

Site Plan

Skala : 1 : 100



PEMERINTAH PROVINSI BALI

DINAS PEKERJAAN UMUM,
PENATAAN RUANG, PERUMAHAN
DAN KAWASAN PERMUKIMAN
PROVINSI BALI

**GAMBAR PROTOTIPE
RUMAH TINGGAL SEDERHANA**

NAMA GAMBAR


SKALA

UKURAN KERTAS

A3

NOMOR GAMBAR

JUMLAH HALAMAN

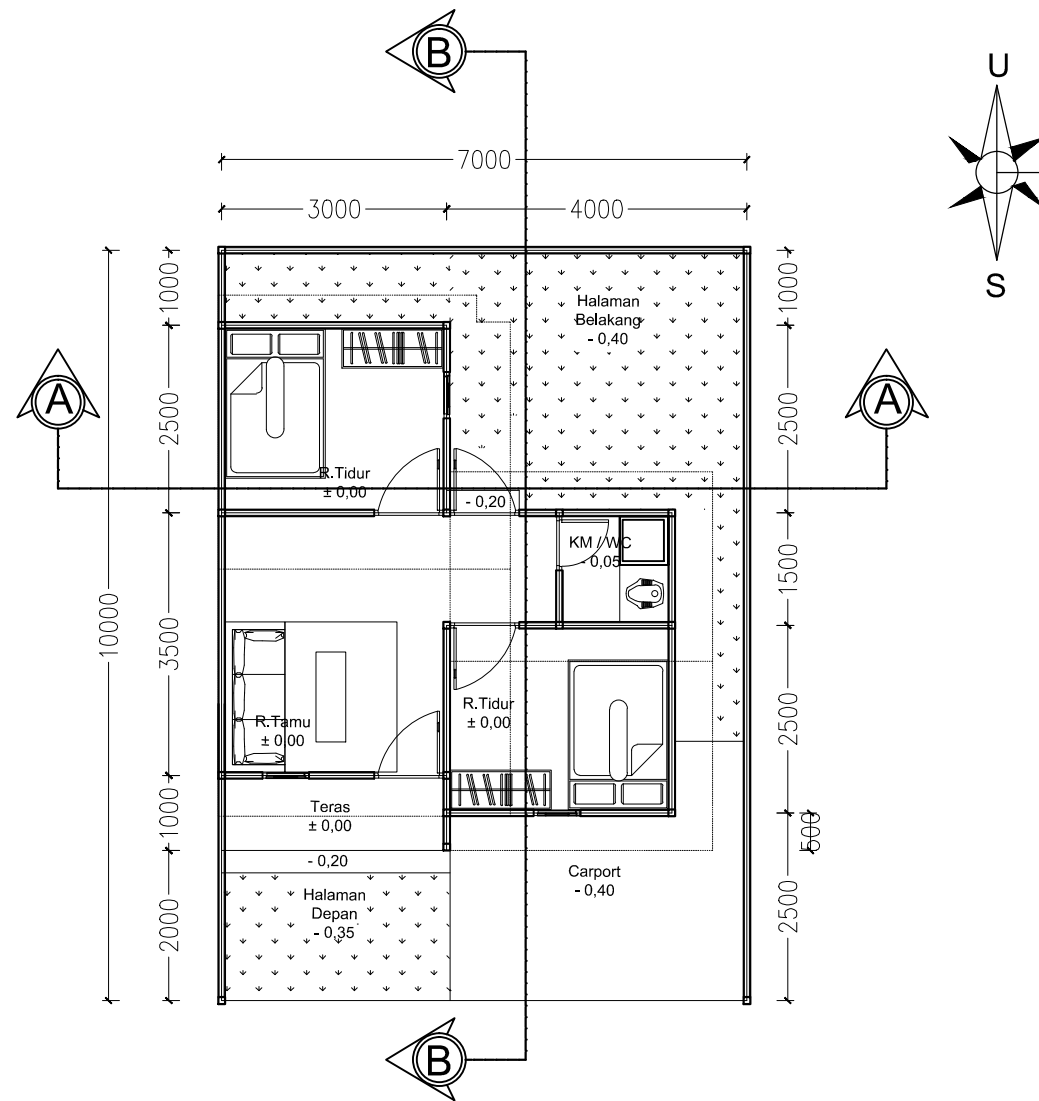

Layout

Skala : 1 : 100



PEMERINTAH PROVINSI BALI

DINAS PEKERJAAN UMUM,
PENATAAN RUANG, PERUMAHAN
DAN KAWASAN PERMUKIMAN
PROVINSI BALI

**GAMBAR PROTOTIPE
RUMAH TINGGAL SEDERHANA**

NAMA GAMBAR


SKALA

UKURAN KERTAS

A3

NOMOR GAMBAR

JUMLAH HALAMAN

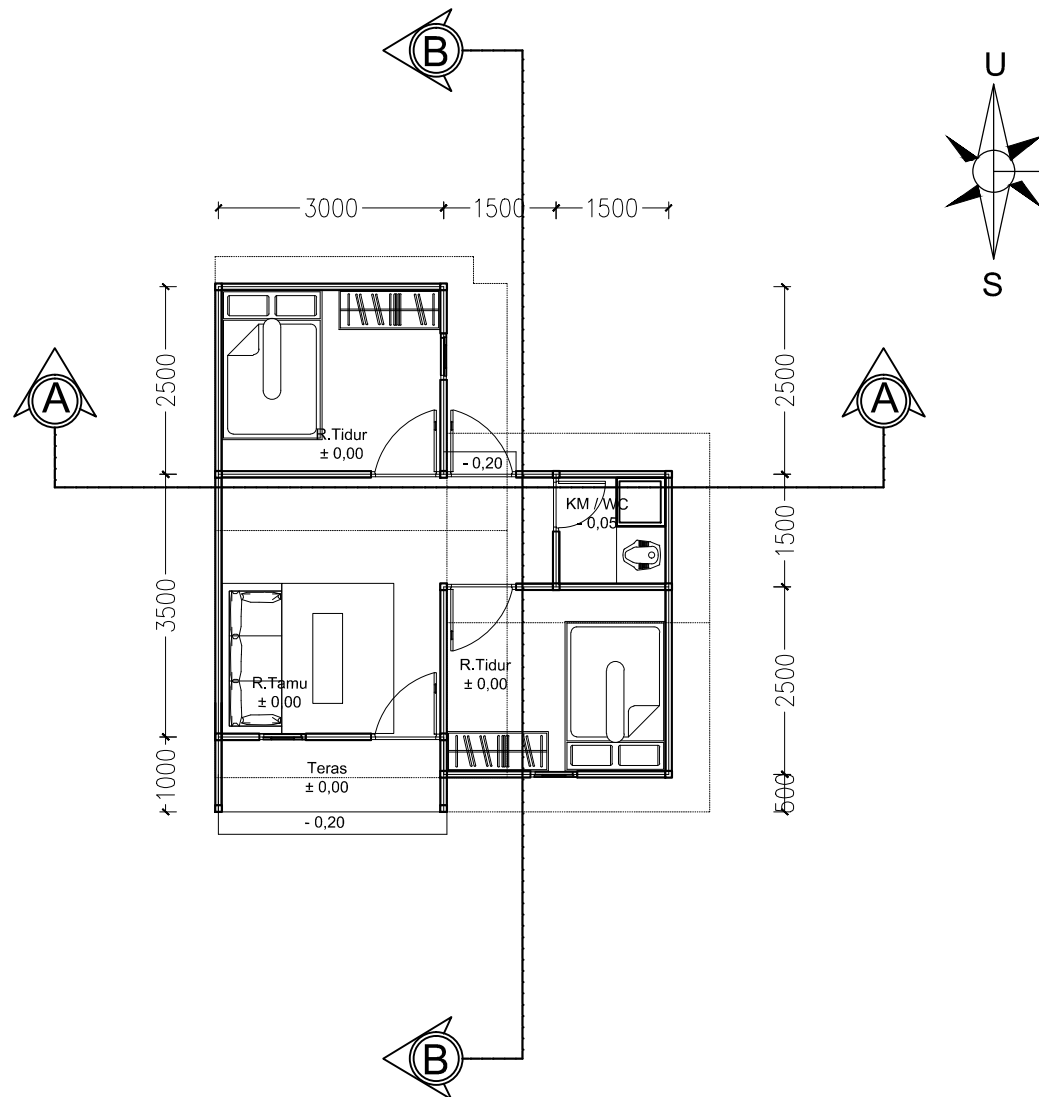

Denah

Skala : 1 : 100



PEMERINTAH PROVINSI BALI

DINAS PEKERJAAN UMUM,
PENATAAN RUANG, PERUMAHAN
DAN KAWASAN PERMUKIMAN
PROVINSI BALI

**GAMBAR PROTOTIPE
RUMAH TINGGAL SEDERHANA**

NAMA GAMBAR


SKALA

UKURAN KERTAS


A3

NOMOR GAMBAR

JUMLAH HALAMAN

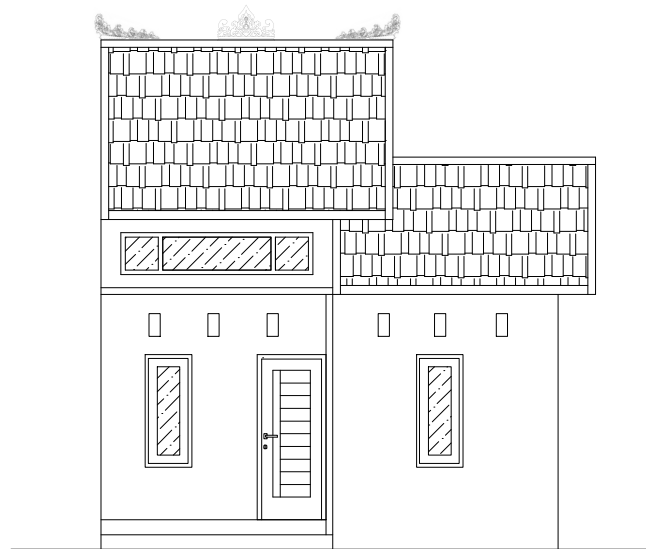

Tampak Depan
Skala : 1 : 100

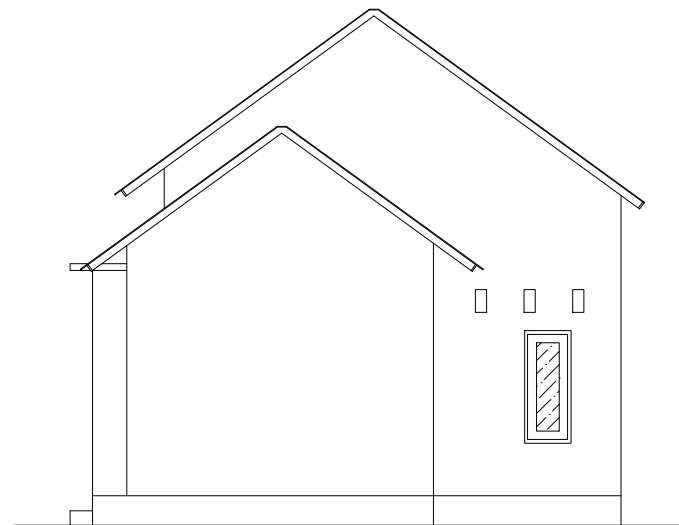

Tampak Samping
Skala : 1 : 100



PEMERINTAH PROVINSI BALI
DINAS PEKERJAAN UMUM,
PENATAAN RUANG, PERUMAHAN
DAN KAWASAN PERMUKIMAN
PROVINSI BALI

GAMBAR PROTOTIPE
RUMAH TINGGAL SEDERHANA

NAMA GAMBAR

SKALA


UKURAN KERTAS

A3

NOMOR GAMBAR

JUMLAH HALAMAN



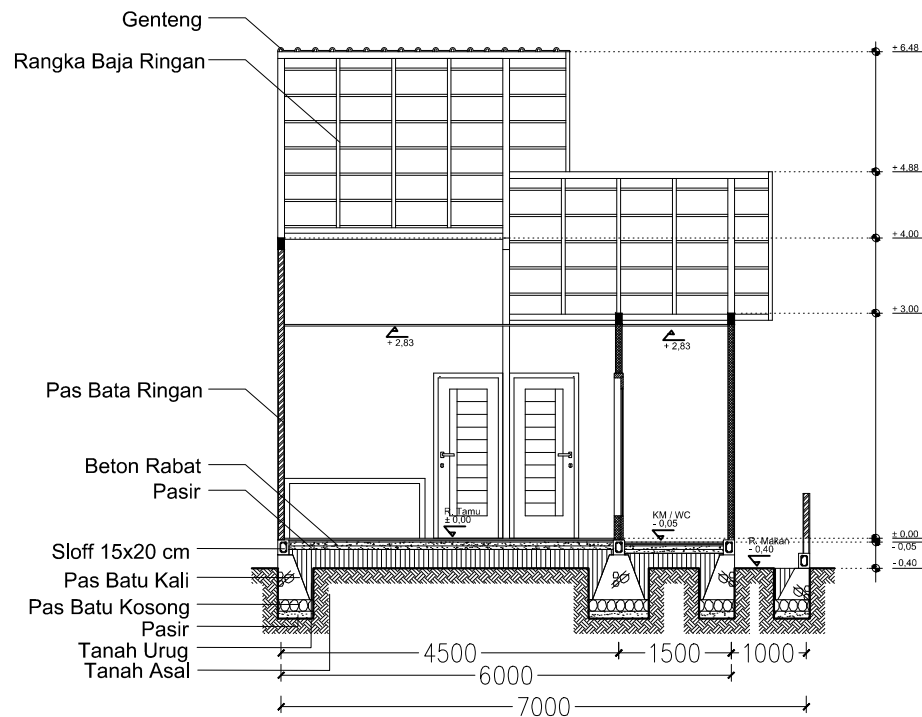

Pot A-A

Skala : 1 : 100



PEMERINTAH PROVINSI BALI

DINAS PEKERJAAN UMUM,
PENATAAN RUANG, PERUMAHAN
DAN KAWASAN PERMUKIMAN
PROVINSI BALI

GAMBAR PROTOTIPE
RUMAH TINGGAL SEDERHANA

NAMA GAMBAR


SKALA

UKURAN KERTAS

A3

NOMOR GAMBAR

JUMLAH HALAMAN

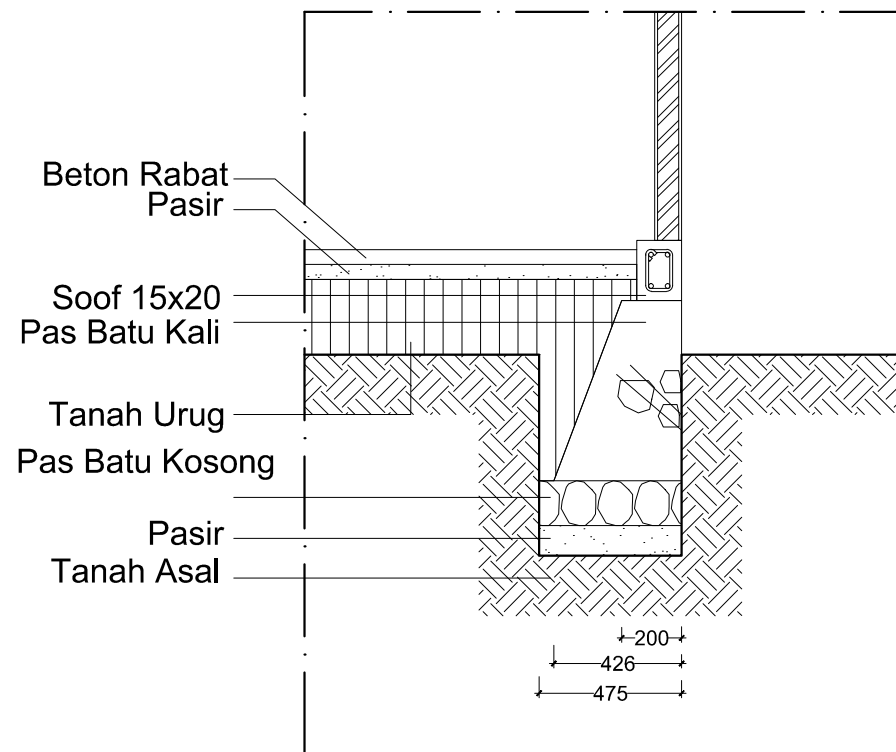

Detail Pondasi C-C
Skala : 1 : 25



PEMERINTAH PROVINSI BALI
DINAS PEKERJAAN UMUM,
PENATAAN RUANG, PERUMAHAN
DAN KAWASAN PERMUKIMAN
PROVINSI BALI

GAMBAR PROTOTIPE
RUMAH TINGGAL SEDERHANA

NAMA GAMBAR

SKALA


UKURAN KERTAS

A3

NOMOR GAMBAR

JUMLAH HALAMAN



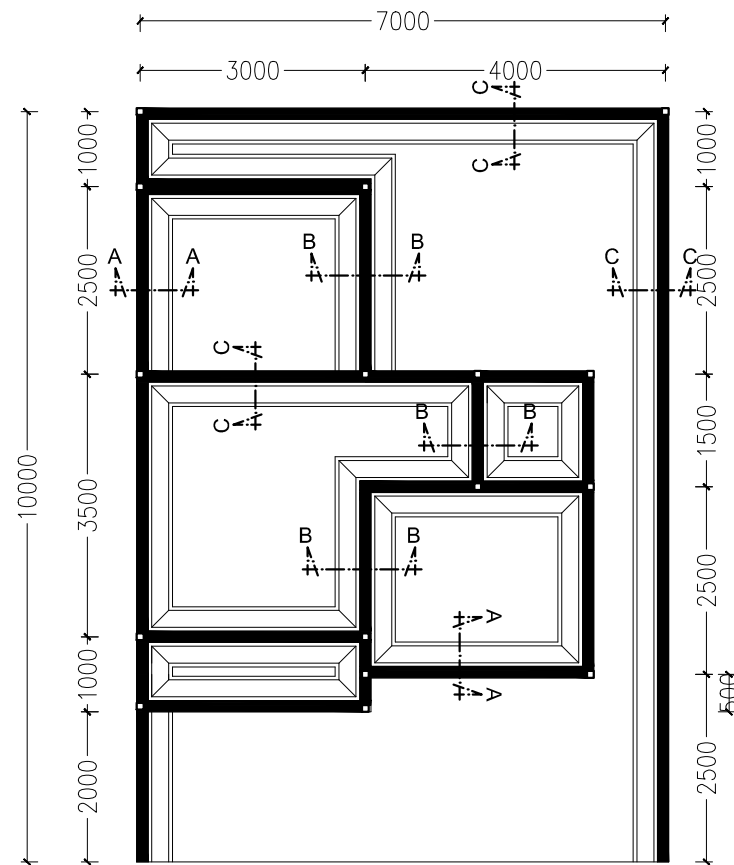

Rencana Pondasi

Skala : 1 : 100



PEMERINTAH PROVINSI BALI
DINAS PEKERJAAN UMUM,
PENATAAN RUANG, PERUMAHAN
DAN KAWASAN PERMUKIMAN
PROVINSI BALI

GAMBAR PROTOTIPE
RUMAH TINGGAL SEDERHANA

NAMA GAMBAR

SKALA

UKURAN KERTAS

A3

NOMOR GAMBAR

JUMLAH HALAMAN





PEMERINTAH PROVINSI BALI
DINAS PEKERJAAN UMUM,
PENATAAN RUANG, PERUMAHAN
DAN KAWASAN PERMUKIMAN
PROVINSI BALI

GAMBAR PROTOTIPE
RUMAH TINGGAL SEDERHANA

NAMA GAMBAR


SKALA

UKURAN KERTAS

A3


NOMOR GAMBAR

JUMLAH HALAMAN

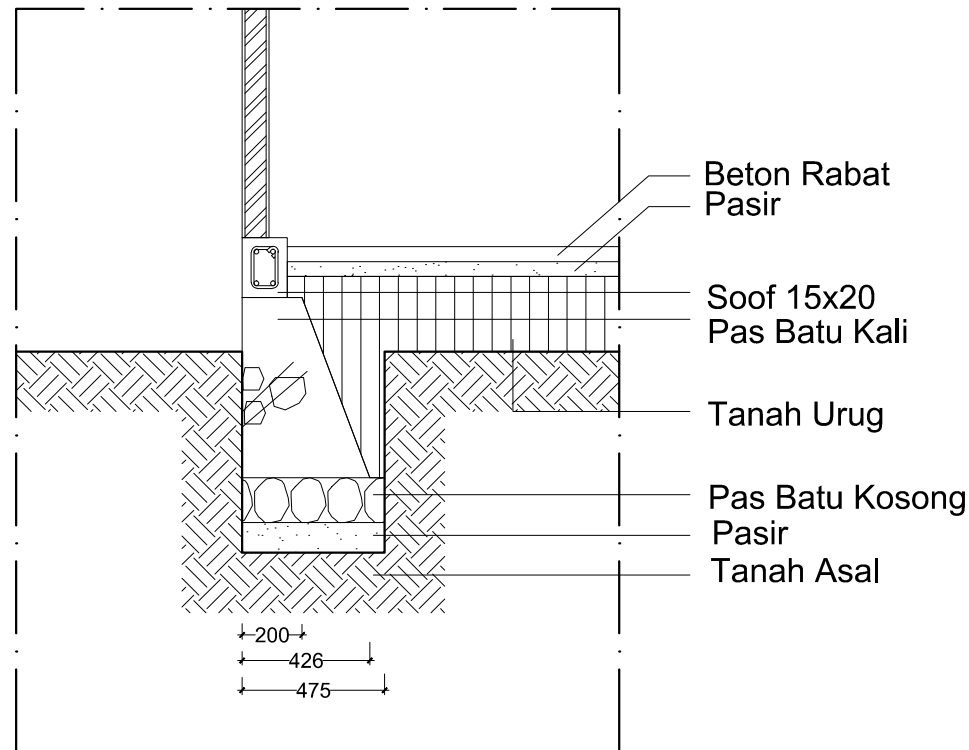

Detail Pondasi A-A
Skala : 1 : 25



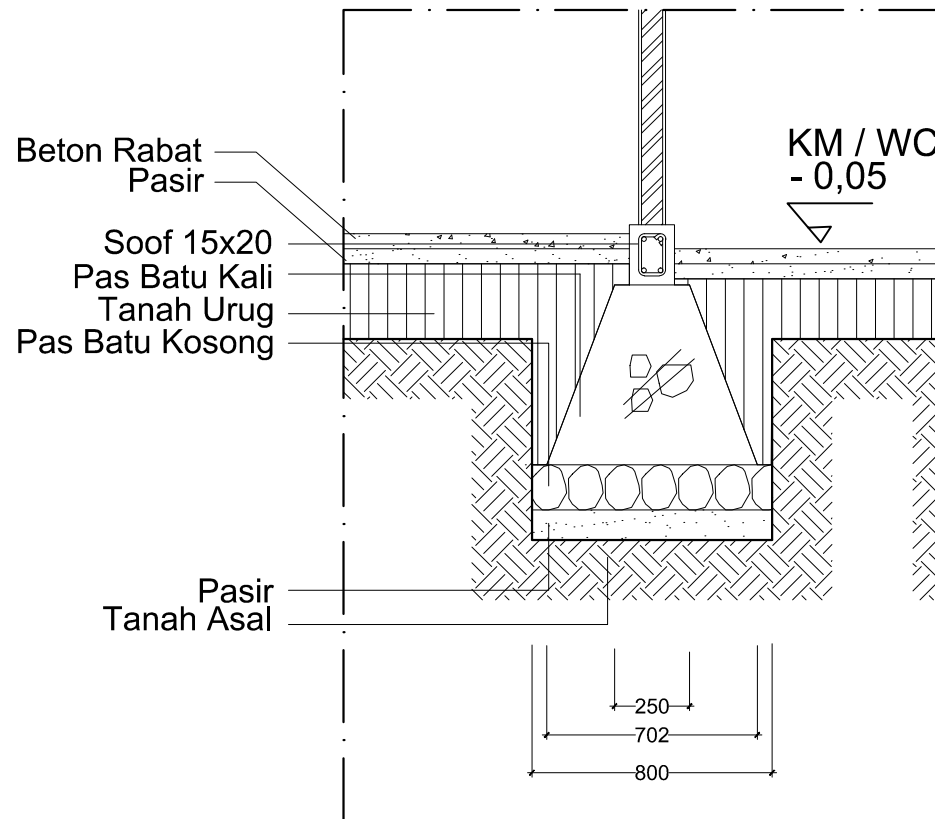

Detail Pondasi B-B
Skala : 1 : 25



PEMERINTAH PROVINSI BALI
DINAS PEKERJAAN UMUM,
PENATAAN RUANG, PERUMAHAN
DAN KAWASAN PERMUKIMAN
PROVINSI BALI

GAMBAR PROTOTIPE
RUMAH TINGGAL SEDERHANA

NAMA GAMBAR

SKALA


UKURAN KERTAS

A3


NOMOR GAMBAR

JUMLAH HALAMAN



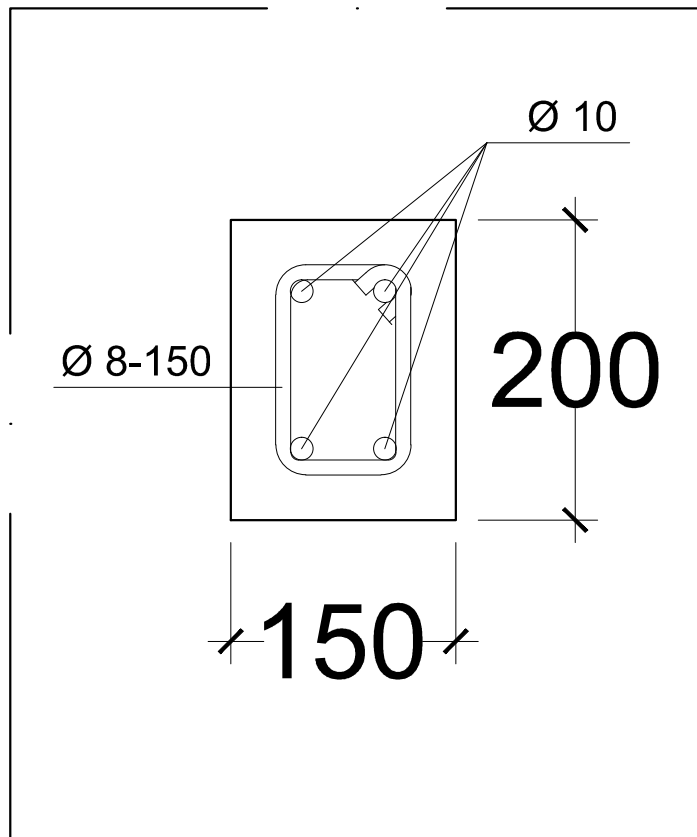

Detail Sloof & Ring Balok
Skala : 1 : 5

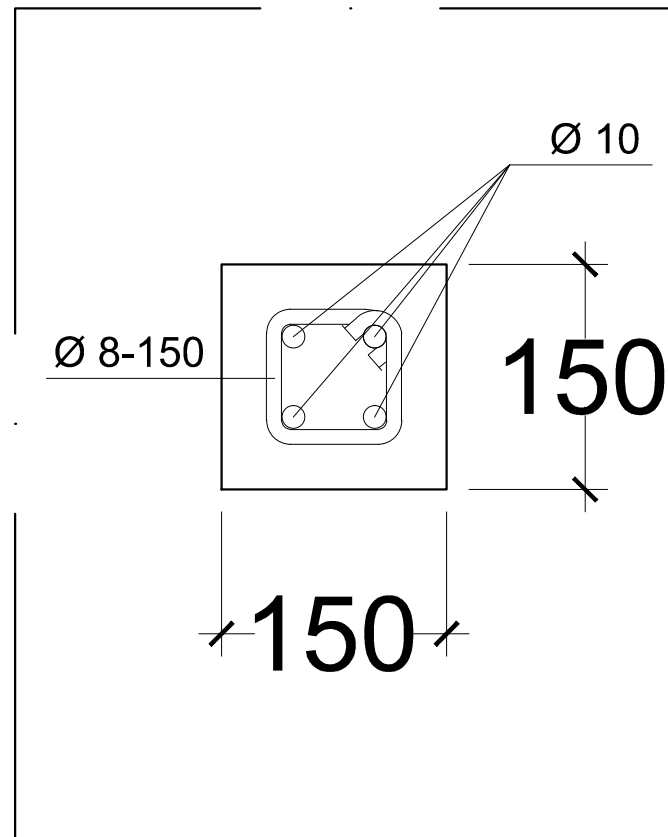

Detail Kolom
Skala : 1 : 5



PEMERINTAH PROVINSI BALI
DINAS PEKERJAAN UMUM,
PENATAAN RUANG, PERUMAHAN
DAN KAWASAN PERMUKIMAN
PROVINSI BALI

GAMBAR PROTOTIPE
RUMAH TINGGAL SEDERHANA

NAMA GAMBAR

SKALA


UKURAN KERTAS

A3

NOMOR GAMBAR

JUMLAH HALAMAN



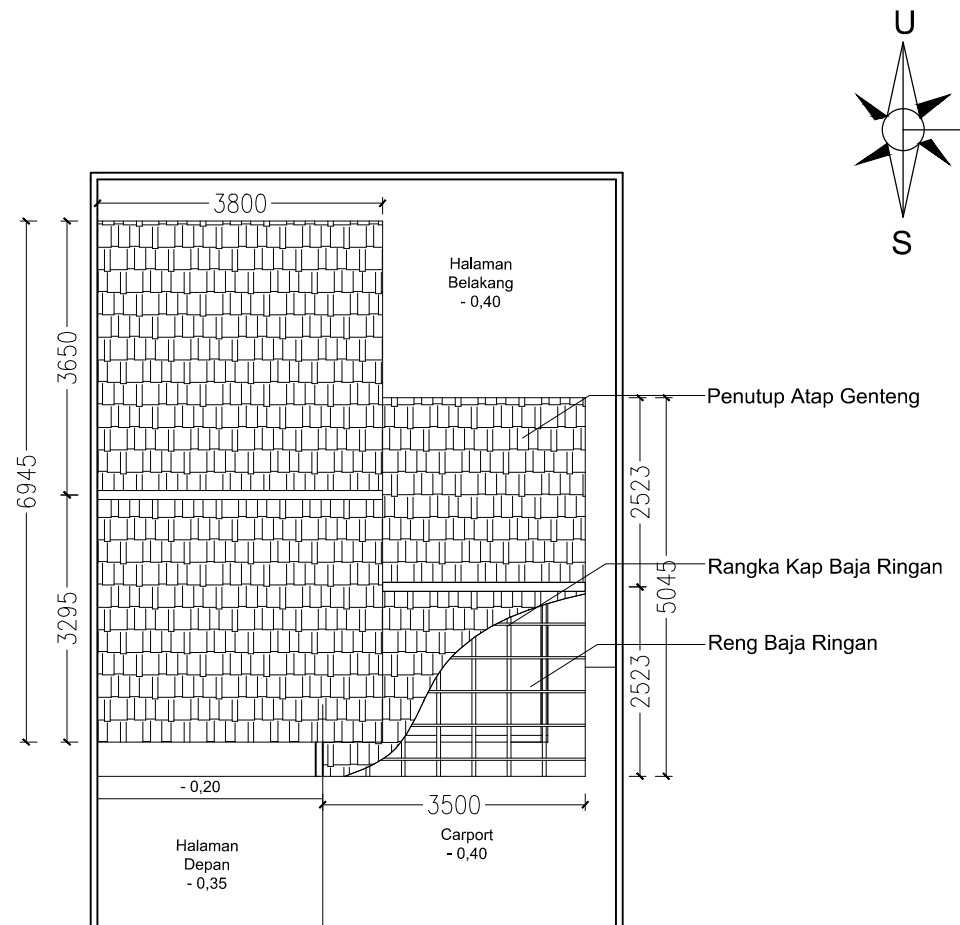

Rencana Kap

Skala : 1 : 100



PEMERINTAH PROVINSI BALI
**DINAS PEKERJAAN UMUM,
PENATAAN RUANG, PERUMAHAN
DAN KAWASAN PERMUKIMAN
PROVINSI BALI**

**GAMBAR PROTOTIPE
RUMAH TINGGAL SEDERHANA**

NAMA GAMBAR



SKALA

UKURAN KERTAS

A3

NOMOR GAMBAR

JUMLAH HALAMAN

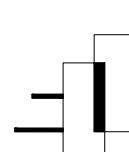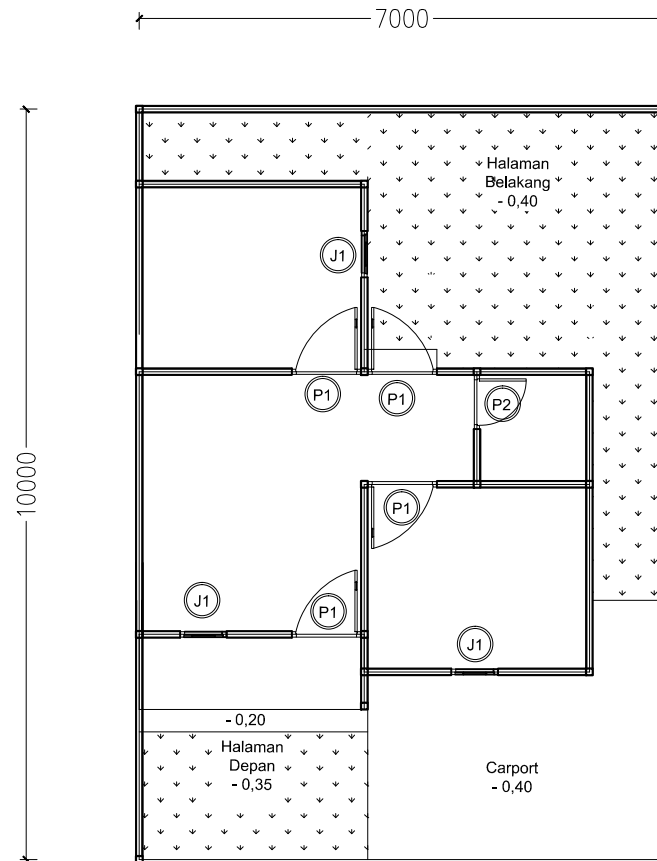

Rencana Penempatan Kusen

Skala : 1 : 100



PEMERINTAH PROVINSI BALI

DINAS PEKERJAAN UMUM,
PENATAAN RUANG, PERUMAHAN
DAN KAWASAN PERMUKIMAN
PROVINSI BALI

**GAMBAR PROTOTIPE
RUMAH TINGGAL SEDERHANA**

NAMA GAMBAR



SKALA

UKURAN KERTAS

A3

NOMOR GAMBAR



JUMLAH HALAMAN

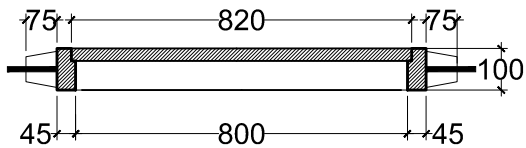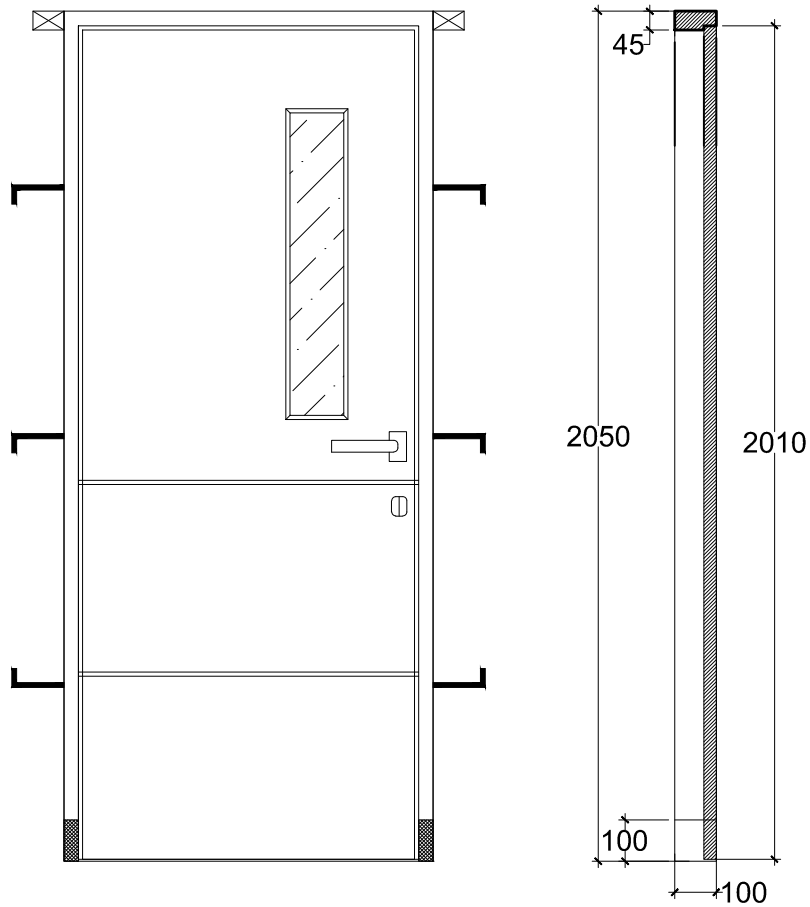

Pintu P1 = 1 Unit



Dokumen ini telah ditandatangani secara elektronik menggunakan sertifikat elektronik yang diterbitkan oleh BSrE

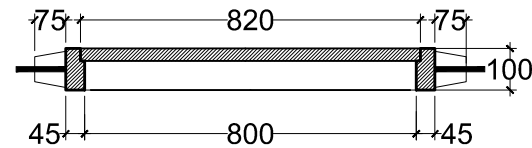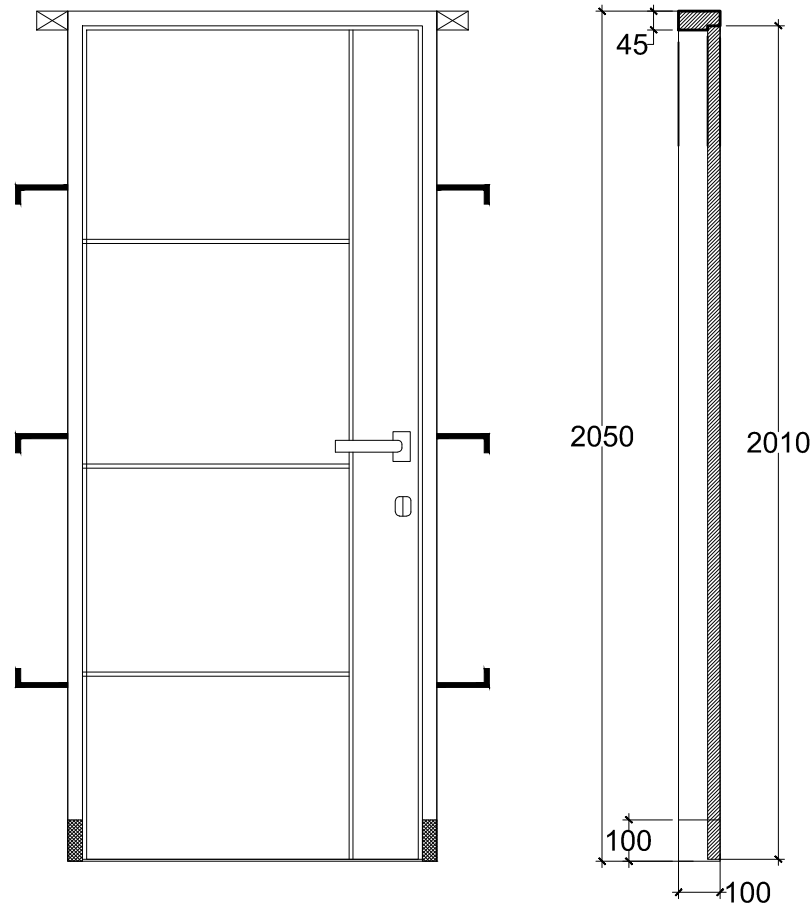

Pintu P1a = 3 Unit



PEMERINTAH PROVINSI BALI

DINAS PEKERJAAN UMUM,
PENATAAN RUANG, PERUMAHAN
DAN KAWASAN PERMUKIMAN
PROVINSI BALI

GAMBAR PROTOTIPE
RUMAH TINGGAL SEDERHANA

NAMA GAMBAR

SKALA

UKURAN KERTAS

A3

NOMOR GAMBAR

JUMLAH HALAMAN



PEMERINTAH PROVINSI BALI

DINAS PEKERJAAN UMUM,
PENATAAN RUANG, PERUMAHAN
DAN KAWASAN PERMUKIMAN
PROVINSI BALI

GAMBAR PROTOTIPE
RUMAH TINGGAL SEDERHANA

NAMA GAMBAR


SKALA

UKURAN KERTAS


A3

NOMOR GAMBAR

JUMLAH HALAMAN

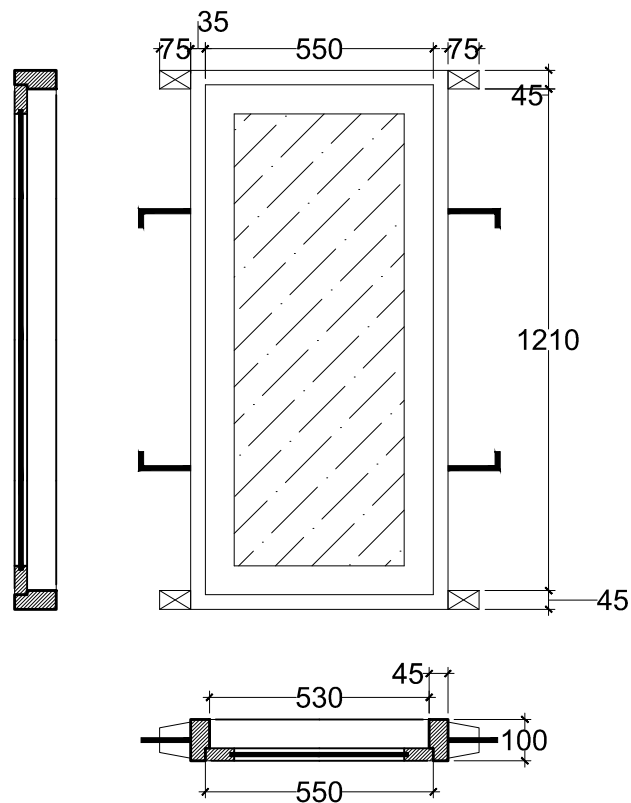

Jendela J1 = 3 Unit

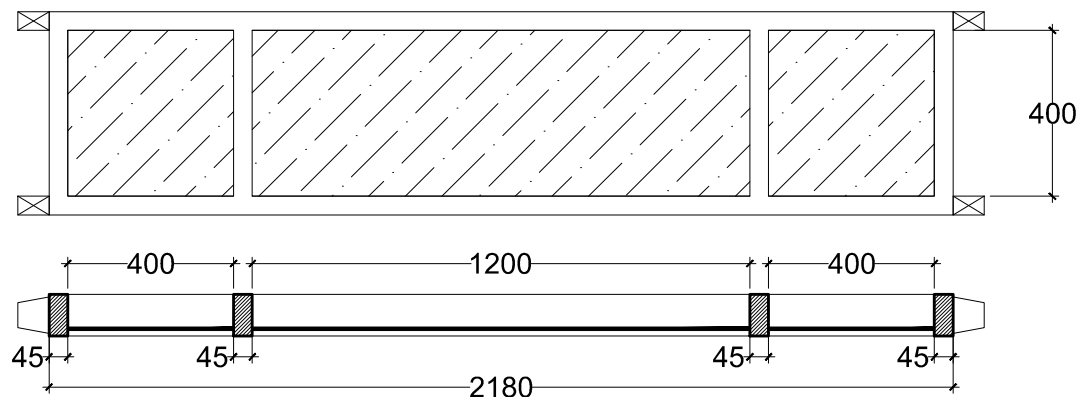


Jendela V1 = 1 Unit




Dokumen ini telah mendapatkan secara elektronik menggunakan sertifikat elektronik yang diterbitkan oleh BSrE




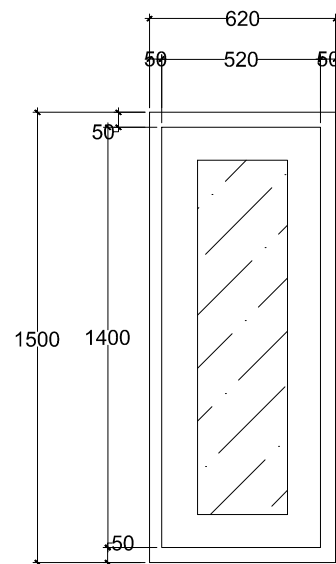

J1

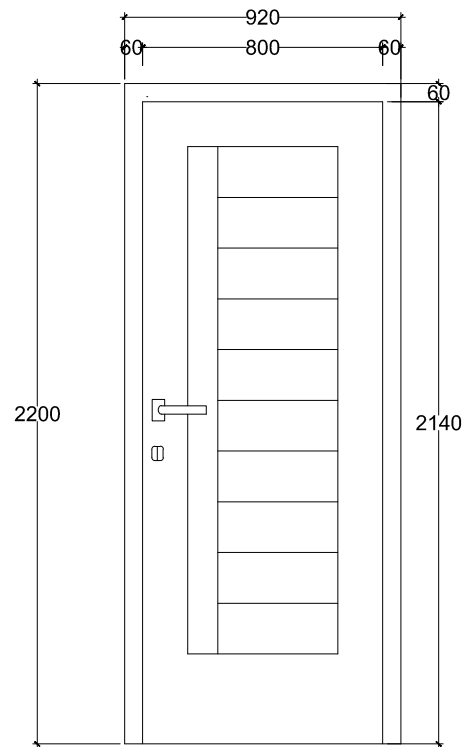

P1

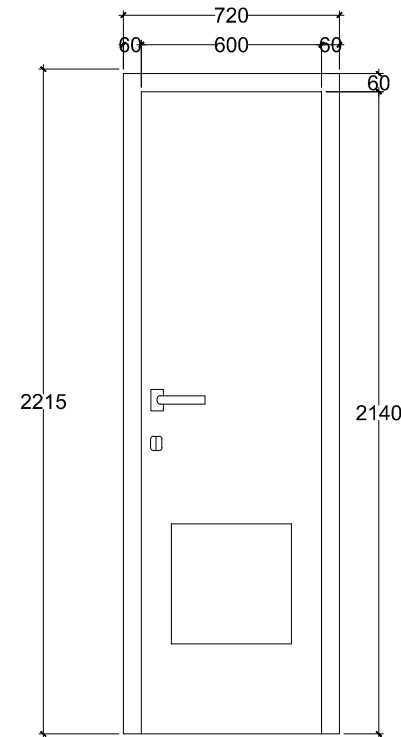

P2



Detail Pintu & Jendela

Skala : 1 : 25



Balai Besar
Sertifikasi
Elektronik

Dokumen ini telah ditandatangani secara elektronik menggunakan sertifikat elektronik yang diterbitkan oleh BSrE



PEMERINTAH PROVINSI BALI
DINAS PEKERJAAN UMUM,
PENATAAN RUANG, PERUMAHAN
DAN KAWASAN PERMUKIMAN
PROVINSI BALI

GAMBAR PROTOTIPE
RUMAH TINGGAL SEDERHANA

NAMA GAMBAR

SKALA

UKURAN KERTAS

A3

NOMOR GAMBAR

JUMLAH HALAMAN



PEMERINTAH PROVINSI BALI
DINAS PEKERJAAN UMUM,
PENATAAN RUANG, PERUMAHAN
DAN KAWASAN PERMUKIMAN
PROVINSI BALI

GAMBAR PROTOTIPE
RUMAH TINGGAL SEDERHANA

NAMA GAMBAR



SKALA


UKURAN KERTAS

A3

NOMOR GAMBAR

JUMLAH HALAMAN

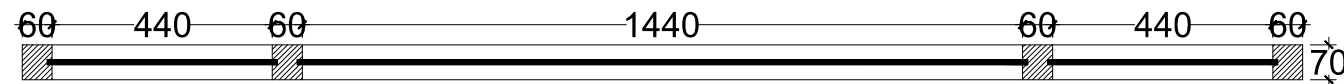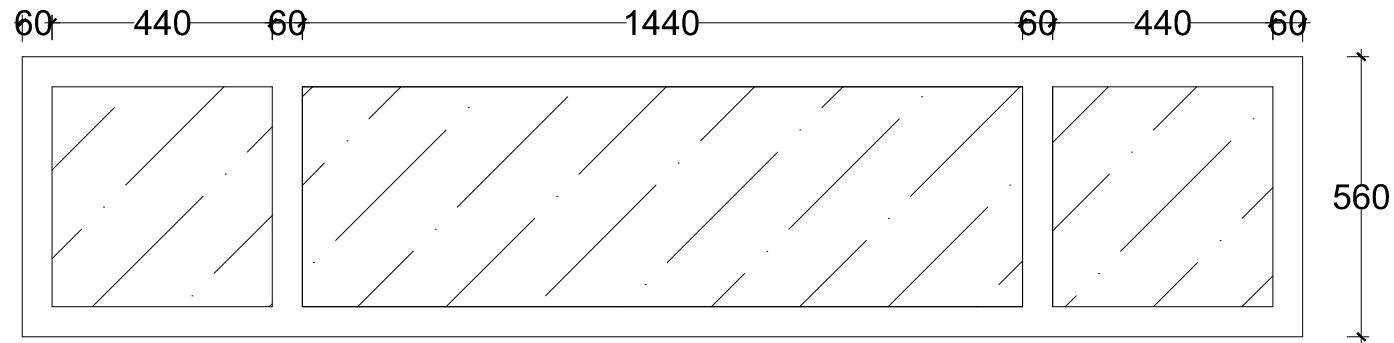

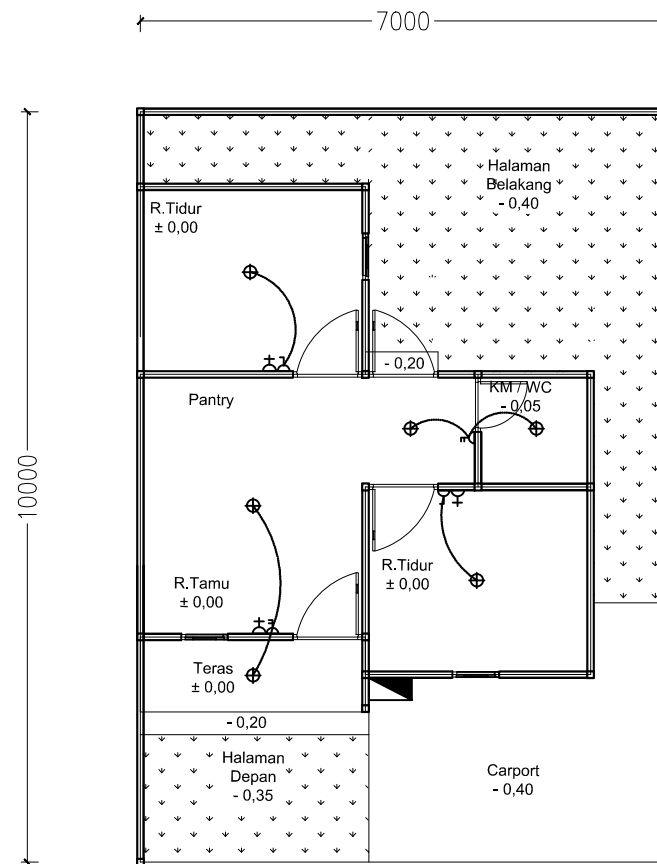

KETERANGAN	JUMLAH
⊕ DOWN LIGHT PL 18W	6 BH
▢ BOX PANEL	1 BH
⏏ STOP KONTAK	3 BH
⏏ SAKLAR TUNGGAL	2 BH
⏏ SAKLAR GANDA	2 BH



PEMERINTAH PROVINSI BALI
DINAS PEKERJAAN UMUM,
PENATAAN RUANG, PERUMAHAN
DAN KAWASAN PERMUKIMAN
PROVINSI BALI

GAMBAR PROTOTIPE
RUMAH TINGGAL SEDERHANA

NAMA GAMBAR

SKALA

UKURAN KERTAS

A3


NOMOR GAMBAR

JUMLAH HALAMAN

Rencana Elektrikal

Skala : 1 : 100



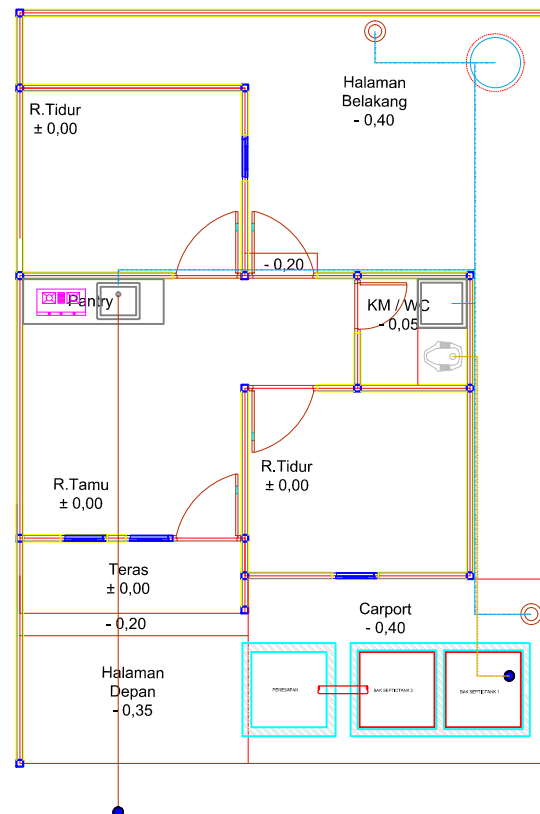

KETERANGAN	
—	PIPA AIR KOTOR
—	PIPA AIR BERSIH
—	PIPA AIR BEKAS
○	KERAN AIR
○	SUMUR BOR

Rencana Sanitasi

Skala : 1 : 100



PEMERINTAH PROVINSI BALI

DINAS PEKERJAAN UMUM,
PENATAAN RUANG, PERUMAHAN
DAN KAWASAN PERMUKIMAN
PROVINSI BALI

**GAMBAR PROTOTIPE
RUMAH TINGGAL SEDERHANA**

NAMA GAMBAR

SKALA

UKURAN KERTAS

A3

NOMOR GAMBAR

JUMLAH HALAMAN



PEMERINTAH PROVINSI BALI

DINAS PEKERJAAN UMUM,
PENATAAN RUANG, PERUMAHAN
DAN KAWASAN PERMUKIMAN
PROVINSI BALI

GAMBAR PROTOTIPE
RUMAH TINGGAL SEDERHANA

NAMA GAMBAR


SKALA

UKURAN KERTAS

A3


NOMOR GAMBAR

JUMLAH HALAMAN

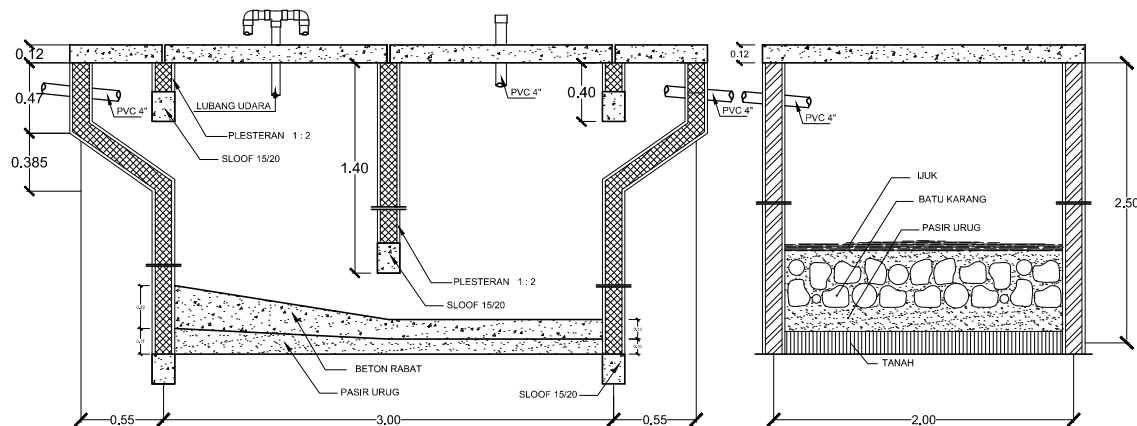

Pot septiktank & peresapan


Skala : 1 : 50

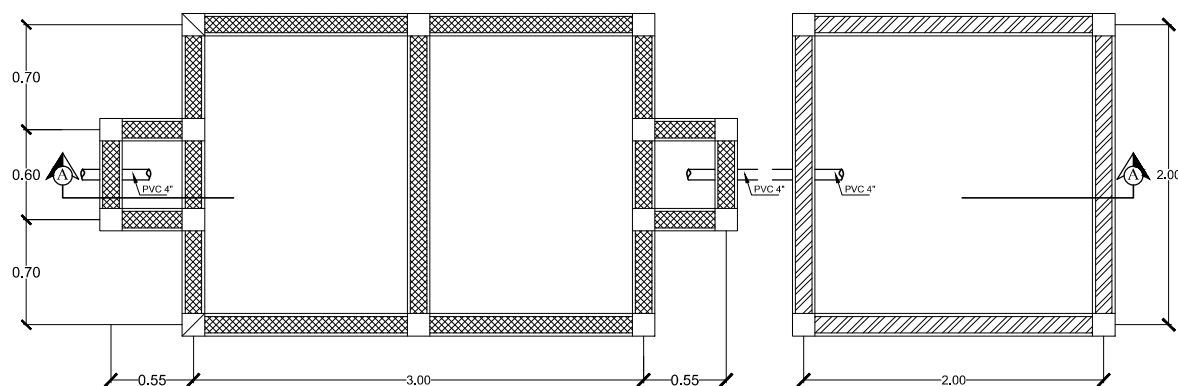

Denah septiktank & peresapan

Skala : 1 : 50



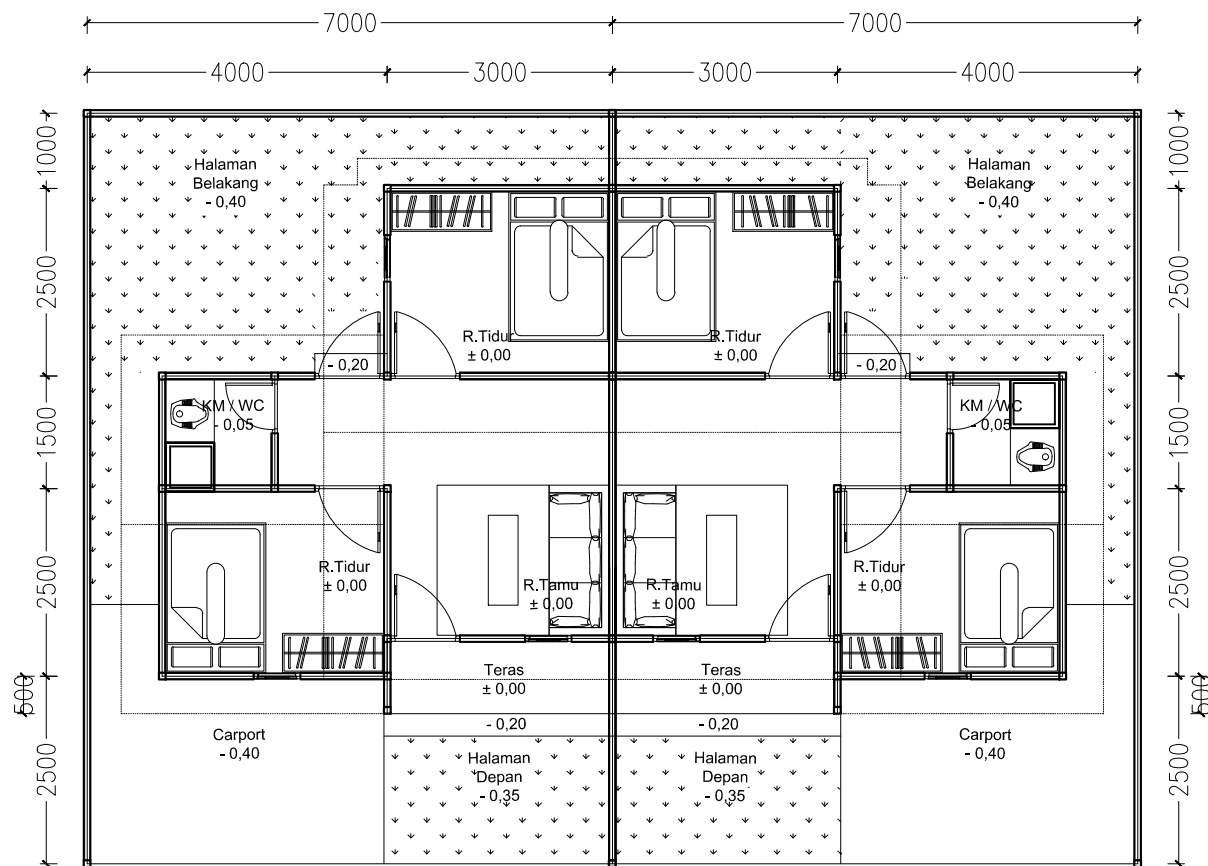

Layout Couple

Skala : 1 : 100



PEMERINTAH PROVINSI BALI

**DINAS PEKERJAAN UMUM,
PENATAAN RUANG, PERUMAHAN
DAN KAWASAN PERMUKIMAN
PROVINSI BALI**

**GAMBAR PROTOTYPE
RUMAH TINGGAL SEDERHANA**

NAMA GAMBAR

SKALA

UKURAN KERTAS

A3

NOMOR GAMBAR

JUMLAH HALAMAN