
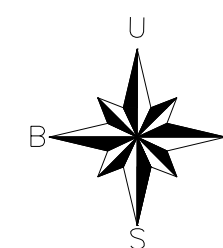


[illegible]

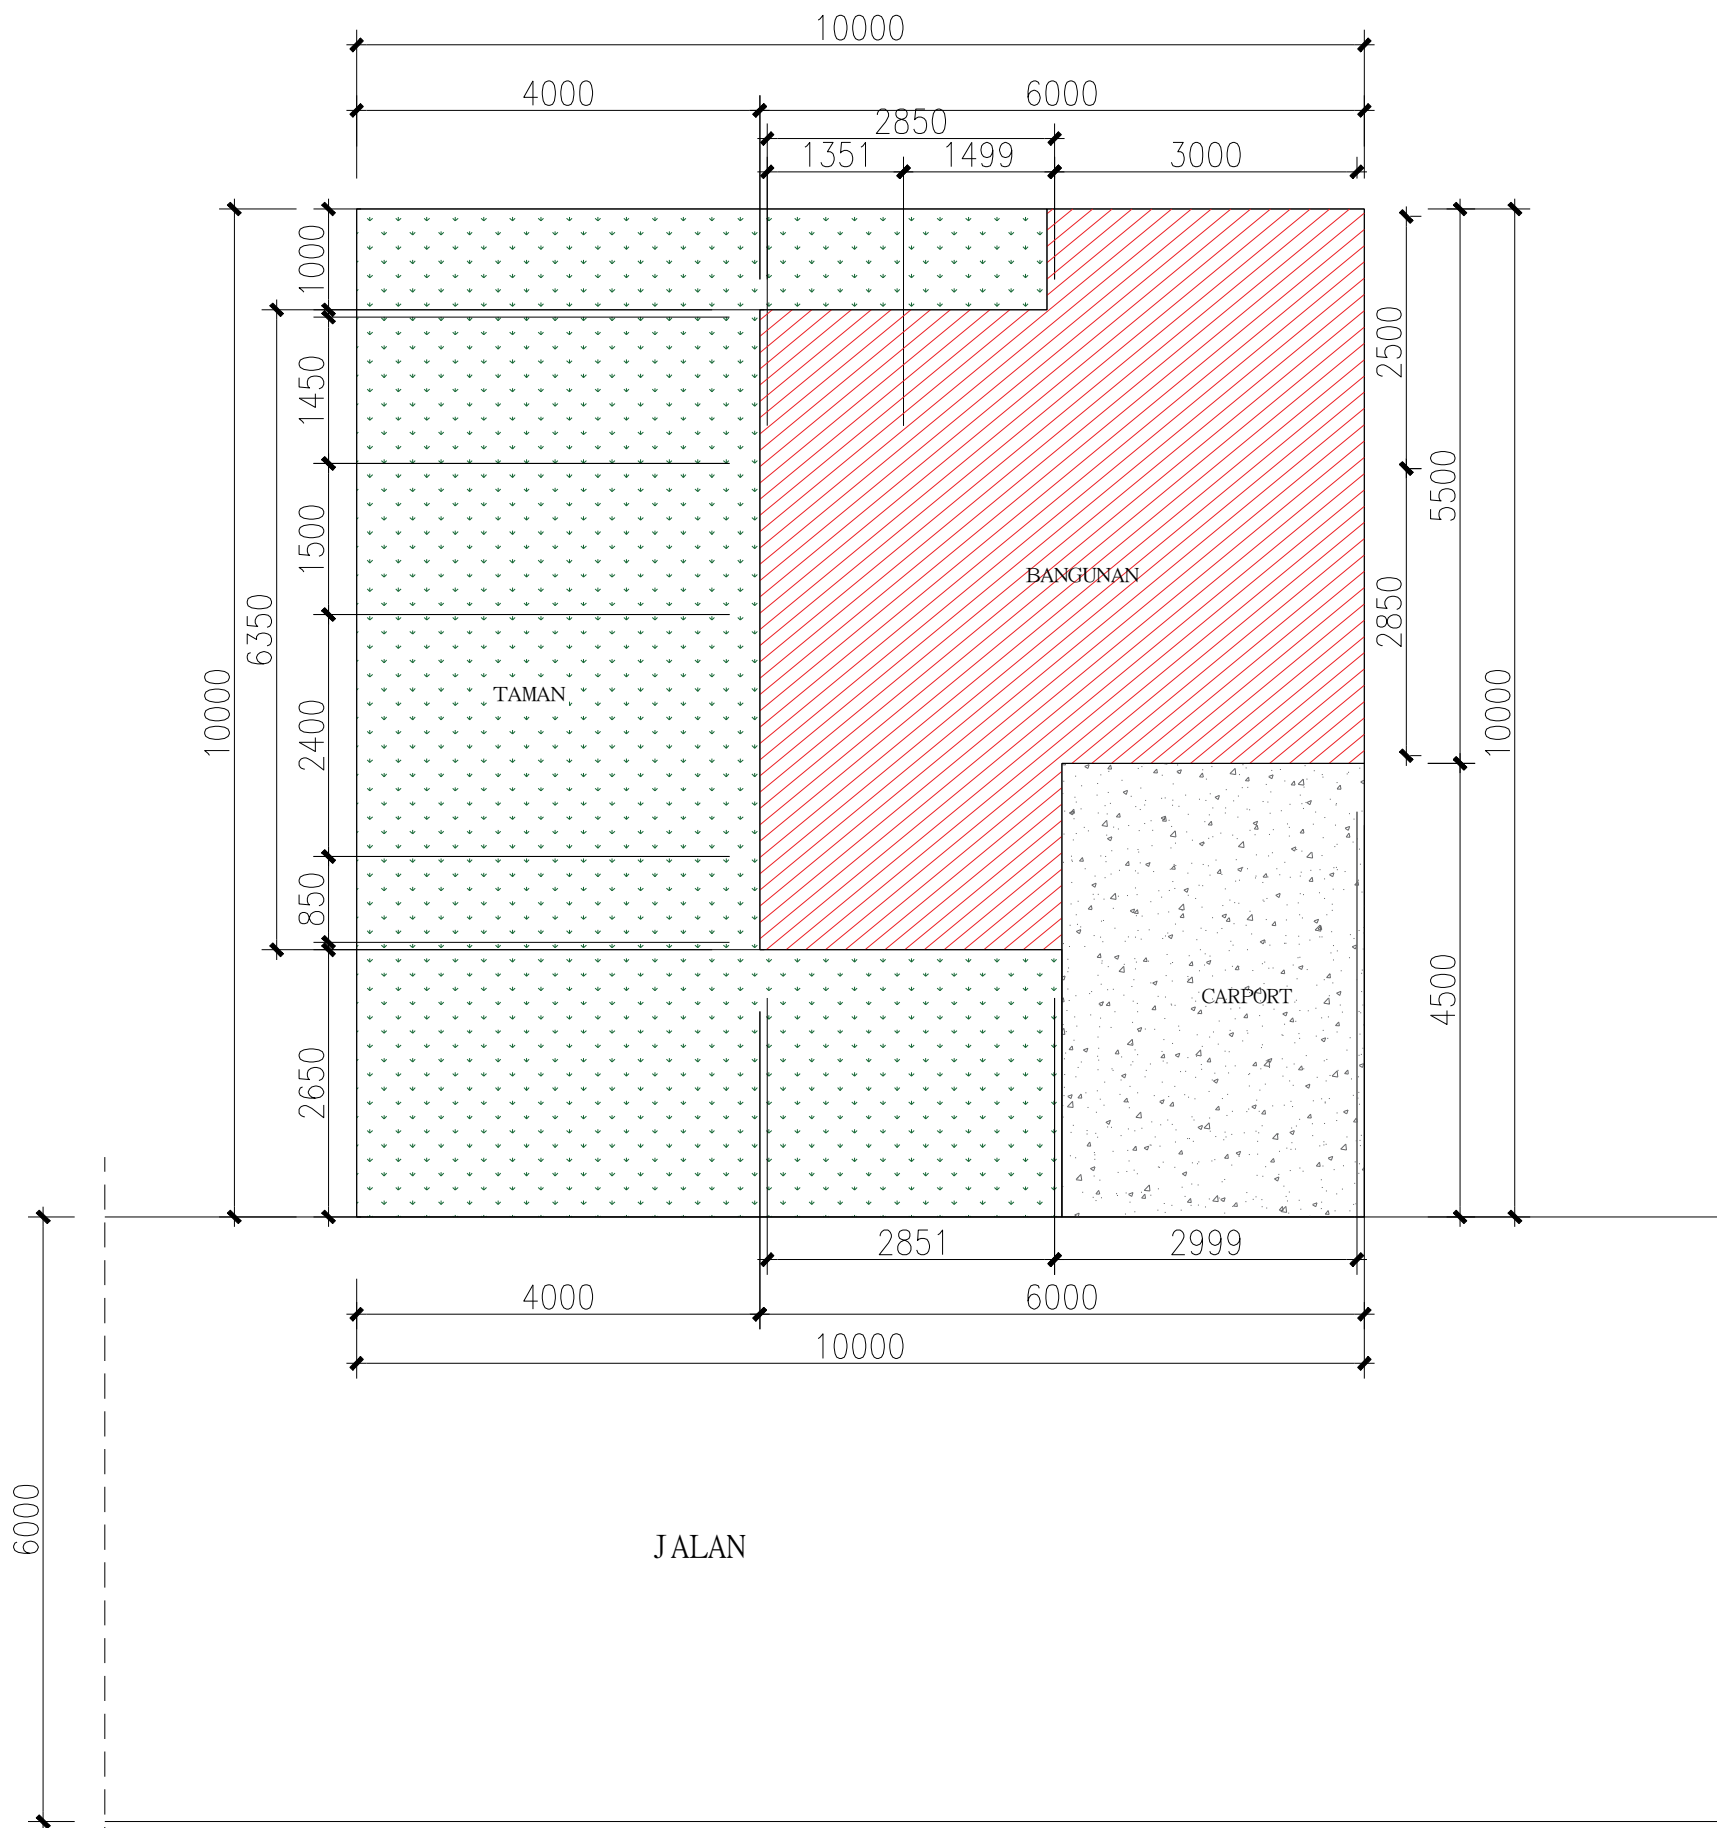

PEMERINTAH PROVINSI BALI
DINAS PEKERJAAN UMUM,
PENATAAN RUANG, PERUMAHAN
DAN KAWASAN PERMUKIMAN
PROVINSI BALI

GAMBAR PROTOTIPE :
RUMAH TINGGAL SEDERHANA

NAMA GAMBAR

SKALA UKURAN KERTAS

A3

NOMOR GAMBAR

JUMLAH HALAMAN

KETERANGAN GAMBAR

RUMAH TINGGAL TYPE 36		
NOTASI	KETERANGAN	M ²
	BANGUNAN	35 M ²
	TAMAN	50 M ²
	CARPORT	13 M ²



PEMERINTAH PROVINSI BALI

DINAS PEKERJAAN UMUM,
PENATAAN RUANG, PERUMAHAN
DAN KAWASAN PERMUKIMAN
PROVINSI BALI

GAMBAR PROTOTIPE :
RUMAH TINGGAL SEDERHANA

NAMA GAMBAR


SKALA

UKURAN KERTAS

A3



NOMOR GAMBAR

JUMLAH HALAMAN

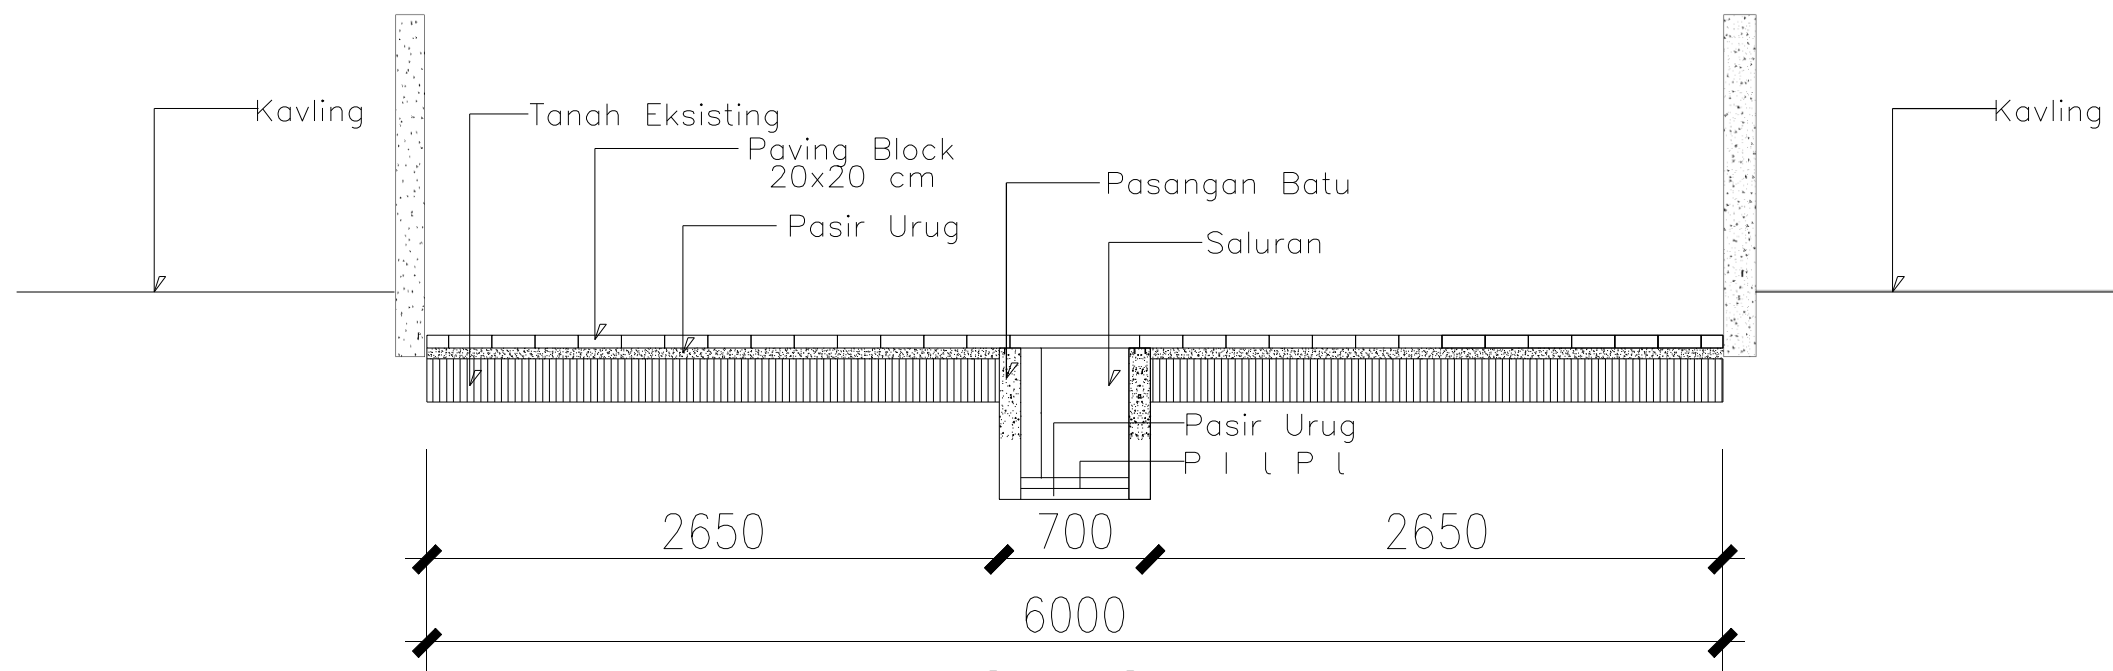

Penampang Jalan Lebar 6 M

Skala 1:35

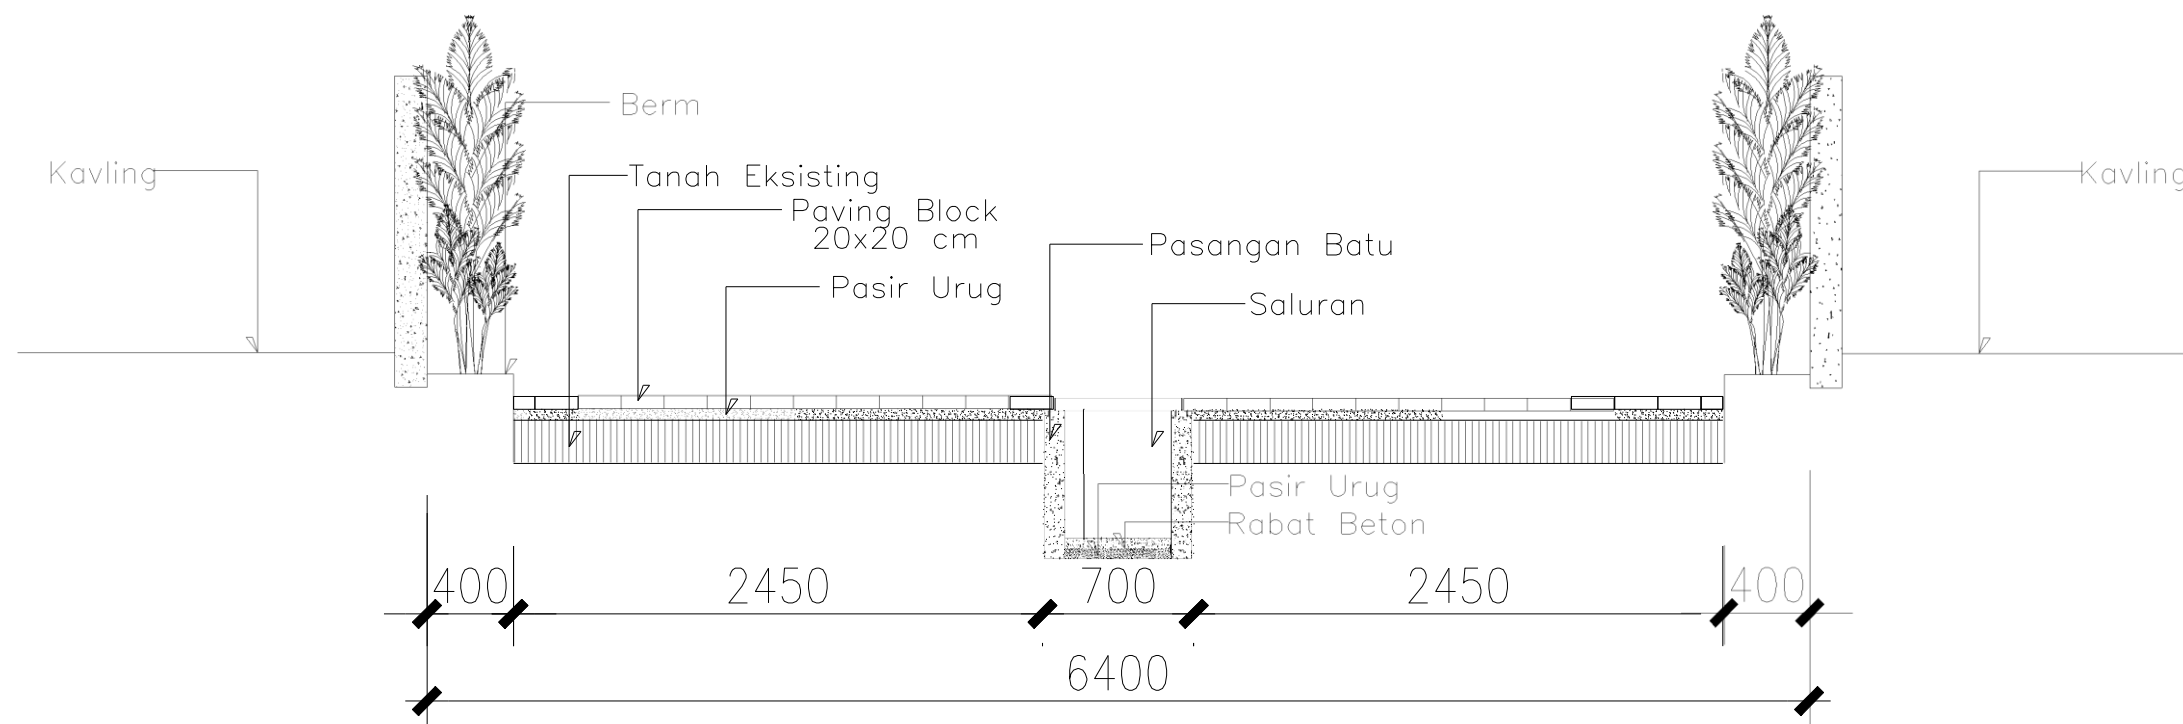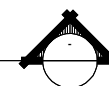

Penampang Jalan Lebar 6,4 M



Skala 1:35



DETAIL PENAMPANG JALAN



SKALA 1 : 35

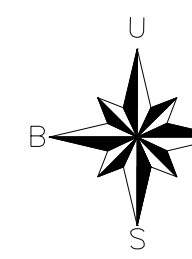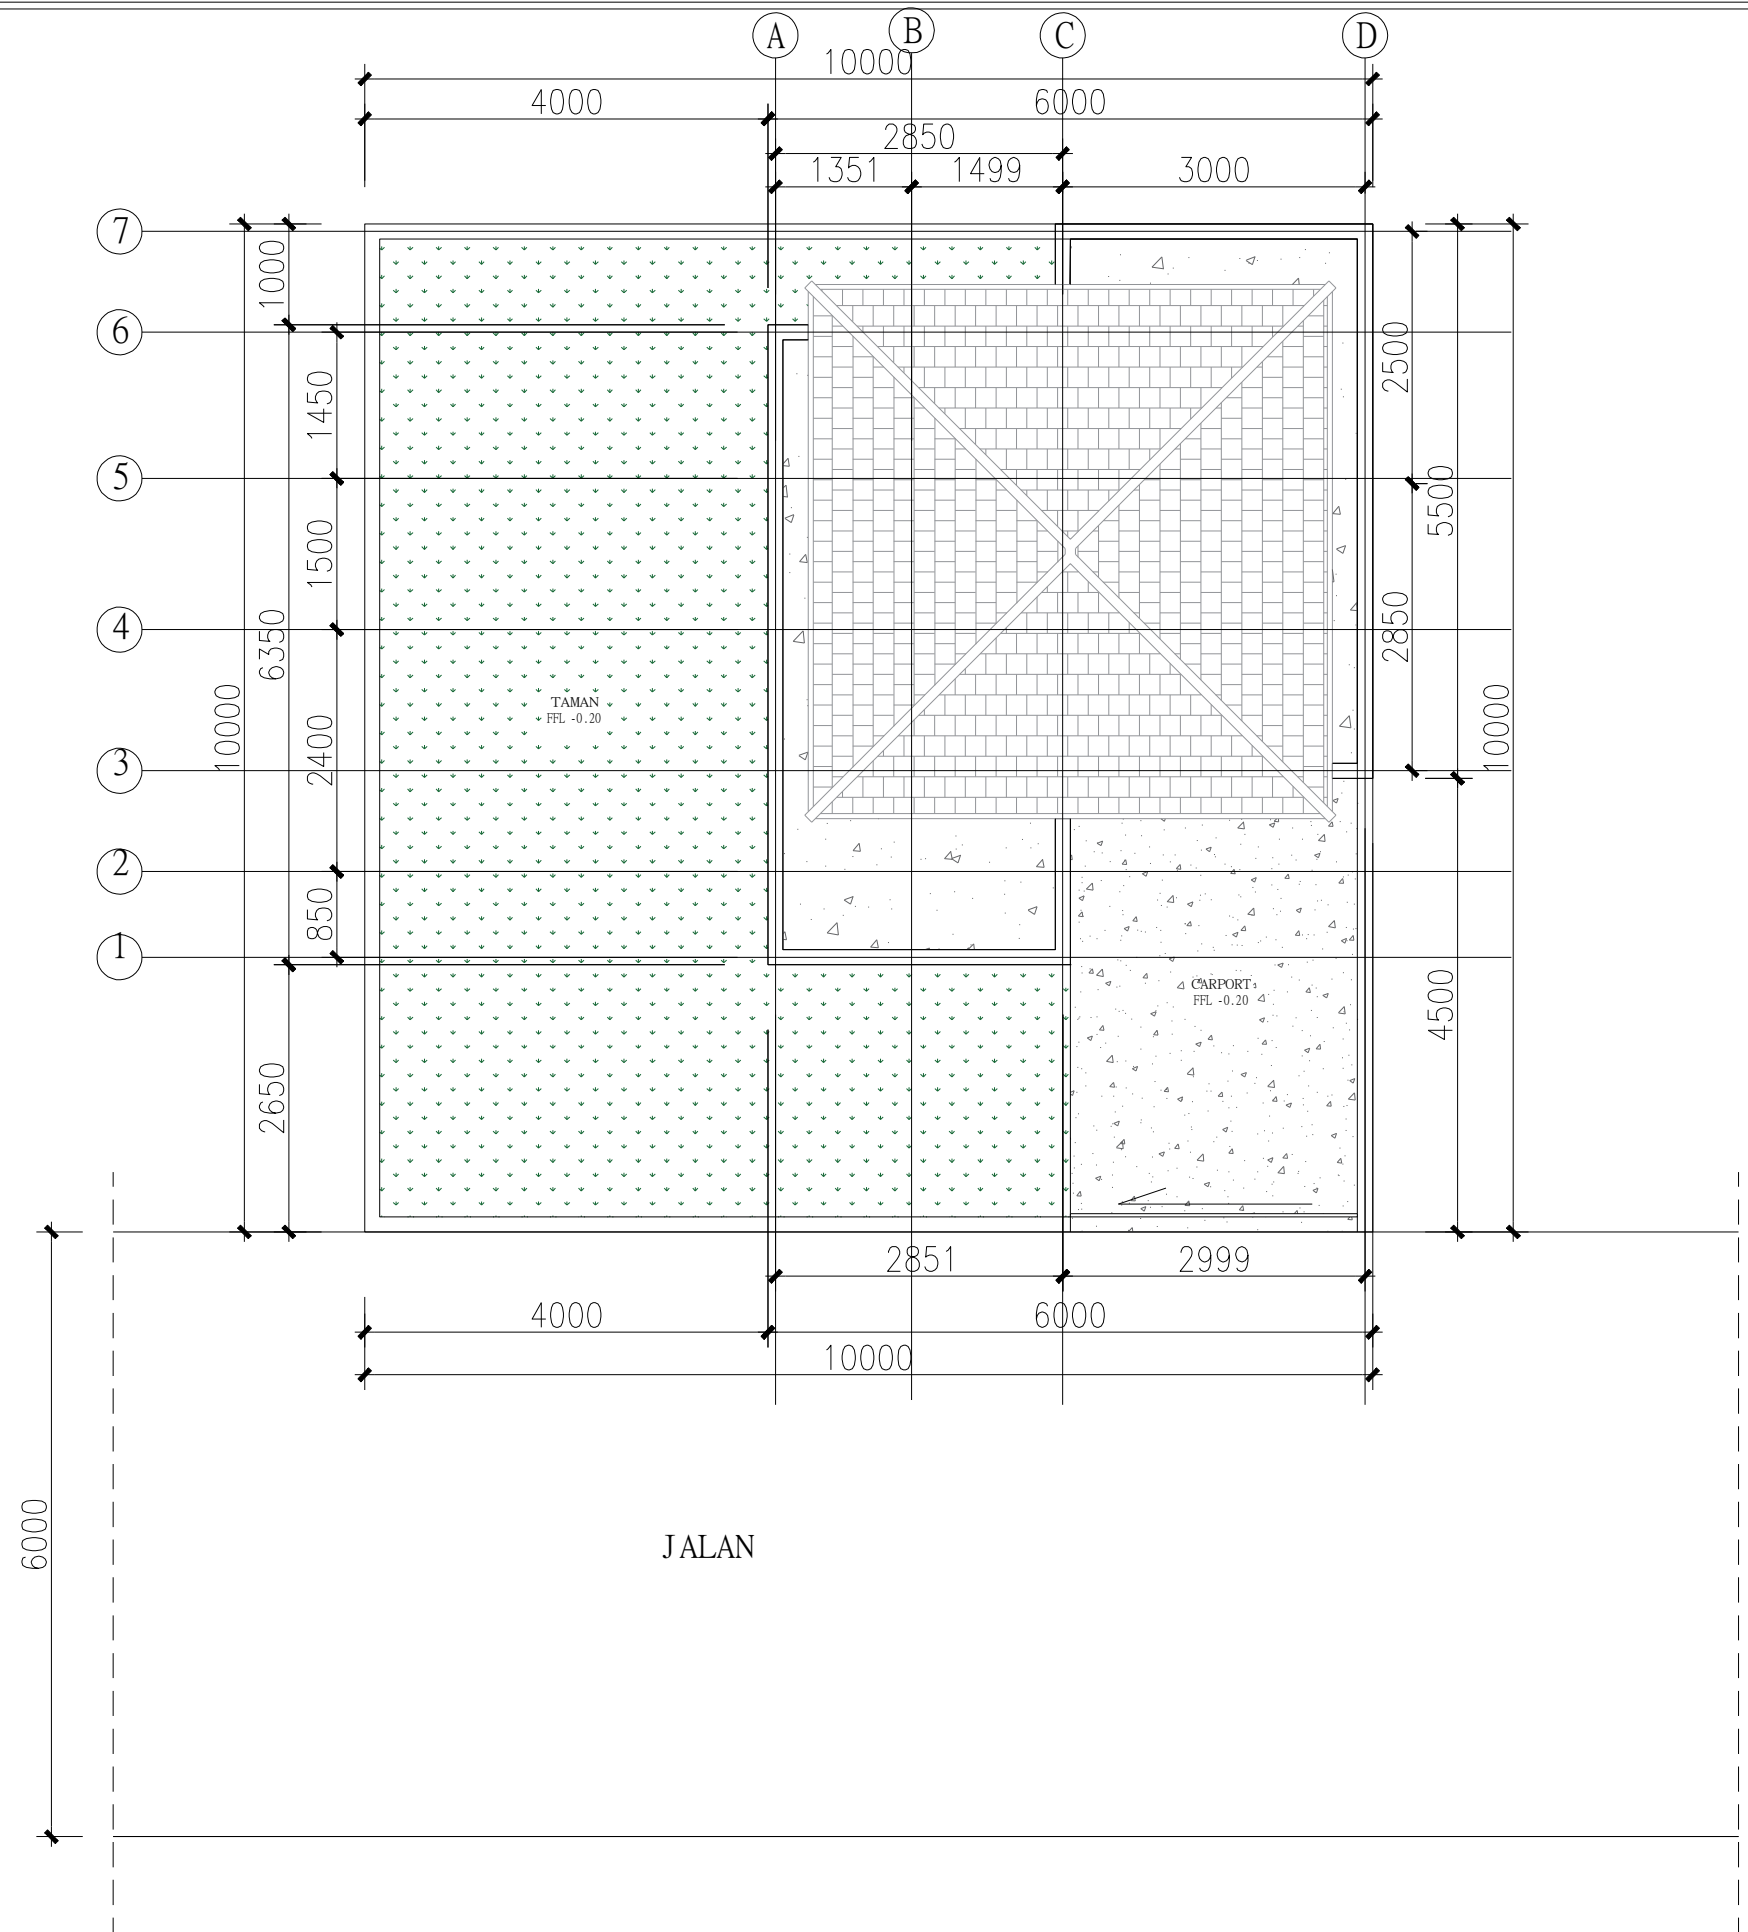

PEMERINTAH PROVINSI BALI
DINAS PEKERJAAN UMUM,
PENATAAN RUANG, PERUMAHAN
DAN KAWASAN PERMUKIMAN
PROVINSI BALI

GAMBAR PROTOTIPE :
RUMAH TINGGAL SEDERHANA

NAMA GAMBAR

SKALA



UKURAN KERTAS

A3

NOMOR GAMBAR

JUMLAH HALAMAN

SITE PLAN
SKALA 1 : 75

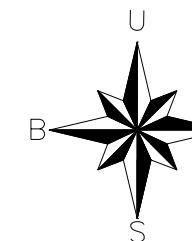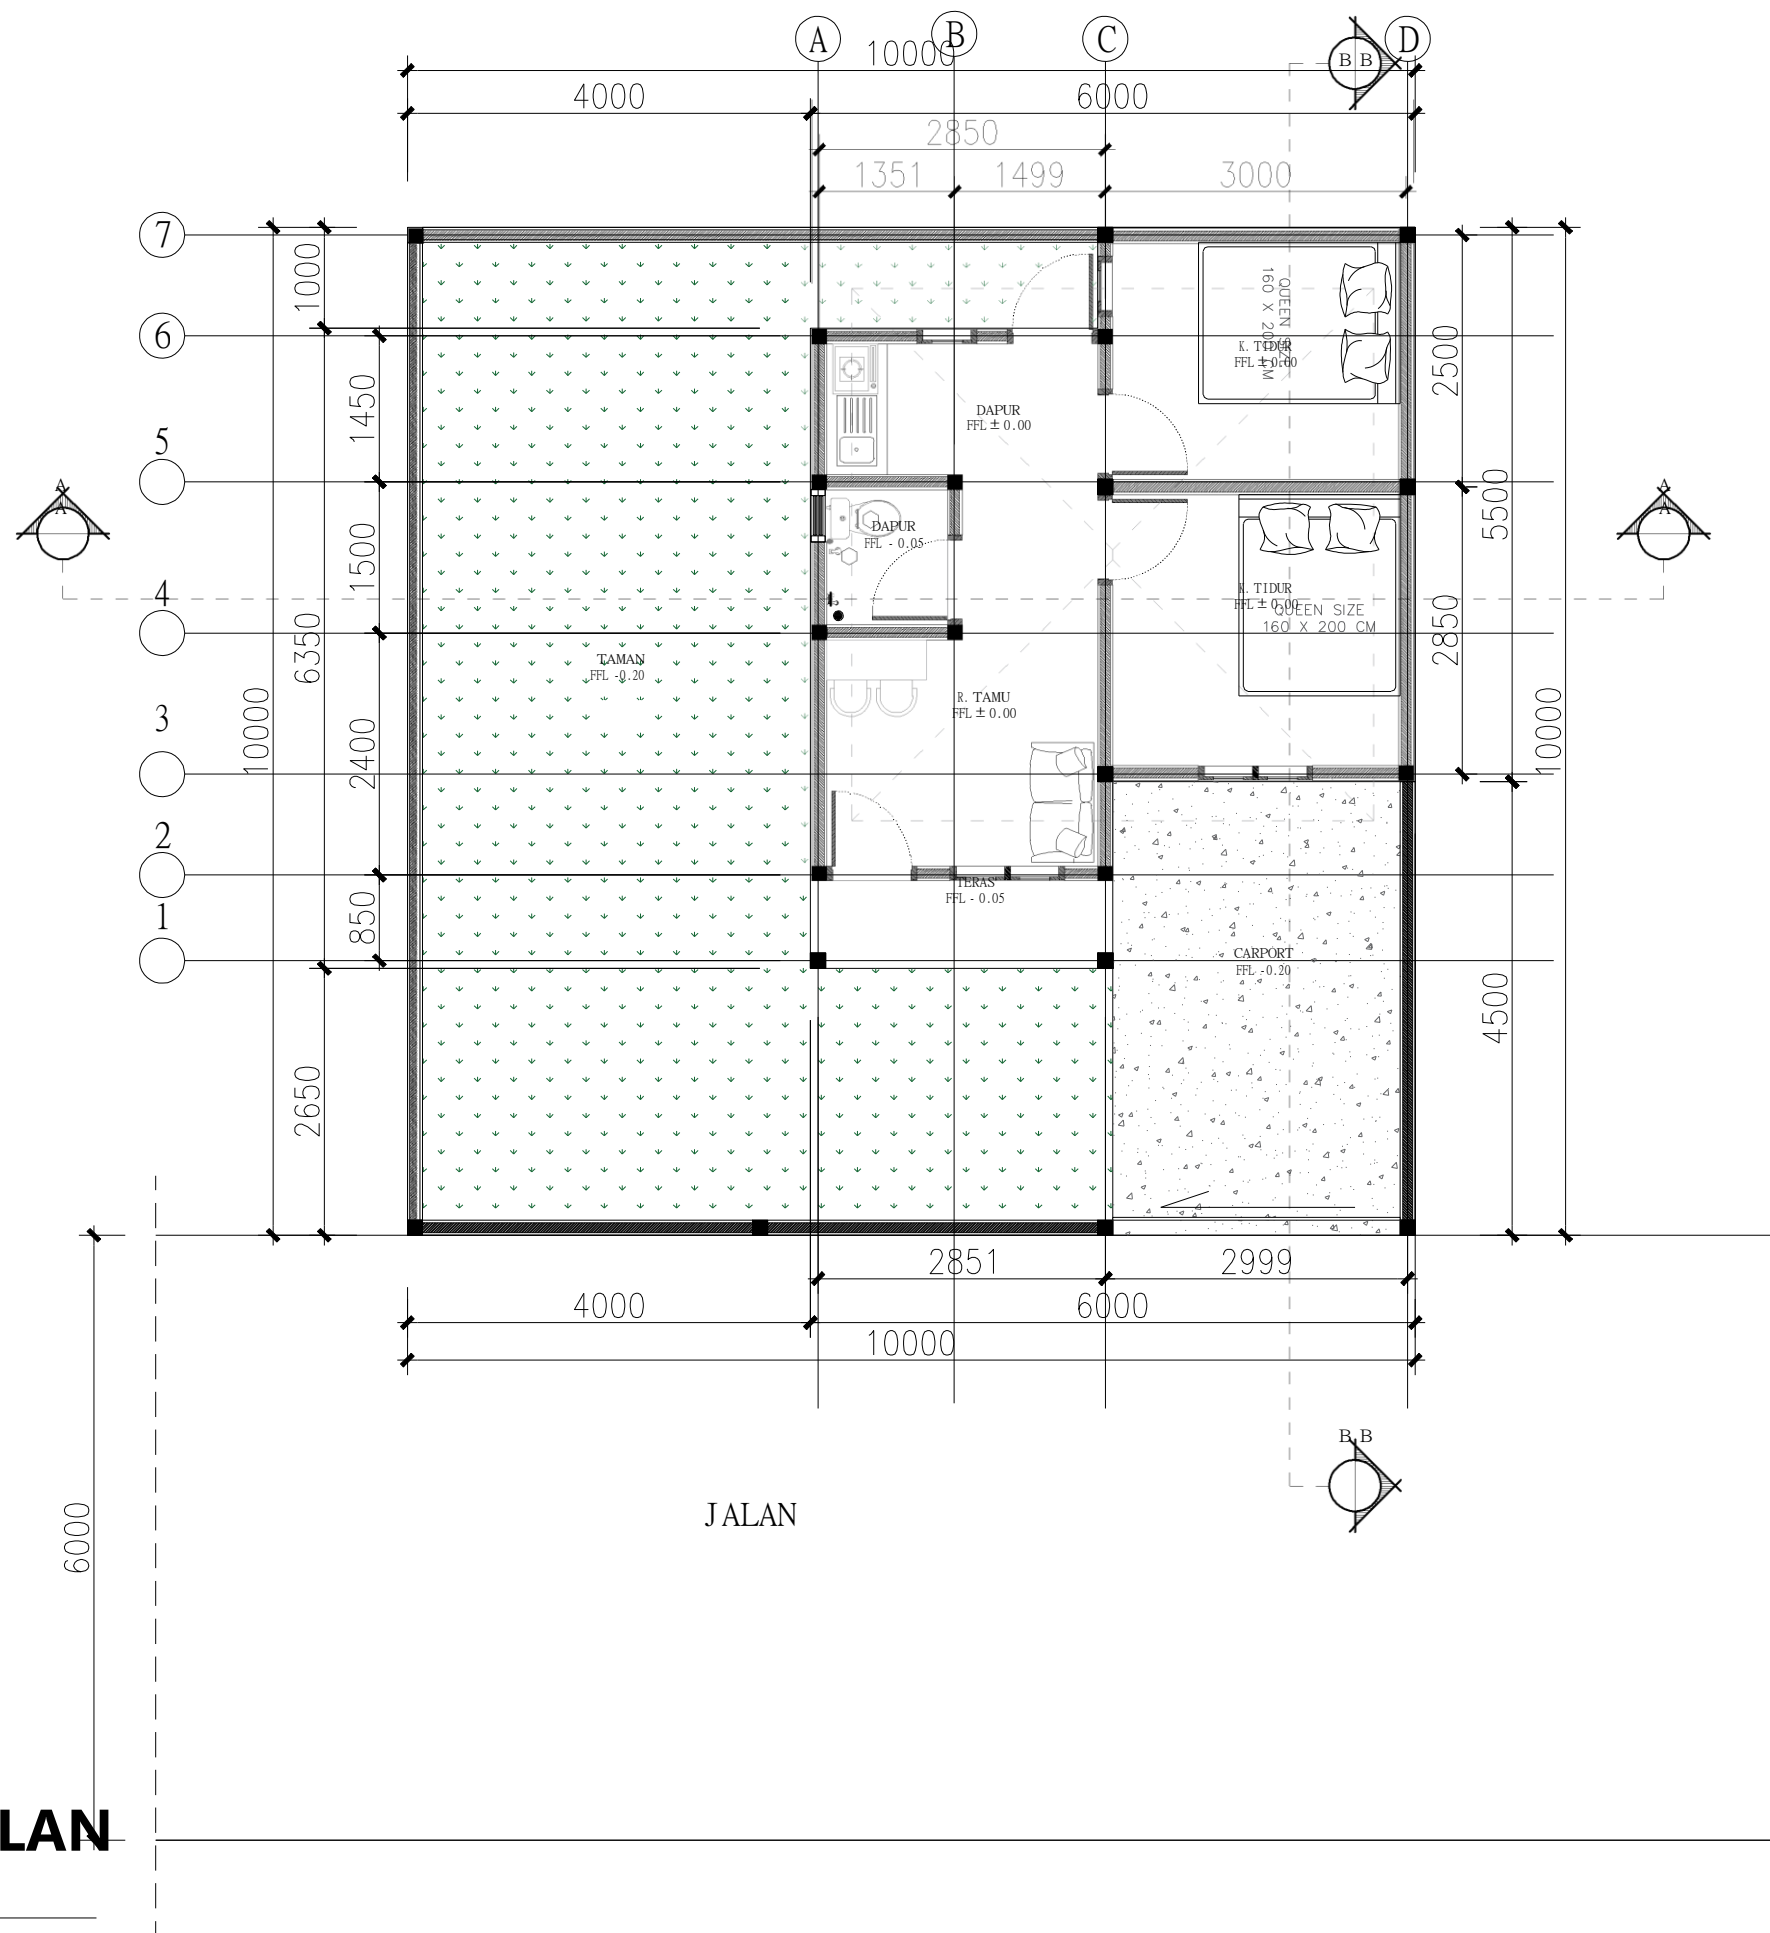

PEMERINTAH PROVINSI BALI

DINAS PEKERJAAN UMUM,
PENATAAN RUANG, PERUMAHAN
DAN KAWASAN PERMUKIMAN
PROVINSI BALI

GAMBAR PROTOTIPE :
RUMAH TINGGAL SEDERHANA

NAMA GAMBAR

SKALA

UKURAN KERTAS

A3

NOMOR GAMBAR

JUMLAH HALAMAN

LAYOUT PLAN

SKALA 1 : 75





PEMERINTAH PROVINSI BALI

DINAS PEKERJAAN UMUM,
PENATAAN RUANG, PERUMAHAN
DAN KAWASAN PERMUKIMAN
PROVINSI BALI

GAMBAR PROTOTIPE :
RUMAH TINGGAL SEDERHANA

NAMA GAMBAR


SKALA

UKURAN KERTAS

A3

NOMOR GAMBAR

JUMLAH HALAMAN

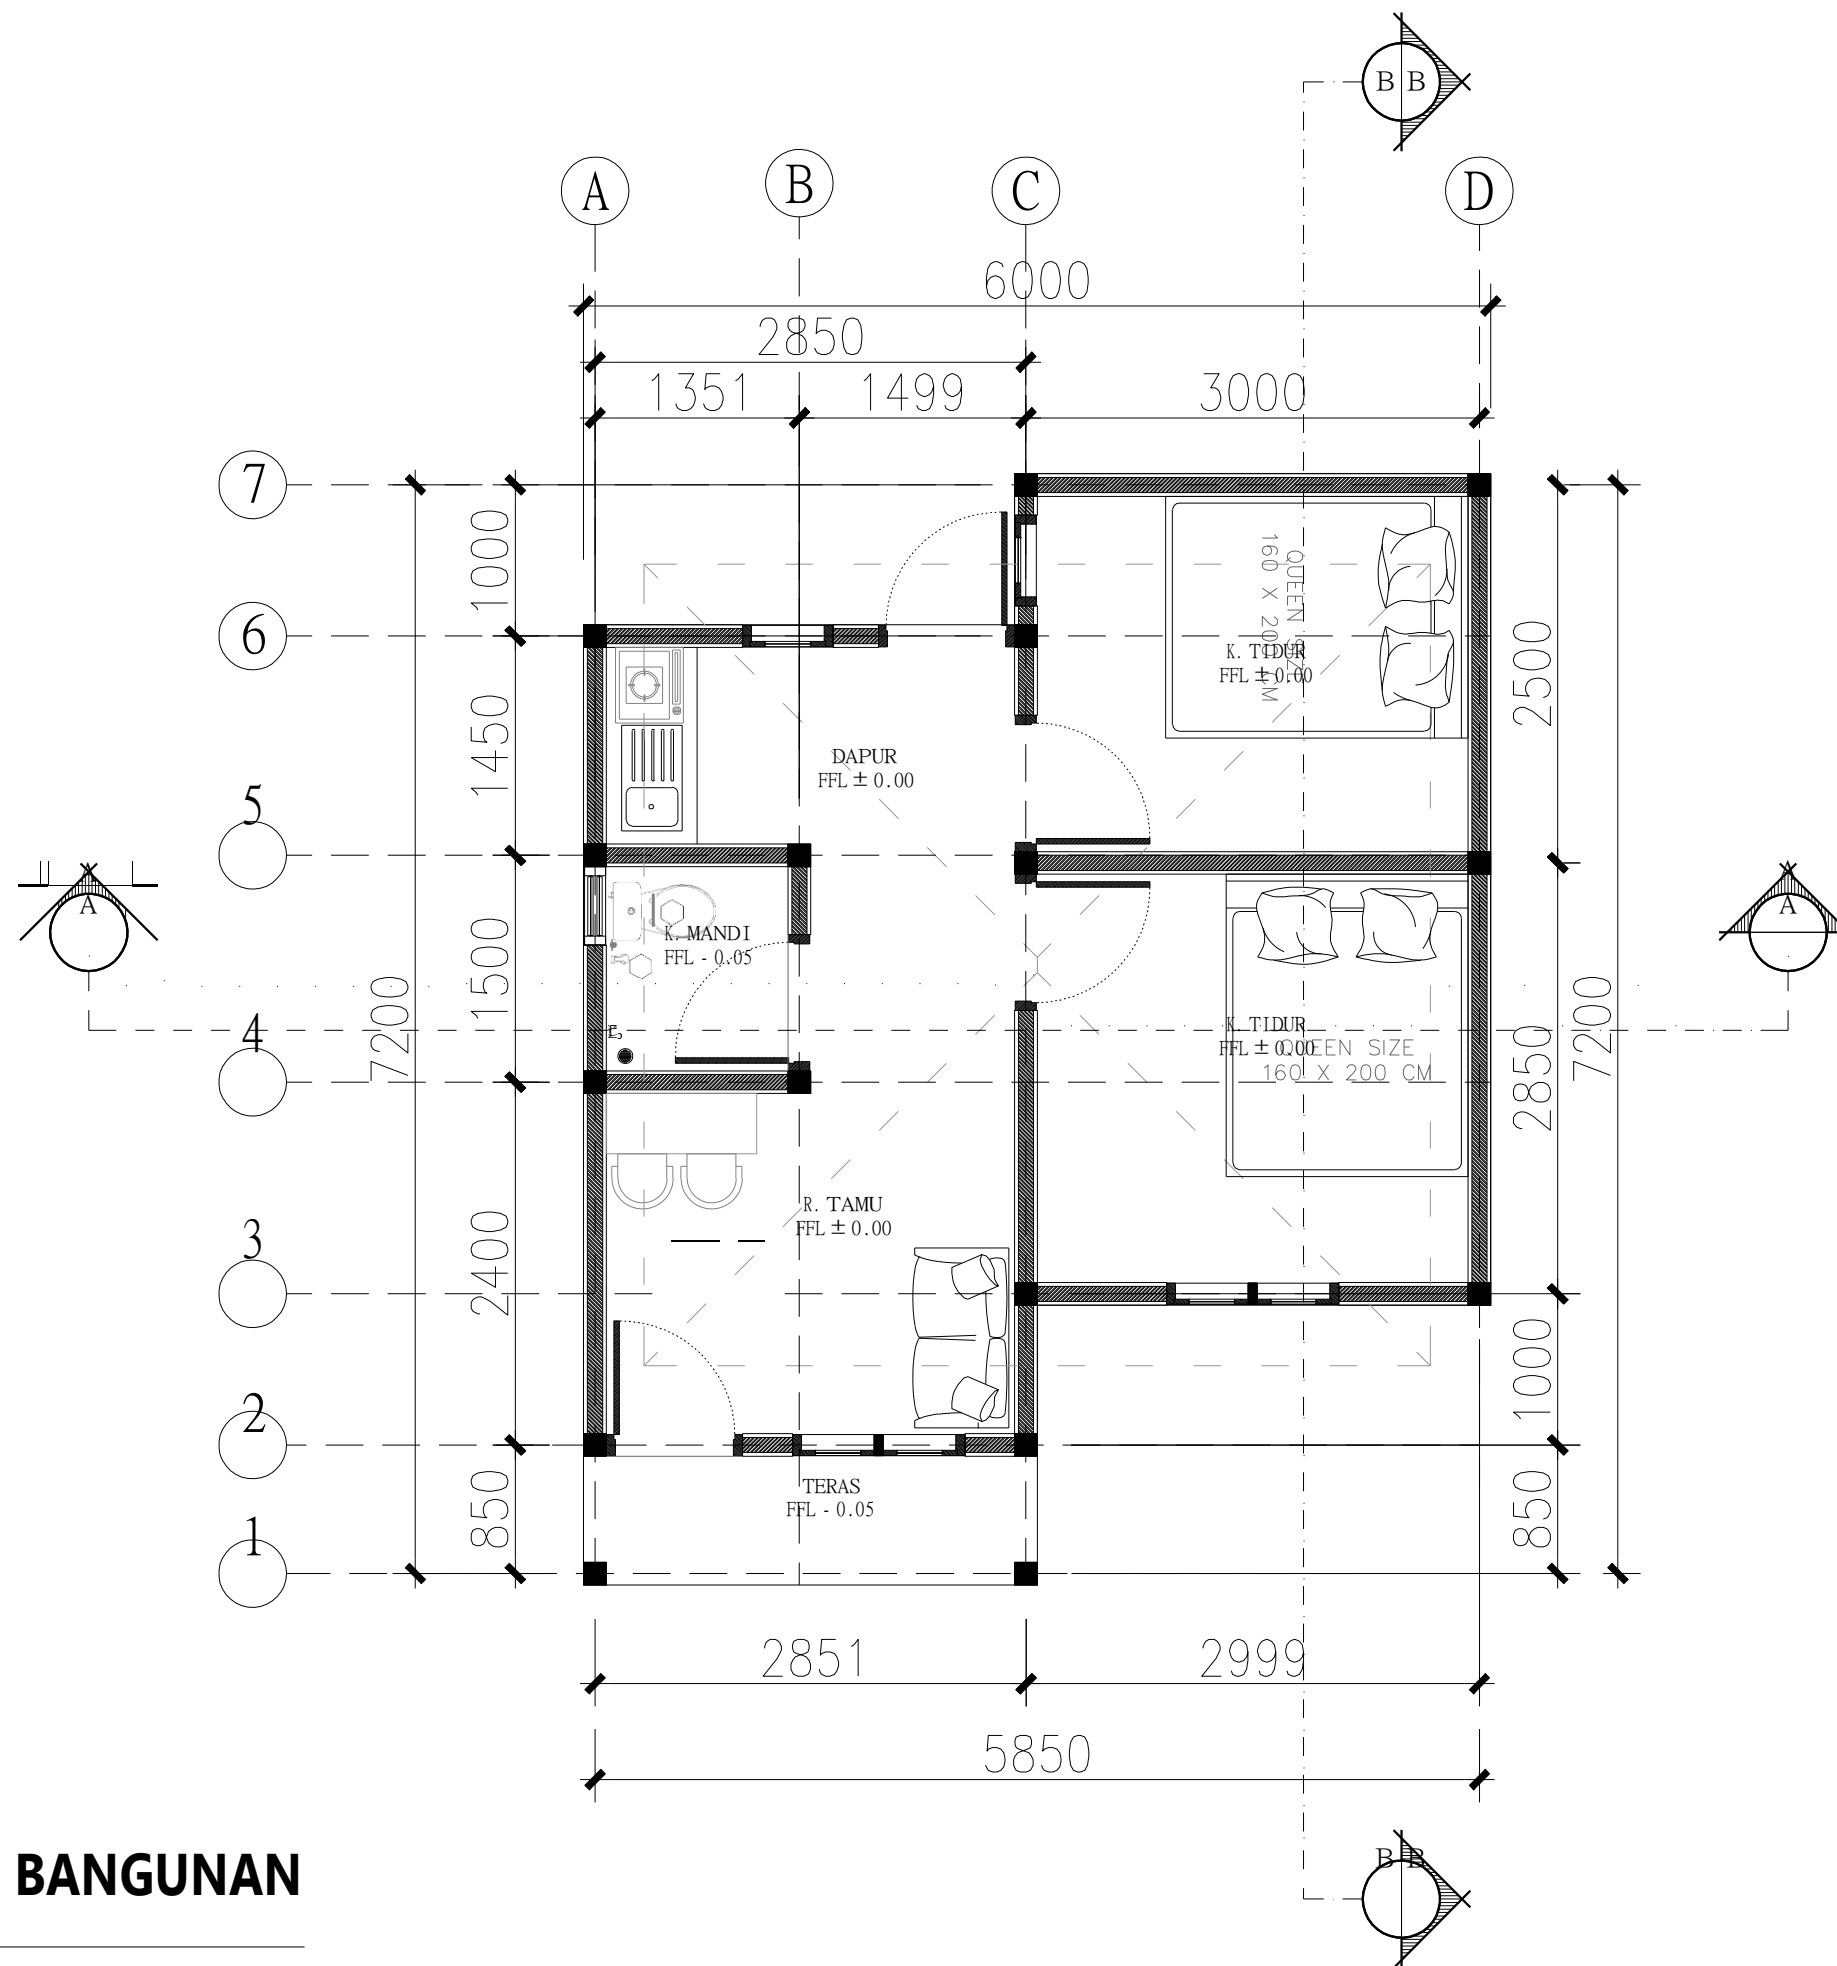

DENAH BANGUNAN

SKALA 1 : 50



PEMERINTAH PROVINSI BALI

DINAS PEKERJAAN UMUM,
PENATAAN RUANG, PERUMAHAN
DAN KAWASAN PERMUKIMAN
PROVINSI BALI

GAMBAR PROTOTIPE :
RUMAH TINGGAL SEDERHANA

NAMA GAMBAR


SKALA

UKURAN KERTAS

A3

NOMOR GAMBAR

JUMLAH HALAMAN

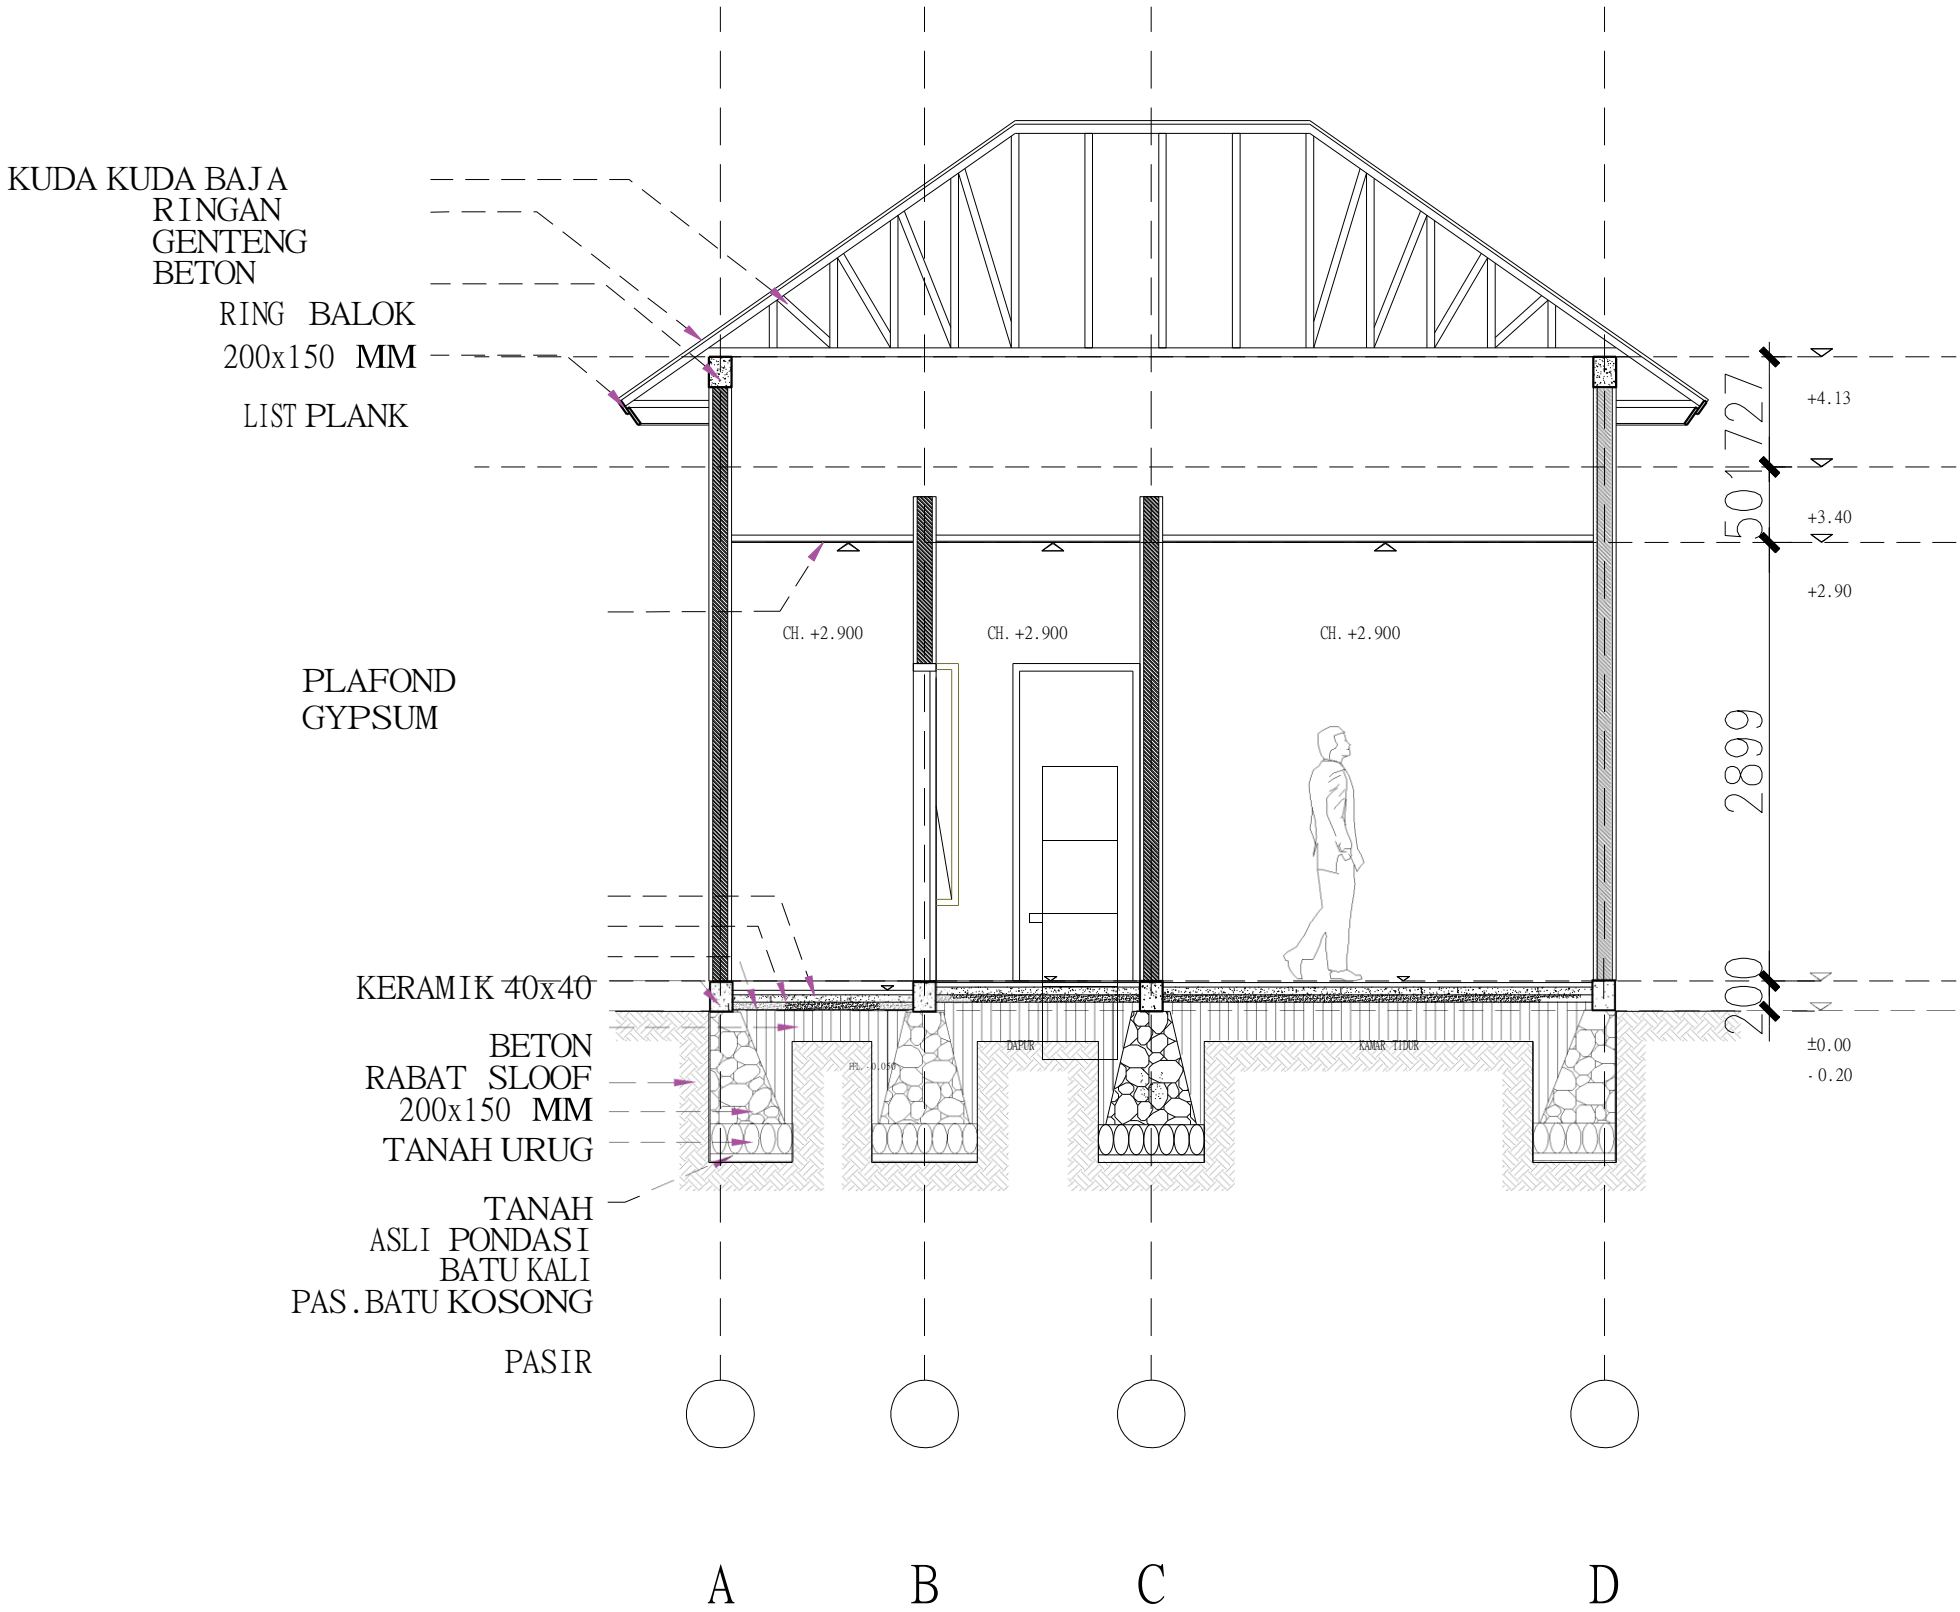

POTONGAN A-A

SKALA 1 : 50



PEMERINTAH PROVINSI BALI

DINAS PEKERJAAN UMUM,
PENATAAN RUANG, PERUMAHAN
DAN KAWASAN PERMUKIMAN
PROVINSI BALI

GAMBAR PROTOTIPE :
RUMAH TINGGAL SEDERHANA

NAMA GAMBAR


SKALA

UKURAN KERTAS

A3

NOMOR GAMBAR

JUMLAH HALAMAN

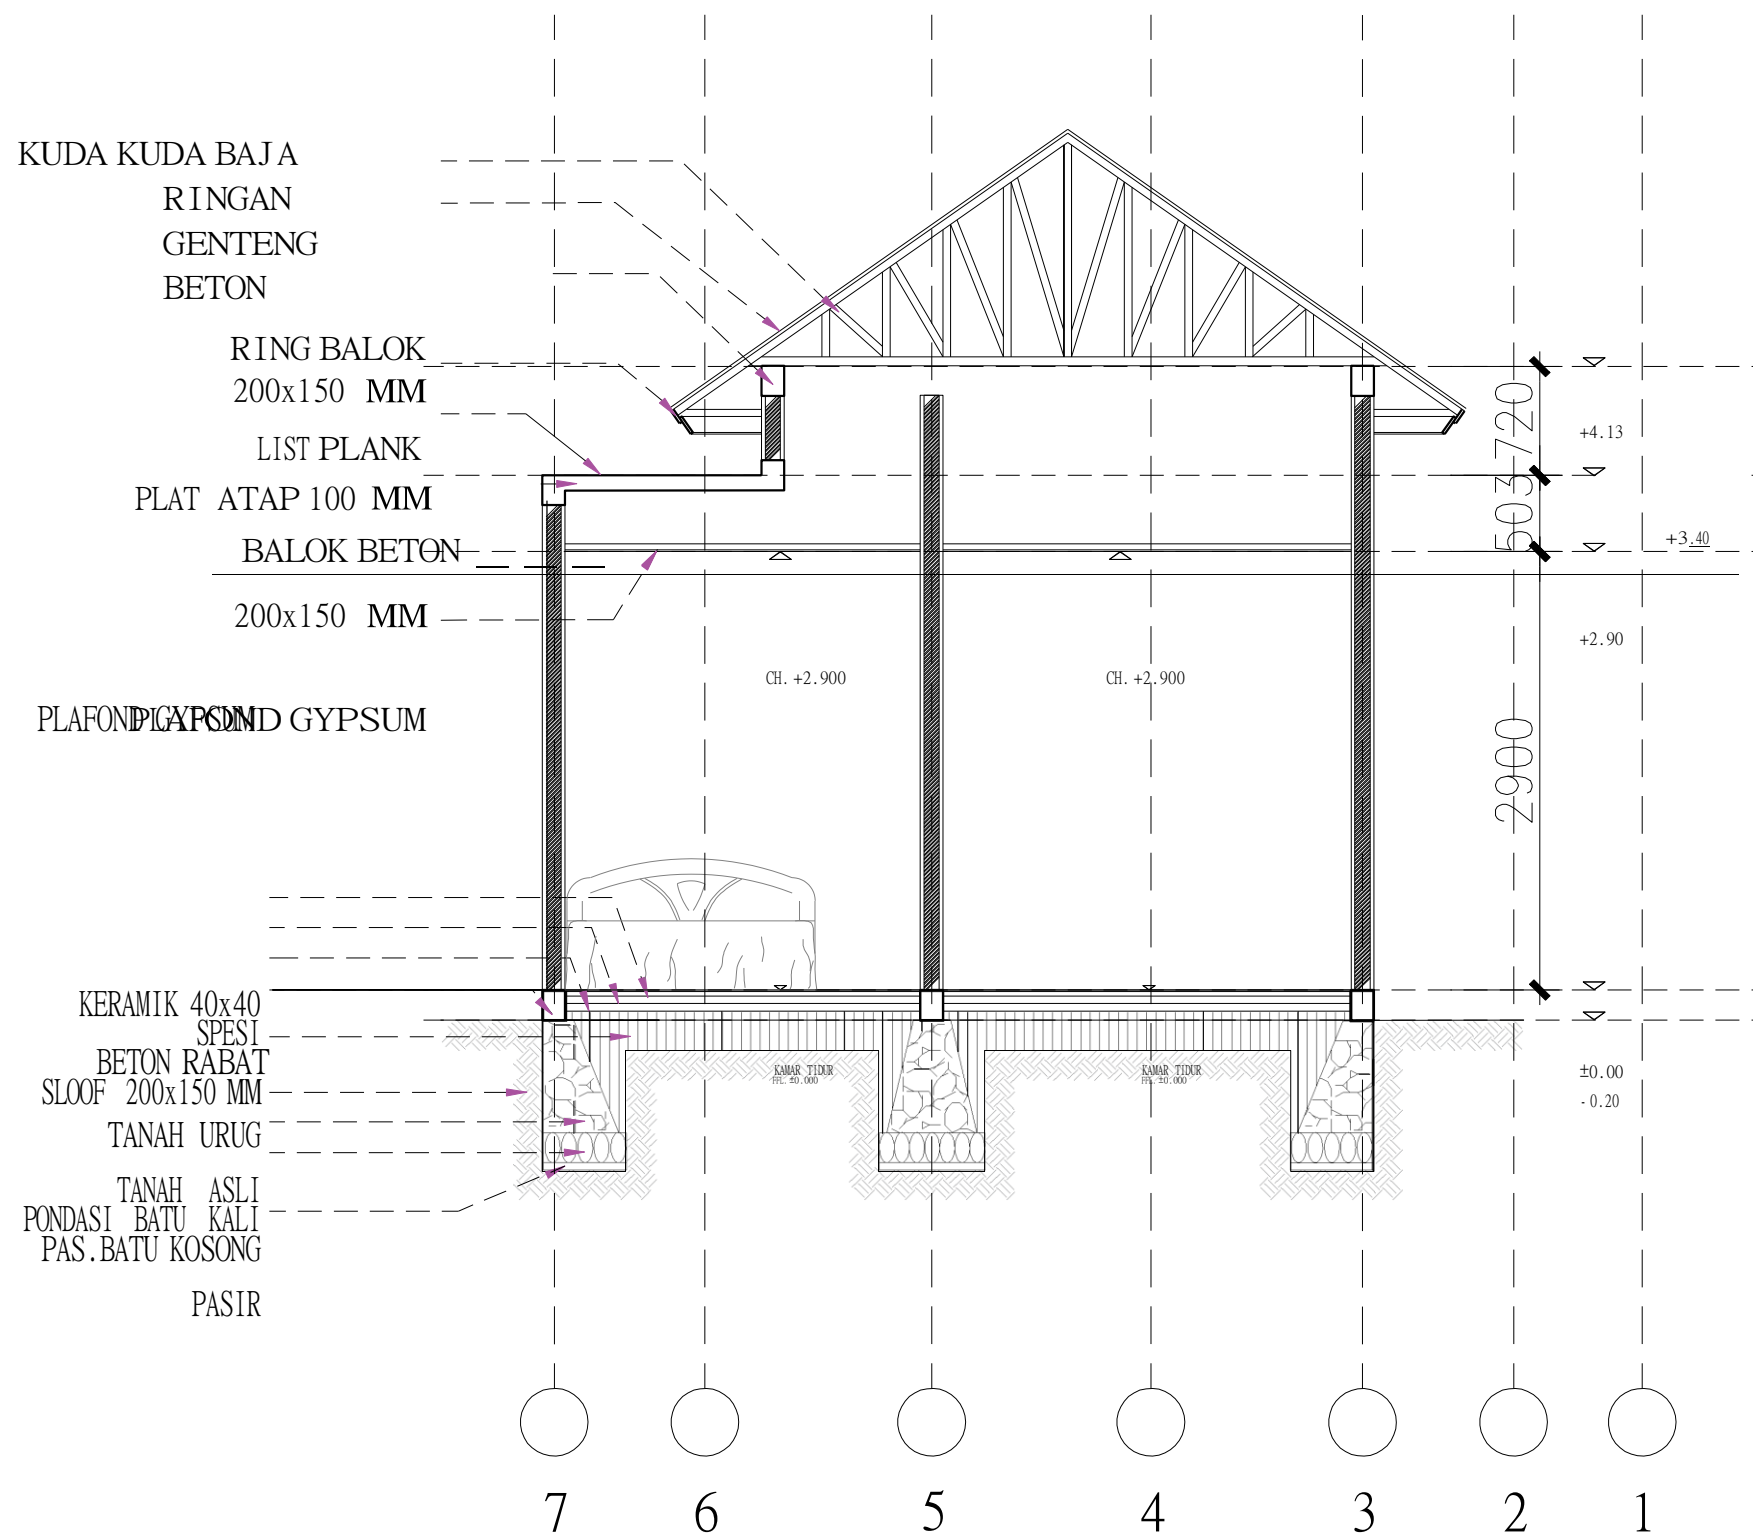




PEMERINTAH PROVINSI BALI

DINAS PEKERJAAN UMUM,
PENATAAN RUANG, PERUMAHAN
DAN KAWASAN PERMUKIMAN
PROVINSI BALI

GAMBAR PROTOTIPE :
RUMAH TINGGAL SEDERHANA

NAMA GAMBAR

SKALA	UKURAN KERTAS
	A3
NOMOR GAMBAR	
JUMLAH HALAMAN	

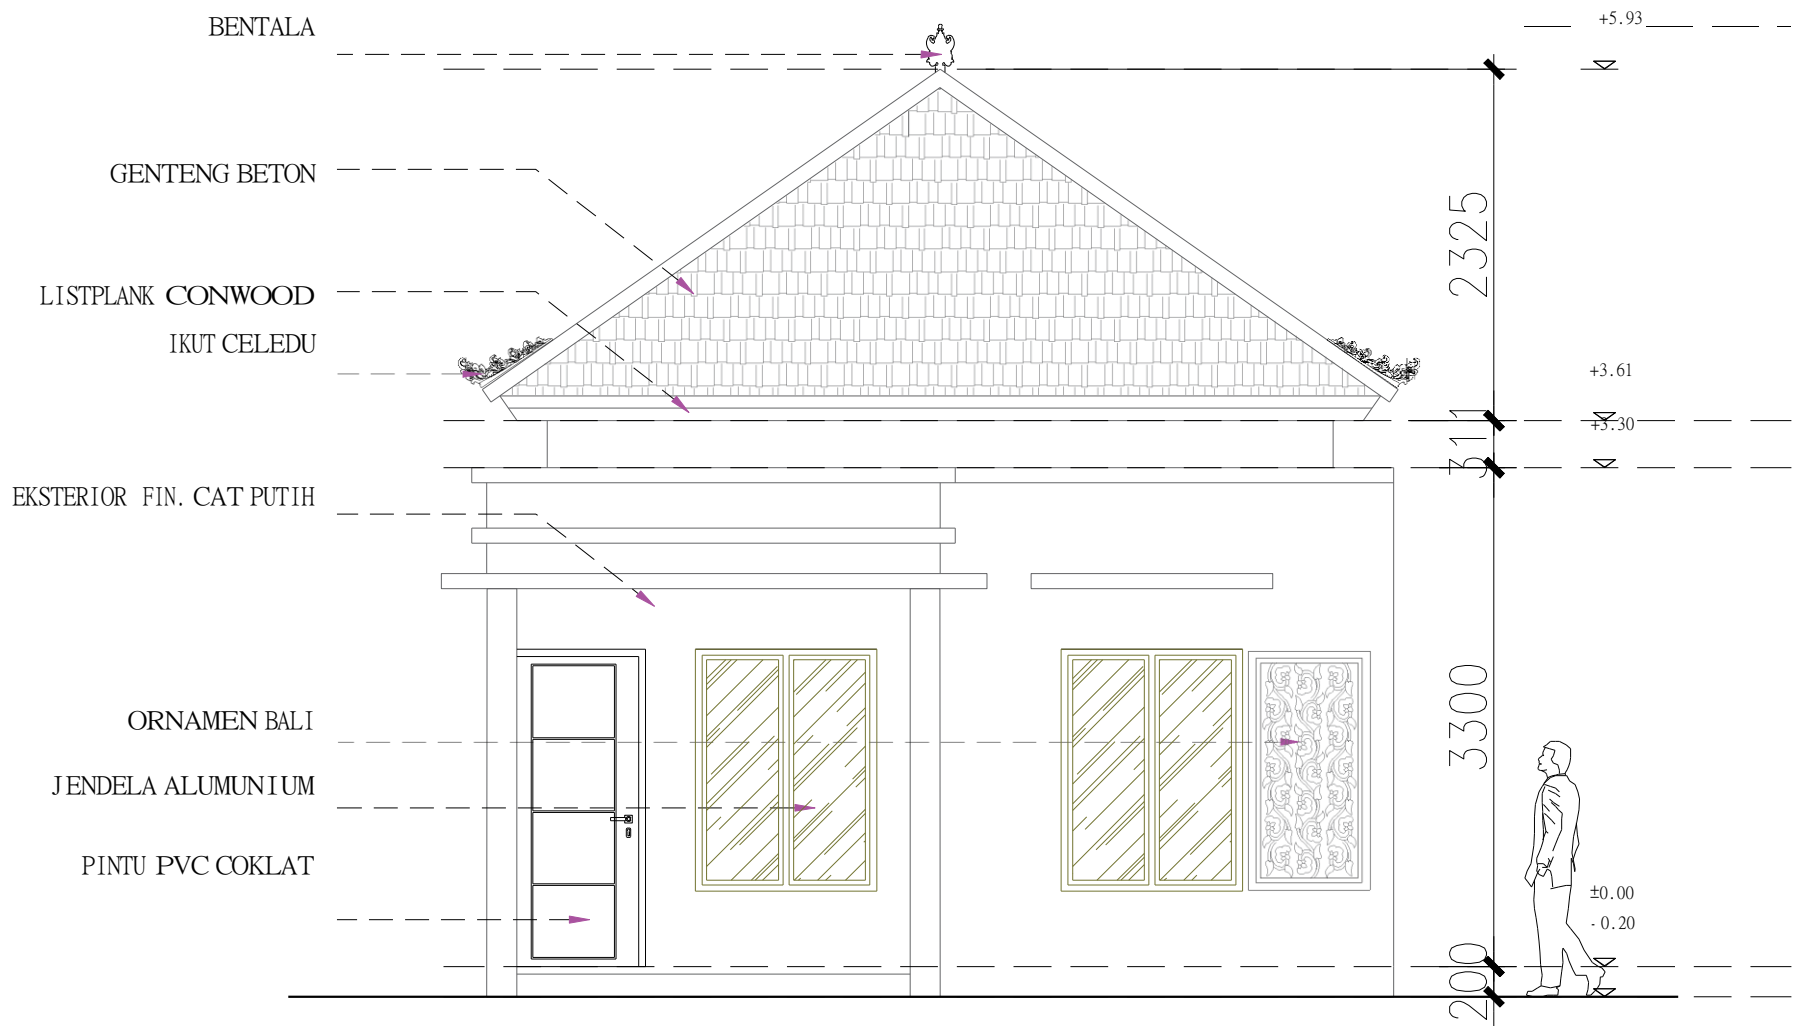

TAMPAK DEPAN

SKALA 1 : 50





PEMERINTAH PROVINSI BALI

DINAS PEKERJAAN UMUM,
PENATAAN RUANG, PERUMAHAN
DAN KAWASAN PERMUKIMAN
PROVINSI BALI


GAMBAR PROTOTIPE :
RUMAH TINGGAL SEDERHANA

NAMA GAMBAR

SKALA	UKURAN KERTAS
	A3

NOMOR GAMBAR

JUMLAH HALAMAN

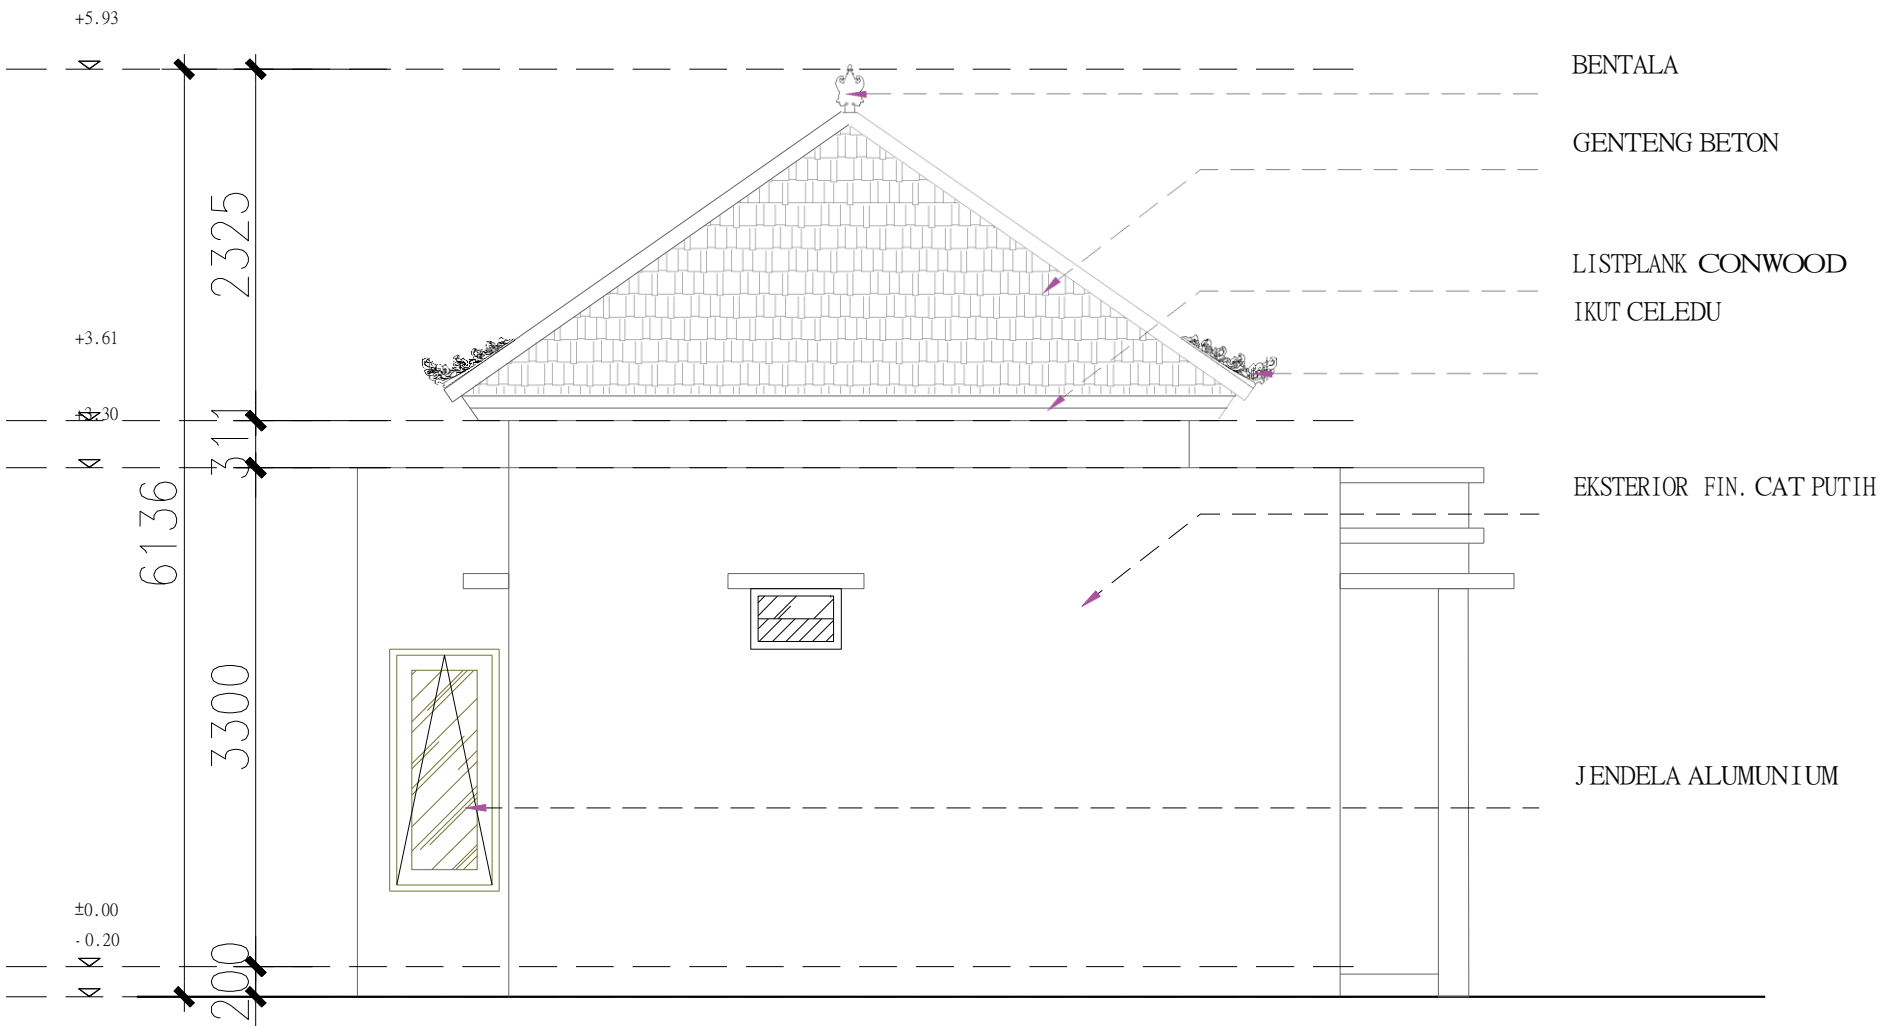

TAMPAK SAMPING



SKALA 1 : 50



PEMERINTAH PROVINSI BALI

DINAS PEKERJAAN UMUM,
PENATAAN RUANG, PERUMAHAN
DAN KAWASAN PERMUKIMAN
PROVINSI BALI



GAMBAR PROTOTIPE :
RUMAH TINGGAL SEDERHANA

NAMA GAMBAR

SKALA	UKURAN KERTAS
	A3

NOMOR GAMBAR

JUMLAH HALAMAN

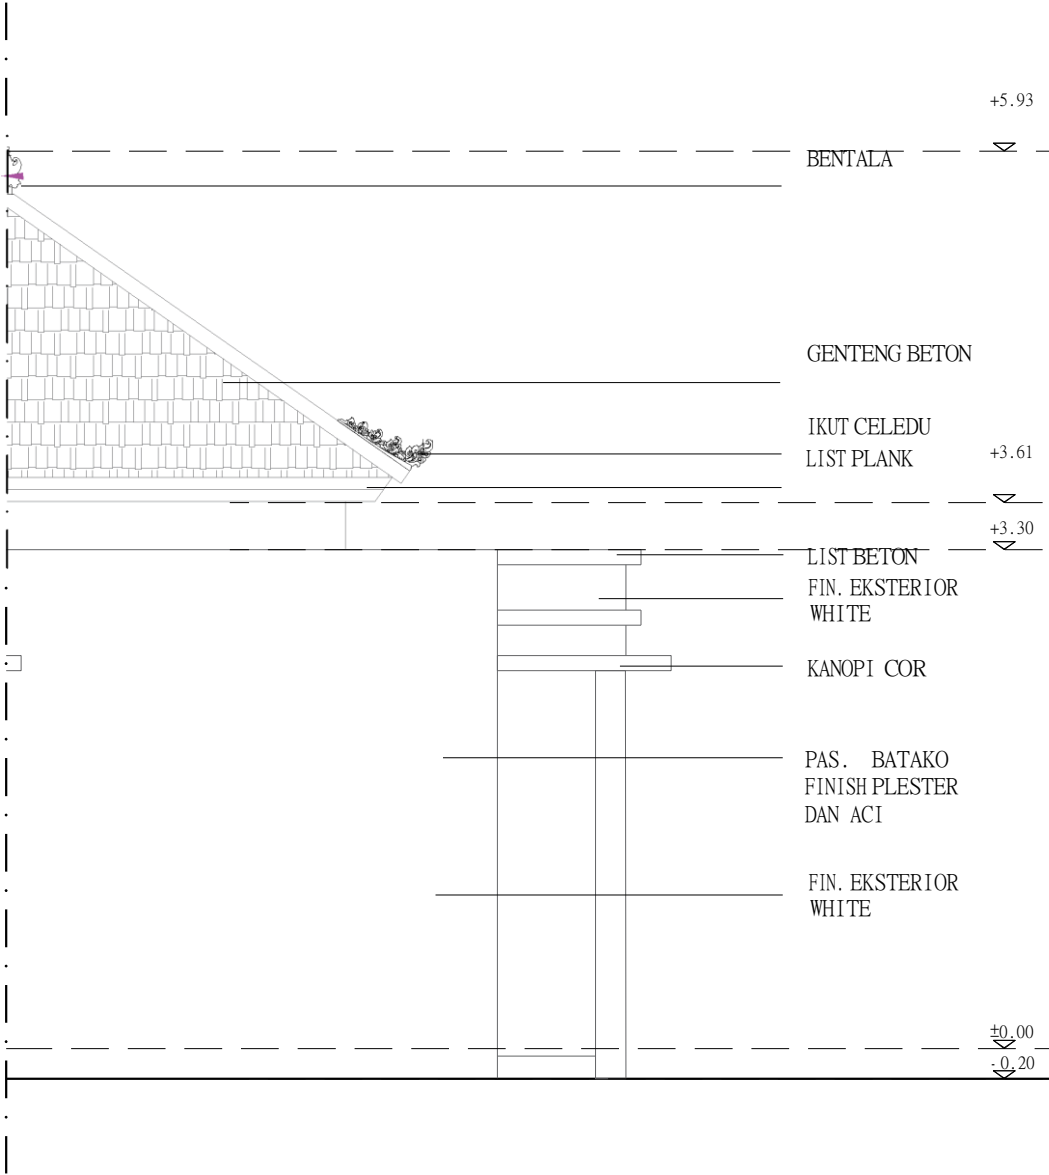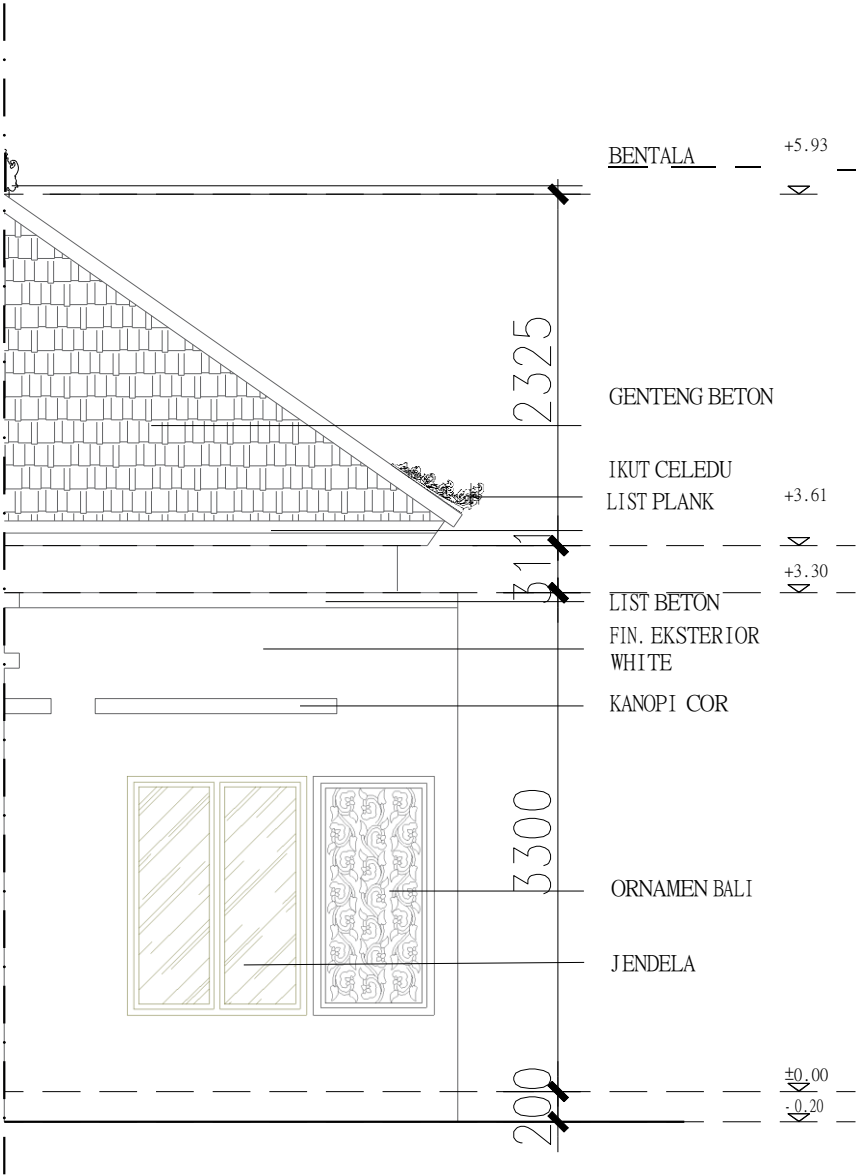



PEMERINTAH PROVINSI BALI

DINAS PEKERJAAN UMUM,
PENATAAN RUANG, PERUMAHAN
DAN KAWASAN PERMUKIMAN
PROVINSI BALI

GAMBAR PROTOTIPE :
RUMAH TINGGAL SEDERHANA

NAMA GAMBAR

SKALA	UKURAN KERTAS
	A3

NOMOR GAMBAR

JUMLAH HALAMAN

KUDA KUDA BAJA RINGAN
GENTENG BETON
RING BALOK
200x150 MM

LIST PLANK

+3.40

+2.90

PLAFOND
GYPSUM

CH. +2.900

CH. +2.900

KERAMIK 40x40
SPESI
BETON RABAT
SLOOF 200x150 MM
TANAH URUG

±0.00

-0.20

TANAH
ASLI PONDASI
BATU KALI
PAS. BATU KOSONG

PASIR

A

B

KUDA KUDA BAJA
RINGAN

GENTENG
BETON

RING BALOK
200x150 MM

LIST

PLANK PLAT ATAP
100 MM

+4.13

+3.40

+2.90

BALOK BETON
200x150 MM

PLAFOND
GYPSUM

CH. +2.900

KERAMIK 40x40
SPESI
BETON RABAT
SLOOF 200x150 MM
TANAH URUG

±0.00

-0.20

TANAH ASLI
PONDASI BATU KALI
PAS. BATU KOSONG

PASIR

7

6

5



DETAIL ARSITEKTUR

SKALA 1 : 50



PEMERINTAH PROVINSI BALI

DINAS PEKERJAAN UMUM,
PENATAAN RUANG, PERUMAHAN
DAN KAWASAN PERMUKIMAN
PROVINSI BALI

GAMBAR PROTOTIPE :
RUMAH TINGGAL SEDERHANA

NAMA GAMBAR



SKALA

UKURAN KERTAS

A3

NOMOR GAMBAR

JUMLAH HALAMAN

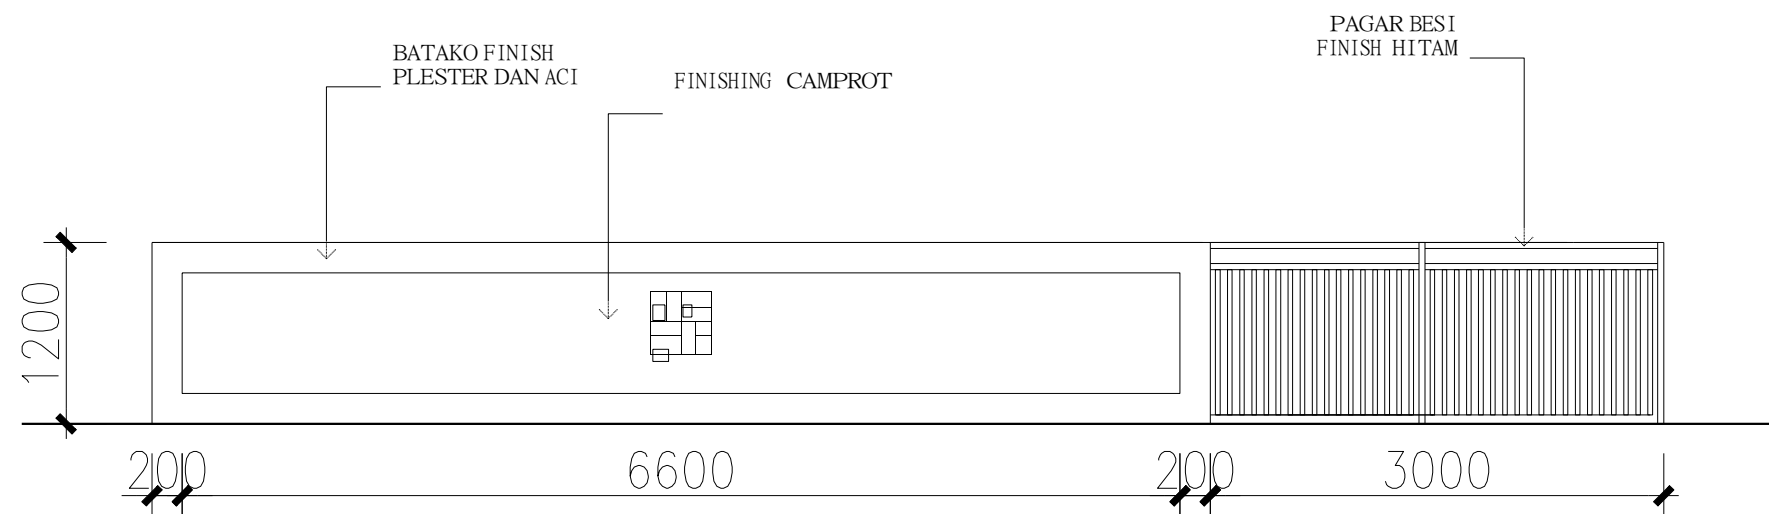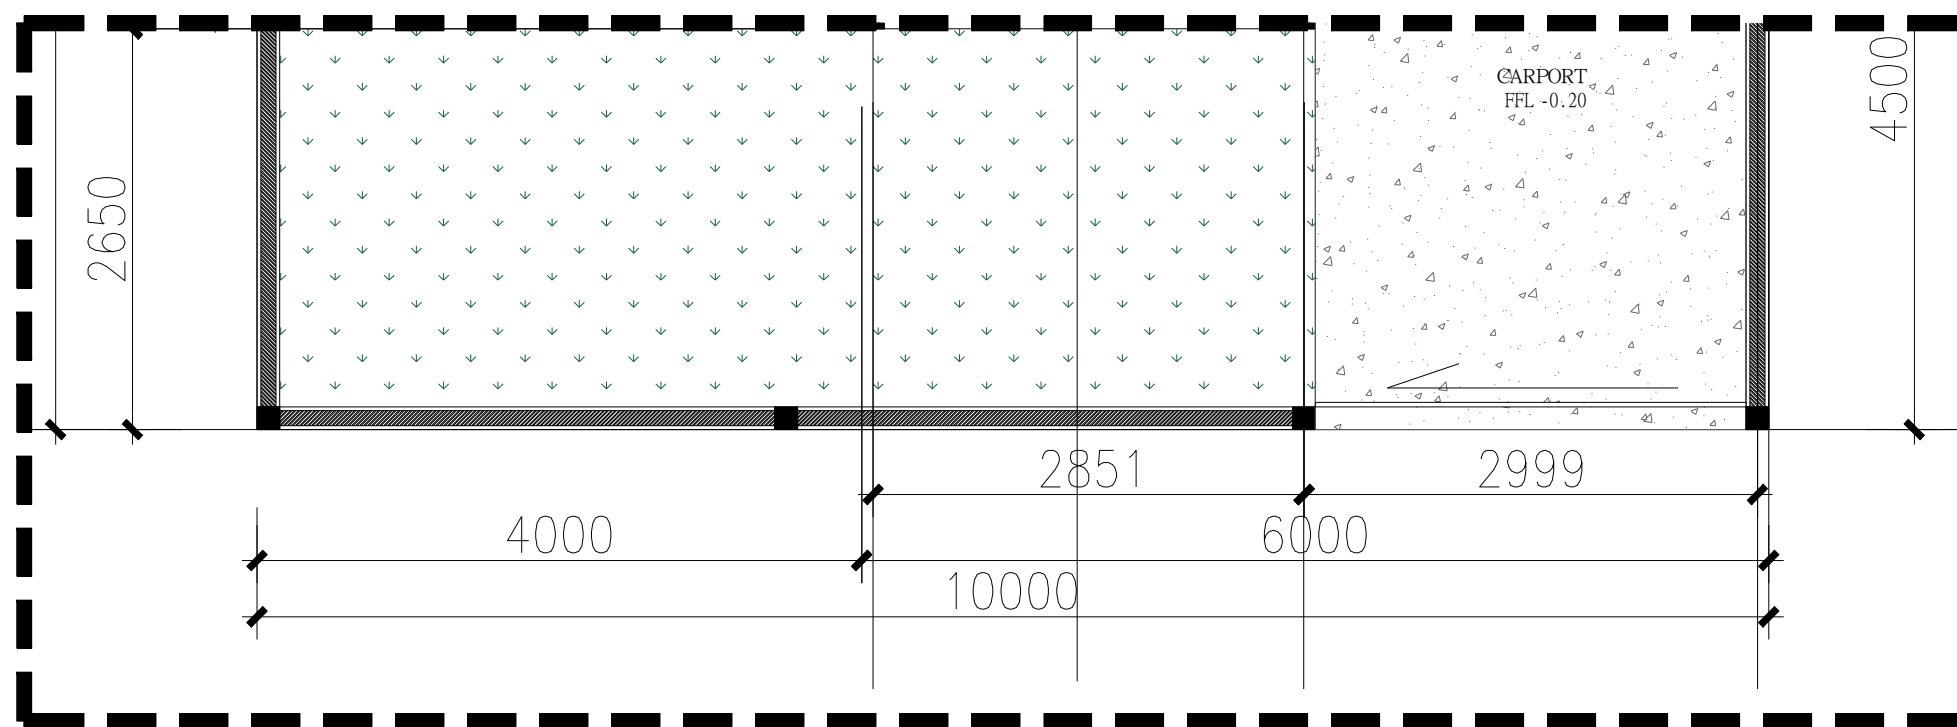



PEMERINTAH PROVINSI BALI
DINAS PEKERJAAN UMUM,
PENATAAN RUANG, PERUMAHAN
DAN KAWASAN PERMUKIMAN
PROVINSI BALI

GAMBAR PROTOTIPE :
RUMAH TINGGAL SEDERHANA

NAMA GAMBAR


SKALA

UKURAN KERTAS

A3

NOMOR GAMBAR

JUMLAH HALAMAN

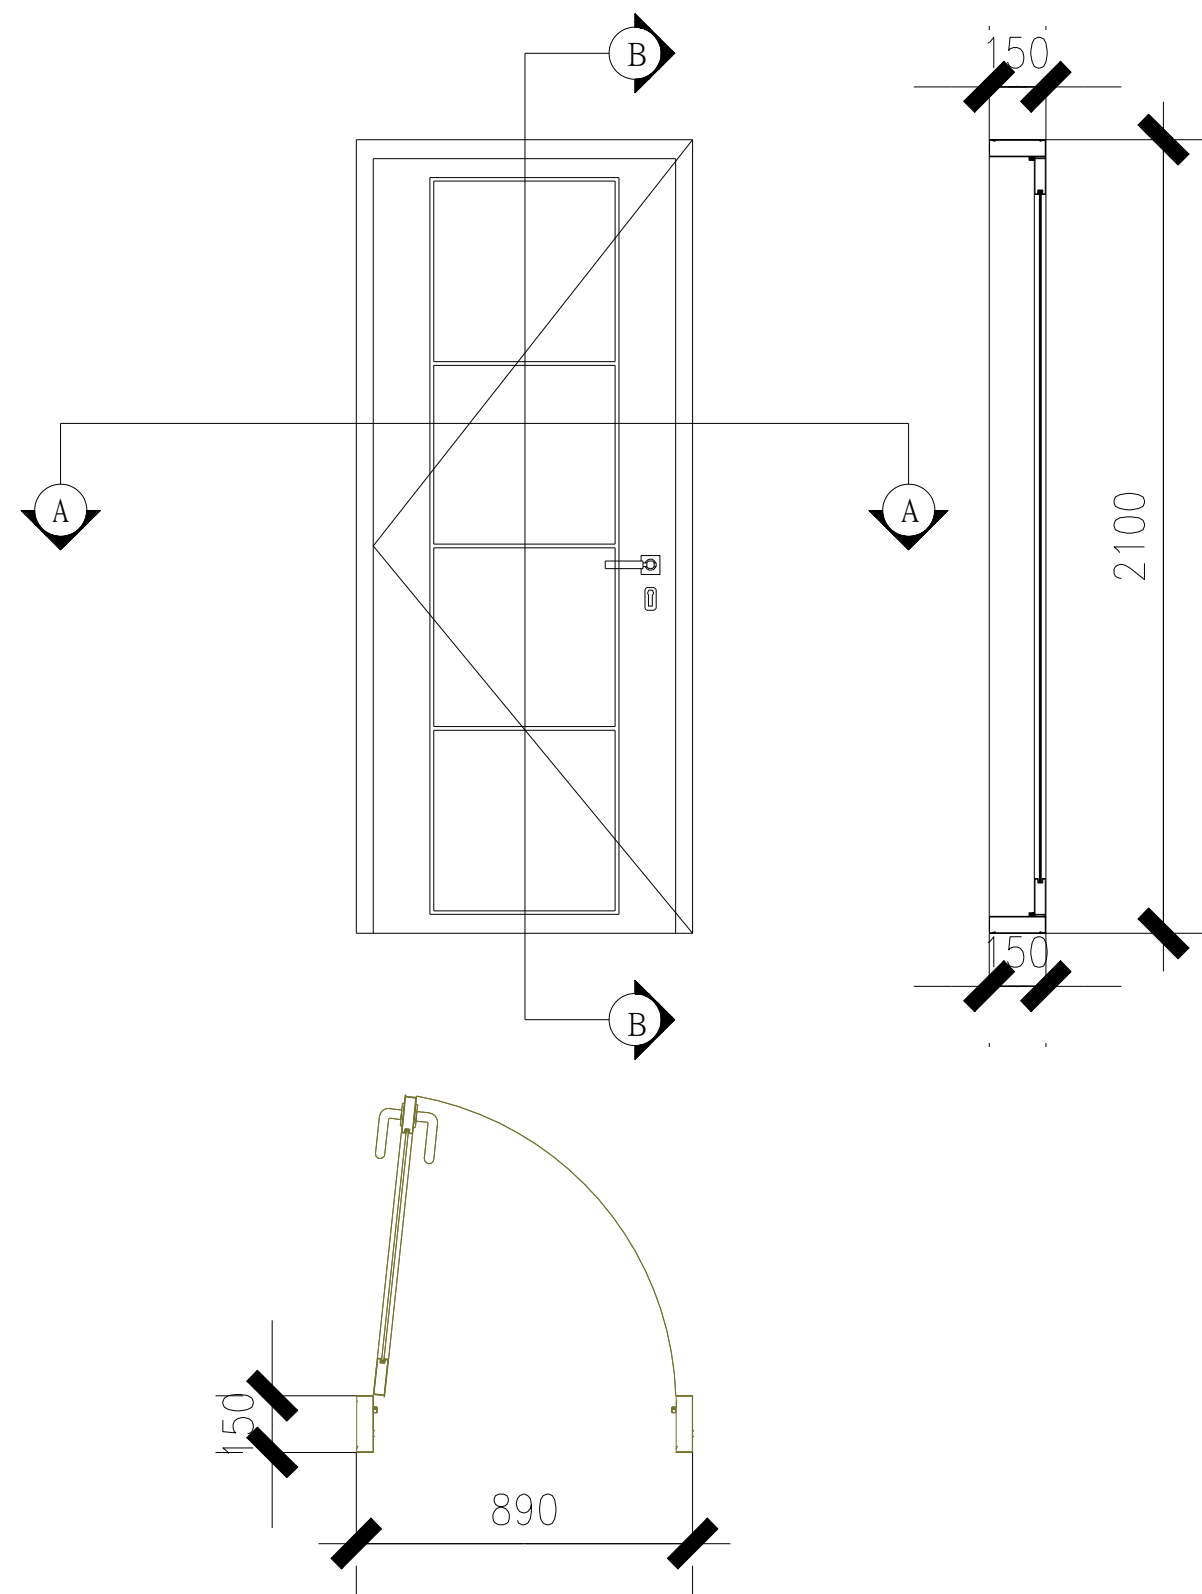

KETERANGAN	
KODE	Ⓟ1
KODE	Ⓟ2
KODE	Ⓟ3
KODE	Ⓟ5
JUMLAH	4



PEMERINTAH PROVINSI BALI
DINAS PEKERJAAN UMUM,
PENATAAN RUANG, PERUMAHAN
DAN KAWASAN PERMUKIMAN
PROVINSI BALI

GAMBAR PROTOTIPE :
RUMAH TINGGAL SEDERHANA

NAMA GAMBAR


SKALA

UKURAN KERTAS

A3

NOMOR GAMBAR

JUMLAH HALAMAN

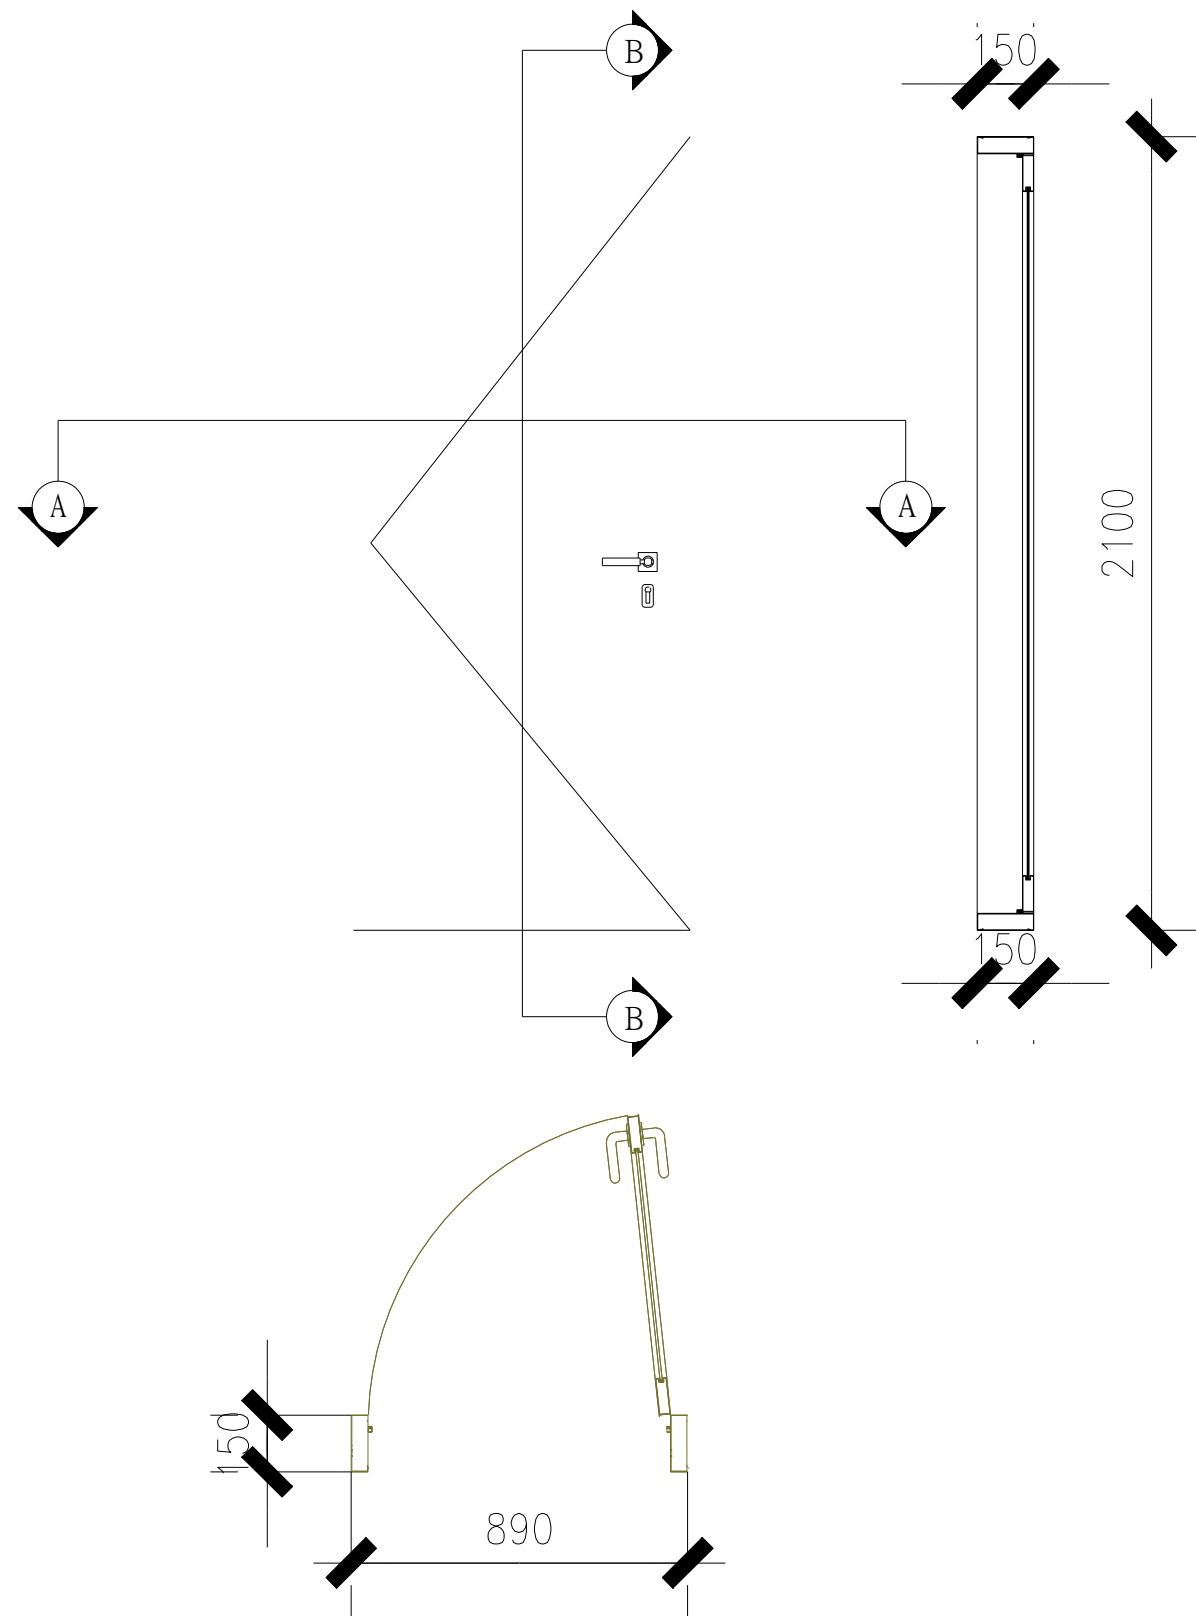

KETERANGAN	
KODE	(P4)
JUMLAH	1



PEMERINTAH PROVINSI BALI

DINAS PEKERJAAN UMUM,
PENATAAN RUANG, PERUMAHAN
DAN KAWASAN PERMUKIMAN
PROVINSI BALI

GAMBAR PROTOTIPE :
RUMAH TINGGAL SEDERHANA

NAMA GAMBAR


SKALA

UKURAN KERTAS

A3

NOMOR GAMBAR

JUMLAH HALAMAN

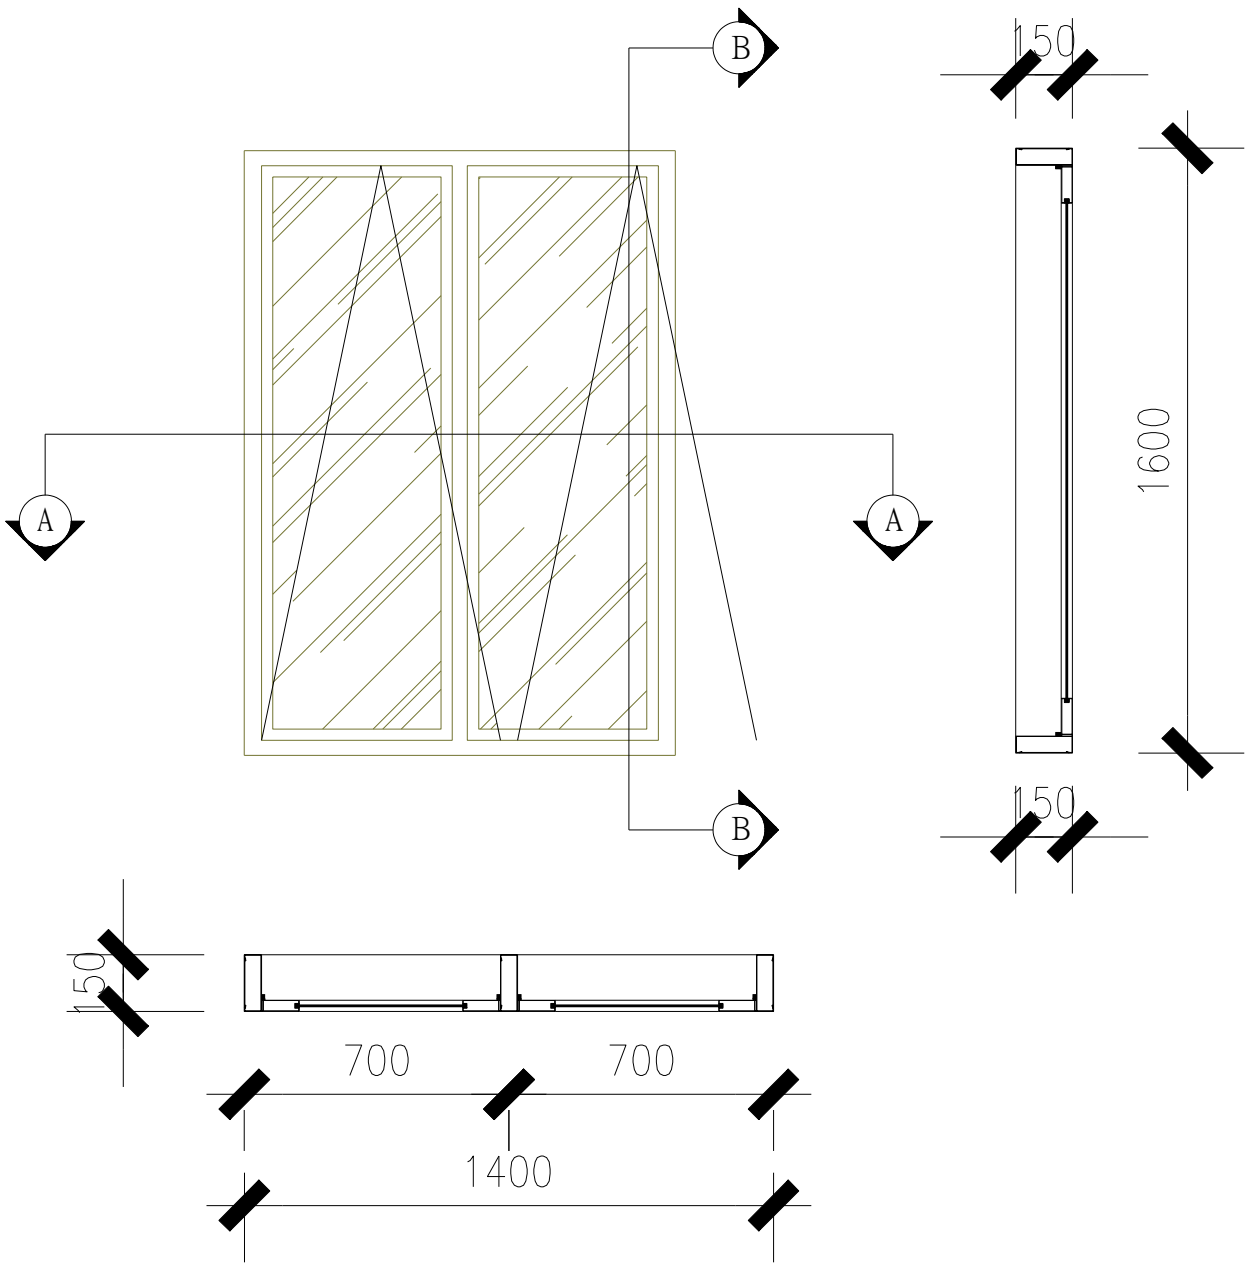

KETERANGAN	
KODE	J1
JUMLAH	1



DETAIL KUSEN

SKALA 1 : 20



PEMERINTAH PROVINSI BALI

DINAS PEKERJAAN UMUM,
PENATAAN RUANG, PERUMAHAN
DAN KAWASAN PERMUKIMAN
PROVINSI BALI

GAMBAR PROTOTIPE :
RUMAH TINGGAL SEDERHANA

NAMA GAMBAR


SKALA

UKURAN KERTAS

A3

NOMOR GAMBAR

JUMLAH HALAMAN

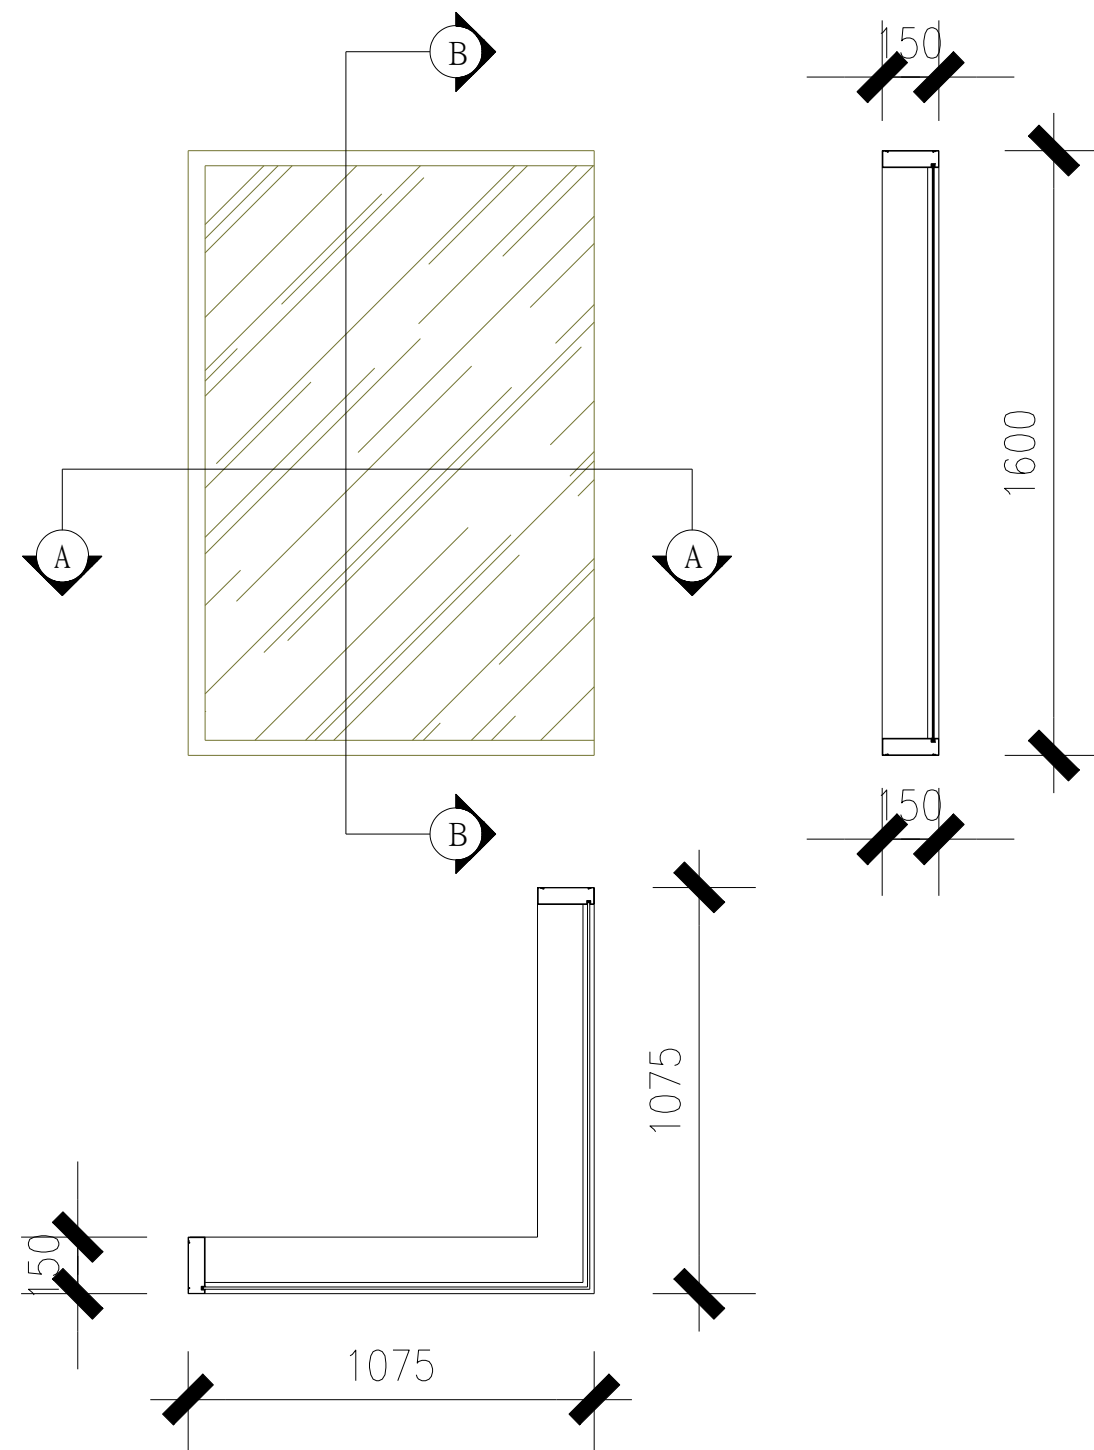

KETERANGAN	
KODE	(J2)
JUMLAH	1



PEMERINTAH PROVINSI BALI

DINAS PEKERJAAN UMUM,
PENATAAN RUANG, PERUMAHAN
DAN KAWASAN PERMUKIMAN
PROVINSI BALI

GAMBAR PROTOTIPE :
RUMAH TINGGAL SEDERHANA

NAMA GAMBAR


SKALA

UKURAN KERTAS



A3

NOMOR GAMBAR

JUMLAH HALAMAN

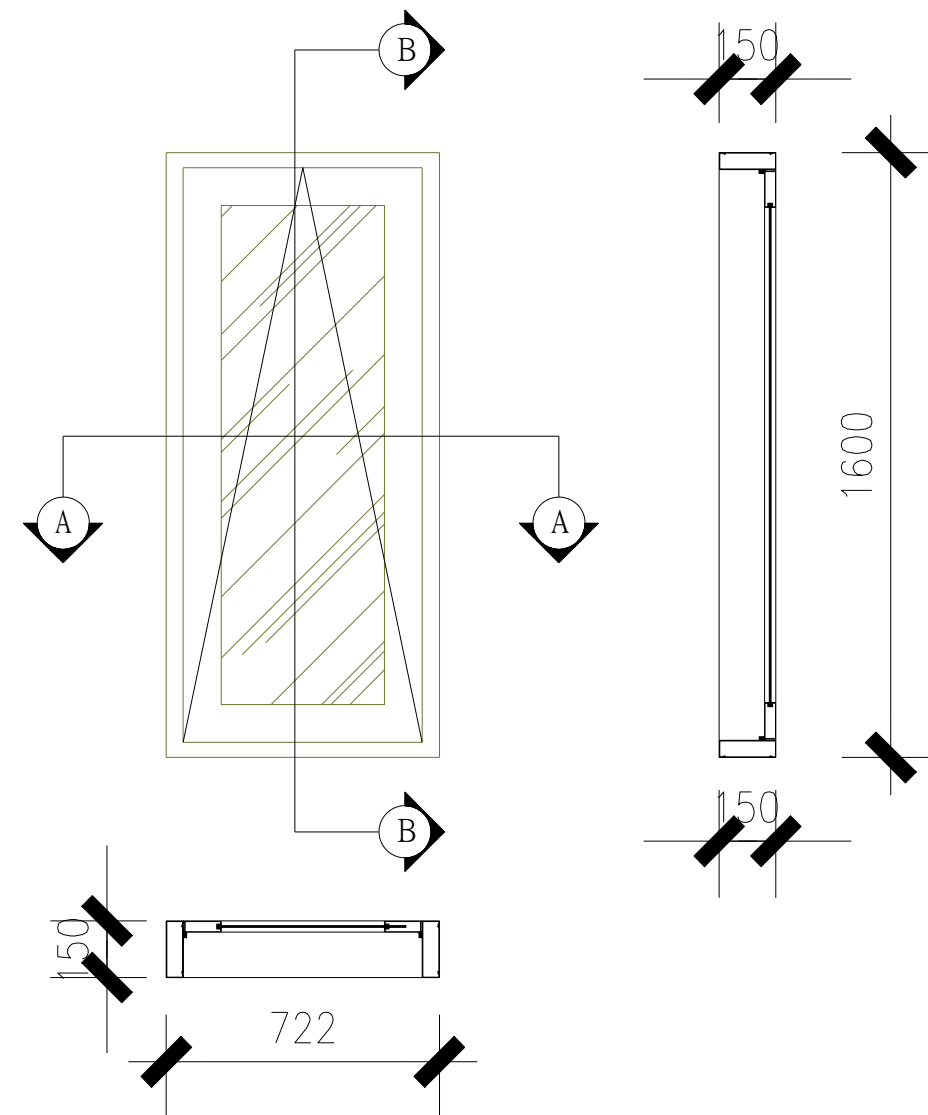

KETERANGAN	
KODE	(J3)
KODE	(J4)
JUMLAH	2

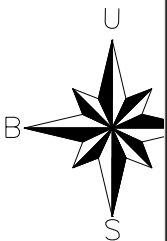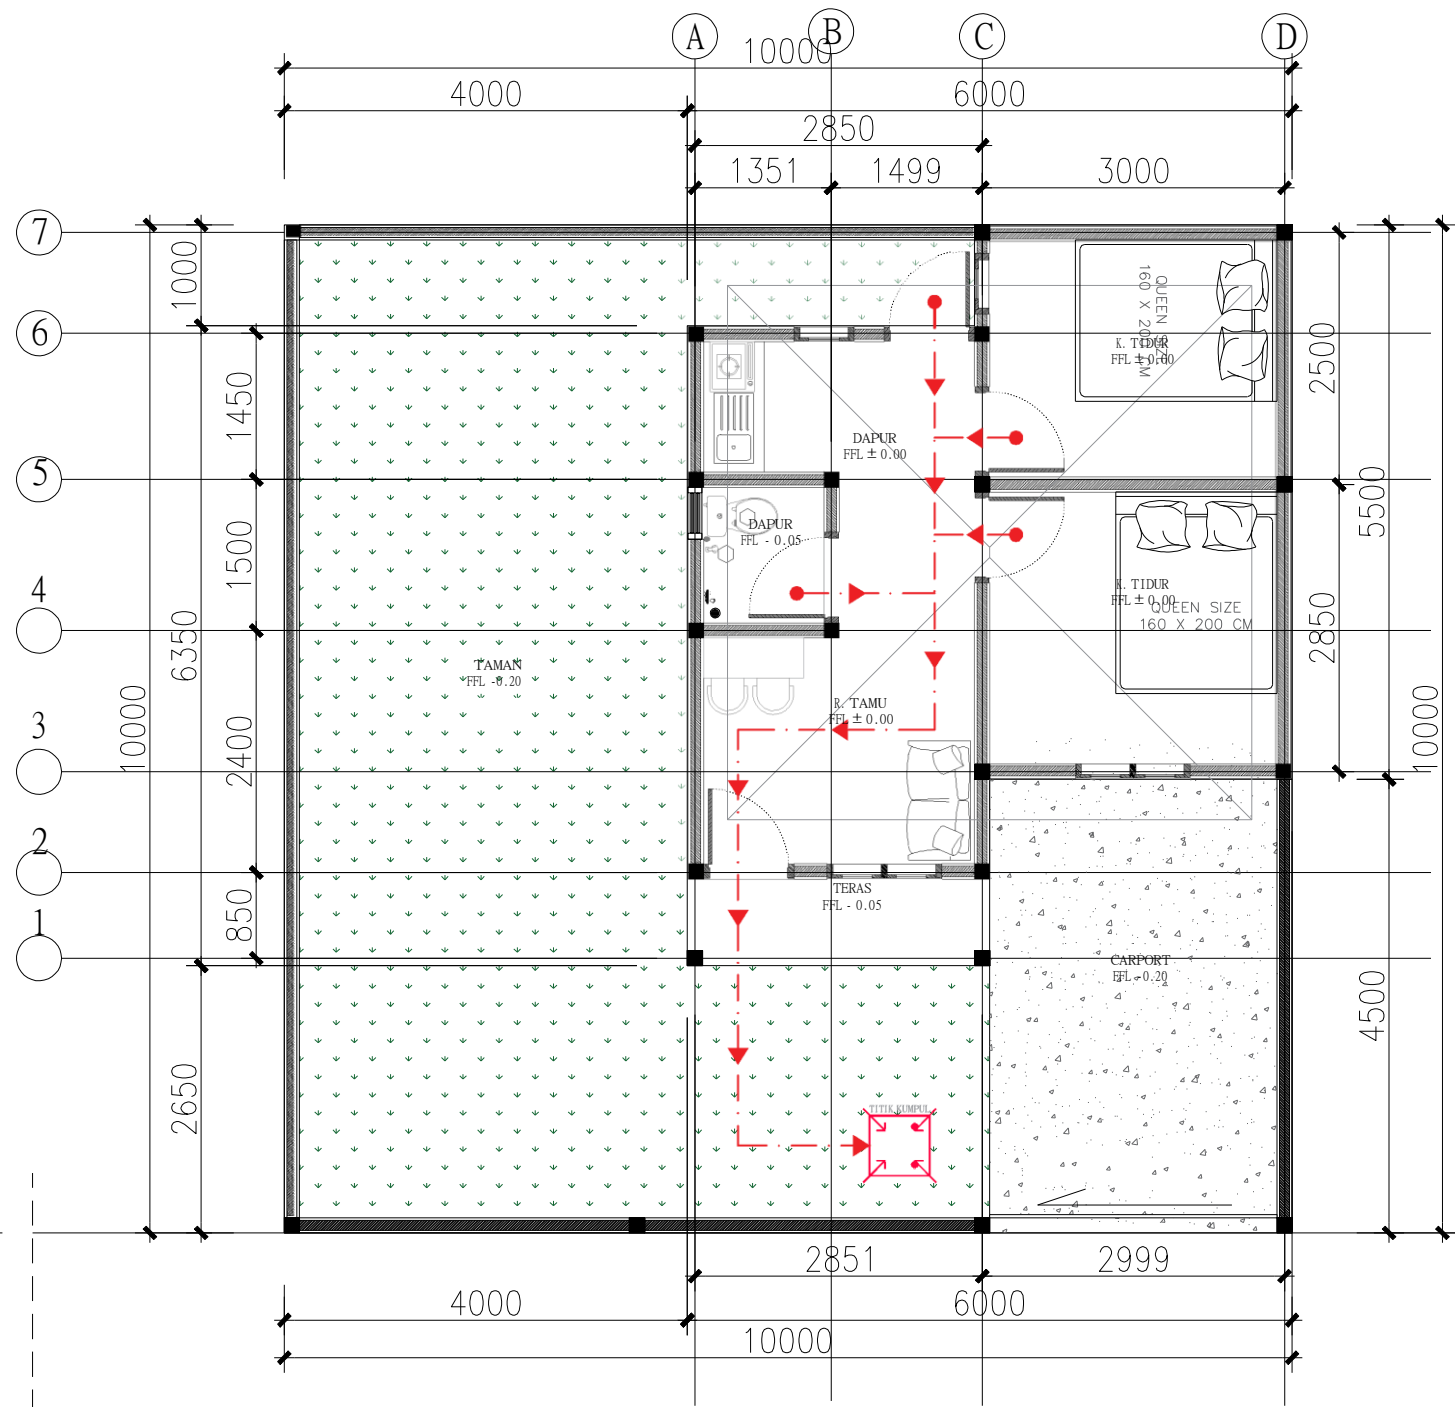

PEMERINTAH PROVINSI BALI

DINAS PEKERJAAN UMUM,
PENATAAN RUANG, PERUMAHAN
DAN KAWASAN PERMUKIMAN
PROVINSI BALI

GAMBAR PROTOTIPE :
RUMAH TINGGAL SEDERHANA

NAMA GAMBAR

SKALA

UKURAN KERTAS

A3

NOMOR GAMBAR

JUMLAH HALAMAN


JALUR EVAKUASI

SKALA 1 : 75



KETERANGAN GAMBAR

NOTASI	KETERANGAN	LUAS (M ²)
	PAS. RUMPUT	49.27 M ²
	MUTIARA PAS. LANTAI	13.50 M ²
	ANTI SLIP POHON	1 PHN
KAMBOJA		

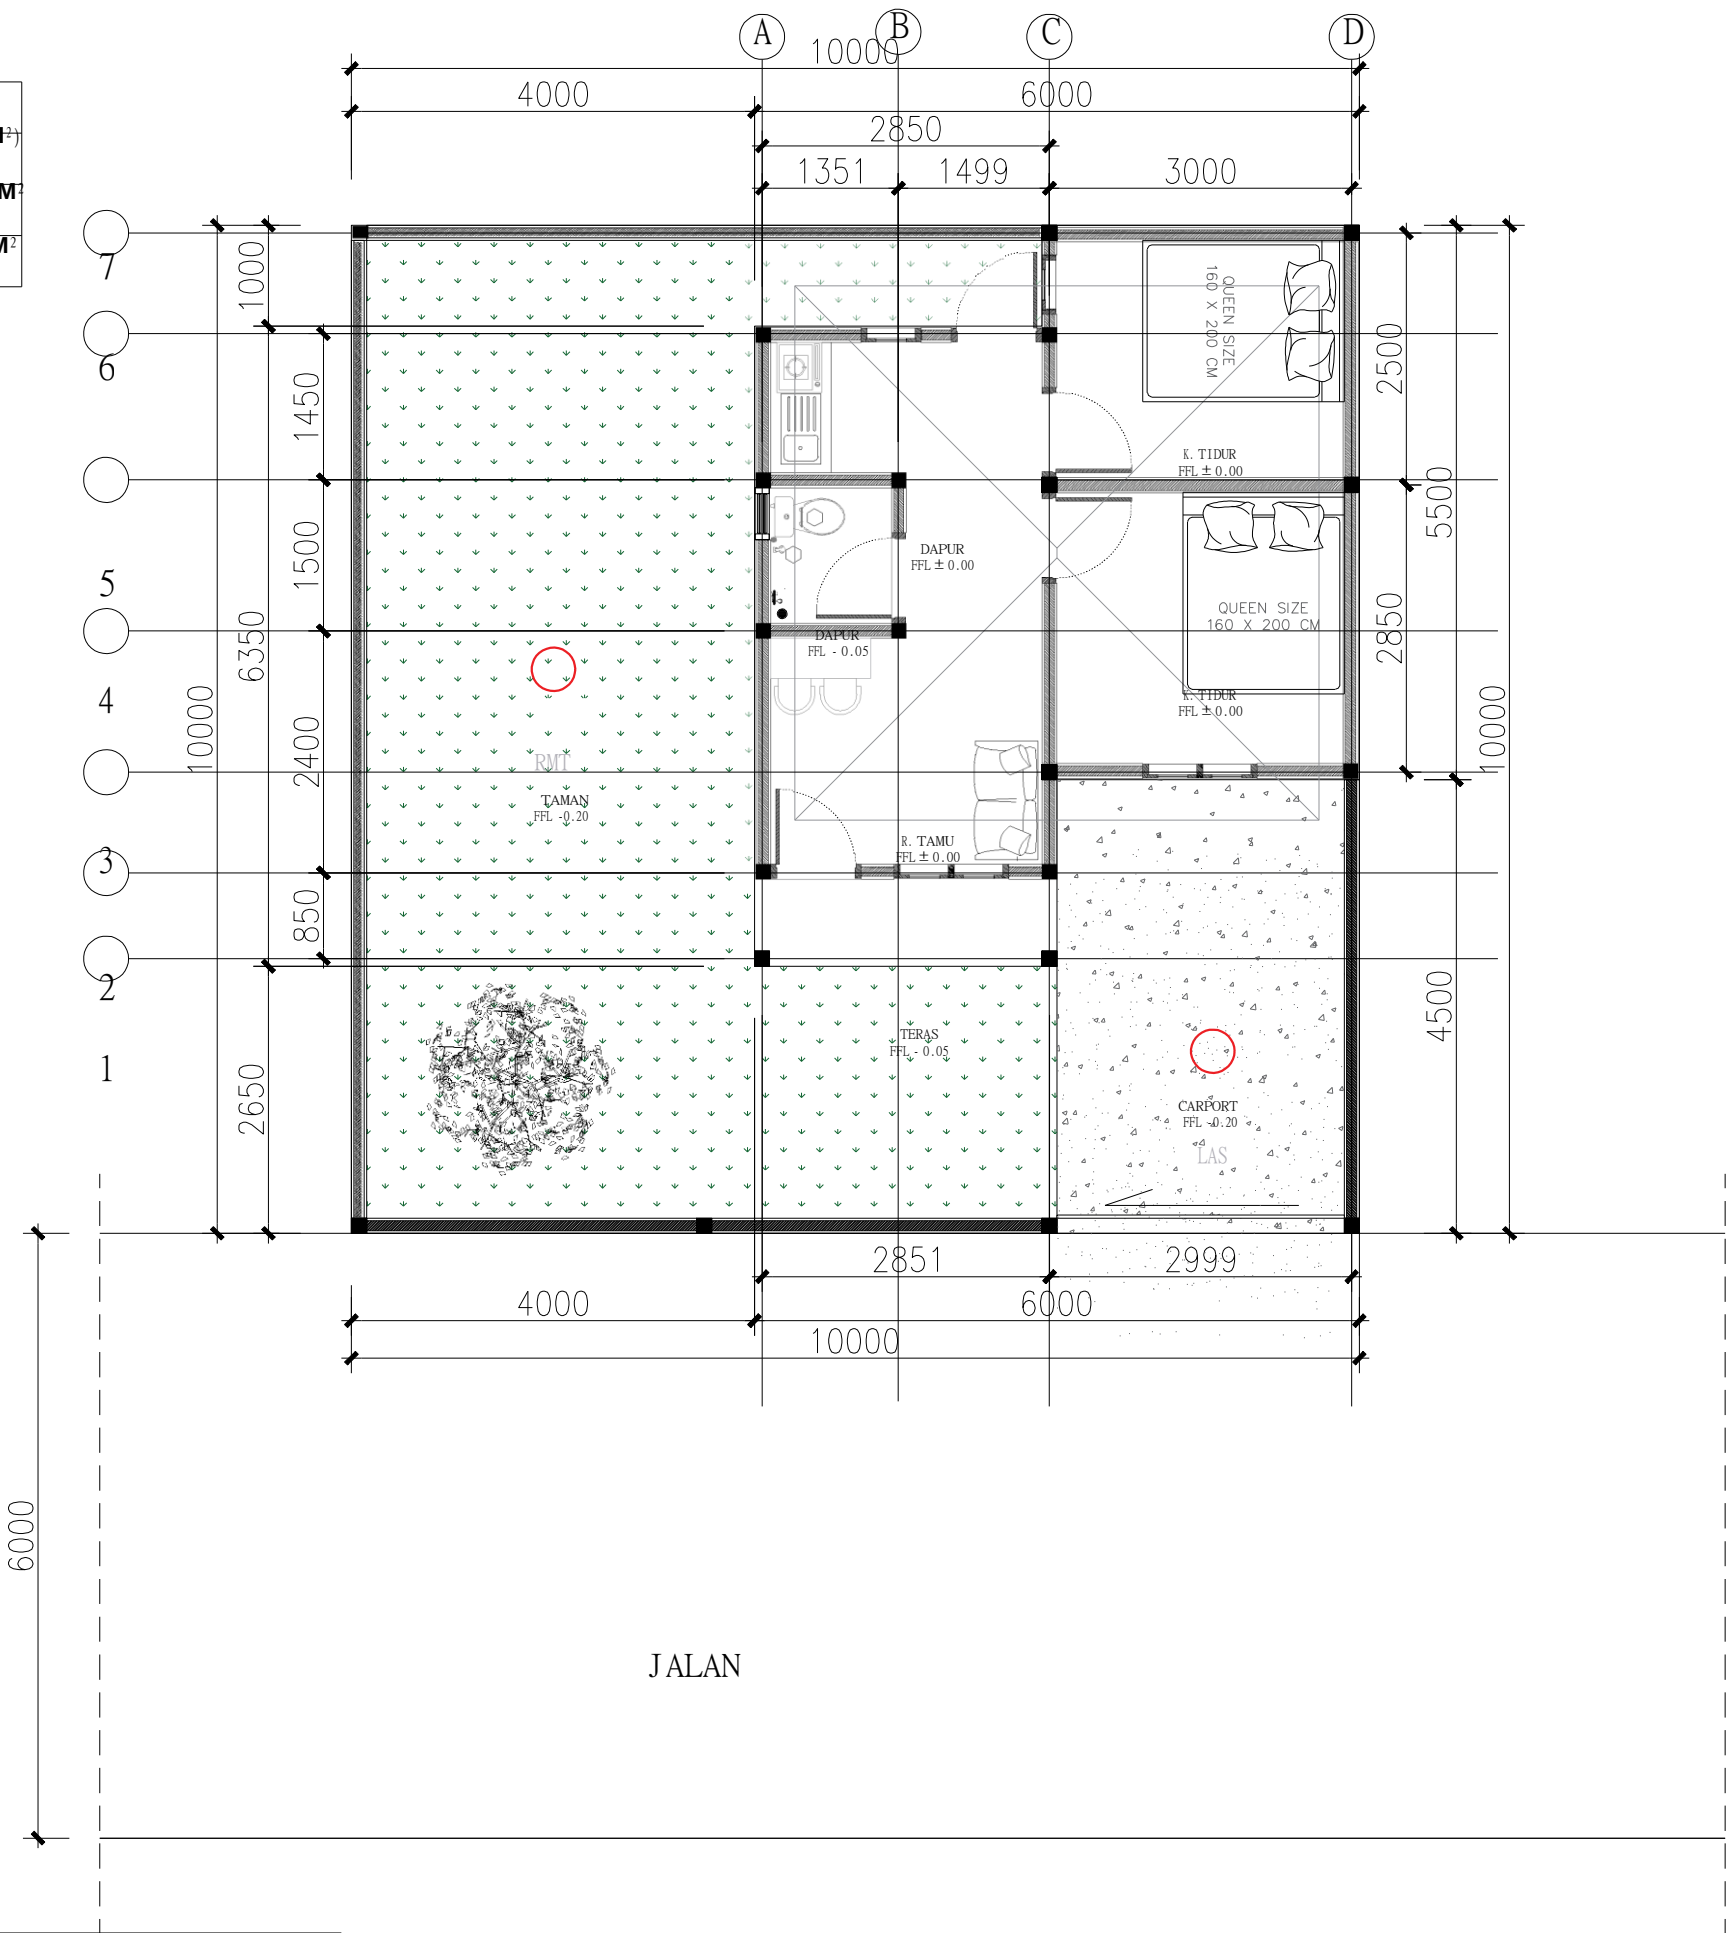

PEMERINTAH PROVINSI BALI

DINAS PEKERJAAN UMUM,
PENATAAN RUANG, PERUMAHAN
DAN KAWASAN PERMUKIMAN
PROVINSI BALI

GAMBAR PROTOTIPE :
RUMAH TINGGAL SEDERHANA

NAMA GAMBAR

SKALA

UKURAN KERTAS

A3

NOMOR GAMBAR

JUMLAH HALAMAN



TATA RUANG LUAR BANGUNAN

SKALA 1 : 75



PEMERINTAH PROVINSI BALI

DINAS PEKERJAAN UMUM,
PENATAAN RUANG, PERUMAHAN
DAN KAWASAN PERMUKIMAN
PROVINSI BALI

GAMBAR PROTOTIPE :
RUMAH TINGGAL SEDERHANA

NAMA GAMBAR


SKALA

UKURAN KERTAS

A3

NOMOR GAMBAR

JUMLAH HALAMAN

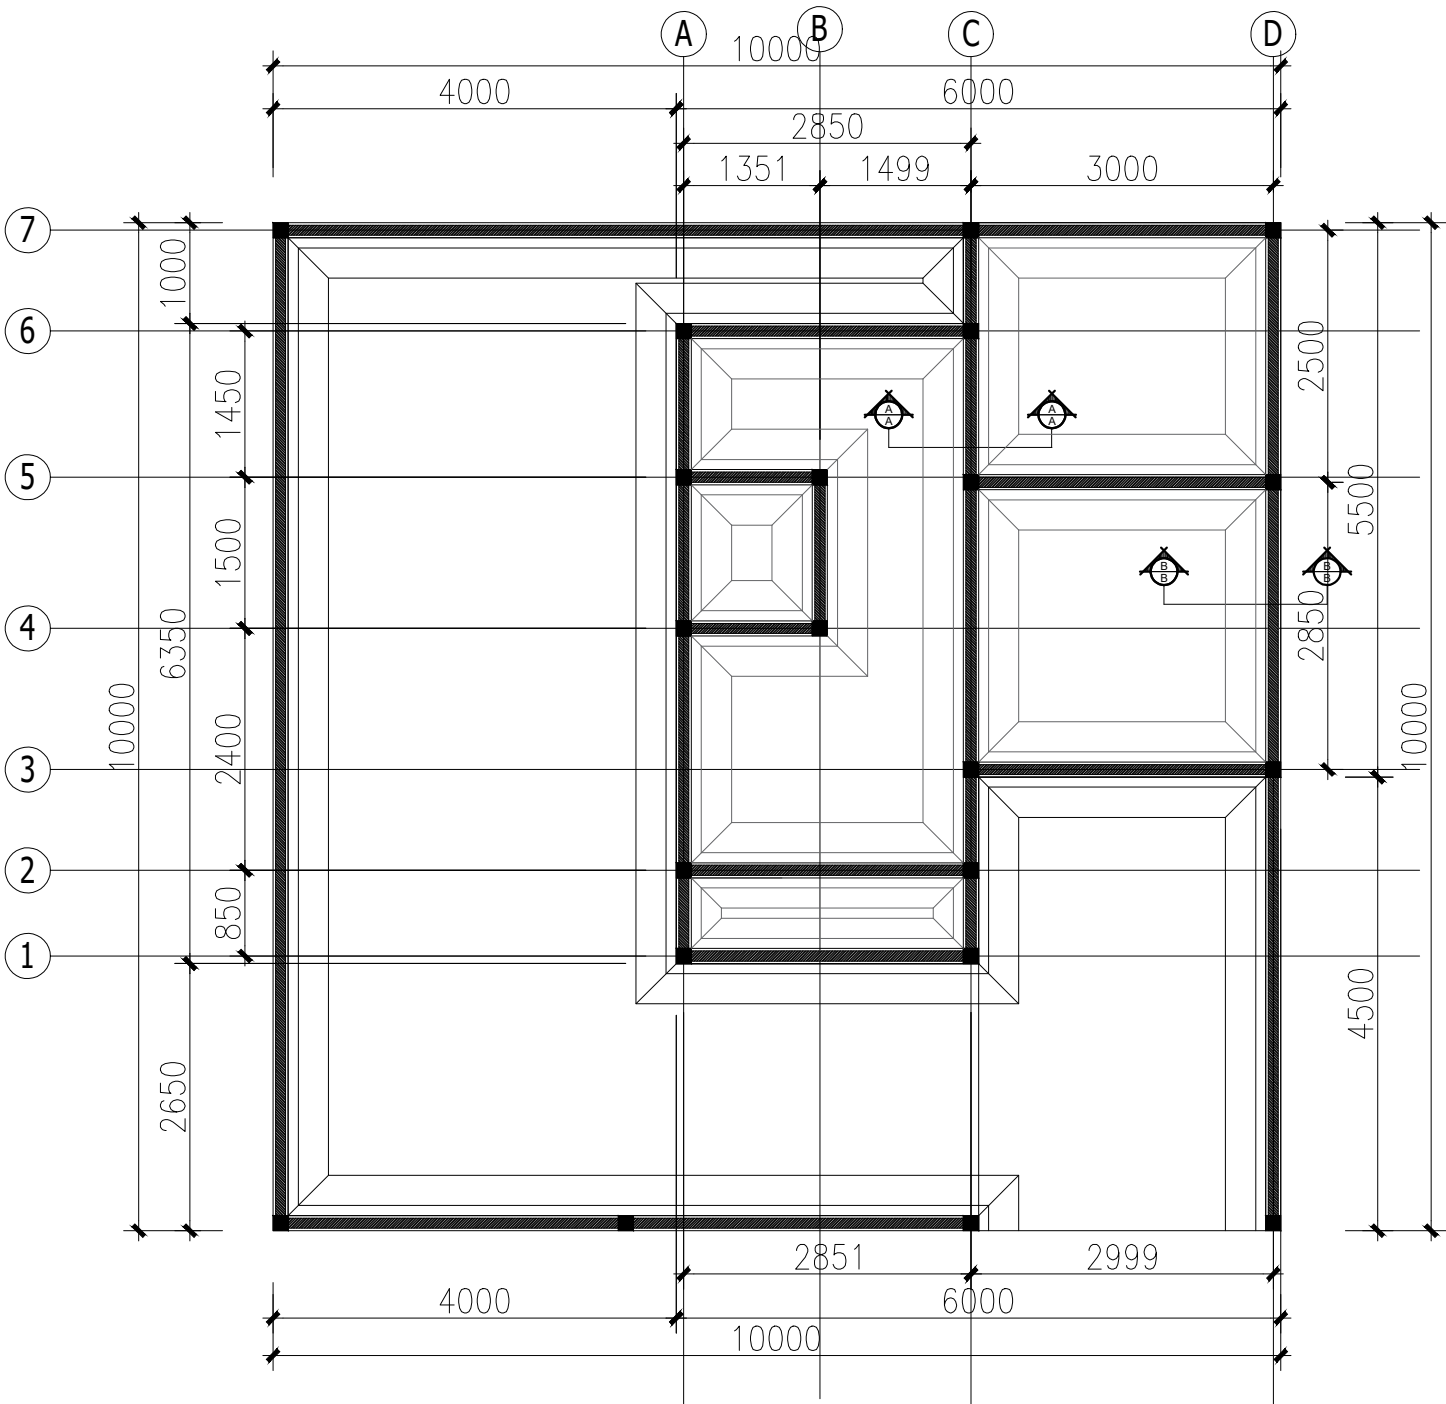

DENAH PONDASI

SKALA 1 : 75



PEMERINTAH PROVINSI BALI

DINAS PEKERJAAN UMUM,
PENATAAN RUANG, PERUMAHAN
DAN KAWASAN PERMUKIMAN
PROVINSI BALI

GAMBAR PROTOTIPE :
RUMAH TINGGAL SEDERHANA

NAMA GAMBAR


SKALA

UKURAN KERTAS

A3

NOMOR GAMBAR

JUMLAH HALAMAN

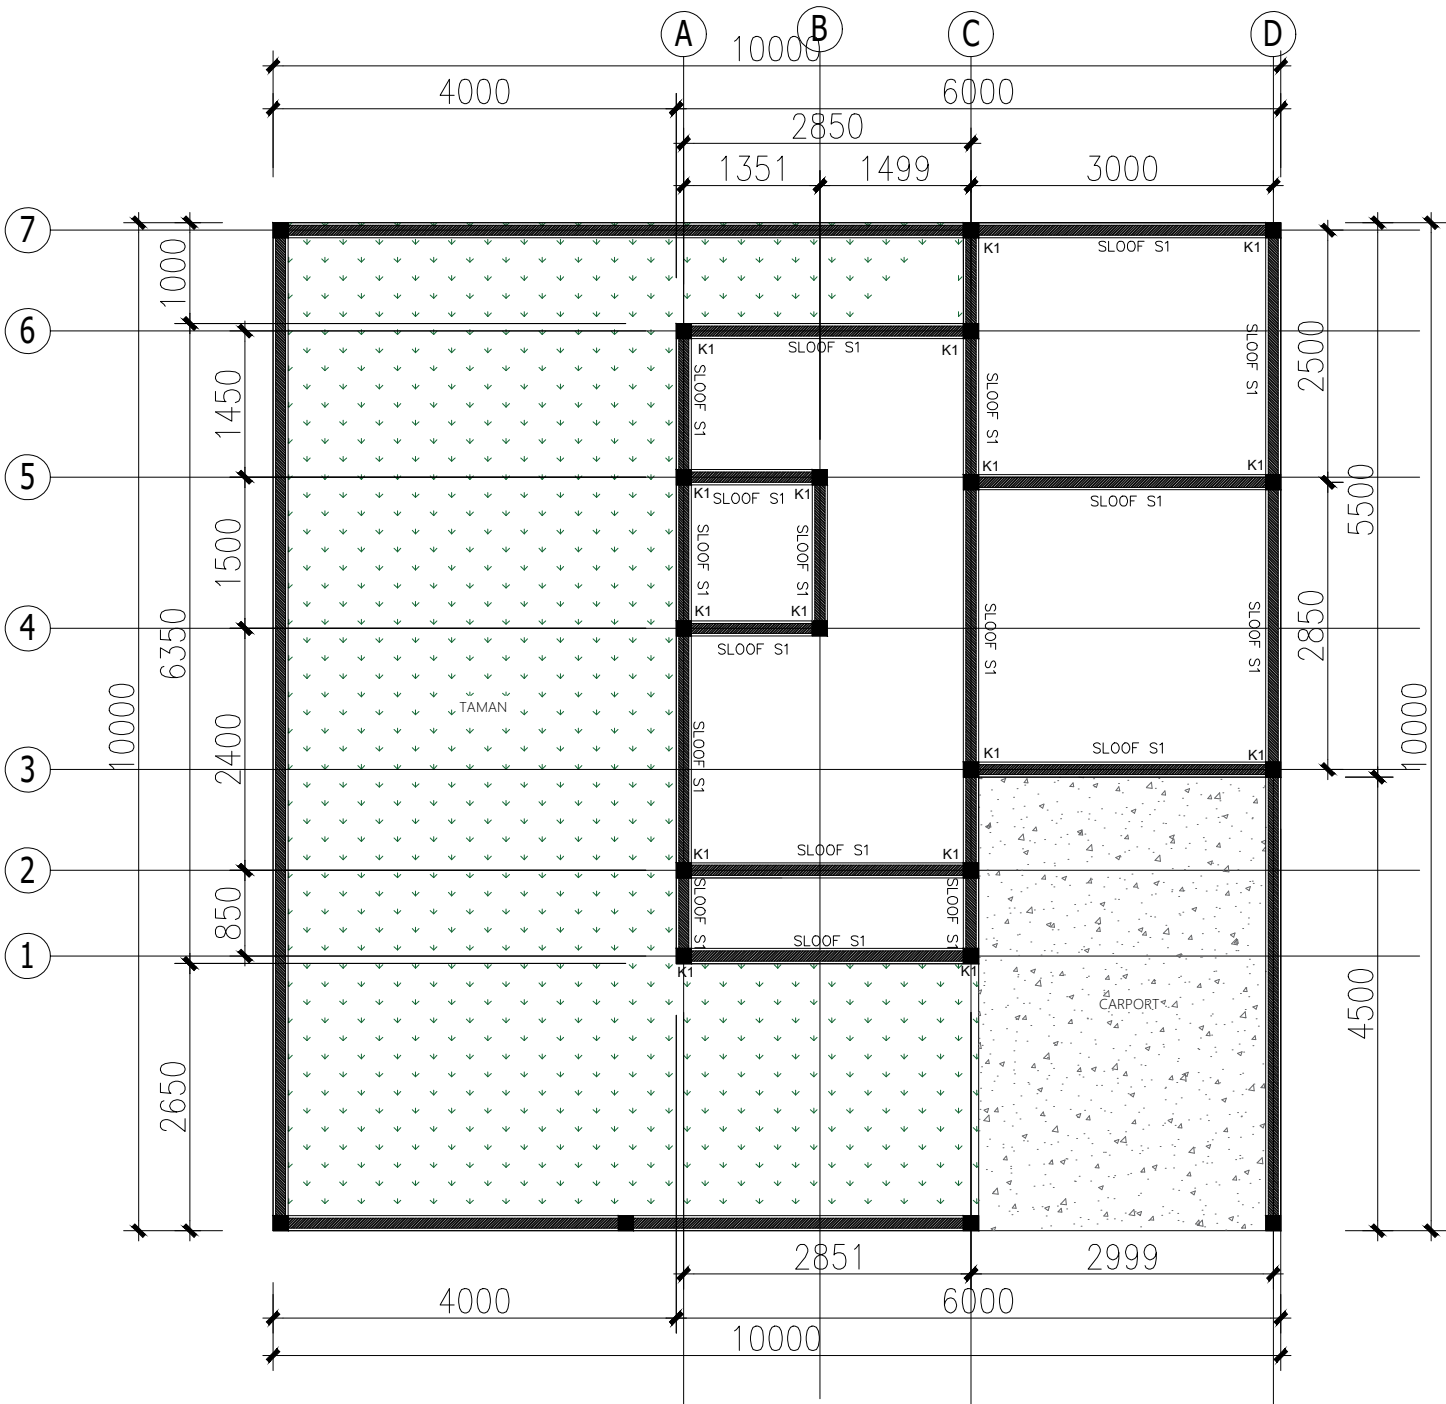

DENAH SLOOF DAN KOLOM

SKALA 1 : 75



PEMERINTAH PROVINSI BALI

DINAS PEKERJAAN UMUM,
PENATAAN RUANG, PERUMAHAN
DAN KAWASAN PERMUKIMAN
PROVINSI BALI

GAMBAR PROTOTIPE :
RUMAH TINGGAL SEDERHANA

NAMA GAMBAR


SKALA

UKURAN KERTAS

A3

NOMOR GAMBAR

JUMLAH HALAMAN

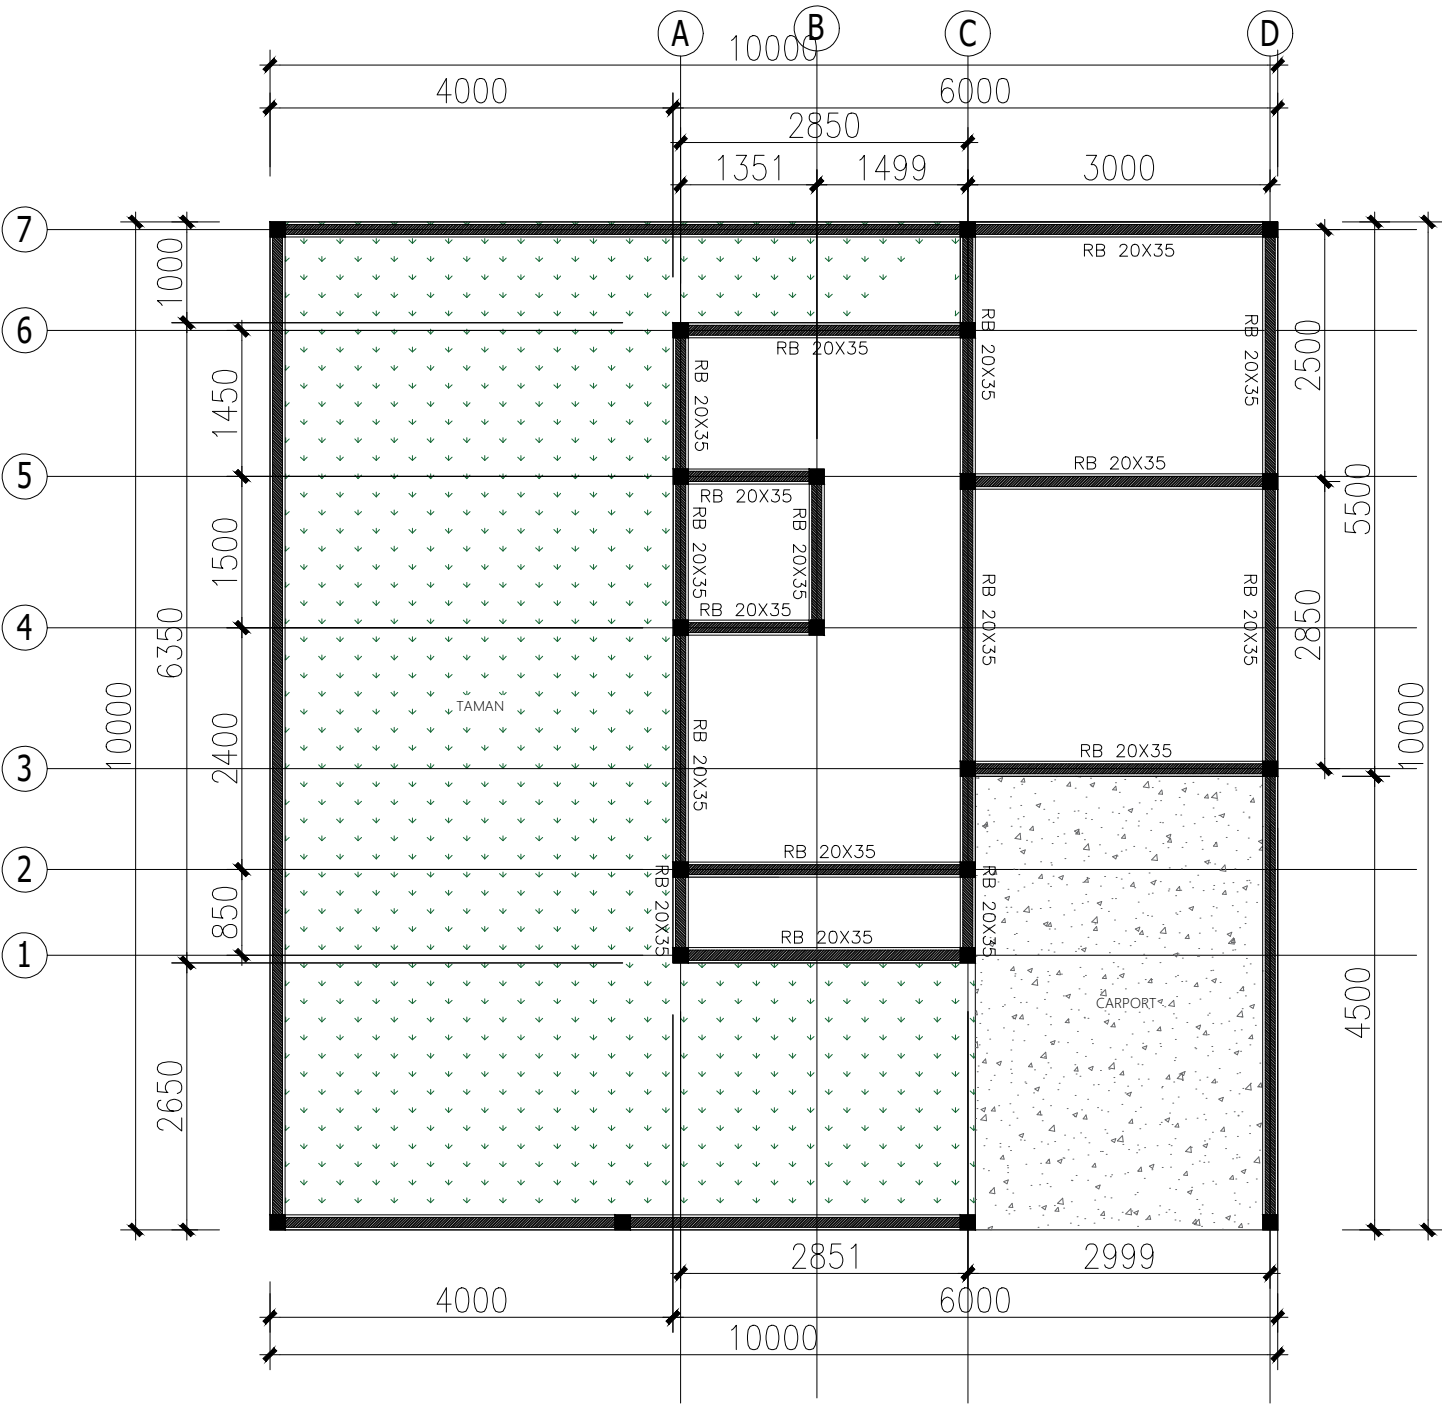

DENAH RING BALOK

SKALA 1 : 75



PEMERINTAH PROVINSI BALI

DINAS PEKERJAAN UMUM,
PENATAAN RUANG, PERUMAHAN
DAN KAWASAN PERMUKIMAN
PROVINSI BALI

GAMBAR PROTOTIPE :
RUMAH TINGGAL SEDERHANA

NAMA GAMBAR


SKALA

UKURAN KERTAS

A3

NOMOR GAMBAR

JUMLAH HALAMAN

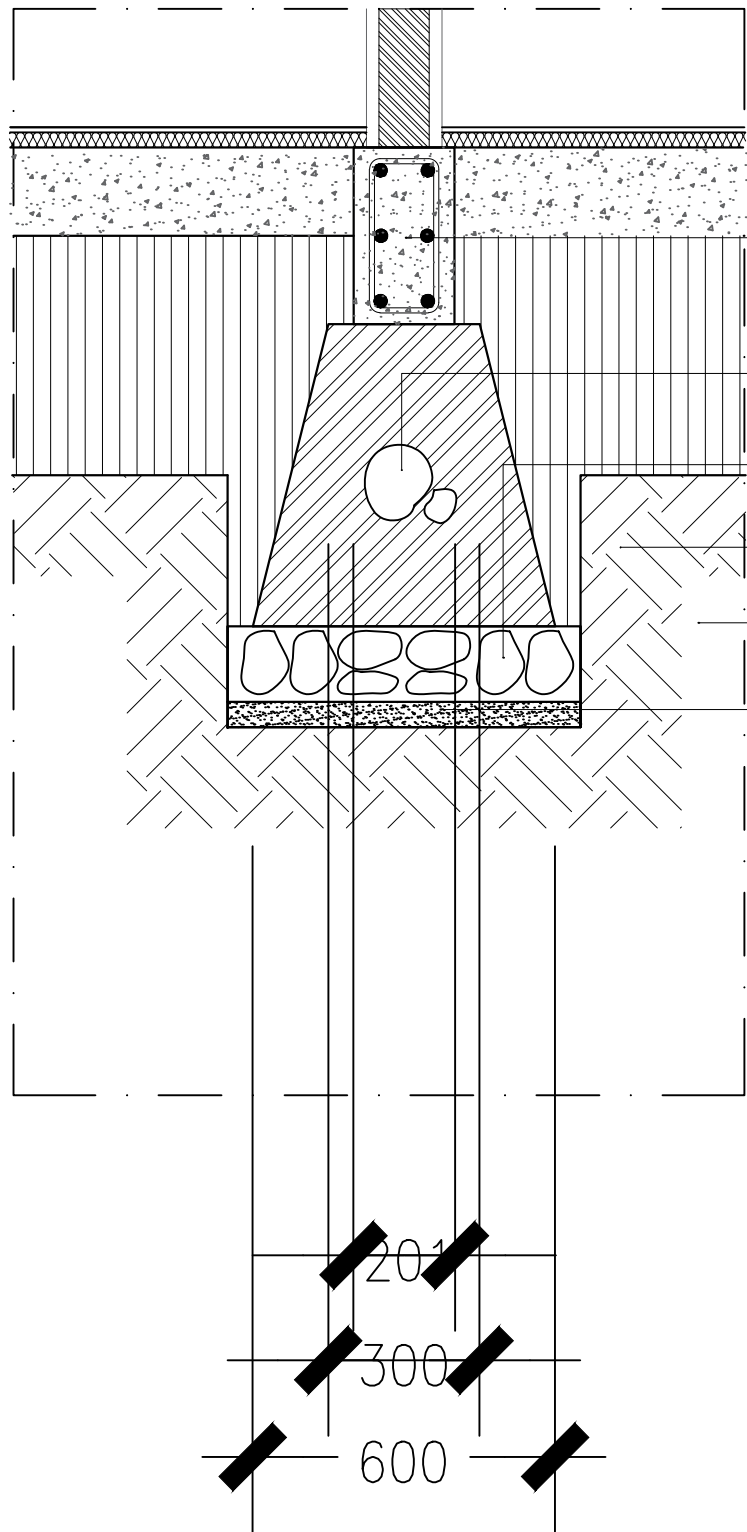

SLOOF MENGACU GBR. KONS, STRUKTUR

PAS. BATU KALI

PAS. BATU KOSONG

TANAH URUG

TANAH ASAL

LAPISAN PASIR



DETAIL PONDASI A-A

SKALA 1 : 15



PEMERINTAH PROVINSI BALI

DINAS PEKERJAAN UMUM,
PENATAAN RUANG, PERUMAHAN
DAN KAWASAN PERMUKIMAN
PROVINSI BALI

GAMBAR PROTOTIPE :
RUMAH TINGGAL SEDERHANA

NAMA GAMBAR


SKALA

UKURAN KERTAS

A3

NOMOR GAMBAR

JUMLAH HALAMAN

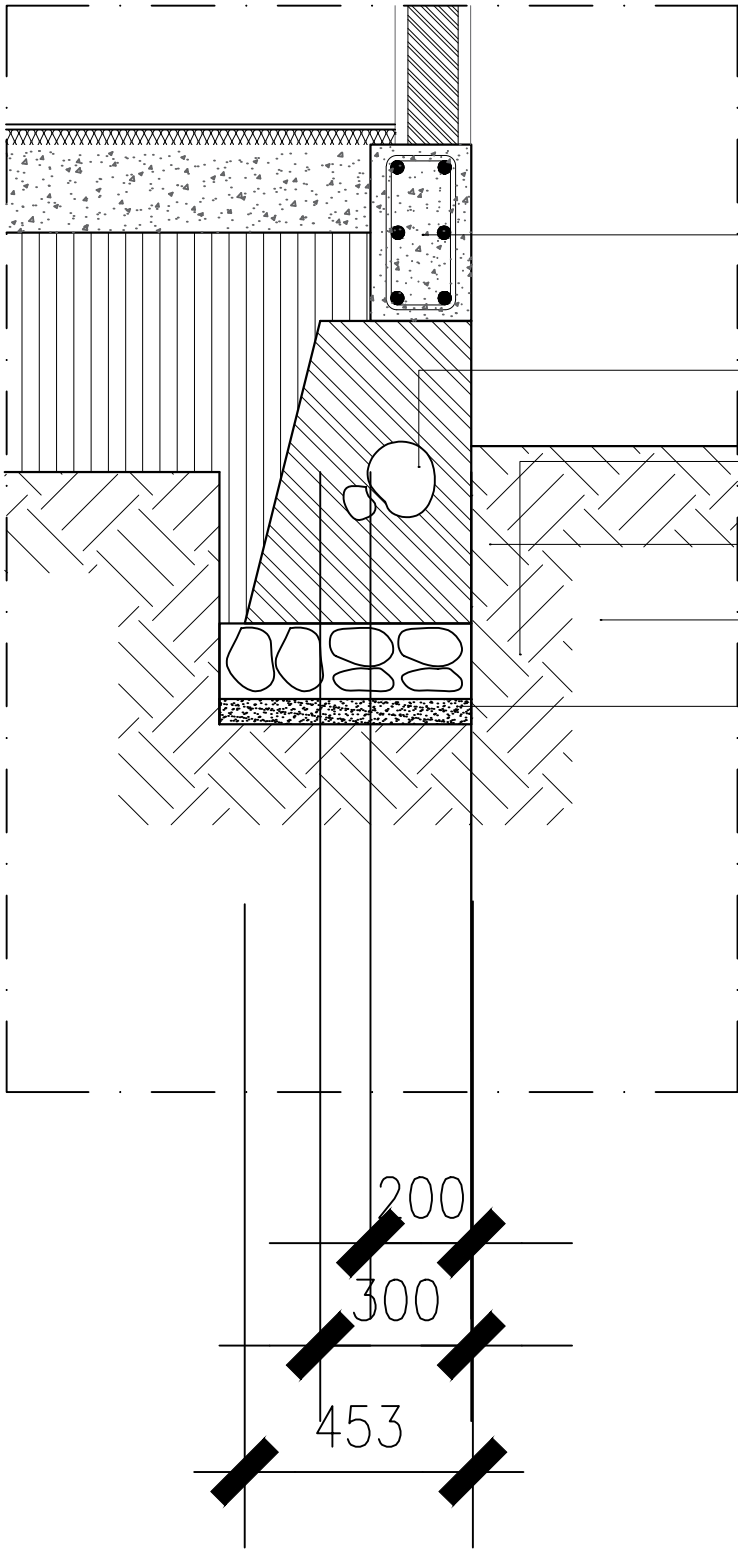

SLOOF MENGACU GBR. KONS, STRUKTUR

PAS. BATU KALI

PAS. BATU KOSONG

TANAH URUG

TANAH ASAL

LAPISAN PASIR



DETAIL PONDASI B-B

SKALA 1 : 15



PEMERINTAH PROVINSI BALI

DINAS PEKERJAAN UMUM,
PENATAAN RUANG, PERUMAHAN
DAN KAWASAN PERMUKIMAN
PROVINSI BALI

GAMBAR PROTOTIPE :
RUMAH TINGGAL SEDERHANA

NAMA GAMBAR


SKALA

UKURAN KERTAS

A3

NOMOR GAMBAR

JUMLAH HALAMAN

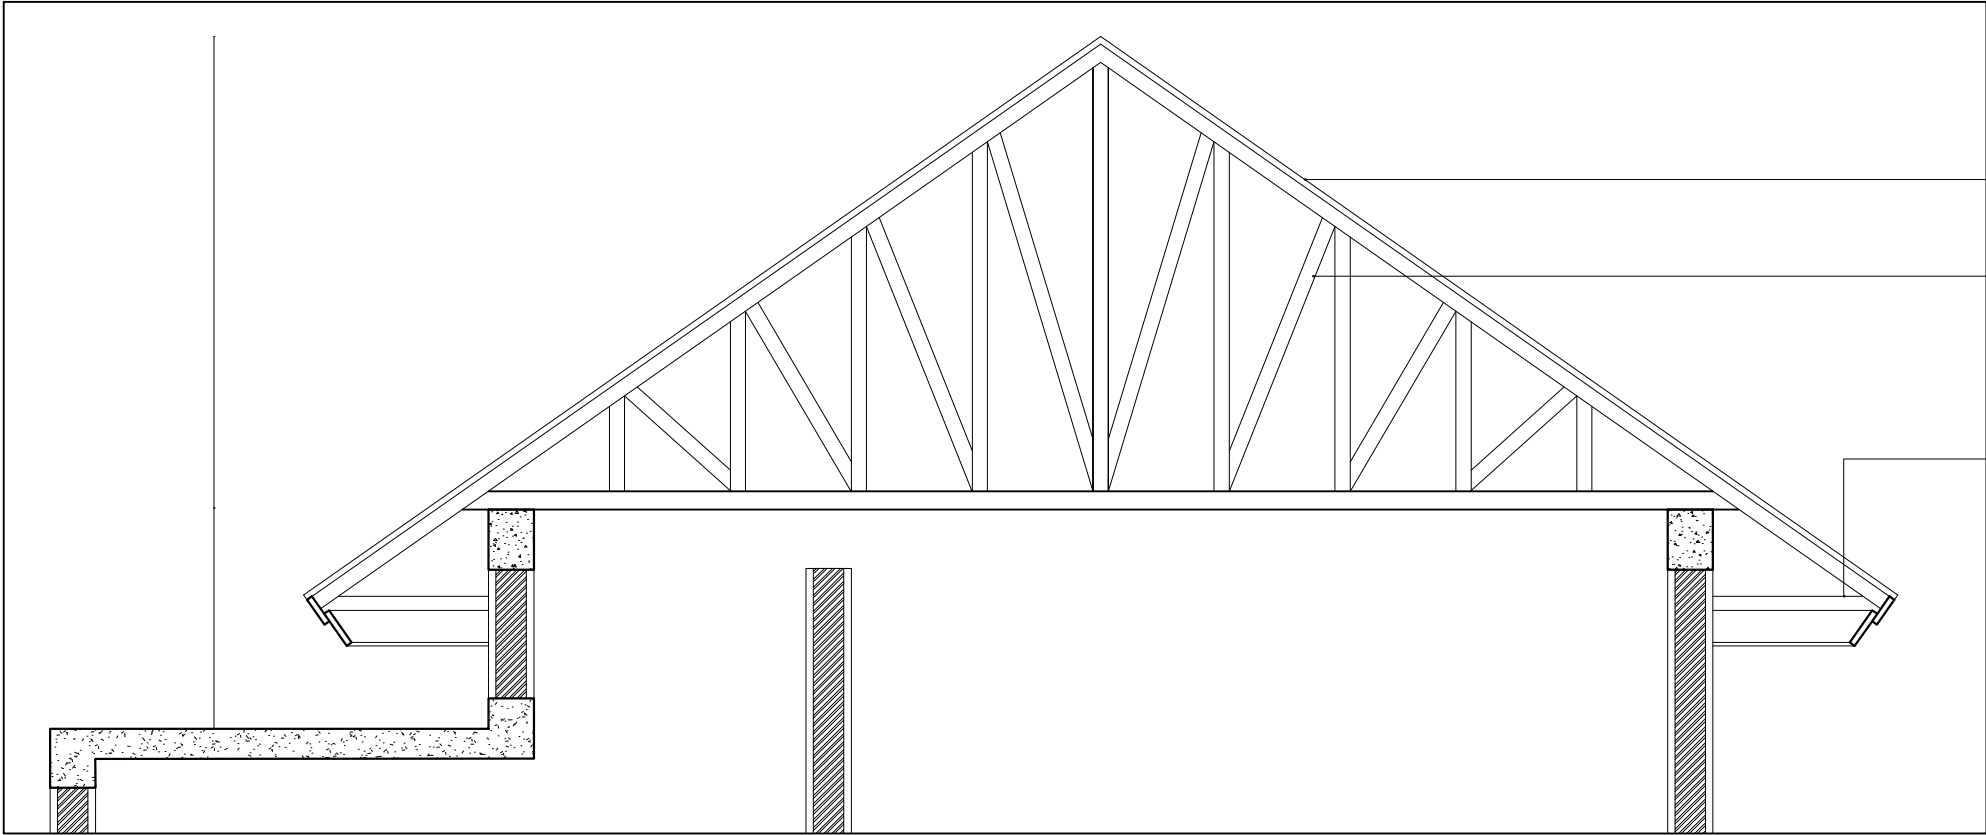

GENTENG BETON

KUDA - KUDA
BAJA RINGAN

LIST PLANK



DETAIL ATAP

SKALA 1 : 25



PEMERINTAH PROVINSI BALI

DINAS PEKERJAAN UMUM,
PENATAAN RUANG, PERUMAHAN
DAN KAWASAN PERMUKIMAN
PROVINSI BALI

GAMBAR PROTOTIPE :
RUMAH TINGGAL SEDERHANA

NAMA GAMBAR

SKALA

UKURAN KERTAS

A3

NOMOR GAMBAR

JUMLAH HALAMAN

SCHEDULE OF COLUMN



TYPE	DIMENSION	SECTION DETAIL		REMARK
		End of Column	Middle of Column	
Kp	150X150	<div>4D13</div> <div></div> <div>STR. D10-100</div>	<div>4D13</div> <div></div> <div>STR. D10-150</div>	<div></div> <div>STR. D10</div>


NOTE :
CONCRETE STRENGTH : f_c-25Mpa
STEEL STRENGTH : DIAMETER >= 10 : U50 (deform)



DETAIL PEMBESIAN KOLOM

SKALA 1 : 25

SCHEDULE OF BEAM

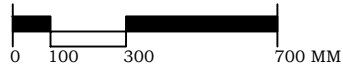

	SCHEMATIC		
	NOTE : CONCRETE STRENGTH : f _c -25Mpa STEEL STRENGTH : DIAMETER >= 10 : U50 (deform)		
	TYPE	DIMENSION	SECTION
			SECTION. X SECTION. Y
	S1	150x200	 3D13
	RB	150x200	 3D13



PEMERINTAH PROVINSI BALI

DINAS PEKERJAAN UMUM,
PENATAAN RUANG, PERUMAHAN
DAN KAWASAN PERMUKIMAN
PROVINSI BALI

GAMBAR PROTOTIPE :
RUMAH TINGGAL SEDERHANA

NAMA GAMBAR

SKALA

UKURAN KERTAS

A3

NOMOR GAMBAR

JUMLAH HALAMAN



DETAIL SLOOF & RINGBALOK

SKALA 1 : 25



PEMERINTAH PROVINSI BALI

DINAS PEKERJAAN UMUM,
PENATAAN RUANG, PERUMAHAN
DAN KAWASAN PERMUKIMAN
PROVINSI BALI

GAMBAR PROTOTIPE :
RUMAH TINGGAL SEDERHANA

NAMA GAMBAR


SKALA

UKURAN KERTAS

A3

NOMOR GAMBAR

JUMLAH HALAMAN

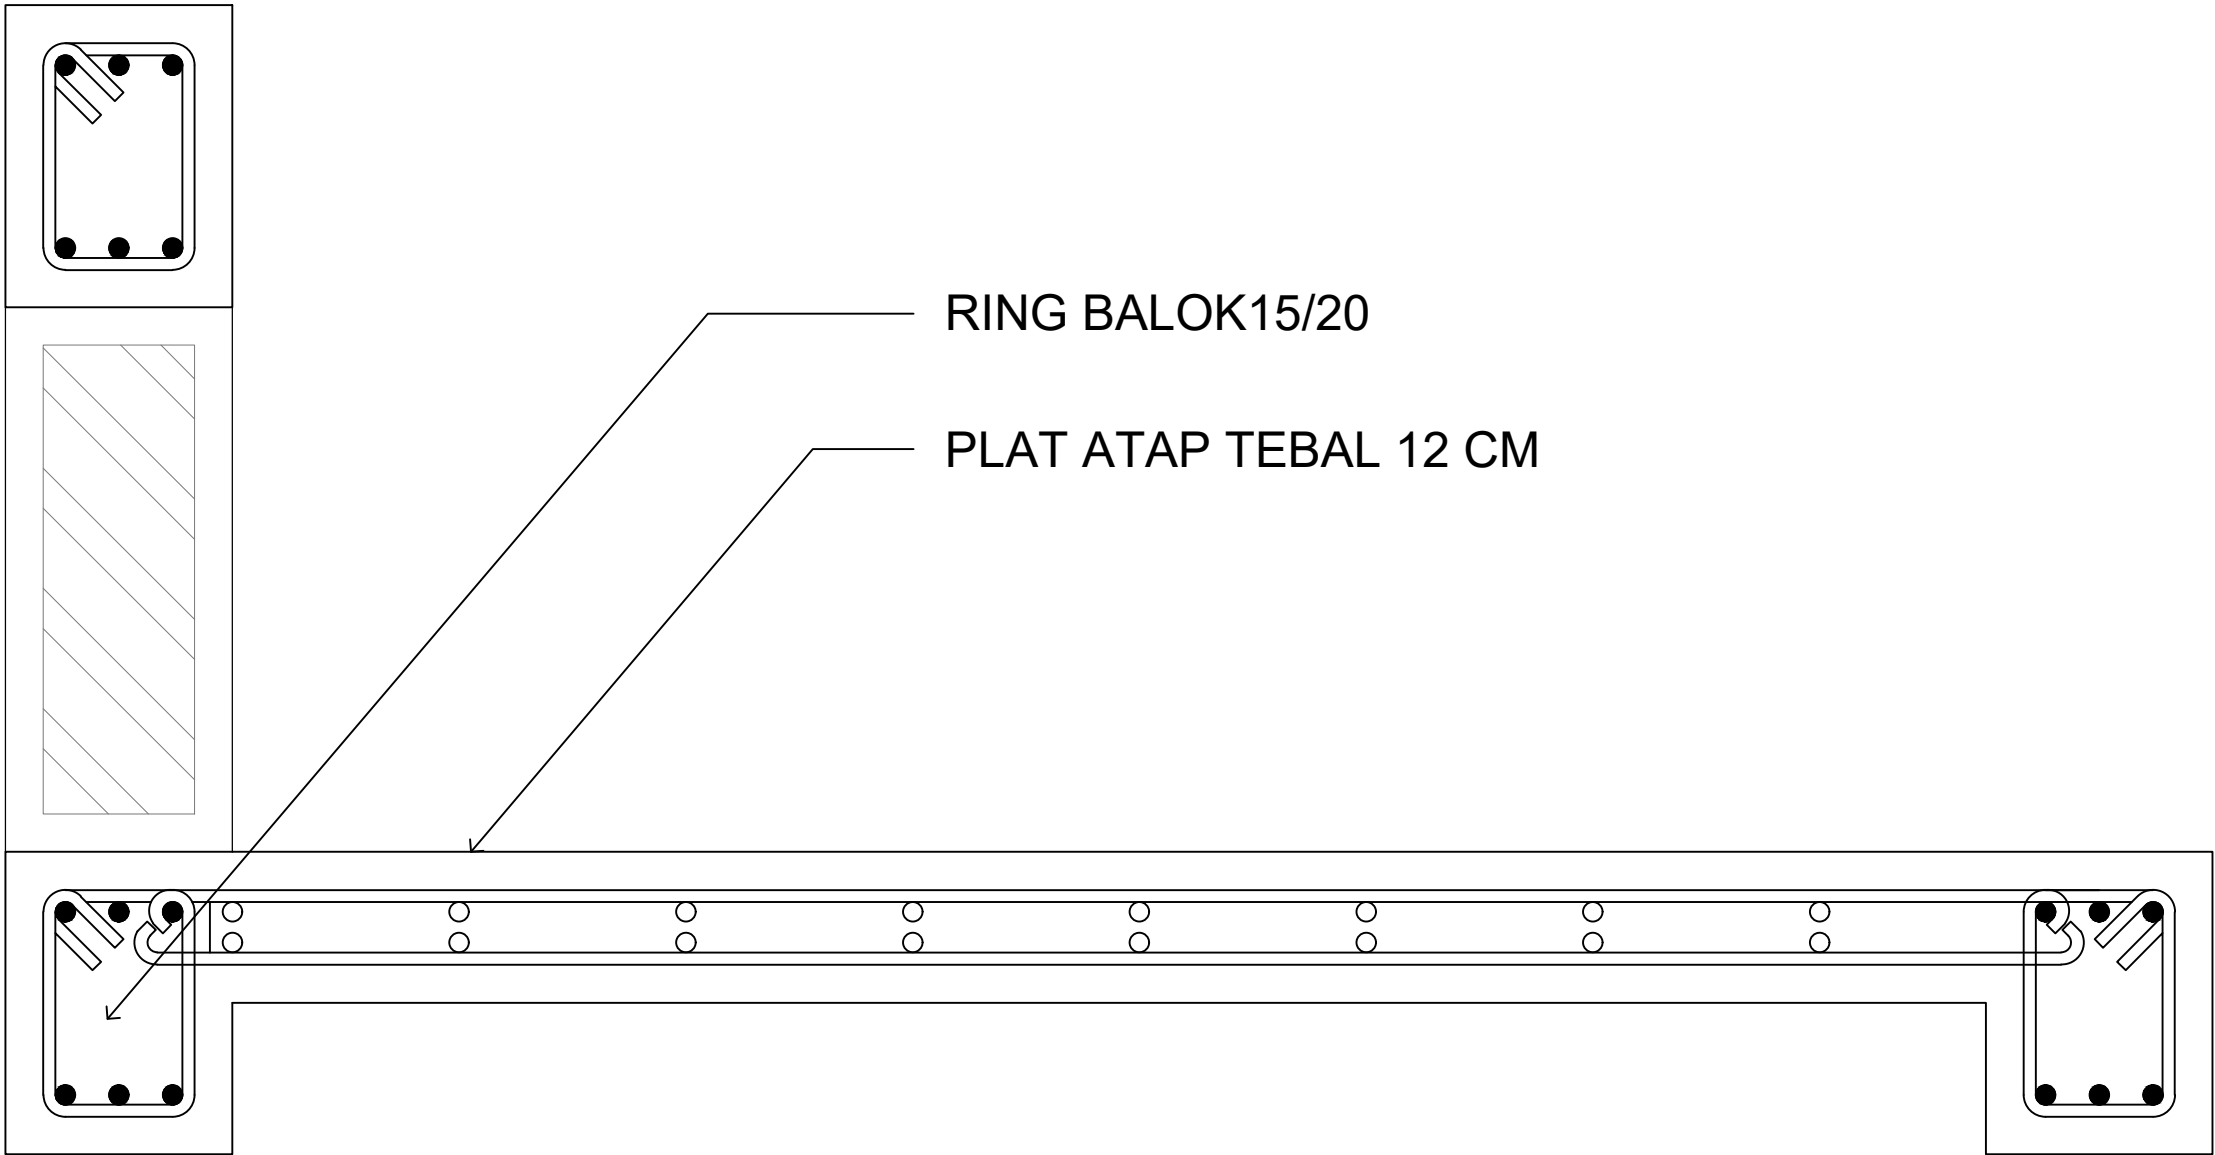


RING BALOK 15/20

PLAT ATAP TEBAL 12 CM



DETAIL PEMBESIAN PELAT BETON

SKALA 1 : 50

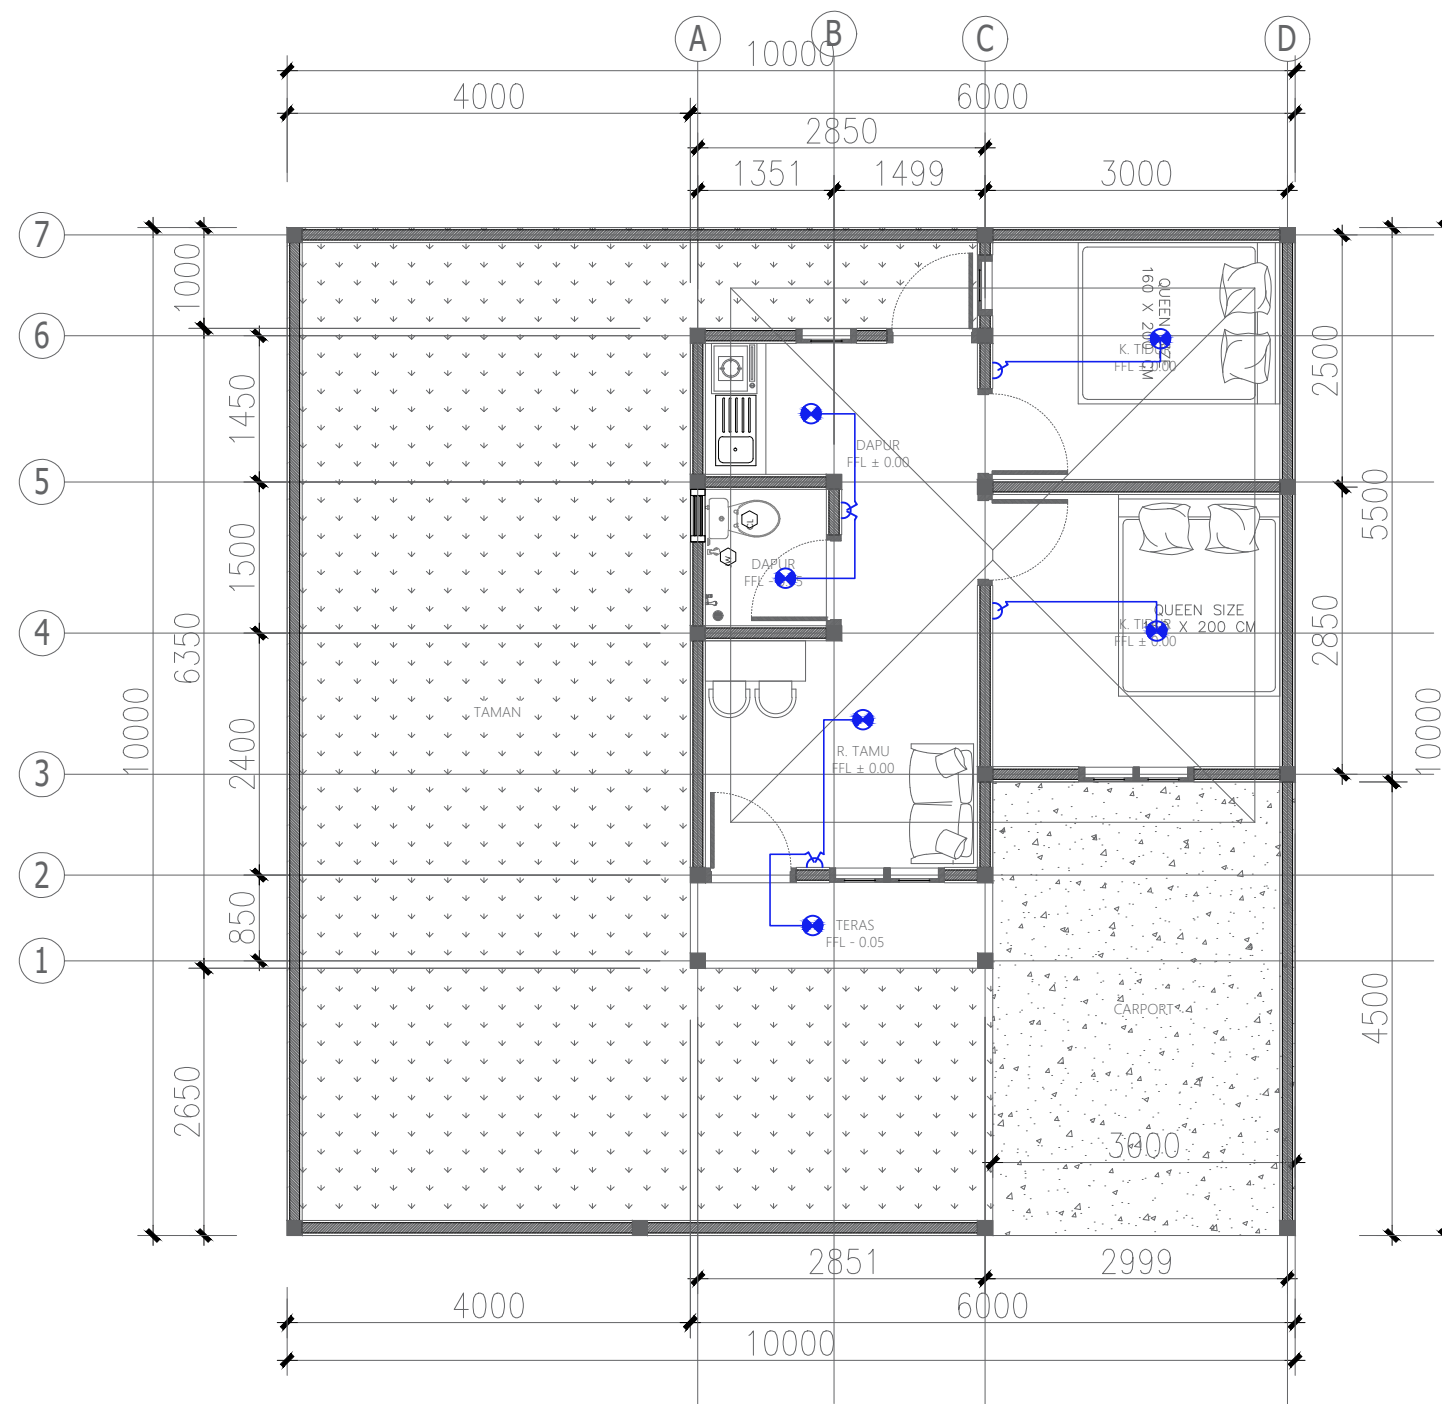

NOTASI	
	LAMPU DOWNLIGHT
	SAKLAR GANDA
	SAKLAR TUNGGAL



PEMERINTAH PROVINSI BALI

DINAS PEKERJAAN UMUM,
PENATAAN RUANG, PERUMAHAN
DAN KAWASAN PERMUKIMAN
PROVINSI BALI

GAMBAR PROTOTIPE :
RUMAH TINGGAL SEDERHANA

NAMA GAMBAR

SKALA

UKURAN KERTAS

A3


NOMOR GAMBAR

JUMLAH HALAMAN



DENAH STOP KONTAK

SKALA 1 : 75

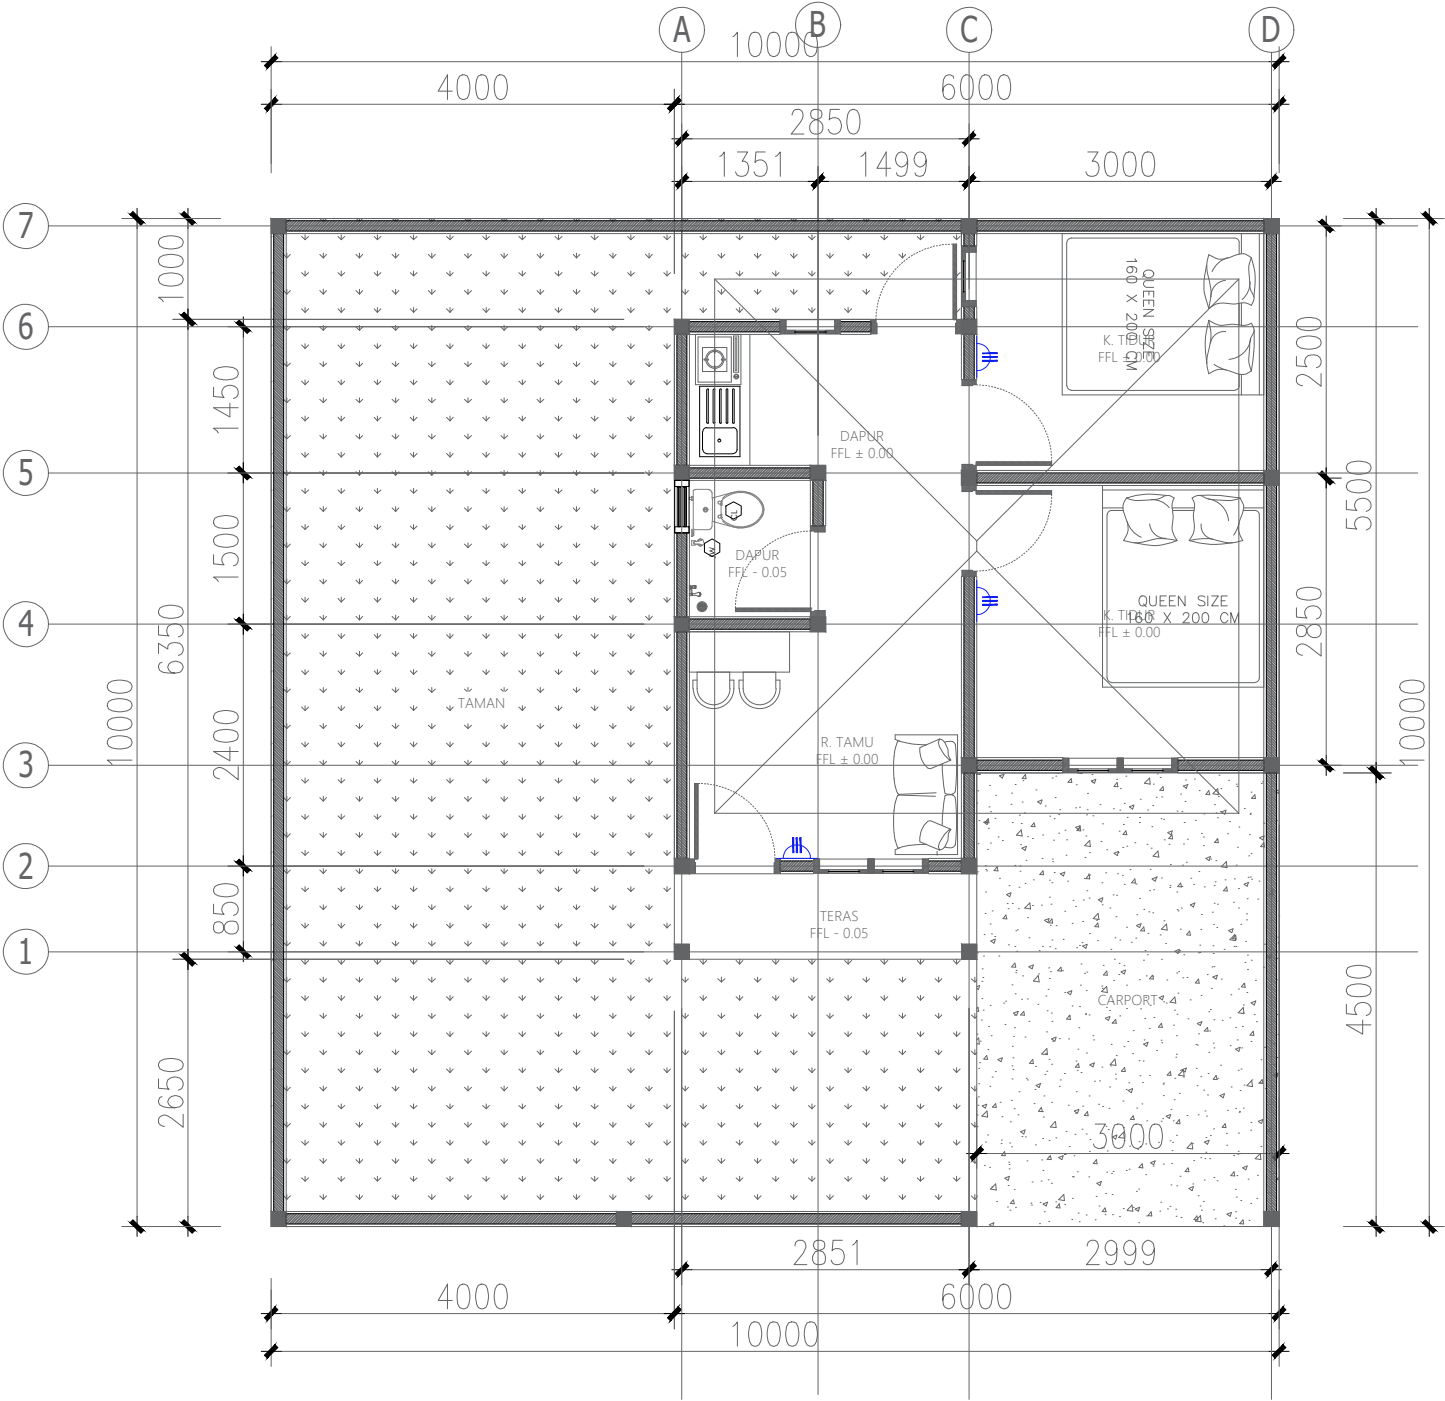

KETERANGAN GAMBAR

NOTASI	KETERANGAN
	STOP KONTAK
	PLN PANEL
	MCB PANEL KECIL



PEMERINTAH PROVINSI BALI

DINAS PEKERJAAN UMUM,
PENATAAN RUANG, PERUMAHAN
DAN KAWASAN PERMUKIMAN
PROVINSI BALI

GAMBAR PROTOTIPE :
RUMAH TINGGAL SEDERHANA

NAMA GAMBAR

SKALA UKURAN KERTAS

A3

NOMOR GAMBAR

JUMLAH HALAMAN



PEMERINTAH PROVINSI BALI

DINAS PEKERJAAN UMUM,
PENATAAN RUANG, PERUMAHAN
DAN KAWASAN PERMUKIMAN
PROVINSI BALI

GAMBAR PROTOTIPE :
RUMAH TINGGAL SEDERHANA

NAMA GAMBAR


SKALA

UKURAN KERTAS

A3

NOMOR GAMBAR

JUMLAH HALAMAN

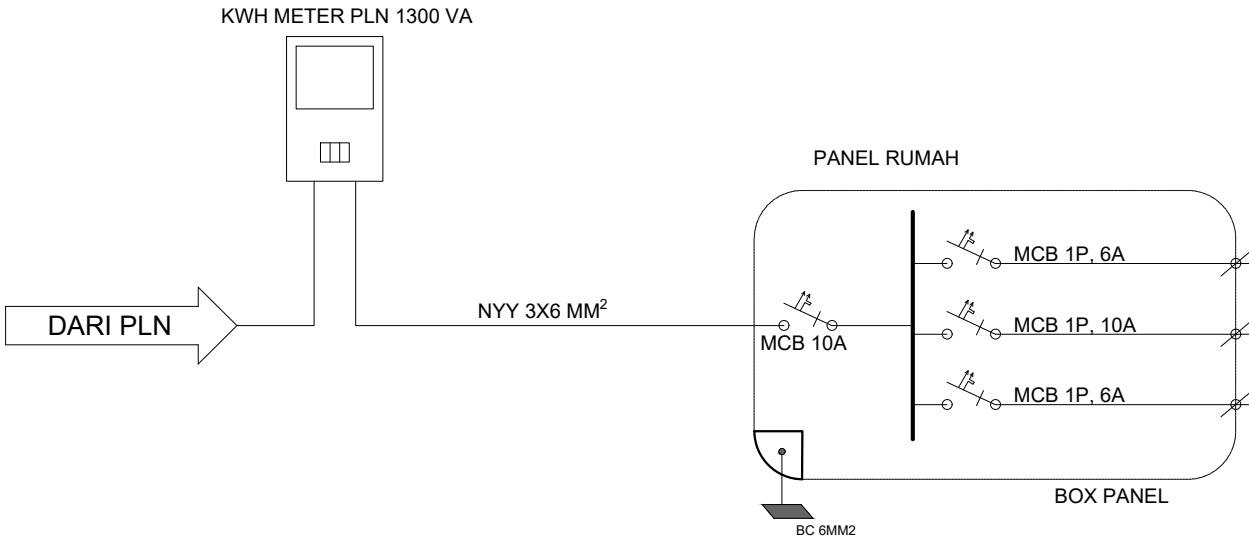

CABLE SIZE	GROUP LOAD	LAMP 7WATT	POWER 400 WATT	AC ½ PK	TOTAL MAX LOAD
NYM 3X2,5 MM ² + CONDUIT 20 mm	LAMPU	6			42
NYM 3X2,5 MM ² + CONDUIT 20 mm	POWER OUTLET		3		400
NYM 3X2,5 MM ² + CONDUIT 20 mm	AC ½ PK			2	700
TOTAL (WATT)					1112
TOTAL VA + DIVERSITY 80%					889 W
PLN					1300 VA



PEMERINTAH PROVINSI BALI

DINAS PEKERJAAN UMUM,
PENATAAN RUANG, PERUMAHAN
DAN KAWASAN PERMUKIMAN
PROVINSI BALI

GAMBAR PROTOTIPE :
RUMAH TINGGAL SEDERHANA

NAMA GAMBAR


SKALA

UKURAN KERTAS

A3

NOMOR GAMBAR

JUMLAH HALAMAN

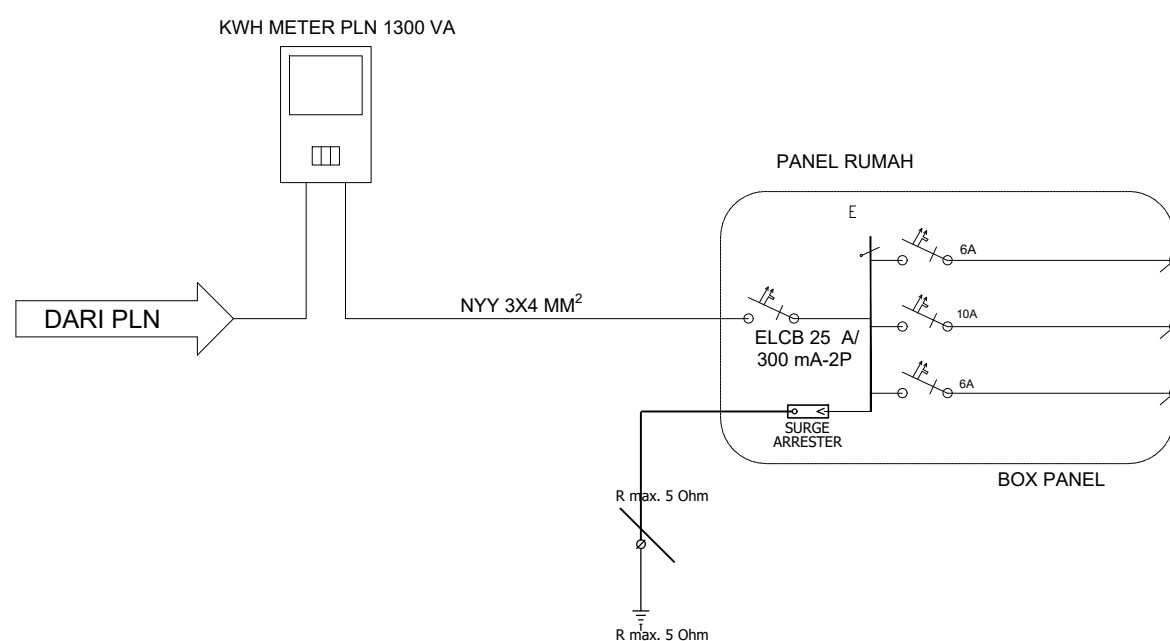


CABLE SIZE	GROUP LOAD	LAMP 7WATT	POWER 70 WATT	AC ½ PK	TOTAL MAX LOAD
NYM 3X2,5 MM ²	LAMPU	6			42
NYM 3X2,5 MM ²	POWER OUTLET		3		280
NYM 3X2,5 MM ²	AC ½ PK			2	700
TOTAL (WATT)					1022
TOTAL VA + DIVERSITY 70%					716
PLN					1300




SINGLE LINE DIAGRAM PANEL RENCANA ELCB

SKALA 1 : NTS

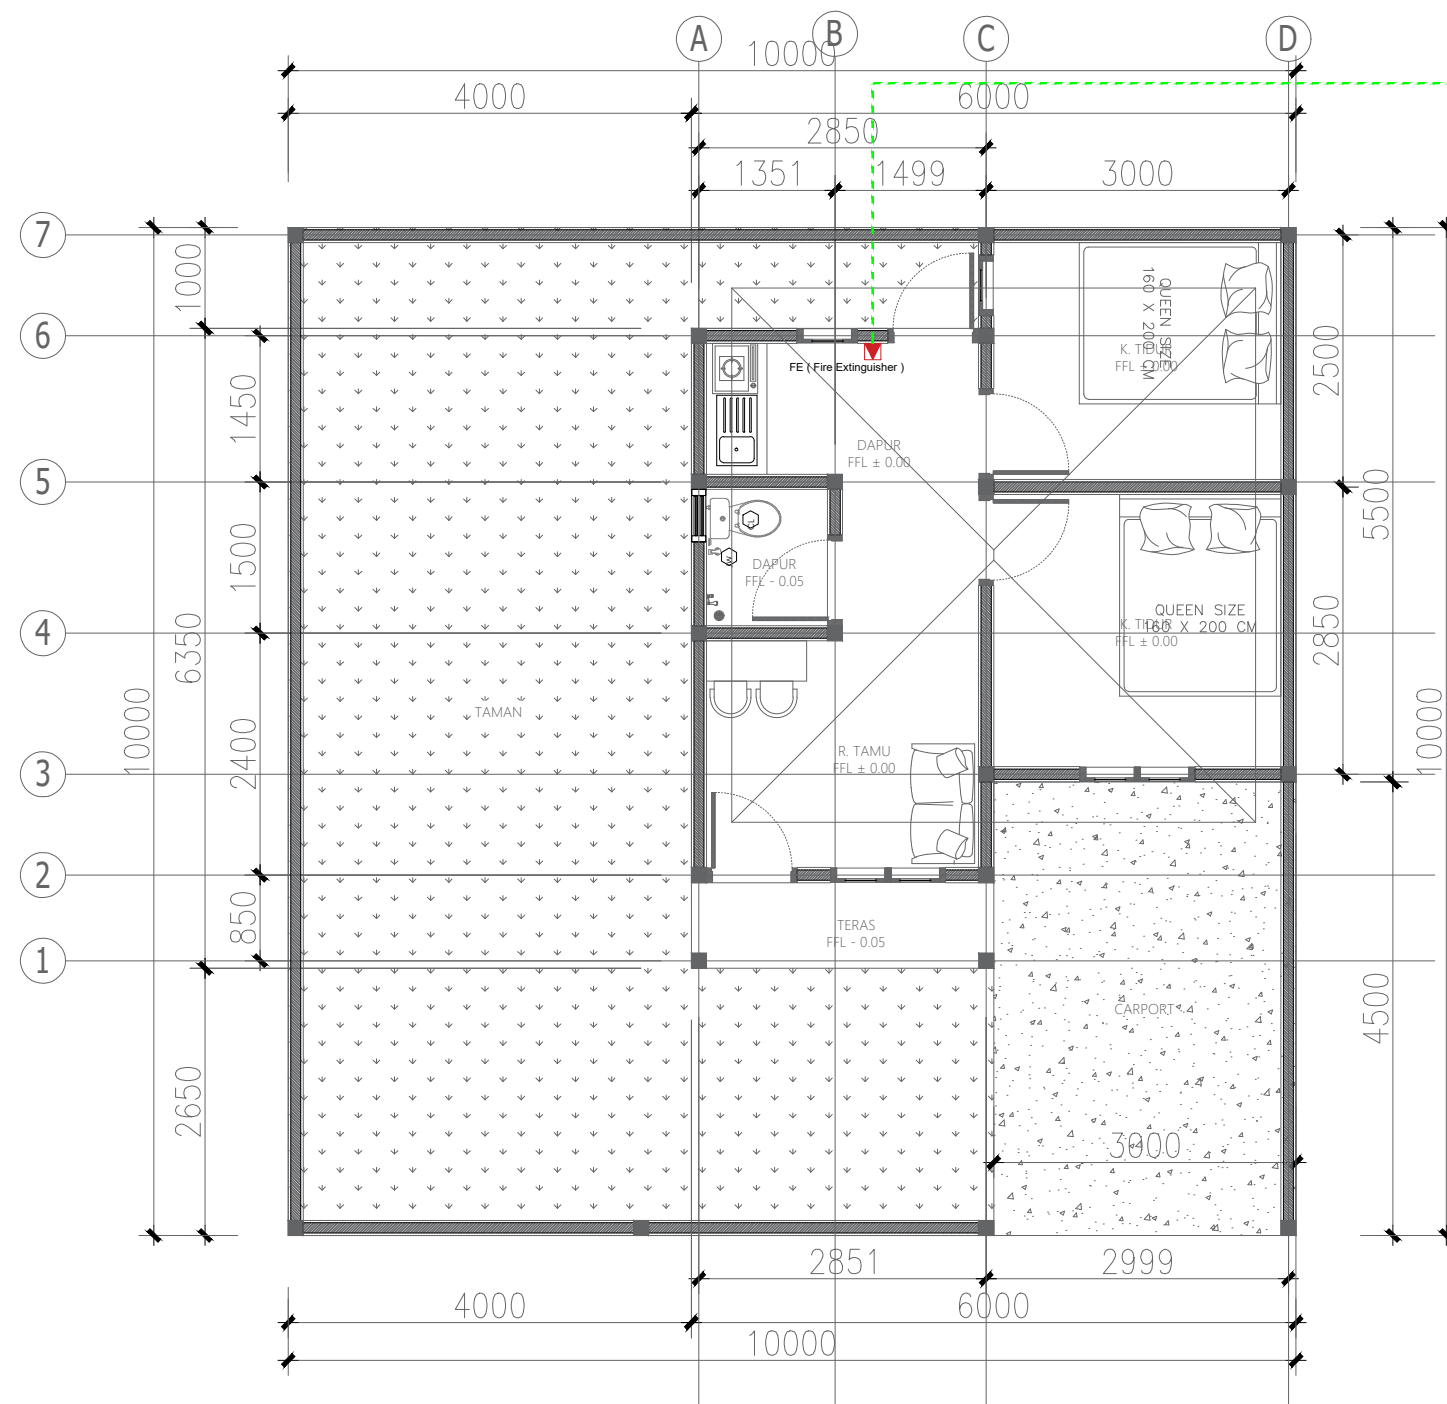

KETERANGAN GAMBAR

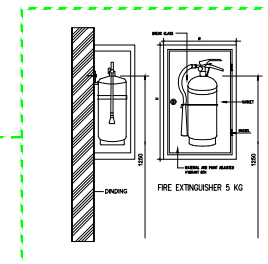

PEMERINTAH PROVINSI BALI

DINAS PEKERJAAN UMUM,
PENATAAN RUANG, PERUMAHAN
DAN KAWASAN PERMUKIMAN
PROVINSI BALI

GAMBAR PROTOTIPE :
RUMAH TINGGAL SEDERHANA

NAMA GAMBAR

SKALA

UKURAN KERTAS

A3

NOMOR GAMBAR

JUMLAH HALAMAN



DENAH TITIK APAR

SKALA 1 : 75



PEMERINTAH PROVINSI BALI

DINAS PEKERJAAN UMUM,
PENATAAN RUANG, PERUMAHAN
DAN KAWASAN PERMUKIMAN
PROVINSI BALI

GAMBAR PROTOTIPE :
RUMAH TINGGAL SEDERHANA

NAMA GAMBAR


SKALA

UKURAN KERTAS

A3

NOMOR GAMBAR

JUMLAH HALAMAN

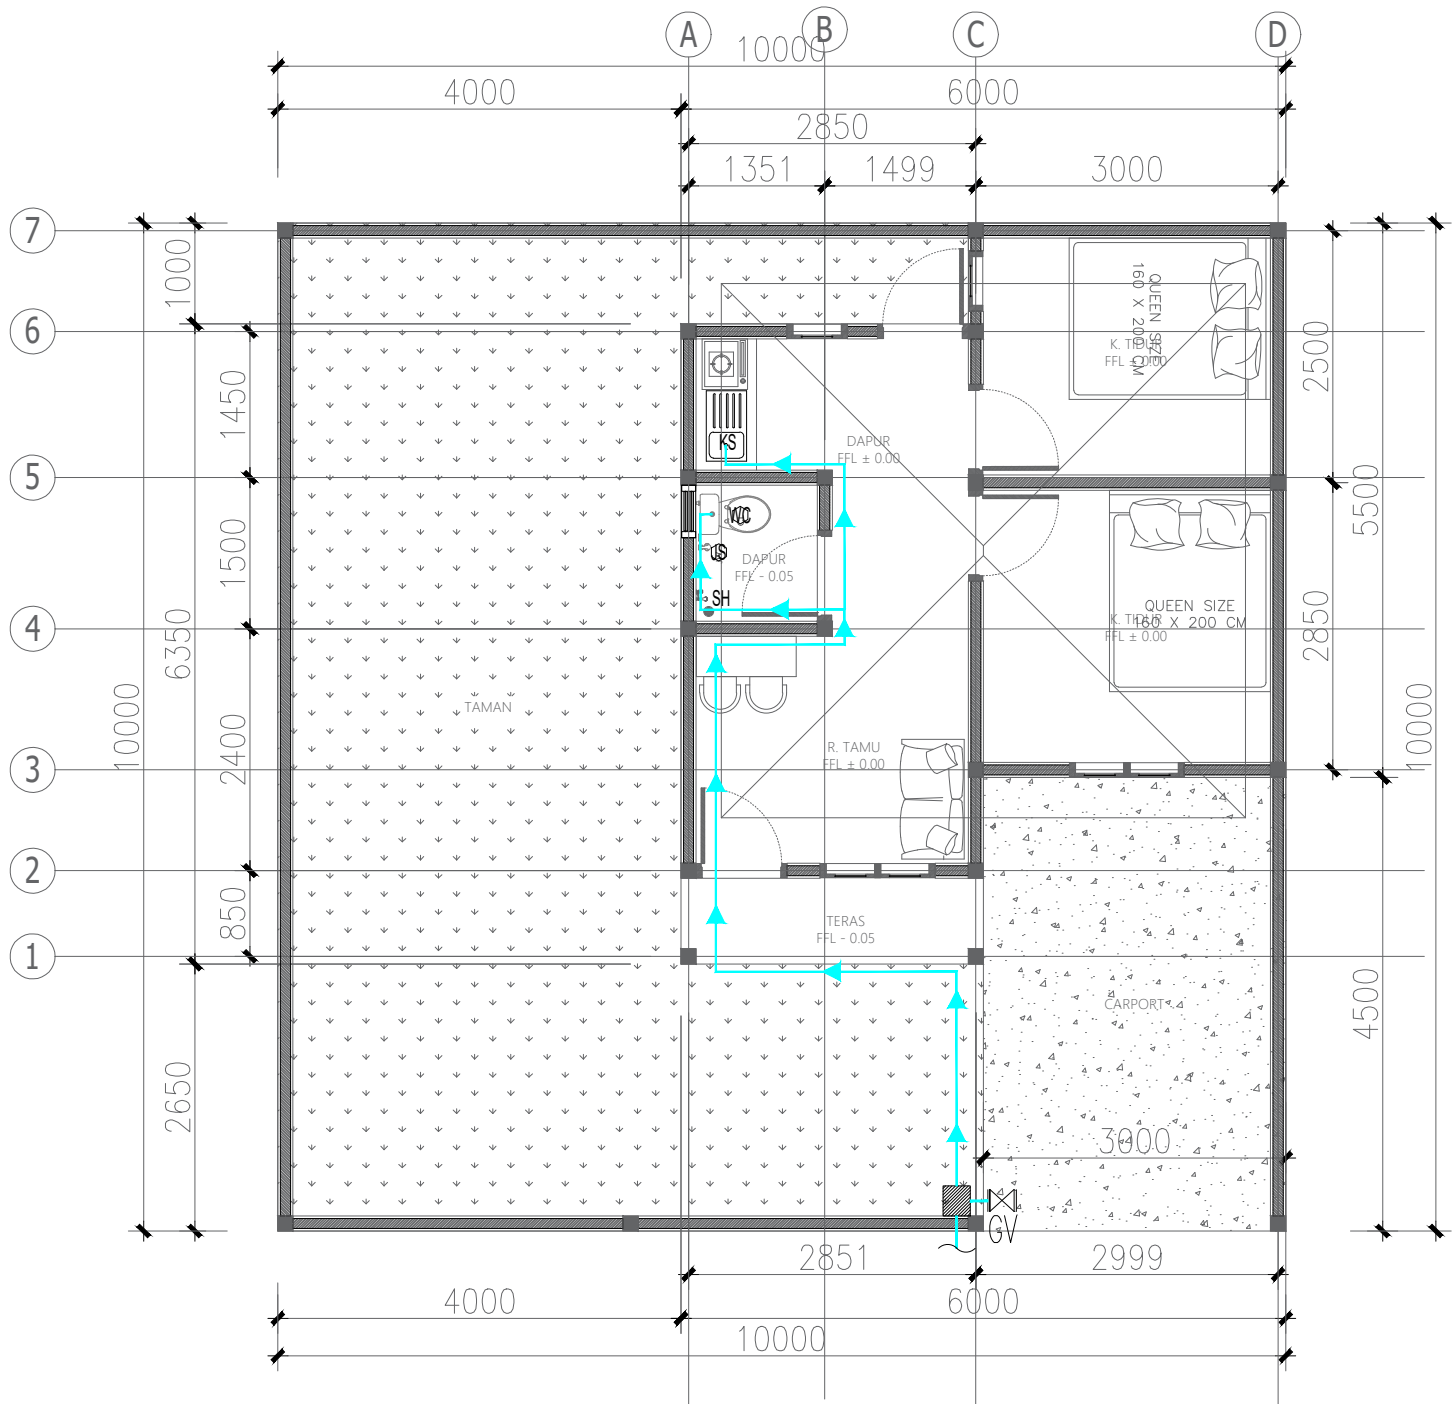

LEGEND	
	PIPA AIR BERSIH
	GATE VALVE
	METERAN AIR PDAM
SH	SHOWER
KS	KITCHEN SINK
WC	WATER CLOSET
JS	JET SPRAY



DENAH PIPA AIR BERSIH

SKALA 1 : 75



PEMERINTAH PROVINSI BALI
DINAS PEKERJAAN UMUM,
PENATAAN RUANG, PERUMAHAN
DAN KAWASAN PERMUKIMAN
PROVINSI BALI

GAMBAR PROTOTIPE :
RUMAH TINGGAL SEDERHANA

NAMA GAMBAR


SKALA

UKURAN KERTAS

A3

NOMOR GAMBAR

JUMLAH HALAMAN

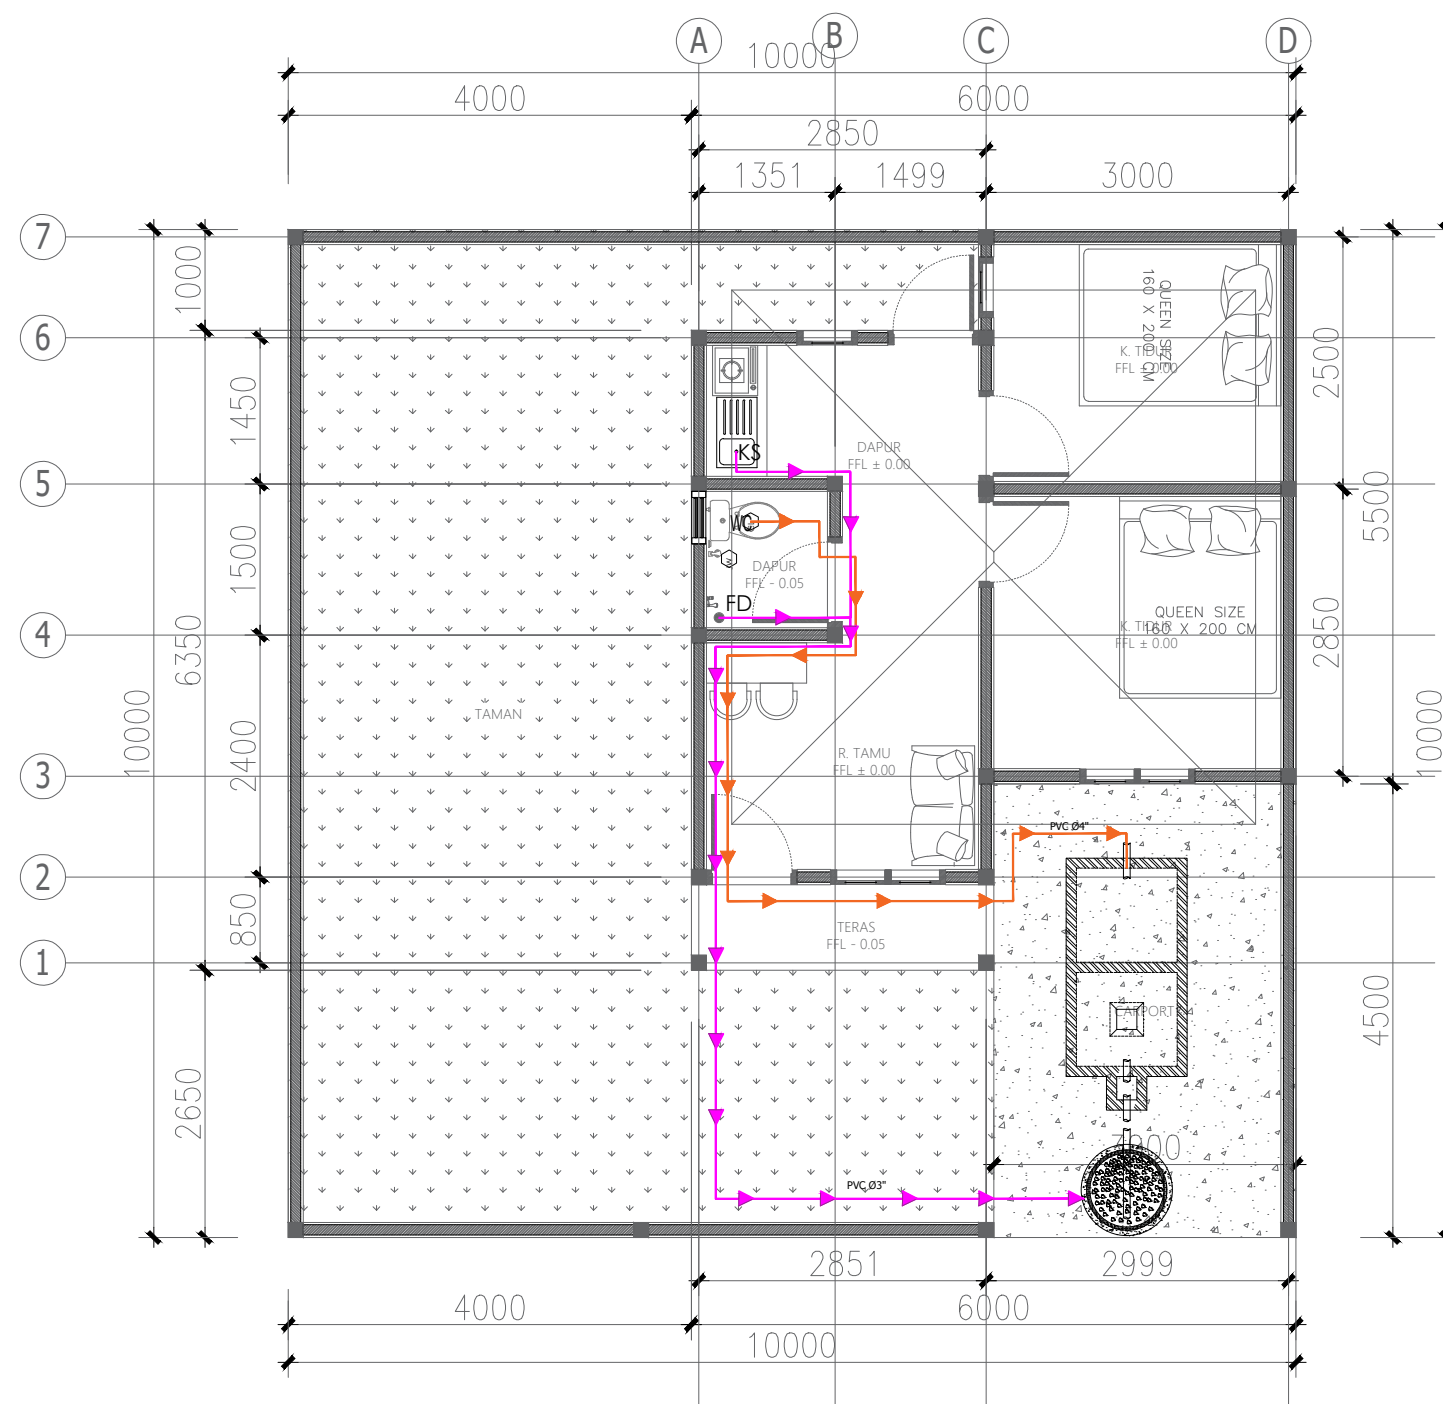

LEGEND	
	PIPA AIR BEKAS
	PIPA AIR KOTOR
	SEPTIC TANK
	SUMUR RESAPAN
WC	WATER CLOSET
FD	FLOOR DRAIN
KS	KITCHEN SINK



DENAH PIPA AIR KOTOR & BEKAS

SKALA 1 : 75



PEMERINTAH PROVINSI BALI

DINAS PEKERJAAN UMUM,
PENATAAN RUANG, PERUMAHAN
DAN KAWASAN PERMUKIMAN
PROVINSI BALI

GAMBAR PROTOTIPE :
RUMAH TINGGAL SEDERHANA

NAMA GAMBAR


SKALA

UKURAN KERTAS

A3

NOMOR GAMBAR

JUMLAH HALAMAN

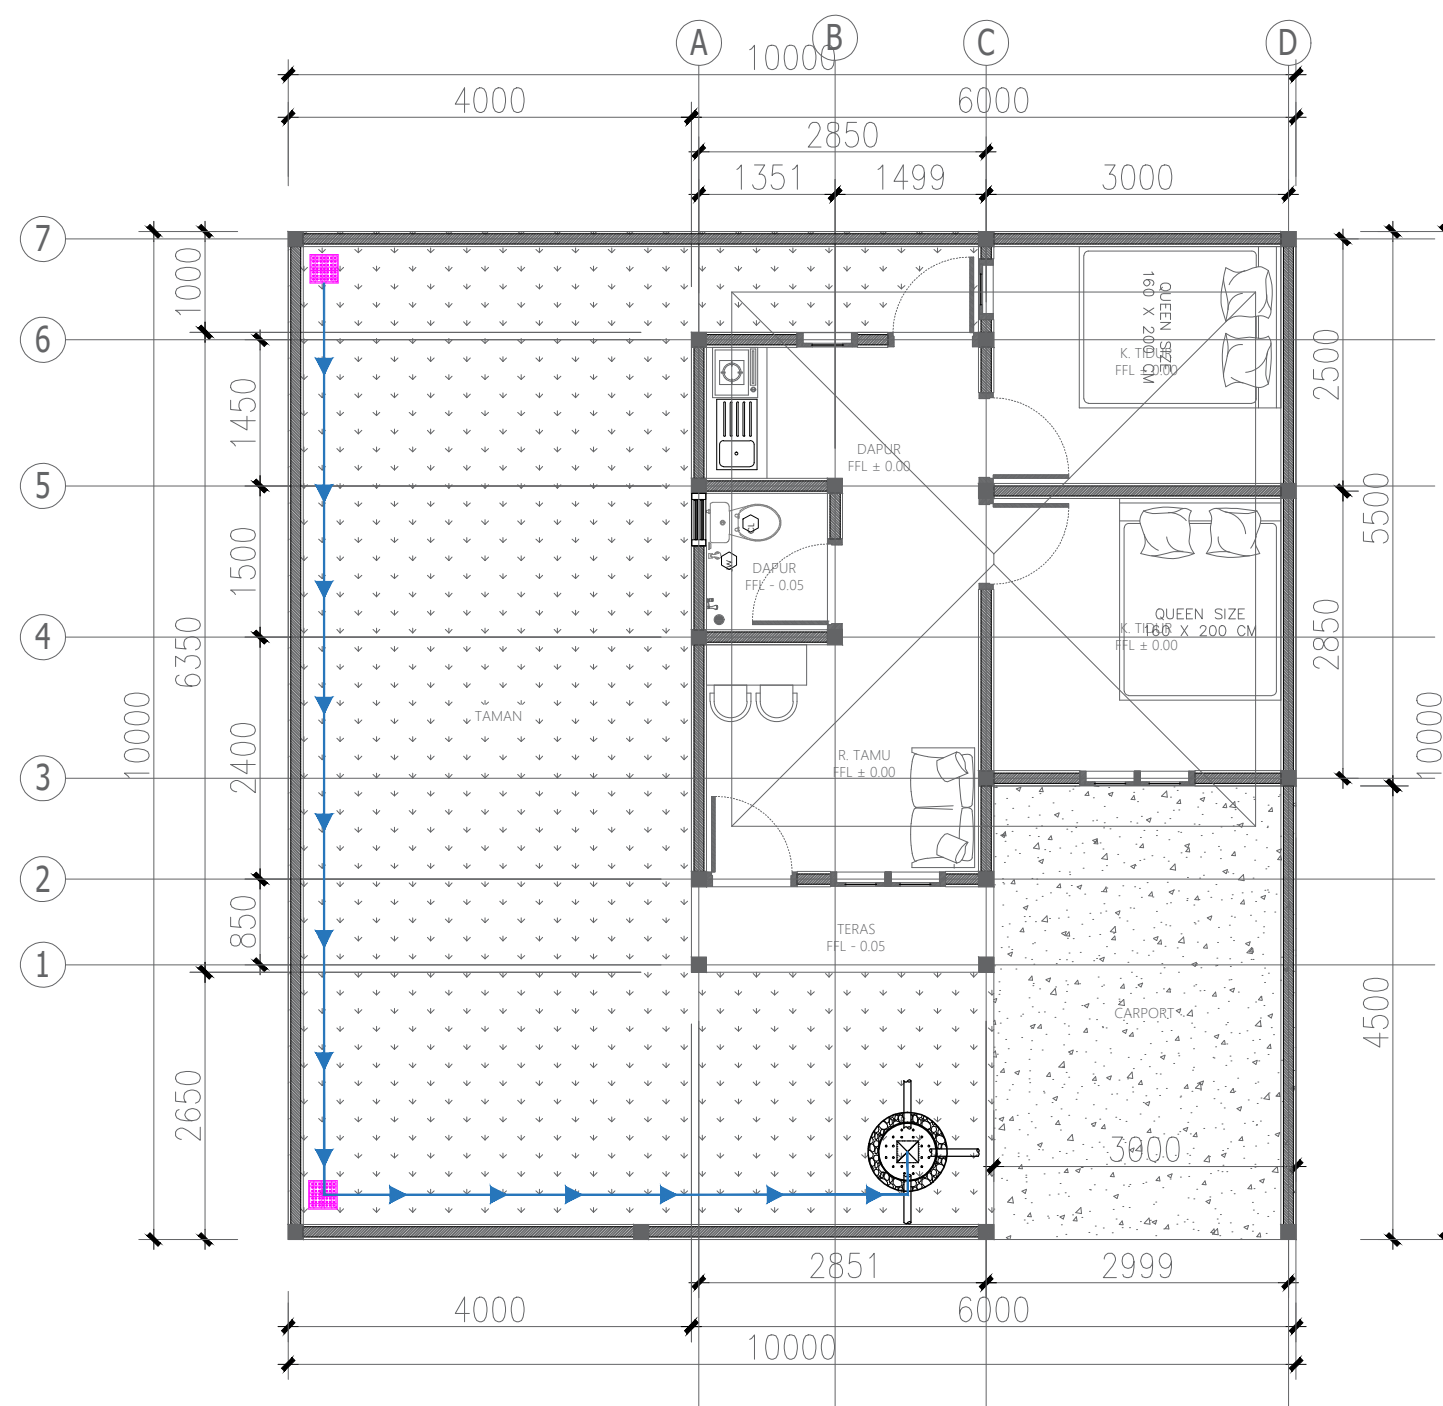

INSTALASI PIPA AIR HUJAN

SKALA 1 : 75



PEMERINTAH PROVINSI BALI

DINAS PEKERJAAN UMUM,
PENATAAN RUANG, PERUMAHAN
DAN KAWASAN PERMUKIMAN
PROVINSI BALI

GAMBAR PROTOTIPE :
RUMAH TINGGAL SEDERHANA

NAMA GAMBAR


SKALA

UKURAN KERTAS

A3


NOMOR GAMBAR

JUMLAH HALAMAN

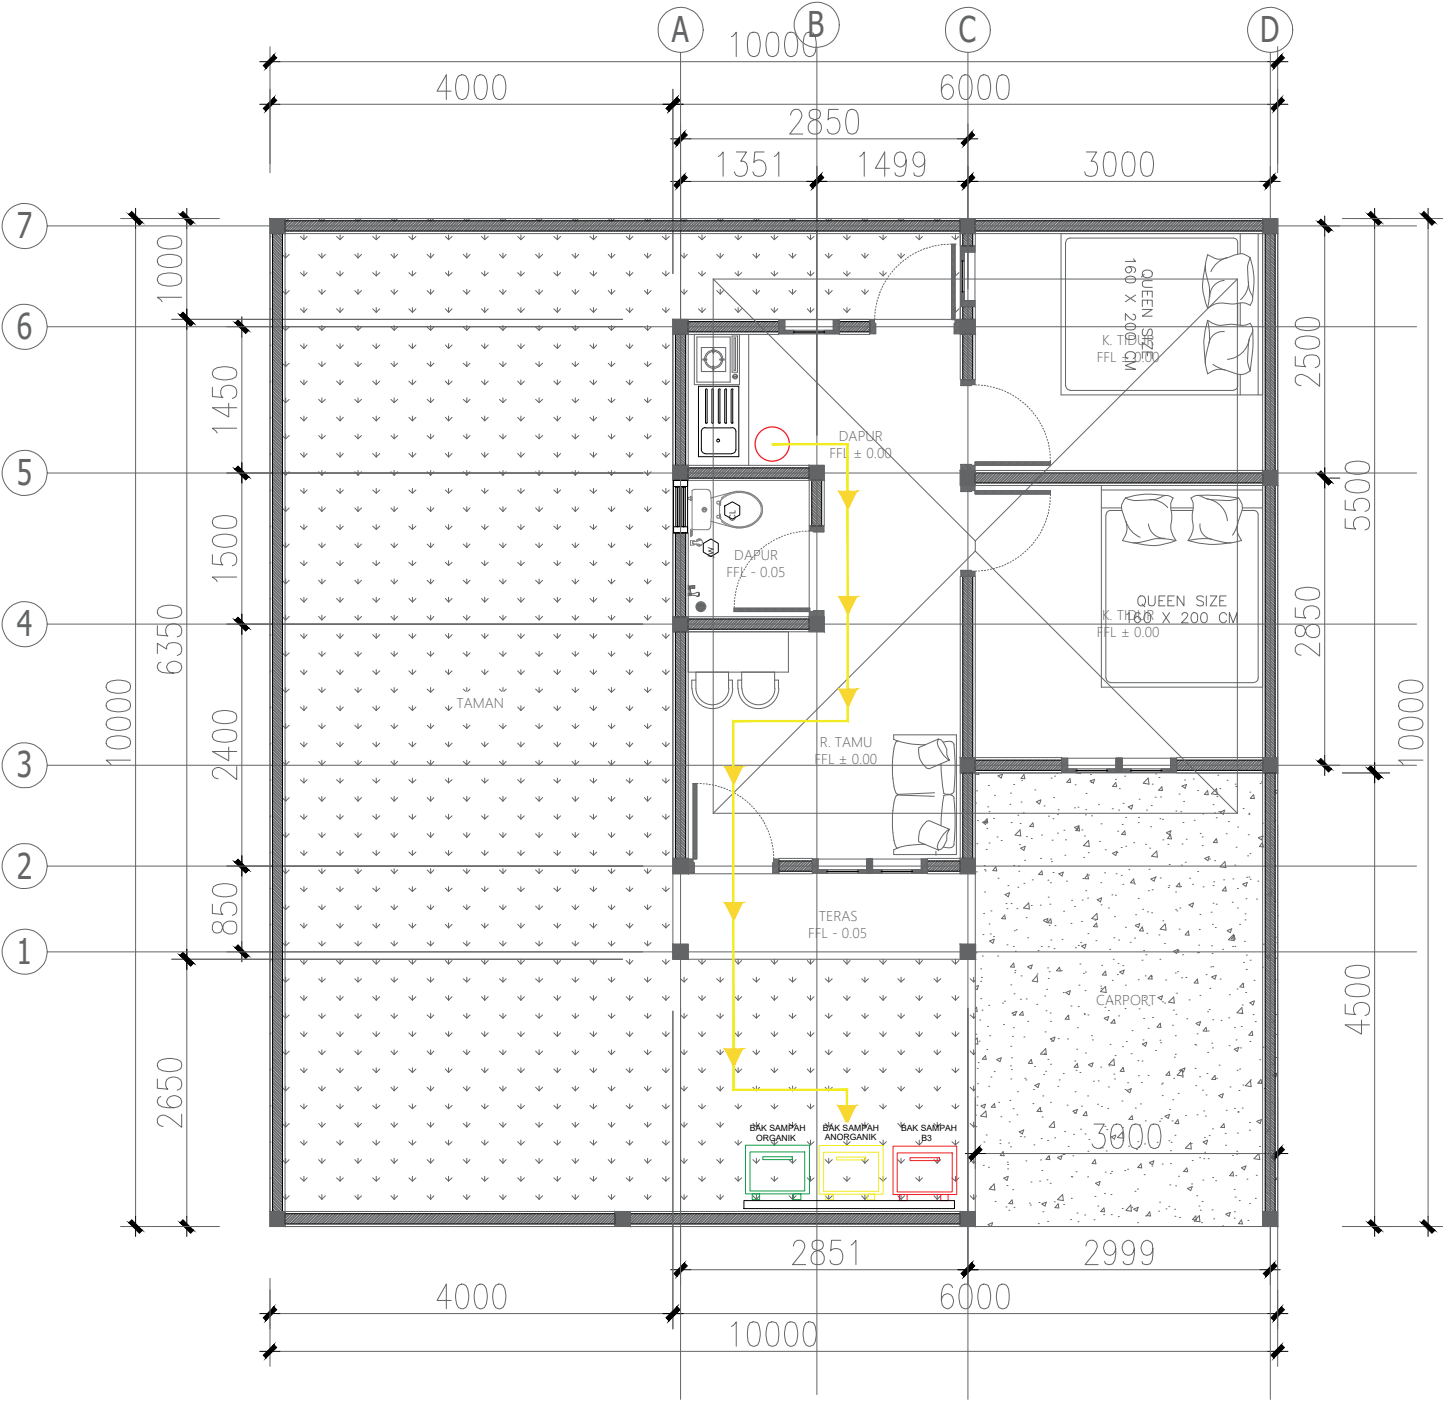

KETERANGAN GAMBAR

NOTASI	KETERANGAN
	SIRKULASI
	TEMPAT SAMPAH KECIL
	TEMPAT SAMPAH BESAR

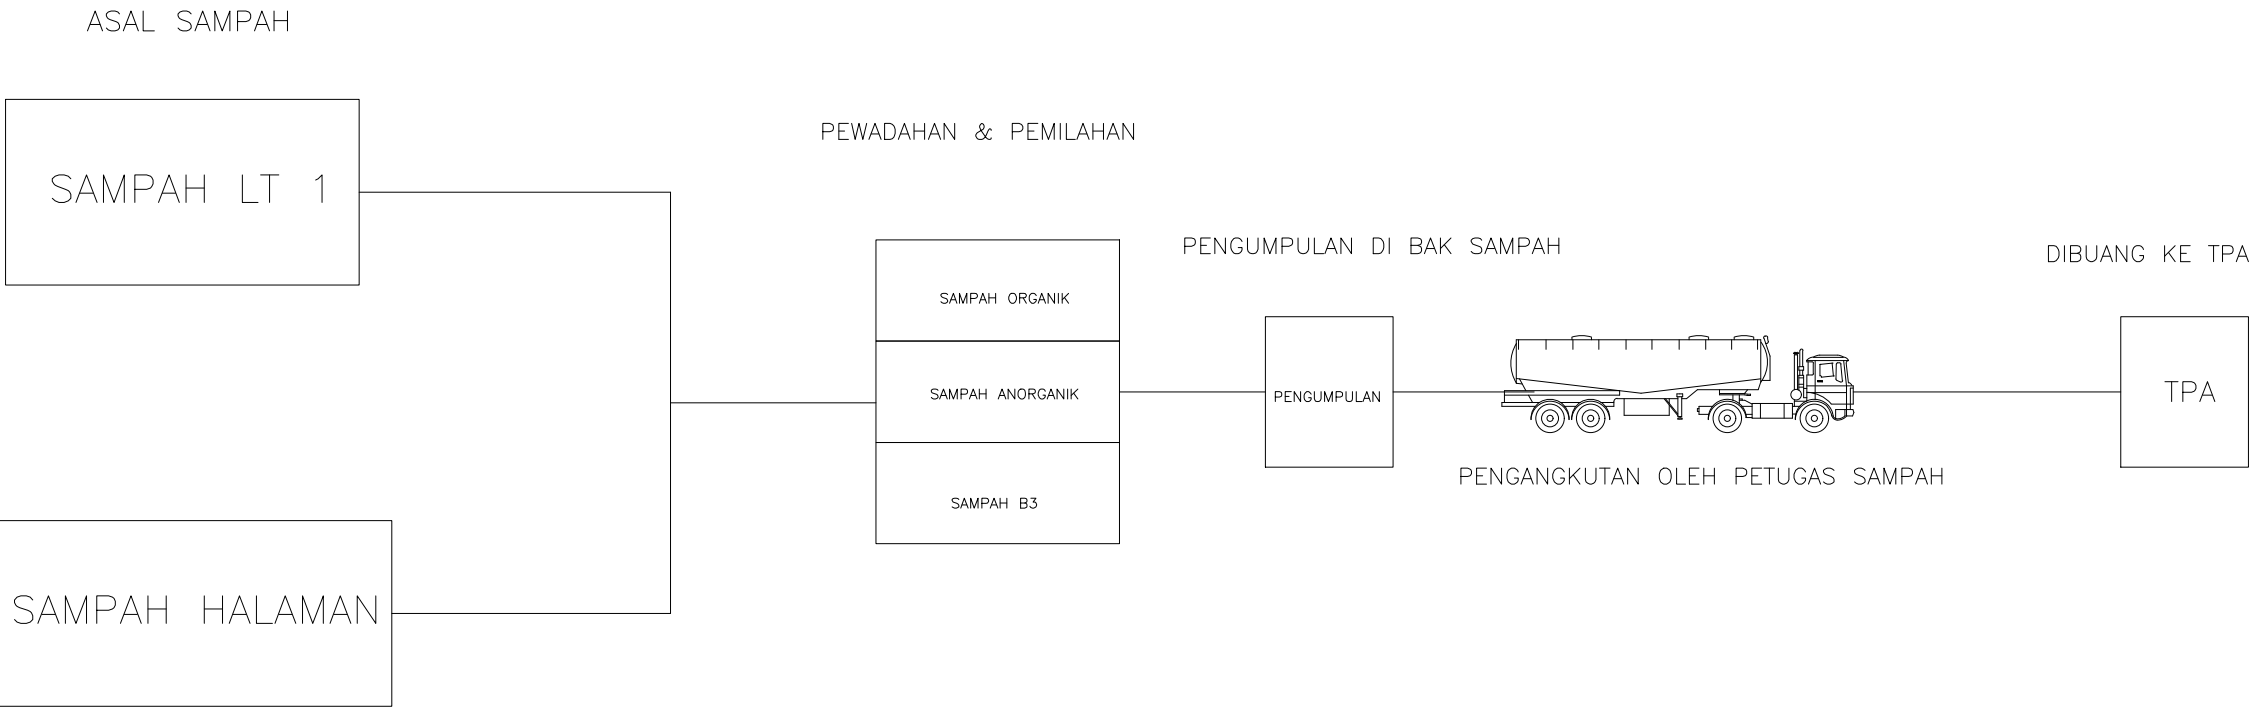

PEMERINTAH PROVINSI BALI

DINAS PEKERJAAN UMUM,
PENATAAN RUANG, PERUMAHAN
DAN KAWASAN PERMUKIMAN
PROVINSI BALI

GAMBAR PROTOTIPE :
RUMAH TINGGAL SEDERHANA

NAMA GAMBAR

SKALA

UKURAN KERTAS

A3


NOMOR GAMBAR

JUMLAH HALAMAN




SKEMA PENGANGKUTAN SAMPAH


SKALA 1 : NTS

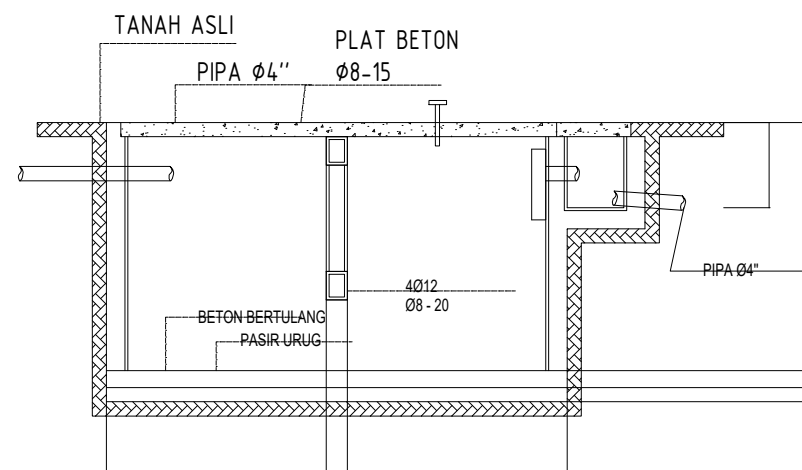

POTONGAN A - A
SCALE 1 : 50

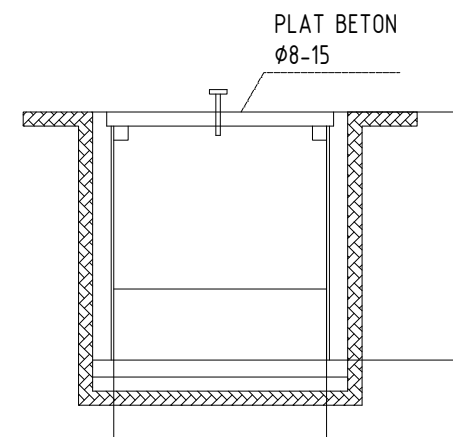

POTONGAN B - B
SCALE 1 : 50

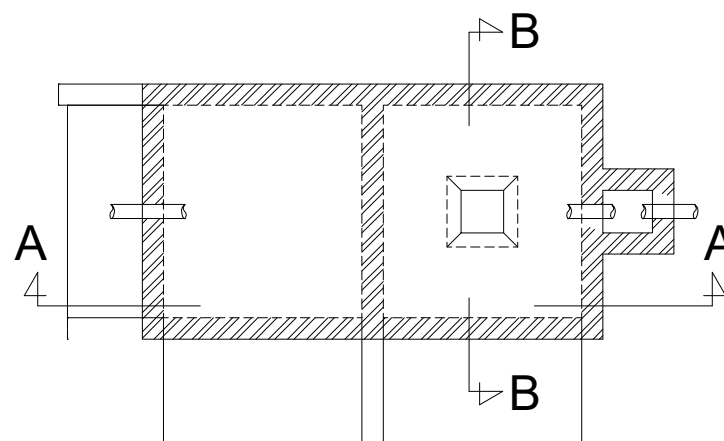

SEPTICKTANK
SCALE 1 : 50

DETAIL SEPTIC TANK SKALA 1 : 20



PEMERINTAH PROVINSI BALI

DINAS PEKERJAAN UMUM,
PENATAAN RUANG, PERUMAHAN
DAN KAWASAN PERMUKIMAN
PROVINSI BALI

GAMBAR PROTOTIPE :
RUMAH TINGGAL SEDERHANA

NAMA GAMBAR


SKALA

UKURAN KERTAS


A3

NOMOR GAMBAR


JUMLAH HALAMAN

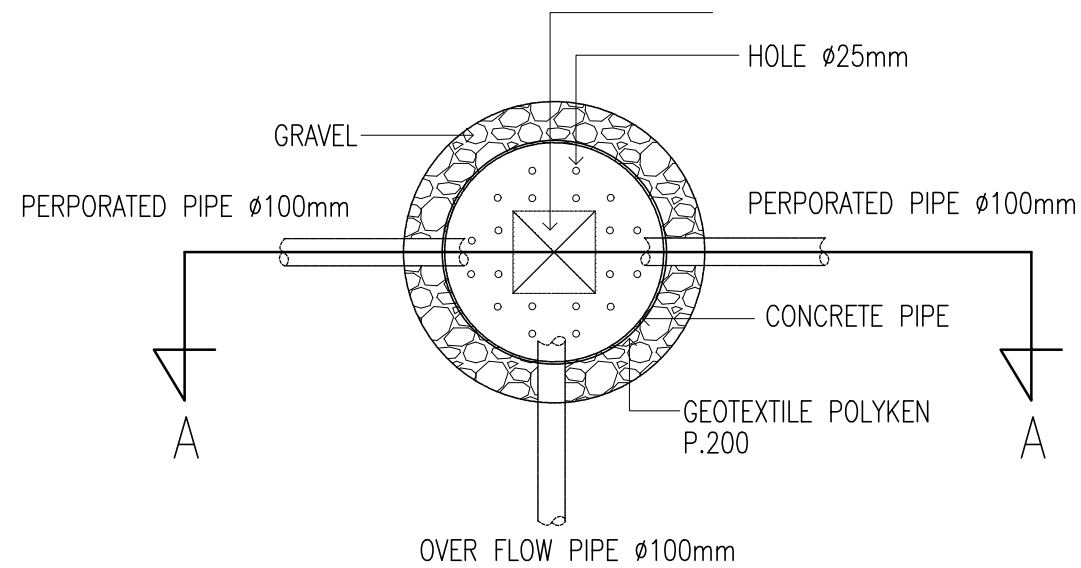

DENAH BAK PERESAPAN

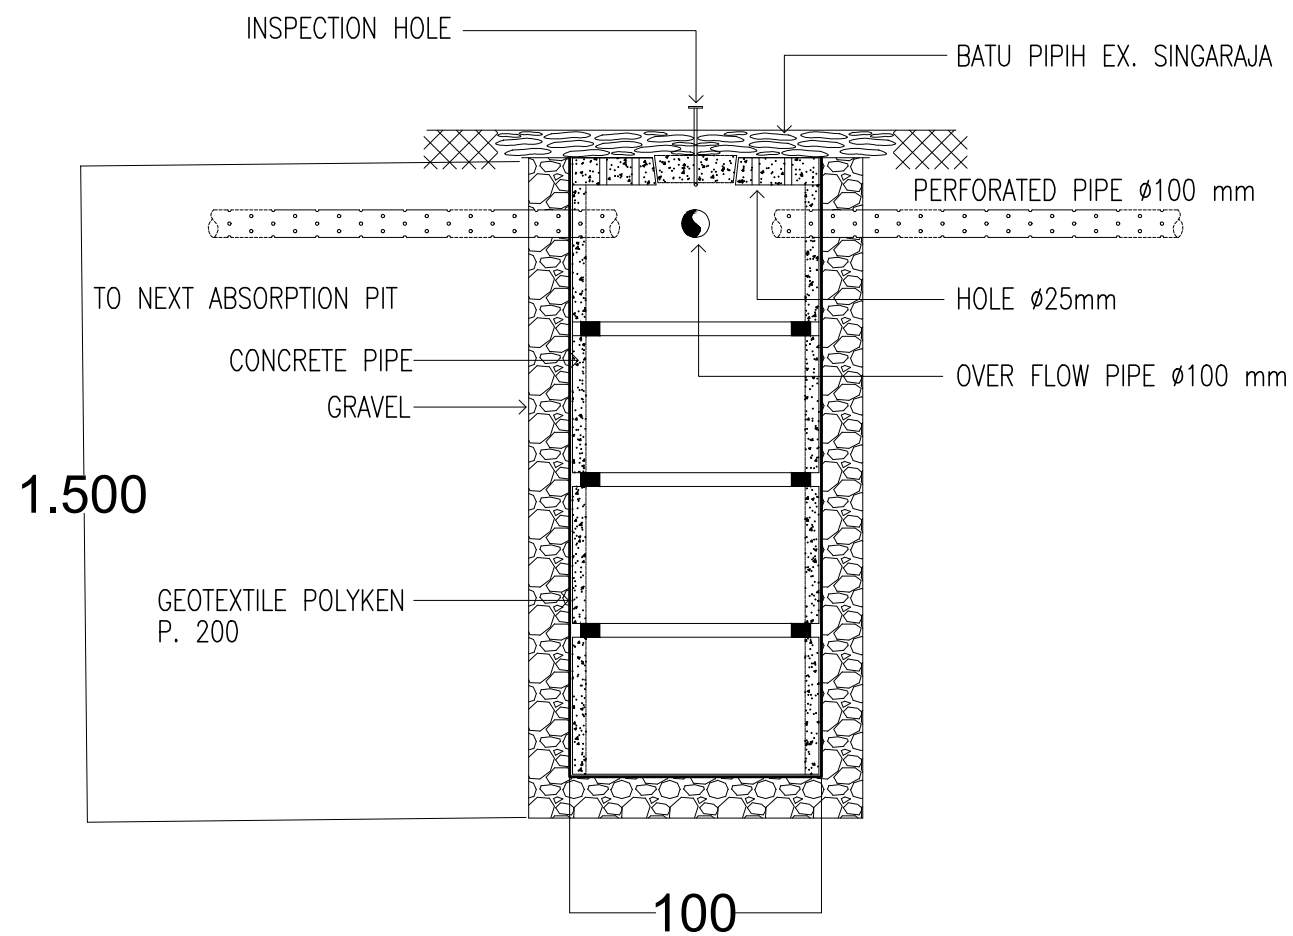


POTONGAN BAK PERESAPAN

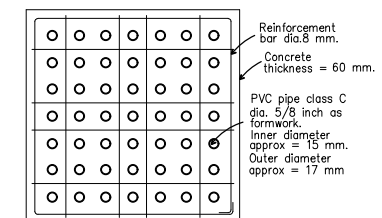

NOTE :
Concrete Class : Beton K - 175

CONCRETE COVER
FOR 300 X300 BIOPORI DRAIN

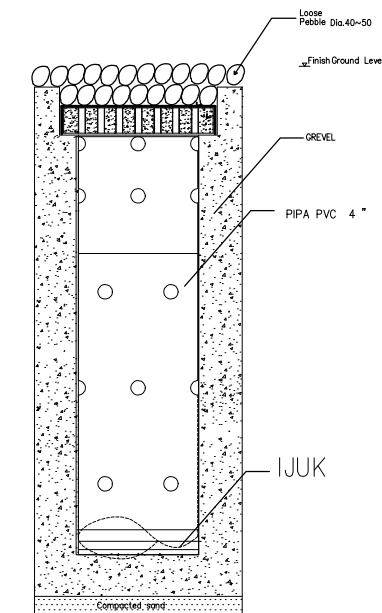

POTONGAN BIOPORI DRAIN



PEMERINTAH PROVINSI BALI

DINAS PEKERJAAN UMUM,
PENATAAN RUANG, PERUMAHAN
DAN KAWASAN PERMUKIMAN
PROVINSI BALI

GAMBAR PROTOTIPE :
RUMAH TINGGAL SEDERHANA

NAMA GAMBAR

SKALA

UKURAN KERTAS

A3


NOMOR GAMBAR

JUMLAH HALAMAN




DETAIL BAK RESAPAN

SKALA 1 : 30

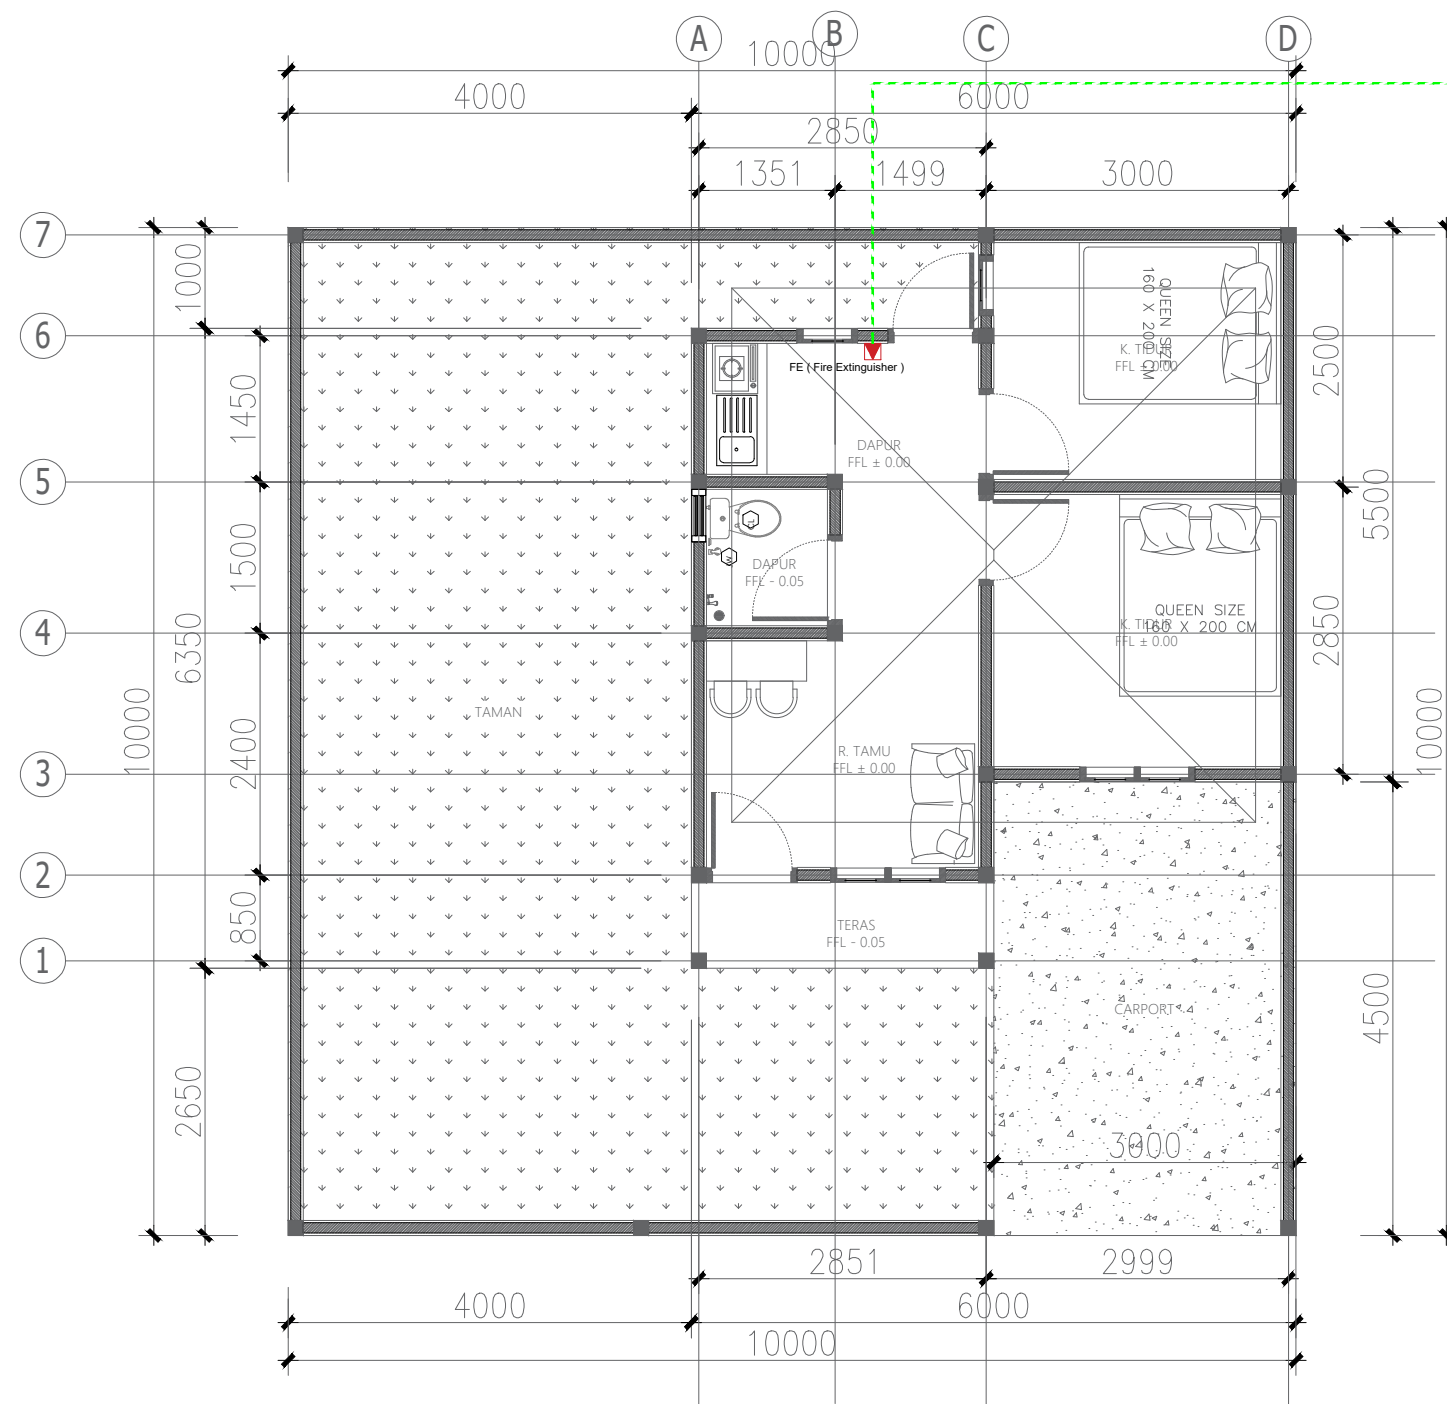

KETERANGAN GAMBAR

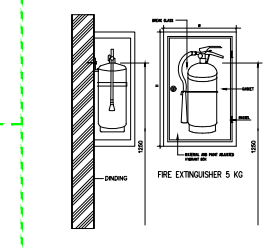

PEMERINTAH PROVINSI BALI

DINAS PEKERJAAN UMUM,
PENATAAN RUANG, PERUMAHAN
DAN KAWASAN PERMUKIMAN
PROVINSI BALI

GAMBAR PROTOTIPE :
RUMAH TINGGAL SEDERHANA

NAMA GAMBAR

SKALA

UKURAN KERTAS

A3


NOMOR GAMBAR

JUMLAH HALAMAN



DENAH TITIK APAR

SKALA 1 : 75

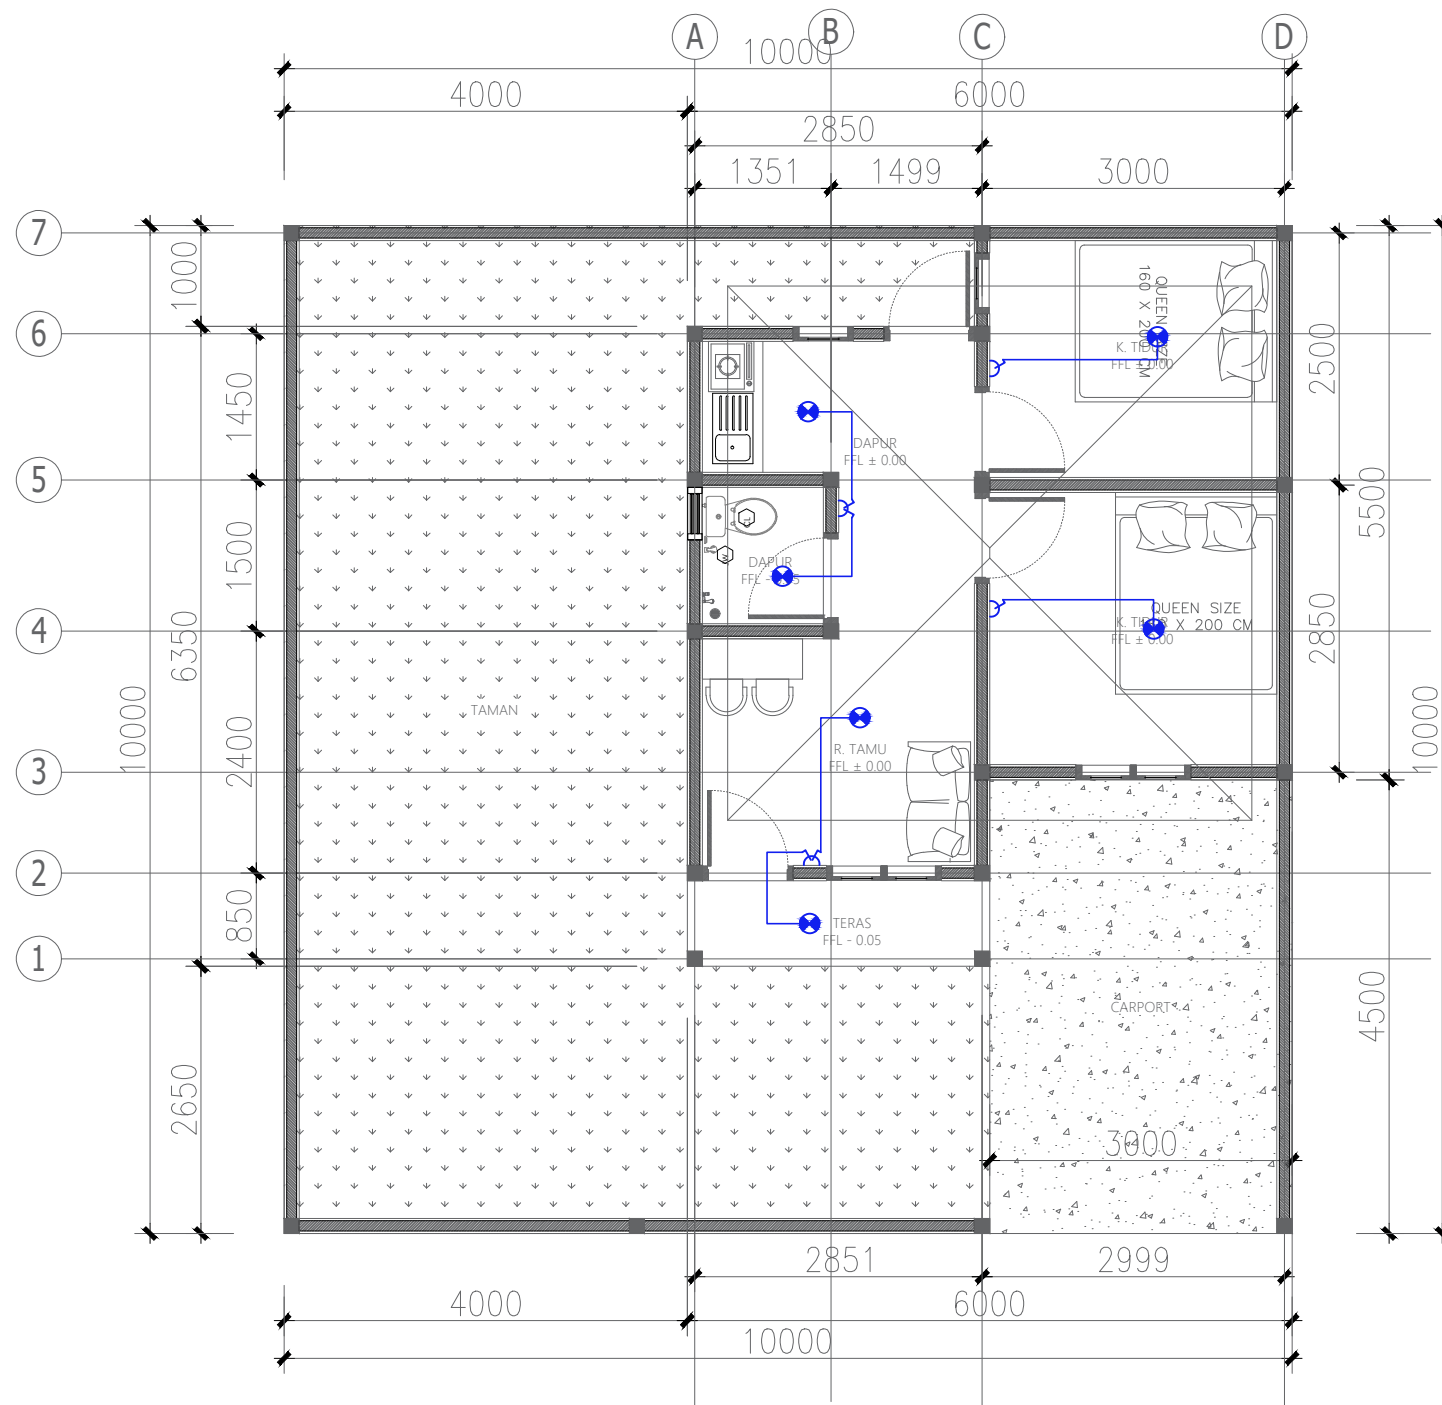

NOTASI	
	LAMPU DOWNLIGHT
	SAKLAR GANDA
	SAKLAR TUNGGAL



PEMERINTAH PROVINSI BALI

DINAS PEKERJAAN UMUM,
PENATAAN RUANG, PERUMAHAN
DAN KAWASAN PERMUKIMAN
PROVINSI BALI

GAMBAR PROTOTIPE :
RUMAH TINGGAL SEDERHANA

NAMA GAMBAR

SKALA

UKURAN KERTAS

A3


NOMOR GAMBAR

JUMLAH HALAMAN



DENAH STOP KONTAK

SKALA 1 : 75

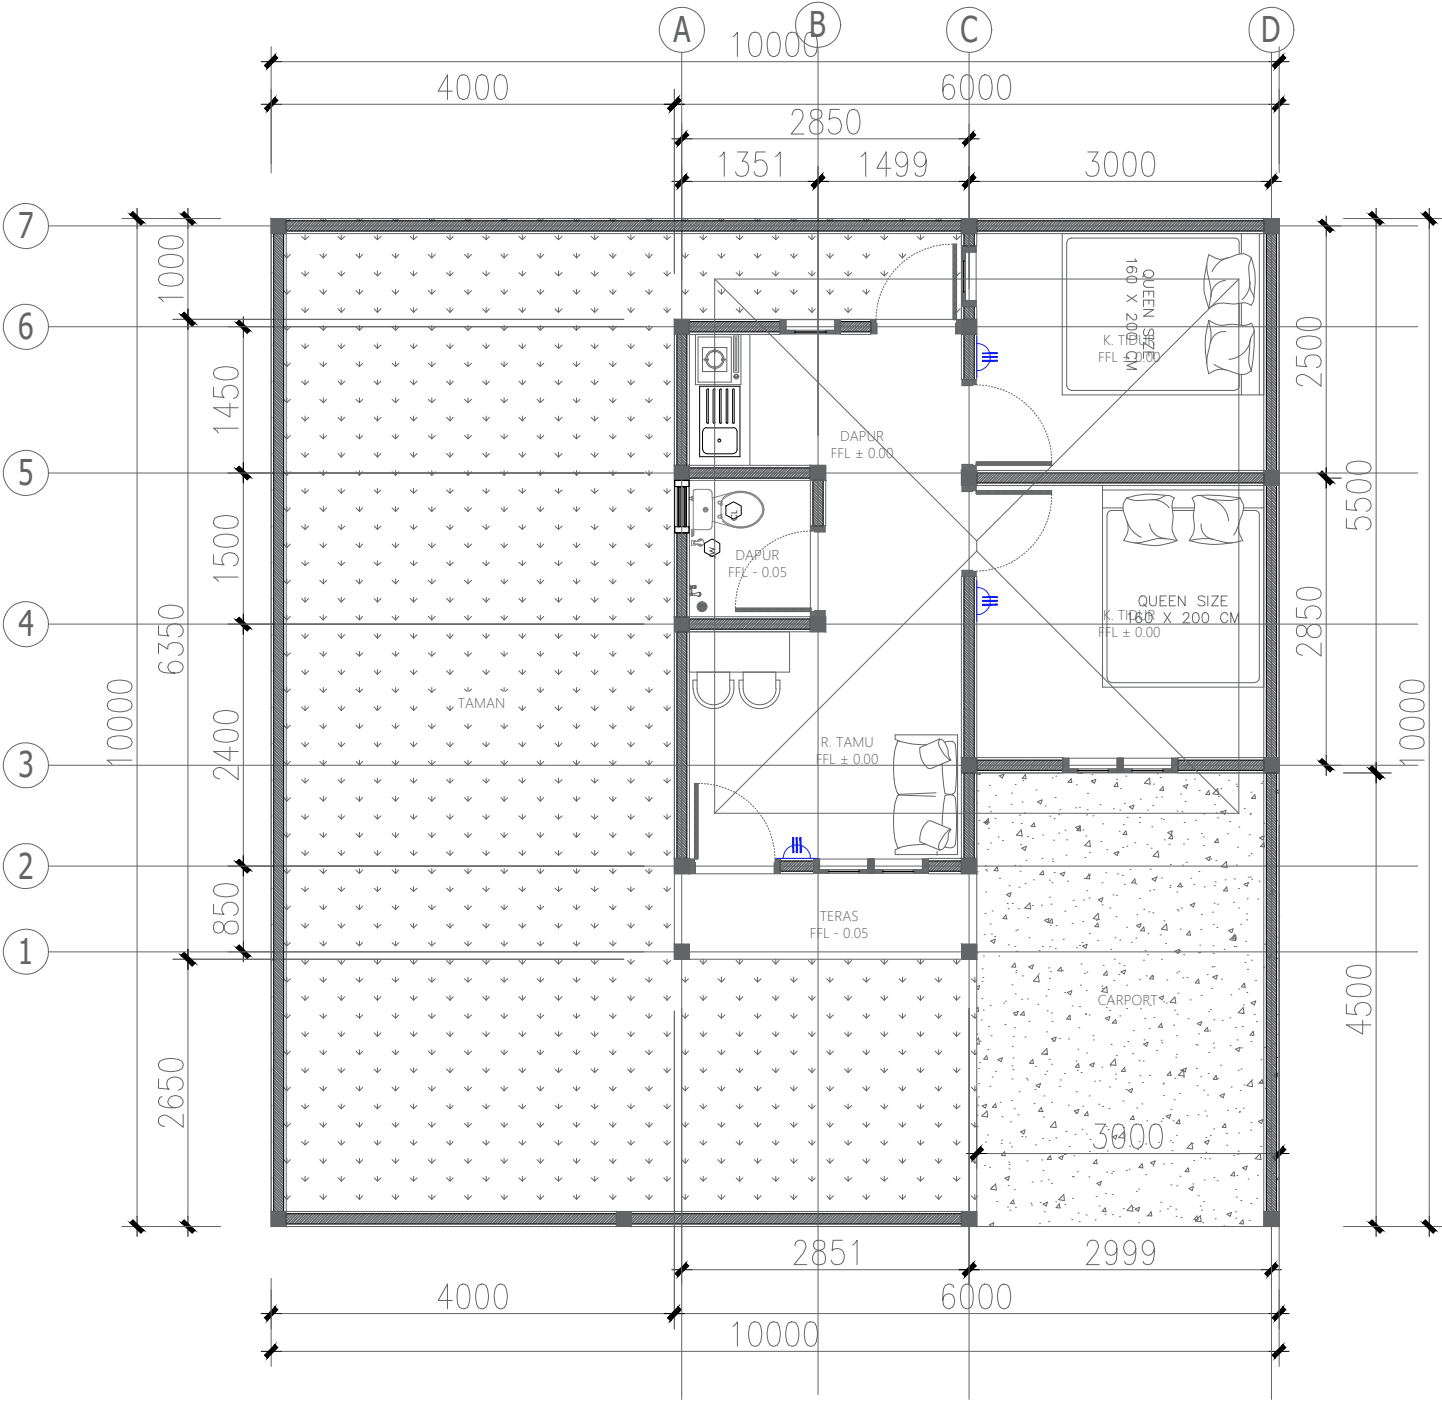

KETERANGAN GAMBAR

NOTASI	KETERANGAN
	STOP KONTAK
	PLN PANEL
	MCB PANEL KECIL



PEMERINTAH PROVINSI BALI

DINAS PEKERJAAN UMUM,
PENATAAN RUANG, PERUMAHAN
DAN KAWASAN PERMUKIMAN
PROVINSI BALI

GAMBAR PROTOTIPE :
RUMAH TINGGAL SEDERHANA

NAMA GAMBAR

SKALA

UKURAN KERTAS

A3

NOMOR GAMBAR

JUMLAH HALAMAN



PEMERINTAH PROVINSI BALI

DINAS PEKERJAAN UMUM,
PENATAAN RUANG, PERUMAHAN
DAN KAWASAN PERMUKIMAN
PROVINSI BALI

GAMBAR PROTOTIPE :
RUMAH TINGGAL SEDERHANA

NAMA GAMBAR


SKALA

UKURAN KERTAS

A3

NOMOR GAMBAR

JUMLAH HALAMAN

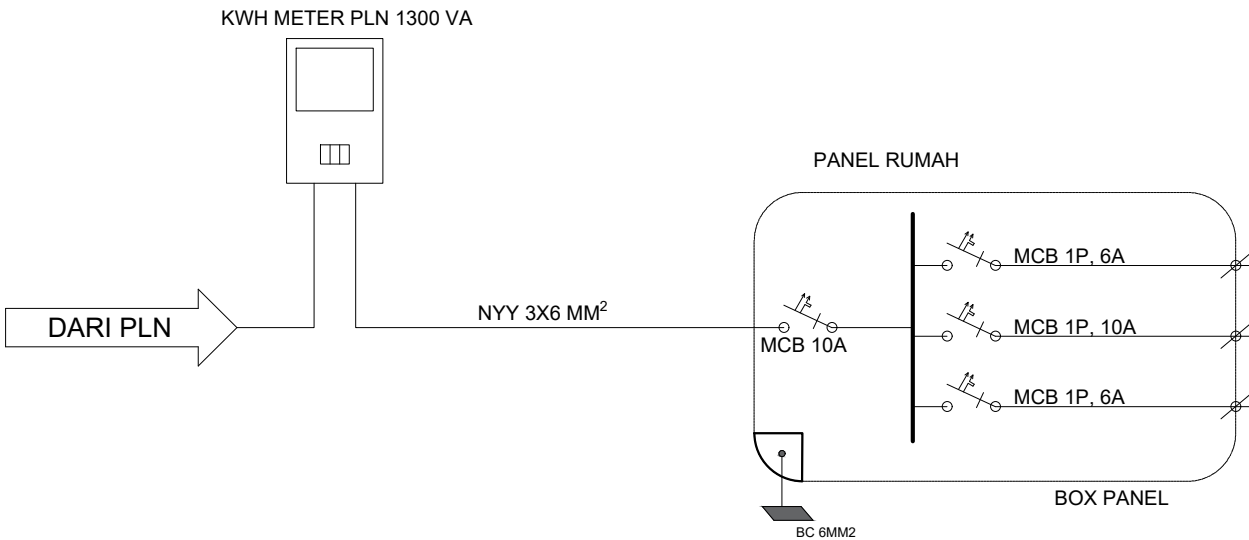

CABLE SIZE	GROUP LOAD	LAMP 7WATT	POWER 400 WATT	AC ½ PK	TOTAL MAX LOAD
NYM 3X2,5 MM ² + CONDUIT 20 mm	LAMPU	6			42
NYM 3X2,5 MM ² + CONDUIT 20 mm	POWER OUTLET		3		400
NYM 3X2,5 MM ² + CONDUIT 20 mm	AC ½ PK			2	700
TOTAL (WATT)					1112
TOTAL VA + DIVERSITY 80%					889 W
PLN					1300 VA



PEMERINTAH PROVINSI BALI

DINAS PEKERJAAN UMUM,
PENATAAN RUANG, PERUMAHAN
DAN KAWASAN PERMUKIMAN
PROVINSI BALI

GAMBAR PROTOTIPE :
RUMAH TINGGAL SEDERHANA

NAMA GAMBAR


SKALA

UKURAN KERTAS

A3

NOMOR GAMBAR

JUMLAH HALAMAN

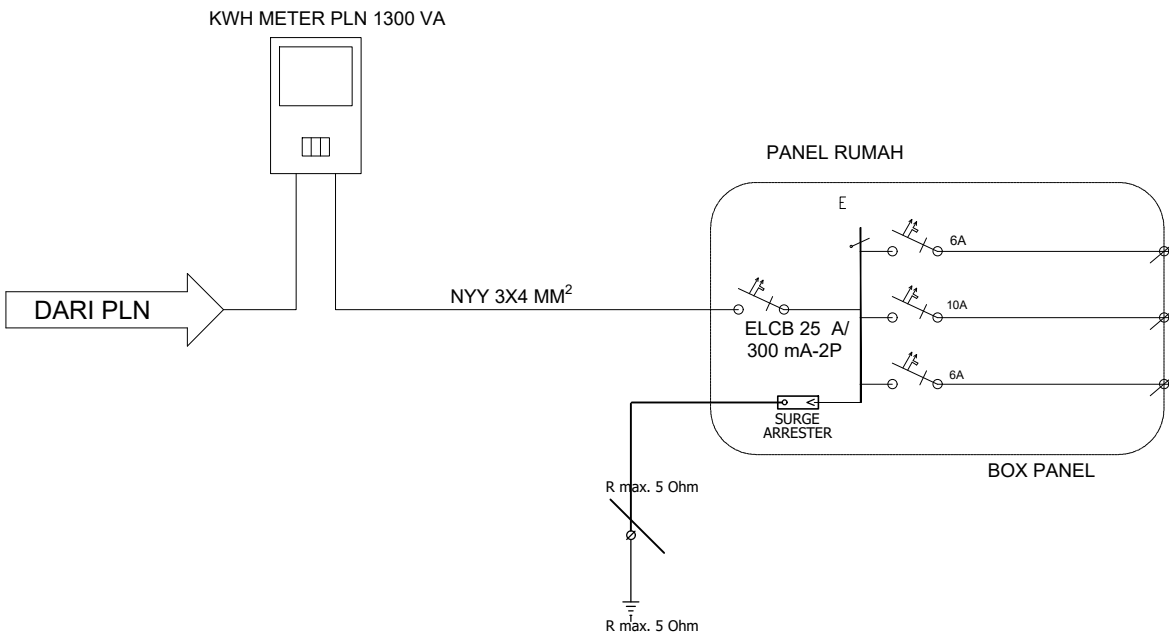


CABLE SIZE	GROUP LOAD	LAMP 7WATT	POWER 70 WATT	AC ½ PK	TOTAL MAX LOAD
NYM 3X2,5 MM ²	LAMPU	6			42
NYM 3X2,5 MM ²	POWER OUTLET		3		280
NYM 3X2,5 MM ²	AC ½ PK			2	700
TOTAL (WATT)					1022
TOTAL VA + DIVERSITY 70%					716
PLN					1300



DENAH PIPA AIR BERSIH

SKALA 1 : 75

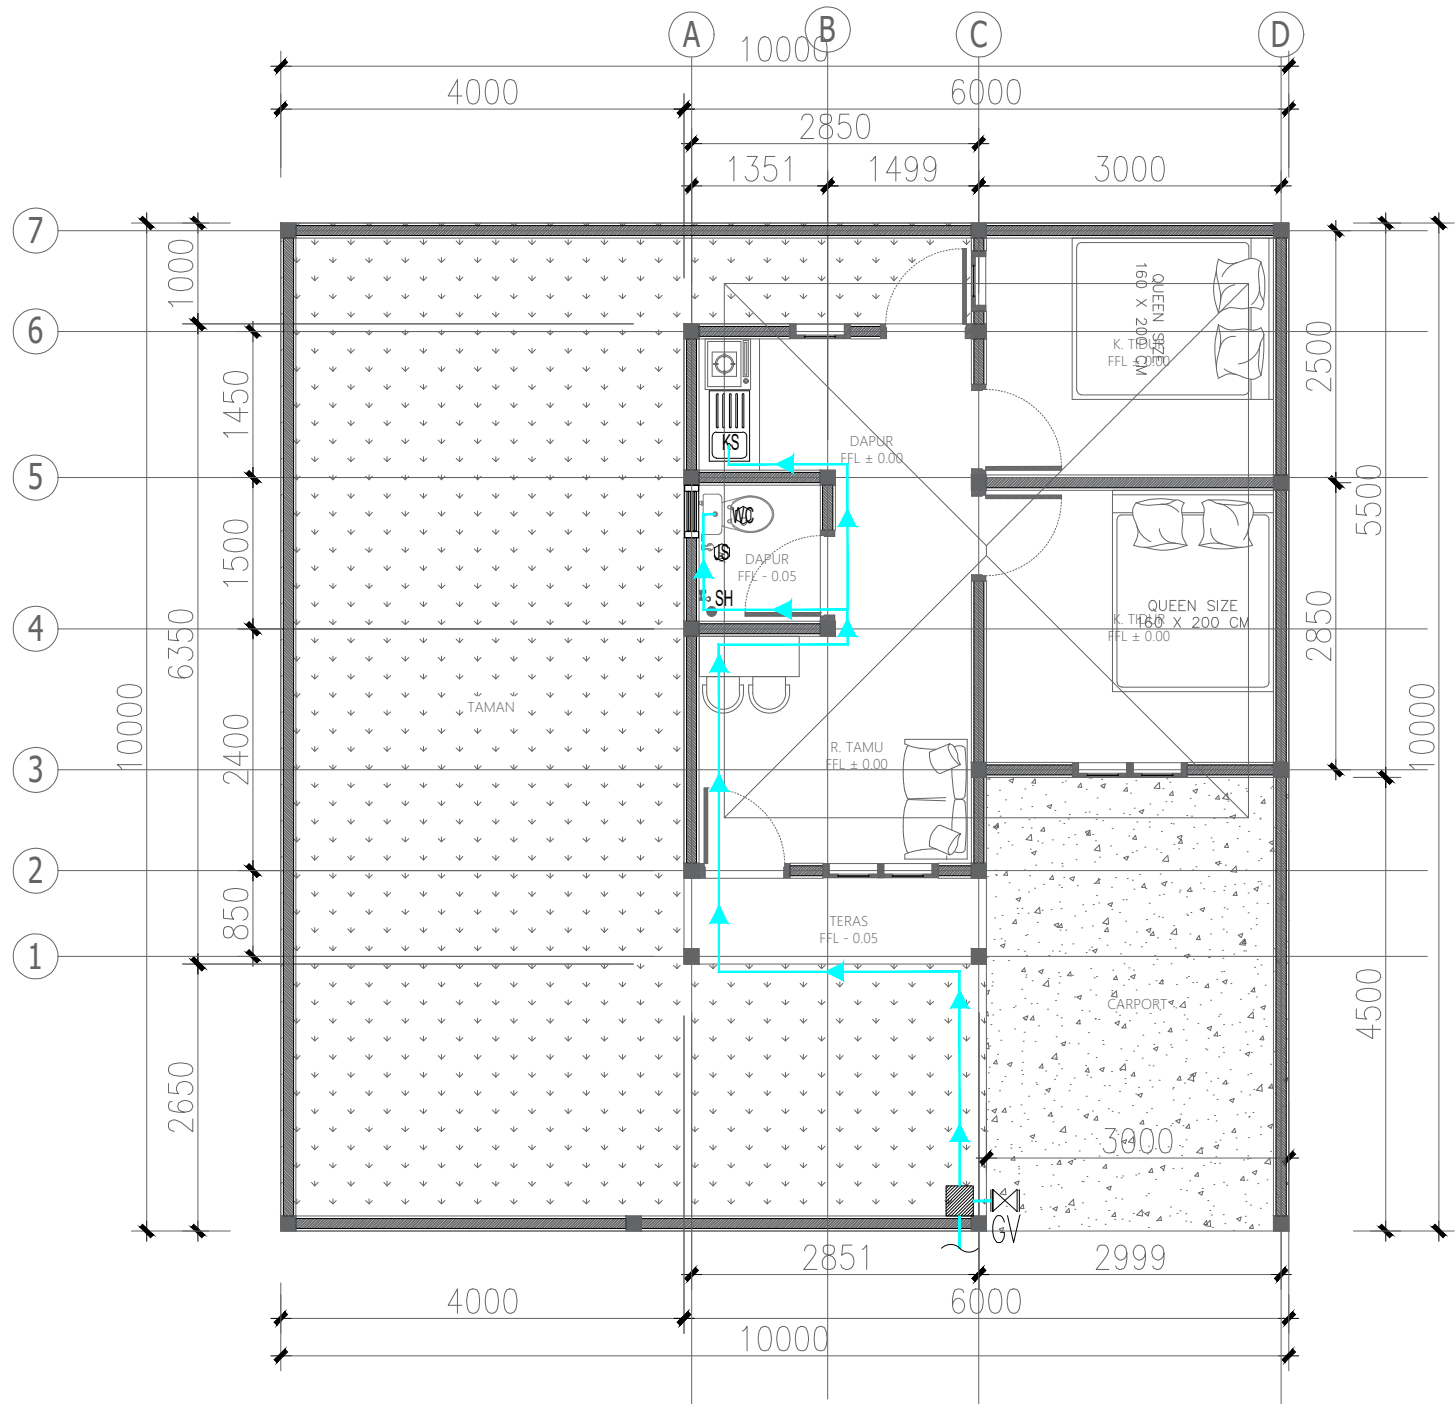

LEGEND	
	PIPA AIR BERSIH
	GATE VALVE
	METERAN AIR PDAM
	SHOWER
	KITCHEN SINK
	WATER CLOSET
	JET SPRAY



PEMERINTAH PROVINSI BALI

DINAS PEKERJAAN UMUM,
PENATAAN RUANG, PERUMAHAN
DAN KAWASAN PERMUKIMAN
PROVINSI BALI

GAMBAR PROTOTIPE :
RUMAH TINGGAL SEDERHANA

NAMA GAMBAR

SKALA

UKURAN KERTAS

A3

NOMOR GAMBAR

JUMLAH HALAMAN



PEMERINTAH PROVINSI BALI
DINAS PEKERJAAN UMUM,
PENATAAN RUANG, PERUMAHAN
DAN KAWASAN PERMUKIMAN
PROVINSI BALI

GAMBAR PROTOTIPE :
RUMAH TINGGAL SEDERHANA

NAMA GAMBAR


SKALA

UKURAN KERTAS

A3


NOMOR GAMBAR

JUMLAH HALAMAN

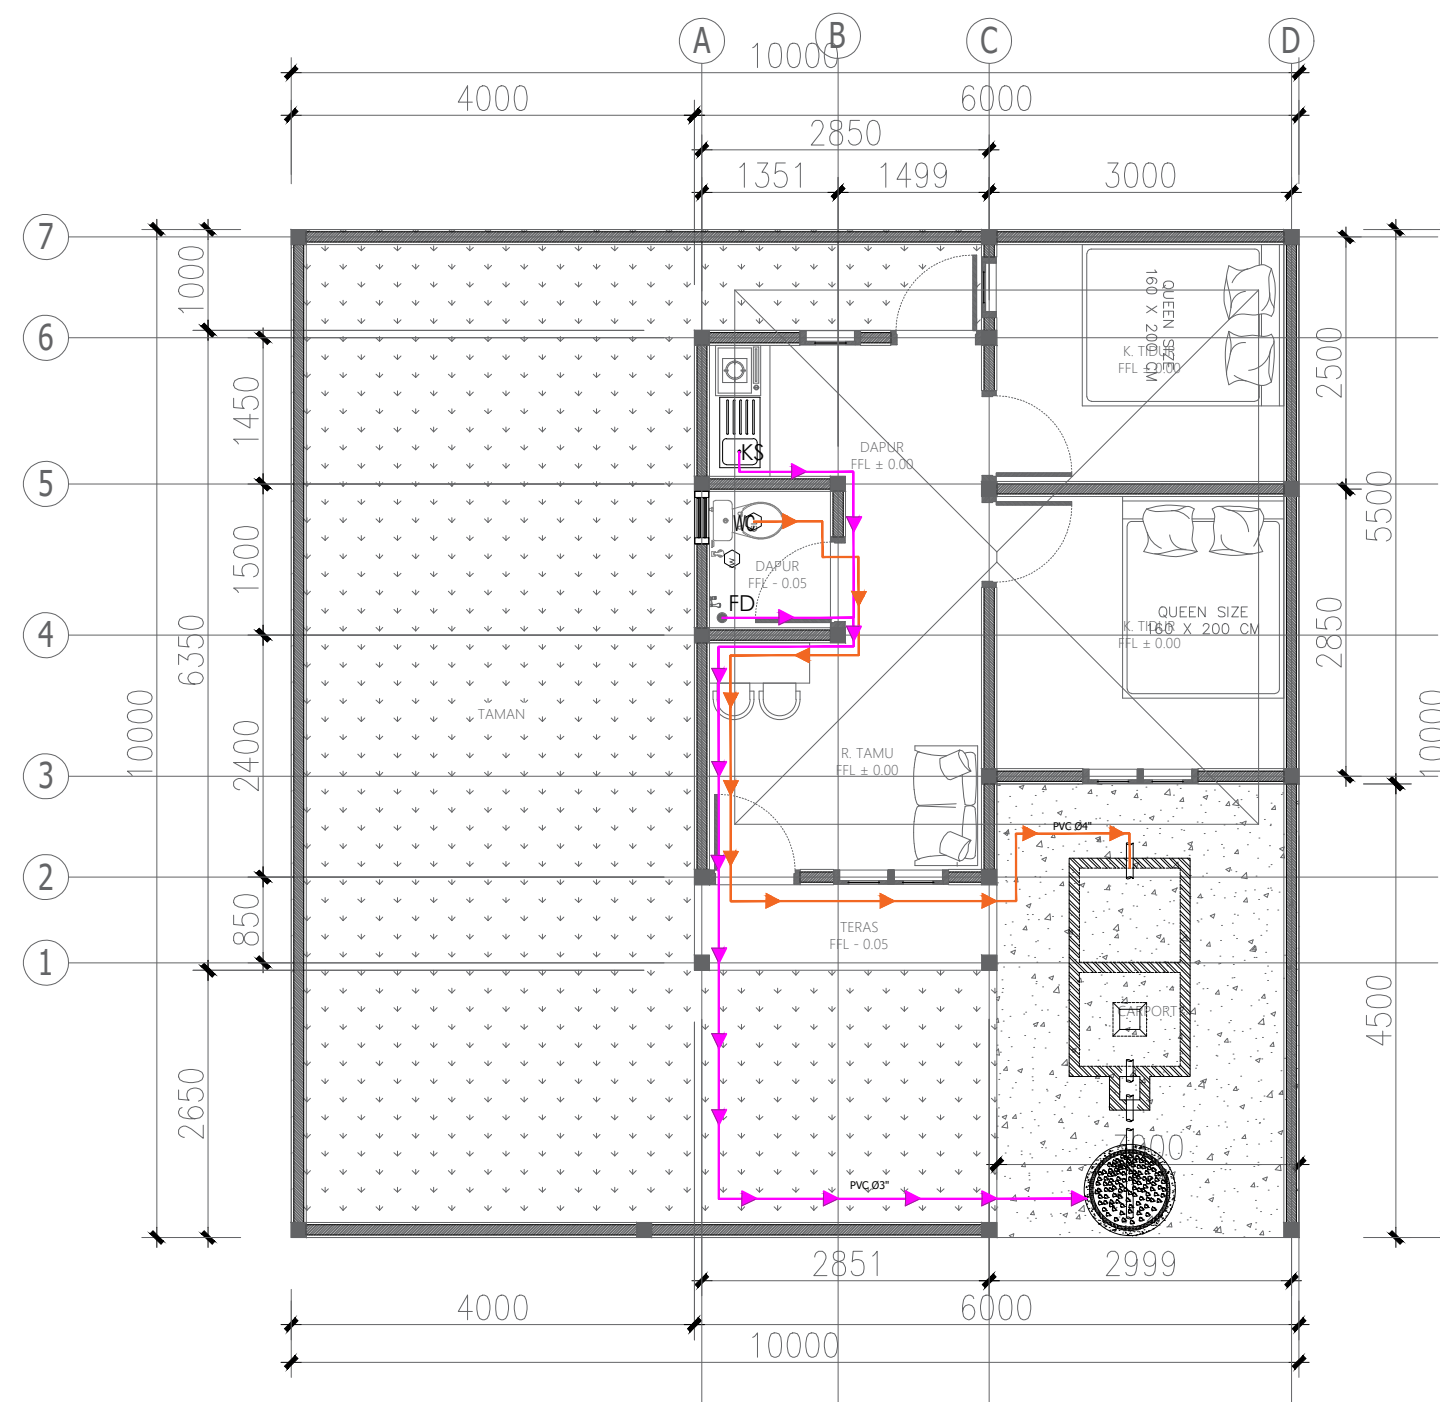

LEGEND	
	PIPA AIR BEKAS
	PIPA AIR KOTOR
	SEPTIC TANK
	SUMUR RESAPAN
WC	WATER CLOSET
FD	FLOOR DRAIN
KS	KITCHEN SINK

 **DENAH PIPA AIR KOTOR & BEKAS**
SKALA 1 : 75

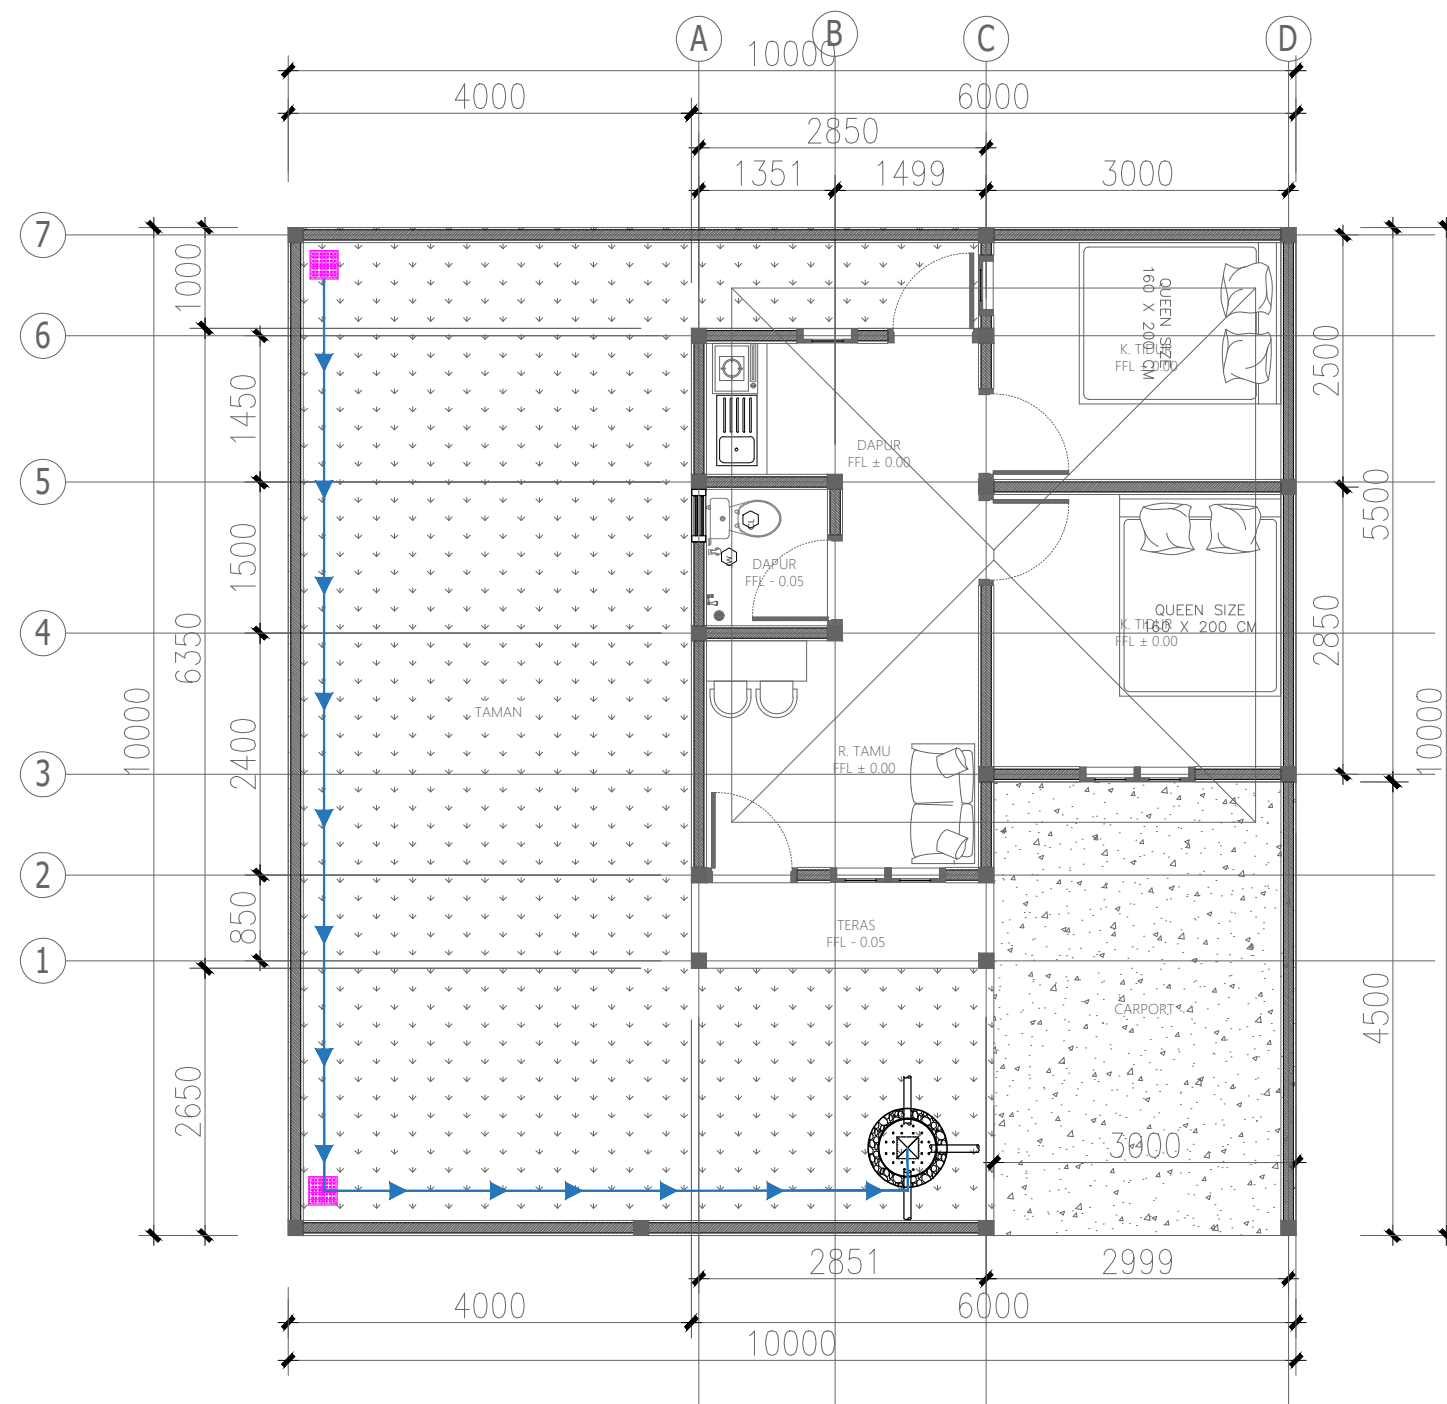

PEMERINTAH PROVINSI BALI
DINAS PEKERJAAN UMUM,
PENATAAN RUANG, PERUMAHAN
DAN KAWASAN PERMUKIMAN
PROVINSI BALI

GAMBAR PROTOTIPE :
RUMAH TINGGAL SEDERHANA

NAMA GAMBAR

SKALA

UKURAN KERTAS

A3

NOMOR GAMBAR

JUMLAH HALAMAN



PEMERINTAH PROVINSI BALI

DINAS PEKERJAAN UMUM,
PENATAAN RUANG, PERUMAHAN
DAN KAWASAN PERMUKIMAN
PROVINSI BALI

GAMBAR PROTOTIPE :
RUMAH TINGGAL SEDERHANA

NAMA GAMBAR


SKALA

UKURAN KERTAS

A3


NOMOR GAMBAR

JUMLAH HALAMAN

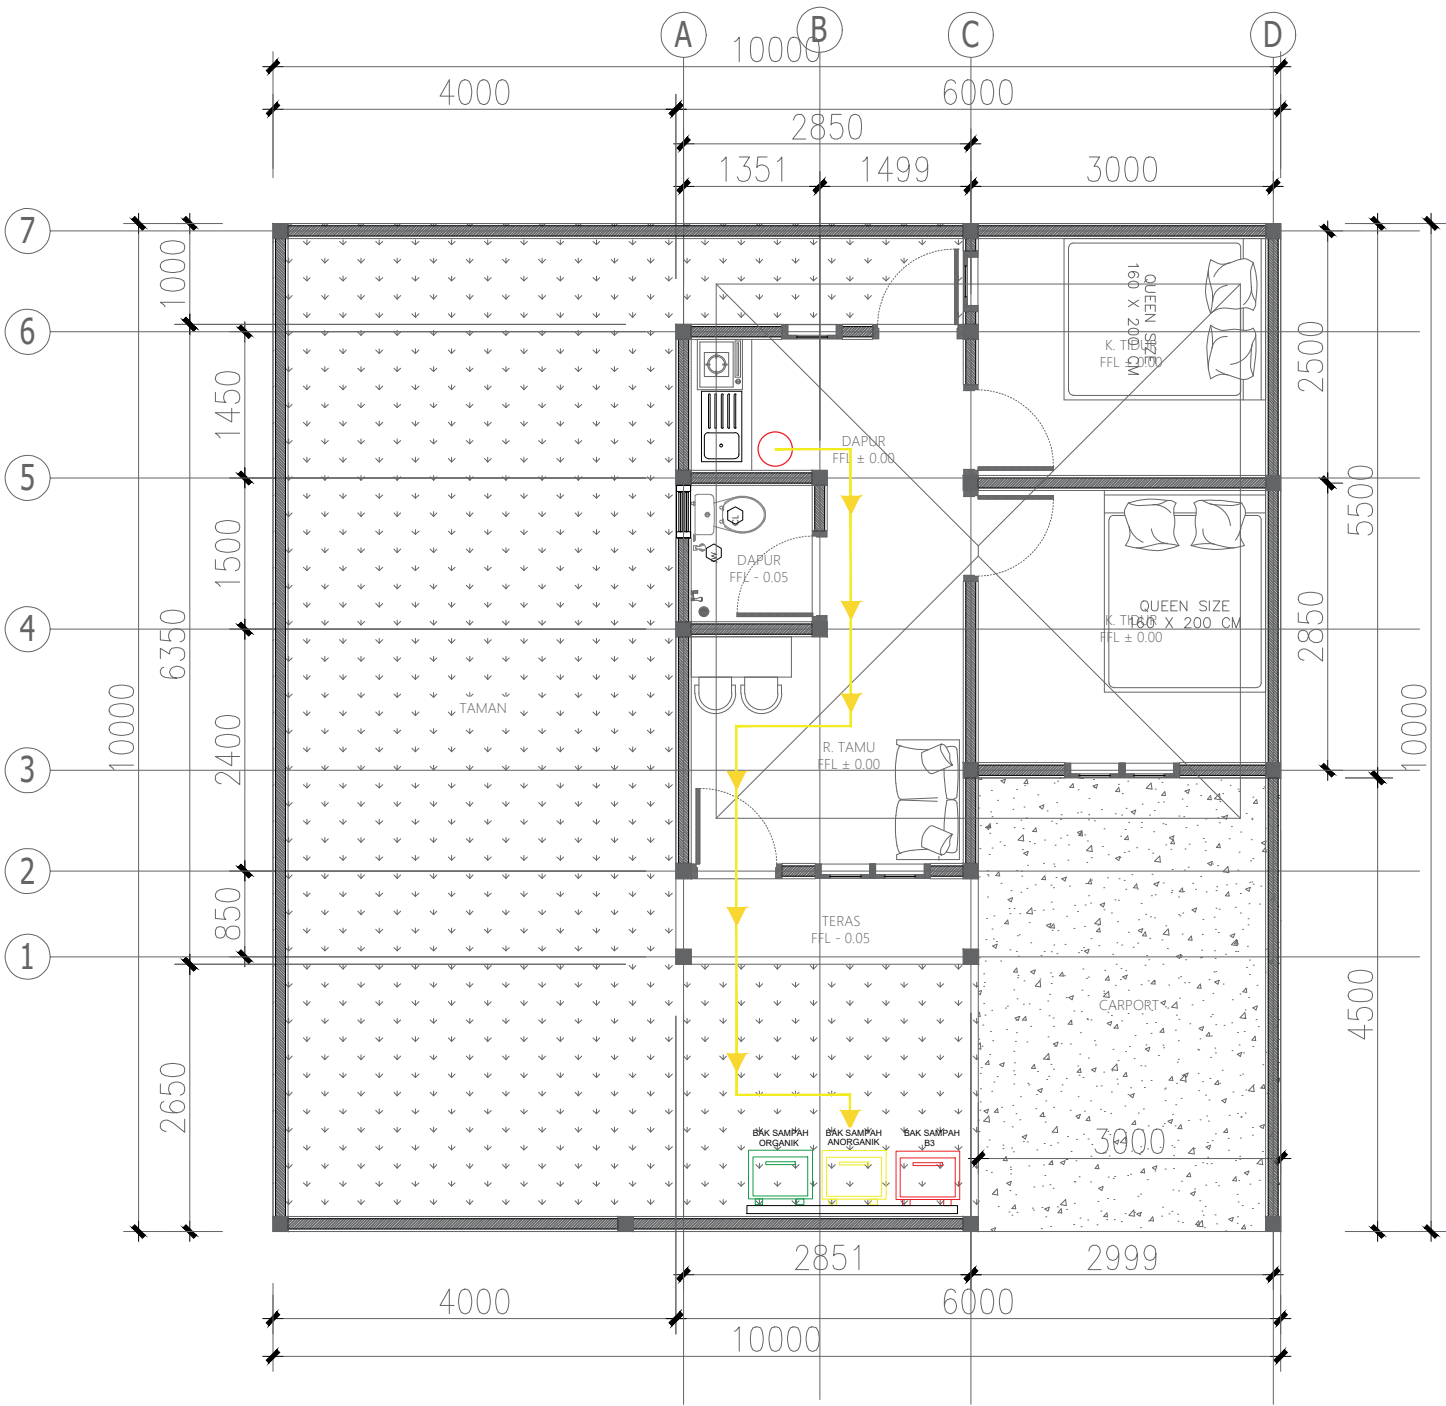

KETERANGAN GAMBAR

NOTASI	KETERANGAN
	SIRKULASI
	TEMPAT SAMPAH KECIL
	TEMPAT SAMPAH BESAR

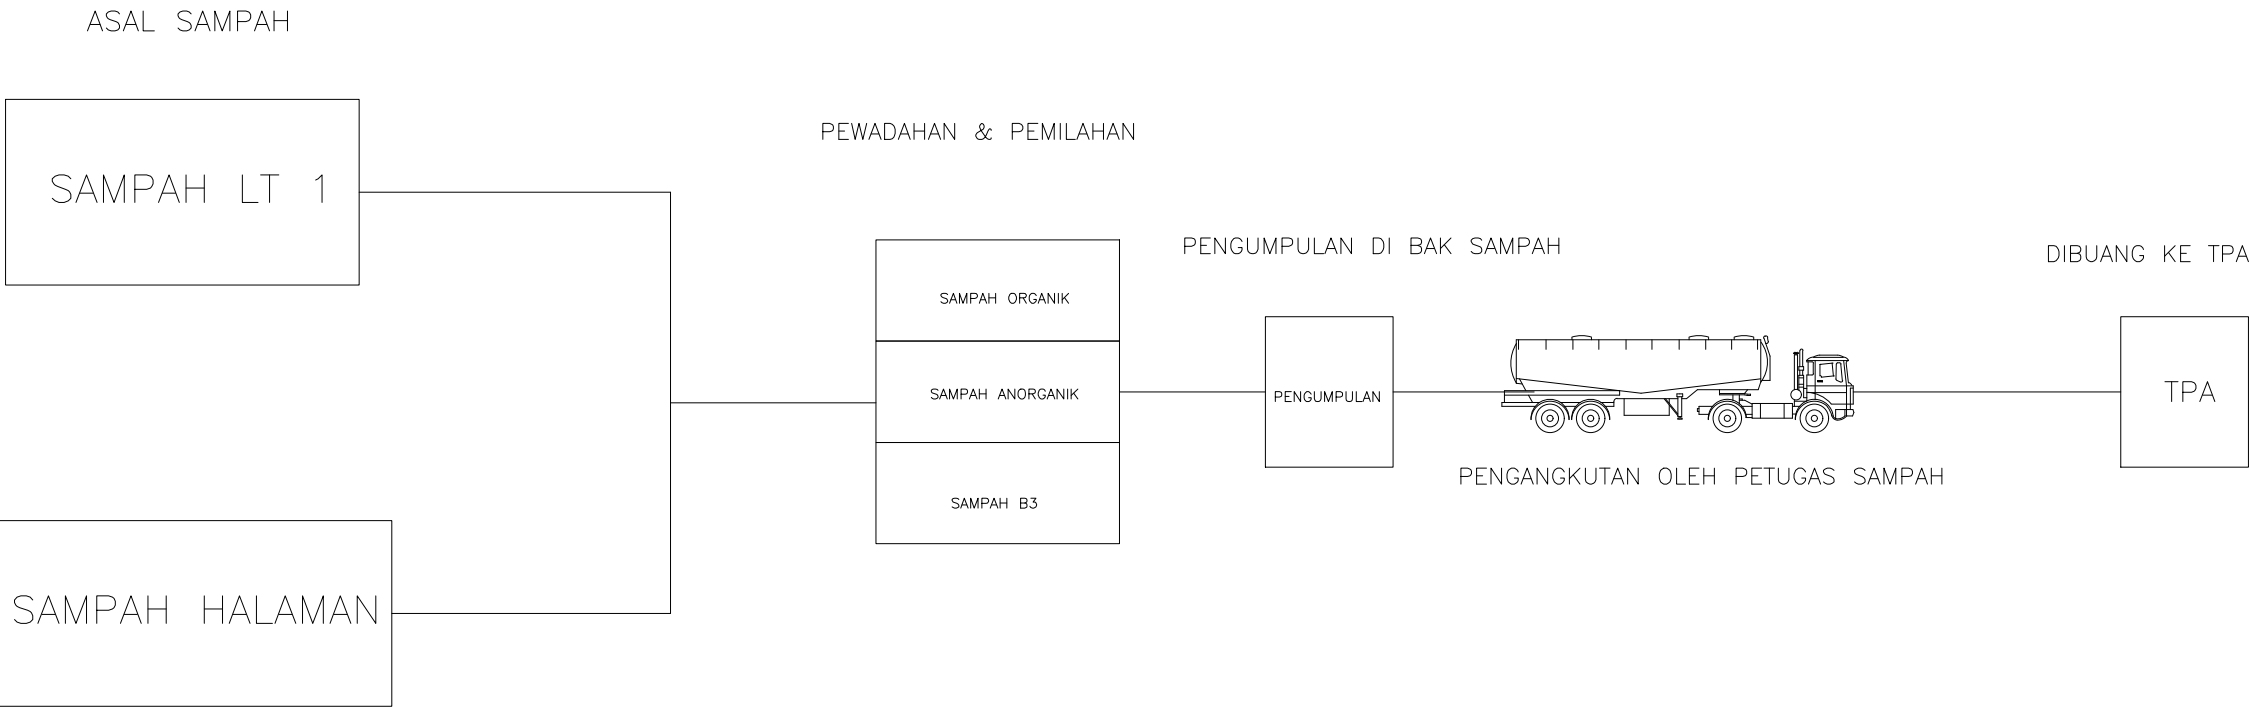

PEMERINTAH PROVINSI BALI

DINAS PEKERJAAN UMUM,
PENATAAN RUANG, PERUMAHAN
DAN KAWASAN PERMUKIMAN
PROVINSI BALI

GAMBAR PROTOTIPE :
RUMAH TINGGAL SEDERHANA

NAMA GAMBAR

SKALA

UKURAN KERTAS

A3


NOMOR GAMBAR

JUMLAH HALAMAN




SKEMA PENGANGKUTAN SAMPAH


SKALA 1 : NTS

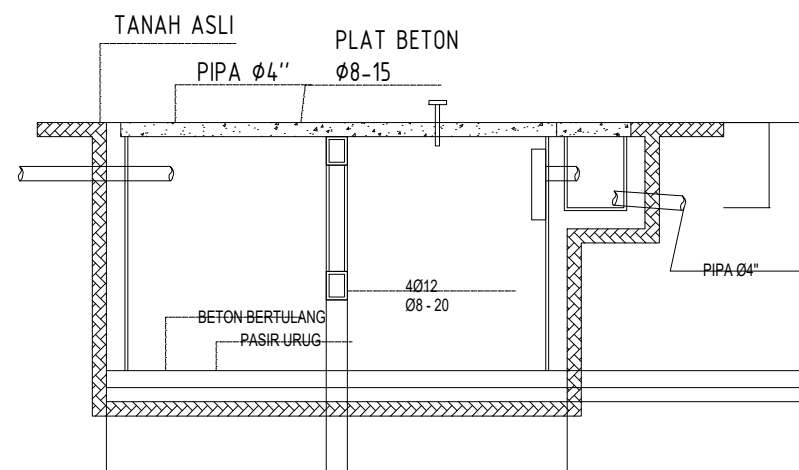

POTONGAN A - A
SCALE 1 : 50

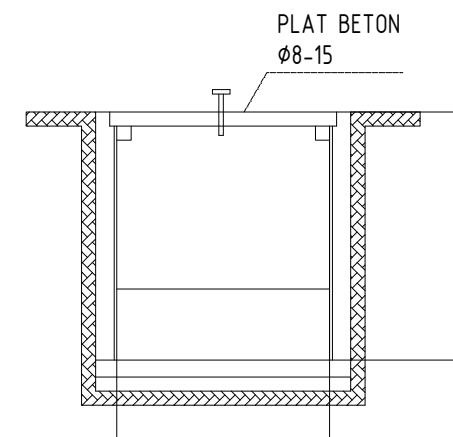

POTONGAN B - B
SCALE 1 : 50

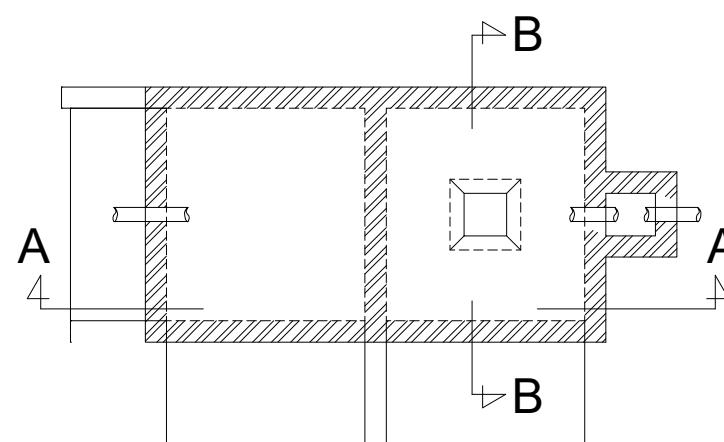

SEPTICKTANK
SCALE 1 : 50

DETAIL SEPTIC TANK

SKALA 1 : 20



PEMERINTAH PROVINSI BALI

DINAS PEKERJAAN UMUM,
PENATAAN RUANG, PERUMAHAN
DAN KAWASAN PERMUKIMAN
PROVINSI BALI

GAMBAR PROTOTIPE :
RUMAH TINGGAL SEDERHANA

NAMA GAMBAR


SKALA

UKURAN KERTAS


A3

NOMOR GAMBAR


JUMLAH HALAMAN

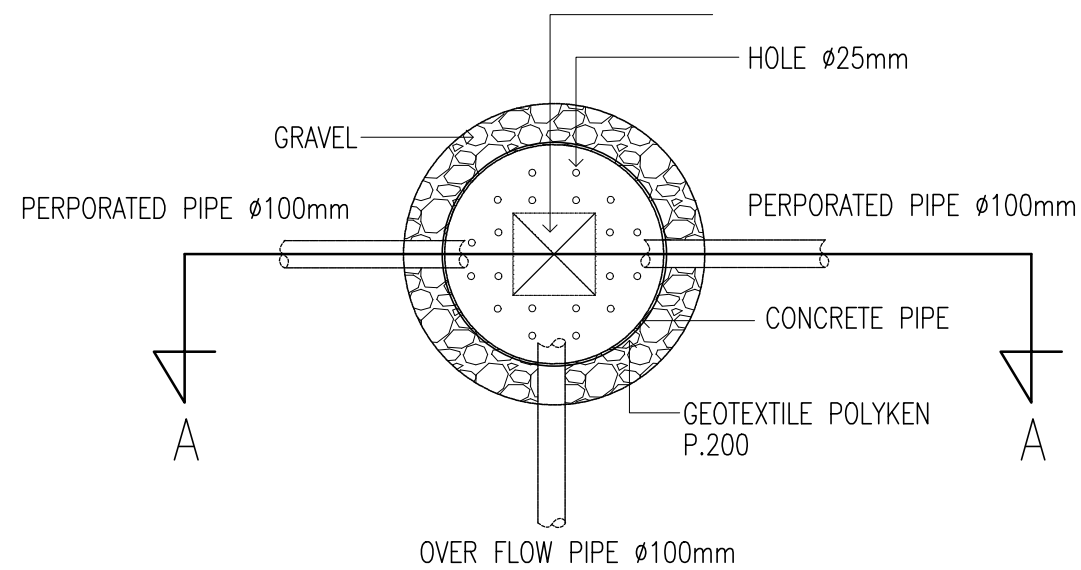


DENAH BAK PERESAPAN

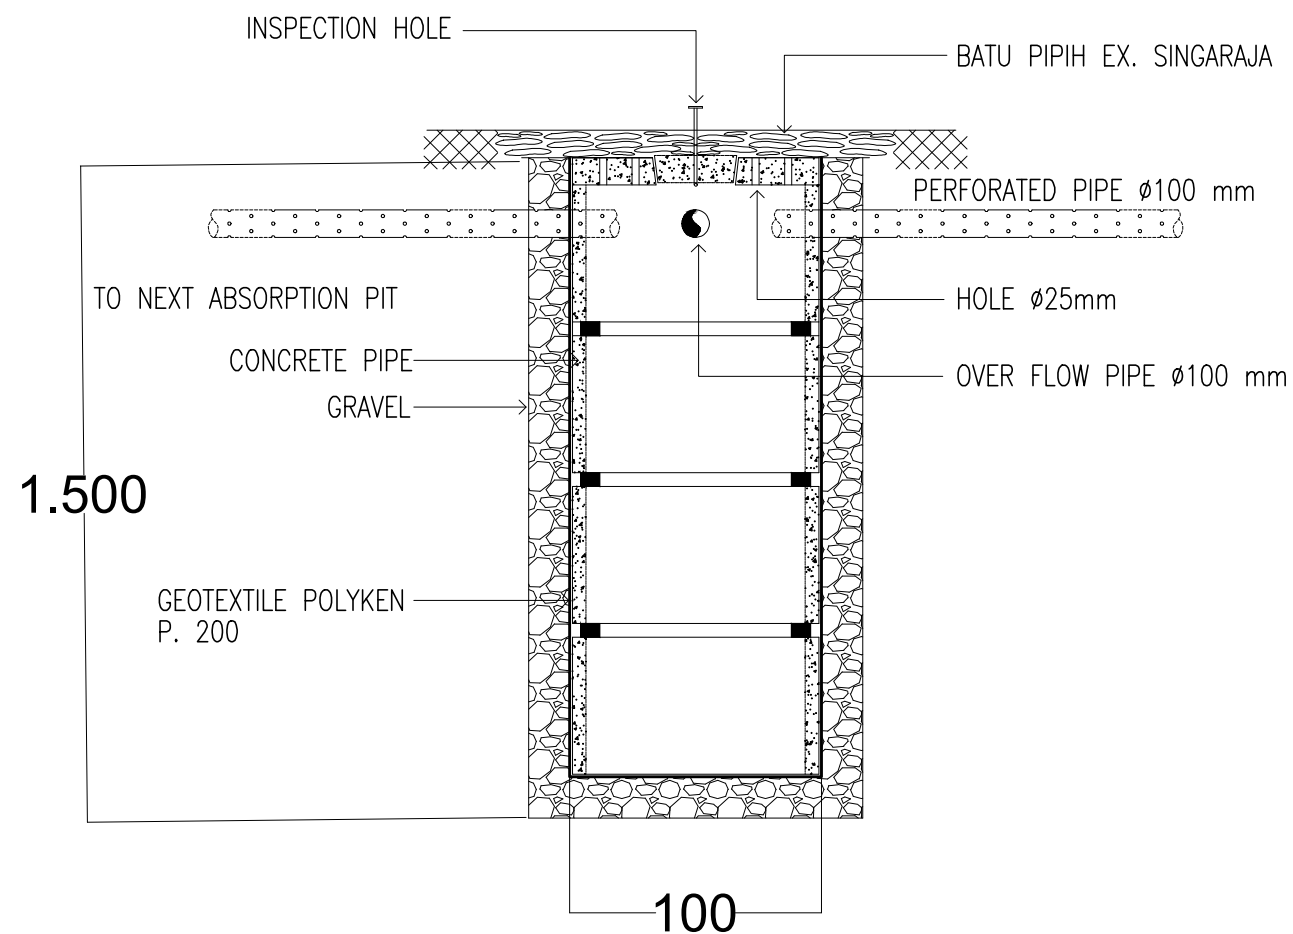

POTONGAN BAK PERESAPAN

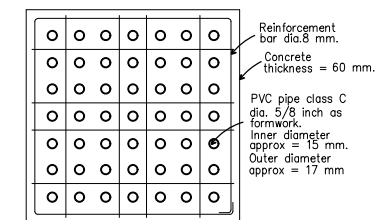

CONCRETE COVER
FOR 300 X300 BIOPORI DRAIN

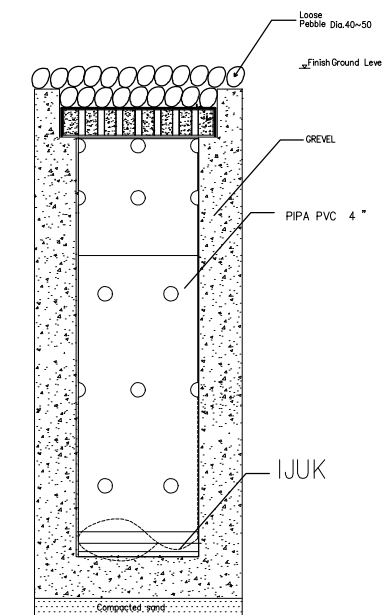

POTONGAN BIOPORI DRAIN



DETAIL BAK RESAPAN
SKALA 1 : 30



PEMERINTAH PROVINSI BALI

**DINAS PEKERJAAN UMUM,
PENATAAN RUANG, PERUMAHAN
DAN KAWASAN PERMUKIMAN
PROVINSI BALI**

**GAMBAR PROTOTIPE :
RUMAH TINGGAL SEDERHANA**

NAMA GAMBAR

SKALA


UKURAN KERTAS

A3

NOMOR GAMBAR

JUMLAH HALAMAN

NOTASI	KETERANGAN
HMG	HOMOGENUS TILE
HAS	HOMOGENUS TILE ANTI SLIP

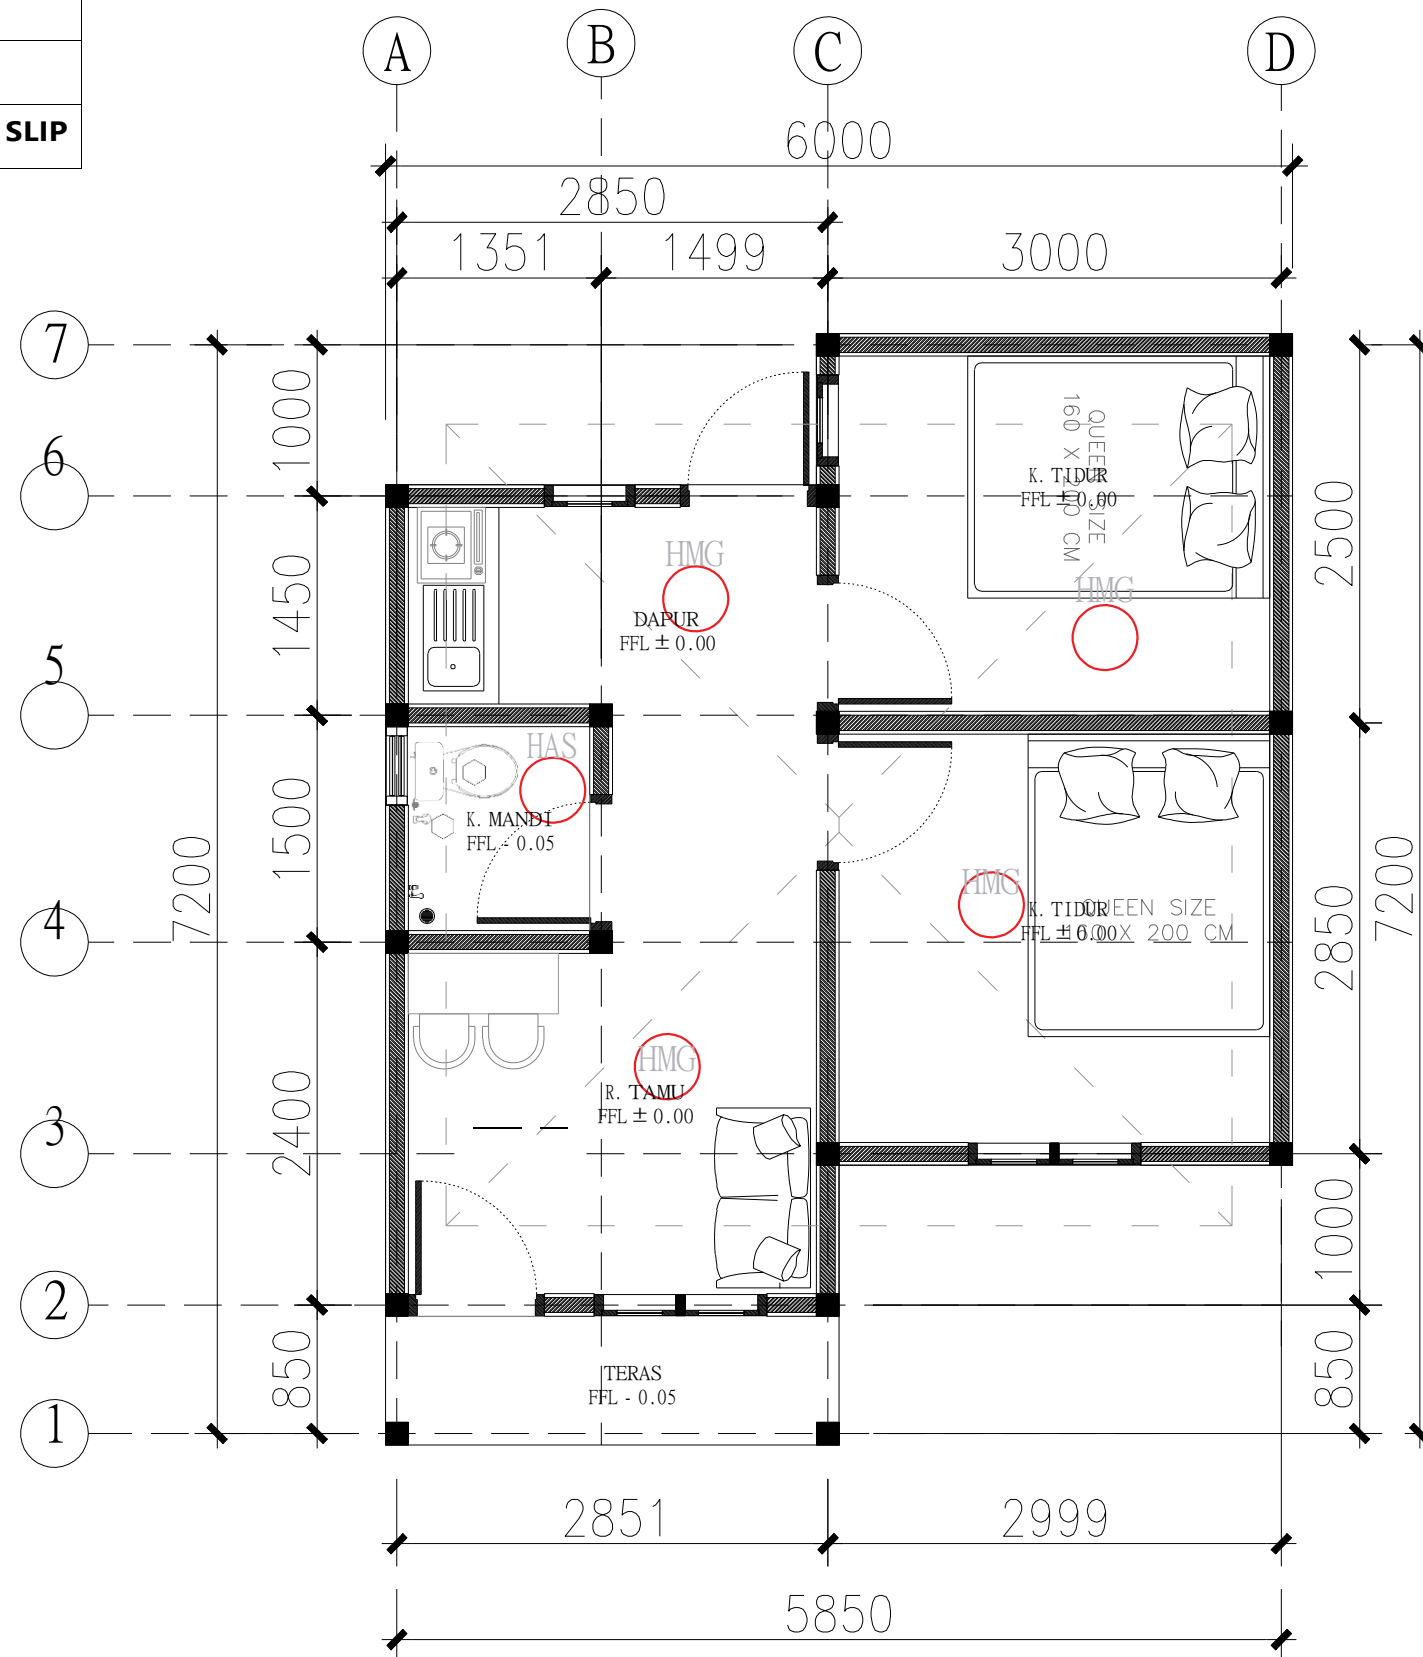

DINAS PEKERJAAN UMUM,
PENATAAN RUANG, PERUMAHAN
DAN KAWASAN PERMUKIMAN
PROVINSI BALI

NAMA GAMBAR

SKALA

UKURAN KERTAS

A3

NOMOR GAMBAR

Jumlah Halaman

TATA RUANG DALAM



SKALA 1 : 50