


G A M B A R   D E N A H

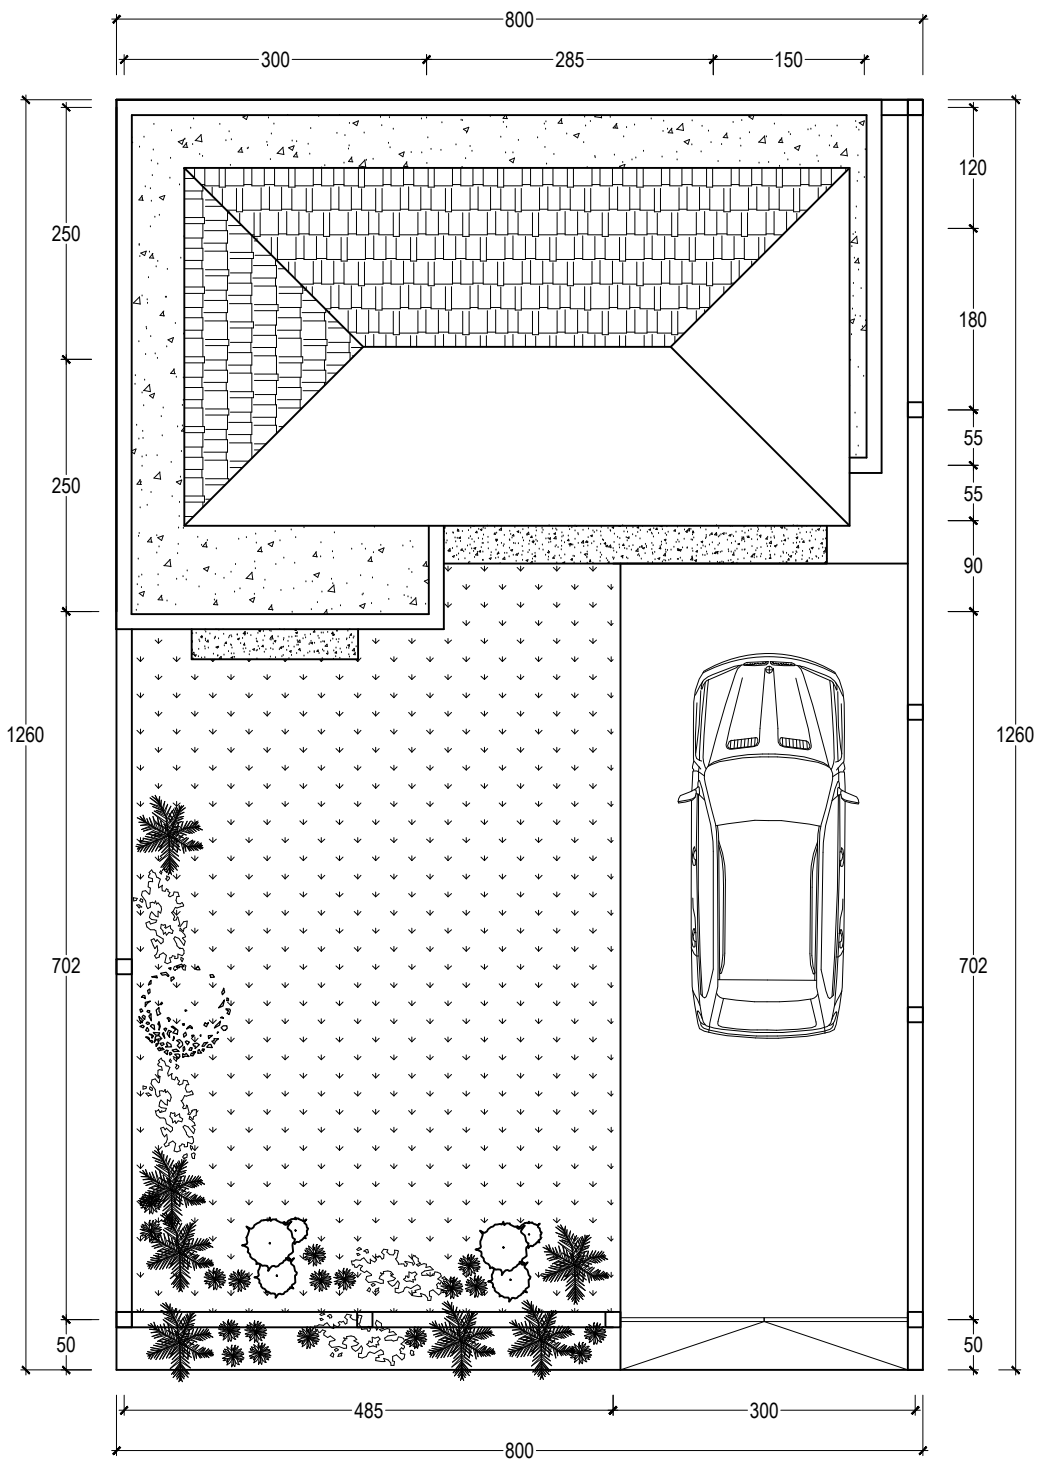

 **SITE PLAN**  
SKALA 1 : 75



PEMERINTAH PROVINSI BALI

DINAS PEKERJAAN UMUM,  
PENATAAN RUANG, PERUMAHAN  
DAN KAWASAN PERMUKIMAN  
PROVINSI BALI

GAMBAR PROTOTIPE :  
RUMAH TINGGAL SEDERHANA

NAMA GAMBAR


SKALA

UKURAN KERTAS

A3

NOMOR GAMBAR

JUMLAH HALAMAN

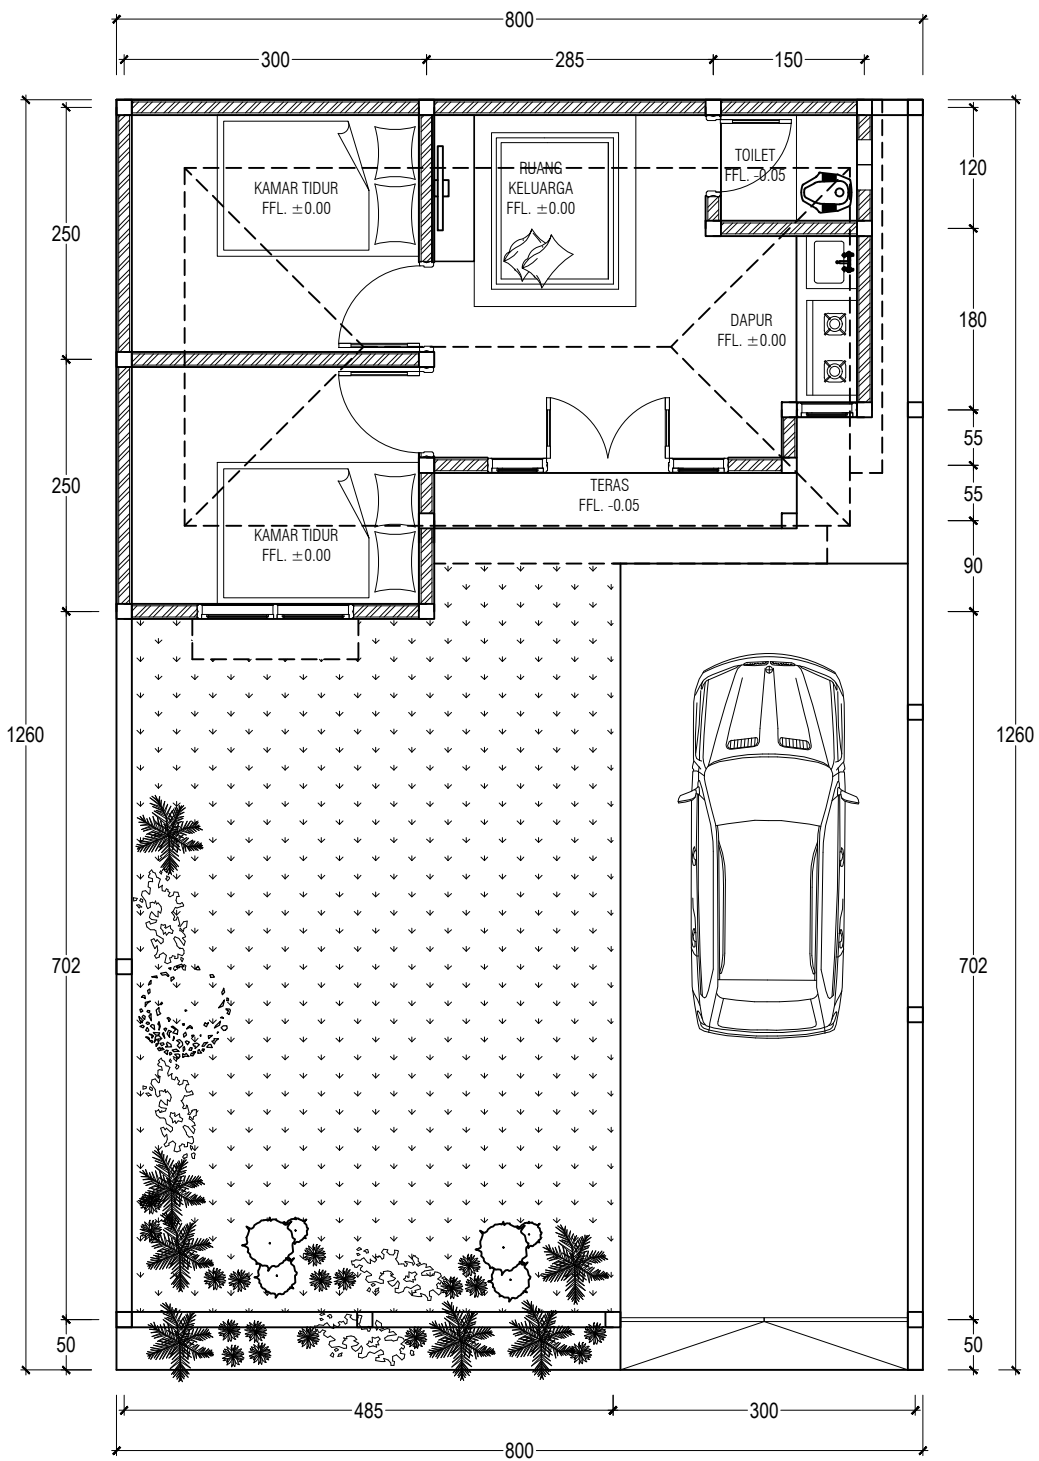

**LAY OUT PLAN**  
SKALA 1 : 75



**PEMERINTAH PROVINSI BALI**

**DINAS PEKERJAAN UMUM,  
PENATAAN RUANG, PERUMAHAN  
DAN KAWASAN PERMUKIMAN  
PROVINSI BALI**

**GAMBAR PROTOTIPE :  
RUMAH TINGGAL SEDERHANA**

**NAMA GAMBAR**

**SKALA**

**UKURAN KERTAS**

**A3**

**NOMOR GAMBAR**

**JUMLAH HALAMAN**



PEMERINTAH PROVINSI BALI

DINAS PEKERJAAN UMUM,  
PENATAAN RUANG, PERUMAHAN  
DAN KAWASAN PERMUKIMAN  
PROVINSI BALI

GAMBAR PROTOTIPE :  
RUMAH TINGGAL SEDERHANA

NAMA GAMBAR


SKALA

UKURAN KERTAS

A3

NOMOR GAMBAR

JUMLAH HALAMAN

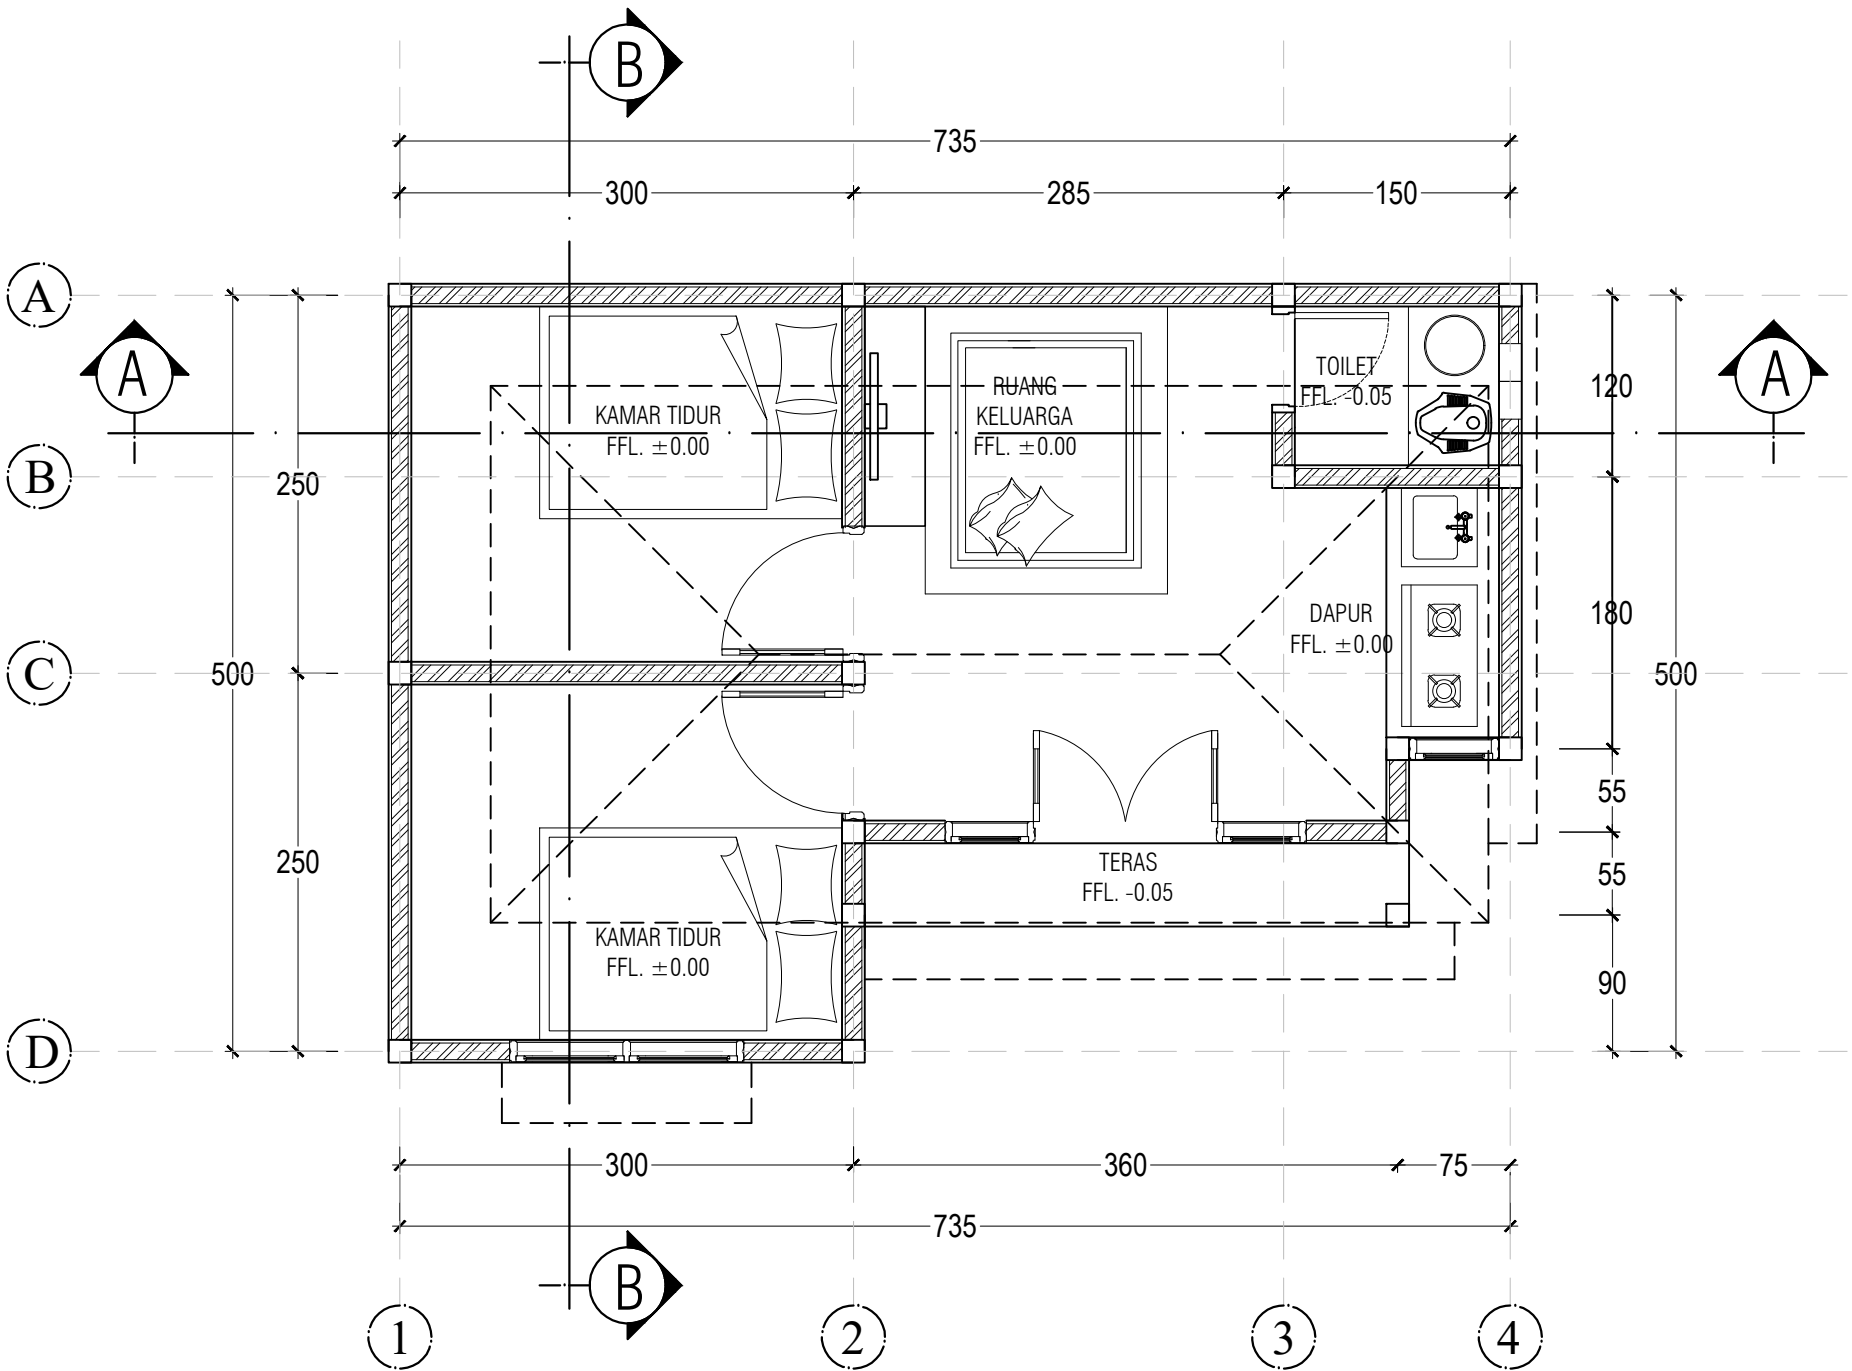

 **DENAH RENCANA**  
SKALA 1 : 50