



# RUMAH TINGGAL TYPE 54



Dokumen ini telah ditandatangani secara elektronik menggunakan sertifikat elektronik yang diterbitkan oleh BSrE





PEMERINTAH PROVINSI BALI

DINAS PEKERJAAN UMUM,  
PENATAAN RUANG, PERUMAHAN  
DAN KAWASAN PERMUKIMAN  
PROVINSI BALI

GAMBAR PROTOTIPE :  
RUMAH TINGGAL SEDERHANA


NAMA GAMBAR

SKALA                      UKURAN KERTAS

A3

NOMOR GAMBAR

JUMLAH HALAMAN

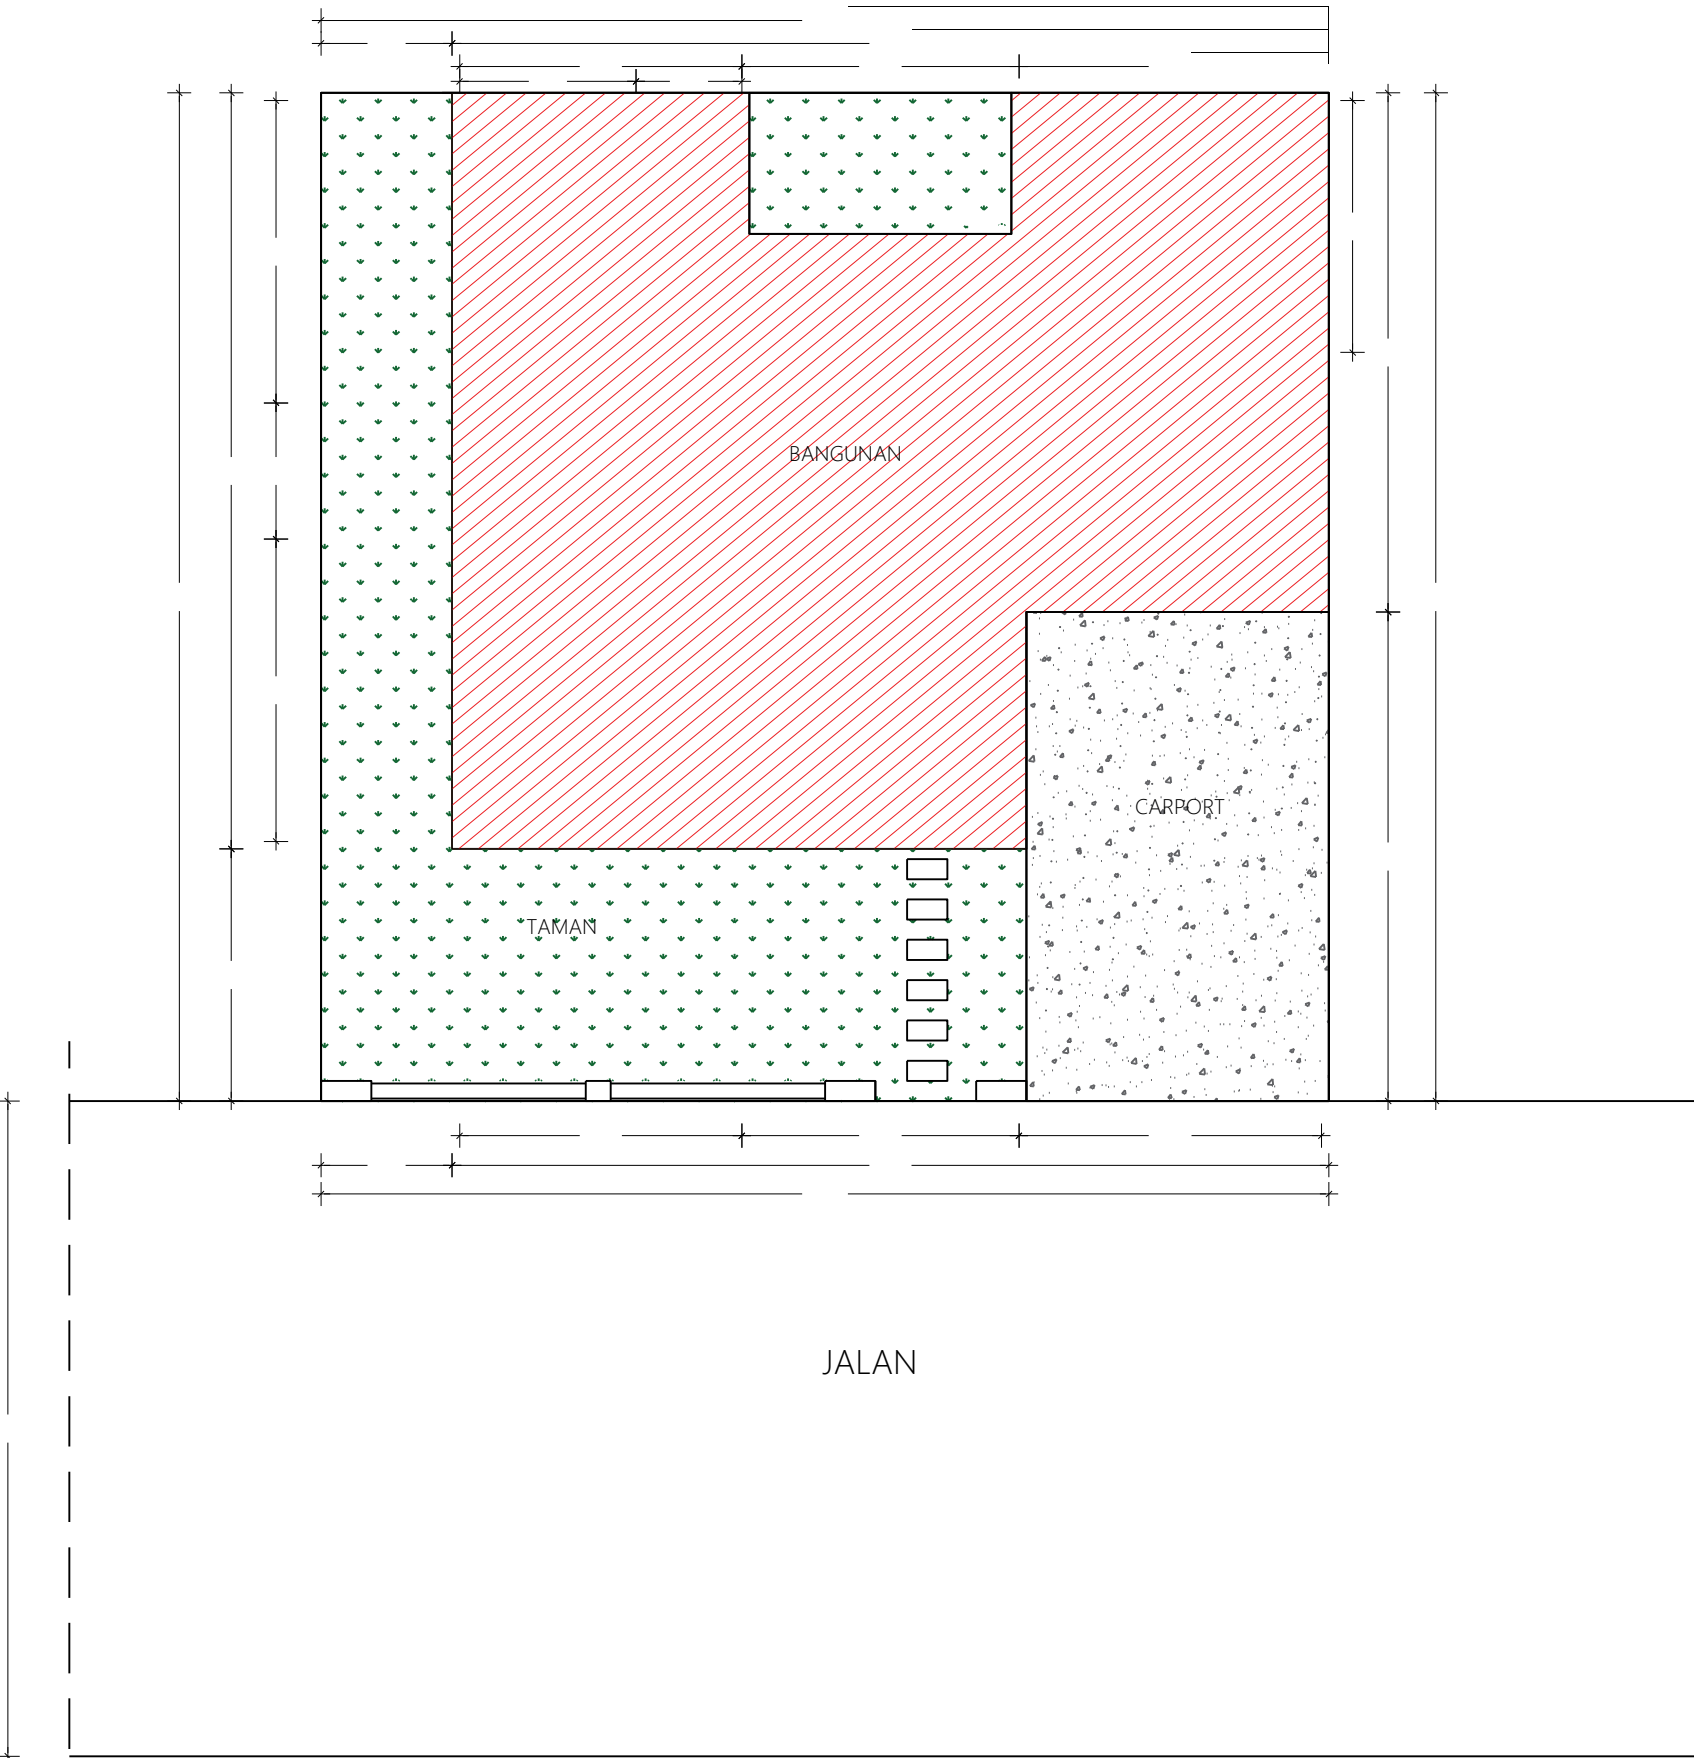

**KETERANGAN GAMBAR**

RUMAH TINGGAL TYPE 54		
NOTASI	KETERANGAN	M <sup>2</sup>
	BANGUNAN	54 M <sup>2</sup>
	TAMAN	30 M <sup>2</sup>
	CARPORT	14 M <sup>2</sup>

**BLOK PLAN**

SKALA 1 : 75



Dokumen ini telah ditandatangani secara elektronik menggunakan sertifikat elektronik yang diterbitkan oleh BSR





PEMERINTAH PROVINSI BALI

DINAS PEKERJAAN UMUM,  
PENATAAN RUANG, PERUMAHAN  
DAN KAWASAN PERMUKIMAN  
PROVINSI BALI

GAMBAR PROTOTIPE :  
RUMAH TINGGAL SEDERHANA

NAMA GAMBAR


SKALA

UKURAN KERTAS

A3

NOMOR GAMBAR

JUMLAH HALAMAN

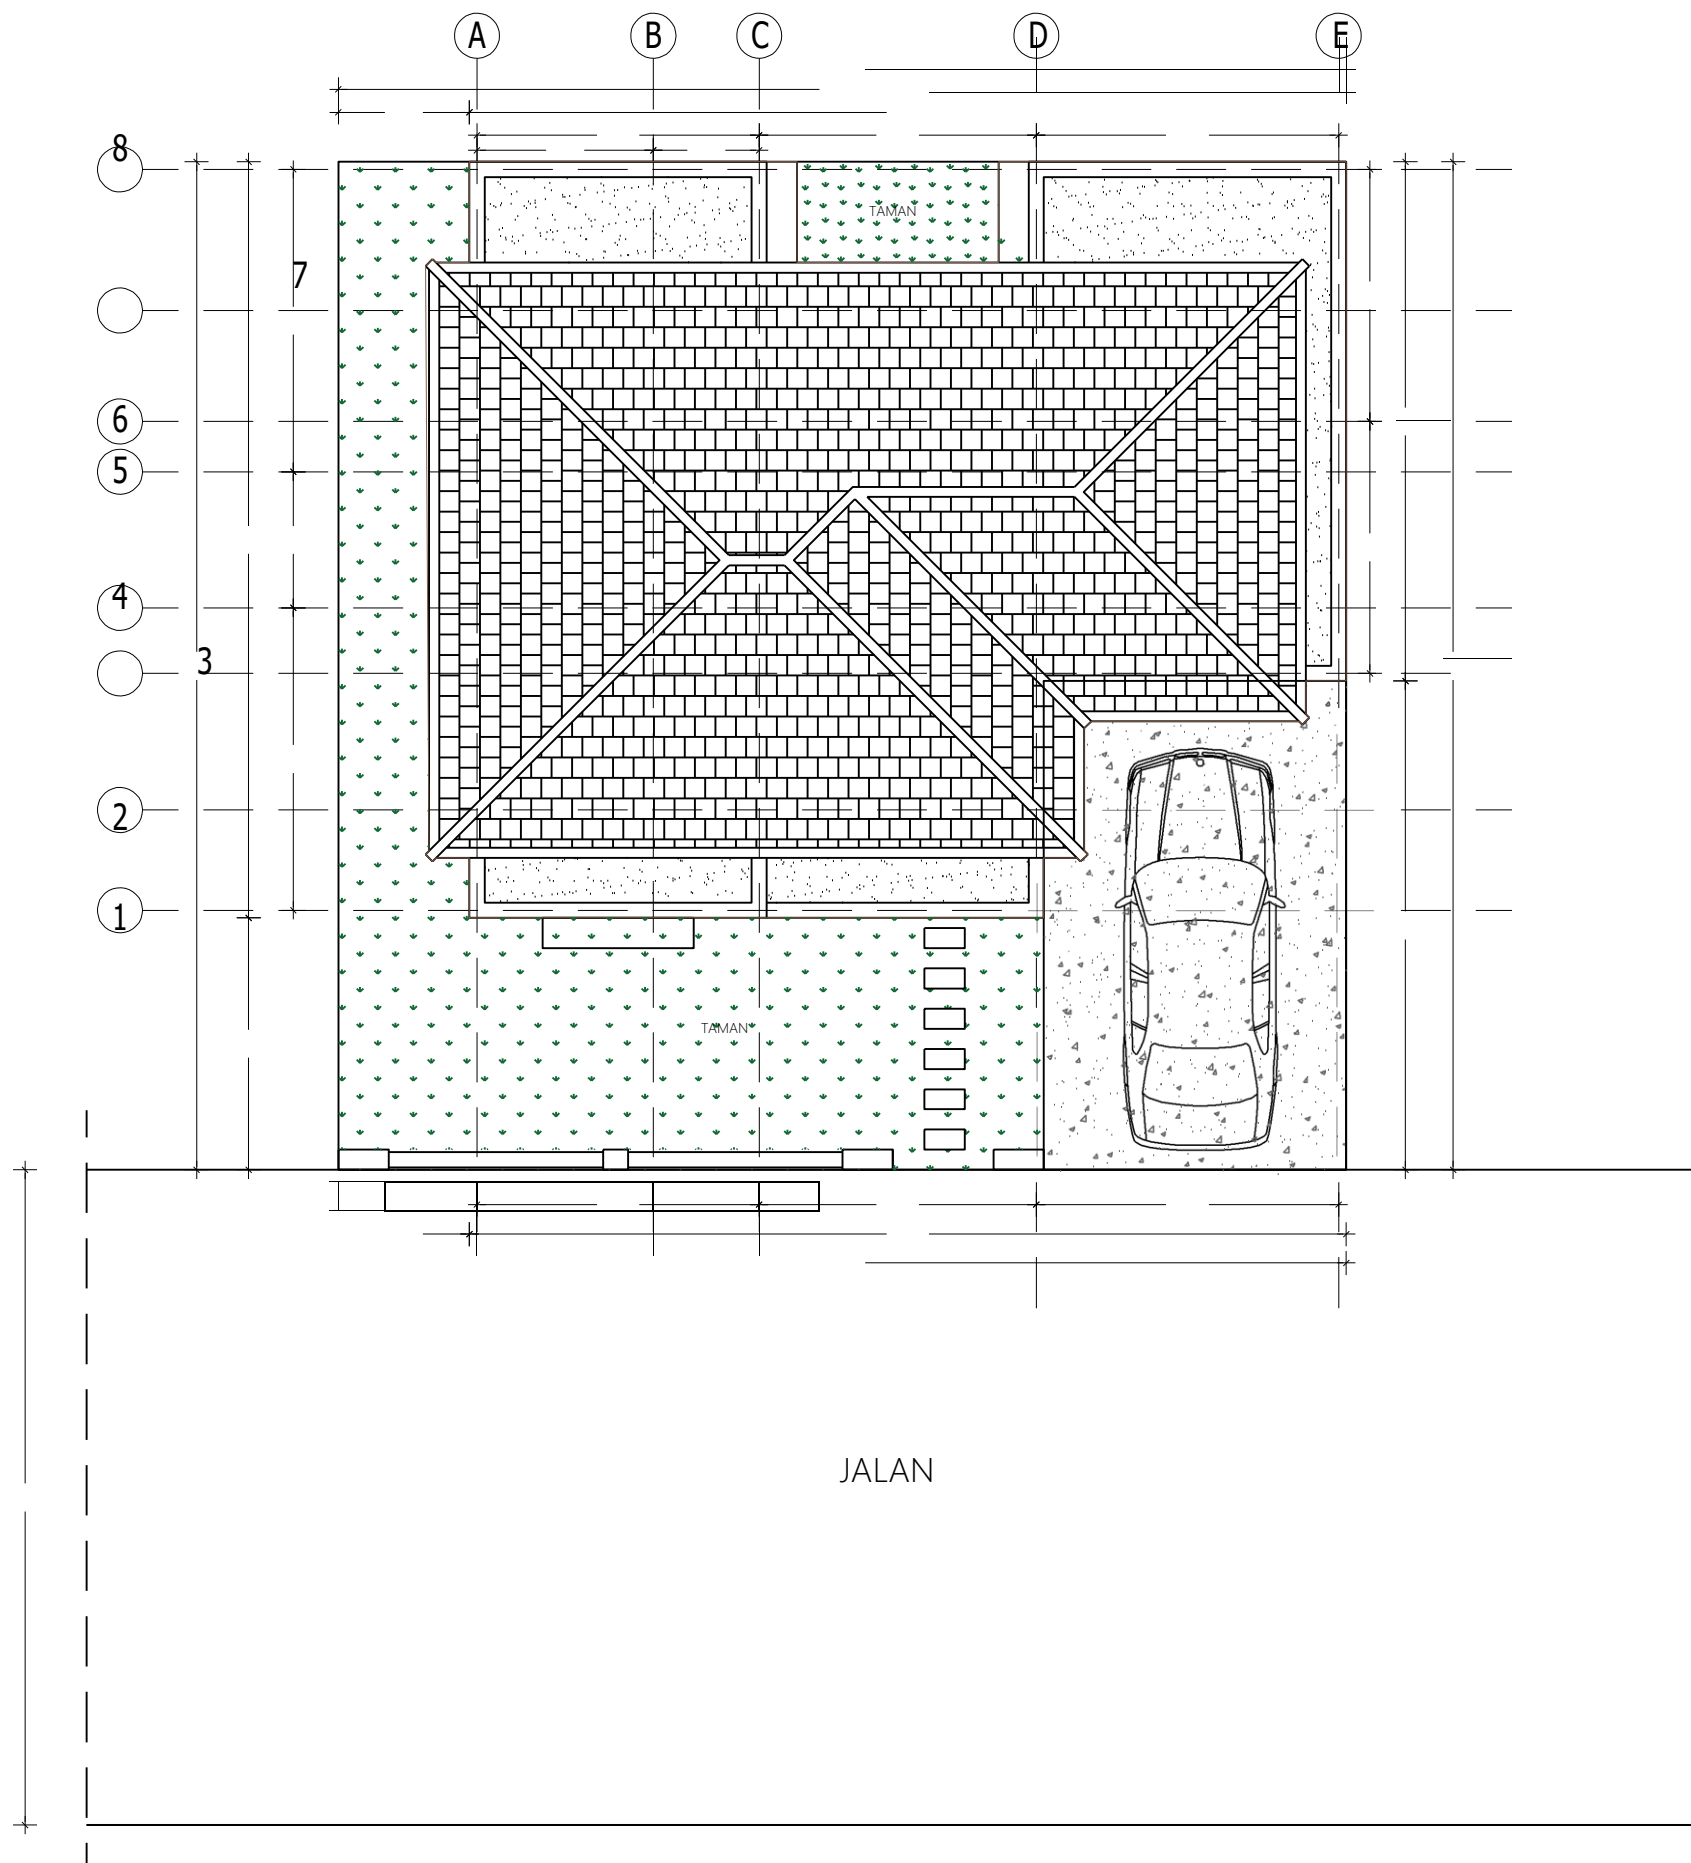


**SITE PLAN**  
SKALA 1 : 75



Dokumen ini telah ditandatangani secara elektronik menggunakan sertifikat elektronik yang diterbitkan oleh BSrE



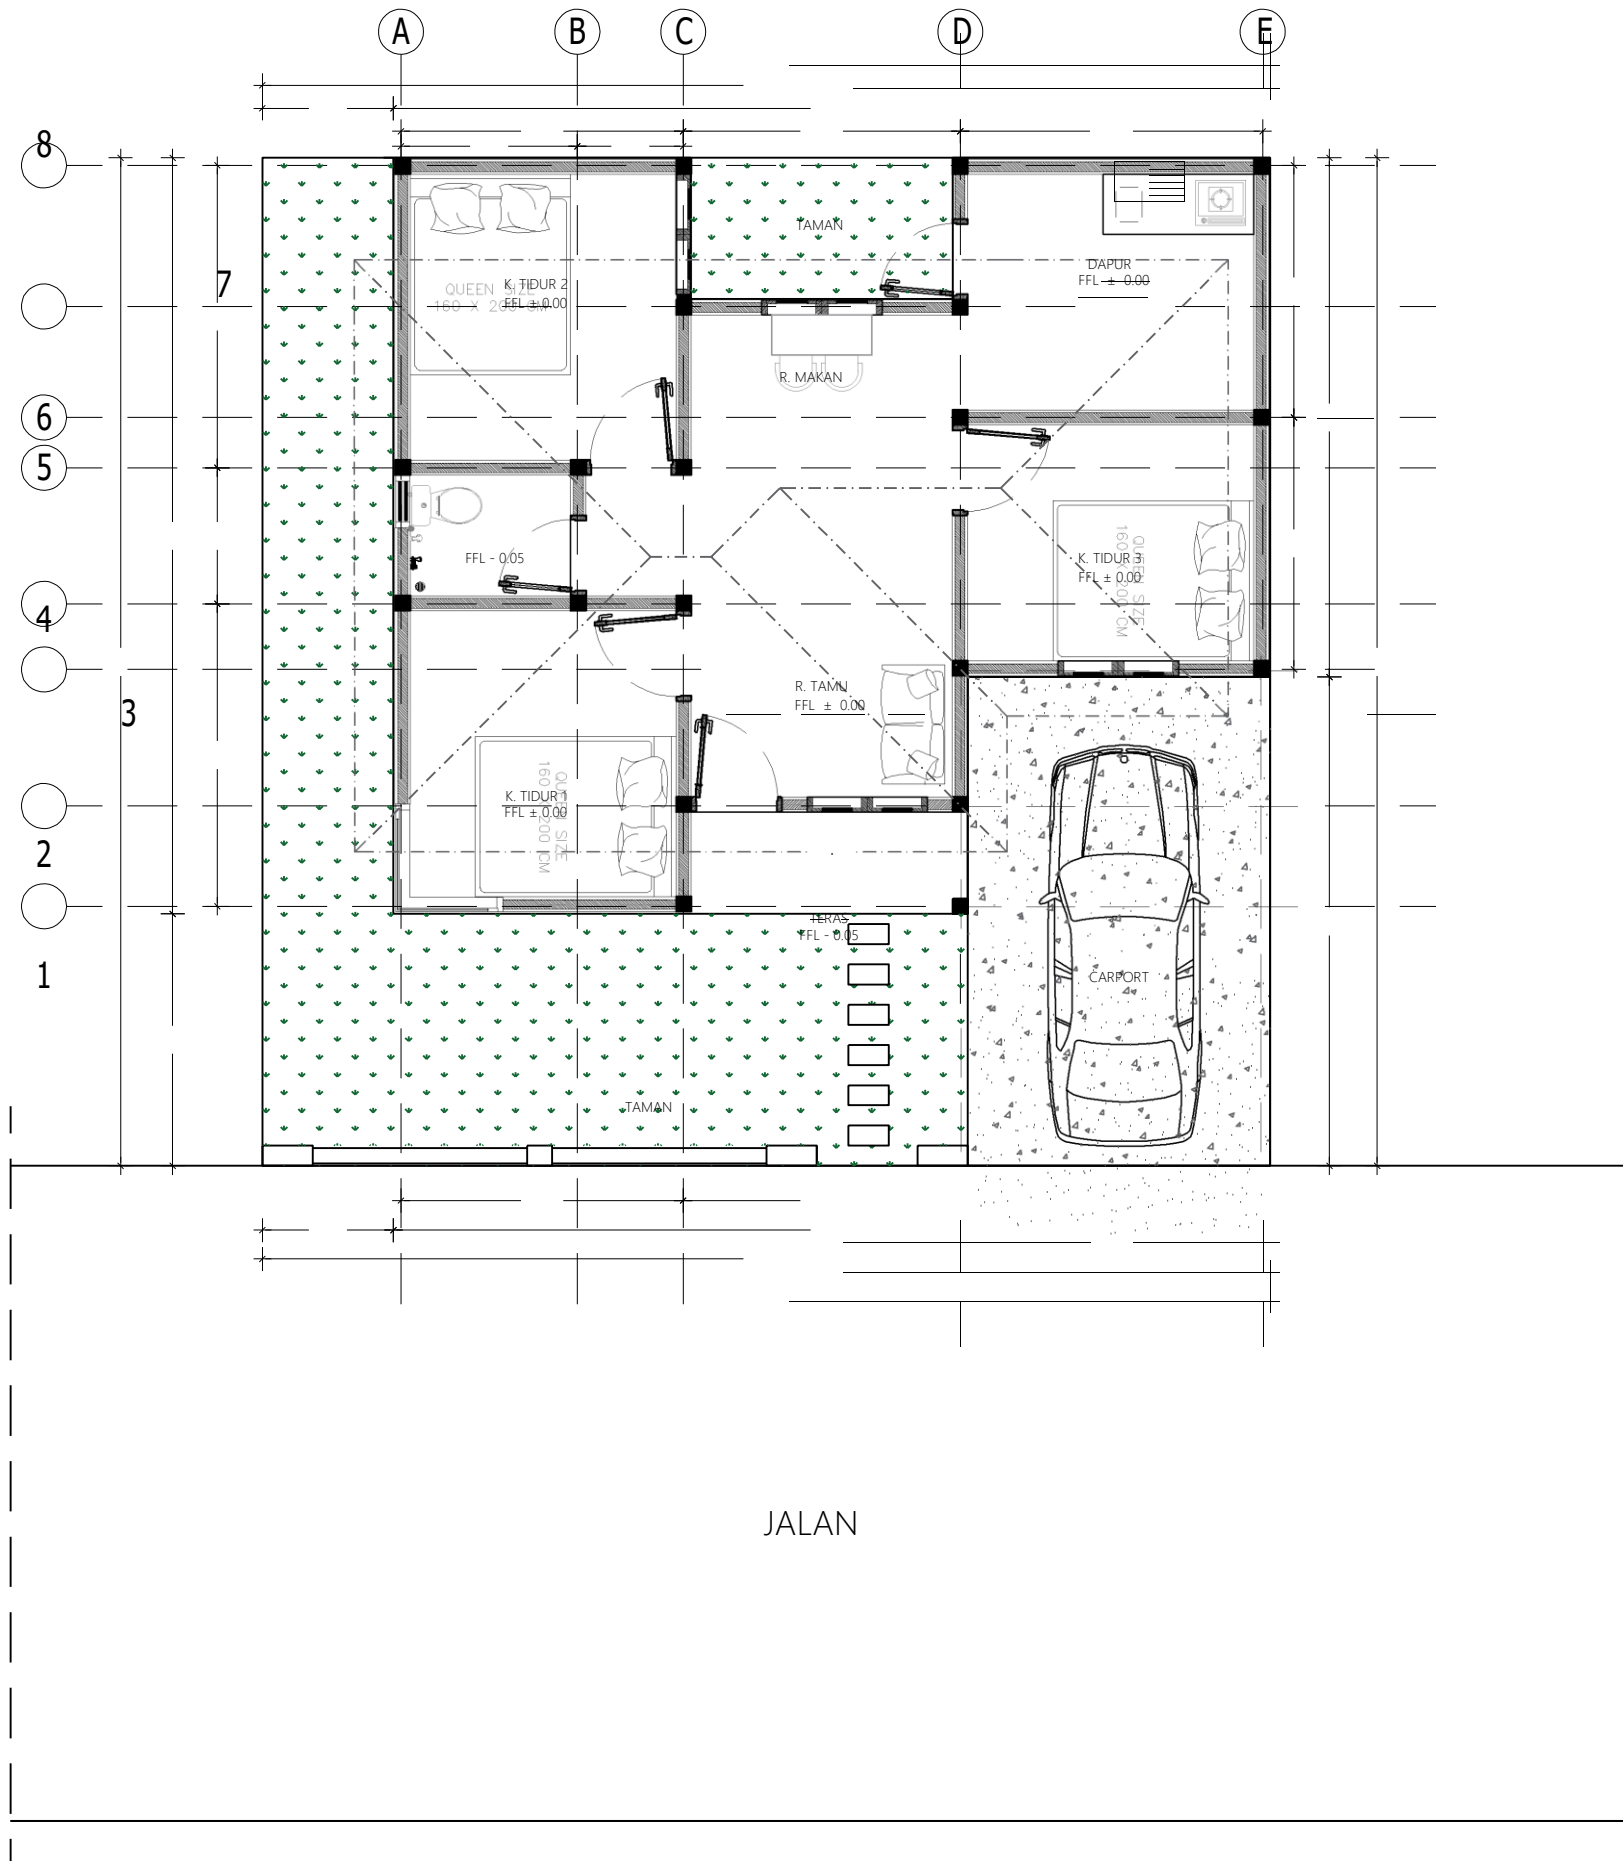

PEMERINTAH PROVINSI BALI

DINAS PEKERJAAN UMUM,  
PENATAAN RUANG, PERUMAHAN  
DAN KAWASAN PERMUKIMAN  
PROVINSI BALI

GAMBAR PROTOTIPE :  
RUMAH TINGGAL SEDERHANA

NAMA GAMBAR

SKALA

UKURAN KERTAS

A3

NOMOR GAMBAR

JUMLAH HALAMAN





PEMERINTAH PROVINSI BALI

DINAS PEKERJAAN UMUM,  
PENATAAN RUANG, PERUMAHAN  
DAN KAWASAN PERMUKIMAN  
PROVINSI BALI

GAMBAR PROTOTIPE :  
RUMAH TINGGAL SEDERHANA

NAMA GAMBAR


SKALA

UKURAN KERTAS

A3

NOMOR GAMBAR

JUMLAH HALAMAN

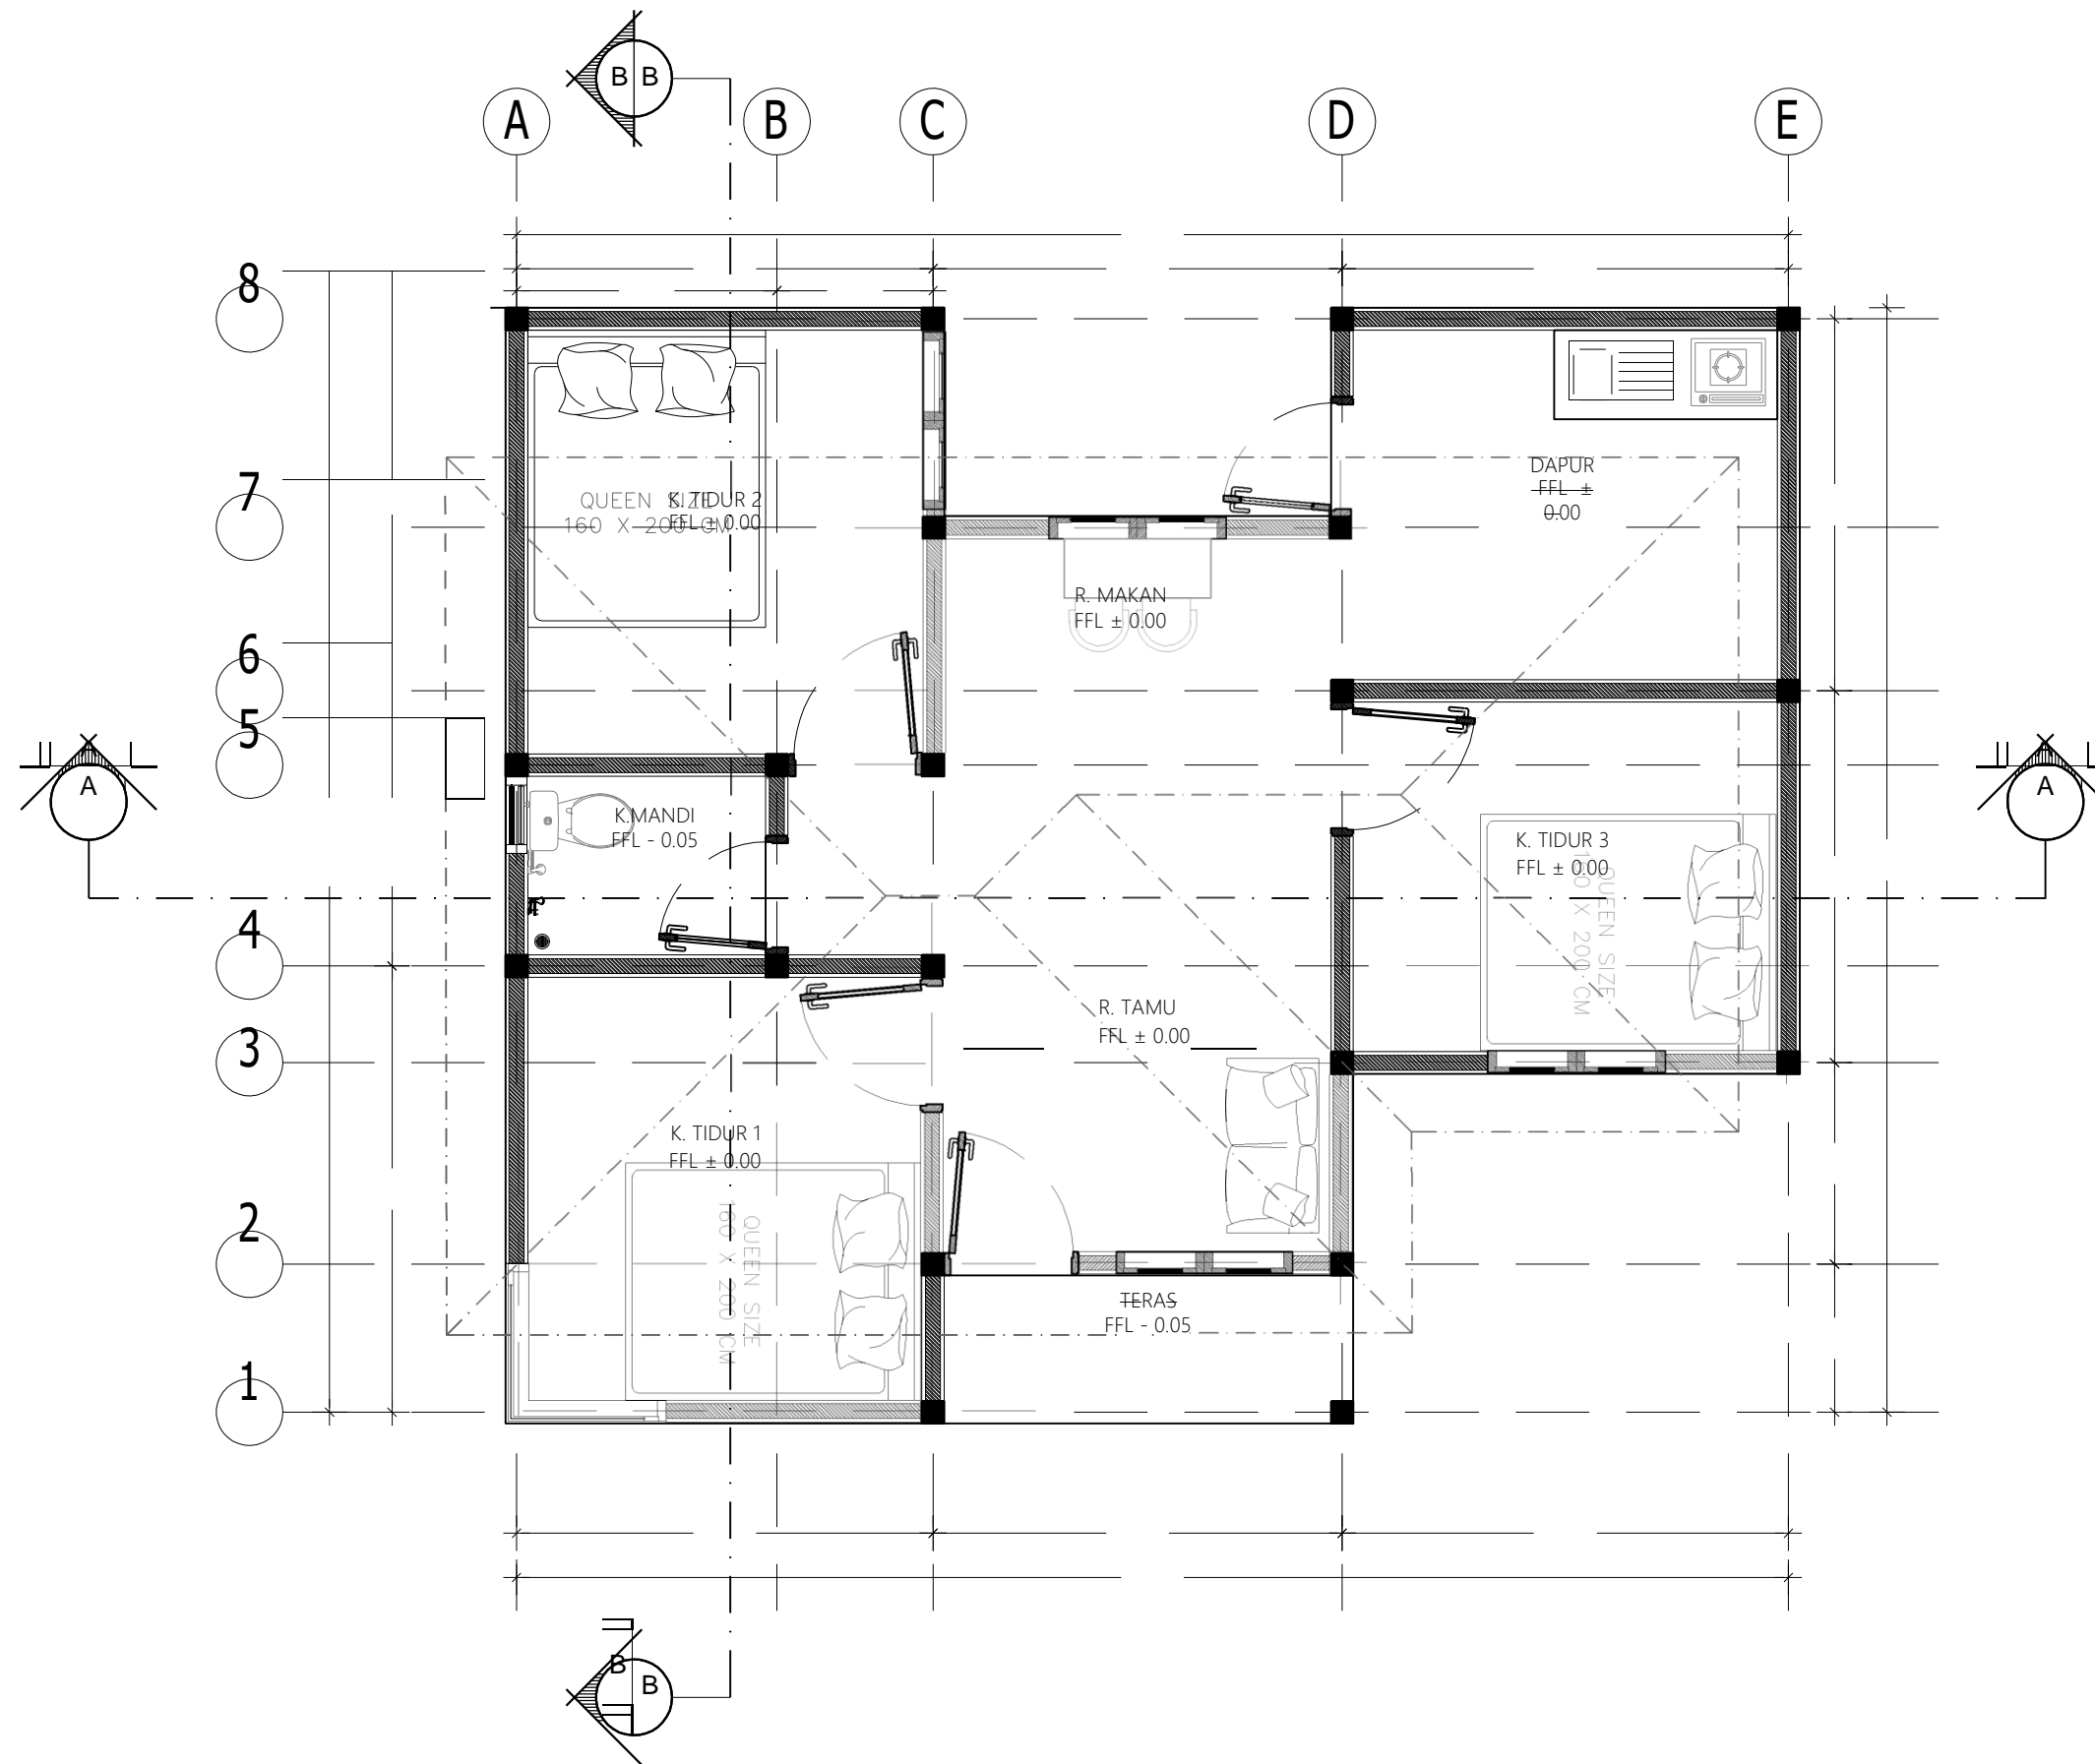

**DENAH BANGUNAN**  
SKALA 1 : 50



Dokumen ini telah ditandatangani secara elektronik menggunakan sertifikat elektronik yang diterbitkan oleh BSR





PEMERINTAH PROVINSI BALI

DINAS PEKERJAAN UMUM,  
PENATAAN RUANG, PERUMAHAN  
DAN KAWASAN PERMUKIMAN  
PROVINSI BALI

GAMBAR PROTOTIPE :  
RUMAH TINGGAL SEDERHANA

NAMA GAMBAR

SKALA

UKURAN KERTAS

A3

NOMOR GAMBAR

JUMLAH HALAMAN

KUDA KUDA BAJA  
RINGAN  
GENTENG  
BETON

RING BALOK  
200x150 MM

LIST PLANK

PLAFOND  
GYPSUM

KERAMIK 40x40  
SPESI  
BETON  
RABAT  
SLOOF 200x150 MM  
TANAH URUG

TANAH  
ASLI  
PONDASI  
BATU KALI  
PAS.BATU KOSONG  
PASIR

F.F.L. ±4.13

F.F.L. ±3.40

F.F.L. ±2.90

CH. +2.900

CH. +2.900

CH. +2.900

F.F.L. ±0.00

F.F.L. - 0.20

A

B

C

D

E

POTONGAN A-A

SKALA 1 : 50



Dokumen ini telah ditandatangani secara elektronik menggunakan sertifikat elektronik yang diterbitkan oleh BSR





PEMERINTAH PROVINSI BALI

DINAS PEKERJAAN UMUM,  
PENATAAN RUANG, PERUMAHAN  
DAN KAWASAN PERMUKIMAN  
PROVINSI BALI

GAMBAR PROTOTIPE :  
RUMAH TINGGAL SEDERHANA

NAMA GAMBAR


SKALA

UKURAN KERTAS

A3

NOMOR GAMBAR

JUMLAH HALAMAN

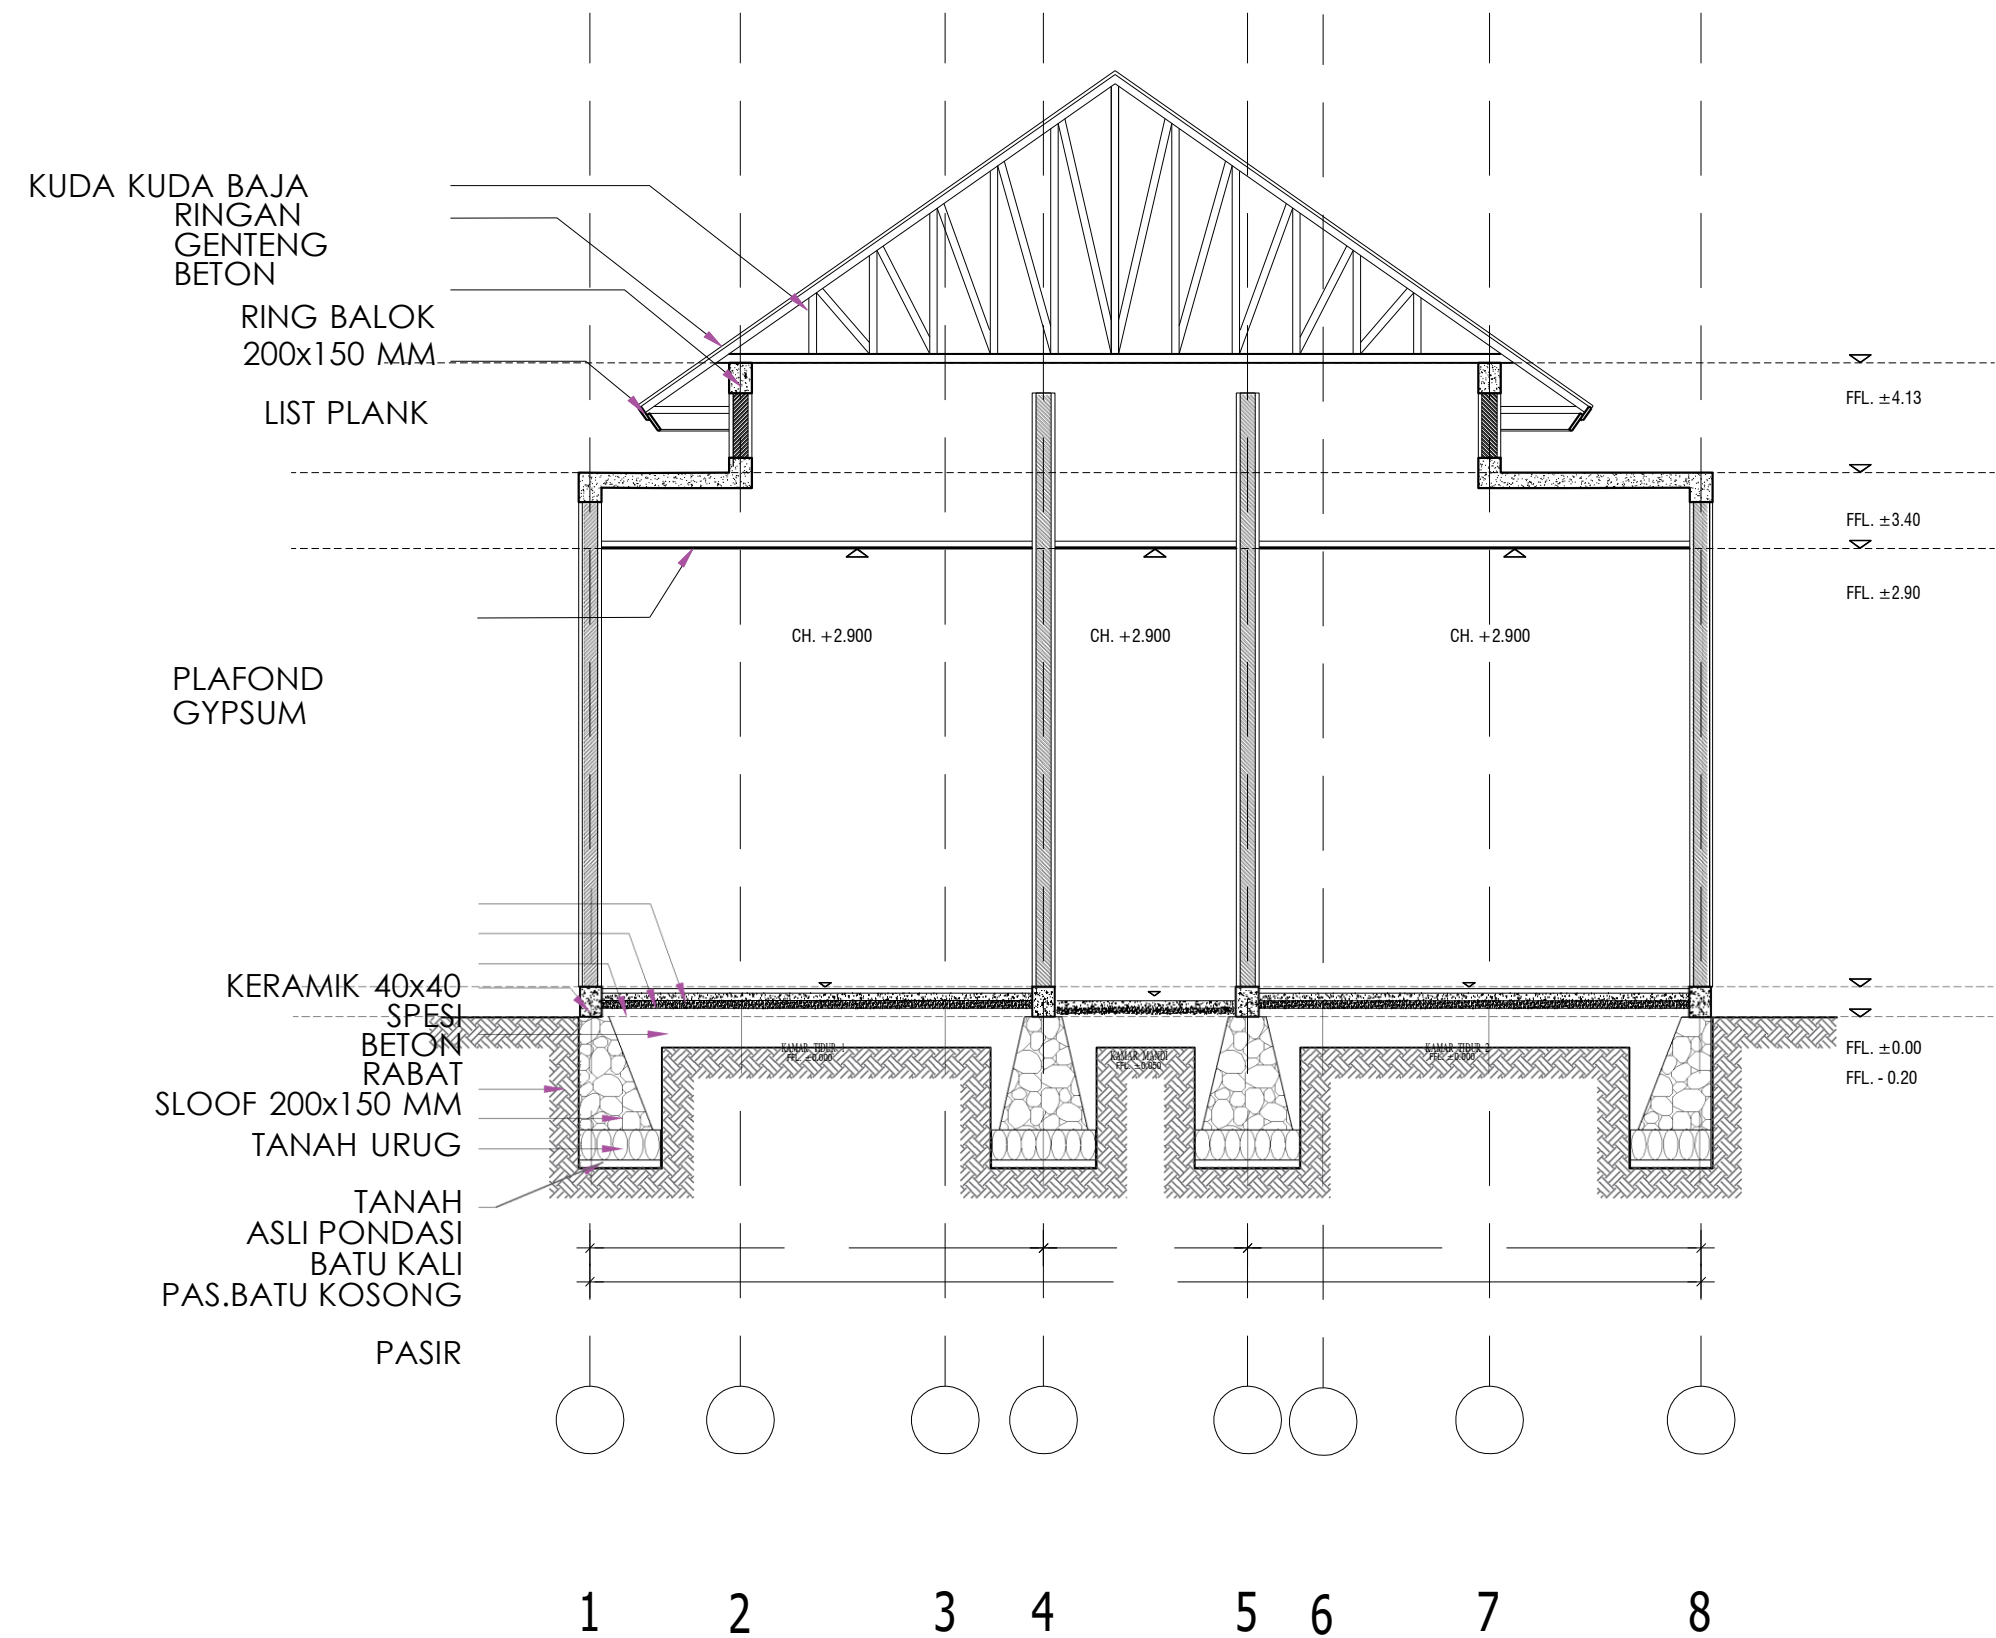

**POTONGAN B-B**  
SKALA 1 : 50



Dokumen ini telah ditandatangani secara elektronik menggunakan sertifikat elektronik yang diterbitkan oleh BSrE





PEMERINTAH PROVINSI BALI

DINAS PEKERJAAN UMUM,  
PENATAAN RUANG, PERUMAHAN  
DAN KAWASAN PERMUKIMAN  
PROVINSI BALI

GAMBAR PROTOTIPE :  
RUMAH TINGGAL SEDERHANA

NAMA GAMBAR

SKALA

UKURAN KERTAS

A3

NOMOR GAMBAR

JUMLAH HALAMAN



**TAMPAK DEPAN**  
SKALA 1 : 50



Dokumen ini telah ditandatangani secara elektronik menggunakan sertifikat elektronik yang diterbitkan oleh BSR





PEMERINTAH PROVINSI BALI

DINAS PEKERJAAN UMUM,  
PENATAAN RUANG, PERUMAHAN  
DAN KAWASAN PERMUKIMAN  
PROVINSI BALI

GAMBAR PROTOTIPE :  
RUMAH TINGGAL SEDERHANA

NAMA GAMBAR


SKALA

UKURAN KERTAS

A3

NOMOR GAMBAR

JUMLAH HALAMAN

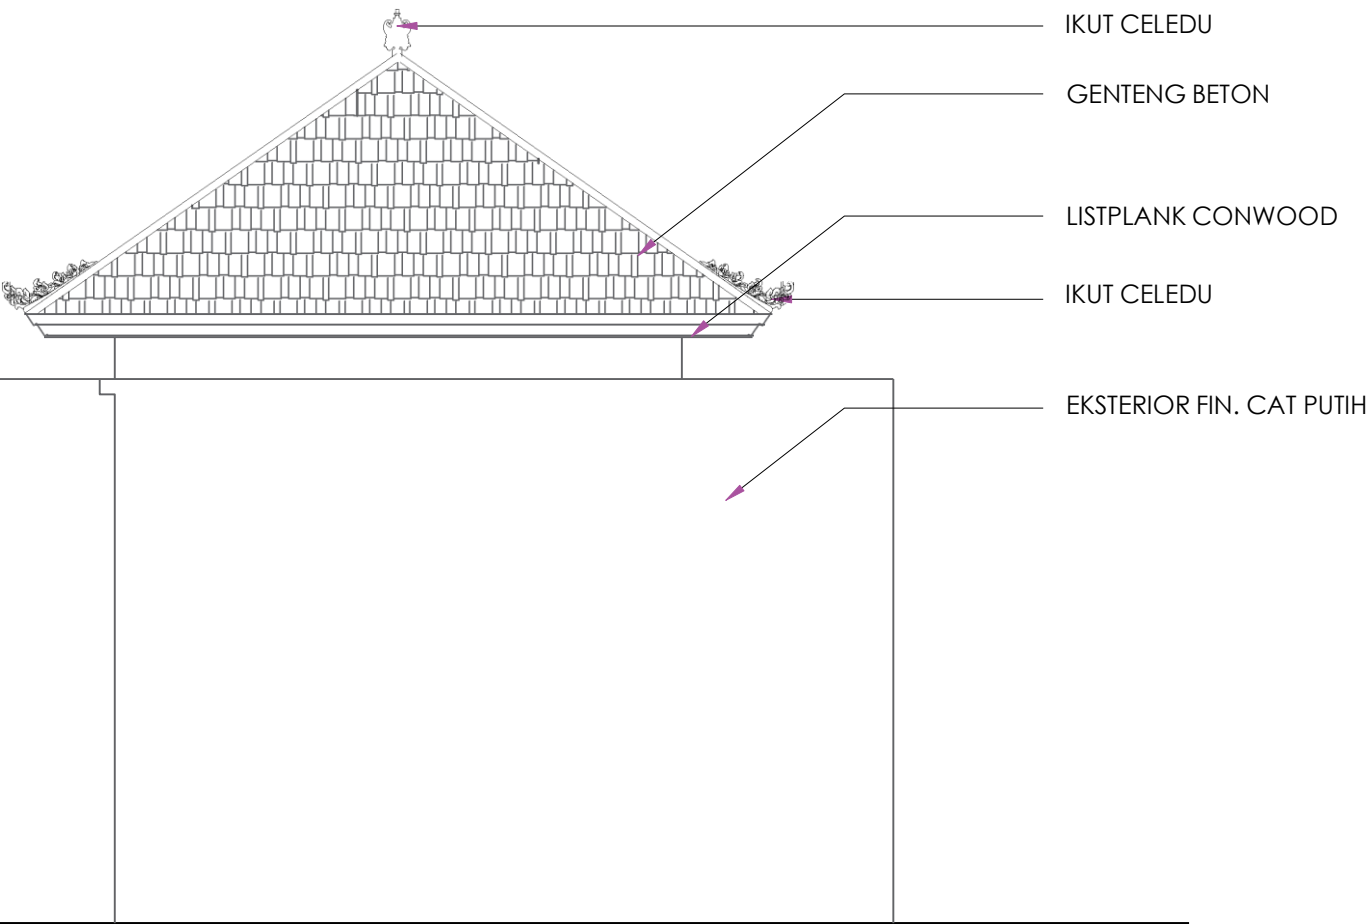

**TAMPAK SAMPING**  
SKALA 1 : 50



Dokumen ini telah ditandatangani secara elektronik menggunakan sertifikat elektronik yang diterbitkan oleh BSrE





PEMERINTAH PROVINSI BALI

DINAS PEKERJAAN UMUM,  
PENATAAN RUANG, PERUMAHAN  
DAN KAWASAN PERMUKIMAN  
PROVINSI BALI

GAMBAR PROTOTIPE :  
RUMAH TINGGAL SEDERHANA

NAMA GAMBAR



SKALA

UKURAN KERTAS

A3

NOMOR GAMBAR

JUMLAH HALAMAN

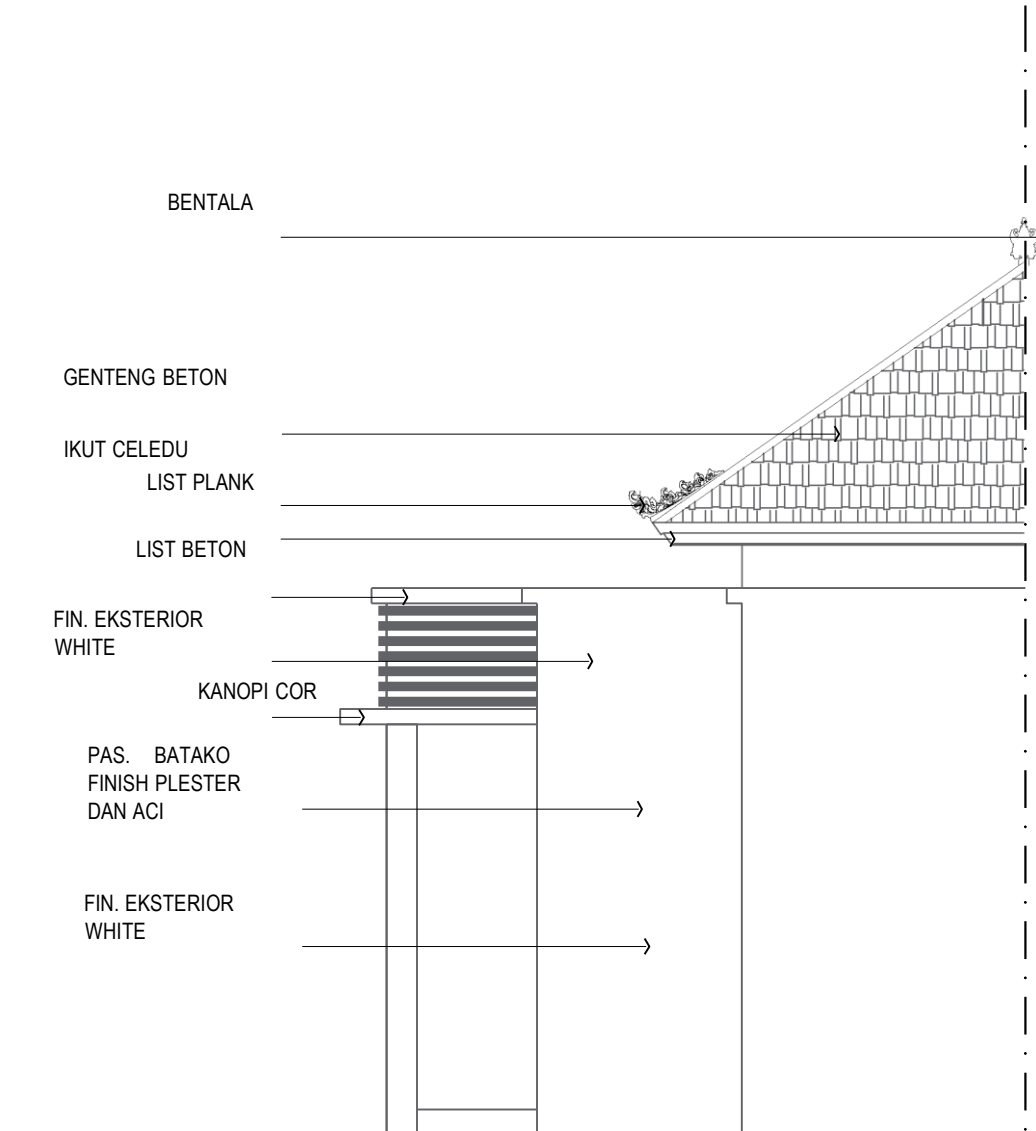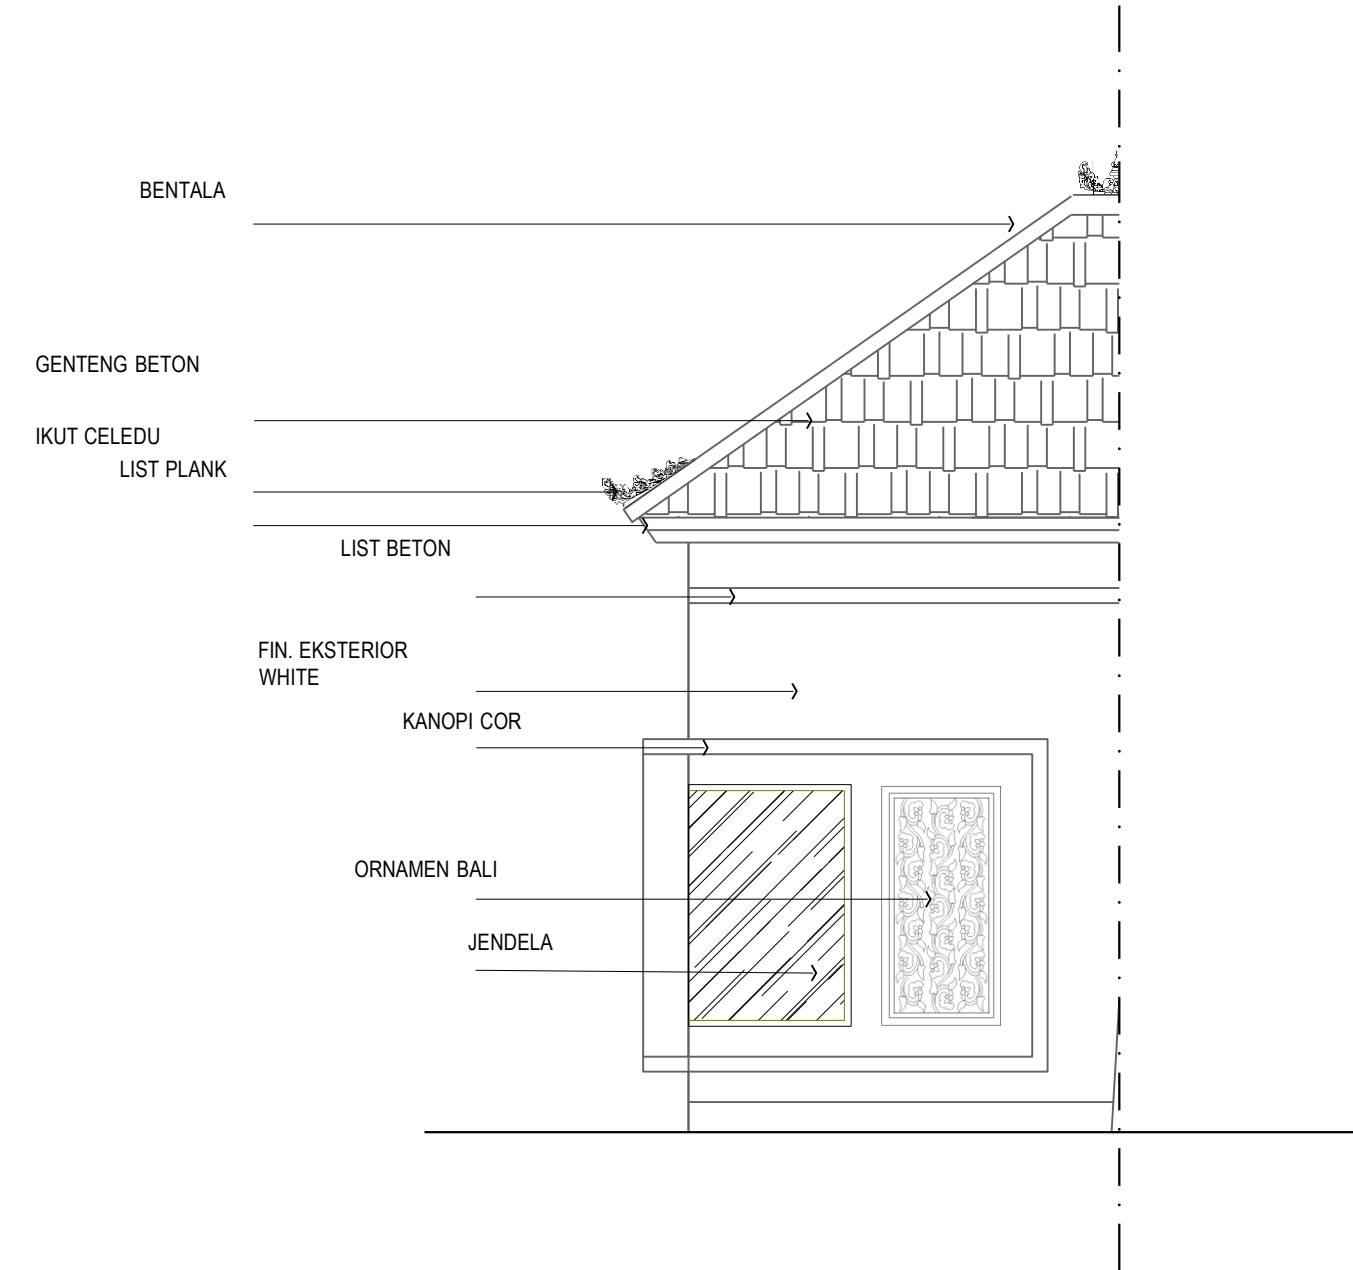



PEMERINTAH PROVINSI BALI

DINAS PEKERJAAN UMUM,  
PENATAAN RUANG, PERUMAHAN  
DAN KAWASAN PERMUKIMAN  
PROVINSI BALI

GAMBAR PROTOTIPE :  
RUMAH TINGGAL SEDERHANA

NAMA GAMBAR


SKALA

UKURAN KERTAS

A3

NOMOR GAMBAR

JUMLAH HALAMAN

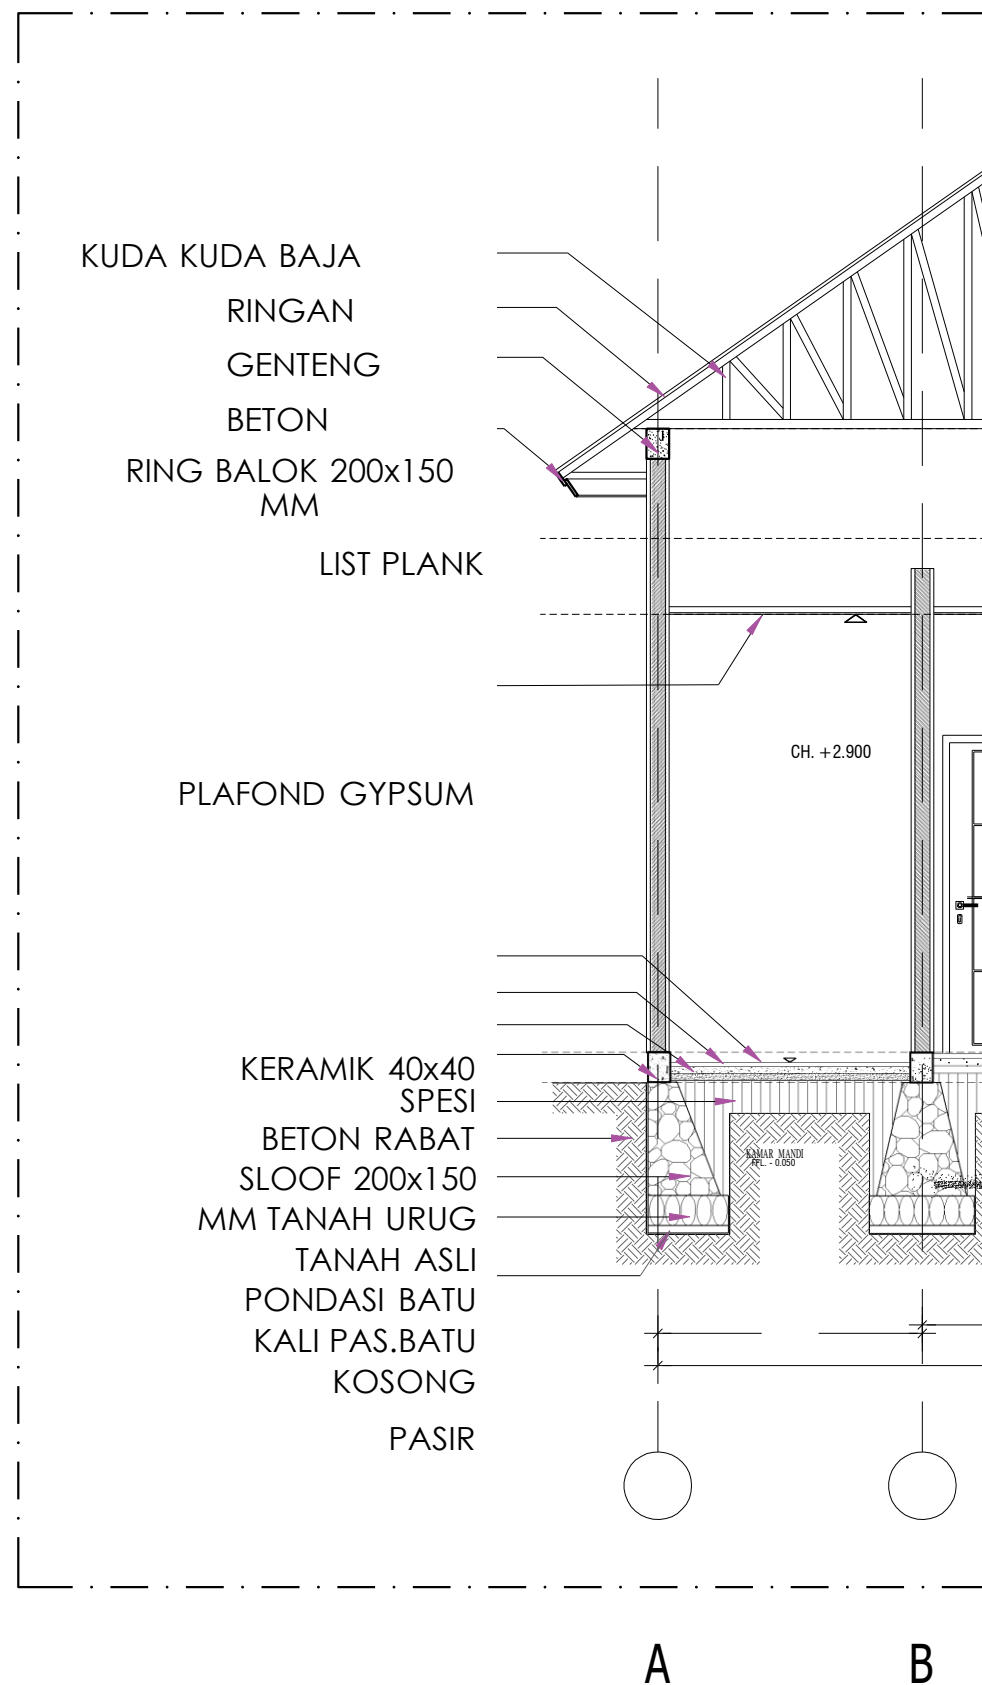



PEMERINTAH PROVINSI BALI

DINAS PEKERJAAN UMUM,  
PENATAAN RUANG, PERUMAHAN  
DAN KAWASAN PERMUKIMAN  
PROVINSI BALI

GAMBAR PROTOTIPE :  
RUMAH TINGGAL SEDERHANA

NAMA GAMBAR


SKALA

UKURAN KERTAS

A3

NOMOR GAMBAR

JUMLAH HALAMAN

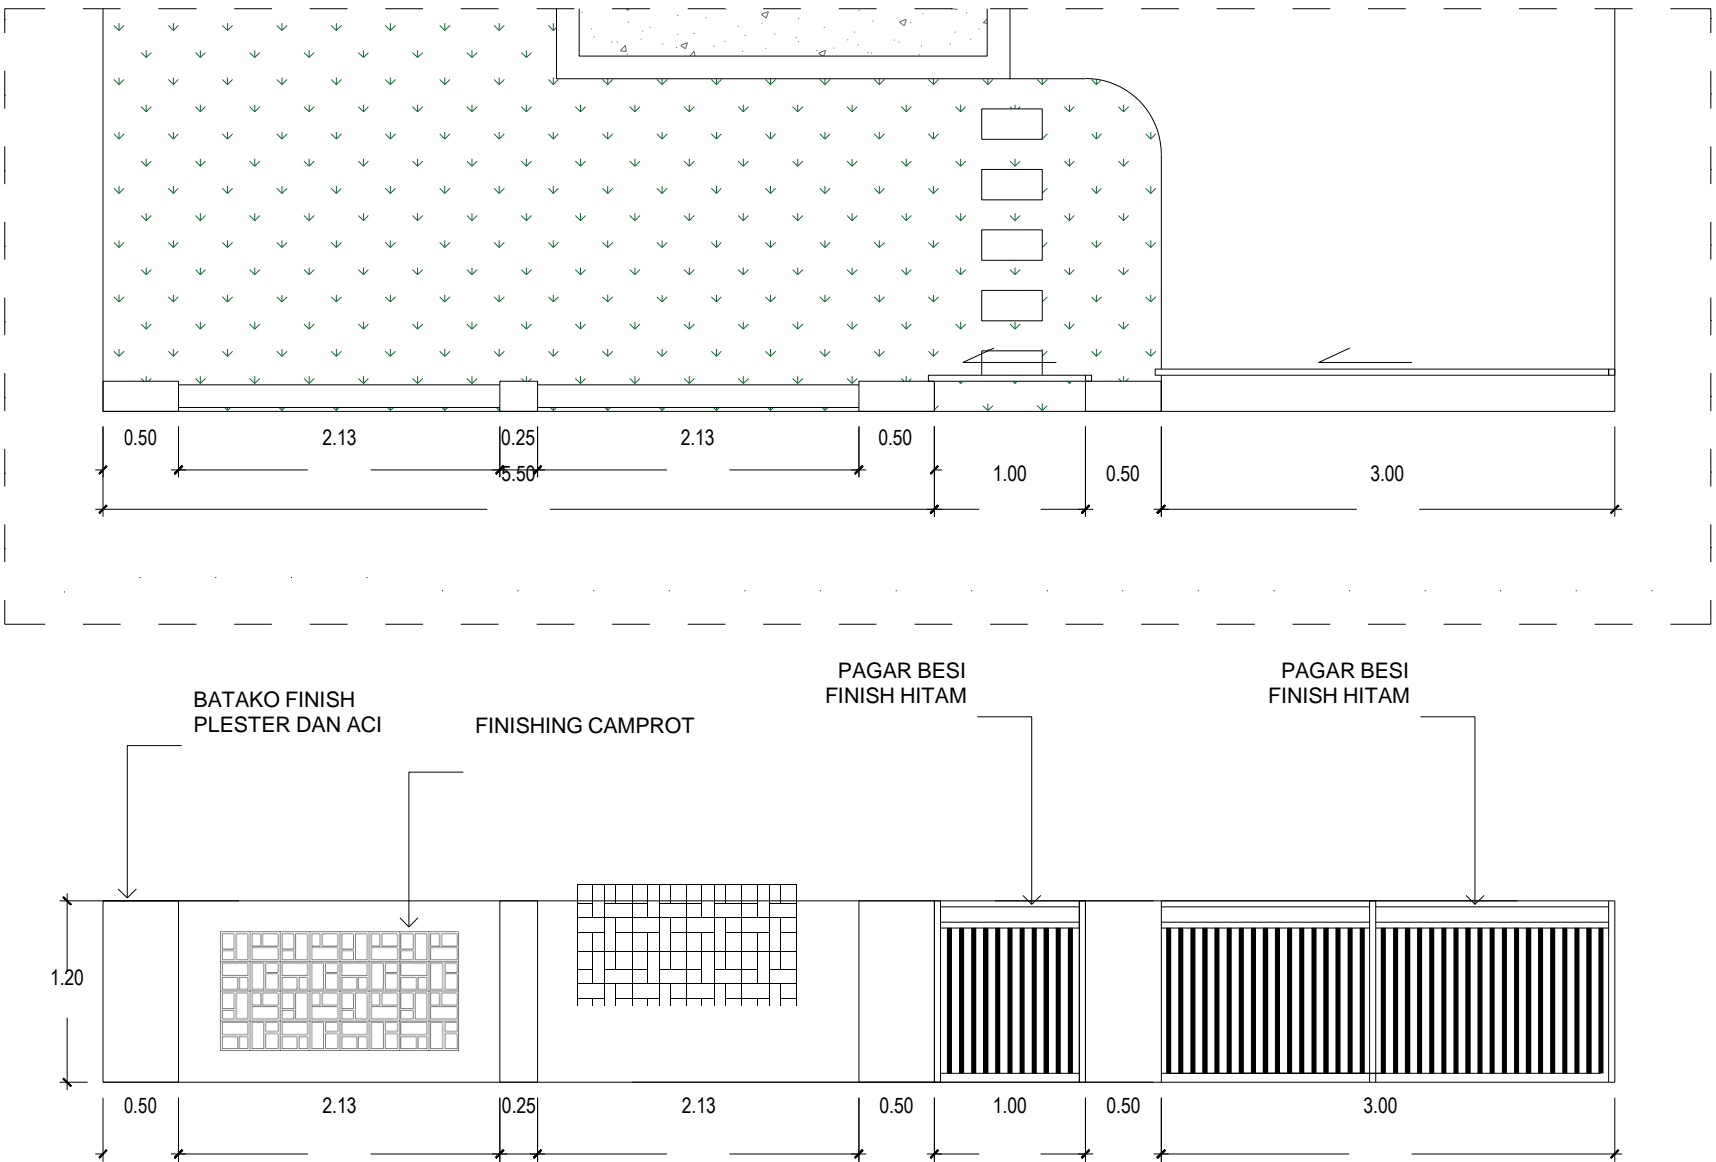

DETAIL PAGAR & GERBANG

SKALA 1 : 50



Dokumen ini telah ditandatangani secara elektronik menggunakan sertifikat elektronik yang diterbitkan oleh BSrE





PEMERINTAH PROVINSI BALI  
DINAS PEKERJAAN UMUM,  
PENATAAN RUANG, PERUMAHAN  
DAN KAWASAN PERMUKIMAN  
PROVINSI BALI

GAMBAR PROTOTIPE :  
RUMAH TINGGAL SEDERHANA

NAMA GAMBAR


SKALA

UKURAN KERTAS

A3

NOMOR GAMBAR

JUMLAH HALAMAN

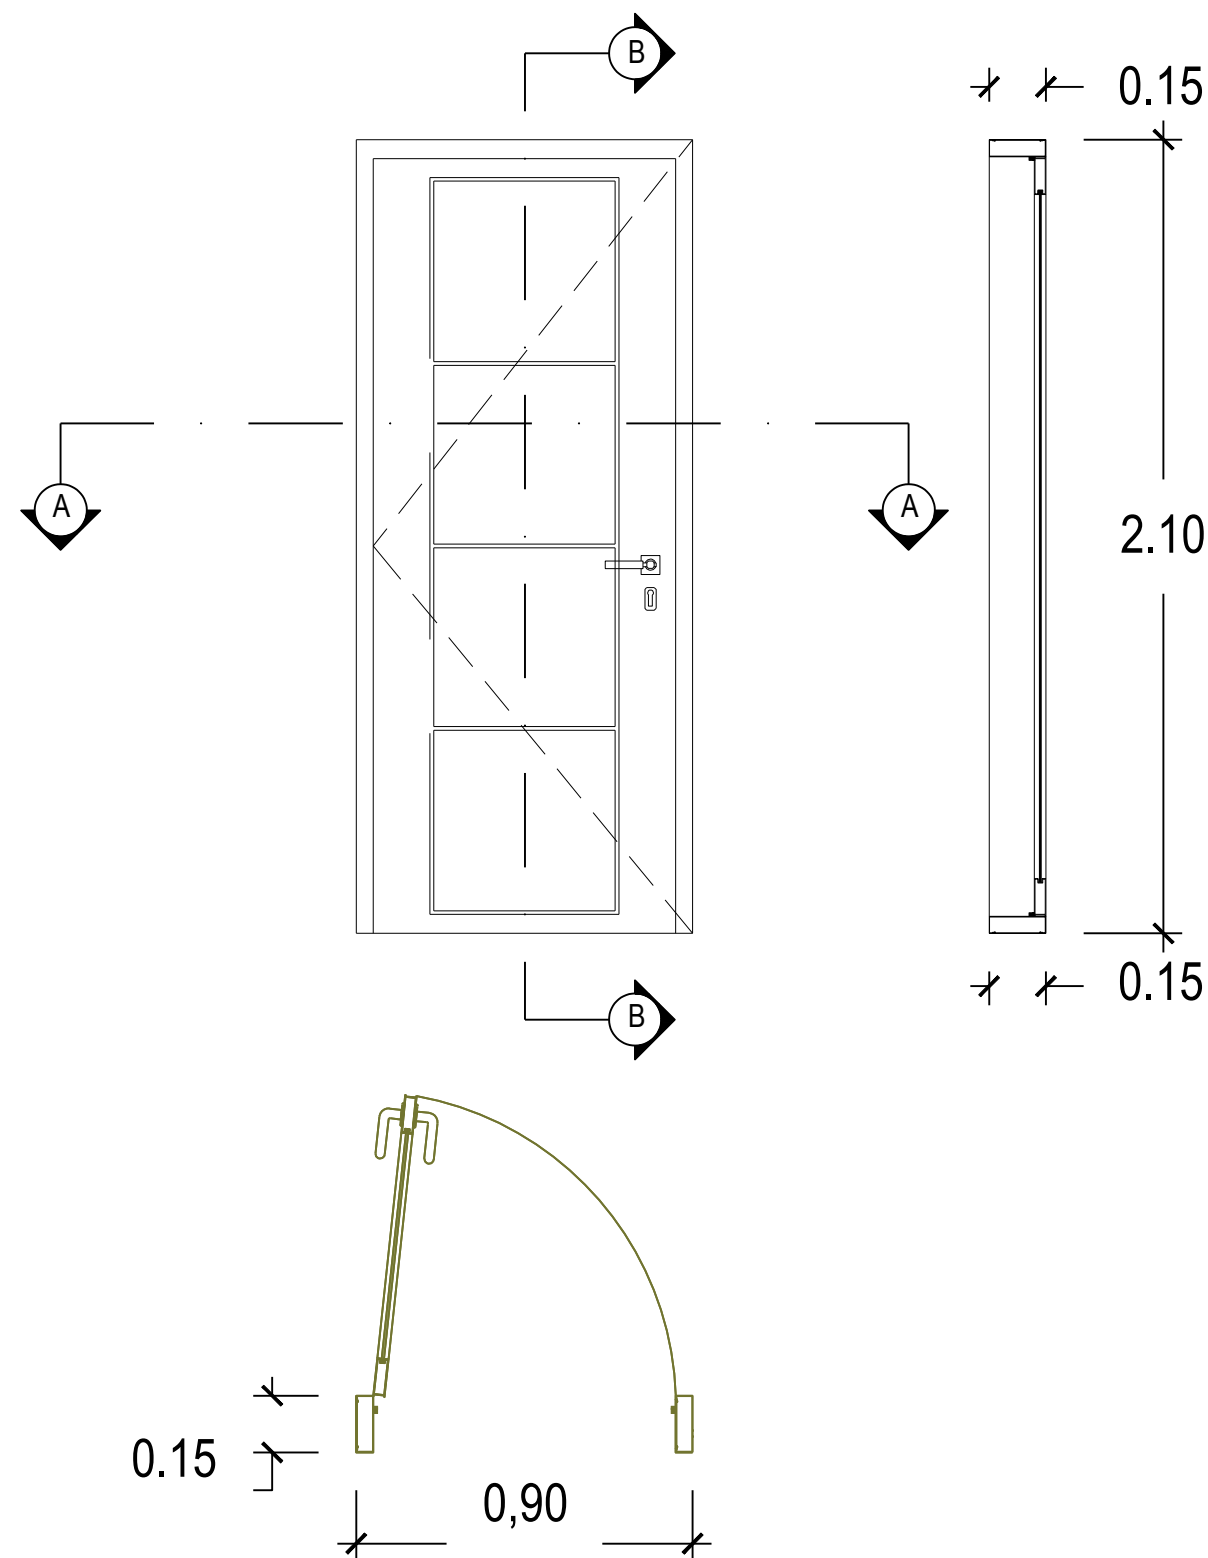

KETERANGAN	
KODE	P1
KODE	P2
KODE	P3
KODE	P5
JUMLAH	4

DETAIL KUSEN

SKALA 1 : 20



Dokumen ini telah ditandatangani secara elektronik menggunakan sertifikat elektronik yang diterbitkan oleh BSrE





PEMERINTAH PROVINSI BALI

DINAS PEKERJAAN UMUM,  
PENATAAN RUANG, PERUMAHAN  
DAN KAWASAN PERMUKIMAN  
PROVINSI BALI

GAMBAR PROTOTIPE :  
RUMAH TINGGAL SEDERHANA

NAMA GAMBAR


SKALA

UKURAN KERTAS

A3

NOMOR GAMBAR

JUMLAH HALAMAN

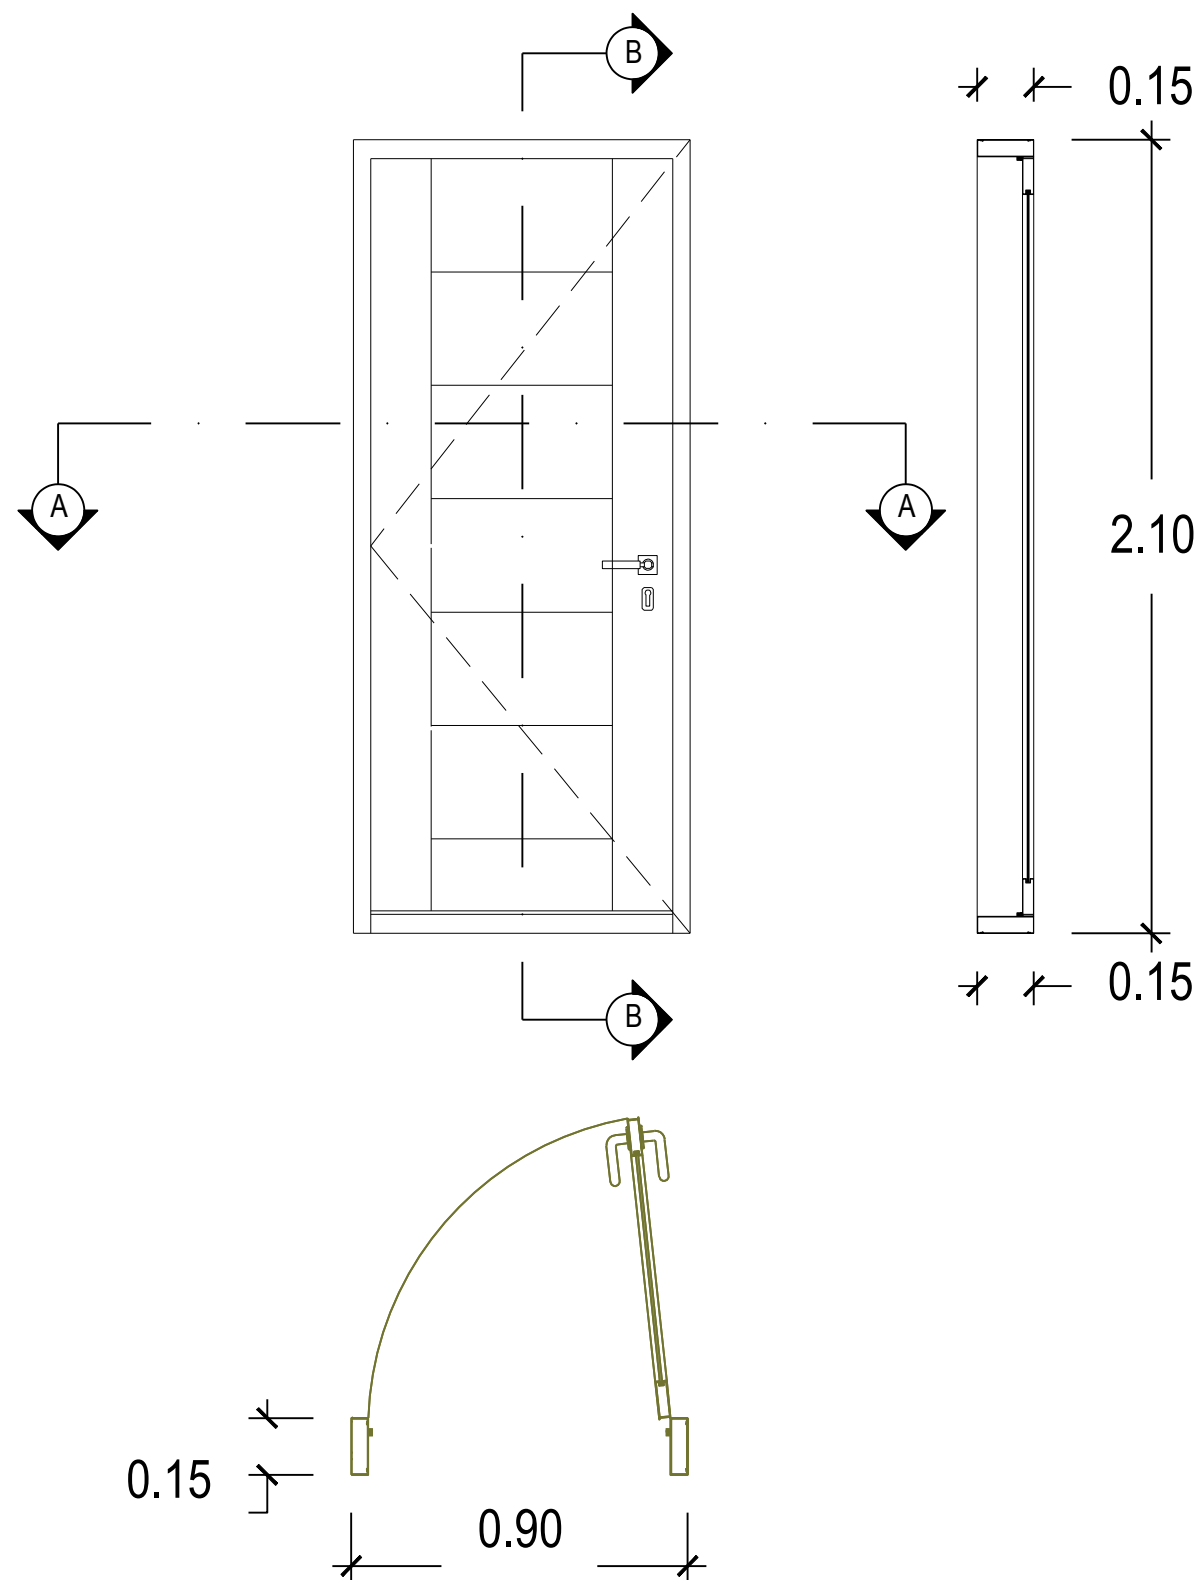

KETERANGAN	
KODE	P4
JUMLAH	1

DETAIL KUSEN

SKALA 1 : 20



Dokumen ini telah ditandatangani secara elektronik menggunakan sertifikat elektronik yang diterbitkan oleh BSR E





PEMERINTAH PROVINSI BALI

DINAS PEKERJAAN UMUM,  
PENATAAN RUANG, PERUMAHAN  
DAN KAWASAN PERMUKIMAN  
PROVINSI BALI

GAMBAR PROTOTIPE :  
RUMAH TINGGAL SEDERHANA

NAMA GAMBAR


SKALA

UKURAN KERTAS

A3

NOMOR GAMBAR

JUMLAH HALAMAN

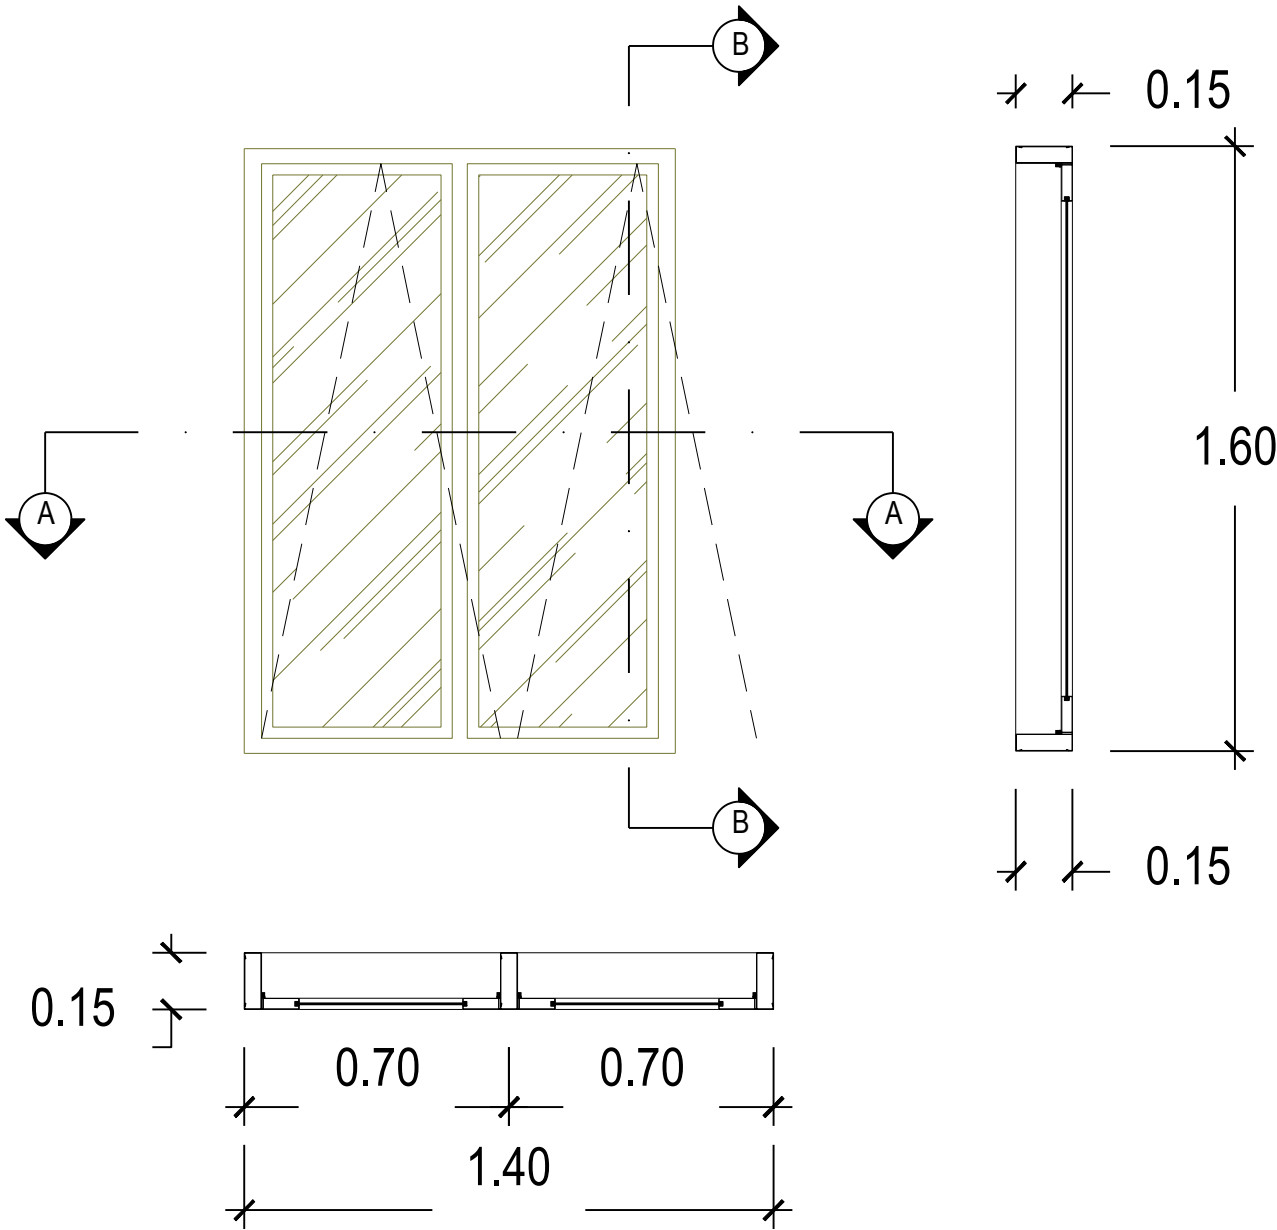

KETERANGAN	
KODE	J1
JUMLAH	1



DETAIL KUSEN

SKALA 1 : 20



Dokumen ini telah ditandatangani secara elektronik menggunakan sertifikat elektronik yang diterbitkan oleh BSrE





PEMERINTAH PROVINSI BALI

DINAS PEKERJAAN UMUM,  
PENATAAN RUANG, PERUMAHAN  
DAN KAWASAN PERMUKIMAN  
PROVINSI BALI

GAMBAR PROTOTIPE :  
RUMAH TINGGAL SEDERHANA

NAMA GAMBAR


SKALA

UKURAN KERTAS

A3

NOMOR GAMBAR

JUMLAH HALAMAN

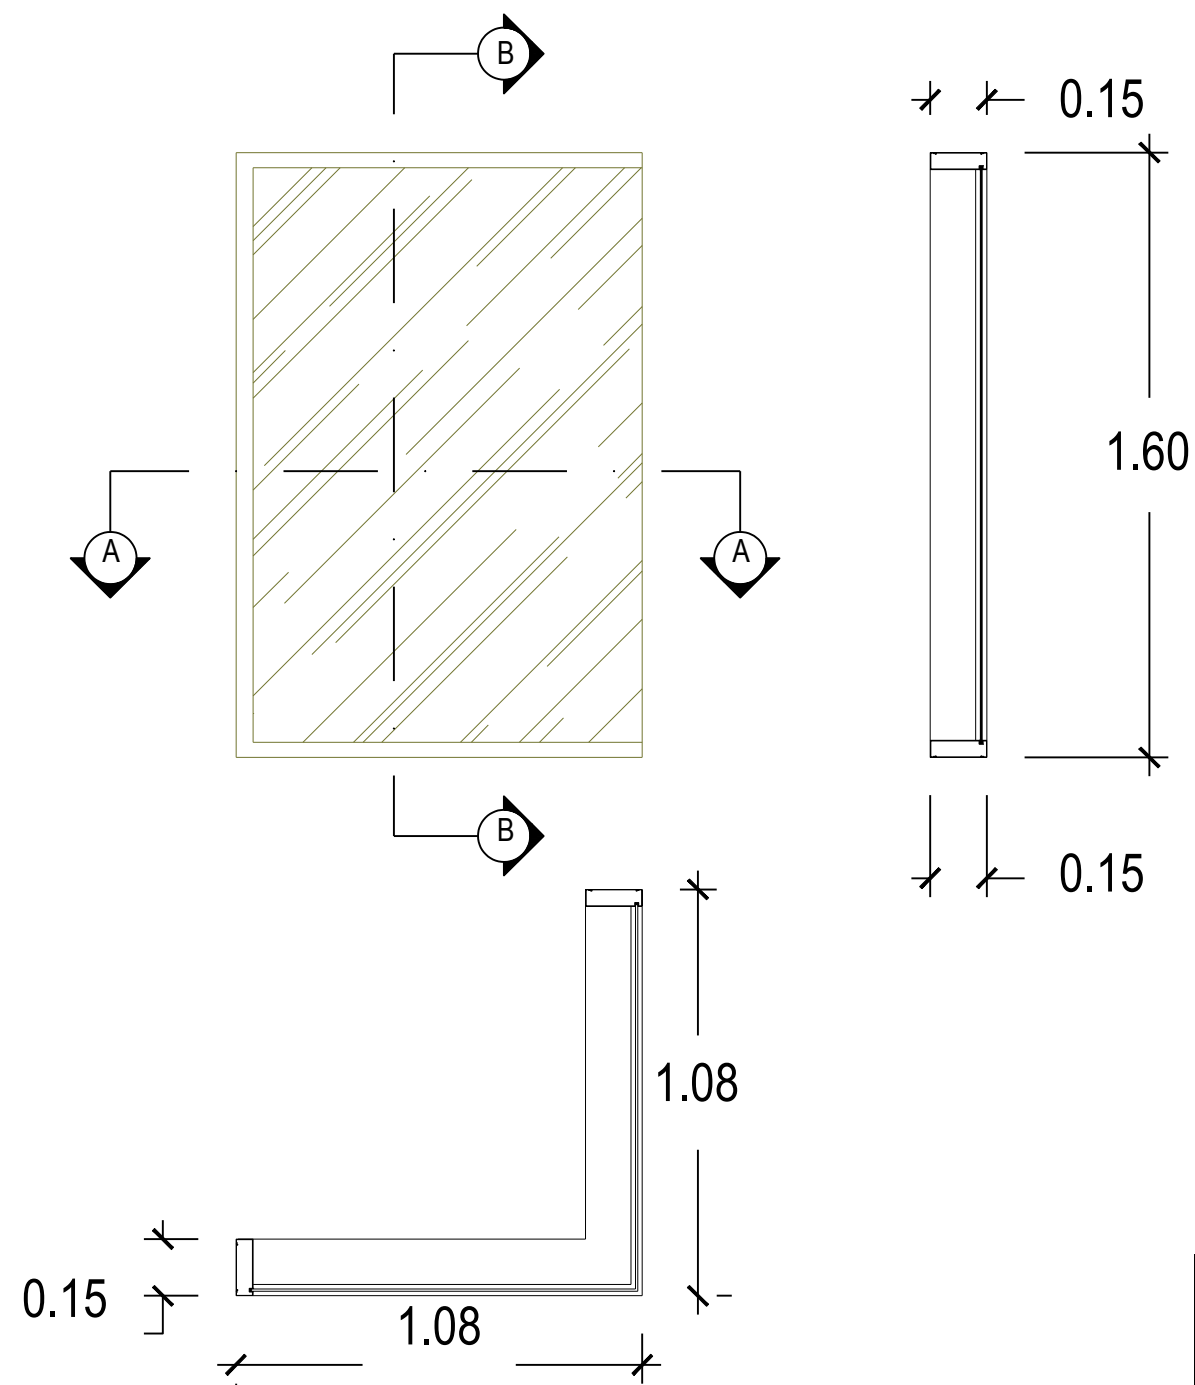

KETERANGAN	
KODE	J2
JUMLAH	1

DETAIL KUSEN

SKALA 1 : 20



Dokumen ini telah ditandatangani secara elektronik menggunakan sertifikat elektronik yang diterbitkan oleh BSrE





PEMERINTAH PROVINSI BALI

DINAS PEKERJAAN UMUM,  
PENATAAN RUANG, PERUMAHAN  
DAN KAWASAN PERMUKIMAN  
PROVINSI BALI

GAMBAR PROTOTIPE :  
RUMAH TINGGAL SEDERHANA

NAMA GAMBAR


SKALA

UKURAN KERTAS

A3

NOMOR GAMBAR

JUMLAH HALAMAN

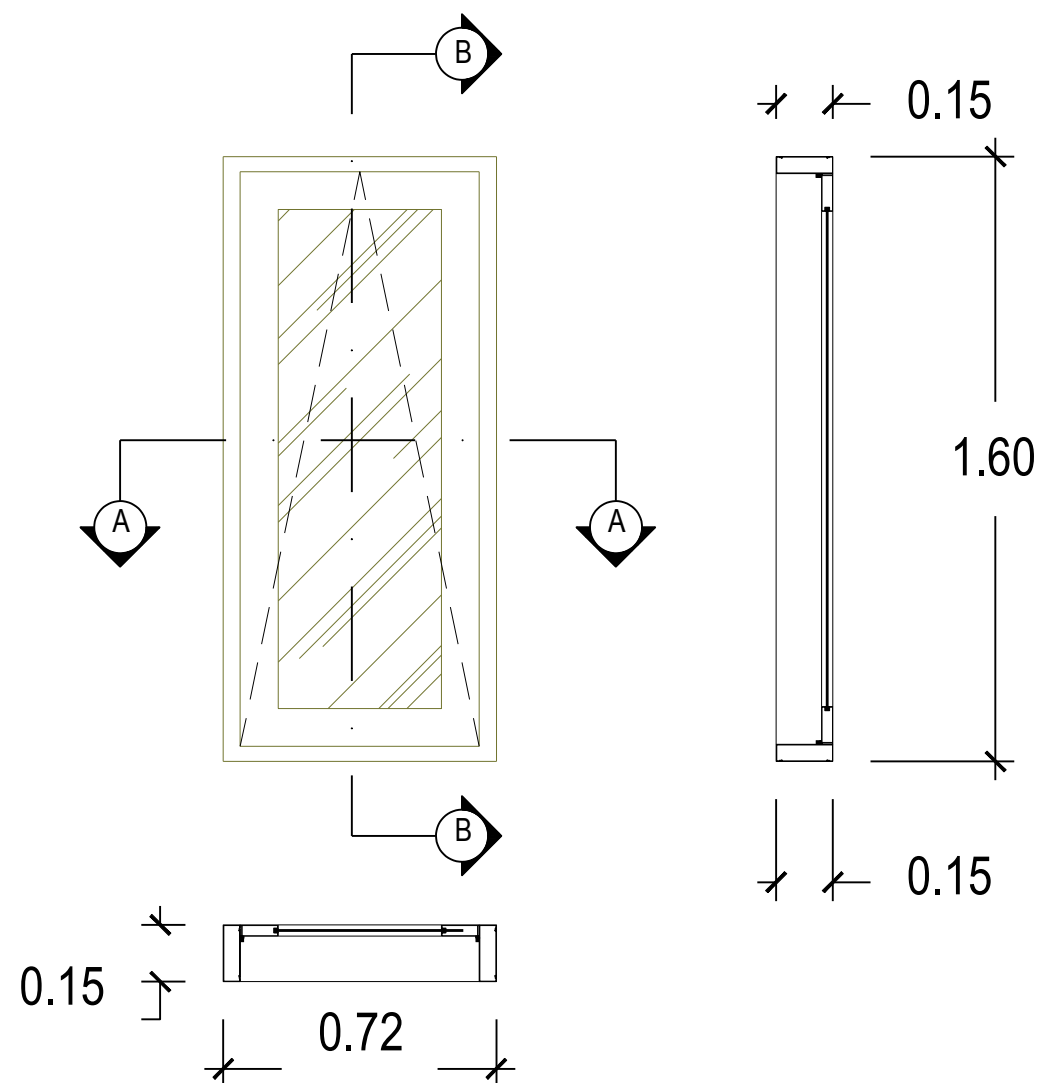


KETERANGAN	
KODE	J3
KODE	J4
JUMLAH	2

## DETAIL KUSEN

SKALA 1 : 20



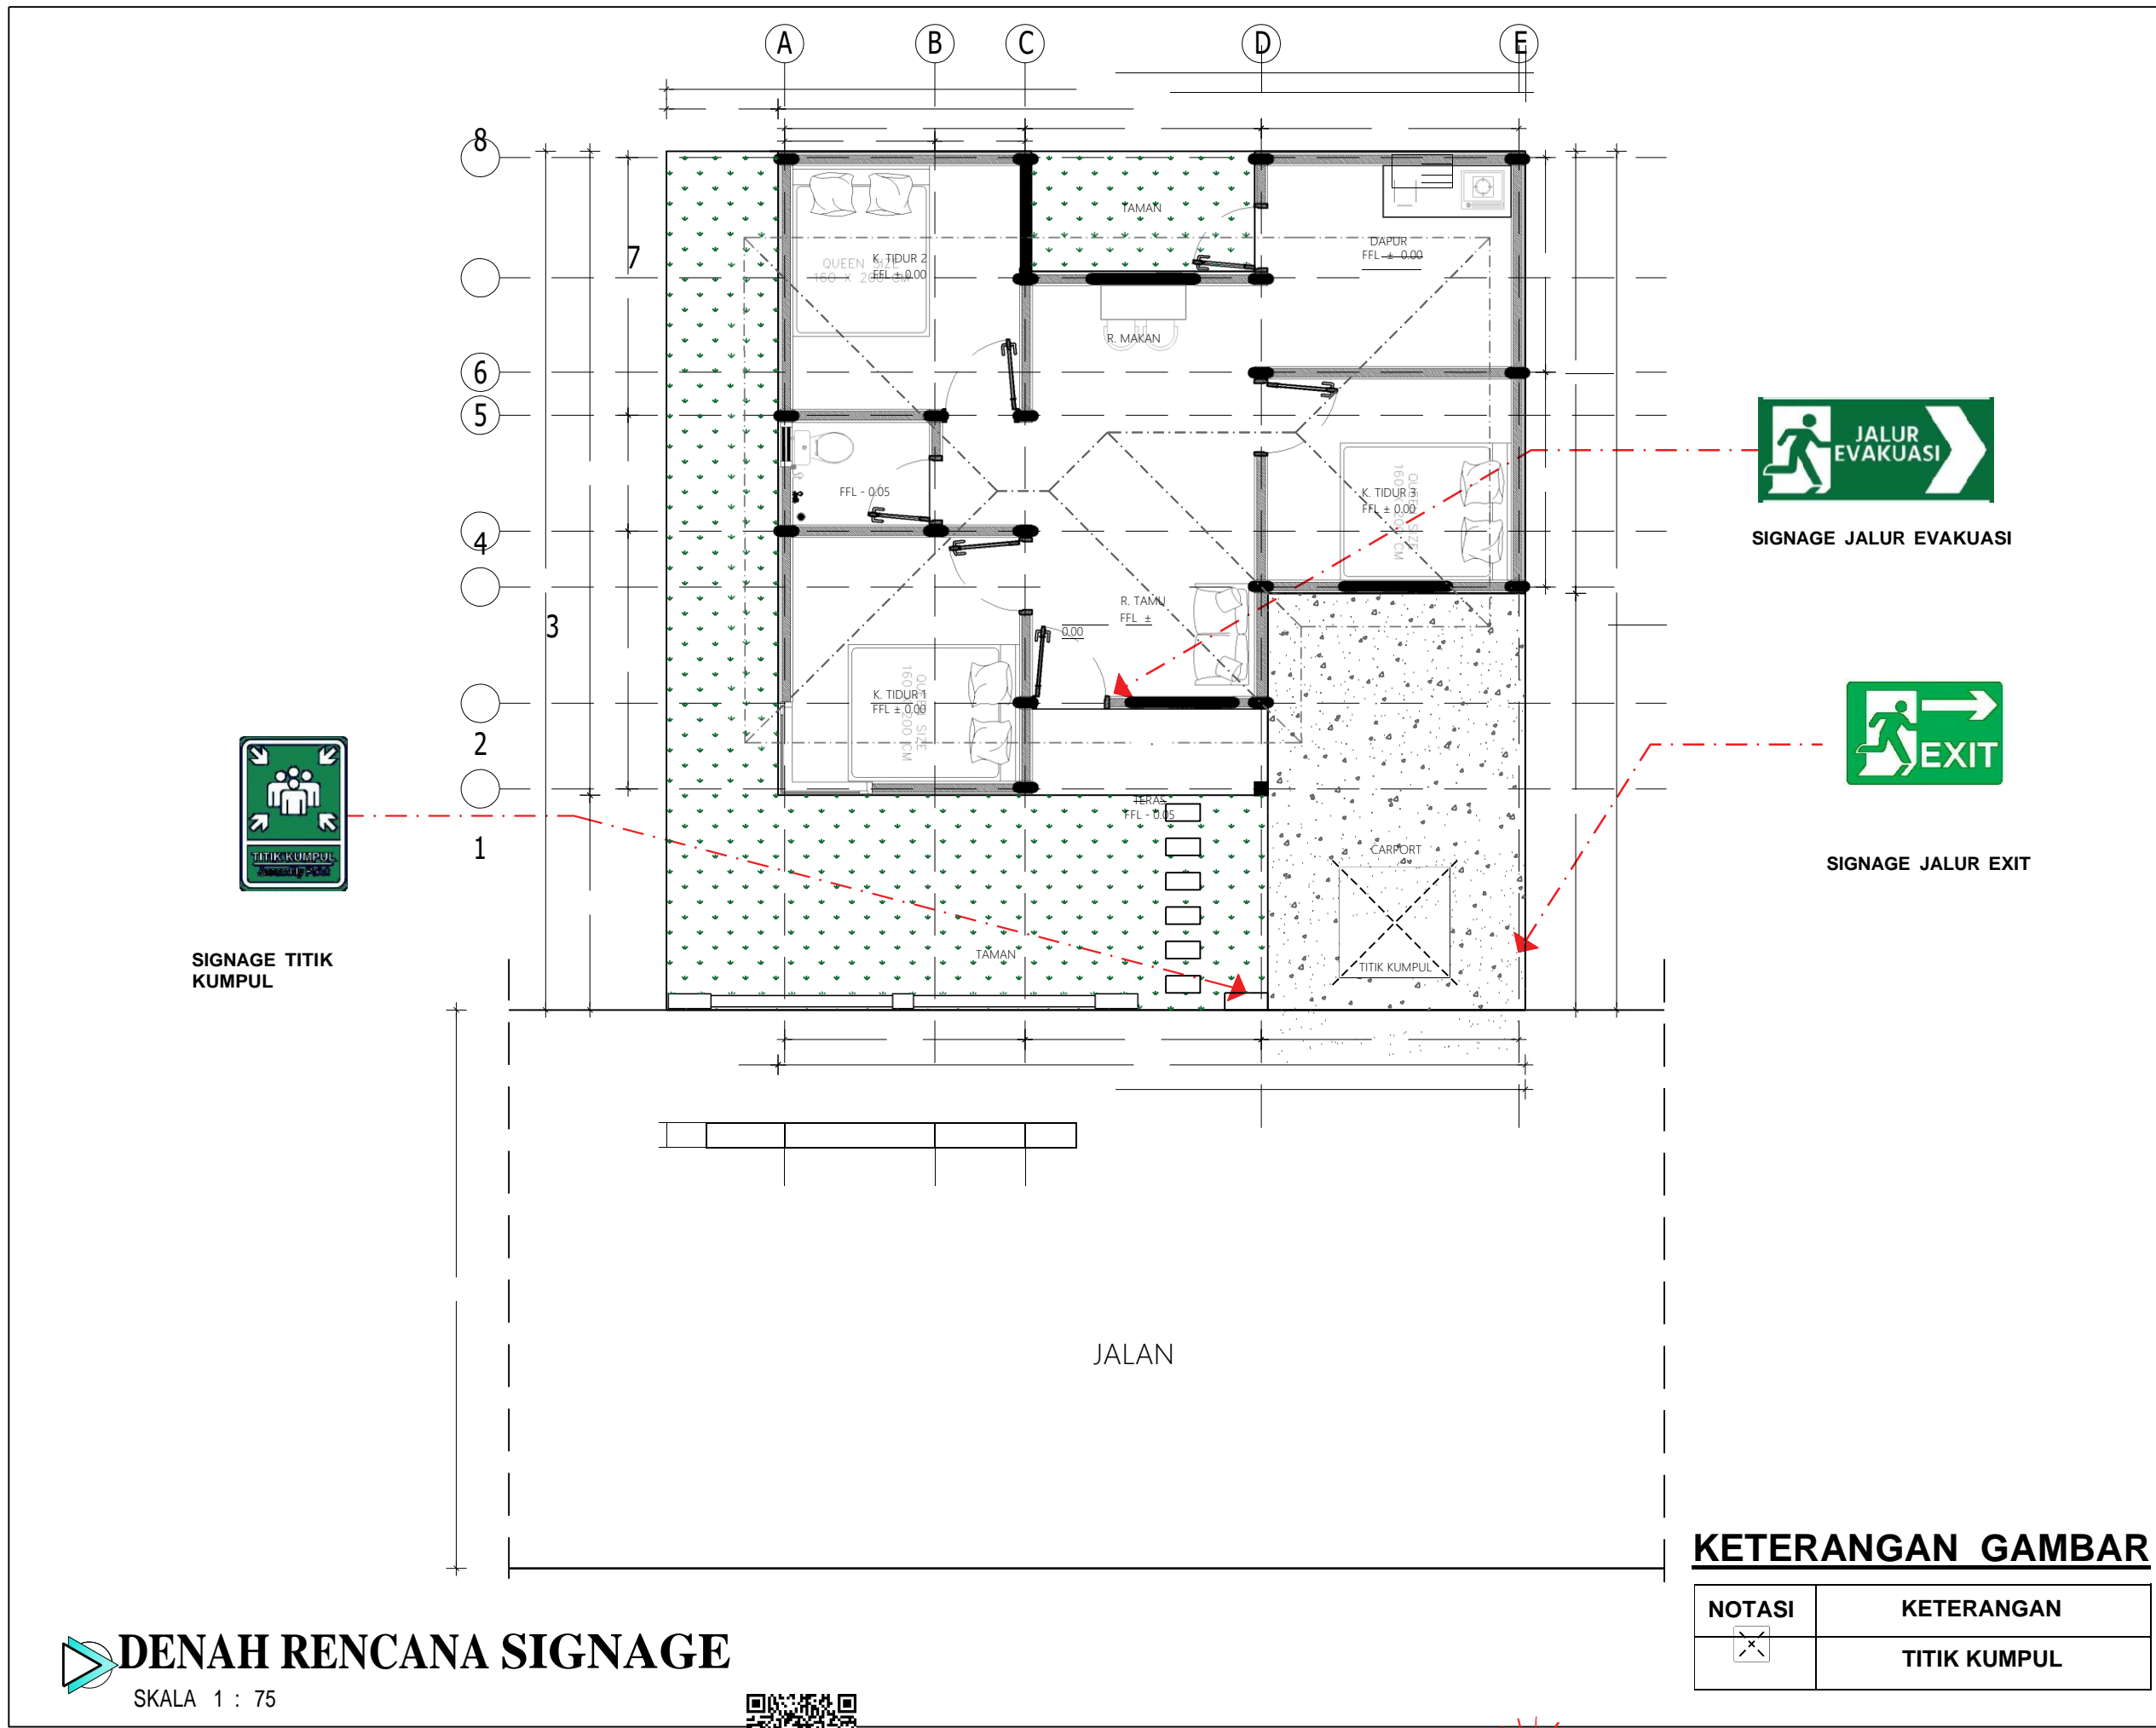

PEMERINTAH PROVINSI BALI

DINAS PEKERJAAN UMUM,  
PENATAAN RUANG, PERUMAHAN  
DAN KAWASAN PERMUKIMAN  
PROVINSI BALI

GAMBAR PROTOTIPE :  
RUMAH TINGGAL SEDERHANA

NAMA GAMBAR

SKALA

UKURAN KERTAS

A3


NOMOR GAMBAR

JUMLAH HALAMAN

KETERANGAN GAMBAR

NOTASI	KETERANGAN
	TITIK KUMPUL



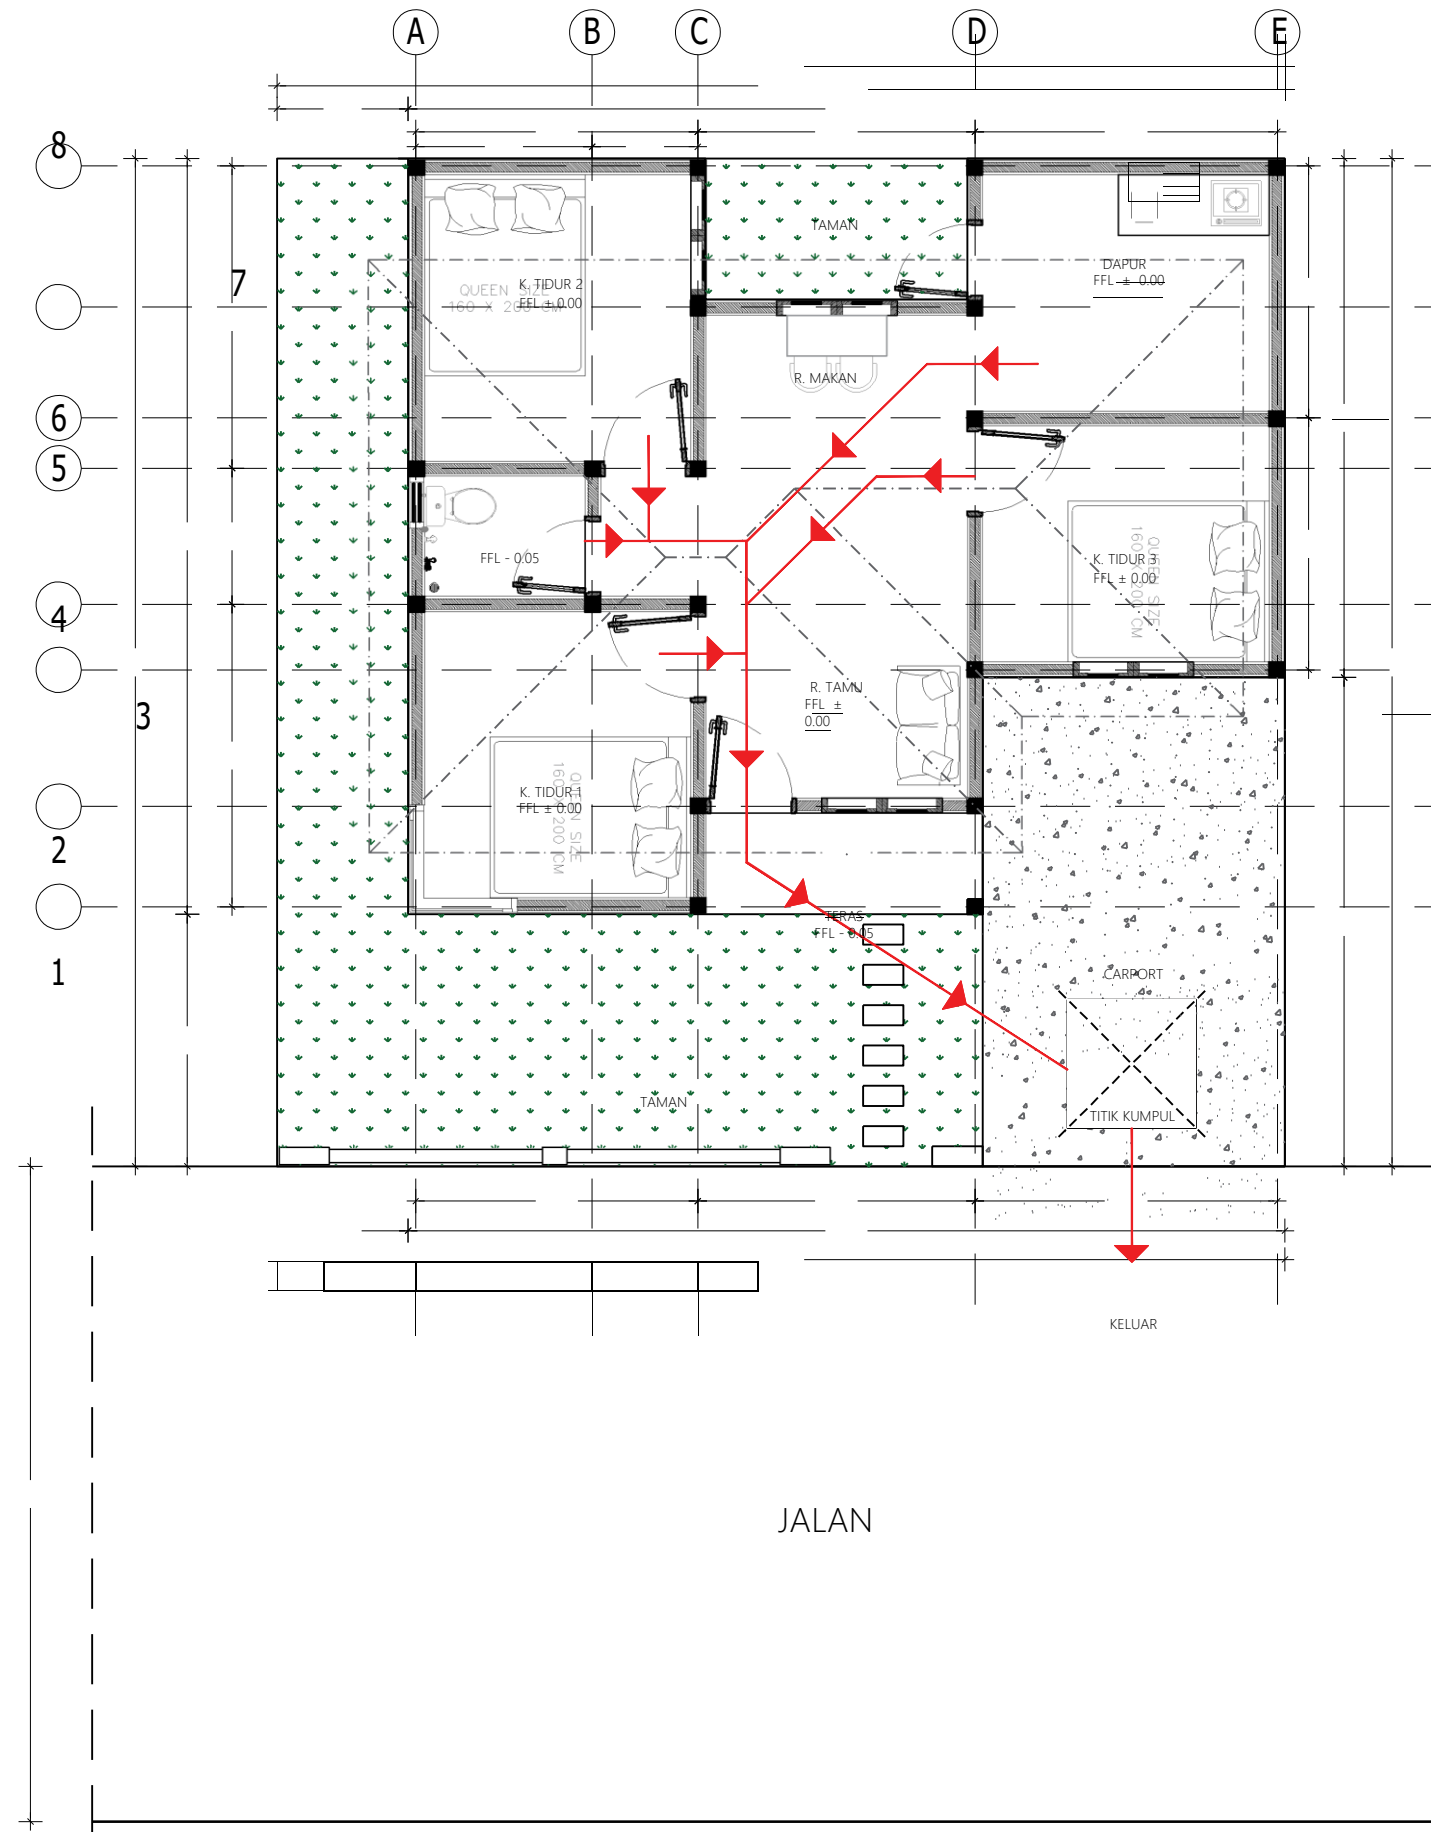

# DENAH JALUR EVAKUASI

SKALA 1 : 75



Dokumen ini telah ditandatangani secara elektronik menggunakan sertifikat elektronik yang diterbitkan oleh BSrE



PEMERINTAH PROVINSI BALI

DINAS PEKERJAAN UMUM,  
PENATAAN RUANG, PERUMAHAN  
DAN KAWASAN PERMUKIMAN  
PROVINSI BALI

GAMBAR PROTOTIPE :  
RUMAH TINGGAL SEDERHANA

NAMA GAMBAR

SKALA

UKURAN KERTAS


A3

NOMOR GAMBAR

JUMLAH HALAMAN

## KETERANGAN GAMBAR

NOTASI	KETERANGAN
	TITIK KUMPUL
	SIRKULASI

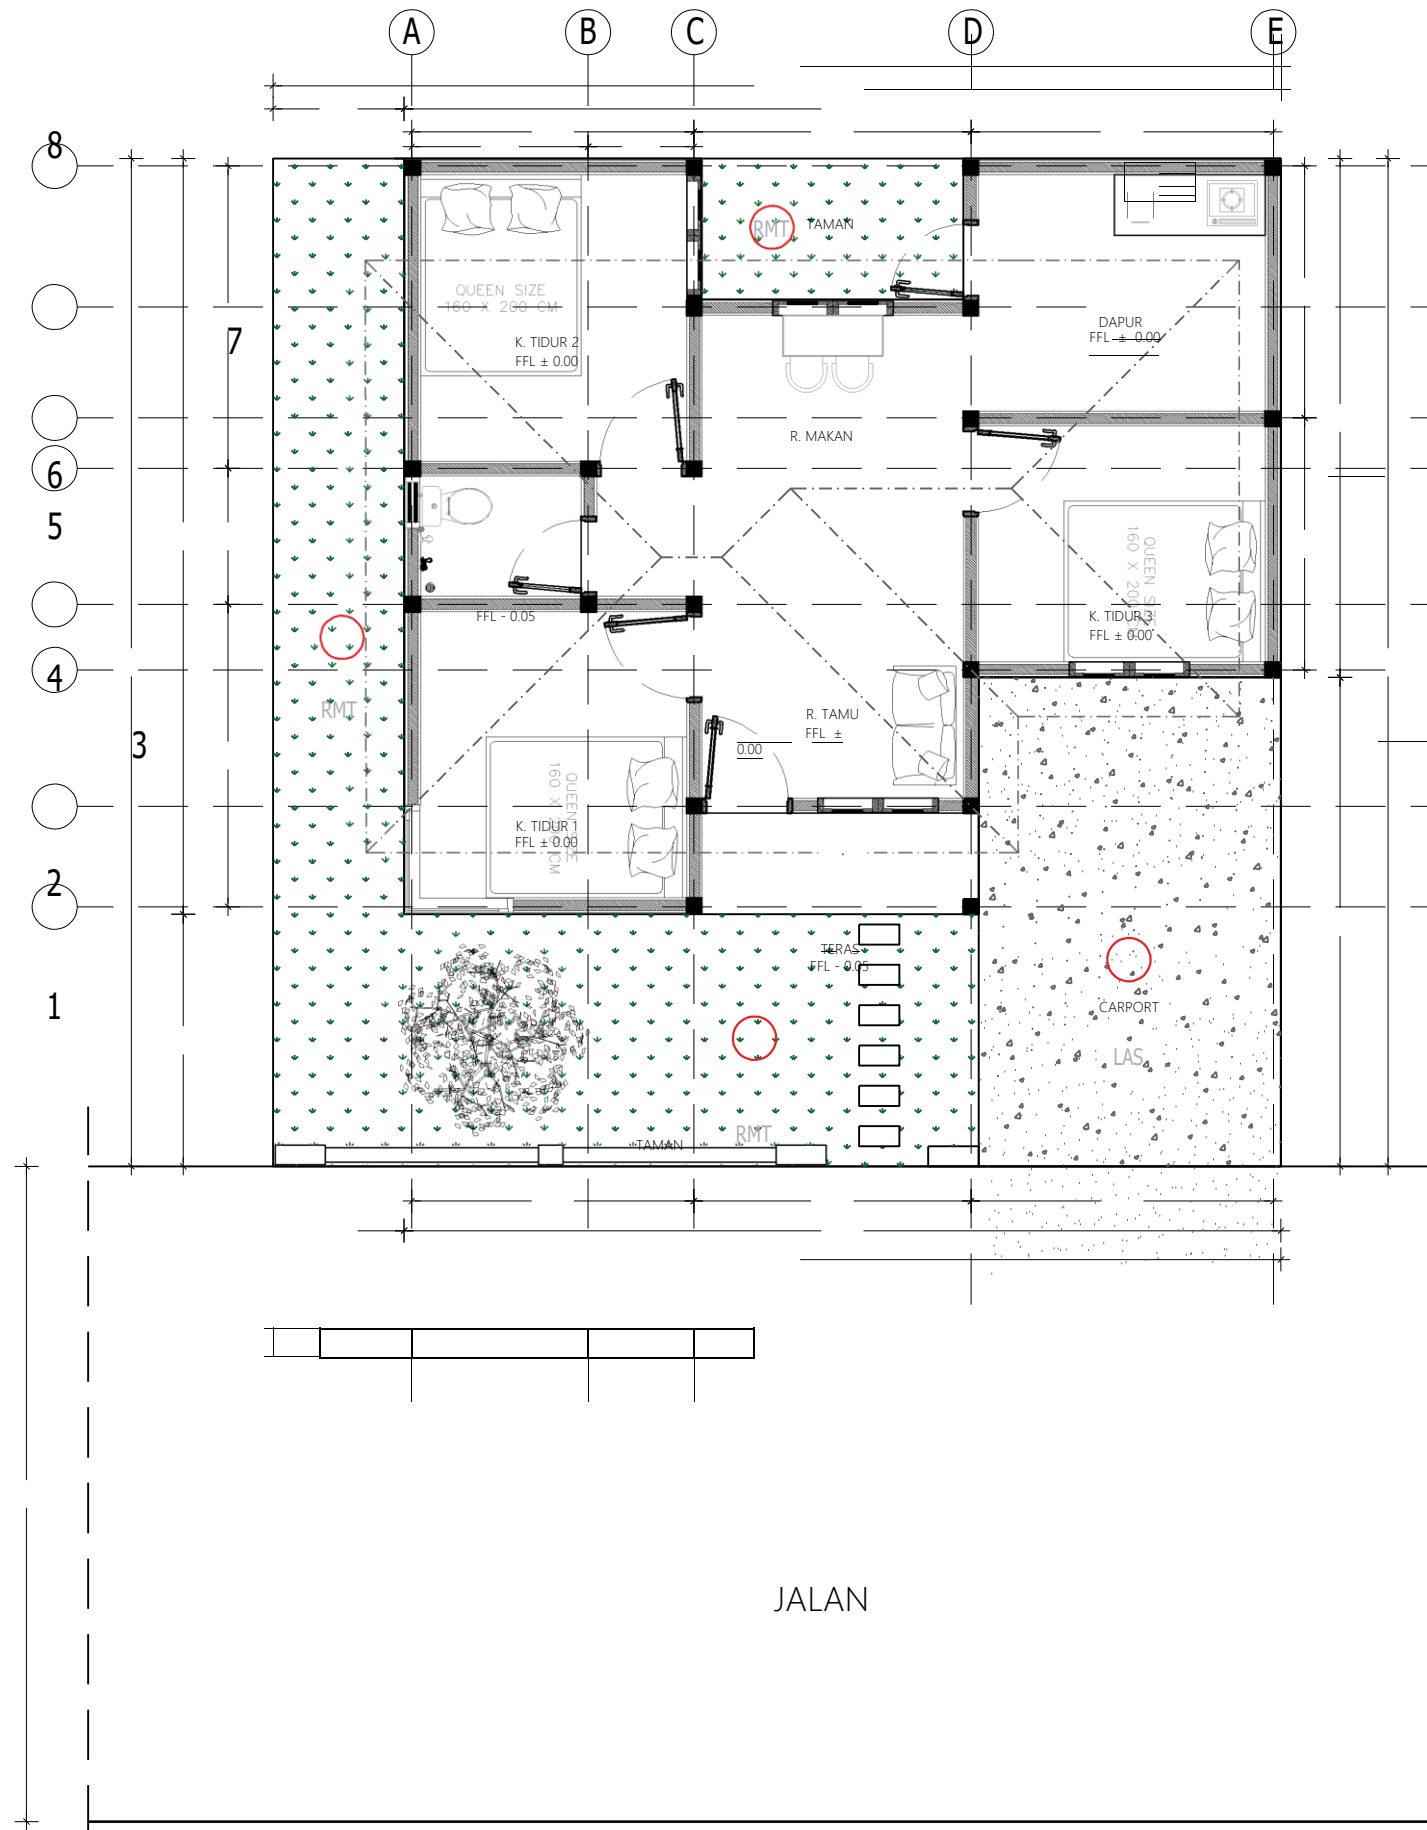

## DENAH TATA RUANG LUAR

SKALA 1 : 75



Dokumen ini telah ditandatangani secara elektronik menggunakan sertifikat elektronik yang diterbitkan oleh BSrE



PEMERINTAH PROVINSI BALI

DINAS PEKERJAAN UMUM,  
PENATAAN RUANG, PERUMAHAN  
DAN KAWASAN PERMUKIMAN  
PROVINSI BALI

GAMBAR PROTOTIPE :  
RUMAH TINGGAL SEDERHANA

NAMA GAMBAR

SKALA

UKURAN KERTAS

A3

NOMOR GAMBAR

JUMLAH HALAMAN

### KETERANGAN GAMBAR

NOTASI	KETERANGAN	LUAS (M <sup>2</sup> )
	PAS. RUMPUT MUTIARA	28.83 M <sup>2</sup>
	PAS. LANTAI ANTI SLIP	14.55 M <sup>2</sup>
	POHON KAMBOJA	1 PHN



PEMERINTAH PROVINSI BALI

DINAS PEKERJAAN UMUM,  
PENATAAN RUANG, PERUMAHAN  
DAN KAWASAN PERMUKIMAN  
PROVINSI BALI

GAMBAR PROTOTIPE :  
RUMAH TINGGAL SEDERHANA

NAMA GAMBAR


SKALA

UKURAN KERTAS

A3

NOMOR GAMBAR

JUMLAH HALAMAN

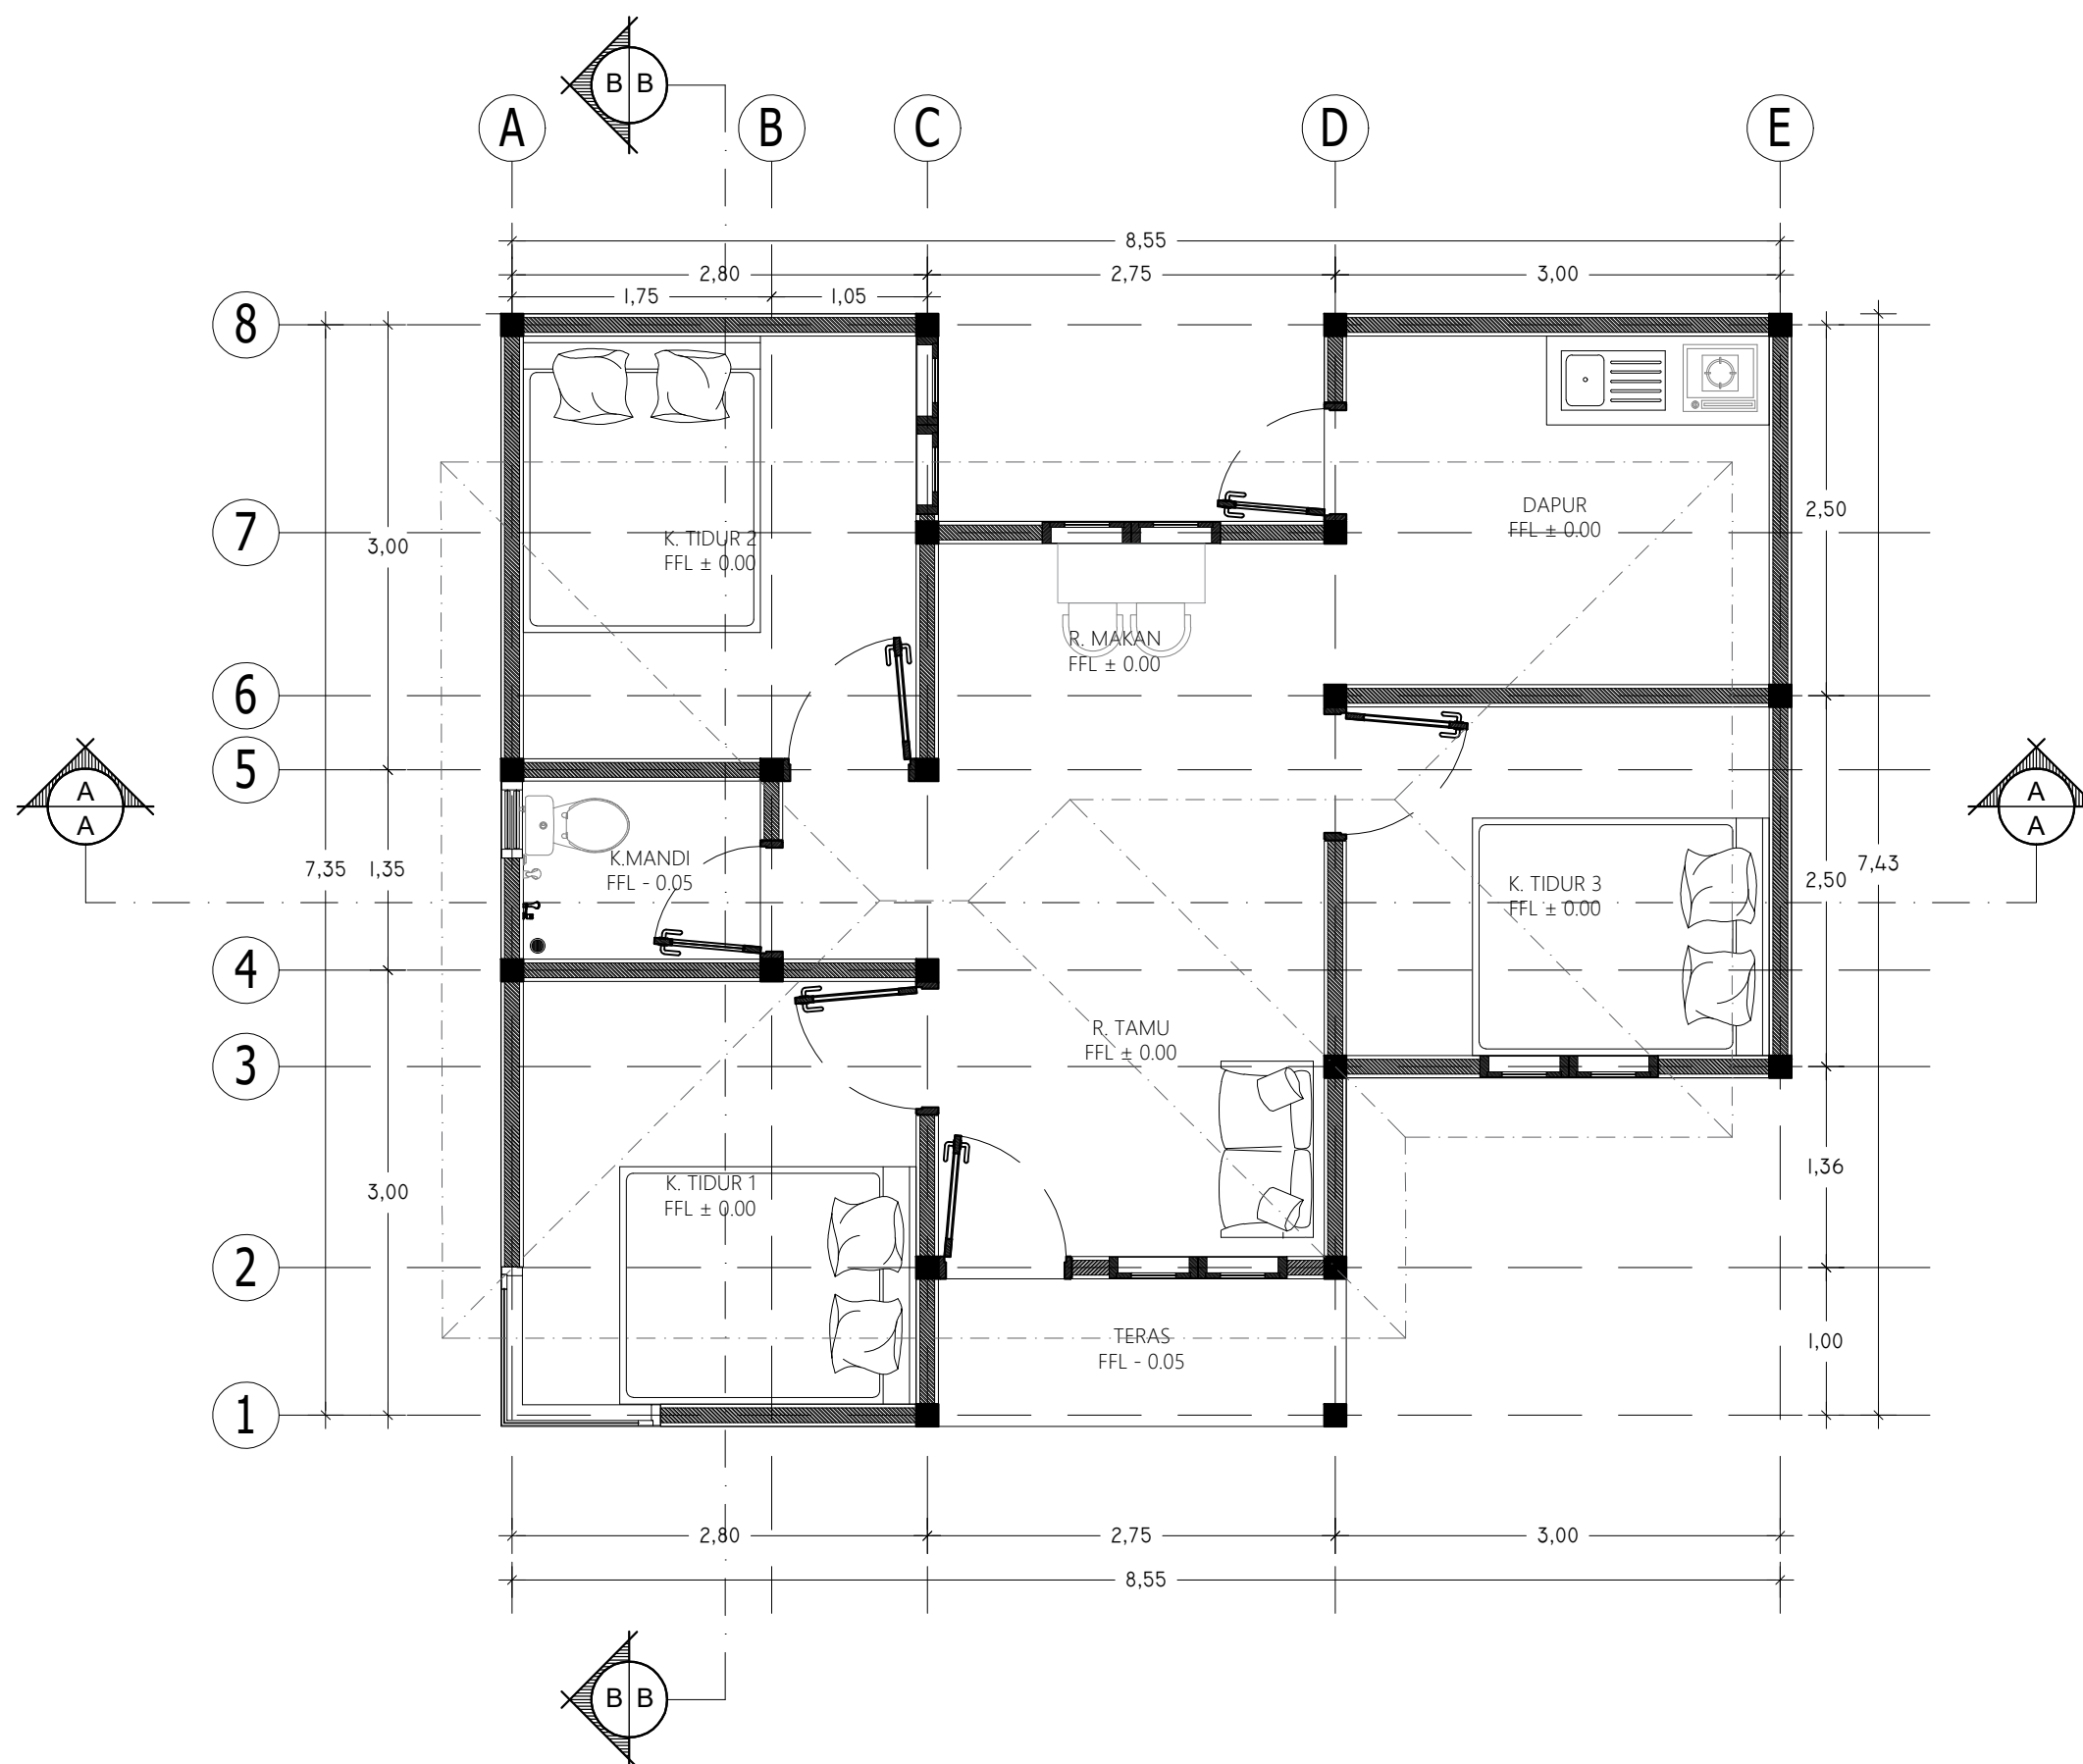

**DENAH RUMAH TINGGAL TYPE 54**  
SKALA 1 : 50



Dokumen ini telah ditandatangani secara elektronik menggunakan sertifikat elektronik yang diterbitkan oleh BSrE





PEMERINTAH PROVINSI BALI

DINAS PEKERJAAN UMUM,  
PENATAAN RUANG, PERUMAHAN  
DAN KAWASAN PERMUKIMAN  
PROVINSI BALI

GAMBAR PROTOTIPE :  
RUMAH TINGGAL SEDERHANA

NAMA GAMBAR


SKALA

UKURAN KERTAS

A3

NOMOR GAMBAR

JUMLAH HALAMAN

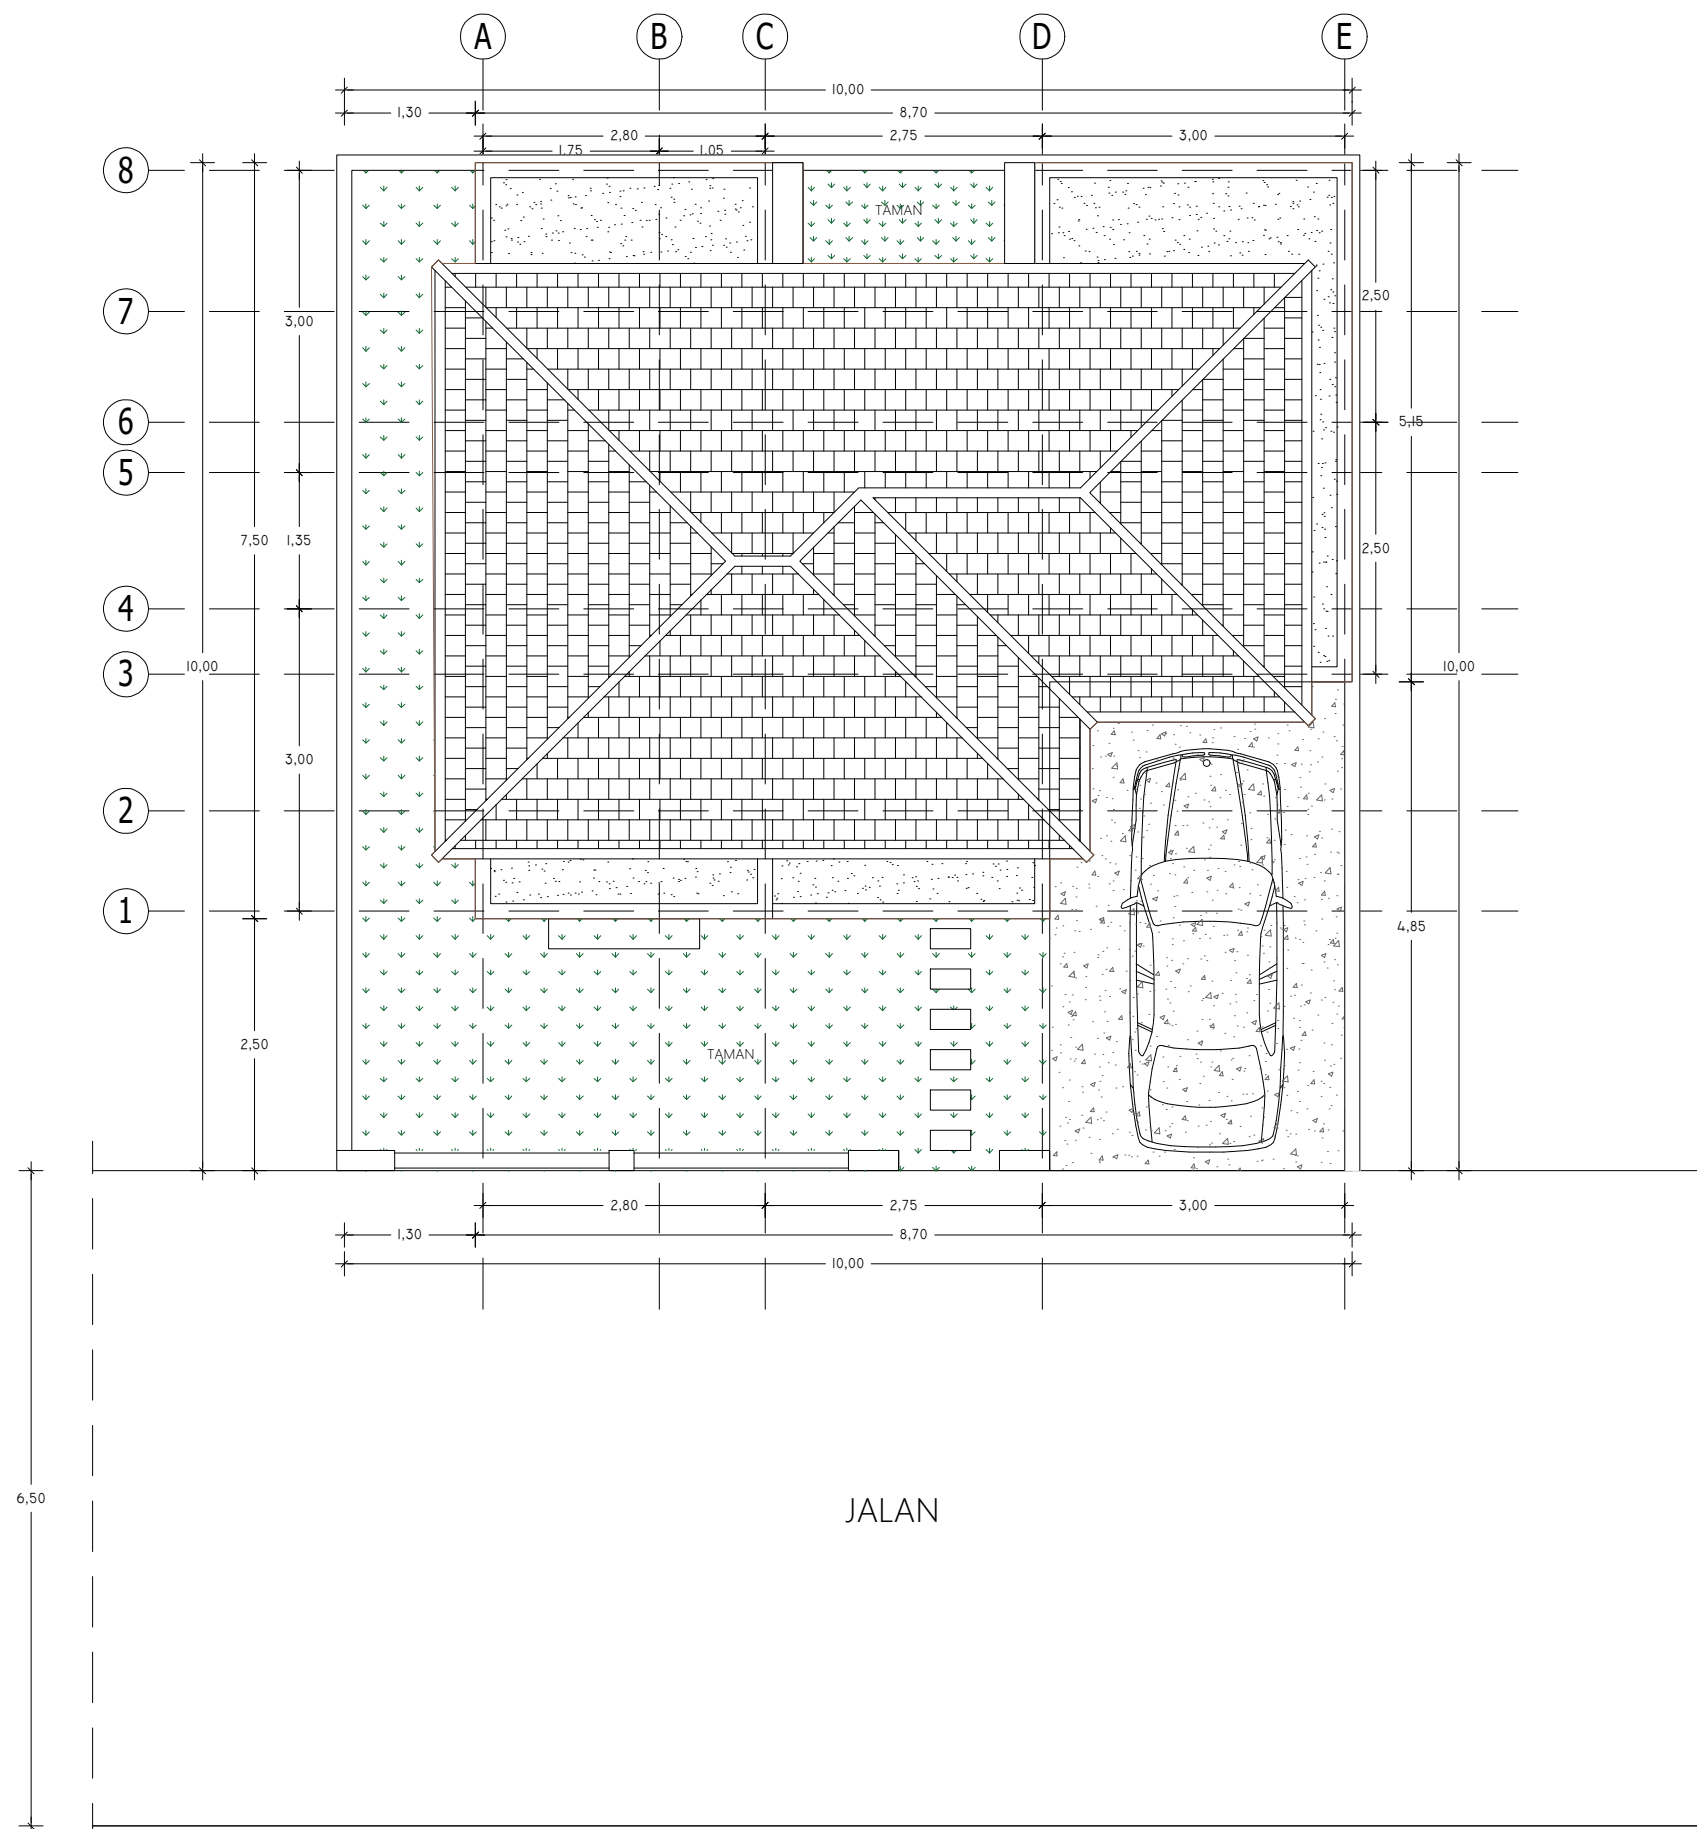

**SITE PLAN RUMAH TINGGAL TYPE 54**

SKALA 1 : 75



Dokumen ini telah ditandatangani secara elektronik menggunakan sertifikat elektronik yang diterbitkan oleh BSR





PEMERINTAH PROVINSI BALI

DINAS PEKERJAAN UMUM,  
PENATAAN RUANG, PERUMAHAN  
DAN KAWASAN PERMUKIMAN  
PROVINSI BALI

GAMBAR PROTOTIPE :  
RUMAH TINGGAL SEDERHANA

NAMA GAMBAR


SKALA

UKURAN KERTAS

A3

NOMOR GAMBAR

JUMLAH HALAMAN

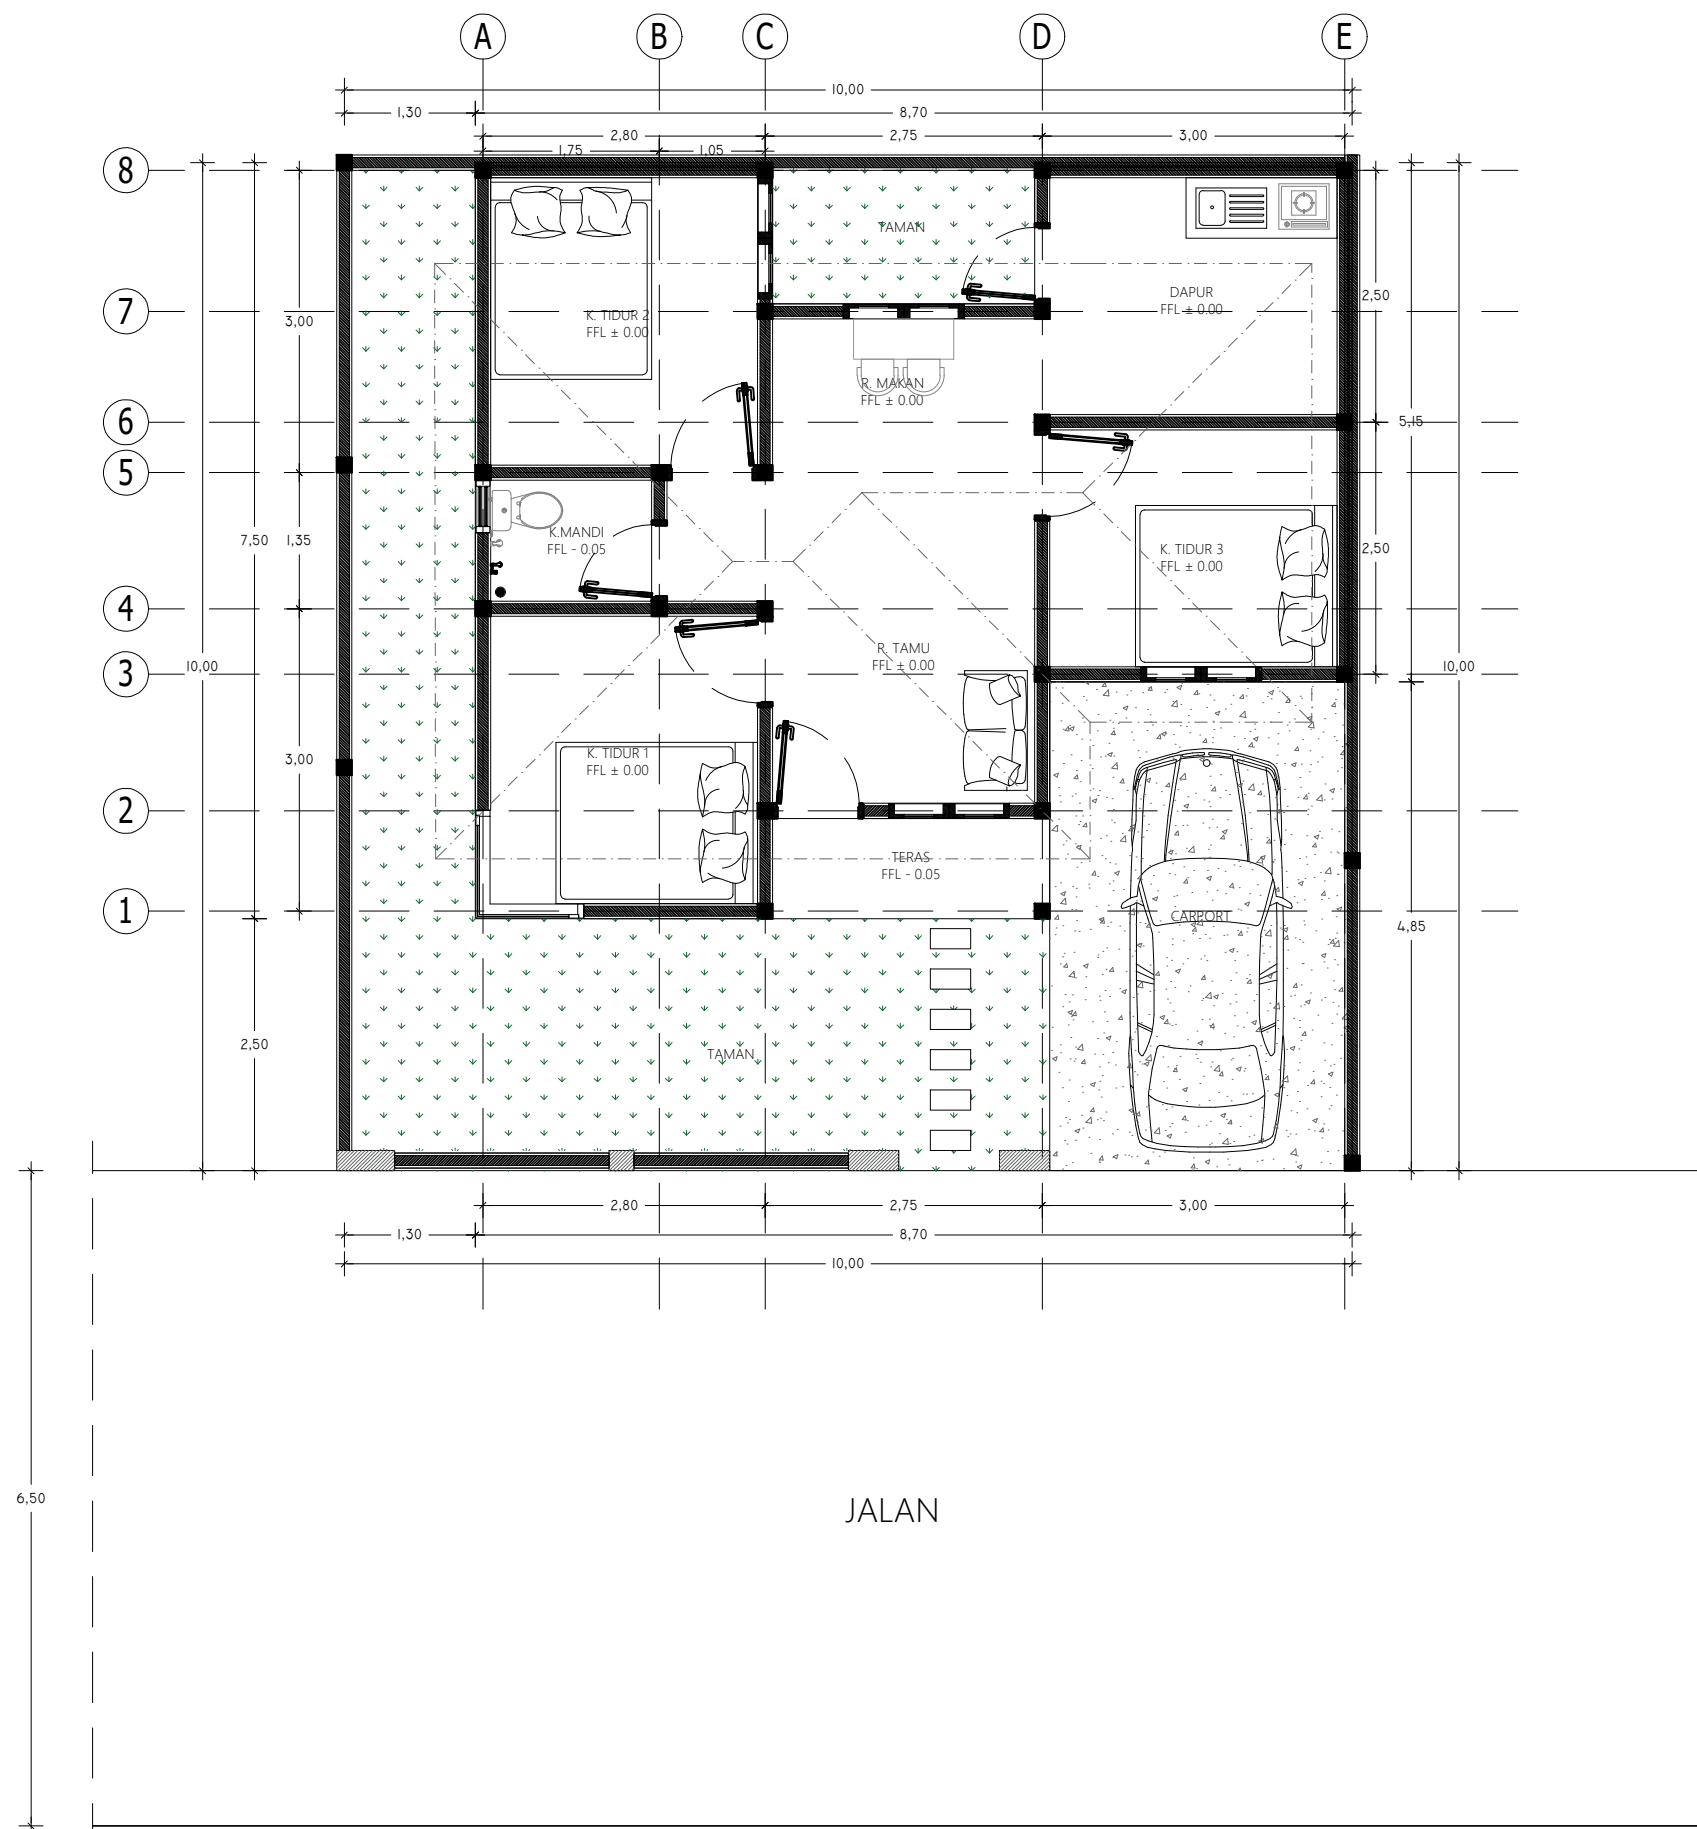


**LAYOUT PLAN RUMAH TINGGAL TYPE 54**  
SKALA 1 : 75



Dokumen ini telah ditandatangani secara elektronik menggunakan sertifikat elektronik yang diterbitkan oleh BSR



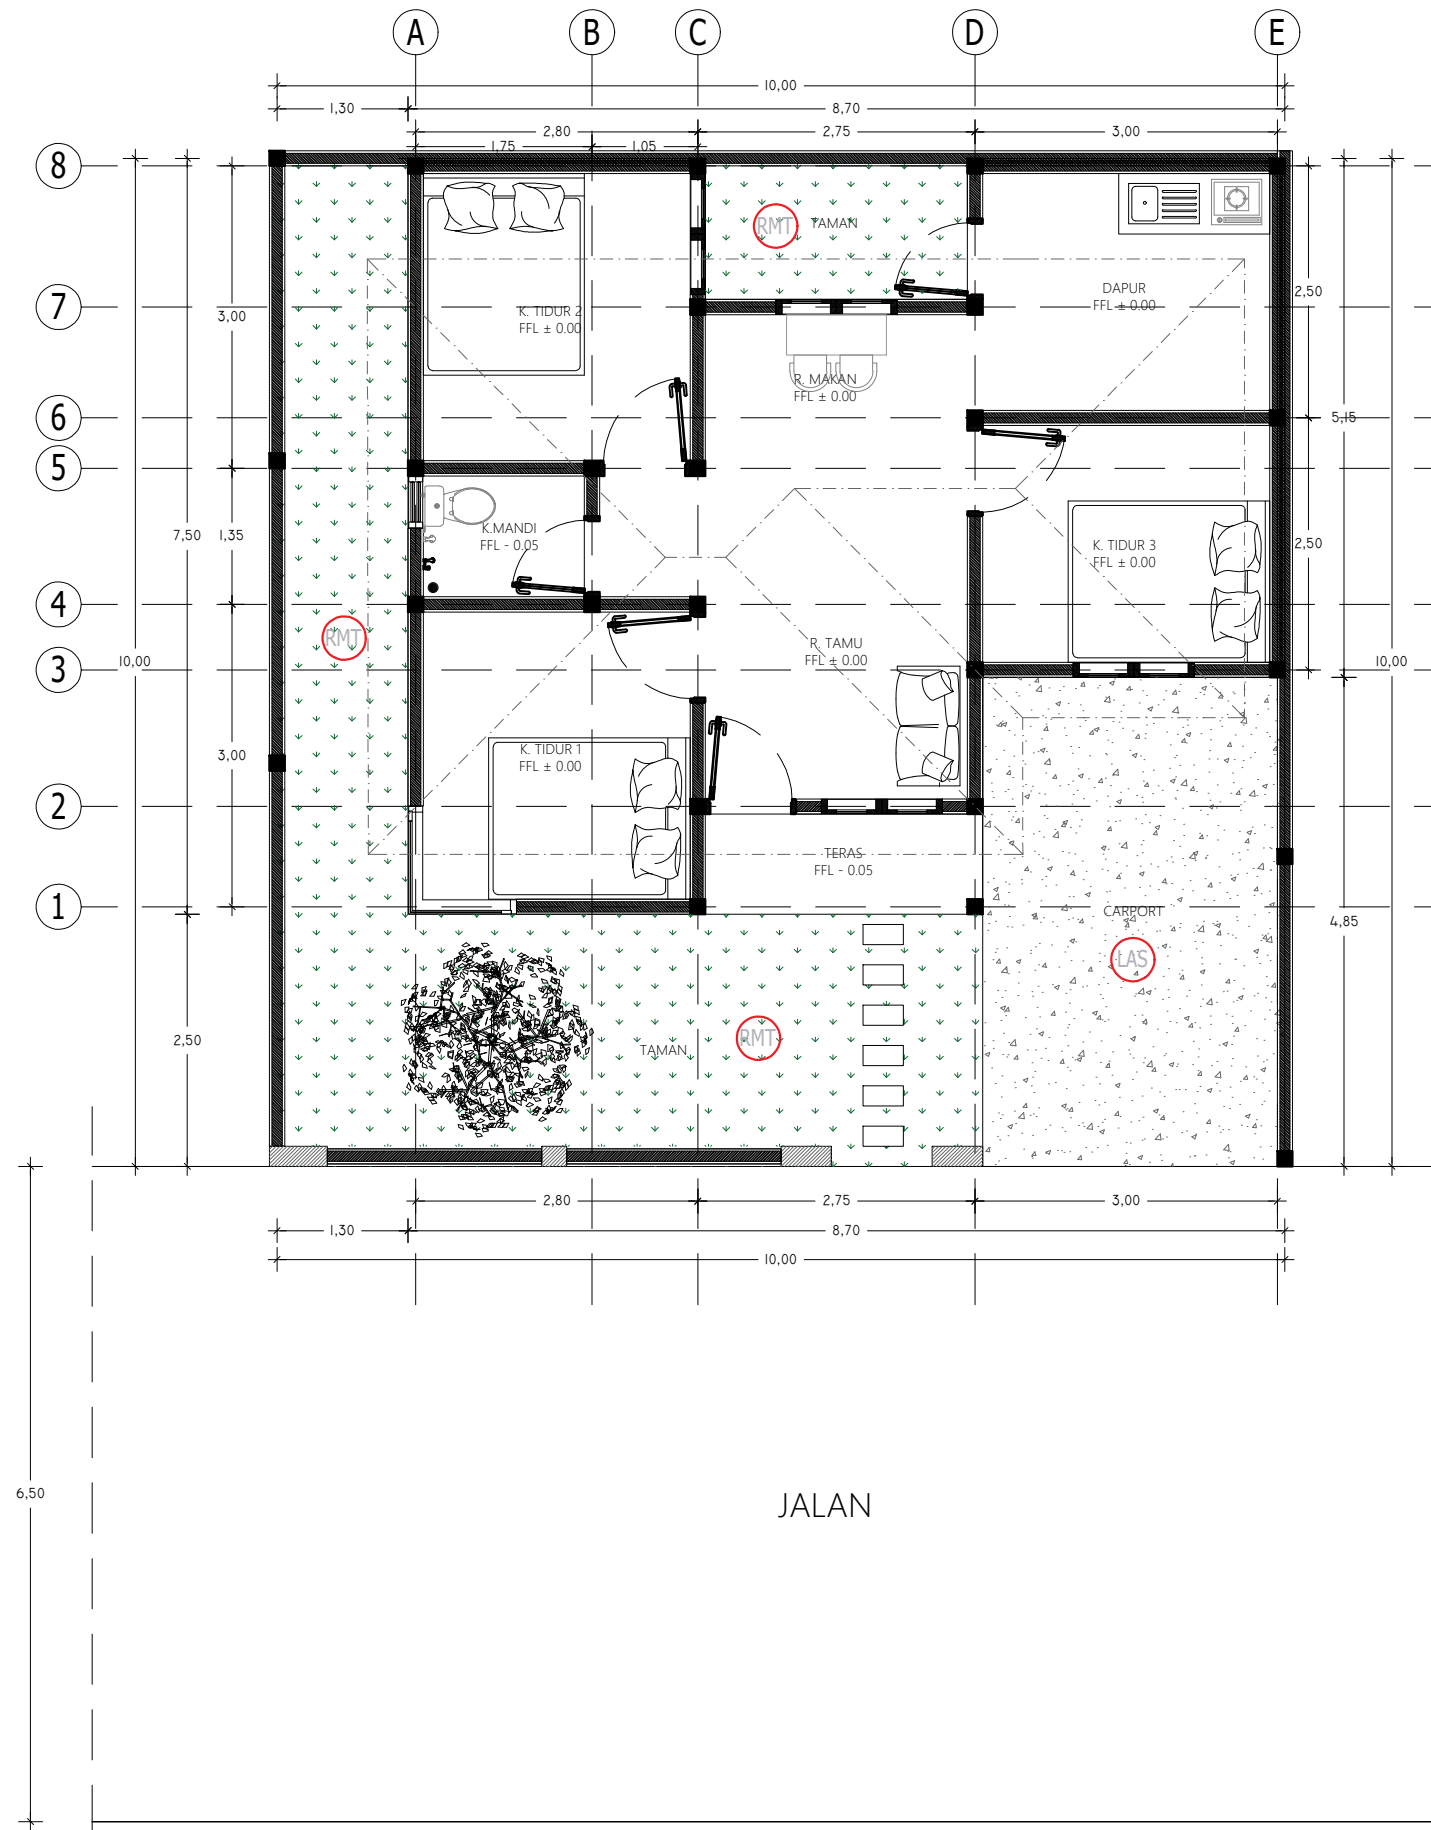

## DENAH TATA RUANG LUAR

SKALA 1 : 75



PEMERINTAH PROVINSI BALI

DINAS PEKERJAAN UMUM,  
PENATAAN RUANG, PERUMAHAN  
DAN KAWASAN PERMUKIMAN  
PROVINSI BALI

GAMBAR PROTOTIPE :  
RUMAH TINGGAL SEDERHANA

NAMA GAMBAR

SKALA

UKURAN KERTAS


A3

NOMOR GAMBAR

JUMLAH HALAMAN

### KETERANGAN GAMBAR

NOTASI	KETERANGAN	LUA
	PAS. RUMPUT MUTIARA	28.8
	PAS. LANTAI ANTI SLIP	14.5
	POHON KAMBOJA	1 P

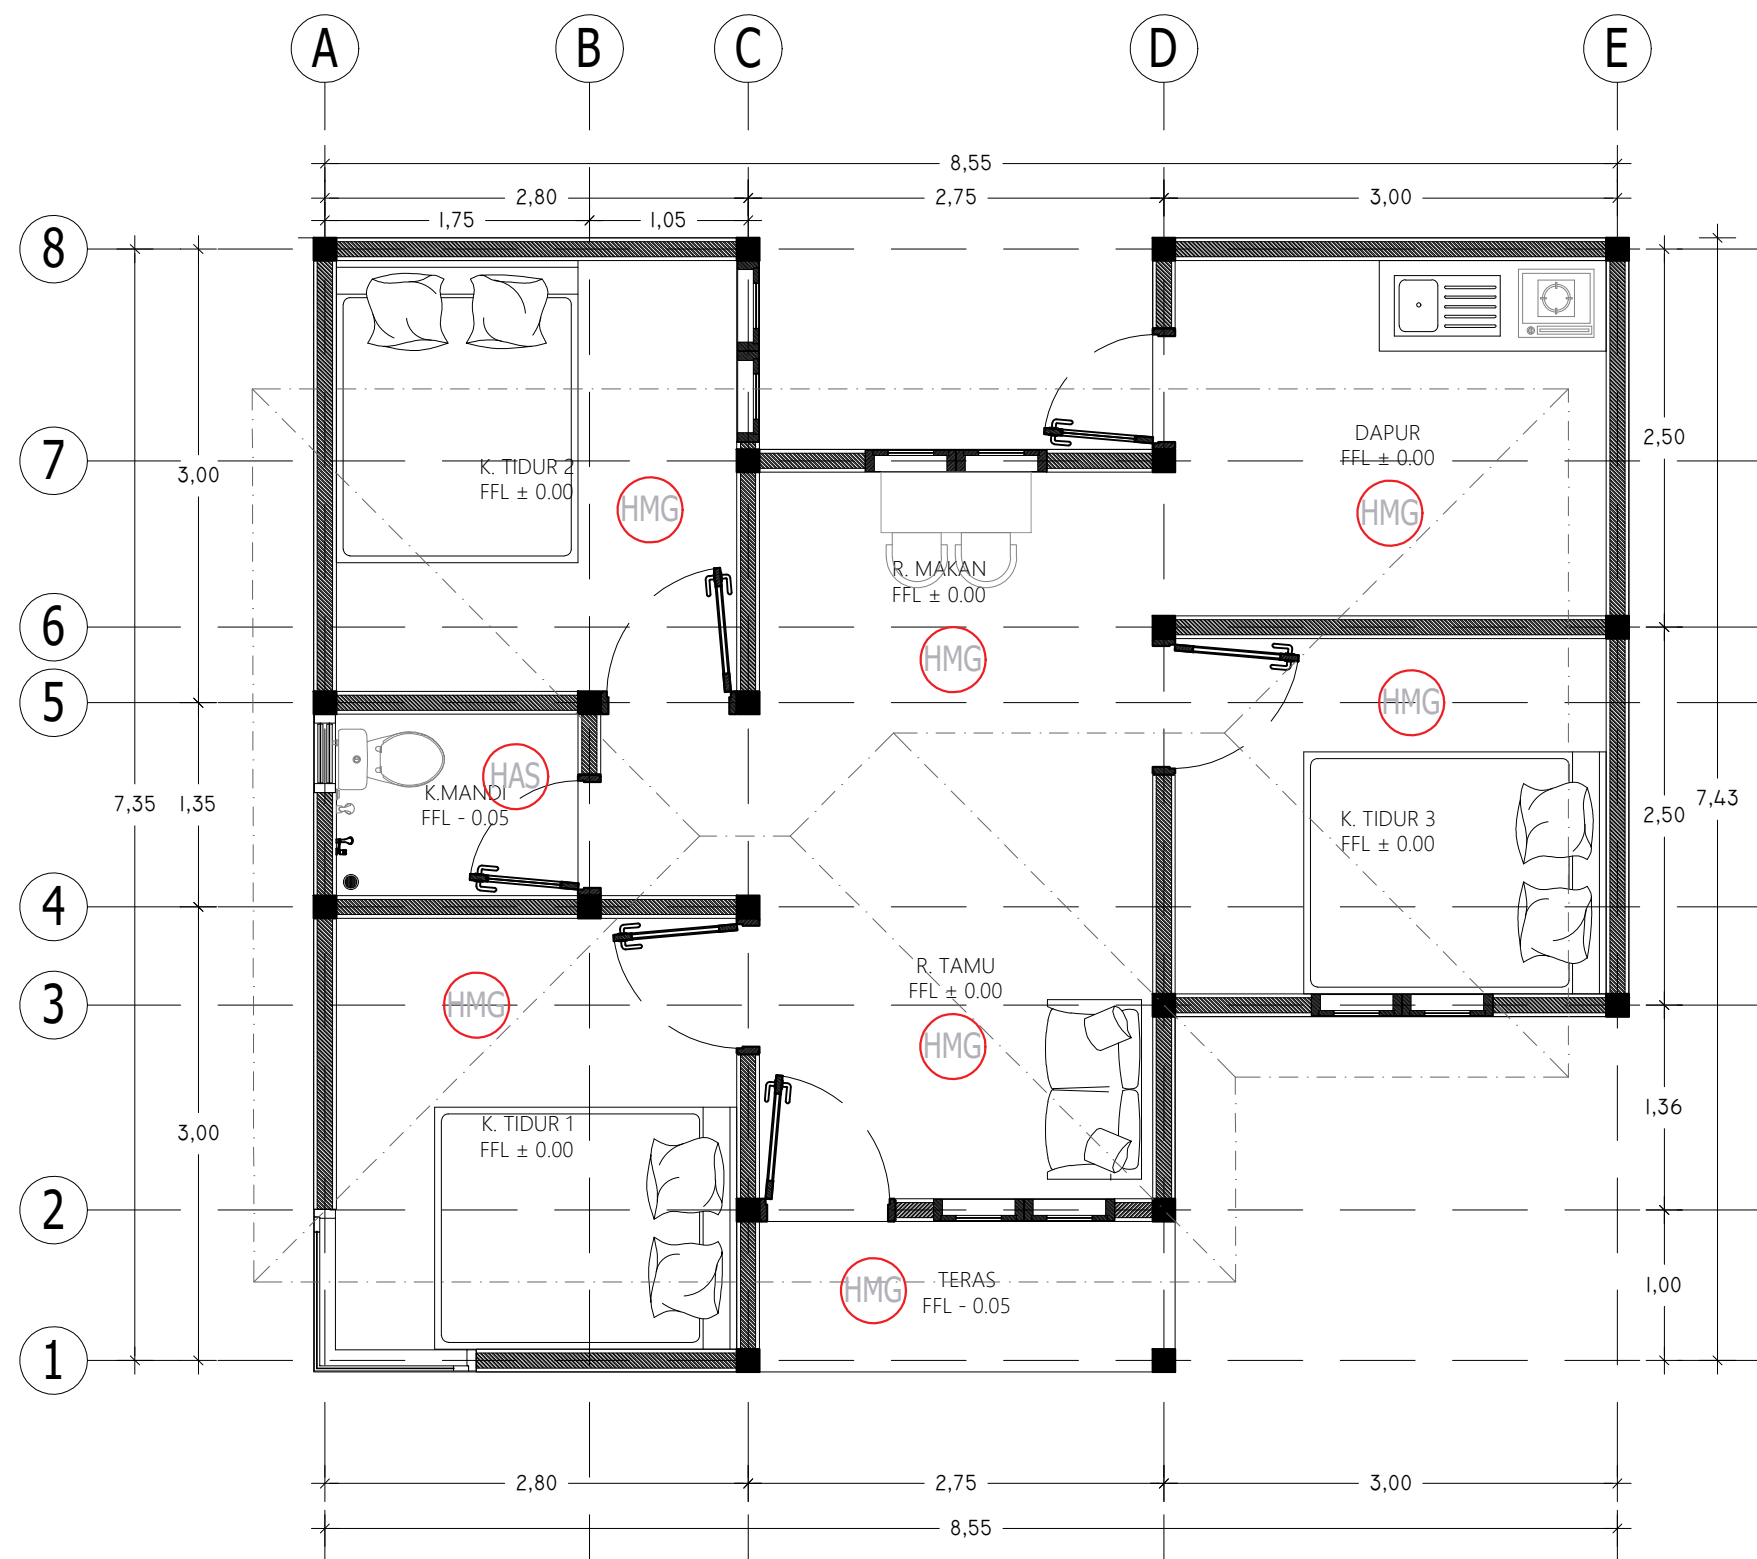

#### KETERANGAN GAMBAR

NOTASI	KETERANGAN
HMG	HOMOGENUS TILE
HAS	HOMOGENUS TILE ANTI



PEMERINTAH PROVINSI BALI

DINAS PEKERJAAN UMUM,  
PENATAAN RUANG, PERUMAHAN  
DAN KAWASAN PERMUKIMAN  
PROVINSI BALI

GAMBAR PROTOTIPE :  
RUMAH TINGGAL SEDERHANA

NAMA GAMBAR

SKALA

UKURAN KERTAS

A3

NOMOR GAMBAR

JUMLAH HALAMAN



PEMERINTAH PROVINSI BALI

DINAS PEKERJAAN UMUM,  
PENATAAN RUANG, PERUMAHAN  
DAN KAWASAN PERMUKIMAN  
PROVINSI BALI

GAMBAR PROTOTIPE :  
RUMAH TINGGAL SEDERHANA

NAMA GAMBAR

SKALA

UKURAN KERTAS

A3


NOMOR GAMBAR

JUMLAH HALAMAN

KUDA KUDA BAJA RINGAN  
GENTENG BETON  
RING BALOK 200x150 MM  
LIST PLANK

PLAFOND GYPSUM

KERAMIK 40x40  
SPESI  
BETON RABAT  
SLOOF 200x150 MM  
TANAH URUG  
TANAH ASLI  
PONDASI BATU KALI  
PAS.BATU KOSONG  
PASIR

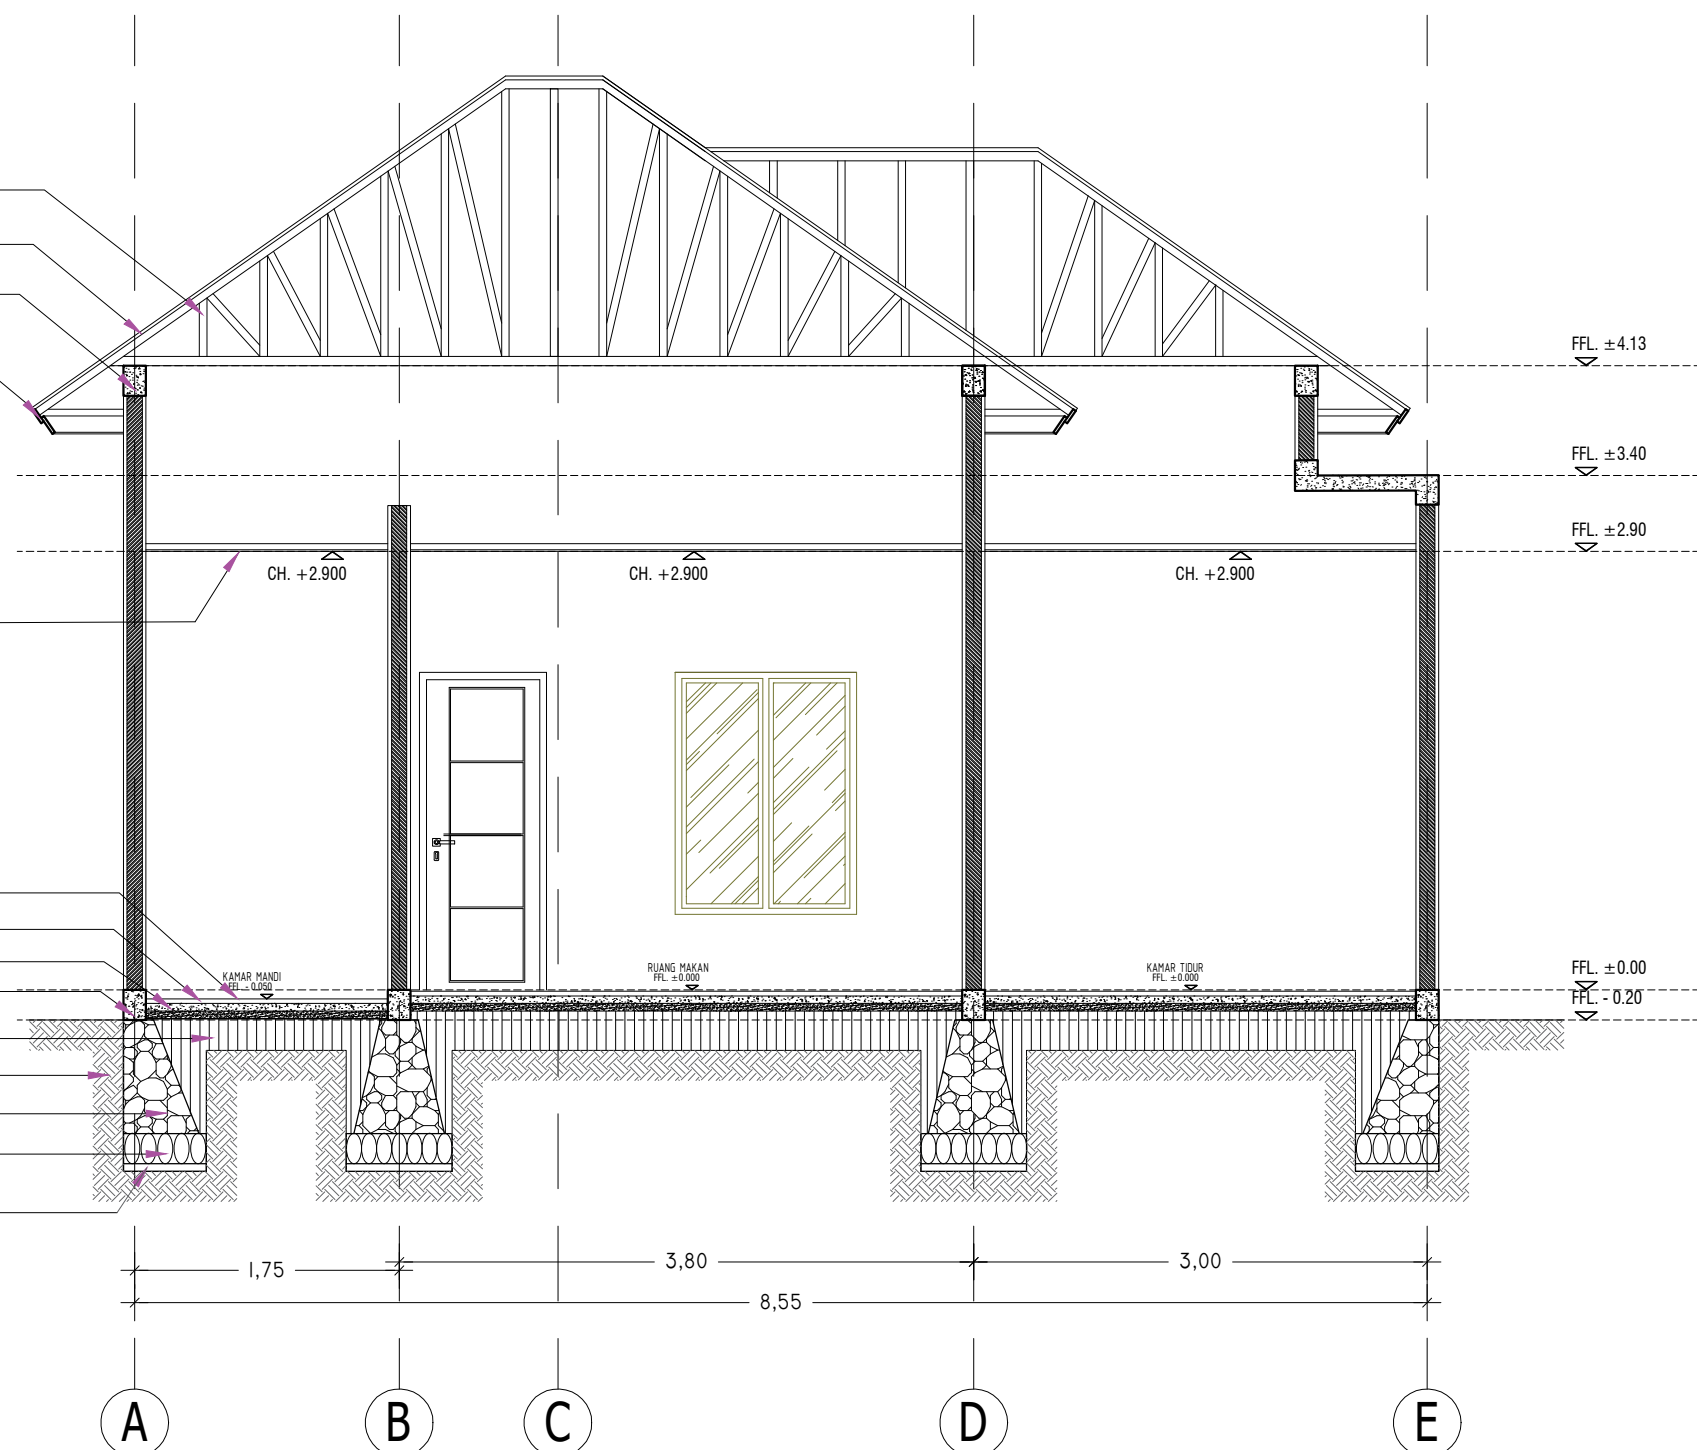

**POTONGAN A-A**  
SKALA 1 : 50



Dokumen ini telah ditandatangani secara elektronik menggunakan sertifikat elektronik yang diterbitkan oleh BSR





PEMERINTAH PROVINSI BALI

DINAS PEKERJAAN UMUM,  
PENATAAN RUANG, PERUMAHAN  
DAN KAWASAN PERMUKIMAN  
PROVINSI BALI

GAMBAR PROTOTIPE :  
RUMAH TINGGAL SEDERHANA

NAMA GAMBAR


SKALA

UKURAN KERTAS

A3

NOMOR GAMBAR

JUMLAH HALAMAN

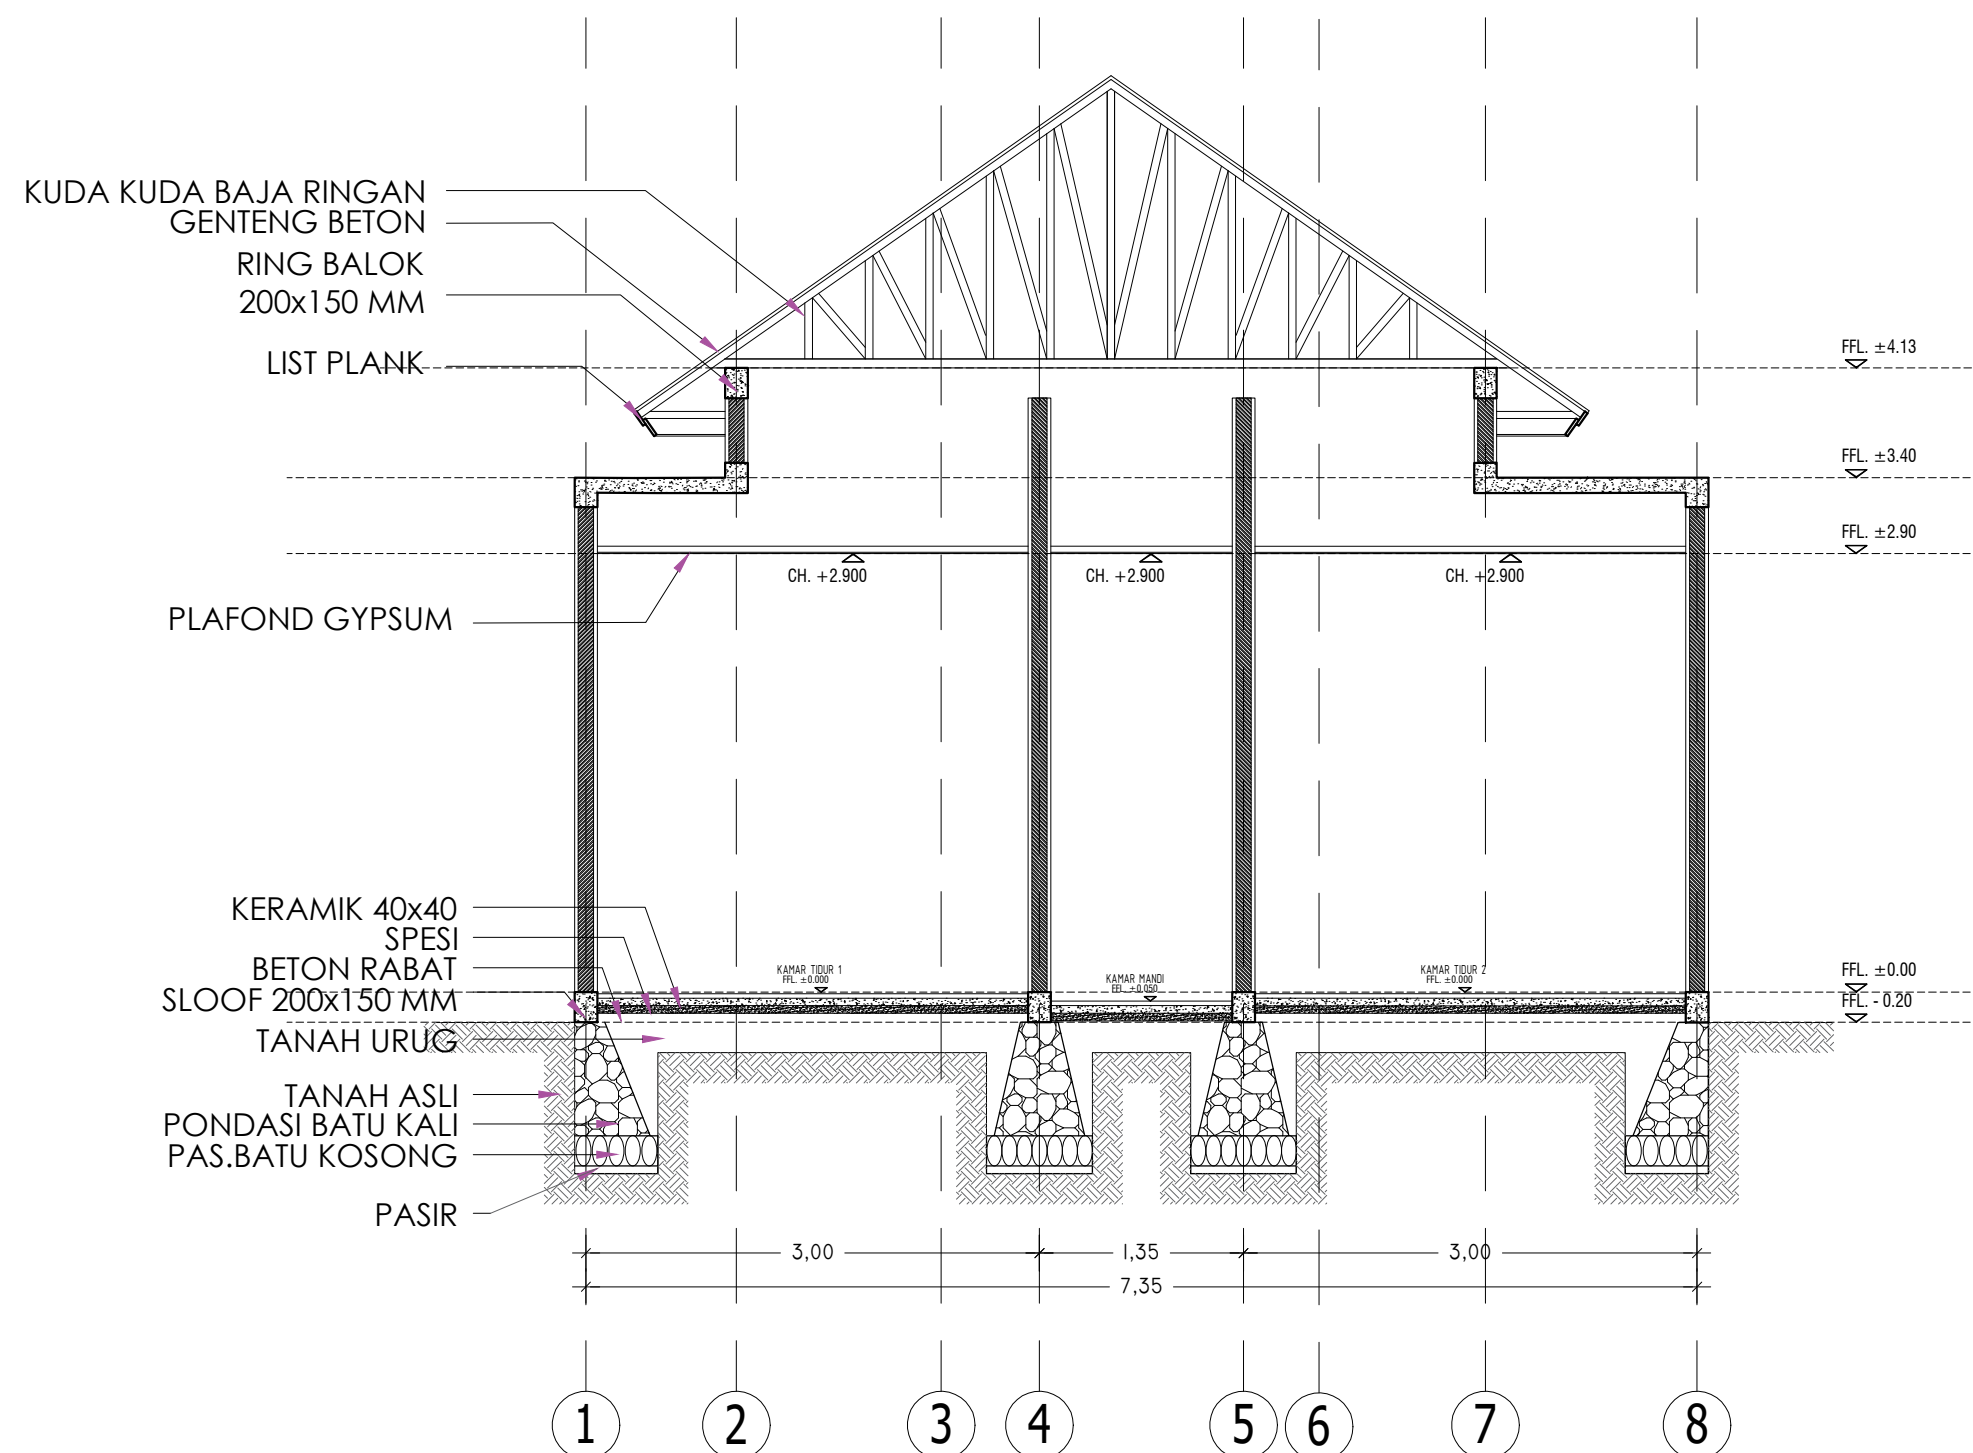

**POTONGAN B-B**  
SKALA 1 : 50



Dokumen ini telah ditandatangani secara elektronik menggunakan sertifikat elektronik yang diterbitkan oleh BSrE





PEMERINTAH PROVINSI BALI

DINAS PEKERJAAN UMUM,  
PENATAAN RUANG, PERUMAHAN  
DAN KAWASAN PERMUKIMAN  
PROVINSI BALI

GAMBAR PROTOTIPE :  
RUMAH TINGGAL SEDERHANA


NAMA GAMBAR

SKALA	UKURAN KERTAS
-------	---------------

	A3
--	----

NOMOR GAMBAR

JUMLAH HALAMAN

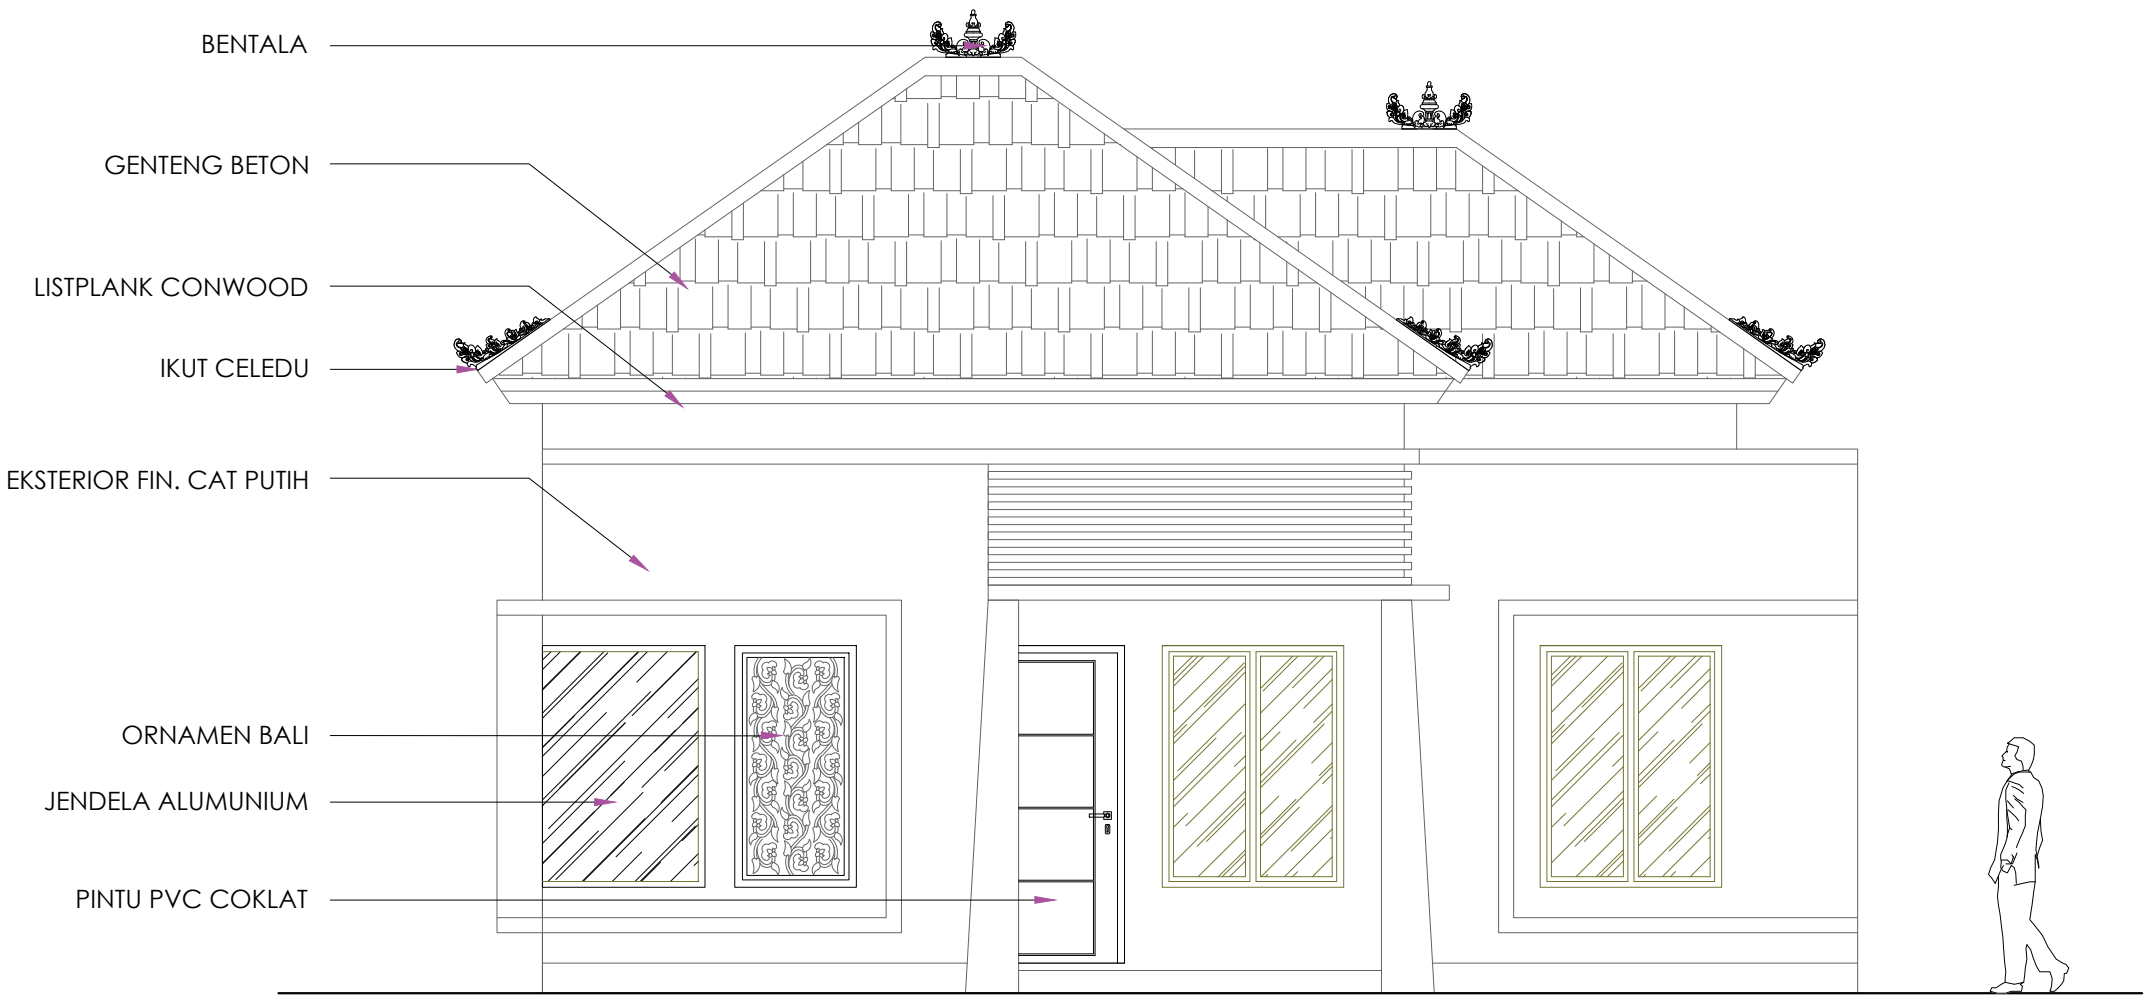

**TAMPAK DEPAN**  
SKALA 1 : 50



Dokumen ini telah ditandatangani secara elektronik menggunakan sertifikat elektronik yang diterbitkan oleh BSR





PEMERINTAH PROVINSI BALI

DINAS PEKERJAAN UMUM,  
PENATAAN RUANG, PERUMAHAN  
DAN KAWASAN PERMUKIMAN  
PROVINSI BALI

GAMBAR PROTOTIPE :  
RUMAH TINGGAL SEDERHANA

NAMA GAMBAR


SKALA

UKURAN KERTAS

A3

NOMOR GAMBAR

JUMLAH HALAMAN

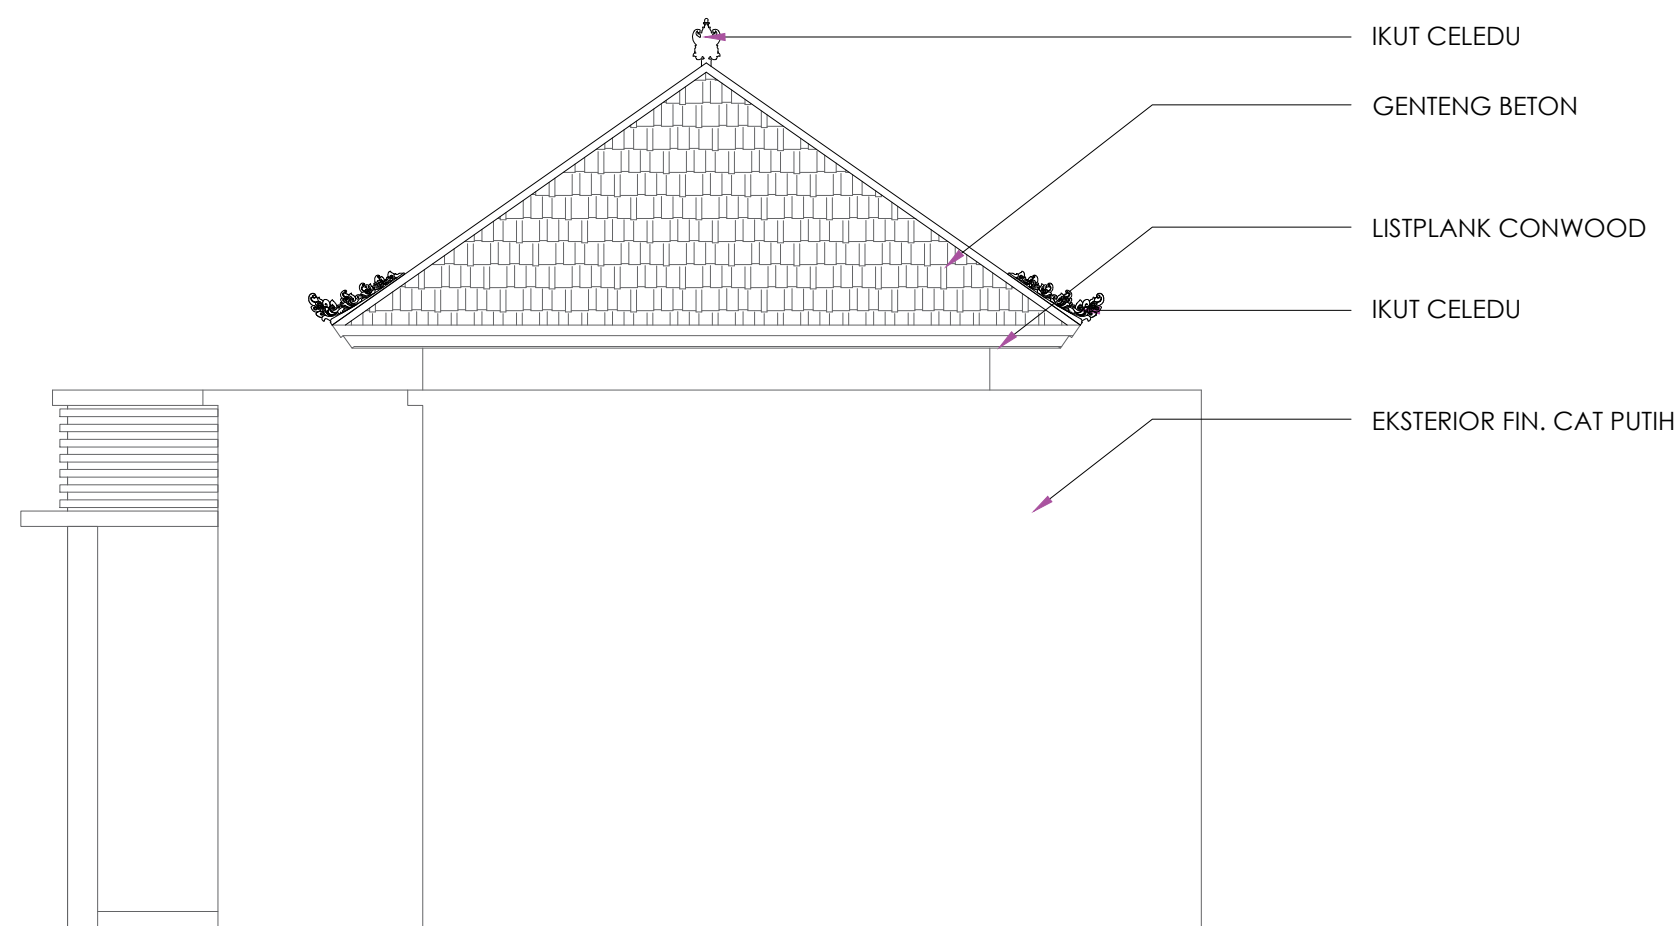

TAMPAK SAMPING

SKALA 1 : 50



Dokumen ini telah ditandatangani secara elektronik menggunakan sertifikat elektronik yang diterbitkan oleh BSrE





PEMERINTAH PROVINSI BALI

DINAS PEKERJAAN UMUM,  
PENATAAN RUANG, PERUMAHAN  
DAN KAWASAN PERMUKIMAN  
PROVINSI BALI

GAMBAR PROTOTIPE :  
RUMAH TINGGAL SEDERHANA



NAMA GAMBAR

SKALA	UKURAN KERTAS
-------	---------------

A3

NOMOR GAMBAR

JUMLAH HALAMAN

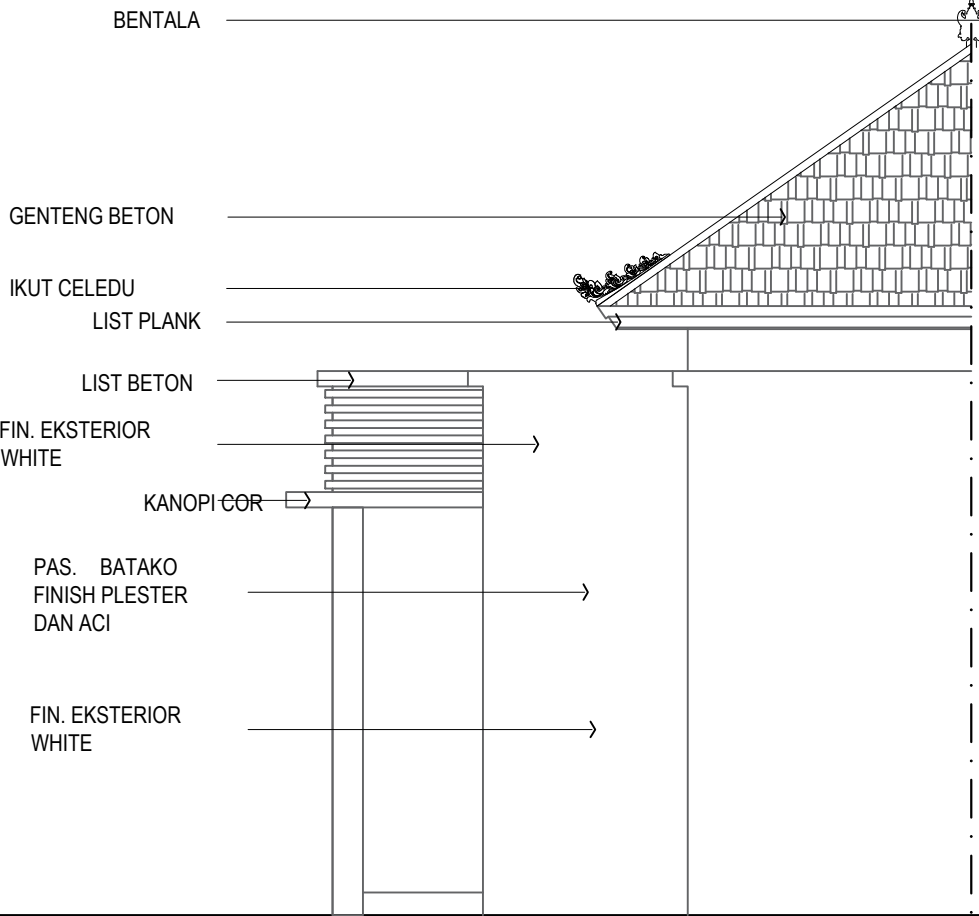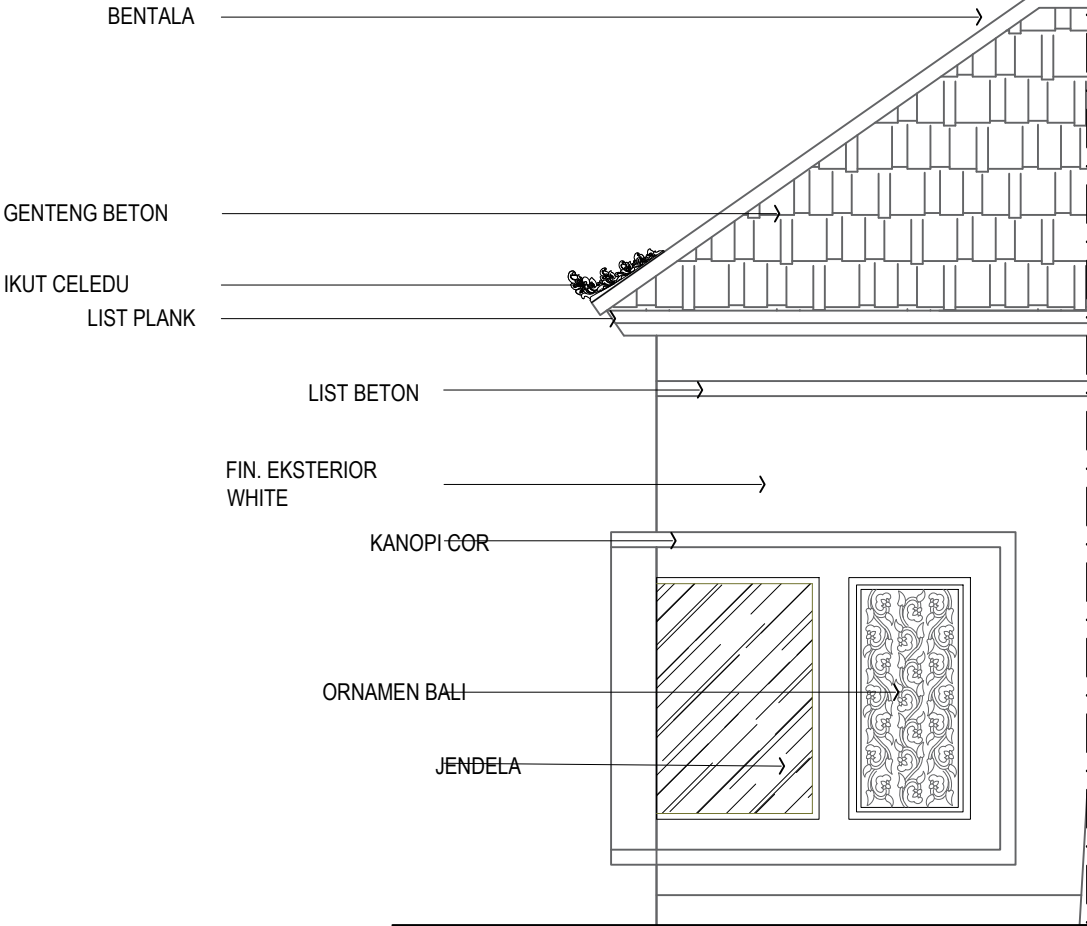

DETAIL ARSITEKTUR

SKALA 1 : 50



Dokumen ini telah ditandatangani secara elektronik menggunakan sertifikat elektronik yang diterbitkan oleh BSR





PEMERINTAH PROVINSI BALI

DINAS PEKERJAAN UMUM,  
PENATAAN RUANG, PERUMAHAN  
DAN KAWASAN PERMUKIMAN  
PROVINSI BALI

GAMBAR PROTOTIPE :  
RUMAH TINGGAL SEDERHANA

NAMA GAMBAR


SKALA

UKURAN KERTAS

A3

NOMOR GAMBAR

JUMLAH HALAMAN

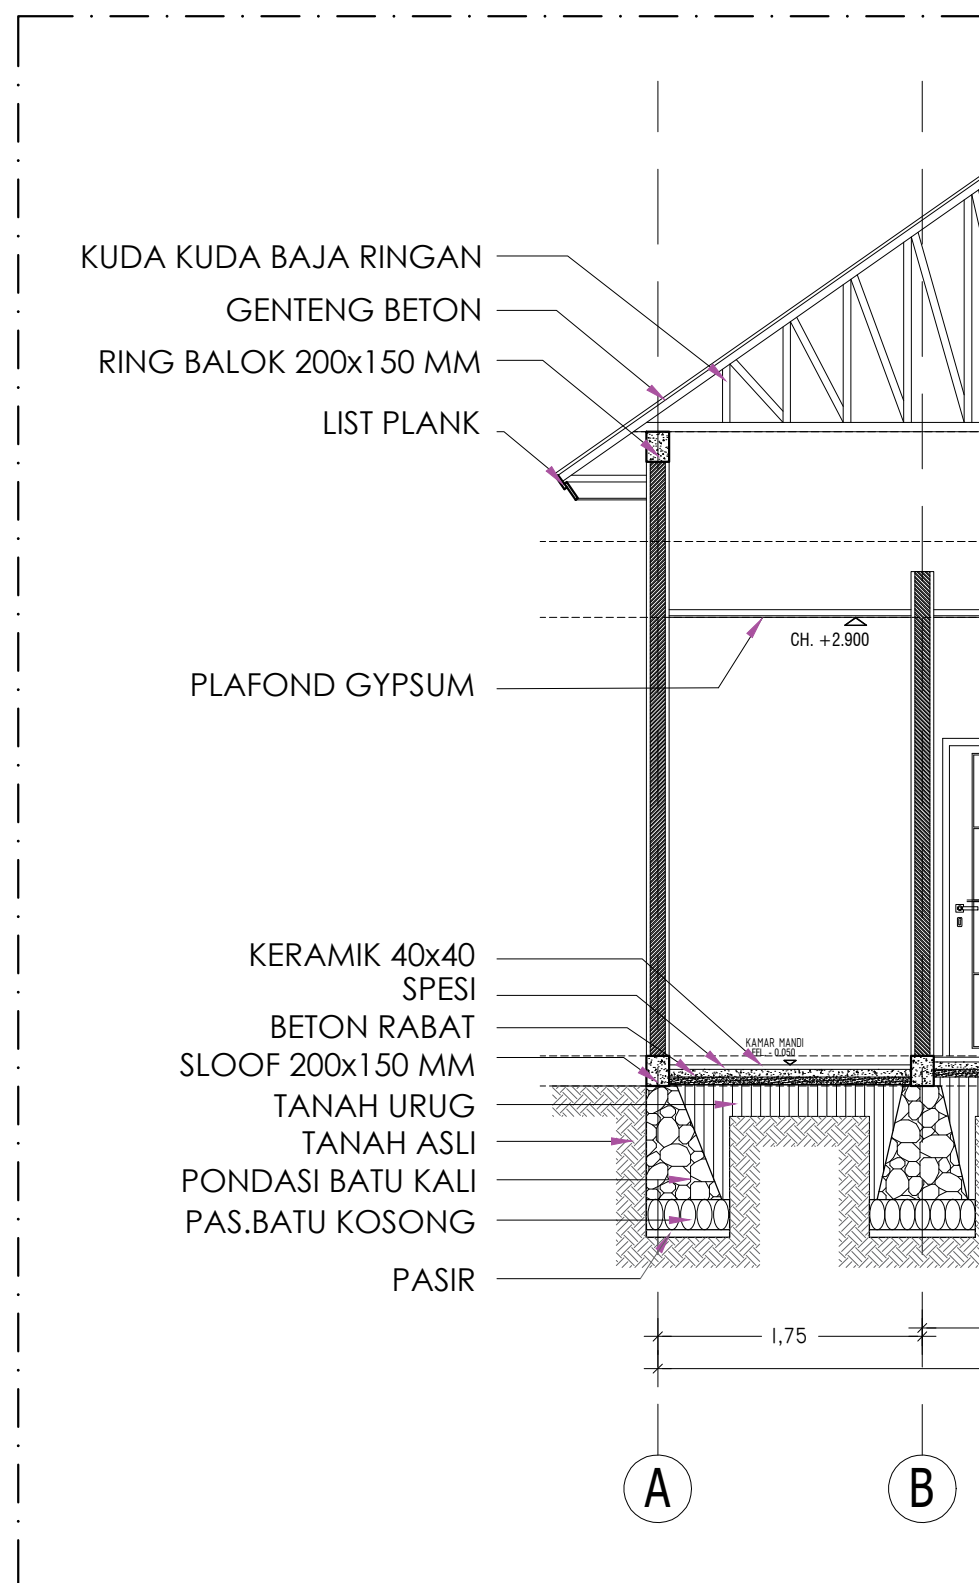



PEMERINTAH PROVINSI BALI

DINAS PEKERJAAN UMUM,  
PENATAAN RUANG, PERUMAHAN  
DAN KAWASAN PERMUKIMAN  
PROVINSI BALI

GAMBAR PROTOTIPE :  
RUMAH TINGGAL SEDERHANA

NAMA GAMBAR



SKALA

UKURAN KERTAS

A3

NOMOR GAMBAR

JUMLAH HALAMAN

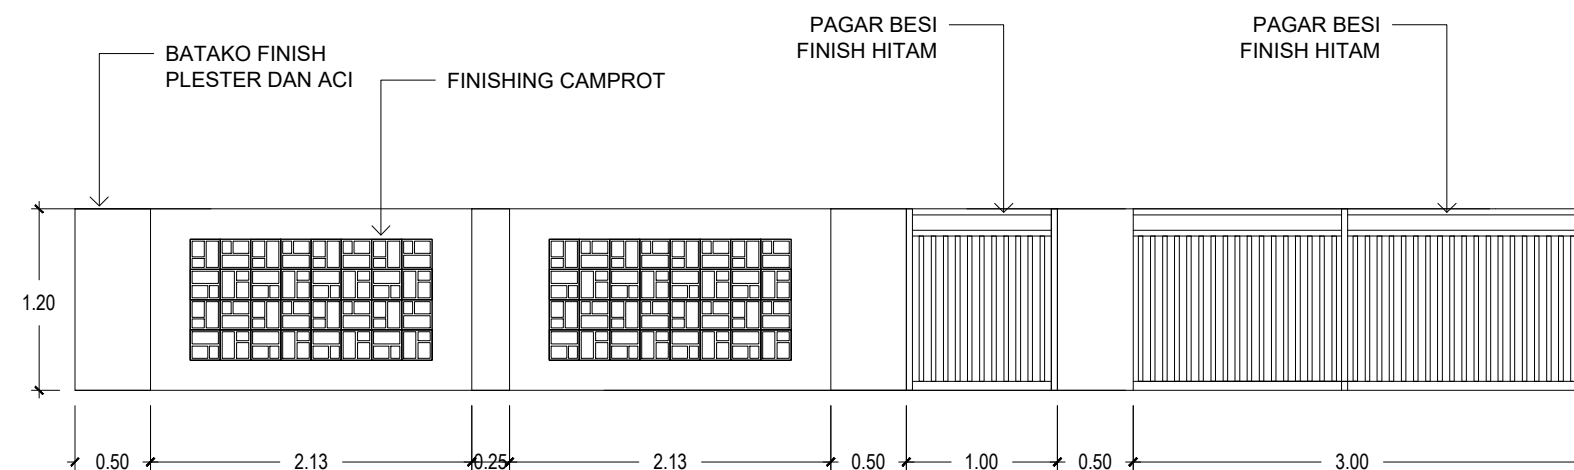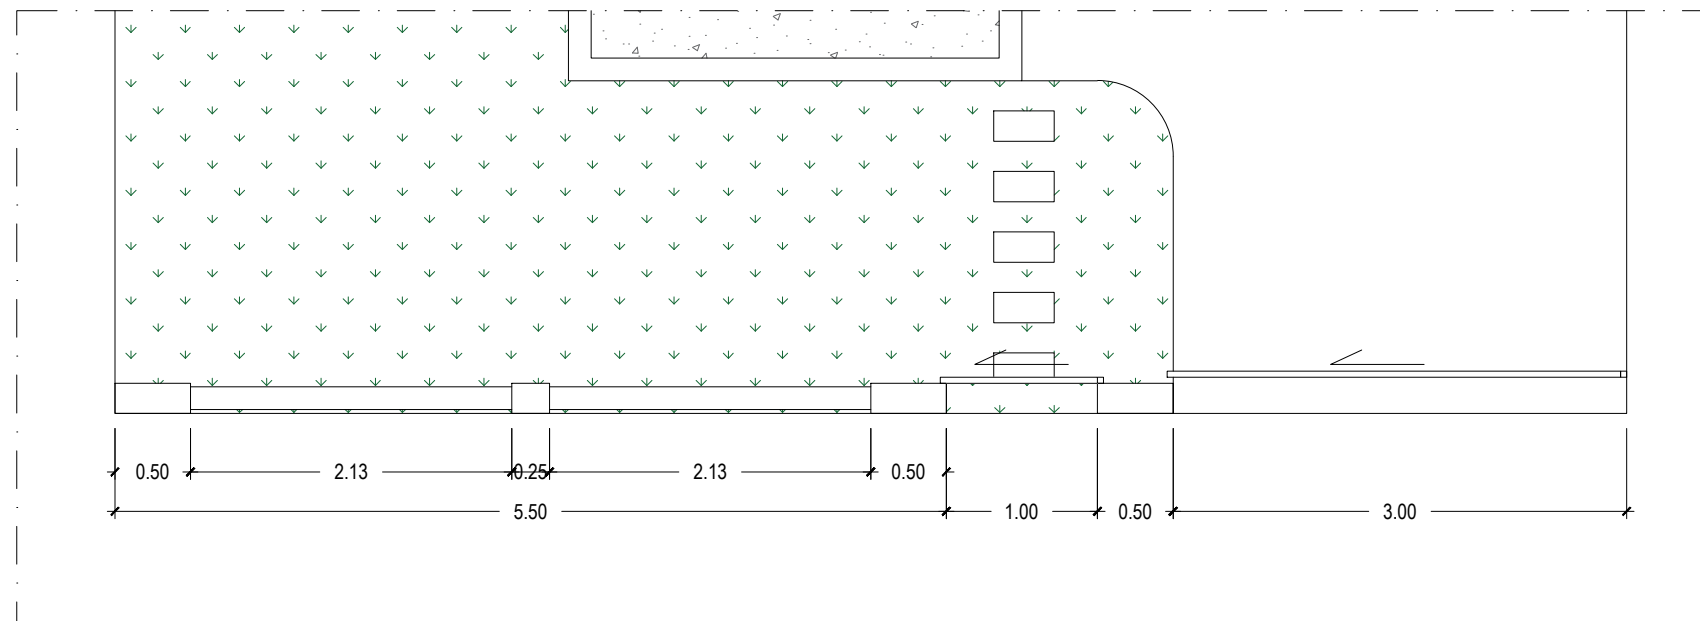

DETAIL PAGAR & GERBANG

SKALA 1 : 50



Dokumen ini telah ditandatangani secara elektronik menggunakan sertifikat elektronik yang diterbitkan oleh BSR





PEMERINTAH PROVINSI BALI  
DINAS PEKERJAAN UMUM,  
PENATAAN RUANG, PERUMAHAN  
DAN KAWASAN PERMUKIMAN  
PROVINSI BALI

GAMBAR PROTOTIPE :  
RUMAH TINGGAL SEDERHANA

NAMA GAMBAR


SKALA

UKURAN KERTAS

A3

NOMOR GAMBAR

JUMLAH HALAMAN

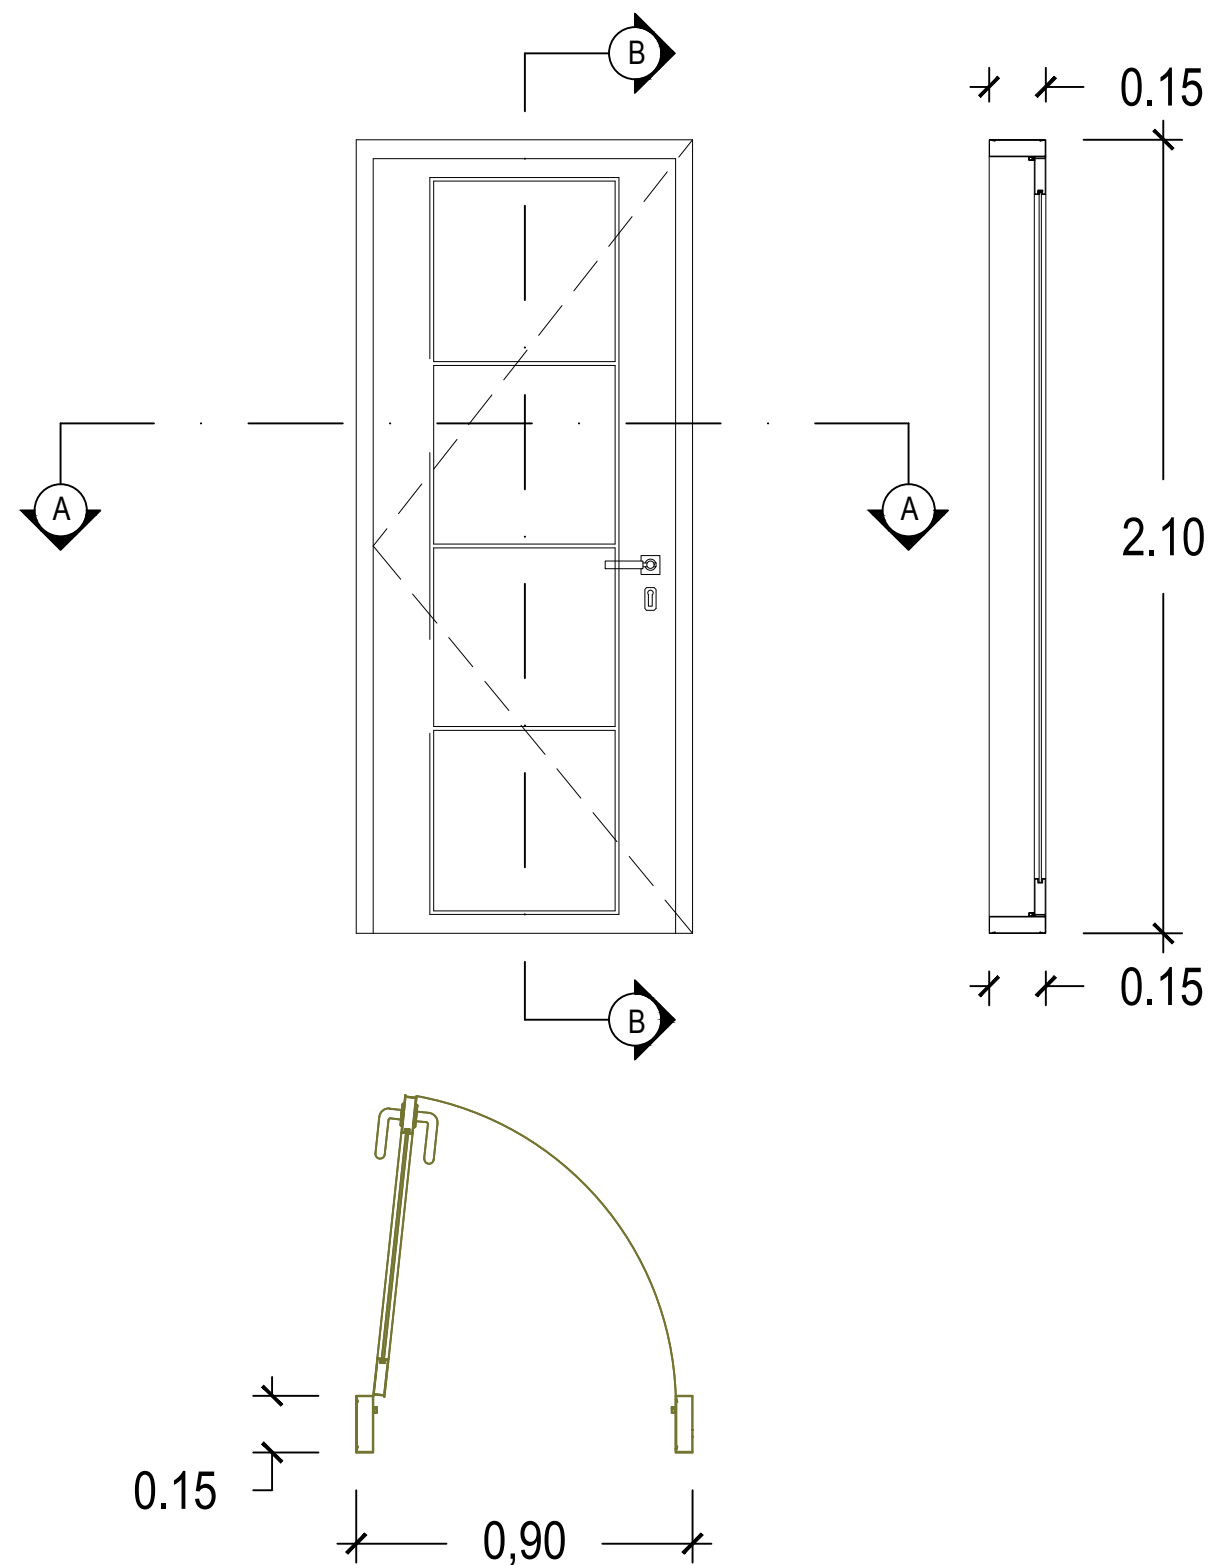

KETERANGAN	
KODE	P1
KODE	P2
KODE	P3
KODE	P5
JUMLAH	4





PEMERINTAH PROVINSI BALI  
DINAS PEKERJAAN UMUM,  
PENATAAN RUANG, PERUMAHAN  
DAN KAWASAN PERMUKIMAN  
PROVINSI BALI

GAMBAR PROTOTIPE :  
RUMAH TINGGAL SEDERHANA

NAMA GAMBAR


SKALA

UKURAN KERTAS

A3

NOMOR GAMBAR

JUMLAH HALAMAN

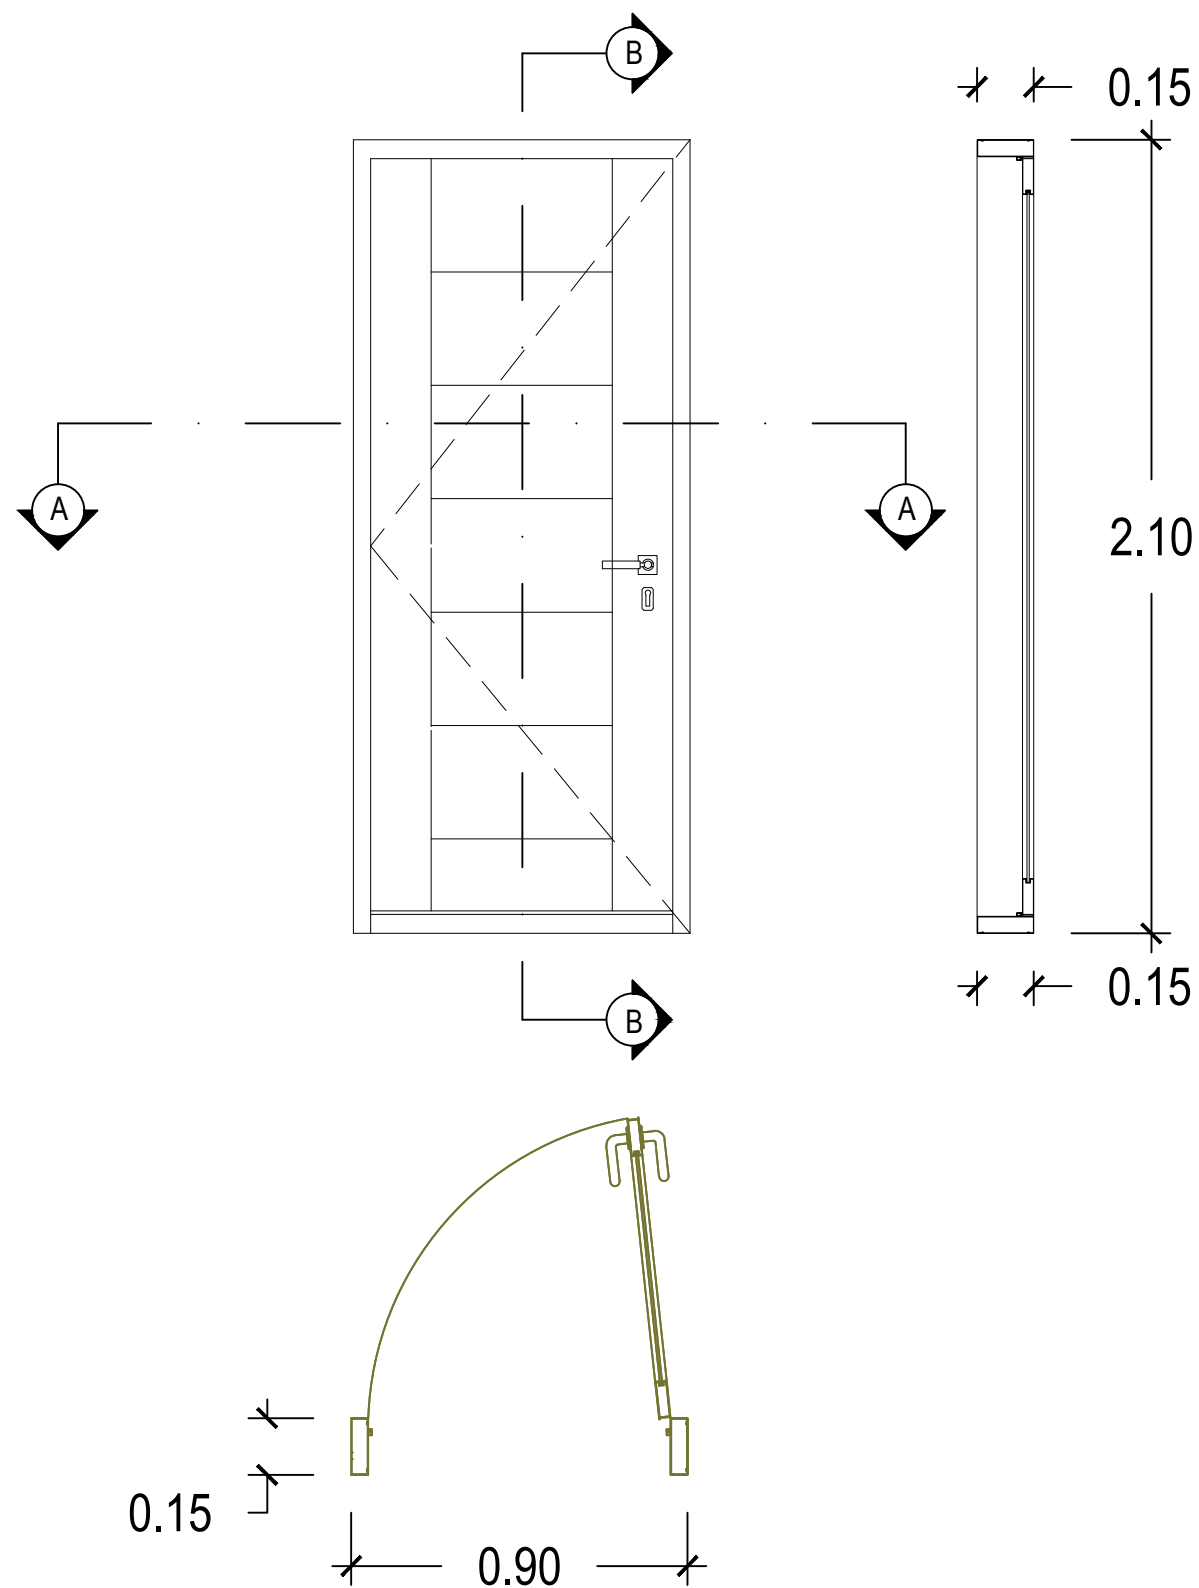

KETERANGAN	
KODE	(P4)
JUMLAH	1

 **DETAIL KUSEN**  
SKALA 1 : 20



Dokumen ini telah ditandatangani secara elektronik menggunakan sertifikat elektronik yang diterbitkan oleh BSrE





PEMERINTAH PROVINSI BALI

DINAS PEKERJAAN UMUM,  
PENATAAN RUANG, PERUMAHAN  
DAN KAWASAN PERMUKIMAN  
PROVINSI BALI

GAMBAR PROTOTIPE :  
RUMAH TINGGAL SEDERHANA

NAMA GAMBAR


SKALA

UKURAN KERTAS

A3

NOMOR GAMBAR

JUMLAH HALAMAN

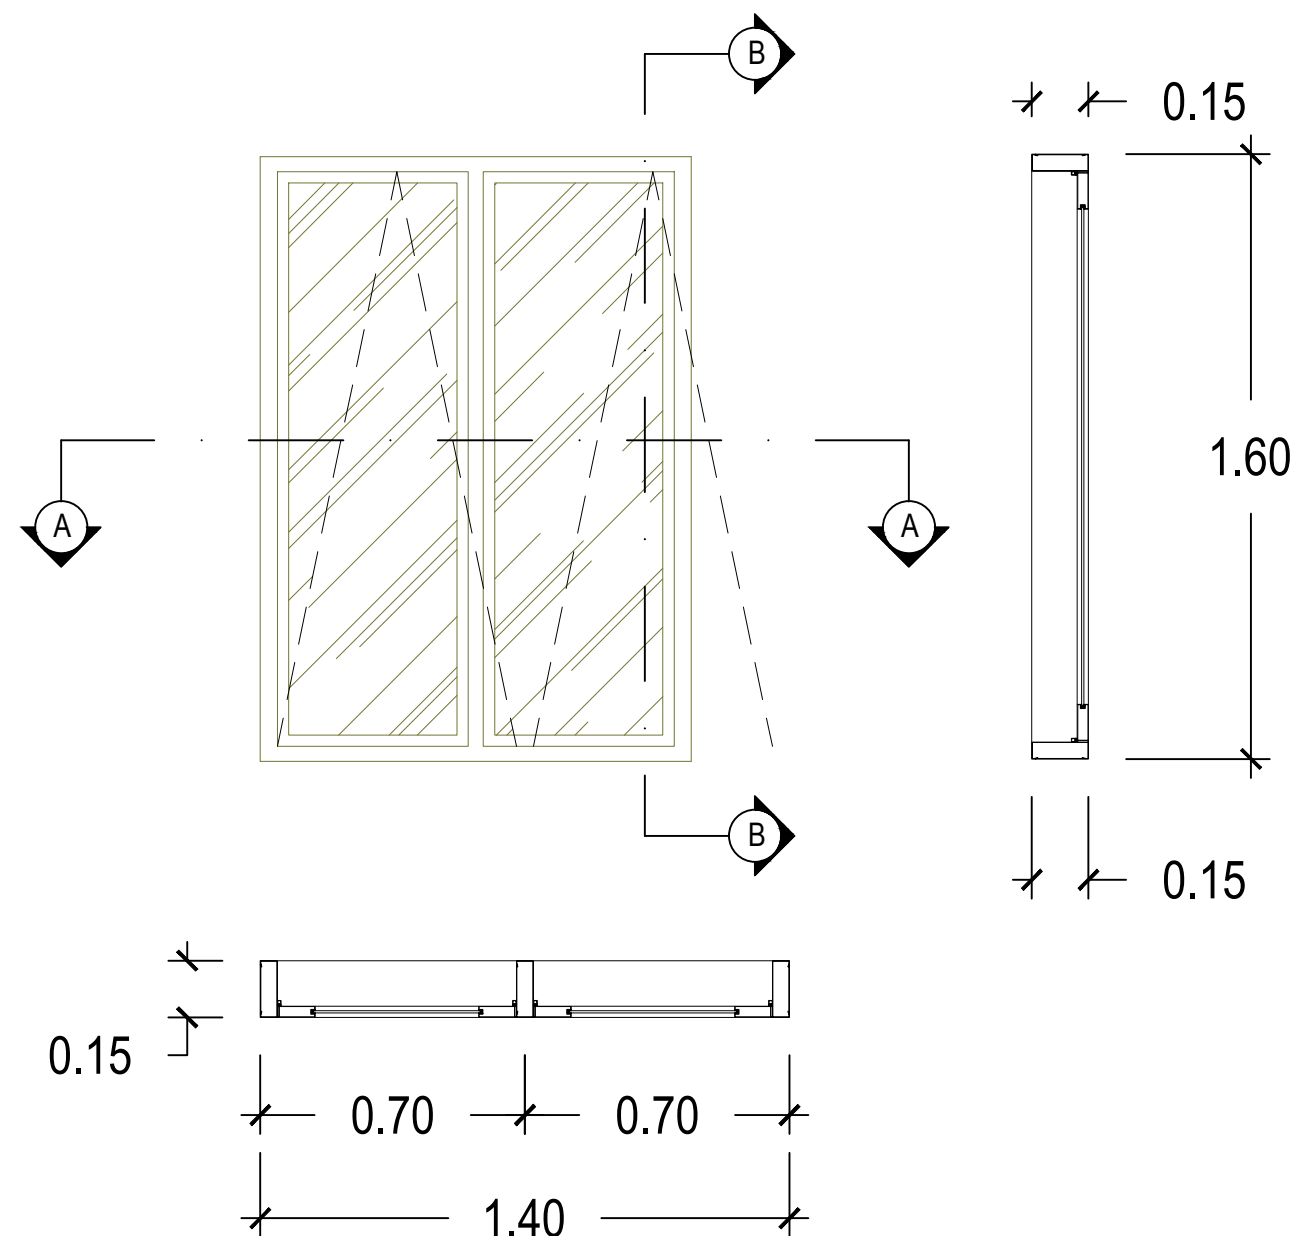

KETERANGAN	
KODE	J1
JUMLAH	1





PEMERINTAH PROVINSI BALI

DINAS PEKERJAAN UMUM,  
PENATAAN RUANG, PERUMAHAN  
DAN KAWASAN PERMUKIMAN  
PROVINSI BALI

GAMBAR PROTOTIPE :  
RUMAH TINGGAL SEDERHANA

NAMA GAMBAR


SKALA

UKURAN KERTAS

A3

NOMOR GAMBAR

JUMLAH HALAMAN

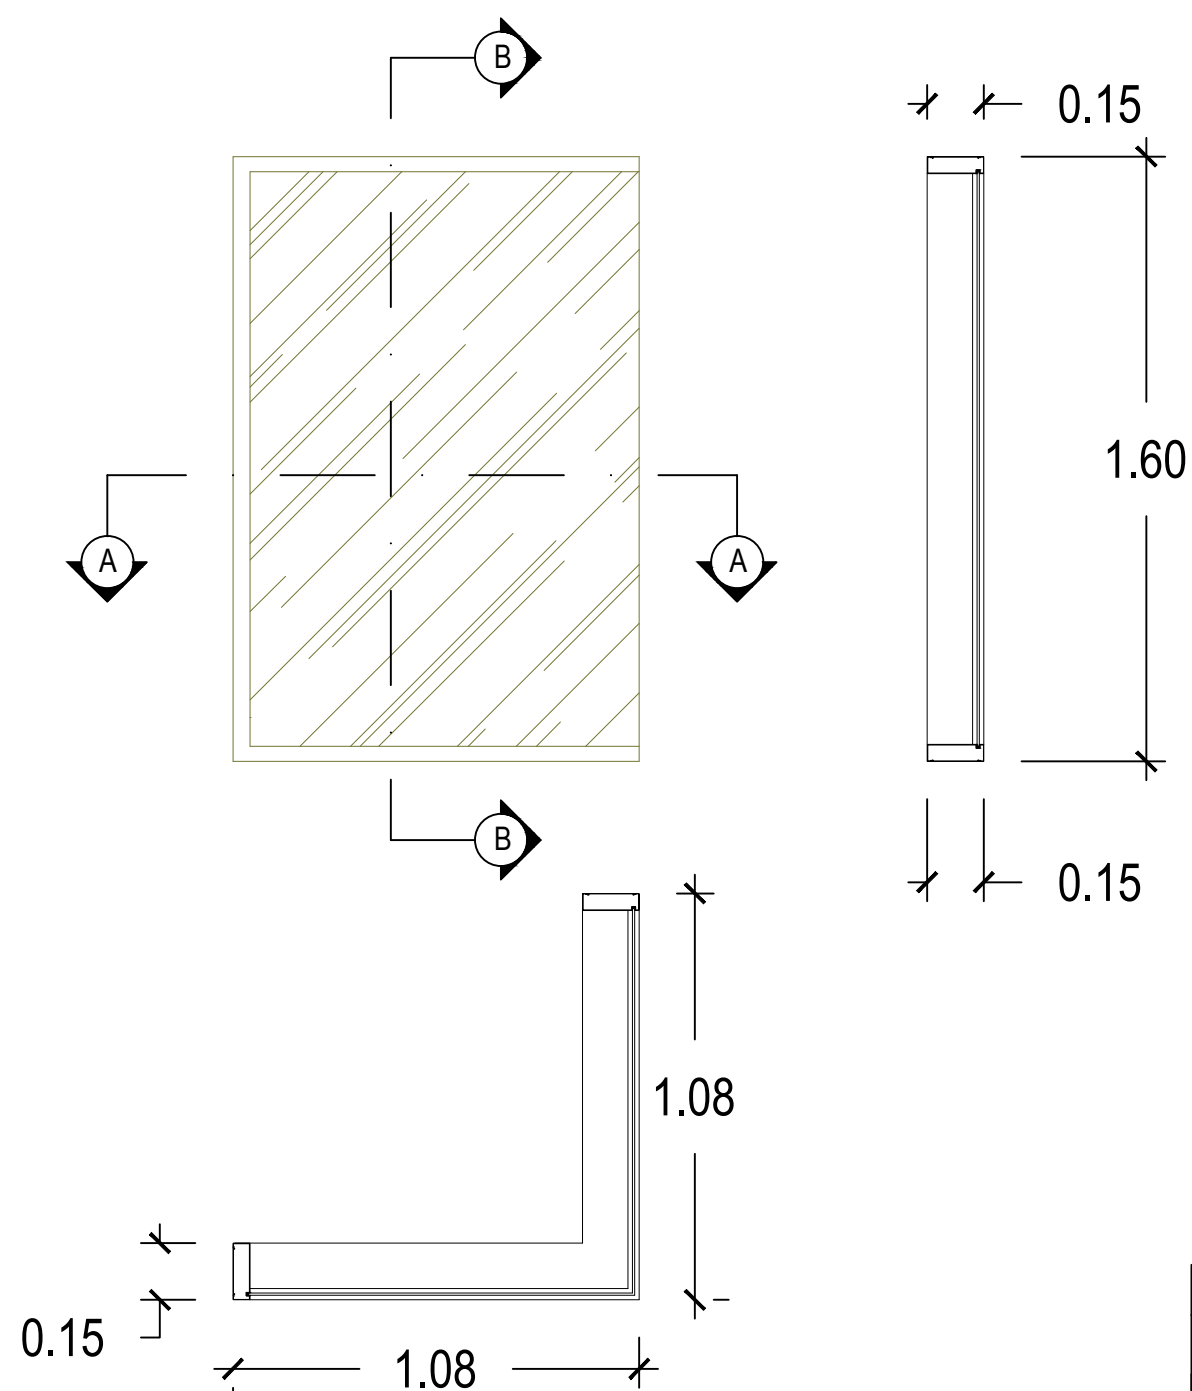

KETERANGAN	
KODE	(J2)
JUMLAH	1

**DETAIL KUSEN**  
SKALA 1 : 20



Balai Besar  
Sertifikasi  
Elektronik

Dokumen ini telah ditandatangani secara  
elektronik menggunakan sertifikat elektronik  
yang diterbitkan oleh BSE





PEMERINTAH PROVINSI BALI

DINAS PEKERJAAN UMUM,  
PENATAAN RUANG, PERUMAHAN  
DAN KAWASAN PERMUKIMAN  
PROVINSI BALI

GAMBAR PROTOTIPE :  
RUMAH TINGGAL SEDERHANA

NAMA GAMBAR


SKALA

UKURAN KERTAS

A3

NOMOR GAMBAR

JUMLAH HALAMAN

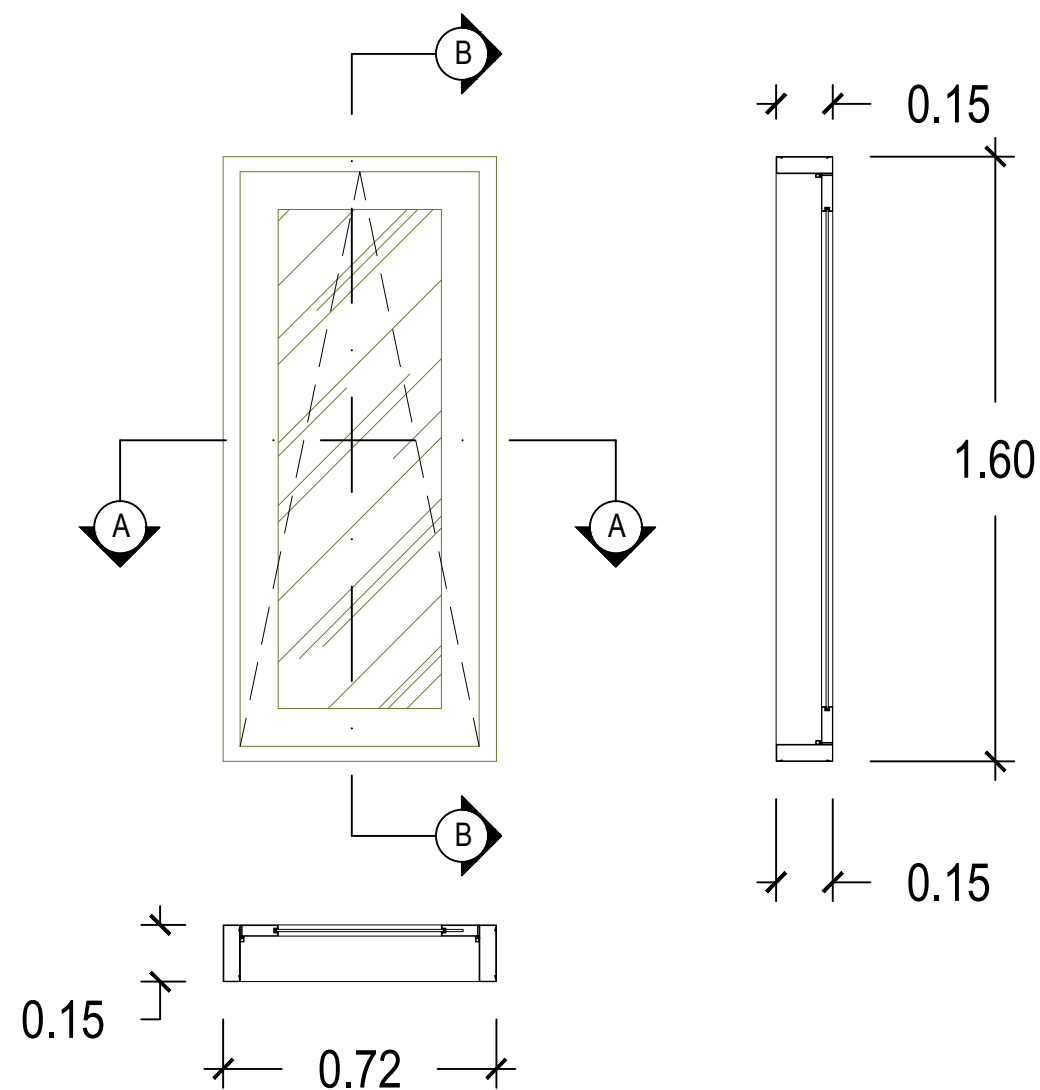

KETERANGAN	
KODE	J3
KODE	J4
JUMLAH	2





PEMERINTAH PROVINSI BALI

DINAS PEKERJAAN UMUM,  
PENATAAN RUANG, PERUMAHAN  
DAN KAWASAN PERMUKIMAN  
PROVINSI BALI

GAMBAR PROTOTIPE :  
RUMAH TINGGAL SEDERHANA

NAMA GAMBAR


SKALA

UKURAN KERTAS

A3

NOMOR GAMBAR

JUMLAH HALAMAN

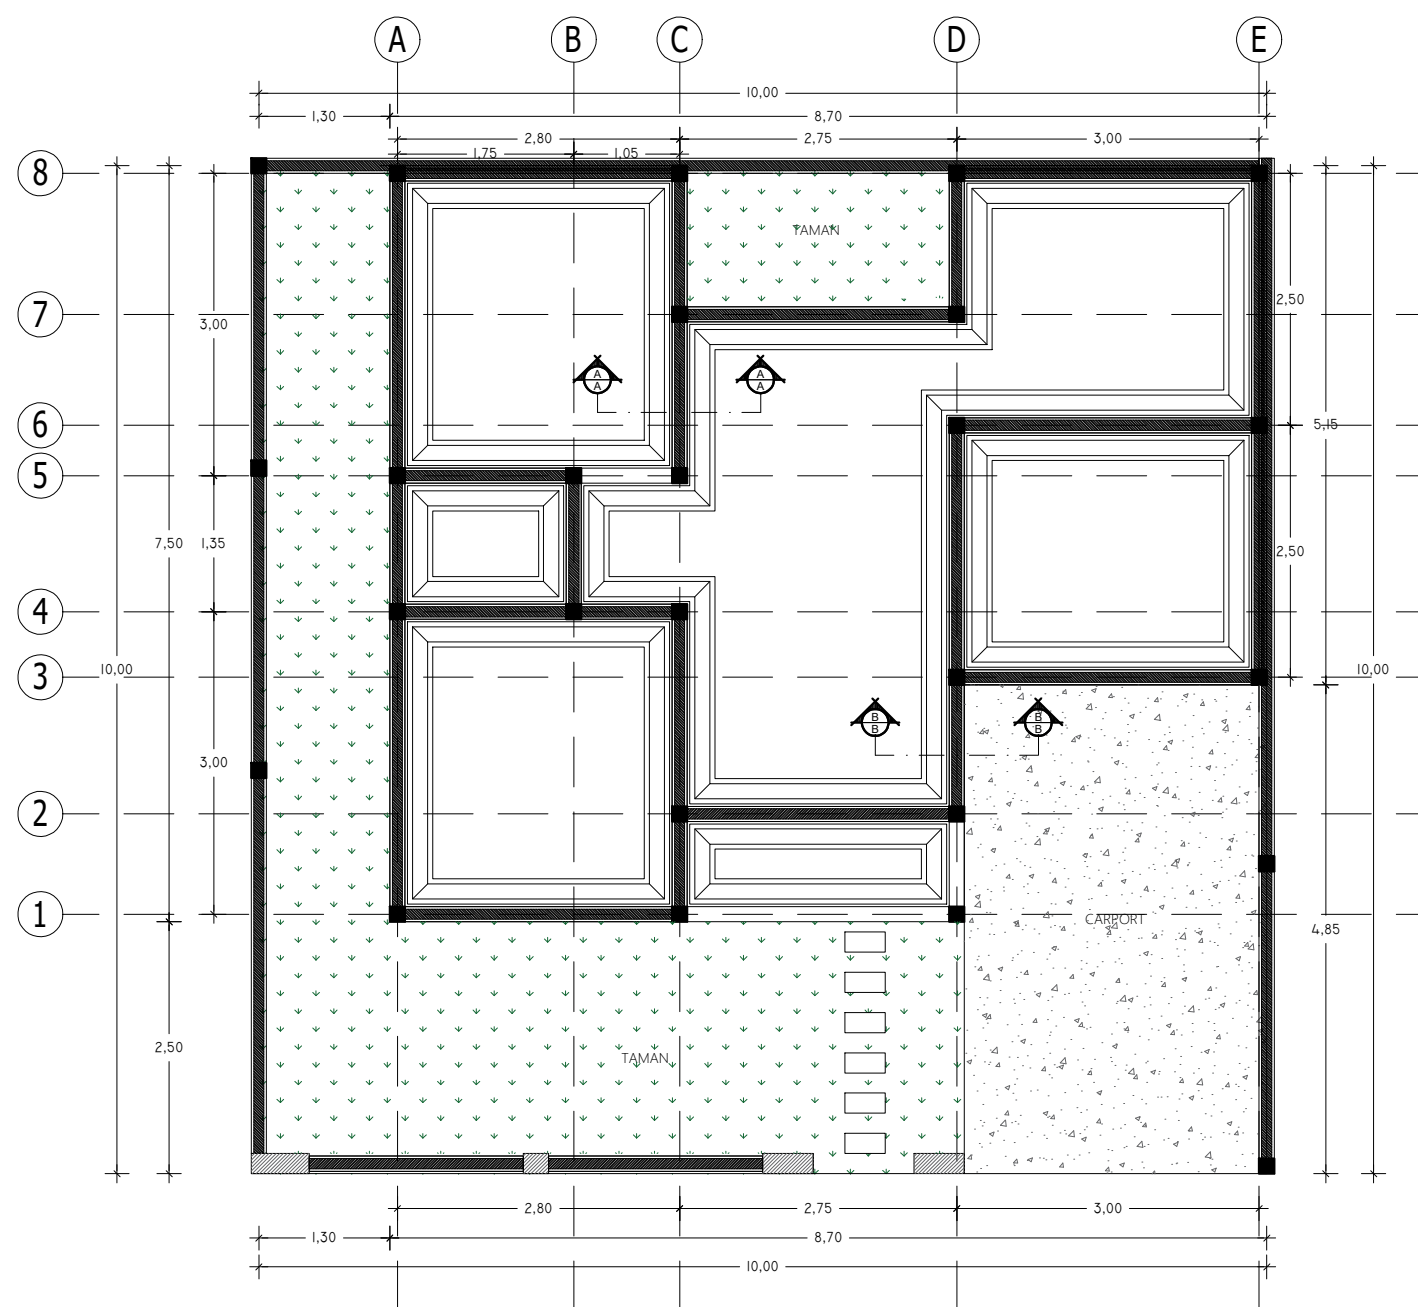

**DENAH PONDASI**  
SKALA 1 : 75



Dokumen ini telah ditandatangani secara elektronik menggunakan sertifikat elektronik yang diterbitkan oleh BSrE





PEMERINTAH PROVINSI BALI

DINAS PEKERJAAN UMUM,  
PENATAAN RUANG, PERUMAHAN  
DAN KAWASAN PERMUKIMAN  
PROVINSI BALI

GAMBAR PROTOTIPE :  
RUMAH TINGGAL SEDERHANA

NAMA GAMBAR


SKALA

UKURAN KERTAS

A3

NOMOR GAMBAR

JUMLAH HALAMAN

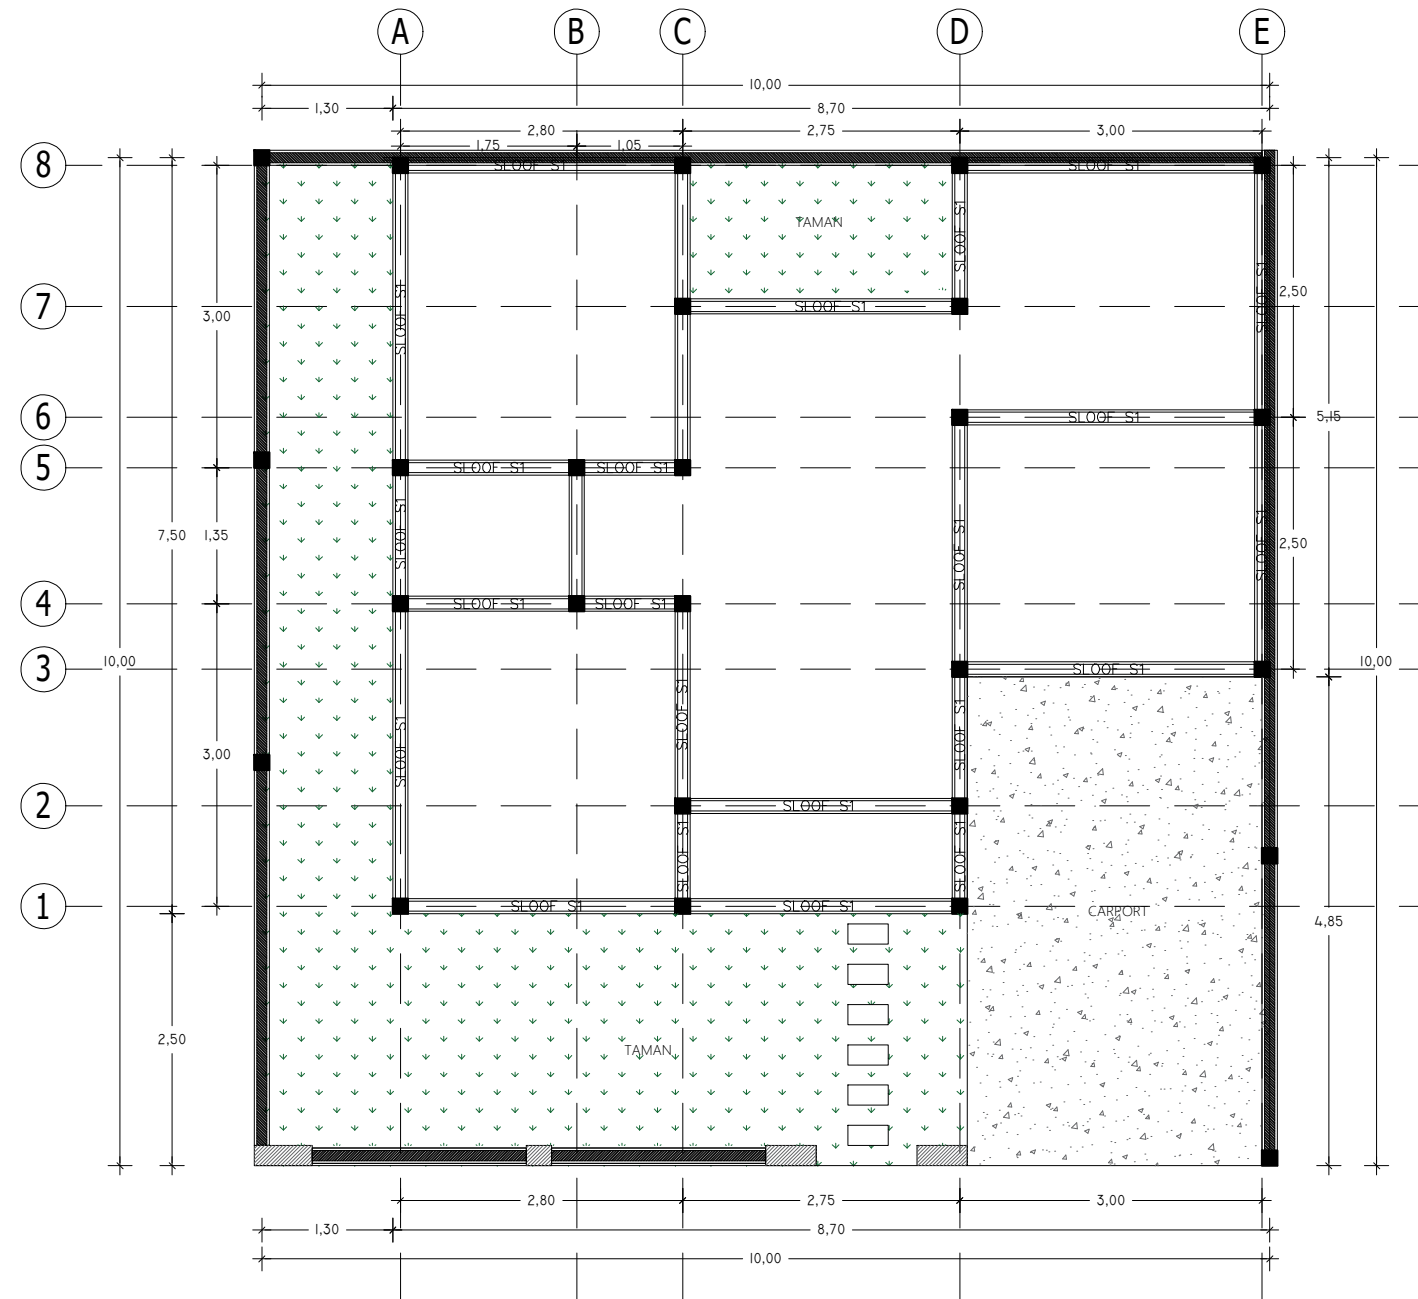


**DENAH SLOOF DAN KOLOM**

SKALA 1 : 75



Dokumen ini telah ditandatangani secara elektronik menggunakan sertifikat elektronik yang diterbitkan oleh BSR



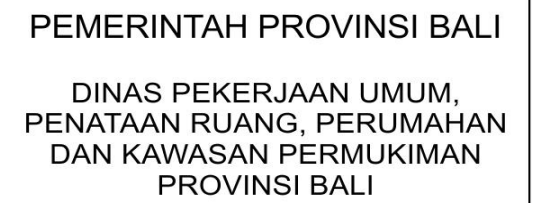

NAMA GAMBAR

SKALA

UKURAN KERTAS

A3

NOMOR GAMBAR

Jumlah Halaman



Dokumen ini telah ditandatangani secara elektronik menggunakan sertifikat elektronik yang diterbitkan oleh BSR





PEMERINTAH PROVINSI BALI

DINAS PEKERJAAN UMUM,  
PENATAAN RUANG, PERUMAHAN  
DAN KAWASAN PERMUKIMAN  
PROVINSI BALI

GAMBAR PROTOTIPE :  
RUMAH TINGGAL SEDERHANA

NAMA GAMBAR


SKALA

UKURAN KERTAS

A3

NOMOR GAMBAR

JUMLAH HALAMAN

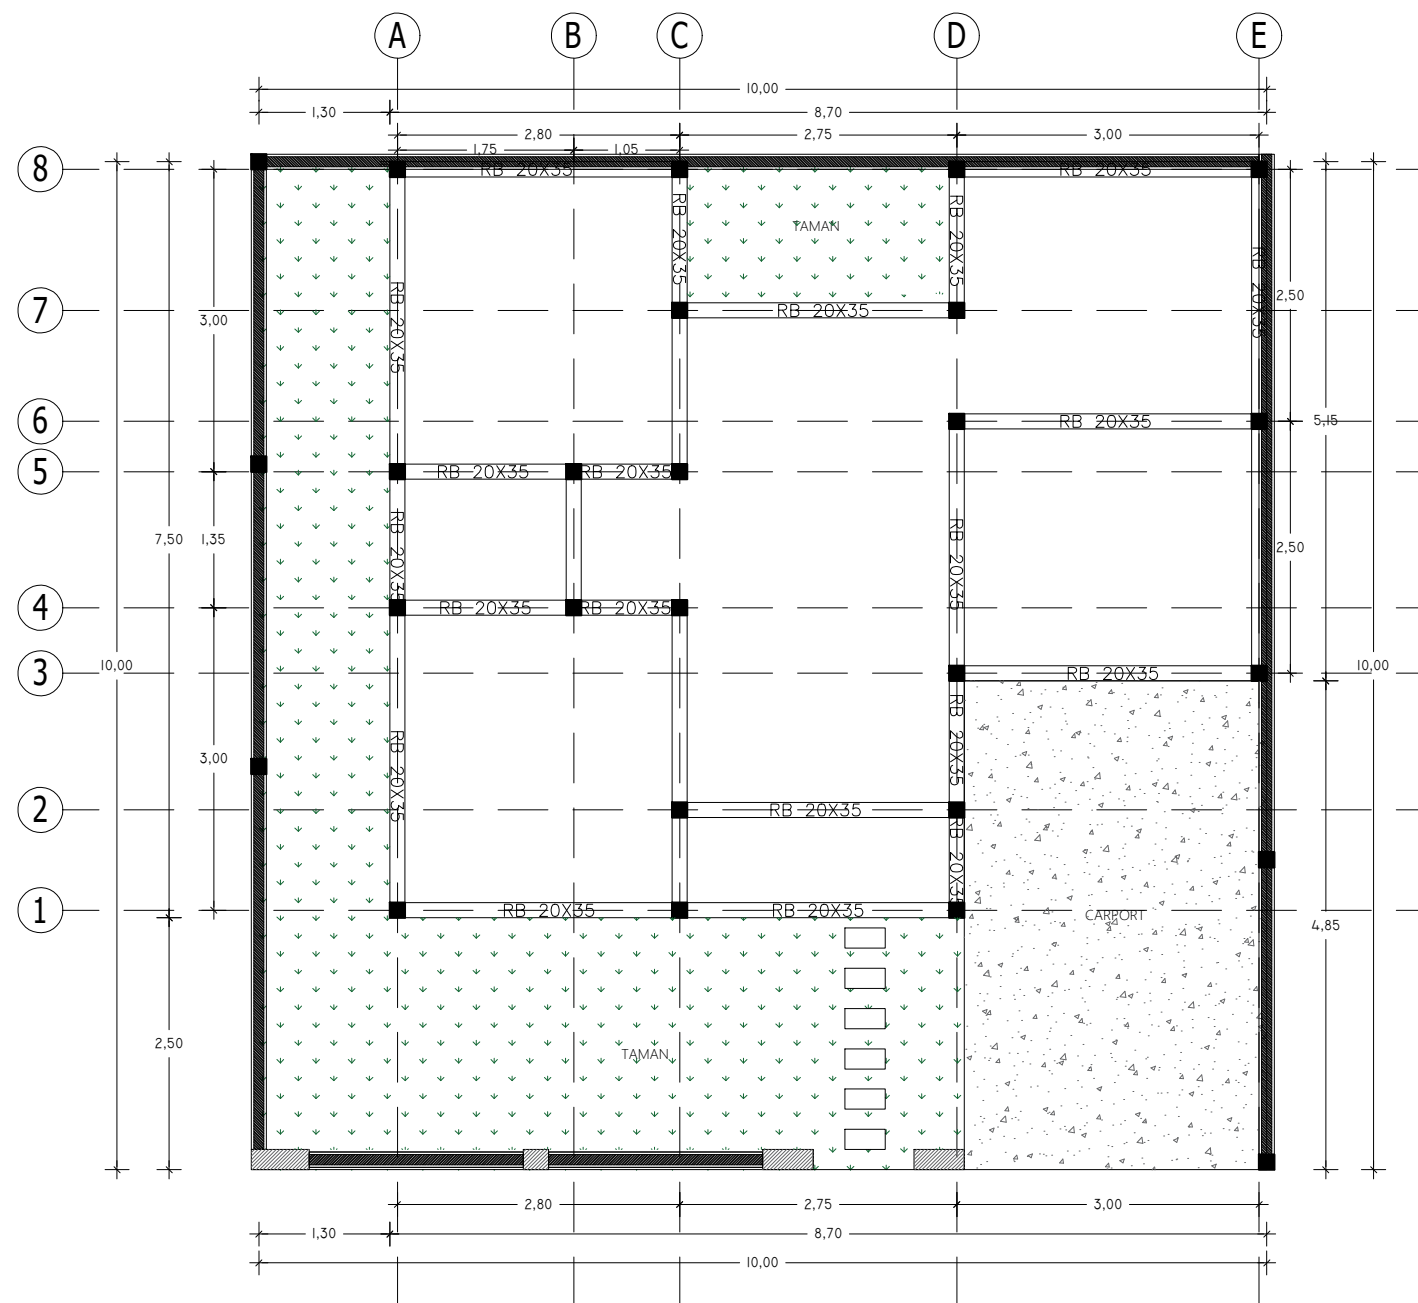

 **DENAH RING BALOK**  
SKALA 1 : 75



Dokumen ini telah ditandatangani secara elektronik menggunakan sertifikat elektronik yang diterbitkan oleh BSR





PEMERINTAH PROVINSI BALI

DINAS PEKERJAAN UMUM,  
PENATAAN RUANG, PERUMAHAN  
DAN KAWASAN PERMUKIMAN  
PROVINSI BALI

GAMBAR PROTOTIPE :  
RUMAH TINGGAL SEDERHANA


NAMA GAMBAR

SKALA	UKURAN KERTAS
-------	---------------

	A3
--	----

NOMOR GAMBAR

JUMLAH HALAMAN

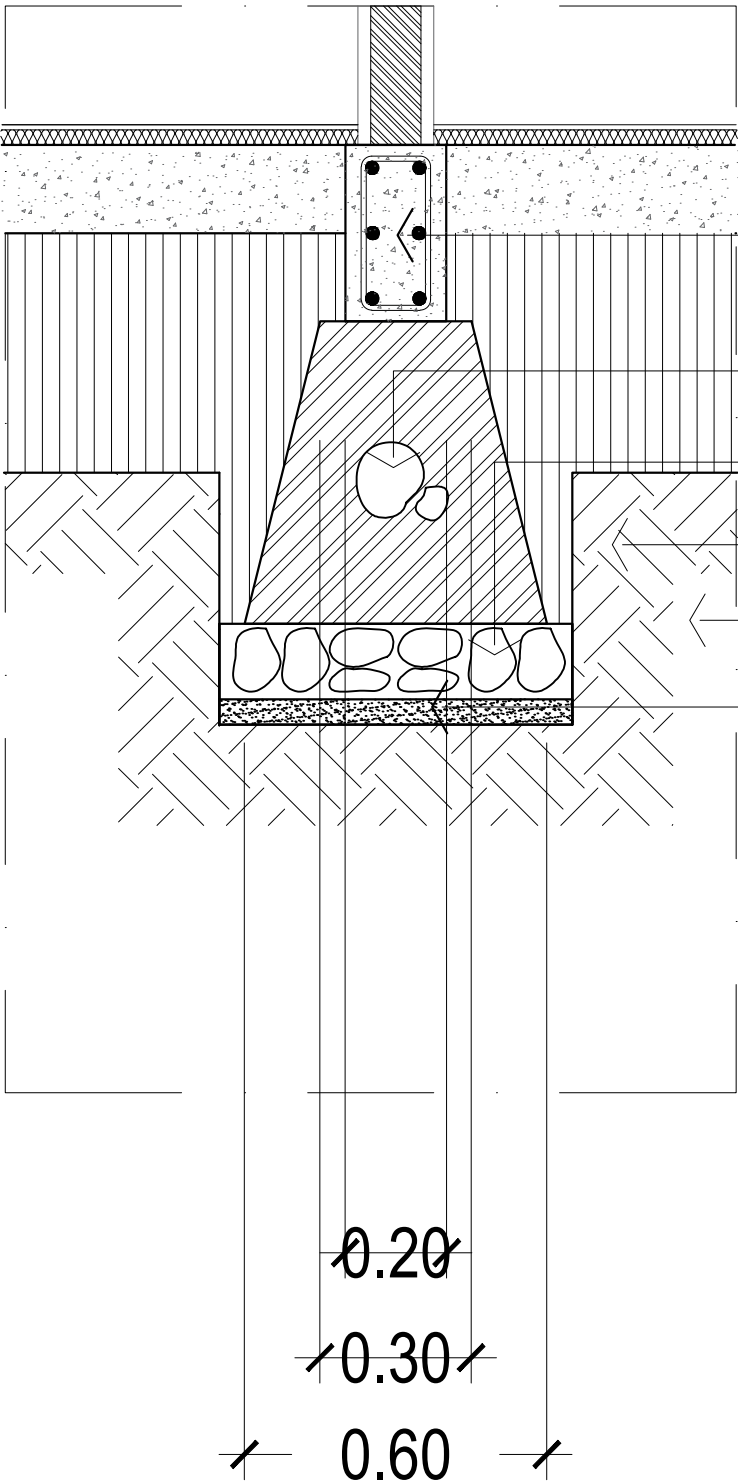

SLOOF MENGACU GBR. KONS, STRUKTUR

PAS. BATU KALI

PAS. BATU KOSONG

TANAH URUG

TANAH ASAL

LAPISAN PASIR



DETAIL PONDASI A-A

SKALA 1 : 15



Dokumen ini telah ditandatangani secara elektronik menggunakan sertifikat elektronik yang diterbitkan oleh BSrE





PEMERINTAH PROVINSI BALI

DINAS PEKERJAAN UMUM,  
PENATAAN RUANG, PERUMAHAN  
DAN KAWASAN PERMUKIMAN  
PROVINSI BALI

GAMBAR PROTOTIPE :  
RUMAH TINGGAL SEDERHANA

NAMA GAMBAR


SKALA

UKURAN KERTAS

A3

NOMOR GAMBAR

JUMLAH HALAMAN

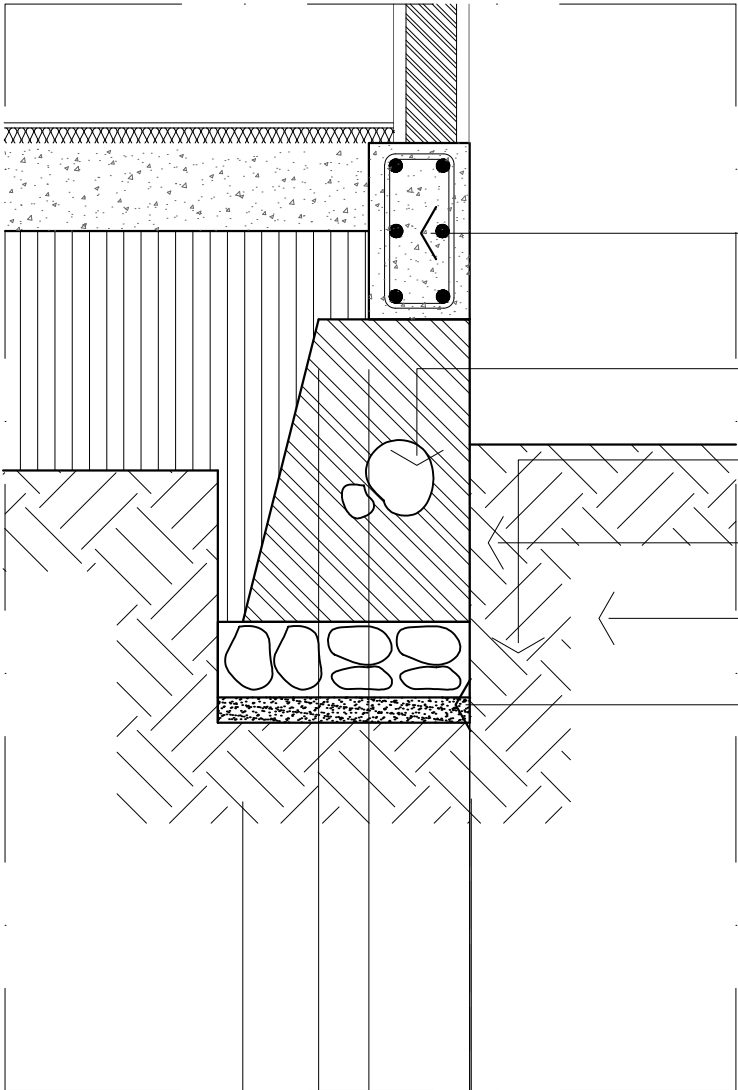

SLOOF MENGACU GBR. KONS, STRUKTUR

PAS. BATU KALI

PAS. BATU KOSONG

TANAH URUG

TANAH ASAL

LAPISAN PASIR

0.20

0.30

0.45



DETAIL PONDASI B-B

SKALA 1 : 15



Dokumen ini telah ditandatangani secara elektronik menggunakan sertifikat elektronik yang diterbitkan oleh BSR E





PEMERINTAH PROVINSI BALI

DINAS PEKERJAAN UMUM,  
PENATAAN RUANG, PERUMAHAN  
DAN KAWASAN PERMUKIMAN  
PROVINSI BALI

GAMBAR PROTOTIPE :  
RUMAH TINGGAL SEDERHANA

NAMA GAMBAR


SKALA

UKURAN KERTAS

A3

NOMOR GAMBAR

JUMLAH HALAMAN

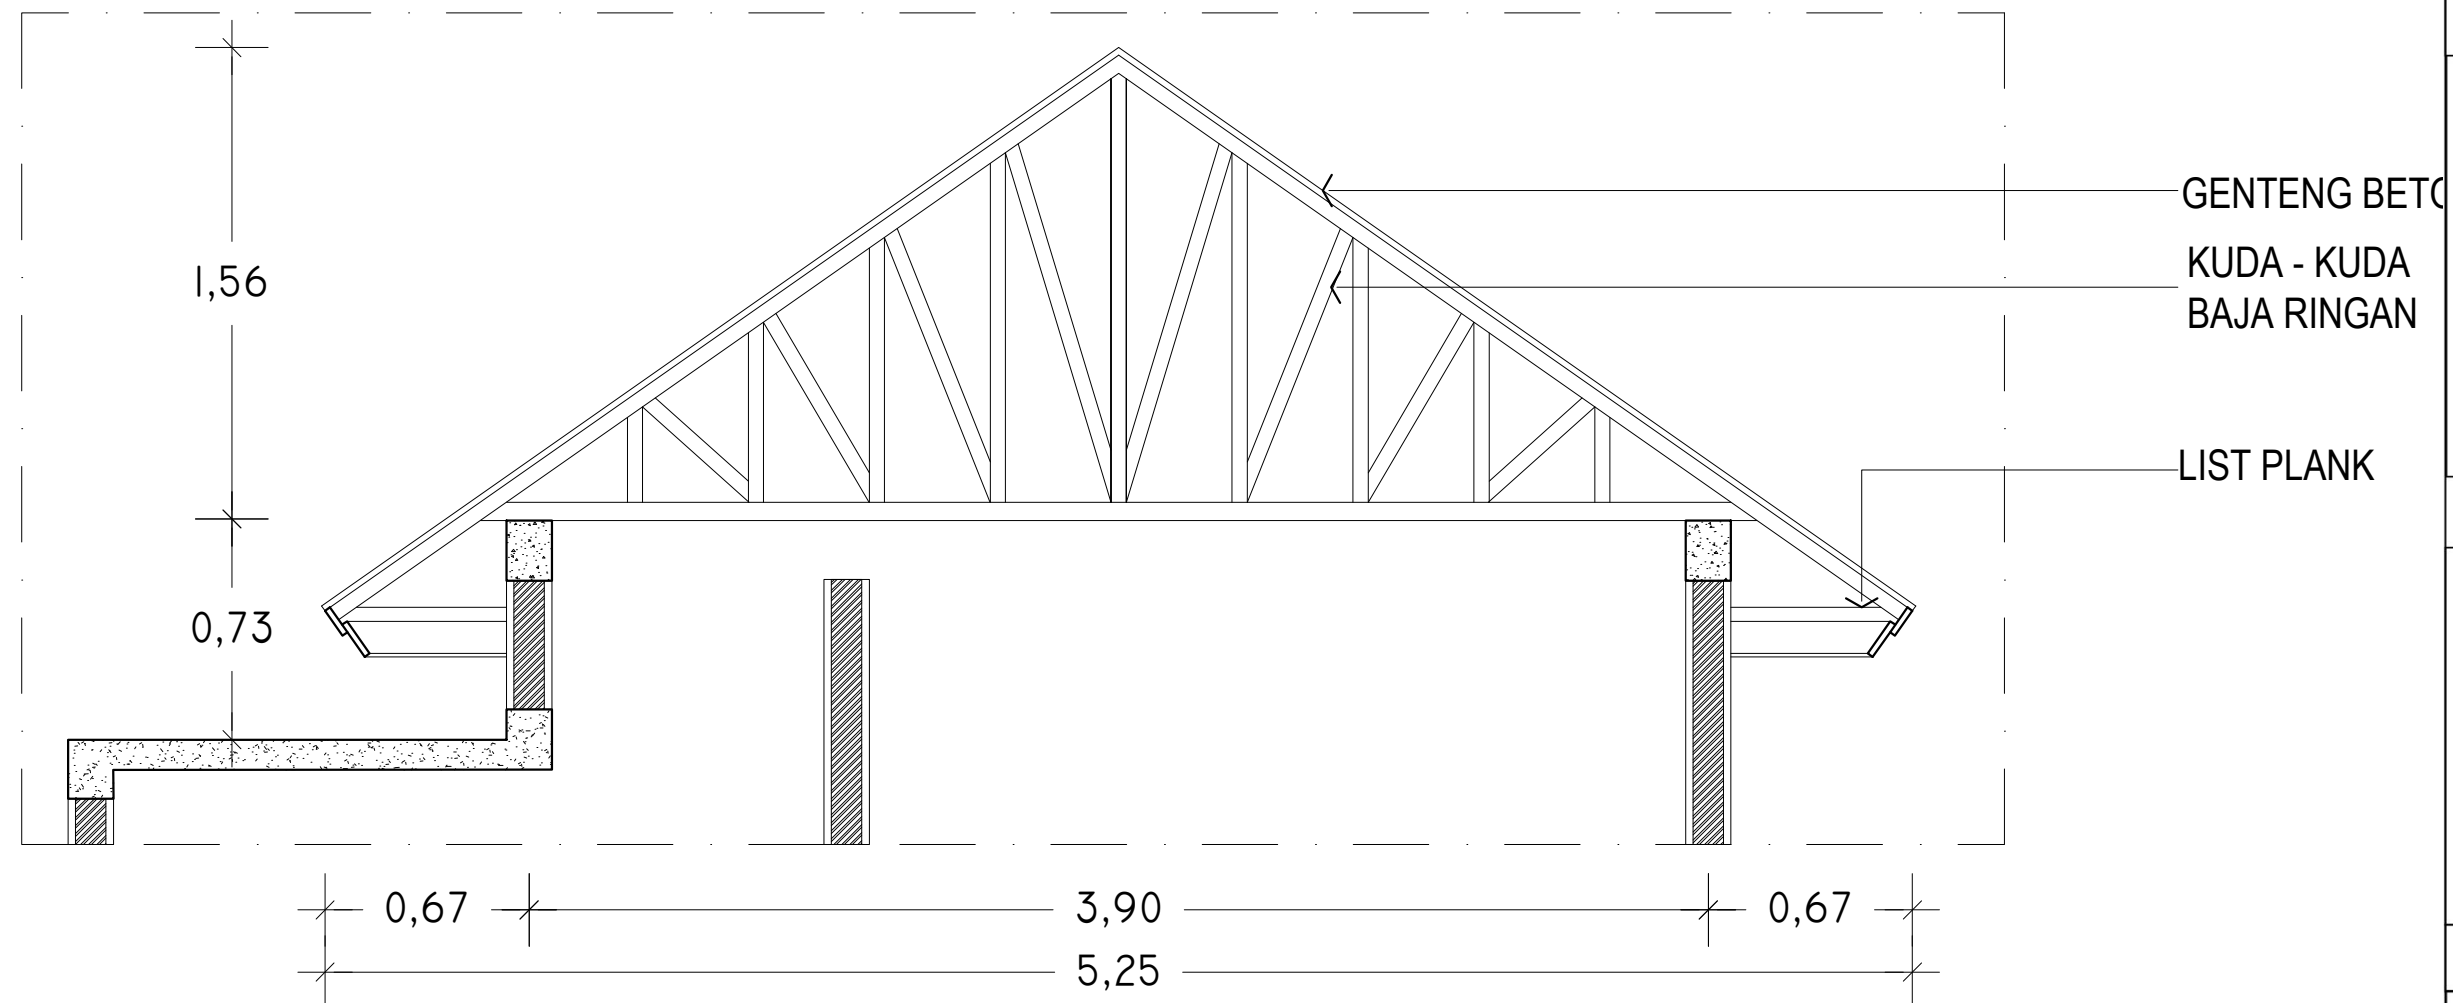

**DETAIL ATAP**  
SKALA 1 : 25



Dokumen ini telah ditandatangani secara elektronik menggunakan sertifikat elektronik yang diterbitkan oleh BSrE





PEMERINTAH PROVINSI BALI

DINAS PEKERJAAN UMUM,  
PENATAAN RUANG, PERUMAHAN  
DAN KAWASAN PERMUKIMAN  
PROVINSI BALI

GAMBAR PROTOTIPE :  
RUMAH TINGGAL SEDERHANA

NAMA GAMBAR

SKALA

UKURAN KERTAS

A3

NOMOR GAMBAR

JUMLAH HALAMAN

SCHEDULE OF COLUMN



TYPE	DIMENSION	SECTION DETAIL		REMARK
		End of Column	Middle of Column	
Kp	150X150	<div>4D13</div> <div></div> <div>STR. D10-100</div>	<div>4D13</div> <div></div> <div>STR. D10-150</div>	<div></div> <div>STR. D10</div>

NOTE :  
CONCRETE STRENGTH : f<sub>c</sub>-25Mpa  
STEEL STRENGTH : DIAMETER >= 10 : U50 (deform)



DETAIL PEMBESIAN KOLOM


SKALA 1 : 25



Dokumen ini telah ditandatangani secara elektronik menggunakan sertifikat elektronik yang diterbitkan oleh BSrE



SCHEDULE OF BEAM

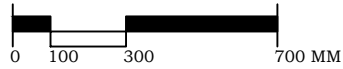

	SCHEMATIC		
	NOTE : CONCRETE STRENGTH : $f_c$ -25Mpa STEEL STRENGTH : DIAMETER $\geq 10$ : U50 (deform)		
	TYPE	DIMENSION	SECTION
			SECTION. X
			SECTION. Y
S1	150x200		
RB	150x200		



PEMERINTAH PROVINSI BALI

DINAS PEKERJAAN UMUM,  
PENATAAN RUANG, PERUMAHAN  
DAN KAWASAN PERMUKIMAN  
PROVINSI BALI

GAMBAR PROTOTIPE :  
RUMAH TINGGAL SEDERHANA

NAMA GAMBAR

SKALA

UKURAN KERTAS

A3

NOMOR GAMBAR

JUMLAH HALAMAN



DETAIL SLOOF & RINGBALOK

SKALA 1 : 25



Dokumen ini telah ditandatangani secara elektronik menggunakan sertifikat elektronik yang diterbitkan oleh BSR





PEMERINTAH PROVINSI BALI

DINAS PEKERJAAN UMUM,  
PENATAAN RUANG, PERUMAHAN  
DAN KAWASAN PERMUKIMAN  
PROVINSI BALI

GAMBAR PROTOTIPE :  
RUMAH TINGGAL SEDERHANA

NAMA GAMBAR


SKALA

UKURAN KERTAS

A3

NOMOR GAMBAR

JUMLAH HALAMAN

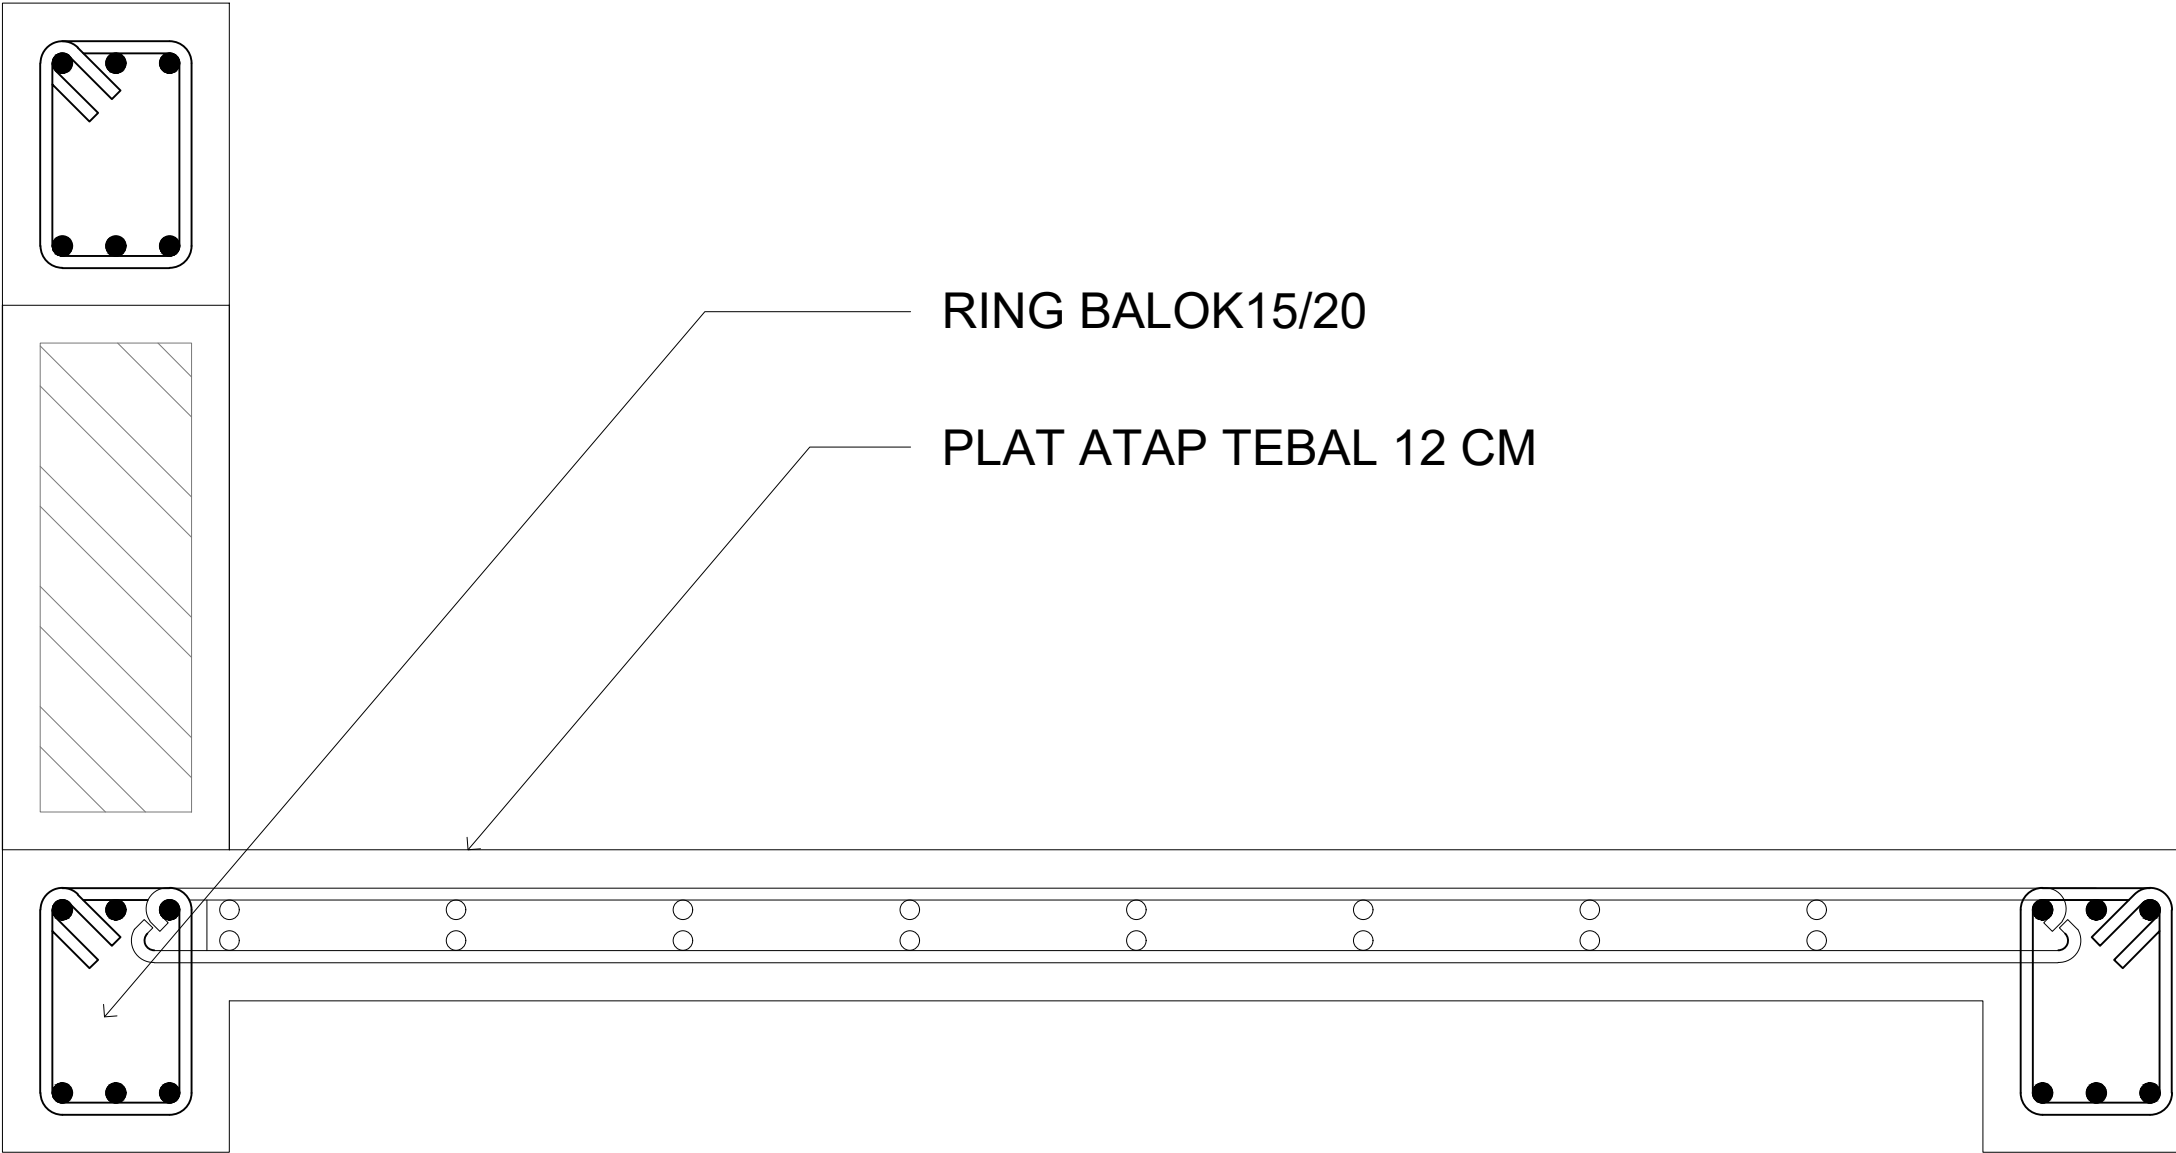

DETAIL PEMBESIAN PELAT BETON

SKALA 1 : 50



Dokumen ini telah ditandatangani secara elektronik menggunakan sertifikat elektronik yang diterbitkan oleh BSrE





PEMERINTAH PROVINSI BALI

DINAS PEKERJAAN UMUM,  
PENATAAN RUANG, PERUMAHAN  
DAN KAWASAN PERMUKIMAN  
PROVINSI BALI


GAMBAR PROTOTIPE :  
RUMAH TINGGAL SEDERHANA

NAMA GAMBAR

SKALA	UKURAN KERTAS
	A3

NOMOR GAMBAR

JUMLAH HALAMAN

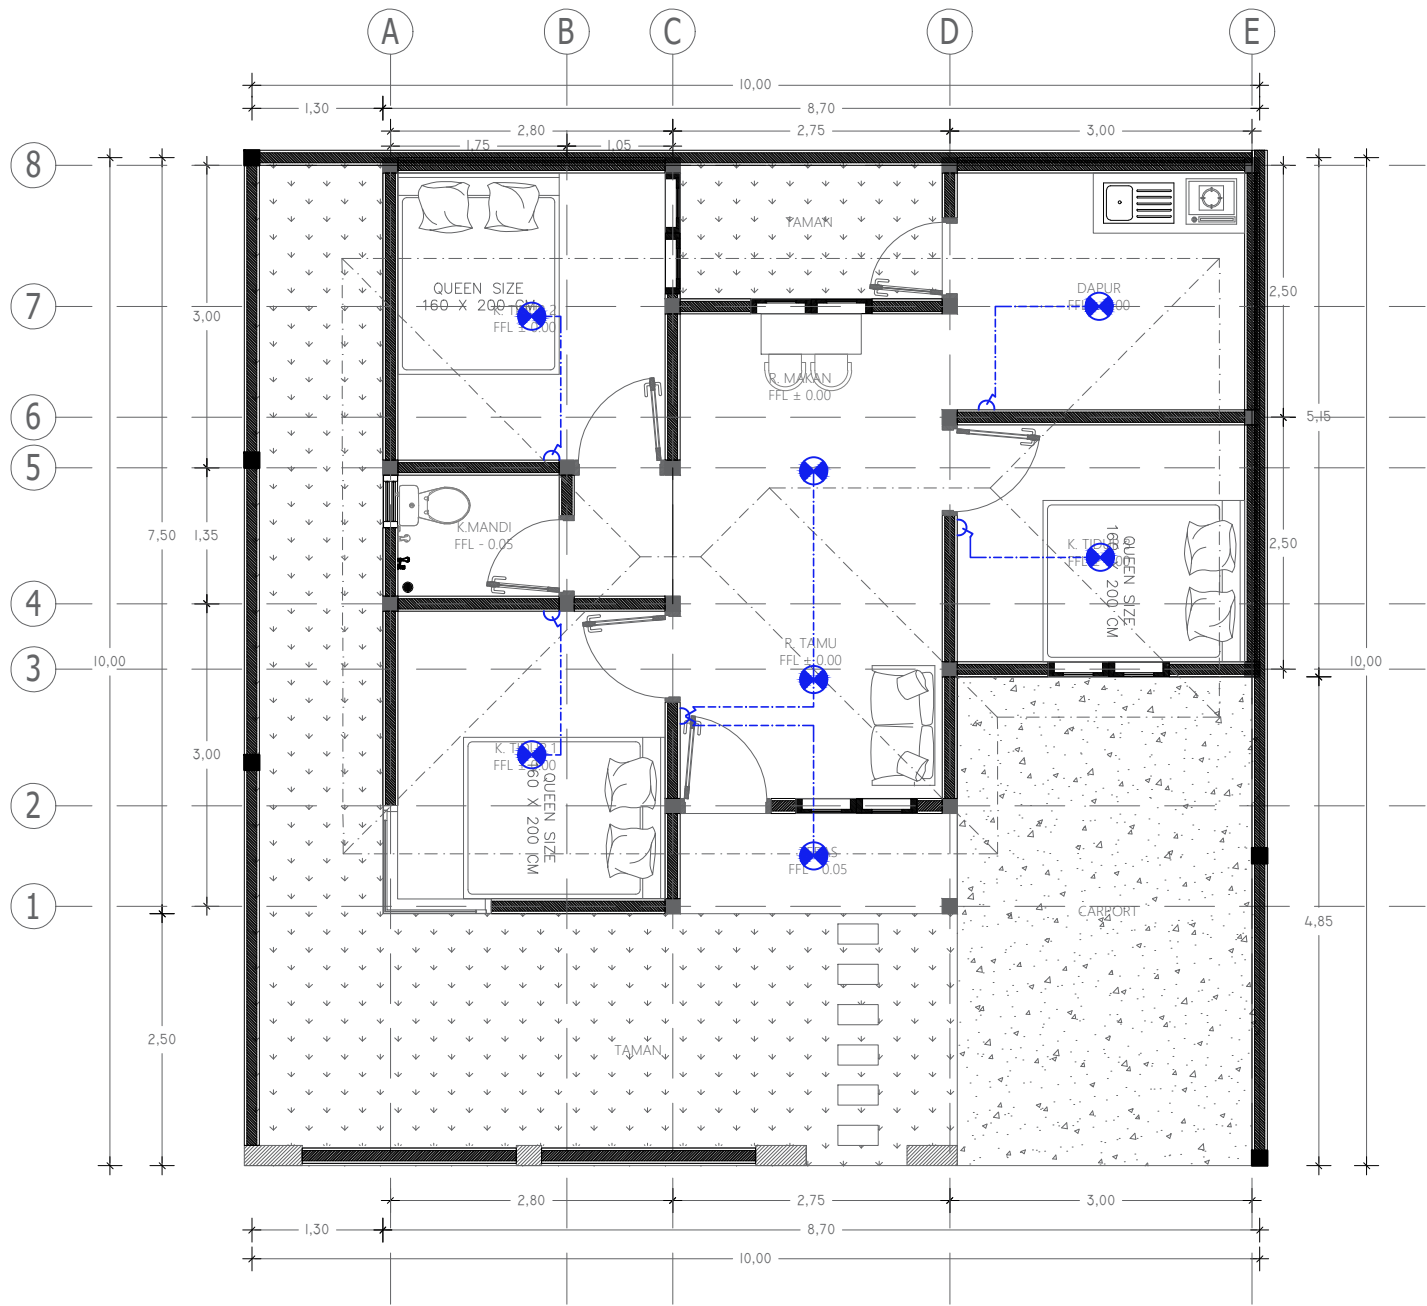

NOTASI	
	LAMPU DOWNLIGHT
	SAKLAR GANDA
	SAKLAR TUNGGAL





PEMERINTAH PROVINSI BALI

DINAS PEKERJAAN UMUM,  
PENATAAN RUANG, PERUMAHAN  
DAN KAWASAN PERMUKIMAN  
PROVINSI BALI

GAMBAR PROTOTIPE :  
RUMAH TINGGAL SEDERHANA

NAMA GAMBAR

SKALA

UKURAN KERTAS

A3

NOMOR GAMBAR

JUMLAH HALAMAN



DENAH STOP KONTAK

SKALA 1 : 75



Dokumen ini telah ditandatangani secara elektronik menggunakan sertifikat elektronik yang diterbitkan oleh BSR



KETERANGAN GAMBAR

NOTASI	KETERANGAN
	STOP KONTAK
	PLN PANEL
	MCB PANEL KECIL



PEMERINTAH PROVINSI BALI

DINAS PEKERJAAN UMUM,  
PENATAAN RUANG, PERUMAHAN  
DAN KAWASAN PERMUKIMAN  
PROVINSI BALI

GAMBAR PROTOTIPE :  
RUMAH TINGGAL SEDERHANA

NAMA GAMBAR

SKALA

UKURAN KERTAS

A3

NOMOR GAMBAR

JUMLAH HALAMAN

KETERANGAN GAMBAR

NOTASI	KETERANGAN
	AC SPLIT



DENAH TITIK AC

SKALA 1 : 75



Dokumen ini telah ditandatangani secara elektronik menggunakan sertifikat elektronik yang diterbitkan oleh BSR





PEMERINTAH PROVINSI BALI

DINAS PEKERJAAN UMUM,  
PENATAAN RUANG, PERUMAHAN  
DAN KAWASAN PERMUKIMAN  
PROVINSI BALI

GAMBAR PROTOTIPE :  
RUMAH TINGGAL SEDERHANA

NAMA GAMBAR


SKALA

UKURAN KERTAS

A3

NOMOR GAMBAR

JUMLAH HALAMAN

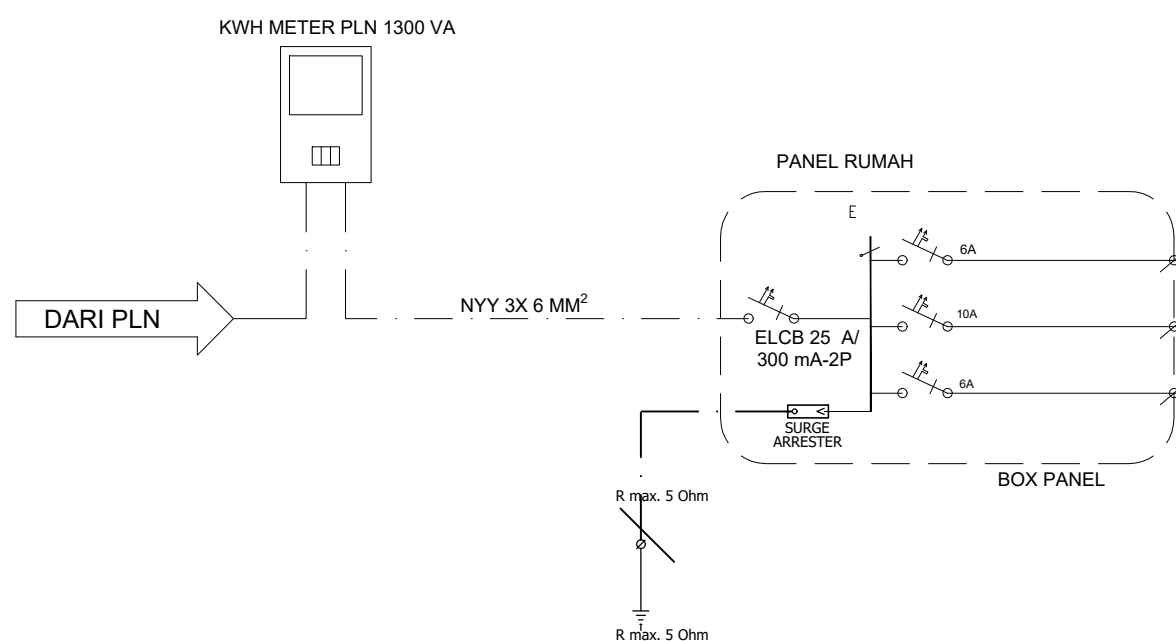

CABLE SIZE	GROUP LOAD	LAMP 7WATT	POWER 100 WATT	AC $\frac{1}{2}$ PK	TOTAL MAX LOAD
NYM 3X2,5 MM <sup>2</sup>	LAMPU	7			49
NYM 3X2,5 MM <sup>2</sup>	POWER OUTLET		4	1	750
NYM 3X2,5 MM <sup>2</sup>	AC $\frac{1}{2}$ PK			2	700
TOTAL (WATT)					1.497
TOTAL VA + DIVERSITY 70%					1.046,4
PLN					1300 VA



## SINGLE LINE DIAGRAM PANEL

SKALA 1 : NTS



Dokumen ini telah ditandatangani secara elektronik menggunakan sertifikat elektronik yang diterbitkan oleh BSrE





PEMERINTAH PROVINSI BALI

DINAS PEKERJAAN UMUM,  
PENATAAN RUANG, PERUMAHAN  
DAN KAWASAN PERMUKIMAN  
PROVINSI BALI

GAMBAR PROTOTIPE :  
RUMAH TINGGAL SEDERHANA

NAMA GAMBAR

SKALA

UKURAN KERTAS


A3

NOMOR GAMBAR

JUMLAH HALAMAN



KETERANGAN GAMBAR

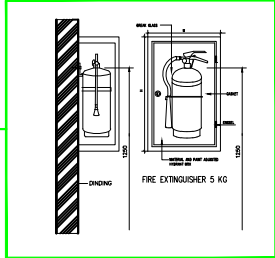

DENAH TITIK APAR

SKALA 1 : 75



Dokumen ini telah ditandatangani secara elektronik menggunakan sertifikat elektronik yang diterbitkan oleh BSrE





PEMERINTAH PROVINSI BALI

DINAS PEKERJAAN UMUM,  
PENATAAN RUANG, PERUMAHAN  
DAN KAWASAN PERMUKIMAN  
PROVINSI BALI

GAMBAR PROTOTIPE :  
RUMAH TINGGAL SEDERHANA

NAMA GAMBAR


SKALA

UKURAN KERTAS

A3

NOMOR GAMBAR

JUMLAH HALAMAN

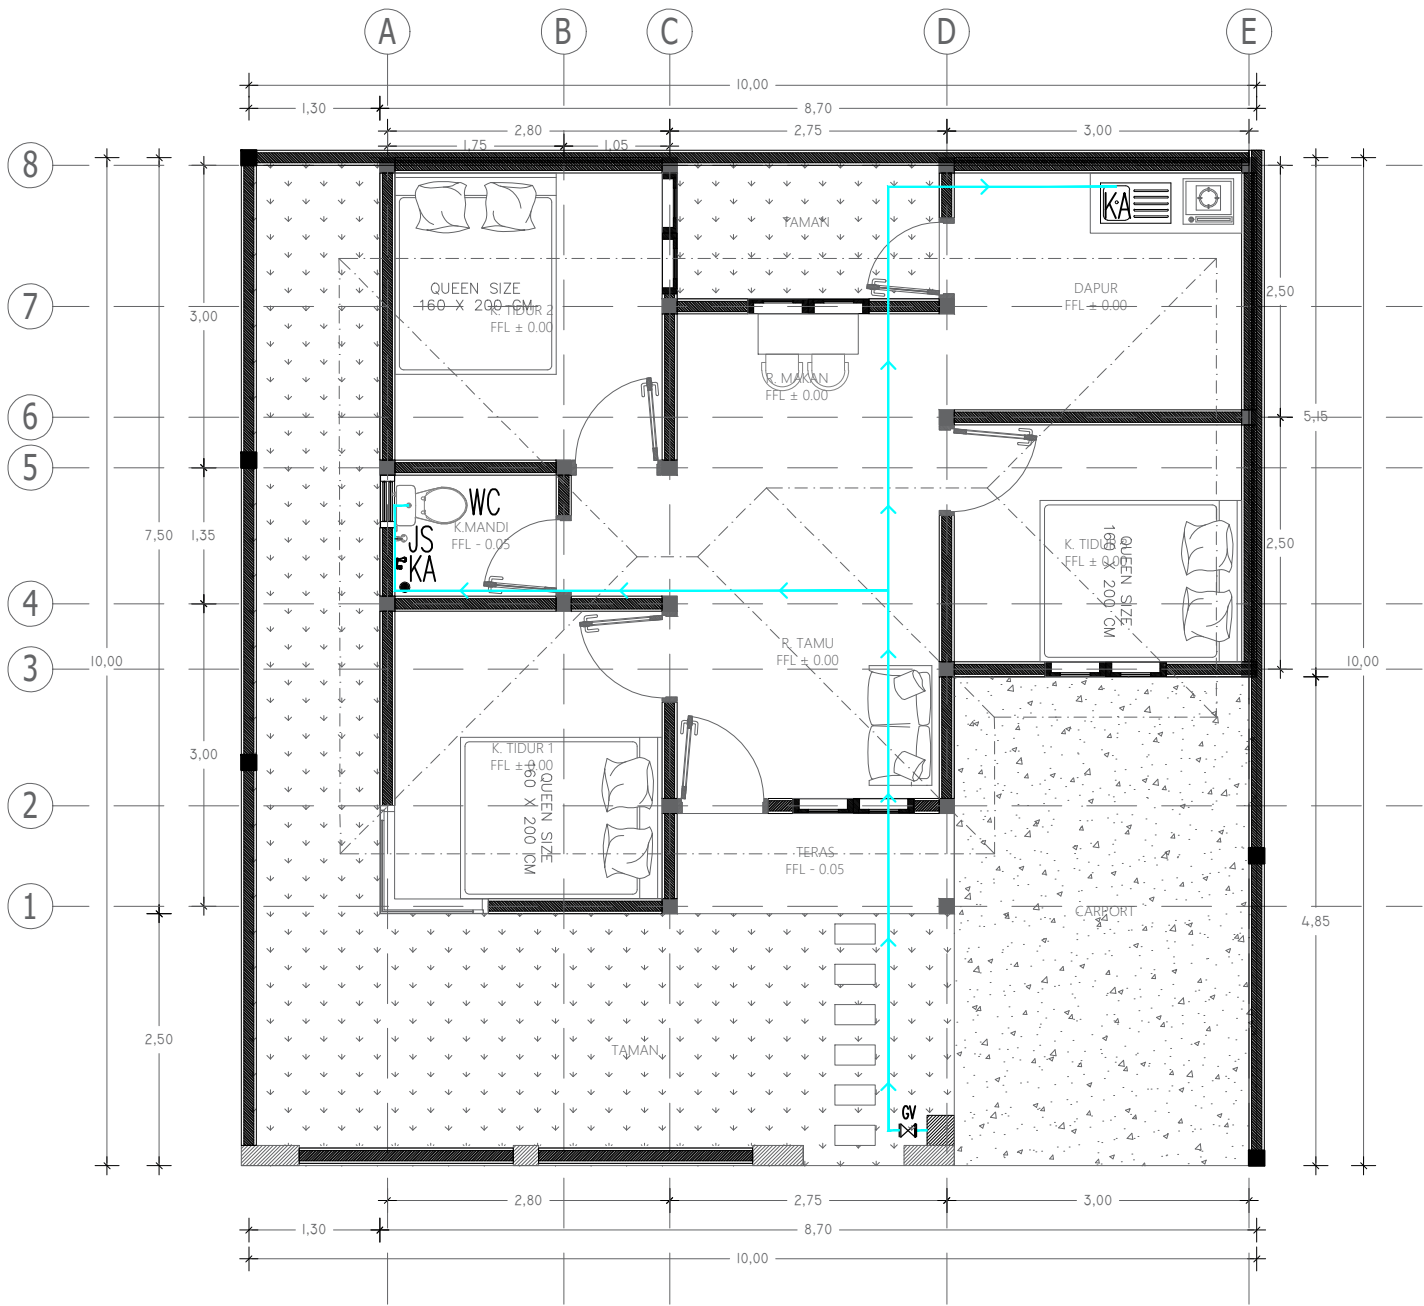

LEGEND	
	PIPA AIR BERSIH
	GATE VALVE
	METERAN AIR PDAM
KA	KRAN AIR
KS	KITCHEN SINK
WC	WATER CLOSET
JS	JET SPRAY



DENAH PIPA AIR BERSIH

SKALA 1 : 75



Dokumen ini telah ditandatangani secara elektronik menggunakan sertifikat elektronik yang diterbitkan oleh BSR





PEMERINTAH PROVINSI BALI

DINAS PEKERJAAN UMUM,  
PENATAAN RUANG, PERUMAHAN  
DAN KAWASAN PERMUKIMAN  
PROVINSI BALI

GAMBAR PROTOTIPE :  
RUMAH TINGGAL SEDERHANA

NAMA GAMBAR


SKALA

UKURAN KERTAS

A3

NOMOR GAMBAR

JUMLAH HALAMAN

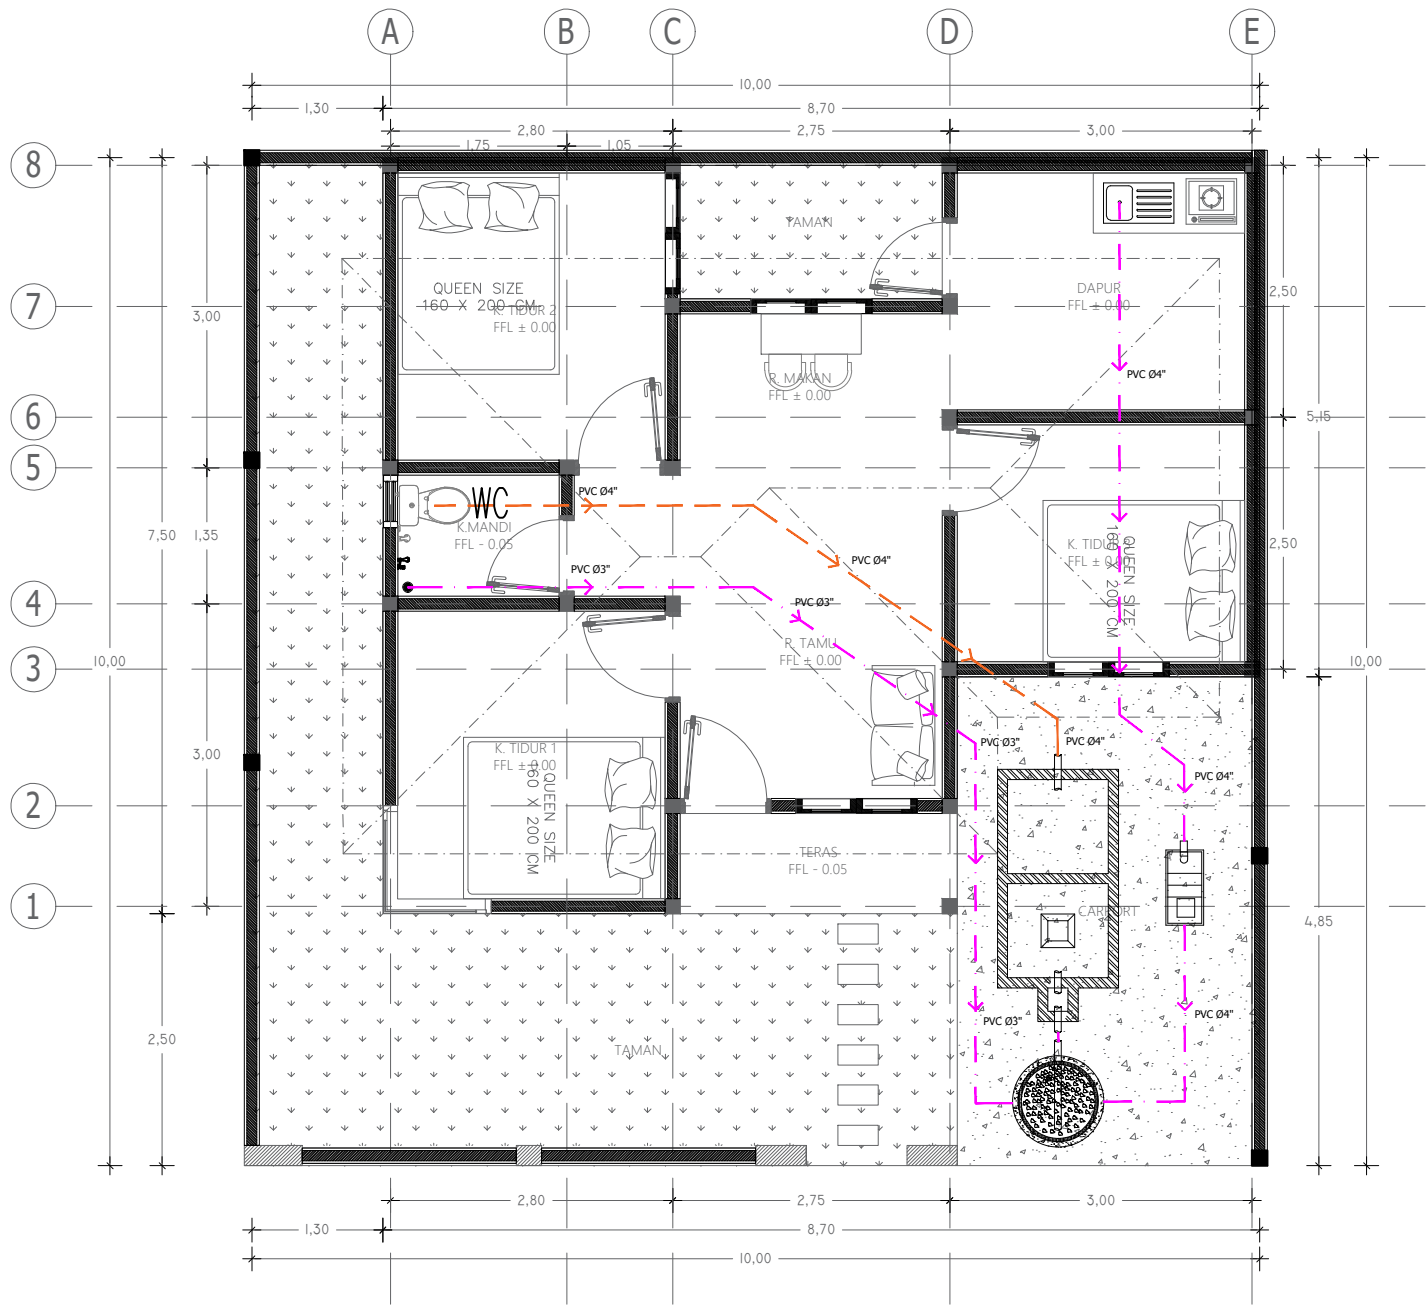

DENAH PIPA AIR KOTOR & BEKAS

SKALA 1 : 75



Dokumen ini telah ditandatangani secara elektronik menggunakan sertifikat elektronik yang diterbitkan oleh BSR





PEMERINTAH PROVINSI BALI

DINAS PEKERJAAN UMUM,  
PENATAAN RUANG, PERUMAHAN  
DAN KAWASAN PERMUKIMAN  
PROVINSI BALI

GAMBAR PROTOTIPE :  
RUMAH TINGGAL SEDERHANA

NAMA GAMBAR


SKALA

UKURAN KERTAS

A3

NOMOR GAMBAR

JUMLAH HALAMAN

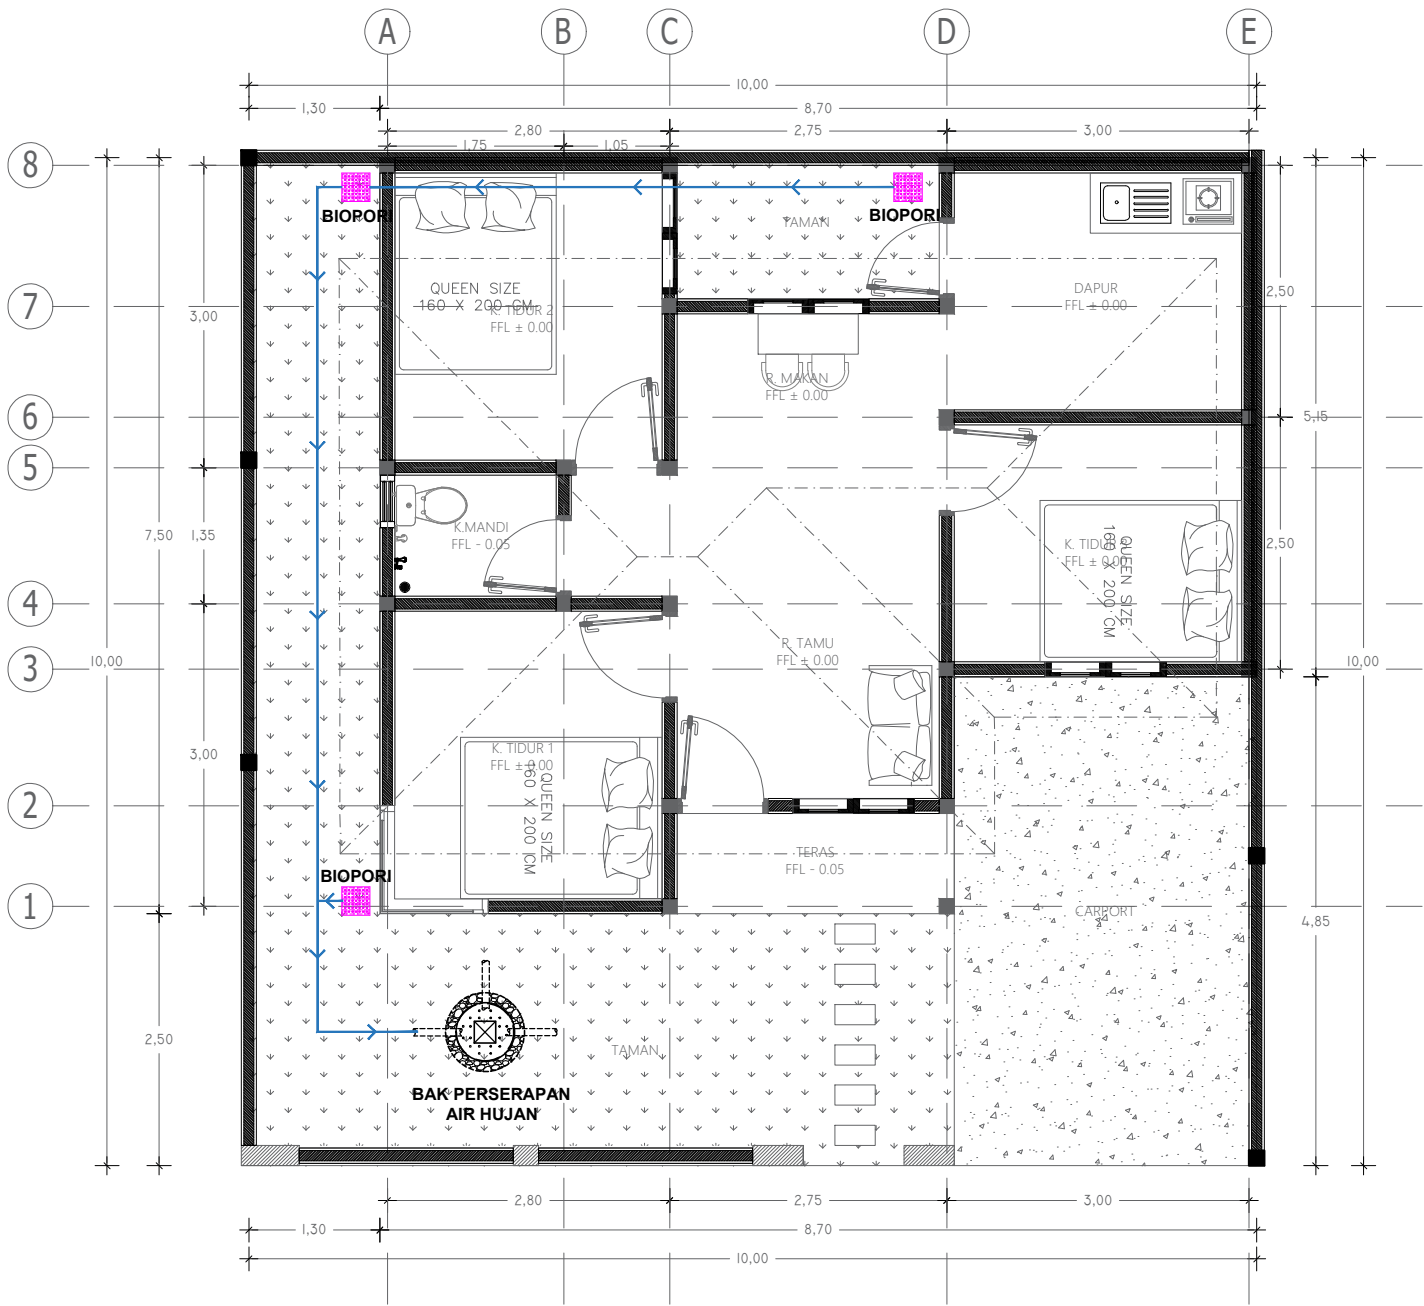


# INSTALASI PIPA AIR HUJAN

SKALA 1 : 75




Dokumen ini telah ditandatangani secara elektronik menggunakan sertifikat elektronik yang diterbitkan oleh BSrE




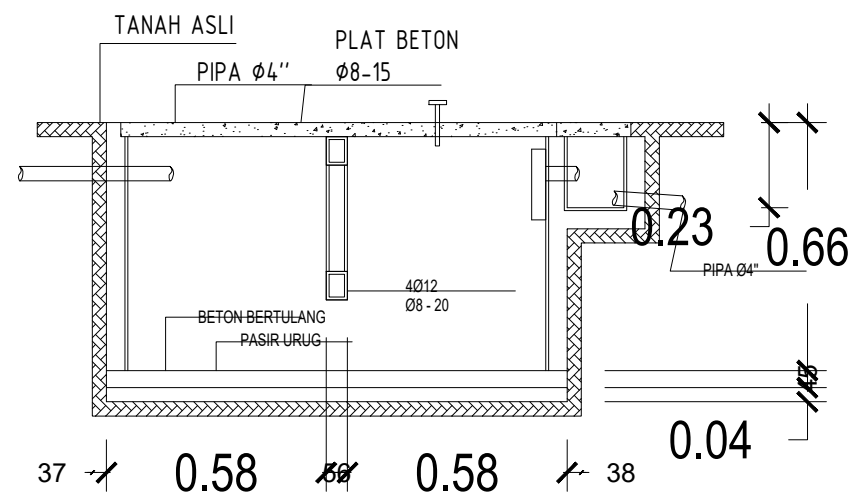

POTONGAN A - A  
SCALE 1 : 50

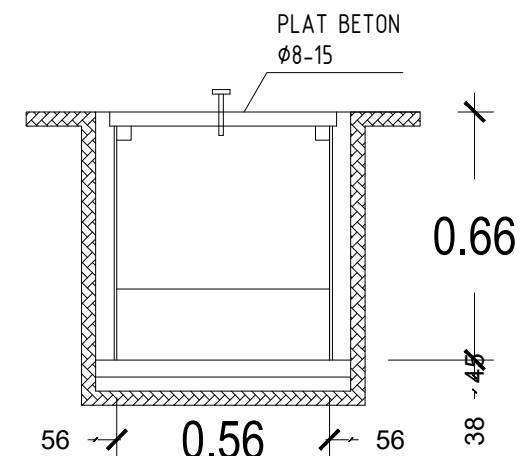

POTONGAN B - B  
SCALE 1 : 50

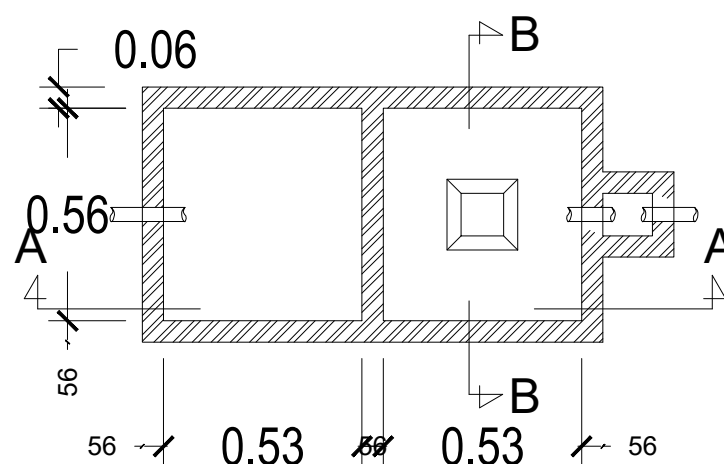

SEPTICKTANK  
SCALE 1 : 50



PEMERINTAH PROVINSI BALI

DINAS PEKERJAAN UMUM,  
PENATAAN RUANG, PERUMAHAN  
DAN KAWASAN PERMUKIMAN  
PROVINSI BALI

GAMBAR PROTOTIPE :  
RUMAH TINGGAL SEDERHANA

NAMA GAMBAR

SKALA

UKURAN KERTAS

A3

NOMOR GAMBAR

JUMLAH HALAMAN




DETAIL SEPTIC TANK

SKALA 1 : 20




Dokumen ini telah ditandatangani secara elektronik menggunakan sertifikat elektronik yang diterbitkan oleh BSR



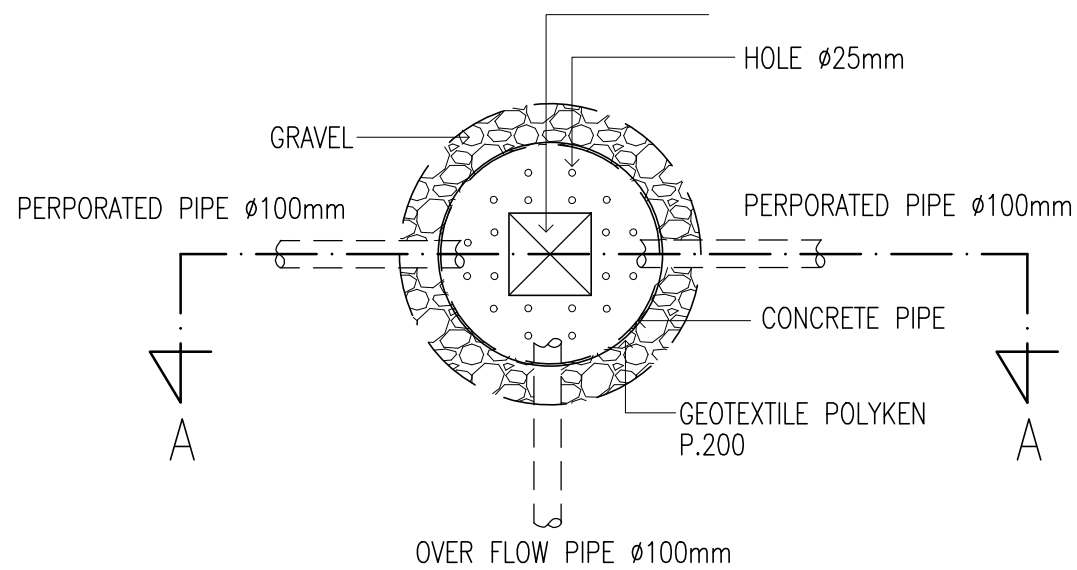


DENAH BAK PERESAPAN

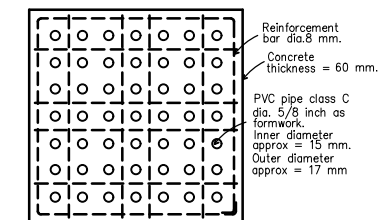


NOTE :  
Concrete Class : Beton K - 175

CONCRETE COVER  
FOR 300 X300 BIOPORI DRAIN

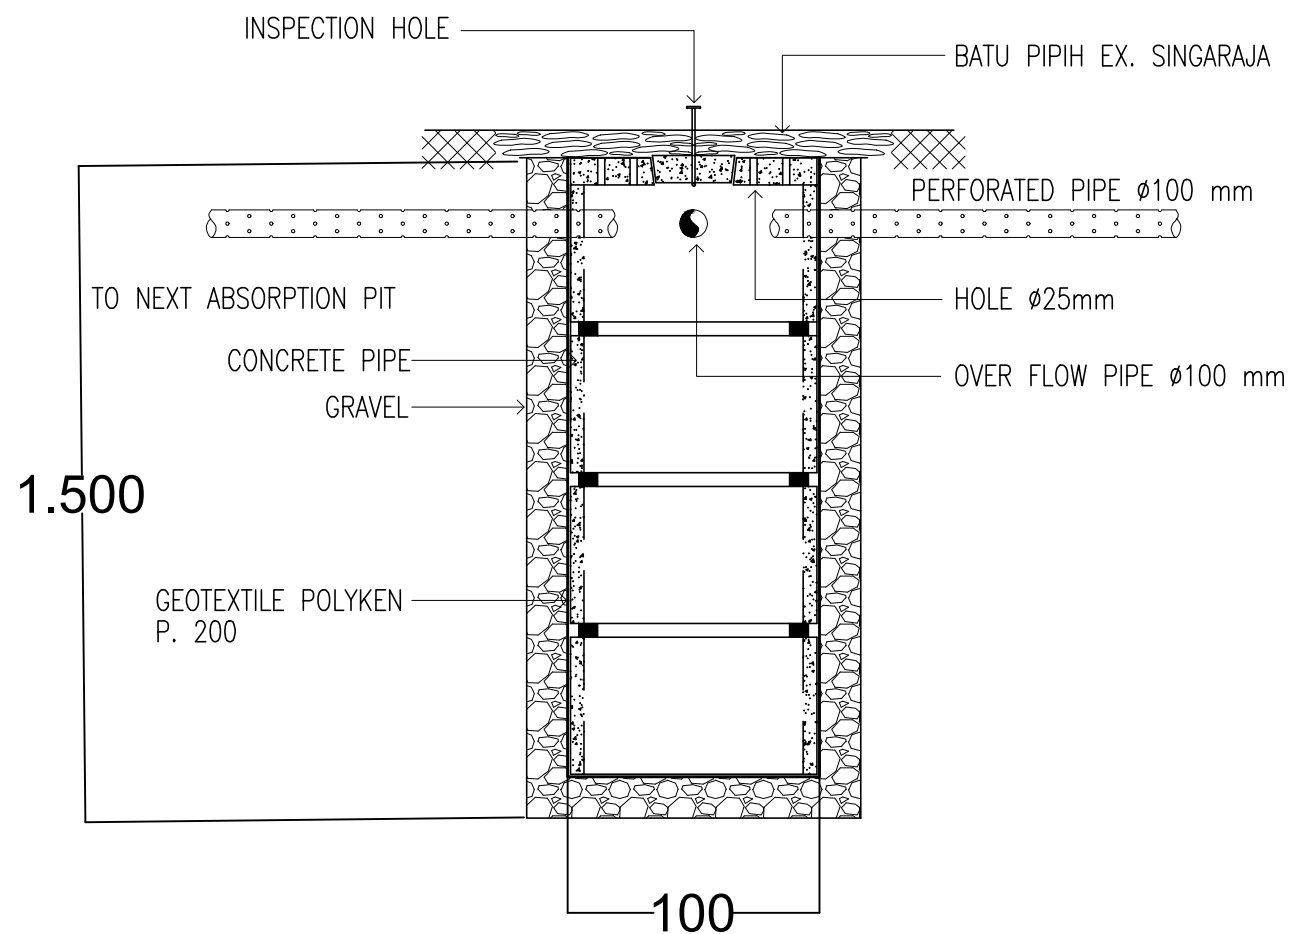

POTONGAN BAK PERESAPAN

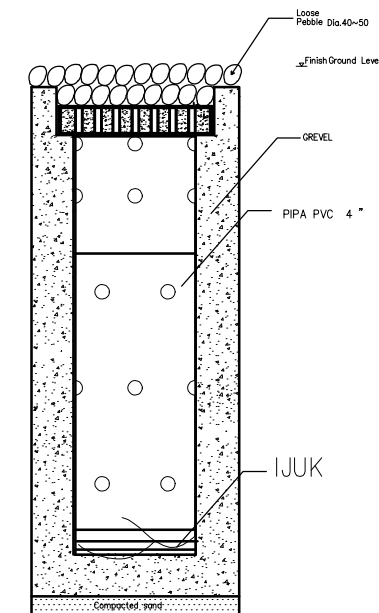

POTONGAN BIOPORI DRAIN



PEMERINTAH PROVINSI BALI

DINAS PEKERJAAN UMUM,  
PENATAAN RUANG, PERUMAHAN  
DAN KAWASAN PERMUKIMAN  
PROVINSI BALI

GAMBAR PROTOTIPE :  
RUMAH TINGGAL SEDERHANA

NAMA GAMBAR

SKALA

UKURAN KERTAS

A3

NOMOR GAMBAR

JUMLAH HALAMAN



DETAIL BAK RESAPAN

SKALA 1 : 30



Dokumen ini telah ditandatangani secara elektronik menggunakan sertifikat elektronik yang diterbitkan oleh BSrE





PEMERINTAH PROVINSI BALI

DINAS PEKERJAAN UMUM,  
PENATAAN RUANG, PERUMAHAN  
DAN KAWASAN PERMUKIMAN  
PROVINSI BALI

GAMBAR PROTOTIPE :  
RUMAH TINGGAL SEDERHANA

NAMA GAMBAR


SKALA

UKURAN KERTAS

A3

NOMOR GAMBAR

JUMLAH HALAMAN

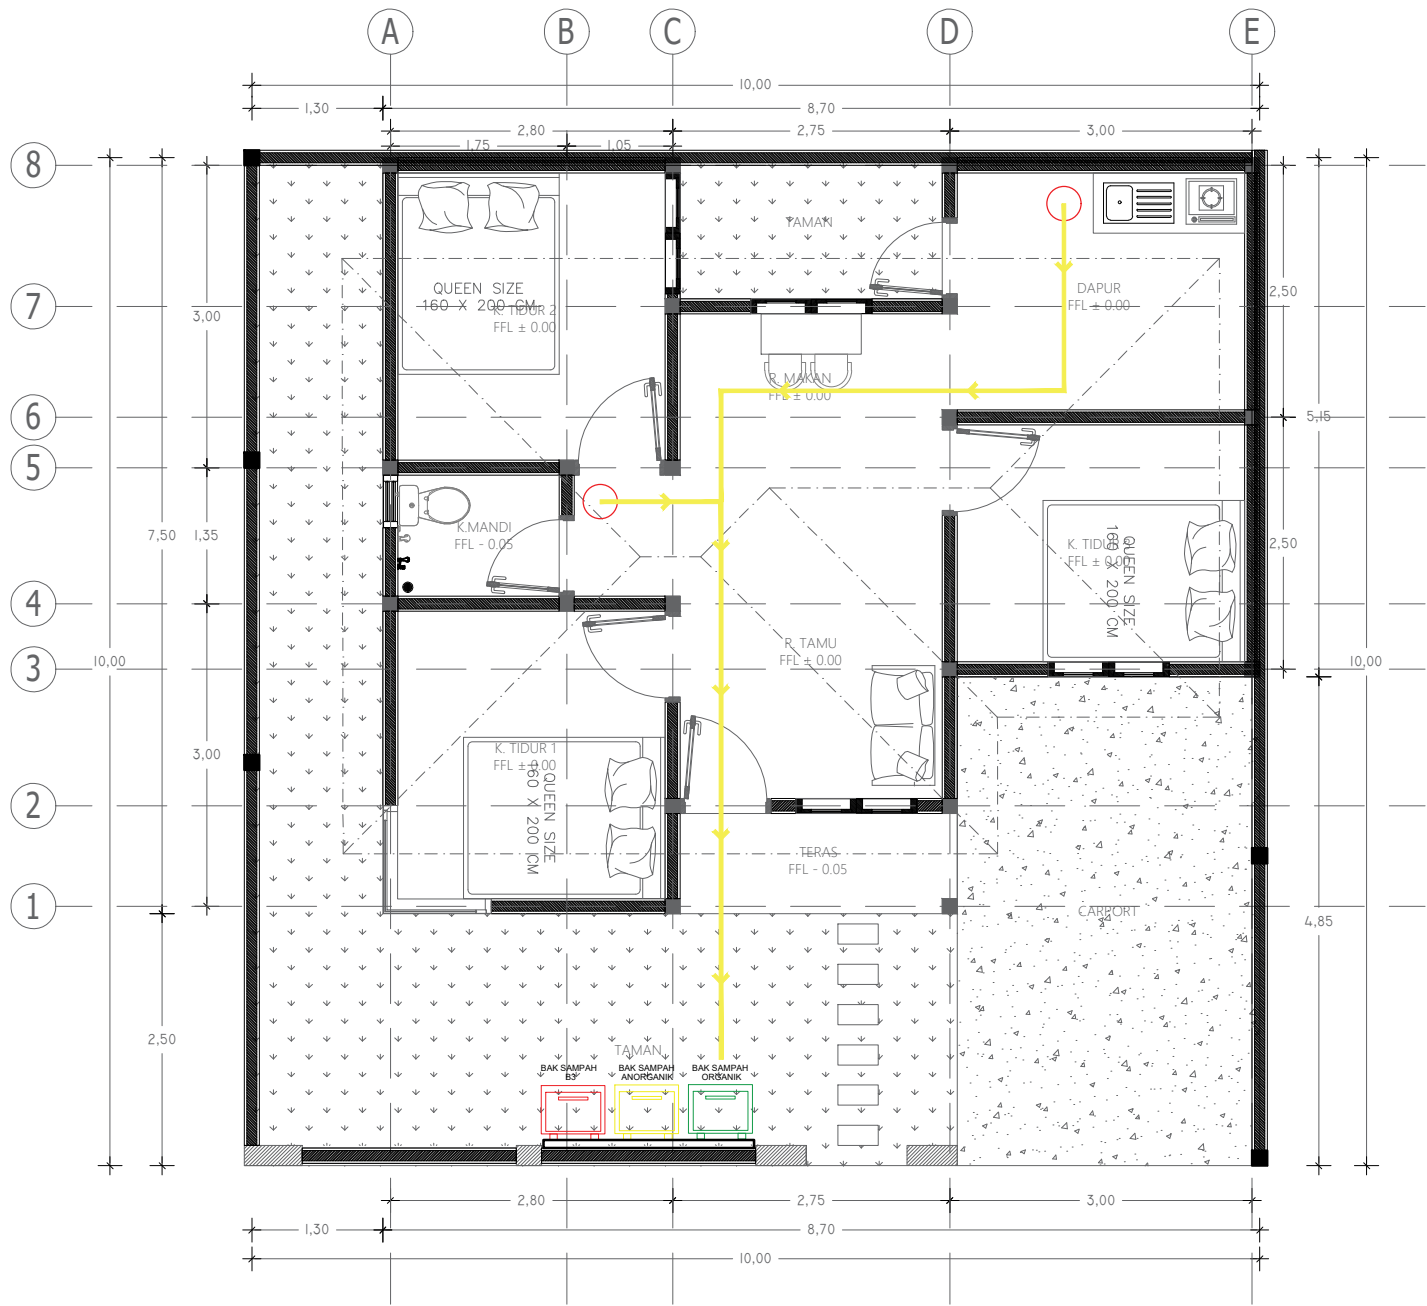

KETERANGAN GAMBAR

NOTASI	KETERANGAN
	SIRKULASI
	TEMPAT SAMPAH KECIL
	TEMPAT SAMPAH BESAR




DENAH ALUR PEMBUANGAN SAMPAH

SKALA 1 : 75



Dokumen ini telah ditandatangani secara elektronik menggunakan sertifikat elektronik yang diterbitkan oleh BSR



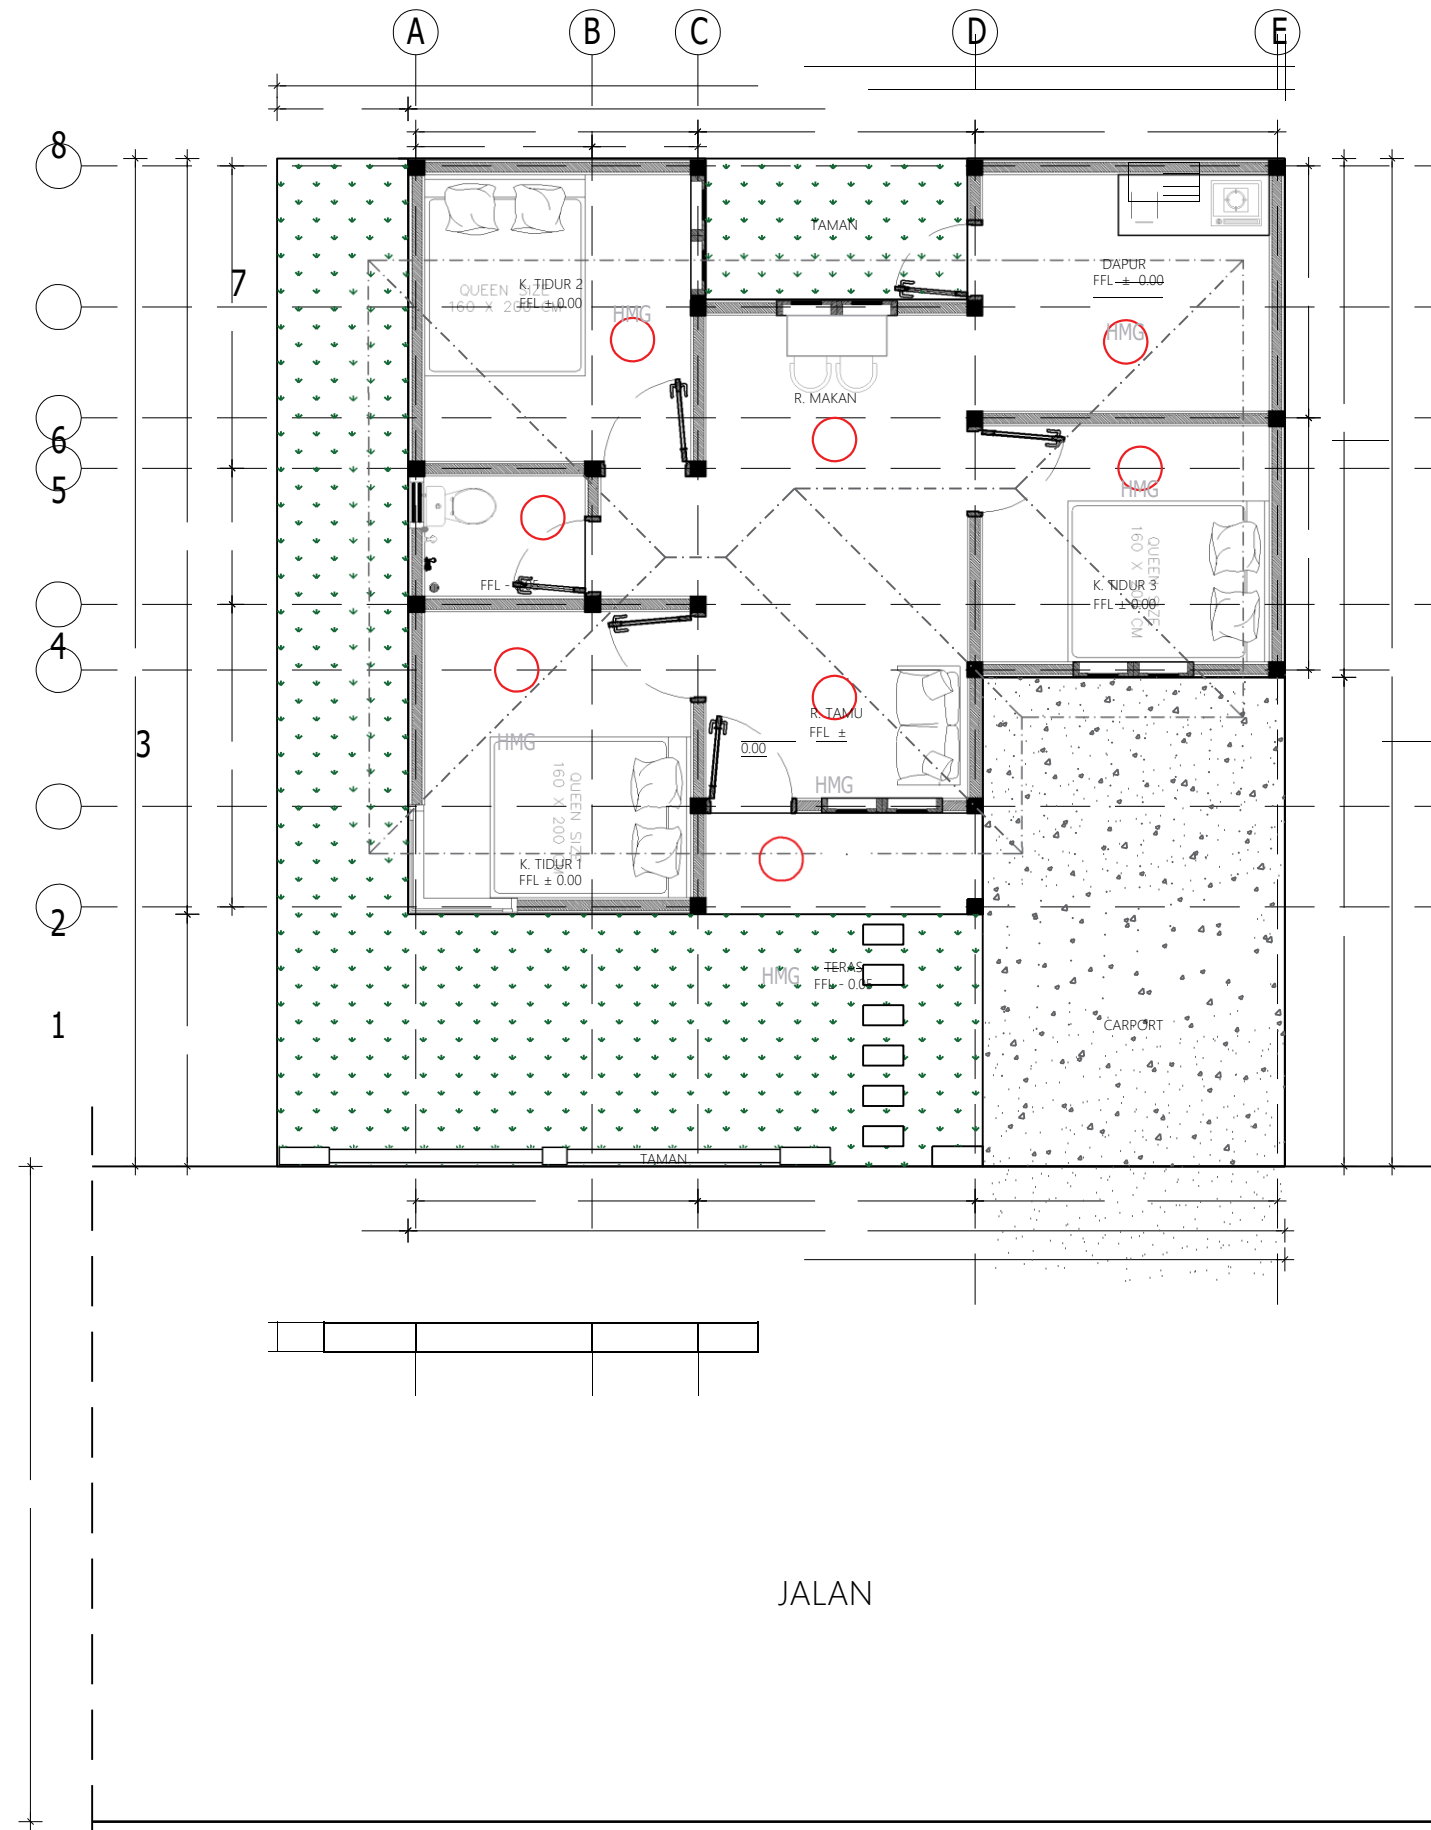

# DENAH TATA RUANG DALAM

SKALA 1 : 75



Dokumen ini telah ditandatangani secara elektronik menggunakan sertifikat elektronik yang diterbitkan oleh BSrE



PEMERINTAH PROVINSI BALI

DINAS PEKERJAAN UMUM,  
PENATAAN RUANG, PERUMAHAN  
DAN KAWASAN PERMUKIMAN  
PROVINSI BALI

GAMBAR PROTOTIPE :  
RUMAH TINGGAL SEDERHANA

NAMA GAMBAR

SKALA

UKURAN KERTAS

A3

NOMOR GAMBAR

JUMLAH HALAMAN

## KETERANGAN GAMBAR

NOTASI	KETERANGAN
HMG	HOMOGENUS TILE
HAS	HOMOGENUS TILE ANTI SLIP