

RUMAH TINGGAL TYPE 54



PEMERINTAH PROVINSI BALI

DINAS PEKERJAAN UMUM,
PENATAAN RUANG, PERUMAHAN
DAN KAWASAN PERMUKIMAN
PROVINSI BALI

GAMBAR PROTOTIPE :
RUMAH TINGGAL SEDERHANA

NAMA GAMBAR


SKALA

UKURAN KERTAS

A3


NOMOR GAMBAR

JUMLAH HALAMAN

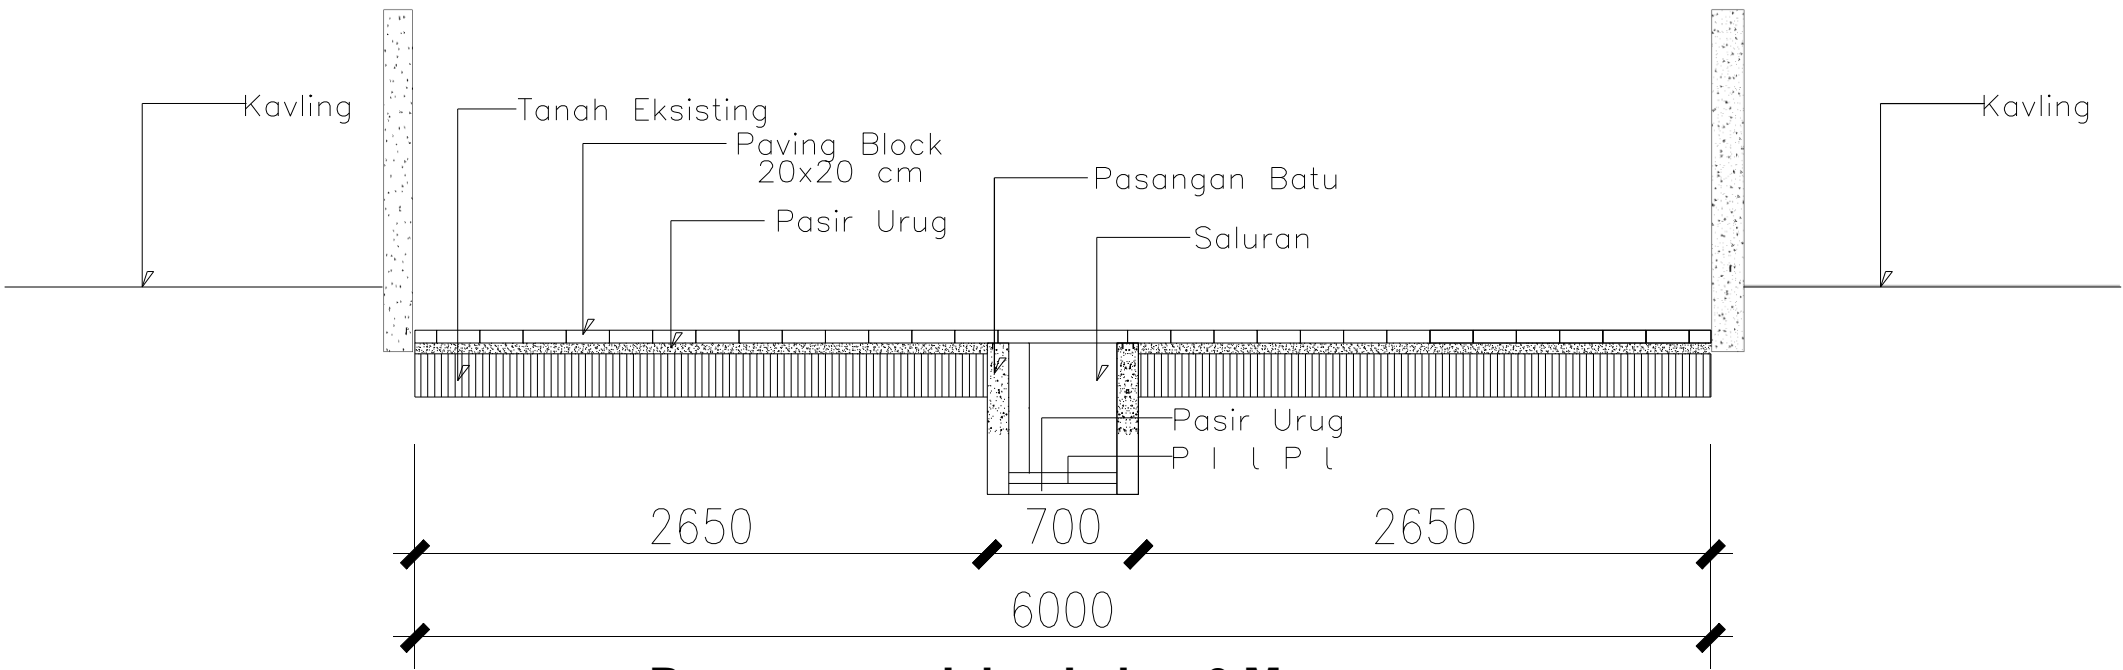

Penampang Jalan Lebar 6 M

Skala 1:35

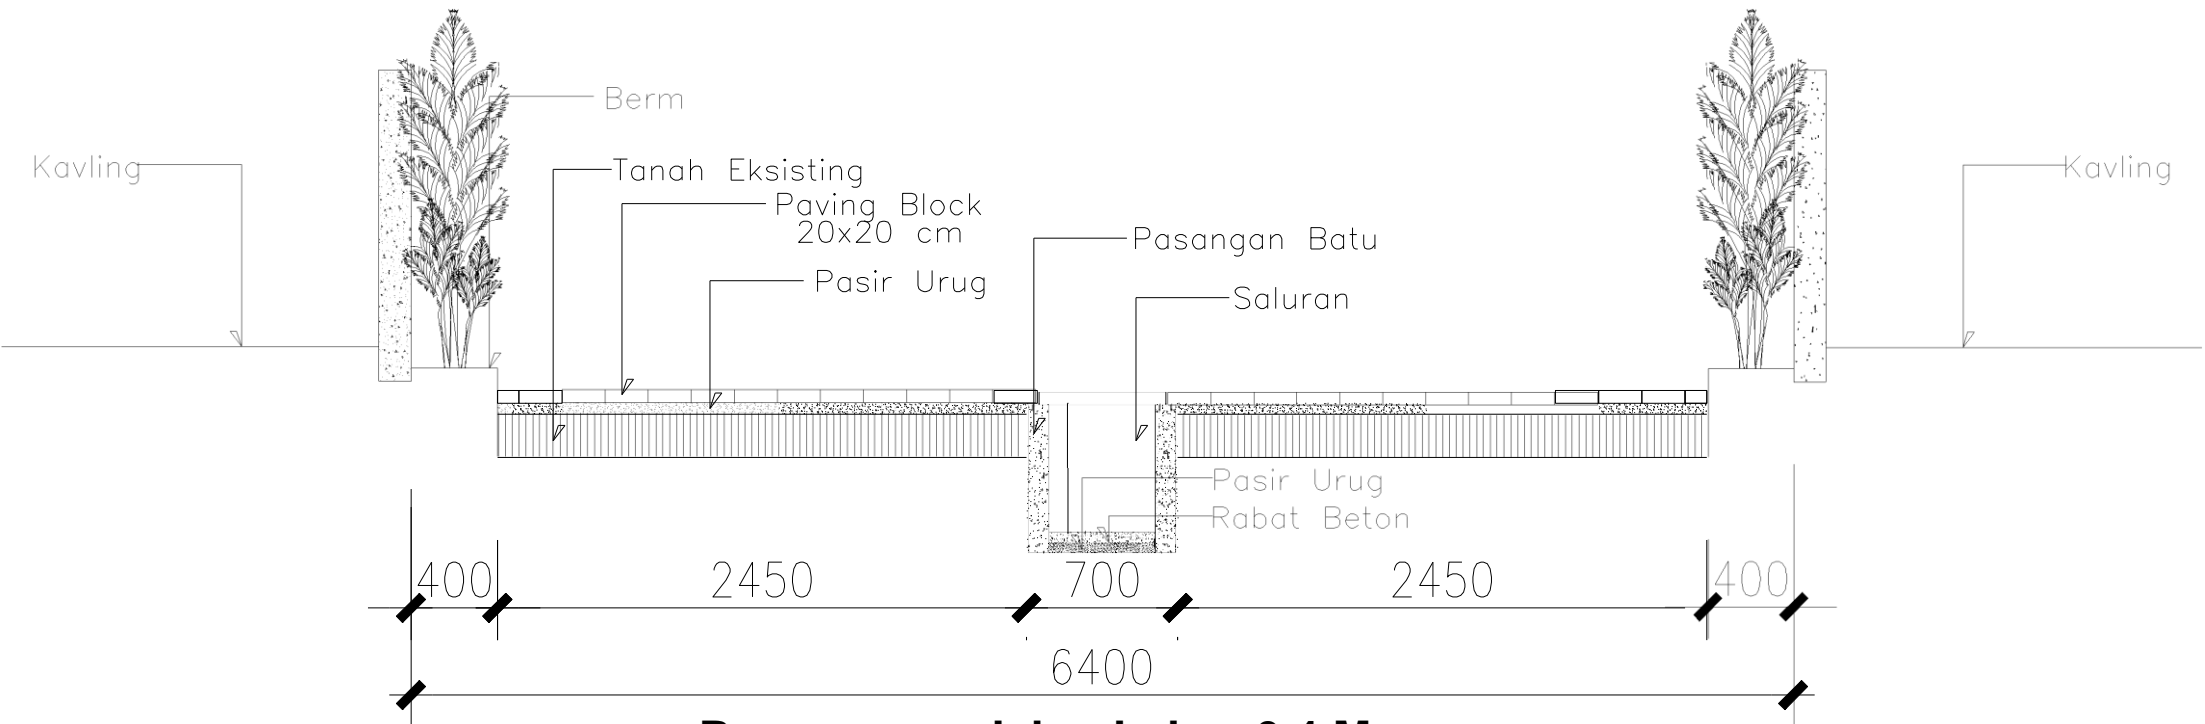

Penampang Jalan Lebar 6,4 M

Skala 1:35



DETAIL PENAMPANG JALAN



SKALA 1 : 35



PEMERINTAH PROVINSI BALI

DINAS PEKERJAAN UMUM,
PENATAAN RUANG, PERUMAHAN
DAN KAWASAN PERMUKIMAN
PROVINSI BALI

GAMBAR PROTOTIPE :
RUMAH TINGGAL SEDERHANA

NAMA GAMBAR



SKALA

UKURAN KERTAS

A3

NOMOR GAMBAR



JUMLAH HALAMAN

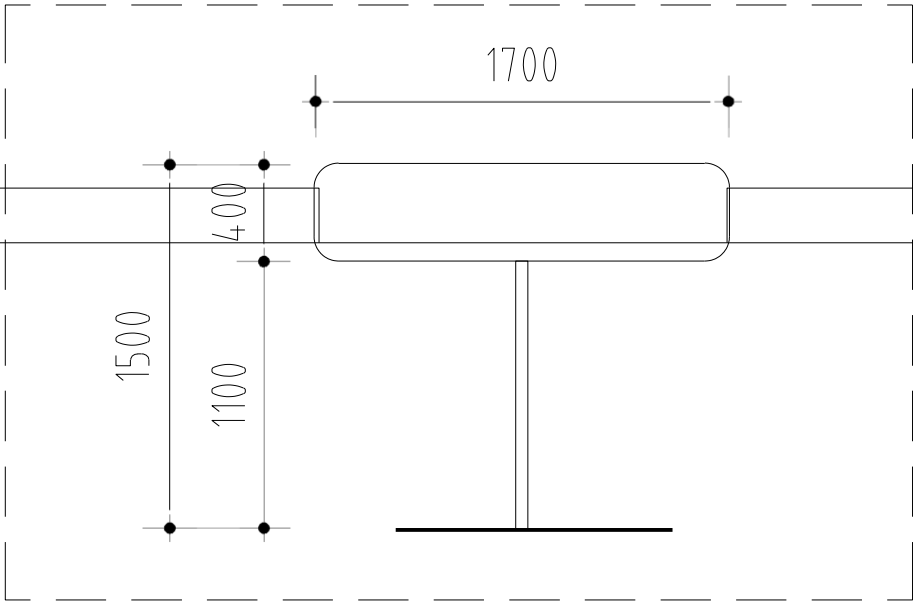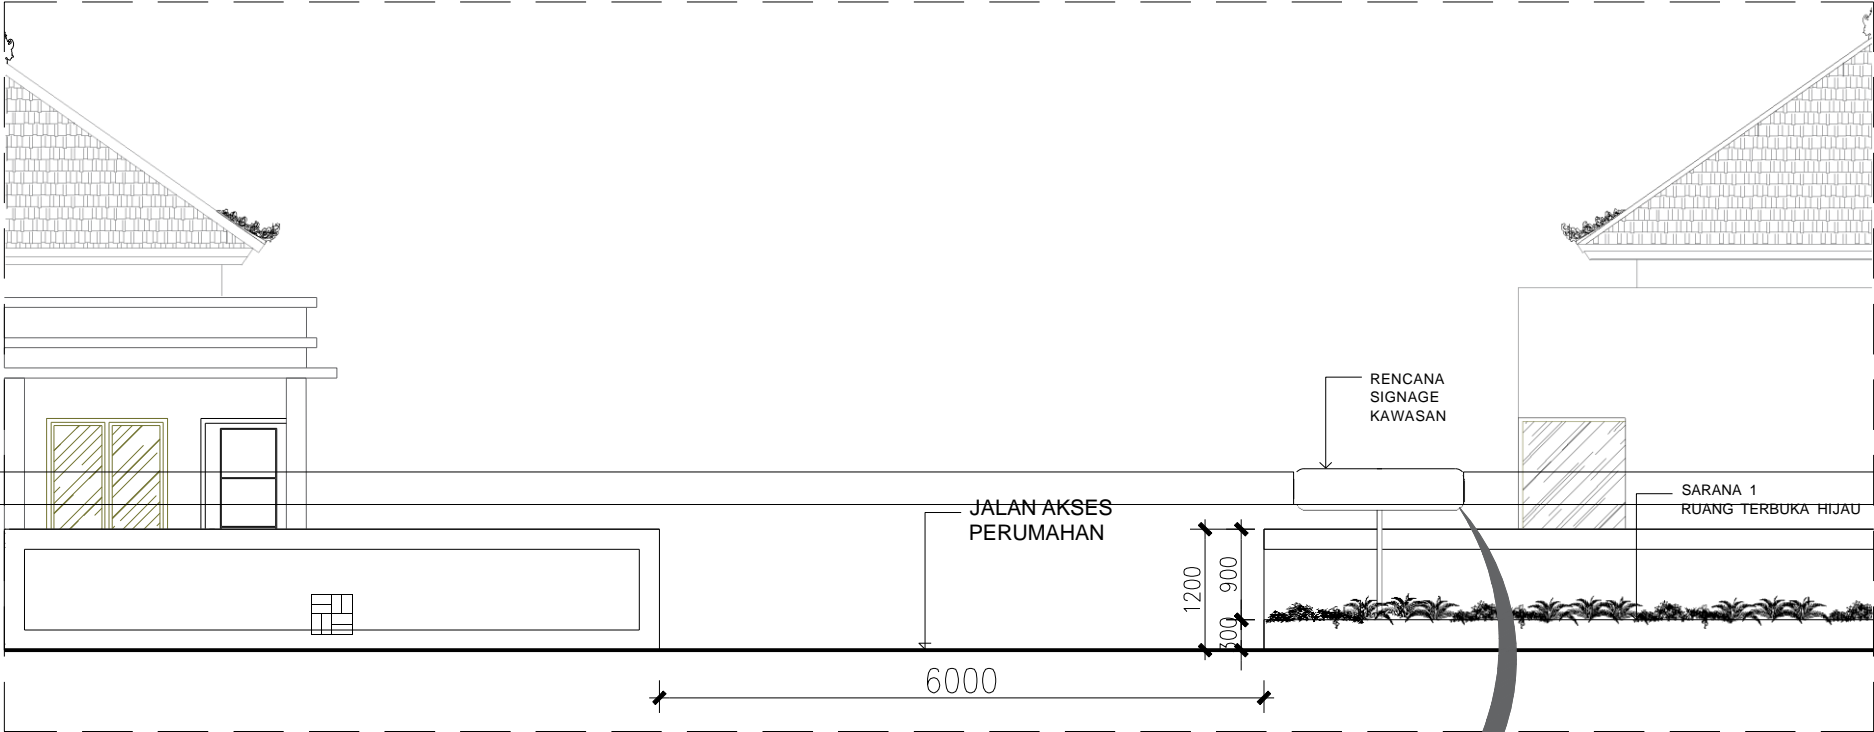

RENC. DETAIL ENTRANCE KAWASAN

SKALA 1 : 75

DETAIL SIGNAGE KAWASAN

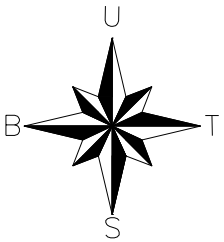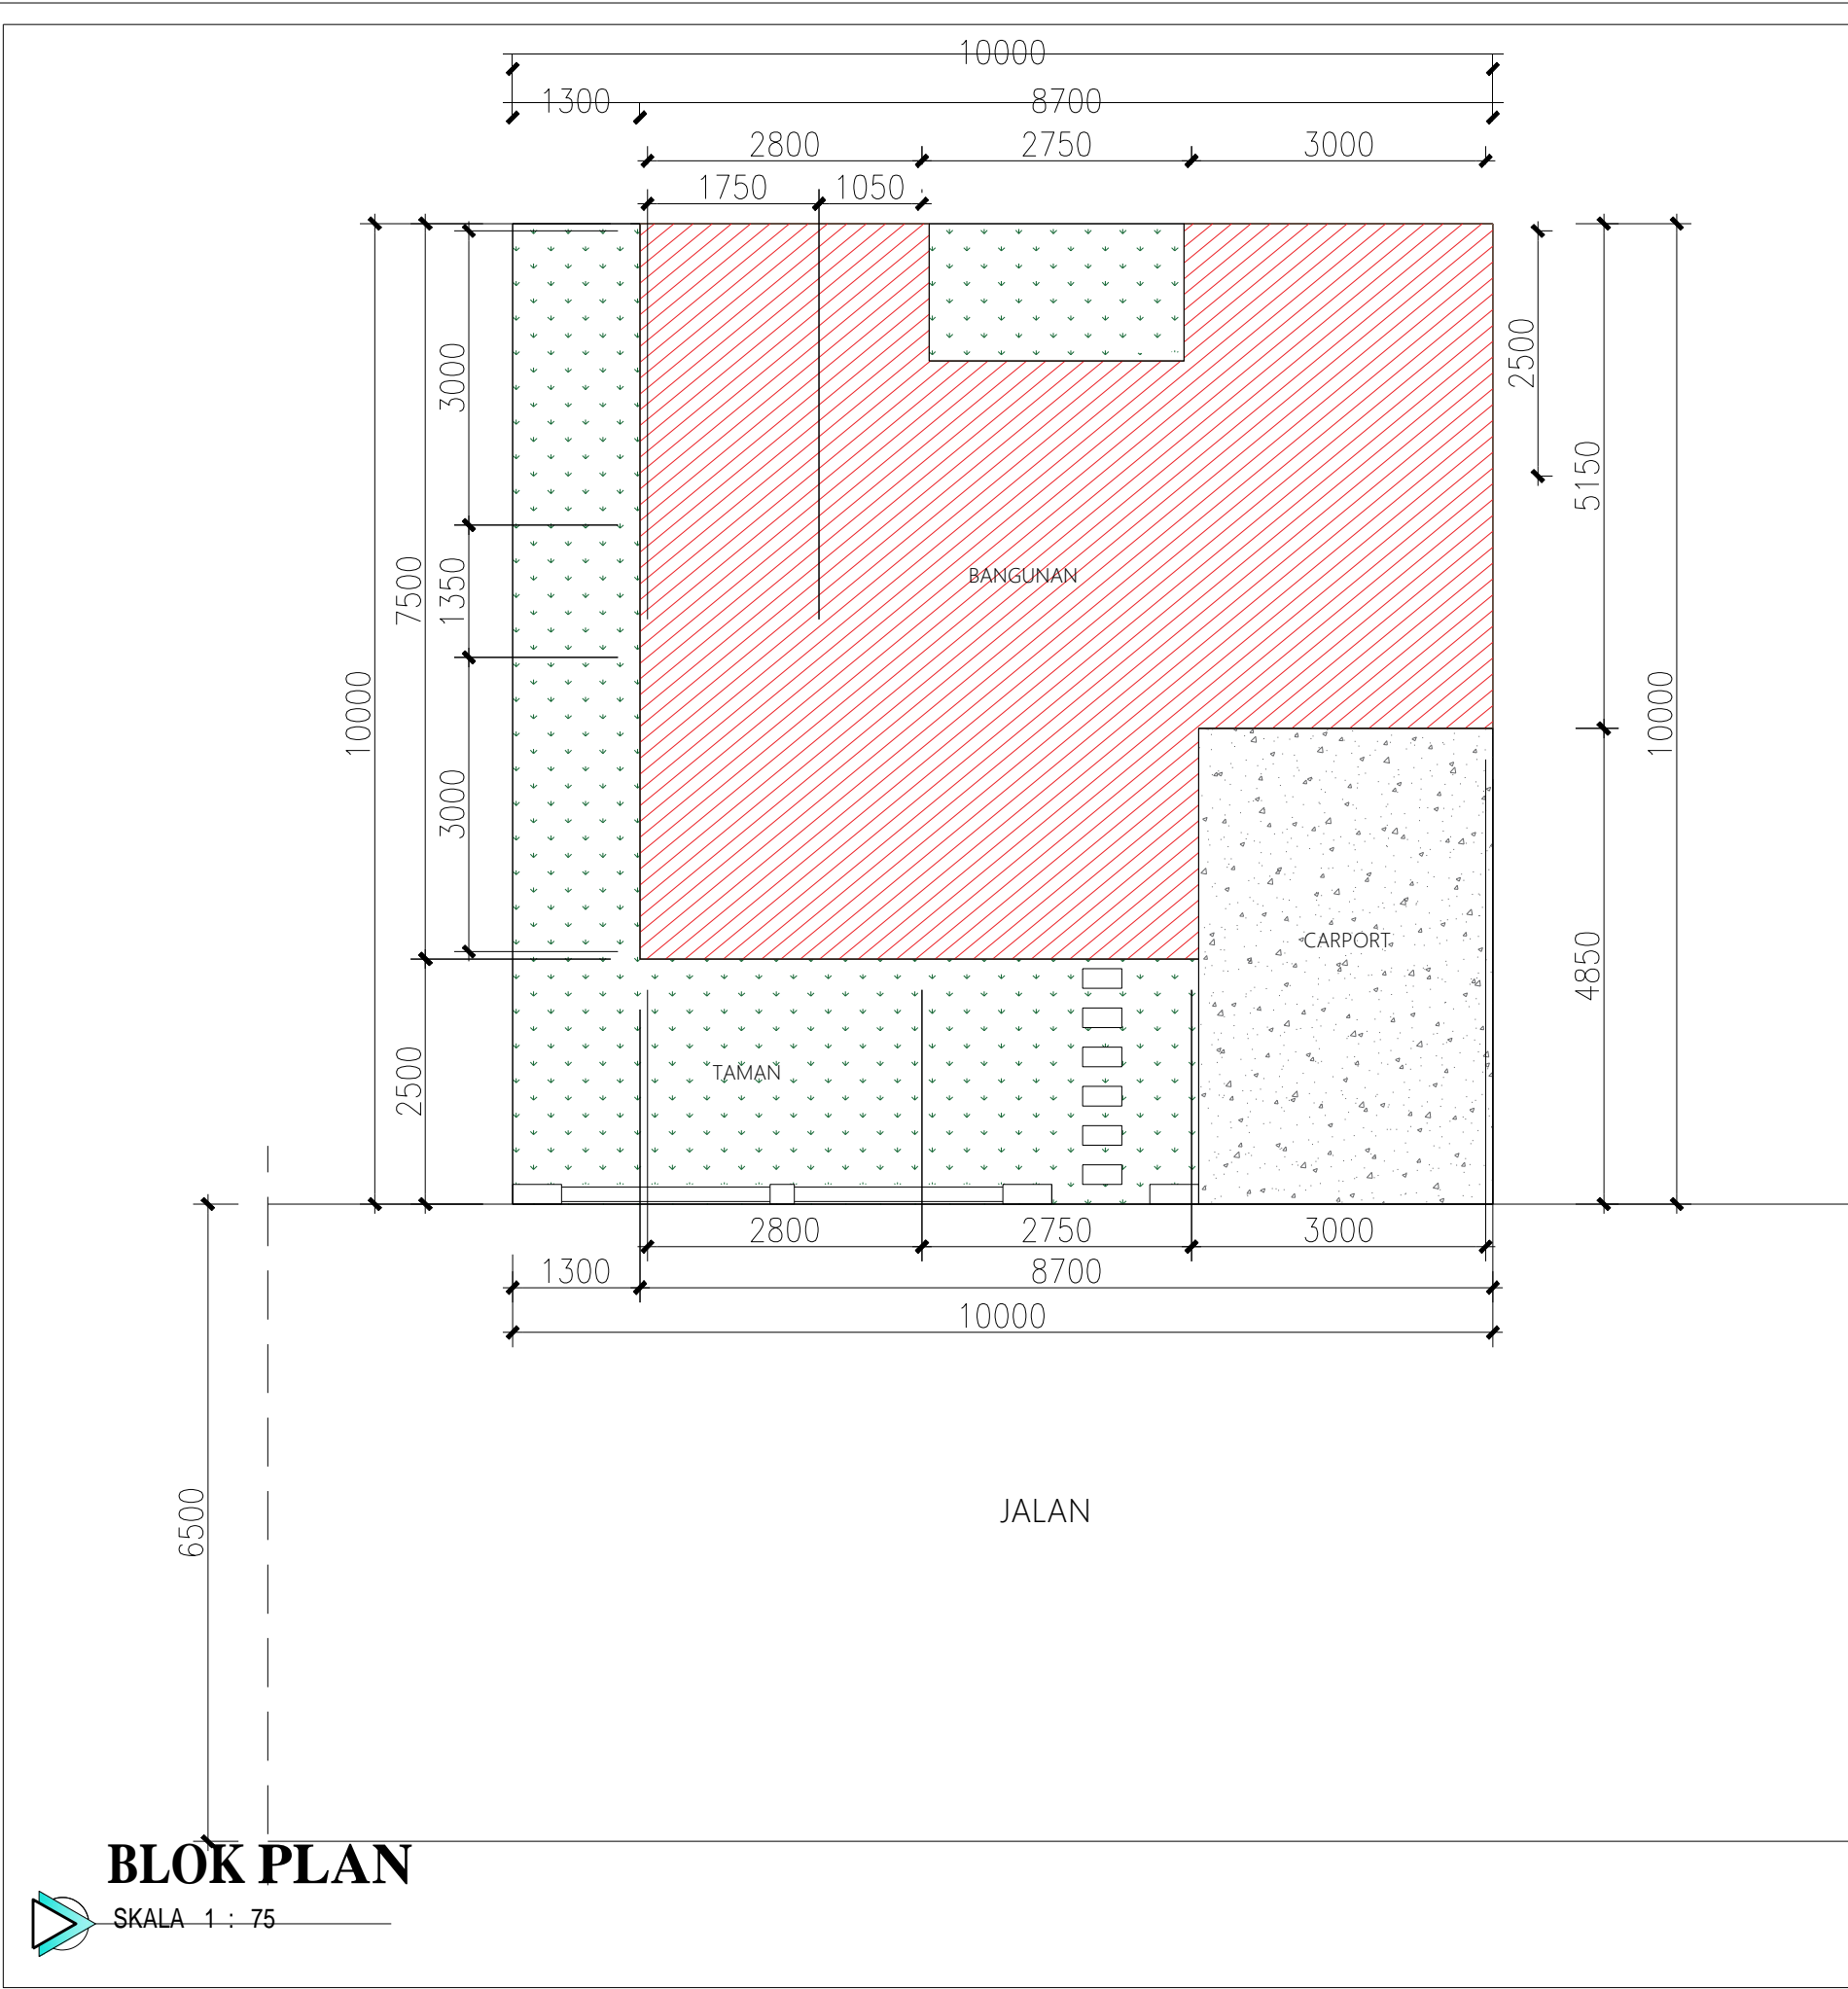

PEMERINTAH PROVINSI BALI

DINAS PEKERJAAN UMUM,
PENATAAN RUANG, PERUMAHAN
DAN KAWASAN PERMUKIMAN
PROVINSI BALI

GAMBAR PROTOTIPE :
RUMAH TINGGAL SEDERHANA

NAMA GAMBAR



SKALA	UKURAN KERTAS
	A3

NOMOR GAMBAR

JUMLAH HALAMAN

KETERANGAN GAMBAR

RUMAH TINGGAL TYPE 54		
NOTASI	KETERANGAN	M ²
	BANGUNAN	54 M ²
	TAMAN	30 M ²
	CARPORT	14 M ²

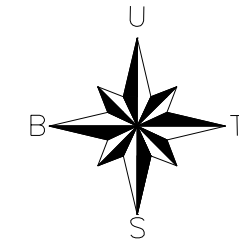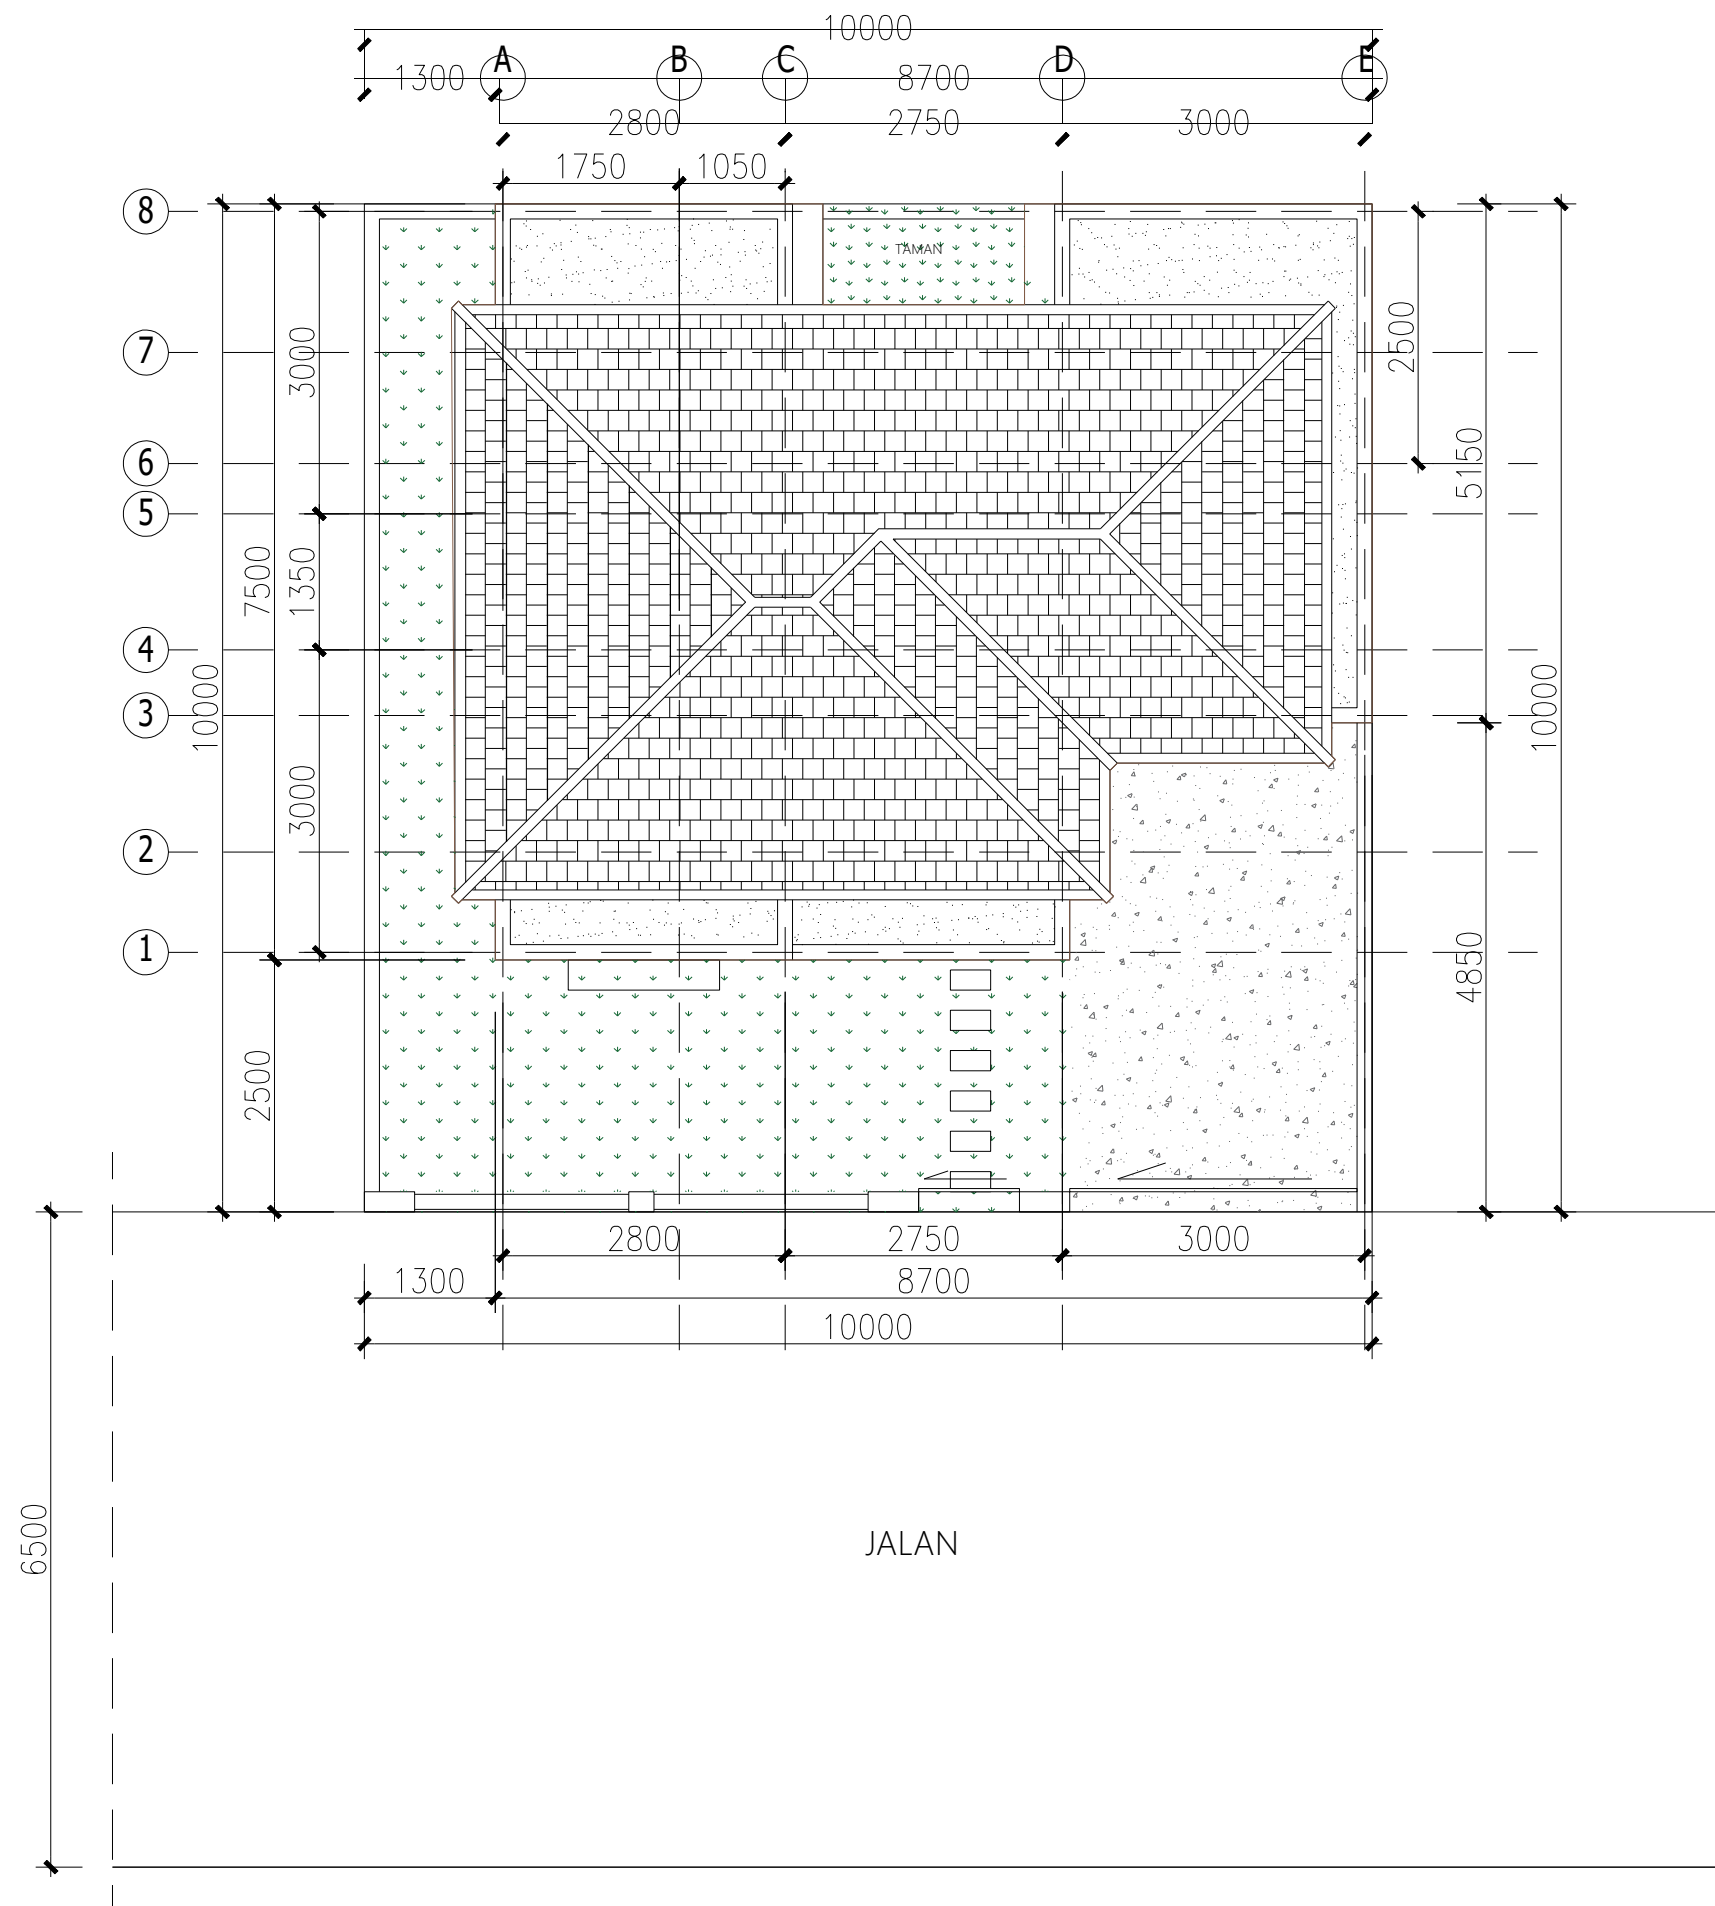

PEMERINTAH PROVINSI BALI
DINAS PEKERJAAN UMUM,
PENATAAN RUANG, PERUMAHAN
DAN KAWASAN PERMUKIMAN
PROVINSI BALI

GAMBAR PROTOTIPE :
RUMAH TINGGAL SEDERHANA

NAMA GAMBAR

SKALA



UKURAN KERTAS

A3

NOMOR GAMBAR

JUMLAH HALAMAN

SITE PLAN
SKALA 1 : 75

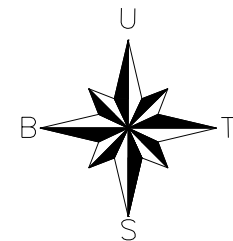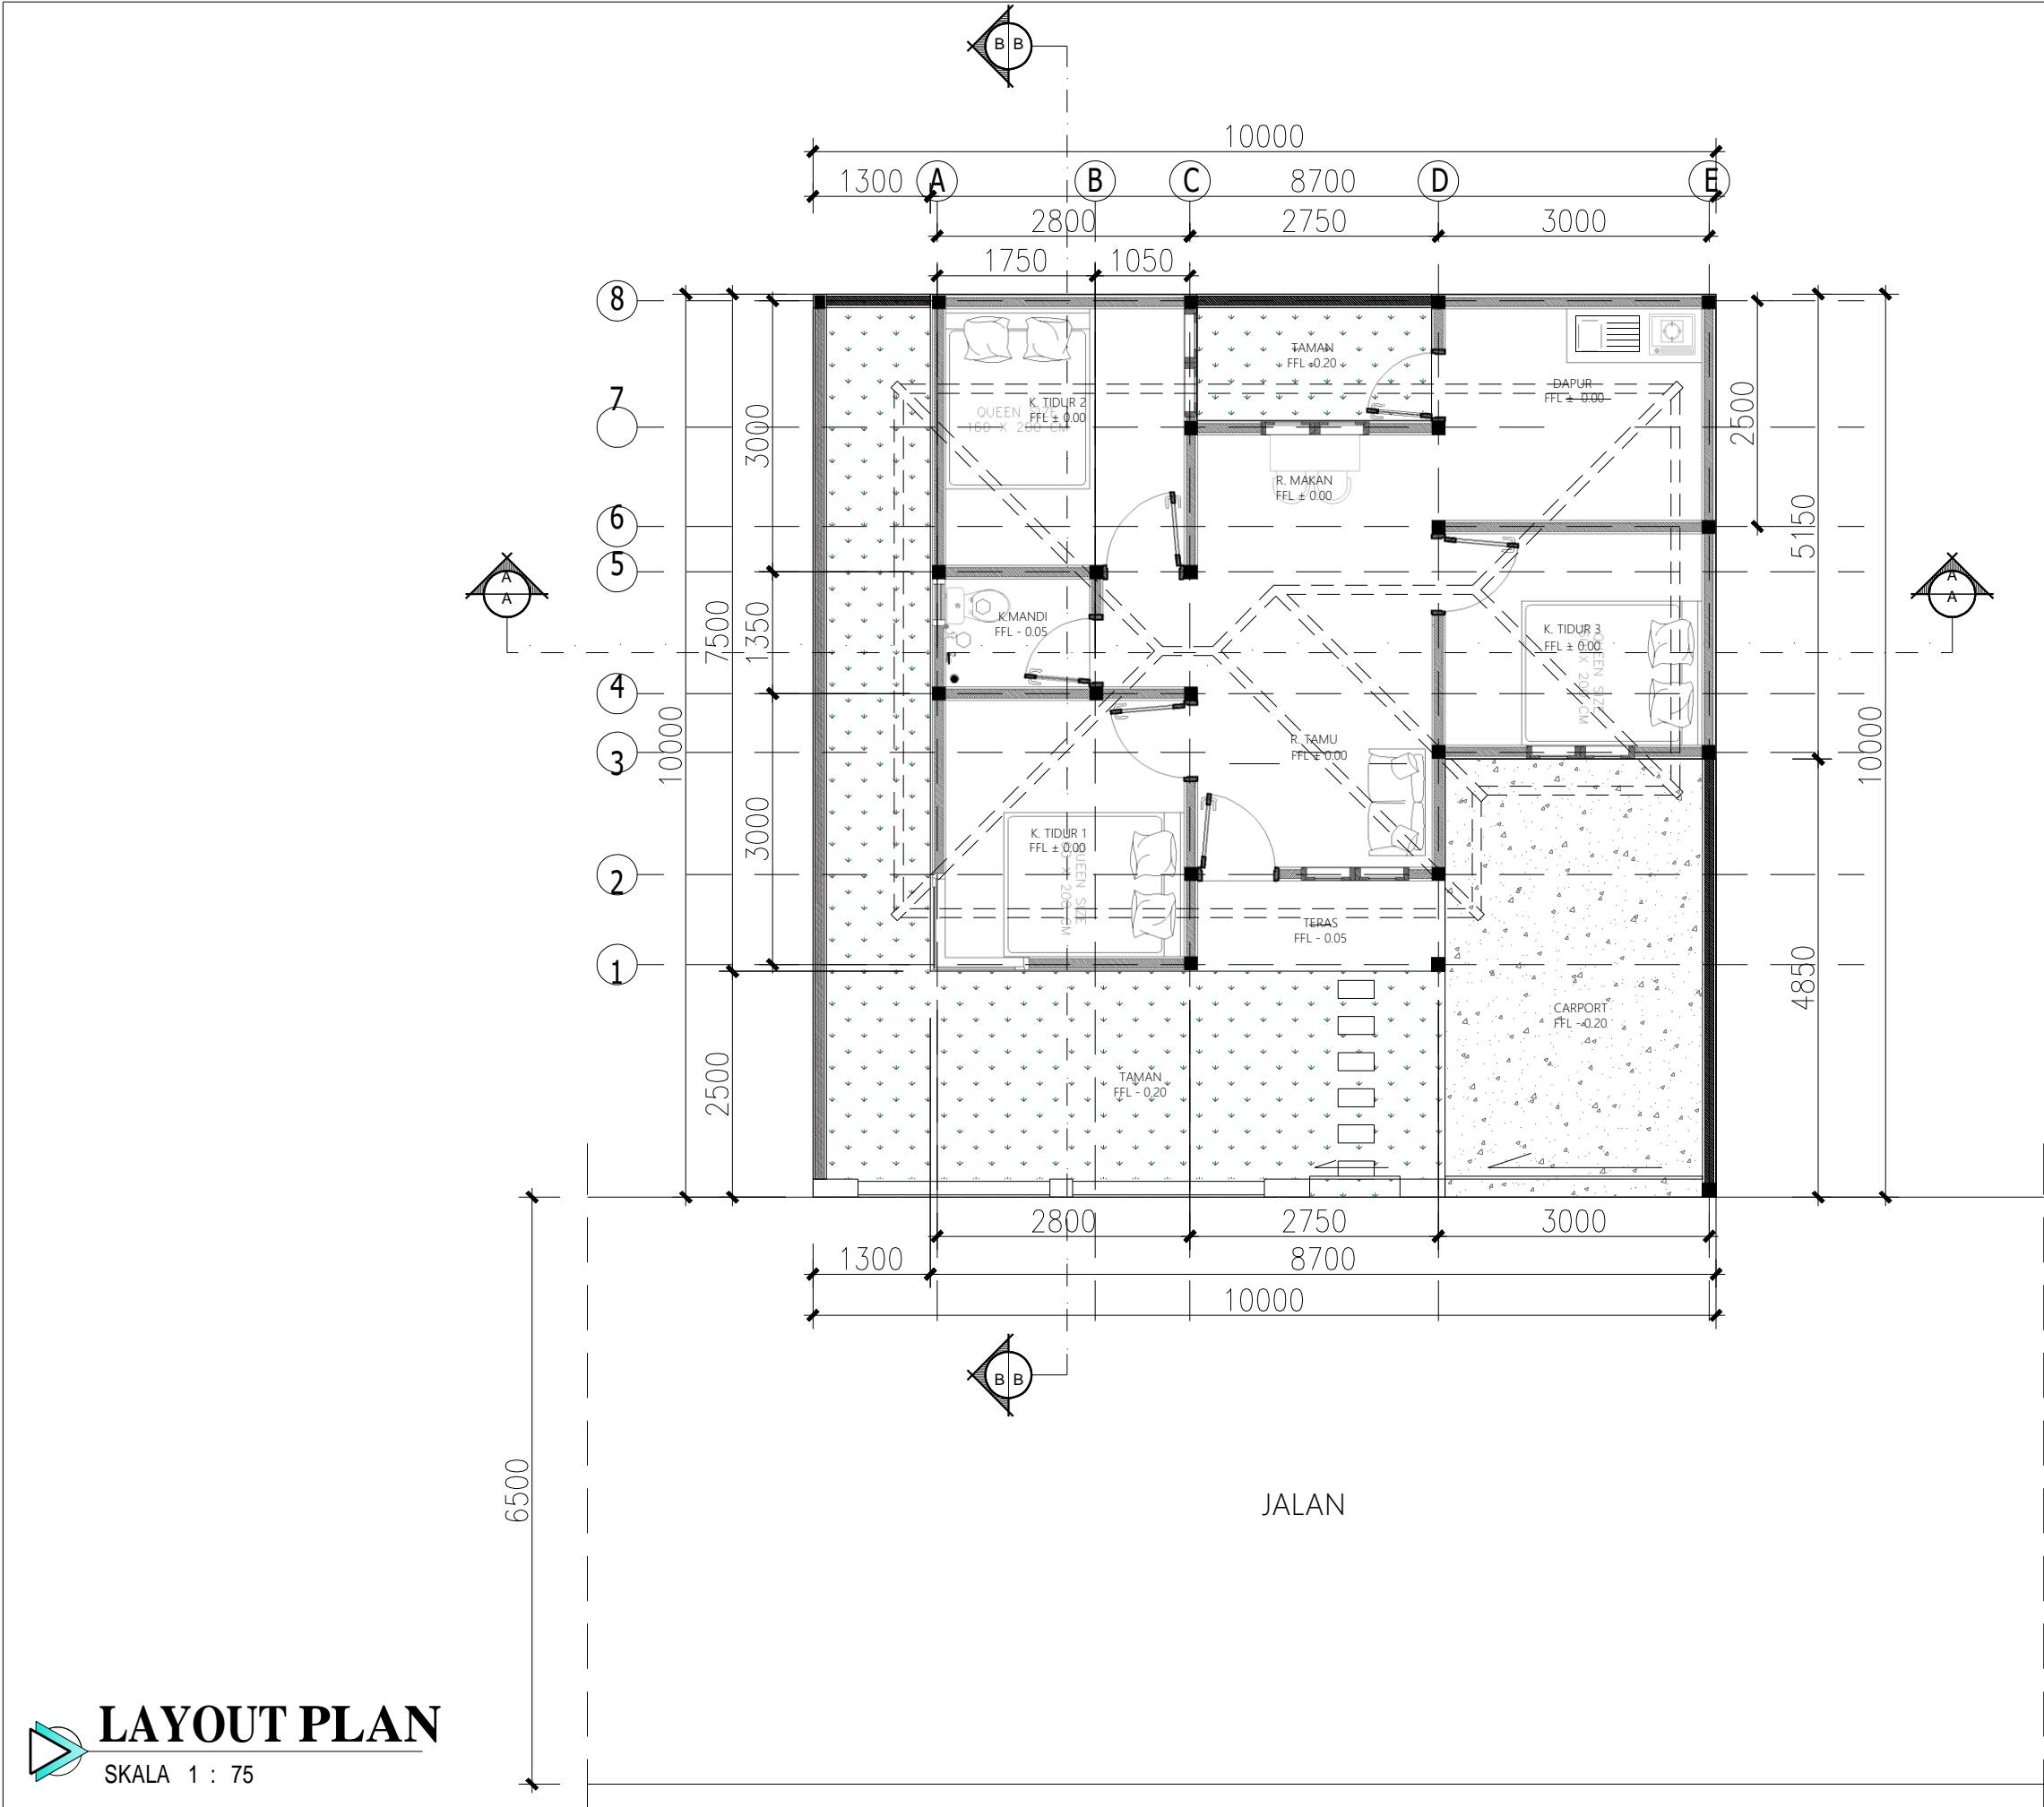

PEMERINTAH PROVINSI BALI
DINAS PEKERJAAN UMUM,
PENATAAN RUANG, PERUMAHAN
DAN KAWASAN PERMUKIMAN
PROVINSI BALI

GAMBAR PROTOTIPE :
RUMAH TINGGAL SEDERHANA

NAMA GAMBAR

SKALA

UKURAN KERTAS

A3

NOMOR GAMBAR

JUMLAH HALAMAN



PEMERINTAH PROVINSI BALI

DINAS PEKERJAAN UMUM,
PENATAAN RUANG, PERUMAHAN
DAN KAWASAN PERMUKIMAN
PROVINSI BALI

GAMBAR PROTOTIPE :
RUMAH TINGGAL SEDERHANA

NAMA GAMBAR


SKALA

UKURAN KERTAS

A3

NOMOR GAMBAR

JUMLAH HALAMAN

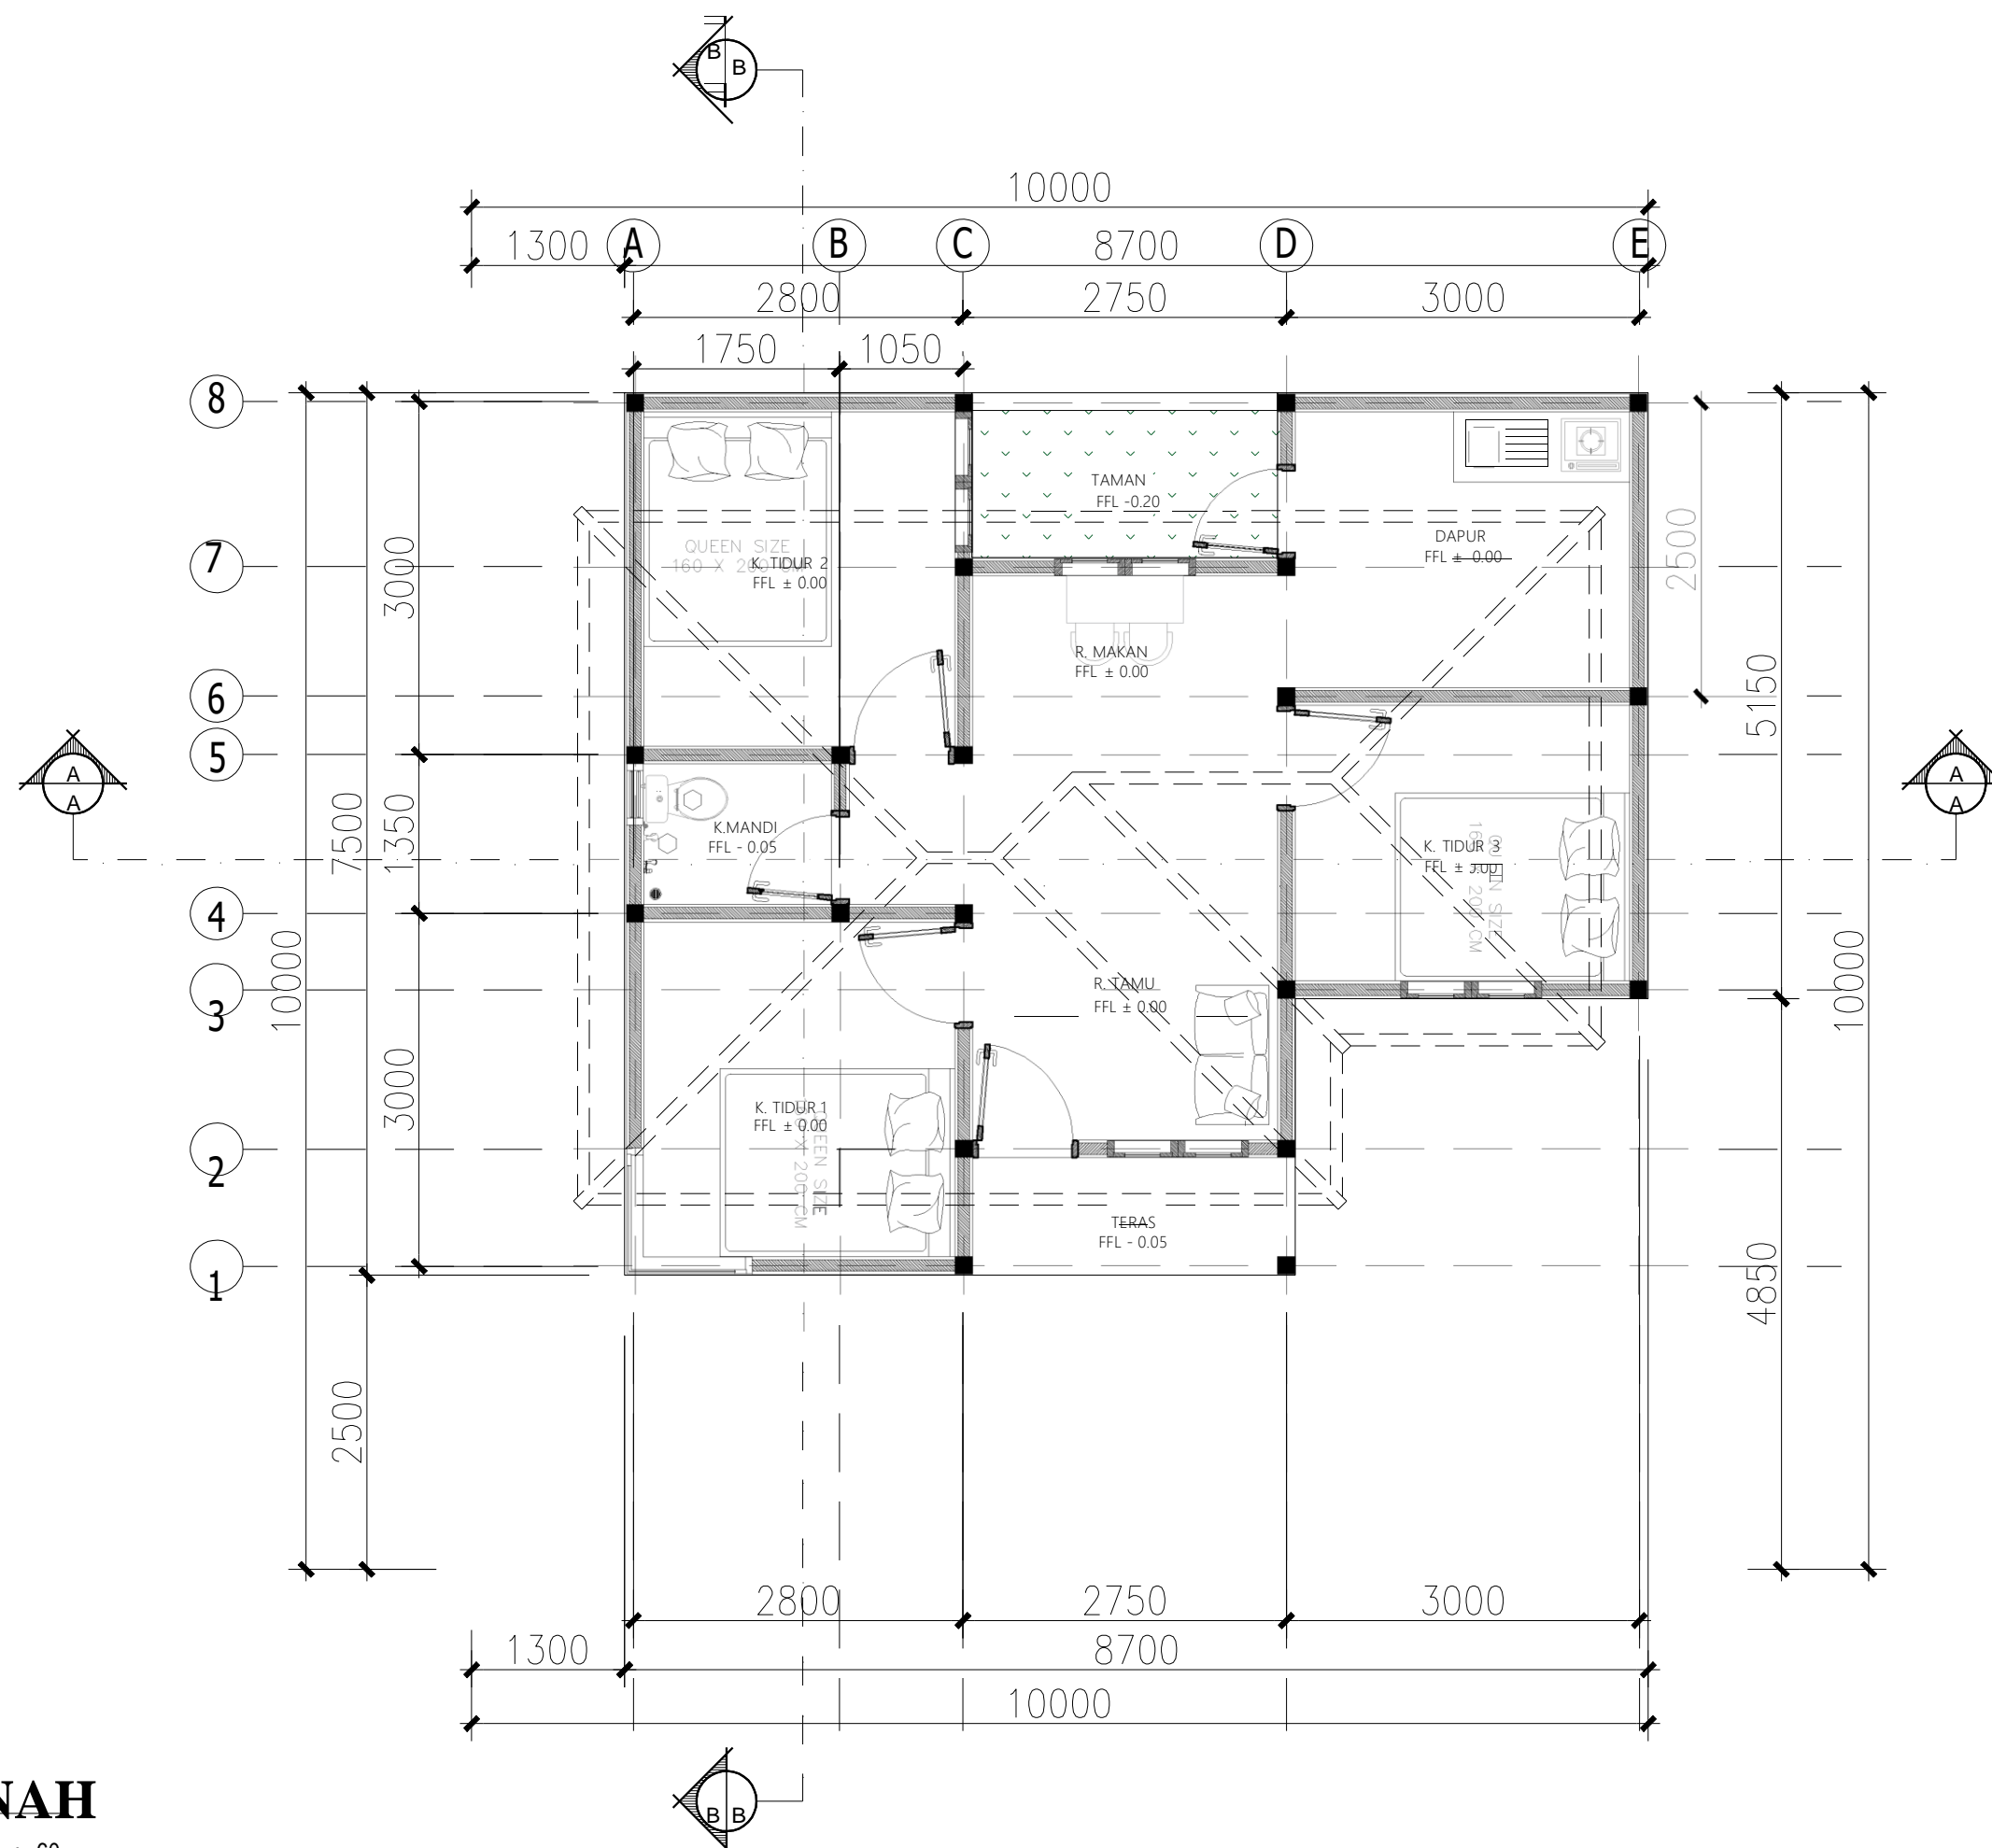



PEMERINTAH PROVINSI BALI

DINAS PEKERJAAN UMUM,
PENATAAN RUANG, PERUMAHAN
DAN KAWASAN PERMUKIMAN
PROVINSI BALI

GAMBAR PROTOTIPE :
RUMAH TINGGAL SEDERHANA

NAMA GAMBAR

SKALA

UKURAN KERTAS

A3

NOMOR GAMBAR

JUMLAH HALAMAN

KUDA KUDA BAJA
RINGAN
GENTENG
BETON
RING BALOK
200x150 MM
LIST PLANK

PLAFOND
GYPSUM

KERAMIK 40x40
SPESI
BETON
RABAT
SLOOF 200x150 MM
TANAH URUG
TANAH ASLI
PONDASI
KALI PAS.BATU
KOSONG PASIR

CH. +2.900

CH. +2.900

CH. +2.900

+4.13

+3.40

+2.90

±0.00

-0.20

1750

3800

3000

8550

A

B

C

D

E

 **POTONGAN A-A**
SKALA 1 : 50



PEMERINTAH PROVINSI BALI

DINAS PEKERJAAN UMUM,
PENATAAN RUANG, PERUMAHAN
DAN KAWASAN PERMUKIMAN
PROVINSI BALI

GAMBAR PROTOTIPE :
RUMAH TINGGAL SEDERHANA

NAMA GAMBAR


SKALA

UKURAN KERTAS

A3

NOMOR GAMBAR

JUMLAH HALAMAN

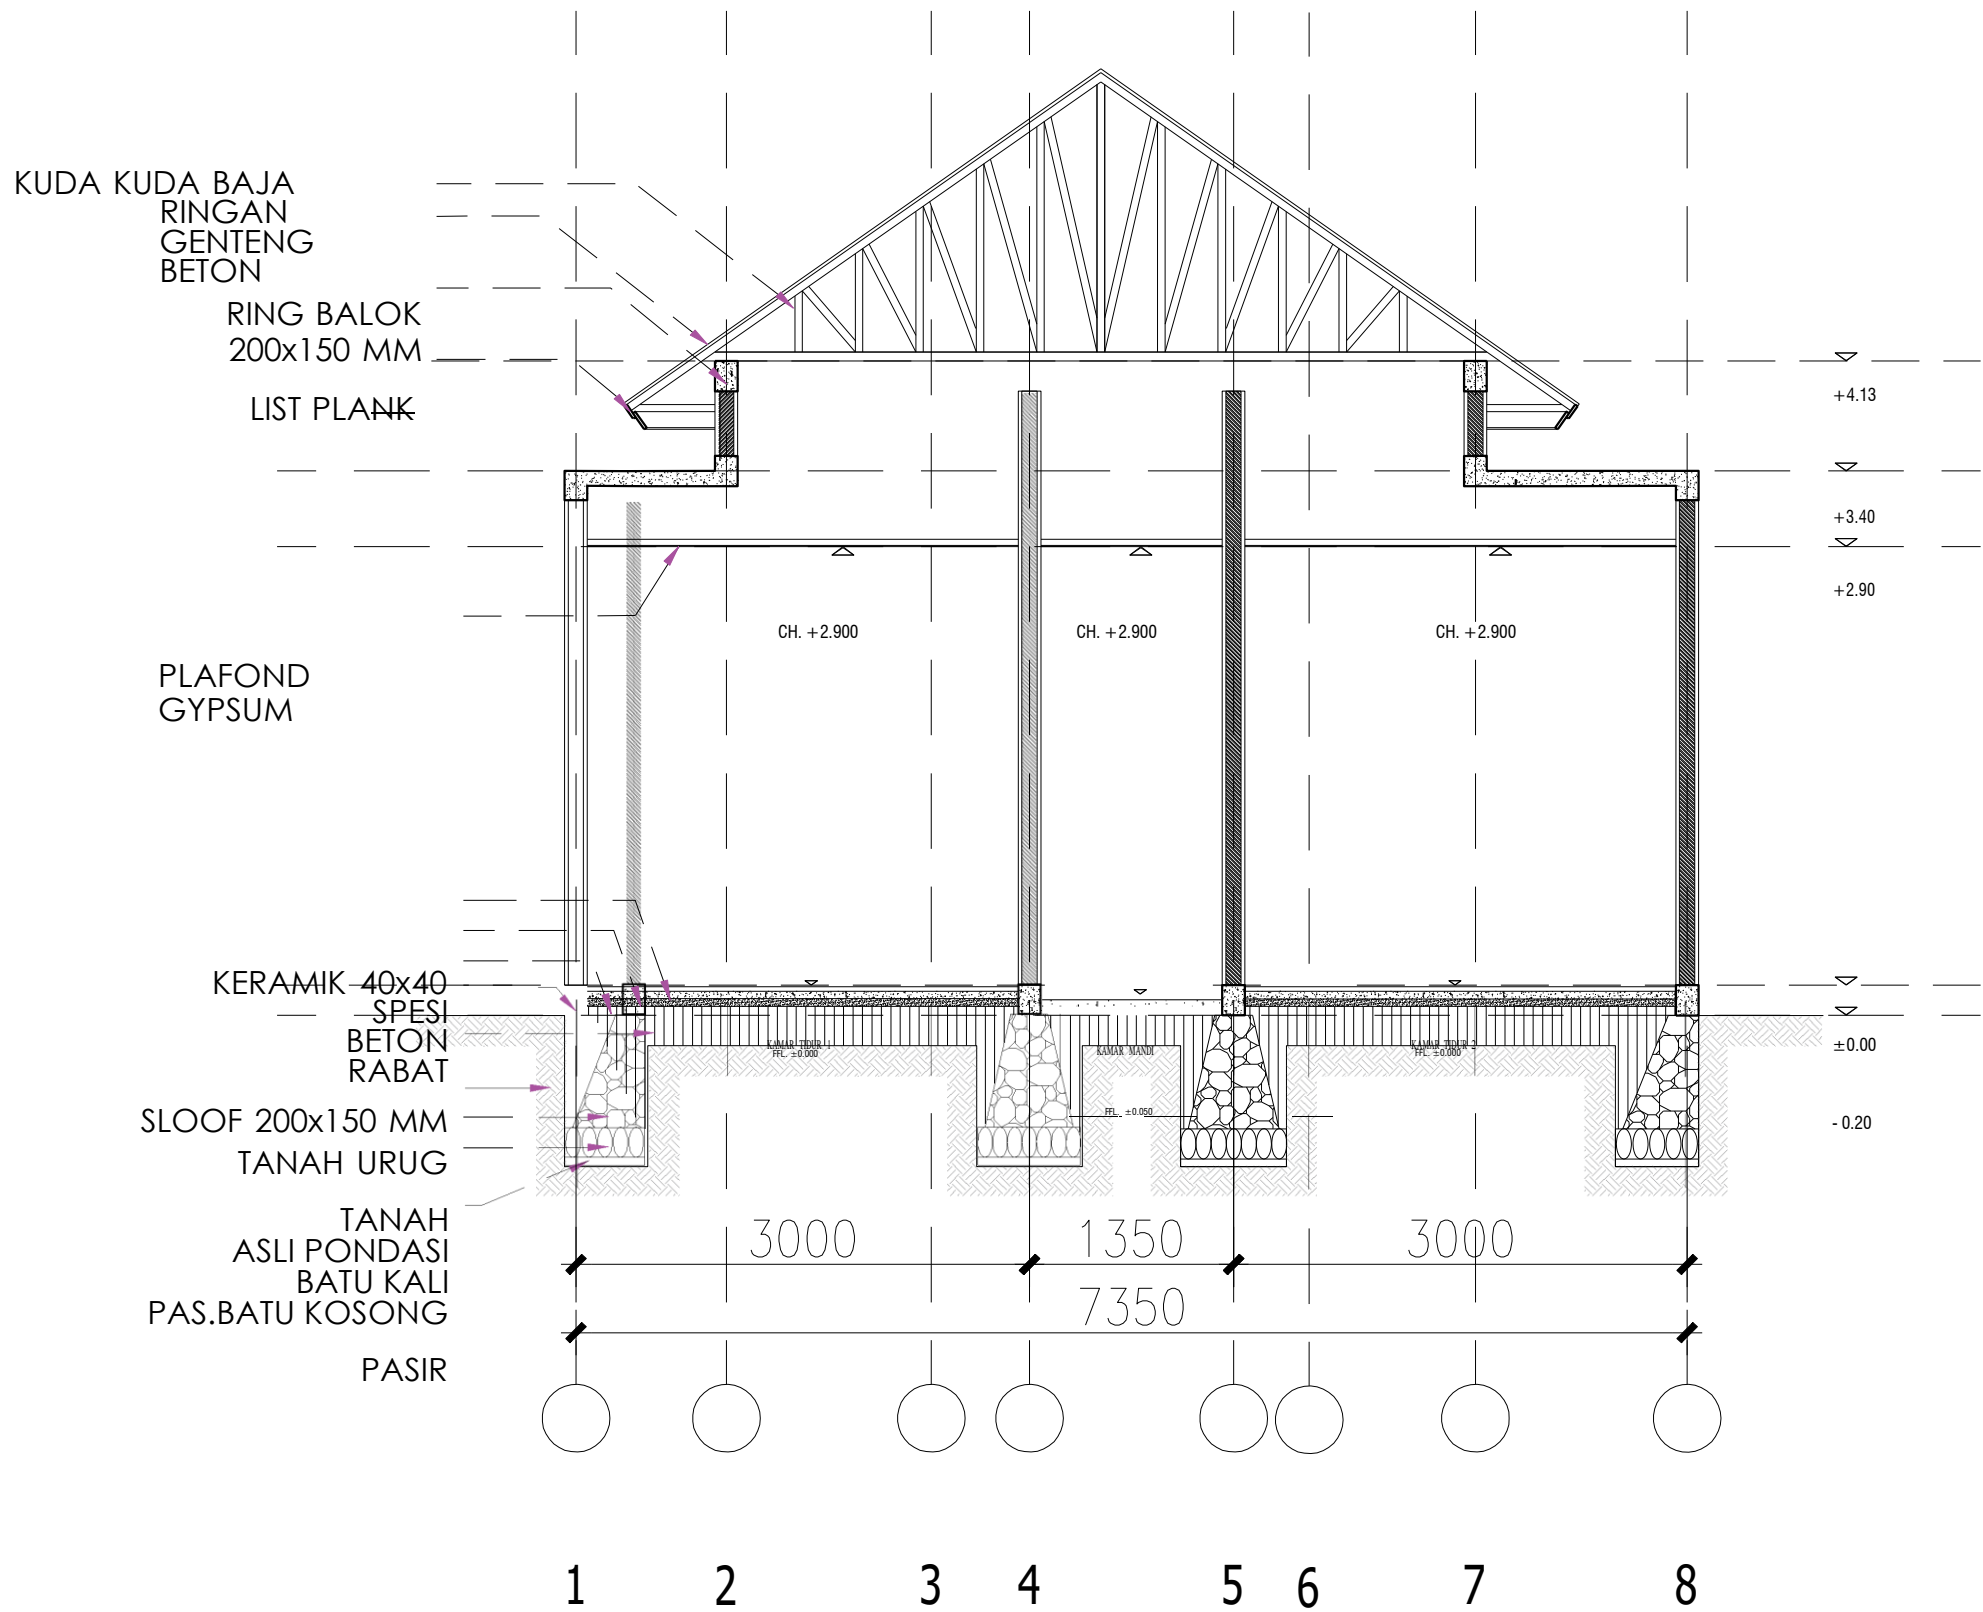

POTONGAN B-B

SKALA 1 : 50



PEMERINTAH PROVINSI BALI

DINAS PEKERJAAN UMUM,
PENATAAN RUANG, PERUMAHAN
DAN KAWASAN PERMUKIMAN
PROVINSI BALI

GAMBAR PROTOTIPE :
RUMAH TINGGAL SEDERHANA

NAMA GAMBAR

SKALA

UKURAN KERTAS

A3

NOMOR GAMBAR

JUMLAH HALAMAN



TAMPAK DEPAN

SKALA 1 : 50



PEMERINTAH PROVINSI BALI

DINAS PEKERJAAN UMUM,
PENATAAN RUANG, PERUMAHAN
DAN KAWASAN PERMUKIMAN
PROVINSI BALI

GAMBAR PROTOTIPE :
RUMAH TINGGAL SEDERHANA

NAMA GAMBAR


SKALA

UKURAN KERTAS

A3

NOMOR GAMBAR

JUMLAH HALAMAN

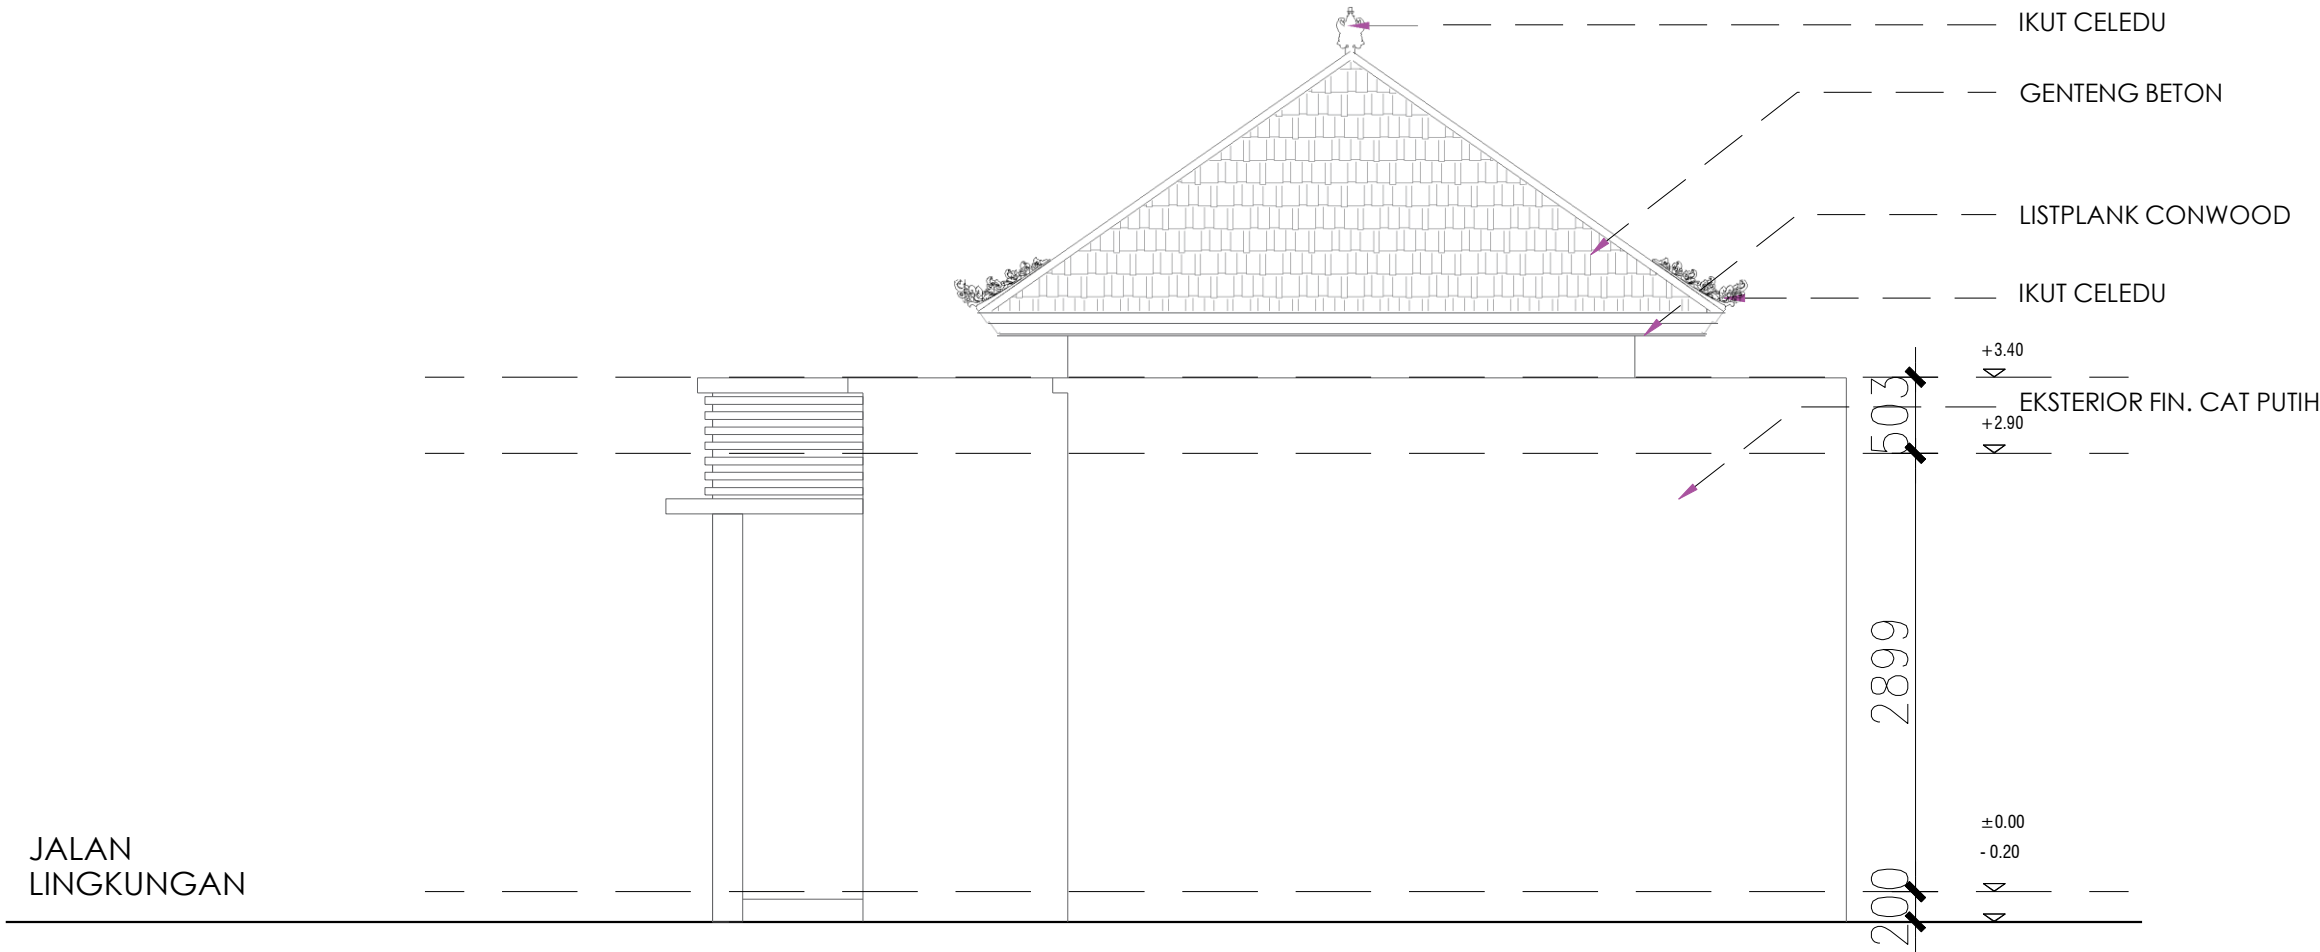

TAMPAK SAMPING

SKALA 1 : 50



PEMERINTAH PROVINSI BALI

DINAS PEKERJAAN UMUM,
PENATAAN RUANG, PERUMAHAN
DAN KAWASAN PERMUKIMAN
PROVINSI BALI

GAMBAR PROTOTIPE :
RUMAH TINGGAL SEDERHANA

NAMA GAMBAR



SKALA

UKURAN KERTAS

A3

NOMOR GAMBAR

JUMLAH HALAMAN

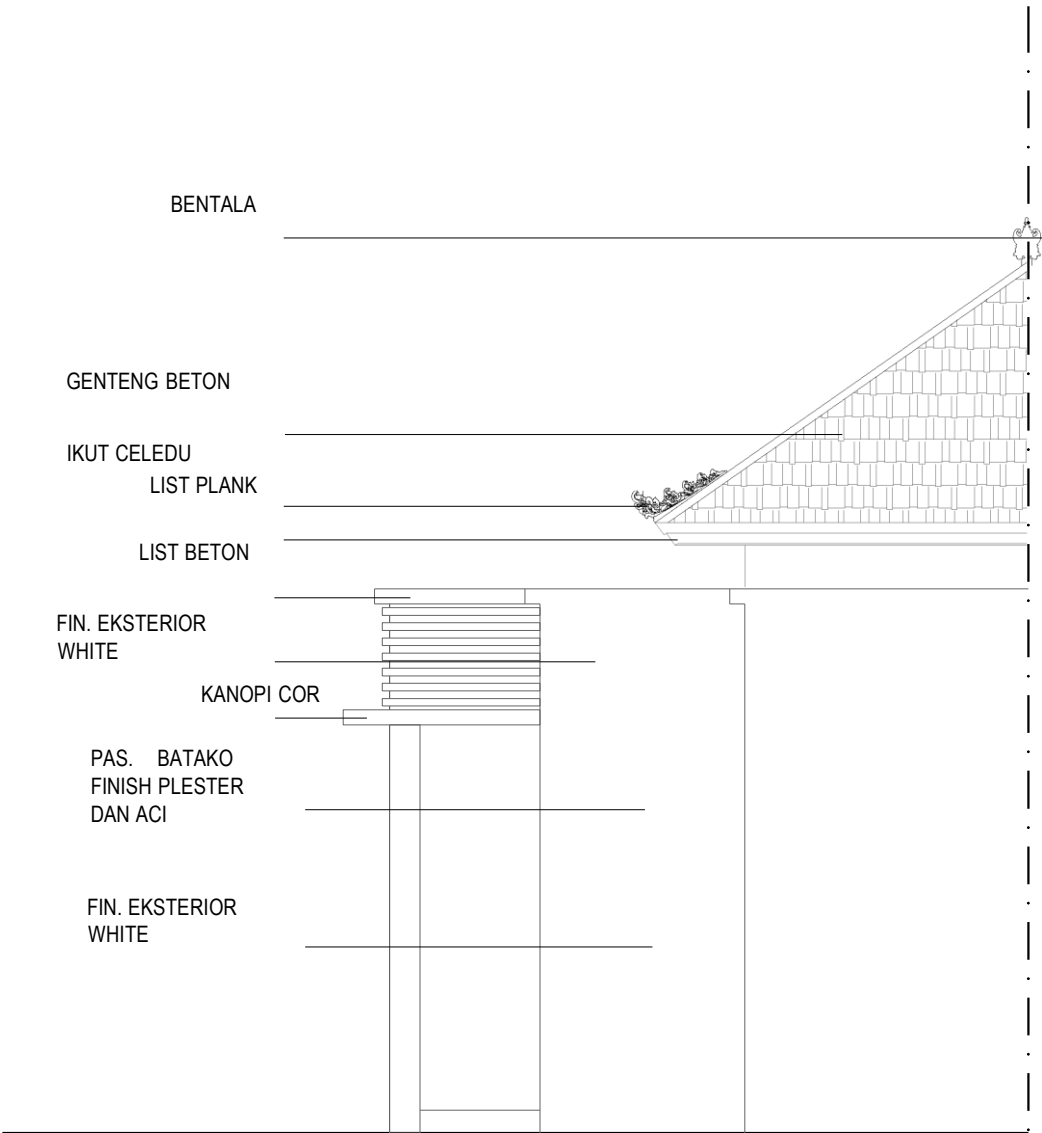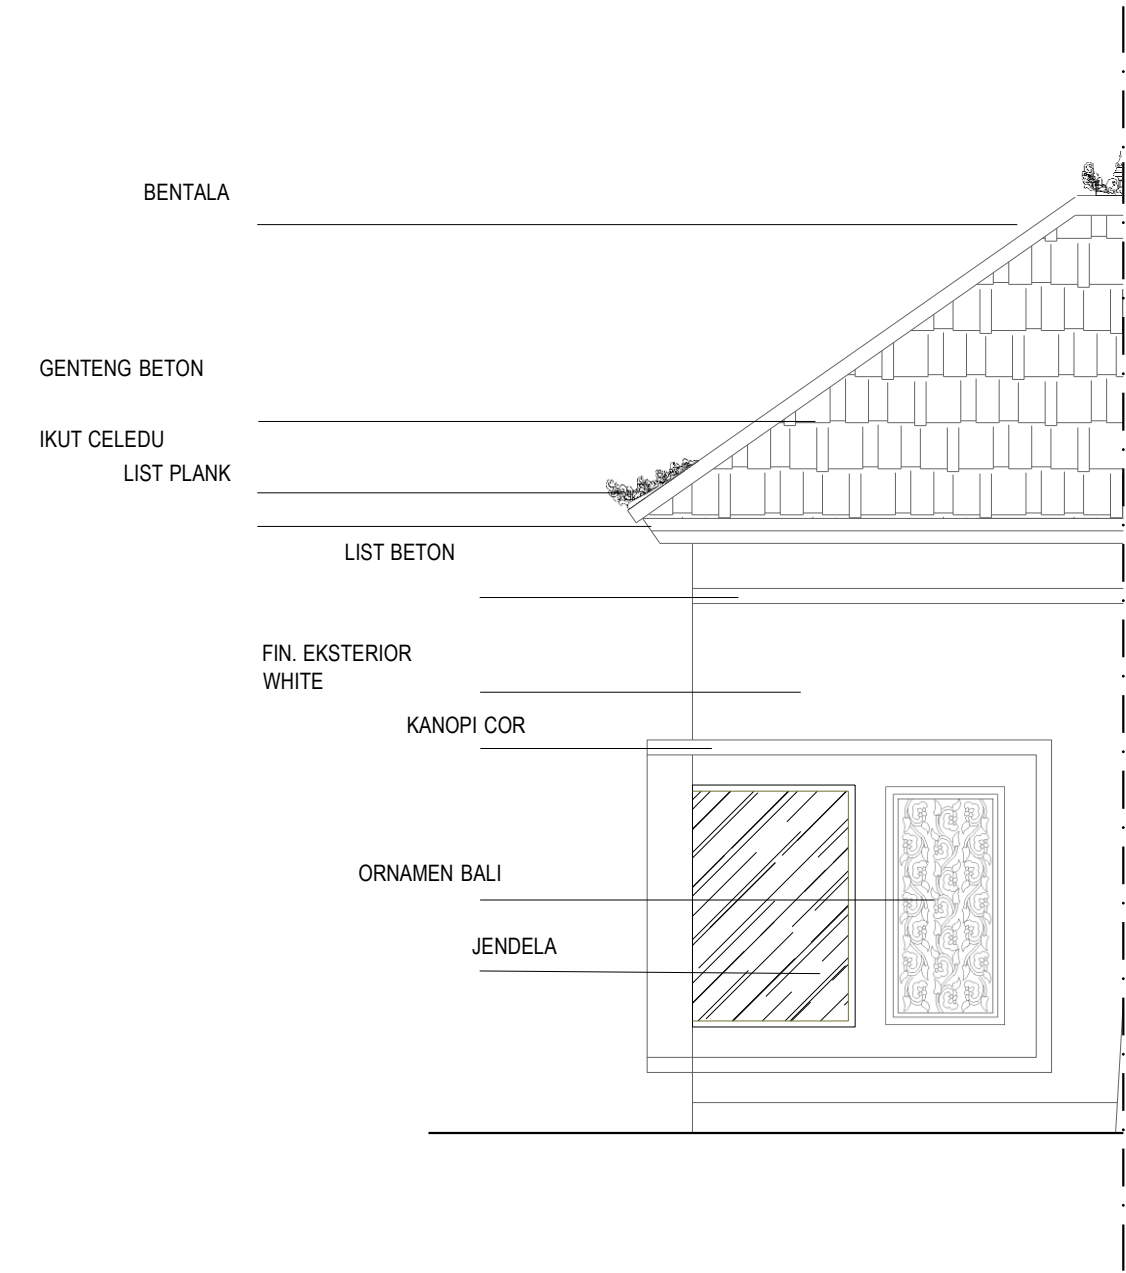

DETAIL ARSITEKTUR

SKALA 1 : 50



PEMERINTAH PROVINSI BALI

DINAS PEKERJAAN UMUM,
PENATAAN RUANG, PERUMAHAN
DAN KAWASAN PERMUKIMAN
PROVINSI BALI

GAMBAR PROTOTIPE :
RUMAH TINGGAL SEDERHANA

NAMA GAMBAR

SKALA

UKURAN KERTAS

A3

NOMOR GAMBAR

JUMLAH HALAMAN

KUDA KUDA BAJA RINGAN
GENTENG BETON
RING BALOK
200x150
MM LIST
PLANK

PLAFOND
GYPSUM

KERAMIK
40x40
SPESI
BETON
RABAT
SLOOF 200x150
MM

TANAH URUG
TANAH
ASLI PONDASI
BATU KALI
PAS.BATU
KOSONG
PASIR

A

B

KUDA KUDA BAJA
RINGAN
GENTENG
BETON
RING
BALOK
200x150 MM
LIST PLANK

PLAFOND
GYPSUM

KERAMIK 40x40
SPESI
BETON
RABAT
SLOOF 200x150
MM

TANAH URUG
TANAH ASLI
PONDASI BATU KALI
PAS.BATU KOSONG
PASIR

1

2

3

4



PEMERINTAH PROVINSI BALI

DINAS PEKERJAAN UMUM,
PENATAAN RUANG, PERUMAHAN
DAN KAWASAN PERMUKIMAN
PROVINSI BALI

GAMBAR PROTOTIPE :
RUMAH TINGGAL SEDERHANA

NAMA GAMBAR



SKALA

UKURAN KERTAS

A3

NOMOR GAMBAR

JUMLAH HALAMAN

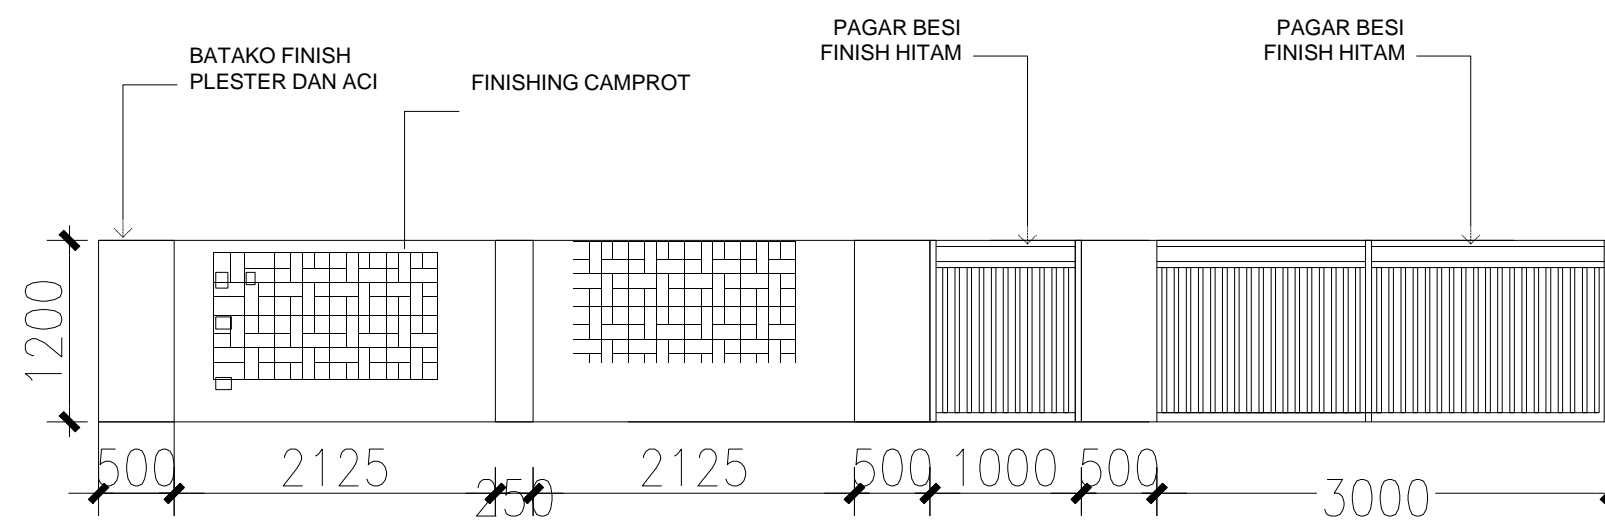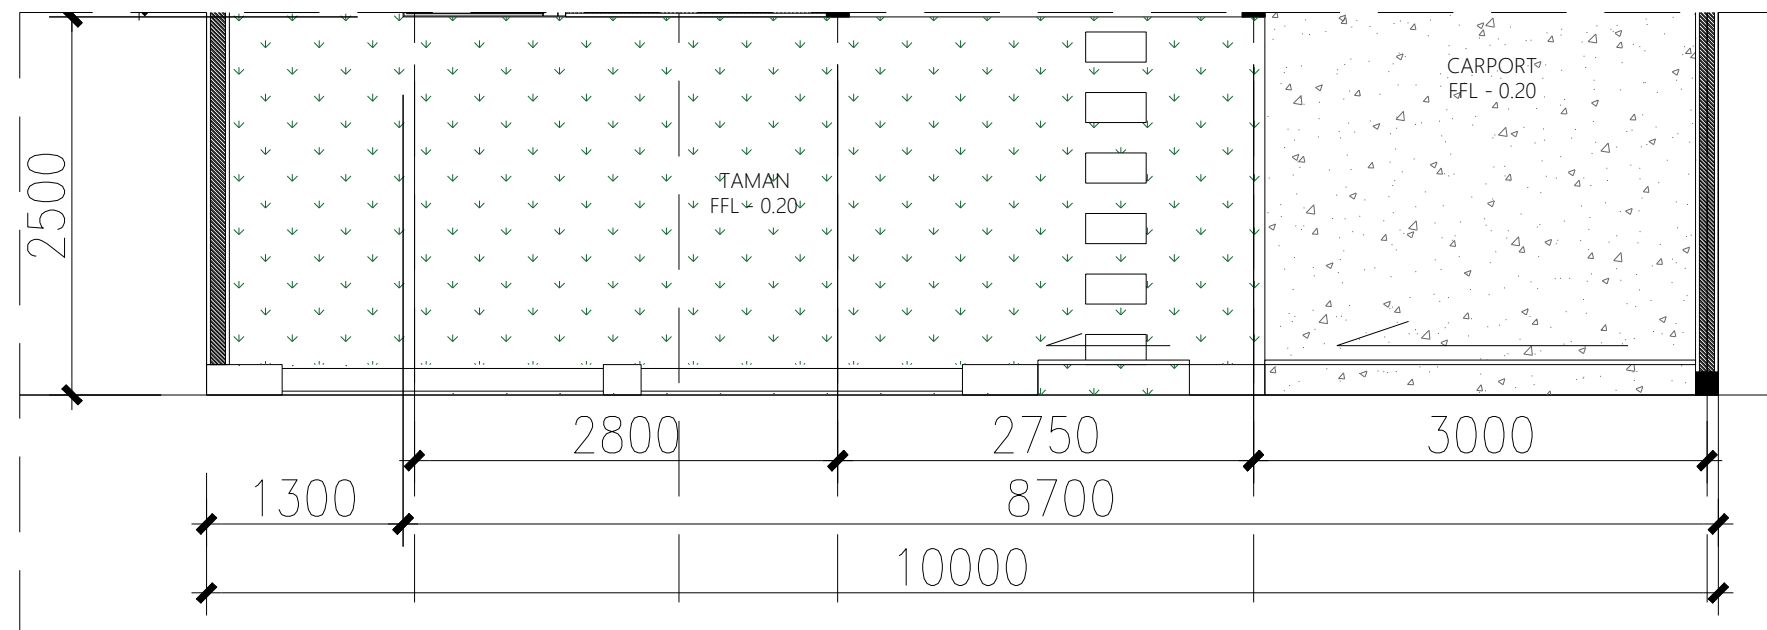



PEMERINTAH PROVINSI BALI

DINAS PEKERJAAN UMUM,
PENATAAN RUANG, PERUMAHAN
DAN KAWASAN PERMUKIMAN
PROVINSI BALI


GAMBAR PROTOTIPE :
RUMAH TINGGAL SEDERHANA

NAMA GAMBAR

SKALA	UKURAN KERTAS
	A3

NOMOR GAMBAR

JUMLAH HALAMAN

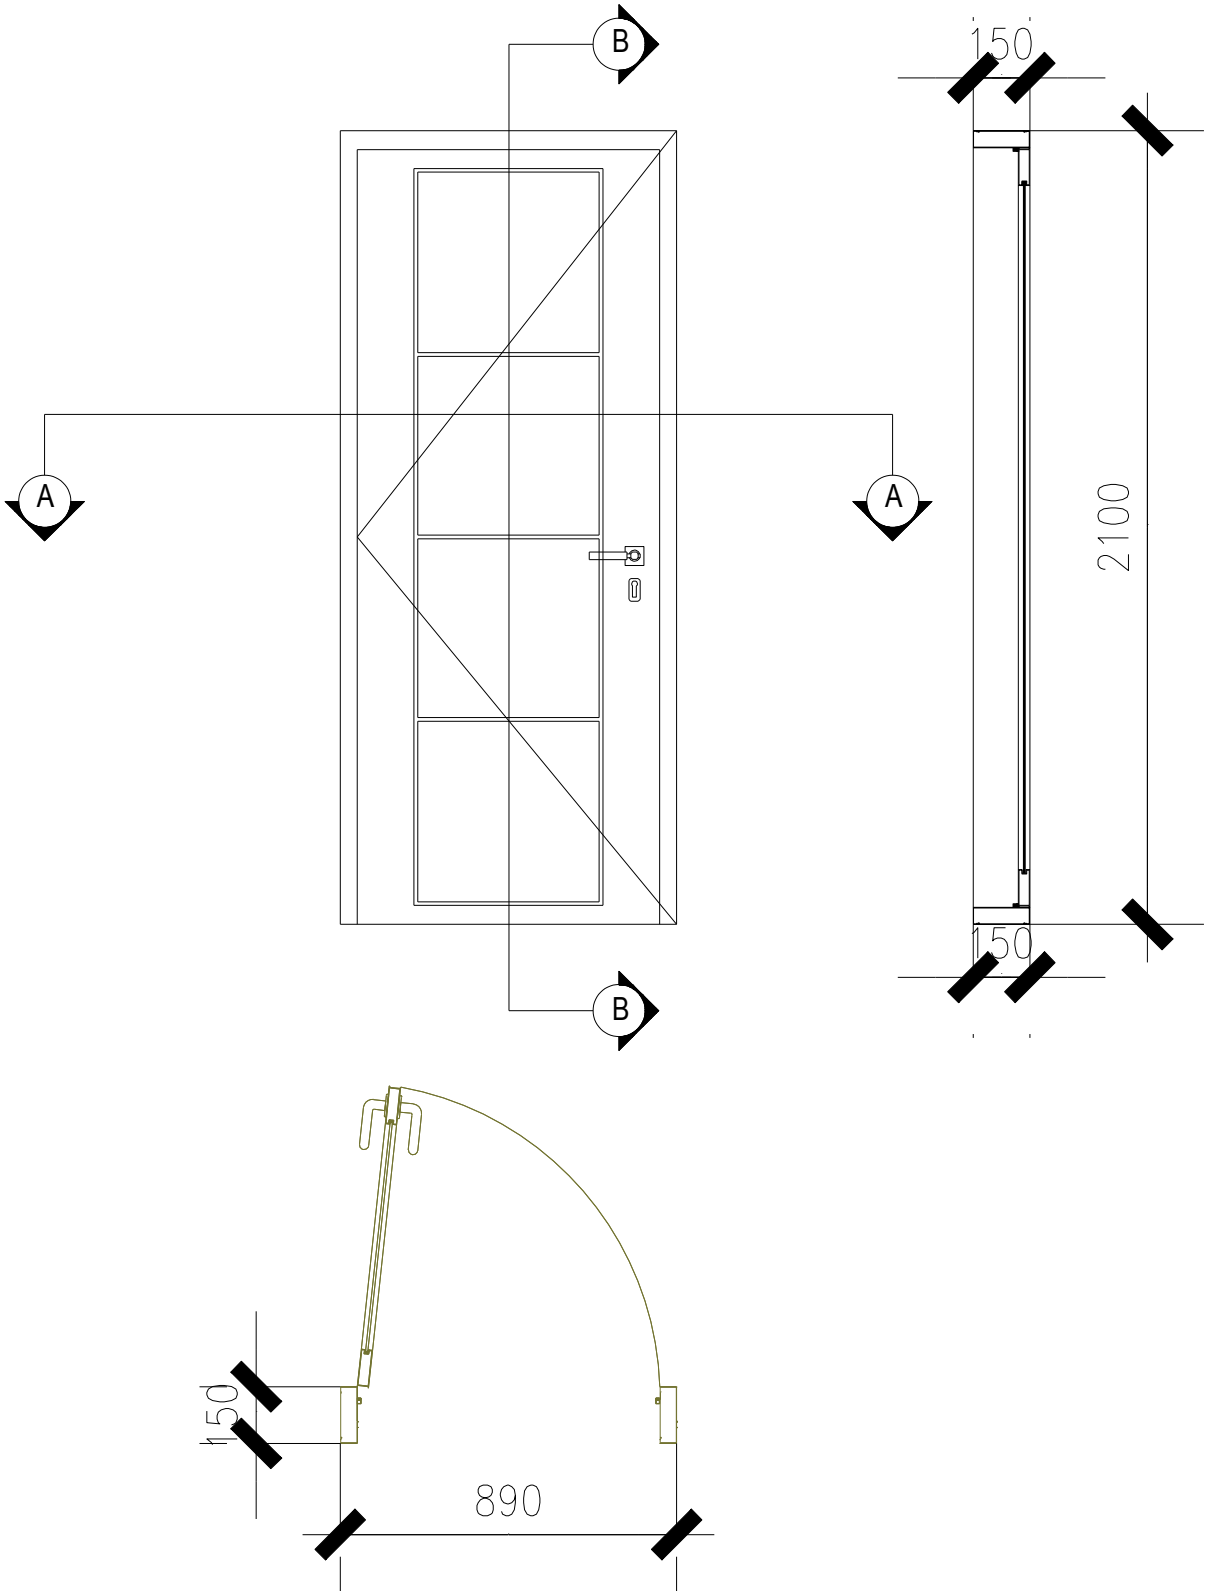

KETERANGAN	
KODE	P1
KODE	P2
KODE	P3
KODE	P5
JUMLAH	4



PEMERINTAH PROVINSI BALI

DINAS PEKERJAAN UMUM,
PENATAAN RUANG, PERUMAHAN
DAN KAWASAN PERMUKIMAN
PROVINSI BALI

GAMBAR PROTOTIPE :
RUMAH TINGGAL SEDERHANA

NAMA GAMBAR


SKALA

UKURAN KERTAS

A3

NOMOR GAMBAR

JUMLAH HALAMAN

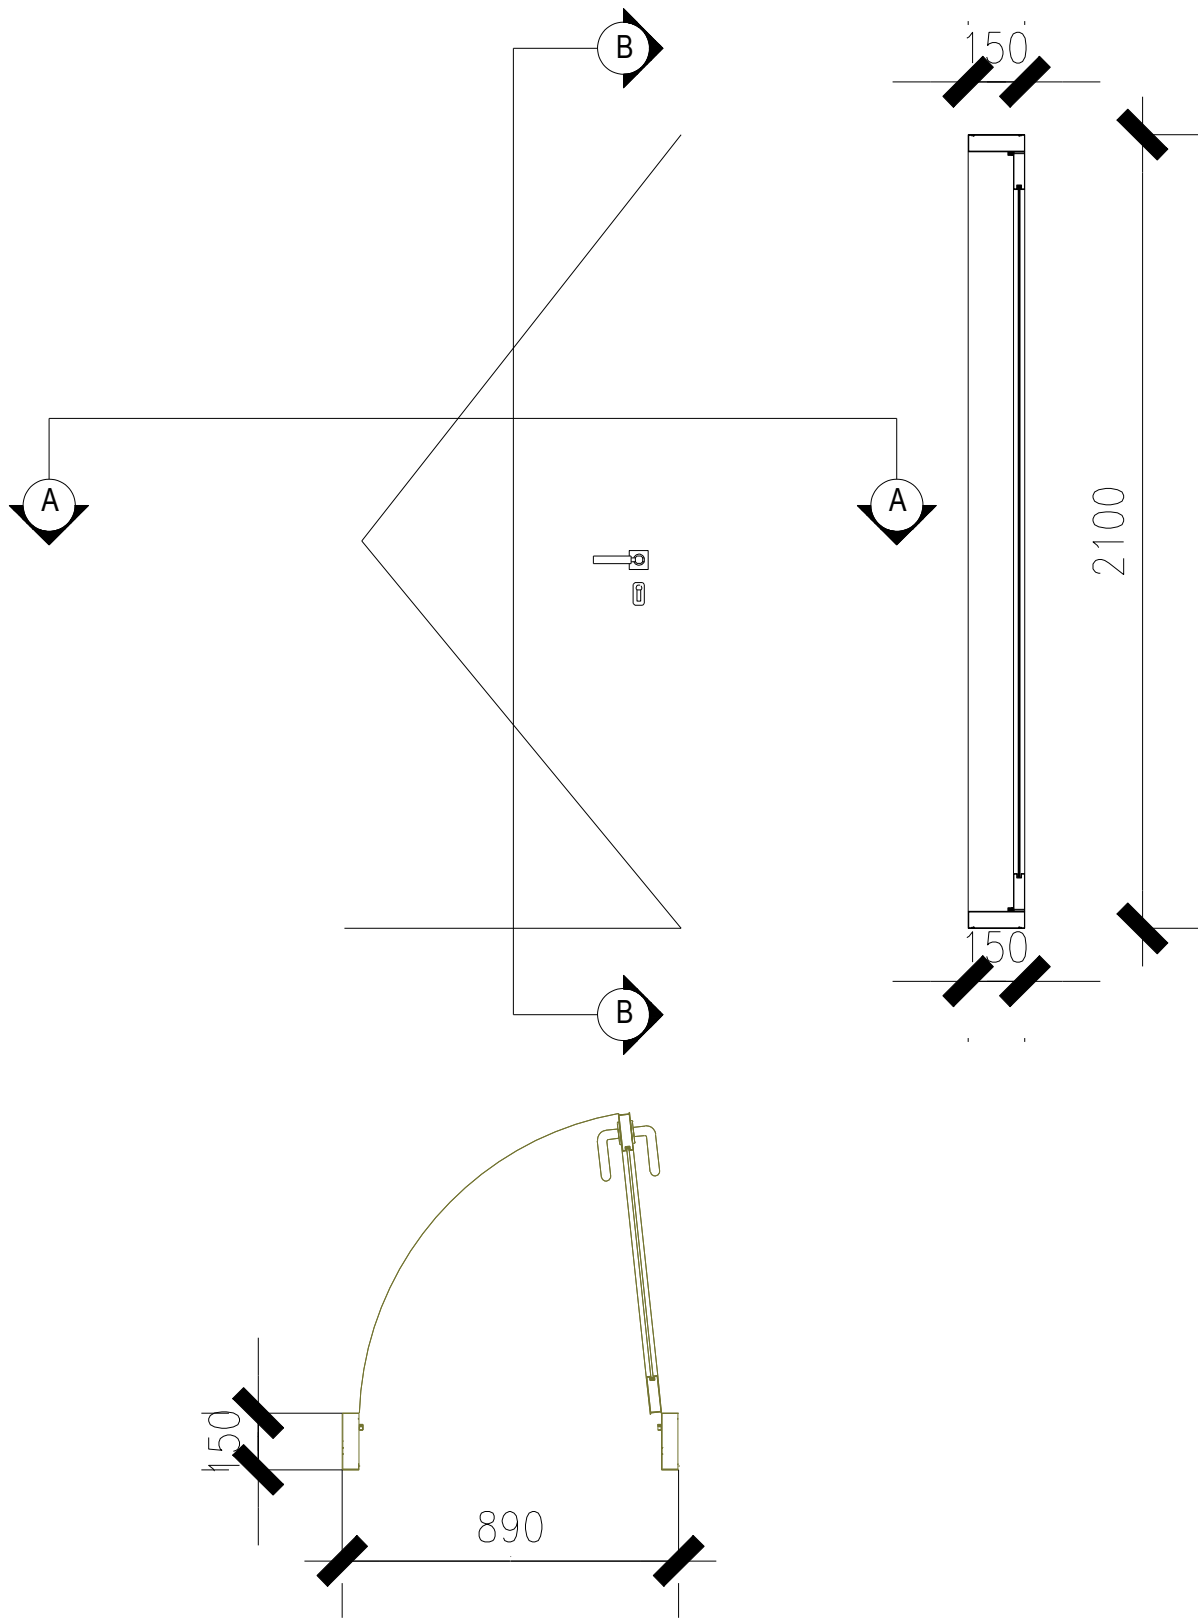

KETERANGAN	
KODE	P4
JUMLAH	1



DETAIL KUSEN

SKALA 1 : 20



PEMERINTAH PROVINSI BALI

DINAS PEKERJAAN UMUM,
PENATAAN RUANG, PERUMAHAN
DAN KAWASAN PERMUKIMAN
PROVINSI BALI

GAMBAR PROTOTIPE :
RUMAH TINGGAL SEDERHANA

NAMA GAMBAR


SKALA

UKURAN KERTAS

A3

NOMOR GAMBAR

JUMLAH HALAMAN

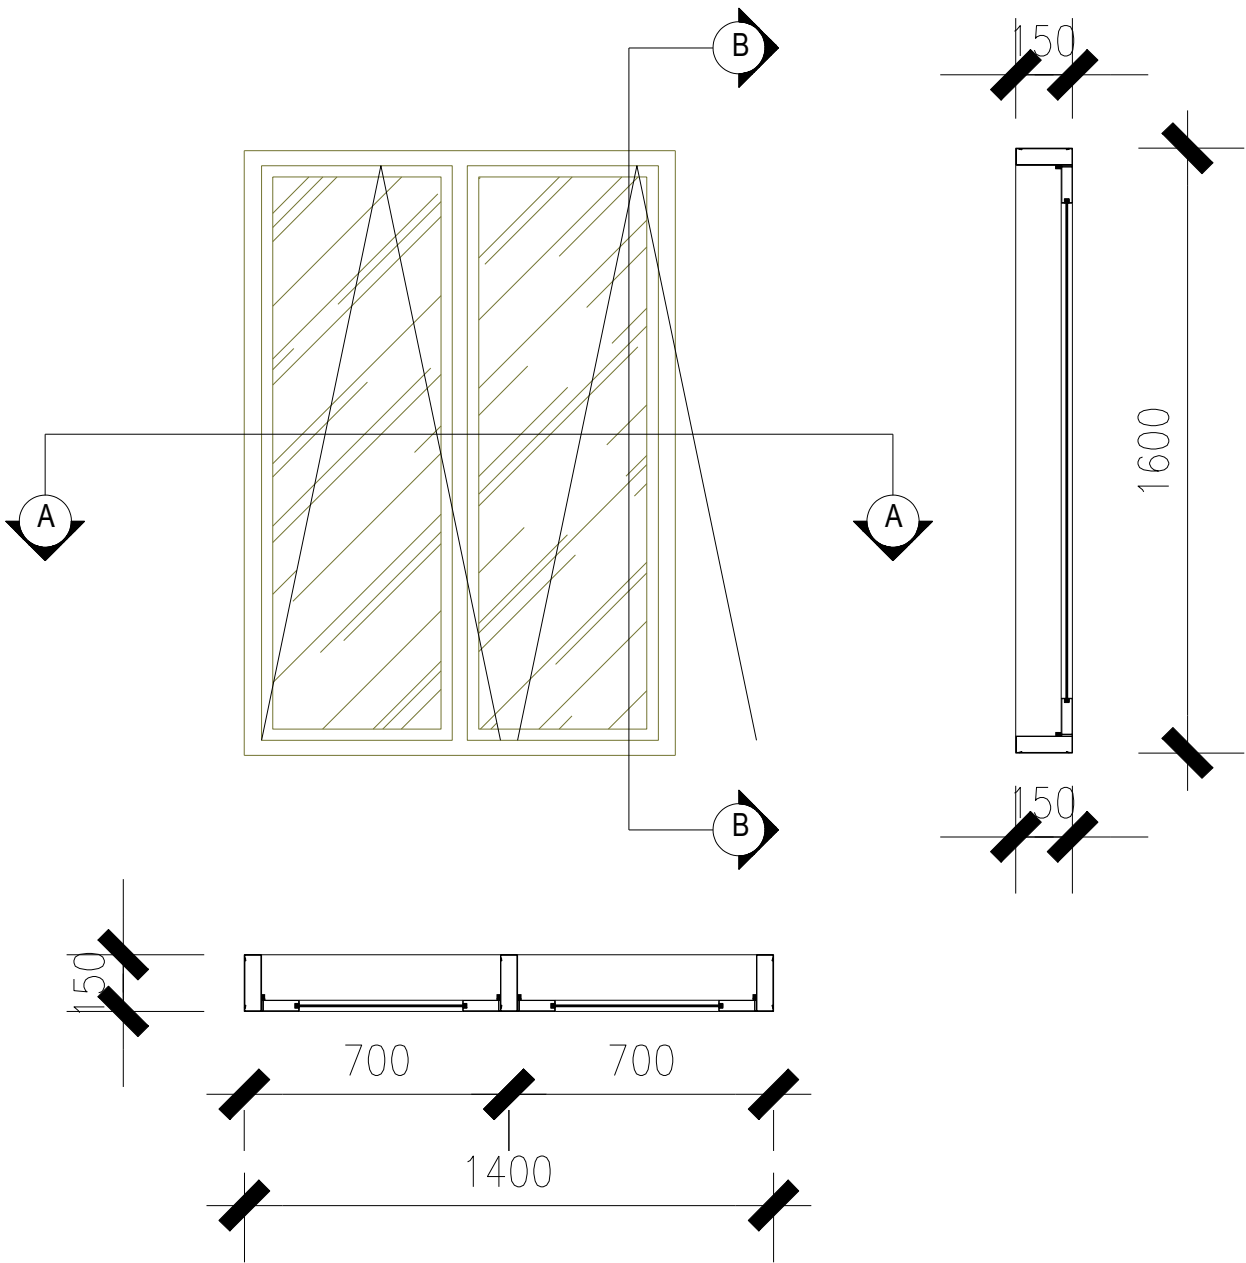

KETERANGAN	
KODE	J1
JUMLAH	1



DETAIL KUSEN

SKALA 1 : 20



PEMERINTAH PROVINSI BALI

DINAS PEKERJAAN UMUM,
PENATAAN RUANG, PERUMAHAN
DAN KAWASAN PERMUKIMAN
PROVINSI BALI


GAMBAR PROTOTIPE :
RUMAH TINGGAL SEDERHANA

NAMA GAMBAR

SKALA	UKURAN KERTAS
	A3

NOMOR GAMBAR

JUMLAH HALAMAN

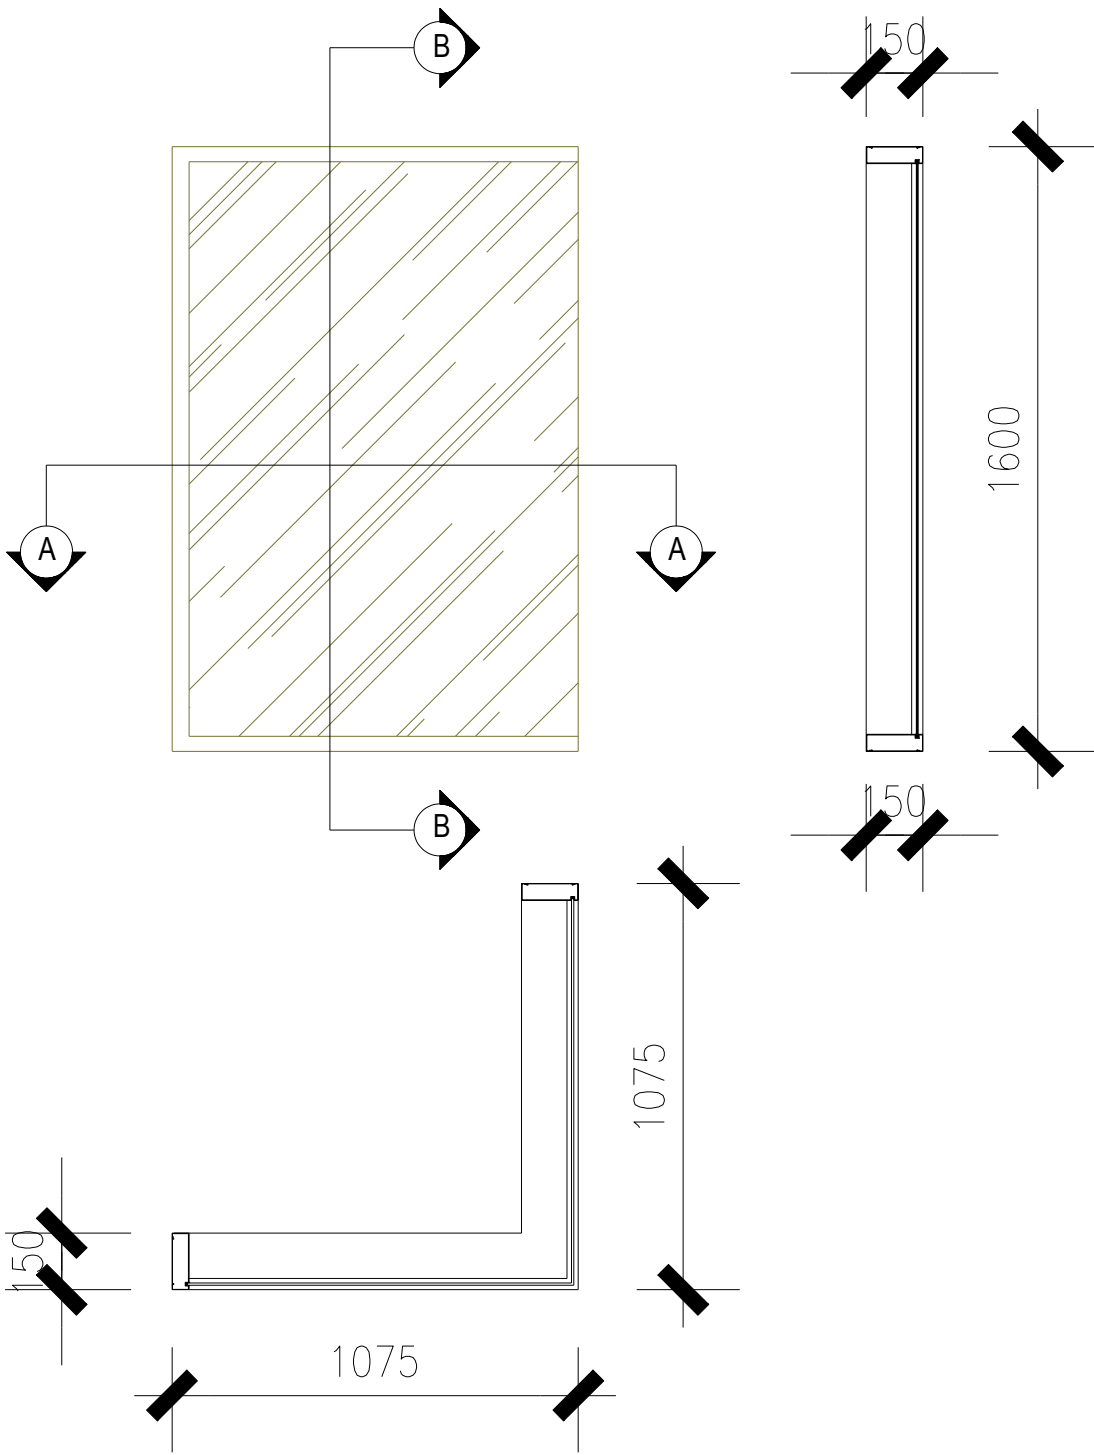

KETERANGAN	
KODE	J2
JUMLAH	1



DETAIL KUSEN

SKALA 1 : 20



PEMERINTAH PROVINSI BALI

DINAS PEKERJAAN UMUM,
PENATAAN RUANG, PERUMAHAN
DAN KAWASAN PERMUKIMAN
PROVINSI BALI

GAMBAR PROTOTIPE :
RUMAH TINGGAL SEDERHANA

NAMA GAMBAR


SKALA

UKURAN KERTAS

A3

NOMOR GAMBAR

JUMLAH HALAMAN


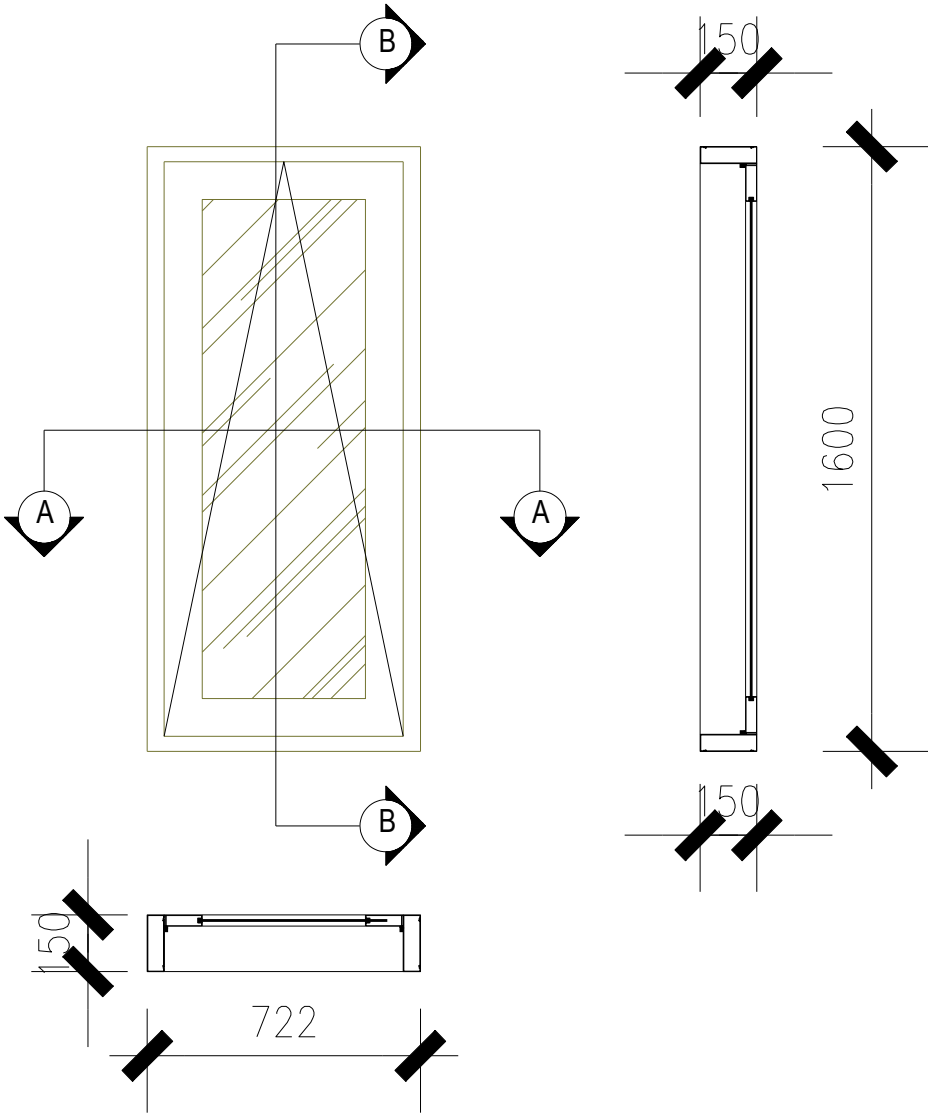


KETERANGAN	
KODE	J3
KODE	J4
JUMLAH	2



DETAIL KUSEN

SKALA 1 : 20

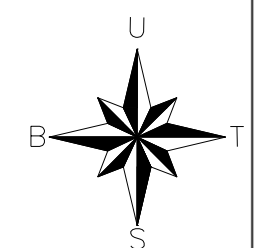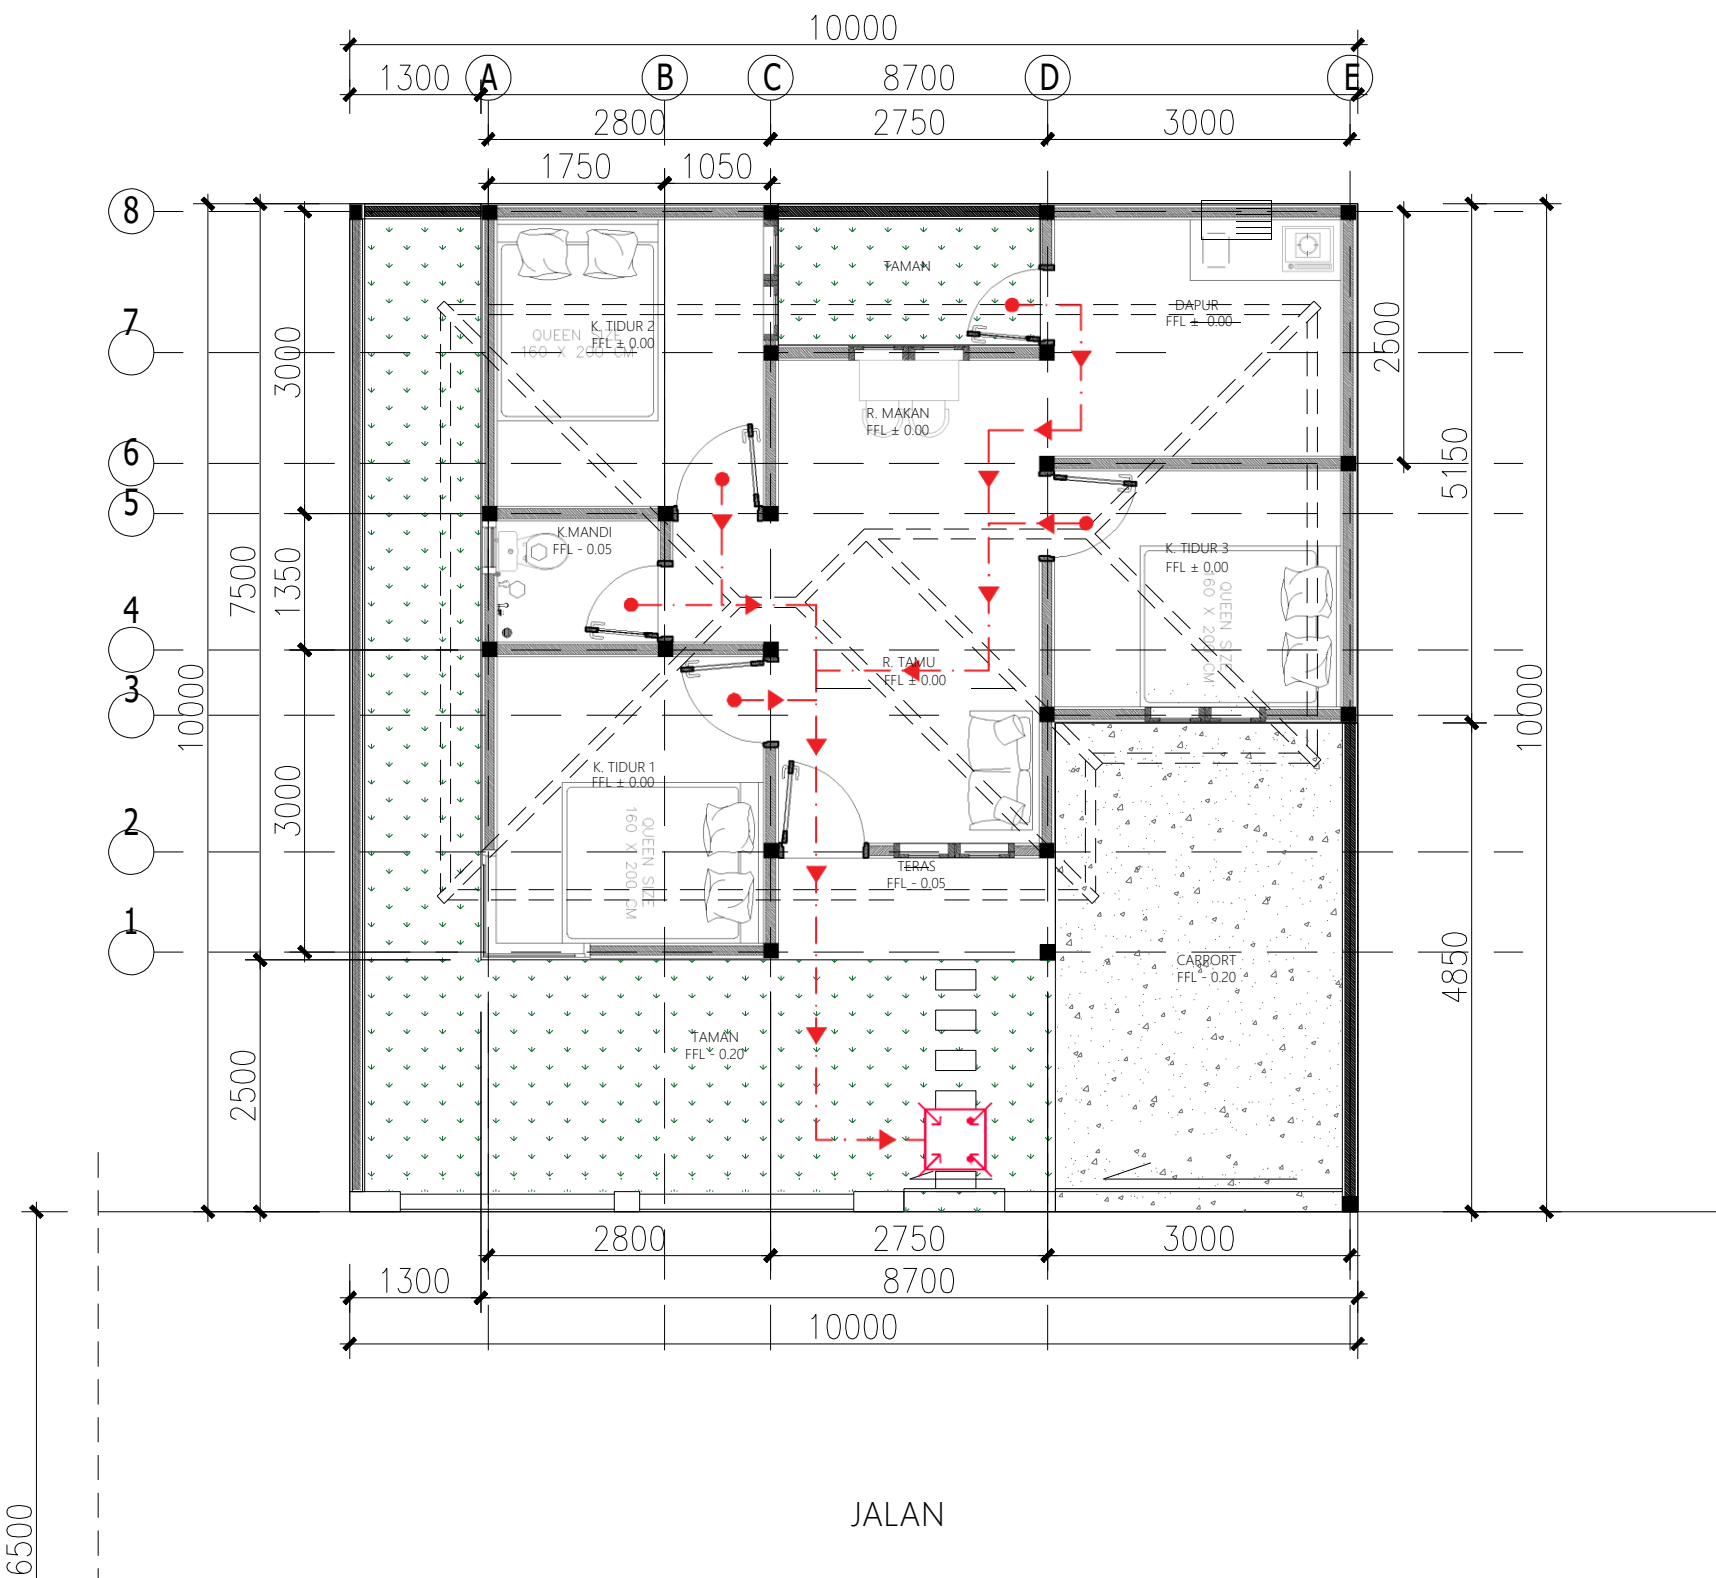

PEMERINTAH PROVINSI BALI
DINAS PEKERJAAN UMUM,
PENATAAN RUANG, PERUMAHAN
DAN KAWASAN PERMUKIMAN
PROVINSI BALI

GAMBAR PROTOTIPE :
RUMAH TINGGAL SEDERHANA

NAMA GAMBAR


SKALA UKURAN KERTAS

A3

NOMOR GAMBAR

JUMLAH HALAMAN

JALUR EVAKUASI


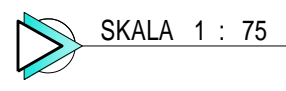


SKALA 1 : 75

KETERANGAN GAMBAR

NOTASI	KETERANGAN	LUAS (M ²)
	PAS. RUMPUT	28.83 M ²
	MUTIARA PAS. LANTAI	14.55 M ²
	ANTI SLIP	1 PHN

POHON KAMBOJA

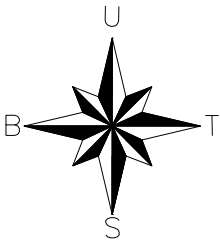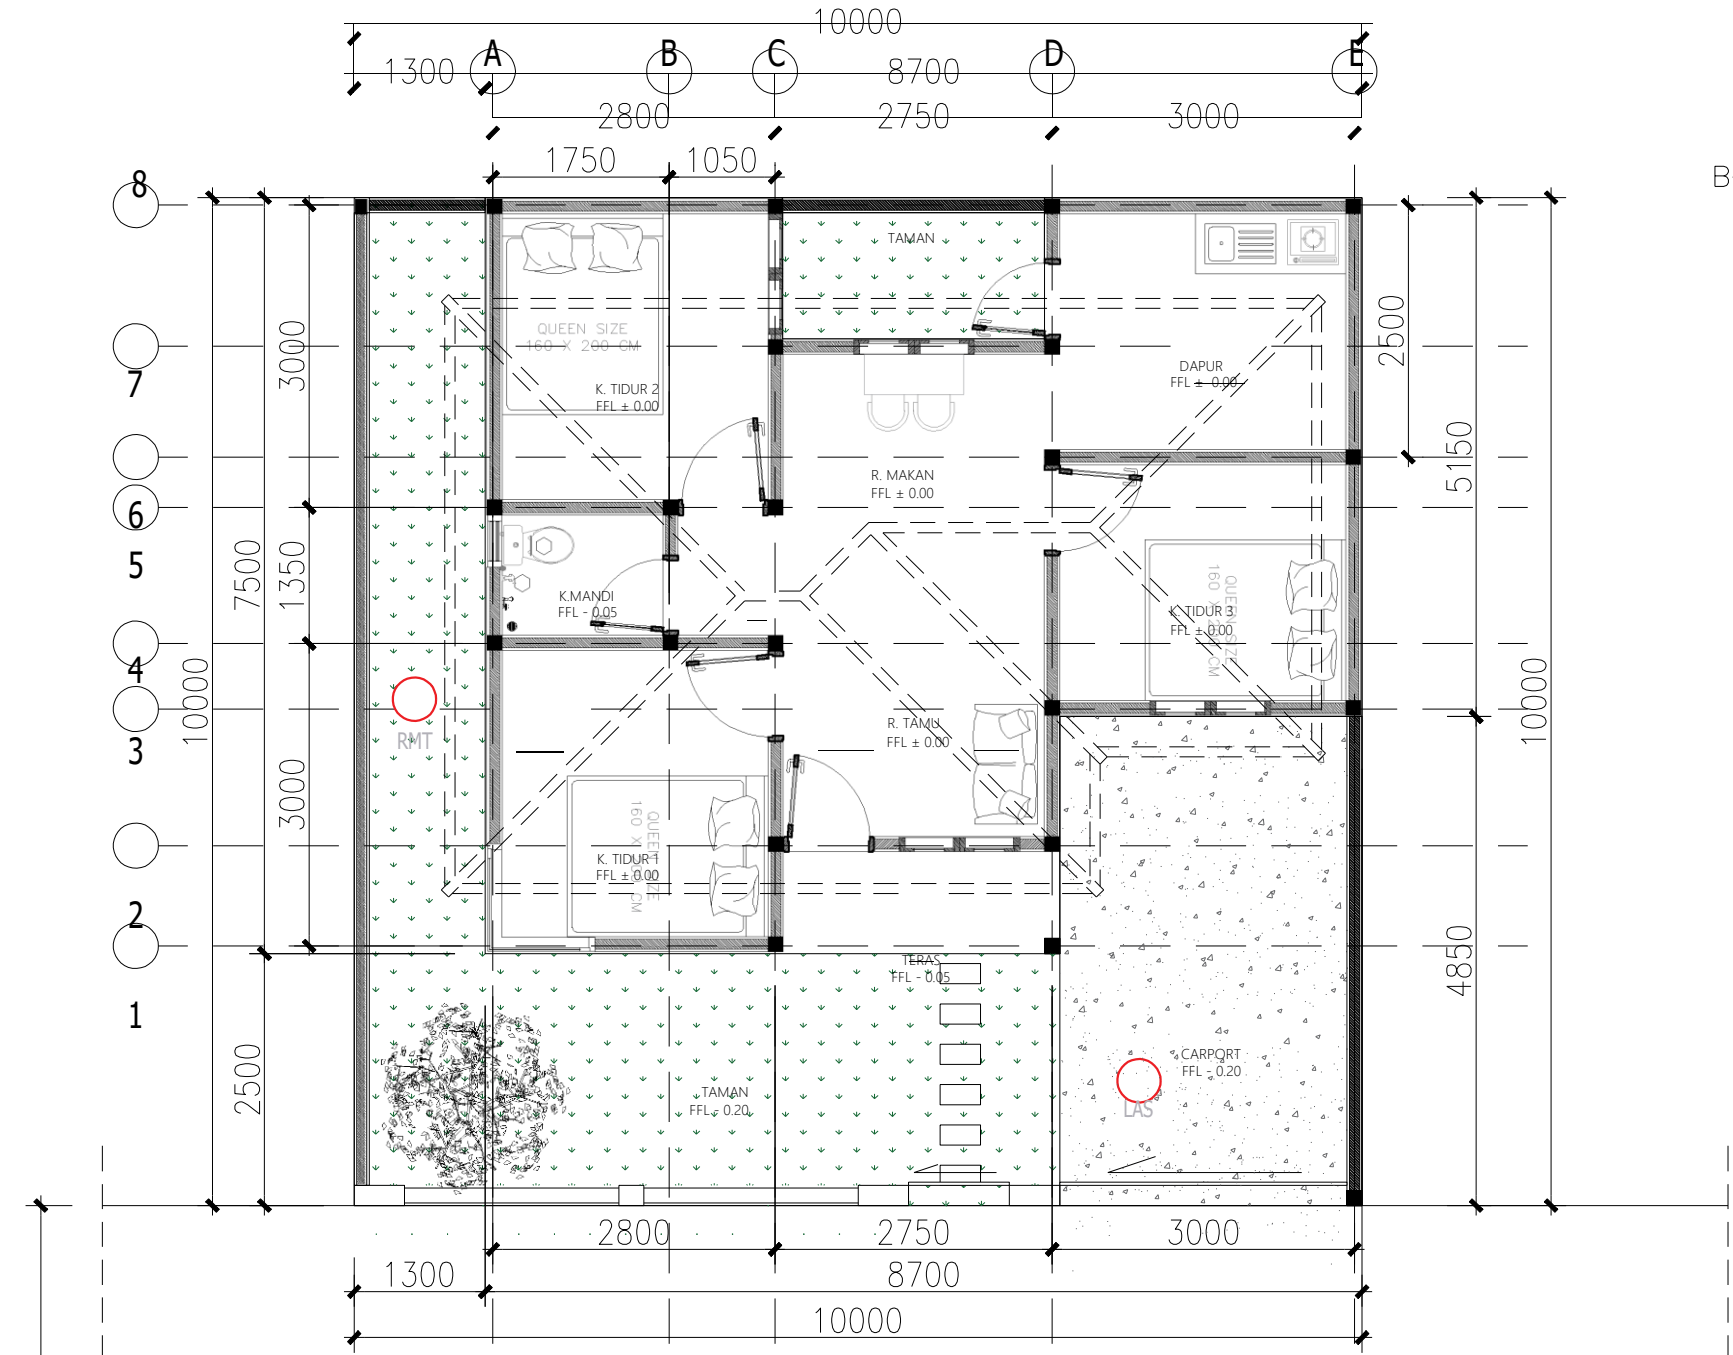

PEMERINTAH PROVINSI BALI

DINAS PEKERJAAN UMUM,
PENATAAN RUANG, PERUMAHAN
DAN KAWASAN PERMUKIMAN
PROVINSI BALI

GAMBAR PROTOTIPE :
RUMAH TINGGAL SEDERHANA

NAMA GAMBAR

SKALA

UKURAN KERTAS

A3


NOMOR GAMBAR

JUMLAH HALAMAN



TATA RUANG LUAR BANGUNAN

SKALA 1 : 75

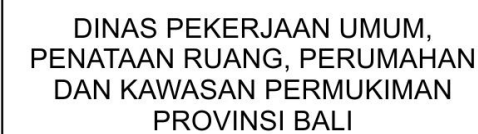

NAMA GAMBAR


SKALA

UKURAN KERTAS

A3

NOMOR GAMBAR

Jumlah Halaman

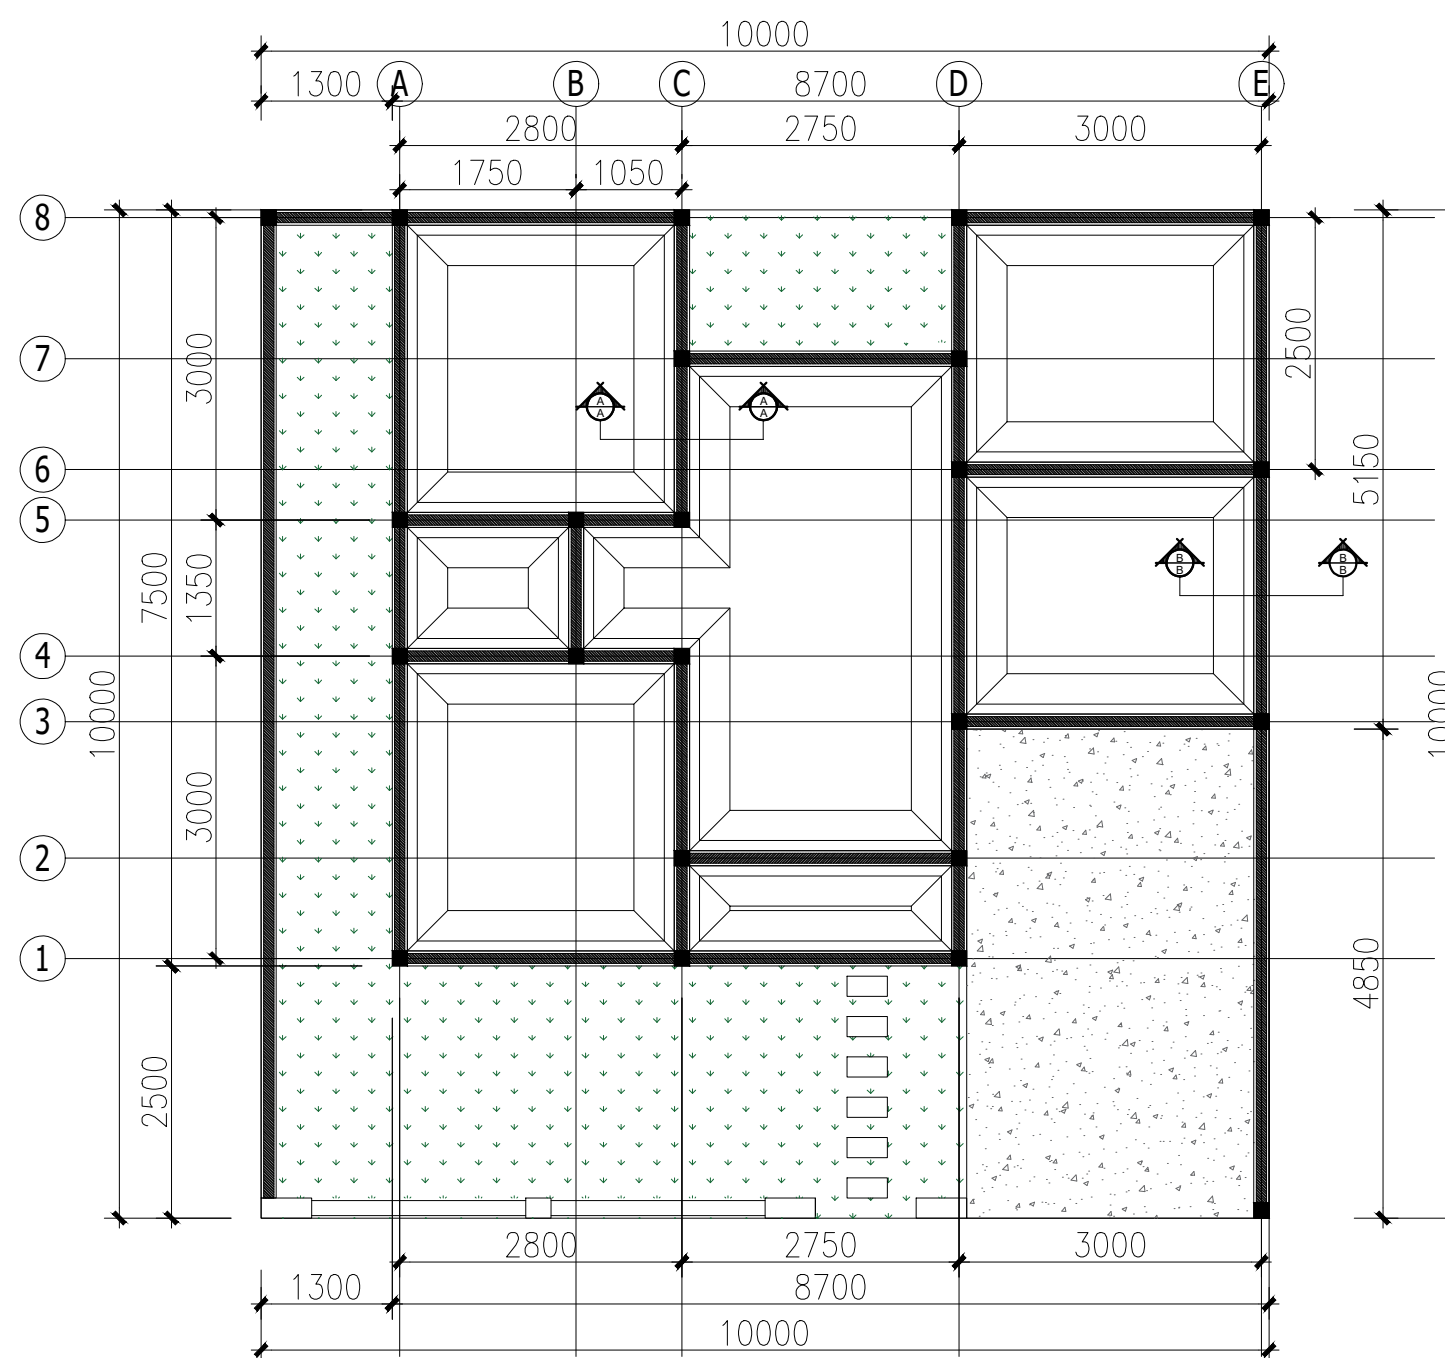

 **DENAH PONDASI**
SKALA 1 : 75



PEMERINTAH PROVINSI BALI

DINAS PEKERJAAN UMUM,
PENATAAN RUANG, PERUMAHAN
DAN KAWASAN PERMUKIMAN
PROVINSI BALI

GAMBAR PROTOTIPE :
RUMAH TINGGAL SEDERHANA

NAMA GAMBAR


SKALA

UKURAN KERTAS

A3

NOMOR GAMBAR

JUMLAH HALAMAN

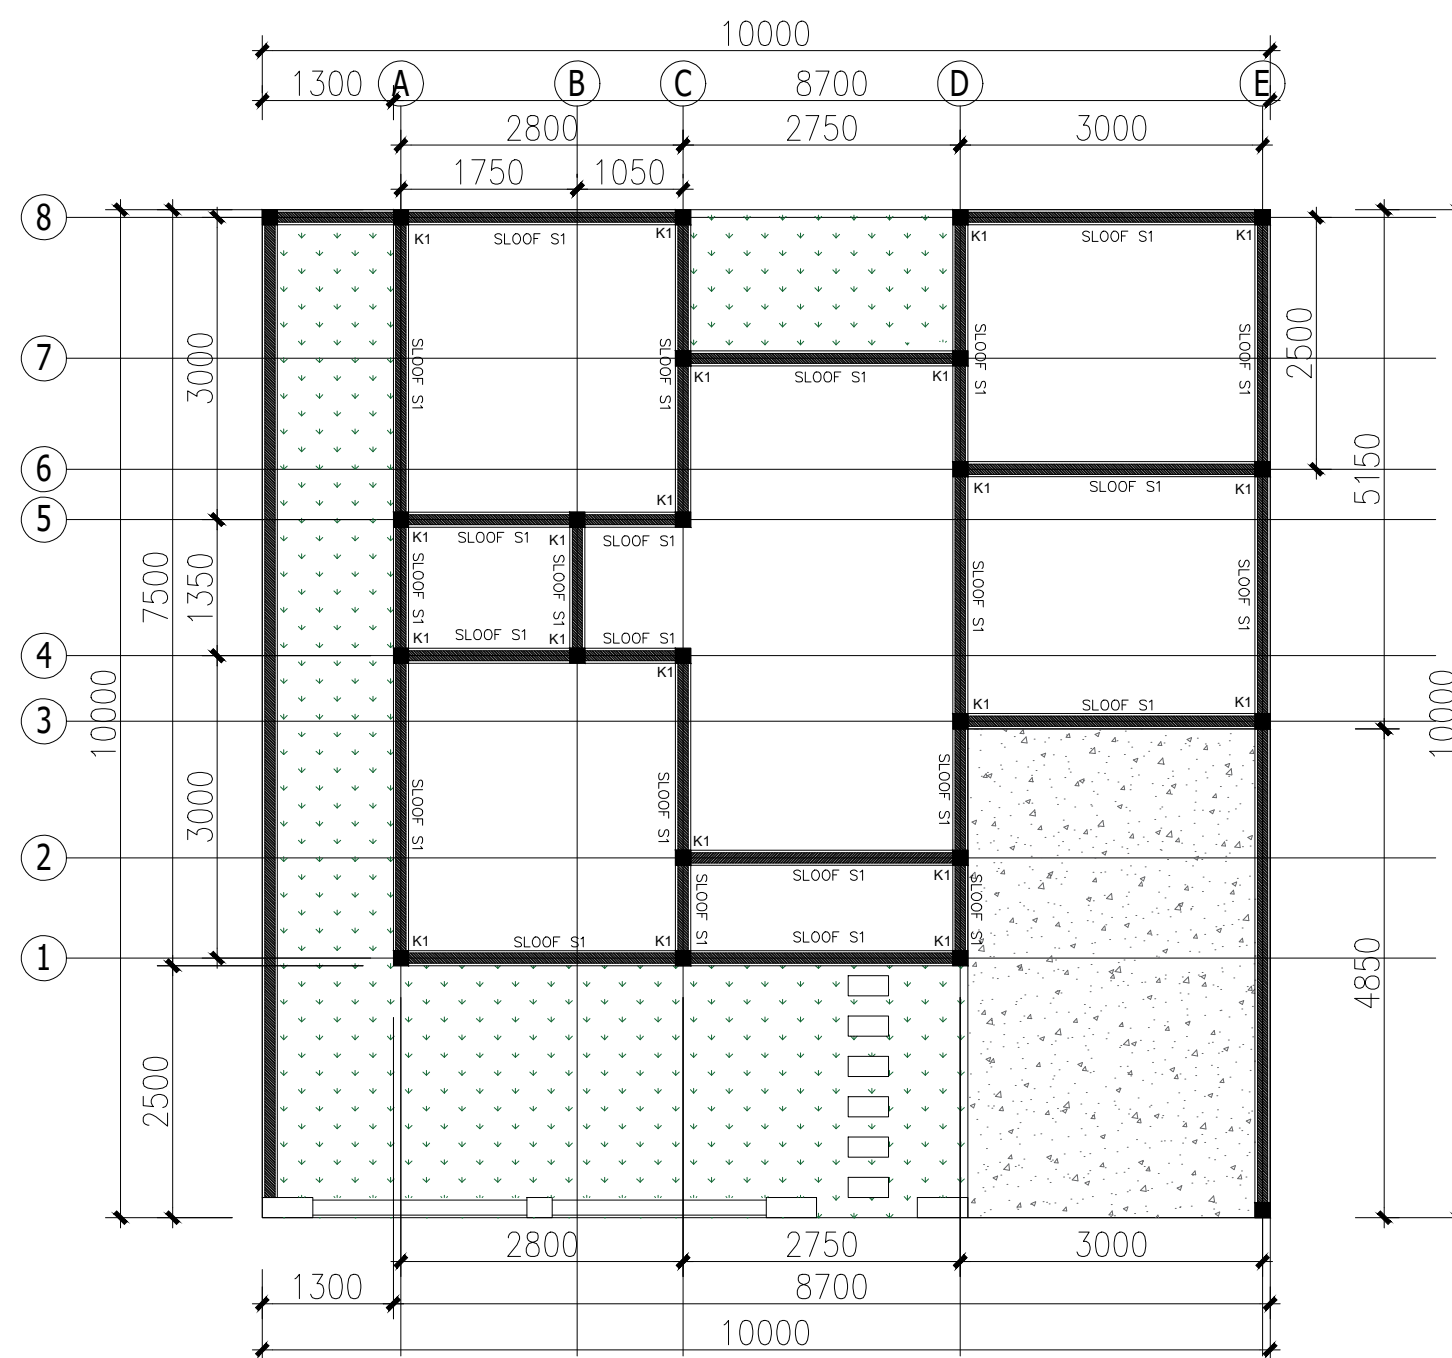

DENAH SLOOF DAN KOLOM

SKALA 1 : 75



PEMERINTAH PROVINSI BALI

DINAS PEKERJAAN UMUM,
PENATAAN RUANG, PERUMAHAN
DAN KAWASAN PERMUKIMAN
PROVINSI BALI

GAMBAR PROTOTIPE :
RUMAH TINGGAL SEDERHANA

NAMA GAMBAR


SKALA

UKURAN KERTAS

A3


NOMOR GAMBAR

JUMLAH HALAMAN

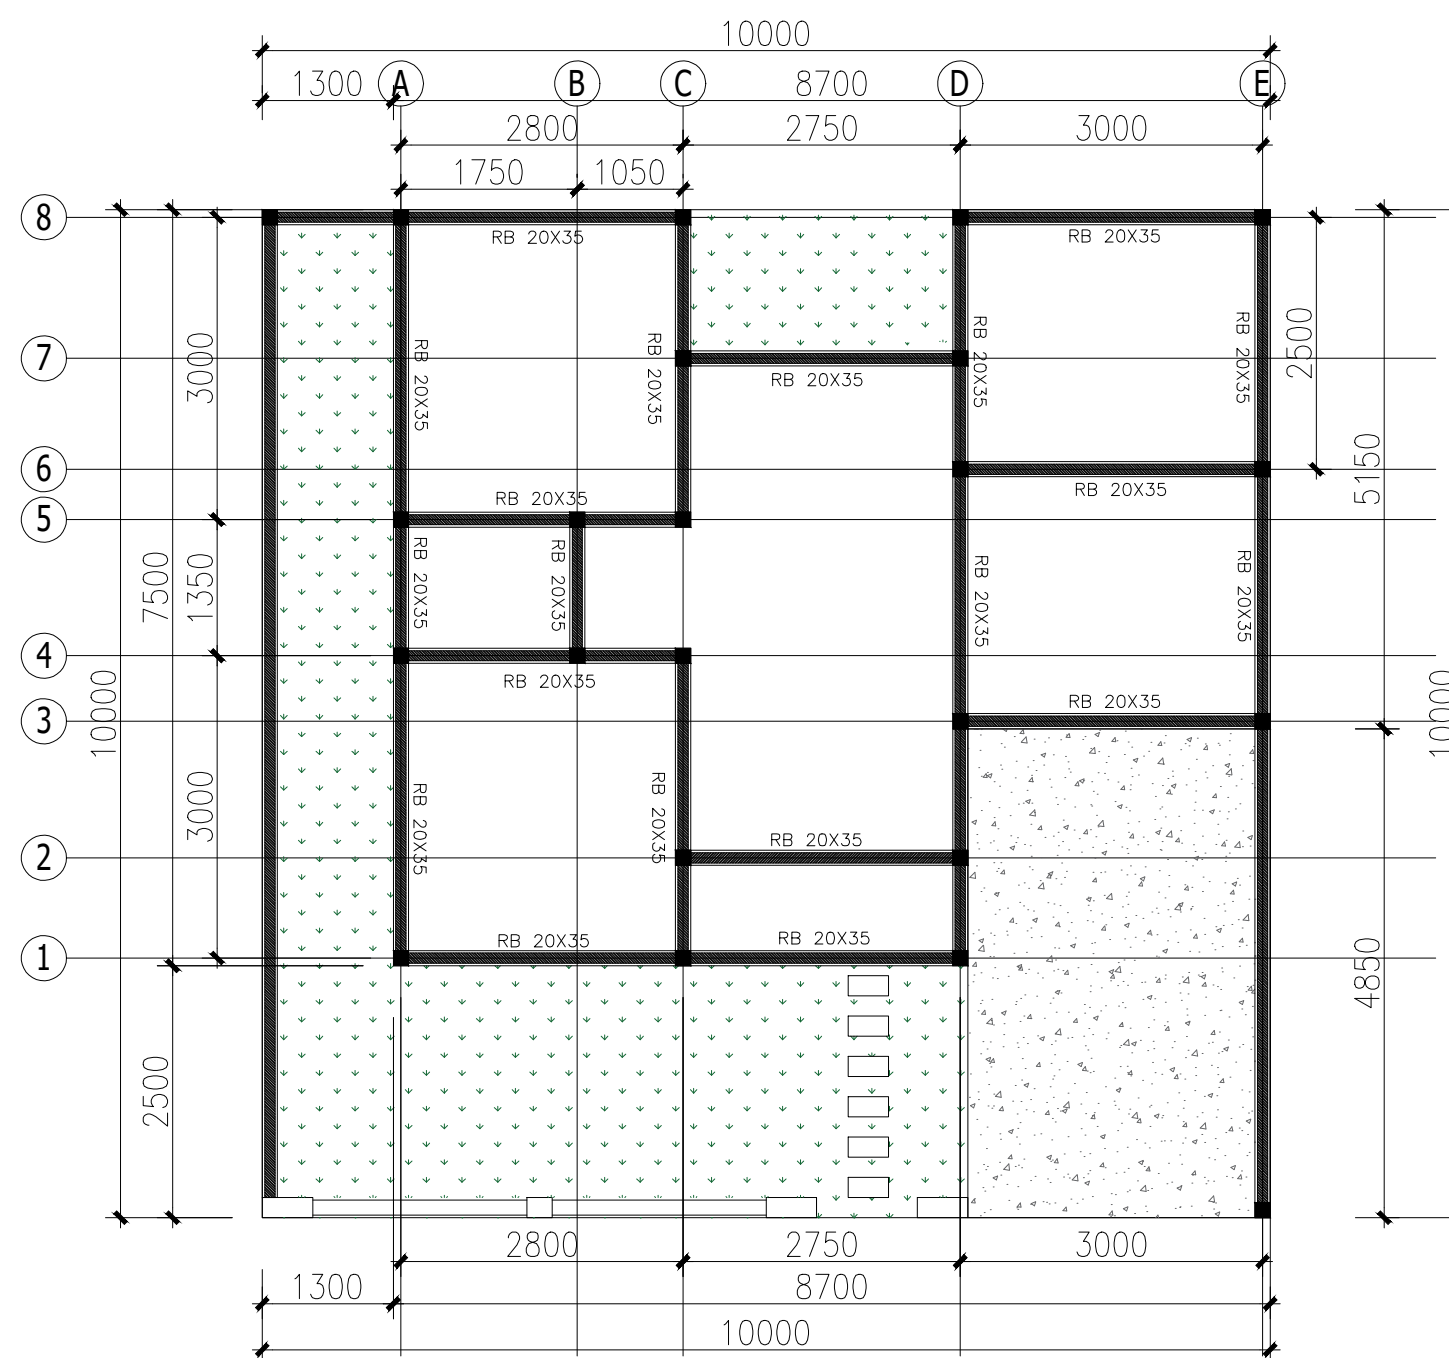

DENAH RING BALOK

SKALA 1 : 75

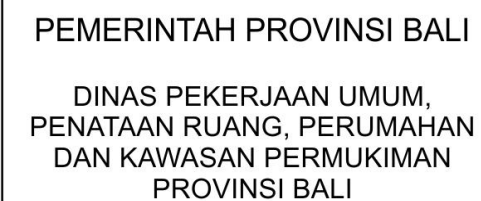

GAMBAR PROTOTIPE :
RUMAH TINGGAL SEDERHANA

NAMA GAMBAR


SKALA

UKURAN KERTAS

A3

NOMOR GAMBAR

Jumlah Halaman

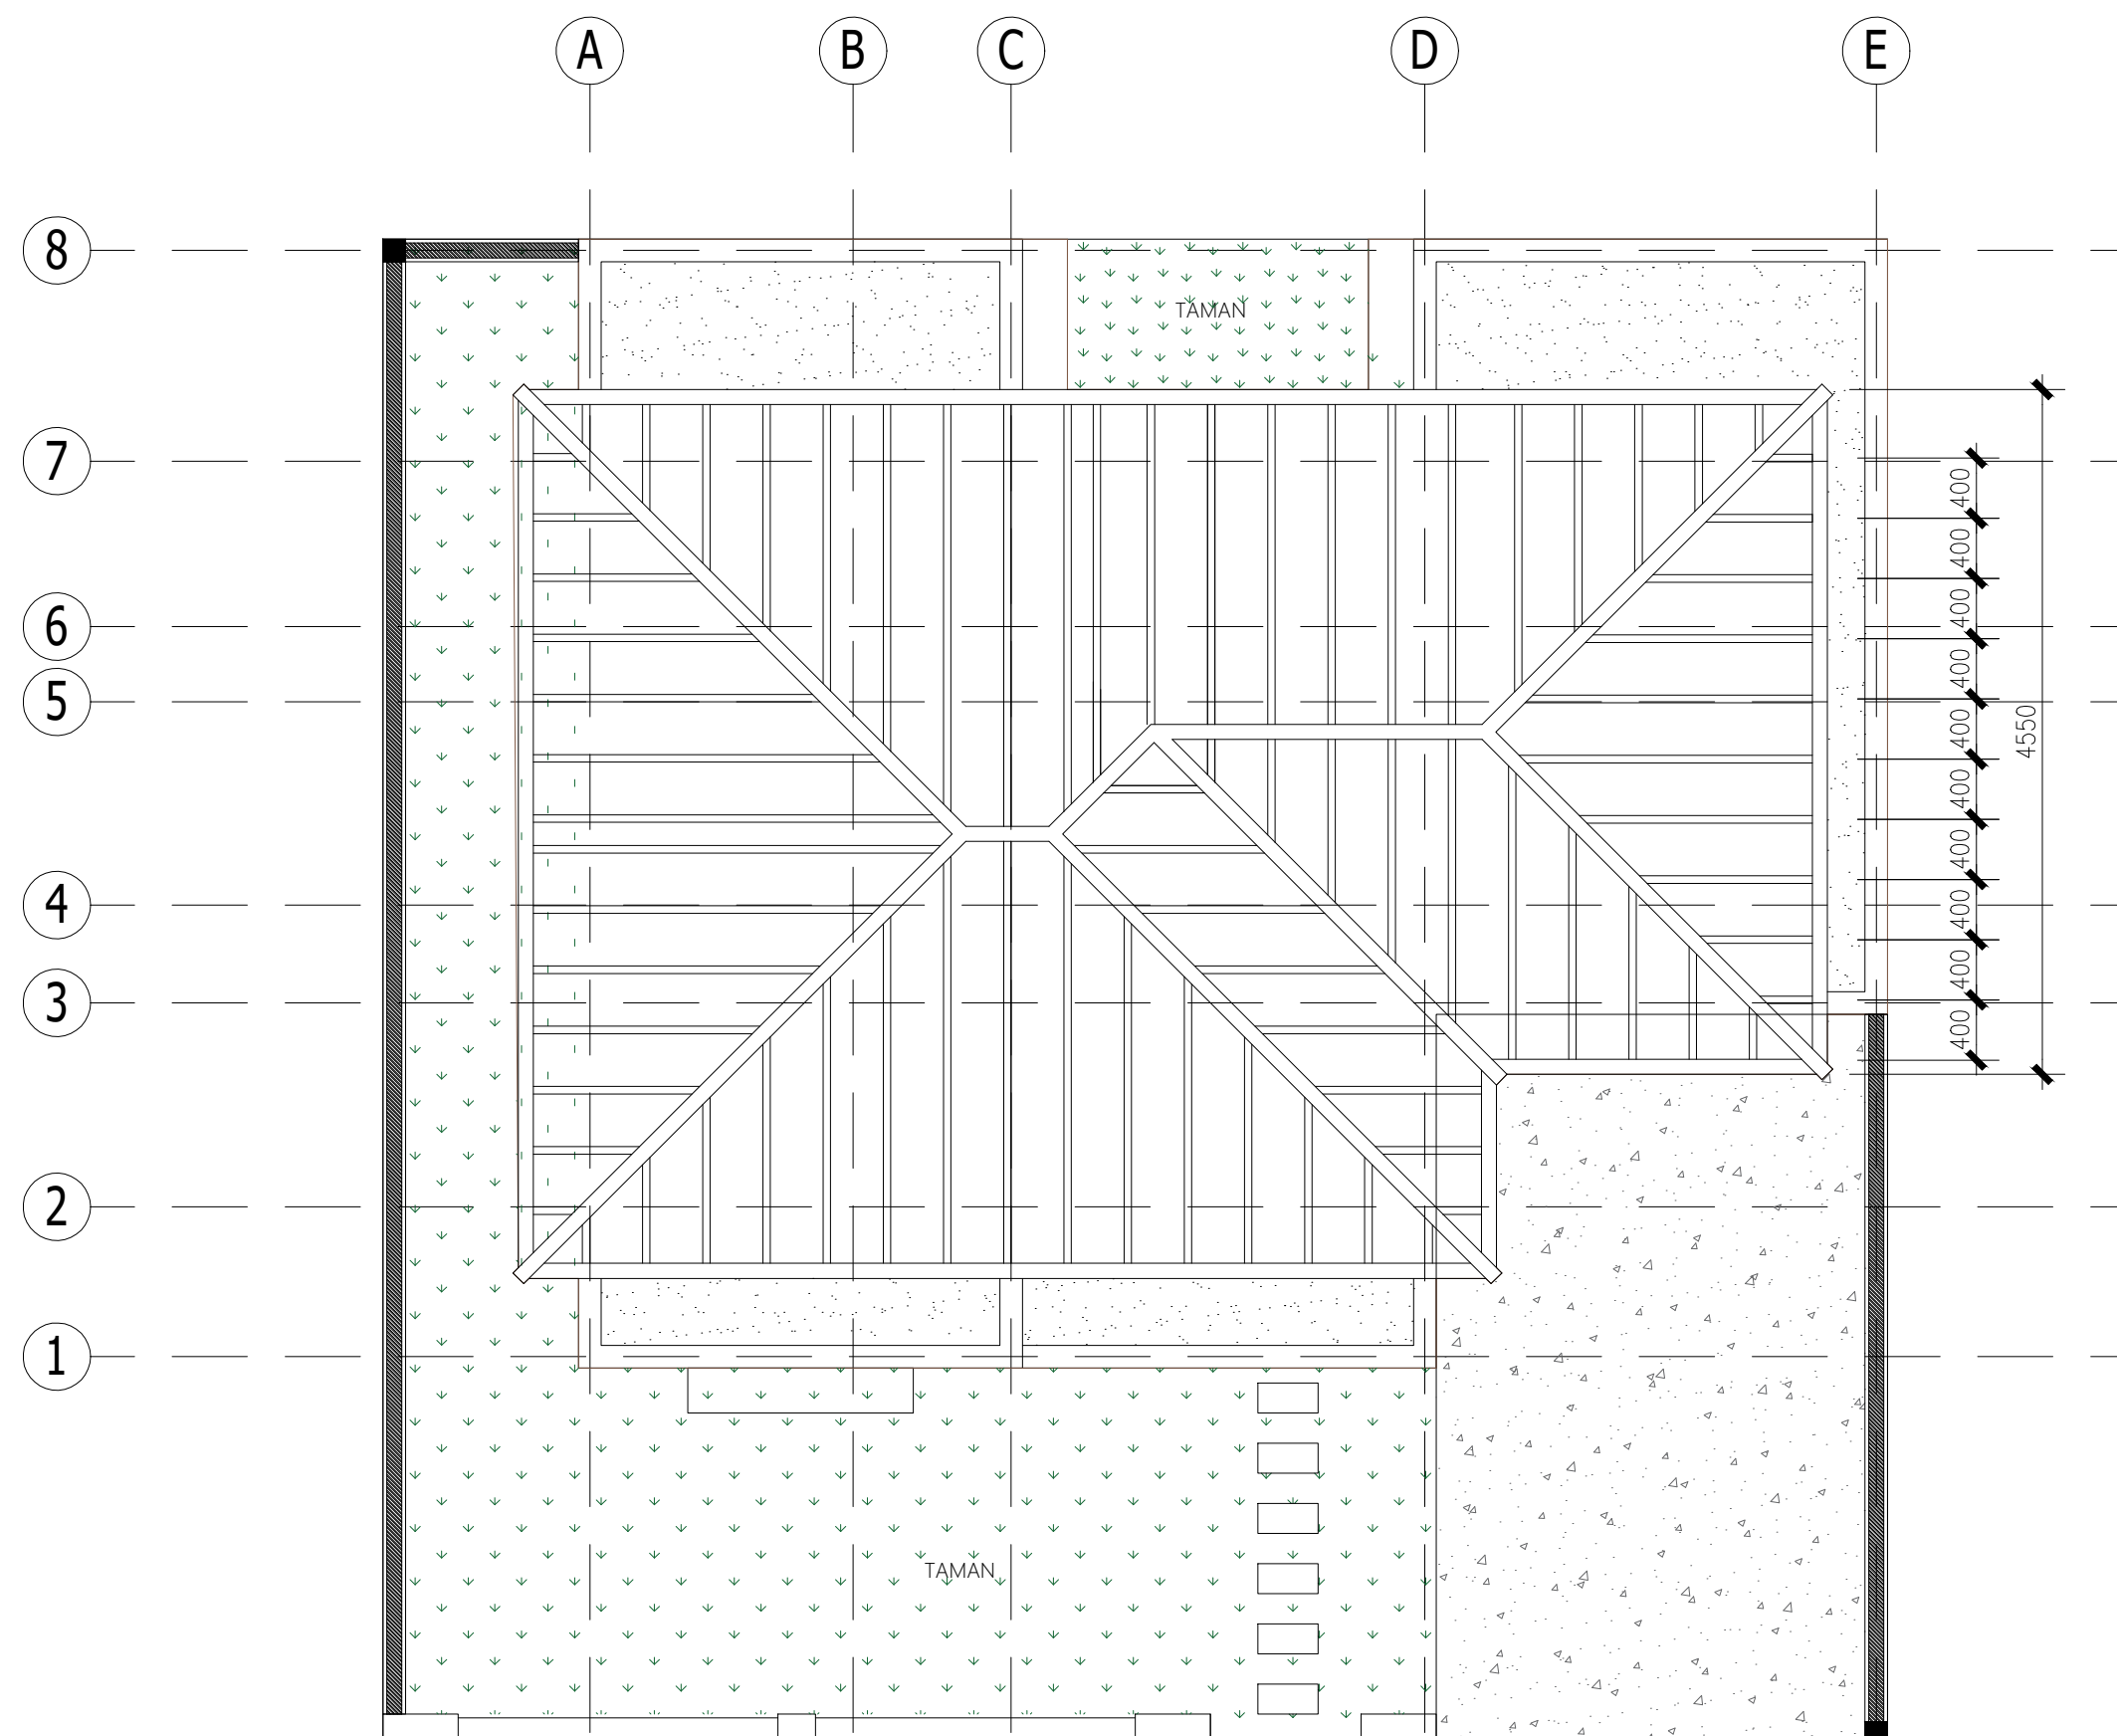

SKALA 1 : 50



PEMERINTAH PROVINSI BALI

DINAS PEKERJAAN UMUM,
PENATAAN RUANG, PERUMAHAN
DAN KAWASAN PERMUKIMAN
PROVINSI BALI

GAMBAR PROTOTIPE :
RUMAH TINGGAL SEDERHANA

NAMA GAMBAR


SKALA

UKURAN KERTAS

A3

NOMOR GAMBAR

JUMLAH HALAMAN

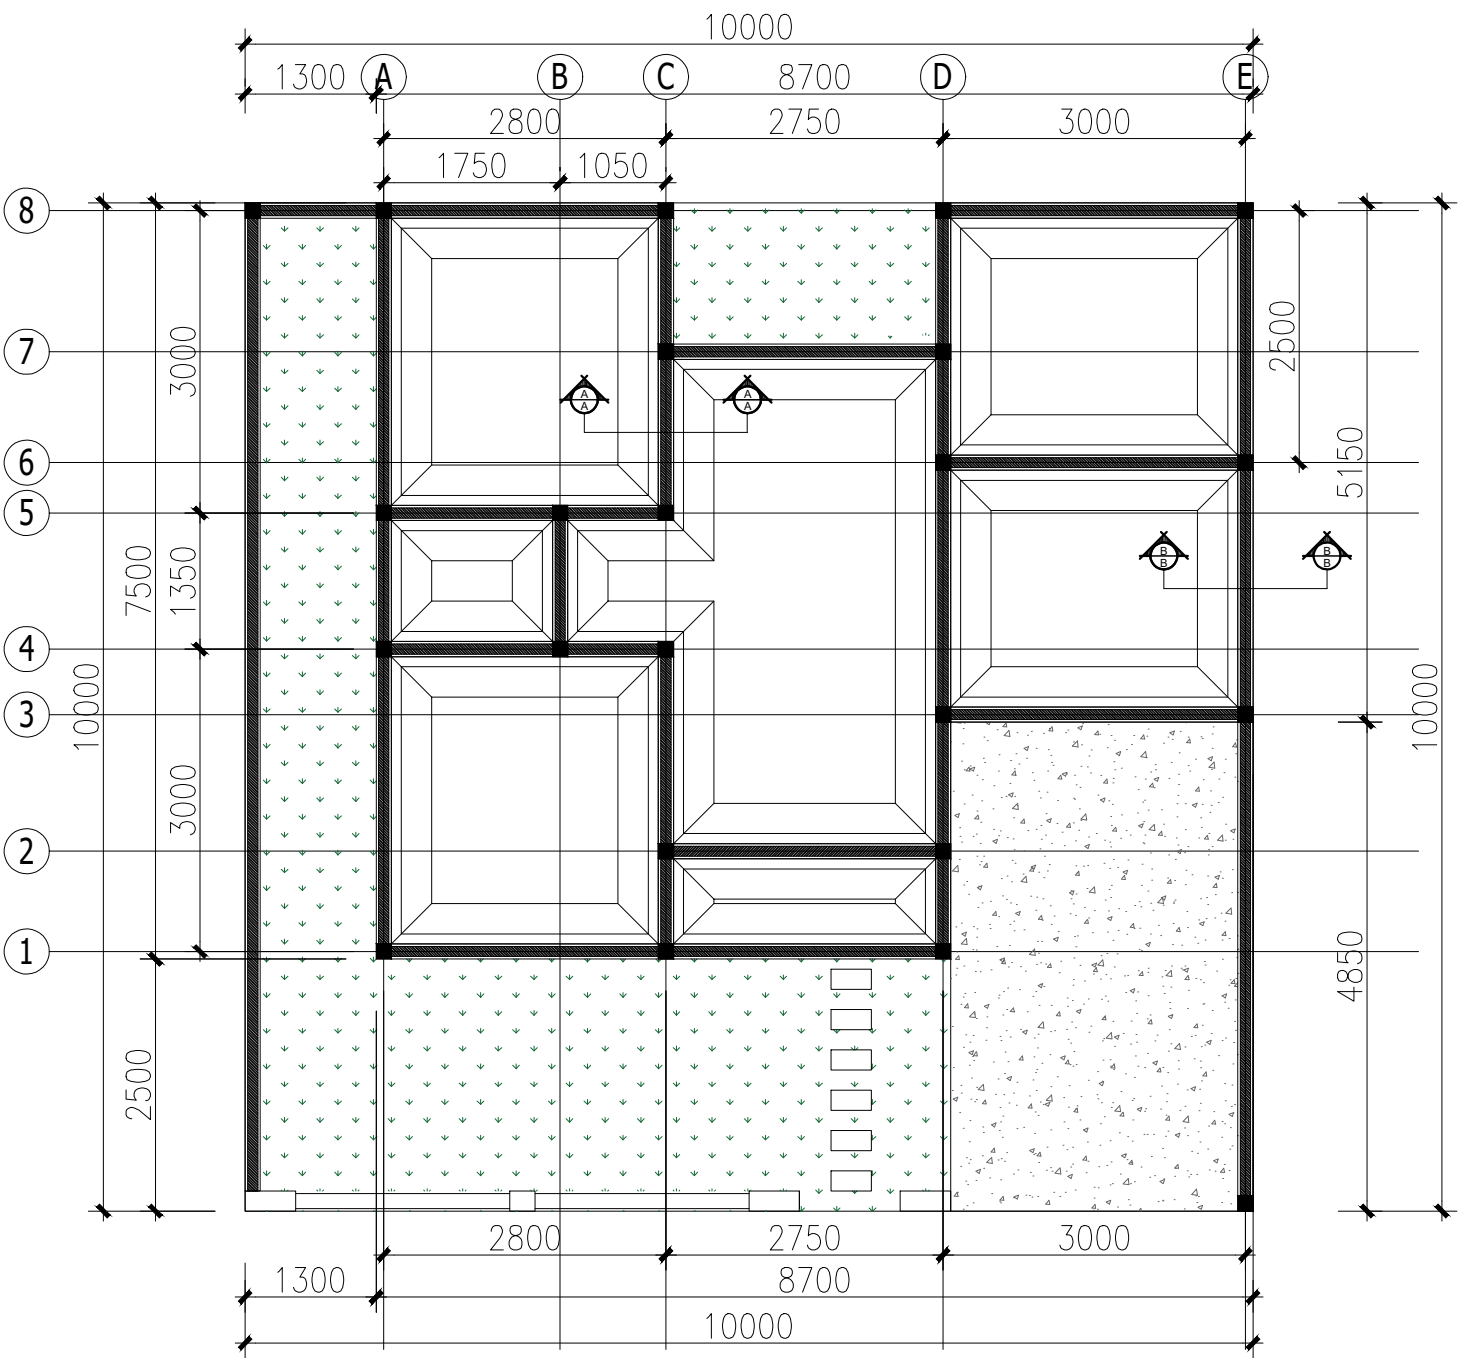

DENAH PONDASI

SKALA 1 : 75



PEMERINTAH PROVINSI BALI

DINAS PEKERJAAN UMUM,
PENATAAN RUANG, PERUMAHAN
DAN KAWASAN PERMUKIMAN
PROVINSI BALI

GAMBAR PROTOTIPE :
RUMAH TINGGAL SEDERHANA

NAMA GAMBAR


SKALA

UKURAN KERTAS

A3

NOMOR GAMBAR

JUMLAH HALAMAN

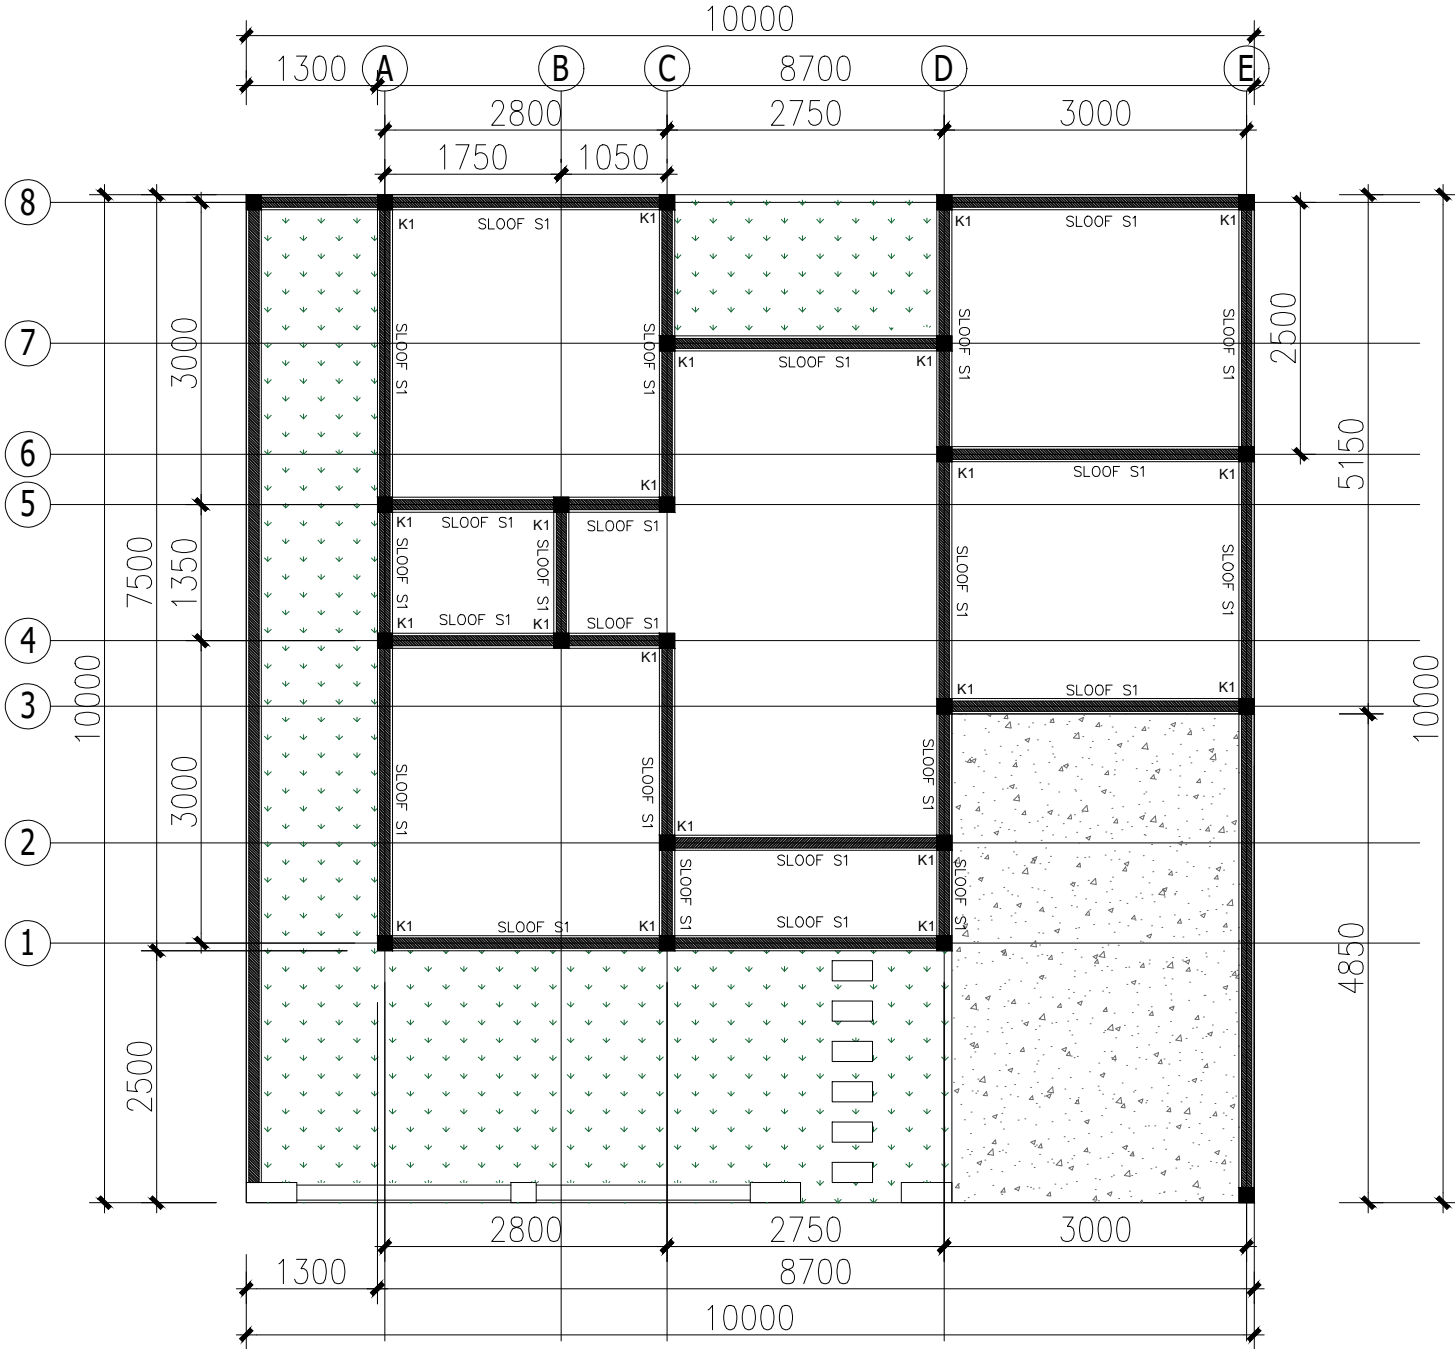



DINAS PEKERJAAN UMUM,
PENATAAN RUANG, PERUMAHAN
DAN KAWASAN PERMUKIMAN
PROVINSI BALI

GAMBAR PROTOTIPE :
RUMAH TINGGAL SEDERHANA

NAMA GAMBAR


SKALA

UKURAN KERTAS

A3

NOMOR GAMBAR

Jumlah Halaman

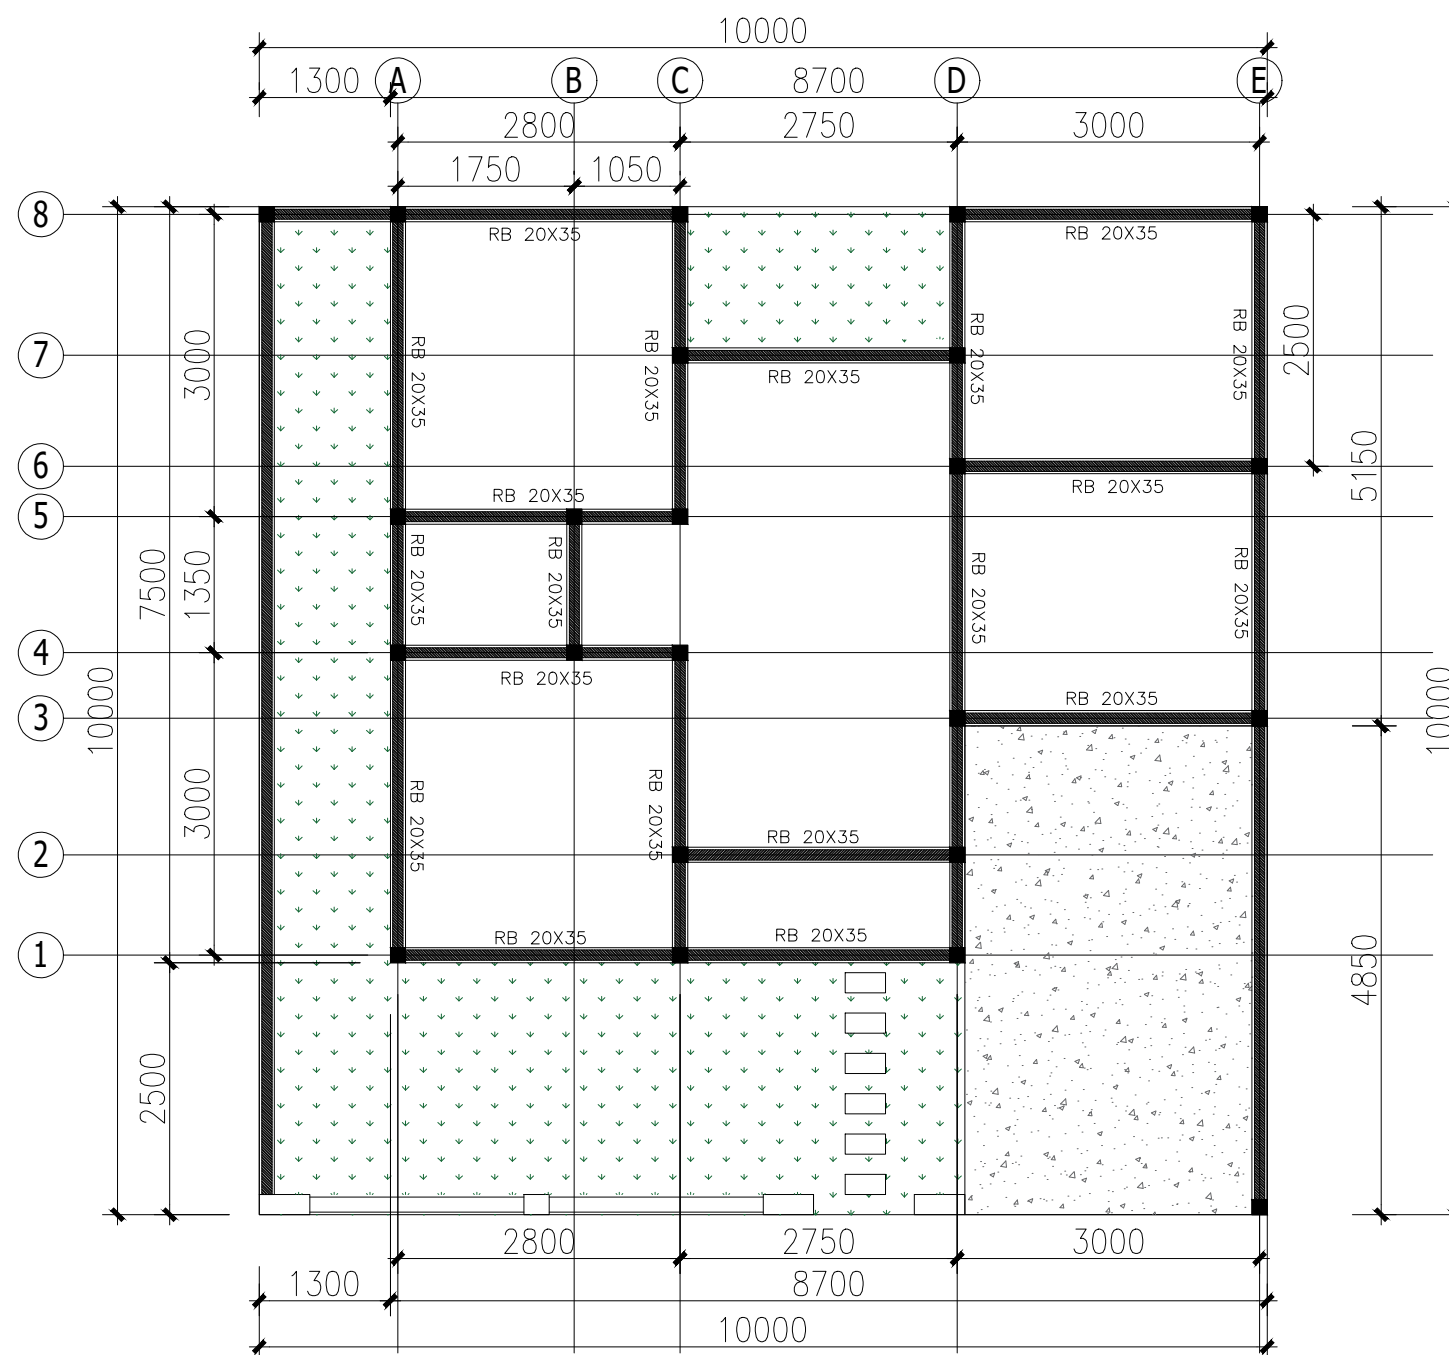

SKALA 1 : 75



PEMERINTAH PROVINSI BALI

DINAS PEKERJAAN UMUM,
PENATAAN RUANG, PERUMAHAN
DAN KAWASAN PERMUKIMAN
PROVINSI BALI

GAMBAR PROTOTIPE :
RUMAH TINGGAL SEDERHANA

NAMA GAMBAR


SKALA

UKURAN KERTAS

A3

NOMOR GAMBAR

JUMLAH HALAMAN

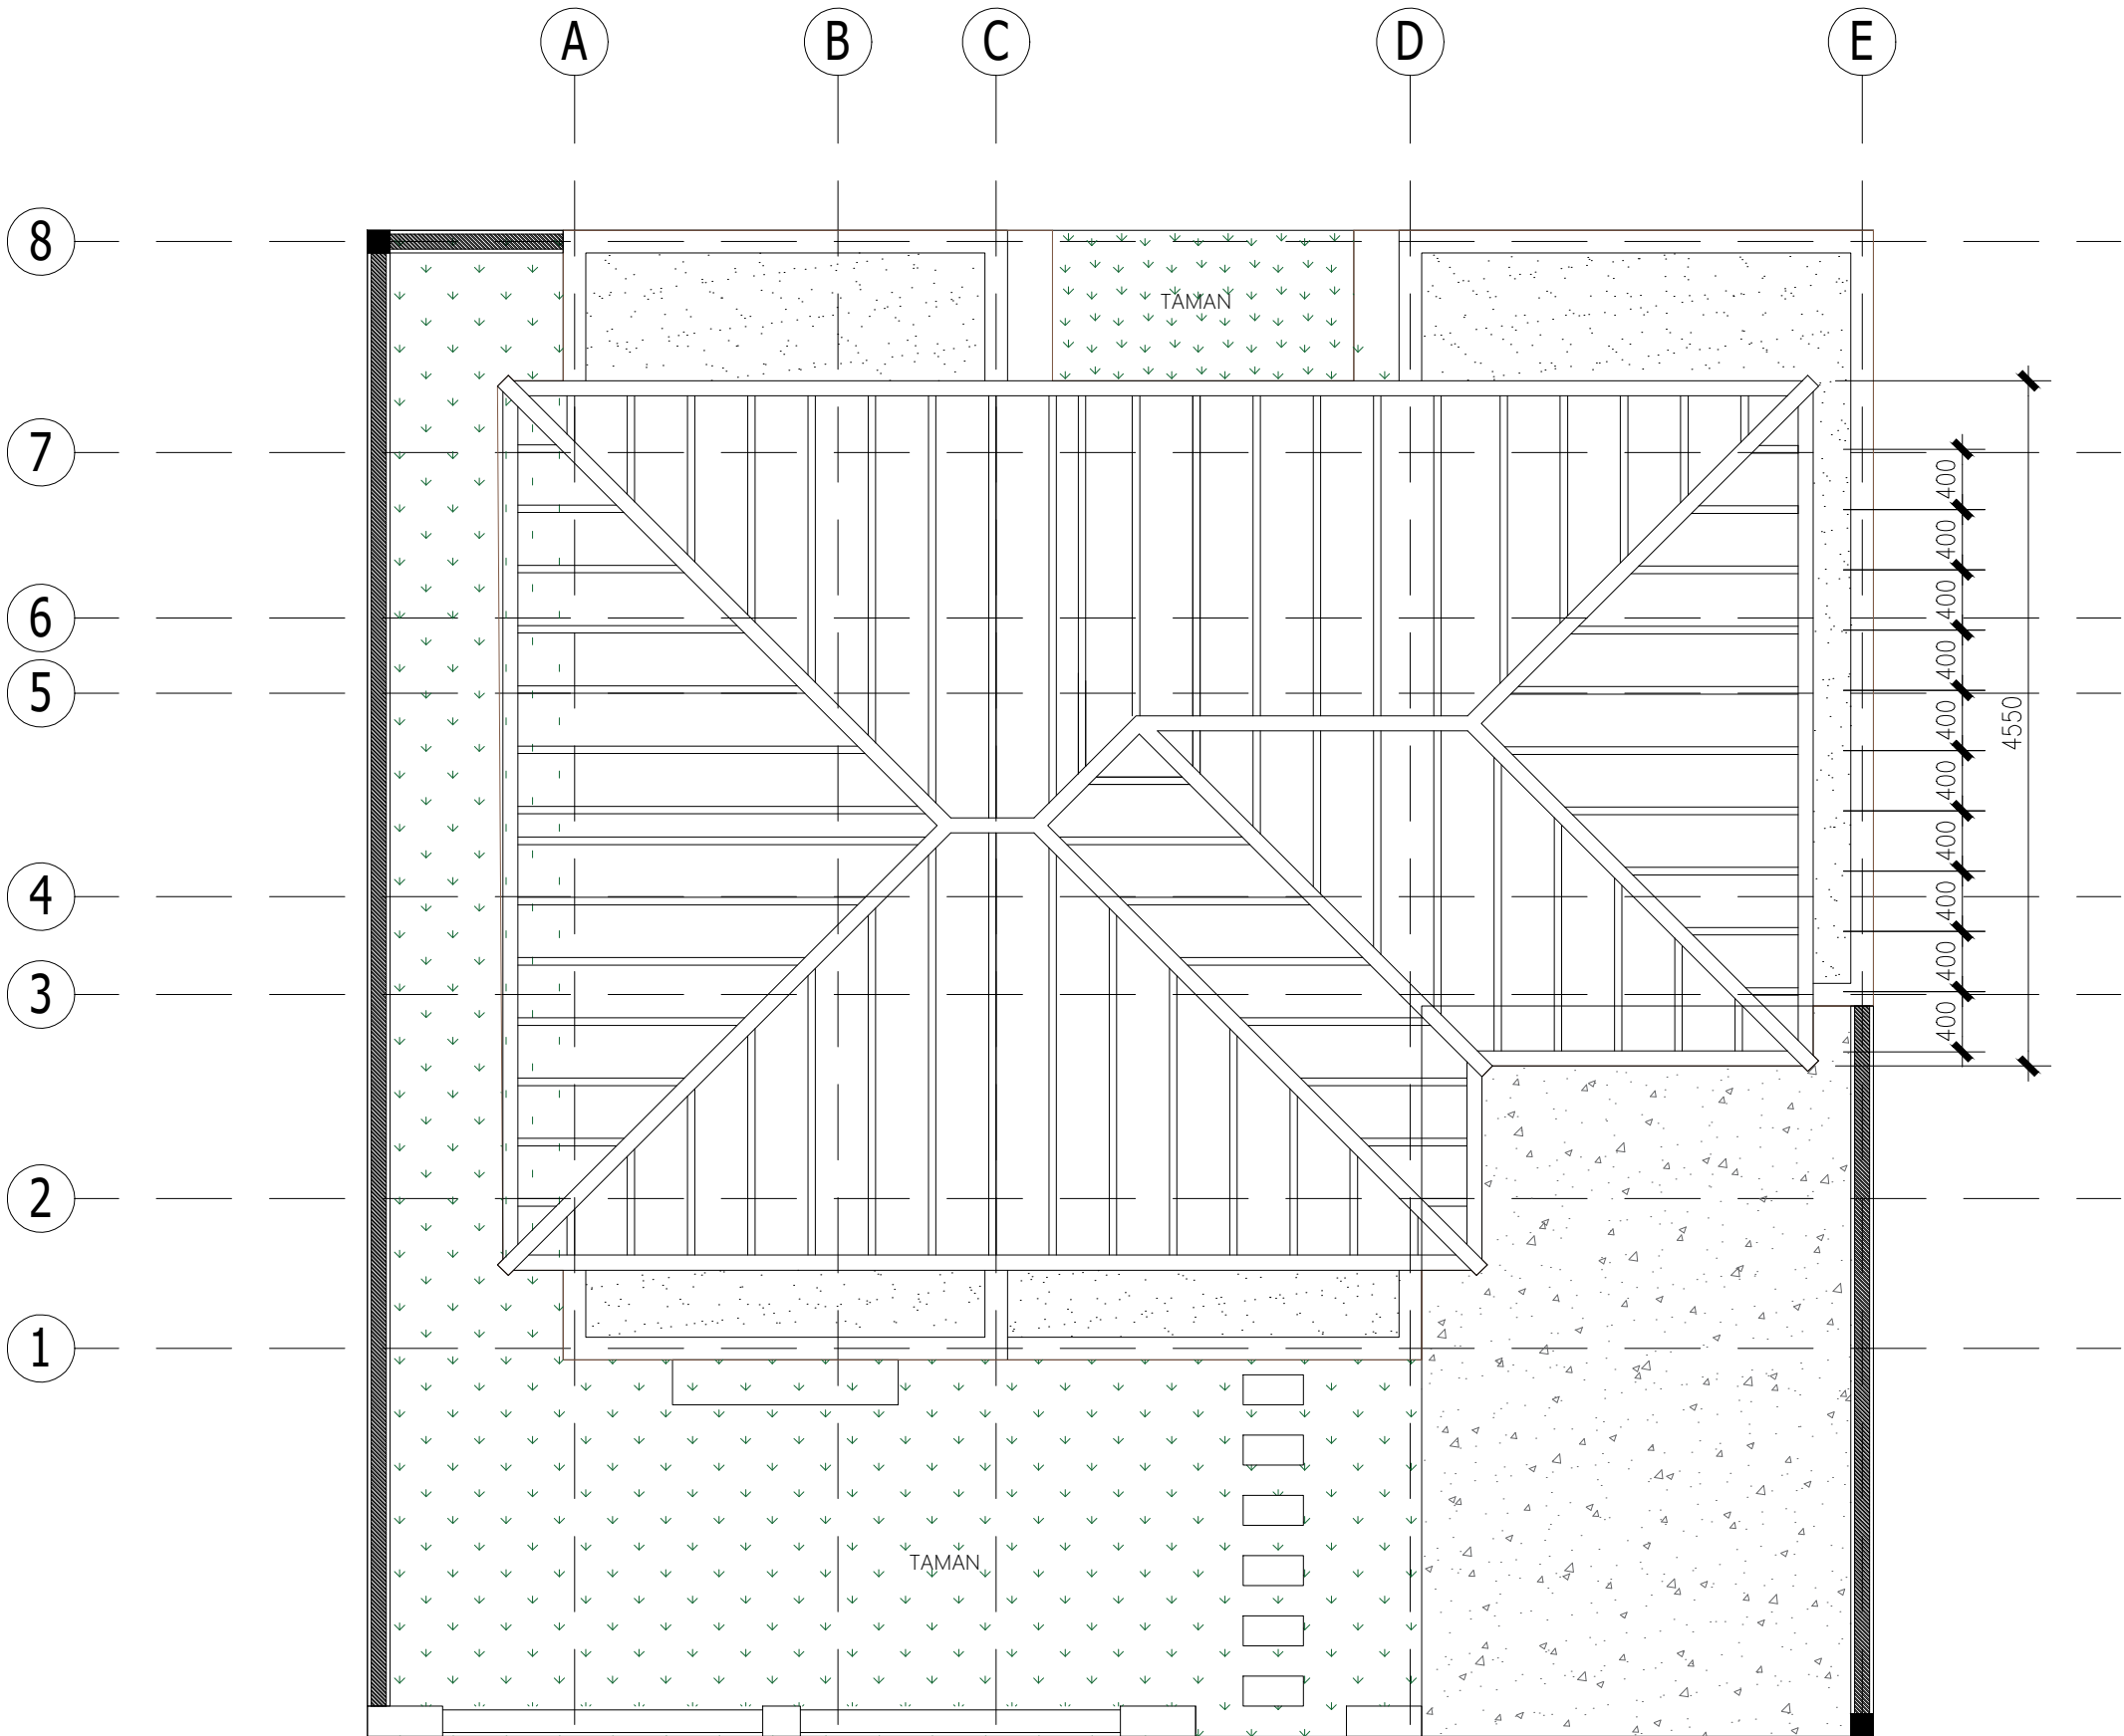

DENAH KAP ATAP

SKALA 1 : 50



PEMERINTAH PROVINSI BALI

DINAS PEKERJAAN UMUM,
PENATAAN RUANG, PERUMAHAN
DAN KAWASAN PERMUKIMAN
PROVINSI BALI

GAMBAR PROTOTIPE :
RUMAH TINGGAL SEDERHANA

NAMA GAMBAR


SKALA

UKURAN KERTAS

A3

NOMOR GAMBAR

JUMLAH HALAMAN

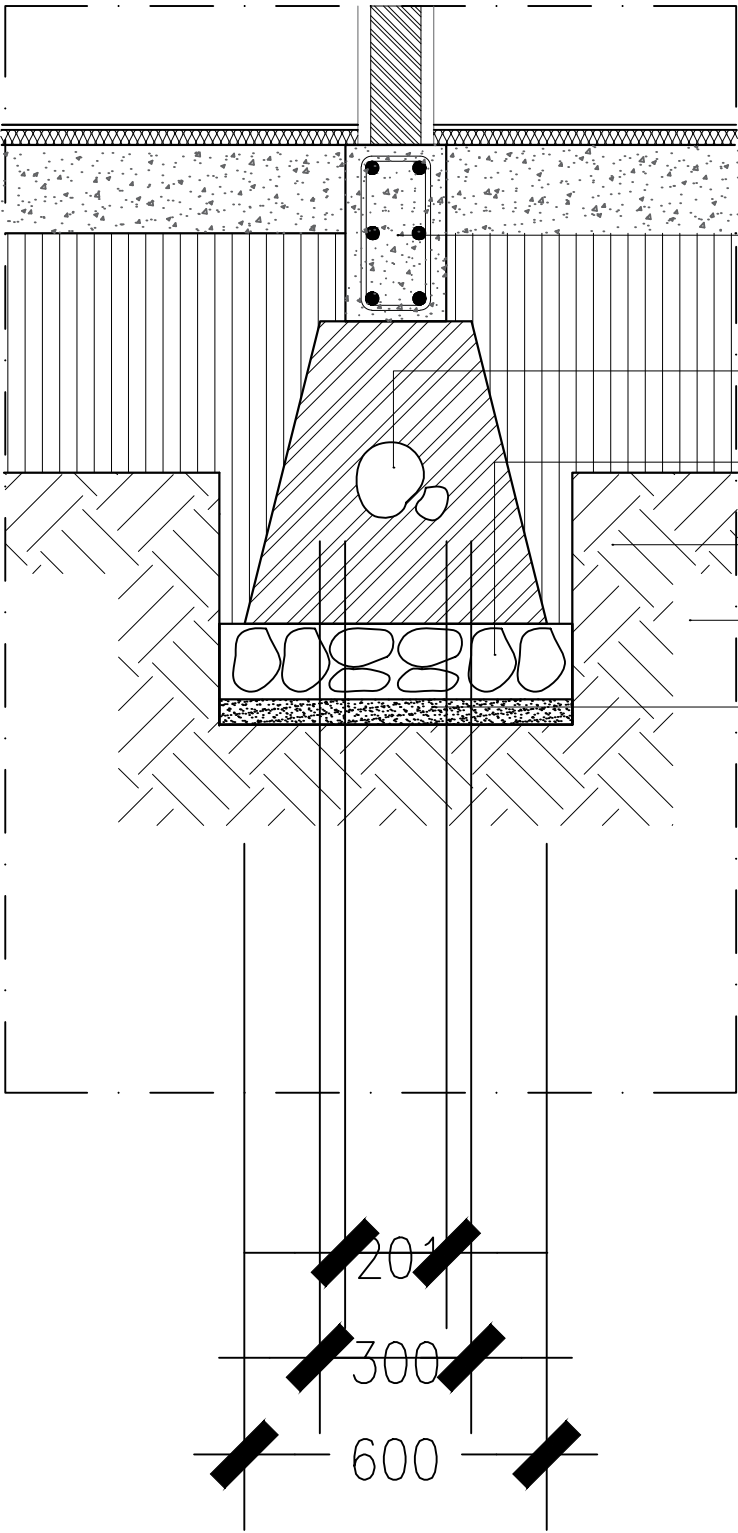

SLOOF MENGACU GBR. KONS, STRUKTUR

PAS. BATU KALI

PAS. BATU KOSONG

TANAH URUG

TANAH ASAL

LAPISAN PASIR



DETAIL PONDASI A-A

SKALA 1 : 15



PEMERINTAH PROVINSI BALI

DINAS PEKERJAAN UMUM,
PENATAAN RUANG, PERUMAHAN
DAN KAWASAN PERMUKIMAN
PROVINSI BALI

GAMBAR PROTOTIPE :
RUMAH TINGGAL SEDERHANA

NAMA GAMBAR


SKALA

UKURAN KERTAS

A3

NOMOR GAMBAR

JUMLAH HALAMAN

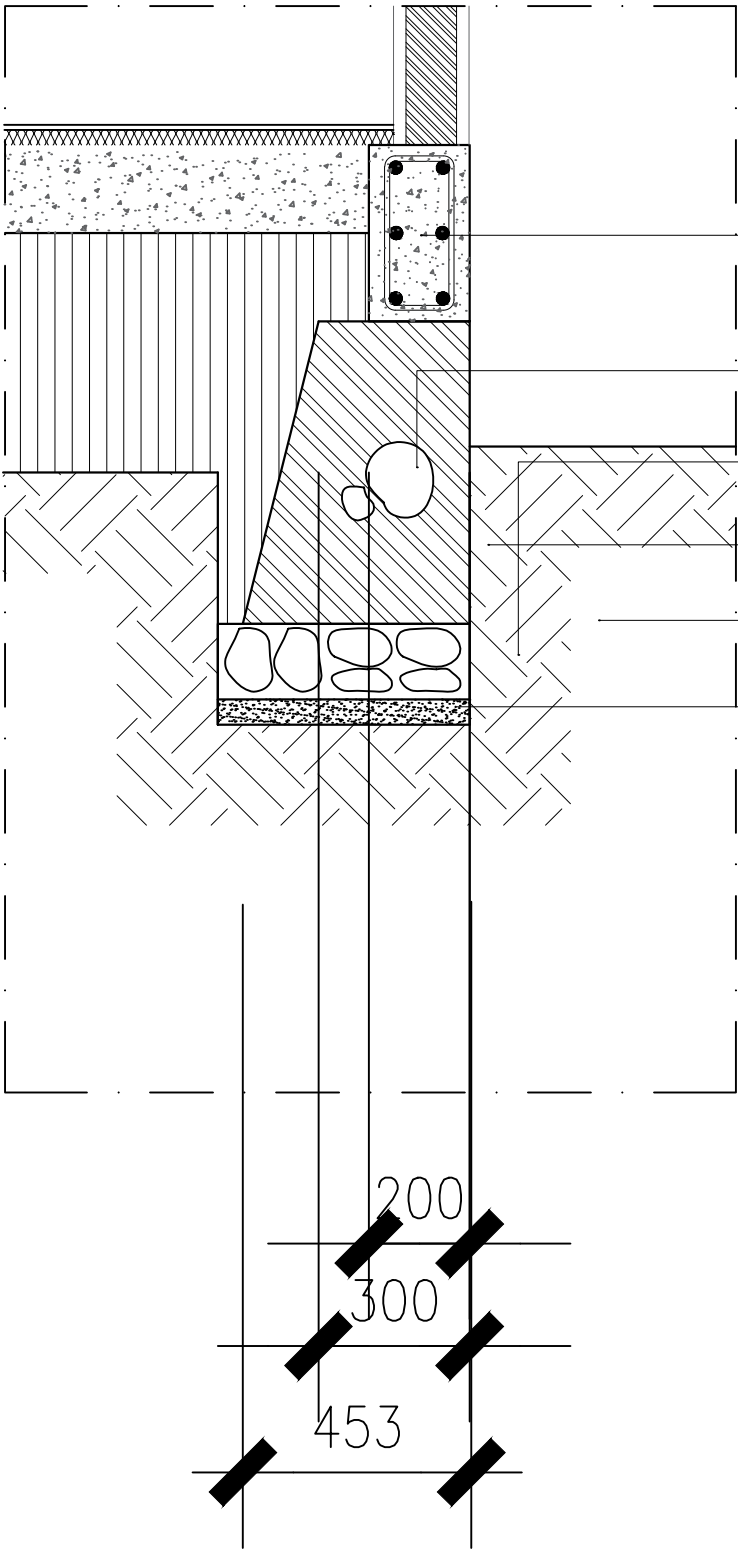

SLOOF MENGACU GBR. KONS, STRUKTUR

PAS. BATU KALI

PAS. BATU KOSONG

TANAH URUG

TANAH ASAL

LAPISAN PASIR



DETAIL PONDASI B-B

SKALA 1 : 15



PEMERINTAH PROVINSI BALI

DINAS PEKERJAAN UMUM,
PENATAAN RUANG, PERUMAHAN
DAN KAWASAN PERMUKIMAN
PROVINSI BALI


GAMBAR PROTOTIPE :
RUMAH TINGGAL SEDERHANA

NAMA GAMBAR

SKALA	UKURAN KERTAS
	A3

NOMOR GAMBAR

JUMLAH HALAMAN

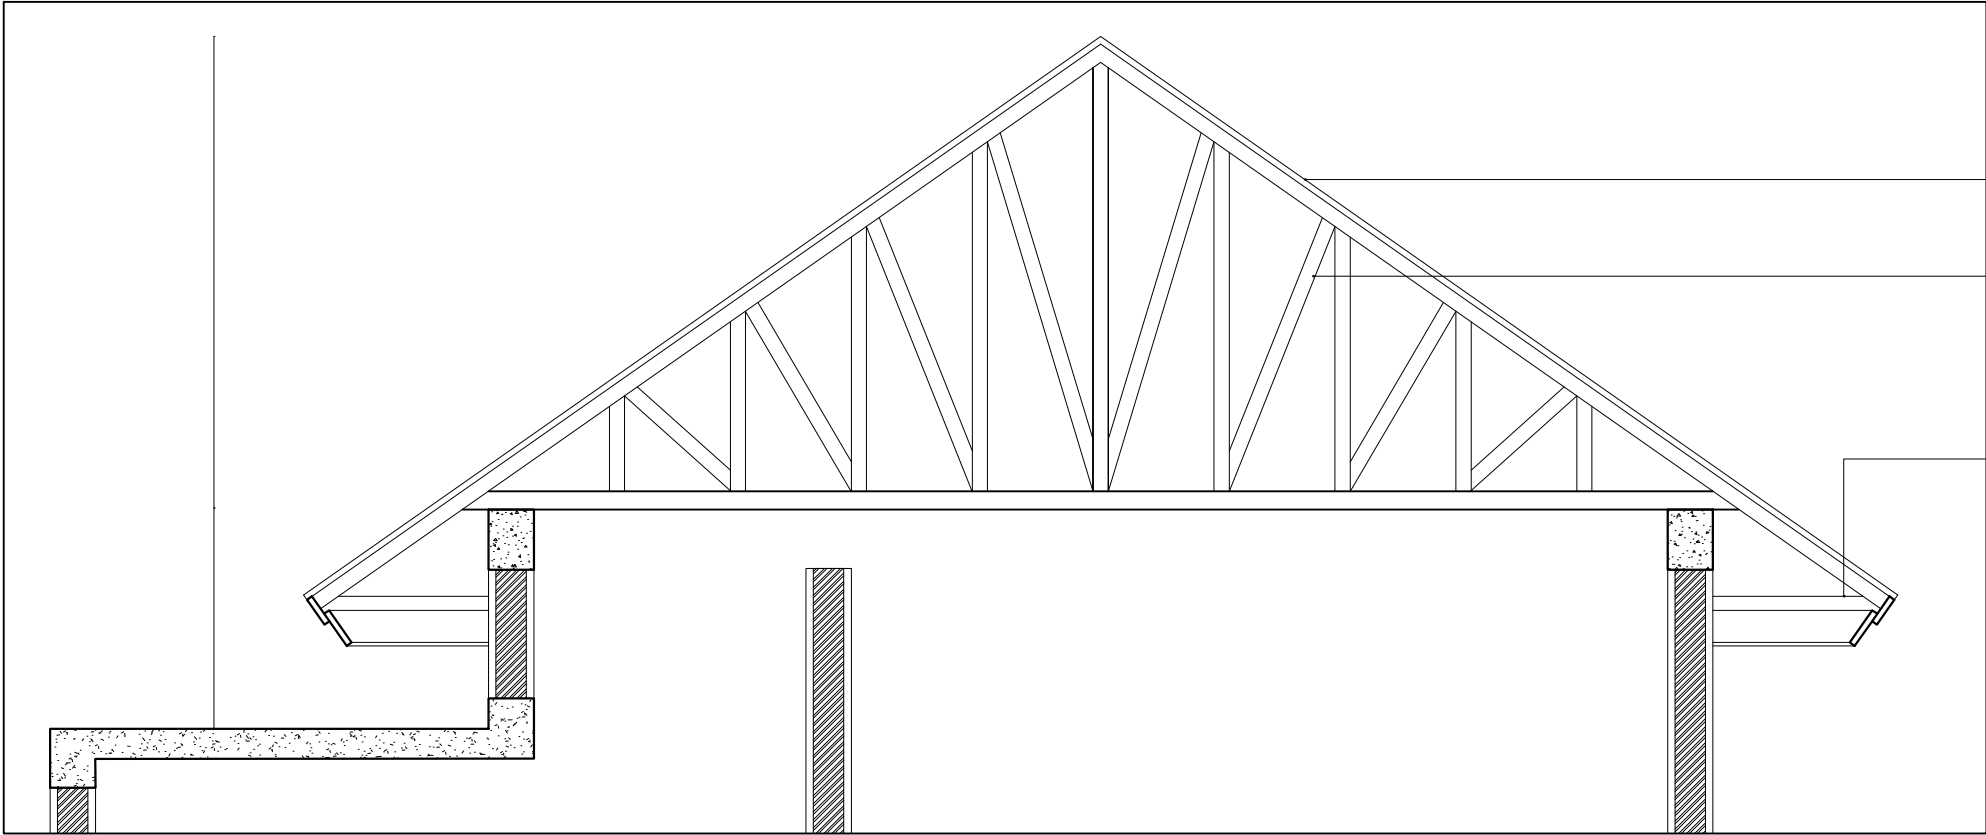

GENTENG BETON
KUDA - KUDA
BAJA RINGAN
LIST PLANK



PEMERINTAH PROVINSI BALI

DINAS PEKERJAAN UMUM,
PENATAAN RUANG, PERUMAHAN
DAN KAWASAN PERMUKIMAN
PROVINSI BALI

GAMBAR PROTOTIPE :
RUMAH TINGGAL SEDERHANA

NAMA GAMBAR

SKALA


UKURAN KERTAS

A3

NOMOR GAMBAR

JUMLAH HALAMAN

SCHEDULE OF COLUMN

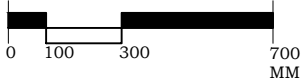

TYPE	DIMENSION	SECTION DETAIL		REMARK
		End of Column	Middle of Column	
Kp	150X150	<div>4D13</div> <div></div> <div>STR. D10-100</div>	<div>4D13</div> <div></div> <div>STR. D10-150</div>	<div></div> <div>STR. D10</div>


NOTE :
CONCRETE STRENGTH : f_c-25Mpa
STEEL STRENGTH : DIAMETER >= 10 : U50 (deform)









DETAIL PEMBESIAN KOLOM

SKALA 1 : 25

SCHEDULE OF BEAM

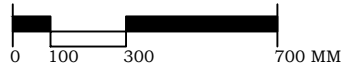

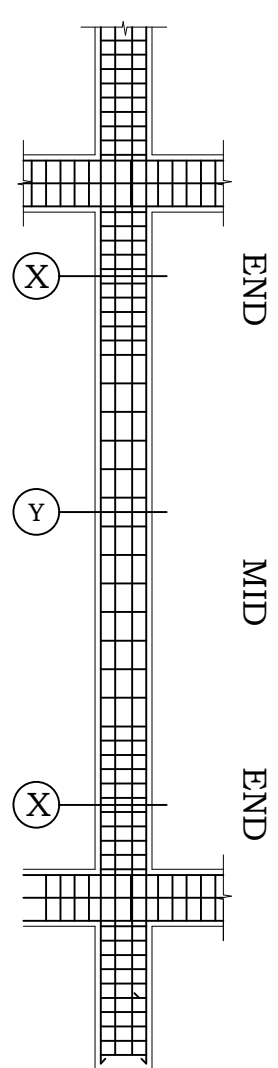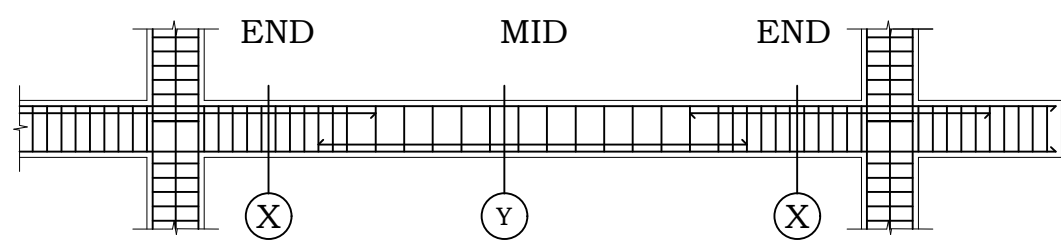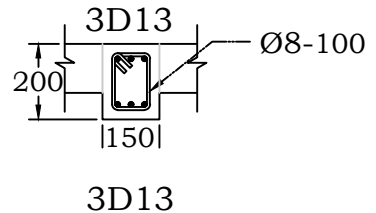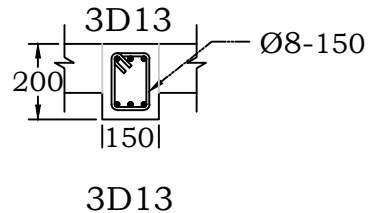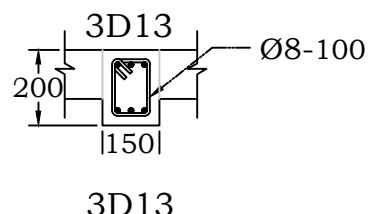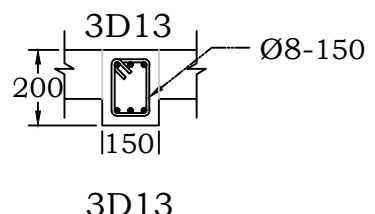	SCHEMATIC			
				
	NOTE : CONCRETE STRENGTH : f_c -25Mpa STEEL STRENGTH : DIAMETER ≥ 10 : U50 (deform)			
	TYPE	DIMENSION	SECTION	
			SECTION. X	SECTION. Y
	S1	150x200		
	RB	150x200		



PEMERINTAH PROVINSI BALI

DINAS PEKERJAAN UMUM,
PENATAAN RUANG, PERUMAHAN
DAN KAWASAN PERMUKIMAN
PROVINSI BALI

GAMBAR PROTOTIPE :
RUMAH TINGGAL SEDERHANA

NAMA GAMBAR

SKALA

UKURAN KERTAS

A3

NOMOR GAMBAR

JUMLAH HALAMAN



DETAIL SLOOF & RINGBALOK

SKALA 1 : 25



PEMERINTAH PROVINSI BALI

DINAS PEKERJAAN UMUM,
PENATAAN RUANG, PERUMAHAN
DAN KAWASAN PERMUKIMAN
PROVINSI BALI

GAMBAR PROTOTIPE :
RUMAH TINGGAL SEDERHANA

NAMA GAMBAR


SKALA

UKURAN KERTAS

A3


NOMOR GAMBAR

JUMLAH HALAMAN

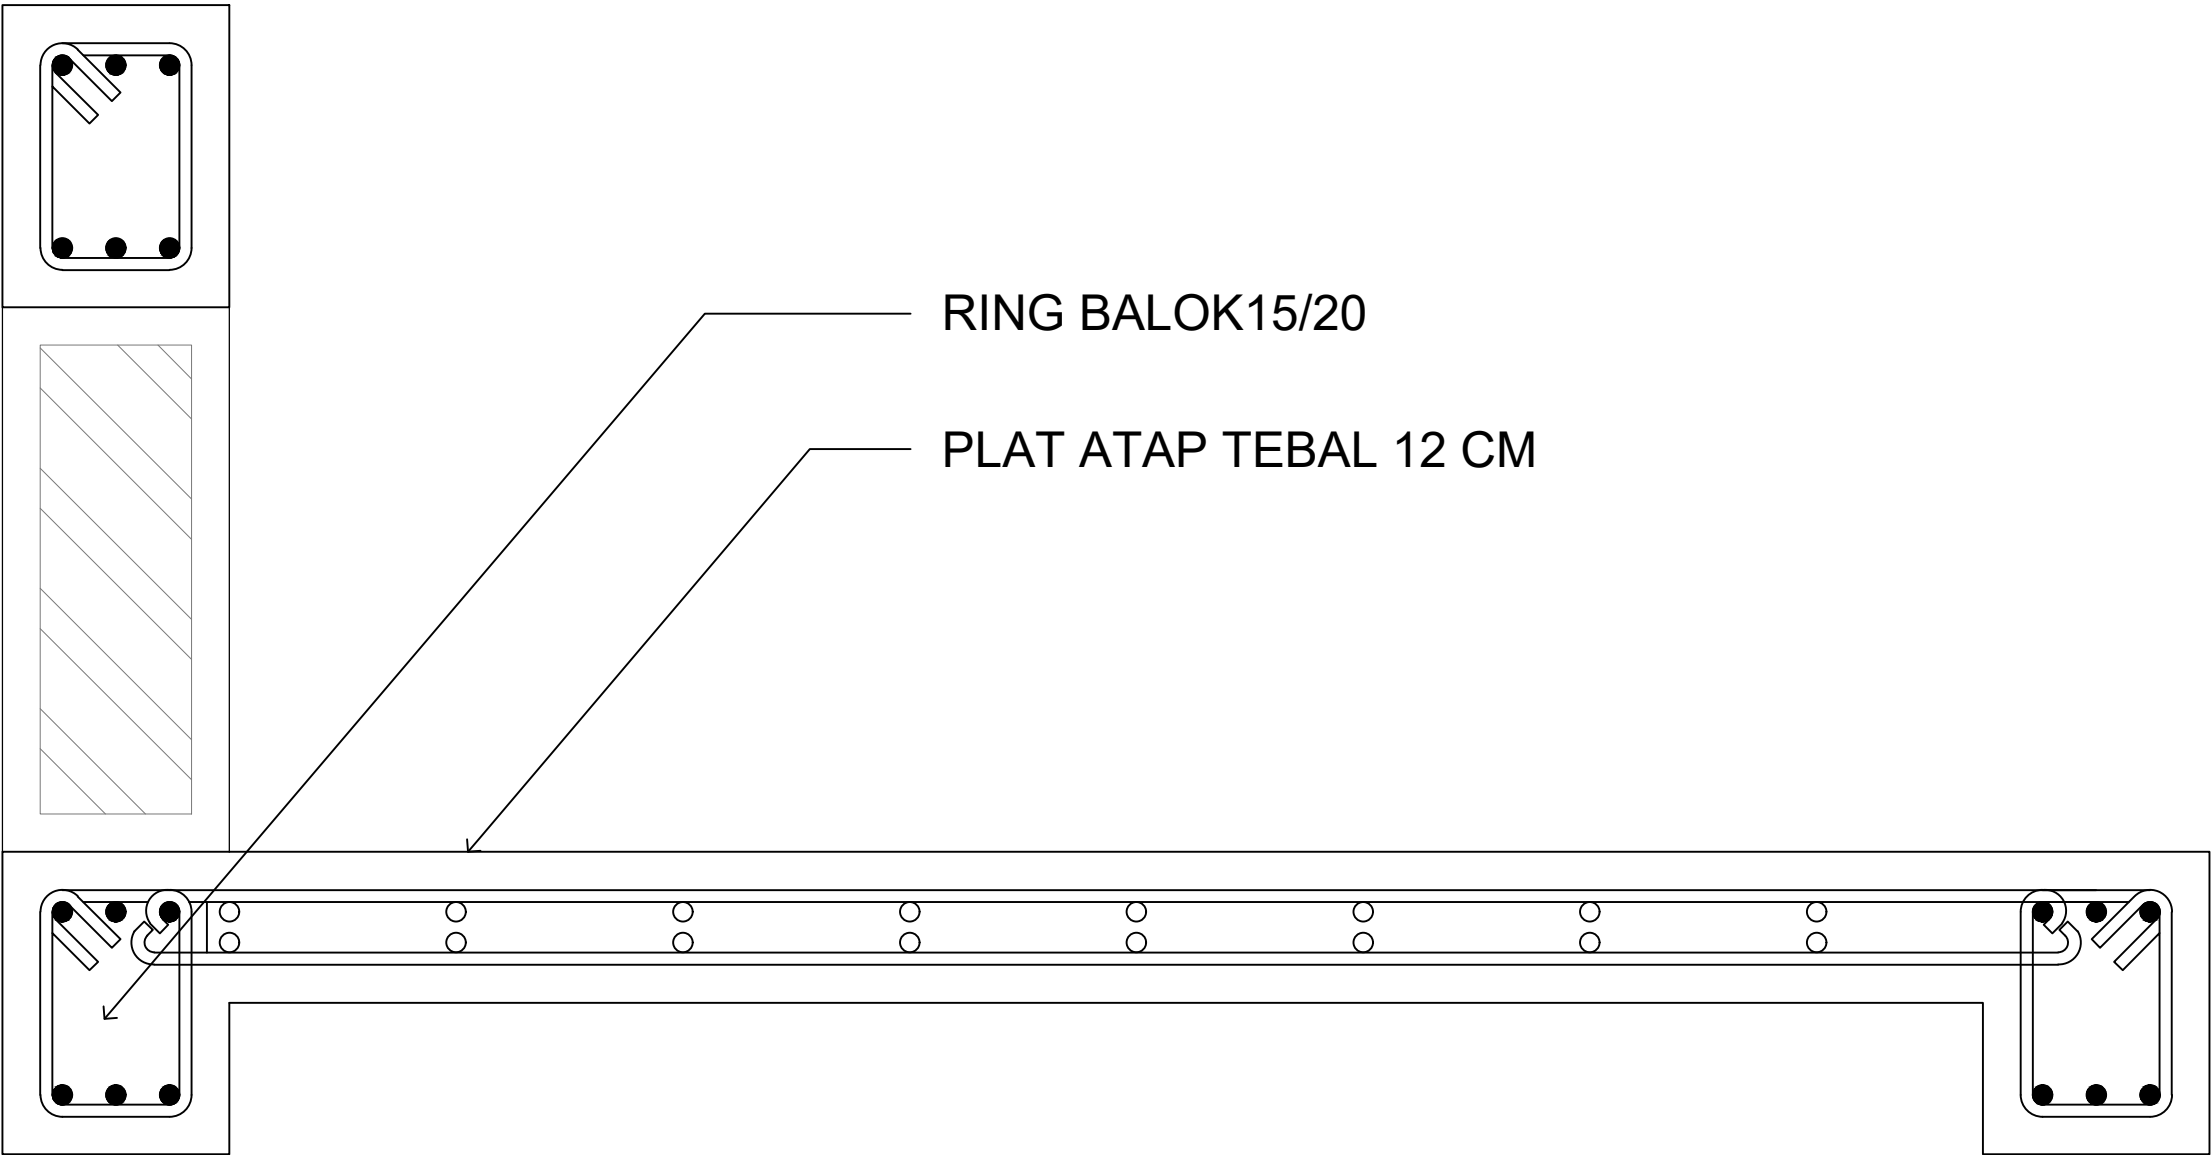

DETAIL PEMBERSIAN PELAT BETON

SKALA 1 : 50

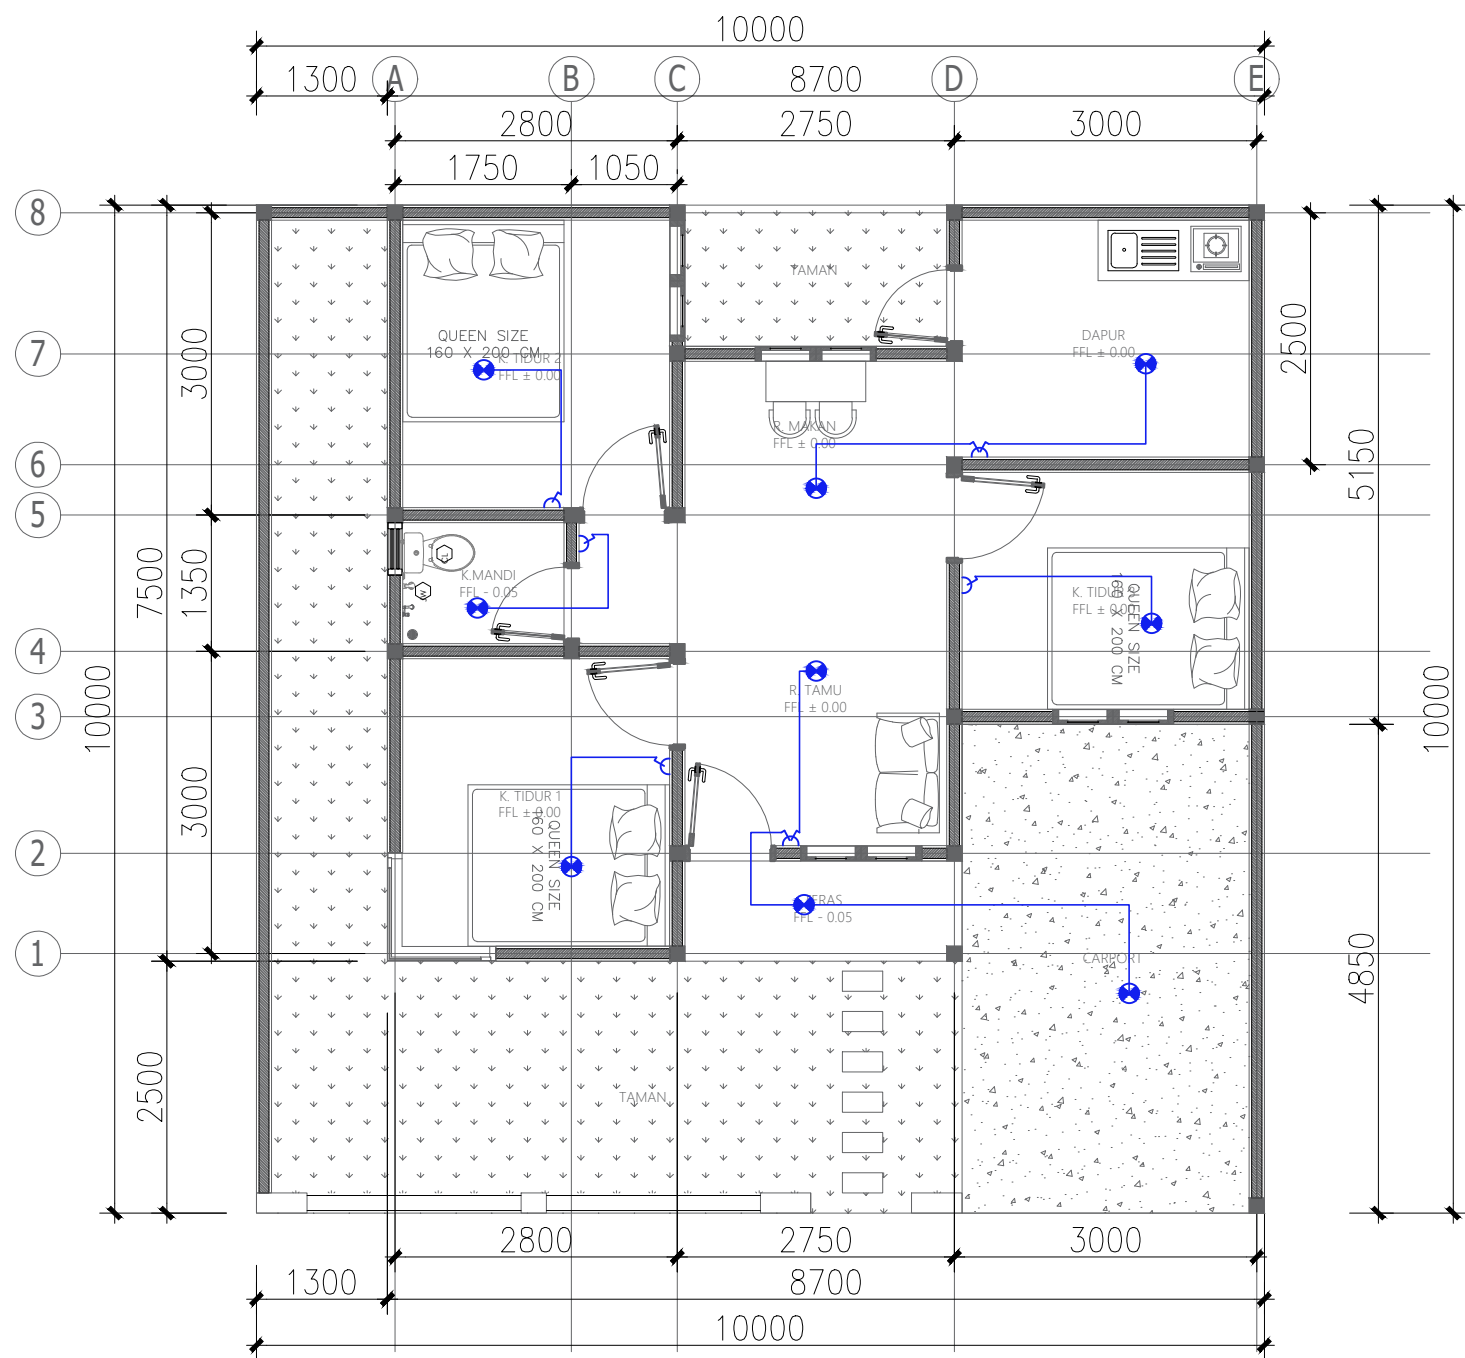

NOTASI	
	LAMPU DOWNLIGHT
	SAKLAR GANDA
	SAKLAR TUNGGAL



PEMERINTAH PROVINSI BALI

DINAS PEKERJAAN UMUM,
PENATAAN RUANG, PERUMAHAN
DAN KAWASAN PERMUKIMAN
PROVINSI BALI


GAMBAR PROTOTIPE :
RUMAH TINGGAL SEDERHANA

NAMA GAMBAR




SKALA	UKURAN KERTAS
	A3

NOMOR GAMBAR

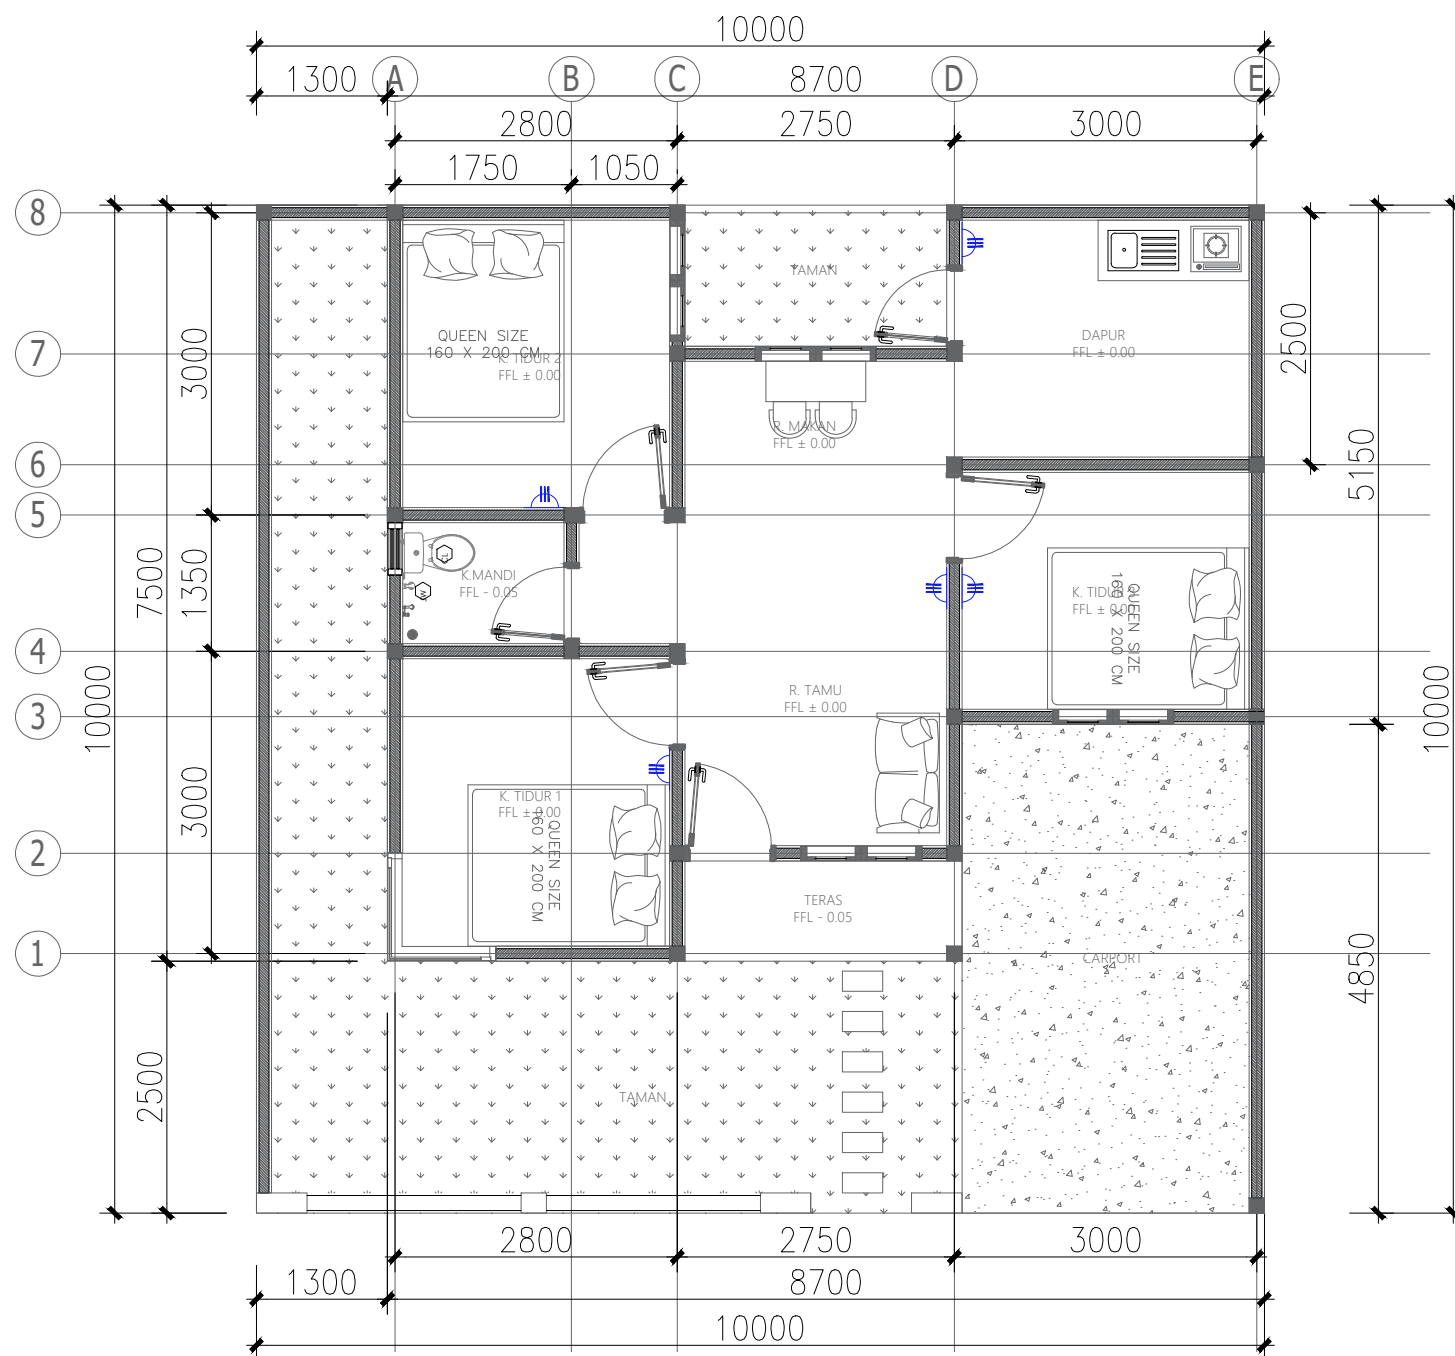JUMLAH HALAMAN



KETERANGAN GAMBAR

NOTASI	KETERANGAN
	STOP KONTAK
	PLN PANEL
	MCB PANEL KECIL



PEMERINTAH PROVINSI BALI

DINAS PEKERJAAN UMUM,
PENATAAN RUANG, PERUMAHAN
DAN KAWASAN PERMUKIMAN
PROVINSI BALI

GAMBAR PROTOTIPE :
RUMAH TINGGAL SEDERHANA

NAMA GAMBAR

SKALA

UKURAN KERTAS

A3

NOMOR GAMBAR

JUMLAH HALAMAN



PEMERINTAH PROVINSI BALI

DINAS PEKERJAAN UMUM,
PENATAAN RUANG, PERUMAHAN
DAN KAWASAN PERMUKIMAN
PROVINSI BALI

GAMBAR PROTOTIPE :
RUMAH TINGGAL SEDERHANA

NAMA GAMBAR


SKALA

UKURAN KERTAS

A3

NOMOR GAMBAR

JUMLAH HALAMAN

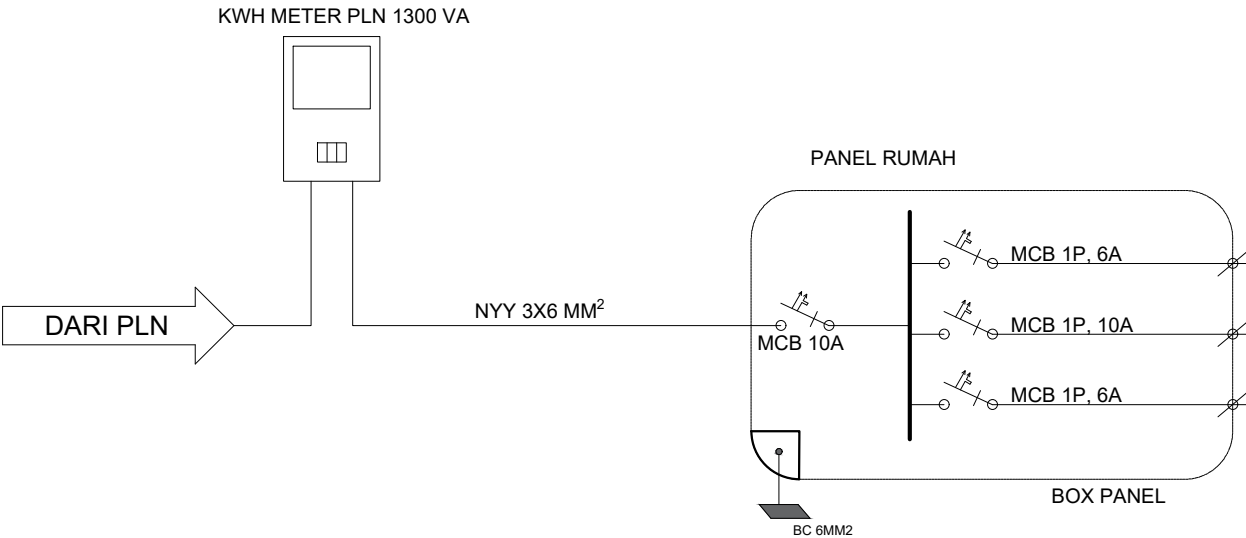

CABLE SIZE	GROUP LOAD	LAMP 7WATT	POWER 400 WATT	AC ½ PK	TOTAL MAX LOAD
NYM 3X2,5 MM ² + CONDUIT 20 mm	LAMPU	9			42
NYM 3X2,5 MM ² + CONDUIT 20 mm	POWER OUTLET		5		400
NYM 3X2,5 MM ² + CONDUIT 20 mm	AC ½ PK			3	700
TOTAL (WATT)					1112
TOTAL VA + DIVERSITY 80%					889 W
PLN					1300 VA



PEMERINTAH PROVINSI BALI

DINAS PEKERJAAN UMUM,
PENATAAN RUANG, PERUMAHAN
DAN KAWASAN PERMUKIMAN
PROVINSI BALI

GAMBAR PROTOTIPE :
RUMAH TINGGAL SEDERHANA

NAMA GAMBAR


SKALA

UKURAN KERTAS

A3

NOMOR GAMBAR

JUMLAH HALAMAN

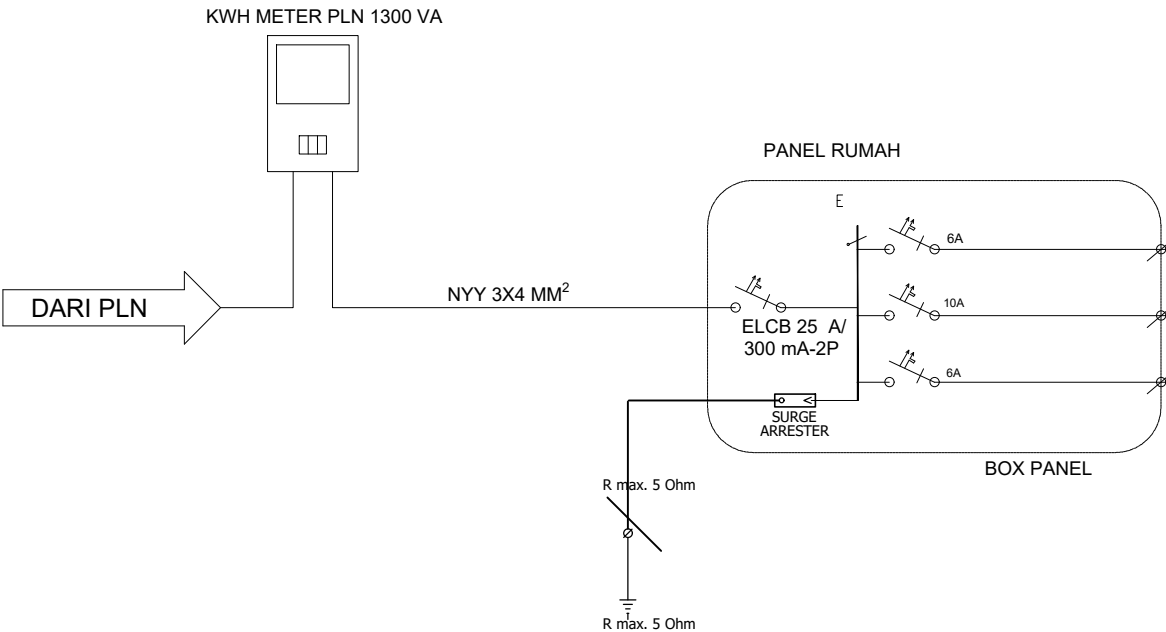

CABLE SIZE	GROUP LOAD	LAMP 7WATT	POWER 70 WATT	AC ½ PK	TOTAL MAX LOAD
NYM 3X2,5 MM ²	LAMPU	9			42
NYM 3X2,5 MM ²	POWER OUTLET		5		280
NYM 3X2,5 MM ²	AC ½ PK			3	700
TOTAL (WATT)					1022
TOTAL VA + DIVERSITY 70%					716
PLN					1300



PEMERINTAH PROVINSI BALI

DINAS PEKERJAAN UMUM,
PENATAAN RUANG, PERUMAHAN
DAN KAWASAN PERMUKIMAN
PROVINSI BALI

GAMBAR PROTOTIPE :
RUMAH TINGGAL SEDERHANA

NAMA GAMBAR


SKALA

UKURAN KERTAS

A3

NOMOR GAMBAR

JUMLAH HALAMAN

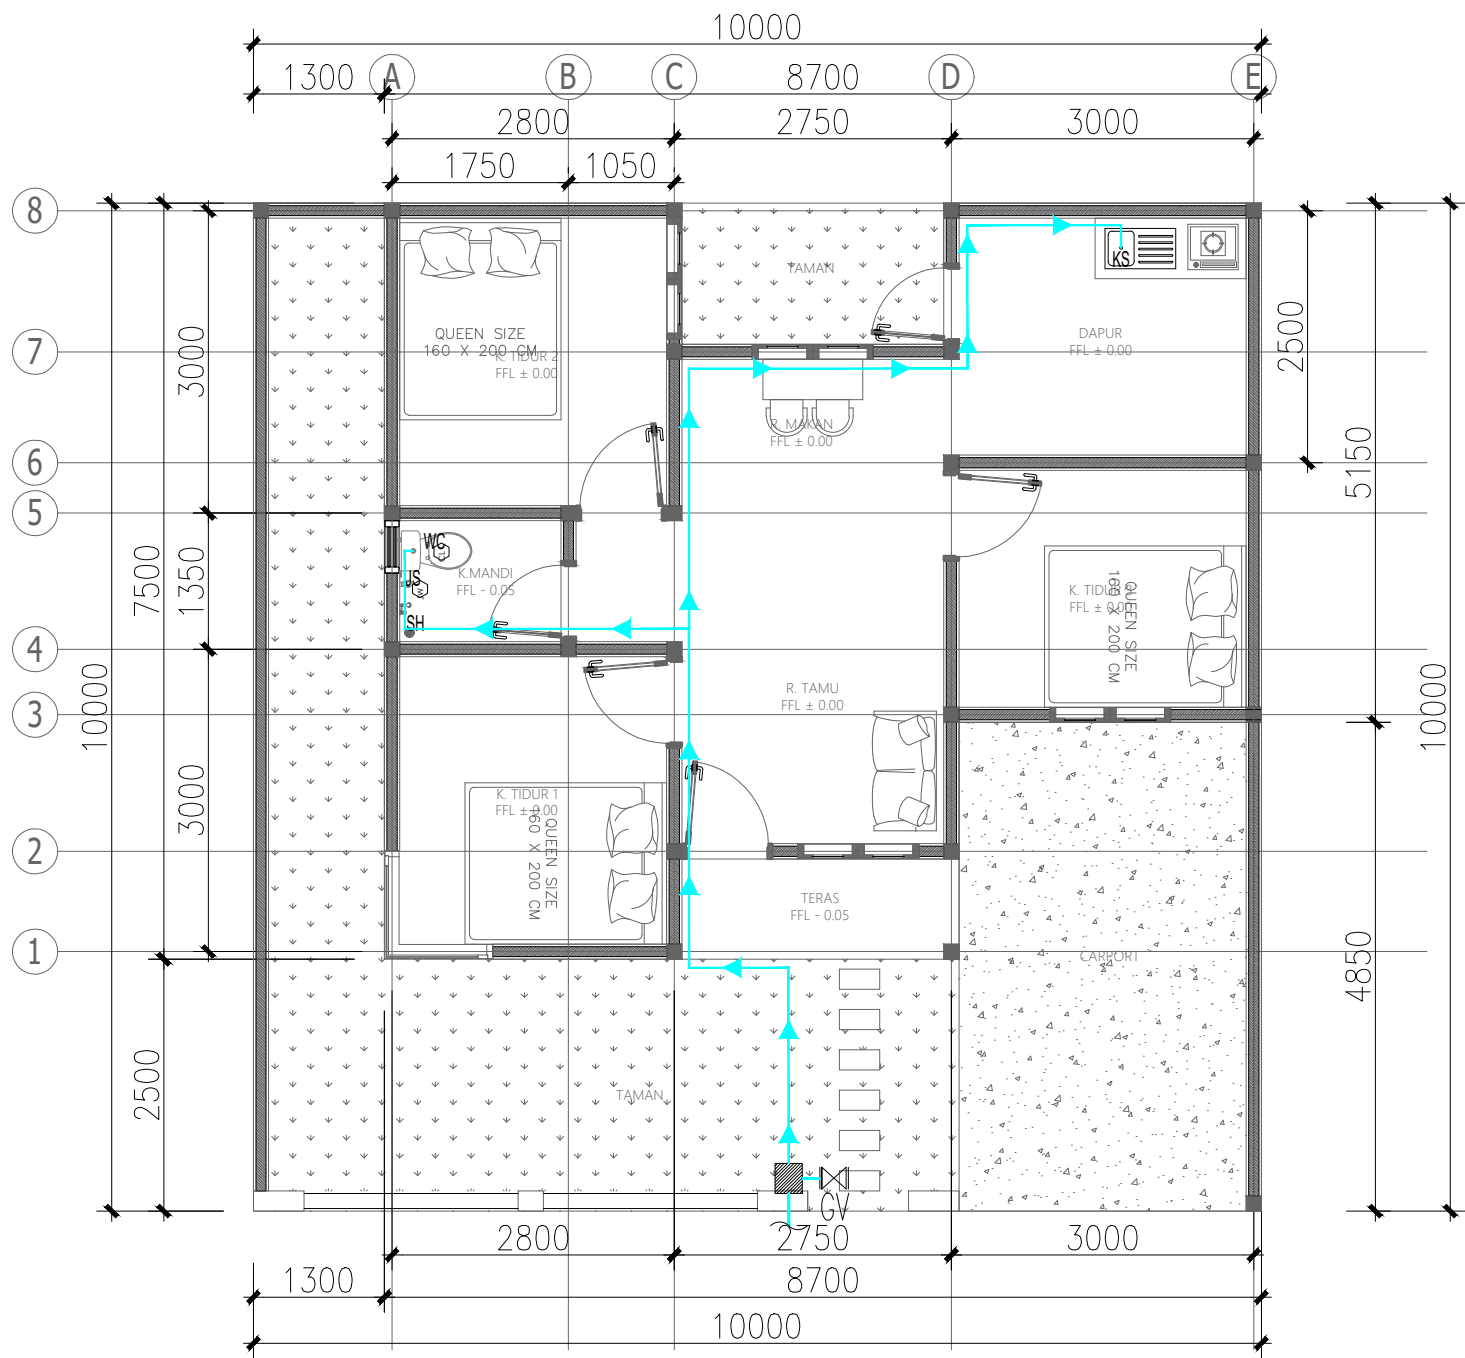

LEGEND	
	PIPA AIR BERSIH
	GATE VALVE
	METERAN AIR PDAM
SH	SHOWER
KS	KITCHEN SINK
WC	WATER CLOSET
JS	JET SPRAY



DENAH PIPA AIR BERSIH

SKALA 1 : 75



PEMERINTAH PROVINSI BALI

DINAS PEKERJAAN UMUM,
PENATAAN RUANG, PERUMAHAN
DAN KAWASAN PERMUKIMAN
PROVINSI BALI

GAMBAR PROTOTIPE :
RUMAH TINGGAL SEDERHANA

NAMA GAMBAR


SKALA

UKURAN KERTAS

A3

NOMOR GAMBAR

JUMLAH HALAMAN

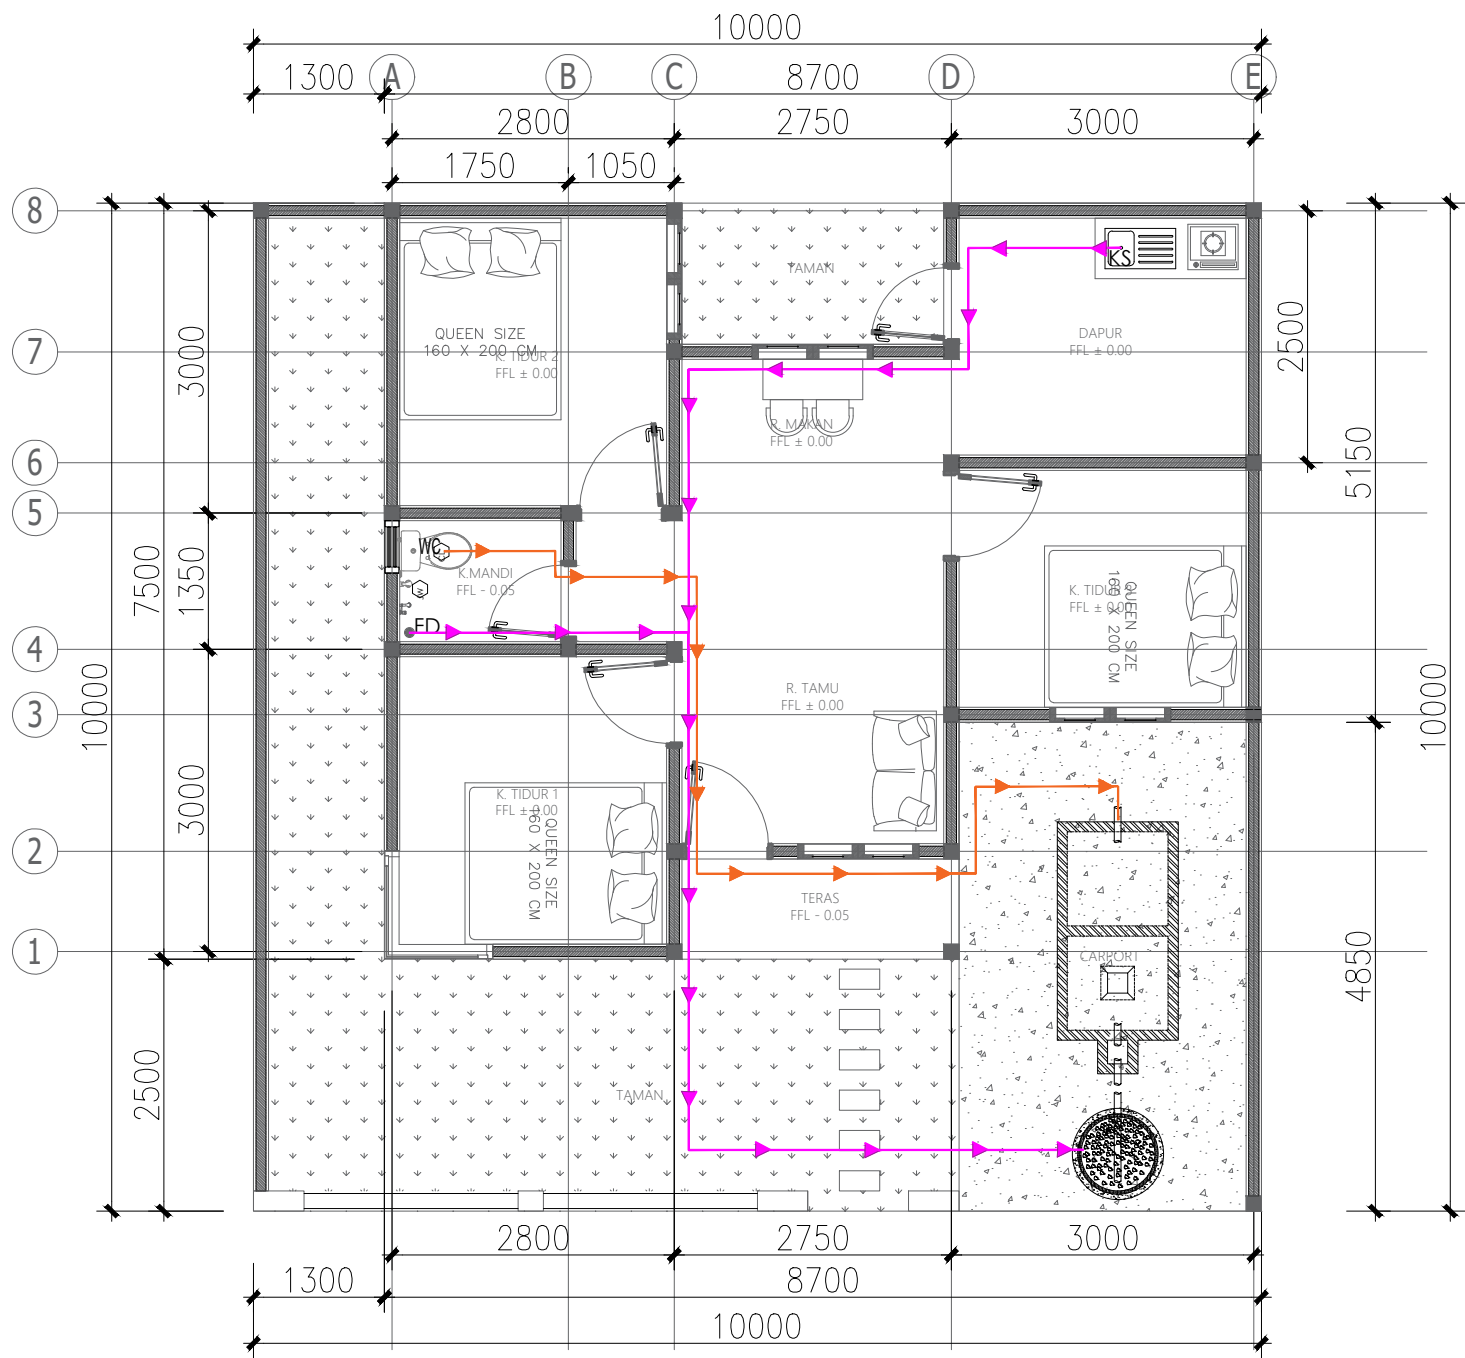

LEGEND	
	PIPA AIR BEKAS
	PIPA AIR KOTOR
	SEPTIC TANK
	SUMUR RESAPAN
WC	WATER CLOSET
FD	FLOOR DRAIN
KS	KITCHEN SINK



DENAH PIPA AIR KOTOR & BEKAS

SKALA 1 : 75



PEMERINTAH PROVINSI BALI

DINAS PEKERJAAN UMUM,
PENATAAN RUANG, PERUMAHAN
DAN KAWASAN PERMUKIMAN
PROVINSI BALI


GAMBAR PROTOTIPE :
RUMAH TINGGAL SEDERHANA

NAMA GAMBAR

SKALA	UKURAN KERTAS
	A3

NOMOR GAMBAR

JUMLAH HALAMAN

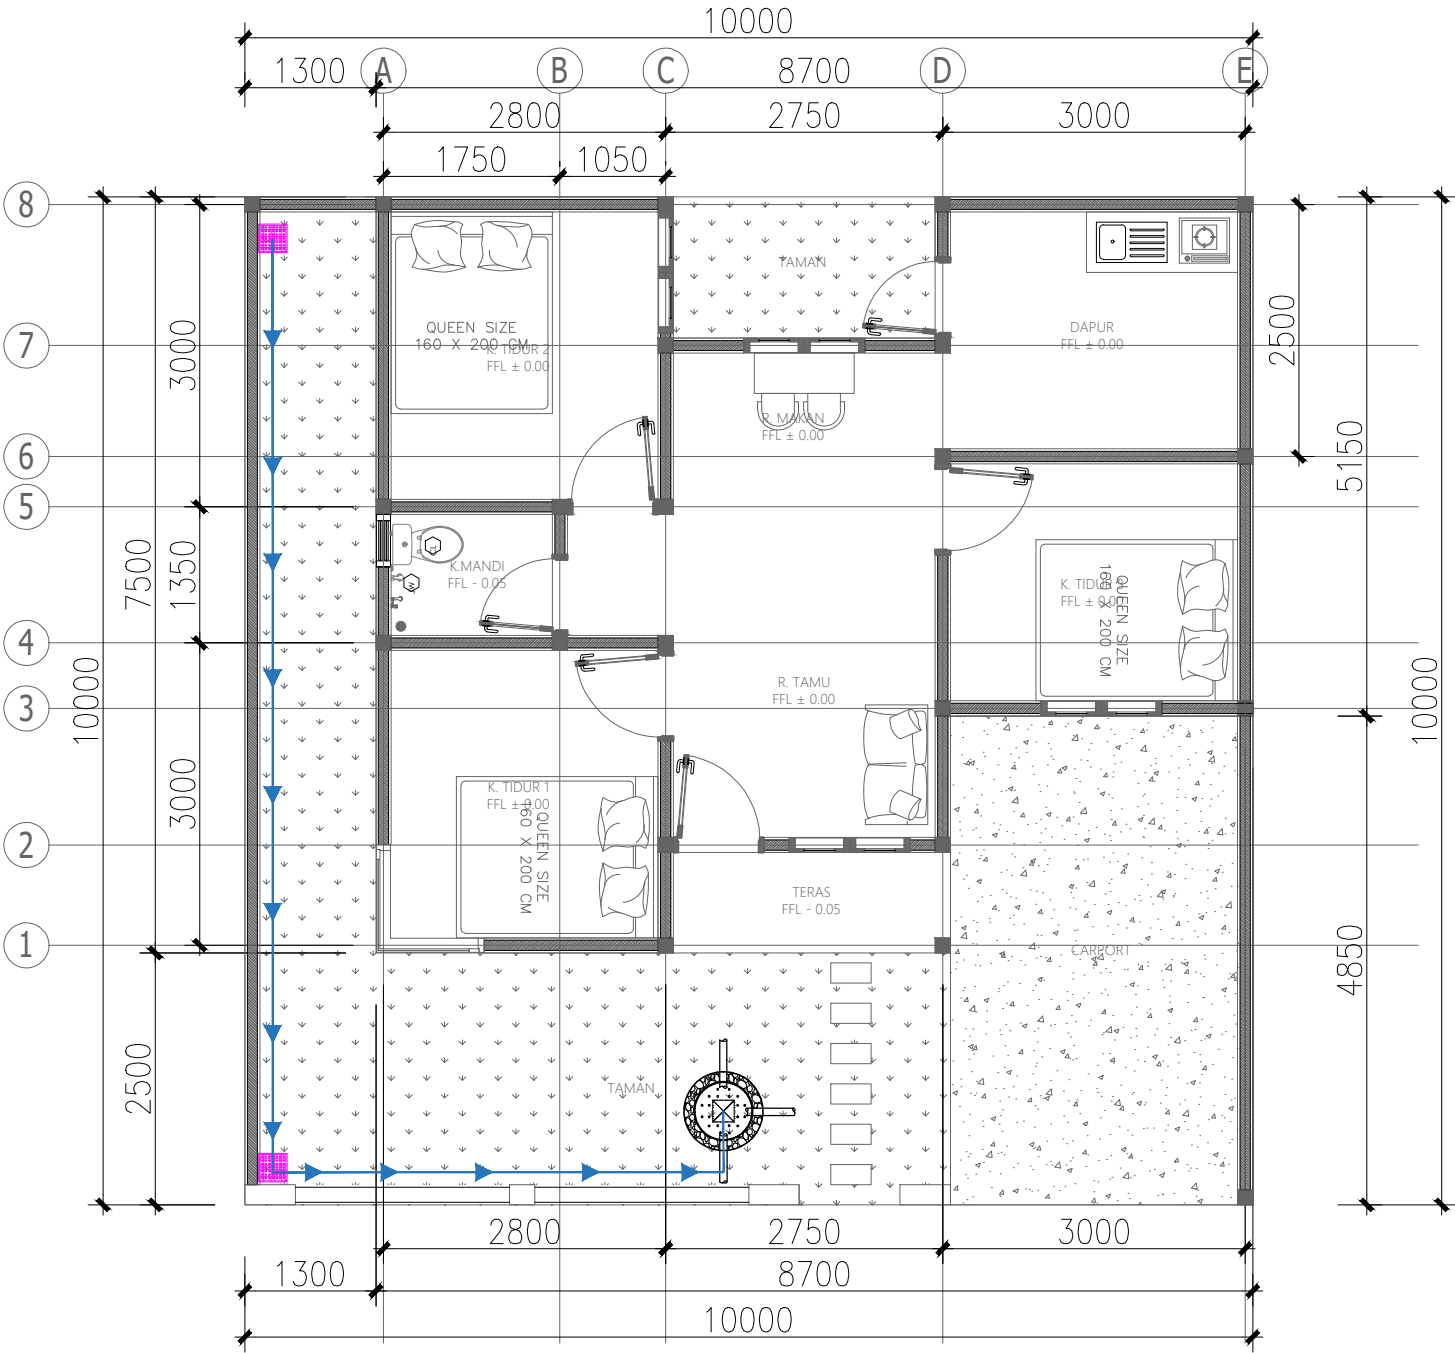



PEMERINTAH PROVINSI BALI

DINAS PEKERJAAN UMUM,
PENATAAN RUANG, PERUMAHAN
DAN KAWASAN PERMUKIMAN
PROVINSI BALI

GAMBAR PROTOTIPE :
RUMAH TINGGAL SEDERHANA


NAMA GAMBAR

SKALA UKURAN KERTAS

A3


NOMOR GAMBAR

JUMLAH HALAMAN

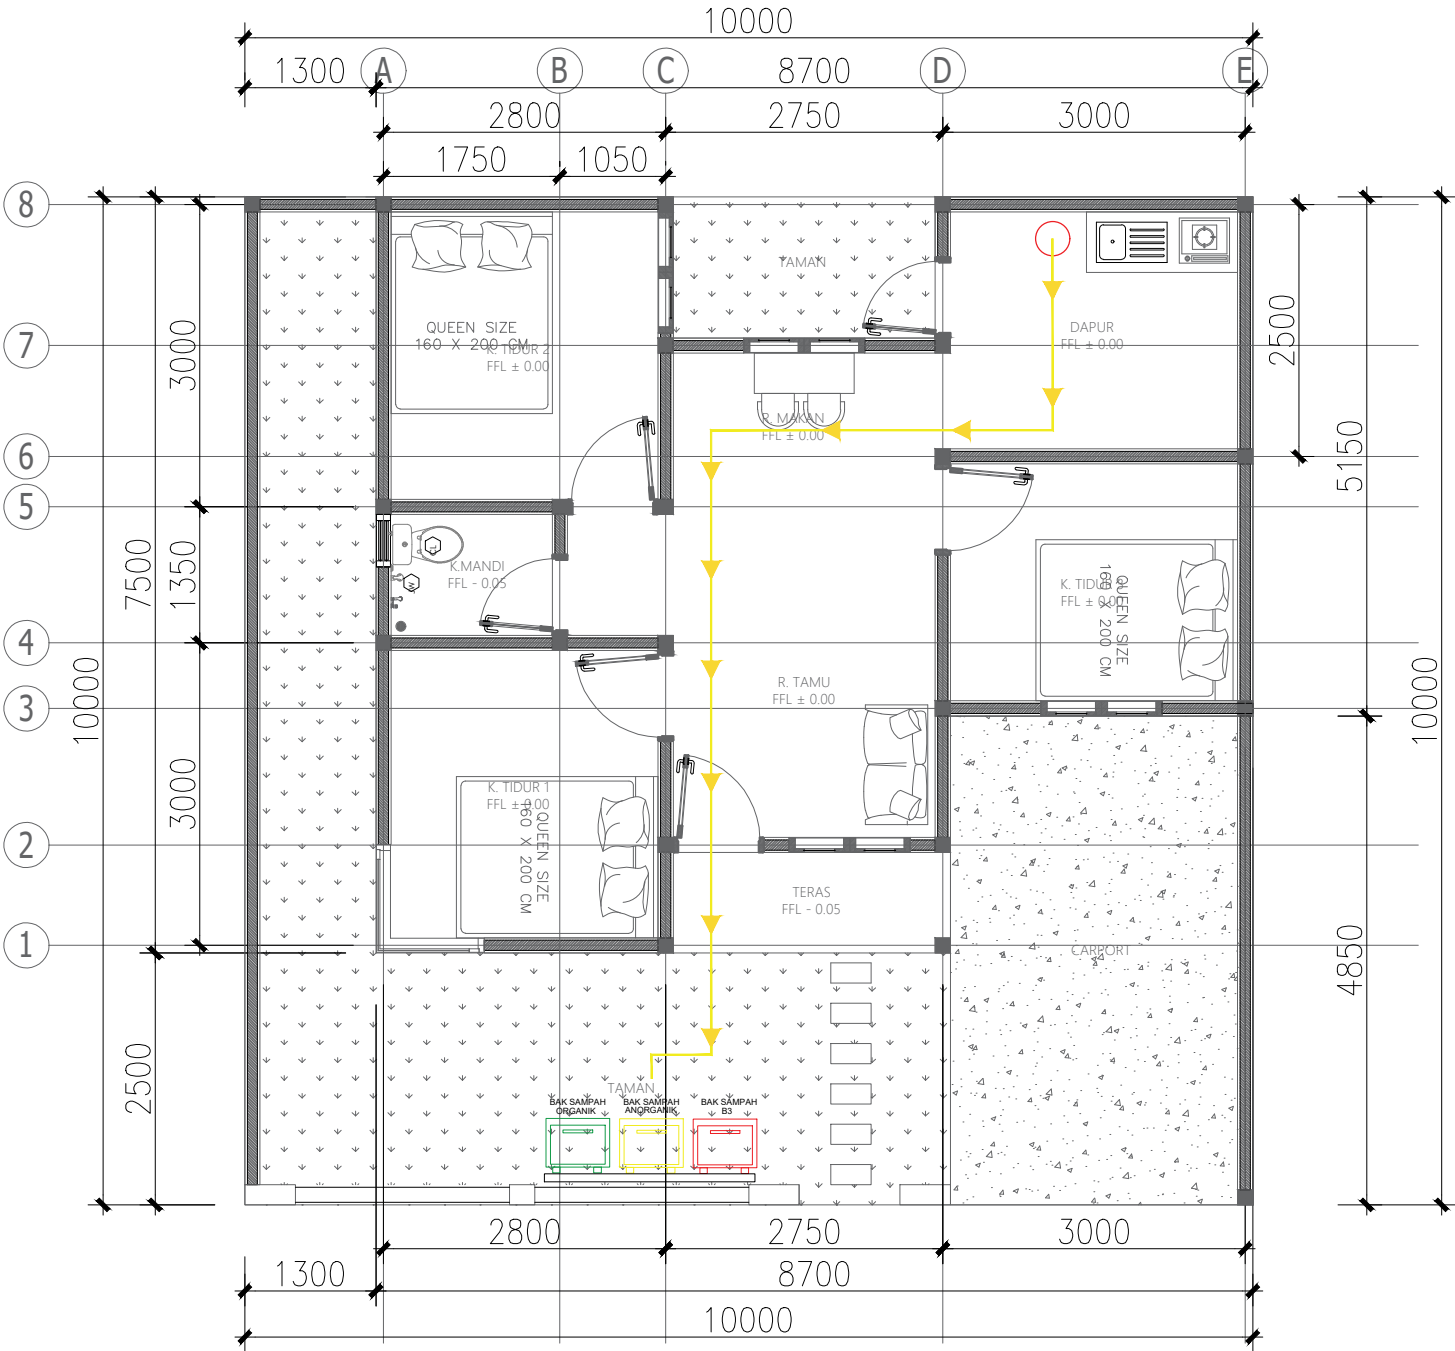


KETERANGAN GAMBAR


NOTASI	KETERANGAN
	SIRKULASI
	TEMPAT SAMPAH KECIL
	TEMPAT SAMPAH BESAR

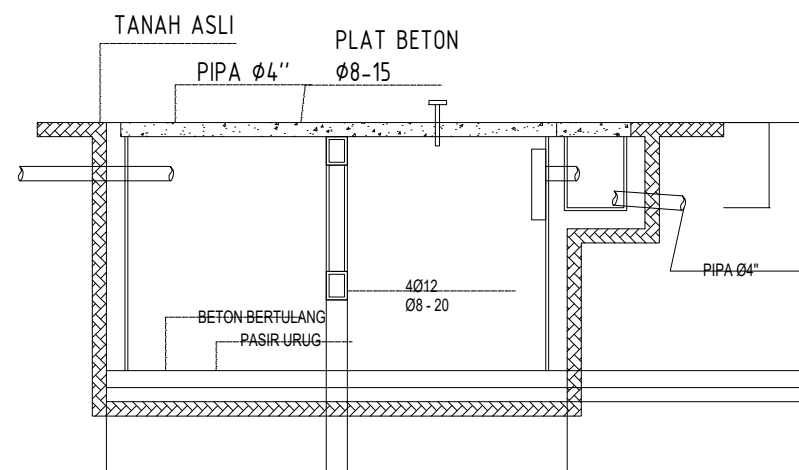

 **POTONGAN A - A**
SCALE 1 : 50

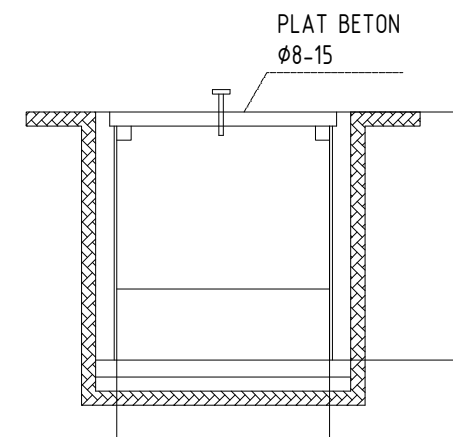

 **POTONGAN B - B**
SCALE 1 : 50

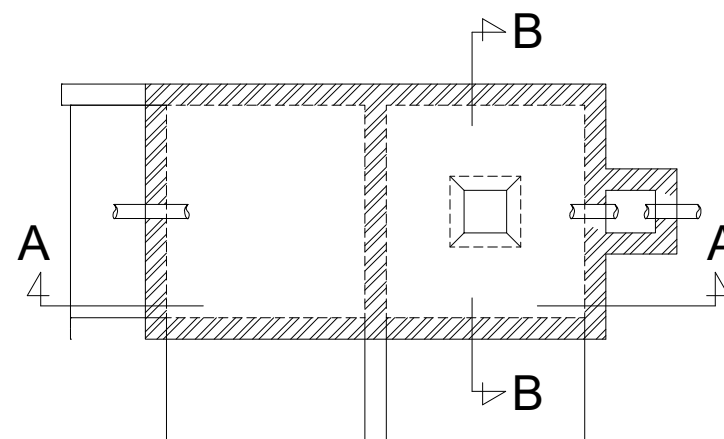

 **SEPTICKTANK**
SCALE 1 : 50

 **DETAIL SEPTIC TANK**
SKALA 1 : 20



PEMERINTAH PROVINSI BALI

DINAS PEKERJAAN UMUM,
PENATAAN RUANG, PERUMAHAN
DAN KAWASAN PERMUKIMAN
PROVINSI BALI

GAMBAR PROTOTIPE :
RUMAH TINGGAL SEDERHANA

NAMA GAMBAR


SKALA

UKURAN KERTAS


A3

NOMOR GAMBAR

JUMLAH HALAMAN

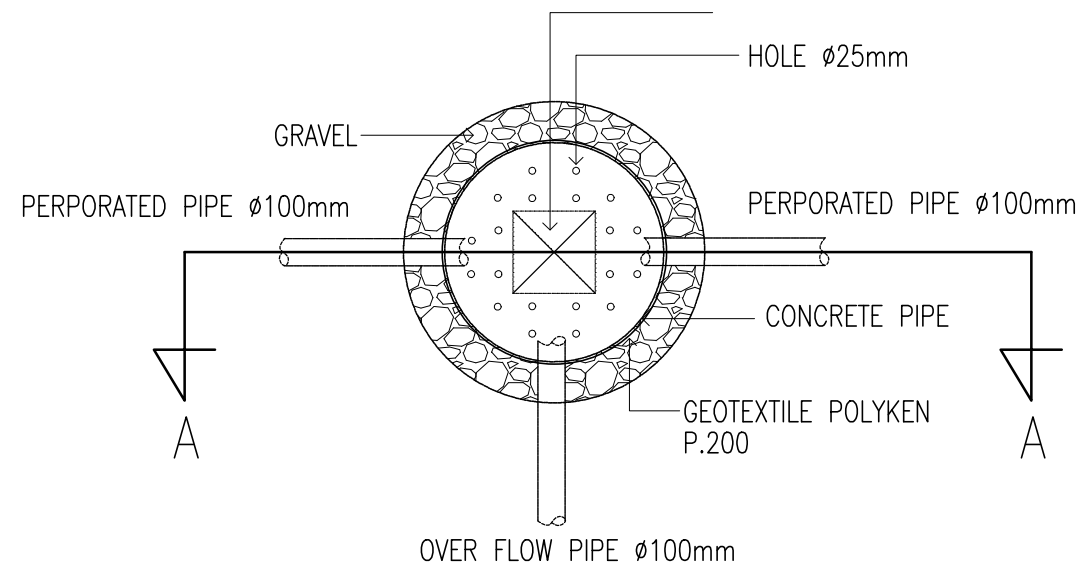


DENAH BAK PERESAPAN

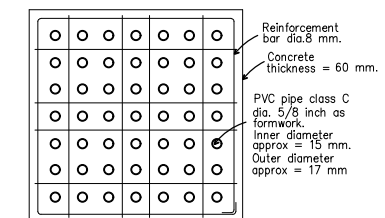


NOTE :
Concrete Class : Beton K - 175

CONCRETE COVER
FOR 300 X300 BIOPORI DRAIN

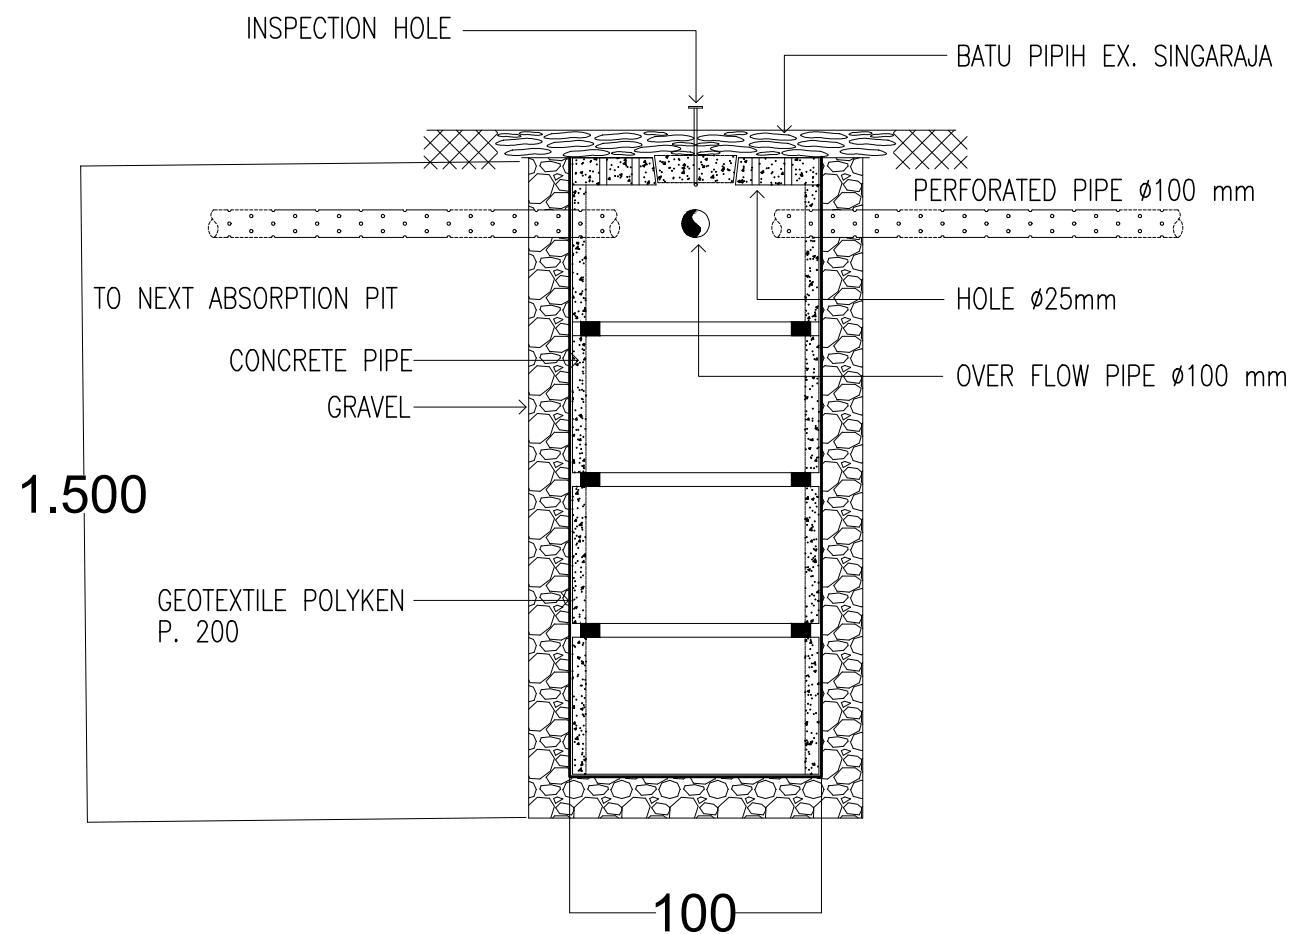

POTONGAN BAK PERESAPAN

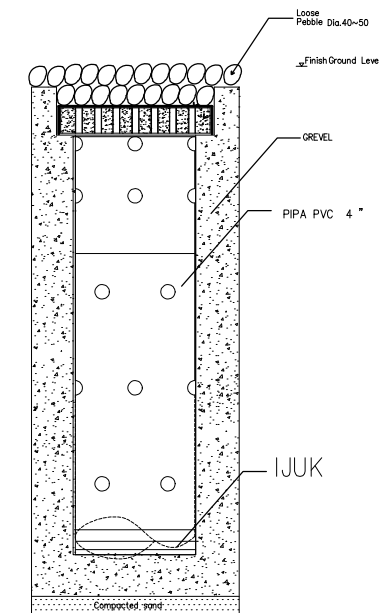

POTONGAN BIOPORI DRAIN



PEMERINTAH PROVINSI BALI

DINAS PEKERJAAN UMUM,
PENATAAN RUANG, PERUMAHAN
DAN KAWASAN PERMUKIMAN
PROVINSI BALI

GAMBAR PROTOTIPE :
RUMAH TINGGAL SEDERHANA

NAMA GAMBAR

SKALA

UKURAN KERTAS

A3


NOMOR GAMBAR

JUMLAH HALAMAN




DETAIL BAK RESAPAN

SKALA 1 : 30

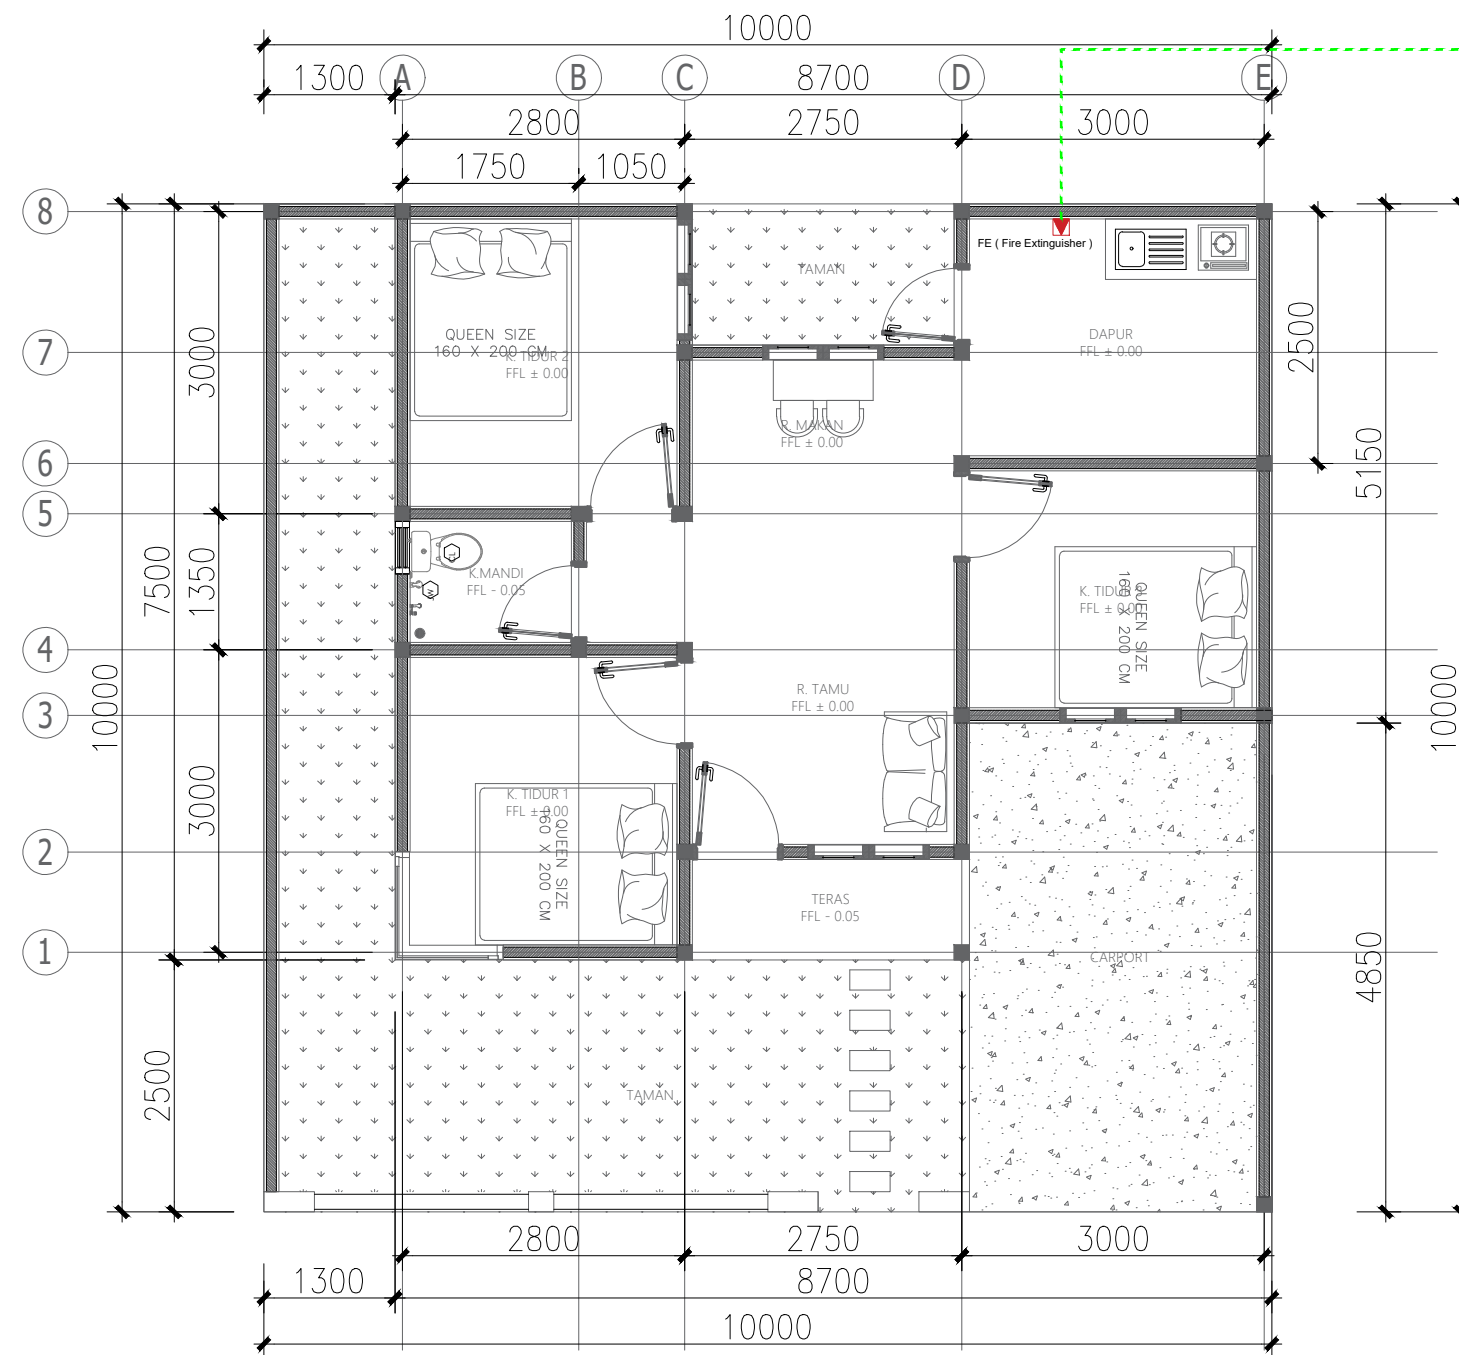

KETERANGAN GAMBAR

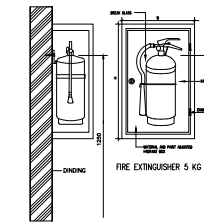

PEMERINTAH PROVINSI BALI

DINAS PEKERJAAN UMUM,
PENATAAN RUANG, PERUMAHAN
DAN KAWASAN PERMUKIMAN
PROVINSI BALI

GAMBAR PROTOTIPE :
RUMAH TINGGAL SEDERHANA

NAMA GAMBAR

SKALA

UKURAN KERTAS

A3


NOMOR GAMBAR

JUMLAH HALAMAN



INSTALASI PIPA AIR HUJAN

SKALA 1 : 75

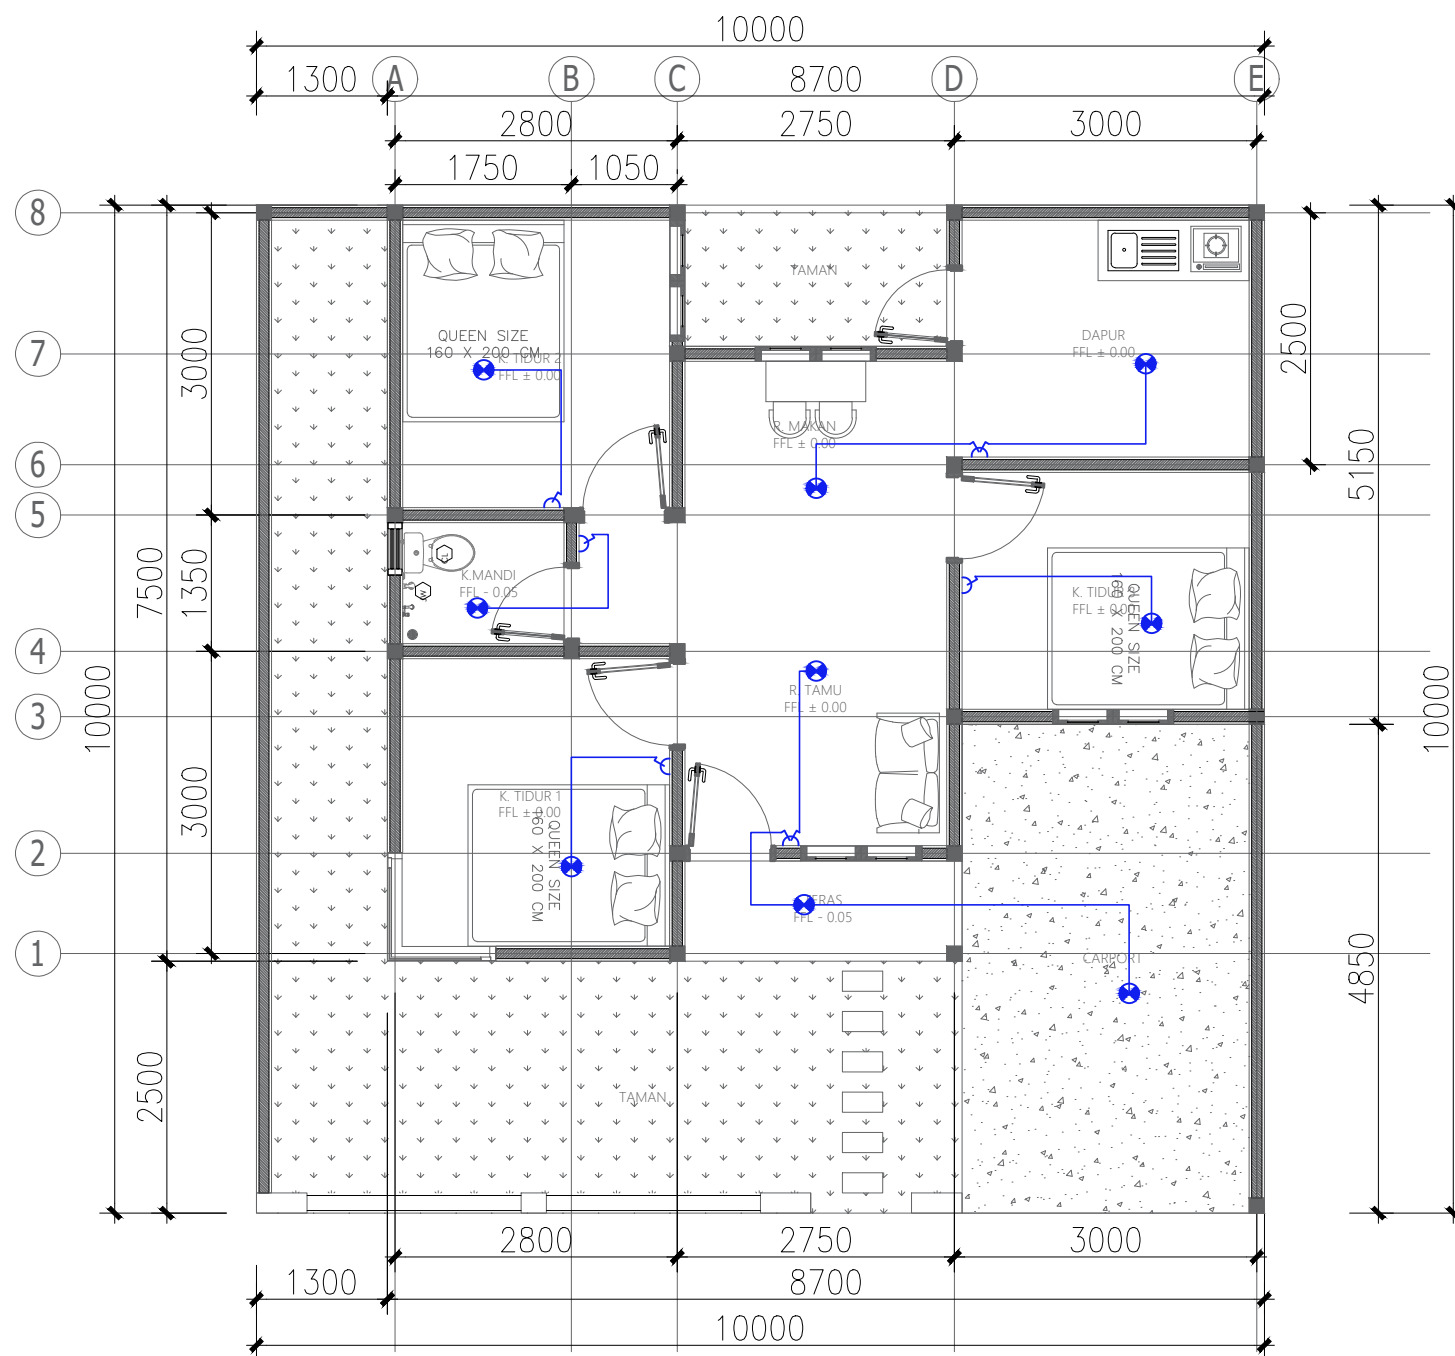

NOTASI	
	LAMPU DOWNLIGHT
	SAKLAR GANDA
	SAKLAR TUNGGAL



PEMERINTAH PROVINSI BALI
DINAS PEKERJAAN UMUM,
PENATAAN RUANG, PERUMAHAN
DAN KAWASAN PERMUKIMAN
PROVINSI BALI

GAMBAR PROTOTIPE :
RUMAH TINGGAL SEDERHANA

NAMA GAMBAR


SKALA

UKURAN KERTAS




A3

NOMOR GAMBAR

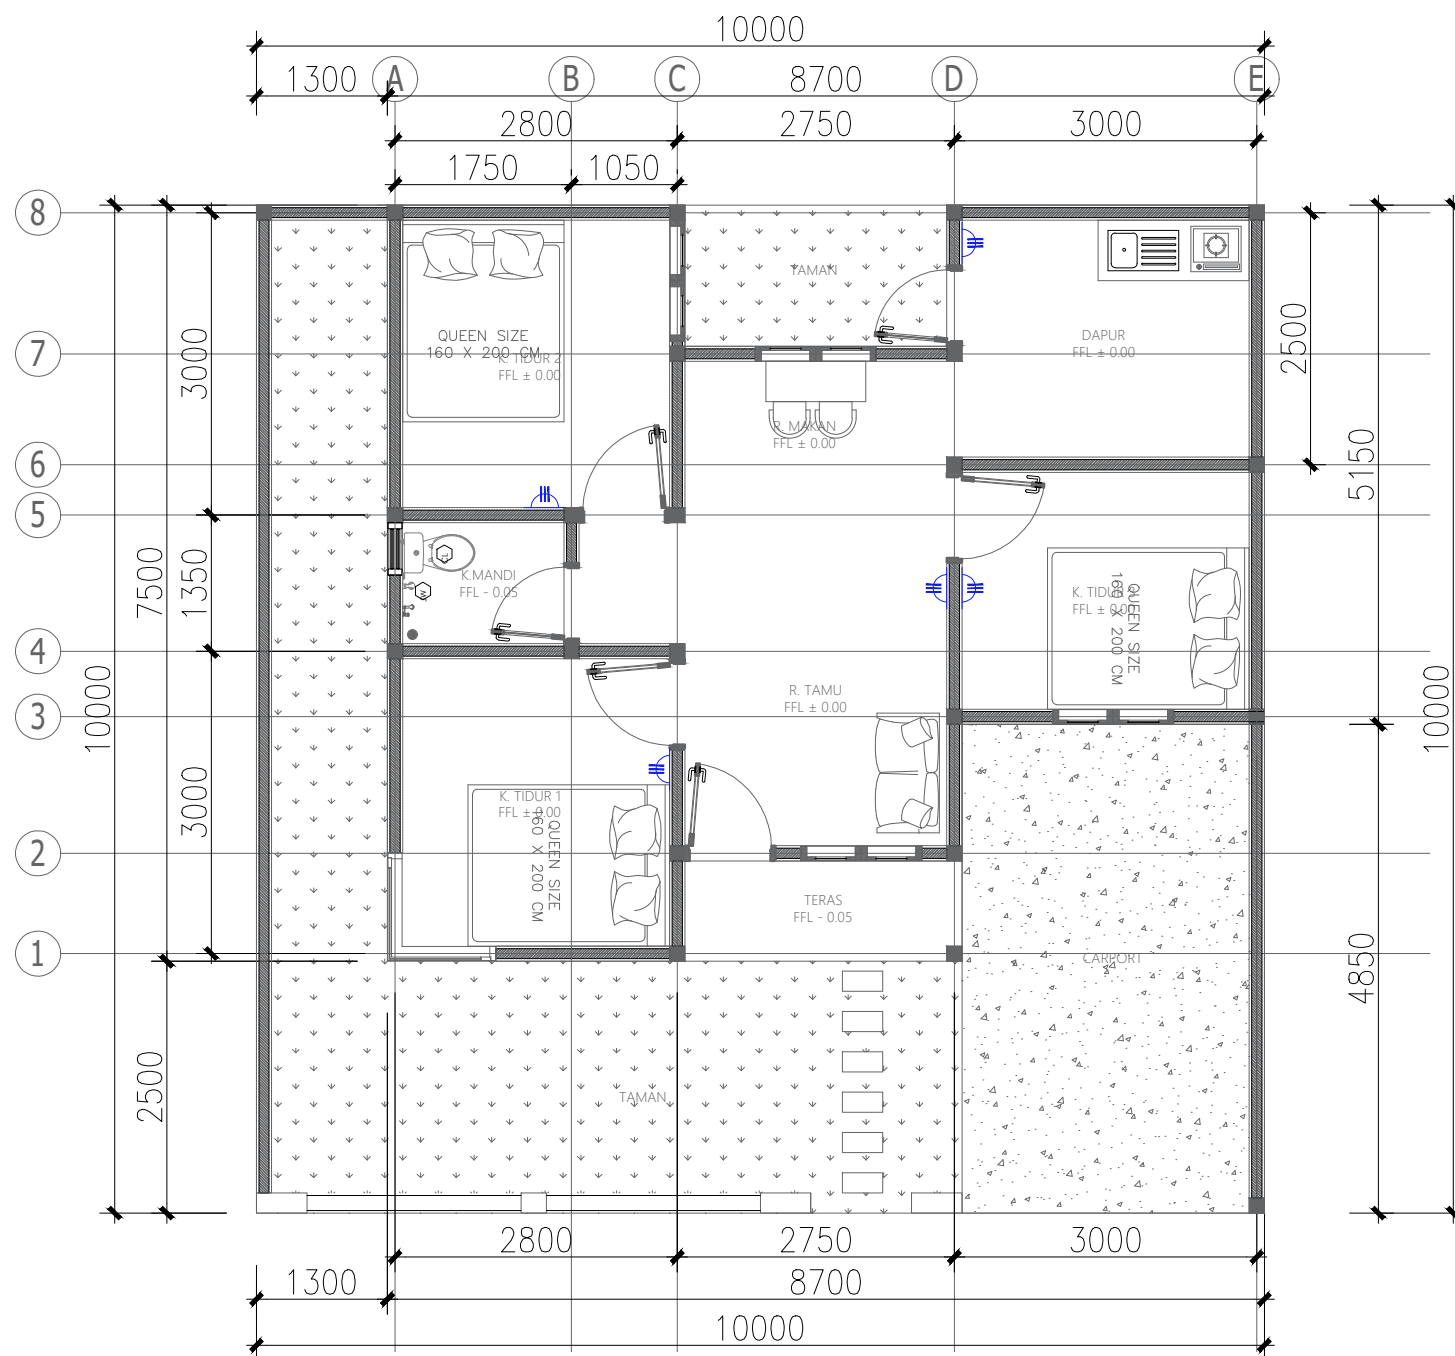JUMLAH HALAMAN

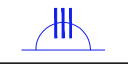

KETERANGAN GAMBAR

NOTASI	KETERANGAN
	STOP KONTAK
	PLN PANEL
	MCB PANEL KECIL



PEMERINTAH PROVINSI BALI

DINAS PEKERJAAN UMUM,
PENATAAN RUANG, PERUMAHAN
DAN KAWASAN PERMUKIMAN
PROVINSI BALI

GAMBAR PROTOTIPE :
RUMAH TINGGAL SEDERHANA

NAMA GAMBAR

SKALA

UKURAN KERTAS

A3

NOMOR GAMBAR

JUMLAH HALAMAN



PEMERINTAH PROVINSI BALI

DINAS PEKERJAAN UMUM,
PENATAAN RUANG, PERUMAHAN
DAN KAWASAN PERMUKIMAN
PROVINSI BALI

GAMBAR PROTOTIPE :
RUMAH TINGGAL SEDERHANA

NAMA GAMBAR


SKALA

UKURAN KERTAS

A3

NOMOR GAMBAR

JUMLAH HALAMAN

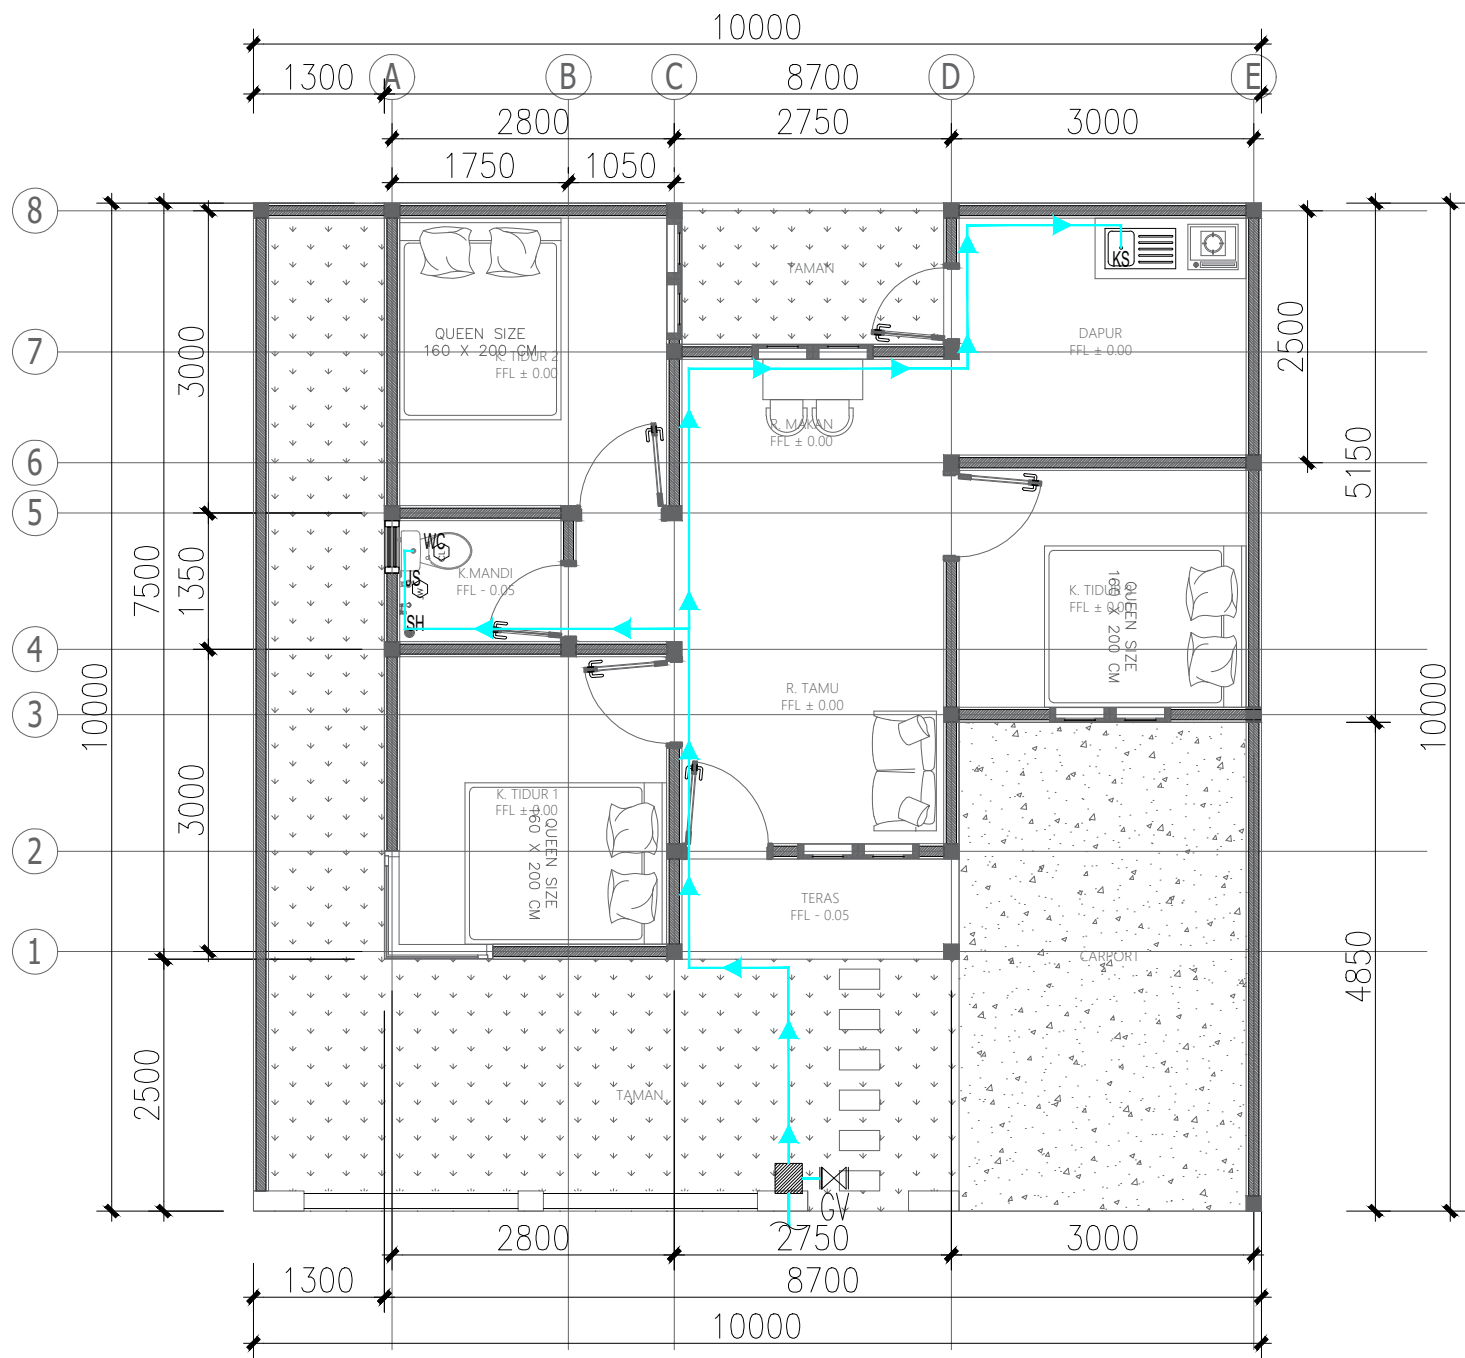

LEGEND	
	PIPA AIR BERSIH
	GATE VALVE
	METERAN AIR PDAM
SH	SHOWER
KS	KITCHEN SINK
WC	WATER CLOSET
JS	JET SPRAY



DENAH PIPA AIR BERSIH

SKALA 1 : 75



PEMERINTAH PROVINSI BALI

DINAS PEKERJAAN UMUM,
PENATAAN RUANG, PERUMAHAN
DAN KAWASAN PERMUKIMAN
PROVINSI BALI

GAMBAR PROTOTIPE :
RUMAH TINGGAL SEDERHANA

NAMA GAMBAR


SKALA

UKURAN KERTAS

A3

NOMOR GAMBAR

JUMLAH HALAMAN

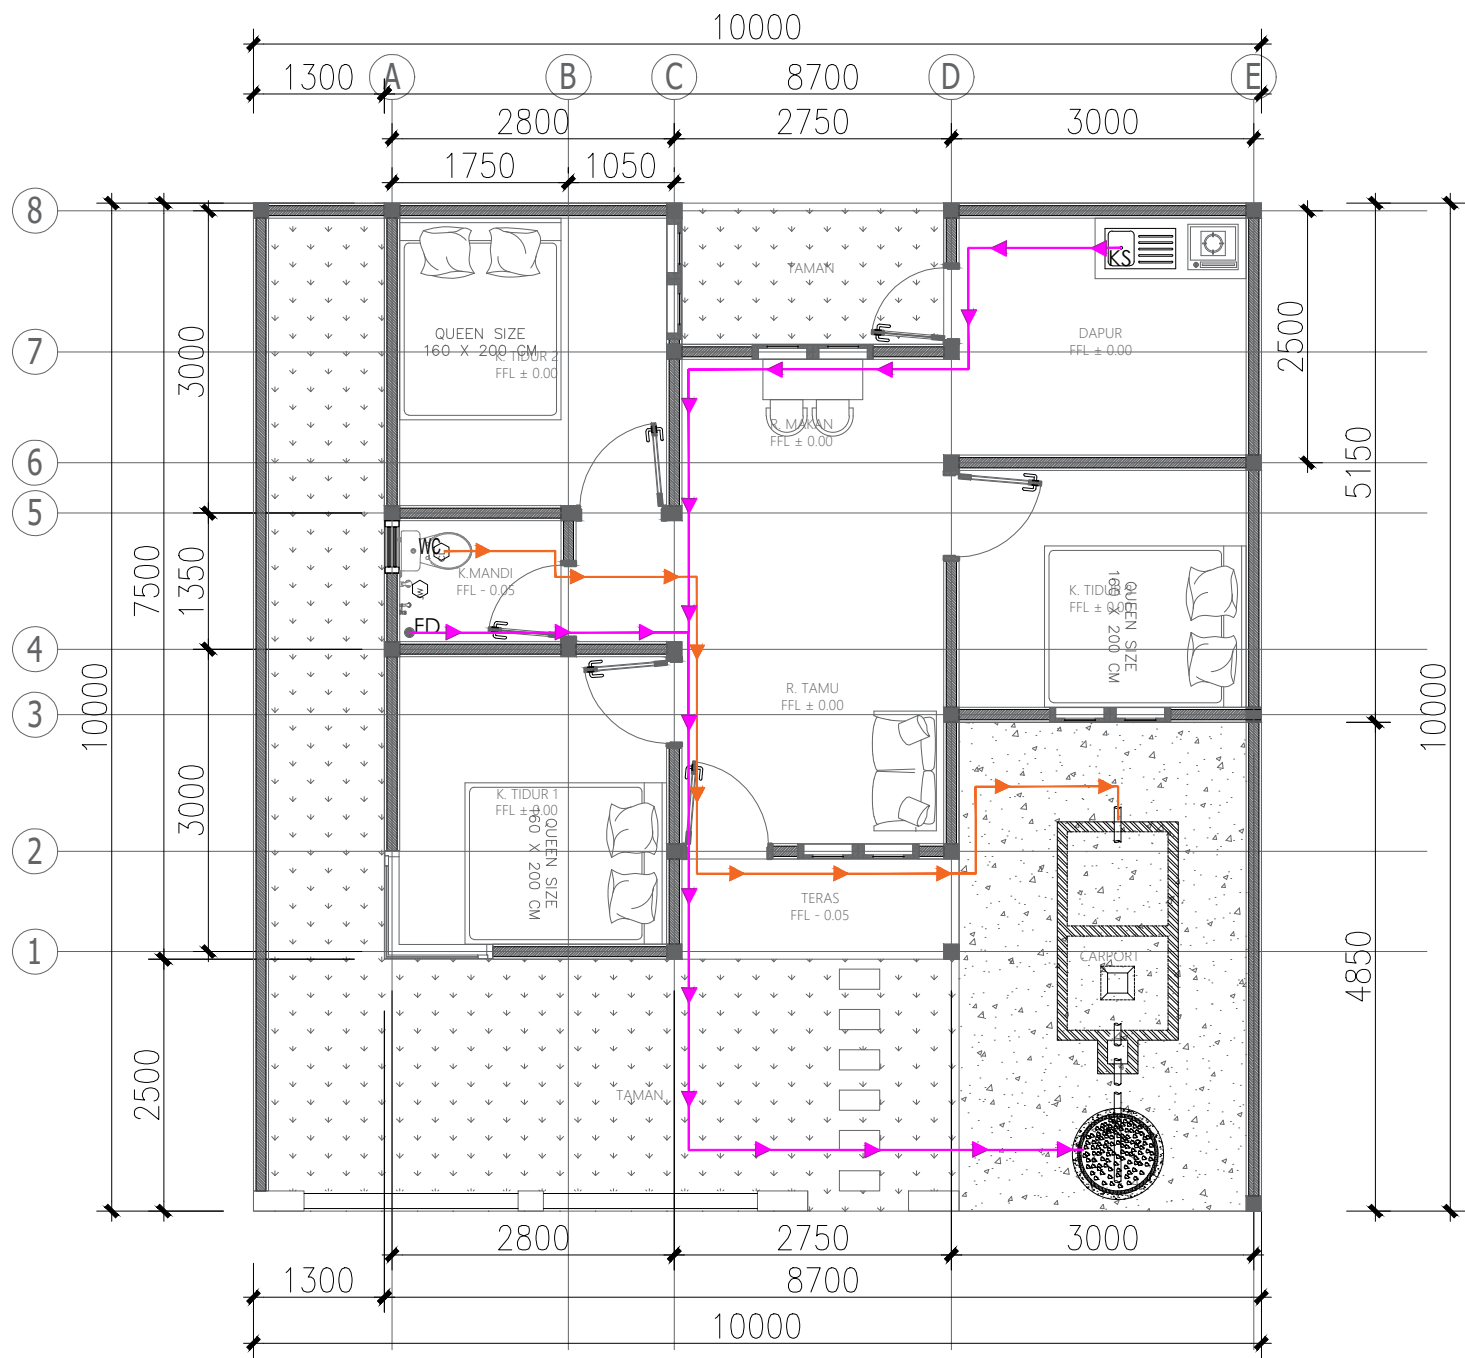

LEGEND	
	PIPA AIR BEKAS
	PIPA AIR KOTOR
	SEPTIC TANK
	SUMUR RESAPAN
WC	WATER CLOSET
FD	FLOOR DRAIN
KS	KITCHEN SINK



DENAH PIPA AIR KOTOR & BEKAS

SKALA 1 : 75



PEMERINTAH PROVINSI BALI

DINAS PEKERJAAN UMUM,
PENATAAN RUANG, PERUMAHAN
DAN KAWASAN PERMUKIMAN
PROVINSI BALI

GAMBAR PROTOTIPE :
RUMAH TINGGAL SEDERHANA

NAMA GAMBAR


SKALA

UKURAN KERTAS

A3

NOMOR GAMBAR

JUMLAH HALAMAN

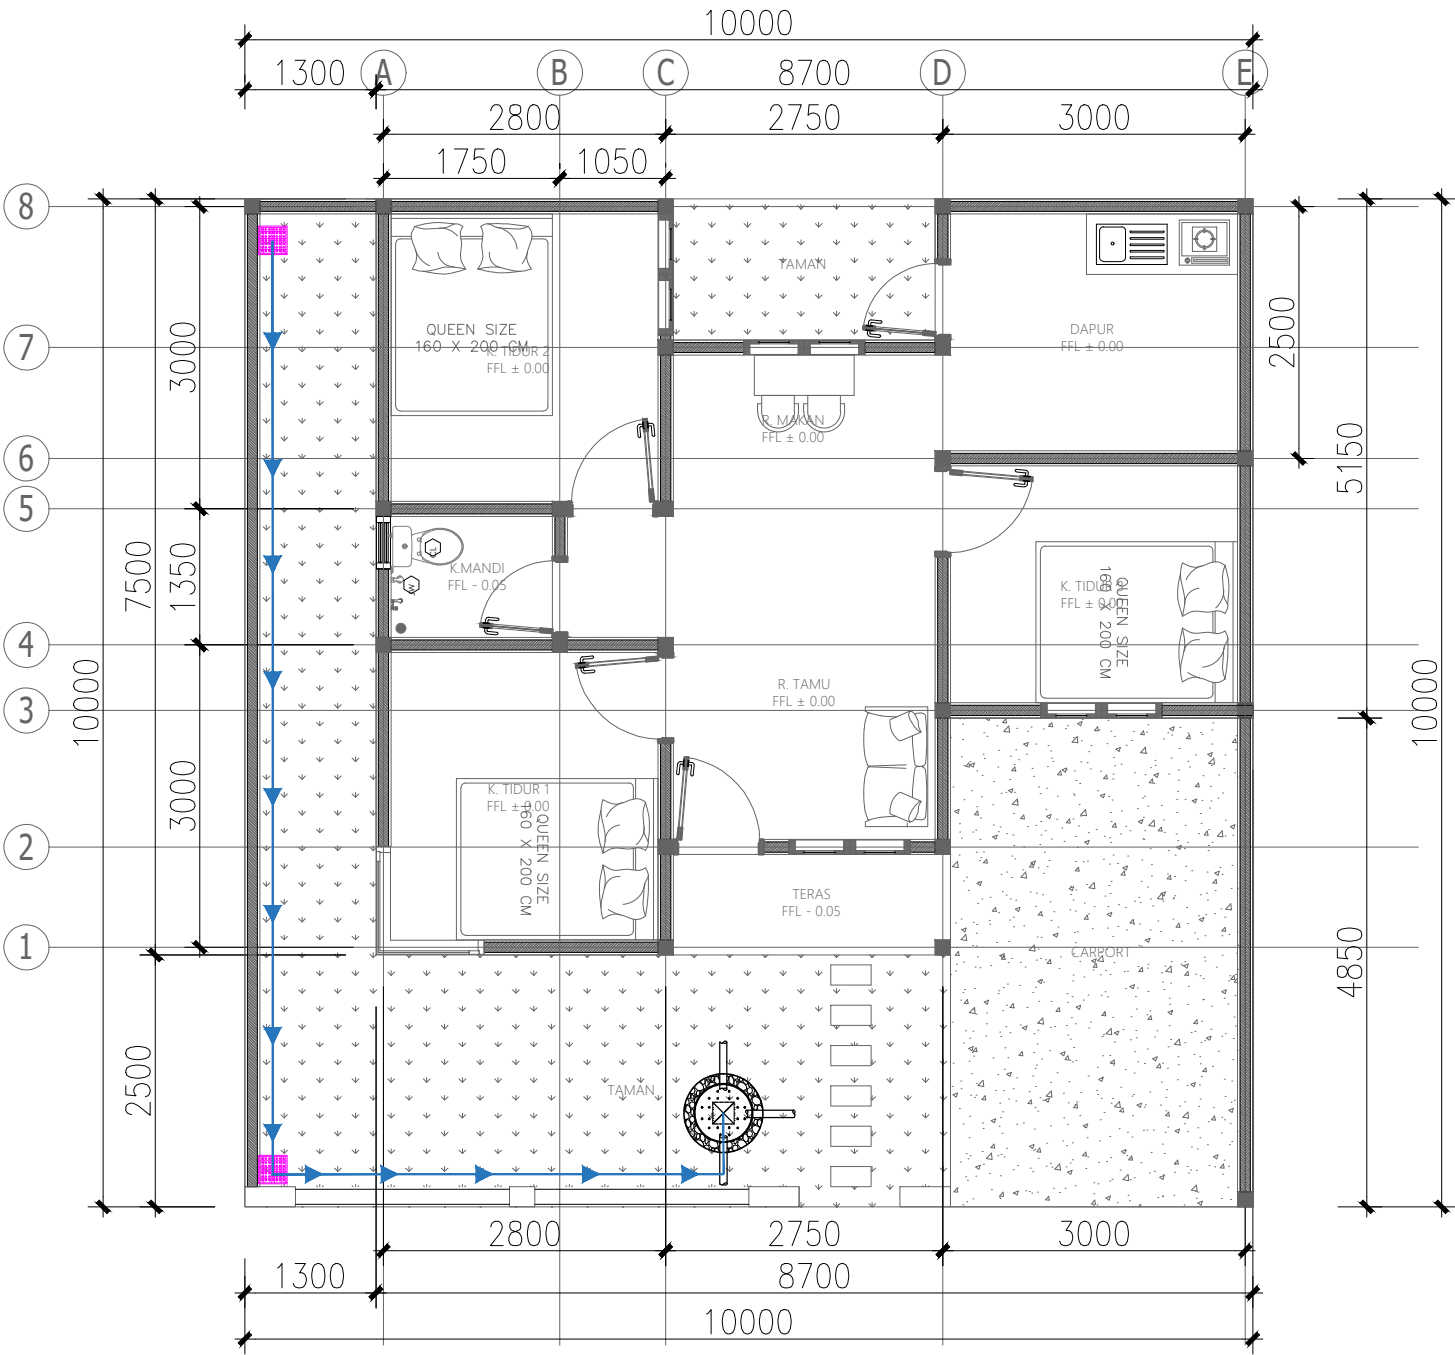

INSTALASI PIPA AIR HUJAN

SKALA 1 : 75



PEMERINTAH PROVINSI BALI

DINAS PEKERJAAN UMUM,
PENATAAN RUANG, PERUMAHAN
DAN KAWASAN PERMUKIMAN
PROVINSI BALI

GAMBAR PROTOTIPE :
RUMAH TINGGAL SEDERHANA

NAMA GAMBAR


SKALA

UKURAN KERTAS

A3

NOMOR GAMBAR

JUMLAH HALAMAN

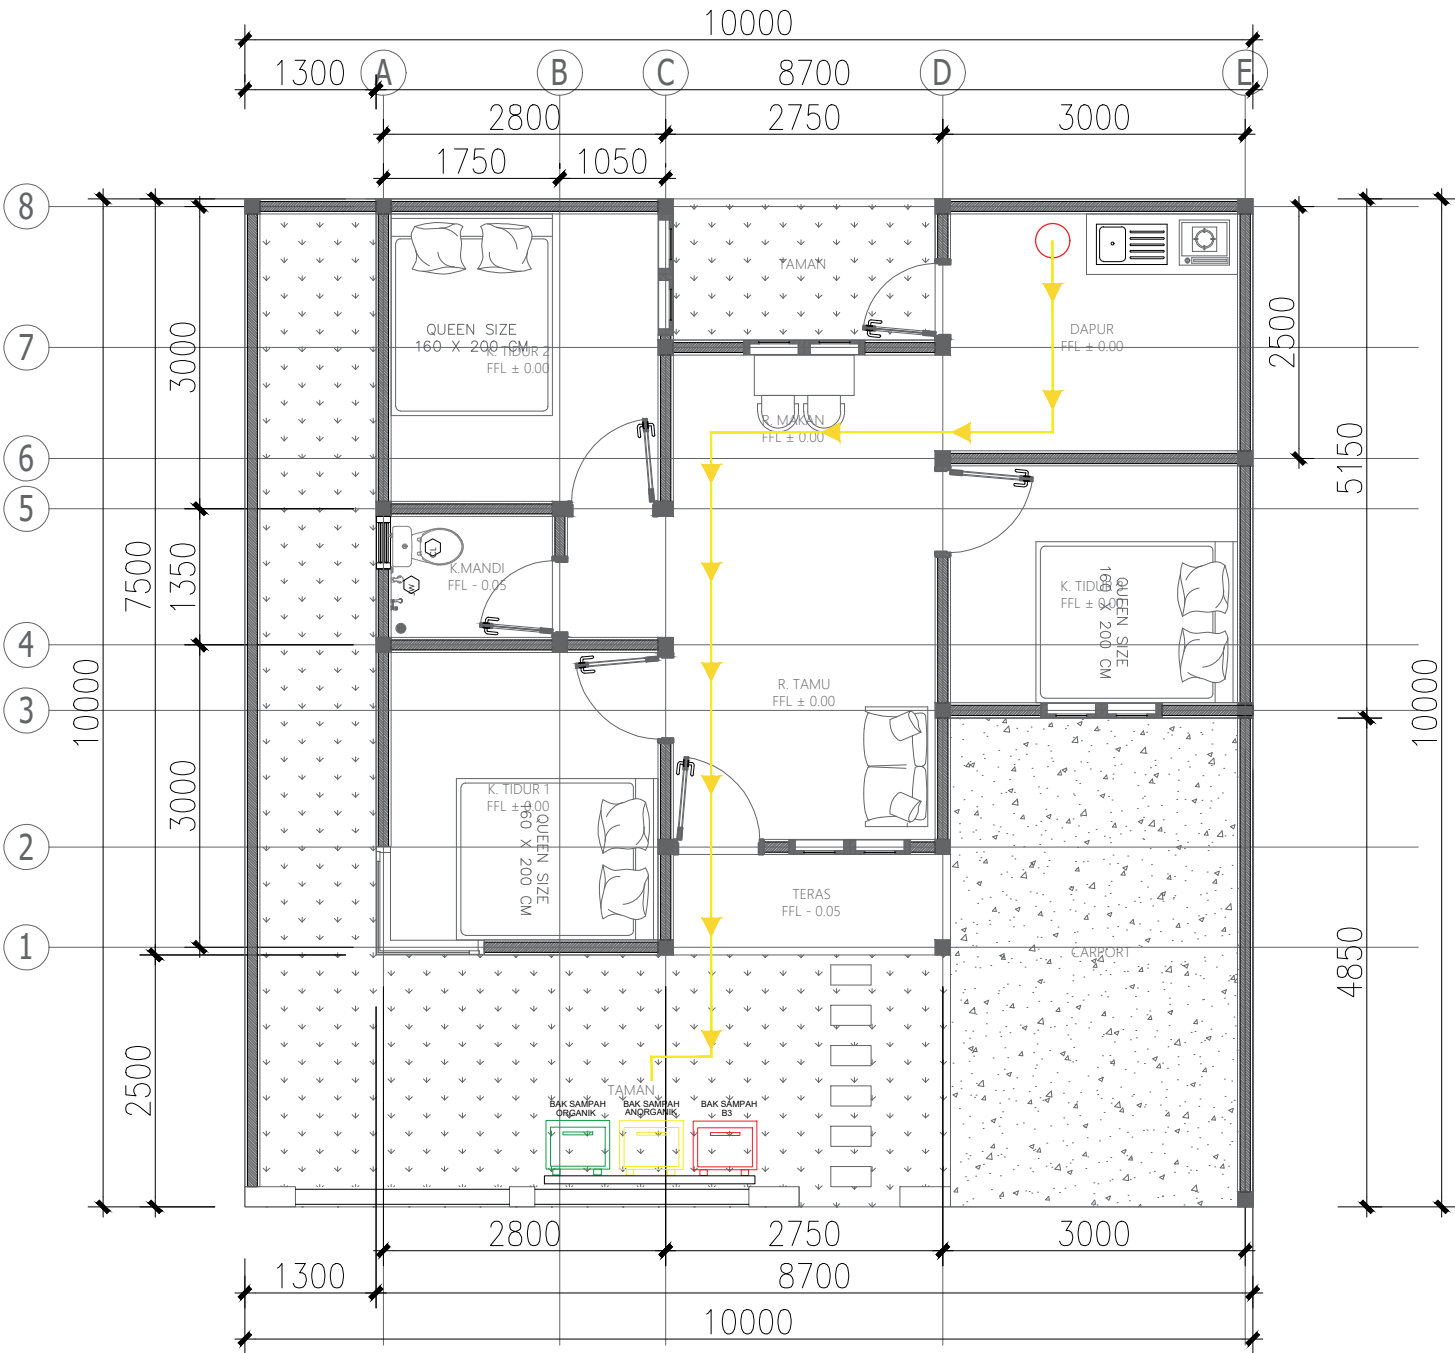


KETERANGAN GAMBAR

NOTASI	KETERANGAN
	SIRKULASI
	TEMPAT SAMPAH KECIL
	TEMPAT SAMPAH BESAR




DENAH ALUR PEMBUANGAN SAMPAH


SKALA 1 : 75

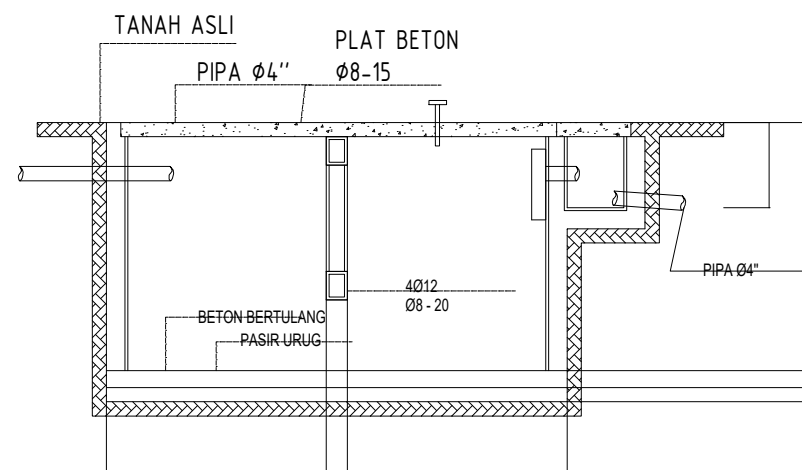

 **POTONGAN A - A**
SCALE 1 : 50

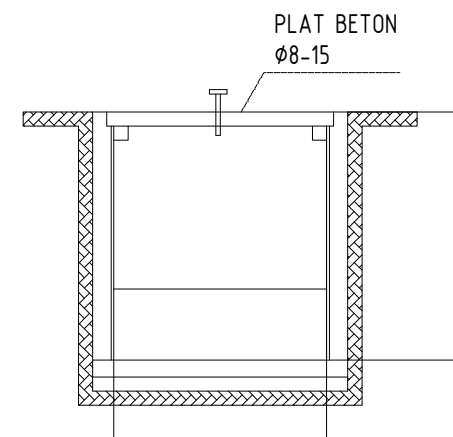

 **POTONGAN B - B**
SCALE 1 : 50

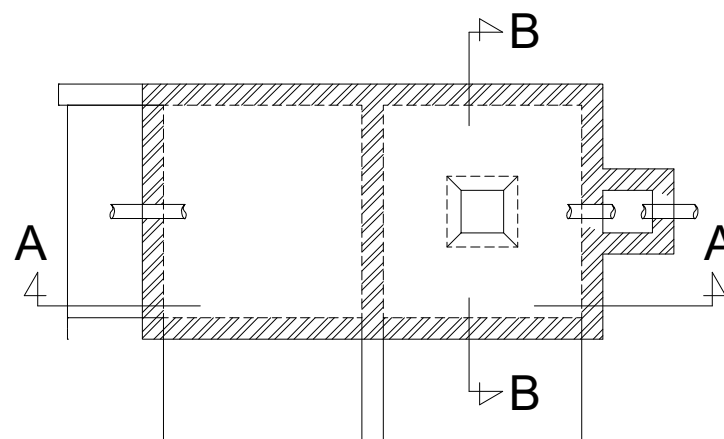

 **SEPTICKTANK**
SCALE 1 : 50

DETAIL SEPTIC TANK SKALA 1 : 20



PEMERINTAH PROVINSI BALI

DINAS PEKERJAAN UMUM,
PENATAAN RUANG, PERUMAHAN
DAN KAWASAN PERMUKIMAN
PROVINSI BALI

GAMBAR PROTOTIPE :
RUMAH TINGGAL SEDERHANA

NAMA GAMBAR


SKALA

UKURAN KERTAS


A3

NOMOR GAMBAR

JUMLAH HALAMAN

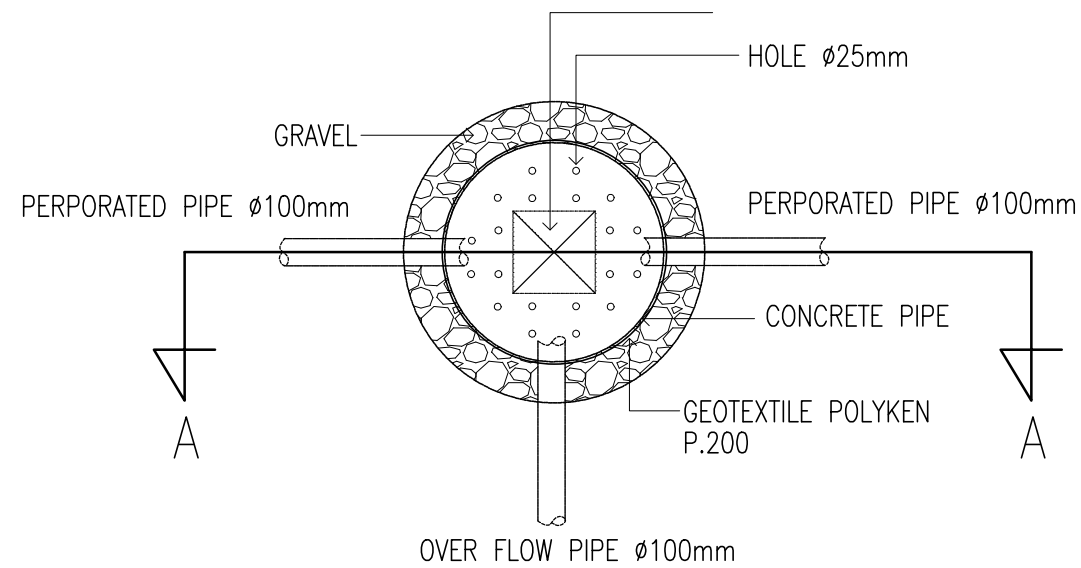


DENAH BAK PERESAPAN

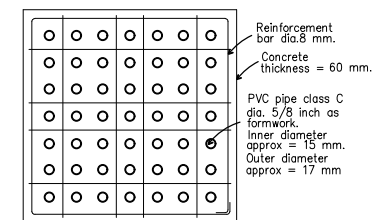


NOTE :
Concrete Class : Beton K - 175

CONCRETE COVER
FOR 300 X300 BIOPORI DRAIN

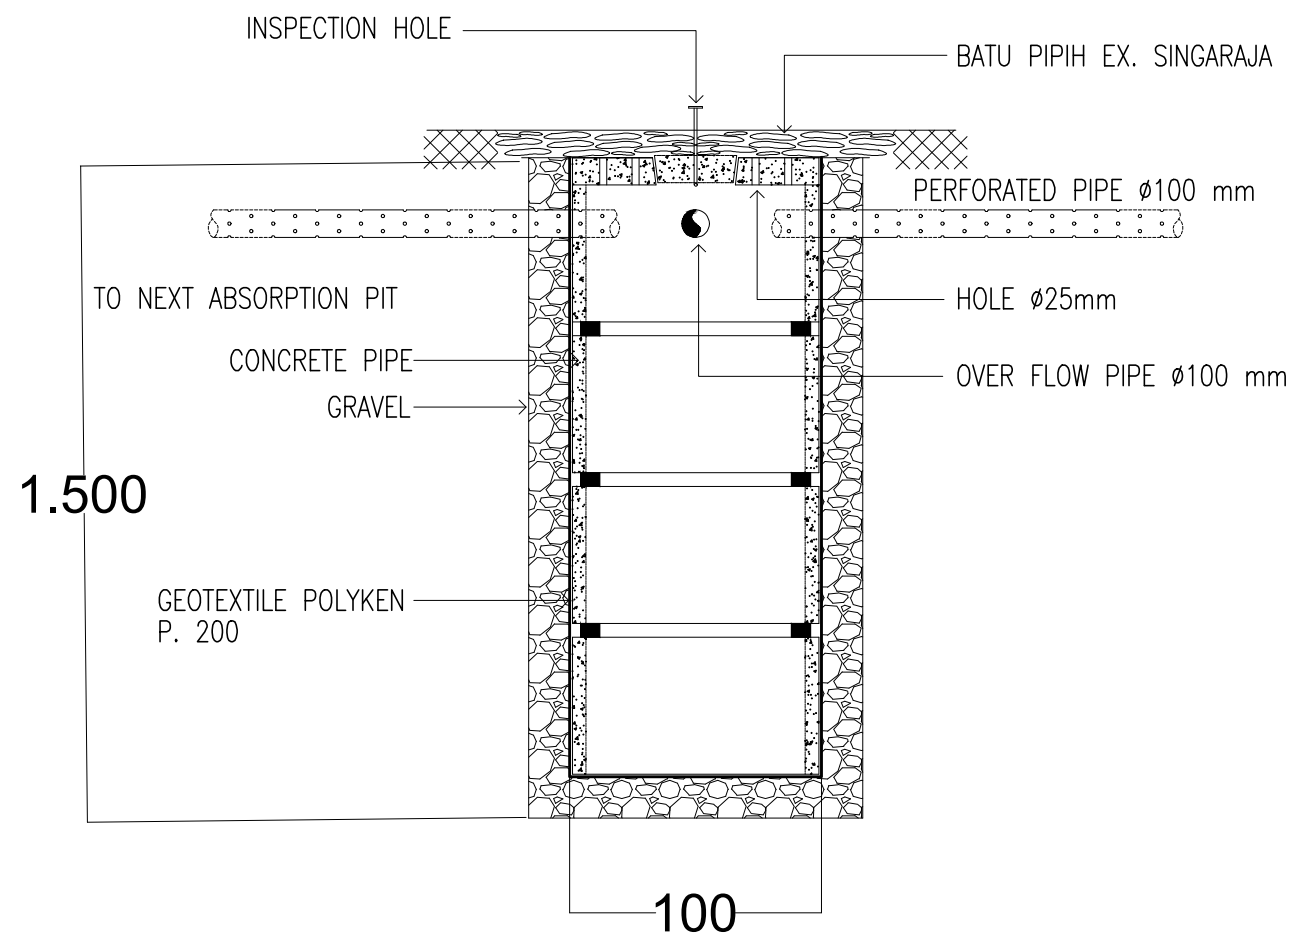

POTONGAN BAK PERESAPAN

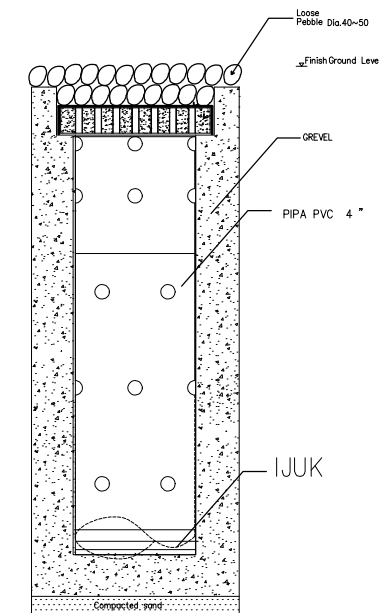

POTONGAN BIOPORI DRAIN




DETAIL BAK RESAPAN

SKALA 1 : 30

KETERANGAN GAMBAR

NOTASI	KETERANGAN
HMG	HOMOGENUS TILE
HAS	HOMOGENUS TILE ANTI SLIP

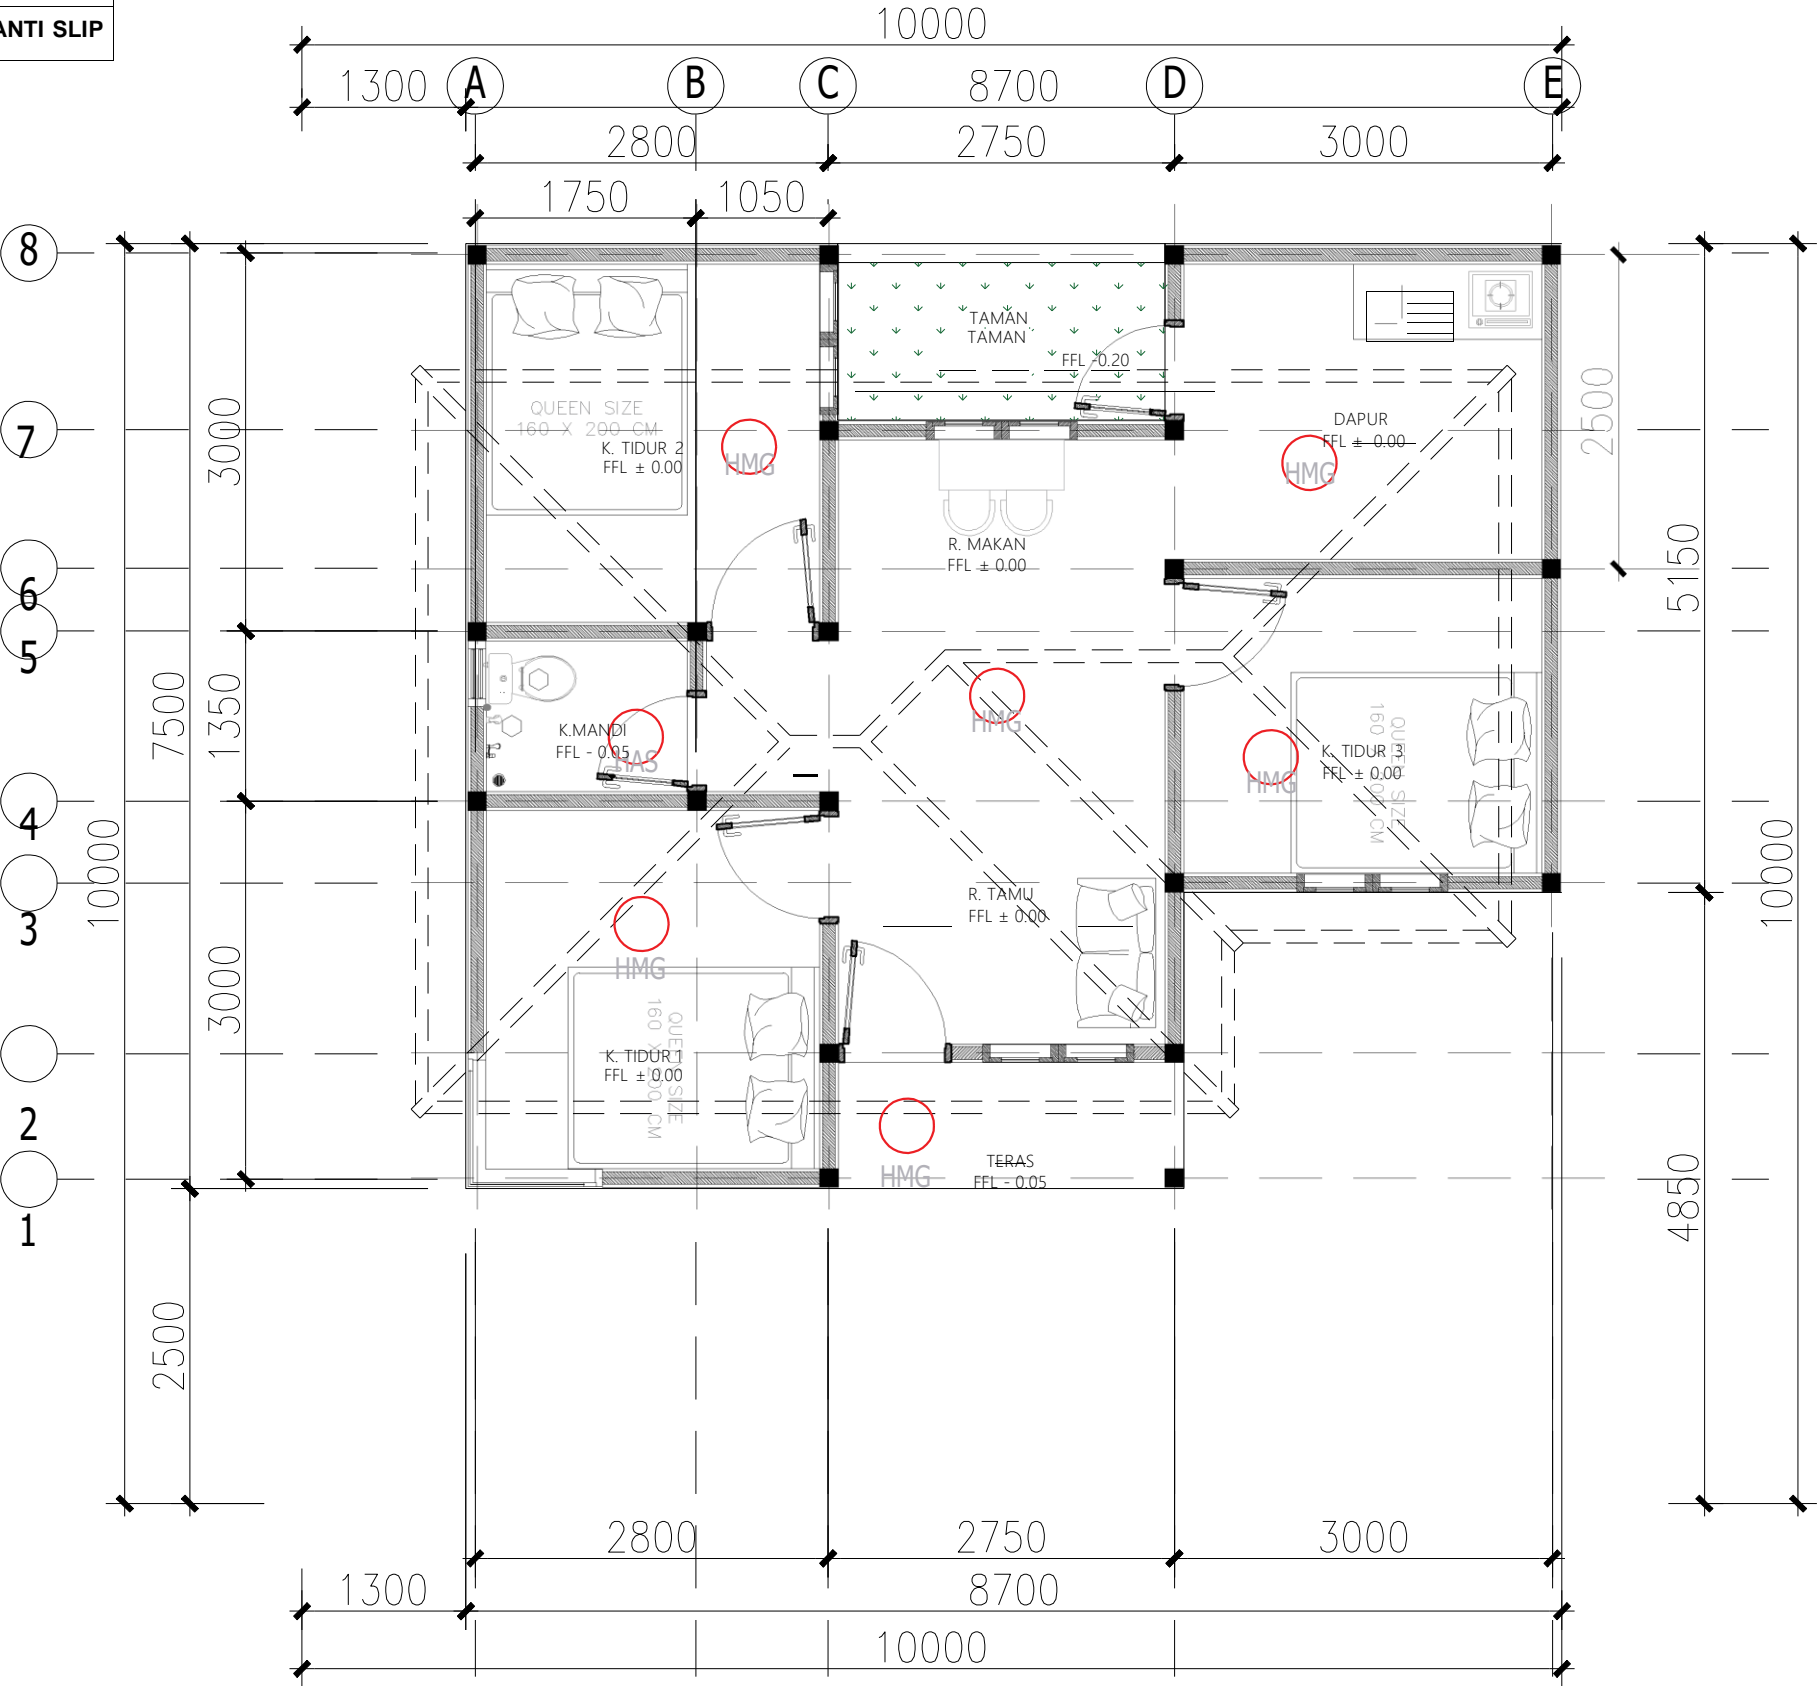

PEMERINTAH PROVINSI BALI

DINAS PEKERJAAN UMUM,
PENATAAN RUANG, PERUMAHAN
DAN KAWASAN PERMUKIMAN
PROVINSI BALI

GAMBAR PROTOTIPE :
RUMAH TINGGAL SEDERHANA

NAMA GAMBAR

SKALA UKURAN KERTAS

A3

NOMOR GAMBAR

JUMLAH HALAMAN