



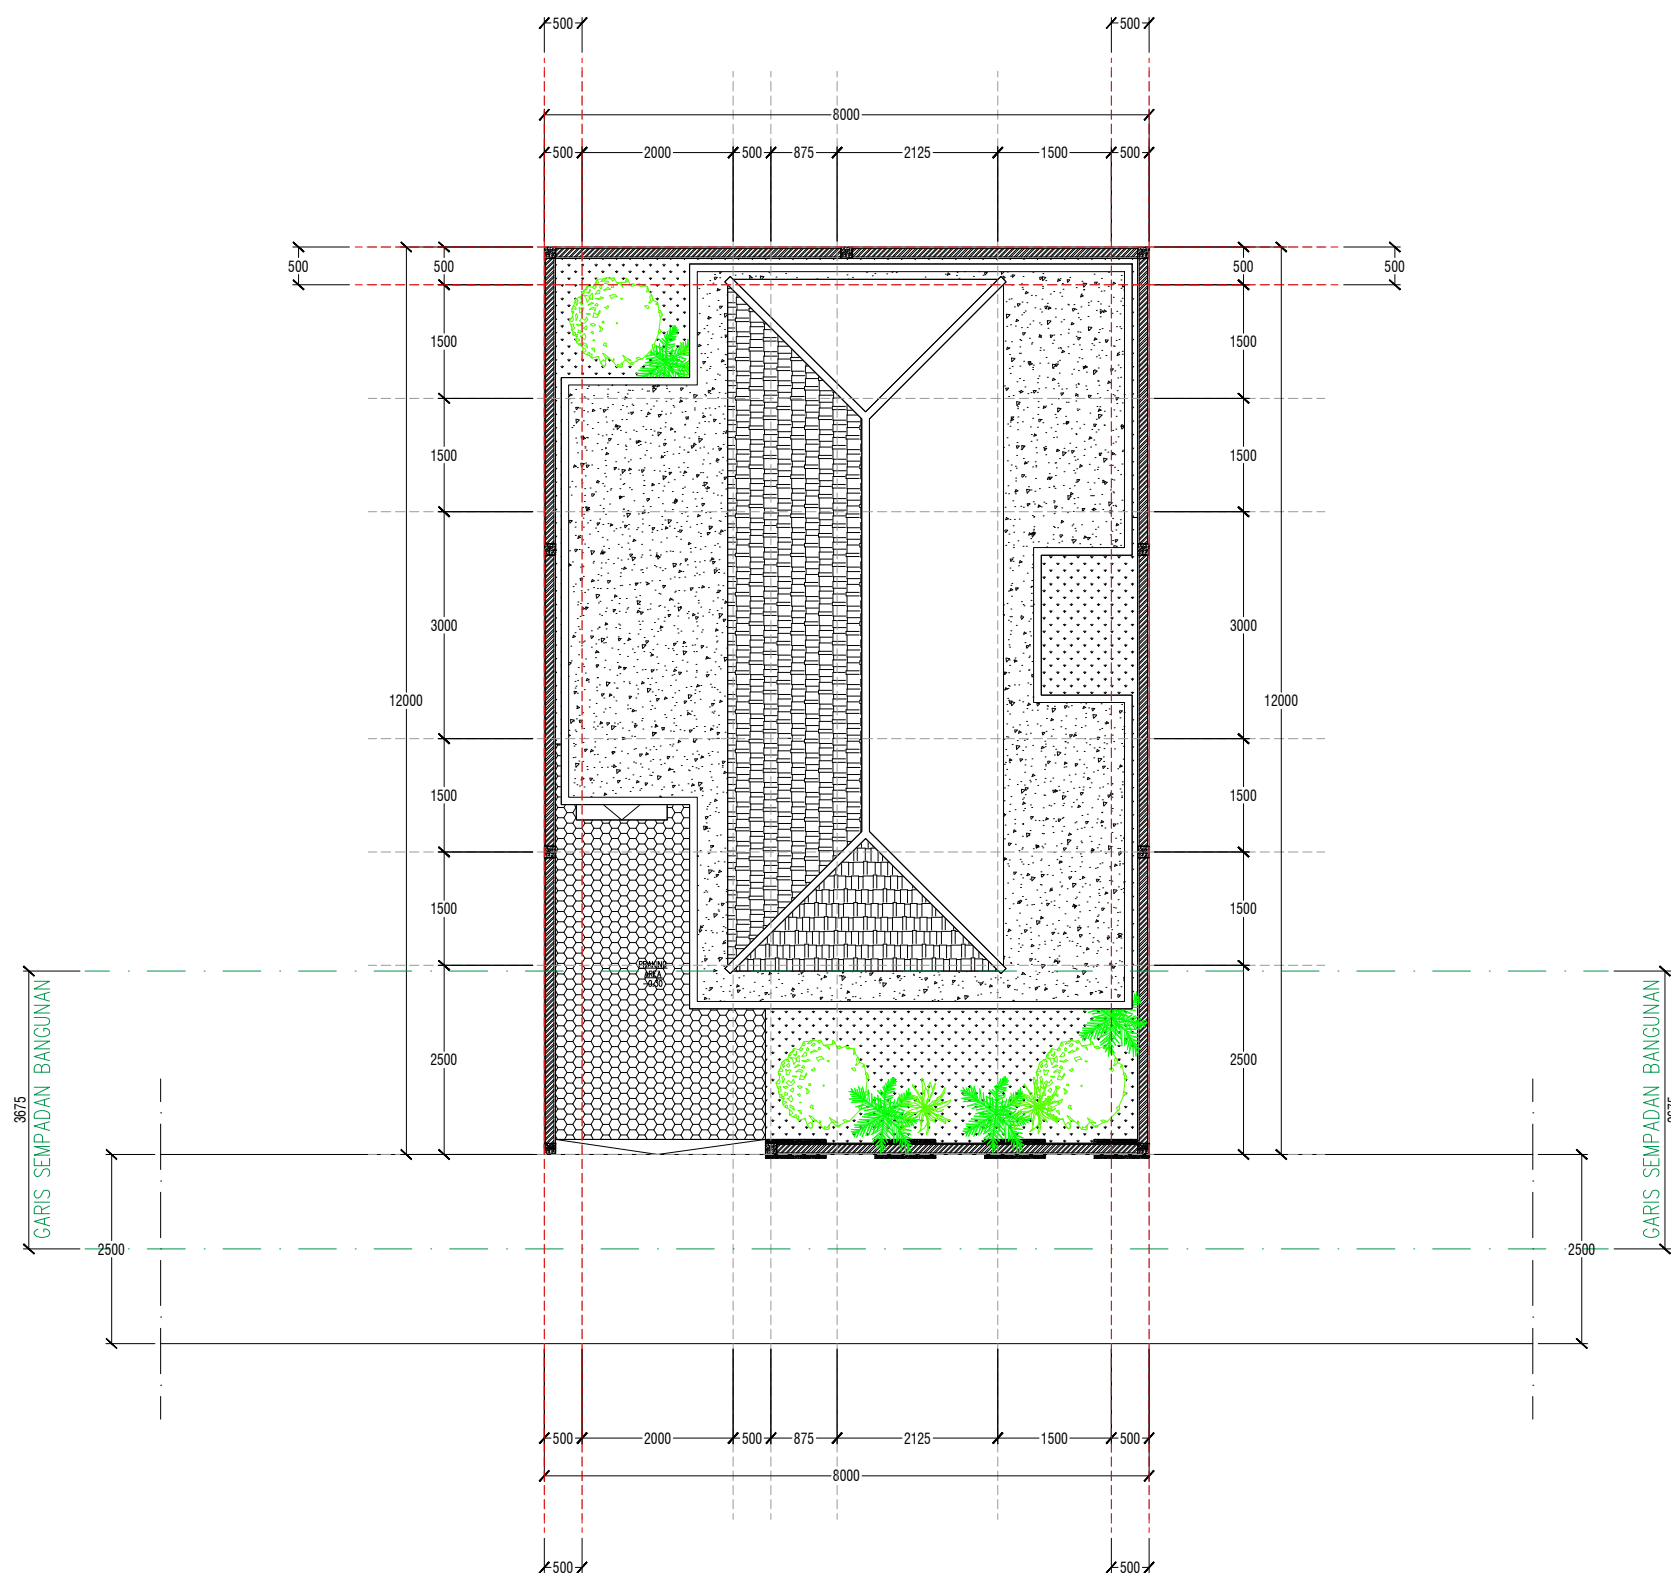

PEMERINTAH PROVINSI BALI

GAMBAR PROTOTYPE  
RUMAH TINGGAL SEDERHANA  
TIPe 55 M<sup>2</sup>

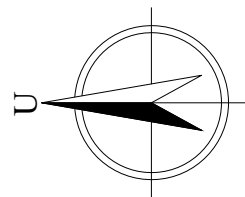

**SITE PLAN**  
SCALE 1:100



PEMERINTAH PROVINSI BALI

DINAS PEKERJAAN UMUM,  
PENATAAN RUANG, PERUMAHAN  
DAN KAWASAN PERMUKIMAN  
PROVINSI BALI



GAMBAR PROTOTIPE :  
RUMAH TINGGAL SEDERHANA

NAMA GAMBAR

SKALA	UKURAN KERTAS
	A3

NOMOR GAMBAR

JUMLAH HALAMAN

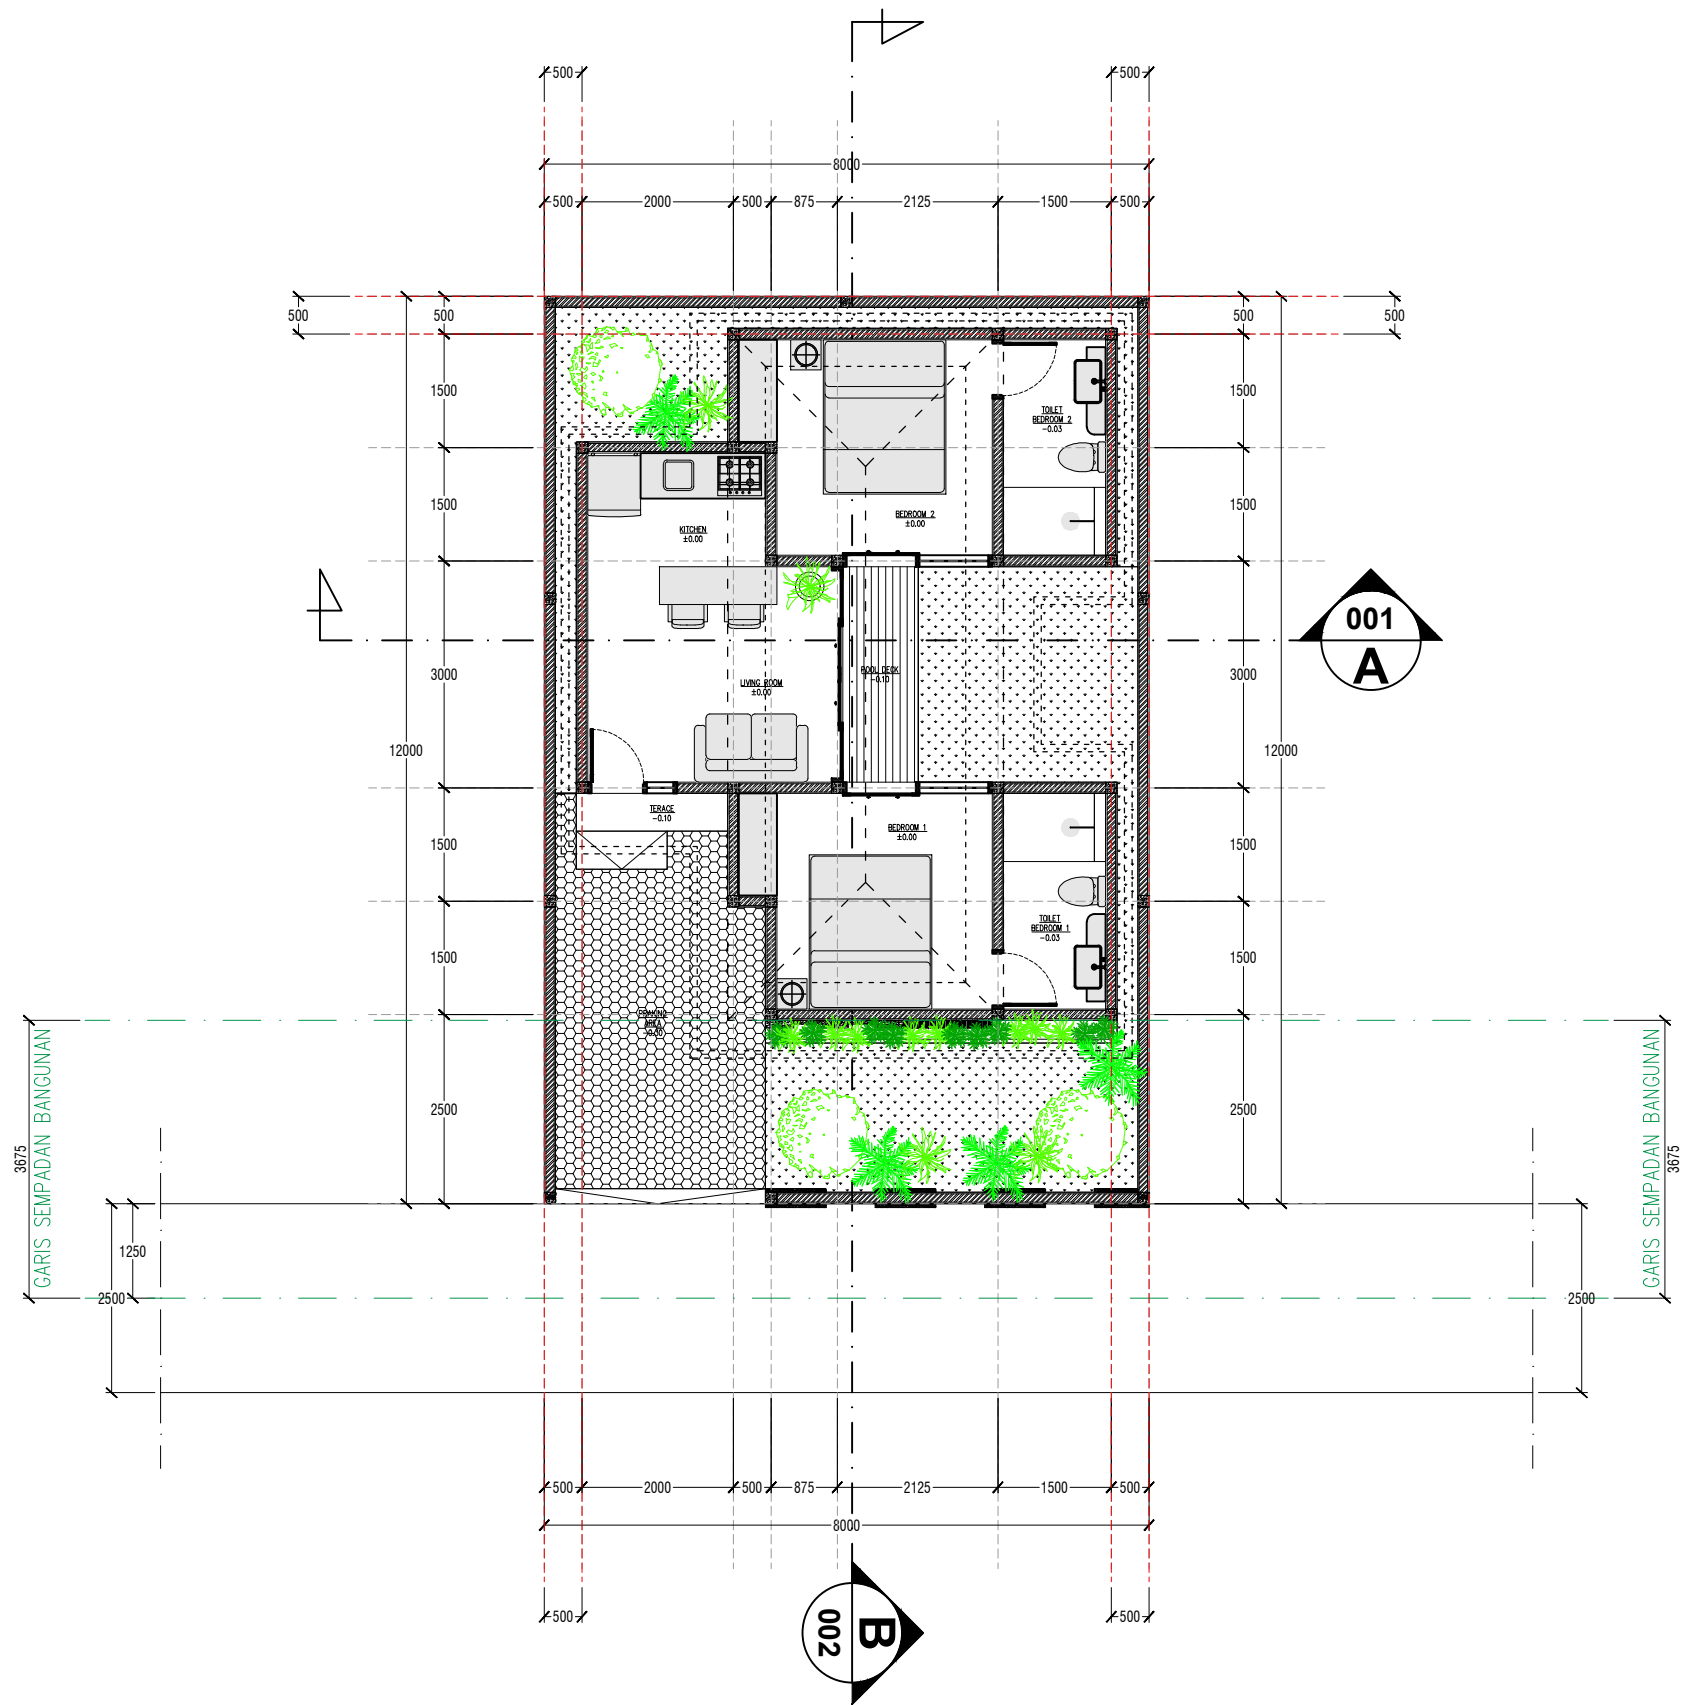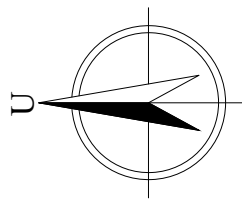

**LAYOUT PLAN**  
SCALE 1:100



PEMERINTAH PROVINSI BALI

DINAS PEKERJAAN UMUM,  
PENATAAN RUANG, PERUMAHAN  
DAN KAWASAN PERMUKIMAN  
PROVINSI BALI



GAMBAR PROTOTIPE :  
RUMAH TINGGAL SEDERHANA




NAMA GAMBAR

SKALA	UKURAN KERTAS
	A3

NOMOR GAMBAR

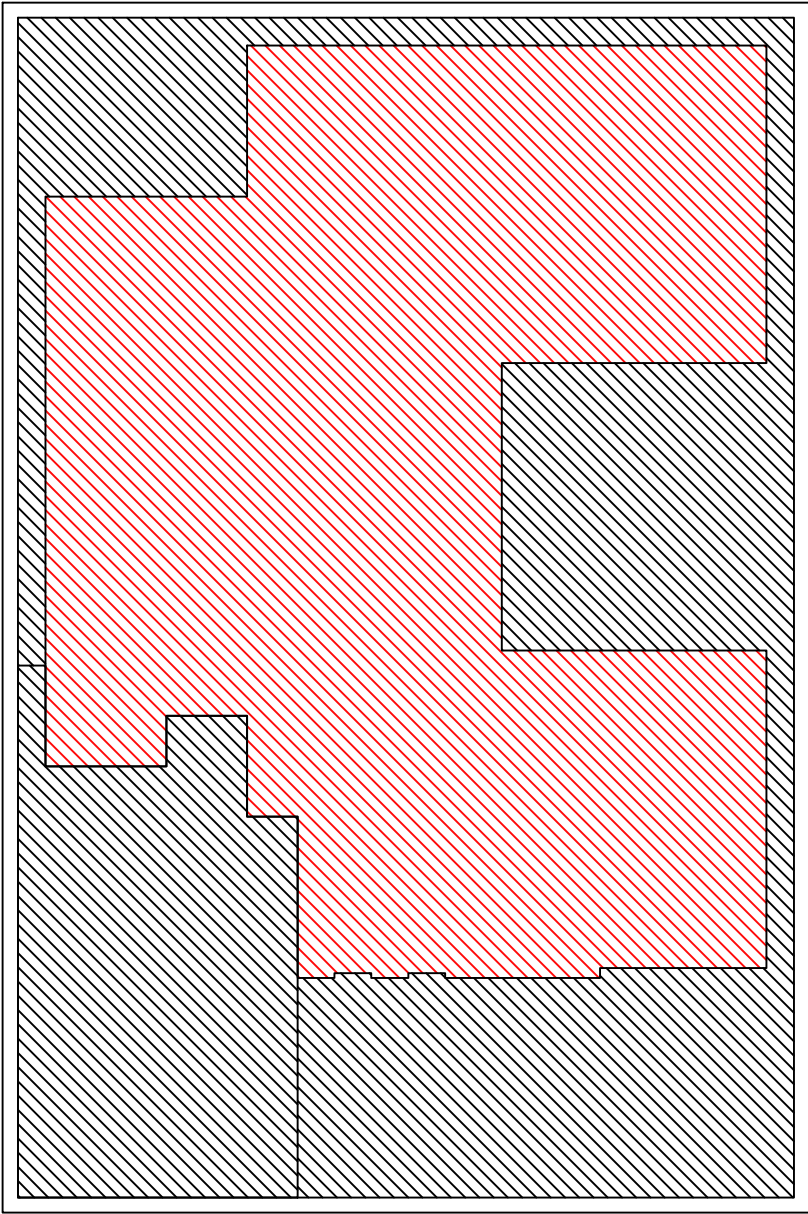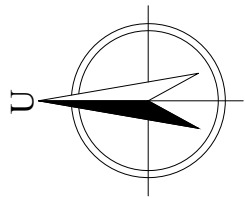JUMLAH HALAMAN



KETERANGAN	
	LUASBANGUNAN
	GRASSBLOCK
	DAERAH HIJAU






PEMERINTAH PROVINSI BALI

DINAS PEKERJAAN UMUM,  
PENATAAN RUANG, PERUMAHAN  
DAN KAWASAN PERMUKIMAN  
PROVINSI BALI

GAMBAR PROTOTIPE :  
RUMAH TINGGAL SEDERHANA

NAMA GAMBAR	
SKALA	UKURAN KERTAS
	A3
NOMOR GAMBAR	
JUMLAH HALAMAN	



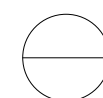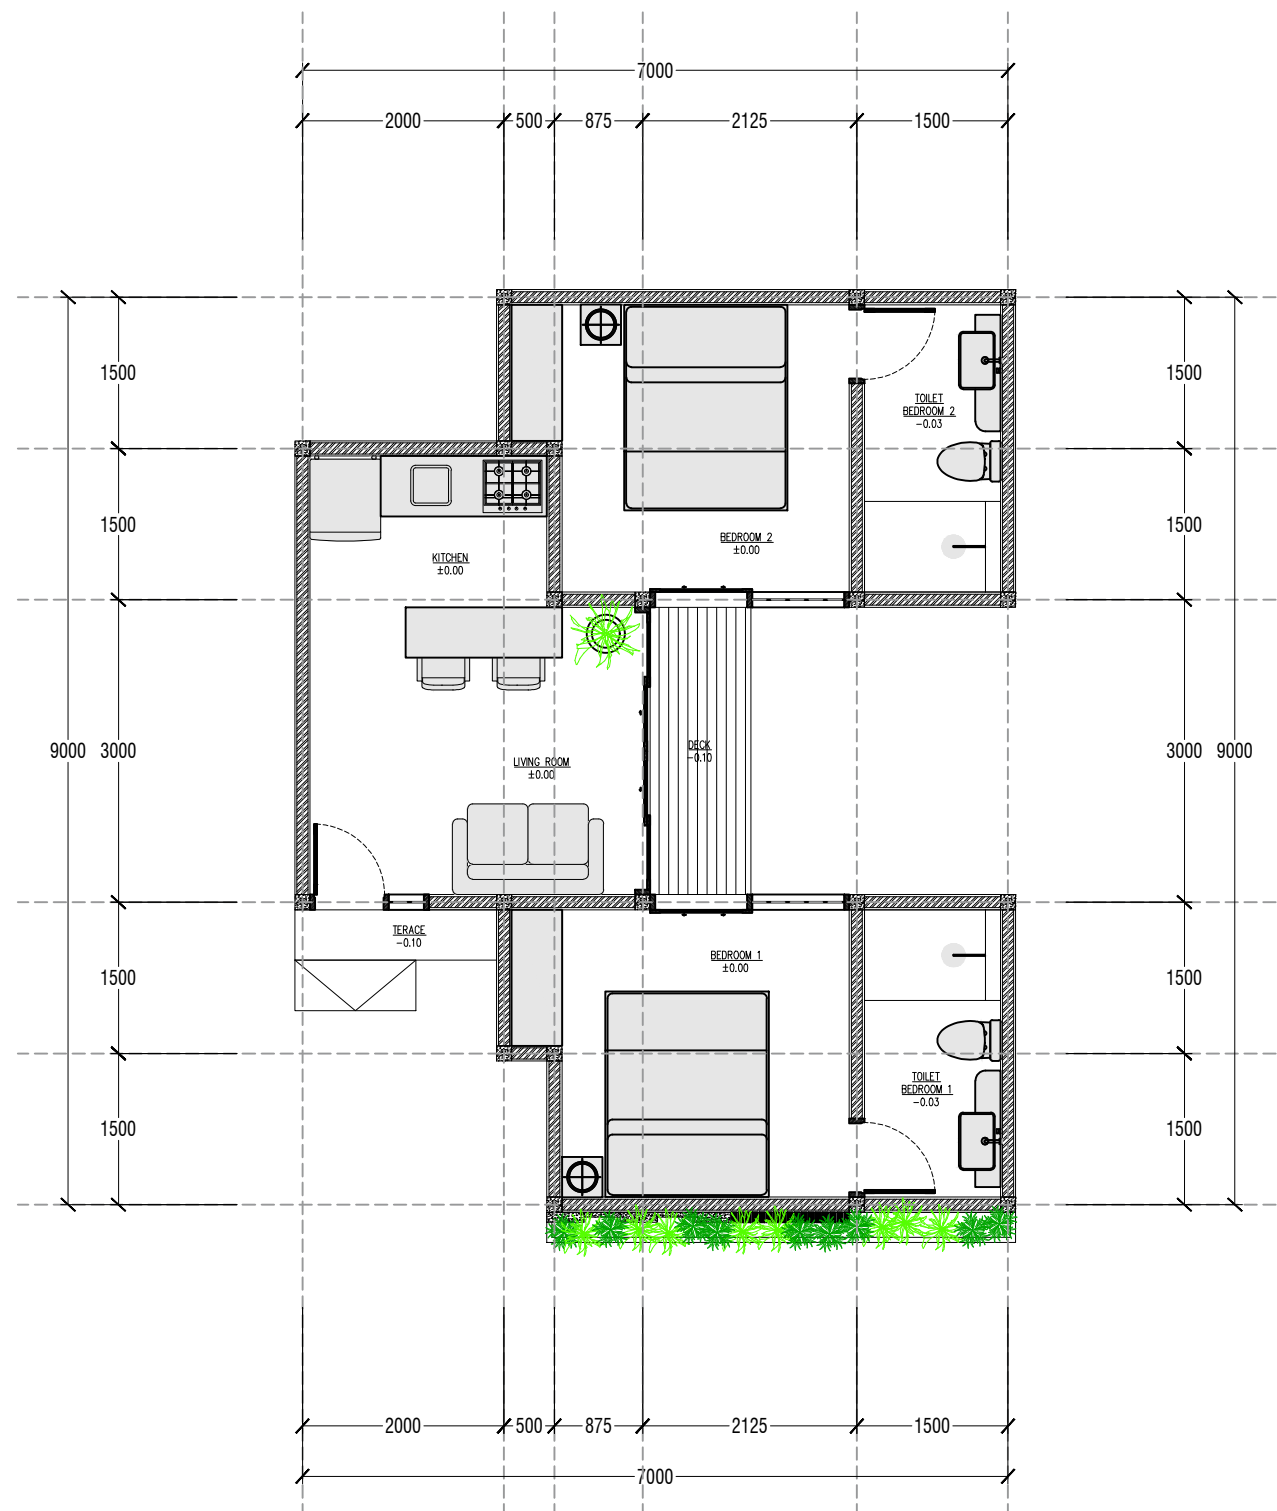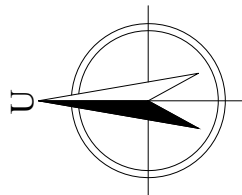

**DENAH PENATAAN RUANG DALAM**  
SCALE 1:75



PEMERINTAH PROVINSI BALI

DINAS PEKERJAAN UMUM,  
PENATAAN RUANG, PERUMAHAN  
DAN KAWASAN PERMUKIMAN  
PROVINSI BALI

GAMBAR PROTOTIPE :  
RUMAH TINGGAL SEDERHANA

NAMA GAMBAR

SKALA

UKURAN KERTAS

A3

NOMOR GAMBAR

JUMLAH HALAMAN



PEMERINTAH PROVINSI BALI

DINAS PEKERJAAN UMUM,  
PENATAAN RUANG, PERUMAHAN  
DAN KAWASAN PERMUKIMAN  
PROVINSI BALI

GAMBAR PROTOTIPE :  
RUMAH TINGGAL SEDERHANA

NAMA GAMBAR


SKALA

UKURAN KERTAS

A3

NOMOR GAMBAR

JUMLAH HALAMAN

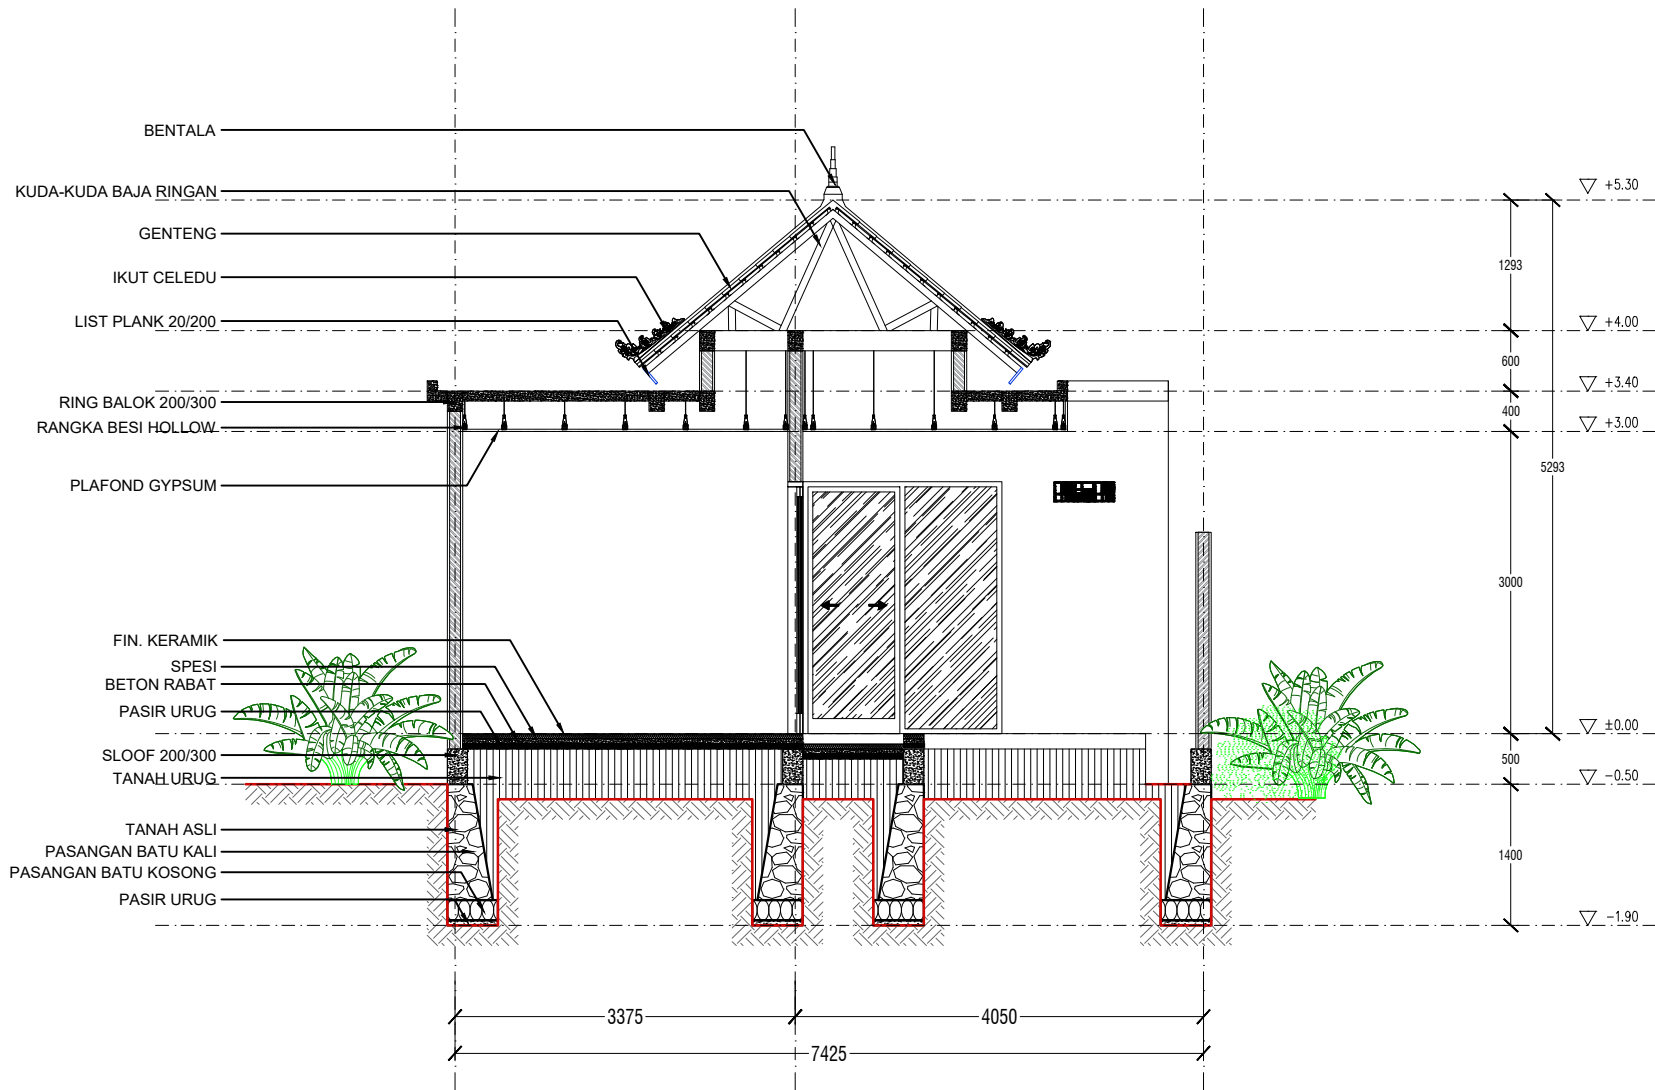

POTONGAN A-A BANGUNAN

SCALE 1:75



PEMERINTAH PROVINSI BALI

DINAS PEKERJAAN UMUM,  
PENATAAN RUANG, PERUMAHAN  
DAN KAWASAN PERMUKIMAN  
PROVINSI BALI

GAMBAR PROTOTIPE :  
RUMAH TINGGAL SEDERHANA

NAMA GAMBAR


SKALA

UKURAN KERTAS

A3


NOMOR GAMBAR

JUMLAH HALAMAN

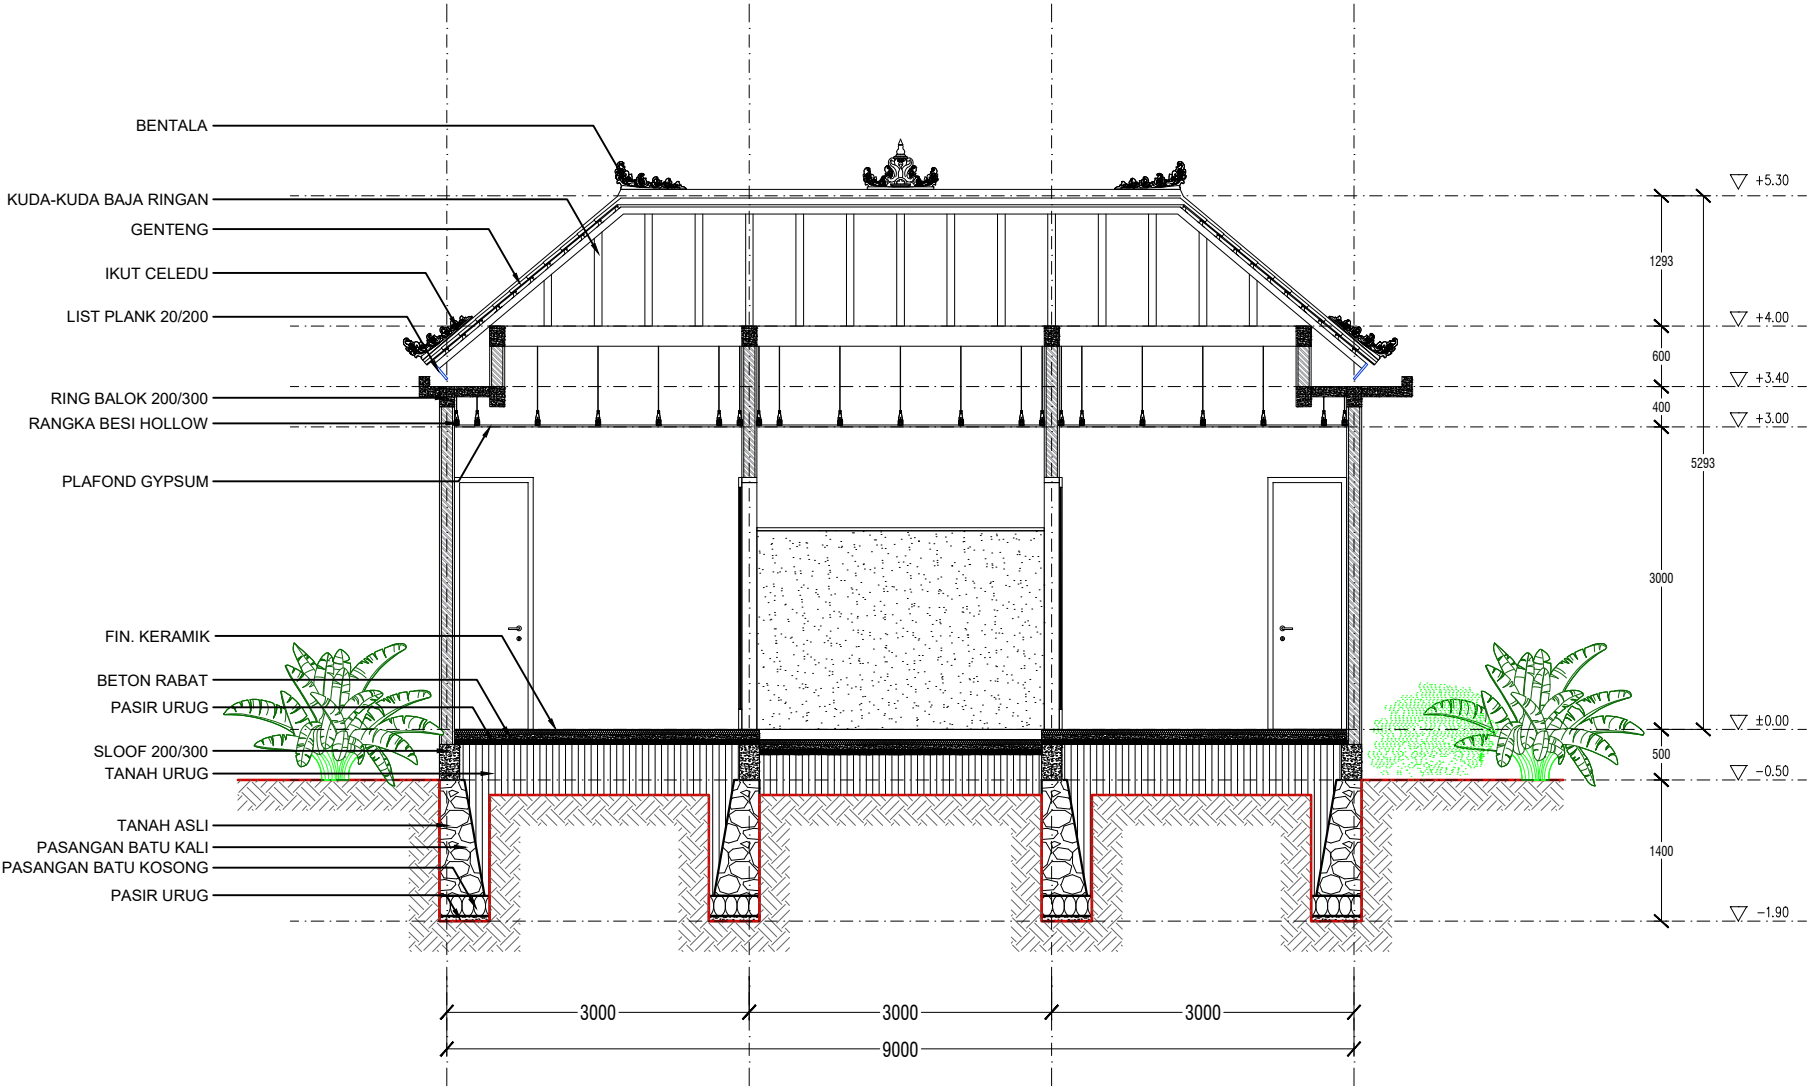


 **POTONGAN B-B BANGUNAN**  
SCALE 1:75

TAMPAK DEPAN BANGUNAN

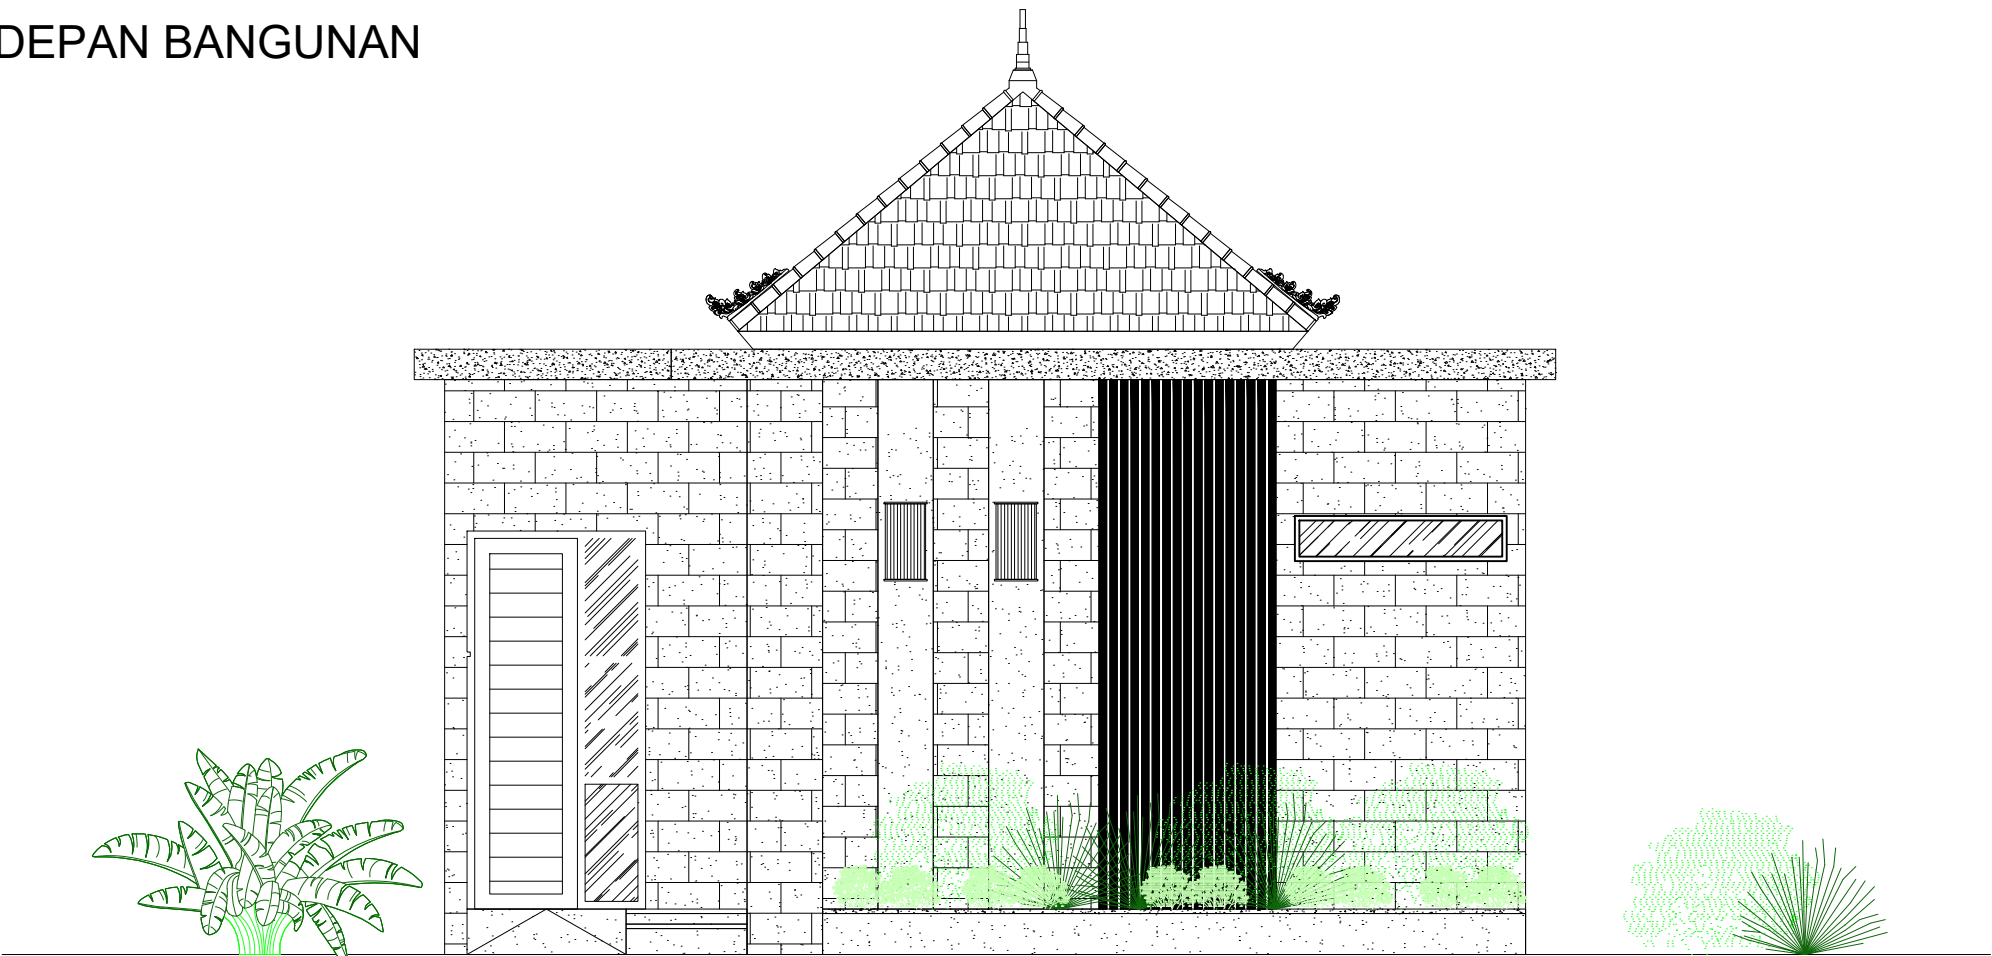

TAMPAK DEPAN SITE

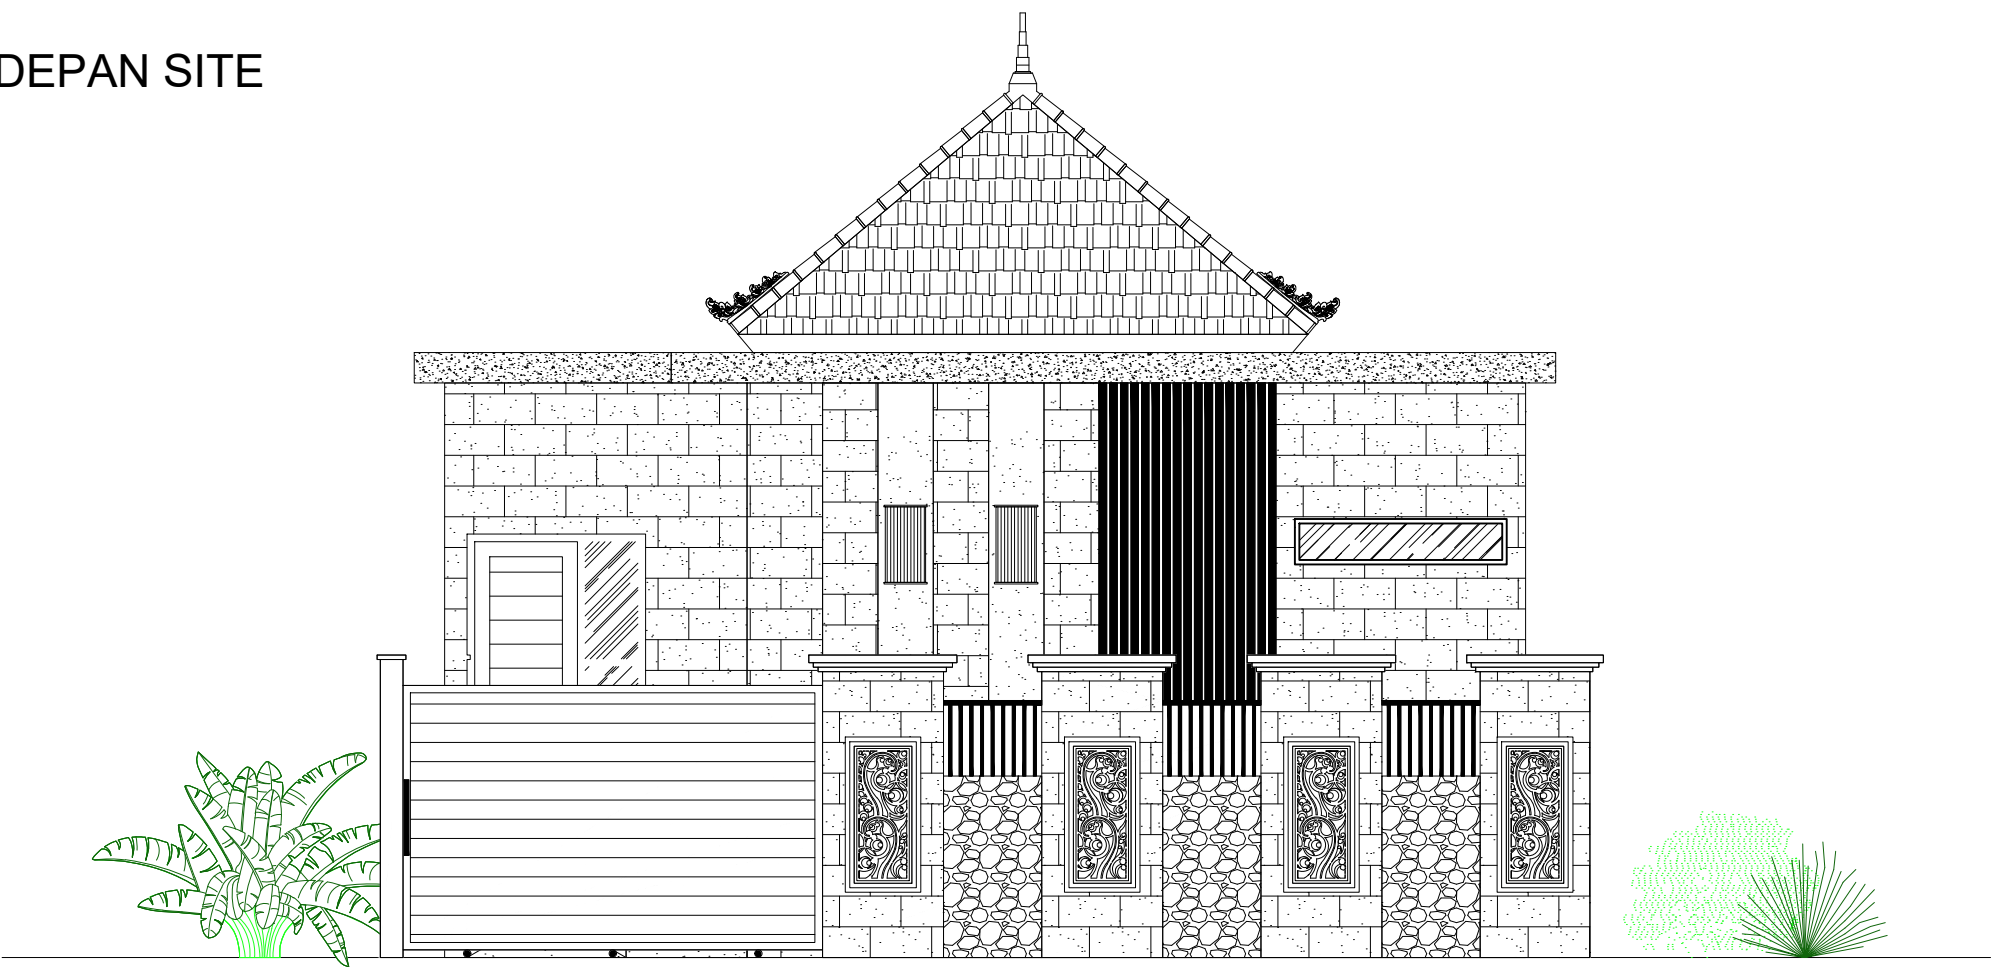

TAMPAK DEPAN BANGUNAN DAN SITE

SCALE 1:50



PEMERINTAH PROVINSI BALI

DINAS PEKERJAAN UMUM,  
PENATAAN RUANG, PERUMAHAN  
DAN KAWASAN PERMUKIMAN  
PROVINSI BALI

GAMBAR PROTOTIPE :  
RUMAH TINGGAL SEDERHANA

NAMA GAMBAR

SKALA

UKURAN KERTAS


A3

NOMOR GAMBAR



JUMLAH HALAMAN



TAMPAK SAMPING BANGUNAN

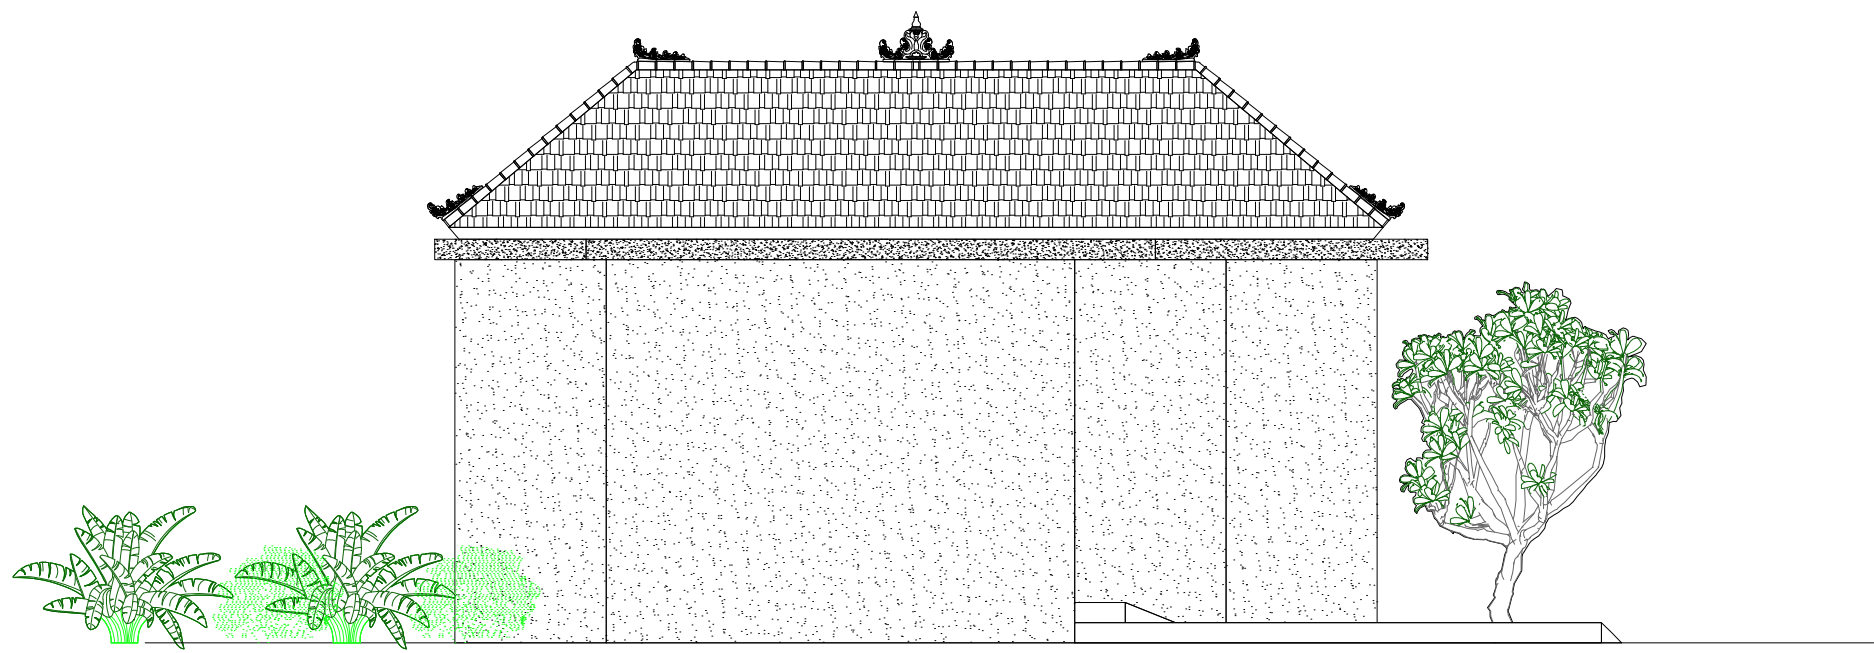

TAMPAK SAMPING SITE

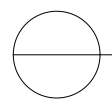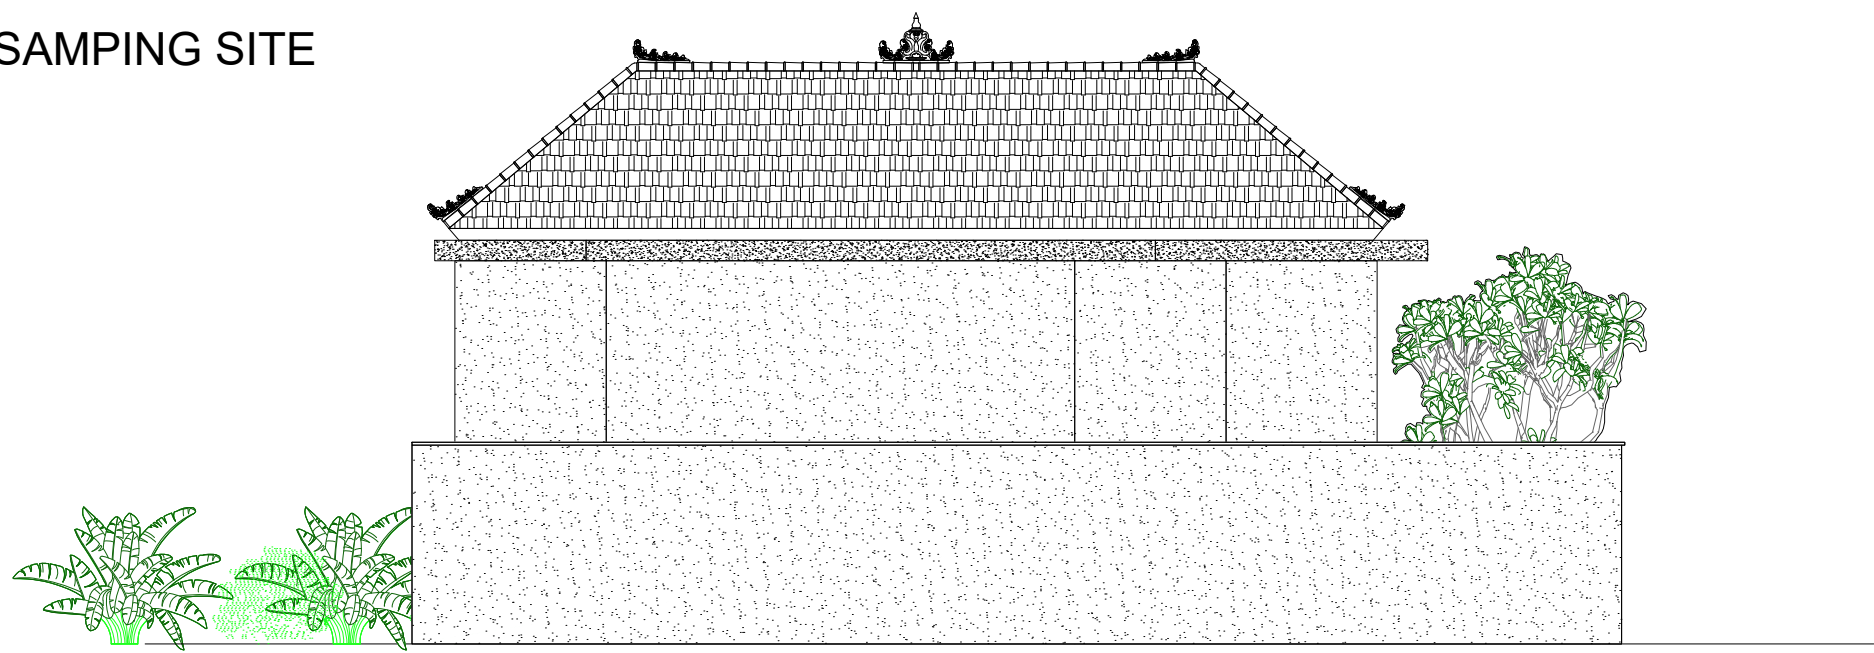

TAMPAK SAMPING BANGUNAN DAN SITE

SCALE 1:75



PEMERINTAH PROVINSI BALI

DINAS PEKERJAAN UMUM,  
PENATAAN RUANG, PERUMAHAN  
DAN KAWASAN PERMUKIMAN  
PROVINSI BALI

GAMBAR PROTOTIPE :  
RUMAH TINGGAL SEDERHANA

NAMA GAMBAR

SKALA

UKURAN KERTAS

A3

NOMOR GAMBAR

JUMLAH HALAMAN



PEMERINTAH PROVINSI BALI

DINAS PEKERJAAN UMUM,  
PENATAAN RUANG, PERUMAHAN  
DAN KAWASAN PERMUKIMAN  
PROVINSI BALI


GAMBAR PROTOTIPE :  
RUMAH TINGGAL SEDERHANA

NAMA GAMBAR

SKALA	UKURAN KERTAS
	A3

NOMOR GAMBAR

JUMLAH HALAMAN

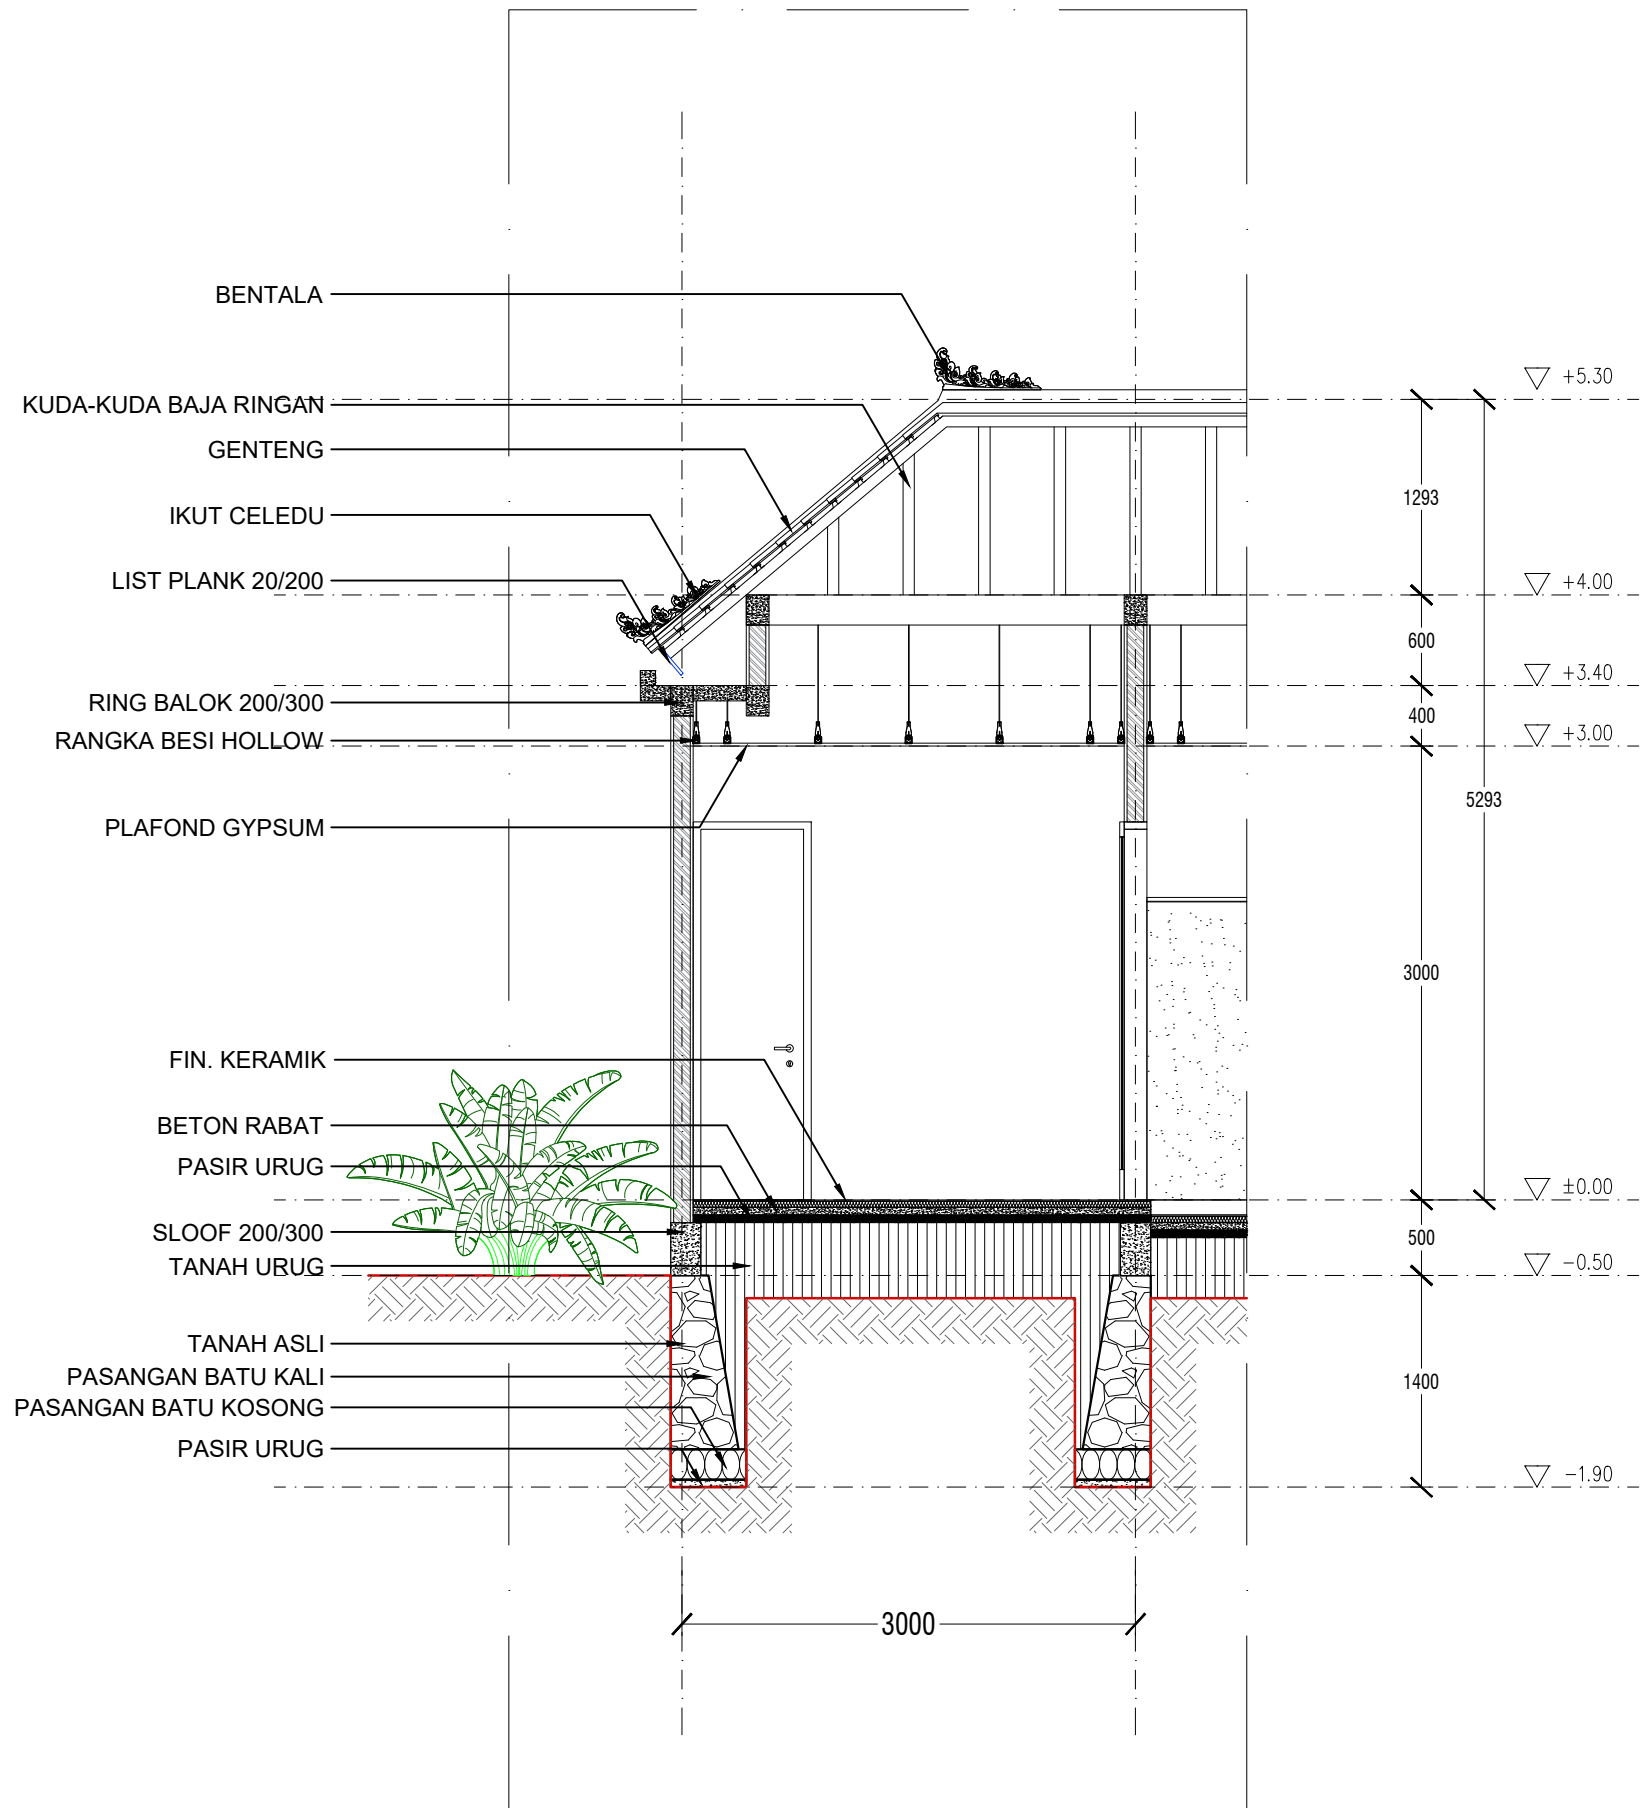

**DETAIL PRINSIP**  
SCALE 1:50





PEMERINTAH PROVINSI BALI

DINAS PEKERJAAN UMUM,  
PENATAAN RUANG, PERUMAHAN  
DAN KAWASAN PERMUKIMAN  
PROVINSI BALI

GAMBAR PROTOTIPE :  
RUMAH TINGGAL SEDERHANA


NAMA GAMBAR

SKALA                      UKURAN KERTAS


A3

NOMOR GAMBAR

JUMLAH HALAMAN

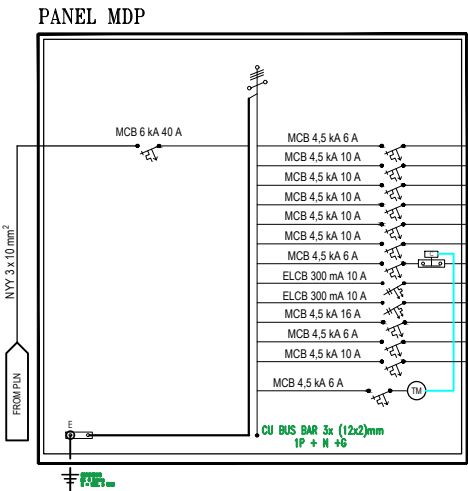

NO.	GROUP	LOADS (A)	BEBAN									KETERANGAN
			RECESSED DOWNLIGHT 5 W	LAMPU TAMAN 5 W	LAMPU DINDING 7 W	POOL LIGHT LED 50 W	EXHAUST FAN 30 W	CEILING FAN 80 W	STOP KONTAK DINDING 100 W	POWER AC	LAMPU EMERGENCY 10 W	
1.	LAMPU	1.1	32				2					
2.	S/O-1	3.1							6		1	
3.	S/O-2	3.5							7			
4.	AC-1	3.22								1		
5.	AC-2	3.22								1		
6.	AC-3	3.22								1		
7.	LAMPU TAMAN	0.4		12	2							
8.	WATER HEATER	5.1										
9.	WATER HEATER	2.5										
10.	PANEL RUANG POMPA	8.3										
11.	SPARE											
12.	SPARE											
SUB TOTAL (A)		31.7										
TOTAL (VA)		6.974										
DIVERSITY 80% (VA)		5.579										
PLN (VA)		7.700										

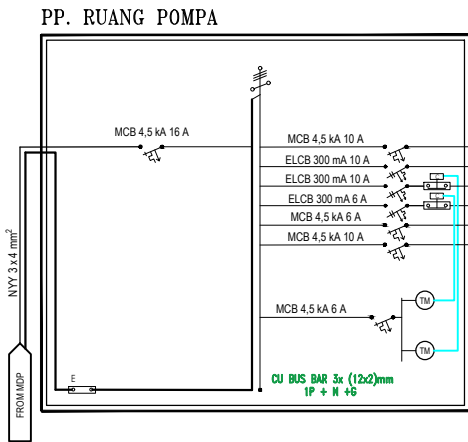


NO.	GROUP	LOADS (A)	BEBAN									KETERANGAN
			RECESSED DOWNLIGHT 11 W	LAMPU TL 18 W	LAMPU DINDING 7 W	POOL LIGHT LED 50 W	EXHAUST FAN 30 W	CEILING FAN 80 W	STOP KONTAK DINDING 100 W	POWER AC	LAMPU EMERGENCY 10 W	
1.	LAMPU DAN STOP KONTAK	1,3		1			1		2			
2.	POMPA BOOSTER	2,5										
3.	POMPA KOLAM RENANG	4										
4.	LAMPU KOLAM RENANG	0,5										
5.	SPARE											
7.	SPARE											
TOTAL (A)		8,3										
TOTAL (Watt)		1.826										



RENCANA PEKERJAAN DIAGRAM PANEL LISTRIK

SCALE 1:75

S

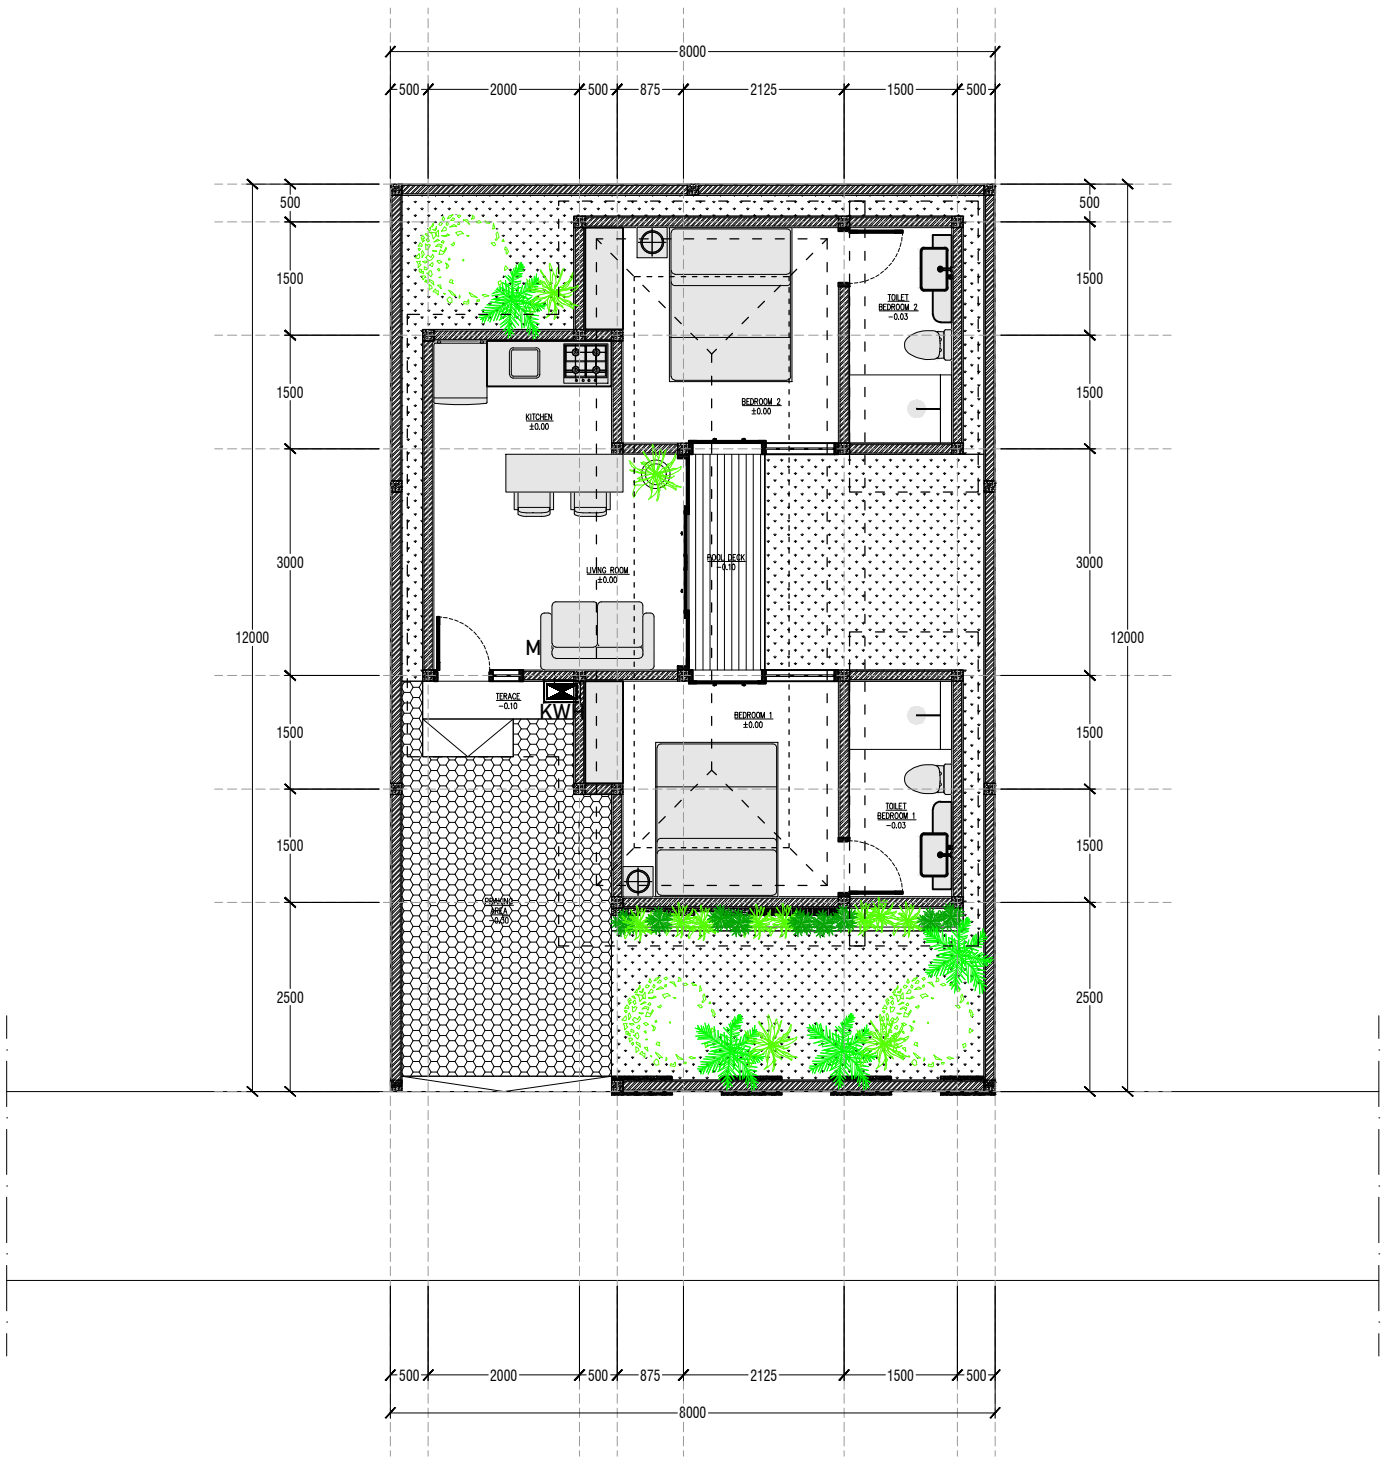

**RENCANA PEKERJAAN INSTALASI KABEL FEEDER**  
SCALE 1:100



PEMERINTAH PROVINSI BALI

DINAS PEKERJAAN UMUM,  
PENATAAN RUANG, PERUMAHAN  
DAN KAWASAN PERMUKIMAN  
PROVINSI BALI

GAMBAR PROTOTIPE :  
RUMAH TINGGAL SEDERHANA

NAMA GAMBAR

SKALA	UKURAN KERTAS
	A3

NOMOR GAMBAR

JUMLAH HALAMAN



PEMERINTAH PROVINSI BALI

DINAS PEKERJAAN UMUM,  
PENATAAN RUANG, PERUMAHAN  
DAN KAWASAN PERMUKIMAN  
PROVINSI BALI

GAMBAR PROTOTIPE :  
RUMAH TINGGAL SEDERHANA

NAMA GAMBAR

SKALA

UKURAN KERTAS

A3

NOMOR GAMBAR

JUMLAH HALAMAN



RENCANA PEKERJAAN INSTALASI ELEKTRIKAL TITIK LAMPU  
SCALE 1:100



PEMERINTAH PROVINSI BALI

DINAS PEKERJAAN UMUM,  
PENATAAN RUANG, PERUMAHAN  
DAN KAWASAN PERMUKIMAN  
PROVINSI BALI

GAMBAR PROTOTIPE :  
RUMAH TINGGAL SEDERHANA

NAMA GAMBAR


SKALA

UKURAN KERTAS

A3

NOMOR GAMBAR

JUMLAH HALAMAN

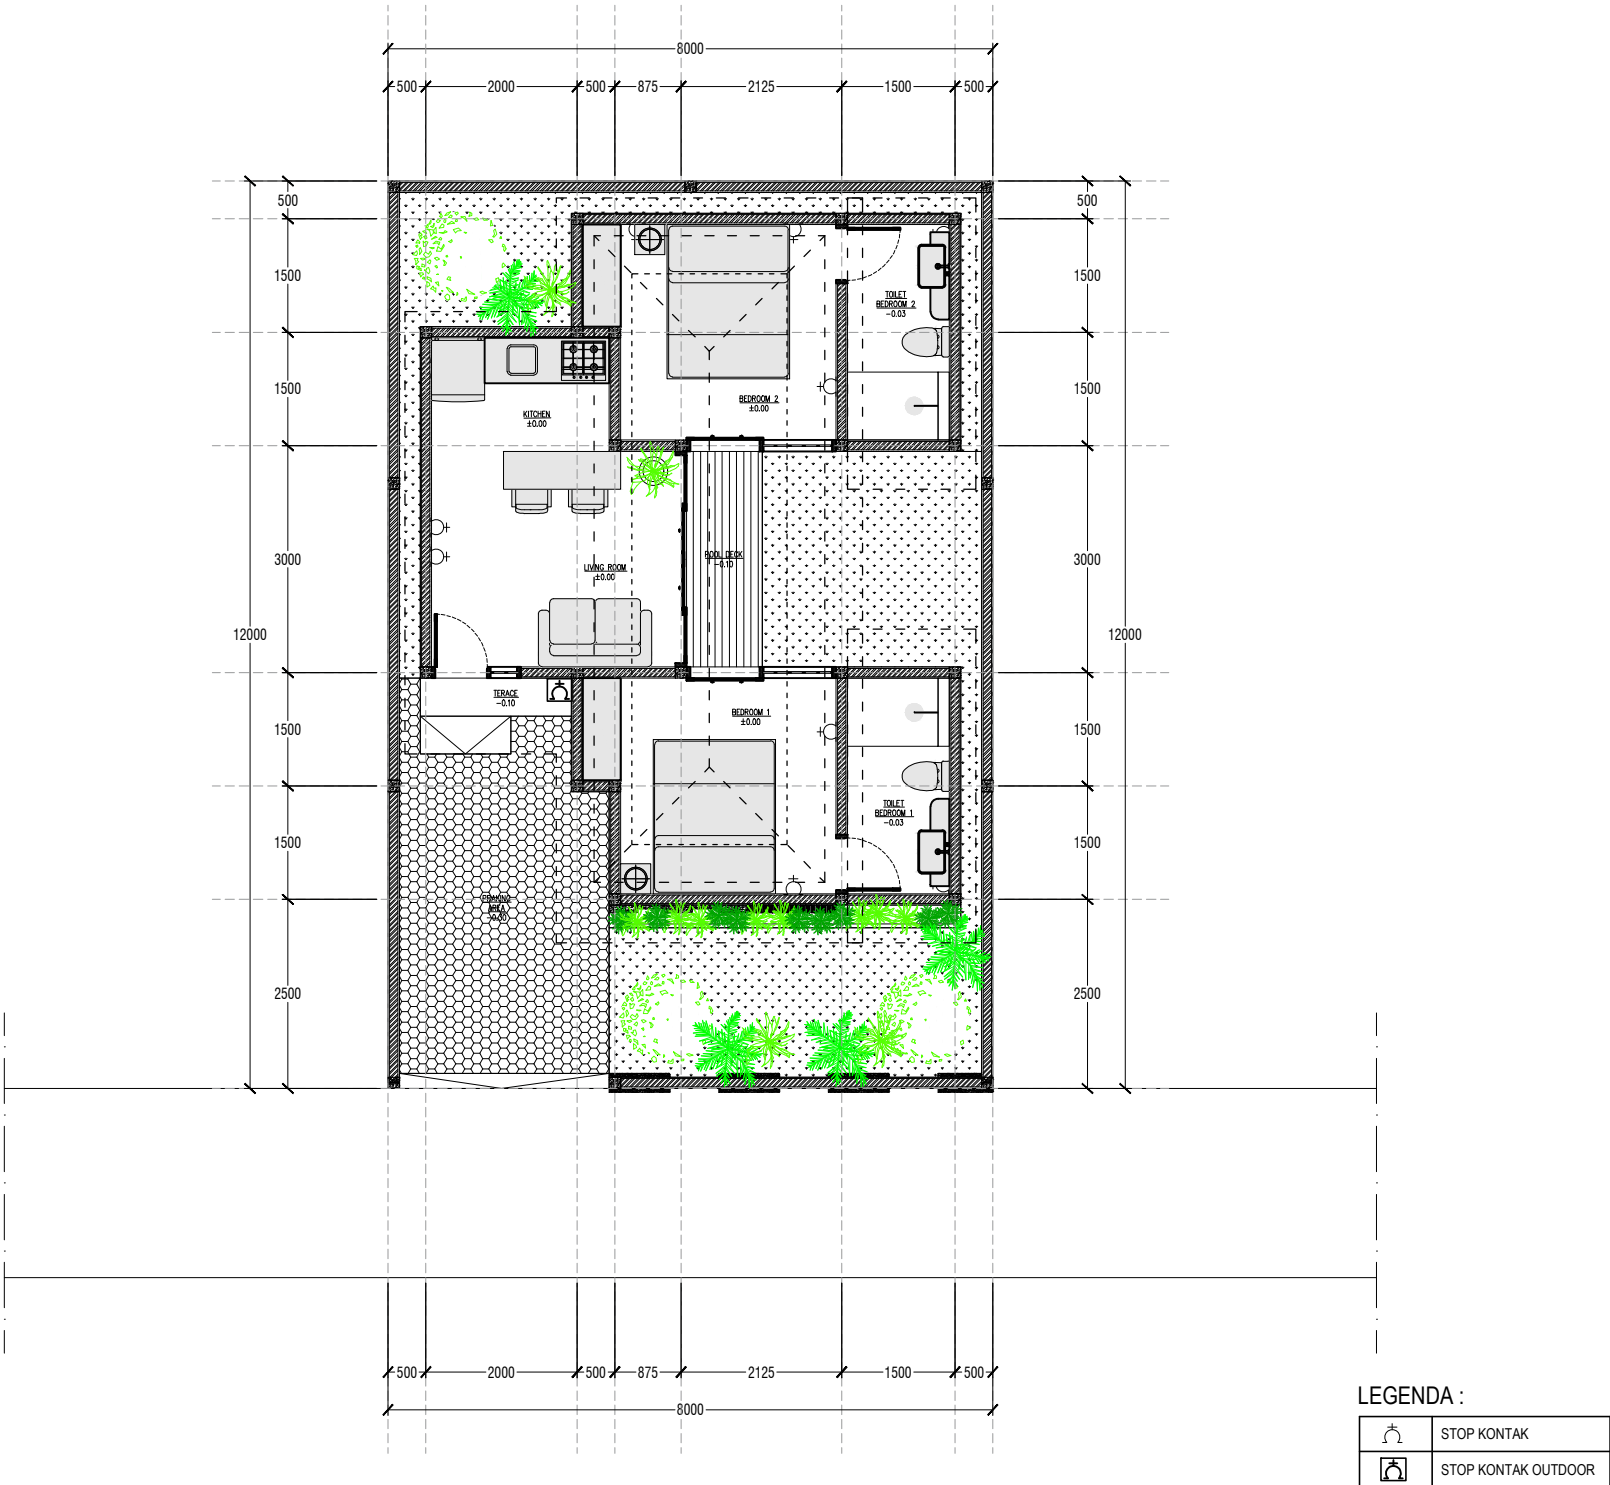

RENCANA PEKERJAAN INSTALASI ELEKTRIKAL TITIK STOP KONTAK

SCALE 1:100



PEMERINTAH PROVINSI BALI

DINAS PEKERJAAN UMUM,  
PENATAAN RUANG, PERUMAHAN  
DAN KAWASAN PERMUKIMAN  
PROVINSI BALI


GAMBAR PROTOTIPE :  
RUMAH TINGGAL SEDERHANA

NAMA GAMBAR

SKALA	UKURAN KERTAS
	A3



NOMOR GAMBAR

JUMLAH HALAMAN

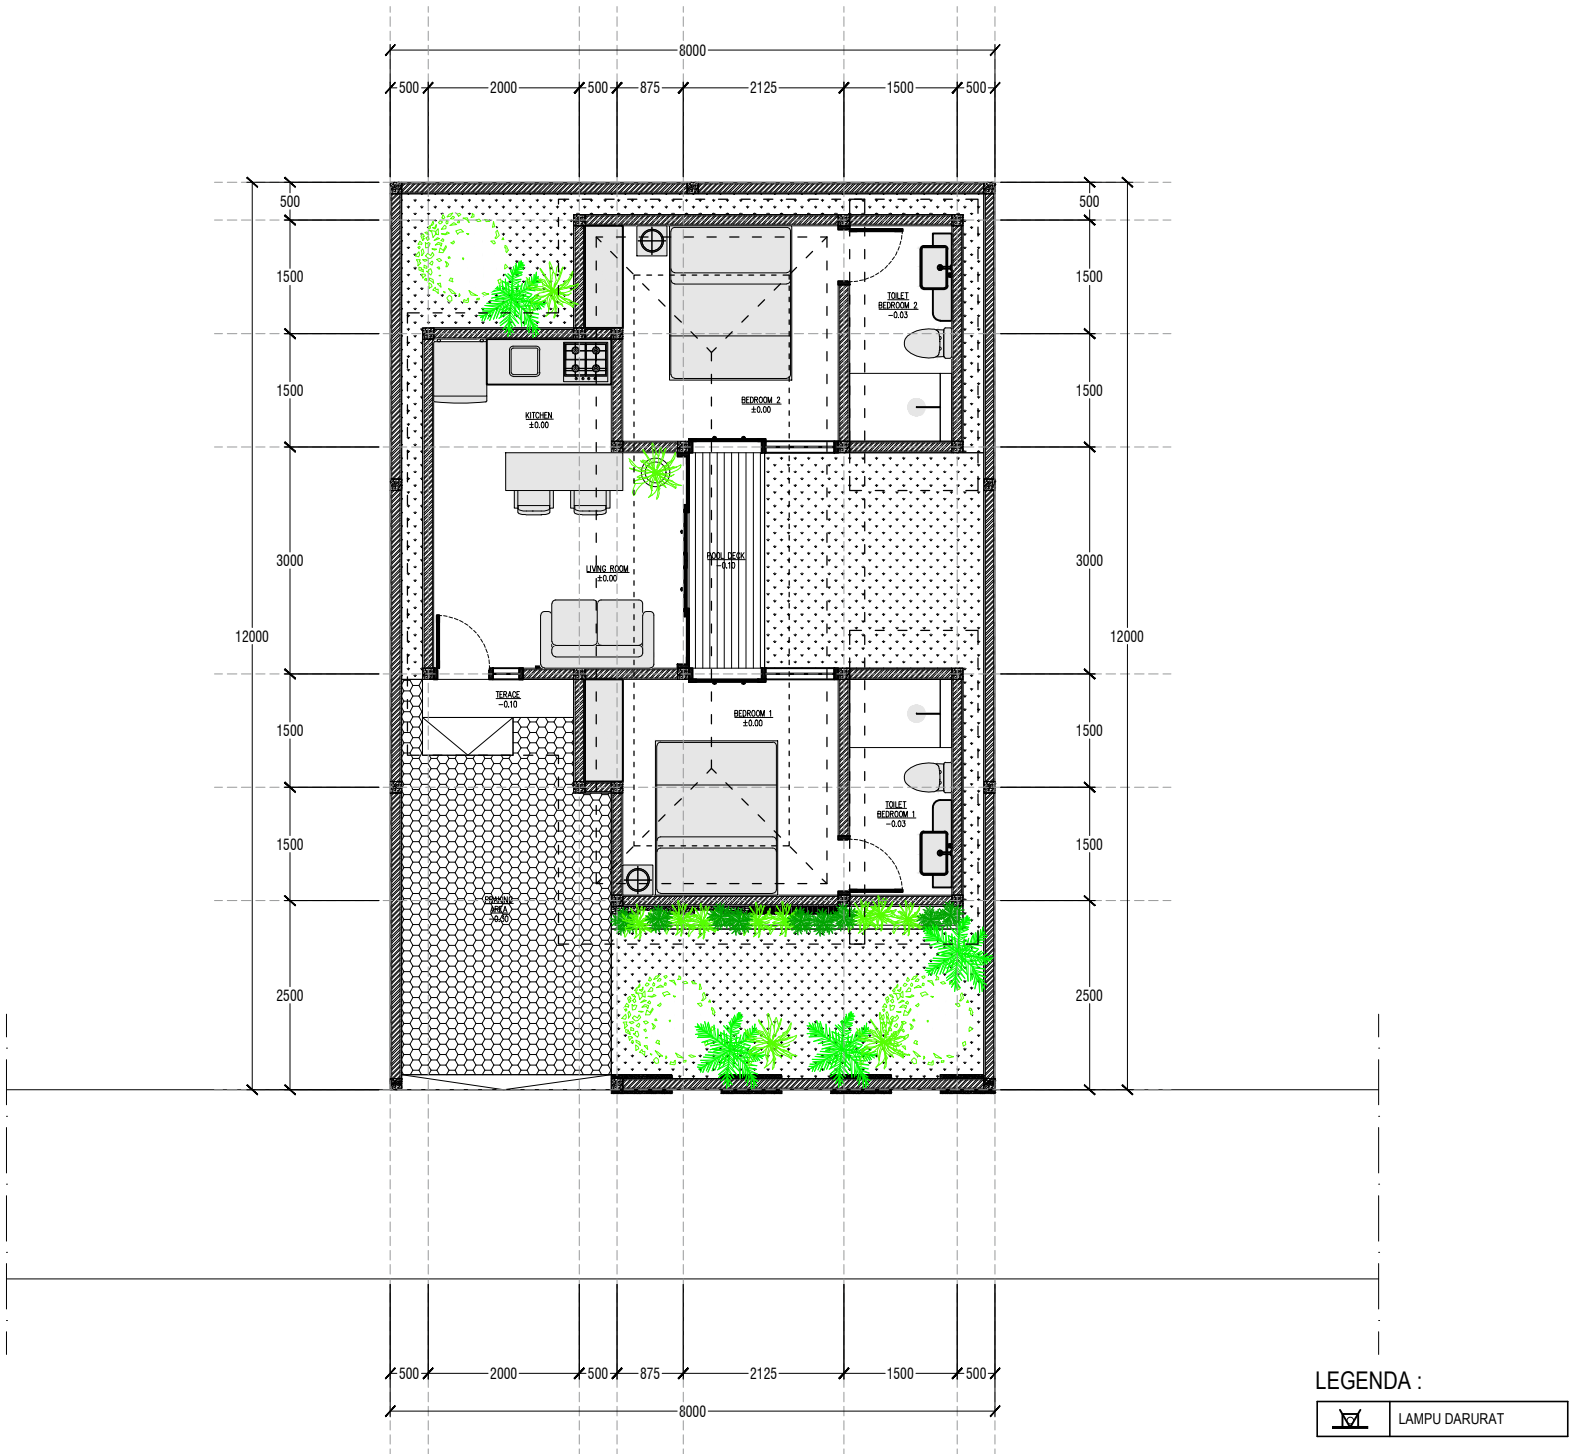

RENCANA PEKERJAAN INSTALASI ELEKTRIKAL LAMPU EMERGENCY

SCALE 1:100

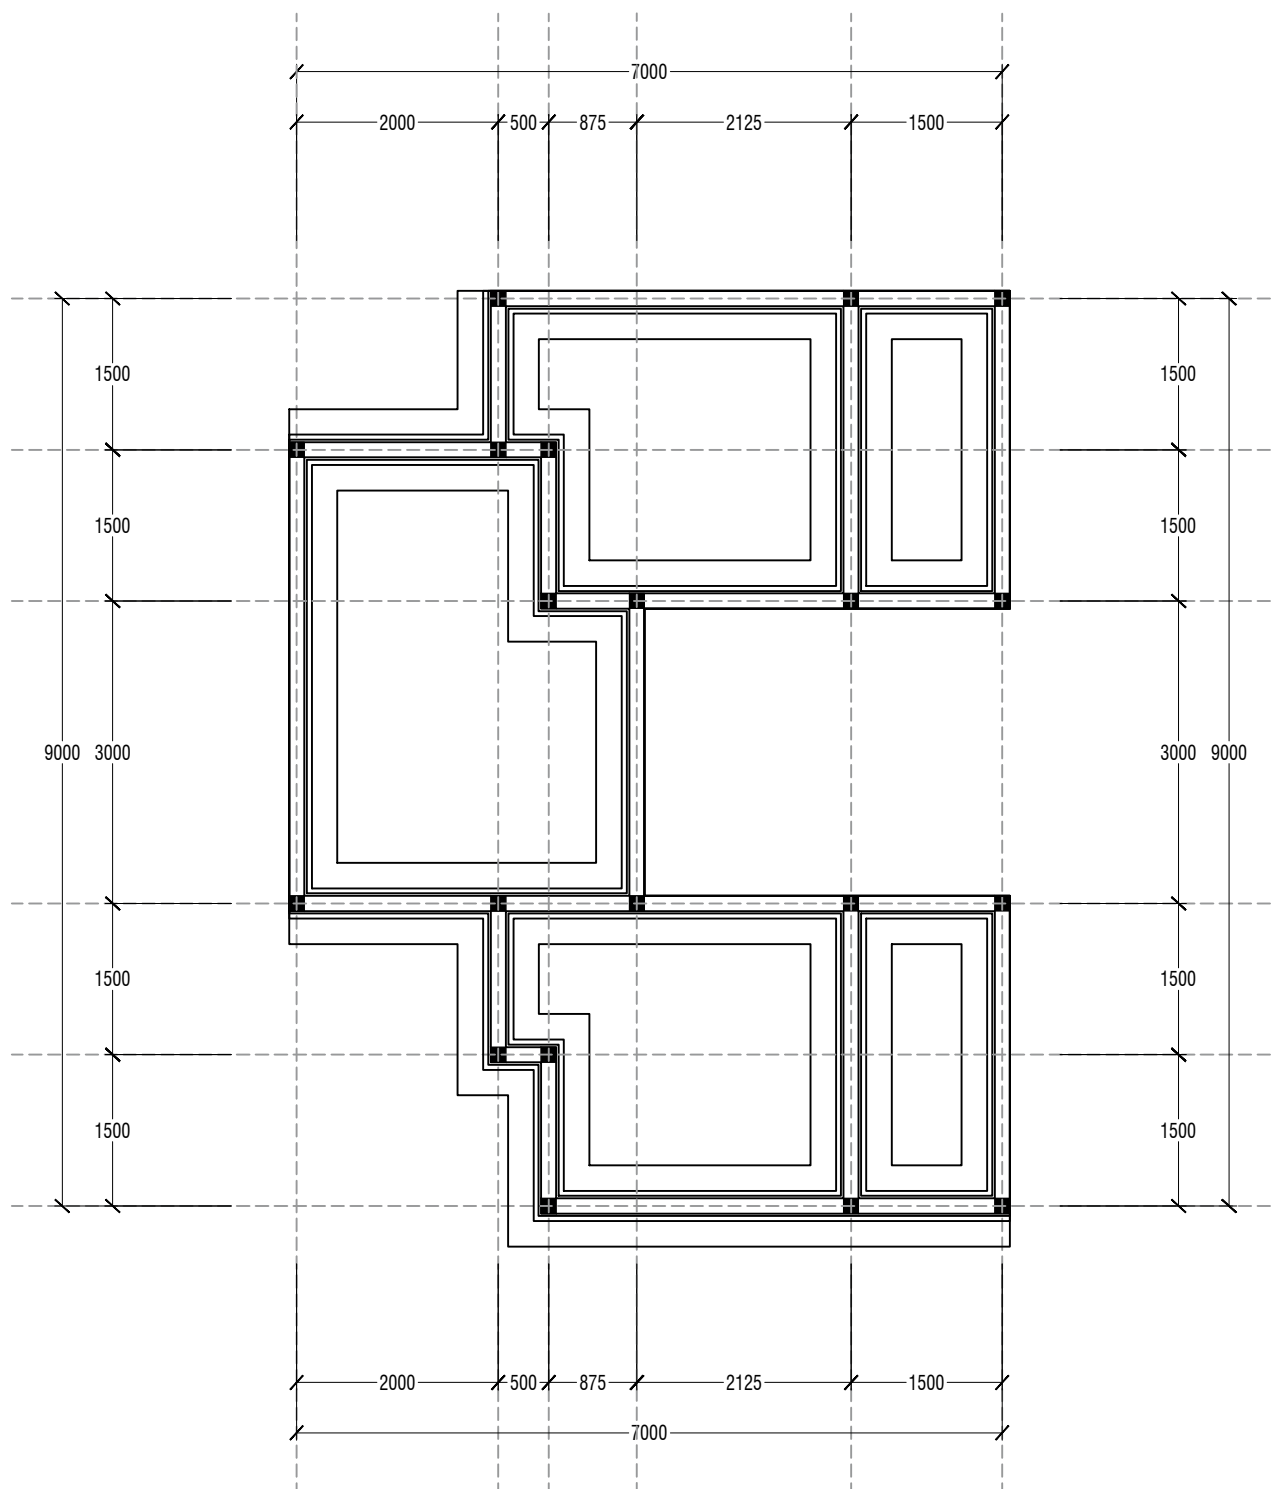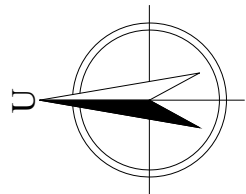

**DENAH PONDASI**  
SCALE 1:75



PEMERINTAH PROVINSI BALI

DINAS PEKERJAAN UMUM,  
PENATAAN RUANG, PERUMAHAN  
DAN KAWASAN PERMUKIMAN  
PROVINSI BALI

GAMBAR PROTOTIPE :  
RUMAH TINGGAL SEDERHANA



NAMA GAMBAR

SKALA	UKURAN KERTAS
	A3

NOMOR GAMBAR

JUMLAH HALAMAN



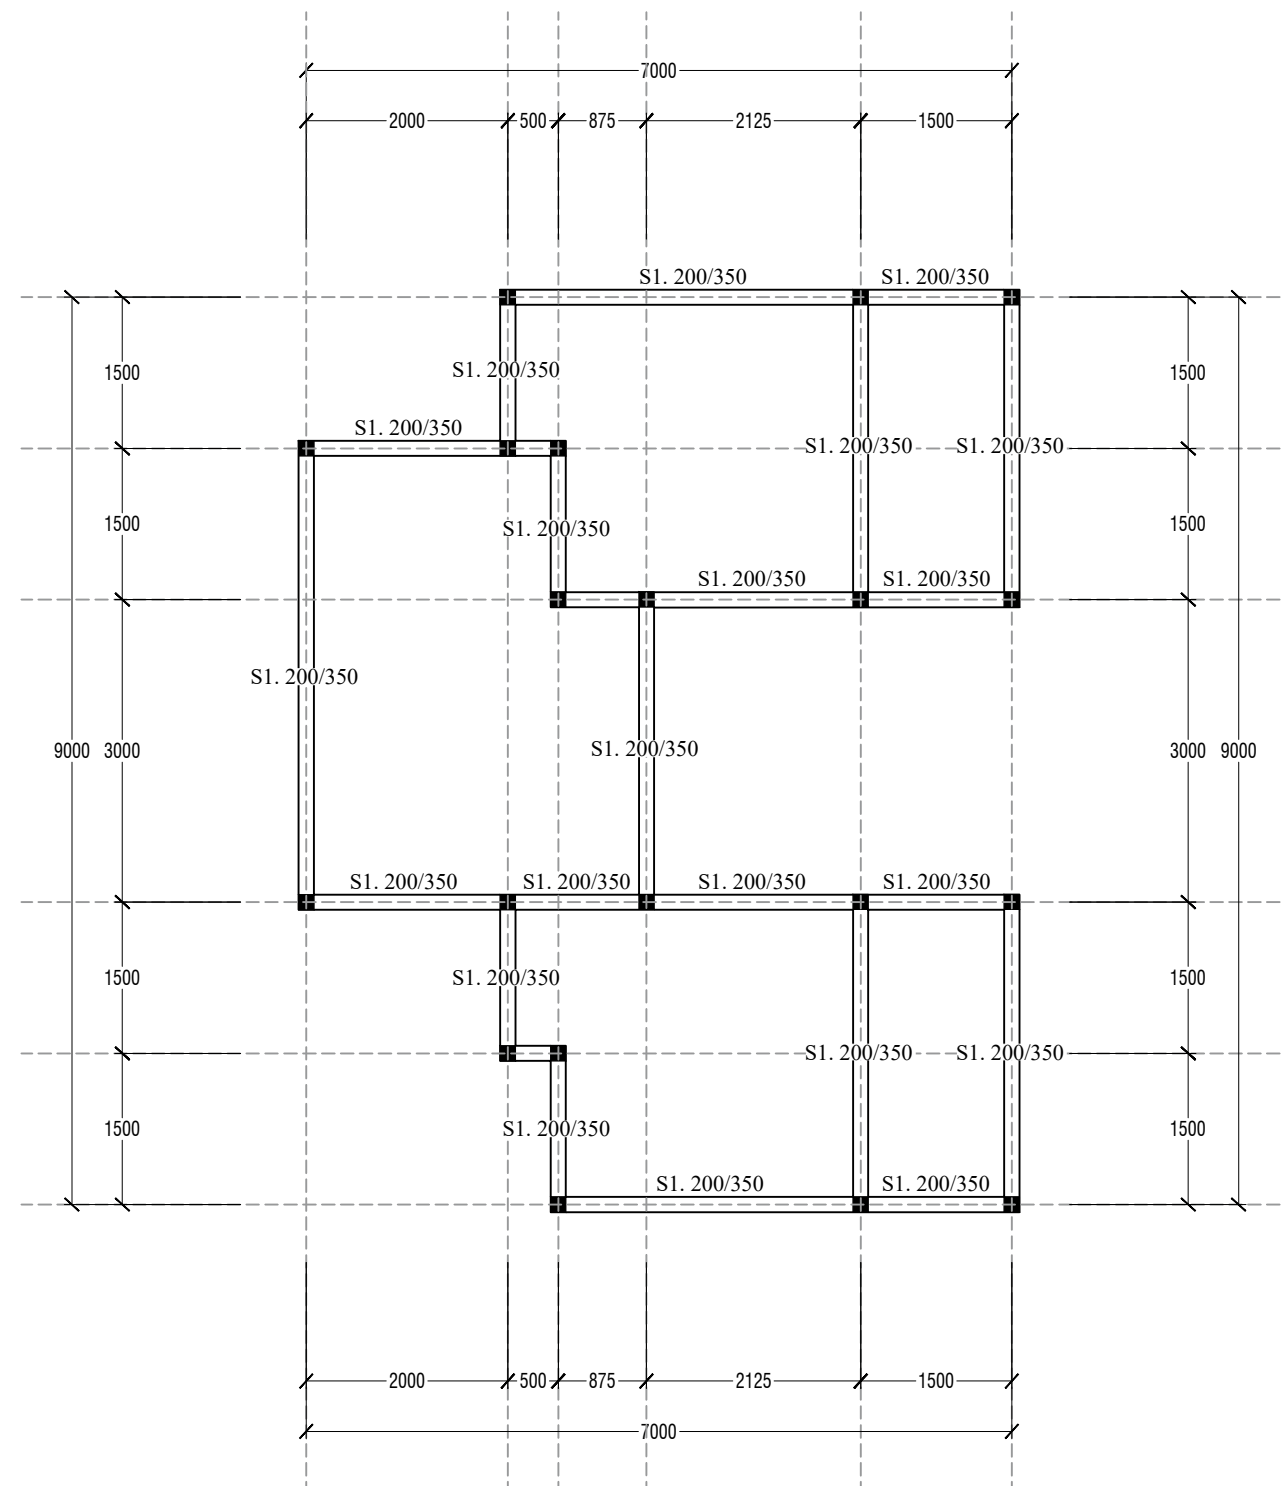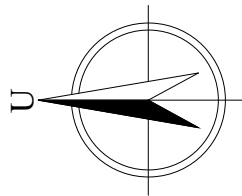

 **DENAH SLOOF**  
SCALE 1:75



PEMERINTAH PROVINSI BALI

DINAS PEKERJAAN UMUM,  
PENATAAN RUANG, PERUMAHAN  
DAN KAWASAN PERMUKIMAN  
PROVINSI BALI

GAMBAR PROTOTIPE :  
RUMAH TINGGAL SEDERHANA

NAMA GAMBAR

SKALA

UKURAN KERTAS

A3

NOMOR GAMBAR

JUMLAH HALAMAN



PEMERINTAH PROVINSI BALI

DINAS PEKERJAAN UMUM,  
PENATAAN RUANG, PERUMAHAN  
DAN KAWASAN PERMUKIMAN  
PROVINSI BALI

GAMBAR PROTOTIPE :  
RUMAH TINGGAL SEDERHANA

NAMA GAMBAR


SKALA

UKURAN KERTAS


A3

NOMOR GAMBAR

JUMLAH HALAMAN

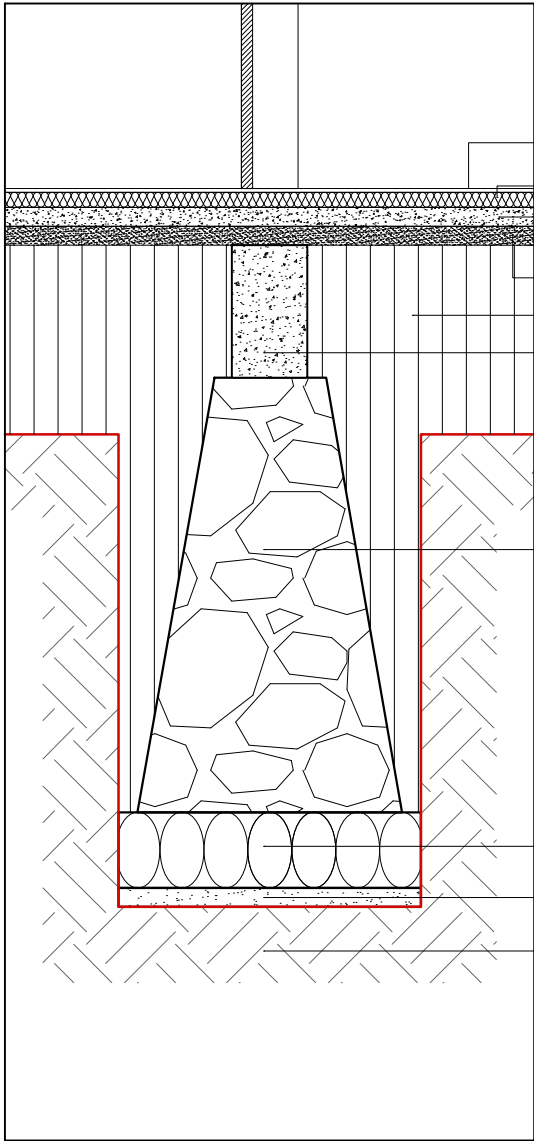





DETAIL PONDASI MENERUS PM1




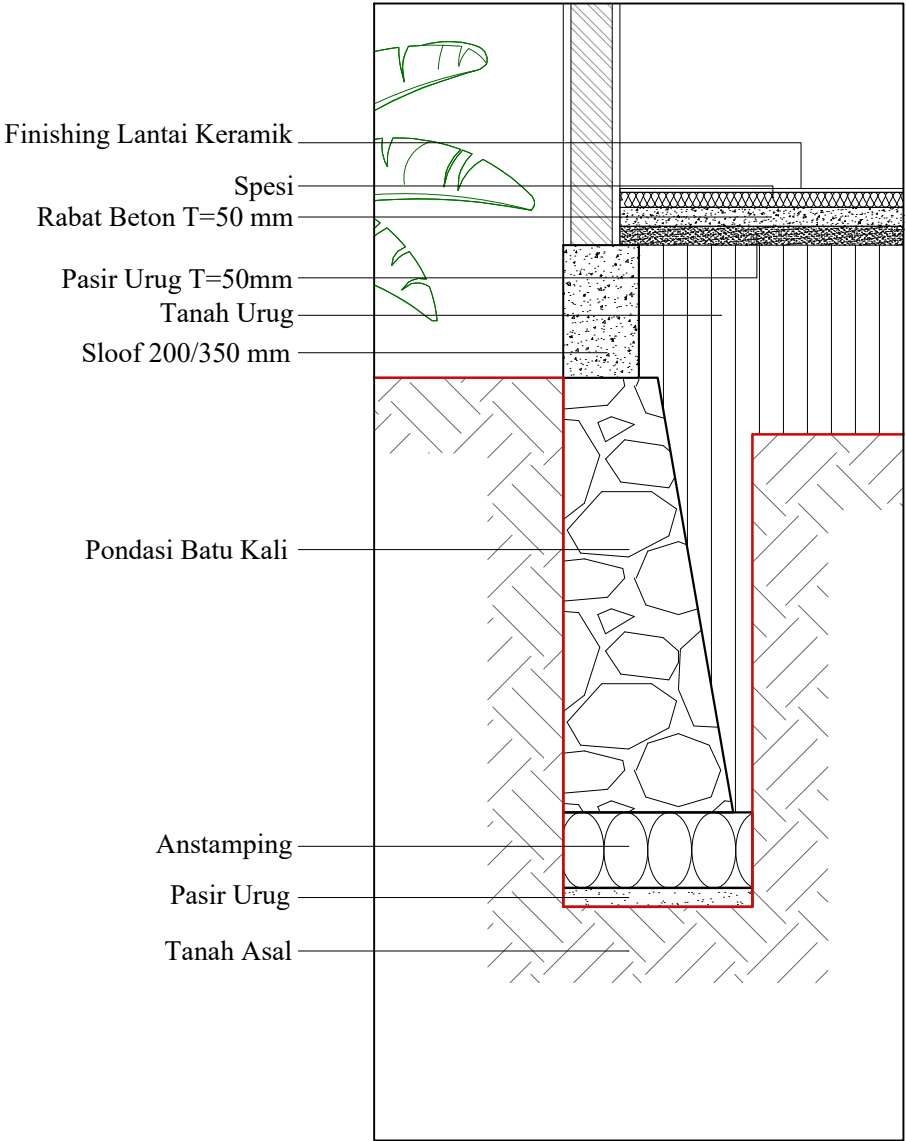


DETAIL PONDASI MENERUS PM2



**DETAIL PONDASI**  
SCALE 1:20

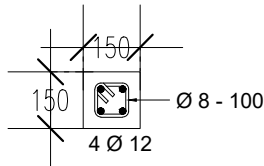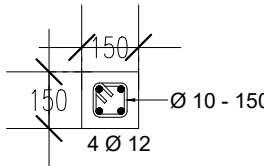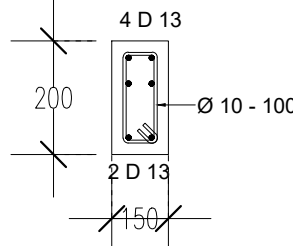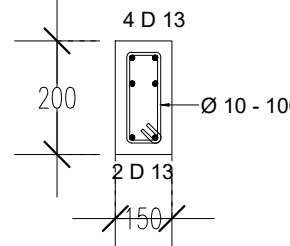FRAME ID	PENULANGAN		KET.	FRAME ID	PENULANGAN		KET.
	TUMPUAN	LAPANGAN			TUMPUAN	LAPANGAN	
DETAIL KOLOM				DETAIL BALOK			
KP 150/150				RB 150/200			

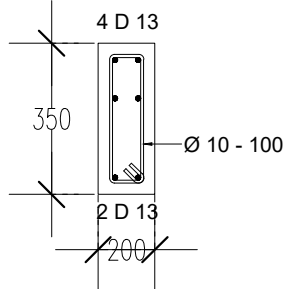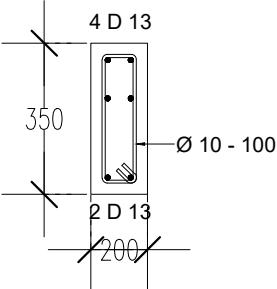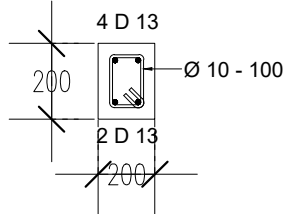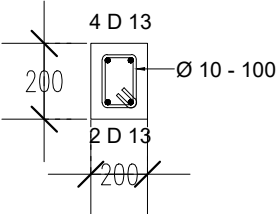DETAIL SLOOF							
S1 200/350							
S2 200/200							

 **DETAIL PEMBESIAN**  
SCALE 1:20



PEMERINTAH PROVINSI BALI

DINAS PEKERJAAN UMUM,  
PENATAAN RUANG, PERUMAHAN  
DAN KAWASAN PERMUKIMAN  
PROVINSI BALI

GAMBAR PROTOTIPE :  
RUMAH TINGGAL SEDERHANA



NAMA GAMBAR

SKALA      UKURAN KERTAS

A3

NOMOR GAMBAR

JUMLAH HALAMAN

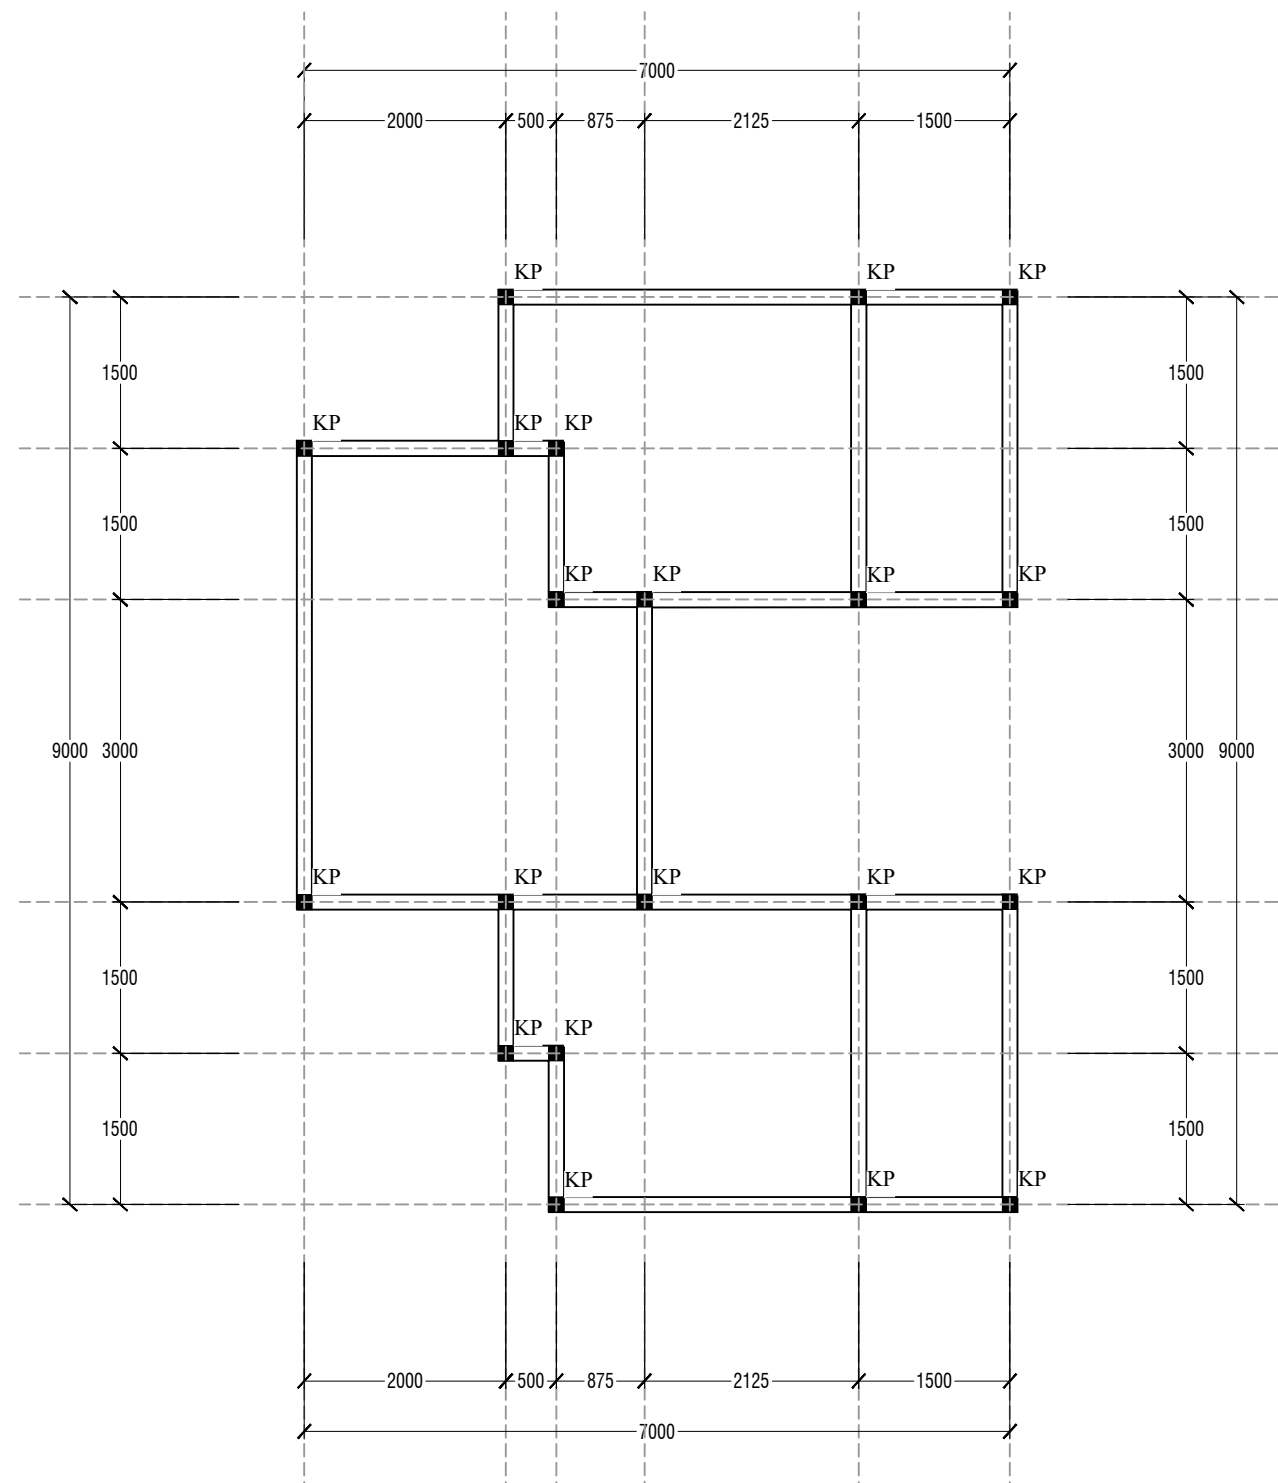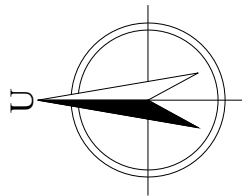

**DENAH KOLOM**  
SCALE 1:75



PEMERINTAH PROVINSI BALI

DINAS PEKERJAAN UMUM,  
PENATAAN RUANG, PERUMAHAN  
DAN KAWASAN PERMUKIMAN  
PROVINSI BALI





GAMBAR PROTOTIPE :  
RUMAH TINGGAL SEDERHANA

NAMA GAMBAR

SKALA	UKURAN KERTAS
	A3

NOMOR GAMBAR

JUMLAH HALAMAN

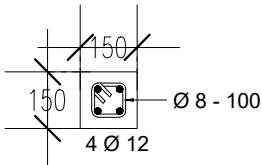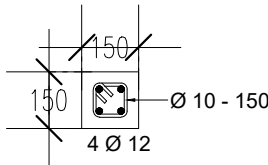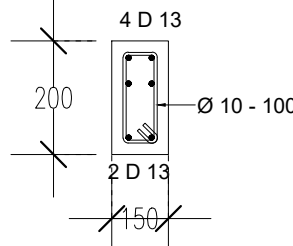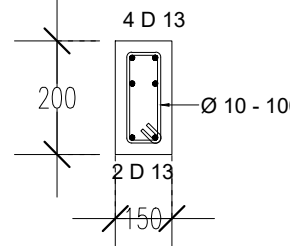FRAME ID	PENULANGAN		KET.	FRAME ID	PENULANGAN		KET.
	TUMPUAN	LAPANGAN			TUMPUAN	LAPANGAN	
DETAIL KOLOM				DETAIL BALOK			
KP 150/150				RB 150/200			

DETAIL SLOOF							
S1 200/350							
S2 200/200							

 **DETAIL PEMBESIAN**  
SCALE 1:20



PEMERINTAH PROVINSI BALI

DINAS PEKERJAAN UMUM,  
PENATAAN RUANG, PERUMAHAN  
DAN KAWASAN PERMUKIMAN  
PROVINSI BALI

GAMBAR PROTOTIPE :  
RUMAH TINGGAL SEDERHANA

NAMA GAMBAR

SKALA

UKURAN KERTAS

A3

NOMOR GAMBAR

JUMLAH HALAMAN



PEMERINTAH PROVINSI BALI

DINAS PEKERJAAN UMUM,  
PENATAAN RUANG, PERUMAHAN  
DAN KAWASAN PERMUKIMAN  
PROVINSI BALI

GAMBAR PROTOTIPE :  
RUMAH TINGGAL SEDERHANA

NAMA GAMBAR


SKALA

UKURAN KERTAS

A3

NOMOR GAMBAR




JUMLAH HALAMAN

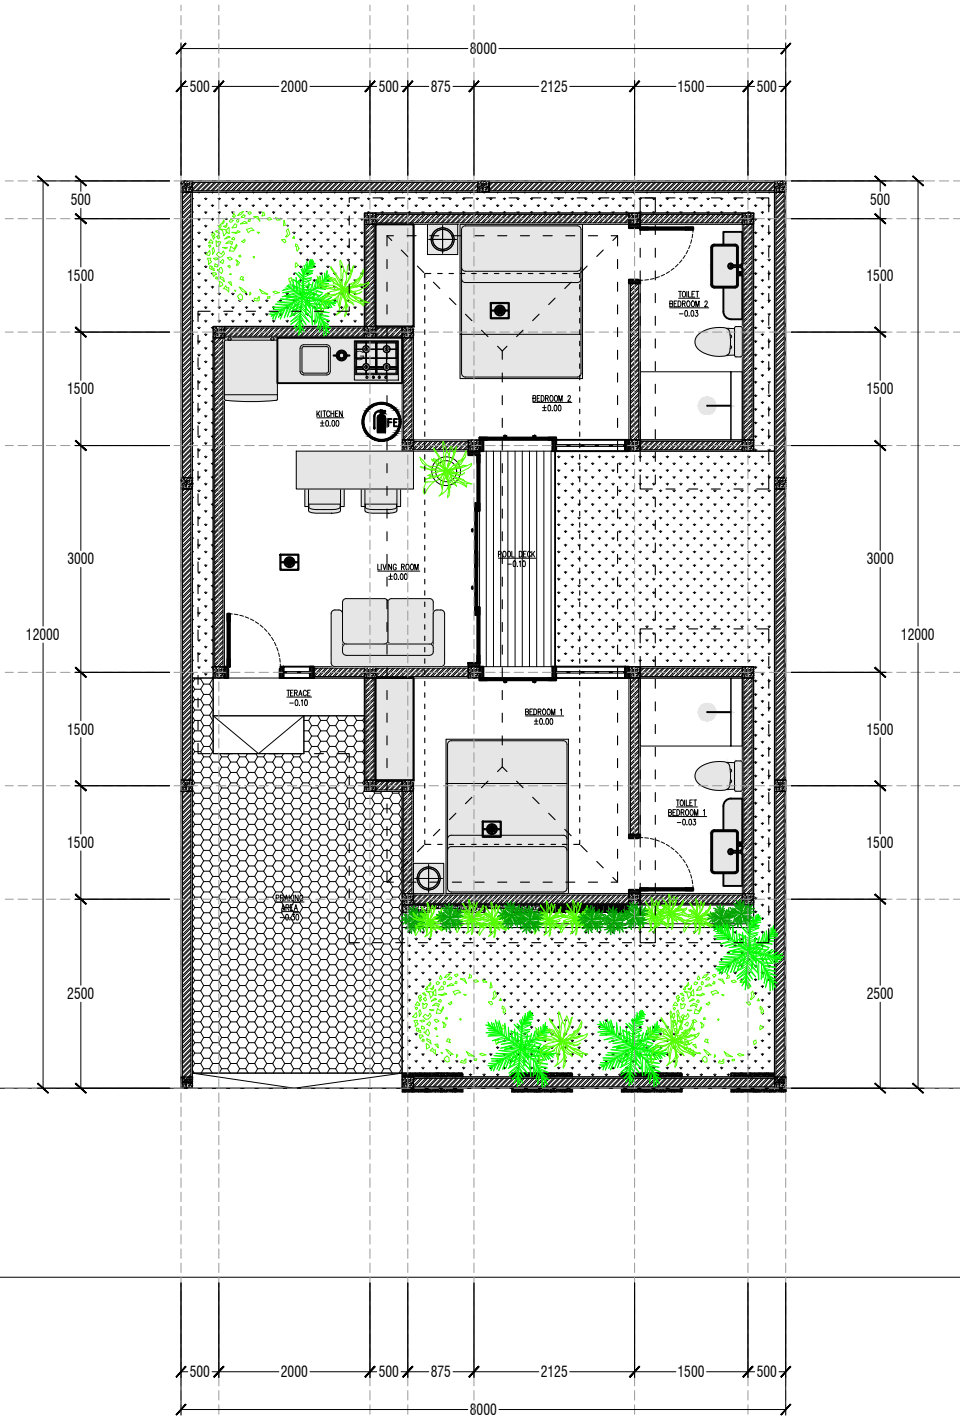

LEGENDA :

SIMBOL	KETERANGAN
	PORTABLE / STAND ALONE SMOKE DETECTOR c/w 9V BATTERY BACK UP ex. NOTIFIER / NOHMI / EQUAL
	PORTABLE / STAND ALONE GAS LEAKAGE DETECTOR c/w 9V BATTERY BACK UP ex. NOTIFIER / NOHMI / EQUAL
	PORTABLE / STAND ALONE HEAT DETECTOR (R.O.R) c/w 9V BATTERY BACK UP ex. NOTIFIER / NOHMI / EQUAL
	FIRE EXTINGUISHER 3 kg, CHEMICAL DRY POWDER ex. APPRON



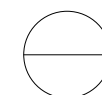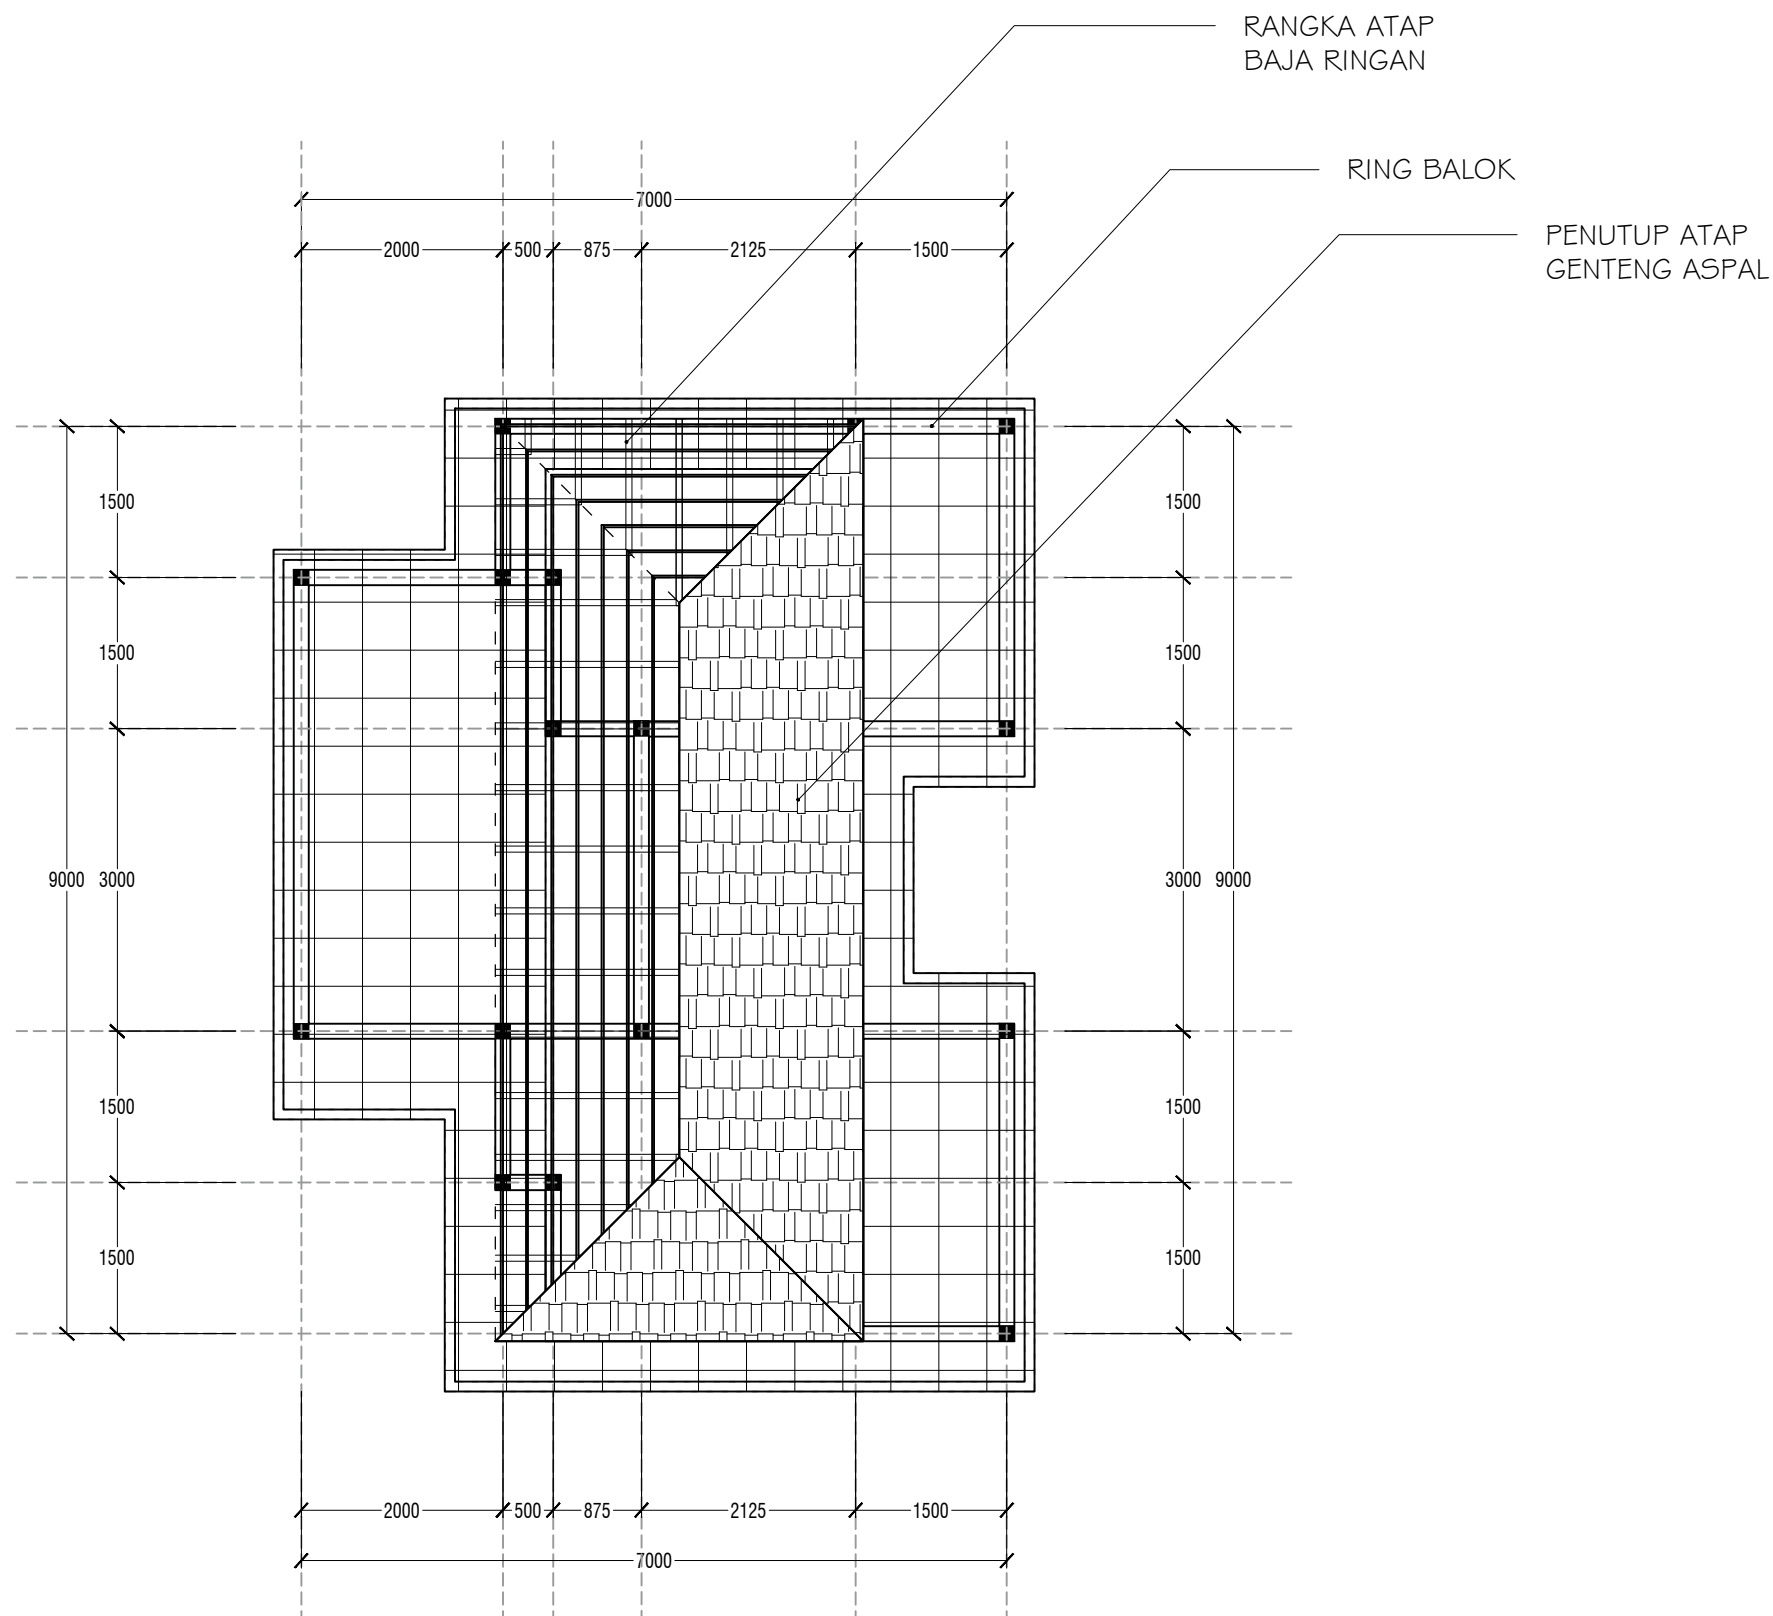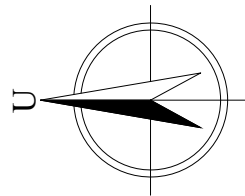

**DENAH RANGKA ATAP**  
SCALE 1:75



PEMERINTAH PROVINSI BALI

DINAS PEKERJAAN UMUM,  
PENATAAN RUANG, PERUMAHAN  
DAN KAWASAN PERMUKIMAN  
PROVINSI BALI

GAMBAR PROTOTIPE :  
RUMAH TINGGAL SEDERHANA

NAMA GAMBAR

SKALA

UKURAN KERTAS

A3

NOMOR GAMBAR

JUMLAH HALAMAN



PEMERINTAH PROVINSI BALI

DINAS PEKERJAAN UMUM,  
PENATAAN RUANG, PERUMAHAN  
DAN KAWASAN PERMUKIMAN  
PROVINSI BALI

GAMBAR PROTOTIPE :  
RUMAH TINGGAL SEDERHANA

NAMA GAMBAR


SKALA

UKURAN KERTAS

A3

NOMOR GAMBAR

JUMLAH HALAMAN

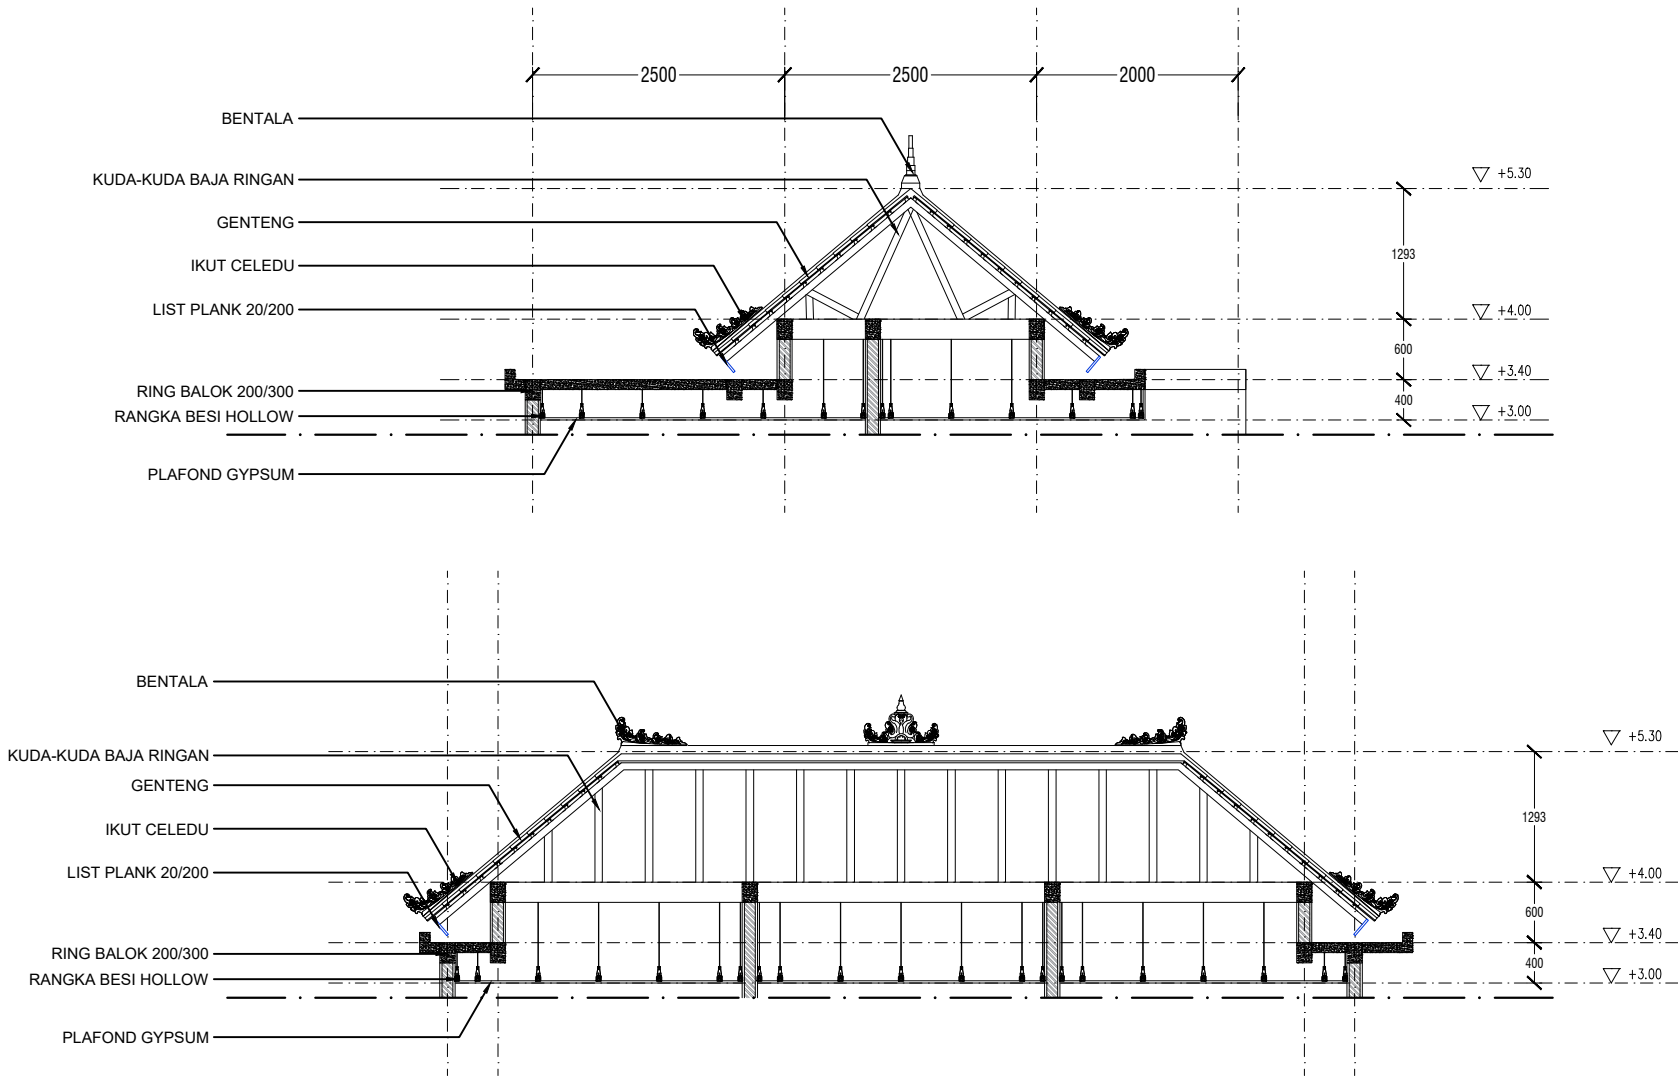

DETAIL ATAP  
SCALE 1:75



PEMERINTAH PROVINSI BALI

DINAS PEKERJAAN UMUM,  
PENATAAN RUANG, PERUMAHAN  
DAN KAWASAN PERMUKIMAN  
PROVINSI BALI

GAMBAR PROTOTIPE :  
RUMAH TINGGAL SEDERHANA

NAMA GAMBAR


SKALA

UKURAN KERTAS

A3

NOMOR GAMBAR

JUMLAH HALAMAN

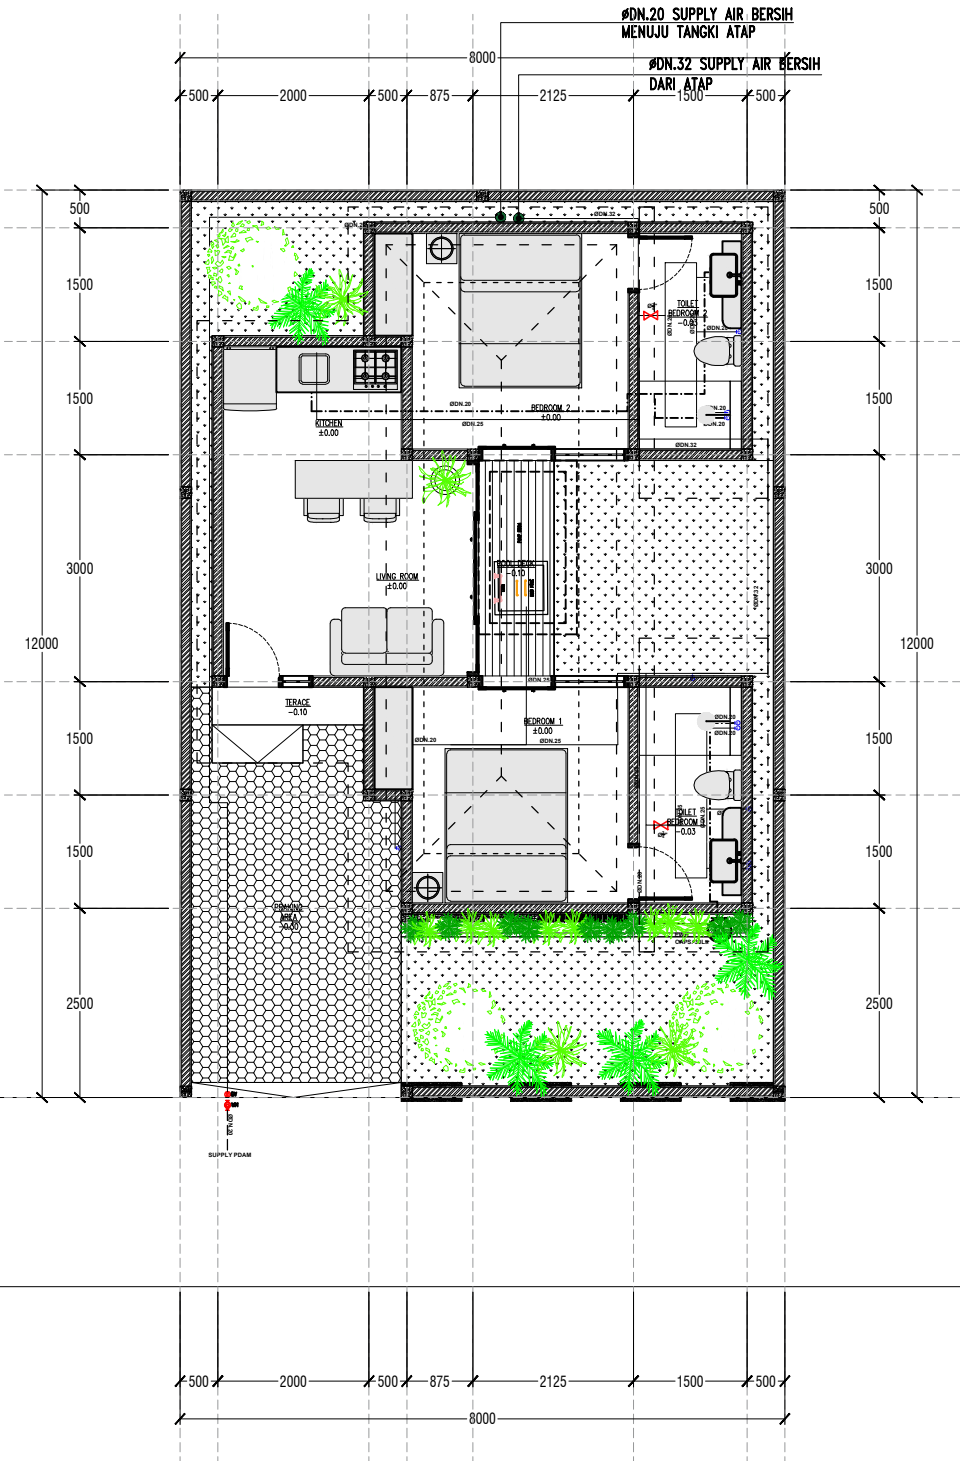

LEGEND :

GT	GARDEN TAP
↕	CLEAN / HOT WATER TAP POINT
AVR	AIR VENT RELEASE VALVE
CV	CHECK VALVE - 10K
FLV	FLOATING VALVE
GV	GATE VALVE/STOP VALVE - 10K
GV	GATE VALVE INSTALLED ON GROUND, COVERED WITH PVC PIPE
CWP	CLEAN WATER PIPE, PPR-PN 10 CLASS
HWP	HOT WATER PIPE, PPR-PN 20 CLASS + ISOLATION AEORFLEX ±25mm

NOTE :

- PLEASE REFER TO INTERIOR DESIGNER'S DRAWING FOR  
PRECISE POSITION AND LEVEL OF ALL SANITARY WARES  
AND PLUMBING FIXTURES.
- ALL BASINS, WASHTAFEL, CLOSET AND KITCHEN SET  
SHALL BE COMPLETE WITH ISOLATION VALVE UNDER.
- ALL PIPE SIZE USE DIAMETER NOMINAL (DN)  
& NOMINAL PIPE SIZE (NPS).



RENCANA PEKERJAAN INSTALASI AIR BERSIH & AIR PANAS

SCALE 1:100



PEMERINTAH PROVINSI BALI

DINAS PEKERJAAN UMUM,  
PENATAAN RUANG, PERUMAHAN  
DAN KAWASAN PERMUKIMAN  
PROVINSI BALI


GAMBAR PROTOTIPE :  
RUMAH TINGGAL SEDERHANA

NAMA GAMBAR

SKALA	UKURAN KERTAS
	A3

NOMOR GAMBAR

JUMLAH HALAMAN

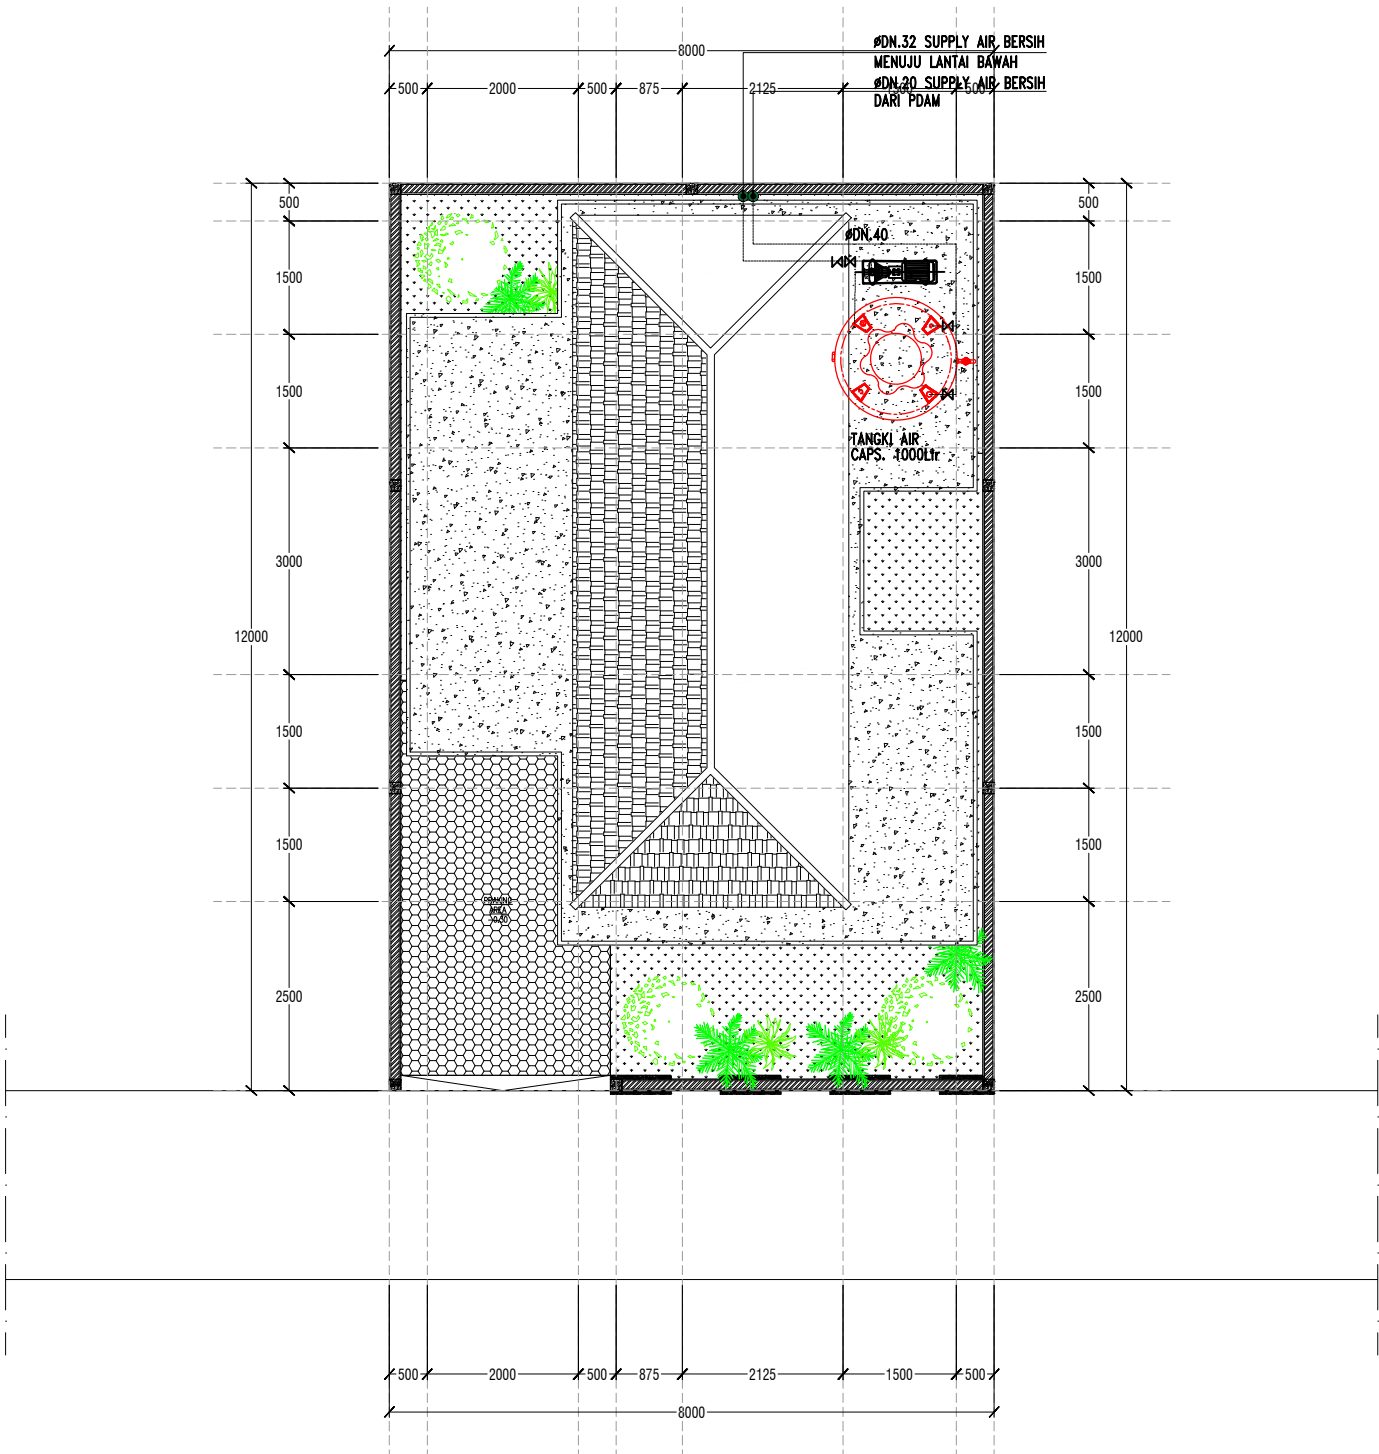

RENCANA PEKERJAAN INSTALASI AIR BERSIH & AIR PANAS

SCALE 1:100



PEMERINTAH PROVINSI BALI

DINAS PEKERJAAN UMUM,  
PENATAAN RUANG, PERUMAHAN  
DAN KAWASAN PERMUKIMAN  
PROVINSI BALI

GAMBAR PROTOTIPE :  
RUMAH TINGGAL SEDERHANA

NAMA GAMBAR


SKALA

UKURAN KERTAS

A3

NOMOR GAMBAR

JUMLAH HALAMAN

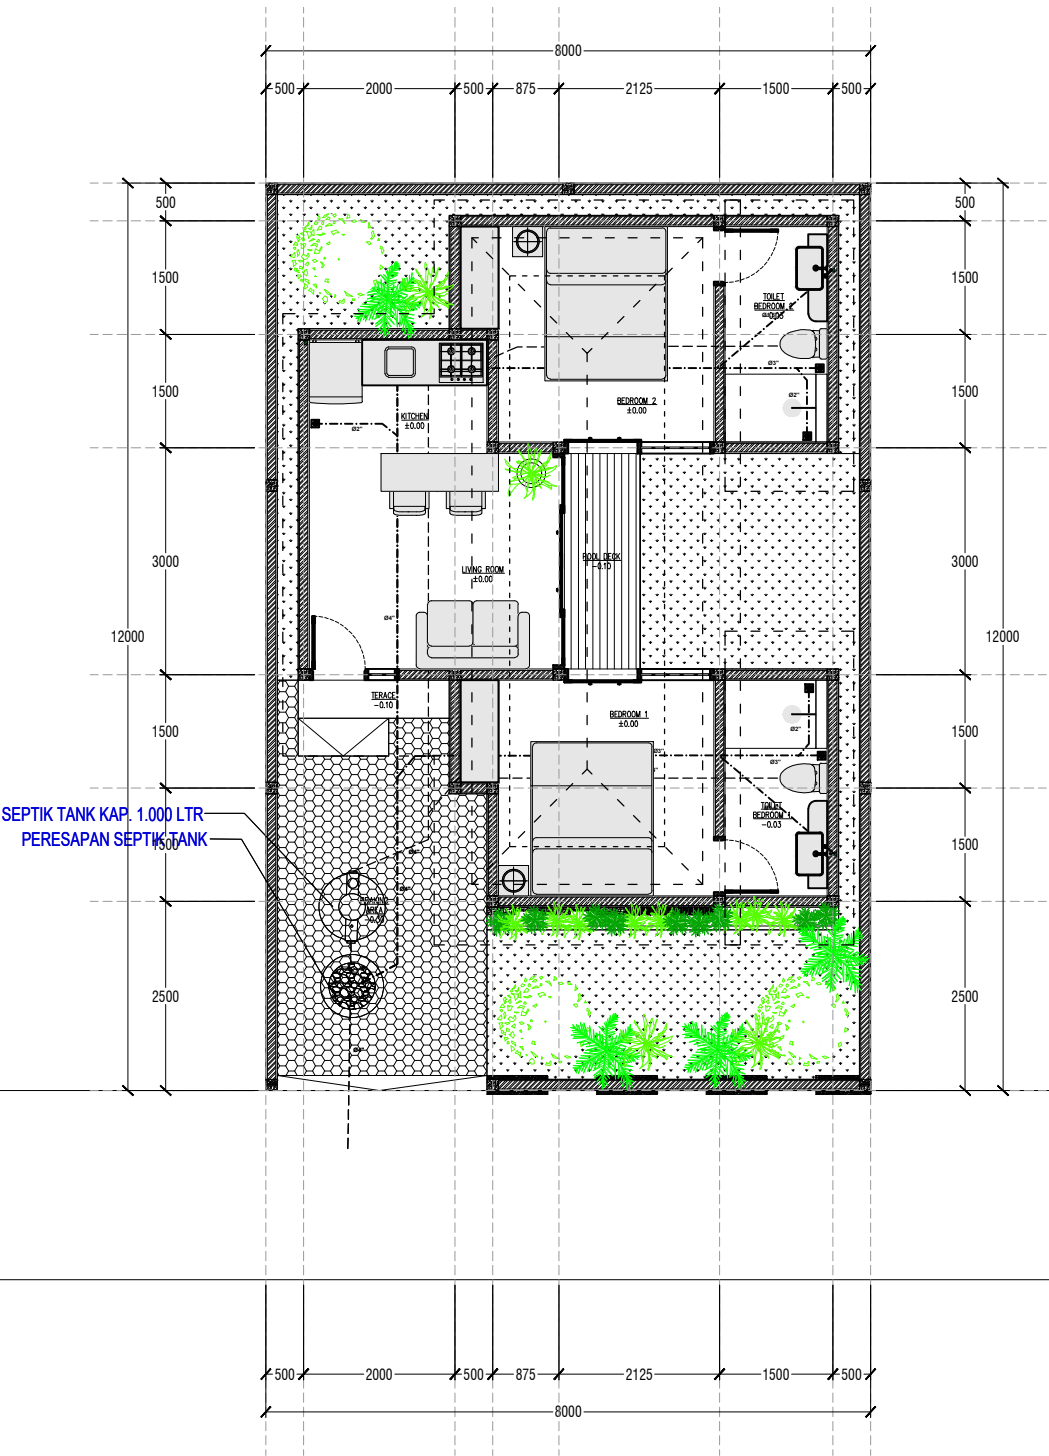

SYMBOL	REMARKS
----	PIPA AIR KOTOR PVC AW CLASS (10kg/cm2) ex. RUCIKA
-----	PIPA AIR BEKAS PVC AW CLASS (10kg/cm2) ex. RUCIKA
-----	PIPA VENT PVC AW CLASS (10kg/cm2) ex. RUCIKA
⊙	PVC CLEAN OUT : FOR OUTDOOR AREA STAINLESS STEEL CLEAN OUT : FOR INDOOR AREA
⊞	FLOOR DRAIN c/w P-TRAP



RENCANA PEKERJAAN INSTALASI AIR BEKAS & AIR KOTOR

SCALE 1:100



PEMERINTAH PROVINSI BALI

DINAS PEKERJAAN UMUM,  
PENATAAN RUANG, PERUMAHAN  
DAN KAWASAN PERMUKIMAN  
PROVINSI BALI


GAMBAR PROTOTIPE :  
RUMAH TINGGAL SEDERHANA

NAMA GAMBAR

SKALA	UKURAN KERTAS
	A3

NOMOR GAMBAR

JUMLAH HALAMAN

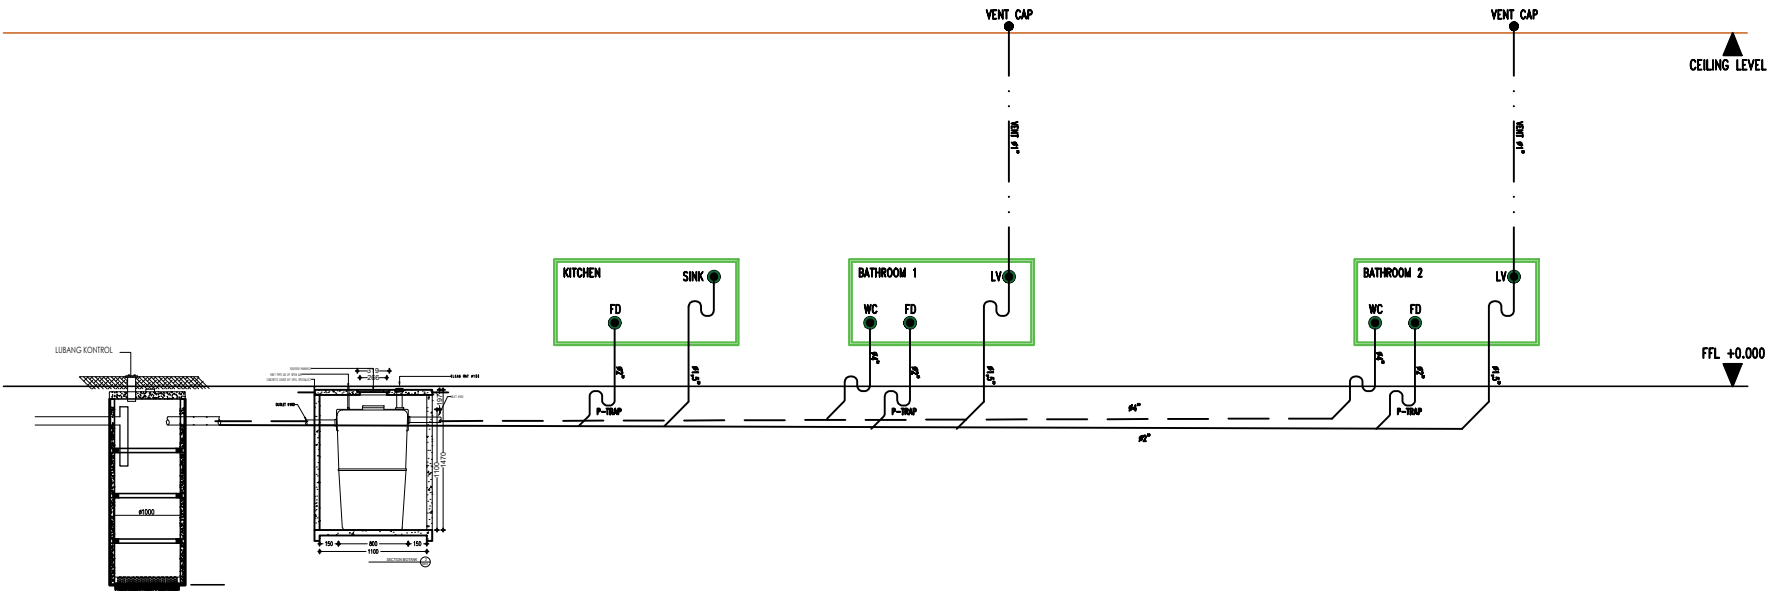

SKEMATIK PLUMBING  
SCALE 1:75





PEMERINTAH PROVINSI BALI

DINAS PEKERJAAN UMUM,  
PENATAAN RUANG, PERUMAHAN  
DAN KAWASAN PERMUKIMAN  
PROVINSI BALI

GAMBAR PROTOTIPE :  
RUMAH TINGGAL SEDERHANA

NAMA GAMBAR




SKALA

UKURAN KERTAS

A3

NOMOR GAMBAR

JUMLAH HALAMAN

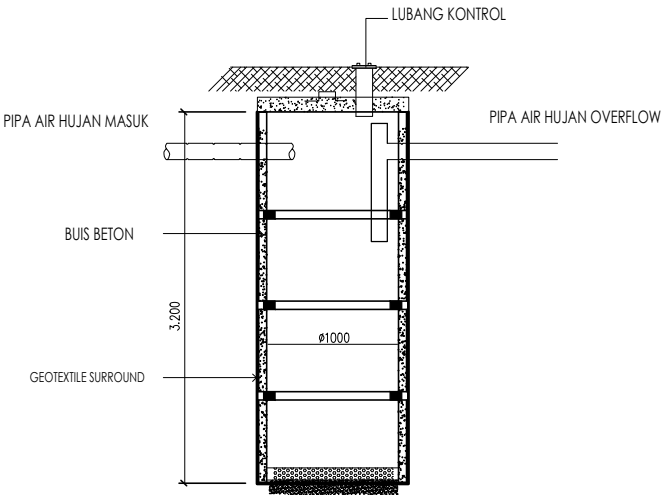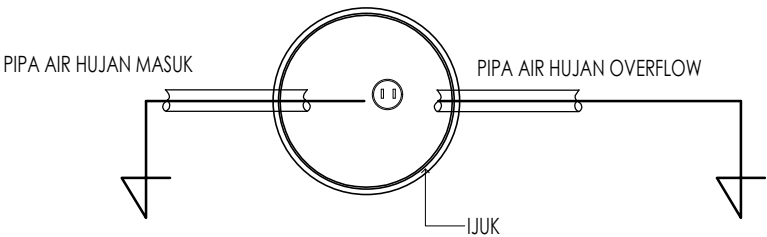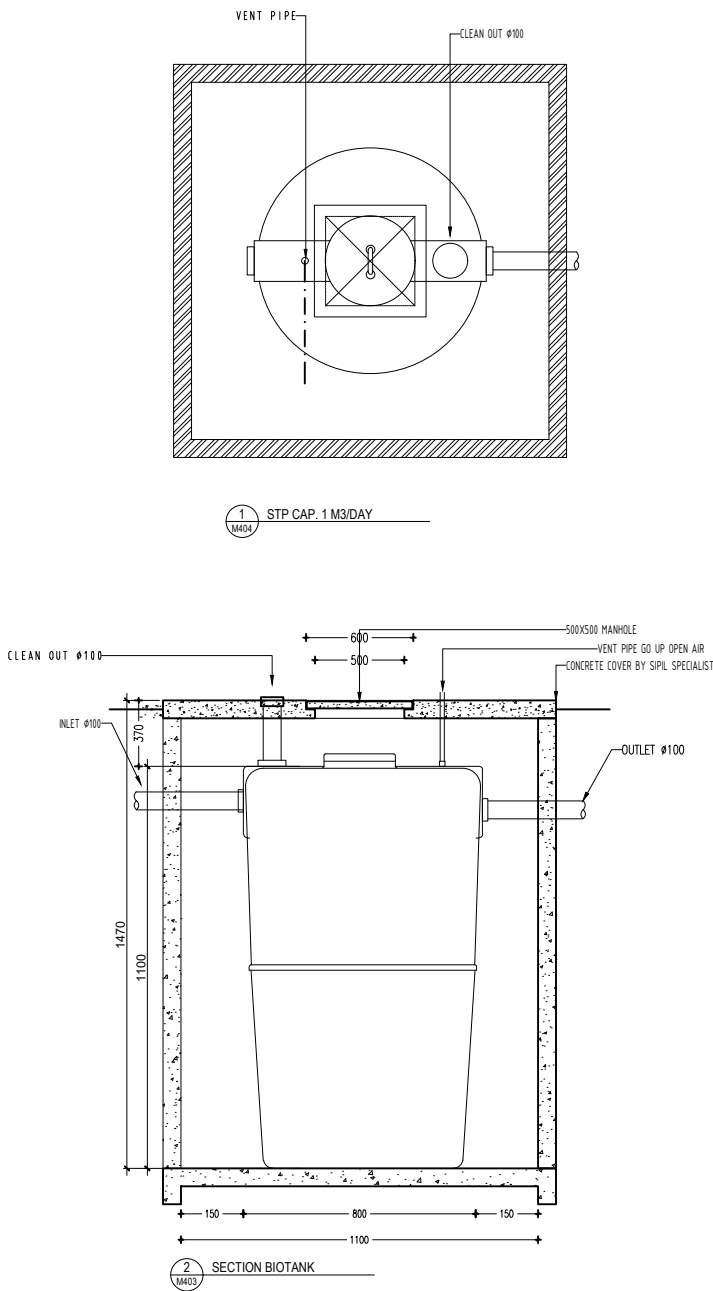

PERESAPAN



PEMERINTAH PROVINSI BALI

DINAS PEKERJAAN UMUM,  
PENATAAN RUANG, PERUMAHAN  
DAN KAWASAN PERMUKIMAN  
PROVINSI BALI

GAMBAR PROTOTIPE :  
RUMAH TINGGAL SEDERHANA

NAMA GAMBAR


SKALA

UKURAN KERTAS

A3

NOMOR GAMBAR

JUMLAH HALAMAN

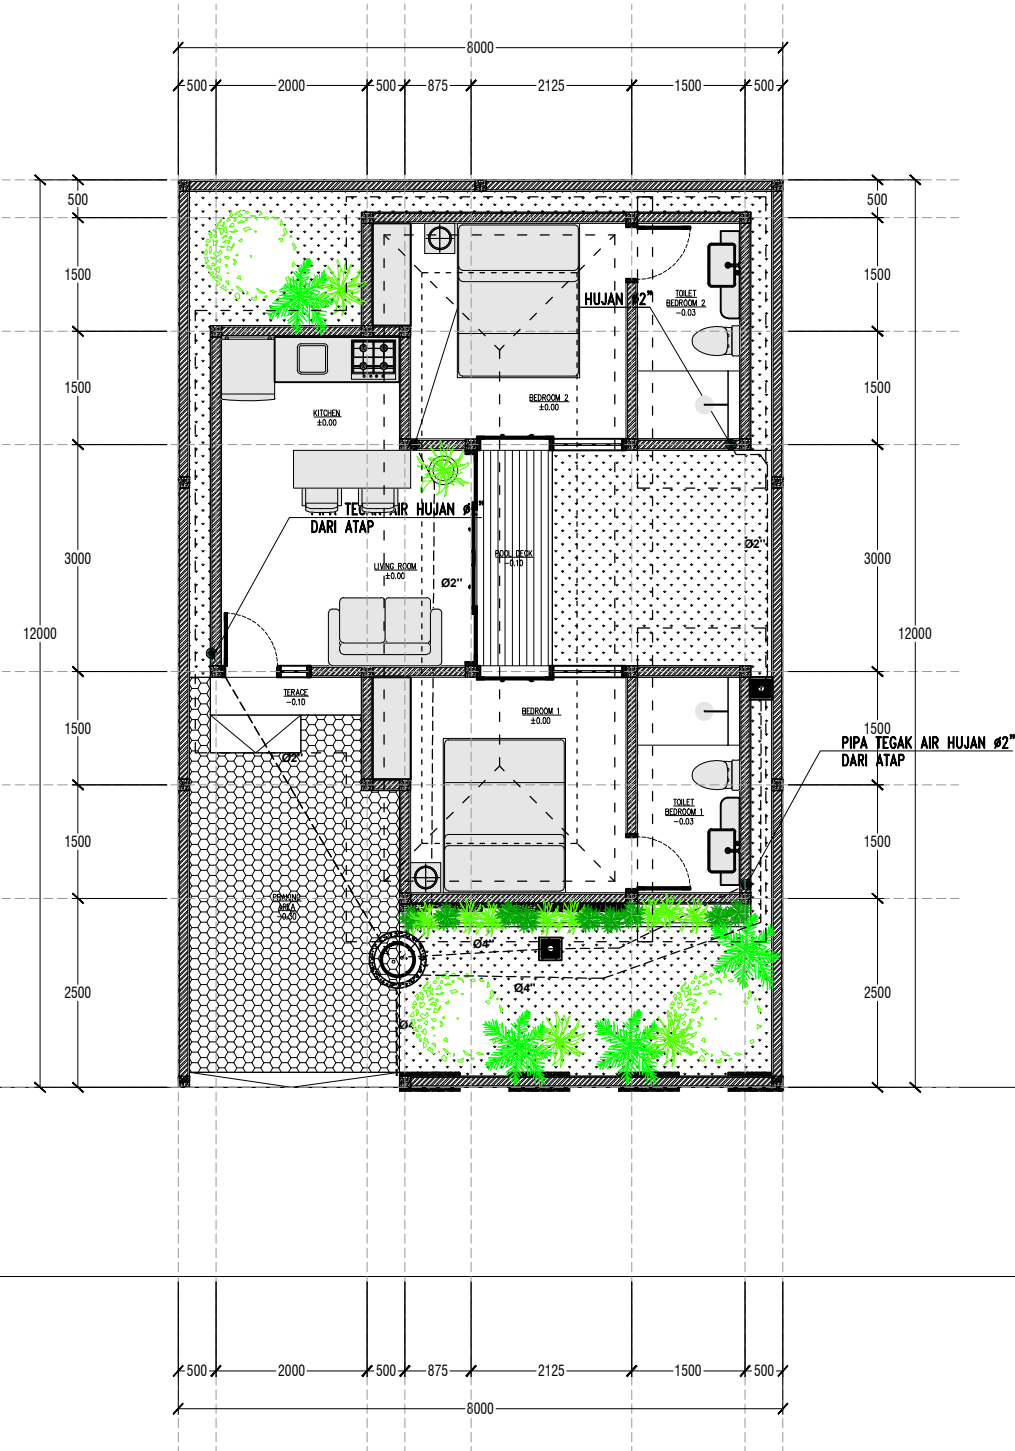

SYMBOL	REMARKS
----	RAIN WATER PIPE, SLOPING = 2% PVC AW CLASS ex. RUCIKA
⊙	ROOF DRAIN (CAST IRON)
⊕	FLOOR DRAIN
■	CONTROL BOX 40x40cm
+++++	GUTTER 30x30cm w/ METAL GRILL COVER



RENCANA PEKERJAAN INSTALASI AIR HUJAN  
SCALE 1:100



PEMERINTAH PROVINSI BALI

DINAS PEKERJAAN UMUM,  
PENATAAN RUANG, PERUMAHAN  
DAN KAWASAN PERMUKIMAN  
PROVINSI BALI


GAMBAR PROTOTIPE :  
RUMAH TINGGAL SEDERHANA

NAMA GAMBAR

SKALA	UKURAN KERTAS
	A3

NOMOR GAMBAR

JUMLAH HALAMAN

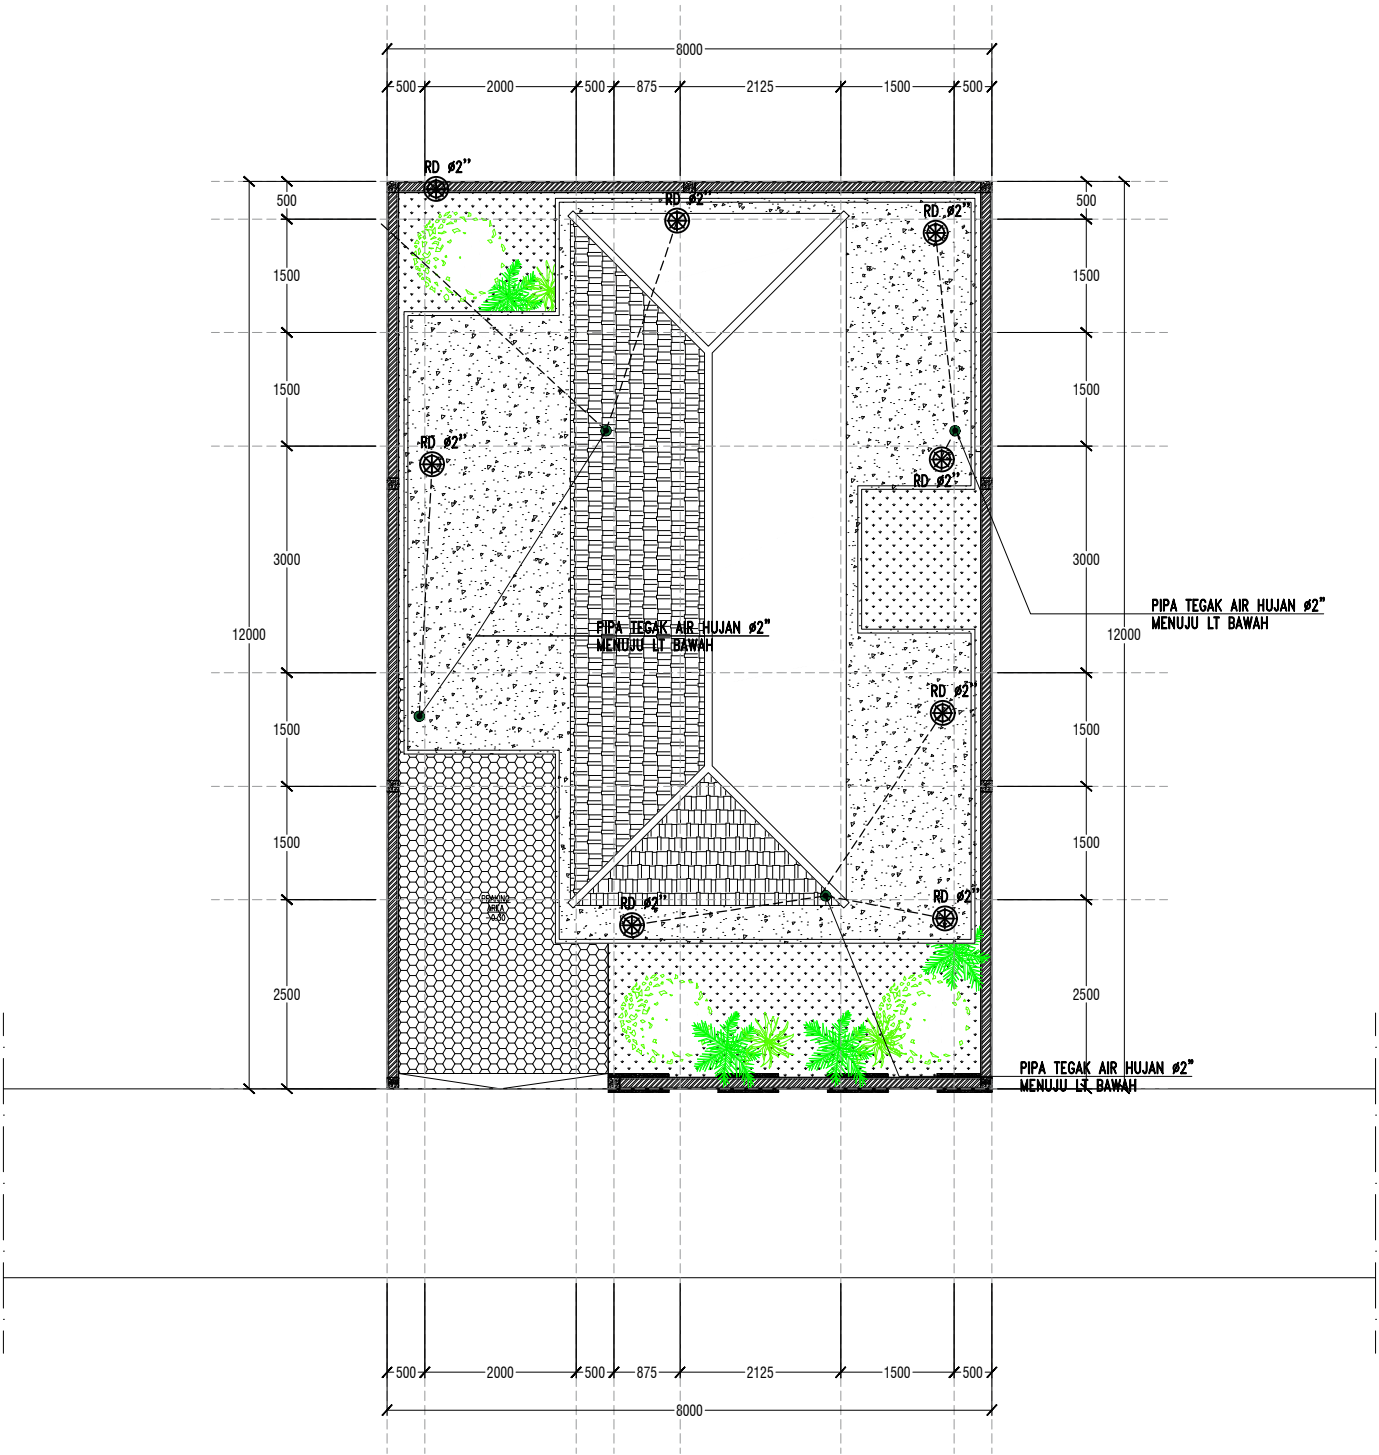

**RENCANA PEKERJAAN INSTALASI AIR BERSIH & AIR PANAS**  
SCALE 1:100



PEMERINTAH PROVINSI BALI

DINAS PEKERJAAN UMUM,  
PENATAAN RUANG, PERUMAHAN  
DAN KAWASAN PERMUKIMAN  
PROVINSI BALI

GAMBAR PROTOTIPE :  
RUMAH TINGGAL SEDERHANA

NAMA GAMBAR


SKALA

UKURAN KERTAS

A3

NOMOR GAMBAR

JUMLAH HALAMAN

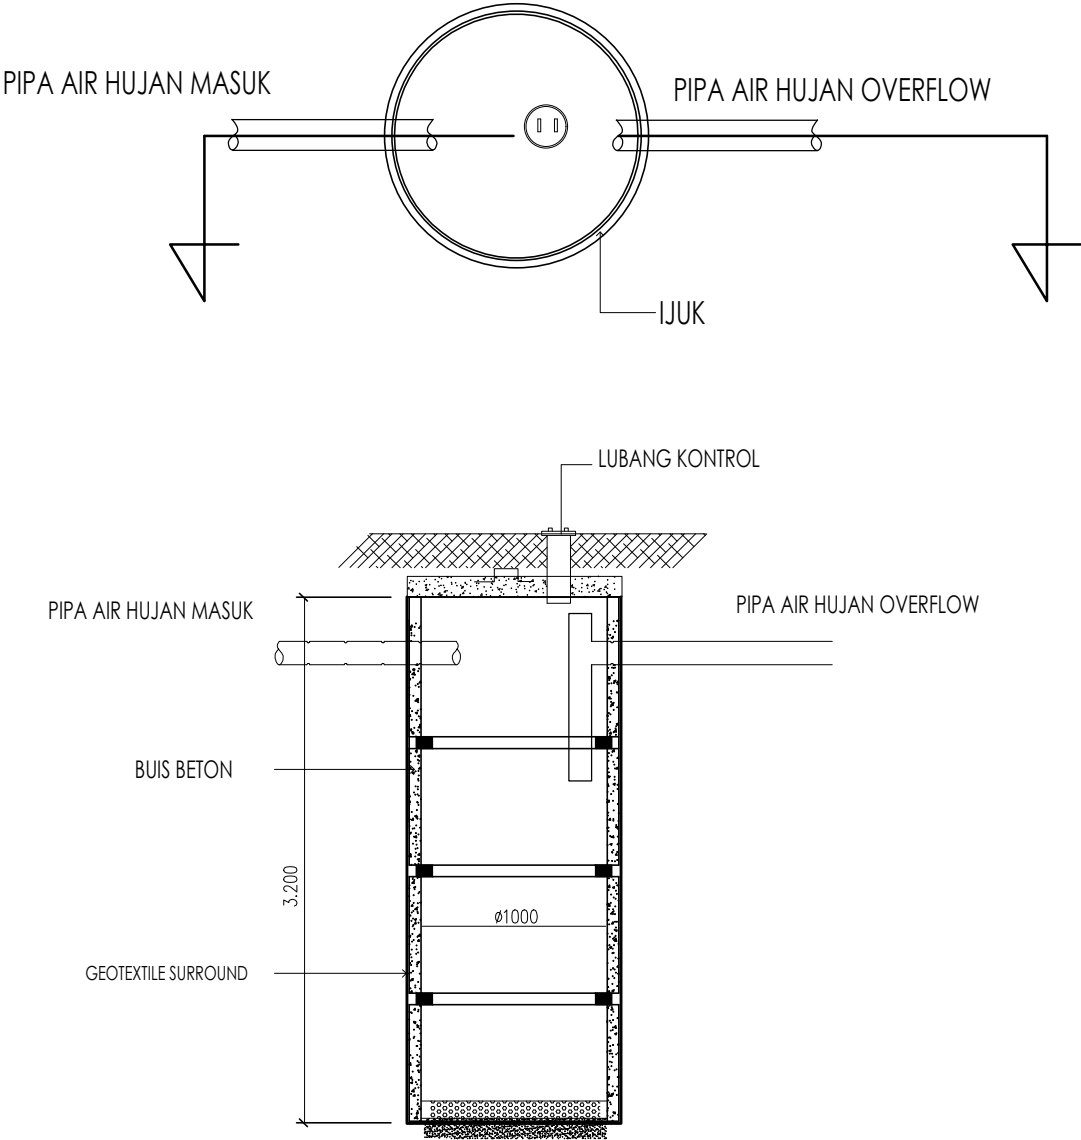

PERESAPAN



DETAIL PERESAPAN

SCALE 1:75



PEMERINTAH PROVINSI BALI

DINAS PEKERJAAN UMUM,  
PENATAAN RUANG, PERUMAHAN  
DAN KAWASAN PERMUKIMAN  
PROVINSI BALI

GAMBAR PROTOTIPE :  
RUMAH TINGGAL SEDERHANA


NAMA GAMBAR

SKALA	UKURAN KERTAS
-------	---------------

	A3
--	----

NOMOR GAMBAR

JUMLAH HALAMAN

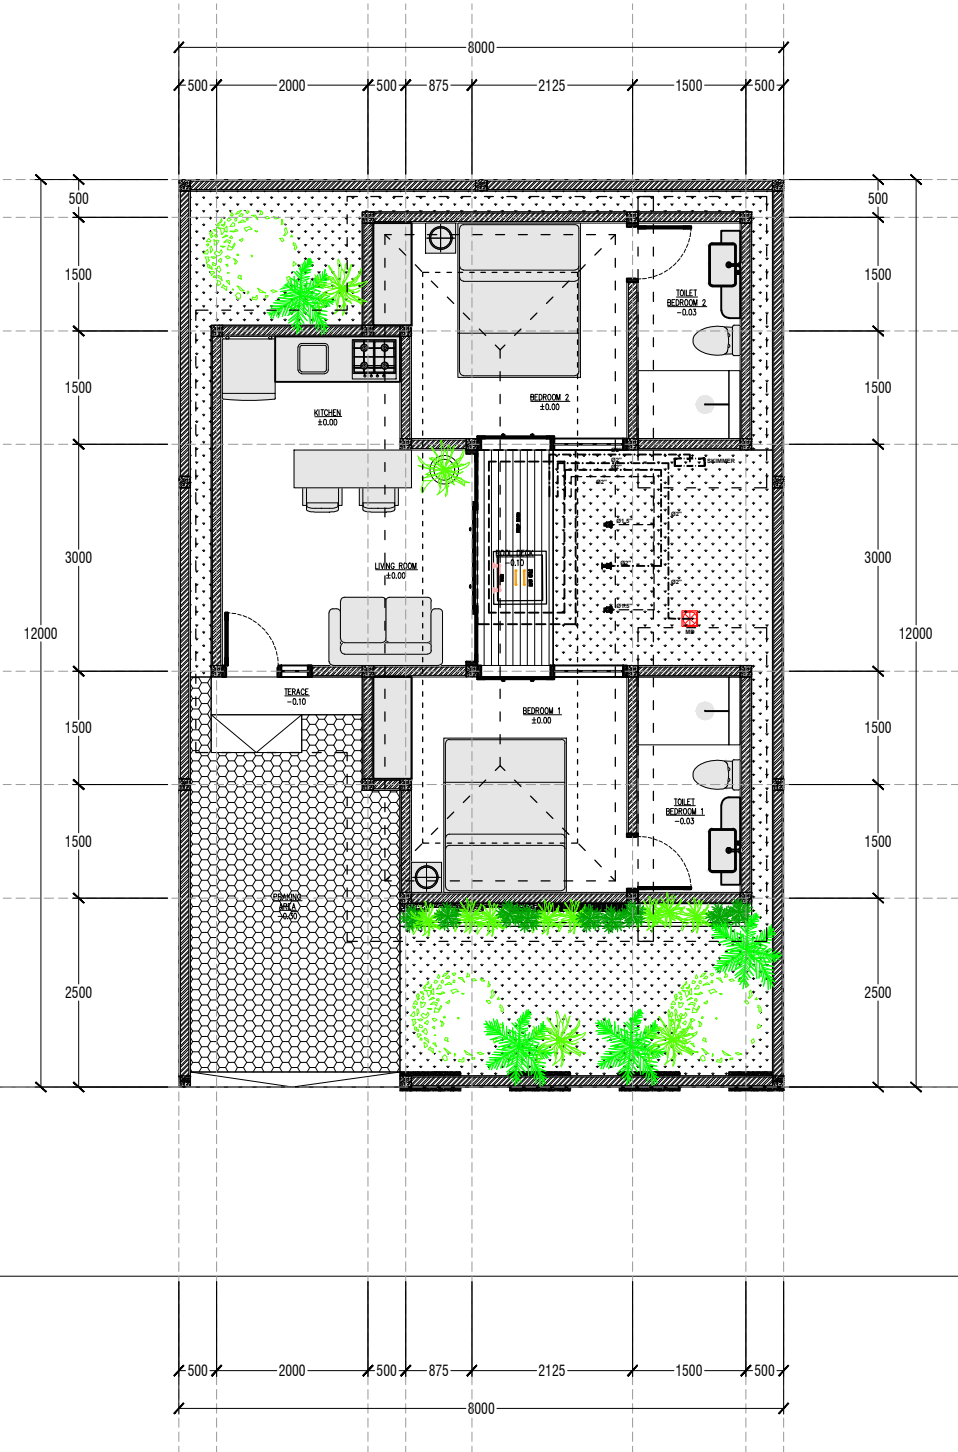

	WALL INLET FITTING	
	VACUUM FITTING	
	FLOOR INLET FITTING	
	MAIN DRAIN	
	SKIMER BOX	



RENCANA PEKERJAAN SANITASI KOLAM RENANG

SCALE 1:100





PEMERINTAH PROVINSI BALI

DINAS PEKERJAAN UMUM,  
PENATAAN RUANG, PERUMAHAN  
DAN KAWASAN PERMUKIMAN  
PROVINSI BALI

GAMBAR PROTOTIPE :  
RUMAH TINGGAL SEDERHANA

NAMA GAMBAR

SKALA


UKURAN KERTAS

A3




NOMOR GAMBAR

JUMLAH HALAMAN

KETERANGAN	
→	ALUR SAMPAH
●	TEMPAT SAMPAH
🗑️	TEMPAT SAMPAH ORGANIK
🗑️	TEMPAT SAMPAH AN ORGANIK
🗑️	TEMPAT SAMPAH RESIDU

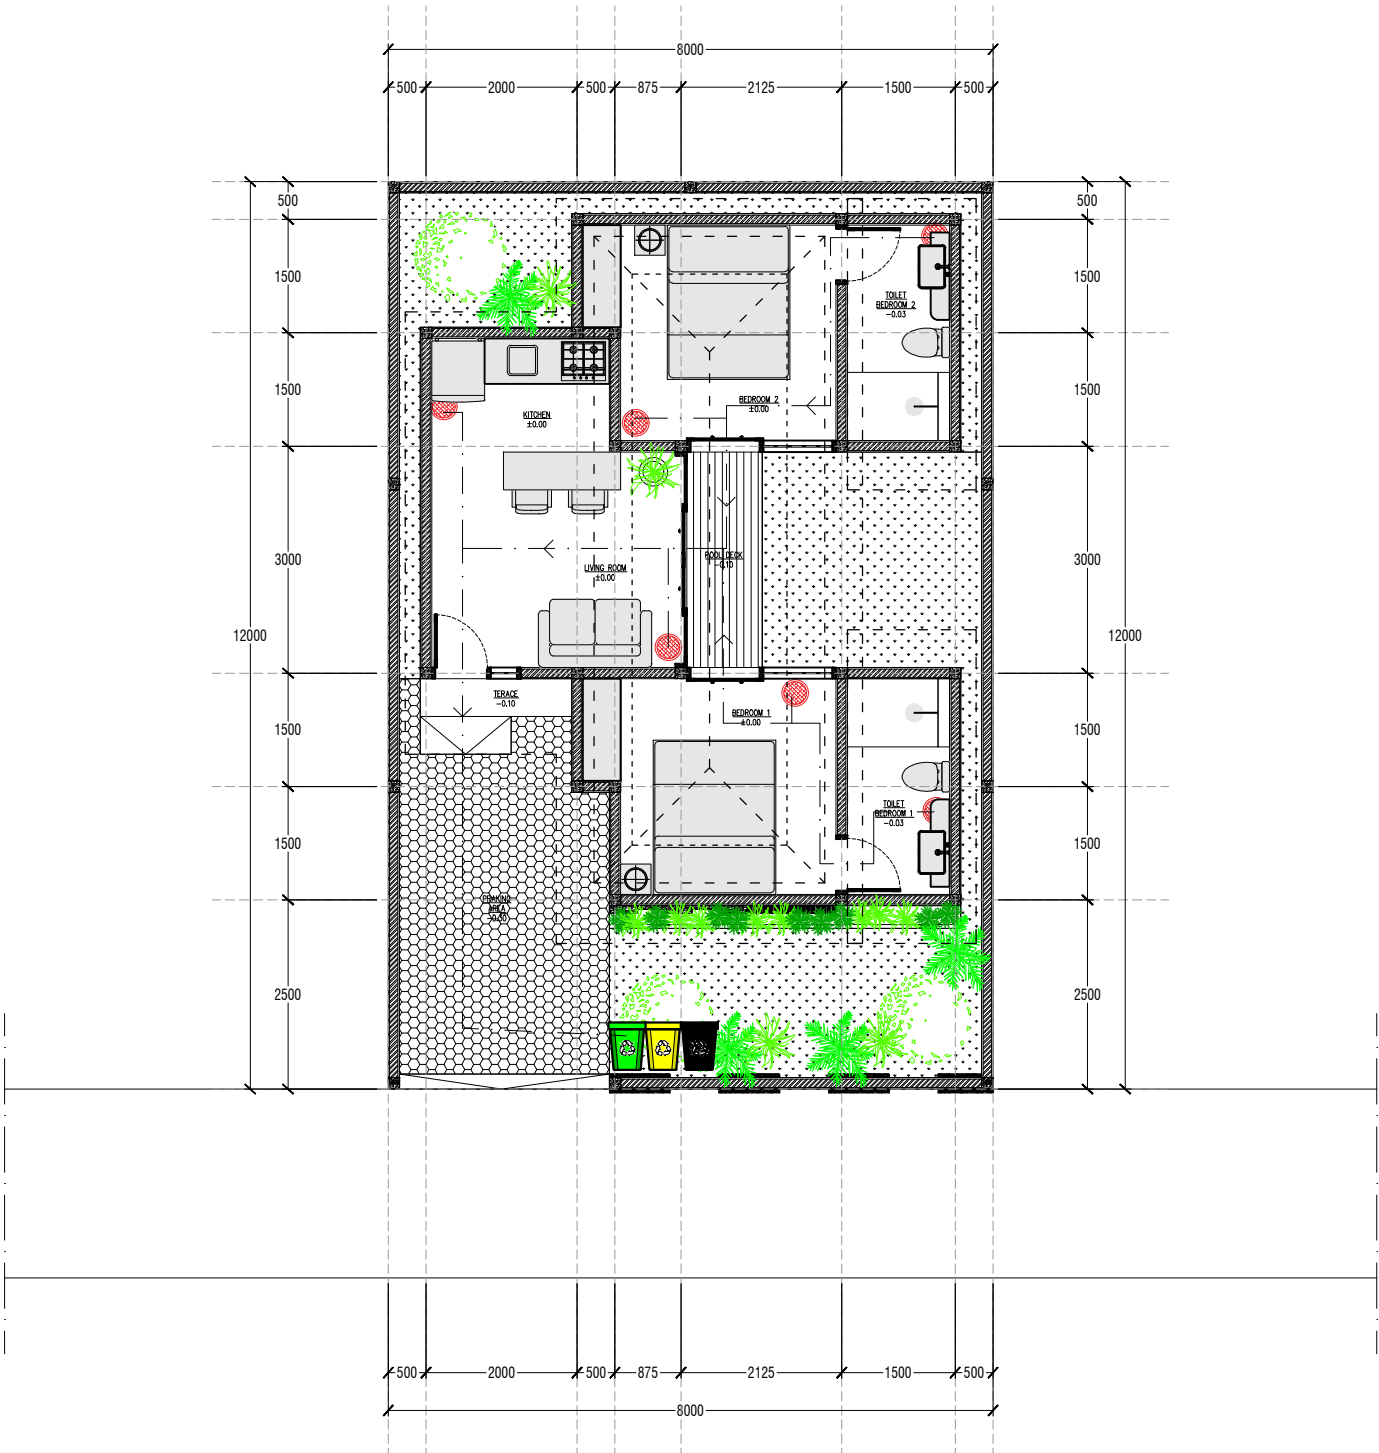

**SANITASI SAMPAH**  
SCALE 1:100

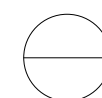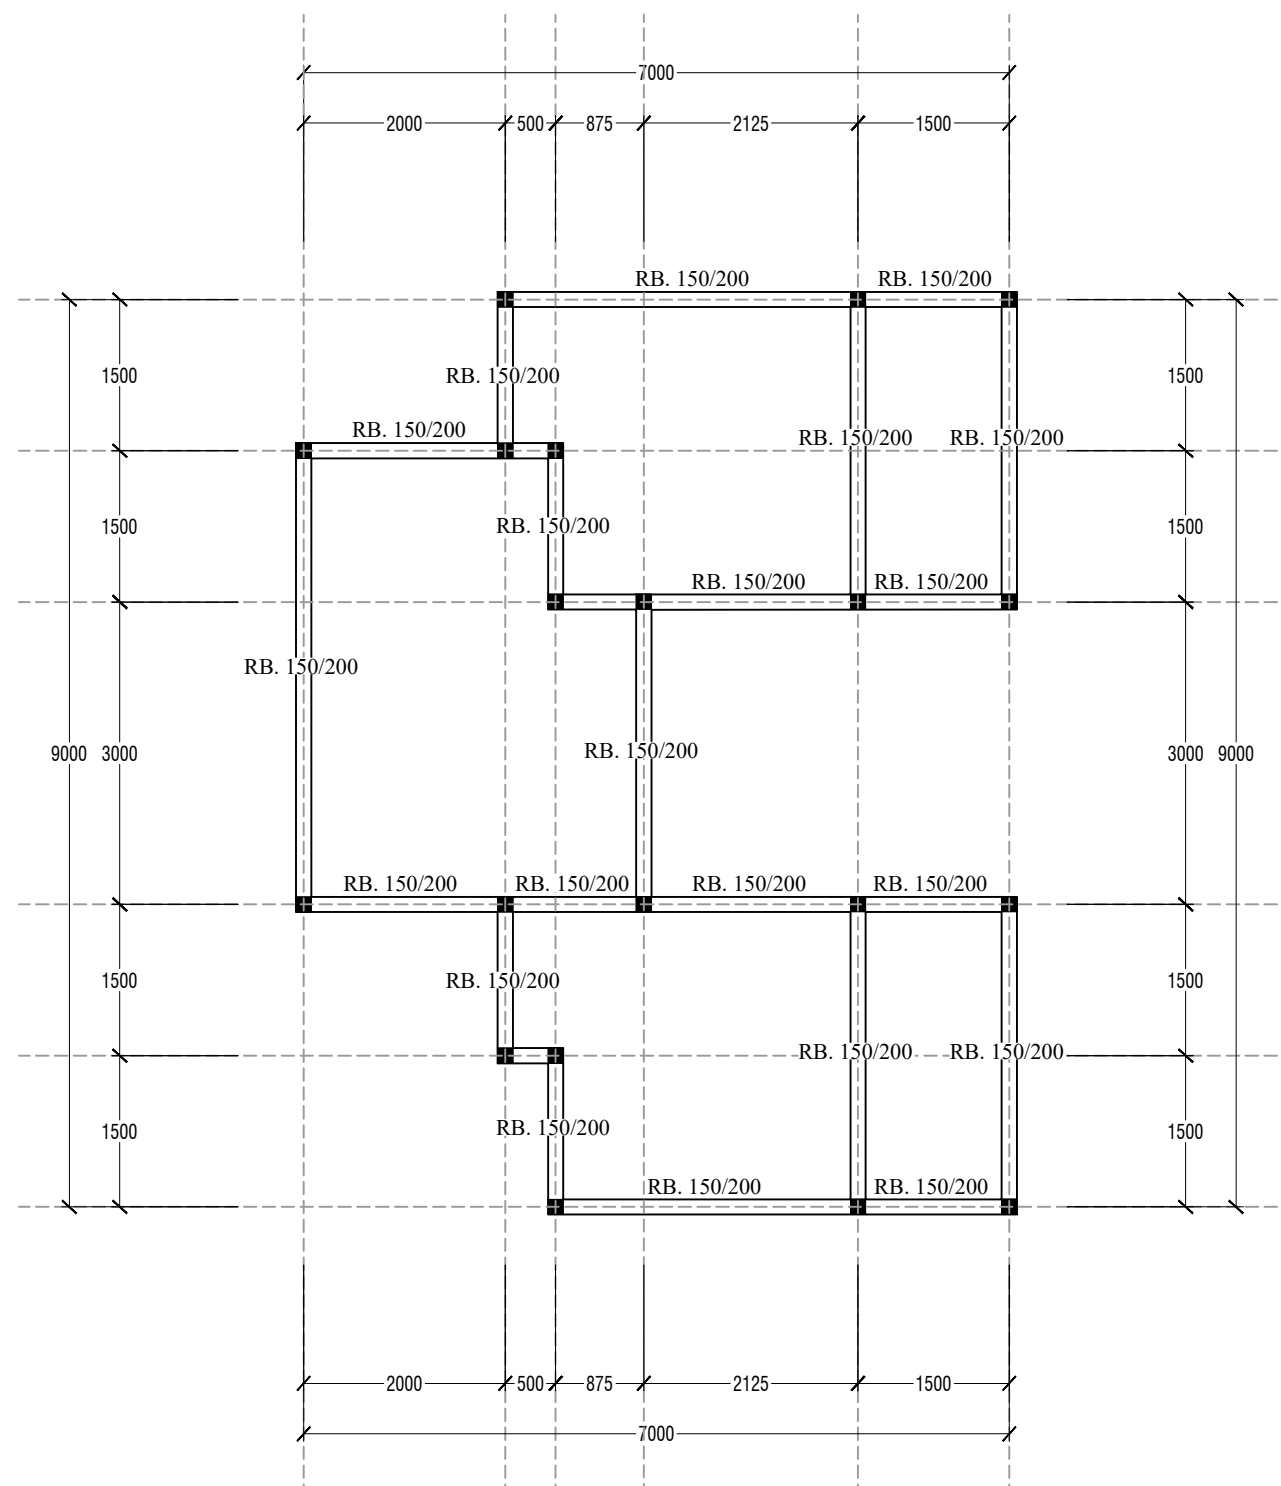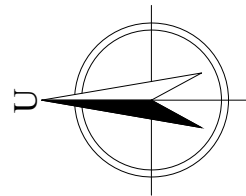

**DENAH RING BALOK**  
SCALE 1:75



PEMERINTAH PROVINSI BALI

DINAS PEKERJAAN UMUM,  
PENATAAN RUANG, PERUMAHAN  
DAN KAWASAN PERMUKIMAN  
PROVINSI BALI

GAMBAR PROTOTIPE :  
RUMAH TINGGAL SEDERHANA

NAMA GAMBAR

SKALA



UKURAN KERTAS

A3

NOMOR GAMBAR

JUMLAH HALAMAN



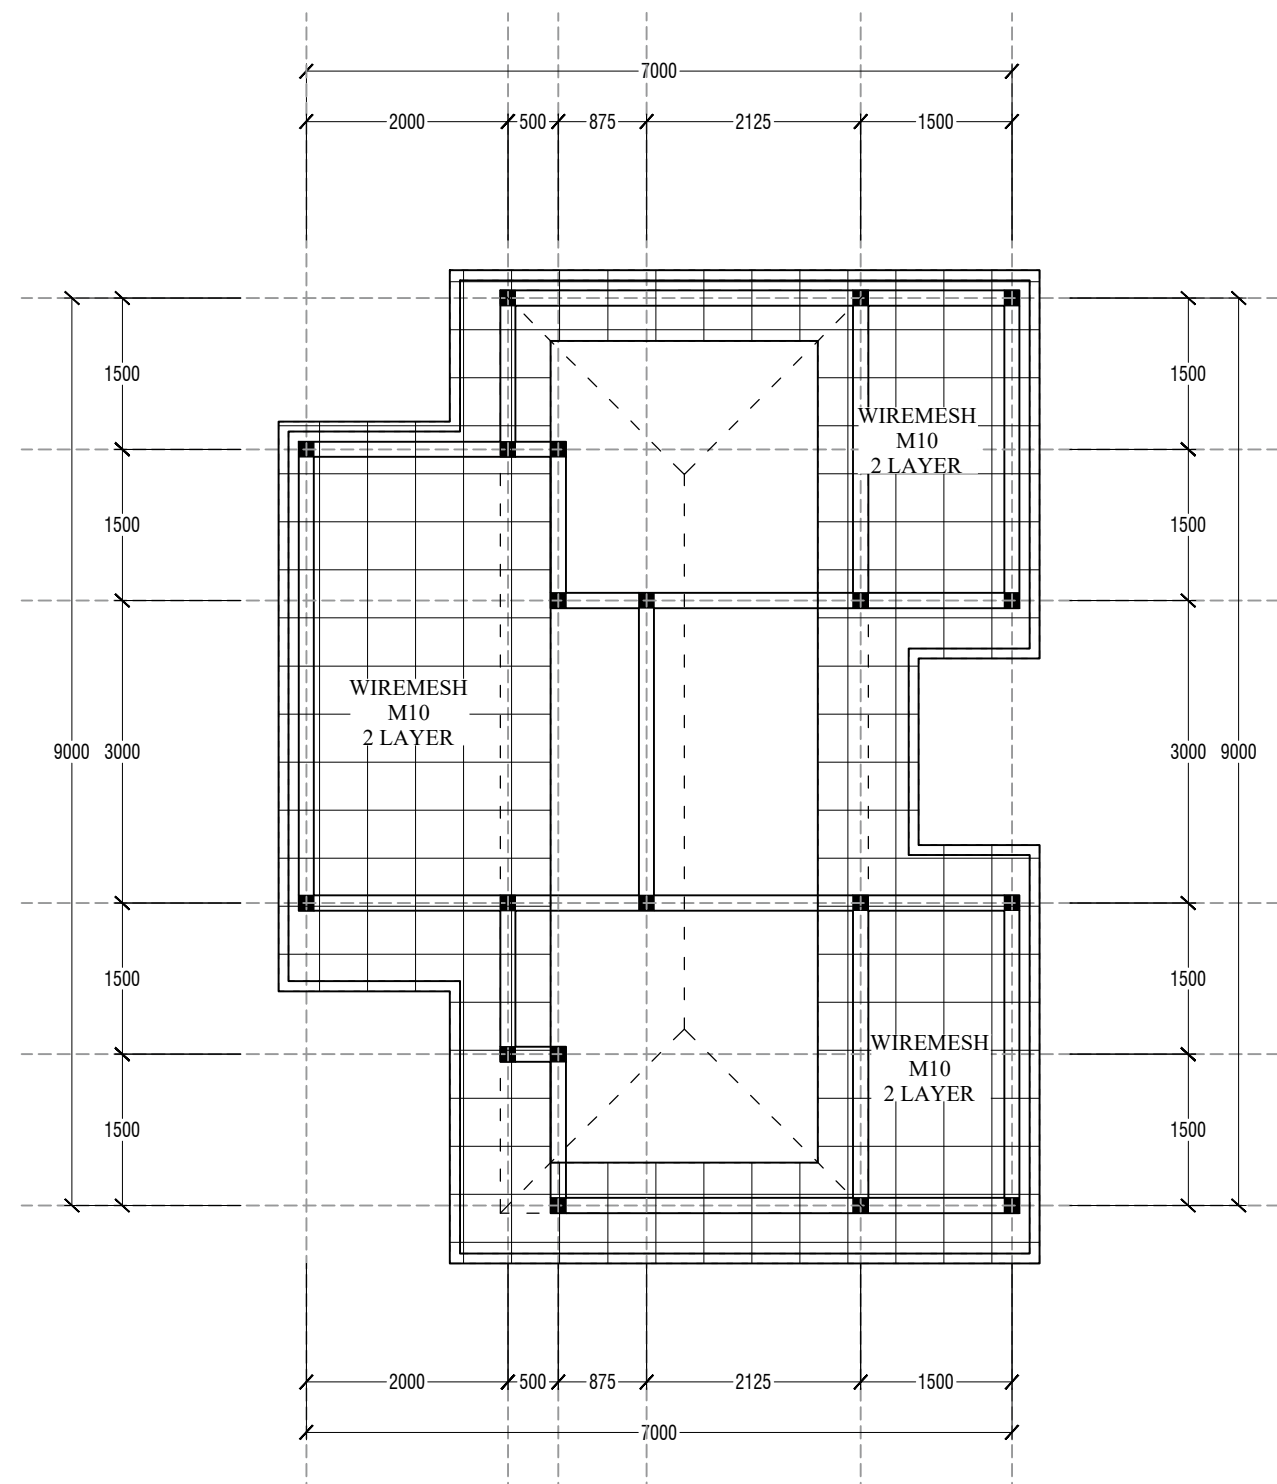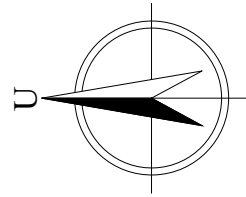

**DENAH PLAT ATAP**

SCALE 1:75



PEMERINTAH PROVINSI BALI

DINAS PEKERJAAN UMUM,  
PENATAAN RUANG, PERUMAHAN  
DAN KAWASAN PERMUKIMAN  
PROVINSI BALI

GAMBAR PROTOTIPE :  
RUMAH TINGGAL SEDERHANA

NAMA GAMBAR





SKALA





UKURAN KERTAS

A3

NOMOR GAMBAR

JUMLAH HALAMAN

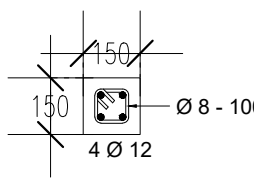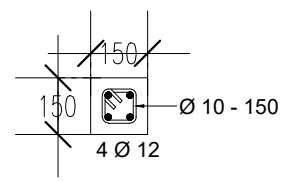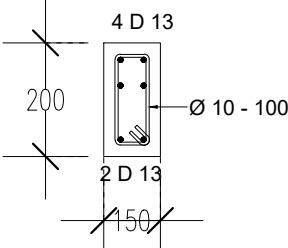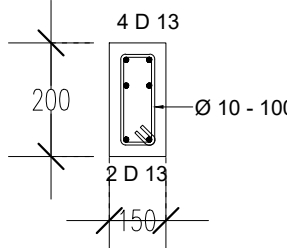FRAME ID	PENULANGAN		KET.	FRAME ID	PENULANGAN		KET.
	TUMPUAN	LAPANGAN			TUMPUAN	LAPANGAN	
DETAIL KOLOM				DETAIL BALOK			
KP 150/150				RB 150/200			

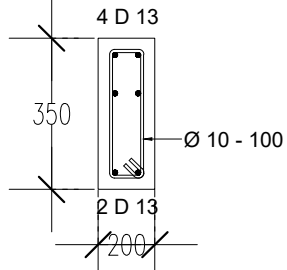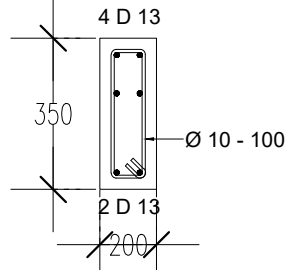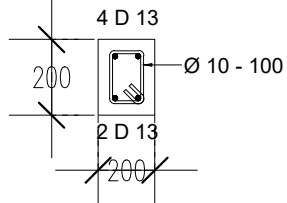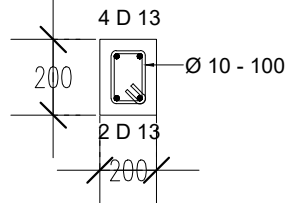DETAIL SLOOF							
S1 200/350							
S2 200/200							

 **DETAIL PEMBESIAN**  
SCALE 1:20



PEMERINTAH PROVINSI BALI

DINAS PEKERJAAN UMUM,  
PENATAAN RUANG, PERUMAHAN  
DAN KAWASAN PERMUKIMAN  
PROVINSI BALI

GAMBAR PROTOTIPE :  
RUMAH TINGGAL SEDERHANA

NAMA GAMBAR

SKALA

UKURAN KERTAS

A3

NOMOR GAMBAR

JUMLAH HALAMAN



PEMERINTAH PROVINSI BALI

DINAS PEKERJAAN UMUM,  
PENATAAN RUANG, PERUMAHAN  
DAN KAWASAN PERMUKIMAN  
PROVINSI BALI

GAMBAR PROTOTIPE :  
RUMAH TINGGAL SEDERHANA

NAMA GAMBAR


SKALA

UKURAN KERTAS

A3

NOMOR GAMBAR

JUMLAH HALAMAN

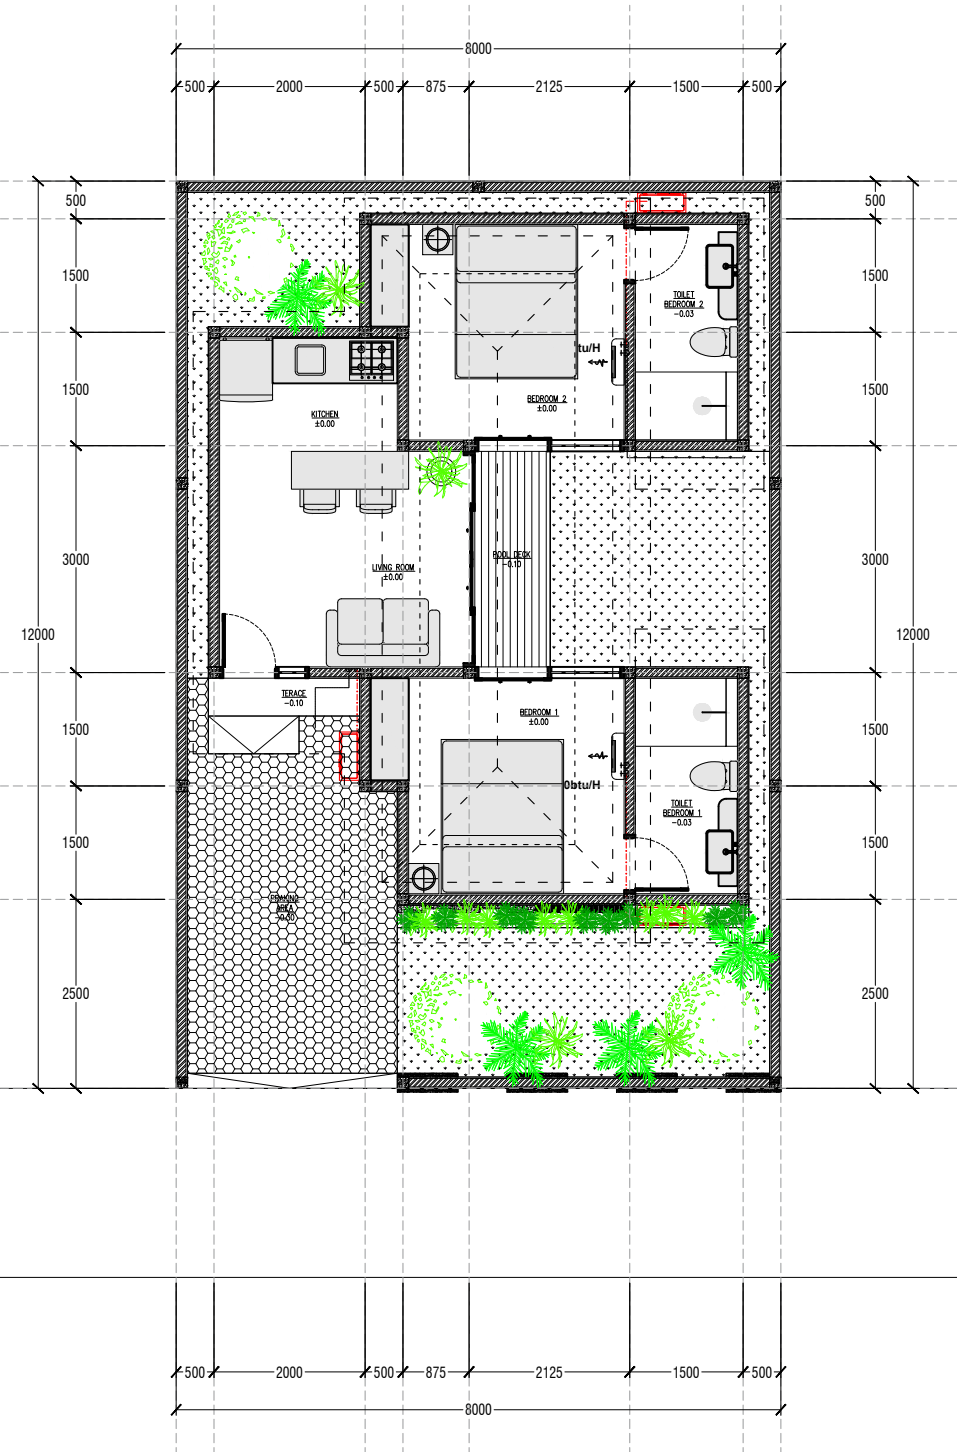

LEGENDA:

SYMBOL	KETERANGAN
	UNIT INDOOR
	CASSETE INDOOR UNIT
	OUTDOOR UNIT
	PIPA REFRIGERANT
	PIPA DRAIN



RENCANA PEKERJAAN INSTALASI AIR CONDITIONING

SCALE 1:100



PEMERINTAH PROVINSI BALI

DINAS PEKERJAAN UMUM,  
PENATAAN RUANG, PERUMAHAN  
DAN KAWASAN PERMUKIMAN  
PROVINSI BALI

GAMBAR PROTOTIPE :  
RUMAH TINGGAL SEDERHANA

NAMA GAMBAR




SKALA

UKURAN KERTAS

A3

NOMOR GAMBAR

JUMLAH HALAMAN

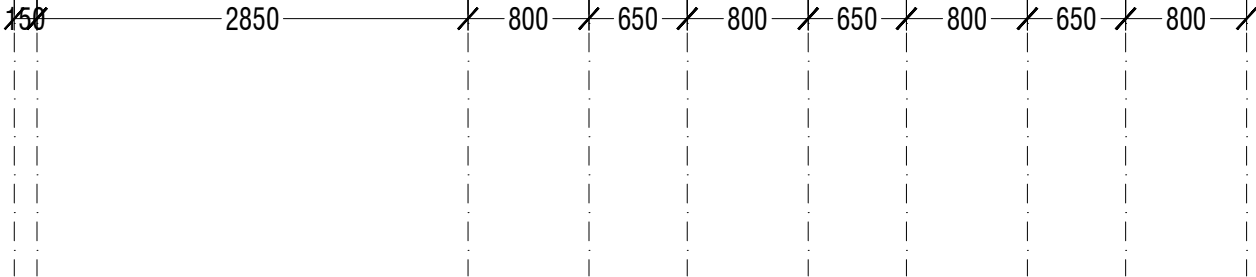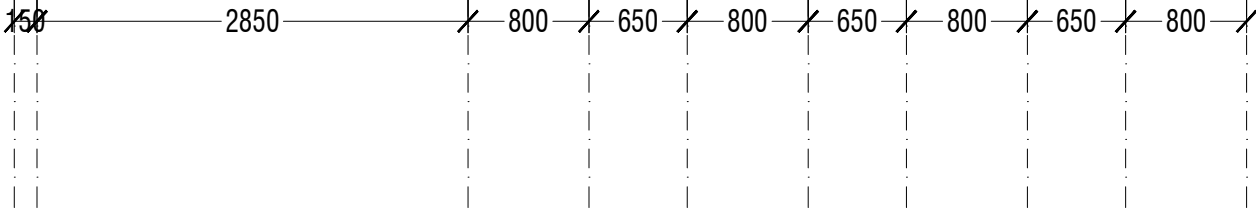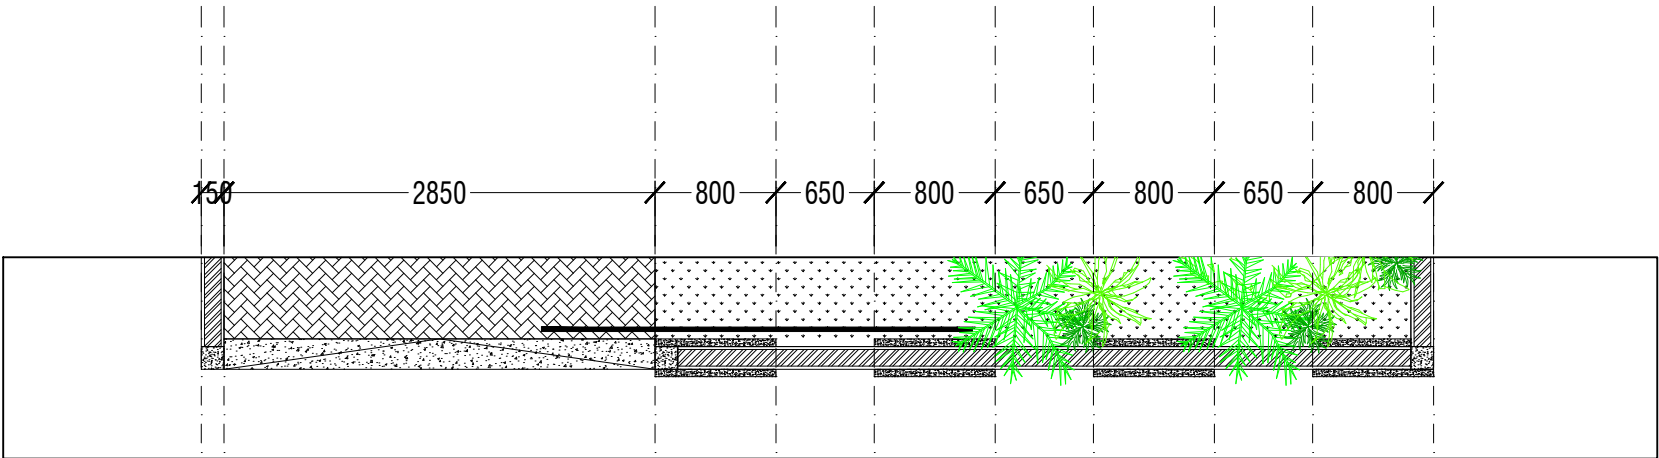

 **DETAIL GATE**  
SCALE 1:50