



RUMAH TINGGAL TYPE 60



Dokumen ini telah ditandatangani secara elektronik menggunakan sertifikat elektronik yang diterbitkan oleh BSrE

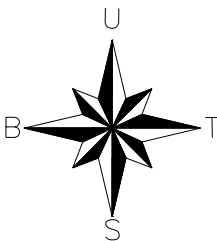

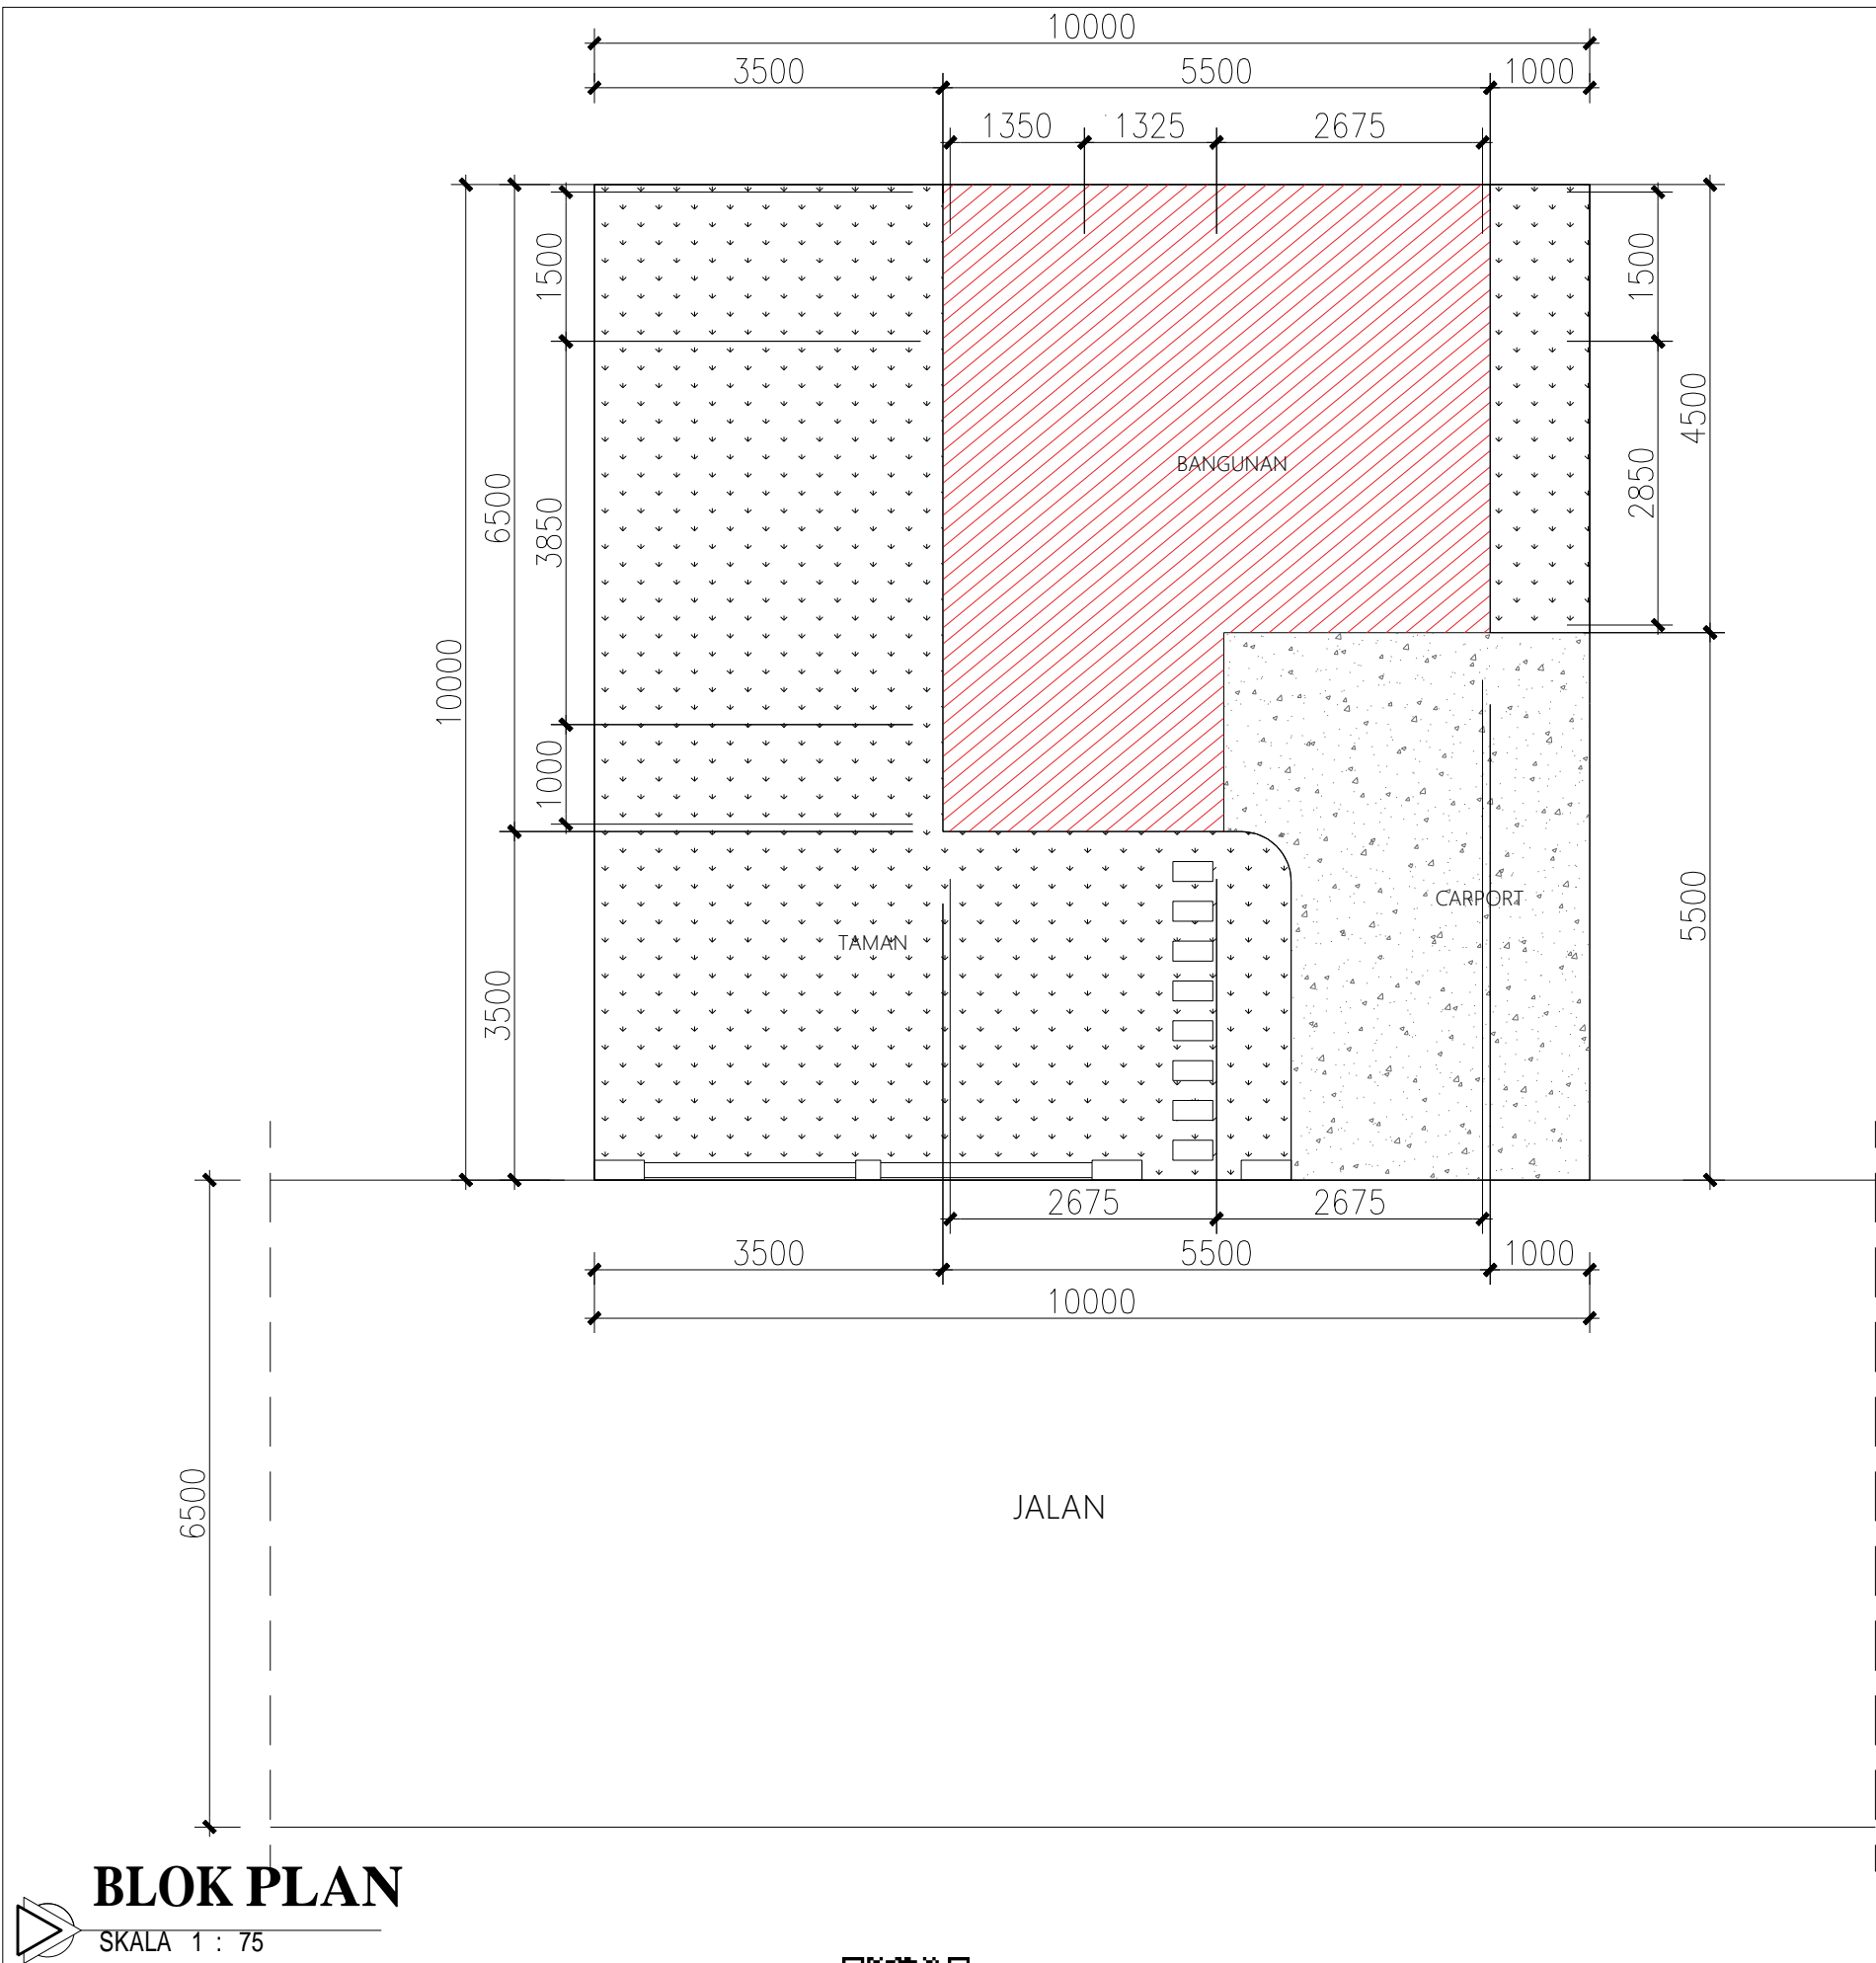

PEMERINTAH PROVINSI BALI
DINAS PEKERJAAN UMUM,
PENATAAN RUANG, PERUMAHAN
DAN KAWASAN PERMUKIMAN
PROVINSI BALI

GAMBAR PROTOTIPE :
RUMAH TINGGAL SEDERHANA

NAMA GAMBAR

SKALA

UKURAN KERTAS

A3

NOMOR GAMBAR

JUMLAH HALAMAN

KETERANGAN GAMBAR



RUMAH TINGGAL TYPE 54		
NOTASI	KETERANGAN	M ²
	BANGUNAN	30 M ²
	TAMAN	51 M ²
	CARPORT	17 M ²

BLOK PLAN
SKALA 1 : 75



Dokumen ini telah ditandatangani secara elektronik menggunakan sertifikat elektronik yang diterbitkan oleh BSrE



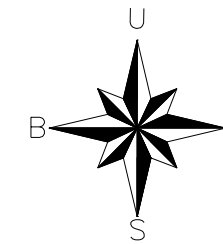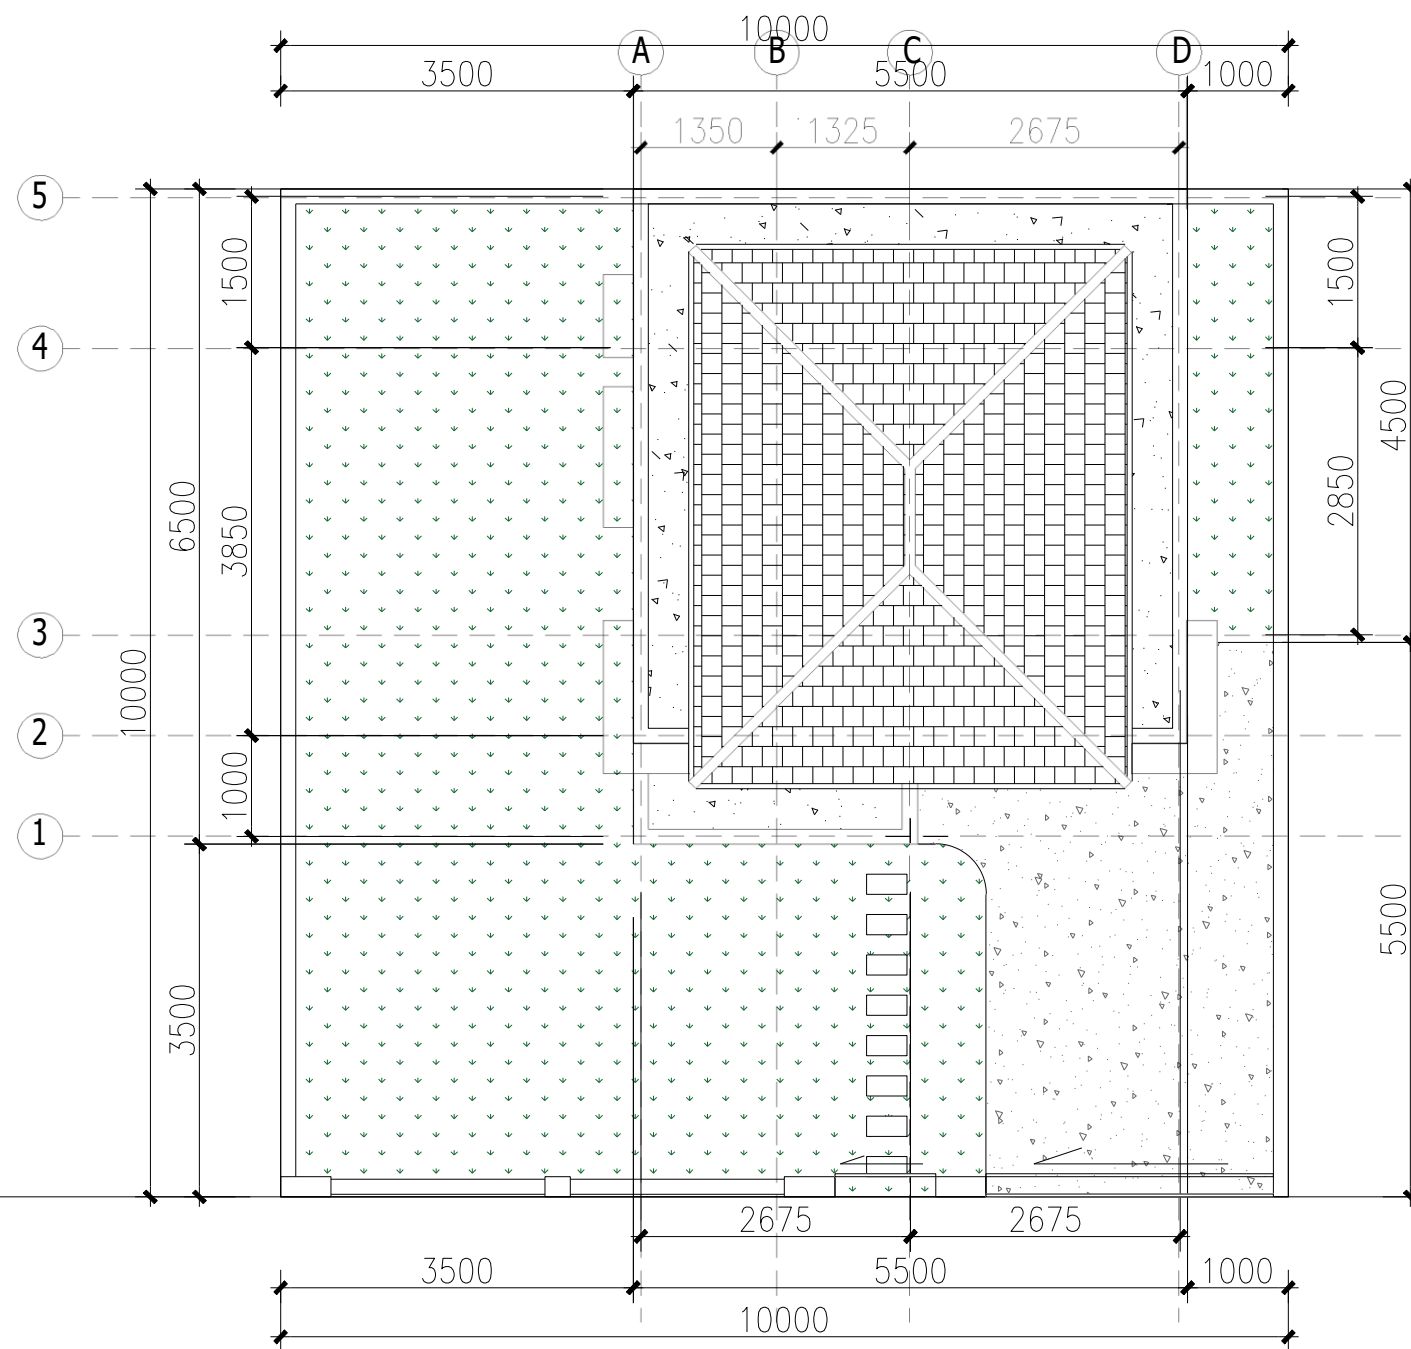

PEMERINTAH PROVINSI BALI
DINAS PEKERJAAN UMUM,
PENATAAN RUANG, PERUMAHAN
DAN KAWASAN PERMUKIMAN
PROVINSI BALI

GAMBAR PROTOTIPE :
RUMAH TINGGAL SEDERHANA

NAMA GAMBAR

SKALA

UKURAN KERTAS

A3

NOMOR GAMBAR

JUMLAH HALAMAN



SITE PLAN

SKALA 1 : 75



Dokumen ini telah ditandatangani secara elektronik menggunakan sertifikat elektronik yang diterbitkan oleh BSrE



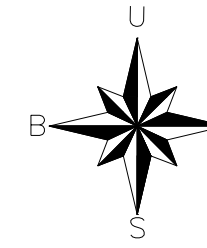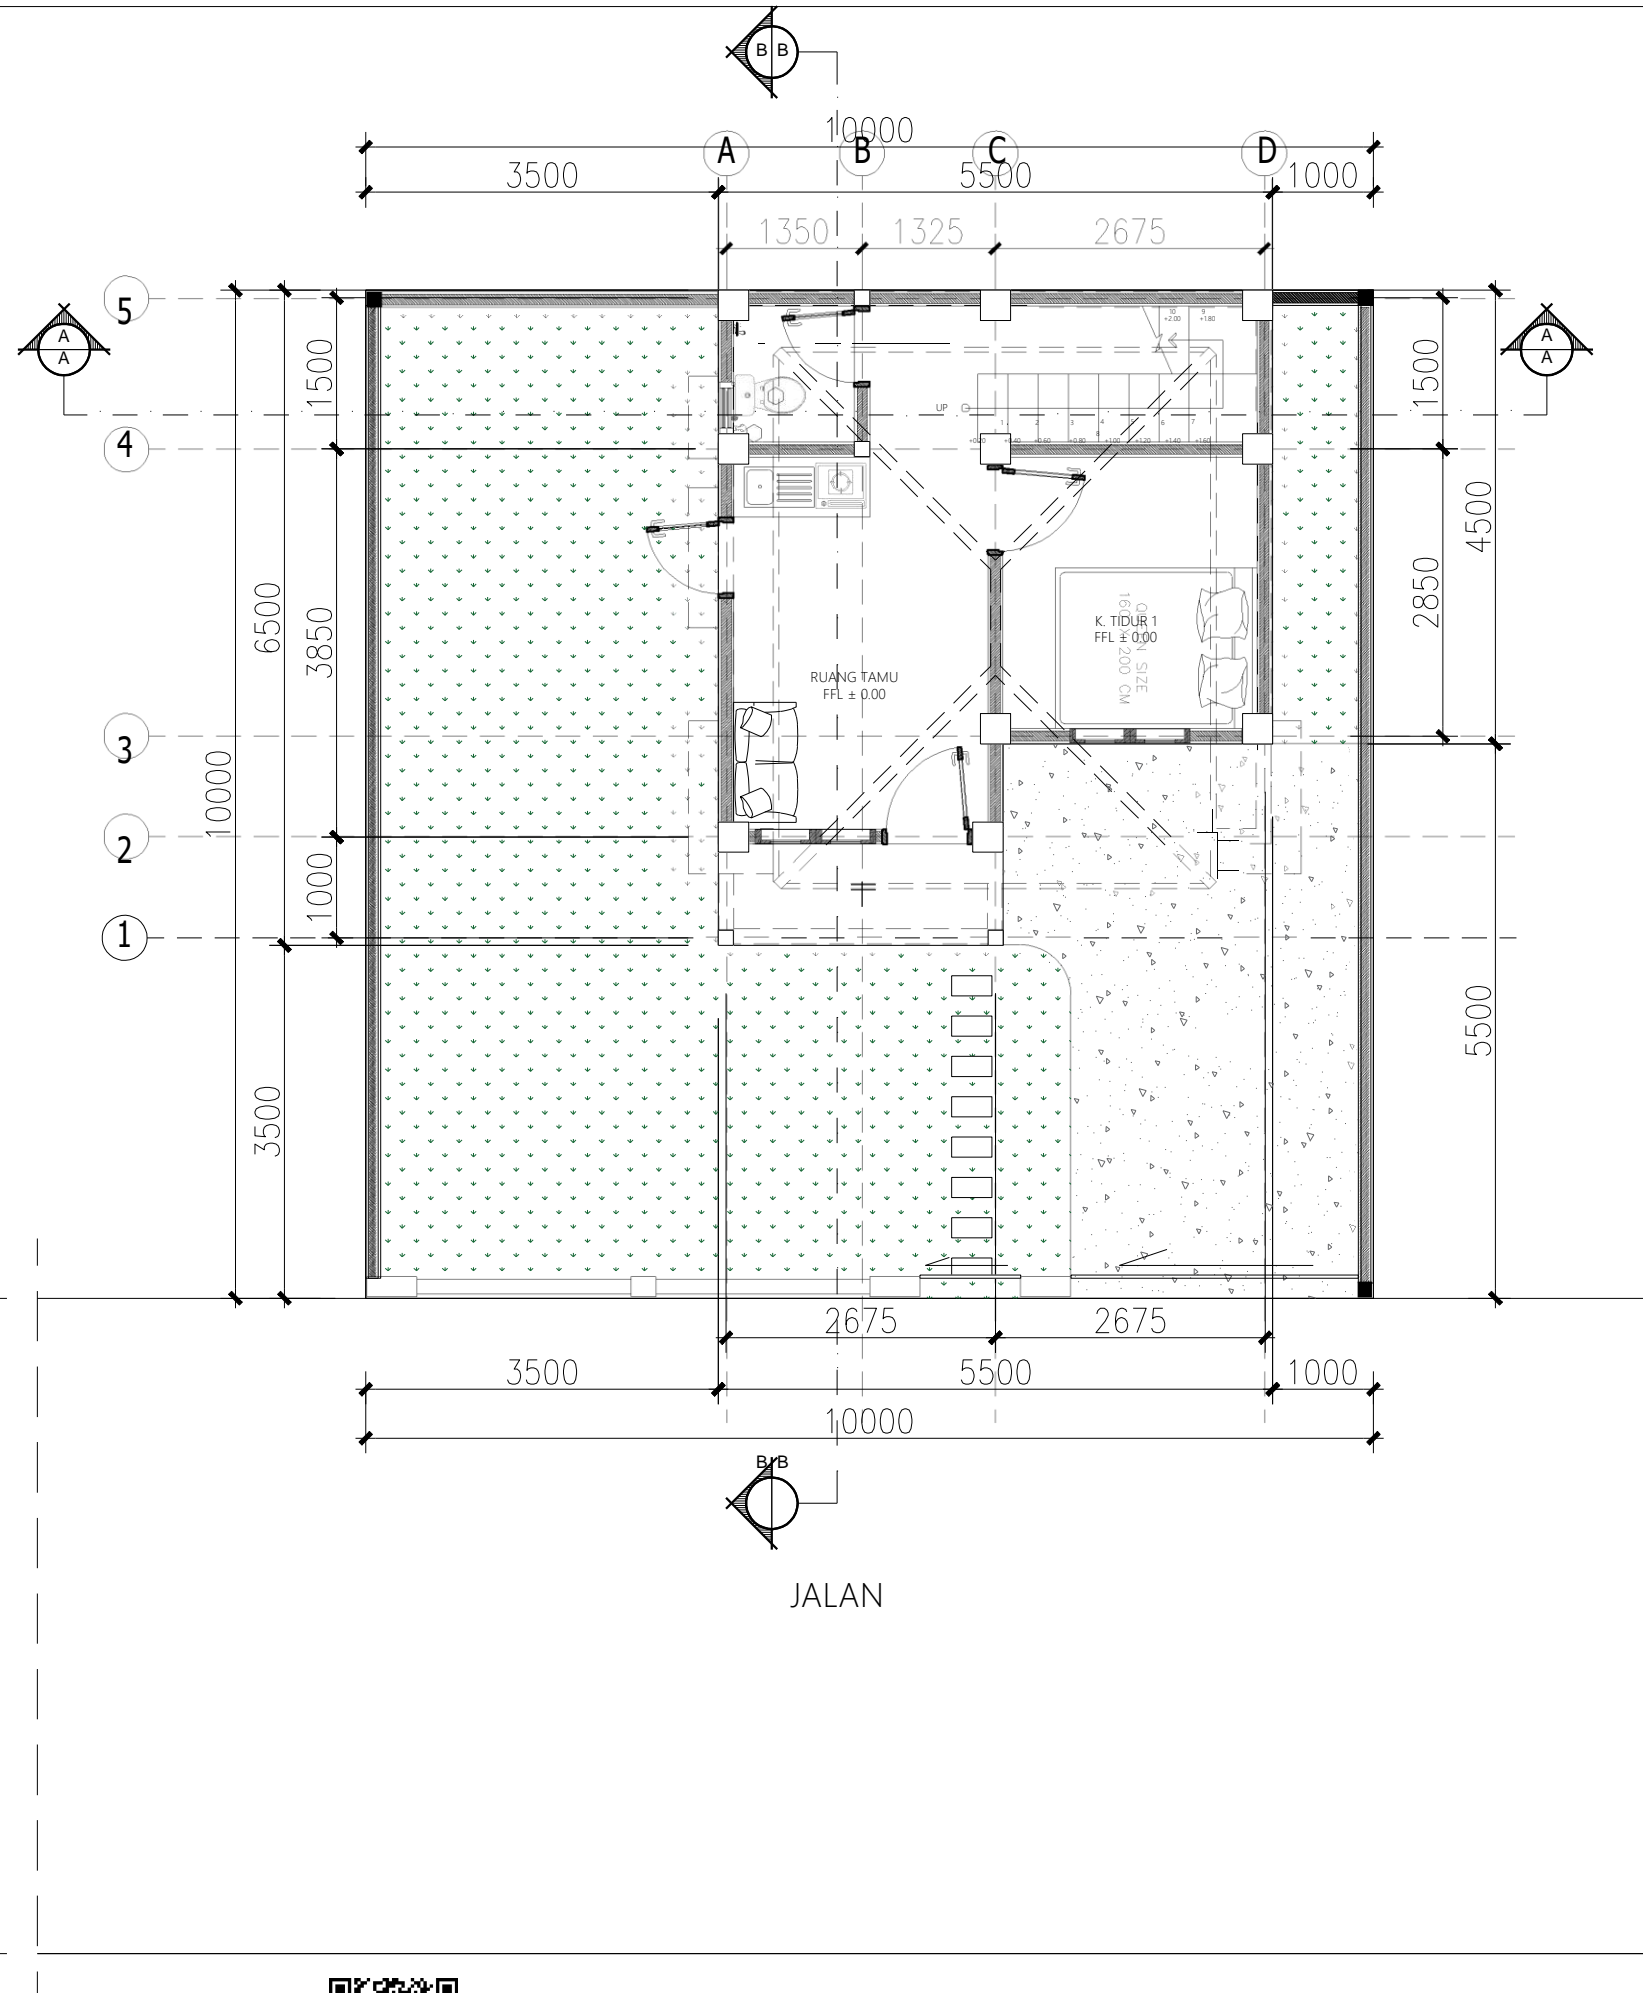

PEMERINTAH PROVINSI BALI
DINAS PEKERJAAN UMUM,
PENATAAN RUANG, PERUMAHAN
DAN KAWASAN PERMUKIMAN
PROVINSI BALI

GAMBAR PROTOTIPE :
RUMAH TINGGAL SEDERHANA

NAMA GAMBAR

SKALA UKURAN KERTAS

A3

NOMOR GAMBAR

JUMLAH HALAMAN



LAYOUT PLAN

SKALA 1 : 75



Dokumen ini telah ditandatangani secara elektronik menggunakan sertifikat elektronik yang diterbitkan oleh BSrE



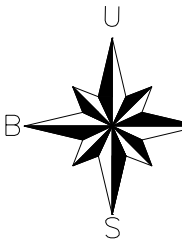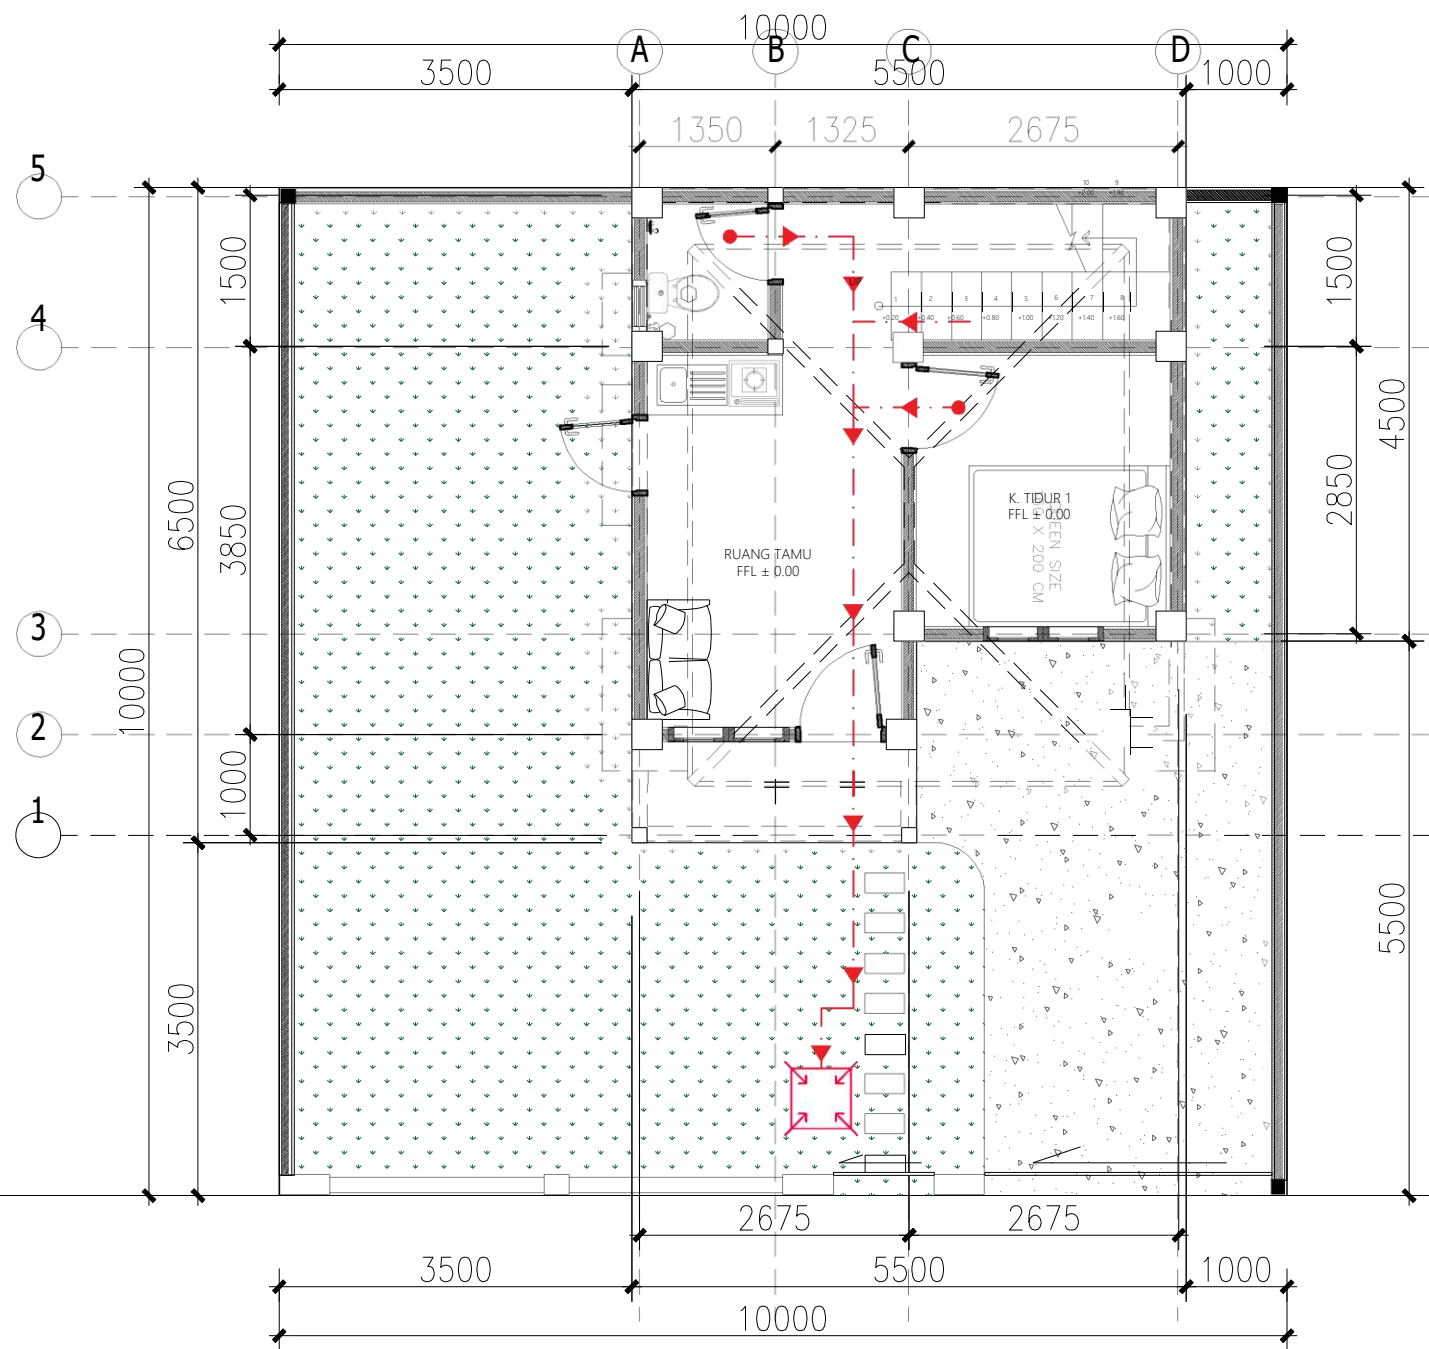

PEMERINTAH PROVINSI BALI
DINAS PEKERJAAN UMUM,
PENATAAN RUANG, PERUMAHAN
DAN KAWASAN PERMUKIMAN
PROVINSI BALI

GAMBAR PROTOTIPE :
RUMAH TINGGAL SEDERHANA

NAMA GAMBAR

SKALA UKURAN KERTAS

A3

NOMOR GAMBAR

JUMLAH HALAMAN

JALUR EVAKUASI LT. 1

SKALA 1 : 75



Dokumen ini telah ditandatangani secara elektronik menggunakan sertifikat elektronik yang diterbitkan oleh BSrE





PEMERINTAH PROVINSI BALI

DINAS PEKERJAAN UMUM,
PENATAAN RUANG, PERUMAHAN
DAN KAWASAN PERMUKIMAN
PROVINSI BALI


GAMBAR PROTOTIPE :
RUMAH TINGGAL SEDERHANA

NAMA GAMBAR

SKALA	UKURAN KERTAS
	A3

NOMOR GAMBAR

JUMLAH HALAMAN

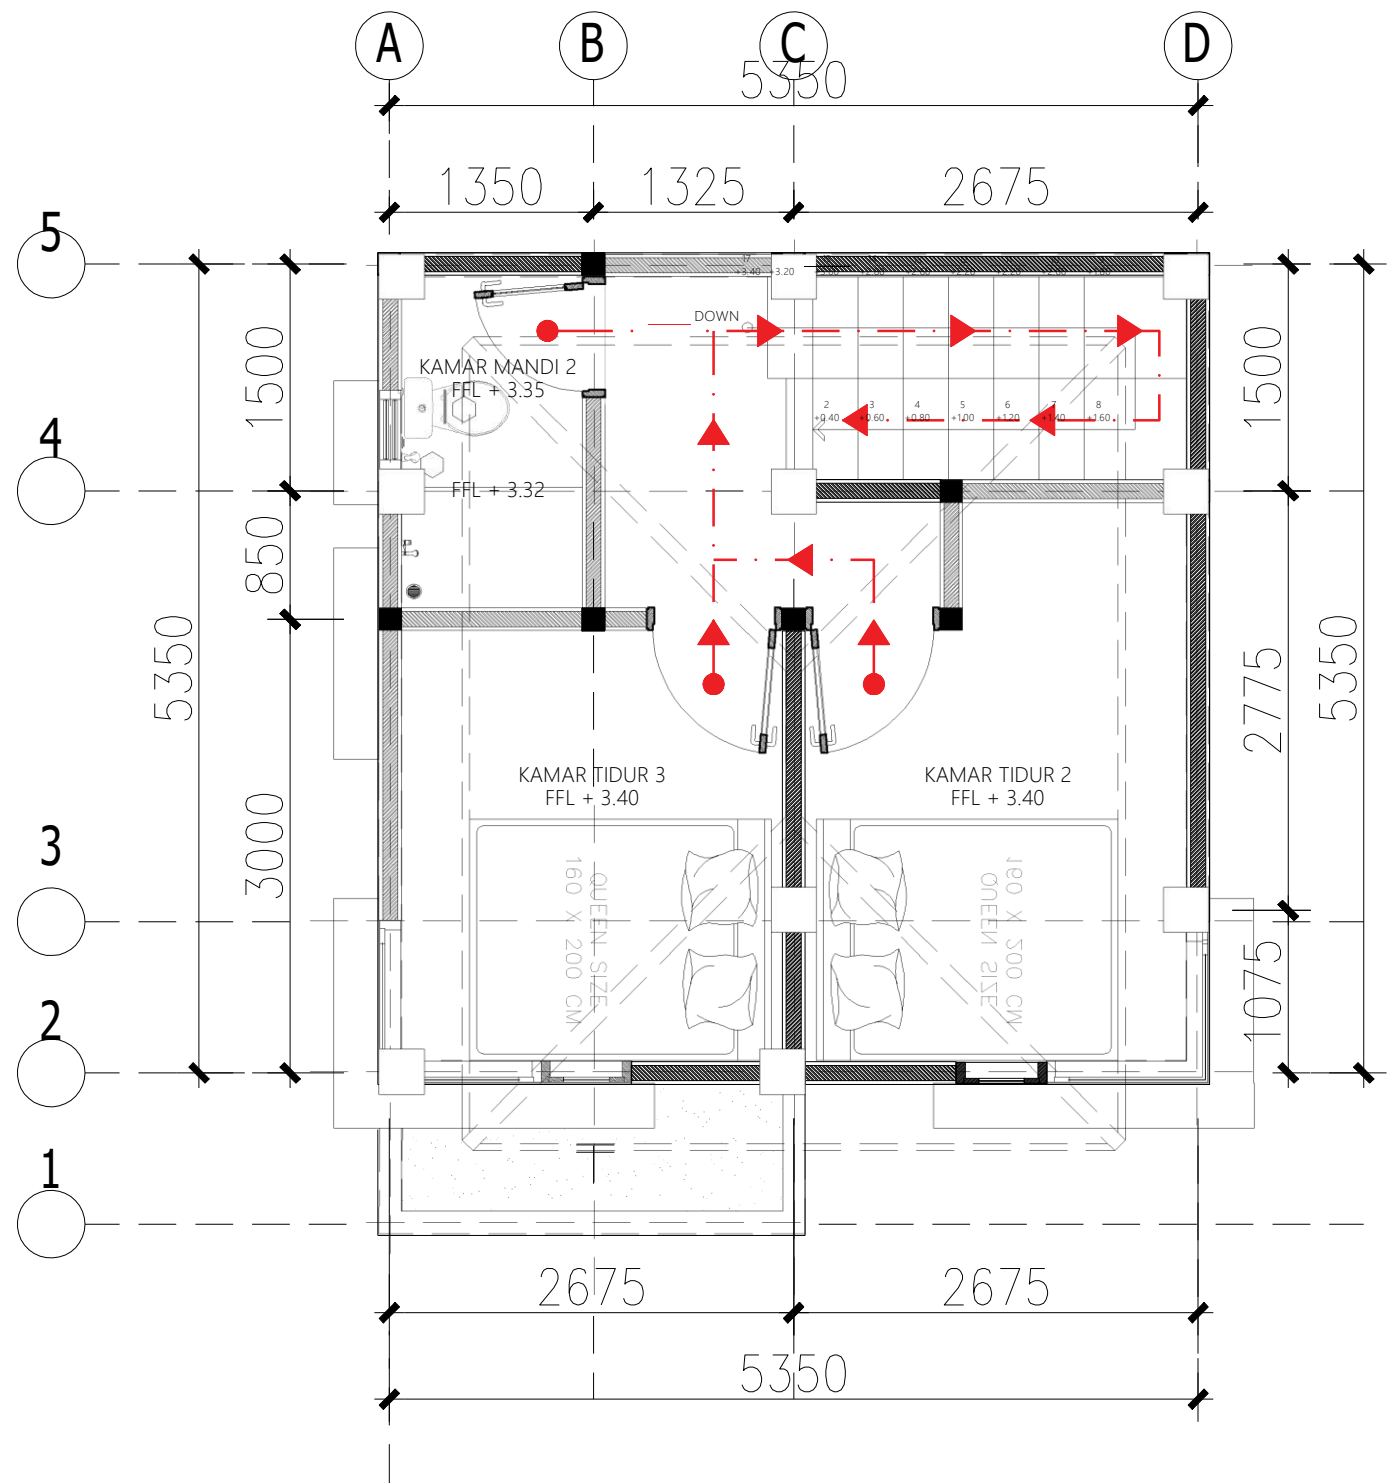

JALUR EVAKUASI LT. 2

SKALA 1 : 50




Dokumen ini telah ditandatangani secara elektronik menggunakan sertifikat elektronik yang diterbitkan oleh BSR



KETERANGAN GAMBAR

NOTASI	KETERANGAN	LUAS (M ²)
	PAS. RUMPUT	50 M ²
	MUTIARA	17.90 M ²

POHON
KAMBOJA 1 PHN

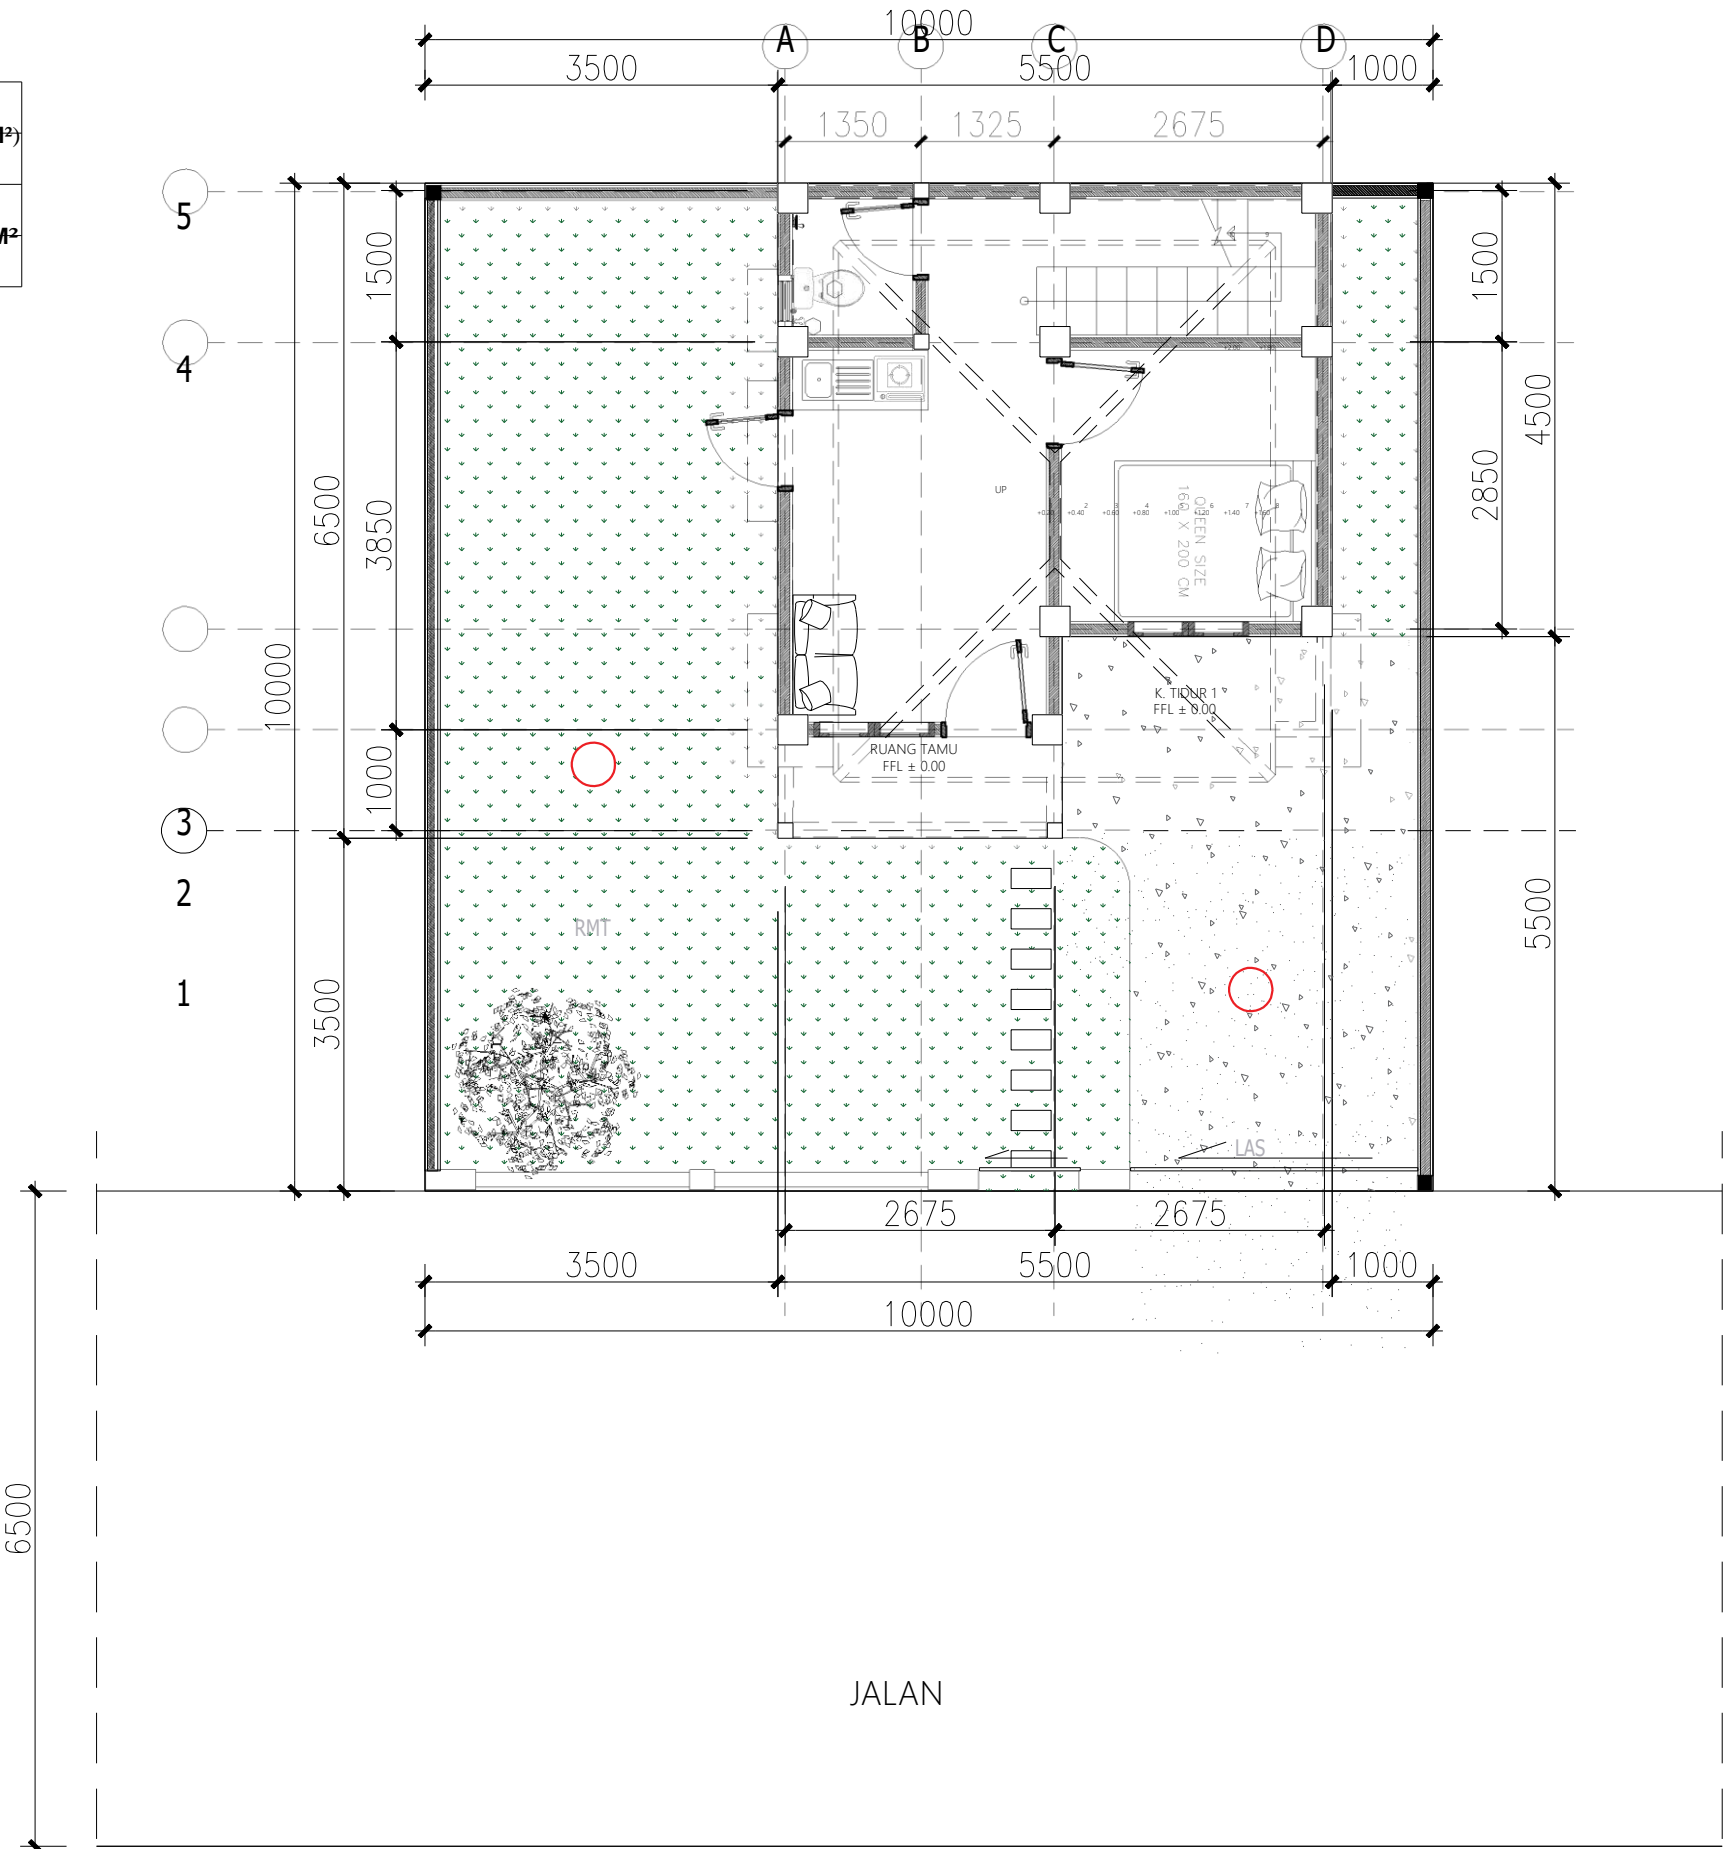

PEMERINTAH PROVINSI BALI
DINAS PEKERJAAN UMUM,
PENATAAN RUANG, PERUMAHAN
DAN KAWASAN PERMUKIMAN
PROVINSI BALI

GAMBAR PROTOTIPE :
RUMAH TINGGAL SEDERHANA

NAMA GAMBAR

SKALA UKURAN KERTAS

A3


NOMOR GAMBAR

JUMLAH HALAMAN



KETERANGAN GAMBAR

NOTASI	KETERANGAN
HMG	HOMOGENUS TILE
HAS	HOMOGENUS TILE ANTI SLIP

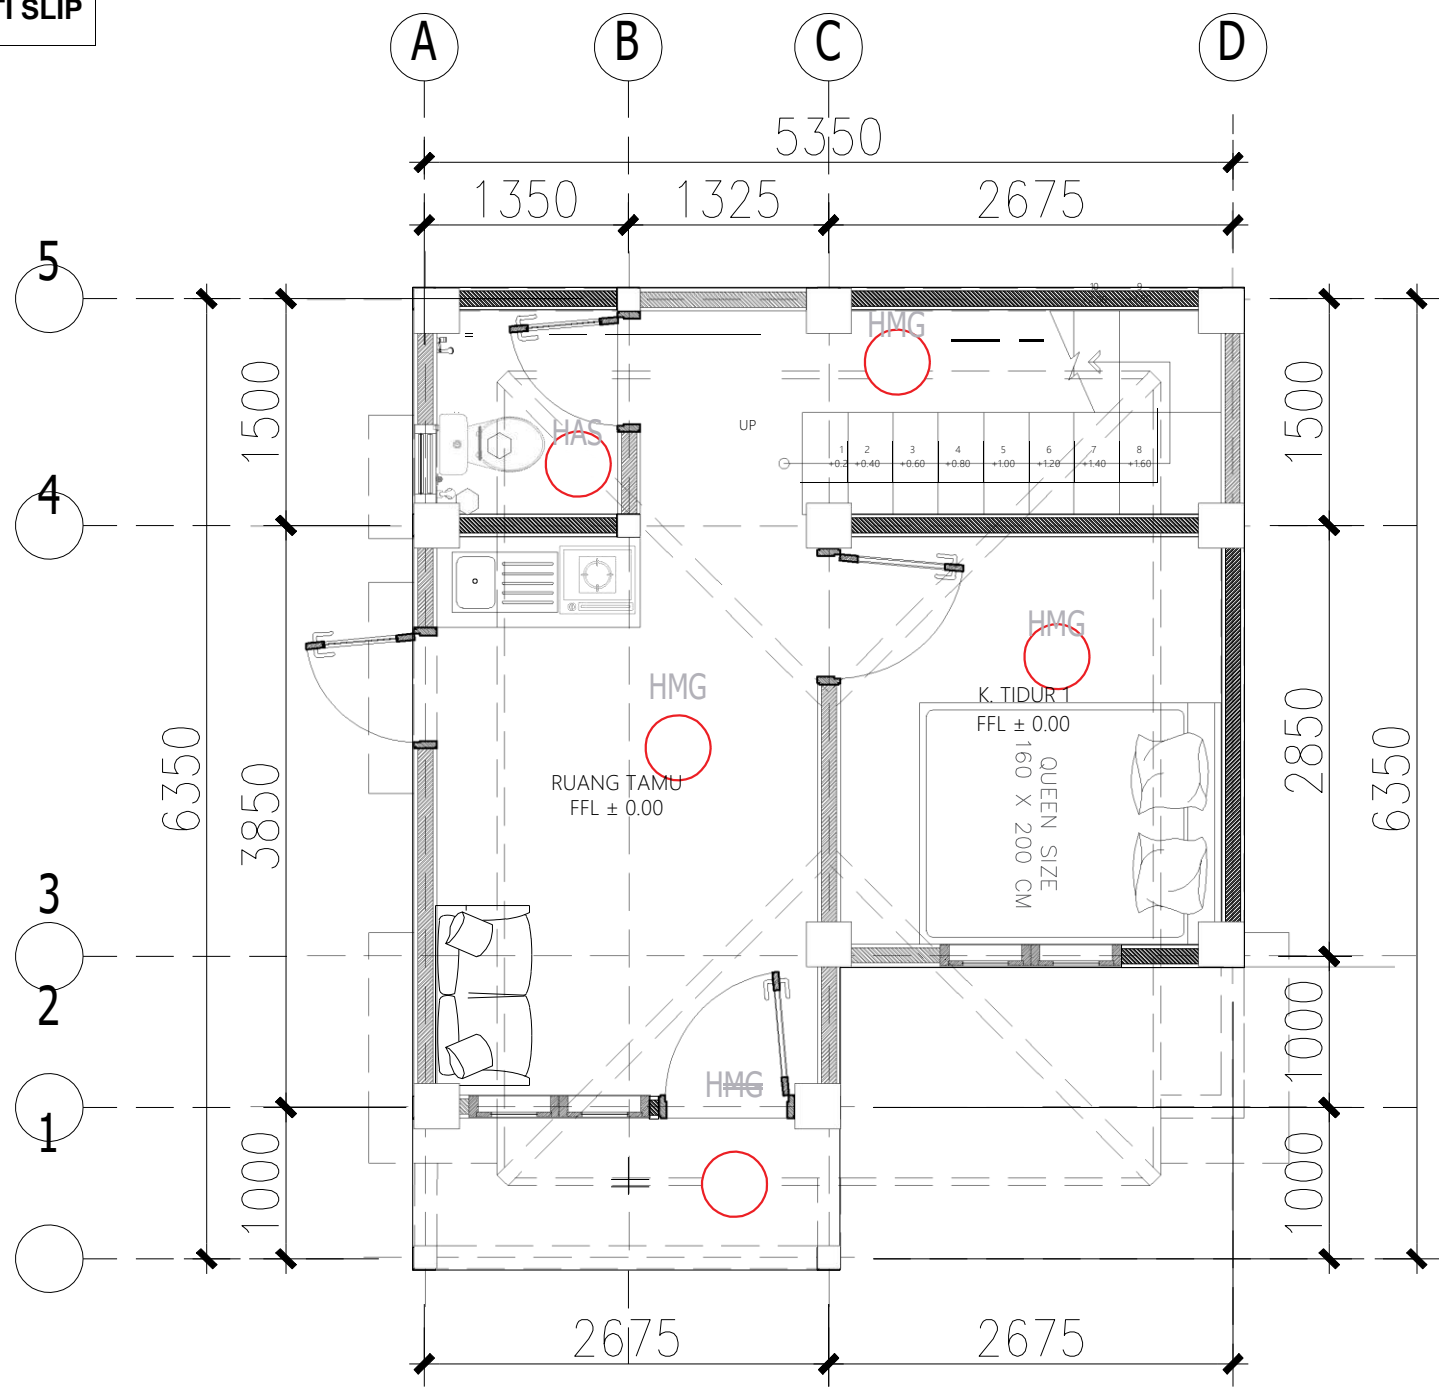

TATA RUANG DALAM LT. 1

SKALA 1 : 50



Dokumen ini telah ditandatangani secara elektronik menggunakan sertifikat elektronik yang diterbitkan oleh BSrE



PEMERINTAH PROVINSI BALI

DINAS PEKERJAAN UMUM,
PENATAAN RUANG, PERUMAHAN
DAN KAWASAN PERMUKIMAN
PROVINSI BALI

GAMBAR PROTOTIPE :
RUMAH TINGGAL SEDERHANA

NAMA GAMBAR

SKALA

UKURAN KERTAS


A3

NOMOR GAMBAR

JUMLAH HALAMAN

KETERANGAN GAMBAR

NOTASI	KETERANGAN
HMG	HOMOGENUS TILE
HAS	HOMOGENUS TILE ANTI SLIP

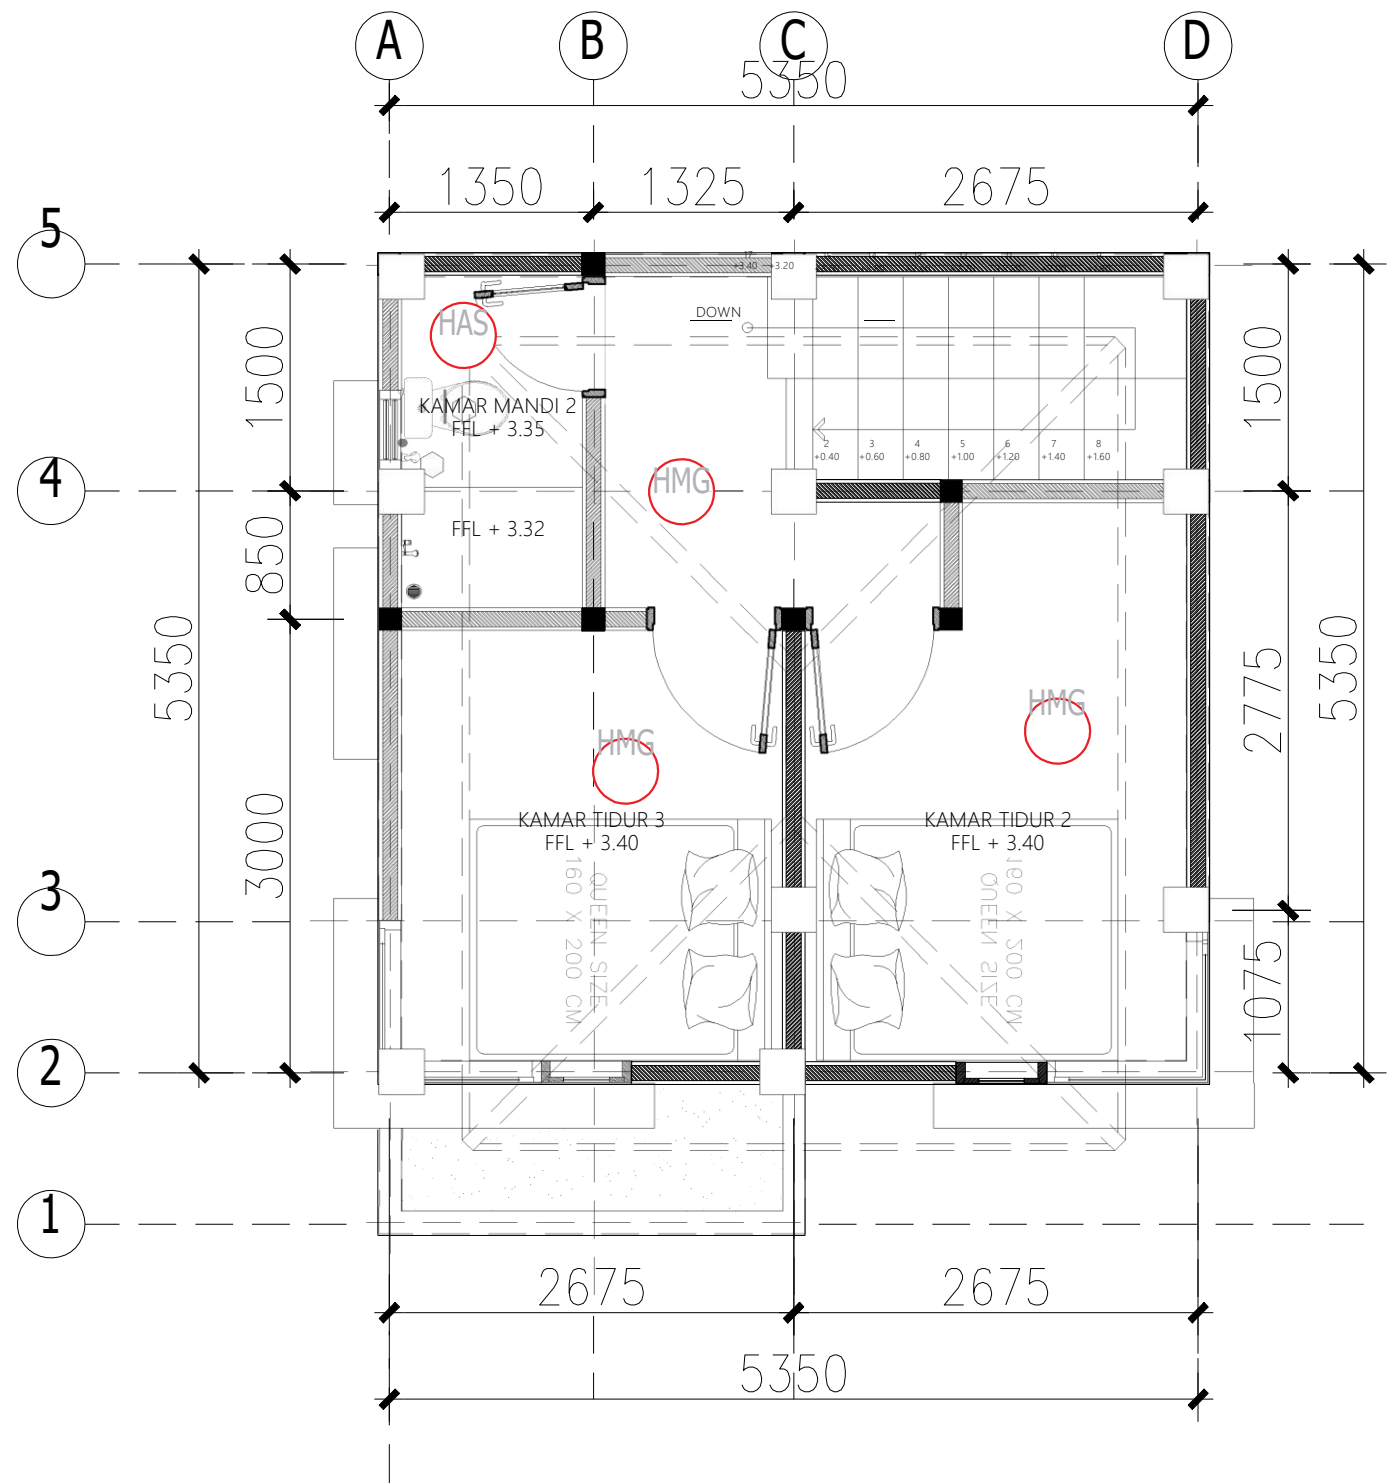

PEMERINTAH PROVINSI BALI

DINAS PEKERJAAN UMUM,
PENATAAN RUANG, PERUMAHAN
DAN KAWASAN PERMUKIMAN
PROVINSI BALI

GAMBAR PROTOTIPE :
RUMAH TINGGAL SEDERHANA

NAMA GAMBAR

SKALA UKURAN KERTAS

A3

NOMOR GAMBAR

JUMLAH HALAMAN



TATA RUANG DALAM LT. 2

SKALA 1 : 50



Dokumen ini telah ditandatangani secara elektronik menggunakan sertifikat elektronik yang diterbitkan oleh BSR





PEMERINTAH PROVINSI BALI
DINAS PEKERJAAN UMUM,
PENATAAN RUANG, PERUMAHAN
DAN KAWASAN PERMUKIMAN
PROVINSI BALI

GAMBAR PROTOTIPE :
RUMAH TINGGAL SEDERHANA

NAMA GAMBAR


SKALA

UKURAN KERTAS

A3

NOMOR GAMBAR

JUMLAH HALAMAN

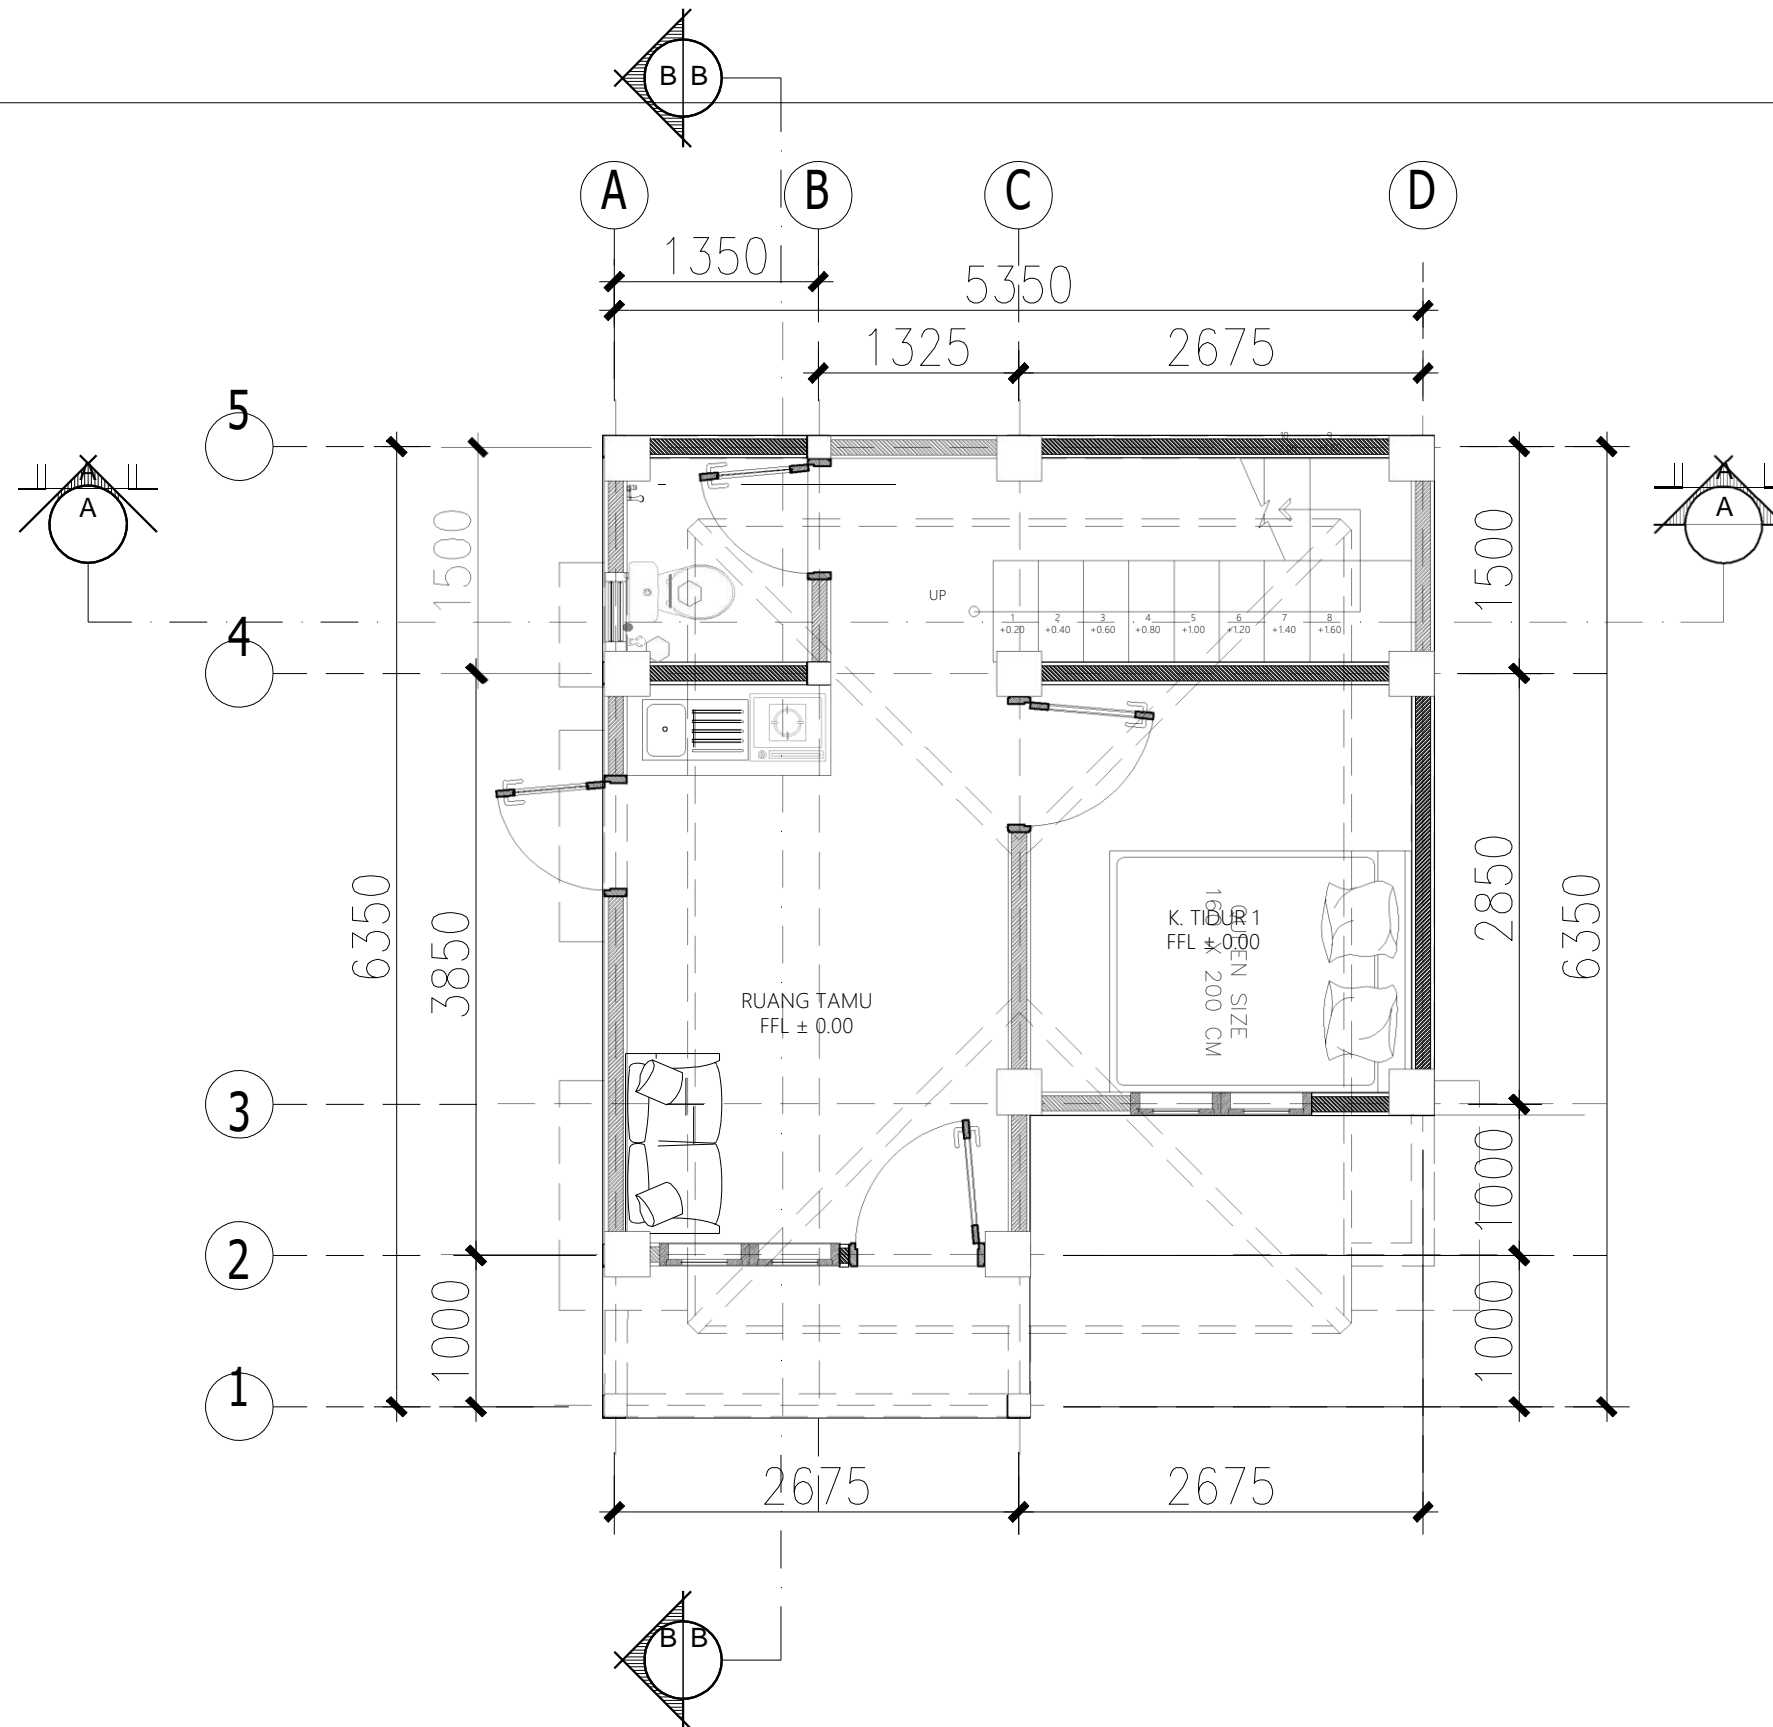

DENAH LT. 1

SKALA 1 : 50



Balai Besar
Sertifikasi
Elektronik

Dokumen ini telah ditandatangani secara
elektronik menggunakan sertifikat elektronik
yang diterbitkan oleh BSR





PEMERINTAH PROVINSI BALI
DINAS PEKERJAAN UMUM,
PENATAAN RUANG, PERUMAHAN
DAN KAWASAN PERMUKIMAN
PROVINSI BALI

GAMBAR PROTOTIPE :
RUMAH TINGGAL SEDERHANA

NAMA GAMBAR


SKALA

UKURAN KERTAS

A3

NOMOR GAMBAR

JUMLAH HALAMAN

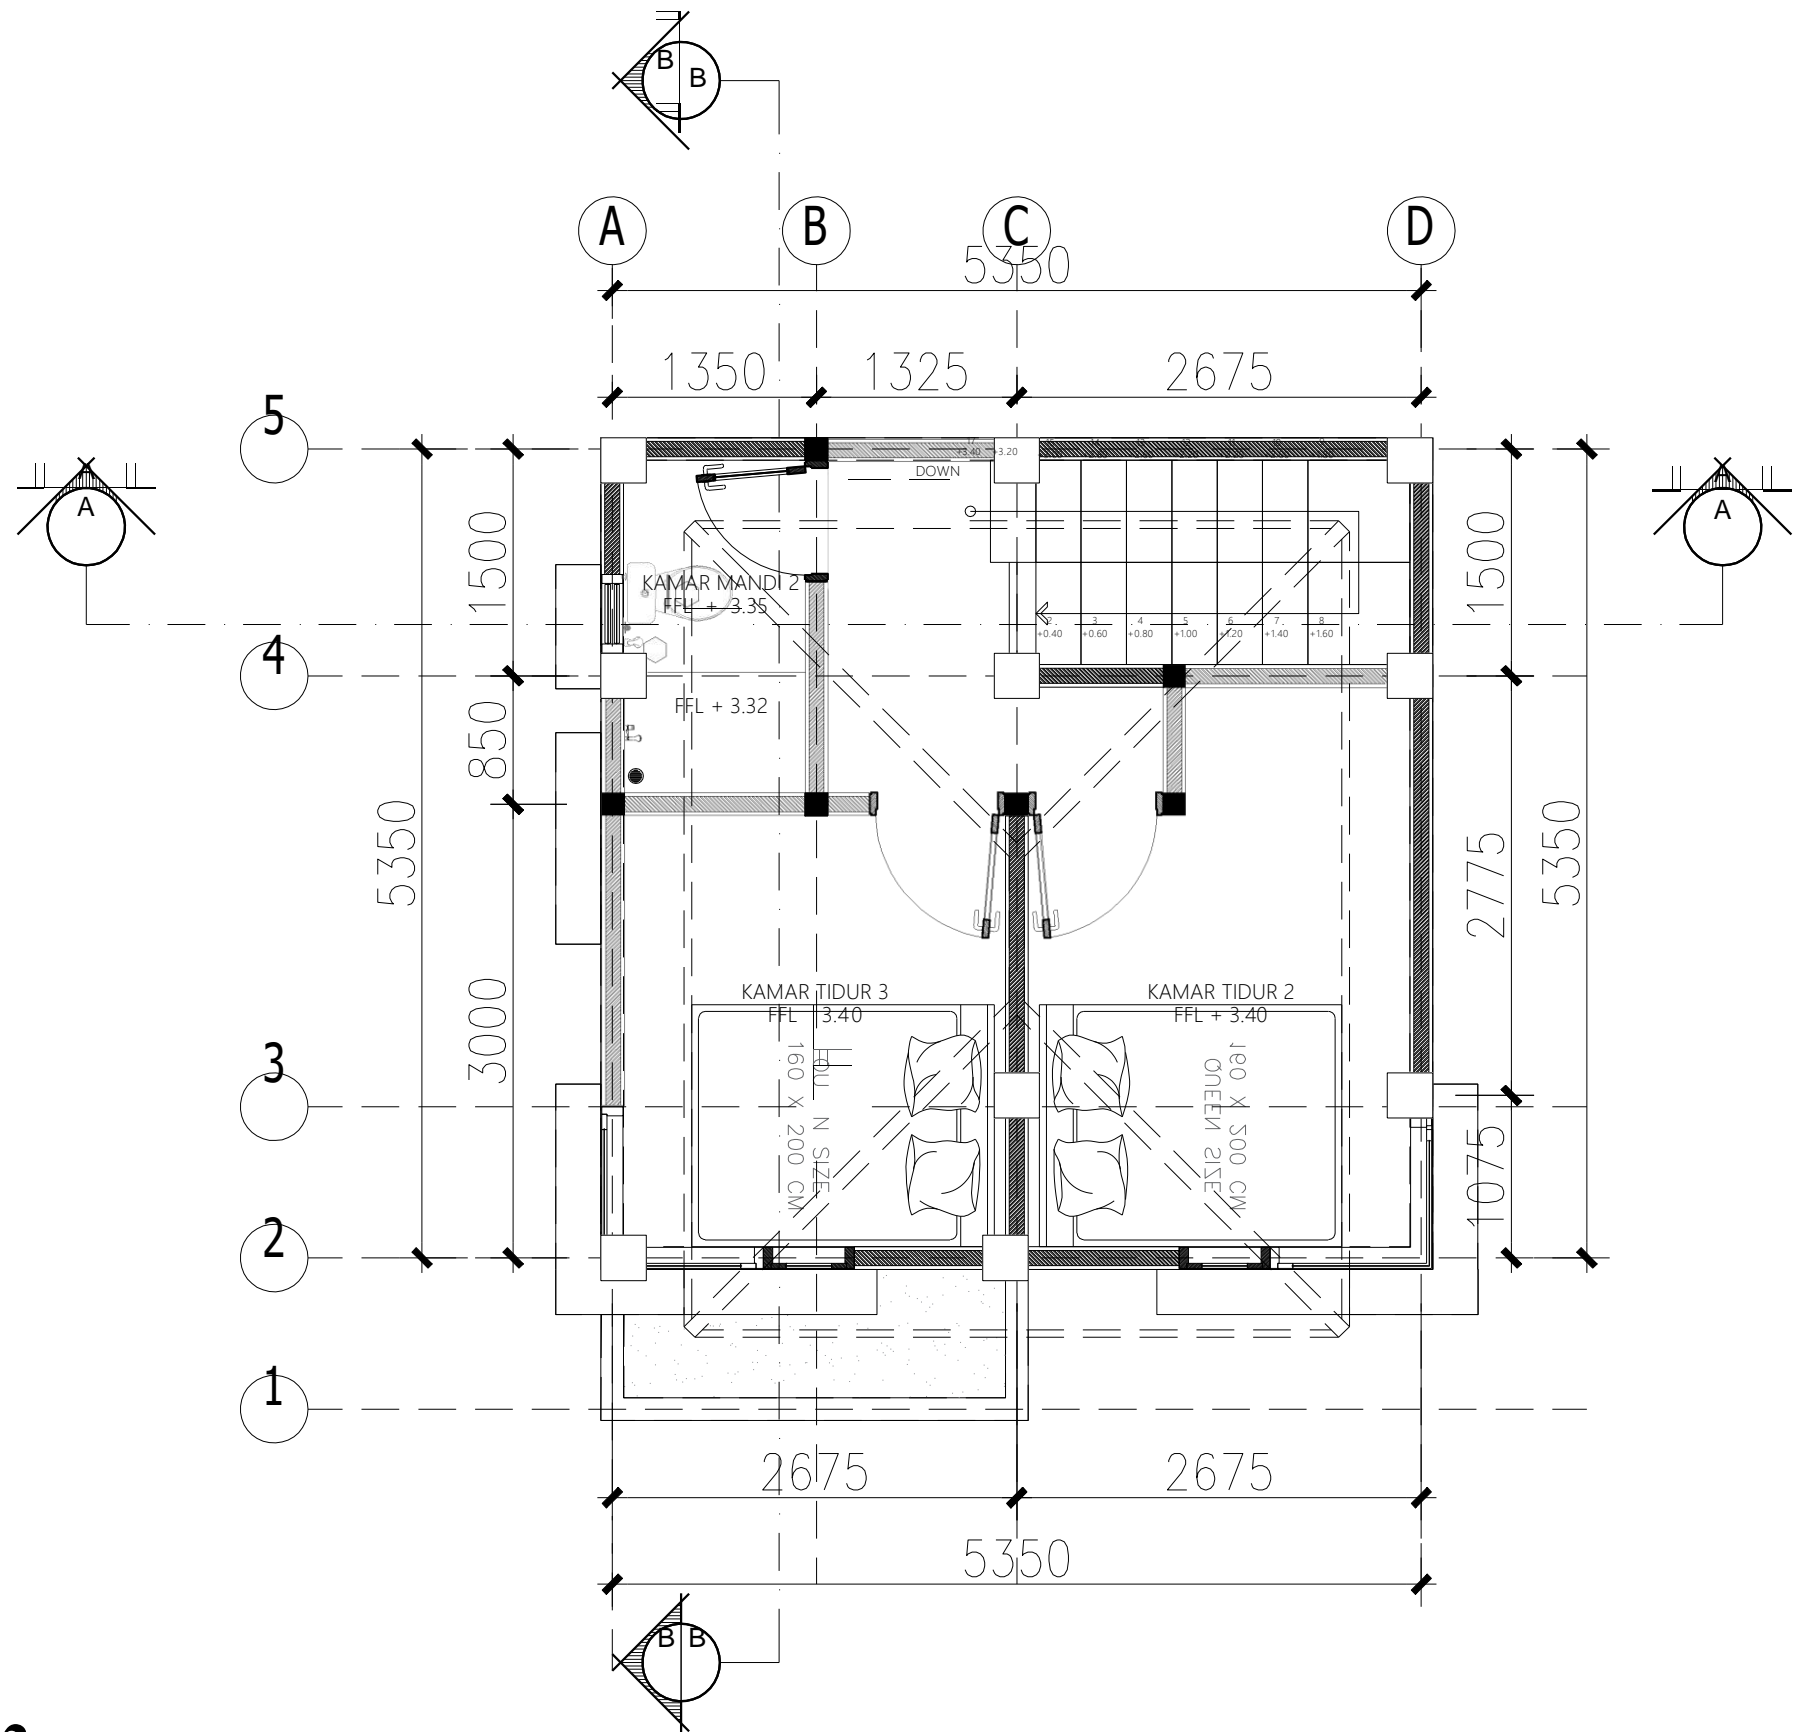

DENAH LT. 2

SKALA 1 : 50



Dokumen ini telah ditandatangani secara elektronik menggunakan sertifikat elektronik yang diterbitkan oleh BSR





PEMERINTAH PROVINSI BALI

DINAS PEKERJAAN UMUM,
PENATAAN RUANG, PERUMAHAN
DAN KAWASAN PERMUKIMAN
PROVINSI BALI

GAMBAR PROTOTIPE :
RUMAH TINGGAL SEDERHANA

NAMA GAMBAR

SKALA

UKURAN KERTAS

A3

NOMOR GAMBAR

JUMLAH HALAMAN

GENTENG BETON
KUDA - KUDA
BAJA RINGAN

LIST PLANK

PLAFOND GYPSUM

PAS. DINDING BATA
FIN. PLESTER ACI

RING BALOK
20X35 CM

PLAFOND GYPSUM
CEILING GYPSUM 10 MM THK
RANGKA HOLLOW

SLOOF MENGACU GBR.
KONS. STRUKTUR

PAS. BATU KALI

PAS. BATU KOSONG

LAPISAN PASIR
PONDASI CAKAR
AYAM
TANAH URUG

POTONGAN A-A

SKALA 1 : 50



Dokumen ini telah ditandatangani secara
elektronik menggunakan sertifikat elektronik
yang diterbitkan oleh BSR





PEMERINTAH PROVINSI BALI

DINAS PEKERJAAN UMUM,
PENATAAN RUANG, PERUMAHAN
DAN KAWASAN PERMUKIMAN
PROVINSI BALI

GAMBAR PROTOTIPE :
RUMAH TINGGAL SEDERHANA

NAMA GAMBAR


SKALA

UKURAN KERTAS

A3

NOMOR GAMBAR

JUMLAH HALAMAN

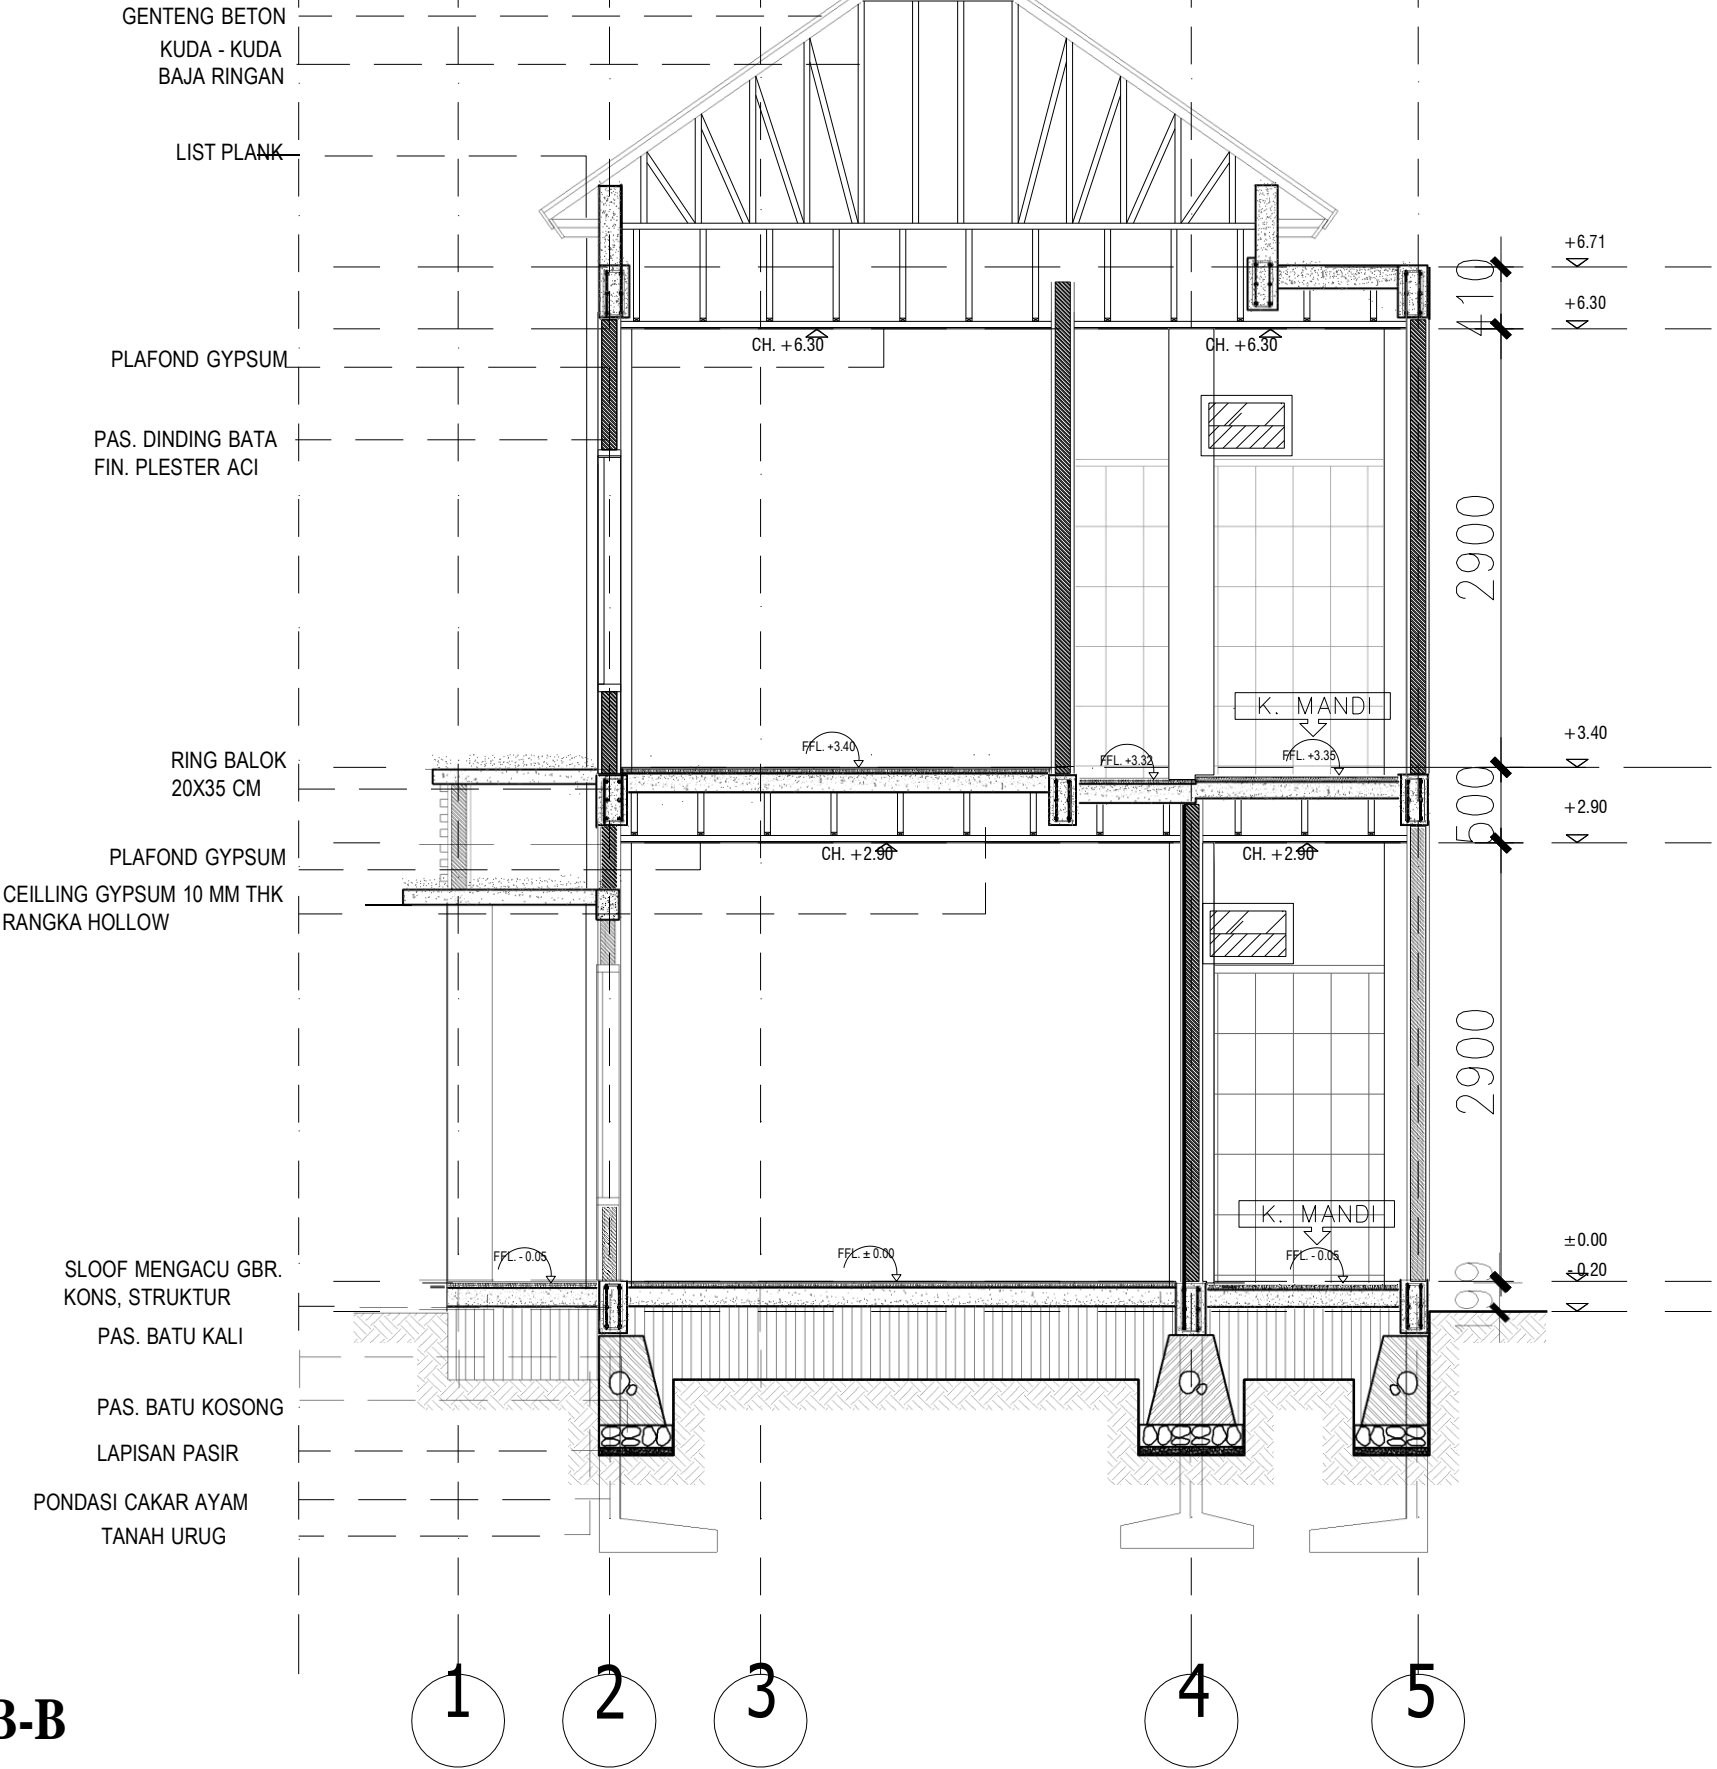


POTONGAN B-B

SKALA 1 : 50



Dokumen ini telah ditandatangani secara elektronik menggunakan sertifikat elektronik yang diterbitkan oleh BSrE



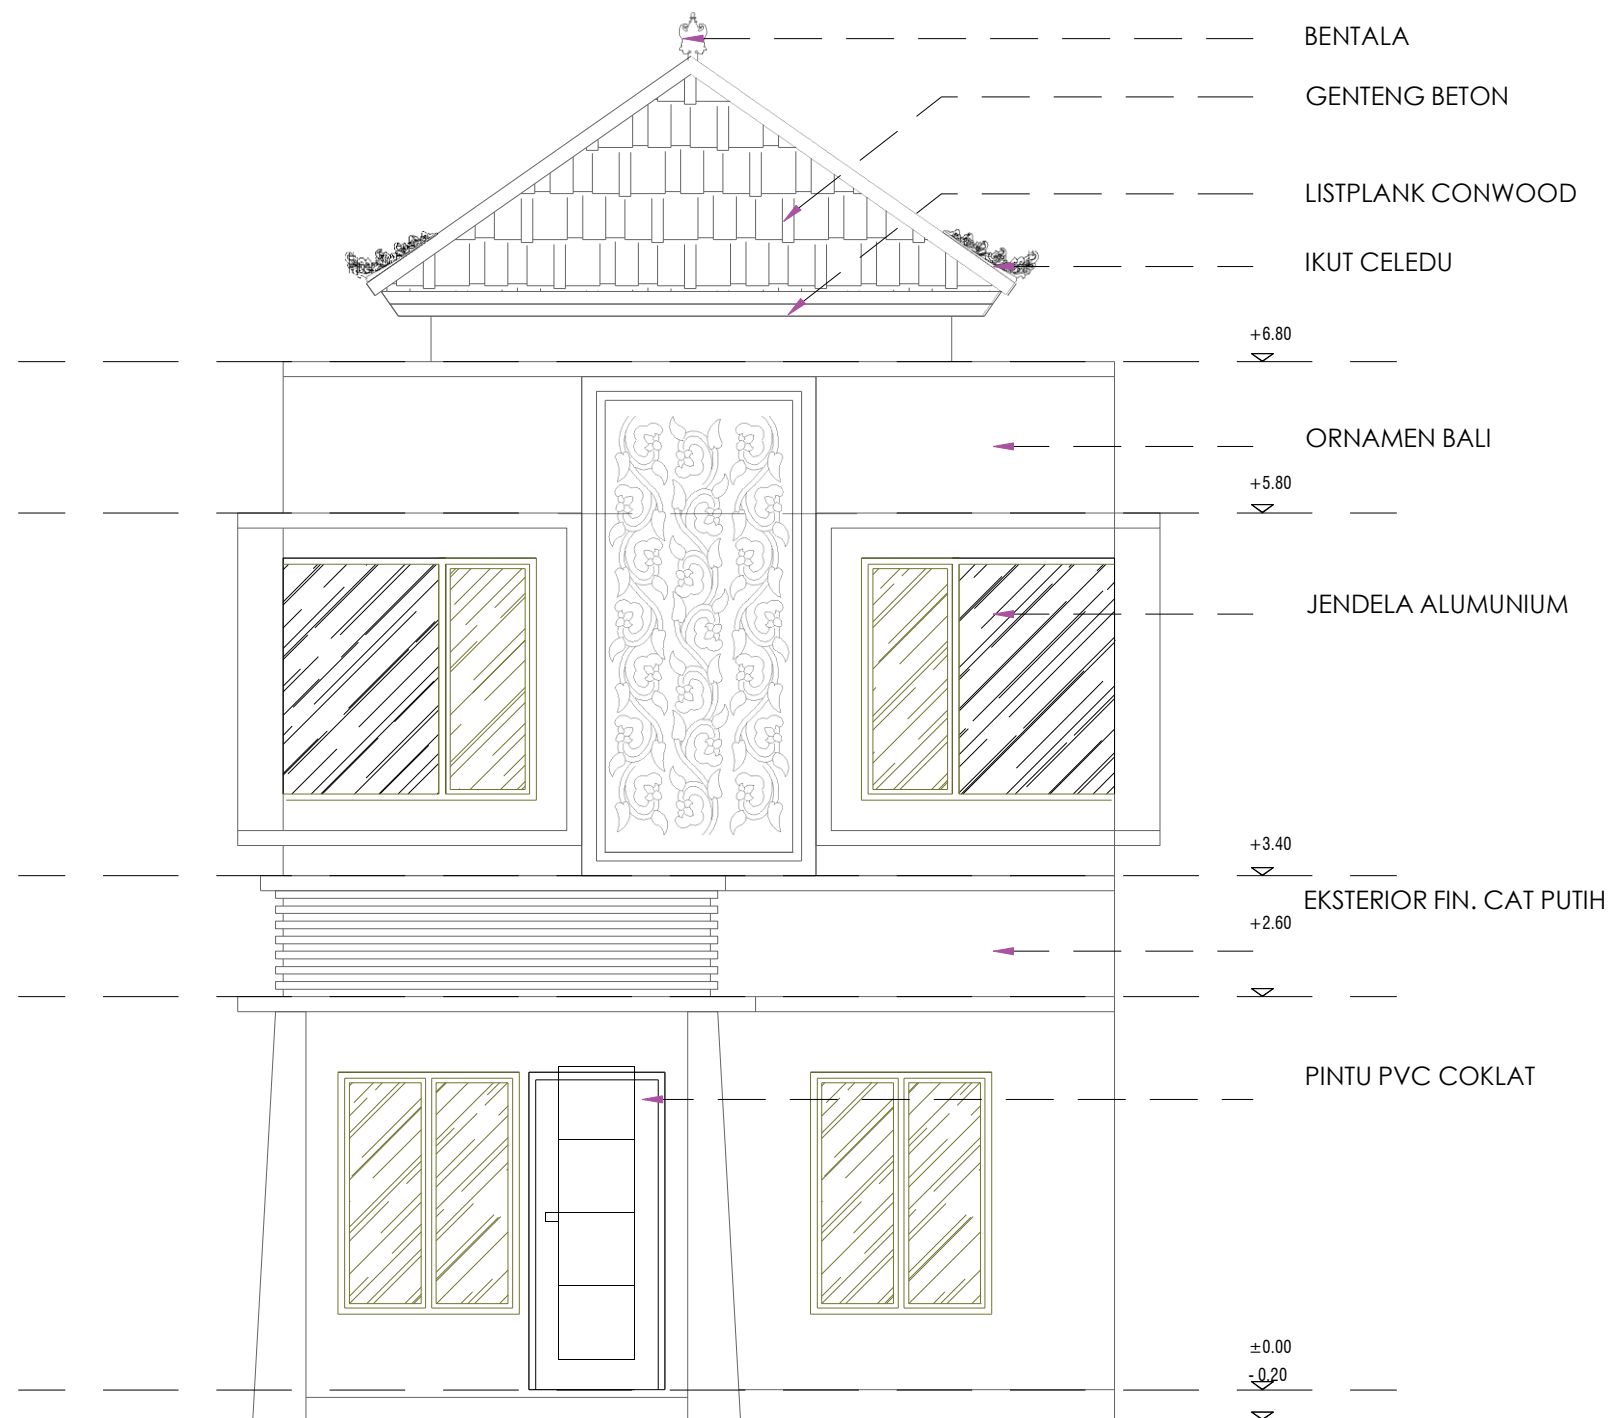

PEMERINTAH PROVINSI BALI

DINAS PEKERJAAN UMUM,
PENATAAN RUANG, PERUMAHAN
DAN KAWASAN PERMUKIMAN
PROVINSI BALI

GAMBAR PROTOTIPE :
RUMAH TINGGAL SEDERHANA

NAMA GAMBAR

SKALA

UKURAN KERTAS

A3

NOMOR GAMBAR

JUMLAH HALAMAN

TAMPAK DEPAN




SKALA 1 : 50



Dokumen ini telah ditandatangani secara elektronik menggunakan sertifikat elektronik yang diterbitkan oleh BSrE



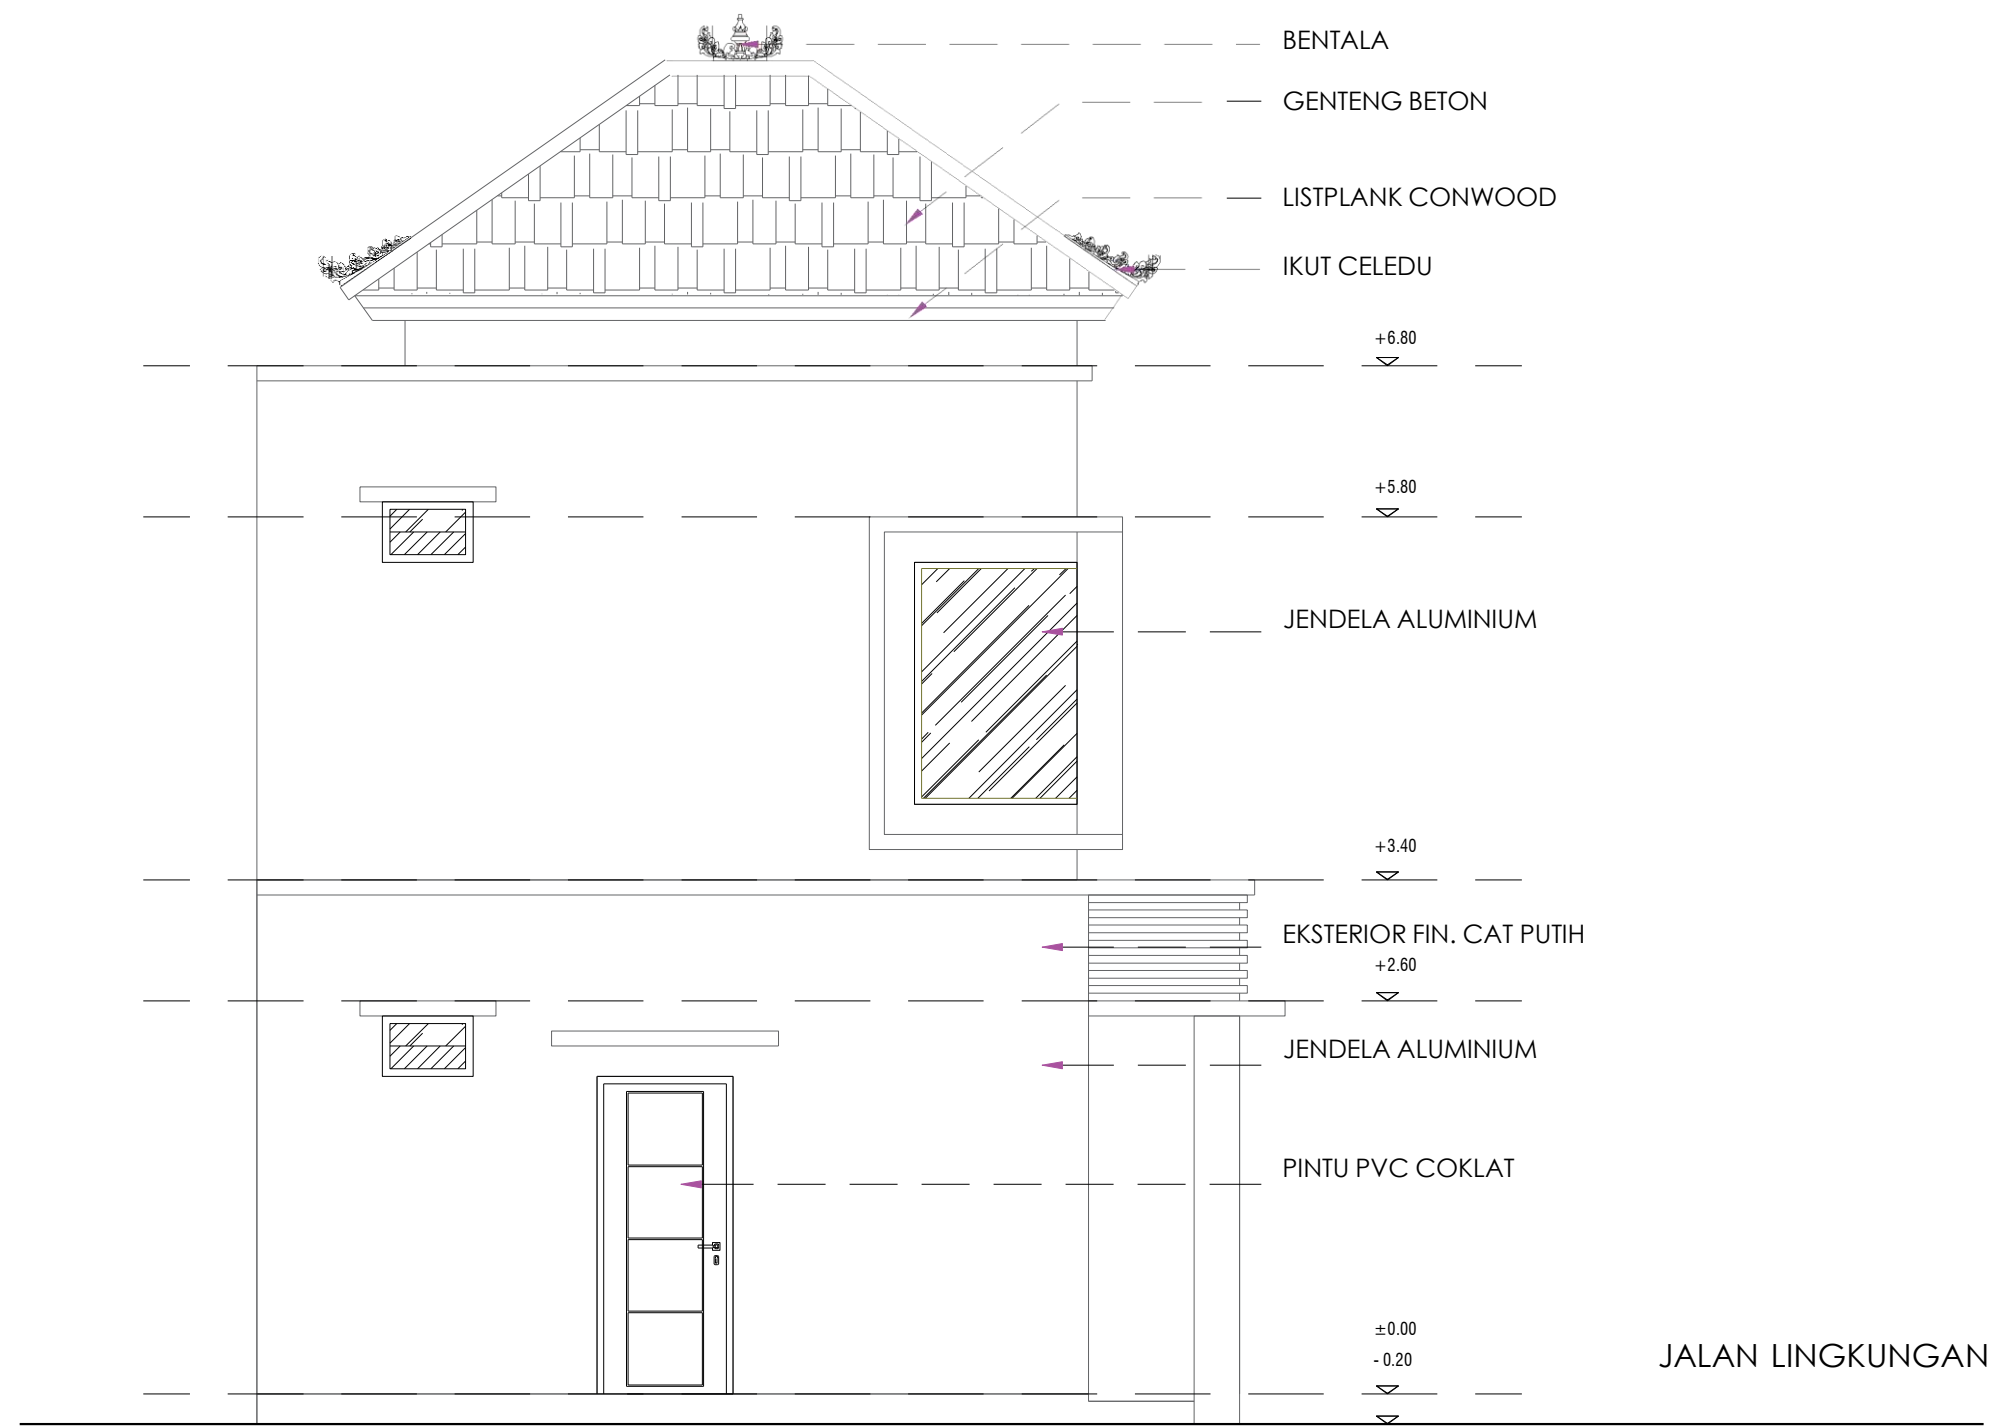

PEMERINTAH PROVINSI BALI
DINAS PEKERJAAN UMUM,
PENATAAN RUANG, PERUMAHAN
DAN KAWASAN PERMUKIMAN
PROVINSI BALI

GAMBAR PROTOTIPE :
RUMAH TINGGAL SEDERHANA

NAMA GAMBAR

SKALA

UKURAN KERTAS

A3

NOMOR GAMBAR

JUMLAH HALAMAN


TAMPAK SAMPING

SKALA 1 : 50





Dokumen ini telah ditandatangani secara elektronik menggunakan sertifikat elektronik yang diterbitkan oleh BSrE



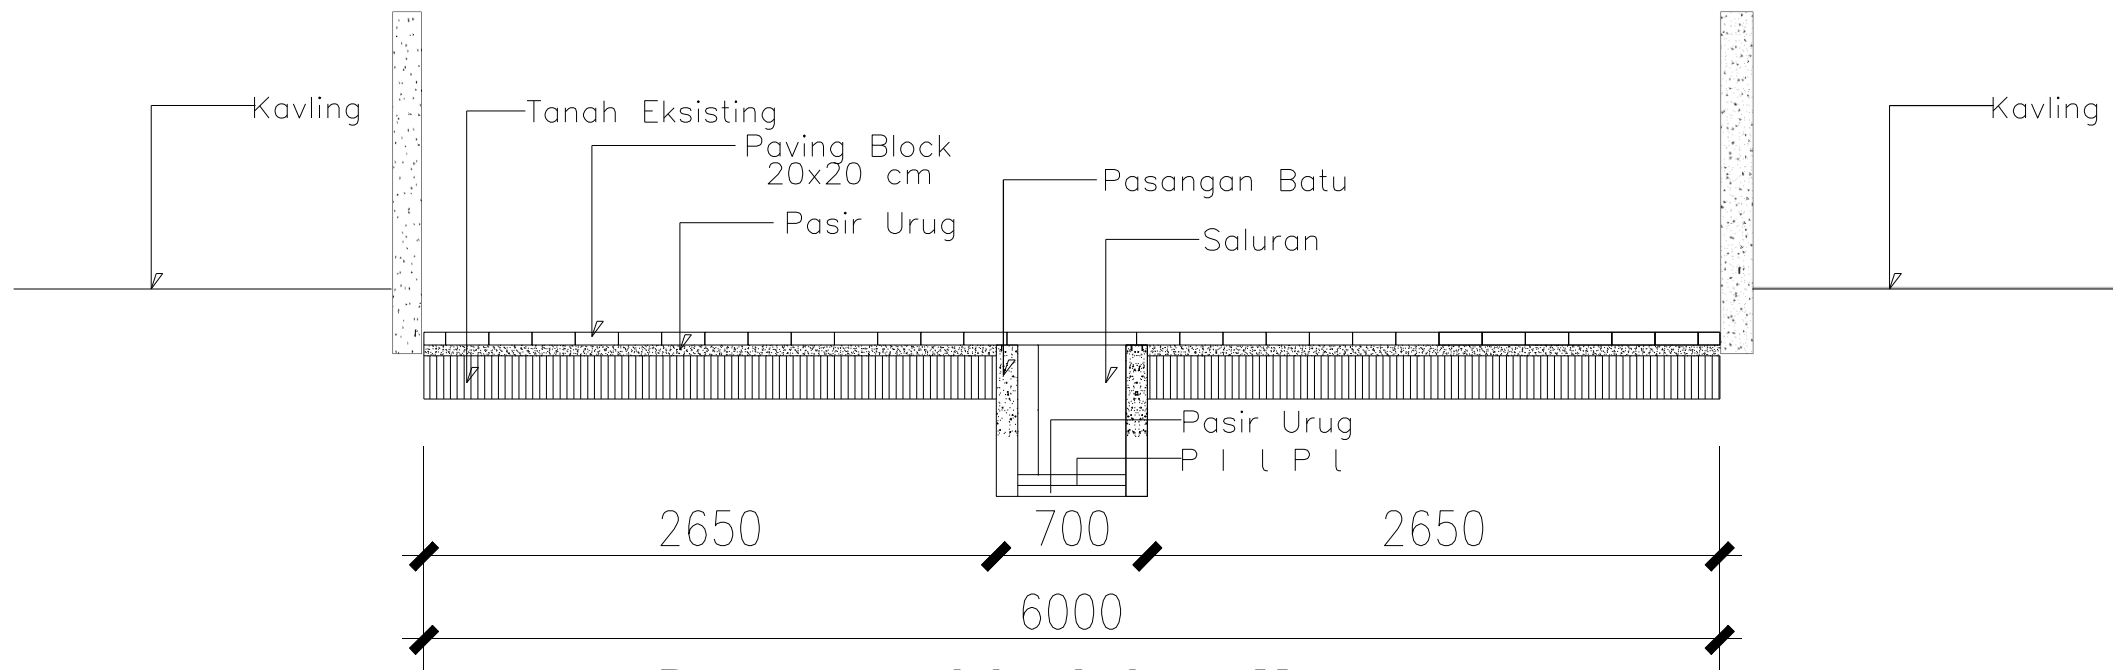

Penampang Jalan Lebar 6 M

Skala 1:35

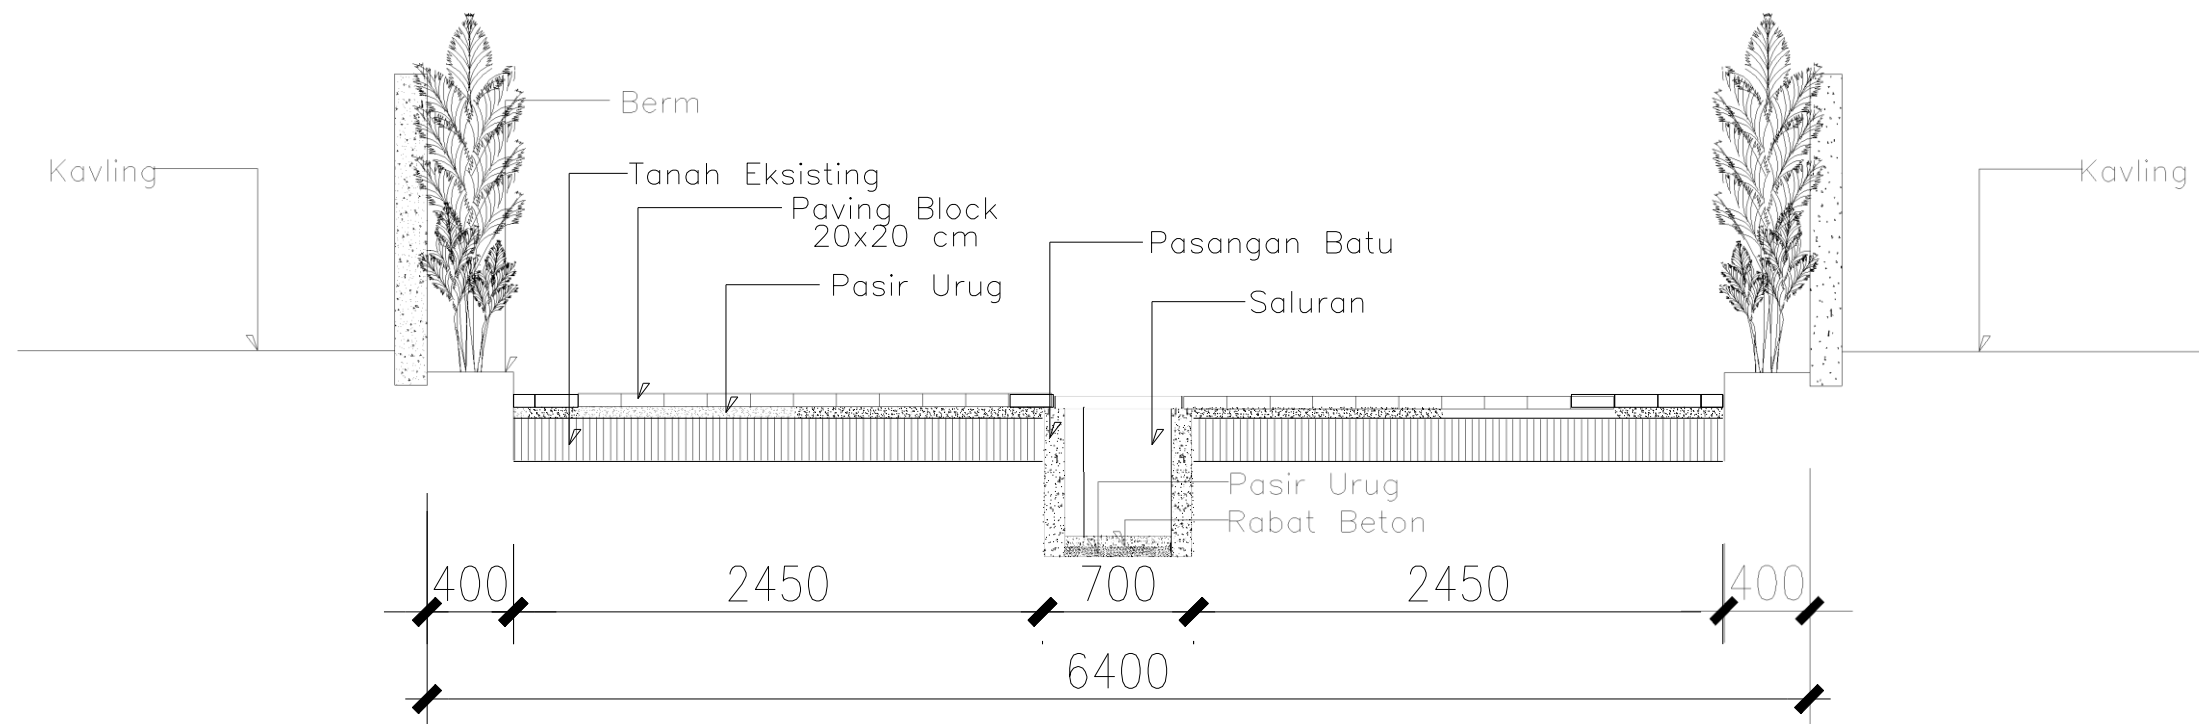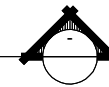

Penampang Jalan Lebar 6,4 M

Skala 1:35



DETAIL PENAMPANG JALAN



SKALA 1 : 35



Dokumen ini telah ditandatangani secara elektronik menggunakan sertifikat elektronik yang diterbitkan oleh BSrE



PEMERINTAH PROVINSI BALI

DINAS PEKERJAAN UMUM,
PENATAAN RUANG, PERUMAHAN
DAN KAWASAN PERMUKIMAN
PROVINSI BALI

GAMBAR PROTOTIPE :
RUMAH TINGGAL SEDERHANA

NAMA GAMBAR



SKALA

UKURAN KERTAS

A3

NOMOR GAMBAR

JUMLAH HALAMAN

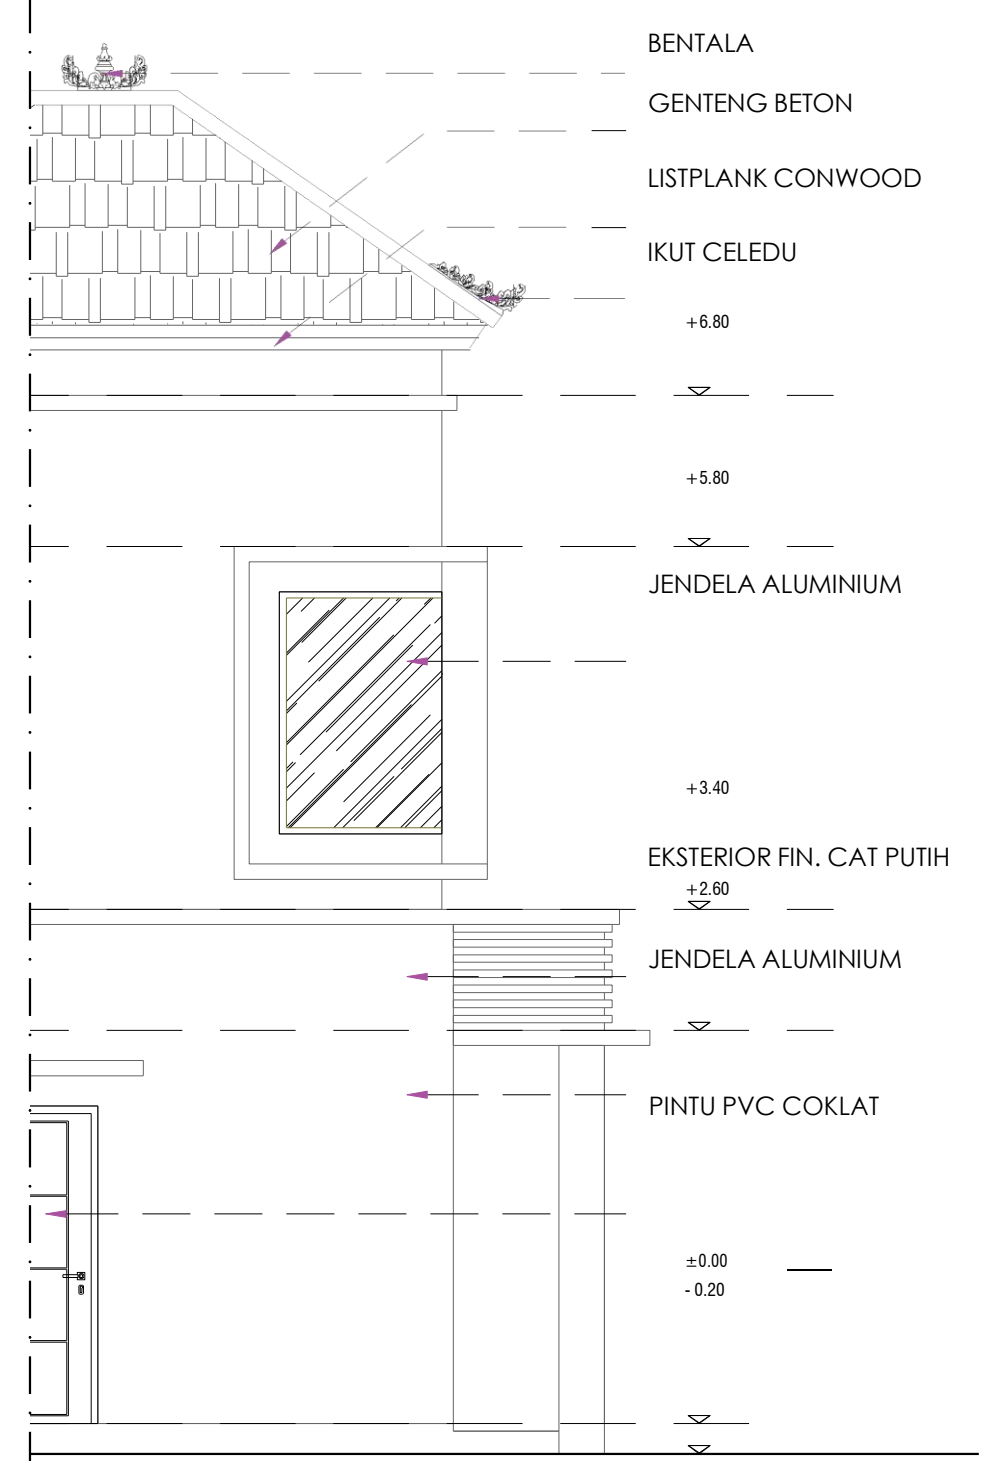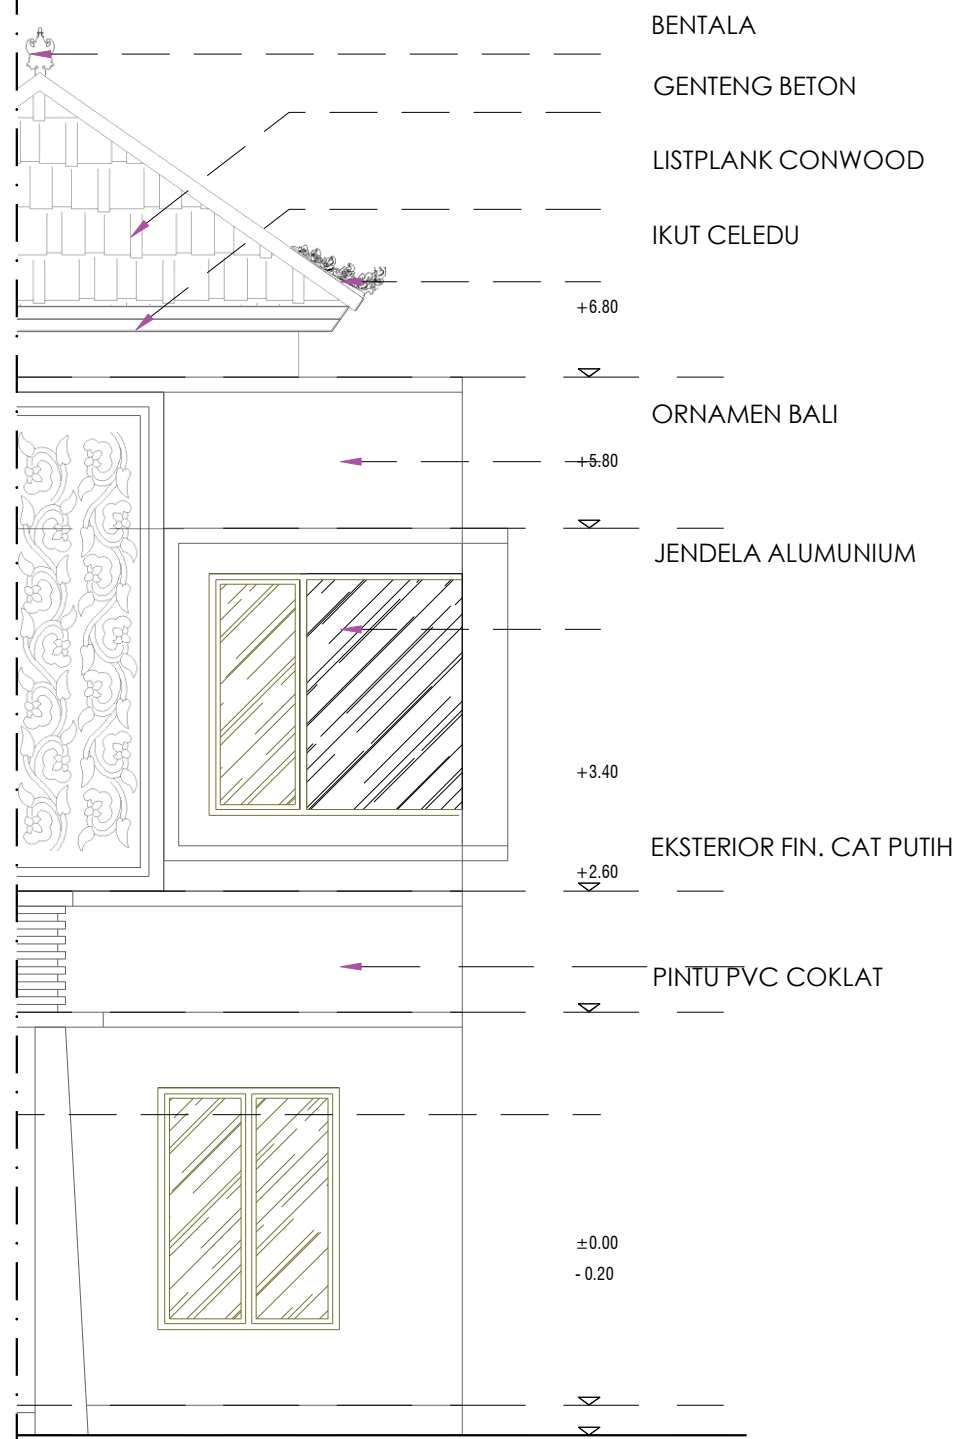

DETAIL ARSITEKTUR

SKALA 1 : 50



PEMERINTAH PROVINSI BALI

DINAS PEKERJAAN UMUM,
PENATAAN RUANG, PERUMAHAN
DAN KAWASAN PERMUKIMAN
PROVINSI BALI

GAMBAR PROTOTIPE :
RUMAH TINGGAL SEDERHANA

NAMA GAMBAR

SKALA	UKURAN KERTAS
-------	---------------

	A3
--	----

NOMOR GAMBAR

JUMLAH HALAMAN



Dokumen ini telah ditandatangani secara elektronik menggunakan sertifikat elektronik yang diterbitkan oleh BSrE



GENTENG BETON
KUDA - KUDA
BAJA RINGAN

LIST PLANK

+6.71

+6.30

PLAFOND GYPSUM

PAS. DINDING BATA
FIN. PLESTER ACI

CH. +6.30

CH. +6.30

RING BALOK
20X35 CM

+3.40

+2.90

PLAFOND GYPSUM

CEILING GYPSUM 10 MM THK
RANGKA HOLLOW

CH. +2.90

CH. +2.90

K. MANDI

SLOOF MENGACU GBR.
KONS, STRUKTUR

±0.00

-0.20

PAS. BATU KALI

PAS. BATU KOSONG

LAPISAN PASIR

PONDASI CAKAR
AYAM
TANAH URUG

1350

530

A

B

C

GENTENG BETON
KUDA - KUDA
BAJA RINGAN

LIST PLANK

+6.71

+6.30

PLAFOND GYPSUM

PAS. DINDING BATA
FIN. PLESTER ACI

CH. +6.30

RING BALOK

20X35 CM

+3.40

+2.90

PLAFOND GYPSUM

CEILING GYPSUM 10 MM THK
RANGKA HOLLOW

CH. +

F.F.L. +3.40

SLOOF MENGACU GBR.
KONS, STRUKTUR

±0.00

-0.20

PAS. BATU KALI

PAS. BATU KOSONG

LAPISAN PASIR

PONDASI CAKAR AYAM
TANAH URUG

F.F.L. -0.05

F.F.L. ±0.00

1

2

3



PEMERINTAH PROVINSI BALI

DINAS PEKERJAAN UMUM,
PENATAAN RUANG, PERUMAHAN
DAN KAWASAN PERMUKIMAN
PROVINSI BALI

GAMBAR PROTOTYPE :
RUMAH TINGGAL SEDERHANA

NAMA GAMBAR

SKALA

UKURAN KERTAS

A3

NOMOR GAMBAR

JUMLAH HALAMAN

DETAIL ARSITEKTUR

SKALA 1 : 50



Dokumen ini telah ditandatangani secara elektronik menggunakan sertifikat elektronik yang diterbitkan oleh BSR





PEMERINTAH PROVINSI BALI

DINAS PEKERJAAN UMUM,
PENATAAN RUANG, PERUMAHAN
DAN KAWASAN PERMUKIMAN
PROVINSI BALI



GAMBAR PROTOTIPE :
RUMAH TINGGAL SEDERHANA

NAMA GAMBAR

SKALA	UKURAN KERTAS
	A3

NOMOR GAMBAR

JUMLAH HALAMAN

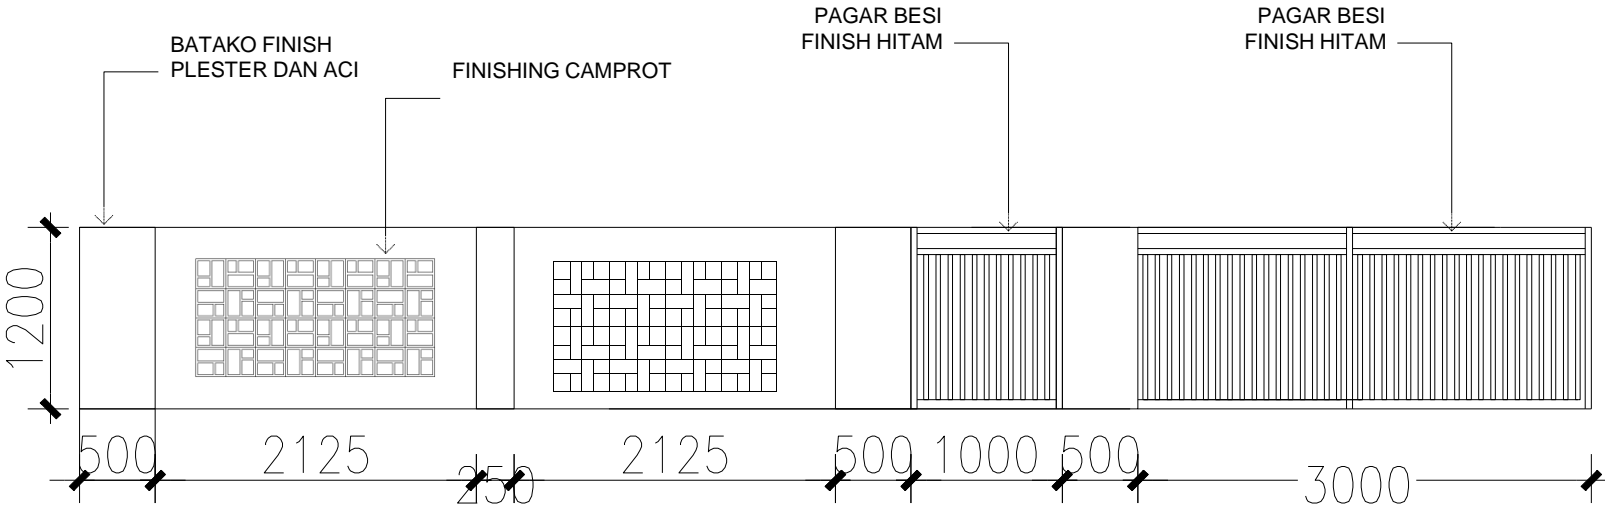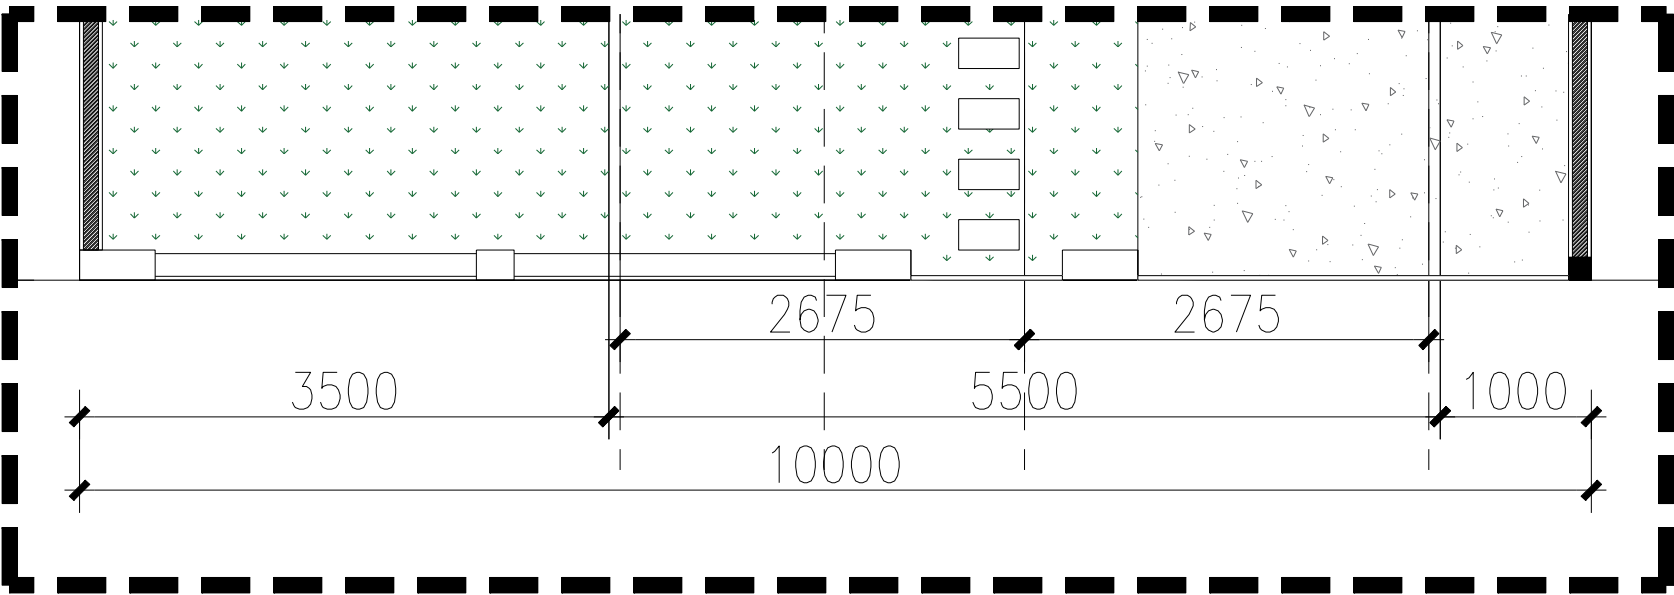

DETAIL PAGAR

SKALA 1 : 50



Dokumen ini telah ditandatangani secara elektronik menggunakan sertifikat elektronik yang diterbitkan oleh BSrE





PEMERINTAH PROVINSI BALI
DINAS PEKERJAAN UMUM,
PENATAAN RUANG, PERUMAHAN
DAN KAWASAN PERMUKIMAN
PROVINSI BALI


GAMBAR PROTOTIPE :
RUMAH TINGGAL SEDERHANA

NAMA GAMBAR

SKALA	UKURAN KERTAS
	A3

NOMOR GAMBAR

JUMLAH HALAMAN

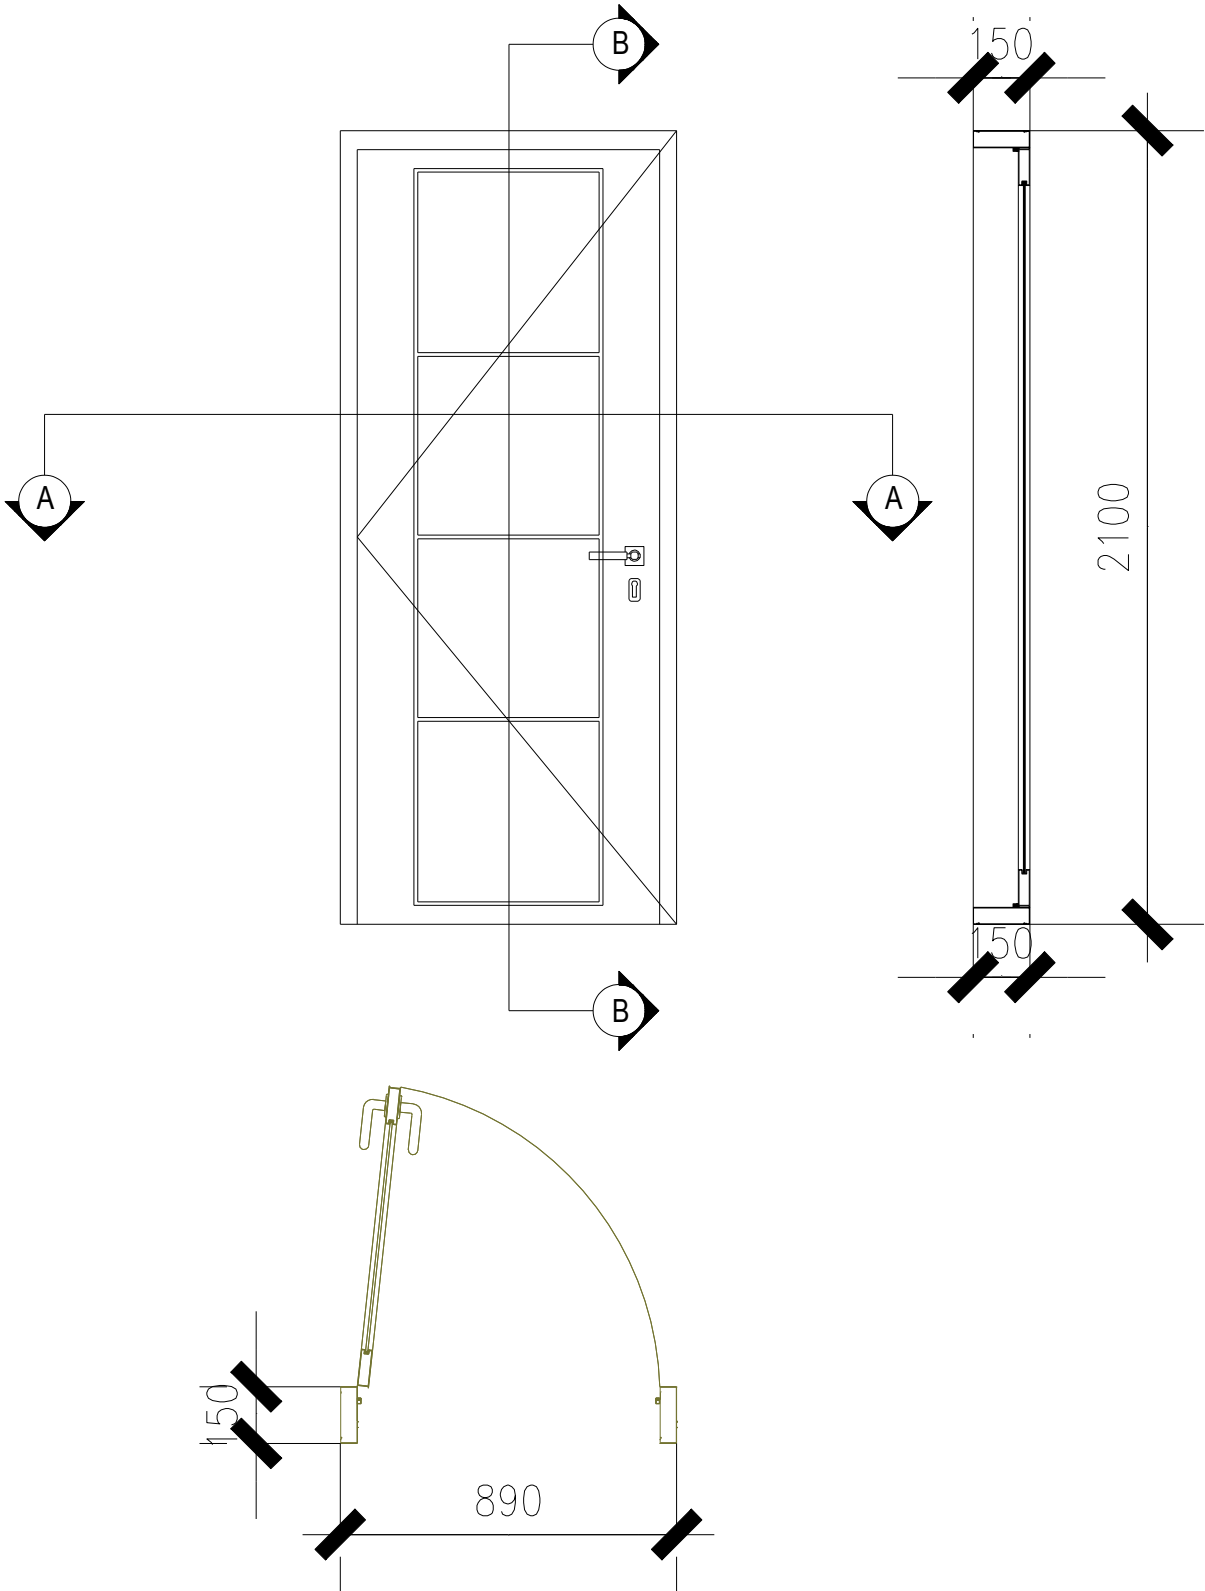

KETERANGAN	
KODE	P1
KODE	P2
KODE	P3
KODE	P5
JUMLAH	4




DETAIL KUSEN

SKALA 1 : 20



Dokumen ini telah ditandatangani secara elektronik menggunakan sertifikat elektronik yang diterbitkan oleh BSrE



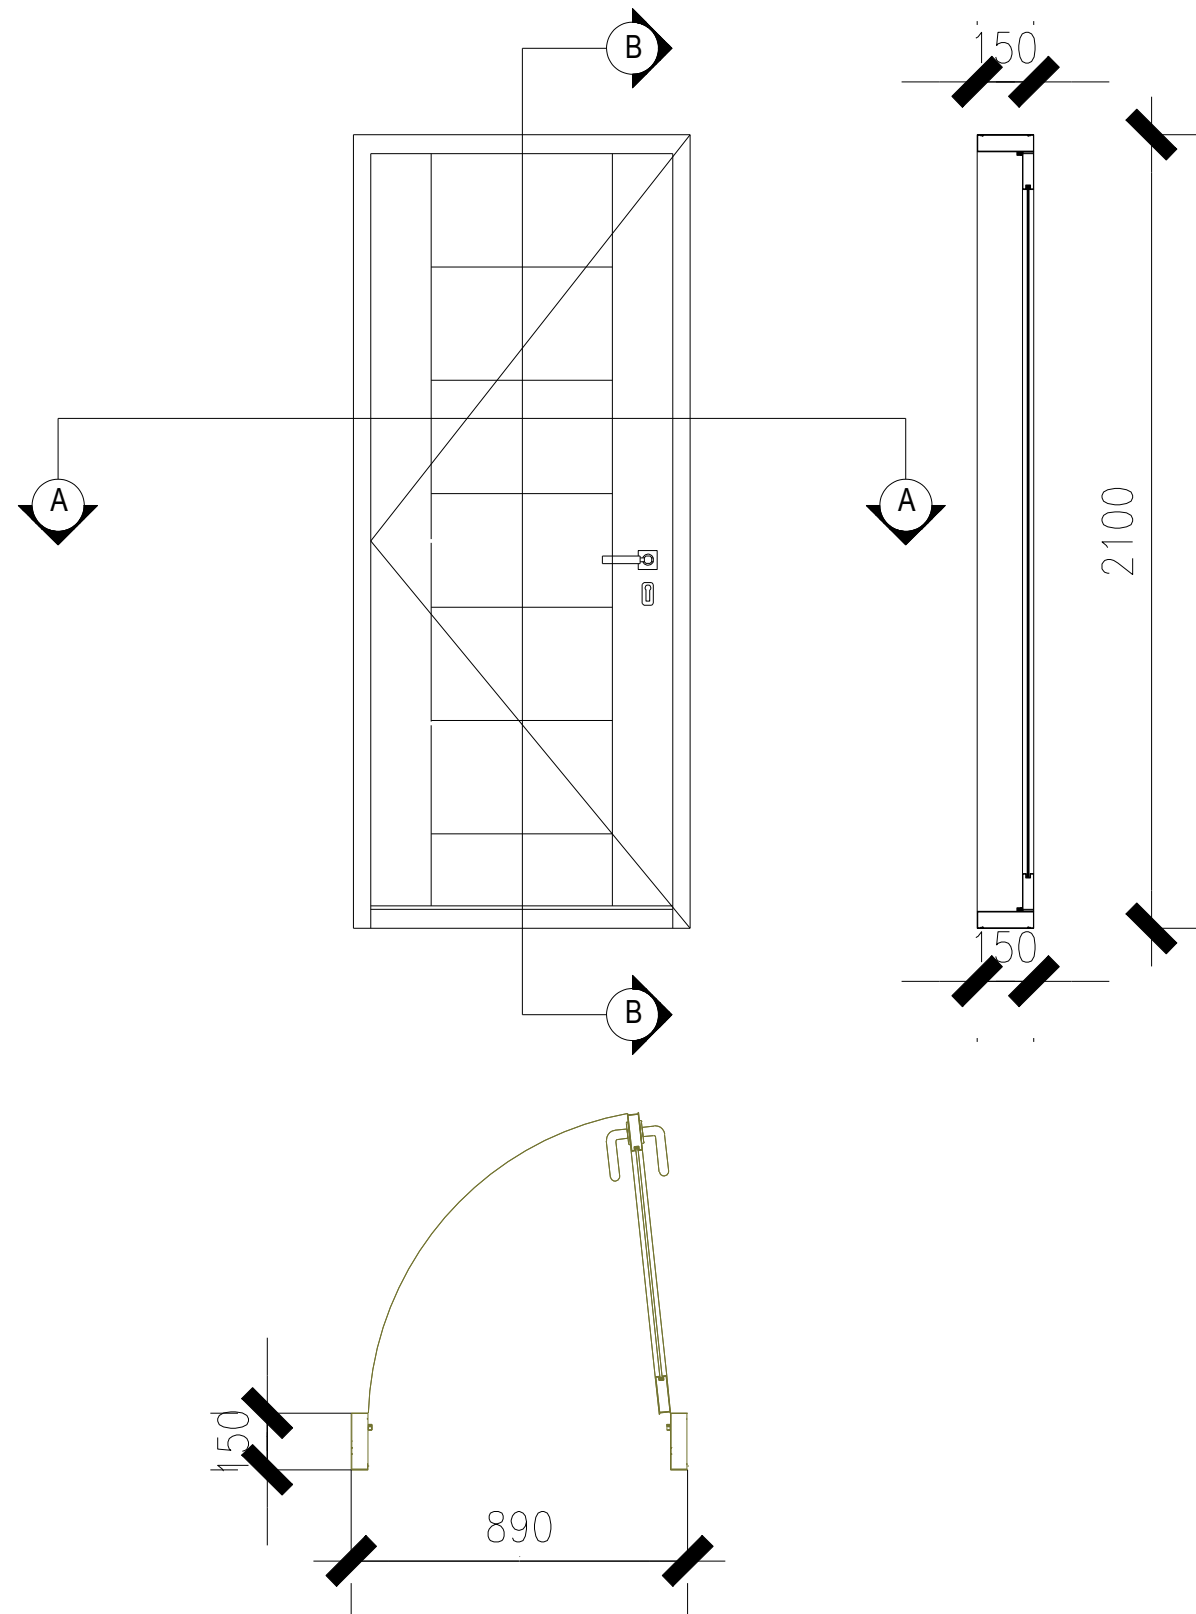

KETERANGAN	
KODE	P4
JUMLAH	1

 **DETAIL KUSEN**
SKALA 1 : 20



PEMERINTAH PROVINSI BALI
DINAS PEKERJAAN UMUM,
PENATAAN RUANG, PERUMAHAN
DAN KAWASAN PERMUKIMAN
PROVINSI BALI

GAMBAR PROTOTIPE :
RUMAH TINGGAL SEDERHANA

NAMA GAMBAR

SKALA

UKURAN KERTAS

A3

NOMOR GAMBAR

JUMLAH HALAMAN



PEMERINTAH PROVINSI BALI

DINAS PEKERJAAN UMUM,
PENATAAN RUANG, PERUMAHAN
DAN KAWASAN PERMUKIMAN
PROVINSI BALI

GAMBAR PROTOTIPE :
RUMAH TINGGAL SEDERHANA

NAMA GAMBAR


SKALA

UKURAN KERTAS

A3

NOMOR GAMBAR

JUMLAH HALAMAN

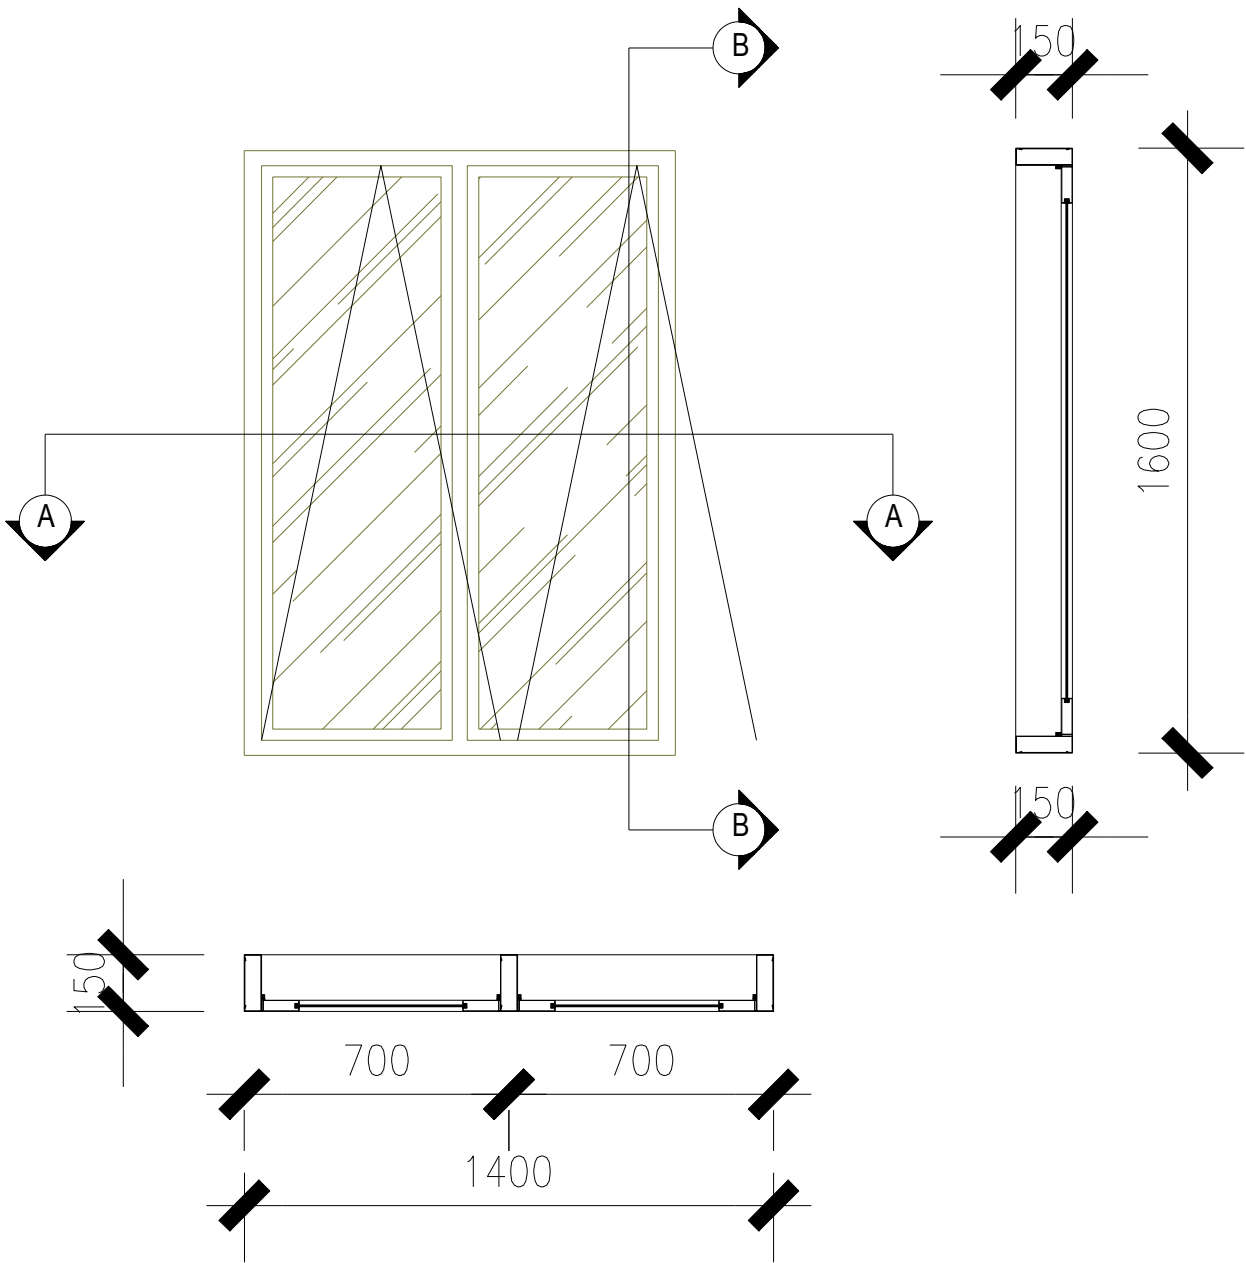

KETERANGAN	
KODE	J1
JUMLAH	1



DETAIL KUSEN

SKALA 1 : 20



Dokumen ini telah ditandatangani secara elektronik menggunakan sertifikat elektronik yang diterbitkan oleh BSR E





PEMERINTAH PROVINSI BALI
DINAS PEKERJAAN UMUM,
PENATAAN RUANG, PERUMAHAN
DAN KAWASAN PERMUKIMAN
PROVINSI BALI


GAMBAR PROTOTIPE :
RUMAH TINGGAL SEDERHANA

NAMA GAMBAR

SKALA	UKURAN KERTAS
	A3

NOMOR GAMBAR

JUMLAH HALAMAN

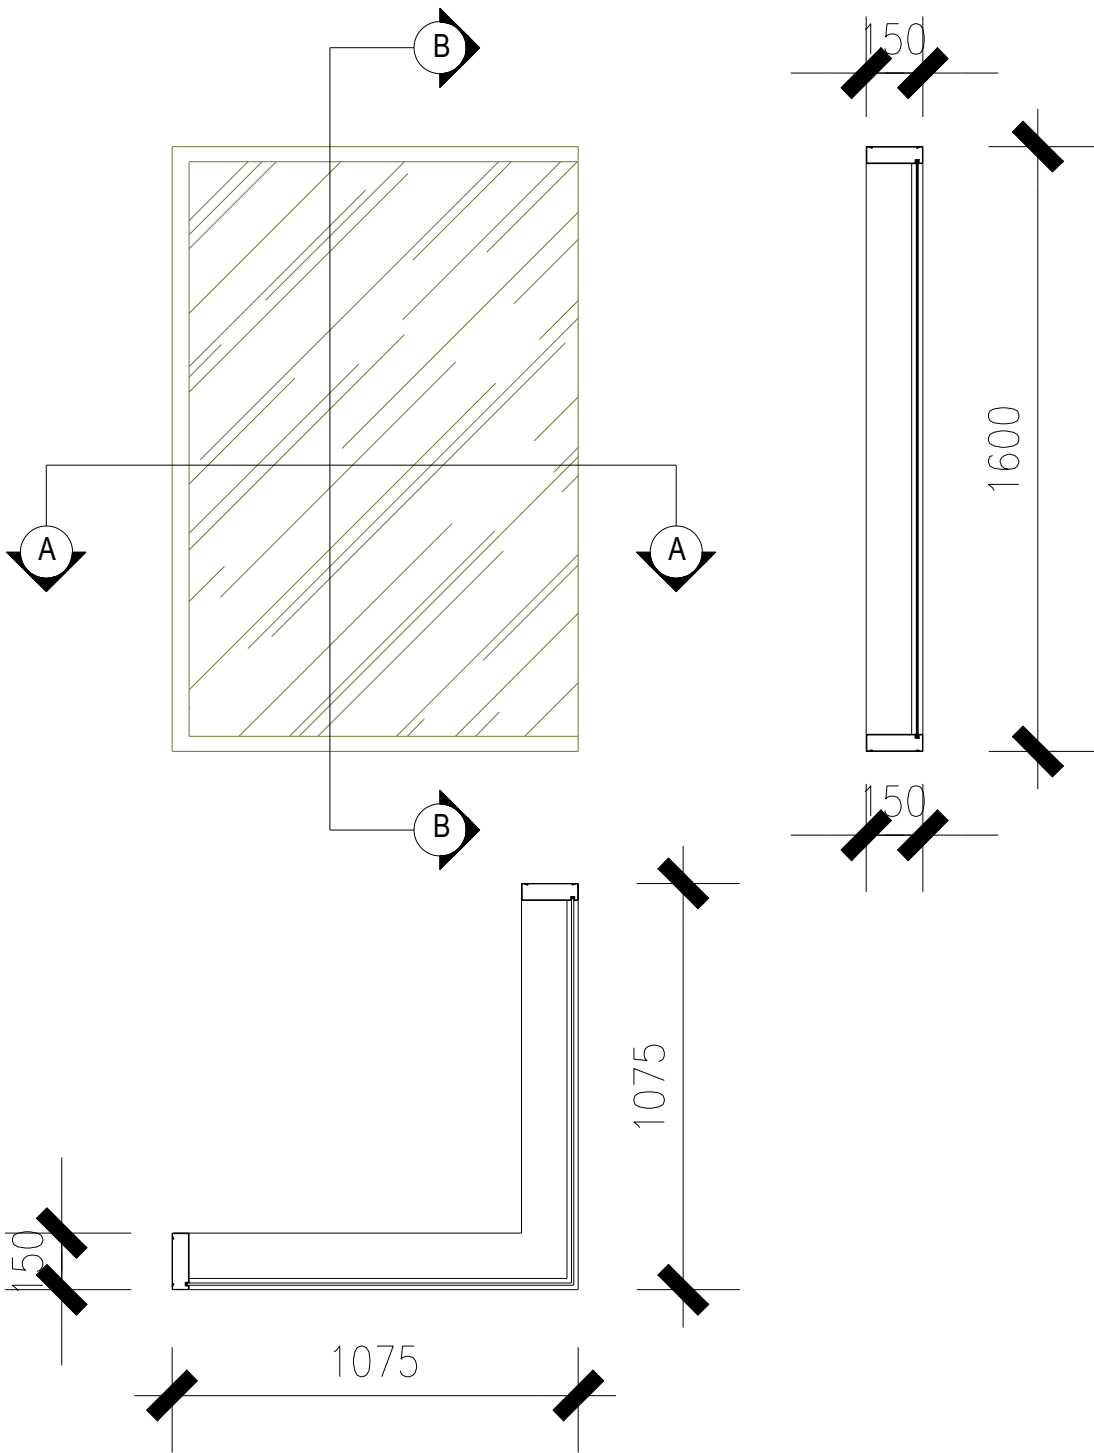

KETERANGAN	
KODE	J2
JUMLAH	1



DETAIL KUSEN

SKALA 1 : 20



Dokumen ini telah ditandatangani secara elektronik menggunakan sertifikat elektronik yang diterbitkan oleh BSR E





PEMERINTAH PROVINSI BALI
DINAS PEKERJAAN UMUM,
PENATAAN RUANG, PERUMAHAN
DAN KAWASAN PERMUKIMAN
PROVINSI BALI


GAMBAR PROTOTIPE :
RUMAH TINGGAL SEDERHANA

NAMA GAMBAR

SKALA	UKURAN KERTAS
	A3

NOMOR GAMBAR

JUMLAH HALAMAN

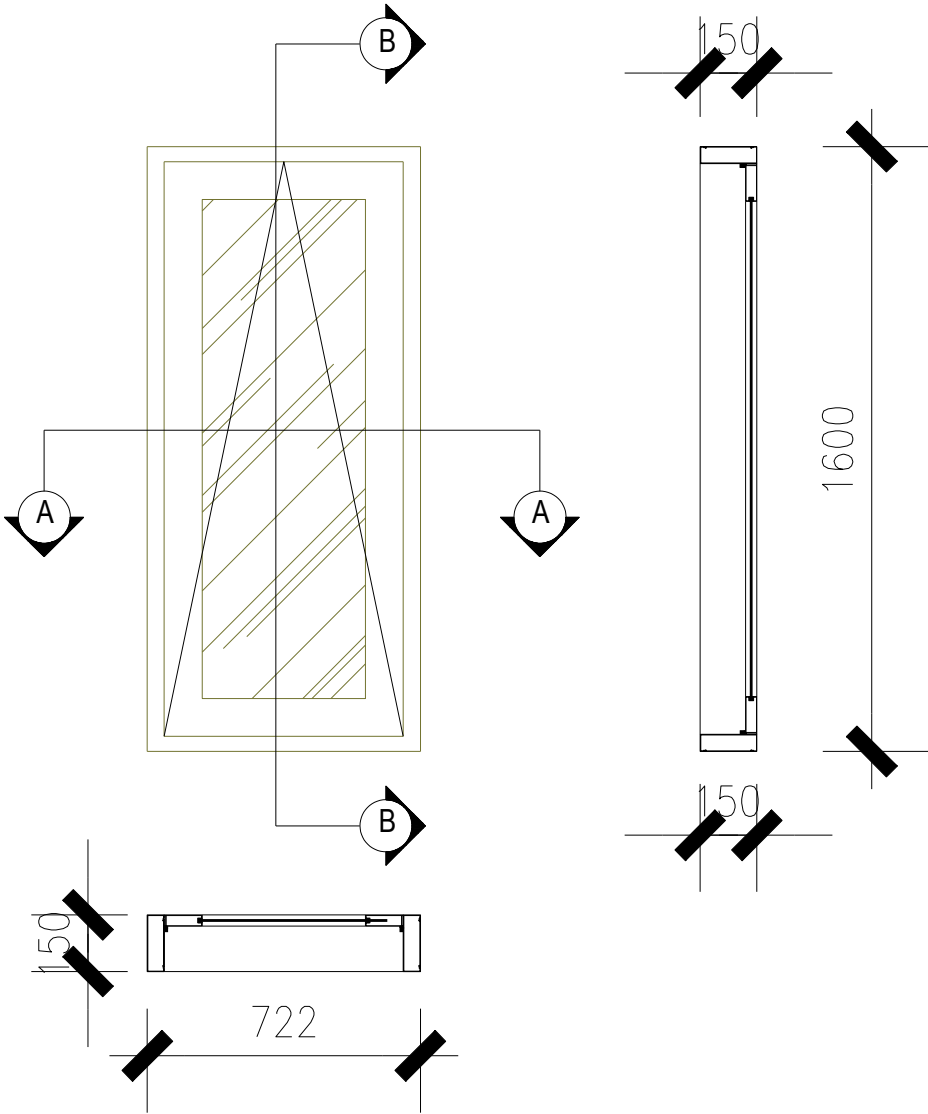

KETERANGAN	
KODE	J3
KODE	J4
JUMLAH	2





PEMERINTAH PROVINSI BALI

DINAS PEKERJAAN UMUM,
PENATAAN RUANG, PERUMAHAN
DAN KAWASAN PERMUKIMAN
PROVINSI BALI

GAMBAR PROTOTIPE :
RUMAH TINGGAL SEDERHANA

NAMA GAMBAR


SKALA

UKURAN KERTAS

A3

NOMOR GAMBAR

JUMLAH HALAMAN

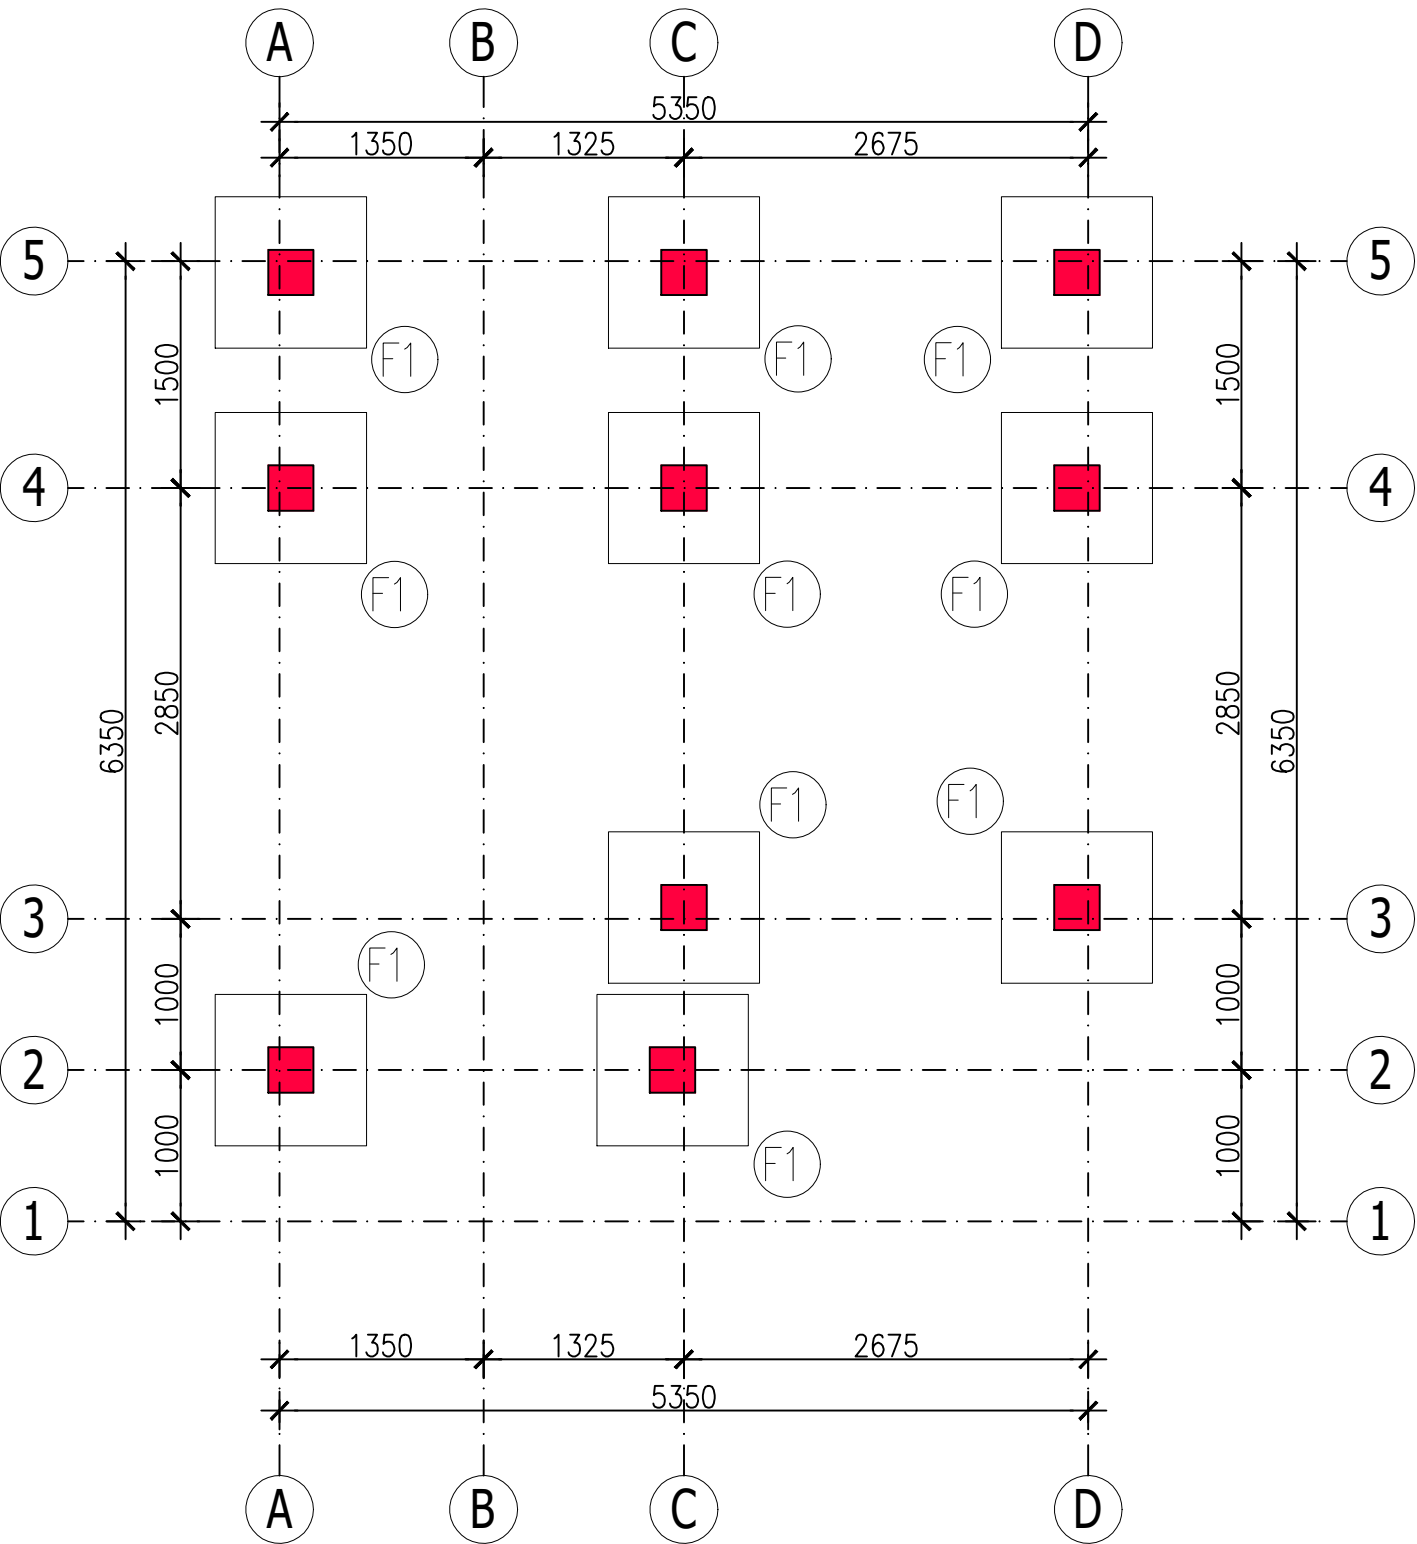

- NOTES :
1. Mutu Beton $f'c$ 21 MPa
 2. Mutu Baja Tulangan Diameter 13 mm atau lebih besar, f_y 420 N/mm² (Ulir)
 3. Mutu Baja Tulangan Diameter kurang dari 13 mm, f_y 280 N/mm²
 4. Wiremesh, F_y 500 MPa
 5. Seluruh dimensi dalam satuan millimeter (mm)
 6. Acuan seluruh elevasi adalah Gambar Arsitektur, Struktur Finish Level (SFL) adalah 5cm dibawah Floor Finish Level (FFL)
 7. Kolom praktis untuk dinding bangunan dan pembatas tanah dipasang tiap jarak 3-4m (tepi bukaan dan sudut dinding)

COLUMN		BEAM		SLAB	
TYPE	DIMENSION	TYPE	DIMENSION	TYPE	DIMENSION
K1	300 X 300	TB1	200 X 300	S1	100
KP	150 X 150	B1	200 X 300	S2	130
		B2	150 X 300	S3	100
		RB1	150 X 300		
		BK1	200 X 300		

 **DENAH PONDASI F1**
SKALA 1 : 50



Dokumen ini telah ditandatangani secara elektronik menggunakan sertifikat elektronik yang diterbitkan oleh BSR





PEMERINTAH PROVINSI BALI

DINAS PEKERJAAN UMUM,
PENATAAN RUANG, PERUMAHAN
DAN KAWASAN PERMUKIMAN
PROVINSI BALI

GAMBAR PROTOTIPE :
RUMAH TINGGAL SEDERHANA

NAMA GAMBAR


SKALA

UKURAN KERTAS

A3

NOMOR GAMBAR

JUMLAH HALAMAN

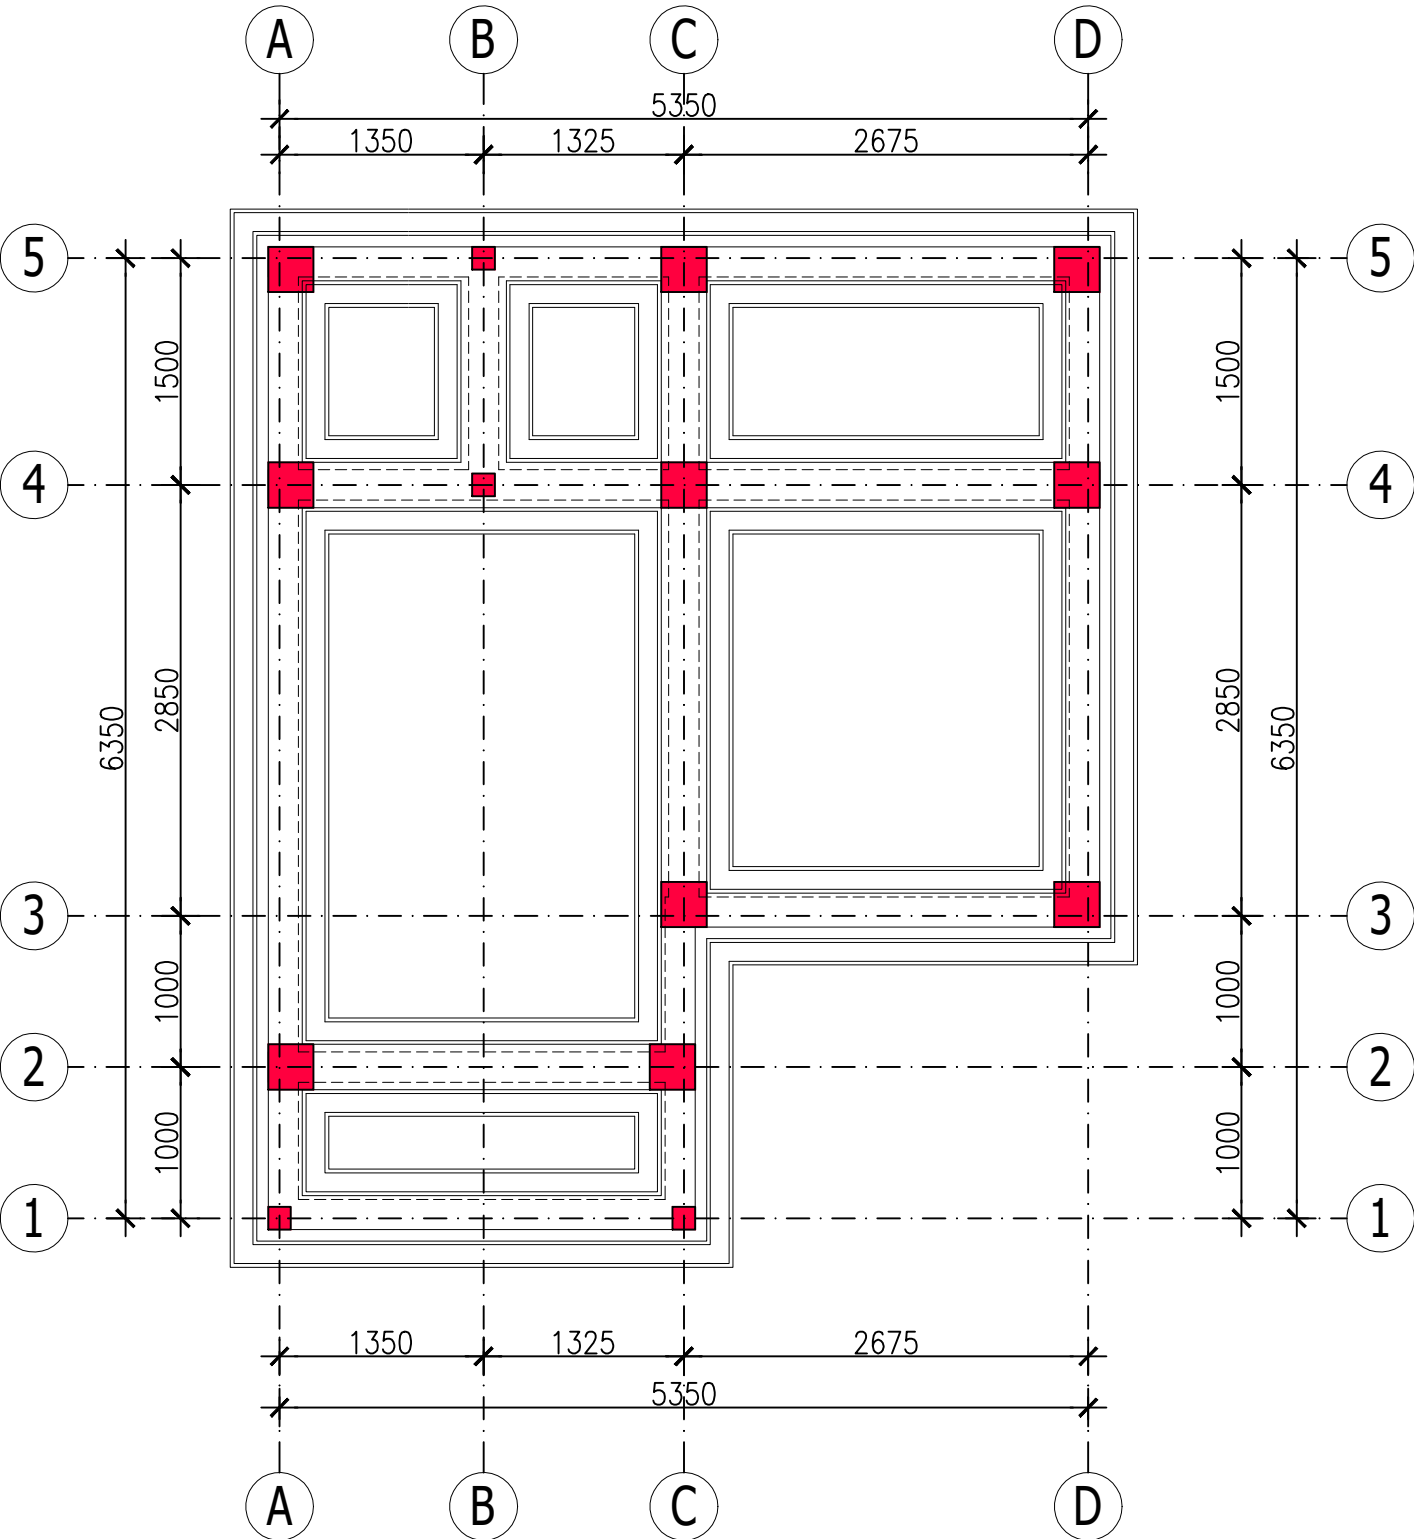

- NOTES :
- Mutu Beton f'c 21 MPa
 - Mutu Baja Tulangan Diameter 13 mm atau lebih besar, fy 420 N/mm² (Ulir)
 - Mutu Baja Tulangan Diameter kurang dari 13 mm, fy 280 N/mm²
 - Wiremesh, Fy 500 MPa
 - Seluruh dimensi dalam satuan millimeter (mm)
 - Acuan seluruh elevasi adalah Gambar Arsitektur, Struktur Finish Level (SFL) adalah 5cm dibawah Floor Finish Level (FFL)
 - Kolom praktis untuk dinding bangunan dan pembatas tanah dipasang tiap jarak 3-4m (tepi bukaan dan sudut dinding)

COLUMN		BEAM		SLAB	
TYPE	DIMENSION	TYPE	DIMENSION	TYPE	DIMENSION
K1	300 X 300	TB1	200 X 300	S1	100
KP	150 X 150	B1	200 X 300	S2	130
		B2	150 X 300	S3	100
		RB1	150 X 300		
		BK1	200 X 300		

 **DENAH PONDASI PM1**
SKALA 1 : 50



Dokumen ini telah ditandatangani secara elektronik menggunakan sertifikat elektronik yang diterbitkan oleh BSR E





PEMERINTAH PROVINSI BALI

DINAS PEKERJAAN UMUM,
PENATAAN RUANG, PERUMAHAN
DAN KAWASAN PERMUKIMAN
PROVINSI BALI

GAMBAR PROTOTIPE :
RUMAH TINGGAL SEDERHANA

NAMA GAMBAR


SKALA

UKURAN KERTAS

A3

NOMOR GAMBAR

JUMLAH HALAMAN

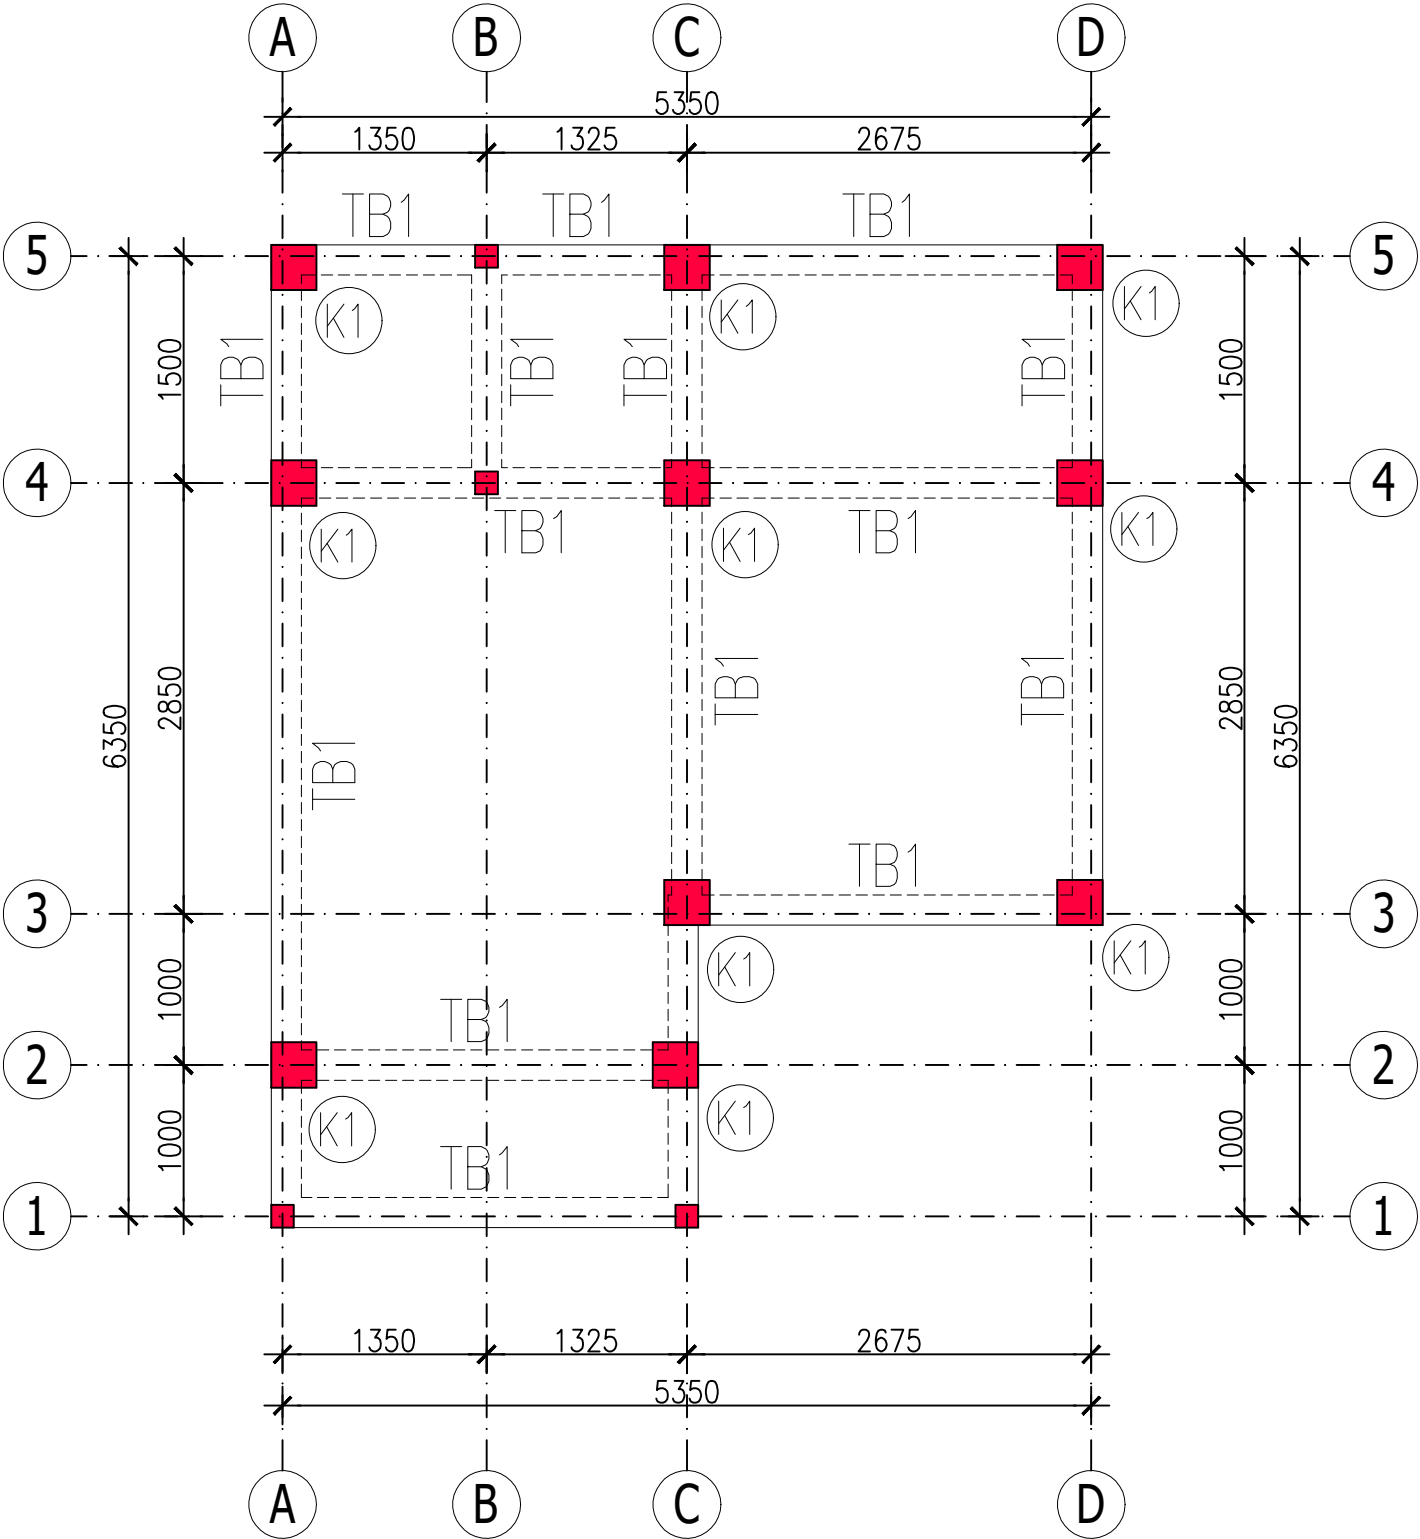

- NOTES :
1. Mutu Beton $f'c$ 21 MPa
 2. Mutu Baja Tulangan Diameter 13 mm atau lebih besar, f_y 420 N/mm² (Ulir)
 3. Mutu Baja Tulangan Diameter kurang dari 13 mm, f_y 280 N/mm²
 4. Wiremesh, F_y 500 MPa
 5. Seluruh dimensi dalam satuan millimeter (mm)
 6. Acuan seluruh elevasi adalah Gambar Arsitektur, Struktur Finish Level (SFL) adalah 5cm dibawah Floor Finish Level (FFL)
 7. Kolom praktis untuk dinding bangunan dan pembatas tanah dipasang tiap jarak 3-4m (tepi bukaan dan sudut dinding)

COLUMN		BEAM		SLAB	
TYPE	DIMENSION	TYPE	DIMENSION	TYPE	DIMENSION
K1	300 X 300	TB1	200 X 300	S1	100
KP	150 X 150	B1	200 X 300	S2	130
		B2	150 X 300	S3	100
		RB1	150 X 300		
		BK1	200 X 300		

 **DENAH SLOOF & KOLOM LT. 1**
SKALA 1 : 50



Dokumen ini telah ditandatangani secara elektronik menggunakan sertifikat elektronik yang diterbitkan oleh BSR E





PEMERINTAH PROVINSI BALI

DINAS PEKERJAAN UMUM,
PENATAAN RUANG, PERUMAHAN
DAN KAWASAN PERMUKIMAN
PROVINSI BALI

GAMBAR PROTOTIPE :
RUMAH TINGGAL SEDERHANA


NAMA GAMBAR

SKALA UKURAN KERTAS

A3

NOMOR GAMBAR

JUMLAH HALAMAN

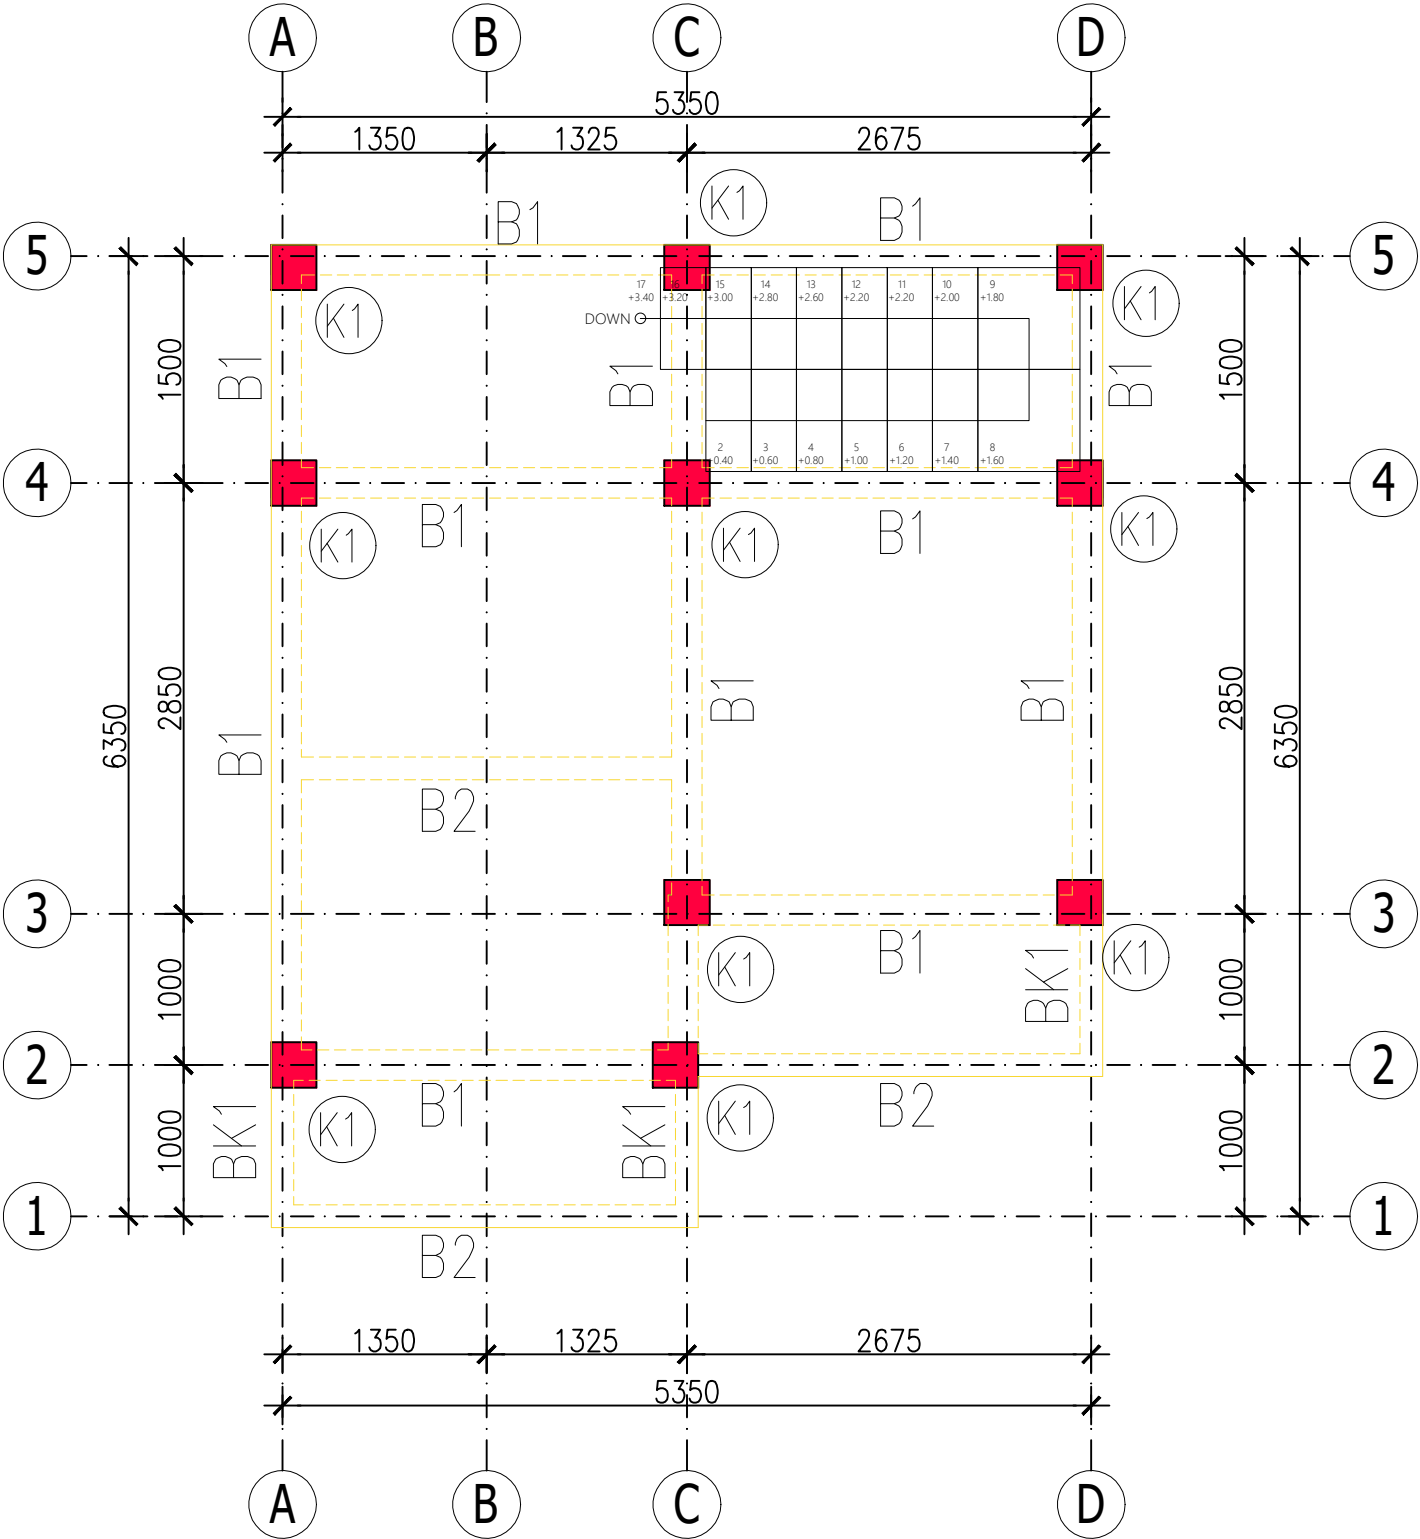

- NOTES :
1. Mutu Beton f'c 21 MPa
 2. Mutu Baja Tulangan Diameter 13 mm atau lebih besar, fy 420 N/mm² (Ulir)
 3. Mutu Baja Tulangan Diameter kurang dari 13 mm, fy 280 N/mm²
 4. Wiremesh, Fy 500 MPa
 5. Seluruh dimensi dalam satuan millimeter (mm)
 6. Acuan seluruh elevasi adalah Gambar Arsitektur, Struktur Finish Level (SFL) adalah 5cm dibawah Floor Finish Level (FFL)
 7. Kolom praktis untuk dinding bangunan dan pembatas tanah dipasang tiap jarak 3-4m (tepi bukaan dan sudut dinding)

COLUMN		BEAM		SLAB	
TYPE	DIMENSION	TYPE	DIMENSION	TYPE	DIMENSION
K1	300 X 300	TB1	200 X 300	S1	100
KP	150 X 150	B1	200 X 300	S2	130
		B2	150 X 300	S3	100
		RB1	150 X 300		
		BK1	200 X 300		

 **DENAH BALOK & KOLOM LT. 2**
SKALA 1 : 50



Dokumen ini telah ditandatangani secara elektronik menggunakan sertifikat elektronik yang diterbitkan oleh BSR E





PEMERINTAH PROVINSI BALI

DINAS PEKERJAAN UMUM,
PENATAAN RUANG, PERUMAHAN
DAN KAWASAN PERMUKIMAN
PROVINSI BALI

GAMBAR PROTOTIPE :
RUMAH TINGGAL SEDERHANA

NAMA GAMBAR


SKALA

UKURAN KERTAS

A3

NOMOR GAMBAR

JUMLAH HALAMAN

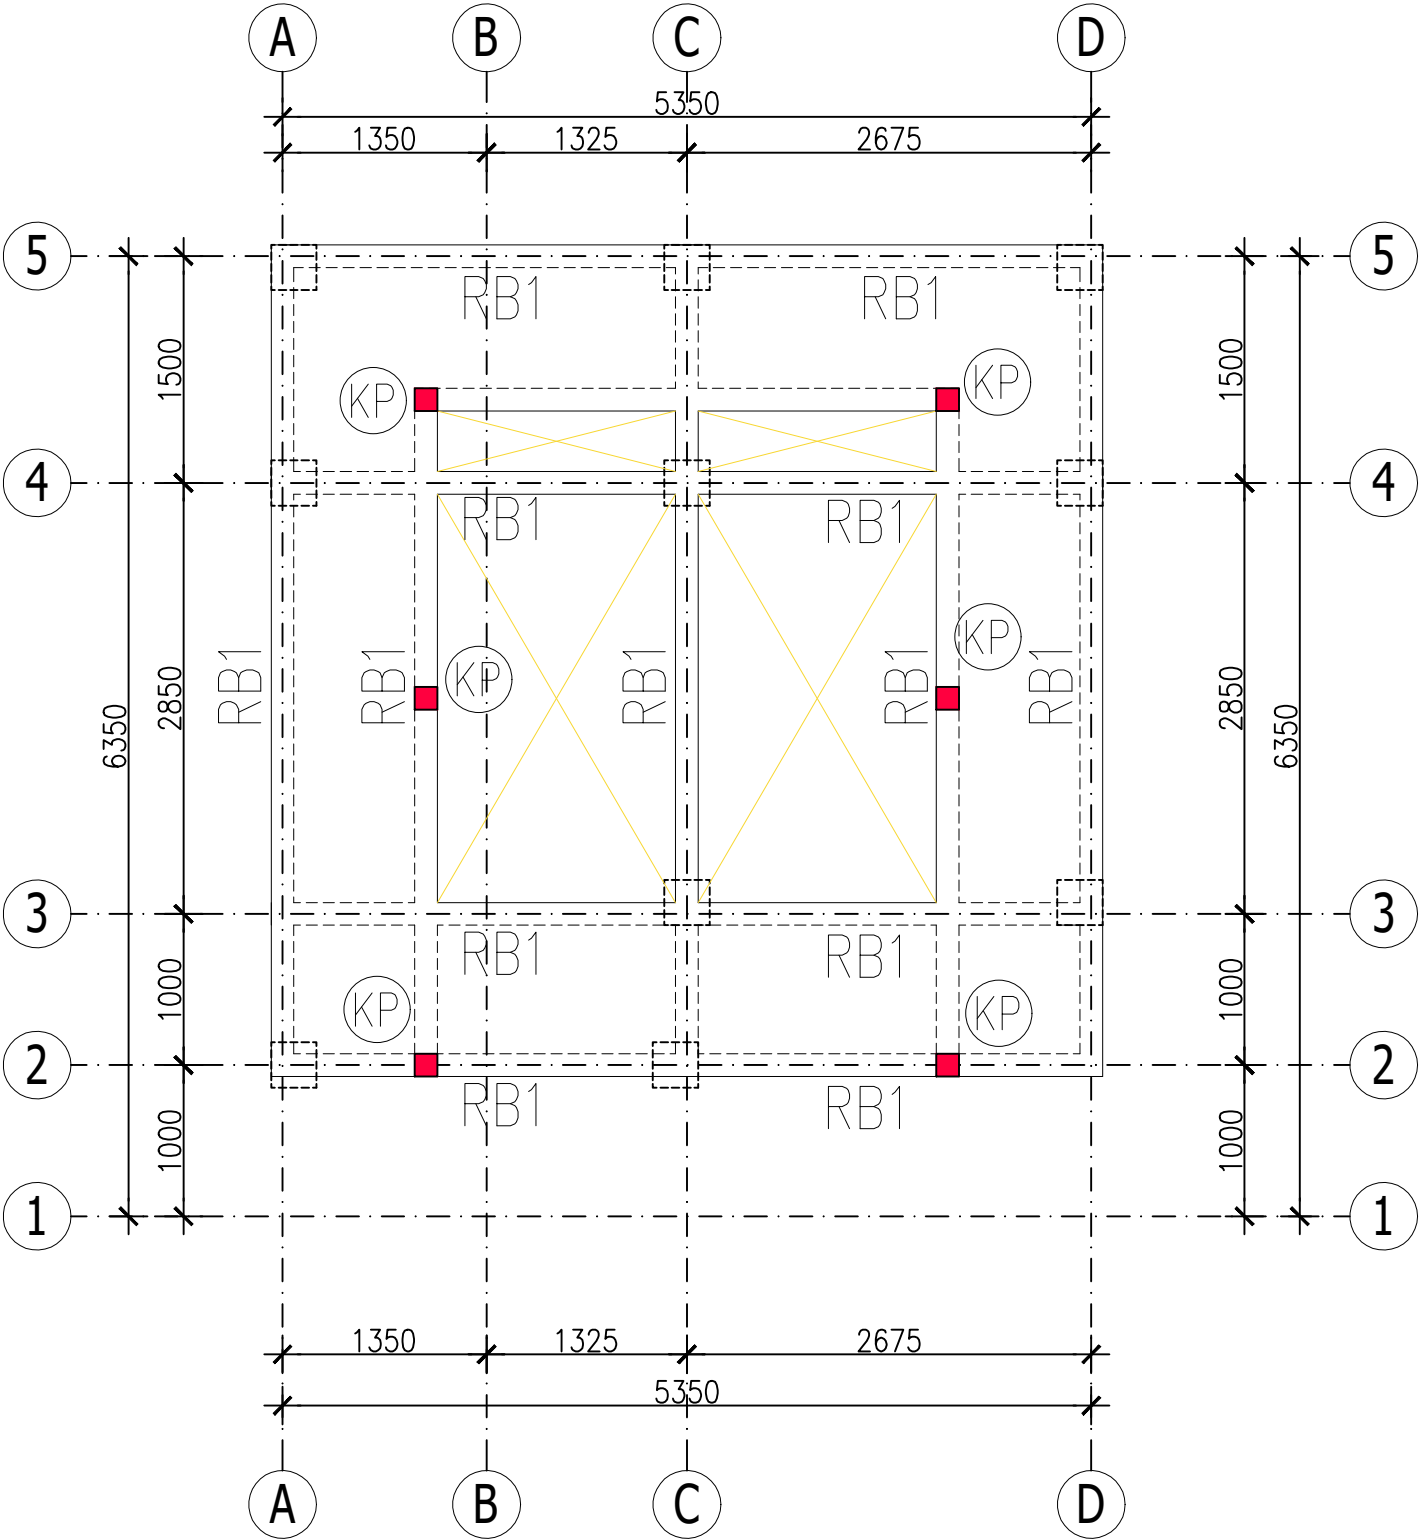

- NOTES :
1. Mutu Beton $f'c$ 21 MPa
 2. Mutu Baja Tulangan Diameter 13 mm atau lebih besar, f_y 420 N/mm² (Ulir)
 3. Mutu Baja Tulangan Diameter kurang dari 13 mm, f_y 280 N/mm²
 4. Wiremesh, F_y 500 MPa
 5. Seluruh dimensi dalam satuan millimeter (mm)
 6. Acuan seluruh elevasi adalah Gambar Arsitektur, Struktur Finish Level (SFL) adalah 5cm dibawah Floor Finish Level (FFL)
 7. Kolom praktis untuk dinding bangunan dan pembatas tanah dipasang tiap jarak 3-4m (tepi bukaan dan sudut dinding)

COLUMN		BEAM		SLAB	
TYPE	DIMENSION	TYPE	DIMENSION	TYPE	DIMENSION
K1	300 X 300	TB1	200 X 300	S1	100
KP	150 X 150	B1	200 X 300	S2	130
		B2	150 X 300	S3	100
		RB1	150 X 300		
		BK1	200 X 300		

 **DENAH BALOK ATAP**
SKALA 1 : 50



Dokumen ini telah ditandatangani secara elektronik menggunakan sertifikat elektronik yang diterbitkan oleh BSR E





PEMERINTAH PROVINSI BALI

DINAS PEKERJAAN UMUM,
PENATAAN RUANG, PERUMAHAN
DAN KAWASAN PERMUKIMAN
PROVINSI BALI

GAMBAR PROTOTIPE :
RUMAH TINGGAL SEDERHANA

NAMA GAMBAR


SKALA

UKURAN KERTAS

A3

NOMOR GAMBAR

JUMLAH HALAMAN

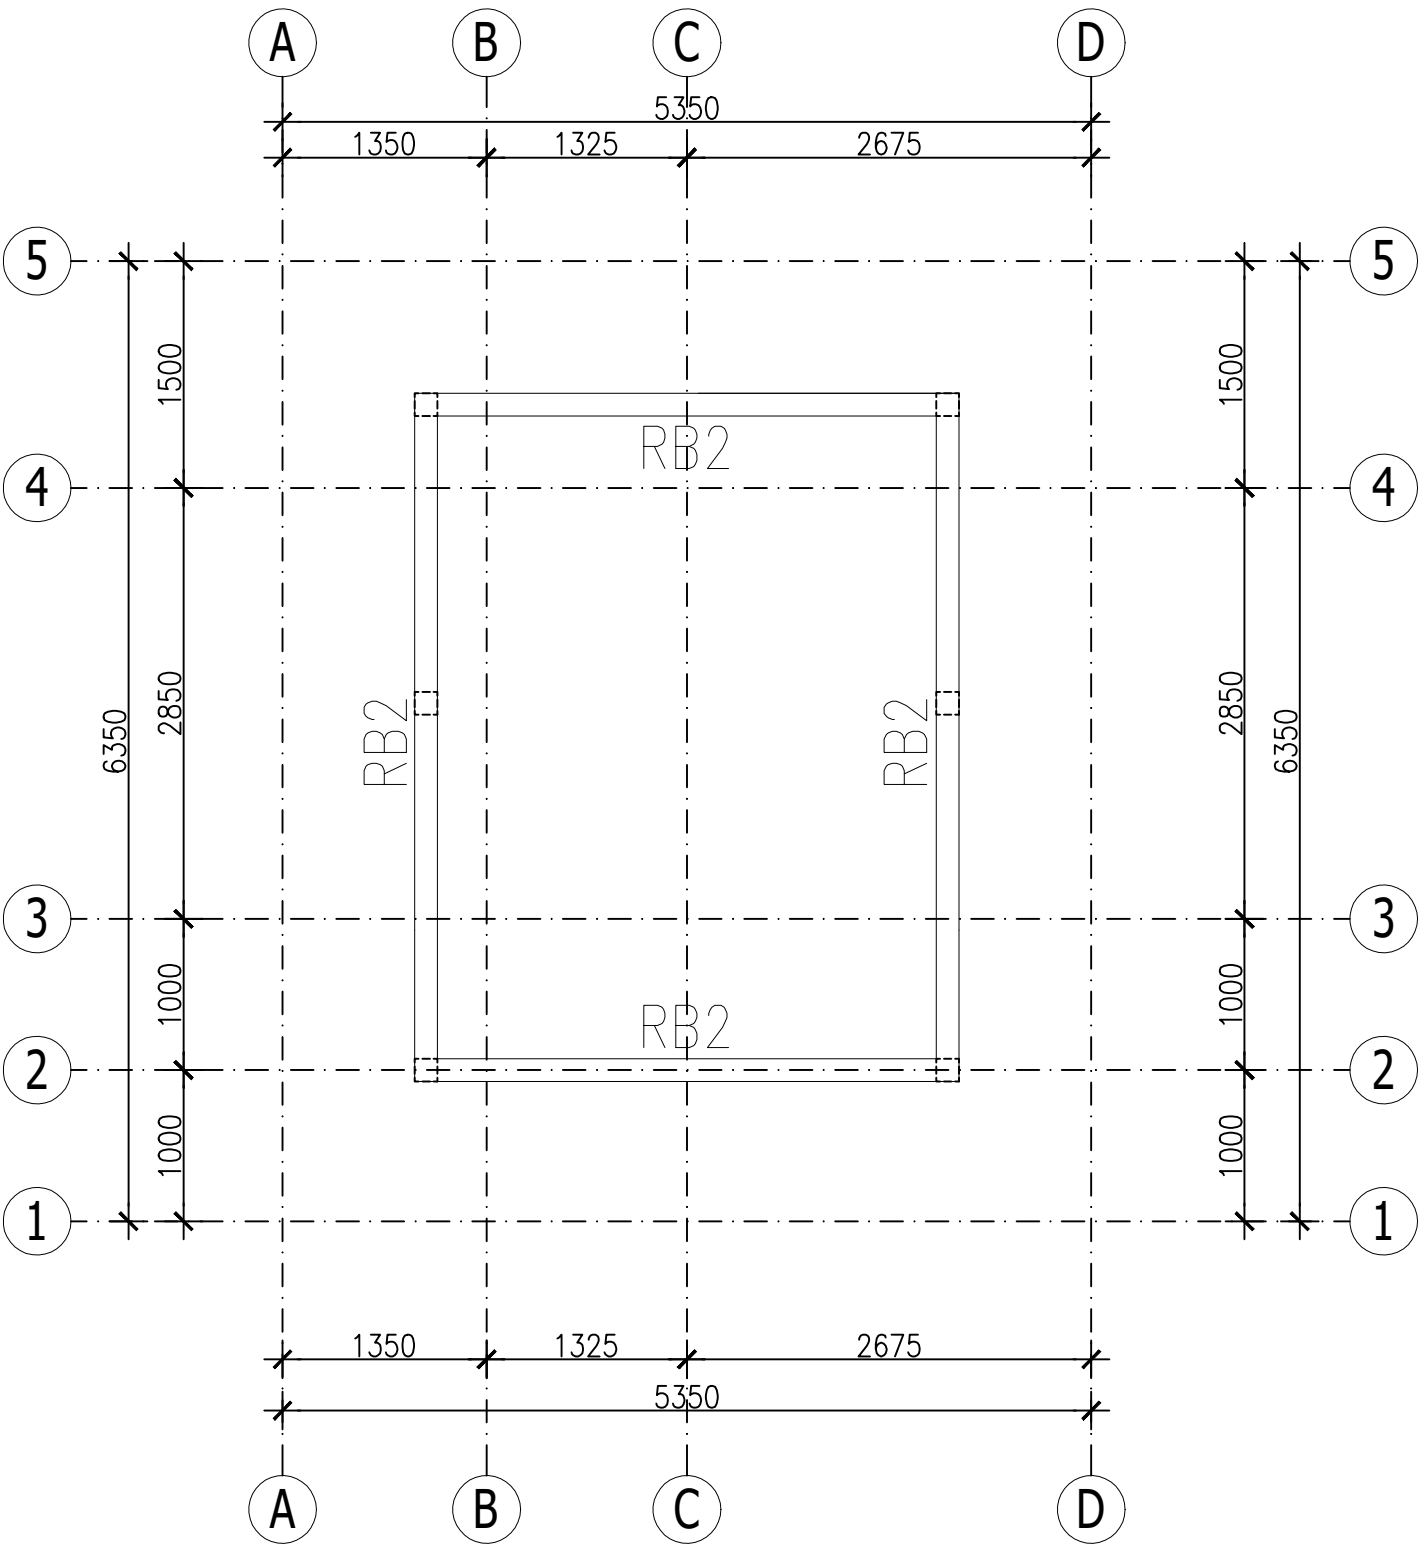

- NOTES :
1. Mutu Beton f'c 21 MPa
 2. Mutu Baja Tulangan Diameter 13 mm atau lebih besar, fy 420 N/mm2 (Ulir)
 3. Mutu Baja Tulangan Diameter kurang dari 13 mm, fy 280 N/mm2
 4. Wiremesh, Fy 500 MPa
 5. Seluruh dimensi dalam satuan millimeter (mm)
 6. Acuan seluruh elevasi adalah Gambar Arsitektur, Struktur Finish Level (SFL) adalah 5cm dibawah Floor Finish Level (FFL)
 7. Kolom praktis untuk dinding bangunan dan pembatas tanah dipasang tiap jarak 3-4m (tepi bukaan dan sudut dinding)

COLUMN		BEAM		SLAB	
TYPE	DIMENSION	TYPE	DIMENSION	TYPE	DIMENSION
K1	300 X 300	TB1	200 X 300	S1	100
KP	150 X 150	B1	200 X 300	S2	130
		B2	150 X 300	S3	100
		RB1	150 X 300		
		BK1	200 X 300		

 **DENAH BALOK LEHERAN**
SKALA 1 : 50



Dokumen ini telah ditandatangani secara elektronik menggunakan sertifikat elektronik yang diterbitkan oleh BSR E





PEMERINTAH PROVINSI BALI

DINAS PEKERJAAN UMUM,
PENATAAN RUANG, PERUMAHAN
DAN KAWASAN PERMUKIMAN
PROVINSI BALI

GAMBAR PROTOTIPE :
RUMAH TINGGAL SEDERHANA

NAMA GAMBAR


SKALA

UKURAN KERTAS

A3

NOMOR GAMBAR

JUMLAH HALAMAN

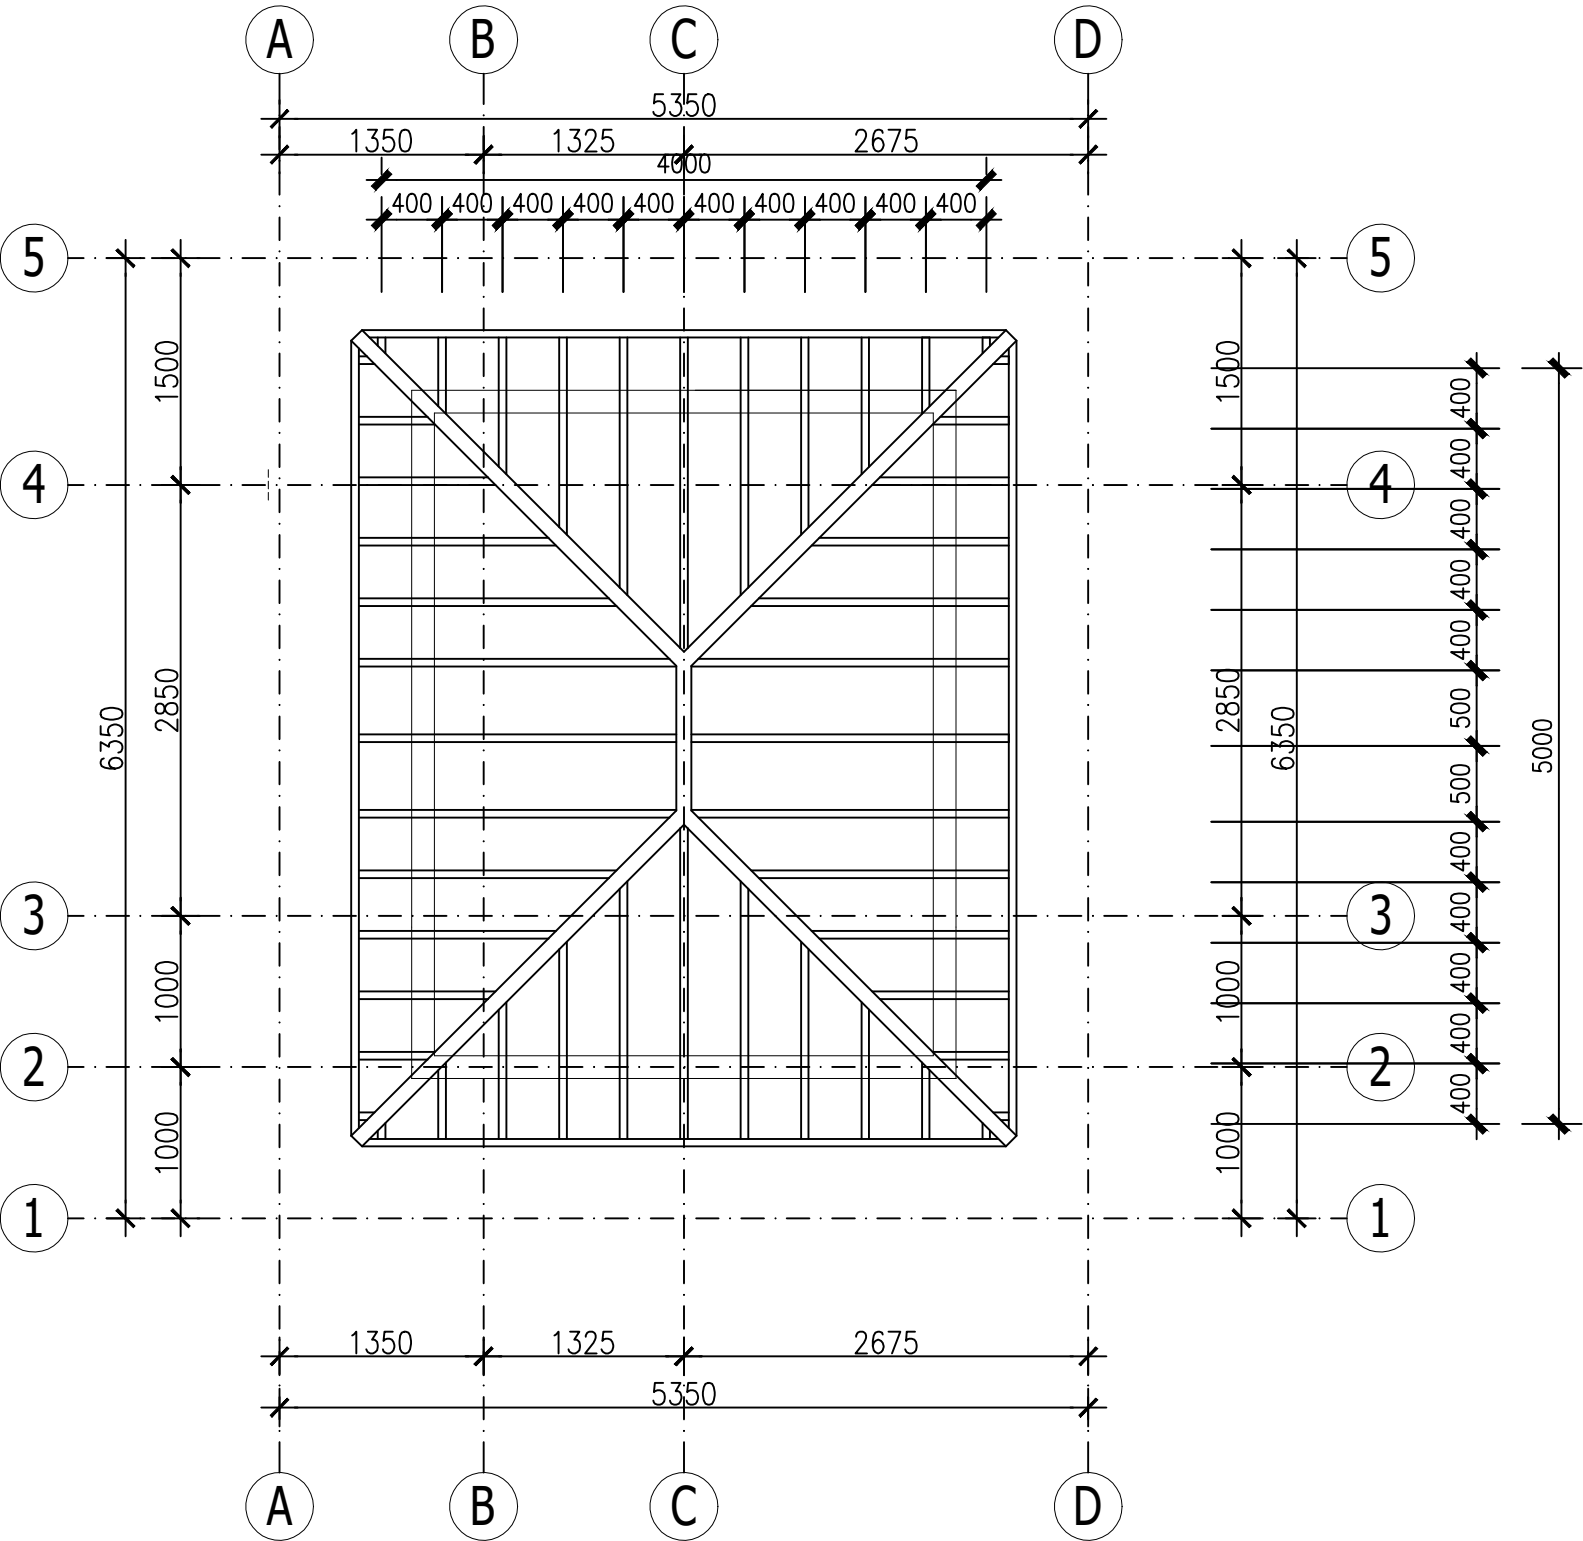

- NOTES :
1. Mutu Beton $f'c$ 21 MPa
 2. Mutu Baja Tulangan Diameter 13 mm atau lebih besar, f_y 420 N/mm² (Ulir)
 3. Mutu Baja Tulangan Diameter kurang dari 13 mm, f_y 280 N/mm²
 4. Wiremesh, F_y 500 MPa
 5. Seluruh dimensi dalam satuan millimeter (mm)
 6. Acuan seluruh elevasi adalah Gambar Arsitektur, Struktur Finish Level (SFL) adalah 5cm dibawah Floor Finish Level (FFL)
 7. Kolom praktis untuk dinding bangunan dan pembatas tanah dipasang tiap jarak 3-4m (tepi bukaan dan sudut dinding)

COLUMN		BEAM		SLAB	
TYPE	DIMENSION	TYPE	DIMENSION	TYPE	DIMENSION
K1	300 X 300	TB1	200 X 300	S1	100
KP	150 X 150	B1	200 X 300	S2	130
		B2	150 X 300	S3	100
		RB1	150 X 300		
		BK1	200 X 300		

 **DENAH STRUKTUR ATAP**
SKALA 1 : 50



Dokumen ini telah ditandatangani secara elektronik menggunakan sertifikat elektronik yang diterbitkan oleh BSR E





PEMERINTAH PROVINSI BALI

DINAS PEKERJAAN UMUM,
PENATAAN RUANG, PERUMAHAN
DAN KAWASAN PERMUKIMAN
PROVINSI BALI

GAMBAR PROTOTIPE :
RUMAH TINGGAL SEDERHANA

NAMA GAMBAR


SKALA

UKURAN KERTAS

A3

NOMOR GAMBAR

JUMLAH HALAMAN

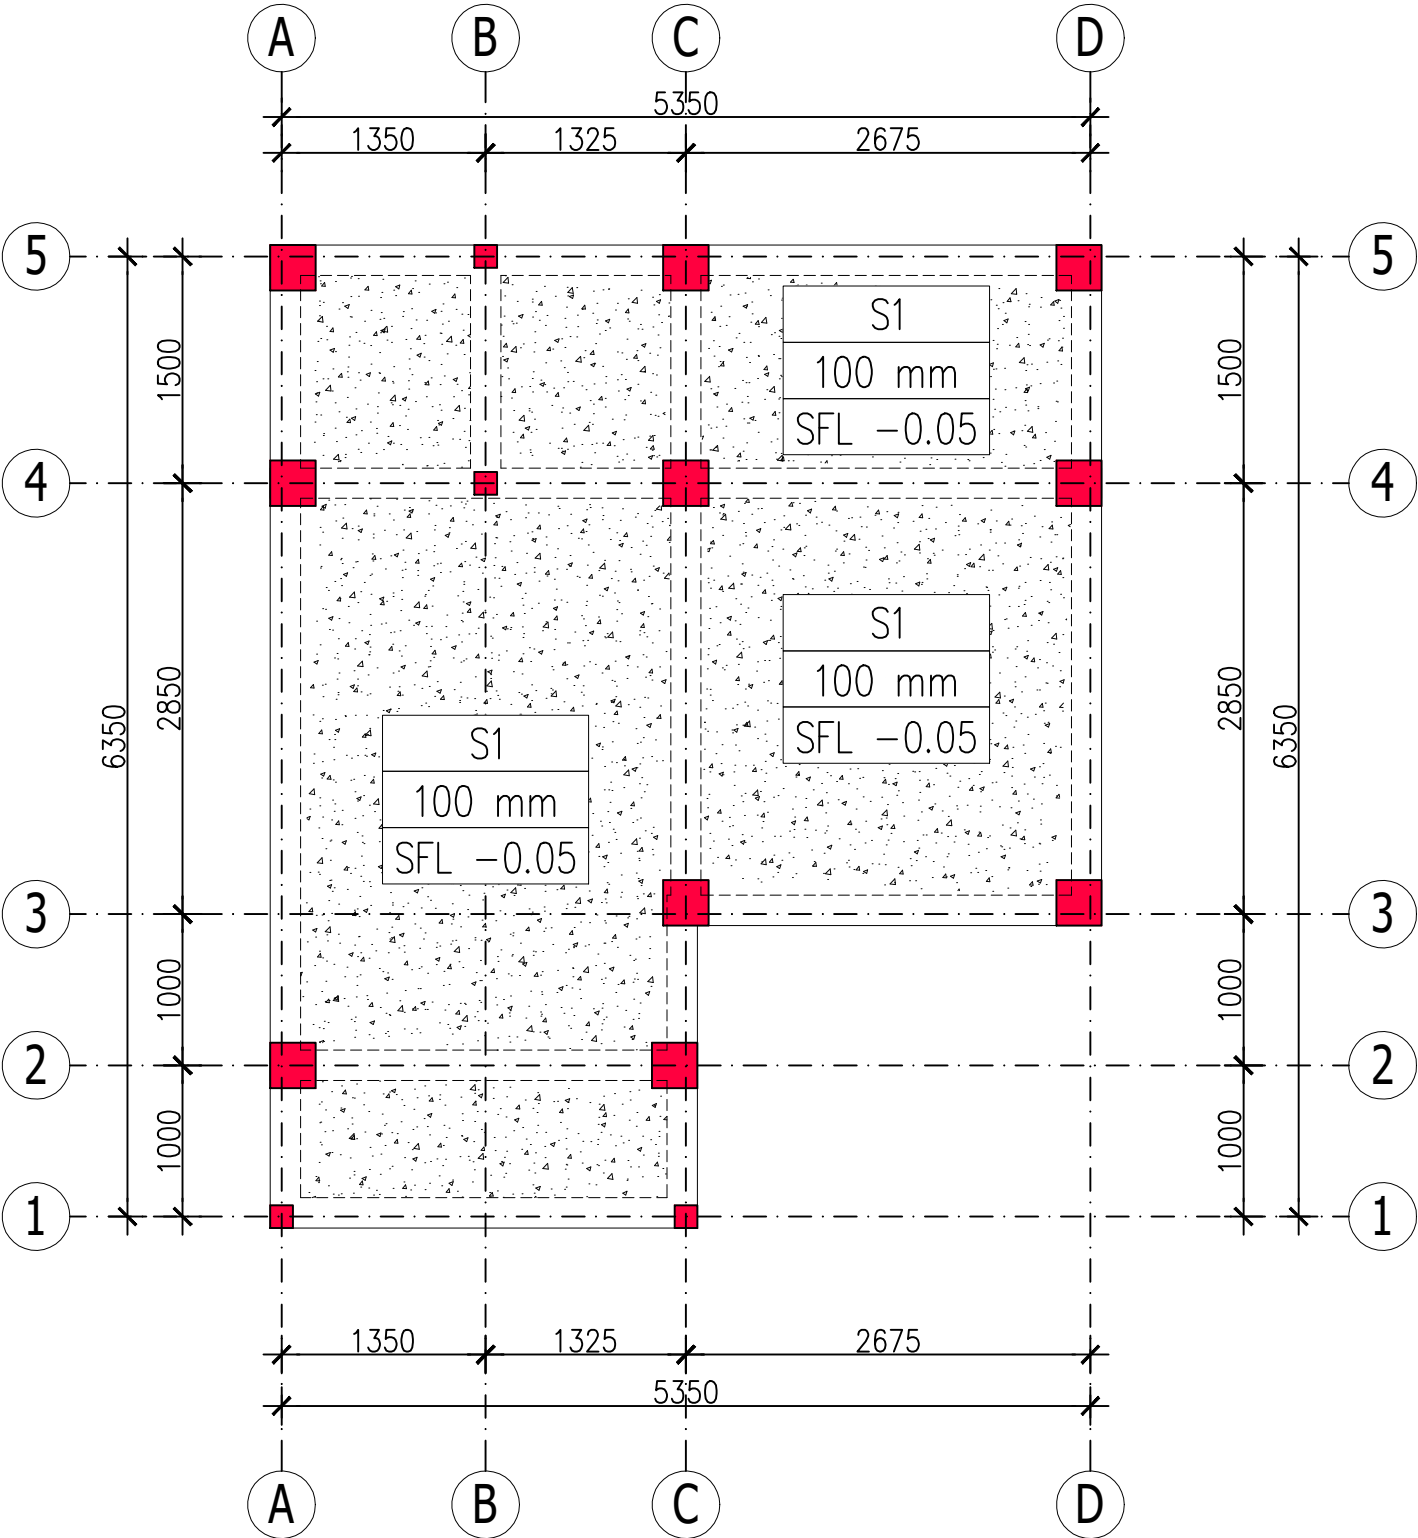

- NOTES :
- Mutu Beton f'c 21 MPa
 - Mutu Baja Tulangan Diameter 13 mm atau lebih besar, fy 420 N/mm² (Ulir)
 - Mutu Baja Tulangan Diameter kurang dari 13 mm, fy 280 N/mm²
 - Wiremesh, Fy 500 MPa
 - Seluruh dimensi dalam satuan millimeter (mm)
 - Acuan seluruh elevasi adalah Gambar Arsitektur, Struktur Finish Level (SFL) adalah 5cm dibawah Floor Finish Level (FFL)
 - Kolom praktis untuk dinding bangunan dan pembatas tanah dipasang tiap jarak 3-4m (tepi bukaan dan sudut dinding)

COLUMN		BEAM		SLAB	
TYPE	DIMENSION	TYPE	DIMENSION	TYPE	DIMENSION
K1	300 X 300	TB1	200 X 300	S1	100
KP	150 X 150	B1	200 X 300	S2	130
		B2	150 X 300	S3	100
		RB1	150 X 300		
		BK1	200 X 300		

 **DENAH PELAT LT. 1**
SKALA 1 : 50



Dokumen ini telah ditandatangani secara elektronik menggunakan sertifikat elektronik yang diterbitkan oleh BSR E





PEMERINTAH PROVINSI BALI

DINAS PEKERJAAN UMUM,
PENATAAN RUANG, PERUMAHAN
DAN KAWASAN PERMUKIMAN
PROVINSI BALI

GAMBAR PROTOTIPE :
RUMAH TINGGAL SEDERHANA

NAMA GAMBAR


SKALA

UKURAN KERTAS

A3

NOMOR GAMBAR

JUMLAH HALAMAN

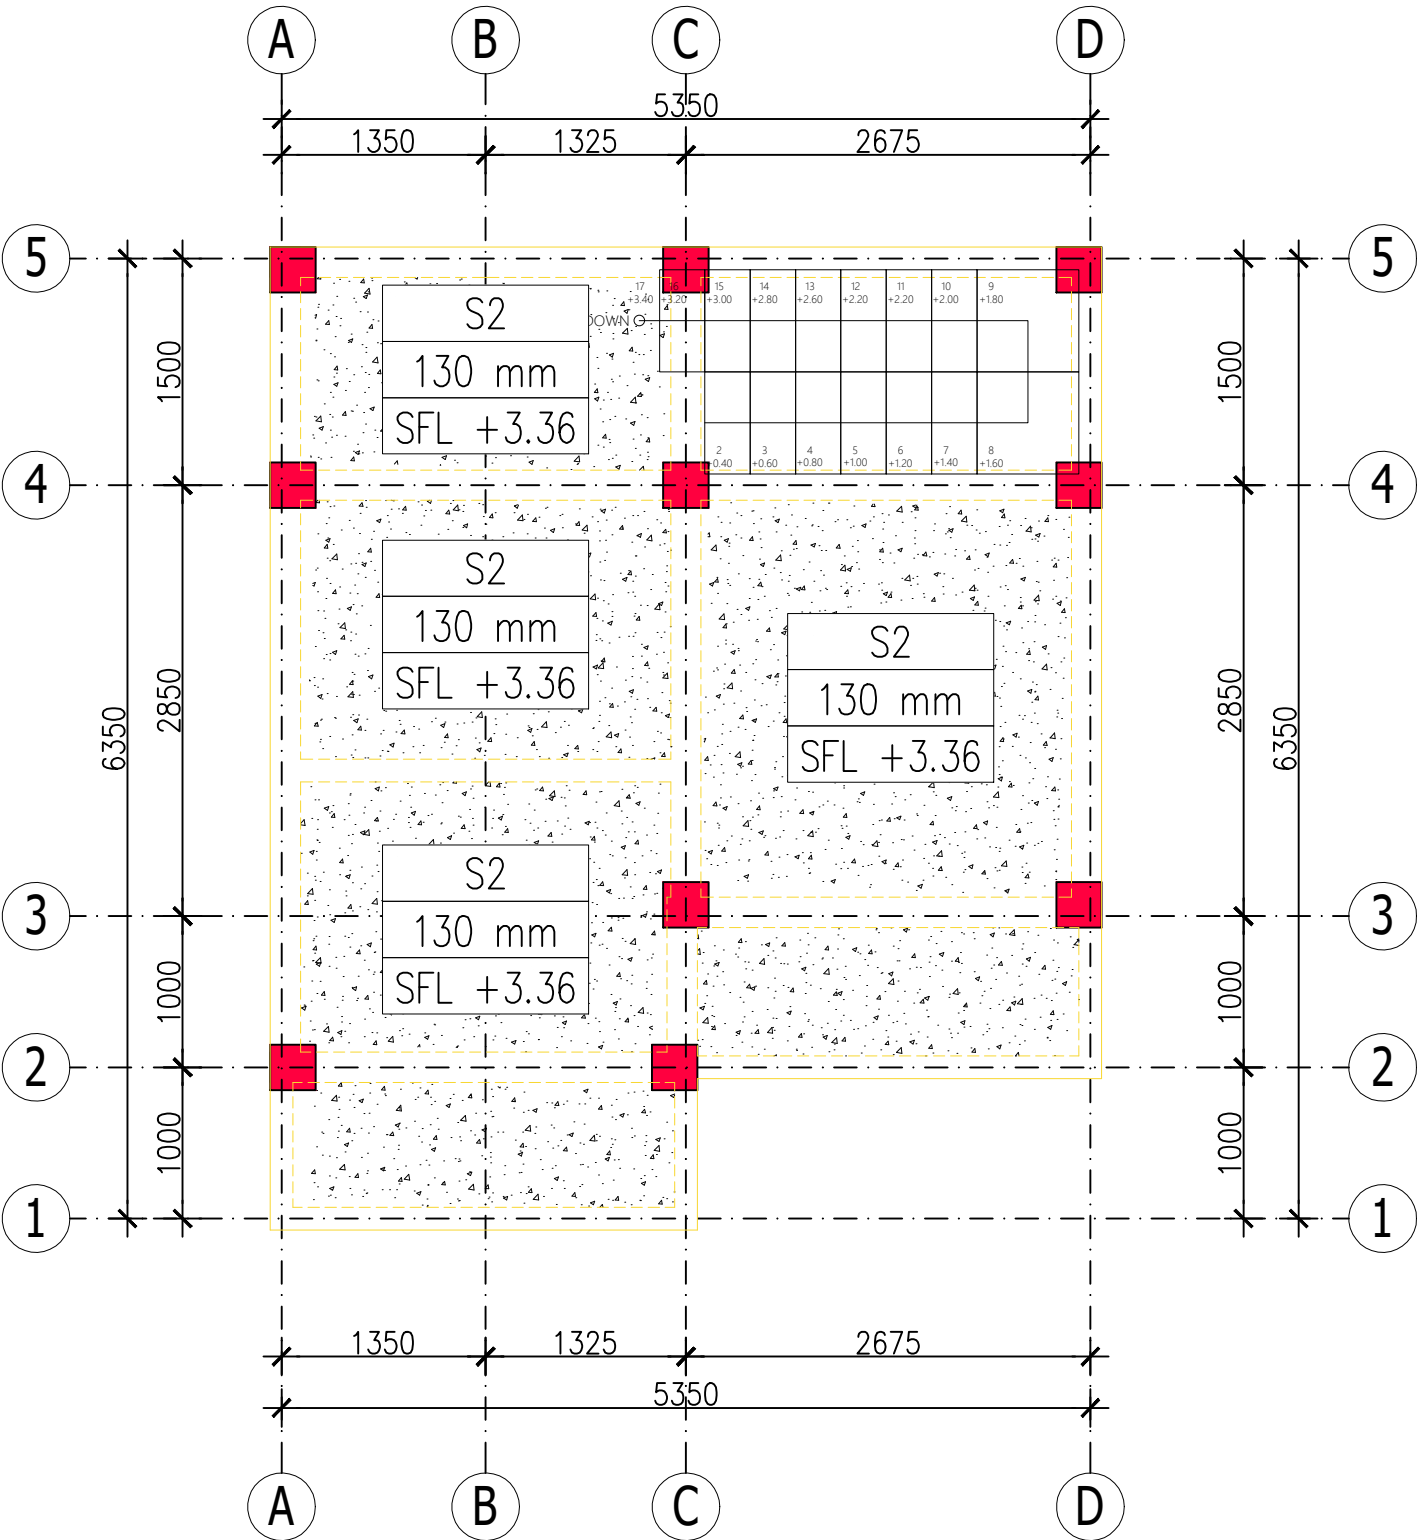

- NOTES :
1. Mutu Beton f'c 21 MPa
 2. Mutu Baja Tulangan Diameter 13 mm atau lebih besar, fy 420 N/mm² (Ulir)
 3. Mutu Baja Tulangan Diameter kurang dari 13 mm, fy 280 N/mm²
 4. Wiremesh, Fy 500 MPa
 5. Seluruh dimensi dalam satuan millimeter (mm)
 6. Acuan seluruh elevasi adalah Gambar Arsitektur, Struktur Finish Level (SFL) adalah 5cm dibawah Floor Finish Level (FFL)
 7. Kolom praktis untuk dinding bangunan dan pembatas tanah dipasang tiap jarak 3-4m (tepi bukaan dan sudut dinding)


COLUMN		BEAM		SLAB	
TYPE	DIMENSION	TYPE	DIMENSION	TYPE	DIMENSION
K1	300 X 300	TB1	200 X 300	S1	100
KP	150 X 150	B1	200 X 300	S2	130
		B2	150 X 300	S3	100
		RB1	150 X 300		
		BK1	200 X 300		

 **DENAH PELAT LT. 2**
SKALA 1 : 50



Dokumen ini telah ditandatangani secara elektronik menggunakan sertifikat elektronik yang diterbitkan oleh BSR E



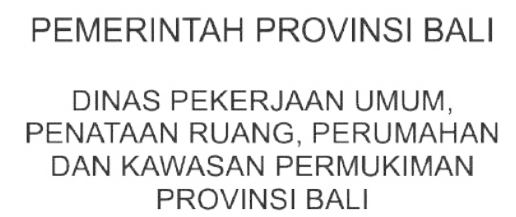

NAMA GAMBAR

SKALA

UKURAN KERTAS

A3

NOMOR GAMBAR

Jumlah Halaman



1. Mutu Beton $f'c$ 21 MPa
2. Mutu Baja Tulangan Diameter 13 mm atau lebih besar, f_y 420 N/mm² (Ulrir)
3. Mutu Baja Tulangan Diameter kurang dari 13 mm, f_y 280 N/mm²
4. Wiremesh, F_y 500 MPa
5. Seluruh dimensi dalam satuan millimeter (mm)
6. Acuan seluruh elevasi adalah Gambar Arsitektur, Struktur Finish Level (SFL) adalah 5cm dibawah Floor Finish Level (FFL)
7. Kolom praktis untuk dinding bangunan dan pembatas tanah dipasang tiap jarak 3–4m (tepi bukaan dan sudut dinding)

COLUMN		BEAM		SLAB	
TYPE	DIMENSION	TYPE	DIMENSION	TYPE	DIMENSION
K1	300 X 300	TB1	200 X 300	S1	100
KP	150 X 150	B1	200 X 300	S2	130
		B2	150 X 300	S3	100
		RB1	150 X 300		
		BK1	200 X 300		



SKALA 1 : 50



Dokumen ini telah ditandatangani secara elektronik menggunakan sertifikat elektronik yang diterbitkan oleh BSR E





PEMERINTAH PROVINSI BALI

DINAS PEKERJAAN UMUM,
PENATAAN RUANG, PERUMAHAN
DAN KAWASAN PERMUKIMAN
PROVINSI BALI

GAMBAR PROTOTIPE :
RUMAH TINGGAL SEDERHANA

NAMA GAMBAR


SKALA

UKURAN KERTAS

A3

NOMOR GAMBAR

JUMLAH HALAMAN

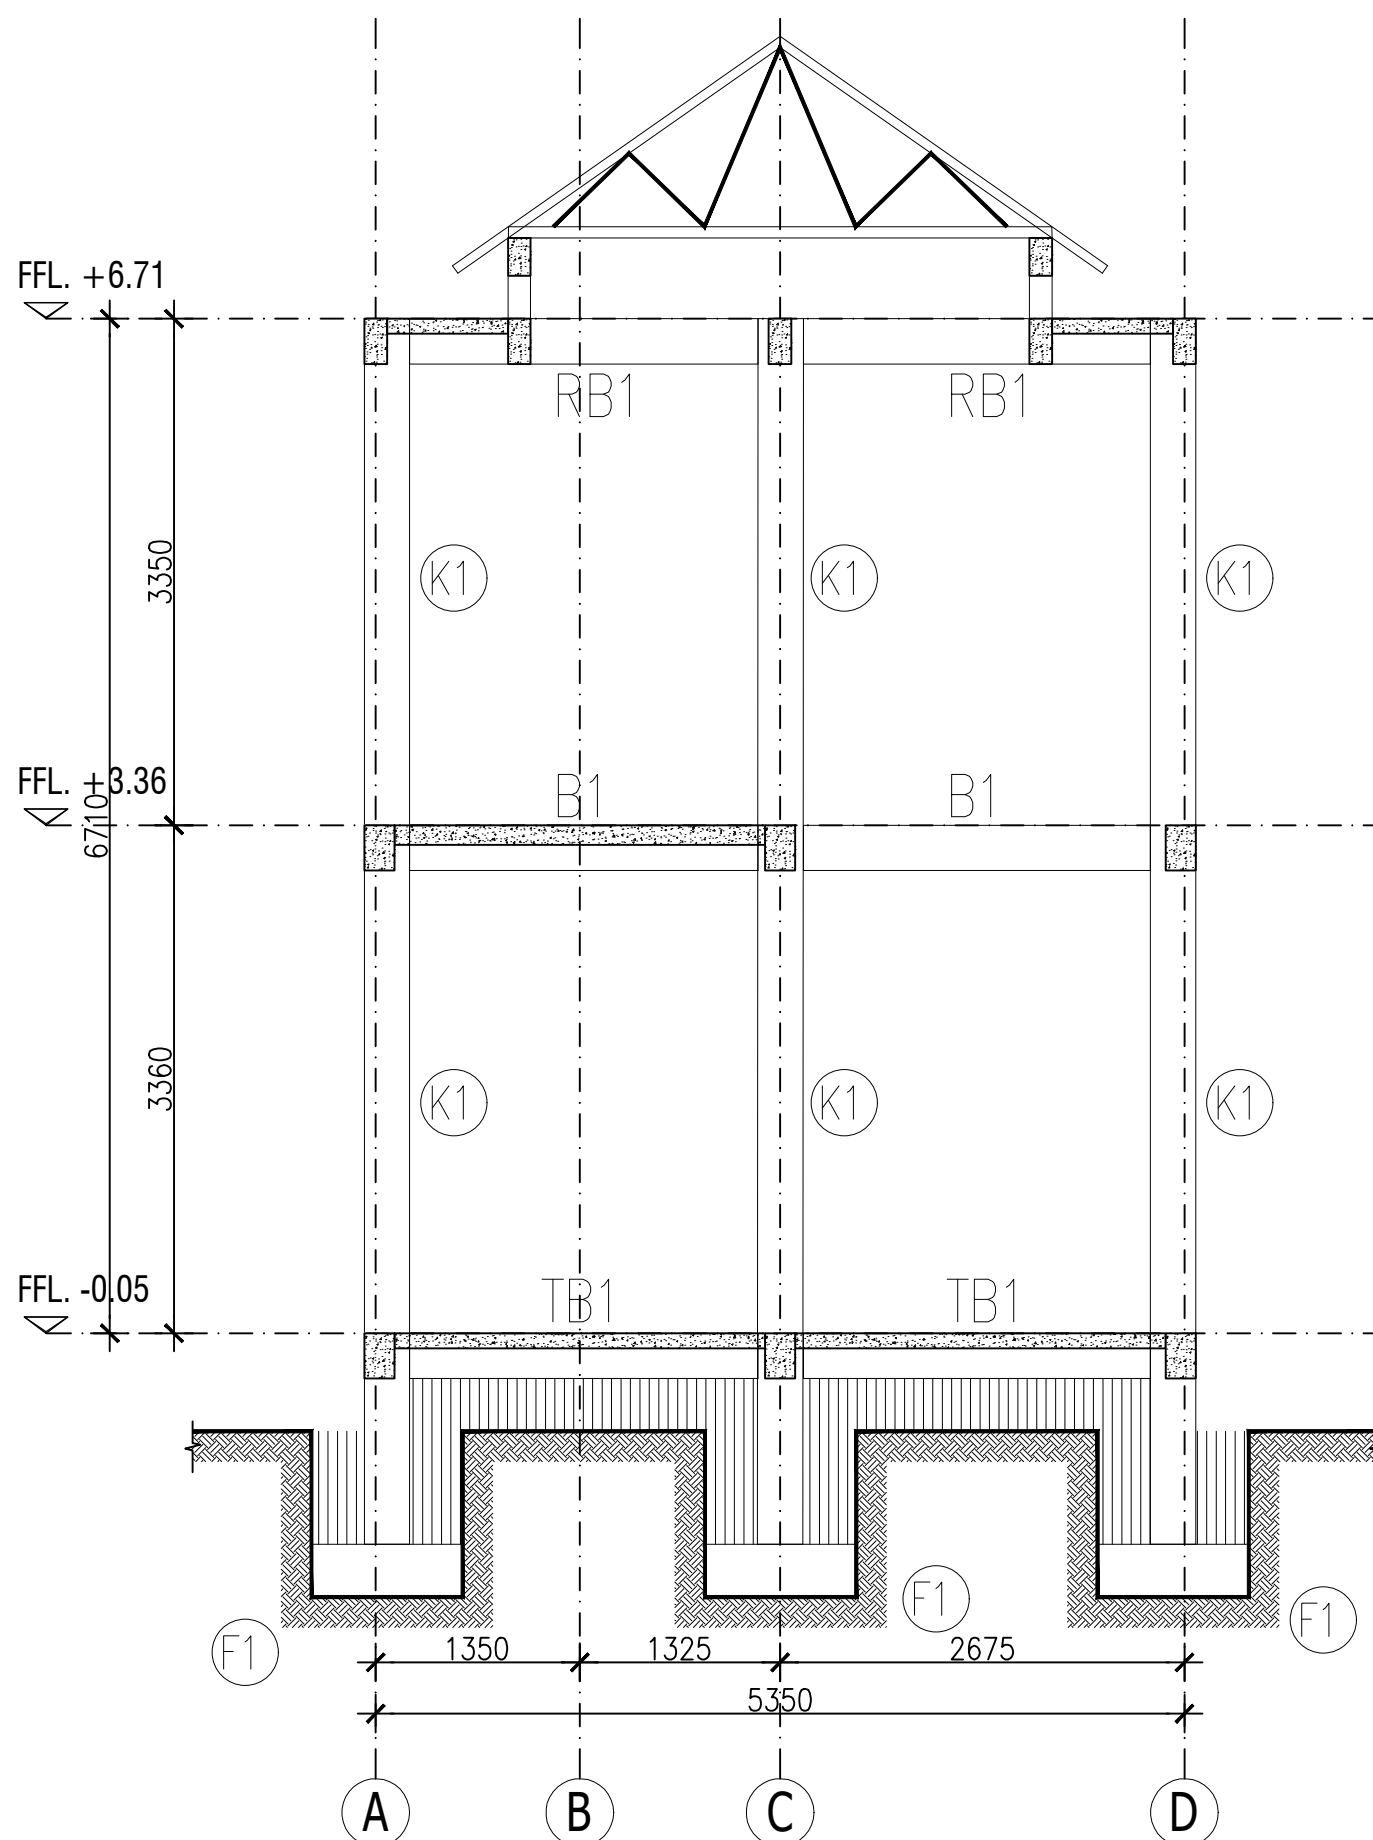

NOTES :

1. Mutu Beton $f'c$ 21 MPa
2. Mutu Baja Tulangan Diameter 13 mm atau lebih besar, f_y 420 N/mm² (Ulir)
3. Mutu Baja Tulangan Diameter kurang dari 13 mm, f_y 280 N/mm²
4. Wiremesh, F_y 500 MPa
5. Seluruh dimensi dalam satuan millimeter (mm)
6. Acuan seluruh elevasi adalah Gambar Arsitektur, Struktur Finish Level (SFL) adalah 5cm dibawah Floor Finish Level (FFL)
7. Kolom praktis untuk dinding bangunan dan pembatas tanah dipasang tiap jarak 3-4m (tepi bukaan dan sudut dinding)

COLUMN		BEAM		SLAB	
TYPE	DIMENSION	TYPE	DIMENSION	TYPE	DIMENSION
K1	300 X 300	TB1	200 X 300	S1	100
KP	150 X 150	B1	200 X 300	S2	130
		B2	150 X 300	S3	100
		RB1	150 X 300		
		BK1	200 X 300		





PEMERINTAH PROVINSI BALI

DINAS PEKERJAAN UMUM,
PENATAAN RUANG, PERUMAHAN
DAN KAWASAN PERMUKIMAN
PROVINSI BALI

GAMBAR PROTOTIPE :
RUMAH TINGGAL SEDERHANA

NAMA GAMBAR


SKALA

UKURAN KERTAS

A3

NOMOR GAMBAR

JUMLAH HALAMAN

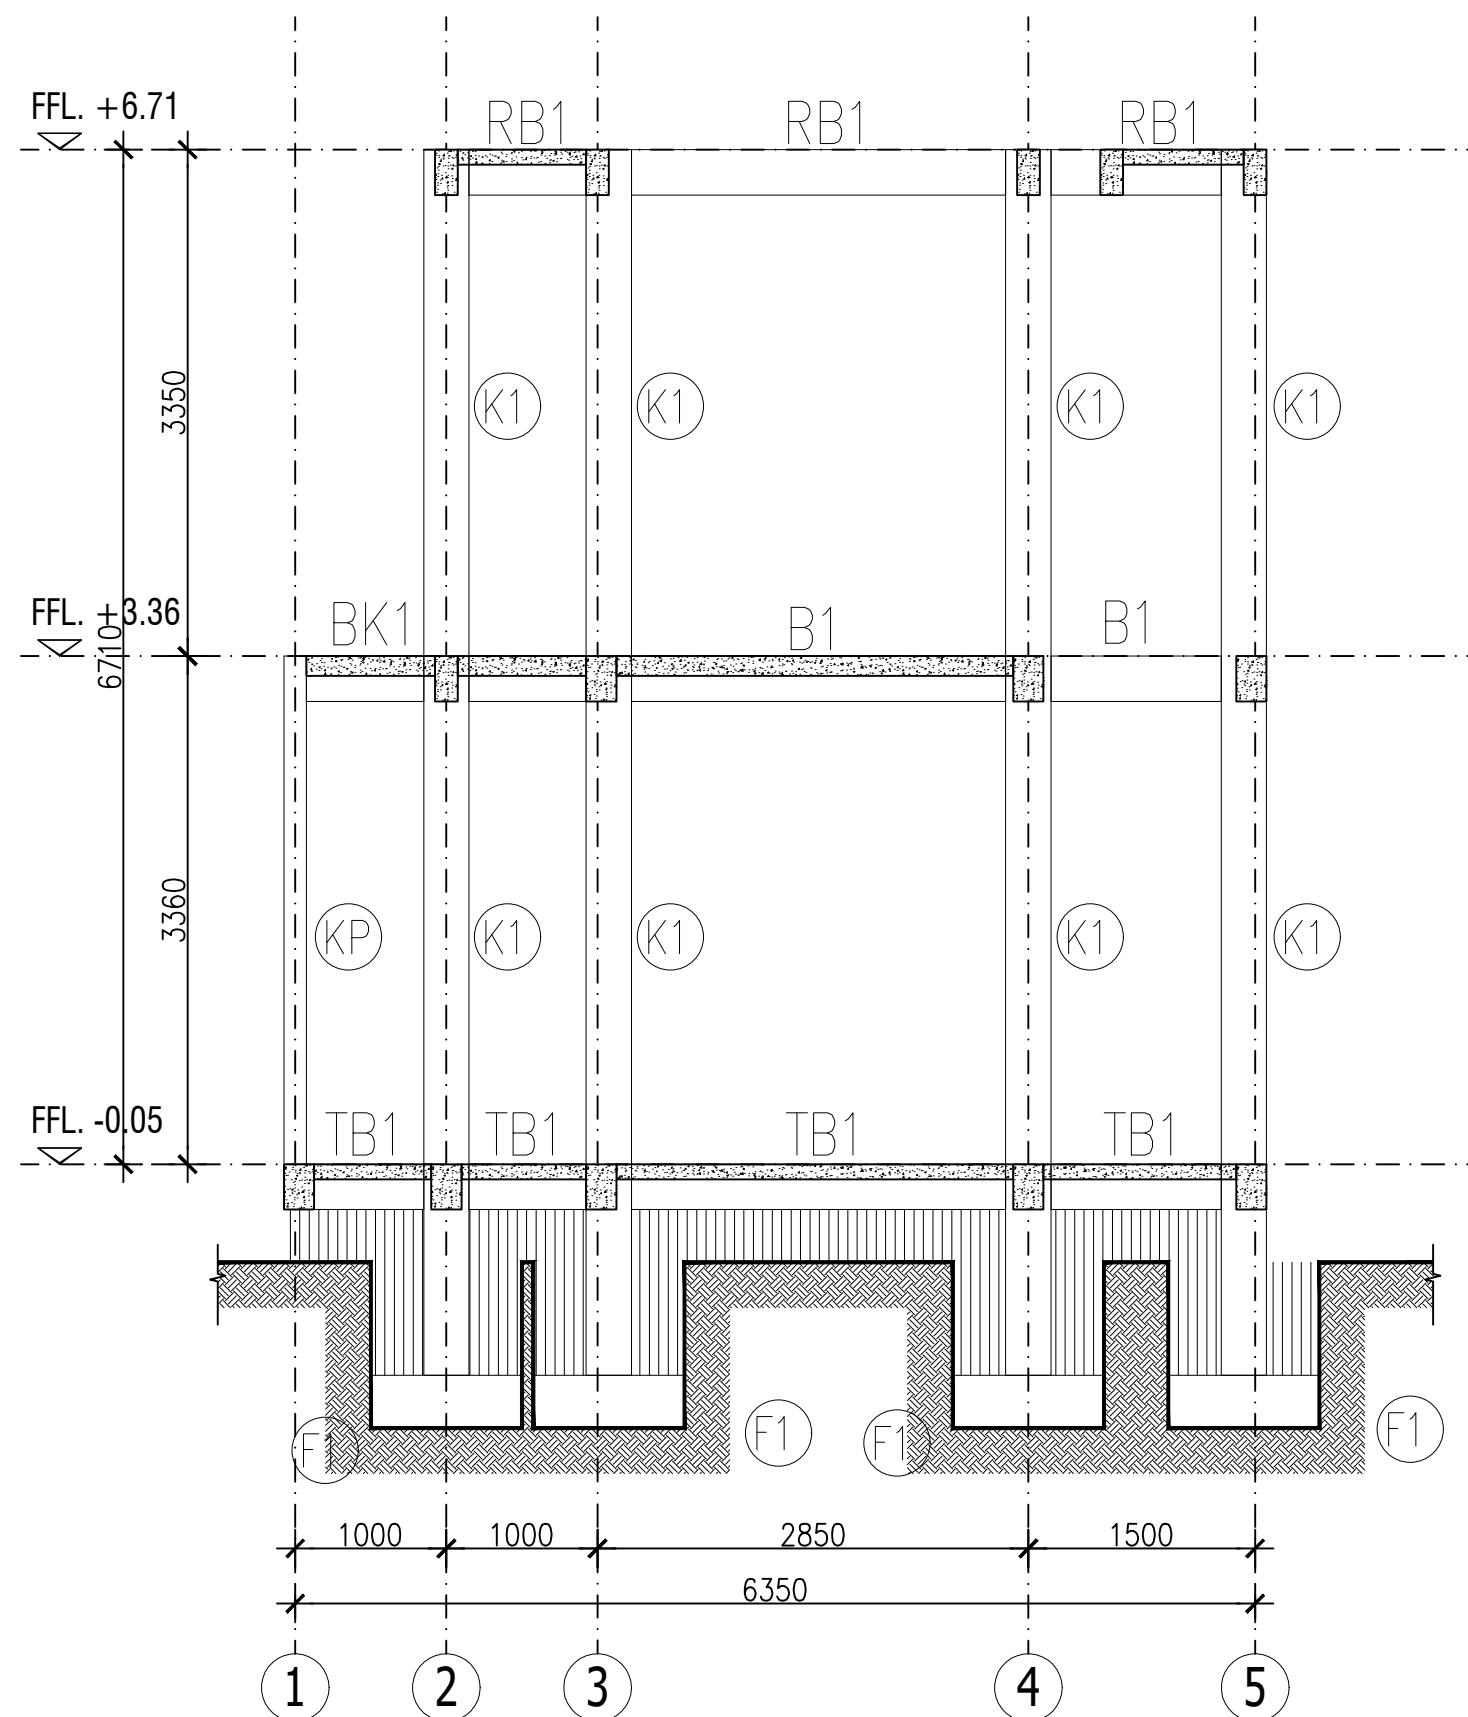

NOTES :

1. Mutu Beton $f'c$ 21 MPa
2. Mutu Baja Tulangan Diameter 13 mm atau lebih besar, f_y 420 N/mm² (Ulir)
3. Mutu Baja Tulangan Diameter kurang dari 13 mm, f_y 280 N/mm²
4. Wiremesh, F_y 500 MPa
5. Seluruh dimensi dalam satuan millimeter (mm)
6. Acuan seluruh elevasi adalah Gambar Arsitektur, Struktur Finish Level (SFL) adalah 5cm dibawah Floor Finish Level (FFL)
7. Kolom praktis untuk dinding bangunan dan pembatas tanah dipasang tiap jarak 3-4m (tepi bukaan dan sudut dinding)

COLUMN		BEAM		SLAB	
TYPE	DIMENSION	TYPE	DIMENSION	TYPE	DIMENSION
K1	300 X 300	TB1	200 X 300	S1	100
KP	150 X 150	B1	200 X 300	S2	130
		B2	150 X 300	S3	100
		RB1	150 X 300		
		BK1	200 X 300		





PEMERINTAH PROVINSI BALI

DINAS PEKERJAAN UMUM,
PENATAAN RUANG, PERUMAHAN
DAN KAWASAN PERMUKIMAN
PROVINSI BALI

GAMBAR PROTOTIPE :
RUMAH TINGGAL SEDERHANA

NAMA GAMBAR

SKALA

UKURAN KERTAS

A3

NOMOR GAMBAR


JUMLAH HALAMAN

SCHEDULE OF BEAM



SCHEMATIC			
TYPE	DIMENSION	SECTION	
		SECTION. X (END)	SECTION. Y (MID)
B1	250X300		
B2	150X300		
RB1	150X300		
RB2	150X250		

SCHEDULE OF TIE BEAM

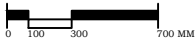

SCHEMATIC			
TYPE	DIMENSION	SECTION	
		SECTION. X (END)	SECTION. Y (MID)
TB1	200X300		

SCHEDULE OF BEAM KANTILEVER



SCHEMATIC			
TYPE	DIMENSION	SECTION	
		SECTION. A (PANGKAL)	SECTION. B (UJUNG)
BK1	250X300		





PEMERINTAH PROVINSI BALI

DINAS PEKERJAAN UMUM,
PENATAAN RUANG, PERUMAHAN
DAN KAWASAN PERMUKIMAN
PROVINSI BALI

GAMBAR PROTOTIPE :
RUMAH TINGGAL SEDERHANA

NAMA GAMBAR

SKALA


UKURAN KERTAS




A3


NOMOR GAMBAR

JUMLAH HALAMAN

KAIT MIRING PADA SENGKANG

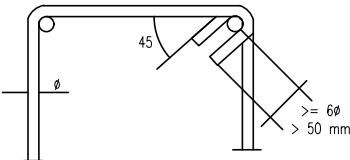

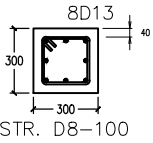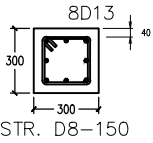TYPE	DIMENSION	SECTION DETAIL		REMARK	PANJANG TUMPUAN MIN (Lo)
		End of Column	Middle of Column		
K1	300X300				700 mm

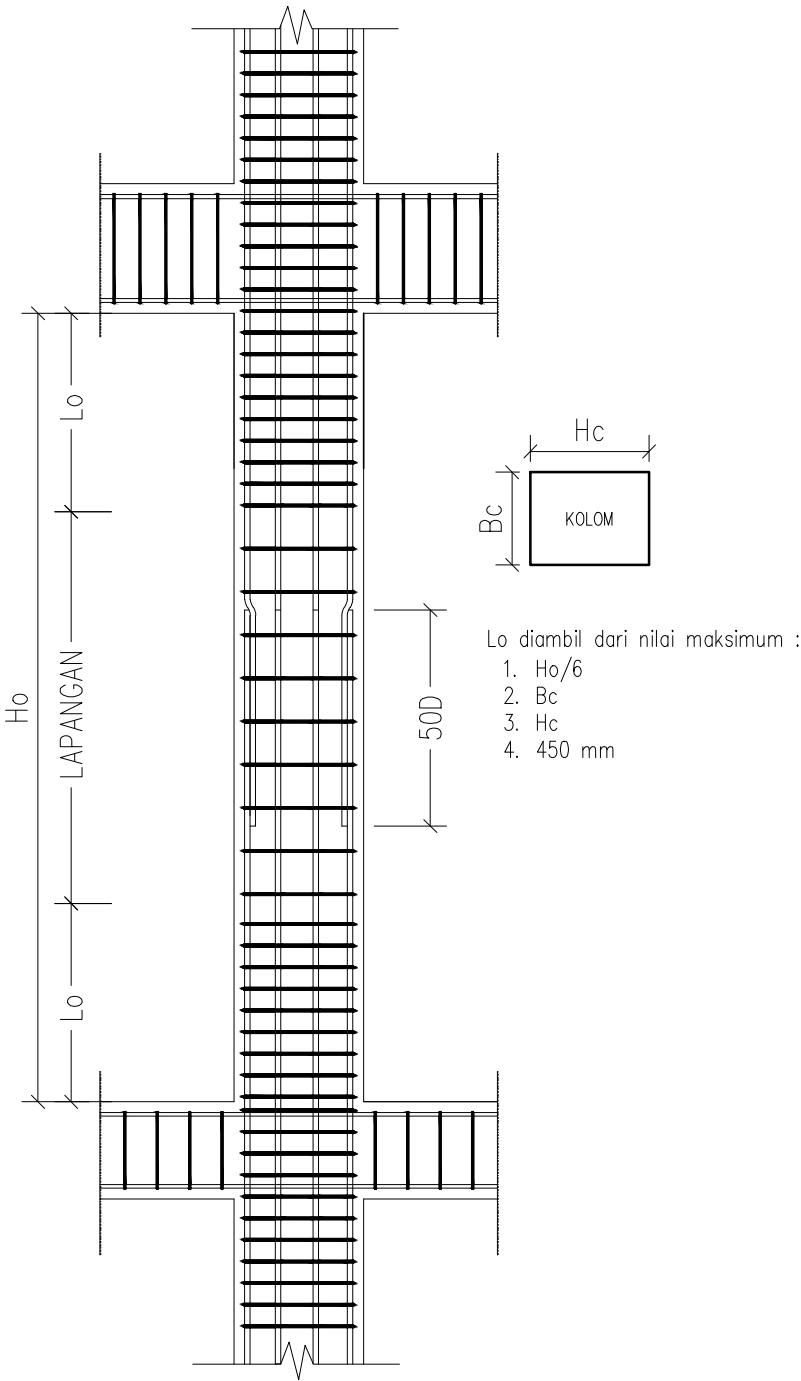



PEMERINTAH PROVINSI BALI

DINAS PEKERJAAN UMUM,
PENATAAN RUANG, PERUMAHAN
DAN KAWASAN PERMUKIMAN
PROVINSI BALI

GAMBAR PROTOTIPE :
RUMAH TINGGAL SEDERHANA

NAMA GAMBAR

SKALA

UKURAN KERTAS

A3


NOMOR GAMBAR

JUMLAH HALAMAN

Tipe Pelat: S1 Tebal : 100 mm

SINGLE LAYER


AREA LANTAI 1

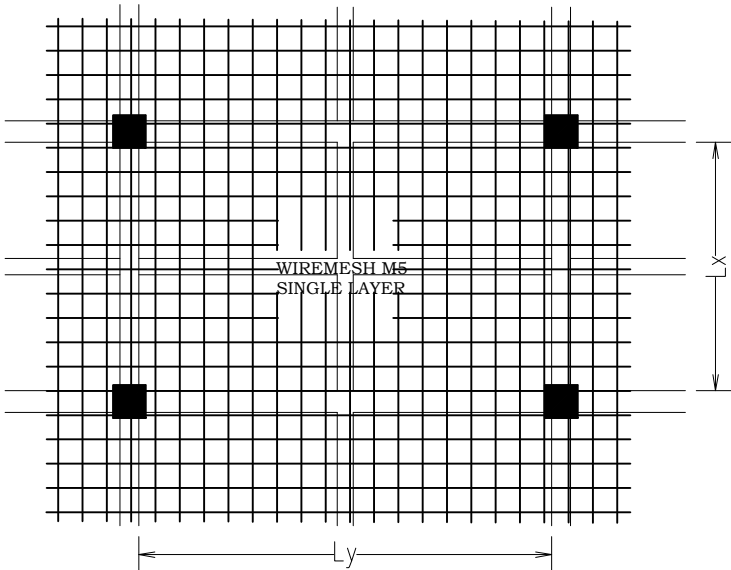

Tipe Pelat: S2 Tebal : 130 mm

DOUBLE LAYER


AREA LANTAI
2

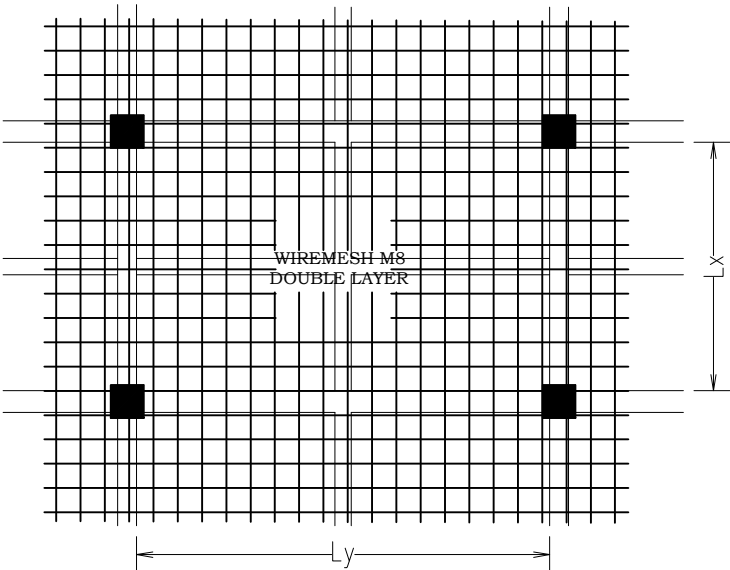

Tipe Pelat: S3 Tebal : 100 mm

DOUBLE LAYER

AREA ATAP

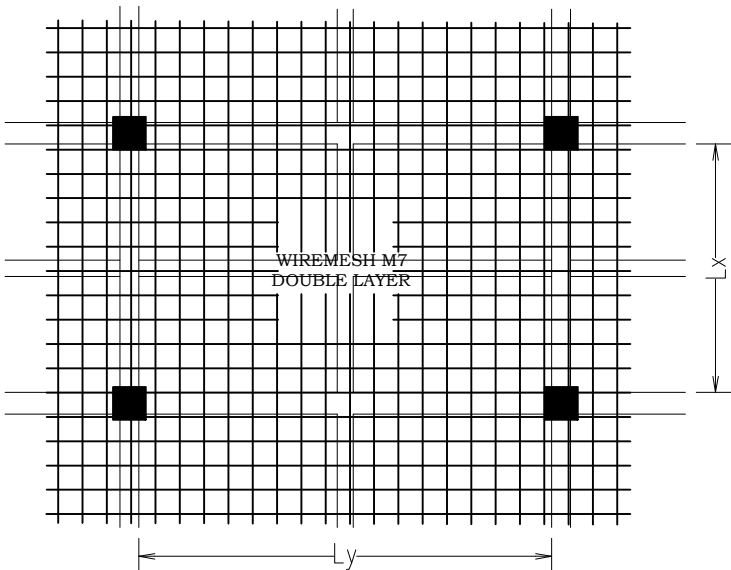

SAMBUNGAN WIREMESH (OVERLAP)

SAMBUNGAN WIREMESH AKAN MENCAI TEGANGAN LELEH
SEPENUHNYA KALAU LEMBARAN ITU BERIMPITAN
(OVERLAP) SEJAUH MINIMAL 2 (DUA) KALI KAMPUH
LAS DI TAMBAH SEKURANG-KURANGNYA 25 MM

NOTES :

- Mutu Beton f'c 21 MPa
- Mutu Baja Tulangan Diameter 13 mm atau lebih besar, fy 420 N/mm² (Ulir)
- Mutu Baja Tulangan Diameter kurang dari 13 mm, fy 280 N/mm²
- Wiremesh, Fy 500 MPa
- Seluruh dimensi dalam satuan millimeter (mm)
- Acuan seluruh elevasi adalah Gambar Arsitektur, Struktur Finish Level (SFL) adalah 5cm dibawah Floor Finish Level (FFL)
- Kolom praktis untuk dinding bangunan dan pembatas tanah dipasang tiap jarak 3-4m (tepi bukaan dan sudut dinding)

COLUMN		BEAM		SLAB	
TYPE	DIMENSION	TYPE	DIMENSION	TYPE	DIMENSION
K1	300 X 300	TB1	200 X 300	S1	100
KP	150 X 150	B1	200 X 300	S2	130
		B2	150 X 300	S3	100
		RB1	150 X 300		
		BK1	200 X 300		



DETAIL PENULANGAN PELAT

SKALA 1 : 35



Dokumen ini telah ditandatangani secara elektronik menggunakan sertifikat elektronik yang diterbitkan oleh BSR E





PEMERINTAH PROVINSI BALI

DINAS PEKERJAAN UMUM,
PENATAAN RUANG, PERUMAHAN
DAN KAWASAN PERMUKIMAN
PROVINSI BALI

GAMBAR PROTOTIPE :
RUMAH TINGGAL SEDERHANA


NAMA GAMBAR

SKALA	UKURAN KERTAS
-------	---------------

	A3
--	----


NOMOR GAMBAR

JUMLAH HALAMAN

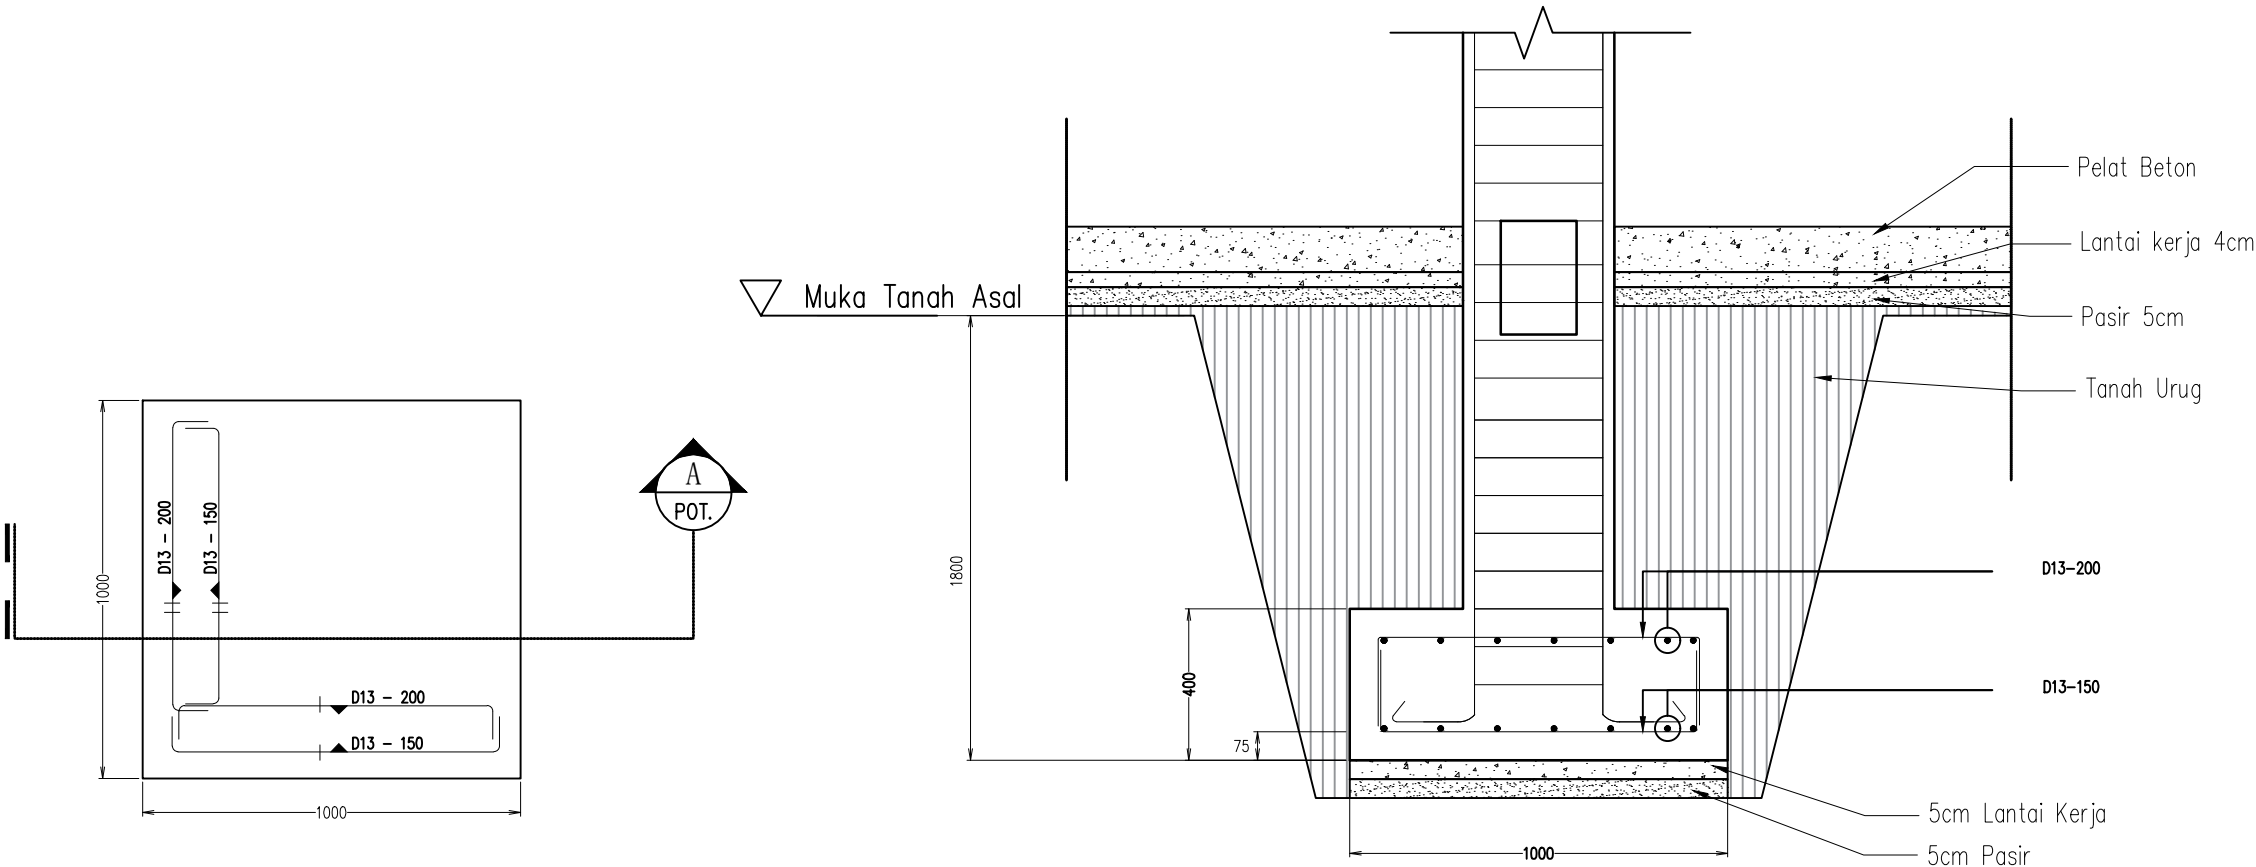

STR DETAIL PONDASI F-
SKALA:1:20

STR POTONGAN A
SKALA:1:20

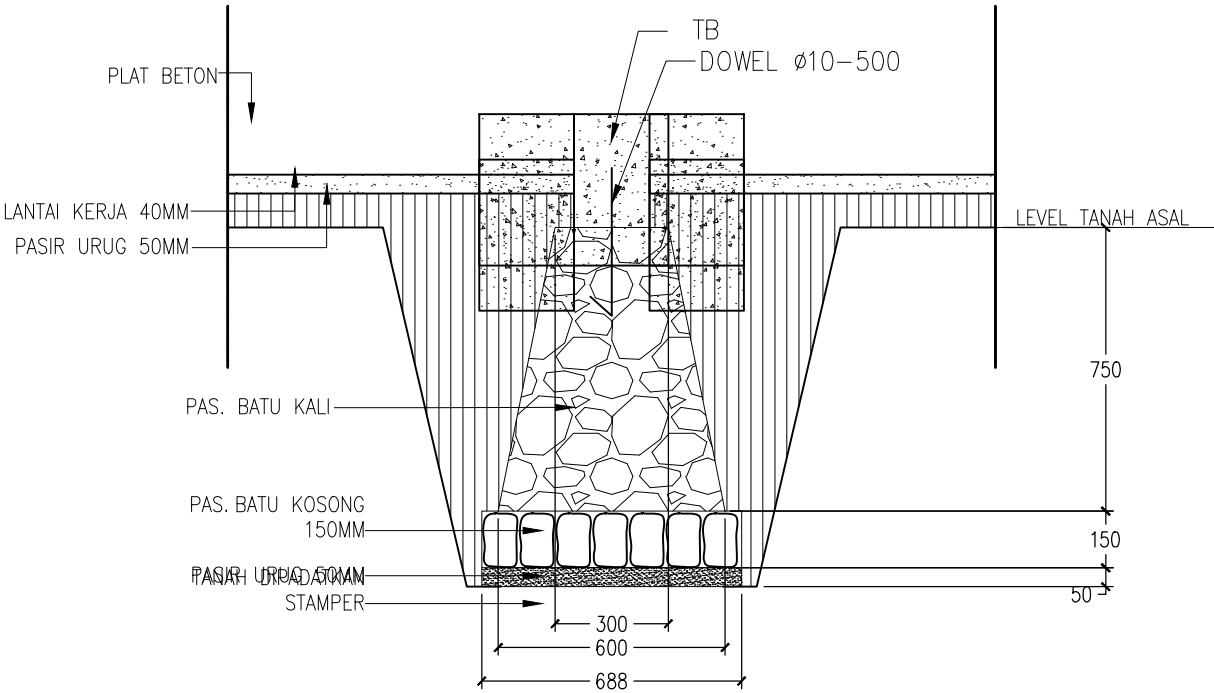

STR DETAIL PONDASI PM1
SKALA:1:20

DETAIL PONDASI F1 & PM1
SKALA 1 : 20



Dokumen ini telah ditandatangani secara elektronik menggunakan sertifikat elektronik yang diterbitkan oleh BSR





PEMERINTAH PROVINSI BALI

DINAS PEKERJAAN UMUM,
PENATAAN RUANG, PERUMAHAN
DAN KAWASAN PERMUKIMAN
PROVINSI BALI

GAMBAR PROTOTIPE :
RUMAH TINGGAL SEDERHANA

NAMA GAMBAR


SKALA

UKURAN KERTAS


A3

NOMOR GAMBAR

JUMLAH HALAMAN

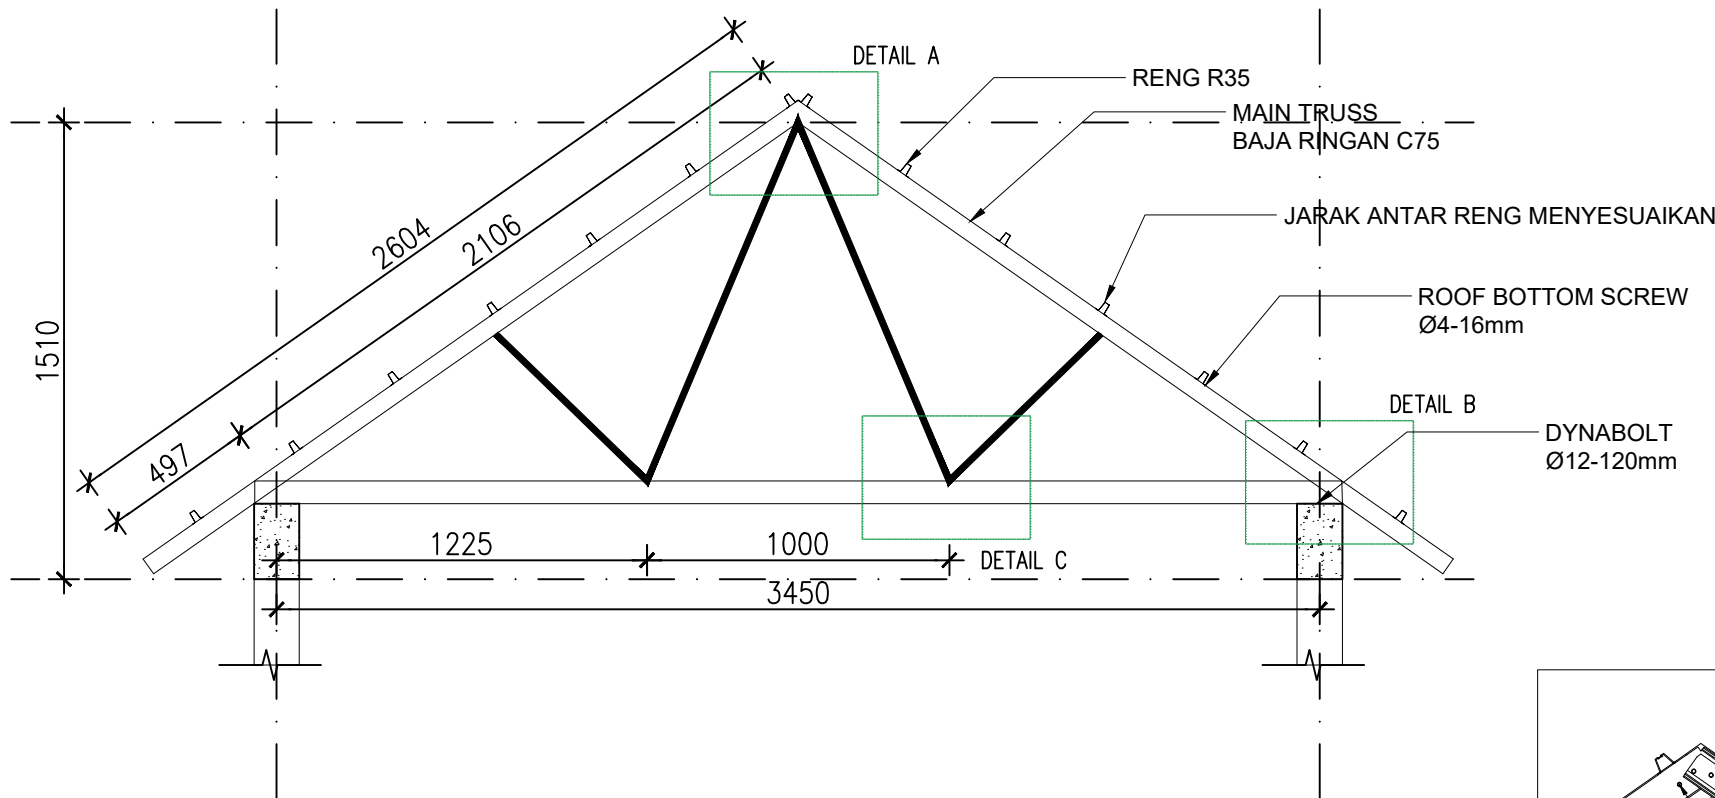


NOTASI	C75	R35
	MAIN TRUSS	RENG
GAMBAR		
DIMENSI, h x b (mm)	75 x 35	58 x 46
pw (mm)	8	12
TEBAL, ts (mm)	1,0	0,45

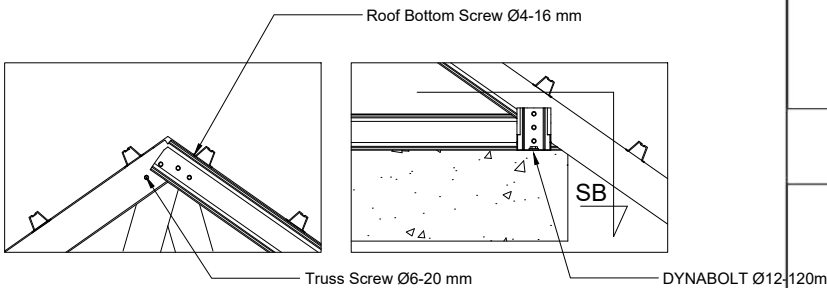


DETAIL SAMBUNGAN A
SKALA NTS

DETAIL SAMBUNGAN B
SKALA NTS

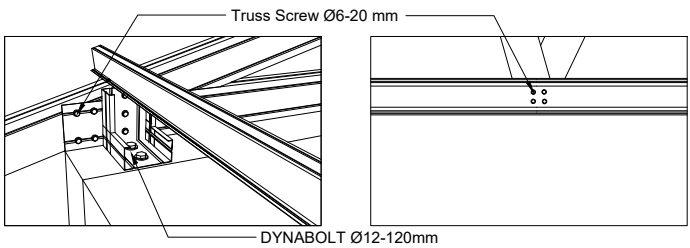

ISOMETRI SAMBUNGAN B
SKALA NTS

DETAIL SAMBUNGAN C
SKALA NTS

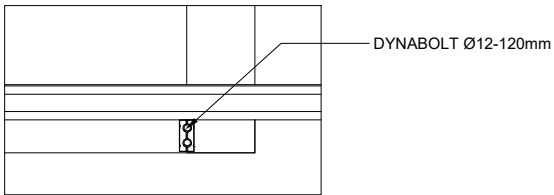

POTONGAN SB
SKALA NTS



DETAIL KUDA-KUDA ATAP BAJA RINGAN

SKALA 1 : 25



Dokumen ini telah ditandatangani secara elektronik menggunakan sertifikat elektronik yang diterbitkan oleh BSR





PEMERINTAH PROVINSI BALI

DINAS PEKERJAAN UMUM,
PENATAAN RUANG, PERUMAHAN
DAN KAWASAN PERMUKIMAN
PROVINSI BALI

GAMBAR PROTOTIPE :
RUMAH TINGGAL SEDERHANA

NAMA GAMBAR

SKALA

UKURAN KERTAS

A3

NOMOR GAMBAR

JUMLAH HALAMAN

NOTASI



LAMPU DOWNLIGHT



SAKLAR GANDA



SAKLAR TUNGGAL

 **DENAH LISTRIK LT. 1**
SKALA 1 : 75



Dokumen ini telah ditandatangani secara elektronik menggunakan sertifikat elektronik yang diterbitkan oleh BSrE





PEMERINTAH PROVINSI BALI

DINAS PEKERJAAN UMUM,
PENATAAN RUANG, PERUMAHAN
DAN KAWASAN PERMUKIMAN
PROVINSI BALI

GAMBAR PROTOTIPE :
RUMAH TINGGAL SEDERHANA

NAMA GAMBAR


SKALA

UKURAN KERTAS

A3

NOMOR GAMBAR

JUMLAH HALAMAN

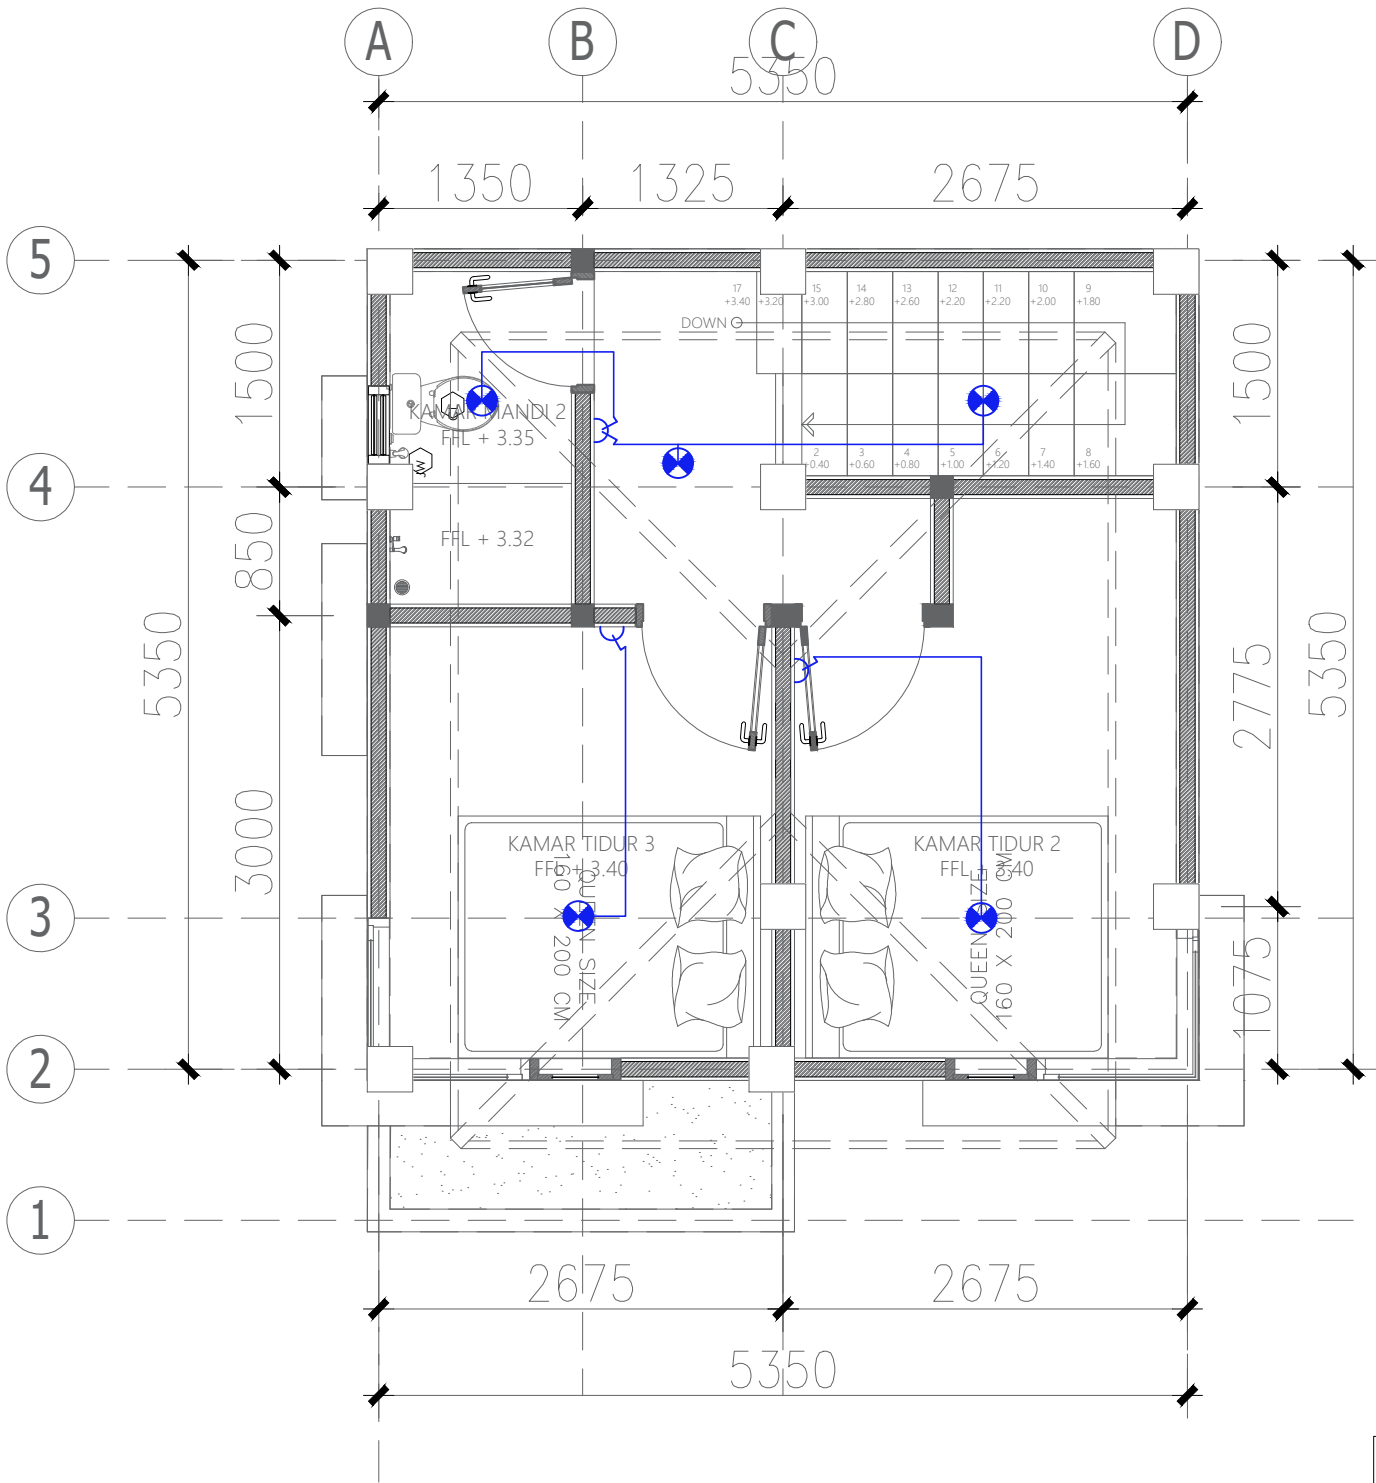

NOTASI	
	LAMPU DOWNLIGHT
	SAKLAR GANDA
	SAKLAR TUNGGAL





PEMERINTAH PROVINSI BALI

DINAS PEKERJAAN UMUM,
PENATAAN RUANG, PERUMAHAN
DAN KAWASAN PERMUKIMAN
PROVINSI BALI

GAMBAR PROTOTIPE :
RUMAH TINGGAL SEDERHANA

NAMA GAMBAR

SKALA

UKURAN KERTAS

A3

NOMOR GAMBAR

JUMLAH HALAMAN

KETERANGAN GAMBAR

NOTASI	KETERANGAN
	STOP KONTAK
	PLN PANEL
	MCB PANEL KECIL

DENAH STOP KONTAK LT. 1

SKALA 1 : 75



Dokumen ini telah ditandatangani secara elektronik menggunakan sertifikat elektronik yang diterbitkan oleh BSR





PEMERINTAH PROVINSI BALI

DINAS PEKERJAAN UMUM,
PENATAAN RUANG, PERUMAHAN
DAN KAWASAN PERMUKIMAN
PROVINSI BALI

GAMBAR PROTOTIPE :
RUMAH TINGGAL SEDERHANA

NAMA GAMBAR


SKALA

UKURAN KERTAS

A3

NOMOR GAMBAR

JUMLAH HALAMAN

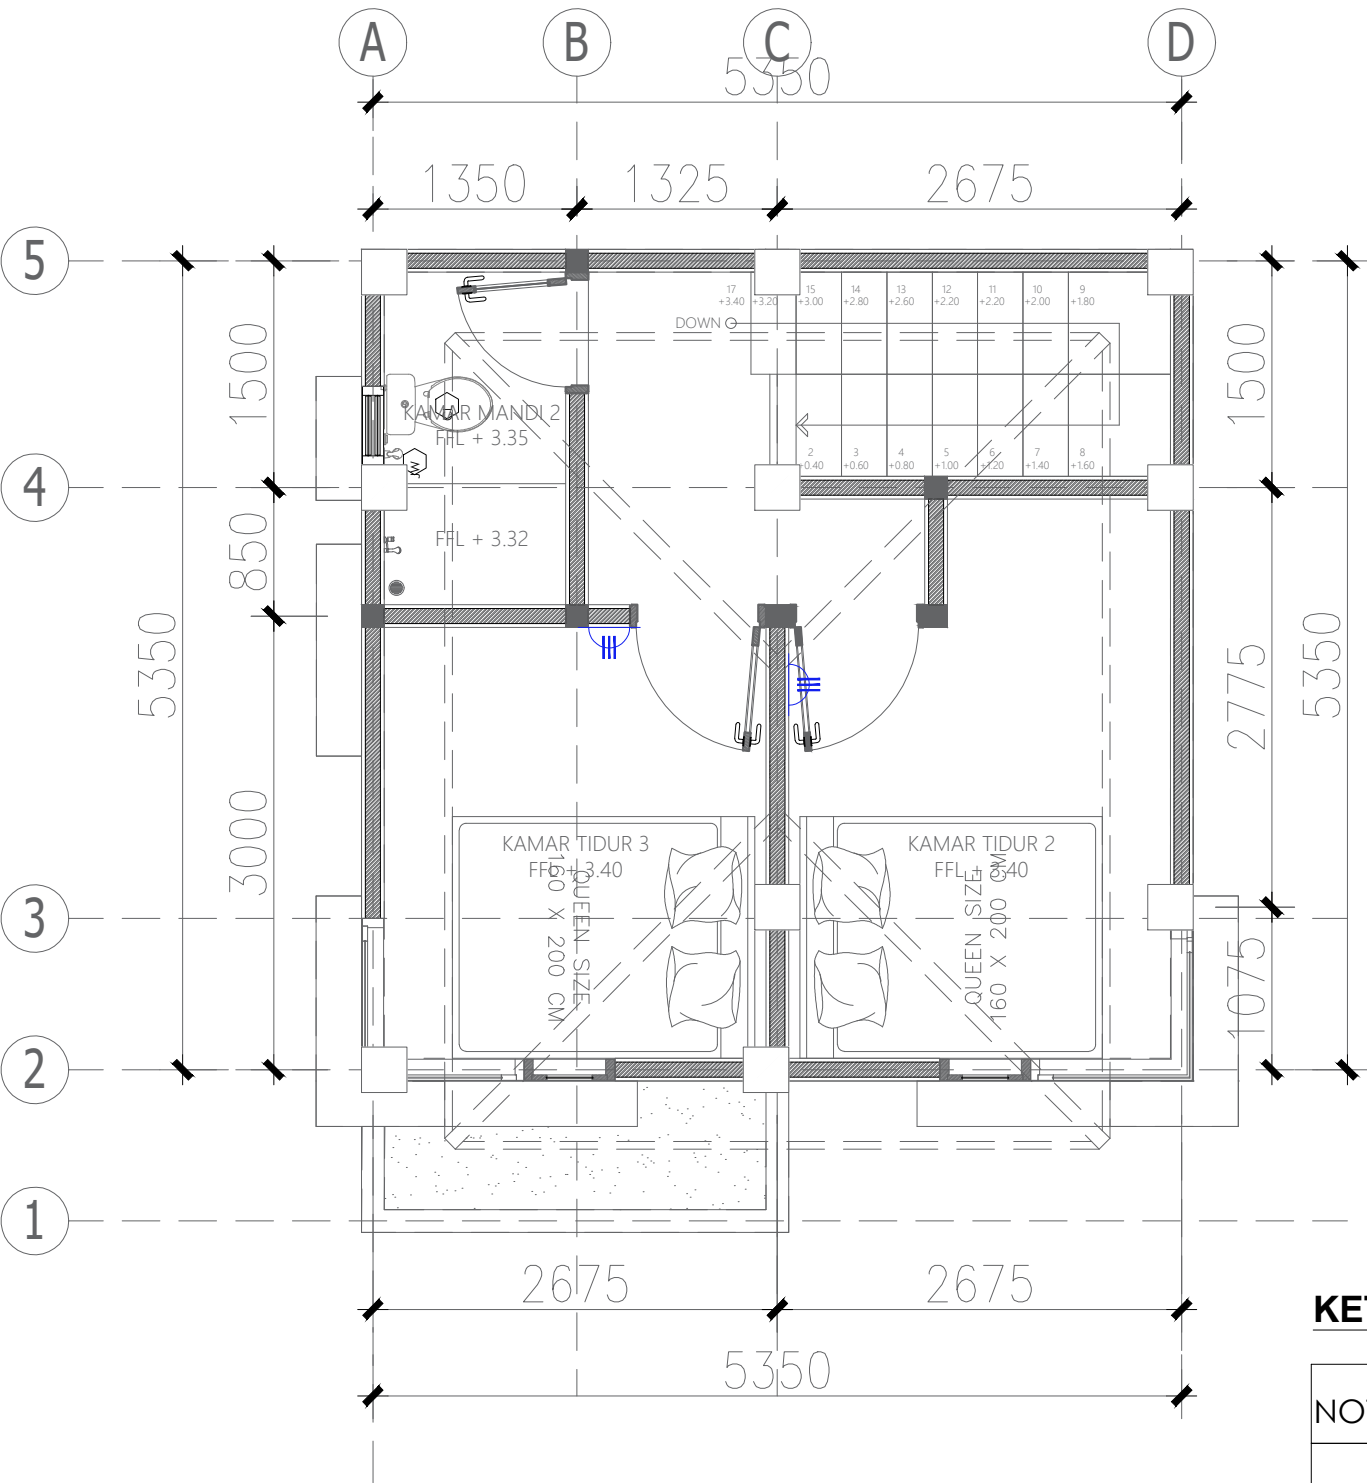

KETERANGAN GAMBAR

NOTASI	KETERANGAN
	STOP KONTAK
	PLN PANEL
	MCB PANEL KECIL





PEMERINTAH PROVINSI BALI

DINAS PEKERJAAN UMUM,
PENATAAN RUANG, PERUMAHAN
DAN KAWASAN PERMUKIMAN
PROVINSI BALI

GAMBAR PROTOTIPE :
RUMAH TINGGAL SEDERHANA

NAMA GAMBAR



SKALA	UKURAN KERTAS
-------	---------------

	A3
--	----

NOMOR GAMBAR

JUMLAH HALAMAN

KETERANGAN GAMBAR

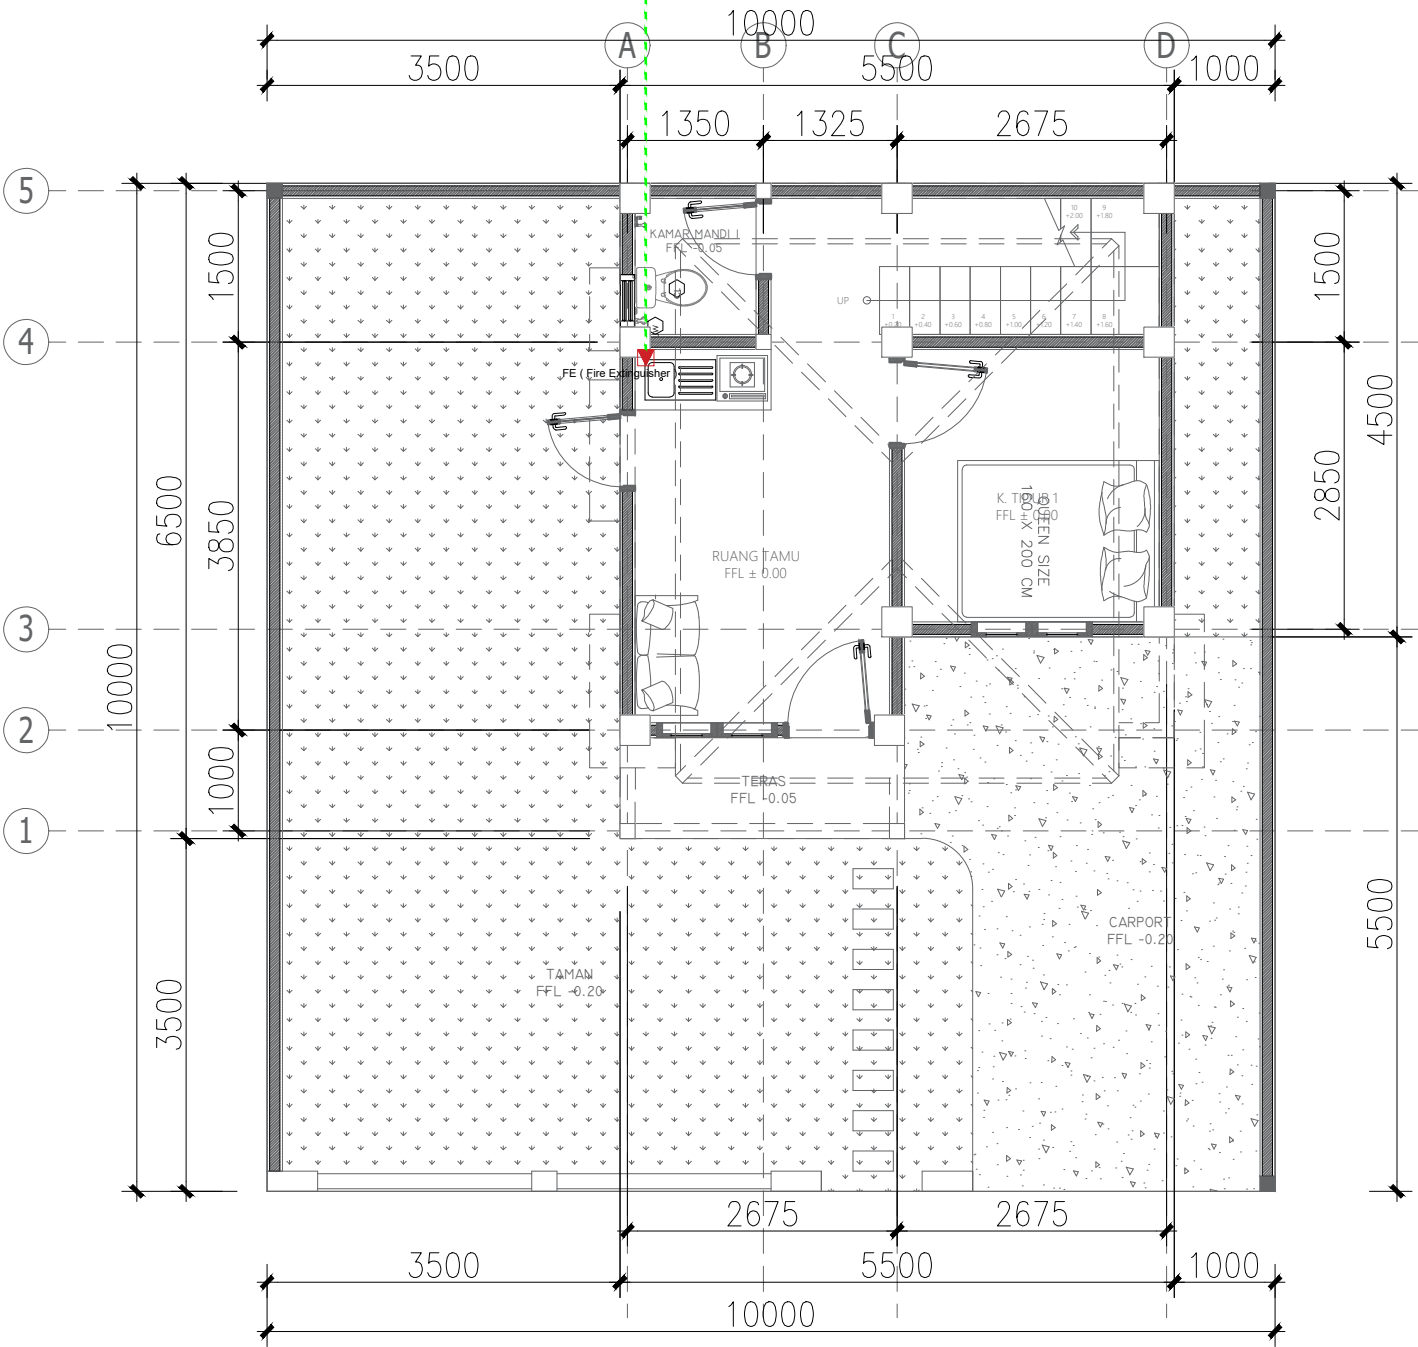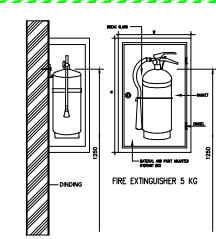



PEMERINTAH PROVINSI BALI

DINAS PEKERJAAN UMUM,
PENATAAN RUANG, PERUMAHAN
DAN KAWASAN PERMUKIMAN
PROVINSI BALI

GAMBAR PROTOTIPE :
RUMAH TINGGAL SEDERHANA

NAMA GAMBAR


SKALA

UKURAN KERTAS

A3

NOMOR GAMBAR

JUMLAH HALAMAN

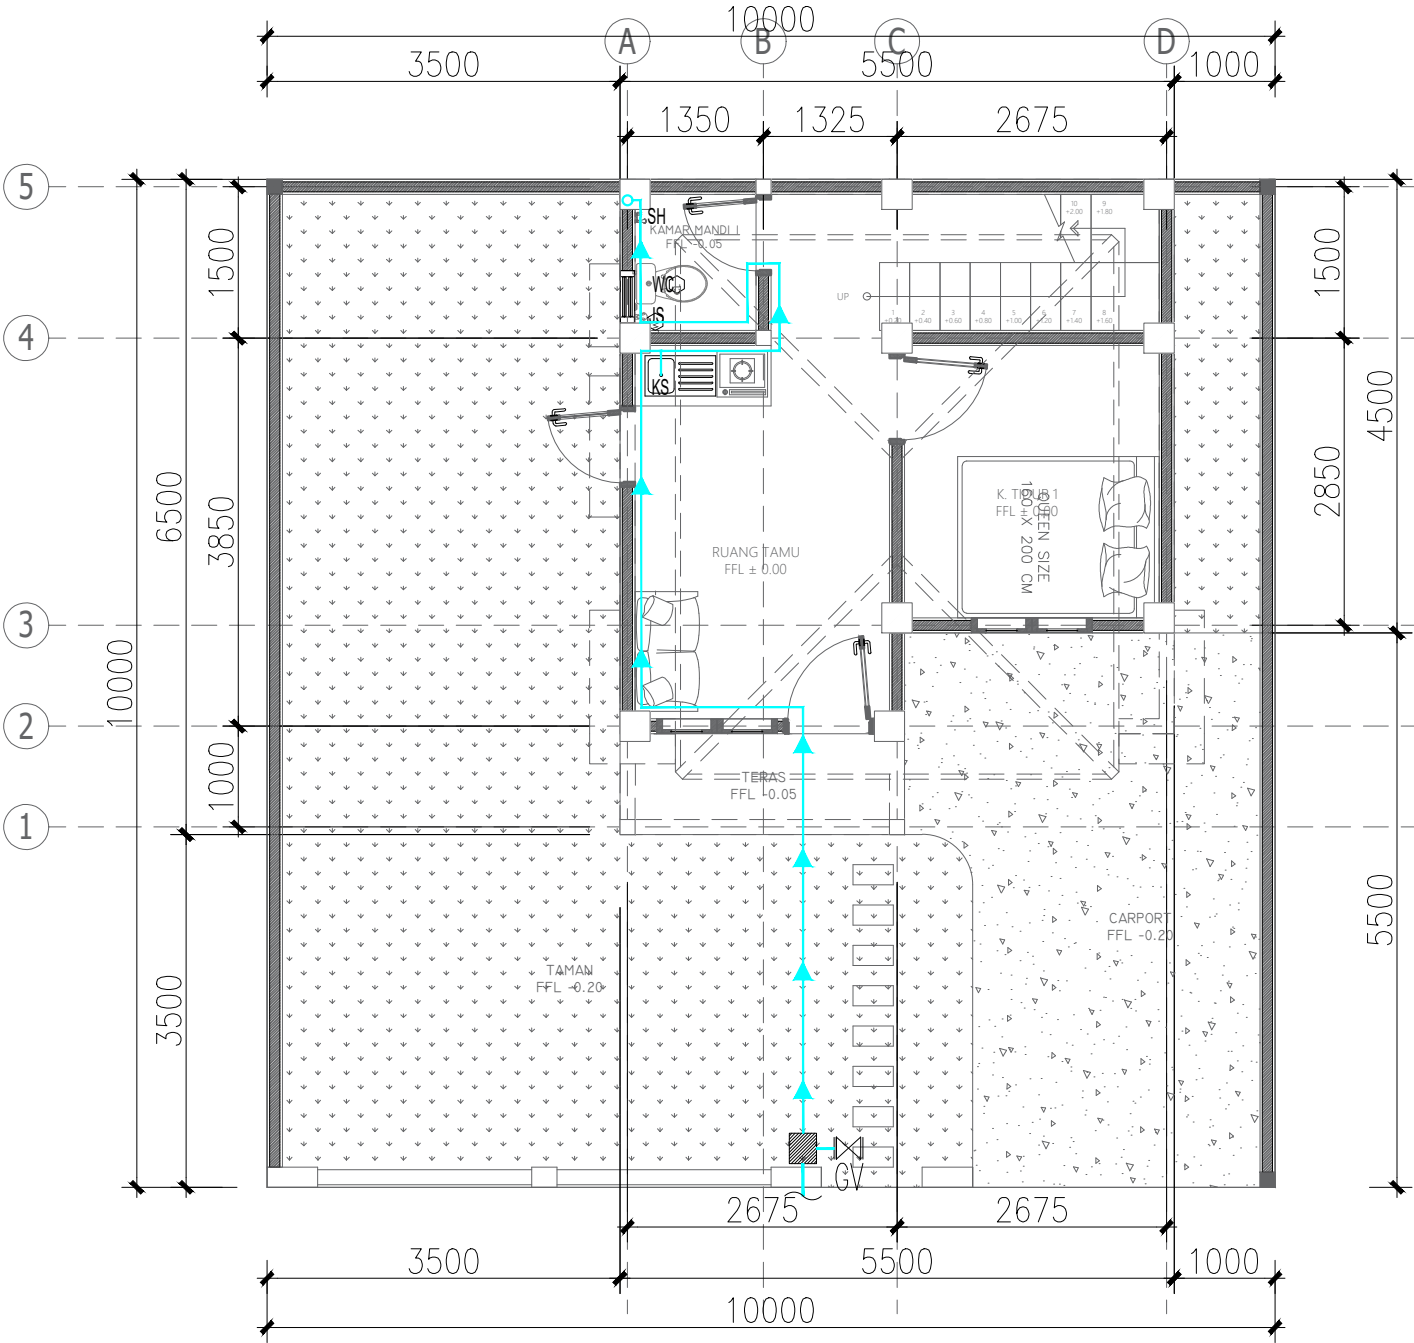

LEGEND	
	PIPA AIR BERSIH
	GATE VALVE
	METERAN AIR PDAM
SH	SHOWER
KS	KITCHEN SINK
WC	WATER CLOSET
JS	JET SPRAY



DENAH PIPA AIR BERSIH LT. 1

SKALA 1 : 75



Dokumen ini telah ditandatangani secara elektronik menggunakan sertifikat elektronik yang diterbitkan oleh BSR





PEMERINTAH PROVINSI BALI

DINAS PEKERJAAN UMUM,
PENATAAN RUANG, PERUMAHAN
DAN KAWASAN PERMUKIMAN
PROVINSI BALI

GAMBAR PROTOTIPE :
RUMAH TINGGAL SEDERHANA

NAMA GAMBAR


SKALA

UKURAN KERTAS

A3

NOMOR GAMBAR

JUMLAH HALAMAN

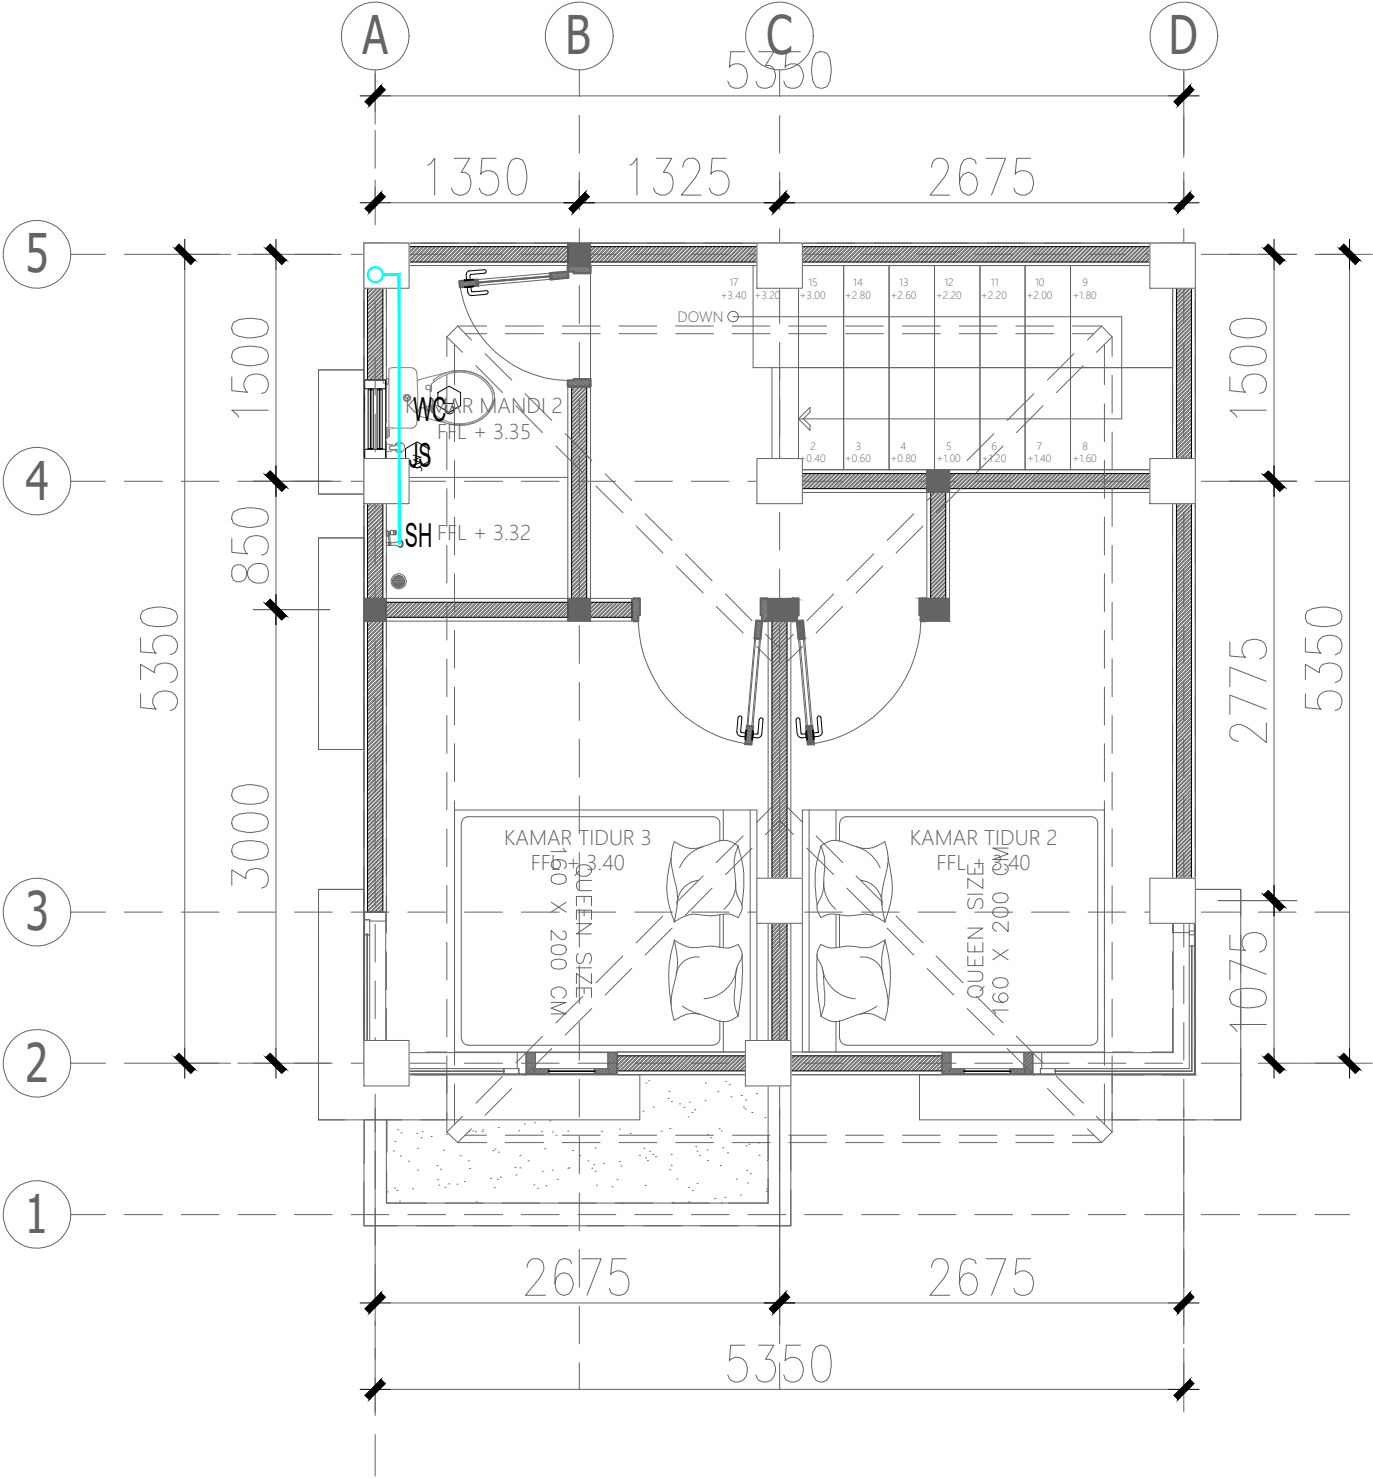

LEGEND

	PIPA AIR BERSIH
	GATE VALVE
	METERAN AIR PDAM
SH	SHOWER
KS	KITCHEN SINK
WC	WATER CLOSET
JS	JET SPRAY



DENAH PIPA AIR BERSIH LT. 2

SKALA 1 : NTS



Dokumen ini telah ditandatangani secara elektronik menggunakan sertifikat elektronik yang diterbitkan oleh BSrE





PEMERINTAH PROVINSI BALI

DINAS PEKERJAAN UMUM,
PENATAAN RUANG, PERUMAHAN
DAN KAWASAN PERMUKIMAN
PROVINSI BALI

GAMBAR PROTOTIPE :
RUMAH TINGGAL SEDERHANA


NAMA GAMBAR

SKALA UKURAN KERTAS

A3

NOMOR GAMBAR

JUMLAH HALAMAN

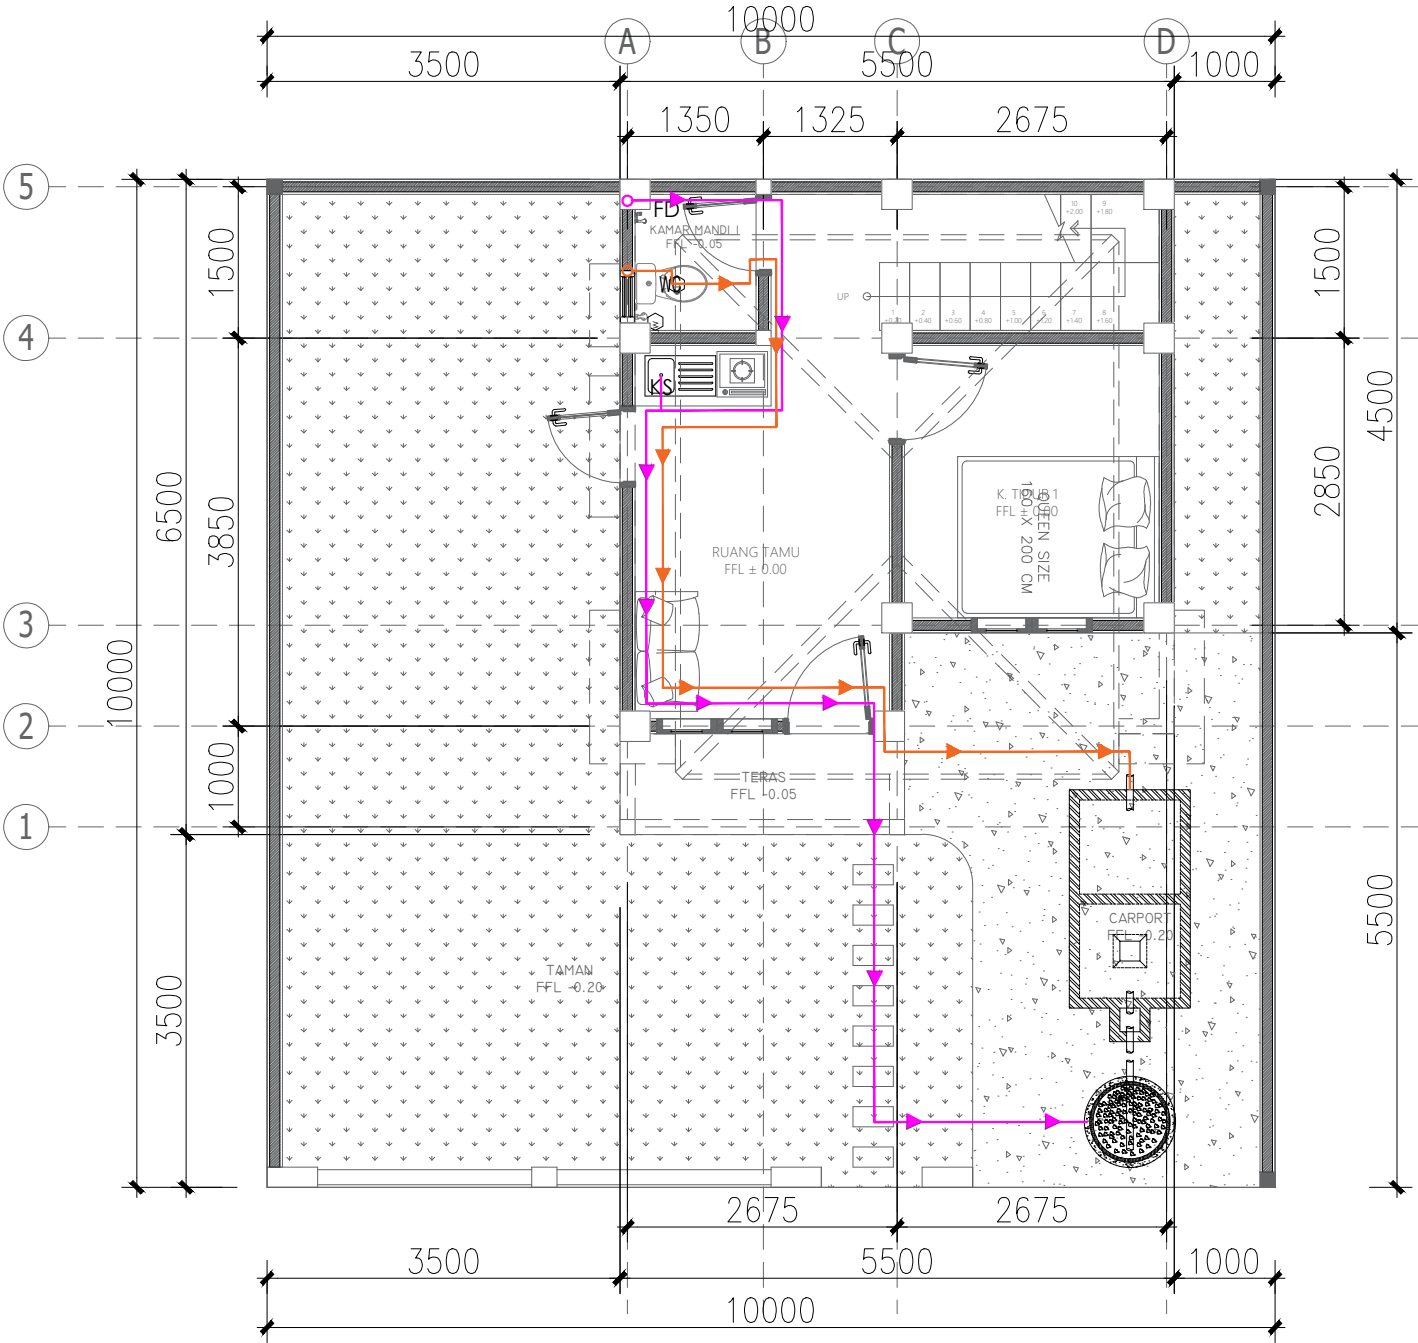

LEGEND	
	PIPA AIR BEKAS
	PIPA AIR KOTOR
	SEPTIC TANK
	SUMUR RESAPAN
WC	WATER CLOSET
FD	FLOOR DRAIN
KS	KITCHEN SINK



DENAH PIPA AIR KOTOR & BEKAS LT. 1

SKALA 1 : 75



Dokumen ini telah ditandatangani secara elektronik menggunakan sertifikat elektronik yang diterbitkan oleh BSR





PEMERINTAH PROVINSI BALI

DINAS PEKERJAAN UMUM,
PENATAAN RUANG, PERUMAHAN
DAN KAWASAN PERMUKIMAN
PROVINSI BALI

GAMBAR PROTOTIPE :
RUMAH TINGGAL SEDERHANA


NAMA GAMBAR

SKALA UKURAN KERTAS

A3

NOMOR GAMBAR

JUMLAH HALAMAN

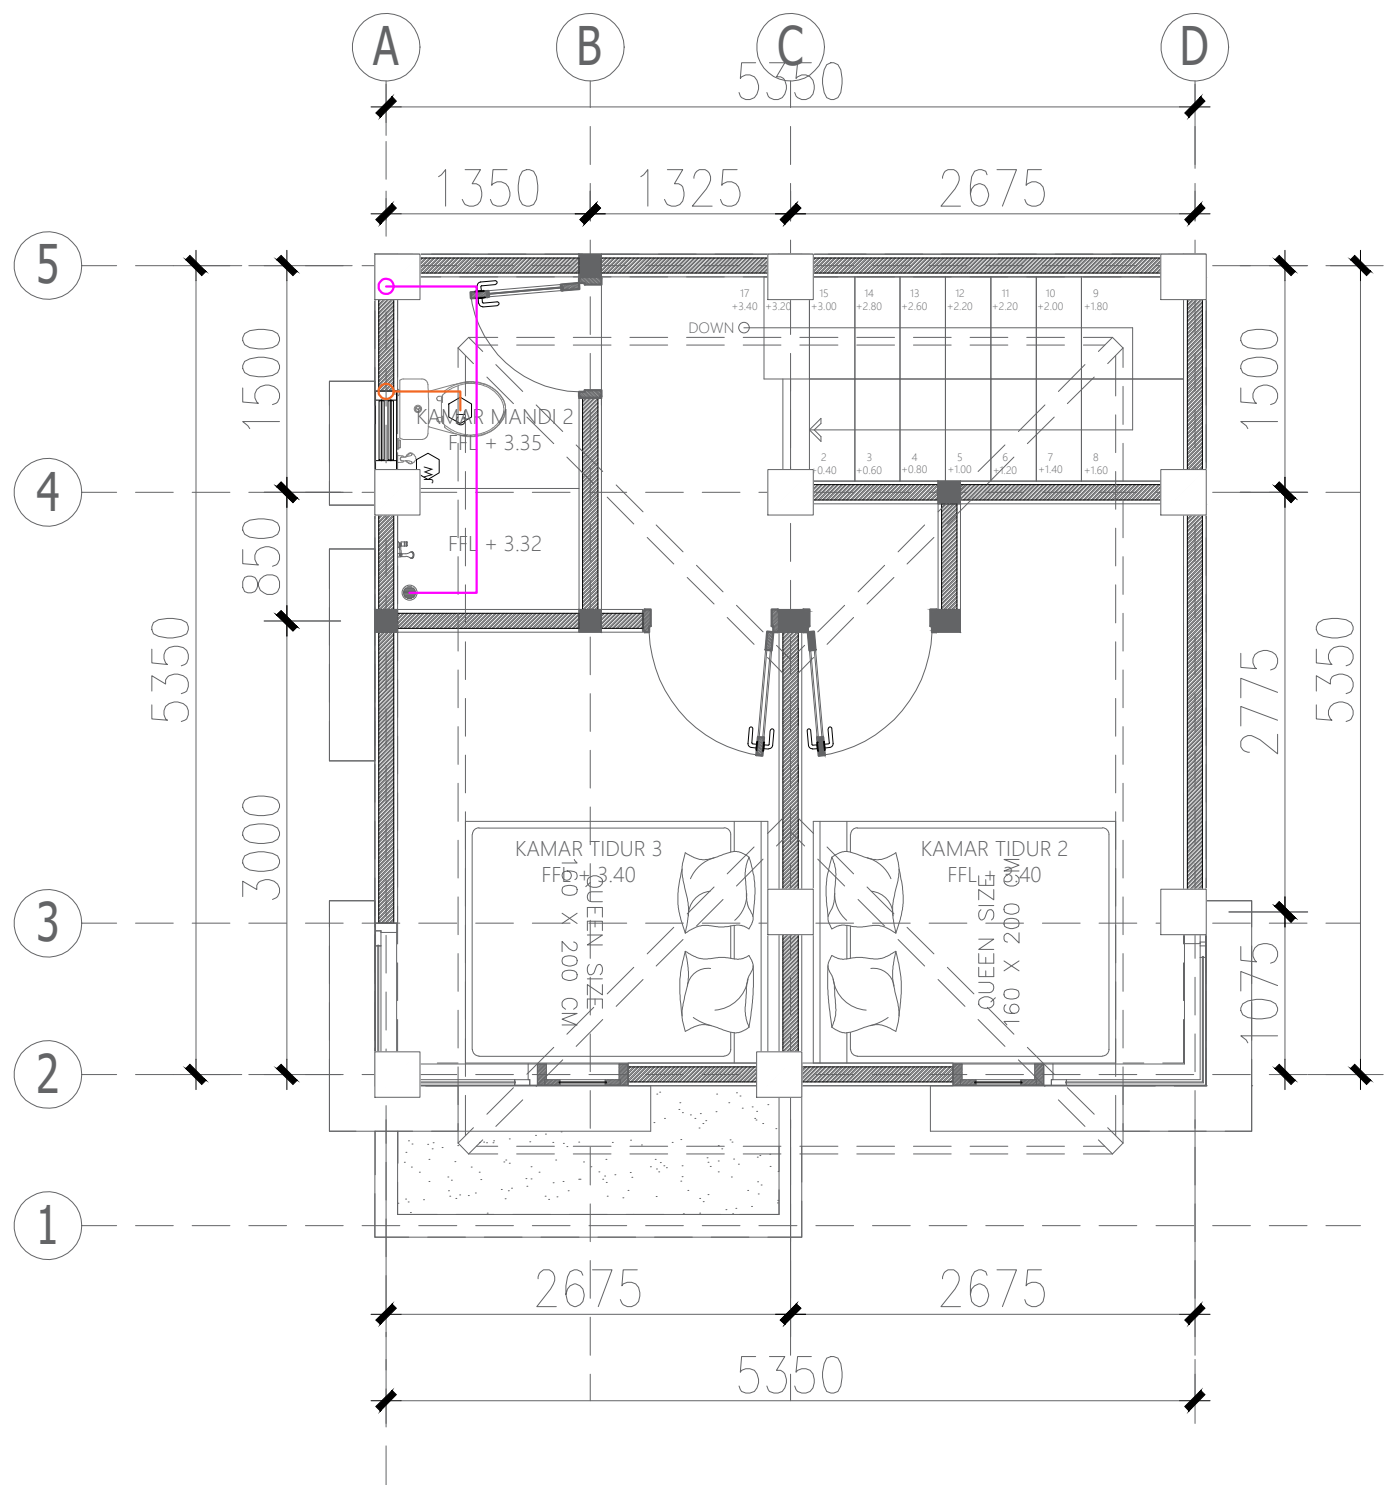

LEGEND	
	PIPA AIR BEKAS
	PIPA AIR KOTOR
	SEPTIC TANK
	SUMUR RESAPAN
WC	WATER CLOSET
FD	FLOOR DRAIN
KS	KITCHEN SINK



DENAH PIPA AIR KOTOR & BEKAS LT. 2

SKALA 1 : NTS



Dokumen ini telah ditandatangani secara elektronik menggunakan sertifikat elektronik yang diterbitkan oleh BSRF





PEMERINTAH PROVINSI BALI

DINAS PEKERJAAN UMUM,
PENATAAN RUANG, PERUMAHAN
DAN KAWASAN PERMUKIMAN
PROVINSI BALI

GAMBAR PROTOTIPE :
RUMAH TINGGAL SEDERHANA


NAMA GAMBAR

SKALA UKURAN KERTAS

A3

NOMOR GAMBAR

JUMLAH HALAMAN

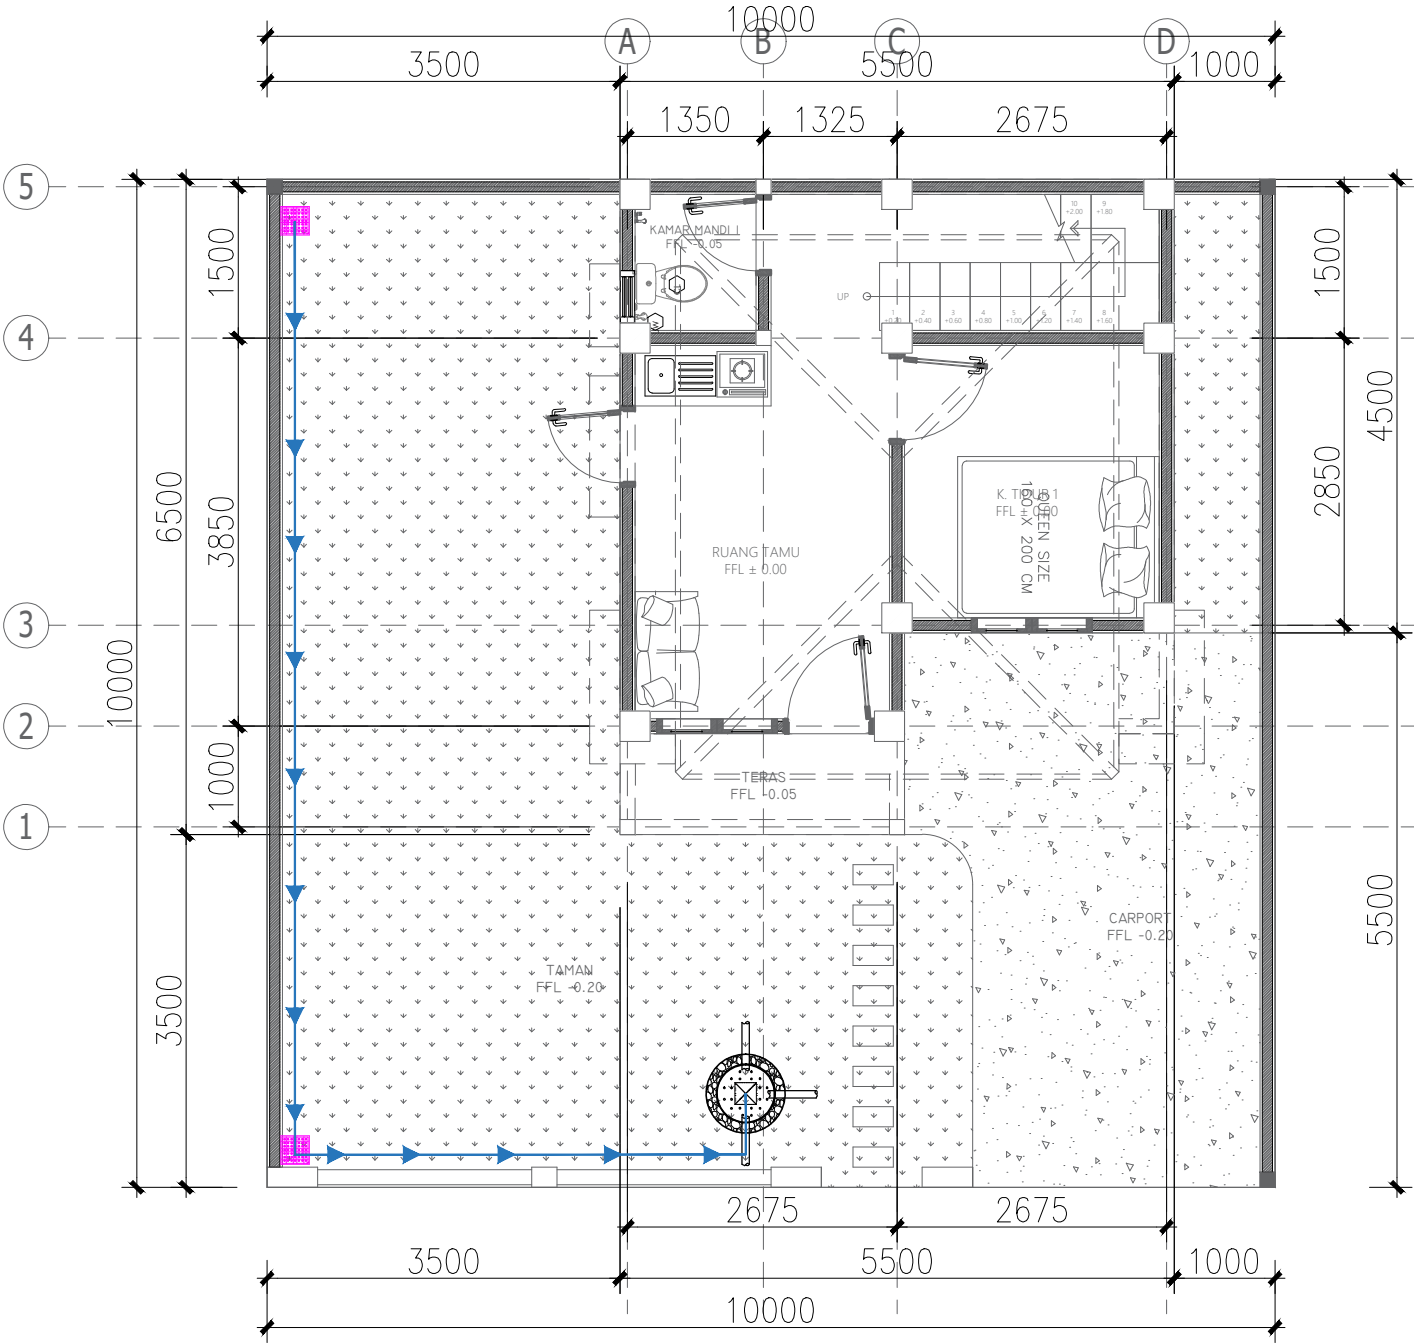



PEMERINTAH PROVINSI BALI

DINAS PEKERJAAN UMUM,
PENATAAN RUANG, PERUMAHAN
DAN KAWASAN PERMUKIMAN
PROVINSI BALI

GAMBAR PROTOTIPE :
RUMAH TINGGAL SEDERHANA


NAMA GAMBAR

SKALA UKURAN KERTAS

A3

NOMOR GAMBAR

JUMLAH HALAMAN

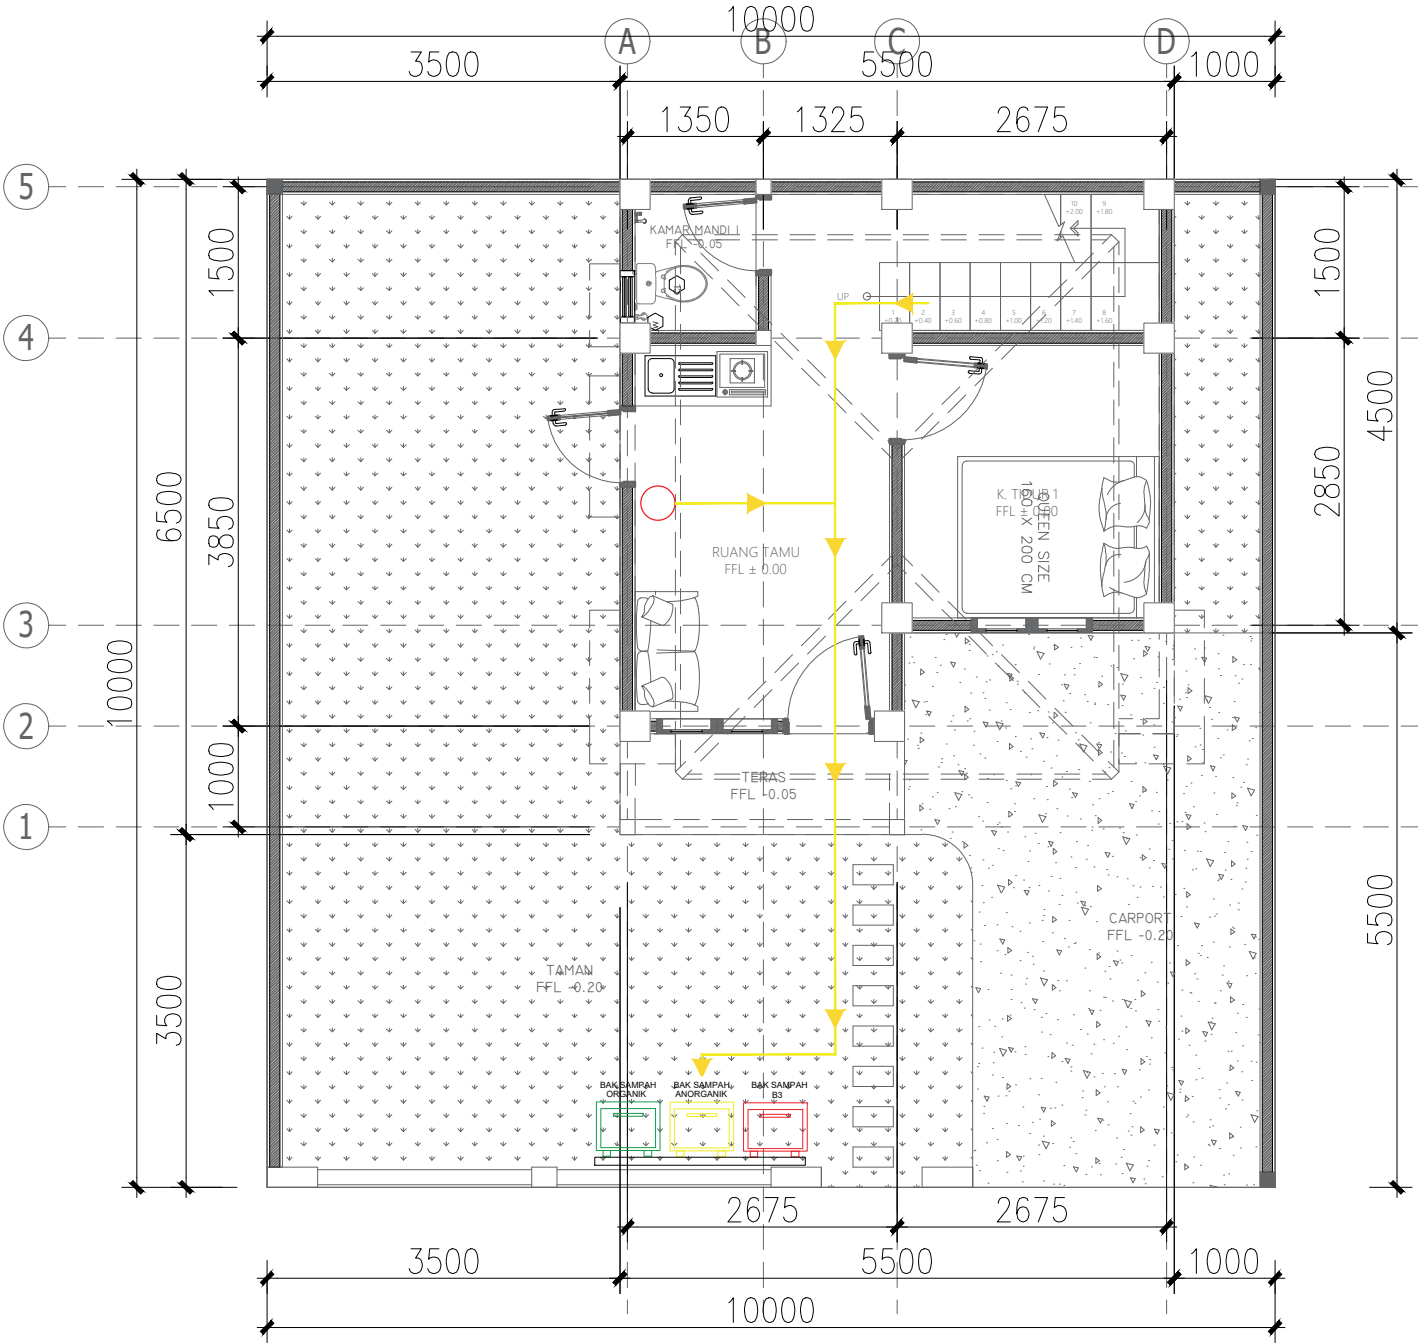

KETERANGAN GAMBAR

NOTASI	KETERANGAN
	SIRKULASI
	TEMPAT SAMPAH KECIL
	TEMPAT SAMPAH BESAR



DENAH ALUR PEMBUANGAN SAMPAH LT. 1

SKALA 1 : 75



Dokumen ini telah ditandatangani secara elektronik menggunakan sertifikat elektronik yang diterbitkan oleh BSR





PEMERINTAH PROVINSI BALI

DINAS PEKERJAAN UMUM,
PENATAAN RUANG, PERUMAHAN
DAN KAWASAN PERMUKIMAN
PROVINSI BALI

GAMBAR PROTOTIPE :
RUMAH TINGGAL SEDERHANA

NAMA GAMBAR


SKALA

UKURAN KERTAS

A3

NOMOR GAMBAR

JUMLAH HALAMAN

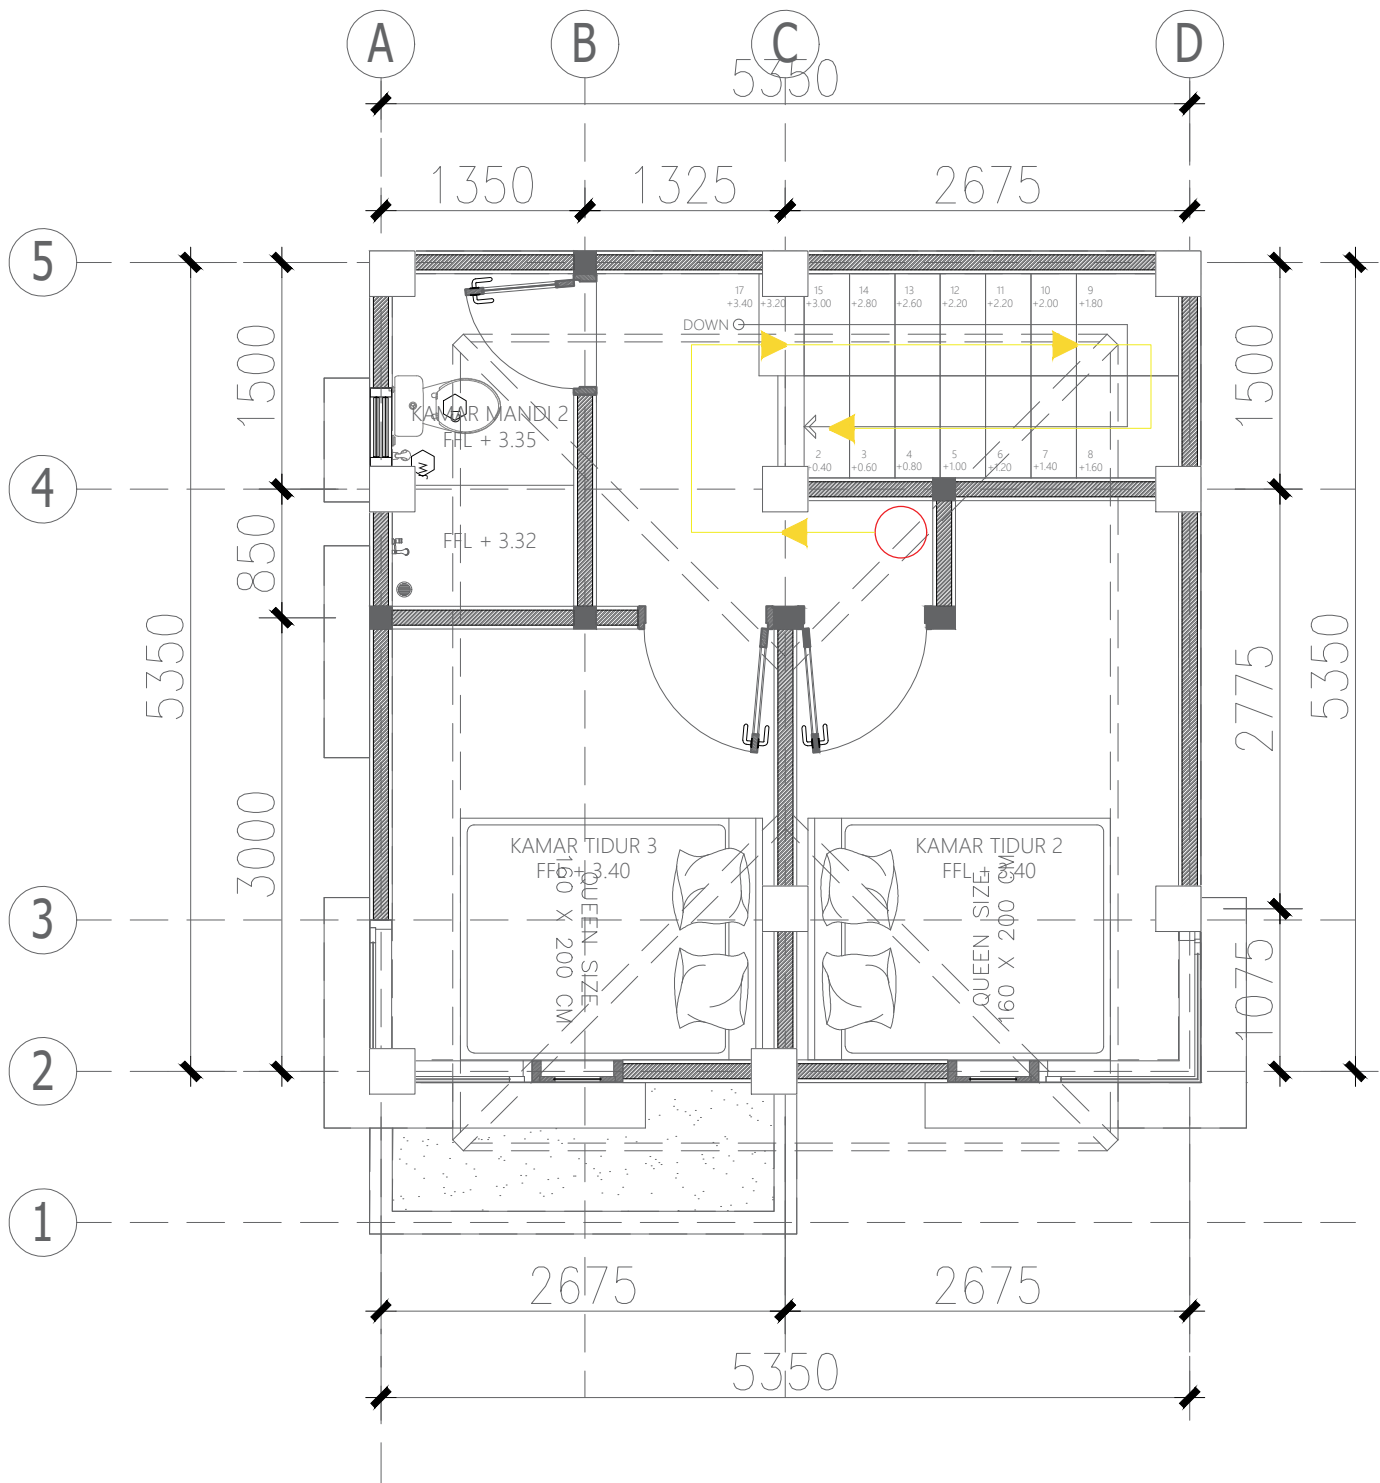


DENAH ALUR PEMBUANGAN SAMPAH LT. 2

SKALA 1 : NTS




Dokumen ini telah ditandatangani secara elektronik menggunakan sertifikat elektronik yang diterbitkan oleh BSR




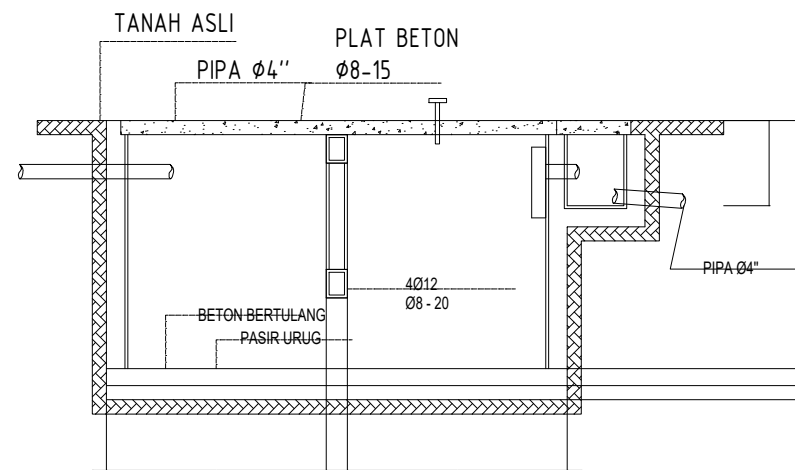

 **POTONGAN A - A**
SCALE 1 : 50

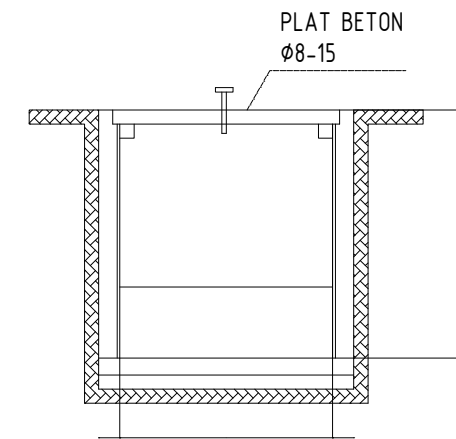


 **POTONGAN B - B**
SCALE 1 : 50

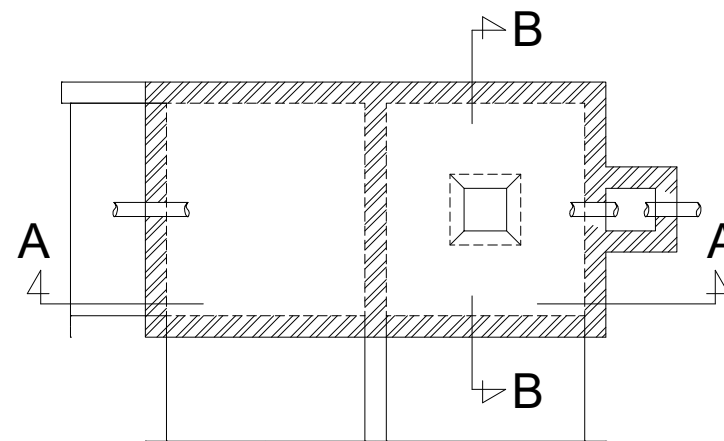


 **SEPTICKTANK**
SCALE 1 : 50

DETAIL SEPTIC TANK SKALA 1 : 20



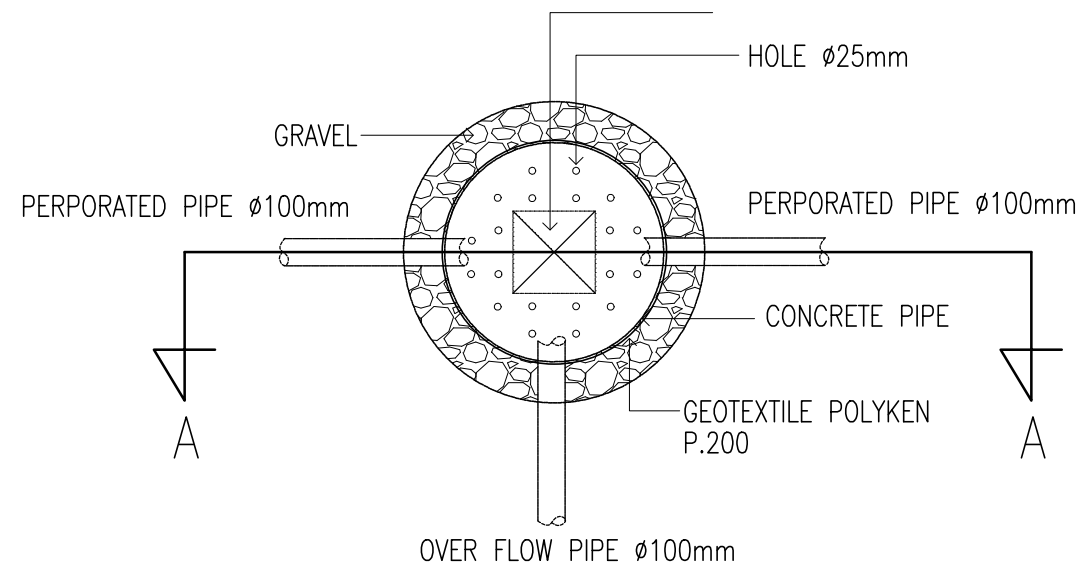


DENAH BAK PERESAPAN

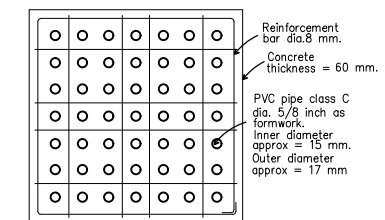


NOTE :
Concrete Class : Beton K - 175

CONCRETE COVER
FOR 300 X300 BIOPORI DRAIN

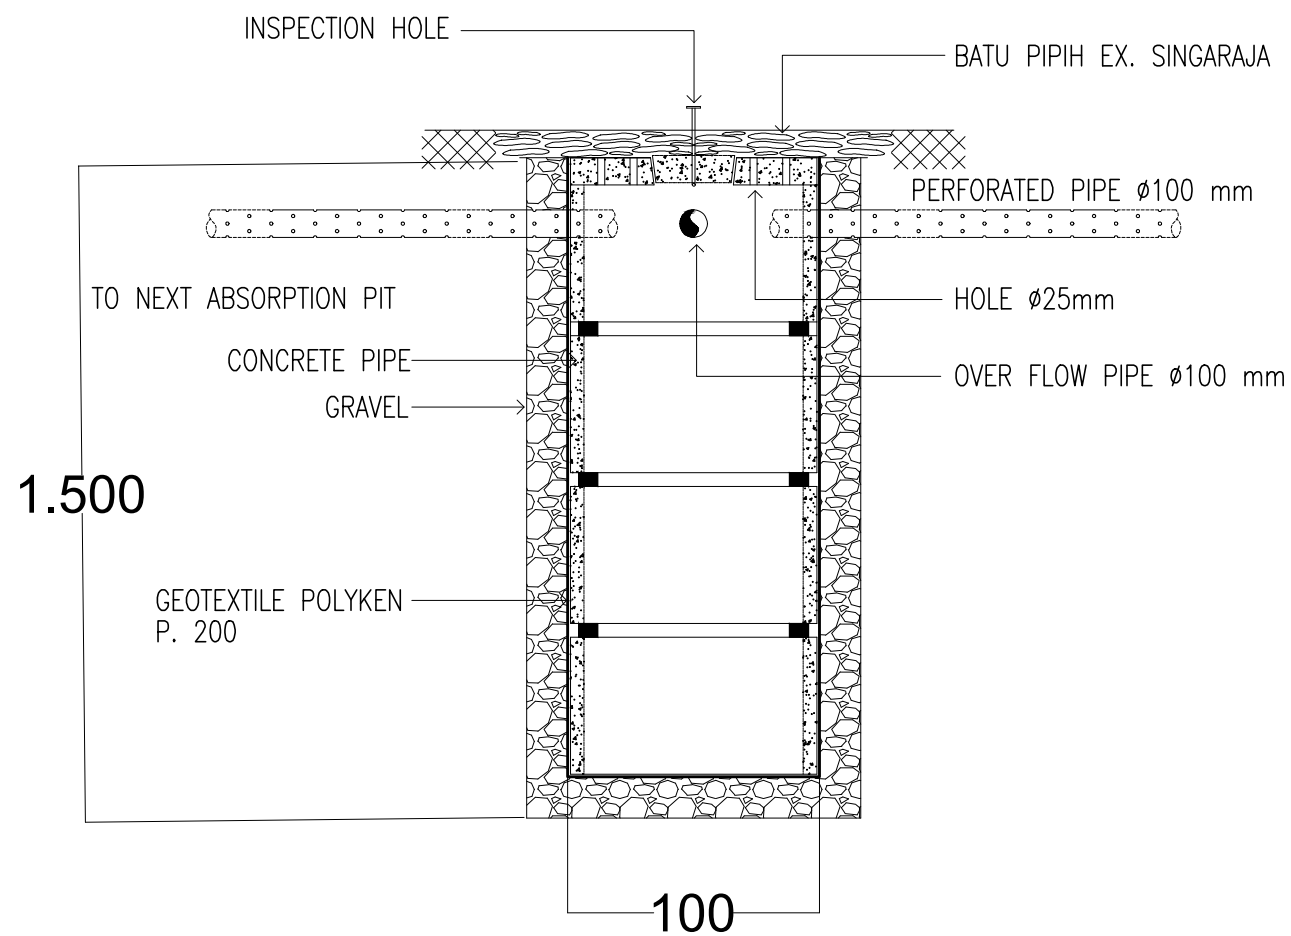

POTONGAN BAK PERESAPAN

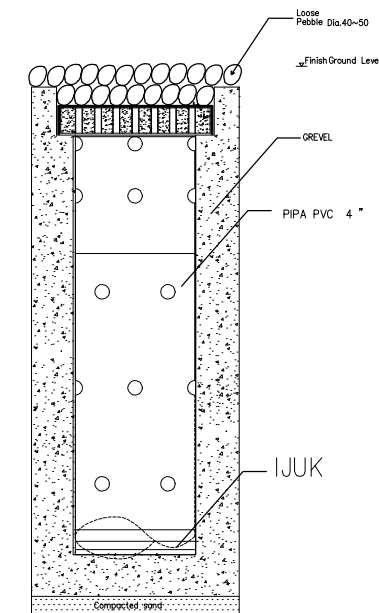

POTONGAN BIOPORI DRAIN

DETAIL BAK RESAPAN
SKALA 1 : 30





PEMERINTAH PROVINSI BALI

DINAS PEKERJAAN UMUM,
PENATAAN RUANG, PERUMAHAN
DAN KAWASAN PERMUKIMAN
PROVINSI BALI

GAMBAR PROTOTIPE :
RUMAH TINGGAL SEDERHANA

NAMA GAMBAR



SKALA

UKURAN KERTAS

A3

NOMOR GAMBAR

JUMLAH HALAMAN

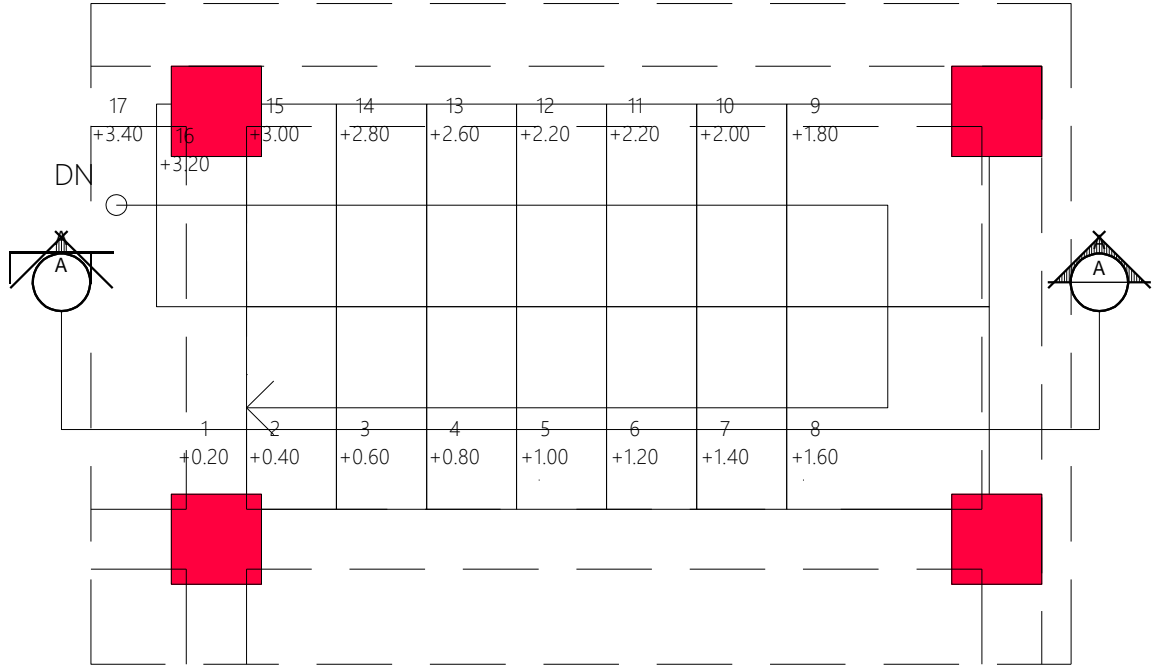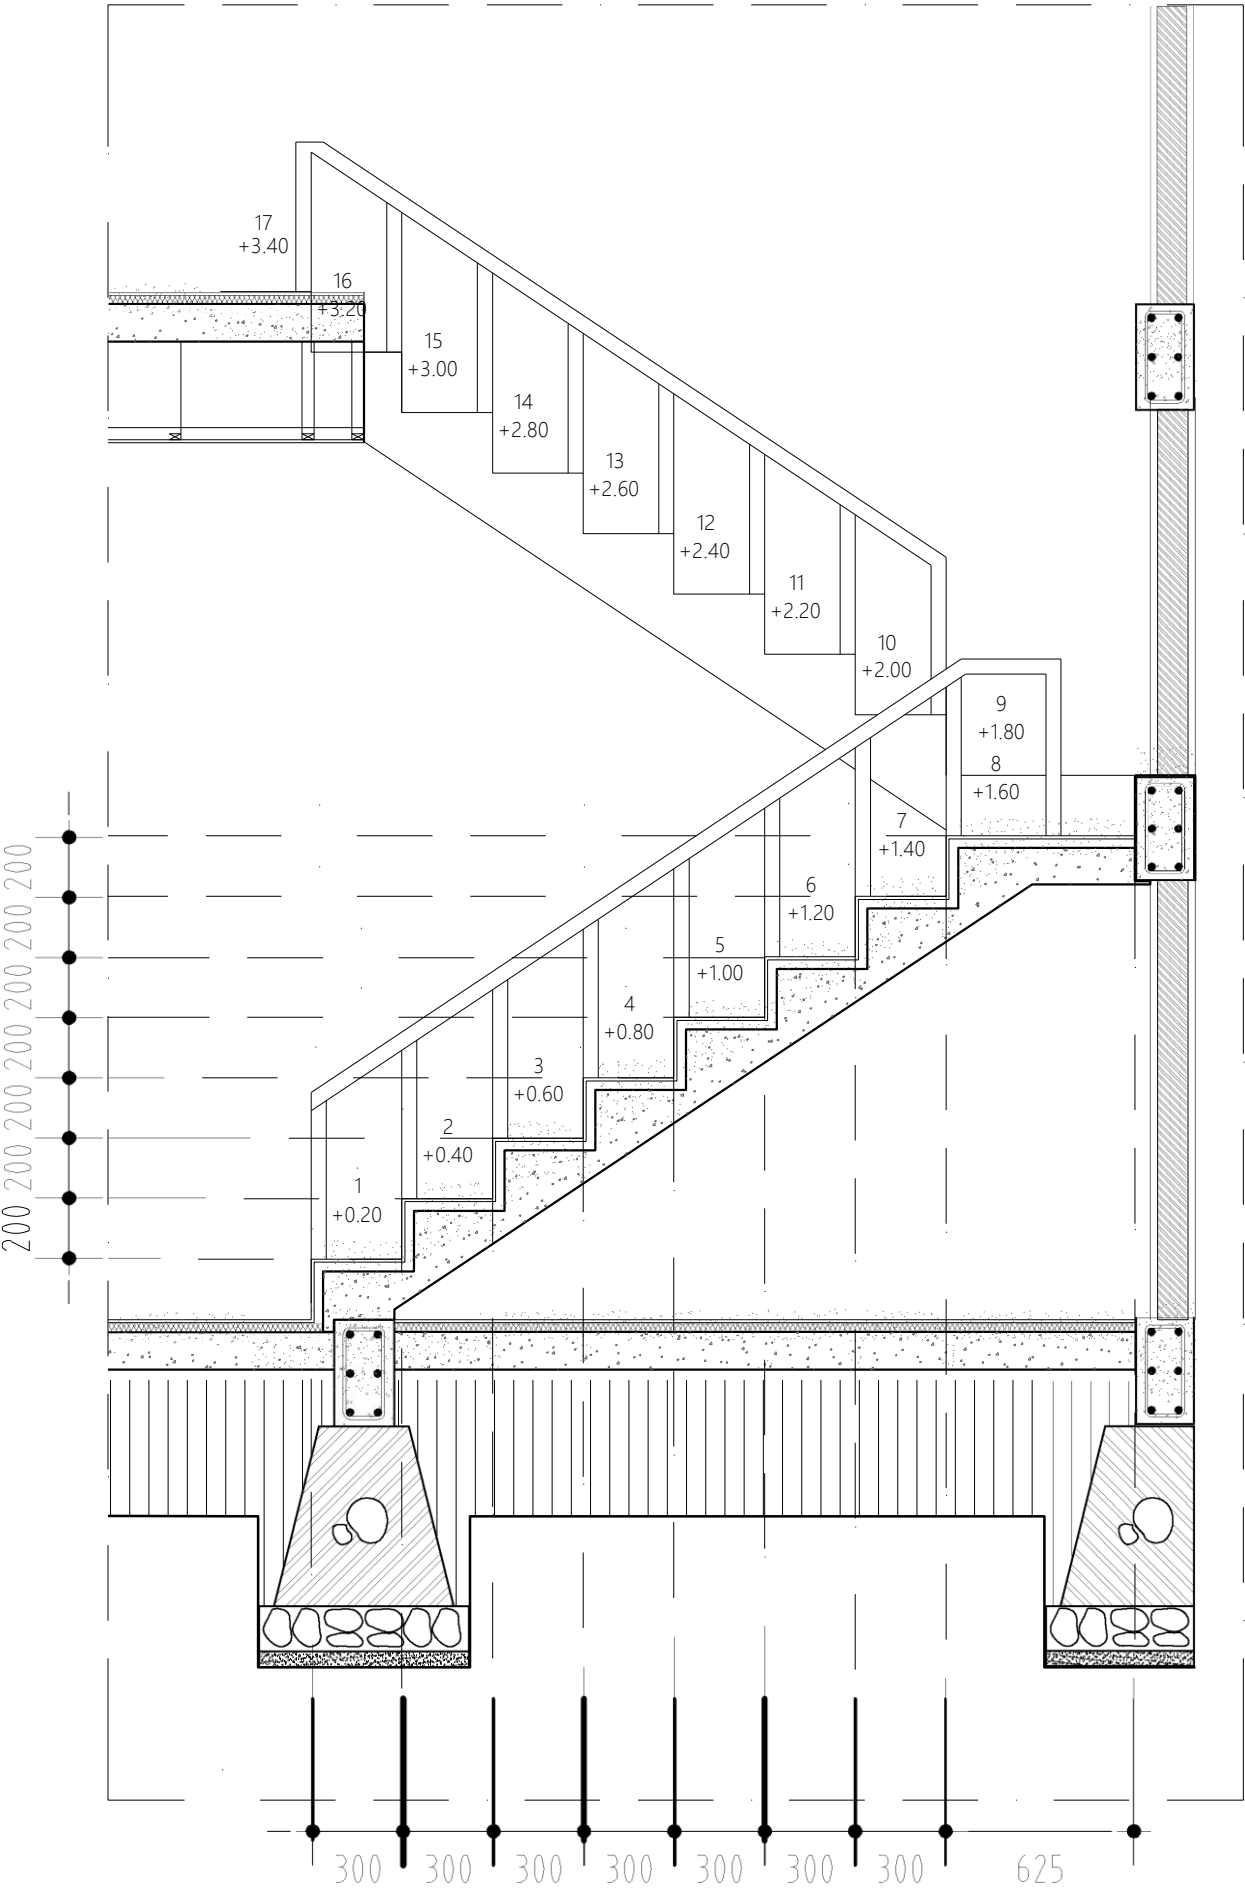

DETAIL TANGGA
SKALA 1 : 25



Dokumen ini telah ditandatangani secara elektronik menggunakan sertifikat elektronik yang diterbitkan oleh BSR E

