



PEMERINTAH PROVINSI BALI

DINAS PEKERJAAN UMUM,  
PENATAAN RUANG, PERUMAHAN  
DAN KAWASAN PERMUKIMAN  
PROVINSI BALI

GAMBAR PROTOTIPE  
RUMAH TINGGAL SEDERHANA




NAMA GAMBAR


SKALA      UKURAN KERTAS

A3


NOMOR GAMBAR

JUMLAH HALAMAN

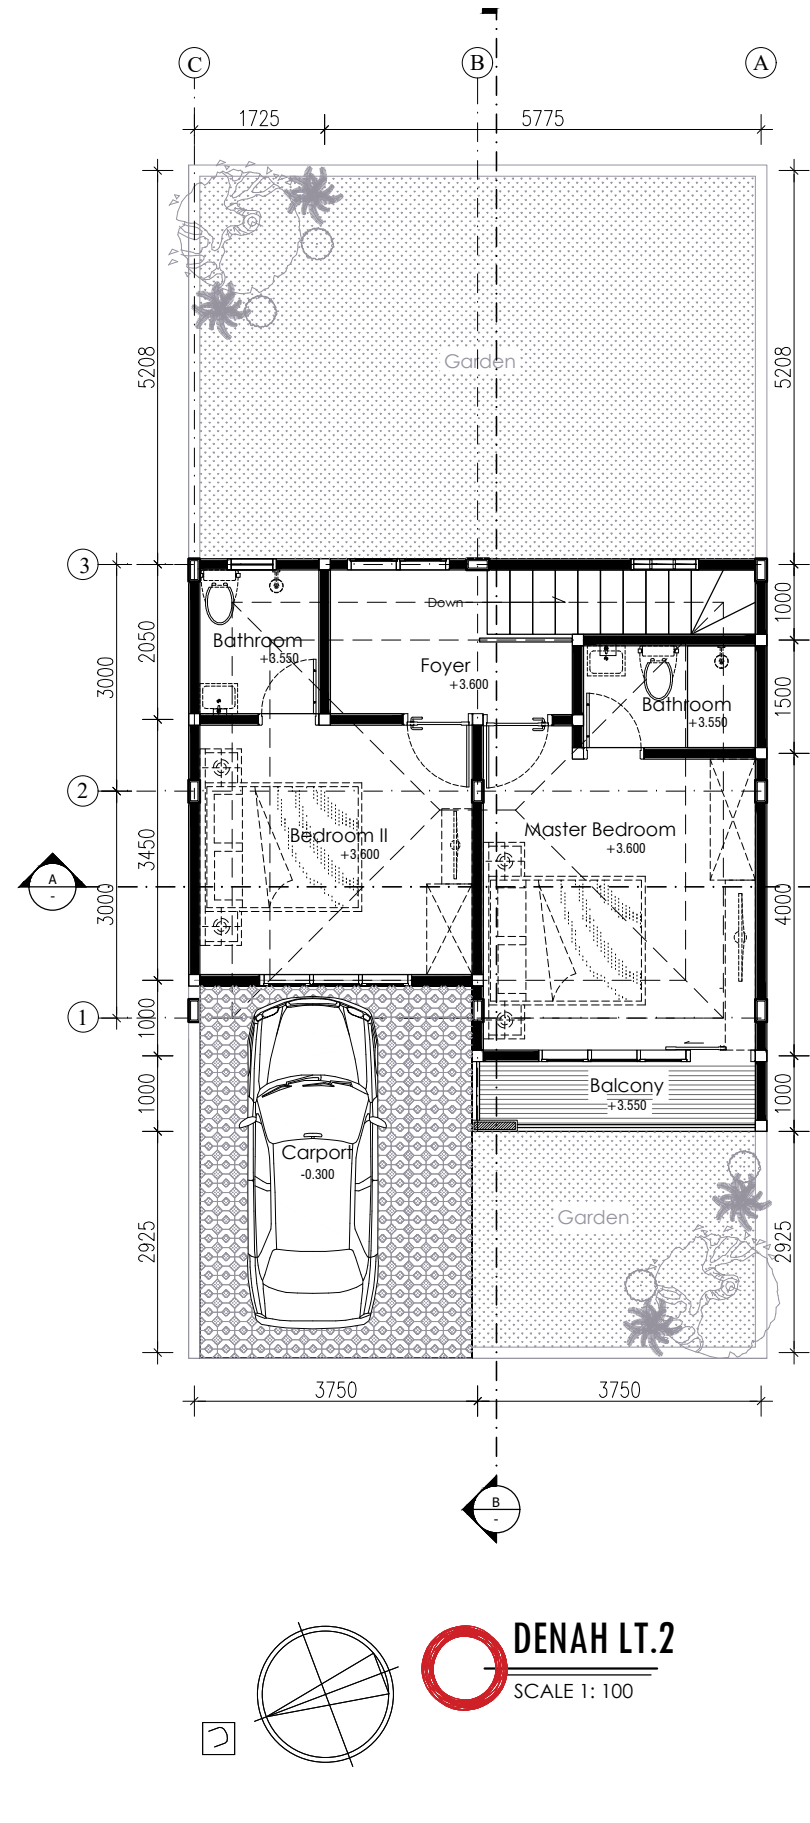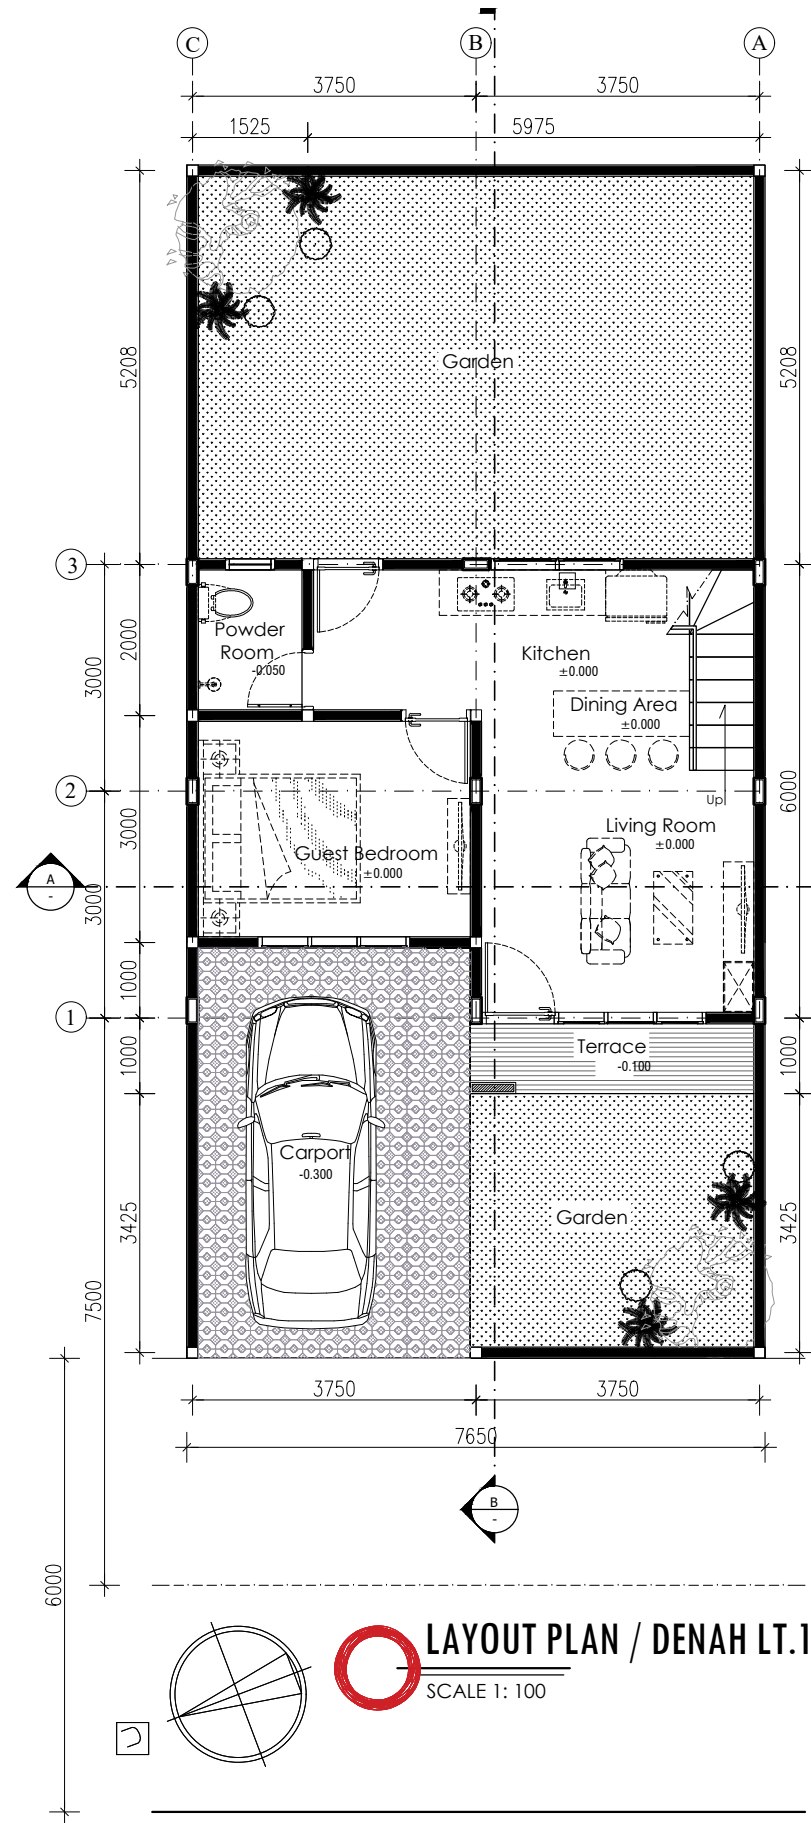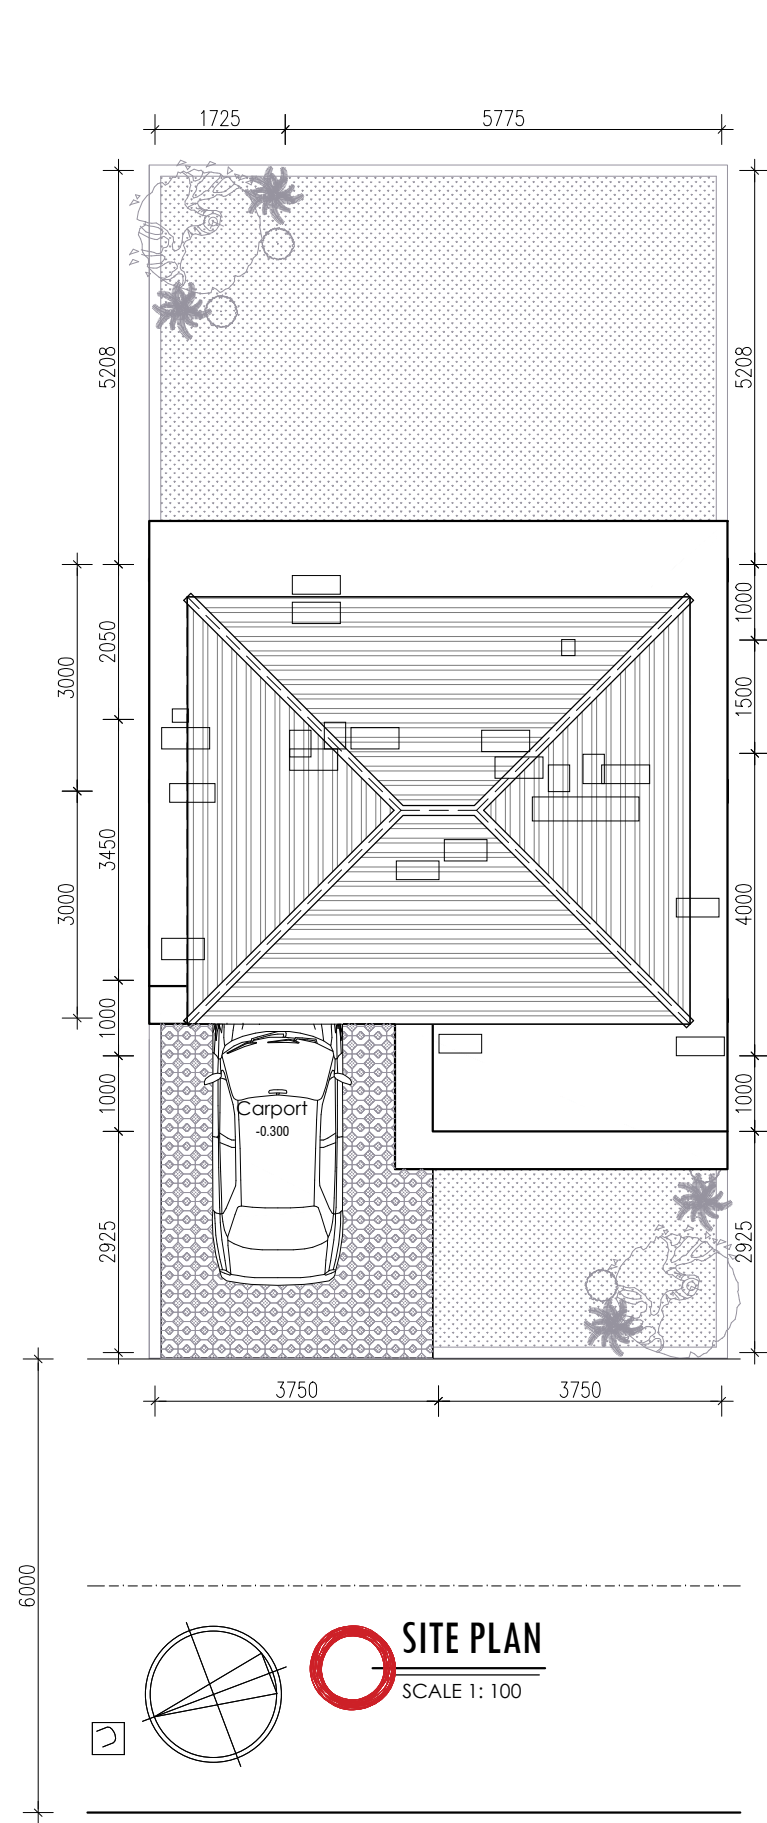

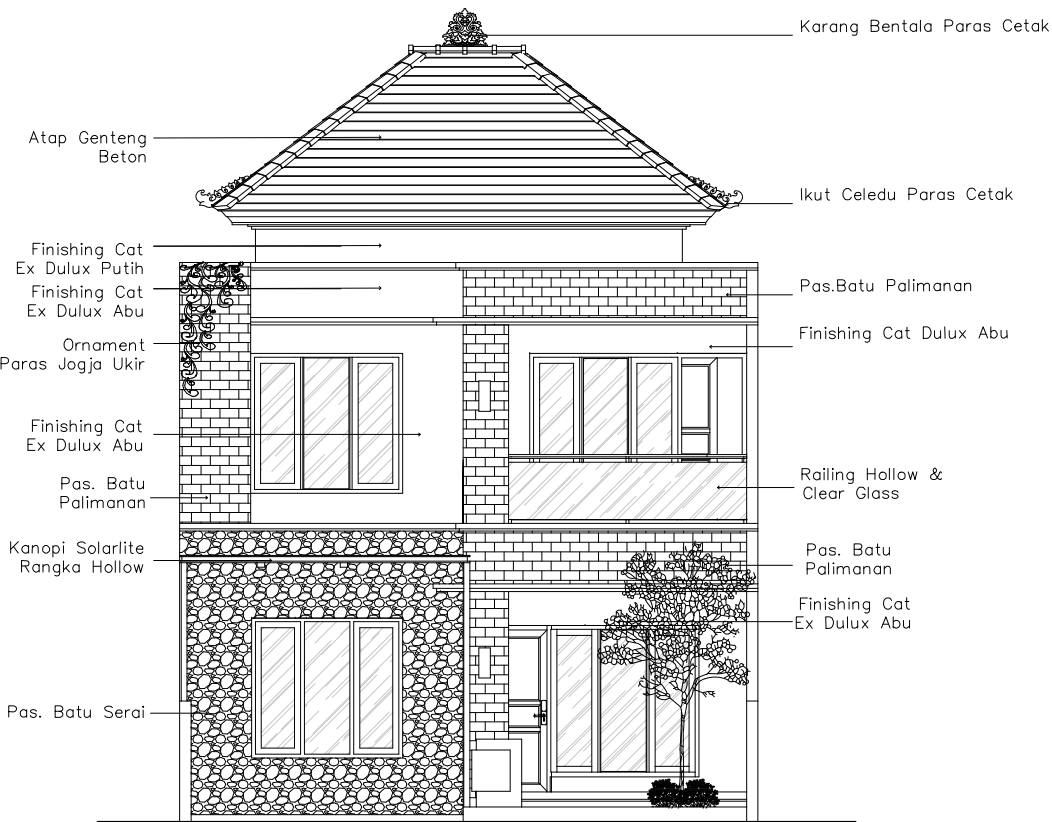

**TAMPAK DEPAN**  
SCALE 1: 100

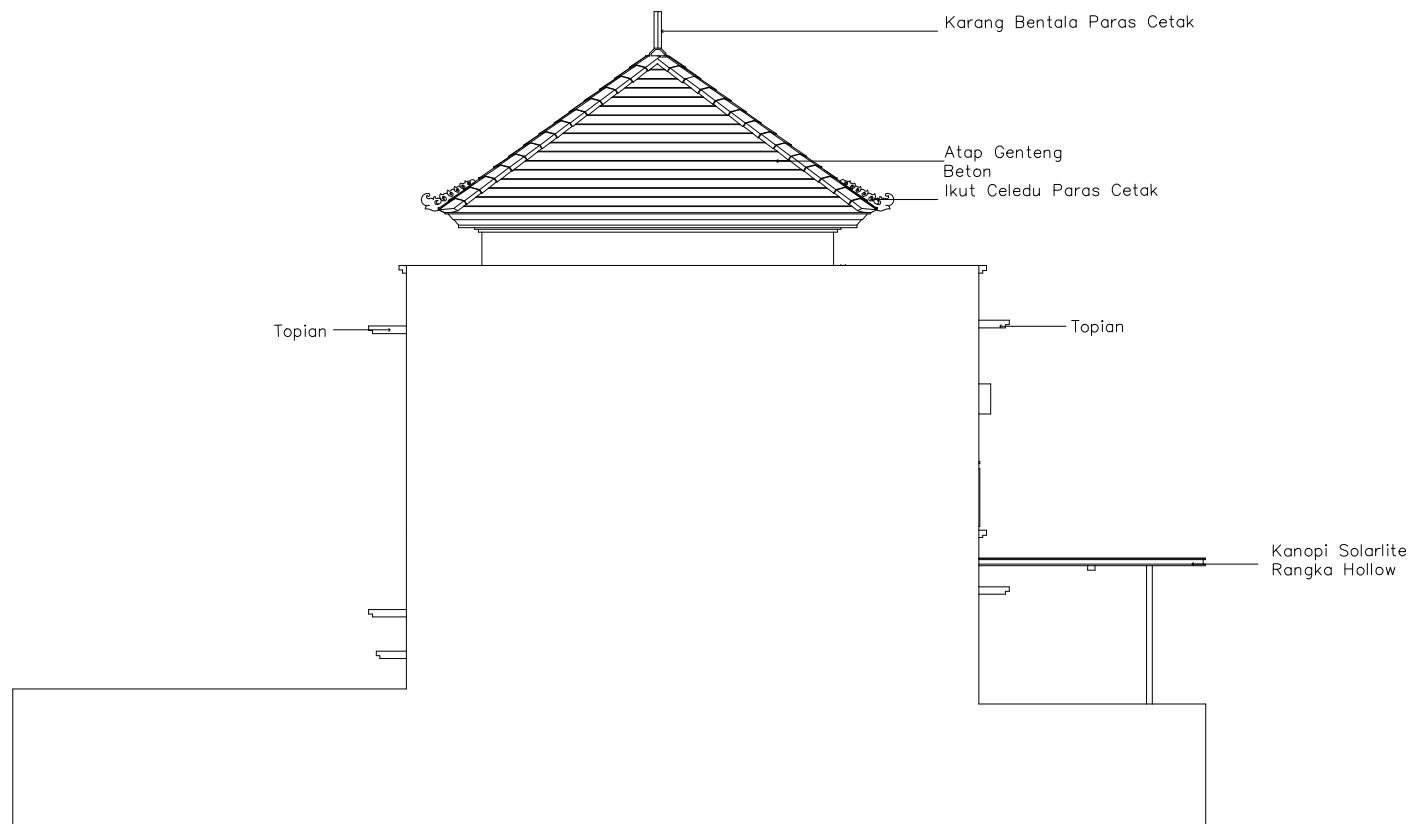

**TAMPAK SAMPING**  
SCALE 1: 100



PEMERINTAH PROVINSI BALI

DINAS PEKERJAAN UMUM,  
PENATAAN RUANG, PERUMAHAN  
DAN KAWASAN PERMUKIMAN  
PROVINSI BALI

GAMBAR PROTOTIPE  
RUMAH TINGGAL SEDERHANA

NAMA GAMBAR

SKALA UKURAN KERTAS

A3


NOMOR GAMBAR

JUMLAH HALAMAN

UMLAH HALAMAN



**POTONGAN B**  
SCALE 1: 100

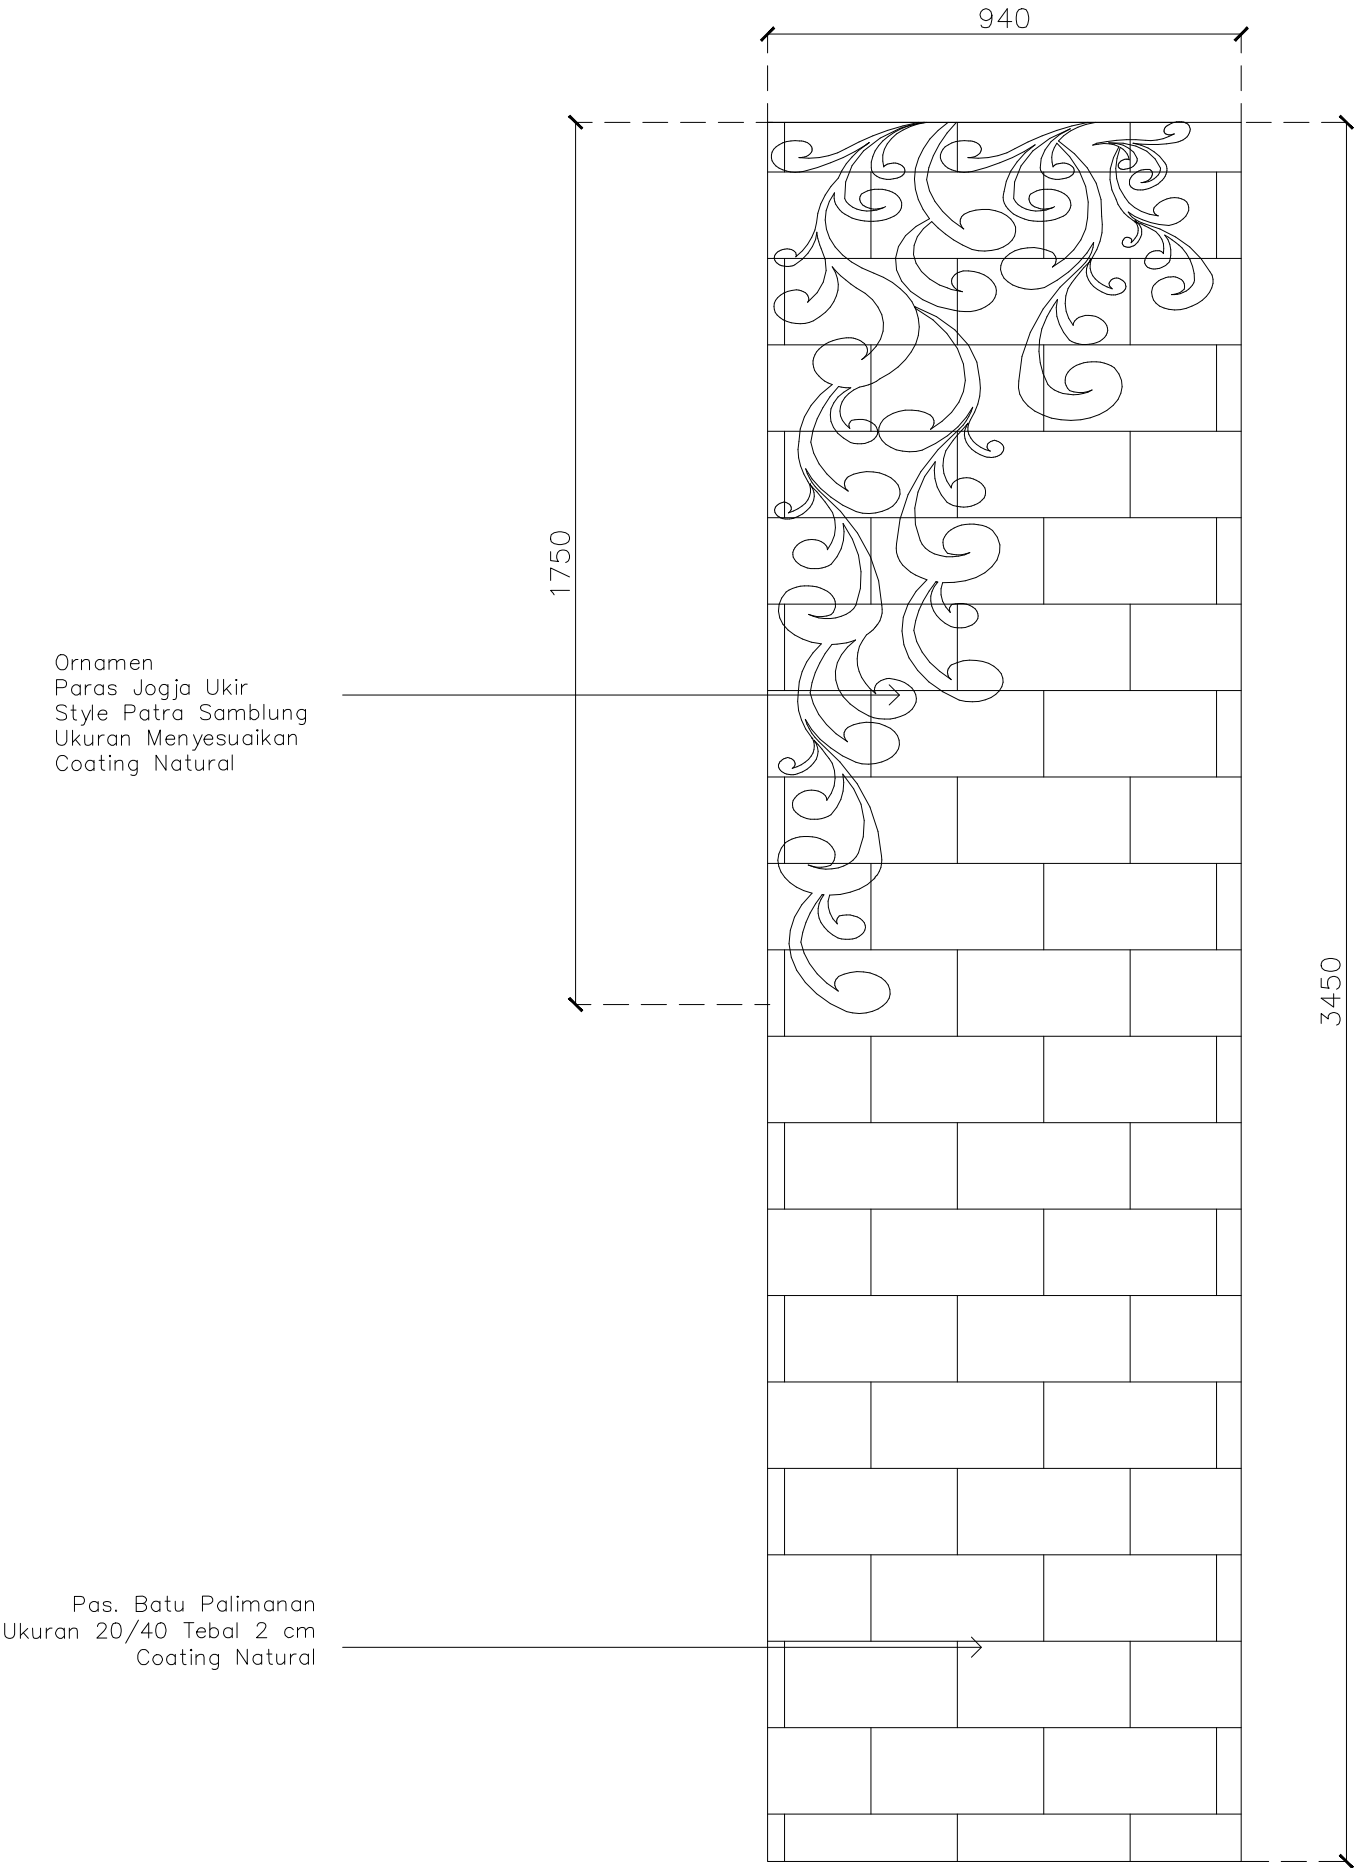

 **DETAIL ORNAMEN**  
SCALE 1: 15



PEMERINTAH PROVINSI BALI

DINAS PEKERJAAN UMUM,  
PENATAAN RUANG, PERUMAHAN  
DAN KAWASAN PERMUKIMAN  
PROVINSI BALI

GAMBAR PROTOTIPE  
RUMAH TINGGAL SEDERHANA

NAMA GAMBAR

SKALA	UKURAN KERTAS
	A3
NOMOR GAMBAR	
JUMLAH HALAMAN	



PEMERINTAH PROVINSI BALI  
DINAS PEKERJAAN UMUM,  
PENATAAN RUANG, PERUMAHAN  
DAN KAWASAN PERMUKIMAN  
PROVINSI BALI

GAMBAR PROTOTIPE  
RUMAH TINGGAL SEDERHANA


NAMA GAMBAR

SKALA      UKURAN KERTAS

A3


NOMOR GAMBAR

JUMLAH HALAMAN

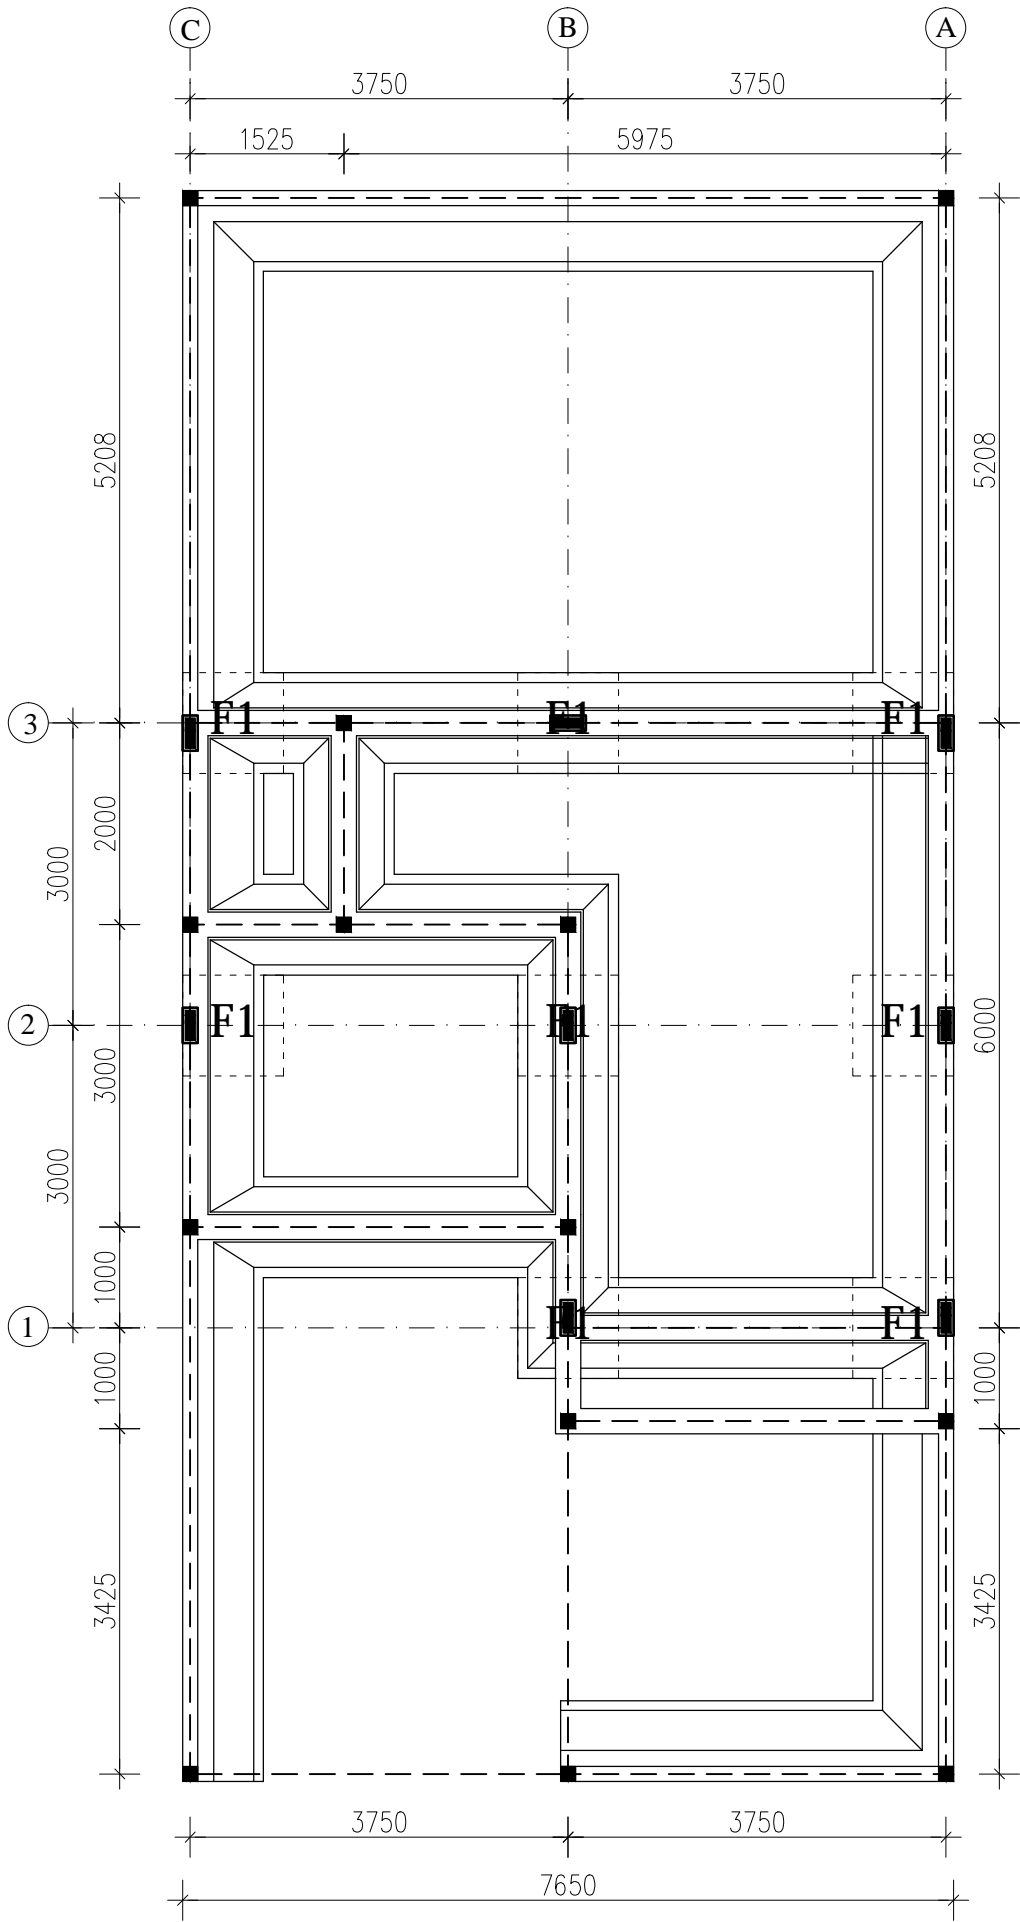

DENAH PONDASI TELAPAK

SCALE 1: 75

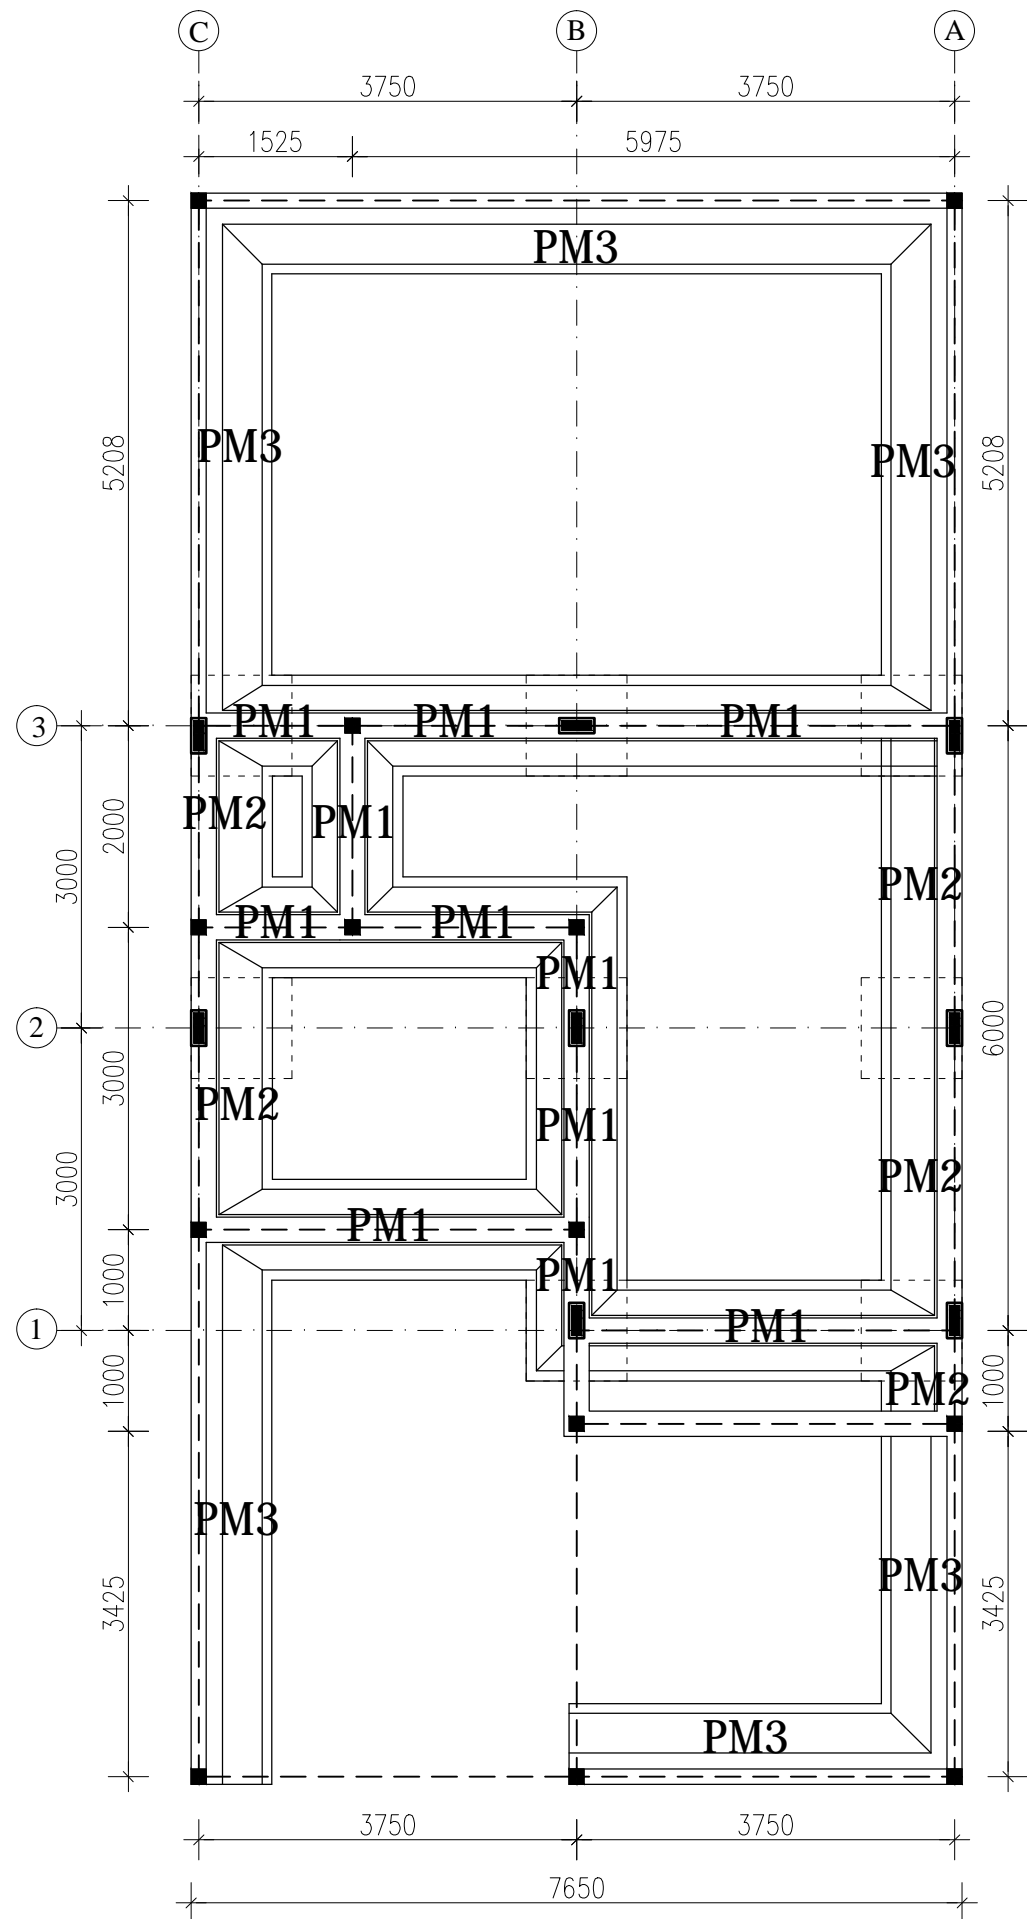

DENAH PONDASI MENERUS

SCALE 1: 75



PEMERINTAH PROVINSI BALI

DINAS PEKERJAAN UMUM,  
PENATAAN RUANG, PERUMAHAN  
DAN KAWASAN PERMUKIMAN  
PROVINSI BALI

GAMBAR PROTOTIPE  
RUMAH TINGGAL SEDERHANA

NAMA GAMBAR

SKALA UKURAN KERTAS

A3

NOMOR GAMBAR

JUMLAH HALAMAN





PEMERINTAH PROVINSI BALI  
DINAS PEKERJAAN UMUM,  
PENATAAN RUANG, PERUMAHAN  
DAN KAWASAN PERMUKIMAN  
PROVINSI BALI

GAMBAR PROTOTIPE  
RUMAH TINGGAL SEDERHANA

NAMA GAMBAR



SKALA

UKURAN KERTAS

A3

NOMOR GAMBAR

JUMLAH HALAMAN

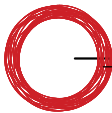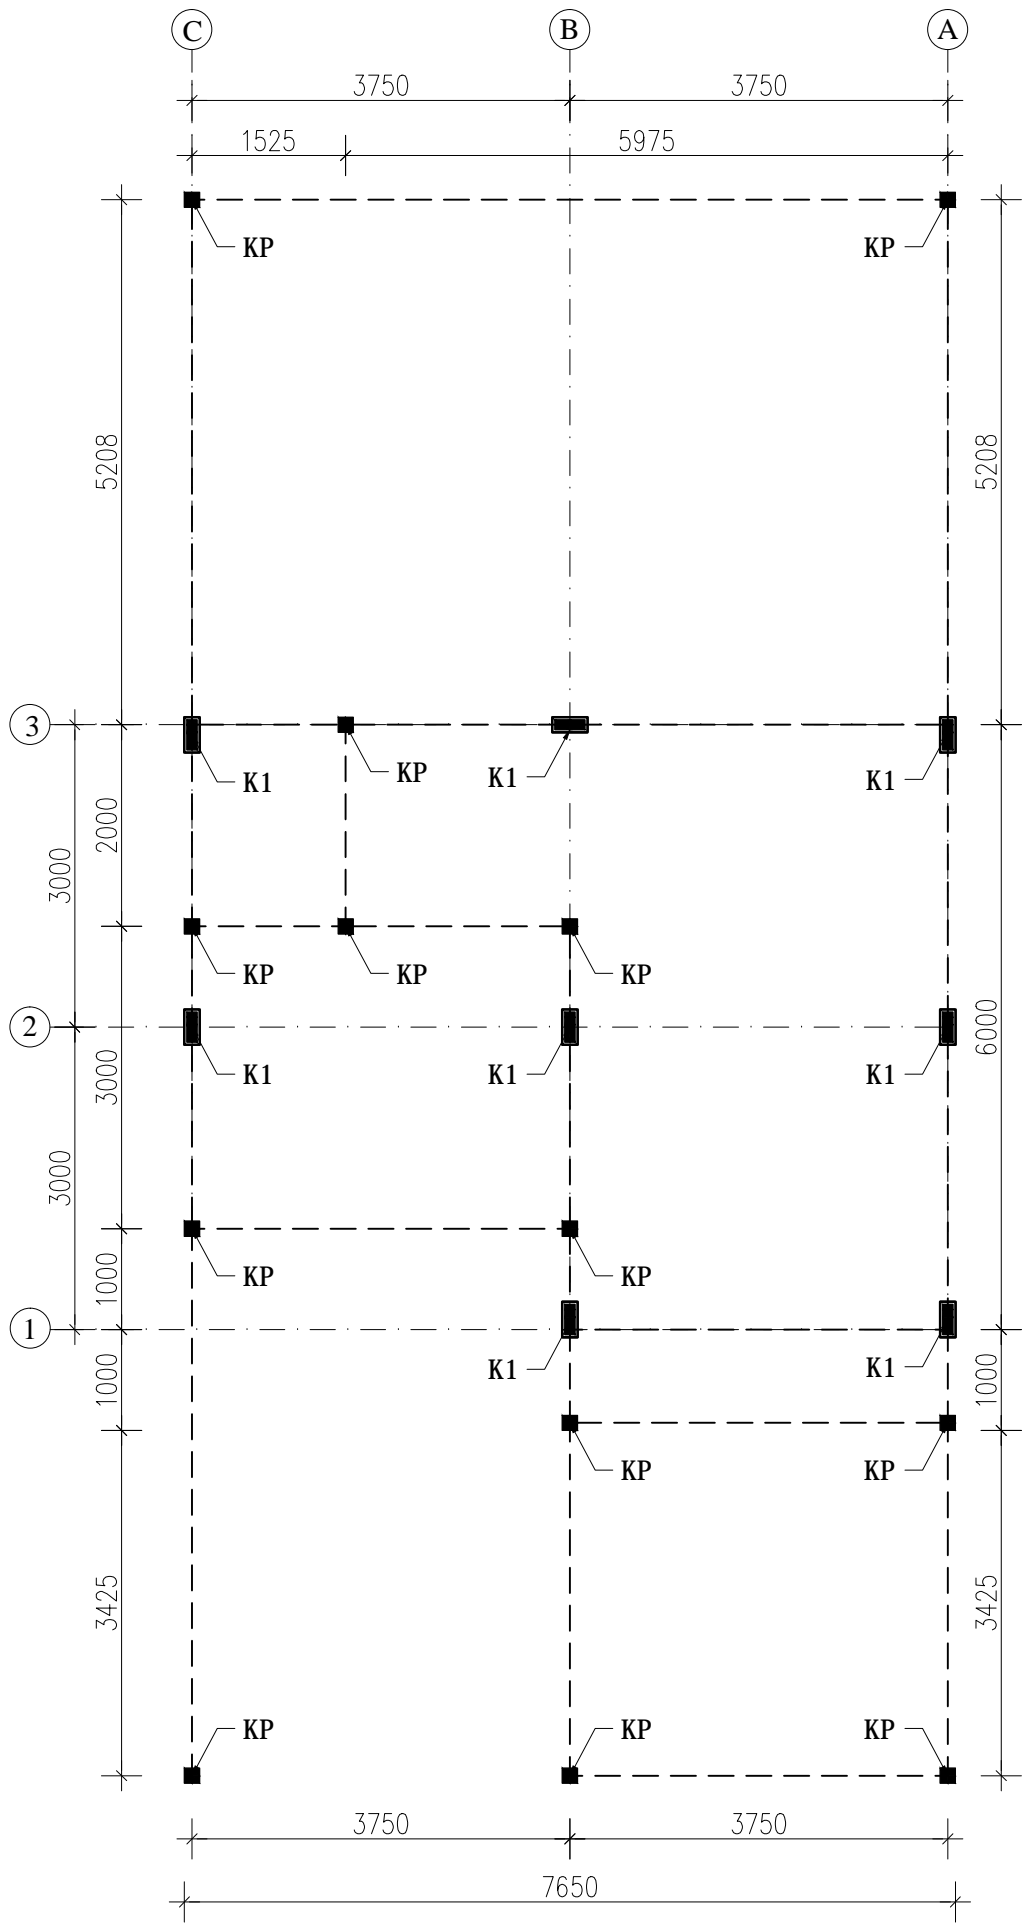

DENAH KOLOM LT.1

SCALE 1: 75



PEMERINTAH PROVINSI BALI  
  
DINAS PEKERJAAN UMUM,  
PENATAAN RUANG, PERUMAHAN  
DAN KAWASAN PERMUKIMAN  
PROVINSI BALI

GAMBAR PROTOTIPE  
RUMAH TINGGAL SEDERHANA


NAMA GAMBAR

SKALA      UKURAN KERTAS

A3

NOMOR GAMBAR


JUMLAH HALAMAN

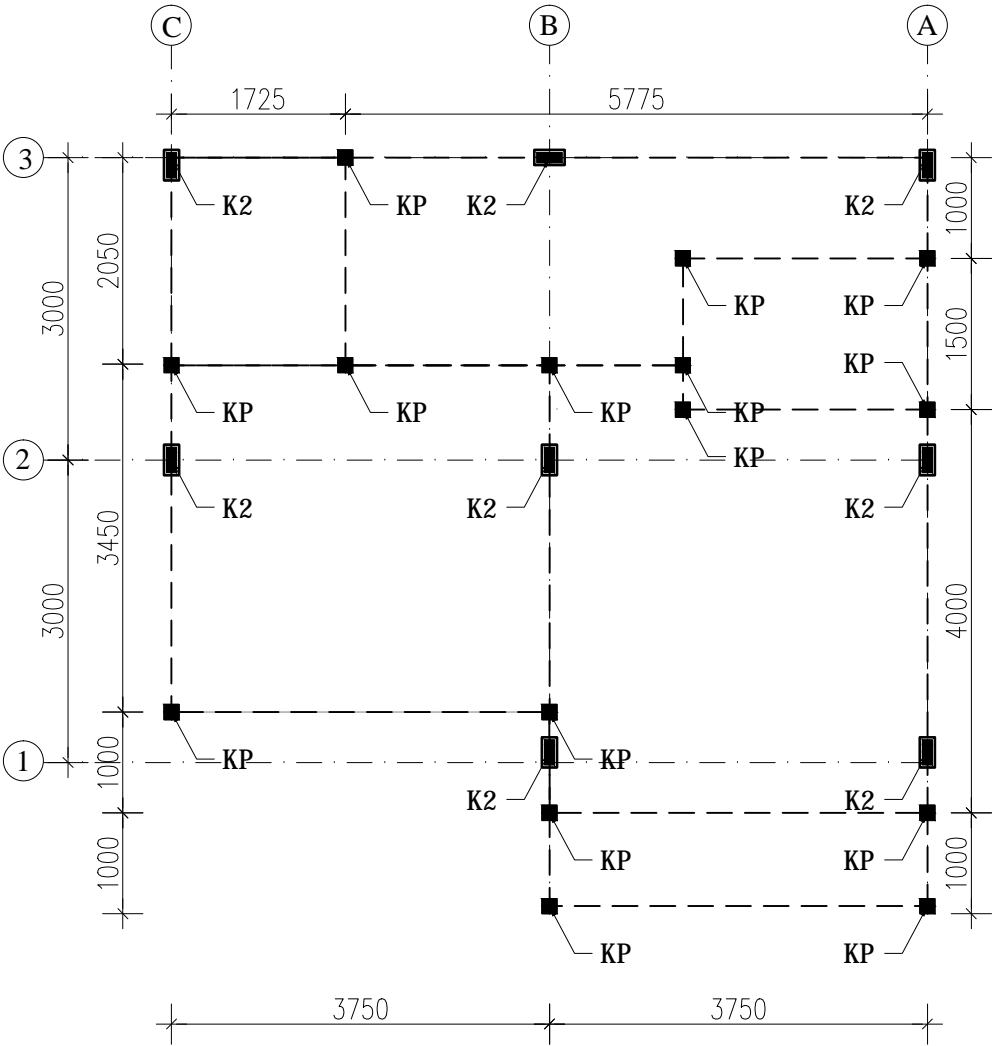

DENAH KOLOM LT.2

SCALE 1: 50



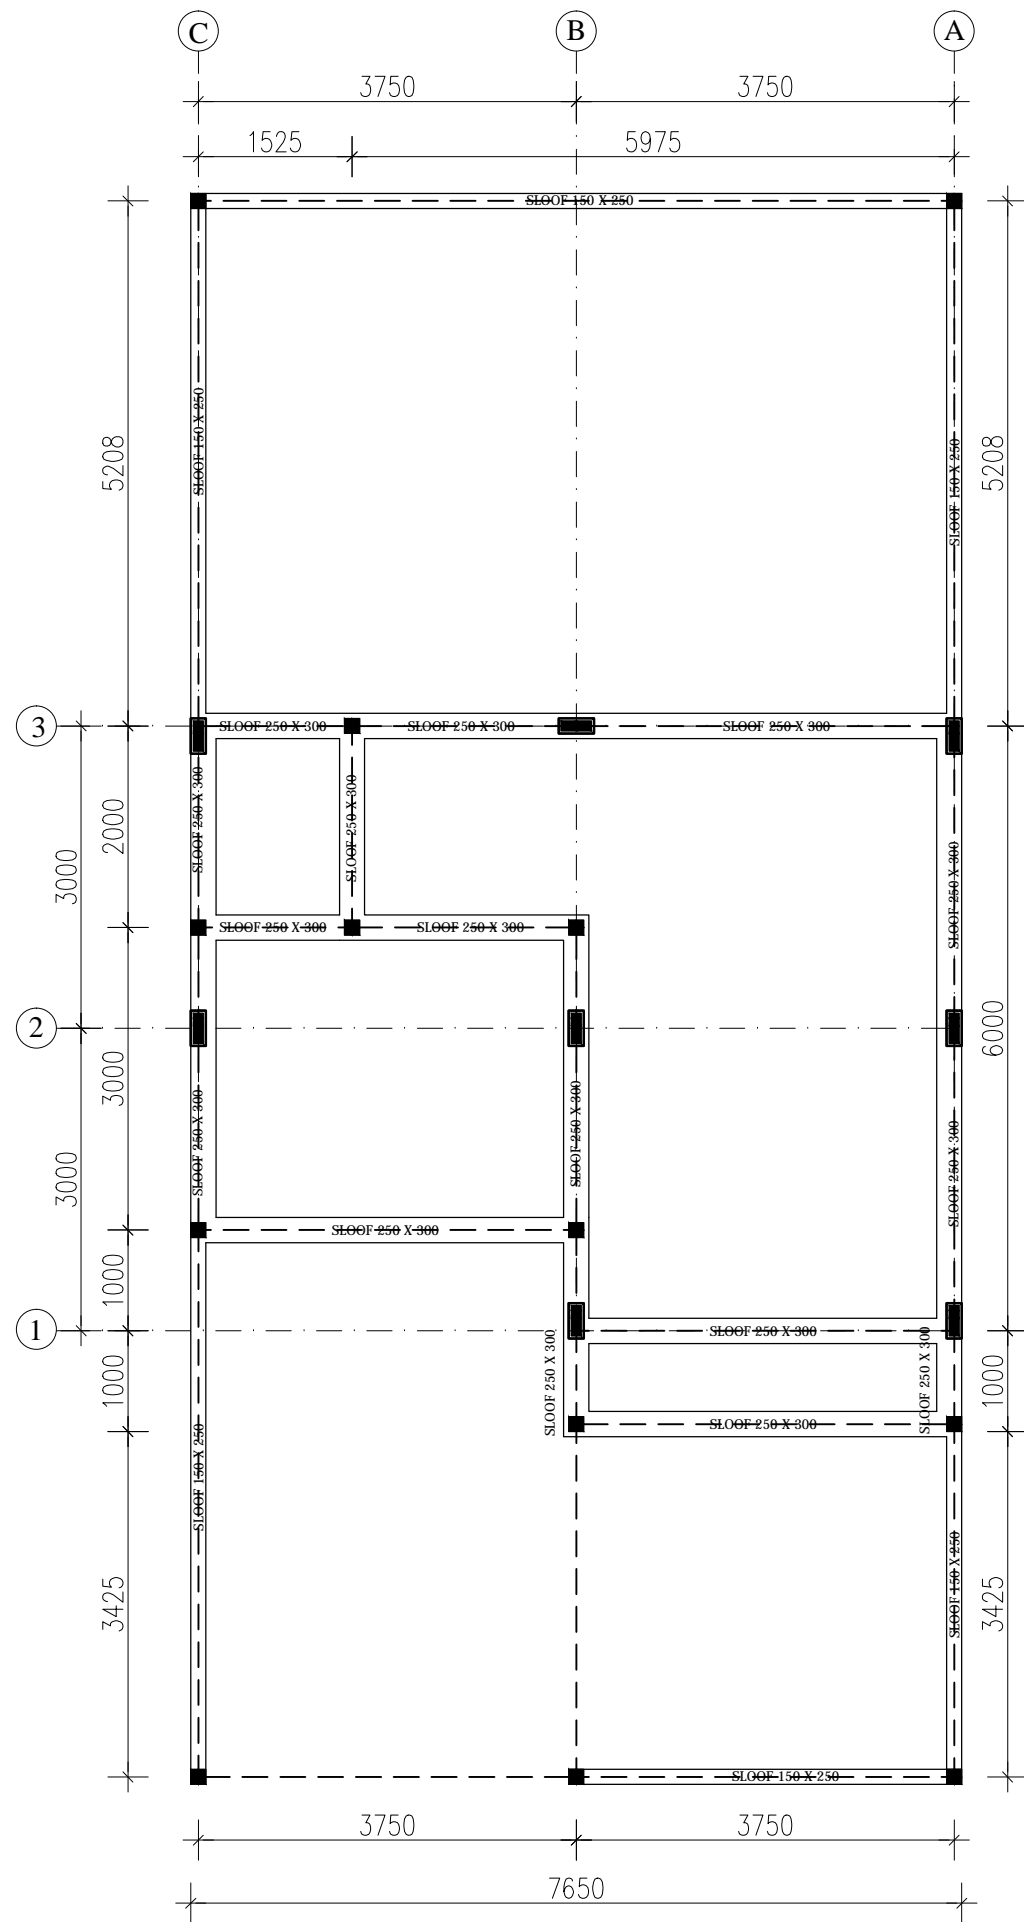

**DENAH SLOOF**  
SCALE 1: 75



PEMERINTAH PROVINSI BALI  
DINAS PEKERJAAN UMUM,  
PENATAAN RUANG, PERUMAHAN  
DAN KAWASAN PERMUKIMAN  
PROVINSI BALI

GAMBAR PROTOTIPE  
RUMAH TINGGAL SEDERHANA

NAMA GAMBAR

SKALA	UKURAN KERTAS
	A3
NOMOR GAMBAR	
JUMLAH HALAMAN	



PEMERINTAH PROVINSI BALI

DINAS PEKERJAAN UMUM,  
PENATAAN RUANG, PERUMAHAN  
DAN KAWASAN PERMUKIMAN  
PROVINSI BALI

GAMBAR PROTOTIPE  
RUMAH TINGGAL SEDERHANA



NAMA GAMBAR

SKALA      UKURAN KERTAS

A3

NOMOR GAMBAR

JUMLAH HALAMAN

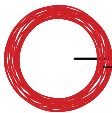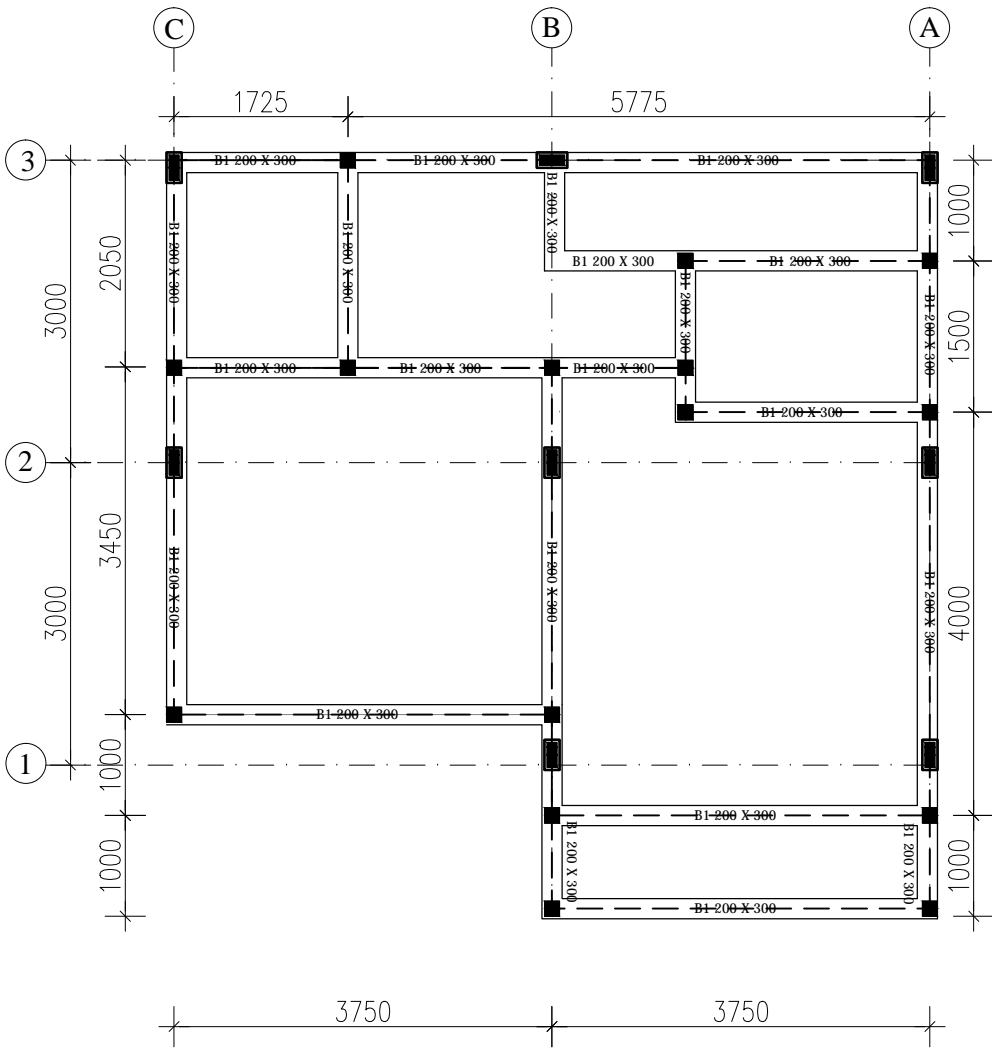

DENAH BALOK LT.1

SCALE 1: 50



PEMERINTAH PROVINSI BALI  
  
DINAS PEKERJAAN UMUM,  
PENATAAN RUANG, PERUMAHAN  
DAN KAWASAN PERMUKIMAN  
PROVINSI BALI

GAMBAR PROTOTIPE  
RUMAH TINGGAL SEDERHANA


NAMA GAMBAR

SKALA      UKURAN KERTAS

A3

NOMOR GAMBAR

JUMLAH HALAMAN

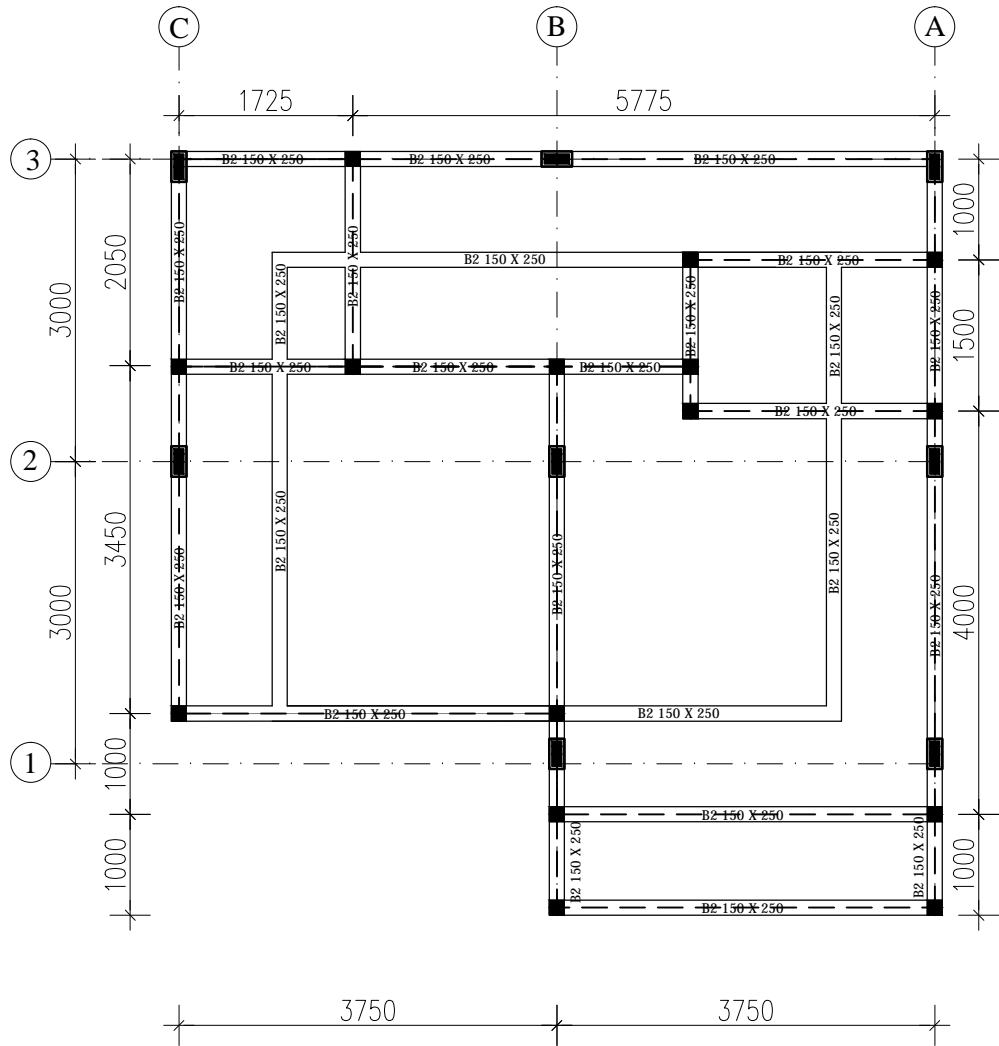

DENAH BALOK LT.2

SCALE 1: 50



PEMERINTAH PROVINSI BALI  
  
DINAS PEKERJAAN UMUM,  
PENATAAN RUANG, PERUMAHAN  
DAN KAWASAN PERMUKIMAN  
PROVINSI BALI

GAMBAR PROTOTIPE  
RUMAH TINGGAL SEDERHANA



NAMA GAMBAR

SKALA      UKURAN KERTAS

A3

NOMOR GAMBAR

JUMLAH HALAMAN

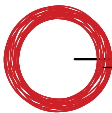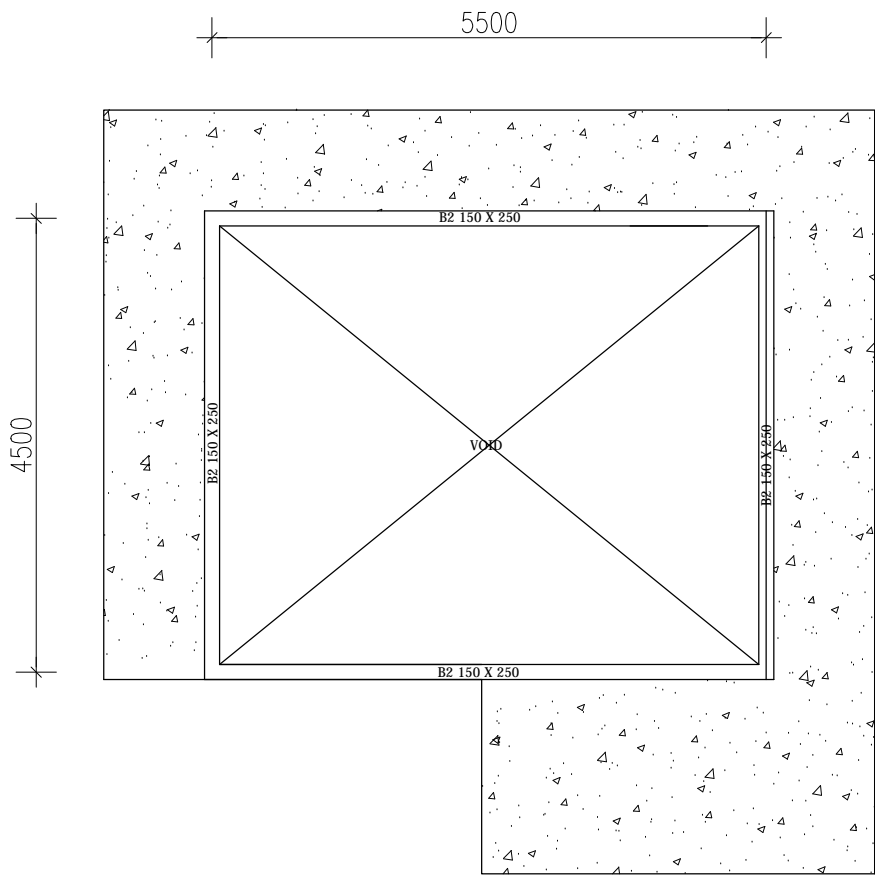

DENAH RING BALOK

SCALE 1: 50



PEMERINTAH PROVINSI BALI  
  
DINAS PEKERJAAN UMUM,  
PENATAAN RUANG, PERUMAHAN  
DAN KAWASAN PERMUKIMAN  
PROVINSI BALI

GAMBAR PROTOTIPE  
RUMAH TINGGAL SEDERHANA


NAMA GAMBAR

SKALA      UKURAN KERTAS

A3

NOMOR GAMBAR

JUMLAH HALAMAN

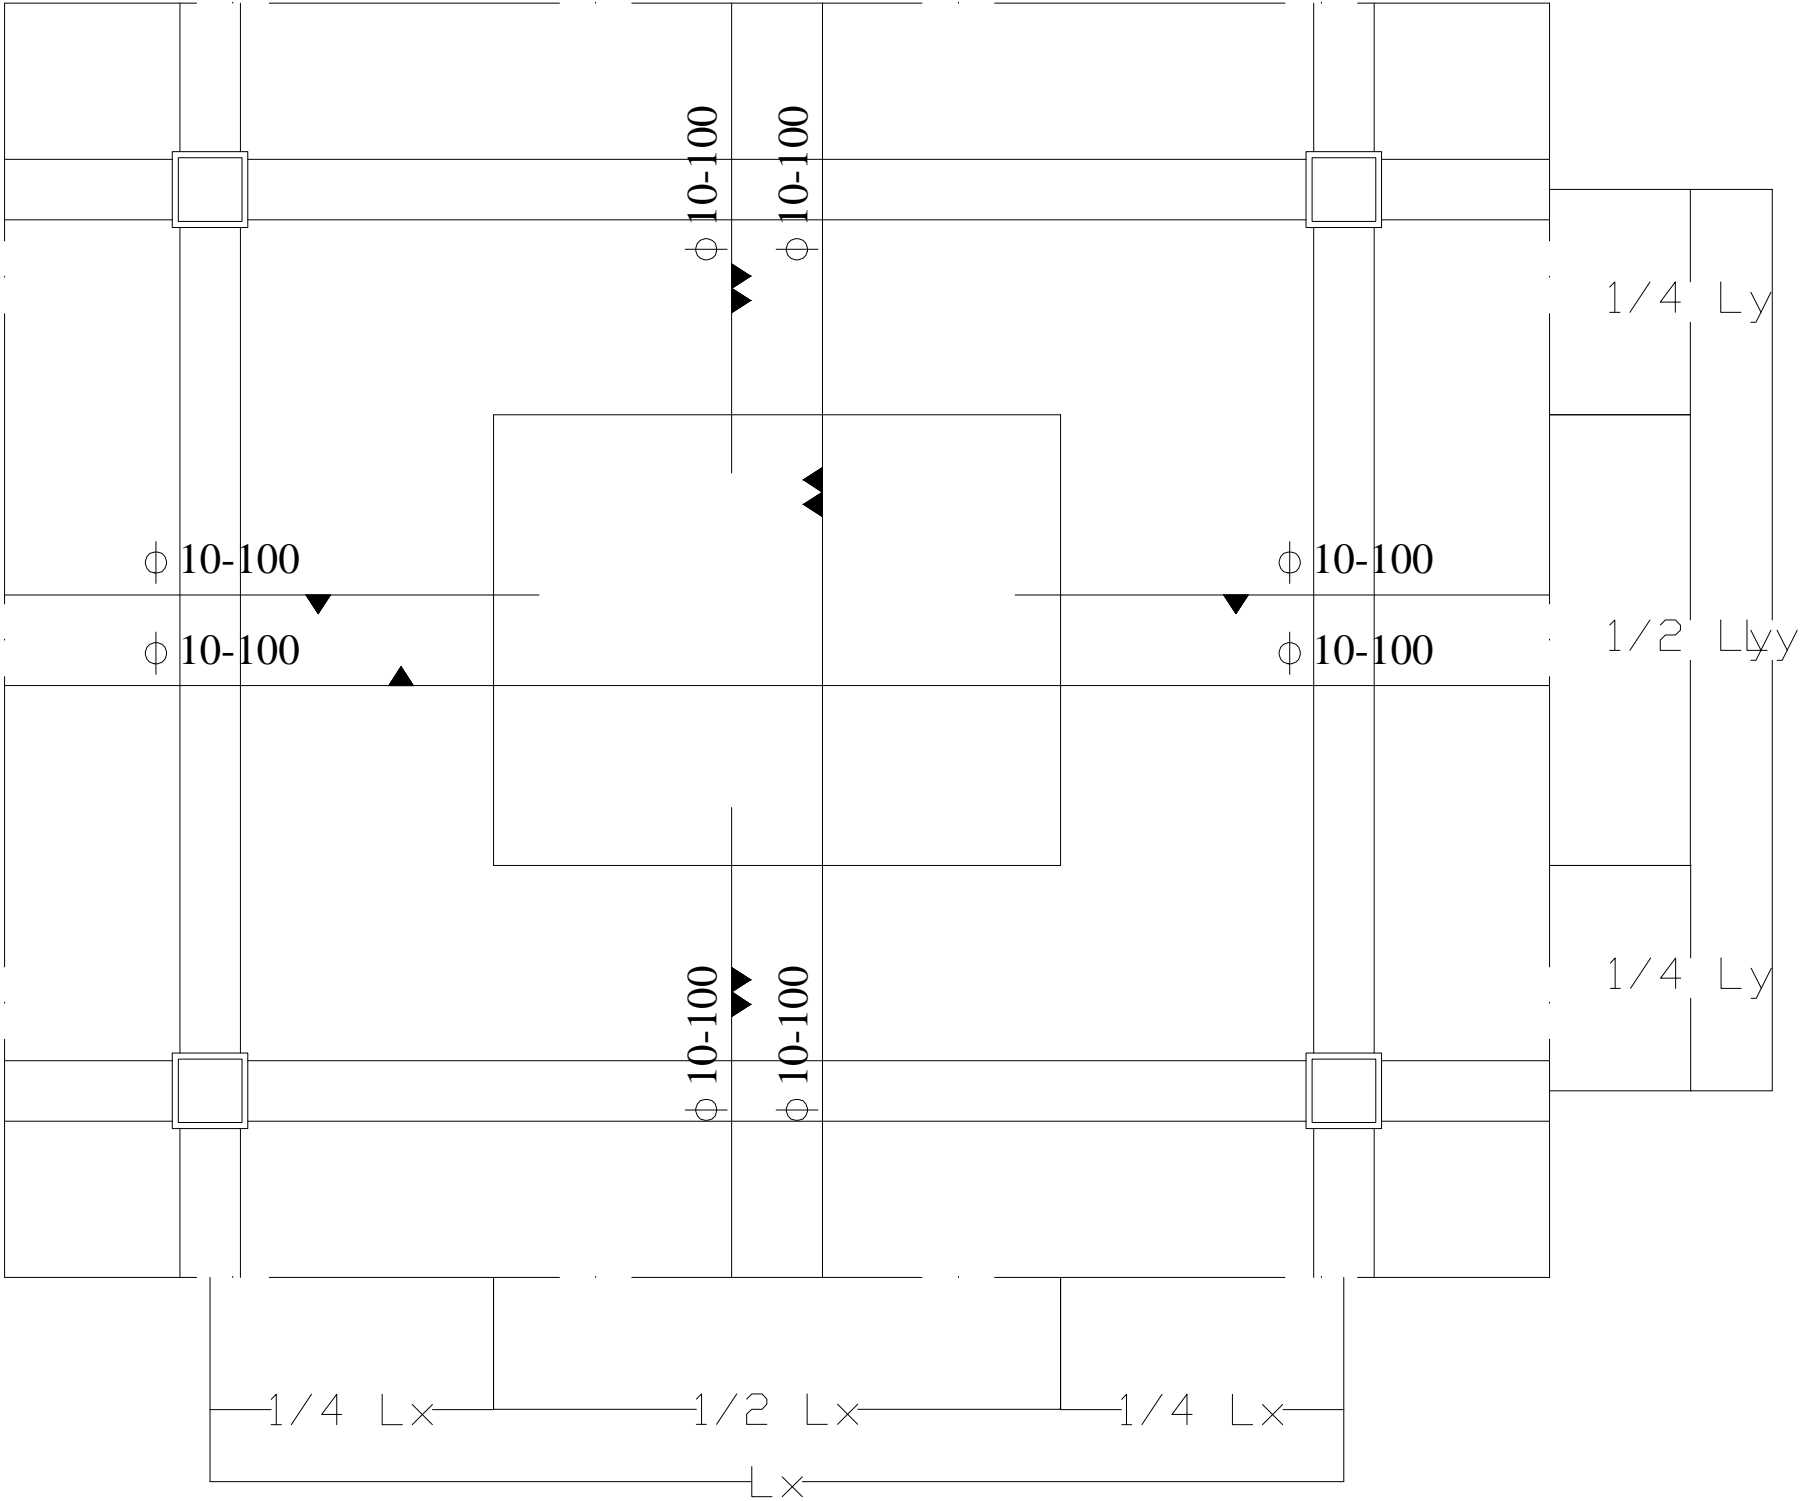

DETAIL PLAT

SCALE 1: 25



PEMERINTAH PROVINSI BALI  
DINAS PEKERJAAN UMUM,  
PENATAAN RUANG, PERUMAHAN  
DAN KAWASAN PERMUKIMAN  
PROVINSI BALI

GAMBAR PROTOTIPE  
RUMAH TINGGAL SEDERHANA

NAMA GAMBAR


SKALA      UKURAN KERTAS

A3

NOMOR GAMBAR

JUMLAH HALAMAN

 **DENAH KAP**  
SCALE 1: 50

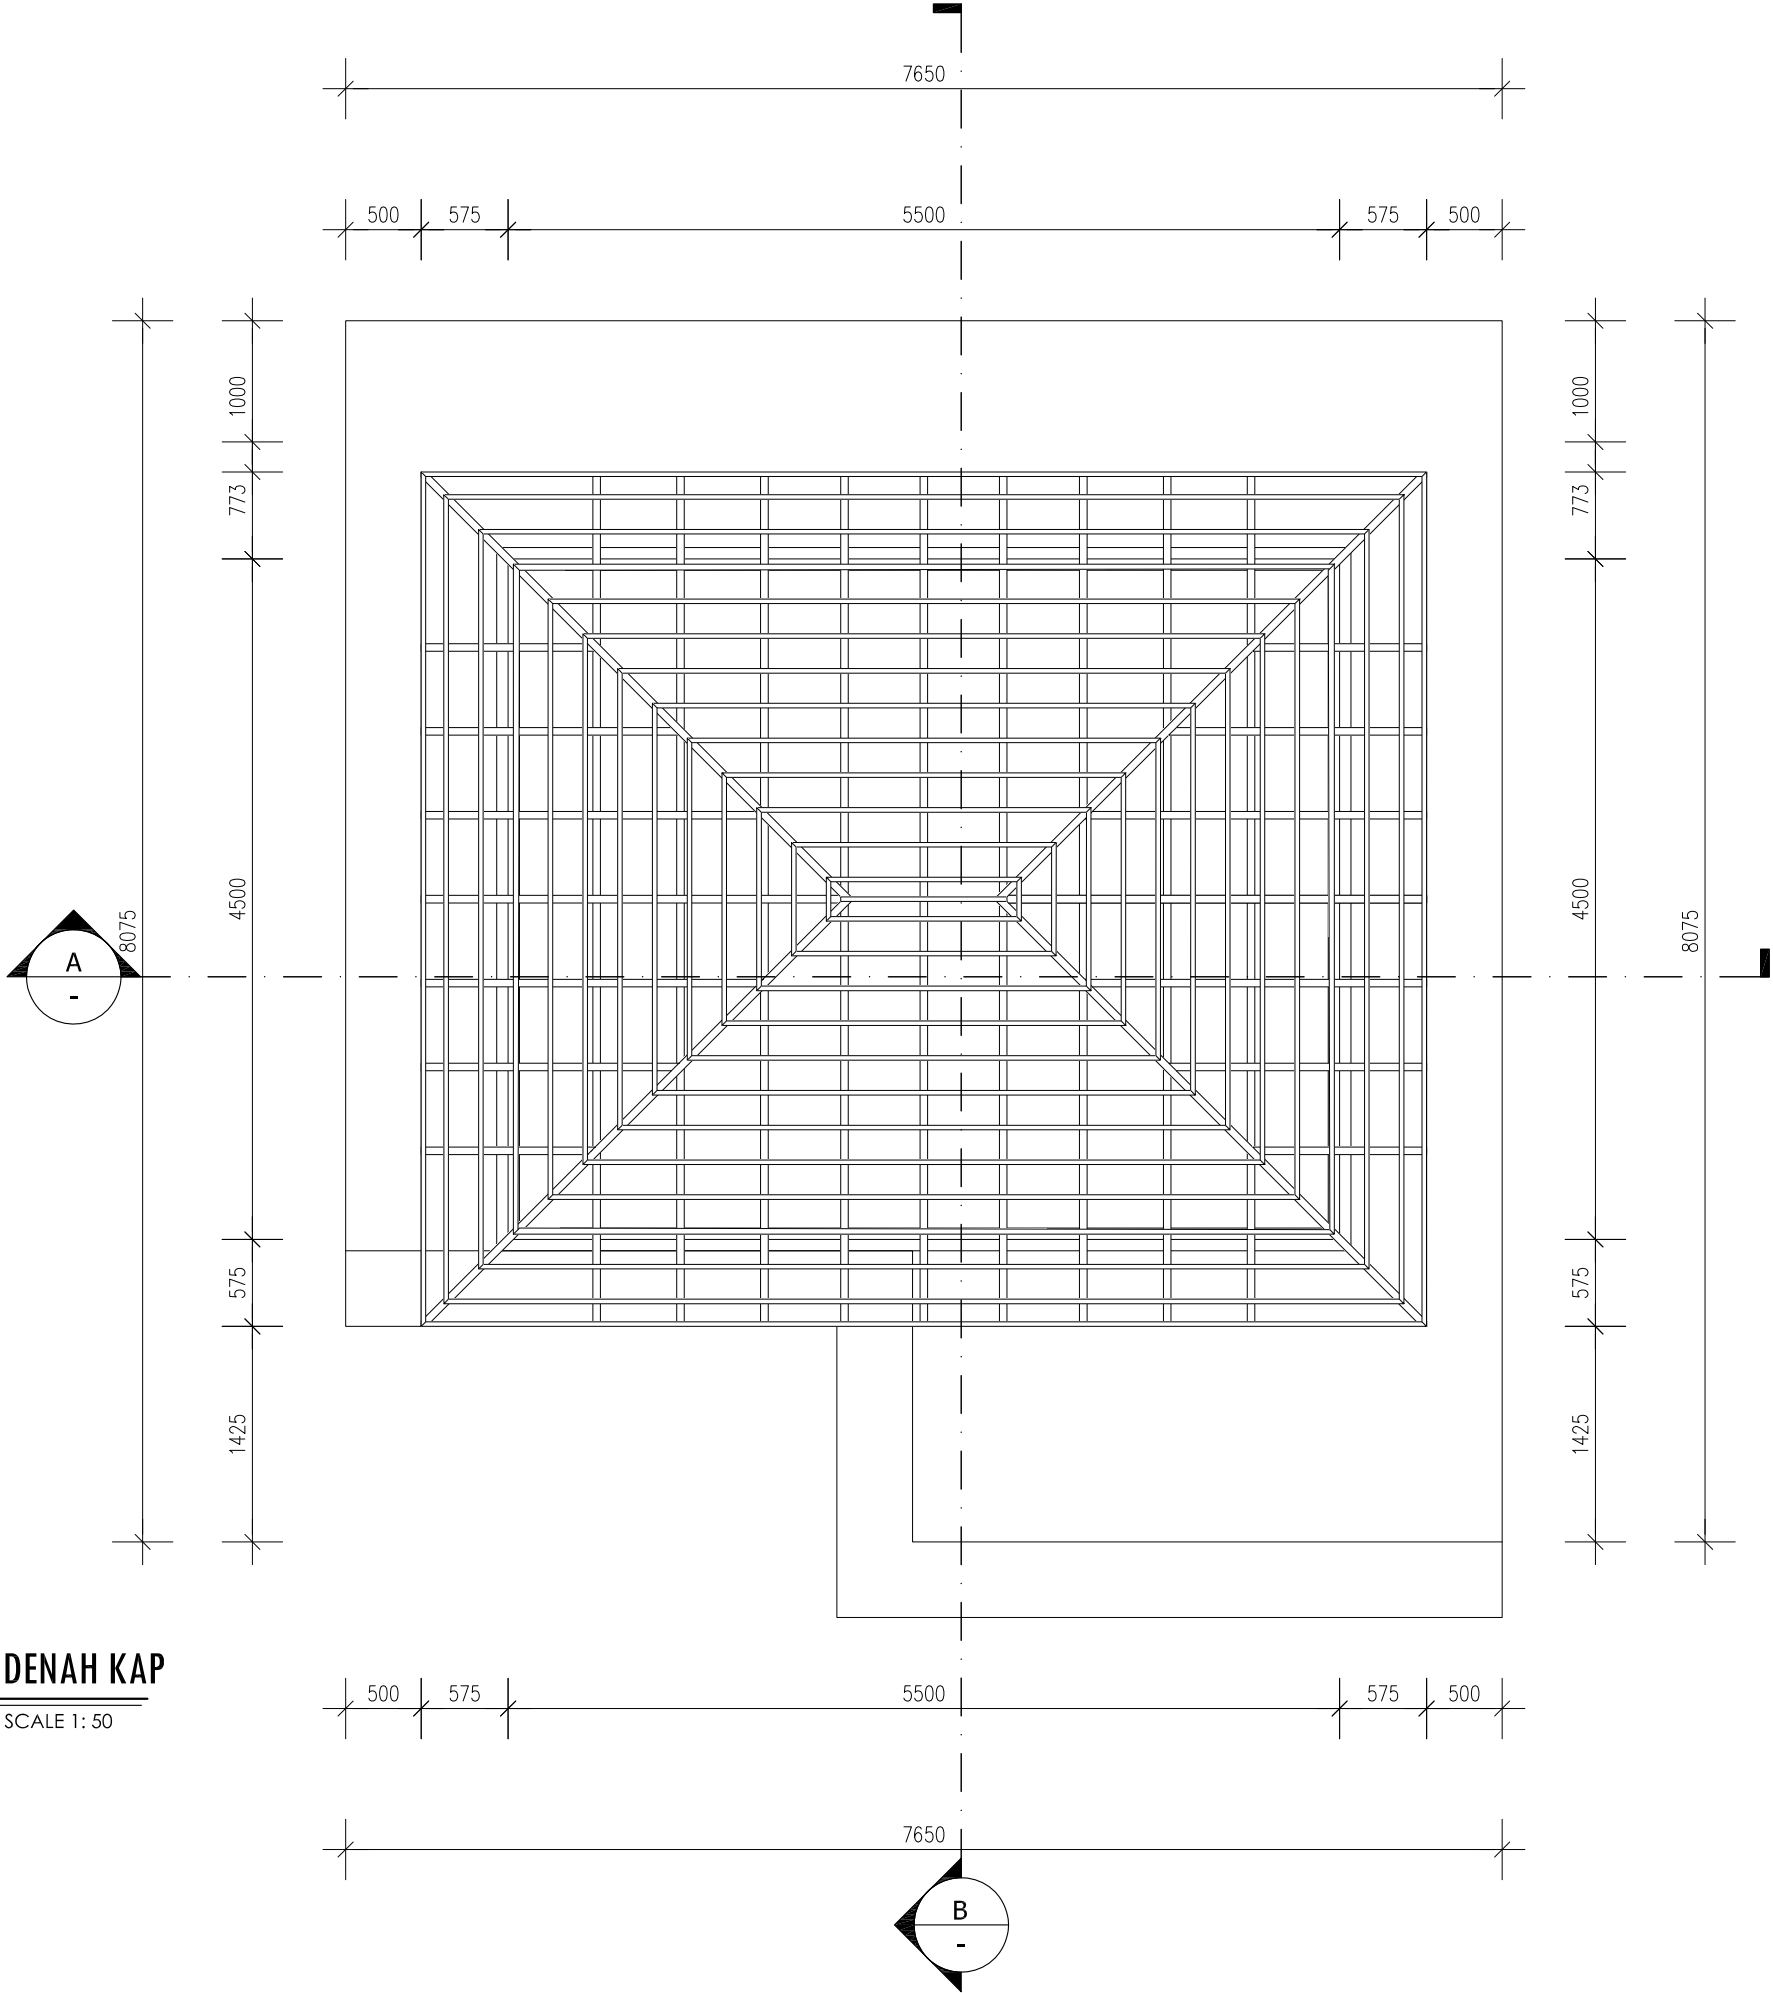



PEMERINTAH PROVINSI BALI

DINAS PEKERJAAN UMUM,  
PENATAAN RUANG, PERUMAHAN  
DAN KAWASAN PERMUKIMAN  
PROVINSI BALI

GAMBAR PROTOTIPE  
RUMAH TINGGAL SEDERHANA


NAMA GAMBAR

SKALA      UKURAN KERTAS


A3

NOMOR GAMBAR

JUMLAH HALAMAN

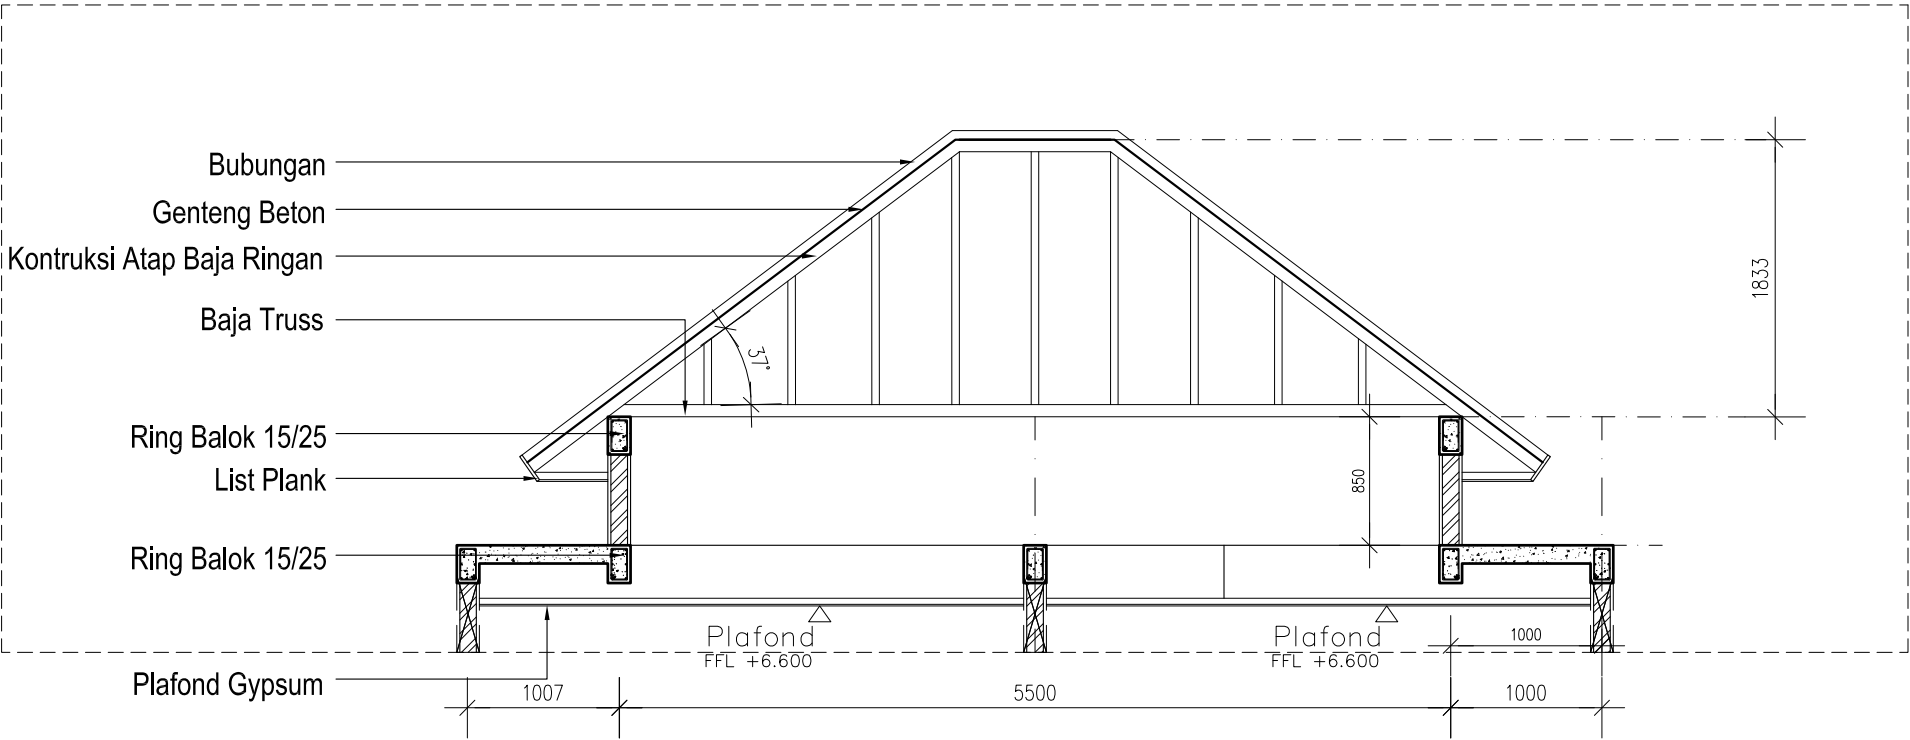

**POTONGAN A**  
SCALE 1: 50

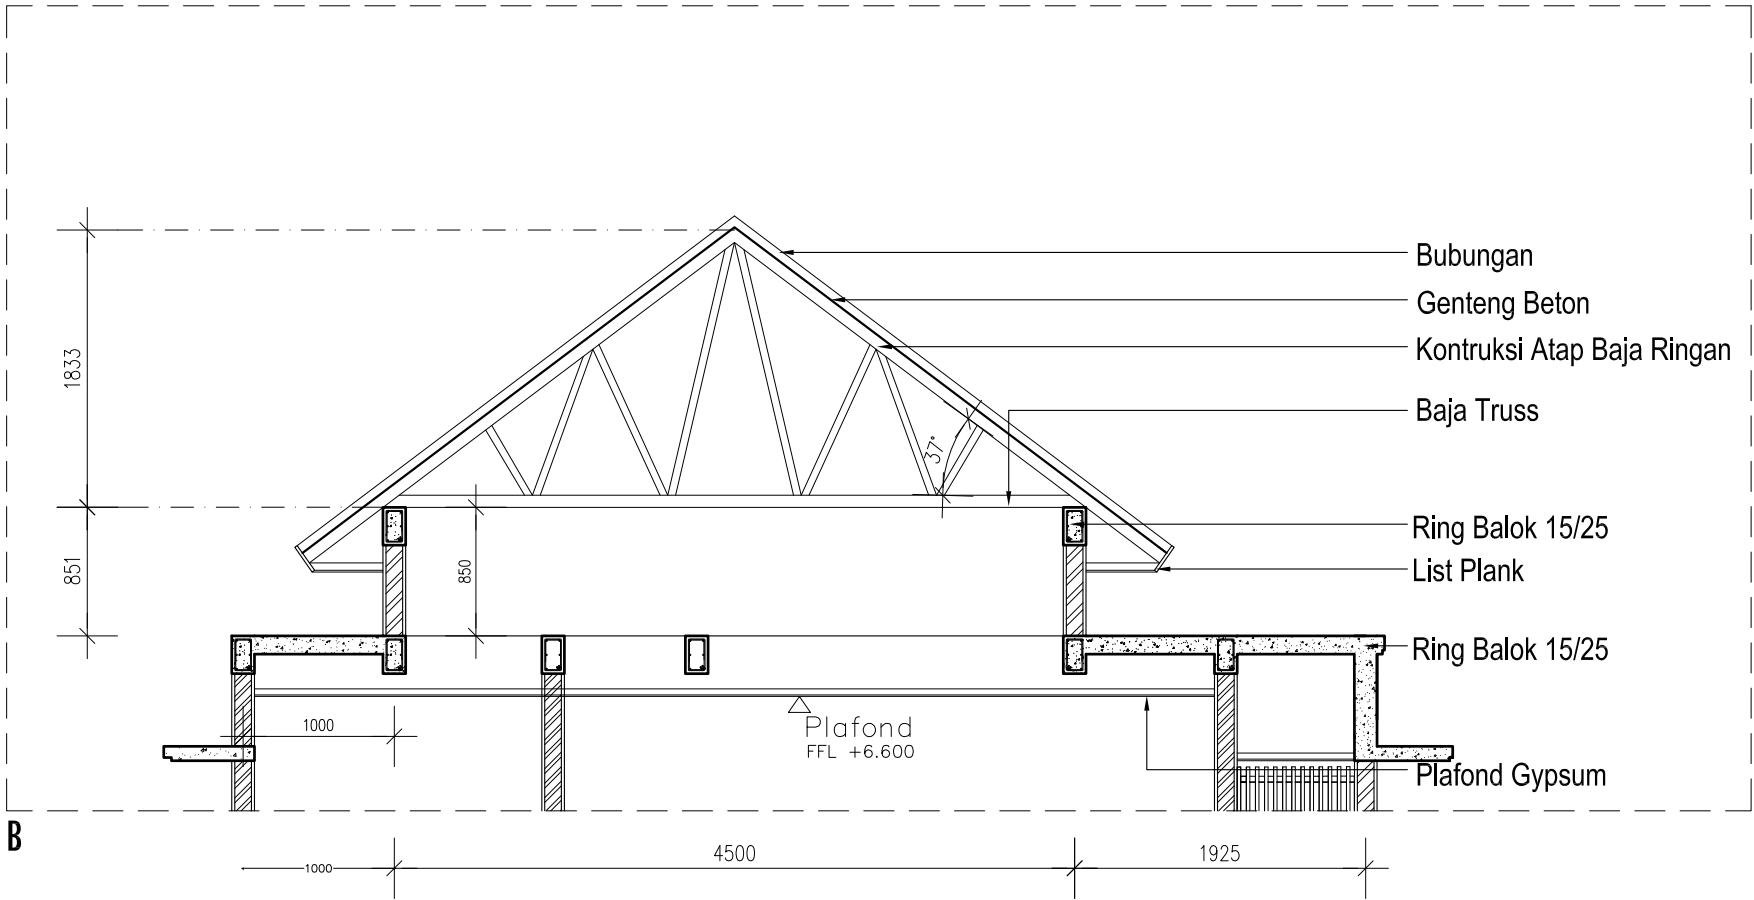

**POTONGAN B**  
SCALE 1: 50





PEMERINTAH PROVINSI BALI

DINAS PEKERJAAN UMUM,  
PENATAAN RUANG, PERUMAHAN  
DAN KAWASAN PERMUKIMAN  
PROVINSI BALI

GAMBAR PROTOTIPE  
RUMAH TINGGAL SEDERHANA

NAMA GAMBAR


SKALA      UKURAN KERTAS

A3


NOMOR GAMBAR

JUMLAH HALAMAN

SKEMATIK KOLOM

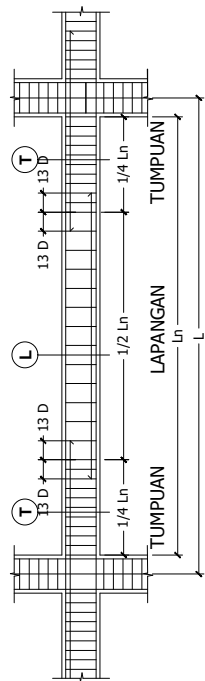


STRUKTUR	KOLOM					
	KP ( 15 X 15 ) CM		K1 ( 15 X 35 ) CM		K2 ( 15 X 30 ) CM	
	TUMPUAN	LAPANGAN	TUMPUAN	LAPANGAN	TUMPUAN	LAPANGAN
GAMBAR						
TULANGAN	4 D13	4 D13	8 D13	8 D13	6 D13	6 D13
SENGKANG	Ø10 - 100	Ø10 - 150	Ø10 - 100	Ø10 - 150	Ø10 - 100	Ø10 - 150

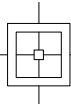

DETAIL PENULANGAN KOLOM

SKALA 1 : 30


STRUKTUR	SLOOF			
	S1 ( 25 X 30 ) CM		SP ( 15 X 25 ) CM	
	TUMPUAN	LAPANGAN	TUMPUAN	LAPANGAN
GAMBAR				
TUL. ATAS	2 D 13	2 D 13	2 D 13	2 D 13
TUL. TENGAH	2 D 13	2 D 13	2 D 13	2 D 13
TUL. BAWAH	2 D 13	2 D 13	2 D 13	2 D 13
SENGKANG	Ø 10 - 100	Ø 10 - 150	Ø 10 - 100	Ø 10 - 150

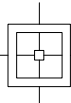

DETAIL PENULANGAN RING BALOK

SKALA 1 : 30


STRUKTUR	BALOK			
	B1 ( 20 X 30 ) CM		B2 ( 15 X 25 ) CM	
	TUMPUAN	LAPANGAN	TUMPUAN	LAPANGAN
GAMBAR				
TUL. ATAS	2 D 13	2 D 13	2 D 13	2 D 13
TUL. TENGAH	2 D 13	2 D 13	2 D 13	2 D 13
TUL. BAWAH	2 D 13	2 D 13	2 D 13	2 D 13
SENGKANG	Ø 10 - 100	Ø 10 - 150	Ø 10 - 100	Ø 10 - 150

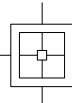


DETAIL PENULANGAN BALOK

SKALA 1 : 30

SKEMATIK BALOK

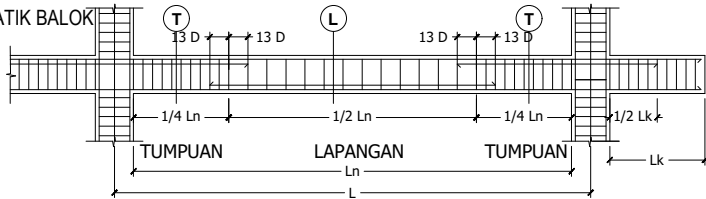

CATATAN :  
MUTU BETON (Fc) : 20 Mpa  
MUTU BAJA (fy) : DIAMETER >= 13 mm : 420 Mpa  
                          : DIAMETER <13 mm : 280 Mpa  
SELIMUT BETON : 20 mm

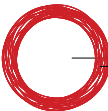

DETAIL PENULANGAN

SCALE 1: 30



PEMERINTAH PROVINSI BALI

DINAS PEKERJAAN UMUM,  
PENATAAN RUANG, PERUMAHAN  
DAN KAWASAN PERMUKIMAN  
PROVINSI BALI

GAMBAR PROTOTIPE  
RUMAH TINGGAL SEDERHANA


NAMA GAMBAR

SKALA      UKURAN KERTAS

A3


NOMOR GAMBAR

JUMLAH HALAMAN

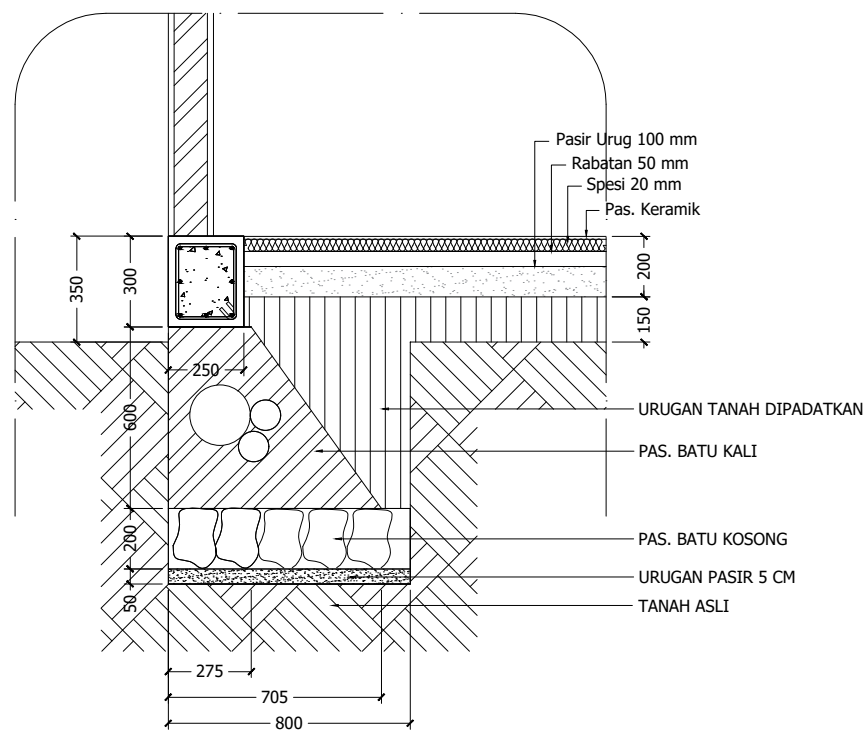


DETAIL PM2

SKALA 1 : 50

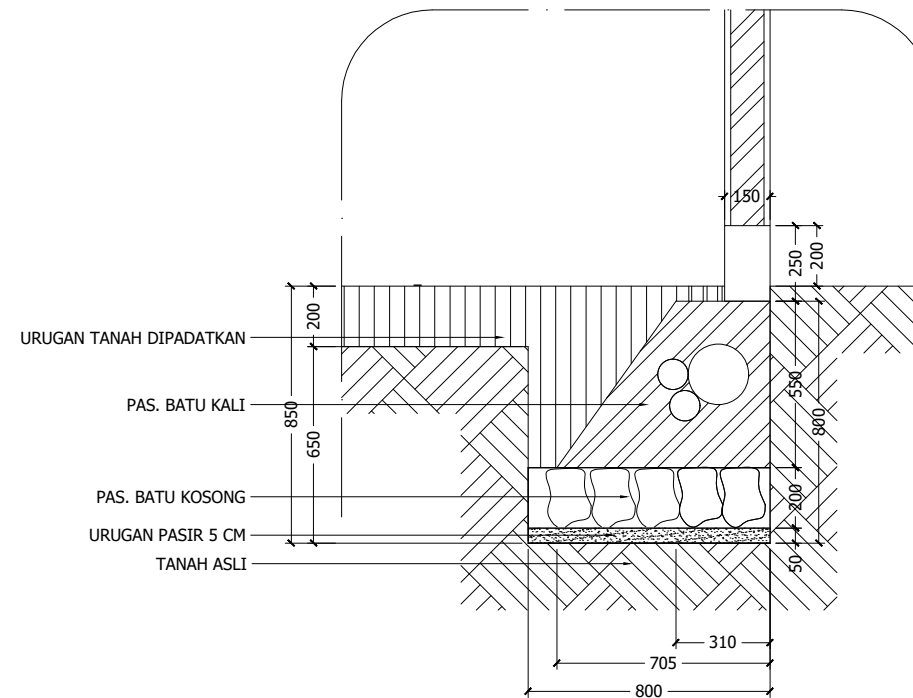

DETAIL PM3

SKALA 1 : 50

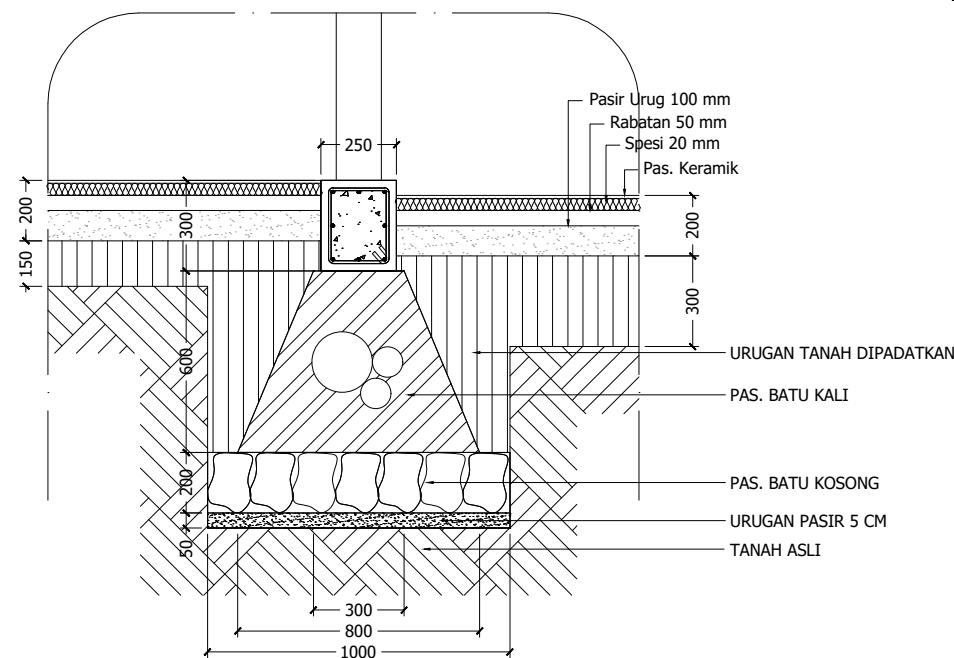

DETAIL PM1


SKALA 1 : 50



DETAIL PONDASI MENERUS

SCALE 1: 50

SCALE 1: 15

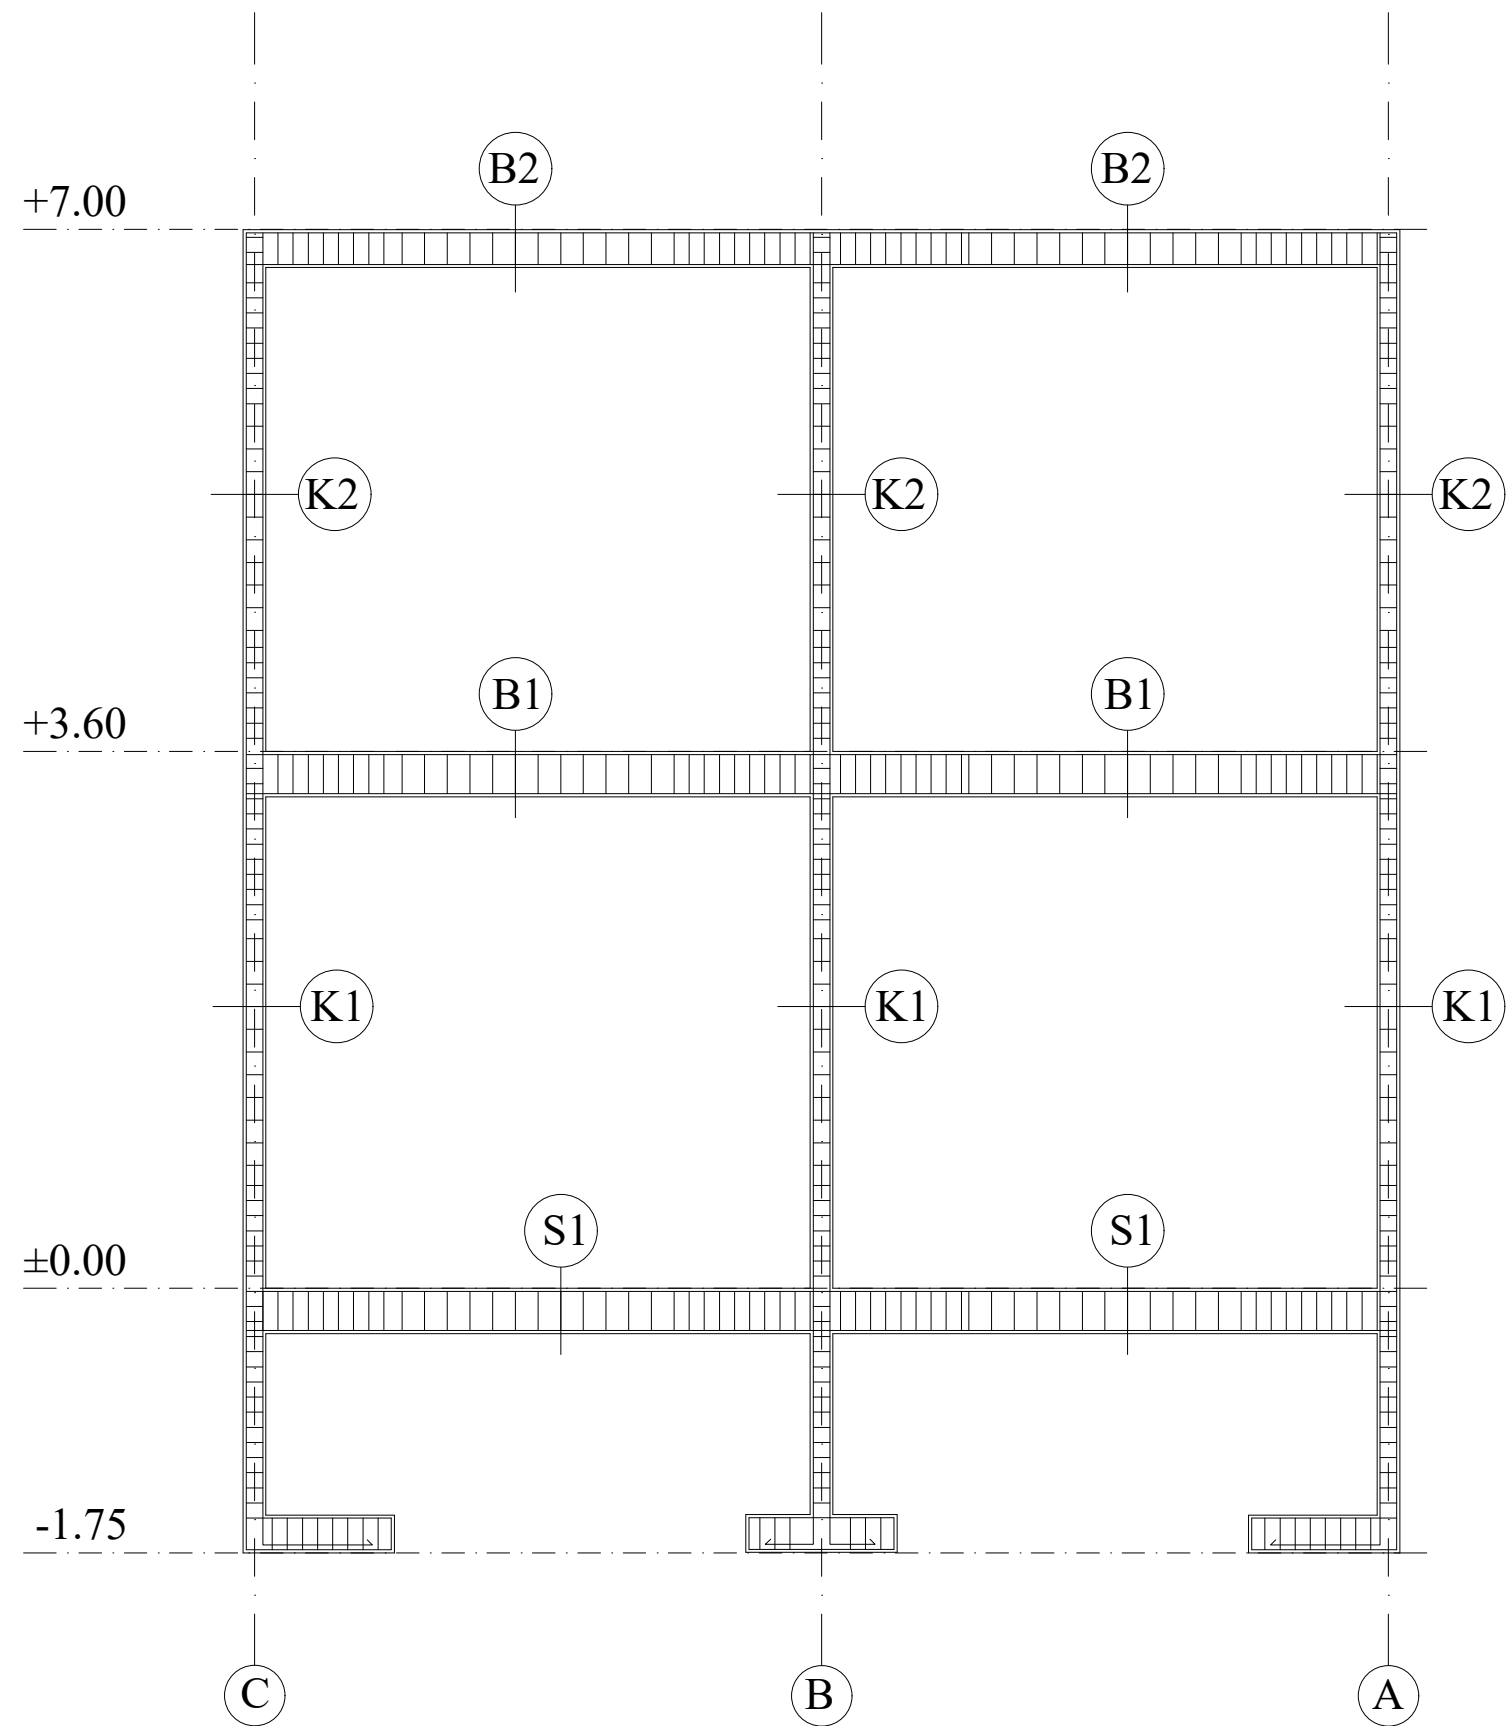

PEMERINTAH PROVINSI BALI

DINAS PEKERJAAN UMUM,  
PENATAAN RUANG, PERUMAHAN  
DAN KAWASAN PERMUKIMAN  
PROVINSI BALI

GAMBAR PROTOTIPE  
RUMAH TINGGAL SEDERHANA

NAMA GAMBAR


SKALA

UKURAN KERTAS

A3

NOMOR GAMBAR

JUMLAH HALAMAN

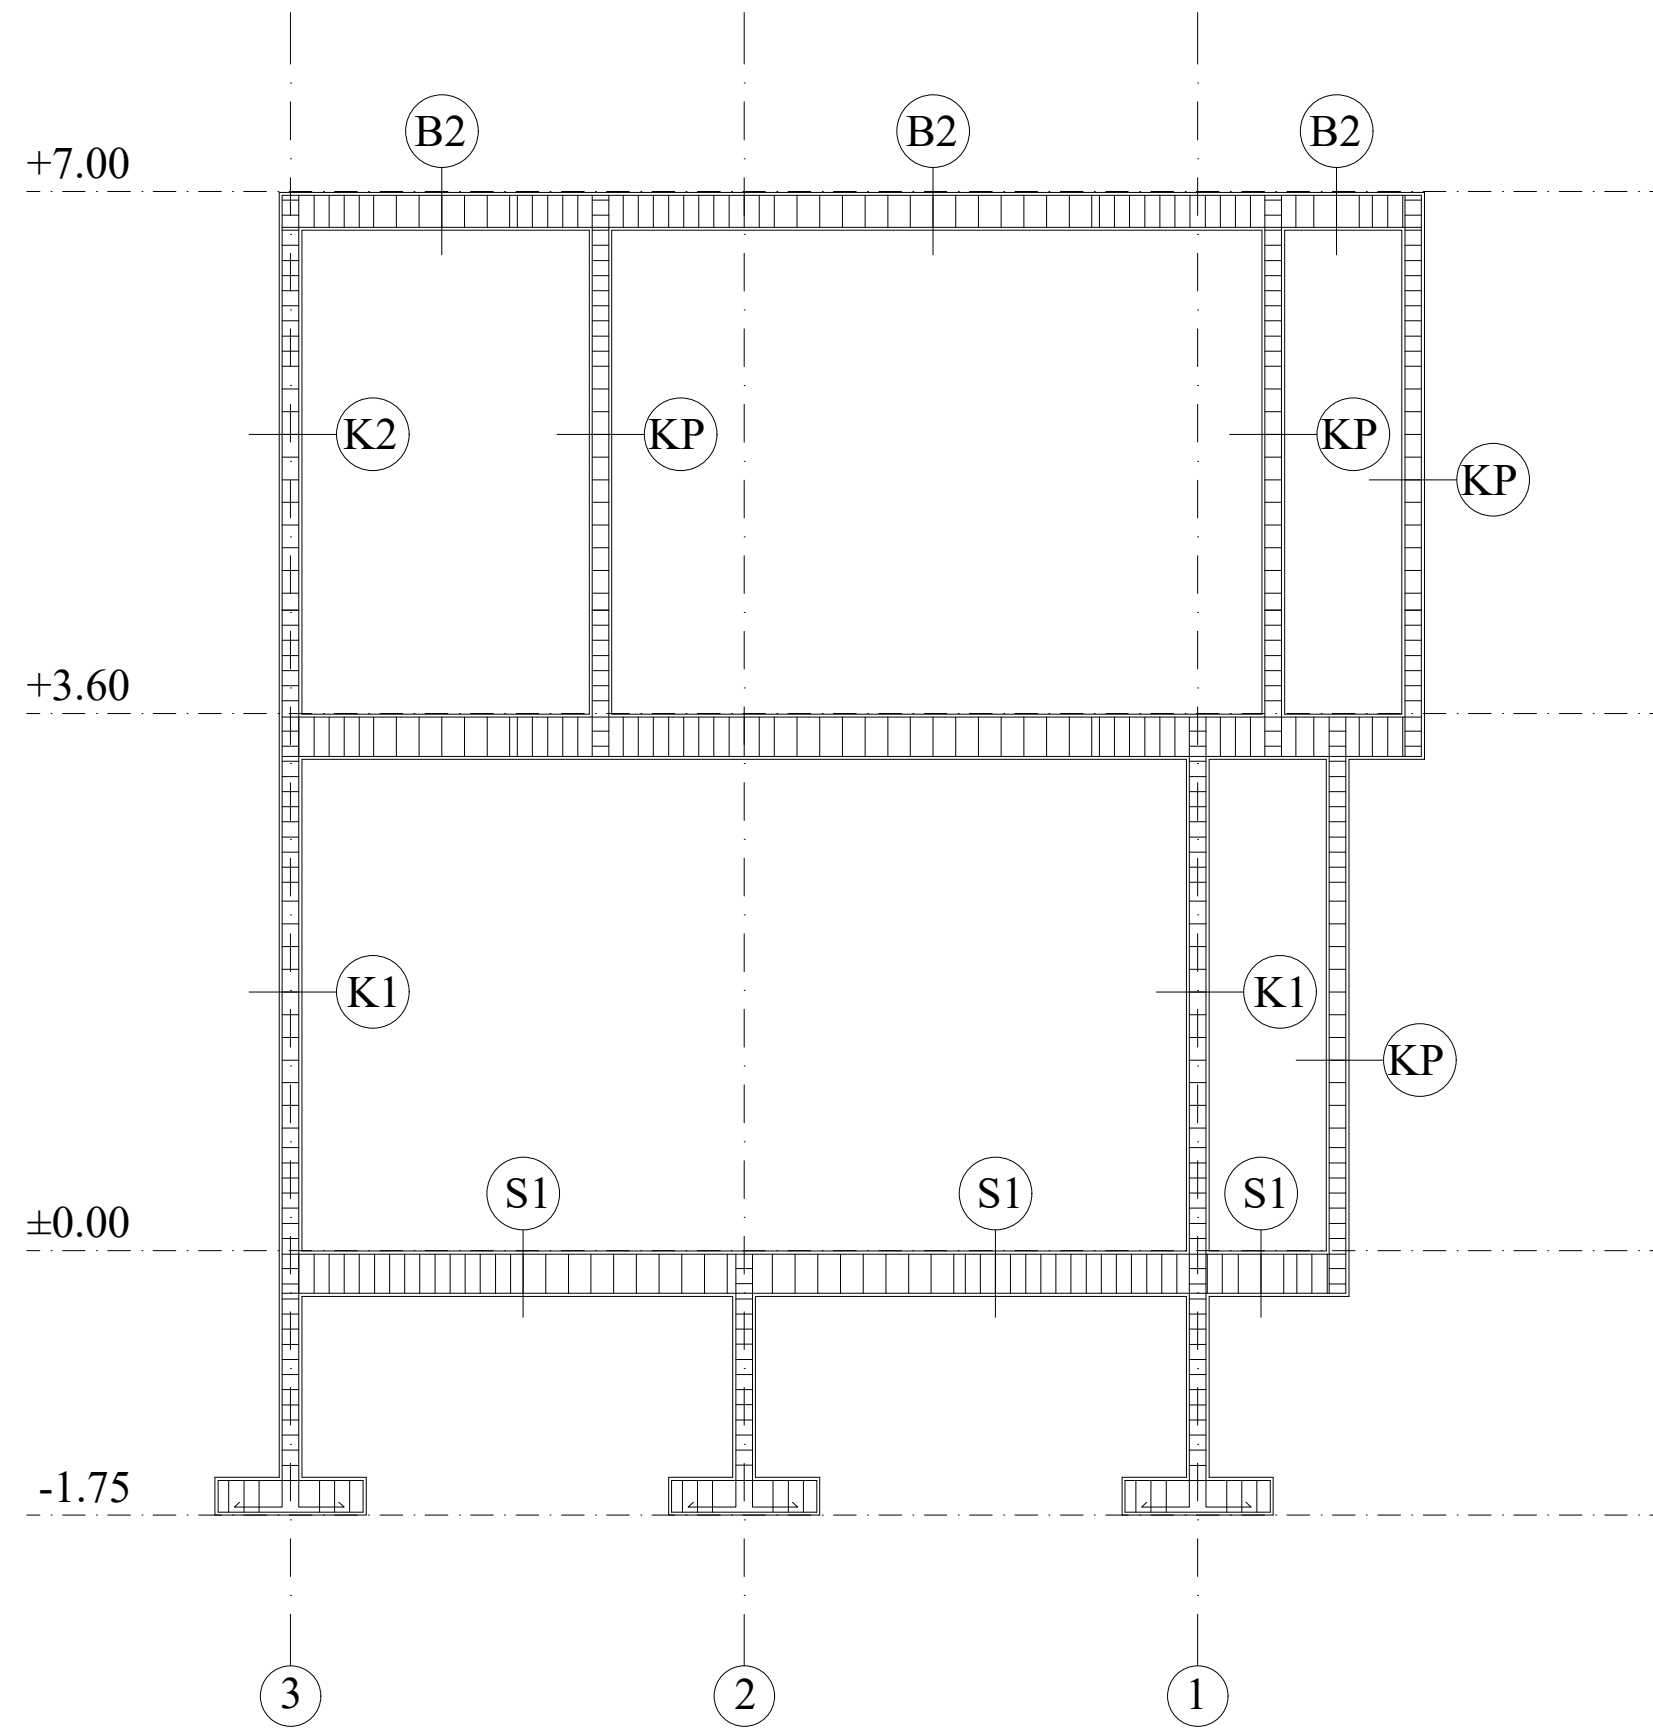

PEMERINTAH PROVINSI BALI

DINAS PEKERJAAN UMUM,  
PENATAAN RUANG, PERUMAHAN  
DAN KAWASAN PERMUKIMAN  
PROVINSI BALI

GAMBAR PROTOTIPE  
RUMAH TINGGAL SEDERHANA

NAMA GAMBAR

SKALA UKURAN KERTAS

A3

NOMOR GAMBAR

JUMLAH HALAMAN

 **PORTAL GRID B**  
SCALE 1: 50



PEMERINTAH PROVINSI BALI

DINAS PEKERJAAN UMUM,  
PENATAAN RUANG, PERUMAHAN  
DAN TOWNSHIP PERAGRAMAN  
PROVINSI BALI

GAMBAR PROTOTIPE  
RUMAH TINGGAL SEDERHANA


NAMA GAMBAR

SKALA UKURAN KERTAS


A3

NOMOR GAMBAR


JUMLAH HALAMAN

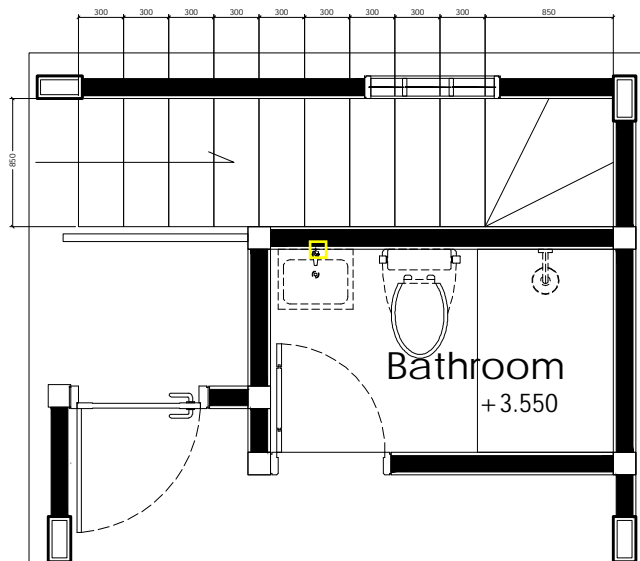


 DENAH TANGGA  
SCALE 1: 25

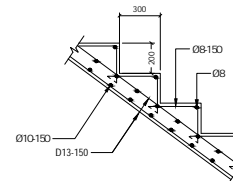

 DETAIL TULANGAN TANGGA  
SCALE 1: 25

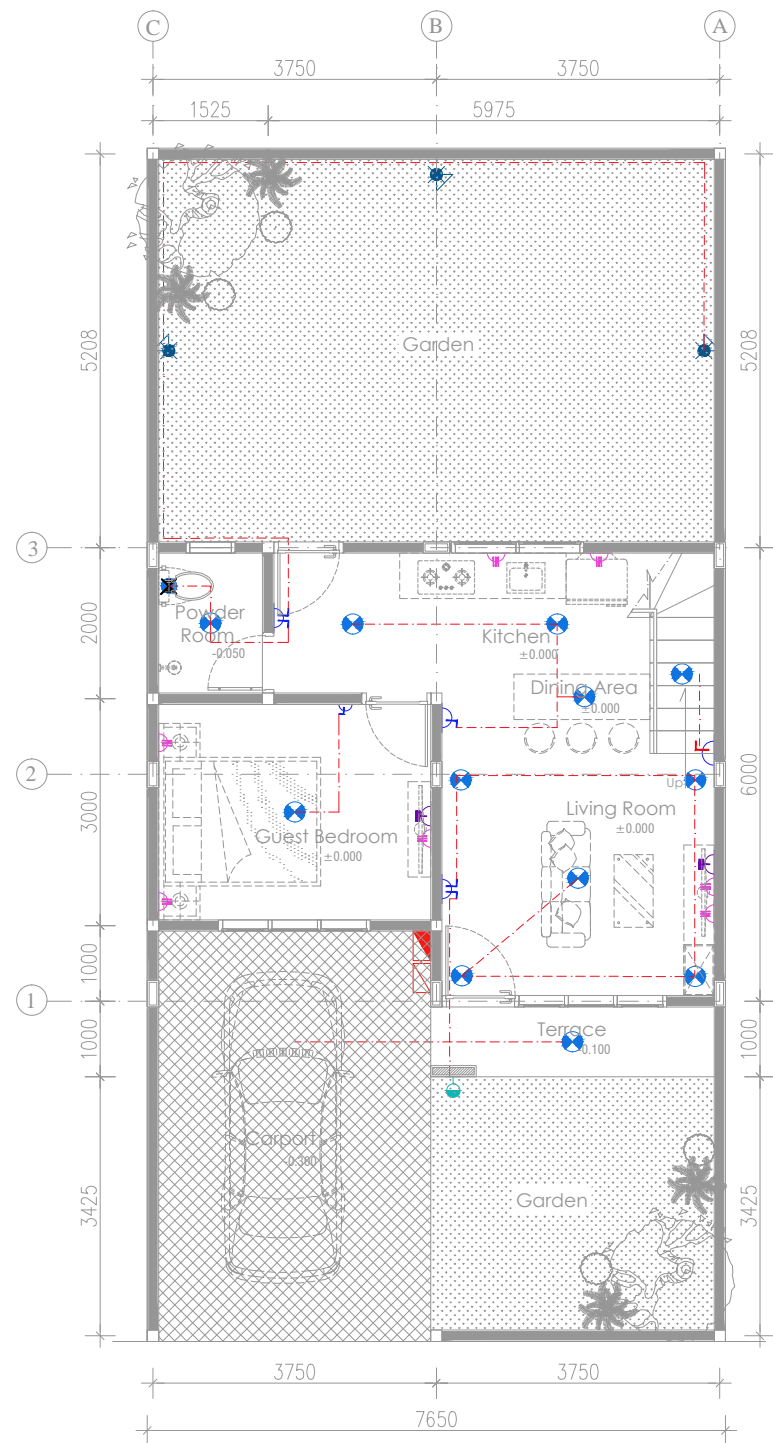

**INST. TITIK LAMPU LT 1**  
SCALE 1: 100

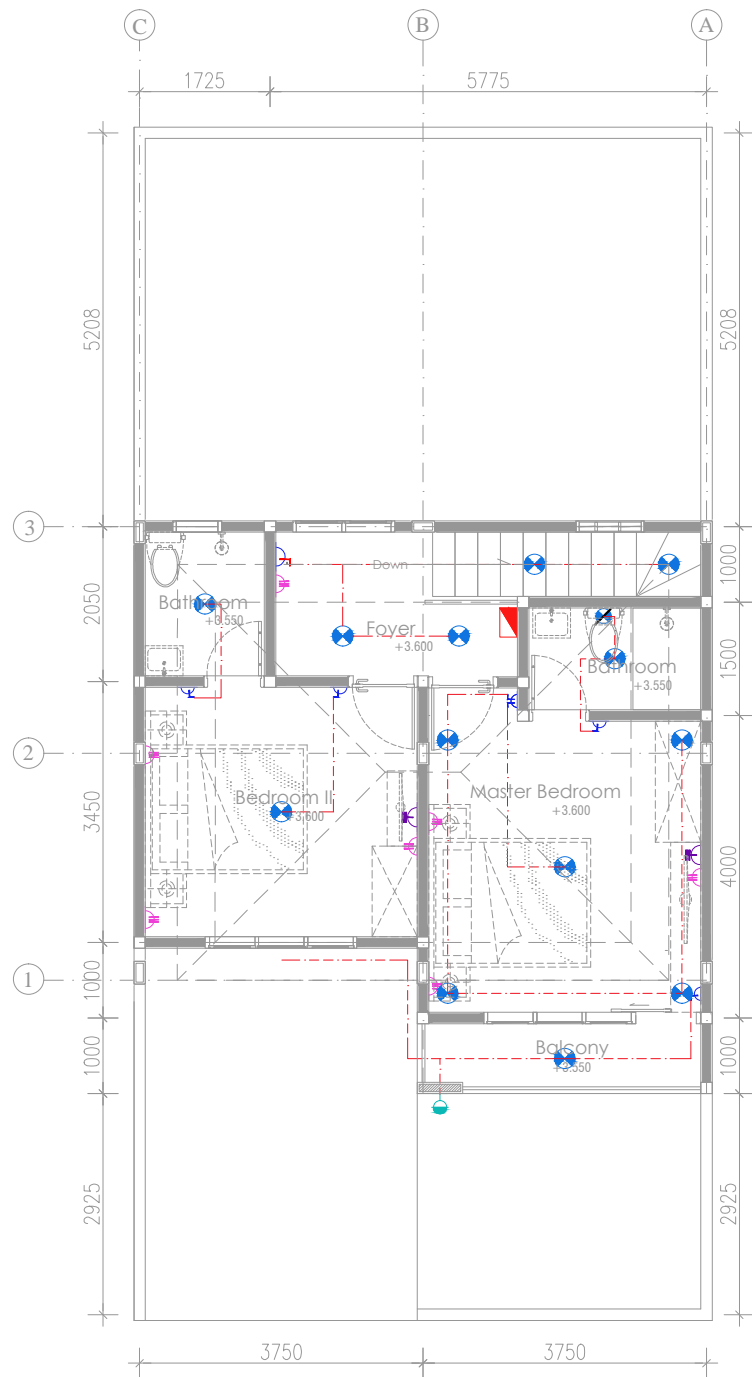

**INST. TITIK LAMPU LT 2**  
SCALE 1: 100

LEGENDA :

NOTASI	KETERANGAN
	Single Switch
	Double Switch
	Hotel Switch
	Power outlet
	TV Socket
	Box MCB
	KWH Meter
	Downlight
	Wall Lamp
	Garden Lamp
	Exchause Fan
	Cable
	Underwater Lamp




PEMERINTAH PROVINSI BALI  
  
DINAS PEKERJAAN UMUM,  
PENATAAN RUANG, PERUMAHAN  
DAN KAWASAN PERMUKIMAN  
PROVINSI BALI

GAMBAR PROTOTIPE  
RUMAH TINGGAL SEDERHANA

NAMA GAMBAR


SKALA	UKURAN KERTAS
	A3
NOMOR GAMBAR	
JUMLAH HALAMAN	



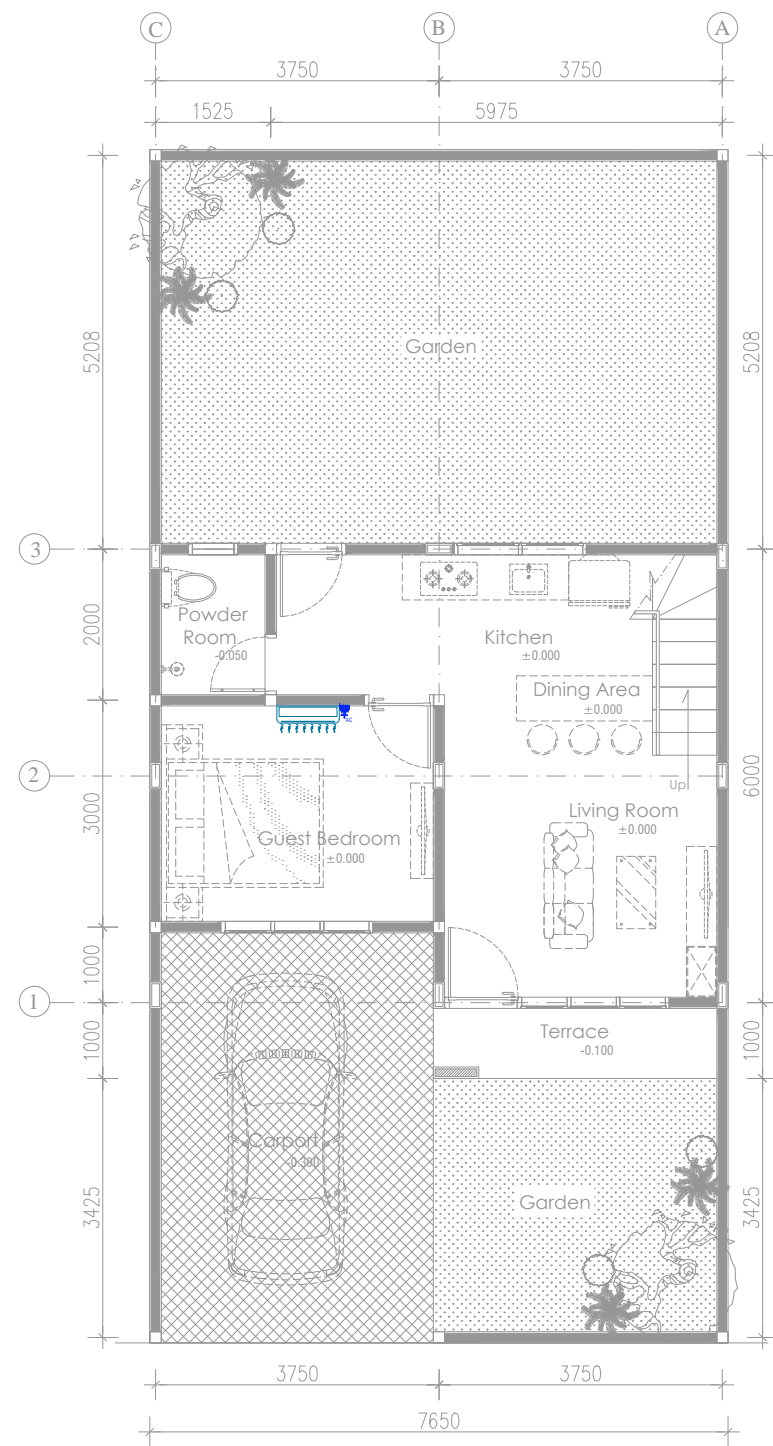

## INST. AIR CONDITIONER LT 2

SCALE 1: 100

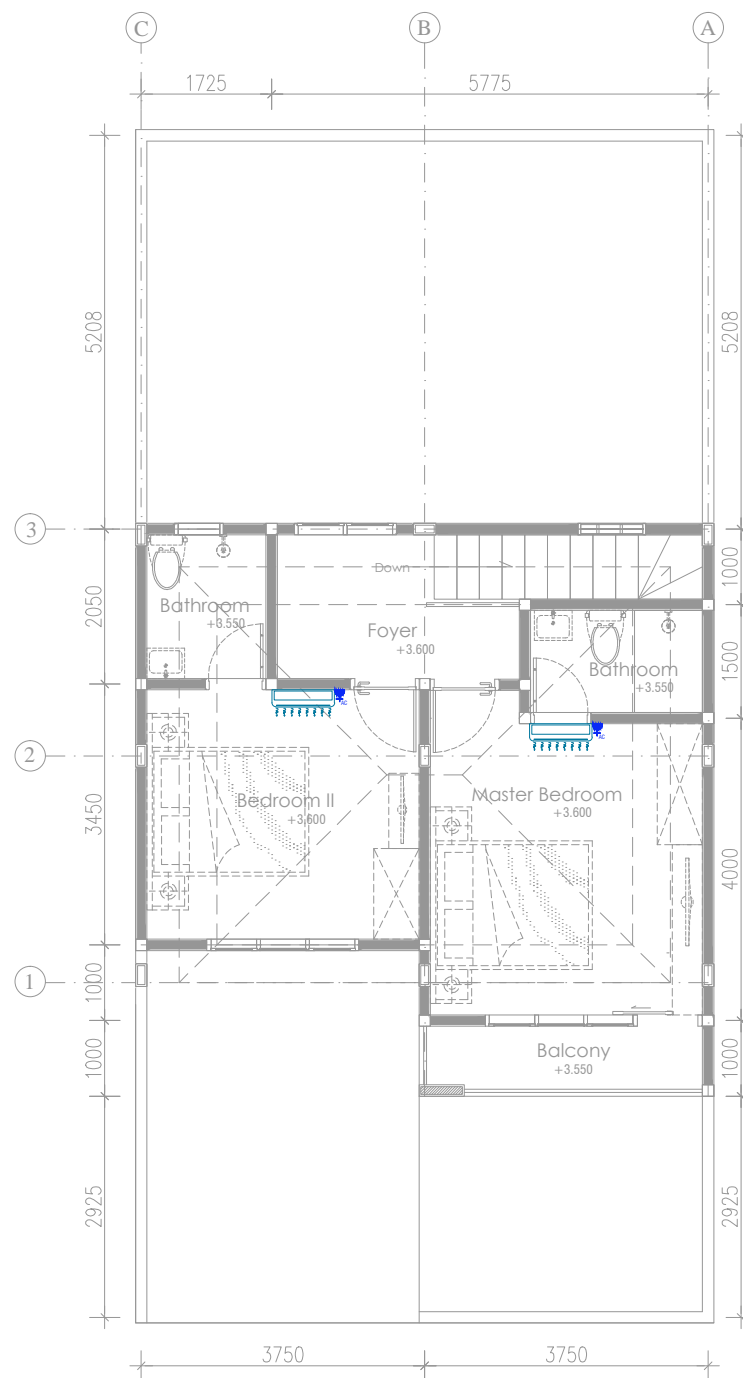

## INST. AIR CONDITIONER LT 2

SCALE 1: 100

LEGENDA :

NOTASI	KETERANGAN	JUMLAH
	AC (Air Conditioner)	
	AC Socket	



PEMERINTAH PROVINSI BALI

DINAS PEKERJAAN UMUM,  
PENATAAN RUANG, PERUMAHAN  
DAN KAWASAN PERMUKIMAN  
PROVINSI BALI

GAMBAR PROTOTIPE  
RUMAH TINGGAL SEDERHANA

NAMA GAMBAR

SKALA


UKURAN KERTAS

A3

NOMOR GAMBAR

JUMLAH HALAMAN



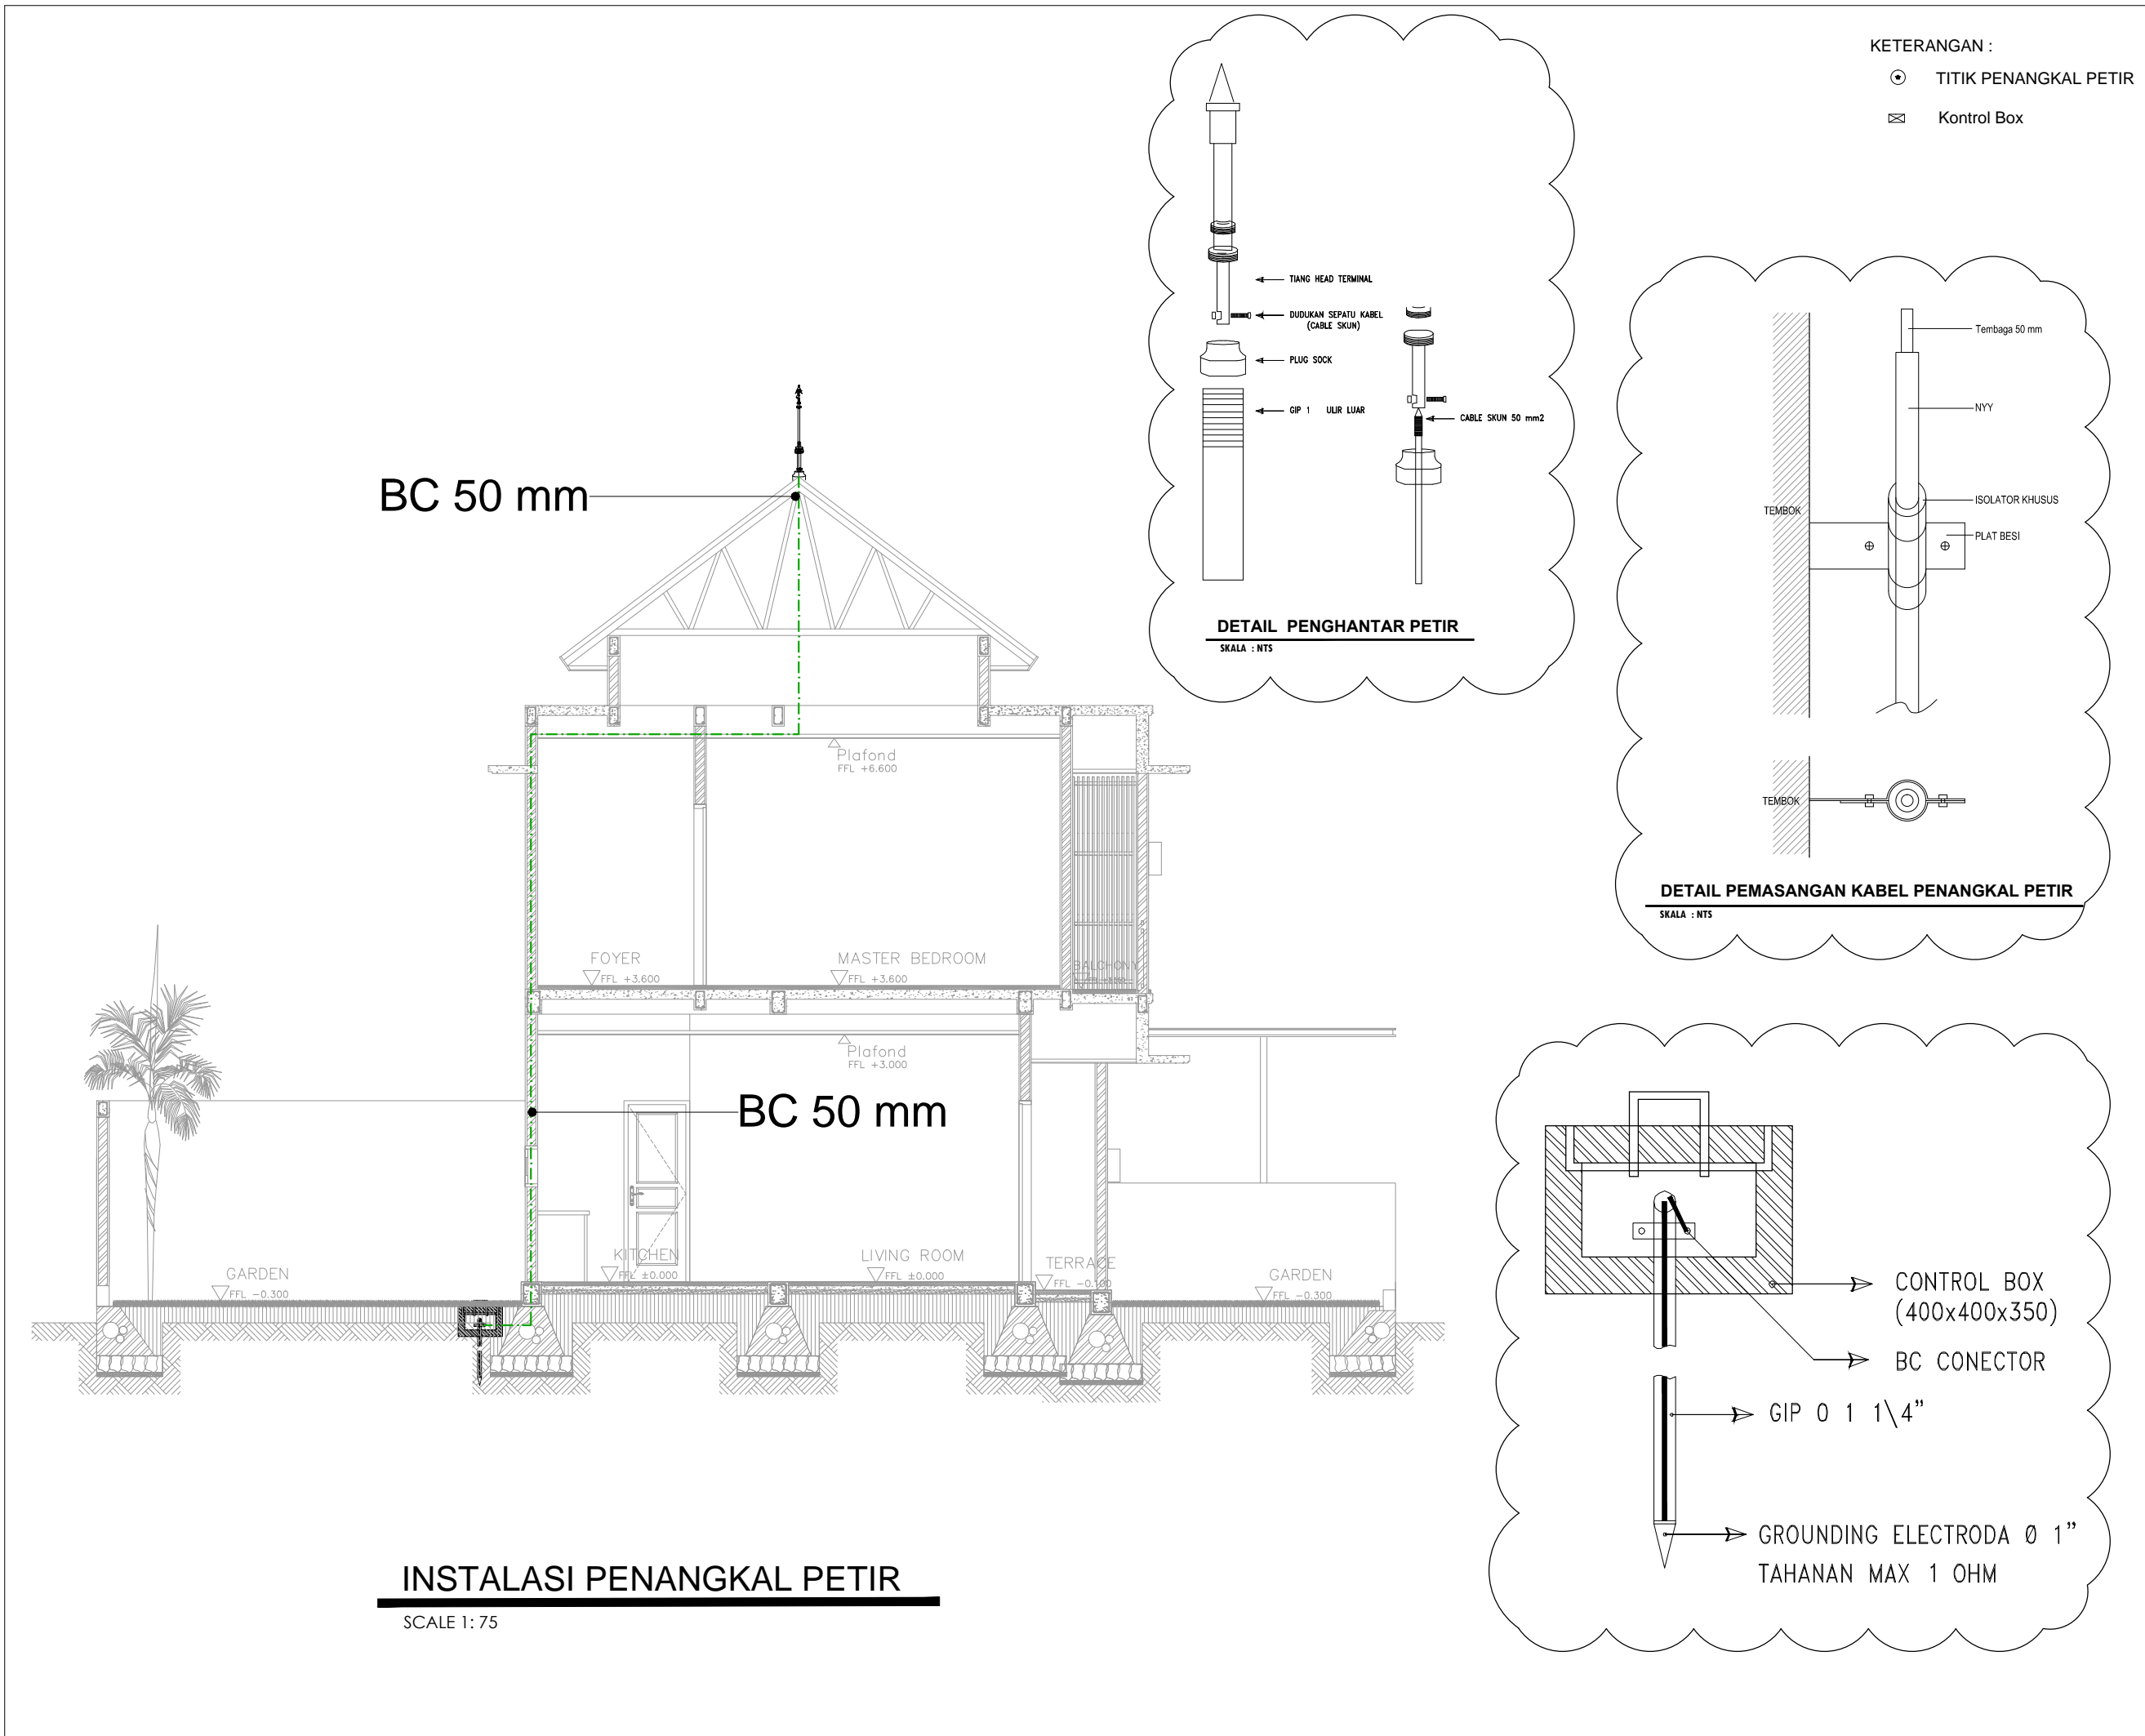

**INSTALASI PENANGKAL PETIR**  
SCALE 1: 75



PEMERINTAH PROVINSI BALI  
  
DINAS PEKERJAAN UMUM,  
PENATAAN RUANG, PERUMAHAN  
DAN KAWASAN PERMUKIMAN  
PROVINSI BALI

GAMBAR PROTOTIPE  
RUMAH TINGGAL SEDERHANA

NAMA GAMBAR


SKALA	UKURAN KERTAS
	A3
NOMOR GAMBAR	
JUMLAH HALAMAN	




PEMERINTAH PROVINSI BALI  
DINAS PEKERJAAN UMUM,  
PENATAAN RUANG, PERUMAHAN  
DAN KAWASAN PERMUKIMAN  
PROVINSI BALI

GAMBAR PROTOTIPE  
RUMAH TINGGAL SEDERHANA

NAMA GAMBAR

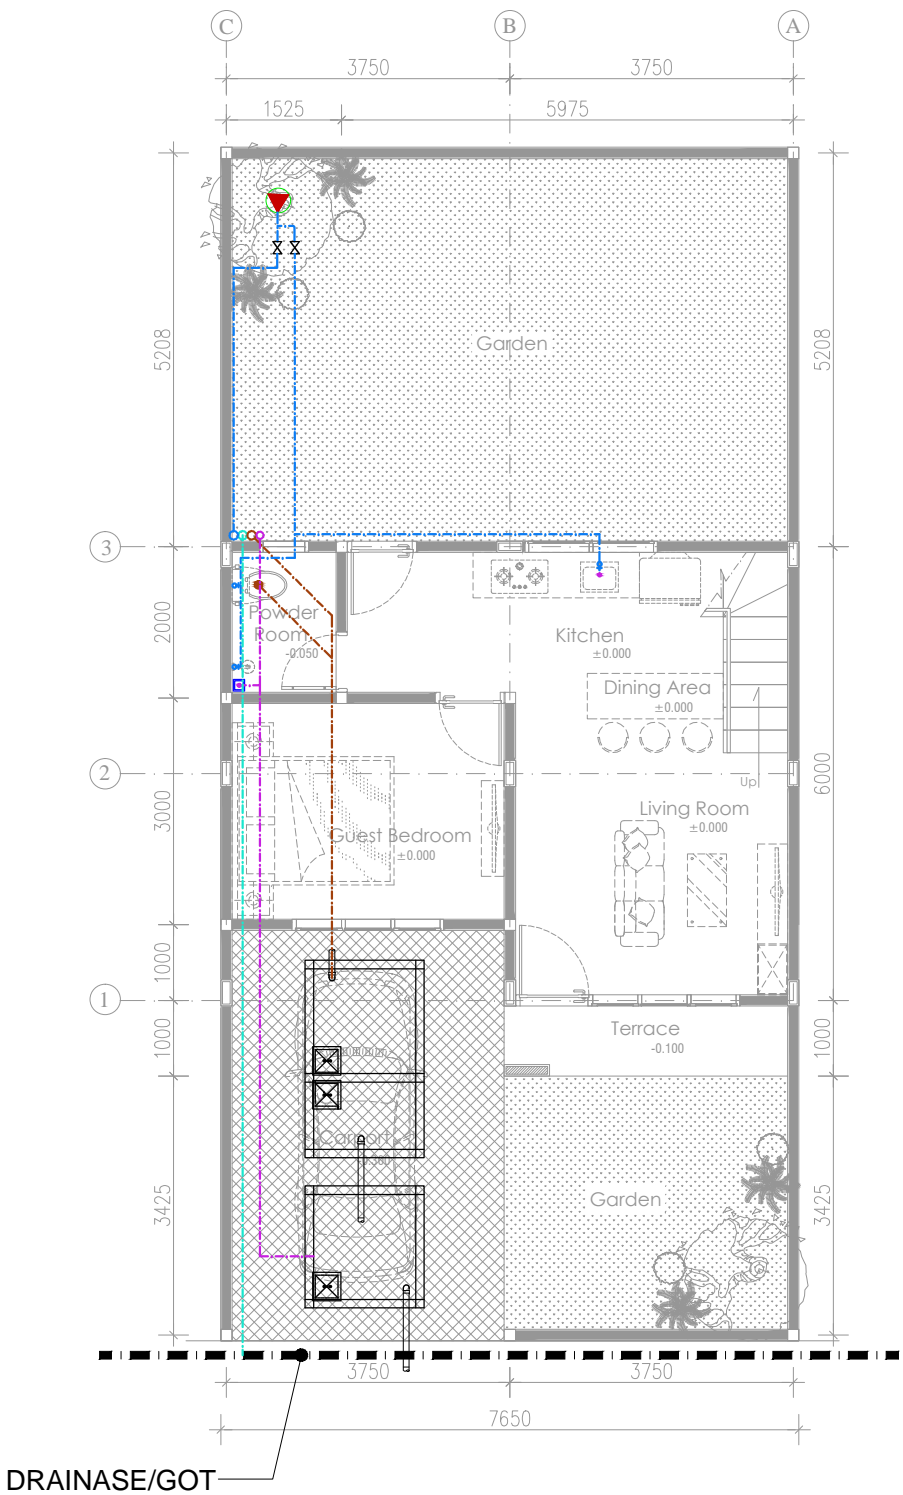

**INST. PLUMBING LT 1**  
SCALE 1: 100

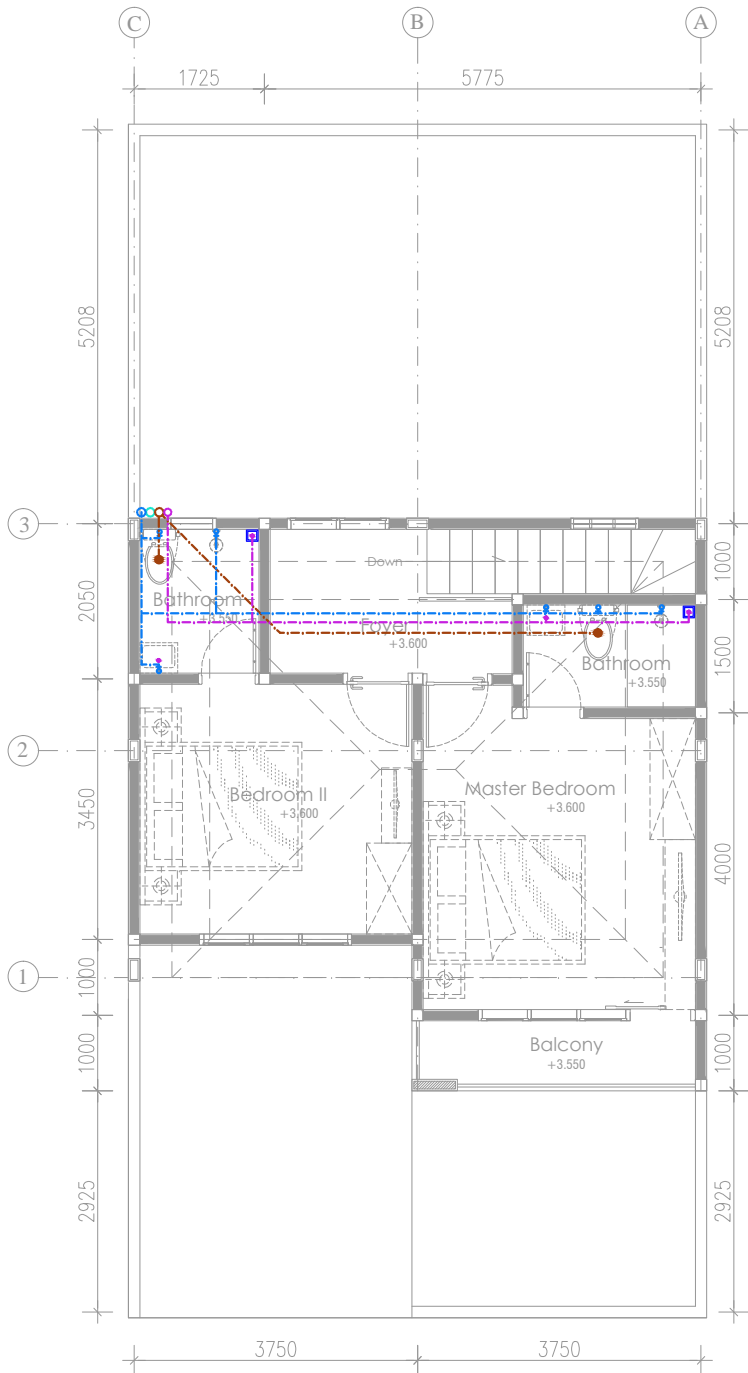

**INST. PLUMBING LT 2**  
SCALE 1: 100

LEGENDA :

NOTASI	KETERANGAN
	Gate Valve/Stop Valve
	Air Bersih
	Air Limbah Cair
	Air Limbah Padat
	Air Hujan
	Kran Taman
	Sumur Bor



PEMERINTAH PROVINSI BALI

DINAS PEKERJAAN UMUM,  
PENATAAN RUANG, PERUMAHAN  
DAN KAWASAN PERMUKIMAN  
PROVINSI BALI

GAMBAR PROTOTIPE  
RUMAH TINGGAL SEDERHANA



NAMA GAMBAR

SKALA      UKURAN KERTAS

A3

NOMOR GAMBAR

JUMLAH HALAMAN

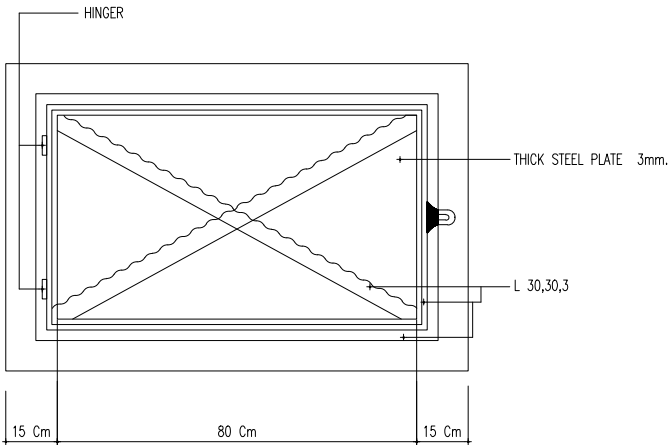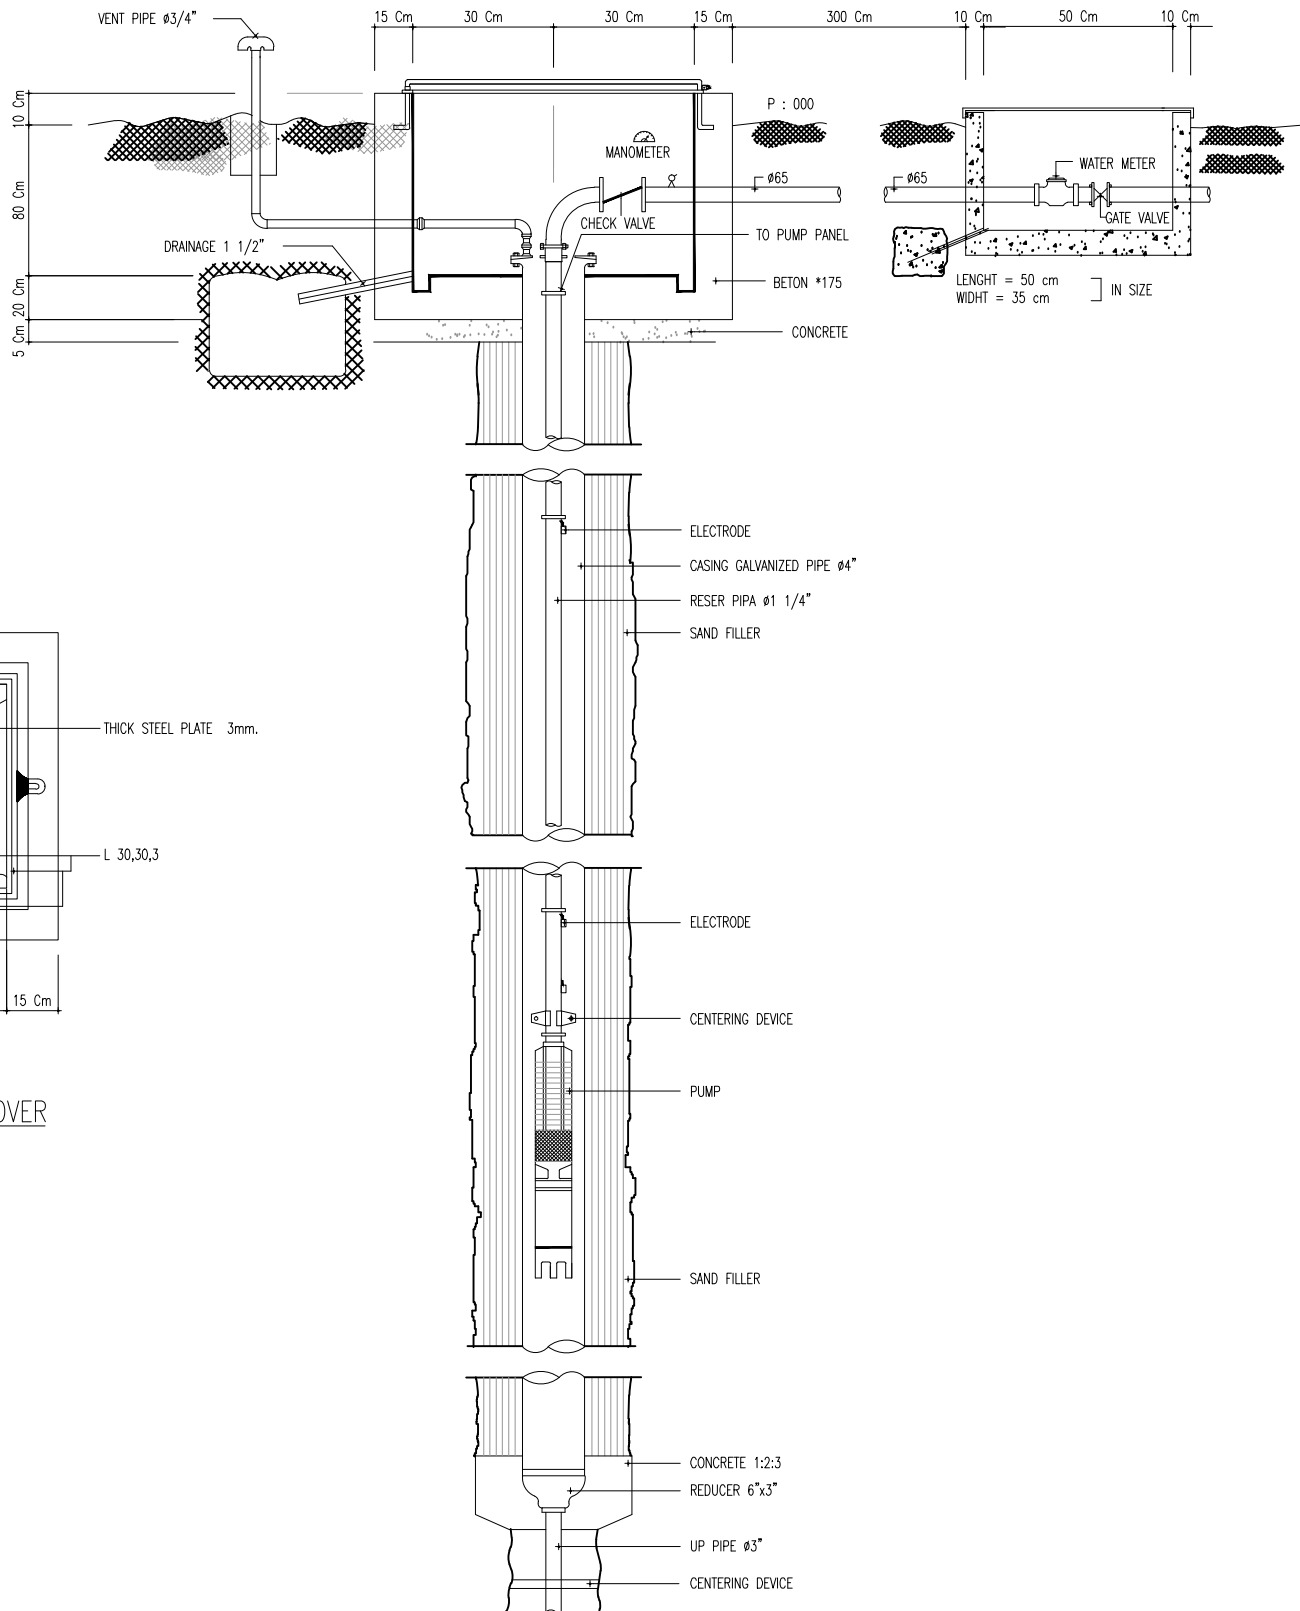

DETAIL DEEP WELL MANHOLE COVER  
N T S




PUMP SCHEDULE	
PUMP	DEEP WELL
CAPACITY (L/M)	50
HEAD (M)*	91
ELECTICAL CONSUMPTION	370
ELECTRICAL SUPPLY	220/1/50

\* THE CONTRACTOR TO PROVIDE :  
HEAD....M, AS INDICATED BY DRILLING  
\*\* ELECTRICAL SUPPLY TO BE CHECK  
REGARDY THE PUMP DEEP

## DETAIL SUMUR BOR

SCALE 1: 100

SECTION DEEP WELL  
N T S

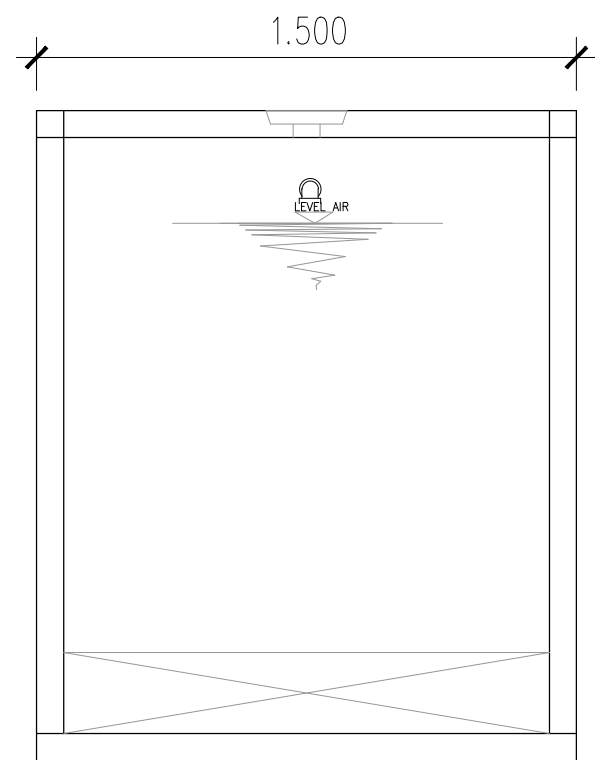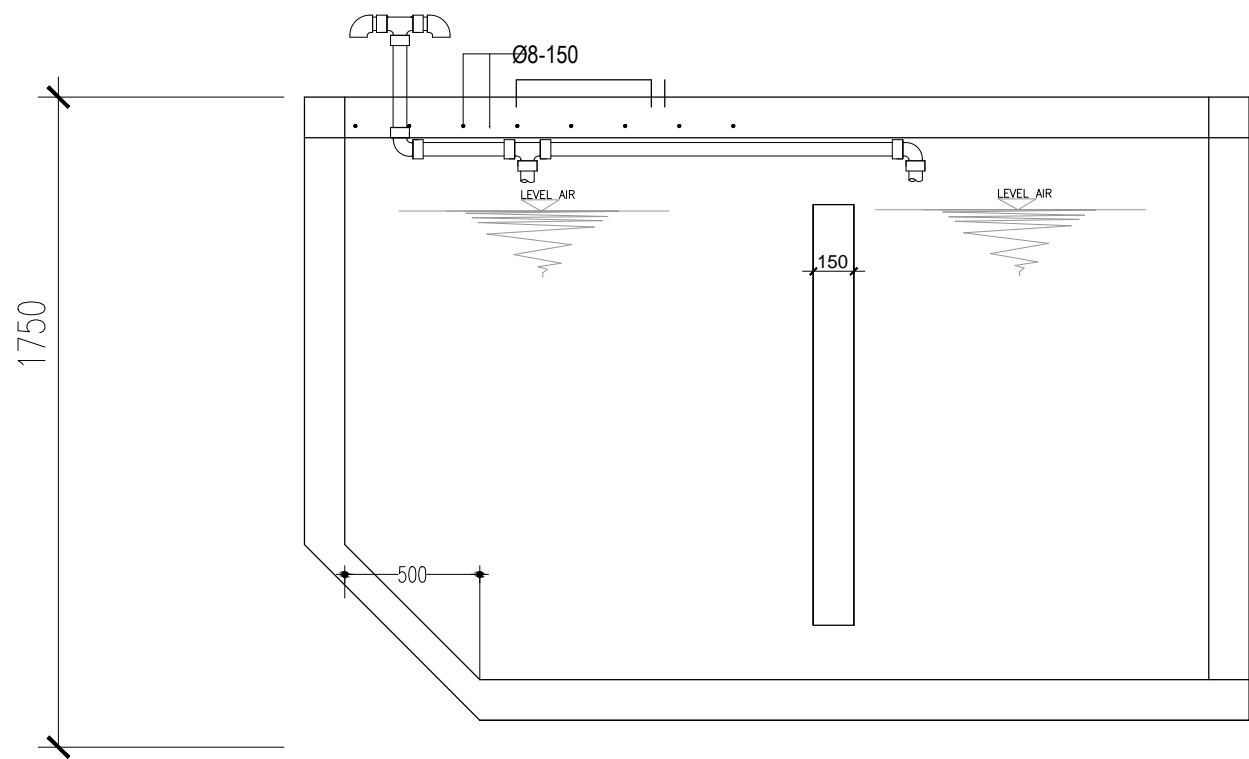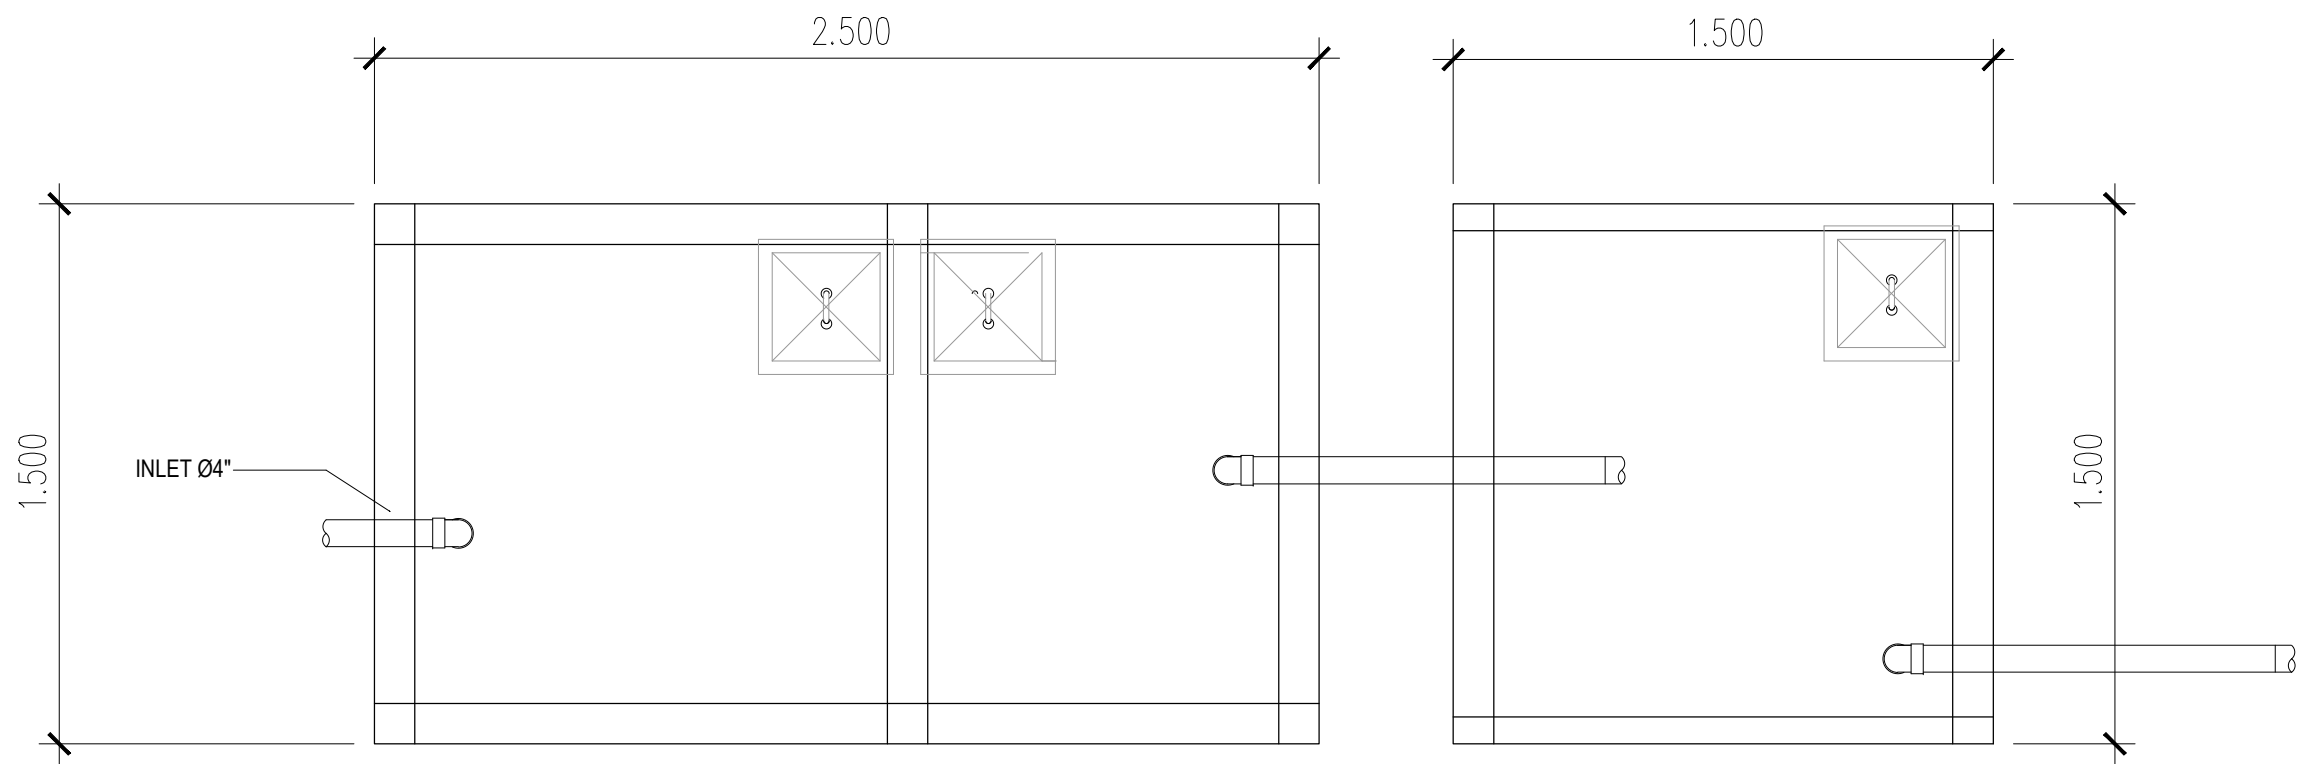

**DETAIL SEPTIKTANK**  
SCALE 1: 75




PEMERINTAH PROVINSI BALI  
  
DINAS PEKERJAAN UMUM,  
PENATAAN RUANG, PERUMAHAN  
DAN KAWASAN PERMUKIMAN  
PROVINSI BALI

GAMBAR PROTOTIPE  
RUMAH TINGGAL SEDERHANA

NAMA GAMBAR


SKALA	UKURAN KERTAS
	A3
NOMOR GAMBAR	
JUMLAH HALAMAN	



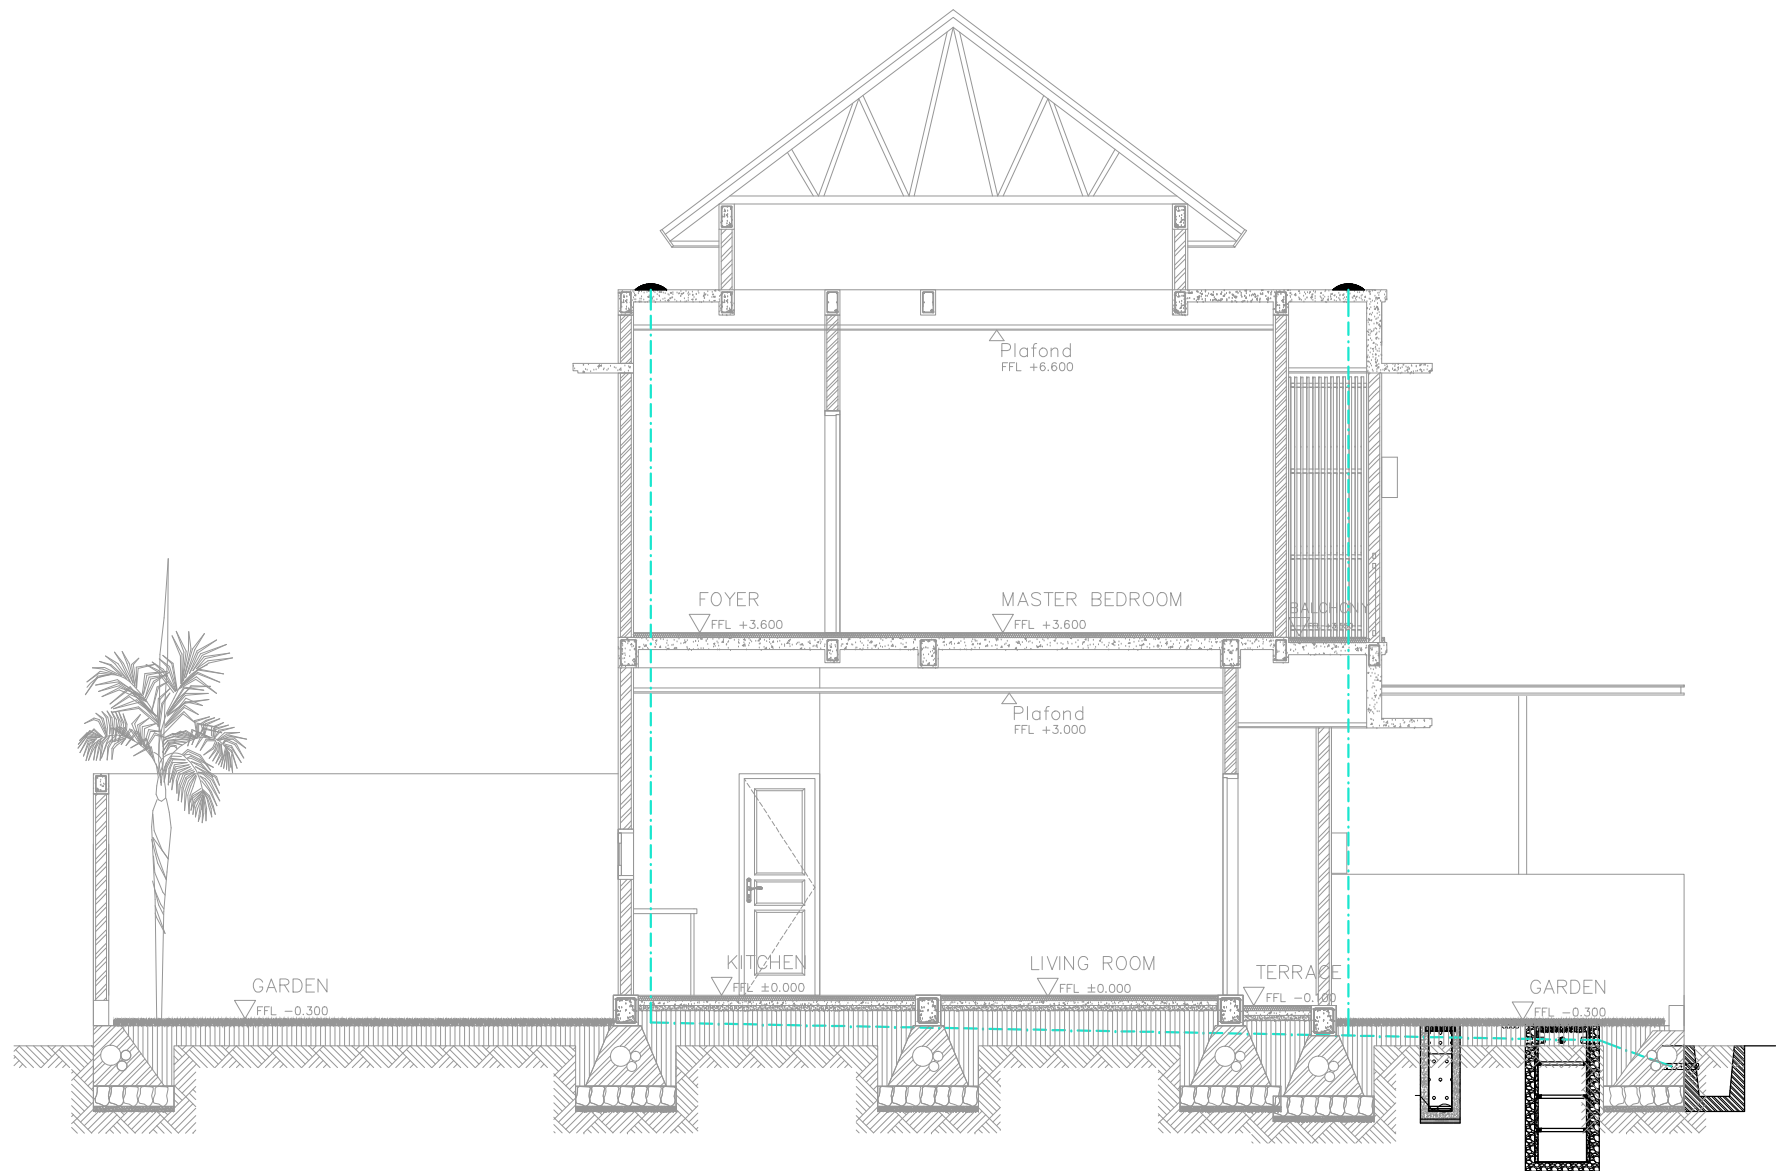


## INSTALASI DAN DETAIL PERESAPAN AIR HUJAN

SCALE 1: 75

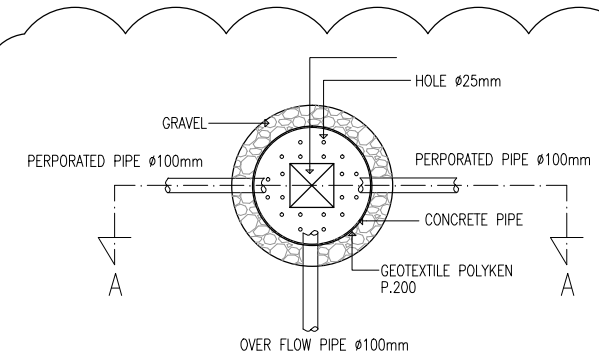


### DENAH PERESAPAN

SKALA : NTS

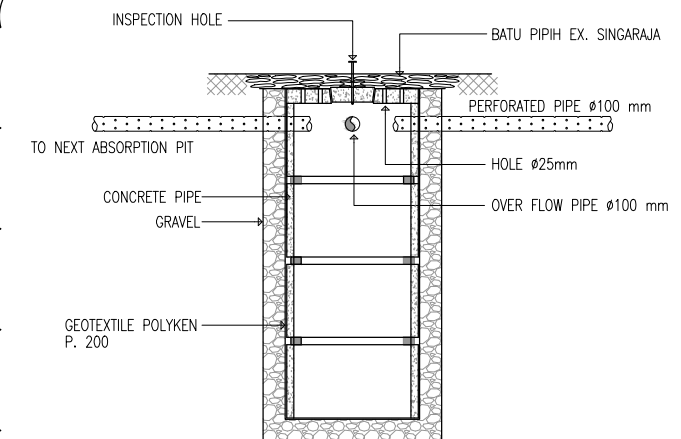

### POTONGAN PERESAPAN A-A


SKALA : NTS

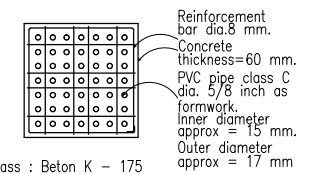

NOTE :  
Concrete Class : Beton K - 175

### CONCRETE COVER FOR 300X300 BIOPORI DRAIN

SKALA : NTS

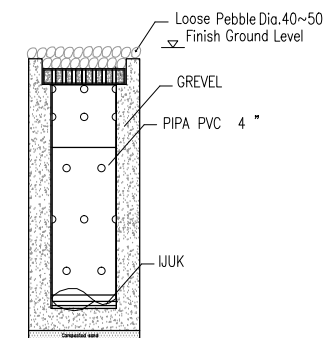

### POTONGAN BIOPORI DRAIN

SKALA : NTS



PEMERINTAH PROVINSI BALI

DINAS PEKERJAAN UMUM,  
PENATAAN RUANG, PERUMAHAN  
DAN KAWASAN PERMUKIMAN  
PROVINSI BALI

GAMBAR PROTOTIPE  
RUMAH TINGGAL SEDERHANA

NAMA GAMBAR


SKALA UKURAN KERTAS

A3


NOMOR GAMBAR

JUMLAH HALAMAN



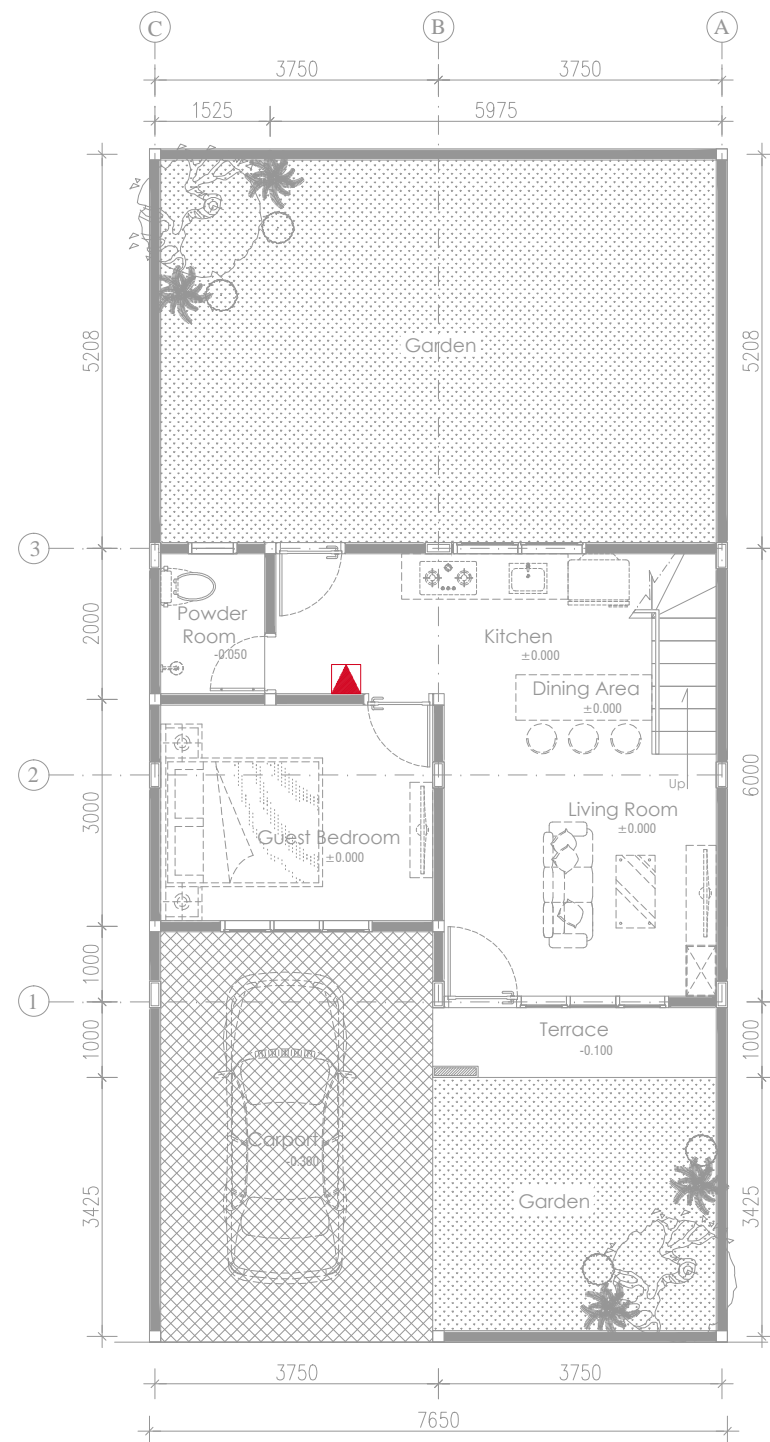

**FIRE EXTINGUISHER LT 1**  
SCALE 1: 100

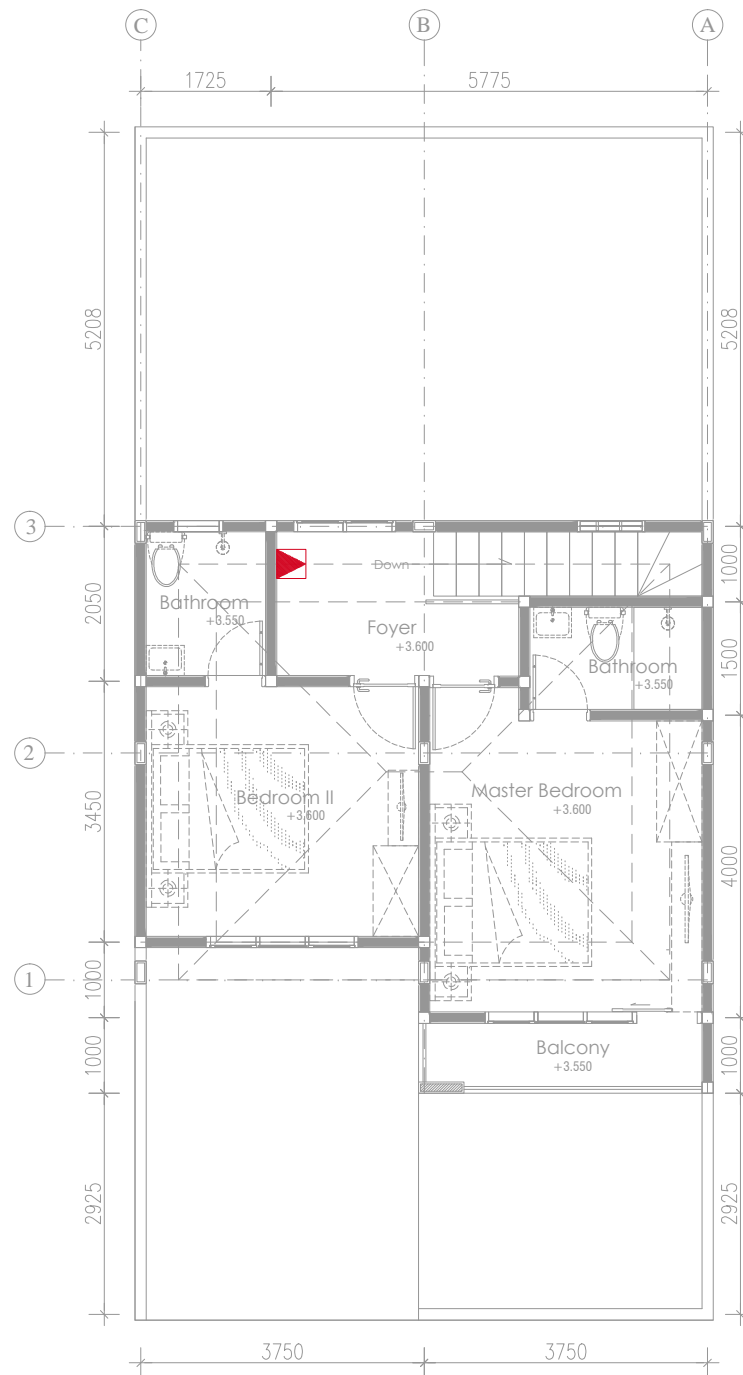

**FIRE EXTINGUISHER LT 2**  
SCALE 1: 100

LEGENDA :


NOTASI	KETERANGAN	JUMLAH
	FE (FIRE EXTINGUISER)	




PEMERINTAH PROVINSI BALI  
  
DINAS PEKERJAAN UMUM,  
PENATAAN RUANG, PERUMAHAN  
DAN KAWASAN PERMUKIMAN  
PROVINSI BALI

GAMBAR PROTOTIPE  
RUMAH TINGGAL SEDERHANA

NAMA GAMBAR

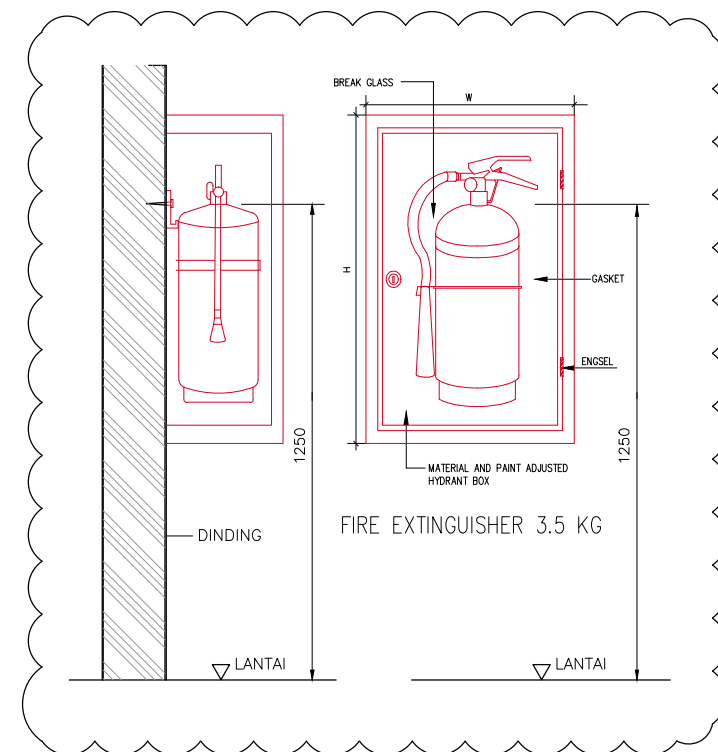


SKALA	UKURAN KERTAS
	A3
NOMOR GAMBAR	
JUMLAH HALAMAN	

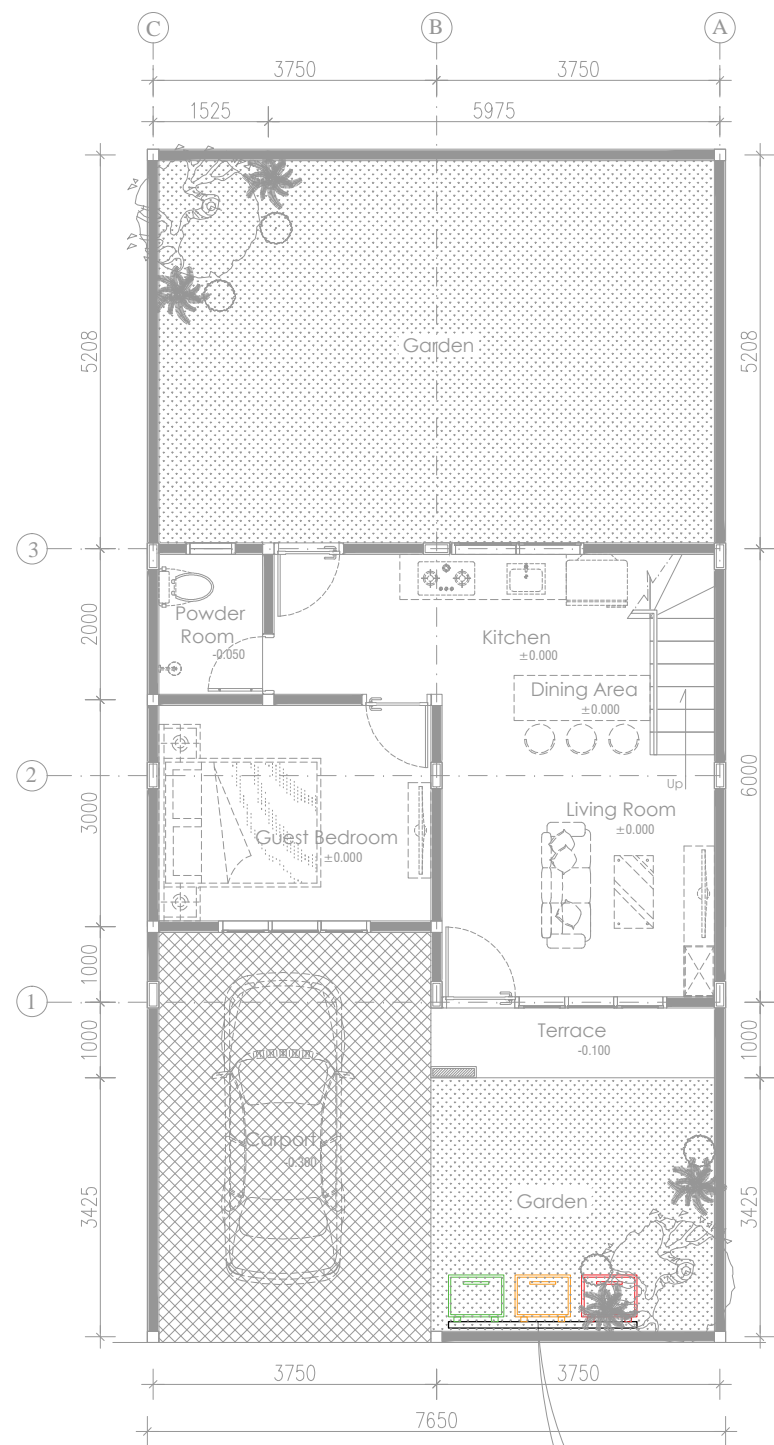

## UTILITAS PENGOLAHAN SAMPAH

SCALE 1: 100

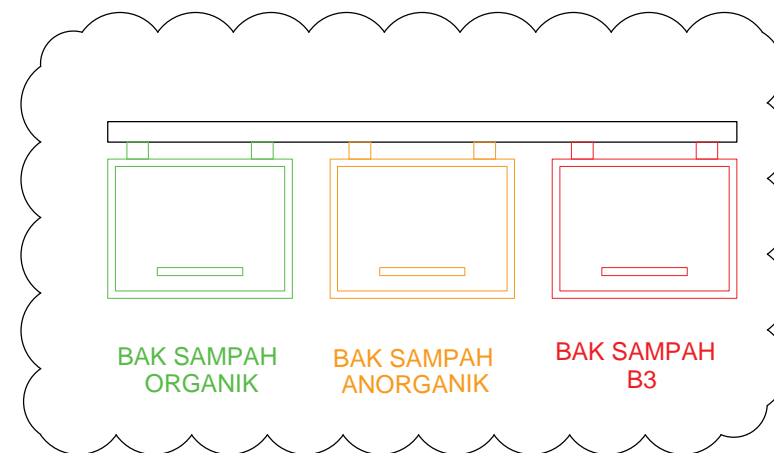

PEMERINTAH PROVINSI BALI

DINAS PEKERJAAN UMUM,  
PENATAAN RUANG, PERUMAHAN  
DAN KAWASAN PERMUKIMAN  
PROVINSI BALI

GAMBAR PROTOTIPE  
RUMAH TINGGAL SEDERHANA

NAMA GAMBAR

SKALA UKURAN KERTAS

A3

NOMOR GAMBAR

JUMLAH HALAMAN