





PEMERINTAH PROVINSI BALI

DINAS PEKERJAAN UMUM,  
PENATAAN RUANG, PERUMAHAN  
DAN KAWASAN PERMUKIMAN  
PROVINSI BALI

## GAMBAR PROTOTIPE RUMAH TINGGAL SEDERHANA

NAMA GAMBAR


SKALA

UKURAN KERTAS

A3

NOMOR GAMBAR

JUMLAH HALAMAN

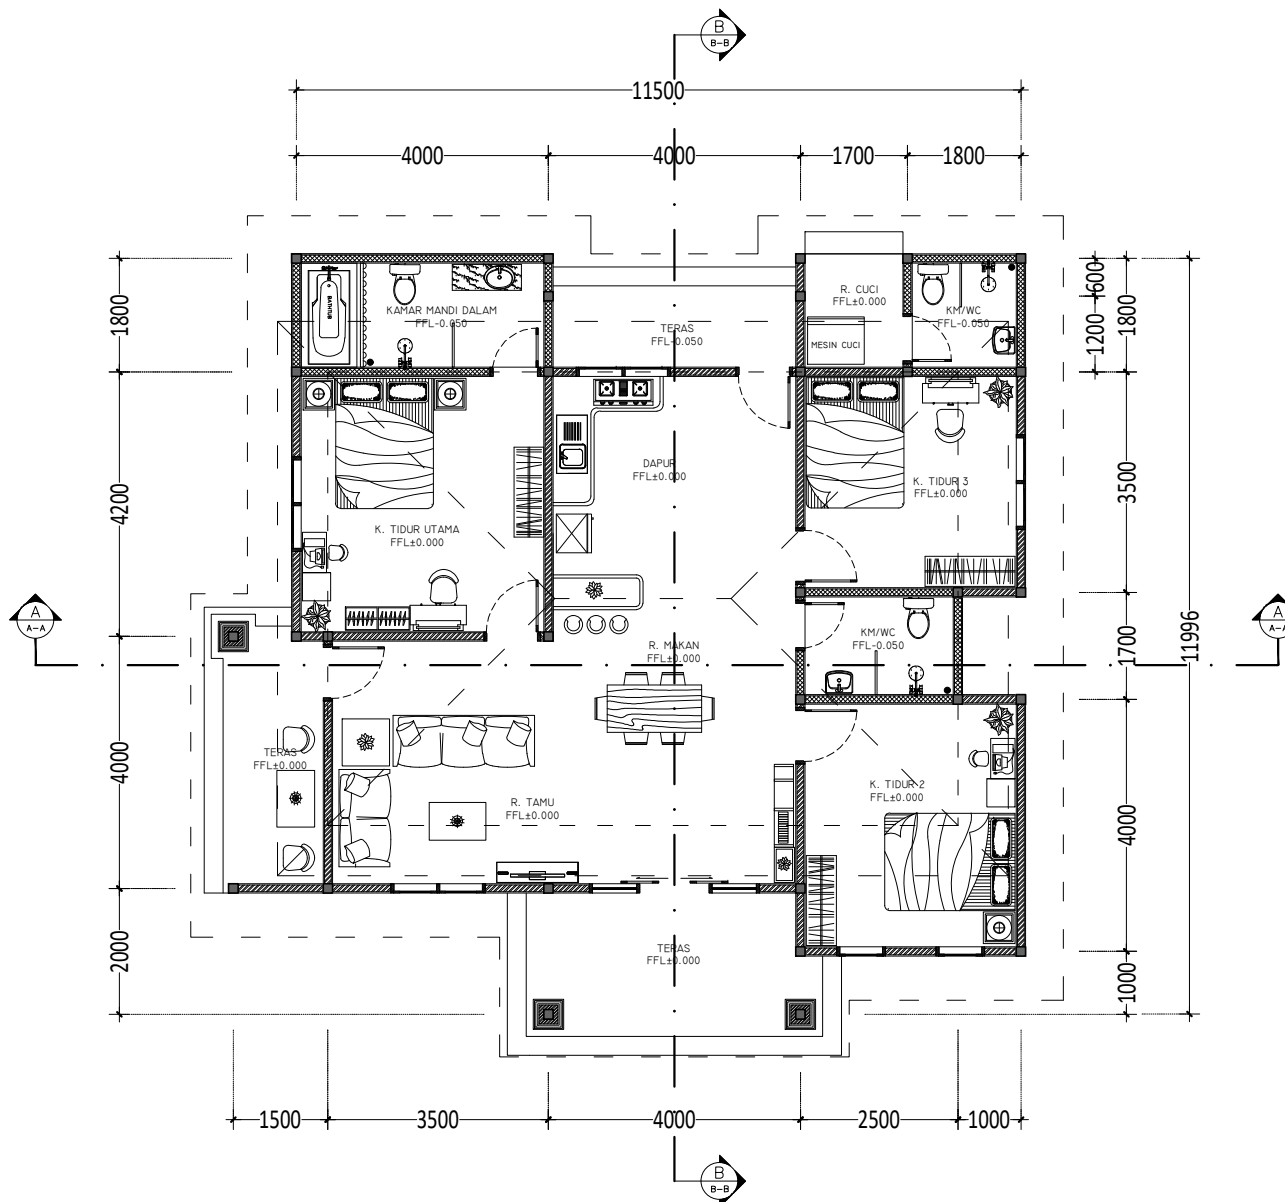

DENAH  
SKALA 1 : 120



Dokumen ini telah ditandatangani secara elektronik menggunakan sertifikat elektronik yang diterbitkan oleh BSrE





PEMERINTAH PROVINSI BALI

DINAS PEKERJAAN UMUM,  
PENATAAN RUANG, PERUMAHAN  
DAN KAWASAN PERMUKIMAN  
PROVINSI BALI

## GAMBAR PROTOTIPE RUMAH TINGGAL SEDERHANA

NAMA GAMBAR


SKALA

UKURAN KERTAS

A3

NOMOR GAMBAR

JUMLAH HALAMAN

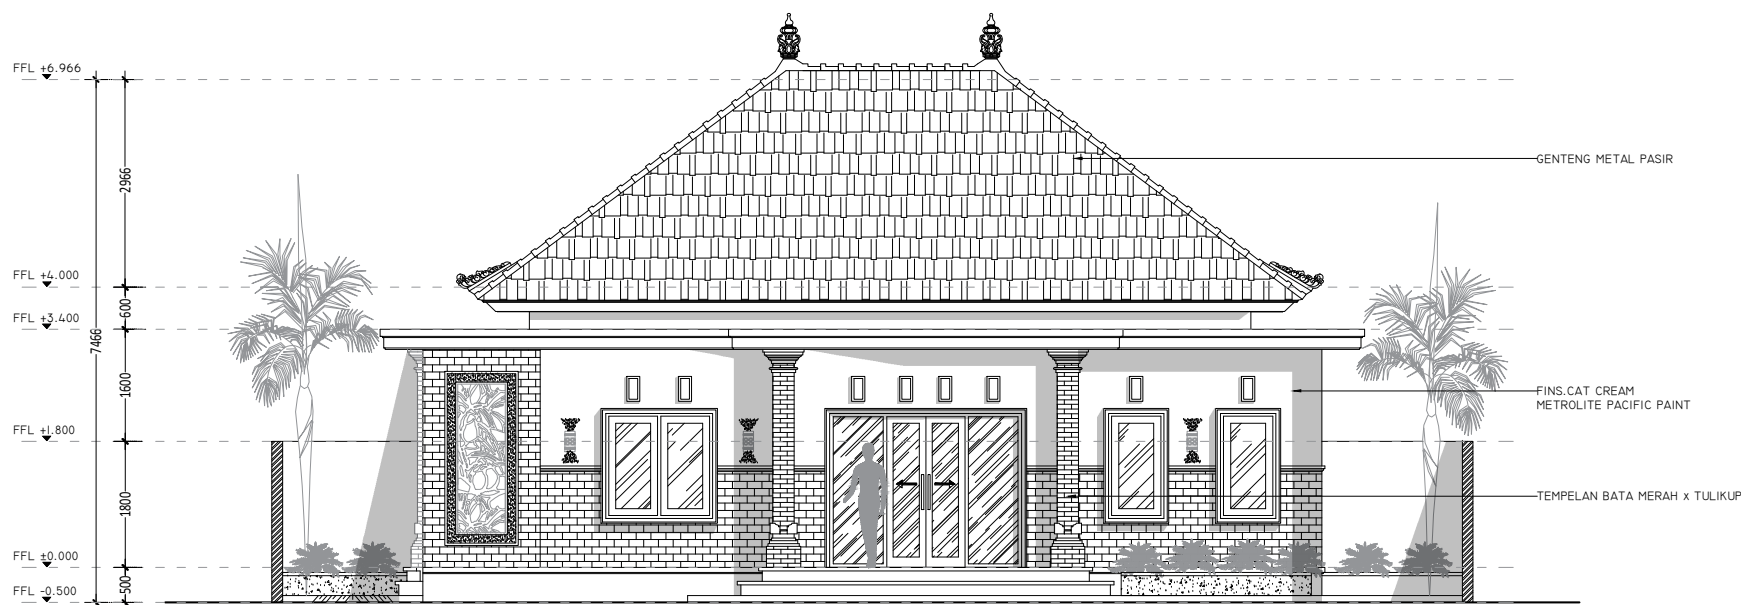

**TAMPAK DEPAN**  
SKALA 1 : 100



Dokumen ini telah ditandatangani secara elektronik menggunakan sertifikat elektronik yang diterbitkan oleh BSrE





PEMERINTAH PROVINSI BALI

DINAS PEKERJAAN UMUM,  
PENATAAN RUANG, PERUMAHAN  
DAN KAWASAN PERMUKIMAN  
PROVINSI BALI

GAMBAR PROTOTIPE  
RUMAH TINGGAL SEDERHANA

NAMA GAMBAR


SKALA

UKURAN KERTAS

A3

NOMOR GAMBAR

JUMLAH HALAMAN

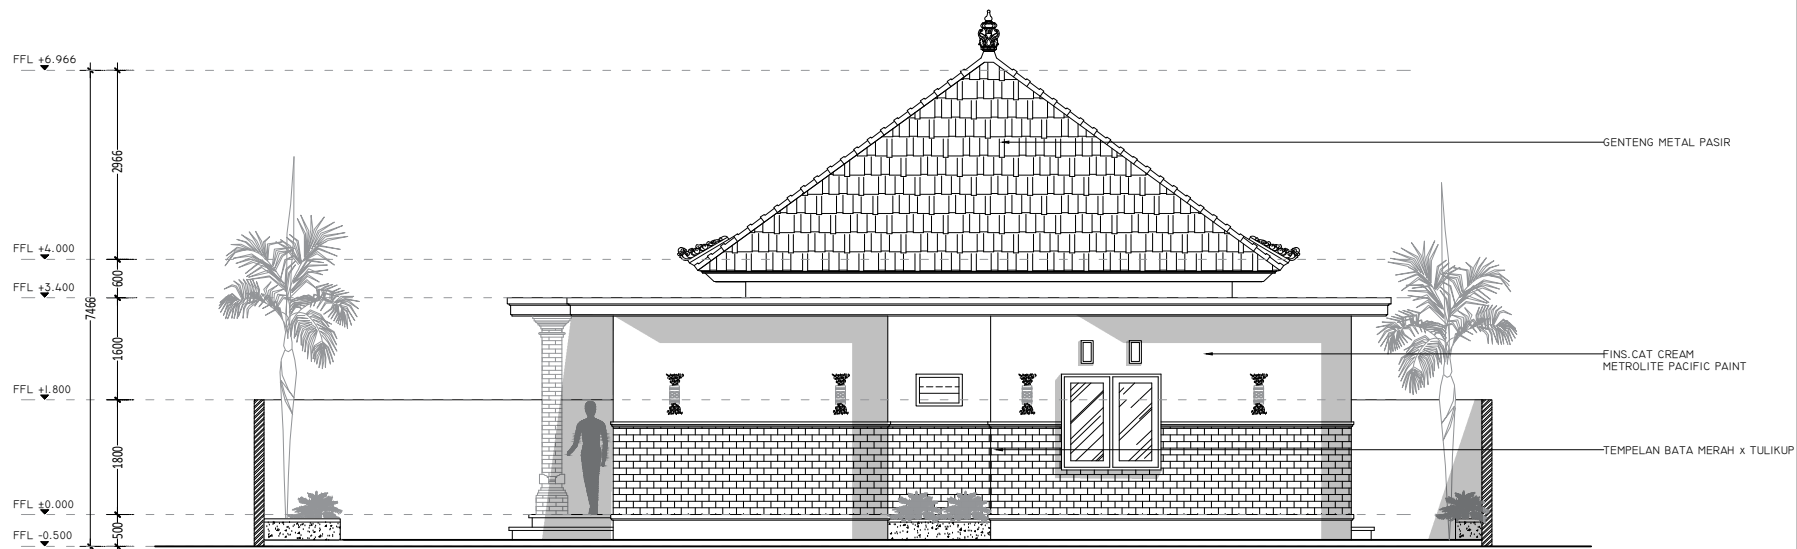

TAMPAK SAMPING KANAN  
SKALA 1 : 100



Balai Besar  
Sertifikasi  
Elektronik

Dokumen ini telah ditandatangani secara  
elektronik menggunakan sertifikat elektronik  
yang diterbitkan oleh BSR





PEMERINTAH PROVINSI BALI

DINAS PEKERJAAN UMUM,  
PENATAAN RUANG, PERUMAHAN  
DAN KAWASAN PERMUKIMAN  
PROVINSI BALI

GAMBAR PROTOTIPE  
RUMAH TINGGAL SEDERHANA

NAMA GAMBAR


SKALA

UKURAN KERTAS

A3

NOMOR GAMBAR

JUMLAH HALAMAN

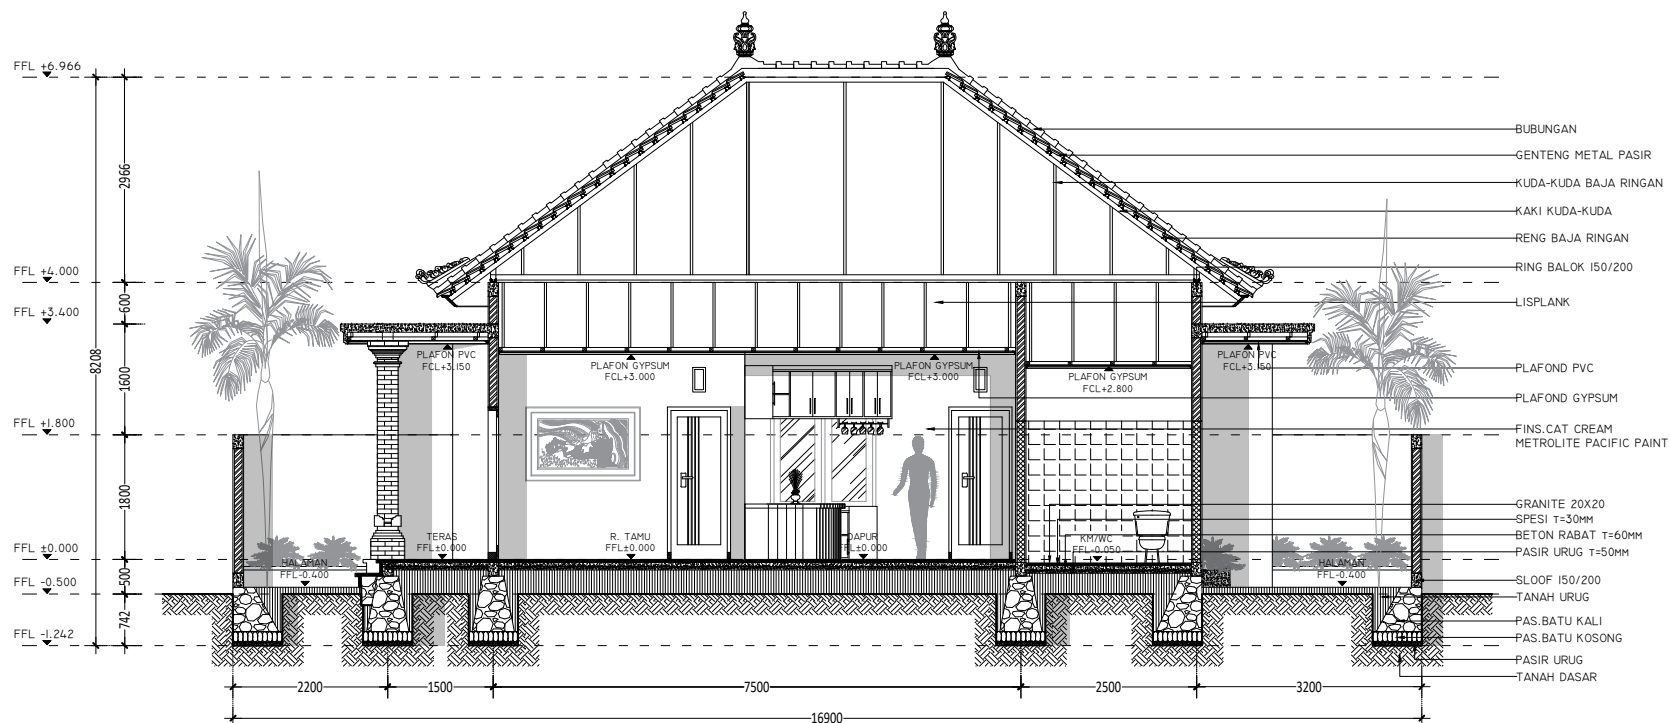

POTONGAN A-A





PEMERINTAH PROVINSI BALI

DINAS PEKERJAAN UMUM,  
PENATAAN RUANG, PERUMAHAN  
DAN KAWASAN PERMUKIMAN  
PROVINSI BALI

## GAMBAR PROTOTIPE RUMAH TINGGAL SEDERHANA

NAMA GAMBAR


SKALA

UKURAN KERTAS

A3

NOMOR GAMBAR

JUMLAH HALAMAN

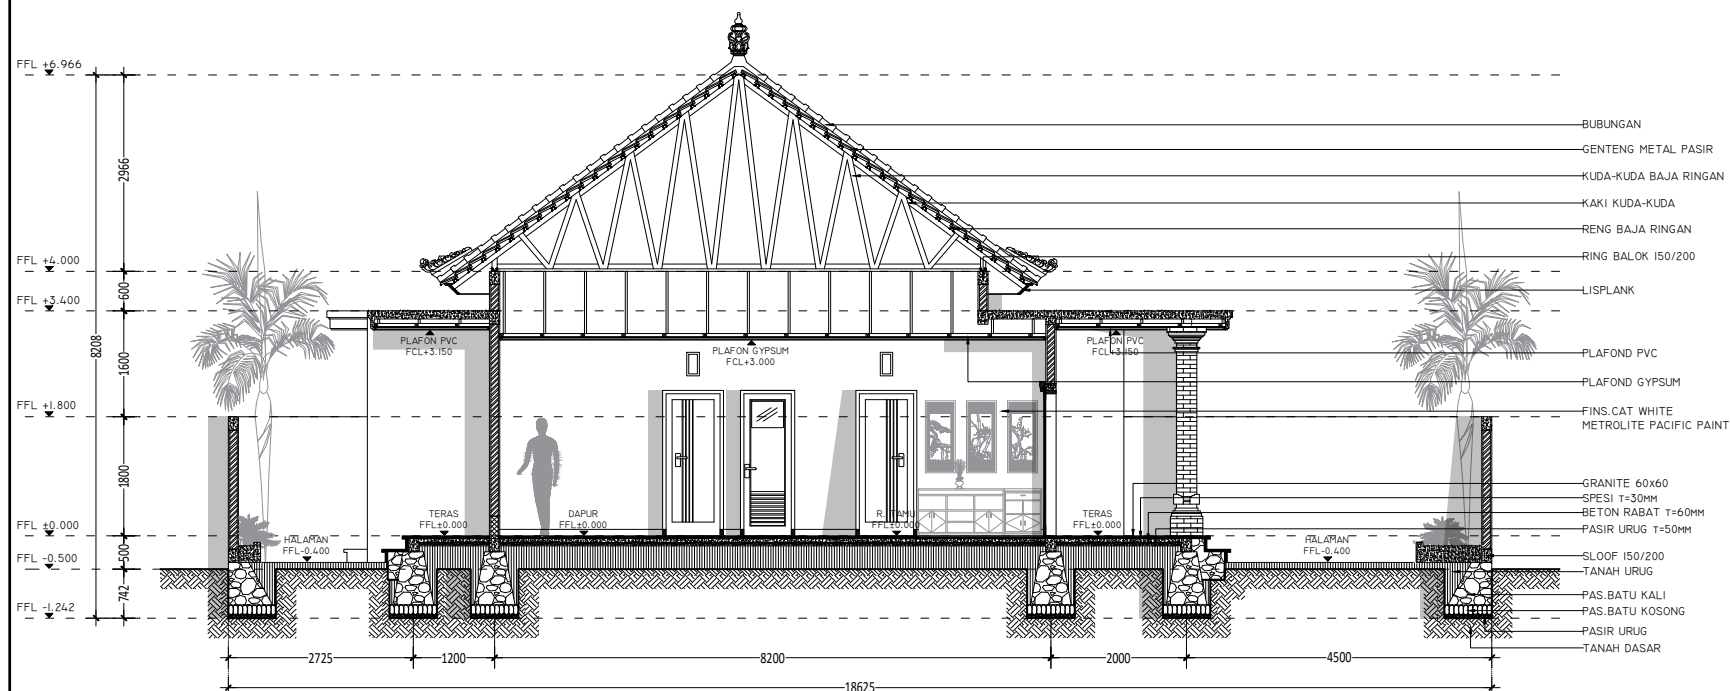

POTONGAN B-B  
SKALA 1 : 100

