


DENAH PONDASI
Skala 1:50



DENAH SLOOF & KOLOM
Skala 1:50

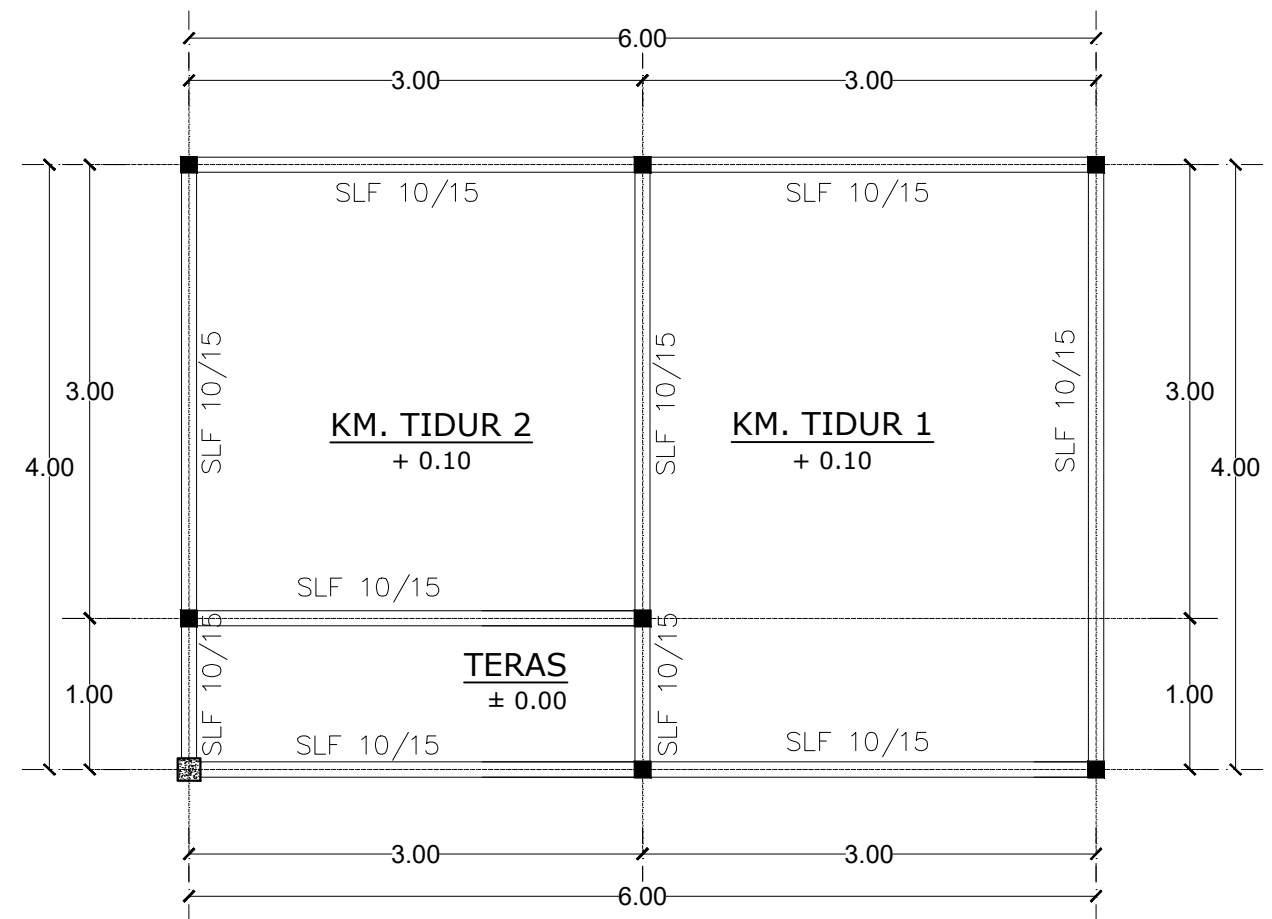

PEMERINTAH PROVINSI BALI

DINAS PEKERJAAN UMUM,
PENATAAN RUANG, PERUMAHAN
DAN KAWASAN PERMUKIMAN
PROVINSI BALI

GAMBAR PROTOTIPE :
RUMAH TINGGAL SEDERHANA

NAMA GAMBAR

SKALA

UKURAN KERTAS

A3

NOMOR GAMBAR

JUMLAH HALAMAN



PEMERINTAH PROVINSI BALI

DINAS PEKERJAAN UMUM,
PENATAAN RUANG, PERUMAHAN
DAN KAWASAN PERMUKIMAN
PROVINSI BALI

GAMBAR PROTOTIPE :
RUMAH TINGGAL SEDERHANA

NAMA GAMBAR


SKALA

UKURAN KERTAS

A3


NOMOR GAMBAR

JUMLAH HALAMAN

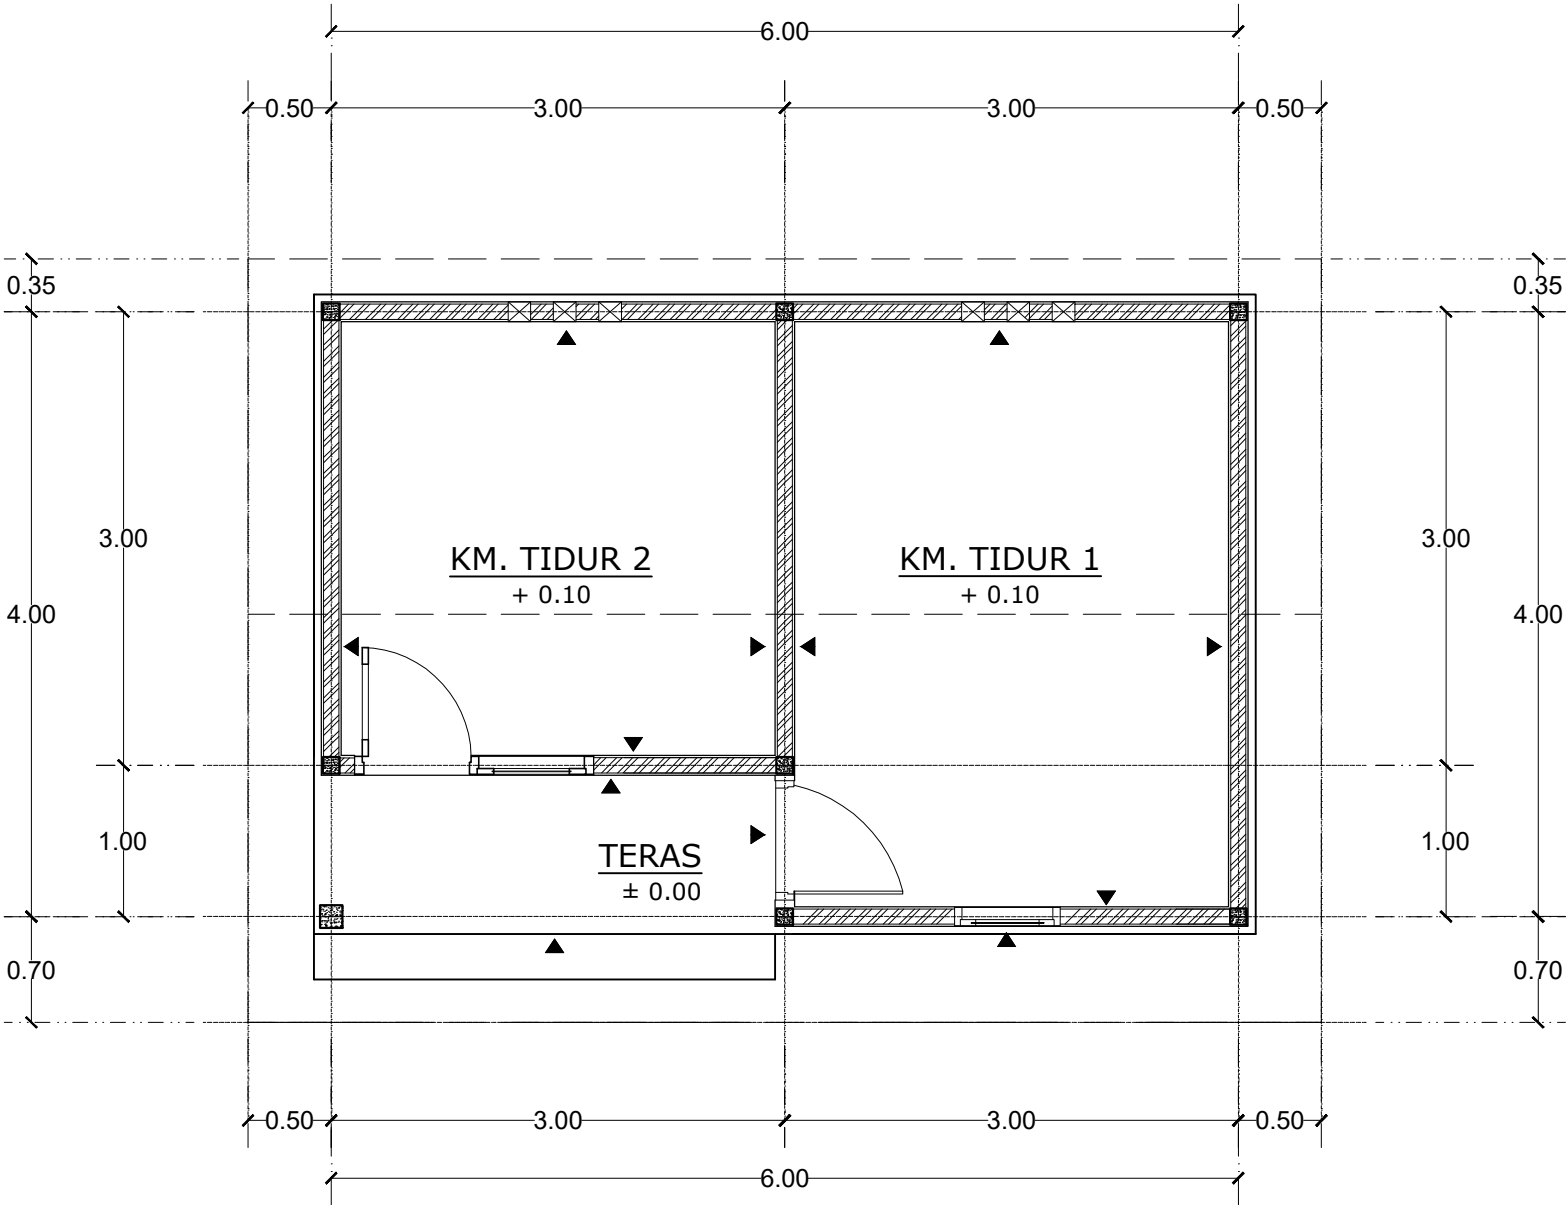

TATA RUANG DALAM
Skala 1:50

FASILITAS LANTAI I			
FASILITAS		JMLH	DIMENSI
1	KAMAR TIDUR 1	1	3 x 4 m
2	KAMAR TIDUR 2	1	3 x 3 m
3	TERAS	1	1 x 3 m

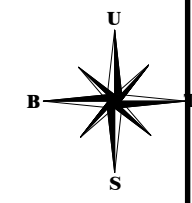

PEMERINTAH PROVINSI BALI

DINAS PEKERJAAN UMUM,
PENATAAN RUANG, PERUMAHAN
DAN KAWASAN PERMUKIMAN
PROVINSI BALI

GAMBAR PROTOTIPE :
RUMAH TINGGAL SEDERHANA

NAMA GAMBAR




SKALA

UKURAN KERTAS












A3

NOMOR GAMBAR

JUMLAH HALAMAN

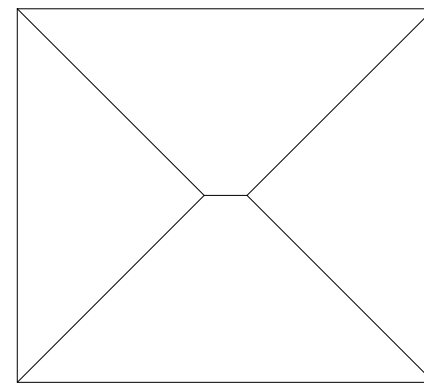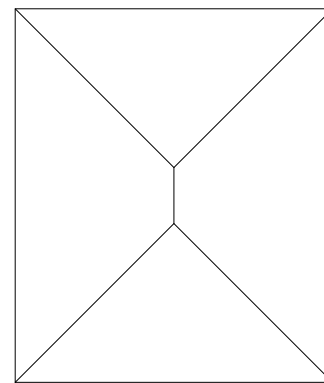
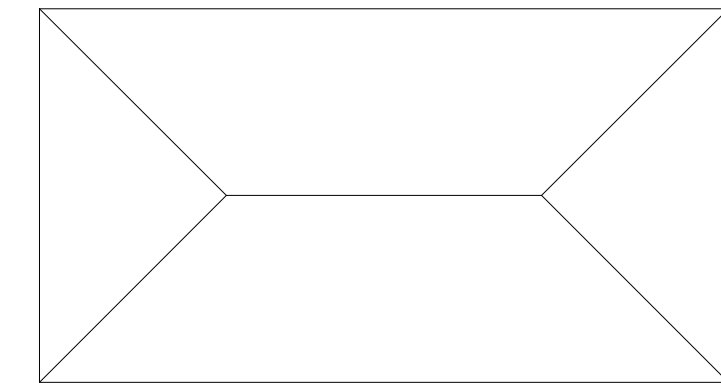


TEMPAT SUCI
/ MERAJAN

 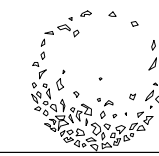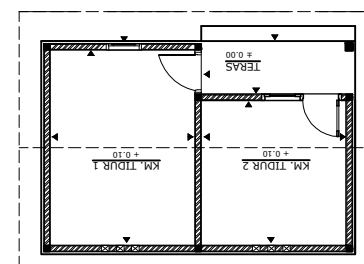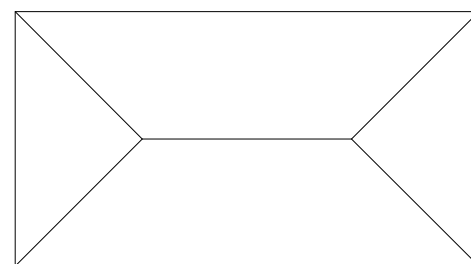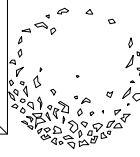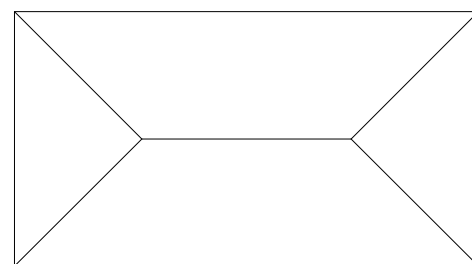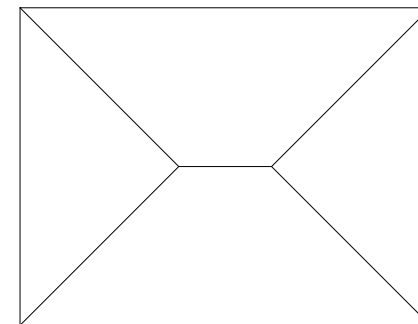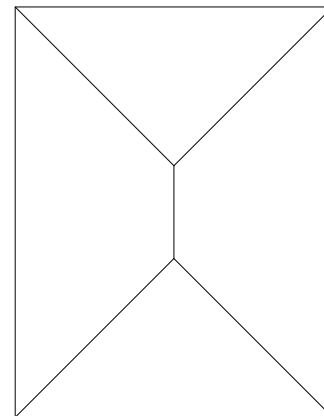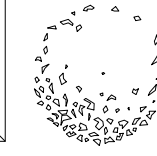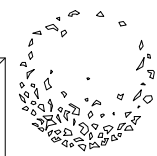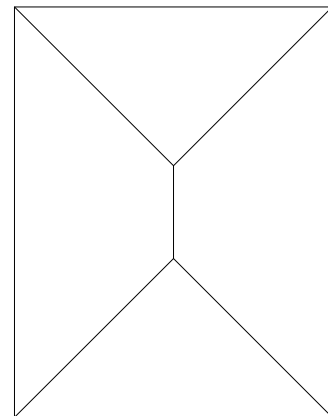

LAYOUT RENCANA

Skala 1:150

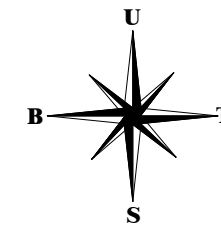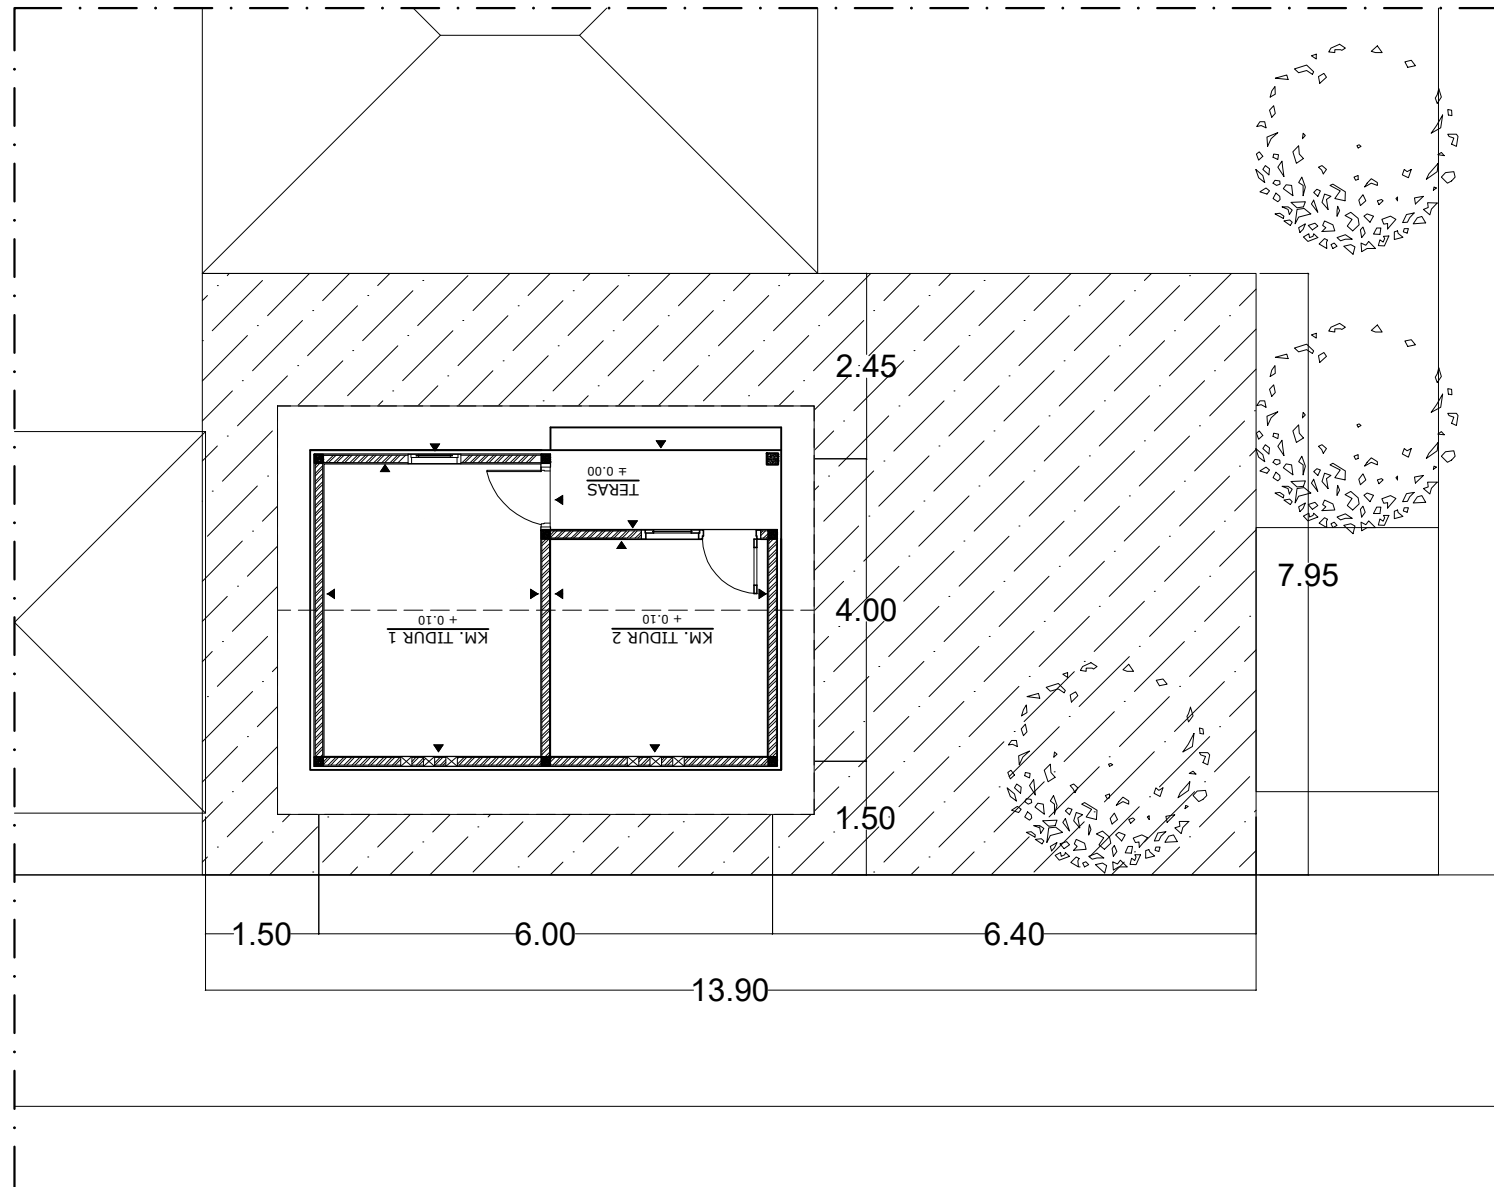

PEMERINTAH PROVINSI BALI

DINAS PEKERJAAN UMUM,
PENATAAN RUANG, PERUMAHAN
DAN KAWASAN PERMUKIMAN
PROVINSI BALI

GAMBAR PROTOTIPE :
RUMAH TINGGAL SEDERHANA

NAMA GAMBAR

SKALA

UKURAN KERTAS

A3

NOMOR GAMBAR

JUMLAH HALAMAN

KETERANGAN

REGULASI / ATURAN	REALISASI DESAIN	KET.
LUAS LAHAN TERUKUR : 110,89 m ²		
LUAS BANGUNAN TOTAL : 24 m ²		
KDB MAKSIMUM 60 % = 66,53 m ²	24 m ² / 45,83%	Sesuai
KLB MAKSIMUM 5 (lima) KALI KDB = 332,65 m ²	24 m ²	Sesuai
KDH MINIMUM 20 % = 22,17 m ²	86,89 m ² / 80 %	Sesuai
JBS MINIMUM 1 m	Timur = 6.40 m' Utara = 2,45 m' Barat = 1,50 m' Selatan = 1,50 m'	Sesuai

DENAH SITUASI

Skala 1:100



PEMERINTAH PROVINSI BALI

DINAS PEKERJAAN UMUM,
PENATAAN RUANG, PERUMAHAN
DAN KAWASAN PERMUKIMAN
PROVINSI BALI

GAMBAR PROTOTIPE :
RUMAH TINGGAL SEDERHANA

NAMA GAMBAR


SKALA

UKURAN KERTAS

A3


NOMOR GAMBAR

JUMLAH HALAMAN

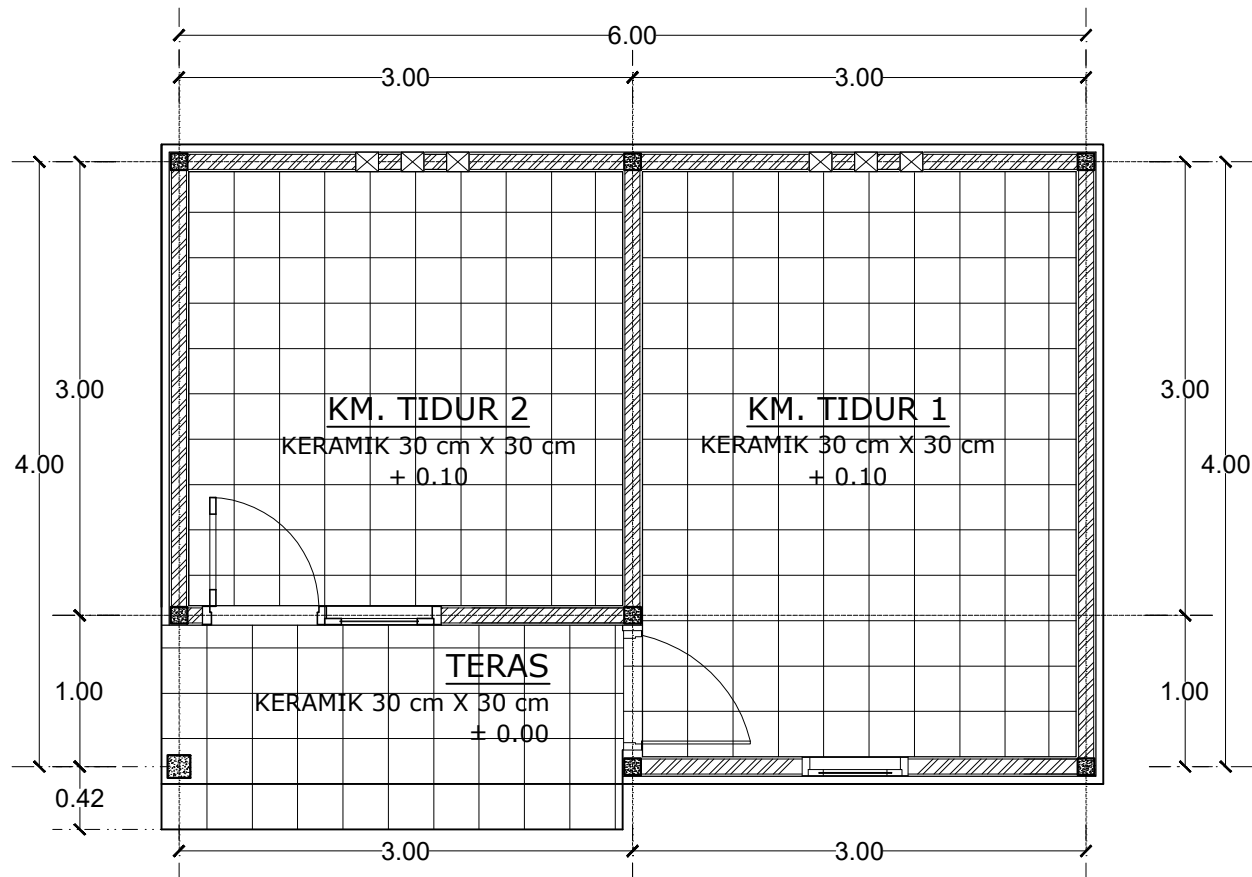

DENAH PENUTUP LANTAI

Skala 1:50

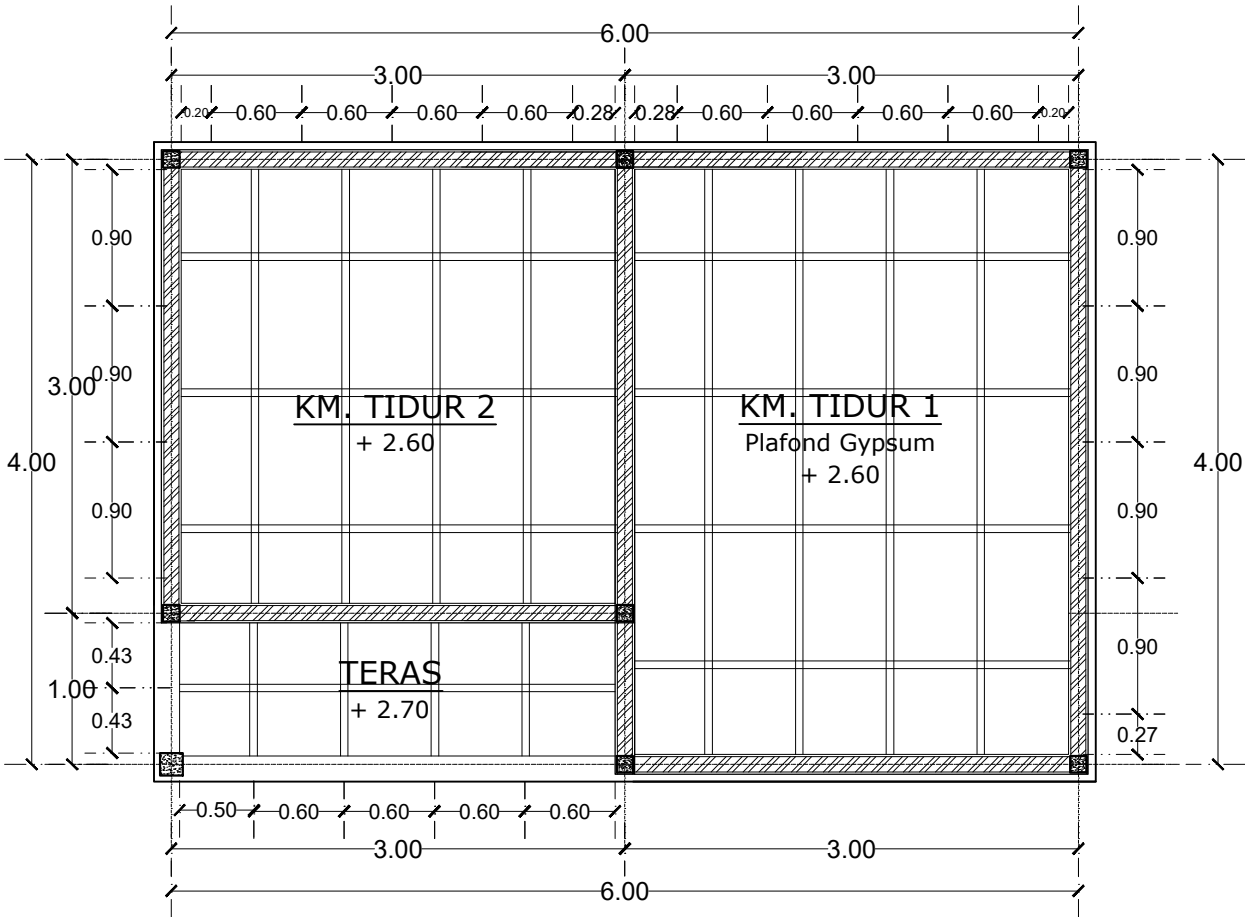

DENAH PENUTUP PLAFOND

Skala 1:50



PEMERINTAH PROVINSI BALI

DINAS PEKERJAAN UMUM,
PENATAAN RUANG, PERUMAHAN
DAN KAWASAN PERMUKIMAN
PROVINSI BALI

GAMBAR PROTOTIPE :
RUMAH TINGGAL SEDERHANA

NAMA GAMBAR


SKALA

UKURAN KERTAS


A3

NOMOR GAMBAR

JUMLAH HALAMAN

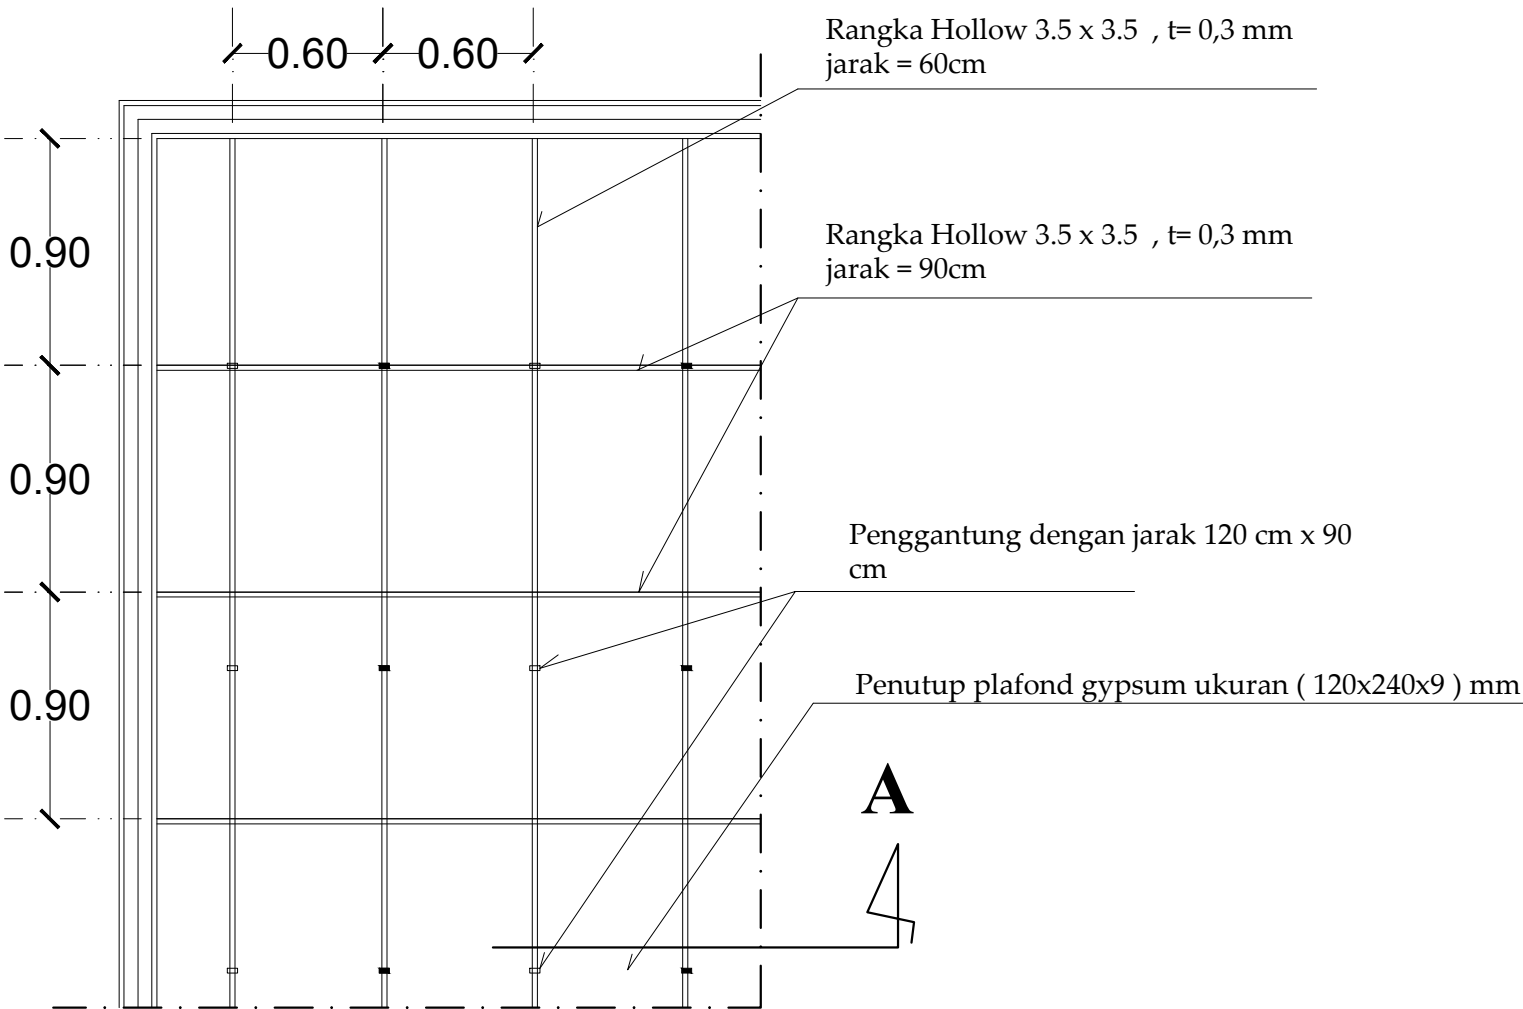

DENAH RENCANA PLAFOND
Skala 1:30

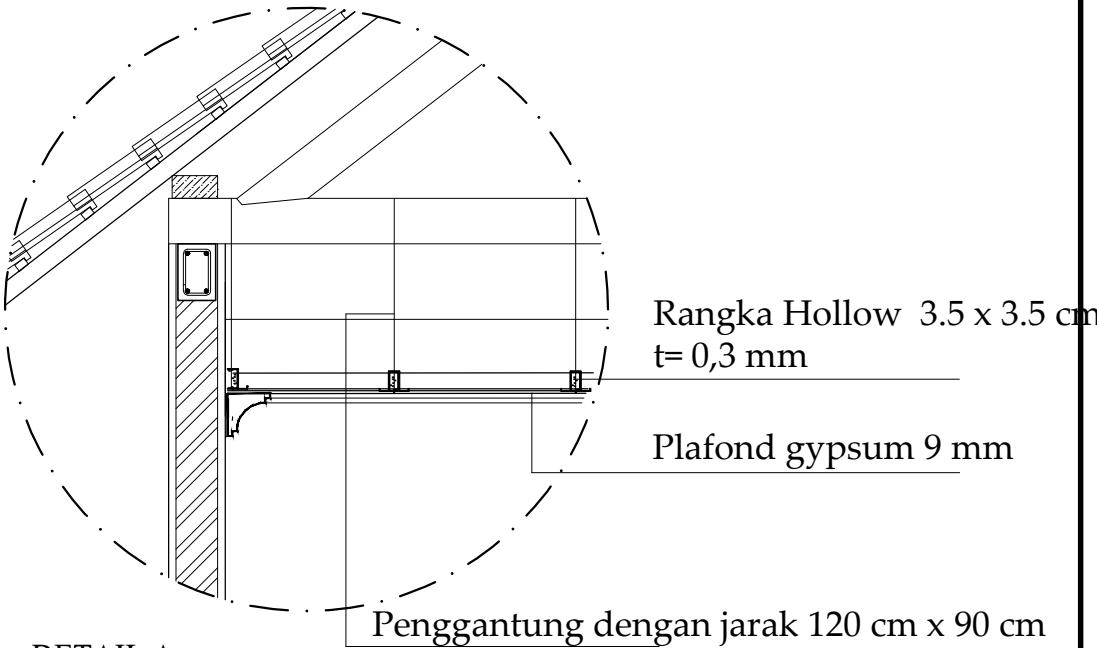

DETAIL A
Skala 1:20

RENCANA DAN DETAIL PLAFOND
Skala 1:30, 1:20



PEMERINTAH PROVINSI BALI

DINAS PEKERJAAN UMUM,
PENATAAN RUANG, PERUMAHAN
DAN KAWASAN PERMUKIMAN
PROVINSI BALI

GAMBAR PROTOTIPE :
RUMAH TINGGAL SEDERHANA

NAMA GAMBAR


SKALA

UKURAN KERTAS

A3

NOMOR GAMBAR

JUMLAH HALAMAN

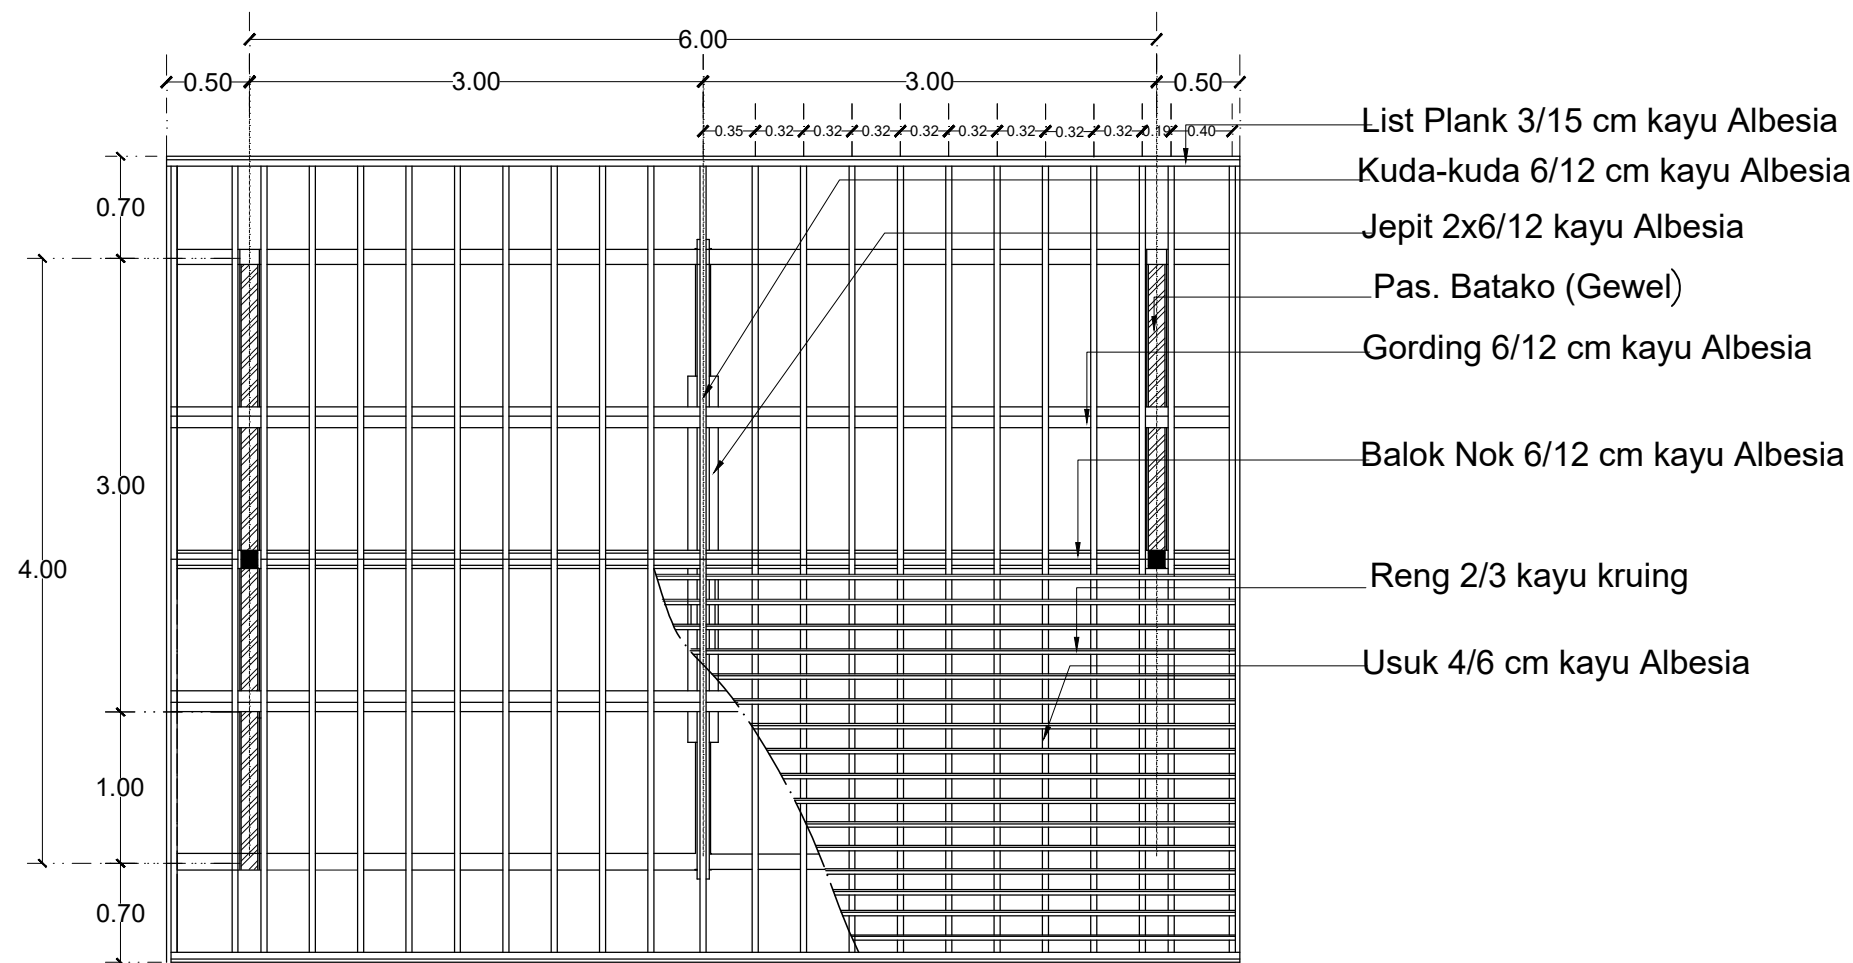

DENAH RENCANA RANGKA ATAP
Skala 1:50



PEMERINTAH PROVINSI BALI

DINAS PEKERJAAN UMUM,
PENATAAN RUANG, PERUMAHAN
DAN KAWASAN PERMUKIMAN
PROVINSI BALI

GAMBAR PROTOTIPE :
RUMAH TINGGAL SEDERHANA

NAMA GAMBAR


SKALA

UKURAN KERTAS

A3

NOMOR GAMBAR

JUMLAH HALAMAN

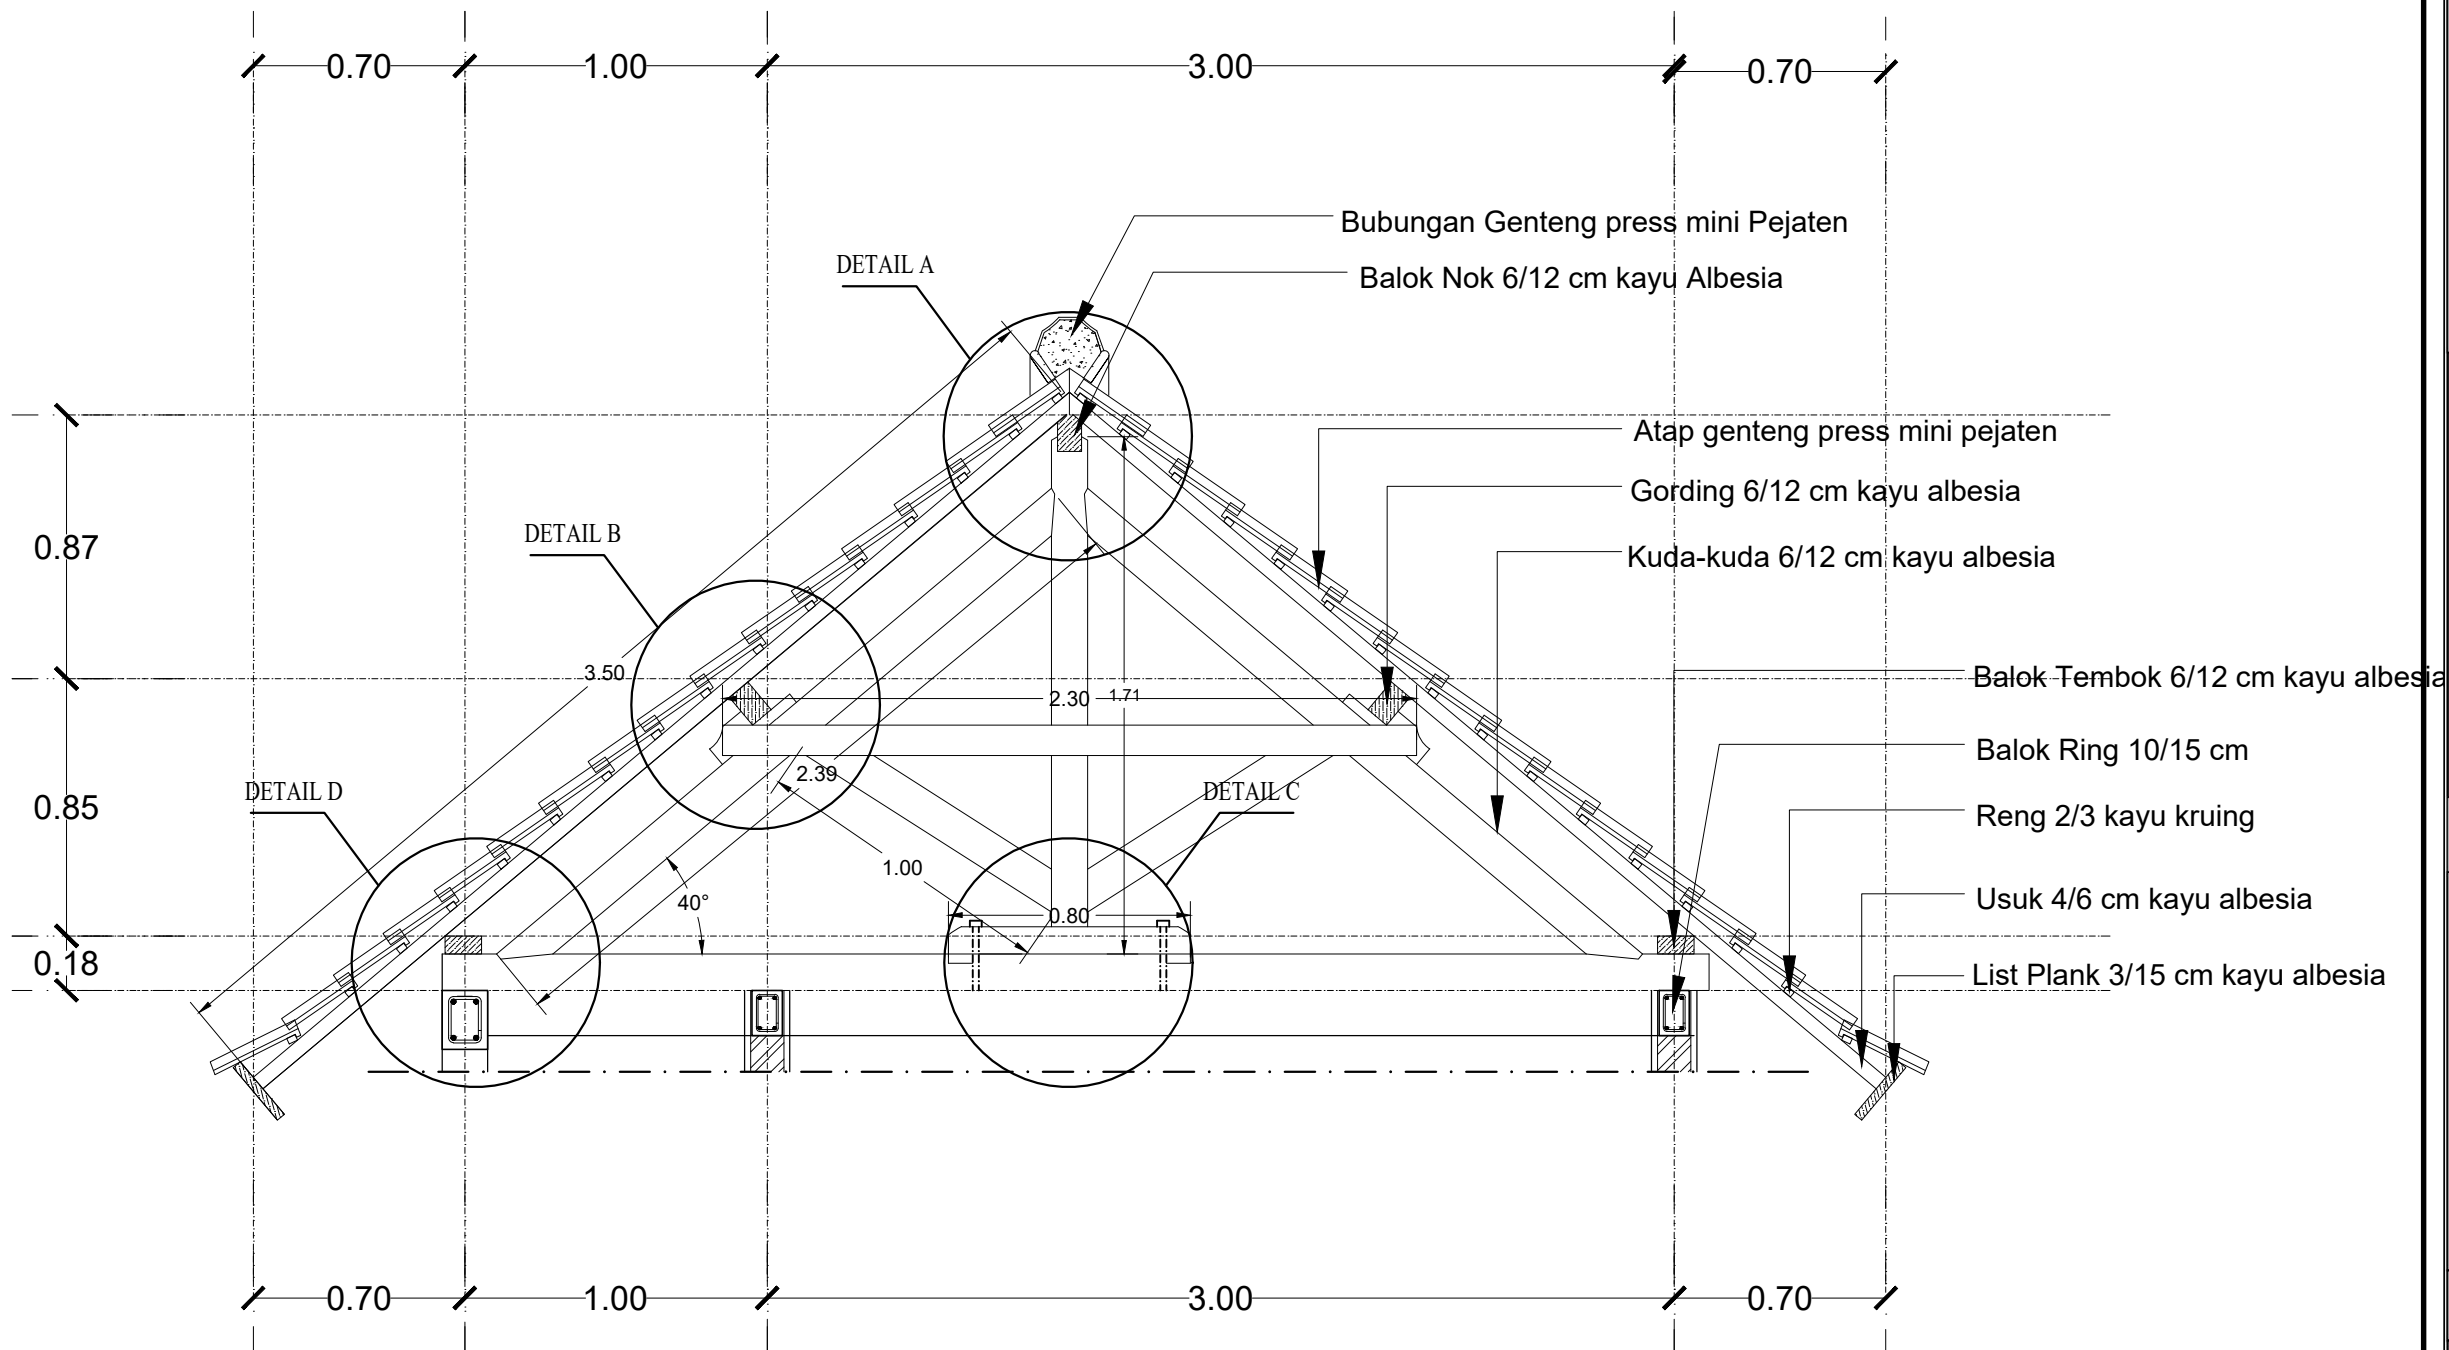

DETAIL KAP / KUDA - KUDA

Skala 1:25



PEMERINTAH PROVINSI BALI

DINAS PEKERJAAN UMUM,
PENATAAN RUANG, PERUMAHAN
DAN KAWASAN PERMUKIMAN
PROVINSI BALI

GAMBAR PROTOTIPE :
RUMAH TINGGAL SEDERHANA

NAMA GAMBAR

SKALA

UKURAN KERTAS

A3


NOMOR GAMBAR

JUMLAH HALAMAN

BUBUNGAN GENTENG PRESS MINI PEJATEN

BALOK NOK 6/12 KAYU ALBESIA

USUK 4/6 KAYU ALBESIA

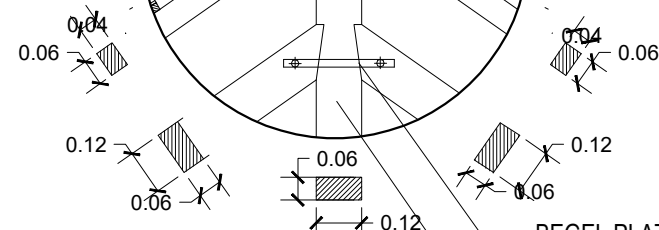

BEGEL PLAT 2/40

TIANG 6/12 KAYU ALBESIA

DETAIL A


Skala 1: 20

RENG 2/3 KRUING

USUK 4/6 KAYU ALBESIA

BALOK GORDING 6/12 KAYU ALBESIA

BAUT

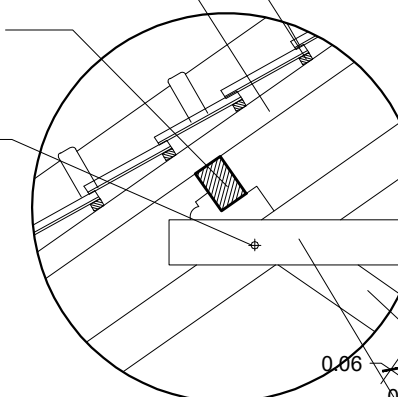

SKUR 6/12 KAYU
ALBESIA

BALOK JEPIT 2 X 6/12
KAYU ALBESIA




DETAIL B

Skala 1: 20

TIANG 6/12 KAYU ALBESIA

BEGEL PLAT 2/40

SKUR 6/12 KAYU ALBESIA

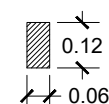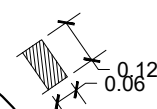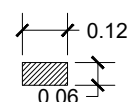

BALOK KUNCI 6/12 KAYU ALBESIA

BEGEL PLAT 3/60


DETAIL C

Skala 1: 20

USUK 4/6 KAYU ALBESIA

BALOK TEMBOK 6/12 KAYU ALBESIA

BALOK 15/20

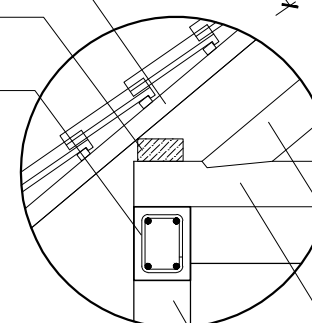

KAKI KUDA-KUDA 6/12 KAYU
ALBESIA

BALOK TARIK 6/12 KAYU
ALBESIA

KOLOM 15x15

DETAIL D

Skala 1: 20

DETAIL SAMBUNGAN KAP

Skala 1:20



PEMERINTAH PROVINSI BALI

DINAS PEKERJAAN UMUM,
PENATAAN RUANG, PERUMAHAN
DAN KAWASAN PERMUKIMAN
PROVINSI BALI

GAMBAR PROTOTIPE :
RUMAH TINGGAL SEDERHANA

NAMA GAMBAR


SKALA

UKURAN KERTAS

A3

NOMOR GAMBAR


JUMLAH HALAMAN

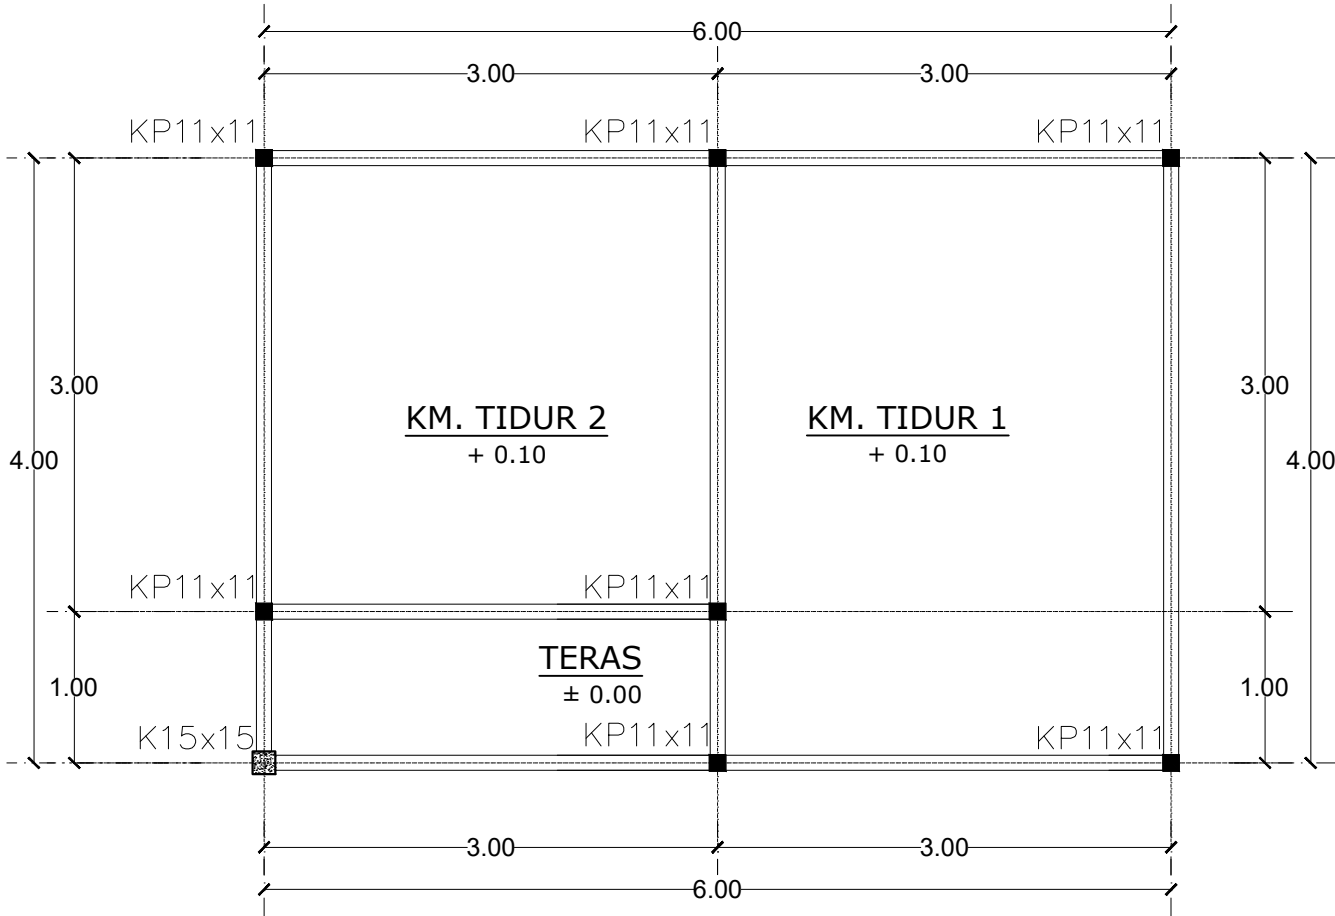

DENAH KOLOM BANGUNAN
Skala 1:50

TABEL TULANGAN		
TYPE	TUMPUAN	LAPANGAN
KOLOM PRAKTIS		
KOLOM 15/15		

DETAIL PEMBESIAN
Skala 1:15

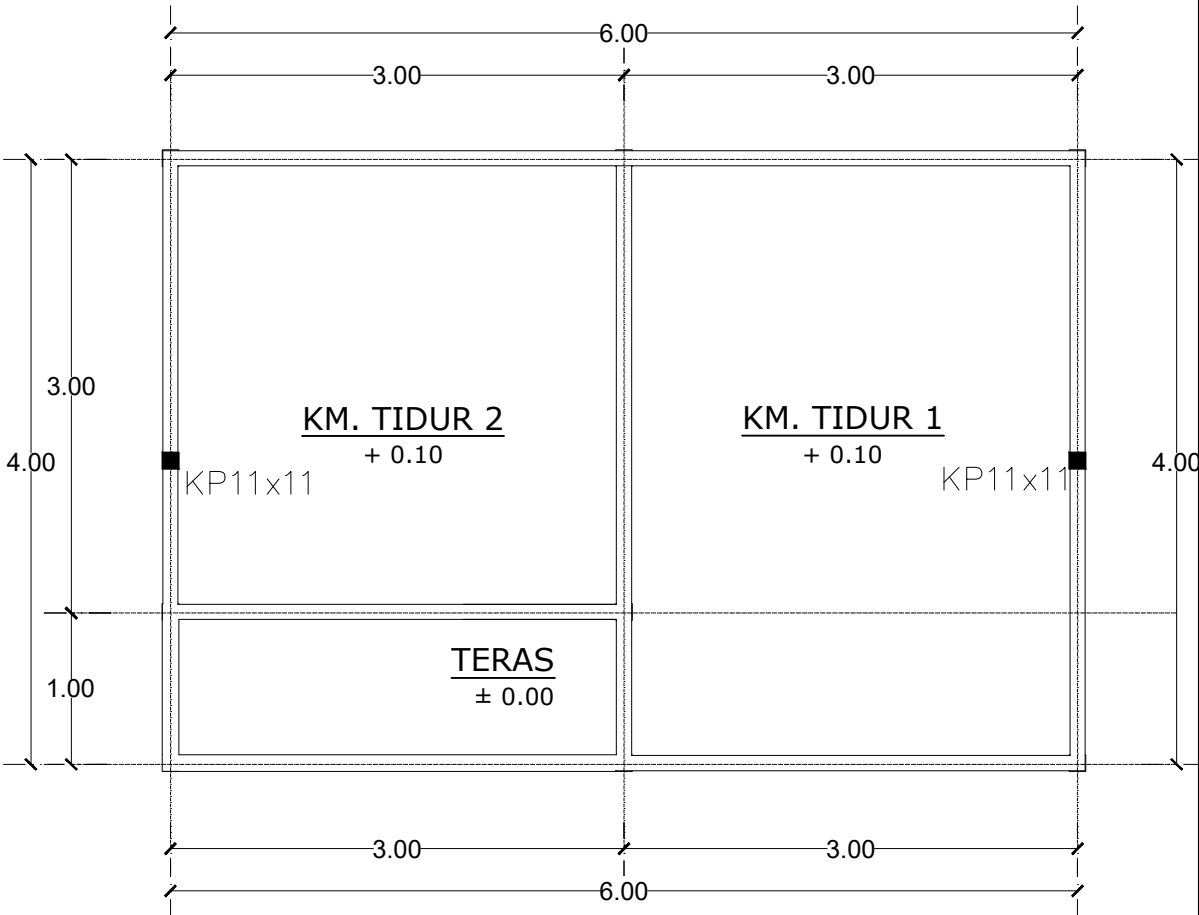

DENAH KOLOM GEWEL
Skala 1:50




PEMERINTAH PROVINSI BALI

DINAS PEKERJAAN UMUM,
PENATAAN RUANG, PERUMAHAN
DAN KAWASAN PERMUKIMAN
PROVINSI BALI

GAMBAR PROTOTIPE :
RUMAH TINGGAL SEDERHANA

NAMA GAMBAR

SKALA	UKURAN KERTAS
	A3
NOMOR GAMBAR	
JUMLAH HALAMAN	

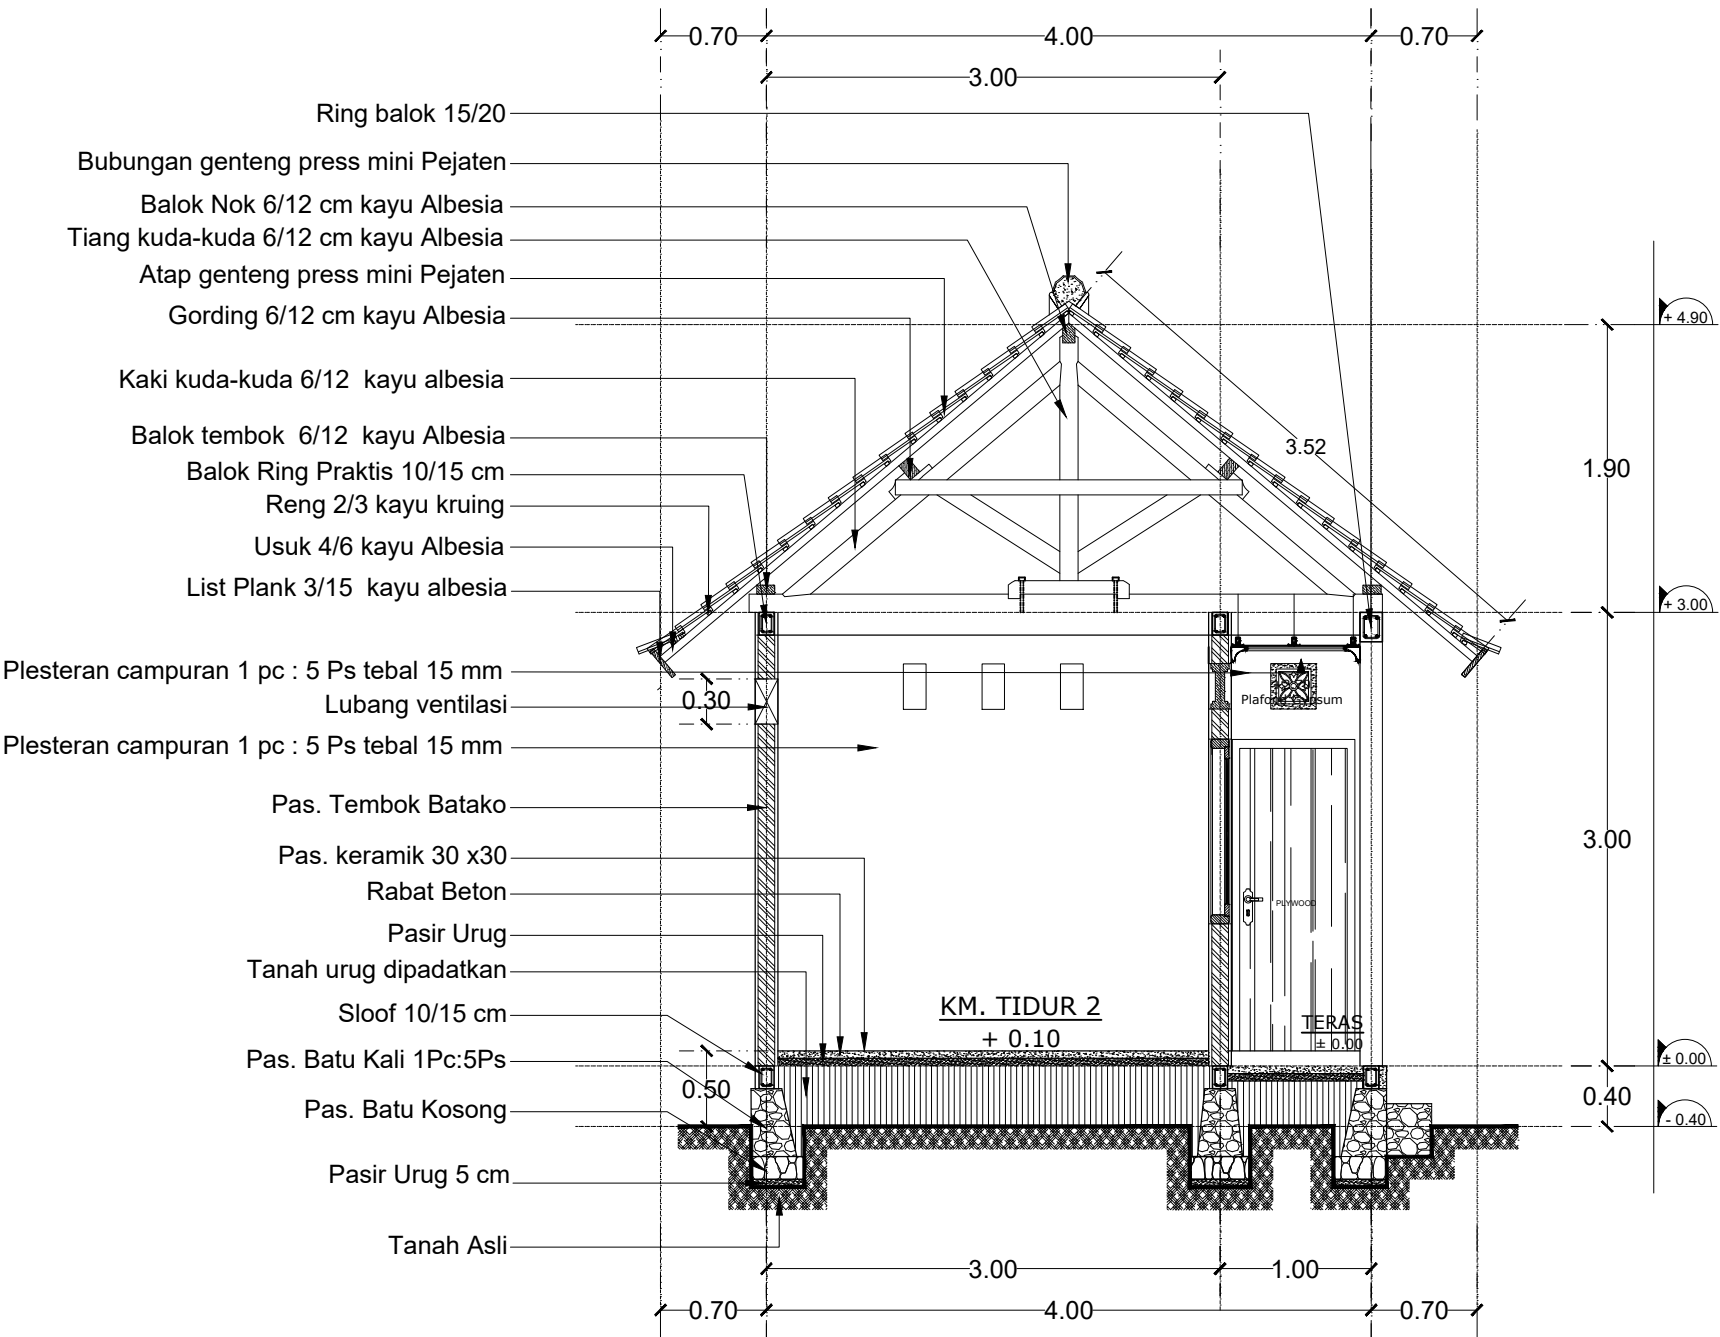

POTONGAN A-A

Skala 1:50



PEMERINTAH PROVINSI BALI

DINAS PEKERJAAN UMUM,
PENATAAN RUANG, PERUMAHAN
DAN KAWASAN PERMUKIMAN
PROVINSI BALI

GAMBAR PROTOTIPE :
RUMAH TINGGAL SEDERHANA

NAMA GAMBAR


SKALA

UKURAN KERTAS

A3


NOMOR GAMBAR

JUMLAH HALAMAN

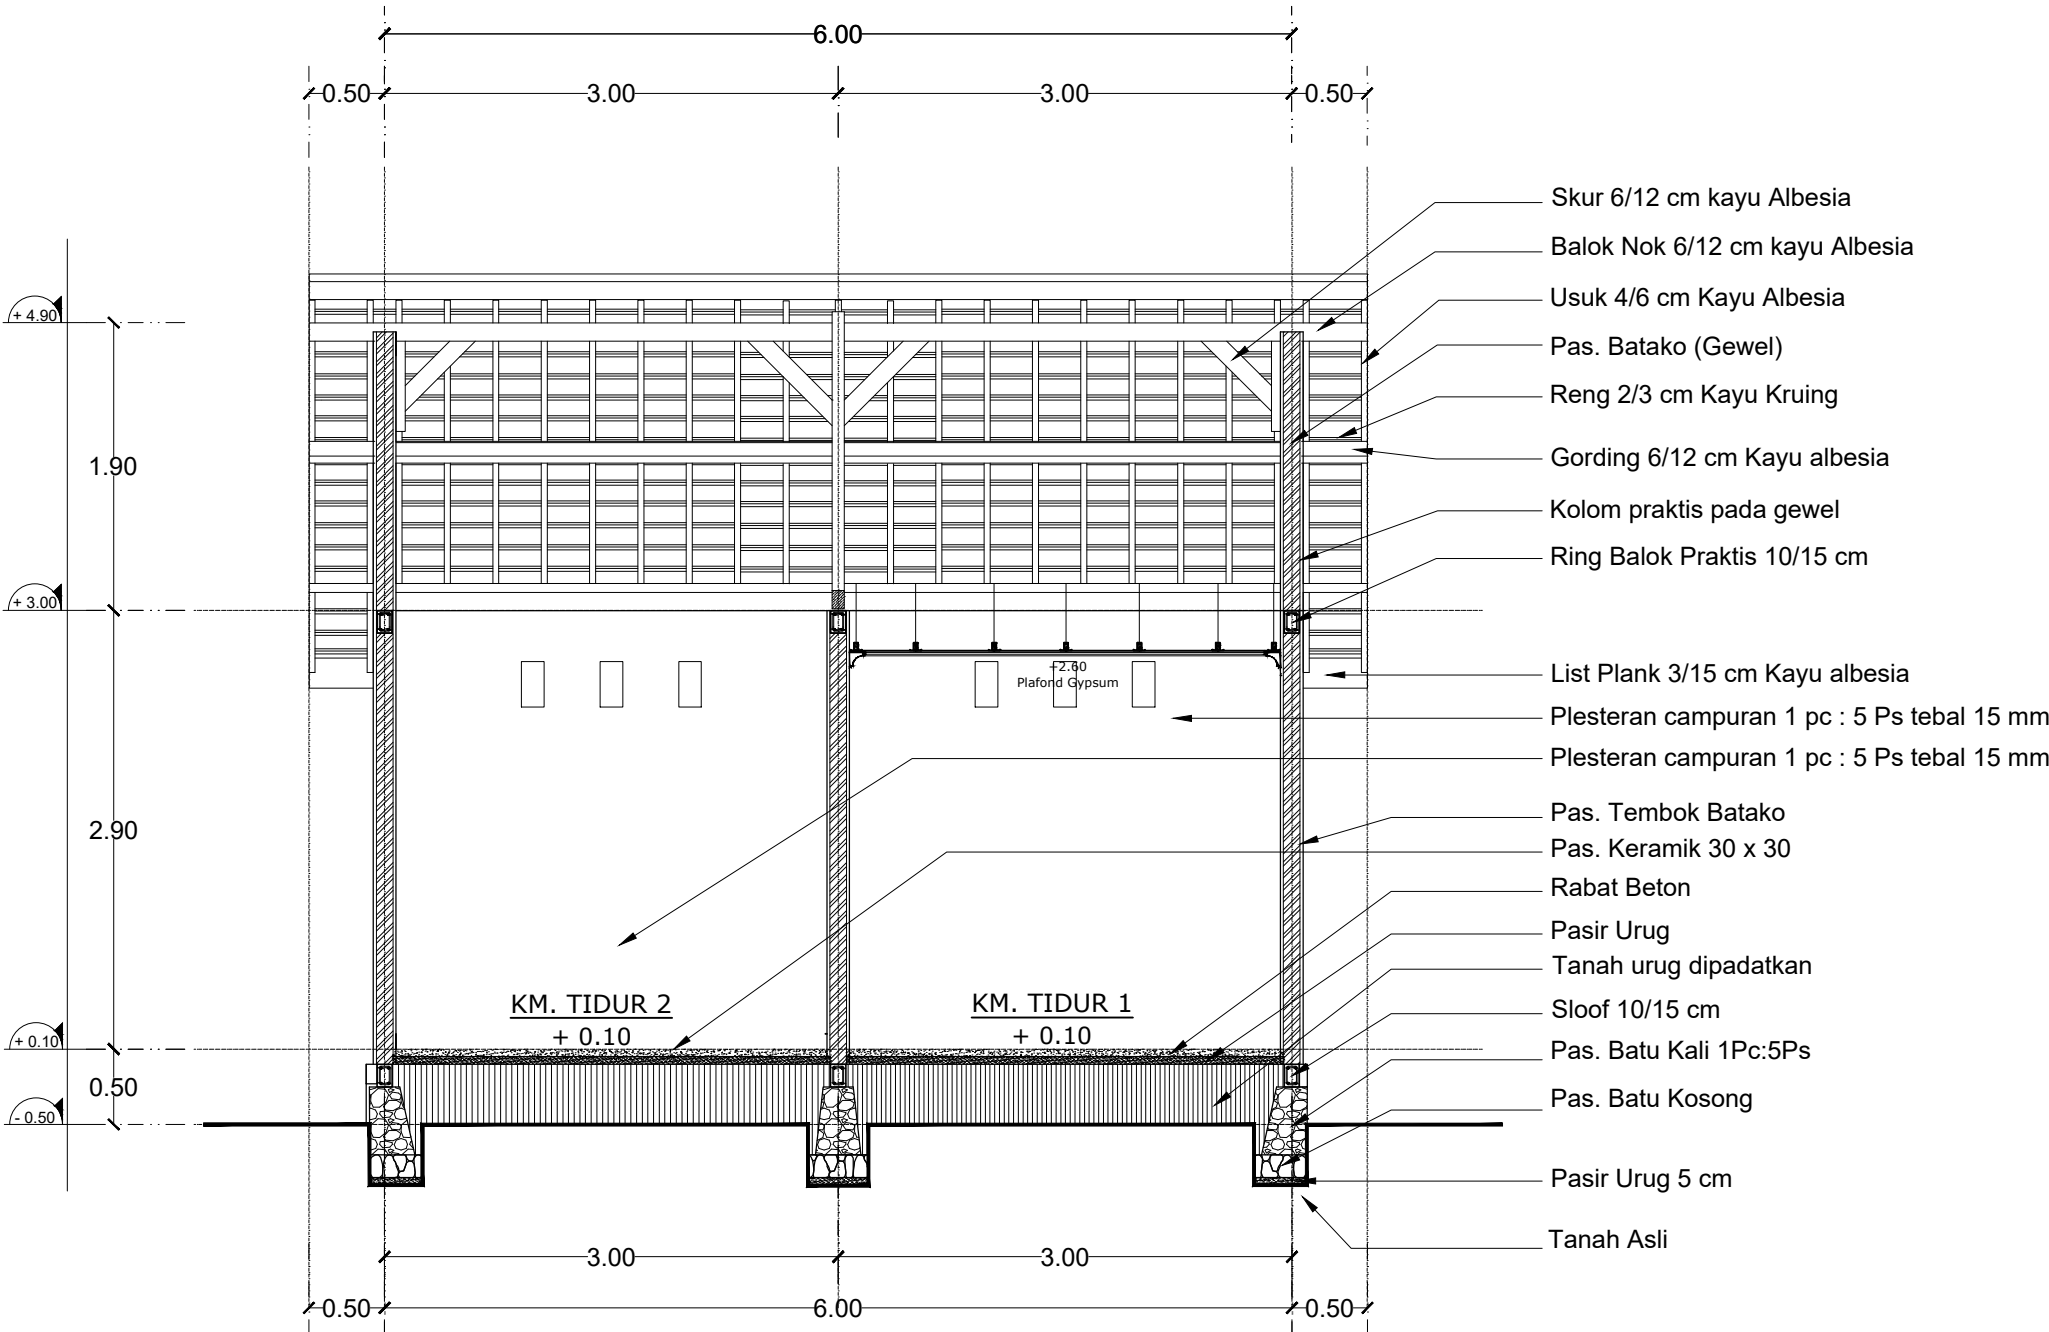

POTONGAN B-B

Skala 1:50

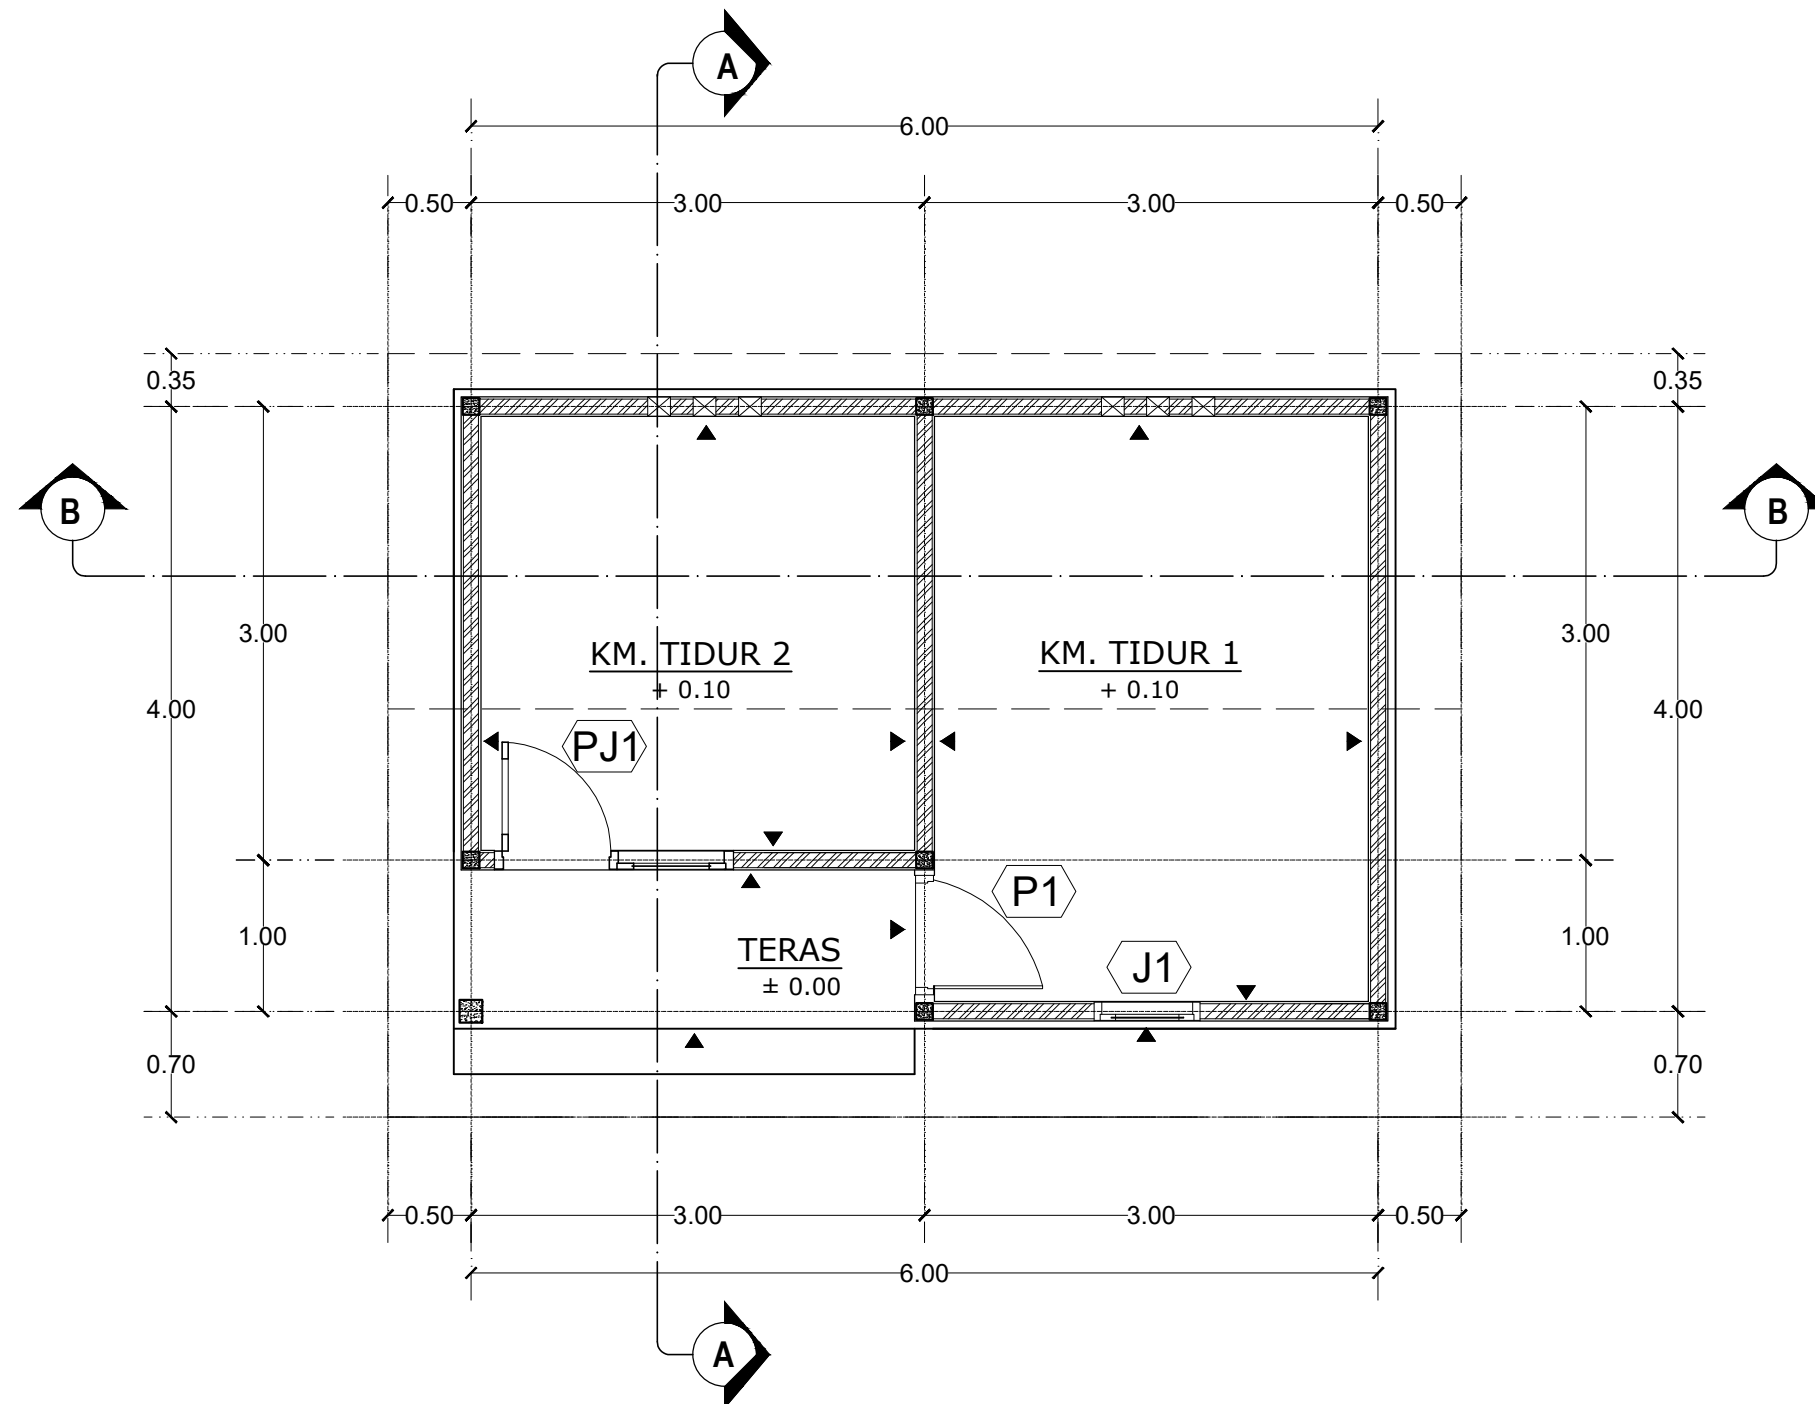

DENAH RENCANA
Skala 1:50

Catatan :



PEMERINTAH PROVINSI BALI
DINAS PERUMAHAN KAWASAN
PERMUKIMAN DAN PERTANAHAN

GAMBAR PROTOTIPE :
RUMAH SEDERHANA SEHAT
UNTUK MASYARAKAT
BERPENGHASILAN RENDAH
(MBR)

NAMA GAMBAR

- DENAH RENCANA

SKALA

1 : 50

UKURAN KERTAS

A3

NOMOR GAMBAR

03

JUMLAH HALAMAN

19



PEMERINTAH PROVINSI BALI

DINAS PEKERJAAN UMUM,
PENATAAN RUANG, PERUMAHAN
DAN KAWASAN PERMUKIMAN
PROVINSI BALI

GAMBAR PROTOTIPE :
RUMAH TINGGAL SEDERHANA

NAMA GAMBAR


SKALA

UKURAN KERTAS

A3

NOMOR GAMBAR

JUMLAH HALAMAN

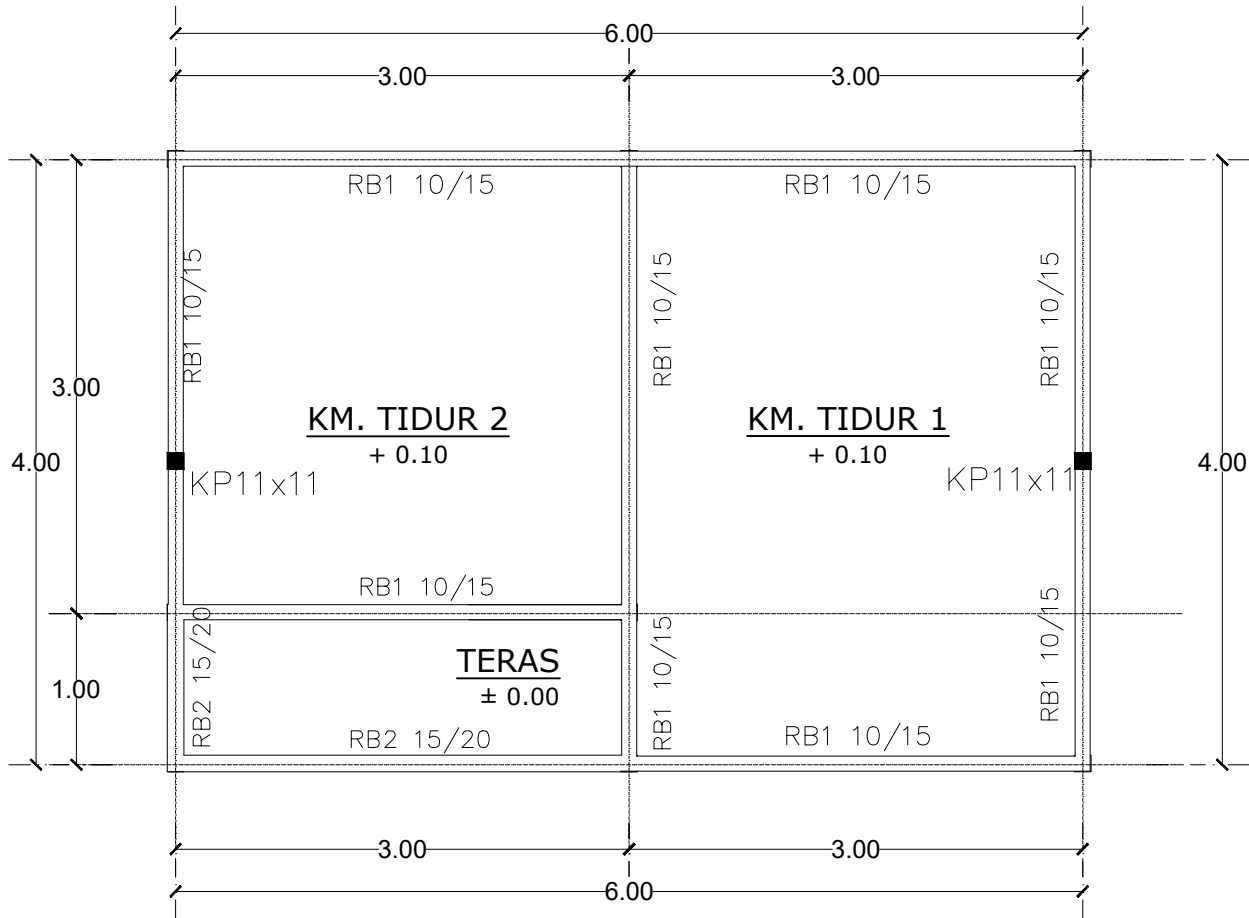

DENAH RING BALOK
Skala 1:50

TABEL TULANGAN		
TYPE	TUMPUAN	LAPANGAN
RB1 10/15		
RB2 15/20		

DETAIL PEMBESIAN
Skala 1:15



PEMERINTAH PROVINSI BALI

DINAS PEKERJAAN UMUM,
PENATAAN RUANG, PERUMAHAN
DAN KAWASAN PERMUKIMAN
PROVINSI BALI

GAMBAR PROTOTIPE :
RUMAH TINGGAL SEDERHANA

NAMA GAMBAR


SKALA

UKURAN KERTAS

A3


NOMOR GAMBAR

JUMLAH HALAMAN

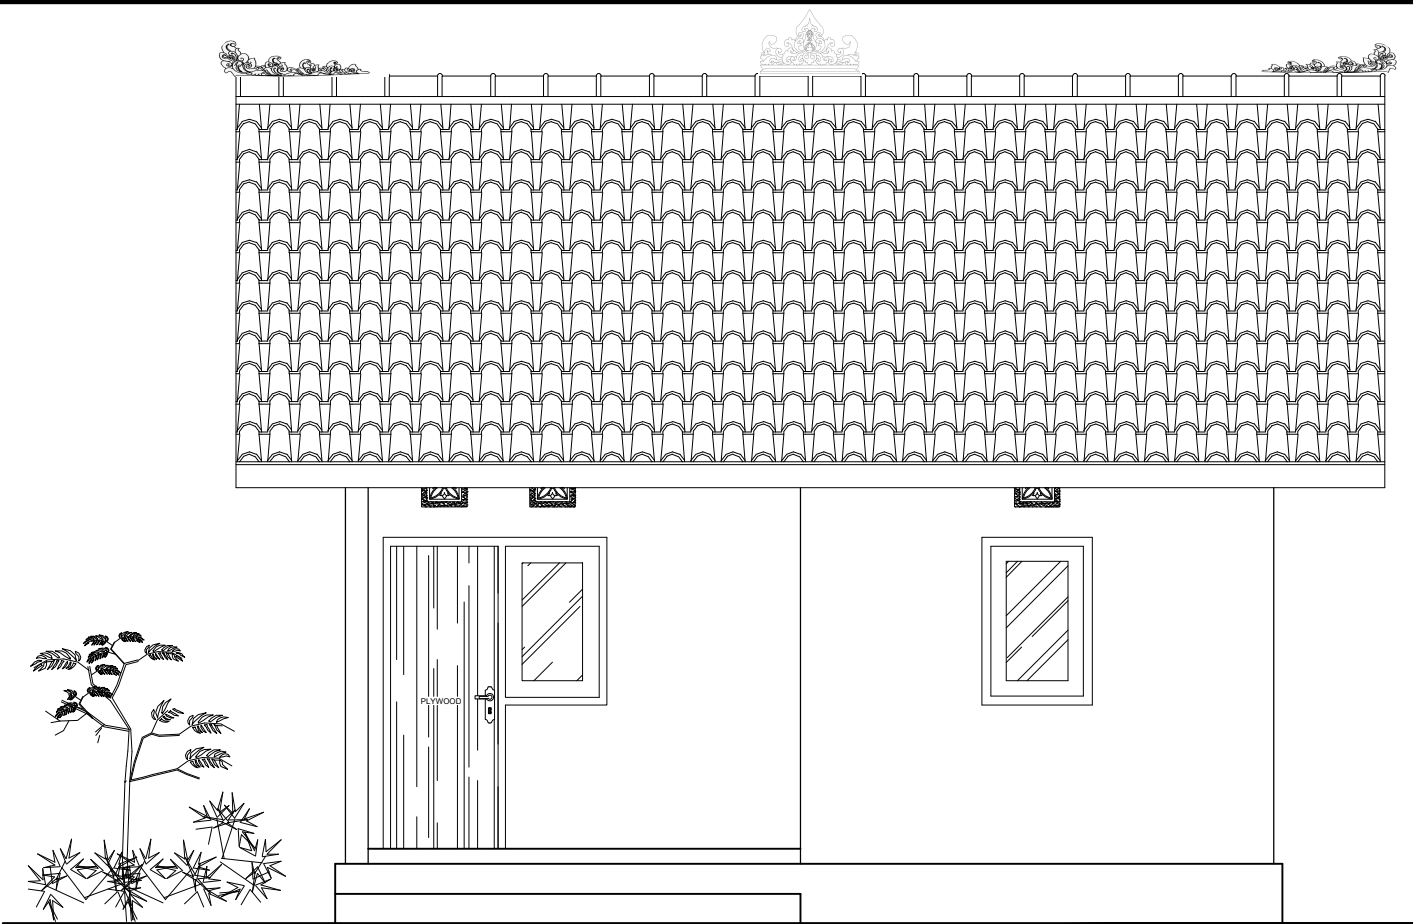

TAMPAK DEPAN
Skala 1:50

SPESIFIKASI TEKNIS ARSITEKTUR	
Dinding	Pas. Batako
Lantai	Keramik 30 x 30 asia tile
Plafond	Plafond Gypsum + Rangka Holog
Penutup Atap	Genteng pres mini pejaten
Rangka Atap	Kayu Lokal ex. Albesia
Kusen Pintu & Jendela	Kusen Pintu & Jendela dgn. kayu kruing
Daun Pintu	Daun Pintu Doeuble Playwood
Daun Jendela	Daun Jendela kaca dengan kayu kruing

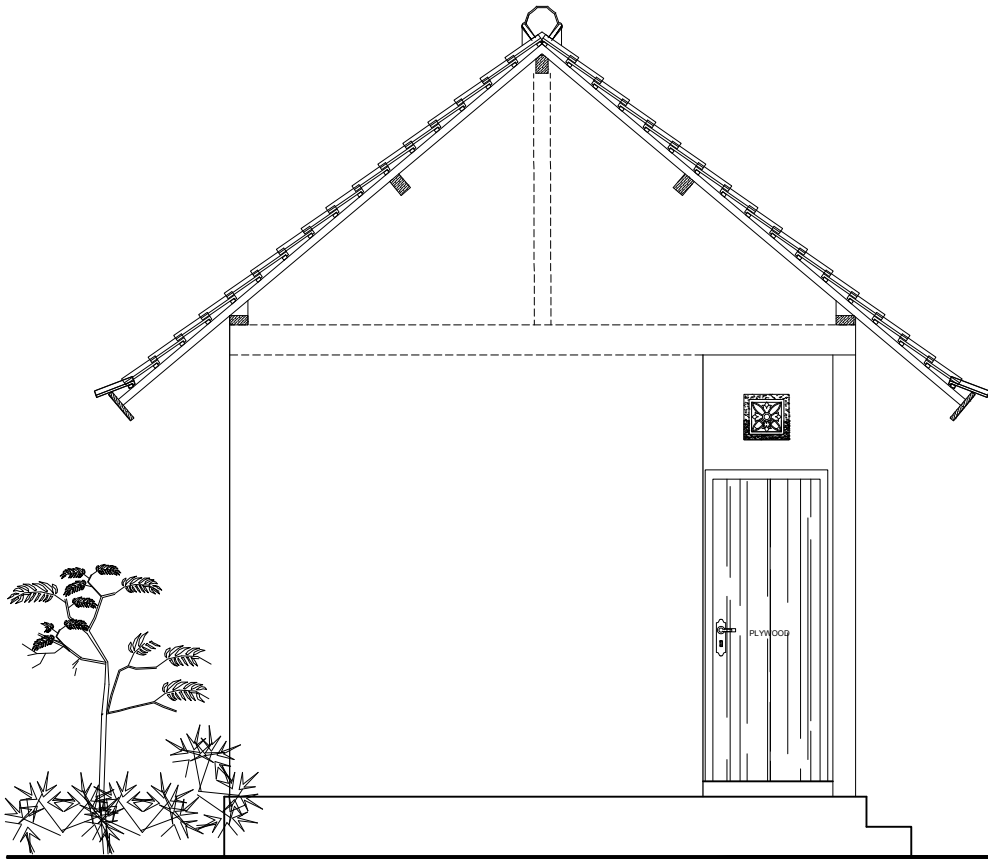

TAMPAK SAMPING
Skala 1:50



PEMERINTAH PROVINSI BALI

DINAS PEKERJAAN UMUM,
PENATAAN RUANG, PERUMAHAN
DAN KAWASAN PERMUKIMAN
PROVINSI BALI

GAMBAR PROTOTIPE :
RUMAH TINGGAL SEDERHANA

NAMA GAMBAR


SKALA

UKURAN KERTAS

A3

NOMOR GAMBAR

JUMLAH HALAMAN

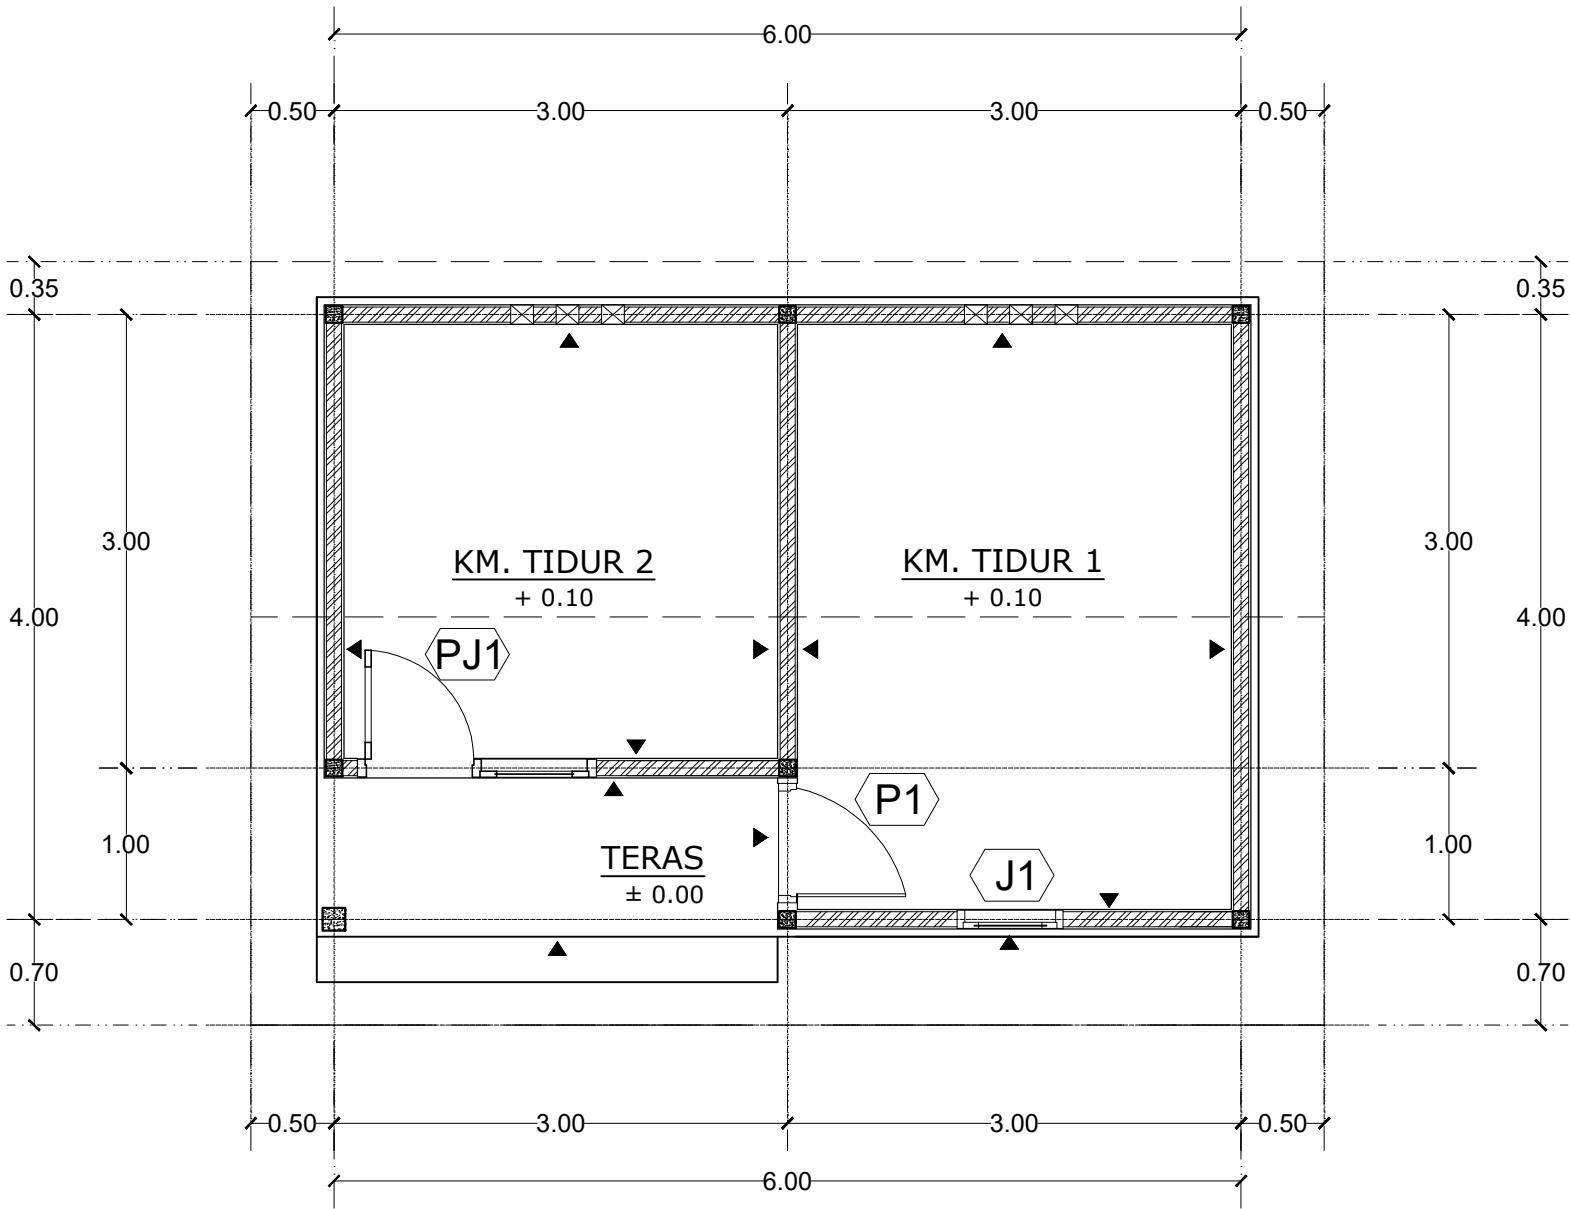

DENAH RENCANA KUSEN

Skala 1:50



PEMERINTAH PROVINSI BALI

DINAS PEKERJAAN UMUM,
PENATAAN RUANG, PERUMAHAN
DAN KAWASAN PERMUKIMAN
PROVINSI BALI

GAMBAR PROTOTIPE :
RUMAH TINGGAL SEDERHANA

NAMA GAMBAR




SKALA

UKURAN KERTAS

A3

NOMOR GAMBAR

JUMLAH HALAMAN

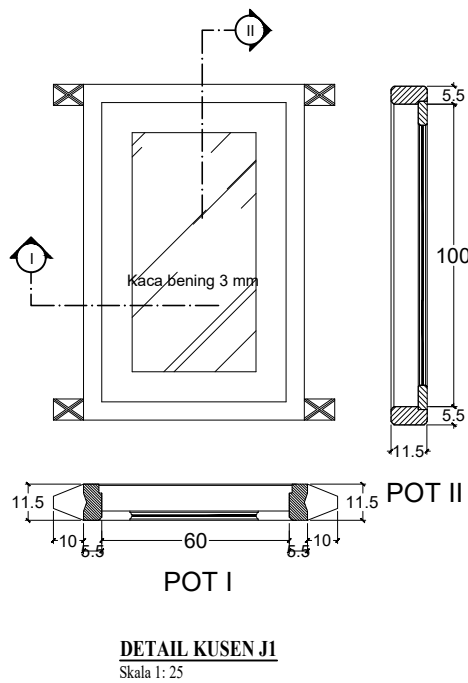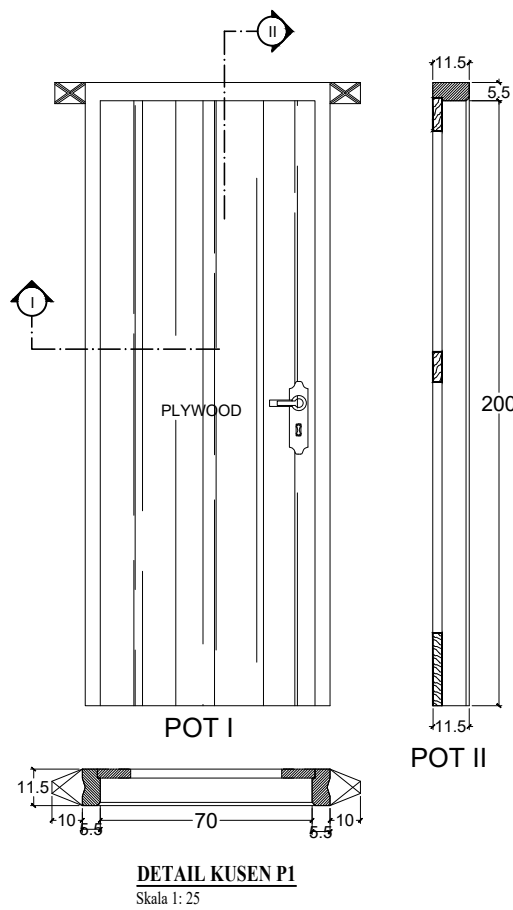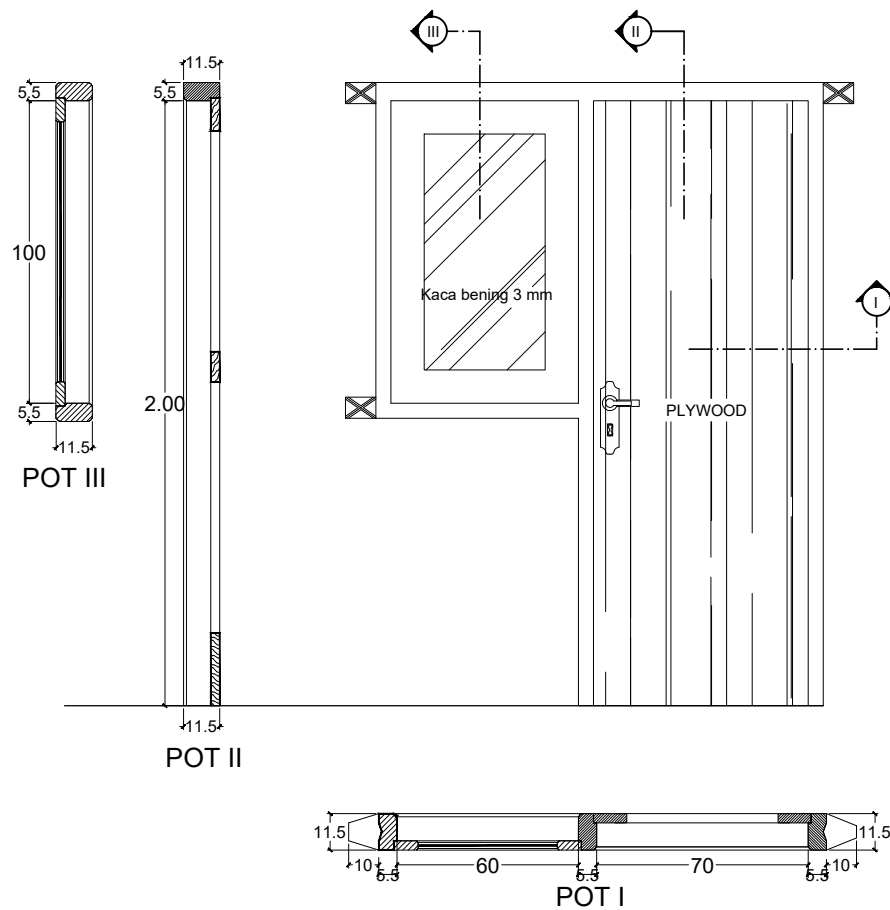

DETAIL KUSEN PINTU & JENDELA
Skala 1:25



PEMERINTAH PROVINSI BALI

DINAS PEKERJAAN UMUM,
PENATAAN RUANG, PERUMAHAN
DAN KAWASAN PERMUKIMAN
PROVINSI BALI

GAMBAR PROTOTIPE :
RUMAH TINGGAL SEDERHANA


NAMA GAMBAR

SKALA	UKURAN KERTAS
-------	---------------

	A3
--	----

NOMOR GAMBAR

JUMLAH HALAMAN

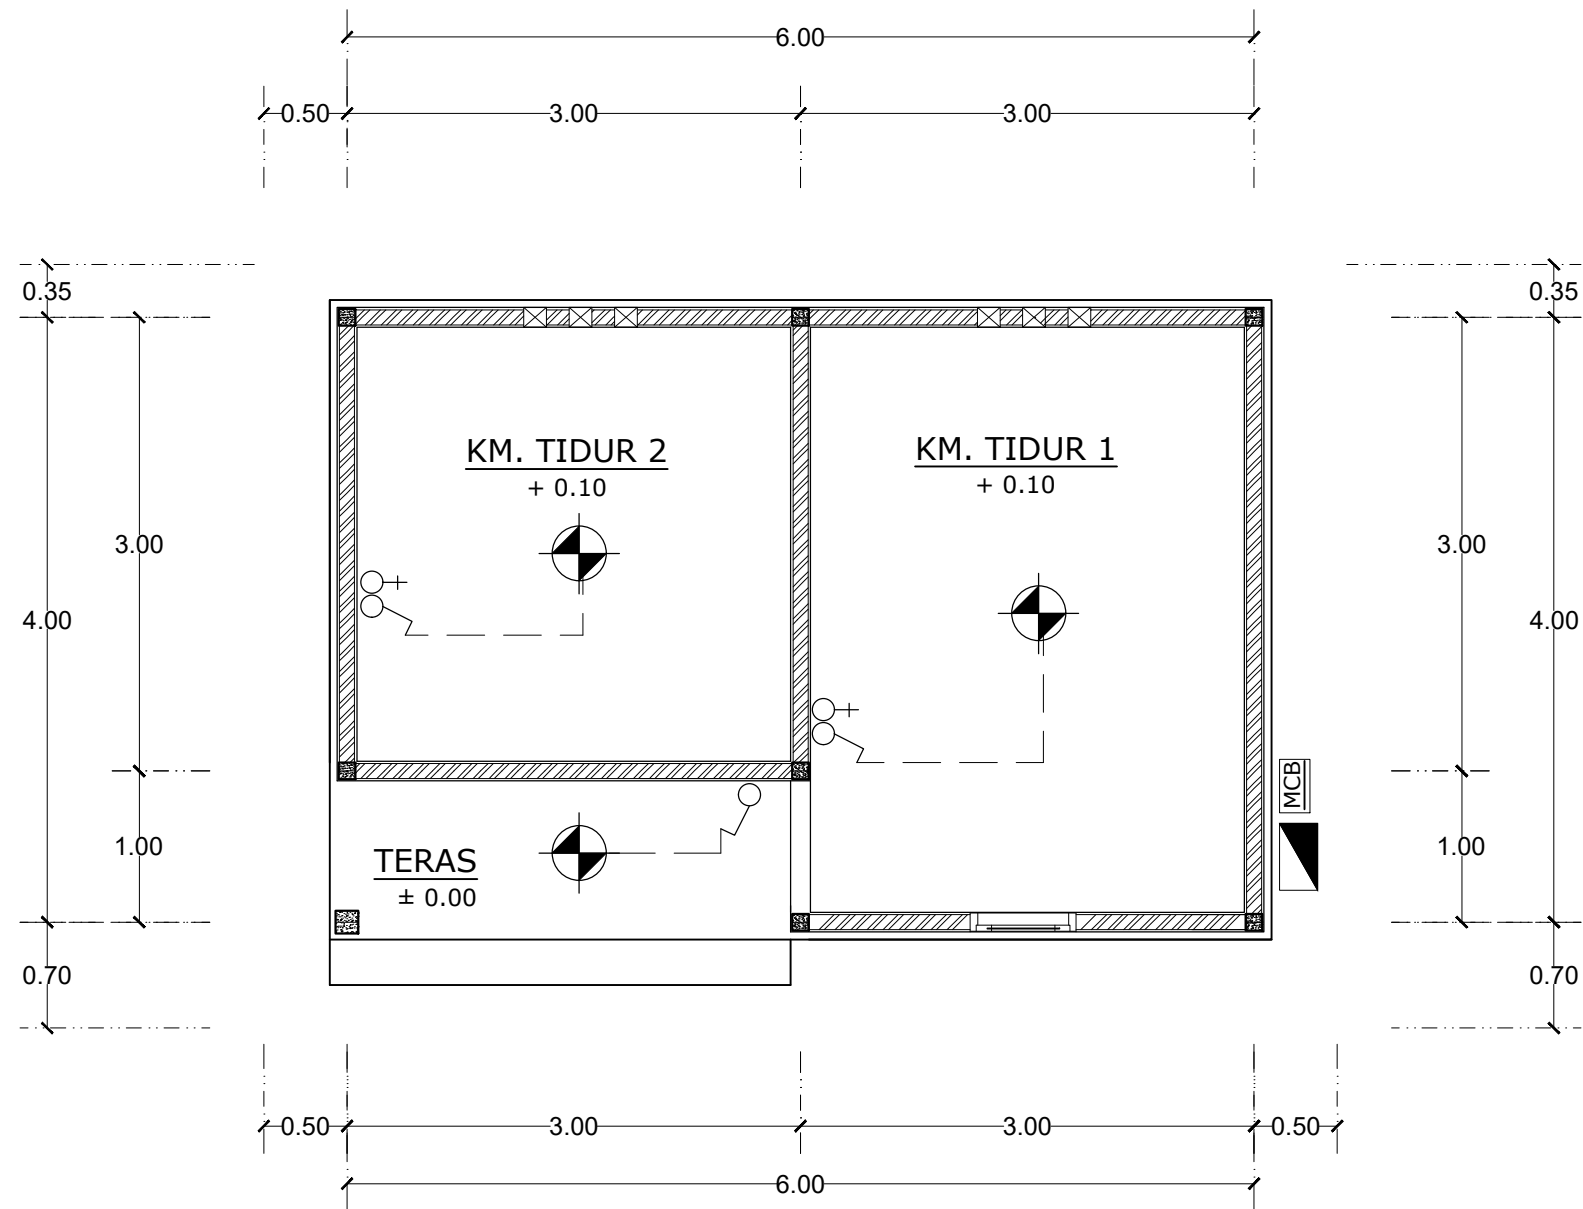

DENAH TITIK LAMPU PENCAHAYAAN
Skala 1:50

NOTASI	NAMA	JUMLAH
	LAMPU LED 18 W + DOWNLIGHT	3 BH
	SAKLAR TUNGGAL	3 BH
	STOP KONTAK	2 BH
	KWH METER	1 BH
	MCB + AKSESORIS	1 BH



PEMERINTAH PROVINSI BALI

DINAS PEKERJAAN UMUM,
PENATAAN RUANG, PERUMAHAN
DAN KAWASAN PERMUKIMAN
PROVINSI BALI

GAMBAR PROTOTIPE :
RUMAH TINGGAL SEDERHANA

NAMA GAMBAR


SKALA

UKURAN KERTAS


A3

NOMOR GAMBAR

JUMLAH HALAMAN

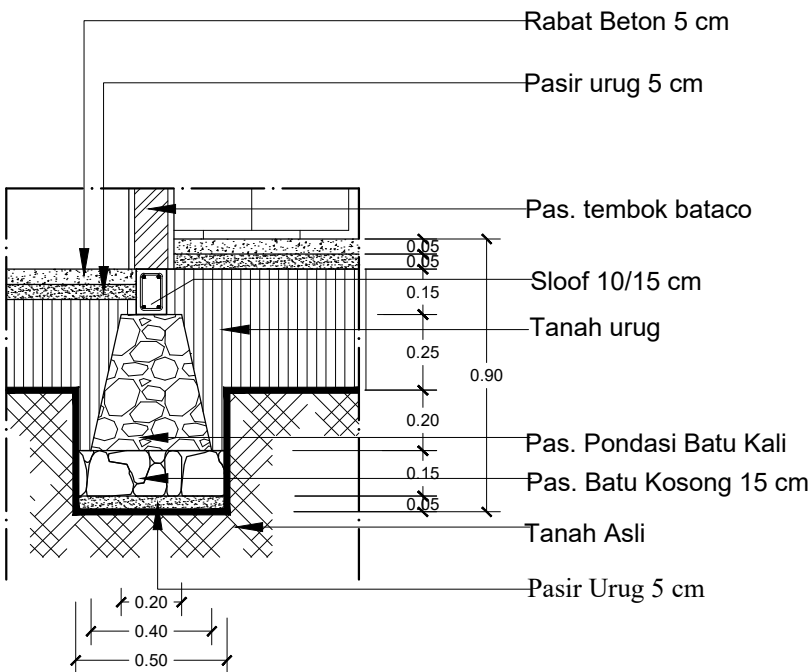


POTONGAN PONDASI A (type 1)
Skala 1:25

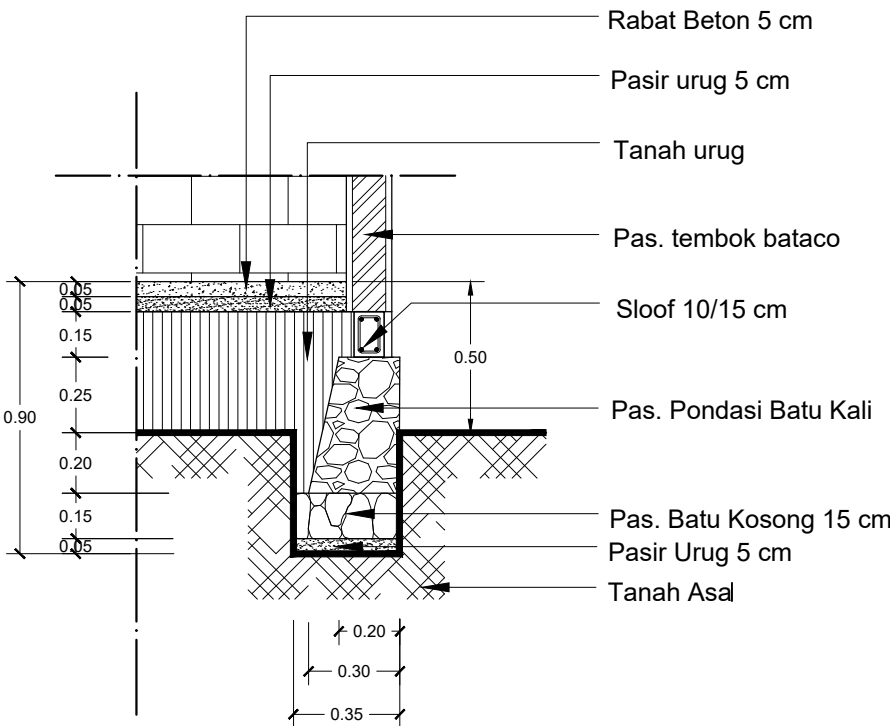

POTONGAN PONDASI B (type 2)
Skala 1:25

TABEL TULANGAN		
TYPE	TUMPUAN	LAPANGAN
SLOOF 10/15		

DETAIL PEMBESIAN
Skala 1:15

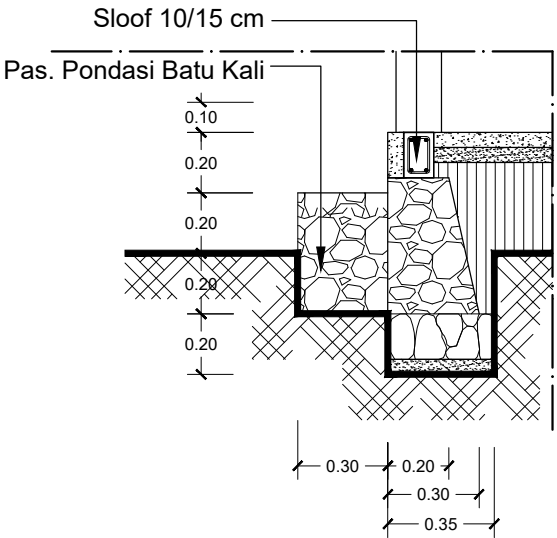

POTONGAN PONDASI C (type 3)
Skala 1:25