

GAMBAR PBG

Rumah Tinggal

PROTOTYPE 30 M2





PEMERINTAH PROVINSI BALI

DINAS PEKERJAAN UMUM,
PENATAAN RUANG, PERUMAHAN
DAN KAWASAN PERMUKIMAN
PROVINSI BALI

GAMBAR PROTOTIPE
RUMAH TINGGAL SEDERHANA

TIPE 30 LT 1 DPS

NAMA GAMBAR

SKALA


UKURAN KERTAS

A3

NOMOR GAMBAR

JUMLAH HALAMAN


26

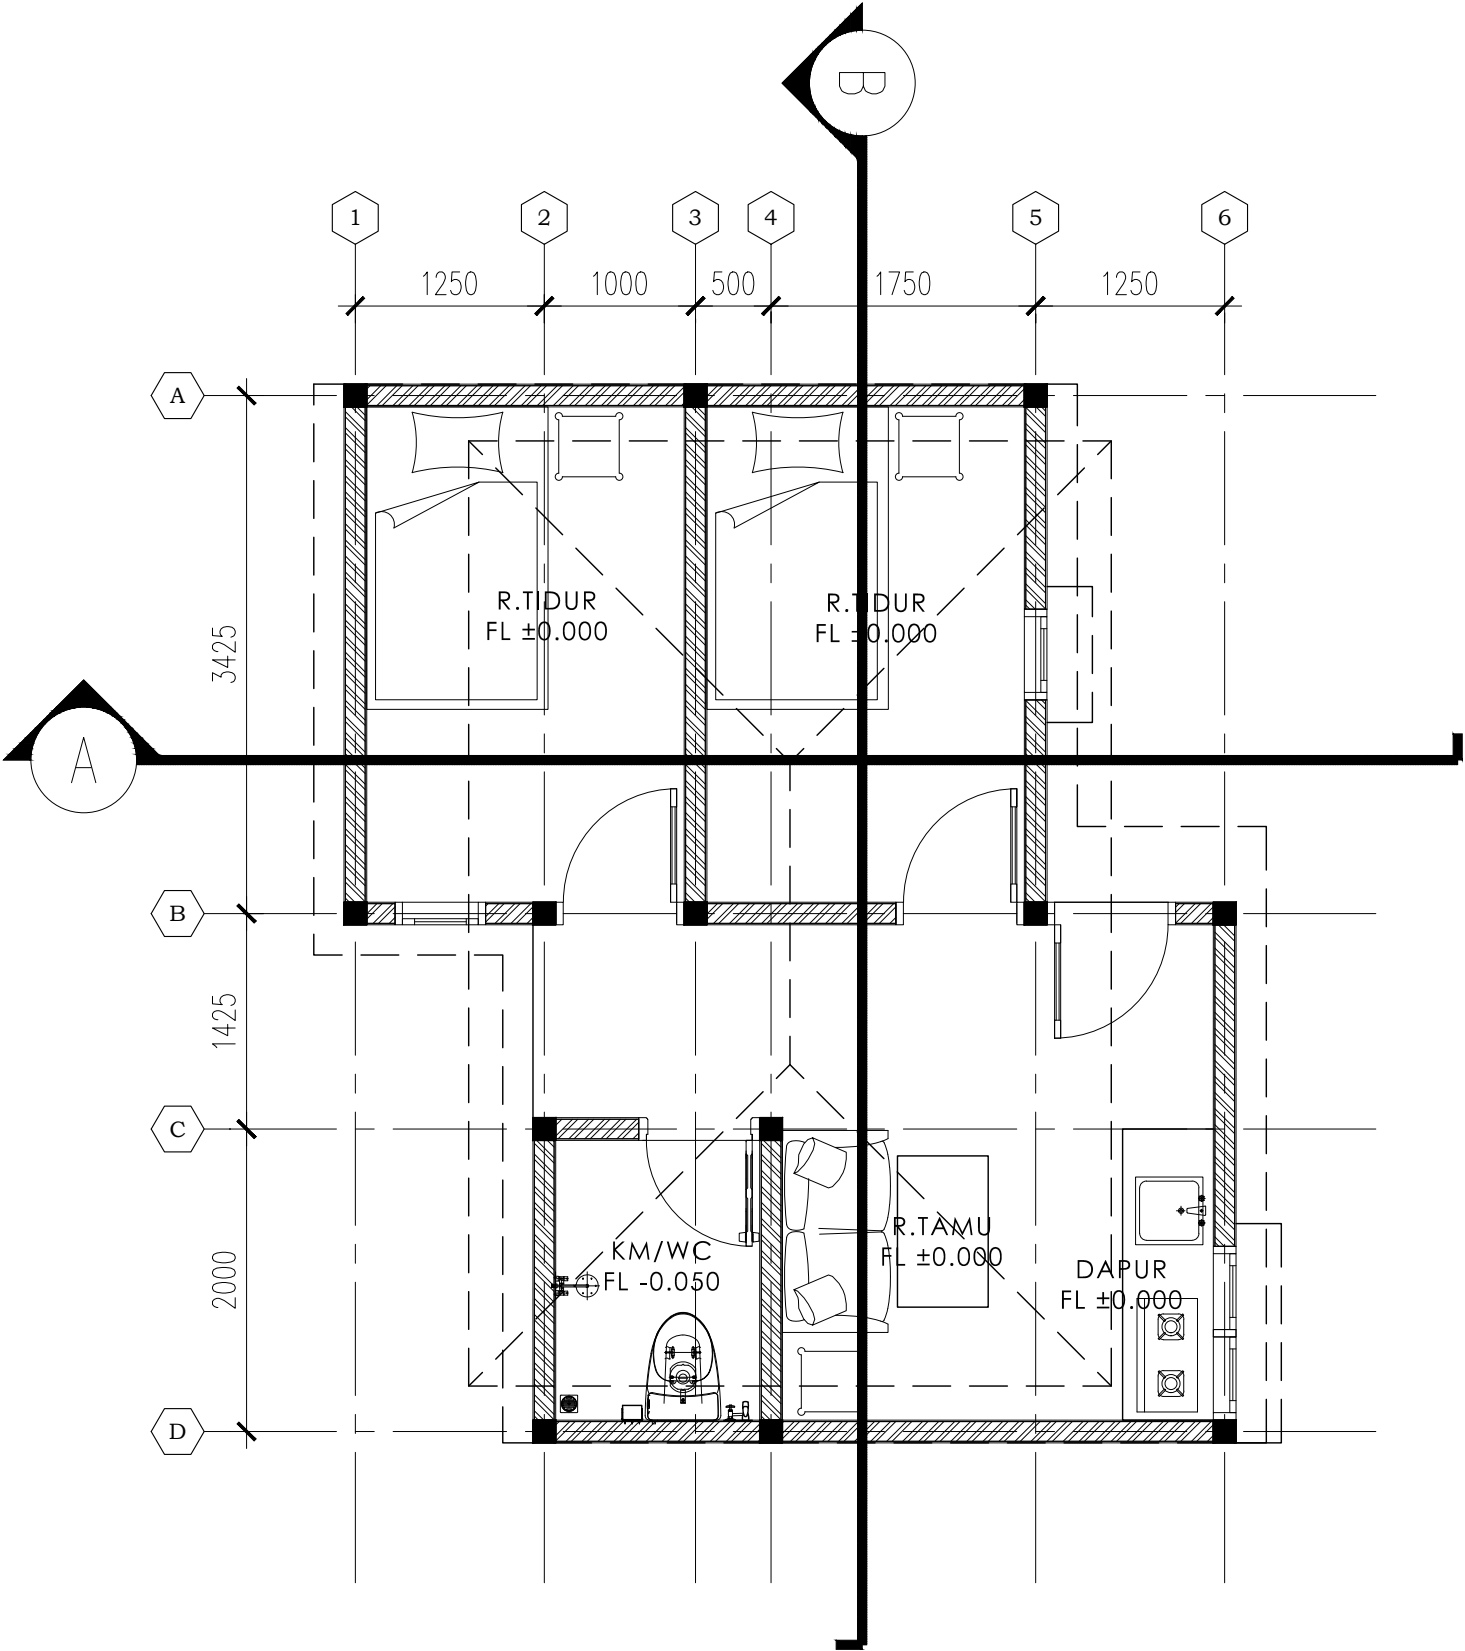


Dokumen ini telah ditandatangani secara elektronik menggunakan sertifikat elektronik yang diterbitkan oleh BSR E



00 DENAH
A---- SCALE 1:50

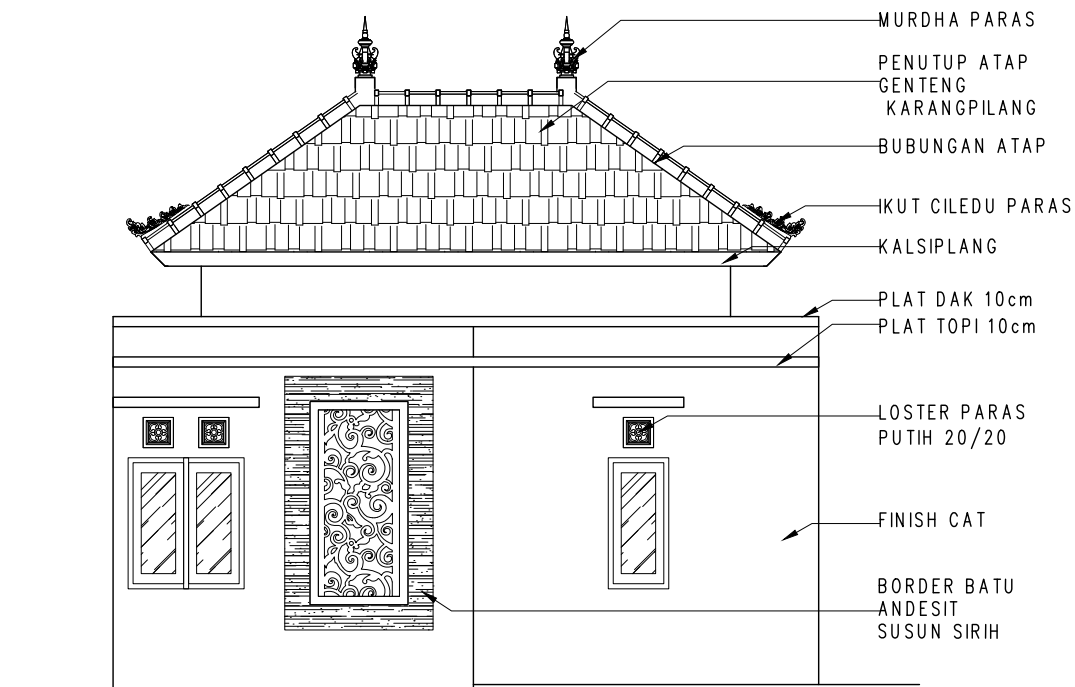

00 TAMPAK DEPAN
A----- SCALE 1:75

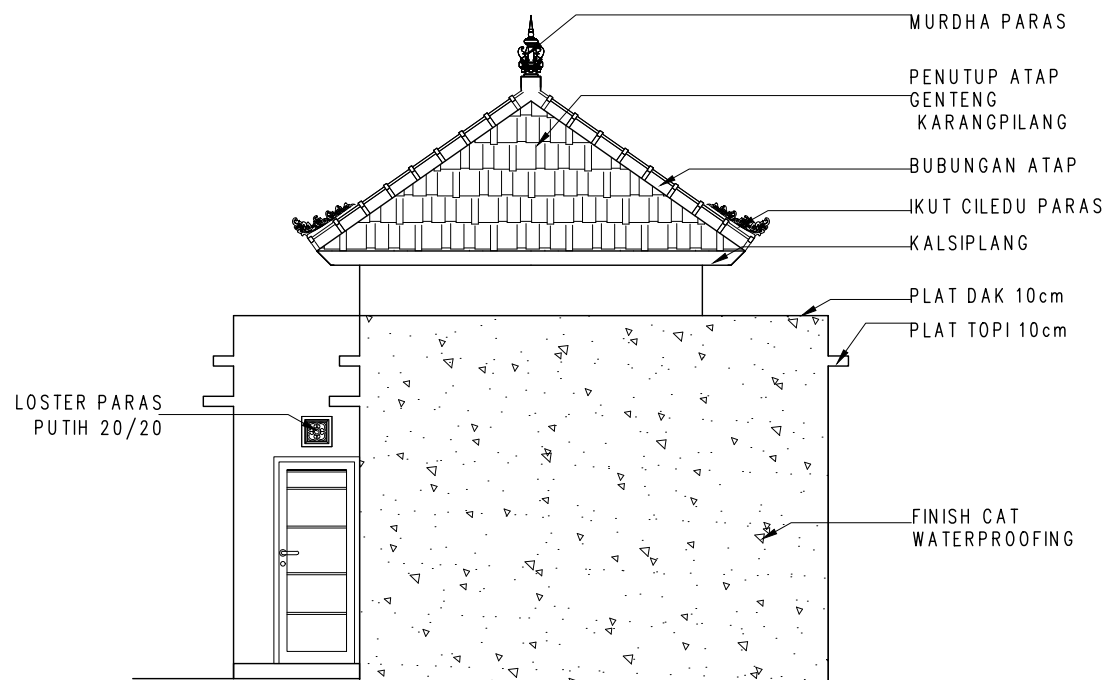

00 TAMPAK SAMPIING
A----- SCALE 1:75



PEMERINTAH PROVINSI BALI

DINAS PEKERJAAN UMUM,
PENATAAN RUANG, PERUMAHAN
DAN KAWASAN PERMUKIMAN
PROVINSI BALI

GAMBAR PROTOTIPE
RUMAH TINGGAL SEDERHANA

TIPE 30 LT 1 DPS

NAMA GAMBAR

SKALA

UKURAN KERTAS

A3

NOMOR GAMBAR

JUMLAH HALAMAN

26



Dokumen ini telah ditandatangani secara elektronik menggunakan sertifikat elektronik yang diterbitkan oleh BSrE





PEMERINTAH PROVINSI BALI

DINAS PEKERJAAN UMUM,
PENATAAN RUANG, PERUMAHAN
DAN KAWASAN PERMUKIMAN
PROVINSI BALI

GAMBAR PROTOTIPE
RUMAH TINGGAL SEDERHANA

TIPE 30 LT 1 DPS

NAMA GAMBAR


SKALA UKURAN KERTAS

A3

NOMOR GAMBAR

JUMLAH HALAMAN

26

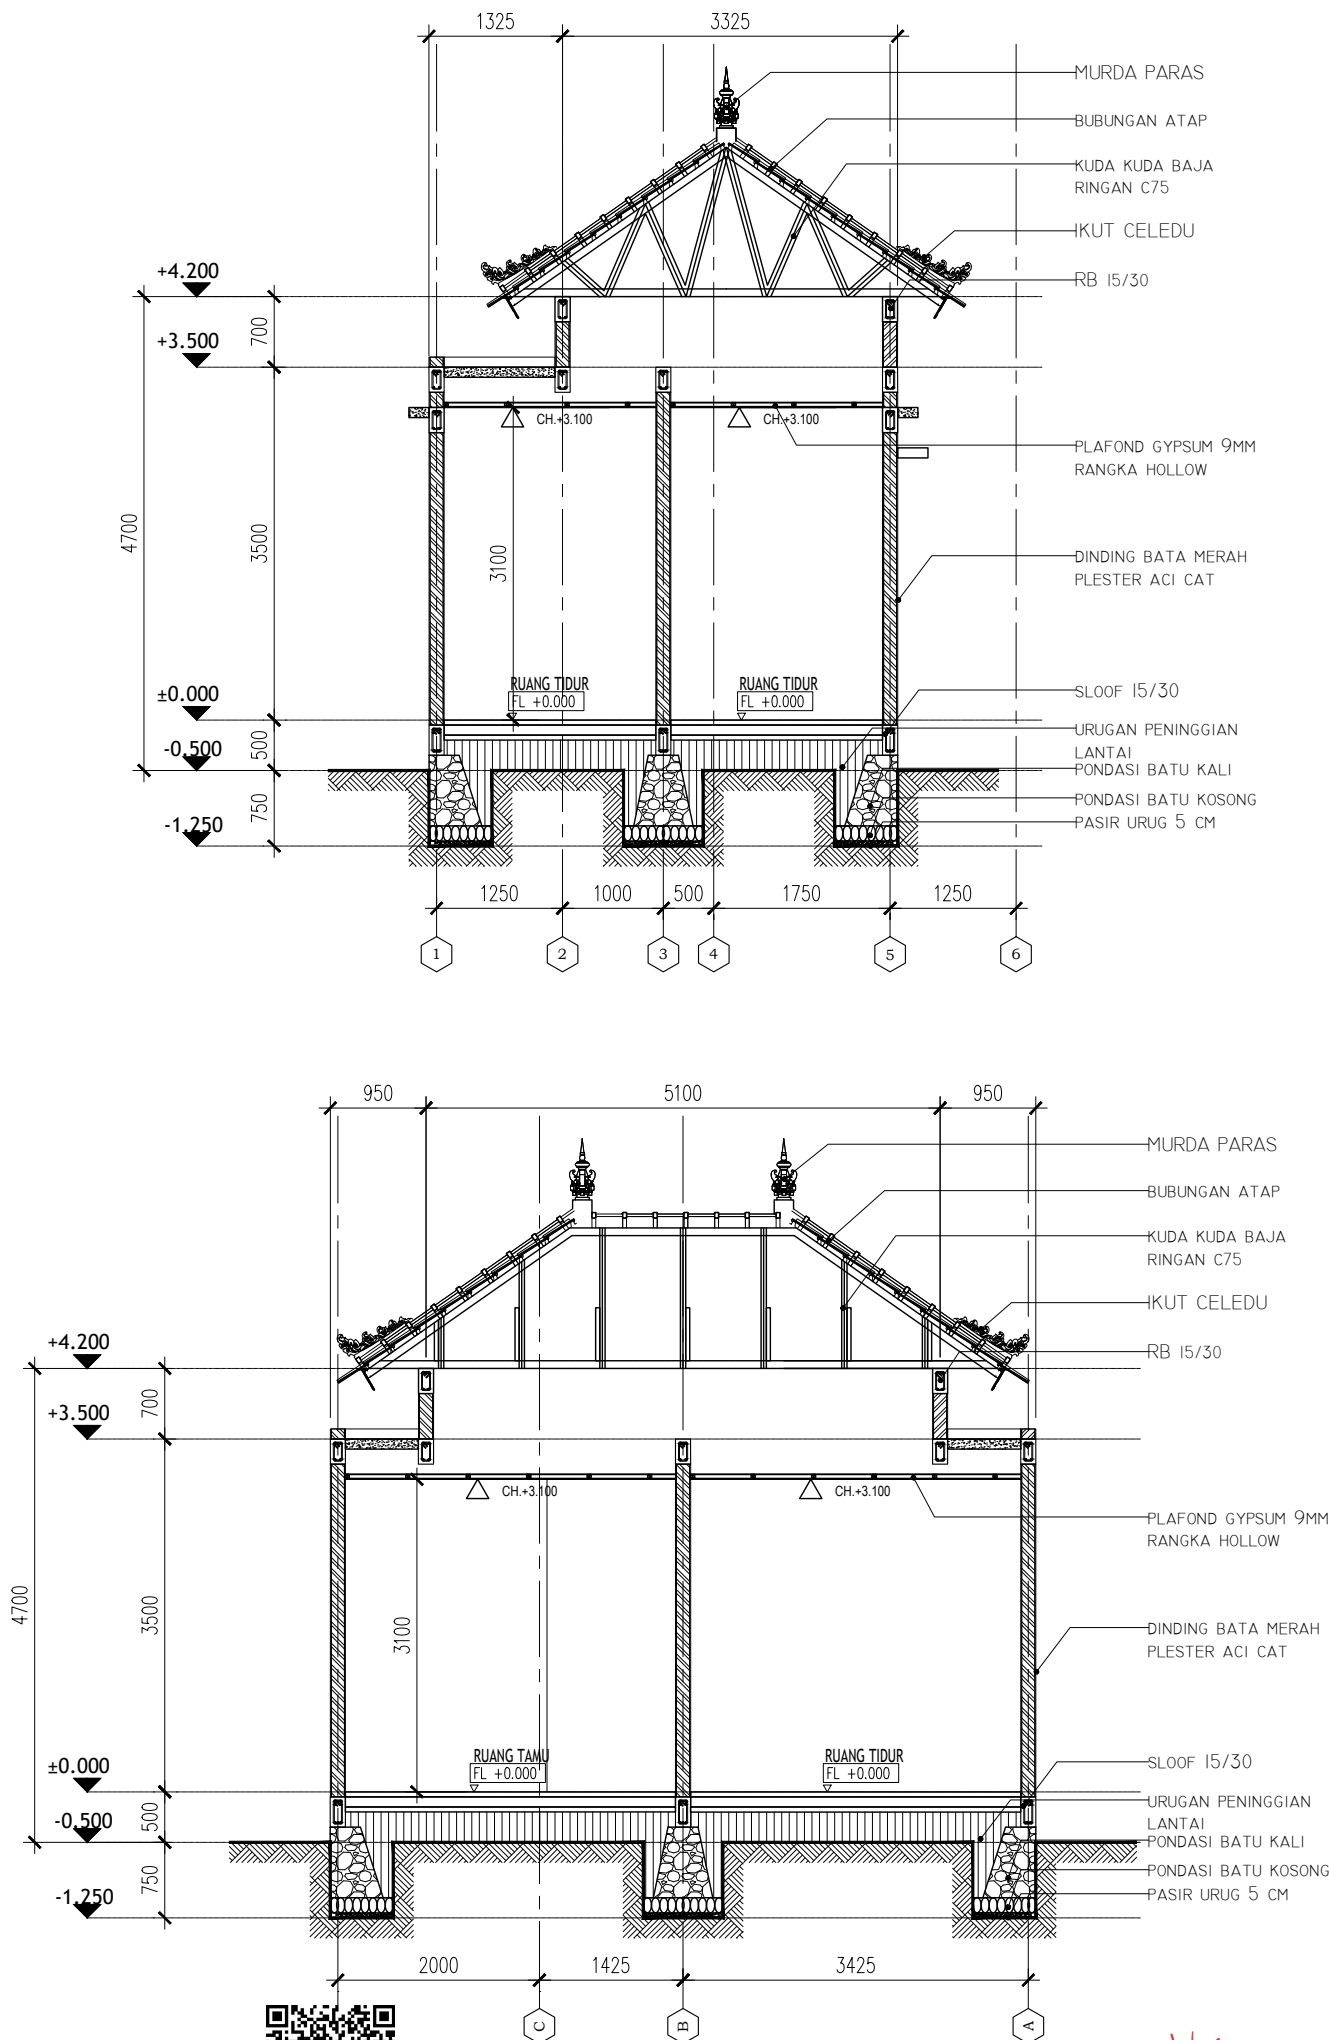


00 POTONGAN - A
A----- SCALE 1:75

00 POTONGAN - B
A----- SCALE 1:75



Dokumen ini telah ditandatangani secara elektronik menggunakan sertifikat elektronik yang diterbitkan oleh BSR E



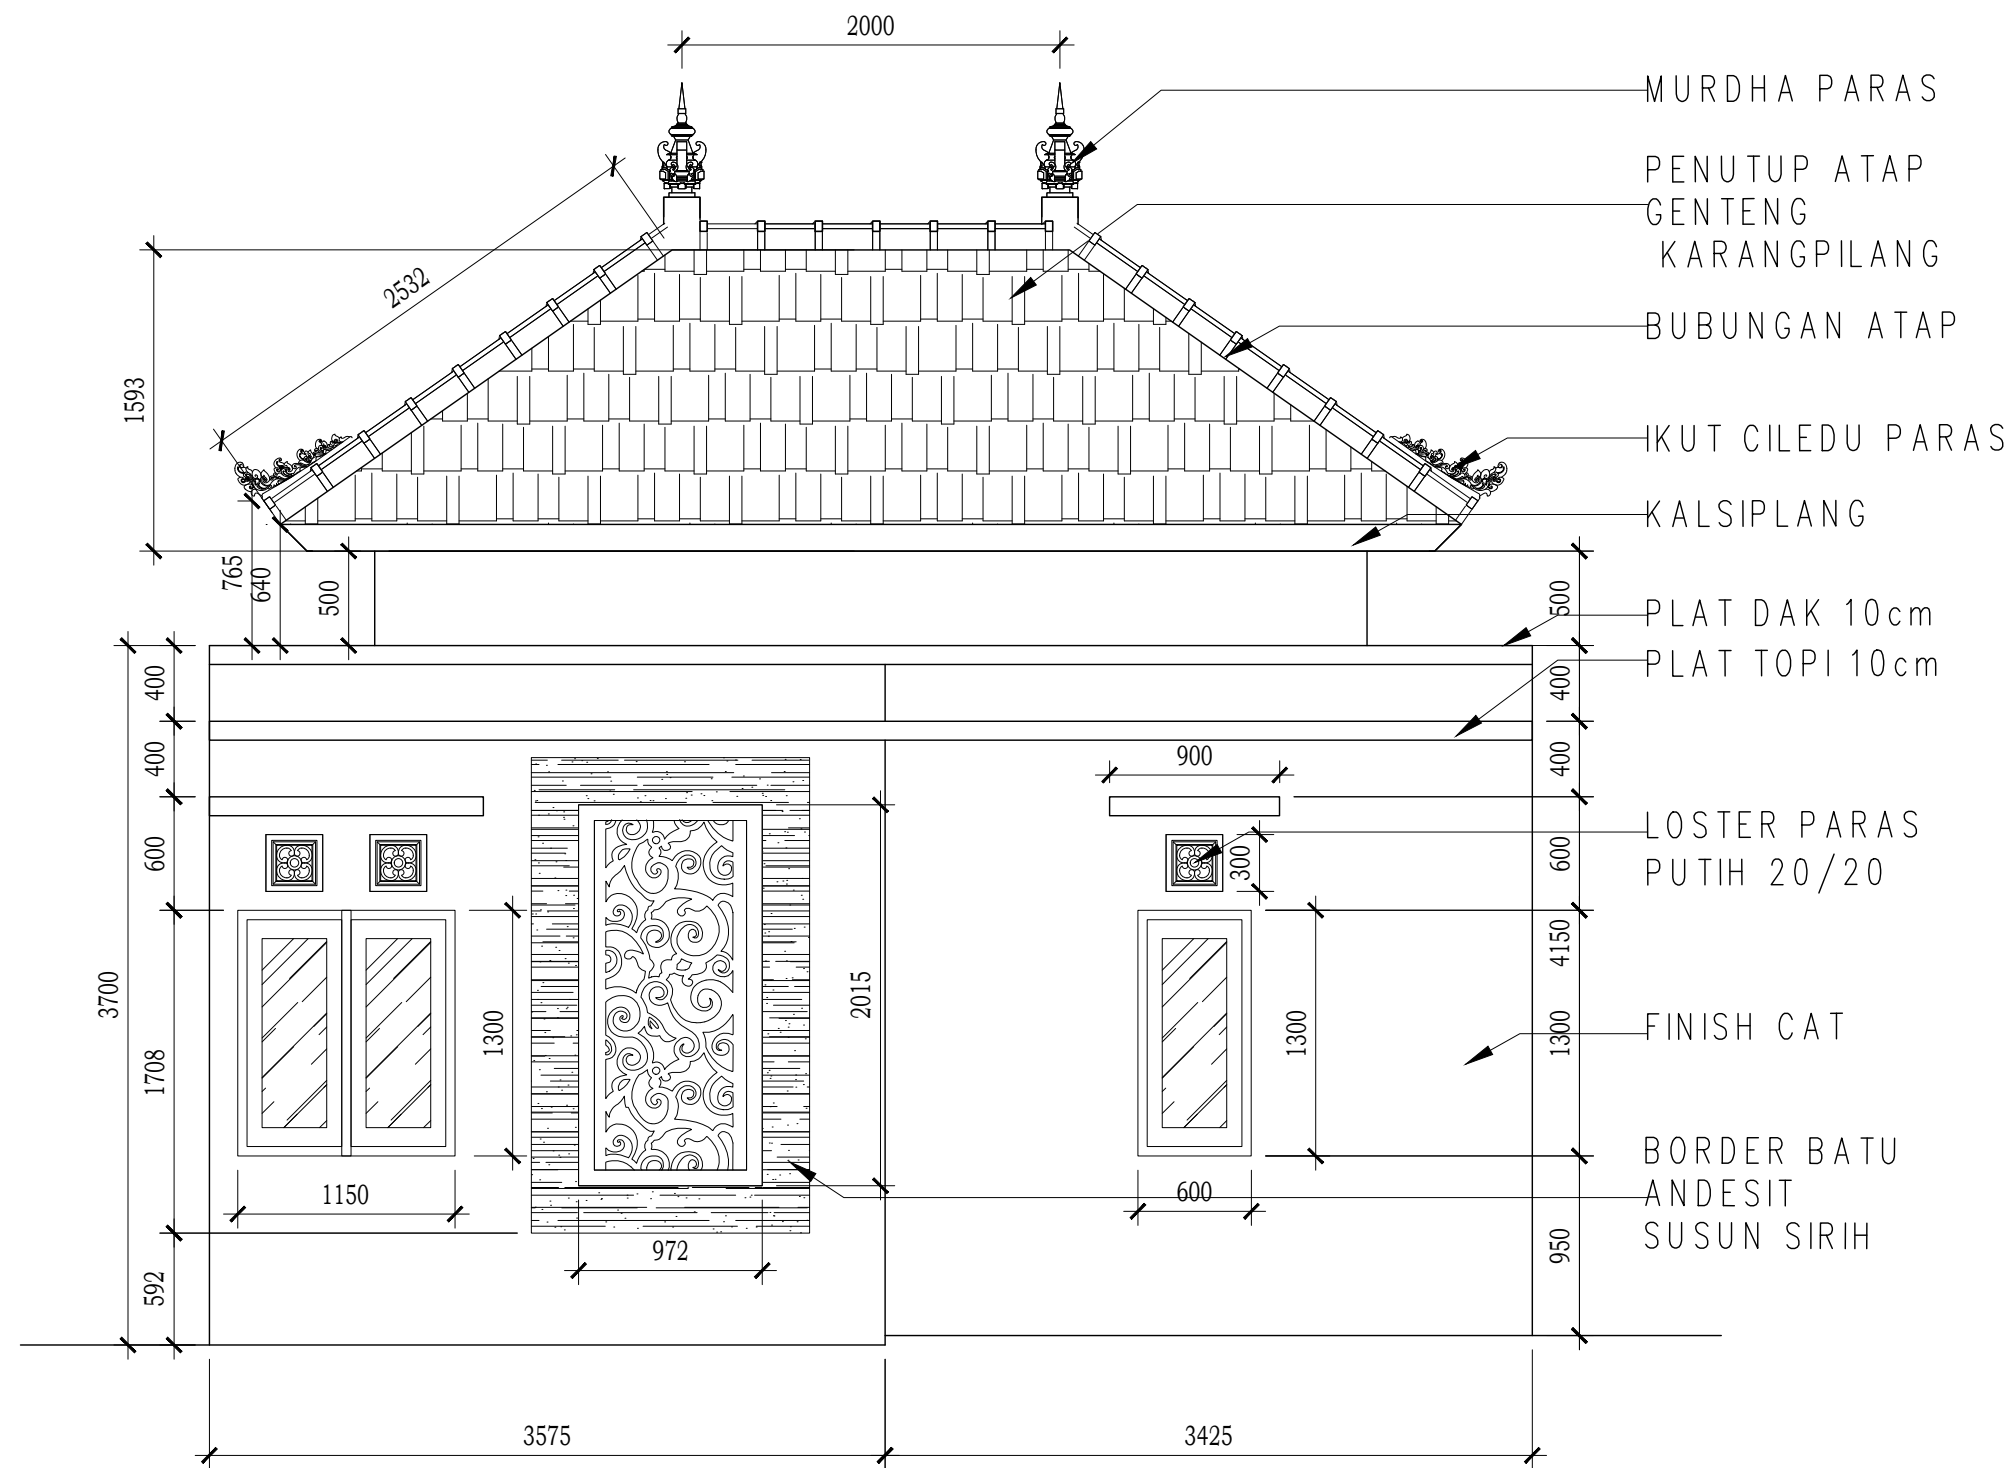

PEMERINTAH PROVINSI BALI

DINAS PEKERJAAN UMUM,
PENATAAN RUANG, PERUMAHAN
DAN KAWASAN PERMUKIMAN
PROVINSI BALI

GAMBAR PROTOTIPE
RUMAH TINGGAL SEDERHANA

TIPE 30 LT 1 DPS

NAMA GAMBAR

SKALA

UKURAN KERTAS

A3


NOMOR GAMBAR

JUMLAH HALAMAN

26




Dokumen ini telah ditandatangani secara elektronik menggunakan sertifikat elektronik yang diterbitkan oleh BSrE

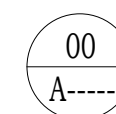


DETAIL ARSITEKTUR

SCALE 1:40

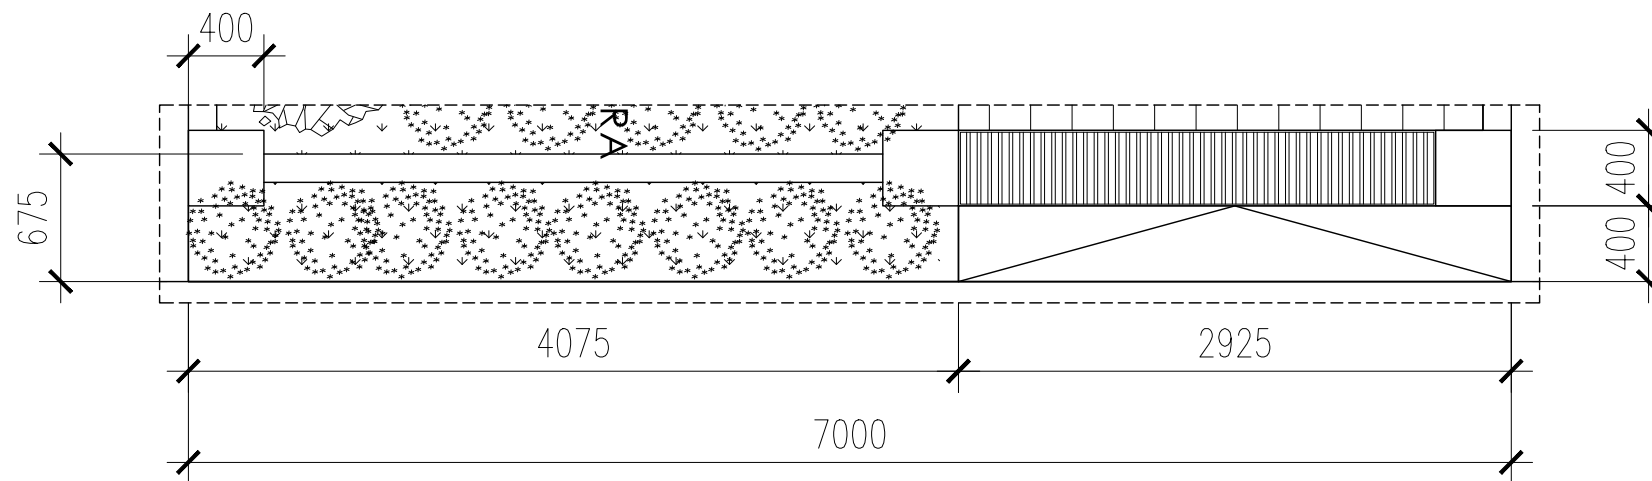

00 DENAH PAGAR
A----- SCALE 1:40

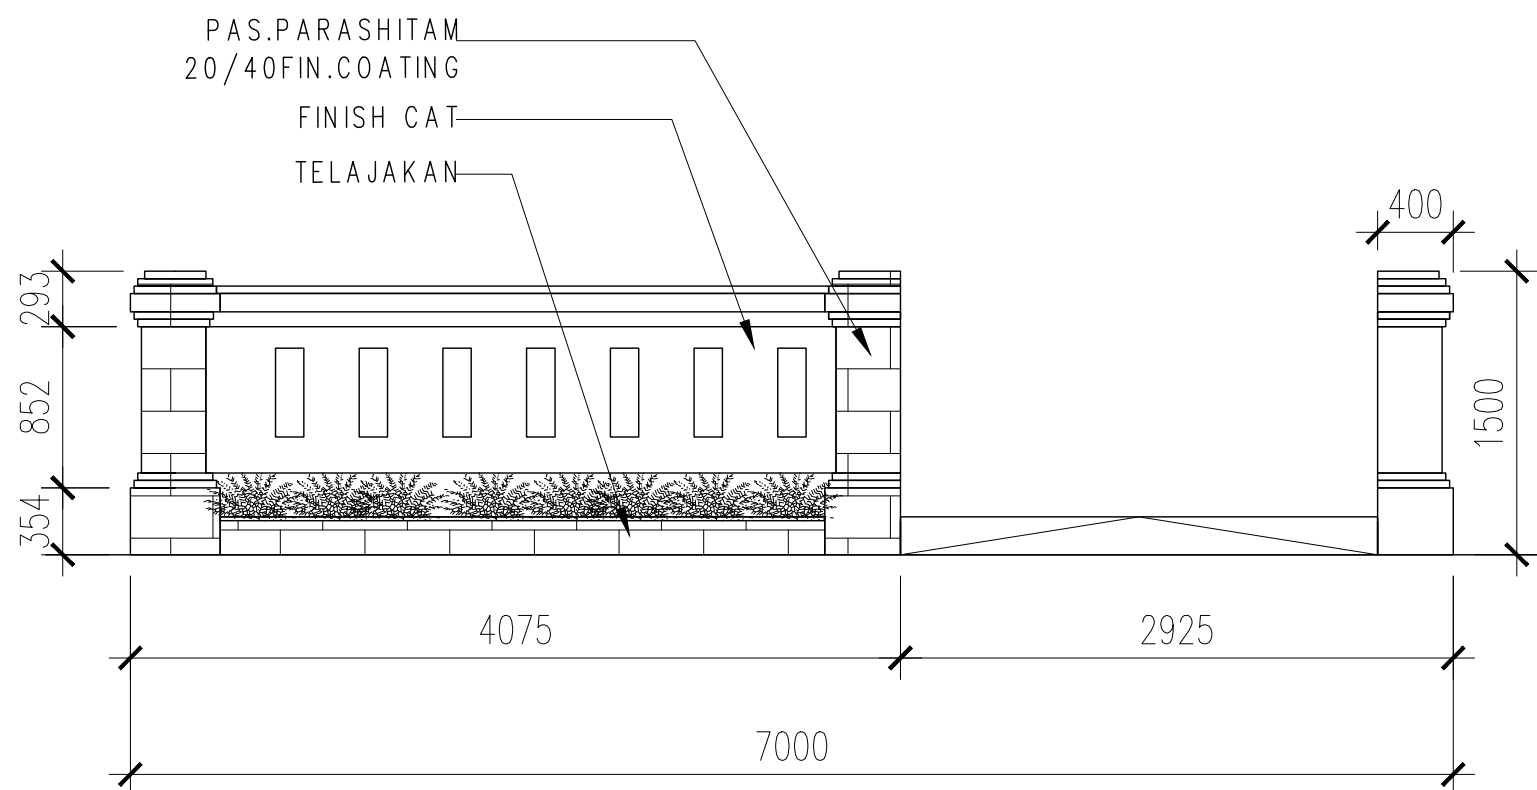

00 TAMPAK PAGAR
A----- SCALE 1:40



PEMERINTAH PROVINSI BALI

DINAS PEKERJAAN UMUM,
PENATAAN RUANG, PERUMAHAN
DAN KAWASAN PERMUKIMAN
PROVINSI BALI

GAMBAR PROTOTIPE
RUMAH TINGGAL SEDERHANA

TIPE 30 LT 1 DPS

NAMA GAMBAR

SKALA

UKURAN KERTAS

A3

NOMOR GAMBAR

JUMLAH HALAMAN

26



Dokumen ini telah ditandatangani secara elektronik menggunakan sertifikat elektronik yang diterbitkan oleh BSR E





PEMERINTAH PROVINSI BALI

DINAS PEKERJAAN UMUM,
PENATAAN RUANG, PERUMAHAN
DAN KAWASAN PERMUKIMAN
PROVINSI BALI

GAMBAR PROTOTIPE
RUMAH TINGGAL SEDERHANA

TIPE 30 LT 1 DPS

NAMA GAMBAR

SKALA

UKURAN KERTAS

A3


NOMOR GAMBAR

JUMLAH HALAMAN


26

DETAIL PONDASI MENERUS


DETAIL - A

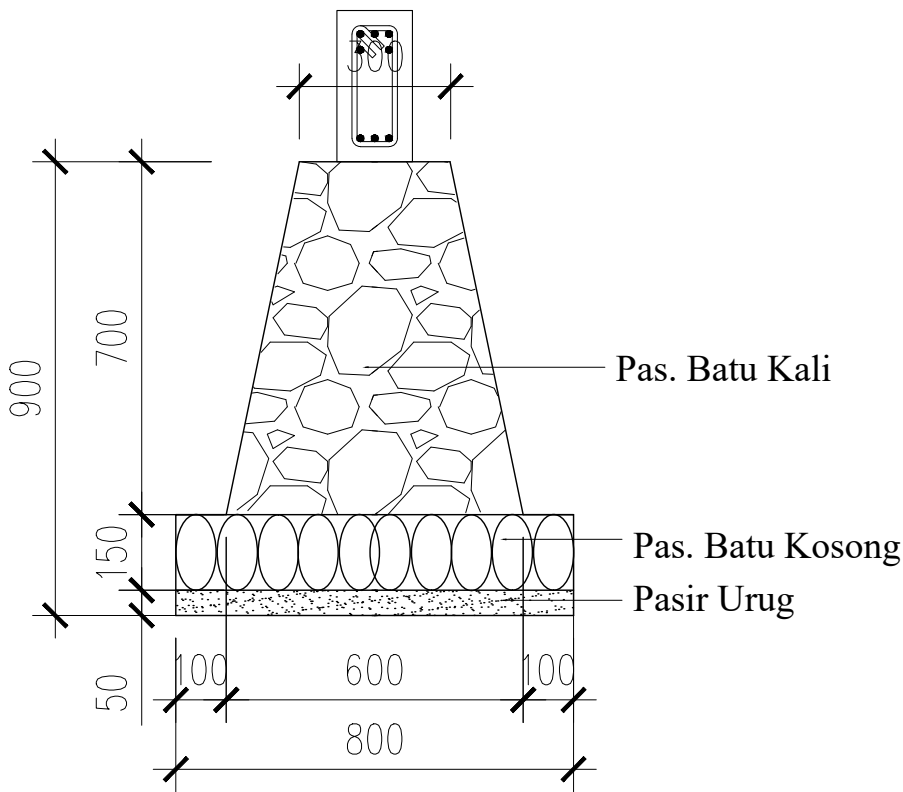

DETAIL - B

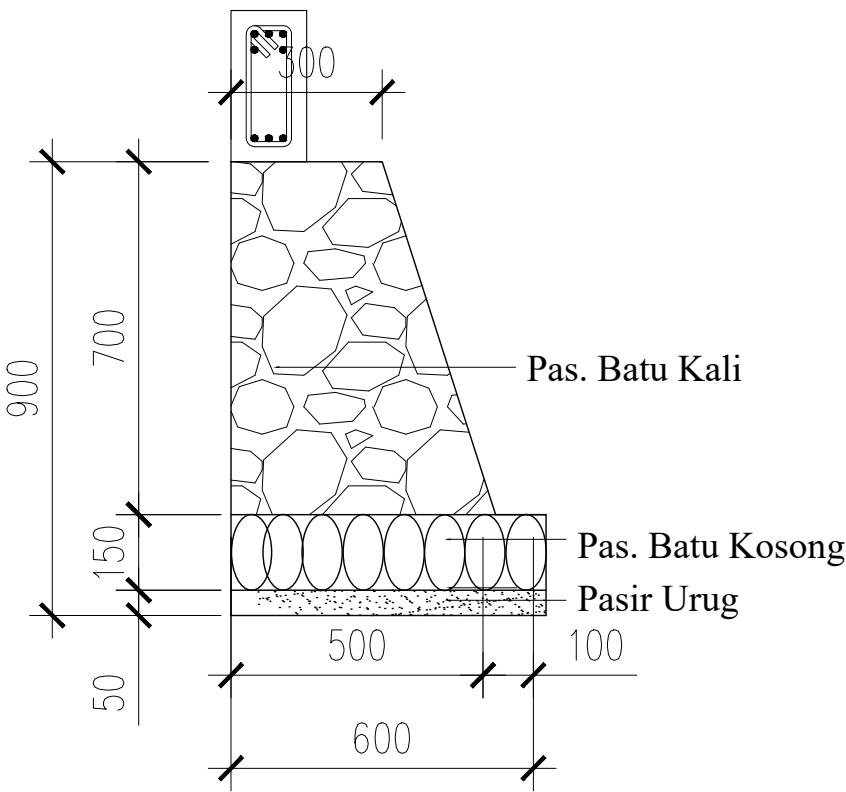

SCHEDULE OF COLUMN

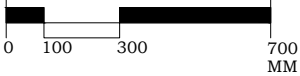

TYPE	DIMENSION	SECTION DETAIL		REMARK	
		End of Column	Middle of Column		
KP	150X150	<div>4D13</div> <div><div>150</div><div></div><div>150</div></div> <div>STR. Ø8-100</div>	<div>4D13</div> <div><div>150</div><div></div><div>150</div></div> <div>STR. Ø8-150</div>	<div></div> <div>STR. Ø8</div>	



PEMERINTAH PROVINSI BALI

DINAS PEKERJAAN UMUM,
PENATAAN RUANG, PERUMAHAN
DAN KAWASAN PERMUKIMAN
PROVINSI BALI

GAMBAR PROTOTIPE
RUMAH TINGGAL SEDERHANA

TIPE 30 LT 1 DPS

NAMA GAMBAR

SKALA

UKURAN KERTAS

A3


NOMOR GAMBAR

JUMLAH HALAMAN

26




Dokumen ini telah ditandatangani secara elektronik menggunakan sertifikat elektronik yang diterbitkan oleh BSR E




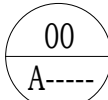


DETAIL KOLOM

SCALE 1:20

Diagram of a beam with a rectangular cross-section. The beam has a total length of 700 mm. It is divided into three segments: a 100 mm segment on the left, a 200 mm segment in the middle, and a 400 mm segment on the right. The middle segment is shaded black, while the other two are white.

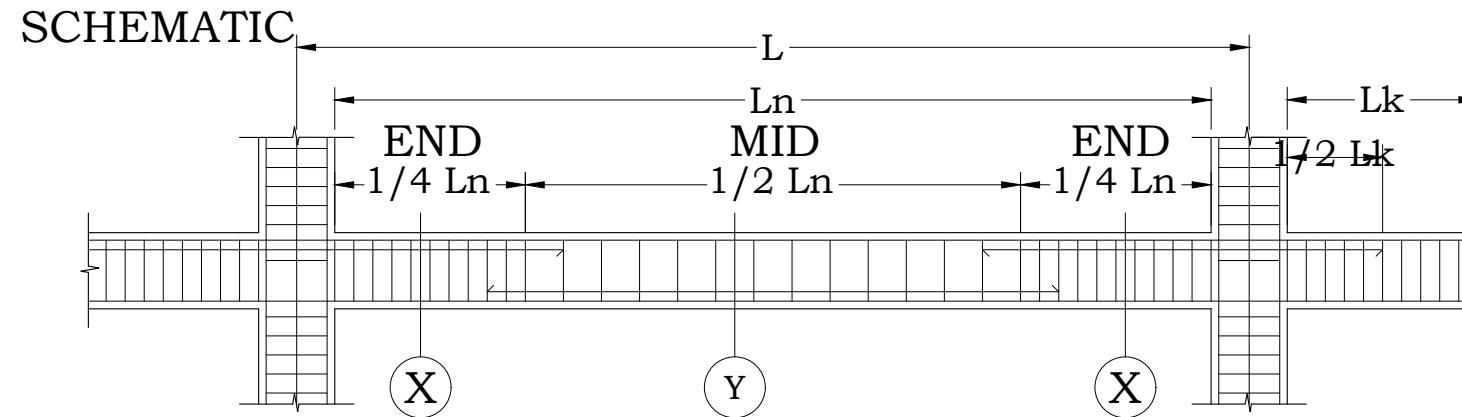

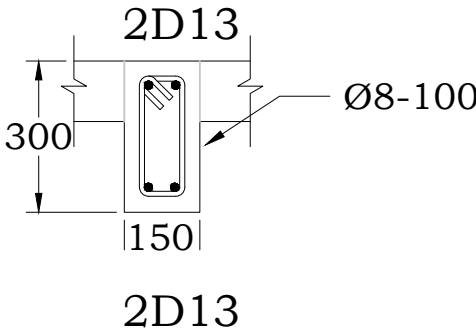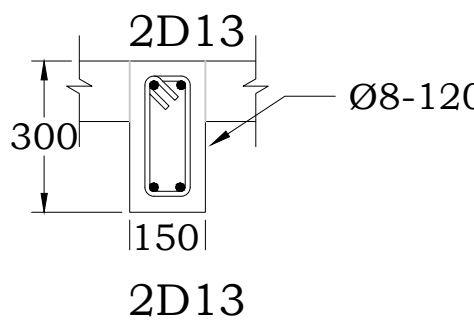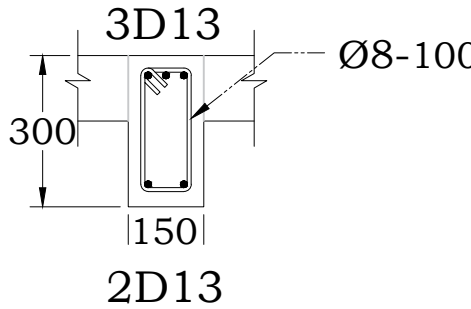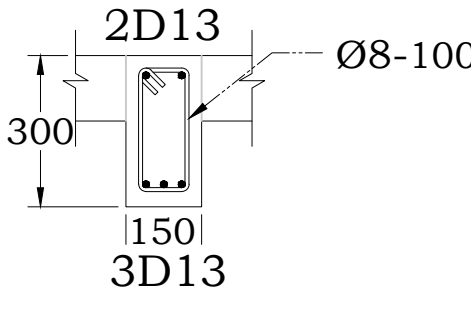TYPE	DIMENSION	SECTION	
		SECTION. X	SECTION. Y
S1	150X300		
RB	150x300		



DINAS PEKERJAAN UMUM,
PENATAAN RUANG, PERUMAHAN
DAN KAWASAN PERMUKIMAN
PROVINSI BALI

TIPE 30 LT 1 DPS

NAMA GAMBAR

SKALA	UKURAN KERTAS
-------	---------------

A3

NOMOR GAMBAR

Jumlah Halaman



26



Dokumen ini telah ditandatangani secara elektronik menggunakan sertifikat elektronik yang diterbitkan oleh BSR E



00
A-----

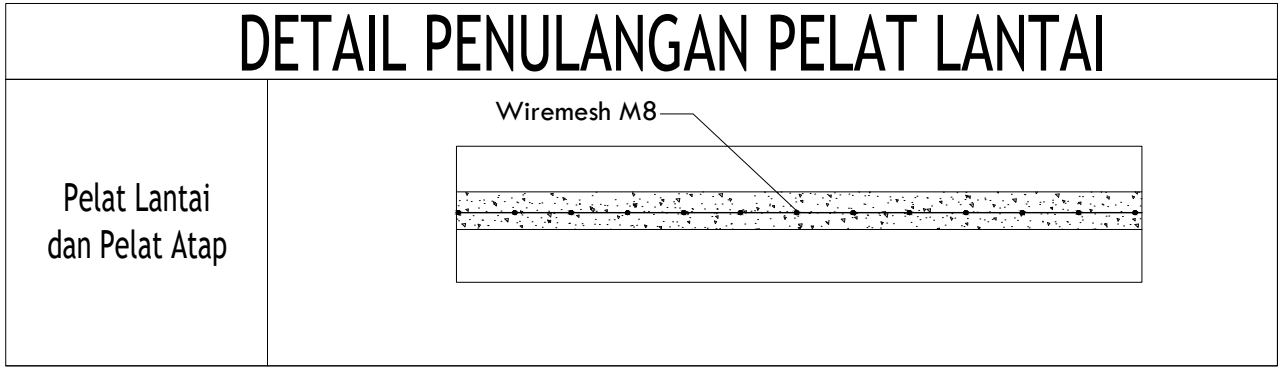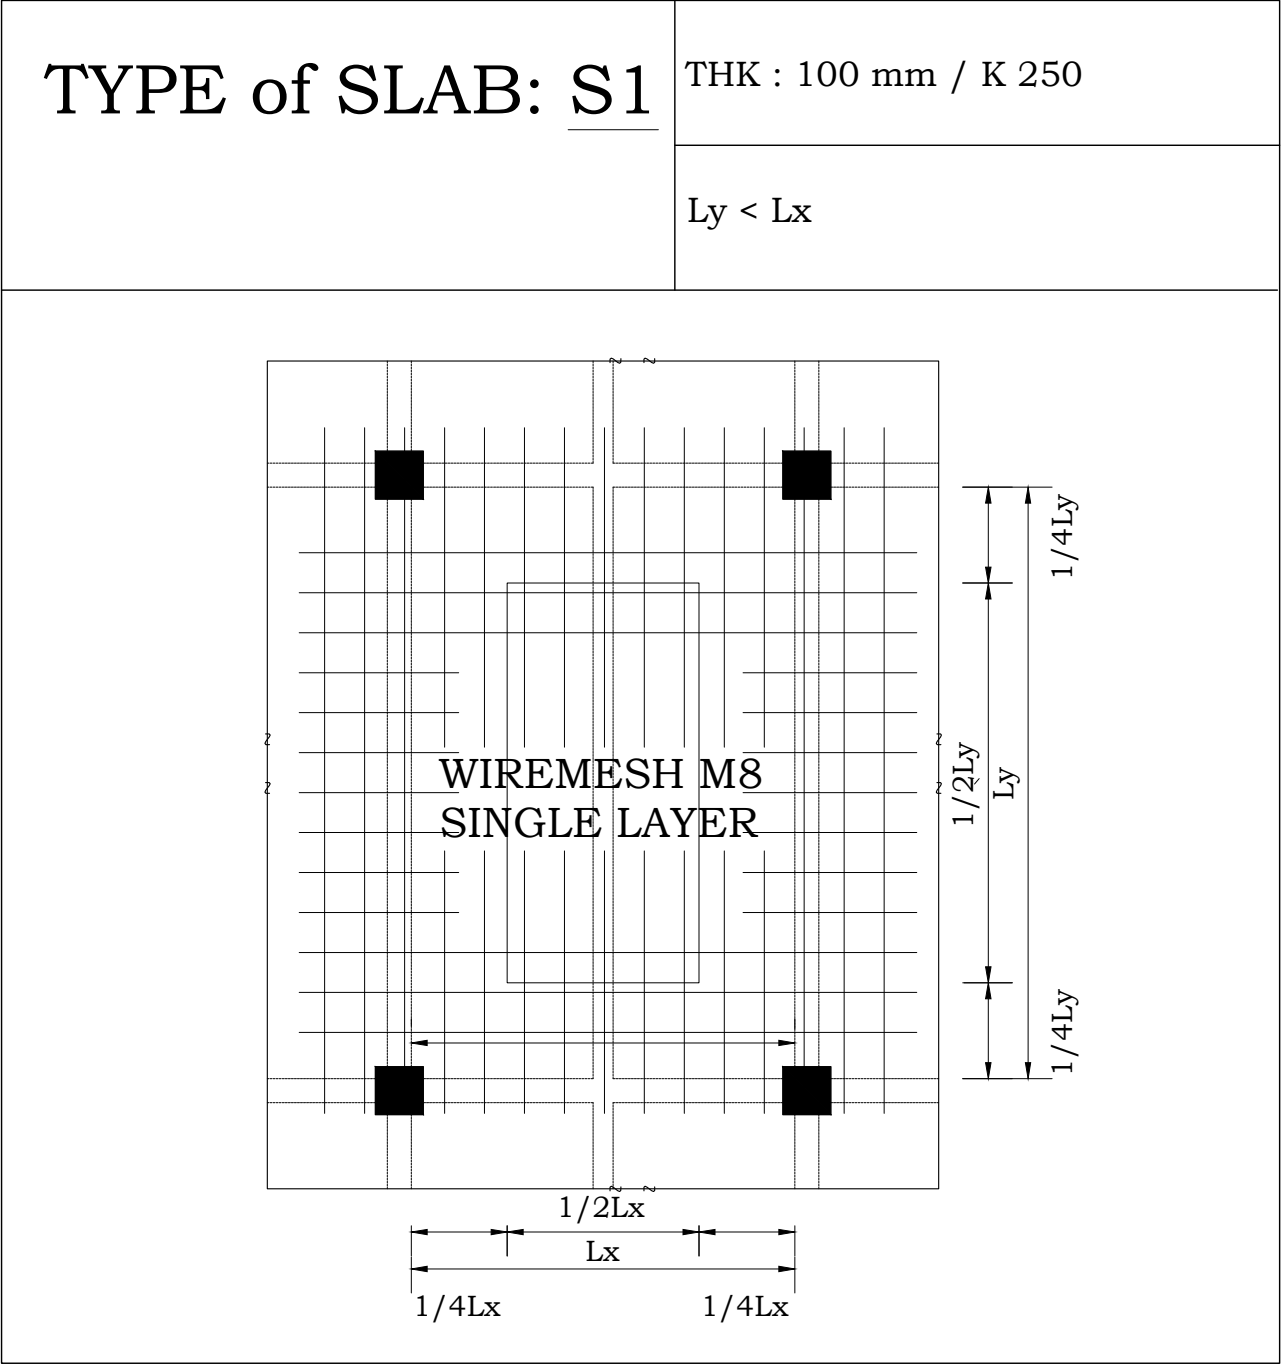

PEMERINTAH PROVINSI BALI

DINAS PEKERJAAN UMUM,
PENATAAN RUANG, PERUMAHAN
DAN KAWASAN PERMUKIMAN
PROVINSI BALI

GAMBAR PROTOTIPE
RUMAH TINGGAL SEDERHANA

TIPE 30 LT 1 DPS

NAMA GAMBAR

SKALA UKURAN KERTAS

A3

NOMOR GAMBAR

JUMLAH HALAMAN





PEMERINTAH PROVINSI BALI

DINAS PEKERJAAN UMUM,
PENATAAN RUANG, PERUMAHAN
DAN KAWASAN PERMUKIMAN
PROVINSI BALI

GAMBAR PROTOTIPE
RUMAH TINGGAL SEDERHANA

TIPE 30 LT 1 DPS

NAMA GAMBAR

SKALA


UKURAN KERTAS

A3

NOMOR GAMBAR

JUMLAH HALAMAN

26

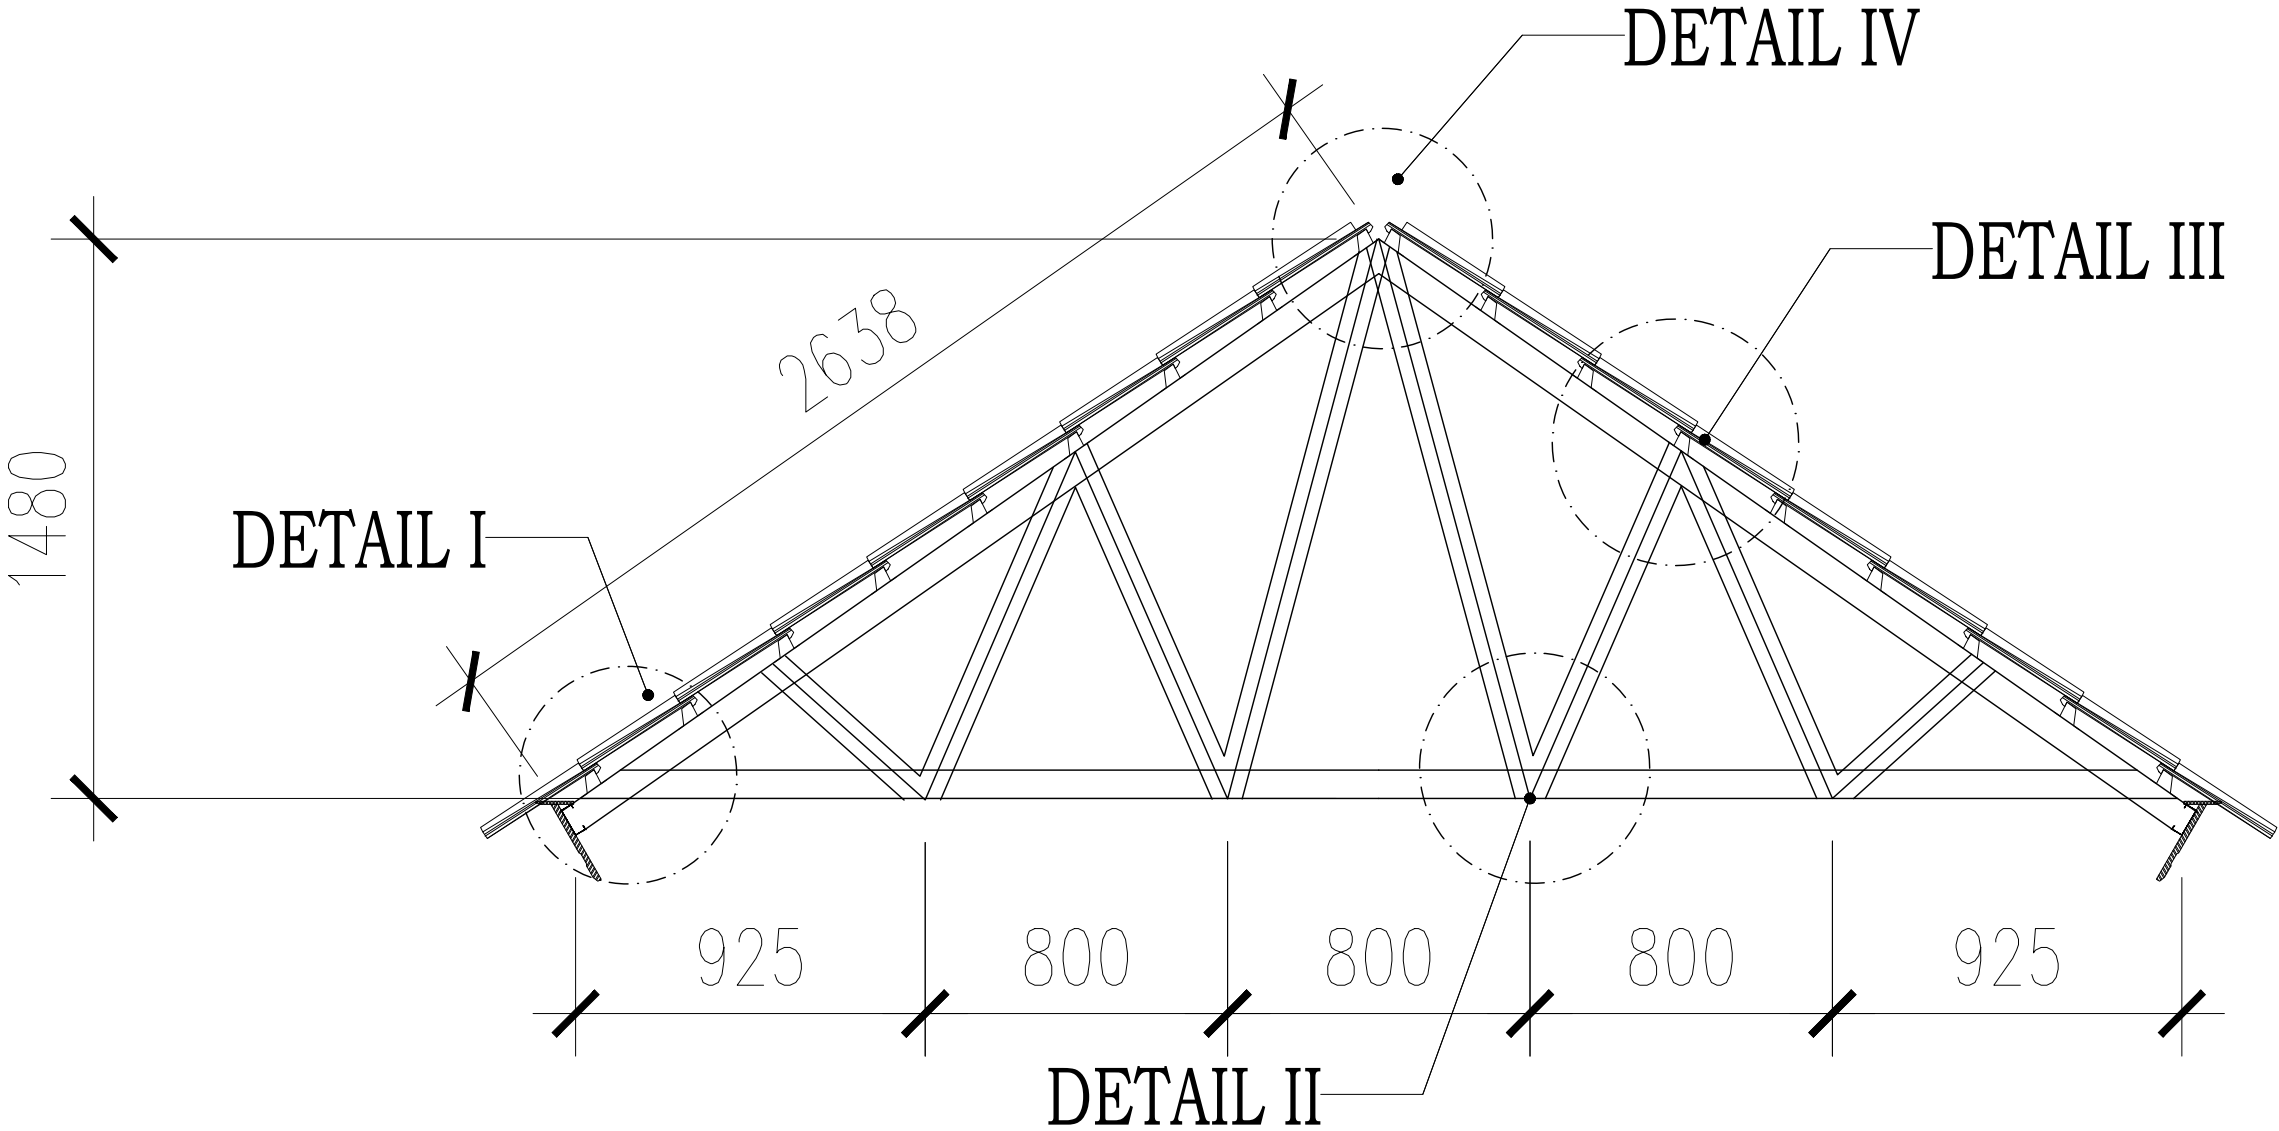

00
A-----
DETAIL ATAP
SCALE 1:20



Dokumen ini telah ditandatangani secara elektronik menggunakan sertifikat elektronik yang diterbitkan oleh BSrE





PEMERINTAH PROVINSI BALI

DINAS PEKERJAAN UMUM,
PENATAAN RUANG, PERUMAHAN
DAN KAWASAN PERMUKIMAN
PROVINSI BALI

GAMBAR PROTOTIPE
RUMAH TINGGAL SEDERHANA

TIPE 30 LT 1 DPS

NAMA GAMBAR





SKALA	UKURAN KERTAS
-------	---------------

	A3
--	----

NOMOR GAMBAR

JUMLAH HALAMAN

26

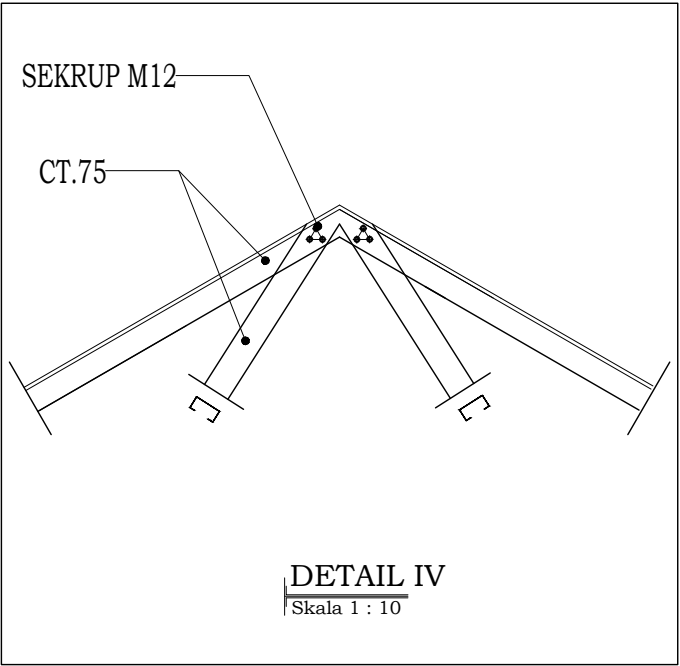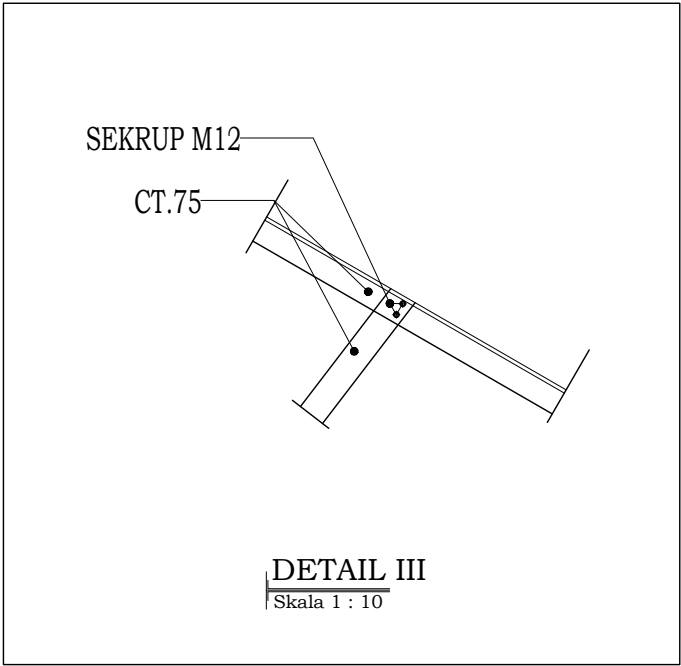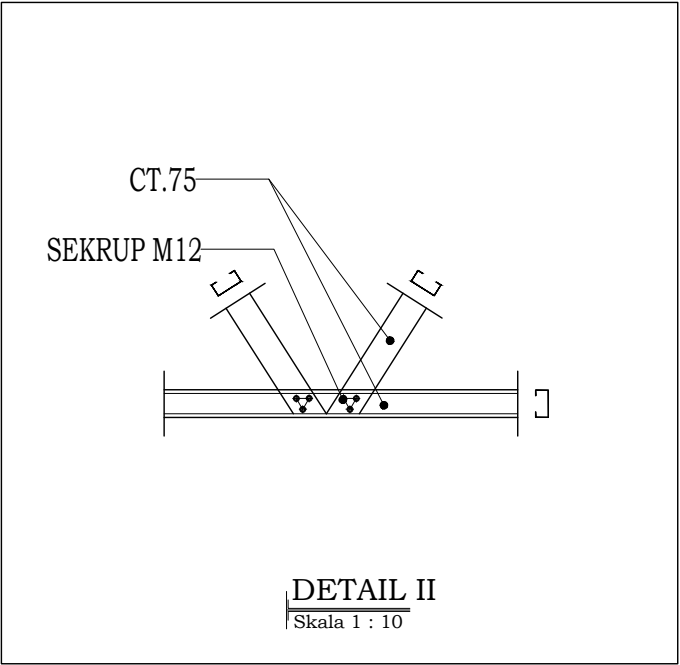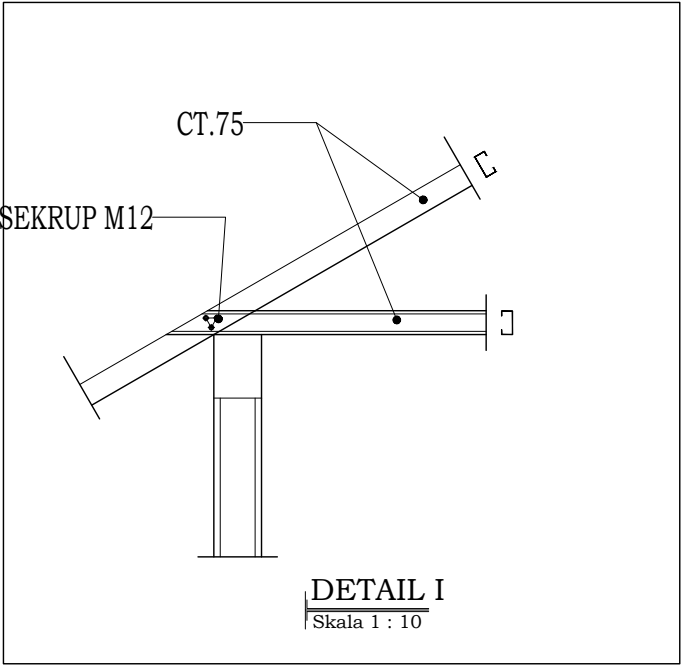

BENTUK PROFIL	KODE	KETERANGAN
	CT.75	C TRUSS 75mm tebal 0,75 mm




Dokumen ini telah ditandatangani secara elektronik menggunakan sertifikat elektronik yang diterbitkan oleh BSR E



00 DETAIL SAMBUNGAN BAJA RINGAN

SCALE 1:20

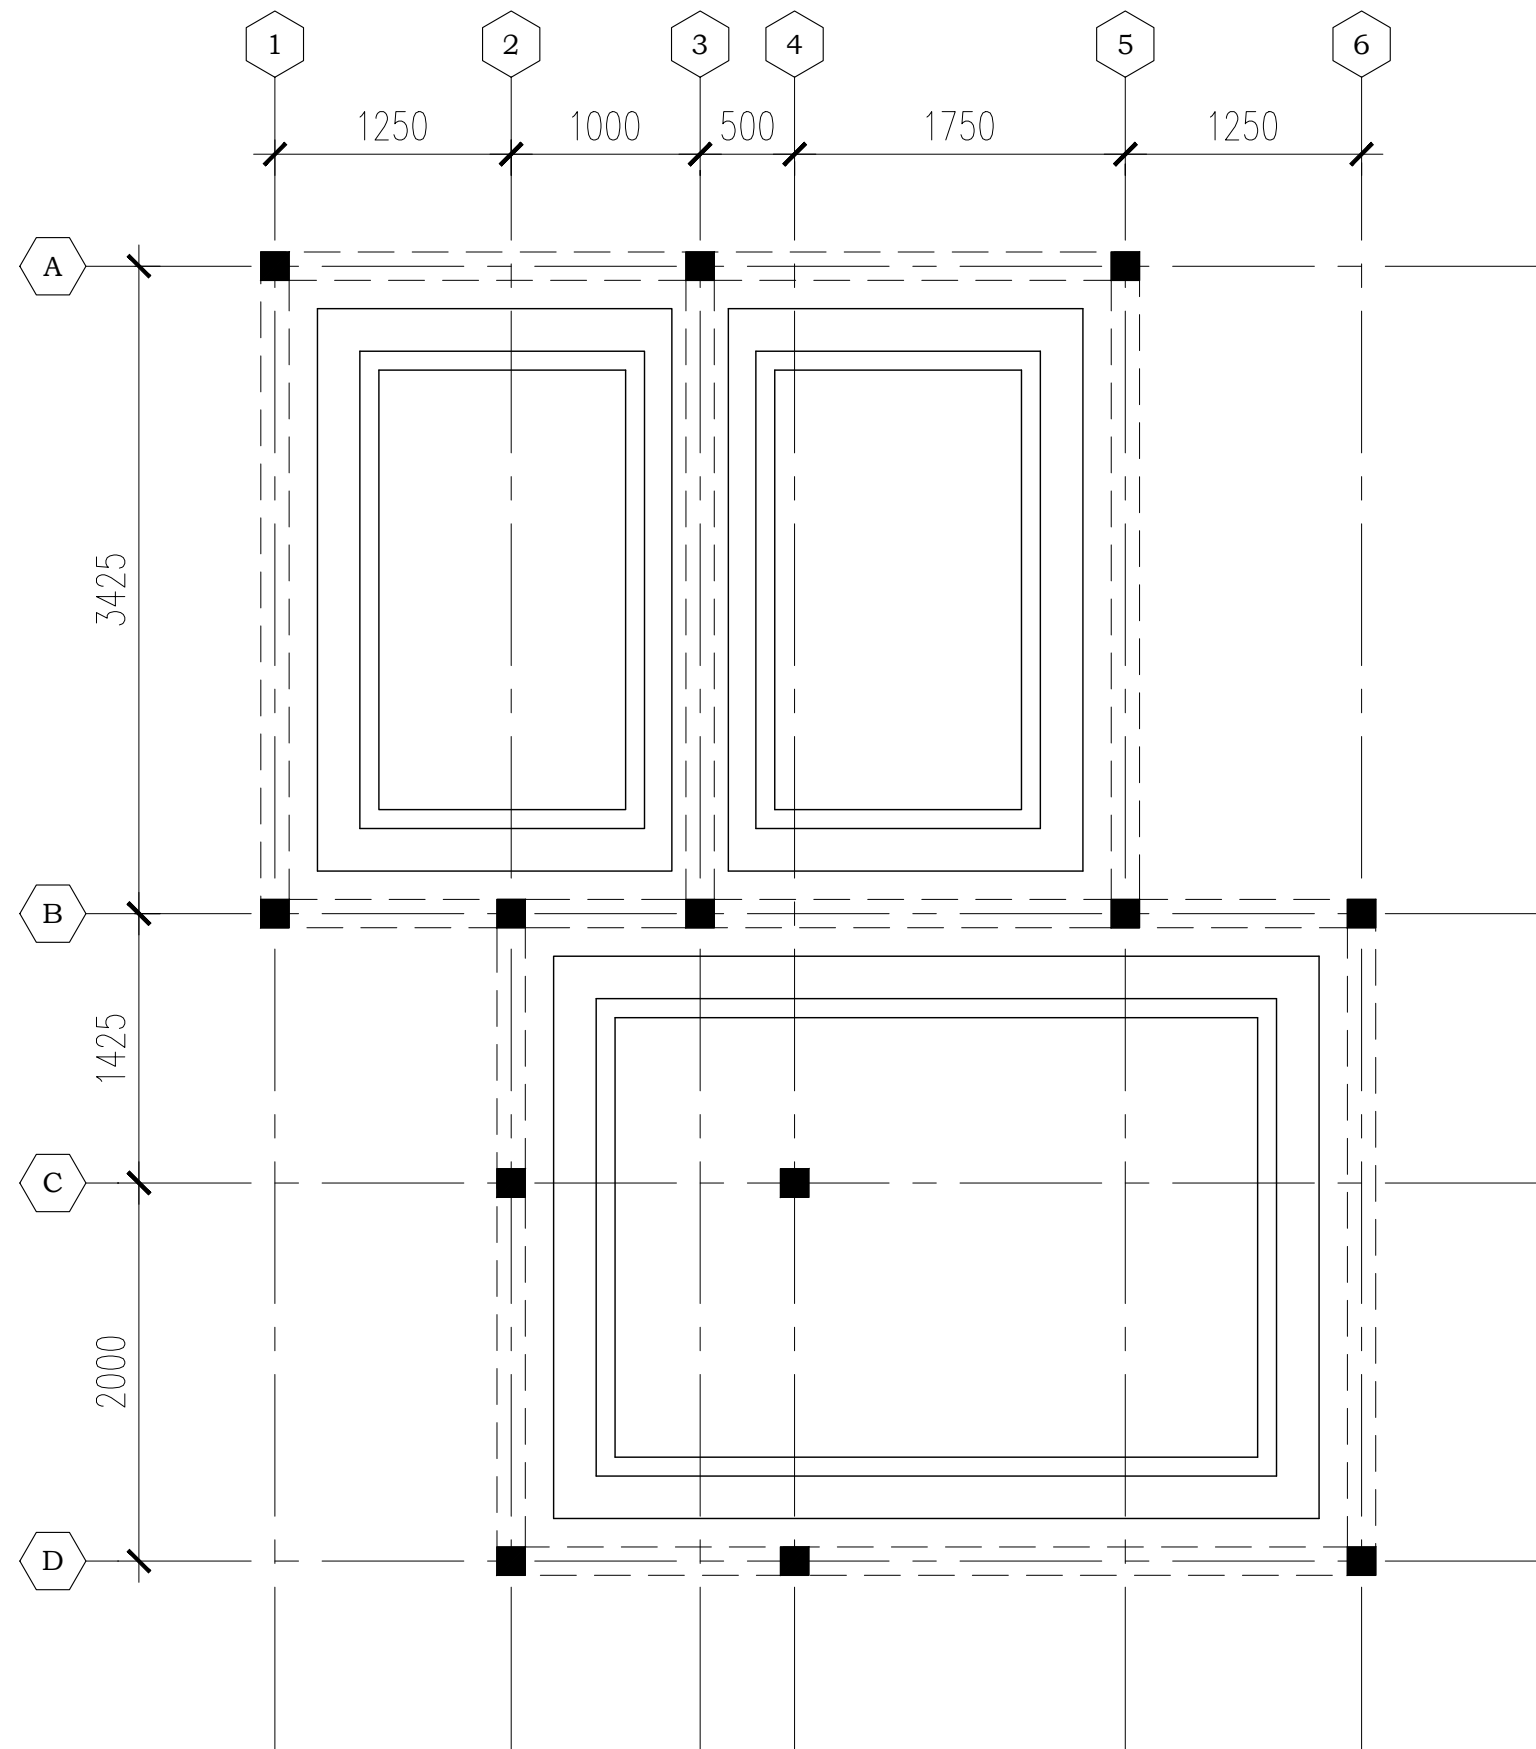

00
A----- SCALE 1:40
DENAH PONDASI MENERUS



Dokumen ini telah ditandatangani secara elektronik menggunakan sertifikat elektronik yang diterbitkan oleh BSrE



PEMERINTAH PROVINSI BALI

DINAS PEKERJAAN UMUM,
PENATAAN RUANG, PERUMAHAN
DAN KAWASAN PERMUKIMAN
PROVINSI BALI

GAMBAR PROTOTIPE
RUMAH TINGGAL SEDERHANA

TIPE 30 LT 1 DPS

NAMA GAMBAR

SKALA


UKURAN KERTAS

A3

NOMOR GAMBAR

JUMLAH HALAMAN

26

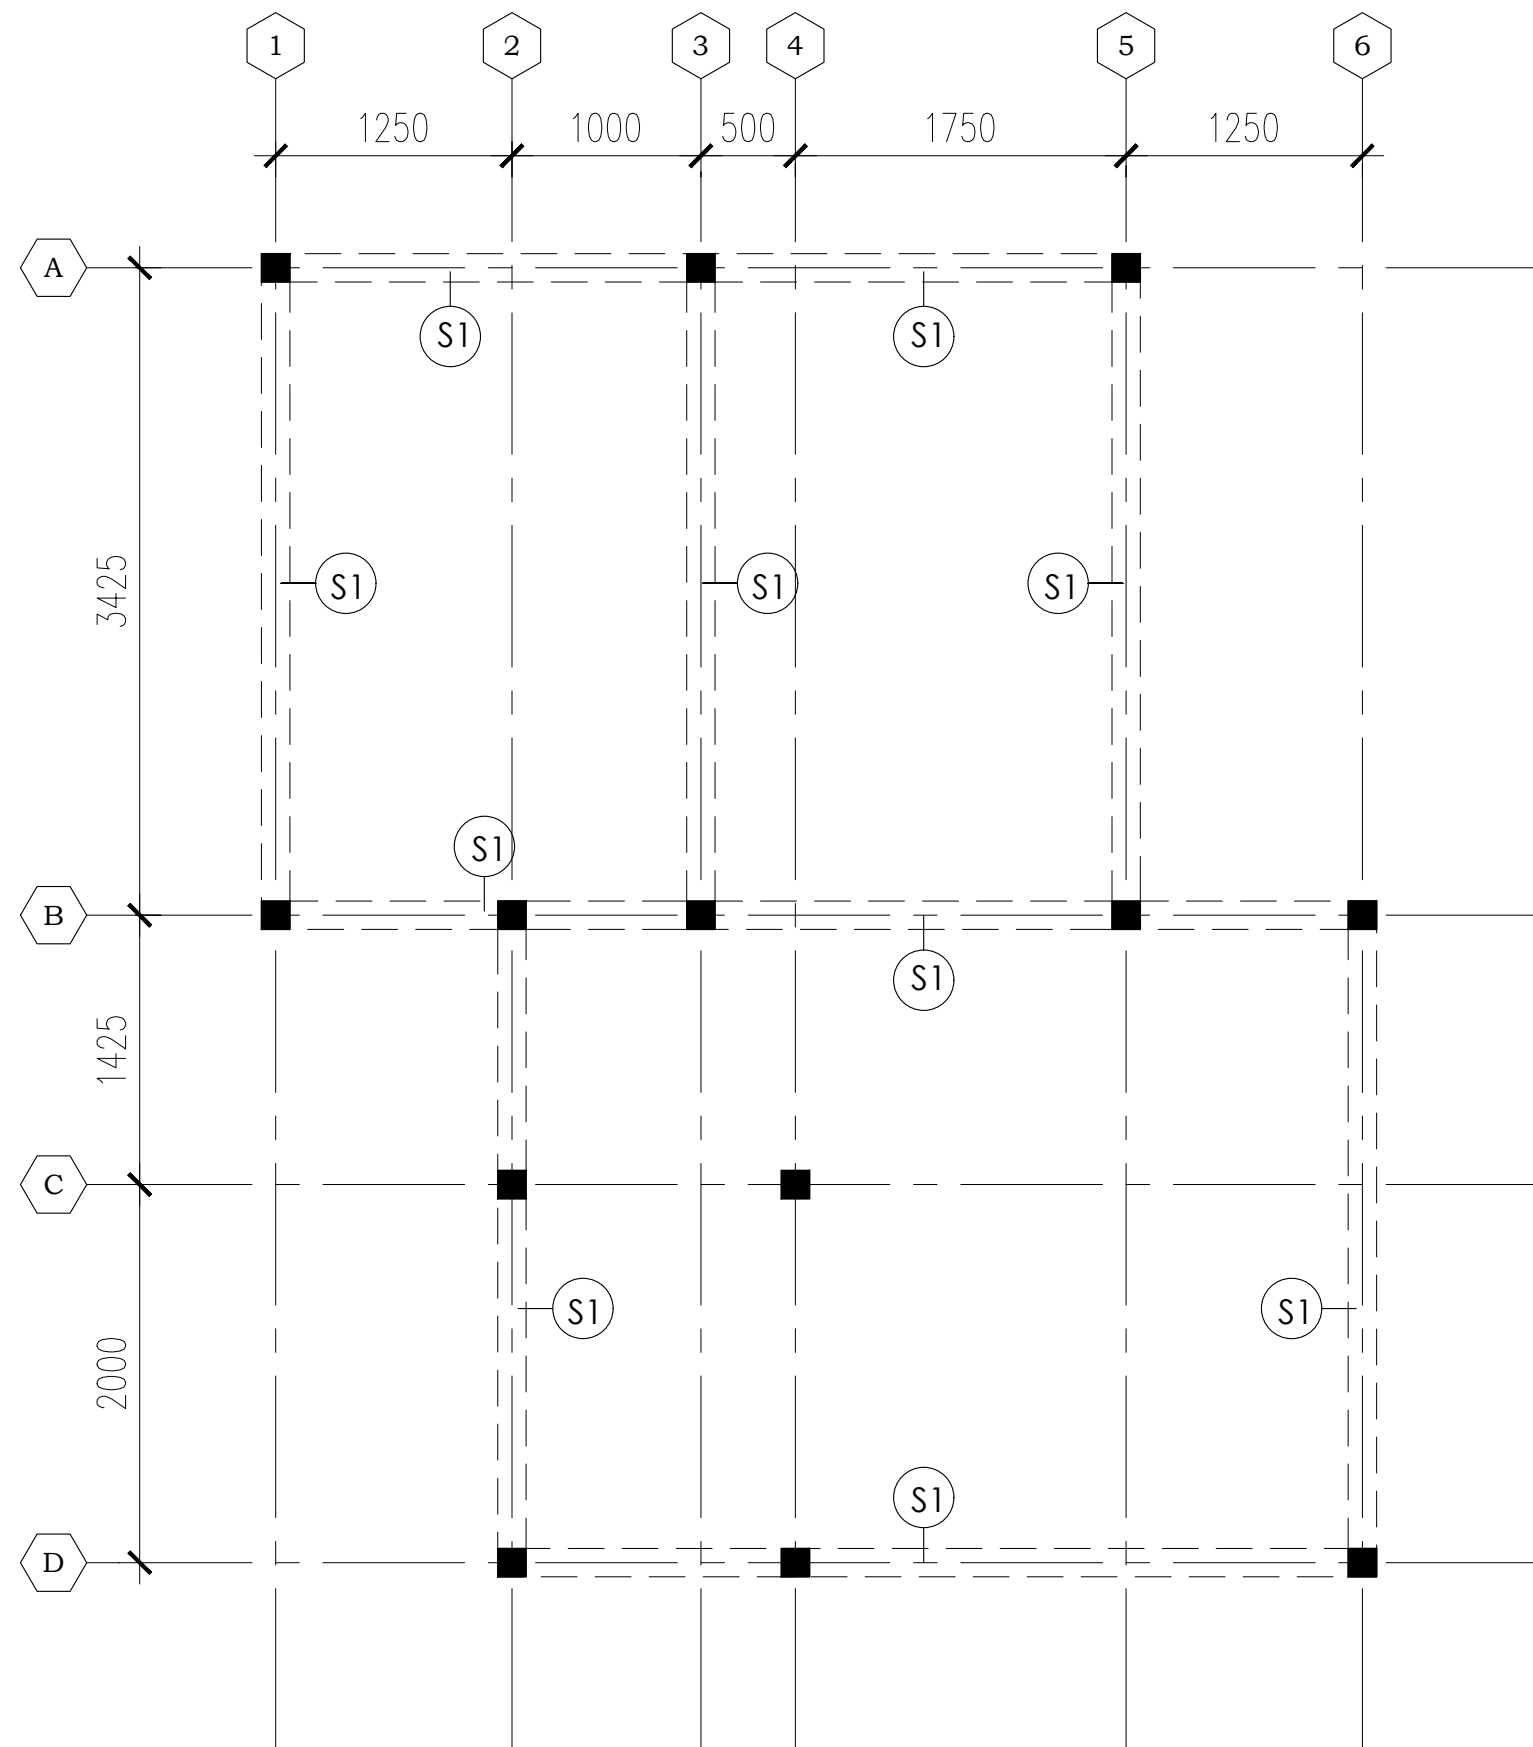

00 DENAH SLOOF
A----- SCALE 1:40



PEMERINTAH PROVINSI BALI

DINAS PEKERJAAN UMUM,
PENATAAN RUANG, PERUMAHAN
DAN KAWASAN PERMUKIMAN
PROVINSI BALI

GAMBAR PROTOTIPE
RUMAH TINGGAL SEDERHANA

TIPE 30 LT 1 DPS

NAMA GAMBAR

SKALA

UKURAN KERTAS

A3

NOMOR GAMBAR

JUMLAH HALAMAN


26



Dokumen ini telah ditandatangani secara elektronik menggunakan sertifikat elektronik yang diterbitkan oleh BSR E




KWH PLN
1.300 VA

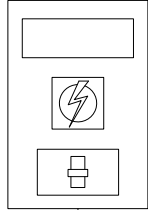

DP
BOX MCB 5 GROUP

NYN 3 x 4mm2

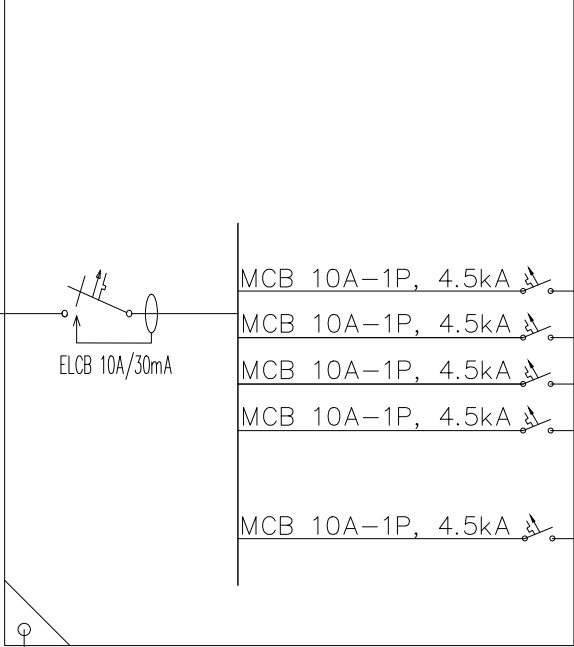

BC 6 mm2
GROUNDING MAX. 5 OHM

KODE GROUP	JENIS & UKURAN PENAMGPANG KABEL	F I X T U R E S					BEBAN LISTRIK (WATT)
		DOWN LIGHT 10W – 220V	EXHAUST FAN 30W 220V	LAMPU KAPAL 7W–220V	STOP KONTAK 100 WATT	STOP KONTAK 16A–220V	
L1	NYM 3 x 2,5mm2+KONDUIT	10	2	11			237
P1	NYM 3 x 2,5mm2+KONDUIT				4		400
P2(AC 1/2 PK)	NYM 3 x 2,5mm2+KONDUIT					1	400
P3(AC 1/2 PK)	NYM 3 x 2,5mm2+KONDUIT					1	400
SPARE							
TOTAL (W)							1.437
TOTAL (VA)							1.512
FAKTOR KESEREMPAKAN (70%)							1.058
DAYA PLN TERSAMBUNG (VA)							1.300



PEMERINTAH PROVINSI BALI

DINAS PEKERJAAN UMUM,
PENATAAN RUANG, PERUMAHAN
DAN KAWASAN PERMUKIMAN
PROVINSI BALI

GAMBAR PROTOTIPE
RUMAH TINGGAL SEDERHANA

TIPE 30 LT 1 DPS

NAMA GAMBAR

SKALA

UKURAN KERTAS

A3


NOMOR GAMBAR

JUMLAH HALAMAN

26



Dokumen ini telah ditandatangani secara elektronik menggunakan sertifikat elektronik yang diterbitkan oleh BSR E

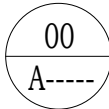

WIRING DIAGRAM

SCALE 1:NTS



PEMERINTAH PROVINSI BALI

DINAS PEKERJAAN UMUM,
PENATAAN RUANG, PERUMAHAN
DAN KAWASAN PERMUKIMAN
PROVINSI BALI

GAMBAR PROTOTIPE
RUMAH TINGGAL SEDERHANA

TIPE 30 LT 1 DPS

NAMA GAMBAR

SKALA

UKURAN KERTAS

A3



NOMOR GAMBAR

JUMLAH HALAMAN


26

LEGENDA :

- PIPA INSTALASI AIR KOTOR
PVC AW CLASS (10kg/cm2)
- PIPA INSTALASI AIR BEKAS
PVC AW CLASS (10kg/cm2)
- PVC CLEAN OUT

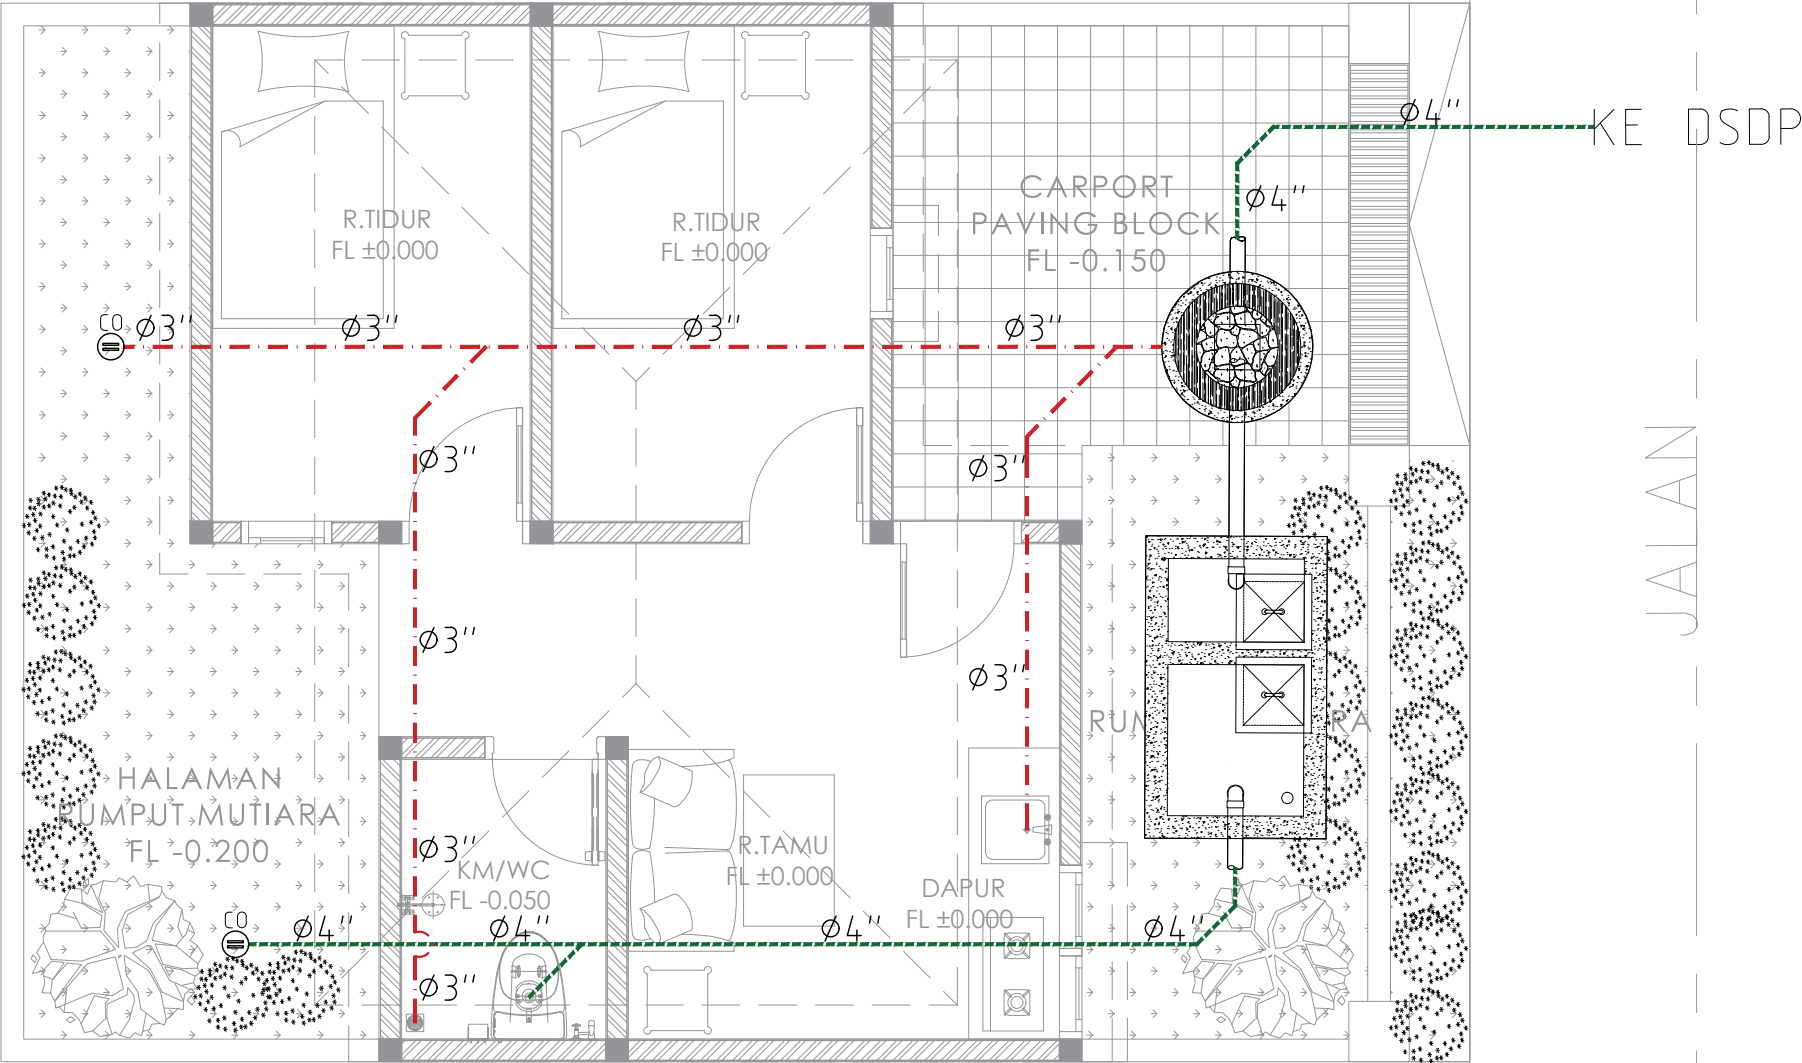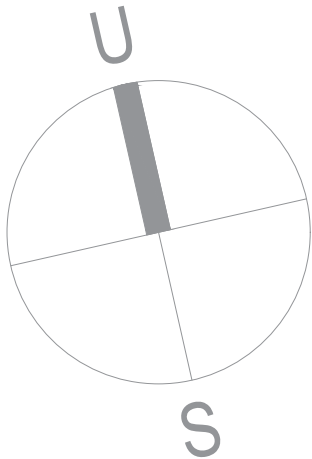

Dokumen ini telah ditandatangani secara elektronik menggunakan sertifikat elektronik yang diterbitkan oleh BSR E

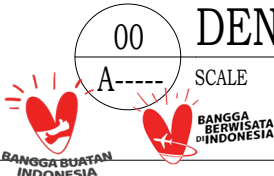

00 DENAH SANITASI AIR KOTOR

SCALE 1:50



PEMERINTAH PROVINSI BALI

DINAS PEKERJAAN UMUM,
PENATAAN RUANG, PERUMAHAN
DAN KAWASAN PERMUKIMAN
PROVINSI BALI

GAMBAR PROTOTIPE
RUMAH TINGGAL SEDERHANA

TIPE 30 LT 1 DPS

NAMA GAMBAR

SKALA


UKURAN KERTAS

A3

NOMOR GAMBAR

JUMLAH HALAMAN

26

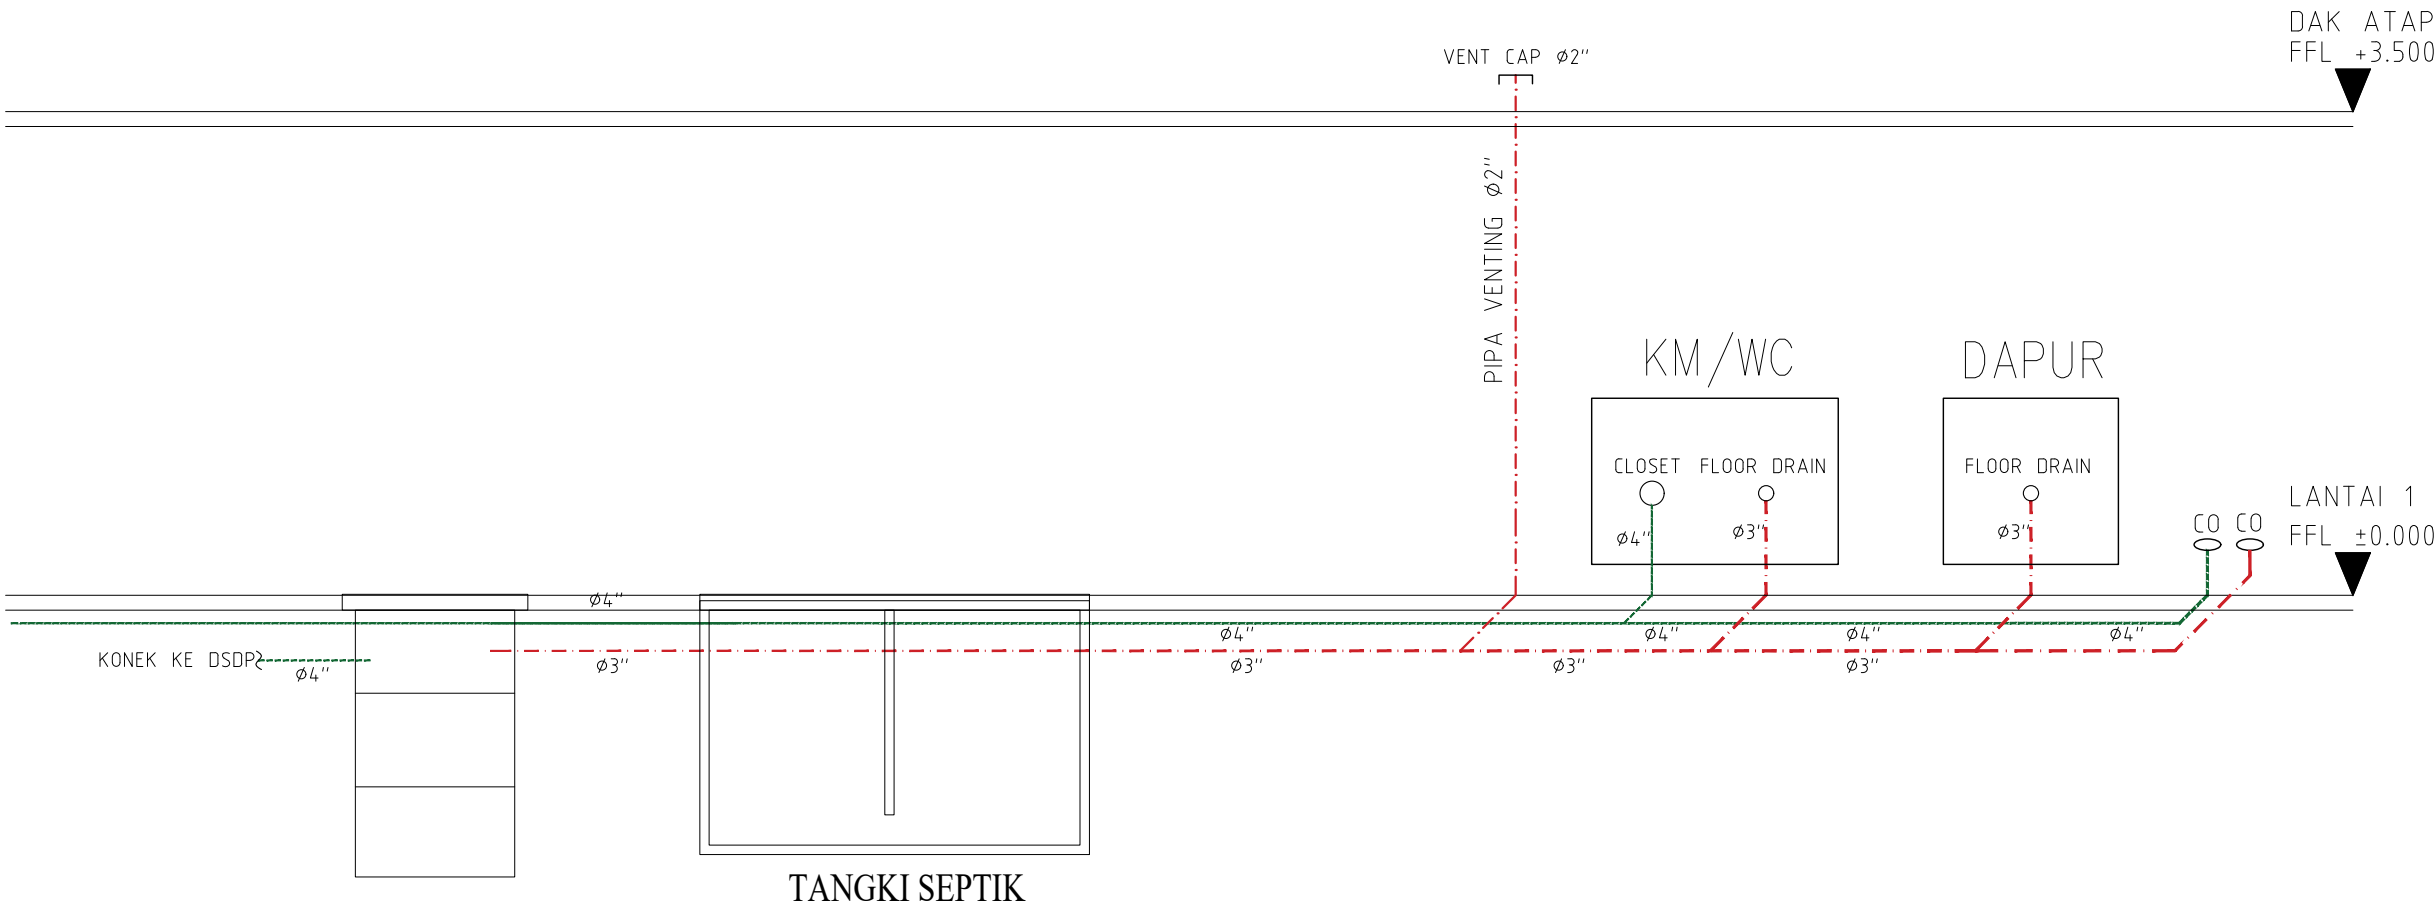

LEGENDA :

- PIPA INSTALASI AIR KOTOR
PVC AW CLASS (10kg/cm2)
- PIPA INSTALASI AIR BEKAS
PVC AW CLASS (10kg/cm2)
- PVC CLEAN OUT
- INDOOR BUILDING : STAINLESS STEEL
- OUTDOOR BUILDING : PVC D CLASS



Dokumen ini telah ditandatangani secara elektronik menggunakan sertifikat elektronik yang diterbitkan oleh BSR E



SKEMATIK SANITASI AIR KOTOR

SCALE 1:NTS



PEMERINTAH PROVINSI BALI

DINAS PEKERJAAN UMUM,
PENATAAN RUANG, PERUMAHAN
DAN KAWASAN PERMUKIMAN
PROVINSI BALI

GAMBAR PROTOTIPE
RUMAH TINGGAL SEDERHANA

TIPE 30 LT 1 DPS

NAMA GAMBAR






SKALA


UKURAN KERTAS

A3


NOMOR GAMBAR

JUMLAH HALAMAN

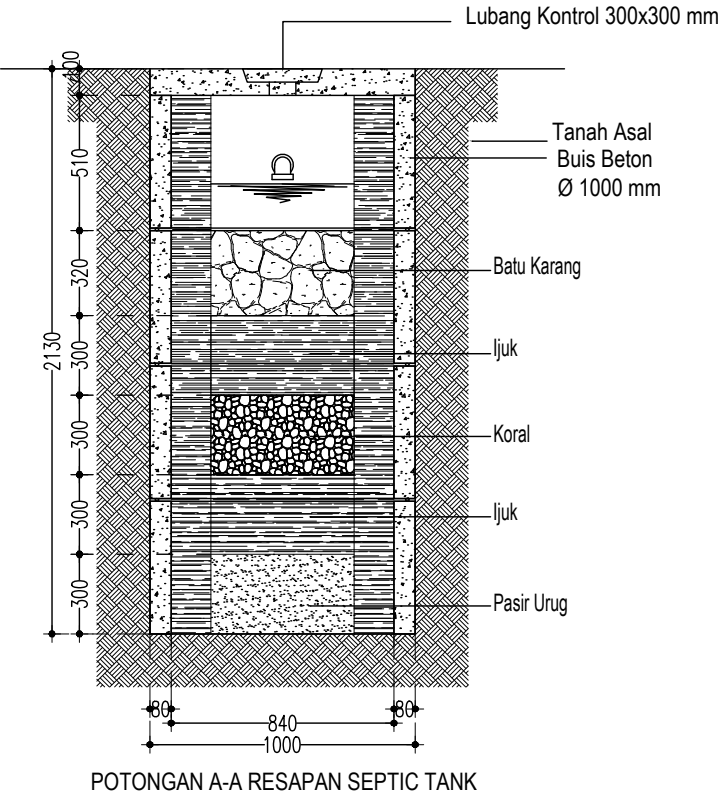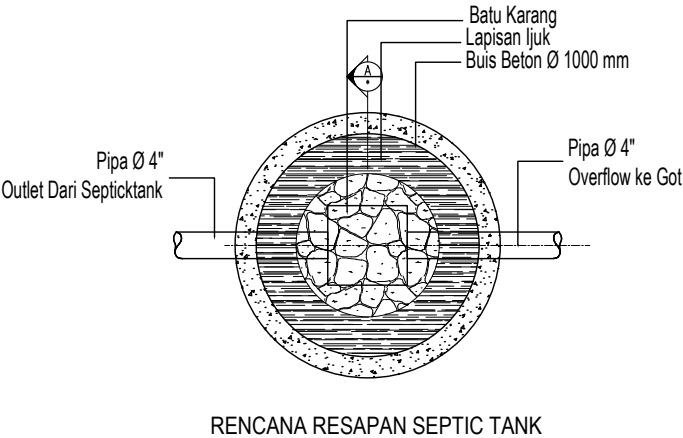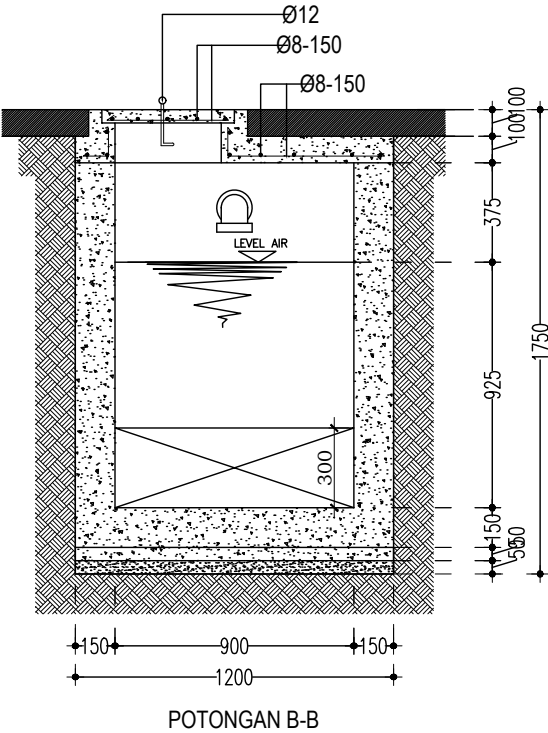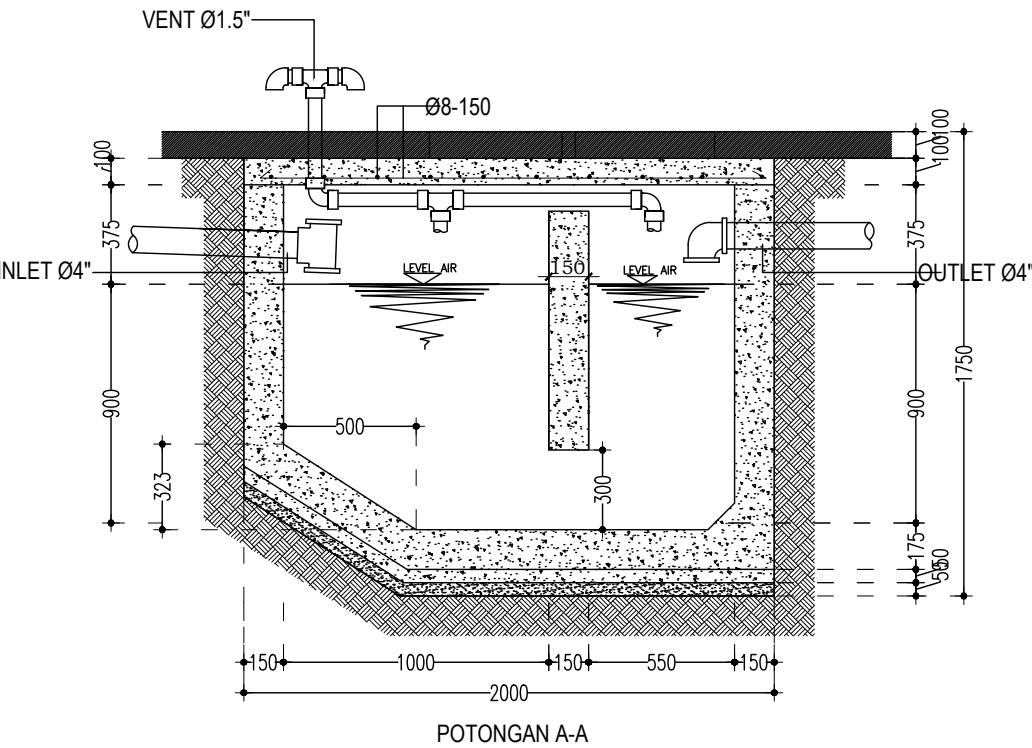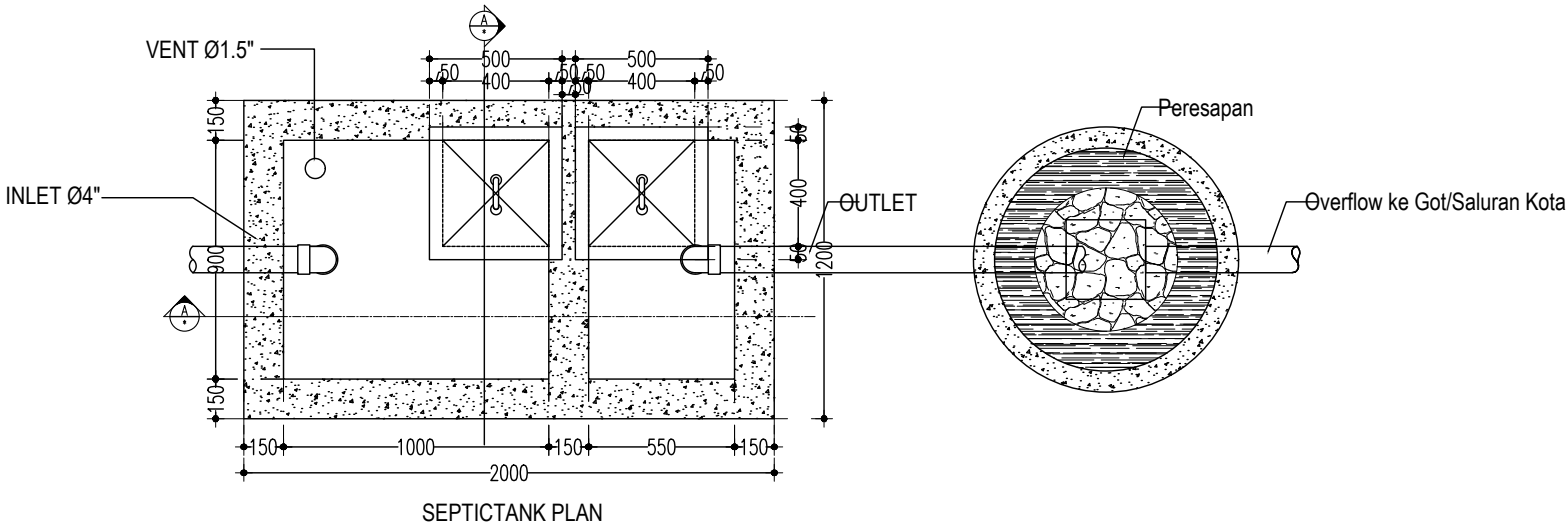

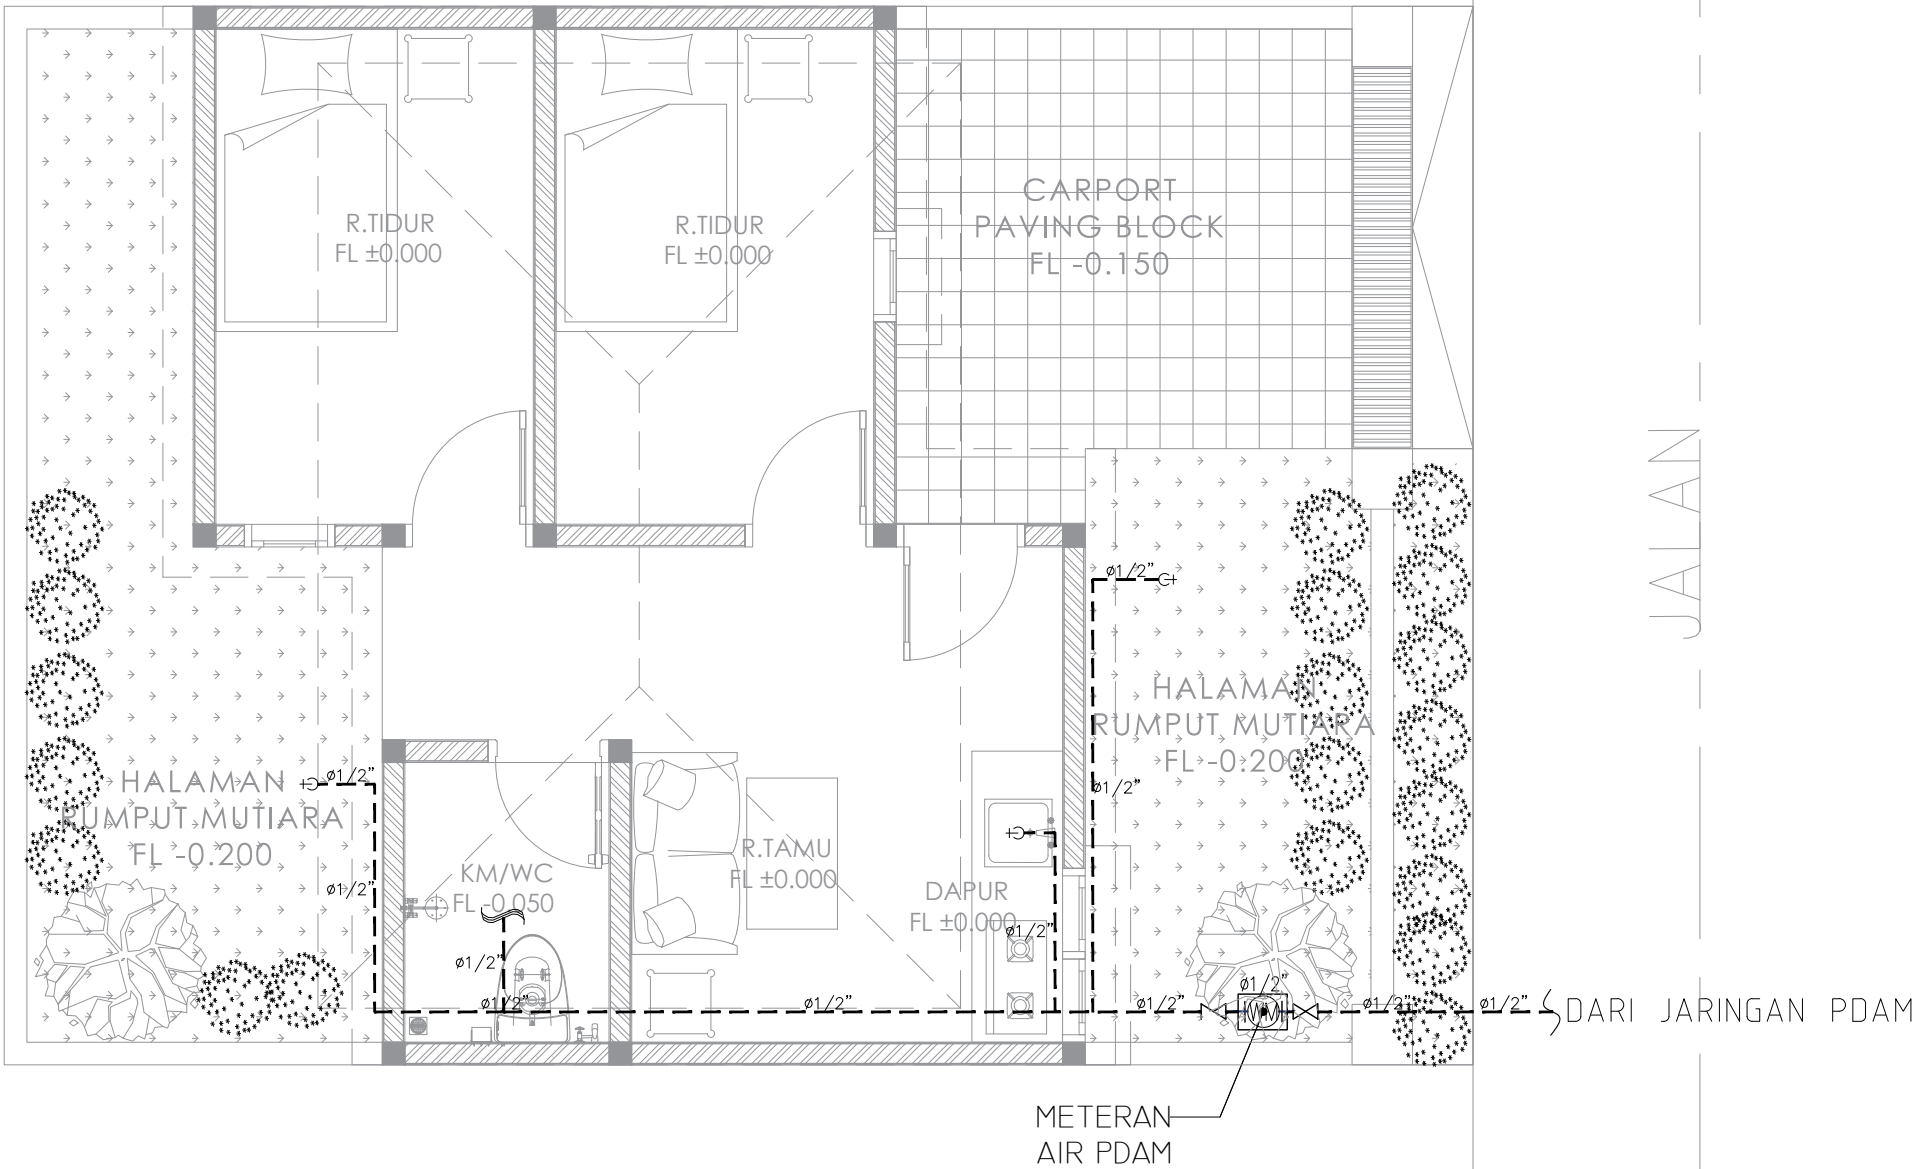

SIMBOL	DESKRIPSI
	TITIK KERAN AIR BERSIH (TAP)
	BALL VALVE PVC
	PIPA AIR BERSIH, PVC AW CLASS

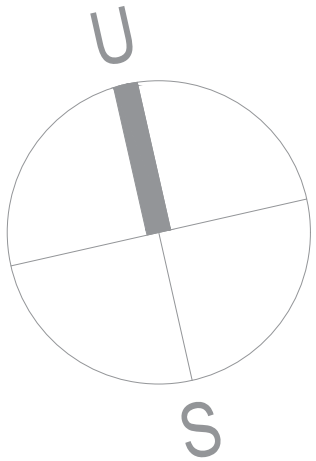

PEMERINTAH PROVINSI BALI

DINAS PEKERJAAN UMUM,
PENATAAN RUANG, PERUMAHAN
DAN KAWASAN PERMUKIMAN
PROVINSI BALI

GAMBAR PROTOTYPE
RUMAH TINGGAL SEDERHANA

TIPE 30 LT 1 DPS

NAMA GAMBAR

SKALA	UKURAN KERTAS
	A3

NOMOR GAMBAR

JUMLAH HALAMAN





PEMERINTAH PROVINSI BALI

DINAS PEKERJAAN UMUM,
PENATAAN RUANG, PERUMAHAN
DAN KAWASAN PERMUKIMAN
PROVINSI BALI

GAMBAR PROTOTIPE
RUMAH TINGGAL SEDERHANA

TIPE 30 LT 1 DPS

NAMA GAMBAR

SKALA


UKURAN KERTAS

A3

NOMOR GAMBAR

JUMLAH HALAMAN

26

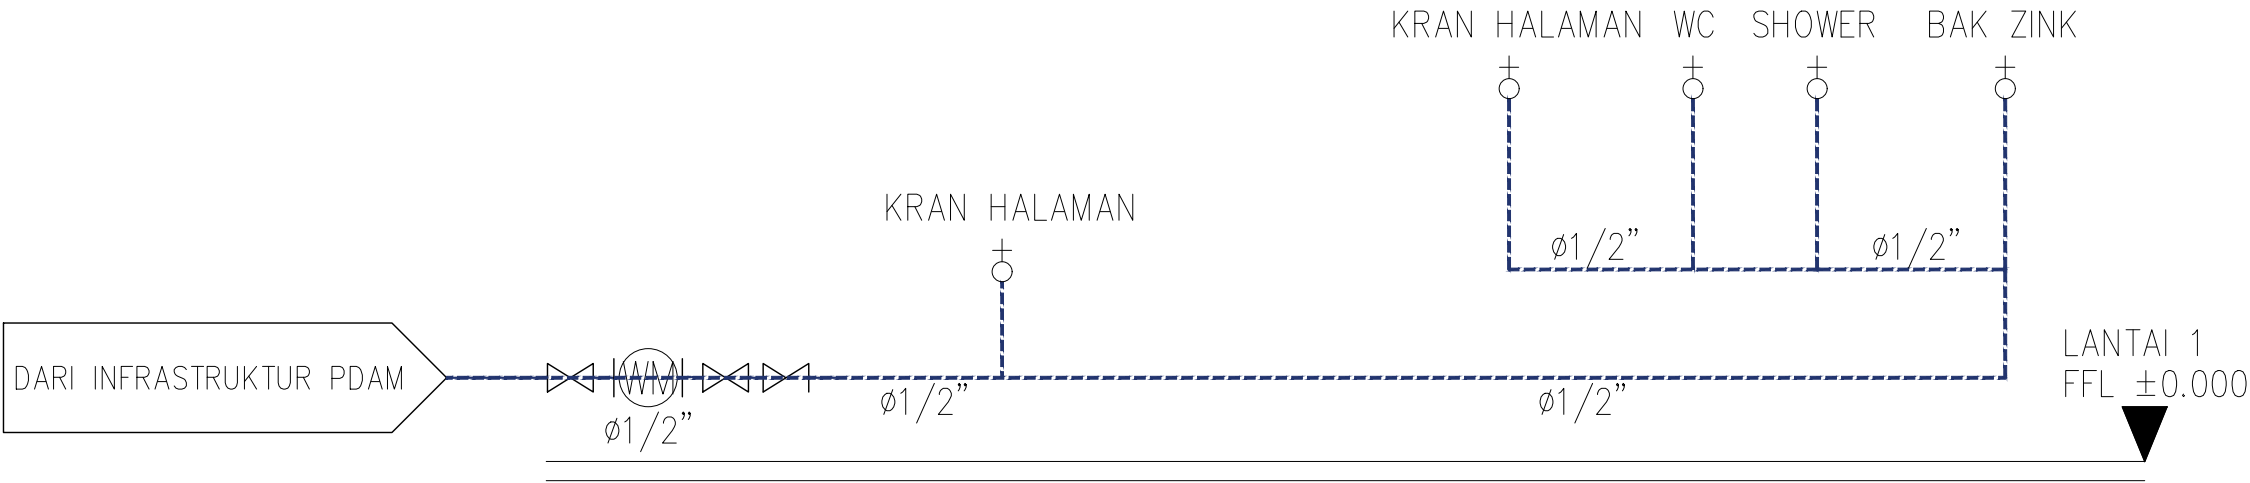

LEGENDA :

- PIPA INSTALASI AIR BERSIH
PVC AW CLASS
- TAP KRAM
- STOP KRAM (GATE VALVE)
10K CLASS
- NON-RETURN (CHECK VALVE)
10K CLASS
- FLOATING VALVE
10K CLASS



Dokumen ini telah ditandatangani secara elektronik menggunakan sertifikat elektronik yang diterbitkan oleh BSR

00
A-####

SCALE 1:NTS

SKEMATIK SANITASI AIR BERSIH





PEMERINTAH PROVINSI BALI

DINAS PEKERJAAN UMUM,
PENATAAN RUANG, PERUMAHAN
DAN KAWASAN PERMUKIMAN
PROVINSI BALI

GAMBAR PROTOTIPE
RUMAH TINGGAL SEDERHANA

TIPE 30 LT 1 DPS

NAMA GAMBAR

SKALA UKURAN KERTAS

A3

NOMOR GAMBAR

JUMLAH HALAMAN

26

KETERANGAN:





: KERANJANG SAMPAH

BAK SAMPAH




A : SAMPAH ORGANIK
B : SAMPAH ANORGANIK

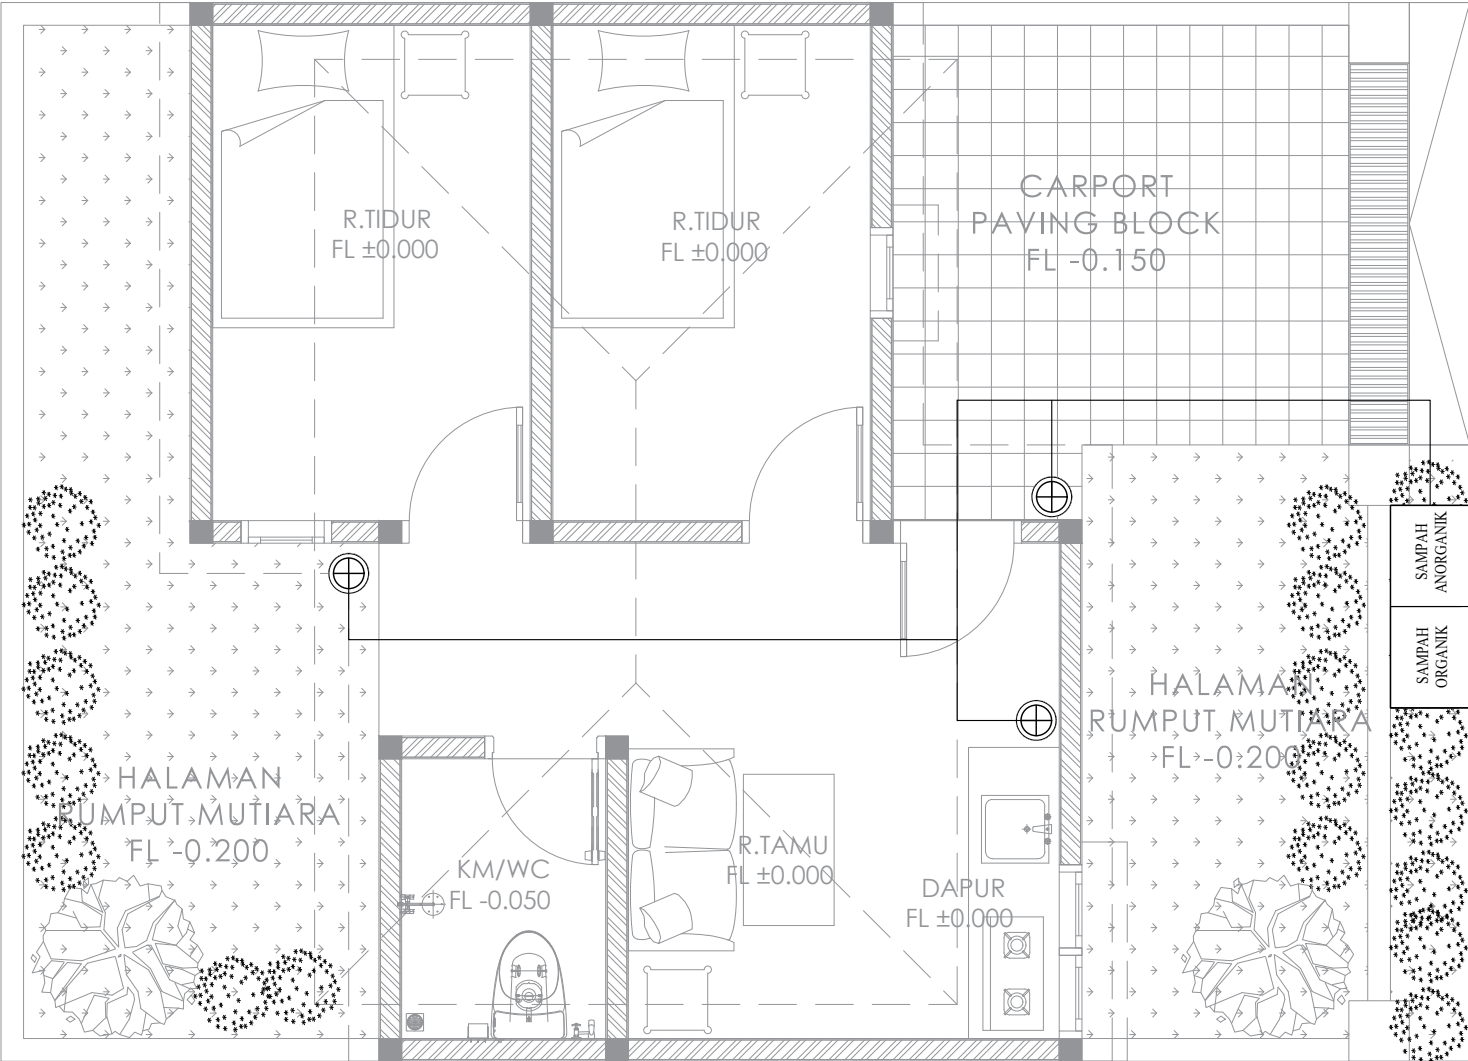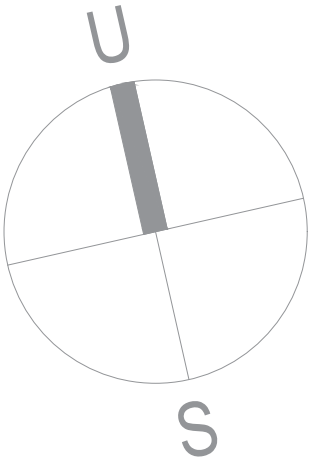

KE TPA
JALAN



Dokumen ini telah ditandatangani secara elektronik menggunakan sertifikat elektronik yang diterbitkan oleh BSR E

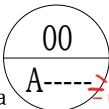


SCALE

1:50

BANGGA BERSUKSES INDONESIA



DENAH SANITASI PERSAMPAHAN

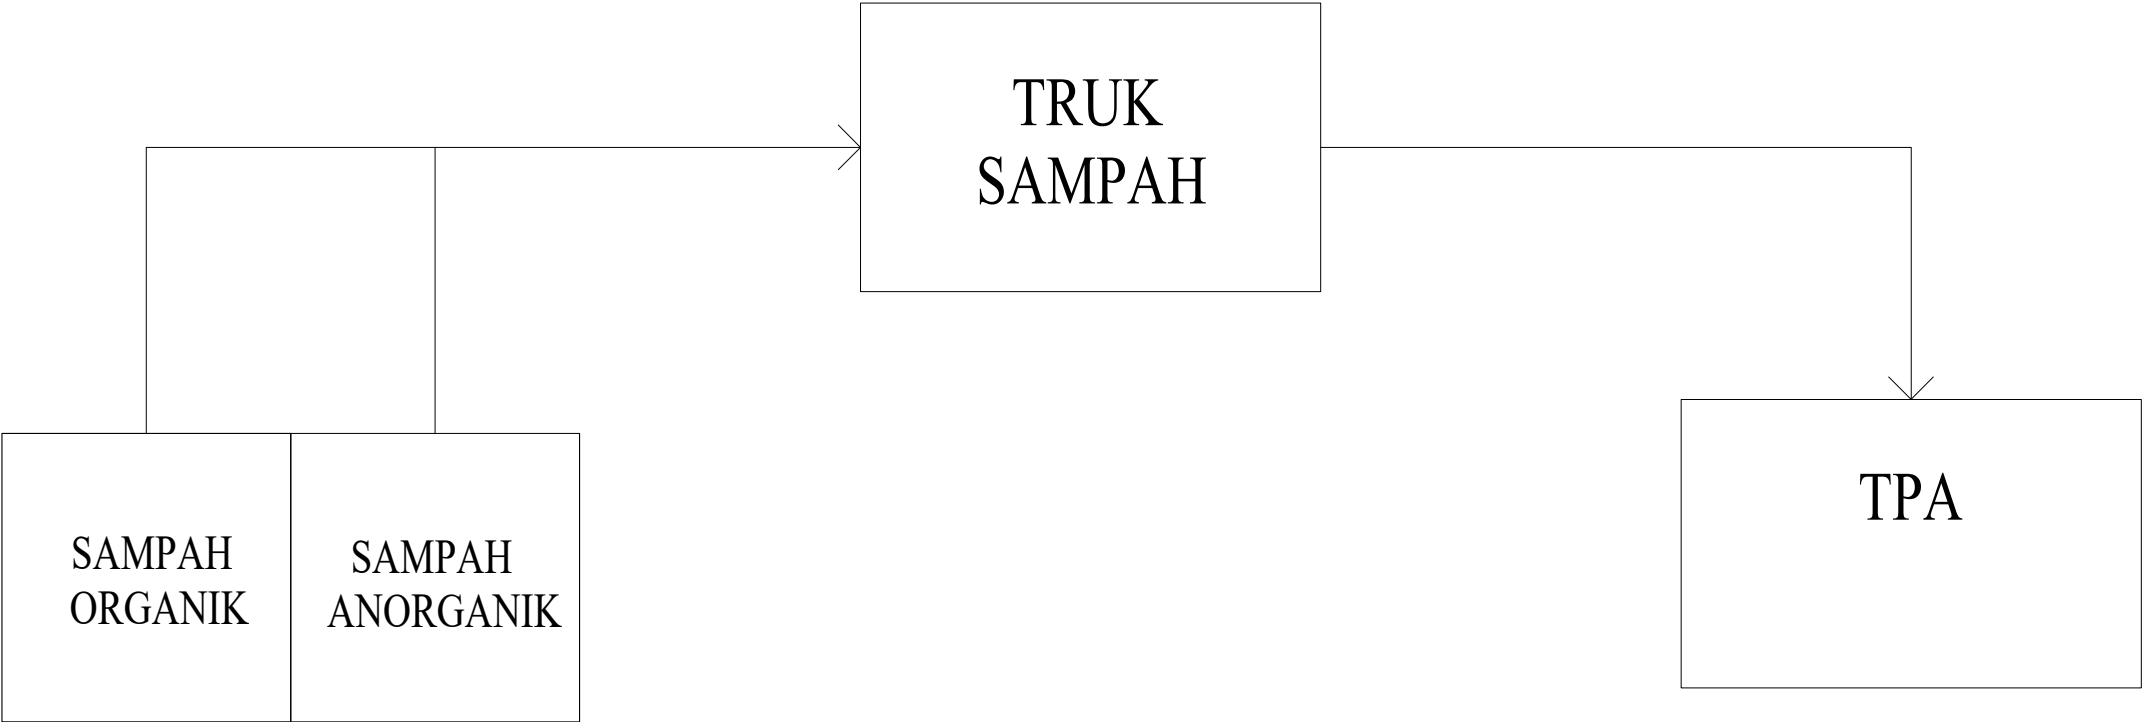

PEMERINTAH PROVINSI BALI

DINAS PEKERJAAN UMUM,
PENATAAN RUANG, PERUMAHAN
DAN KAWASAN PERMUKIMAN
PROVINSI BALI

GAMBAR PROTOTIPE
RUMAH TINGGAL SEDERHANA

TIPE 30 LT 1 DPS

NAMA GAMBAR

SKALA	UKURAN KERTAS
	A3

NOMOR GAMBAR

JUMLAH HALAMAN





PEMERINTAH PROVINSI BALI

DINAS PEKERJAAN UMUM,
PENATAAN RUANG, PERUMAHAN
DAN KAWASAN PERMUKIMAN
PROVINSI BALI

GAMBAR PROTOTIPE
RUMAH TINGGAL SEDERHANA

TIPE 30 LT 1 DPS

NAMA GAMBAR

SKALA


UKURAN KERTAS

A3


NOMOR GAMBAR

JUMLAH HALAMAN


26

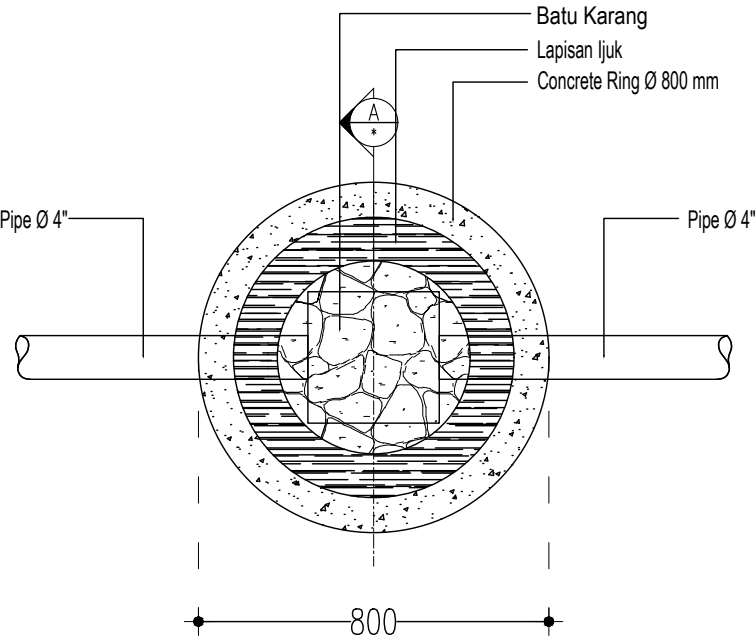


DENAH RESAPAN AIR HUJAN

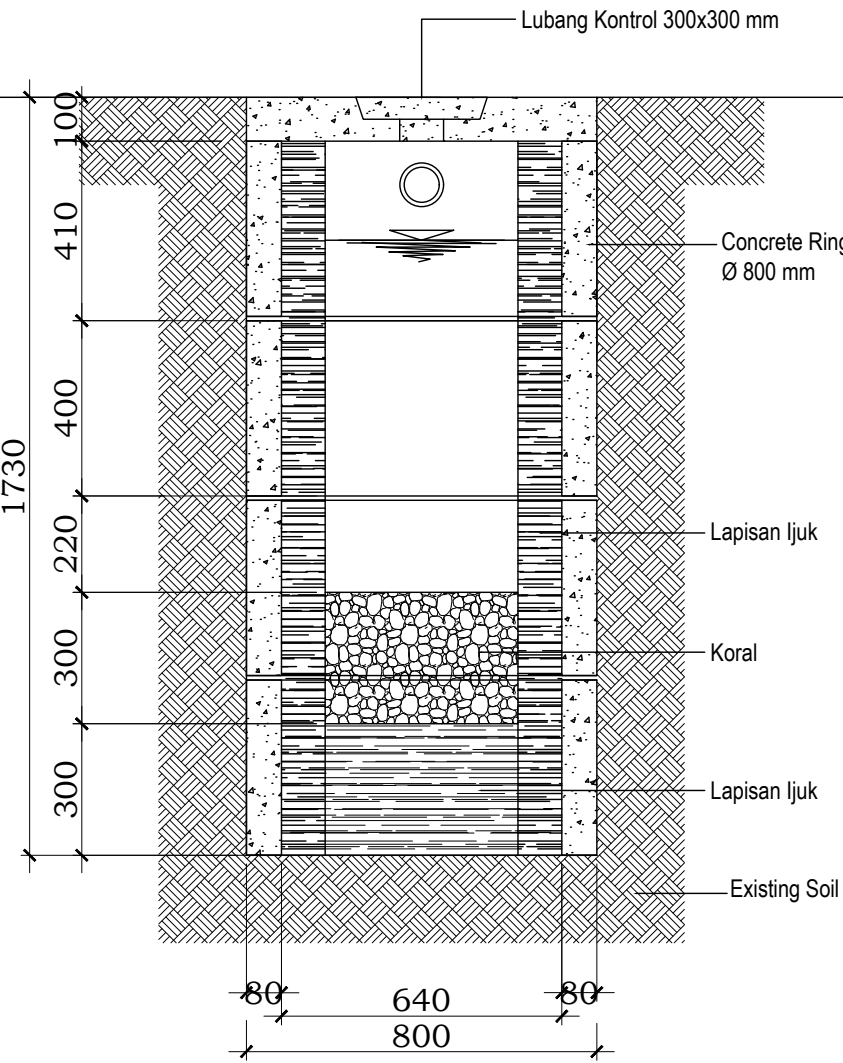



POTONGAN A-A RESAPAN AIR HUJAN

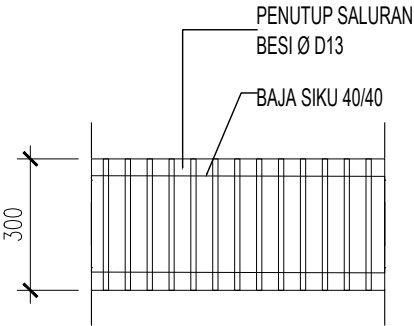

TAMPAK ATAS SALURAN

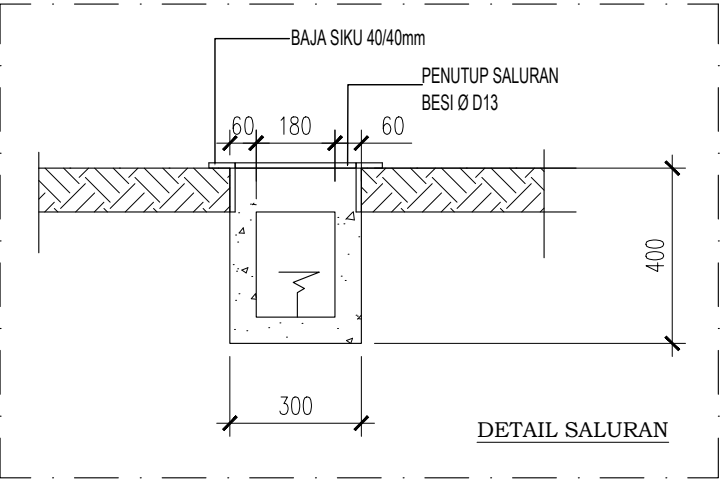

DETAIL SALURAN

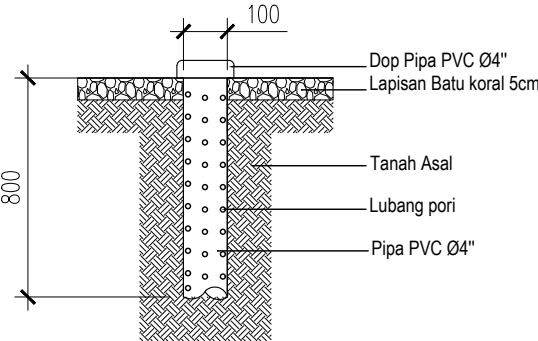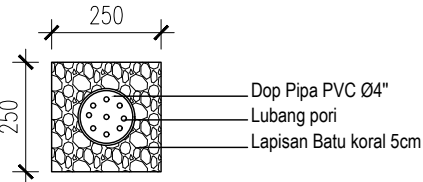

00
A----- SCALE 1:NTS

DETAIL SUMUR RESAPAN AIR HUJAN



Dokumen ini telah ditandatangani secara elektronik menggunakan sertifikat elektronik yang diterbitkan oleh BSR E

