




GAMBAR PBG

Rumah Tinggal

PROTOTYPE 30 M2

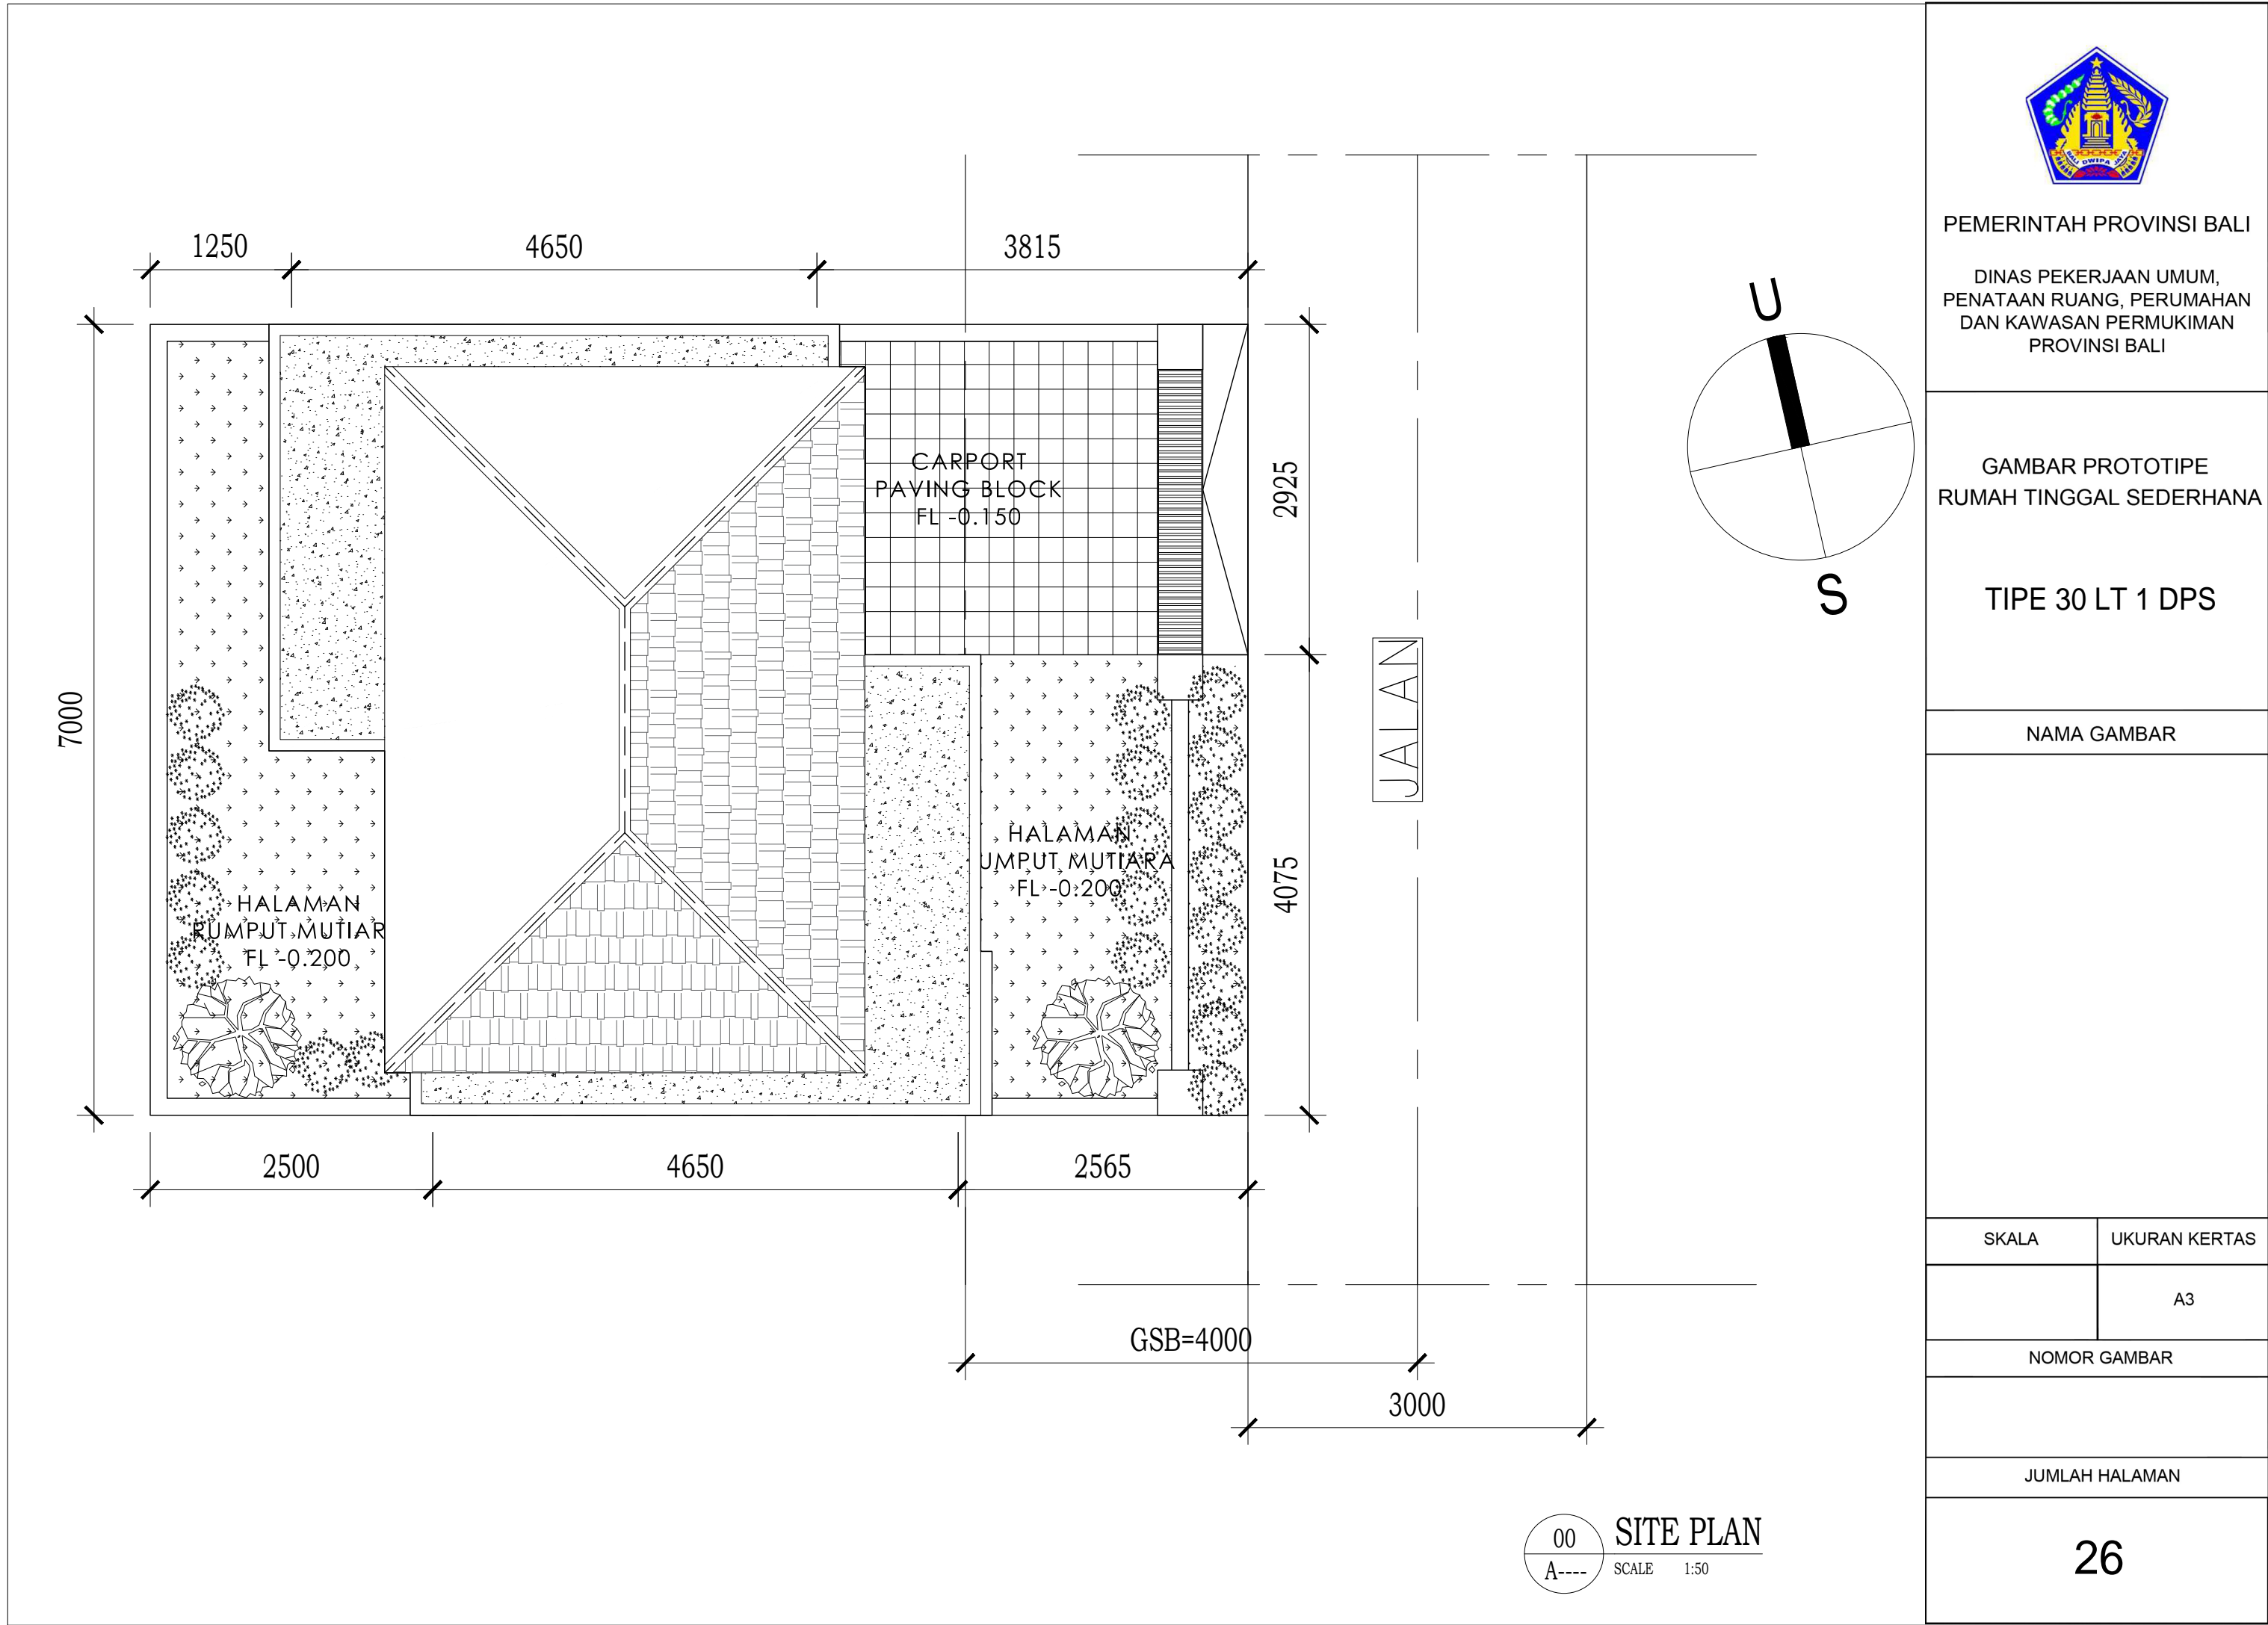

PEMERINTAH PROVINSI BALI

DINAS PEKERJAAN UMUM,
PENATAAN RUANG, PERUMAHAN
DAN KAWASAN PERMUKIMAN
PROVINSI BALI

GAMBAR PROTOTIPE
RUMAH TINGGAL SEDERHANA

TIPE 30 LT 1 DPS

NAMA GAMBAR

SKALA

UKURAN KERTAS


A3


NOMOR GAMBAR

JUMLAH HALAMAN

26

SKALA	UKURAN KERTAS
	A3
NOMOR GAMBAR	
JUMLAH HALAMAN	

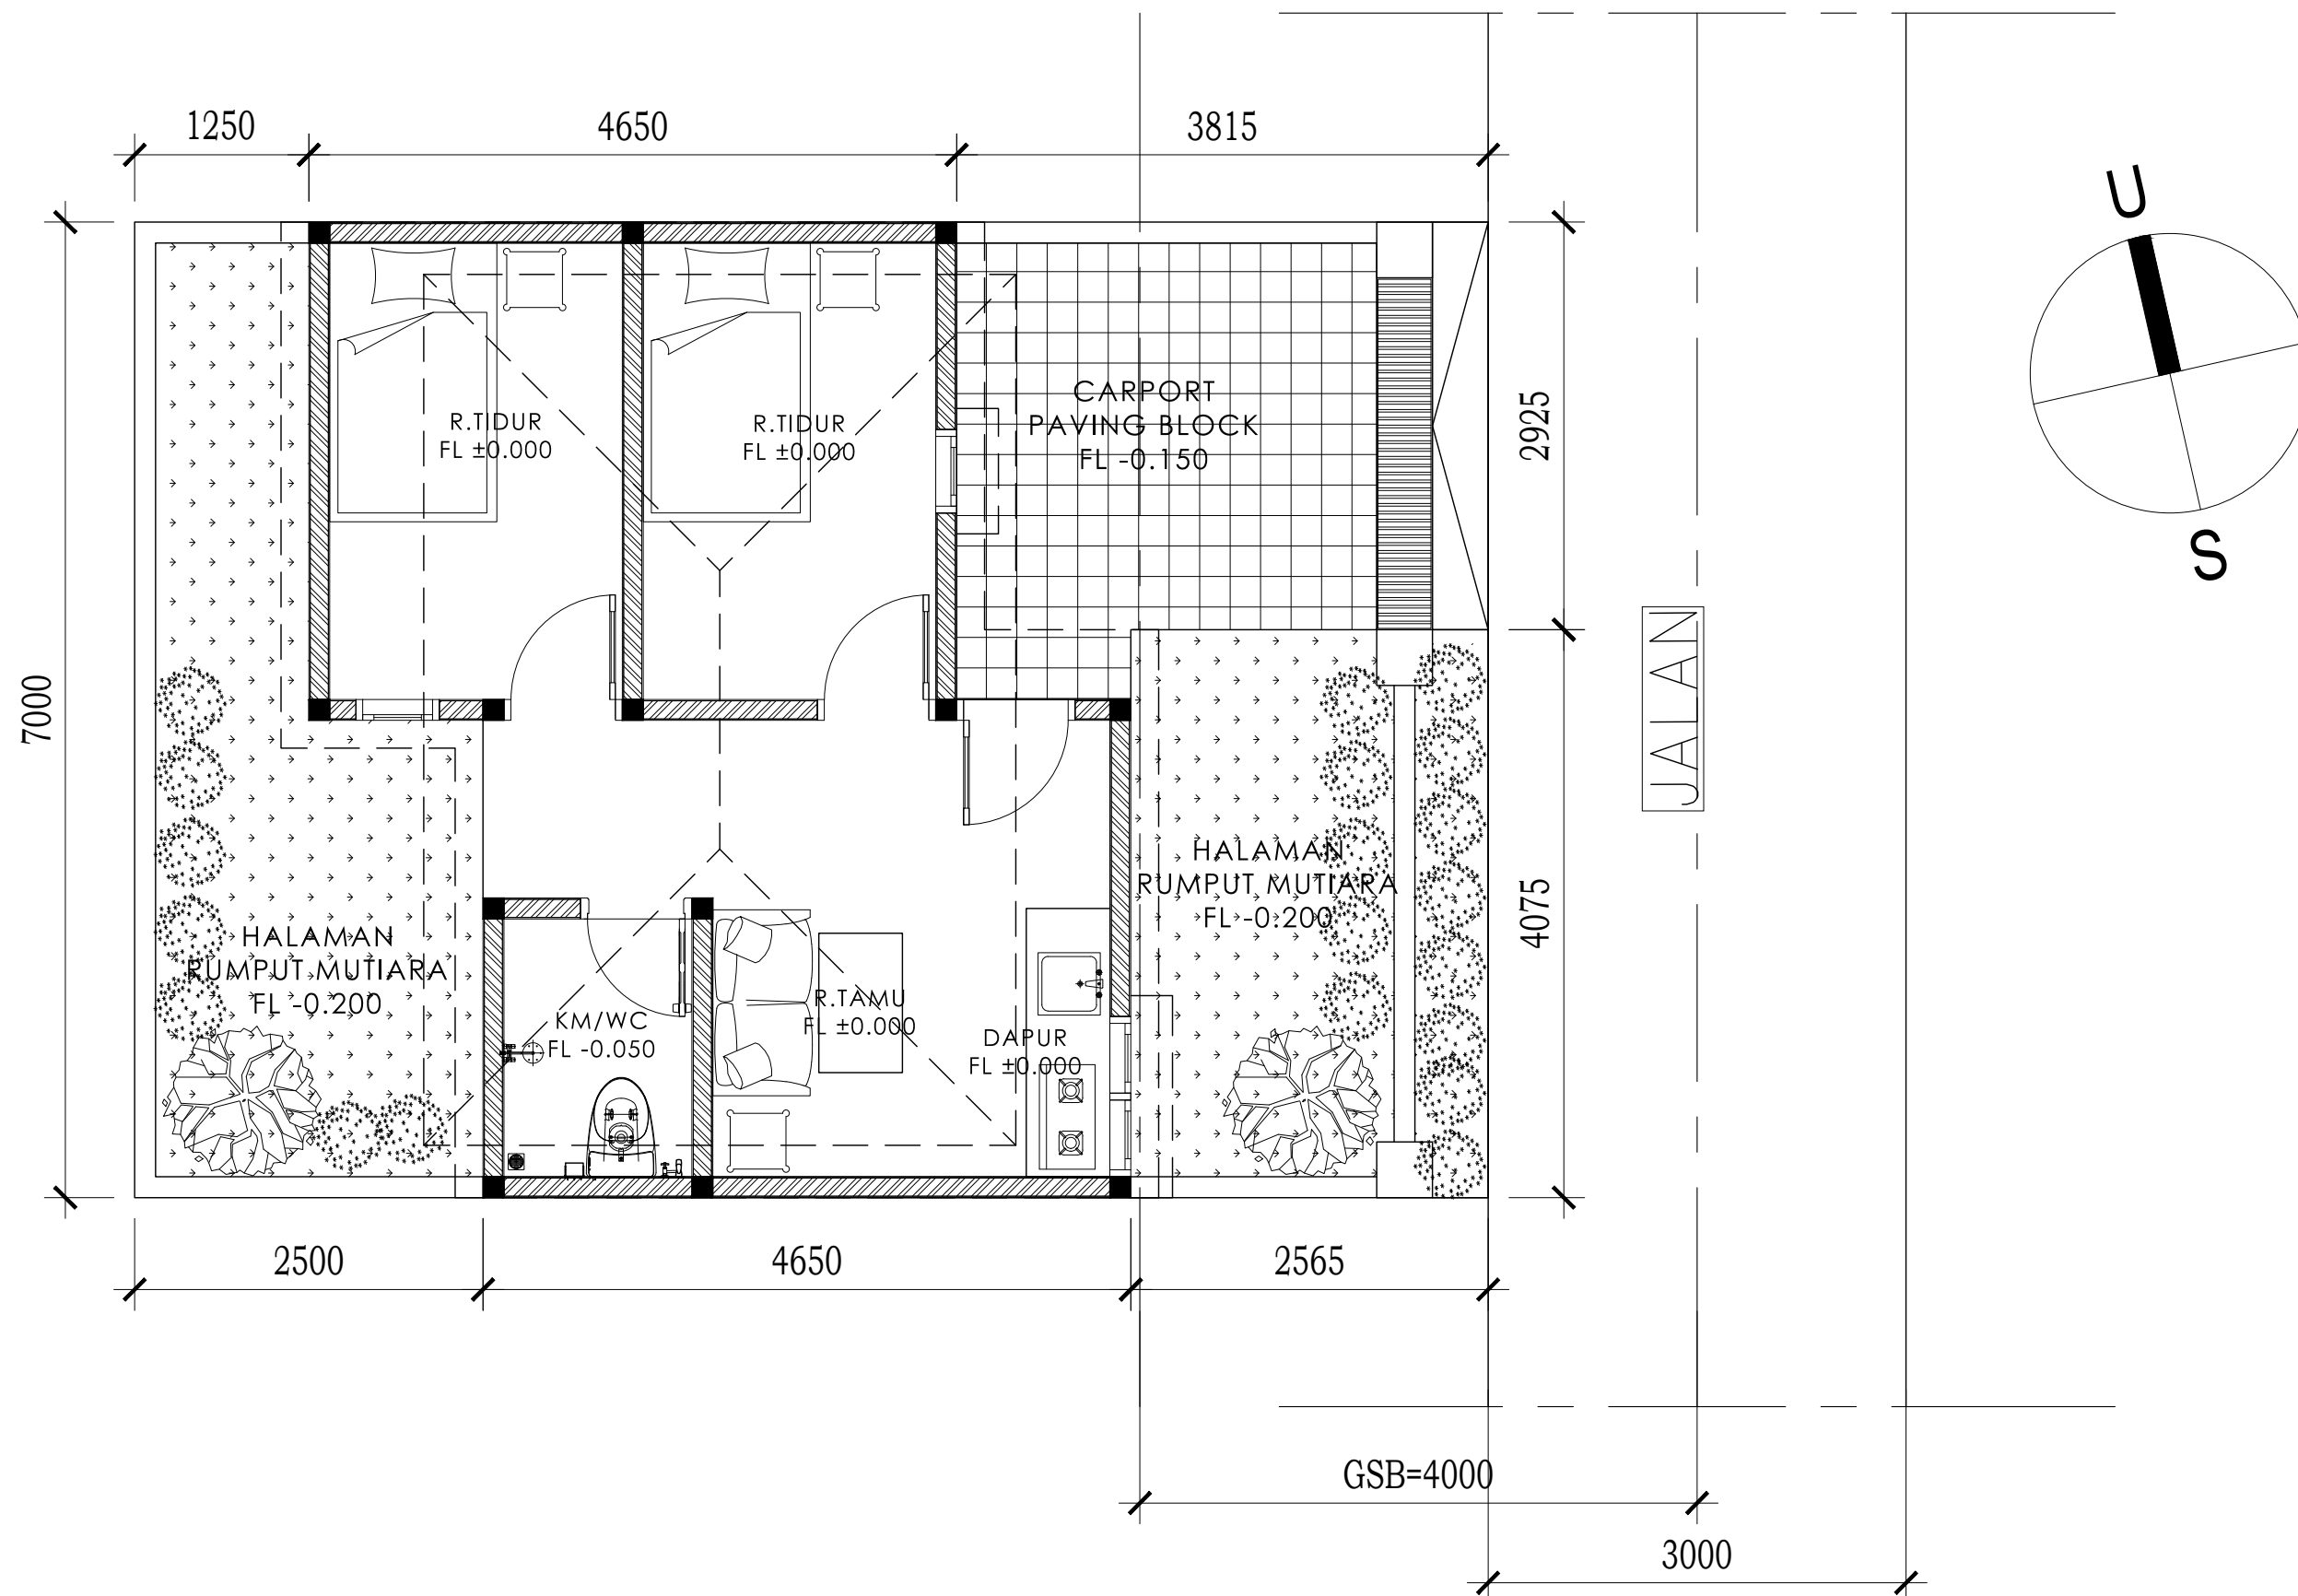

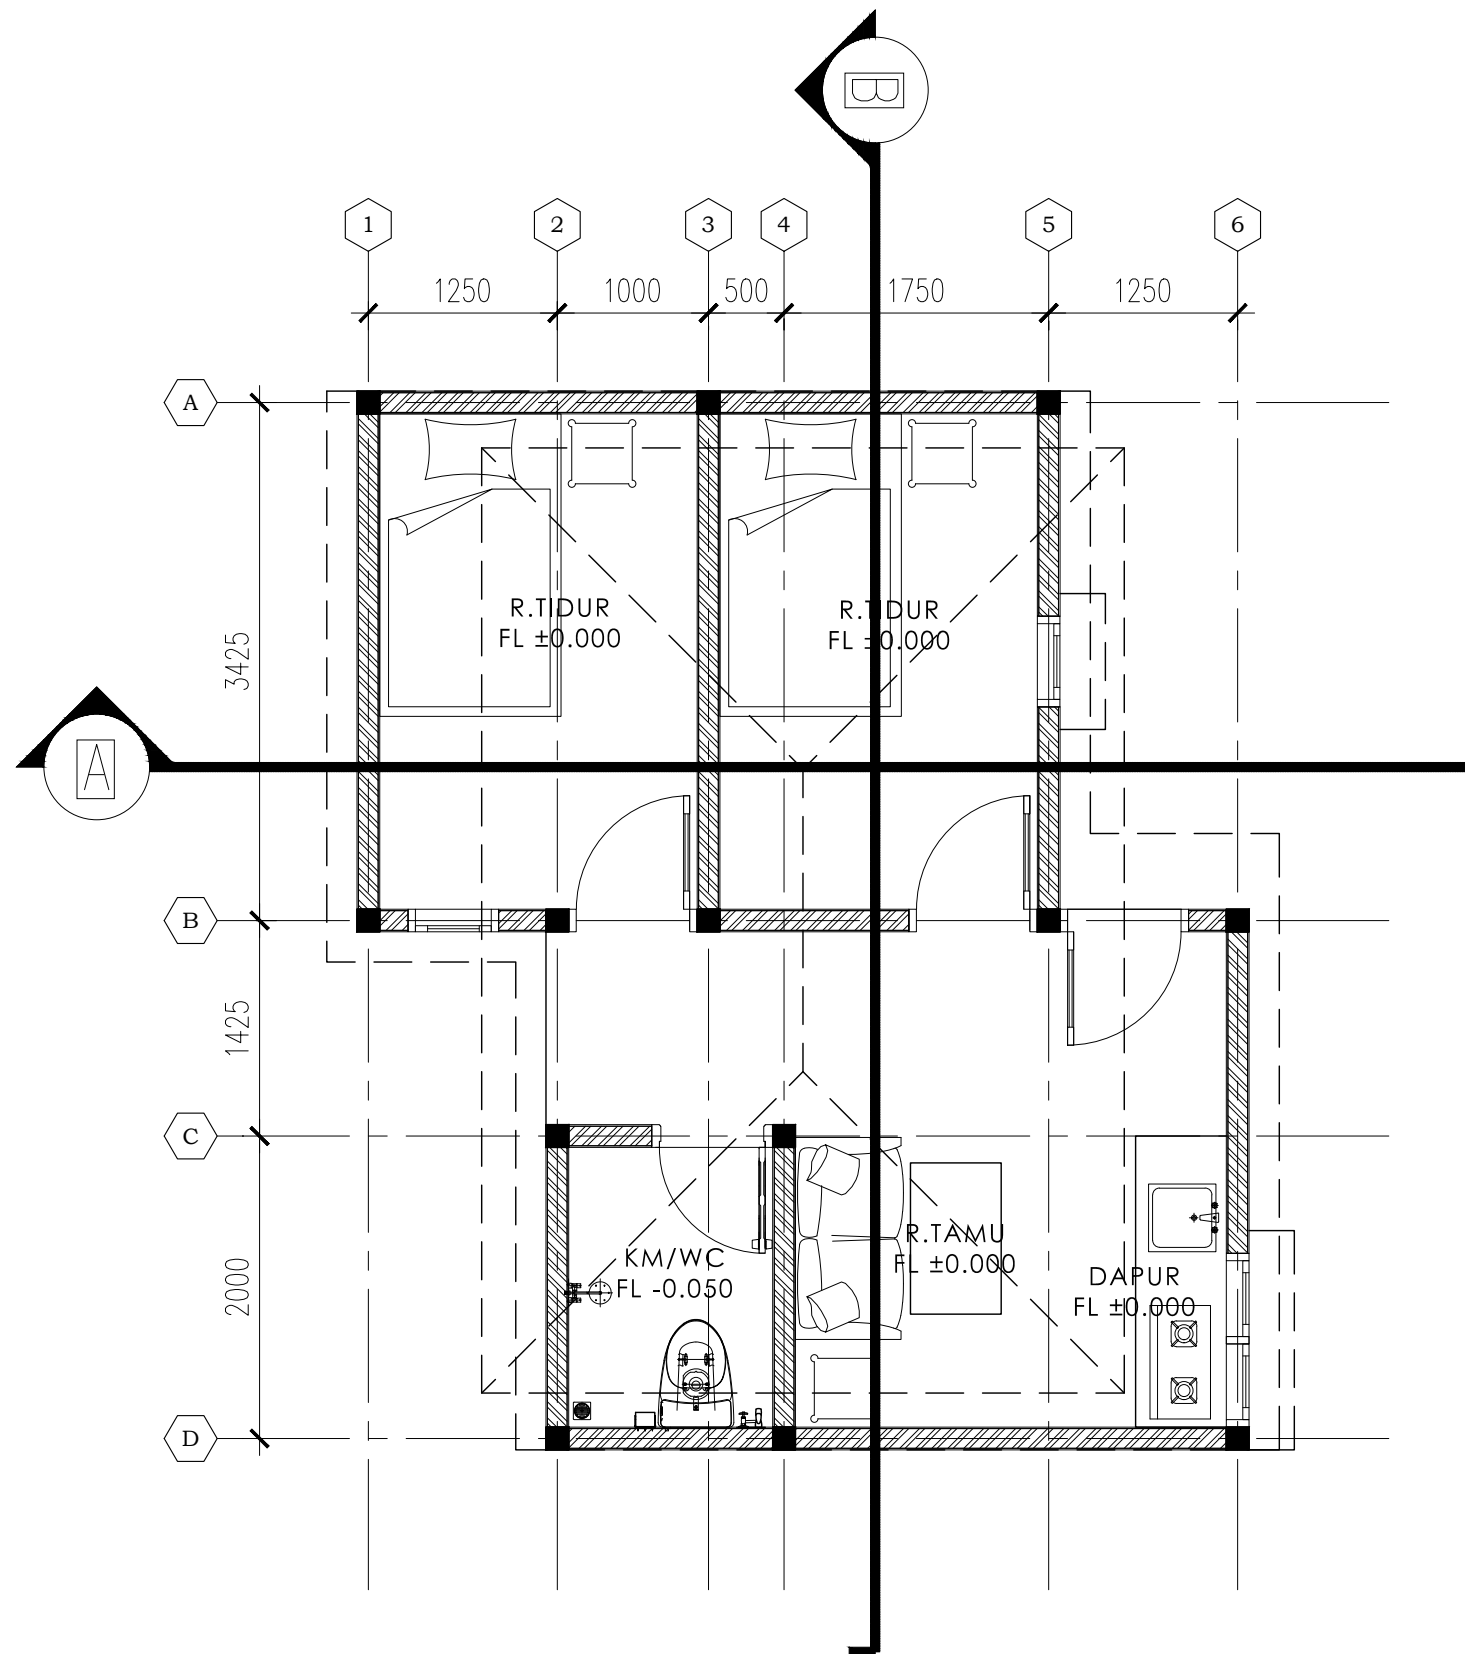

PEMERINTAH PROVINSI BALI

DINAS PEKERJAAN UMUM,
PENATAAN RUANG, PERUMAHAN
DAN KAWASAN PERMUKIMAN
PROVINSI BALI

GAMBAR PROTOTIPE
RUMAH TINGGAL SEDERHANA

TIPE 30 LT 1 DPS

NAMA GAMBAR

SKALA



UKURAN KERTAS

A3

NOMOR GAMBAR

JUMLAH HALAMAN

26

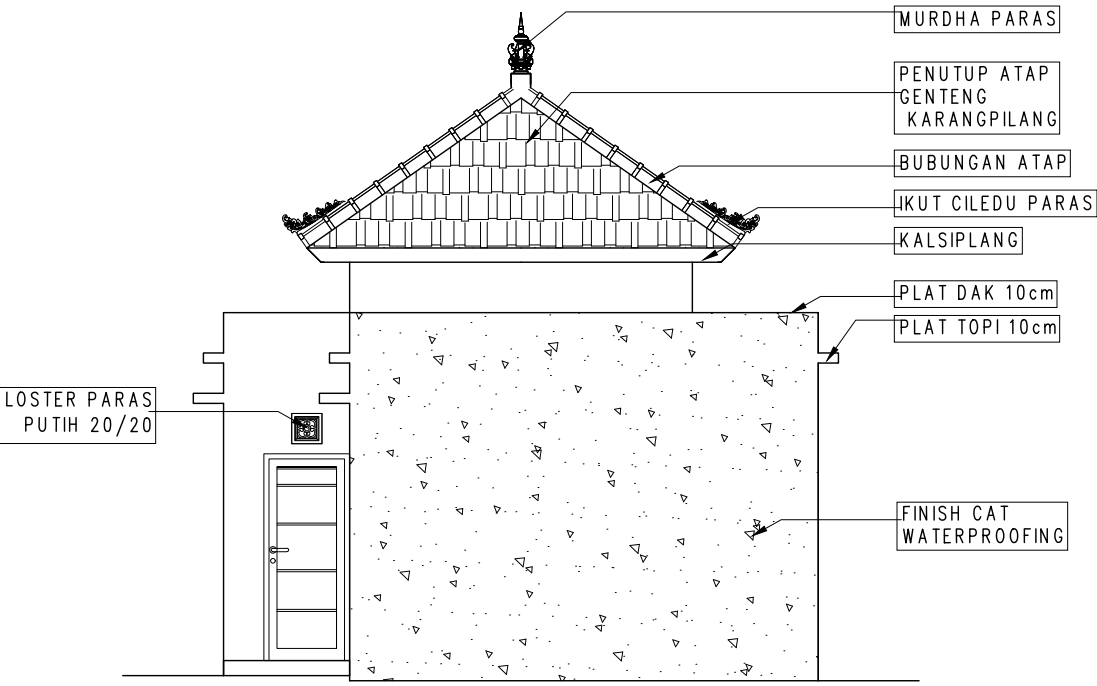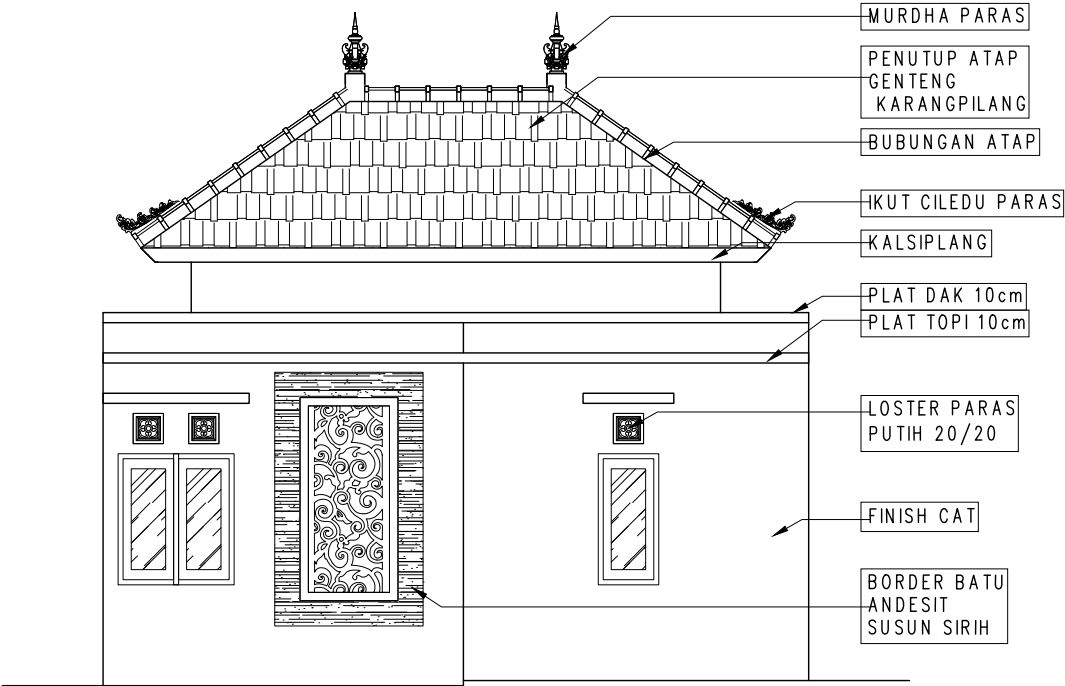

00 TAMPAK DEPAN
A----- SCALE 1:75

00 TAMPAK SAMPING
A----- SCALE 1:75



PEMERINTAH PROVINSI BALI

DINAS PEKERJAAN UMUM,
PENATAAN RUANG, PERUMAHAN
DAN KAWASAN PERMUKIMAN
PROVINSI BALI

GAMBAR PROTOTIPE
RUMAH TINGGAL SEDERHANA

TIPE 30 LT 1 DPS

NAMA GAMBAR

SKALA

UKURAN KERTAS

A3

NOMOR GAMBAR

JUMLAH HALAMAN



PEMERINTAH PROVINSI BALI

DINAS PEKERJAAN UMUM,
PENATAAN RUANG, PERUMAHAN
DAN KAWASAN PERMUKIMAN
PROVINSI BALI

GAMBAR PROTOTIPE
RUMAH TINGGAL SEDERHANA

TIPE 30 LT 1 DPS

NAMA GAMBAR

SKALA


UKURAN KERTAS

A3


NOMOR GAMBAR

JUMLAH HALAMAN


26

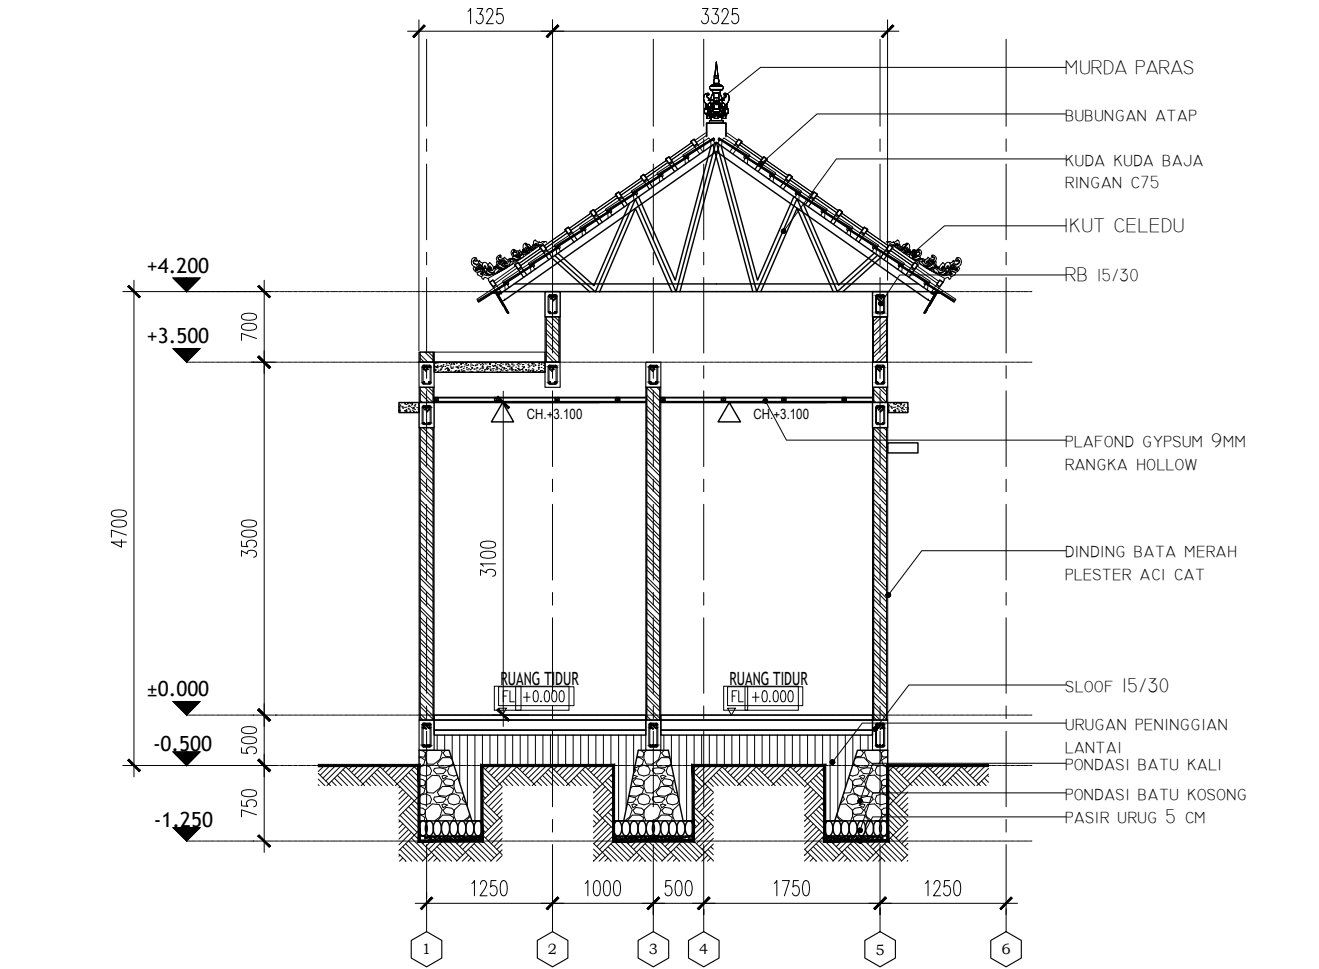

00 POTONGAN - A
A----- SCALE 1:75

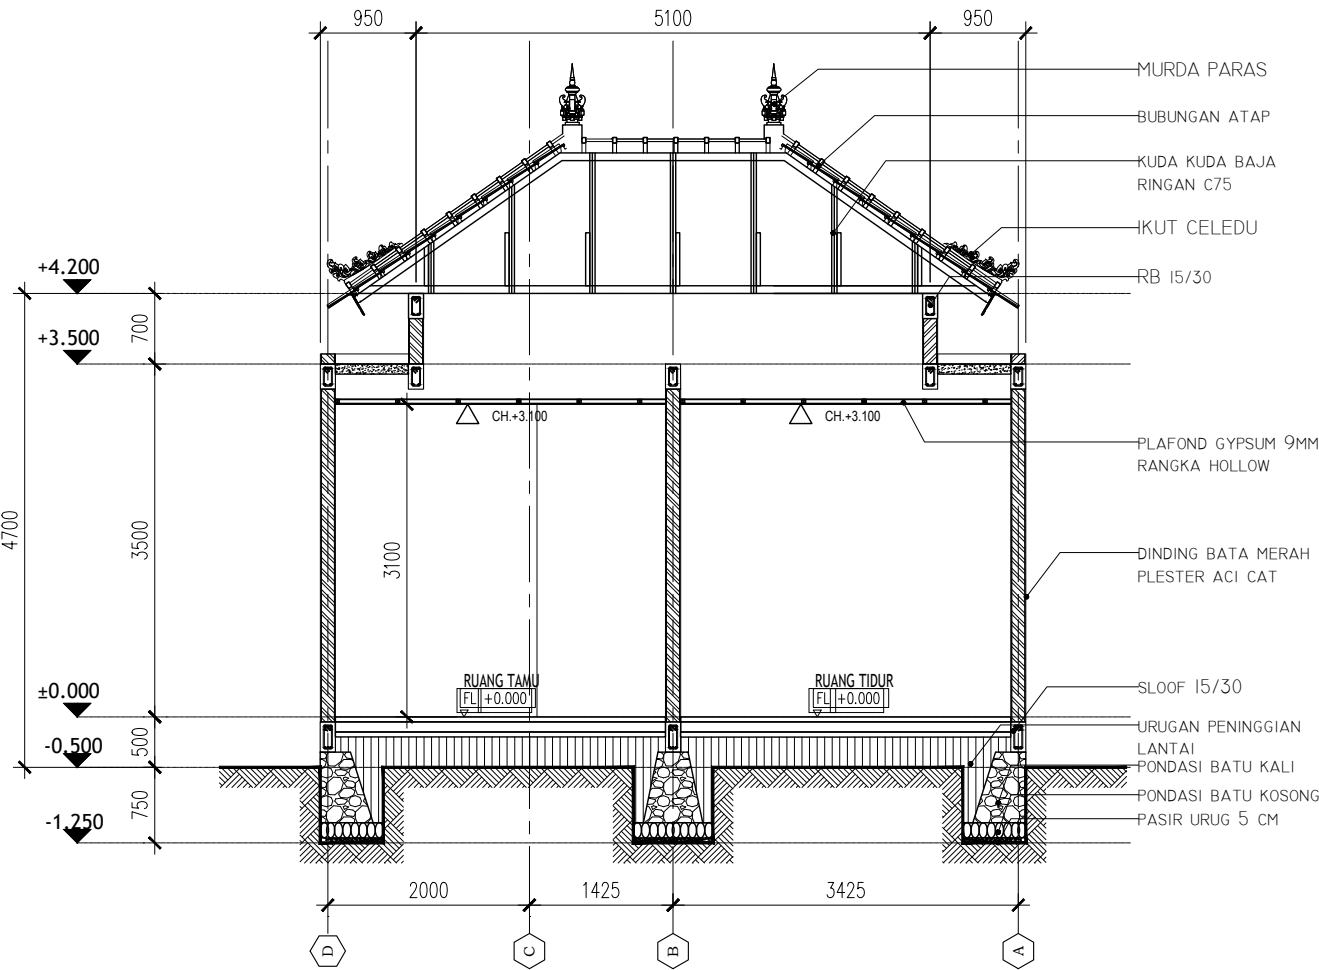

00 POTONGAN - B
A----- SCALE 1:75

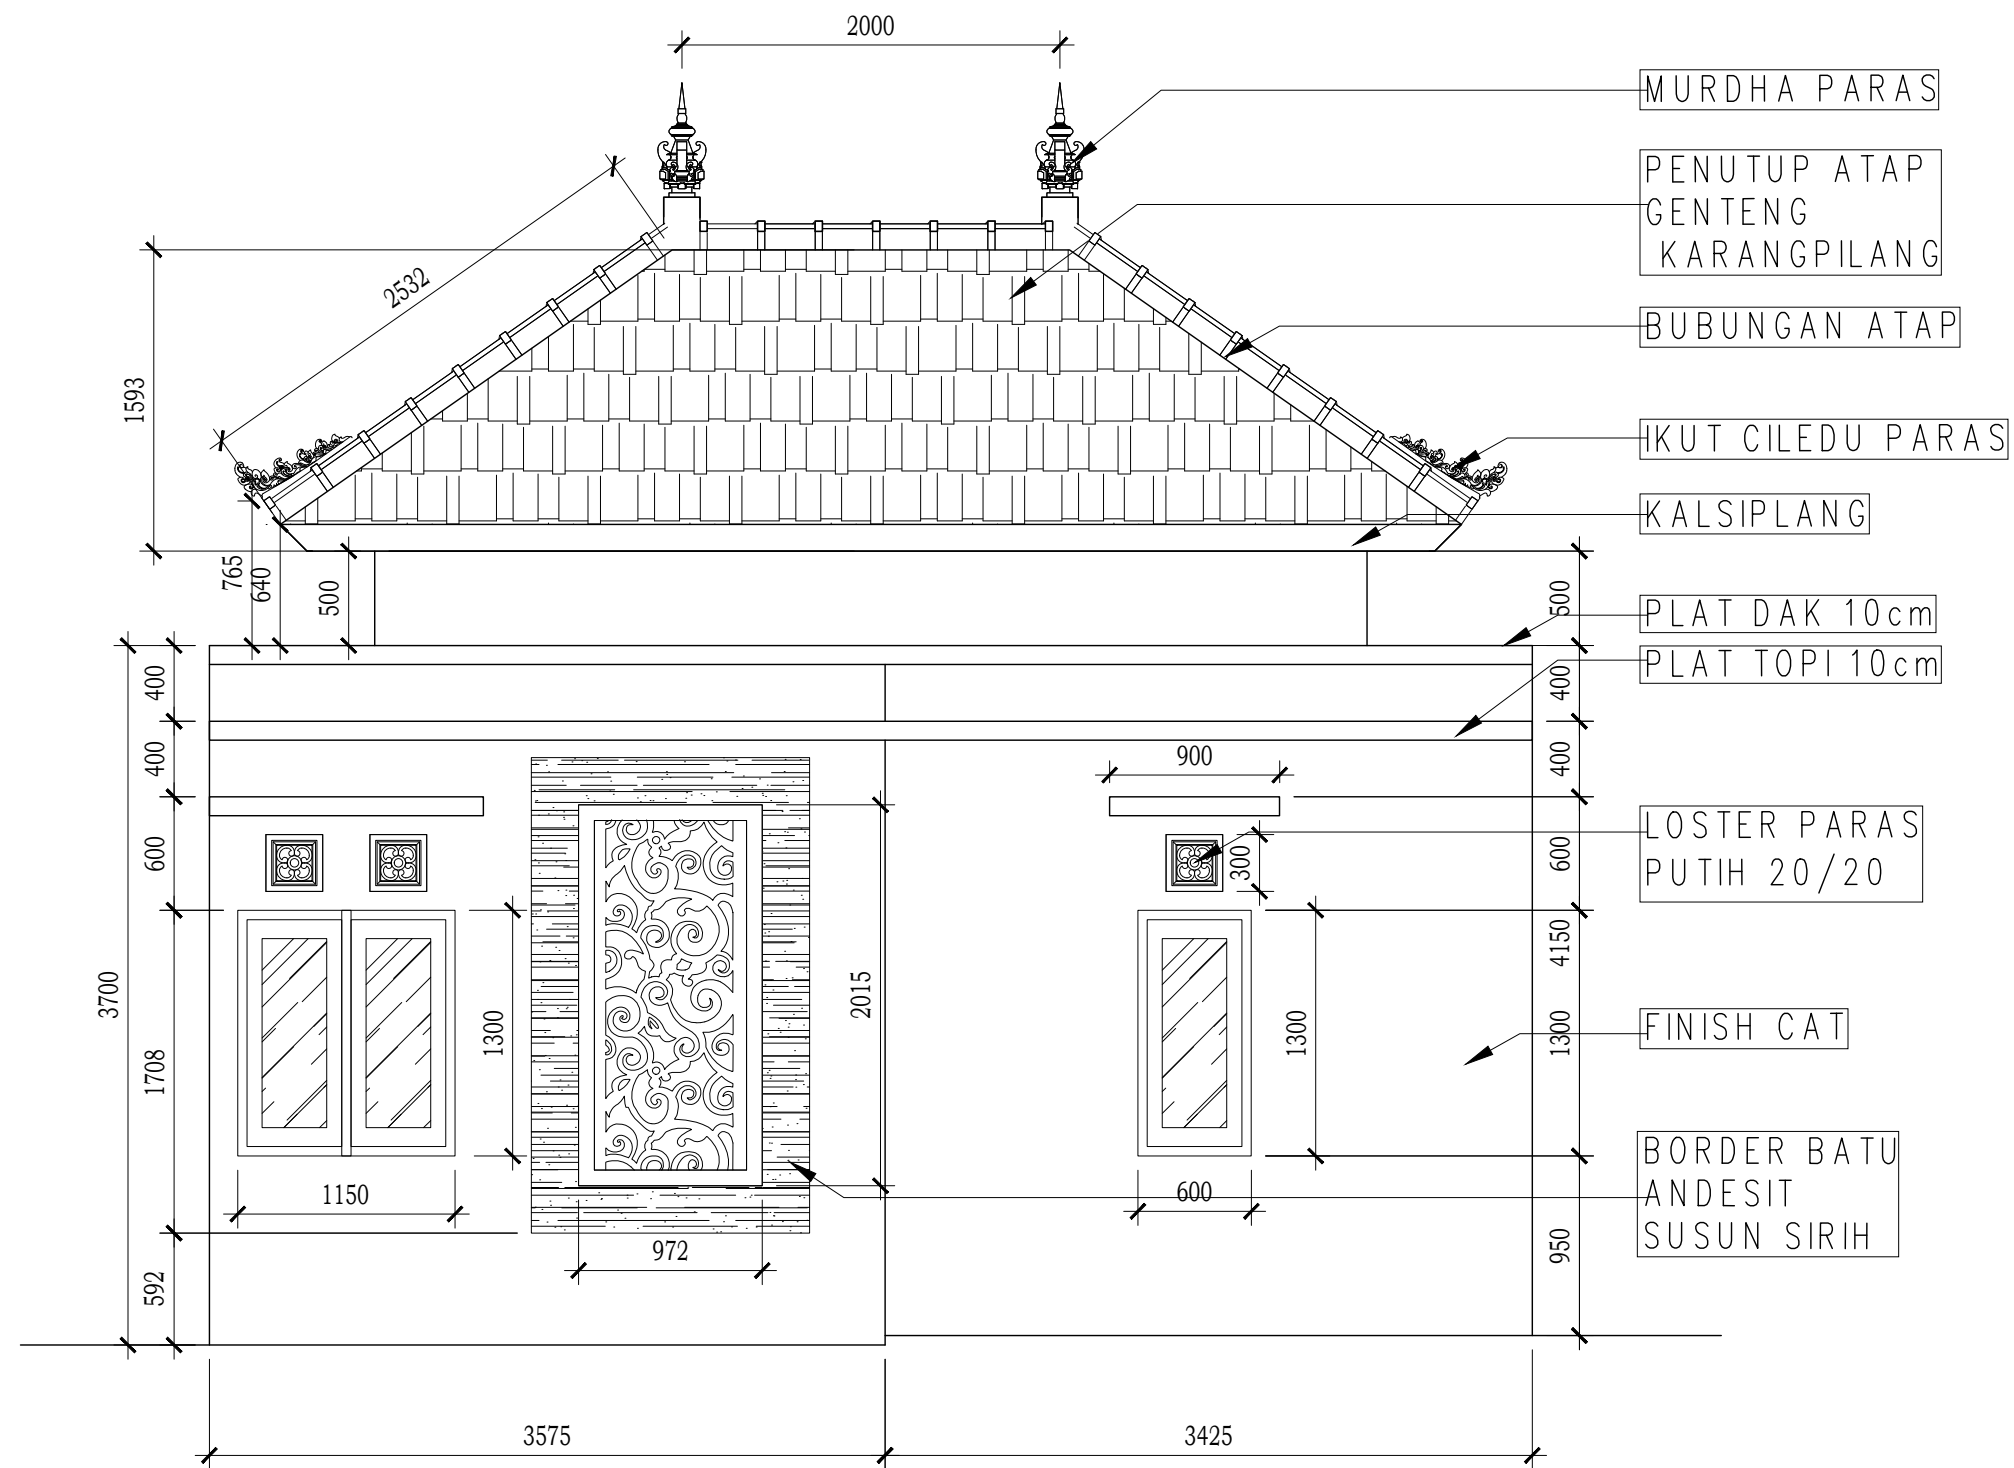

PEMERINTAH PROVINSI BALI

DINAS PEKERJAAN UMUM,
PENATAAN RUANG, PERUMAHAN
DAN KAWASAN PERMUKIMAN
PROVINSI BALI

GAMBAR PROTOTIPE
RUMAH TINGGAL SEDERHANA

TIPE 30 LT 1 DPS

NAMA GAMBAR

SKALA


UKURAN KERTAS

A3


NOMOR GAMBAR

JUMLAH HALAMAN

26

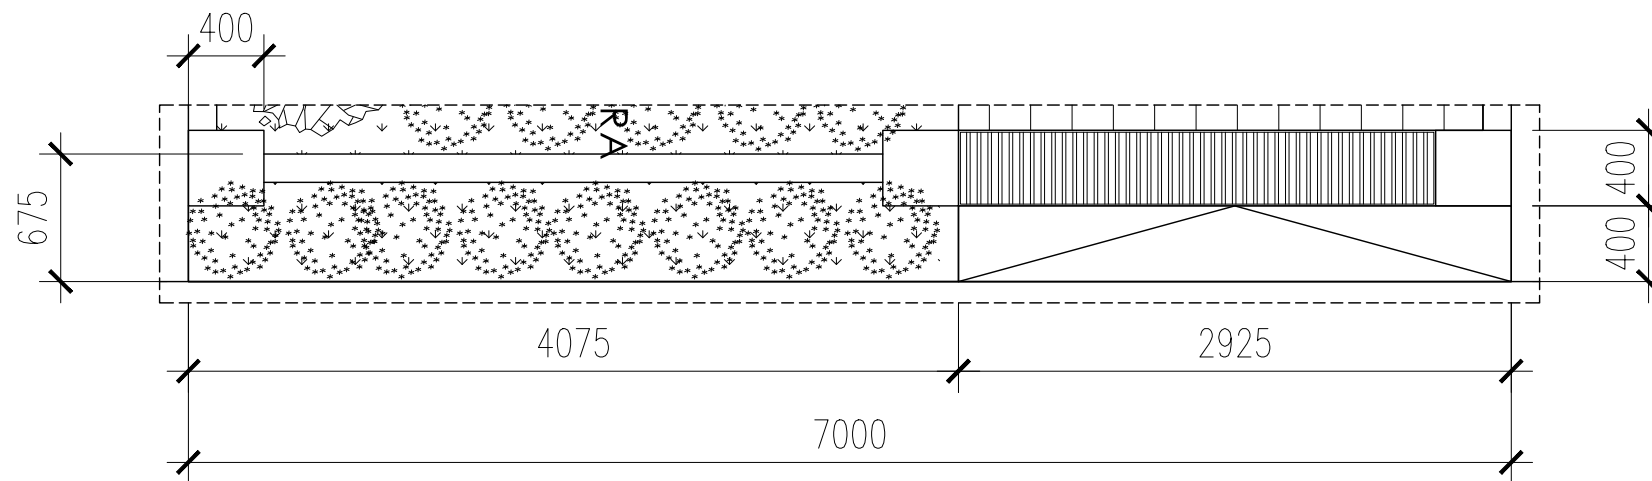

00 DENAH PAGAR
A----- SCALE 1:40

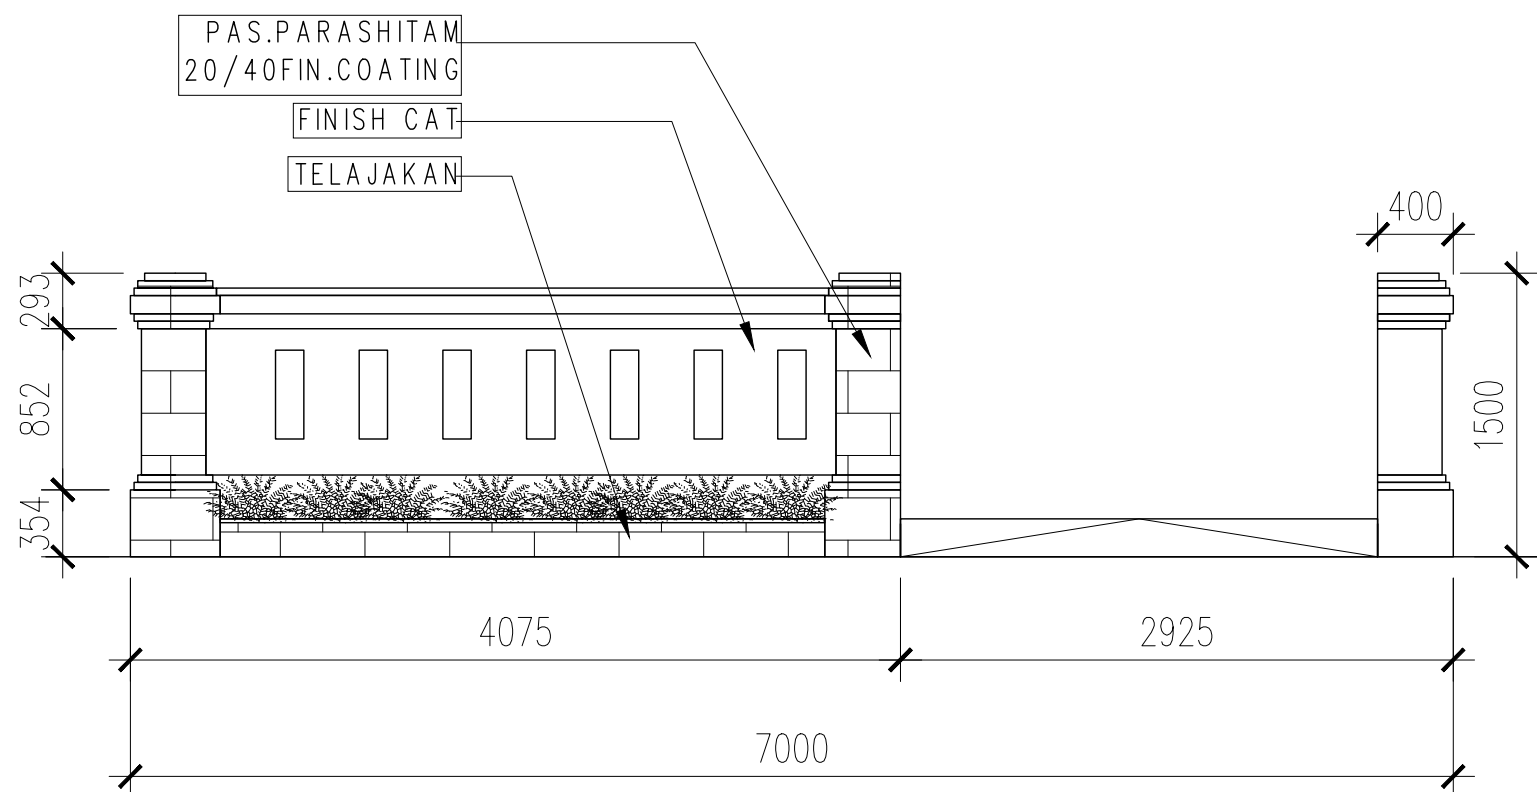

00 TAMPAK PAGAR
A----- SCALE 1:40



PEMERINTAH PROVINSI BALI

DINAS PEKERJAAN UMUM,
PENATAAN RUANG, PERUMAHAN
DAN KAWASAN PERMUKIMAN
PROVINSI BALI

GAMBAR PROTOTIPE
RUMAH TINGGAL SEDERHANA

TIPE 30 LT 1 DPS

NAMA GAMBAR

SKALA

UKURAN KERTAS

A3

NOMOR GAMBAR

JUMLAH HALAMAN

26



PEMERINTAH PROVINSI BALI

DINAS PEKERJAAN UMUM,
PENATAAN RUANG, PERUMAHAN
DAN KAWASAN PERMUKIMAN
PROVINSI BALI

GAMBAR PROTOTIPE
RUMAH TINGGAL SEDERHANA

TIPE 30 LT 1 DPS

NAMA GAMBAR

SKALA


UKURAN KERTAS

A3


NOMOR GAMBAR

JUMLAH HALAMAN

26

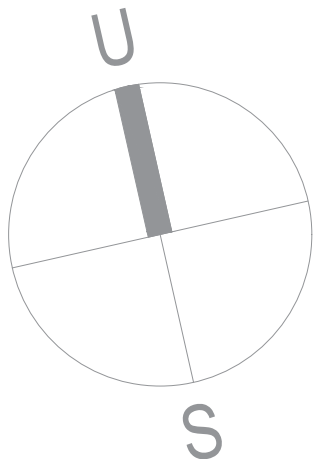


JALAN

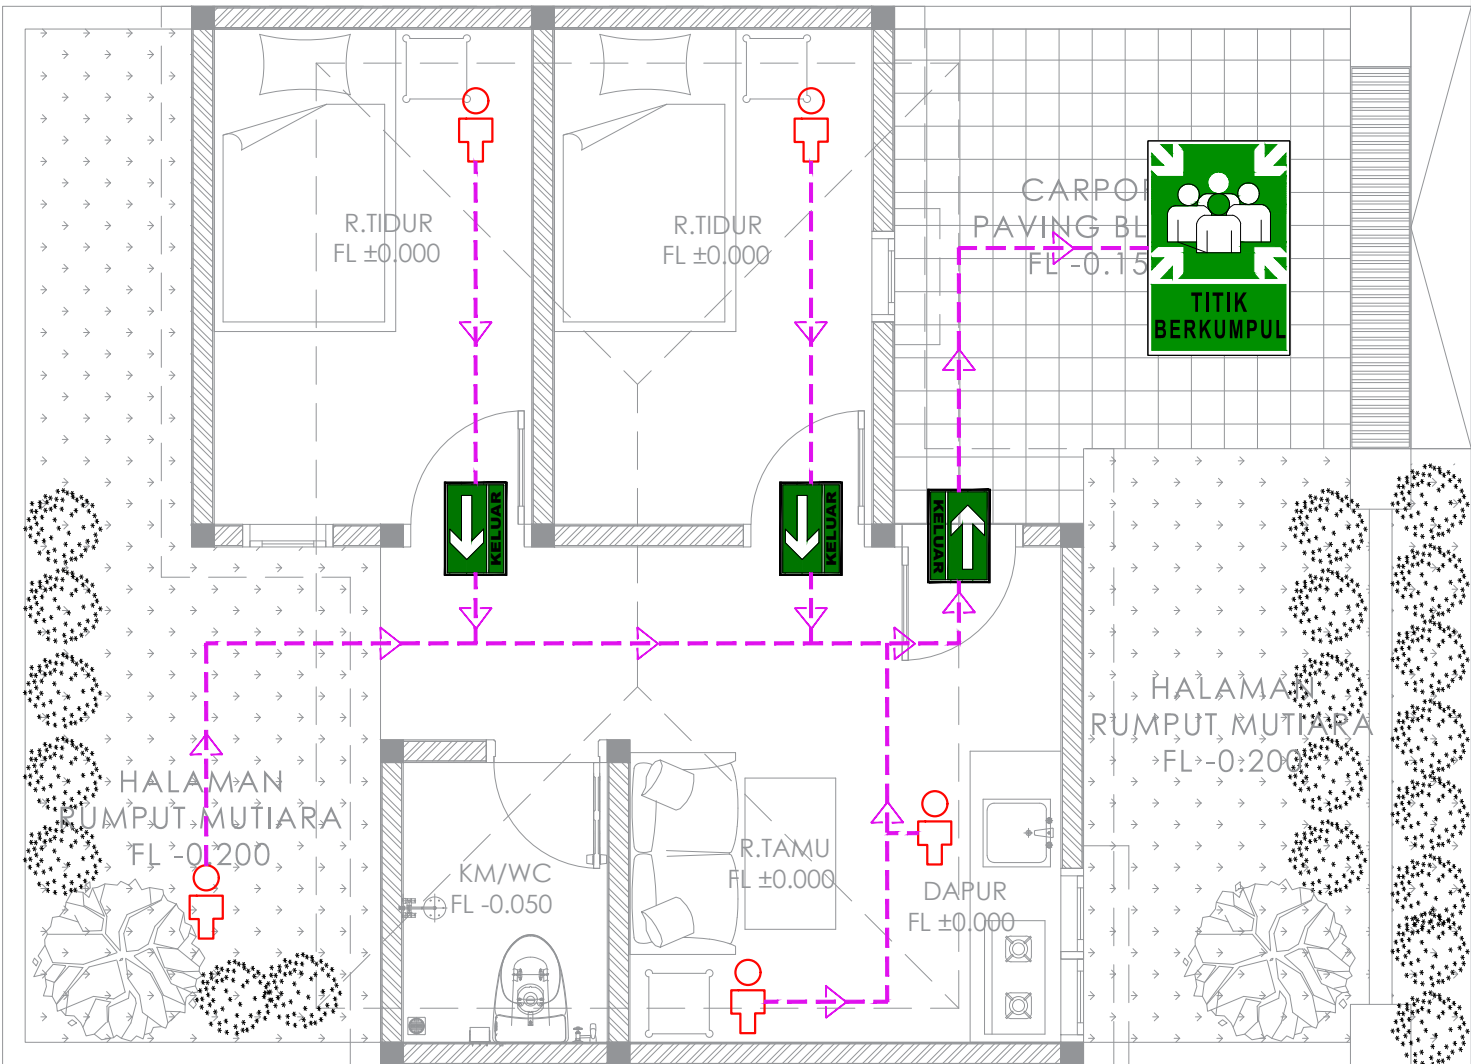

LEGENDA

NO	DISKRIPSI	SIMBUL
1	RAMBU EXIT DI PINTU DARURAT	
2	RAMBU EVAKUASI KANAN DAN KIRI	
3	RAMBU AREA AMAN BERKUMPUL	
4	ALUR EVAKUASI	
5	ADA KEGIATAN	

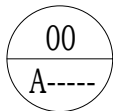

DENAH ALUR EVAKUASI

SCALE 1:50



PEMERINTAH PROVINSI BALI

DINAS PEKERJAAN UMUM,
PENATAAN RUANG, PERUMAHAN
DAN KAWASAN PERMUKIMAN
PROVINSI BALI

GAMBAR PROTOTIPE
RUMAH TINGGAL SEDERHANA

TIPE 30 LT 1 DPS

NAMA GAMBAR

SKALA

UKURAN KERTAS


A3

NOMOR GAMBAR


JUMLAH HALAMAN

DETAIL PONDASI MENERUS

DETAIL - A

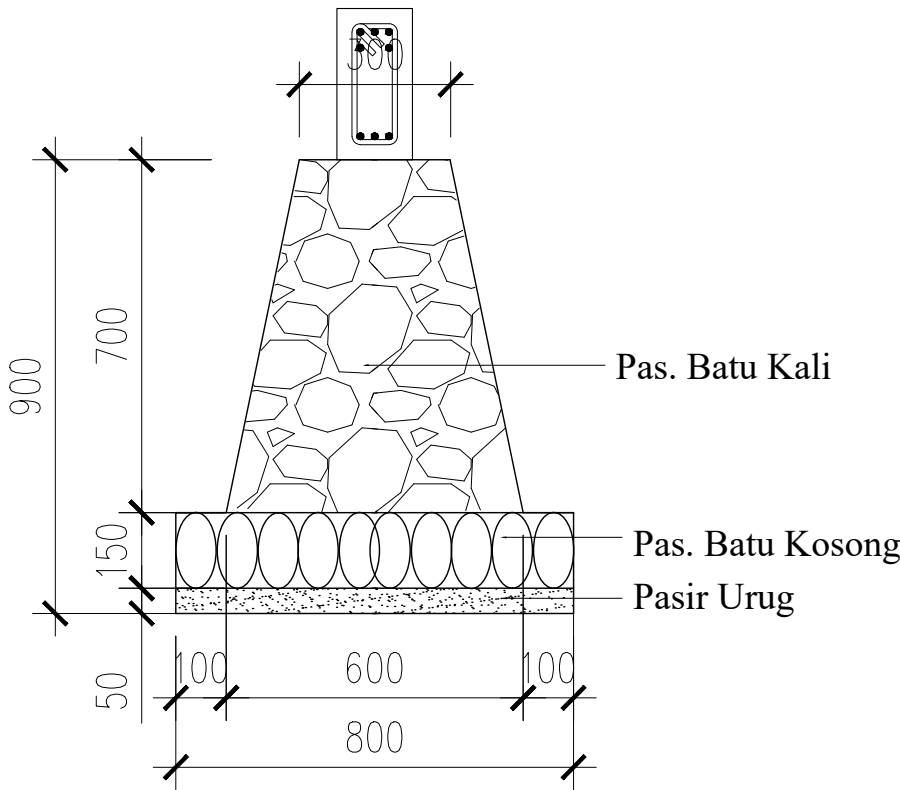

DETAIL - B

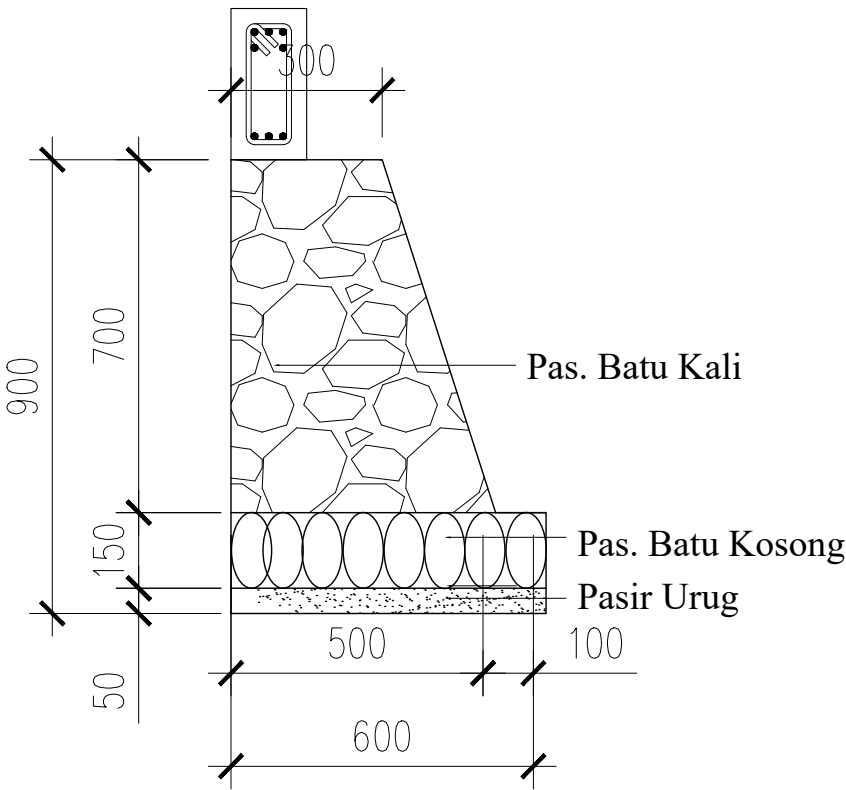

SCHEDULE OF COLUMN



TYPE	DIMENSION	SECTION DETAIL		REMARK	
		End of Column	Middle of Column		
KP	150X150	<div>4D13</div> <div><div>150</div><div></div><div>150</div></div> <div>STR. Ø8-100</div>	<div>4D13</div> <div><div>150</div><div></div><div>150</div></div> <div>STR. Ø8-150</div>	<div></div> <div>STR. Ø8</div>	



PEMERINTAH PROVINSI BALI

DINAS PEKERJAAN UMUM,
PENATAAN RUANG, PERUMAHAN
DAN KAWASAN PERMUKIMAN
PROVINSI BALI



GAMBAR PROTOTIPE
RUMAH TINGGAL SEDERHANA

TIPE 30 LT 1 DPS

NAMA GAMBAR

SKALA	UKURAN KERTAS
	A3
NOMOR GAMBAR	
JUMLAH HALAMAN	
26	

SCHEDULE OF BEAM

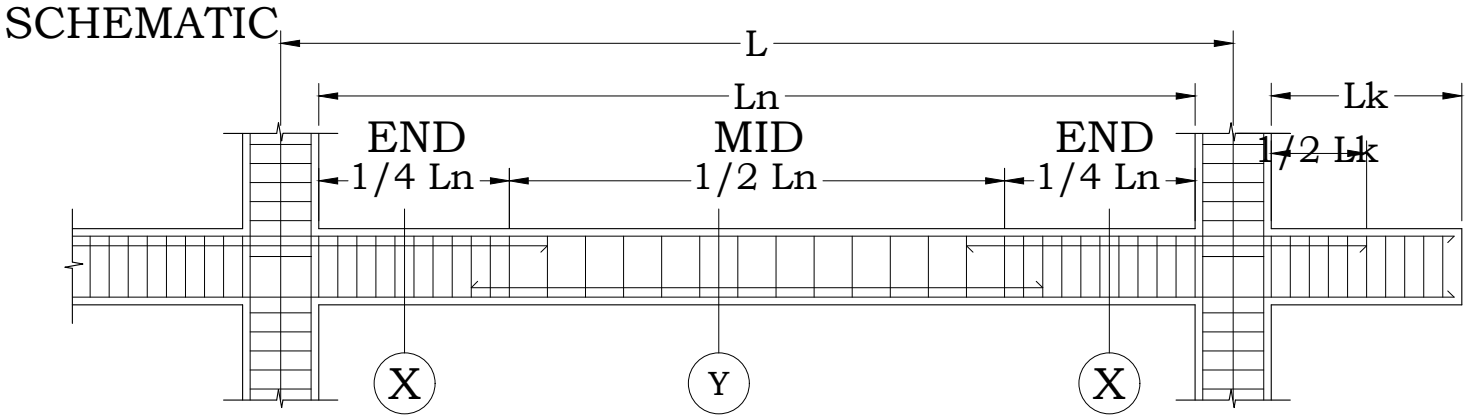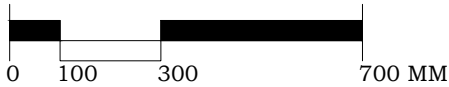

TYPE	DIMENSION	SECTION	
		SECTON. X	SECTION. Y
S1	150X300		
RB	150x300		



PEMERINTAH PROVINSI BALI

DINAS PEKERJAAN UMUM,
PENATAAN RUANG, PERUMAHAN
DAN KAWASAN PERMUKIMAN
PROVINSI BALI


GAMBAR PROTOTIPE
RUMAH TINGGAL SEDERHANA

TIPE 30 LT 1 DPS

NAMA GAMBAR

SKALA	UKURAN KERTAS
	A3
NOMOR GAMBAR	
JUMLAH HALAMAN	

TYPE of SLAB: S1	THK : 100 mm / K 250
	Ly < Lx

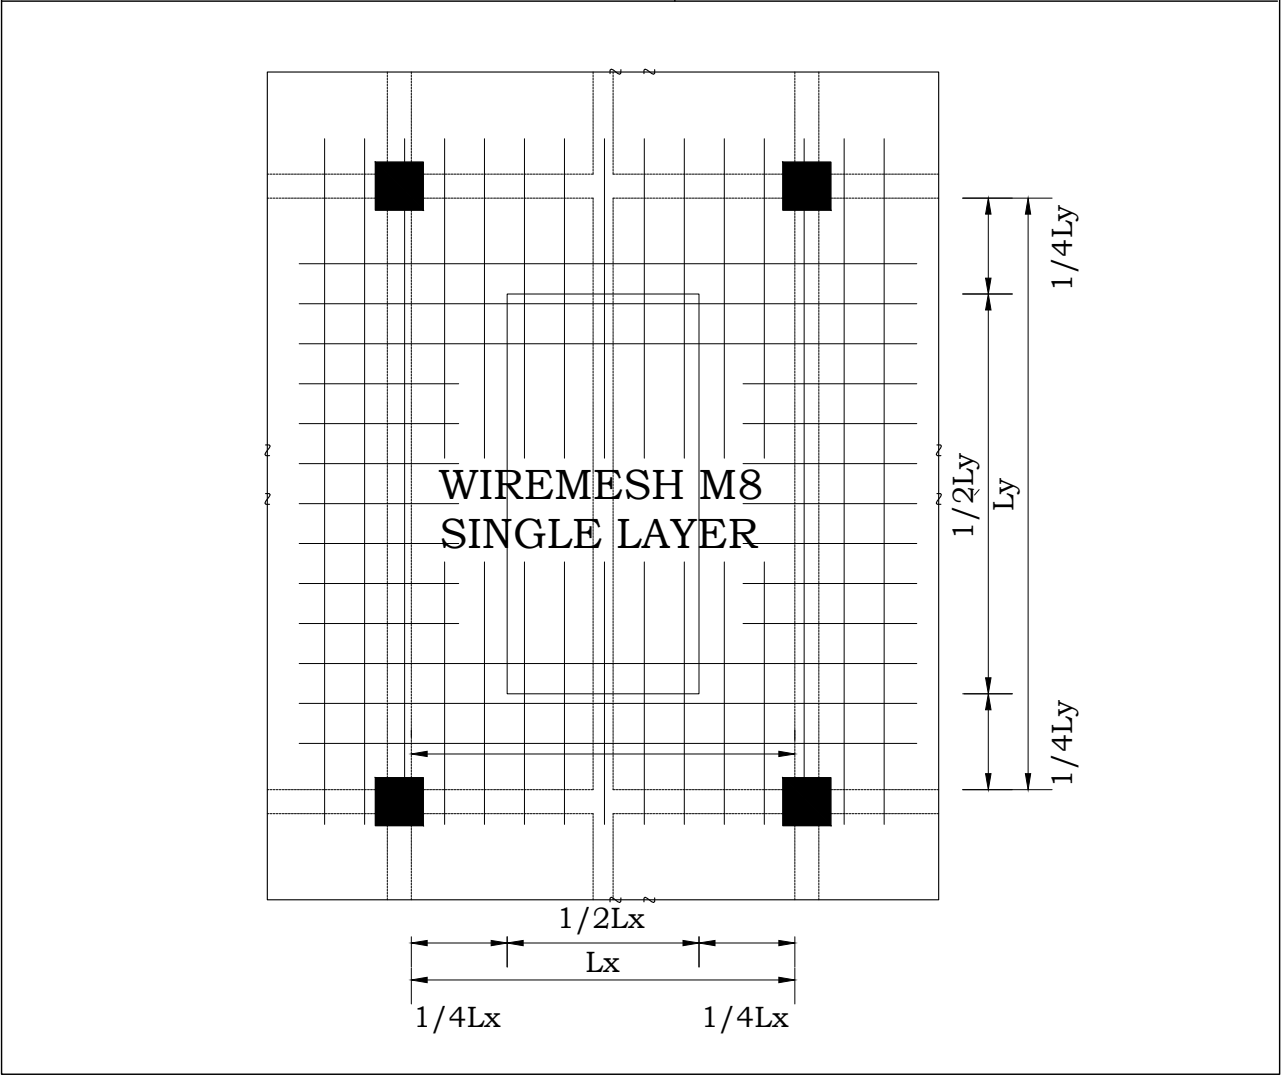

DETAIL PENULANGAN PELAT LANTAI	
Pelat Lantai dan Pelat Atap	<div>Wiremesh M8</div>



PEMERINTAH PROVINSI BALI

DINAS PEKERJAAN UMUM,
PENATAAN RUANG, PERUMAHAN
DAN KAWASAN PERMUKIMAN
PROVINSI BALI

GAMBAR PROTOTIPE
RUMAH TINGGAL SEDERHANA

TIPE 30 LT 1 DPS

NAMA GAMBAR

SKALA	UKURAN KERTAS
	A3

NOMOR GAMBAR

JUMLAH HALAMAN



PEMERINTAH PROVINSI BALI

DINAS PEKERJAAN UMUM,
PENATAAN RUANG, PERUMAHAN
DAN KAWASAN PERMUKIMAN
PROVINSI BALI

GAMBAR PROTOTIPE
RUMAH TINGGAL SEDERHANA

TIPE 30 LT 1 DPS

NAMA GAMBAR

SKALA


UKURAN KERTAS

A3

NOMOR GAMBAR

JUMLAH HALAMAN

26

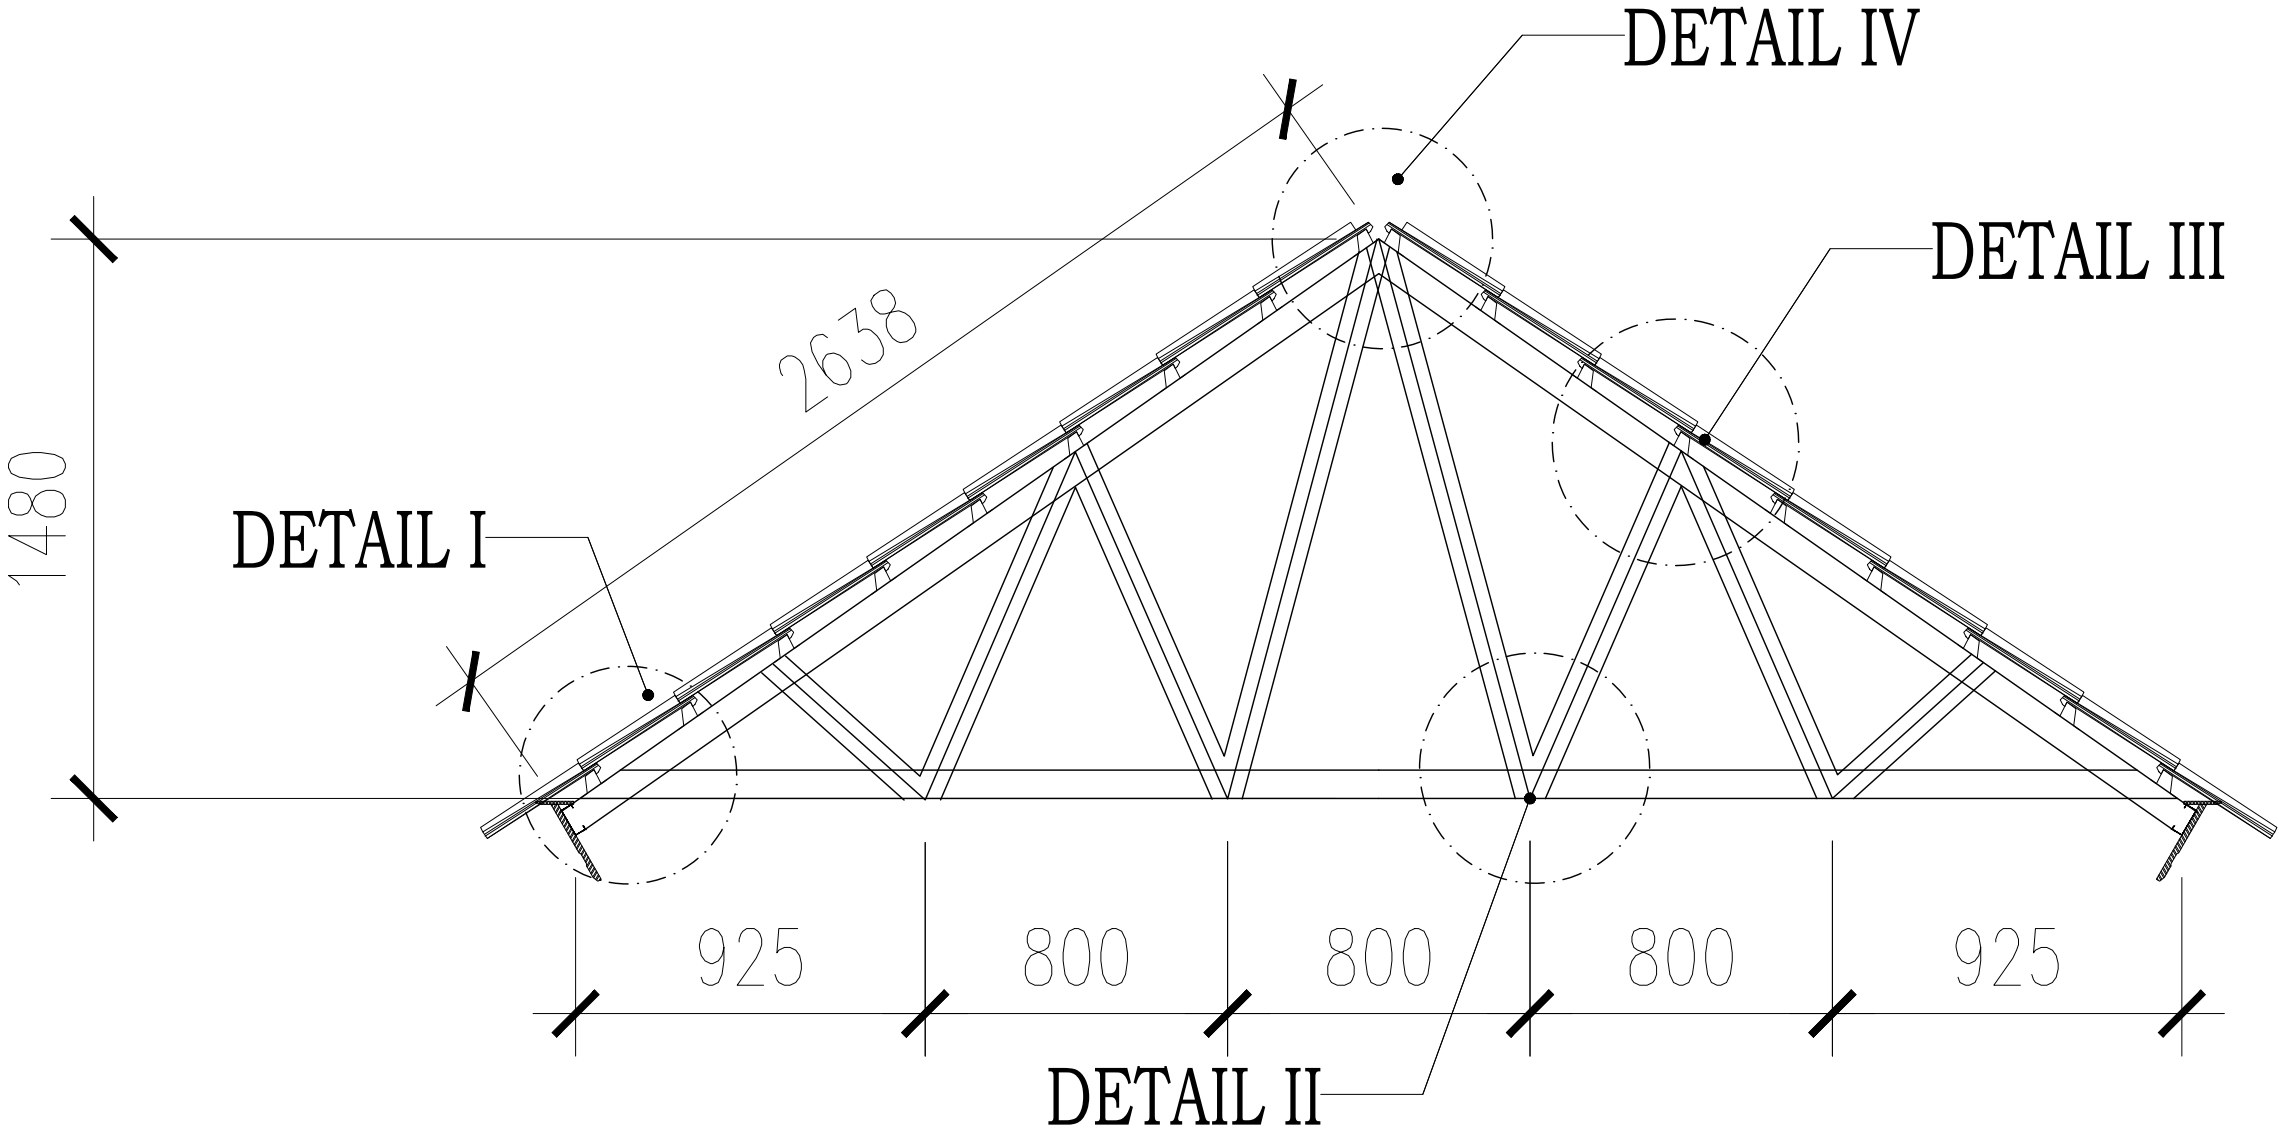

00
A-----
DETAIL ATAP
SCALE 1:20



PEMERINTAH PROVINSI BALI

DINAS PEKERJAAN UMUM,
PENATAAN RUANG, PERUMAHAN
DAN KAWASAN PERMUKIMAN
PROVINSI BALI

GAMBAR PROTOTIPE
RUMAH TINGGAL SEDERHANA

TIPE 30 LT 1 DPS

NAMA GAMBAR

SKALA





UKURAN KERTAS

A3


NOMOR GAMBAR

JUMLAH HALAMAN

26

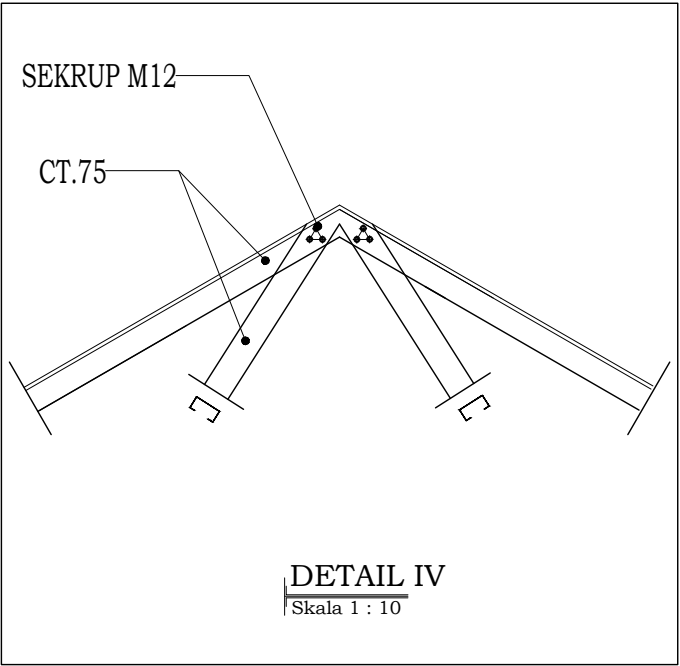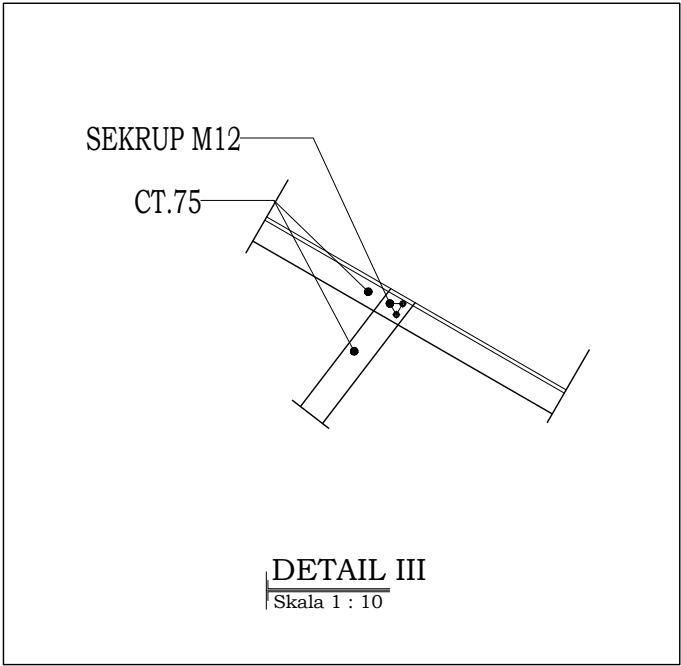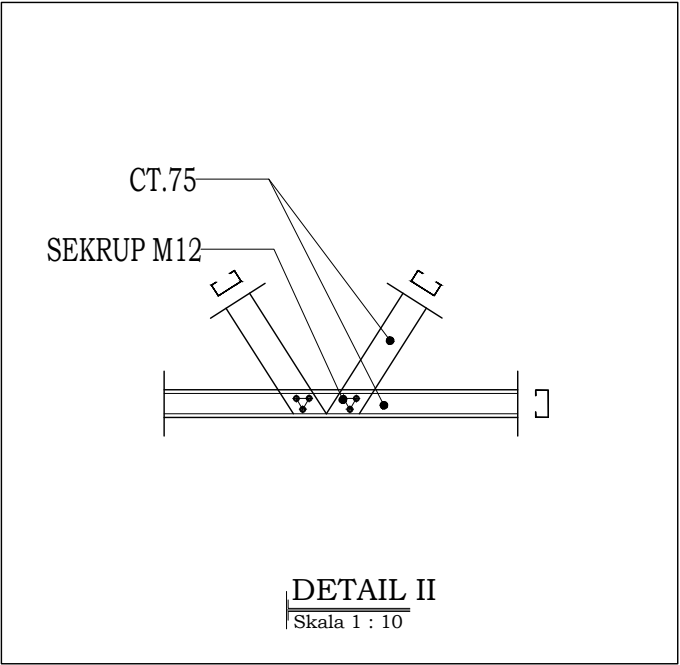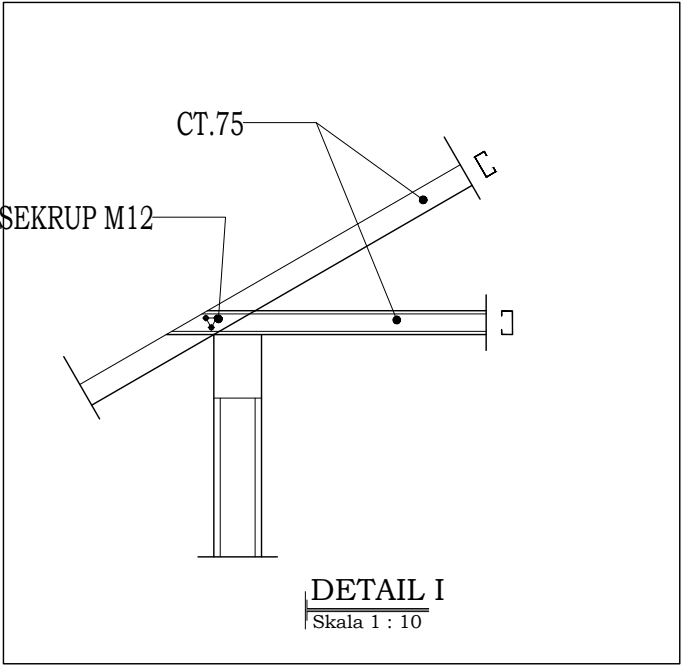

BENTUK PROFIL	KODE	KETERANGAN
	CT.75	C TRUSS 75mm tebal 0,75 mm

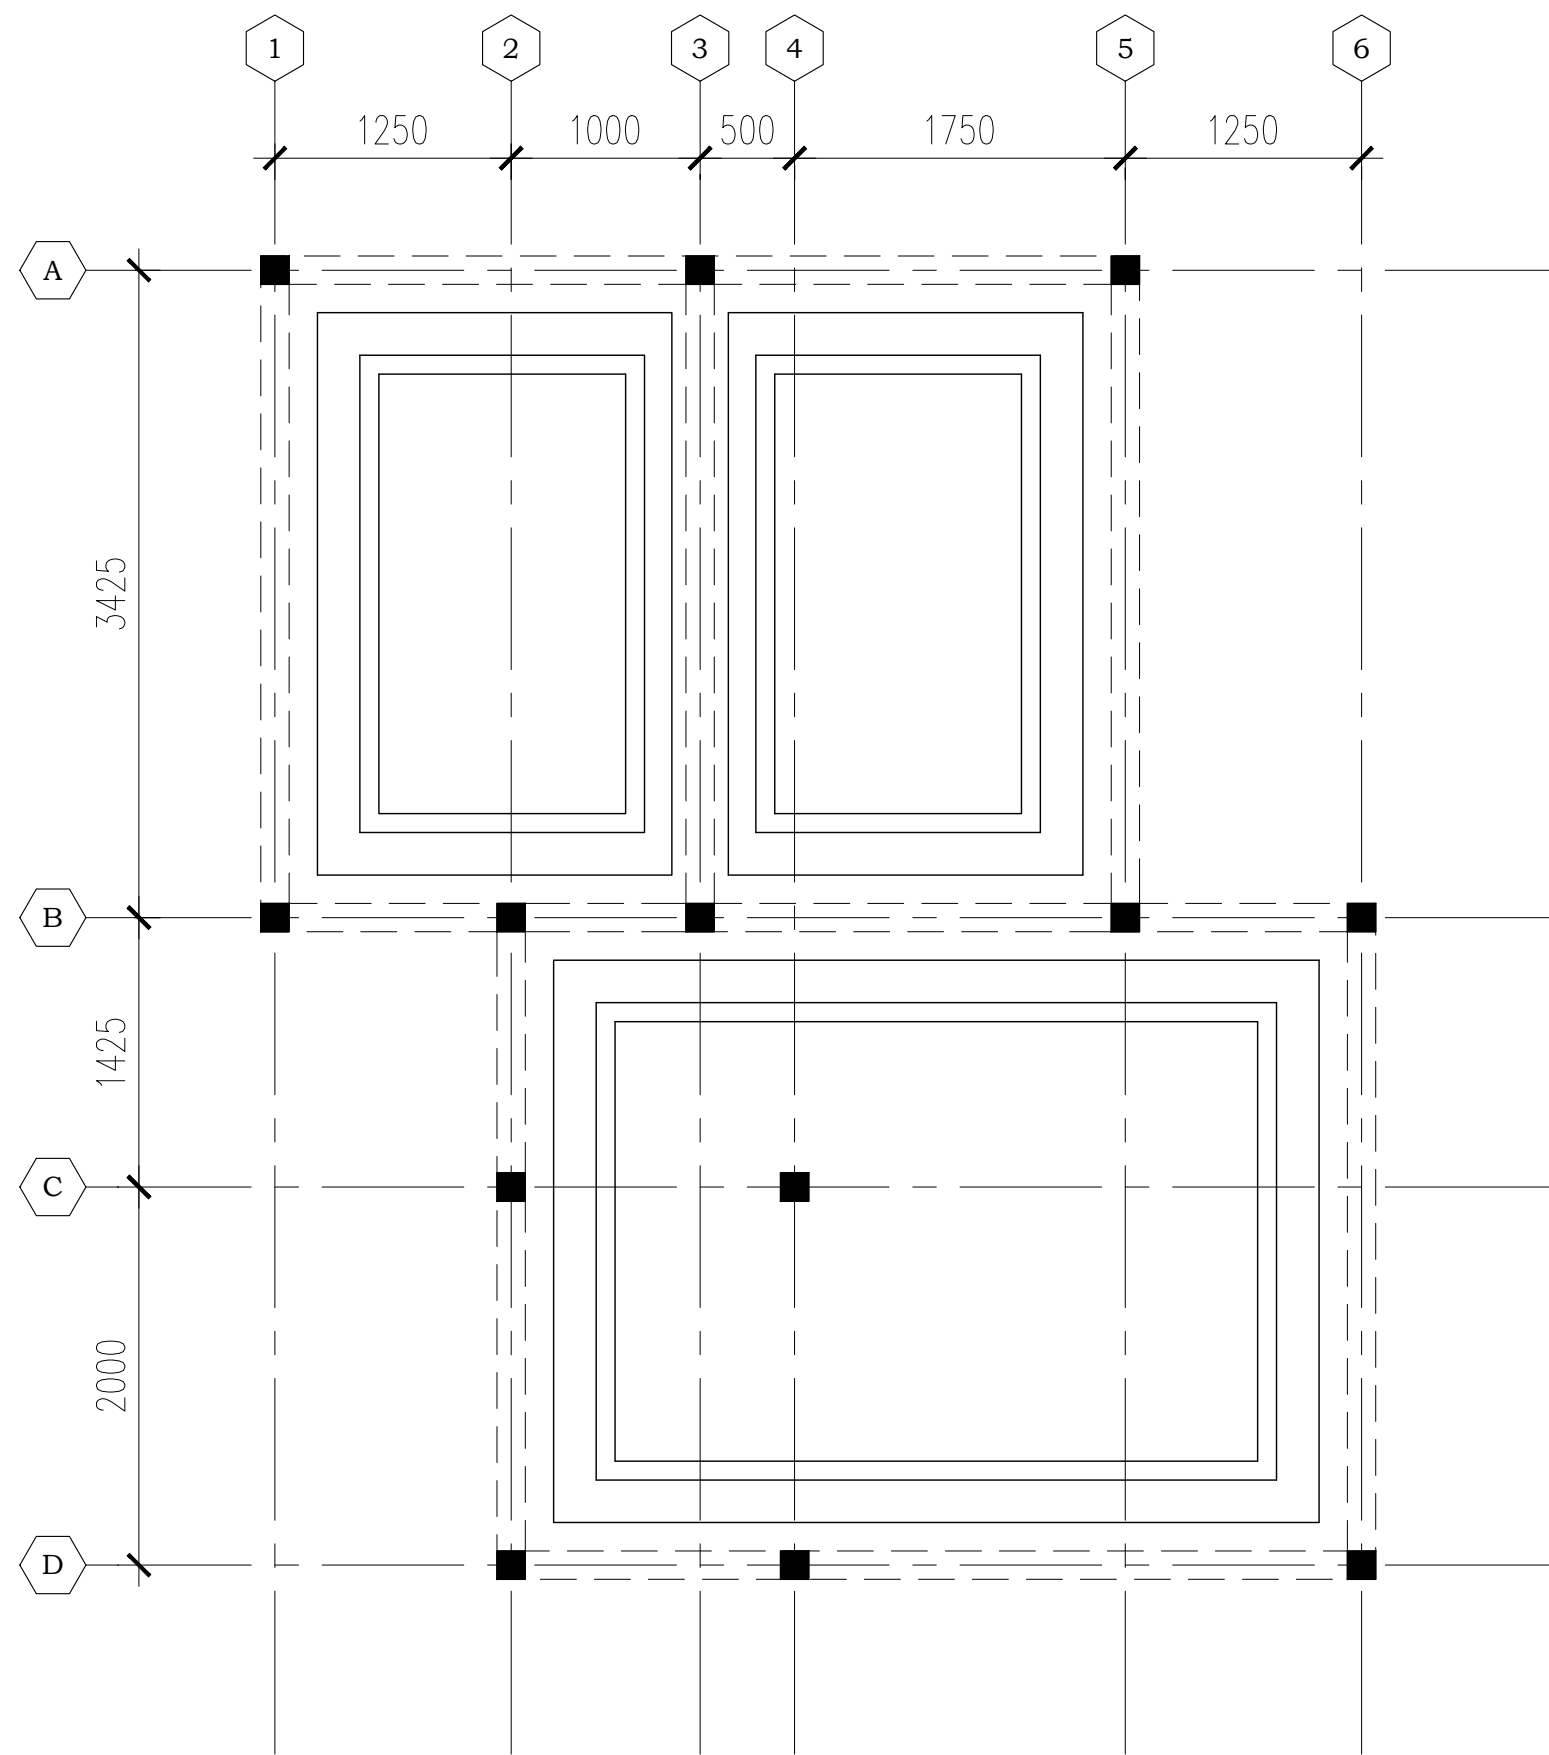

00 DENAH PONDASI MENERUS
A----- SCALE 1:40



PEMERINTAH PROVINSI BALI

DINAS PEKERJAAN UMUM,
PENATAAN RUANG, PERUMAHAN
DAN KAWASAN PERMUKIMAN
PROVINSI BALI

GAMBAR PROTOTIPE
RUMAH TINGGAL SEDERHANA


TIPE 30 LT 1 DPS

NAMA GAMBAR

SKALA	UKURAN KERTAS
	A3

NOMOR GAMBAR

JUMLAH HALAMAN

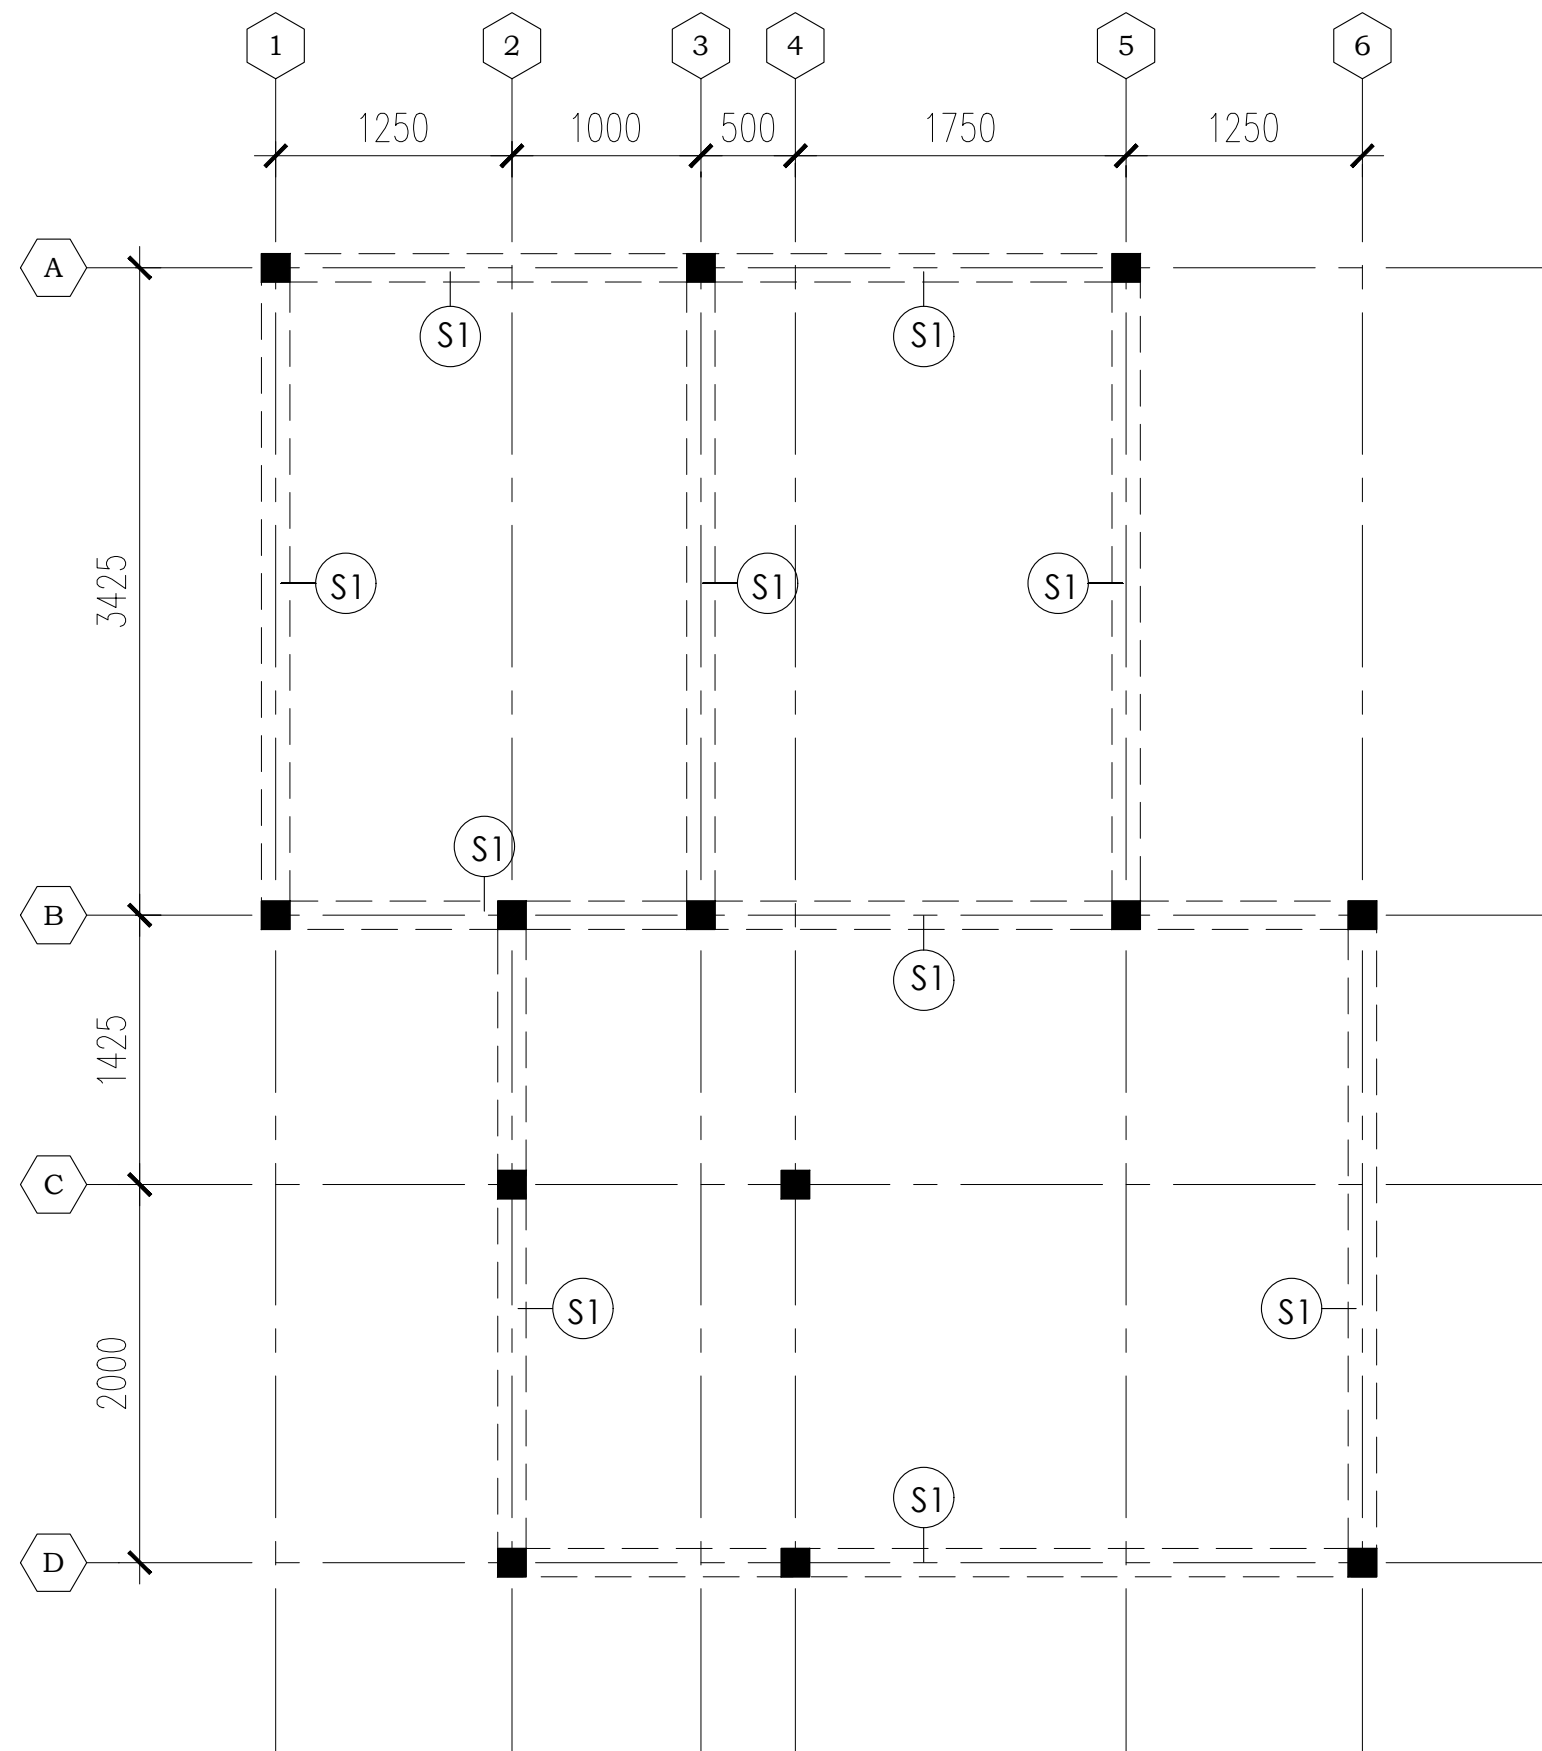

00 DENAH SLOOF
A----- SCALE 1:40



PEMERINTAH PROVINSI BALI

DINAS PEKERJAAN UMUM,
PENATAAN RUANG, PERUMAHAN
DAN KAWASAN PERMUKIMAN
PROVINSI BALI

GAMBAR PROTOTIPE
RUMAH TINGGAL SEDERHANA

TIPE 30 LT 1 DPS

NAMA GAMBAR

SKALA

UKURAN KERTAS


A3

NOMOR GAMBAR


JUMLAH HALAMAN

26

KWH PLN
1.300 VA

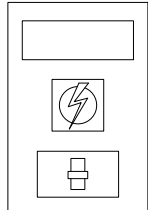

DP
BOX MCB 5 GROUP

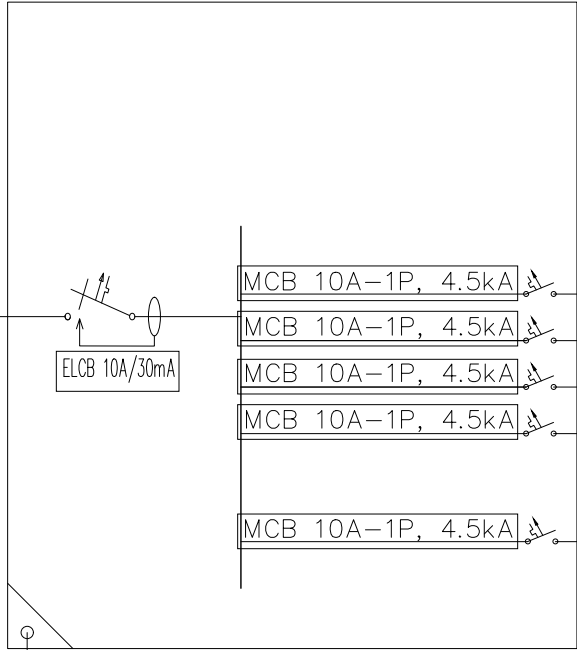

BC 6 mm2
GROUNDING MAX. 5 OHM

KODE GROUP	JENIS & UKURAN PENAMGPANG KABEL	F I X T U R E S					BEBAN LISTRIK (WATT)
		DOWN LIGHT 10W - 220V	EXHAUST FAN 30W 220V	LAMPU KAPAL 7W-220V	STOP KONTAK 100 WATT	STOP KONTAK 16A-220V	
L1	NYM 3 x 2,5mm2+KONDUIT	10	2	11			237
P1	NYM 3 x 2,5mm2+KONDUIT				4		400
P2(AC 1/2 PK)	NYM 3 x 2,5mm2+KONDUIT					1	400
P3(AC 1/2 PK)	NYM 3 x 2,5mm2+KONDUIT					1	400
SPARE							
TOTAL (W)							1.437
TOTAL (VA)							1.512
FAKTOR KESEREMPAKAN (70%)							1.058
DAYA PLN TERSAMBUNG (VA)							1.300



PEMERINTAH PROVINSI BALI

DINAS PEKERJAAN UMUM,
PENATAAN RUANG, PERUMAHAN
DAN KAWASAN PERMUKIMAN
PROVINSI BALI

GAMBAR PROTOTIPE
RUMAH TINGGAL SEDERHANA

TIPE 30 LT 1 DPS

NAMA GAMBAR

SKALA

UKURAN KERTAS

A3

NOMOR GAMBAR

JUMLAH HALAMAN

26



PEMERINTAH PROVINSI BALI

DINAS PEKERJAAN UMUM,
PENATAAN RUANG, PERUMAHAN
DAN KAWASAN PERMUKIMAN
PROVINSI BALI

GAMBAR PROTOTIPE
RUMAH TINGGAL SEDERHANA

TIPE 30 LT 1 DPS

NAMA GAMBAR

SKALA

UKURAN KERTAS

A3

NOMOR GAMBAR



JUMLAH HALAMAN

LEGENDA :

PIPA INSTALASI AIR KOTOR
PVC AW CLASS (10kg/cm2)

PIPA INSTALASI AIR BEKAS
PVC AW CLASS (10kg/cm2)

PVC CLEAN OUT

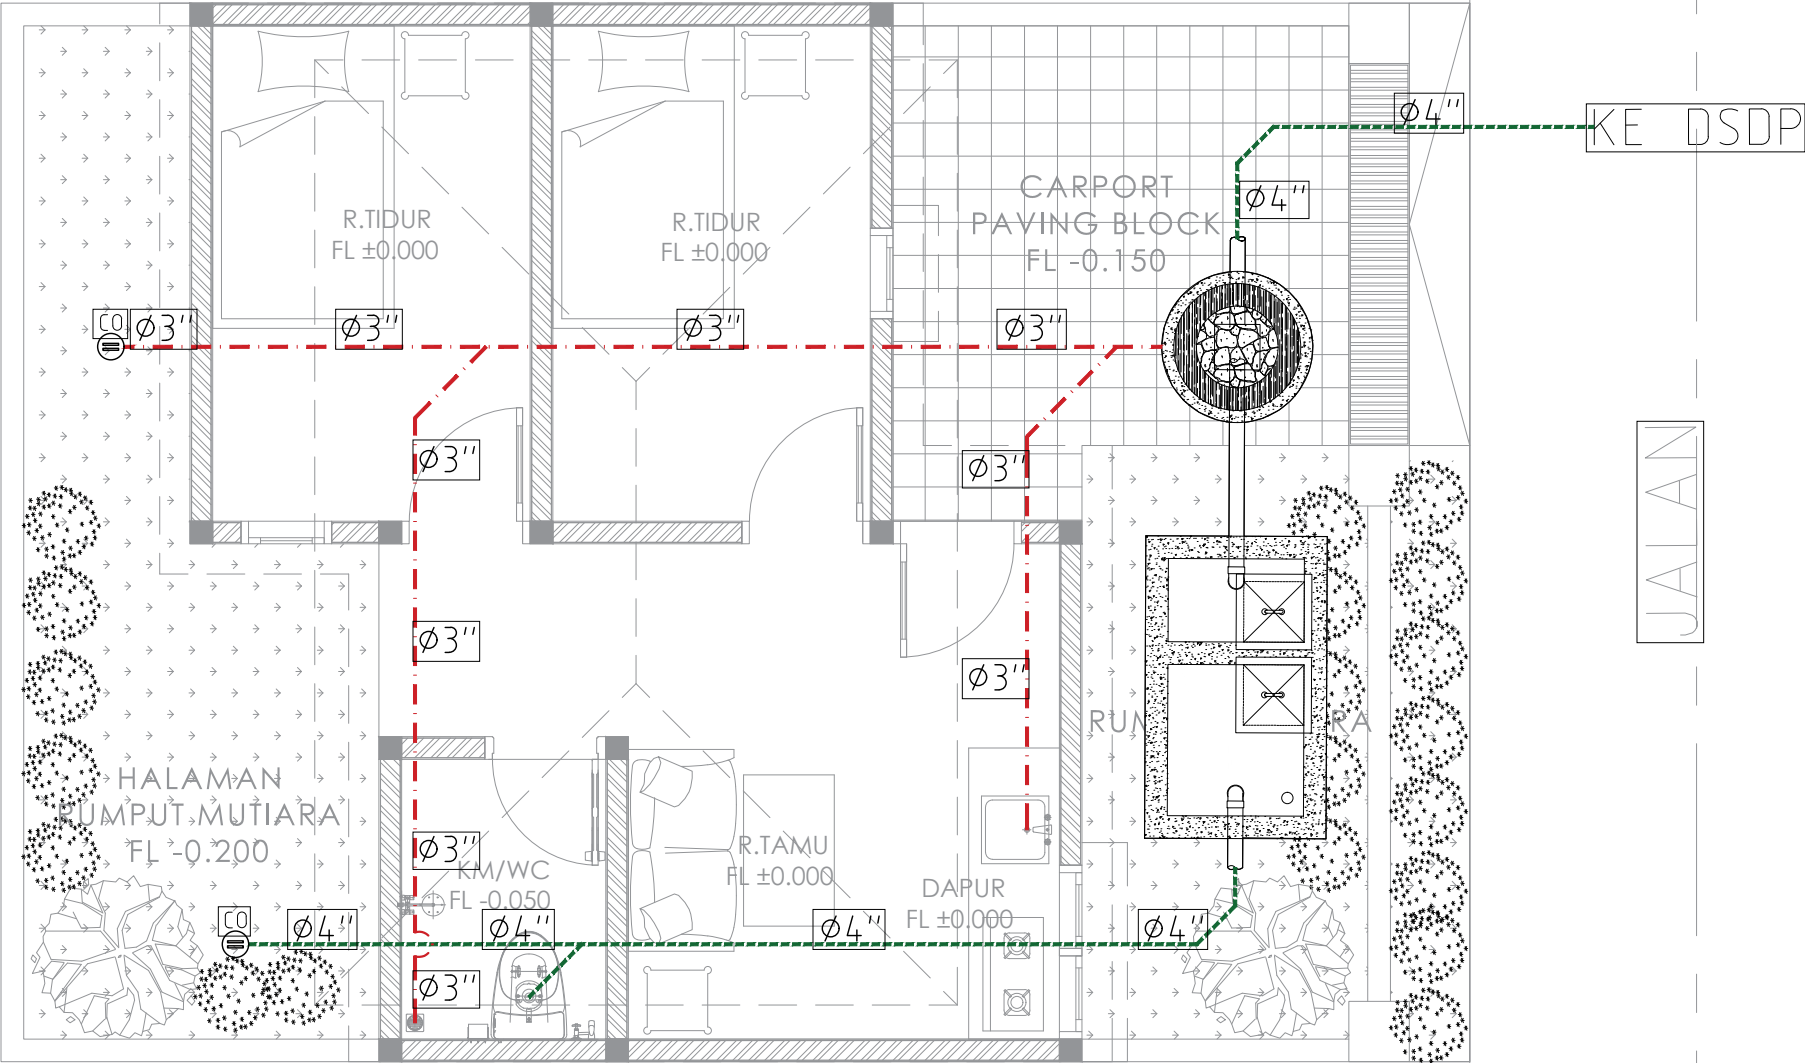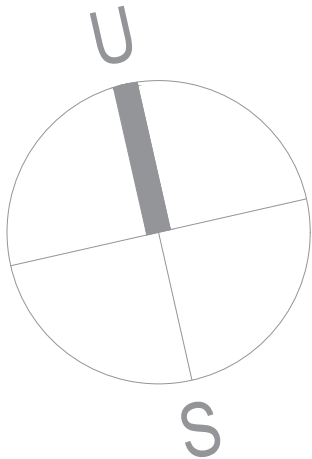



PEMERINTAH PROVINSI BALI

DINAS PEKERJAAN UMUM,
PENATAAN RUANG, PERUMAHAN
DAN KAWASAN PERMUKIMAN
PROVINSI BALI

GAMBAR PROTOTIPE
RUMAH TINGGAL SEDERHANA

TIPE 30 LT 1 DPS

NAMA GAMBAR


SKALA

UKURAN KERTAS

A3

NOMOR GAMBAR

JUMLAH HALAMAN

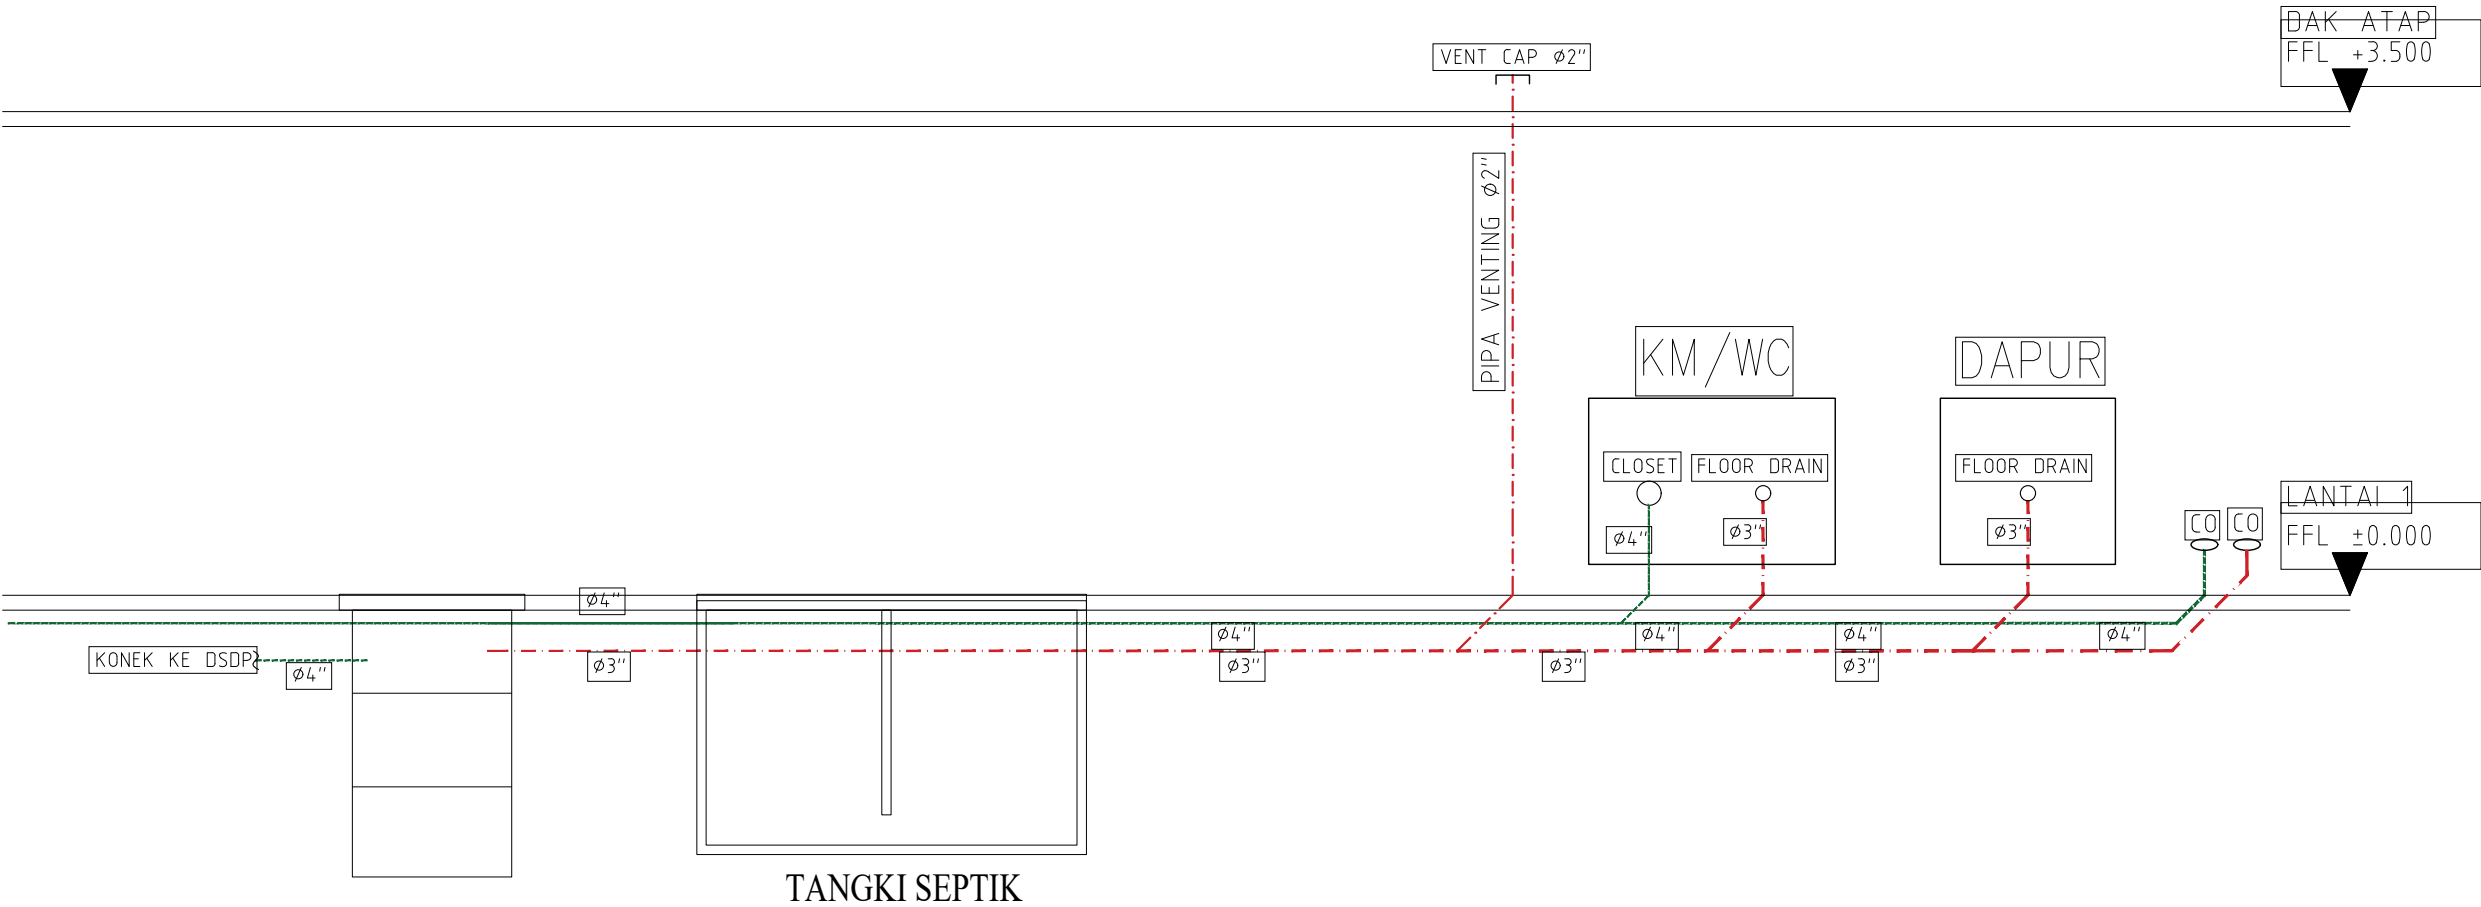

LEGENDA :

- PIPA INSTALASI AIR KOTOR
PVC AW CLASS (10kg/cm2)
- PIPA INSTALASI AIR BEKAS
PVC AW CLASS (10kg/cm2)
- CO

PVC CLEAN OUT
- INDOOR BUILDING : STAINLESS STEEL
- OUTDORR BUILDING : PVC D CLASS



PEMERINTAH PROVINSI BALI

DINAS PEKERJAAN UMUM,
PENATAAN RUANG, PERUMAHAN
DAN KAWASAN PERMUKIMAN
PROVINSI BALI

GAMBAR PROTOTIPE
RUMAH TINGGAL SEDERHANA

TIPE 30 LT 1 DPS

NAMA GAMBAR






SKALA

UKURAN KERTAS

A3

NOMOR GAMBAR

JUMLAH HALAMAN

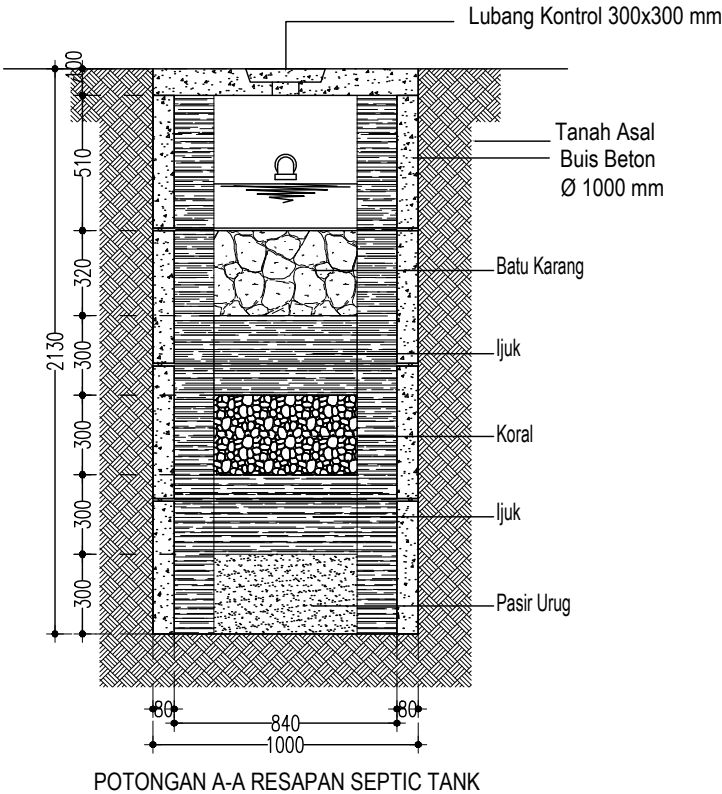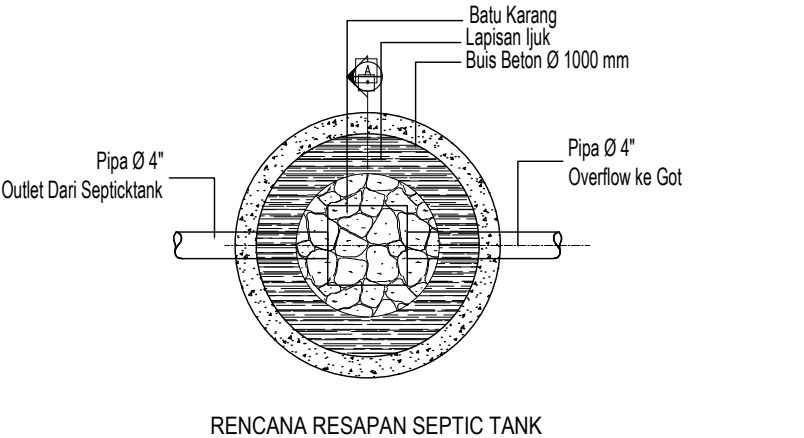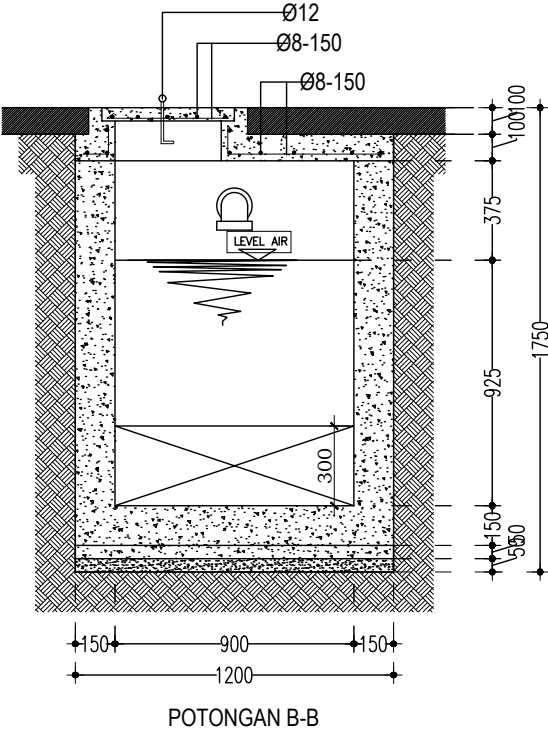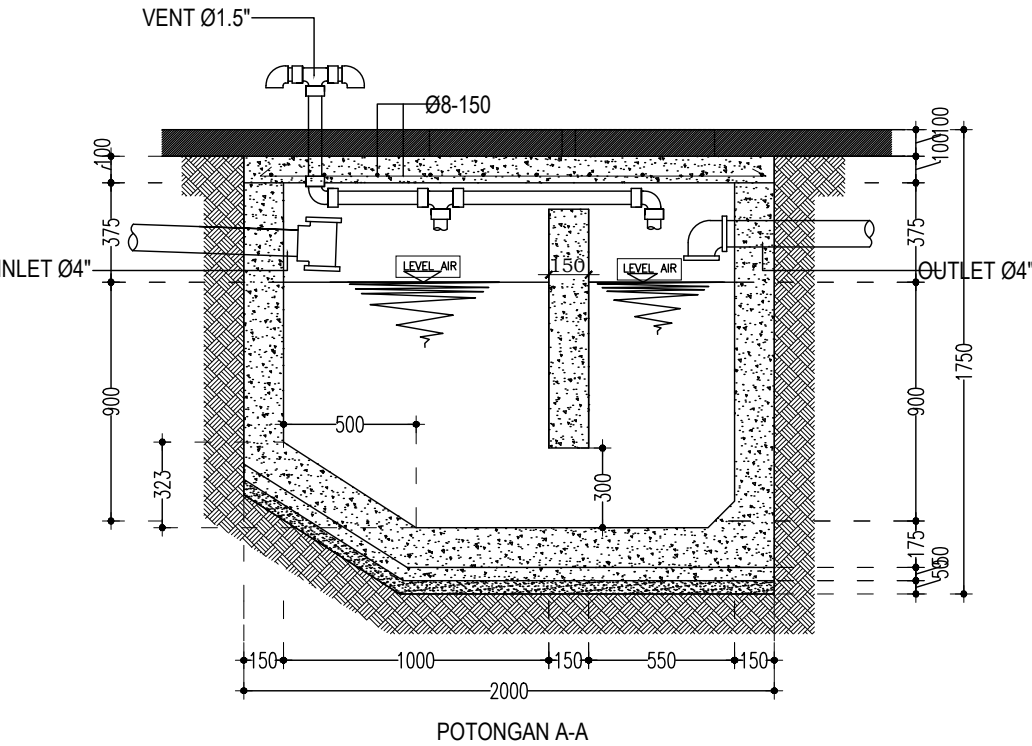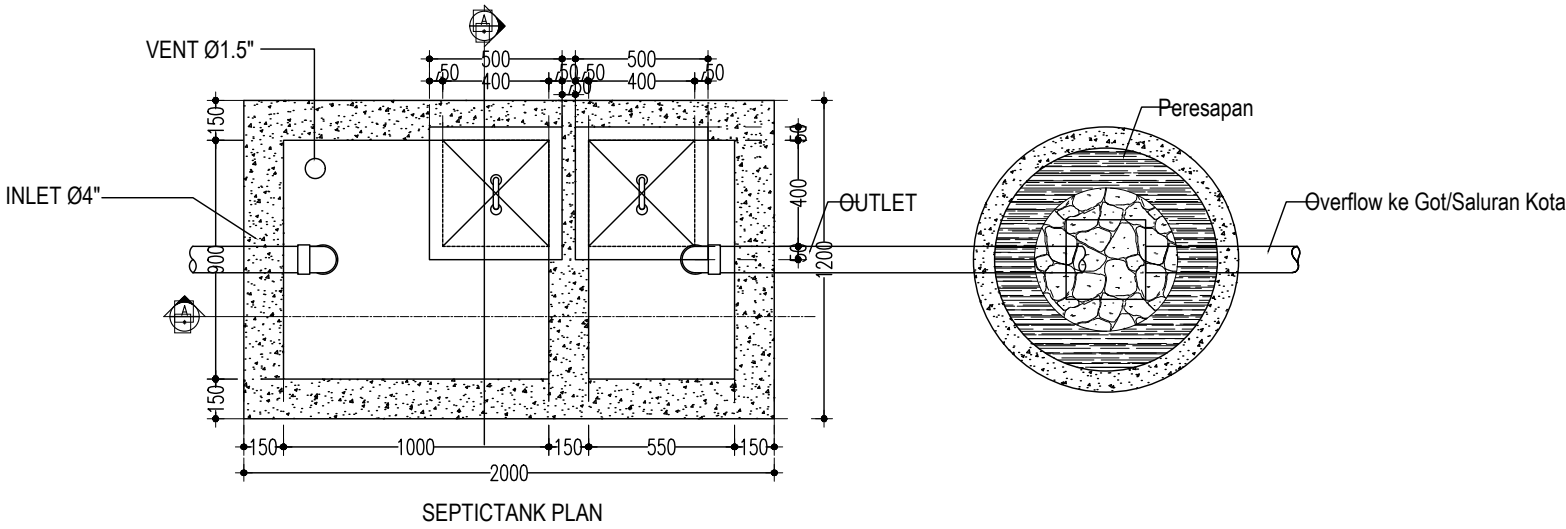



PEMERINTAH PROVINSI BALI

DINAS PEKERJAAN UMUM,
PENATAAN RUANG, PERUMAHAN
DAN KAWASAN PERMUKIMAN
PROVINSI BALI

GAMBAR PROTOTYPE
RUMAH TINGGAL SEDERHANA

TIPE 30 LT 1 DPS

NAMA GAMBAR

SKALA

UKURAN KERTAS



A3

NOMOR GAMBAR

JUMLAH HALAMAN

26

SIMBOL	DESKRIPSI
	TITIK KERAN AIR BERSIH (TAP)
	BALL VALVE PVC
	PIPA AIR BERSIH, PVC AW CLASS

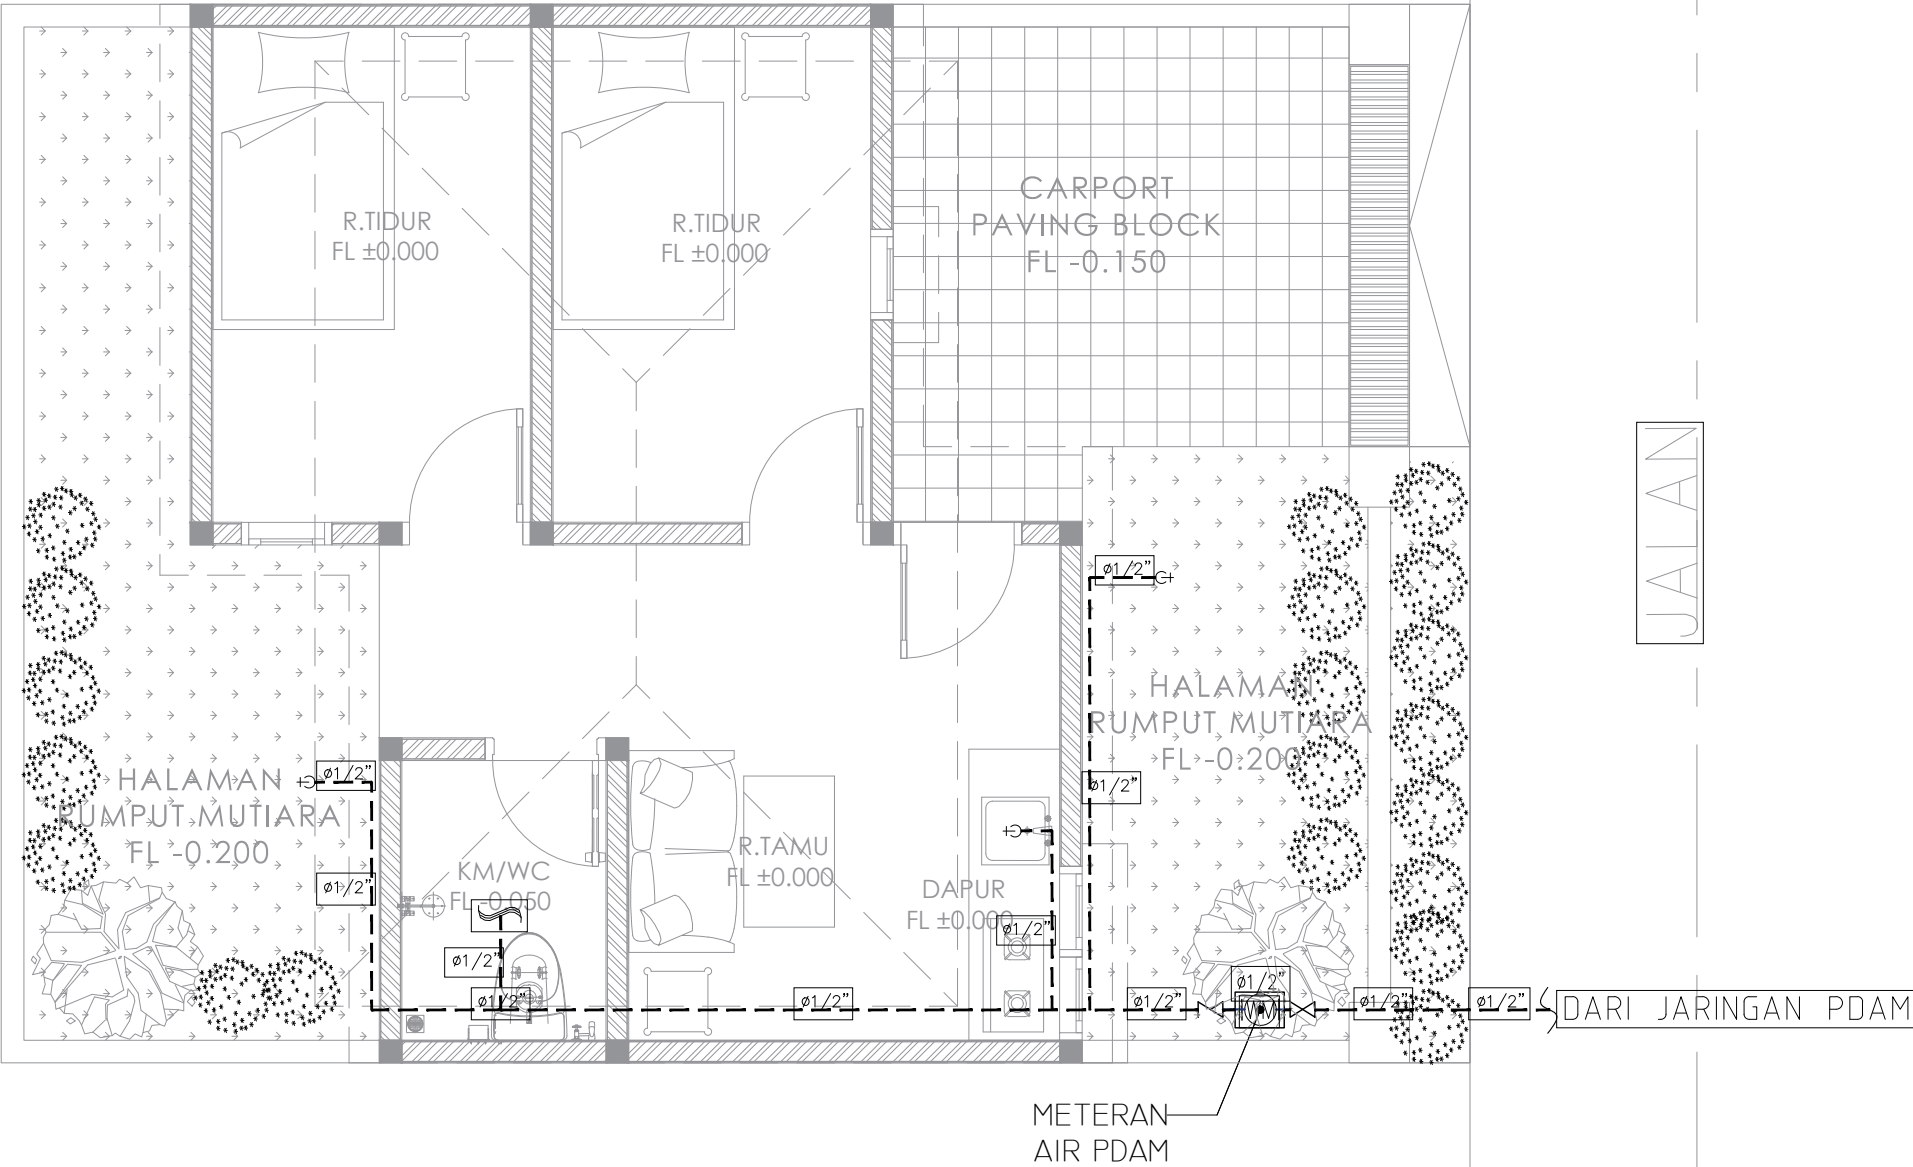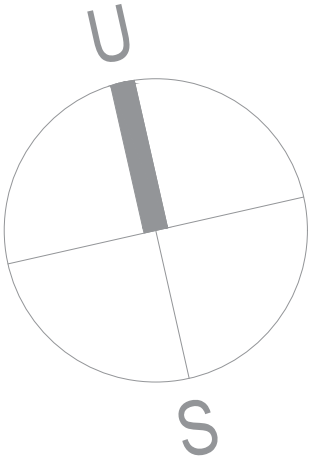



PEMERINTAH PROVINSI BALI

DINAS PEKERJAAN UMUM,
PENATAAN RUANG, PERUMAHAN
DAN KAWASAN PERMUKIMAN
PROVINSI BALI

GAMBAR PROTOTIPE
RUMAH TINGGAL SEDERHANA

TIPE 30 LT 1 DPS

NAMA GAMBAR

SKALA


UKURAN KERTAS

A3

NOMOR GAMBAR

JUMLAH HALAMAN

26

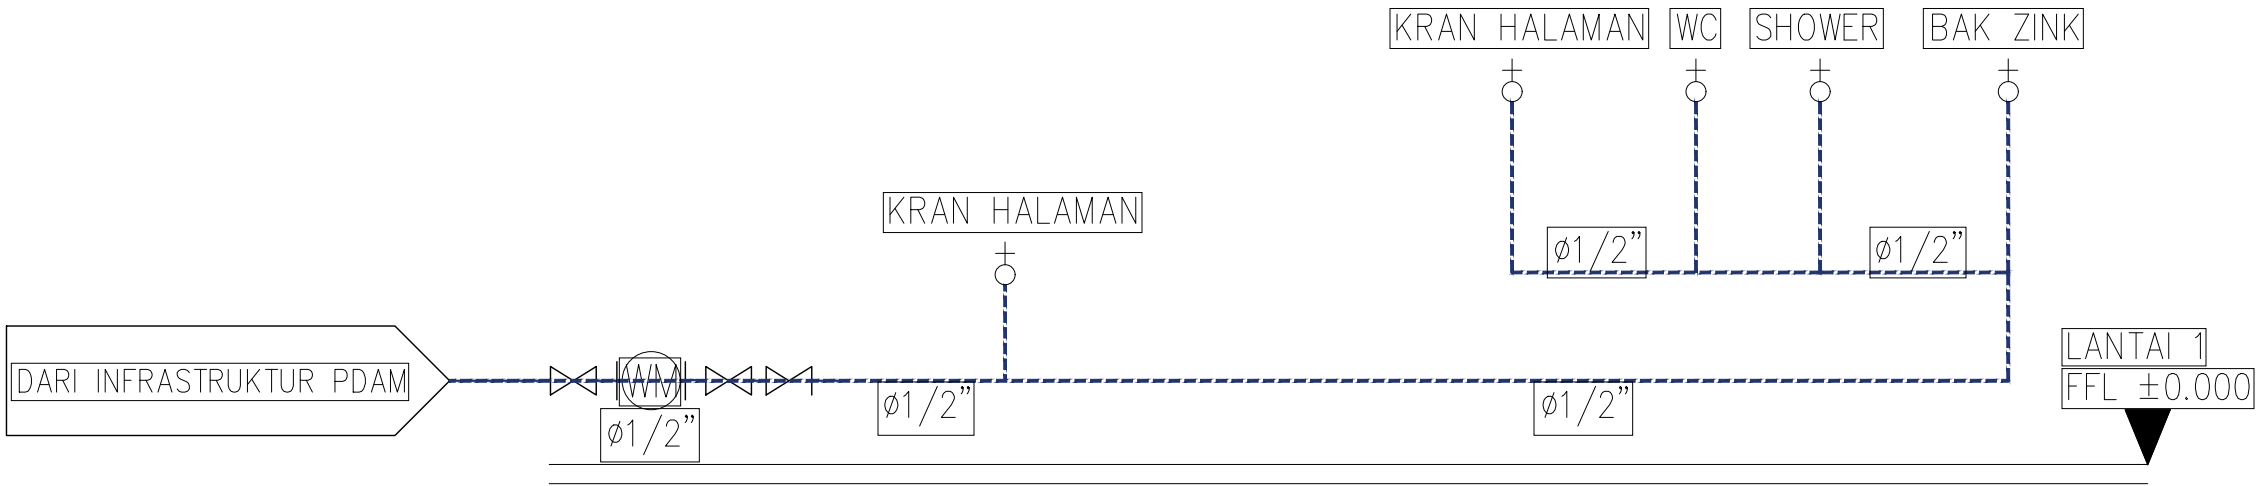

LEGENDA :

	PIPA INSTALASI AIR BERSIH PVC AW CLASS
	TAP KRAN
	STOP KRAN (GATE VALVE) 10K CLASS
	NON-RETURN (CHECK VALVE) 10K CLASS
	FLOATING VALVE 10K CLASS



PEMERINTAH PROVINSI BALI

DINAS PEKERJAAN UMUM,
PENATAAN RUANG, PERUMAHAN
DAN KAWASAN PERMUKIMAN
PROVINSI BALI

GAMBAR PROTOTIPE
RUMAH TINGGAL SEDERHANA

TIPE 30 LT 1 DPS

NAMA GAMBAR

SKALA UKURAN KERTAS

A3

NOMOR GAMBAR

JUMLAH HALAMAN

26



KETERANGAN:

: KERANJANG SAMPAH


BAK SAMPAH

A : SAMPAH ORGANIK

B : SAMPAH ANORGANIK

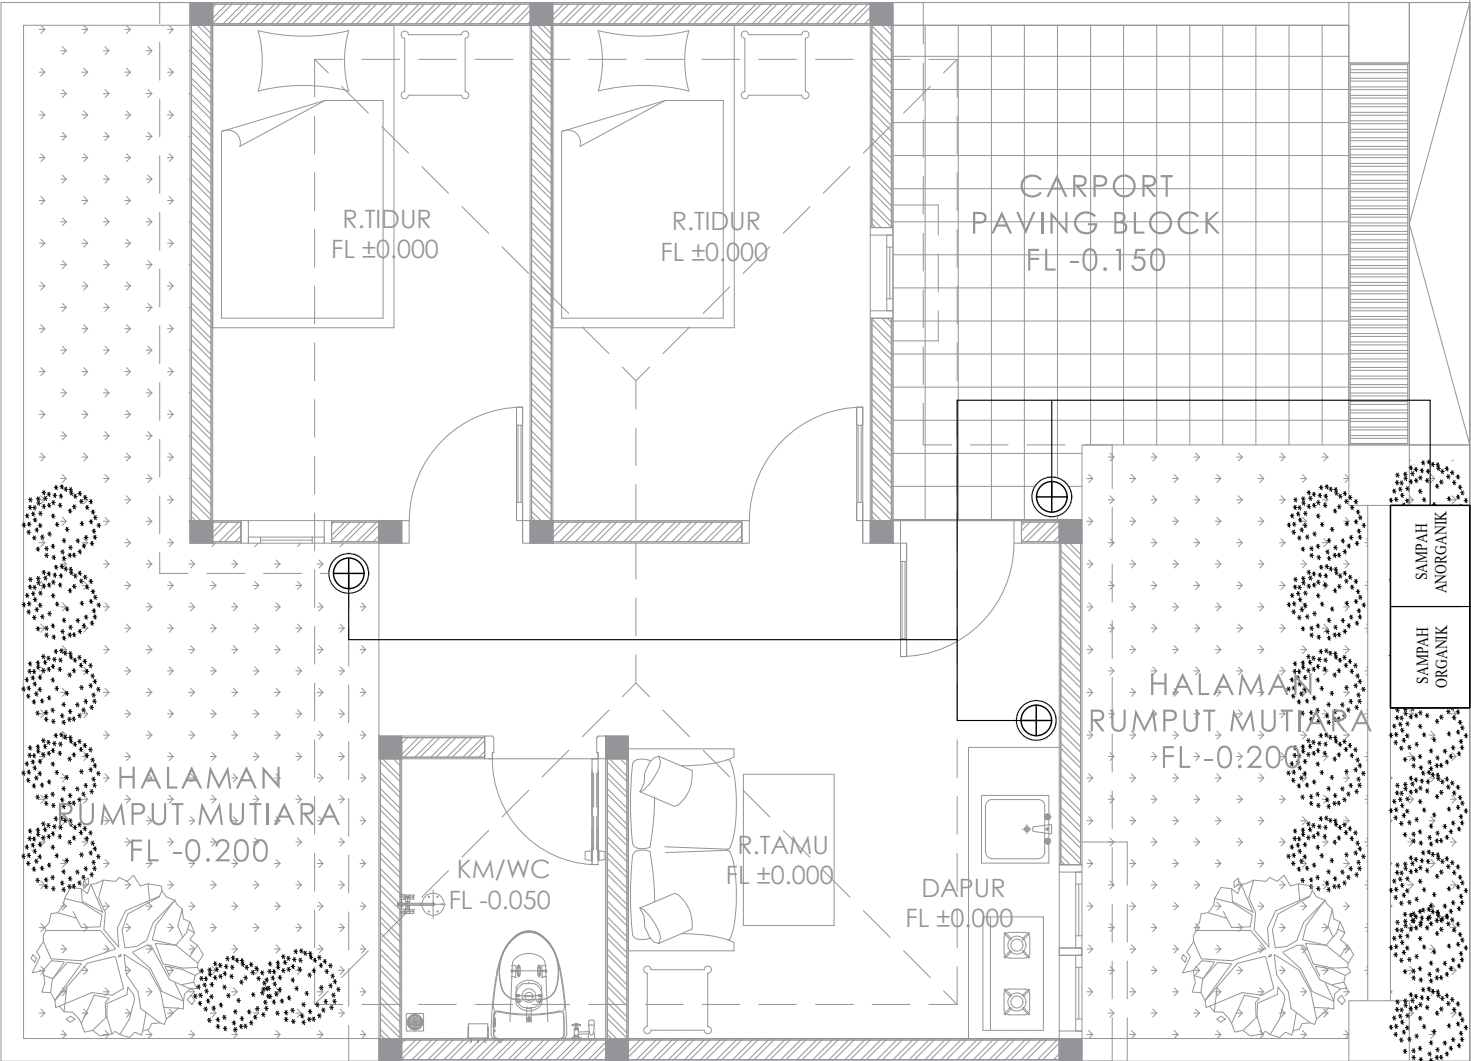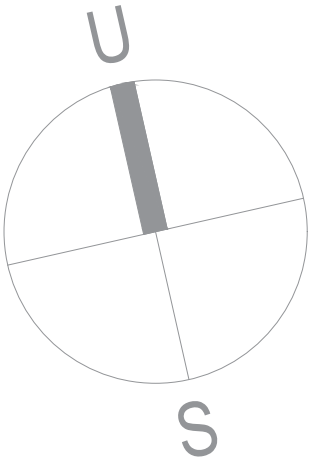


KE TPA
JALAN

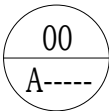

DENAH SANITASI PERSAMPAHAN

SCALE 1:50

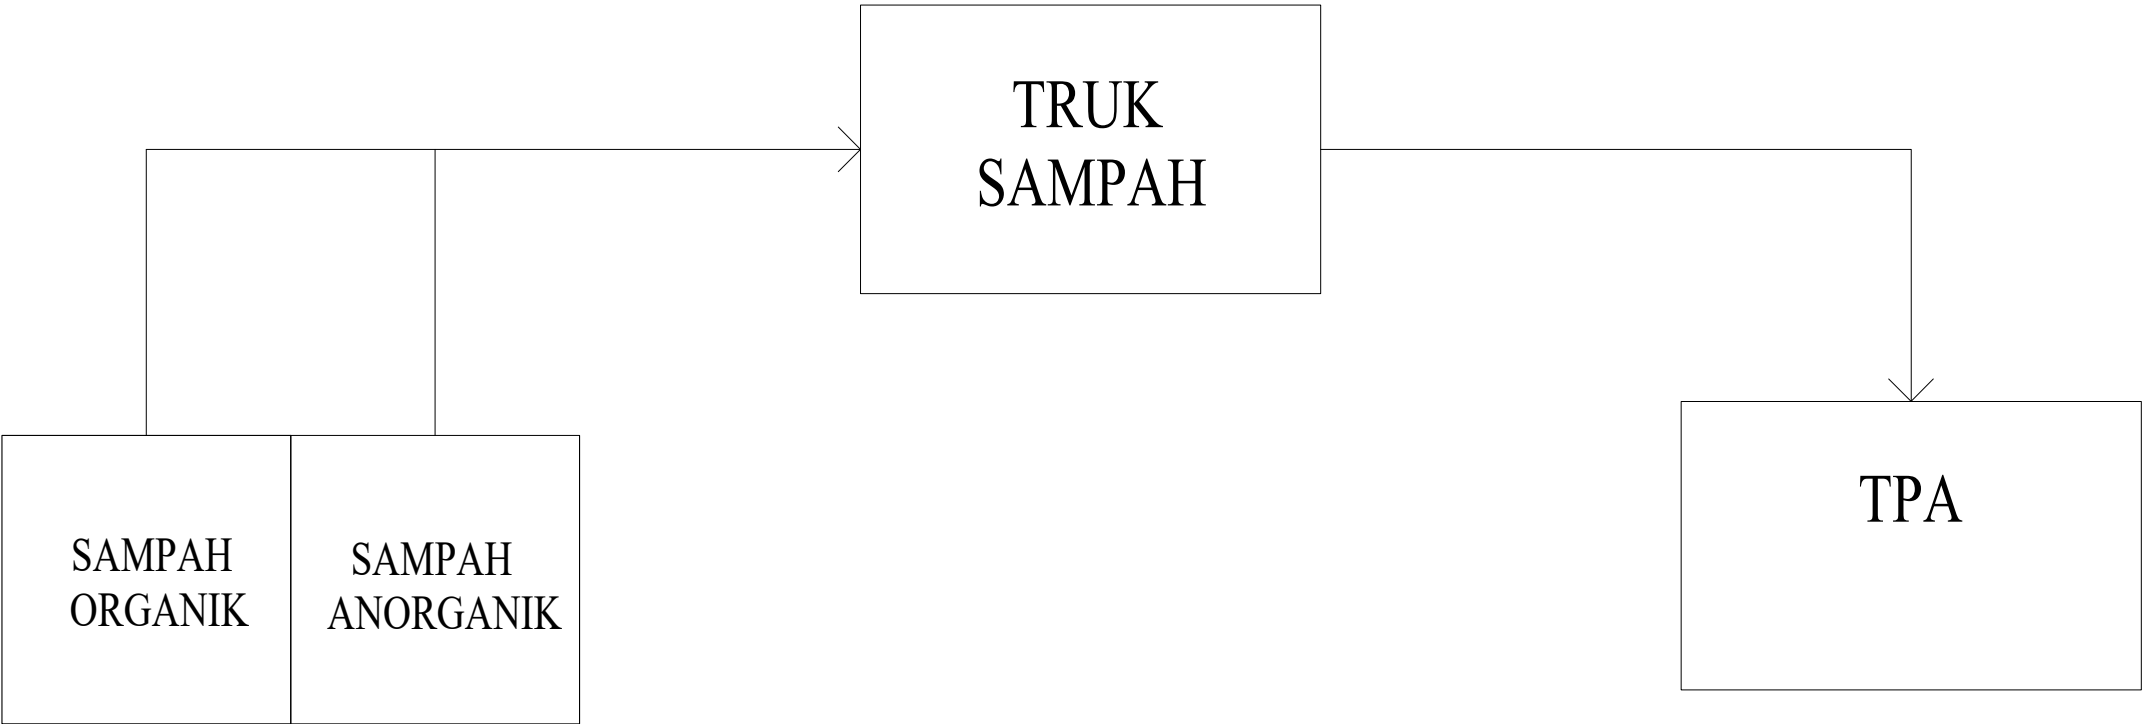

PEMERINTAH PROVINSI BALI

DINAS PEKERJAAN UMUM,
PENATAAN RUANG, PERUMAHAN
DAN KAWASAN PERMUKIMAN
PROVINSI BALI

GAMBAR PROTOTIPE
RUMAH TINGGAL SEDERHANA

TIPE 30 LT 1 DPS

NAMA GAMBAR

SKALA	UKURAN KERTAS
-------	---------------

	A3
--	----

NOMOR GAMBAR

JUMLAH HALAMAN



PEMERINTAH PROVINSI BALI

DINAS PEKERJAAN UMUM,
PENATAAN RUANG, PERUMAHAN
DAN KAWASAN PERMUKIMAN
PROVINSI BALI

GAMBAR PROTOTIPE
RUMAH TINGGAL SEDERHANA

TIPE 30 LT 1 DPS

NAMA GAMBAR

SKALA

UKURAN KERTAS

A3

NOMOR GAMBAR

JUMLAH HALAMAN

26





LEGENDA :

PIPA INSTALASI AIR HUJAN
PVC AW CLASS ex. RUEIKA

SUMUR RESAPAN AIR HUJAN

BIOPORI PVC Ø4"

FLOOR DRAIN

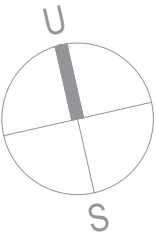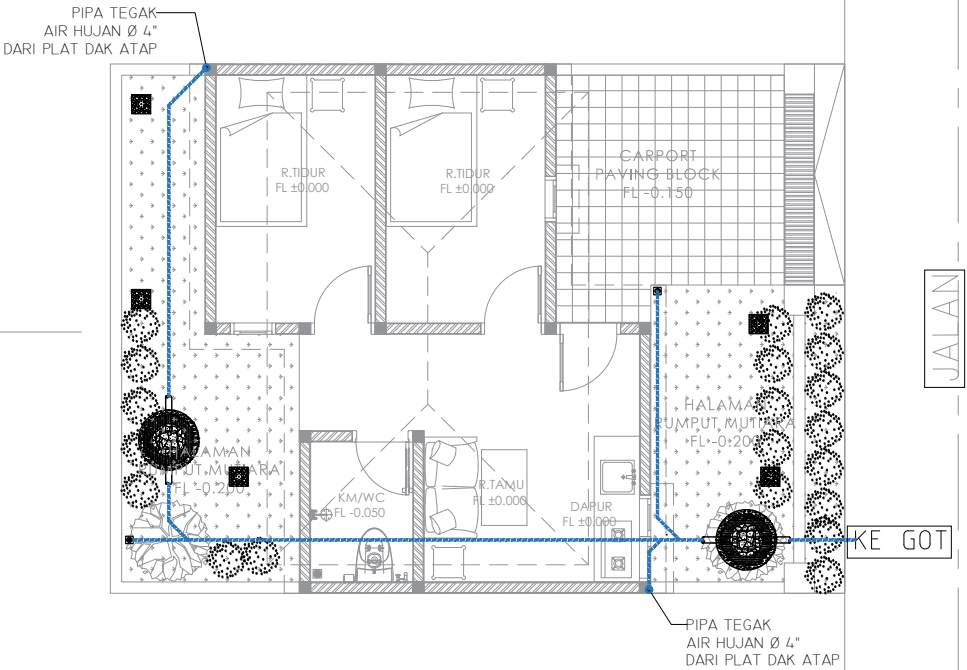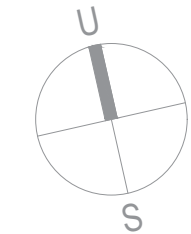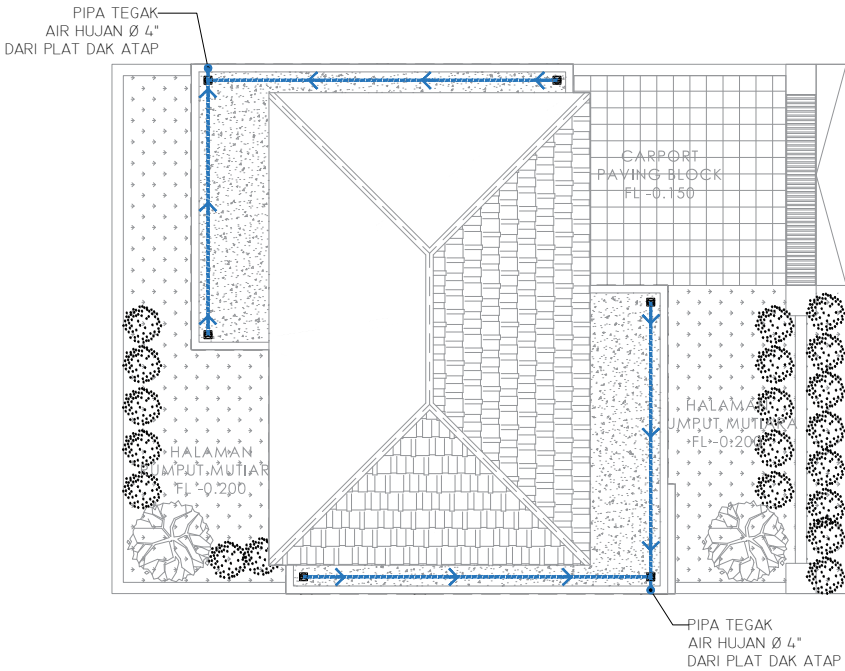

00

A-----

DENAH INSTALASI AIR HUJAN

SCALE 1:100



PEMERINTAH PROVINSI BALI

DINAS PEKERJAAN UMUM,
PENATAAN RUANG, PERUMAHAN
DAN KAWASAN PERMUKIMAN
PROVINSI BALI

GAMBAR PROTOTIPE
RUMAH TINGGAL SEDERHANA

TIPE 30 LT 1 DPS

NAMA GAMBAR

SKALA


UKURAN KERTAS

A3


NOMOR GAMBAR

JUMLAH HALAMAN


26

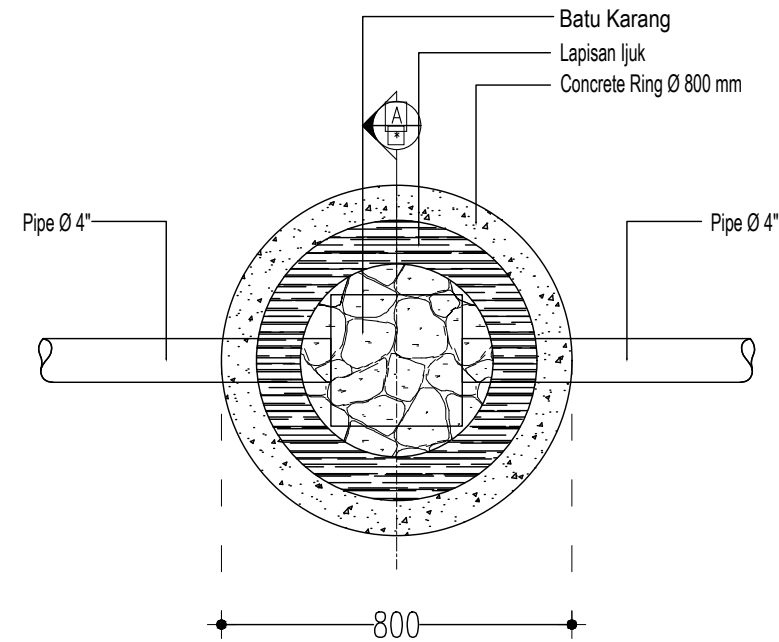


DENAH RESAPAN AIR HUJAN

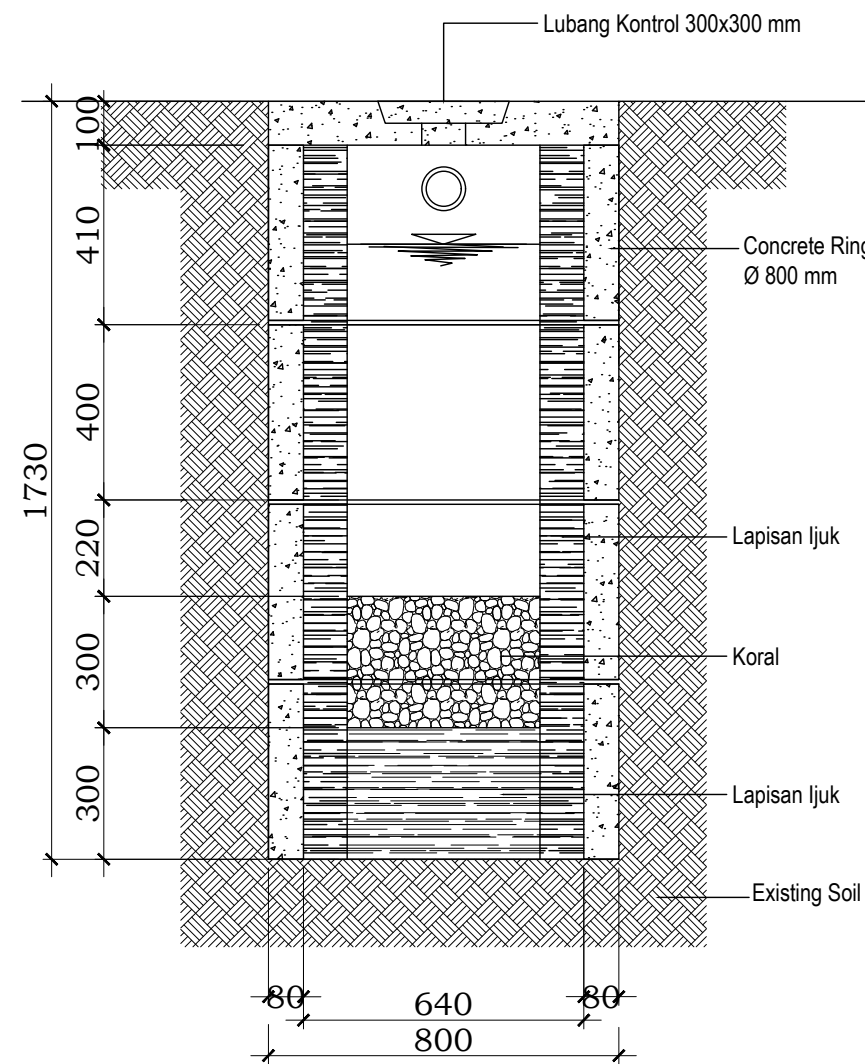




POTONGAN A-A RESAPAN AIR HUJAN

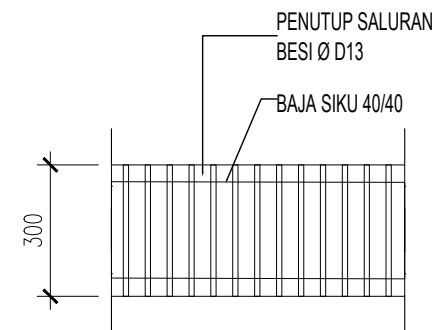

TAMPAK ATAS SALURAN

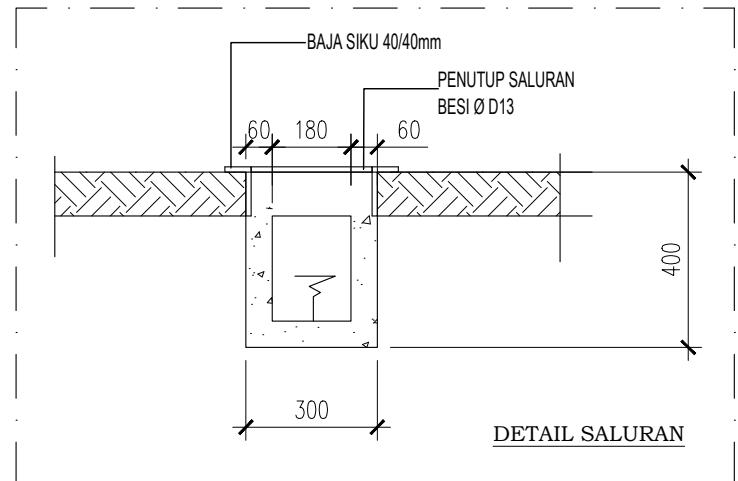

DETAIL SALURAN

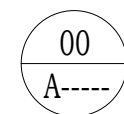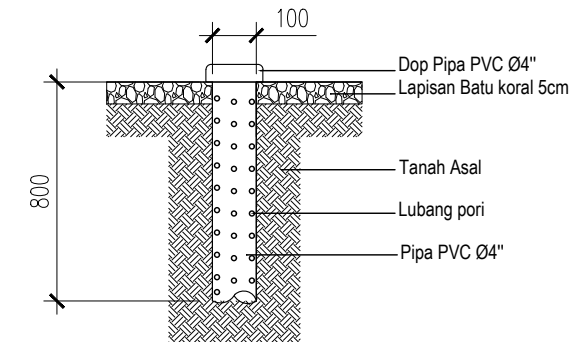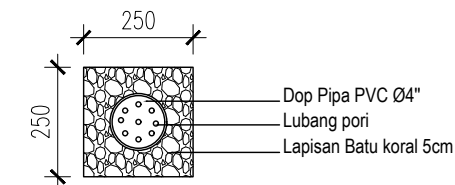

DETAIL SUMUR RESAPAN AIR HUJAN

SCALE 1:NTS