



# G A M B A R D E N A H





PEMERINTAH PROVINSI BALI

DINAS PEKERJAAN UMUM,  
PENATAAN RUANG, PERUMAHAN  
DAN KAWASAN PERMUKIMAN  
PROVINSI BALI

GAMBAR PROTOTIPE :  
RUMAH TINGGAL SEDERHANA

NAMA GAMBAR


SKALA

UKURAN KERTAS

A3

NOMOR GAMBAR

JUMLAH HALAMAN

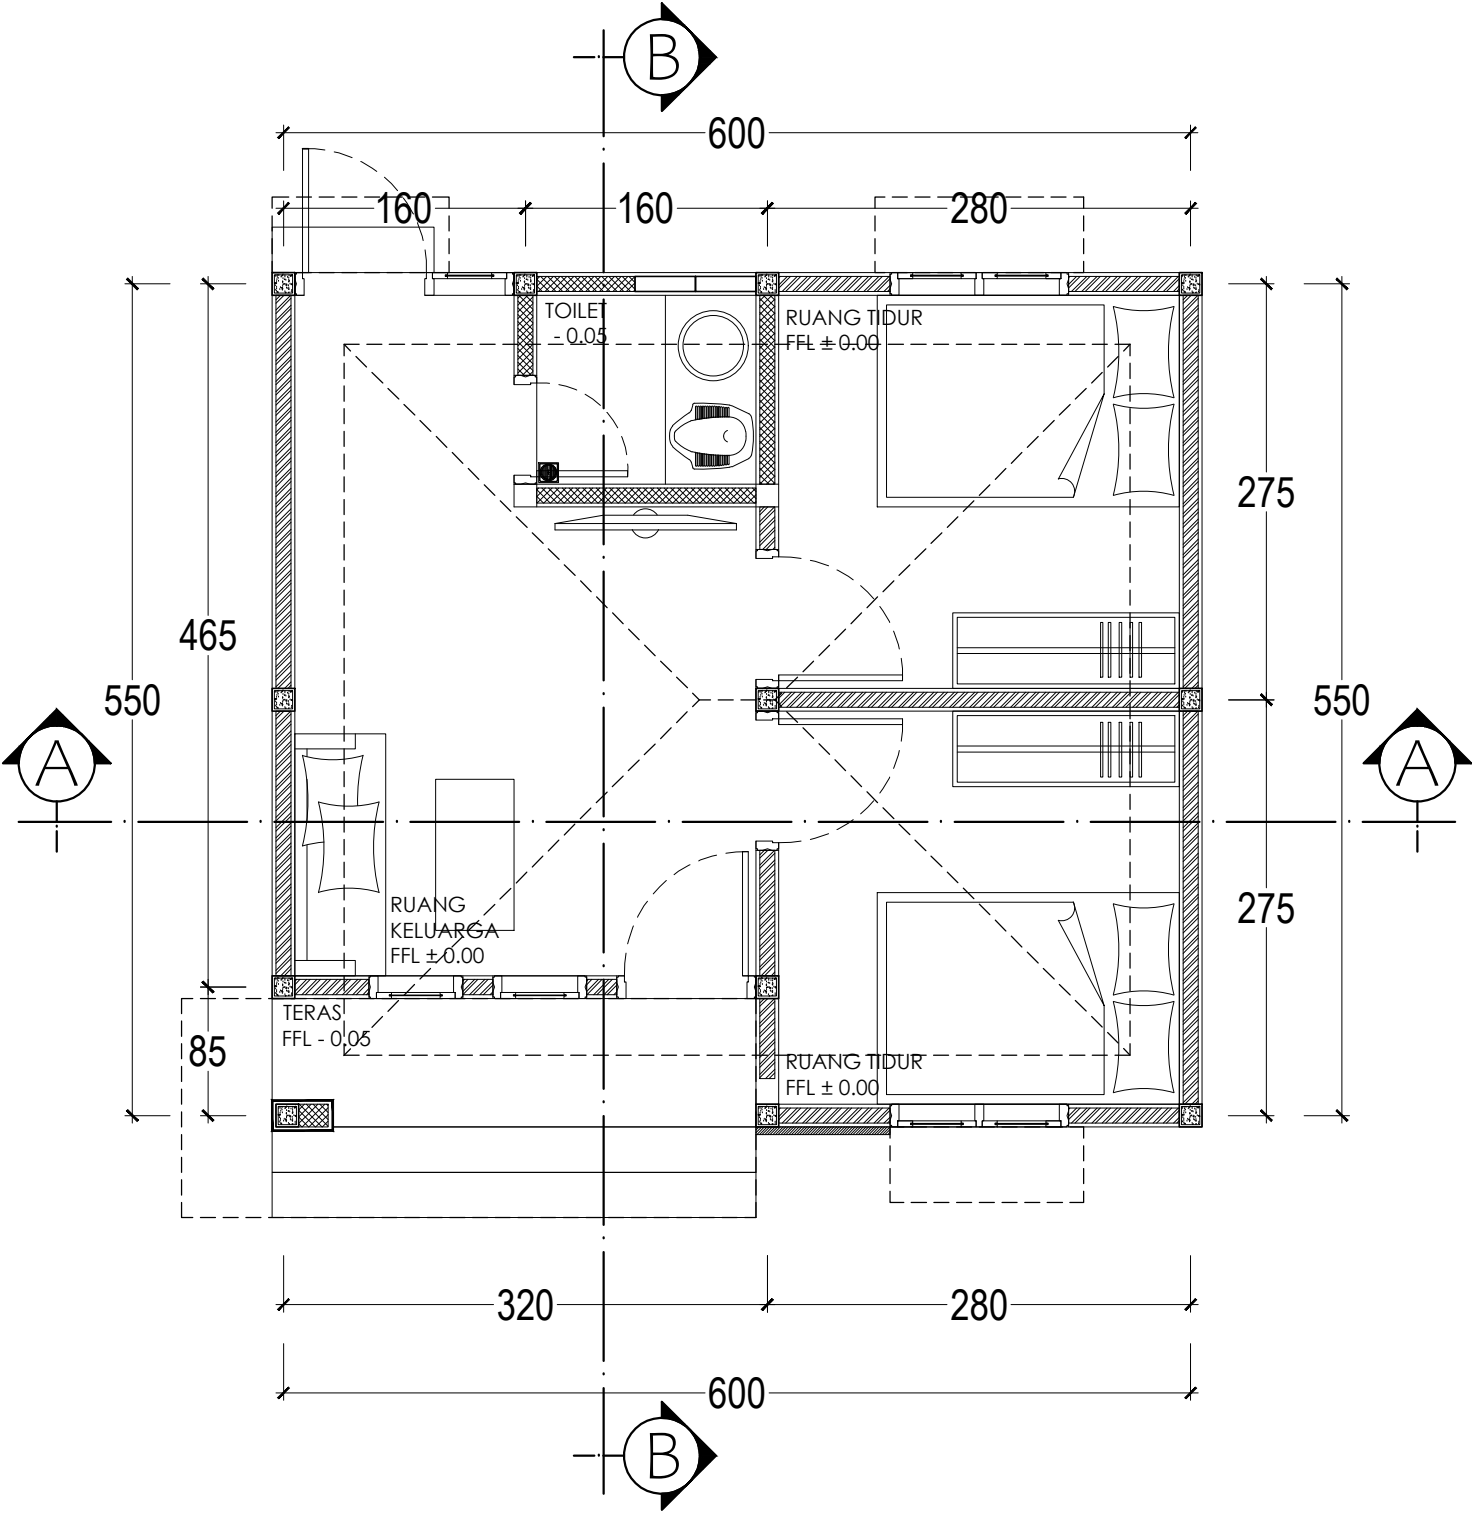

**DENAH RENCANA**

SKALA 1 : 50



Dokumen ini telah ditandatangani secara elektronik menggunakan sertifikat elektronik yang diterbitkan oleh BSRF



# G A M B A R   P O T O N G A N







PEMERINTAH PROVINSI BALI

DINAS PEKERJAAN UMUM,  
PENATAAN RUANG, PERUMAHAN  
DAN KAWASAN PERMUKIMAN  
PROVINSI BALI

GAMBAR PROTOTIPE :  
RUMAH TINGGAL SEDERHANA

NAMA GAMBAR


SKALA

UKURAN KERTAS

A3

NOMOR GAMBAR

JUMLAH HALAMAN

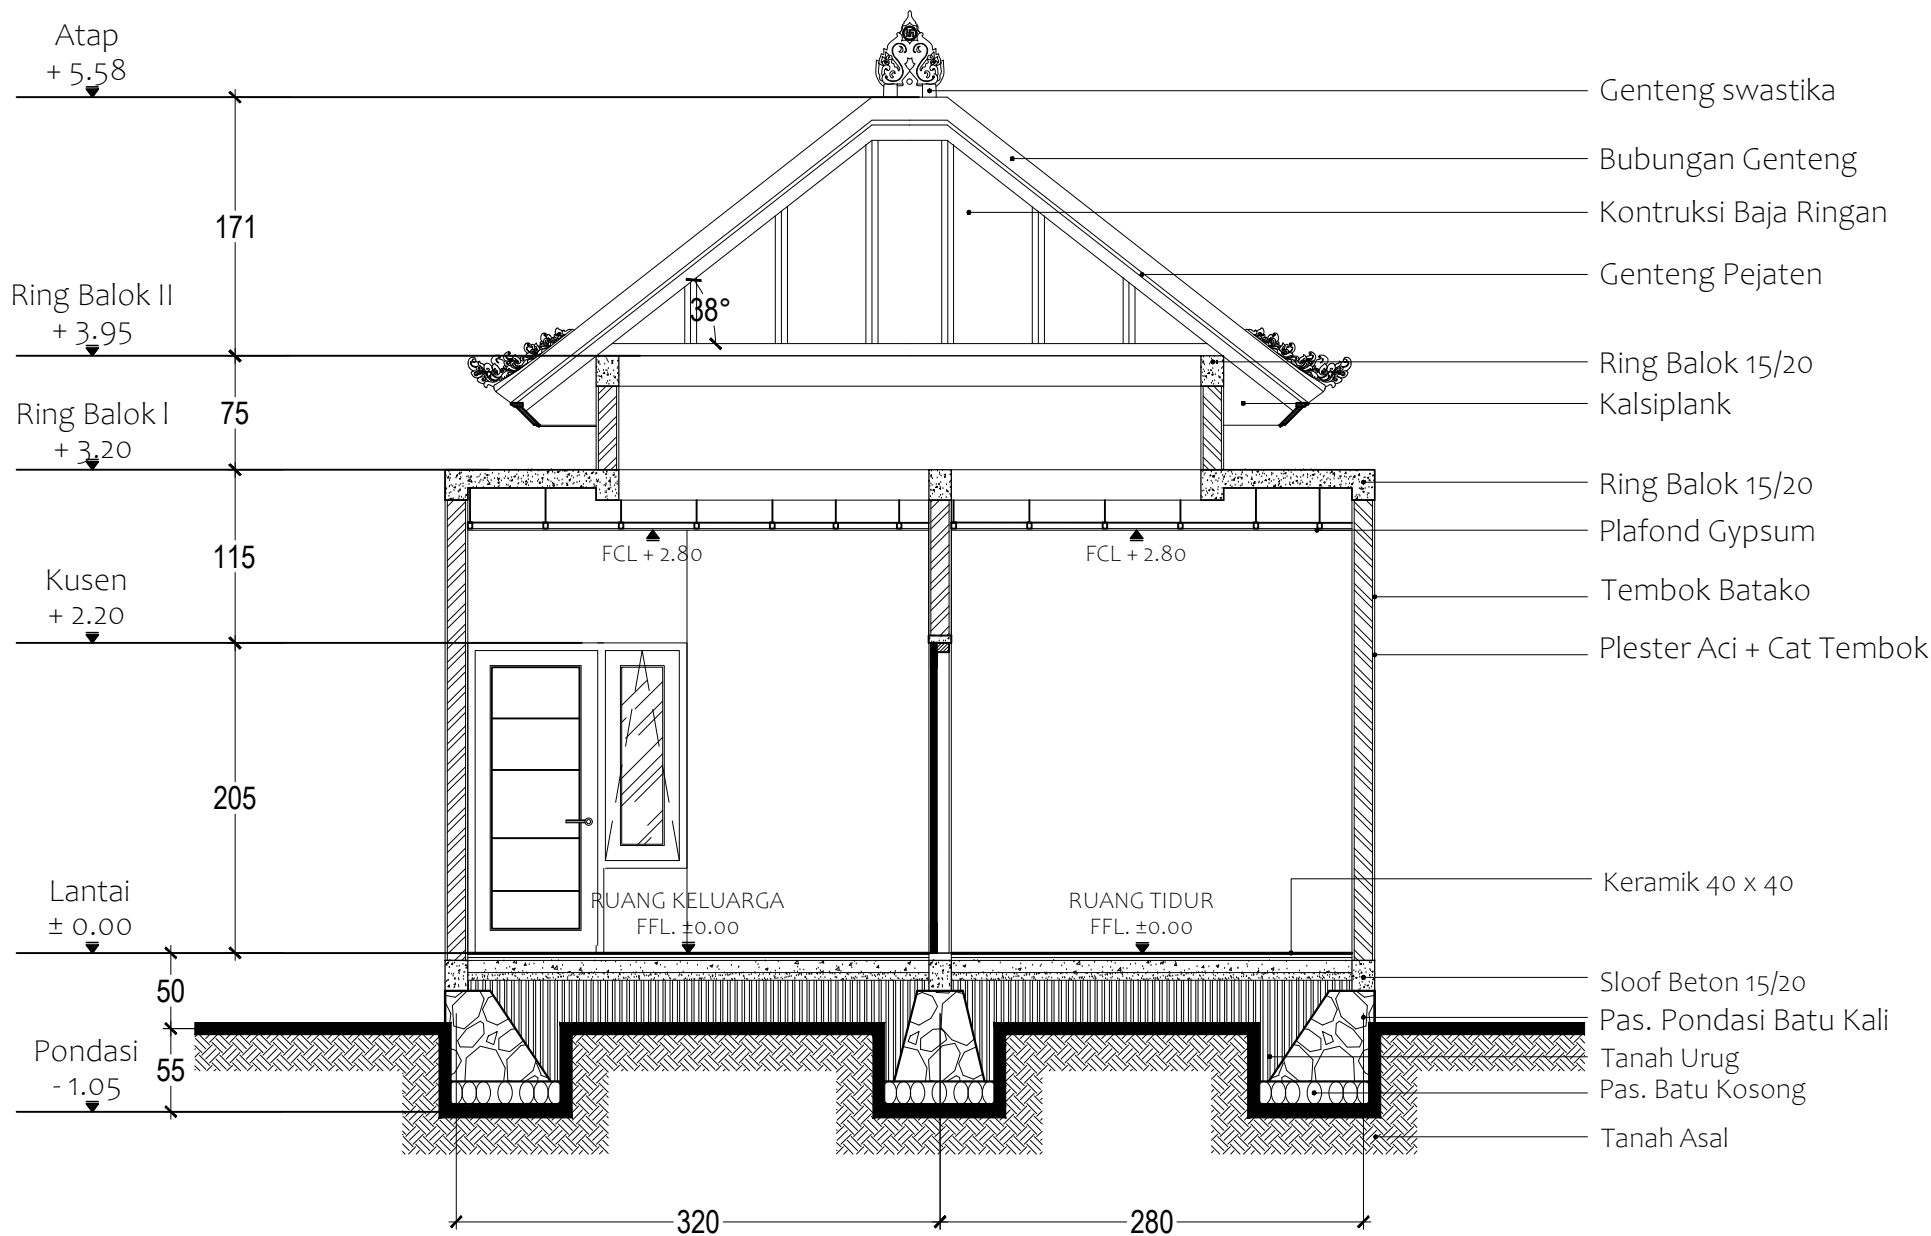

POTONGAN A-A



Dokumen ini telah ditandatangani secara elektronik menggunakan sertifikat elektronik yang diterbitkan oleh BSrE

SKALA 1 : 50





PEMERINTAH PROVINSI BALI

DINAS PEKERJAAN UMUM,  
PENATAAN RUANG, PERUMAHAN  
DAN KAWASAN PERMUKIMAN  
PROVINSI BALI

GAMBAR PROTOTIPE :  
RUMAH TINGGAL SEDERHANA


NAMA GAMBAR

SKALA      UKURAN KERTAS

A3

NOMOR GAMBAR

JUMLAH HALAMAN

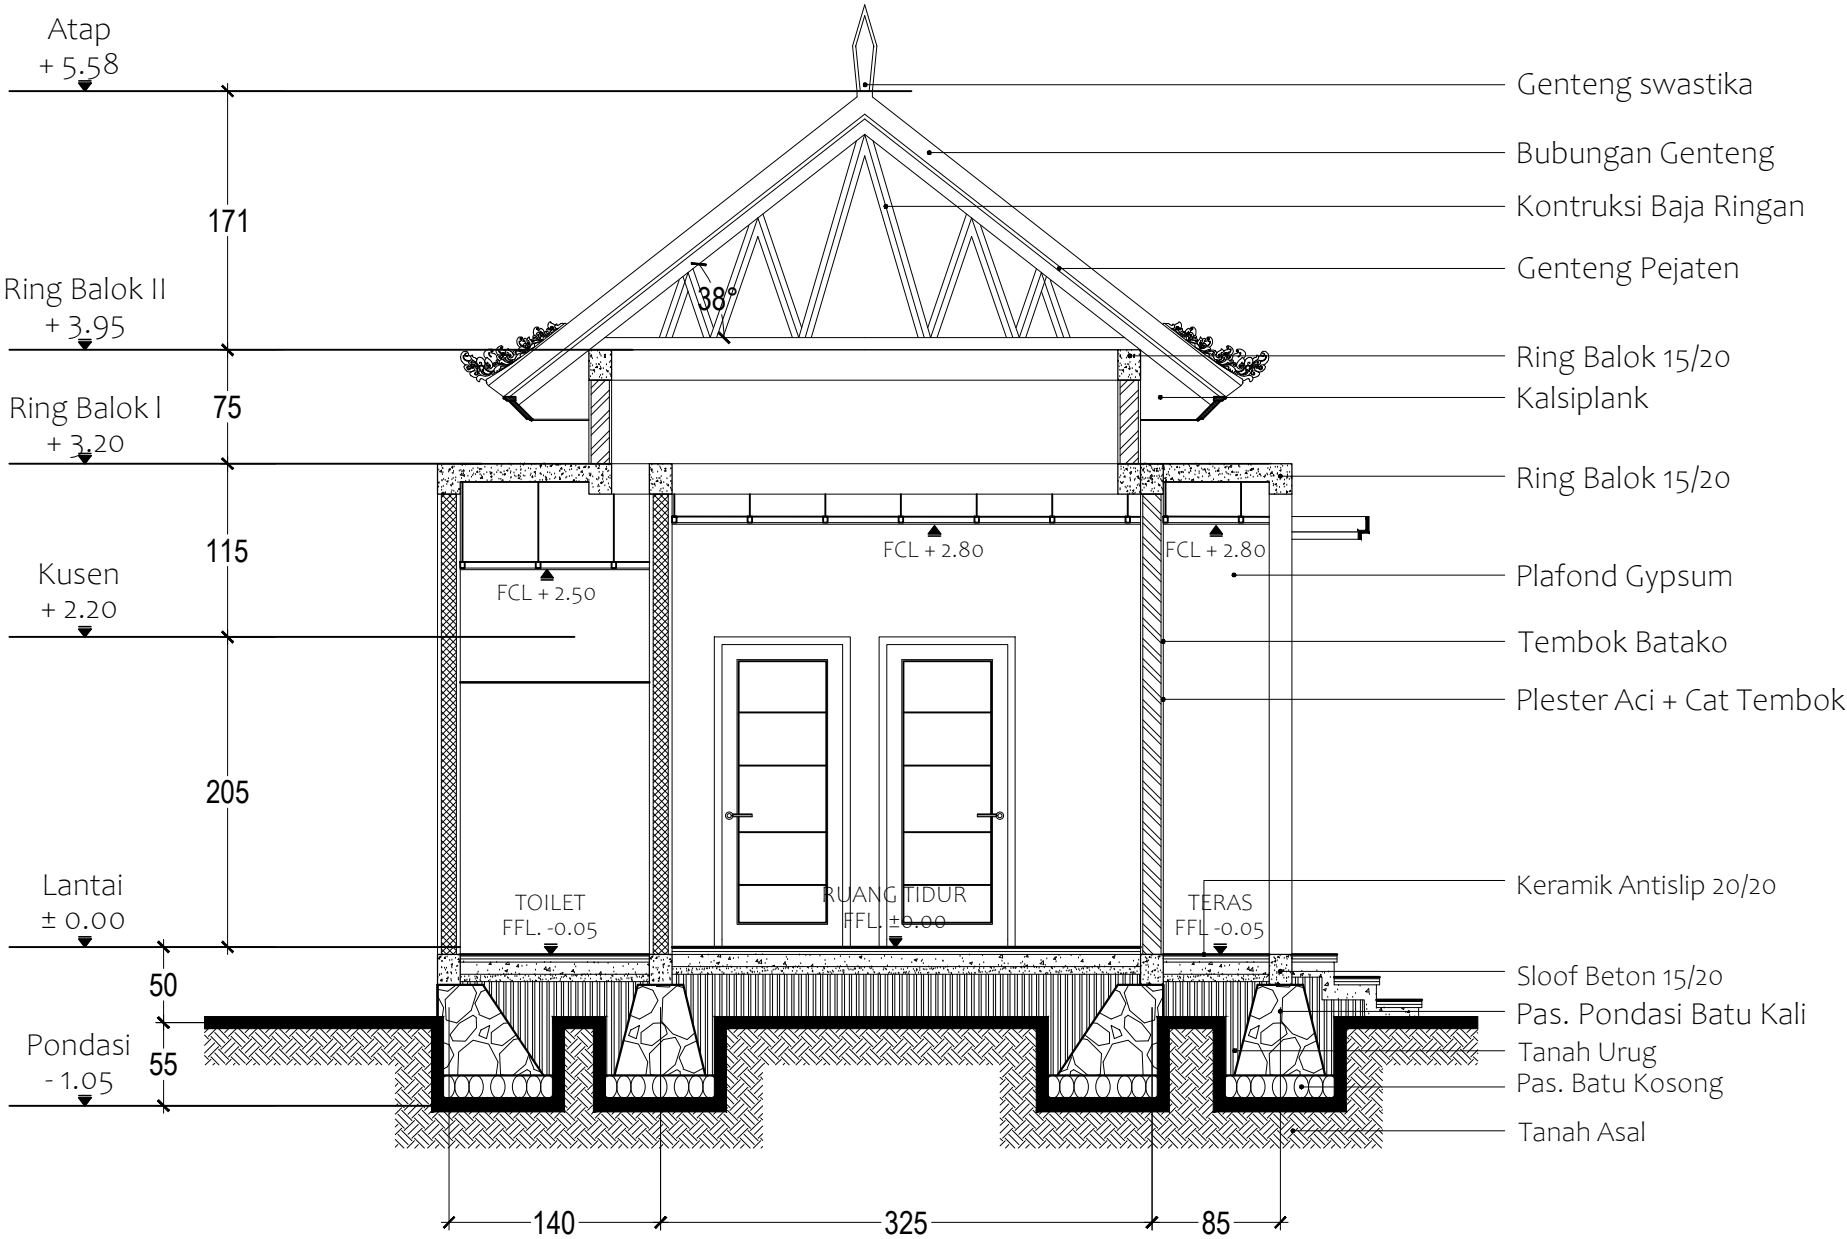

POTONGAN B-B

SKALA 1 : 50



Dokumen ini telah ditandatangani secara elektronik menggunakan sertifikat elektronik yang diterbitkan oleh BSRF



# G A M B A R   T A M P A K





PEMERINTAH PROVINSI BALI

DINAS PEKERJAAN UMUM,  
PENATAAN RUANG, PERUMAHAN  
DAN KAWASAN PERMUKIMAN  
PROVINSI BALI

GAMBAR PROTOTIPE :  
RUMAH TINGGAL SEDERHANA

NAMA GAMBAR

SKALA

UKURAN KERTAS

A3

NOMOR GAMBAR

JUMLAH HALAMAN



TAMPAK DEPAN



SKALA 1 : 50



Dokumen ini telah ditandatangani secara elektronik menggunakan sertifikat elektronik yang diterbitkan oleh BSRF





PEMERINTAH PROVINSI BALI

DINAS PEKERJAAN UMUM,  
PENATAAN RUANG, PERUMAHAN  
DAN KAWASAN PERMUKIMAN  
PROVINSI BALI

GAMBAR PROTOTIPE :  
RUMAH TINGGAL SEDERHANA

NAMA GAMBAR


SKALA

UKURAN KERTAS

A3

NOMOR GAMBAR

JUMLAH HALAMAN

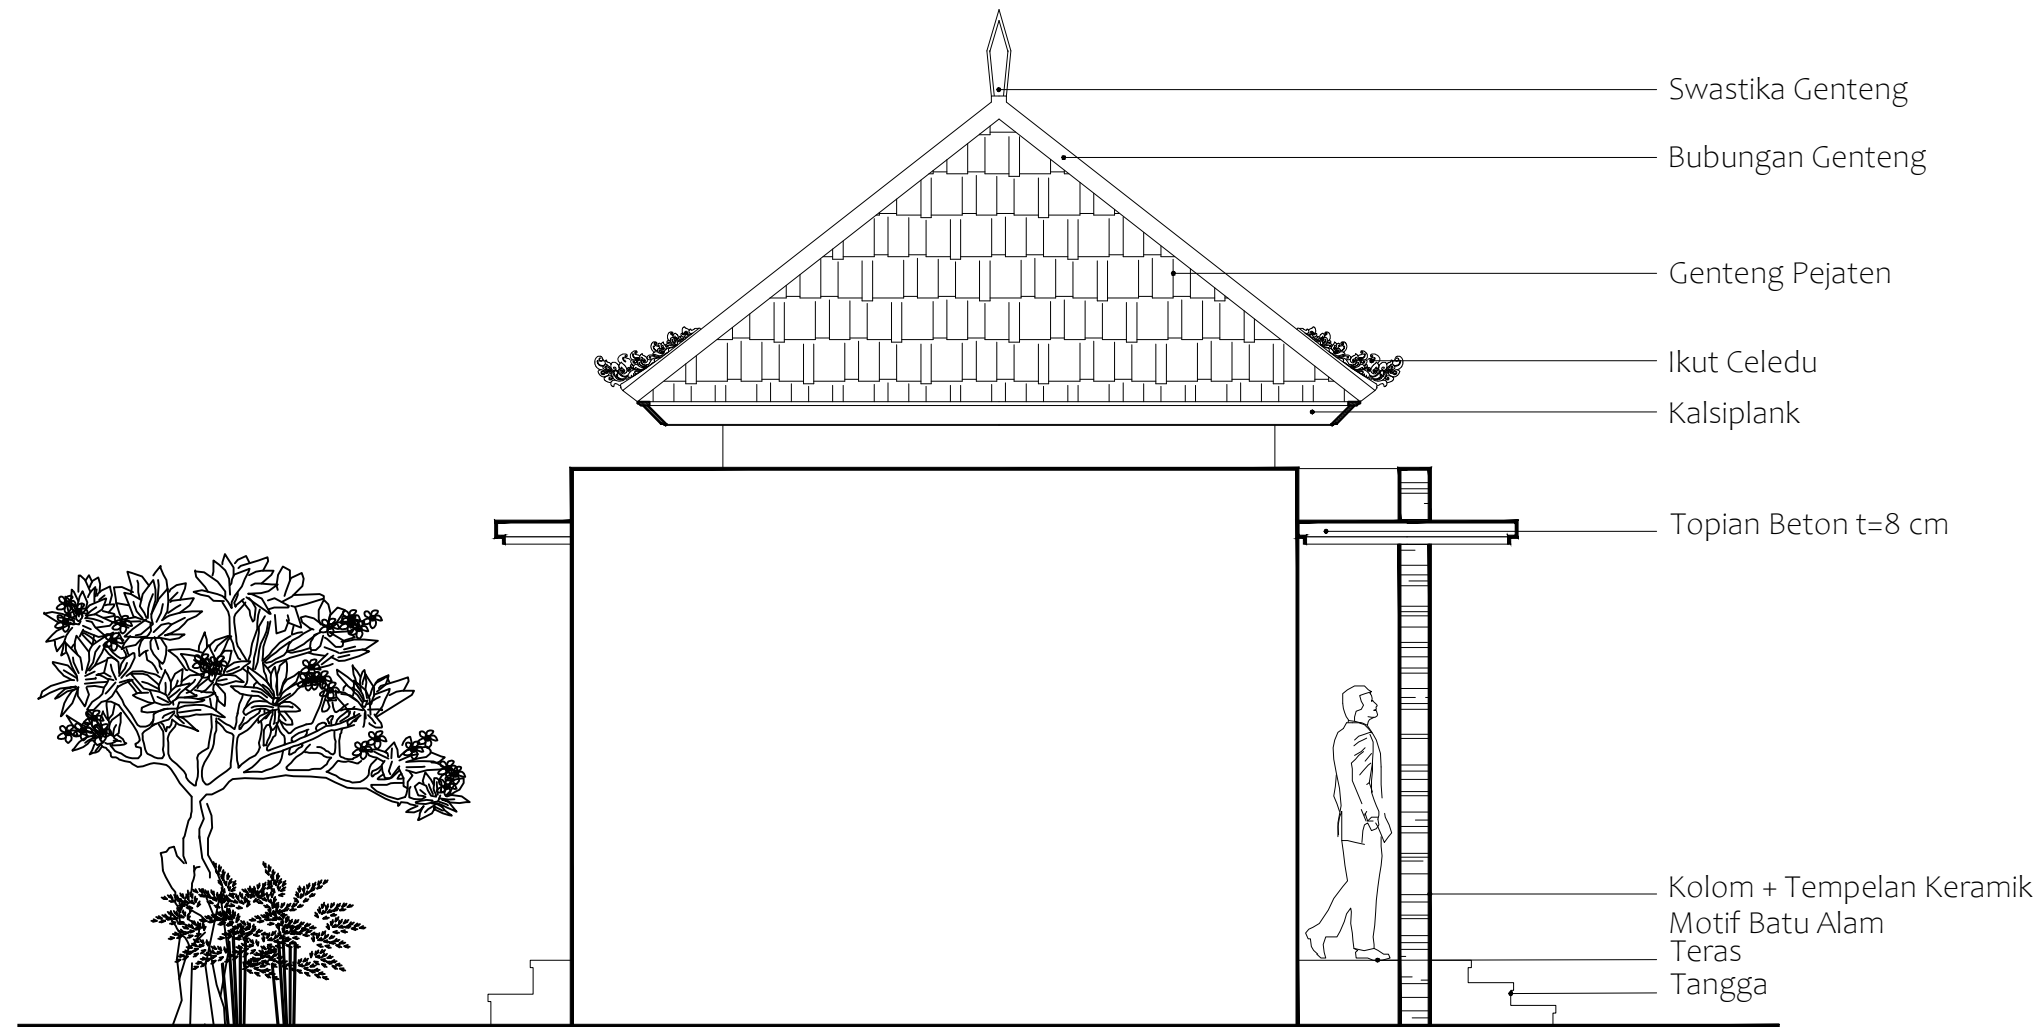

TAMPAK SAMPING



SKALA 1 : 50



Dokumen ini telah ditandatangani secara elektronik menggunakan sertifikat elektronik yang diterbitkan oleh BSRF







PEMERINTAH PROVINSI BALI

DINAS PEKERJAAN UMUM,  
PENATAAN RUANG, PERUMAHAN  
DAN KAWASAN PERMUKIMAN  
PROVINSI BALI

GAMBAR PROTOTIPE :  
RUMAH TINGGAL SEDERHANA

NAMA GAMBAR	
SKALA	UKURAN KERTAS
	A3
NOMOR GAMBAR	
JUMLAH HALAMAN	



# PERSPEKTIF EKSTERIOR TAMPAK

SKALA : NTS




Dokumen ini telah ditandatangani secara elektronik menggunakan sertifikat elektronik yang diterbitkan oleh BSrE



# G A M B A R   D E T A I L A R S I T E K T U R A L





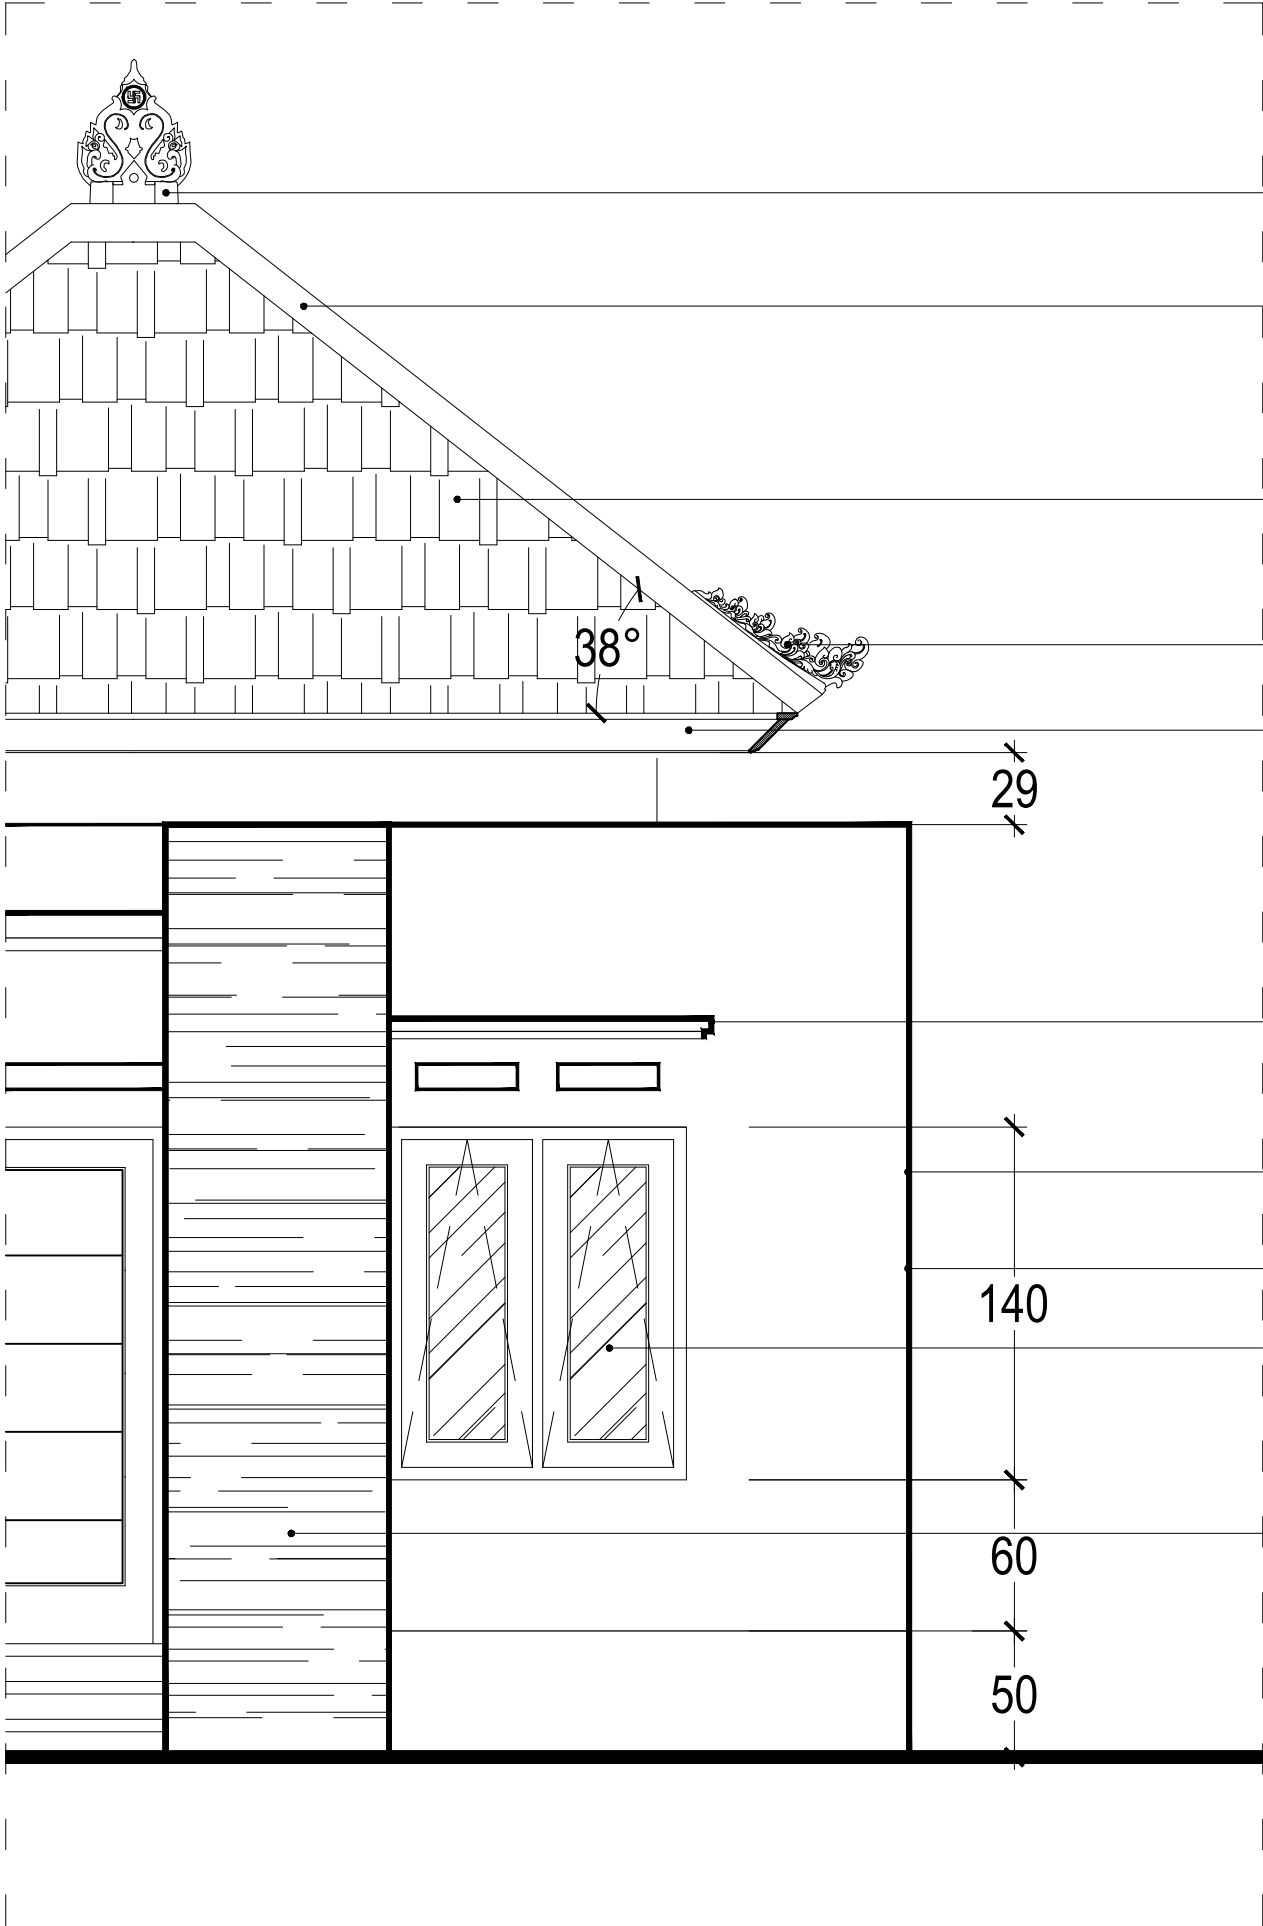

Genteng swastika

Bubungan Genteng

Genteng Pejaten

Ikut Celedu

Kalsiplank Kayu

Topian Beton t=8 cm

Tembok Batako

Plester Aci + Cat Tembok

Jendela Kaca

Kolom + Tempelan Keramik  
Motif Batu Alam

# GAMBAR RENCANA


NAMA BANGUNAN

TOYA ANYAR HILL RESIDENCE

LOKASI BANGUNAN

Br. DINAS TAMAN SARI, DESA TIANYAR BARAT,  
KECAMATAN KUBU,  
KABUPATEN KARANGASEM, BALI

PEMILIK BANGUNAN:

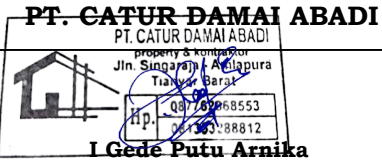

NO CATATAN PARAF

NAMA GAMBAR SKALA

DETAIL ARSITEKTUR 1: 30

PENANGGUNG JAWAB PARAF

ARSITEK/PERENCANA:

Ar. Ni Kadek Arie Sulestarini, ST., IAI.  
STRA No. 2.01.0.0001312

KONSTRUKTUR:

Ir. I Putu Wisnu Sulestiawan, ST.  
SKK No. 74321 2142.02 7 00052984 2023

MEP:

I Ketut Sumiata, ST.  
SKK No. 74321 2151.99 8 00002655 2023

DIGAMBAR:

I Ketut Putra Sedana

PERNYATAAN

KAMI SEBAGAI PENANGGUNG JAWAB:

- BERTANGGUNG JAWAB PENUH TERHADAP BANGUNAN YANG TELAH BERDIRI BAIK MENYANGKUT KEKUKATAN KONSTRUKSI, KEKOKOHAN & KUALITAS STRUKTUR BANGUNAN SERTA KESELAMATAN UMUM DILINGKUNGAN SEKITARNYA DAN KEGAGALAN KONSTRUKSI
- BERTANGGUNG JAWAB PENUH TERHADAP SEGALA DAMPAK YANG TIMBUL AKIBAT BERDIRINYA BANGUNAN TERSEBUT
- MENYATAKAN BAHWA GAMBAR SESUAI DENGAN PERATURAN YANG BERLAKU



DP DK DIS

MENGETAHUI

NO. GAMBAR JML. LBR TGL. ACC





Dokumen ini telah ditandatangani secara elektronik menggunakan sertifikat elektronik yang diterbitkan oleh BSrE



## DETAIL ARSITEKTUR

SKALA 1 : 30



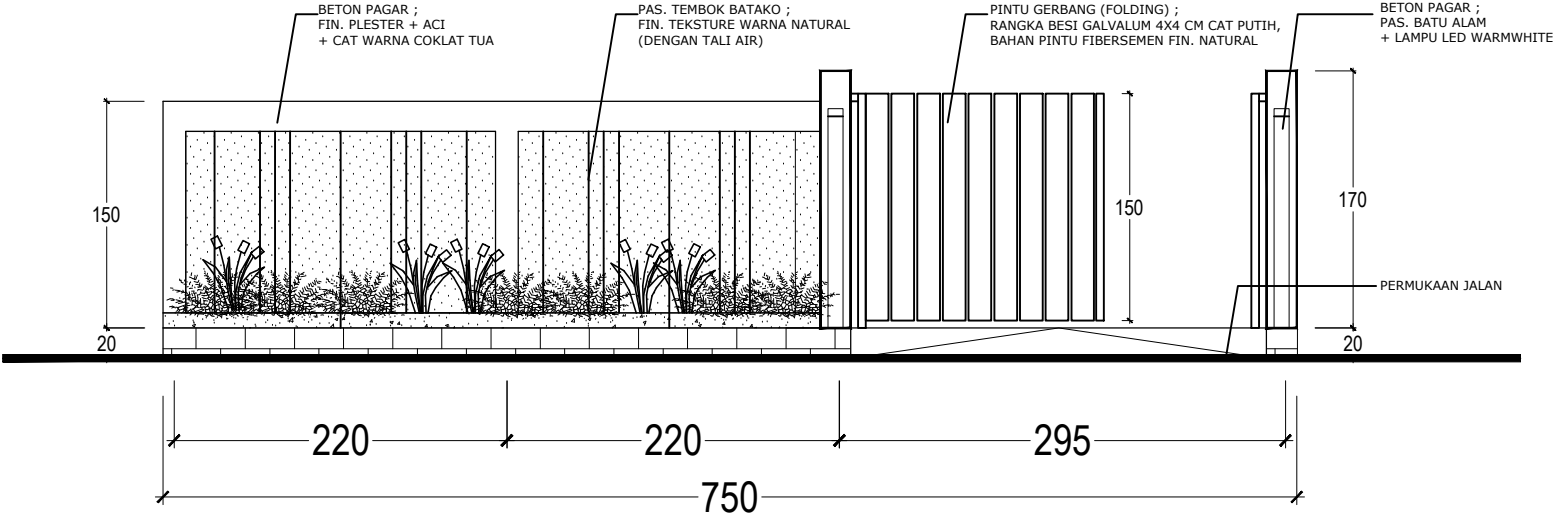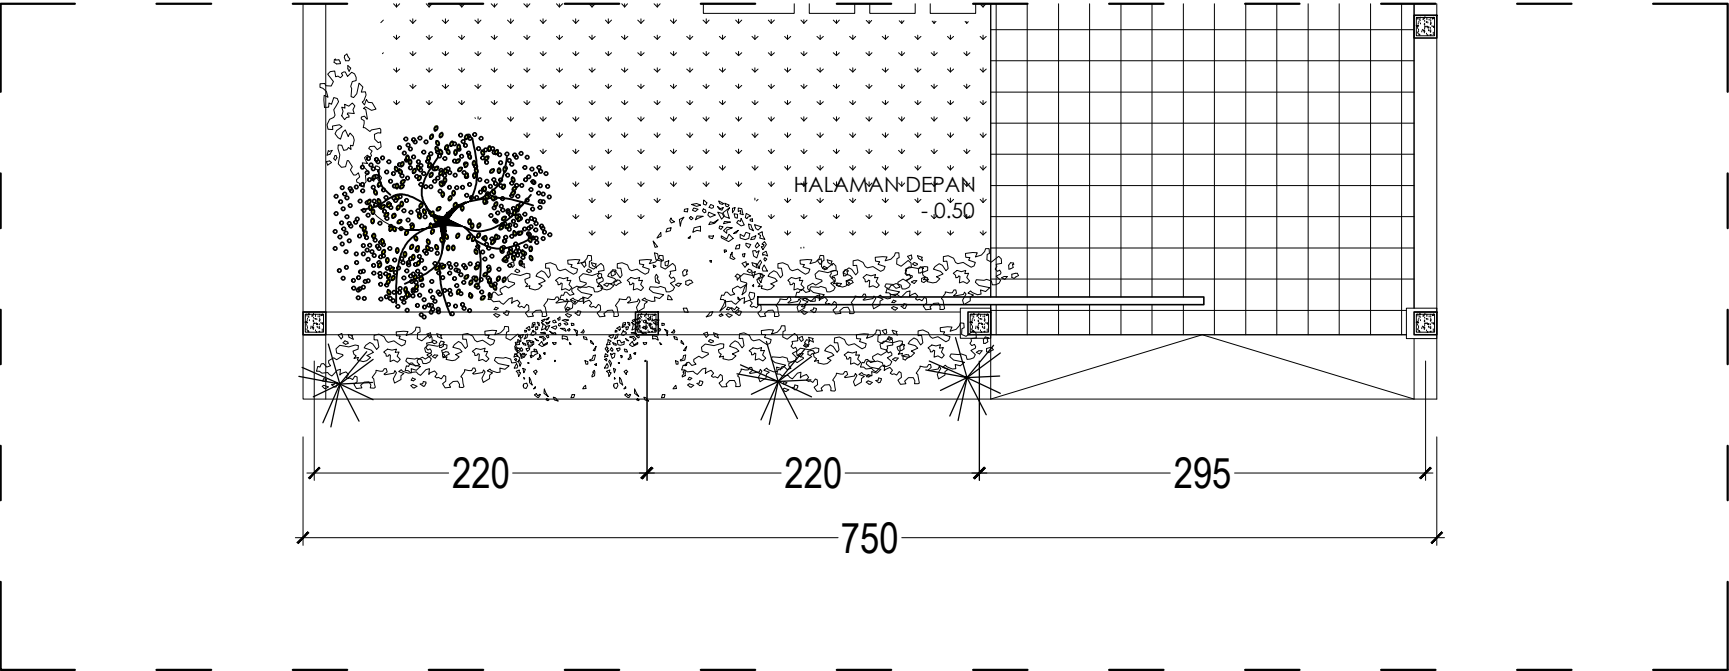

GAMBAR RENCANA		
NAMA BANGUNAN		
TOYA ANYAR HILL RESIDENCE		
LOKASI BANGUNAN		
Br. DINAS TAMAN SARI, DESA TIANYAR BARAT, KECAMATAN KUBU, KABUPATEN KARANGASEM, BALI		
PEMILIK BANGUNAN:		
<div>PT. CATUR DAMAI ABADI</div> <div>PT. CATUR DAMAI ABADI</div> <div>property &amp; kontraktor</div> <div>Jln. Singaperbangsa</div> <div>Tianyar Barat</div> <div>Hp. 087768868553</div> <div>0877688812</div> <div>I Gede Putu Arnika</div>		
NO	CATATAN	PARAF
NAMA GAMBAR		SKALA
DETAIL PAGAR		1 : 50
PENANGGUNG JAWAB		PARAF
ARSITEK/PERENCANA:		
Ar. Ni Kadek Arie Sulestarini, ST., IAI.		
STRA No. 2.01.0.0001312		
KONSTRUKTUR:		
Ir. I Putu Wisnu Sulestiawan, ST.		
SKK No. 74321 2142.02 7 00052984 2023		
MEP:		
I Ketut Sumiata, ST.		
SKK No. 74321 2151.99 8 00002655 2023		
DIGAMBAR:		
I Ketut Putra Sedana		
PERNYATAAN		
KAMI SEBAGAI PENANGGUNG JAWAB:		
1. BERTANGGUNG JAWAB PENUH TERHADAP BANGUNAN YANG TELAH BERDIRI BAIK MENYANGKUT KEKUKATAN KONSTRUKSI, KEKOKOHAN & KUALITAS STRUKTUR BANGUNAN SERTA KESELAMATAN UMUM DILINGKUNGAN SEKITARNYA DAN KEGAGALAN KONSTRUKSI		
2. BERTANGGUNG JAWAB PENUH TERHADAP SEGALA DAMPAK YANG TIMBUL AKIBAT BERDIRINYA BANGUNAN TERSEBUT		
3. MENYATAKAN BAHWA GAMBAR SESUAI DENGAN PERATURAN YANG BERLAKU		
<div>PT. CATUR DAMAI ABADI</div> <div>PT. CATUR DAMAI ABADI</div> <div>property &amp; kontraktor</div> <div>Jln. Singaperbangsa</div> <div>Tianyar Barat</div> <div>Hp. 087768868553</div> <div>0877688812</div> <div>I Gede Putu Arnika</div>		
DP	DK	DIS
MENGETAHUI		
NO. GAMBAR	JML. LBR	TGL. ACC



Dokumen ini telah ditandatangani secara elektronik menggunakan sertifikat elektronik yang diterbitkan oleh BSrE



## DETAIL PAGAR

SKALA 1 : 50

## GAMBAR RENCANA

NAMA BANGUNAN

# TOYA ANYAR HILL RESIDENCE

## LOKASI BANGUNAN

Br. DINAS TAMAN SARI, DESA TIANYAR BARAT,  
KECAMATAN KUBU,  
KABUPATEN KARANGASEM, BALI

PEMILIK BANGUNAN:

**PT. CATUR DAMAI ABADI**  
PT. CATUR DAMAI ABADI

property & kontraktor  
Jln. Singaperbangsa Amlapura  
Tianyar Barat  
hp. 087628868553  
081333288812  
**I Gede Putu Arnika**

NO	CATATAN	PARAF
----	---------	-------

NAMA GAMBAR	SKALA
-------------	-------

DETAIL TEMPAT  
PEMBUANGAN SAMPAH (TPS)

: 75

PENANGGUNG JAWAB PARAI

ARSITEK/PERENCANA:

Ar. Ni Kadek Arie Sulestarini, ST., IAI.  
STRA No. 2.01.0.0001312

### KONSTRUKTUR:

KONSTRUKTUR:  
Ir. I Putu Wisnu Sulestiawan, ST.  
SKK No. 74321 2142.02 7 00052984 2023

MEP:

I Ketut Sumiata, ST.  
SKK No. 74321 2151.99 8 00002655 2023

DIGAMBAR:

I Ketut Putra Sedana

## PERNYATAAN

KAMI SEBAGAI PENANGGUNG JAWAB:

1. BERTANGGUNG JAWAB PENUH TERHADAP BANGUNAN YANG TELAH BERDIRI BAIK MENYANGKUT KEKUKATAN KONSTRUKSI, KEKOKOHAN & KUALITAS STRUKTUR BANGUNAN SERTA KESELAMATAN UMUM DILINGKUNGAN SEKITARNYA DAN KEGAGALAN KONSTRUKSI
2. BERTANGGUNG JAWAB PENUH TERHADAP SEGALA DAMPAK YANG TIMBUL AKIBAT BERDIRINYA BANGUNAN TERSEBUT
3. MENYATAKAN BAHWA GAMBAR SESUAI DENGAN

PERATURAN YANG BERLAKU  
PT. CATUR DAMAI ABADI  
property & kontraktor  
Jln. Singaperbangsa  
Triandor Barat




08762868553  
08133288812

**I Gede Putu Arnika**


DP	DK	DIS
----	----	-----

MENGETAHUI

NO. GAMBAR	JML. LBR	TGL. ACC
------------	----------	----------

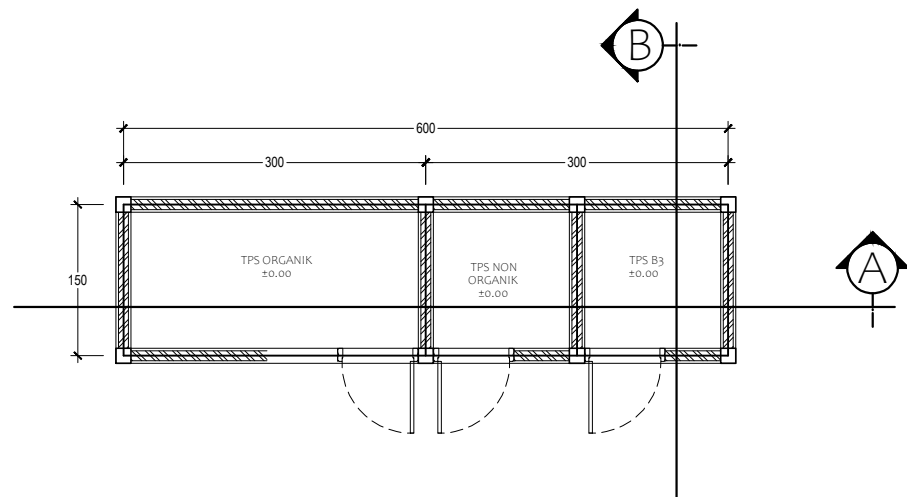


**DENAH BAK SAMPAH**  
SKALA 1 : 75

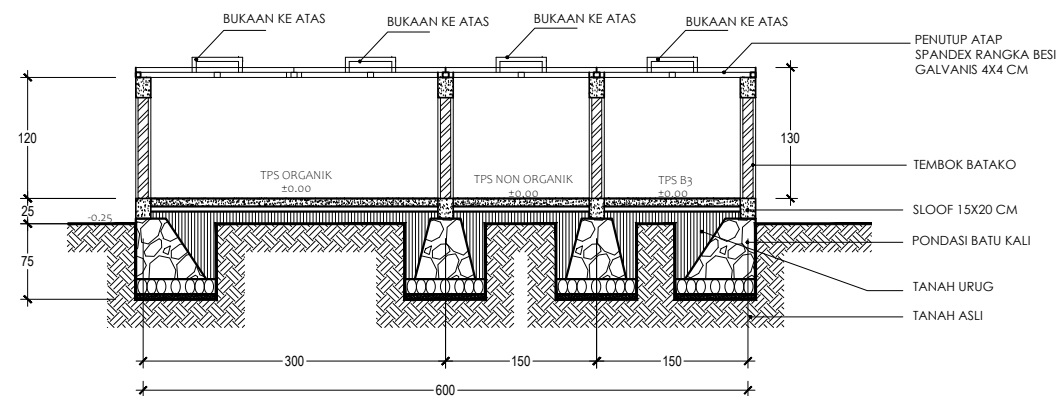


POTONGAN A-A BAK SAMPAH

SKALA 1 : 75

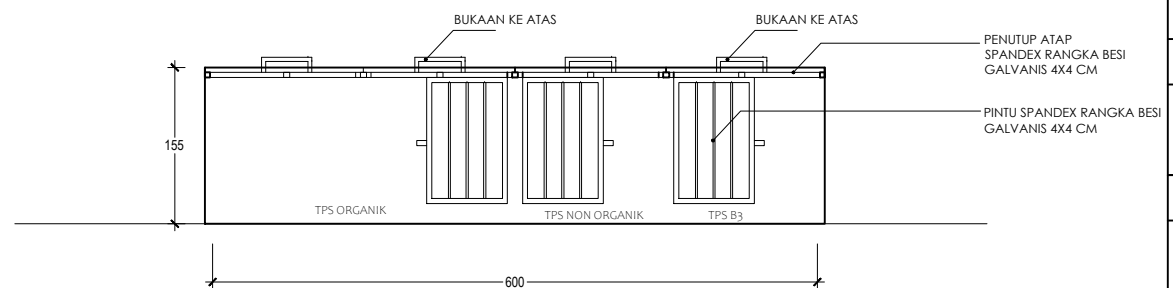


**TAMPAK DEPAN**  
SKALA 1 : 75

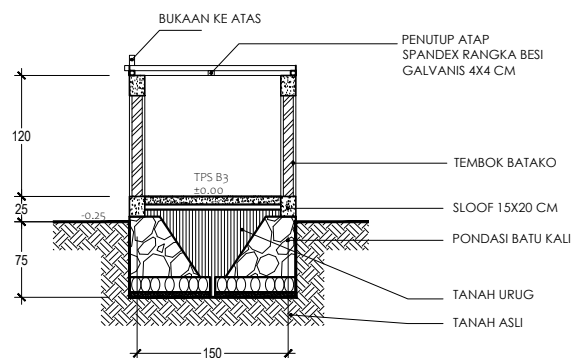

POTONGAN B-B BAK SAMPAH

SKALA 1 : 75

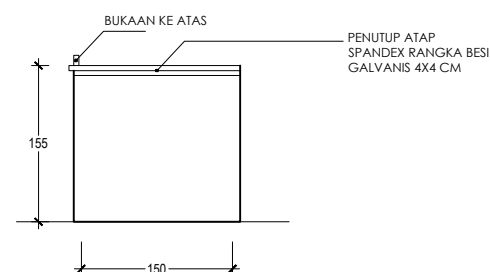

POTONGAN B-B BAK SAMPAH

SKALA 1 : 75



## DETAIL TEMPAT PEMBUANGAN SAMPAH (TPS)



SKALA 1:75

Dokumen ini telah ditandatangani secara elektronik menggunakan sertifikat elektronik yang diterbitkan oleh BSR E



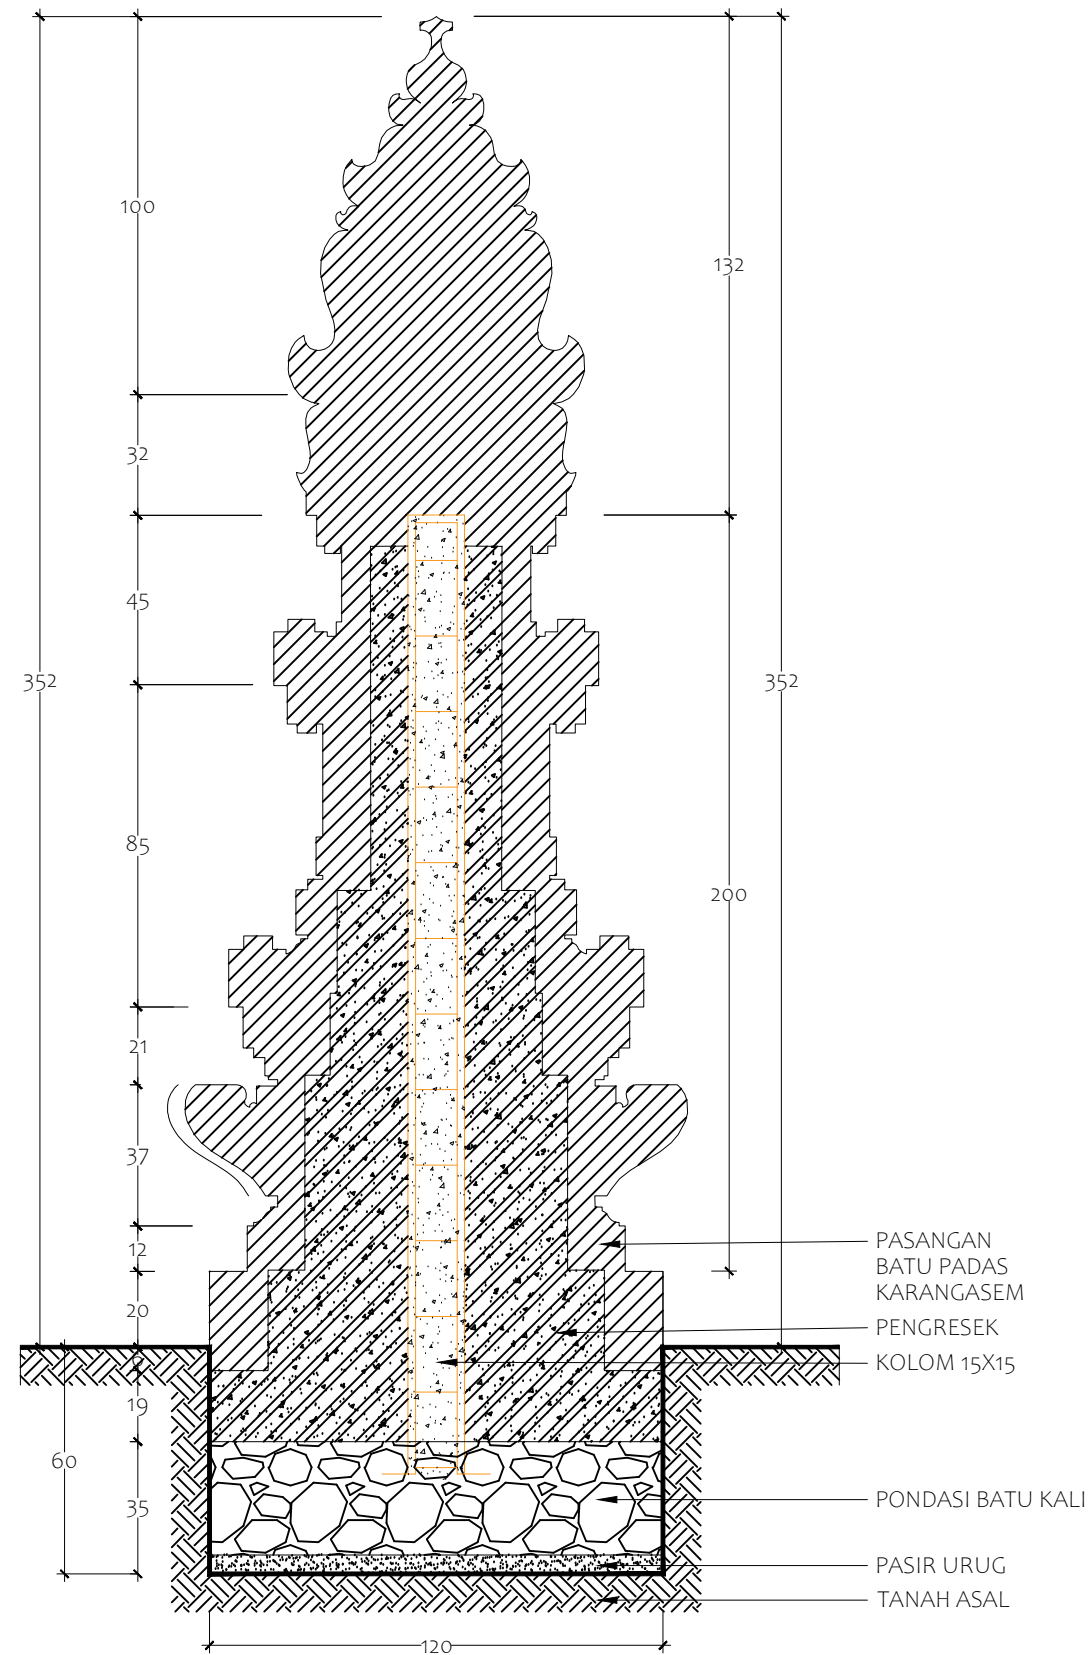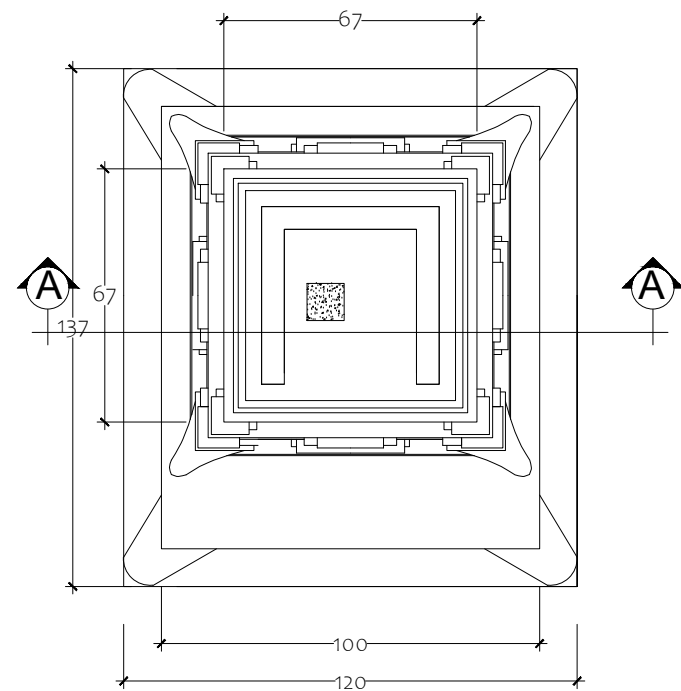

## DENAH PADMASANA & POTONGAN A-A

SKALA 1 : 20



Dokumen ini telah ditandatangani secara elektronik menggunakan sertifikat elektronik yang diterbitkan oleh BSrE



## GAMBAR RENCANA

NAMA BANGUNAN

TOYA ANYAR HILL RESIDENCE

LOKASI BANGUNAN

Br. DINAS TAMAN SARI, DESA TIANYAR BARAT,  
KECAMATAN KUBU,  
KABUPATEN KARANGASEM, BALI

PEMILIK BANGUNAN:




NO	CATATAN	PARAF

NAMA GAMBAR	SKALA
DENAH PADMASANA & POTONGAN A-A	1 : 20

PENANGGUNG JAWAB	PARAF
ARSITEK/PERENCANA: Ar. Ni Kadek Arie Sulestarini, ST., IAI. STRA No. 2.01.0.0001312	
KONSTRUKTUR: Ir. I Putu Wisnu Sulestiawan, ST. SKK No. 74321 2142.02 7 00052984 2023	
MEP: I Ketut Sumiata, ST. SKK No. 74321 2151.99 8 00002655 2023	
DIGAMBAR: I Ketut Putra Sedana	

### PERNYATAAN

- KAMI SEBAGAI PENANGGUNG JAWAB:
- BERTANGGUNG JAWAB PENUH TERHADAP BANGUNAN YANG TELAH BERDIRI BAIK MENYANGKUT KEKUKATAN KONSTRUKSI, KEKOKOHAN & KUALITAS STRUKTUR BANGUNAN SERTA KESELAMATAN UMUM DILINGKUNGAN SEKITARNYA DAN KEGAGALAN KONSTRUKSI
  - BERTANGGUNG JAWAB PENUH TERHADAP SEGALA DAMPAK YANG TIMBUL AKIBAT BERDIRINYA BANGUNAN TERSEBUT
  - MENYATAKAN BAHWA GAMBAR SESUAI DENGAN PERATURAN YANG BERLAKU

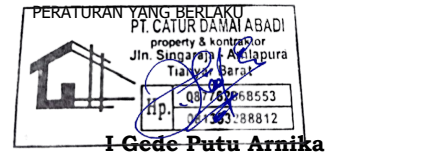

DP	DK	DIS

### MENGETAHUI

NO. GAMBAR	JML. LBR	TGL. ACC

## GAMBAR RENCANA

NAMA BANGUNAN

# TOYA ANYAR HILL RESIDENCE

## LOKASI BANGUNAN

Br. DINAS TAMAN SARI, DESA TIANYAR BARAT,  
KECAMATAN KUBU,  
KABUPATEN KARANGASEM, BALI

PEMILIK BANGUNAN:

**~~PT. CATUR DAMAI ABADI~~**



NO	CATATAN	PARAF
----	---------	-------

NAMA GAMBAR	SKALA
-------------	-------

TAMPAK PADMASANA

: 20

PENANGGUNG JAWAB

ARSITEK/PERENCANA:  
Ar. Ni Kadek Arie Sulestarini, ST., IAI.  
STRA No. 2.01.0.0001312

KONSTRUKTUR:  
Ir. I Putu Wisnu Sulestiawan, ST.  
SKK No. 74321 2142 02 7 00052984 2023


MEP:  
I Ketut Sumiata, ST.  
SKK No. 74321 2151.99 8 00002655 2023

DIGAMBAR:  
I Ketut Putra Sedana

## PERNYATAAN

KAMI SEBAGAI PENANGGUNG JAWAB:


1. BERTANGGUNG JAWAB PENUH TERHADAP BANGUNAN YANG TELAH BERDIRI BAIK MENYANGKUT KEKUKATAN KONSTRUKSI, KEKOKOAHAN & KUALITAS STRUKTUR BANGUNAN SERTA KESELAMATAN UMUM DILINGKUNGAN SEKITARNYA DAN KEGAGALAN KONSTRUKSI
2. BERTANGGUNG JAWAB PENUH TERHADAP SEGALA DAMPAK YANG TIMBUL AKIBAT BERDIRINYA BANGUNAN TERSEBUT
3. MENYATAKAN BAHWA GAMBAR SESUAI DENGAN

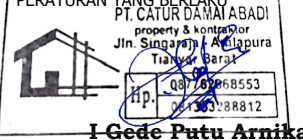


DP	DK	DIS
----	----	-----

MENGGETAHUI

NO	GAMBAR	TM	LB	TGL	ACC
----	--------	----	----	-----	-----

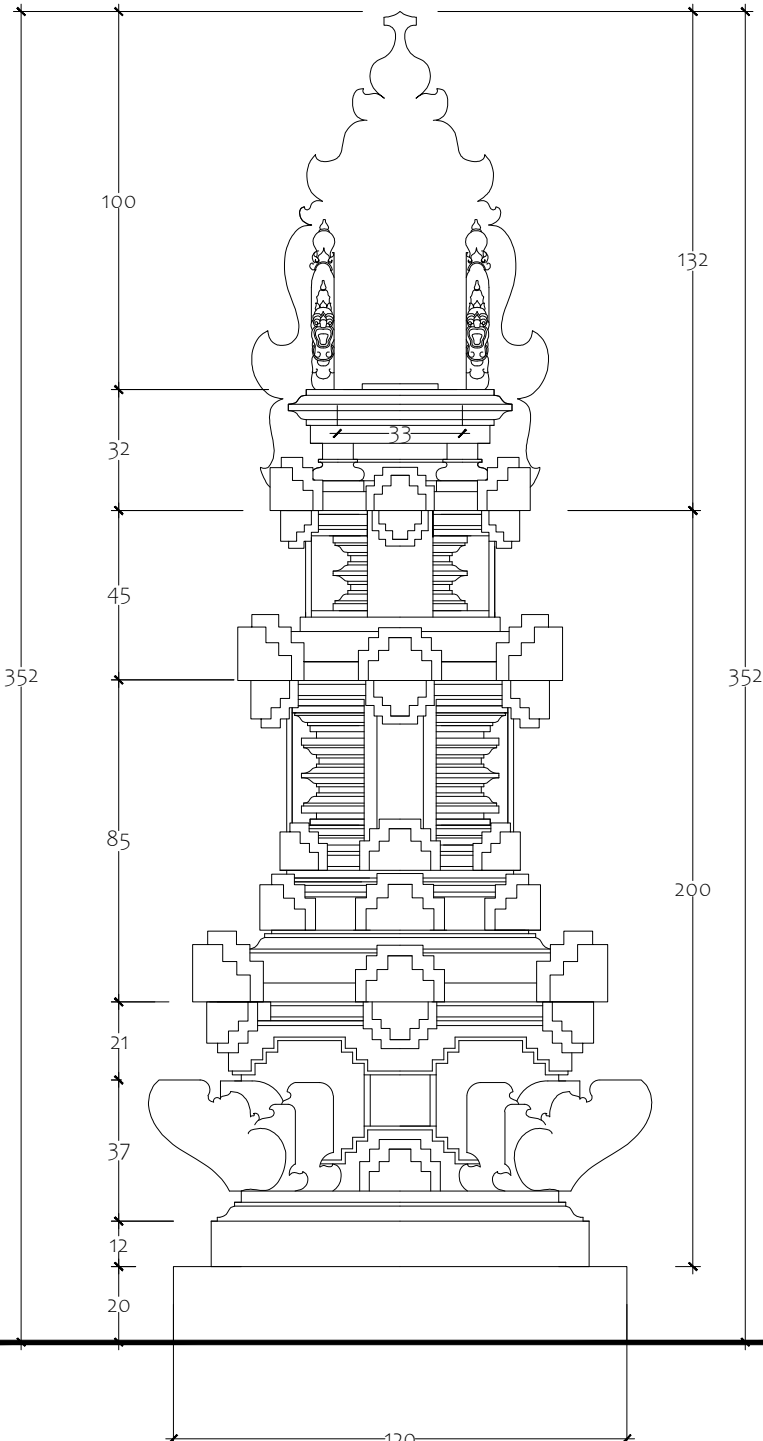

## TAMPAK DEPAN

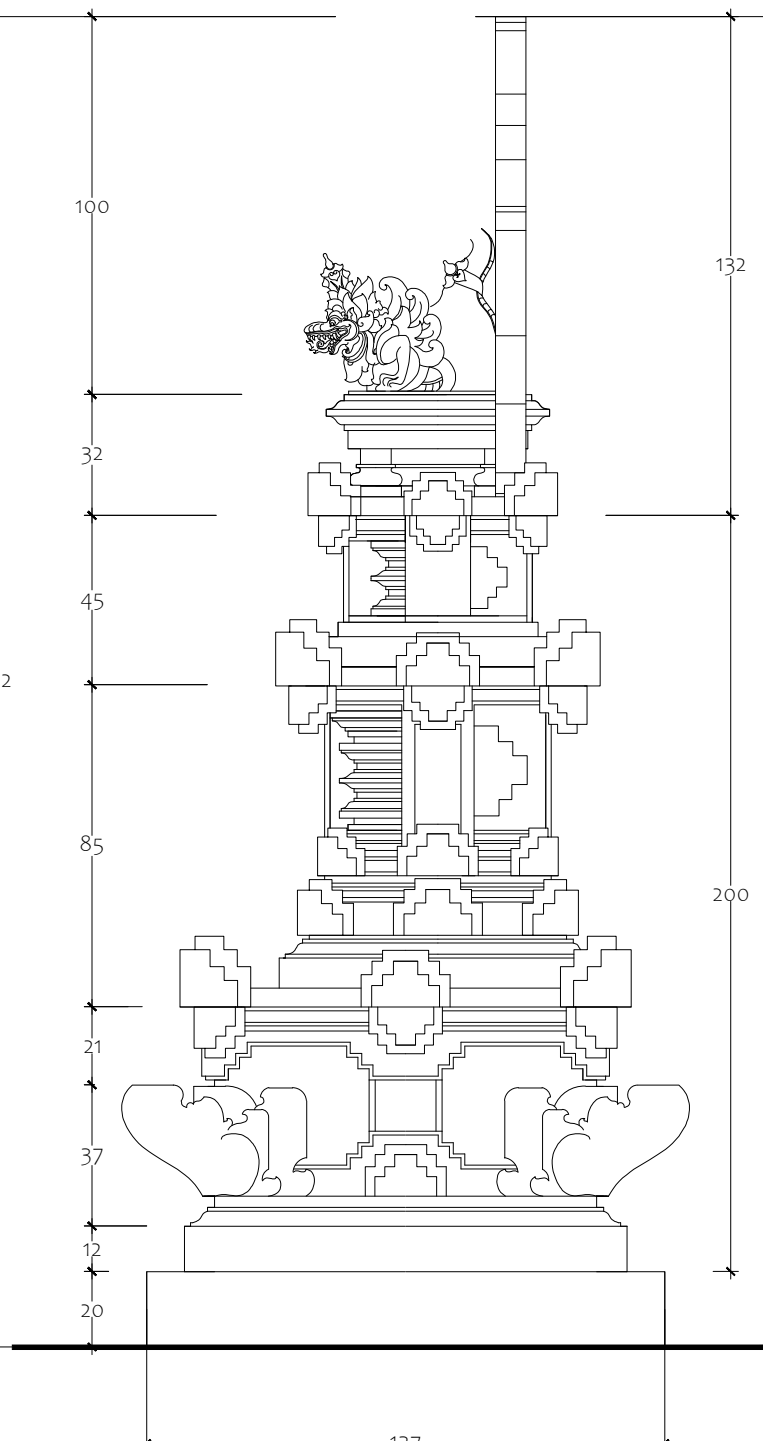

# TAMPAK SAMPING



# TAMPAK PADMASANA

SKALA 1 : 20



Dokumen ini telah ditandatangani secara elektronik menggunakan sertifikat elektronik yang diterbitkan oleh BSRF



# G A M B A R M E P E L E K T R I K A L





PEMERINTAH PROVINSI BALI

DINAS PEKERJAAN UMUM,  
PENATAAN RUANG, PERUMAHAN  
DAN KAWASAN PERMUKIMAN  
PROVINSI BALI

GAMBAR PROTOTIPE :  
RUMAH TINGGAL SEDERHANA

NAMA GAMBAR


SKALA

UKURAN KERTAS

A3

NOMOR GAMBAR

JUMLAH HALAMAN

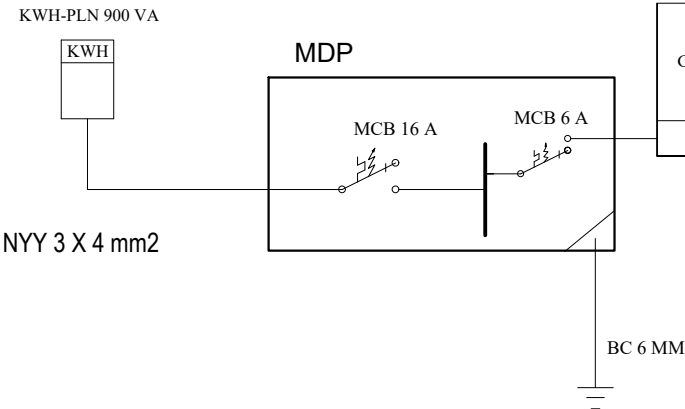

GROUP	MCB	KABEL								BEBAN		KETERANGAN
										( VA )	( A )	
1	6 A	NYM 3 X 2,5 MM	2	1	2	1	3	2	4	911	4,14	
JUMLAH										911	4,14	
DIVERSITY (8o %)										728,8	VA	
PLN CONECTION LOAD										900		

LEGEND :

	ELECTRICAL POWER PANEL
	Fitting Fix Light LED 12 WATT
	Fitting Fix Light LED 14,5 WATT
	Fitting Fix Light LED 10 WATT
	Fitting Fix Light LED 8 WATT
	Garden Light LED 8 WATT
	Wall Lamp LED 8 WATT
	FAN SPEED CONTROL/DIMER LAMPU
	1 WAY 1 GANG SWITCH
	1 WAY 2 GANG SWITCH
	1 WAY 3 GANG SWITCH
	STOP KONTAK 200 VA



# WIRING DIAGRAM INSTALASI LISTRIK

SKALA NTS



Dokumen ini telah ditandatangani secara elektronik menggunakan sertifikat elektronik yang diterbitkan oleh BSRF







PEMERINTAH PROVINSI BALI

DINAS PEKERJAAN UMUM,  
PENATAAN RUANG, PERUMAHAN  
DAN KAWASAN PERMUKIMAN  
PROVINSI BALI

GAMBAR PROTOTIPE :  
RUMAH TINGGAL SEDERHANA

NAMA GAMBAR


SKALA

UKURAN KERTAS

A3

NOMOR GAMBAR

JUMLAH HALAMAN

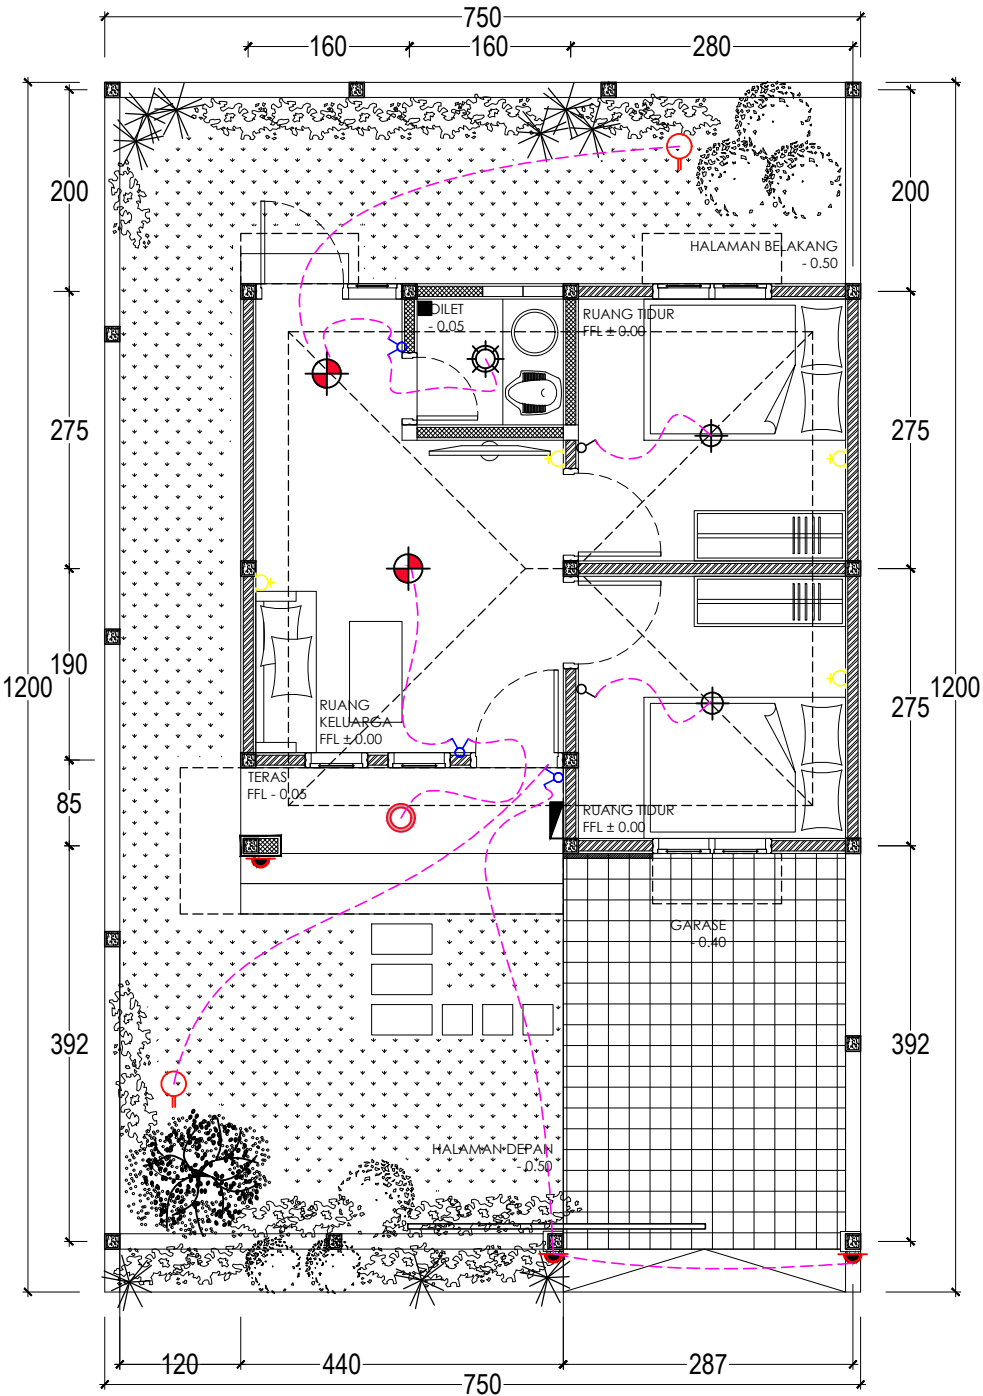

LEGEND :

	ELECTRICAL POWER PANEL
	Fitting Fix Light LED 12 WATT
	Fitting Fix Light LED 14,5 WATT
	Fitting Fix Light LED 10 WATT
	Fitting Fix Light LED 8 WATT
	Garden Light LED 8 WATT
	Wall Lamp LED 8 WATT
	FAN SPEED CONTROL/DIMER LAMPU
	1 WAY 1 GANG SWITCH
	1 WAY 2 GANG SWITCH
	1 WAY 3 GANG SWITCH
	STOP KONTAK 200 VA



RENCANA INSTALASI TITIK LAMPU & STOP KONTAK

SKALA 1 : 75



Dokumen ini telah ditandatangani secara elektronik menggunakan sertifikat elektronik yang diterbitkan oleh BSRF





PEMERINTAH PROVINSI BALI

DINAS PEKERJAAN UMUM,  
PENATAAN RUANG, PERUMAHAN  
DAN KAWASAN PERMUKIMAN  
PROVINSI BALI

GAMBAR PROTOTIPE :  
RUMAH TINGGAL SEDERHANA


NAMA GAMBAR

SKALA                      UKURAN KERTAS

A3

NOMOR GAMBAR

JUMLAH HALAMAN

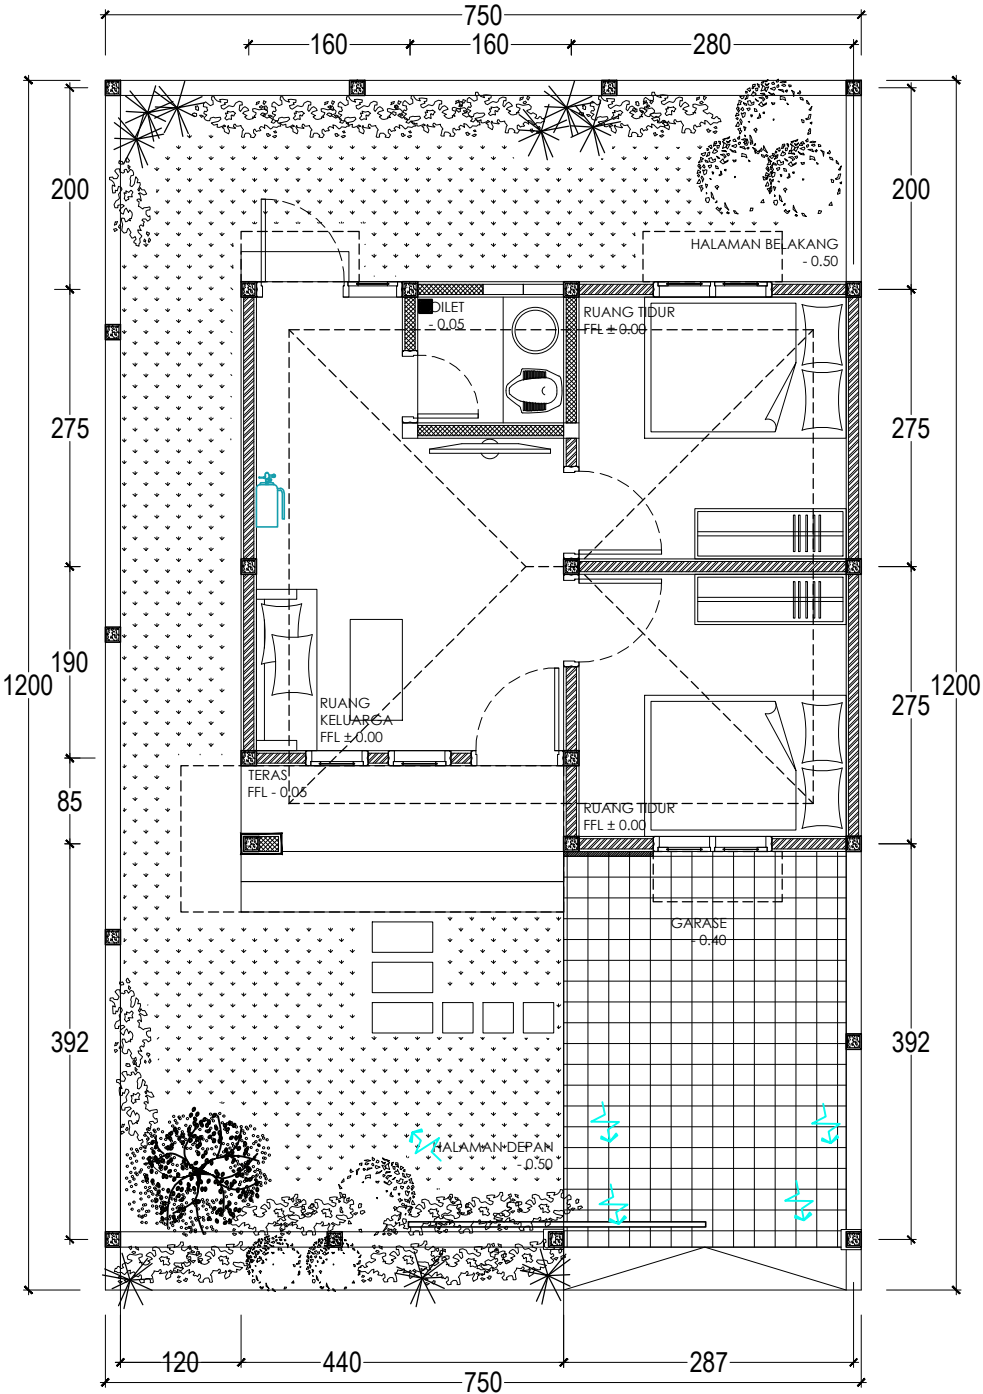

DENAH INSTALASI APAR

SKALA 1 : 75

KETERANGAN :




APAR 3,5 KG



Dokumen ini telah ditandatangani secara elektronik menggunakan sertifikat elektronik yang diterbitkan oleh BSRF





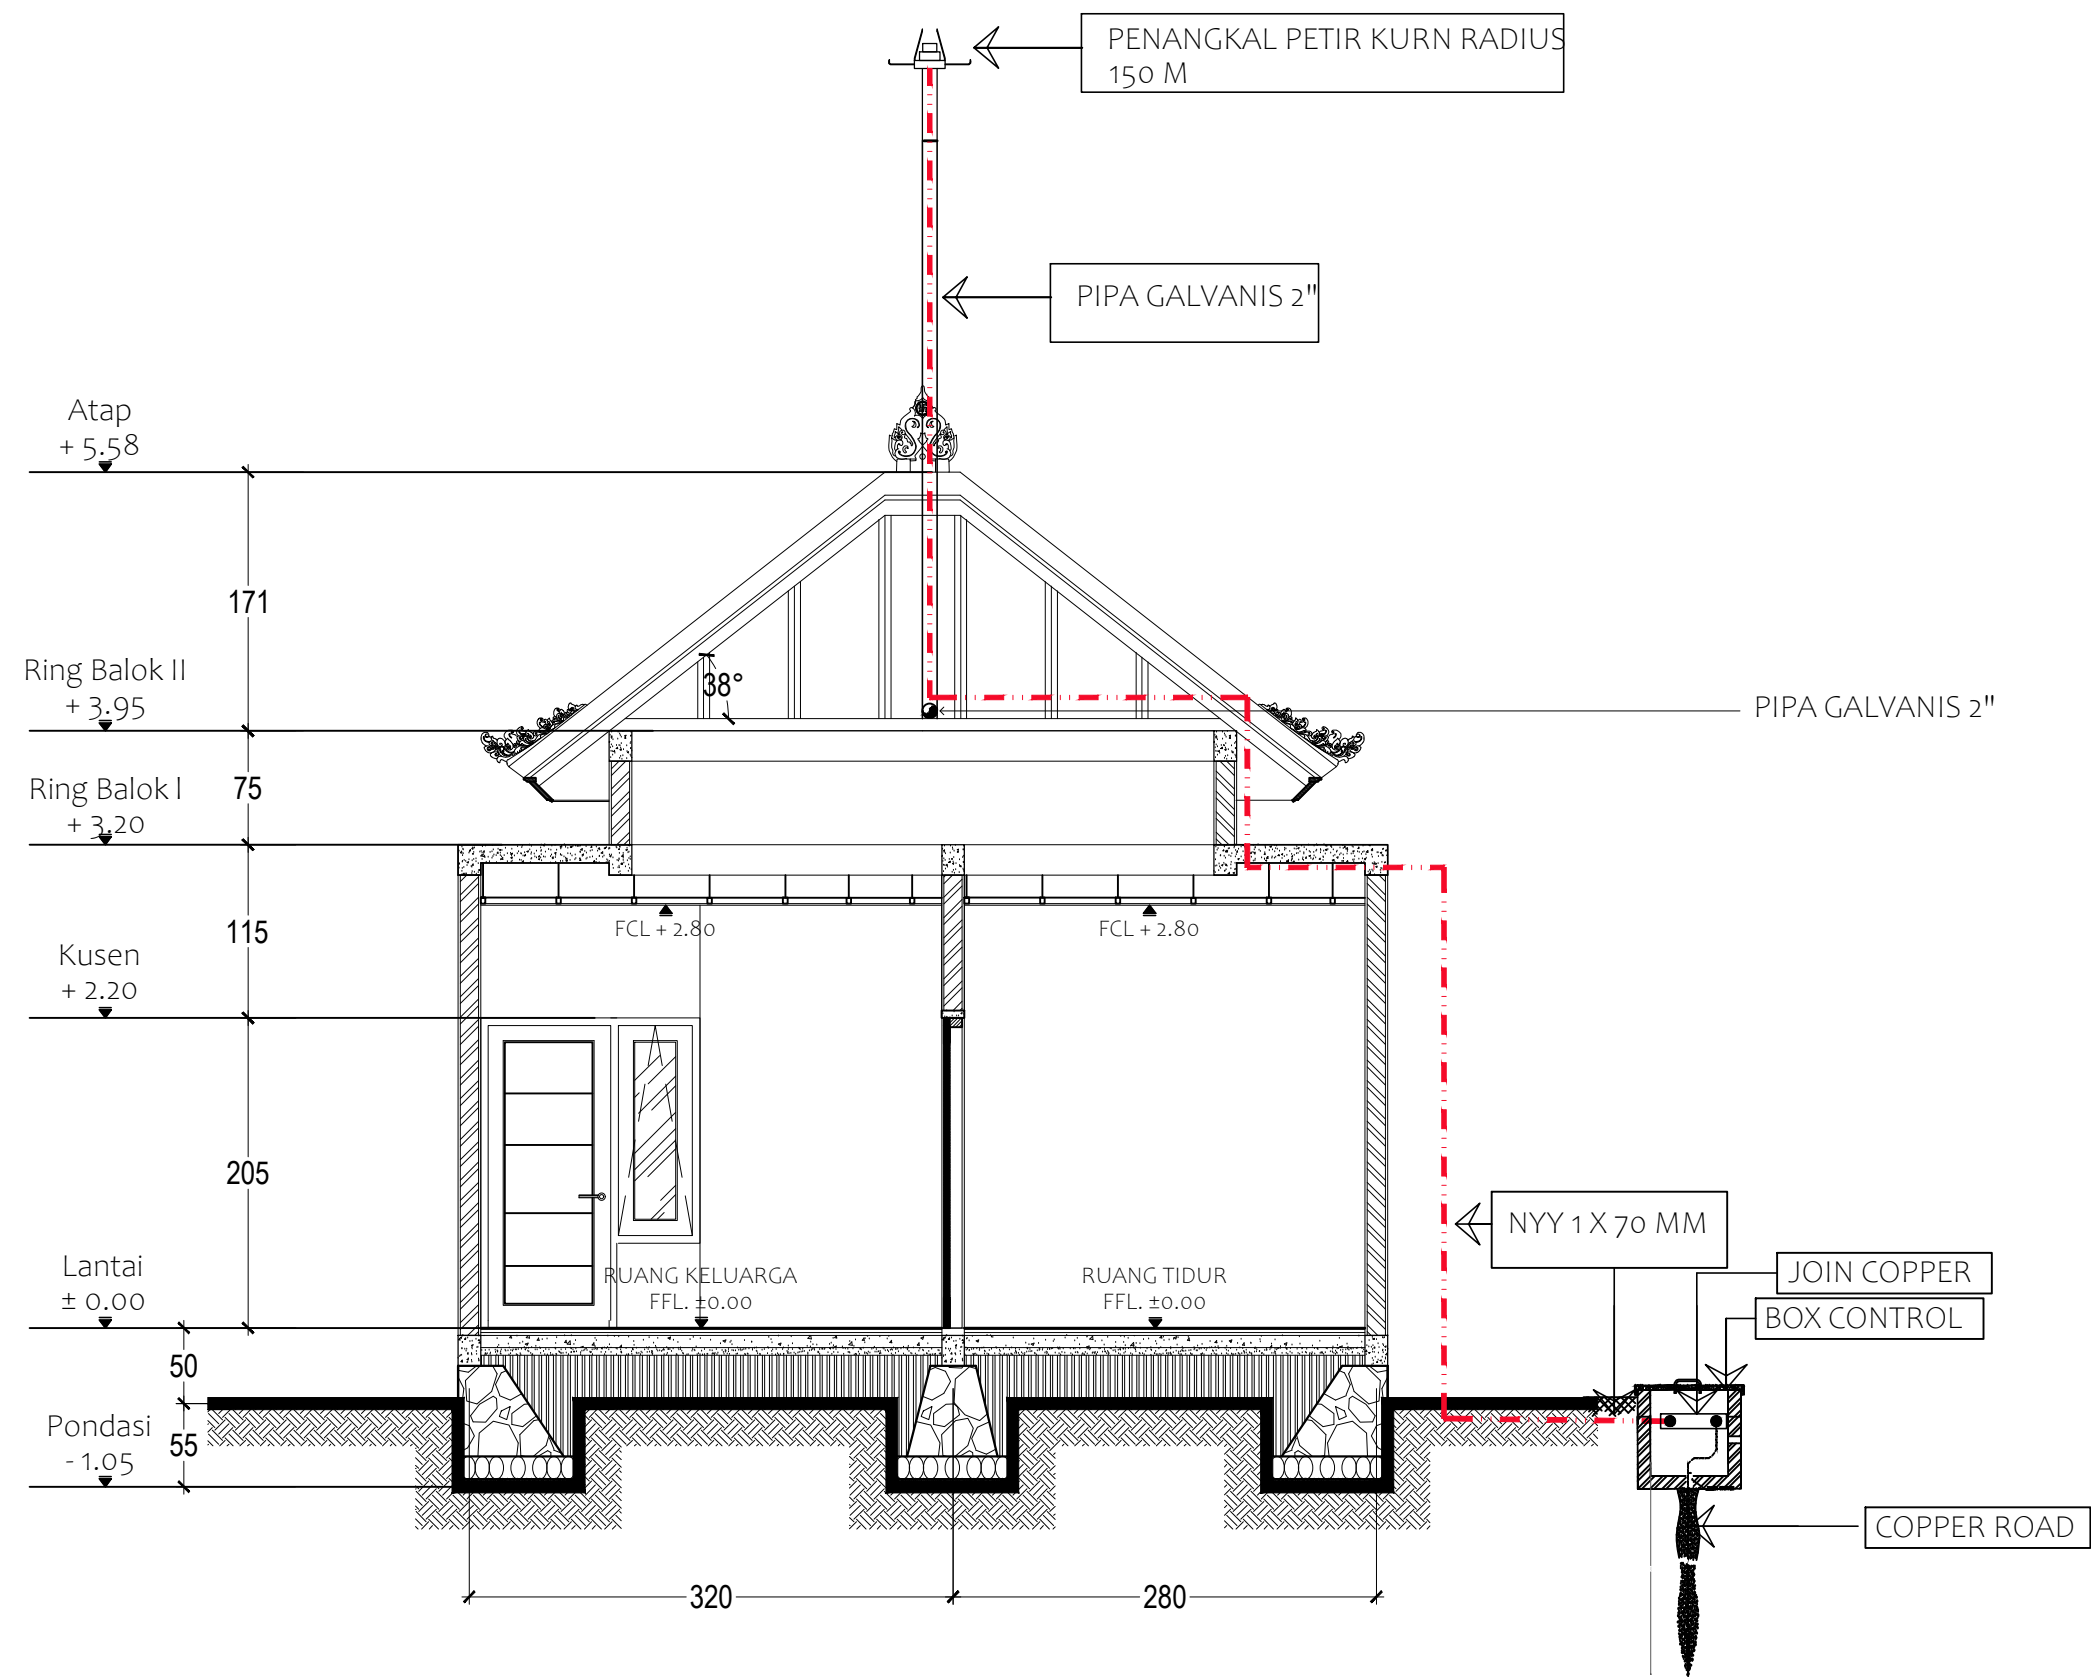

PEMERINTAH PROVINSI BALI

DINAS PEKERJAAN UMUM,  
PENATAAN RUANG, PERUMAHAN  
DAN KAWASAN PERMUKIMAN  
PROVINSI BALI

GAMBAR PROTOTIPE :  
RUMAH TINGGAL SEDERHANA

NAMA GAMBAR

SKALA

UKURAN KERTAS

A3

NOMOR GAMBAR

JUMLAH HALAMAN

POTONGAN A-A

SKALA 1 : 50



Dokumen ini telah ditandatangani secara elektronik menggunakan sertifikat elektronik yang diterbitkan oleh BSrE





PEMERINTAH PROVINSI BALI

DINAS PEKERJAAN UMUM,  
PENATAAN RUANG, PERUMAHAN  
DAN KAWASAN PERMUKIMAN  
PROVINSI BALI

GAMBAR PROTOTIPE :  
RUMAH TINGGAL SEDERHANA

NAMA GAMBAR

SKALA

UKURAN KERTAS

A3

NOMOR GAMBAR



JUMLAH HALAMAN

SPESIFIKASI TEKNIS PENANGKAL PETIR KURN 150

- Pemasangan minimum 3 meter diatas level tertinggi dari obyek yang akan dilindungi
- Kabel penghantar cukup menggunakan jenis kabel NYIYNYA 70 mm2
- Tahanan Ardel Pentanahan < 3 ohm

Tabel Radius Proteksi  
KURN Lightning Protection

R (M)	Radius Proteksi (M)					
Tinggi (M)	3	5	10	15	20	4
KURN R 150	133	135	140	145	150	150

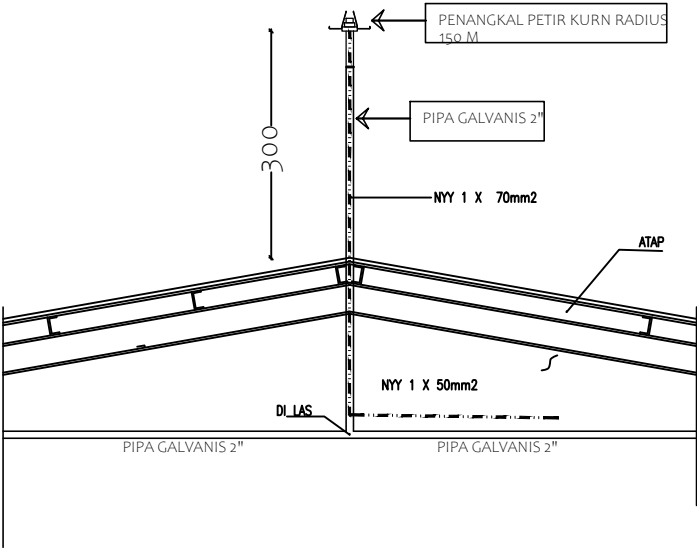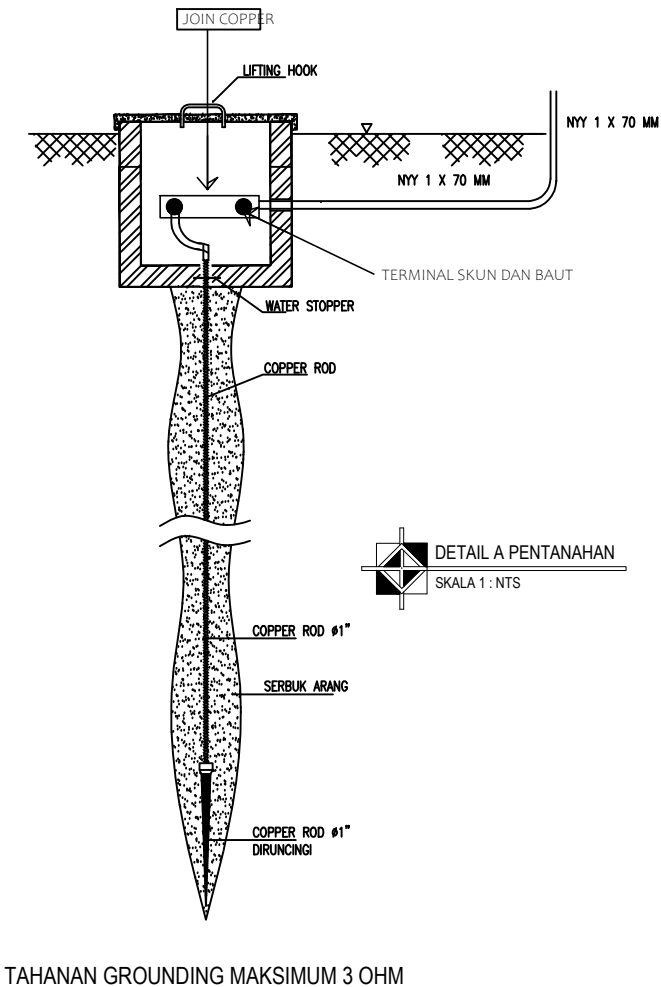

DETAIL PENANGKAL PETIR

SKALA : NTS



Dokumen ini telah ditandatangani secara elektronik menggunakan sertifikat elektronik yang diterbitkan oleh BSRF



# G A M B A R M E P P L U M B I N G





PEMERINTAH PROVINSI BALI

DINAS PEKERJAAN UMUM,  
PENATAAN RUANG, PERUMAHAN  
DAN KAWASAN PERMUKIMAN  
PROVINSI BALI

GAMBAR PROTOTIPE :  
RUMAH TINGGAL SEDERHANA

NAMA GAMBAR


SKALA

UKURAN KERTAS

A3

NOMOR GAMBAR

JUMLAH HALAMAN

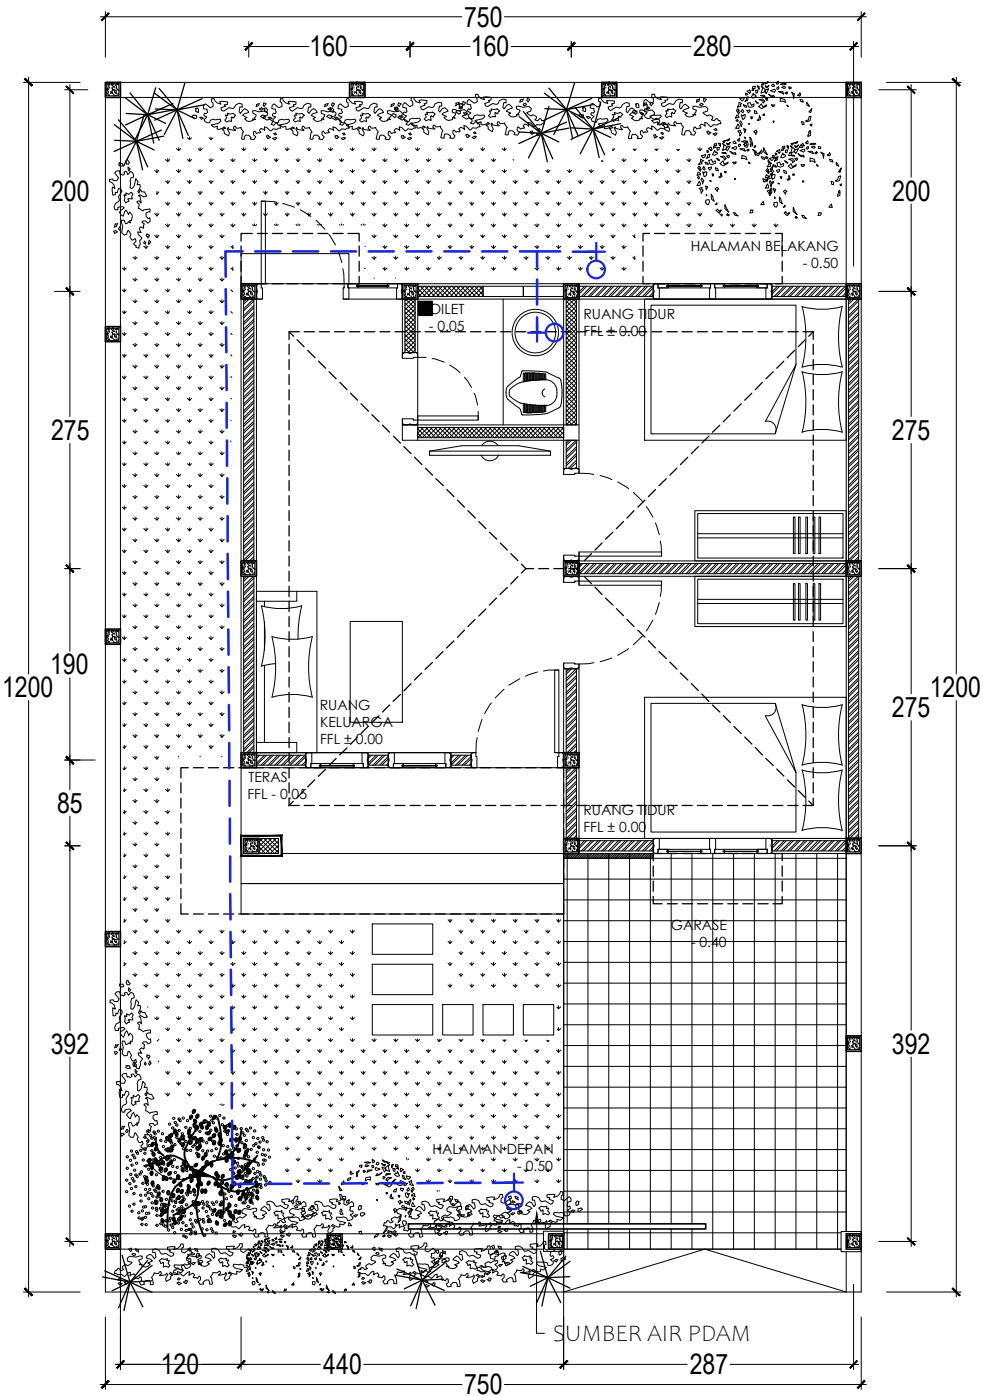

KETERANGAN

	PIPA AIR BERSIH (3/4)
	PIPA PEMBUANGAN SEPTICTENK (4")
	PIPA PEMBUANGAN AIR KOTOR/FLOORDRAIN (3")



Dokumen ini telah ditandatangani secara elektronik menggunakan sertifikat elektronik yang diterbitkan oleh BSRF



RENCANA INSTALASI AIR BERSIH

SKALA 1 : 75





PEMERINTAH PROVINSI BALI

DINAS PEKERJAAN UMUM,  
PENATAAN RUANG, PERUMAHAN  
DAN KAWASAN PERMUKIMAN  
PROVINSI BALI

GAMBAR PROTOTIPE :  
RUMAH TINGGAL SEDERHANA

NAMA GAMBAR


SKALA

UKURAN KERTAS

A3

NOMOR GAMBAR

JUMLAH HALAMAN

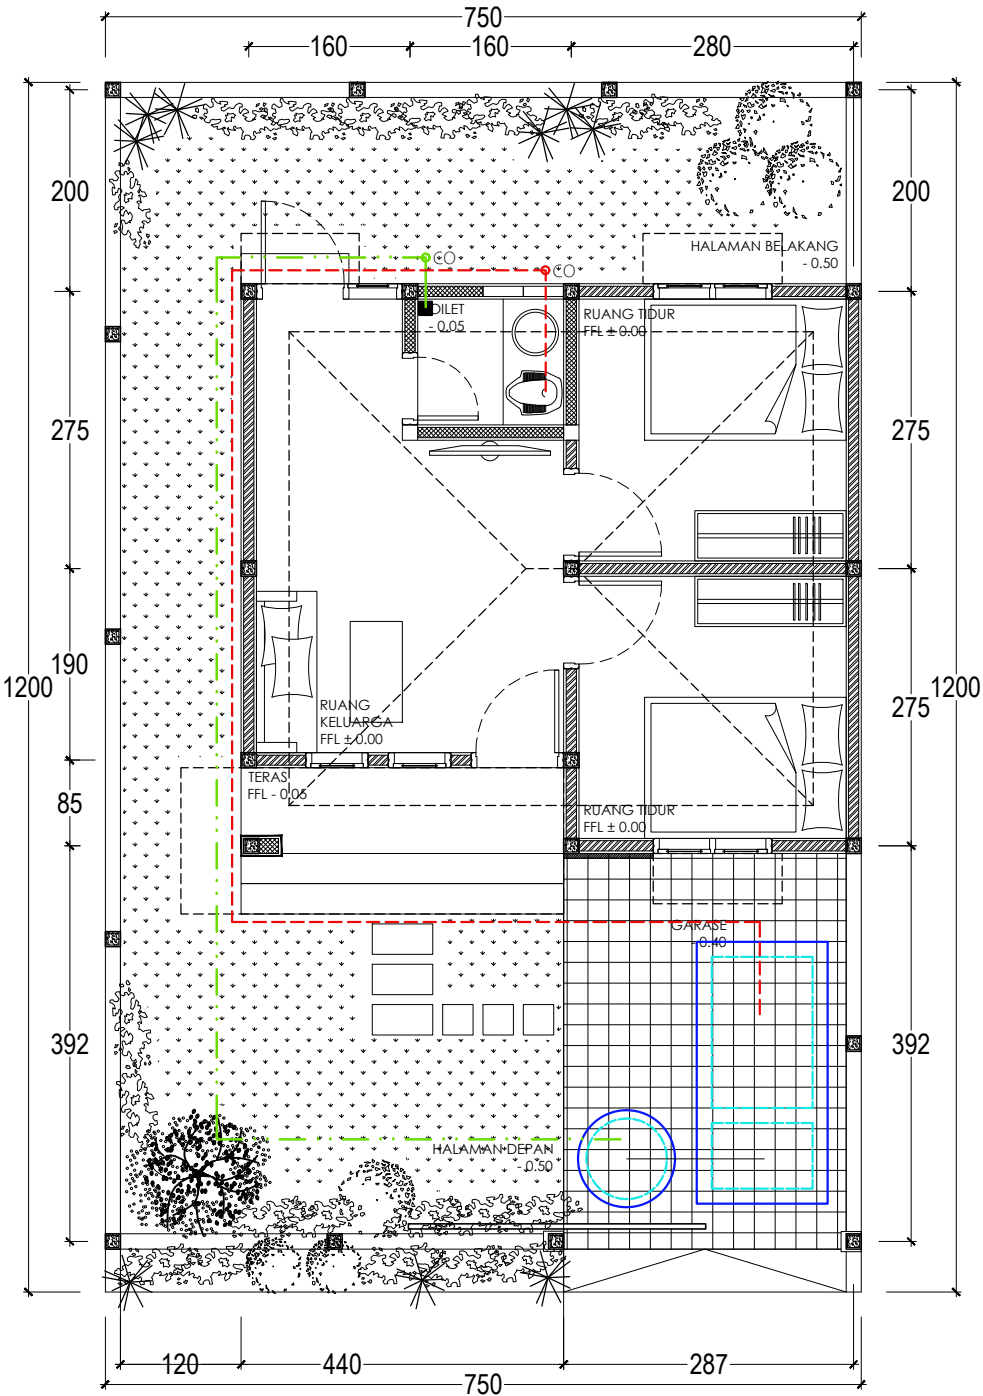

KETERANGAN

	PIPA AIR BERSIH (3/4)
	PIPA PEMBUANGAN SEPTICTENK (4")
	PIPA PEMBUANGAN AIR KOTOR/FLOORDRAIN (3")



# RENCANA INSTALASI AIR BEKAS & AIR KOTOR

SKALA 1 : 75

Dokumen ini telah ditandatangani secara elektronik menggunakan sertifikat elektronik yang diterbitkan oleh BSRF







PEMERINTAH PROVINSI BALI

DINAS PEKERJAAN UMUM,  
PENATAAN RUANG, PERUMAHAN  
DAN KAWASAN PERMUKIMAN  
PROVINSI BALI

GAMBAR PROTOTIPE :  
RUMAH TINGGAL SEDERHANA


NAMA GAMBAR

SKALA                      UKURAN KERTAS

A3

NOMOR GAMBAR

JUMLAH HALAMAN

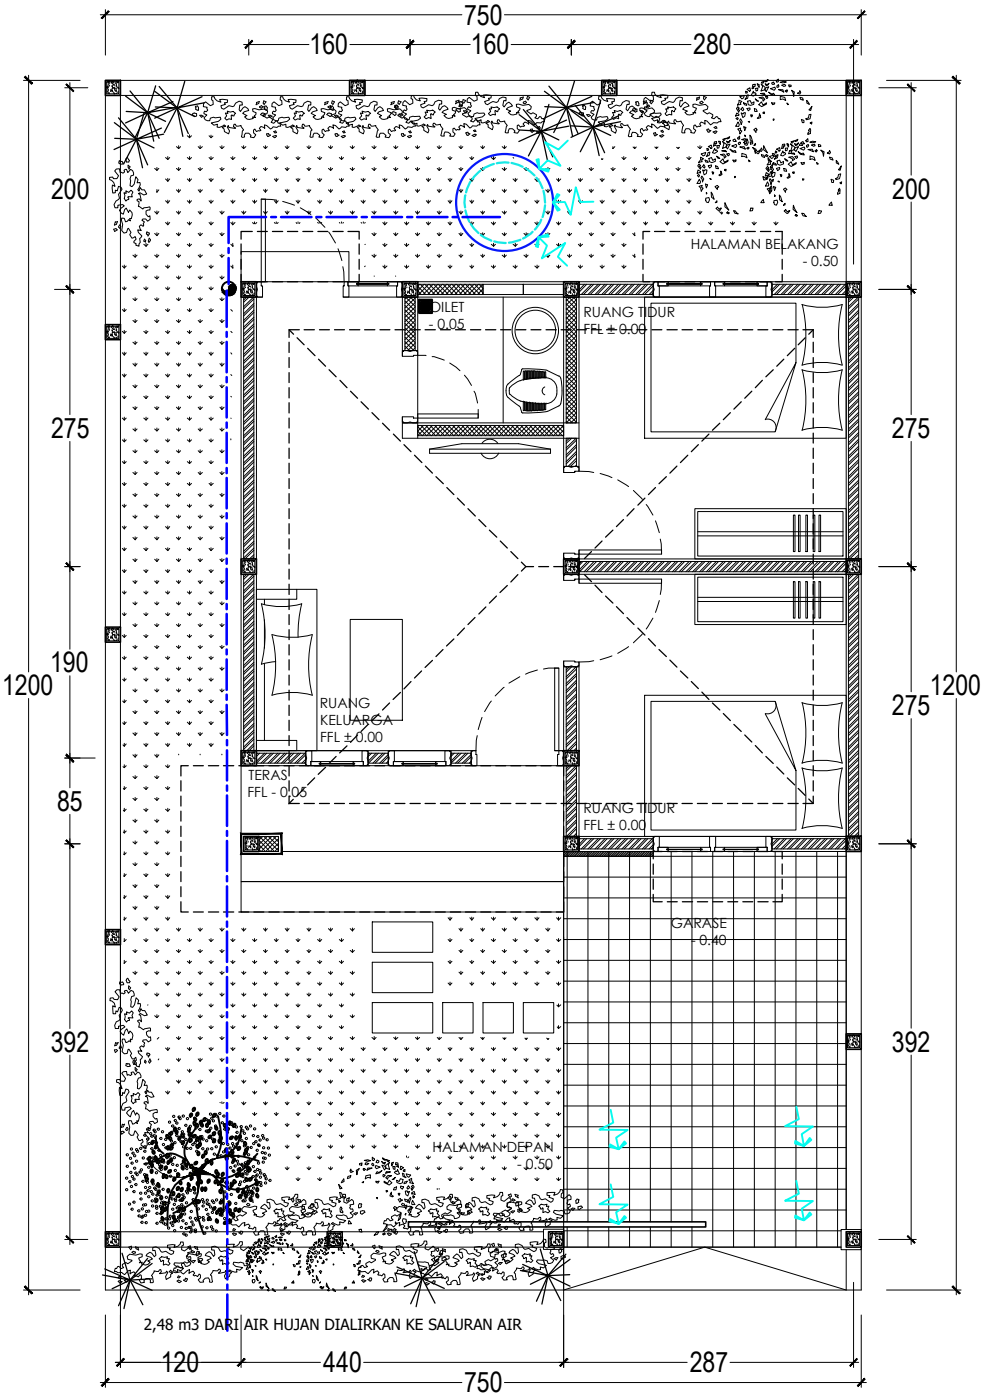

KETERANGAN

	PIPA AIR HUJAN PVC D CLASS
	ROOF DRAIN



Dokumen ini telah ditandatangani secara elektronik menggunakan sertifikat elektronik yang diterbitkan oleh BSRF



RENCANA INSTALASI AIR HUJAN

SKALA 1 : 75





PEMERINTAH PROVINSI BALI

DINAS PEKERJAAN UMUM,  
PENATAAN RUANG, PERUMAHAN  
DAN KAWASAN PERMUKIMAN  
PROVINSI BALI

GAMBAR PROTOTIPE :  
RUMAH TINGGAL SEDERHANA

NAMA GAMBAR


SKALA

UKURAN KERTAS

A3

NOMOR GAMBAR

JUMLAH HALAMAN

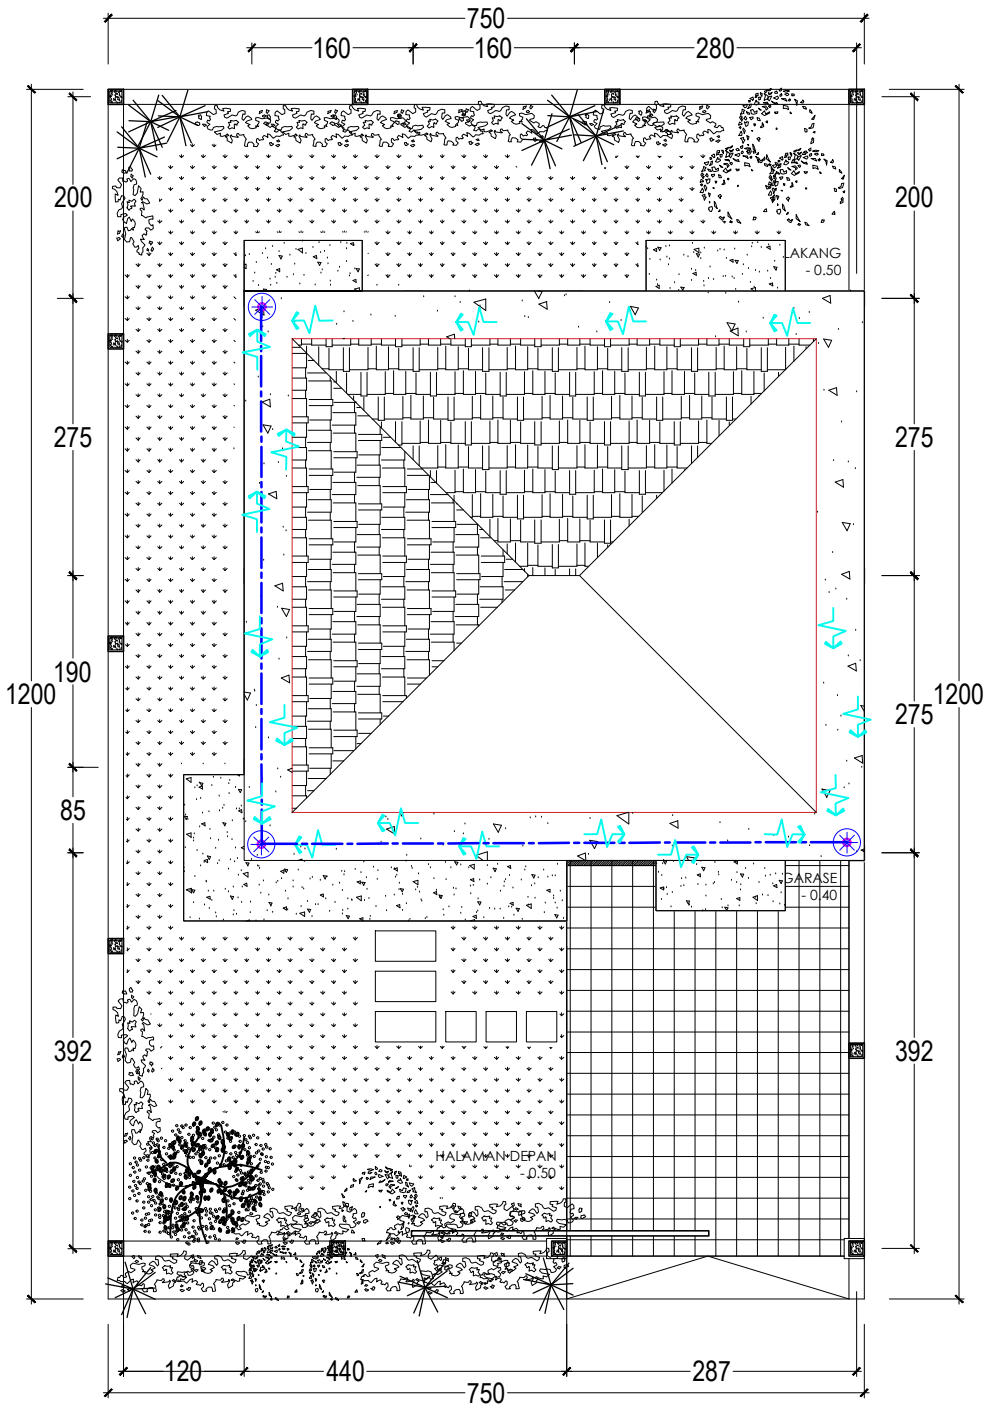

# RENCANA INSTALASI AIR HUJAN ROOF DRA

SKALA 1 : 75



Dokumen ini telah ditandatangani secara elektronik menggunakan sertifikat elektronik yang diterbitkan oleh BSRF





PEMERINTAH PROVINSI BALI

DINAS PEKERJAAN UMUM,  
PENATAAN RUANG, PERUMAHAN  
DAN KAWASAN PERMUKIMAN  
PROVINSI BALI

GAMBAR PROTOTIPE :  
RUMAH TINGGAL SEDERHANA

NAMA GAMBAR


SKALA

UKURAN KERTAS


A3

NOMOR GAMBAR


JUMLAH HALAMAN

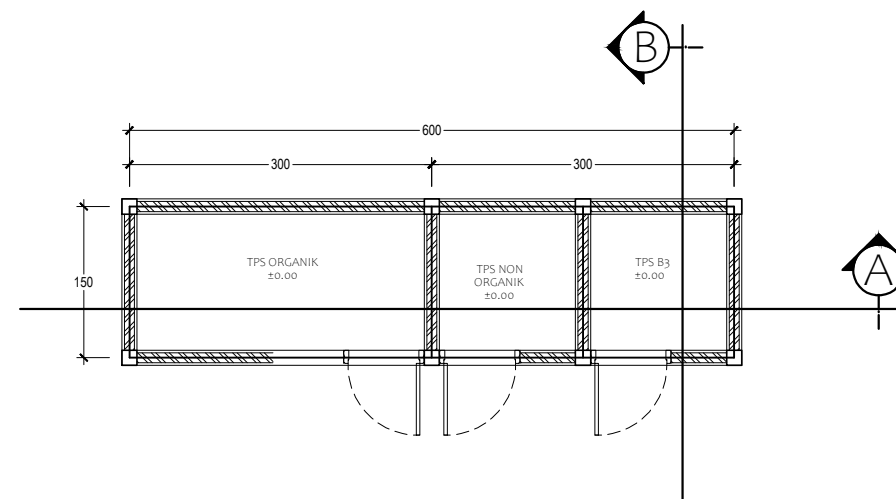


DENAH BAK SAMPAH  
SKALA 1 : 75

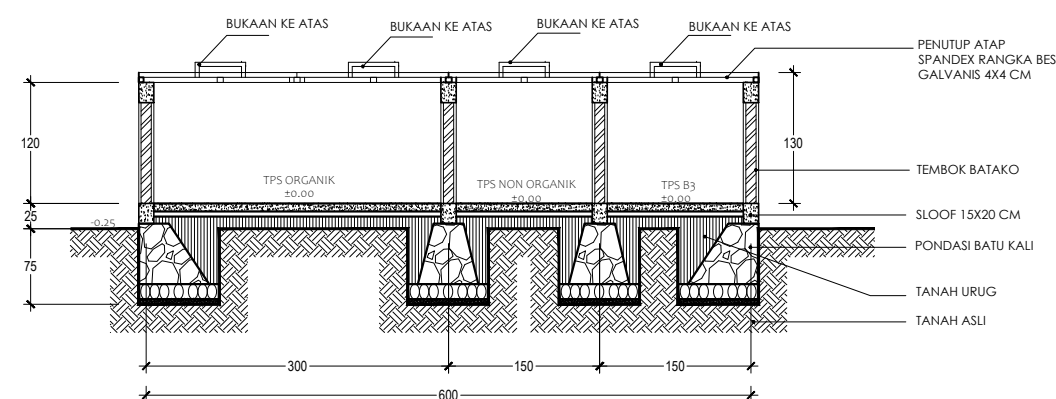


POTONGAN A-A BAK SAMPAH  
SKALA 1 : 75

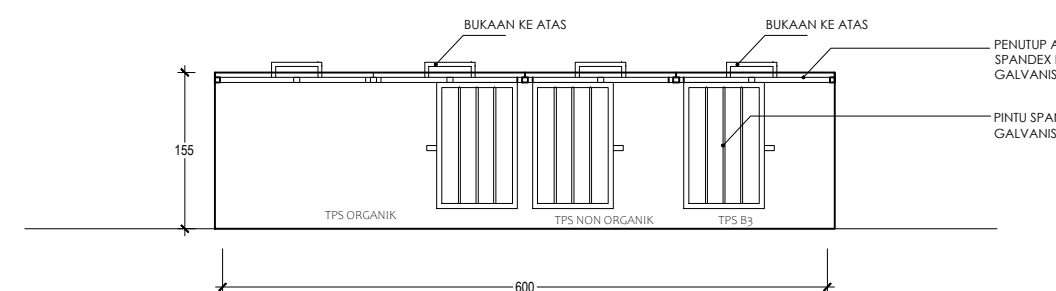

TAMPAK DEPAN  
SKALA 1 : 75

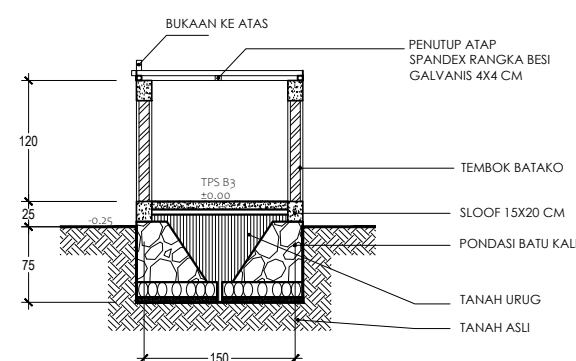

POTONGAN B-B BAK SAMPAH  
SKALA 1 : 75

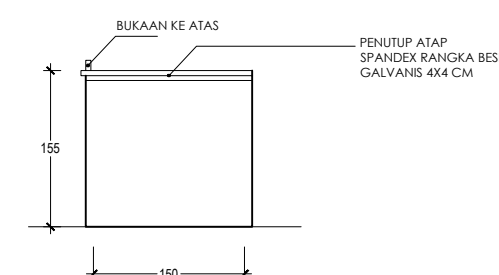

POTONGAN B-B BAK SAMPAH  
SKALA 1 : 75

## DETAIL TEMPAT PEMBUANGAN SAMPAH (TPS)




SKALA 1 : 75  
Balai Pesar  
Sertifikasi  
Elektronik

Dokumen ini telah ditandatangani secara  
elektronik menggunakan sertifikat elektronik  
yang diterbitkan oleh BSRF




BANGGA  
BERWISATA  
DI INDONESIA



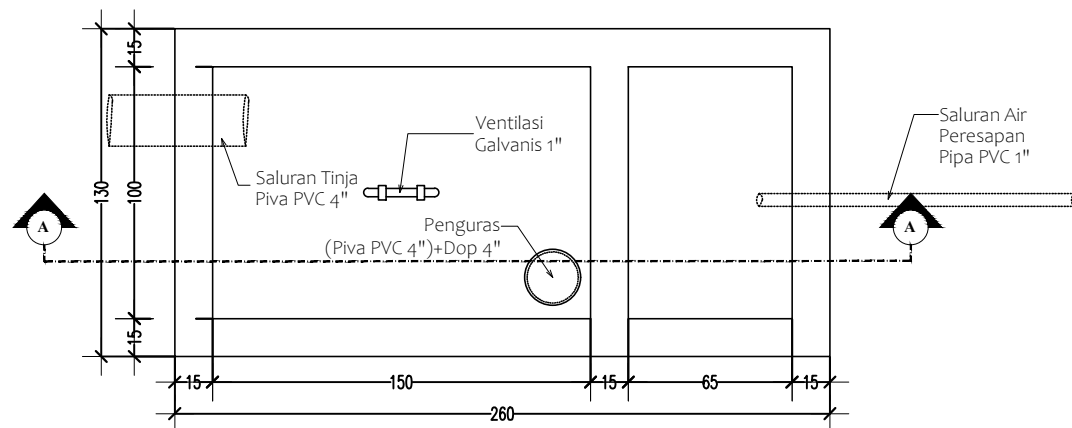

**DENAH**  
SKALA 1 : 30

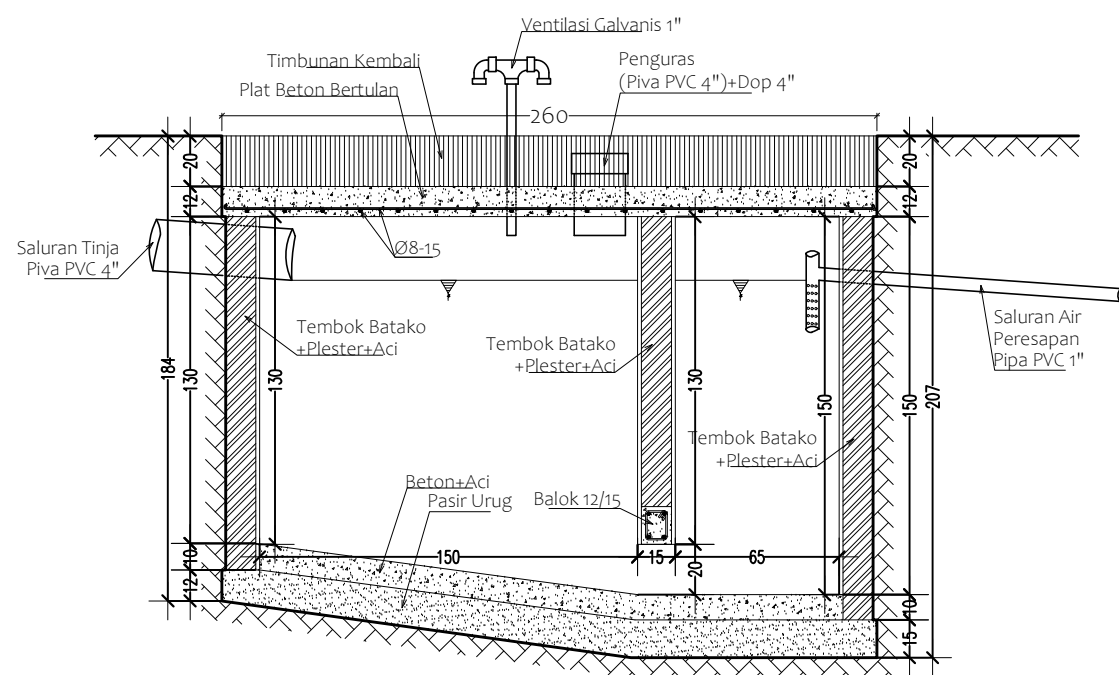


**POTONGAN A-A**  
SKALA 1 : 30




## DETAIL SEPTICTANK

SKALA 1 : 30

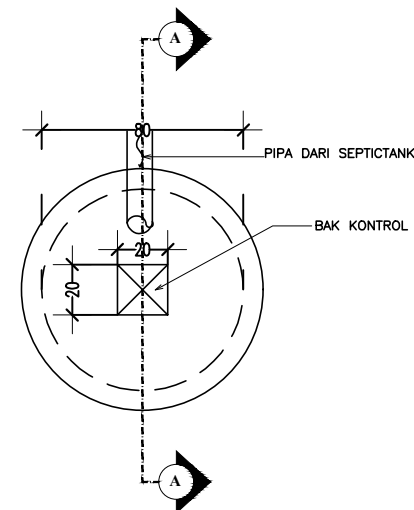

**DENAH PERESAPAN**  
SKALA 1 : 30

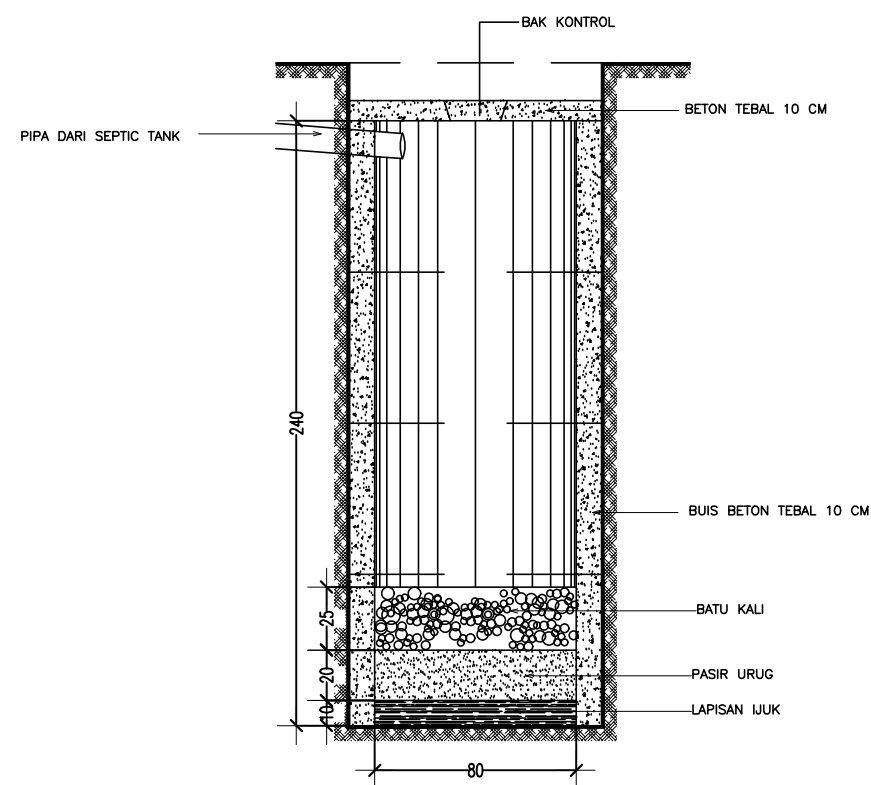

**POTONGAN A-A**  
SKALA 1 : 30



## DETAIL PERESAPAN

SKALA 1 : 30



PEMERINTAH PROVINSI BALI

DINAS PEKERJAAN UMUM,  
PENATAAN RUANG, PERUMAHAN  
DAN KAWASAN PERMUKIMAN  
PROVINSI BALI

GAMBAR PROTOTIPE :  
RUMAH TINGGAL SEDERHANA

NAMA GAMBAR

SKALA

UKURAN KERTAS

A3

NOMOR GAMBAR

JUMLAH HALAMAN



Dokumen ini telah ditandatangani secara elektronik menggunakan sertifikat elektronik yang diterbitkan oleh BSrE





PEMERINTAH PROVINSI BALI

DINAS PEKERJAAN UMUM,  
PENATAAN RUANG, PERUMAHAN  
DAN KAWASAN PERMUKIMAN  
PROVINSI BALI

GAMBAR PROTOTIPE :  
RUMAH TINGGAL SEDERHANA

NAMA GAMBAR


SKALA

UKURAN KERTAS

A3


NOMOR GAMBAR

JUMLAH HALAMAN

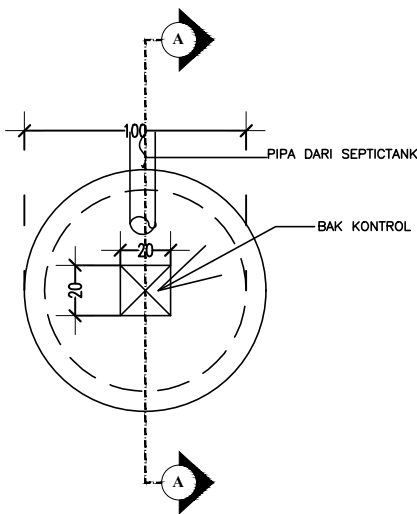

DENAH PERESAPAN AIR HUJAN

SKALA 1 : 30

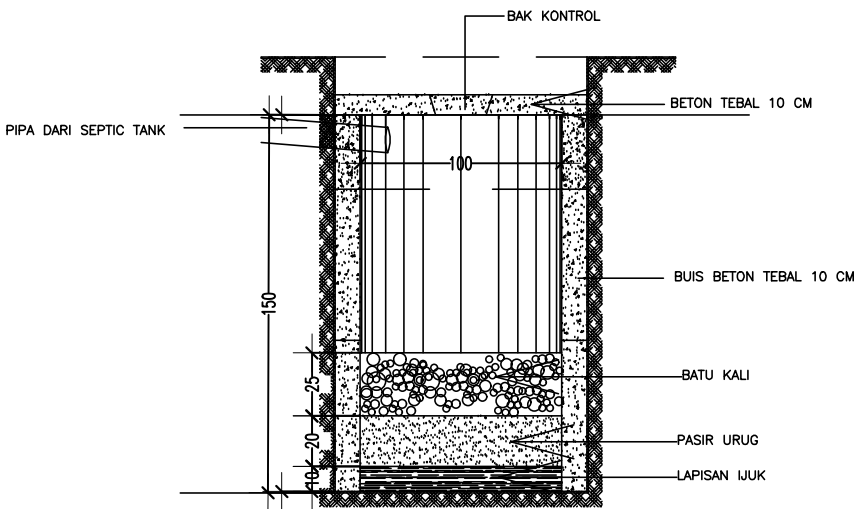

POTONGAN A-A

SKALA 1 : 30



## DETAIL PERESAPAN AIR HUJAN

SKALA 1 : 30



Dokumen ini telah ditandatangani secara elektronik menggunakan sertifikat elektronik yang diterbitkan oleh BSRF





PEMERINTAH PROVINSI BALI

DINAS PEKERJAAN UMUM,  
PENATAAN RUANG, PERUMAHAN  
DAN KAWASAN PERMUKIMAN  
PROVINSI BALI

GAMBAR PROTOTIPE :  
RUMAH TINGGAL SEDERHANA


NAMA GAMBAR

SKALA	UKURAN KERTAS
-------	---------------

	A3
--	----

NOMOR GAMBAR

JUMLAH HALAMAN

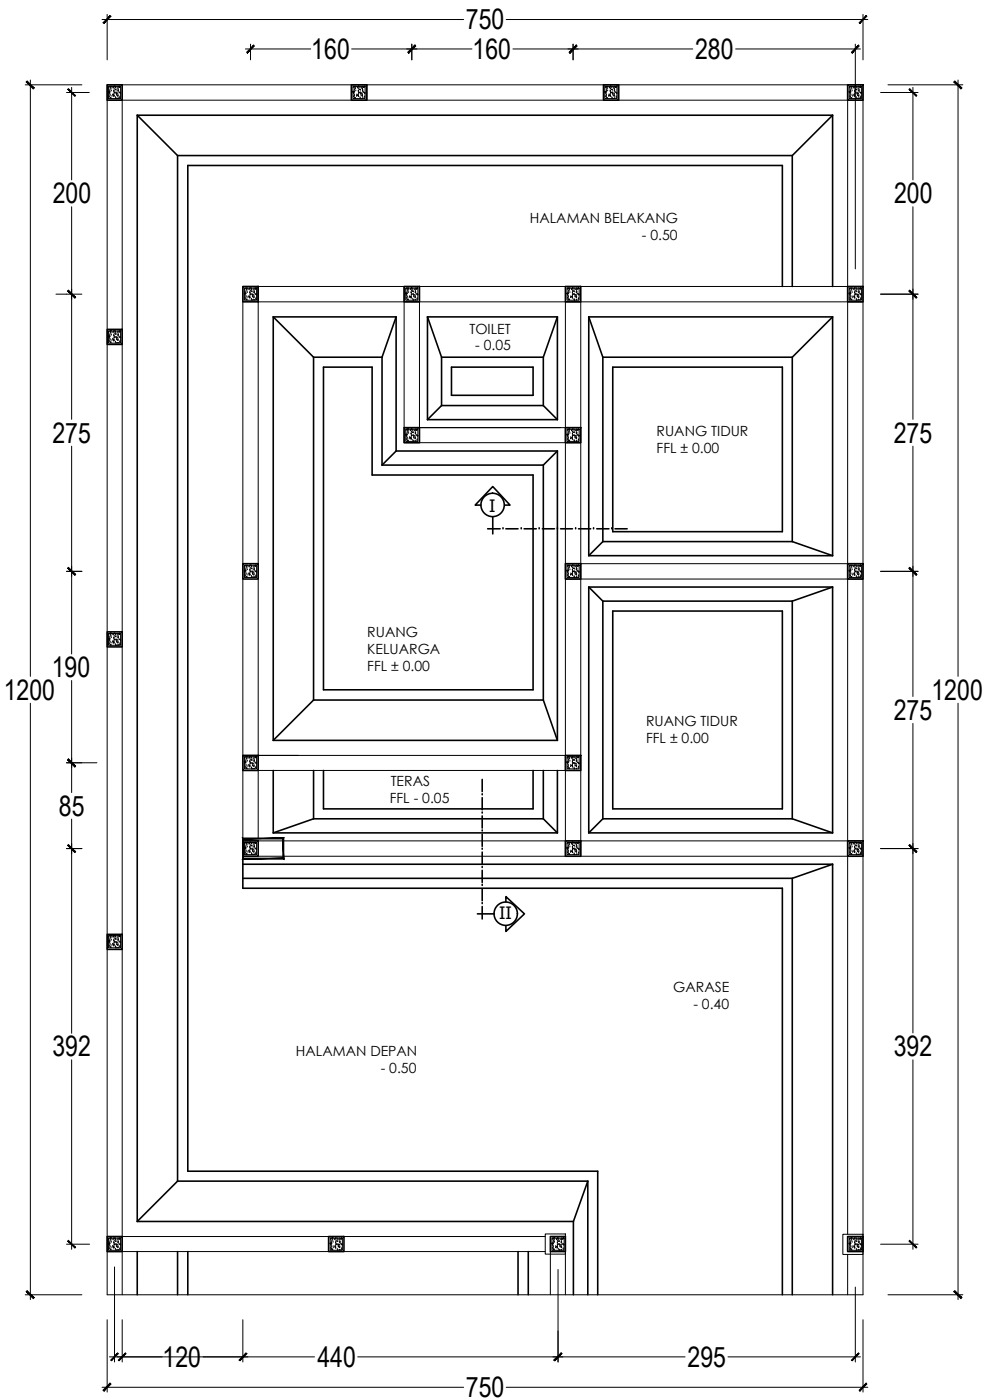

Dokumen ini telah ditandatangani secara elektronik menggunakan sertifikat elektronik yang diterbitkan oleh BSRF



DENAH RENCANA PONDASI MENERU

SKALA 1 : 75





PEMERINTAH PROVINSI BALI

DINAS PEKERJAAN UMUM,  
PENATAAN RUANG, PERUMAHAN  
DAN KAWASAN PERMUKIMAN  
PROVINSI BALI

GAMBAR PROTOTIPE :  
RUMAH TINGGAL SEDERHANA

NAMA GAMBAR

SKALA

UKURAN KERTAS

A3

NOMOR GAMBAR

JUMLAH HALAMAN

KETERANGAN :

SP	SLOOF PRAKTIS 15X20 CM
KP	KOLOM PRAKTIS 15X15 CM



Dokumen ini telah ditandatangani secara elektronik menggunakan sertifikat elektronik yang diterbitkan oleh BSRF



DENAH RENCANA SLOOF & KOLOM

SKALA 1:50

RANGKAIAN  
INDONESIA





PEMERINTAH PROVINSI BALI

DINAS PEKERJAAN UMUM,  
PENATAAN RUANG, PERUMAHAN  
DAN KAWASAN PERMUKIMAN  
PROVINSI BALI

GAMBAR PROTOTIPE :  
RUMAH TINGGAL SEDERHANA

NAMA GAMBAR


SKALA

UKURAN KERTAS

A3

NOMOR GAMBAR

JUMLAH HALAMAN

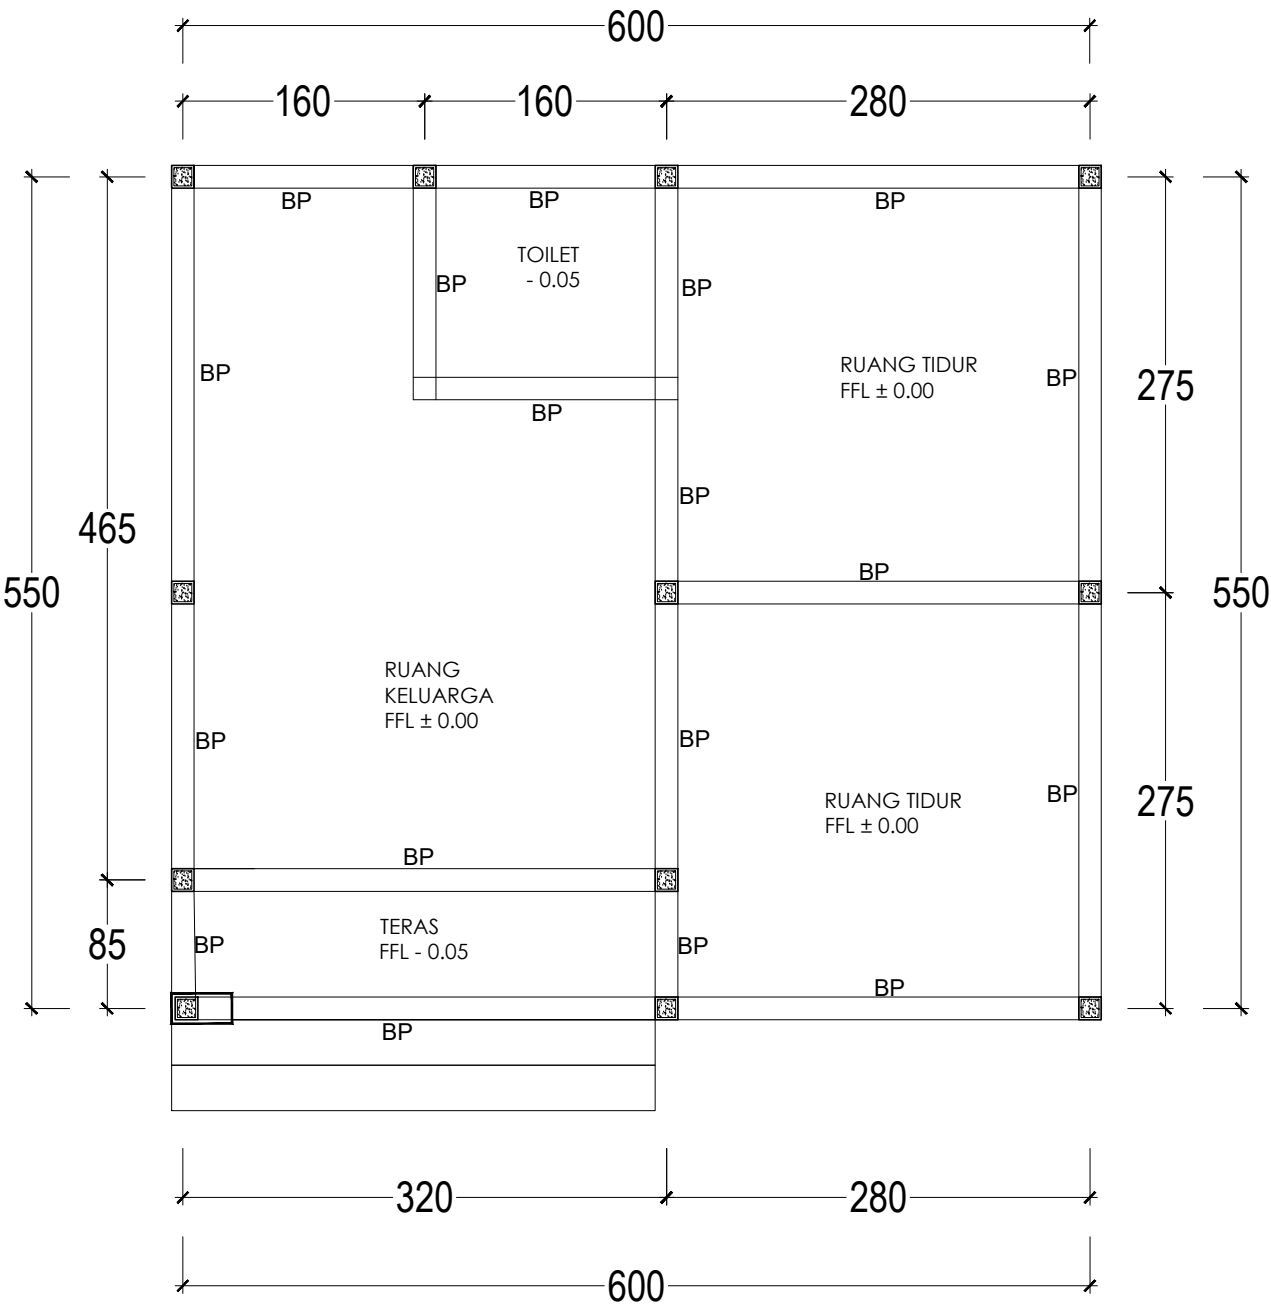

DENAH RENCANA RING BALOK

SKALA 1 : 50

KETERANGAN :

BP	BALOK PRAKTIS 15X20 CM



Dokumen ini telah ditandatangani secara elektronik menggunakan sertifikat elektronik yang diterbitkan oleh BSRF





PEMERINTAH PROVINSI BALI

DINAS PEKERJAAN UMUM,  
PENATAAN RUANG, PERUMAHAN  
DAN KAWASAN PERMUKIMAN  
PROVINSI BALI

GAMBAR PROTOTIPE :  
RUMAH TINGGAL SEDERHANA

NAMA GAMBAR


SKALA

UKURAN KERTAS

A3

NOMOR GAMBAR

JUMLAH HALAMAN

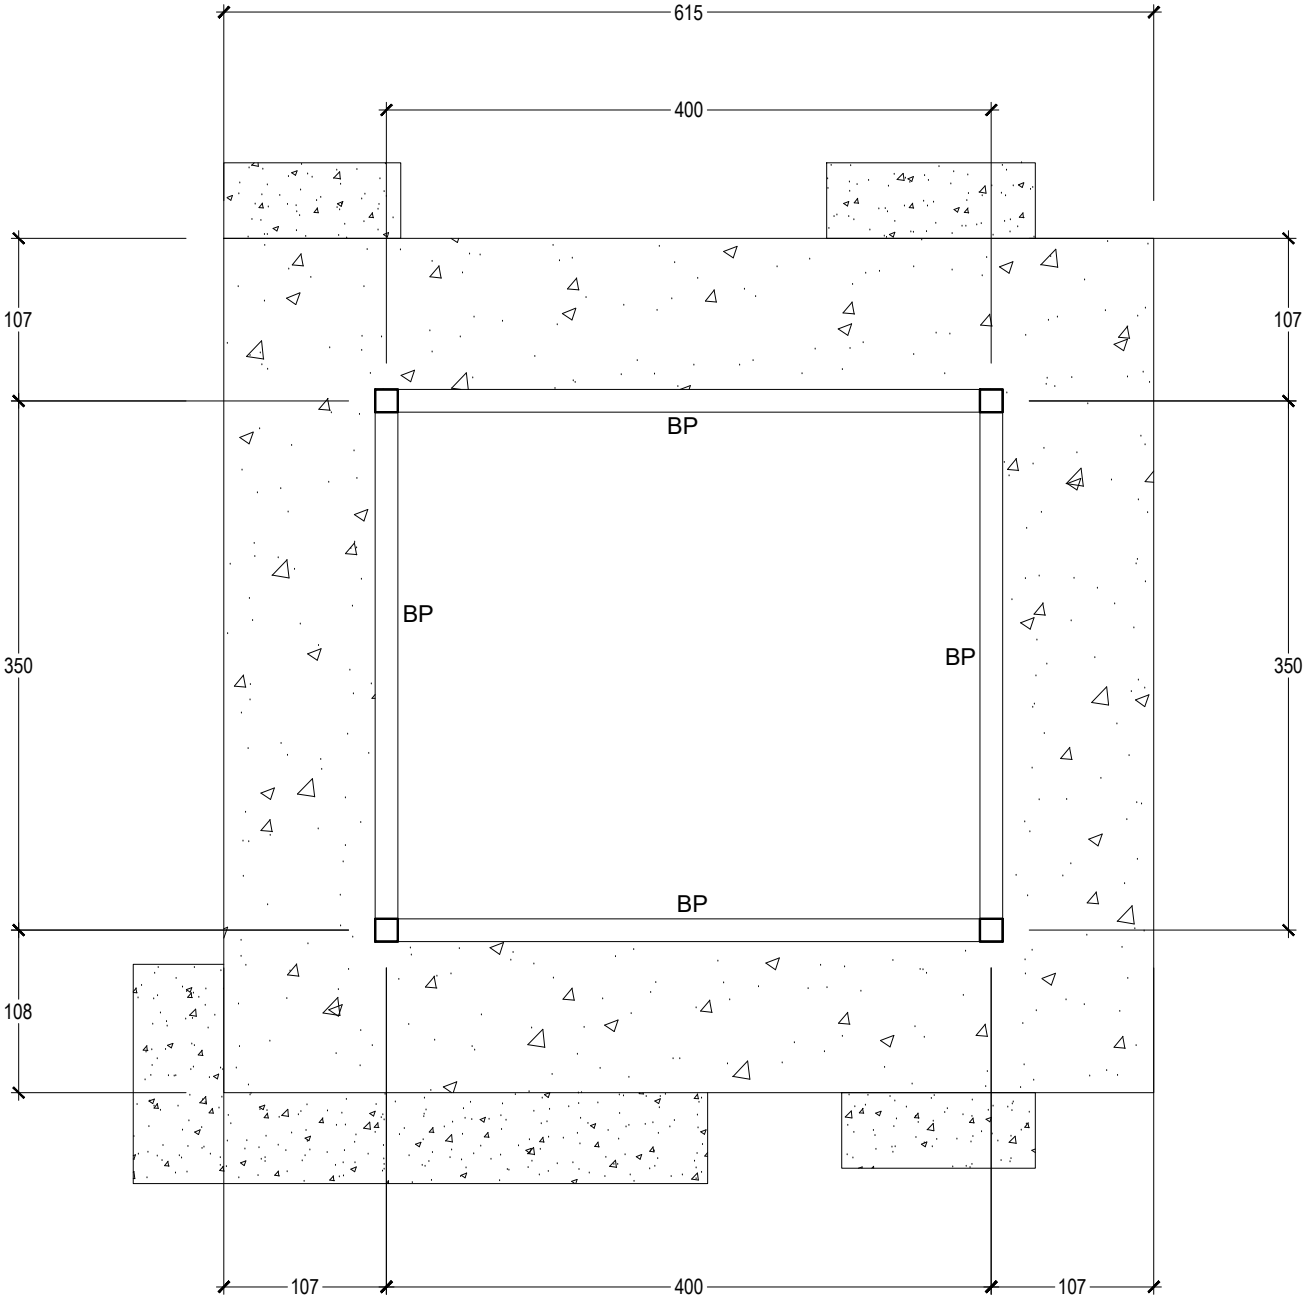

DENAH RENCANA RING ATAP

SKALA 1 : 50

KETERANGAN :

BP	BALOK PRAKTIS 15X20 CM



Dokumen ini telah ditandatangani secara elektronik menggunakan sertifikat elektronik yang diterbitkan oleh BSRF







PEMERINTAH PROVINSI BALI

DINAS PEKERJAAN UMUM,  
PENATAAN RUANG, PERUMAHAN  
DAN KAWASAN PERMUKIMAN  
PROVINSI BALI

GAMBAR PROTOTIPE :  
RUMAH TINGGAL SEDERHANA

NAMA GAMBAR


SKALA

UKURAN KERTAS

A3

NOMOR GAMBAR

JUMLAH HALAMAN

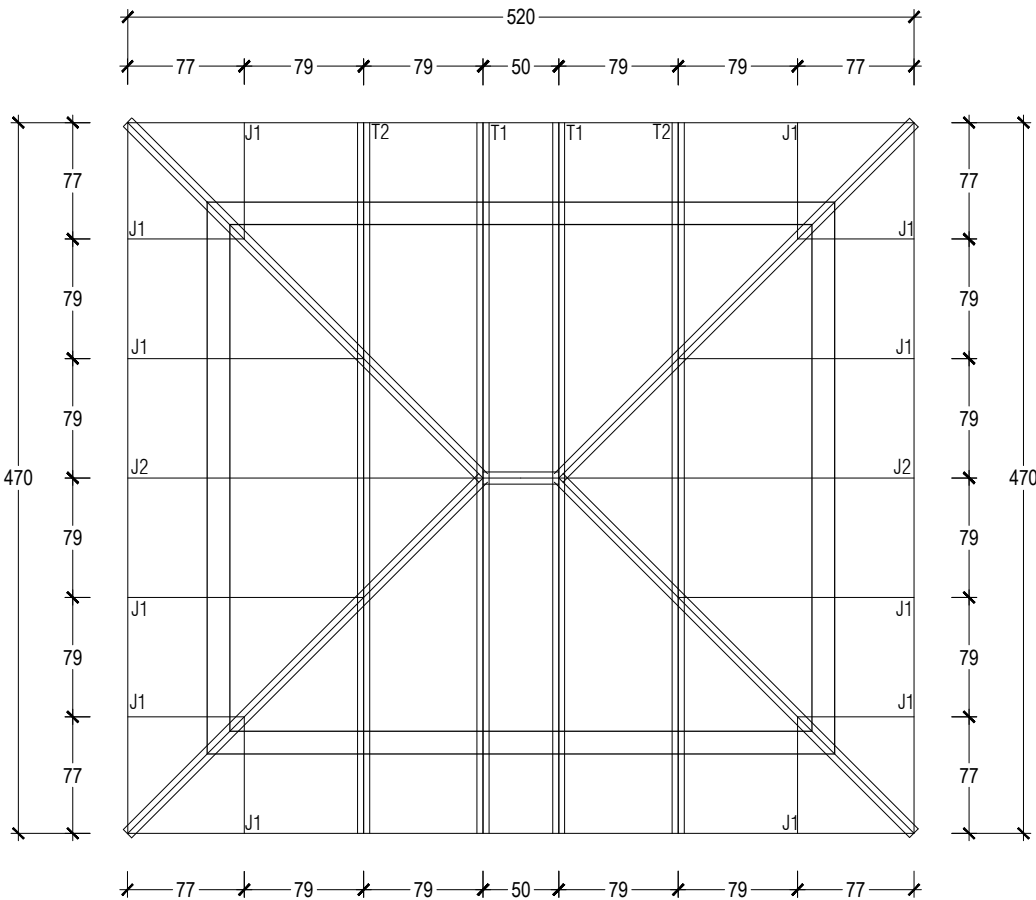

KETERANGAN :

T1	TRUSS 1 (KUDA-KUDA 1)
T2	TRUSS 2 (KUDA-KUDA 2)



Dokumen ini telah ditandatangani secara elektronik menggunakan sertifikat elektronik yang diterbitkan oleh BSRF



DENAH RENCANA KAP ATAP






# G A M B A R D E T A I L S T R U K T U R





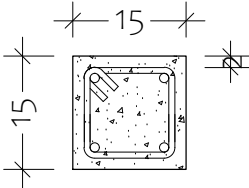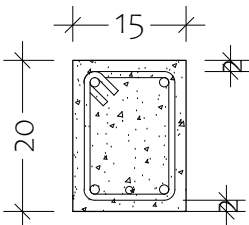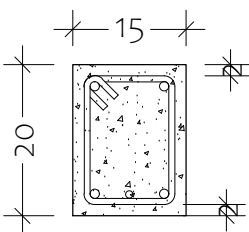

DETAIL KOLOM		
KP		DIMENSI 15 x 15 CM
		TULANGAN POKOK 4 - Ø 12
		BEGEL Ø6 - 150
DETAIL SLOOF		
SP		DIMENSI 15 x 20 CM
		TULANGAN POKOK 4 - Ø 12
		BEGEL Ø6 - 150
DETAIL RING BALOK		
BP		DIMENSI 15 x 20 CM
		TULANGAN POKOK 4 - Ø 12
		BEGEL Ø6 - 150



DETAIL PEMBESIAN

SKALA 1 : 10



Dokumen ini telah ditandatangani secara elektronik menggunakan sertifikat elektronik yang diterbitkan oleh BSrE



PEMERINTAH PROVINSI BALI

DINAS PEKERJAAN UMUM,  
PENATAAN RUANG, PERUMAHAN  
DAN KAWASAN PERMUKIMAN  
PROVINSI BALI

GAMBAR PROTOTIPE :  
RUMAH TINGGAL SEDERHANA

NAMA GAMBAR

SKALA

UKURAN KERTAS

A3

NOMOR GAMBAR

JUMLAH HALAMAN



PEMERINTAH PROVINSI BALI

DINAS PEKERJAAN UMUM,  
PENATAAN RUANG, PERUMAHAN  
DAN KAWASAN PERMUKIMAN  
PROVINSI BALI

GAMBAR PROTOTIPE :  
RUMAH TINGGAL SEDERHANA

NAMA GAMBAR


SKALA

UKURAN KERTAS

A3

NOMOR GAMBAR

JUMLAH HALAMAN

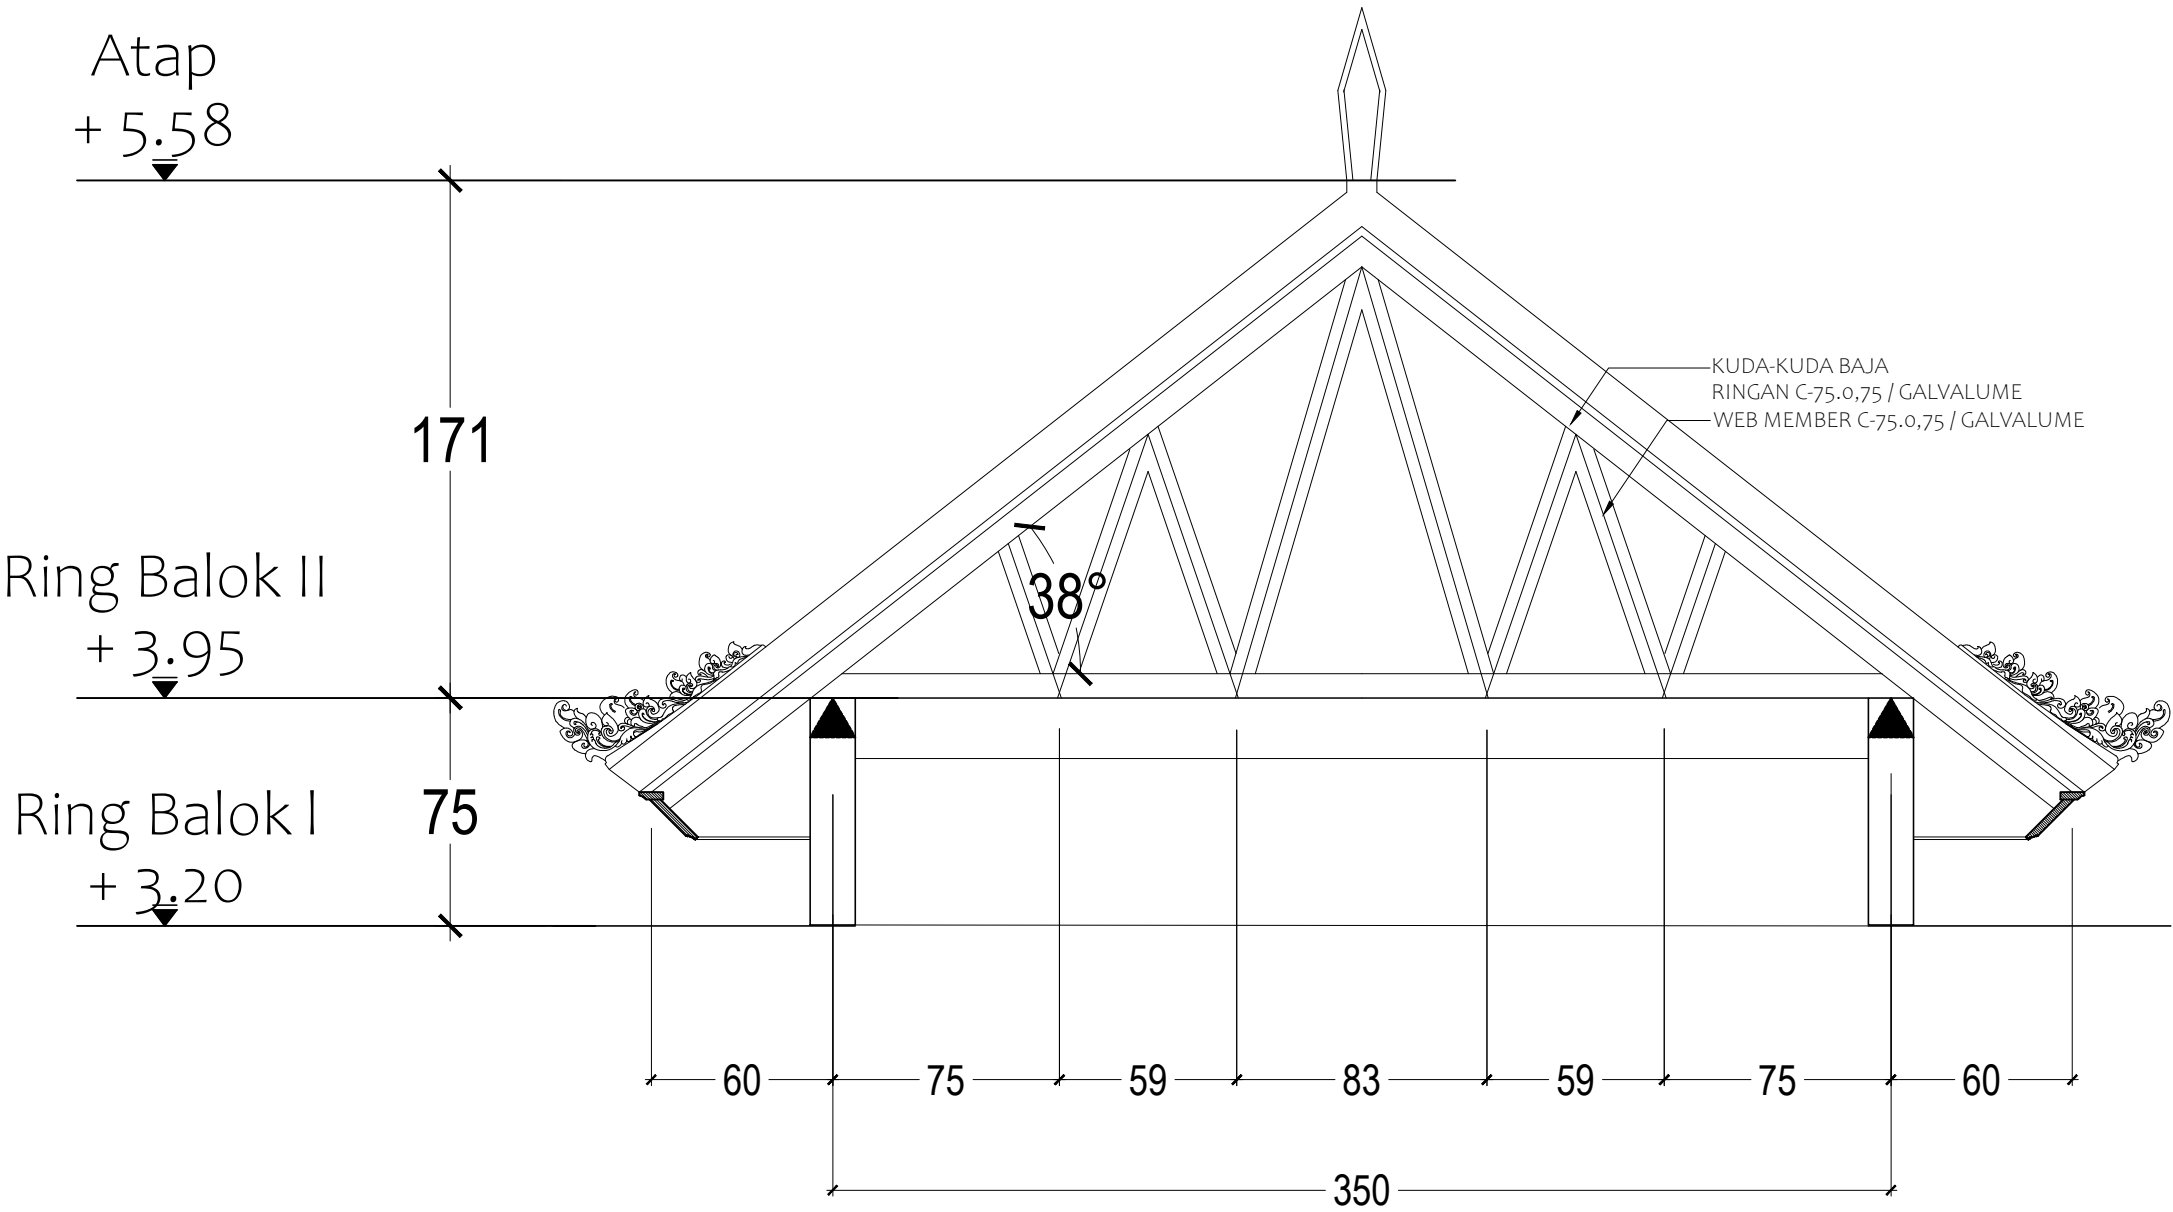

### DETAIL KUDA-KUDA T1

SKALA 1 : 25



Dokumen ini telah ditandatangani secara elektronik menggunakan sertifikat elektronik yang diterbitkan oleh BSRF





PEMERINTAH PROVINSI BALI

DINAS PEKERJAAN UMUM,  
PENATAAN RUANG, PERUMAHAN  
DAN KAWASAN PERMUKIMAN  
PROVINSI BALI

GAMBAR PROTOTIPE :  
RUMAH TINGGAL SEDERHANA

NAMA GAMBAR


SKALA

UKURAN KERTAS

A3

NOMOR GAMBAR

JUMLAH HALAMAN

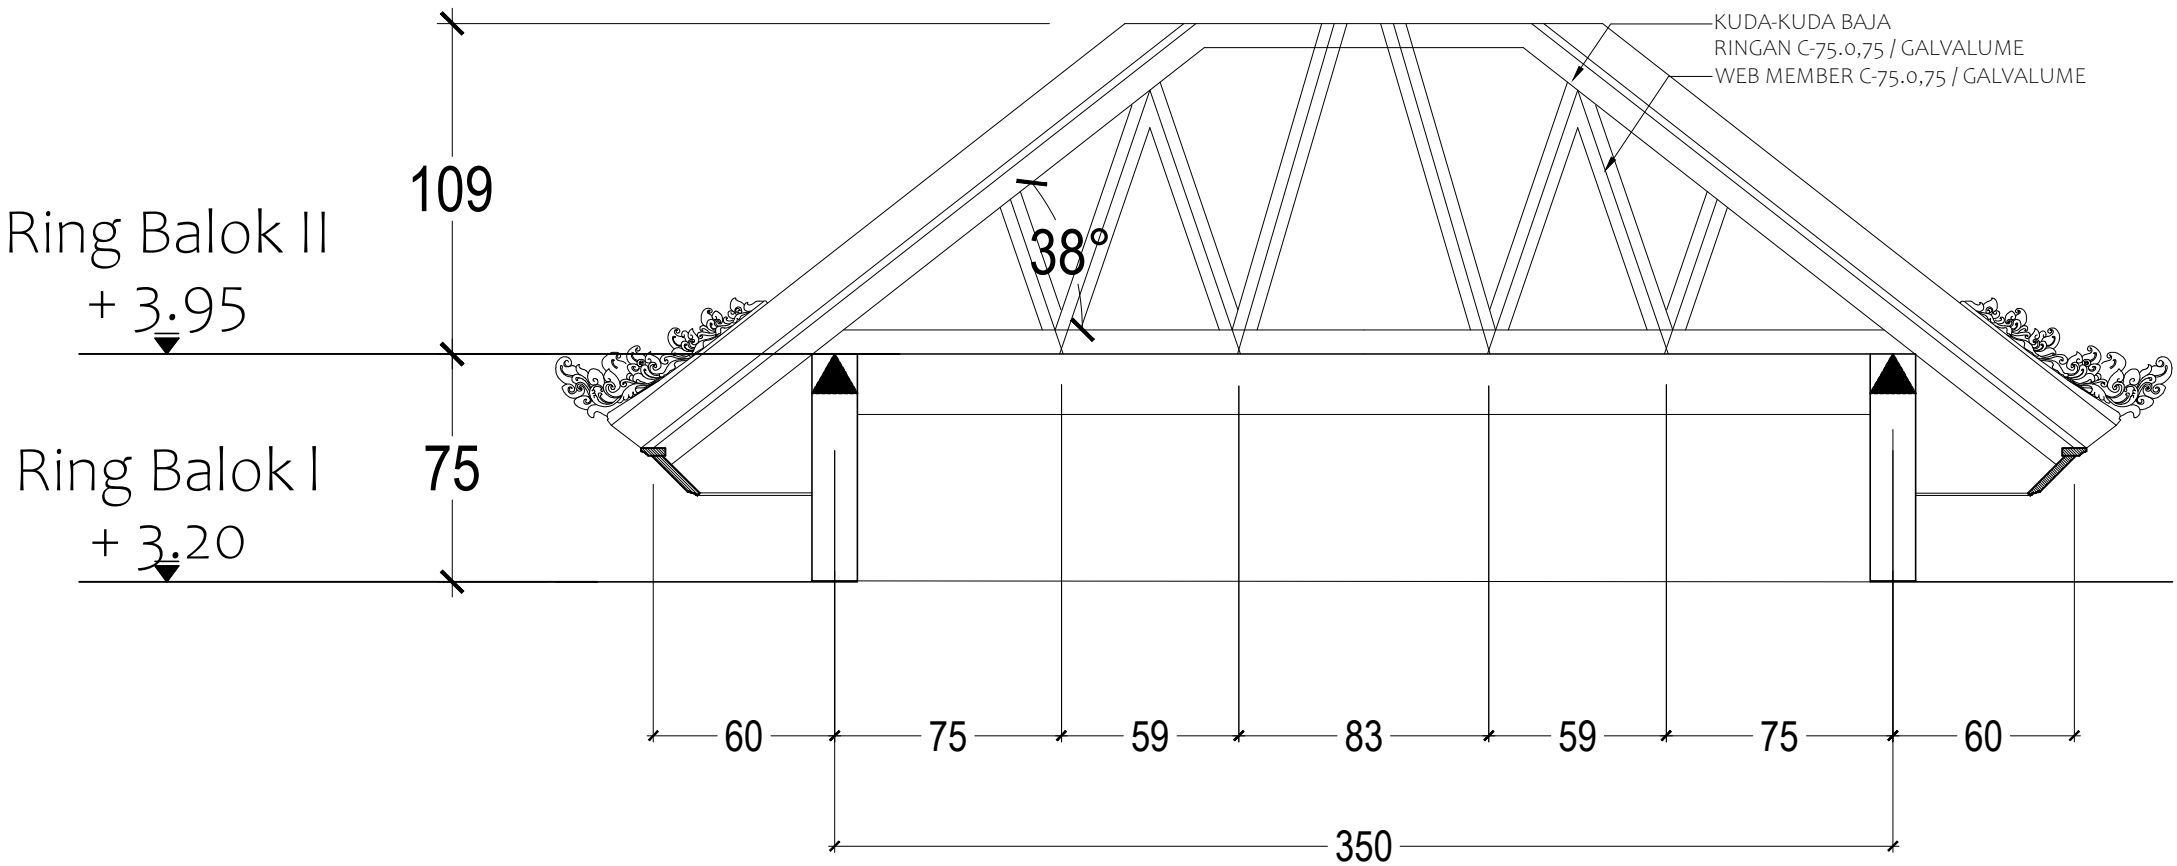

## DETAIL KUDA-KUDA T2

SKALA 1 : 25



Dokumen ini telah ditandatangani secara elektronik menggunakan sertifikat elektronik yang diterbitkan oleh BSRF

