


G A M B A R   D E T A I L  
A R S I T E K T U R A L

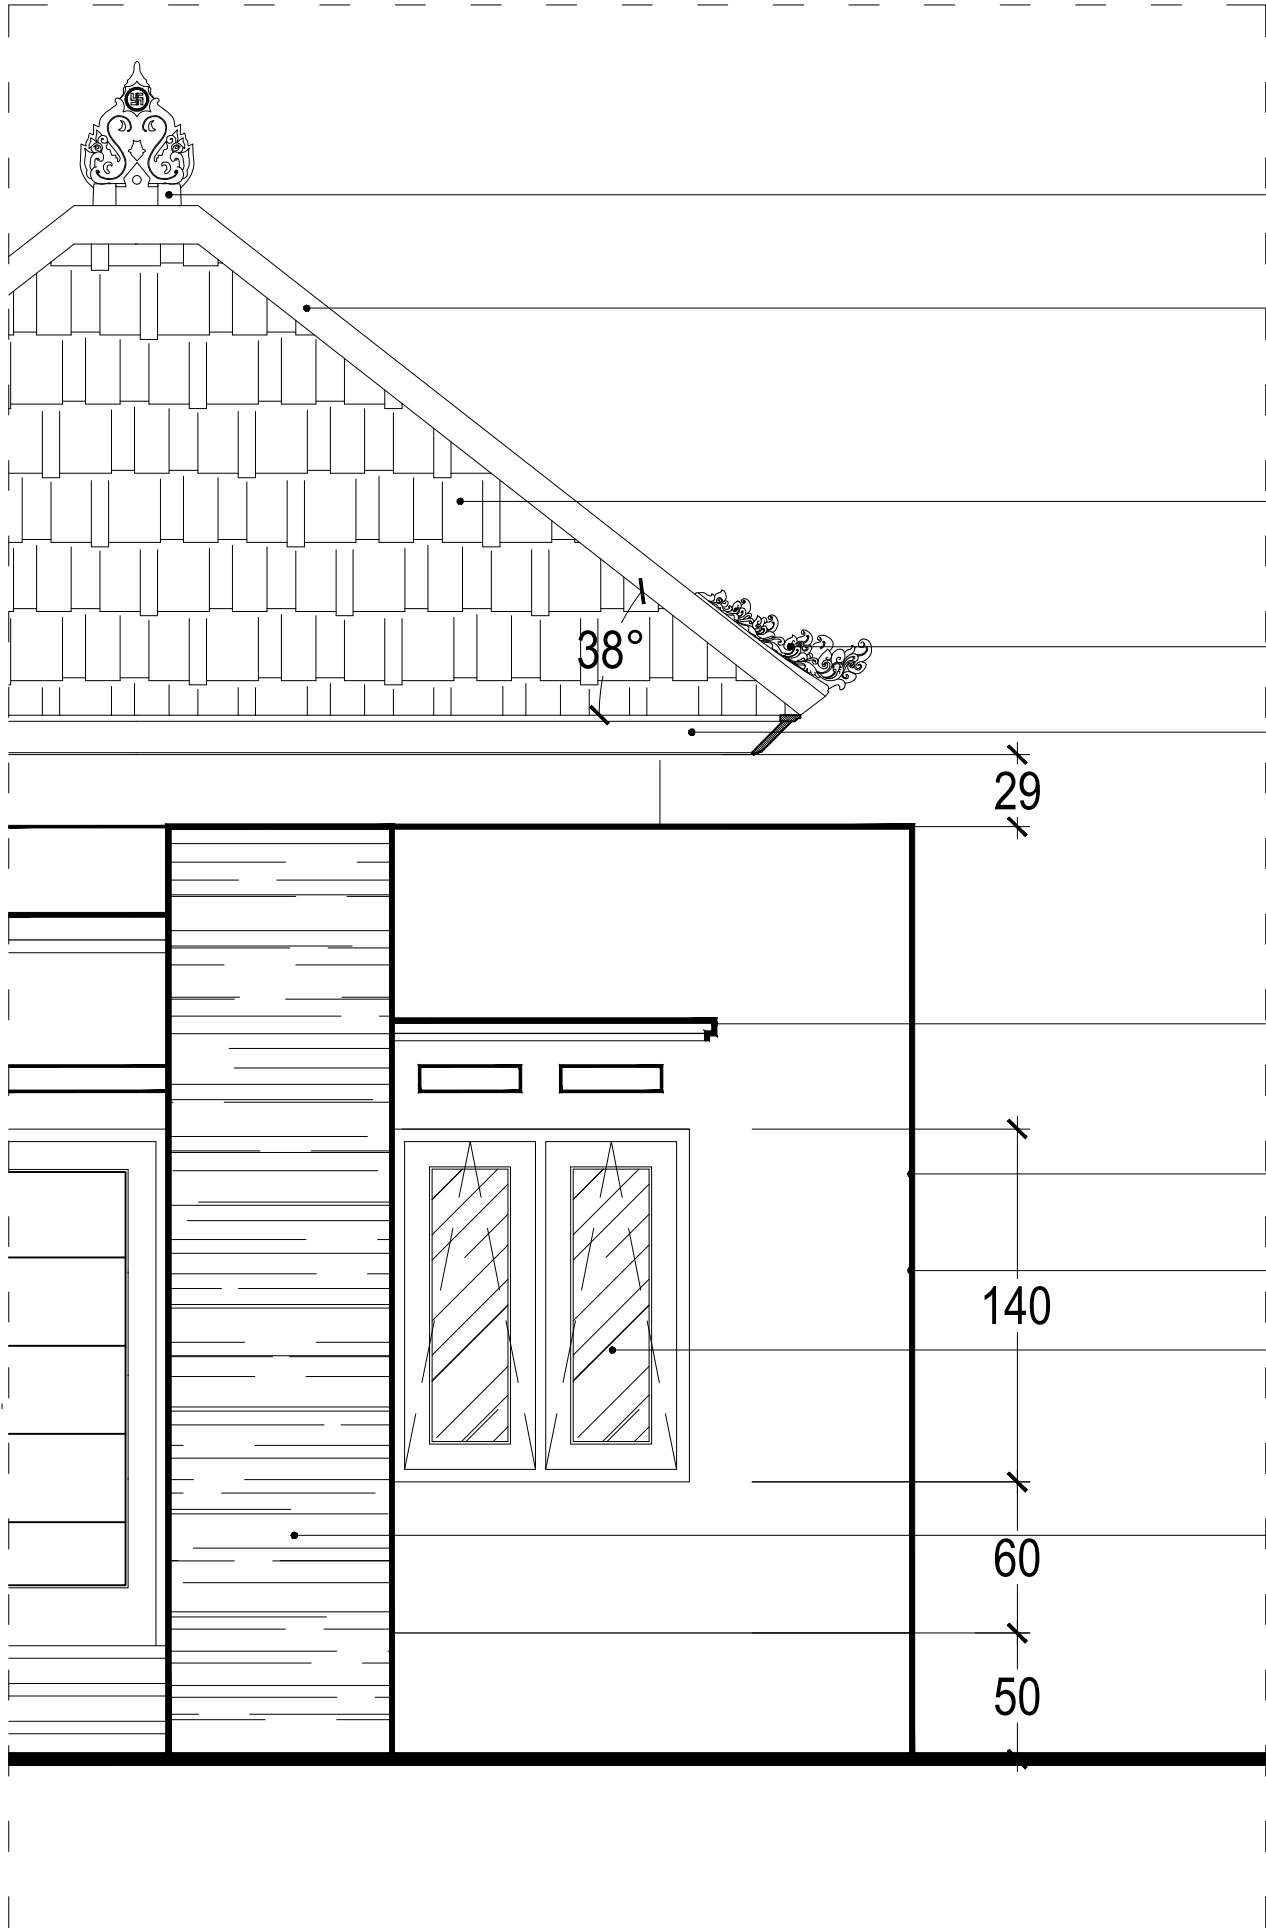

Genteng swastika

Bubungan Genteng

Genteng Pejaten

Ikut Celedu

Kalsiplank Kayu

Topian Beton t=8 cm

Tembok Batako

Plester Aci + Cat Tembok

Jendela Kaca

Kolom + Tempelan Keramik  
Motif Batu Alam



## DETAIL ARSITEKTUR

SKALA 1 : 30

## GAMBAR RENCANA


NAMA BANGUNAN

TOYA ANYAR HILL RESIDENCE

LOKASI BANGUNAN

Br. DINAS TAMAN SARI, DESA TIANYAR BARAT,  
KECAMATAN KUBU,  
KABUPATEN KARANGASEM, BALI

PEMILIK BANGUNAN:

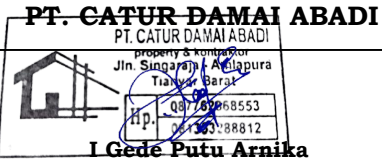

NO CATATAN PARAF

NAMA GAMBAR SKALA

DETAIL ARSITEKTUR 1: 30

PENANGGUNG JAWAB PARAF

ARSITEK/PERENCANA:

Ar. Ni Kadek Arie Sulestarini, ST., IAI.  
STRA No. 2.01.0.0001312

KONSTRUKTUR:

Ir. I Putu Wisnu Sulestiawan, ST.  
SKK No. 74321 2142.02 7 00052984 2023

MEP:

I Ketut Sumiata, ST.  
SKK No. 74321 2151.99 8 0002655 2023

DIGAMBAR:

I Ketut Putra Sedana

PERNYATAAN

KAMI SEBAGAI PENANGGUNG JAWAB:



- BERTANGGUNG JAWAB PENUH TERHADAP BANGUNAN YANG TELAH BERDIRI BAIK MENYANGKUT KEKUKATAN KONSTRUKSI, KEKOKOHAN & KUALITAS STRUKTUR BANGUNAN SERTA KESELAMATAN UMUM DILINGKUNGAN SEKITARNYA DAN KEGAGALAN KONSTRUKSI
- BERTANGGUNG JAWAB PENUH TERHADAP SEGALA DAMPAK YANG TIMBUL AKIBAT BERDIRINYA BANGUNAN TERSEBUT
- MENYATAKAN BAHWA GAMBAR SESUAI DENGAN PERATURAN YANG BERLAKU



DP DK DIS

MENGETAHUI

NO. GAMBAR JML. LBR TGL. ACC

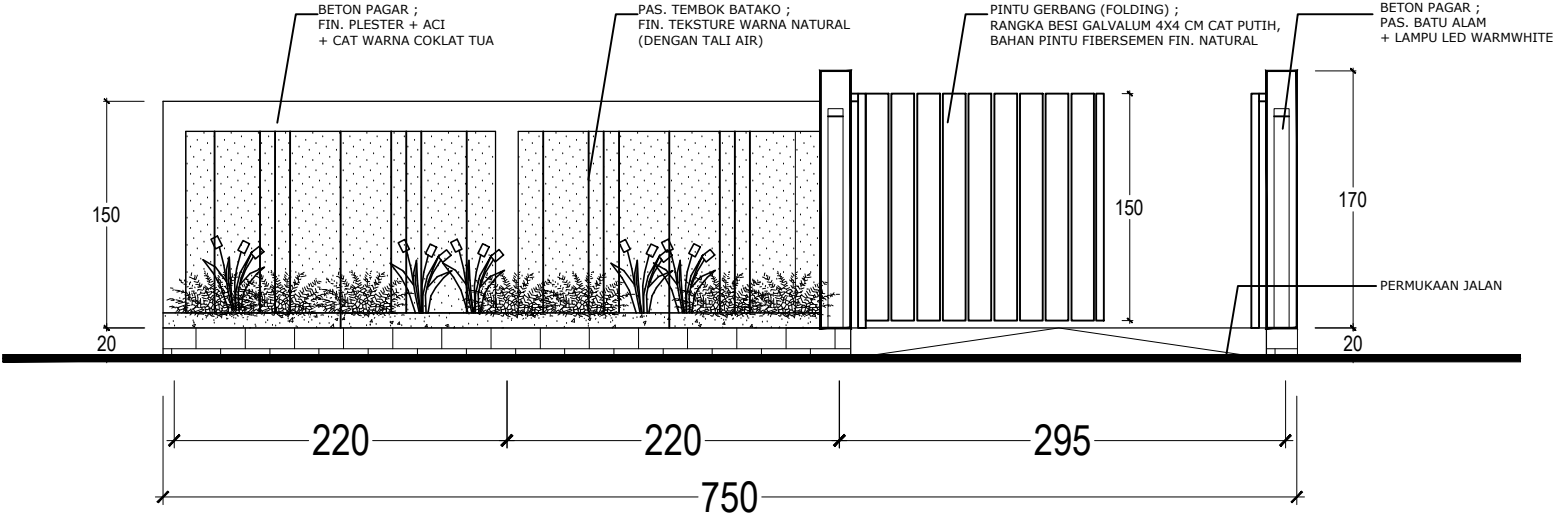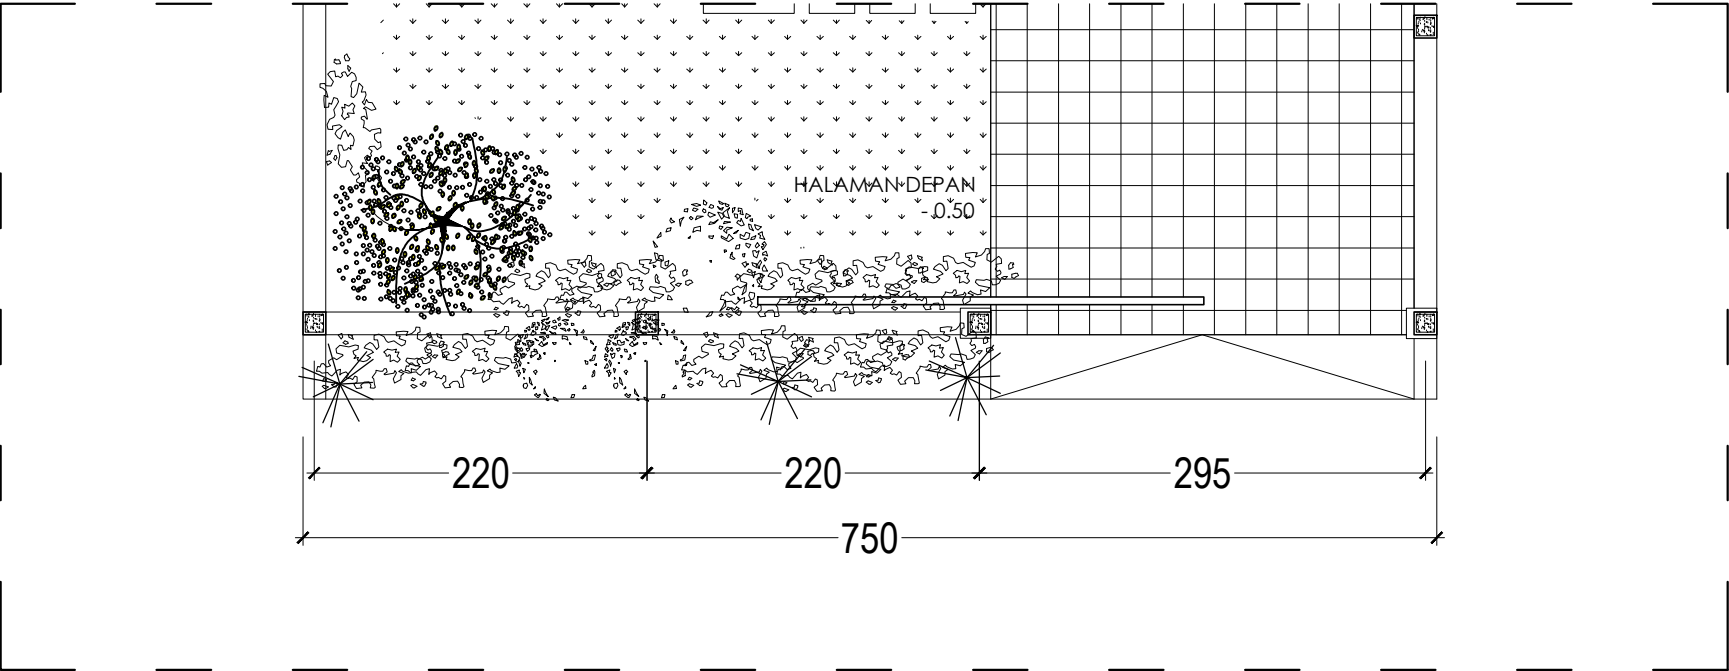

**DETAIL PAGAR**  
SKALA 1 : 50

GAMBAR RENCANA		
NAMA BANGUNAN		
TOYA ANYAR HILL RESIDENCE		
LOKASI BANGUNAN		
Br. DINAS TAMAN SARI, DESA TIANYAR BARAT, KECAMATAN KUBU, KABUPATEN KARANGASEM, BALI		
PEMILIK BANGUNAN:		
<div>PT. CATUR DAMAI ABADI</div> <div>PT. CATUR DAMAI ABADI</div> <div>property &amp; kontraktor</div> <div>Jln. Singaperbangsa</div> <div>Tianyar Barat</div> <div>08778888553</div> <div>08133388812</div> <div>I Gede Putu Arnika</div>		
NO	CATATAN	PARAF
NAMA GAMBAR		SKALA
DETAIL PAGAR		1 : 50
PENANGGUNG JAWAB		PARAF
ARSITEK/PERENCANA:		
Ar. Ni Kadek Arie Sulestarini, ST., IAI.		
STRA No. 2.01.0.0001312		
KONSTRUKTUR:		
Ir. I Putu Wisnu Sulestiawan, ST.		
SKK No. 74321 2142.02 7 00052984 2023		
MEP:		
I Ketut Sumiata, ST.		
SKK No. 74321 2151.99 8 00002655 2023		
DIGAMBAR:		
I Ketut Putra Sedana		
PERNYATAAN		
KAMI SEBAGAI PENANGGUNG JAWAB:		
1. BERTANGGUNG JAWAB PENUH TERHADAP BANGUNAN YANG TELAH BERDIRI BAIK MENYANGKUT KEKUKATAN KONSTRUKSI, KEKOKOHAN & KUALITAS STRUKTUR BANGUNAN SERTA KESELAMATAN UMUM DILINGKUNGAN SEKITARNYA DAN KEGAGALAN KONSTRUKSI		
2. BERTANGGUNG JAWAB PENUH TERHADAP SEGALA DAMPAK YANG TIMBUL AKIBAT BERDIRINYA BANGUNAN TERSEBUT		
3. MENYATAKAN BAHWA GAMBAR SESUAI DENGAN PERATURAN YANG BERLAKU		
<div>PT. CATUR DAMAI ABADI</div> <div>PT. CATUR DAMAI ABADI</div> <div>property &amp; kontraktor</div> <div>Jln. Singaperbangsa</div> <div>Tianyar Barat</div> <div>08778888553</div> <div>08133388812</div> <div>I Gede Putu Arnika</div>		
DP	DK	DIS
MENGETAHUI		
NO. GAMBAR	JML. LBR	TGL. ACC

GAMBAR RENCANA

NAMA BANGUNAN

TOYA ANYAR HILL RESIDENCE

LOKASI BANGUNAN

Br. DINAS TAMAN SARI, DESA TIANYAR BARAT,  
KECAMATAN KUBU,  
KABUPATEN KARANGASEM, BALI

PEMILIK BANGUNAN:

PT. CATUR DAMAI ABADI

PT. CATUR DAMAI ABADI

property & kontraktor

Jln. Singaperbangsa

Tianyar Barat

087768868553

08133388812

I Gede Putu Arnika

NO	CATATAN	PARAF

NAMA GAMBAR	SKALA
DETAIL TEMPAT PEMBUANGAN SAMPAH (TPS)	1 : 75

PEMANGGUNG JAWAB	PARAF
ARSITEK/PERENCANA: Ar. Ni Kadek Arie Sulestarini, ST., IAI. STRA No. 2.01.0.0001312	
KONSTRUKTUR: Ir. I Putu Wisnu Sulestiawan, ST. SKK No. 74321 2142.02 7 00052984 2023	
MEP: I Ketut Sumiata, ST. SKK No. 74321 2151.99 8 00002655 2023	
DIGAMBAR: I Ketut Putra Sedana	

PERNYATAAN

KAMI SEBAGAI PENANGGUNG JAWAB:

- BERTANGGUNG JAWAB PENUH TERHADAP BANGUNAN YANG TELAH BERDIRI BAIK MENYANGKUT KEKUKATAN KONSTRUKSI, KEKOKOHAN & KUALITAS STRUKTUR BANGUNAN SERTA KESELAMATAN UMUM DILINGKUNGAN SEKITARNYA DAN KEGAGALAN KONSTRUKSI
- BERTANGGUNG JAWAB PENUH TERHADAP SEGALA DAMPAK YANG TIMBUL AKIBAT BERDIRINYA BANGUNAN TERSEBUT
- MENYATAKAN BAHWA GAMBAR SESUAI DENGAN PERATURAN YANG BERLAKU

PT. CATUR DAMAI ABADI

PT. CATUR DAMAI ABADI

property & kontraktor

Jln. Singaperbangsa

Tianyar Barat


087768868553

08133388812


I Gede Putu Arnika

DP	DK	DIS


MENGETAHUI		
NO. GAMBAR	JML. LBR	TGL. ACC

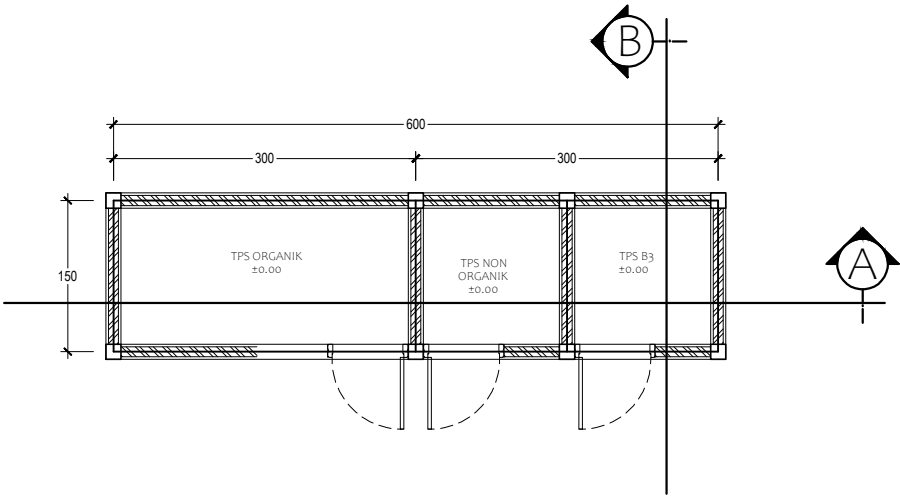


DENAH BAK SAMPAH  
SKALA 1 : 75

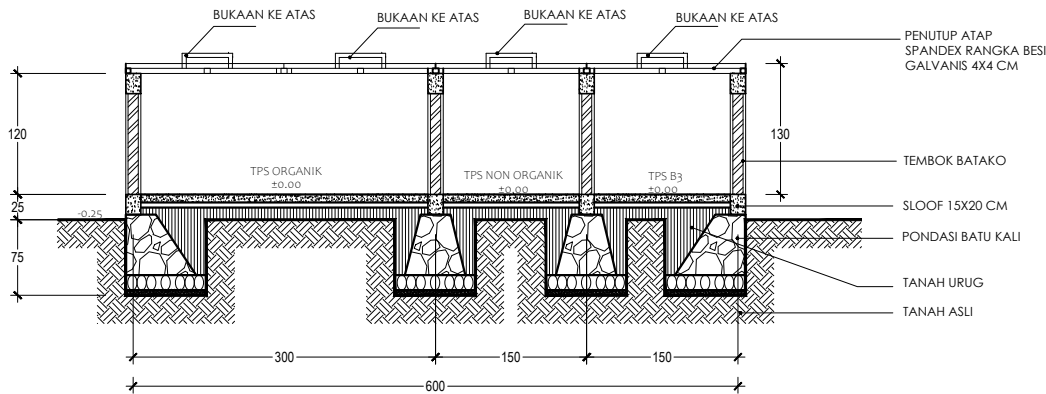


POTONGAN A-A BAK SAMPAH  
SKALA 1 : 75

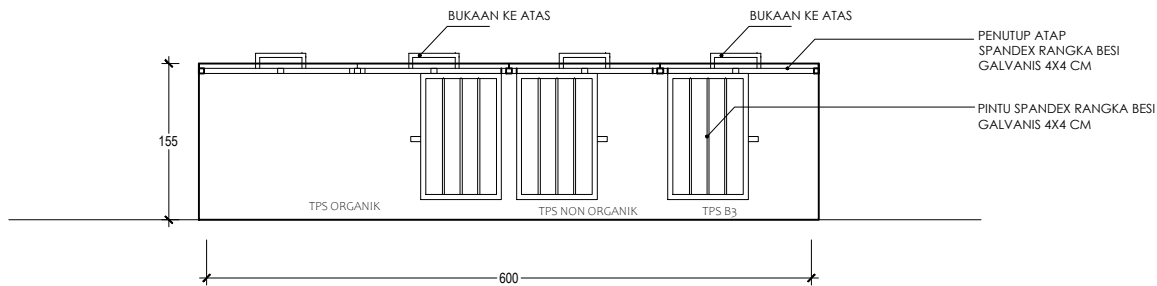

TAMPAK DEPAN  
SKALA 1 : 75

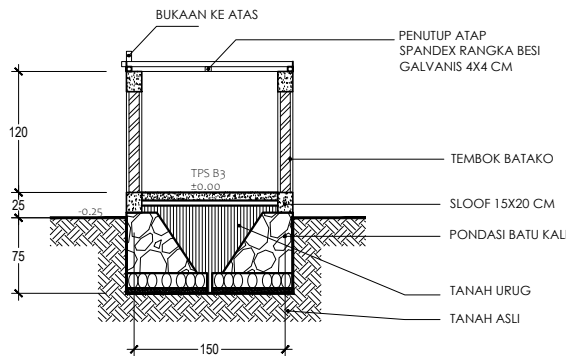

POTONGAN B-B BAK SAMPAH  
SKALA 1 : 75


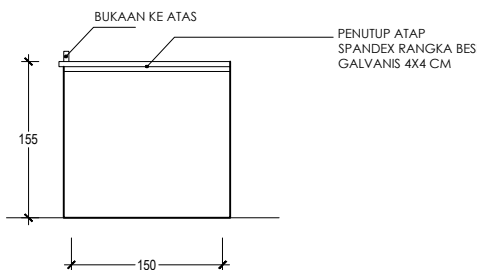


POTONGAN B-B BAK SAMPAH  
SKALA 1 : 75





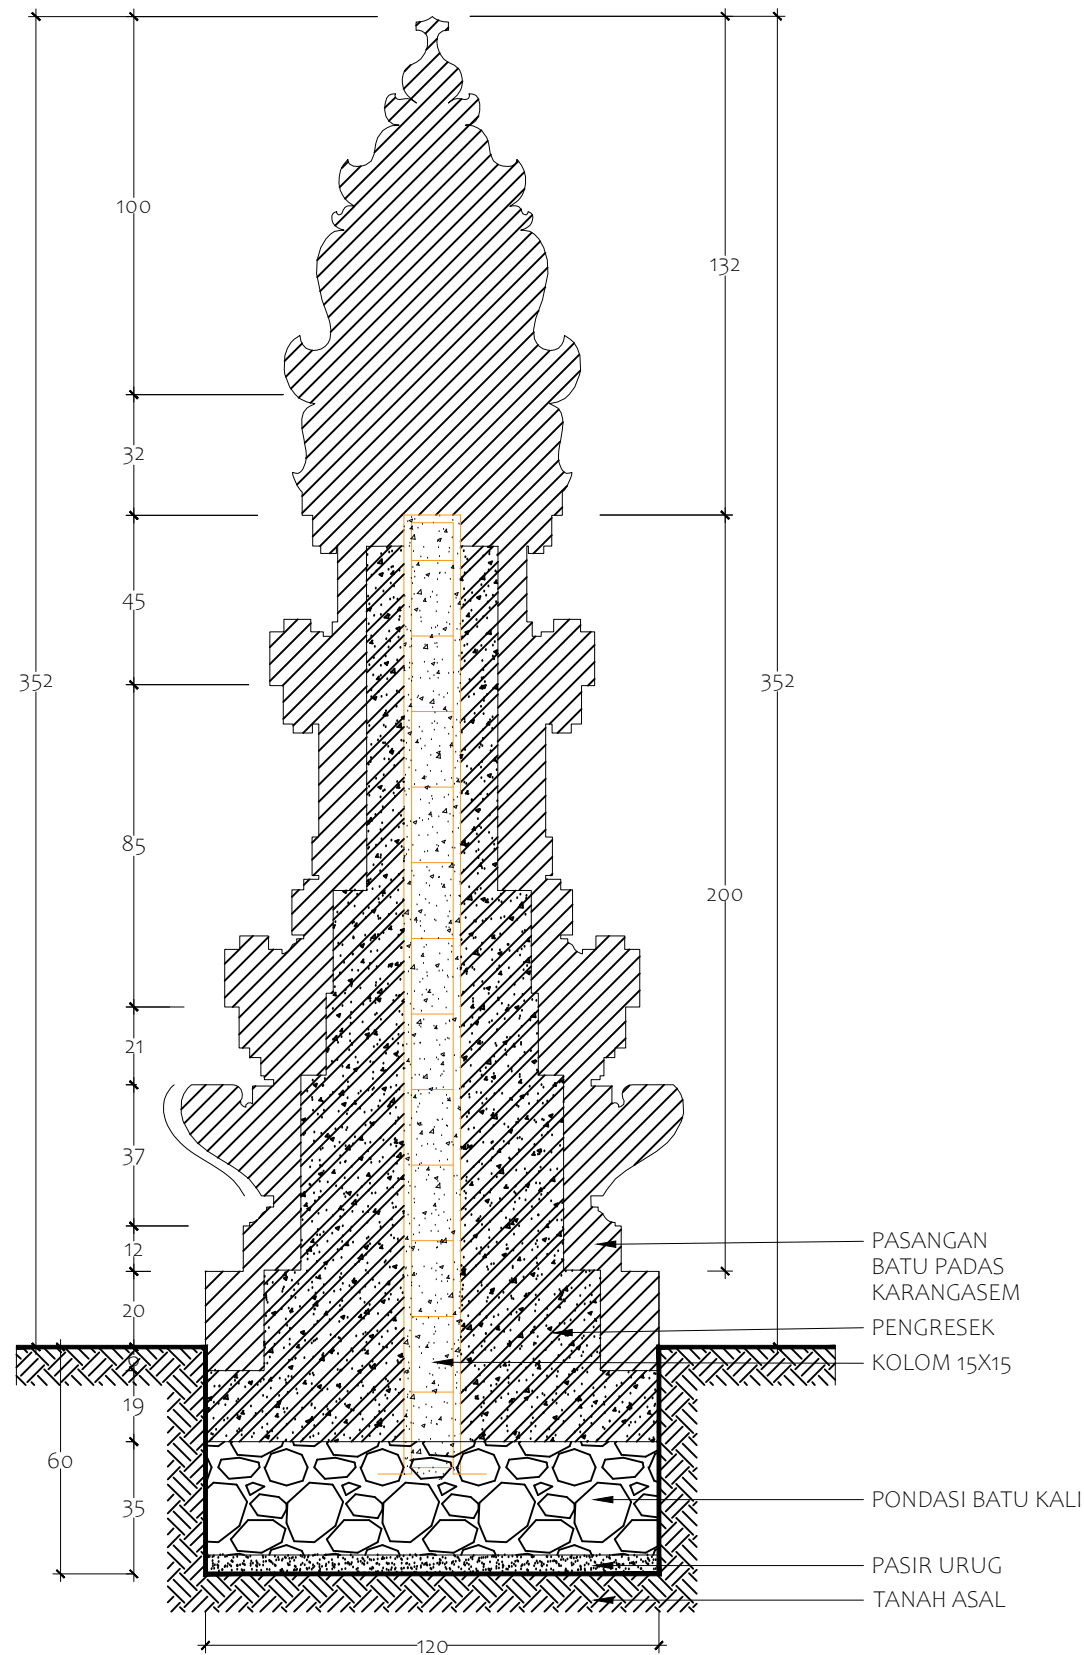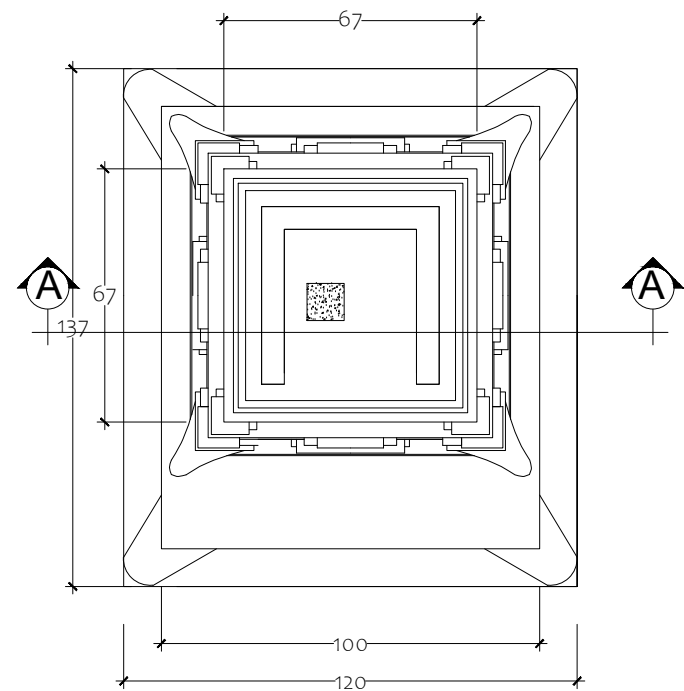


DETAIL TEMPAT PEMBUANGAN  
SAMPAH (TPS)

SKALA 1 : 75




 **DENAH PADMASANA & POTONGAN A-A**  
SKALA 1 : 20

GAMBAR RENCANA		
NAMA BANGUNAN		
TOYA ANYAR HILL RESIDENCE		
LOKASI BANGUNAN		
Br. DINAS TAMAN SARI, DESA TIANYAR BARAT, KECAMATAN KUBU, KABUPATEN KARANGASEM, BALI		
PEMILIK BANGUNAN:		
<div>PT. CATUR DAMAI ABADI</div> <div>PT. CATUR DAMAI ABADI</div> <div>property &amp; kontraktor</div> <div>Jln. Singayuh I, Alayapura</div> <div>Tianyar Barat</div> <div>h.p. 08776868553</div> <div>08133388812</div> <div>I Gede Putu Arnika</div>		
NO	CATATAN	PARAF
NAMA GAMBAR		SKALA
DENAH PADMASANA & POTONGAN A-A		1 : 20
PENANGGUNG JAWAB		PARAF
ARSITEK/PERENCANA:		
Ar. Ni Kadek Arie Sulestarini, ST., IAI.		
STRA No. 2.01.0.0001312		
KONSTRUKTUR:		
Ir. I Putu Wisnu Sulestiawan, ST.		
SKK No. 74321 2142.02 7 00052984 2023		
MEP:		
I Ketut Sumiata, ST.		
SKK No. 74321 2151.99 8 00002655 2023		
DIGAMBAR:		
I Ketut Putra Sedana		
PERNYATAAN		
KAMI SEBAGAI PENANGGUNG JAWAB:		
1. BERTANGGUNG JAWAB PENUH TERHADAP BANGUNAN YANG TELAH BERDIRI BAIK MENYANGKUT KEKUKATAN KONSTRUKSI, KEKOKOHAN & KUALITAS STRUKTUR BANGUNAN SERTA KESELAMATAN UMUM DILINGKUNGAN SEKITARNYA DAN KEGAGALAN KONSTRUKSI		
2. BERTANGGUNG JAWAB PENUH TERHADAP SEGALA DAMPAK YANG TIMBUL AKIBAT BERDIRINYA BANGUNAN TERSEBUT		
3. MENYATAKAN BAHWA GAMBAR SESUAI DENGAN PERATURAN YANG BERLAKU		
<div>PT. CATUR DAMAI ABADI</div> <div>PT. CATUR DAMAI ABADI</div> <div>property &amp; kontraktor</div> <div>Jln. Singayuh I, Alayapura</div> <div>Tianyar Barat</div> <div>h.p. 08776868553</div> <div>08133388812</div> <div>I Gede Putu Arnika</div>		
DP	DK	DIS
MENGETAHUI		
NO. GAMBAR	JML. LBR	TGL. ACC

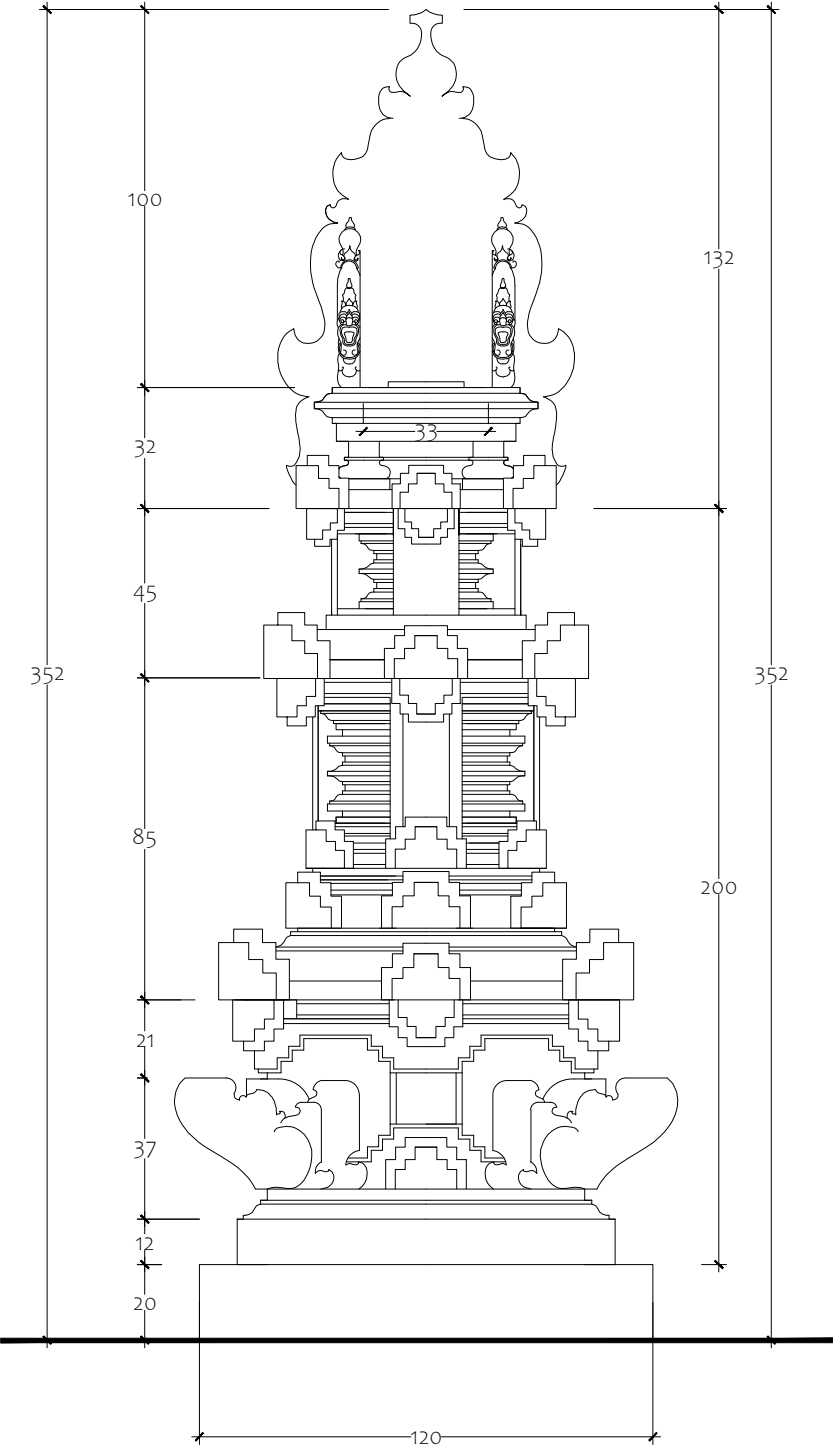

TAMPAK DEPAN

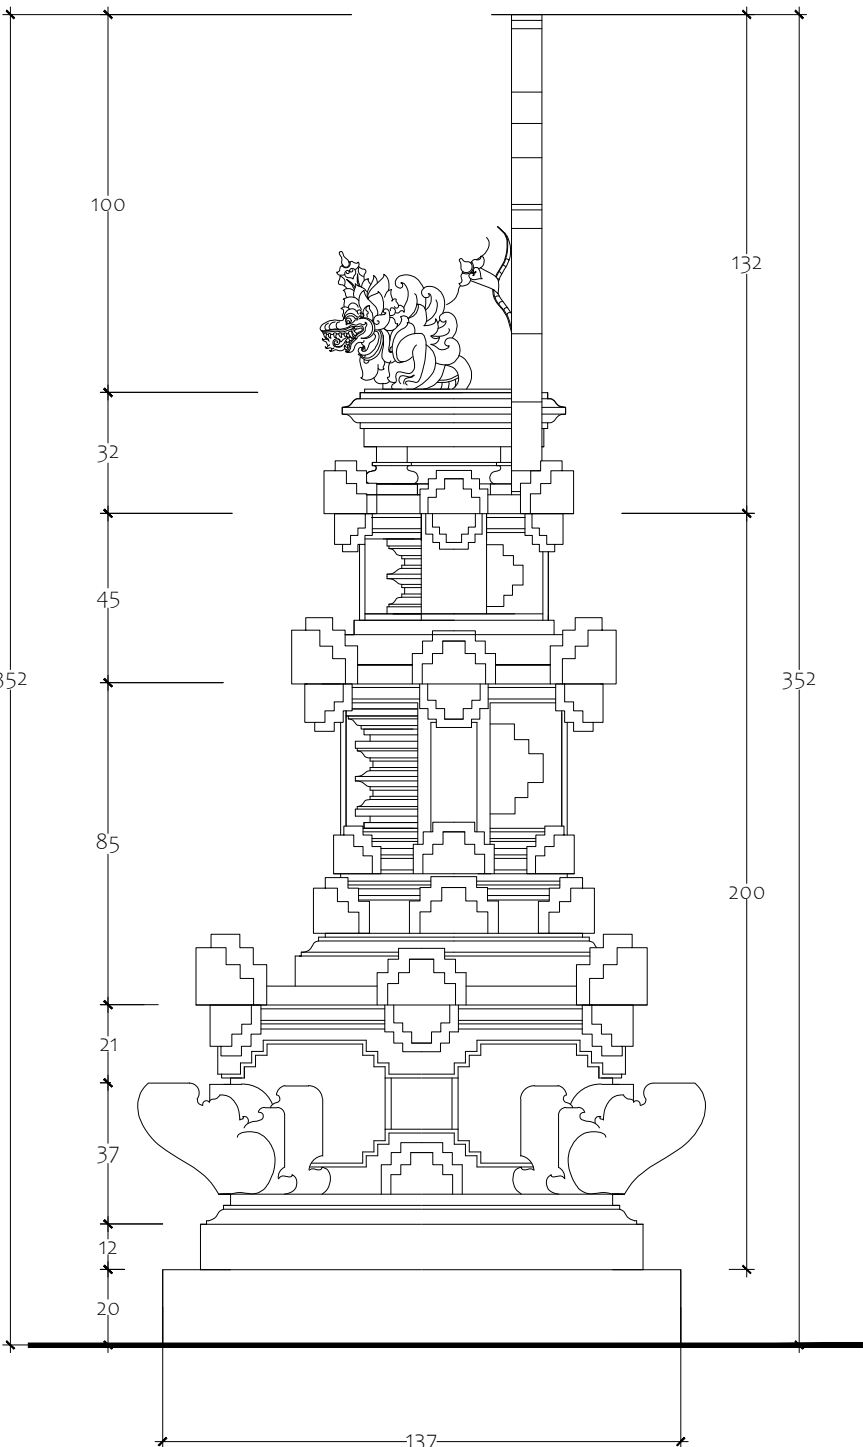

TAMPAK SAMPING



TAMPAK PADMASANA

SKALA 1 : 20

GAMBAR RENCANA		
NAMA BANGUNAN		
TOYA ANYAR HILL RESIDENCE		
LOKASI BANGUNAN		
Br. DINAS TAMAN SARI, DESA TIANYAR BARAT, KECAMATAN KUBU, KABUPATEN KARANGASEM, BALI		
PEMILIK BANGUNAN:		
<div>PT. CATUR DAMAI ABADI</div> <div>property &amp; kontraktor</div> <div>Jln. Singayuh I, Kelapure</div> <div>Tianyar Barat</div> <div>h.p. 087768868553</div> <div>08133388812</div> <div>I Gede Putu Arnika</div>		
NO	CATATAN	PARAF
NAMA GAMBAR		SKALA
TAMPAK PADMASANA		1 : 20
PENANGGUNG JAWAB		PARAF
ARSITEK/PERENCANA:		
Ar. Ni Kadek Arie Sulestarini, ST., IAI.		
STRA No. 2.01.0.0001312		
KONSTRUKTUR:		
Ir. I Putu Wisnu Sulestiawan, ST.		
SKK No. 74321 2142.02 7 00052984 2023		
MEP:		
I Ketut Sumiata, ST.		
SKK No. 74321 2151.99 8 00002655 2023		
DIGAMBAR:		
I Ketut Putra Sedana		
PERNYATAAN		
KAMI SEBAGAI PENANGGUNG JAWAB:		
1. BERTANGGUNG JAWAB PENUH TERHADAP BANGUNAN YANG TELAH BERDIRI BAIK MENYANGKUT KEKUKATAN KONSTRUKSI, KEKOKOHAN & KUALITAS STRUKTUR BANGUNAN SERTA KESELAMATAN UMUM DILINGKUNGAN SEKITARNYA DAN KEGAGALAN KONSTRUKSI		
2. BERTANGGUNG JAWAB PENUH TERHADAP SEGALA DAMPAK YANG TIMBUL AKIBAT BERDIRINYA BANGUNAN TERSEBUT		
3. MENYATAKAN BAHWA GAMBAR SESUAI DENGAN PERATURAN YANG BERLAKU		
<div>PT. CATUR DAMAI ABADI</div> <div>property &amp; kontraktor</div> <div>Jln. Singayuh I, Kelapure</div> <div>Tianyar Barat</div> <div>h.p. 087768868553</div> <div>08133388812</div> <div>I Gede Putu Arnika</div>		
DP	DK	DIS
MENGETAHUI		
NO. GAMBAR	JML. LBR	TGL. ACC