

G A M B A R  
D E T A I L S T R U K T U R



PEMERINTAH PROVINSI BALI

DINAS PEKERJAAN UMUM,  
PENATAAN RUANG, PERUMAHAN  
DAN KAWASAN PERMUKIMAN  
PROVINSI BALI

GAMBAR PROTOTIPE :  
RUMAH TINGGAL SEDERHANA

NAMA GAMBAR


SKALA

UKURAN KERTAS

A3


NOMOR GAMBAR

JUMLAH HALAMAN

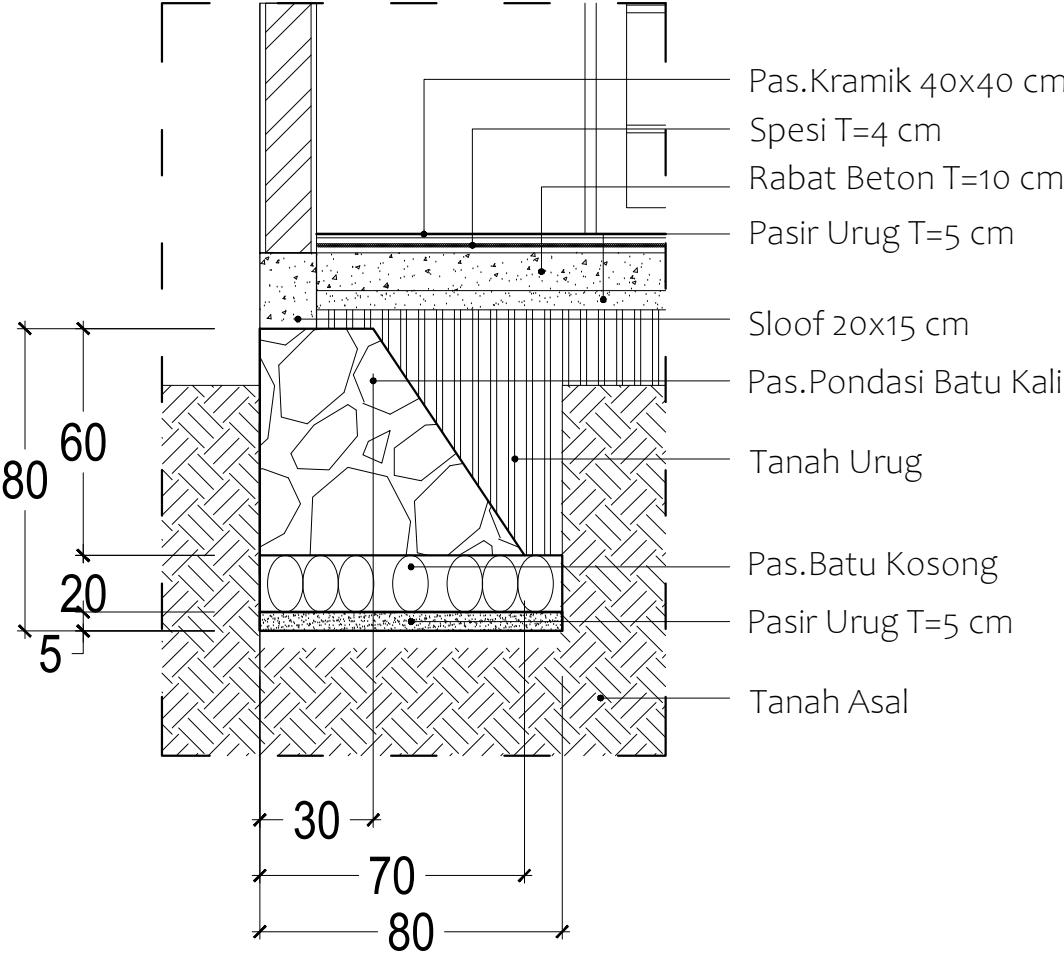

DETAIL PONDASI I-I

SKALA 1 : 20

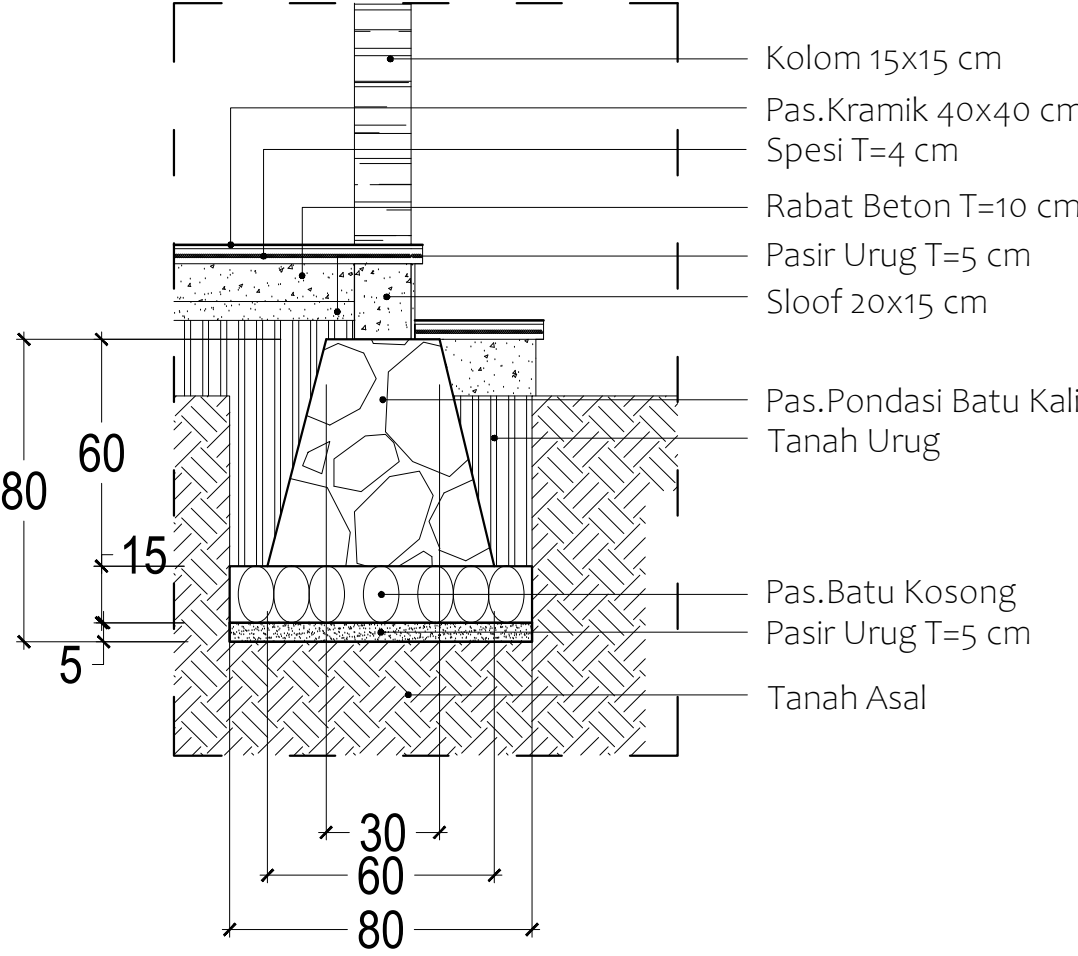




DETAIL PONDASI II-II

SKALA 1 : 20



DETAIL PONDASI MENERUS

SKALA 1 : 20

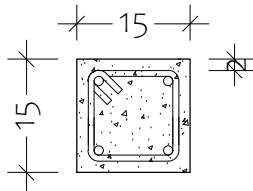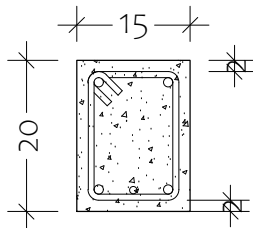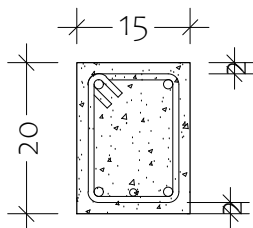DETAIL KOLOM		
KP		DIMENSI 15 x 15 CM
		TULANGAN POKOK 4 - Ø 12
		BEGEL Ø6 - 150
DETAIL SLOOF		
SP		DIMENSI 15 x 20 CM
		TULANGAN POKOK 4 - Ø 12
		BEGEL Ø6 - 150
DETAIL RING BALOK		
BP		DIMENSI 15 x 20 CM
		TULANGAN POKOK 4 - Ø 12
		BEGEL Ø6 - 150



DETAIL PEMBESIAN

SKALA 1 : 10



PEMERINTAH PROVINSI BALI

DINAS PEKERJAAN UMUM,  
PENATAAN RUANG, PERUMAHAN  
DAN KAWASAN PERMUKIMAN  
PROVINSI BALI

GAMBAR PROTOTIPE :  
RUMAH TINGGAL SEDERHANA

NAMA GAMBAR

SKALA

UKURAN KERTAS

A3

NOMOR GAMBAR

JUMLAH HALAMAN



PEMERINTAH PROVINSI BALI

DINAS PEKERJAAN UMUM,  
PENATAAN RUANG, PERUMAHAN  
DAN KAWASAN PERMUKIMAN  
PROVINSI BALI

GAMBAR PROTOTIPE :  
RUMAH TINGGAL SEDERHANA

NAMA GAMBAR


SKALA

UKURAN KERTAS

A3

NOMOR GAMBAR

JUMLAH HALAMAN

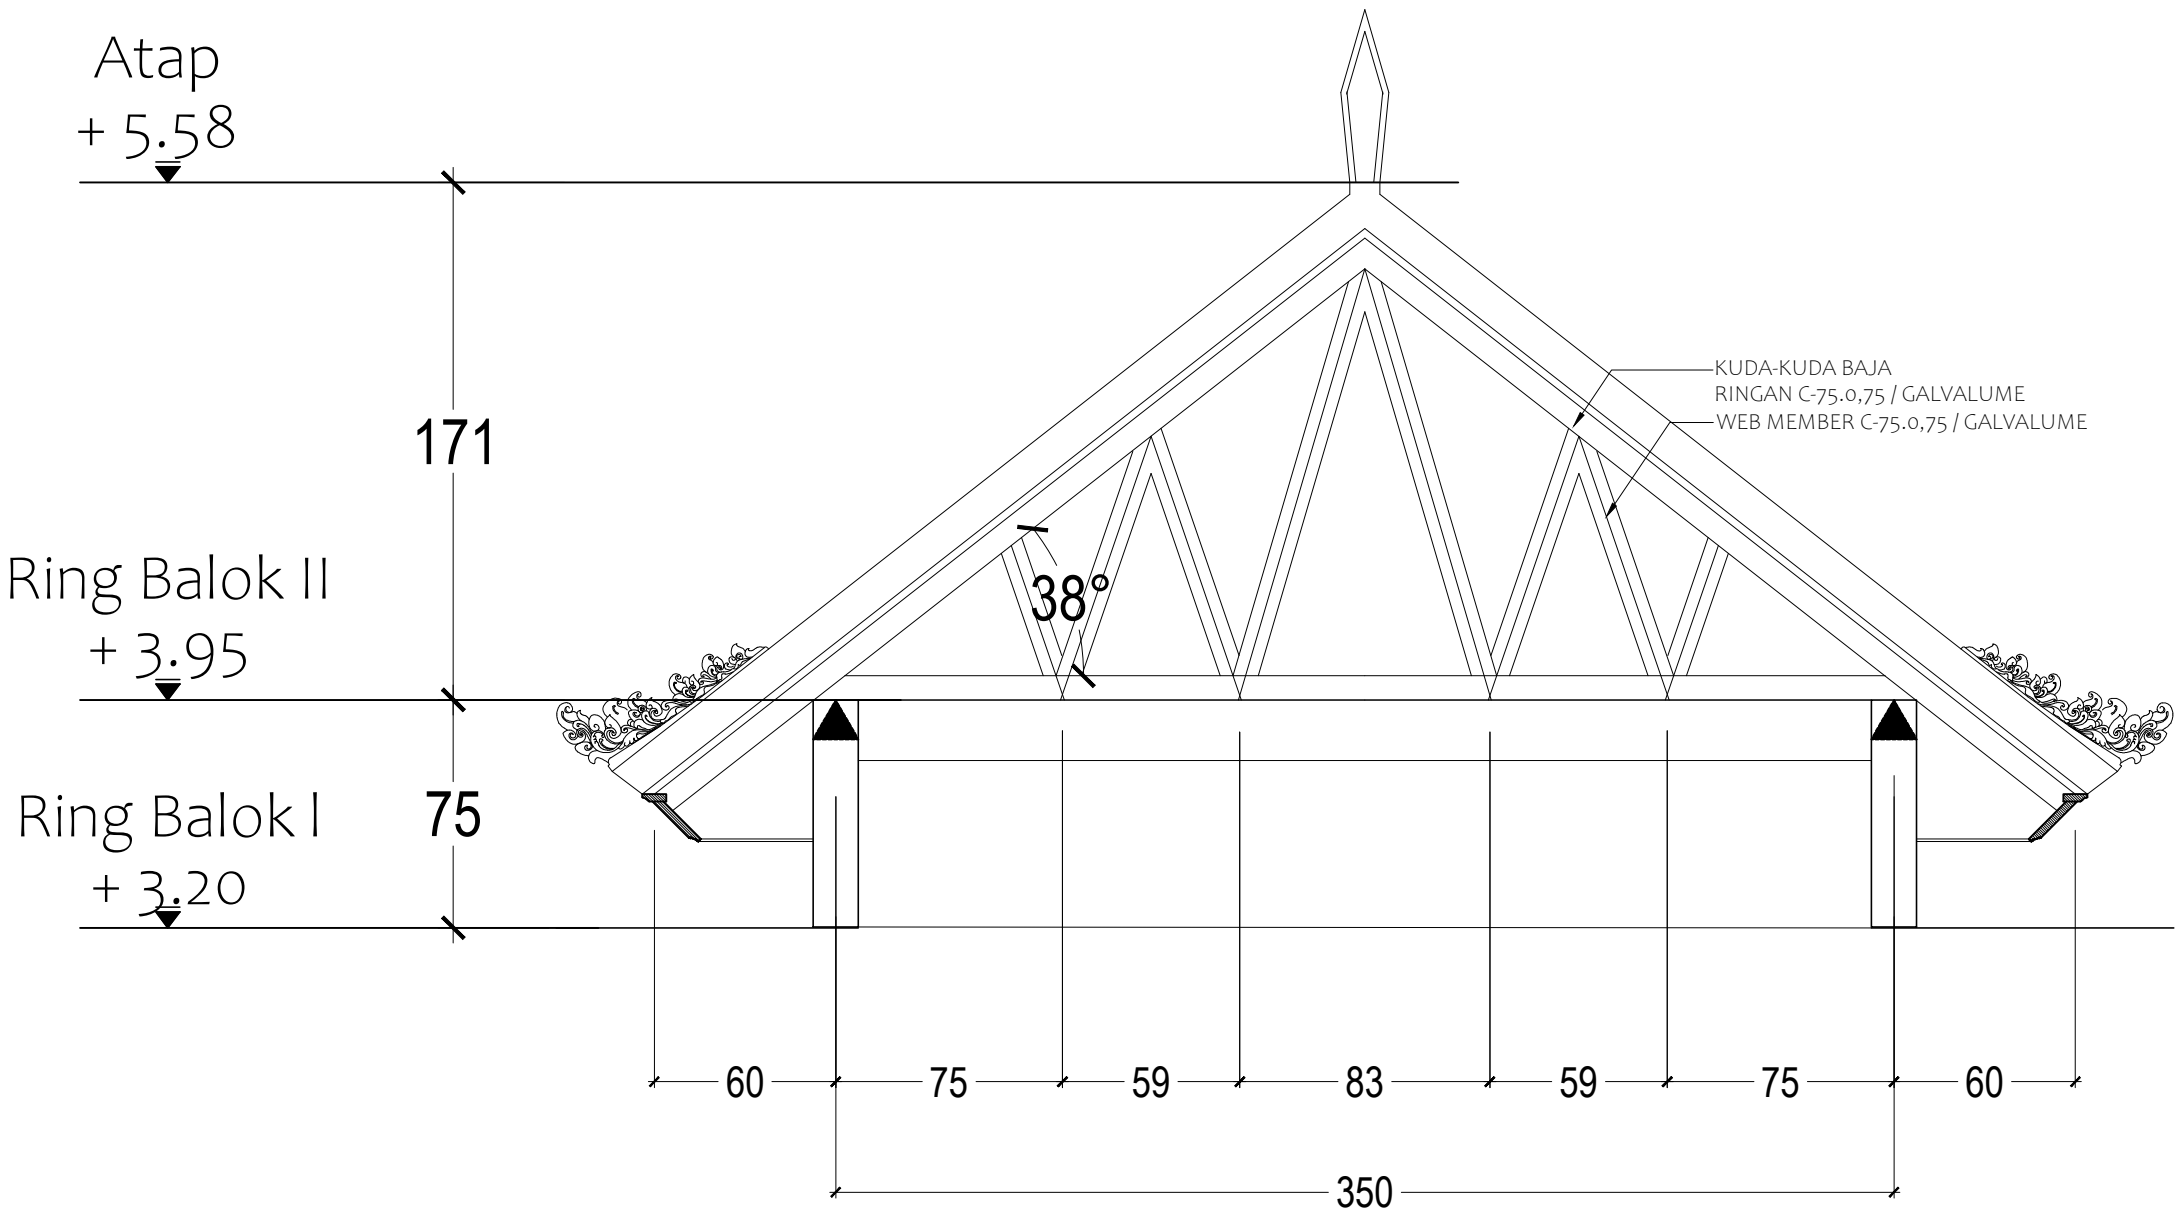

**DETAIL KUDA-KUDA T1**

SKALA 1 : 25



PEMERINTAH PROVINSI BALI

DINAS PEKERJAAN UMUM,  
PENATAAN RUANG, PERUMAHAN  
DAN KAWASAN PERMUKIMAN  
PROVINSI BALI

GAMBAR PROTOTIPE :  
RUMAH TINGGAL SEDERHANA

NAMA GAMBAR


SKALA

UKURAN KERTAS

A3

NOMOR GAMBAR

JUMLAH HALAMAN

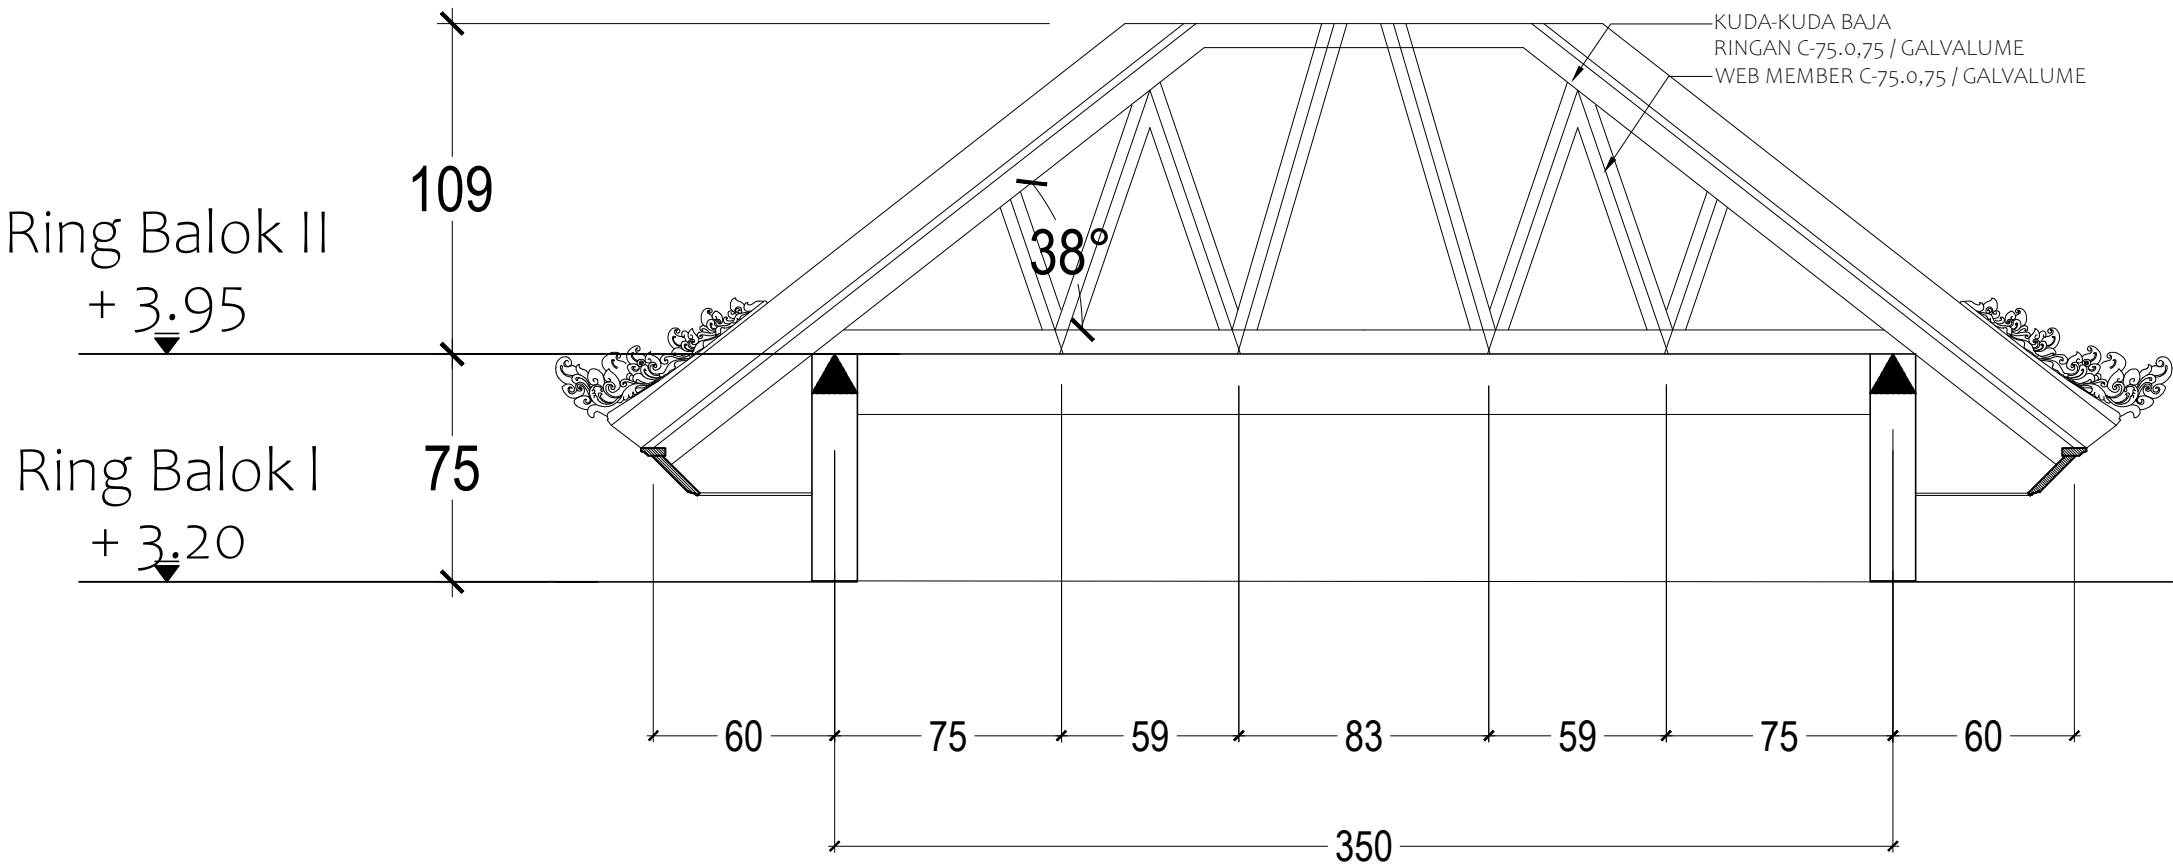

**DETAIL KUDA-KUDA T2**

SKALA 1 : 25