



PEMERINTAH PROVINSI BALI

DINAS PEKERJAAN UMUM,
PENATAAN RUANG, PERUMAHAN
DAN KAWASAN PERMUKIMAN
PROVINSI BALI

GAMBAR PROTOTIPE
RUMAH TINGGAL SEDERHANA


NAMA GAMBAR

DENAH DAN DENAH ATAP


SKALA	UKURAN KERTAS
1 : 100	A3

NOMOR GAMBAR

JUMLAH HALAMAN

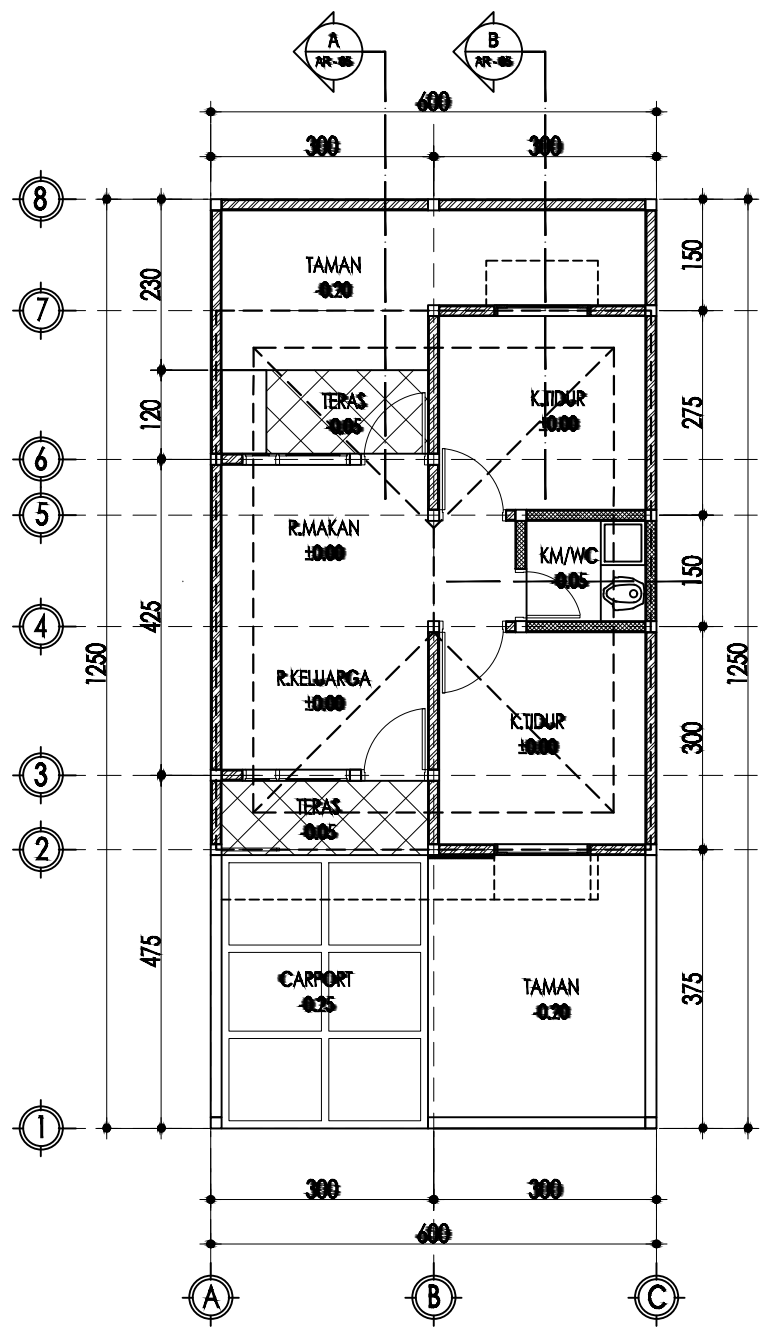

DENAH
SKALA 1 : 100

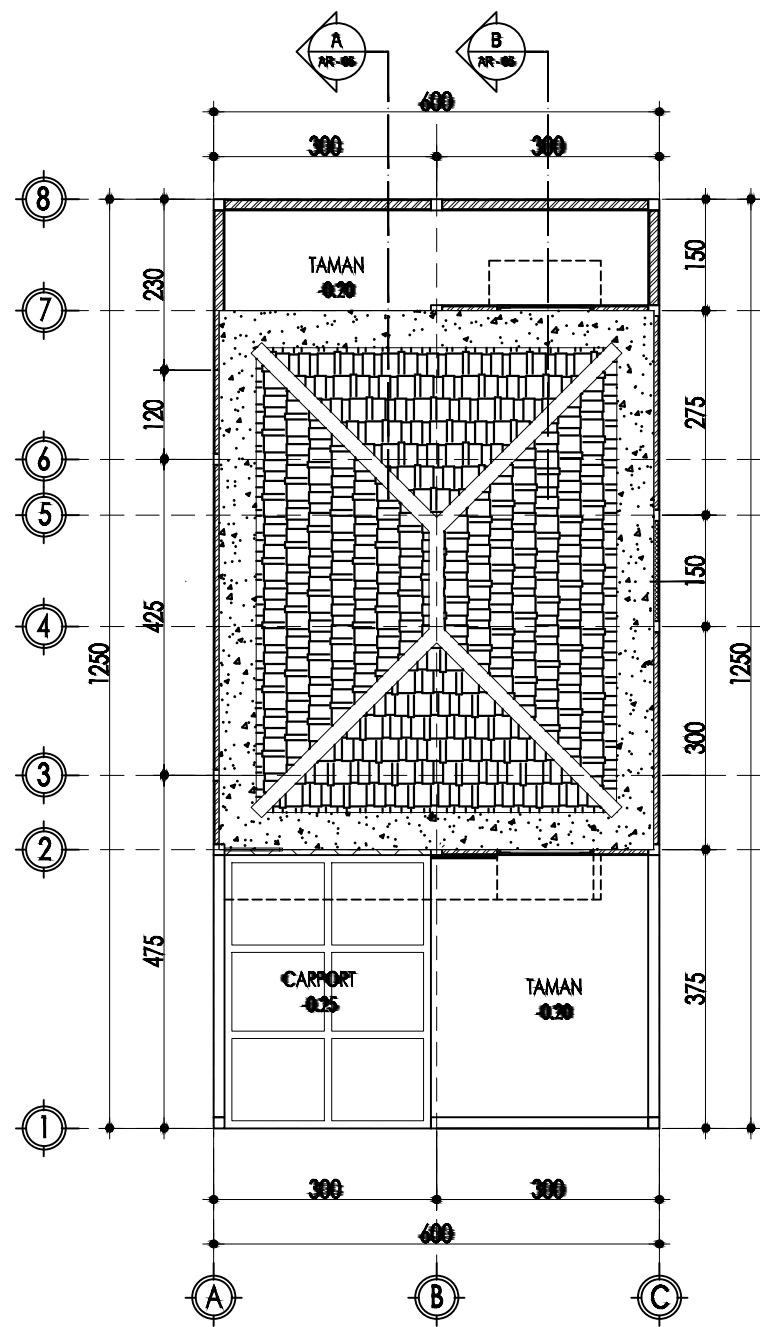

DENAH ATAP
SKALA 1 : 100



PEMERINTAH PROVINSI BALI

DINAS PEKERJAAN UMUM,
PENATAAN RUANG, PERUMAHAN
DAN KAWASAN PERMUKIMAN
PROVINSI BALI

GAMBAR PROTOTIPE
RUMAH TINGGAL SEDERHANA

NAMA GAMBAR


TAMPAK DEPAN DAN
TAMPAK BELAKANG

SKALA	UKURAN KERTAS
-------	---------------


1 : 70	A3
--------	----

NOMOR GAMBAR

JUMLAH HALAMAN

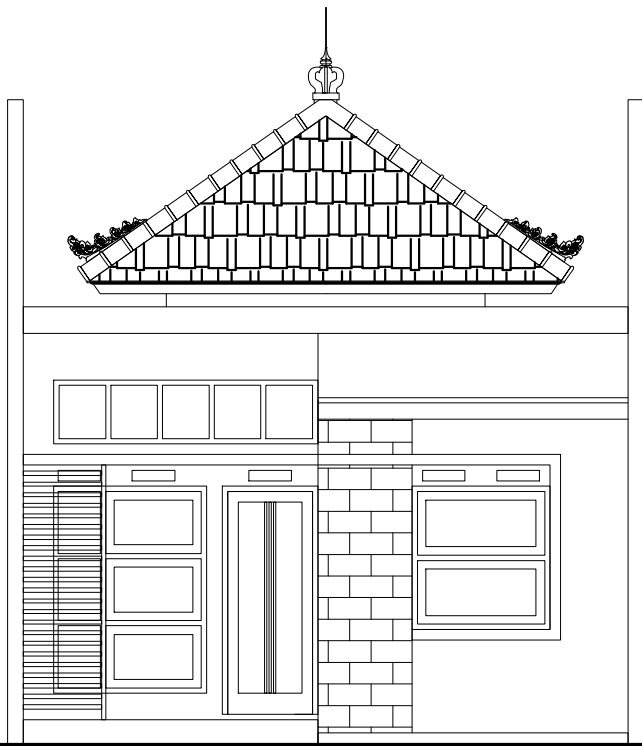

TAMPAK DEPAN
SKALA 1 : 70

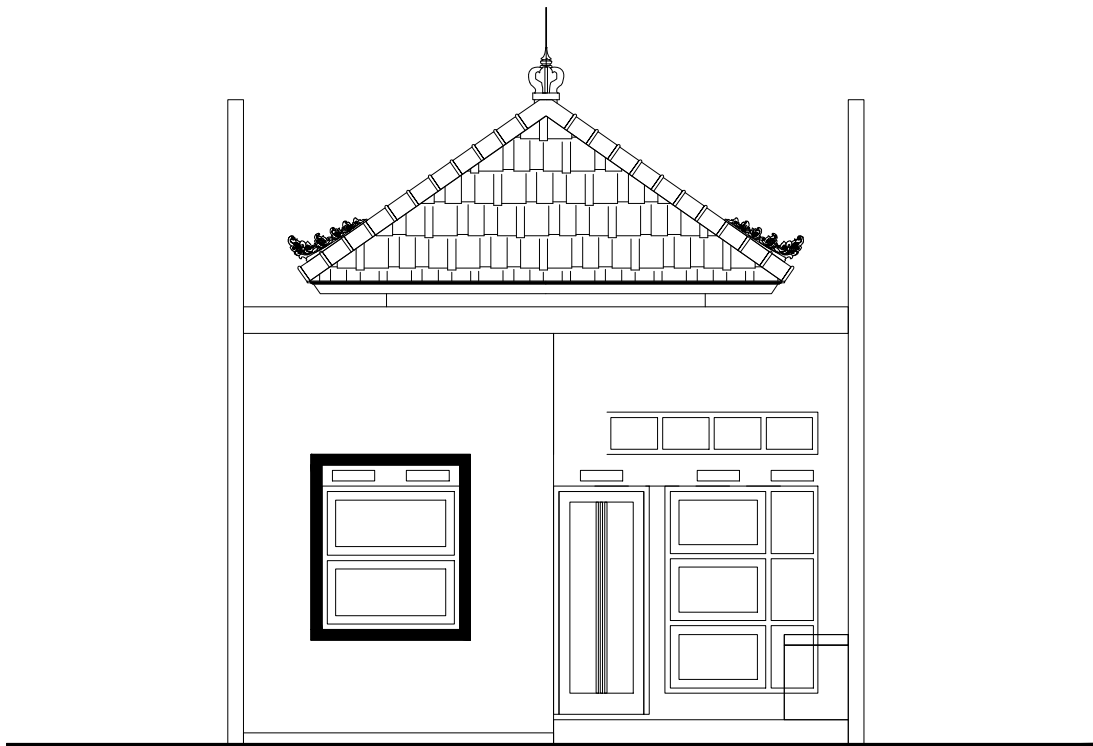

TAMPAK BELAKANG
SKALA 1 : 70



PEMERINTAH PROVINSI BALI

DINAS PEKERJAAN UMUM,
PENATAAN RUANG, PERUMAHAN
DAN KAWASAN PERMUKIMAN
PROVINSI BALI

GAMBAR PROTOTIPE
RUMAH TINGGAL SEDERHANA


NAMA GAMBAR

SKALA	UKURAN KERTAS
-------	---------------

1 : 70	A3
--------	----

NOMOR GAMBAR

JUMLAH HALAMAN

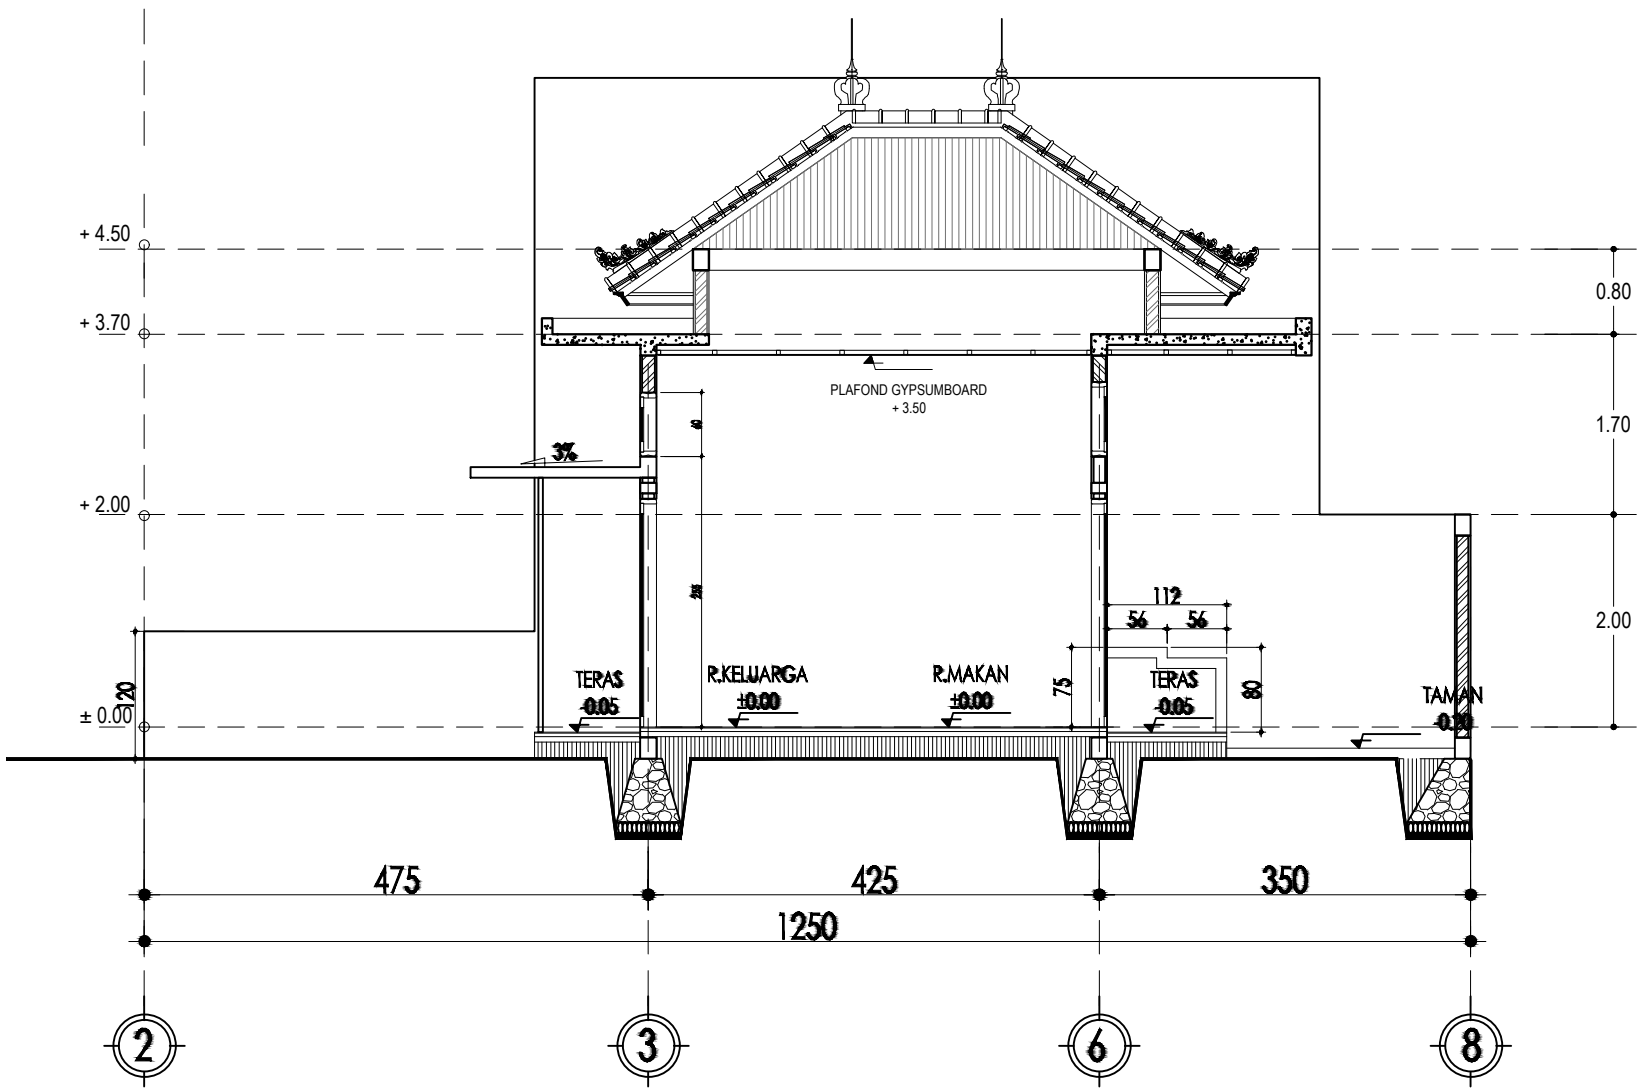

POTONGAN A-A
SKALA 1 : 70



PEMERINTAH PROVINSI BALI

DINAS PEKERJAAN UMUM,
PENATAAN RUANG, PERUMAHAN
DAN KAWASAN PERMUKIMAN
PROVINSI BALI

GAMBAR PROTOTIPE
RUMAH TINGGAL SEDERHANA


NAMA GAMBAR

SKALA	UKURAN KERTAS
-------	---------------

1 : 70	A3
--------	----

NOMOR GAMBAR

JUMLAH HALAMAN

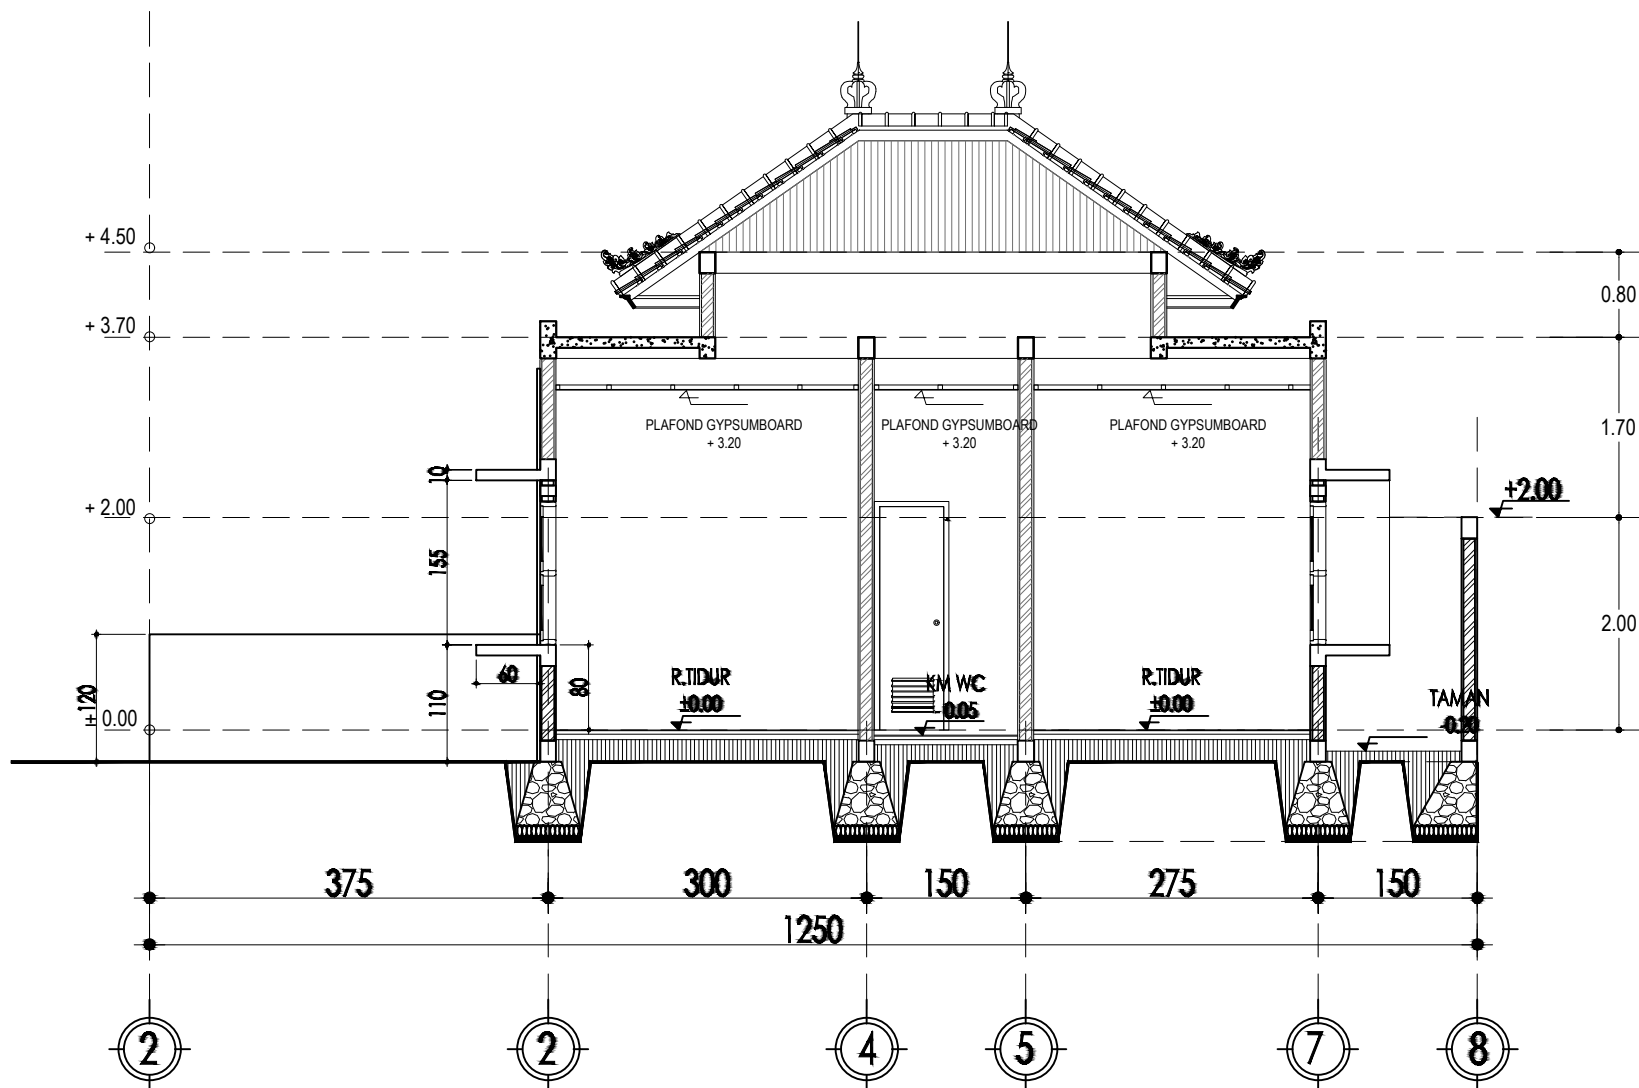

POTONGAN B-B
SKALA 1 : 70