



PEMERINTAH PROVINSI BALI

DINAS PEKERJAAN UMUM,
PENATAAN RUANG, PERUMAHAN
DAN KAWASAN PERMUKIMAN
PROVINSI BALI

GAMBAR PROTOTIPE
RUMAH TINGGAL SEDERHANA


NAMA GAMBAR


DENAH

SKALA	UKURAN KERTAS
1 :100	A3


NOMOR GAMBAR

JUMLAH HALAMAN

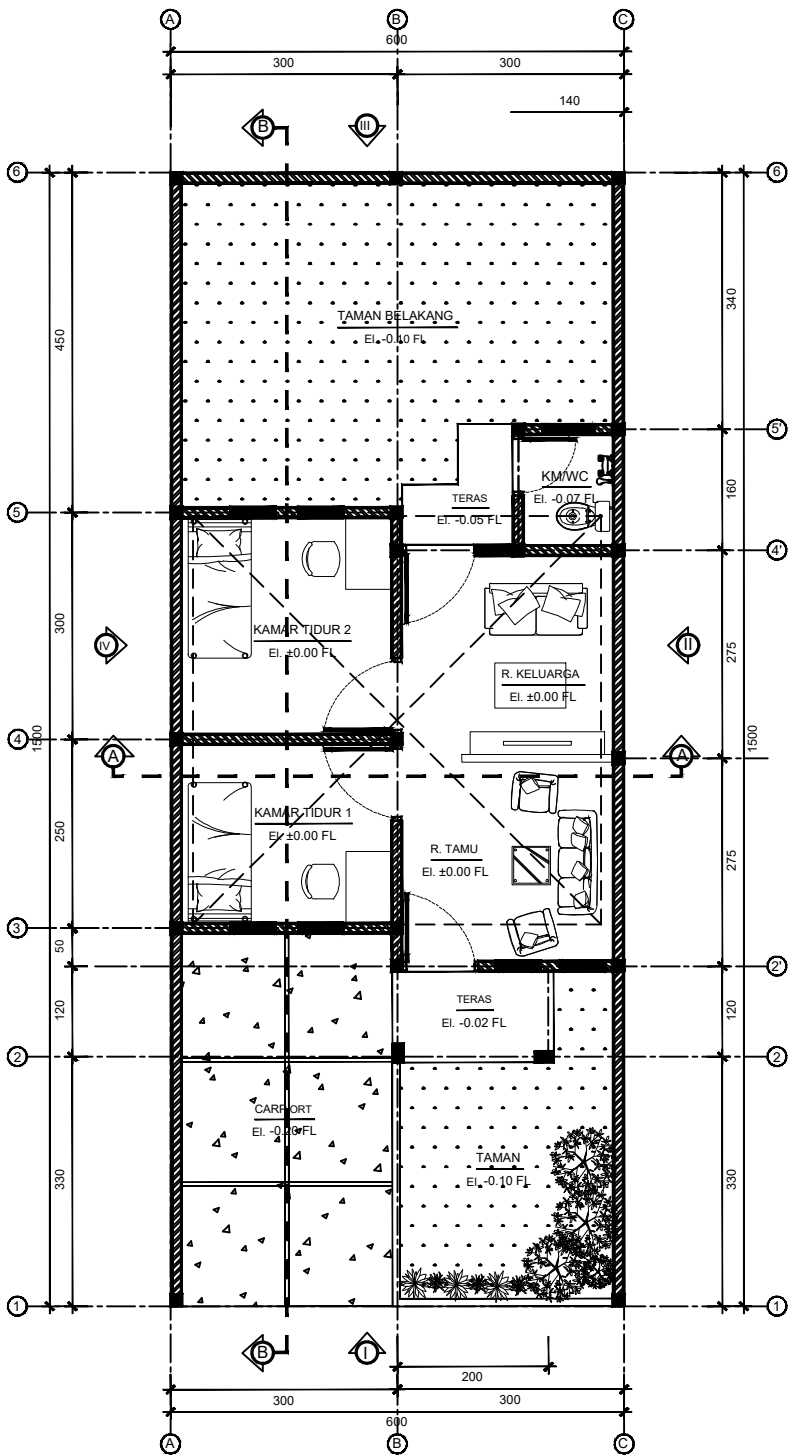

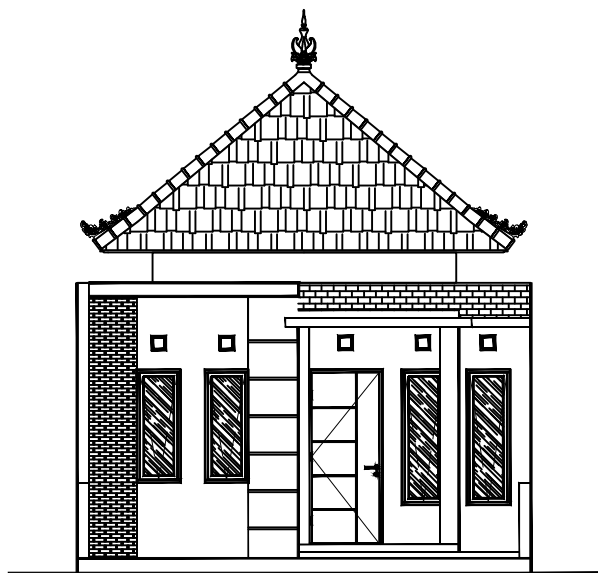

TAMPAK DEPAN (I)
SKALA 1 : 100

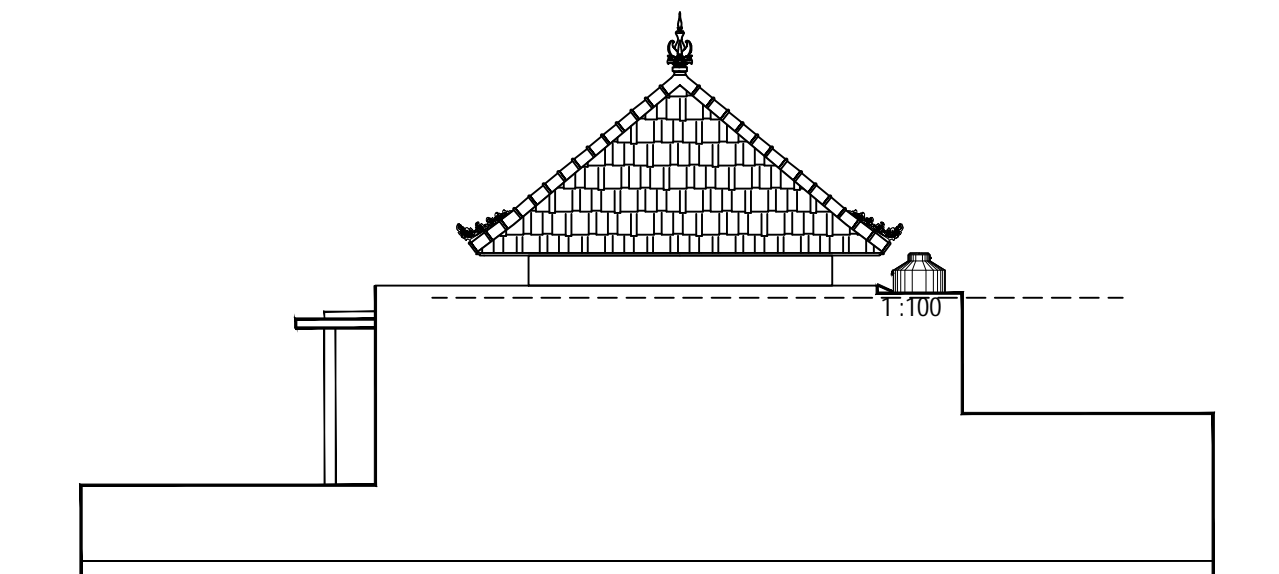

TAMPAK SAMPING KIRI (II)
SKALA 1 : 100



PEMERINTAH PROVINSI BALI

DINAS PEKERJAAN UMUM,
PENATAAN RUANG, PERUMAHAN
DAN KAWASAN PERMUKIMAN
PROVINSI BALI

GAMBAR PROTOTIPE
RUMAH TINGGAL SEDERHANA

NAMA GAMBAR

TAMPAK DEPAN
TAMPAK BELAKANG

SKALA

UKURAN KERTAS

1 : 100

A3

NOMOR GAMBAR

JUMLAH HALAMAN



PEMERINTAH PROVINSI BALI

DINAS PEKERJAAN UMUM,
PENATAAN RUANG, PERUMAHAN
DAN KAWASAN PERMUKIMAN
PROVINSI BALI

GAMBAR PROTOTIPE
RUMAH TINGGAL SEDERHANA

NAMA GAMBAR

POTONGAN A-A
POTONGAN B-B

SKALA


UKURAN KERTAS

1 : 100


A3

NOMOR GAMBAR

JUMLAH HALAMAN

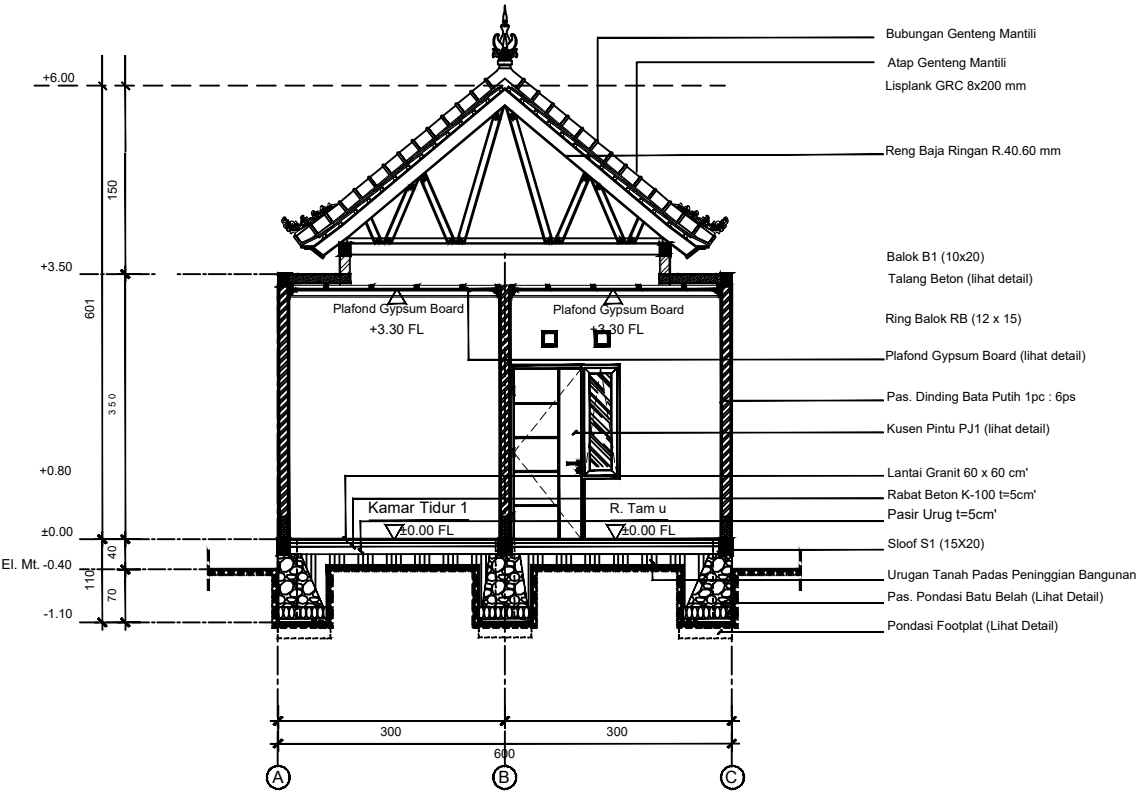

POTONGAN A-A
SKALA 1 : 100

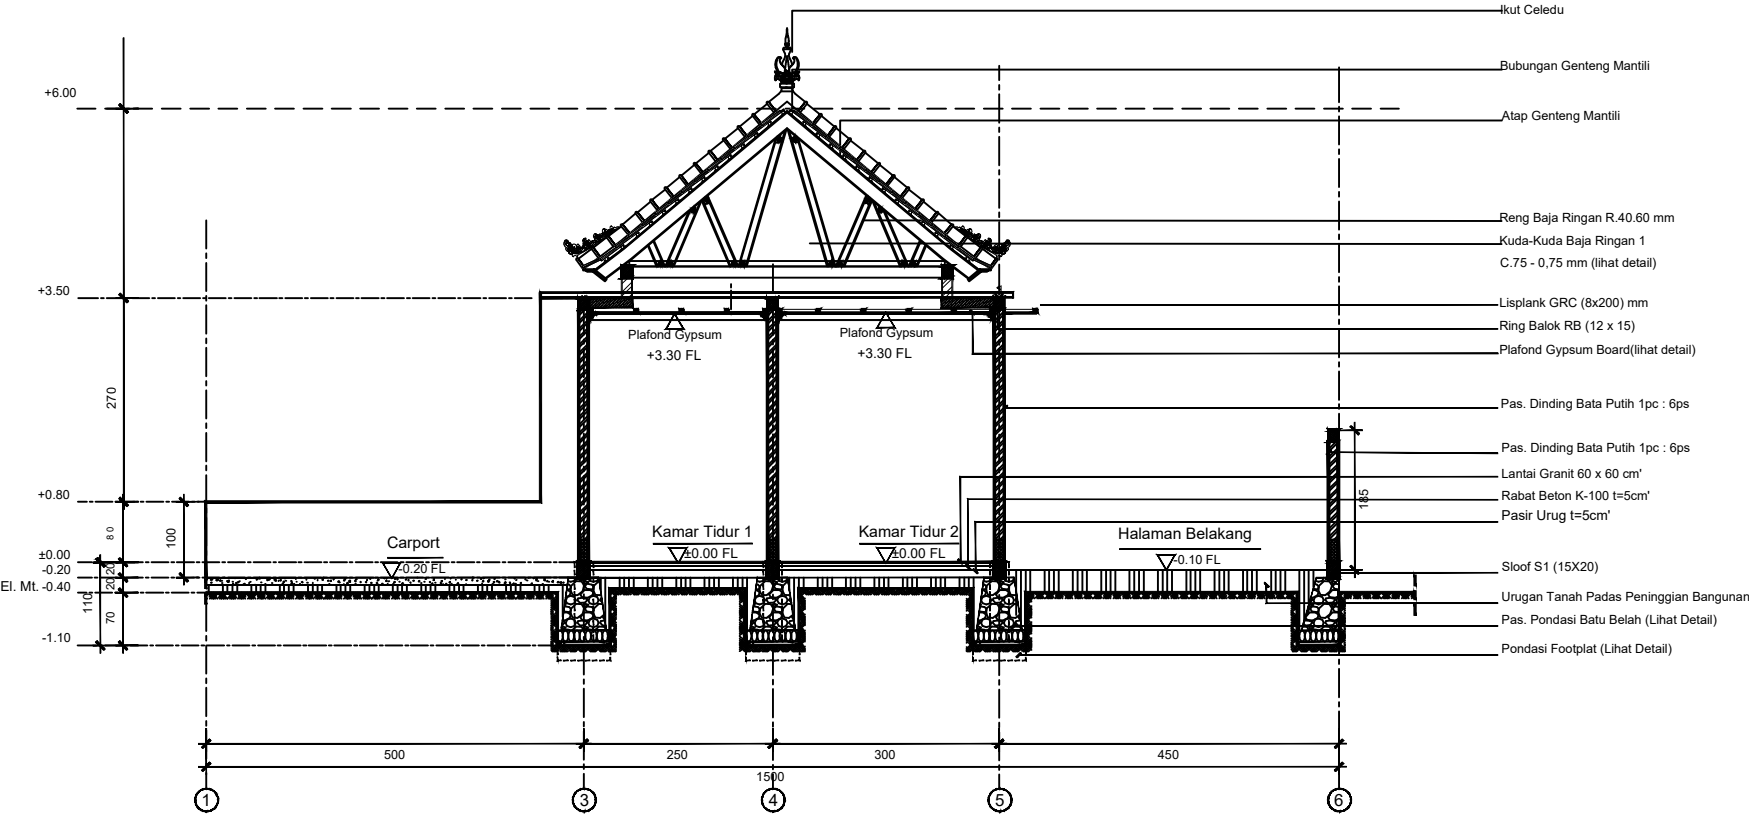

POTONGAN B-B
SKALA 1 : 100