



PEMERINTAH PROVINSI BALI

DINAS PEKERJAAN UMUM,
PENATAAN RUANG, PERUMAHAN
DAN KAWASAN PERMUKIMAN
PROVINSI BALI

GAMBAR PROTOTIPE
RUMAH TINGGAL SEDERHANA

NAMA GAMBAR


SKALA

UKURAN KERTAS

A3

NOMOR GAMBAR

JUMLAH HALAMAN

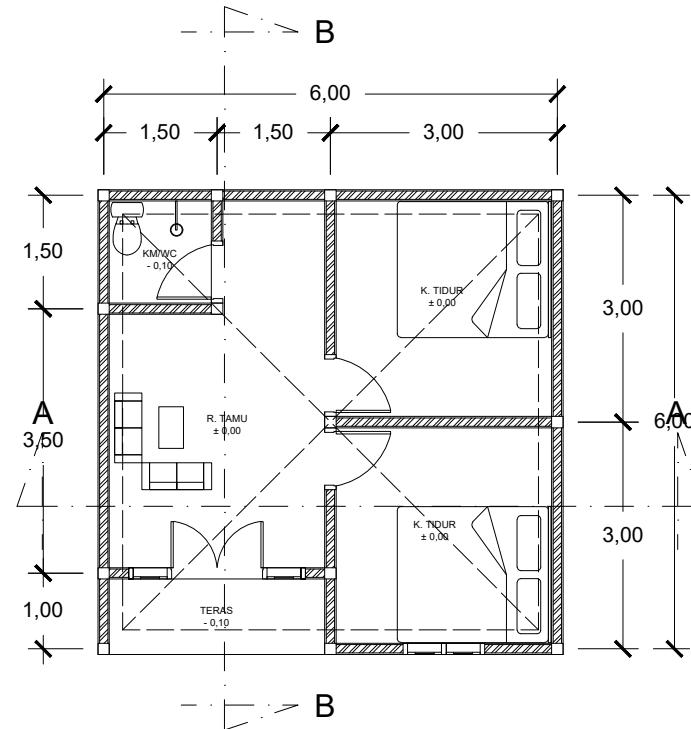

 **DENAH**
SKALA 1 : 100



PEMERINTAH PROVINSI BALI

DINAS PEKERJAAN UMUM,
PENATAAN RUANG, PERUMAHAN
DAN KAWASAN PERMUKIMAN
PROVINSI BALI

GAMBAR PROTOTIPE
RUMAH TINGGAL SEDERHANA

NAMA GAMBAR


SKALA

UKURAN KERTAS


A3

NOMOR GAMBAR

JUMLAH HALAMAN

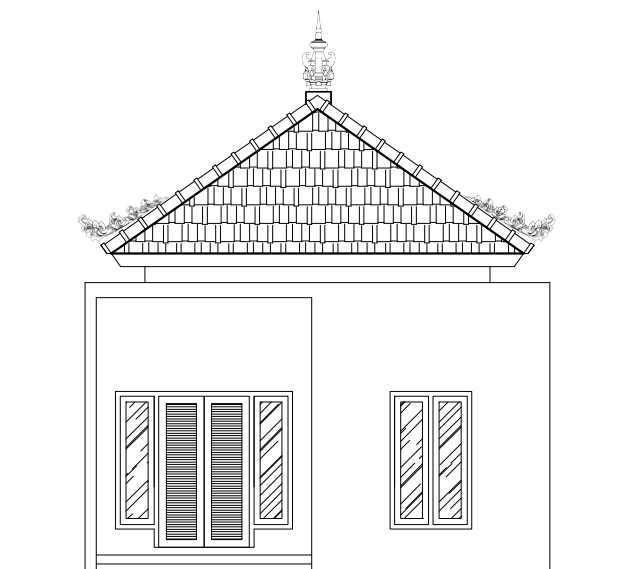

TAMPAK DEPAN
SKALA 1 : 100

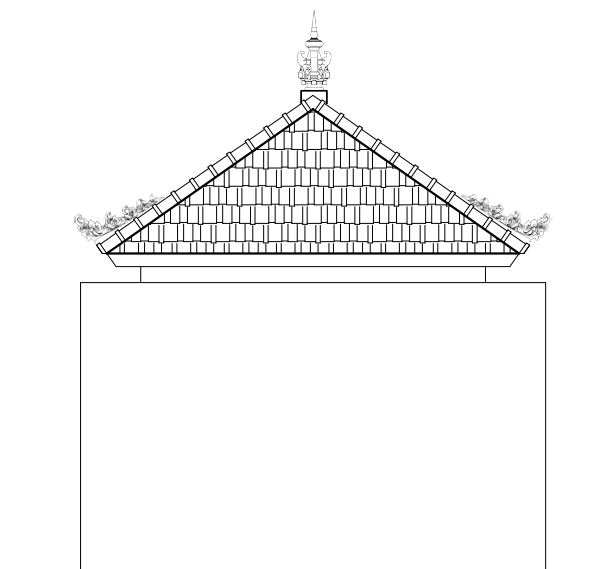

TAMPAK SAMPING
SKALA 1 : 100



PEMERINTAH PROVINSI BALI

DINAS PEKERJAAN UMUM,
PENATAAN RUANG, PERUMAHAN
DAN KAWASAN PERMUKIMAN
PROVINSI BALI

GAMBAR PROTOTIPE
RUMAH TINGGAL SEDERHANA

NAMA GAMBAR


SKALA

UKURAN KERTAS


A3

NOMOR GAMBAR

JUMLAH HALAMAN

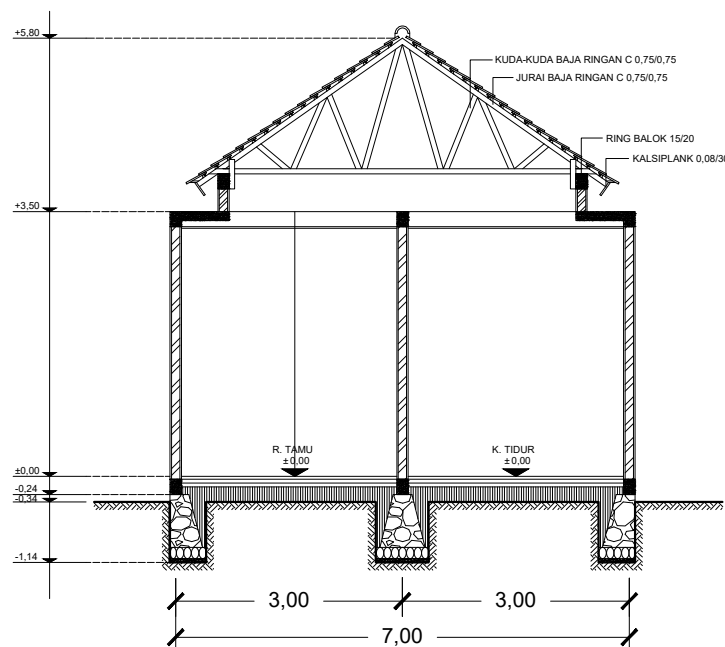

POTONGAN A
SKALA 1 : 100

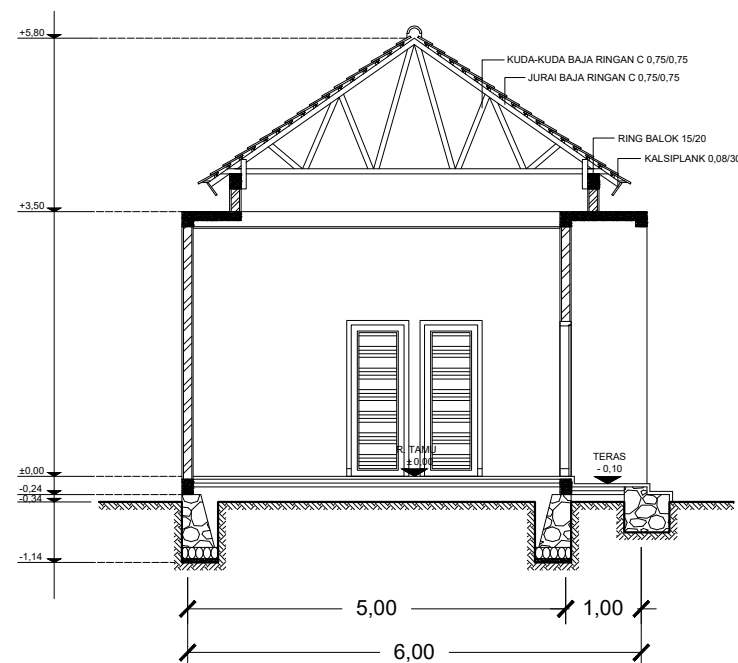

POTONGAN B
SKALA 1 : 100



PEMERINTAH PROVINSI BALI

DINAS PEKERJAAN UMUM,
PENATAAN RUANG, PERUMAHAN
DAN KAWASAN PERMUKIMAN
PROVINSI BALI

GAMBAR PROTOTIPE
RUMAH TINGGAL SEDERHANA

NAMA GAMBAR


SKALA

UKURAN KERTAS

A3

NOMOR GAMBAR

JUMLAH HALAMAN

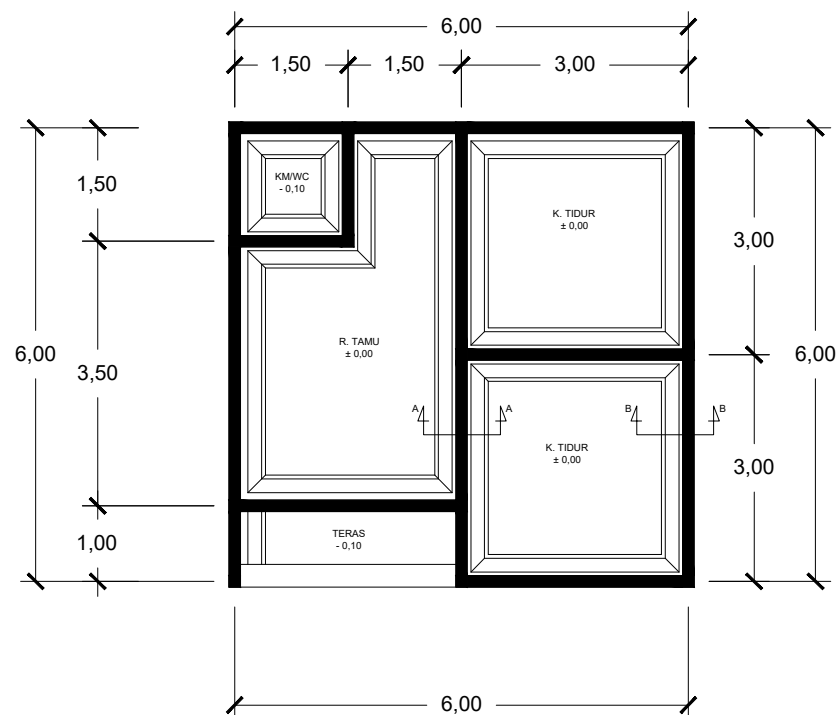

RENCANA PONDASI
SKALA 1 : 100



PEMERINTAH PROVINSI BALI

DINAS PEKERJAAN UMUM,
PENATAAN RUANG, PERUMAHAN
DAN KAWASAN PERMUKIMAN
PROVINSI BALI

GAMBAR PROTOTIPE
RUMAH TINGGAL SEDERHANA

NAMA GAMBAR


SKALA

UKURAN KERTAS

A3

NOMOR GAMBAR

JUMLAH HALAMAN

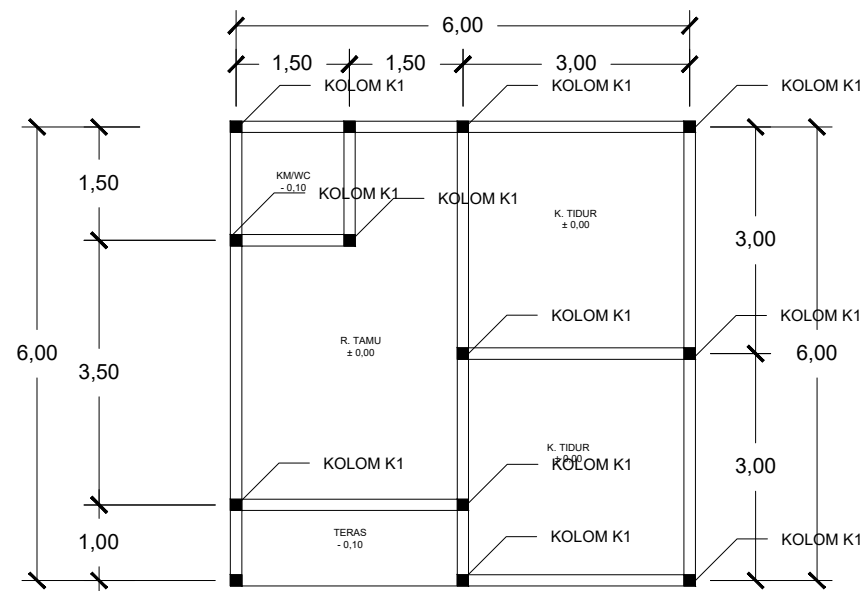

RENCANA KOLOM
SKALA 1 : 100



PEMERINTAH PROVINSI BALI

DINAS PEKERJAAN UMUM,
PENATAAN RUANG, PERUMAHAN
DAN KAWASAN PERMUKIMAN
PROVINSI BALI

GAMBAR PROTOTIPE
RUMAH TINGGAL SEDERHANA

NAMA GAMBAR


SKALA

UKURAN KERTAS

A3

NOMOR GAMBAR

JUMLAH HALAMAN

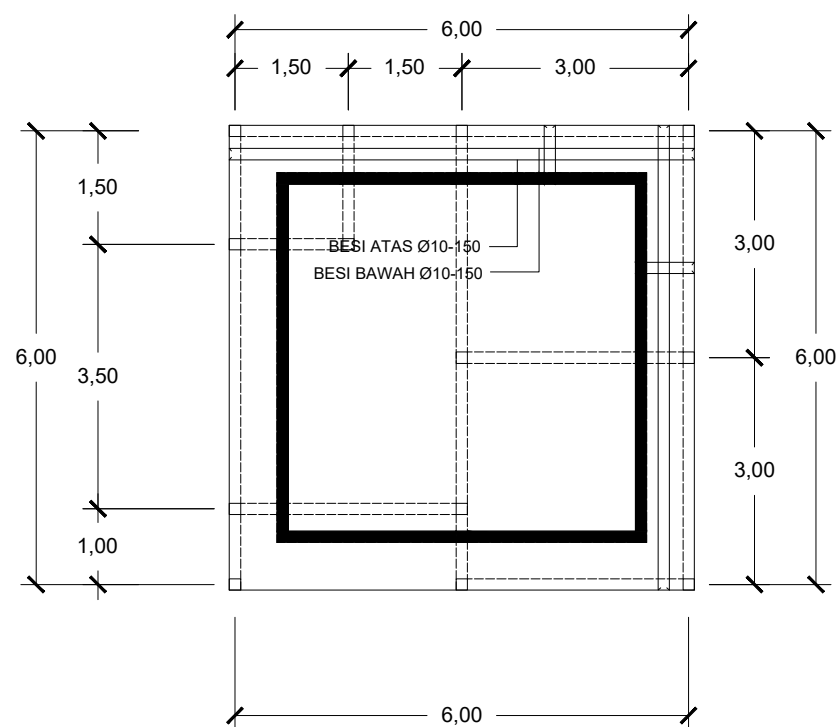

RENCANA RING BALOK DAN TALANG BETON
SKALA 1 : 100



PEMERINTAH PROVINSI BALI

DINAS PEKERJAAN UMUM,
PENATAAN RUANG, PERUMAHAN
DAN KAWASAN PERMUKIMAN
PROVINSI BALI

GAMBAR PROTOTIPE
RUMAH TINGGAL SEDERHANA

NAMA GAMBAR


SKALA

UKURAN KERTAS

A3

NOMOR GAMBAR

JUMLAH HALAMAN

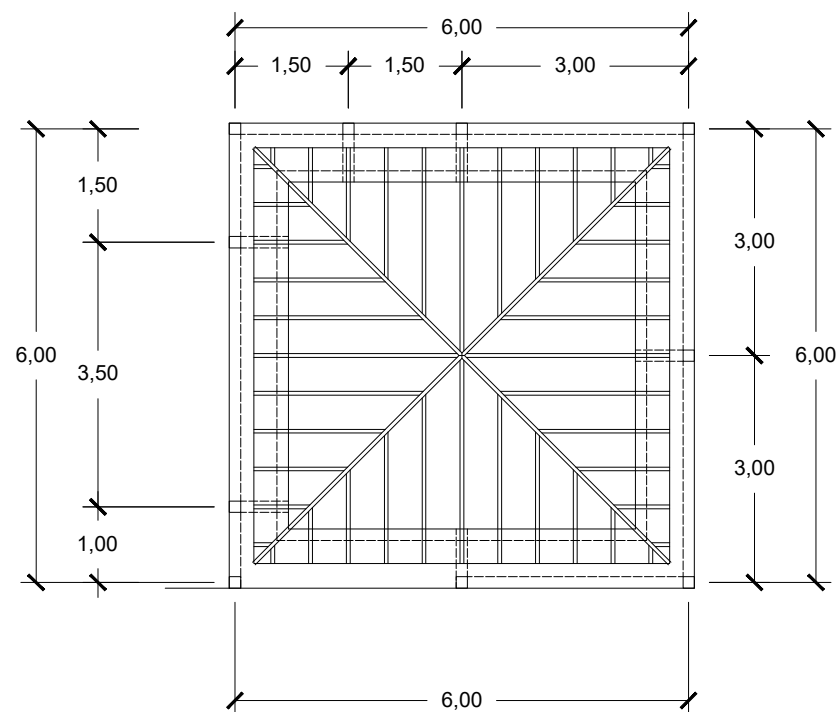

RENCANA KAP
SKALA 1 : 100

SKALA	UKURAN KERTAS
	A3
NOMOR GAMBAR	
JUMLAH HALAMAN	



PEMERINTAH PROVINSI BALI

DINAS PEKERJAAN UMUM,
PENATAAN RUANG, PERUMAHAN
DAN KAWASAN PERMUKIMAN
PROVINSI BALI

GAMBAR PROTOTIPE
RUMAH TINGGAL SEDERHANA

NAMA GAMBAR


SKALA

UKURAN KERTAS

A3


NOMOR GAMBAR

JUMLAH HALAMAN

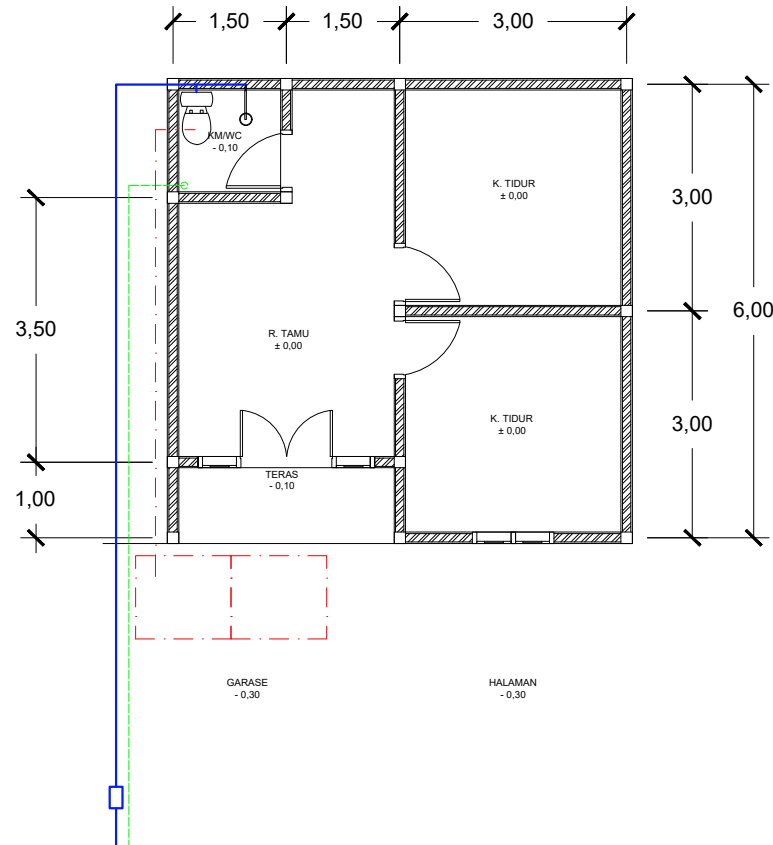

RENCANA SANITASI
SKALA 1 : 100

	AIR BERSIH	PIPA Ø 1/2"
	AIR KOTOR	PIPA Ø 3"
	LIMBAH DARI KLOSET	PIPA Ø 4"

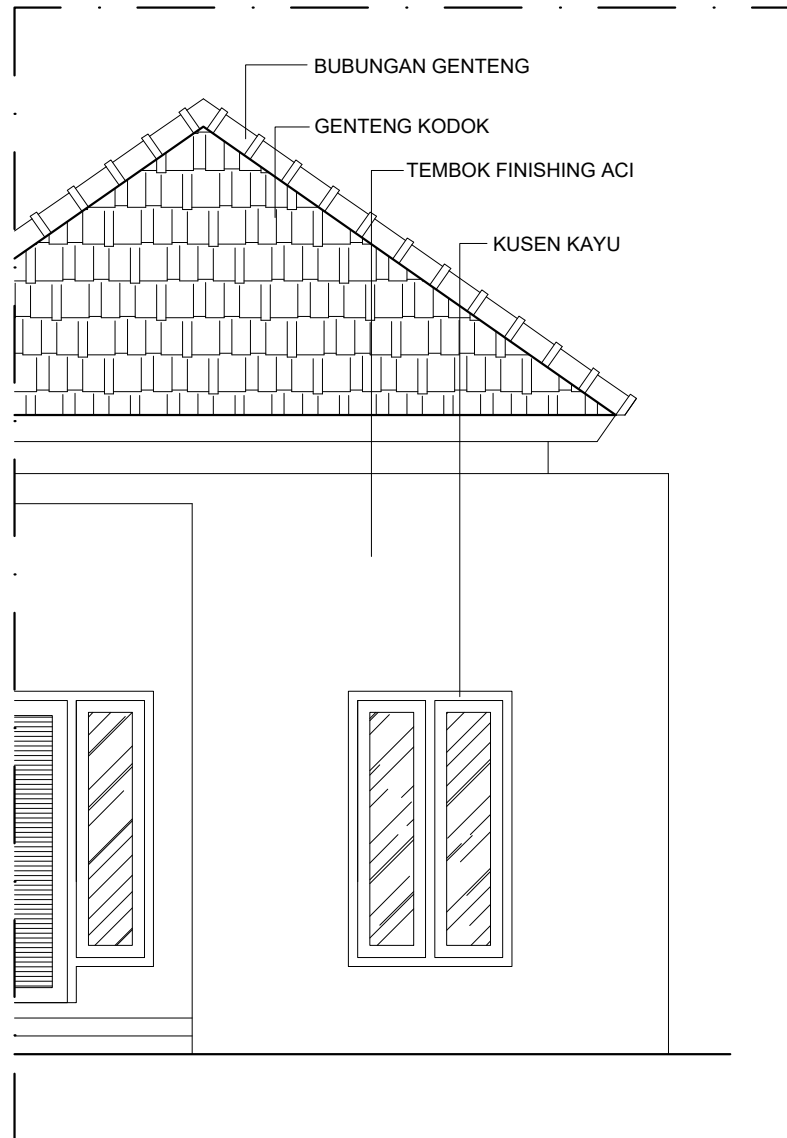

● **DETAIL ARSITEKTUR**
SKALA 1 : 50



PEMERINTAH PROVINSI BALI

DINAS PEKERJAAN UMUM,
PENATAAN RUANG, PERUMAHAN
DAN KAWASAN PERMUKIMAN
PROVINSI BALI

GAMBAR PROTOTIPE
RUMAH TINGGAL SEDERHANA

NAMA GAMBAR

SKALA	UKURAN KERTAS
	A3

NOMOR GAMBAR

JUMLAH HALAMAN




PEMERINTAH PROVINSI BALI


DINAS PEKERJAAN UMUM,
PENATAAN RUANG, PERUMAHAN
DAN KAWASAN PERMUKIMAN
PROVINSI BALI

GAMBAR PROTOTIPE
RUMAH TINGGAL SEDERHANA

NAMA GAMBAR

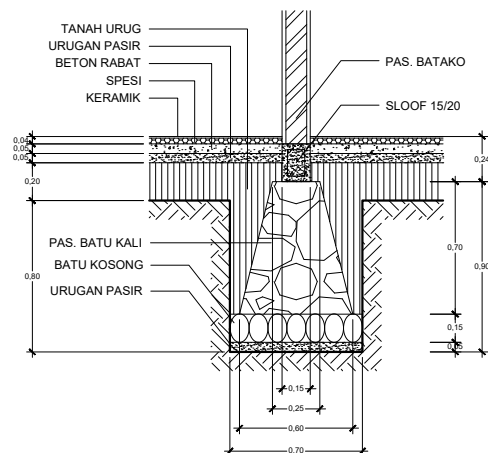

DETAIL A
SKALA 1 : 40

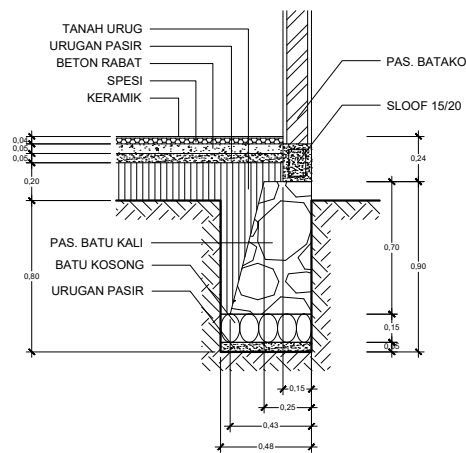

DETAIL B
SKALA 1 : 40

KOLOM (K1)	SLOOF (S1)	BALOK RING

SKALA

UKURAN KERTAS

A3

NOMOR GAMBAR

JUMLAH HALAMAN



PEMERINTAH PROVINSI BALI

DINAS PEKERJAAN UMUM,
PENATAAN RUANG, PERUMAHAN
DAN KAWASAN PERMUKIMAN
PROVINSI BALI

GAMBAR PROTOTIPE
RUMAH TINGGAL SEDERHANA

NAMA GAMBAR


SKALA

UKURAN KERTAS

A3

NOMOR GAMBAR

JUMLAH HALAMAN

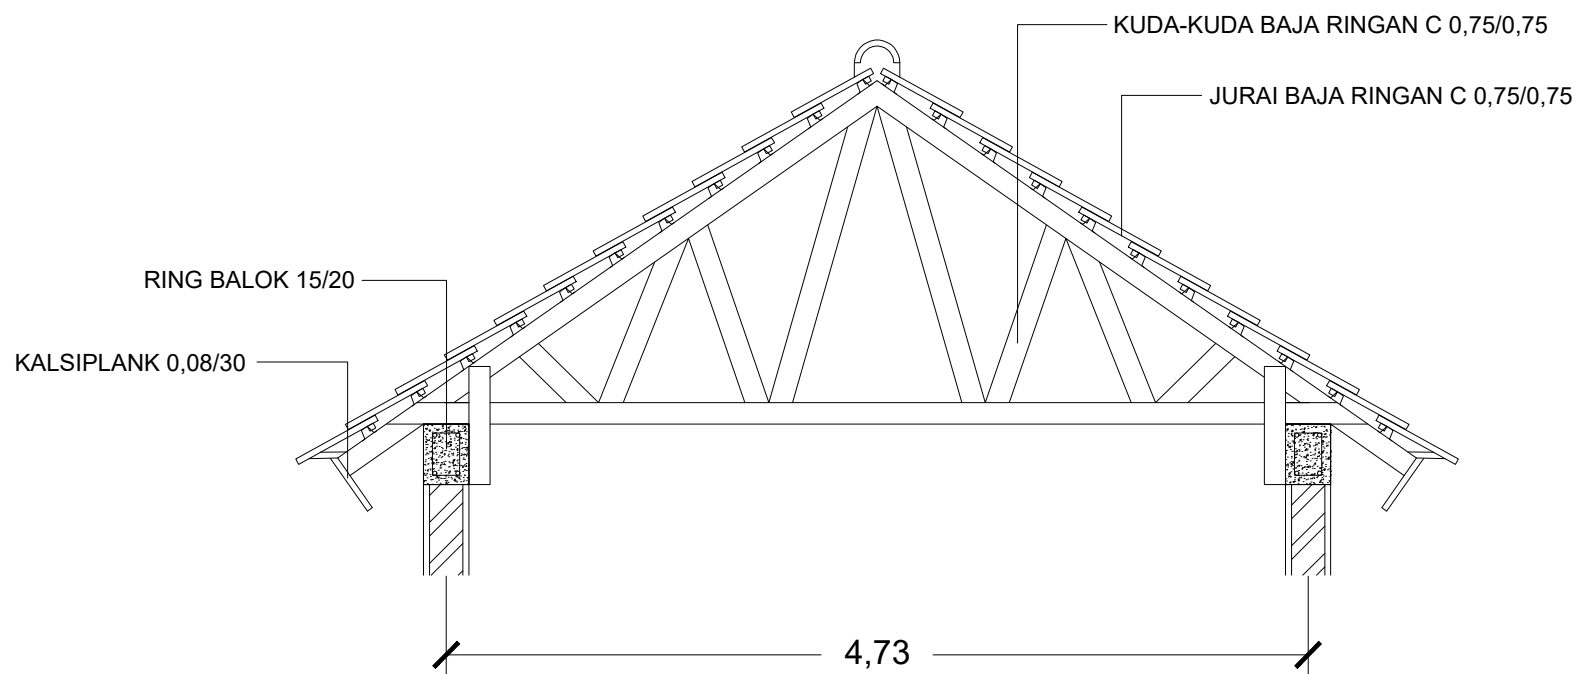

DETAIL KUDA-KUDA

SKALA 1 : 25



PEMERINTAH PROVINSI BALI

DINAS PEKERJAAN UMUM,
PENATAAN RUANG, PERUMAHAN
DAN KAWASAN PERMUKIMAN
PROVINSI BALI

GAMBAR PROTOTIPE
RUMAH TINGGAL SEDERHANA

NAMA GAMBAR



SKALA

UKURAN KERTAS

A3

NOMOR GAMBAR

JUMLAH HALAMAN

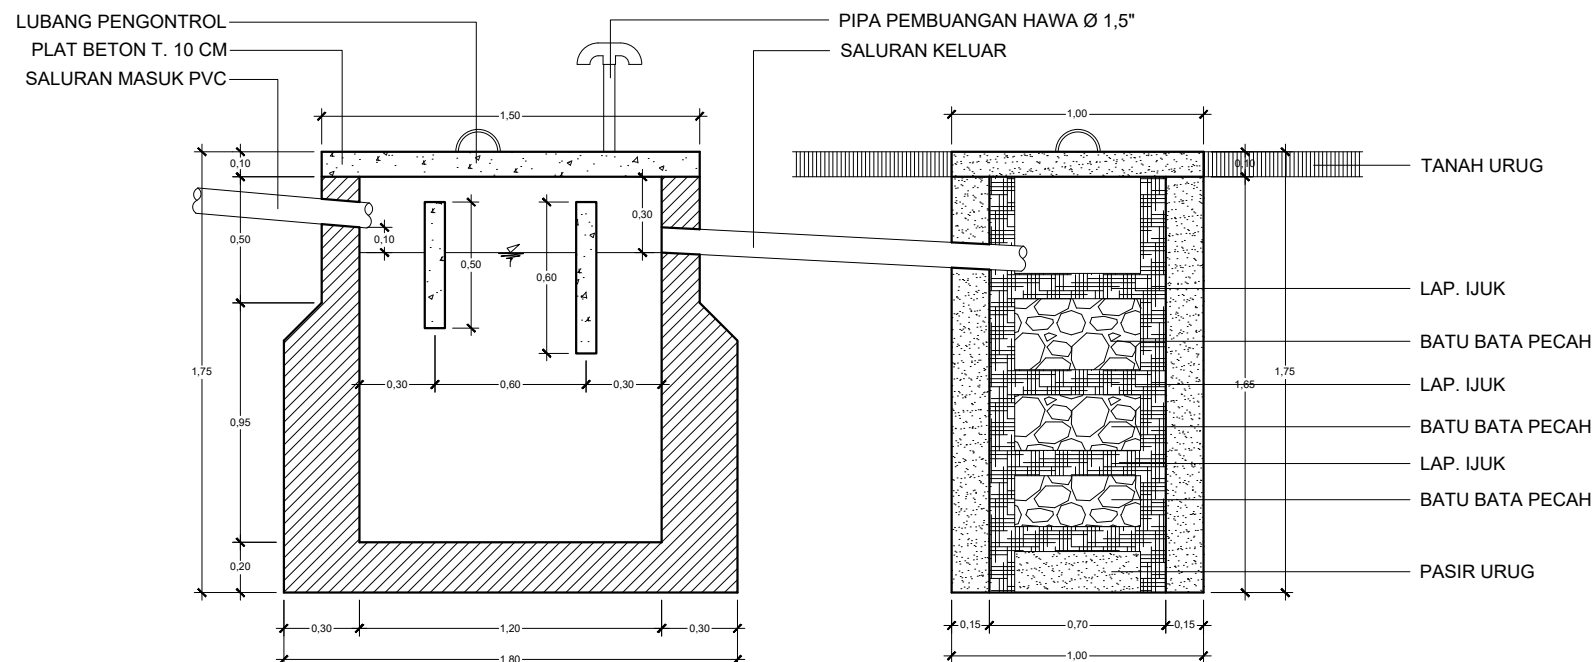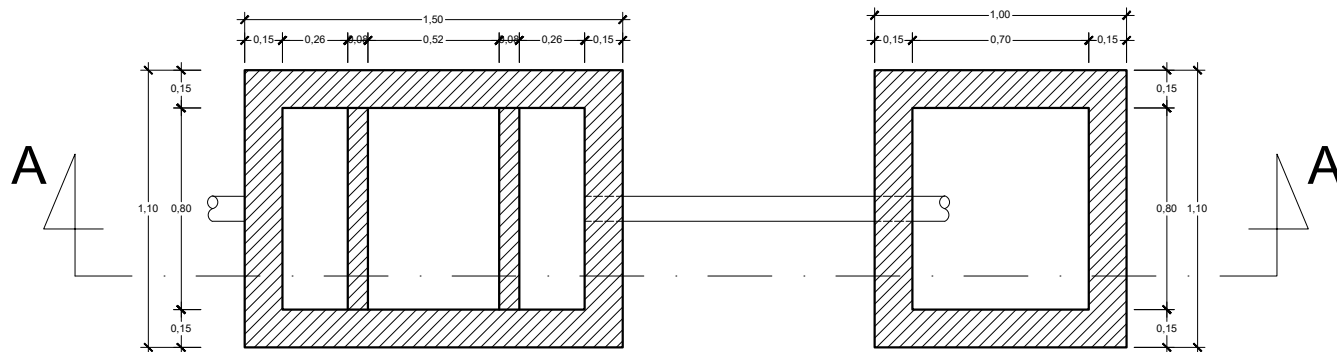

DETAIL SEPTIKTANK
SKALA 1 : 30