

G A M B A R
D E T A I L S T R U K T U R



PEMERINTAH PROVINSI BALI

DINAS PEKERJAAN UMUM,
PENATAAN RUANG, PERUMAHAN
DAN KAWASAN PERMUKIMAN
PROVINSI BALI

GAMBAR PROTOTIPE :
RUMAH TINGGAL SEDERHANA

NAMA GAMBAR


SKALA

UKURAN KERTAS

A3

NOMOR GAMBAR

JUMLAH HALAMAN

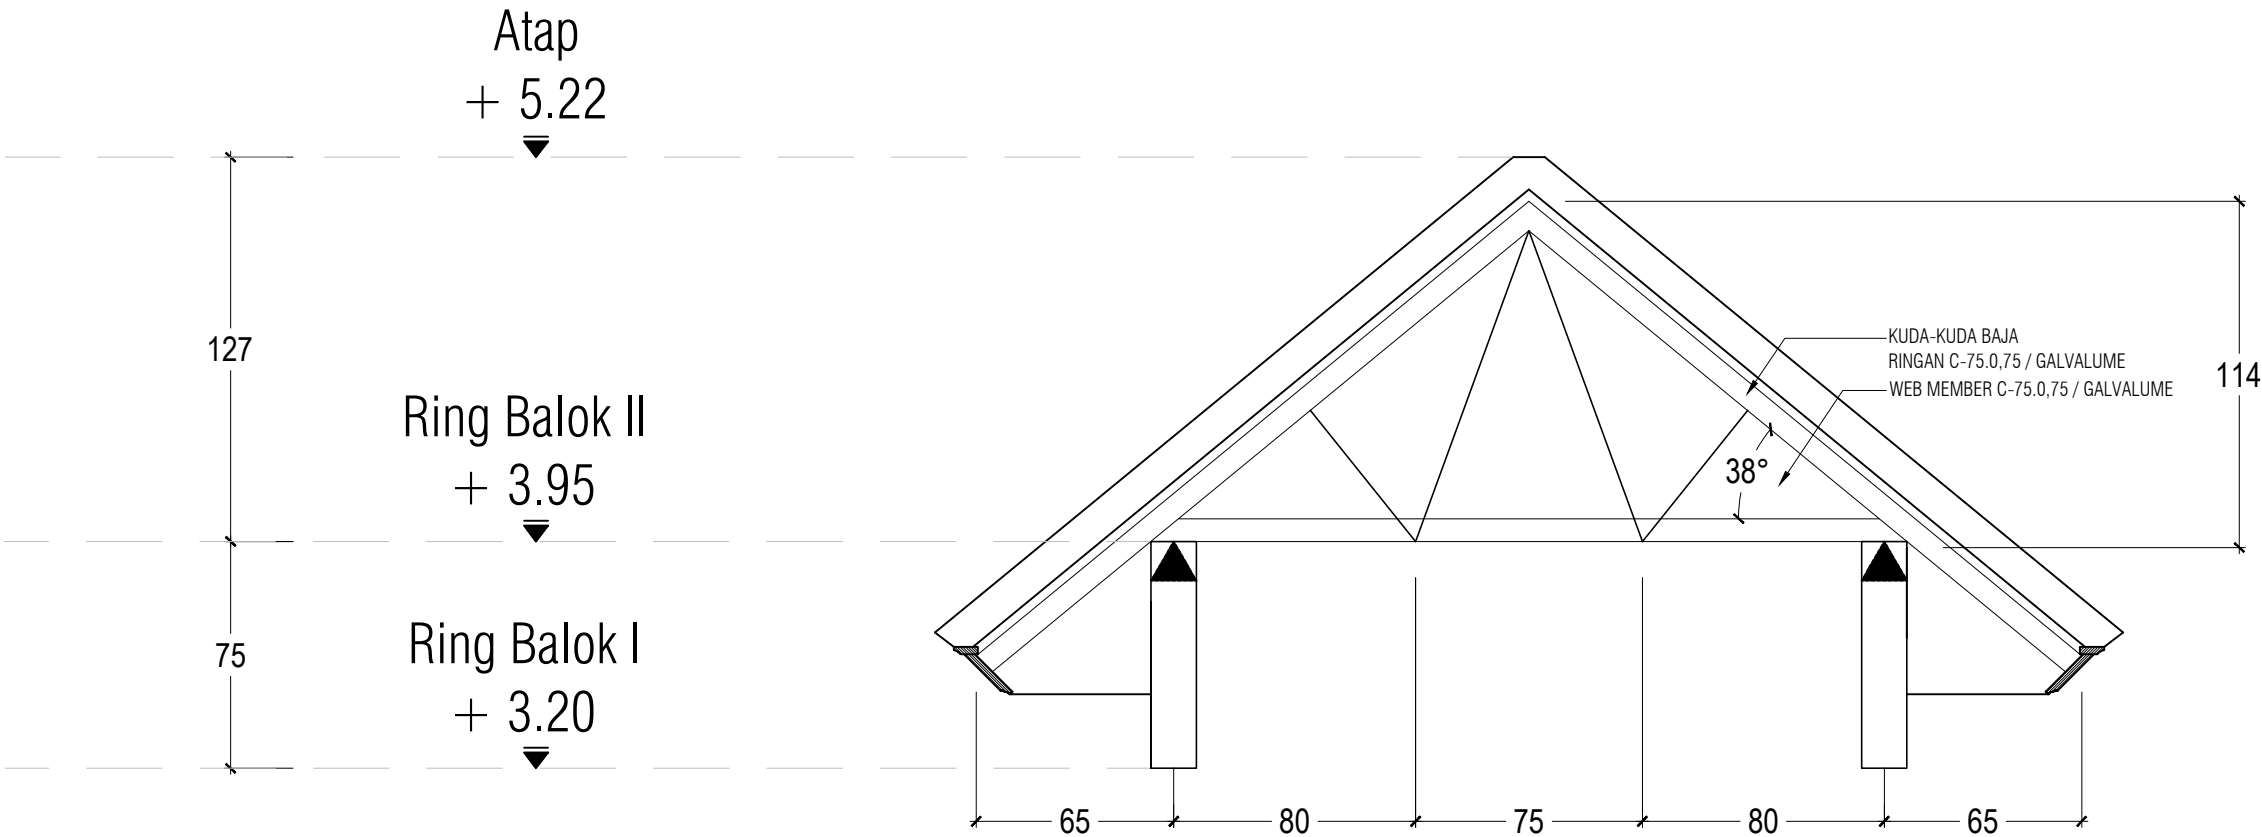

DETAIL KUDA-KUDA T1
SKALA 1 : 25



PEMERINTAH PROVINSI BALI

DINAS PEKERJAAN UMUM,
PENATAAN RUANG, PERUMAHAN
DAN KAWASAN PERMUKIMAN
PROVINSI BALI

GAMBAR PROTOTIPE :
RUMAH TINGGAL SEDERHANA

NAMA GAMBAR


SKALA

UKURAN KERTAS

A3


NOMOR GAMBAR

JUMLAH HALAMAN

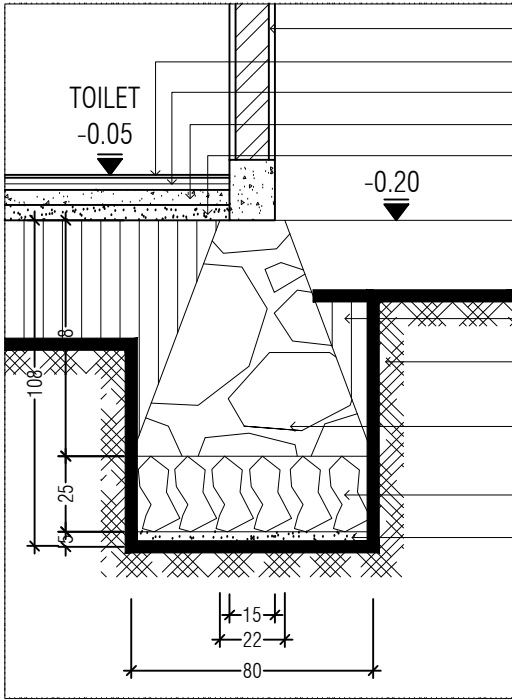

- Pas. Dinding Batako Buta
- Keramik Lantai 20 x 20 Antislip
- Spesi T : 4 Cm
- Beton Rabat T : 5 Cm
- Urugan Pasir Bawah Lantai T : 5 Cm
- Tanah Urug
- Tanah Asli
- Pondasi Batu Kali
- Pas. Batu Kosong
- Urugan Pasir Bawah Pondasi T : 5 Cm

DETAIL - I
SKALA 1 : 25

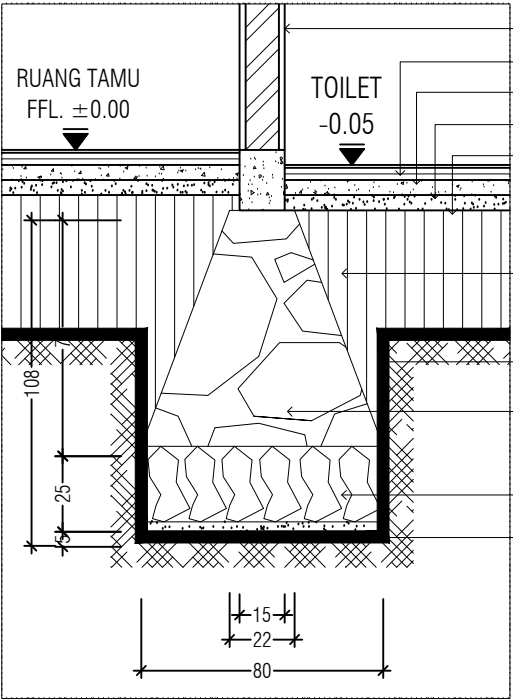

- Pas. Dinding Batako Buta
- Keramik Lantai 20 x 20 Antislip
- Spesi T : 4 Cm
- Beton Rabat T : 5 Cm
- Urugan Pasir Bawah Lantai T
- Tanah Urug
- Tanah Asli
- Pondasi Batu Kali
- Pas. Batu Kosong
- Urugan Pasir Bawah Pondasi

DETAIL - II
SKALA 1 : 35

DETAIL PONDASI MENERUS
SKALA 1 : 25



PEMERINTAH PROVINSI BALI

DINAS PEKERJAAN UMUM,
PENATAAN RUANG, PERUMAHAN
DAN KAWASAN PERMUKIMAN
PROVINSI BALI

GAMBAR PROTOTIPE :
RUMAH TINGGAL SEDERHANA

NAMA GAMBAR


SKALA

UKURAN KERTAS


A3

NOMOR GAMBAR

JUMLAH HALAMAN



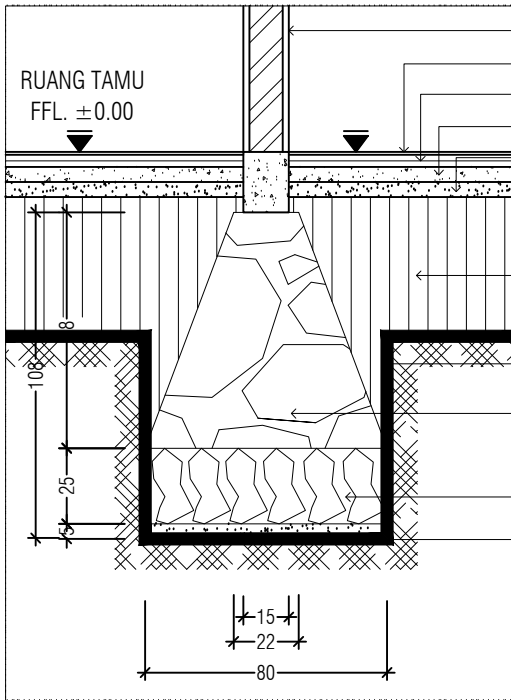


DETAIL - III
SKALA 1 : 35

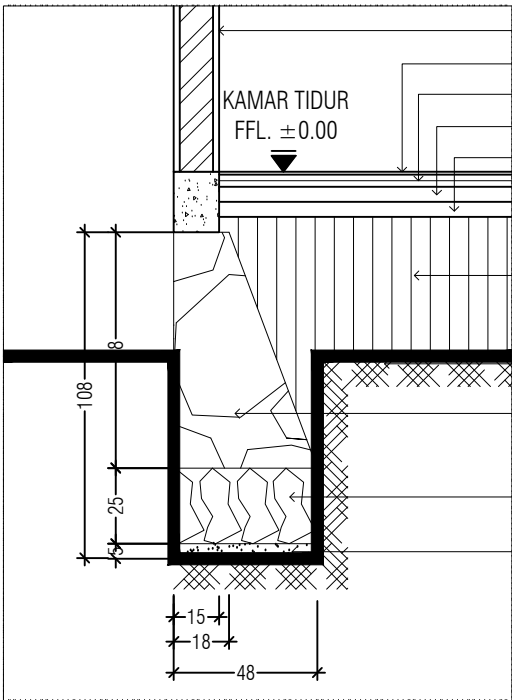

DETAIL - IV
SKALA 1 : 35

DETAIL PONDASI MENERUS
SKALA 1 : 25

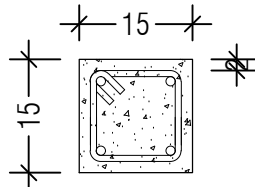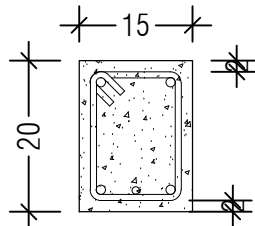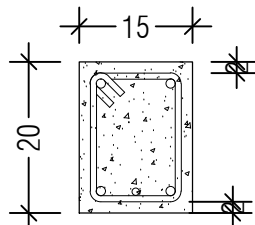DETAIL KOLOM		
KP		DIMENSI 15 x 15 CM
		TULANGAN POKOK 4 - Ø 10
		BEGEL Ø6 - 150
DETAIL SLOOF		
SP		DIMENSI 15 x 20 CM
		TULANGAN POKOK 4 - Ø 10
		BEGEL Ø6 - 150
DETAIL RING BALOK		
BP		DIMENSI 15 x 20 CM
		TULANGAN POKOK 4 - Ø 10
		BEGEL Ø6 - 150



DETAIL PEMBESIAN

SKALA 1 : 10



PEMERINTAH PROVINSI BALI

DINAS PEKERJAAN UMUM,
PENATAAN RUANG, PERUMAHAN
DAN KAWASAN PERMUKIMAN
PROVINSI BALI

GAMBAR PROTOTIPE :
RUMAH TINGGAL SEDERHANA

NAMA GAMBAR

SKALA

UKURAN KERTAS

A3

NOMOR GAMBAR

JUMLAH HALAMAN