


G A M B A R P L U M B I N G

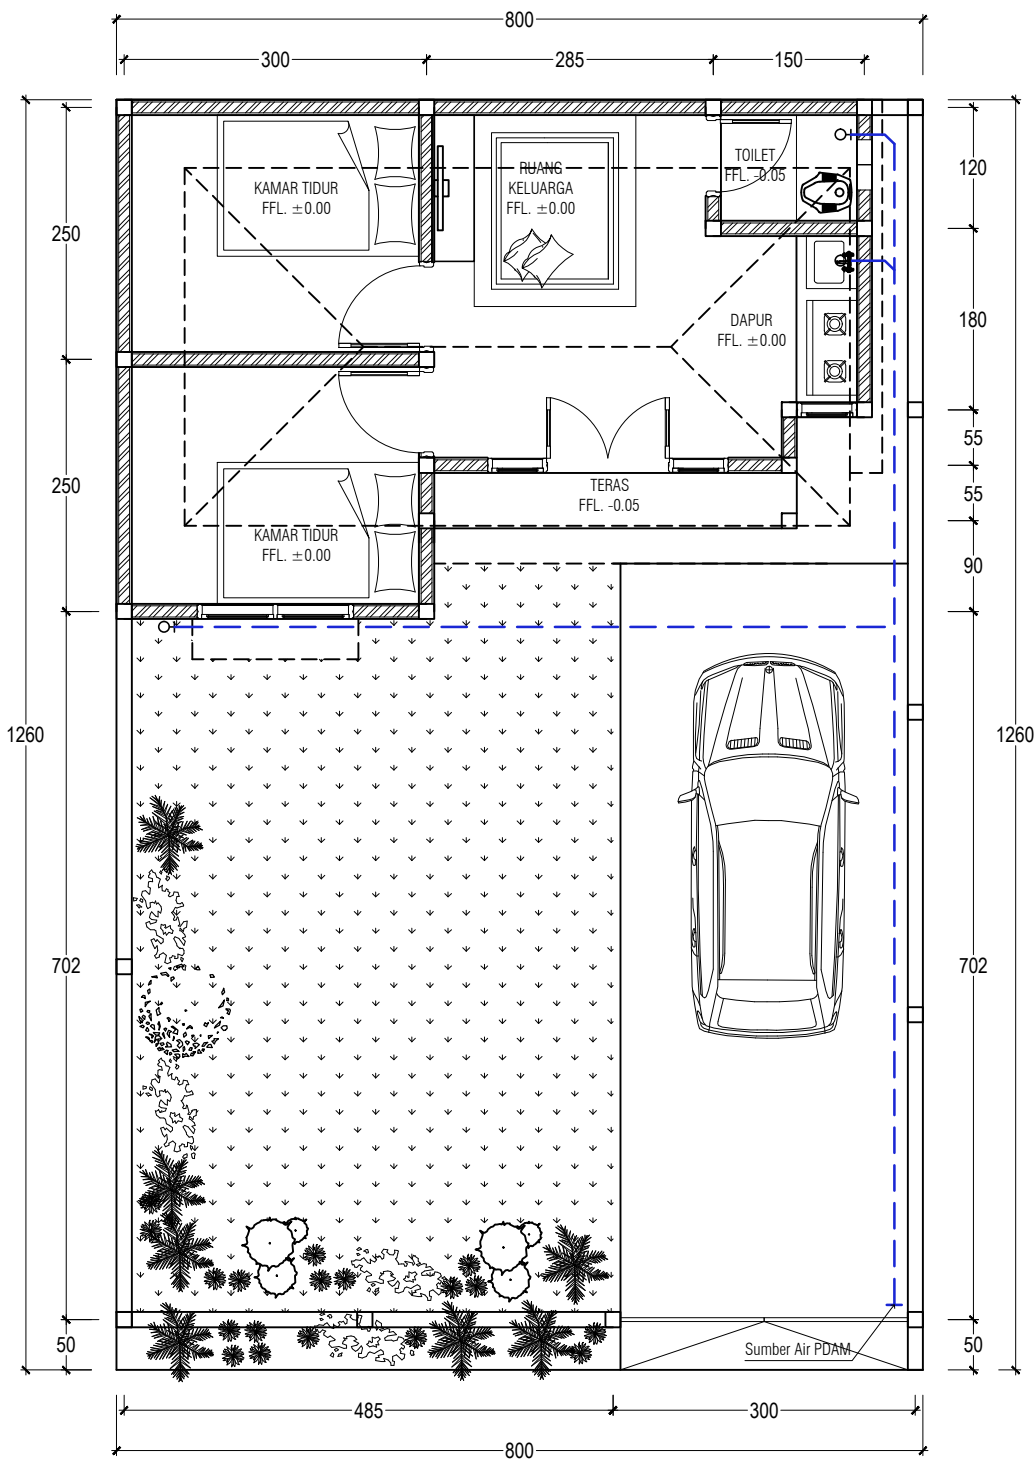

DENAH INSTALASI AIR BERSIH
SKALA 1 : 75

KETERANGAN	
---	PIPA AIR BERSIH (3/4)
---	PIPA PEMBUANGAN SEPTICTENK (4")
---	PIPA PEMBUANGAN AIR KOTOR/FLOORDRAIN



PEMERINTAH PROVINSI BALI

DINAS PEKERJAAN UMUM,
PENATAAN RUANG, PERUMAHAN
DAN KAWASAN PERMUKIMAN
PROVINSI BALI

GAMBAR PROTOTIPE :
RUMAH TINGGAL SEDERHANA

NAMA GAMBAR

SKALA	UKURAN KERTAS
	A3
NOMOR GAMBAR	
JUMLAH HALAMAN	



PEMERINTAH PROVINSI BALI

DINAS PEKERJAAN UMUM,
PENATAAN RUANG, PERUMAHAN
DAN KAWASAN PERMUKIMAN
PROVINSI BALI

GAMBAR PROTOTIPE :
RUMAH TINGGAL SEDERHANA

NAMA GAMBAR


SKALA

UKURAN KERTAS




A3


NOMOR GAMBAR

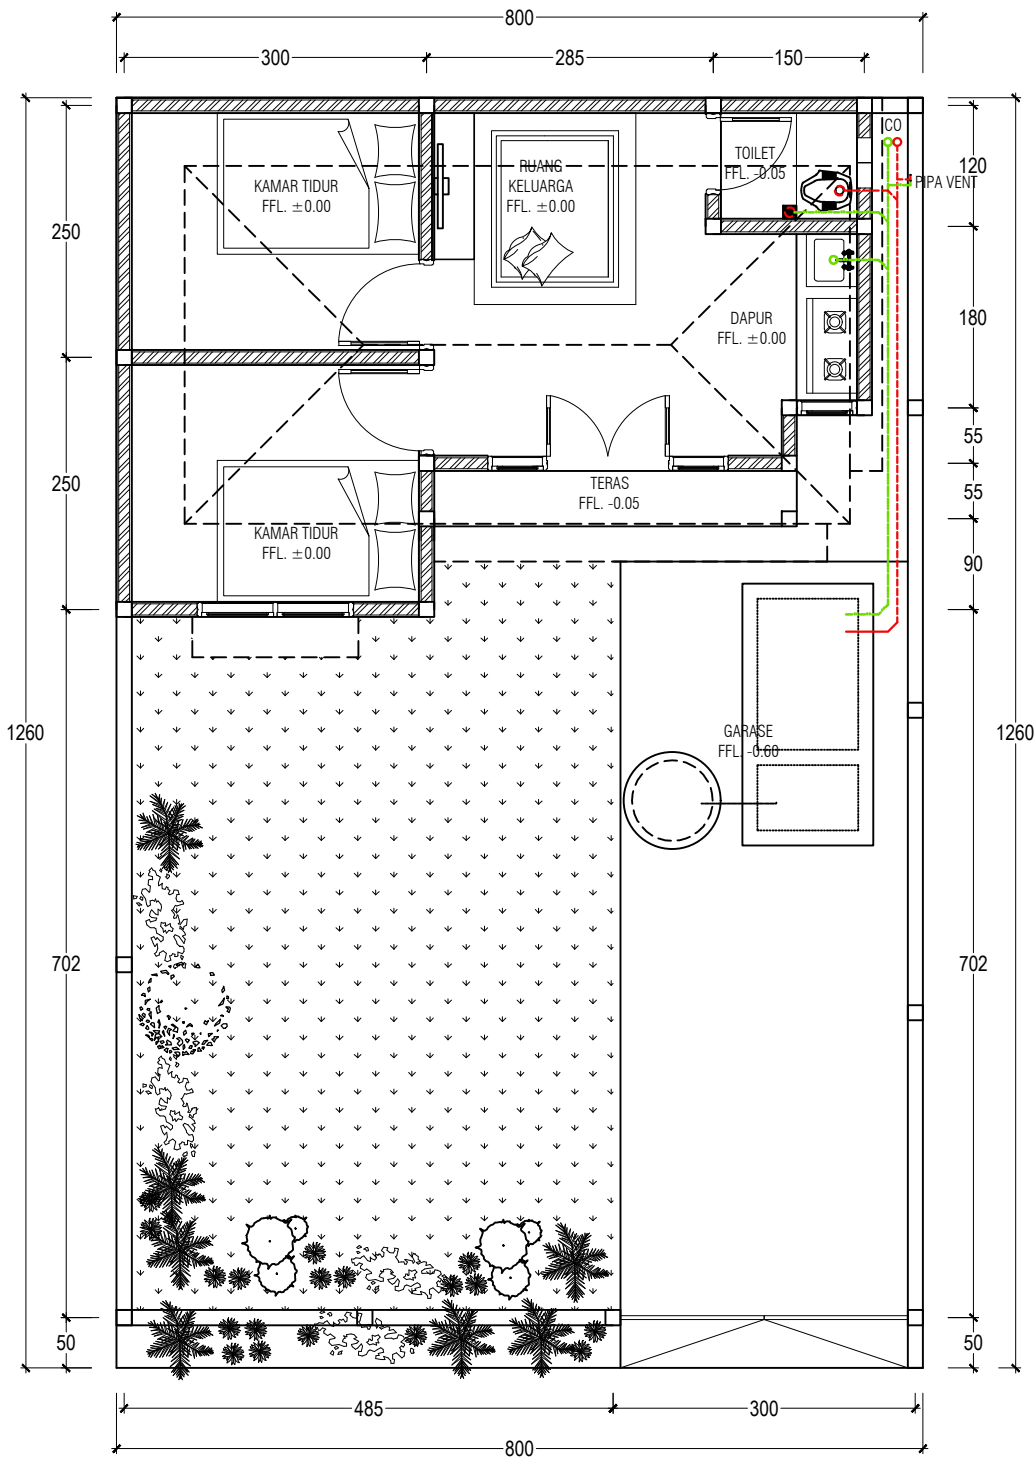JUMLAH HALAMAN



 **DENAH INSTALASI AIR KOTOR & KOTORAN**
SKALA 1 : 75

KETERANGAN	
	PIPA AIR BERSIH (3/4)
	PIPA PEMBUANGAN SEPTICTENK (4")
	PIPA PEMBUANGAN AIR KOTOR/FLOORDRAIN

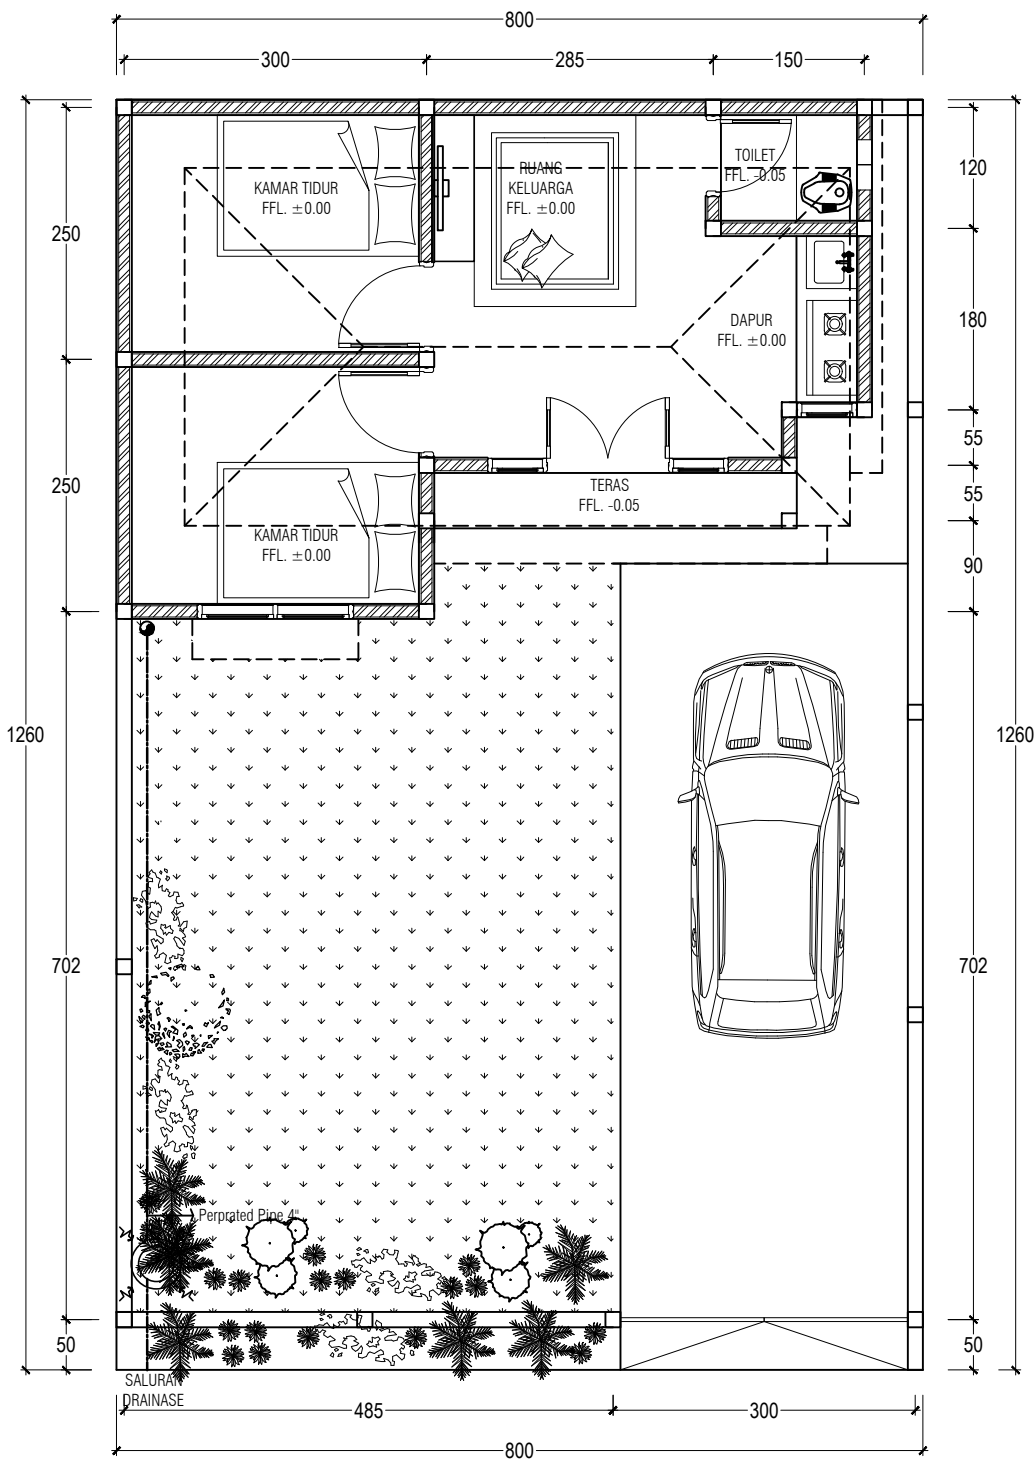

DENAH INSTALASI AIR HUJAN
SKALA 1 : 75

KETERANGAN

	PIPA AIR HUJAN PVC D CLASS
	ROOF DRAIN



PEMERINTAH PROVINSI BALI

DINAS PEKERJAAN UMUM,
PENATAAN RUANG, PERUMAHAN
DAN KAWASAN PERMUKIMAN
PROVINSI BALI

GAMBAR PROTOTIPE :
RUMAH TINGGAL SEDERHANA

NAMA GAMBAR


SKALA

UKURAN KERTAS

A3



NOMOR GAMBAR

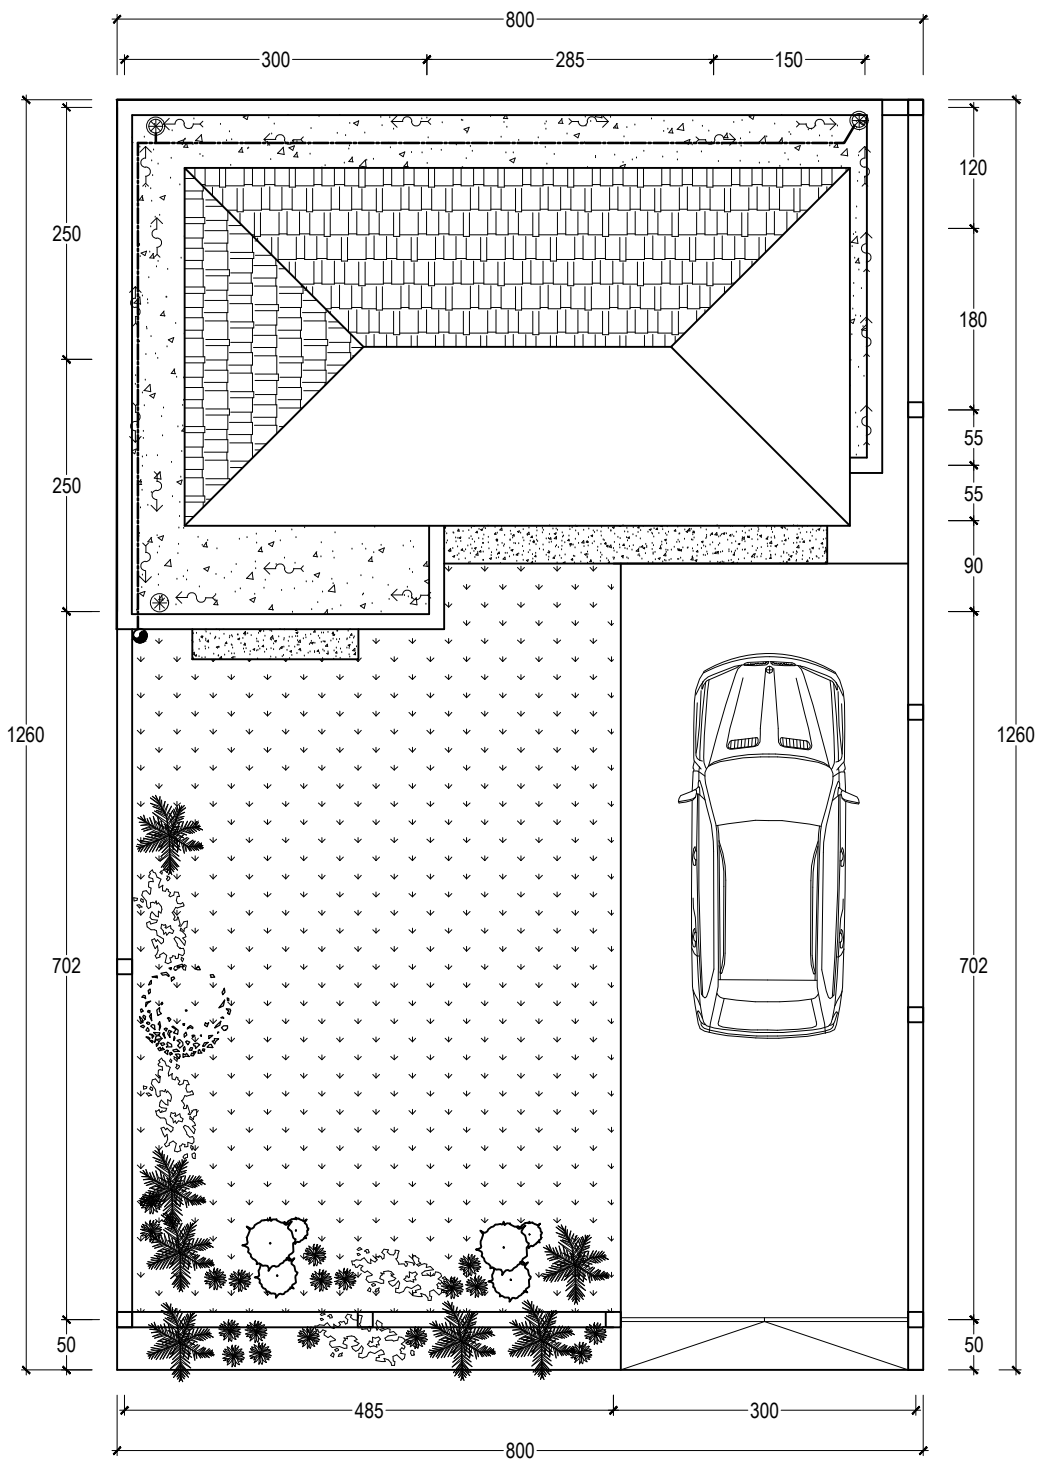JUMLAH HALAMAN



 **DENAH INSTALASI AIR HUJAN ROOF DRAIN**
SKALA 1 : 75

KETERANGAN

	PIPA AIR HUJAN PVC D CLASS
	ROOF DRAIN



PEMERINTAH PROVINSI BALI

DINAS PEKERJAAN UMUM,
PENATAAN RUANG, PERUMAHAN
DAN KAWASAN PERMUKIMAN
PROVINSI BALI

GAMBAR PROTOTIPE :
RUMAH TINGGAL SEDERHANA

NAMA GAMBAR


SKALA

UKURAN KERTAS

A3


NOMOR GAMBAR

JUMLAH HALAMAN

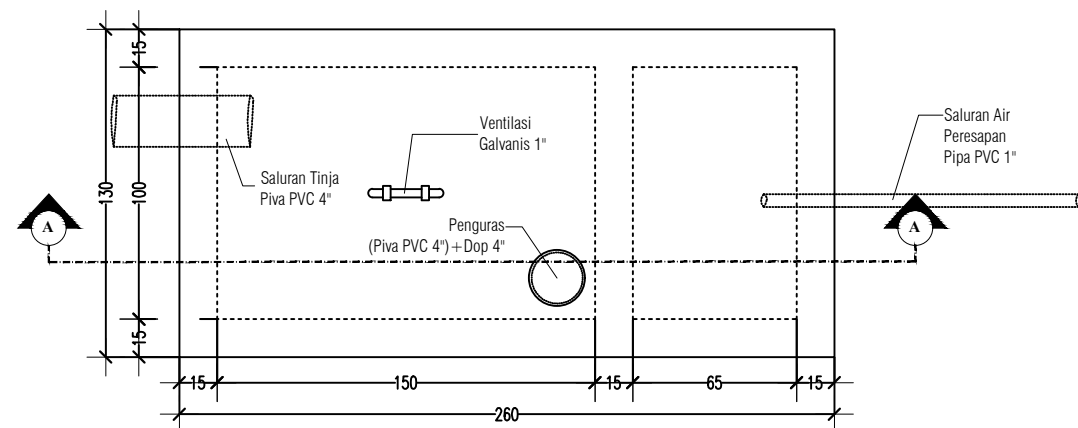


DENAH

SKALA 1 : 30

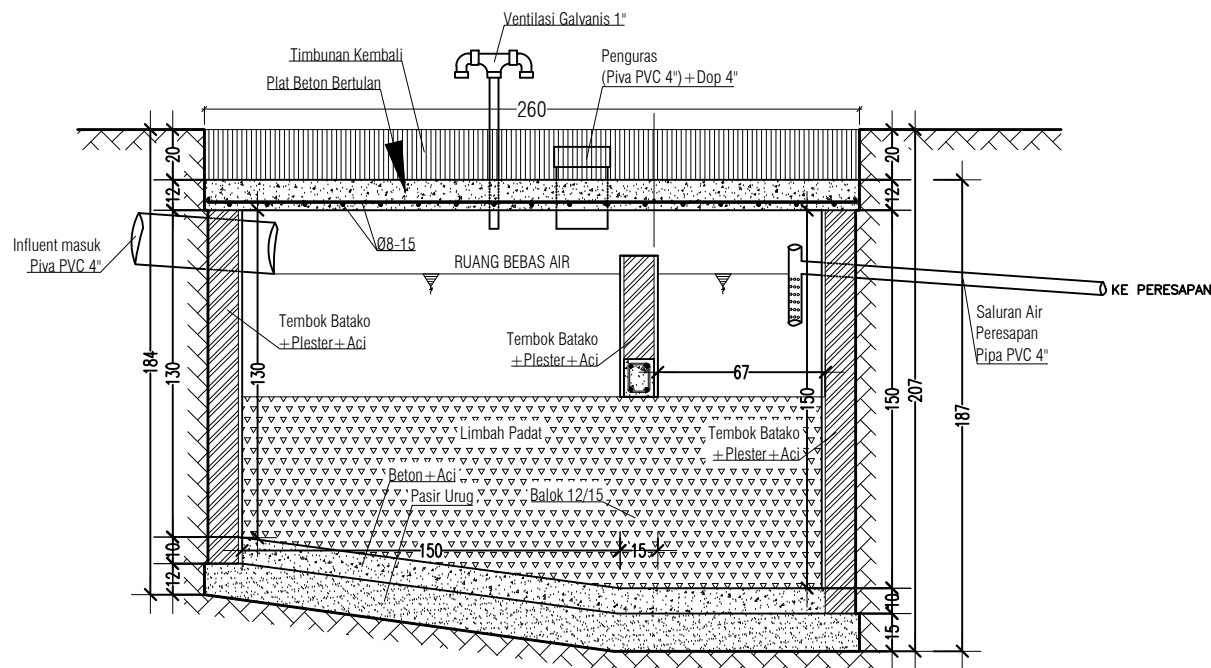


POTONGAN A-A

SKALA 1 : 30

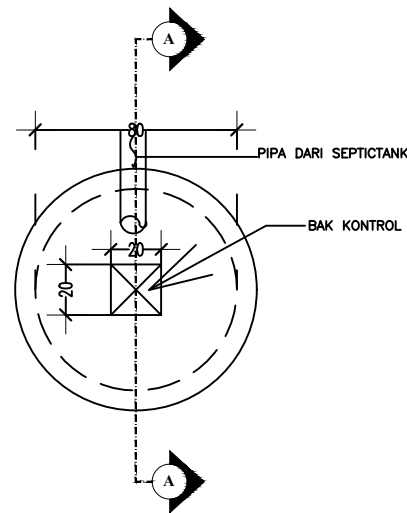

DENAH PERESAPAN

SKALA 1 : 30

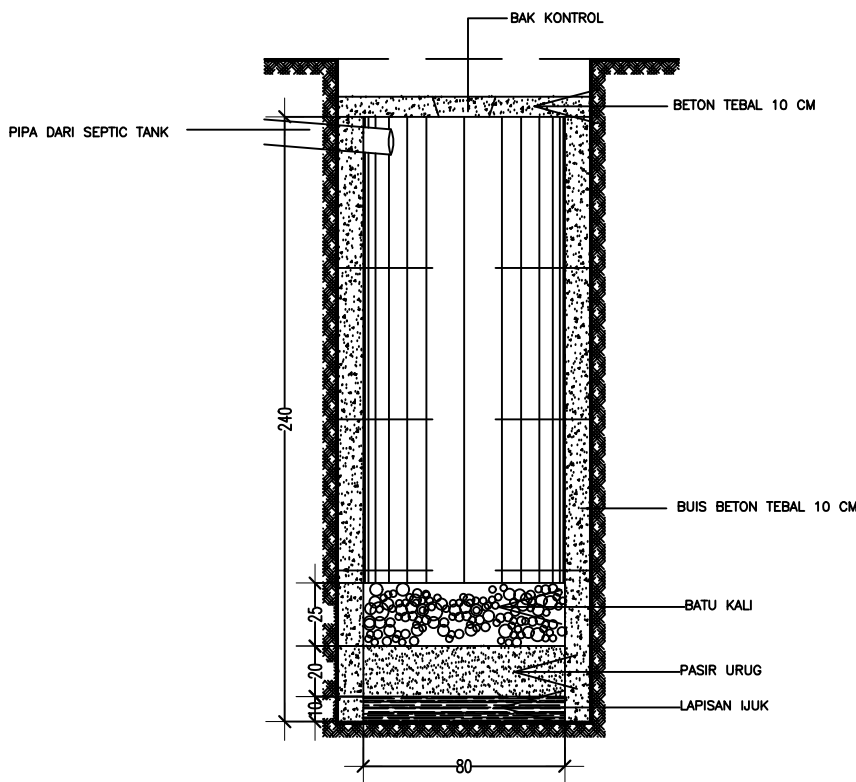

POTONGAN A-A

SKALA 1 : 30



DETAIL PERESAPAN AIR KOTOR



PEMERINTAH PROVINSI BALI

DINAS PEKERJAAN UMUM,
PENATAAN RUANG, PERUMAHAN
DAN KAWASAN PERMUKIMAN
PROVINSI BALI

GAMBAR PROTOTIPE :
RUMAH TINGGAL SEDERHANA

NAMA GAMBAR

SKALA

UKURAN KERTAS

A3

NOMOR GAMBAR

JUMLAH HALAMAN



PEMERINTAH PROVINSI BALI

DINAS PEKERJAAN UMUM,
PENATAAN RUANG, PERUMAHAN
DAN KAWASAN PERMUKIMAN
PROVINSI BALI

GAMBAR PROTOTIPE :
RUMAH TINGGAL SEDERHANA

NAMA GAMBAR


SKALA

UKURAN KERTAS

A3


NOMOR GAMBAR

JUMLAH HALAMAN

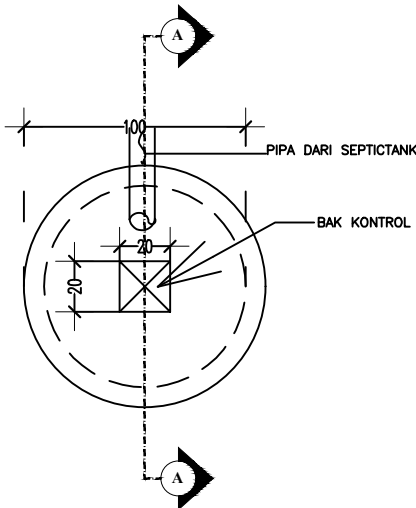


DENAH PERESAPAN AIR HUJAN

SKALA 1 : 30

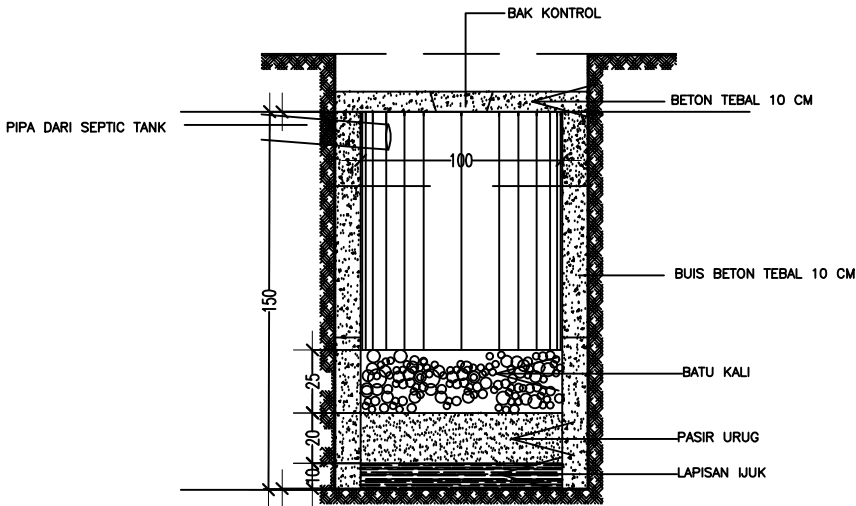

POTONGAN A-A

SKALA 1 : 30

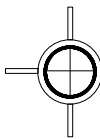

DETAIL PERESAPAN AIR HUJAN

SKALA 1 : 30