

G A M B A R   D E T A I L  
A R S I T E K T U R A L



PEMERINTAH PROVINSI BALI

DINAS PEKERJAAN UMUM,  
PENATAAN RUANG, PERUMAHAN  
DAN KAWASAN PERMUKIMAN  
PROVINSI BALI


GAMBAR PROTOTIPE :  
RUMAH TINGGAL SEDERHANA

NAMA GAMBAR

SKALA	UKURAN KERTAS
	A3

NOMOR GAMBAR

JUMLAH HALAMAN

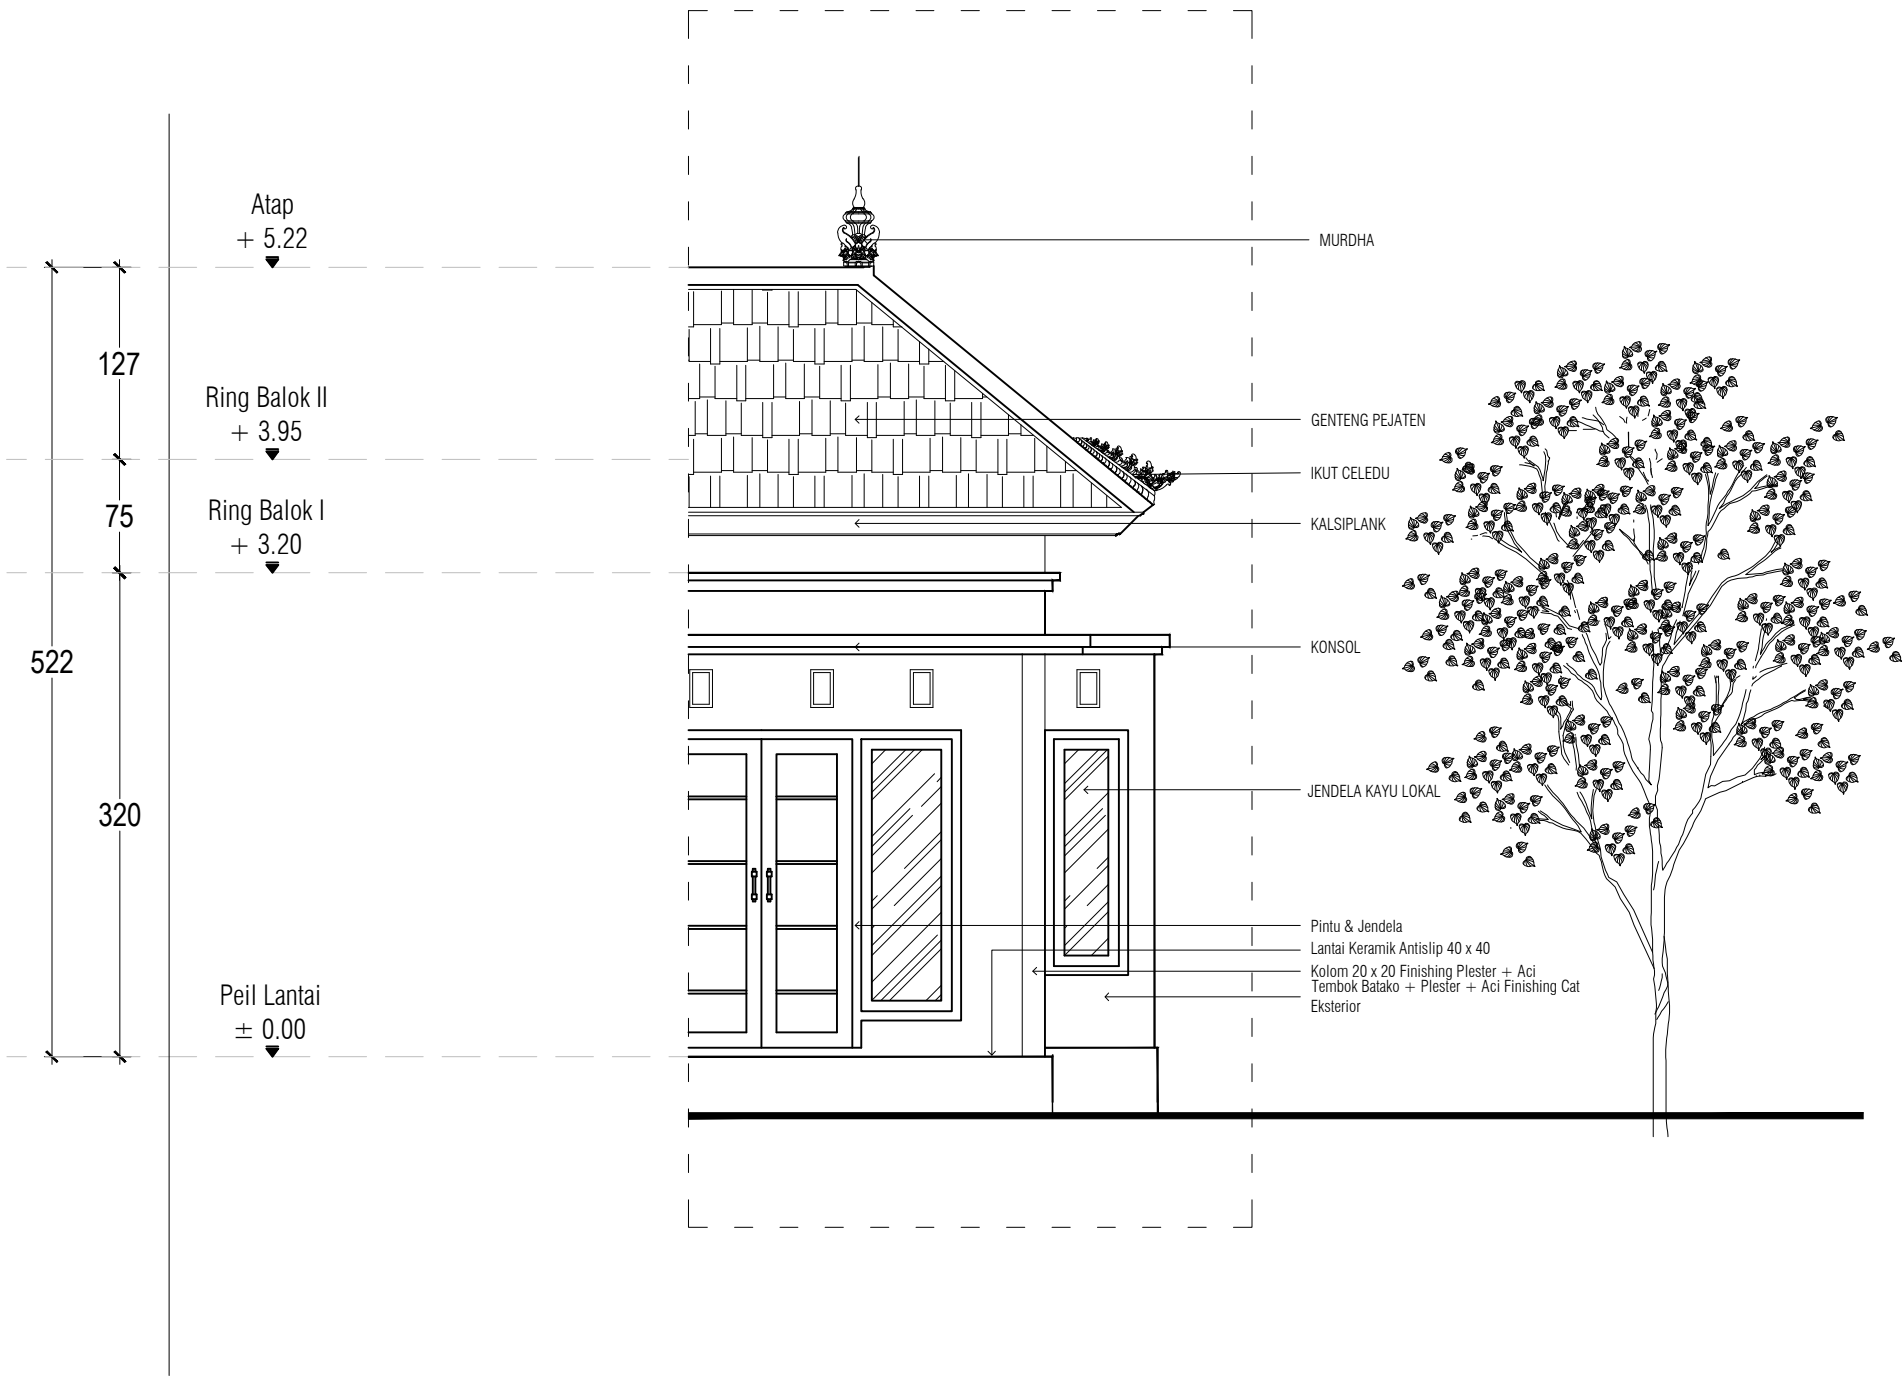

DETAIL ARSITEKTUR  
SKALA 1 : 50