

PEMERINTAH PROVINSI BALI

DINAS PEKERJAAN UMUM,
PENATAAN RUANG, PERUMAHAN
DAN KAWASAN PERMUKIMAN
PROVINSI BALI

GAMBAR PROTOTIPE
RUMAH TINGGAL SEDERHANA

NAMA GAMBAR

SKALA	UKURAN KERTAS
	A3

NOMOR GAMBAR

JUMLAH HALAMAN



Dokumen ini telah ditandatangani secara elektronik menggunakan sertifikat elektronik yang diterbitkan oleh BSrE





PEMERINTAH PROVINSI BALI

DINAS PEKERJAAN UMUM,
PENATAAN RUANG, PERUMAHAN
DAN KAWASAN PERMUKIMAN
PROVINSI BALI


GAMBAR PROTOTIPE
RUMAH TINGGAL SEDERHANA

NAMA GAMBAR

SKALA	UKURAN KERTAS
	A3

NOMOR GAMBAR

JUMLAH HALAMAN

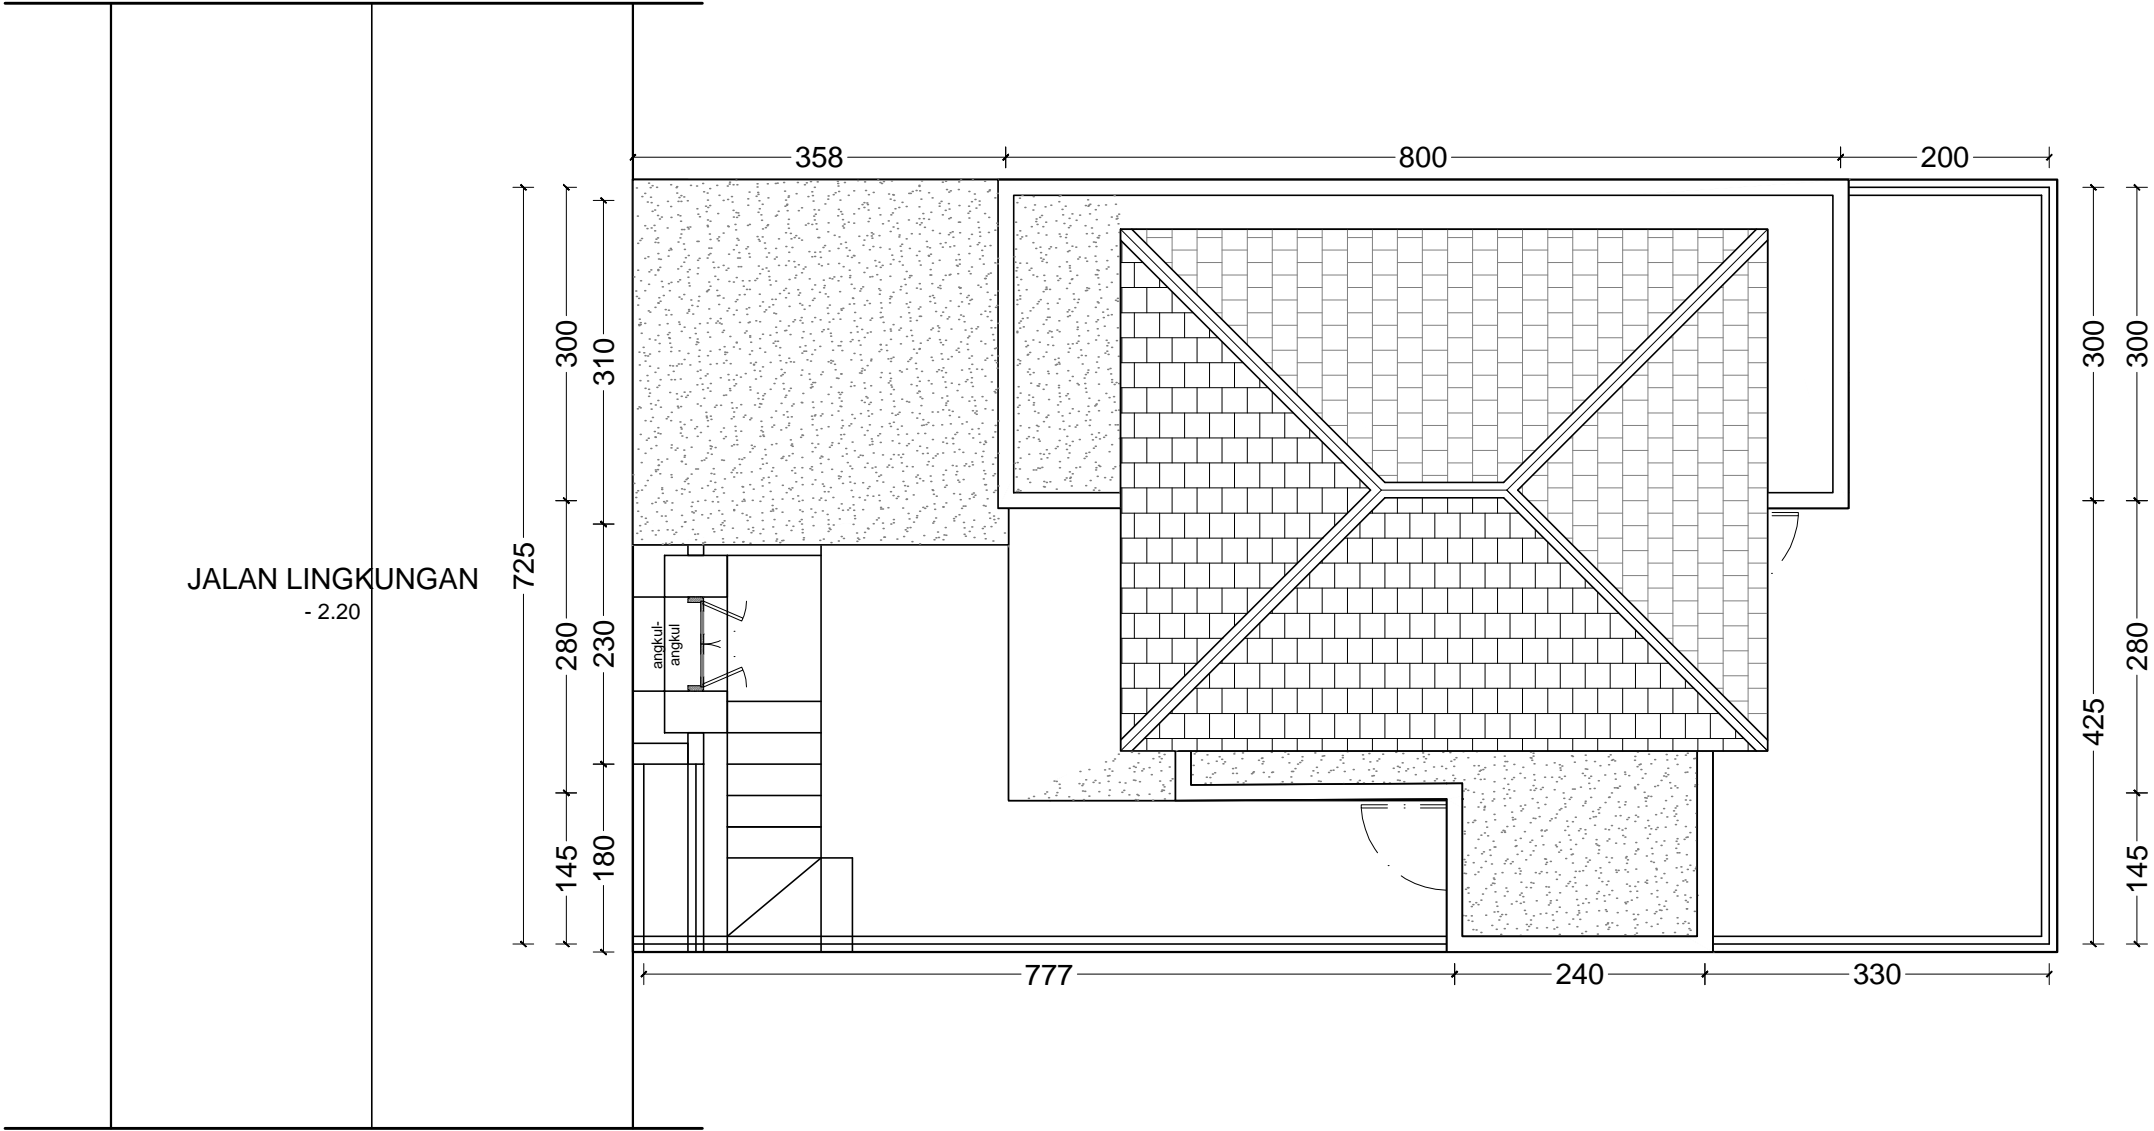

Dokumen ini telah ditandatangani secara elektronik menggunakan sertifikat elektronik yang diterbitkan oleh BSrE





PEMERINTAH PROVINSI BALI

DINAS PEKERJAAN UMUM,
PENATAAN RUANG, PERUMAHAN
DAN KAWASAN PERMUKIMAN
PROVINSI BALI


GAMBAR PROTOTIPE
RUMAH TINGGAL SEDERHANA


NAMA GAMBAR

SKALA	UKURAN KERTAS
	A3

NOMOR GAMBAR

JUMLAH HALAMAN

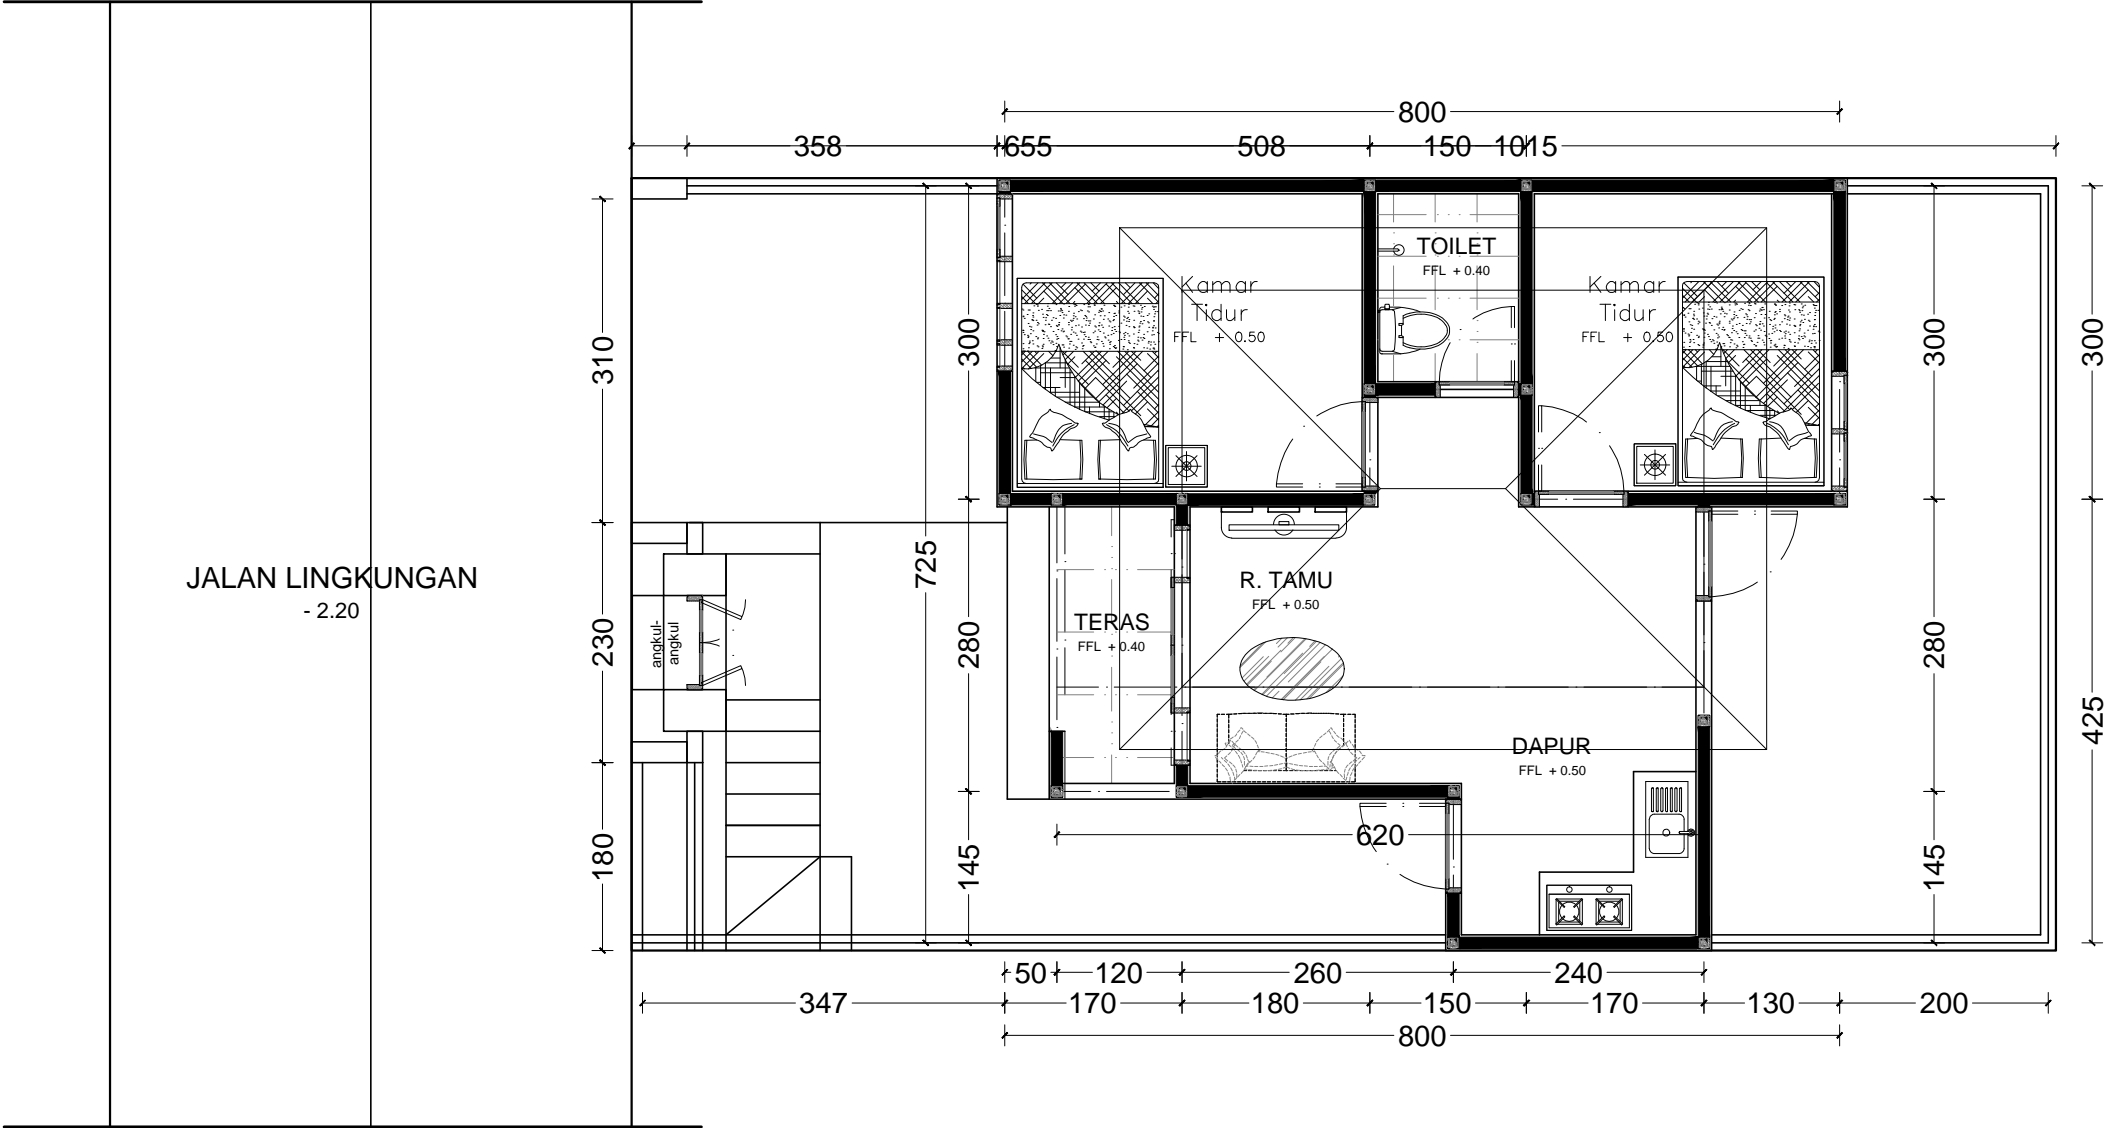

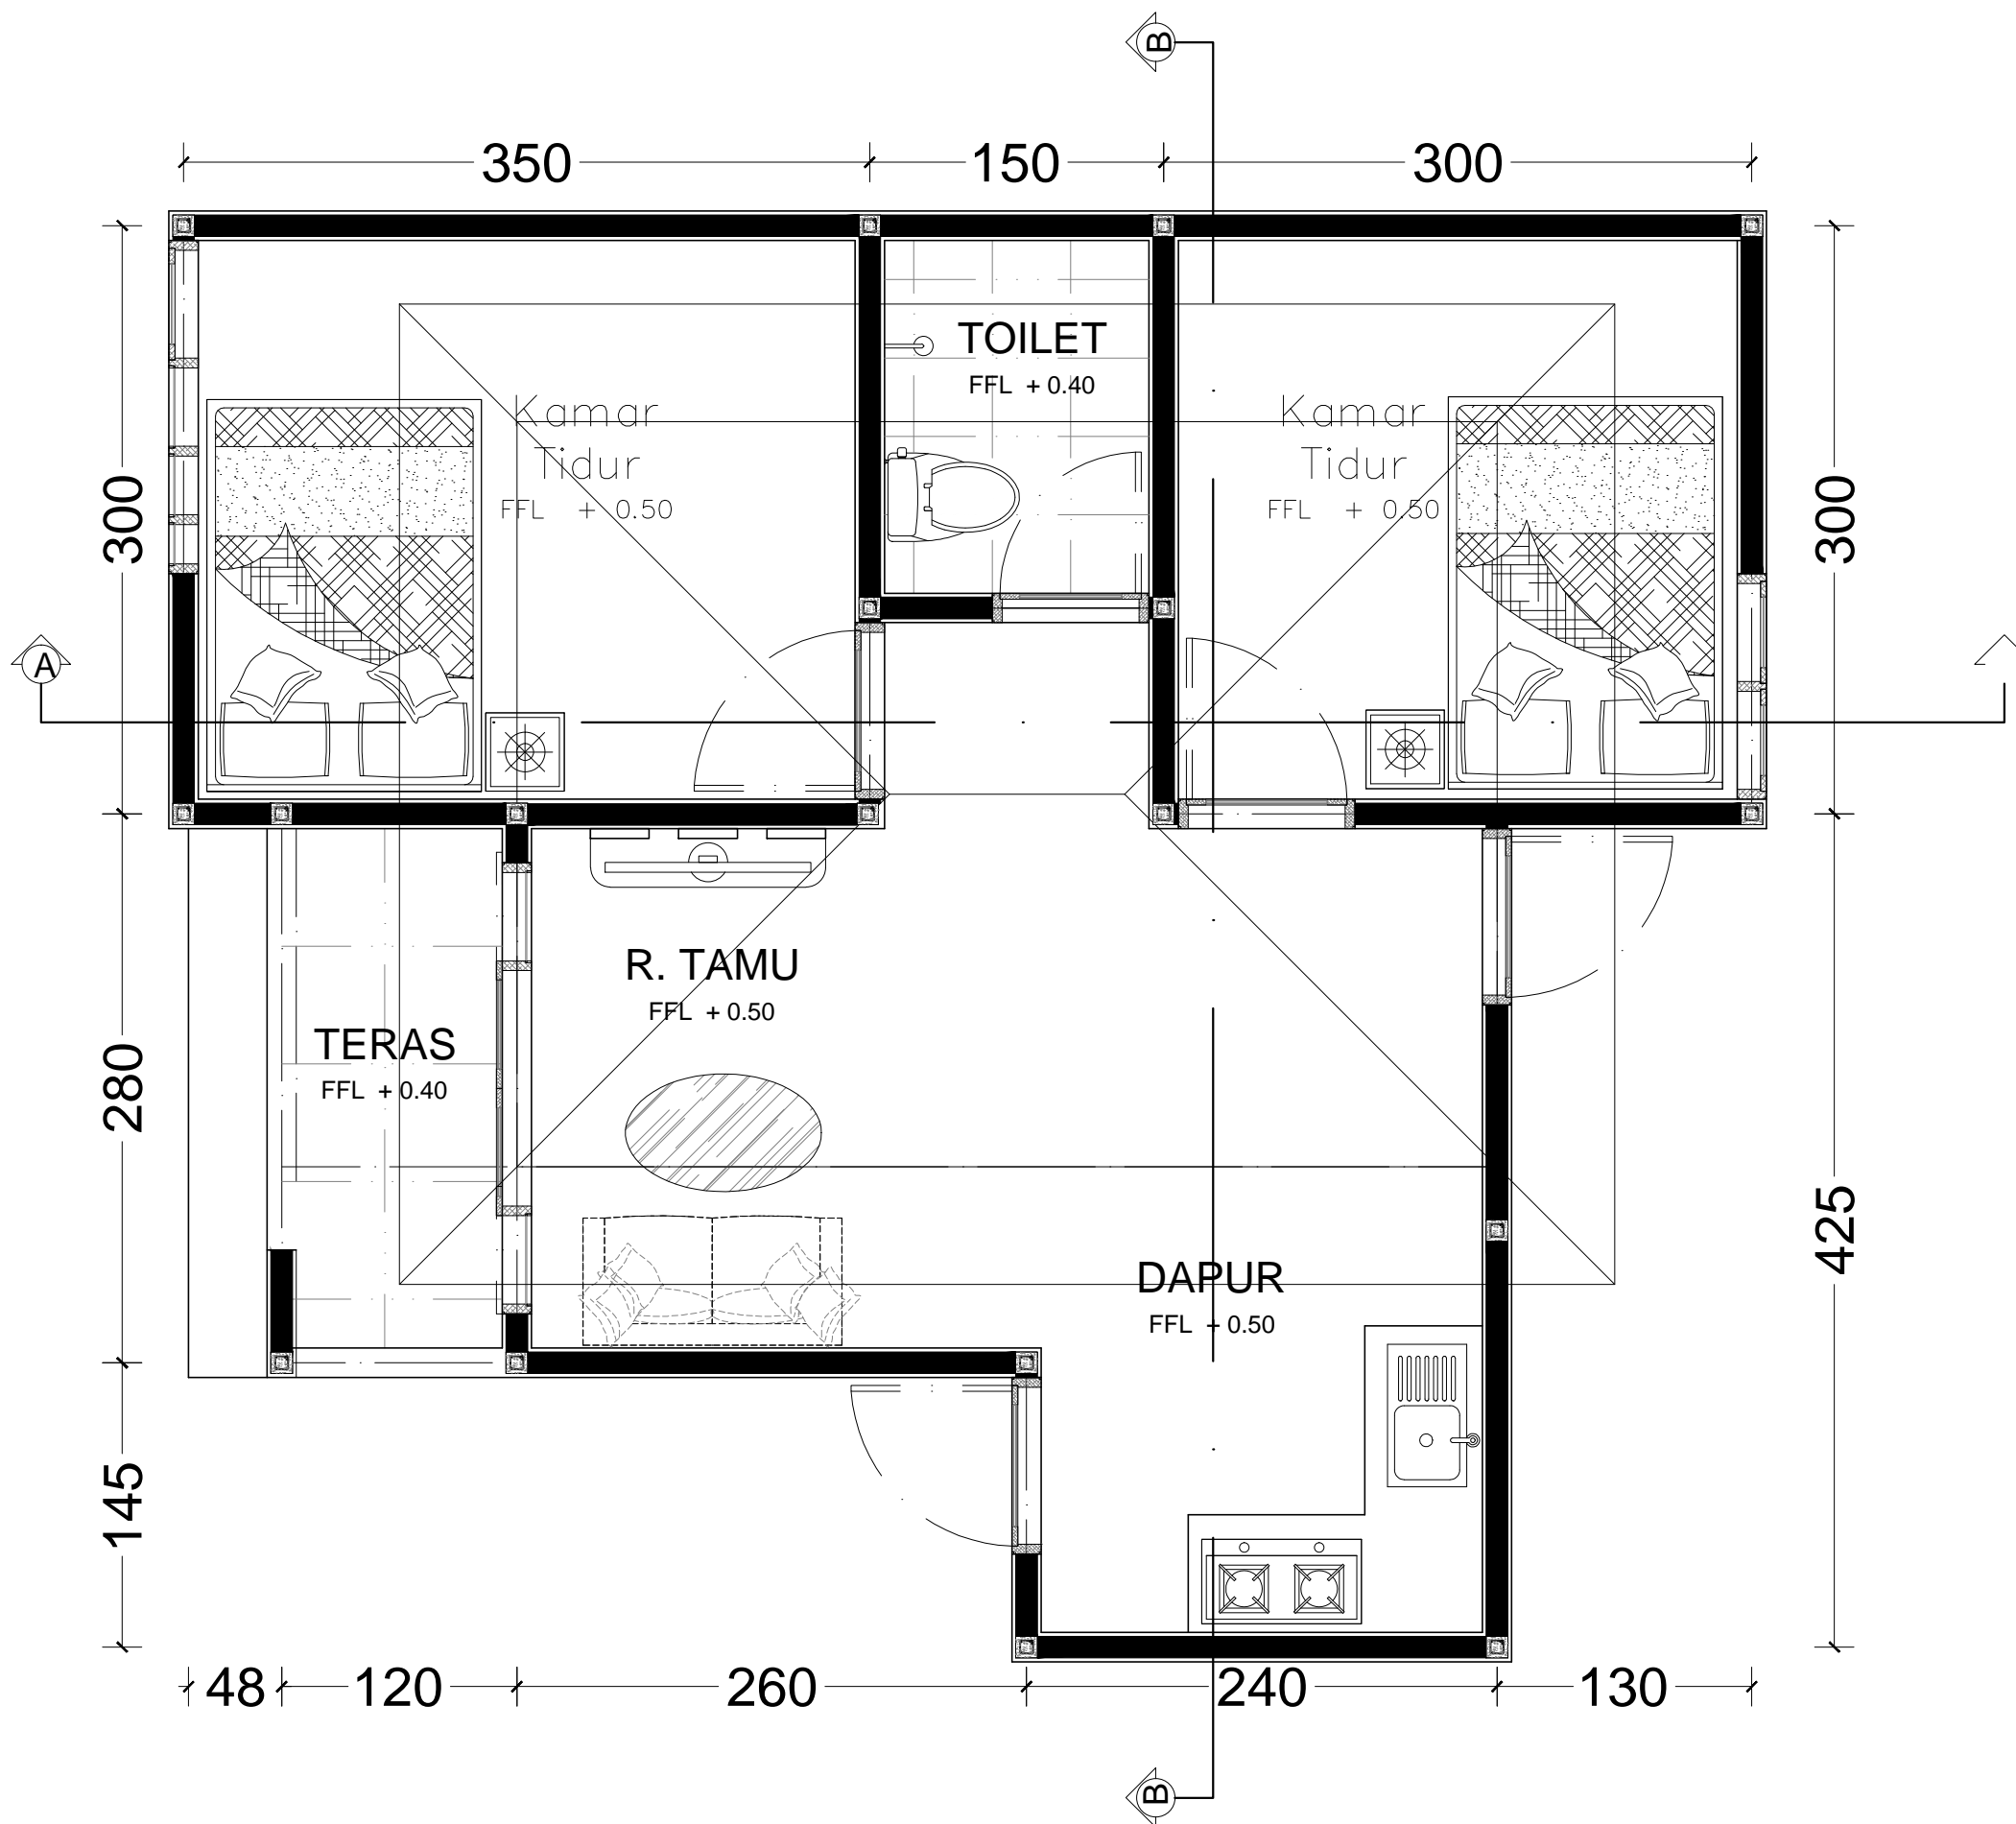

PEMERINTAH PROVINSI BALI

DINAS PEKERJAAN UMUM,
PENATAAN RUANG, PERUMAHAN
DAN KAWASAN PERMUKIMAN
PROVINSI BALI

GAMBAR PROTOTIPE
RUMAH TINGGAL SEDERHANA

NAMA GAMBAR

DENAH PLAN 1:50

SKALA


UKURAN KERTAS

A3

NOMOR GAMBAR

JUMLAH HALAMAN



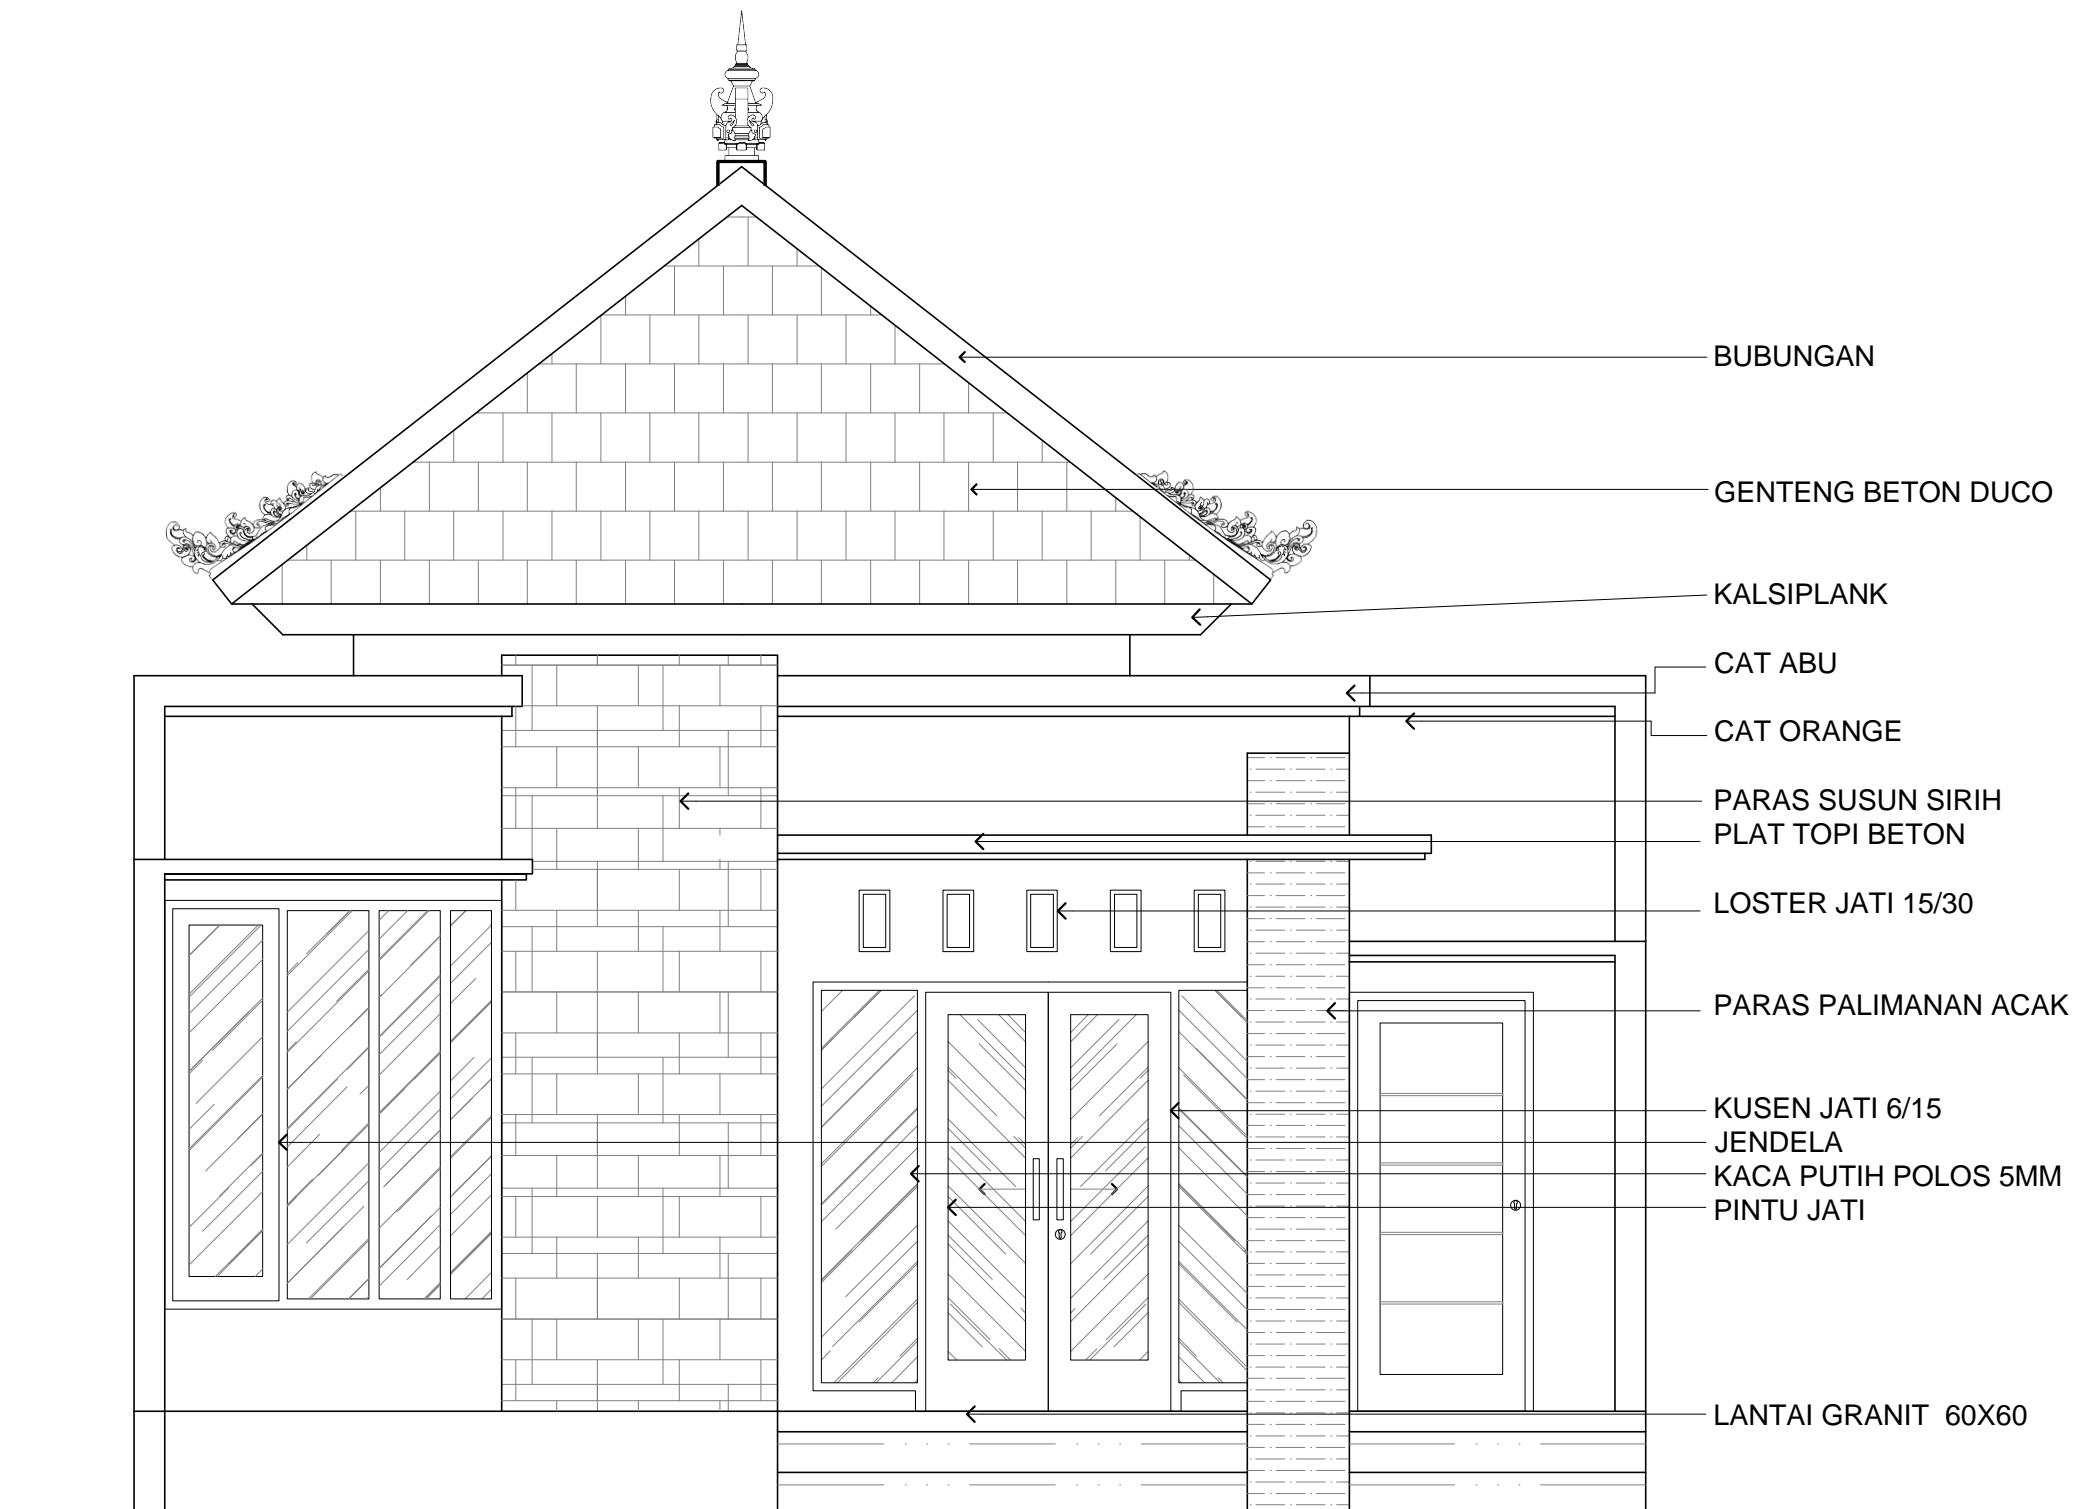

PEMERINTAH PROVINSI BALI

DINAS PEKERJAAN UMUM,
PENATAAN RUANG, PERUMAHAN
DAN KAWASAN PERMUKIMAN
PROVINSI BALI

GAMBAR PROTOTIPE
RUMAH TINGGAL SEDERHANA

NAMA GAMBAR

TAMPAK DEPAN 1:50

SKALA

UKURAN KERTAS

A3

NOMOR GAMBAR

JUMLAH HALAMAN



Dokumen ini telah ditandatangani secara elektronik menggunakan sertifikat elektronik yang diterbitkan oleh BSrE





PEMERINTAH PROVINSI BALI

DINAS PEKERJAAN UMUM,
PENATAAN RUANG, PERUMAHAN
DAN KAWASAN PERMUKIMAN
PROVINSI BALI

GAMBAR PROTOTIPE
RUMAH TINGGAL SEDERHANA


NAMA GAMBAR

TAMPAK SAMPING 1:50

SKALA	UKURAN KERTAS
	A3

NOMOR GAMBAR

JUMLAH HALAMAN

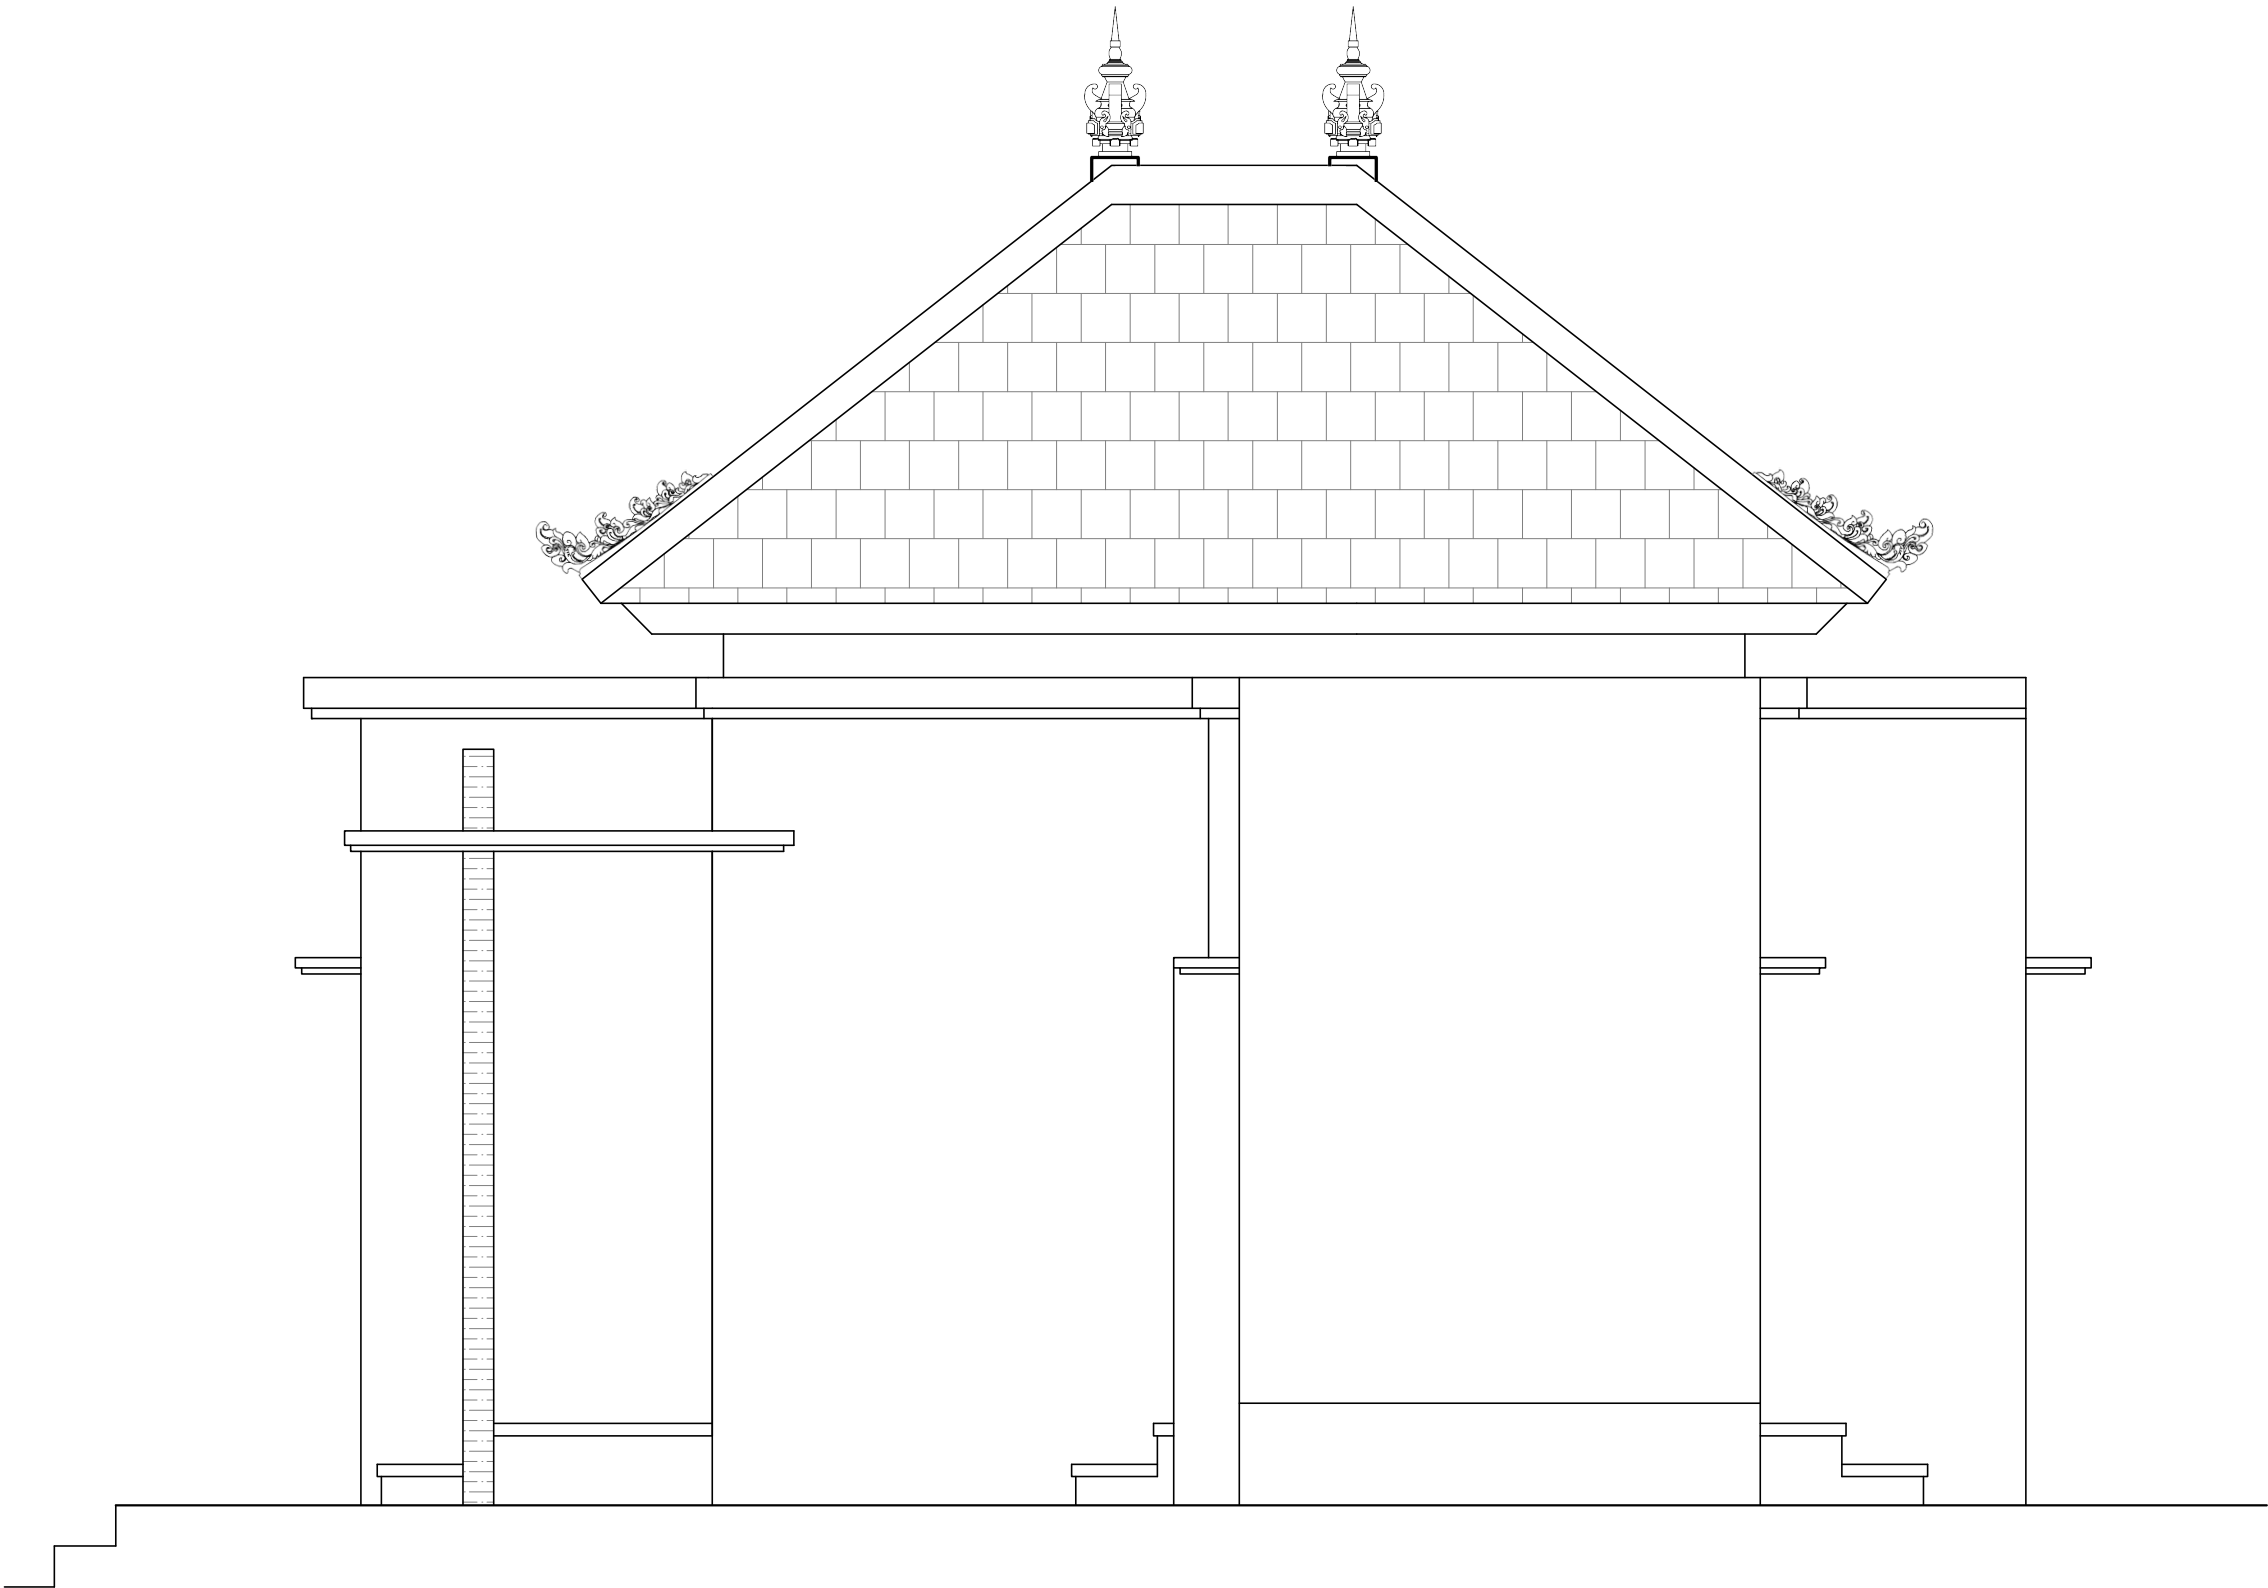

Dokumen ini telah ditandatangani secara elektronik menggunakan sertifikat elektronik yang diterbitkan oleh BSrE





PEMERINTAH PROVINSI BALI

DINAS PEKERJAAN UMUM,
PENATAAN RUANG, PERUMAHAN
DAN KAWASAN PERMUKIMAN
PROVINSI BALI

GAMBAR PROTOTIPE
RUMAH TINGGAL SEDERHANA

NAMA GAMBAR


POTONGAN A-A 1:100

SKALA UKURAN KERTAS

A3

NOMOR GAMBAR

JUMLAH HALAMAN

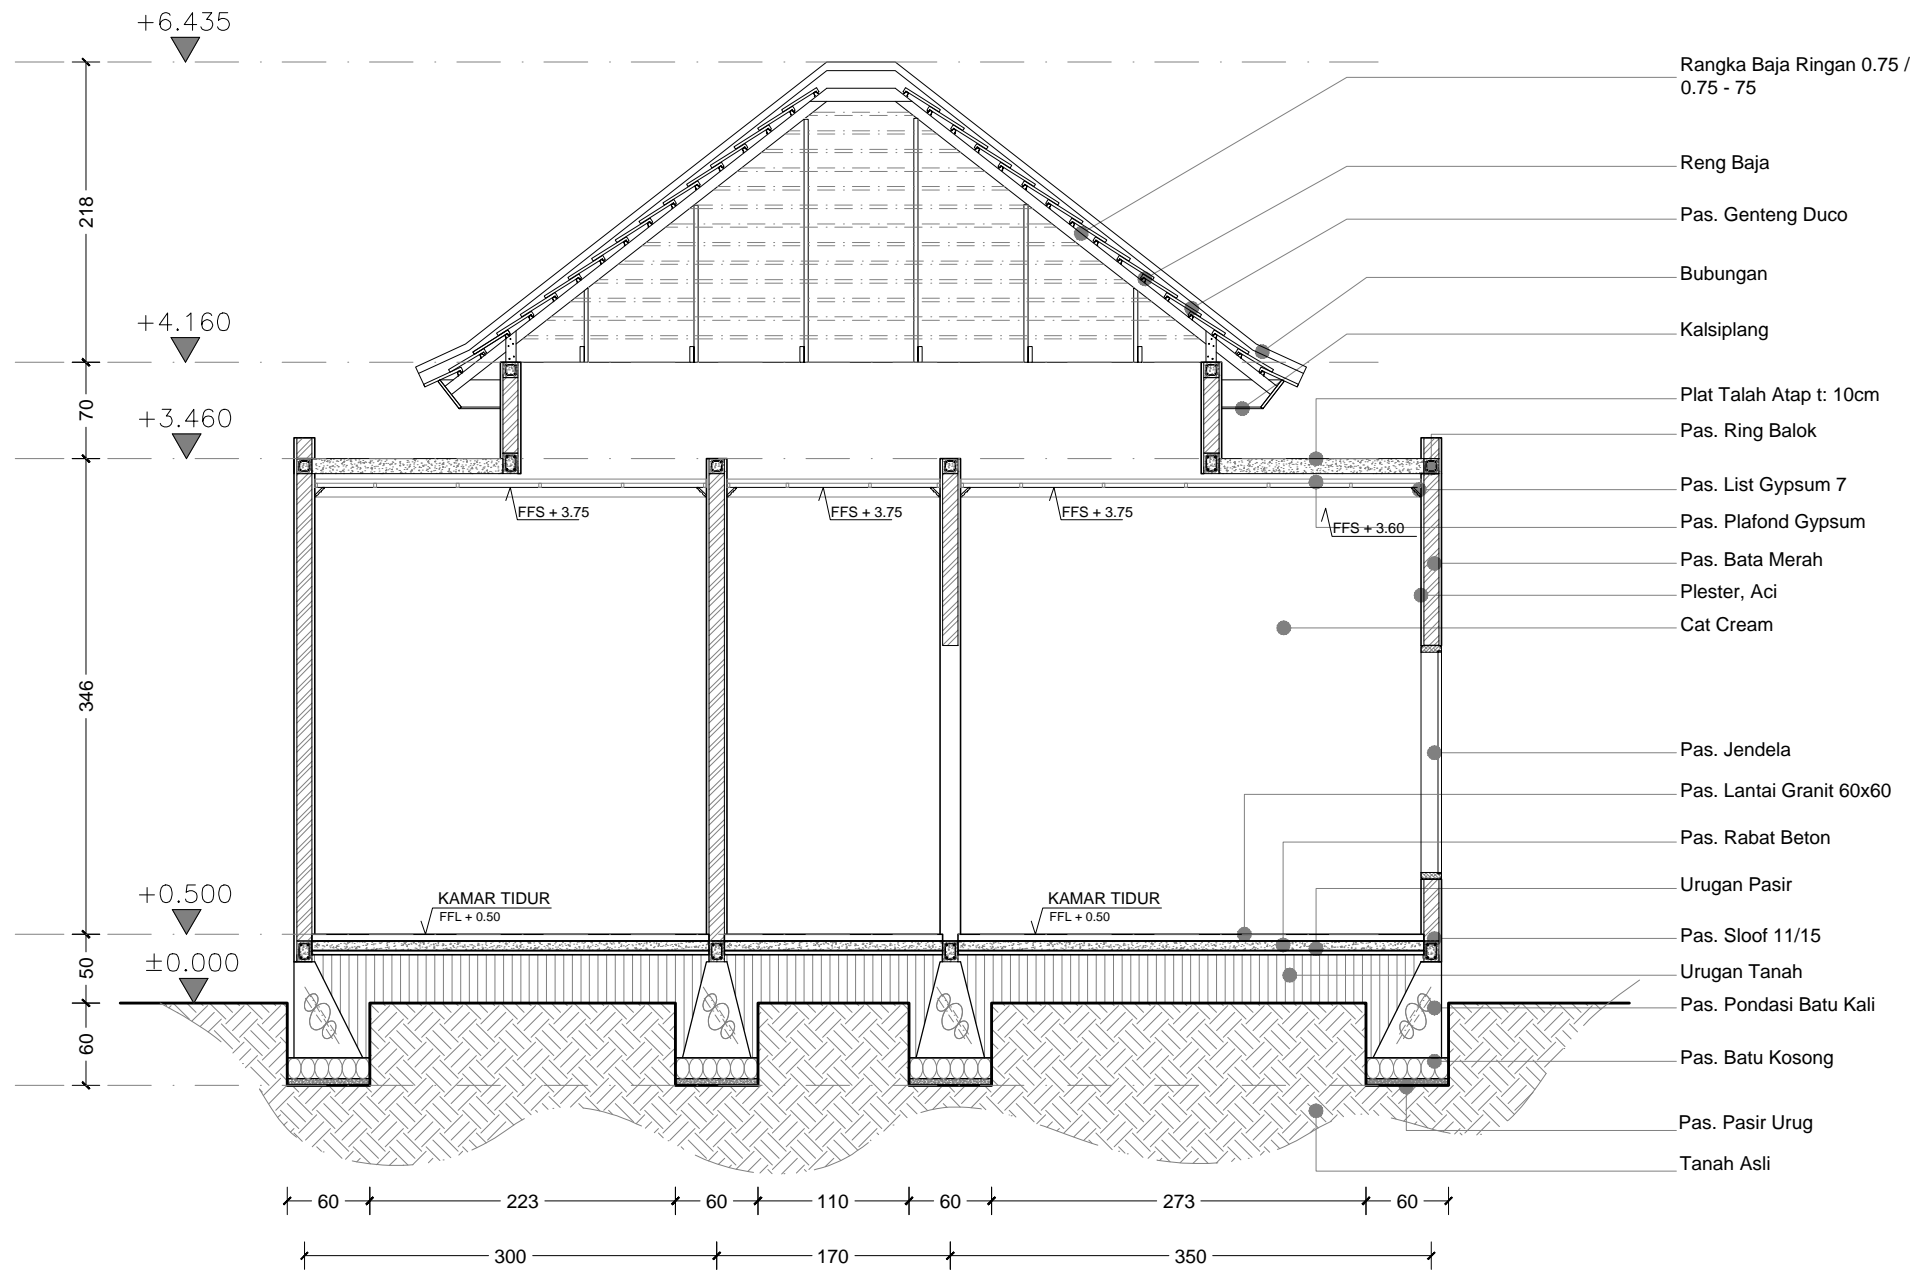

Dokumen ini telah ditandatangani secara elektronik menggunakan sertifikat elektronik yang diterbitkan oleh BSrE





PEMERINTAH PROVINSI BALI

DINAS PEKERJAAN UMUM,
PENATAAN RUANG, PERUMAHAN
DAN KAWASAN PERMUKIMAN
PROVINSI BALI

GAMBAR PROTOTIPE
RUMAH TINGGAL SEDERHANA

NAMA GAMBAR


POTONGAN B-B 1:100

SKALA UKURAN KERTAS

A3

NOMOR GAMBAR

JUMLAH HALAMAN

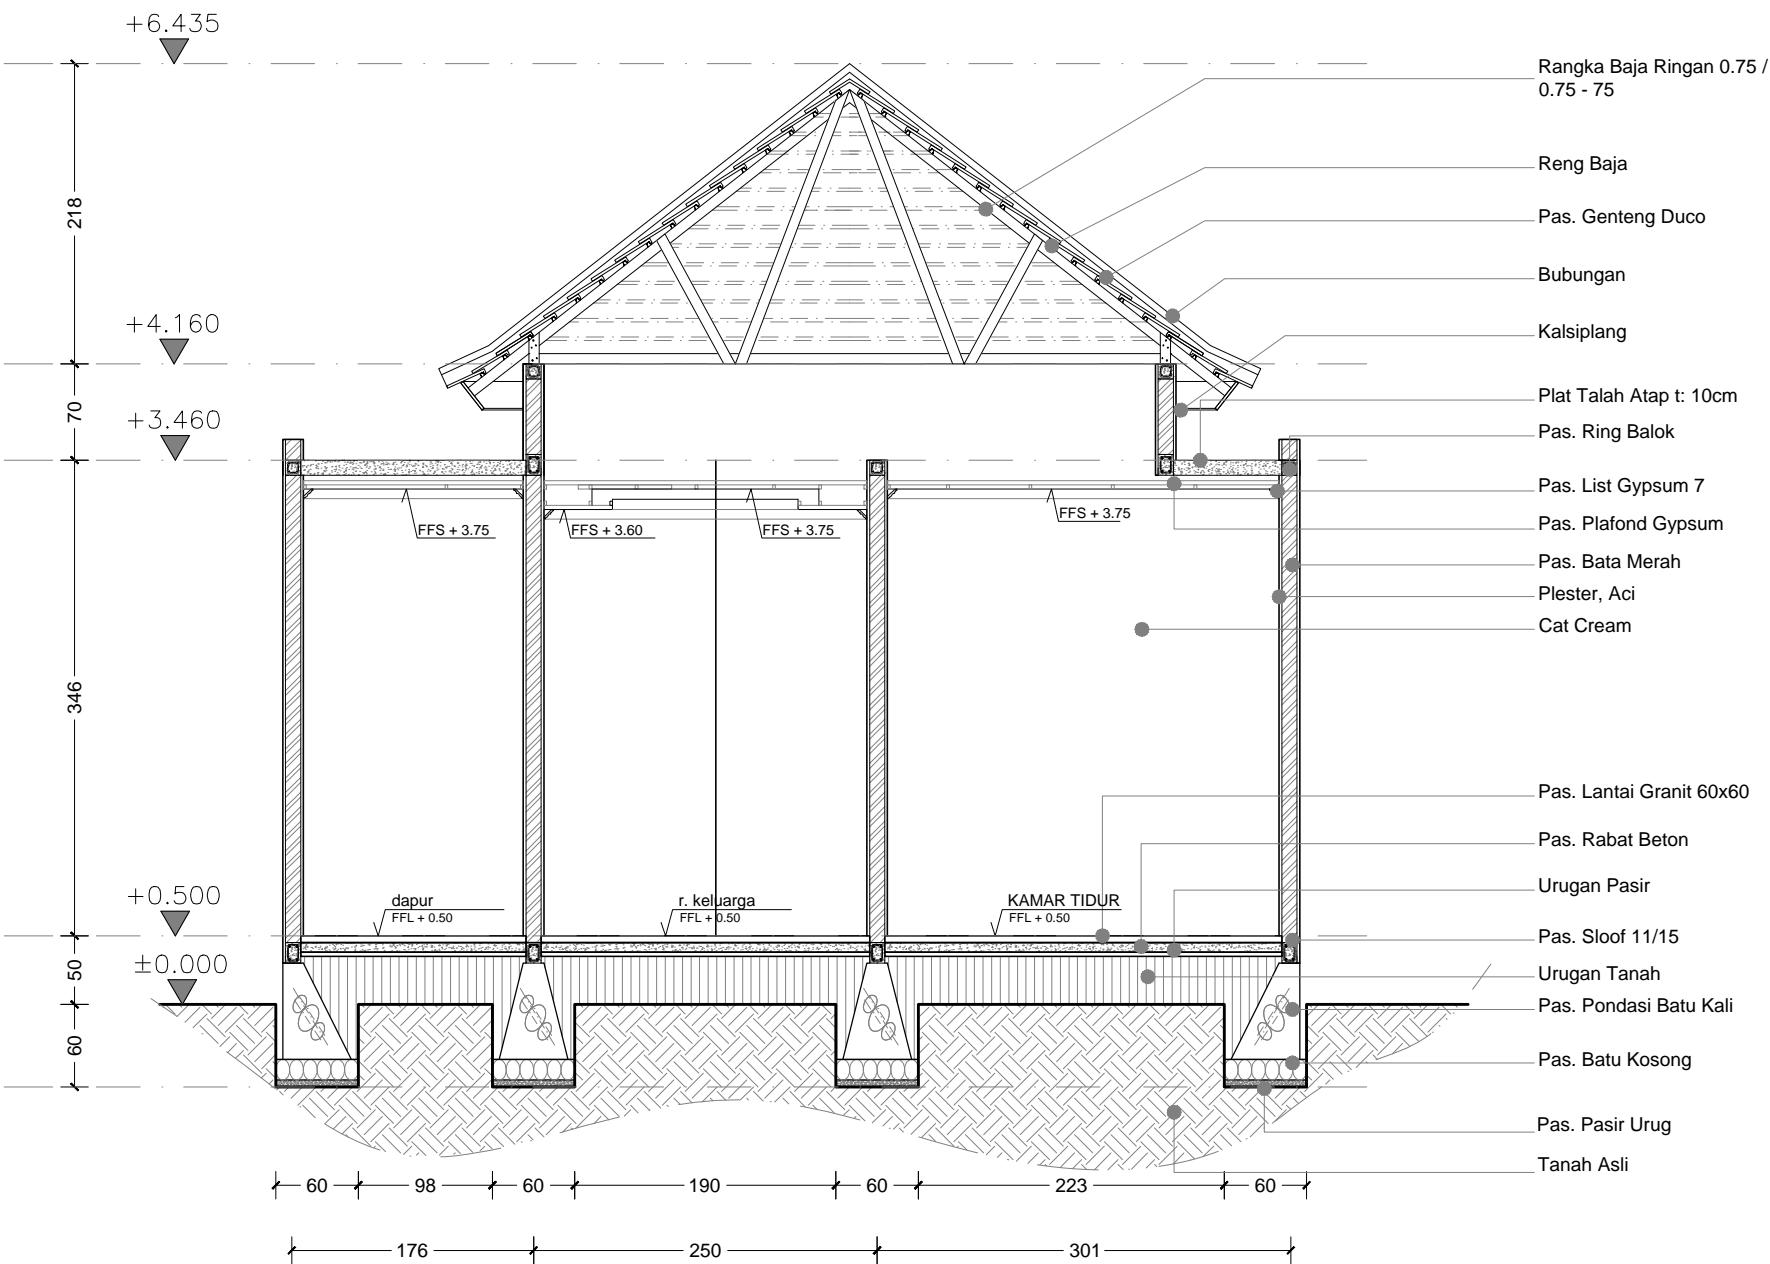

Dokumen ini telah ditandatangani secara elektronik menggunakan sertifikat elektronik yang diterbitkan oleh BSR





PEMERINTAH PROVINSI BALI

DINAS PEKERJAAN UMUM,
PENATAAN RUANG, PERUMAHAN
DAN KAWASAN PERMUKIMAN
PROVINSI BALI

GAMBAR PROTOTIPE
RUMAH TINGGAL SEDERHANA

NAMA GAMBAR



PAGAR 1:25

SKALA UKURAN KERTAS

A3


NOMOR GAMBAR

JUMLAH HALAMAN

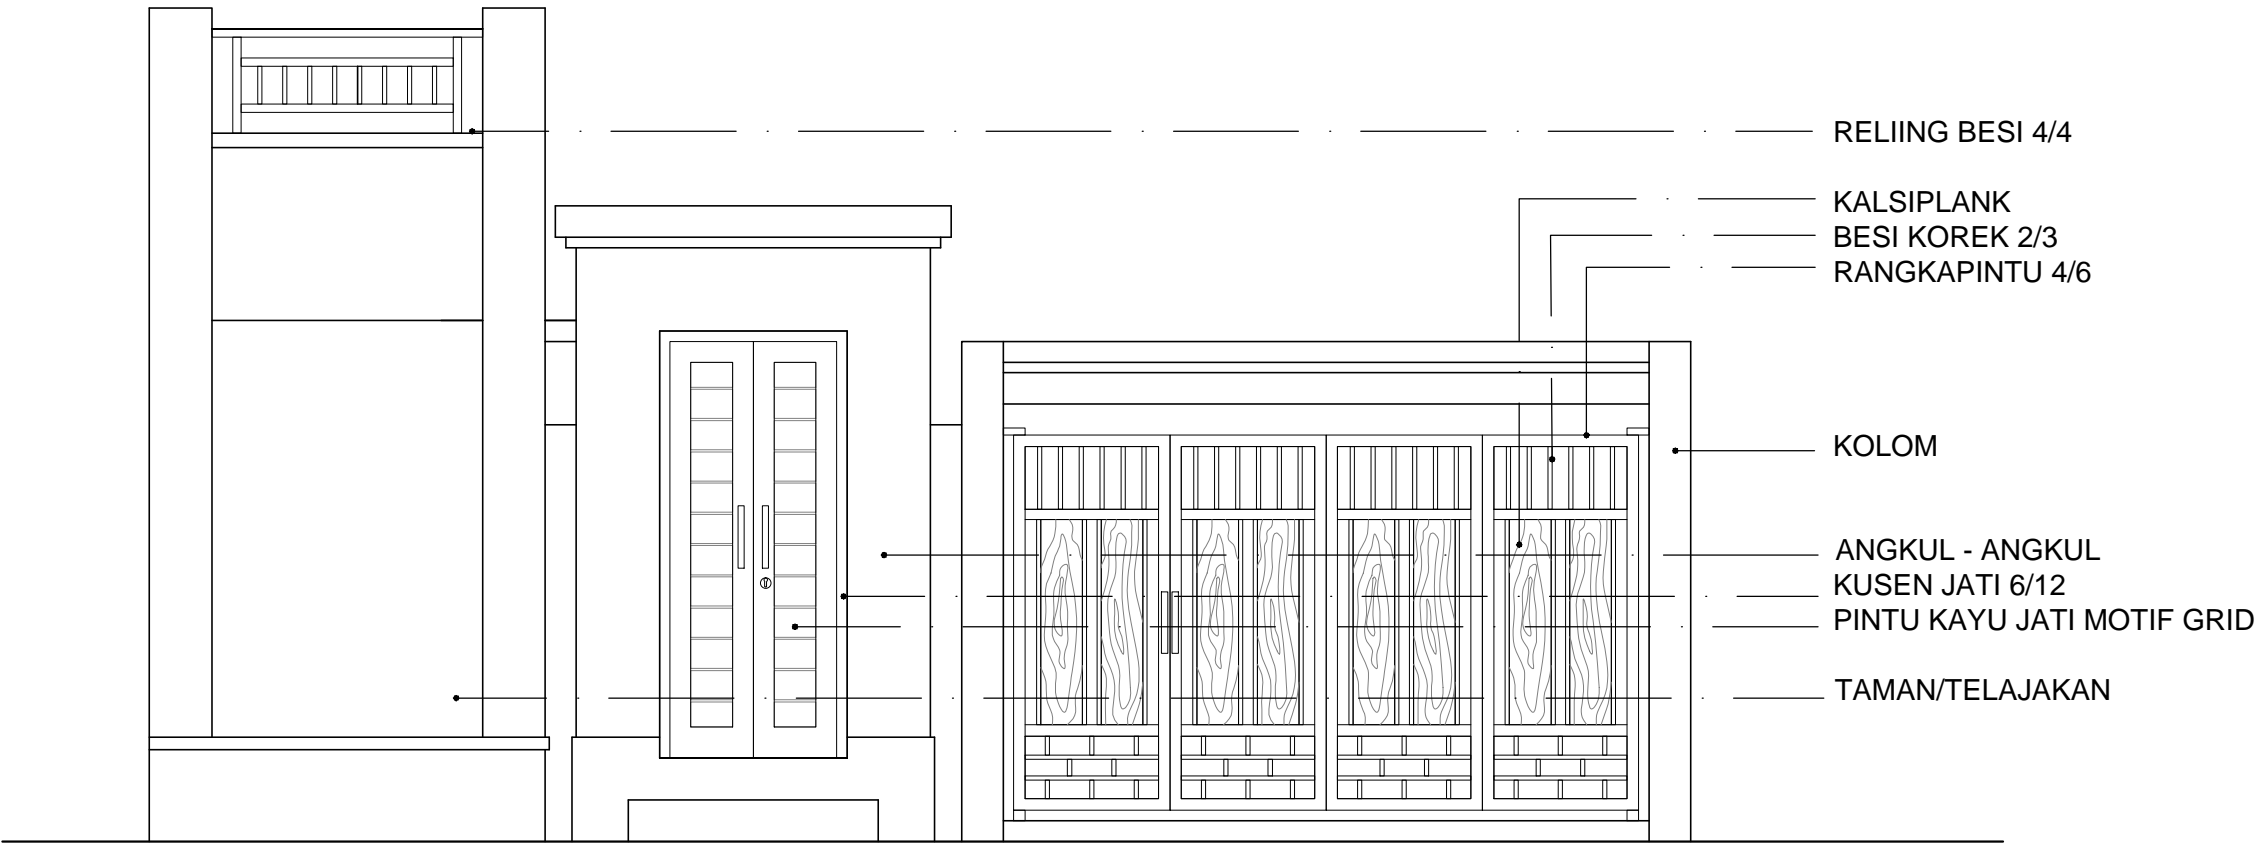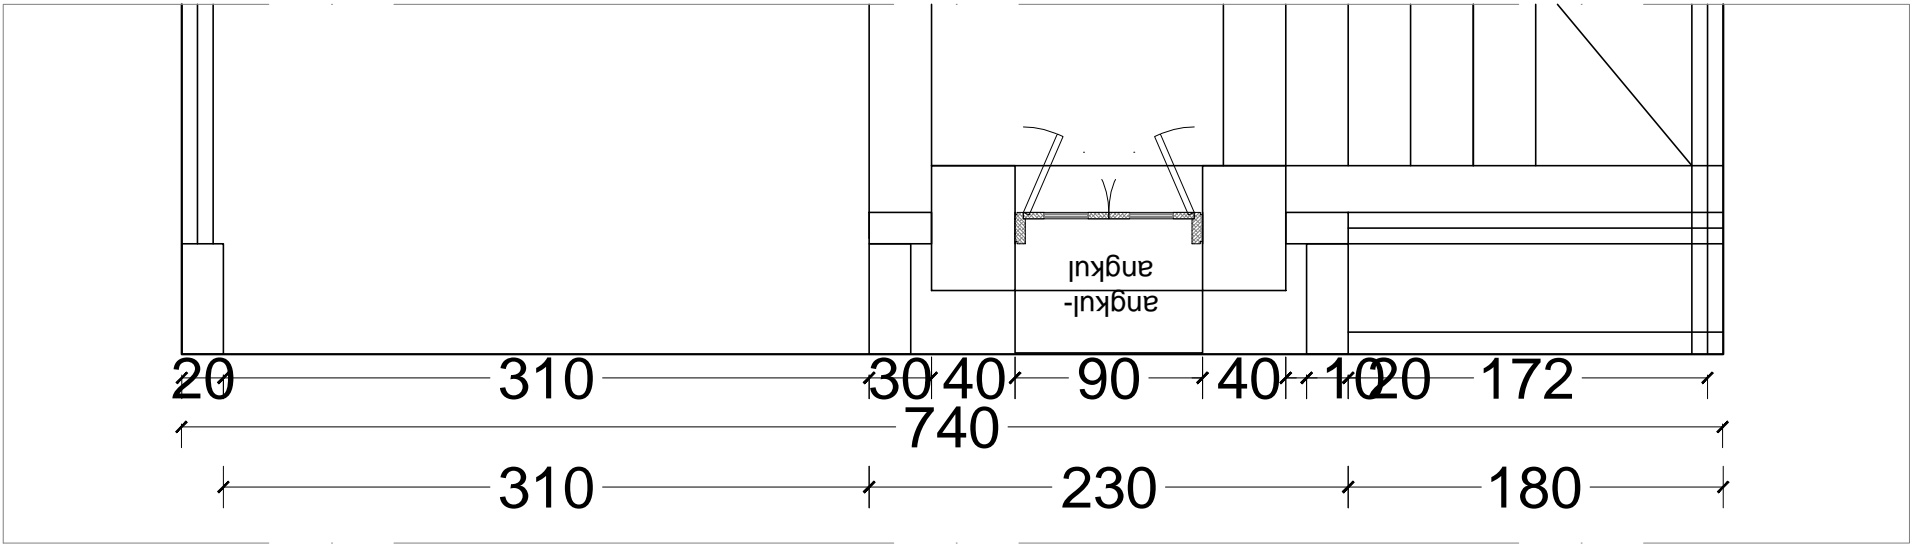

Dokumen ini telah ditandatangani secara elektronik menggunakan sertifikat elektronik yang diterbitkan oleh BSrE



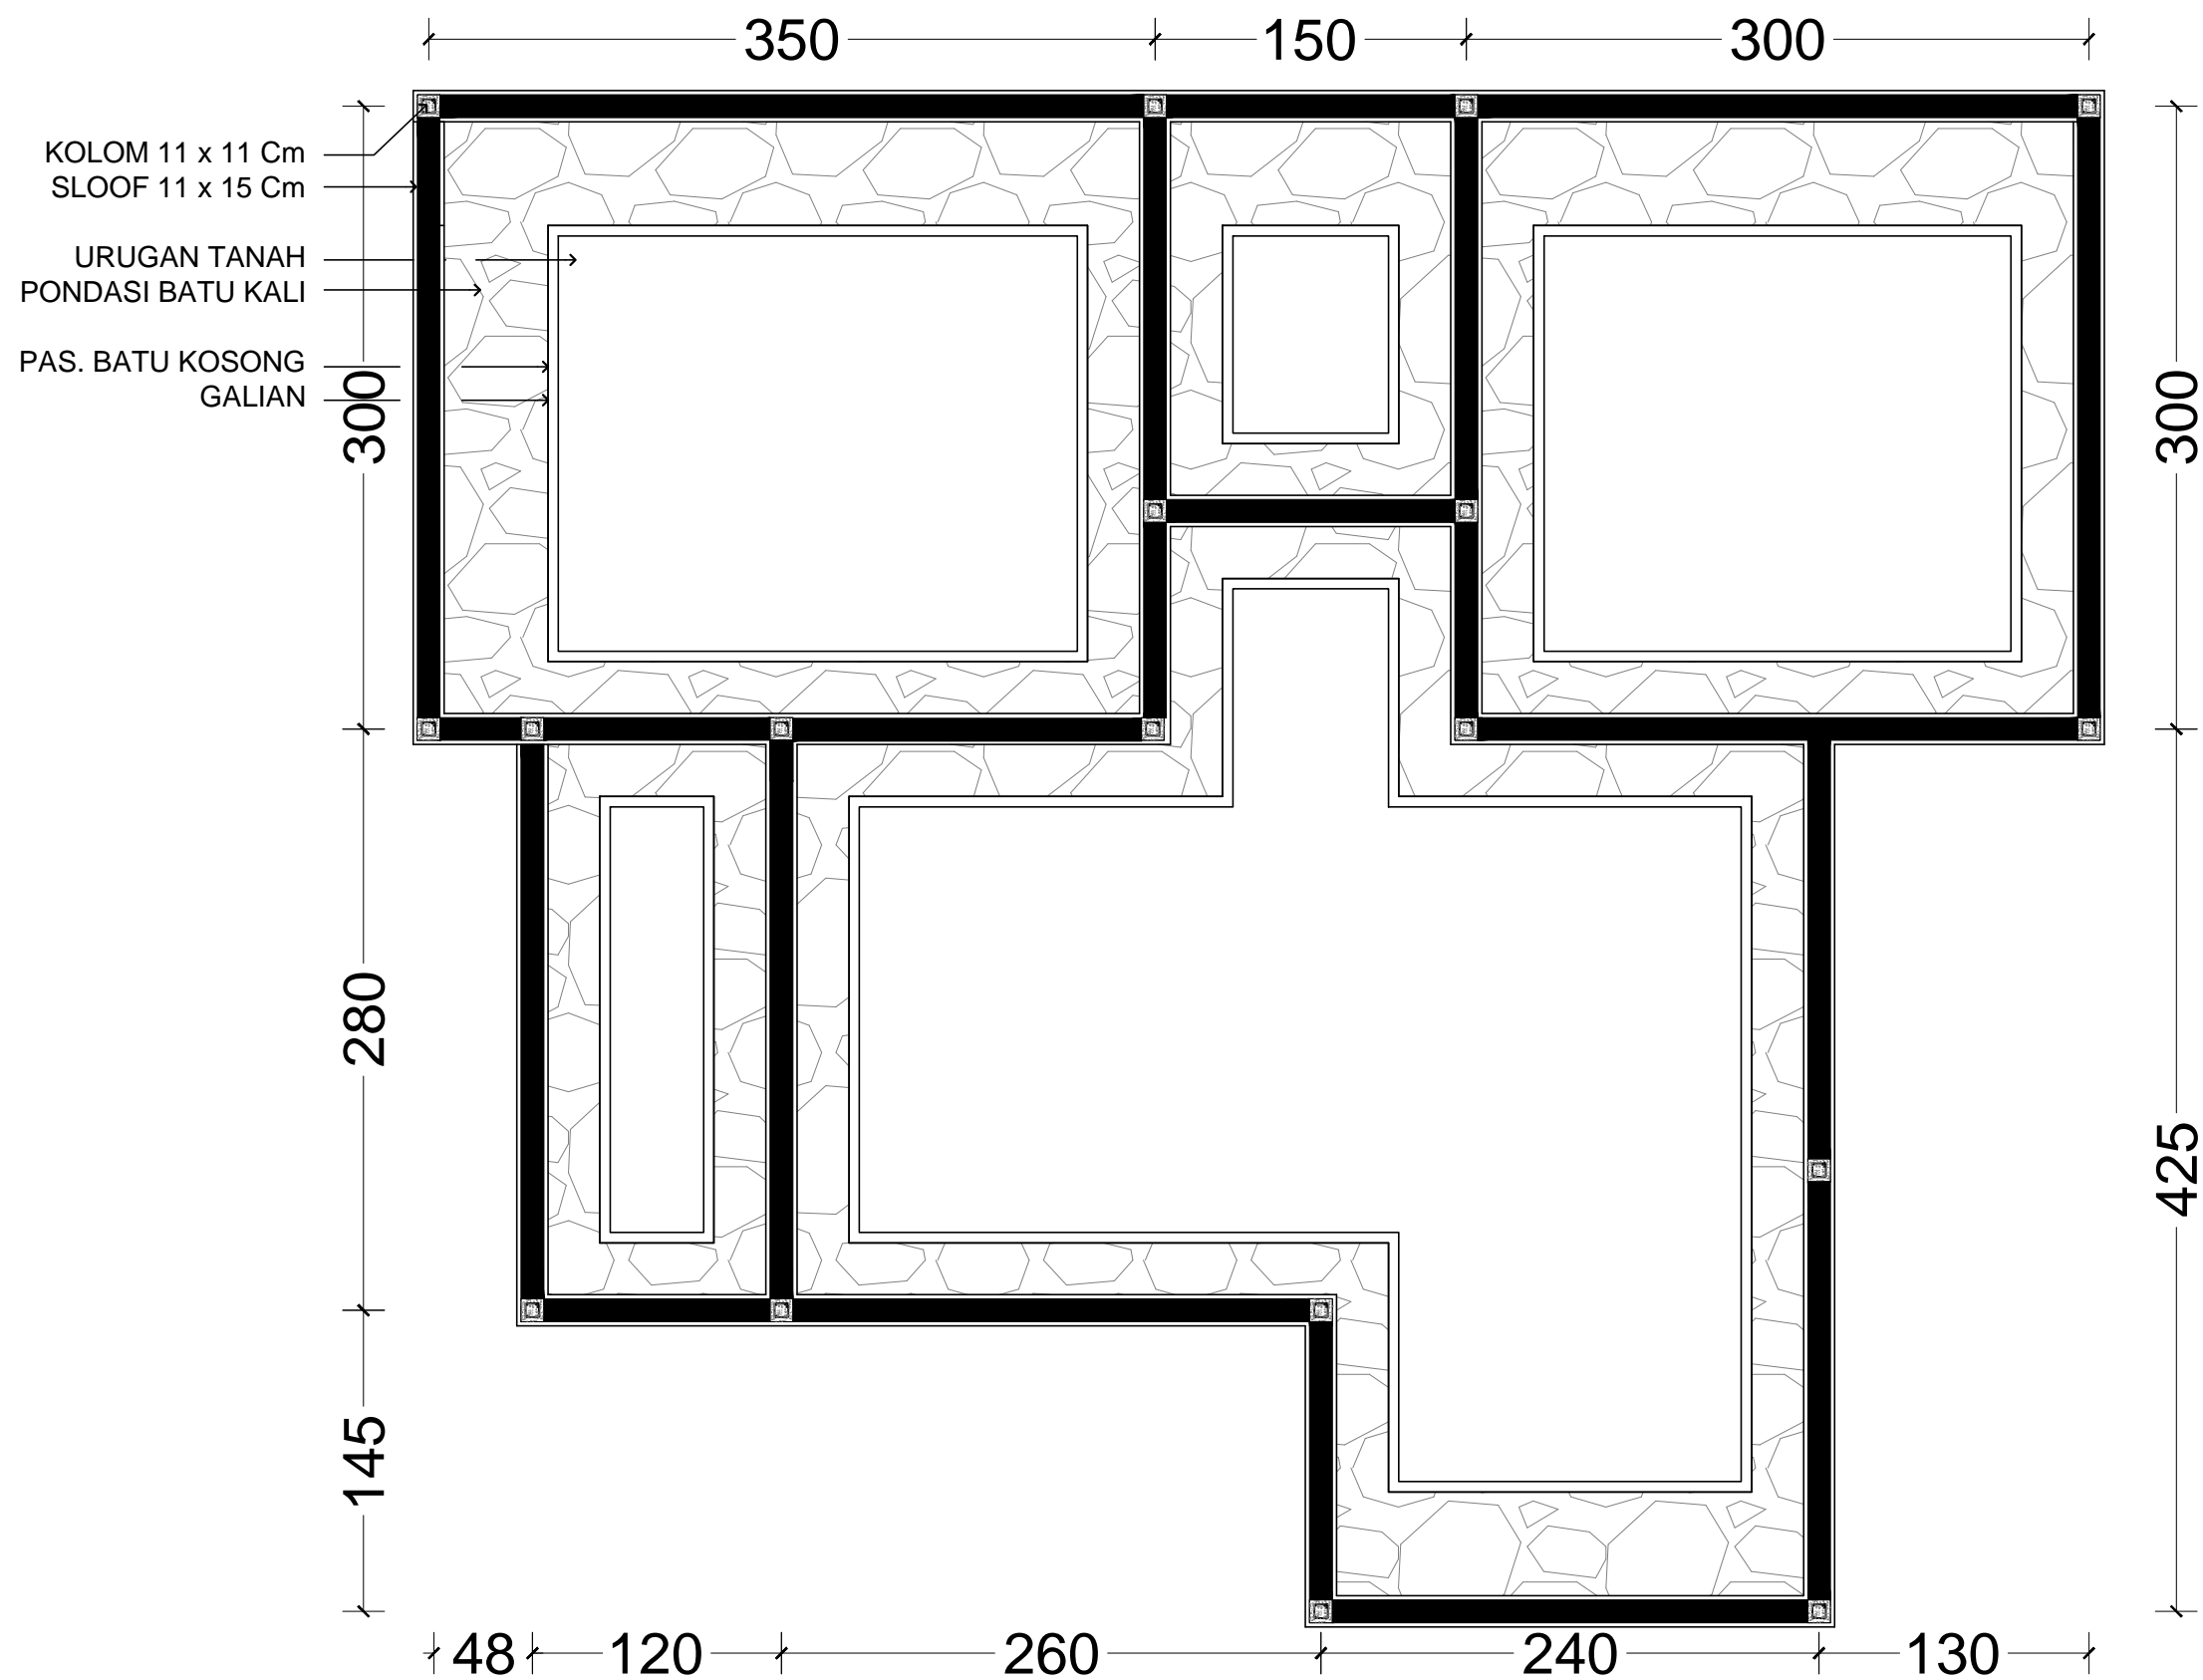

PEMERINTAH PROVINSI BALI

DINAS PEKERJAAN UMUM,
PENATAAN RUANG, PERUMAHAN
DAN KAWASAN PERMUKIMAN
PROVINSI BALI

GAMBAR PROTOTIPE
RUMAH TINGGAL SEDERHANA

NAMA GAMBAR

RENCANA PONDASI 1 : 50

SKALA

UKURAN KERTAS

A3


NOMOR GAMBAR

JUMLAH HALAMAN



Dokumen ini telah ditandatangani secara elektronik menggunakan sertifikat elektronik yang diterbitkan oleh BSrE




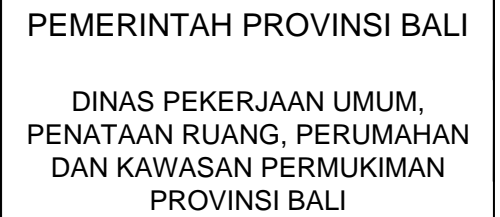



NAMA GAMBAR

SKALA	UKURAN KERTAS
-------	---------------

NOMOR GAMBAR

Jumlah Halaman

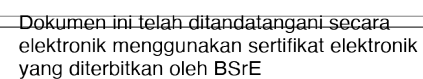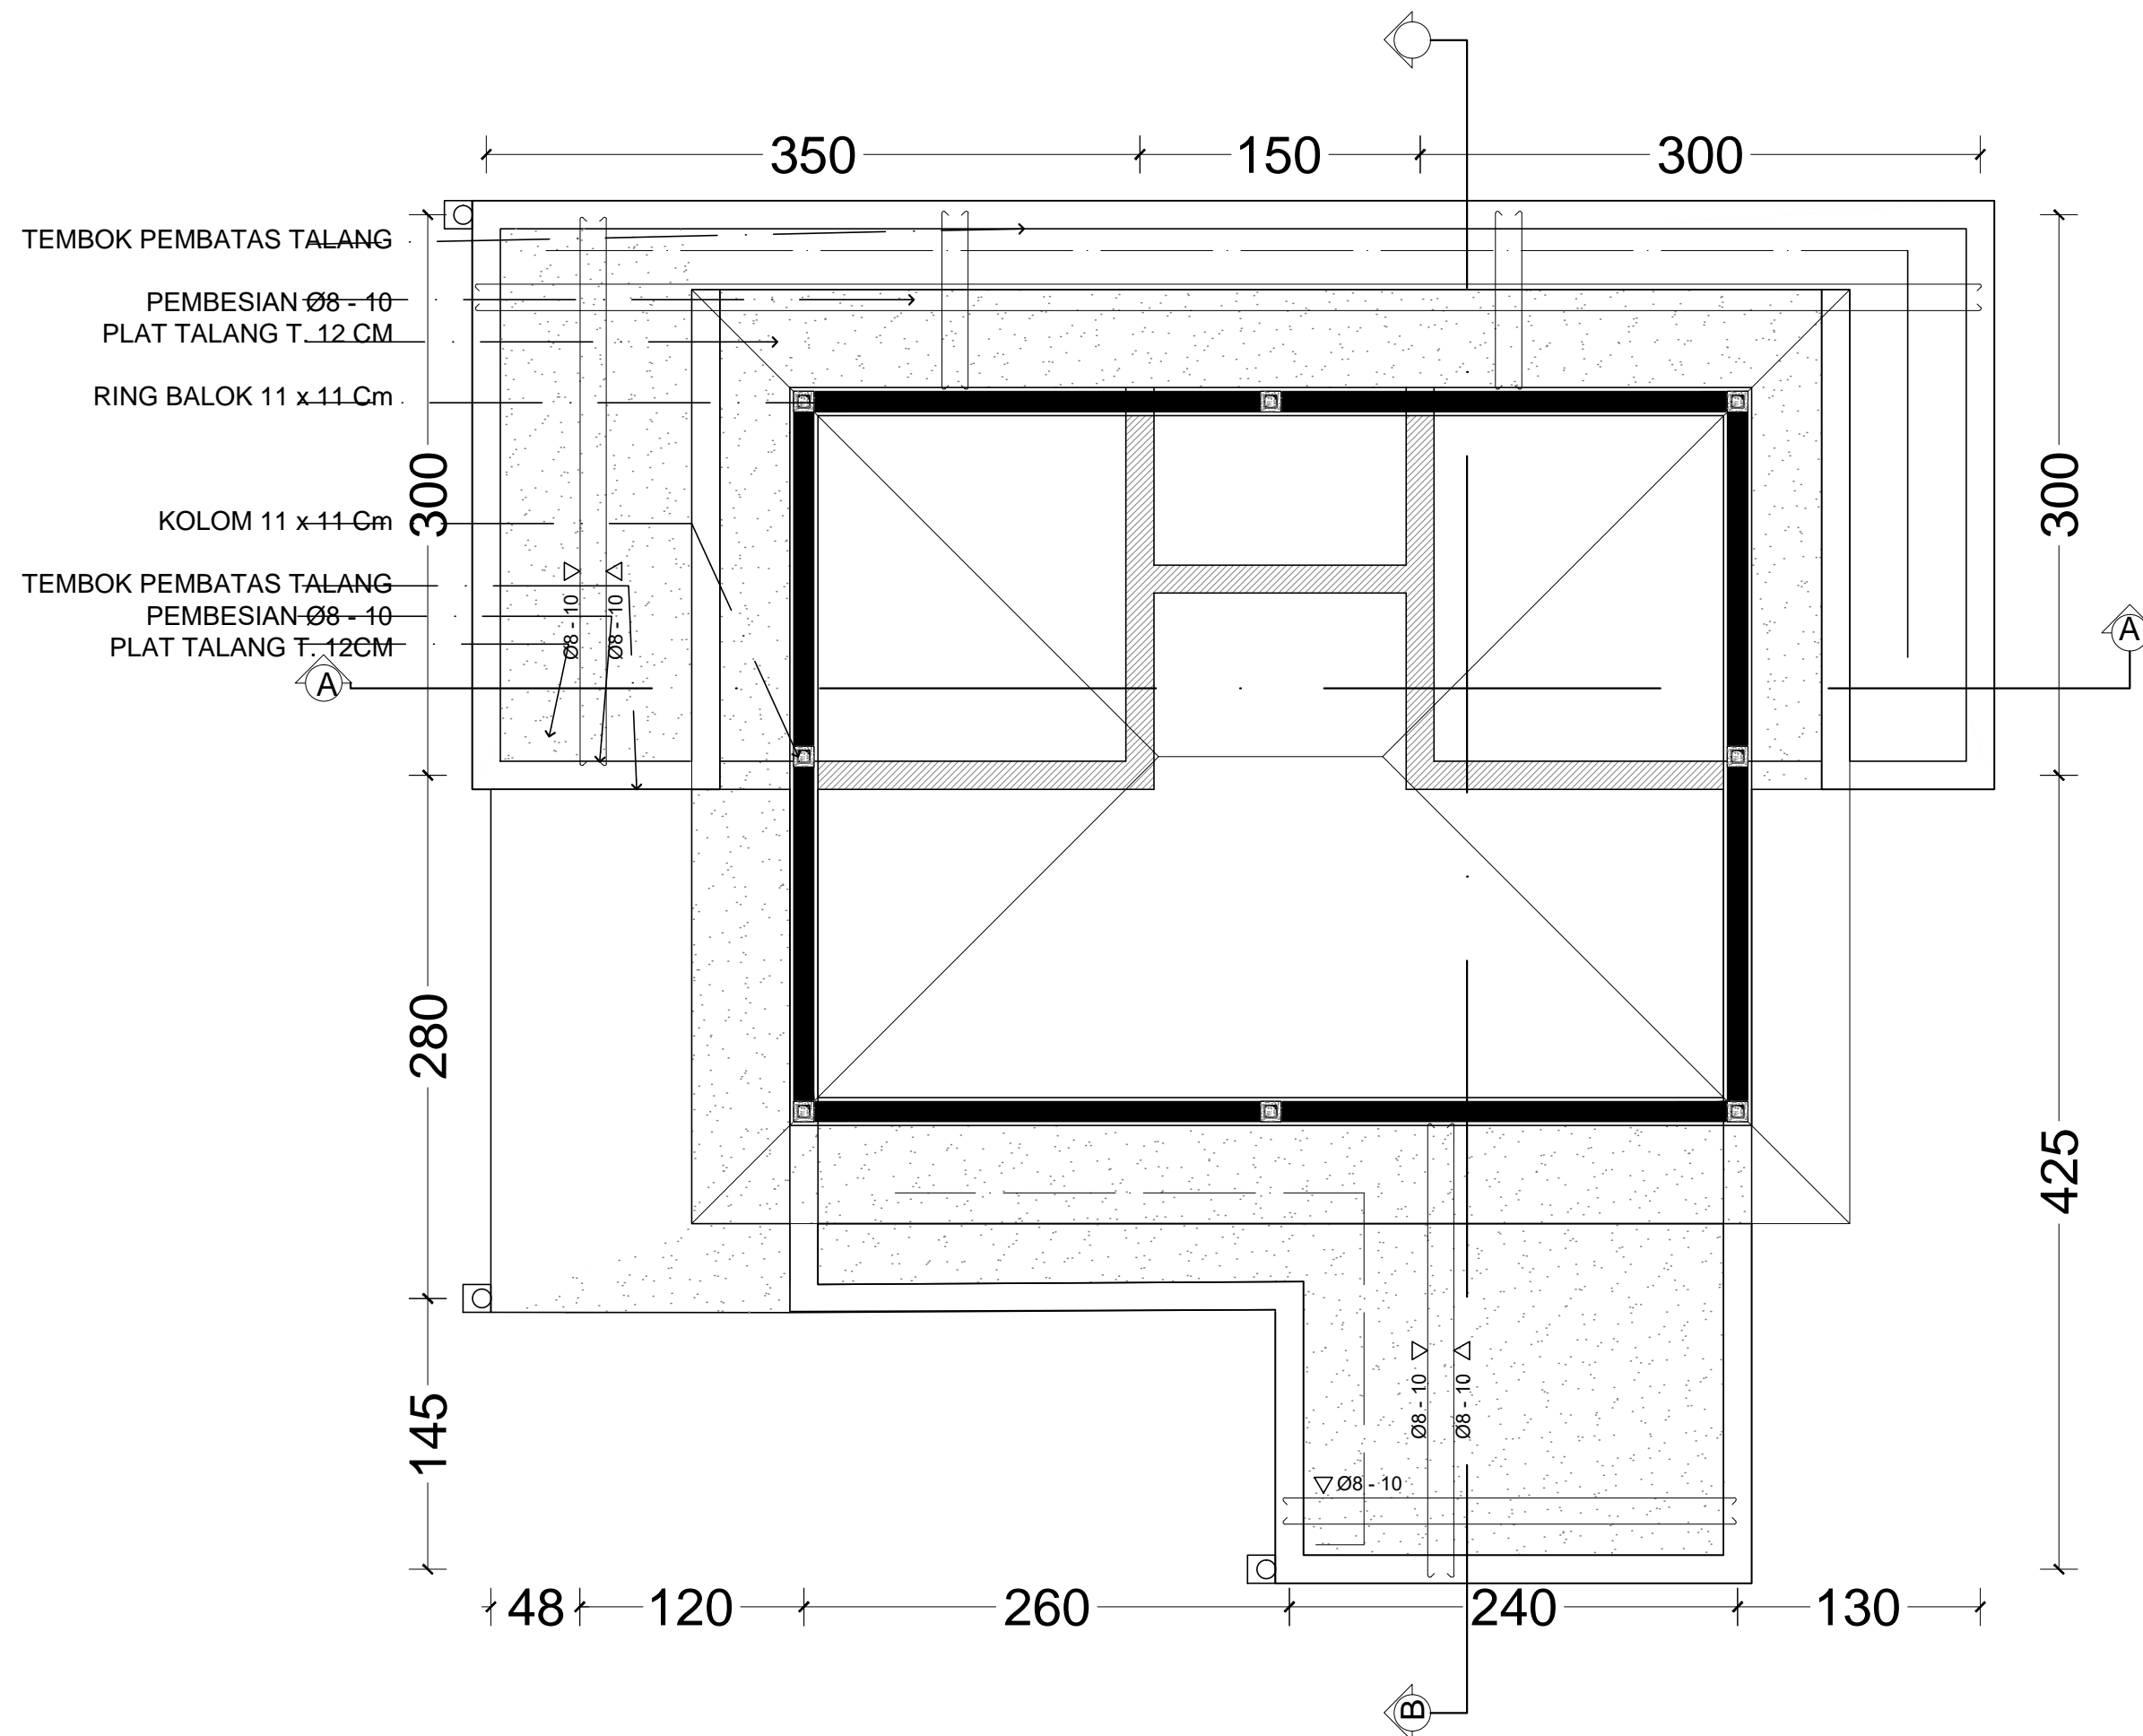

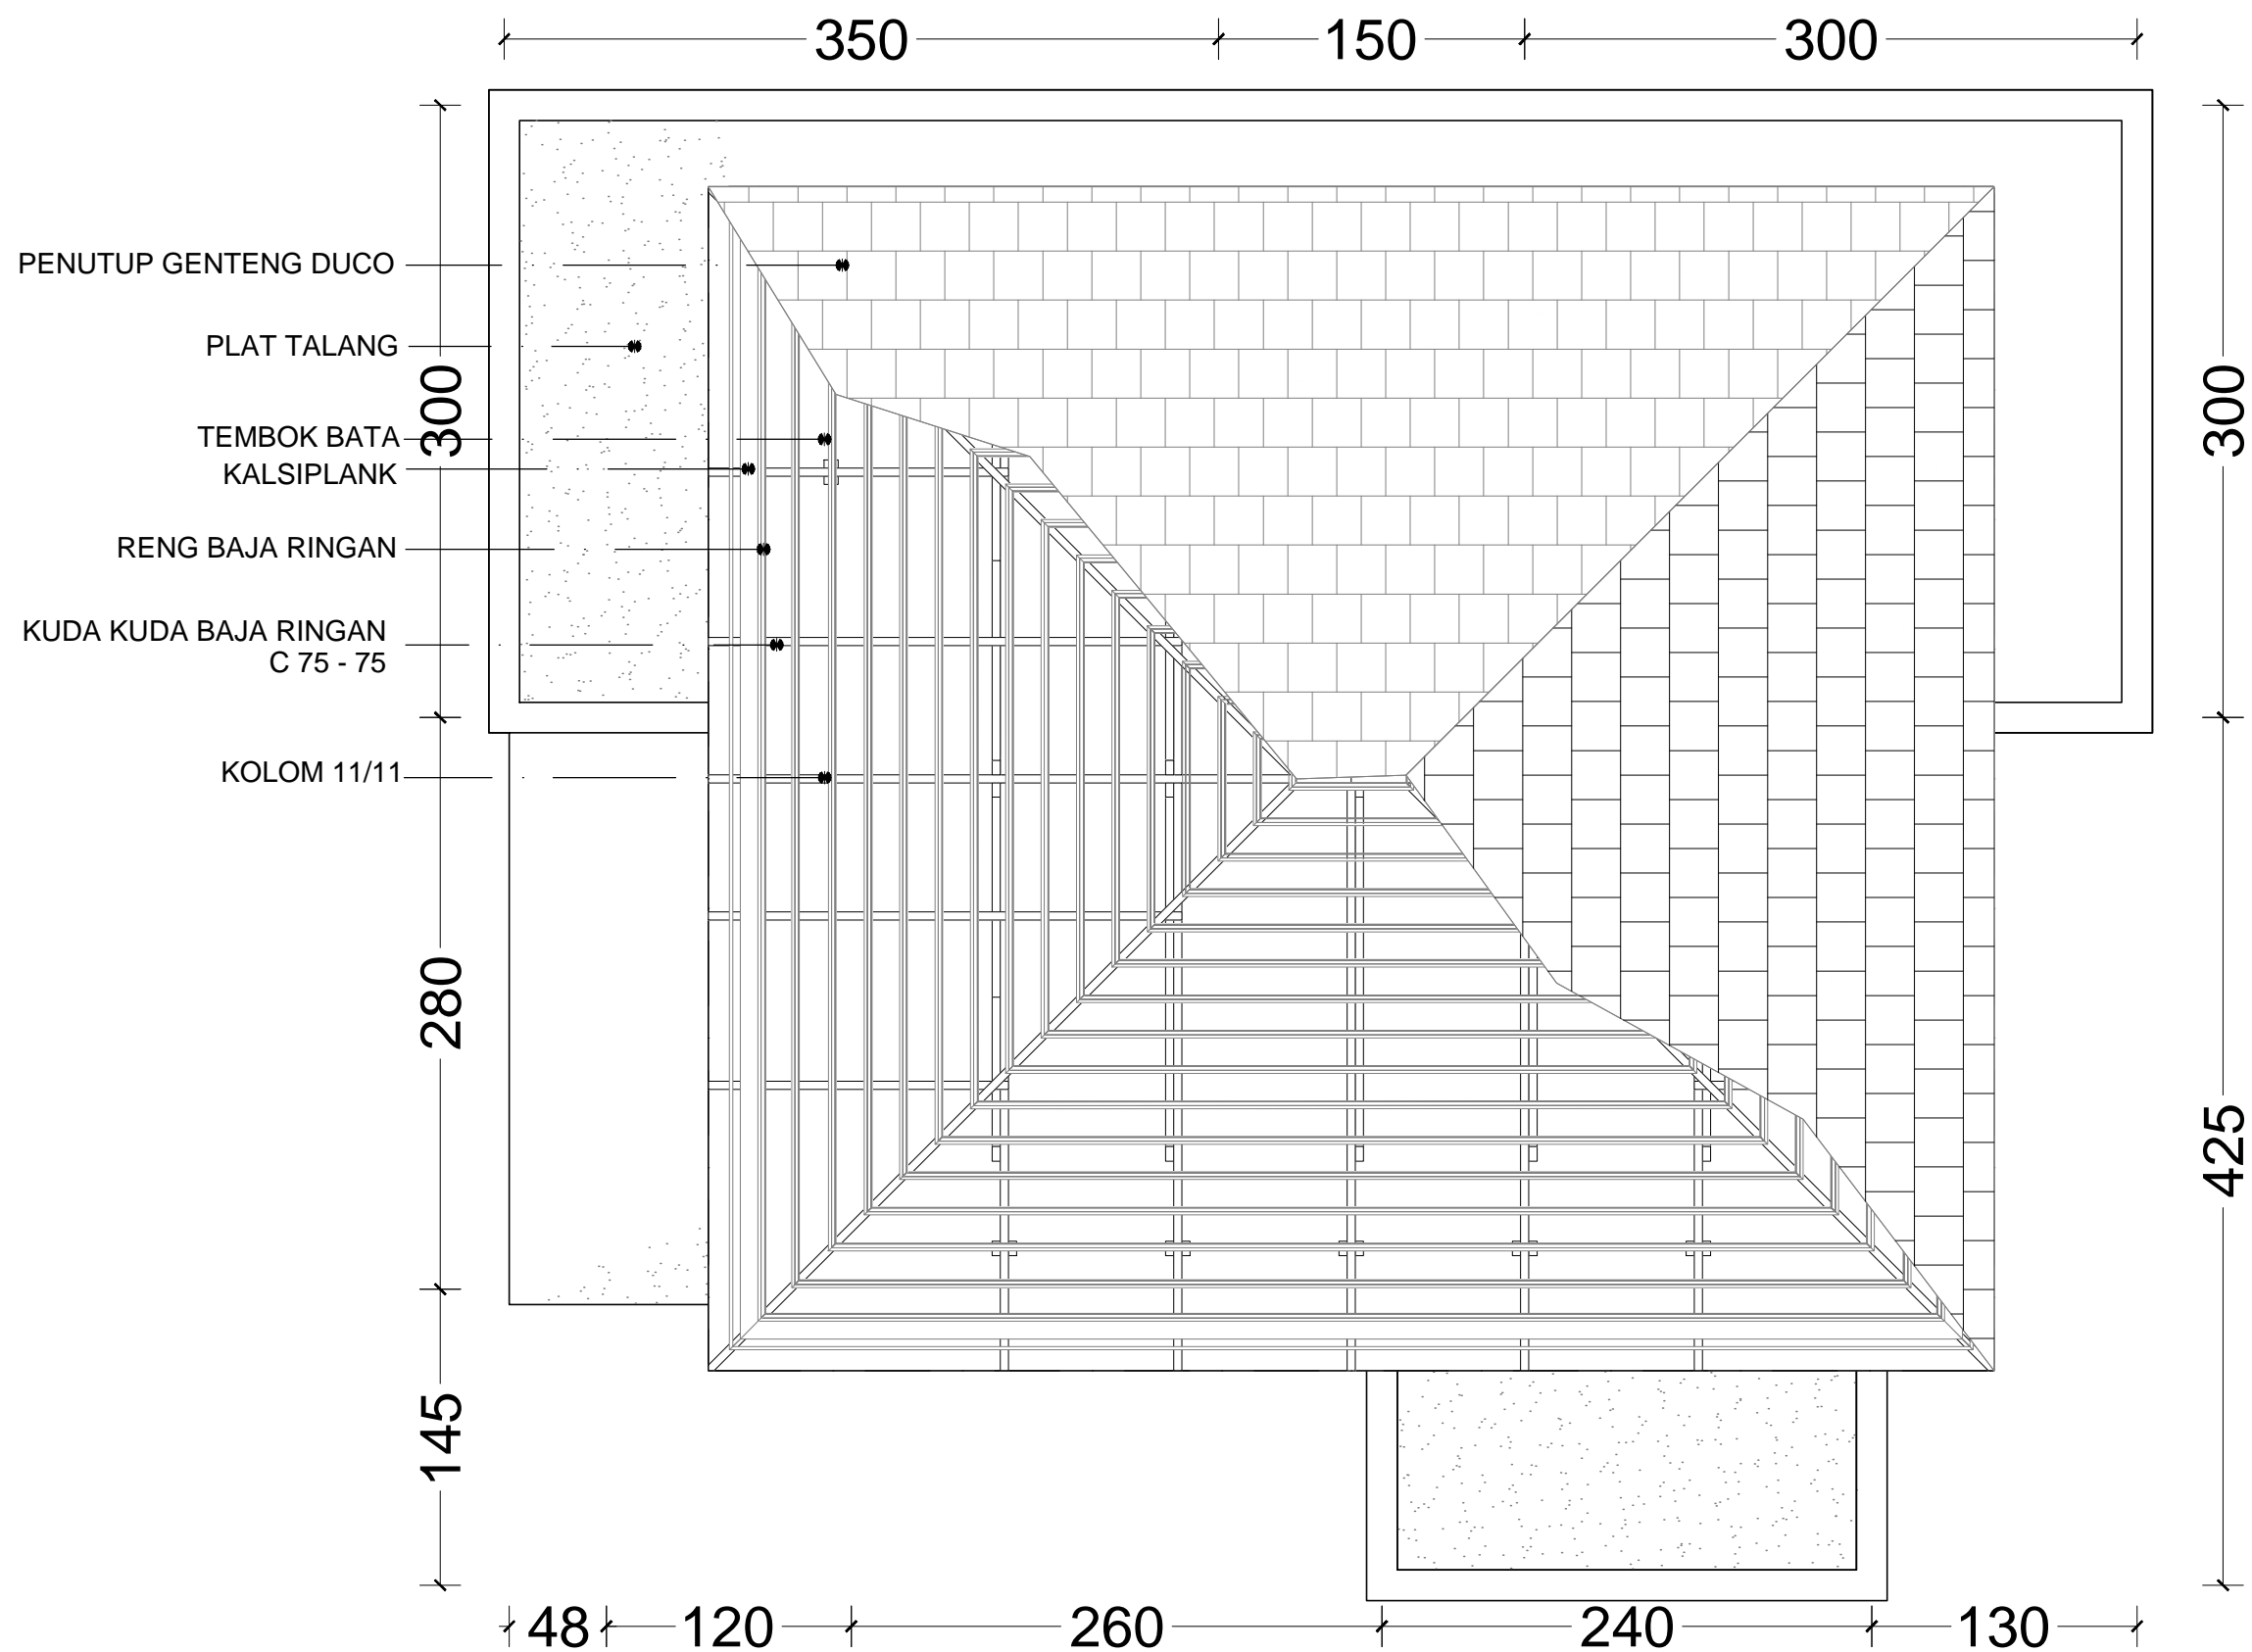

PEMERINTAH PROVINSI BALI

DINAS PEKERJAAN UMUM,
PENATAAN RUANG, PERUMAHAN
DAN KAWASAN PERMUKIMAN
PROVINSI BALI

GAMBAR PROTOTIPE
RUMAH TINGGAL SEDERHANA

NAMA GAMBAR

RENCANA ATAP 1 : 50

SKALA

UKURAN KERTAS

A3

NOMOR GAMBAR

JUMLAH HALAMAN



Dokumen ini telah ditandatangani secara elektronik menggunakan sertifikat elektronik yang diterbitkan oleh BSrE





PEMERINTAH PROVINSI BALI

DINAS PEKERJAAN UMUM,
PENATAAN RUANG, PERUMAHAN
DAN KAWASAN PERMUKIMAN
PROVINSI BALI

GAMBAR PROTOTIPE
RUMAH TINGGAL SEDERHANA






NAMA GAMBAR

DETAIL PONDASI 1 : 50

SKALA	UKURAN KERTAS
	A3




 



 
NOMOR GAMBAR

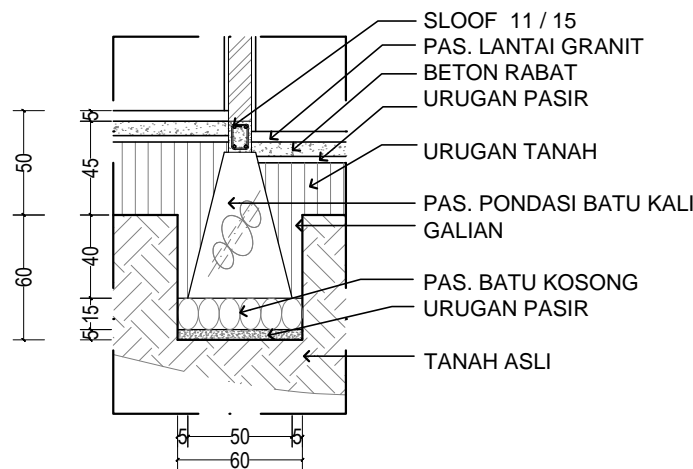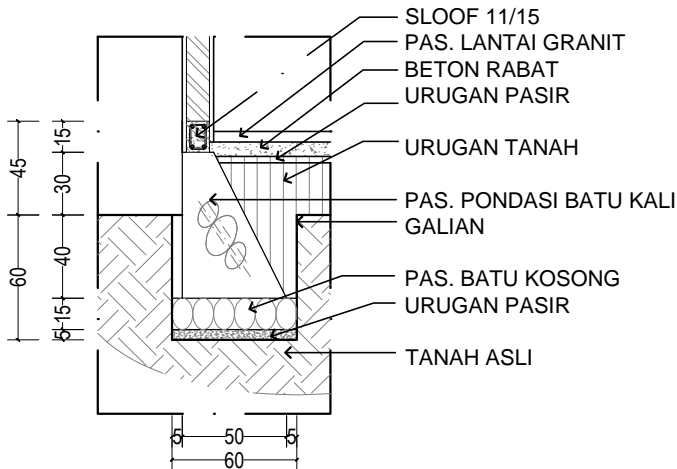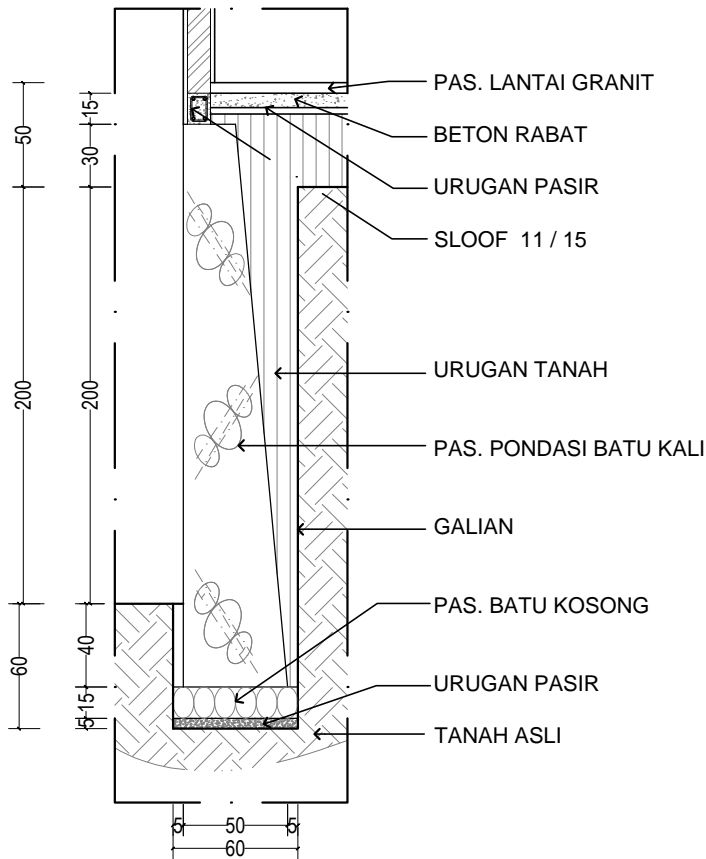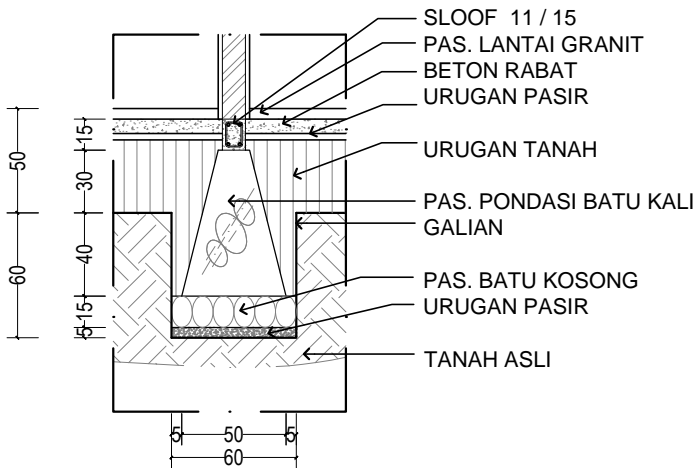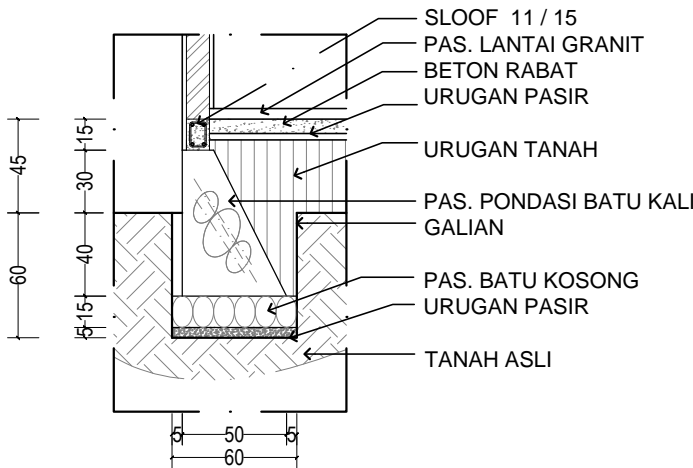JUMLAH HALAMAN



Dokumen ini telah ditandatangani secara elektronik menggunakan sertifikat elektronik yang diterbitkan oleh BSR

  

KETERANGAN :	
KWH	KWH
MCB	MCB
	SAKLAR SINGGLE
	SAKLAR DOUBLE
	STOP KONTAK AC
	STOP KONTAK
	JACK TV
	LAMPU LED
	LAMPU HIAS
	LAMPU LIS



PEMERINTAH PROVINSI BALI

DINAS PEKERJAAN UMUM,
PENATAAN RUANG, PERUMAHAN
DAN KAWASAN PERMUKIMAN
PROVINSI BALI


GAMBAR PROTOTIPE
RUMAH TINGGAL SEDERHANA

NAMA GAMBAR 1 : 100
RENCANA LAMPU

SKALA	UKURAN KERTAS
	A3

NOMOR GAMBAR

JUMLAH HALAMAN

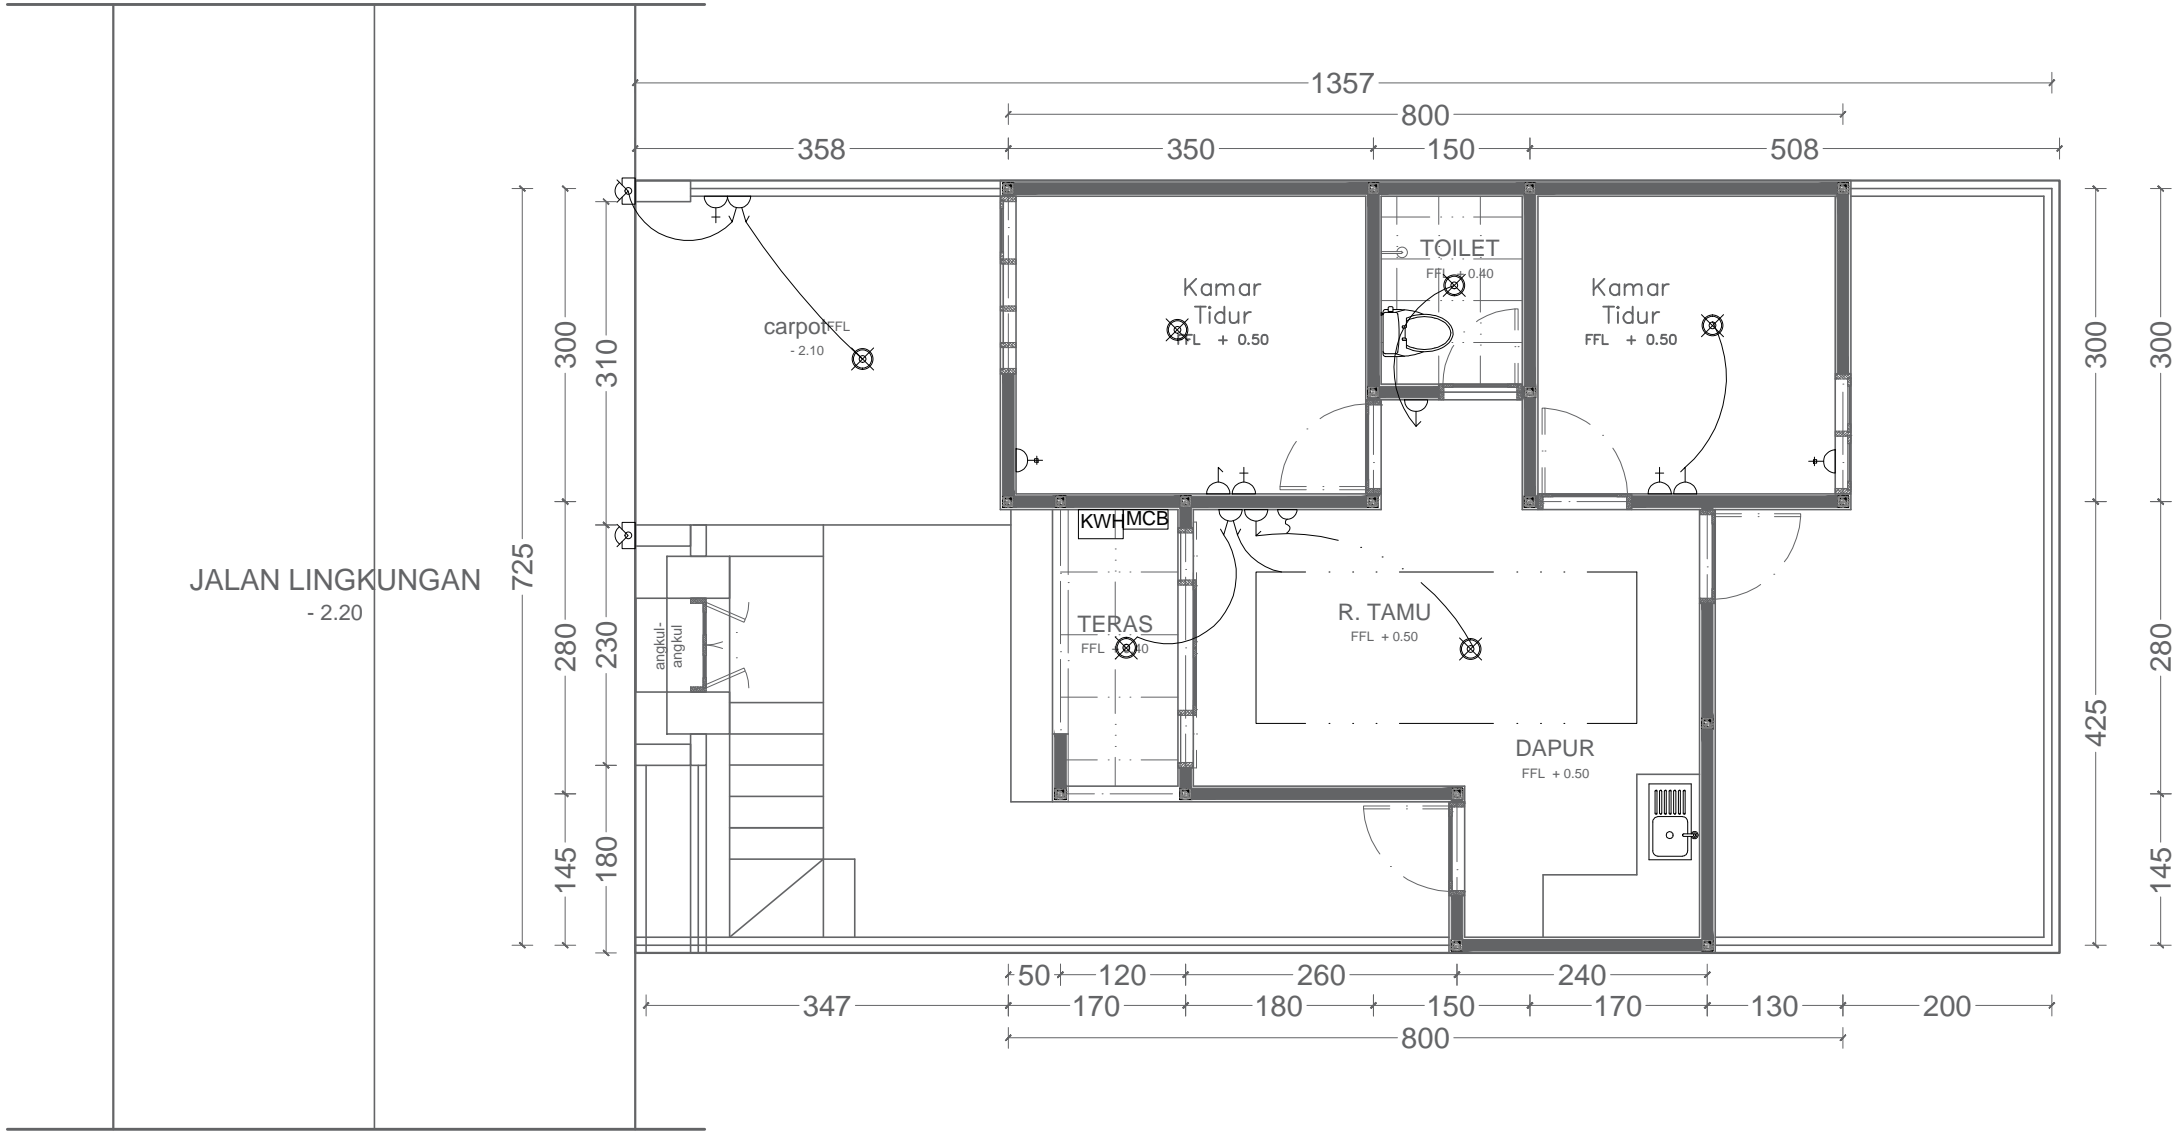

Dokumen ini telah ditandatangani secara elektronik menggunakan sertifikat elektronik yang diterbitkan oleh BSR





PEMERINTAH PROVINSI BALI

DINAS PEKERJAAN UMUM,
PENATAAN RUANG, PERUMAHAN
DAN KAWASAN PERMUKIMAN
PROVINSI BALI

GAMBAR PROTOTIPE
RUMAH TINGGAL SEDERHANA

NAMA GAMBAR


RENCANA AIR
BERSIH 1 : 100

SKALA UKURAN KERTAS

A3

NOMOR GAMBAR

JUMLAH HALAMAN

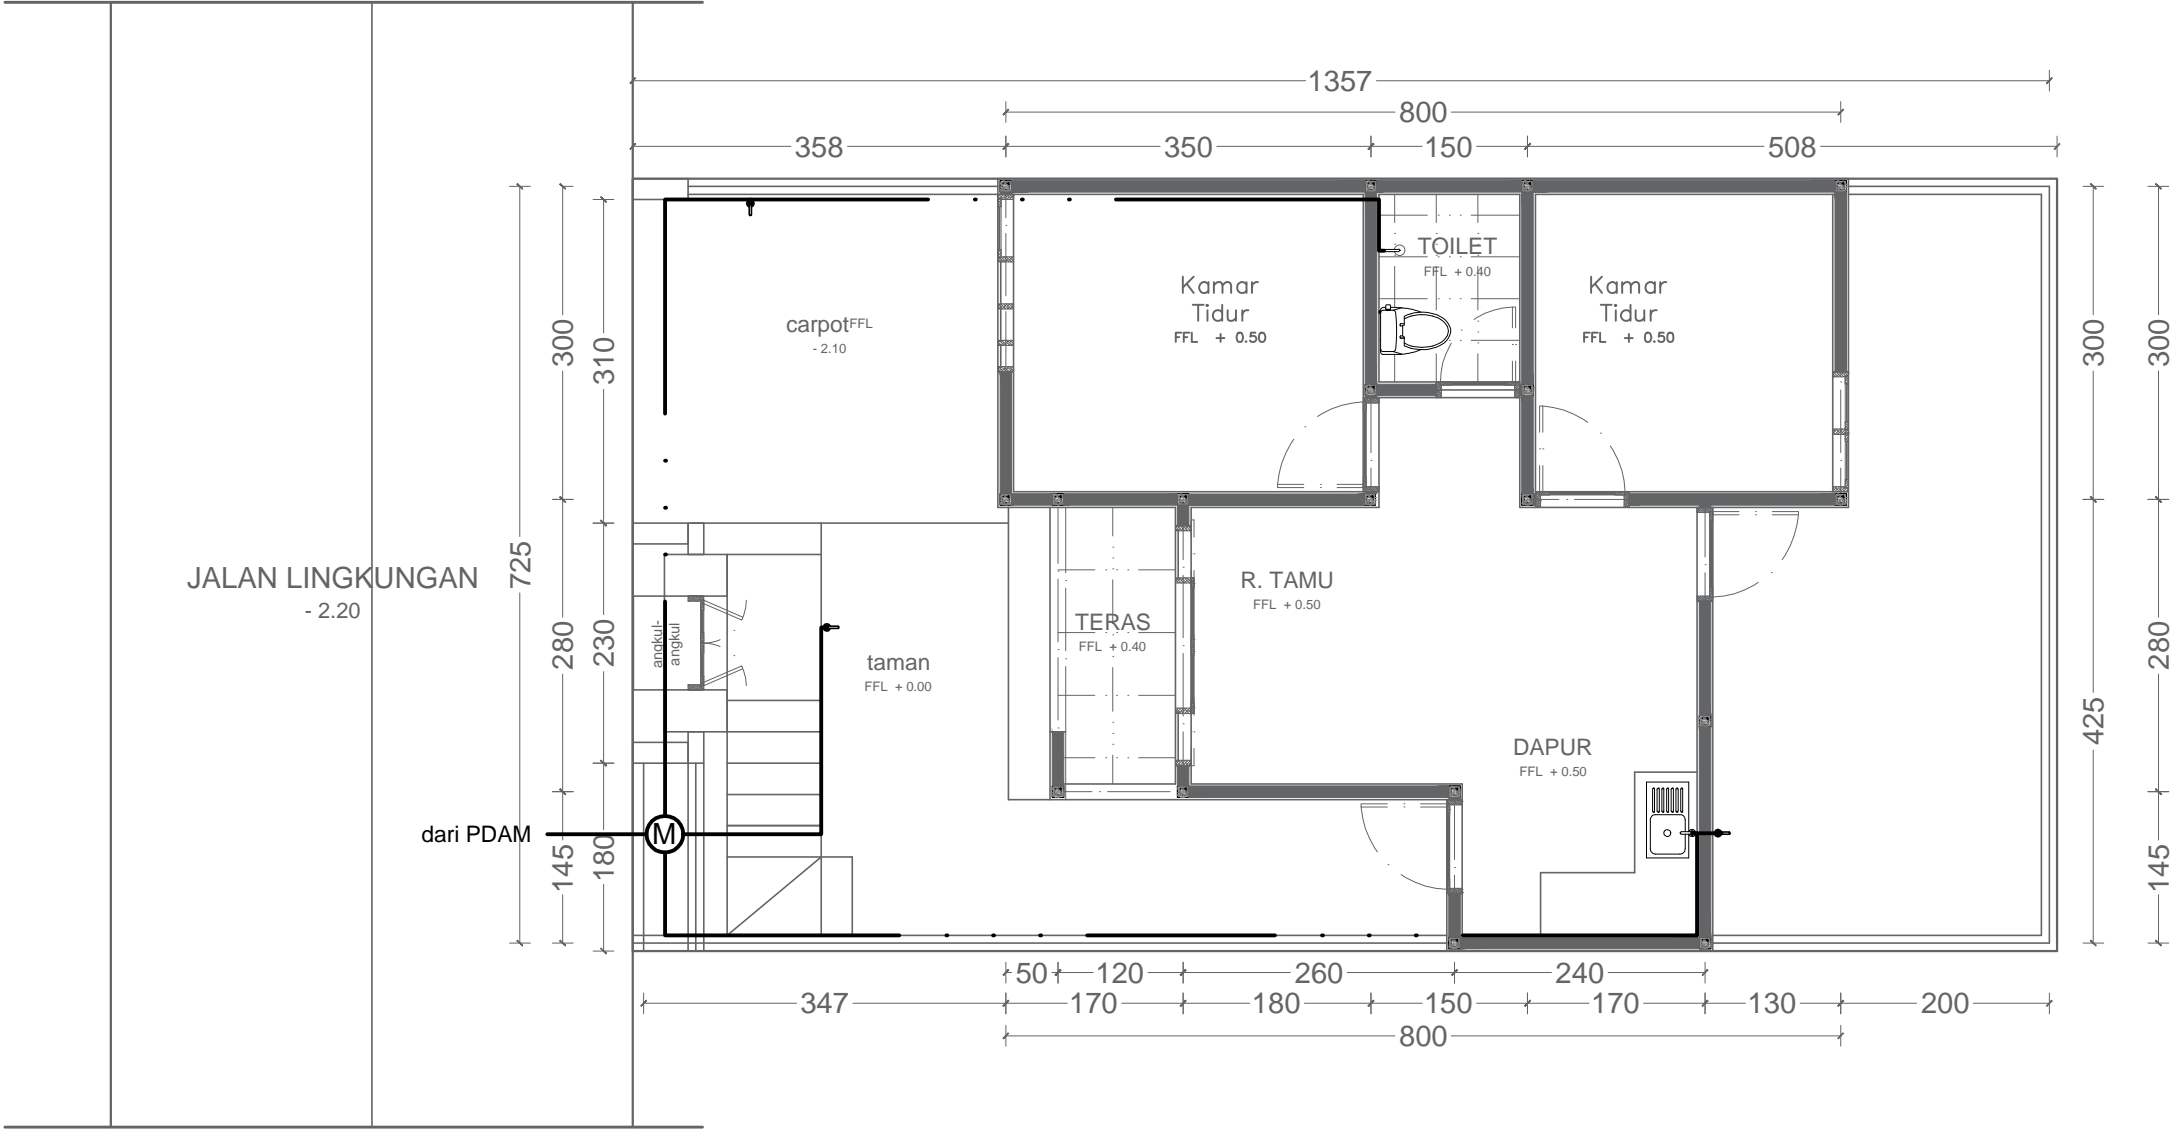

Dokumen ini telah ditandatangani secara elektronik menggunakan sertifikat elektronik yang diterbitkan oleh BSR





PEMERINTAH PROVINSI BALI

DINAS PEKERJAAN UMUM,
PENATAAN RUANG, PERUMAHAN
DAN KAWASAN PERMUKIMAN
PROVINSI BALI

GAMBAR PROTOTIPE
RUMAH TINGGAL SEDERHANA


NAMA GAMBAR

RENCANA AIR
HUJAN 1 : 100

SKALA	UKURAN KERTAS
	A3

NOMOR GAMBAR

JUMLAH HALAMAN

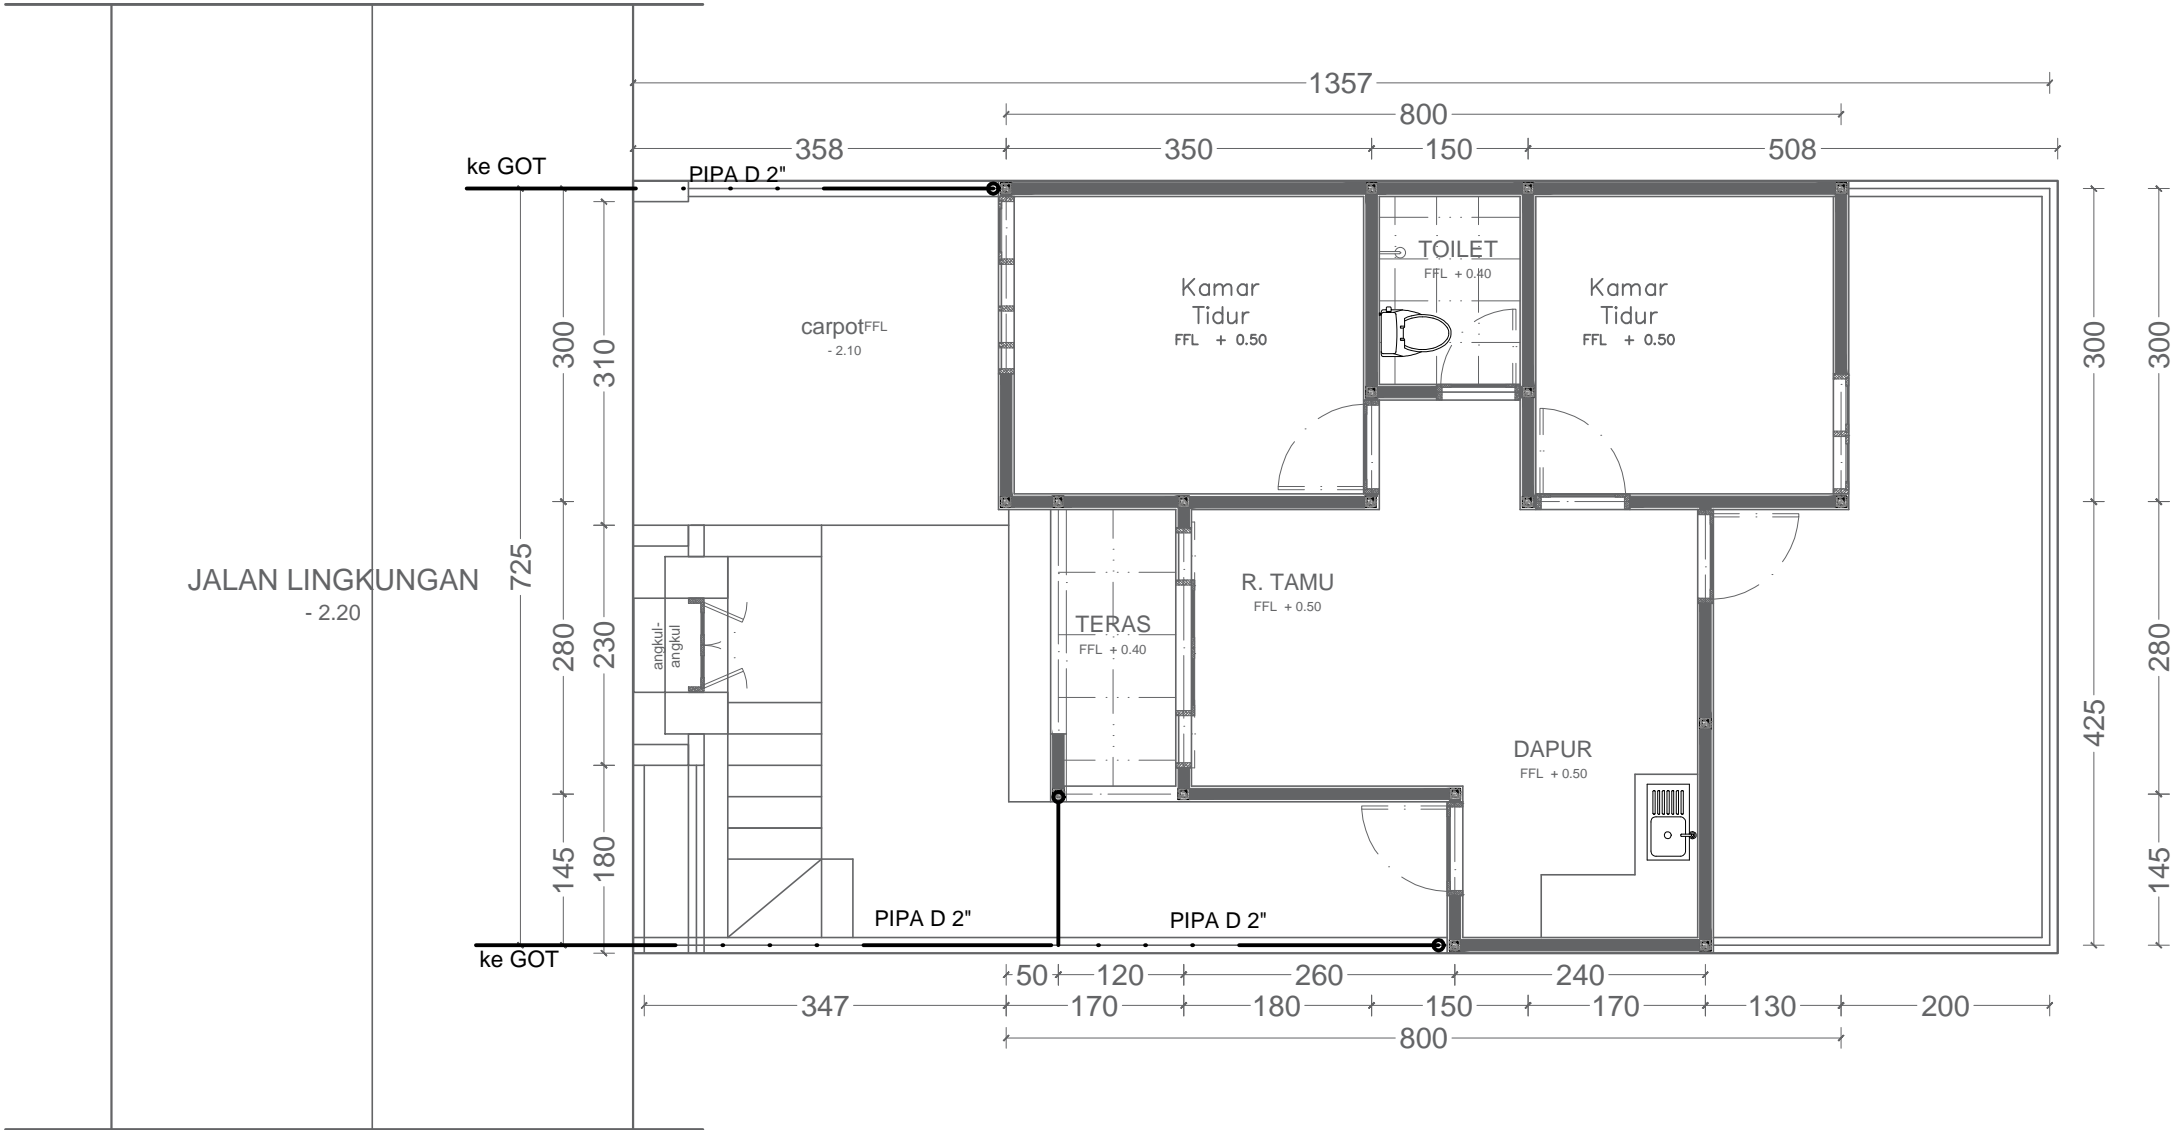

Dokumen ini telah ditandatangani secara elektronik menggunakan sertifikat elektronik yang diterbitkan oleh BSR





PEMERINTAH PROVINSI BALI

DINAS PEKERJAAN UMUM,
PENATAAN RUANG, PERUMAHAN
DAN KAWASAN PERMUKIMAN
PROVINSI BALI

GAMBAR PROTOTIPE
RUMAH TINGGAL SEDERHANA


NAMA GAMBAR

RENCANA AIR
KOTOR 1 : 100

SKALA	UKURAN KERTAS
	A3

NOMOR GAMBAR

JUMLAH HALAMAN

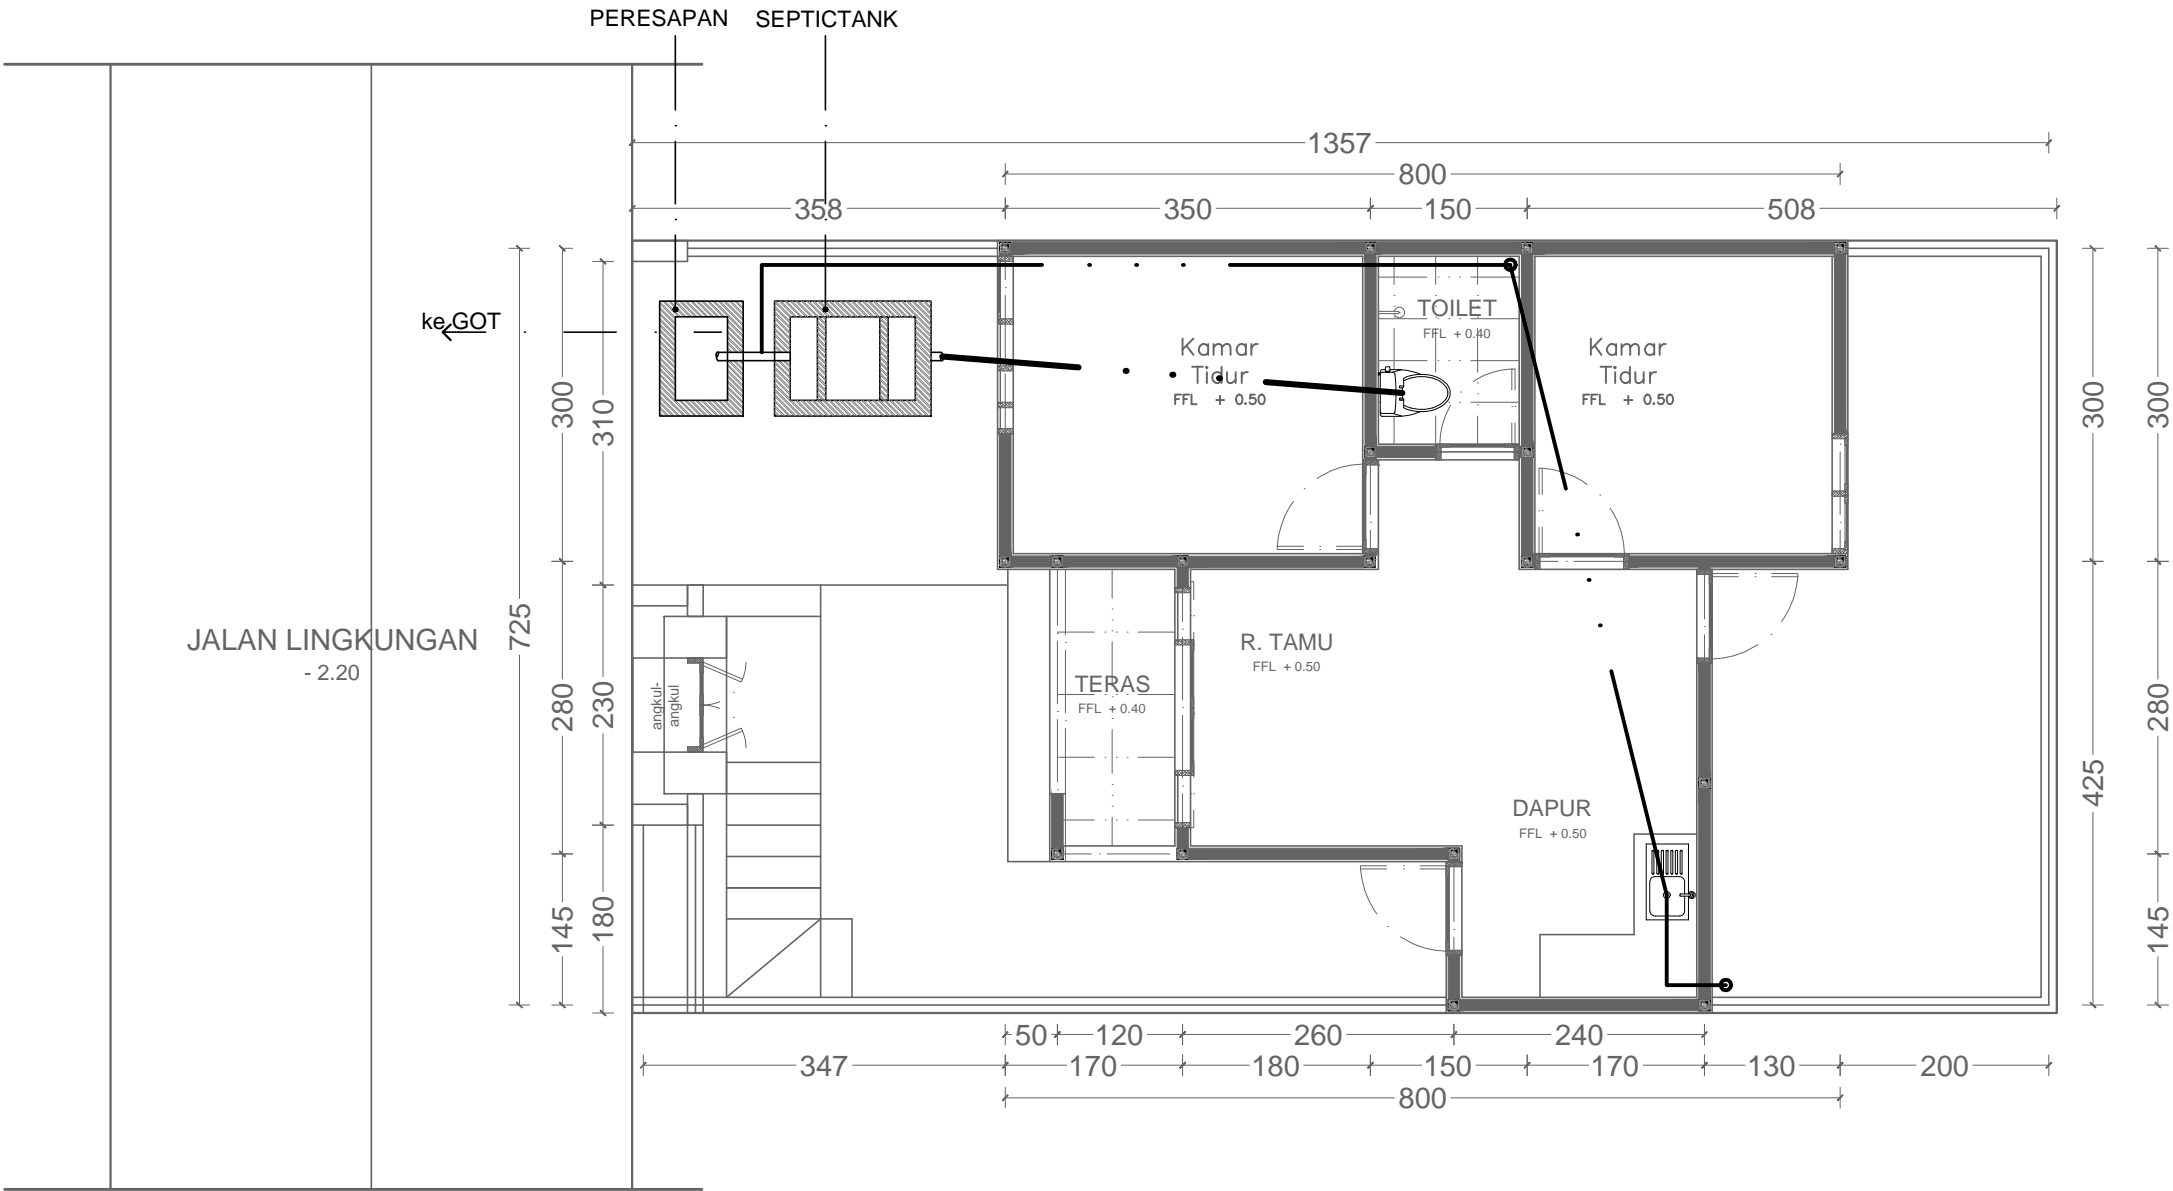

Dokumen ini telah ditandatangani secara elektronik menggunakan sertifikat elektronik yang diterbitkan oleh BSrE

