



PEMERINTAH PROVINSI BALI

DINAS PEKERJAAN UMUM,
PENATAAN RUANG, PERUMAHAN
DAN KAWASAN PERMUKIMAN
PROVINSI BALI

GAMBAR PROTOTIPE
RUMAH TINGGAL SEDERHANA

NAMA GAMBAR


SKALA

UKURAN KERTAS

A3

NOMOR GAMBAR

JUMLAH HALAMAN

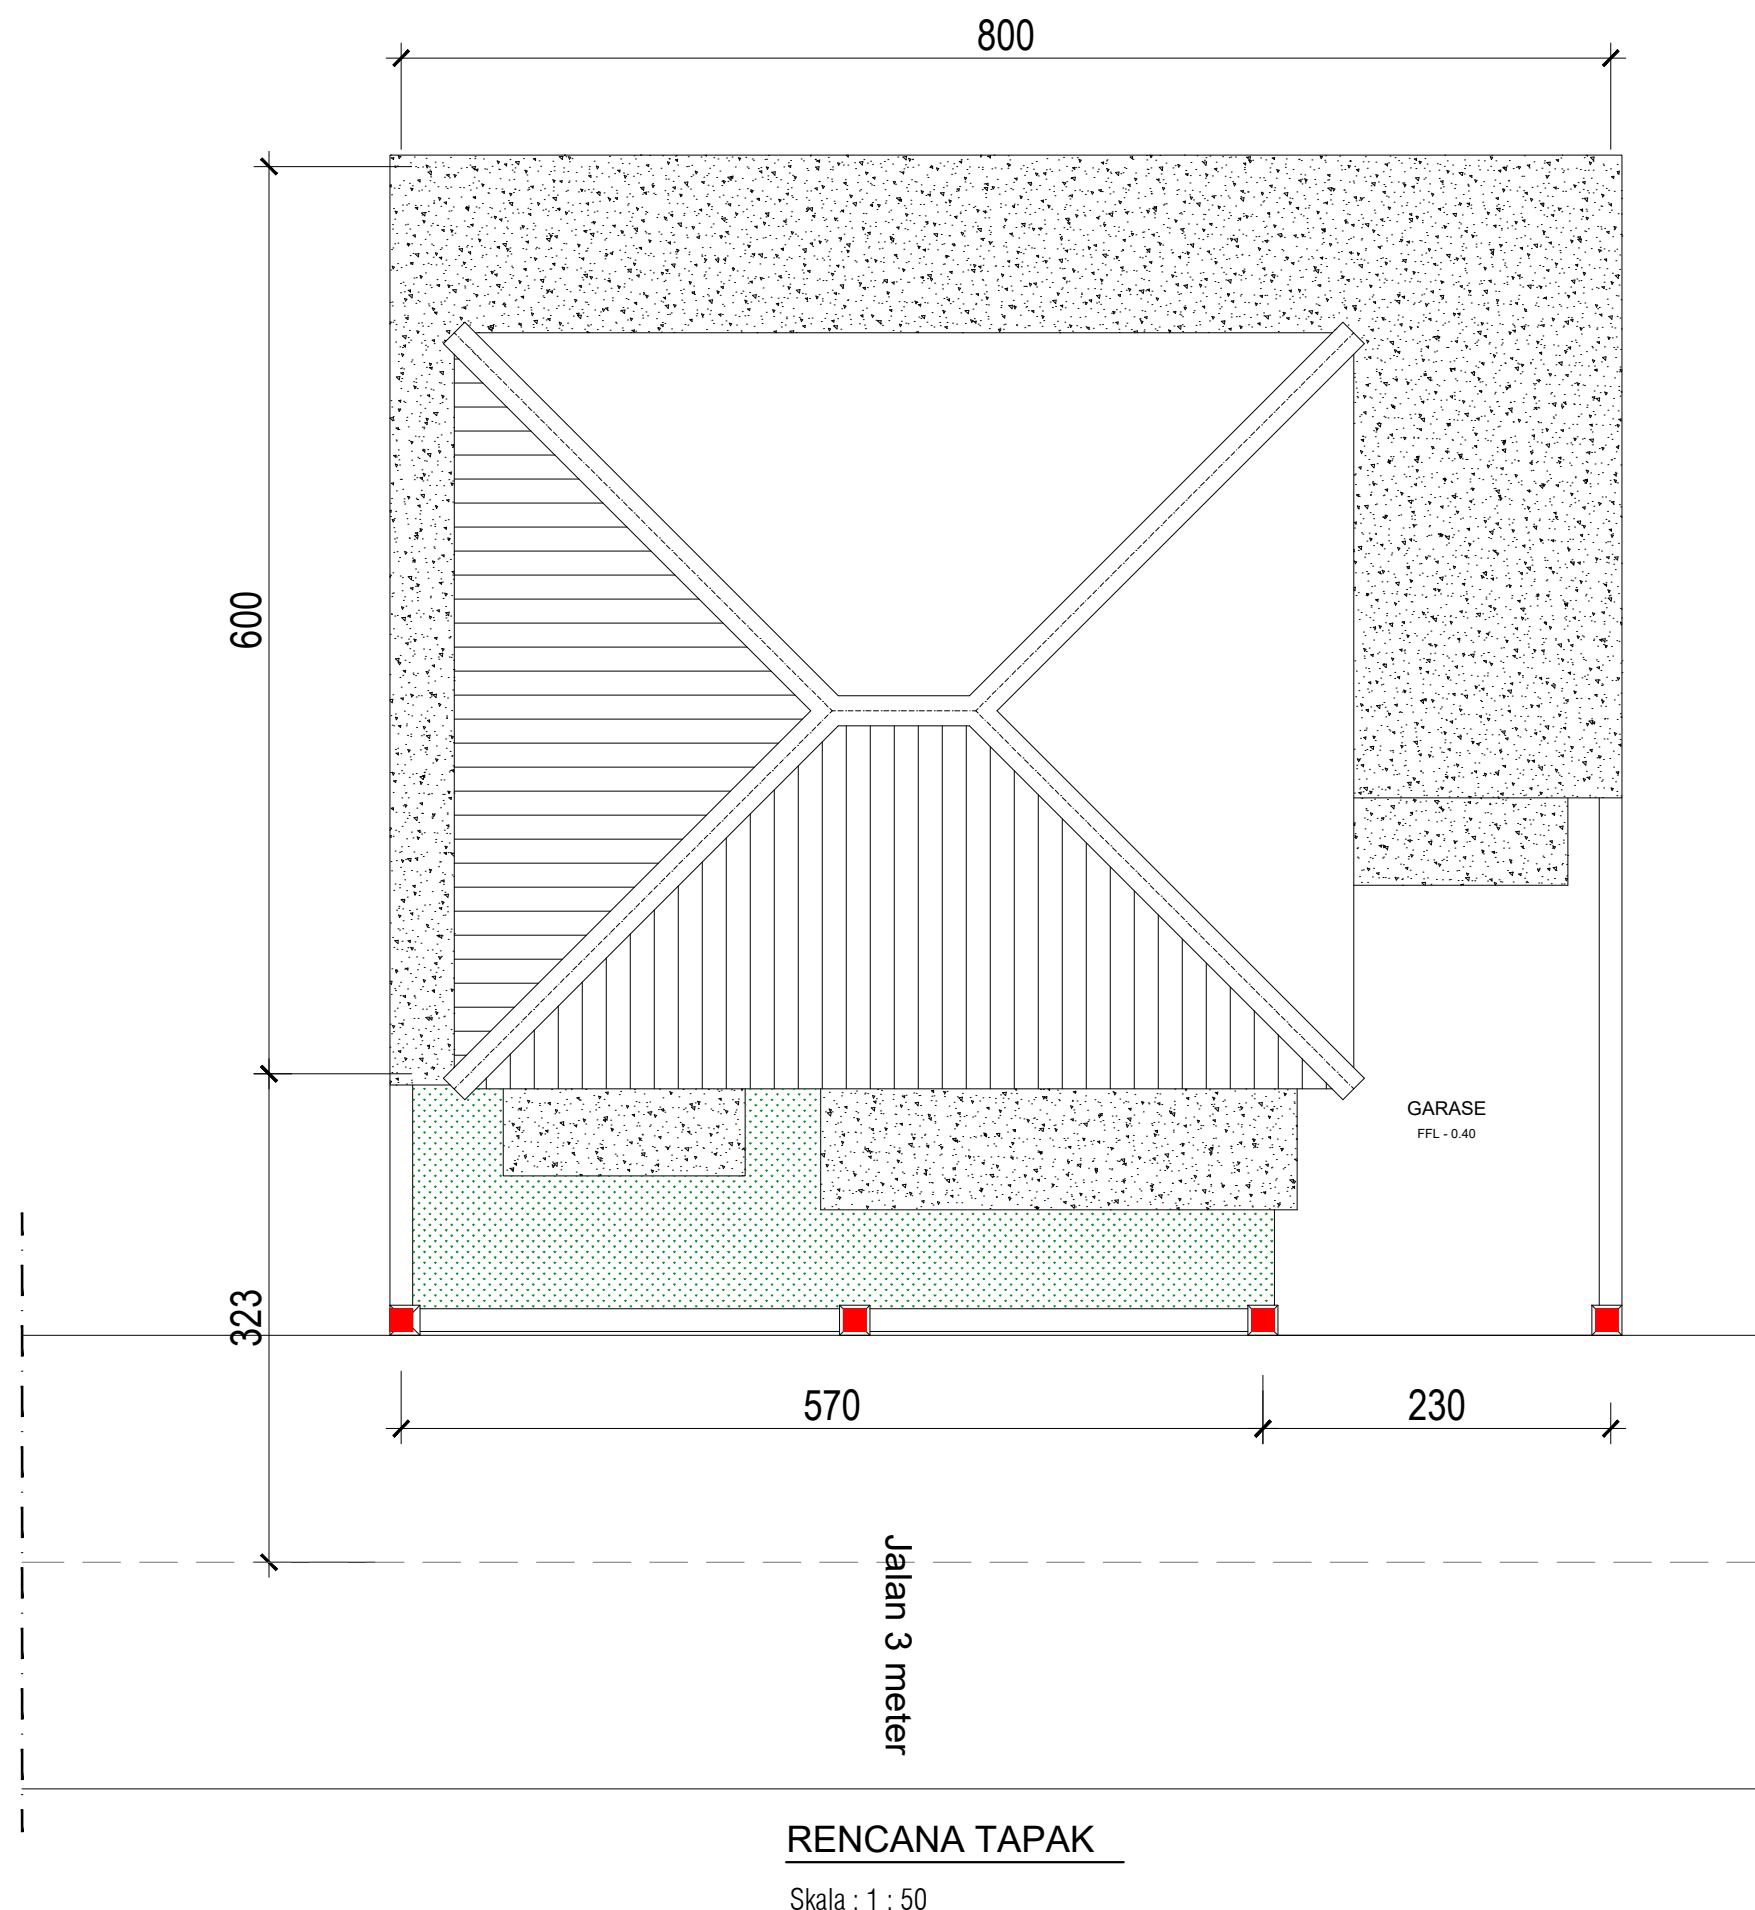



PEMERINTAH PROVINSI BALI

DINAS PEKERJAAN UMUM,
PENATAAN RUANG, PERUMAHAN
DAN KAWASAN PERMUKIMAN
PROVINSI BALI

GAMBAR PROTOTIPE
RUMAH TINGGAL SEDERHANA

NAMA GAMBAR


SKALA

UKURAN KERTAS

A3


NOMOR GAMBAR

JUMLAH HALAMAN

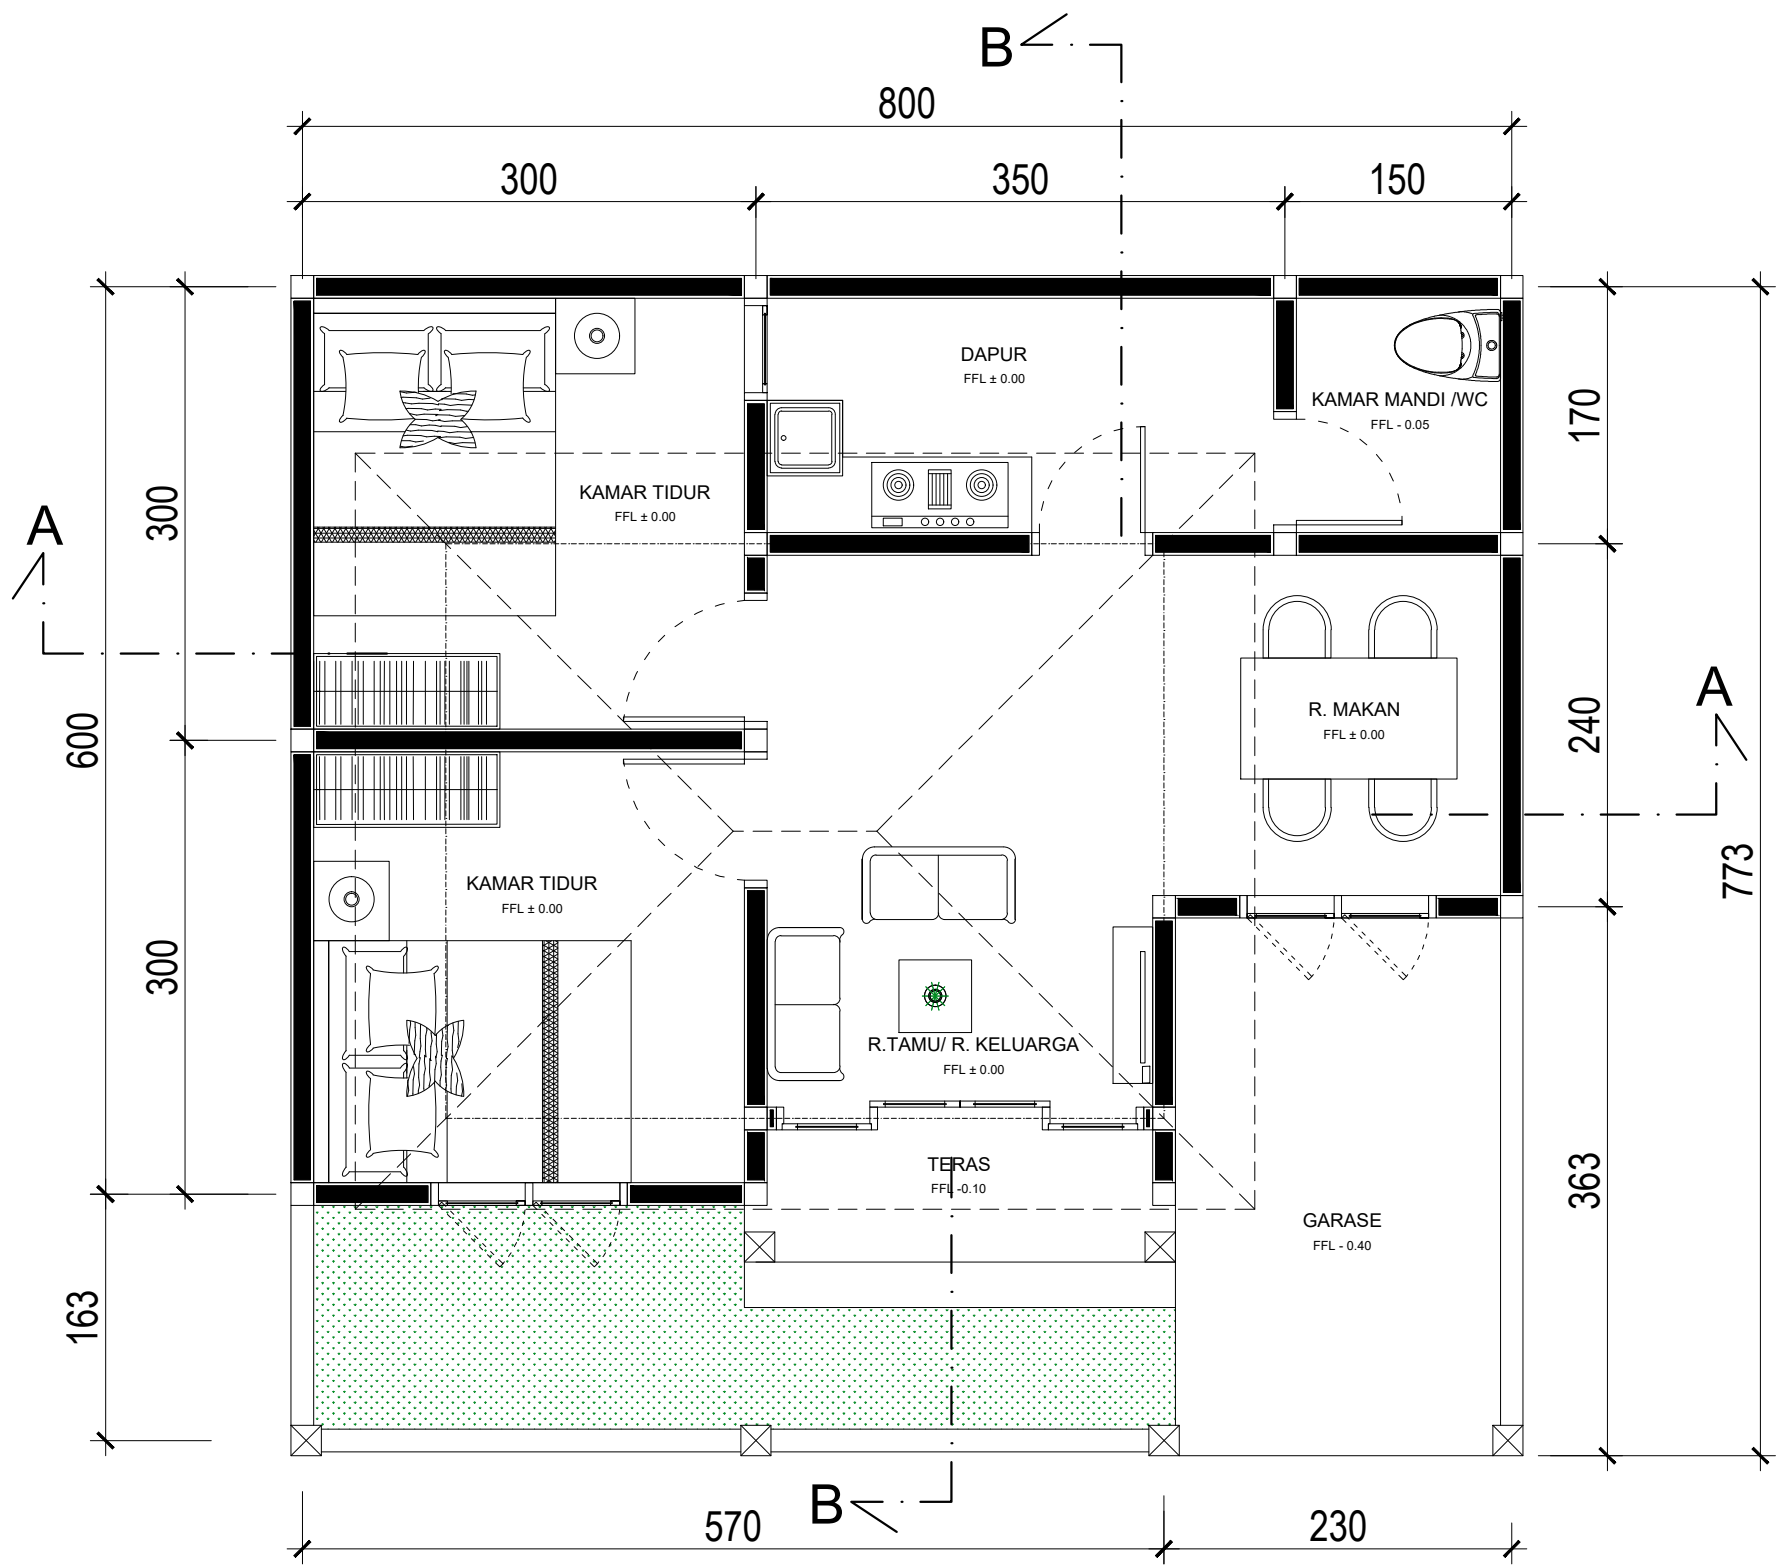

DENAH RENCANA

Skala : 1 : 50

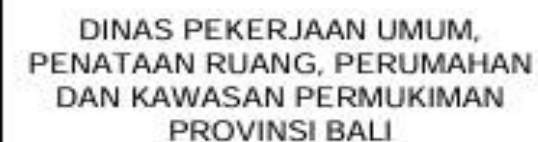

Jumlah Halaman

Skala : 1 : 50

SKALA	UKURAN KERTAS
	A3
NOMOR GAMBAR	
JUMLAH HALAMAN	



PEMERINTAH PROVINSI BALI

DINAS PEKERJAAN UMUM,
PENATAAN RUANG, PERUMAHAN
DAN KAWASAN PERMUKIMAN
PROVINSI BALI

GAMBAR PROTOTIPE
RUMAH TINGGAL SEDERHANA

NAMA GAMBAR


SKALA

UKURAN KERTAS

A3

NOMOR GAMBAR

JUMLAH HALAMAN

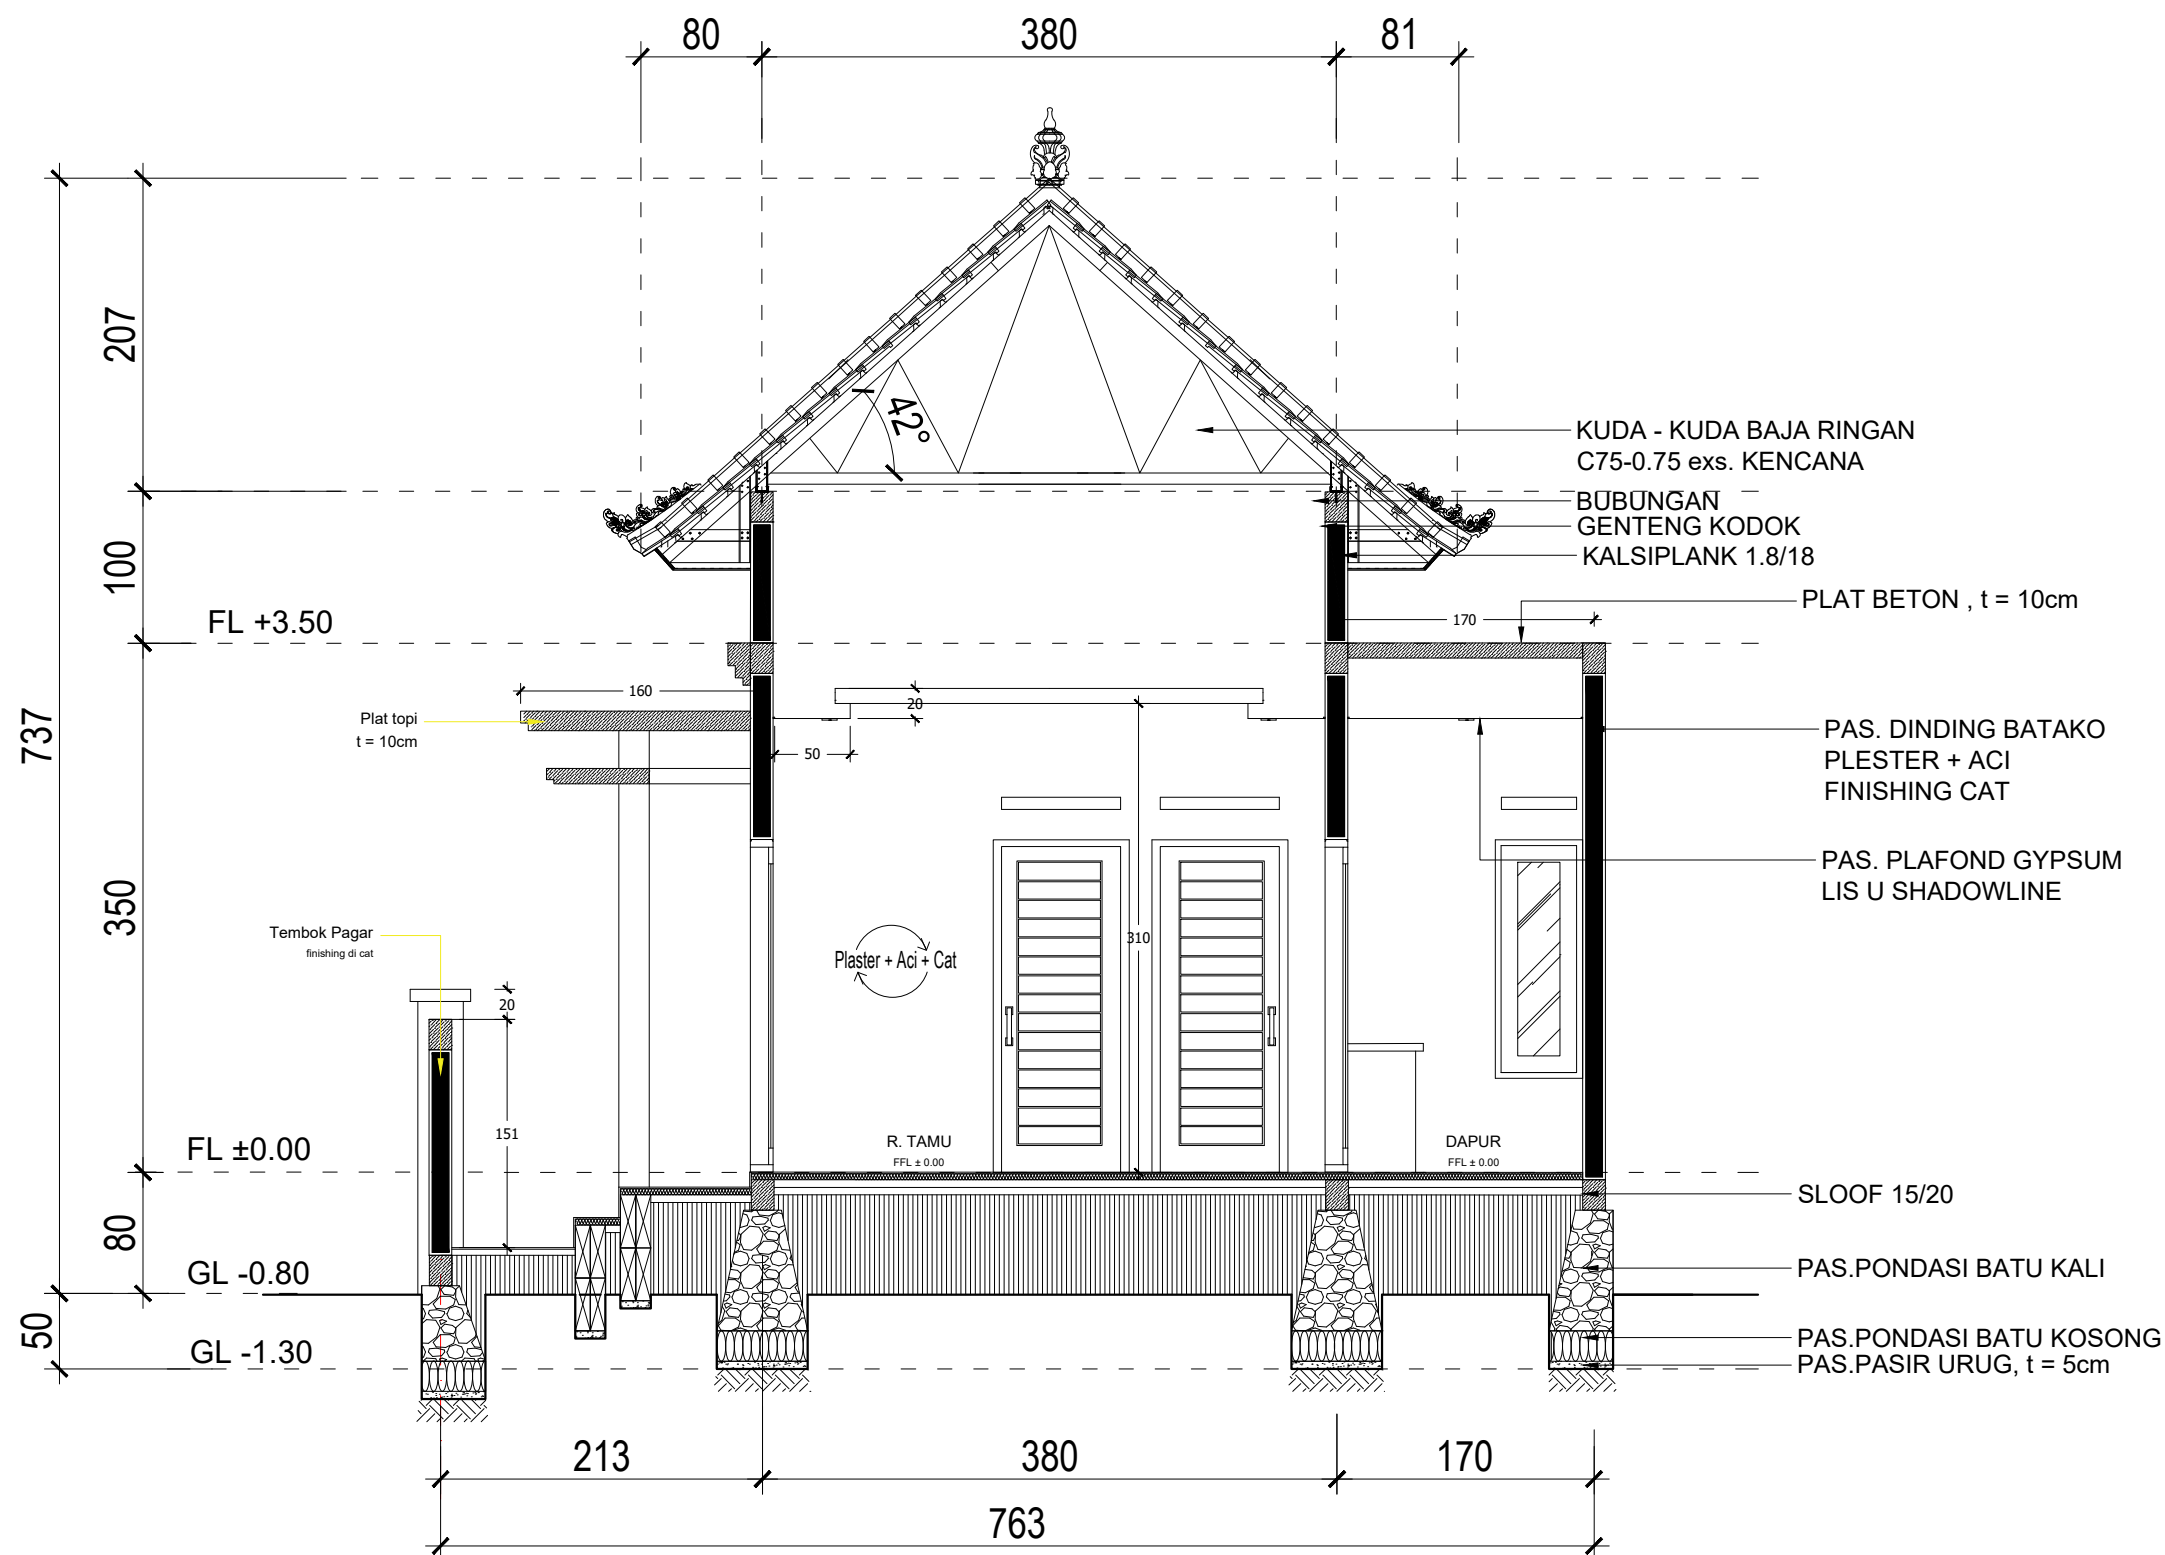

POTONGAN B - B

Skala : 1 : 50



PEMERINTAH PROVINSI BALI

DINAS PEKERJAAN UMUM,
PENATAAN RUANG, PERUMAHAN
DAN KAWASAN PERMUKIMAN
PROVINSI BALI

GAMBAR PROTOTIPE
RUMAH TINGGAL SEDERHANA

NAMA GAMBAR


SKALA

UKURAN KERTAS

A3

NOMOR GAMBAR

JUMLAH HALAMAN

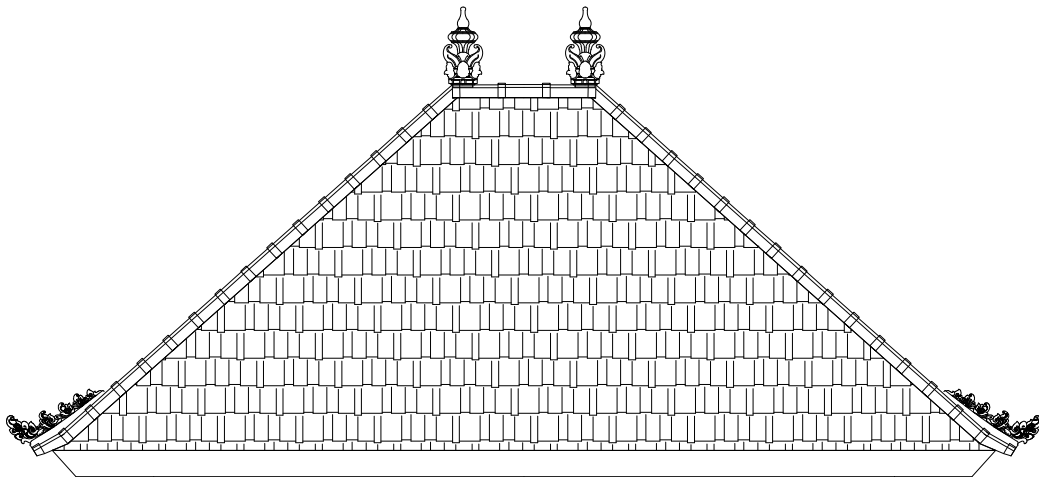

TAMPAK DEPAN

Skala : 1 : 50



PEMERINTAH PROVINSI BALI

DINAS PEKERJAAN UMUM,
PENATAAN RUANG, PERUMAHAN
DAN KAWASAN PERMUKIMAN
PROVINSI BALI

GAMBAR PROTOTIPE RUMAH TINGGAL SEDERHANA

NAMA GAMBAR


SKALA

UKURAN KERTAS

A3

NOMOR GAMBAR

JUMLAH HALAMAN

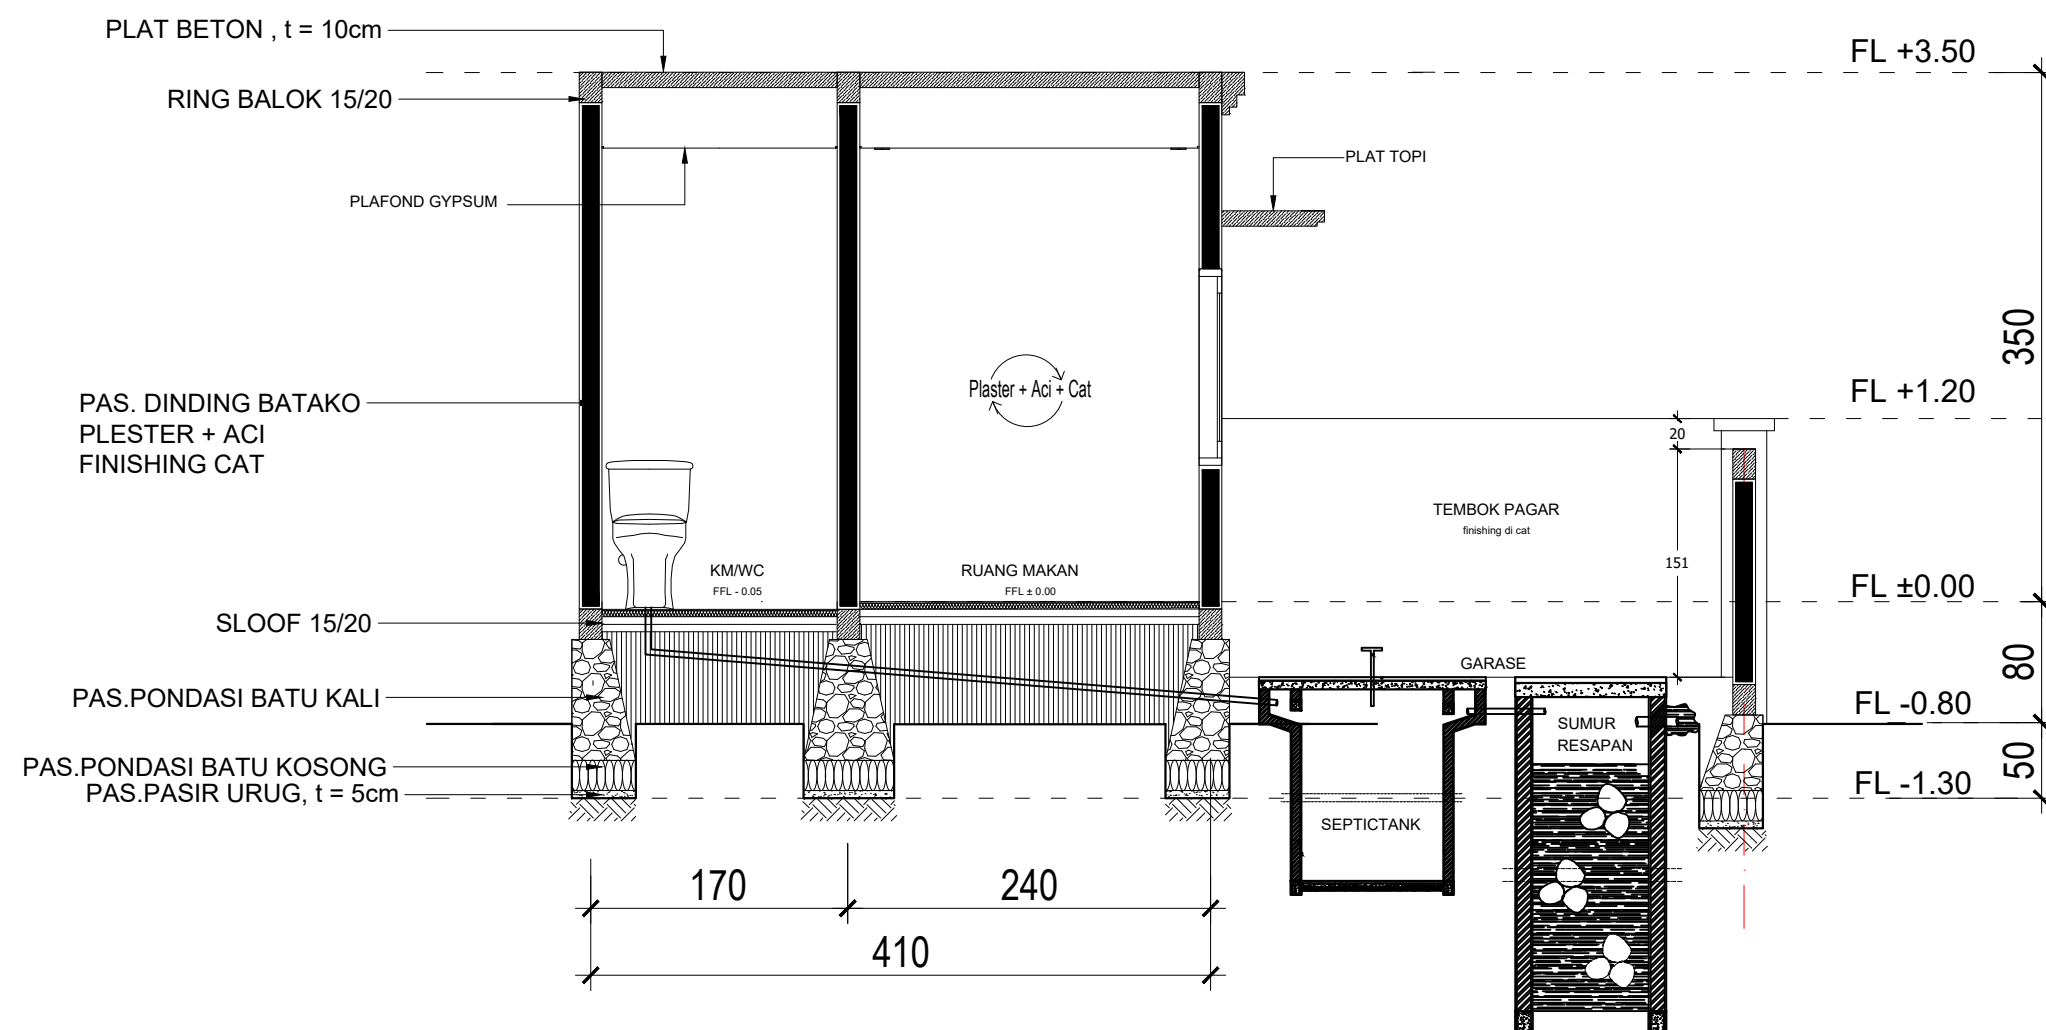

DETAIL PRINSIP

Skala : 1 : 50



PEMERINTAH PROVINSI BALI

DINAS PEKERJAAN UMUM,
PENATAAN RUANG, PERUMAHAN
DAN KAWASAN PERMUKIMAN
PROVINSI BALI

GAMBAR PROTOTIPE
RUMAH TINGGAL SEDERHANA

NAMA GAMBAR


SKALA

UKURAN KERTAS

A3


NOMOR GAMBAR

JUMLAH HALAMAN

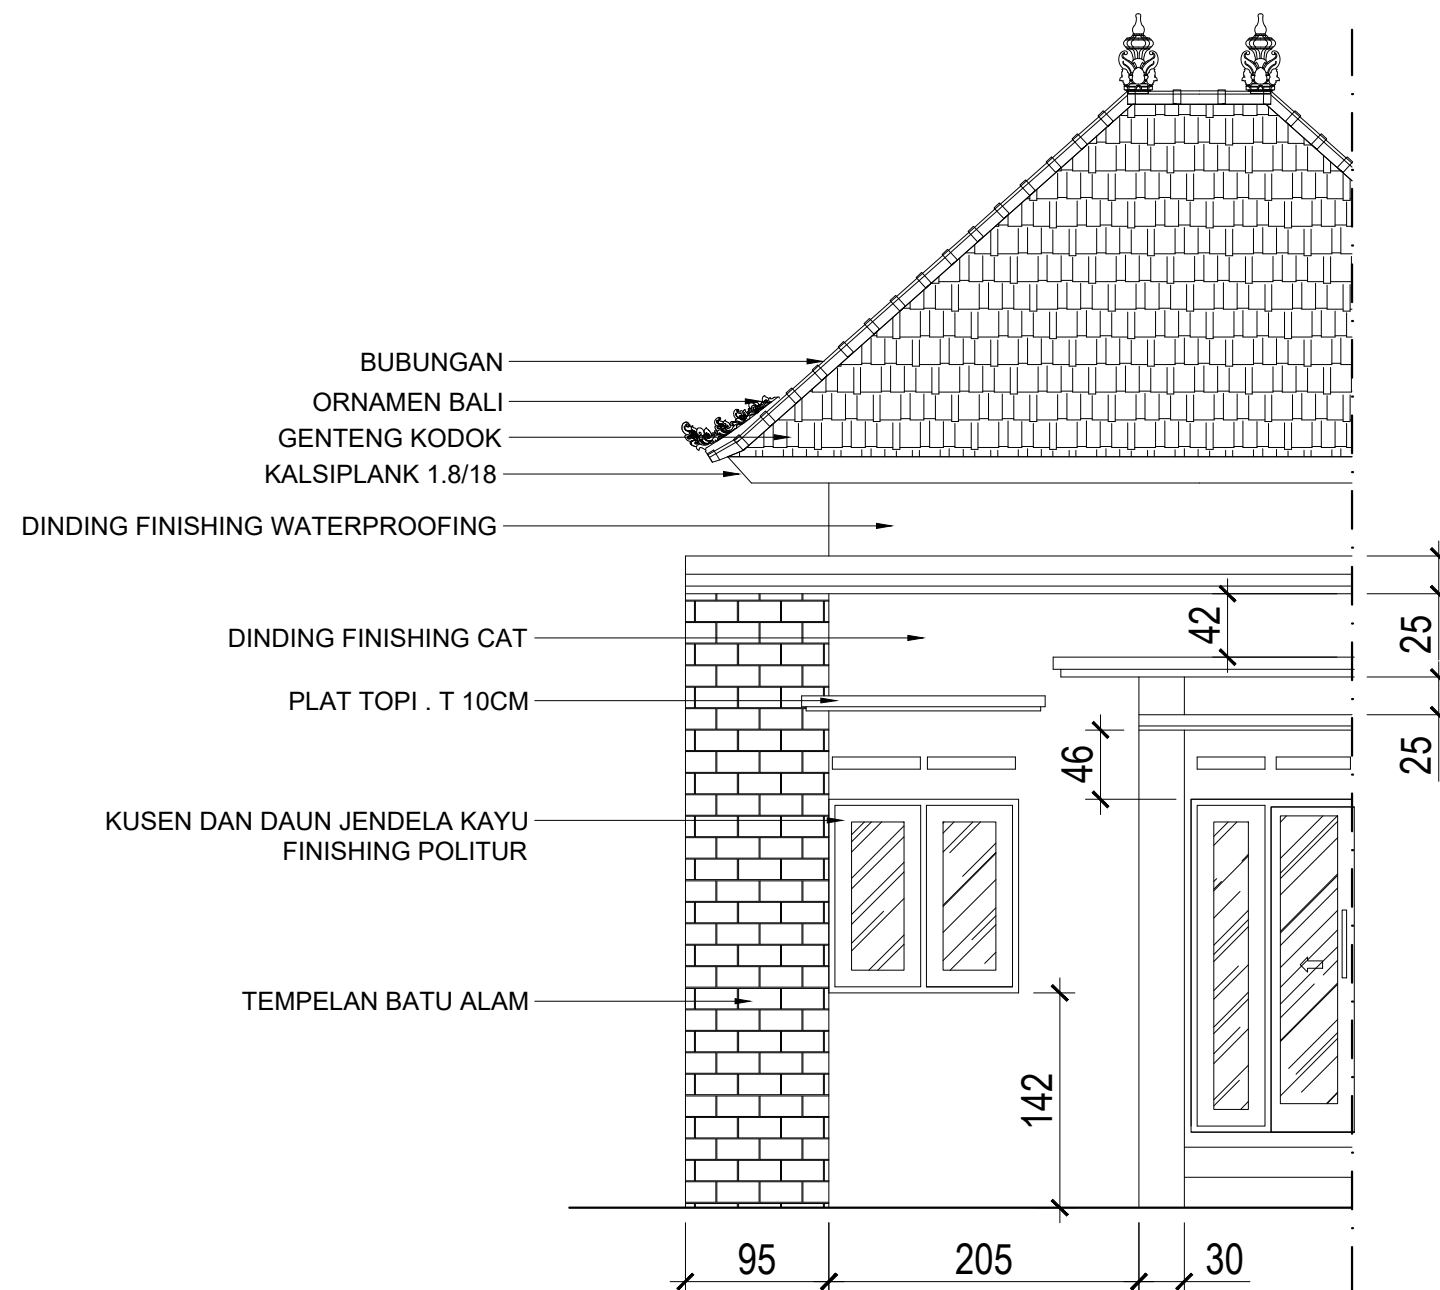

DETAIL ARSITEKTURAL

Skala : 1 : 50

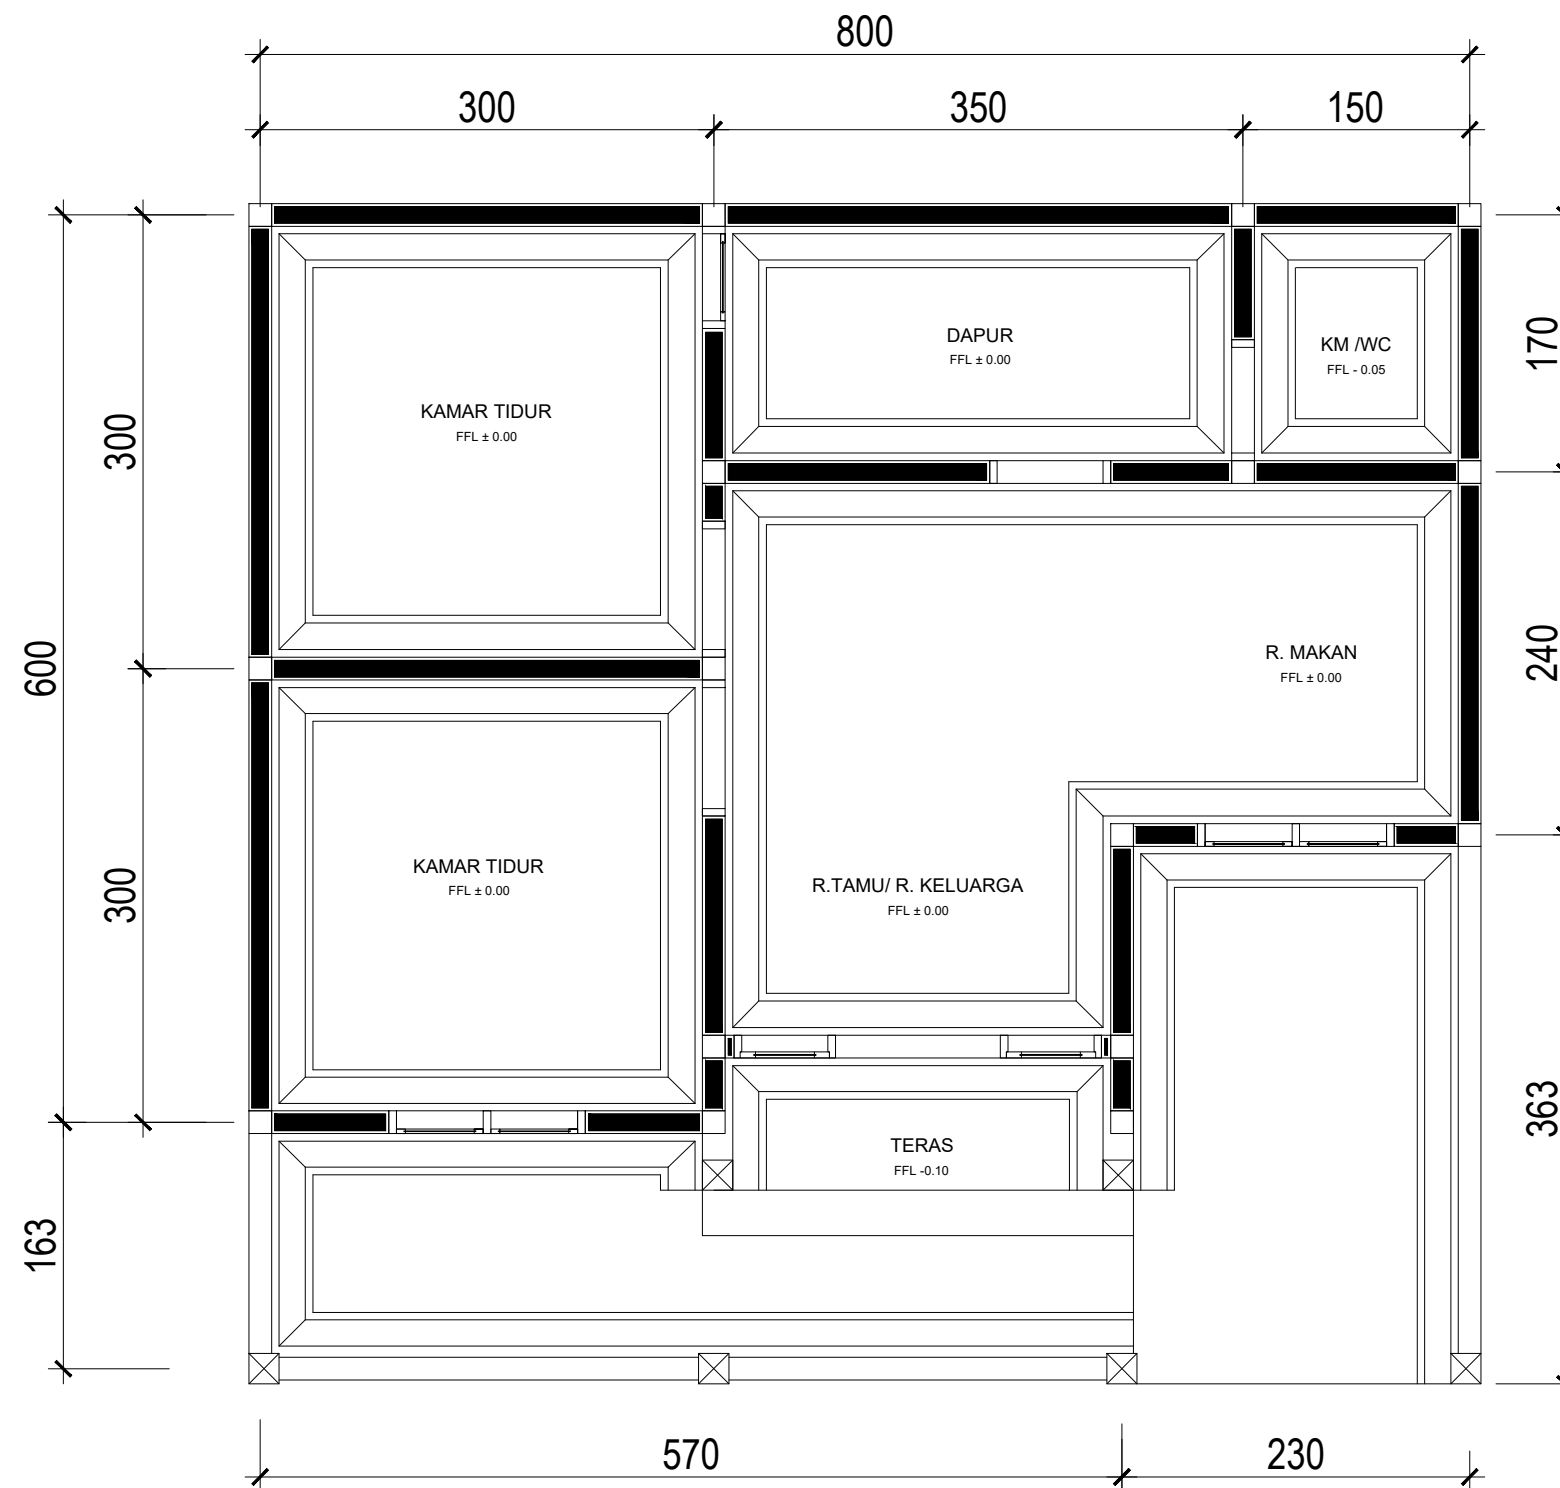

DENAH RENC. PONDASI

Skala : 1 : 50



PEMERINTAH PROVINSI BALI

**DINAS PEKERJAAN UMUM,
PENATAAN RUANG, PERUMAHAN
DAN KAWASAN PERMUKIMAN
PROVINSI BALI**

**GAMBAR PROTOTIPE
RUMAH TINGGAL SEDERHANA**

NAMA GAMBAR

SKALA

UKURAN KERTAS

A3

NOMOR GAMBAR

JUMLAH HALAMAN



PEMERINTAH PROVINSI BALI

DINAS PEKERJAAN UMUM,
PENATAAN RUANG, PERUMAHAN
DAN KAWASAN PERMUKIMAN
PROVINSI BALI

GAMBAR PROTOTIPE
RUMAH TINGGAL SEDERHANA

NAMA GAMBAR



SKALA

UKURAN KERTAS

A3

NOMOR GAMBAR

JUMLAH HALAMAN

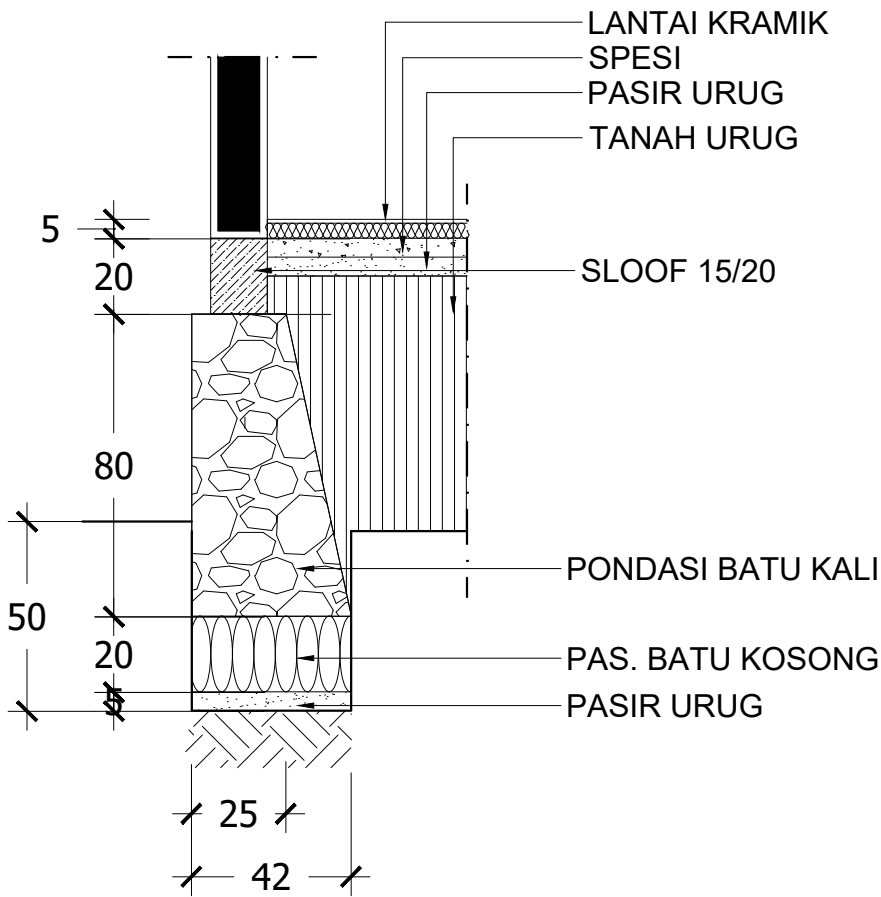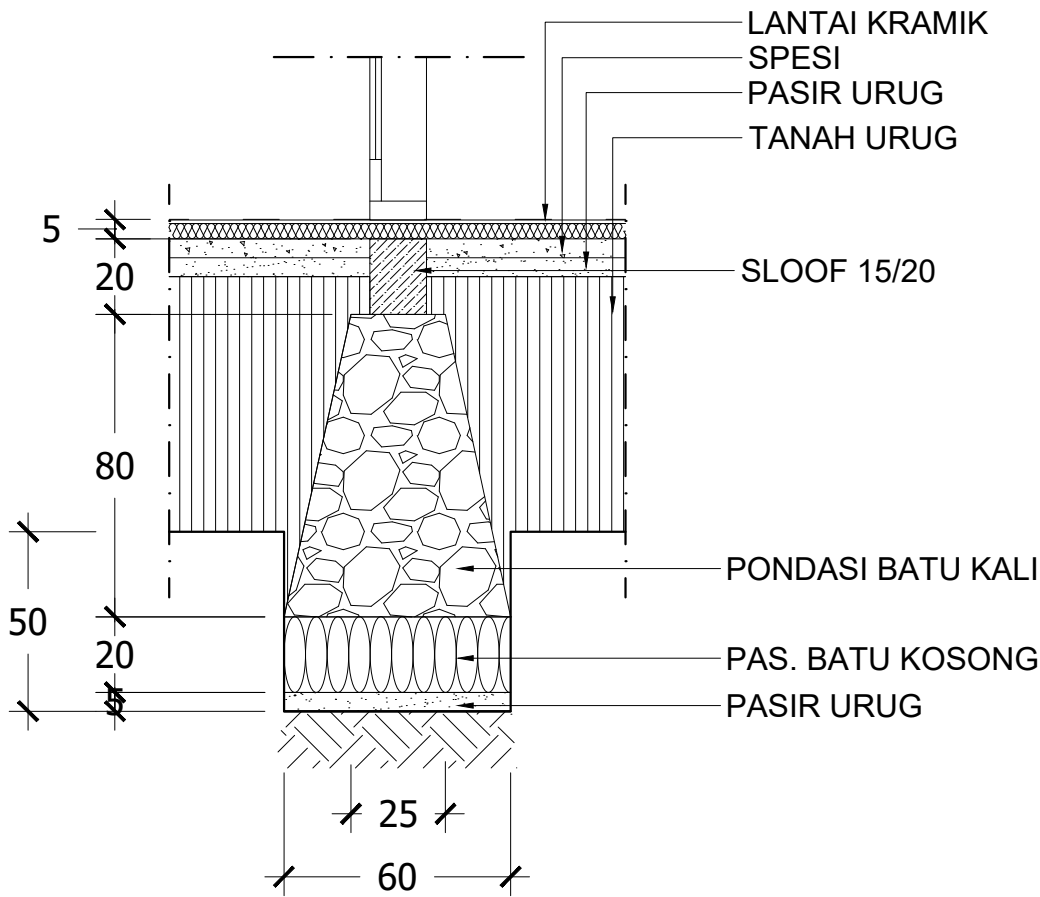

DETAIL PONDASI MENERUS

Skala : 1 : 20



PEMERINTAH PROVINSI BALI

DINAS PEKERJAAN UMUM,
PENATAAN RUANG, PERUMAHAN
DAN KAWASAN PERMUKIMAN
PROVINSI BALI

GAMBAR PROTOTIPE
RUMAH TINGGAL SEDERHANA

NAMA GAMBAR


SKALA

UKURAN KERTAS

A3

NOMOR GAMBAR

JUMLAH HALAMAN

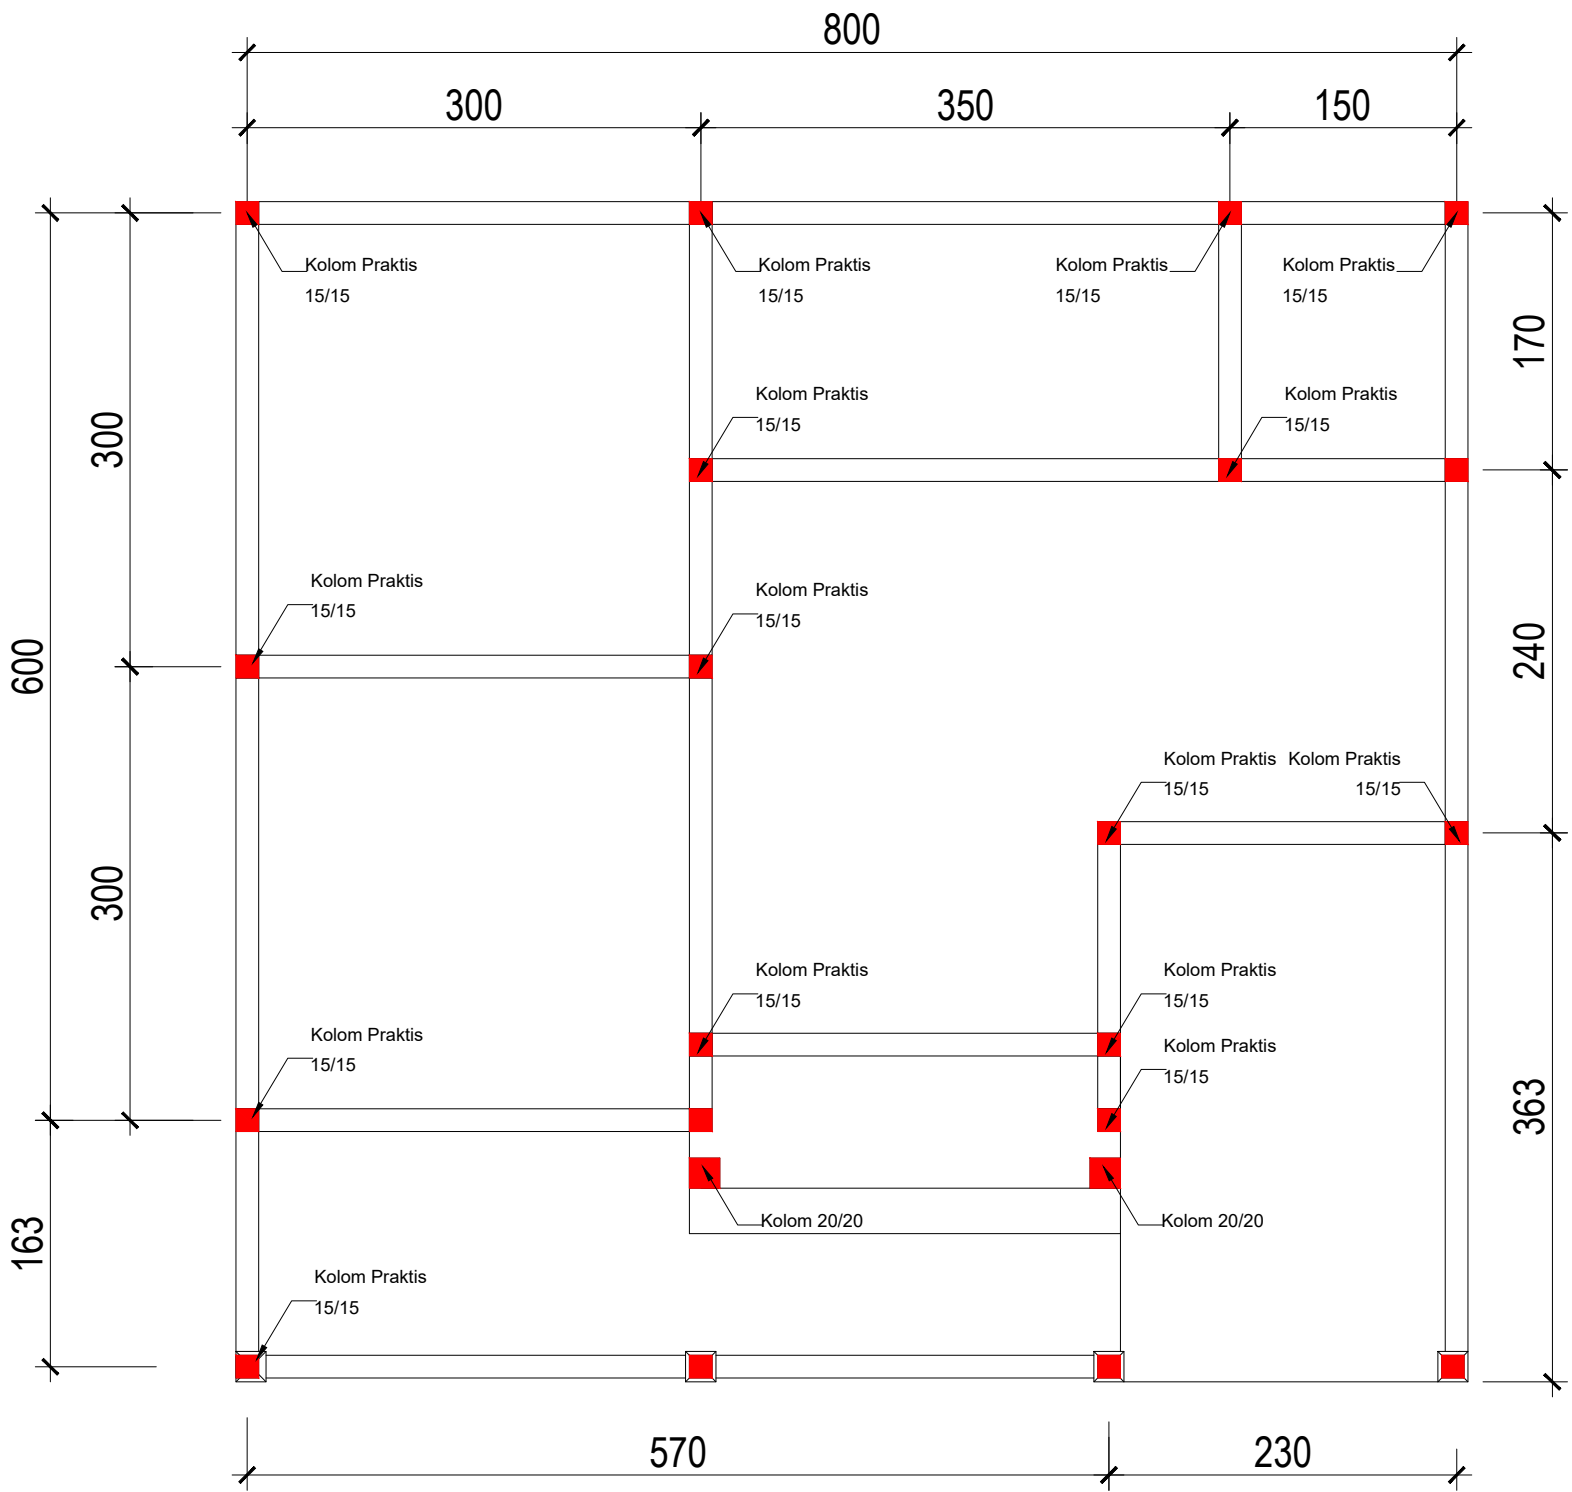

DENAH RENC.KOLOM

Skala : 1 : 50



PEMERINTAH PROVINSI BALI

DINAS PEKERJAAN UMUM,
PENATAAN RUANG, PERUMAHAN
DAN KAWASAN PERMUKIMAN
PROVINSI BALI

GAMBAR PROTOTIPE RUMAH TINGGAL SEDERHANA

NAMA GAMBAR


SKALA

UKURAN KERTAS

A3

NOMOR GAMBAR

JUMLAH HALAMAN

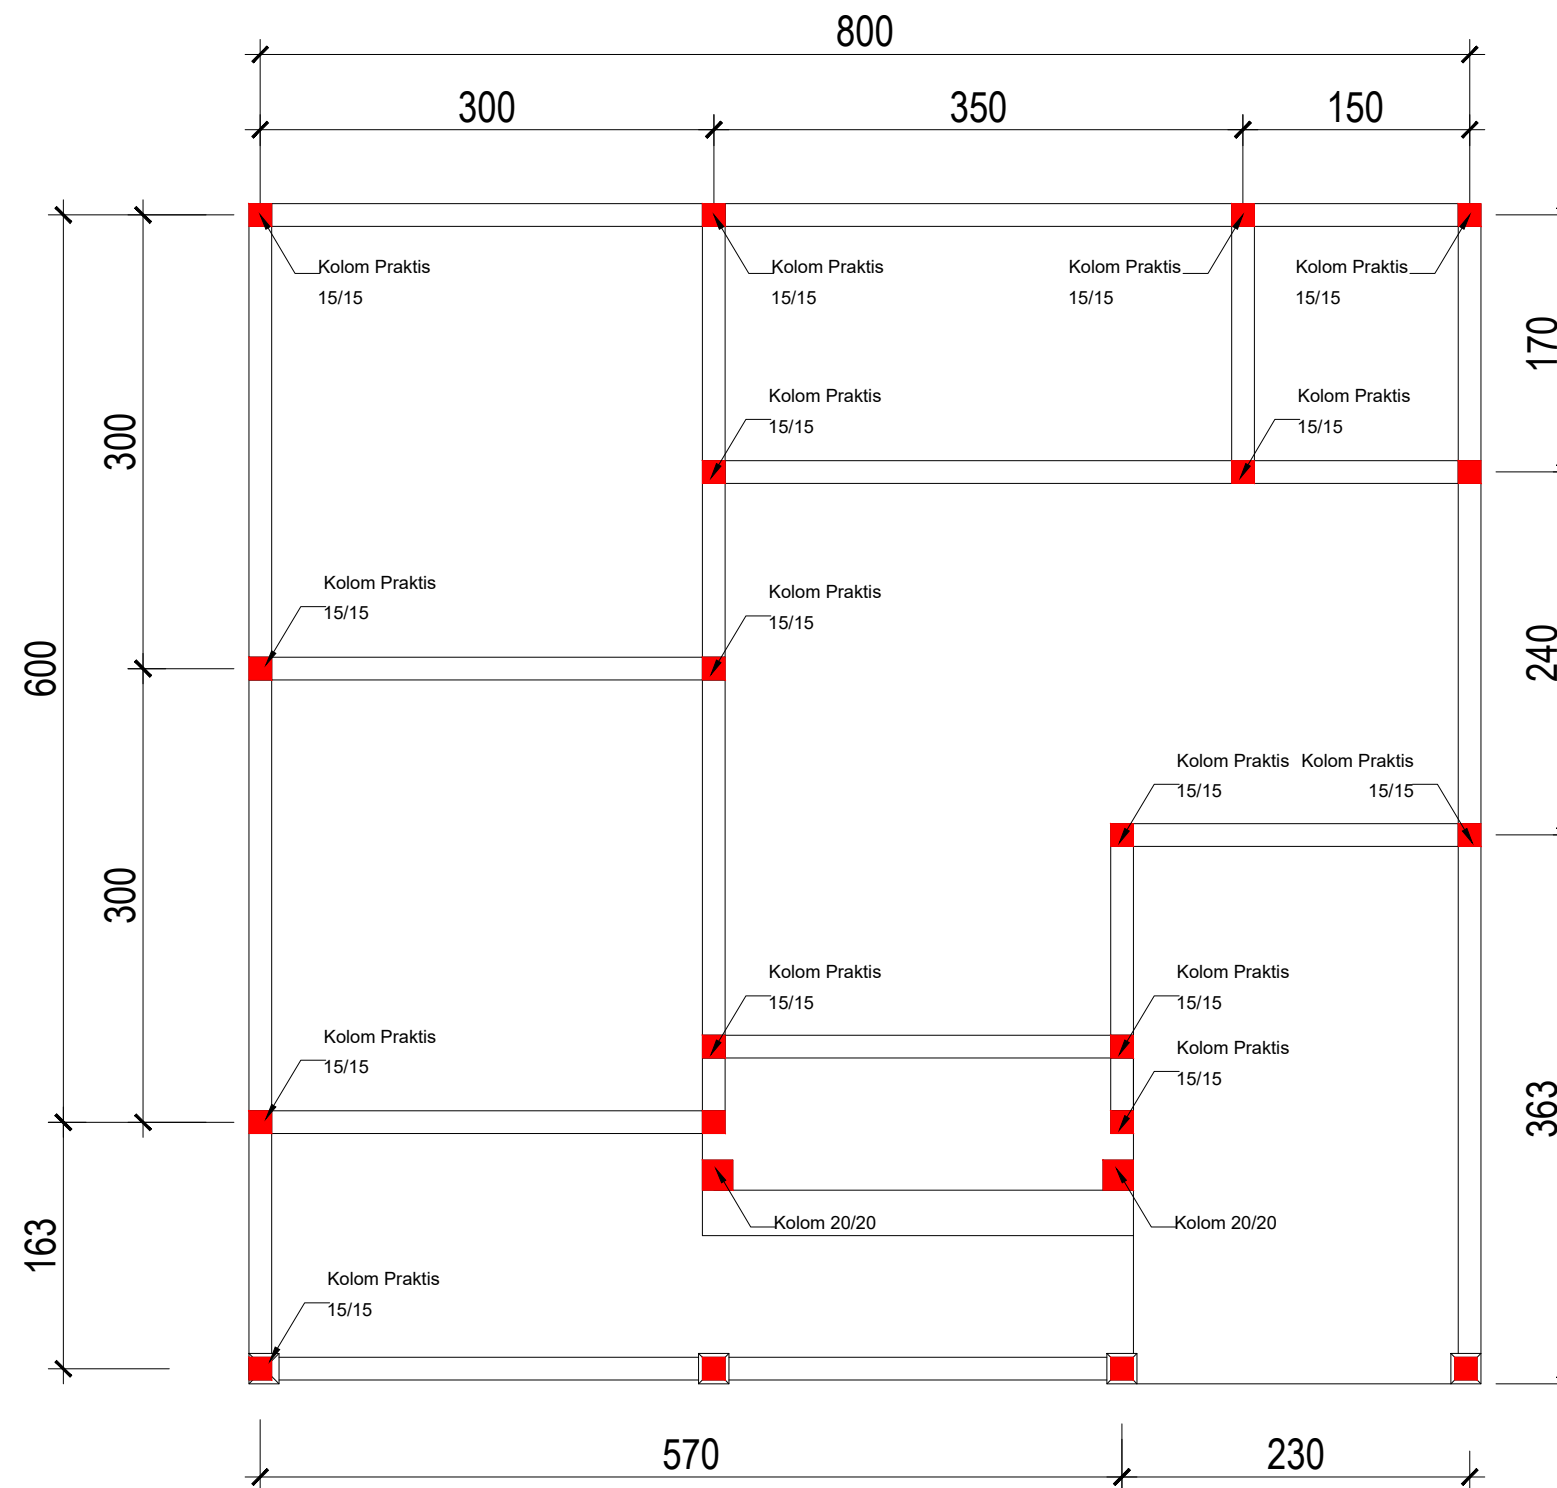

DENAH RENC. KOLOM

Skala : 1 : 50



PEMERINTAH PROVINSI BALI

DINAS PEKERJAAN UMUM,
PENATAAN RUANG, PERUMAHAN
DAN KAWASAN PERMUKIMAN
PROVINSI BALI

GAMBAR PROTOTIPE
RUMAH TINGGAL SEDERHANA

NAMA GAMBAR


SKALA

UKURAN KERTAS

A3









NOMOR GAMBAR

JUMLAH HALAMAN

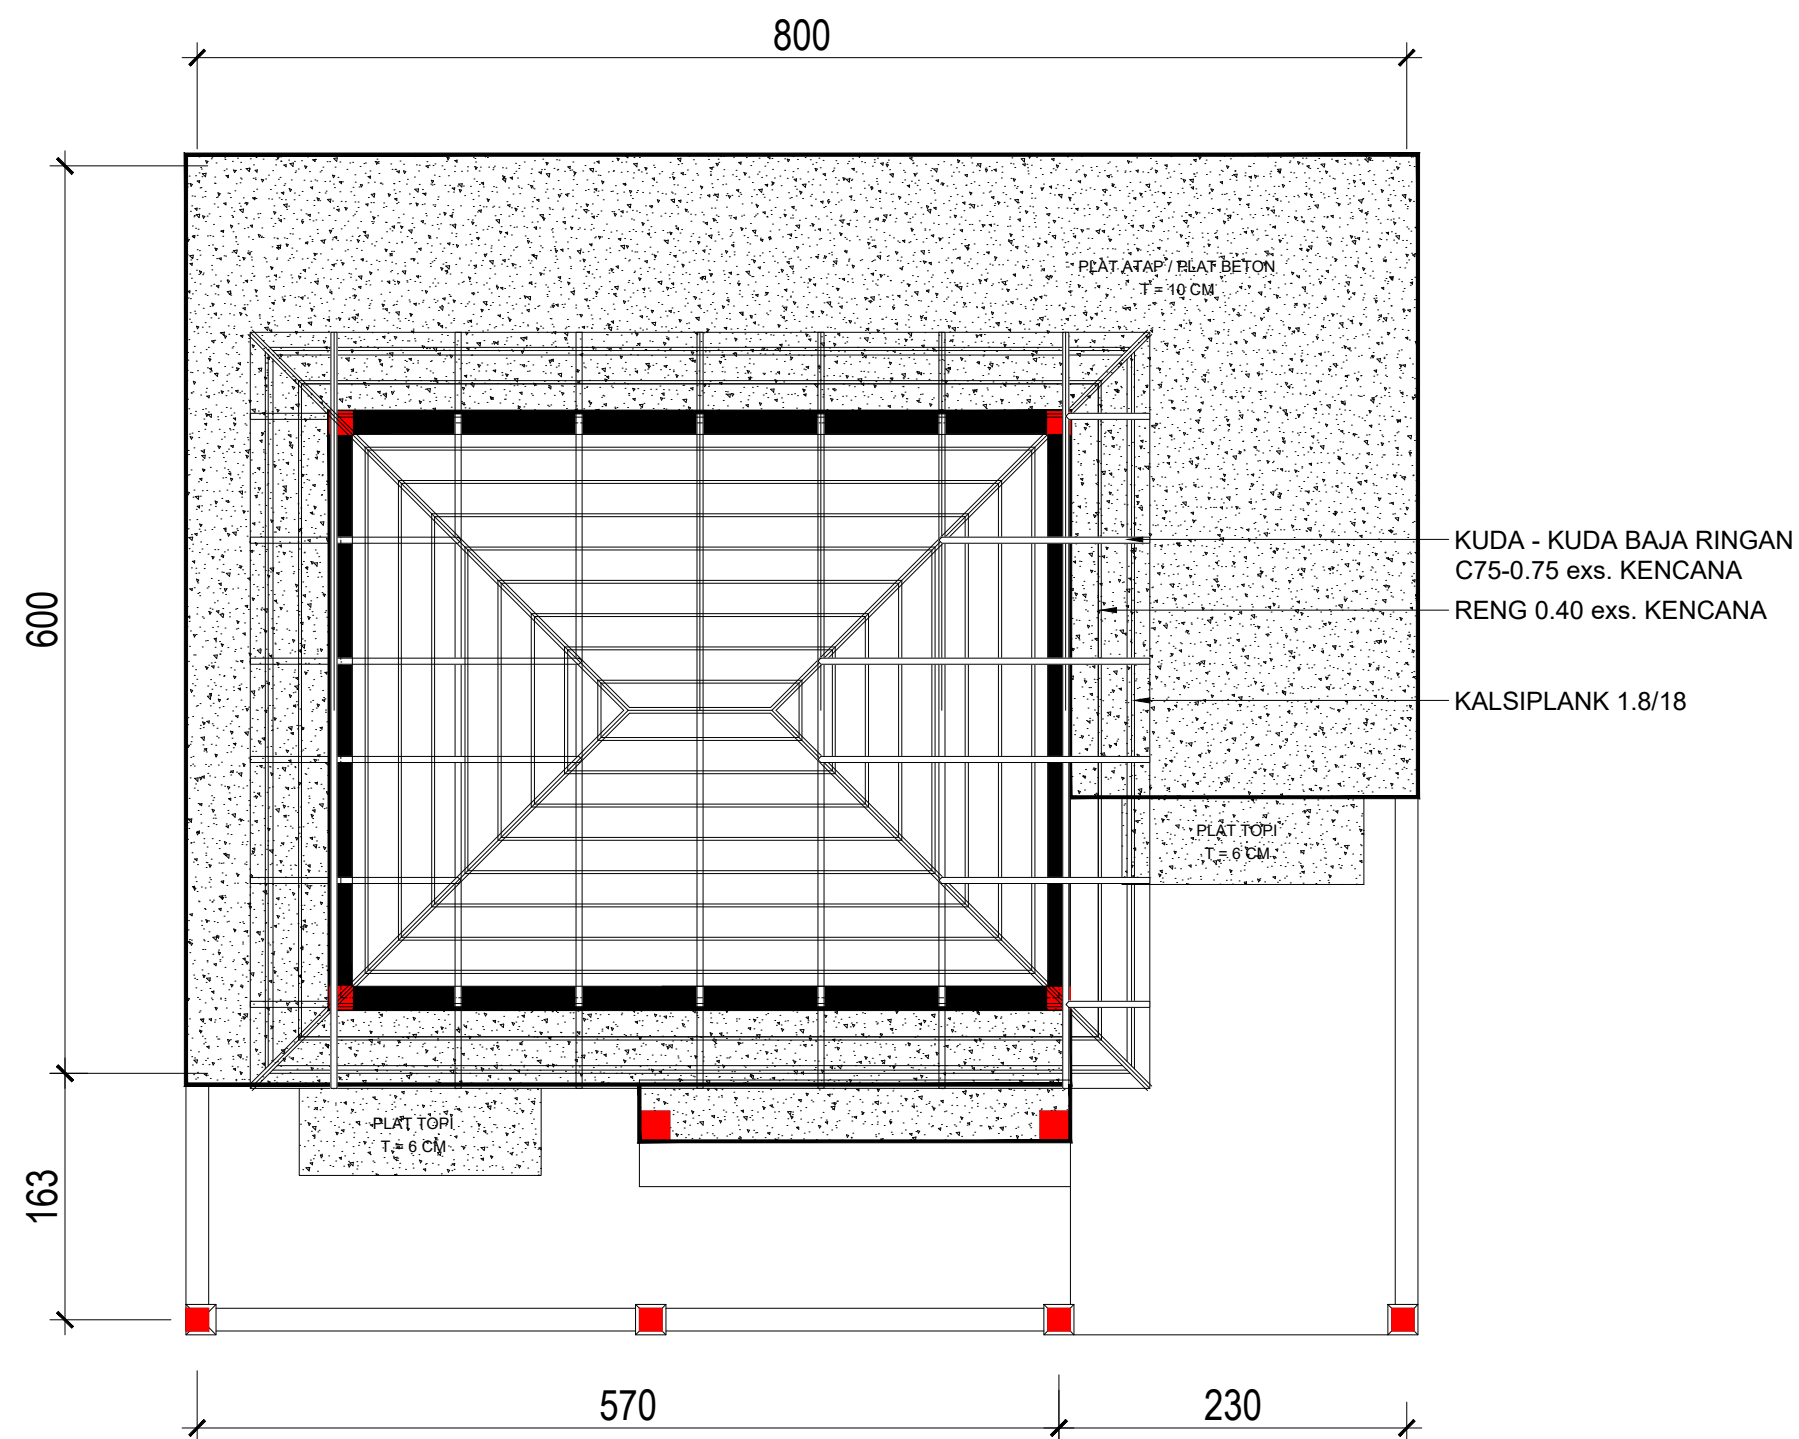

DENA RENC. RANGKA ATAP

Skala : 1 : 50

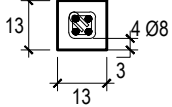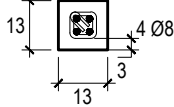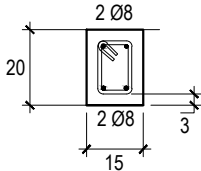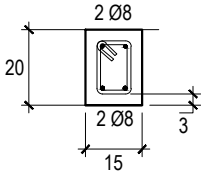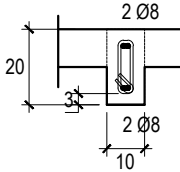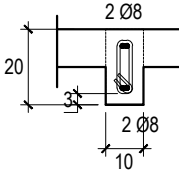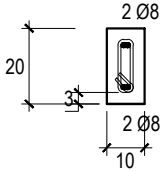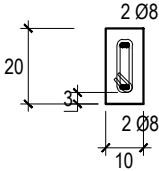TYPE KOLOM	130/450		TYPE SLOOF	150 / 200		TYPE BALOK	100 / 200	
POTONGAN	TUMPUAN	LAPANGAN	POTONGAN	TUMPUAN	LAPANGAN	POTONGAN	TUMPUAN	LAPANGAN
KOLOM (K1)			SLOOF (SP)			BALOK (RB1)		
	SENGKANG Ø 6-100	SENGKANG Ø 6-150		SENGKANG Ø 6-100	SENGKANG Ø 6-150		SENGKANG Ø 6-100	SENGKANG Ø 6-150
TYPE KOLOM	130/350					TYPE BALOK	100 / 150	
POTONGAN	TUMPUAN	LAPANGAN				POTONGAN	TUMPUAN	LAPANGAN
						BALOK (RP)		
							SENGKANG Ø 6-150	SENGKANG Ø 6-150

DETAIL PENAMPANG STRUKTUR

Skala : 1 : 20



PEMERINTAH PROVINSI BALI

DINAS PEKERJAAN UMUM,
PENATAAN RUANG, PERUMAHAN
DAN KAWASAN PERMUKIMAN
PROVINSI BALI

GAMBAR PROTOTIPE
RUMAH TINGGAL SEDERHANA

NAMA GAMBAR


SKALA

UKURAN KERTAS

A3

NOMOR GAMBAR

JUMLAH HALAMAN

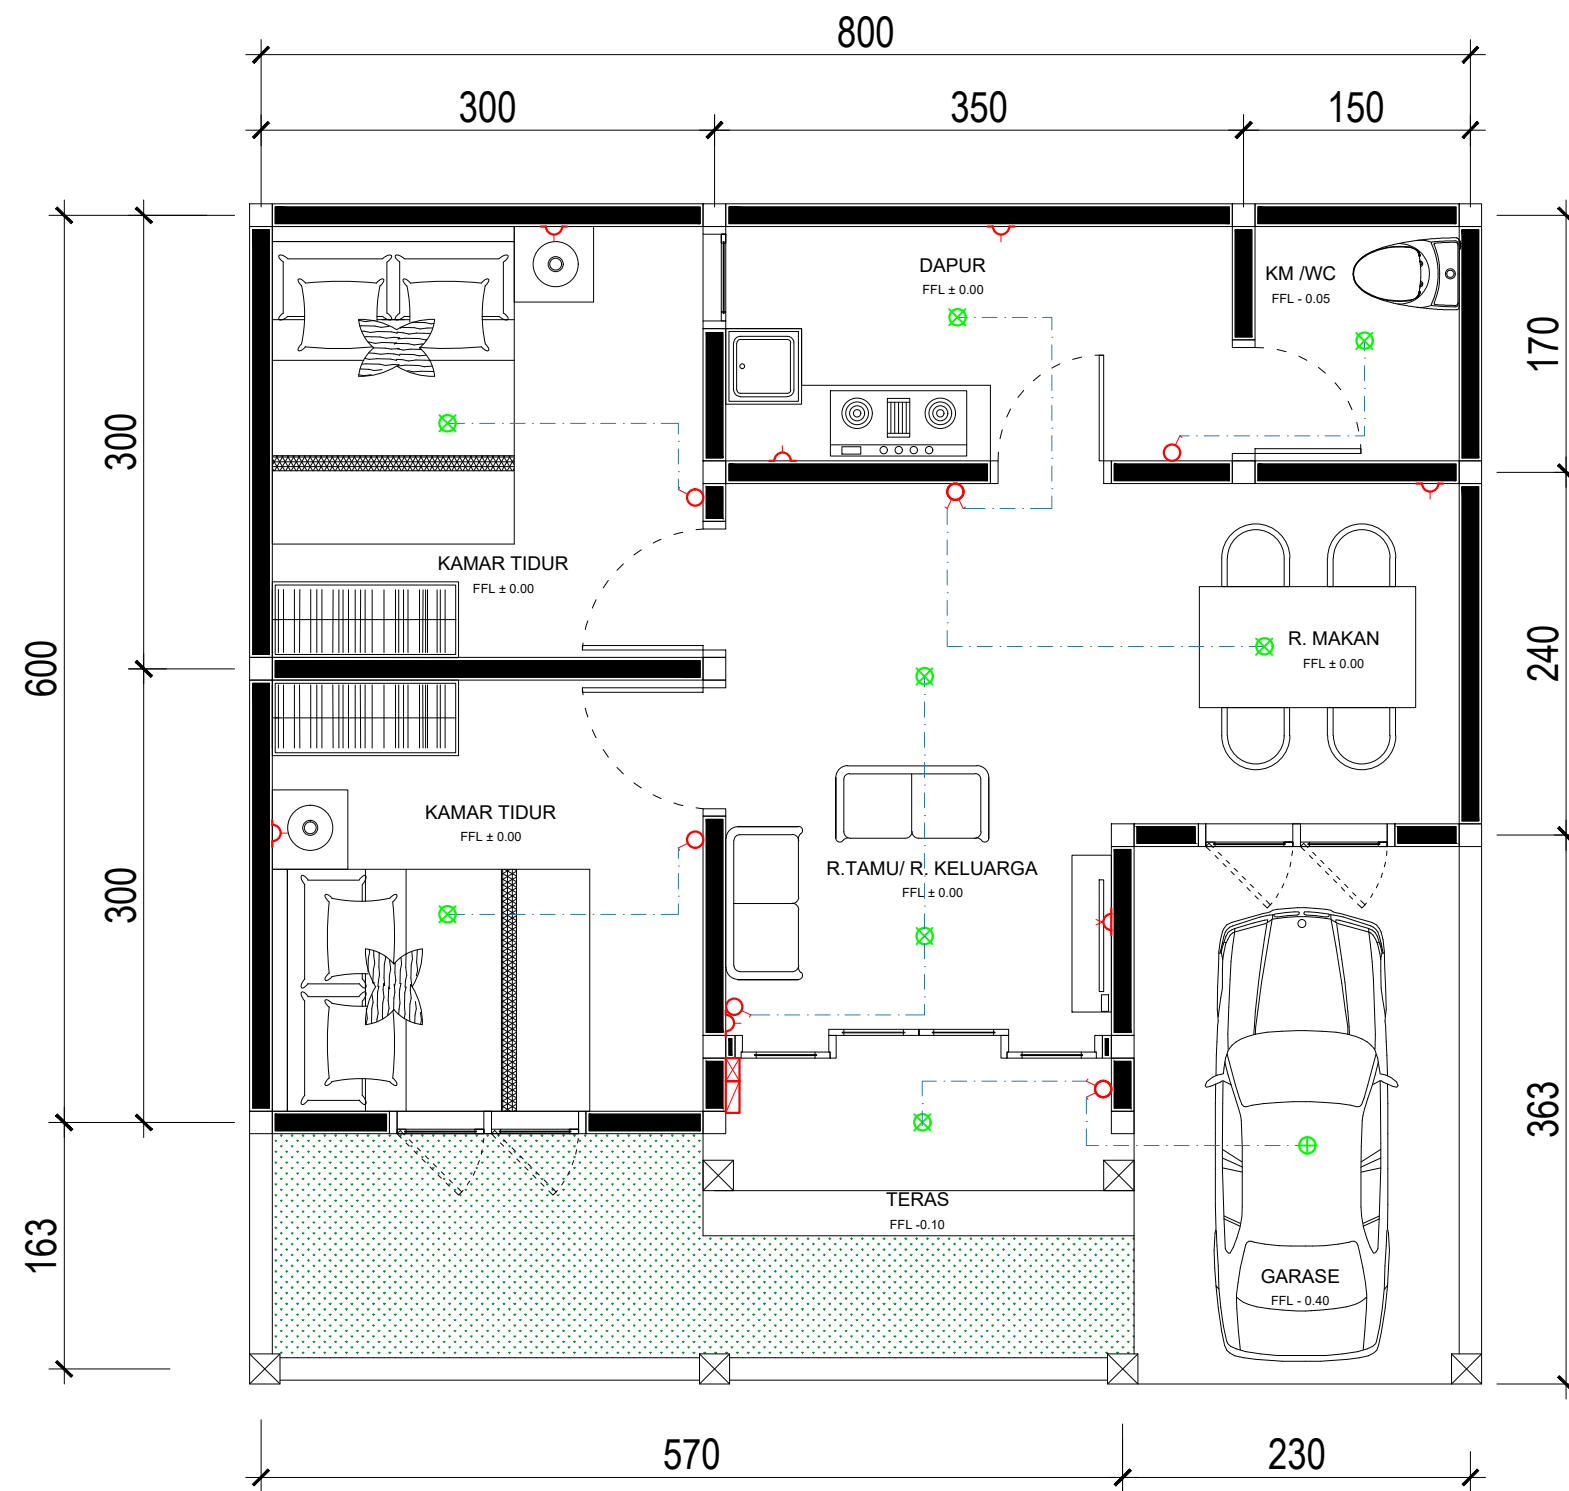

DENAH RENC.LISTRIK

Skala : 1 : 50

LEGENDA	JML
Lampu LED Strip	-
Exshhaust Van	-
Down Light	8 bh
Fiting Light	1 bh
Wall Light	-
Sport light	-
Stop Kontak	6 bh
Soket TV	1 bh
Stop Kontak AC	-
Saklar Tunggal	4 bh
Saklar Seri	2 bh
Saklar Seri hotel	-
MCB Box	1 bh
KWH	1 bh

PEMASANGAN SAKLAR = +1.30 M
PEMASANGAN STOP KONTAK NAKAS = +0.50 M
PEMASANGAN STOP KONTAK PCD/DVD = +0.50 M
PEMASANGAN STOP KONTAK TV = +1.30 M
PEMASANGAN SOKET TV = +1.30 M



PEMERINTAH PROVINSI BALI

DINAS PEKERJAAN UMUM,
PENATAAN RUANG, PERUMAHAN
DAN KAWASAN PERMUKIMAN
PROVINSI BALI

GAMBAR PROTOTIPE
RUMAH TINGGAL SEDERHANA

NAMA GAMBAR


SKALA

UKURAN KERTAS

A3

NOMOR GAMBAR

JUMLAH HALAMAN

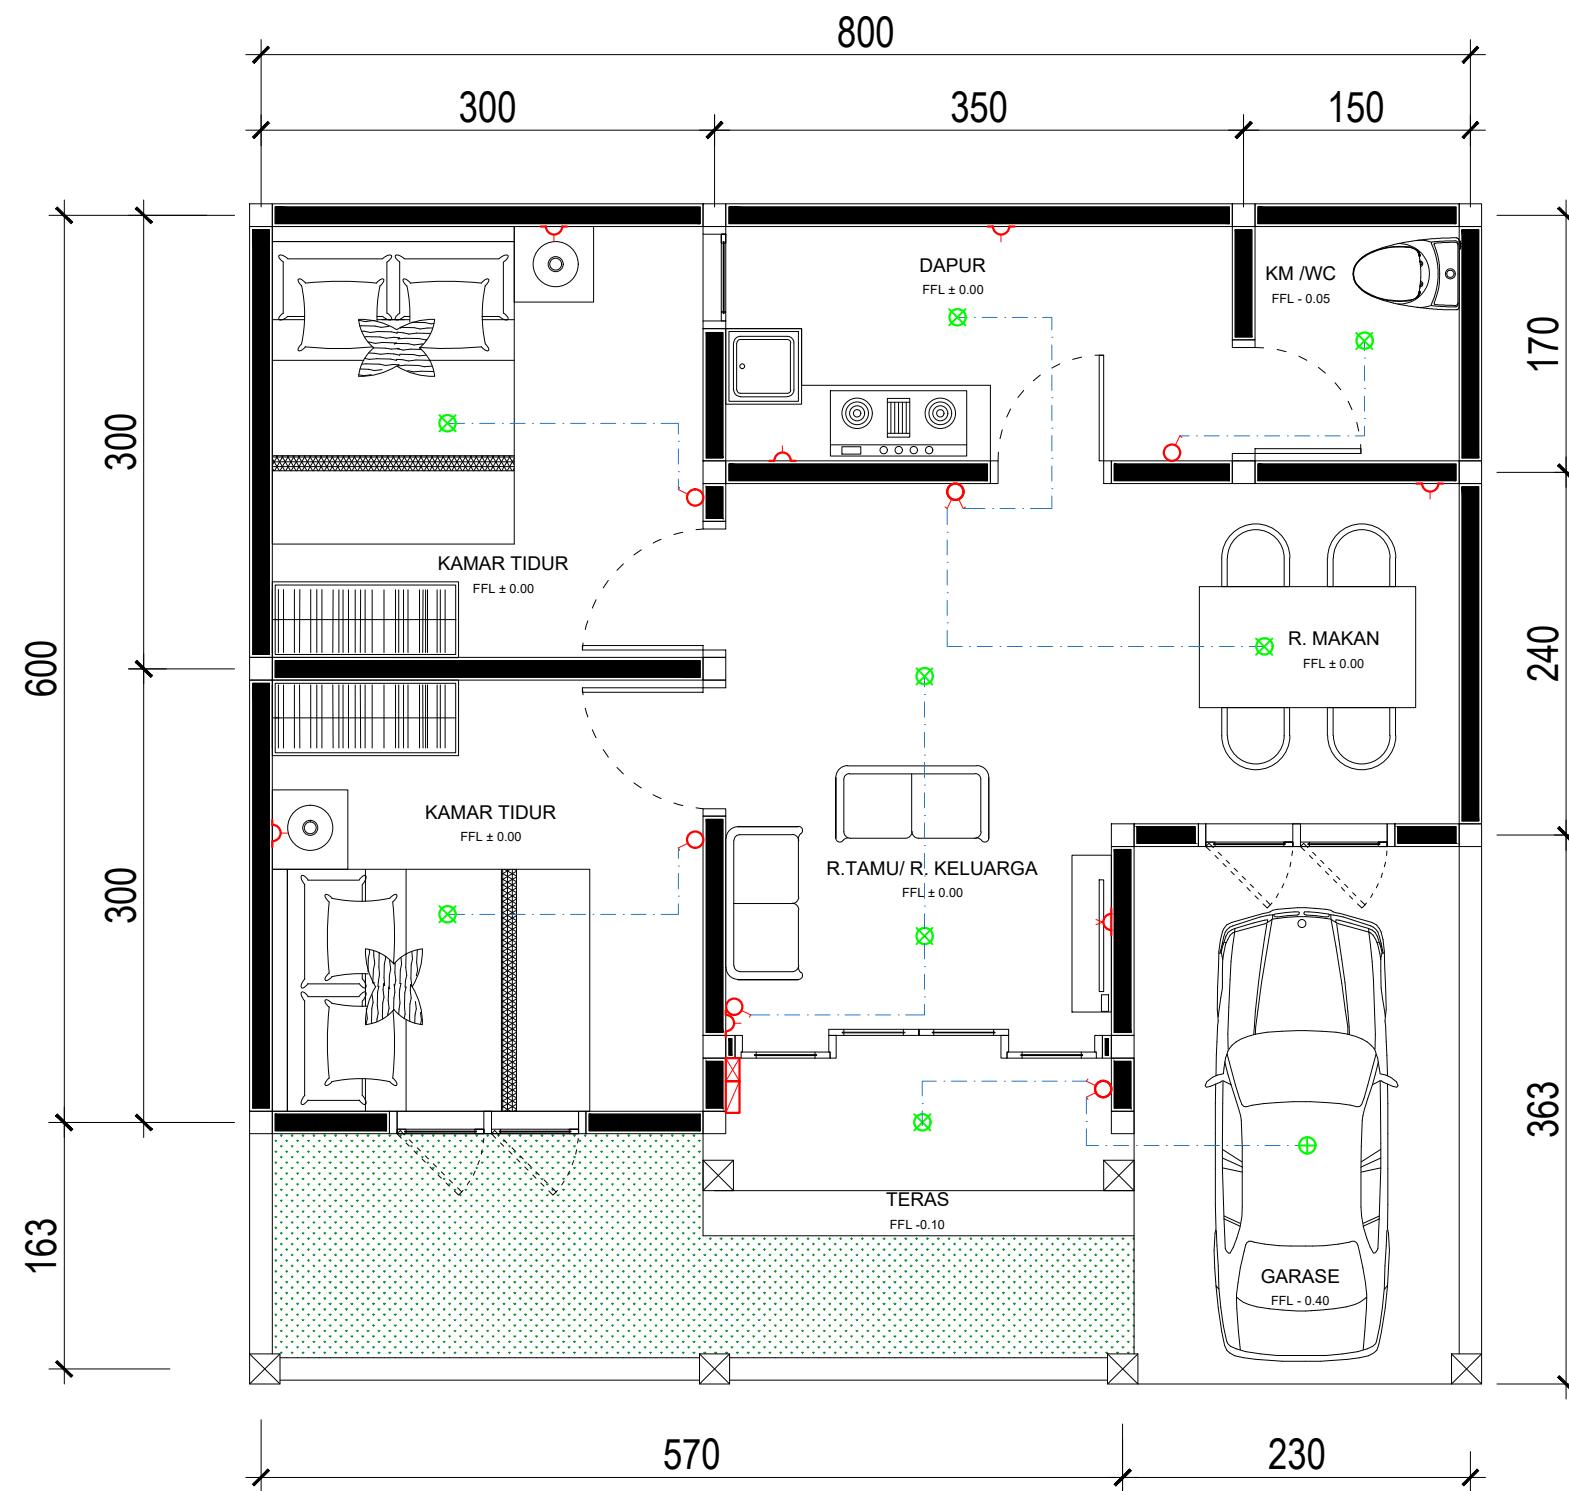

DENAH RENC.LISTRIK

Skala : 1 : 50

LEGENDA	JML
Lampu LED Strip	-
Exshhaust Van	-
Down Light	8 bh
Fiting Light	1 bh
Wall Light	-
Sport light	-
Stop Kontak	6 bh
Soket TV	1 bh
Stop Kontak AC	-
Saklar Tunggal	4 bh
Saklar Seri	2 bh
Saklar Seri hotel	-
MCB Box	1 bh
KWH	1 bh

PEMASANGAN SAKLAR = +1.30 M
 PEMASANGAN STOP KONTAK NAKAS = +0.50 M
 PEMASANGAN STOP KONTAK PCD/DVD = +0.50 M
 PEMASANGAN STOP KONTAK TV = +1.30 M
 PEMASANGAN SOKET TV = +1.30 M



PEMERINTAH PROVINSI BALI

DINAS PEKERJAAN UMUM,
PENATAAN RUANG, PERUMAHAN
DAN KAWASAN PERMUKIMAN
PROVINSI BALI

GAMBAR PROTOTIPE
RUMAH TINGGAL SEDERHANA

NAMA GAMBAR


SKALA


UKURAN KERTAS

A3

NOMOR GAMBAR

JUMLAH HALAMAN

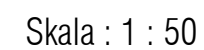

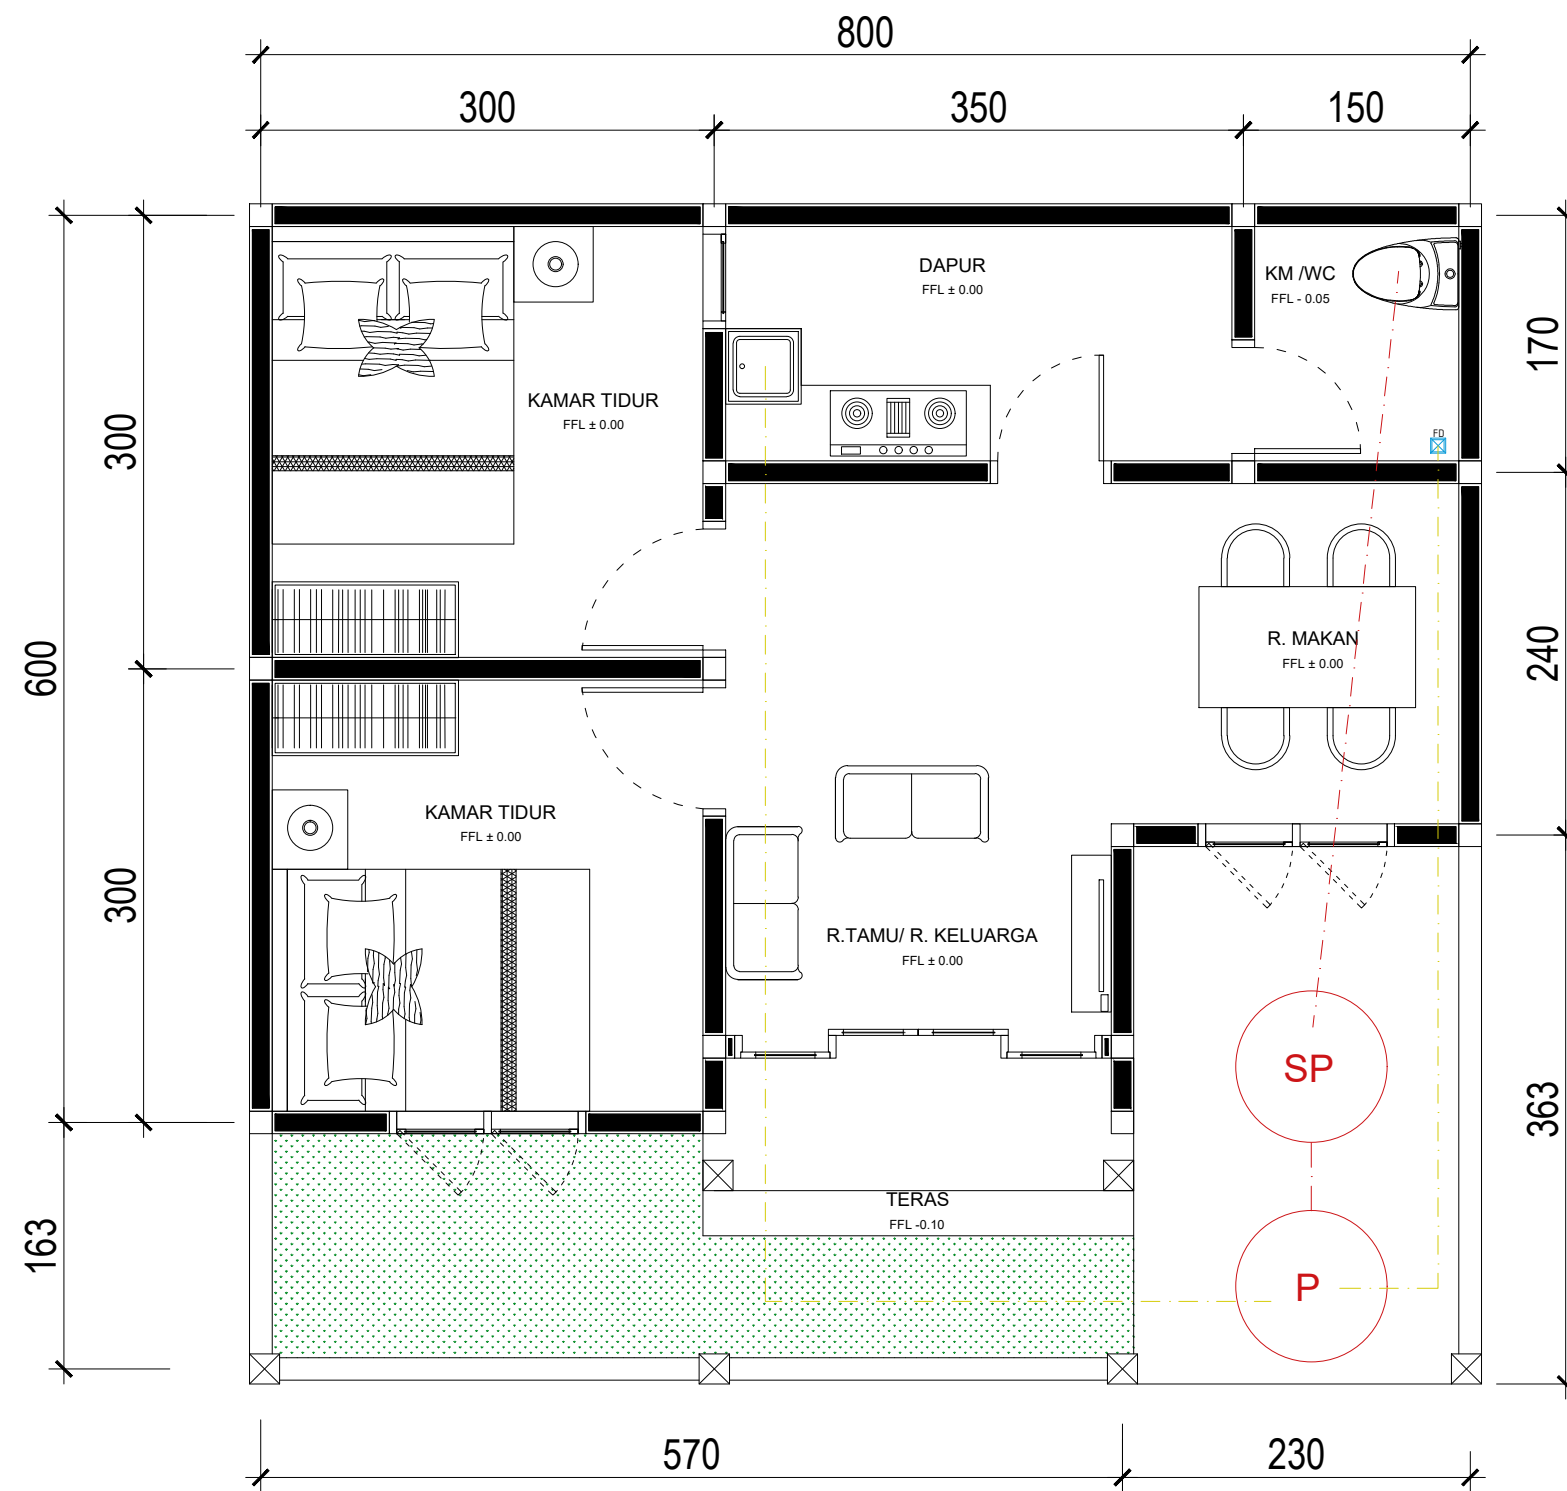

DENAH RENC. PLUMBING

Skala : 1 : 50

KEY LEGEND

PD	POMPA DORONG
---	PIPA AIR KOTOR
---	PIPA AIR BUANGAN
---	PIPA AIR HUJAN
SP	SEPTANK
P	PERESAPAN
BK	BAK KONTROL



PEMERINTAH PROVINSI BALI

DINAS PEKERJAAN UMUM,
PENATAAN RUANG, PERUMAHAN
DAN KAWASAN PERMUKIMAN
PROVINSI BALI

GAMBAR PROTOTIPE RUMAH TINGGAL SEDERHANA

NAMA GAMBAR

SKALA

UKURAN KERTAS

A3

NOMOR GAMBAR

JUMLAH HALAMAN