

RENCANA TAPAK

Skala : 1 : 50



Dokumen ini telah ditandatangani secara elektronik menggunakan sertifikat elektronik yang diterbitkan oleh BSrE



PEMERINTAH PROVINSI BALI

DINAS PEKERJAAN UMUM,
PENATAAN RUANG, PERUMAHAN
DAN KAWASAN PERMUKIMAN
PROVINSI BALI

GAMBAR PROTOTIPE RUMAH TINGGAL SEDERHANA

NAMA GAMBAR


SKALA

UKURAN KERTAS

A3

NOMOR GAMBAR

JUMLAH HALAMAN

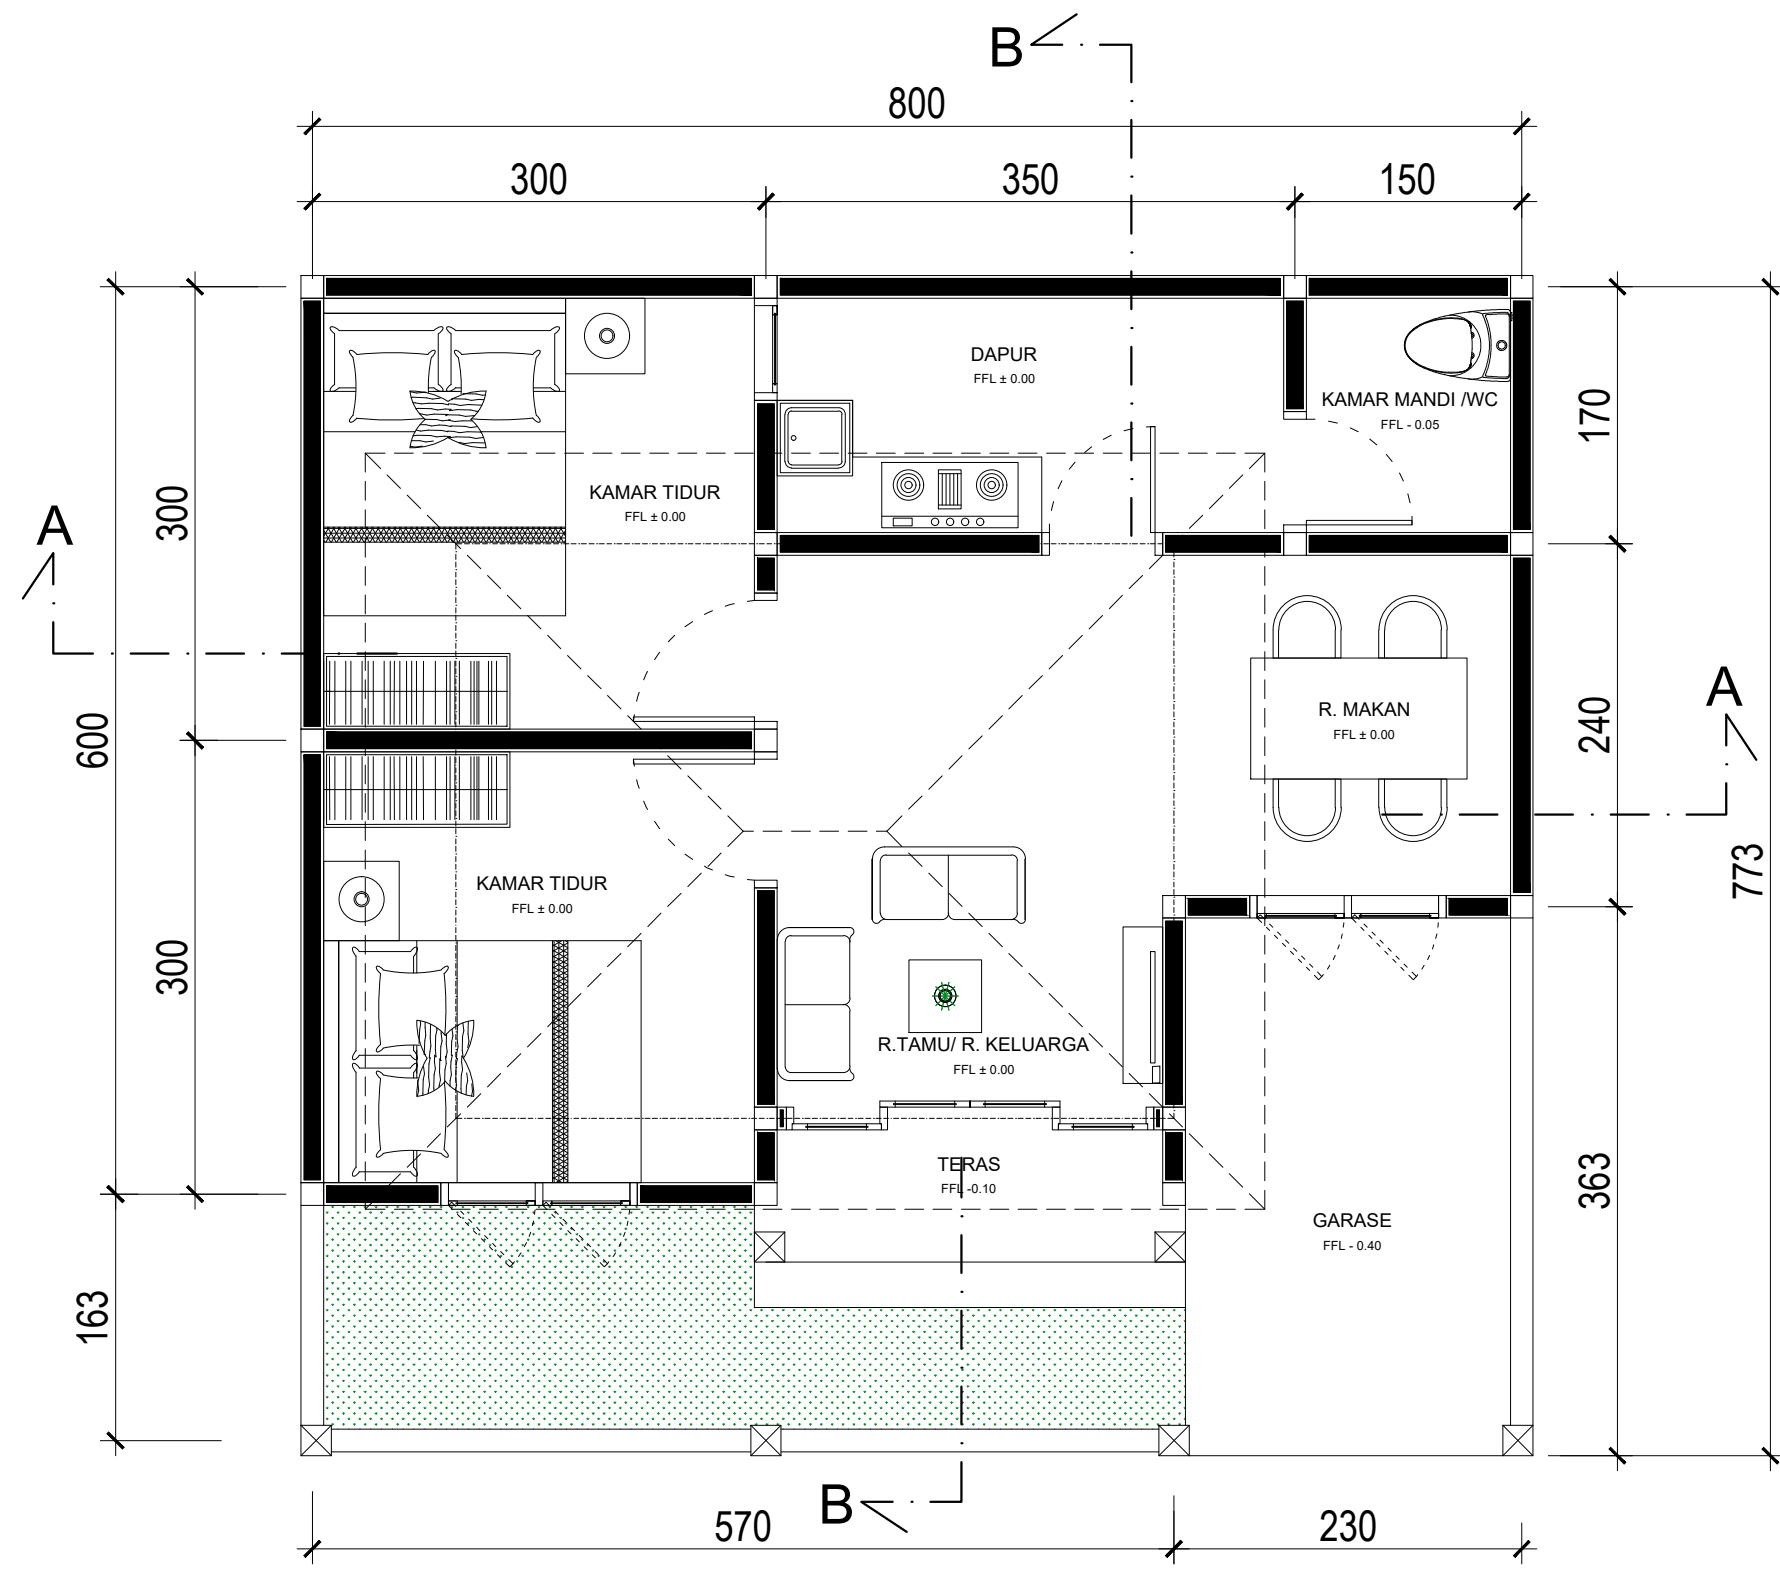

DENAH RENCANA

Skala : 1 : 50



Dokumen ini telah ditandatangani secara elektronik menggunakan sertifikat elektronik yang diterbitkan oleh BSrE



PEMERINTAH PROVINSI BALI

DINAS PEKERJAAN UMUM,
PENATAAN RUANG, PERUMAHAN
DAN KAWASAN PERMUKIMAN
PROVINSI BALI

**GAMBAR PROTOTIPE
RUMAH TINGGAL SEDERHANA**

NAMA GAMBAR

SKALA

UKURAN KERTAS

A3

NOMOR GAMBAR

JUMLAH HALAMAN



PEMERINTAH PROVINSI BALI

DINAS PEKERJAAN UMUM,
PENATAAN RUANG, PERUMAHAN
DAN KAWASAN PERMUKIMAN
PROVINSI BALI

GAMBAR PROTOTIPE
RUMAH TINGGAL SEDERHANA

NAMA GAMBAR


SKALA

UKURAN KERTAS

A3

NOMOR GAMBAR

JUMLAH HALAMAN

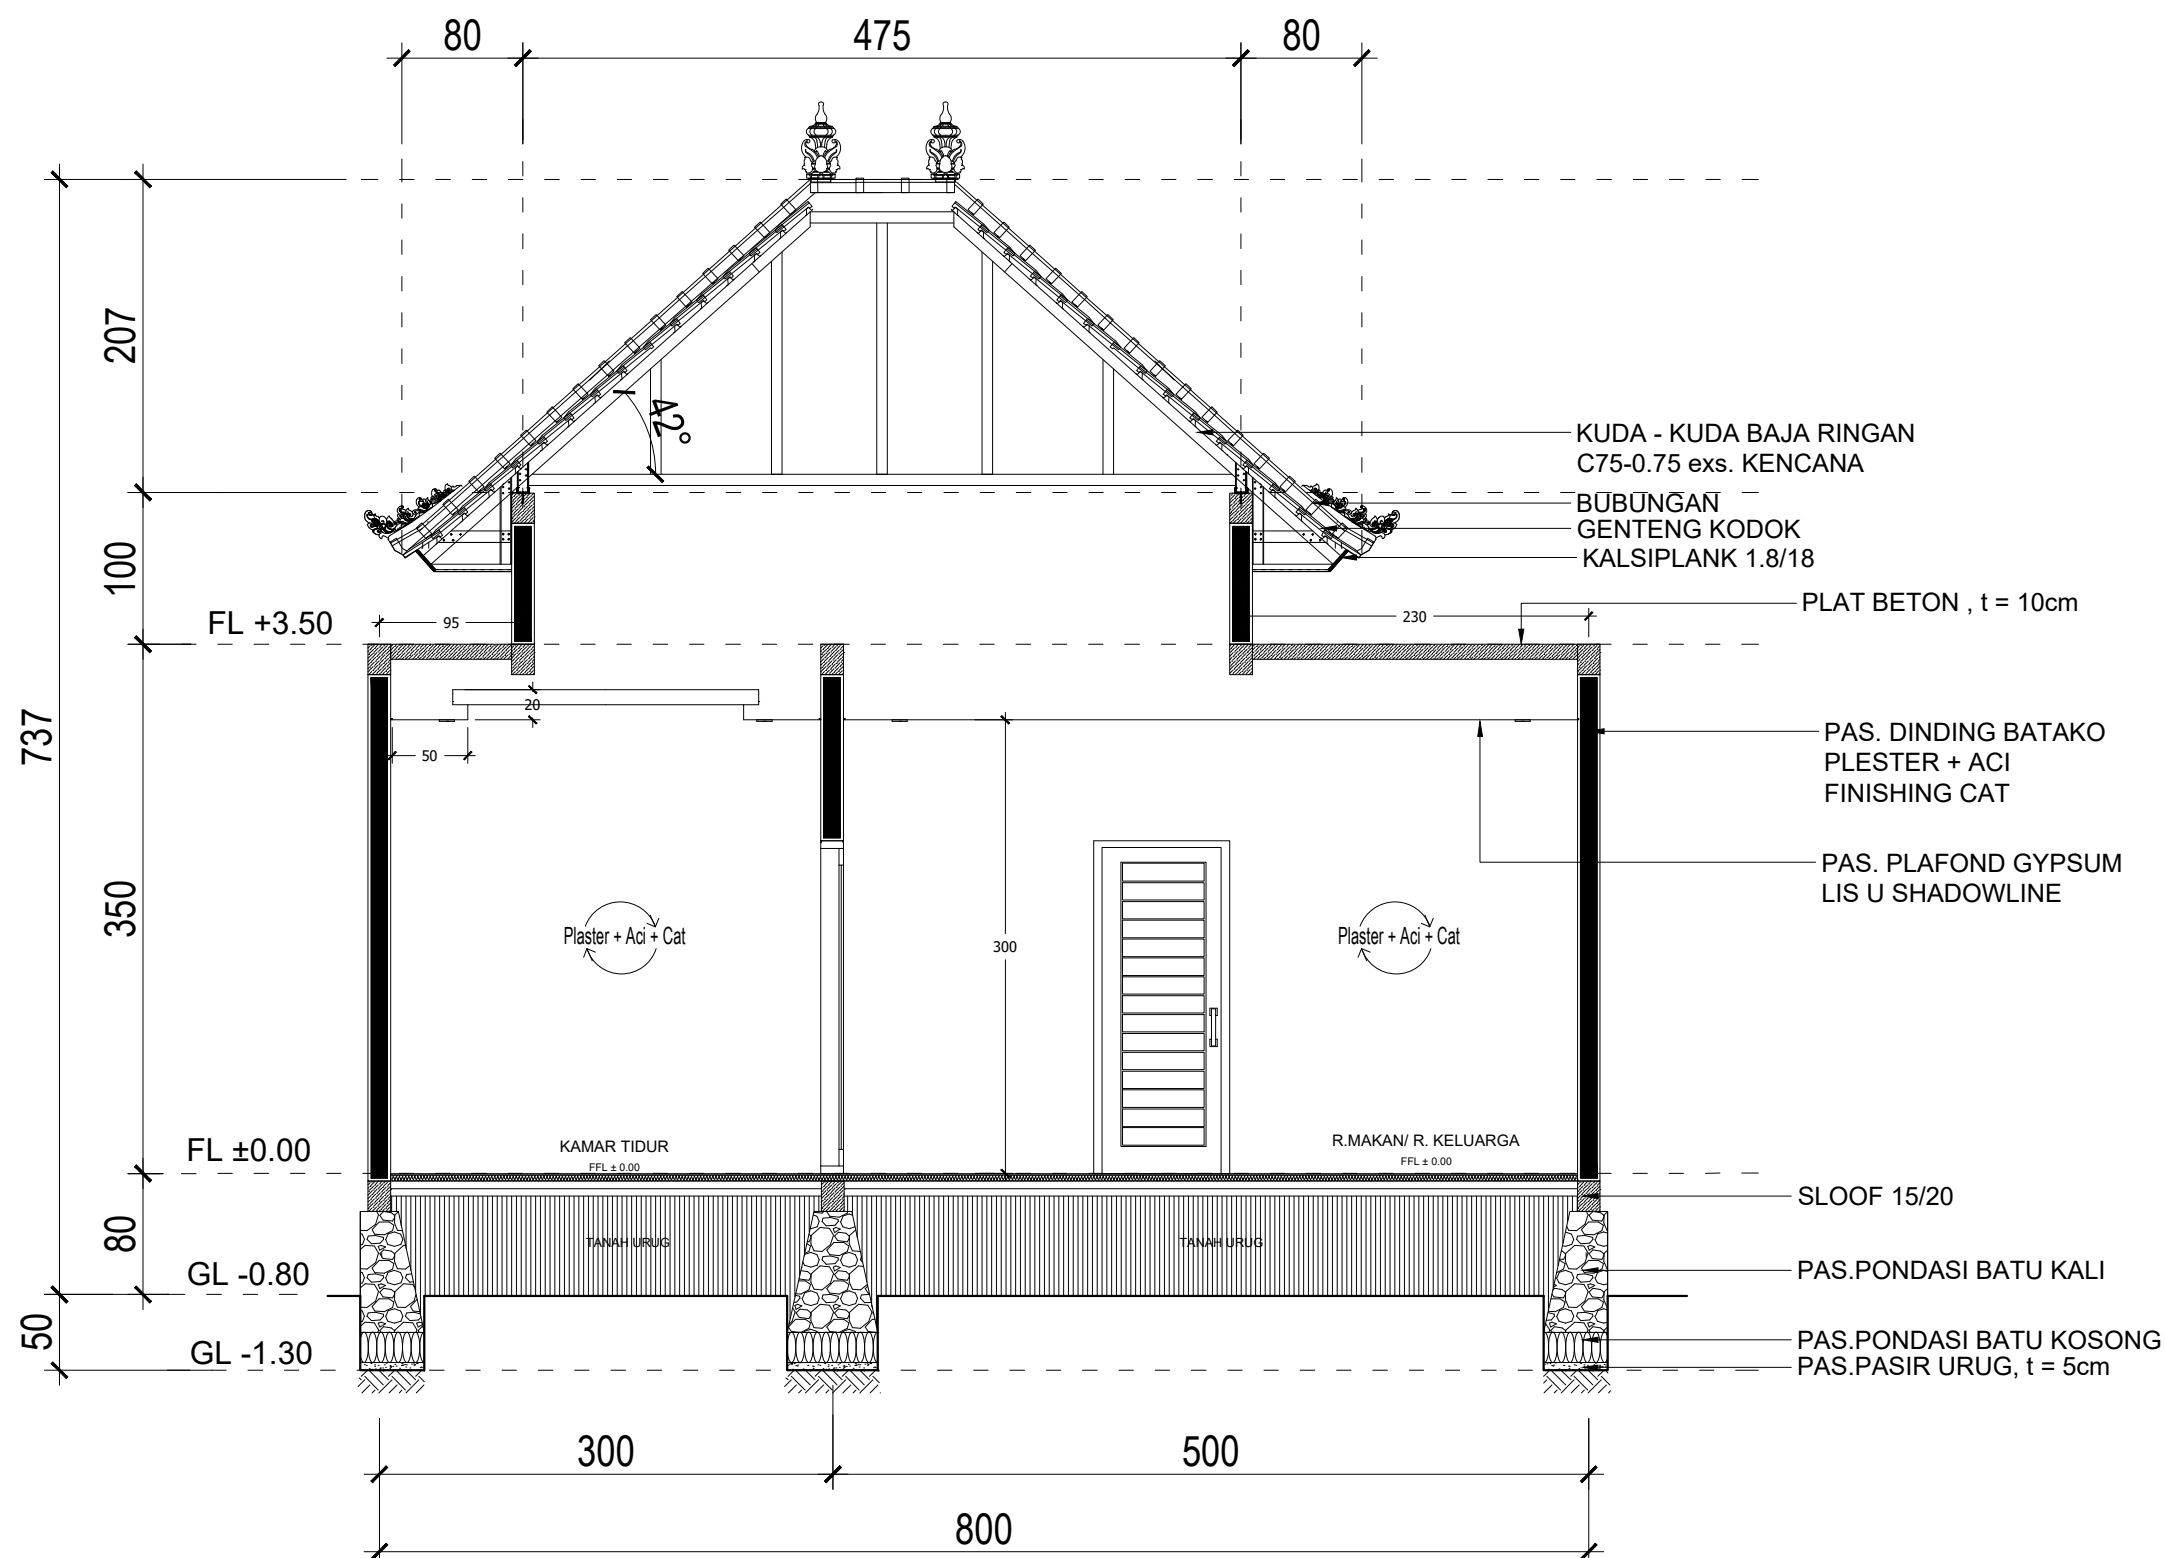

POTONGAN A - A

Skala : 1 : 50





PEMERINTAH PROVINSI BALI

DINAS PEKERJAAN UMUM,
PENATAAN RUANG, PERUMAHAN
DAN KAWASAN PERMUKIMAN
PROVINSI BALI

GAMBAR PROTOTIPE RUMAH TINGGAL SEDERHANA

NAMA GAMBAR


SKALA

UKURAN KERTAS

A3

NOMOR GAMBAR

JUMLAH HALAMAN

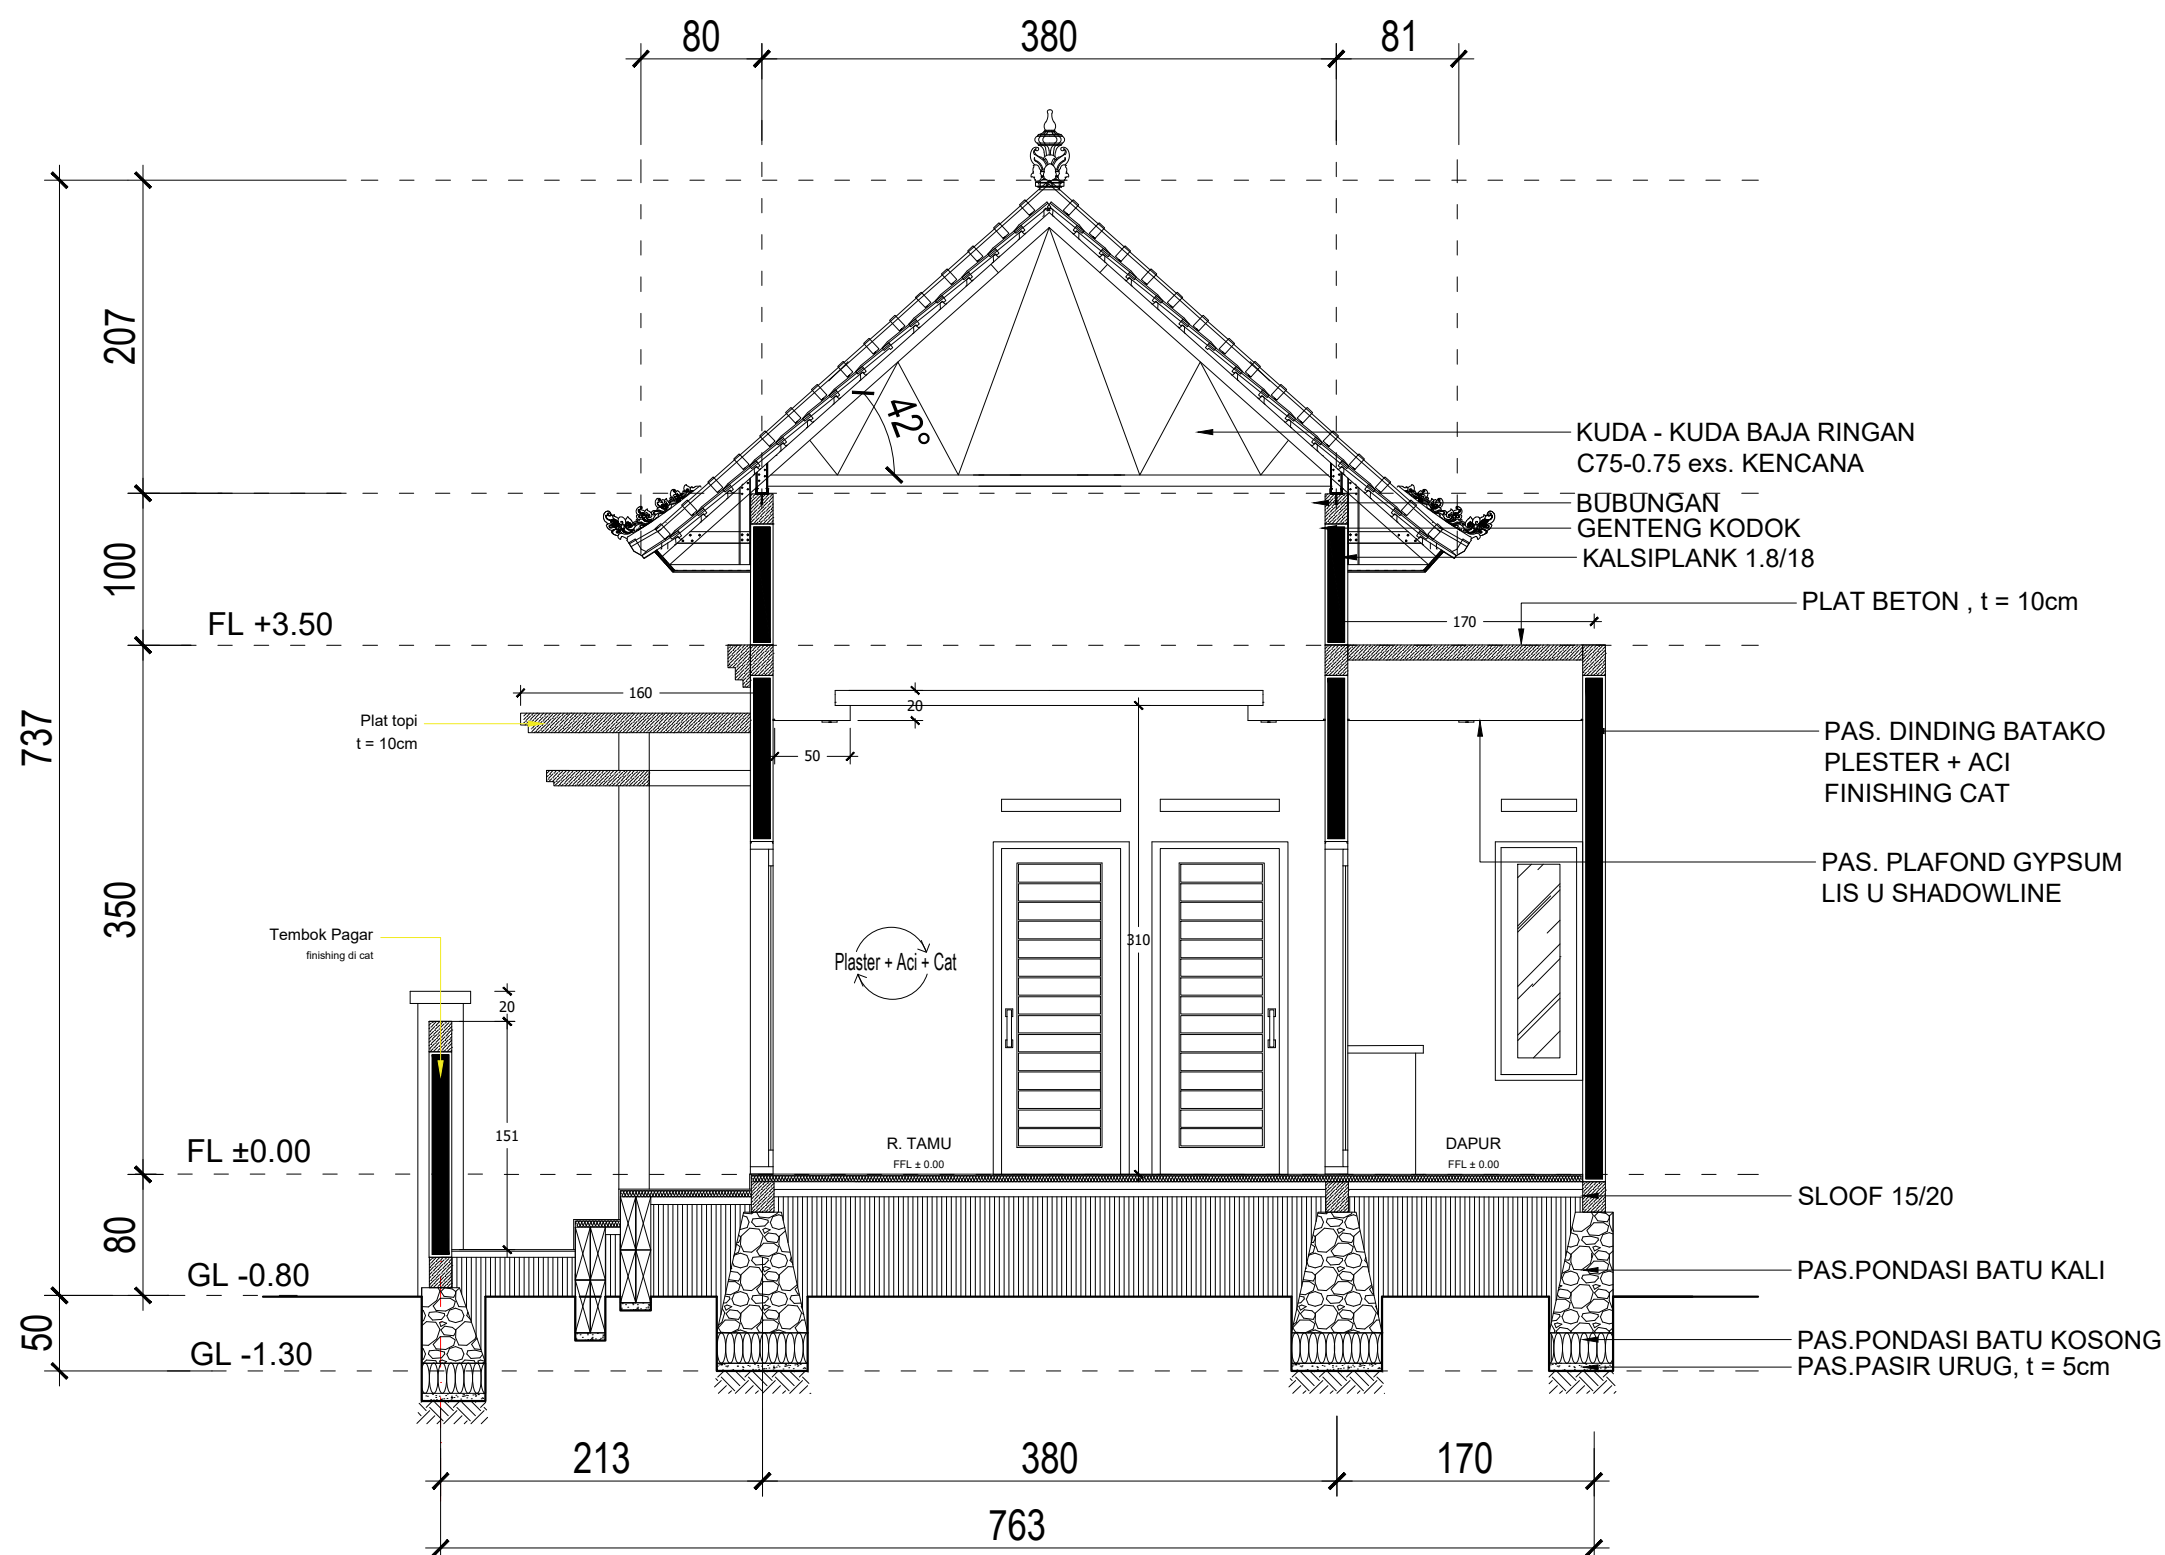

POTONGAN B - B

Skala : 1 : 50





PEMERINTAH PROVINSI BALI

DINAS PEKERJAAN UMUM,
PENATAAN RUANG, PERUMAHAN
DAN KAWASAN PERMUKIMAN
PROVINSI BALI

GAMBAR PROTOTIPE
RUMAH TINGGAL SEDERHANA

NAMA GAMBAR

SKALA

UKURAN KERTAS

A3

NOMOR GAMBAR

JUMLAH HALAMAN



TAMPAK DEPAN
Skala : 1 : 50





PEMERINTAH PROVINSI BALI

DINAS PEKERJAAN UMUM,
PENATAAN RUANG, PERUMAHAN
DAN KAWASAN PERMUKIMAN
PROVINSI BALI

GAMBAR PROTOTIPE RUMAH TINGGAL SEDERHANA

NAMA GAMBAR


SKALA

UKURAN KERTAS

A3

NOMOR GAMBAR


JUMLAH HALAMAN

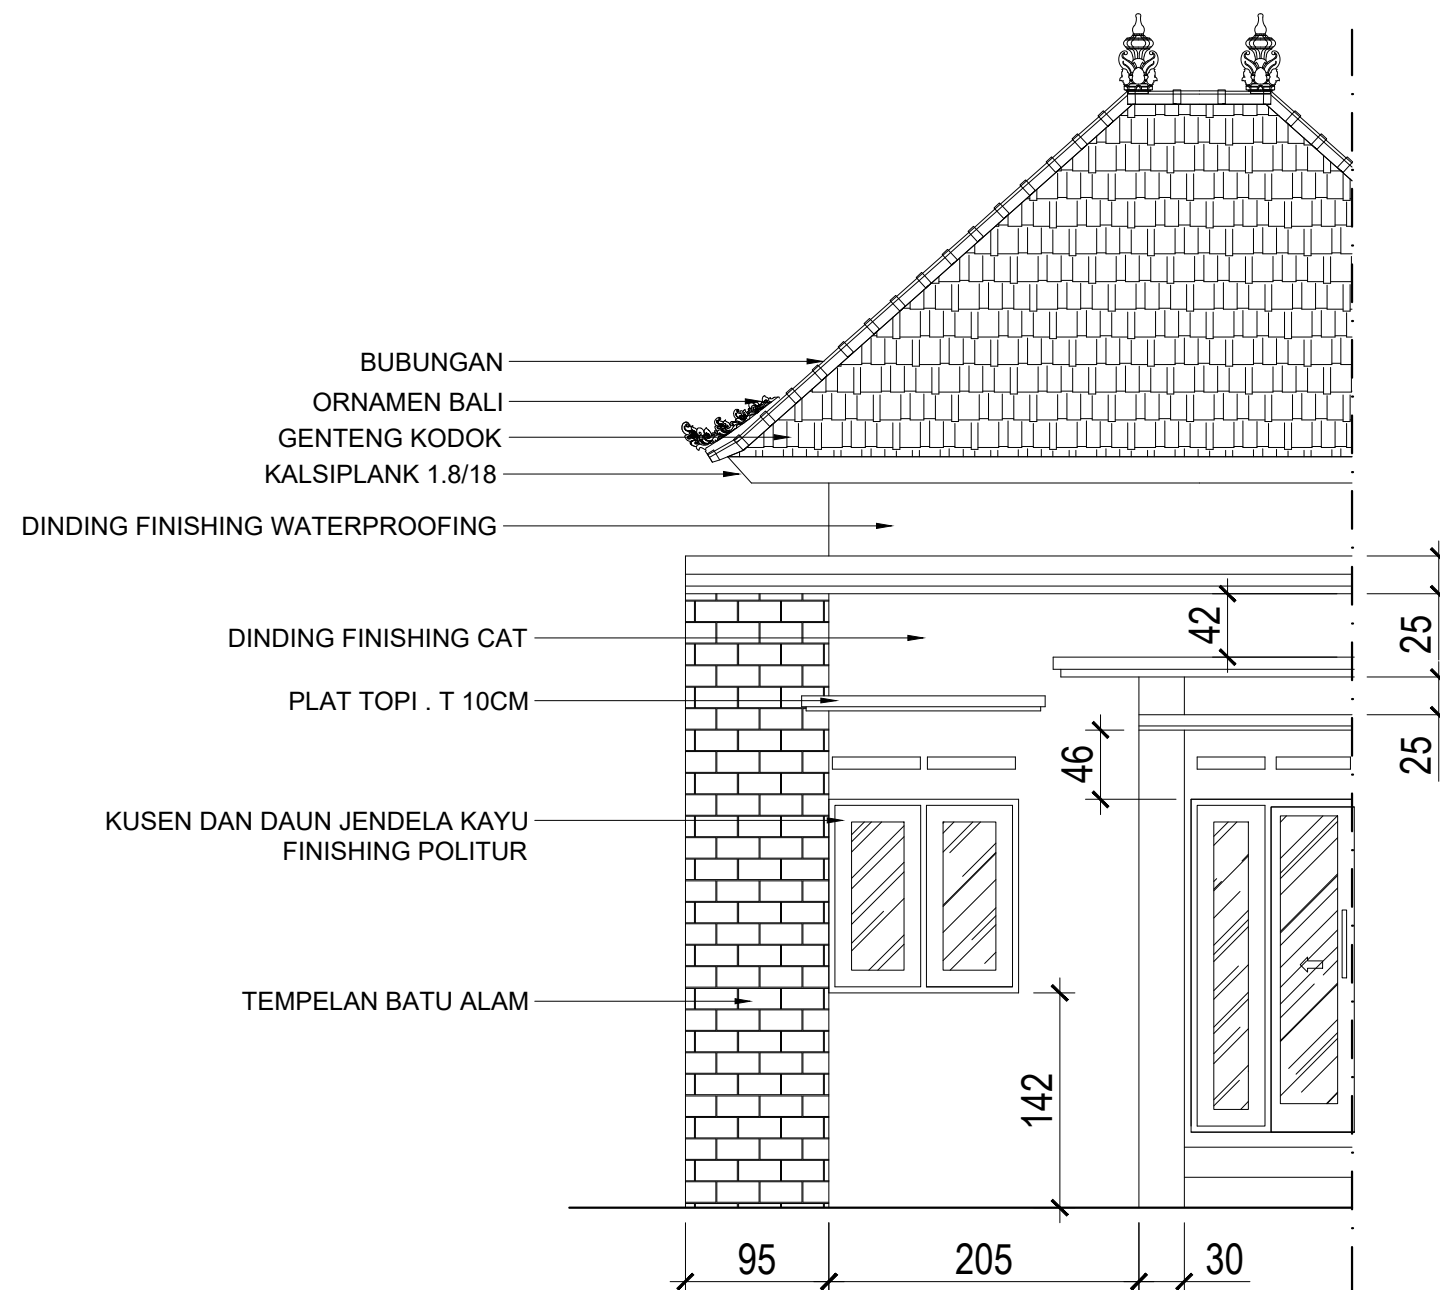

DETAIL ARSITEKTURAL

Skala : 1 : 50



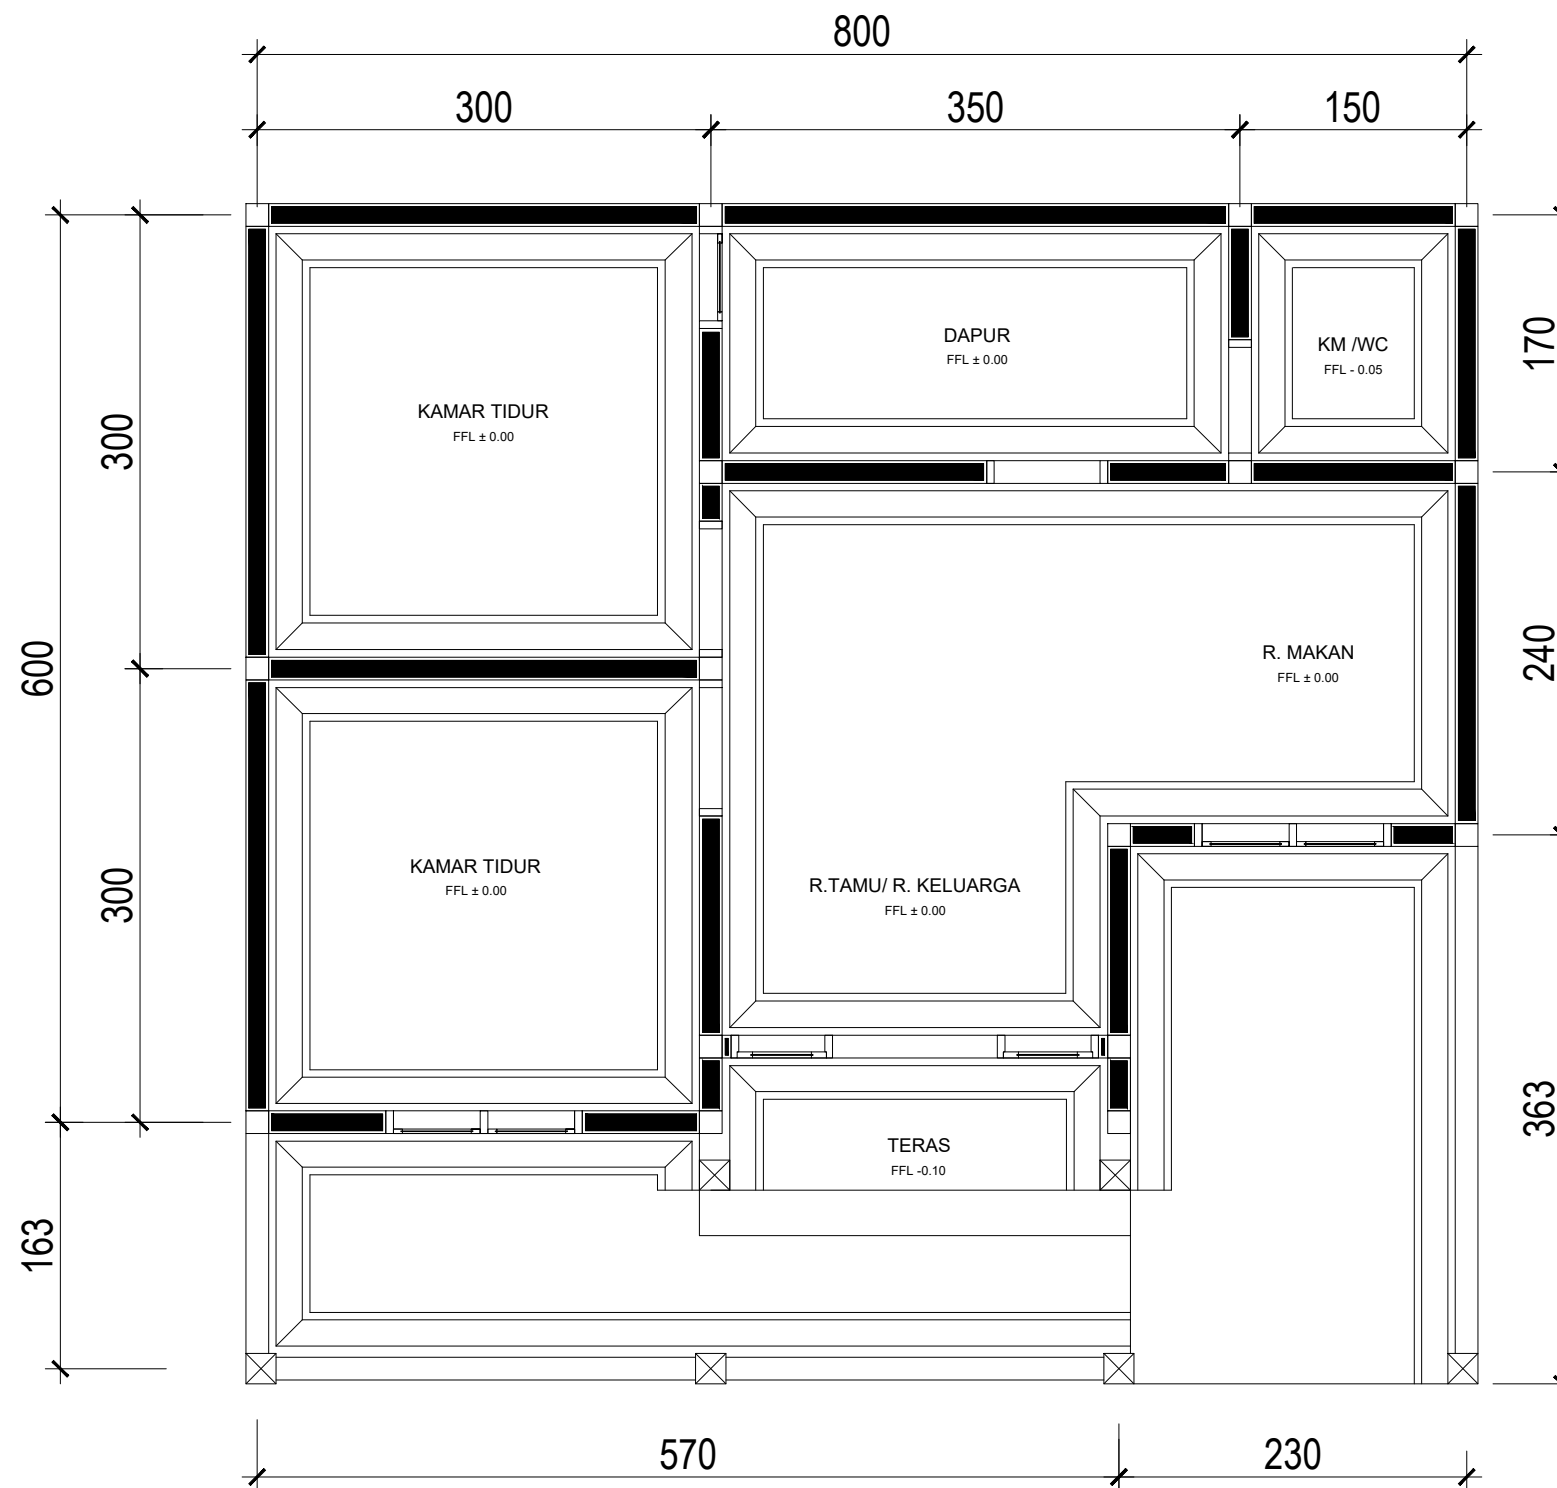

DENAH RENC. PONDASI

Skala : 1 : 50



PEMERINTAH PROVINSI BALI

DINAS PEKERJAAN UMUM,
PENATAAN RUANG, PERUMAHAN
DAN KAWASAN PERMUKIMAN
PROVINSI BALI

GAMBAR PROTOTIPE RUMAH TINGGAL SEDERHANA

NAMA GAMBAR

SKALA

UKURAN KERTAS

A3

NOMOR GAMBAR

JUMLAH HALAMAN



Dokumen ini telah ditandatangani secara elektronik menggunakan sertifikat elektronik yang diterbitkan oleh BSrE





PEMERINTAH PROVINSI BALI

DINAS PEKERJAAN UMUM,
PENATAAN RUANG, PERUMAHAN
DAN KAWASAN PERMUKIMAN
PROVINSI BALI

GAMBAR PROTOTIPE
RUMAH TINGGAL SEDERHANA

NAMA GAMBAR



SKALA

UKURAN KERTAS

A3

NOMOR GAMBAR


JUMLAH HALAMAN

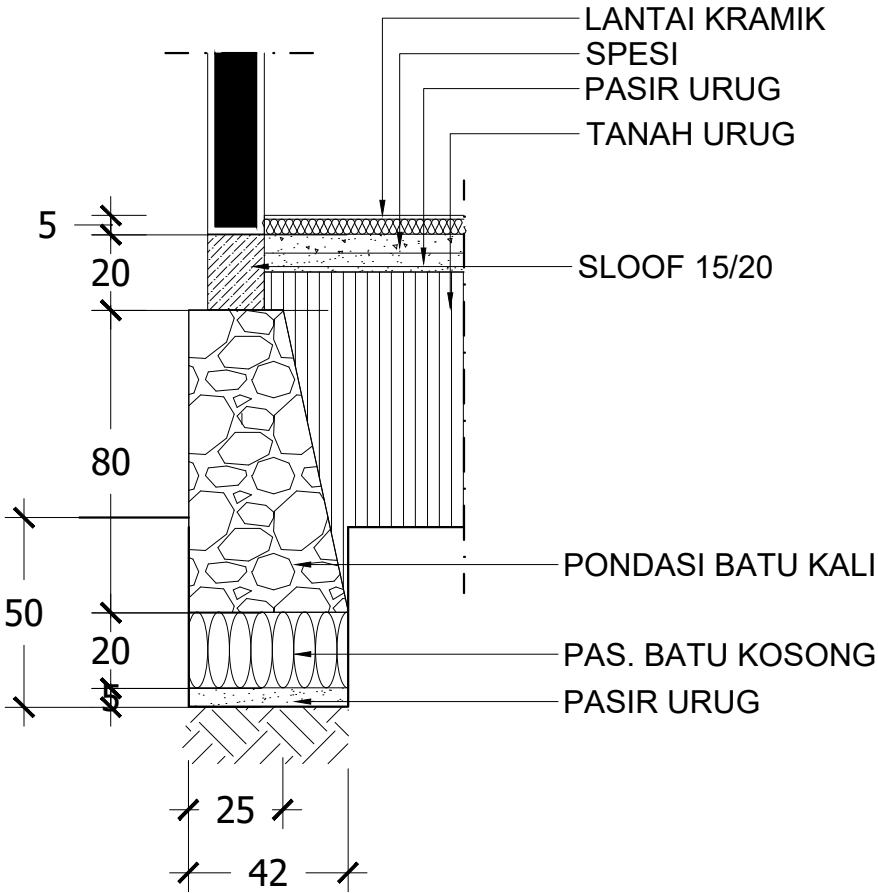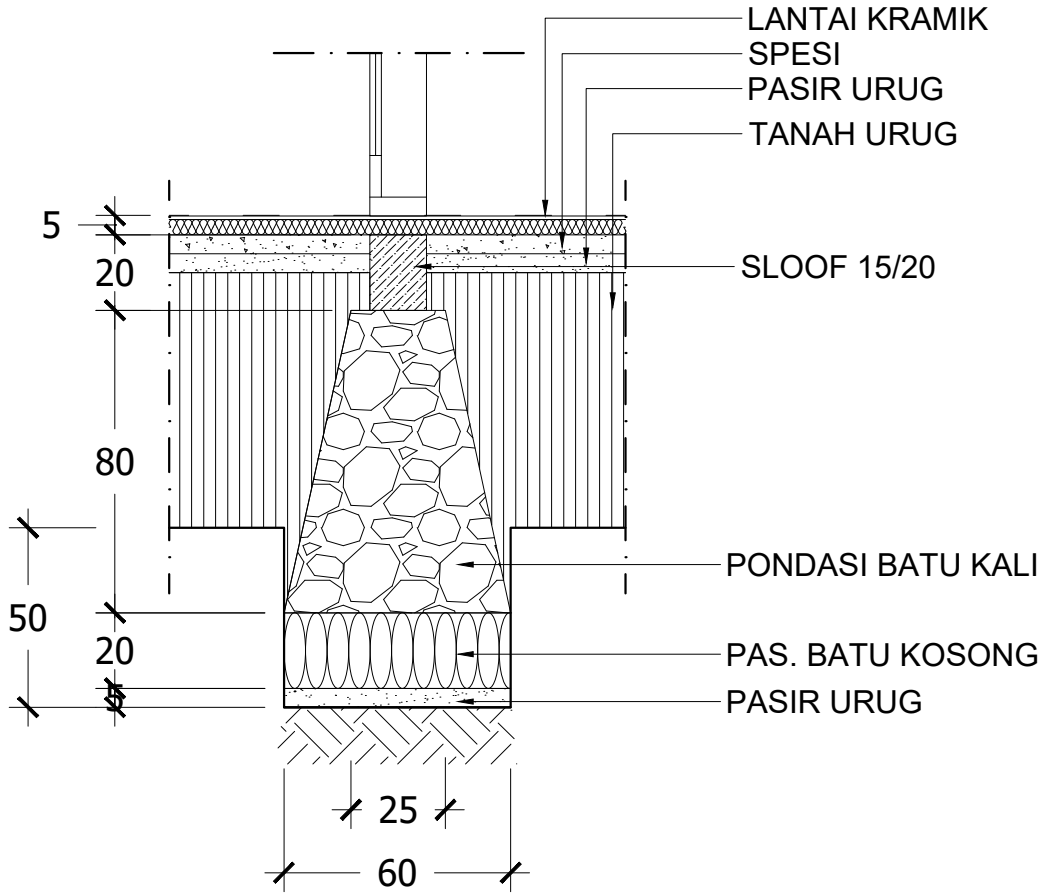

DETAIL PONDASI MENERUS

Skala : 1 : 20



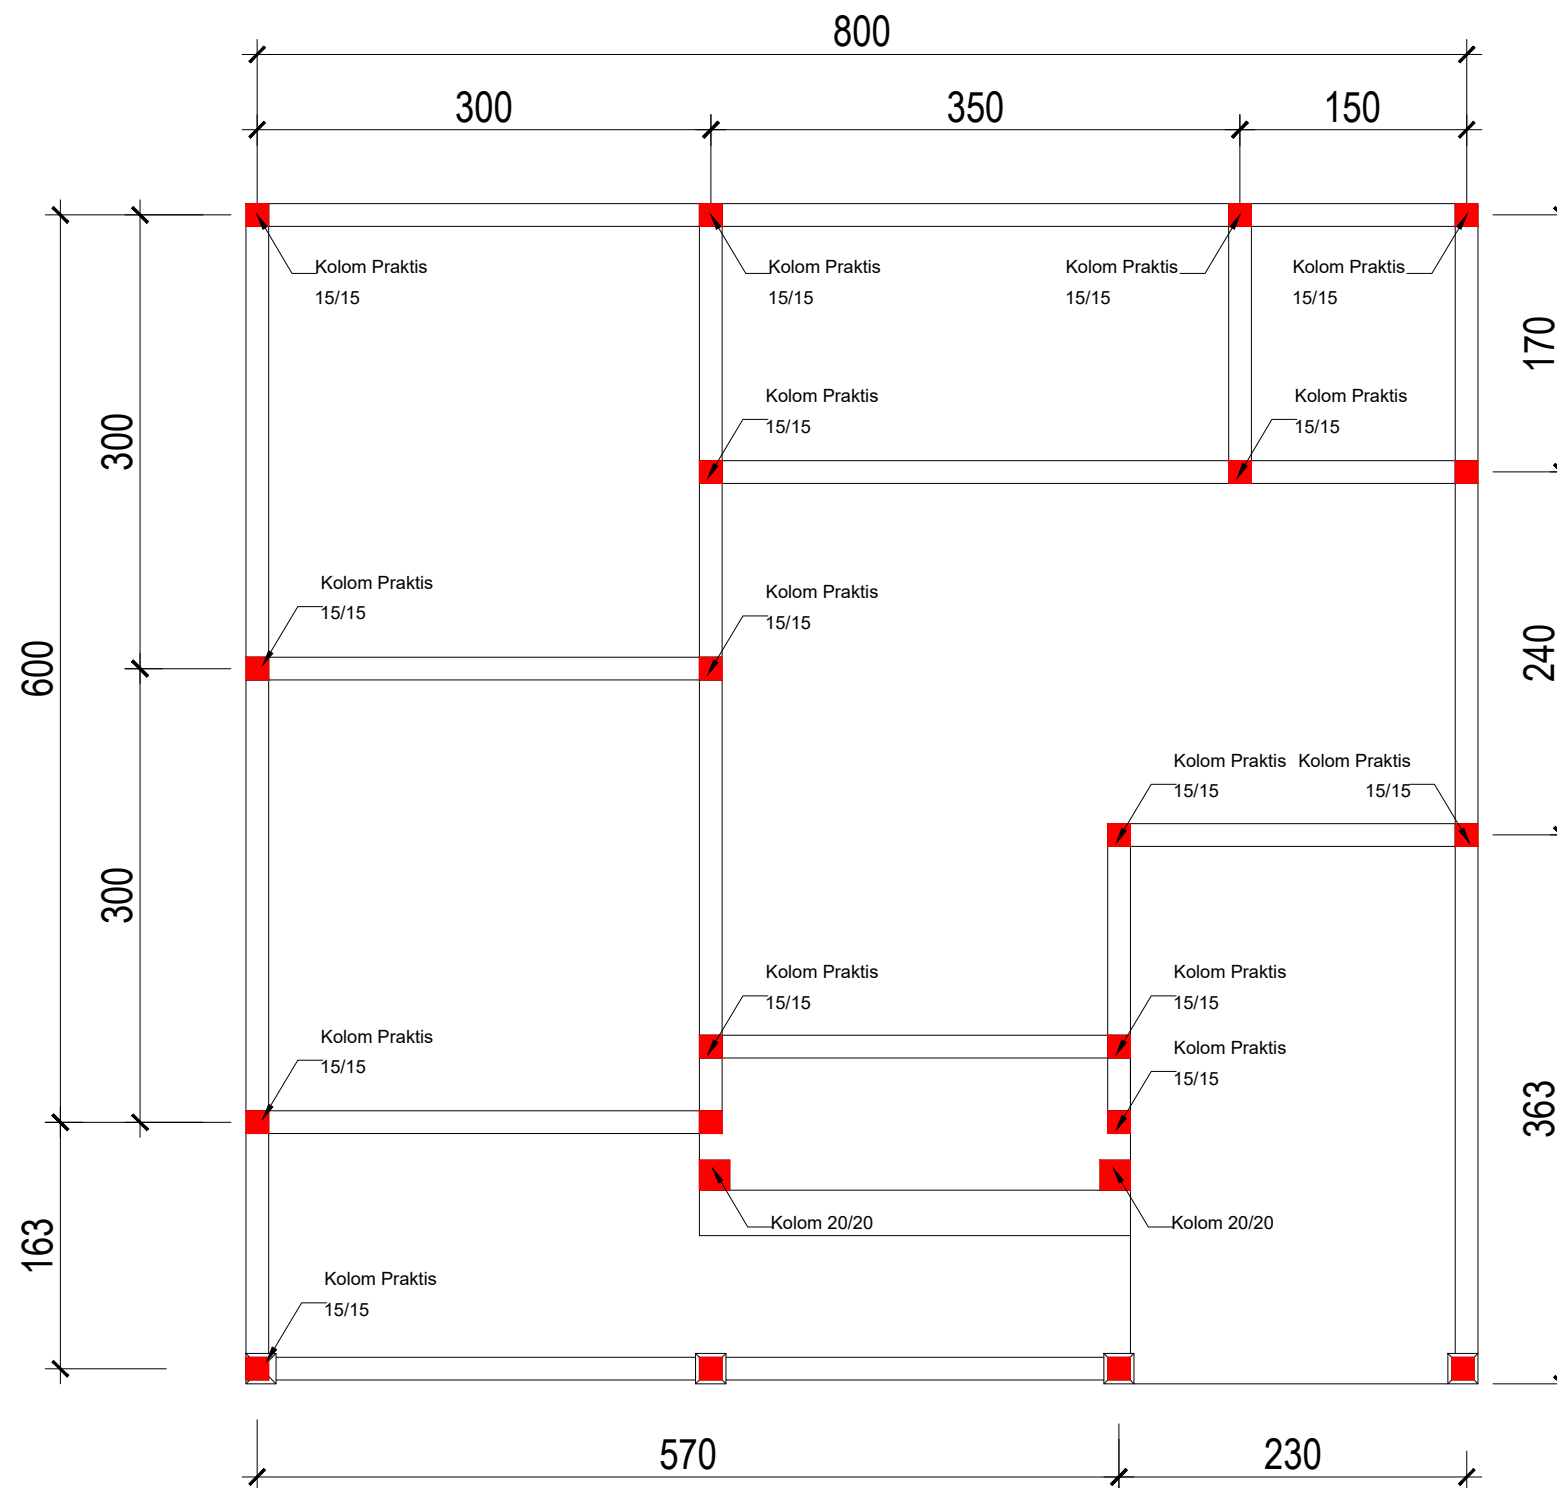

DENAH RENC.KOLOM

Skala : 1 : 50



PEMERINTAH PROVINSI BALI

DINAS PEKERJAAN UMUM,
PENATAAN RUANG, PERUMAHAN
DAN KAWASAN PERMUKIMAN
PROVINSI BALI

GAMBAR PROTOTIPE
RUMAH TINGGAL SEDERHANA

NAMA GAMBAR


SKALA

UKURAN KERTAS

A3

NOMOR GAMBAR

JUMLAH HALAMAN

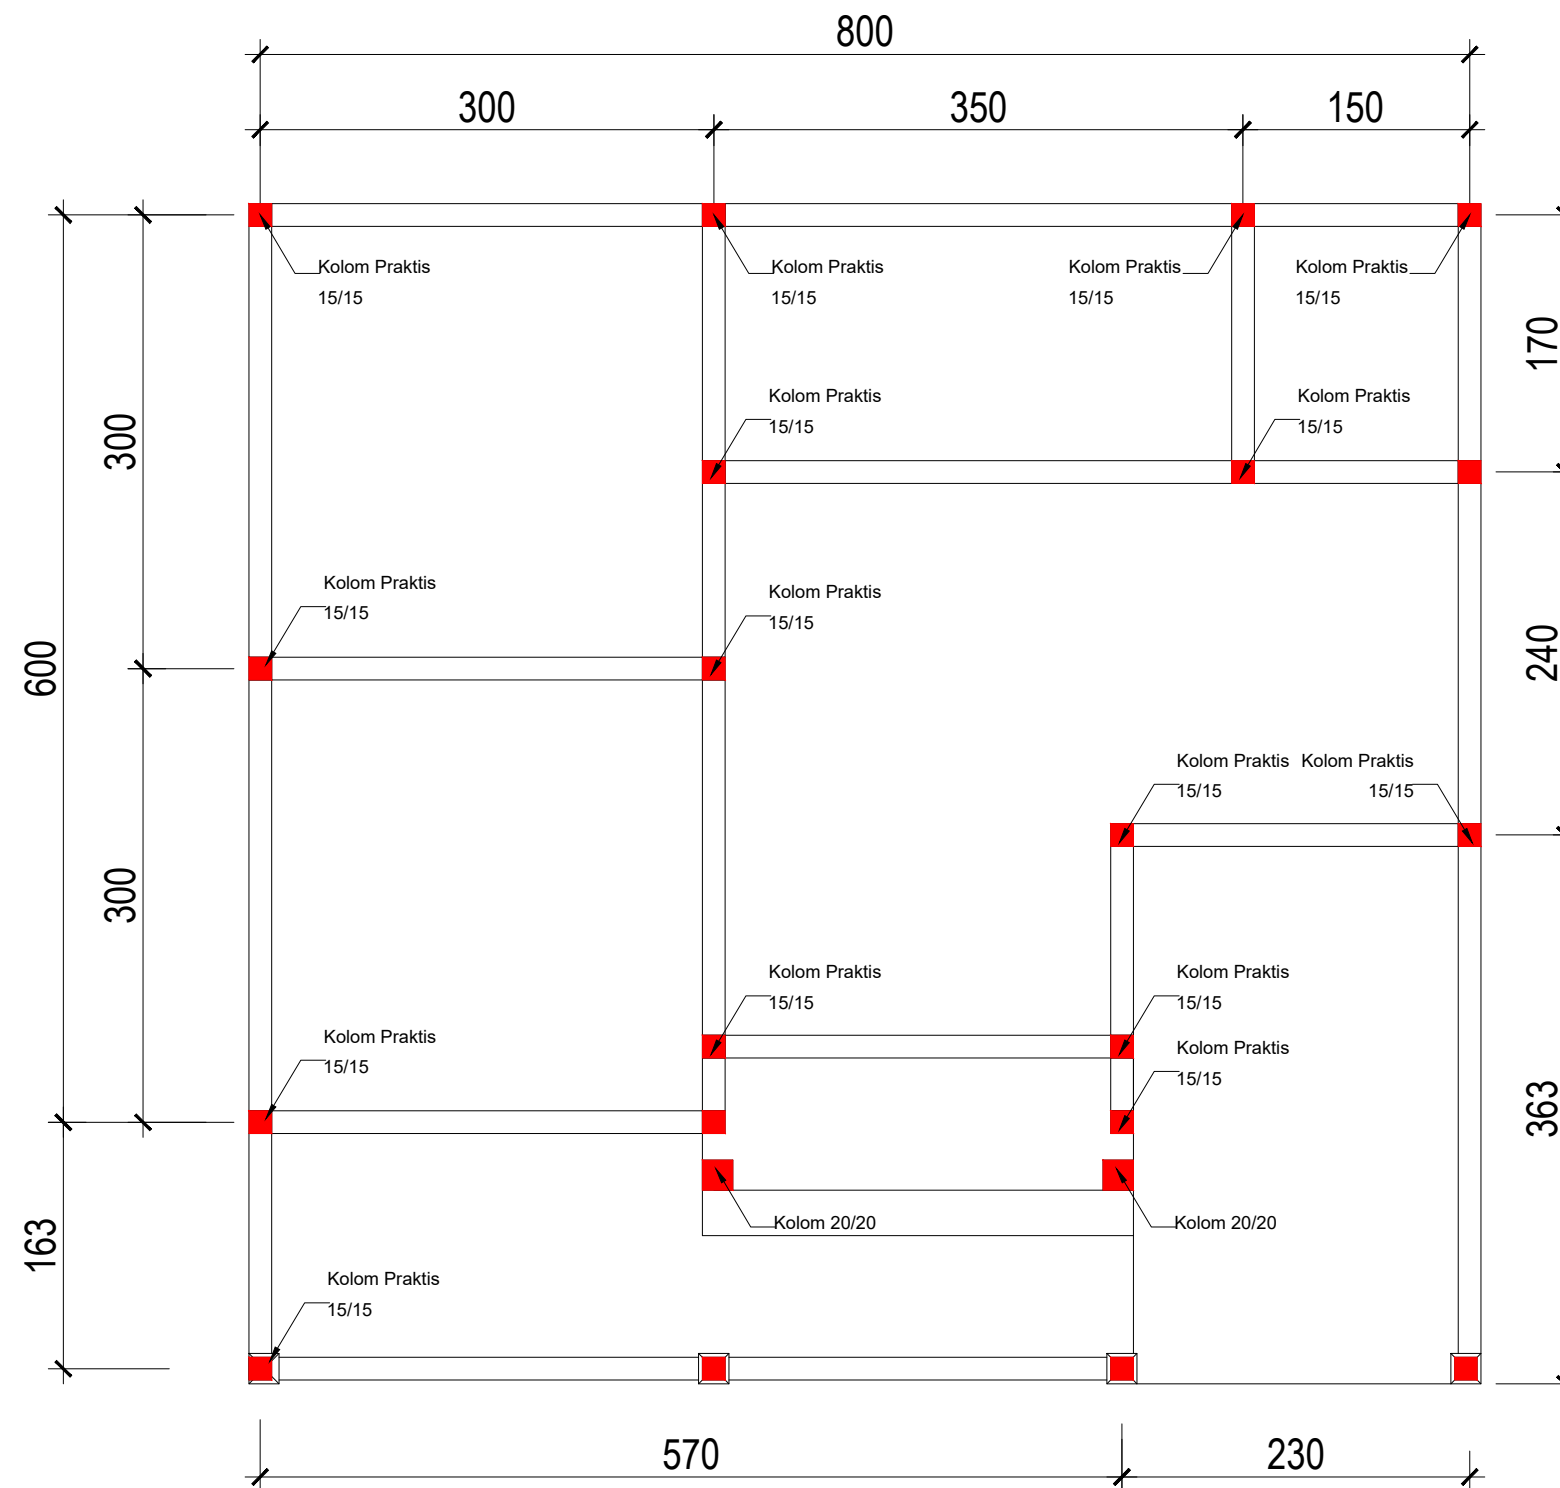

DENAH RENC. KOLOM

Skala : 1 : 50



PEMERINTAH PROVINSI BALI

DINAS PEKERJAAN UMUM,
PENATAAN RUANG, PERUMAHAN
DAN KAWASAN PERMUKIMAN
PROVINSI BALI

GAMBAR PROTOTIPE RUMAH TINGGAL SEDERHANA

NAMA GAMBAR

SKALA

UKURAN KERTAS

A3

NOMOR GAMBAR

JUMLAH HALAMAN





PEMERINTAH PROVINSI BALI

DINAS PEKERJAAN UMUM,
PENATAAN RUANG, PERUMAHAN
DAN KAWASAN PERMUKIMAN
PROVINSI BALI

GAMBAR PROTOTIPE RUMAH TINGGAL SEDERHANA

NAMA GAMBAR


SKALA

UKURAN KERTAS

A3

NOMOR GAMBAR

JUMLAH HALAMAN

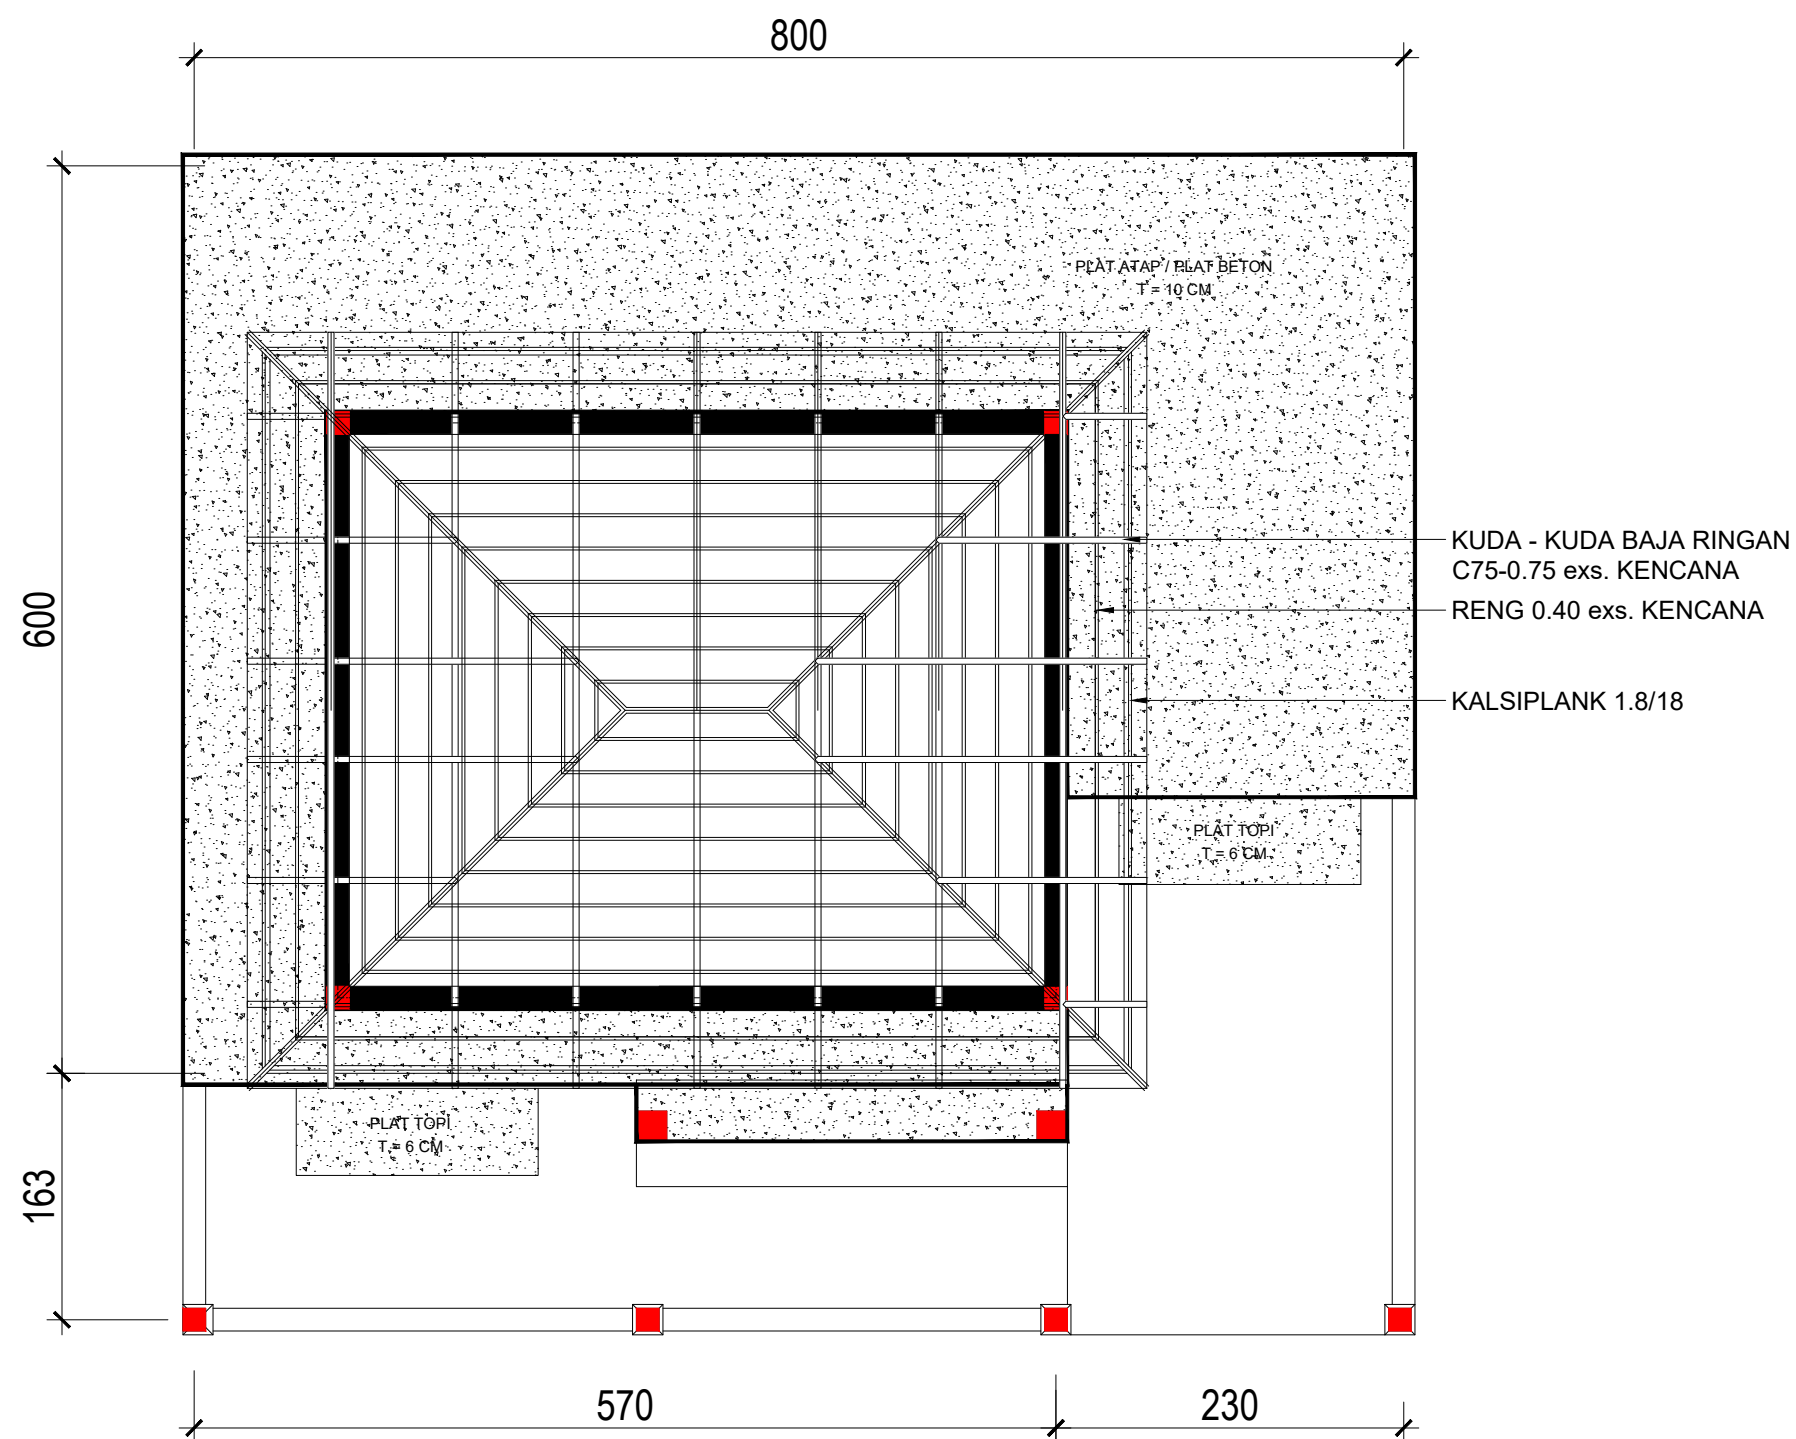

DENAH RENC.RANGKA ATAP

Skala : 1 : 50



TYPE KOLOM	130/450		TYPE SLOOF	150 / 200		TYPE BALOK	100 / 200	
POTONGAN	TUMPUAN	LAPANGAN	POTONGAN	TUMPUAN	LAPANGAN	POTONGAN	TUMPUAN	LAPANGAN
KOLOM (K1)			SLOOF (SP)			BALOK (RB1)		
	SENGKANG Ø 6-100	SENGKANG Ø 6-150		SENGKANG Ø 6-100	SENGKANG Ø 6-150		SENGKANG Ø 6-100	SENGKANG Ø 6-150
TYPE KOLOM	130/350					TYPE BALOK	100 / 150	
POTONGAN	TUMPUAN	LAPANGAN				POTONGAN	TUMPUAN	LAPANGAN
						BALOK (RP)		
							SENGKANG Ø 6-150	SENGKANG Ø 6-150

DETAIL PENAMPANG STRUKTUR

Skala : 1 : 20



PEMERINTAH PROVINSI BALI

DINAS PEKERJAAN UMUM,
PENATAAN RUANG, PERUMAHAN
DAN KAWASAN PERMUKIMAN
PROVINSI BALI

GAMBAR PROTOTIPE
RUMAH TINGGAL SEDERHANA

NAMA GAMBAR

SKALA


UKURAN KERTAS

A3

NOMOR GAMBAR

JUMLAH HALAMAN



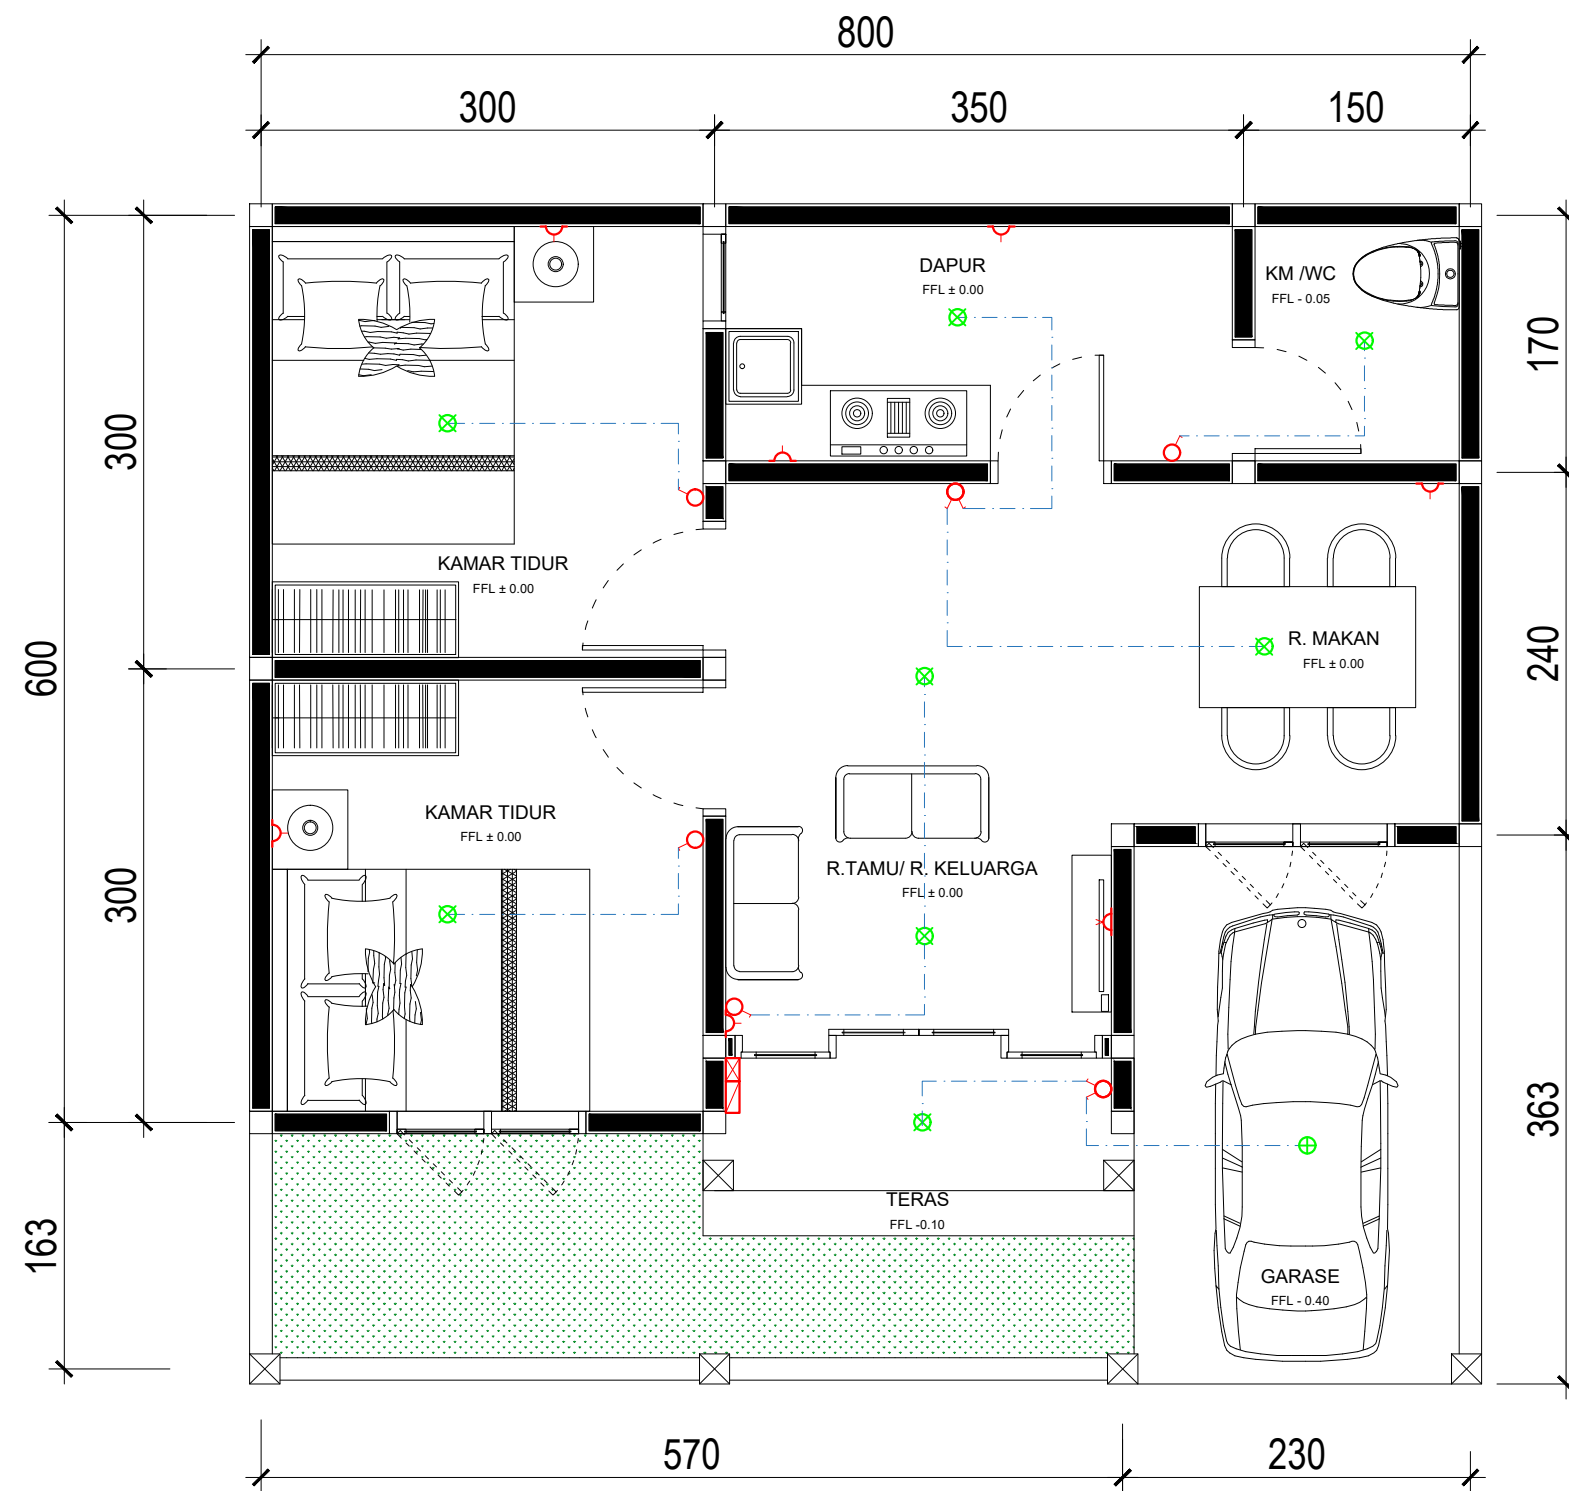

LEGENDA	JML
Lampu LED Strip	-
Exhaust Fan	-
Down Light	8 bh
Fiting Light	1 bh
Wall Light	-
Sport light	-
Stop Kontak	6 bh
Soket TV	1 bh
Stop Kontak AC	-
Saklar Tunggal	4 bh
Saklar Seri	2 bh
Saklar Seri hotel	-
MCB Box	1 bh
KWH	1 bh

PEMASANGAN SAKLAR = +1.30 M
 PEMASANGAN STOP KONTAK NAKAS = +0.50 M
 PEMASANGAN STOP KONTAK PCD/DVD = +0.50 M
 PEMASANGAN STOP KONTAK TV = +1.30 M
 PEMASANGAN SOKET TV = +1.30 M

DENAH RENC.LISTRIK

Skala : 1 : 50



PEMERINTAH PROVINSI BALI

DINAS PEKERJAAN UMUM,
PENATAAN RUANG, PERUMAHAN
DAN KAWASAN PERMUKIMAN
PROVINSI BALI

GAMBAR PROTOTIPE RUMAH TINGGAL SEDERHANA

NAMA GAMBAR

SKALA

UKURAN KERTAS

A3

NOMOR GAMBAR

JUMLAH HALAMAN



PEMERINTAH PROVINSI BALI

DINAS PEKERJAAN UMUM,
PENATAAN RUANG, PERUMAHAN
DAN KAWASAN PERMUKIMAN
PROVINSI BALI

GAMBAR PROTOTIPE
RUMAH TINGGAL SEDERHANA

NAMA GAMBAR


SKALA

UKURAN KERTAS

A3

NOMOR GAMBAR

JUMLAH HALAMAN

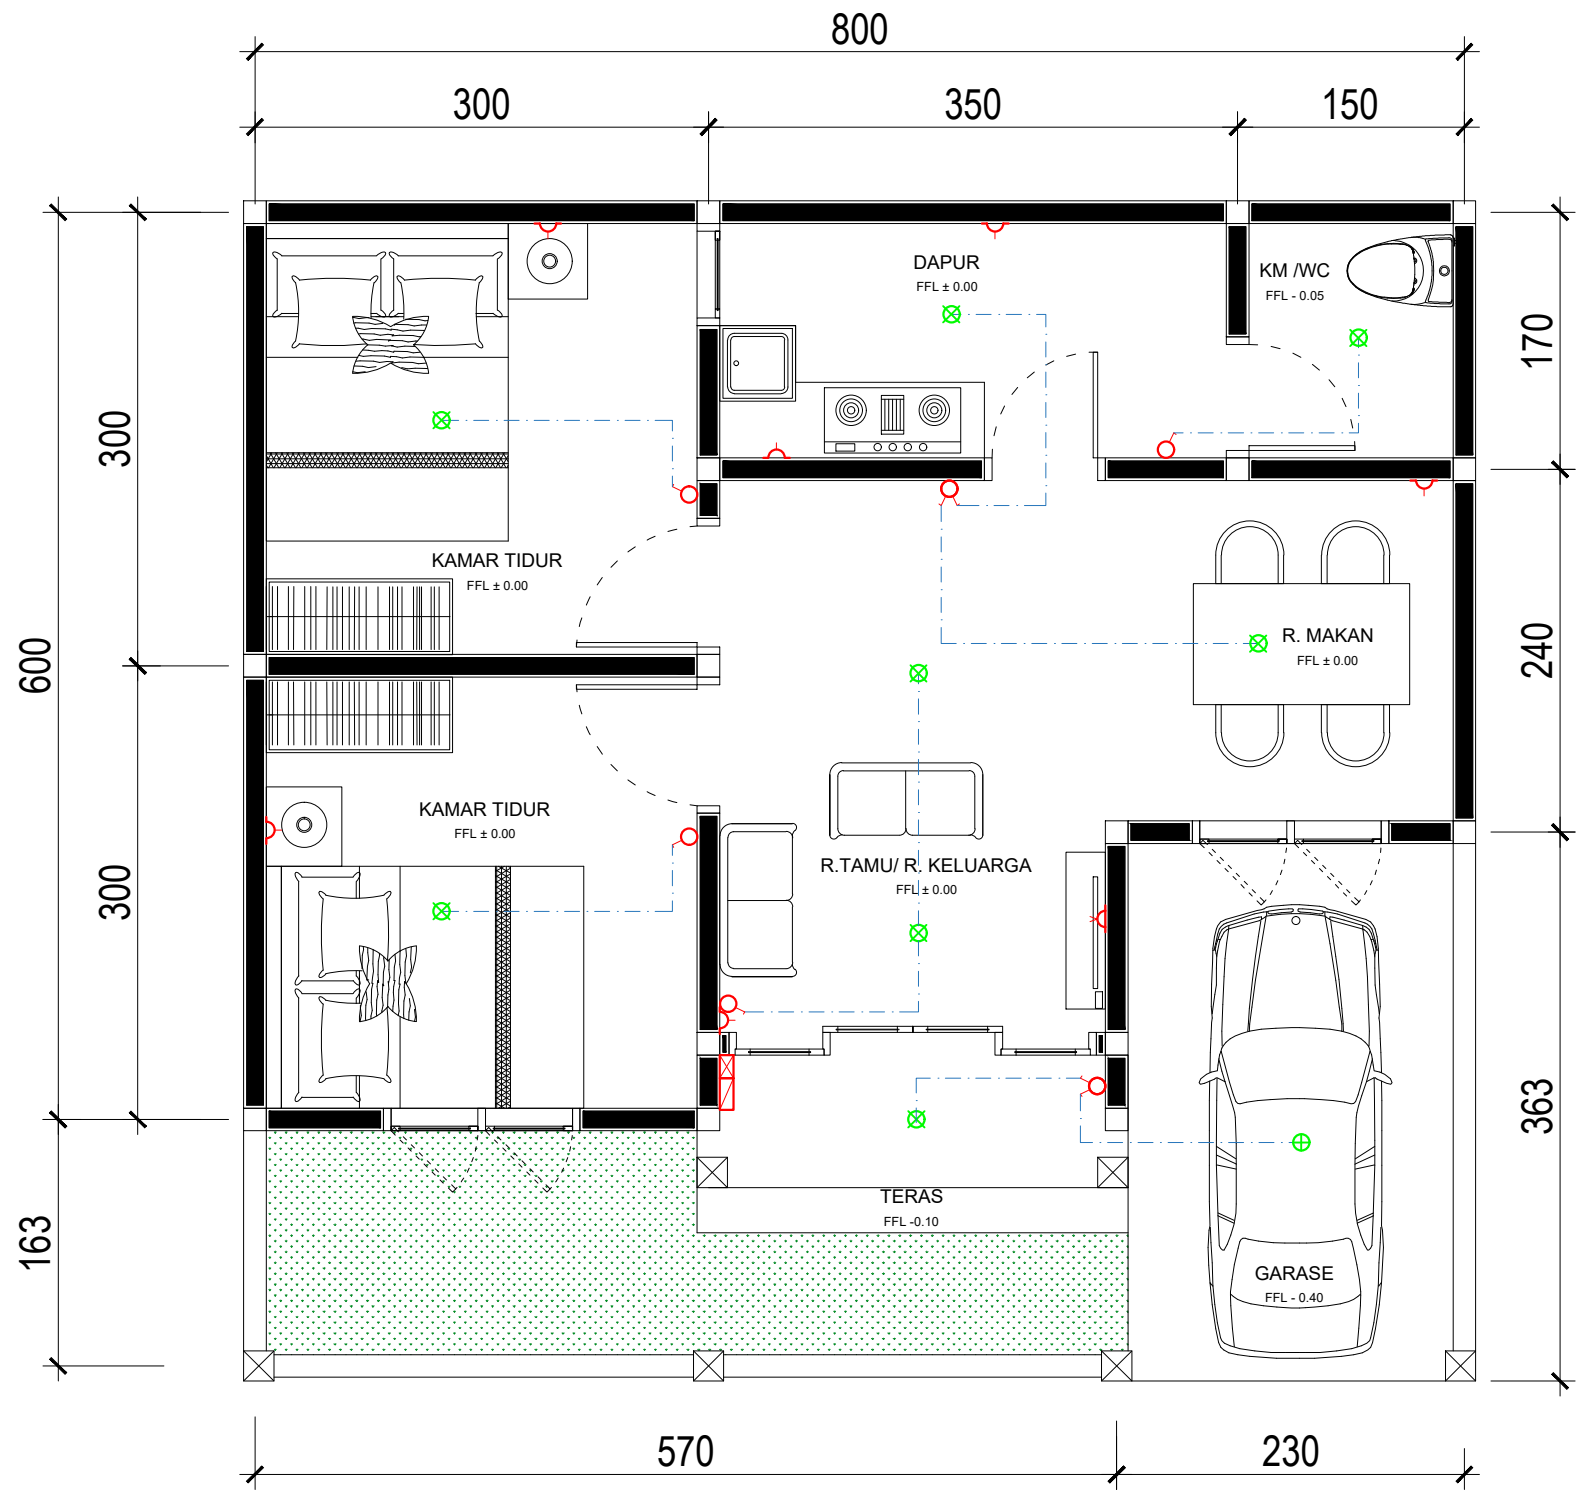

LEGENDA	JML
Lampu LED Strip	-
Exshaut Van	-
Down Light	8 bh
Fiting Light	1 bh
Wall Light	-
Sport light	-
Stop Kontak	6 bh
Soket TV	1 bh
Stop Kontak AC	-
Saklar Tunggal	4 bh
Saklar Seri	2 bh
Saklar Seri hotel	-
MCB Box	1 bh
KWH	1 bh

DENAH RENC.LISTRIK

Skala : 1 : 50

PEMASANGAN SAKLAR = +1.30 M
PEMASANGAN STOP KONTAK NAKAS = +0.50 M
PEMASANGAN STOP KONTAK PCD/DVD = +0.50 M
PEMASANGAN STOP KONTAK TV = +1.30 M
PEMASANGAN SOKET TV = +1.30 M



Dokumen ini telah ditandatangani secara elektronik menggunakan sertikat elektronik yang diterbitkan oleh BSrE





PEMERINTAH PROVINSI BALI

DINAS PEKERJAAN UMUM,
PENATAAN RUANG, PERUMAHAN
DAN KAWASAN PERMUKIMAN
PROVINSI BALI

GAMBAR PROTOTIPE
RUMAH TINGGAL SEDERHANA

NAMA GAMBAR

SKALA

UKURAN KERTAS

A3

NOMOR GAMBAR

JUMLAH HALAMAN

PLN KWh METER

4.400 VA

NYN 3x 4 mm2

SDP. LT. 1

220V,50Hz,4,5kA

BC 6 mm2

R. MAX. 5 Ohm

LOAD SCHEDULE SDP. LT. 1

BEBAN DALAM (A)	DOWNLIGHT 12 WATT	PENDANT LAMP 6 WATT	WALL LIGHT 4 WATT	GARDEN LAMP 4 WATT	LED STRIP LIGHT 3 WATT/METER	STOPKONTAK 100 VA	STOPKONTAK AC	EXHAUST FAN 50 VA	KET
1,56	12				50 METER			1	
0,68	4	2			13 METER			1	
0,74	8			4				1	
4,09						9			
4,09							1		AC SPLIT WALL KAP. 9.000 BTUH
4,55									EQUIPMENT KITCHEN
TOTAL (A)	24	2		4	63 METER	9	1	3	
TOTAL (VA)									
DIFF 50 %									
PLN (VA)									

KWH METER PLN
4.400 VA



NYN 3x 4 mm2

SDP. LT. 1

BC 6 mm2

R. MAX. 5 Ohm

SKEMATIK DIAGRAM ELEKTRIKAL


DIAGRAM ELEKTRIKAL

Skala : 1 : 50



Dokumen ini telah ditandatangani secara elektronik menggunakan sertikat elektronik yang diterbitkan oleh BSR



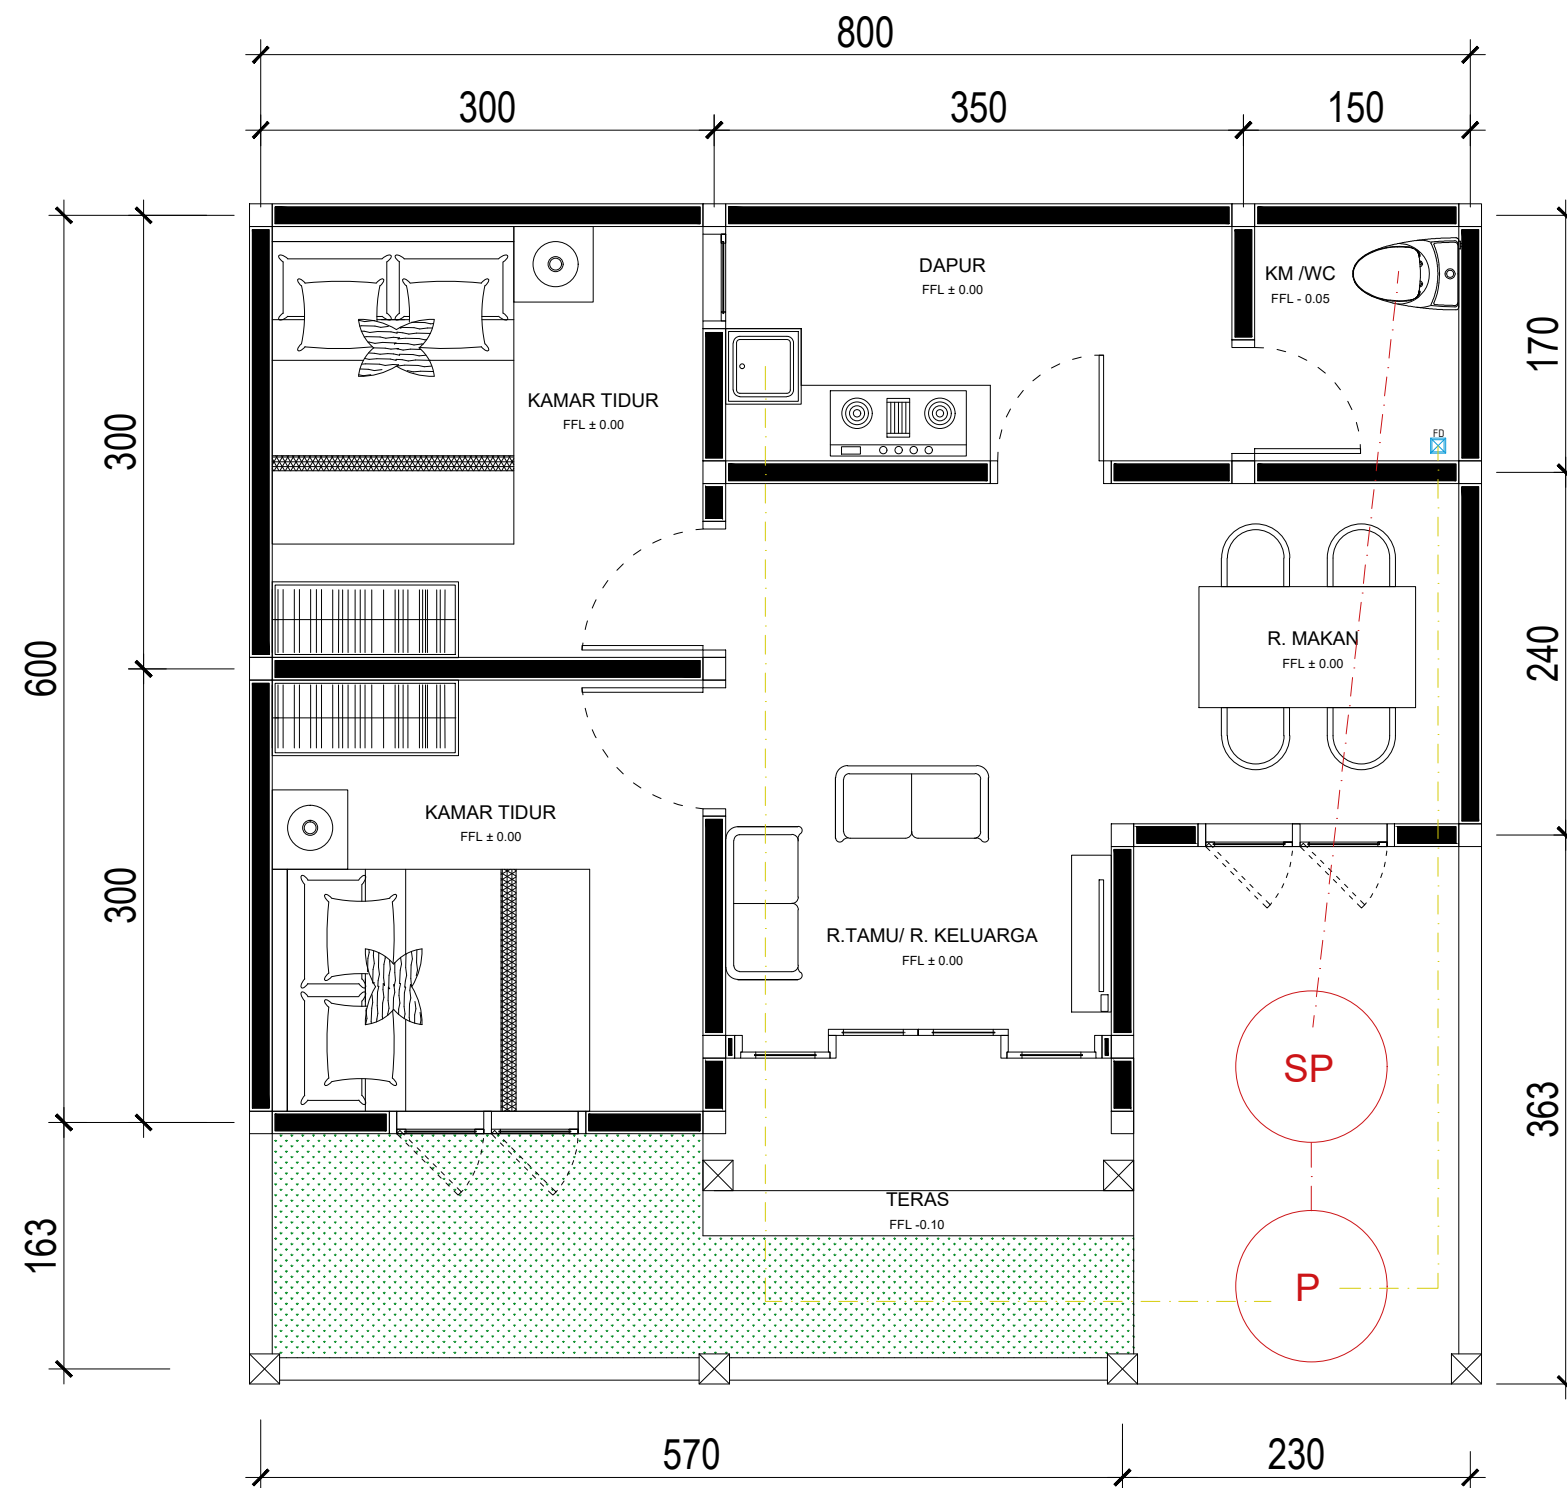

DENAH RENC. PLUMBING

Skala : 1 : 50



PEMERINTAH PROVINSI BALI

DINAS PEKERJAAN UMUM,
PENATAAN RUANG, PERUMAHAN
DAN KAWASAN PERMUKIMAN
PROVINSI BALI

GAMBAR PROTOTIPE
RUMAH TINGGAL SEDERHANA

NAMA GAMBAR

SKALA

UKURAN KERTAS

A3

NOMOR GAMBAR

JUMLAH HALAMAN