

PEMERINTAH PROVINSI BALI

DINAS PEKERJAAN UMUM,
PENATAAN RUANG, PERUMAHAN
DAN KAWASAN PERMUKIMAN
PROVINSI BALI

GAMBAR PROTOTIPE
RUMAH TINGGAL SEDERHANA

NAMA GAMBAR

SKALA	UKURAN KERTAS
	A3
NOMOR GAMBAR	
JUMLAH HALAMAN	



PEMERINTAH PROVINSI BALI

DINAS PEKERJAAN UMUM,
PENATAAN RUANG, PERUMAHAN
DAN KAWASAN PERMUKIMAN
PROVINSI BALI

GAMBAR PROTOTIPE
RUMAH TINGGAL SEDERHANA

NAMA GAMBAR


SKALA

UKURAN KERTAS

A3

NOMOR GAMBAR

JUMLAH HALAMAN

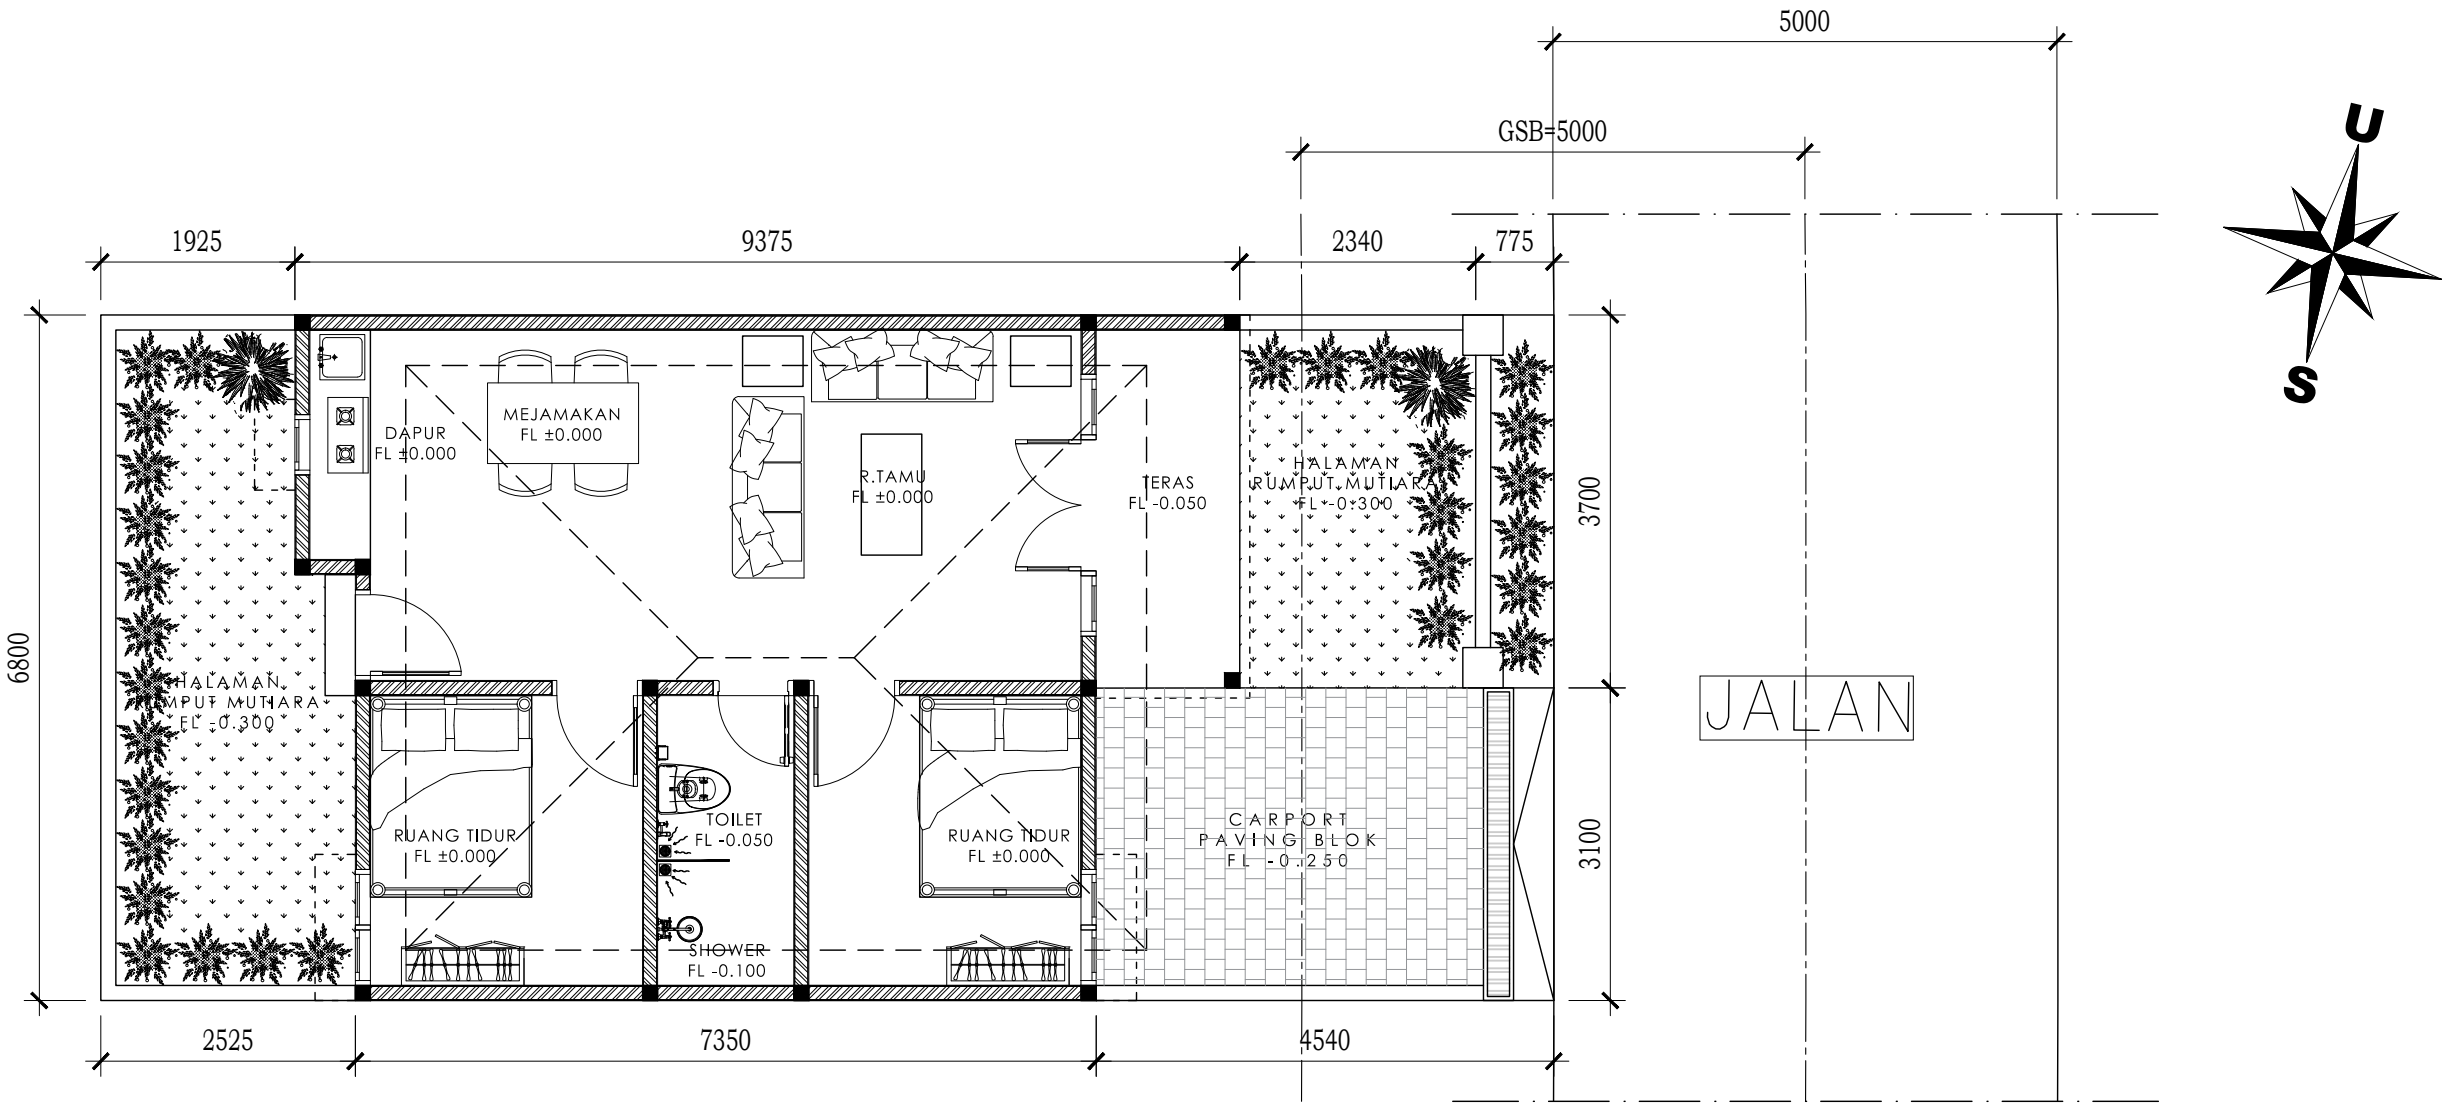



PEMERINTAH PROVINSI BALI

DINAS PEKERJAAN UMUM,
PENATAAN RUANG, PERUMAHAN
DAN KAWASAN PERMUKIMAN
PROVINSI BALI

GAMBAR PROTOTIPE
RUMAH TINGGAL SEDERHANA

NAMA GAMBAR


SKALA

UKURAN KERTAS

A3

NOMOR GAMBAR

JUMLAH HALAMAN

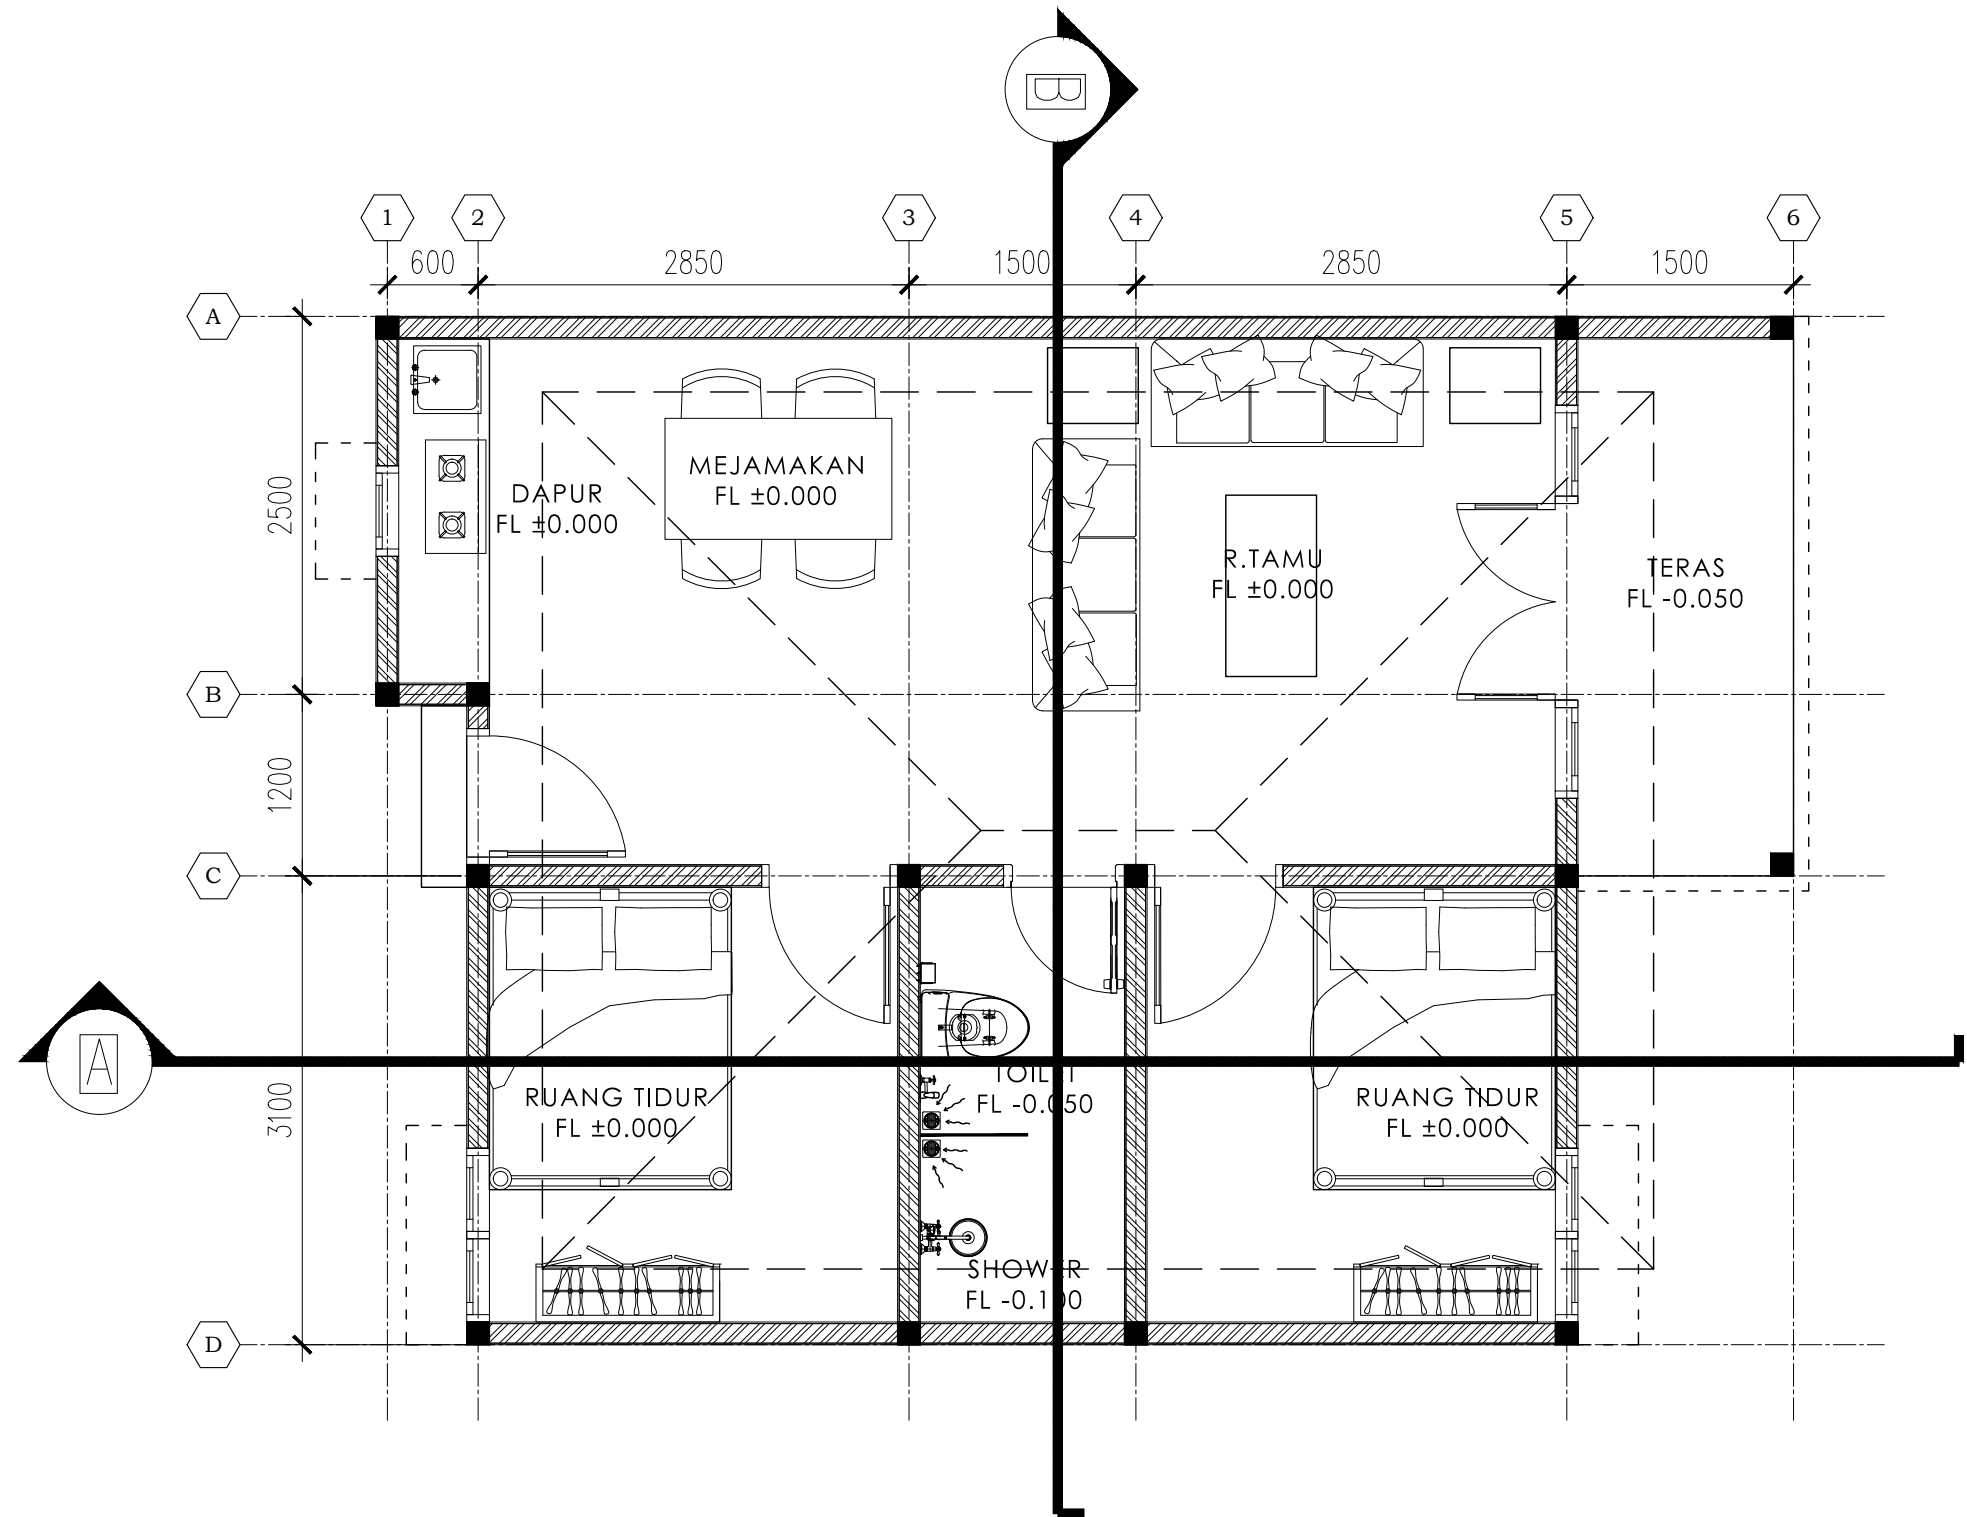

00
A---- DENAH
SCALE 1:50



PEMERINTAH PROVINSI BALI

DINAS PEKERJAAN UMUM,
PENATAAN RUANG, PERUMAHAN
DAN KAWASAN PERMUKIMAN
PROVINSI BALI

GAMBAR PROTOTIPE
RUMAH TINGGAL SEDERHANA

NAMA GAMBAR


SKALA

UKURAN KERTAS

A3


NOMOR GAMBAR

JUMLAH HALAMAN

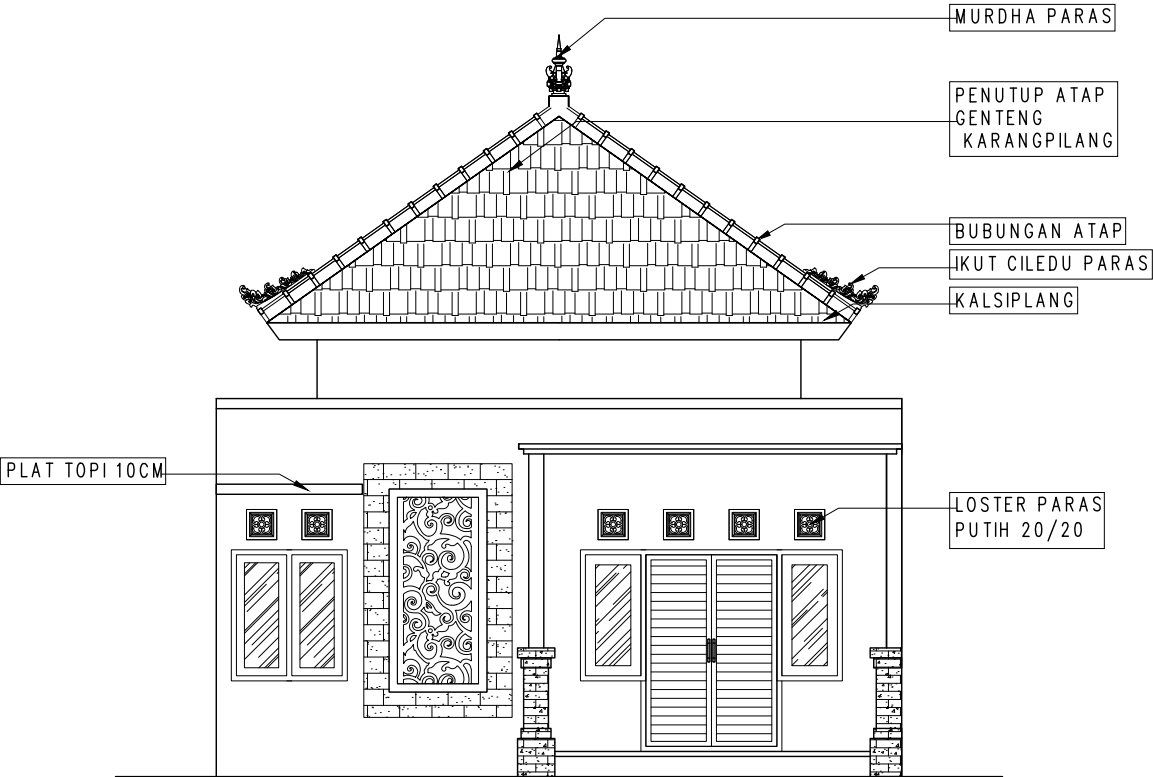

00 TAMPAK DEPAN

A----- SCALE 1:75

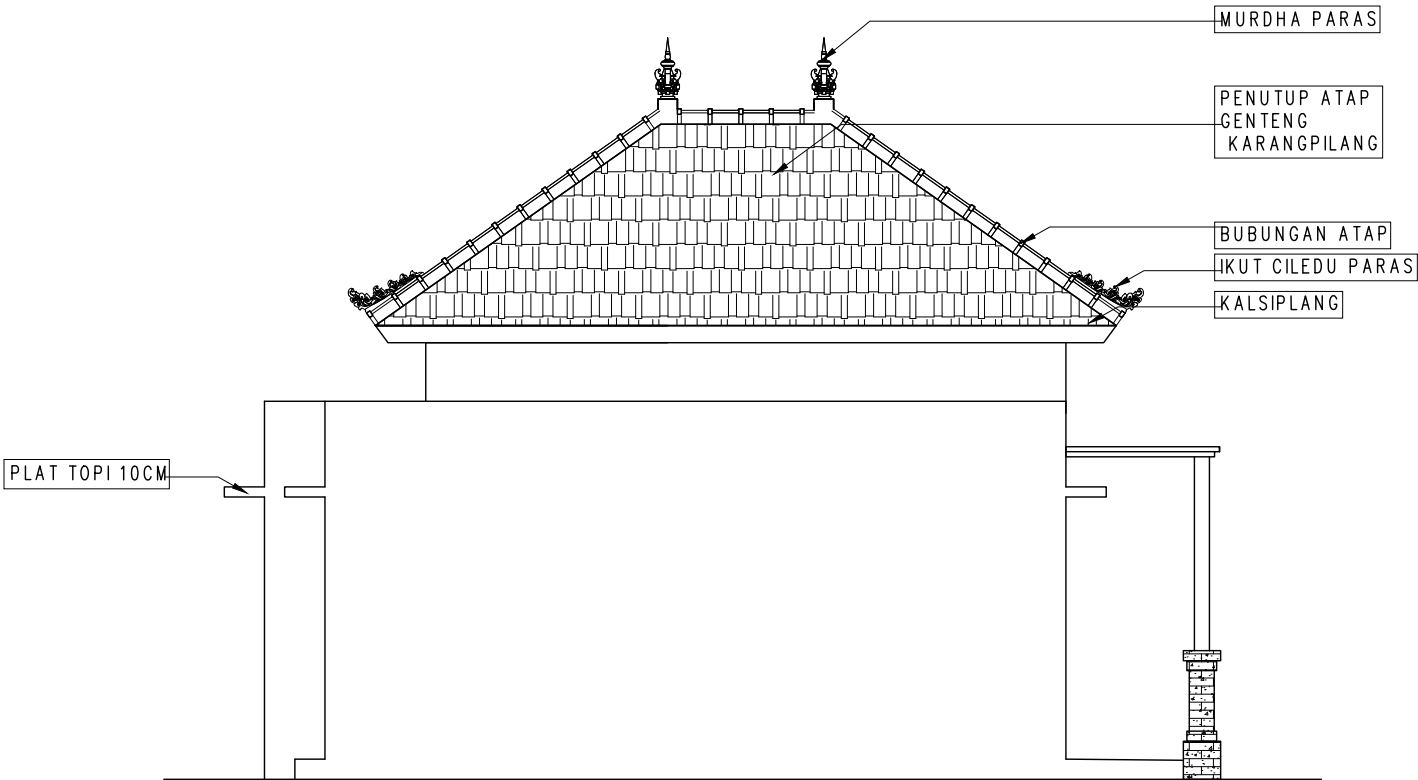

00 TAMPAK SAMPING

A----- SCALE 1:75



PEMERINTAH PROVINSI BALI

DINAS PEKERJAAN UMUM,
PENATAAN RUANG, PERUMAHAN
DAN KAWASAN PERMUKIMAN
PROVINSI BALI

GAMBAR PROTOTIPE
RUMAH TINGGAL SEDERHANA

NAMA GAMBAR


SKALA

UKURAN KERTAS


A3

NOMOR GAMBAR

JUMLAH HALAMAN

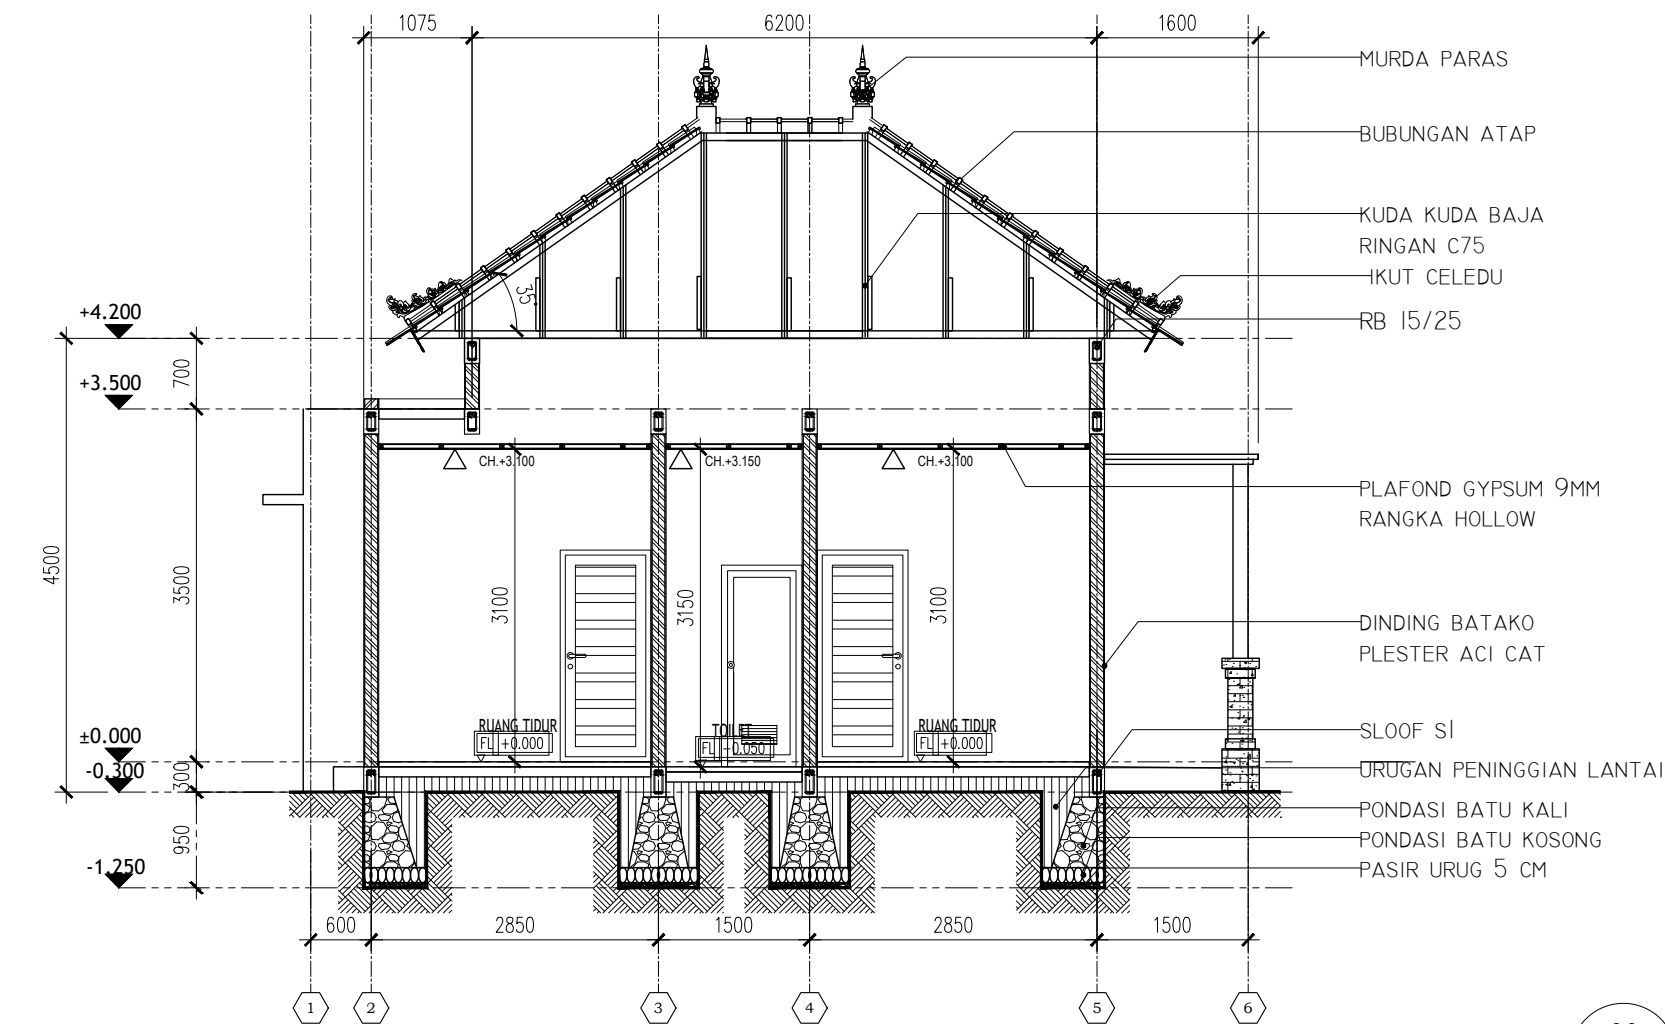

00 POTONGAN - A
A----- SCALE 1:75

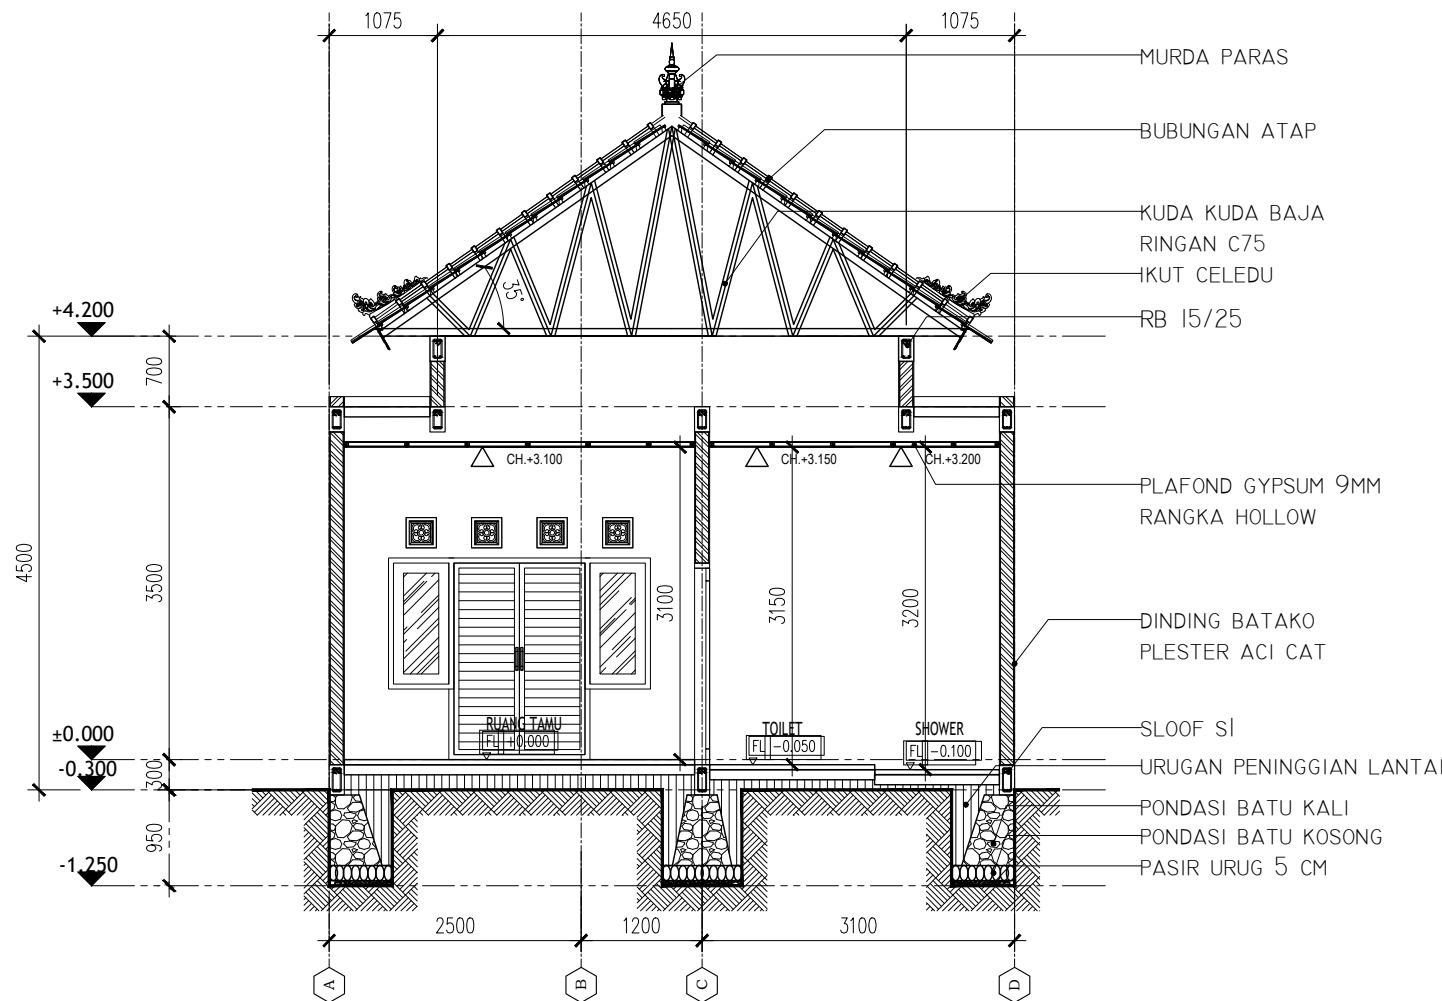

00 POTONGAN - B
A----- SCALE 1:75




DINAS PEKERJAAN UMUM,
PENATAAN RUANG, PERUMAHAN
DAN KAWASAN PERMUKIMAN
PROVINSI BALI

GAMBAR PROTOTIPE RUMAH TINGGAL SEDERHANA

NAMA GAMBAR

SKALA	UKURAN KERTAS
	A3
NOMOR GAMBAR	
JUMLAH HALAMAN	

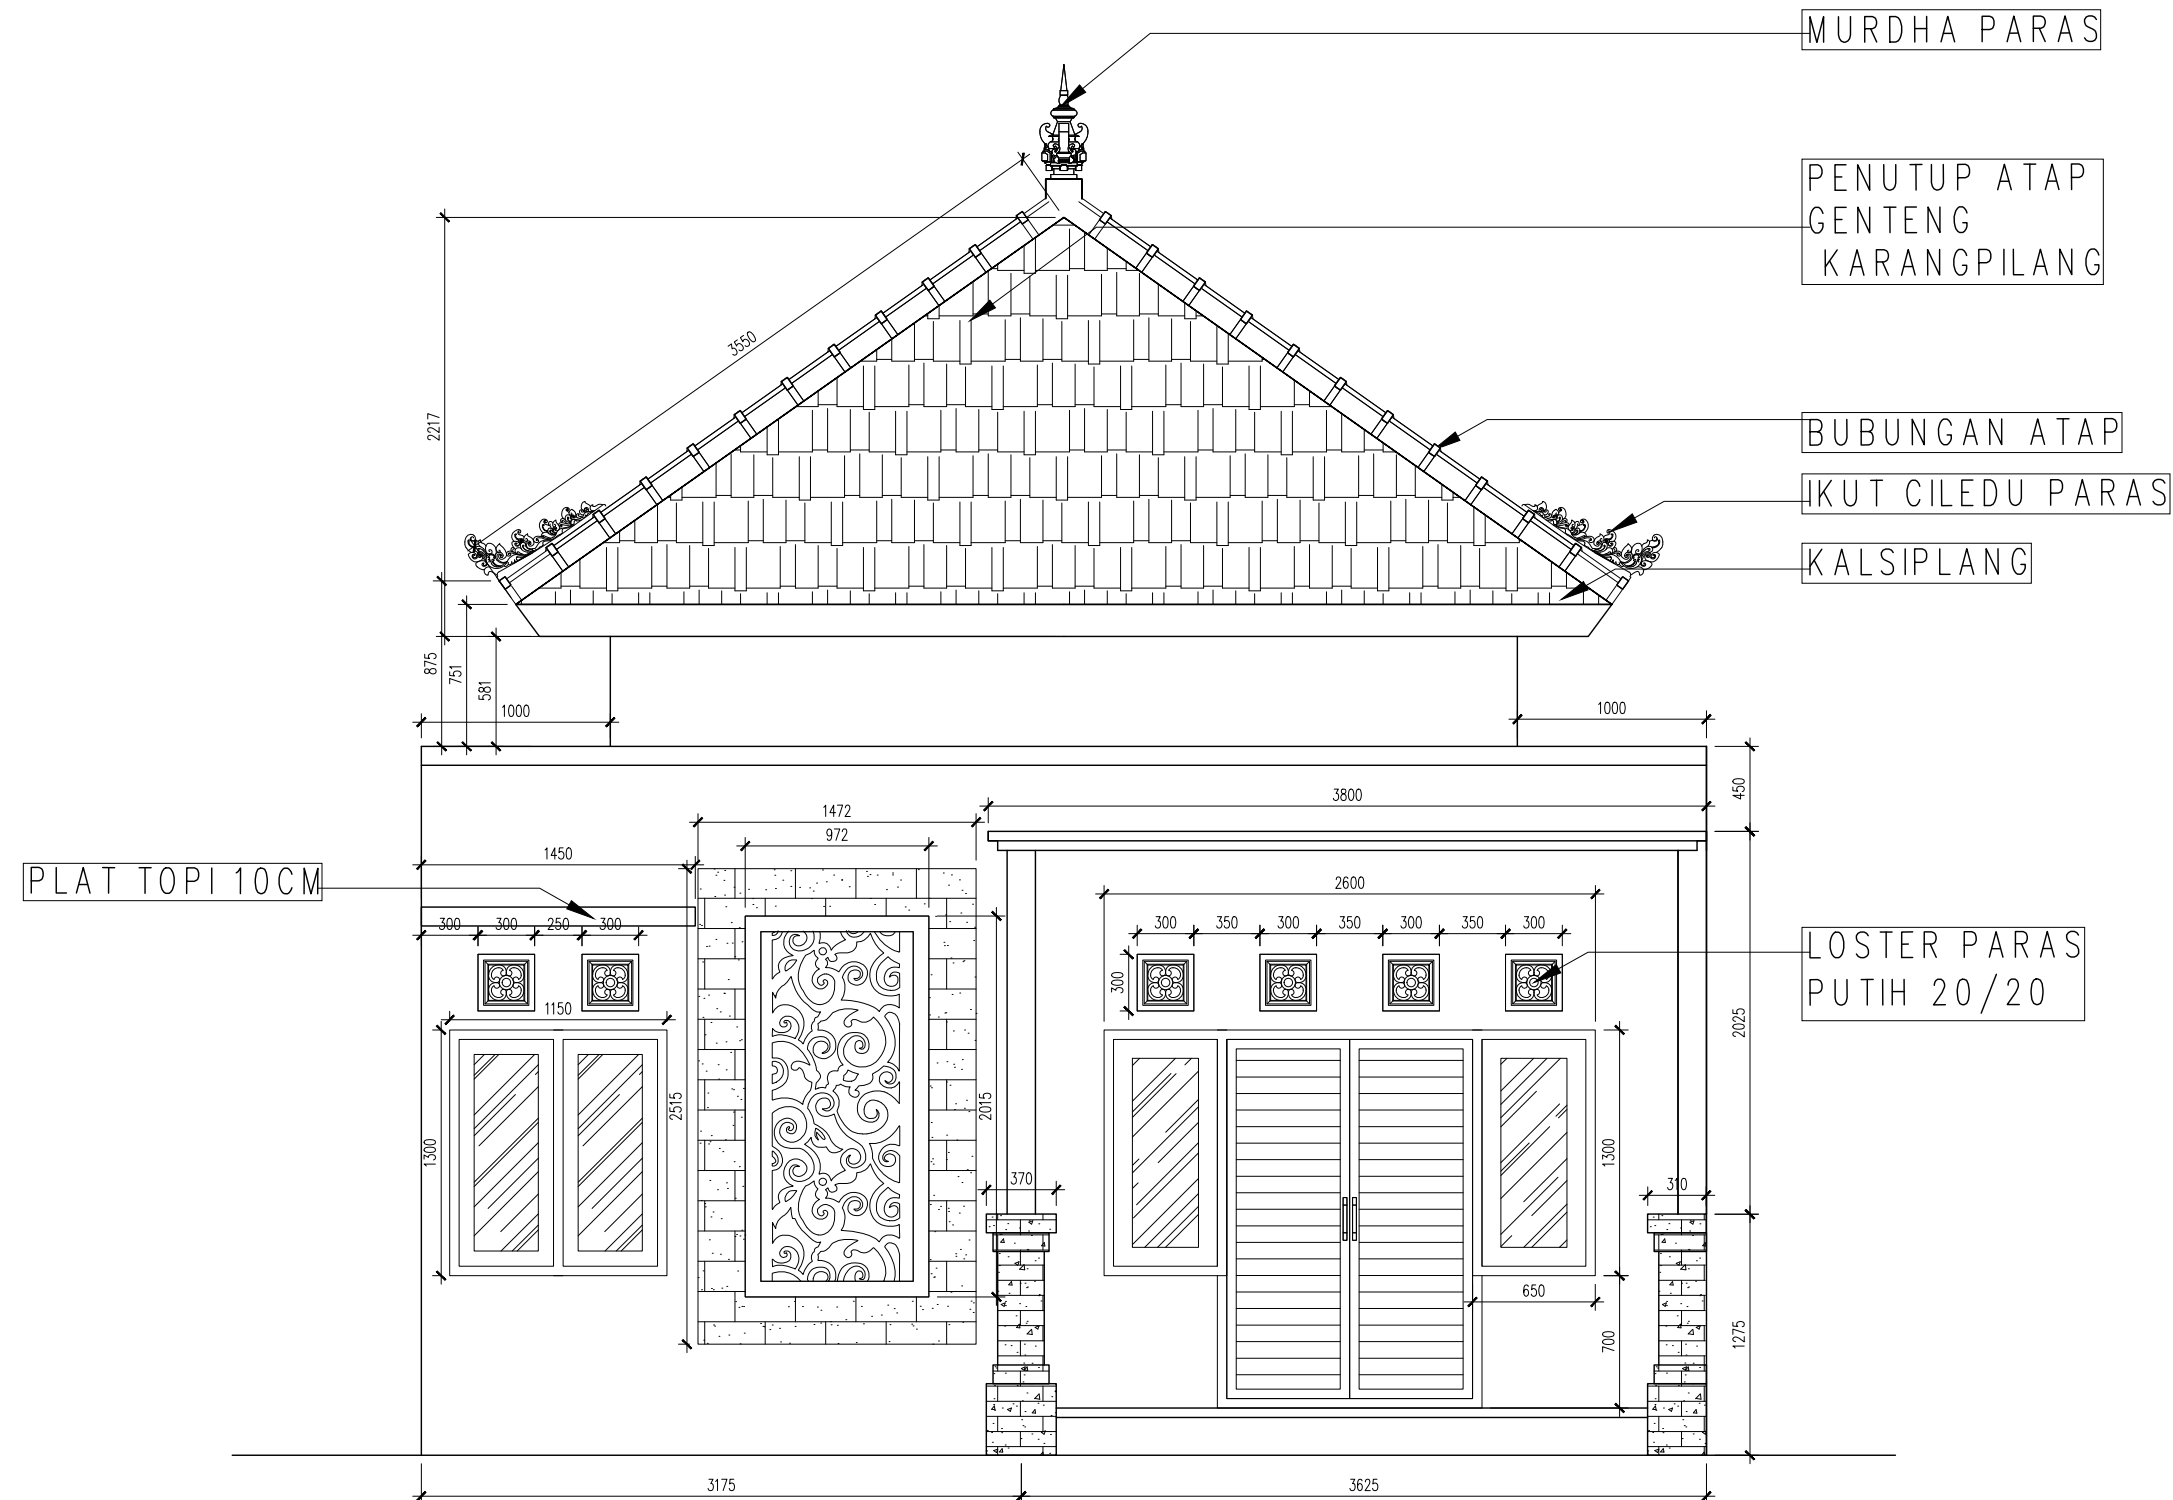



PEMERINTAH PROVINSI BALI

DINAS PEKERJAAN UMUM,
PENATAAN RUANG, PERUMAHAN
DAN KAWASAN PERMUKIMAN
PROVINSI BALI

GAMBAR PROTOTIPE
RUMAH TINGGAL SEDERHANA

NAMA GAMBAR


SKALA

UKURAN KERTAS


A3

NOMOR GAMBAR

JUMLAH HALAMAN

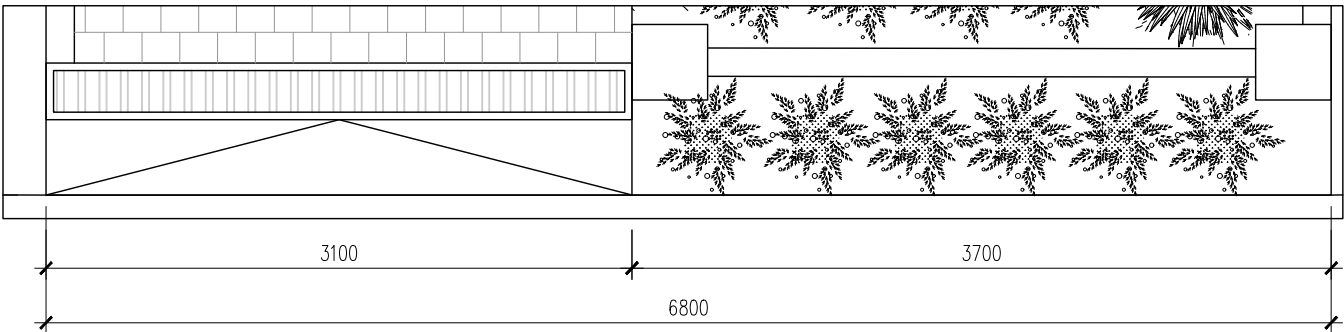

00
A----- DENAH PAGAR
SCALE 1:40

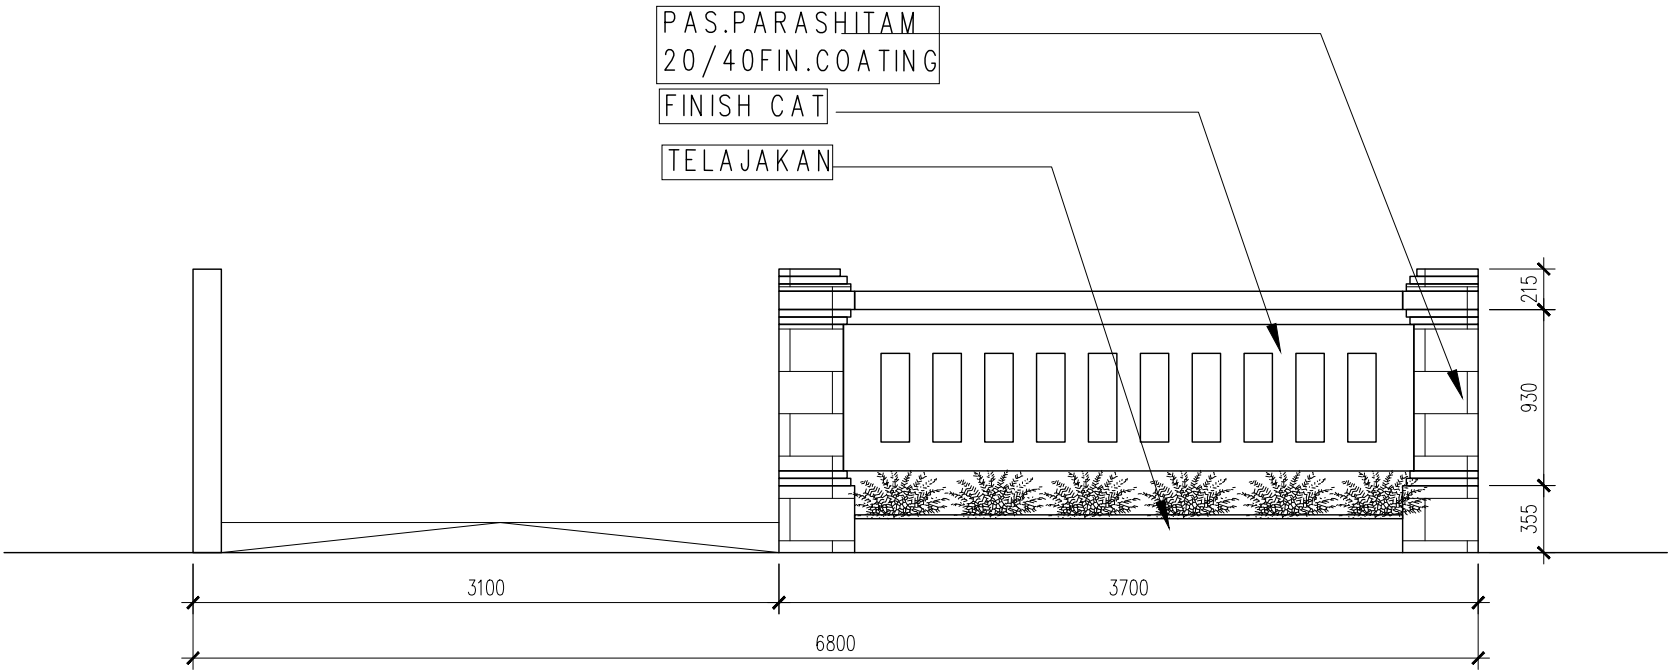

00
A----- TAMPAK PAGAR
SCALE 1:40



PEMERINTAH PROVINSI BALI

DINAS PEKERJAAN UMUM,
PENATAAN RUANG, PERUMAHAN
DAN KAWASAN PERMUKIMAN
PROVINSI BALI

GAMBAR PROTOTIPE
RUMAH TINGGAL SEDERHANA

NAMA GAMBAR



SKALA

UKURAN KERTAS

A3

NOMOR GAMBAR

JUMLAH HALAMAN

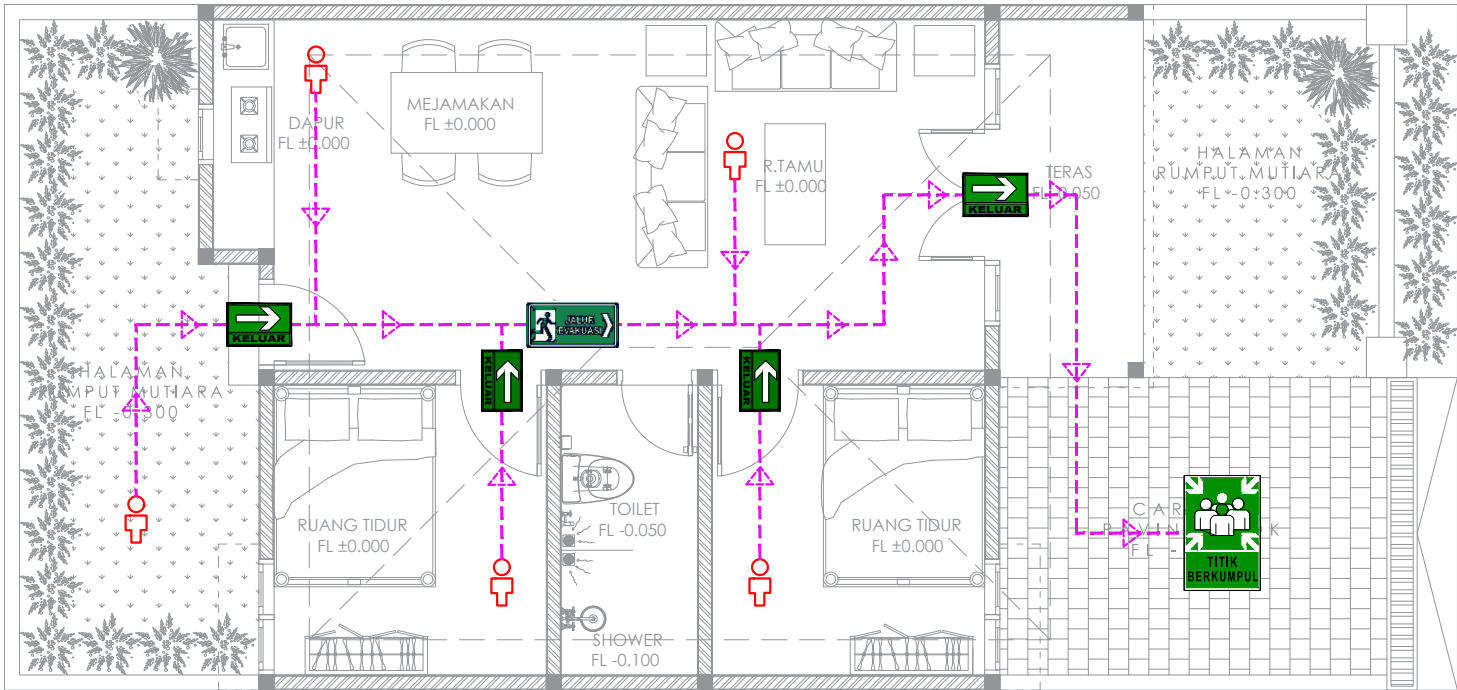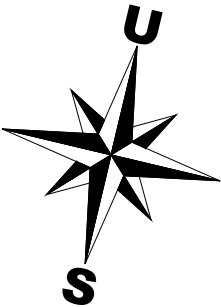

LEGENDA		
NO	DISKRIPSI	SIMBUL
1	RAMBU EXIT DI PINTU DARURAT	
2	RAMBU EVAKUASI KANAN DAN KIRI	
3	RAMBU EVAKUASI PADA TANGGA	
4	RAMBU AREA AMAN BERKUMPUL	
5	ALUR EVAKUASI	
6	ADA KEGIATAN	
7	JALUR EVAKUASI KANAN KIRI	



PEMERINTAH PROVINSI BALI

DINAS PEKERJAAN UMUM,
PENATAAN RUANG, PERUMAHAN
DAN KAWASAN PERMUKIMAN
PROVINSI BALI

GAMBAR PROTOTIPE
RUMAH TINGGAL SEDERHANA

NAMA GAMBAR



SKALA

UKURAN KERTAS

A3

NOMOR GAMBAR

JUMLAH HALAMAN

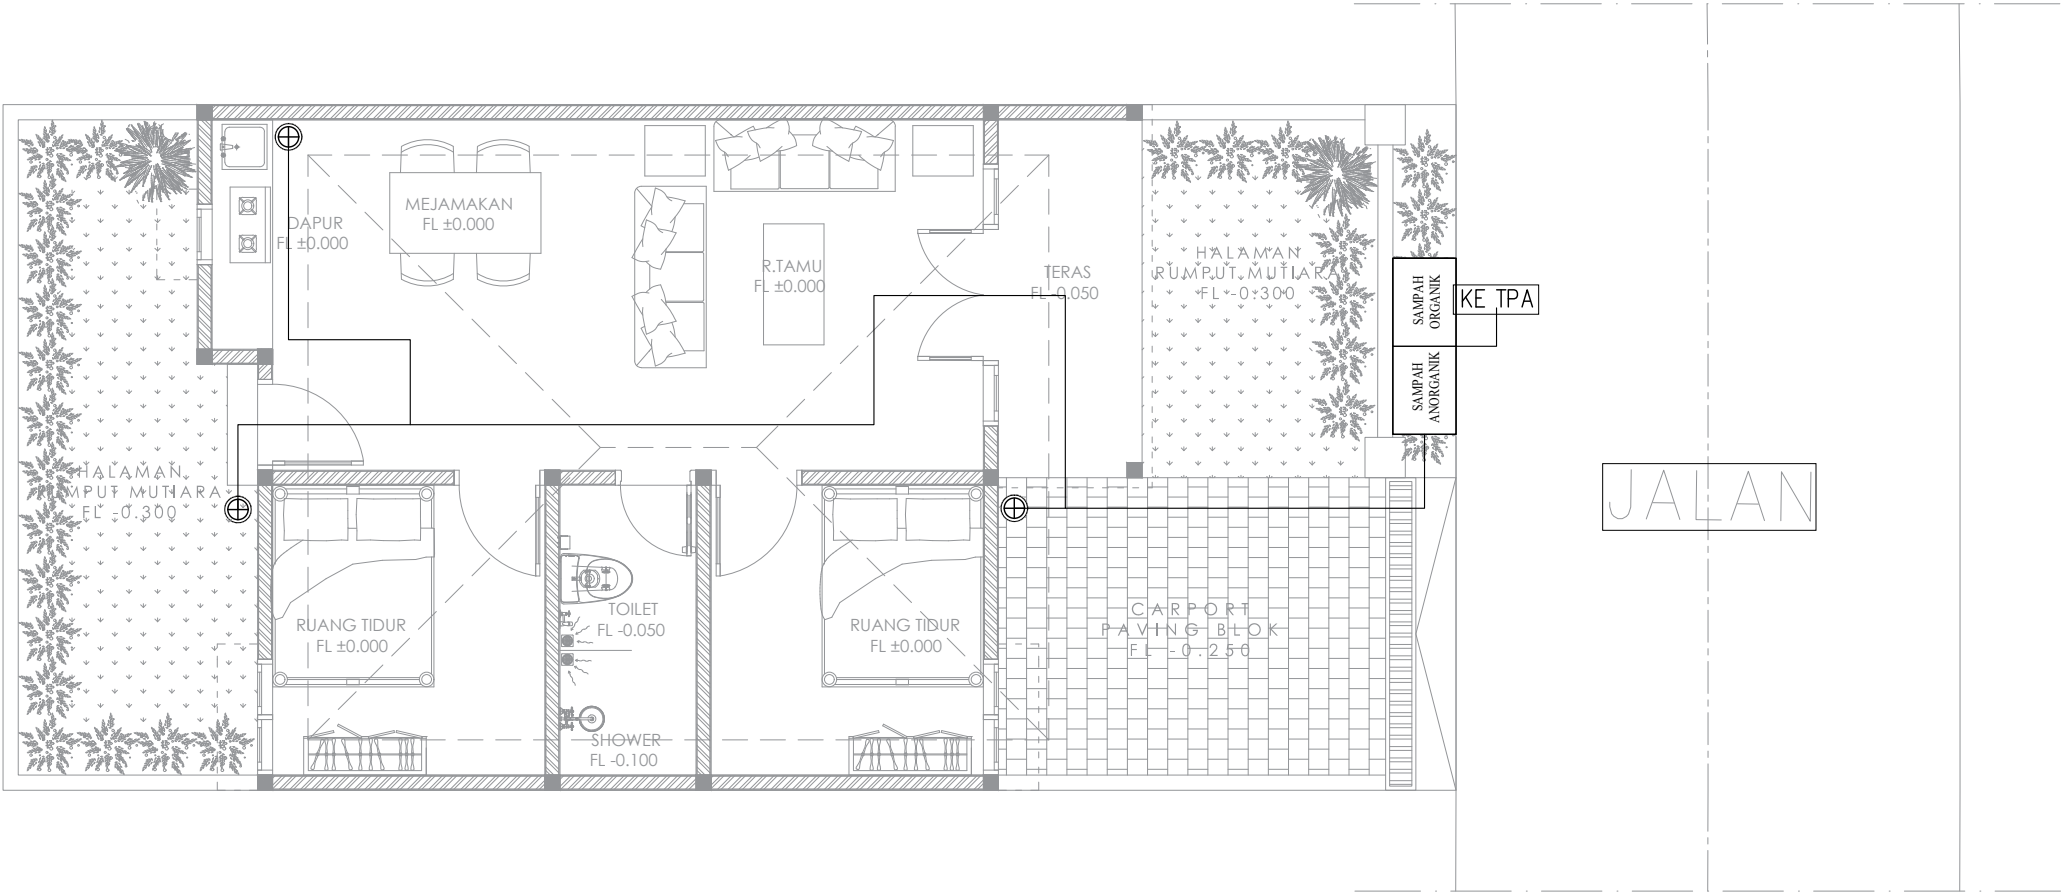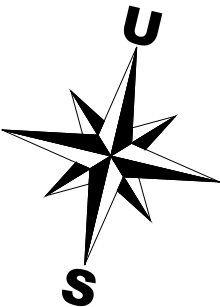

KETERANGAN:


: KERANJANG SAMPAH

BAK SAMPAH

A : SAMPAH ORGANIK
B : SAMPAH ANORGANIK

DENAH SANITASI PERSAMPAHAN

00
A----- SCALE 1:75

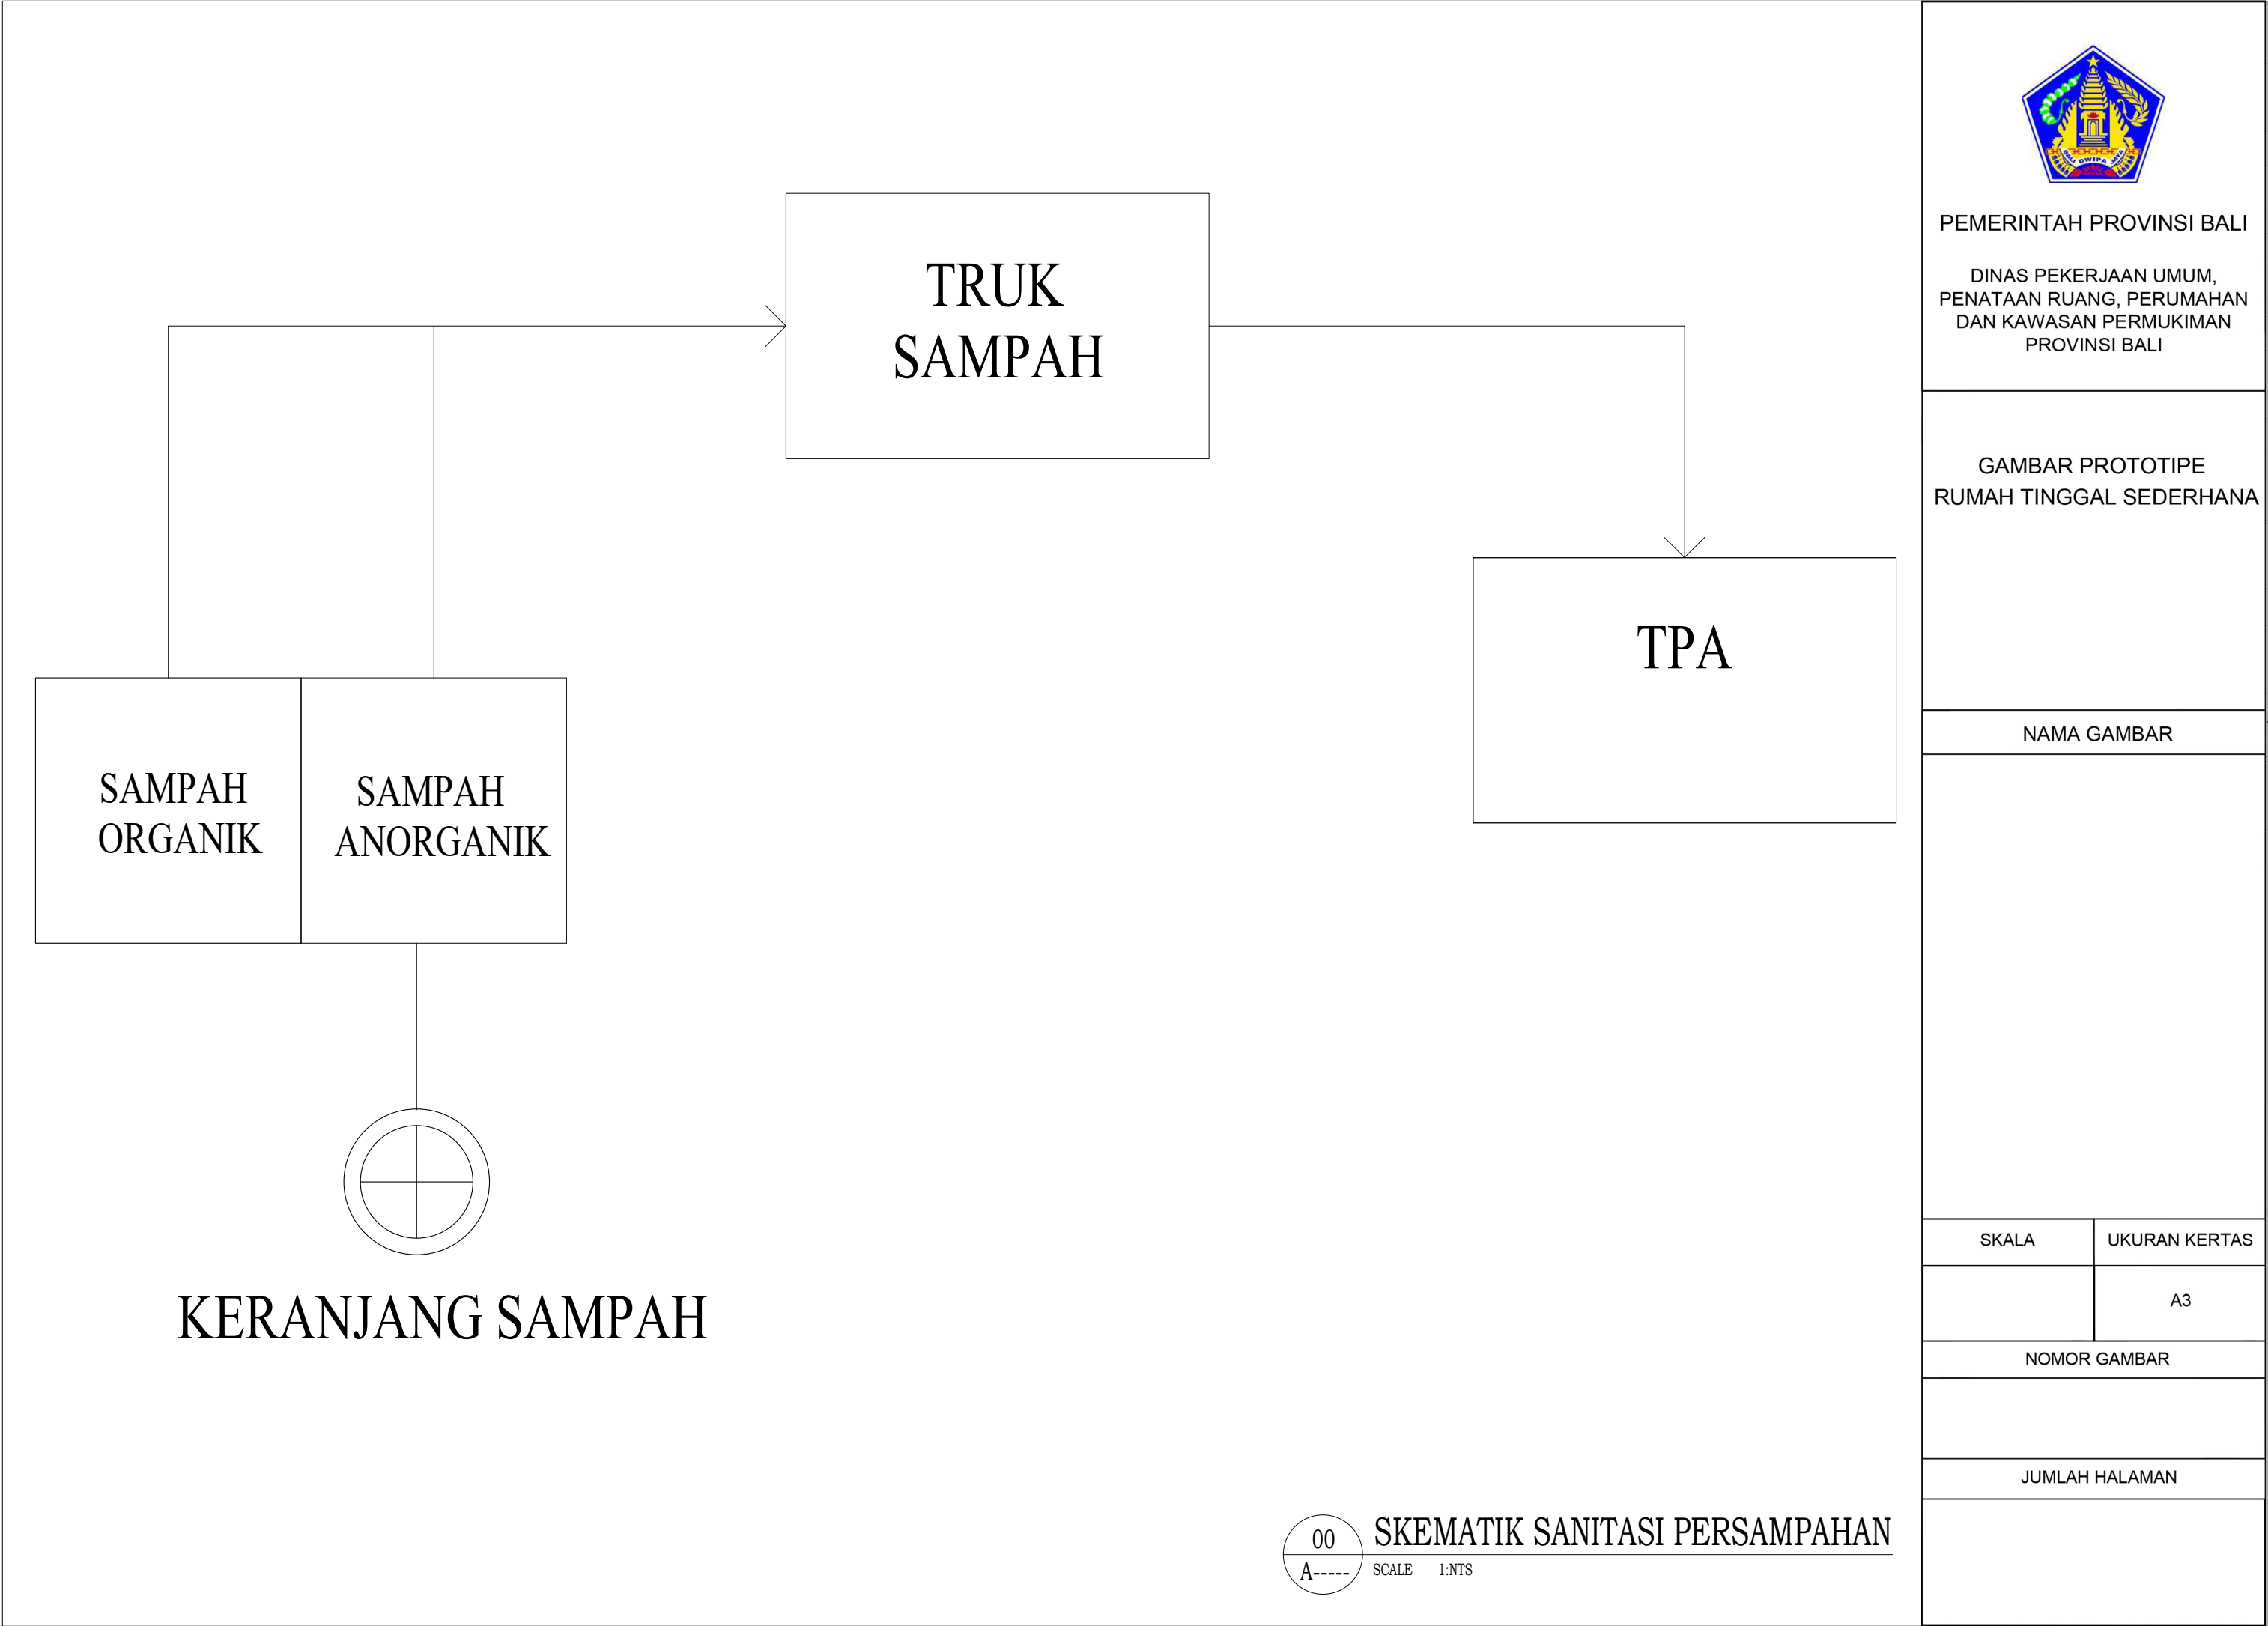

PEMERINTAH PROVINSI BALI

DINAS PEKERJAAN UMUM,
PENATAAN RUANG, PERUMAHAN
DAN KAWASAN PERMUKIMAN
PROVINSI BALI

GAMBAR PROTOTIPE
RUMAH TINGGAL SEDERHANA

NAMA GAMBAR


SKALA

UKURAN KERTAS

A3

NOMOR GAMBAR

JUMLAH HALAMAN

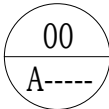

SKEMATIK SANITASI PERSAMPAHAN

SCALE 1:NTS



PEMERINTAH PROVINSI BALI

DINAS PEKERJAAN UMUM,
PENATAAN RUANG, PERUMAHAN
DAN KAWASAN PERMUKIMAN
PROVINSI BALI

GAMBAR PROTOTIPE
RUMAH TINGGAL SEDERHANA

NAMA GAMBAR





SKALA

UKURAN KERTAS

A3

NOMOR GAMBAR

JUMLAH HALAMAN

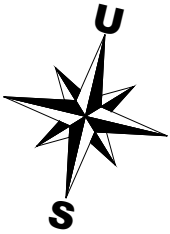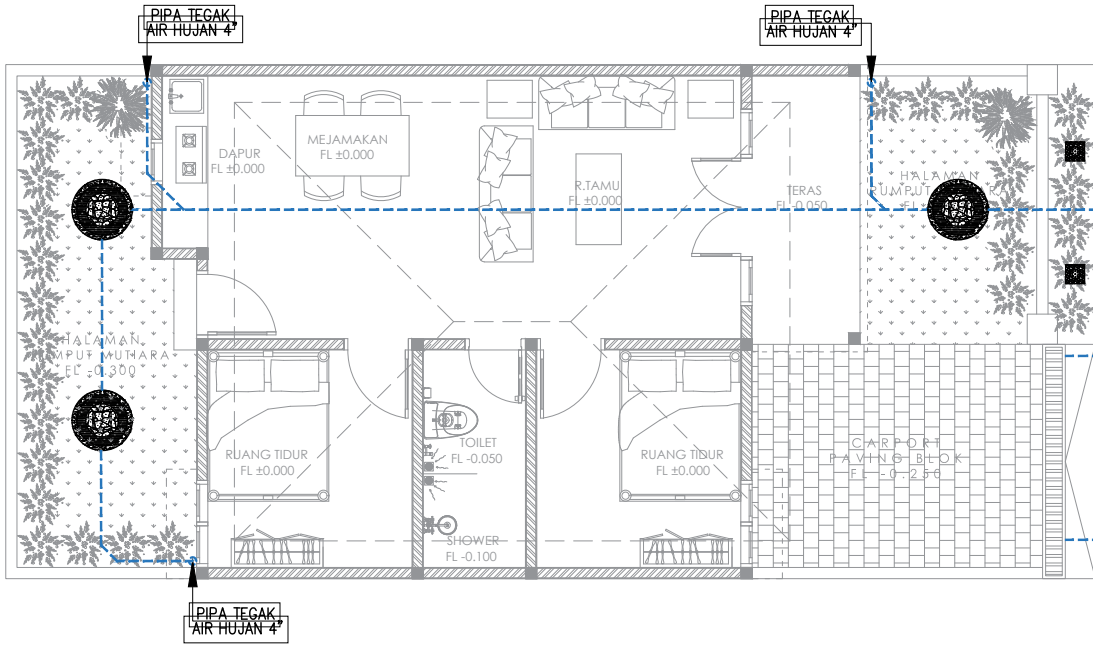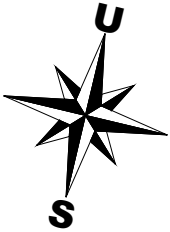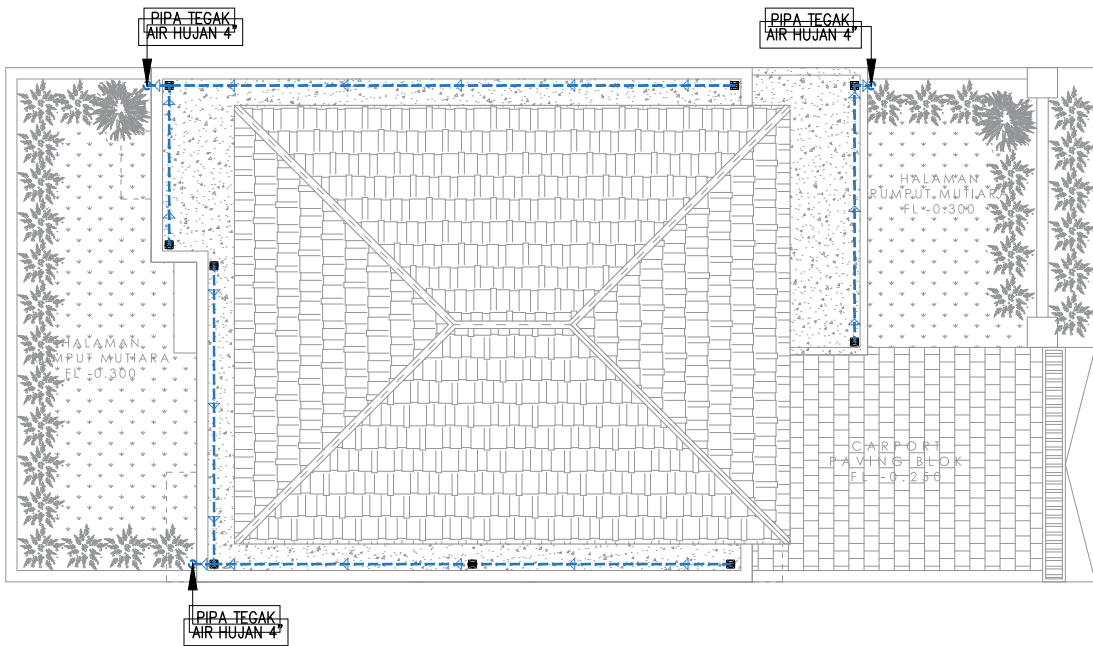


LEGENDA :

PIPA INSTALASI AIR HUJAN
PVC AW CLASS ex. RUCIKA


SUMUR RESAPAN AIR HUJAN

BIOPORI PVC Ø4"


ROOF DRAIN

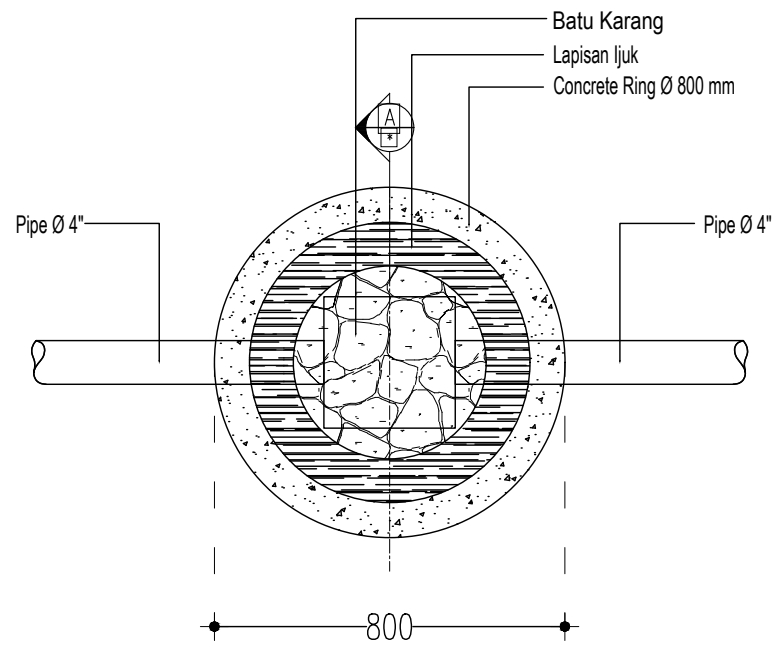




DENAH RESAPAN AIR HUJAN

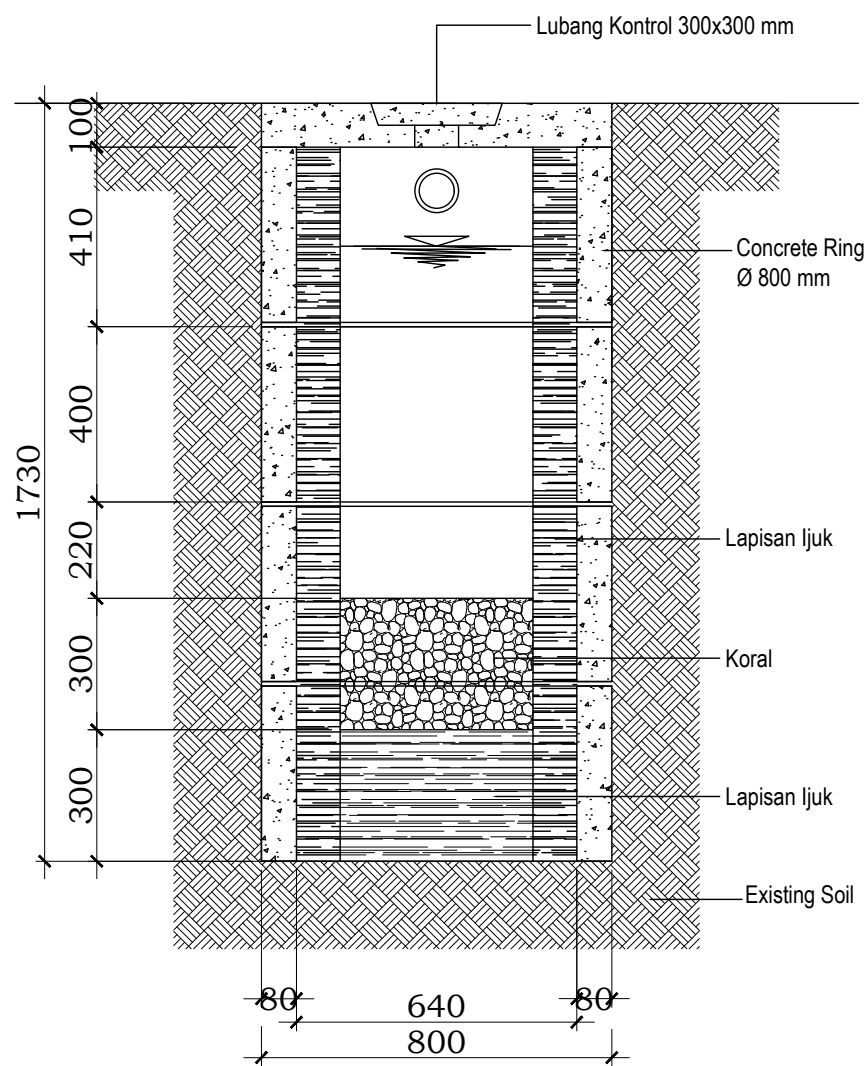

POTONGAN A-A RESAPAN AIR HUJAN

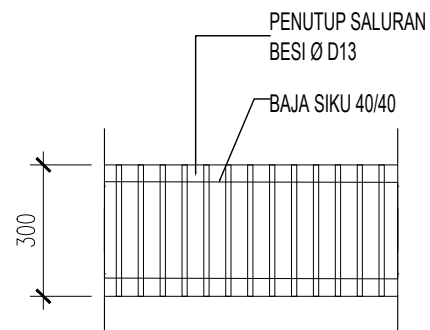

TAMPAK ATAS SALURAN

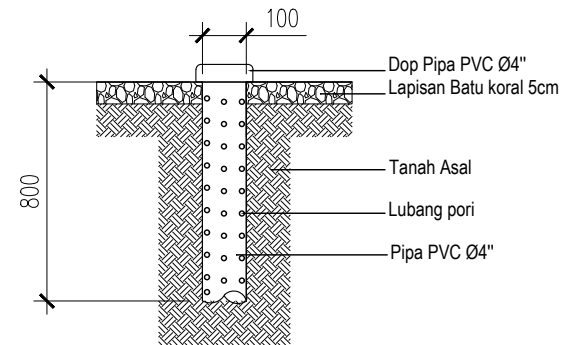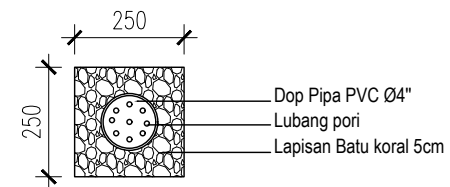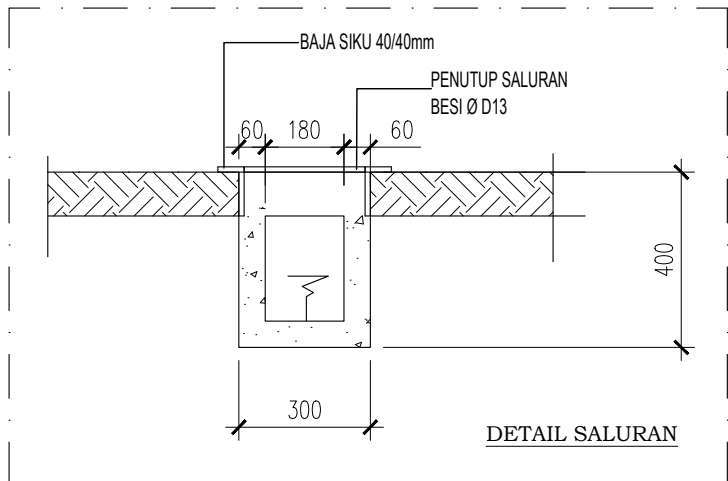


PEMERINTAH PROVINSI BALI

DINAS PEKERJAAN UMUM,
PENATAAN RUANG, PERUMAHAN
DAN KAWASAN PERMUKIMAN
PROVINSI BALI

GAMBAR PROTOTIPE
RUMAH TINGGAL SEDERHANA

NAMA GAMBAR

SKALA	UKURAN KERTAS
	A3
NOMOR GAMBAR	
JUMLAH HALAMAN	

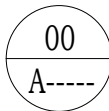

DETAIL SUMUR RESAPAN AIR HUJAN

SCALE 1:NTS



PEMERINTAH PROVINSI BALI

DINAS PEKERJAAN UMUM,
PENATAAN RUANG, PERUMAHAN
DAN KAWASAN PERMUKIMAN
PROVINSI BALI

GAMBAR PROTOTIPE
RUMAH TINGGAL SEDERHANA

NAMA GAMBAR


SKALA

UKURAN KERTAS

A3

NOMOR GAMBAR

JUMLAH HALAMAN

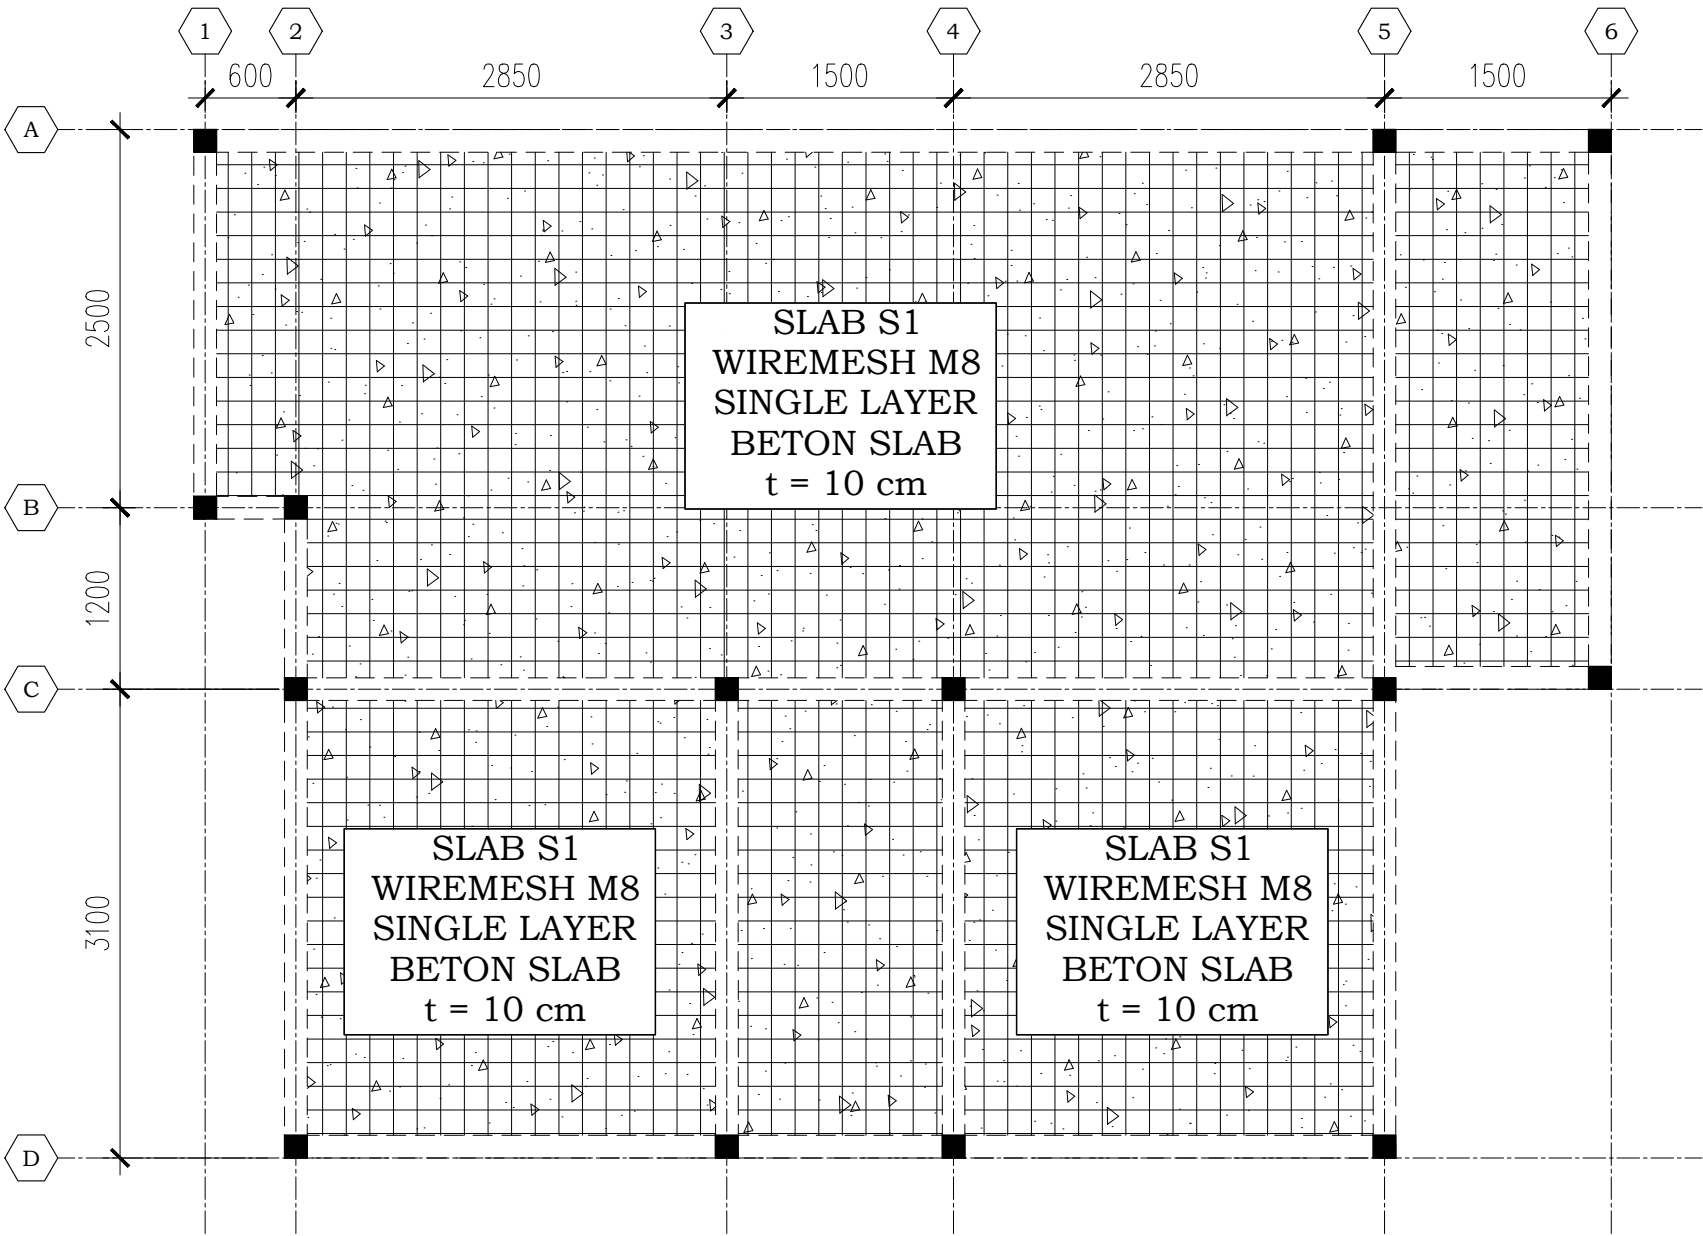



PEMERINTAH PROVINSI BALI

DINAS PEKERJAAN UMUM,
PENATAAN RUANG, PERUMAHAN
DAN KAWASAN PERMUKIMAN
PROVINSI BALI

GAMBAR PROTOTIPE
RUMAH TINGGAL SEDERHANA

NAMA GAMBAR


SKALA

UKURAN KERTAS

A3

NOMOR GAMBAR

JUMLAH HALAMAN

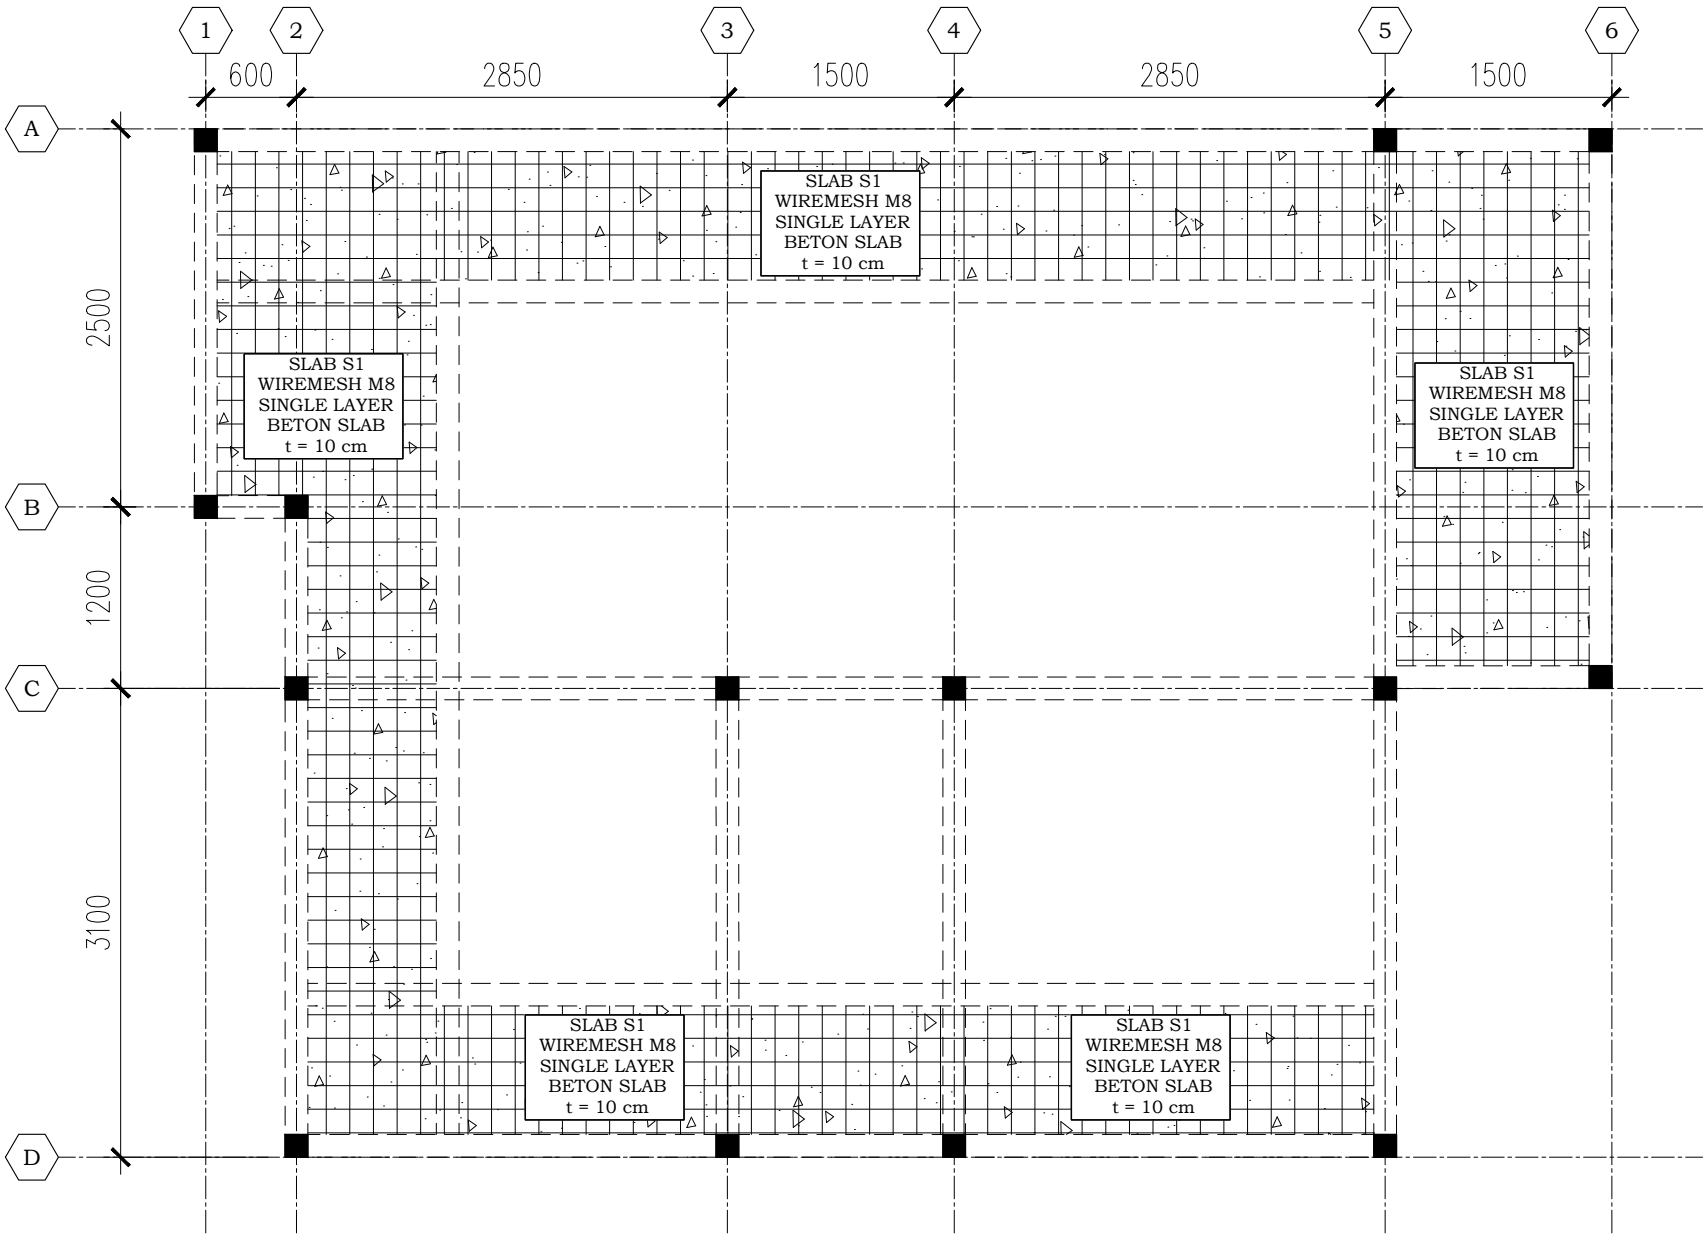

00
A-----

DENAH PELAT ATAP

SCALE 1:50



PEMERINTAH PROVINSI BALI

DINAS PEKERJAAN UMUM,
PENATAAN RUANG, PERUMAHAN
DAN KAWASAN PERMUKIMAN
PROVINSI BALI

GAMBAR PROTOTIPE
RUMAH TINGGAL SEDERHANA

NAMA GAMBAR

SKALA

UKURAN KERTAS


A3

NOMOR GAMBAR


JUMLAH HALAMAN

DETAIL PONDASI MENERUS

DETAIL - A

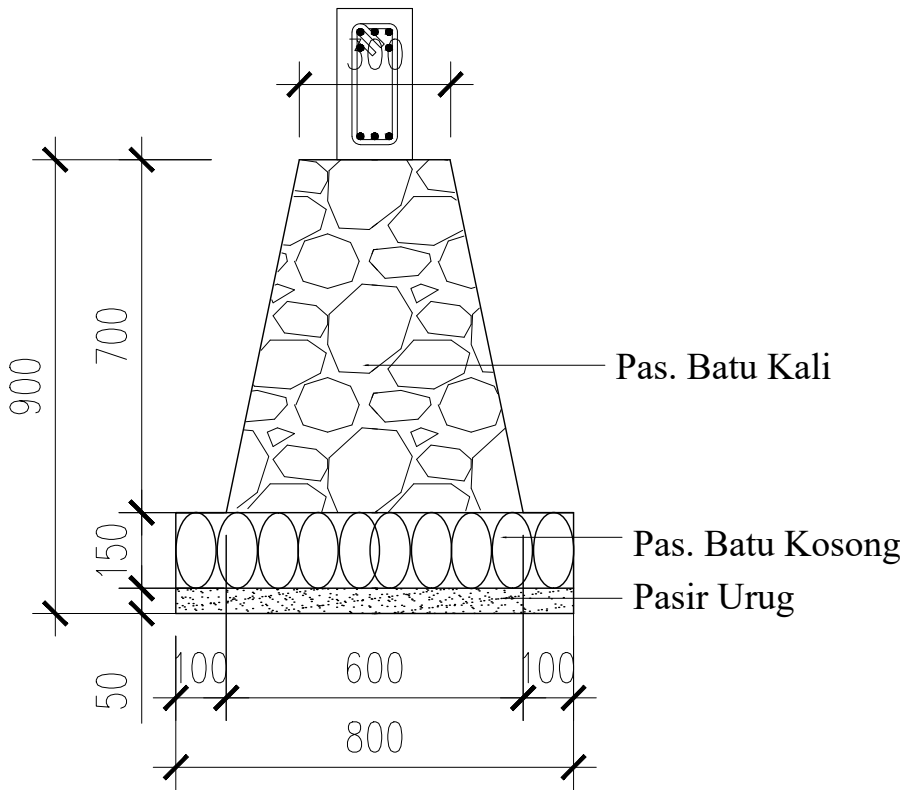

DETAIL - B

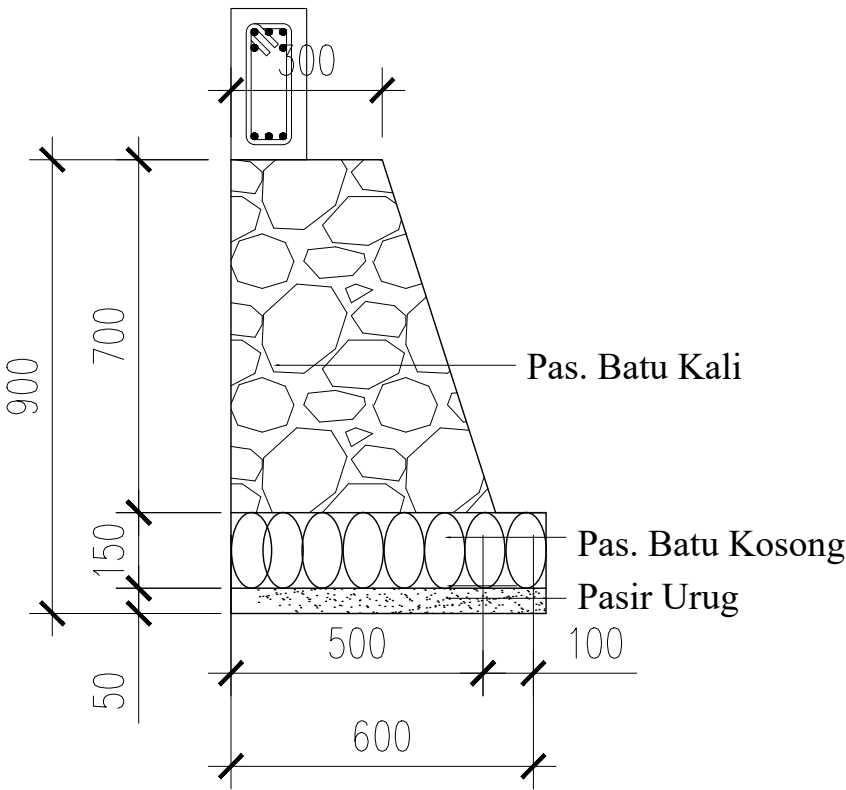

SCHEDULE OF COLUMN



TYPE	DIMENSION	SECTION DETAIL		REMARK	
		End of Column	Middle of Column		
KP	150X150	<div>4D13</div> <div><div>150</div><div></div><div>150</div></div> <div>STR. Ø8-100</div>	<div>4D13</div> <div><div>150</div><div></div><div>150</div></div> <div>STR. Ø8-150</div>	<div></div> <div>STR. Ø8</div>	



PEMERINTAH PROVINSI BALI

DINAS PEKERJAAN UMUM,
PENATAAN RUANG, PERUMAHAN
DAN KAWASAN PERMUKIMAN
PROVINSI BALI

GAMBAR PROTOTIPE
RUMAH TINGGAL SEDERHANA

NAMA GAMBAR

SKALA



UKURAN KERTAS

A3

NOMOR GAMBAR

JUMLAH HALAMAN

SCHEDULE OF BEAM

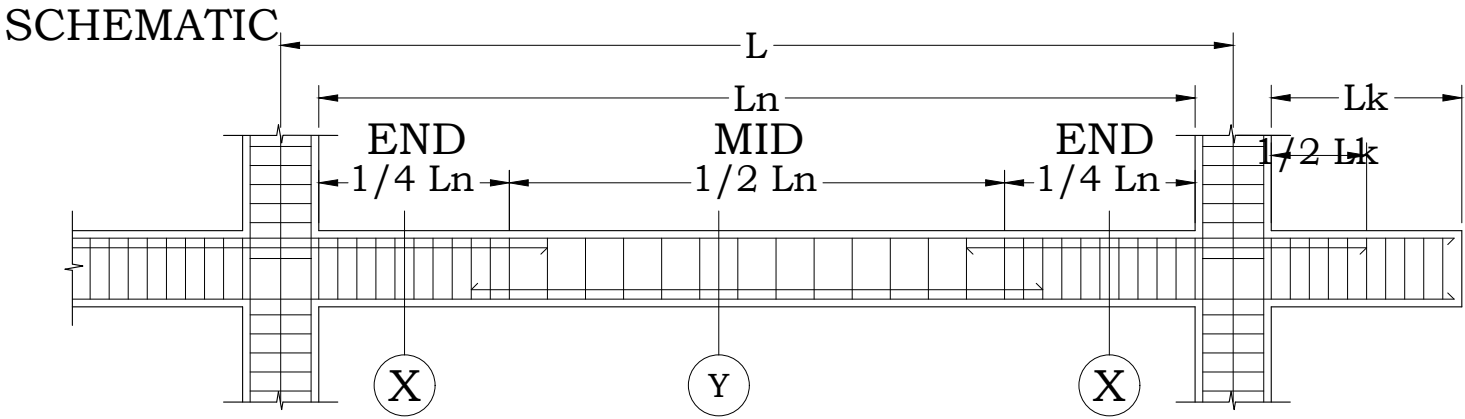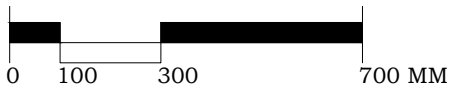

TYPE	DIMENSION	SECTION	
		SECTON. X	SECTION. Y
S1	150X300		
RB	150x300		



PEMERINTAH PROVINSI BALI

DINAS PEKERJAAN UMUM,
PENATAAN RUANG, PERUMAHAN
DAN KAWASAN PERMUKIMAN
PROVINSI BALI

GAMBAR PROTOTIPE
RUMAH TINGGAL SEDERHANA

NAMA GAMBAR

SKALA


UKURAN KERTAS

A3

NOMOR GAMBAR

JUMLAH HALAMAN

TYPE of SLAB: <u>S1</u>	THK : 100 mm / K 250
	$L_y < L_x$

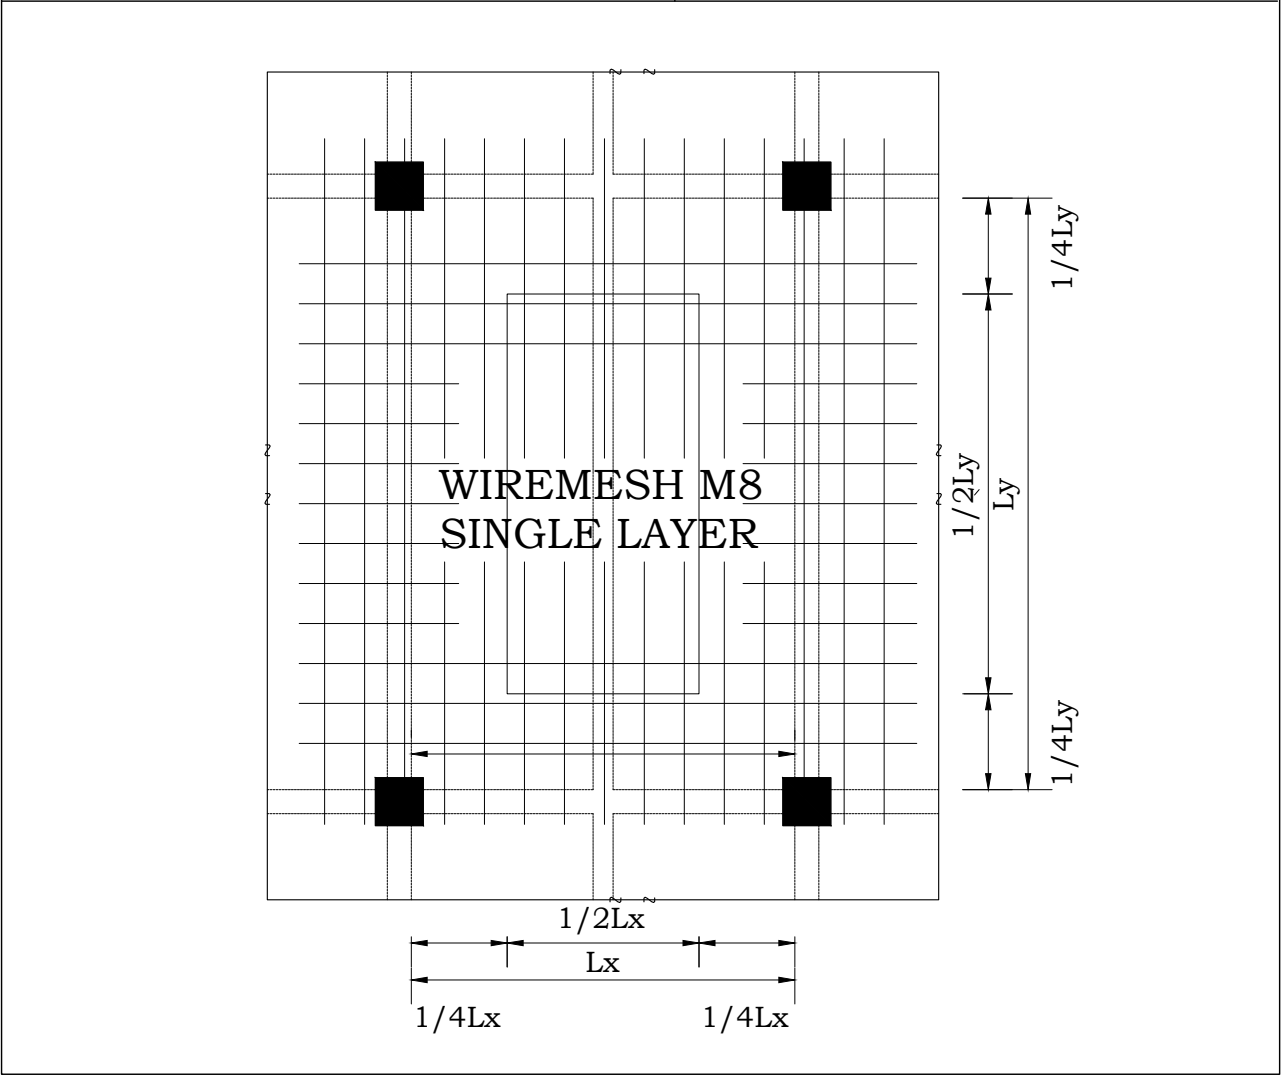

DETAIL PENULANGAN PELAT LANTAI	
Pelat Lantai dan Pelat Atap	<div>Wiremesh M8</div>



PEMERINTAH PROVINSI BALI

DINAS PEKERJAAN UMUM,
PENATAAN RUANG, PERUMAHAN
DAN KAWASAN PERMUKIMAN
PROVINSI BALI

GAMBAR PROTOTIPE
RUMAH TINGGAL SEDERHANA

NAMA GAMBAR

SKALA	UKURAN KERTAS
	A3

NOMOR GAMBAR

JUMLAH HALAMAN



PEMERINTAH PROVINSI BALI

DINAS PEKERJAAN UMUM,
PENATAAN RUANG, PERUMAHAN
DAN KAWASAN PERMUKIMAN
PROVINSI BALI

GAMBAR PROTOTIPE
RUMAH TINGGAL SEDERHANA

NAMA GAMBAR


SKALA

UKURAN KERTAS

A3

NOMOR GAMBAR

JUMLAH HALAMAN

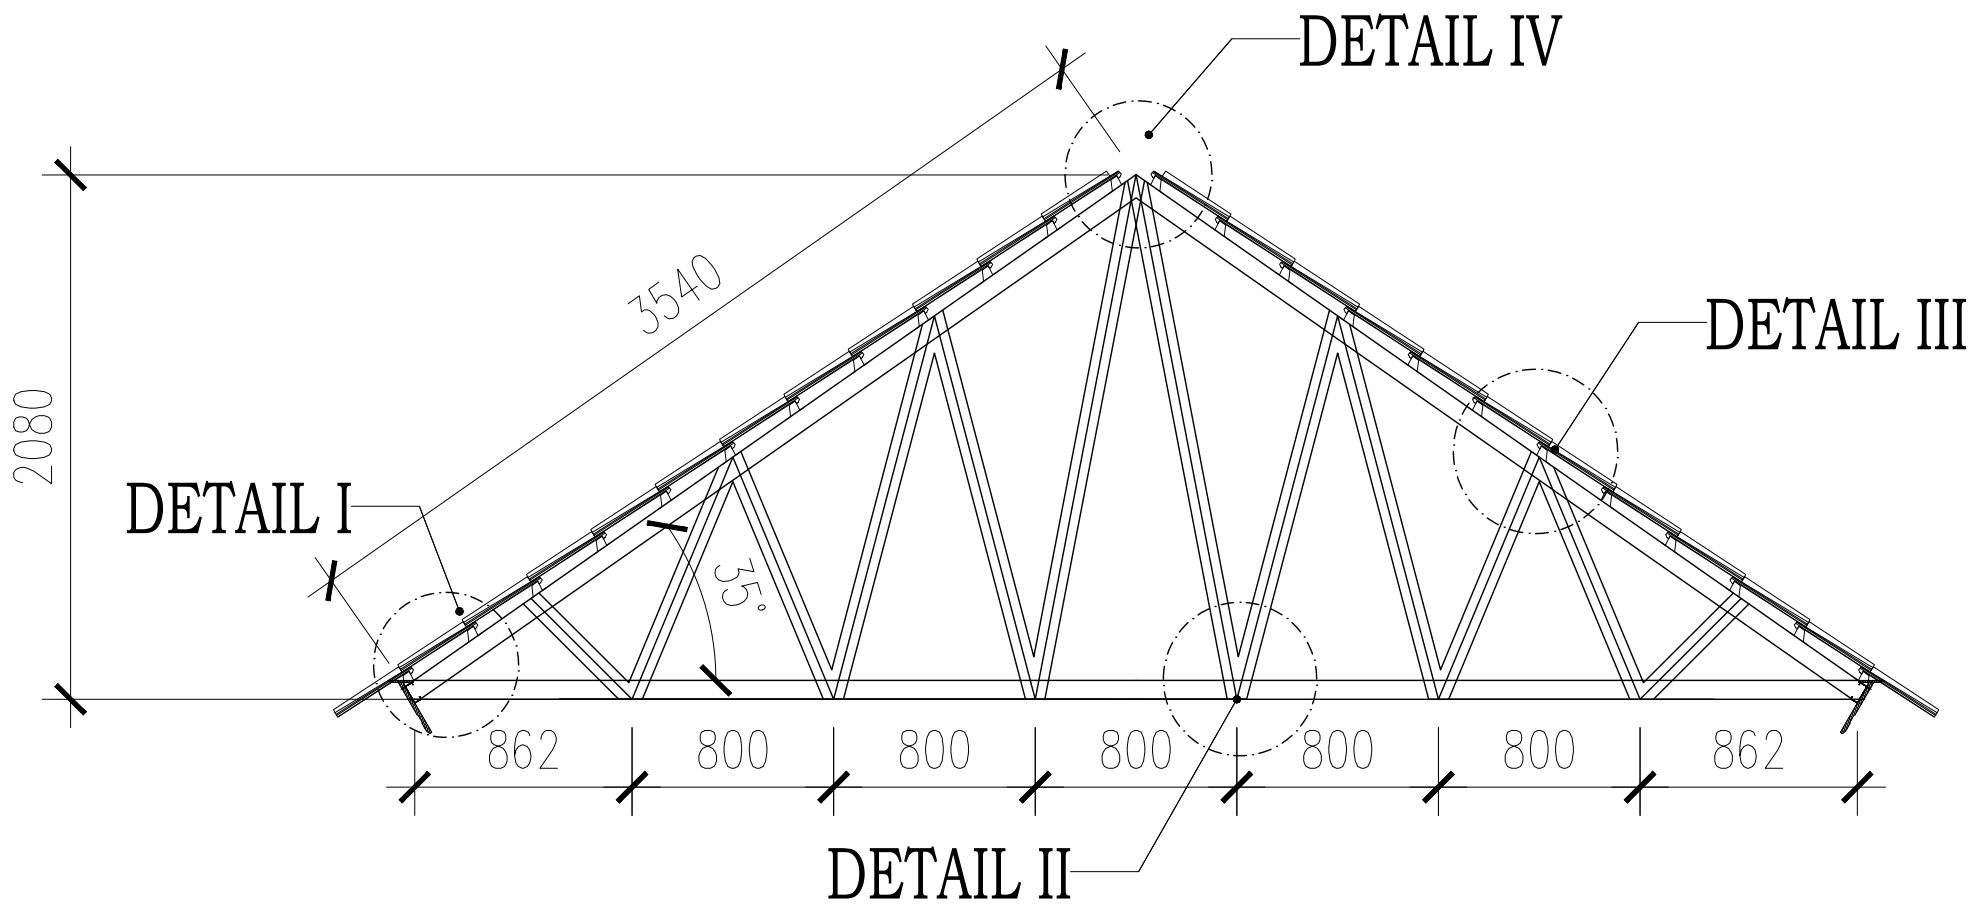

00
A-----
DETAIL ATAP
SCALE 1:30



PEMERINTAH PROVINSI BALI

DINAS PEKERJAAN UMUM,
PENATAAN RUANG, PERUMAHAN
DAN KAWASAN PERMUKIMAN
PROVINSI BALI

GAMBAR PROTOTIPE
RUMAH TINGGAL SEDERHANA

NAMA GAMBAR





SKALA

UKURAN KERTAS

A3

NOMOR GAMBAR

JUMLAH HALAMAN

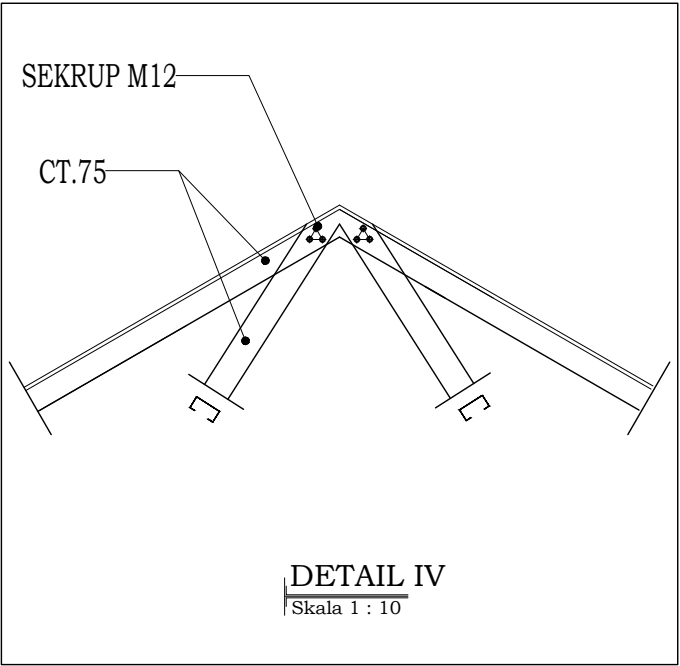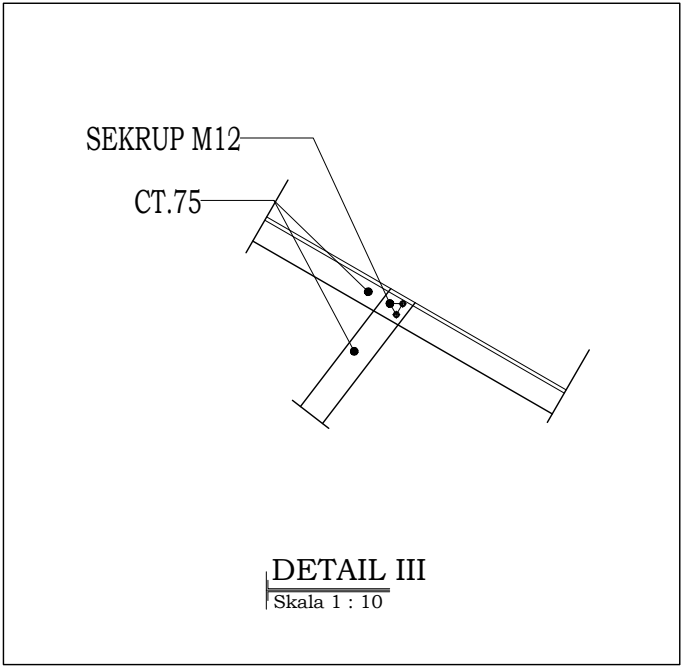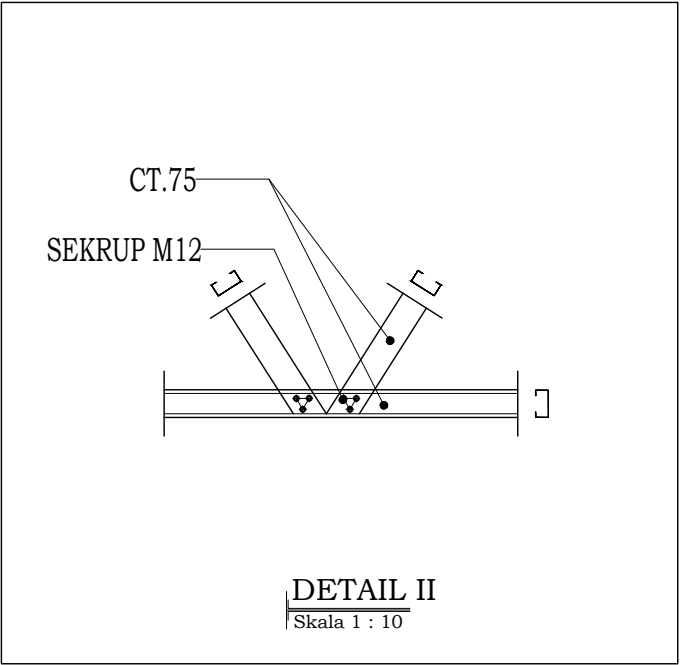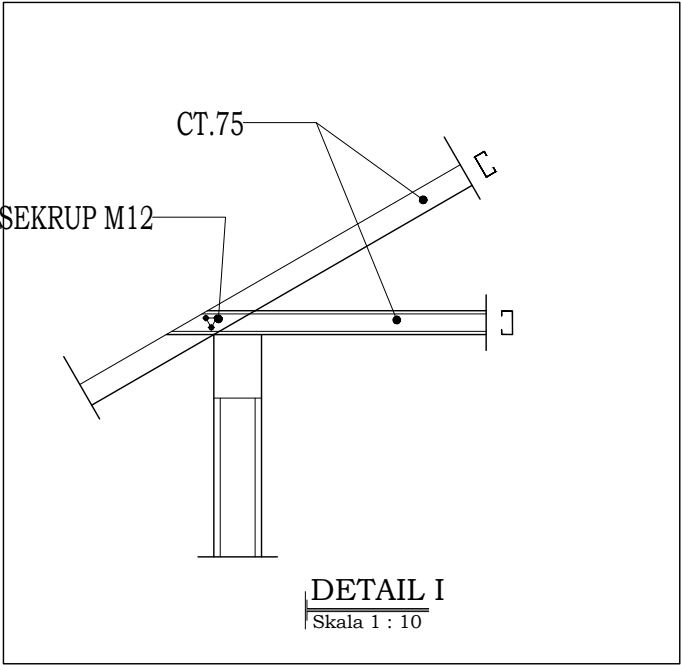

BENTUK PROFIL	KODE	KETERANGAN
	CT.75	C TRUSS 75mm tebal 0,75 mm



PEMERINTAH PROVINSI BALI

DINAS PEKERJAAN UMUM,
PENATAAN RUANG, PERUMAHAN
DAN KAWASAN PERMUKIMAN
PROVINSI BALI

GAMBAR PROTOTIPE
RUMAH TINGGAL SEDERHANA

NAMA GAMBAR


SKALA

UKURAN KERTAS

A3

NOMOR GAMBAR

JUMLAH HALAMAN

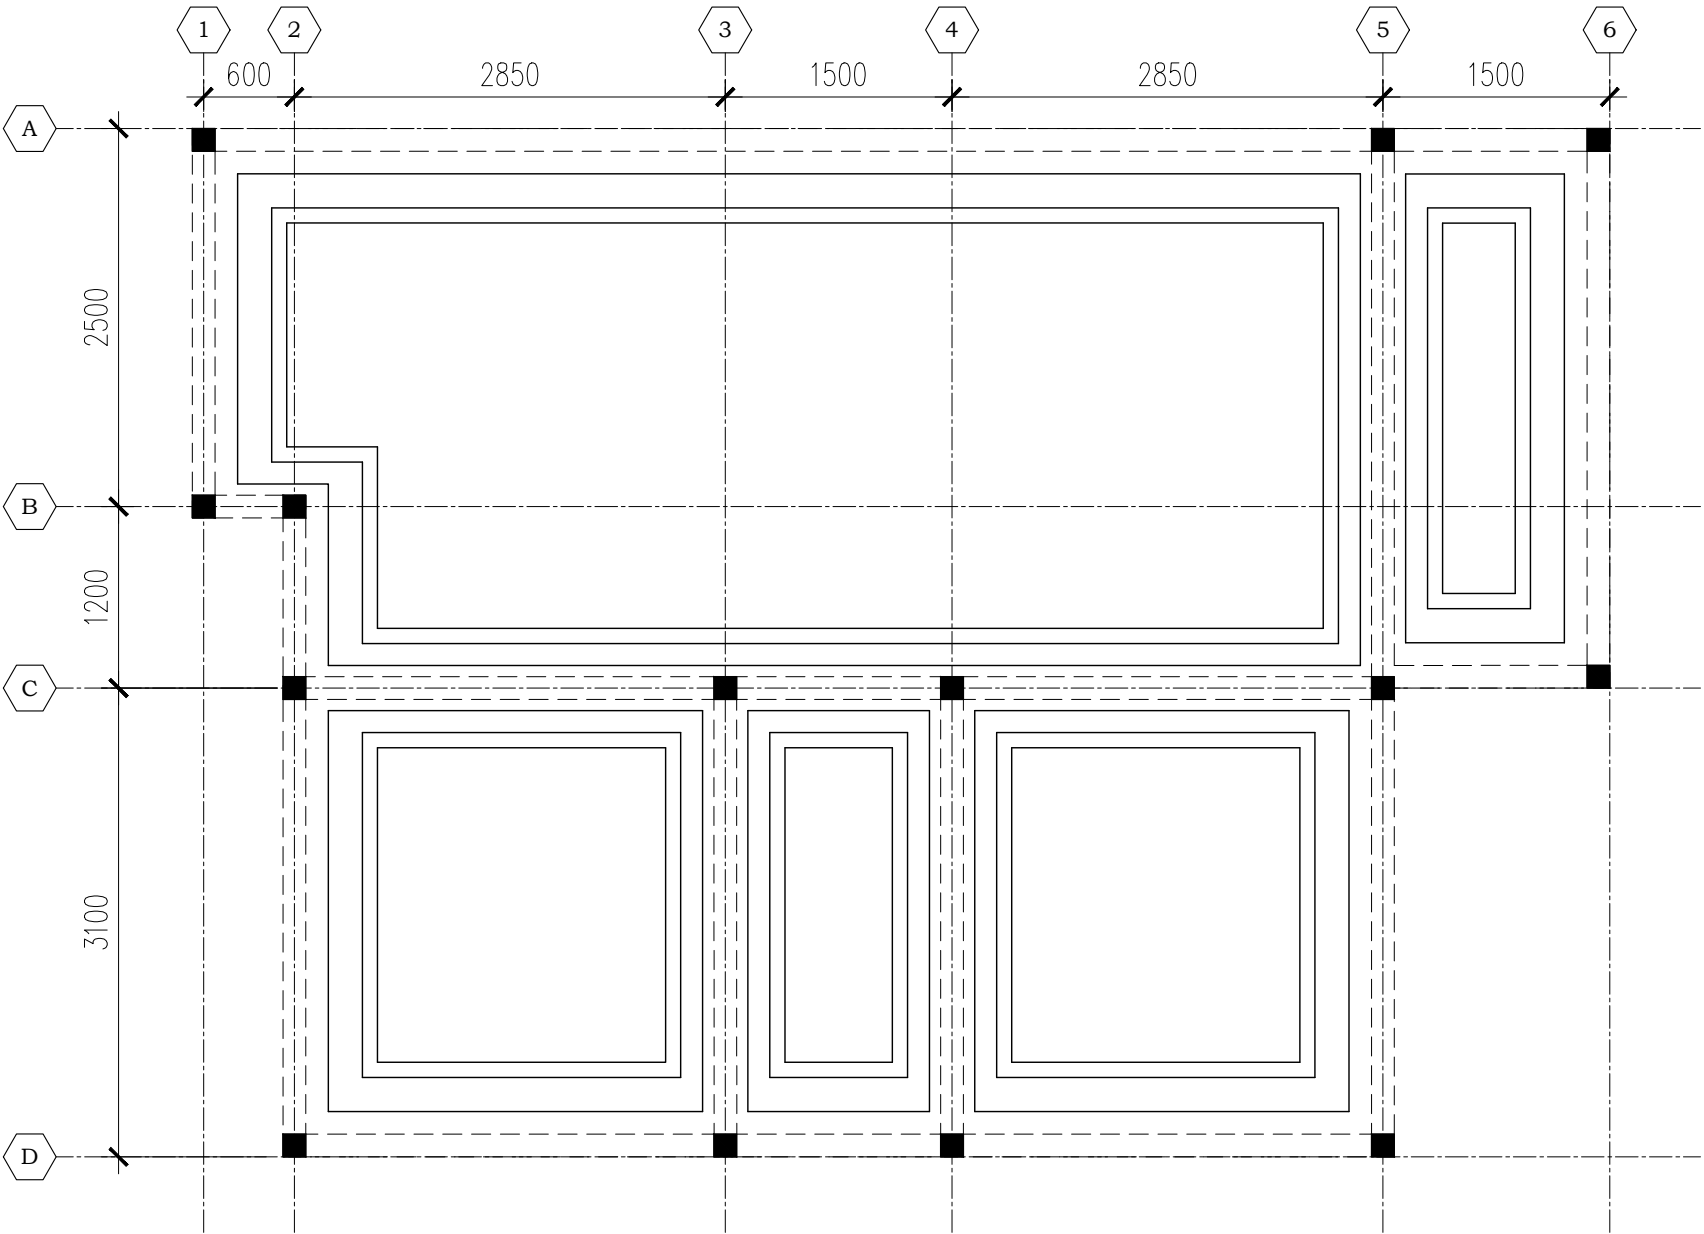



PEMERINTAH PROVINSI BALI

DINAS PEKERJAAN UMUM,
PENATAAN RUANG, PERUMAHAN
DAN KAWASAN PERMUKIMAN
PROVINSI BALI

GAMBAR PROTOTIPE
RUMAH TINGGAL SEDERHANA

NAMA GAMBAR


SKALA

UKURAN KERTAS

A3

NOMOR GAMBAR

JUMLAH HALAMAN

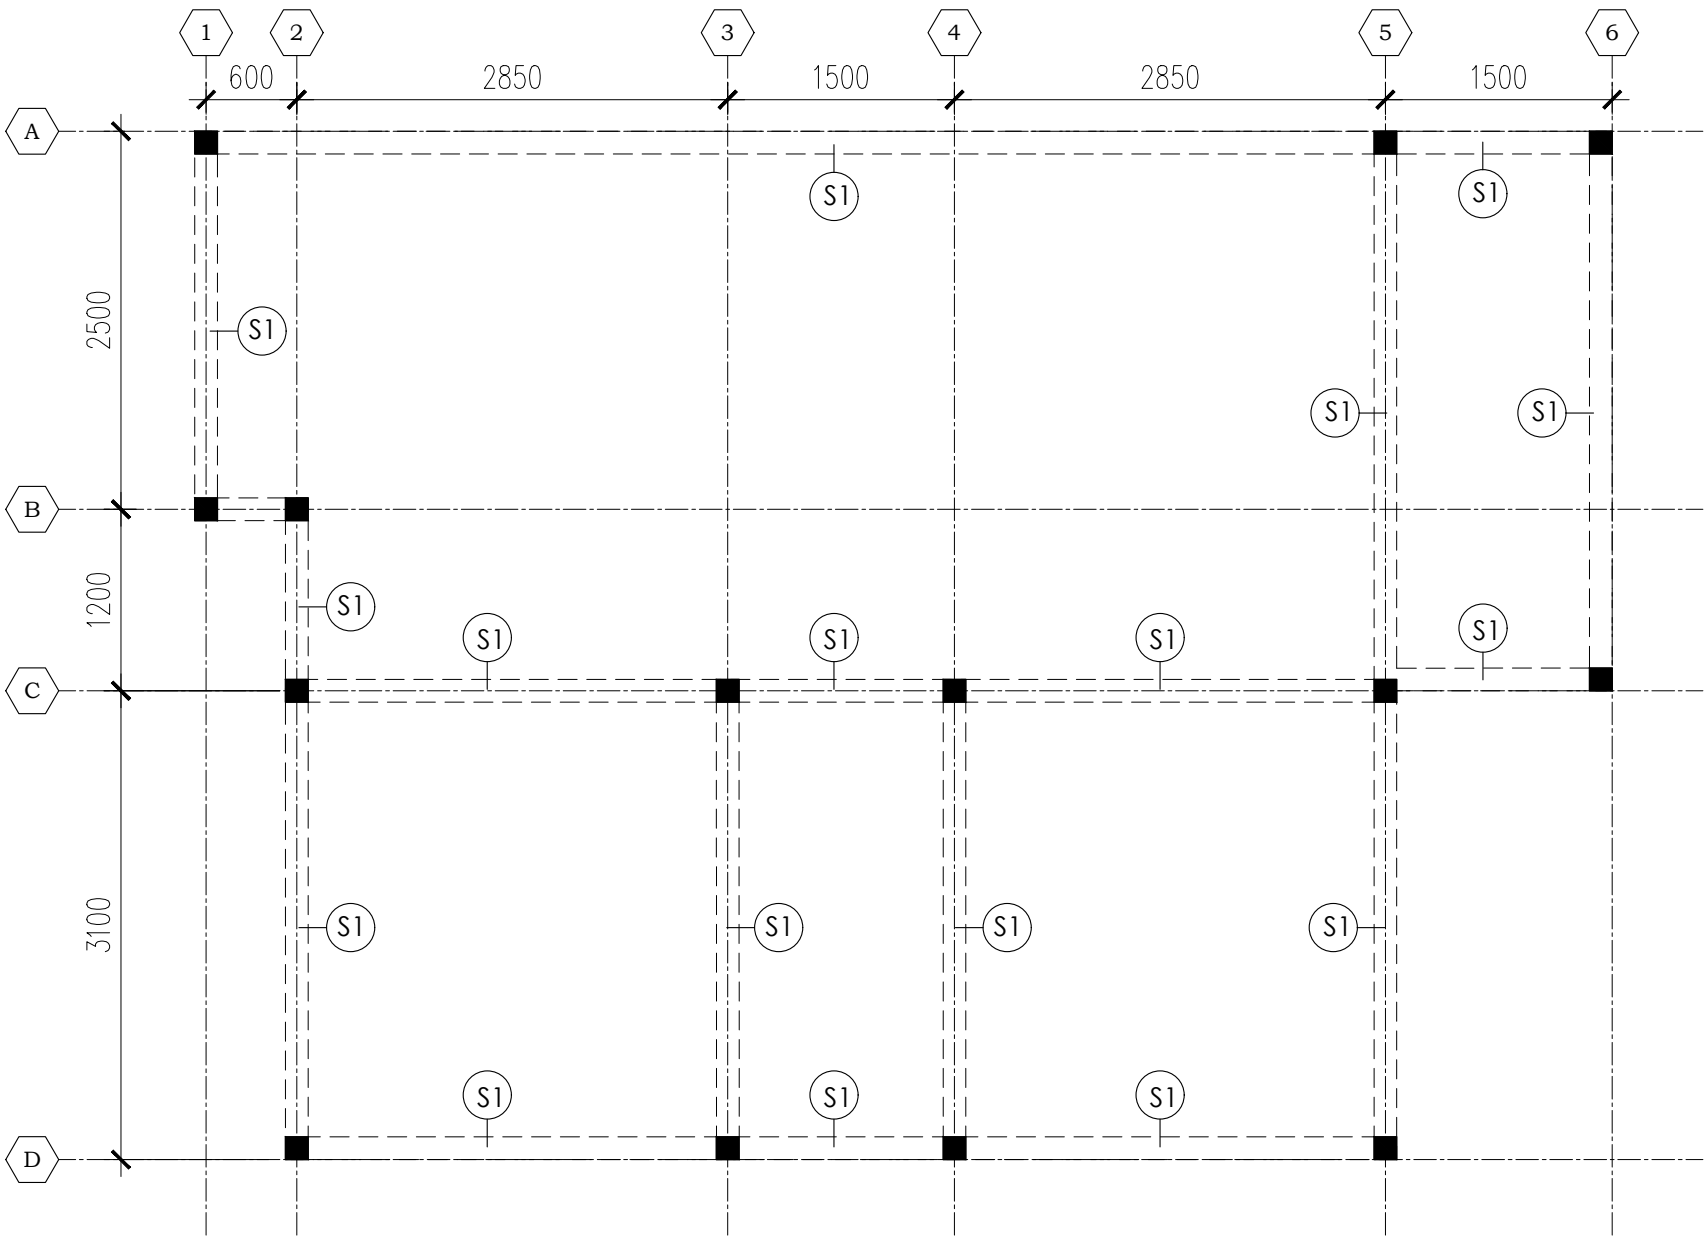



PEMERINTAH PROVINSI BALI

DINAS PEKERJAAN UMUM,
PENATAAN RUANG, PERUMAHAN
DAN KAWASAN PERMUKIMAN
PROVINSI BALI

GAMBAR PROTOTIPE
RUMAH TINGGAL SEDERHANA

NAMA GAMBAR


SKALA


UKURAN KERTAS

A3

NOMOR GAMBAR

JUMLAH HALAMAN

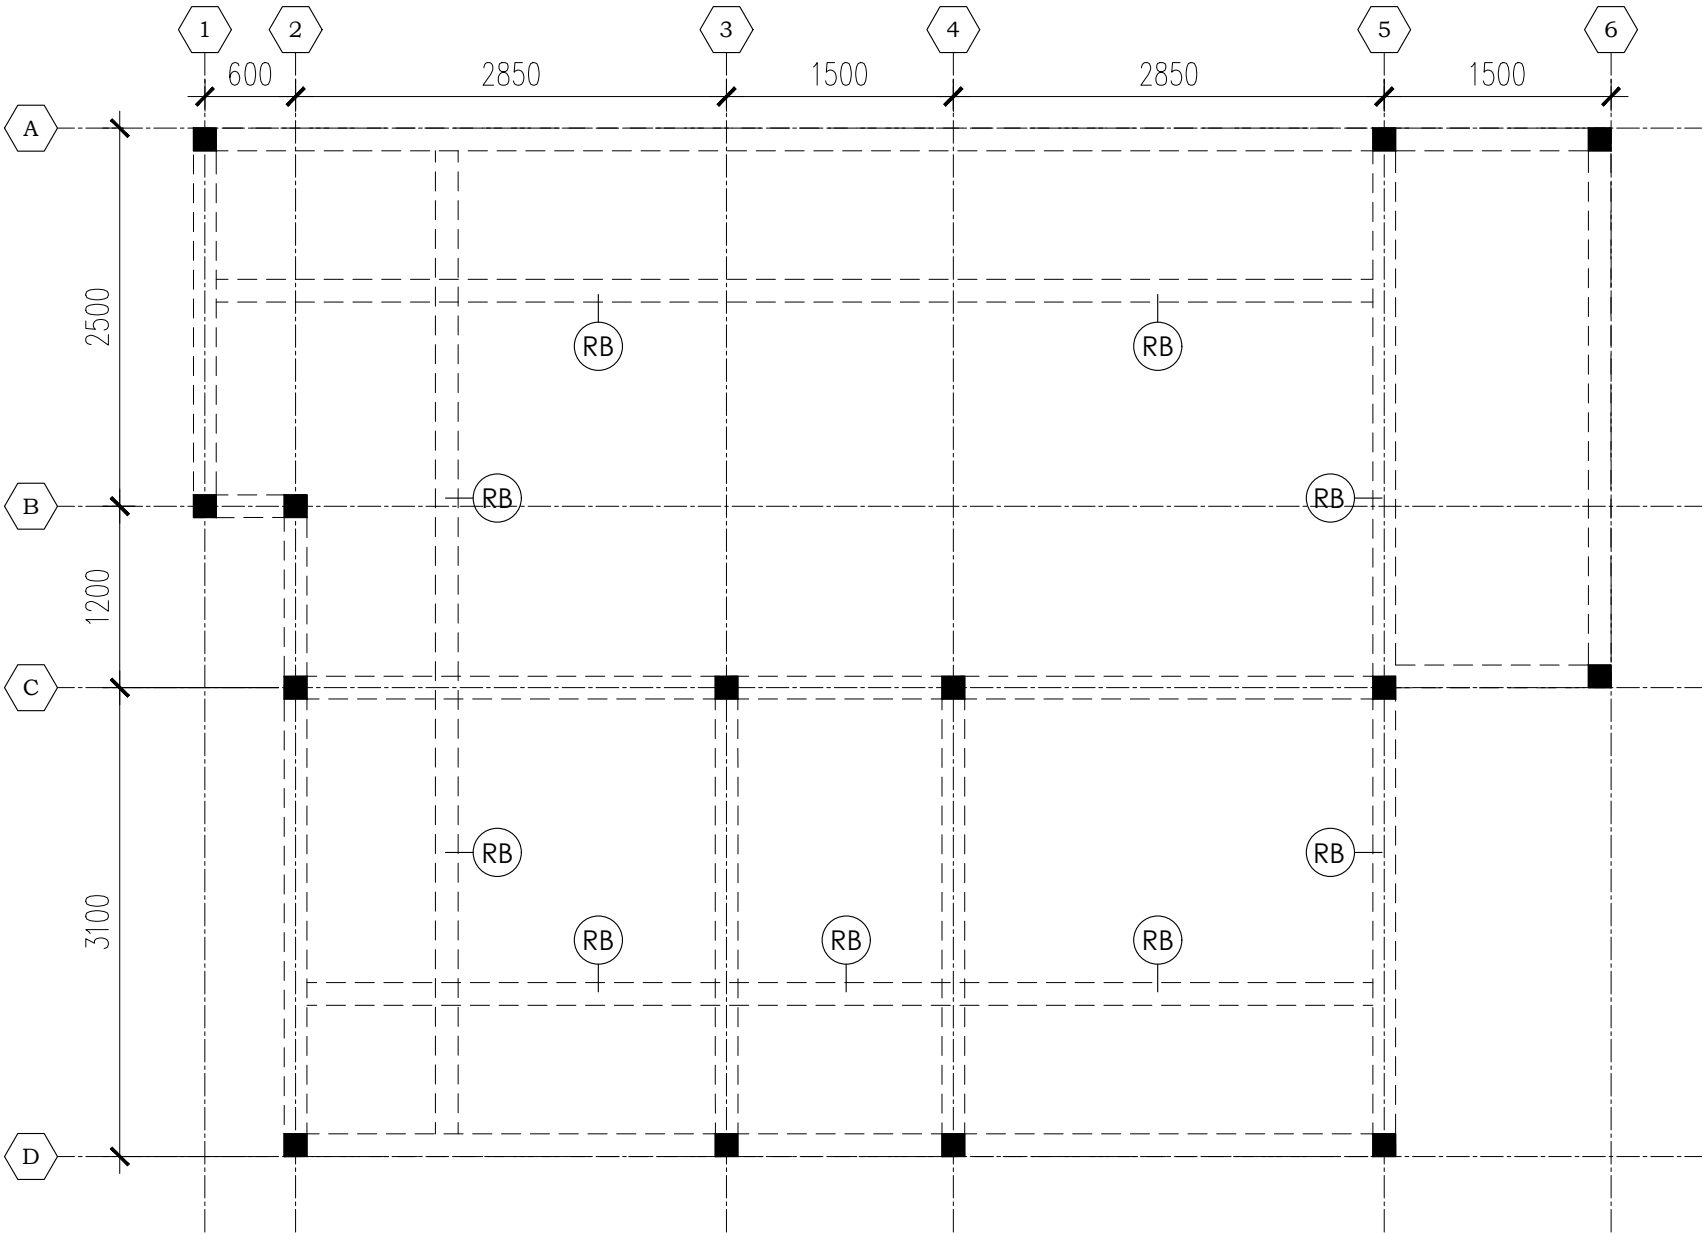

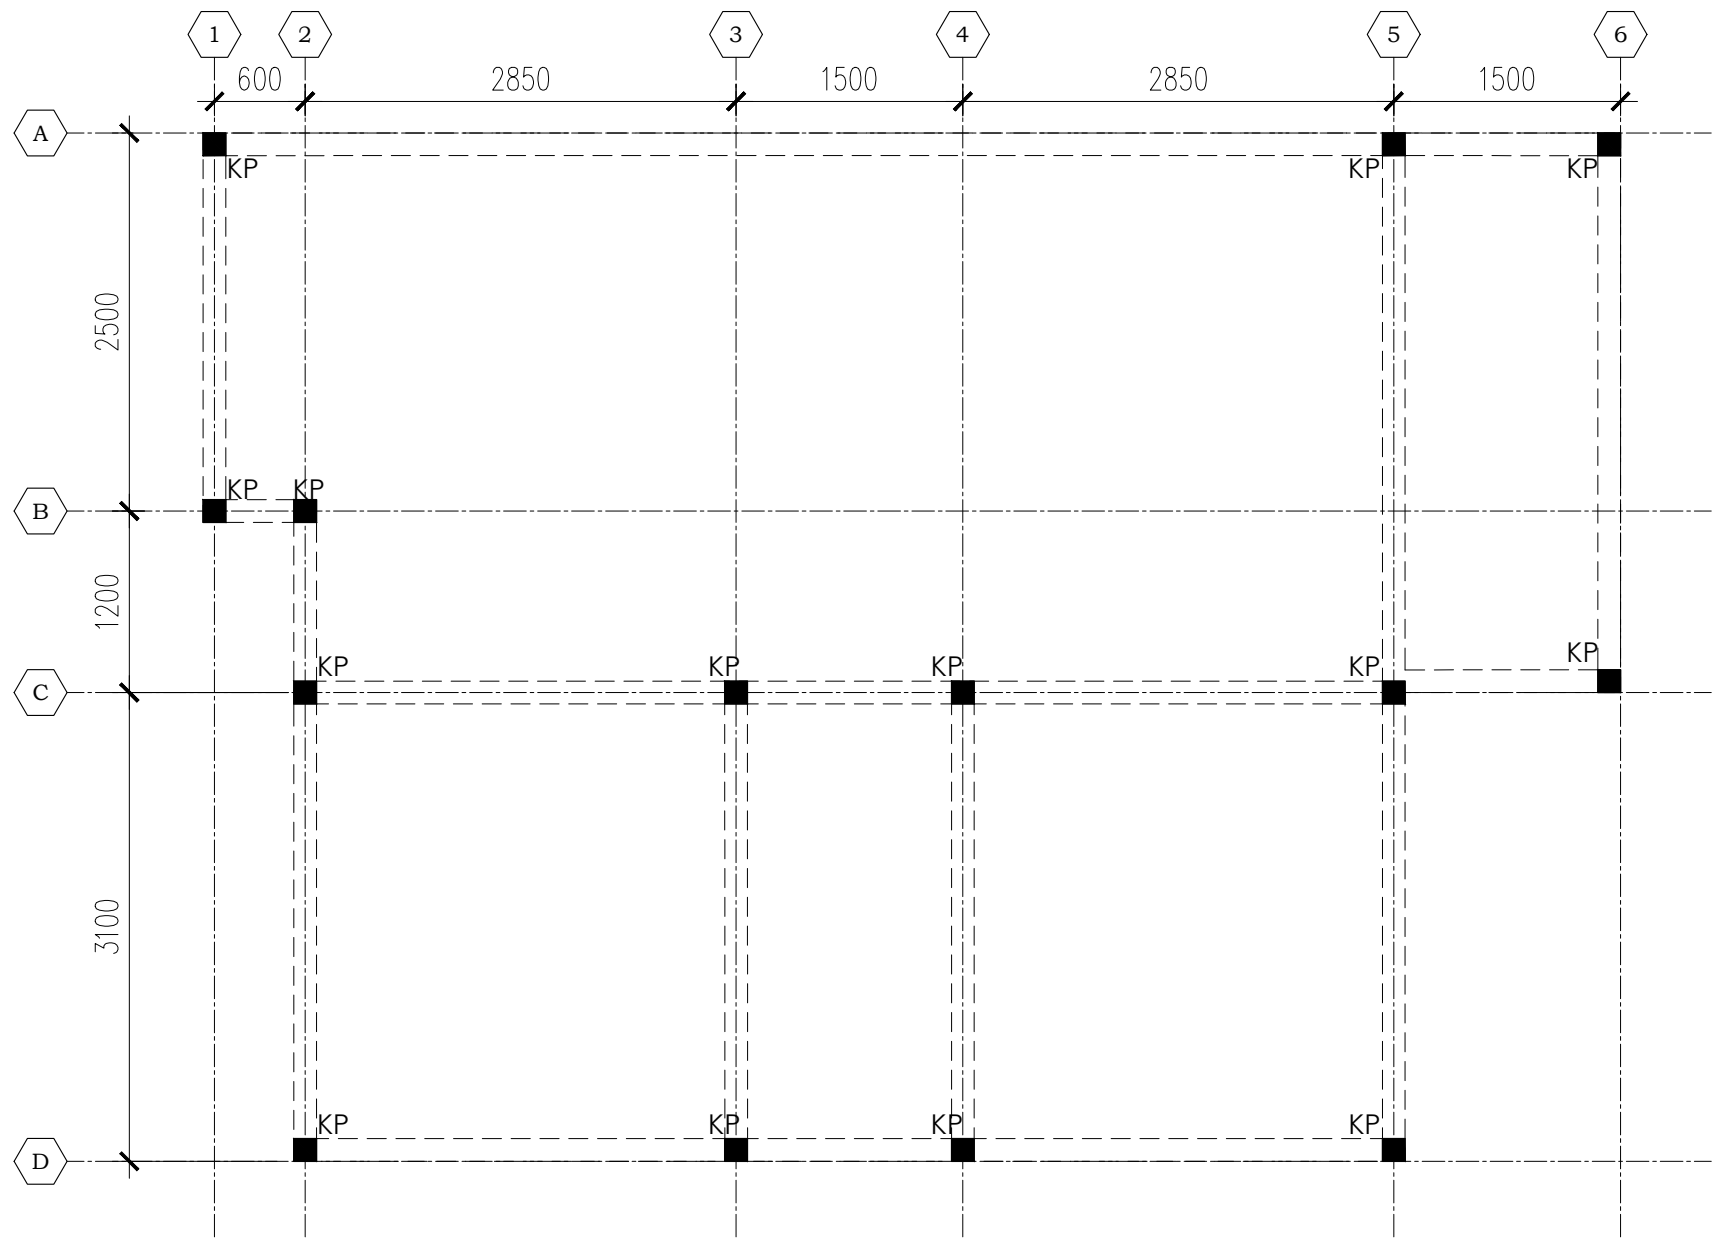

PEMERINTAH PROVINSI BALI

DINAS PEKERJAAN UMUM,
PENATAAN RUANG, PERUMAHAN
DAN KAWASAN PERMUKIMAN
PROVINSI BALI

GAMBAR PROTOTIPE
RUMAH TINGGAL SEDERHANA

NAMA GAMBAR

SKALA	UKURAN KERTAS
	A3
NOMOR GAMBAR	
JUMLAH HALAMAN	




PEMERINTAH PROVINSI BALI

DINAS PEKERJAAN UMUM,
PENATAAN RUANG, PERUMAHAN
DAN KAWASAN PERMUKIMAN
PROVINSI BALI

GAMBAR PROTOTIPE
RUMAH TINGGAL SEDERHANA

NAMA GAMBAR

SKALA	UKURAN KERTAS
	A3
NOMOR GAMBAR	
JUMLAH HALAMAN	

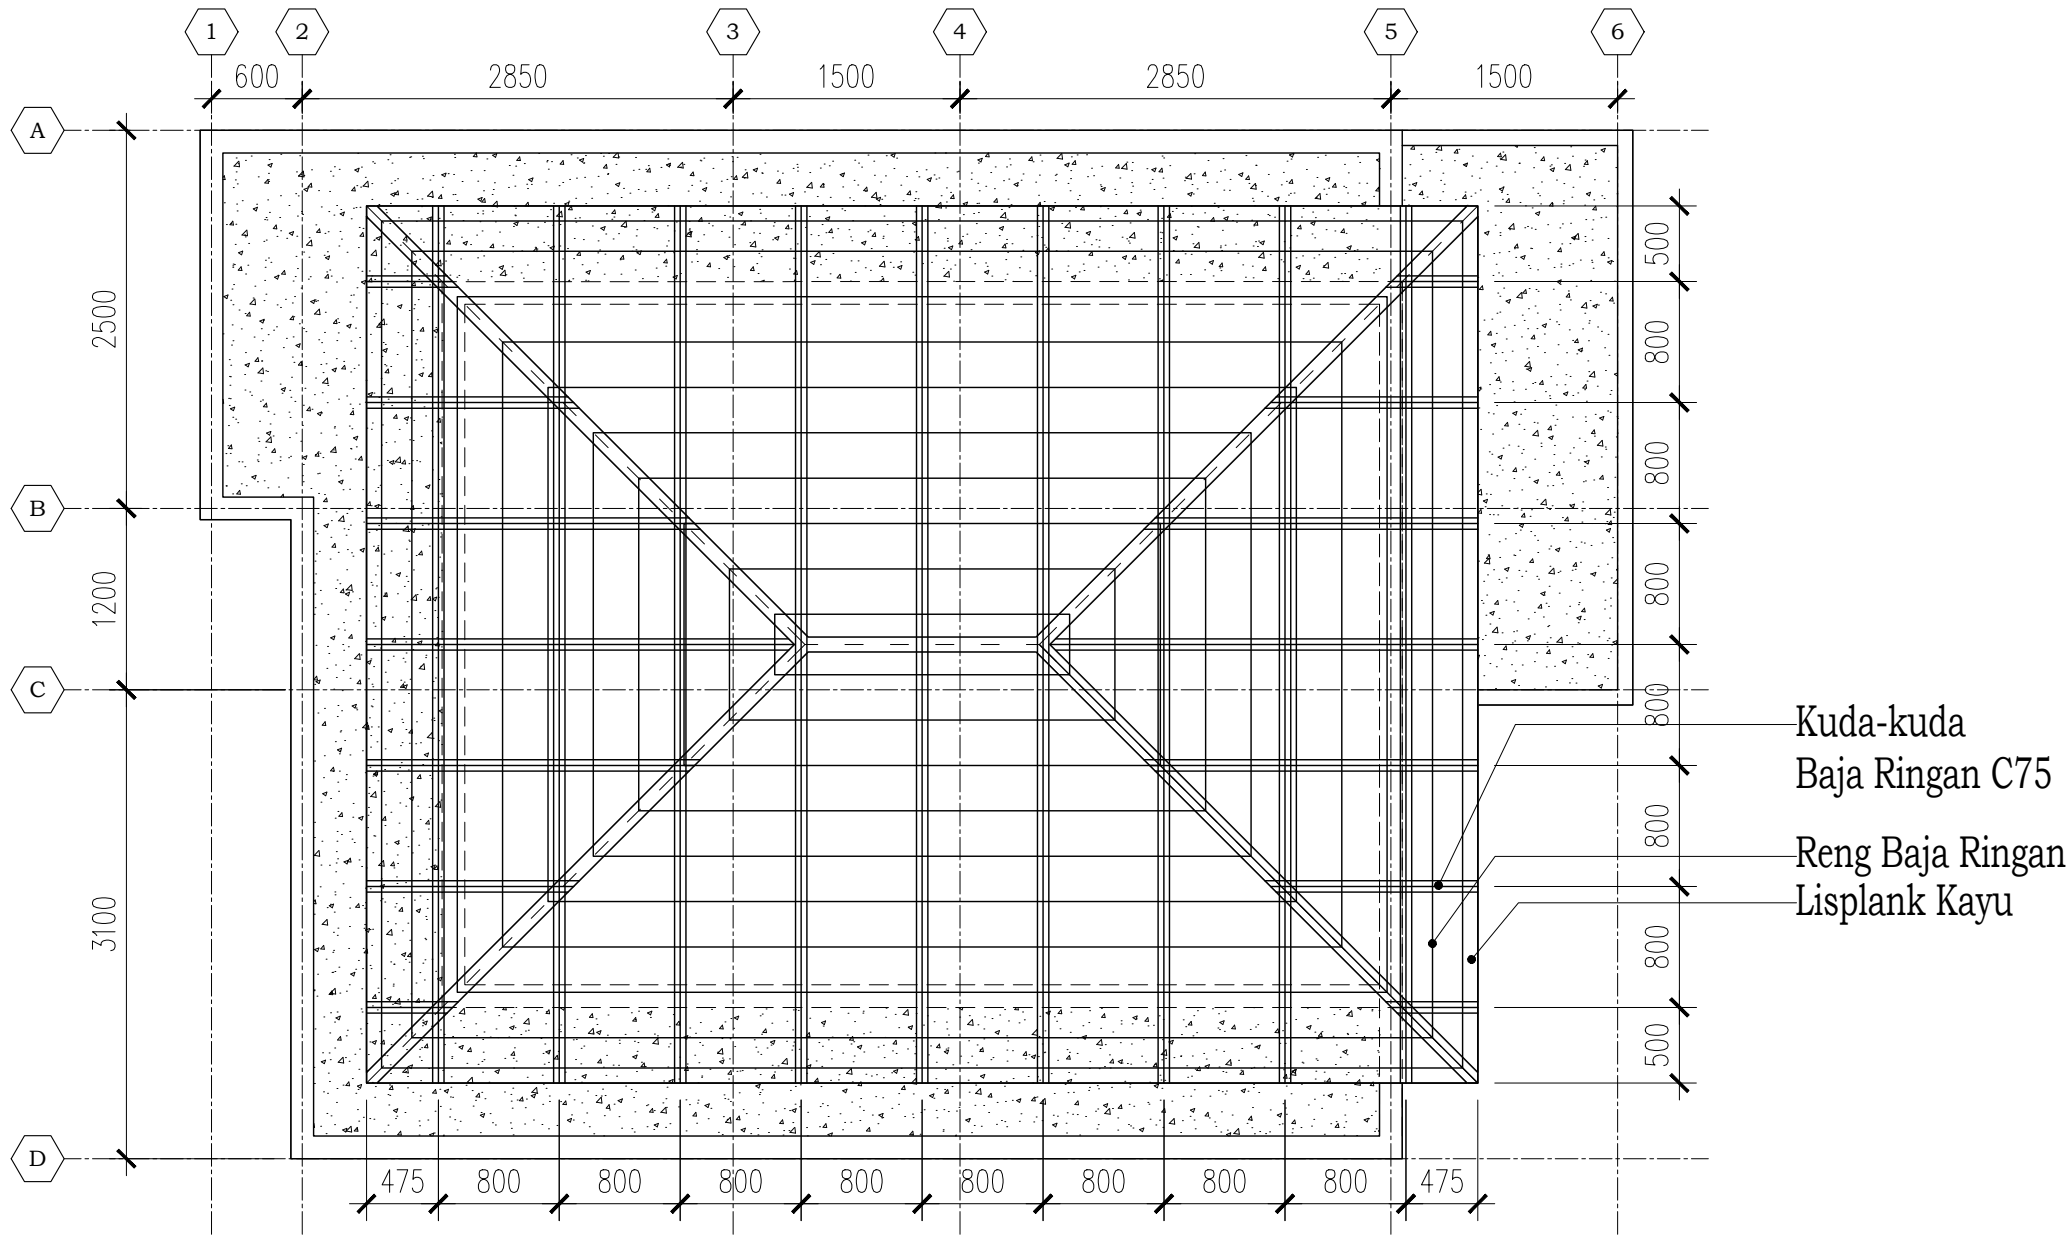



PEMERINTAH PROVINSI BALI

DINAS PEKERJAAN UMUM,
PENATAAN RUANG, PERUMAHAN
DAN KAWASAN PERMUKIMAN
PROVINSI BALI

GAMBAR PROTOTIPE
RUMAH TINGGAL SEDERHANA

NAMA GAMBAR



SKALA

UKURAN KERTAS

A3

NOMOR GAMBAR

JUMLAH HALAMAN

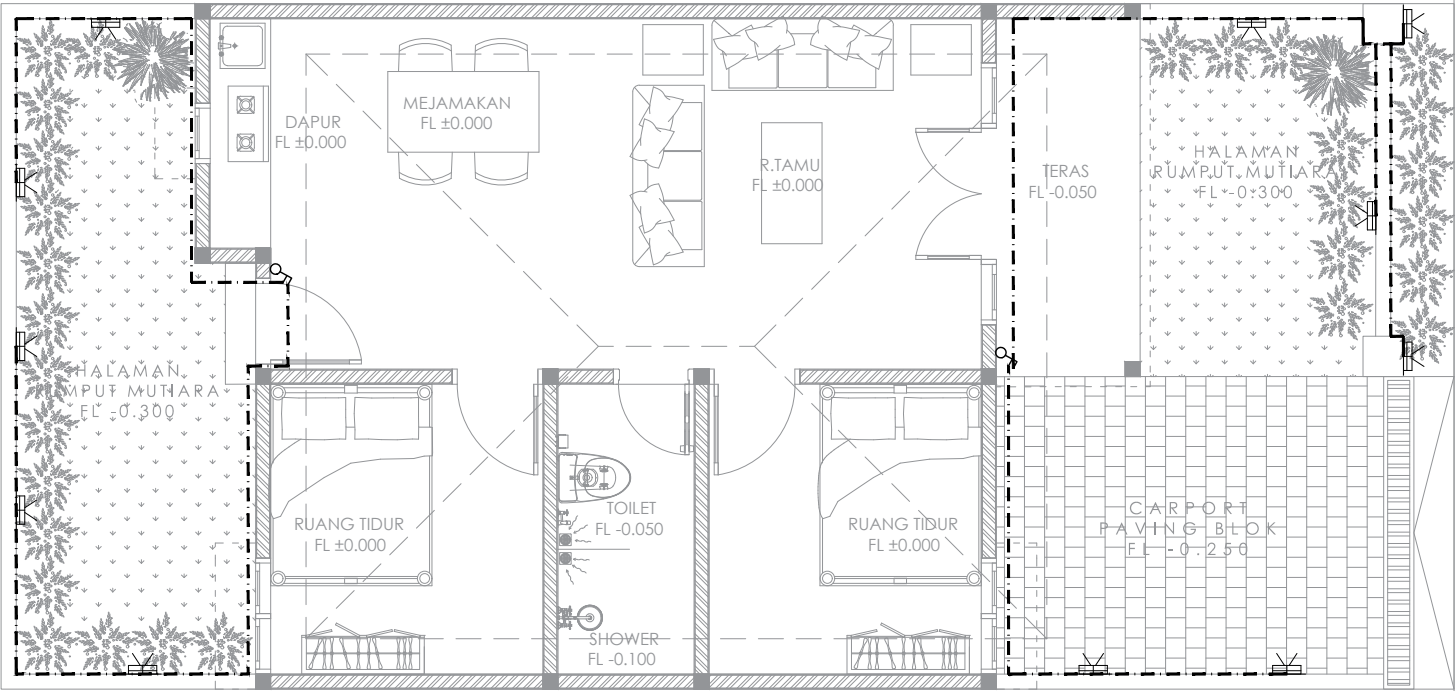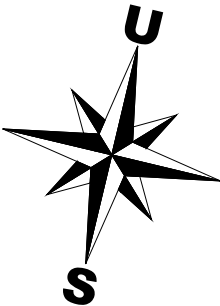

JALAN

LEGENDA

SIMBOL	DESKRIPSI
	LAMPU KAPAL 7W-220 V
	KABEL INSTALASI NYY 3x2,5mm+KONDUIT
	SAKLAR SERI - 10A



PEMERINTAH PROVINSI BALI

DINAS PEKERJAAN UMUM,
PENATAAN RUANG, PERUMAHAN
DAN KAWASAN PERMUKIMAN
PROVINSI BALI

GAMBAR PROTOTIPE
RUMAH TINGGAL SEDERHANA

NAMA GAMBAR


SKALA

UKURAN KERTAS

A3

NOMOR GAMBAR

JUMLAH HALAMAN

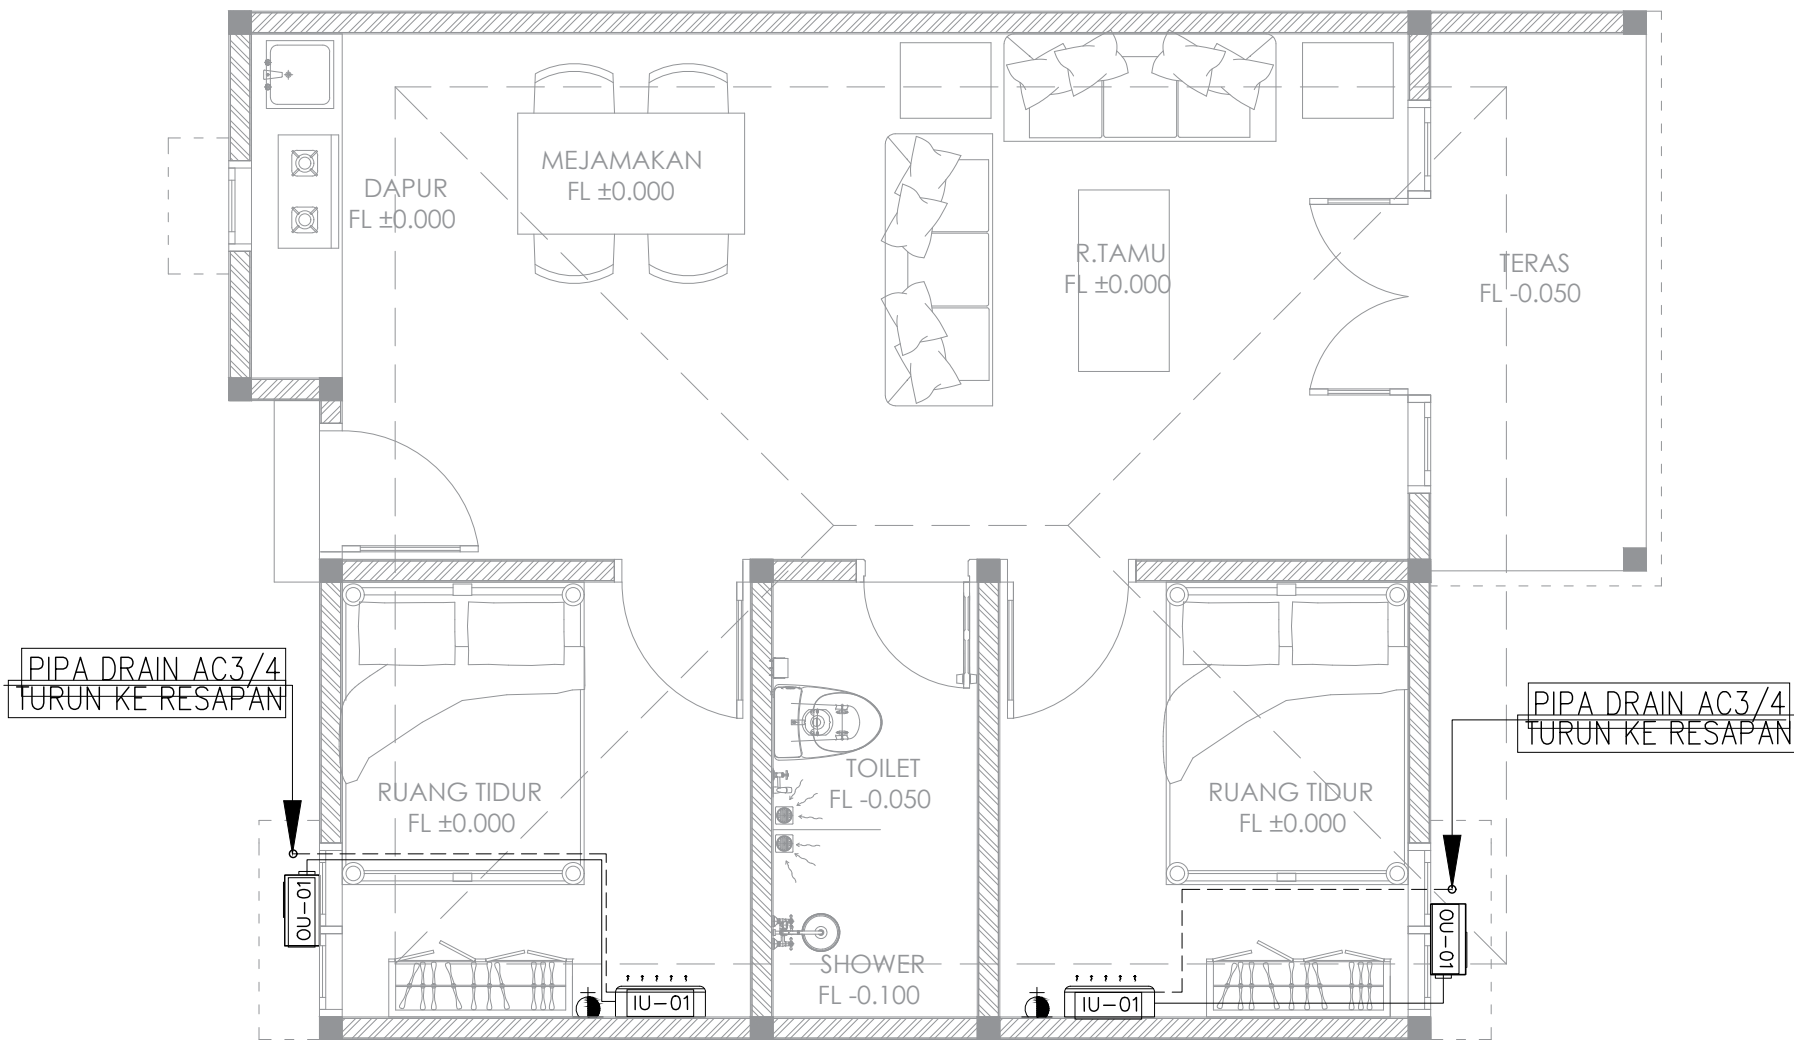

NO	KODE	KAPASITAS (BTU/H)	TIPE INDOOR UNIT
1	IU-01	5.000 (1/2 PK)	WALL MOUNTED

KETERANGAN GAMBAR :	
	STOP KONTAK AC
	AC SPLIT
	OUTDOOR AC

SIMBOL	DESKRIPSI
---	PIPA REFRIGERANT : MATERIAL : COPPER TUBE "L" CLASS 0,60-0,98mm ISOLASI PIPA : AEROFLEX = 19 mm SETIAP PIPA YANG TERTANAM AEROFLEX = 25 mm UNTUK PIPA YANG EXPOSE
---	PIPA DRAIN : MATERIAL : PVC AW CLASS ISOLASI PIPA : AEROFLEX = 13 mm



PEMERINTAH PROVINSI BALI

DINAS PEKERJAAN UMUM,
PENATAAN RUANG, PERUMAHAN
DAN KAWASAN PERMUKIMAN
PROVINSI BALI

GAMBAR PROTOTIPE
RUMAH TINGGAL SEDERHANA

NAMA GAMBAR


SKALA

UKURAN KERTAS

A3

NOMOR GAMBAR


JUMLAH HALAMAN

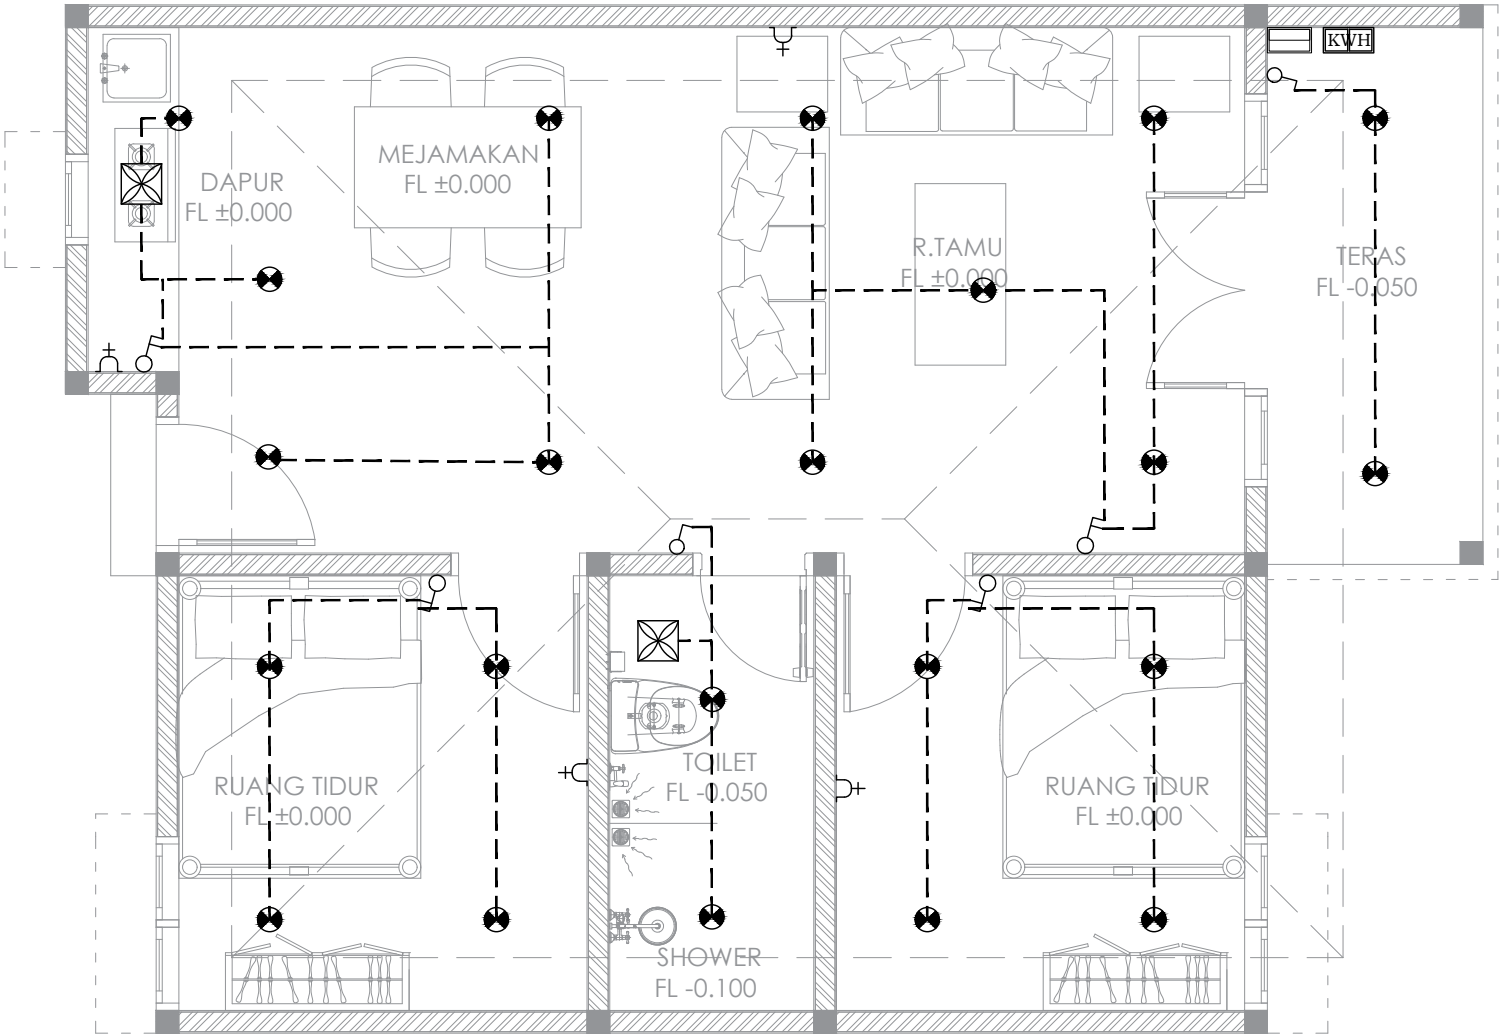

LEGENDA


SIMBOL	DESKRIPSI
	KWH METER
	PANEL MCB
	DOWN LIGHT 10W – 220V
	SAKLAR ENGKEL – 10A
	SAKLAR SERI – 10A
	EXHAUST FAN 80 CM/H – 11W 220V
	KABEL INSTALASI NYM 3x2,5mm+KONDUIT

KWH PLN
1.300 VA

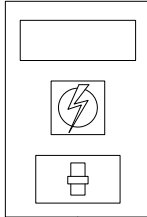

NY 3 x 4mm2

PP.PUBLIC
BOX MCB 7 GROUP

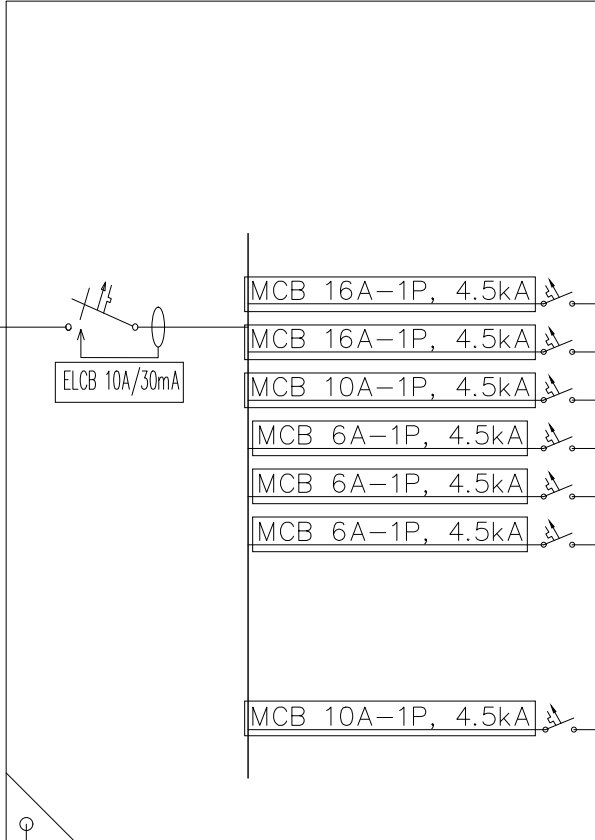

BC 6 mm2
GROUNDING MAX. 5 OHM

KODE GROUP	JENIS & UKURAN PENAMGPANG KABEL	F I X T U R E S					BEBAN LISTRIK (WATT)
		STOP KONTAK AC	STOP KONTAK 100 WATT	DOWN LIGHT 10W - 220V	LAMPU KAPAL 7W-220V	EXHAUST FAN 11W 220V	
P1 (AC 0.5 PK)	NYM 3 x 2,5mm2+KONDUIT	1					400
P2 (AC 0.5 PK)	NYM 3 x 2,5mm2+KONDUIT	1					400
P3	NYM 3 x 2,5mm2+KONDUIT		4				400
L1	NYM 3 x 2,5mm2+KONDUIT			22			220
L2	NYM 3 x 2,5mm2+KONDUIT				11		77
L3	NYM 3 x 2,5mm2+KONDUIT					2	22
SPARE							
TOTAL (W)							1.519
TOTAL (VA)							1.899
FAKTOR KESEREMPAKAN (60%)							1.139
DAYA PLN TERSAMBUNG (VA)							1.300



PEMERINTAH PROVINSI BALI

DINAS PEKERJAAN UMUM,
PENATAAN RUANG, PERUMAHAN
DAN KAWASAN PERMUKIMAN
PROVINSI BALI

GAMBAR PROTOTIPE
RUMAH TINGGAL SEDERHANA

NAMA GAMBAR

SKALA UKURAN KERTAS

A3

NOMOR GAMBAR

JUMLAH HALAMAN



PEMERINTAH PROVINSI BALI

DINAS PEKERJAAN UMUM,
PENATAAN RUANG, PERUMAHAN
DAN KAWASAN PERMUKIMAN
PROVINSI BALI

GAMBAR PROTOTIPE
RUMAH TINGGAL SEDERHANA

NAMA GAMBAR


SKALA

UKURAN KERTAS


A3

NOMOR GAMBAR

JUMLAH HALAMAN

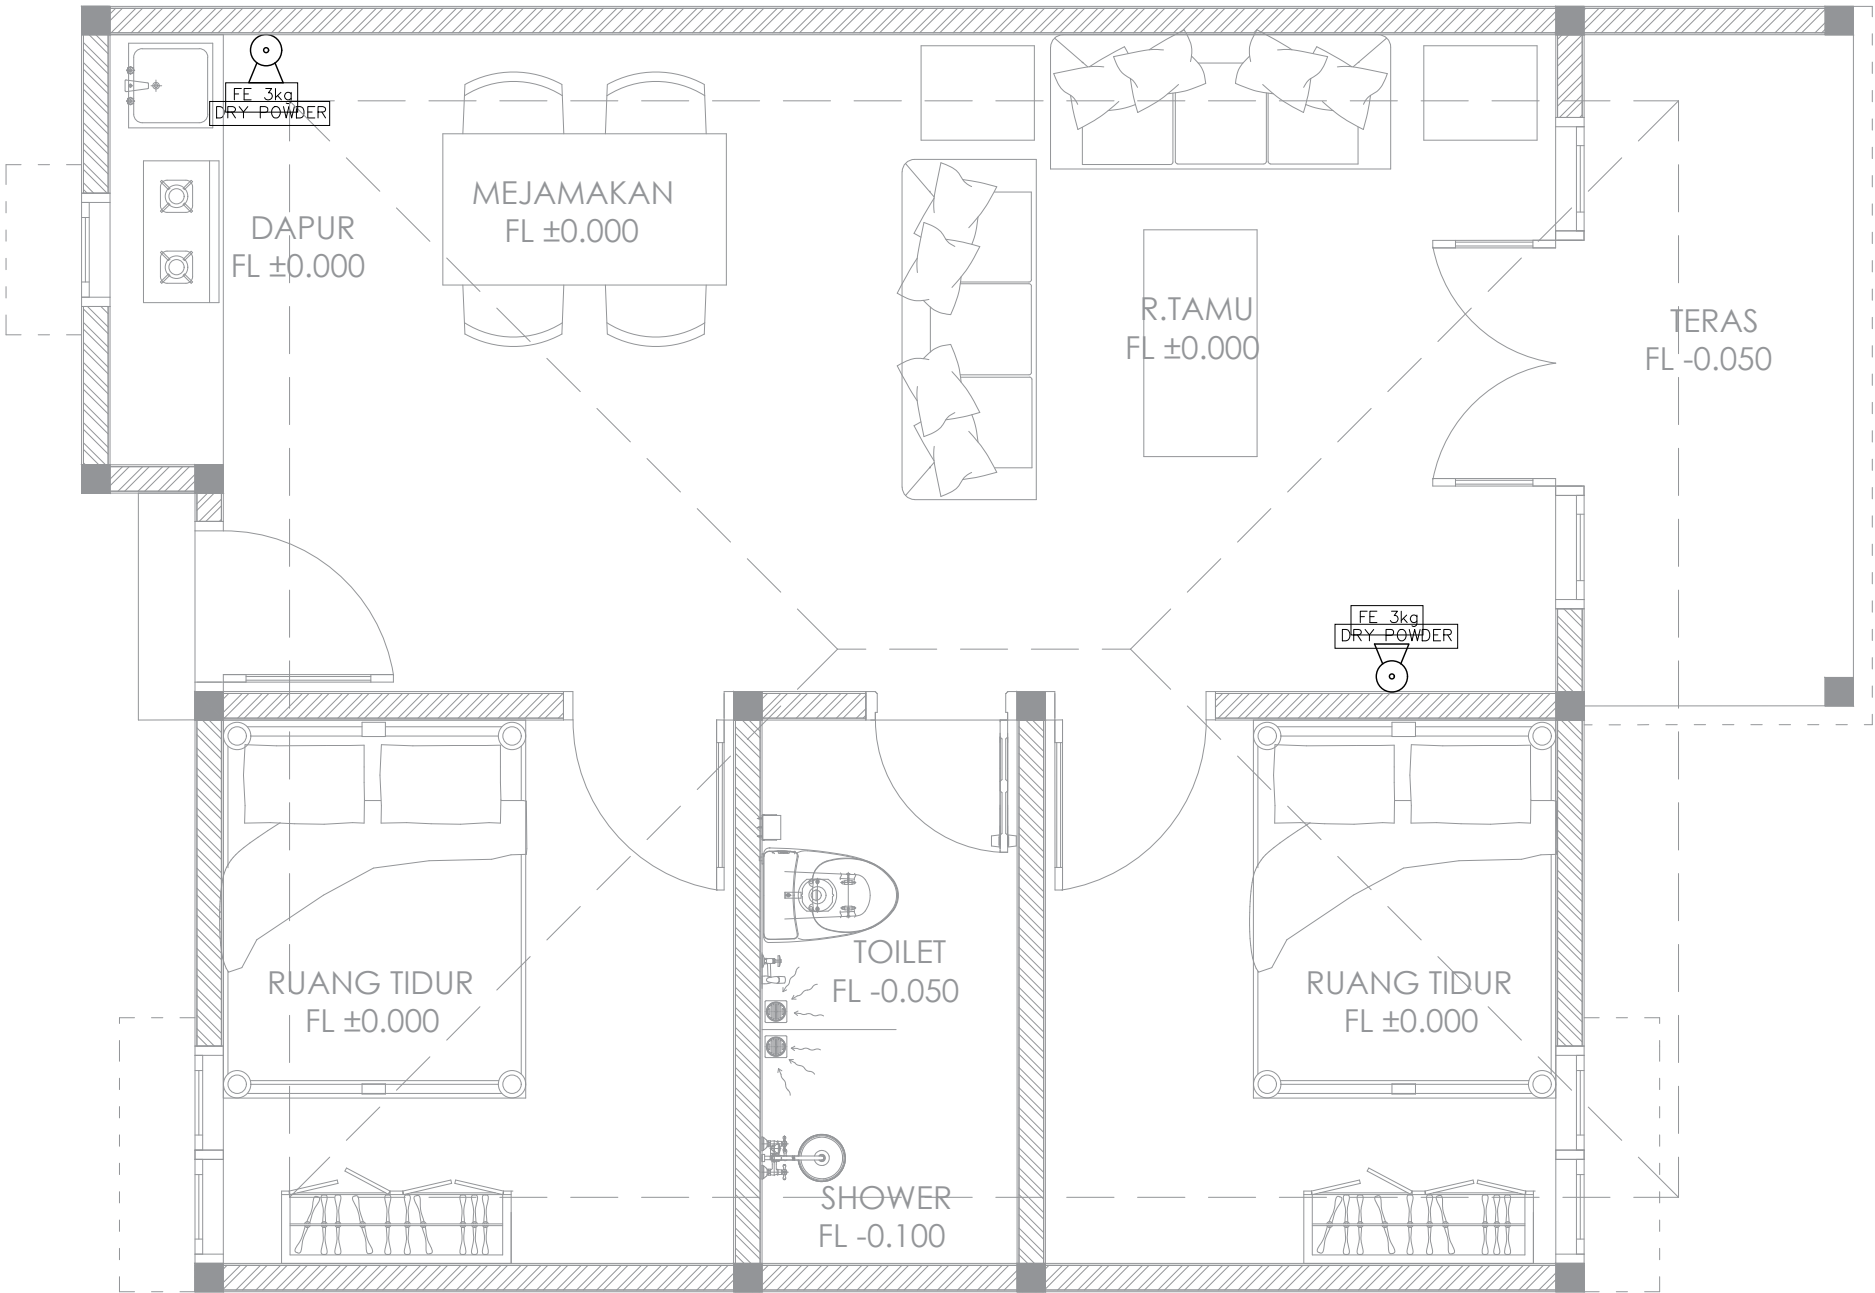

LEGENDA



FIRE EXTINGUISHER 3kg,
CHEMICAL DRY POWDER
ex. APPRON



PEMERINTAH PROVINSI BALI

DINAS PEKERJAAN UMUM,
PENATAAN RUANG, PERUMAHAN
DAN KAWASAN PERMUKIMAN
PROVINSI BALI

GAMBAR PROTOTIPE
RUMAH TINGGAL SEDERHANA

NAMA GAMBAR


SKALA

UKURAN KERTAS

A3

NOMOR GAMBAR

JUMLAH HALAMAN

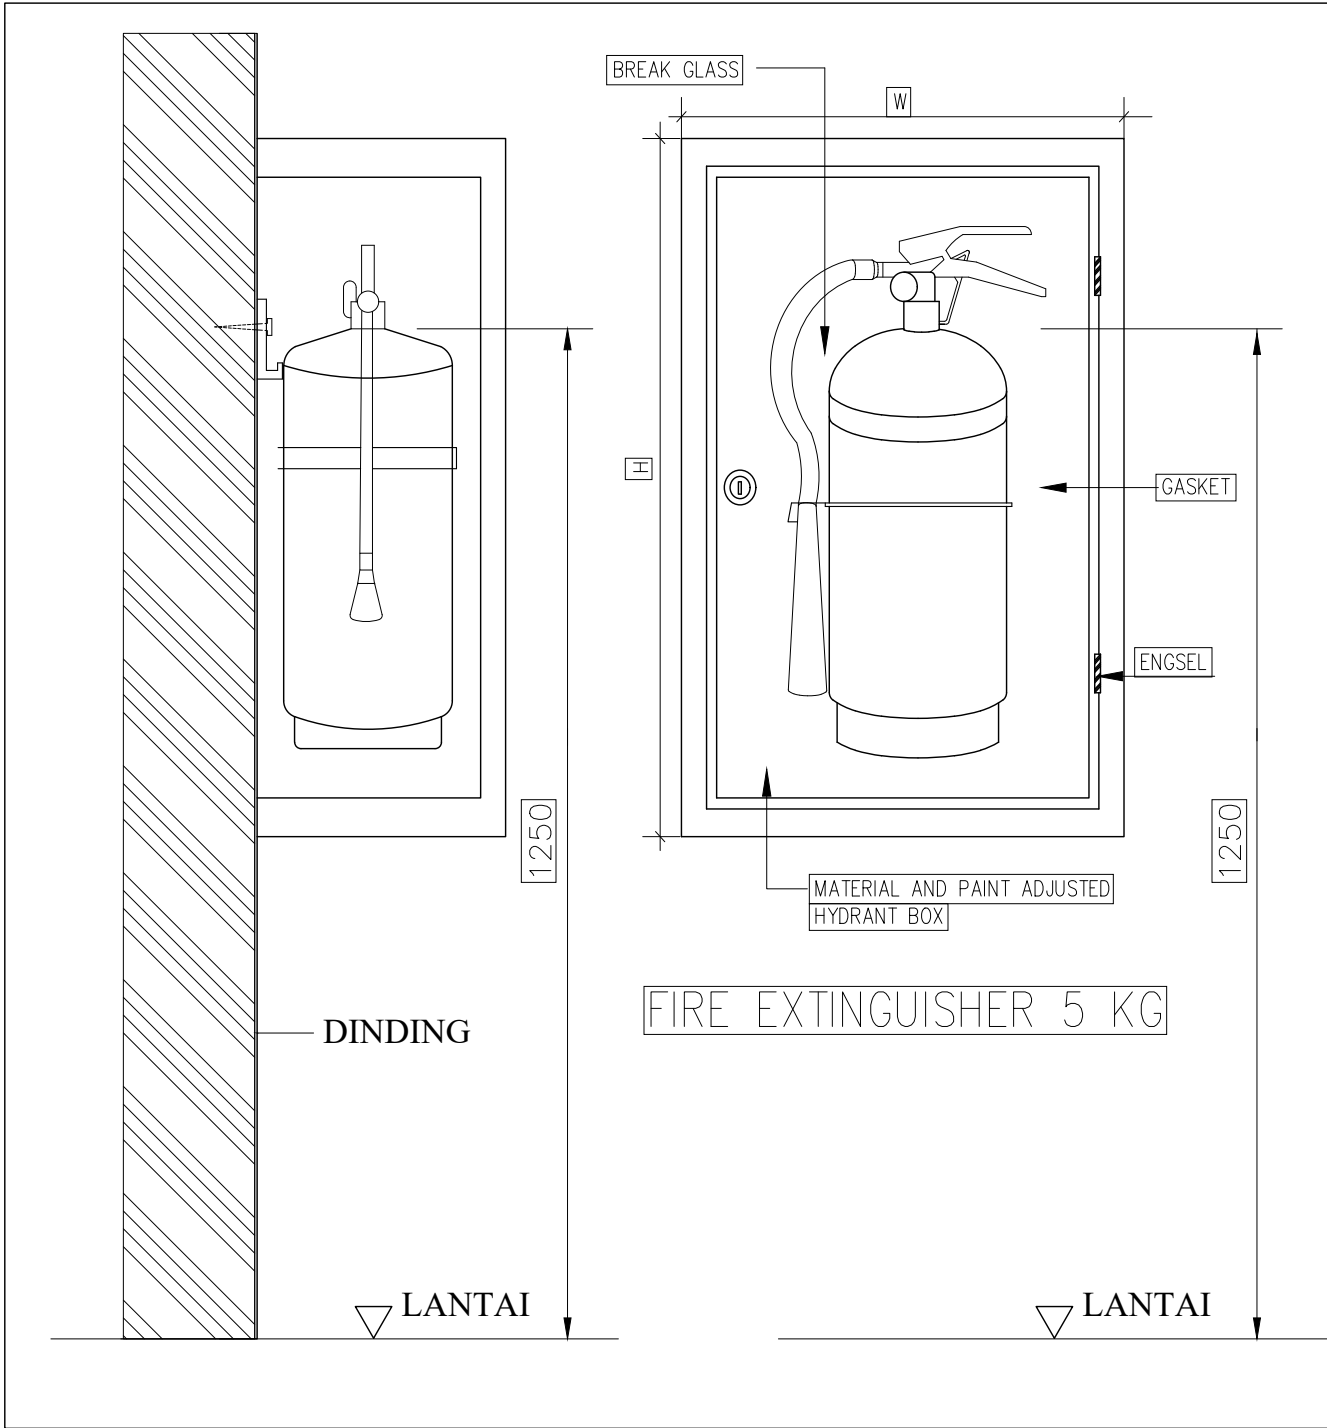



PEMERINTAH PROVINSI BALI

DINAS PEKERJAAN UMUM,
PENATAAN RUANG, PERUMAHAN
DAN KAWASAN PERMUKIMAN
PROVINSI BALI

GAMBAR PROTOTYPE
RUMAH TINGGAL SEDERHANA

NAMA GAMBAR



SKALA

UKURAN KERTAS

A3

NOMOR GAMBAR

JUMLAH HALAMAN

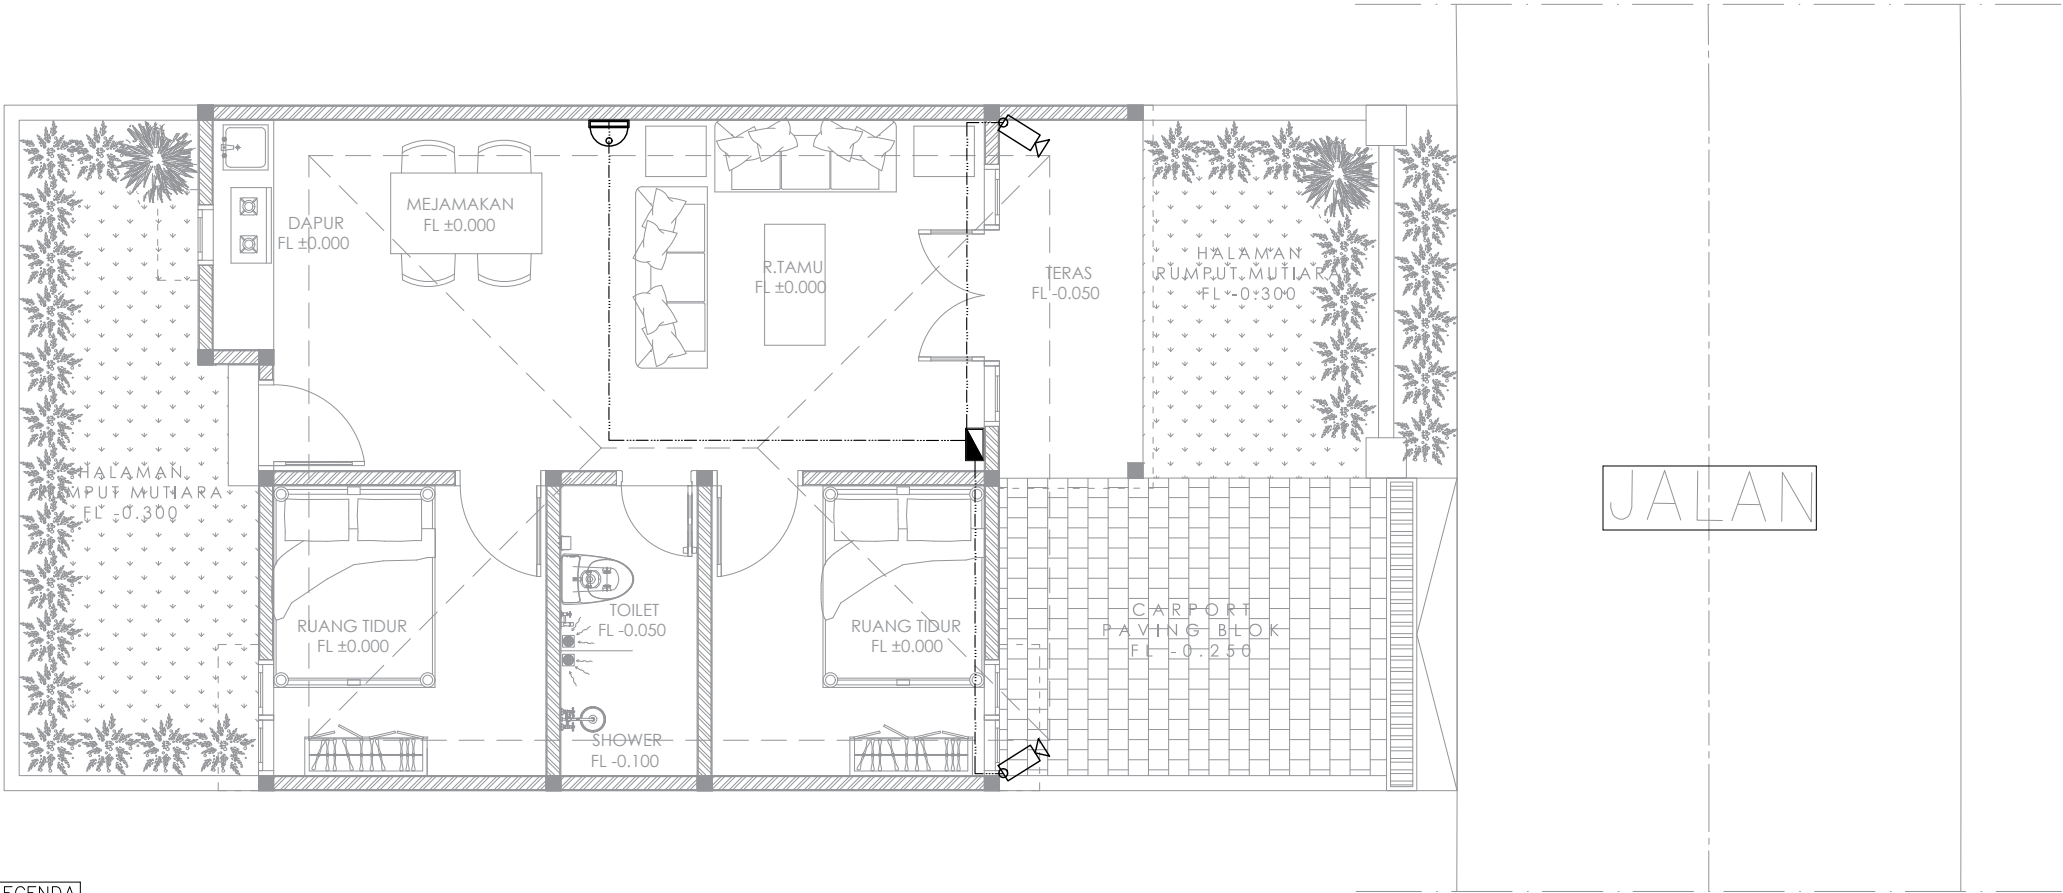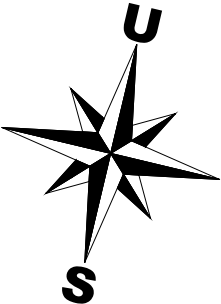

LEGENDA

SIMBOL	DESKRIPSI
	DECODER CCTV + HARDISK 2 TB
	CAMERA (FIXED)
	CAMERA (DOME)
	KABEL INSTALASI CCTV COAXIAL RG 59 + KABEL POWER



PEMERINTAH PROVINSI BALI

DINAS PEKERJAAN UMUM,
PENATAAN RUANG, PERUMAHAN
DAN KAWASAN PERMUKIMAN
PROVINSI BALI

GAMBAR PROTOTIPE
RUMAH TINGGAL SEDERHANA

NAMA GAMBAR


SKALA

UKURAN KERTAS

A3

NOMOR GAMBAR

JUMLAH HALAMAN

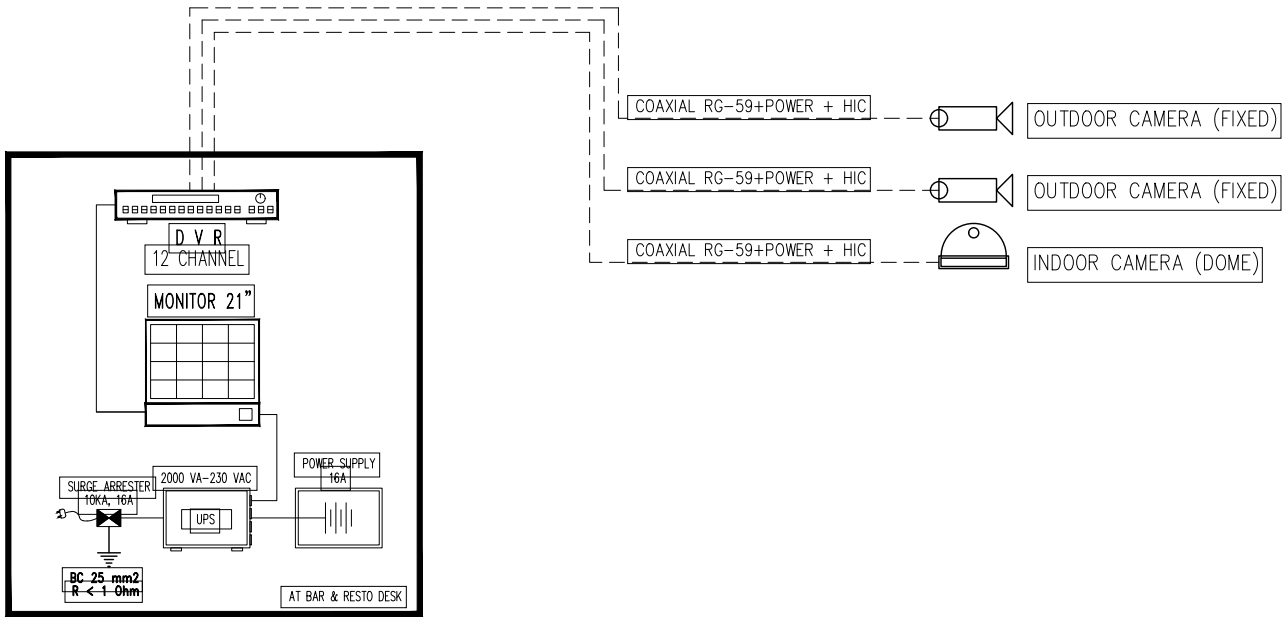

LANTAI 1



PEMERINTAH PROVINSI BALI

DINAS PEKERJAAN UMUM,
PENATAAN RUANG, PERUMAHAN
DAN KAWASAN PERMUKIMAN
PROVINSI BALI

GAMBAR PROTOTYPE
RUMAH TINGGAL SEDERHANA

NAMA GAMBAR



SKALA

UKURAN KERTAS

A3

NOMOR GAMBAR

JUMLAH HALAMAN

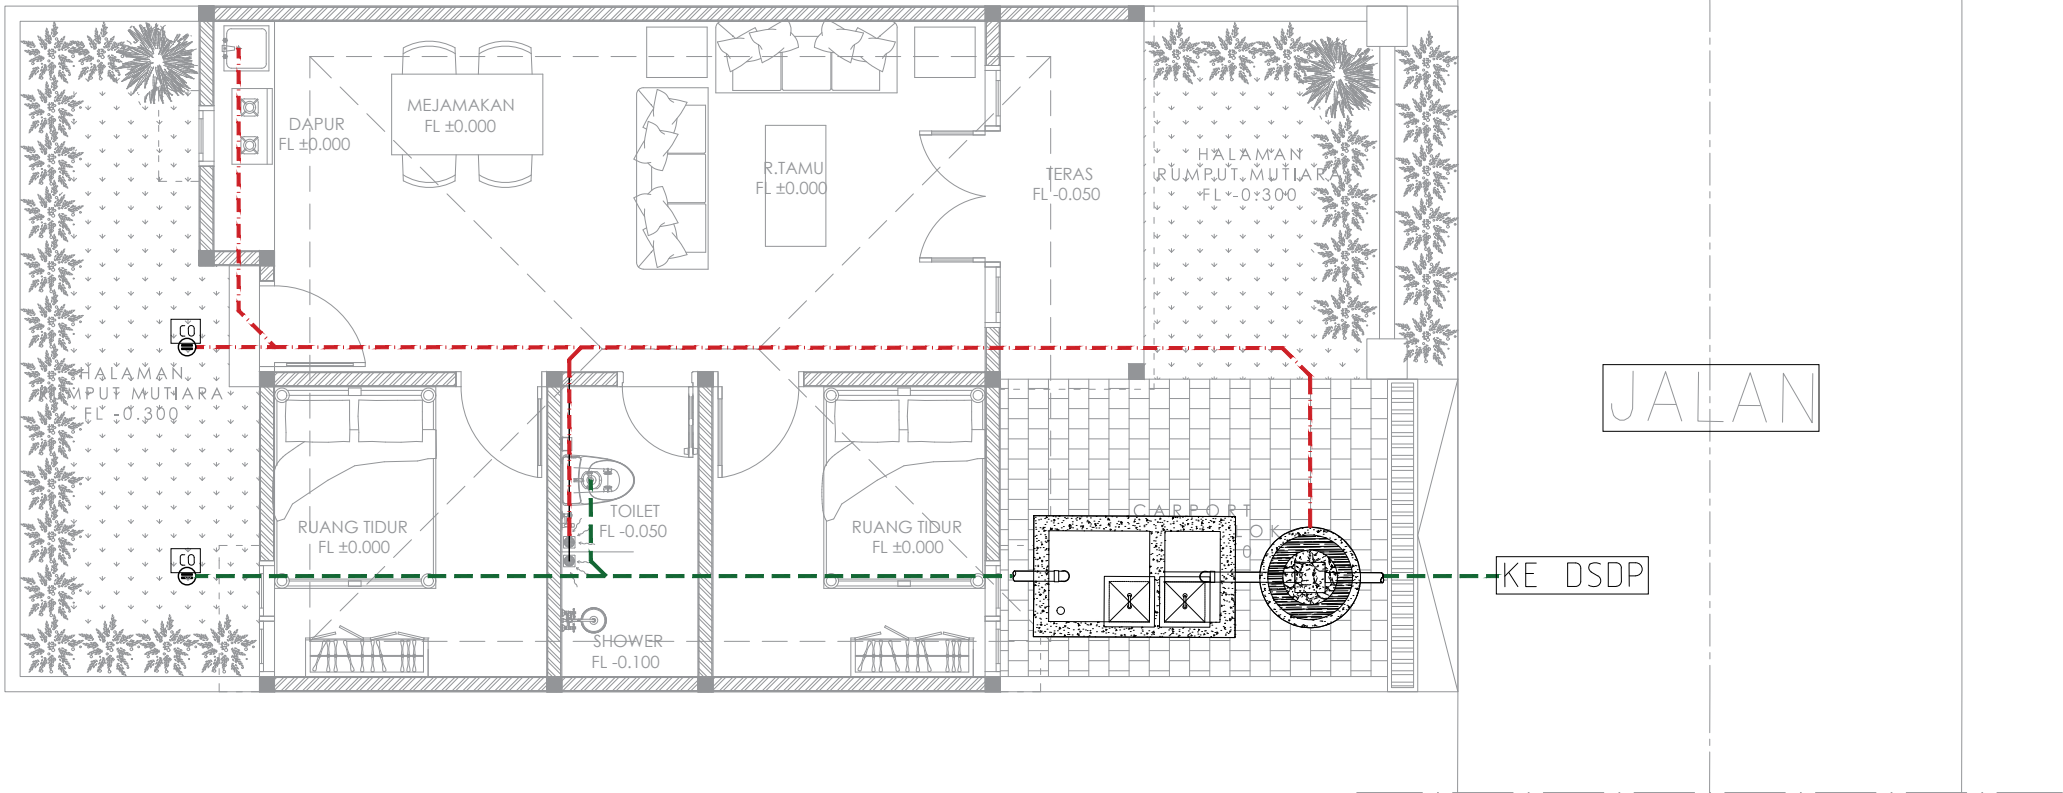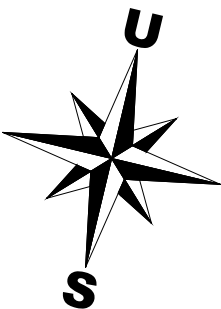

LEGENDA :

PIPA INSTALASI AIR KOTOR
PVC AW CLASS (10kg/cm2)

PIPA INSTALASI AIR BEKAS
PVC AW CLASS (10kg/cm2)

PVC CLEAN OUT



PEMERINTAH PROVINSI BALI

DINAS PEKERJAAN UMUM,
PENATAAN RUANG, PERUMAHAN
DAN KAWASAN PERMUKIMAN
PROVINSI BALI

GAMBAR PROTOTIPE
RUMAH TINGGAL SEDERHANA

NAMA GAMBAR


SKALA

UKURAN KERTAS

A3

NOMOR GAMBAR

JUMLAH HALAMAN

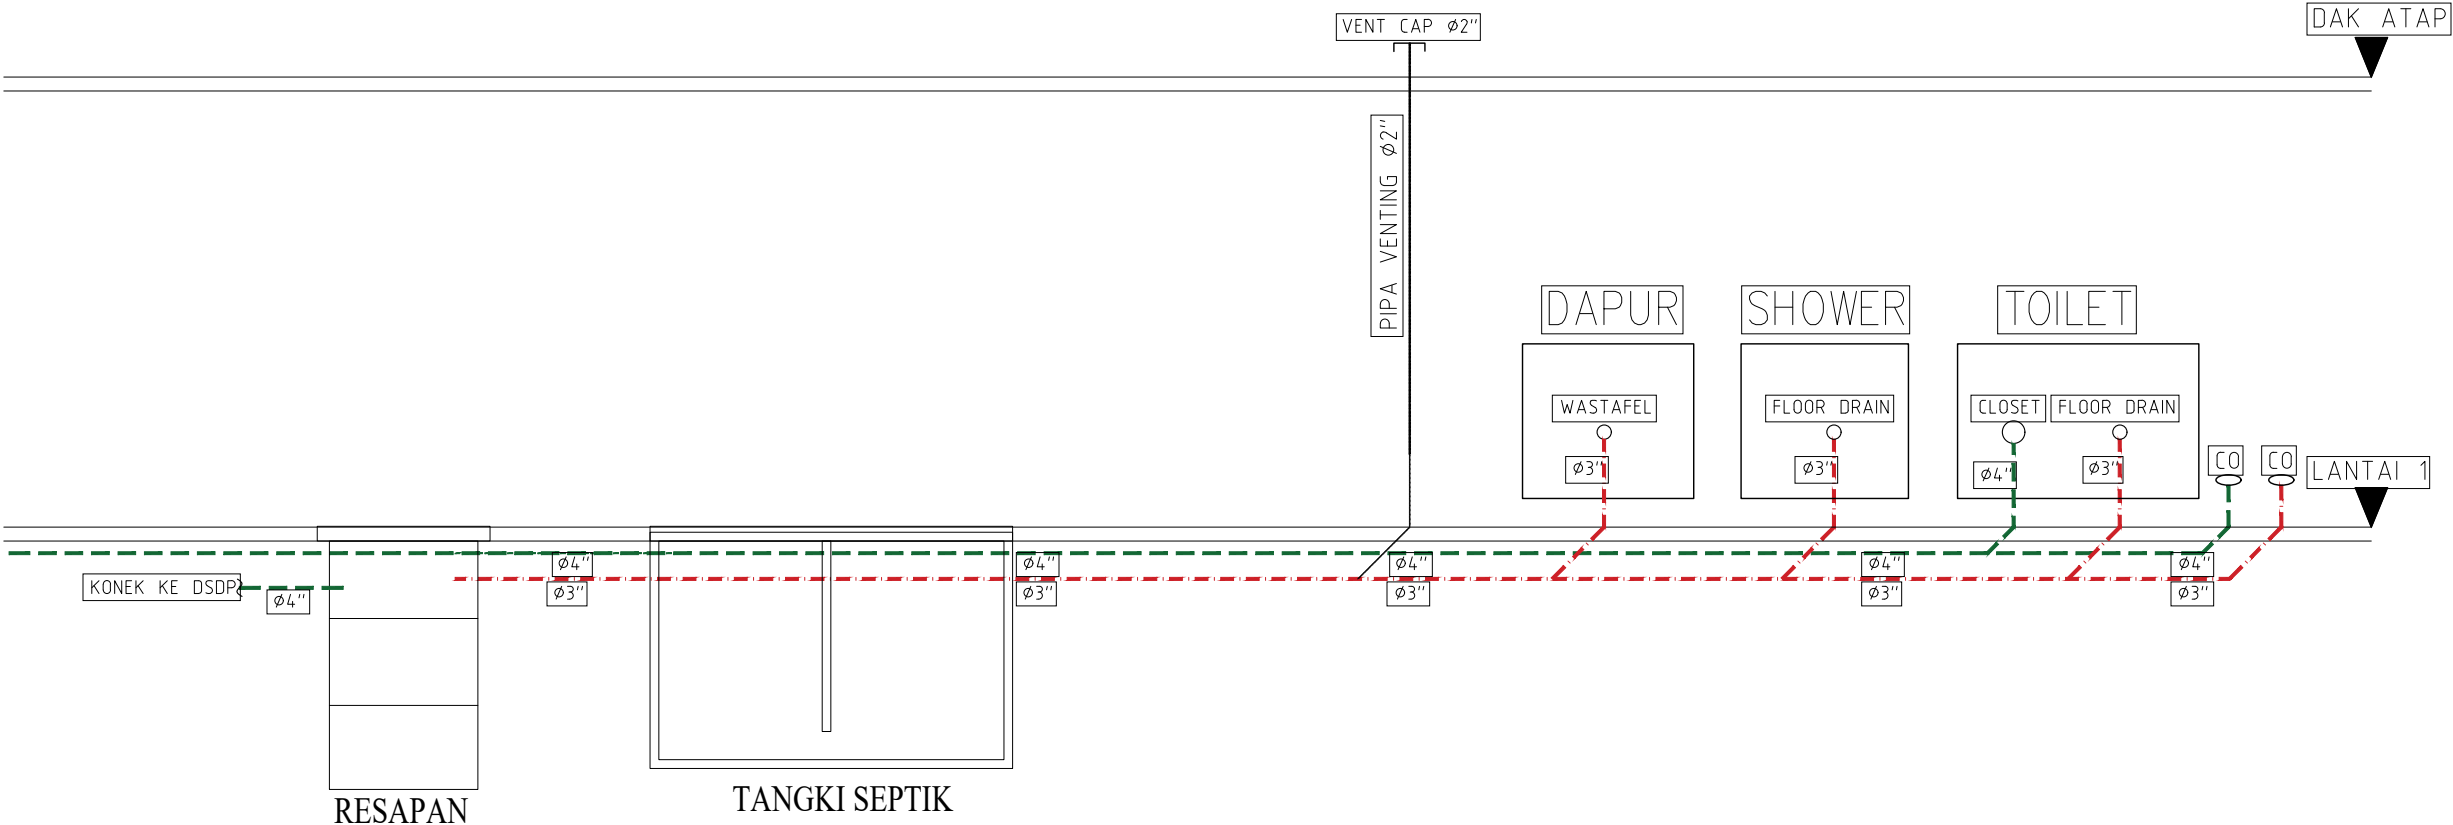

LEGENDA :

- PIPA INSTALASI AIR KOTOR
PVC AW CLASS (10kg/cm2)
- PIPA INSTALASI AIR BEKAS
PVC AW CLASS (10kg/cm2)
- PVC CLEAN OUT

00

A-----

SKEMATIK SANITASI AIR KOTOR

SCALE 1:NTS



PEMERINTAH PROVINSI BALI

DINAS PEKERJAAN UMUM,
PENATAAN RUANG, PERUMAHAN
DAN KAWASAN PERMUKIMAN
PROVINSI BALI

GAMBAR PROTOTIPE
RUMAH TINGGAL SEDERHANA

NAMA GAMBAR






SKALA

UKURAN KERTAS

A3

NOMOR GAMBAR

JUMLAH HALAMAN

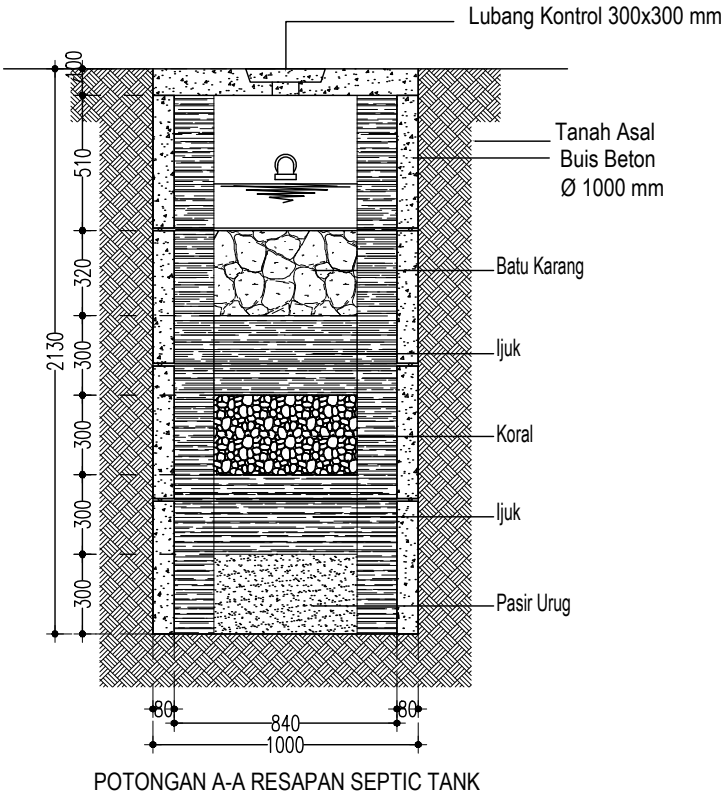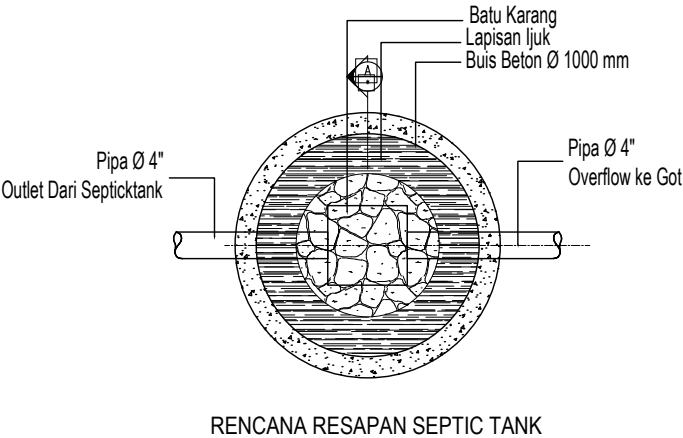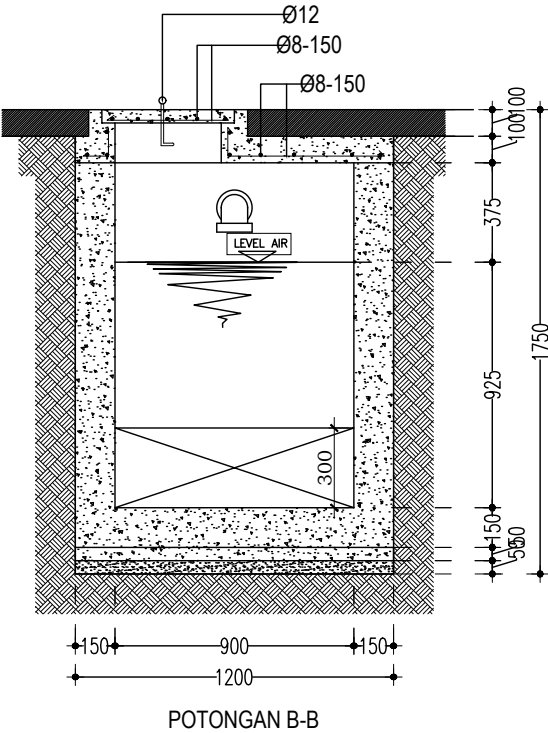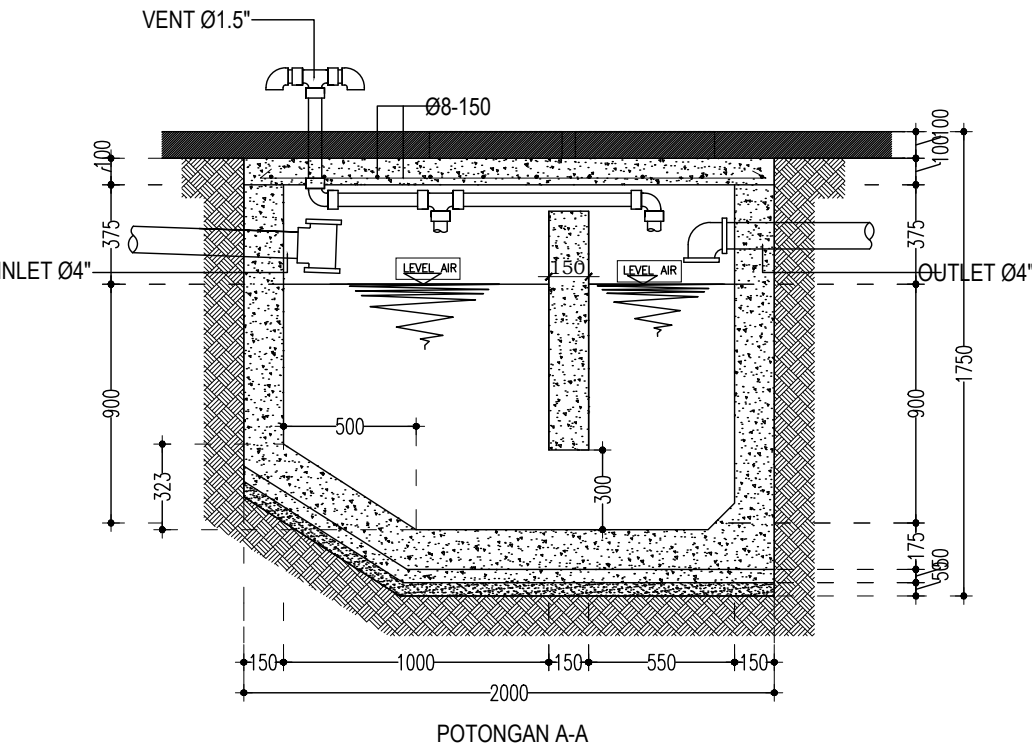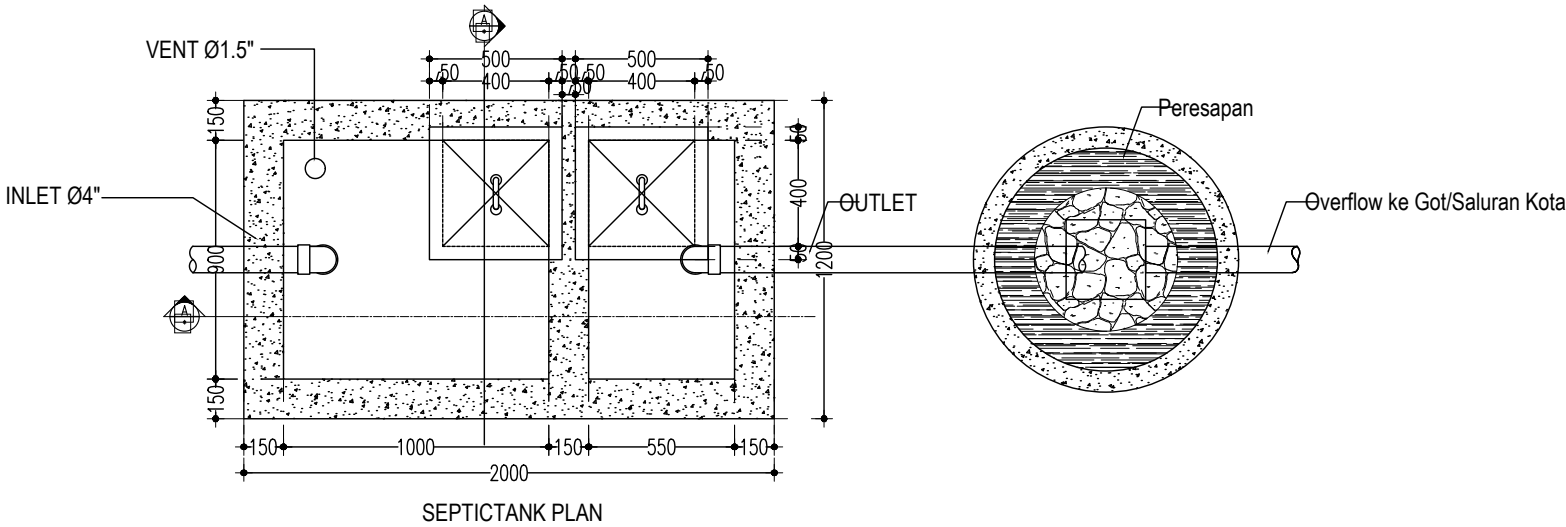



PEMERINTAH PROVINSI BALI

DINAS PEKERJAAN UMUM,
PENATAAN RUANG, PERUMAHAN
DAN KAWASAN PERMUKIMAN
PROVINSI BALI

GAMBAR PROTOTIPE
RUMAH TINGGAL SEDERHANA

NAMA GAMBAR



SKALA

UKURAN KERTAS

A3

NOMOR GAMBAR

JUMLAH HALAMAN

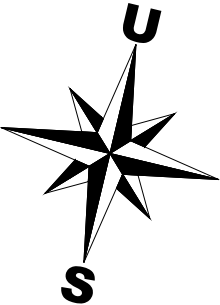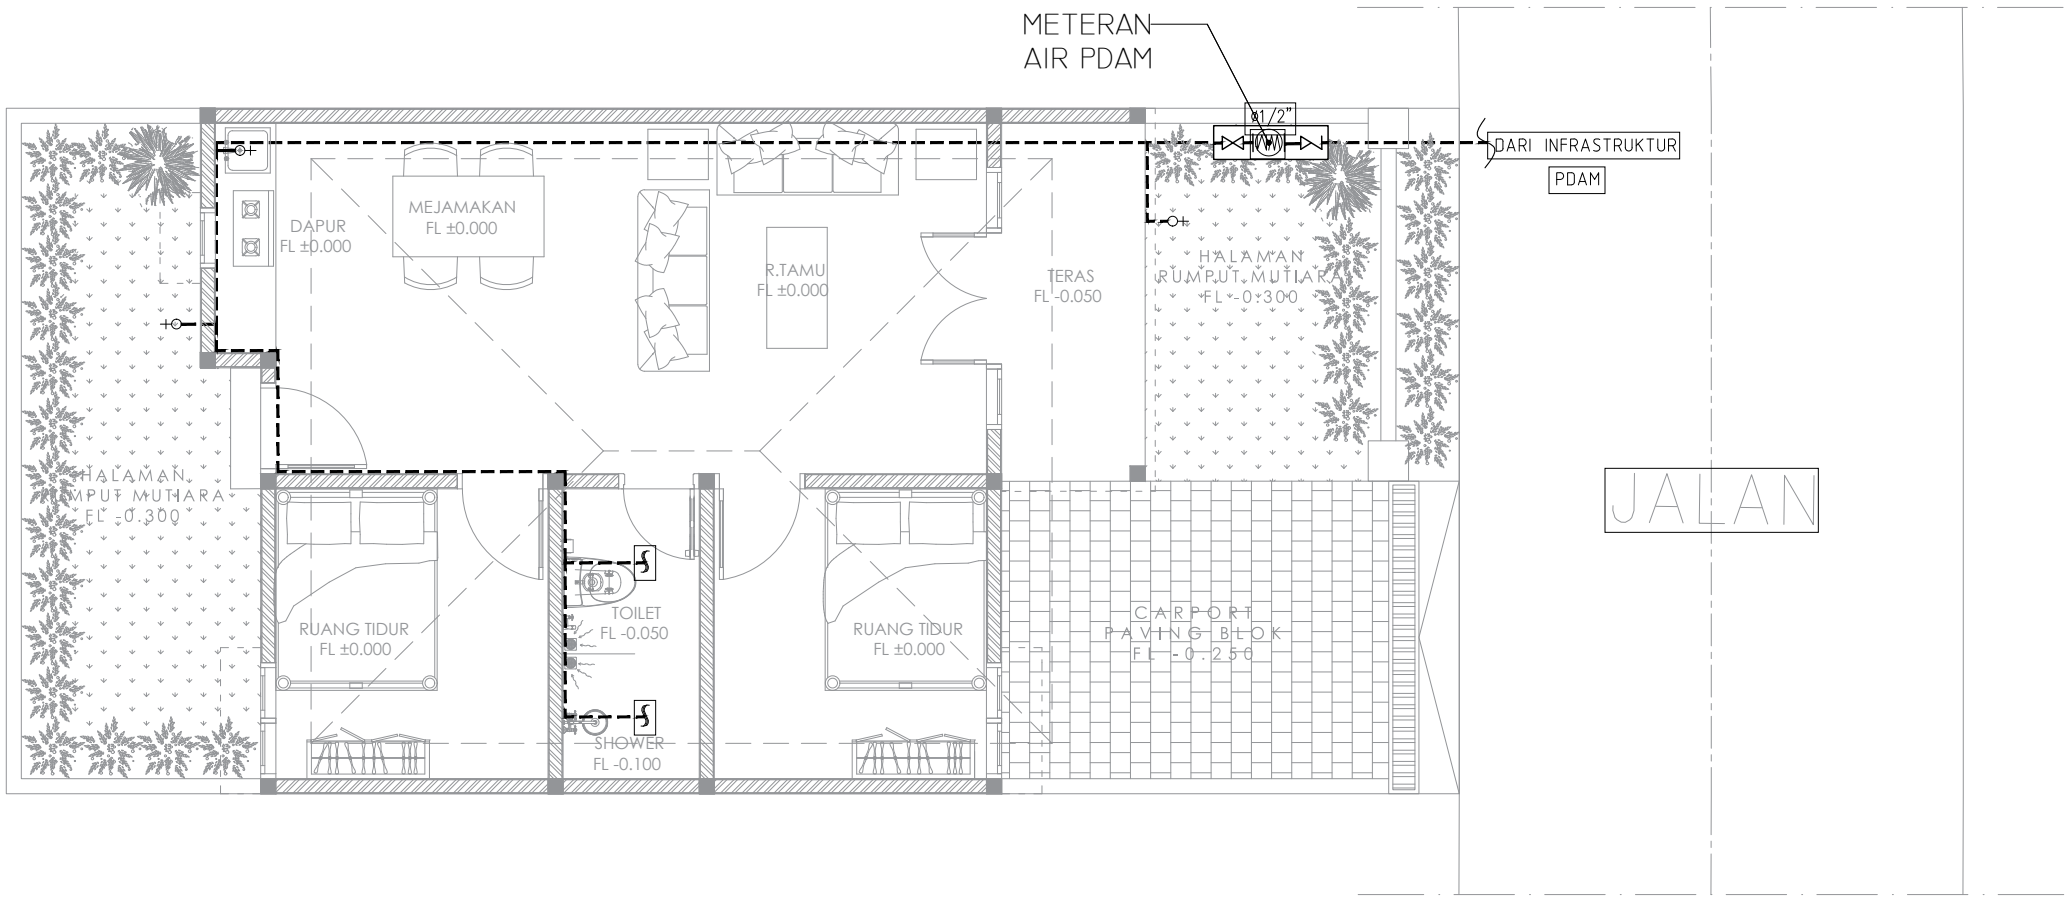



PEMERINTAH PROVINSI BALI

DINAS PEKERJAAN UMUM,
PENATAAN RUANG, PERUMAHAN
DAN KAWASAN PERMUKIMAN
PROVINSI BALI

GAMBAR PROTOTIPE
RUMAH TINGGAL SEDERHANA

NAMA GAMBAR


SKALA

UKURAN KERTAS

A3

NOMOR GAMBAR

JUMLAH HALAMAN

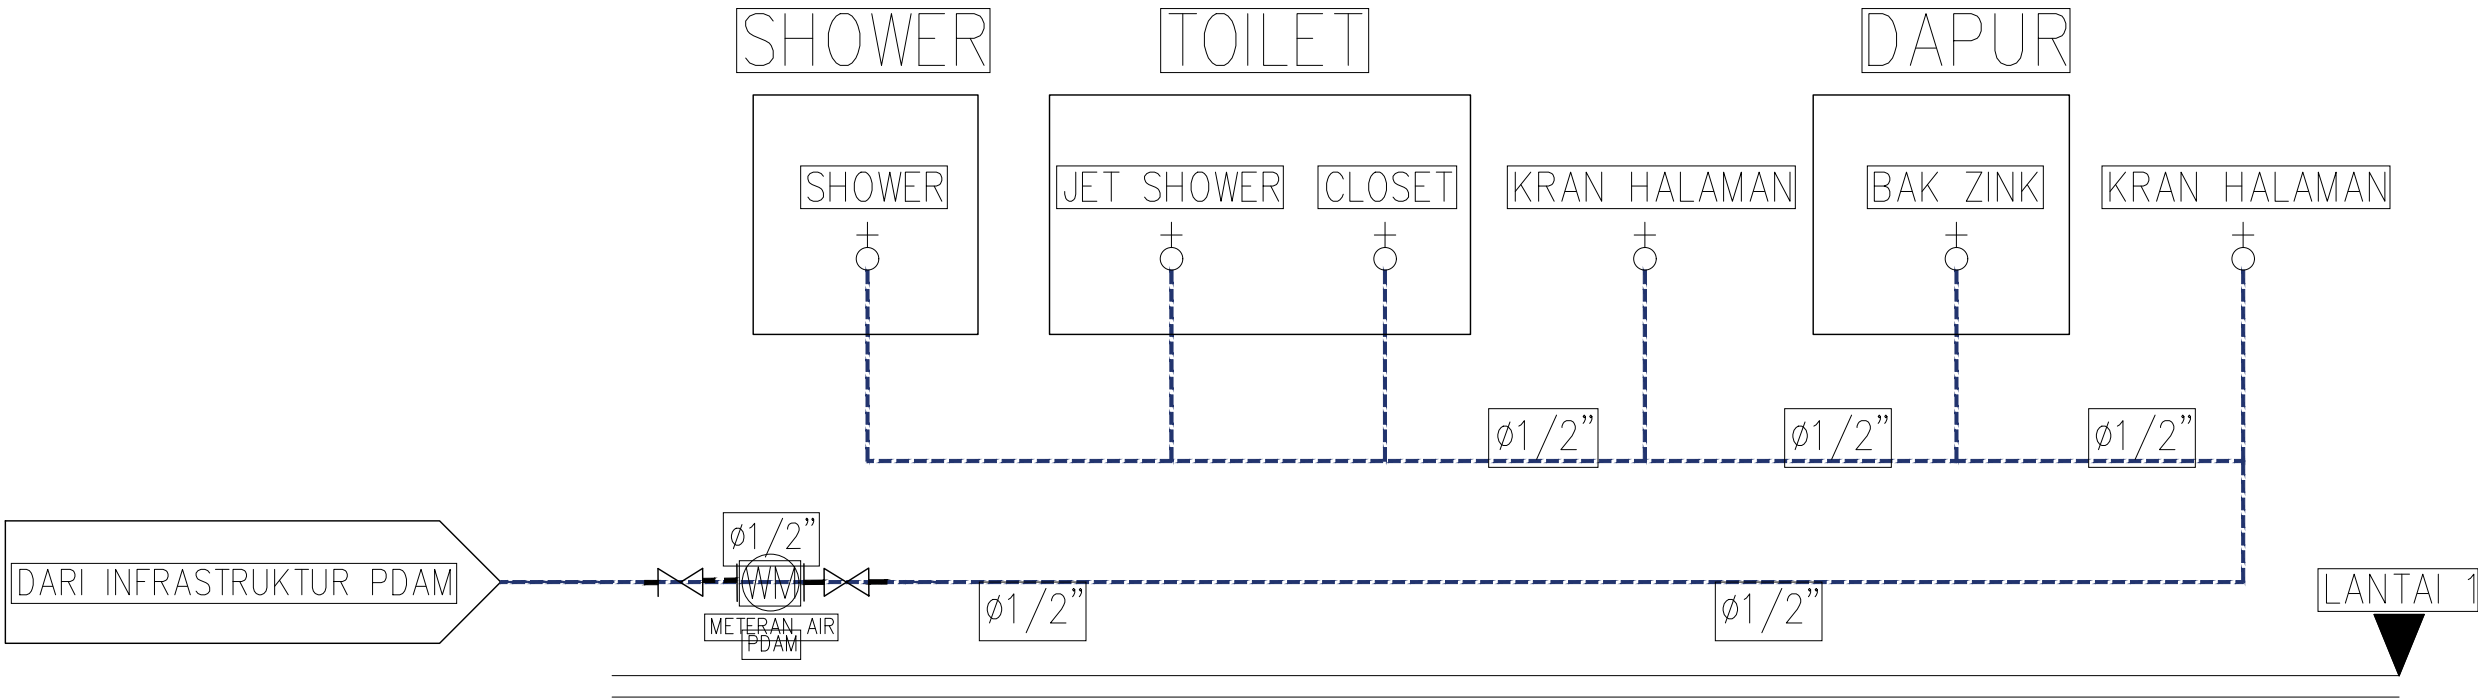



PEMERINTAH PROVINSI BALI

DINAS PEKERJAAN UMUM,
PENATAAN RUANG, PERUMAHAN
DAN KAWASAN PERMUKIMAN
PROVINSI BALI

GAMBAR PROTOTIPE
RUMAH TINGGAL SEDERHANA

NAMA GAMBAR



SKALA

UKURAN KERTAS

A3

NOMOR GAMBAR

JUMLAH HALAMAN

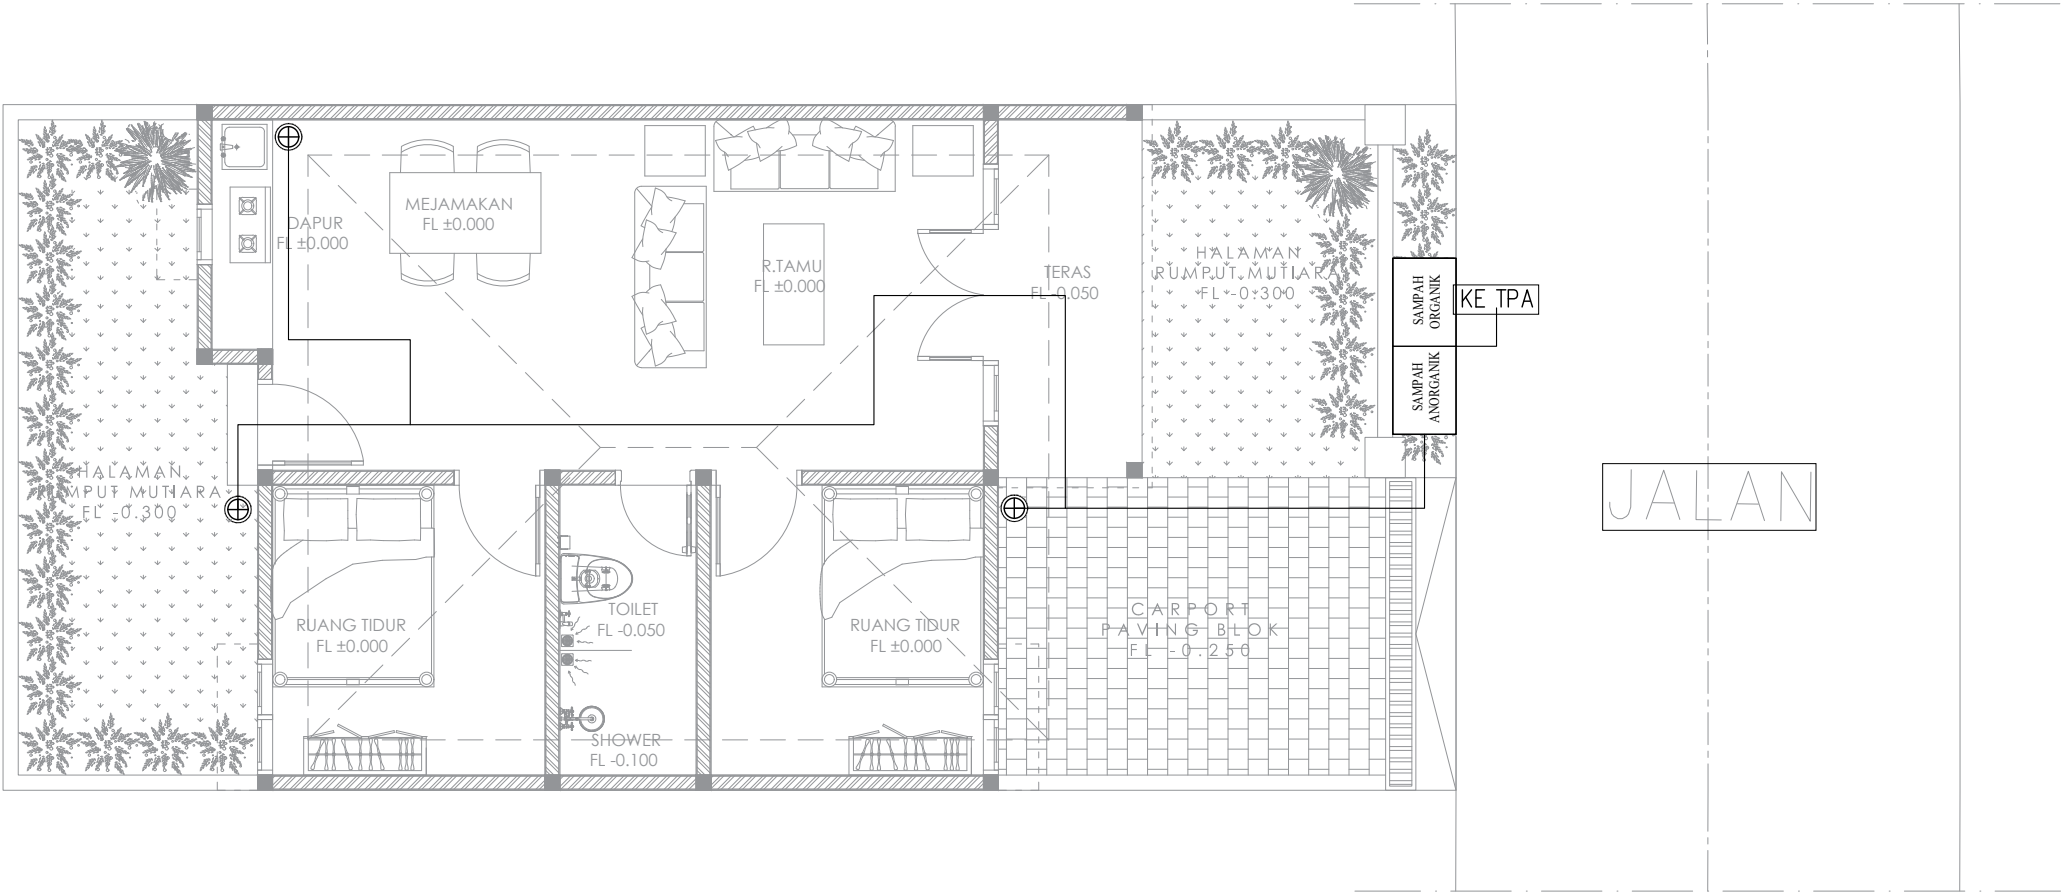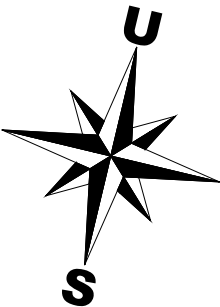

KETERANGAN:

: KERANJANG SAMPAH

BAK SAMPAH


A : SAMPAH ORGANIK

B : SAMPAH ANORGANIK

DENAH SANITASI PERSAMPAHAN

00
A-----

SCALE 1:75

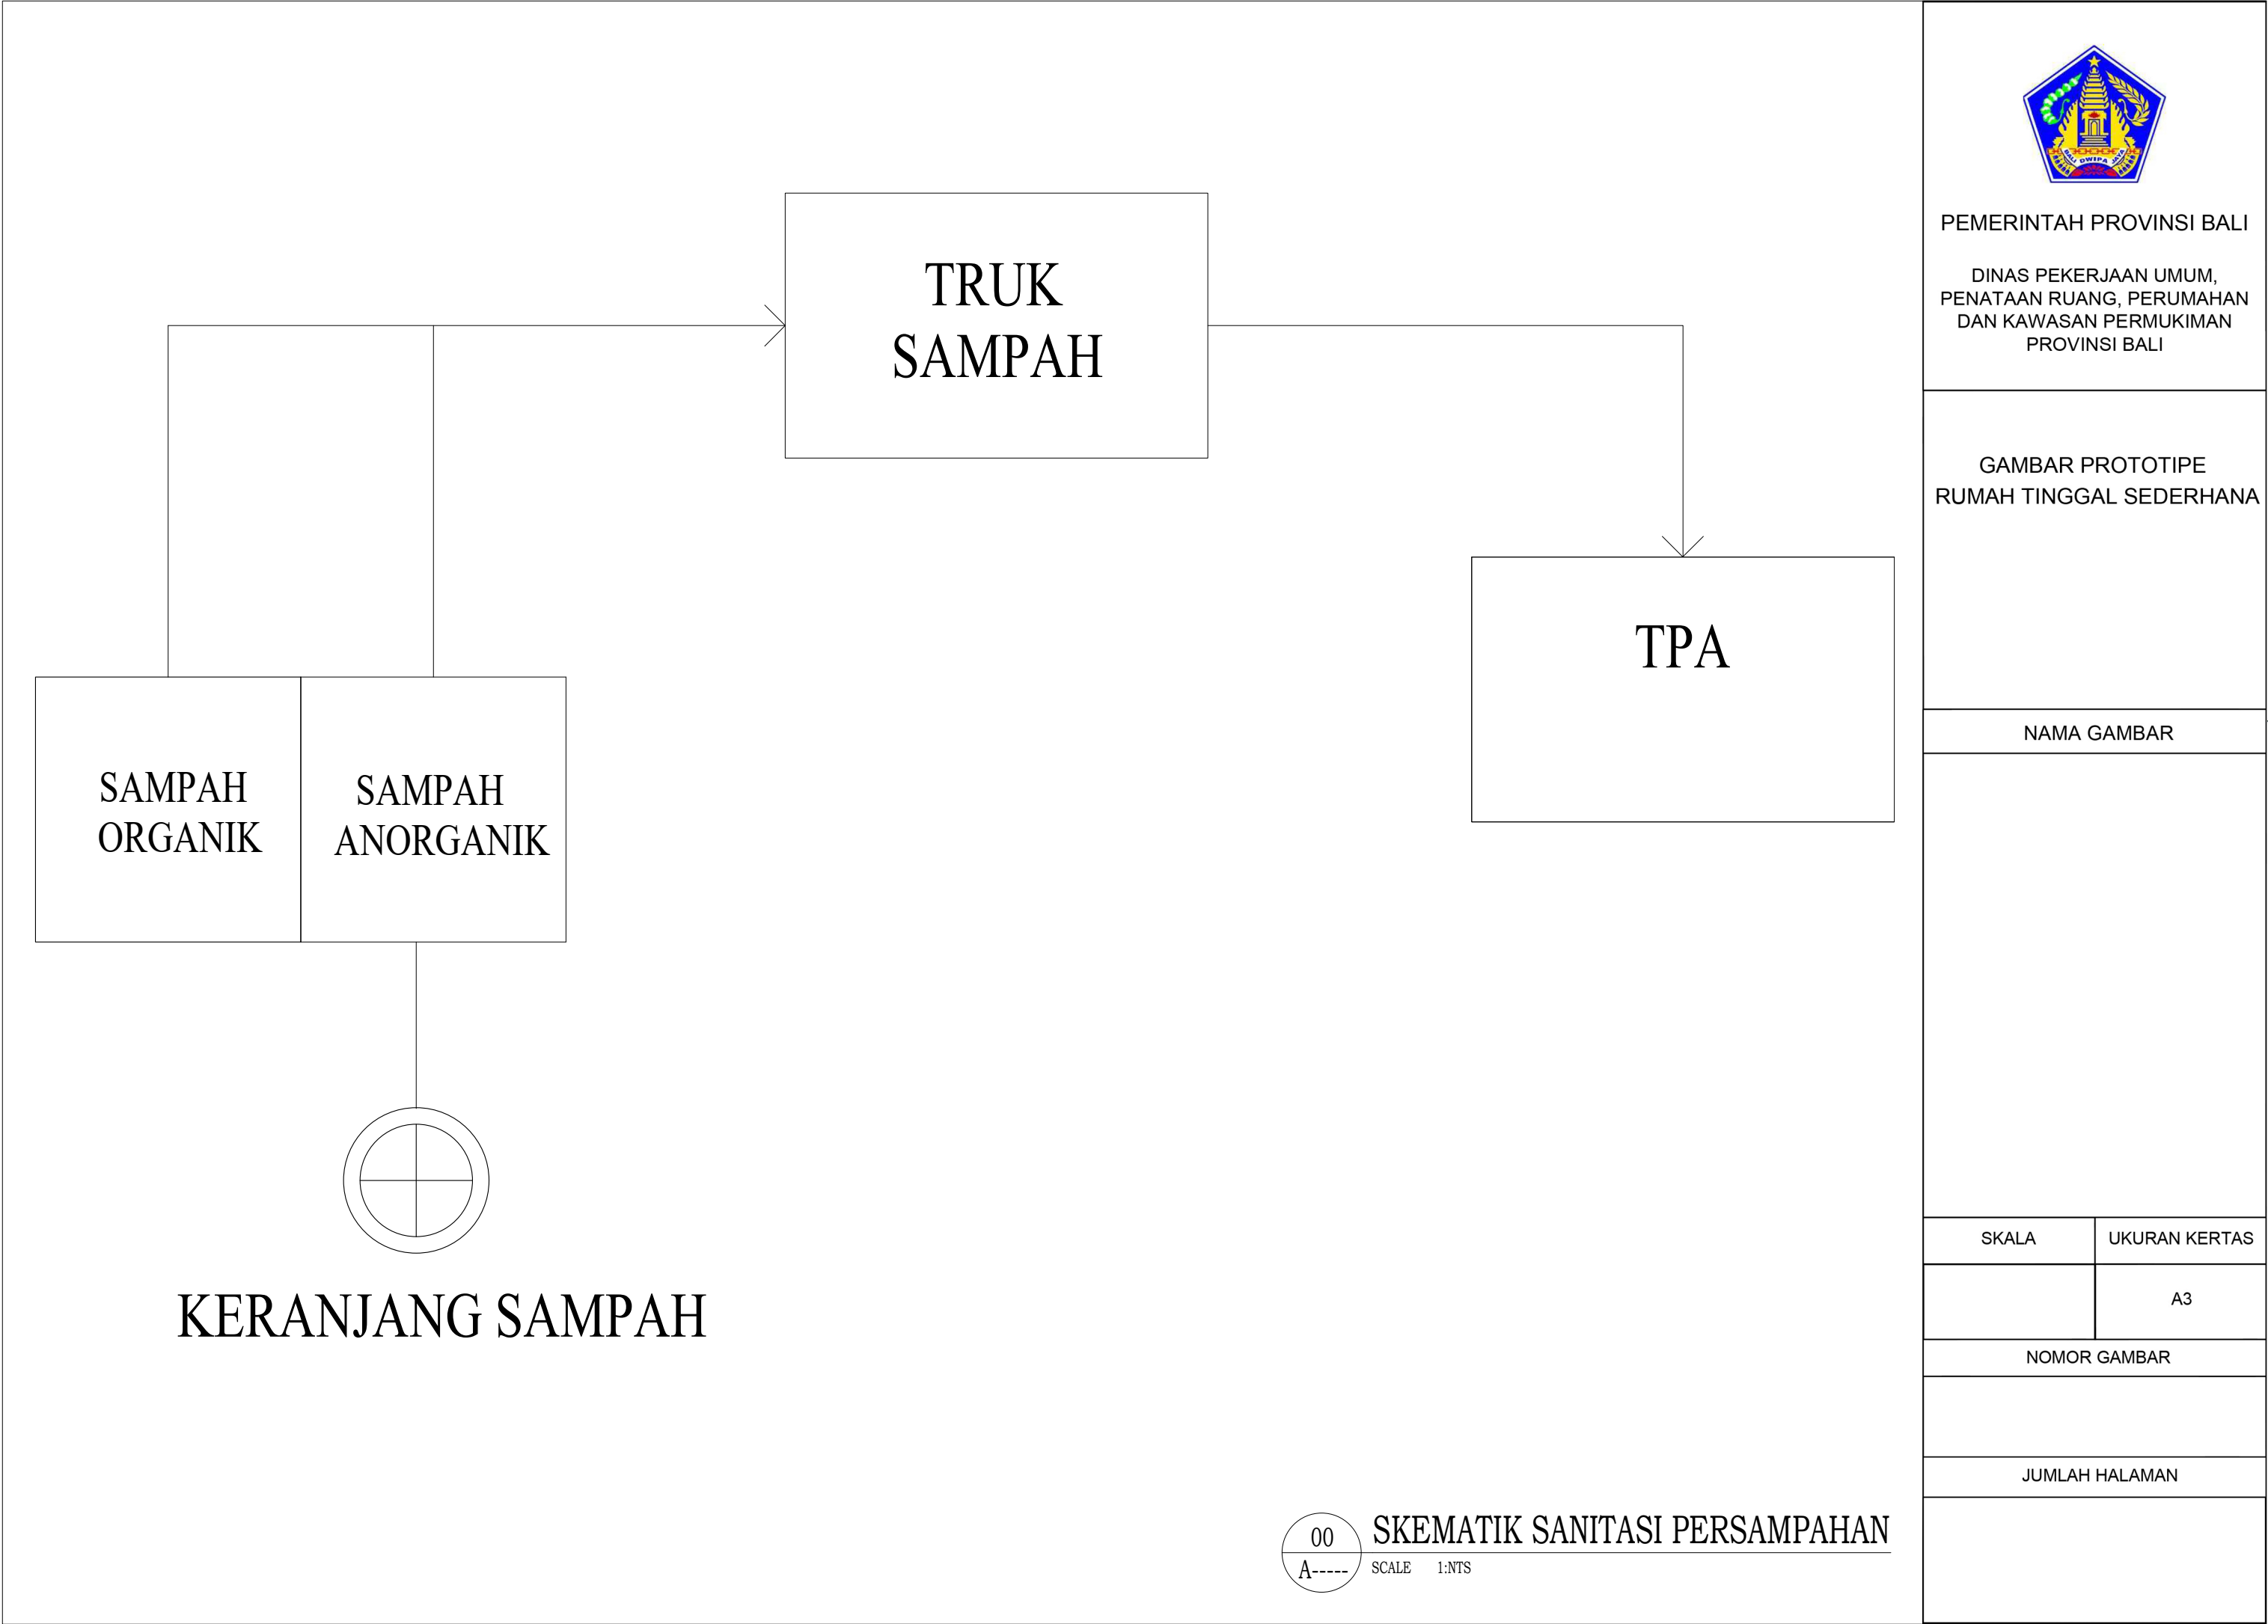

PEMERINTAH PROVINSI BALI

DINAS PEKERJAAN UMUM,
PENATAAN RUANG, PERUMAHAN
DAN KAWASAN PERMUKIMAN
PROVINSI BALI

GAMBAR PROTOTIPE
RUMAH TINGGAL SEDERHANA

NAMA GAMBAR

SKALA

UKURAN KERTAS

A3

NOMOR GAMBAR

JUMLAH HALAMAN



PEMERINTAH PROVINSI BALI

DINAS PEKERJAAN UMUM,
PENATAAN RUANG, PERUMAHAN
DAN KAWASAN PERMUKIMAN
PROVINSI BALI

GAMBAR PROTOTIPE
RUMAH TINGGAL SEDERHANA

NAMA GAMBAR




SKALA

UKURAN KERTAS

A3

NOMOR GAMBAR

JUMLAH HALAMAN

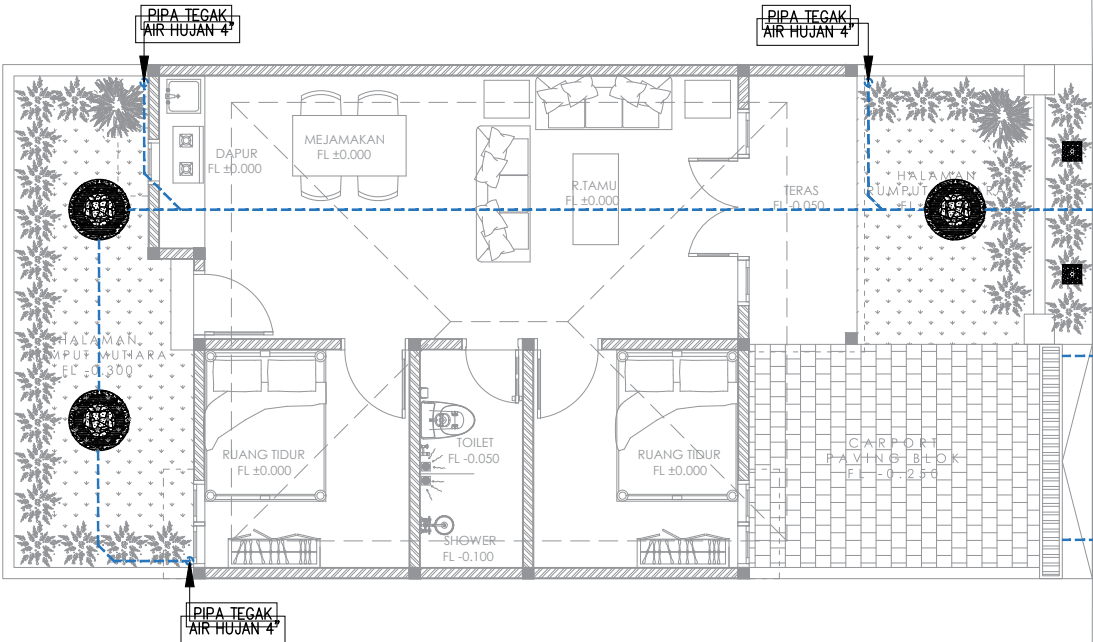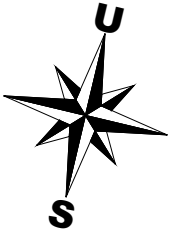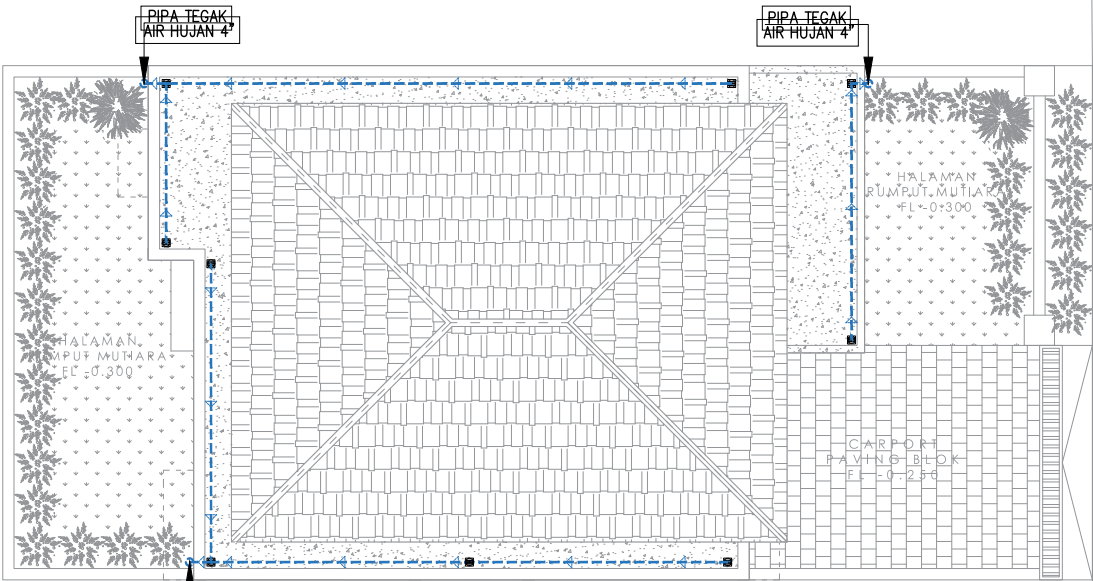


KE GOT

KE GOT

KE GOT

JALAN

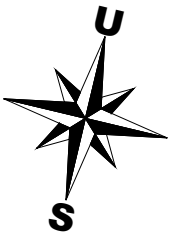


LEGENDA :	
	PIPA INSTALASI AIR HUJAN PVC AW CLASS ex. RUCIKA
	SUMUR RESAPAN AIR HUJAN
	BIOPORI PVC Ø4"
	ROOF DRAIN


00
A-----

DENAH INSTALASI AIR HUJAN


SCALE 1:100

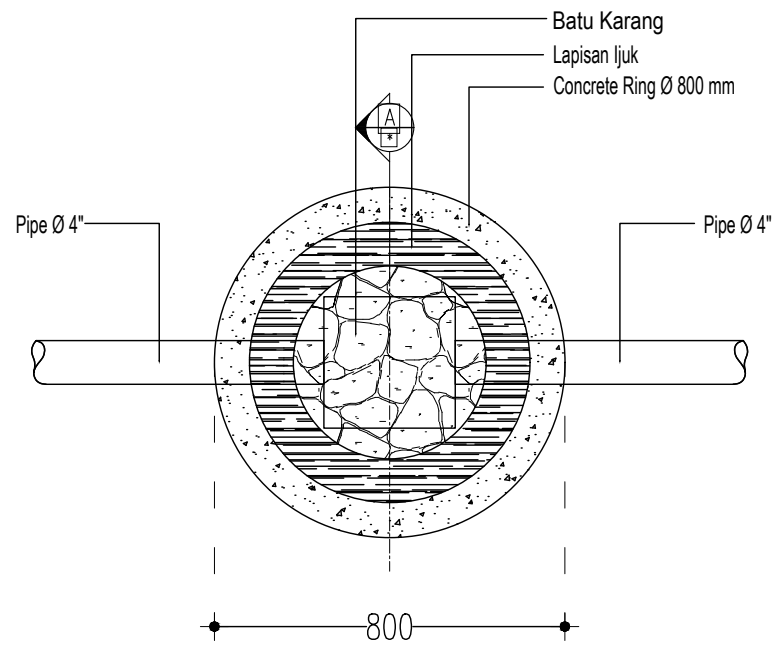


DENAH RESAPAN AIR HUJAN

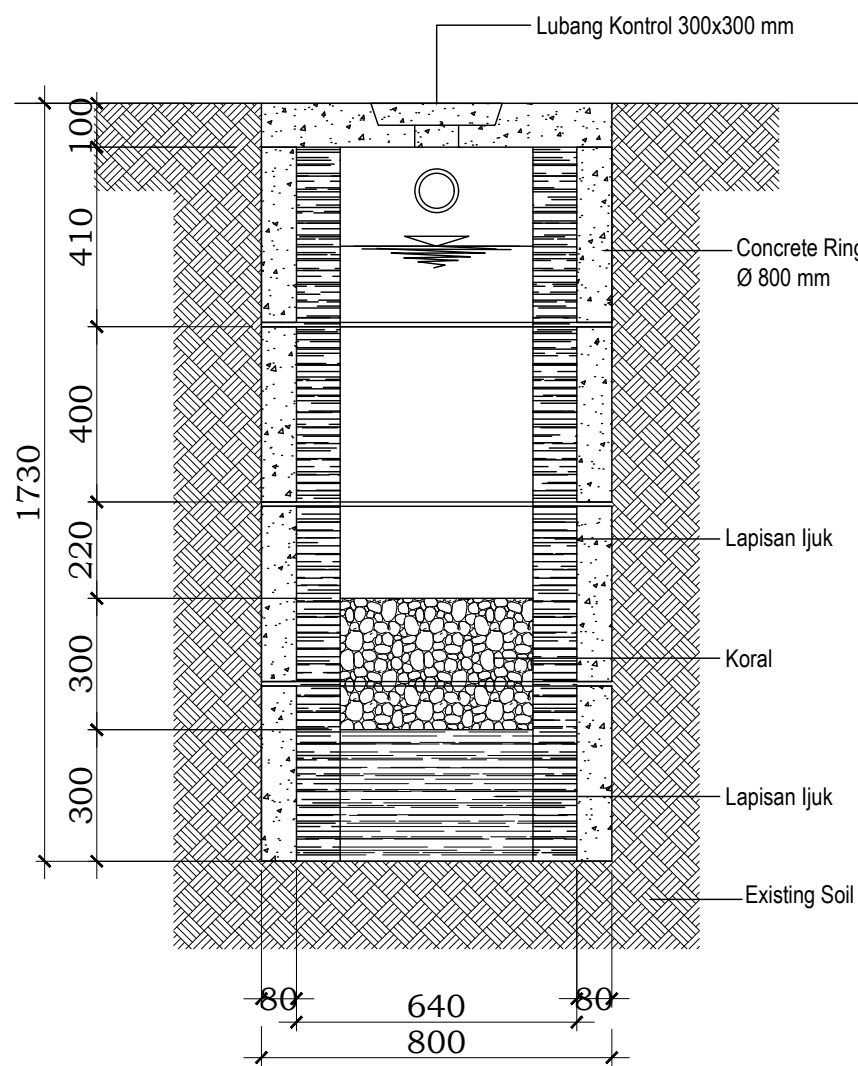



POTONGAN A-A RESAPAN AIR HUJAN

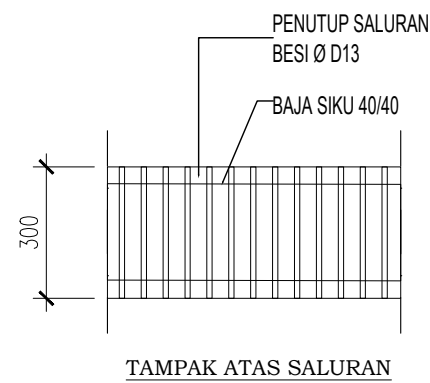

TAMPAK ATAS SALURAN

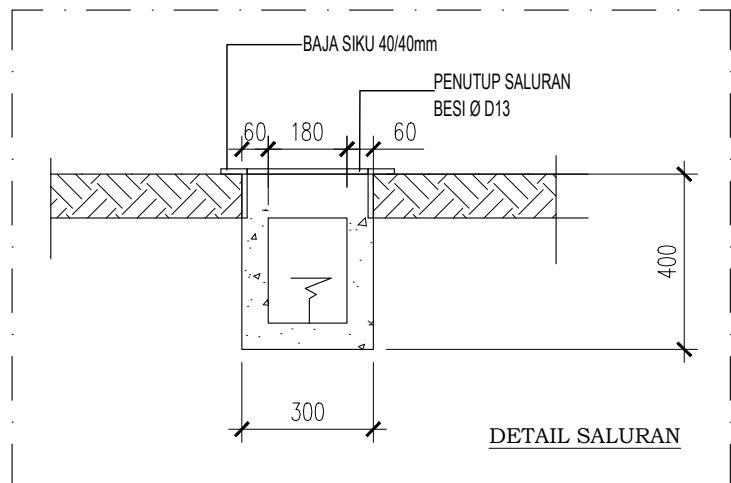

DETAIL SALURAN

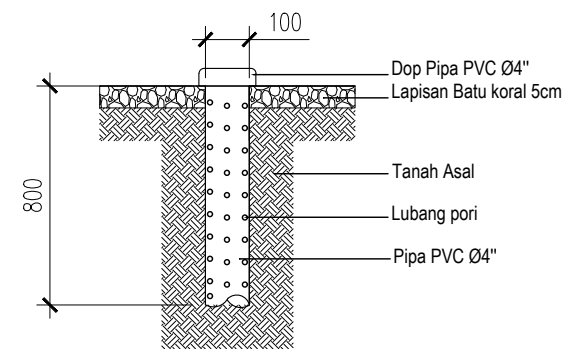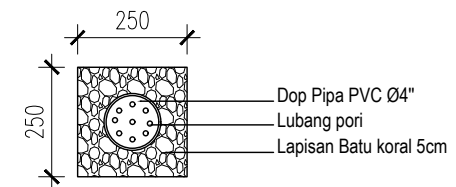

PEMERINTAH PROVINSI BALI

DINAS PEKERJAAN UMUM,
PENATAAN RUANG, PERUMAHAN
DAN KAWASAN PERMUKIMAN
PROVINSI BALI

GAMBAR PROTOTIPE
RUMAH TINGGAL SEDERHANA

NAMA GAMBAR

SKALA UKURAN KERTAS

A3

NOMOR GAMBAR

JUMLAH HALAMAN

00
A----- SCALE 1:NTS
DETAIL SUMUR RESAPAN AIR HUJAN