



PEMERINTAH PROVINSI BALI

DINAS PEKERJAAN UMUM,
PENATAAN RUANG, PERUMAHAN
DAN KAWASAN PERMUKIMAN
PROVINSI BALI

GAMBAR PROTOTIPE
RUMAH TINGGAL SEDERHANA

NAMA GAMBAR

SKALA

UKURAN KERTAS

A3

NOMOR GAMBAR

JUMLAH HALAMAN

Jl. Sedap Malam




Jalan setempat

LEGENDA :

- A. RUMAH
- B. SUMUR RESAPAN
- C. CARPORT
- D. HALAMAN BELAKANG
- E. T. SUCI

A TAPAK EKSISTING
A-1 SKALA 1 : 100



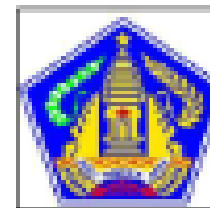

PEMERINTAH PROVINSI BALI

DINAS PEKERJAAN UMUM,
PENATAAN RUANG, PERUMAHAN
DAN KAWASAN PERMUKIMAN
PROVINSI BALI

GAMBAR PROTOTYPE
RUMAH TINGGAL SEDERHANA

NAMA GAMBAR

SKALA


UKURAN KERTAS

A3

NOMOR GAMBAR


JUMLAH HALAMAN

Jl. Sedap malam
- 0.70

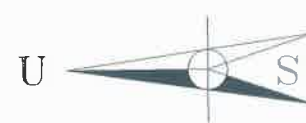

Garis Sempadan Bangunan
sejauh 1.50 m


Jalan setempat
- 0.60

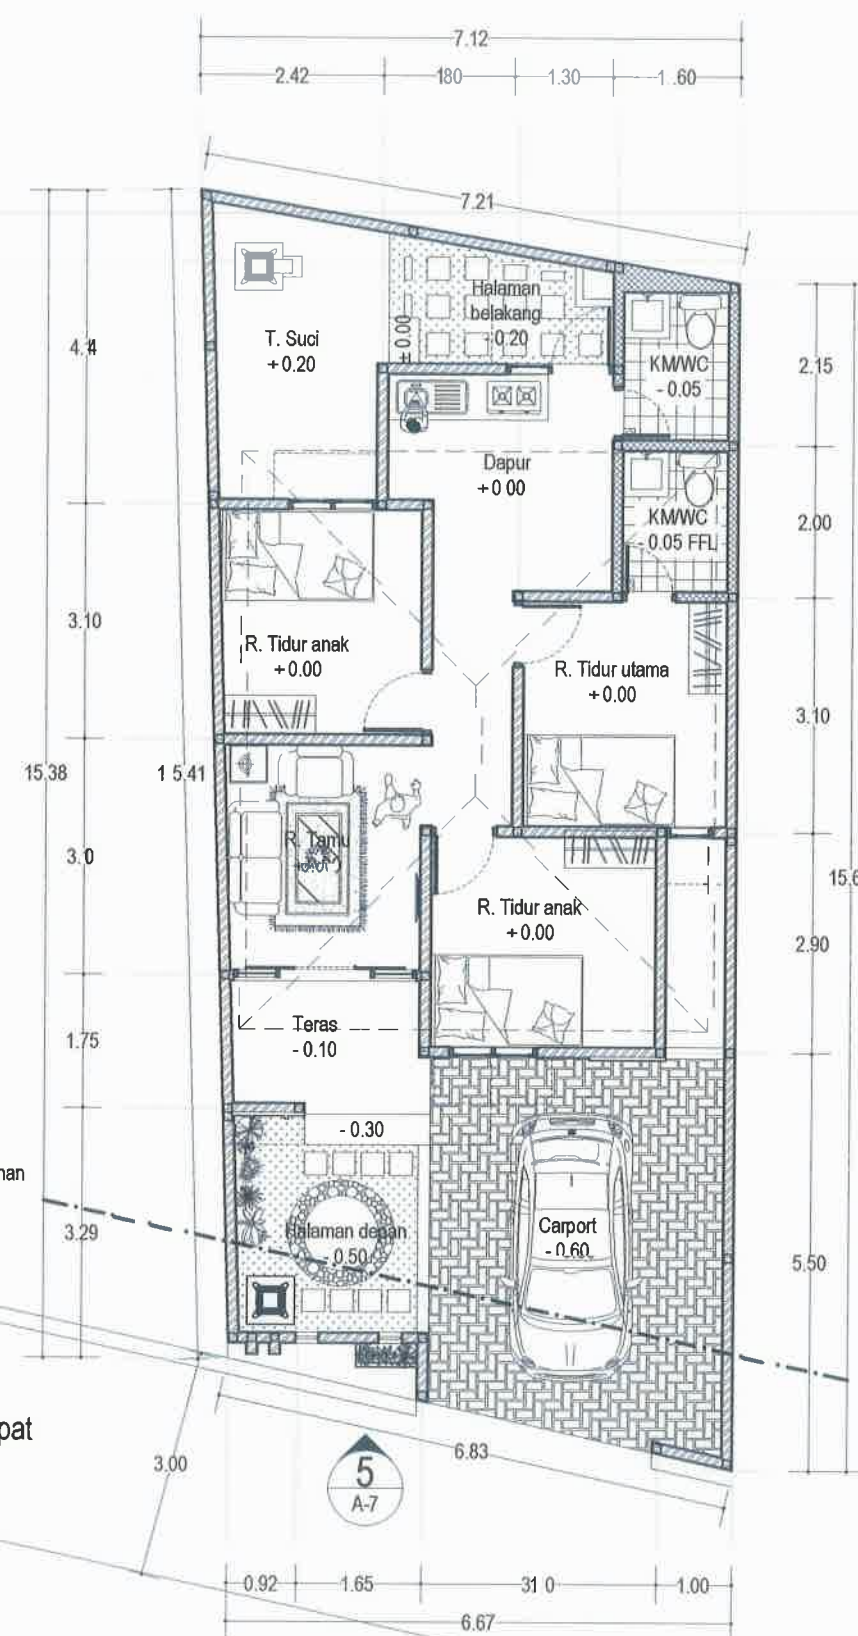

A LANTAI DASAR EKSISTING

A-2 SKALA 1 : 100

0 100 200

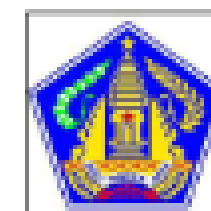

PEMERINTAH PROVINSI BALI

DINAS PEKERJAAN UMUM,
PENATAAN RUANG, PERUMAHAN
DAN KAWASAN PERMUKIMAN
PROVINSI BALI

GAMBAR PROTOTIPE
RUMAH TINGGAL SEDERHANA

NAMA GAMBAR


SKALA

UKURAN KERTAS

A3

NOMOR GAMBAR

JUMLAH HALAMAN

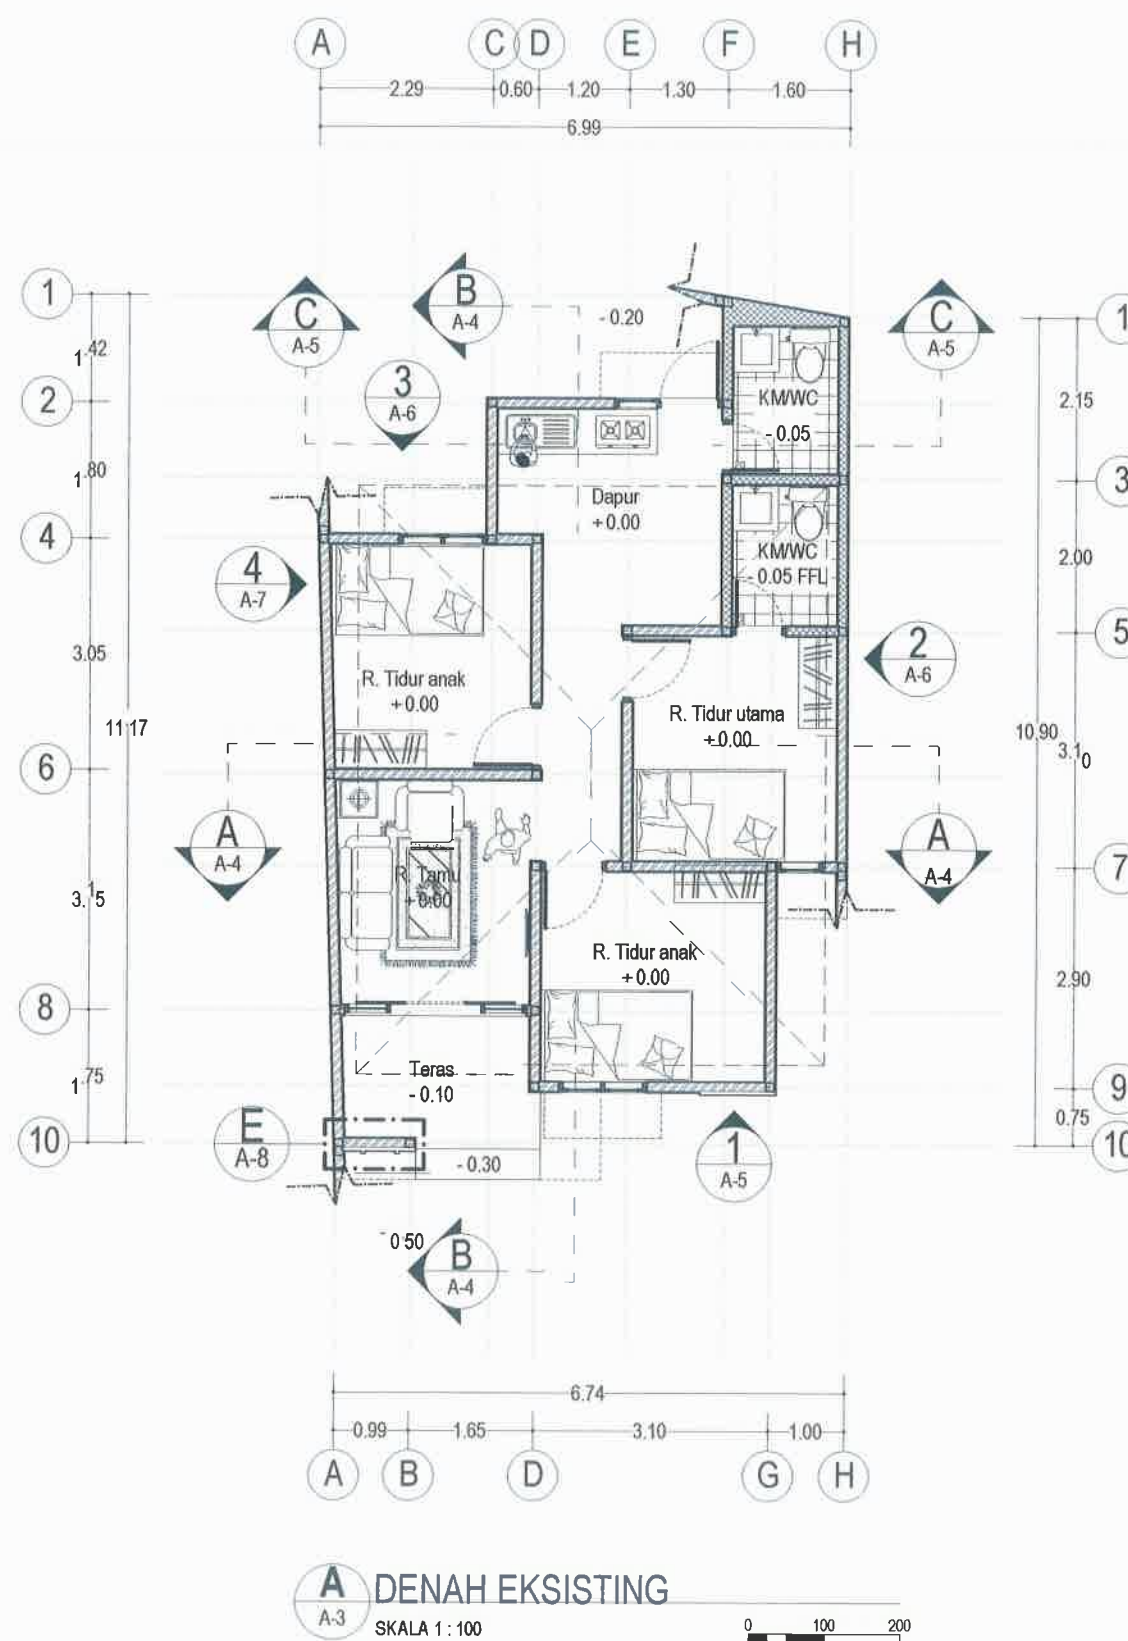



PEMERINTAH PROVINSI BALI

DINAS PEKERJAAN UMUM,
PENATAAN RUANG, PERUMAHAN
DAN KAWASAN PERMUKIMAN
PROVINSI BALI

GAMBAR PROTOTIPE
RUMAH TINGGAL SEDERHANA

NAMA GAMBAR


SKALA

UKURAN KERTAS

A3


NOMOR GAMBAR

JUMLAH HALAMAN

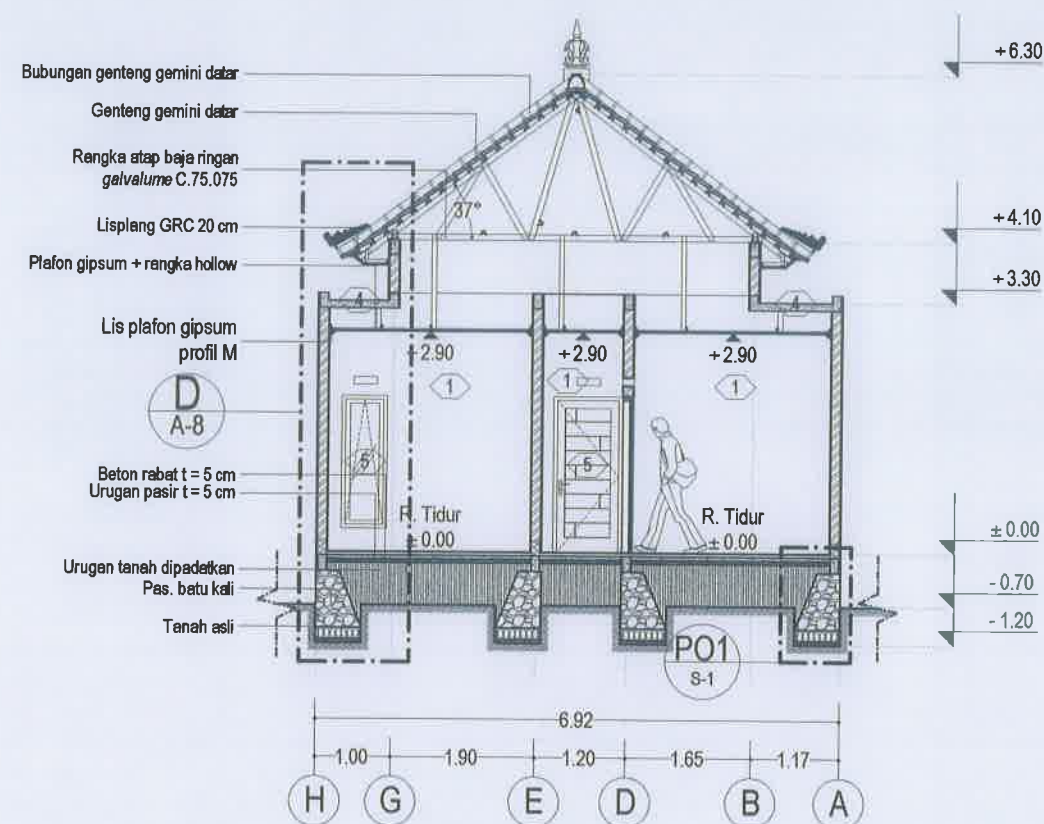

A POTONGAN A-A

A-4 SKALA 1 : 100

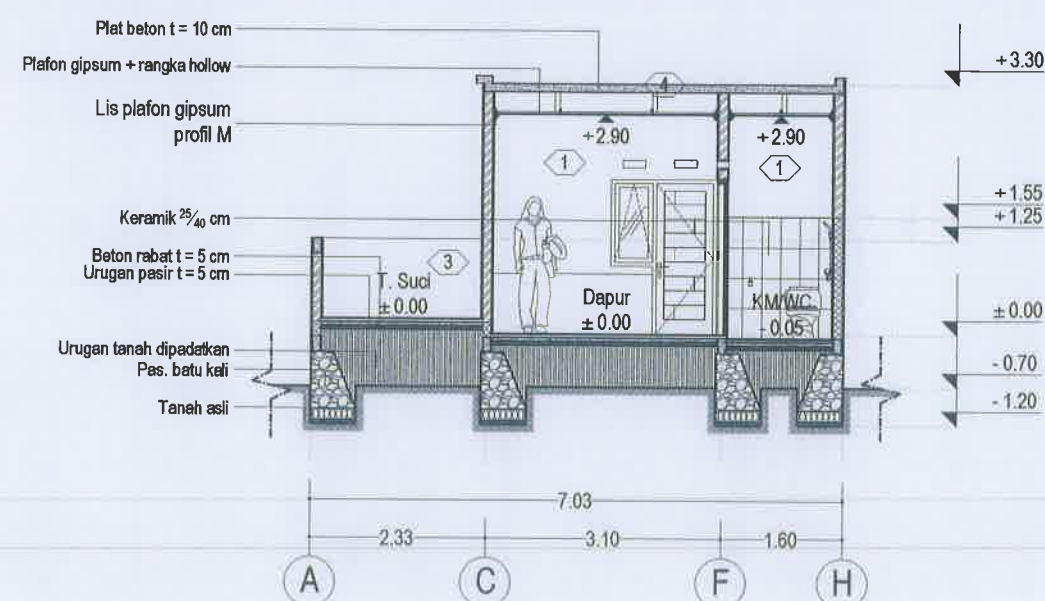

A POTONGAN C-C

A-4 SKALA 1 : 100





PEMERINTAH PROVINSI BALI

DINAS PEKERJAAN UMUM,
PENATAAN RUANG, PERUMAHAN
DAN KAWASAN PERMUKIMAN
PROVINSI BALI

GAMBAR PROTOTIPE
RUMAH TINGGAL SEDERHANA

NAMA GAMBAR


SKALA

UKURAN KERTAS


A3

NOMOR GAMBAR


JUMLAH HALAMAN

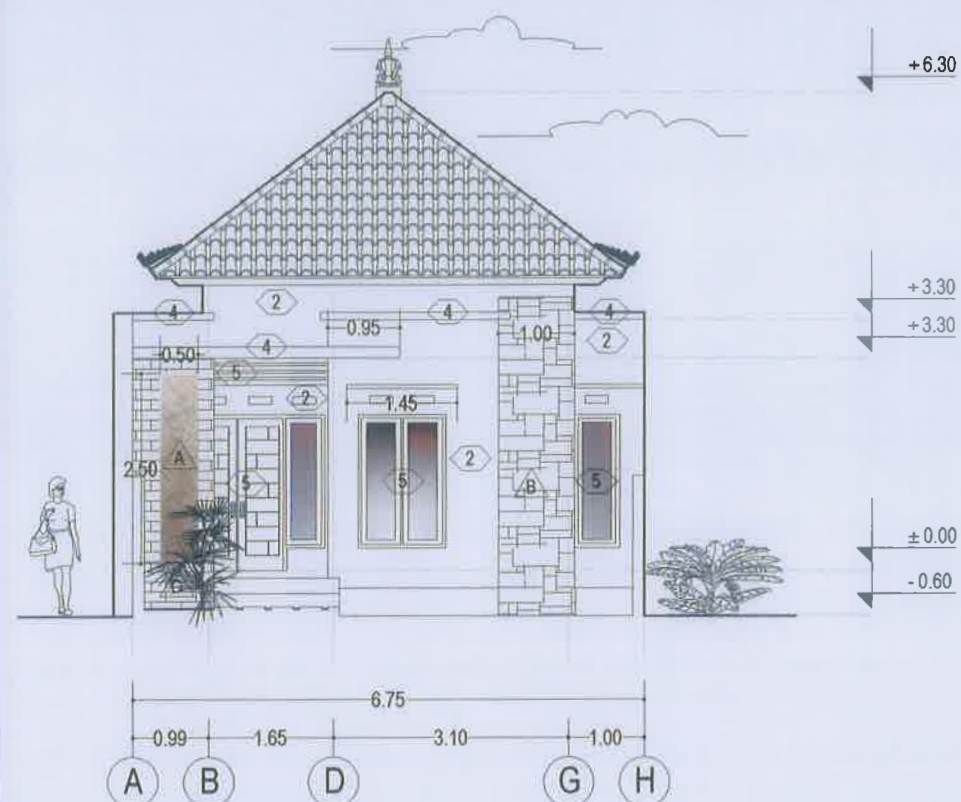


A TAMPAK 1
A-5 SKALA 1 : 100

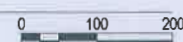

Bubungan genteng gemini datar
Genteng gemini datar
Rangka atap baja ringan
galvalume C.75.075
Lisplang GRC 20 cm
Plafon gipsum + rangka hollow
Lis plafon gipsum
profil M
Kanopi trimdek +
rangka galvanis hollow
Beton rabat t = 5 cm
Urugan pasir t = 5 cm
Urugan tanah dipadatkan
Pas. batu kali
Tanah asli

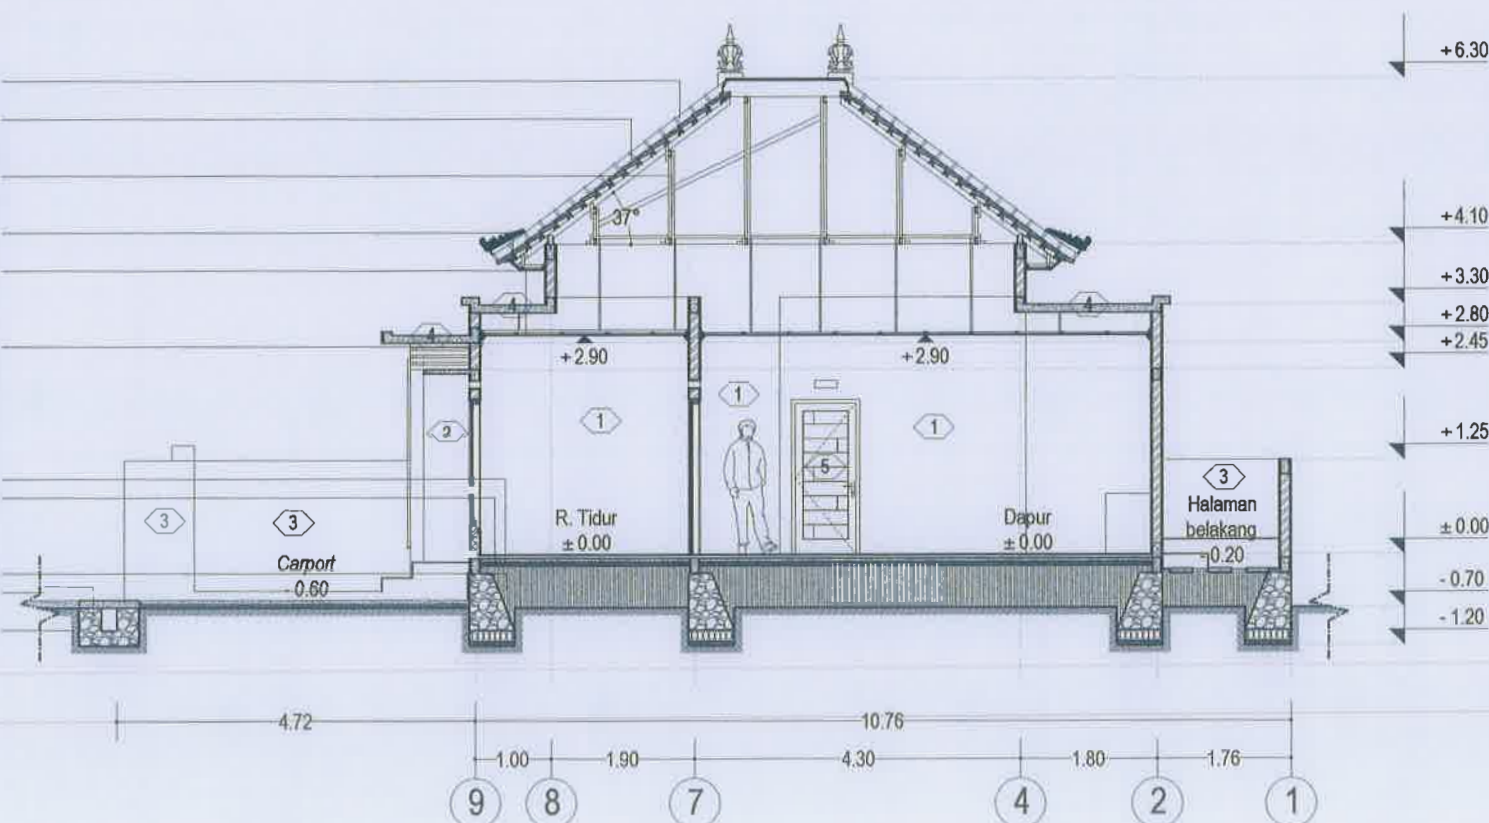

A POTONGAN B-B
A-4 SKALA 1 : 100

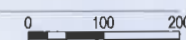



PEMERINTAH PROVINSI BALI

DINAS PEKERJAAN UMUM,
PENATAAN RUANG, PERUMAHAN
DAN KAWASAN PERMUKIMAN
PROVINSI BALI

GAMBAR PROTOTIPE
RUMAH TINGGAL SEDERHANA


NAMA GAMBAR

SKALA UKURAN KERTAS



A3

NOMOR GAMBAR


JUMLAH HALAMAN

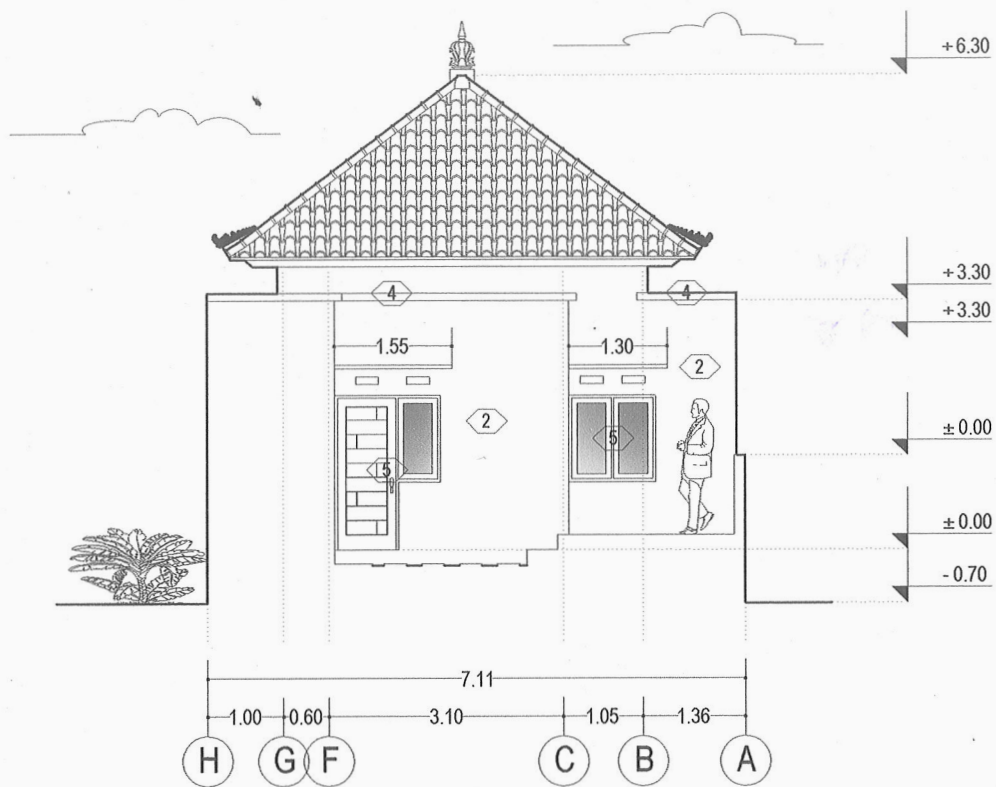

A TAMPAK 3
A-6 SKALA 1 : 100

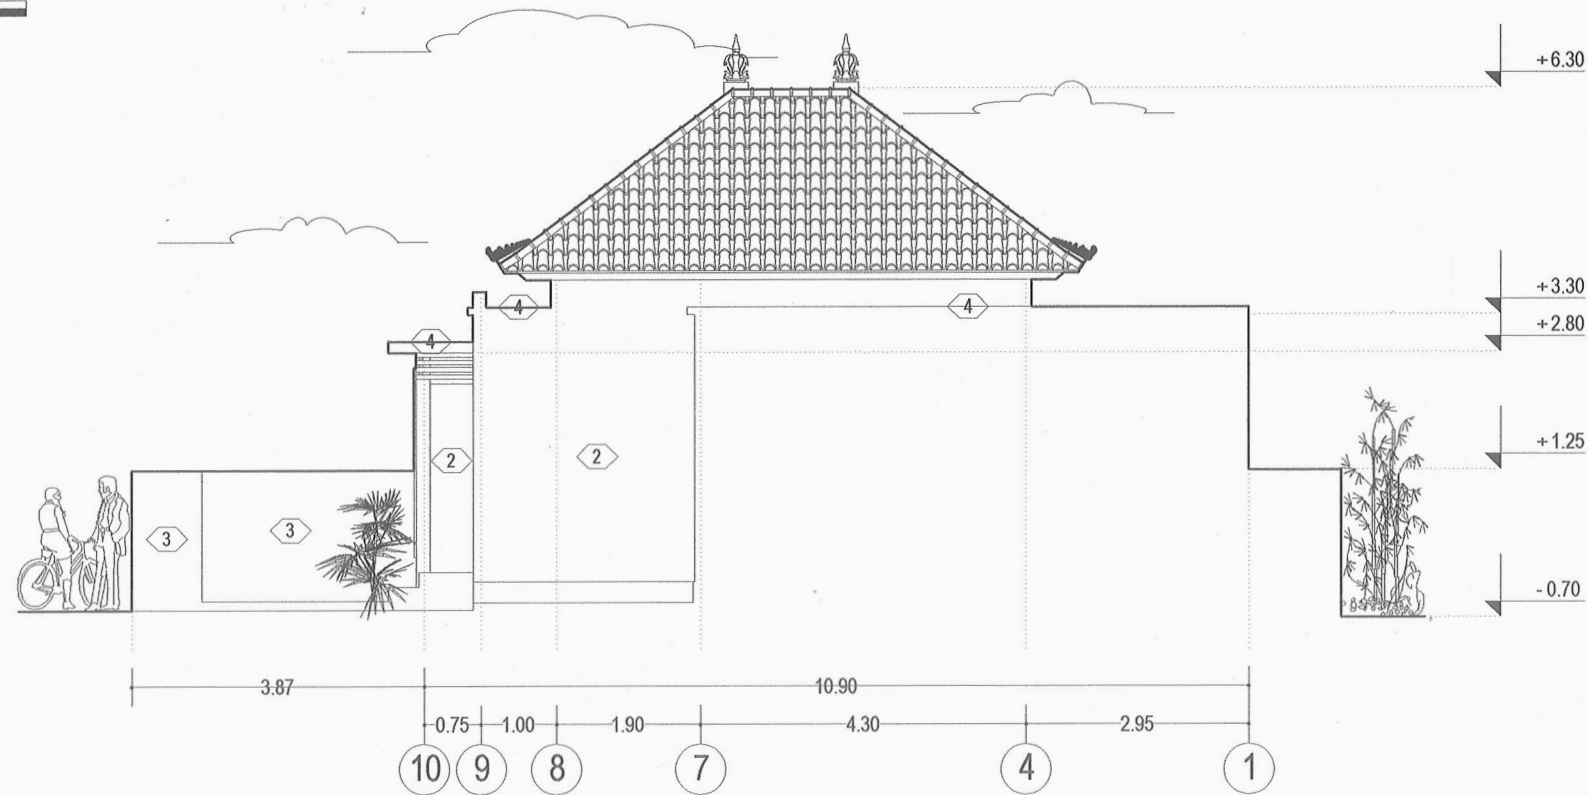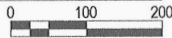

A TAMPAK 2
A-6 SKALA 1 : 100

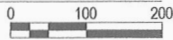



PEMERINTAH PROVINSI BALI

DINAS PEKERJAAN UMUM,
PENATAAN RUANG, PERUMAHAN
DAN KAWASAN PERMUKIMAN
PROVINSI BALI

GAMBAR PROTOTIPE
RUMAH TINGGAL SEDERHANA

NAMA GAMBAR


SKALA

UKURAN KERTAS


A3

NOMOR GAMBAR


JUMLAH HALAMAN

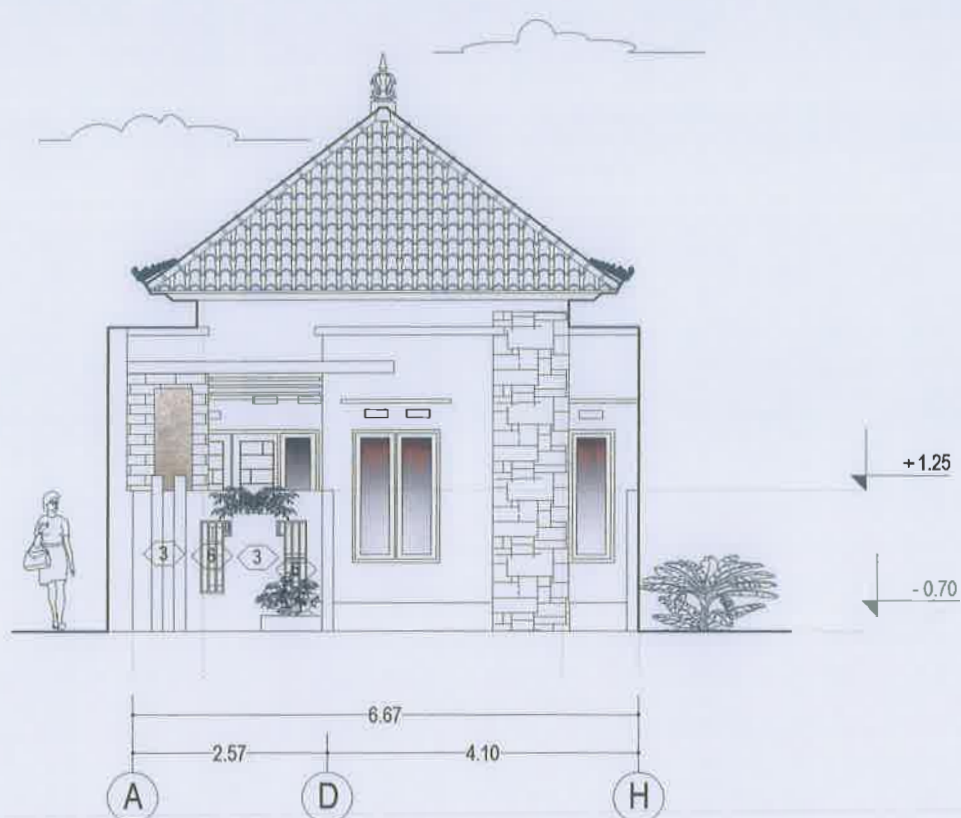


A TAMPAK 5
A-7 SKALA 1 : 100

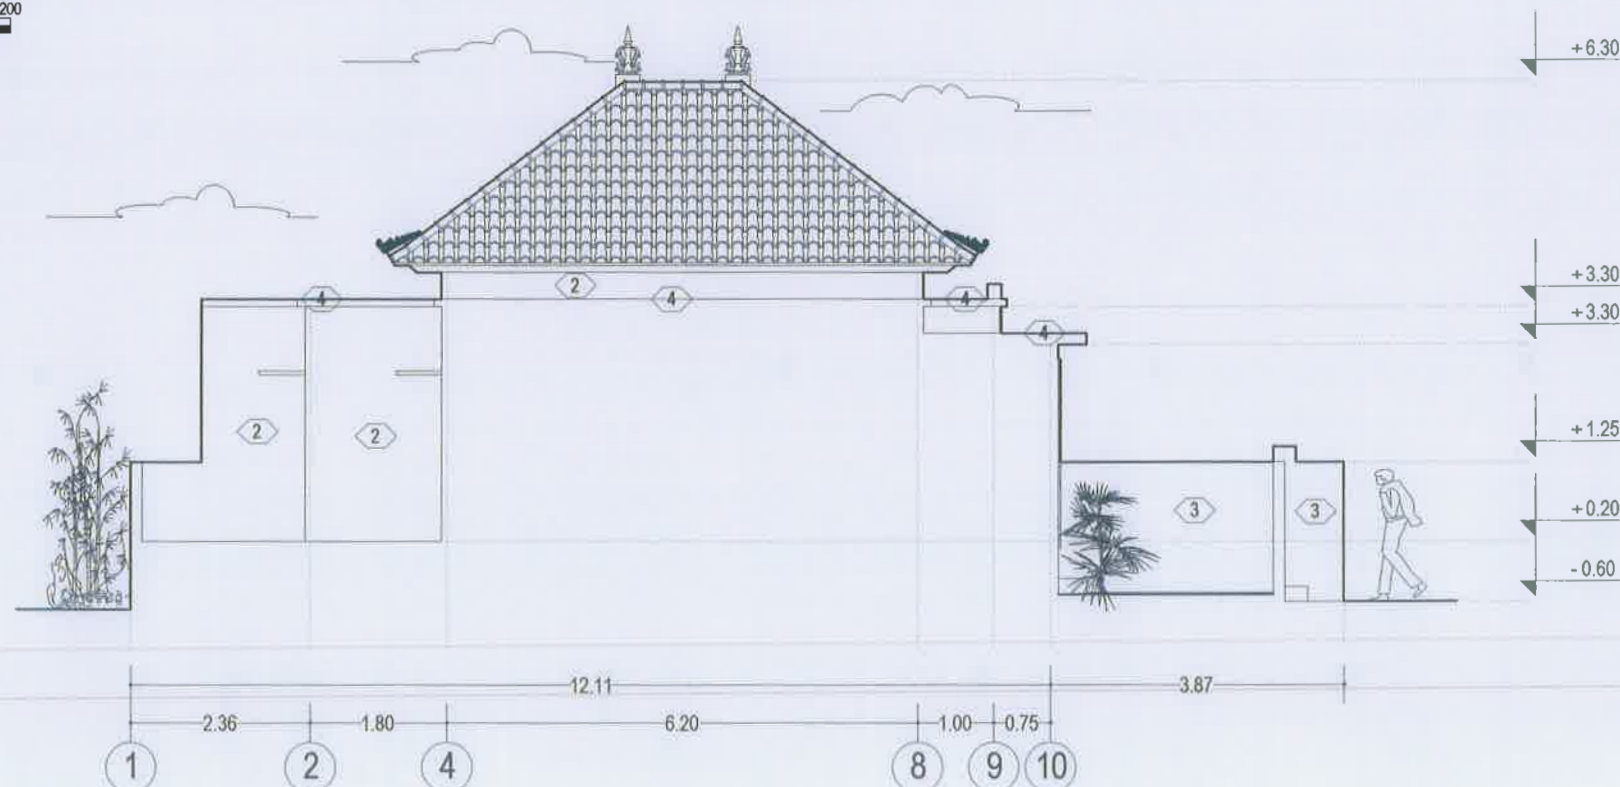


A TAMPAK 4
A-7 SKALA 1 : 100

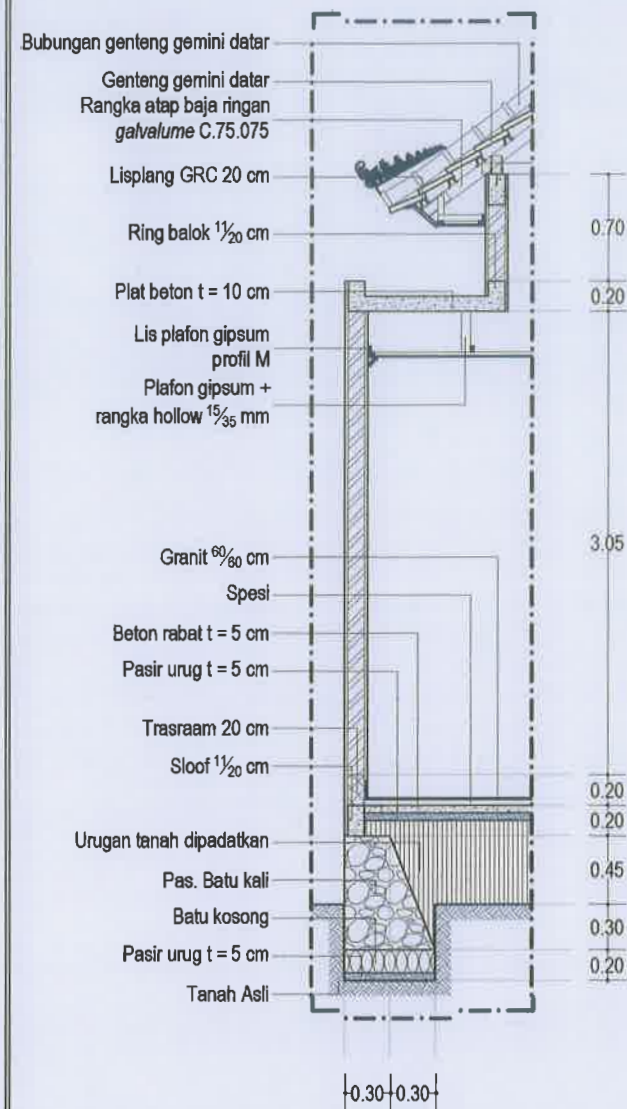

A POTONGAN PRINSIP D
A-8 SKALA 1 : 100

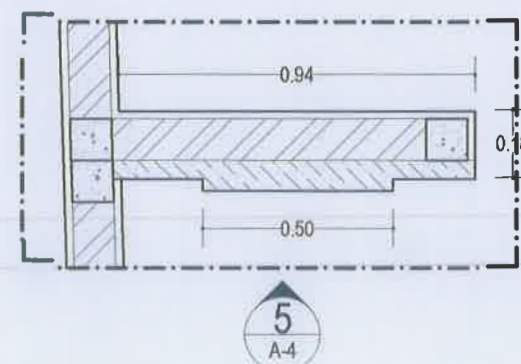

A DETIL E
A-8 SKALA 1 : 20

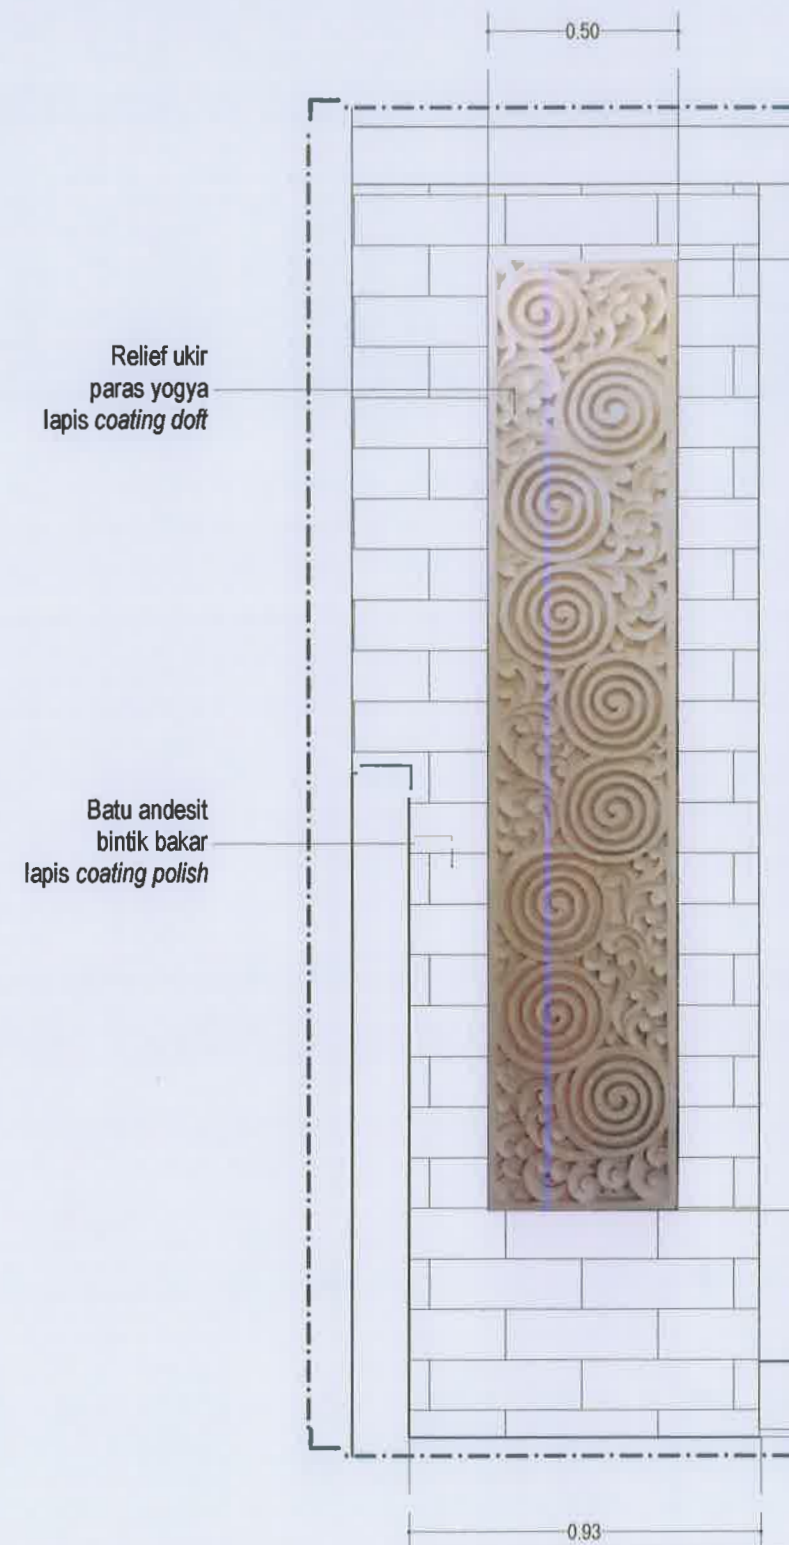

A TAMPAK 5
A-8 SKALA 1 : 20



PEMERINTAH PROVINSI BALI

DINAS PEKERJAAN UMUM,
PENATAAN RUANG, PERUMAHAN
DAN KAWASAN PERMUKIMAN
PROVINSI BALI

GAMBAR PROTOTIPE
RUMAH TINGGAL SEDERHANA

NAMA GAMBAR

SKALA

UKURAN KERTAS

A3

NOMOR GAMBAR

JUMLAH HALAMAN



PEMERINTAH PROVINSI BALI

DINAS PEKERJAAN UMUM,
PENATAAN RUANG, PERUMAHAN
DAN KAWASAN PERMUKIMAN
PROVINSI BALI

GAMBAR PROTOTIPE
RUMAH TINGGAL SEDERHANA

NAMA GAMBAR



SKALA


UKURAN KERTAS

A3


NOMOR GAMBAR

JUMLAH HALAMAN

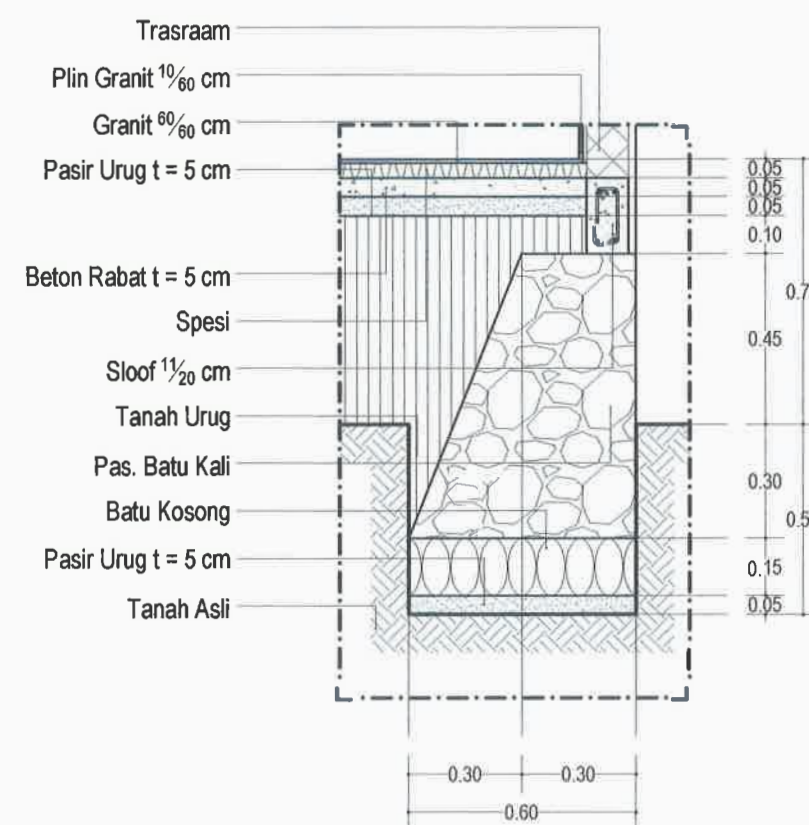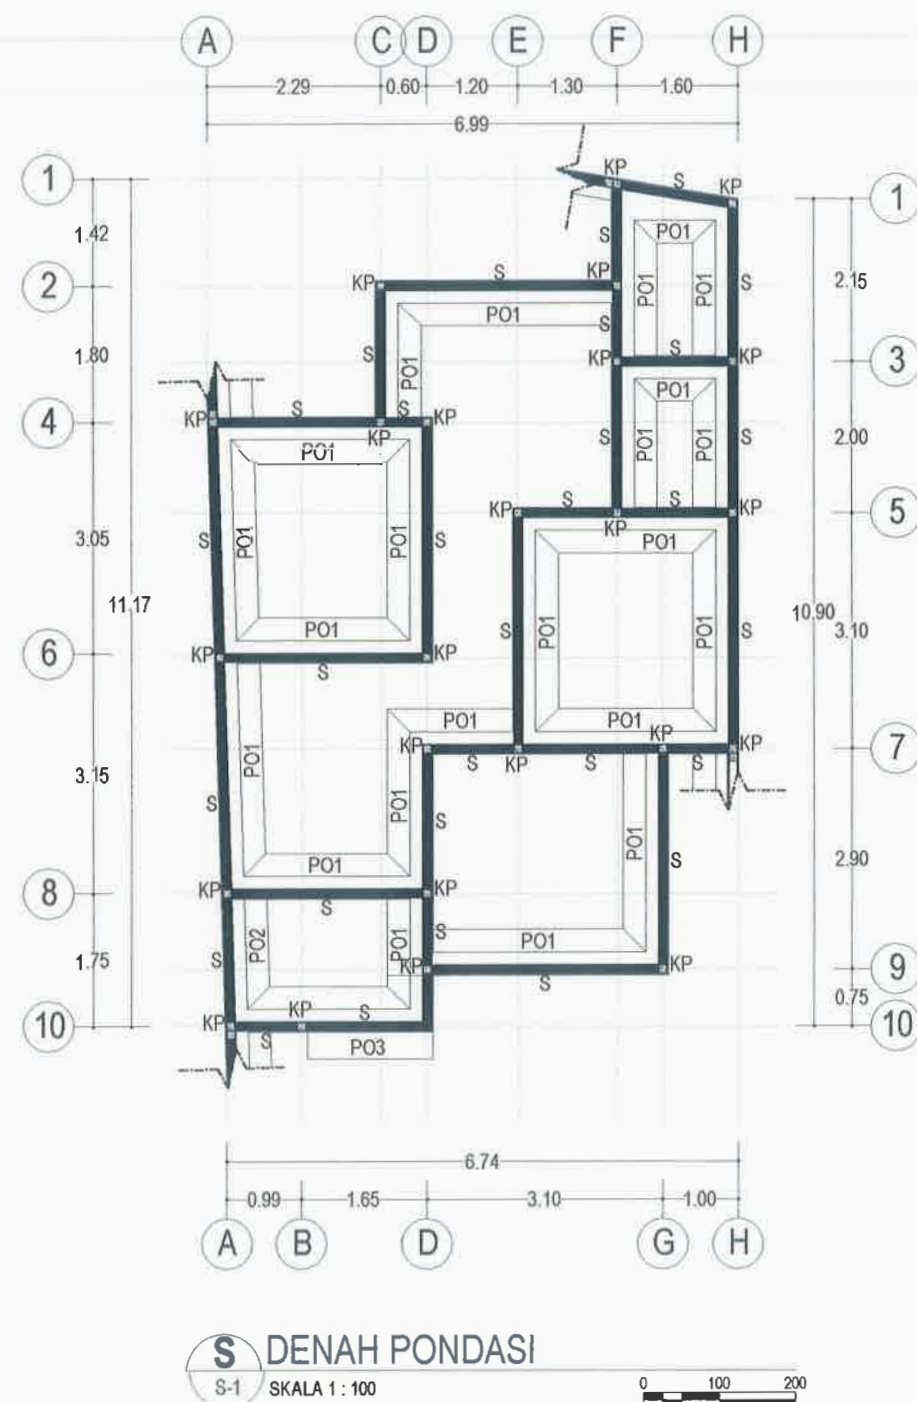


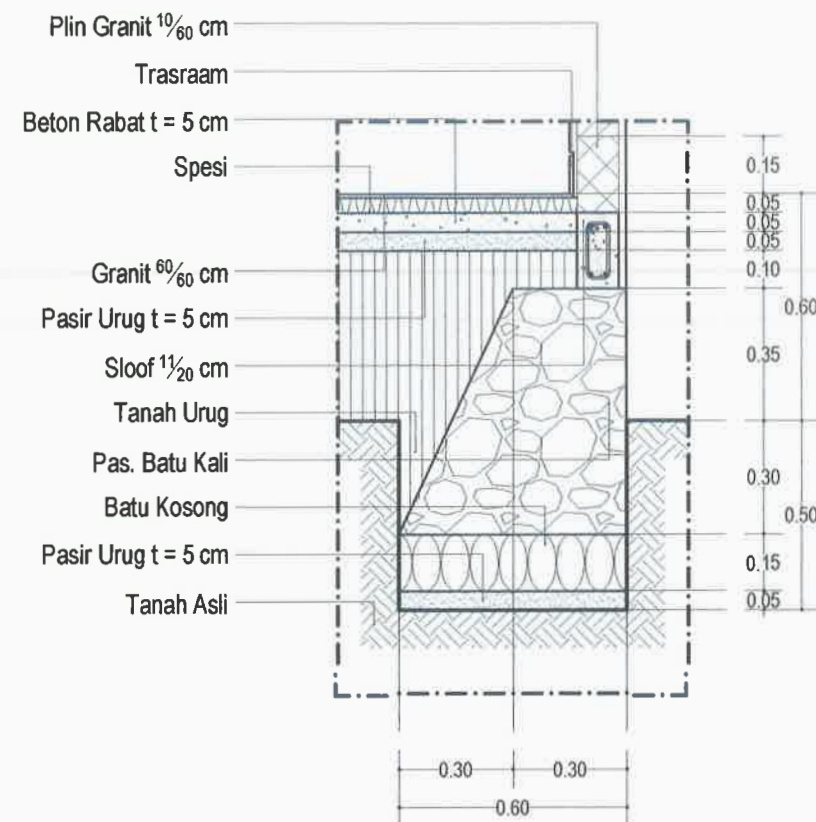


S DETIL PO2
S-2 SKALA 1 : 20

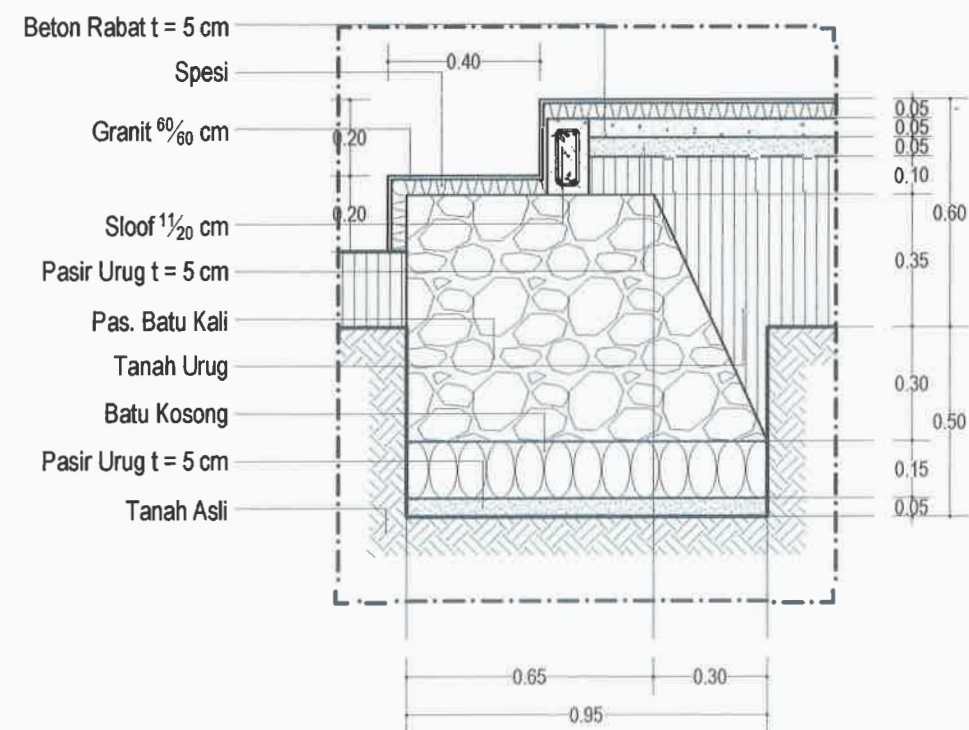


S DETIL PO3
S-2 SKALA 1 : 20

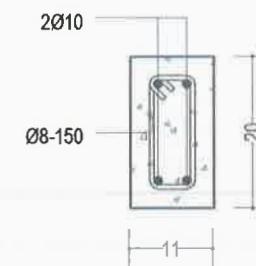

S DETIL SLOOF S
S-2 SKALA 1 : 10

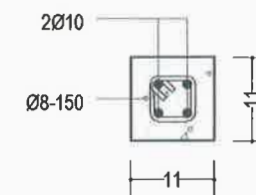

S DETIL KOLOM KP
S-2 SKALA 1 : 10

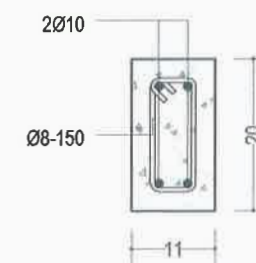

S DETIL RING BALOK
S-2 SKALA 1 : 10



PEMERINTAH PROVINSI BALI

DINAS PEKERJAAN UMUM,
PENATAAN RUANG, PERUMAHAN
DAN KAWASAN PERMUKIMAN
PROVINSI BALI

GAMBAR PROTOTYPE
RUMAH TINGGAL SEDERHANA

NAMA GAMBAR

SKALA

UKURAN KERTAS

A3

NOMOR GAMBAR

JUMLAH HALAMAN



PEMERINTAH PROVINSI BALI

DINAS PEKERJAAN UMUM,
PENATAAN RUANG, PERUMAHAN
DAN KAWASAN PERMUKIMAN
PROVINSI BALI

GAMBAR PROTOTIPE
RUMAH TINGGAL SEDERHANA

NAMA GAMBAR


SKALA

UKURAN KERTAS



A3

NOMOR GAMBAR

JUMLAH HALAMAN

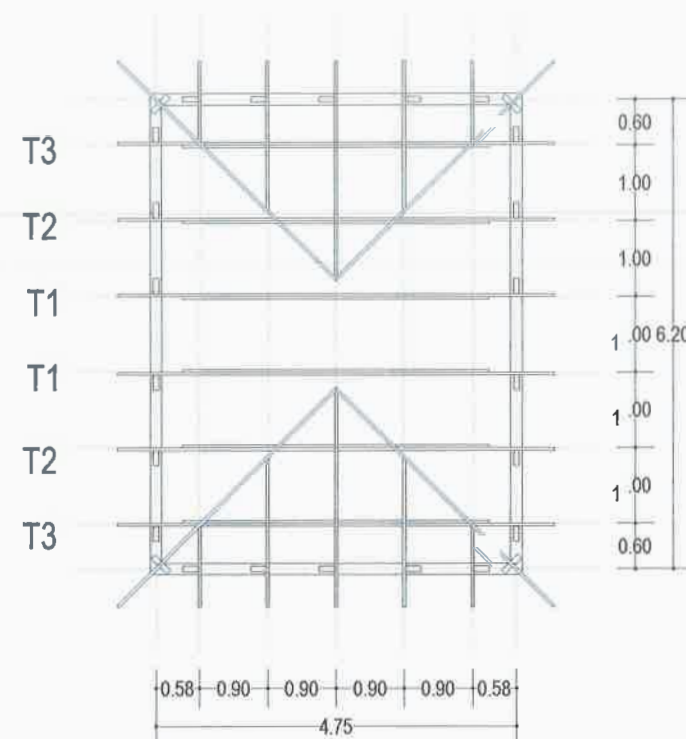

S DENAH KUDA-KUDA
S-3 SKALA 1 : 100

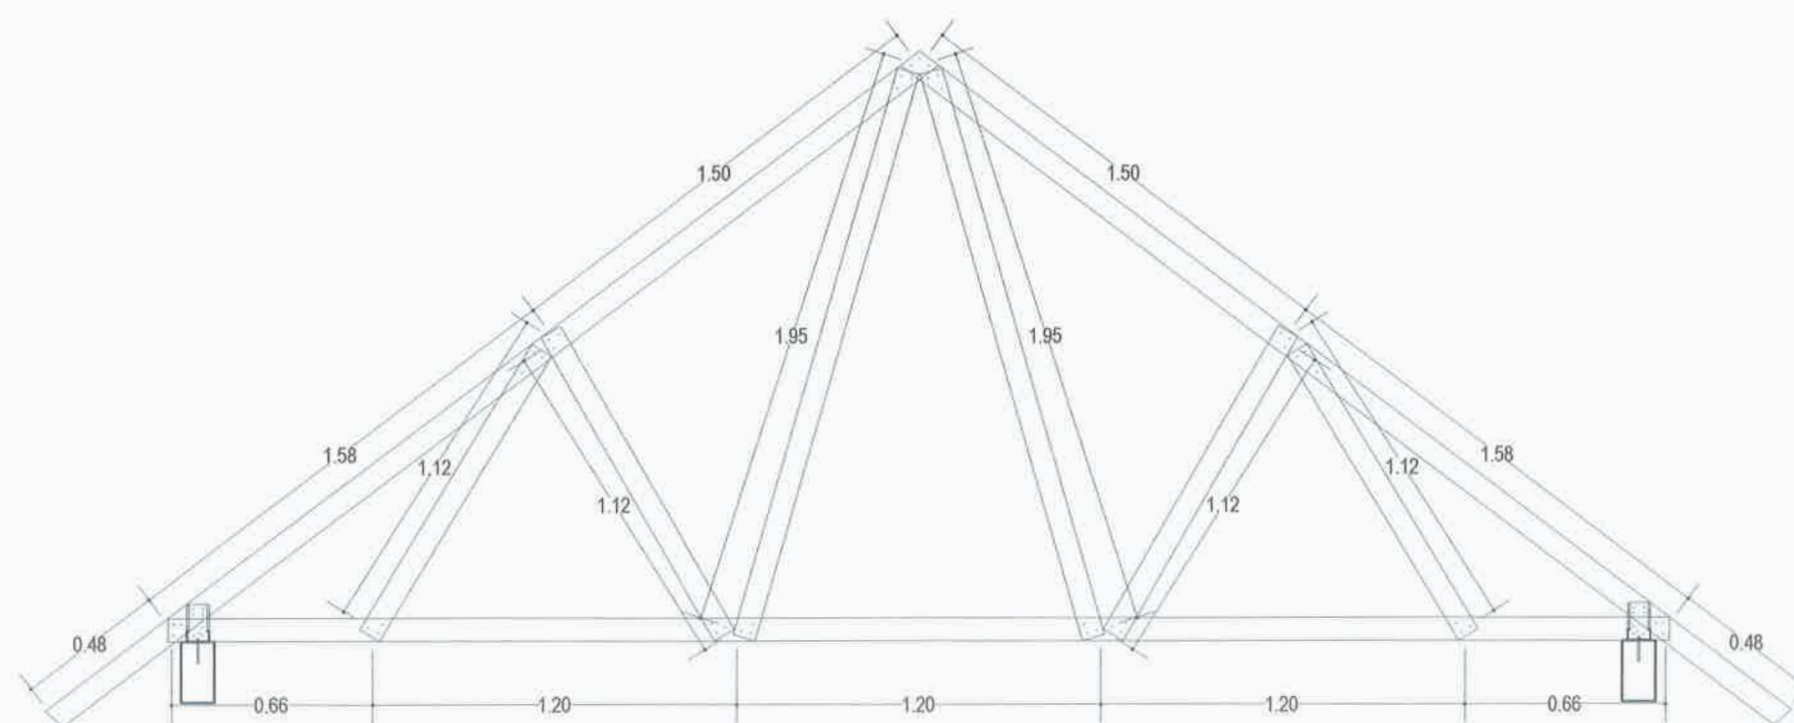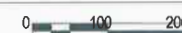

S DETIL T1
S-3 SKALA 1 : 25





PEMERINTAH PROVINSI BALI

DINAS PEKERJAAN UMUM,
PENATAAN RUANG, PERUMAHAN
DAN KAWASAN PERMUKIMAN
PROVINSI BALI

GAMBAR PROTOTIPE
RUMAH TINGGAL SEDERHANA

NAMA GAMBAR


SKALA

UKURAN KERTAS

A3

NOMOR GAMBAR

JUMLAH HALAMAN

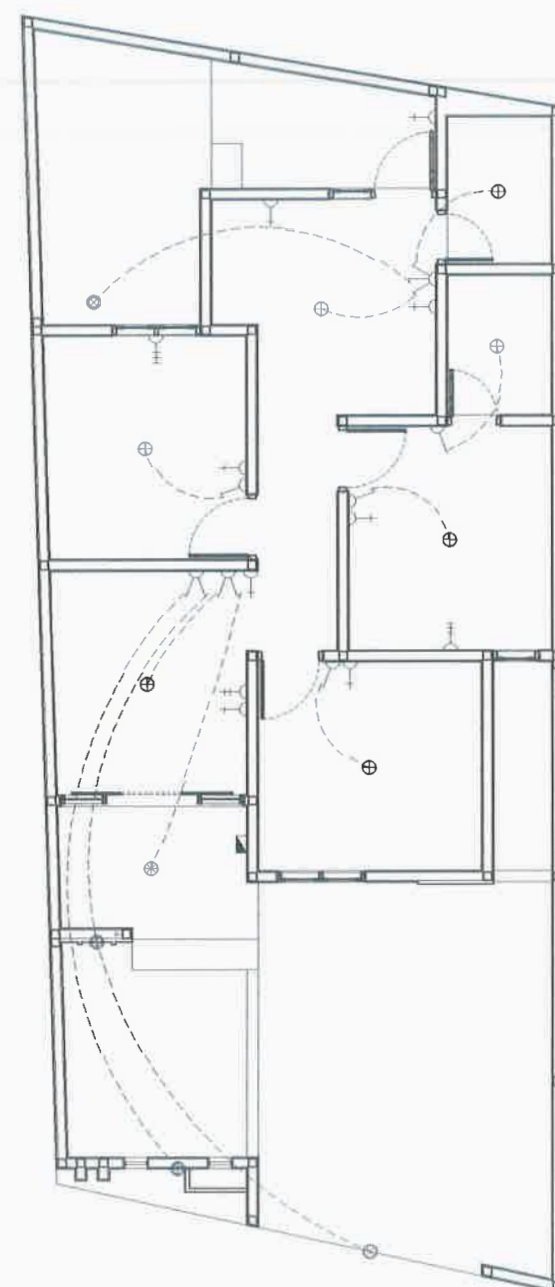


LEGENDA :

- ⊕ FITTING DOWNLIGHT + LAMPU LED 10 W
- ⊗ FITTING DOWNLIGHT + LAMPU LED 5 W
- ⊕ FITTING TEMPEL DINDING + LAMPU LED 10 W
- ⊗ FITTING BIASA + LAMPU LED 10 W
- ⊗ FITTING TEMPEL KOTAK + LAMPU LED 10 W
- ⊕ LAMPU HIAS GANTUNG
- - LAMPU SELANG
- Y SAKLAR TUNGGAL
- Y SAKLAR GANDA
- Y SAKLAR TRIPLE
- Y STOP KONTAK
- Y JACK ANTENA
- Y STOP KONTAK AC
- MCB

U-1 DENAH INSTALASI LISTRIK

SKALA 1 : 100

0 100 200

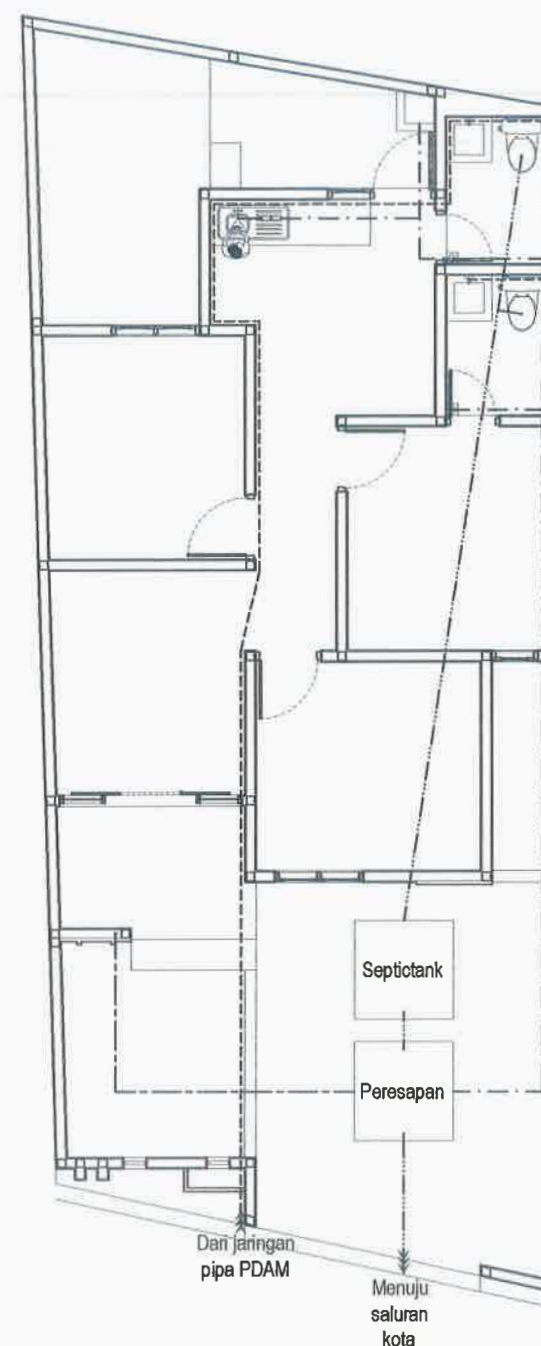

LEGENDA :

- PIPA PEMBUANGAN Ø 4"
- . - . PIPA AIR KOTOR Ø 3"
- PIPA AIR HUJAN Ø 2"
- - - PIPA AIR BERSIH Ø ½"

U-1 DENAH PEMIPAAN

SKALA 1 : 100

0 100 200



PEMERINTAH PROVINSI BALI

DINAS PEKERJAAN UMUM,
PENATAAN RUANG, PERUMAHAN
DAN KAWASAN PERMUKIMAN
PROVINSI BALI

GAMBAR PROTOTIPE
RUMAH TINGGAL SEDERHANA

NAMA GAMBAR


SKALA

UKURAN KERTAS


A3

NOMOR GAMBAR

JUMLAH HALAMAN

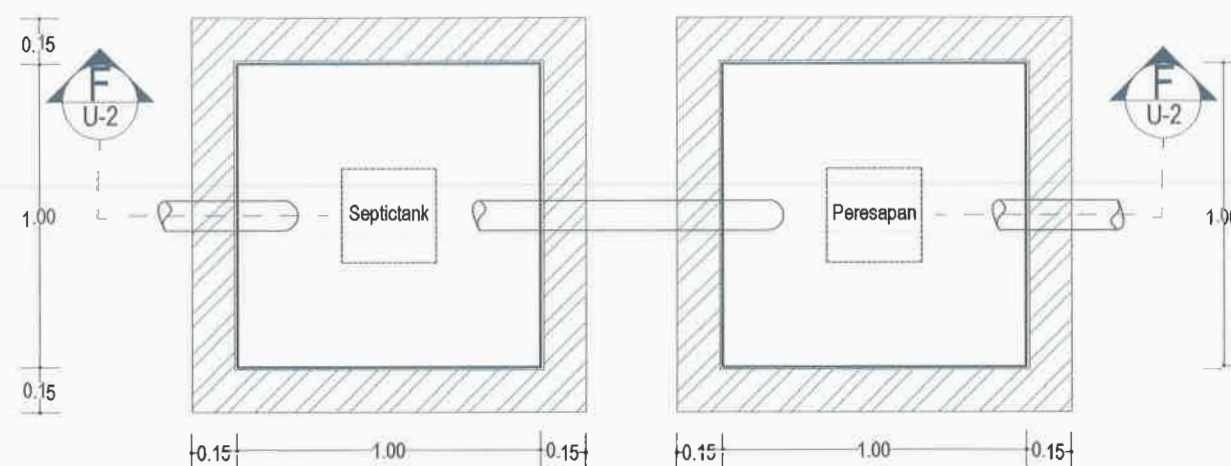

U-2 DENAH SEPTICTANK
SKALA 1 : 25

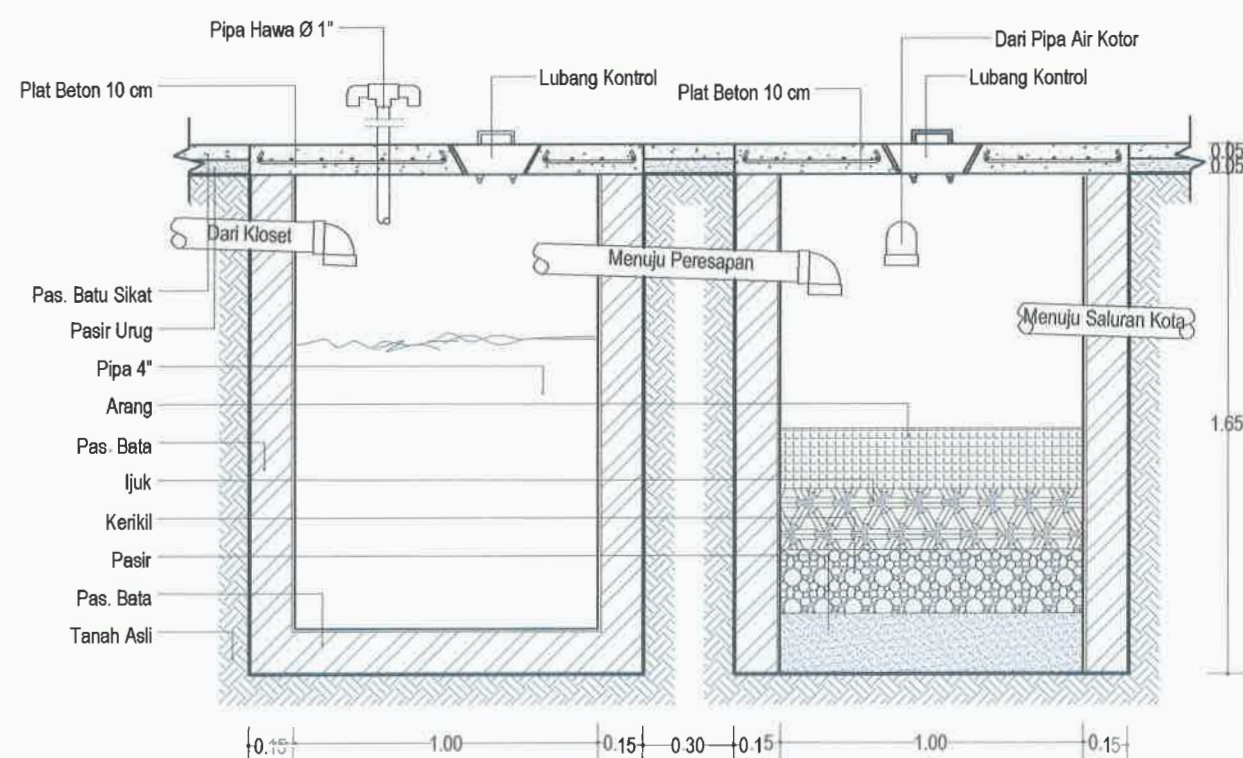

U-2 POTONGAN F-F
SKALA 1 : 25

