



PEMERINTAH PROVINSI BALI  
  
DINAS PEKERJAAN UMUM,  
PENATAAN RUANG, PERUMAHAN  
DAN KAWASAN PERMUKIMAN  
PROVINSI BALI

GAMBAR PROTOTIPE  
RUMAH TINGGAL SEDERHANA

NAMA GAMBAR

SKALA



UKURAN KERTAS

A3

NOMOR GAMBAR

JUMLAH HALAMAN

Jl. Sedap Malam

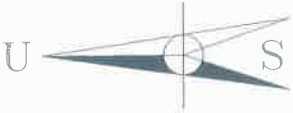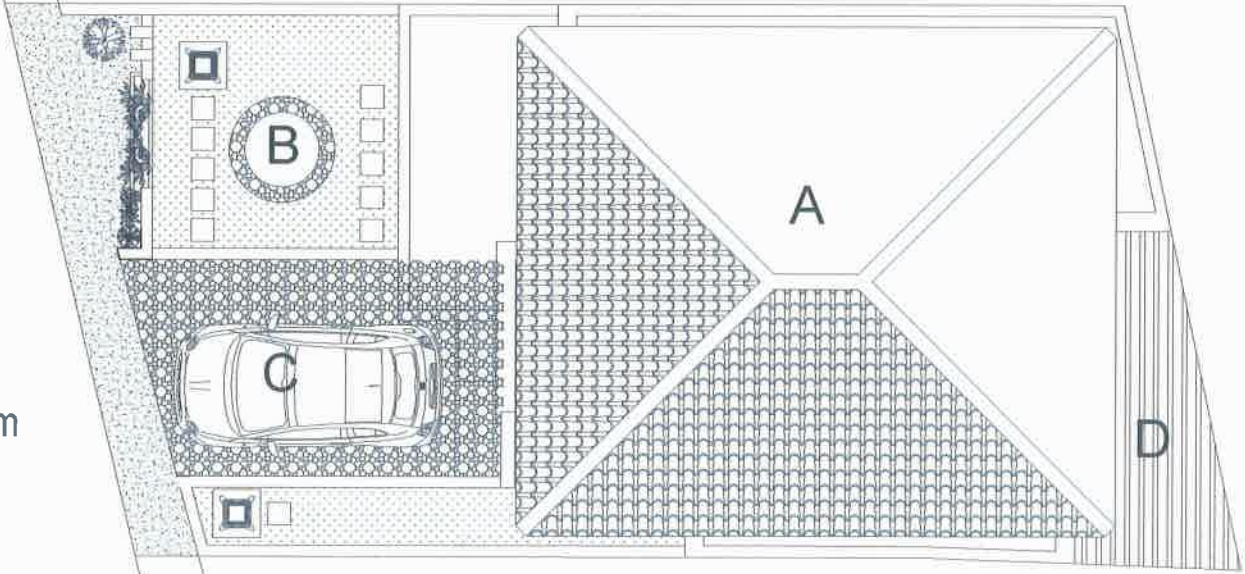

**A** TAPAK EKSISTING  
A-1 SKALA 1 : 100

0 100 200

LEGENDA :

- A. RUMAH
- B. SUMUR RESAPAN
- C. CARPORT
- D. R. CUCI/JEMUR



PEMERINTAH PROVINSI BALI

DINAS PEKERJAAN UMUM,  
PENATAAN RUANG, PERUMAHAN  
DAN KAWASAN PERMUKIMAN  
PROVINSI BALI

GAMBAR PROTOTIPE  
RUMAH TINGGAL SEDERHANA

NAMA GAMBAR


SKALA

UKURAN KERTAS

A3

NOMOR GAMBAR

JUMLAH HALAMAN

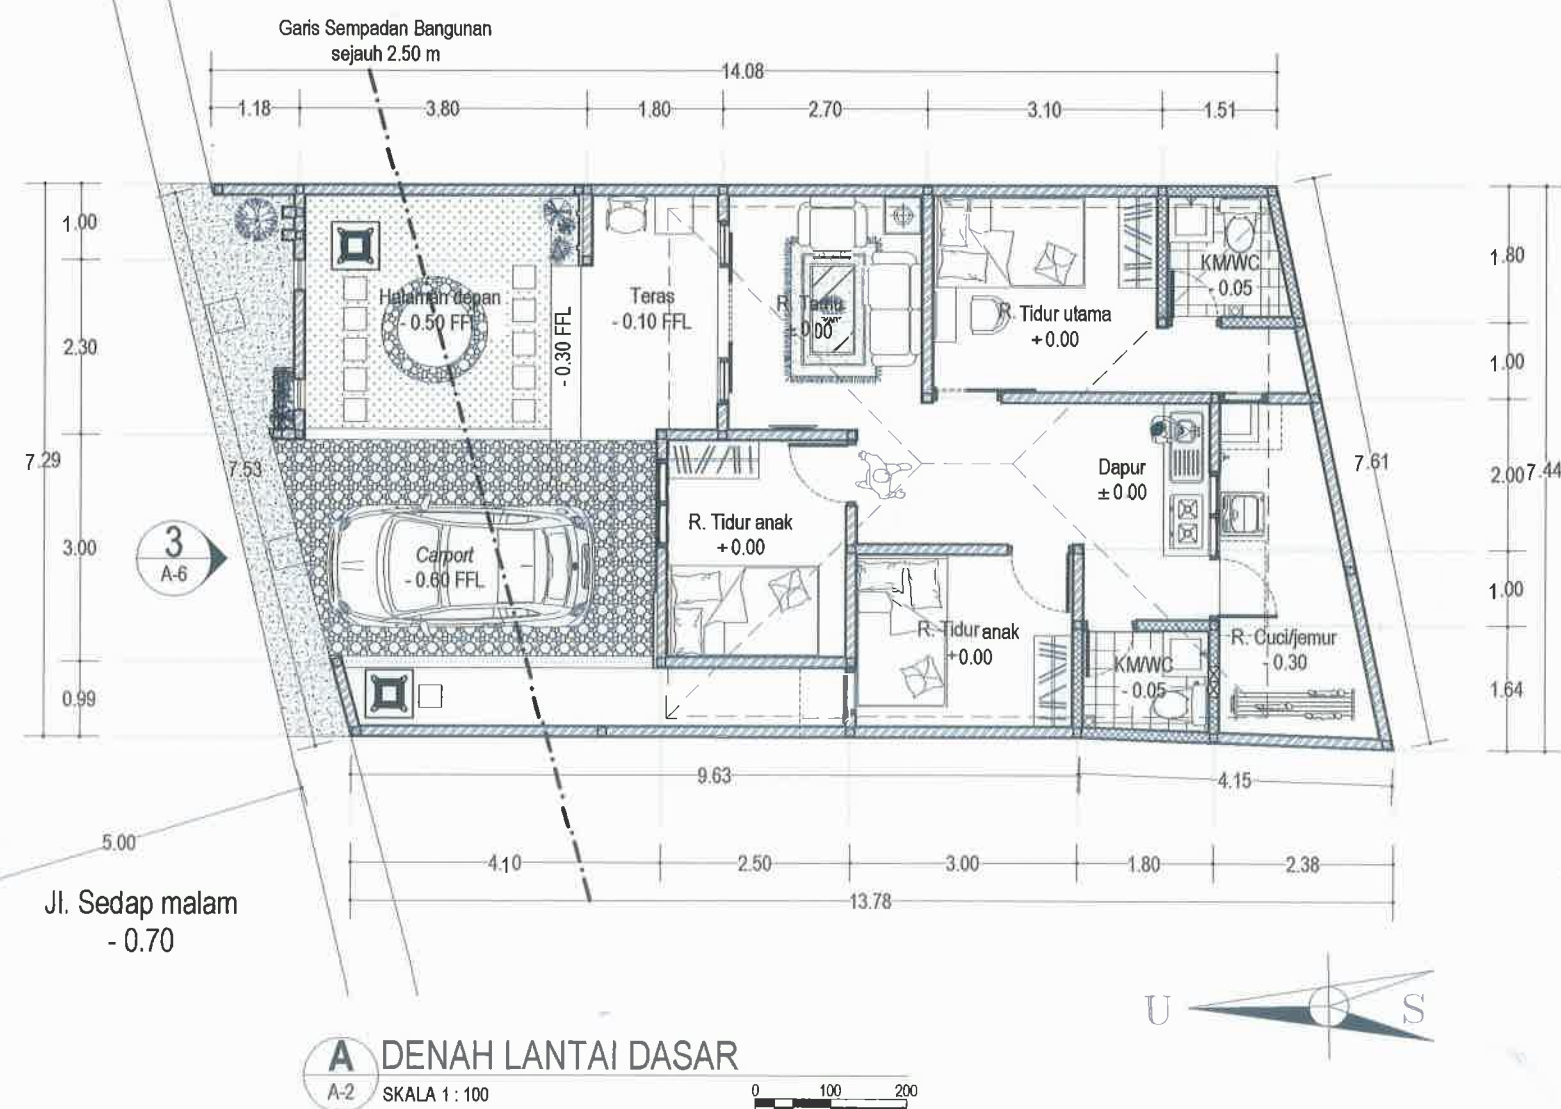



PEMERINTAH PROVINSI BALI

DINAS PEKERJAAN UMUM,  
PENATAAN RUANG, PERUMAHAN  
DAN KAWASAN PERMUKIMAN  
PROVINSI BALI

GAMBAR PROTOTIPE  
RUMAH TINGGAL SEDERHANA

NAMA GAMBAR


SKALA

UKURAN KERTAS


A3

NOMOR GAMBAR

JUMLAH HALAMAN

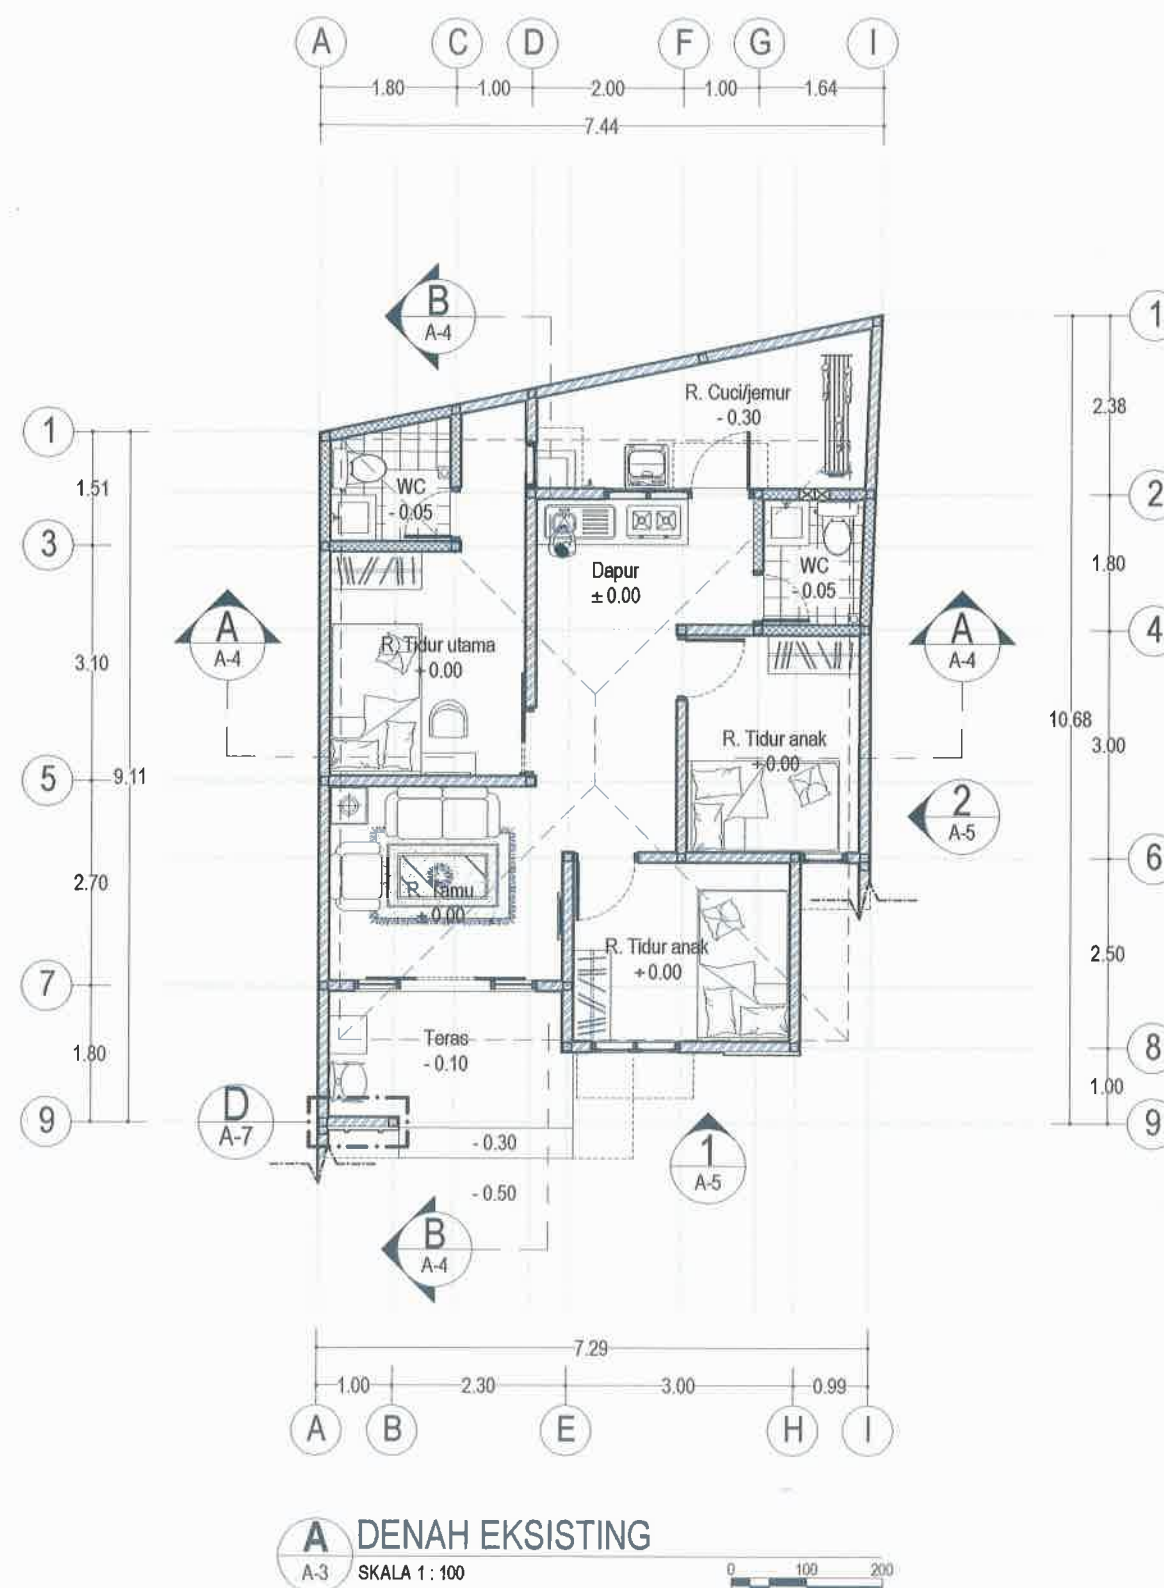



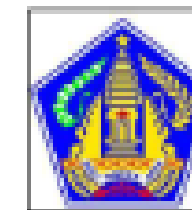

PEMERINTAH PROVINSI BALI

DINAS PEKERJAAN UMUM,  
PENATAAN RUANG, PERUMAHAN  
DAN KAWASAN PERMUKIMAN  
PROVINSI BALI

GAMBAR PROTOTIPE  
RUMAH TINGGAL SEDERHANA

NAMA GAMBAR


SKALA

UKURAN KERTAS


A3

NOMOR GAMBAR

JUMLAH HALAMAN

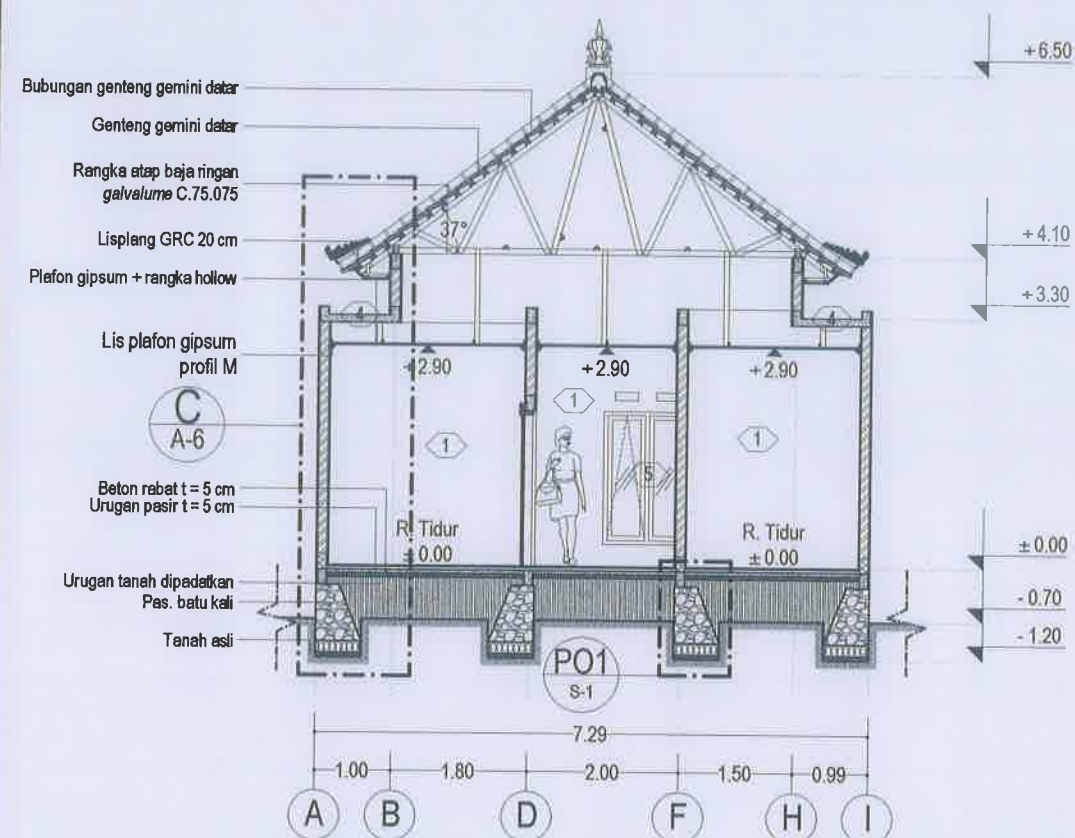

**A** POTONGAN A-A  
A-4 SKALA 1 : 100

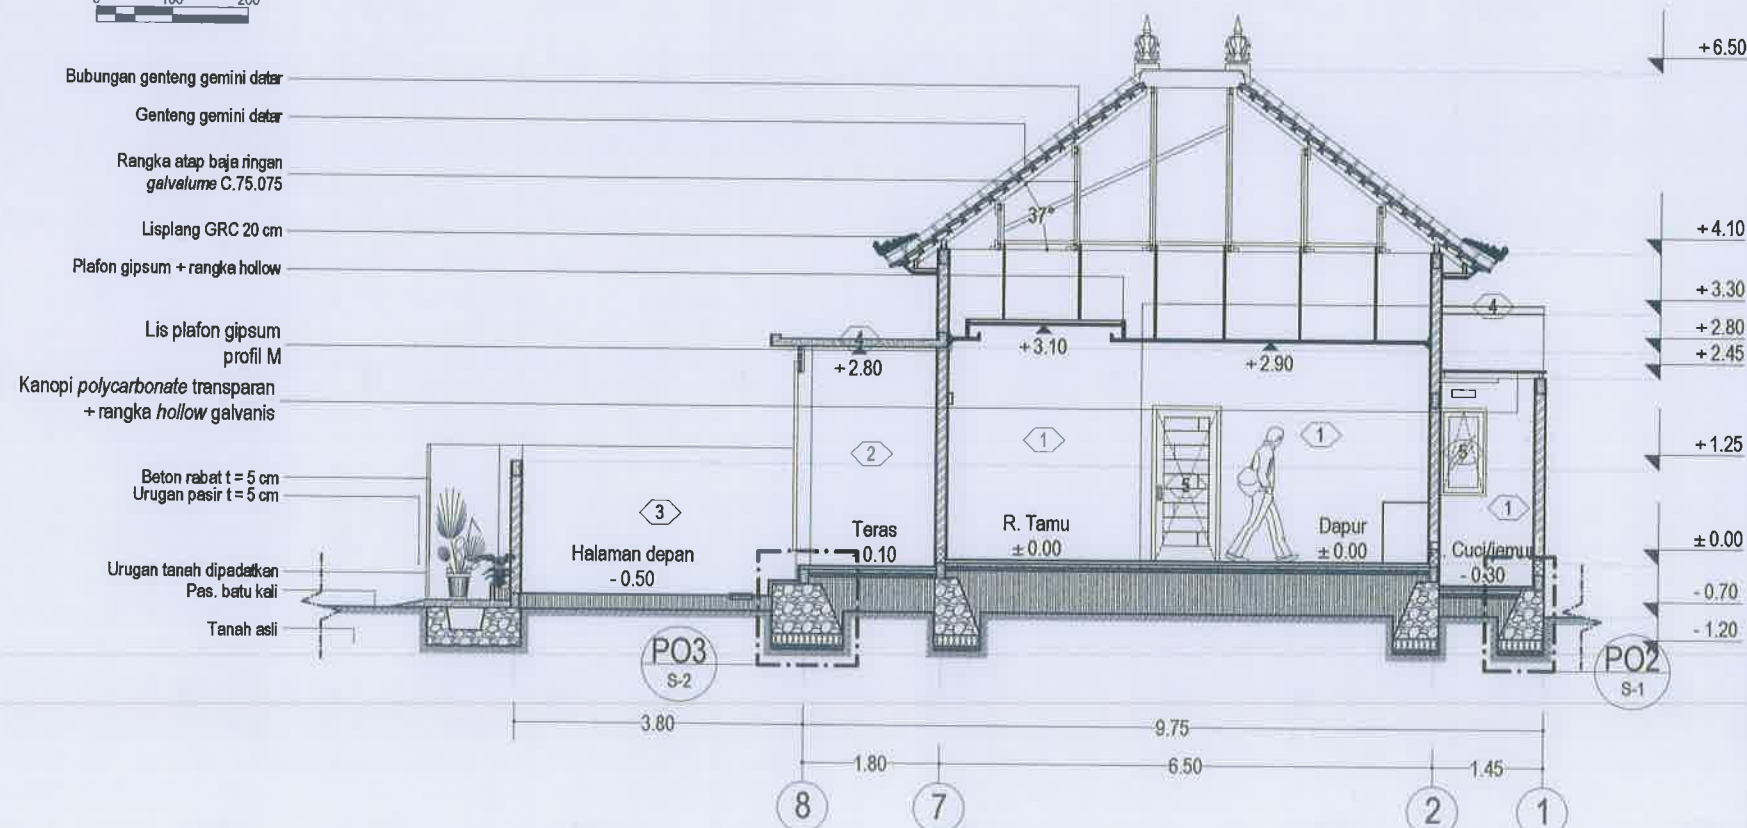

**A** POTONGAN B-B  
A-4 SKALA 1 : 100





PEMERINTAH PROVINSI BALI

DINAS PEKERJAAN UMUM,  
PENATAAN RUANG, PERUMAHAN  
DAN KAWASAN PERMUKIMAN  
PROVINSI BALI

GAMBAR PROTOTIPE  
RUMAH TINGGAL SEDERHANA

NAMA GAMBAR


SKALA

UKURAN KERTAS

A3



NOMOR GAMBAR

JUMLAH HALAMAN

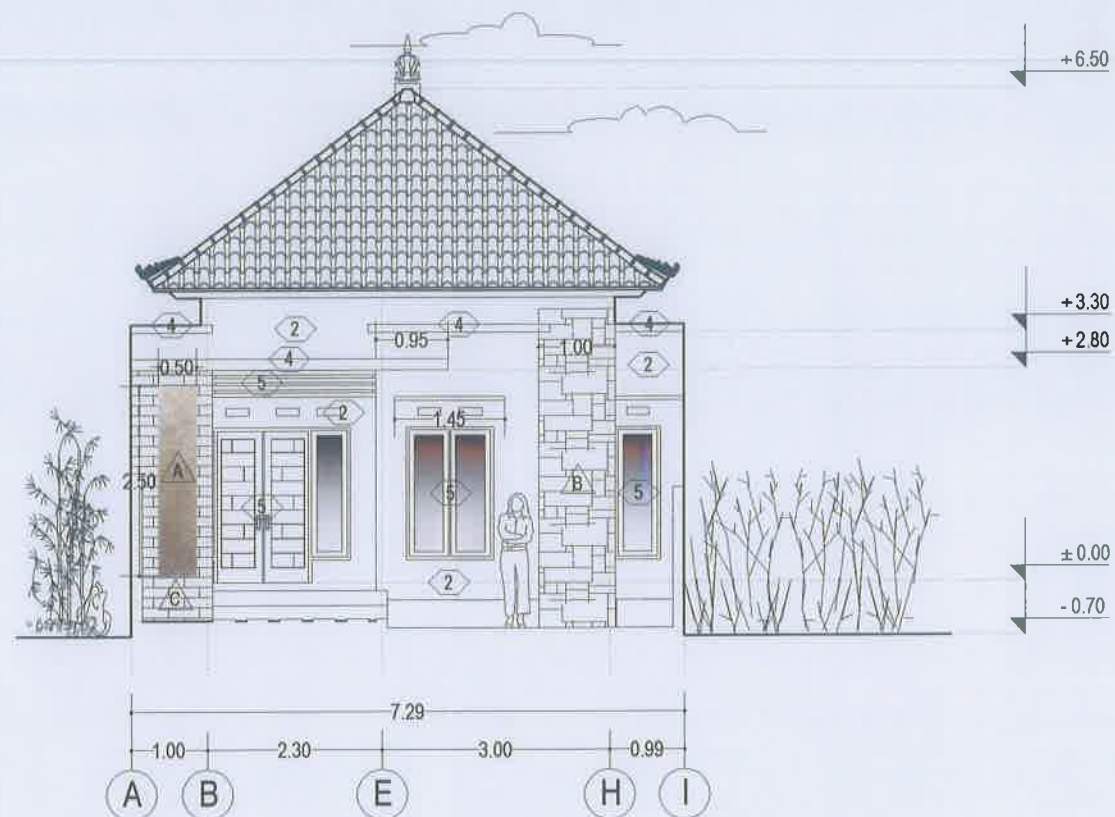

A TAMPAK 1

A-5 SKALA 1:100

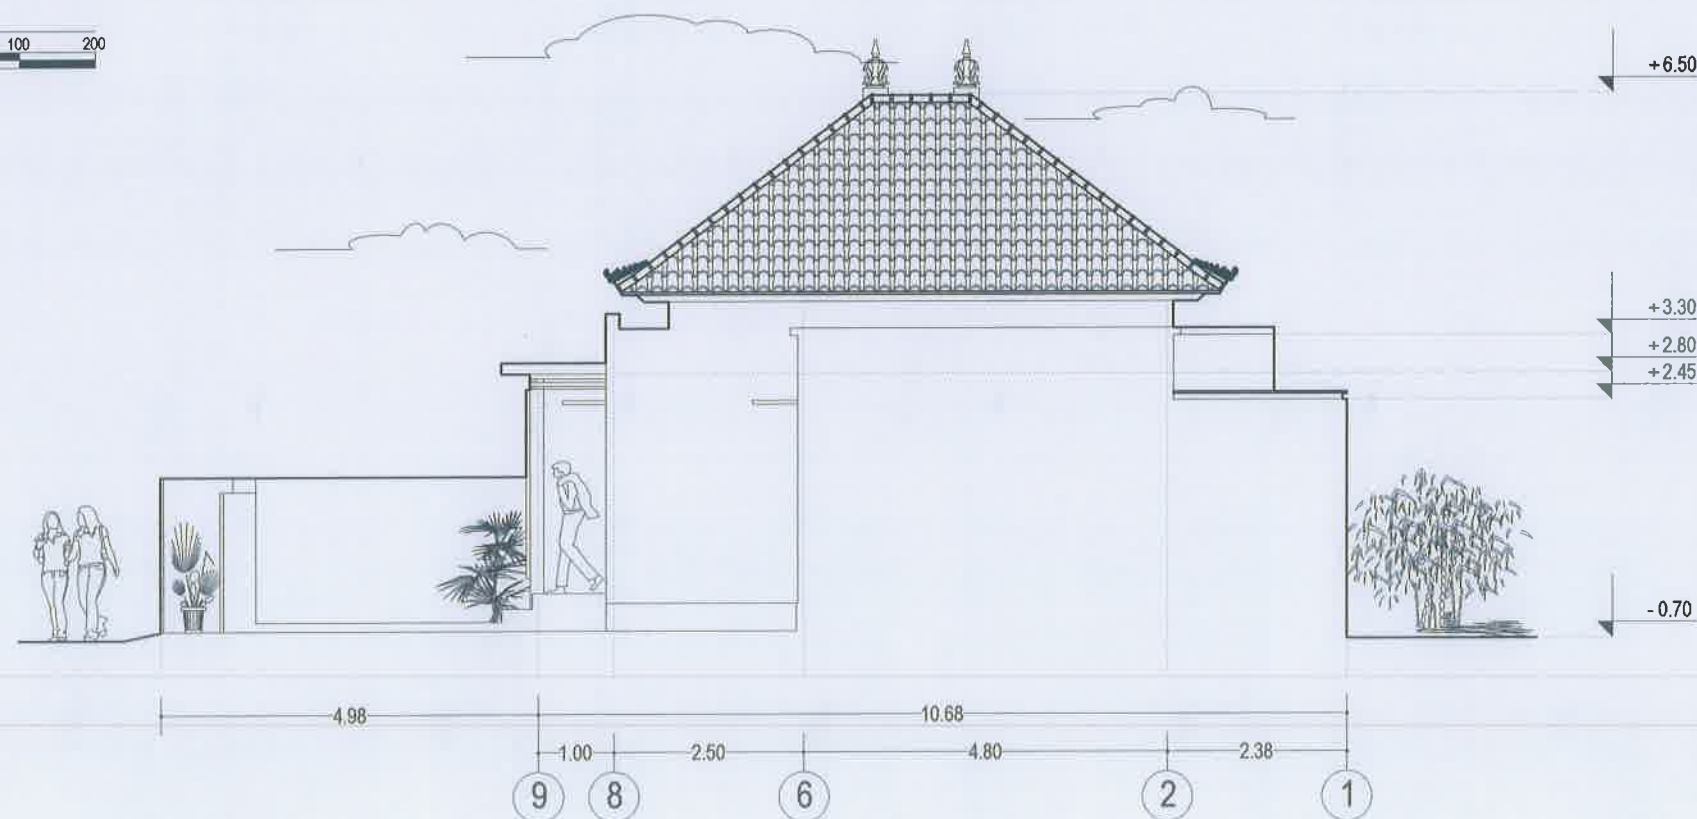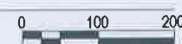

A TAMPAK 2

A-5 SKALA 1:100







PEMERINTAH PROVINSI BALI

DINAS PEKERJAAN UMUM,  
PENATAAN RUANG, PERUMAHAN  
DAN KAWASAN PERMUKIMAN  
PROVINSI BALI

GAMBAR PROTOTIPE  
RUMAH TINGGAL SEDERHANA

NAMA GAMBAR

SKALA

UKURAN KERTAS



A3

NOMOR GAMBAR


JUMLAH HALAMAN



**A** TAMPAK 3  
A-6 SKALA 1 : 100

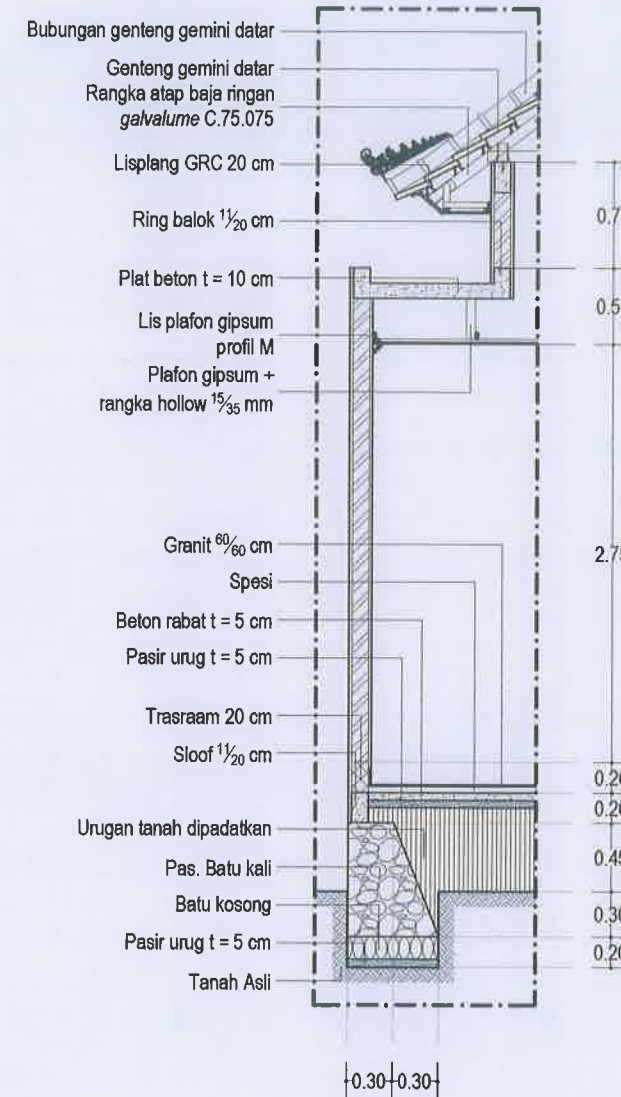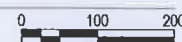

**A** POTONGAN PRINSIP C  
A-6 SKALA 1 : 100

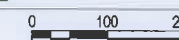



PEMERINTAH PROVINSI BALI

DINAS PEKERJAAN UMUM,  
PENATAAN RUANG, PERUMAHAN  
DAN KAWASAN PERMUKIMAN  
PROVINSI BALI

GAMBAR PROTOTIPE  
RUMAH TINGGAL SEDERHANA

NAMA GAMBAR


SKALA

UKURAN KERTAS

A3

NOMOR GAMBAR

JUMLAH HALAMAN

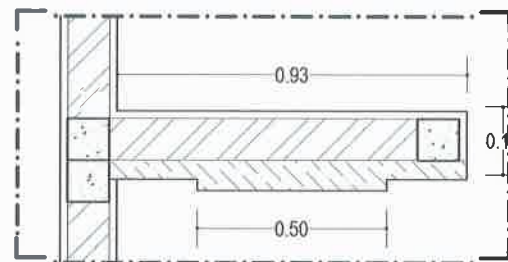


4  
A-4

A DETIL D  
A-7 SKALA 1 : 20






Relief ukir  
paras yogya  
lapis coating doft

Batu andesit  
bintik bakar  
lapis coating polish

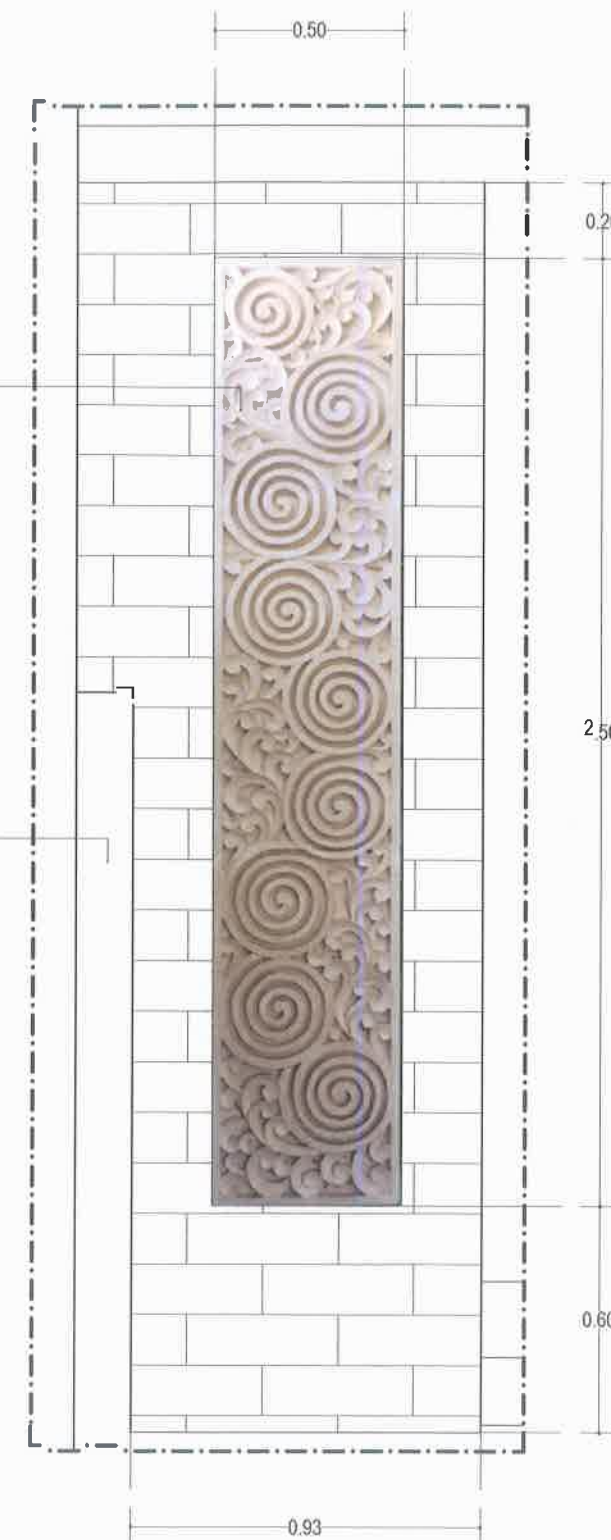

A TAMPAK 4  
A-7 SKALA 1 : 20



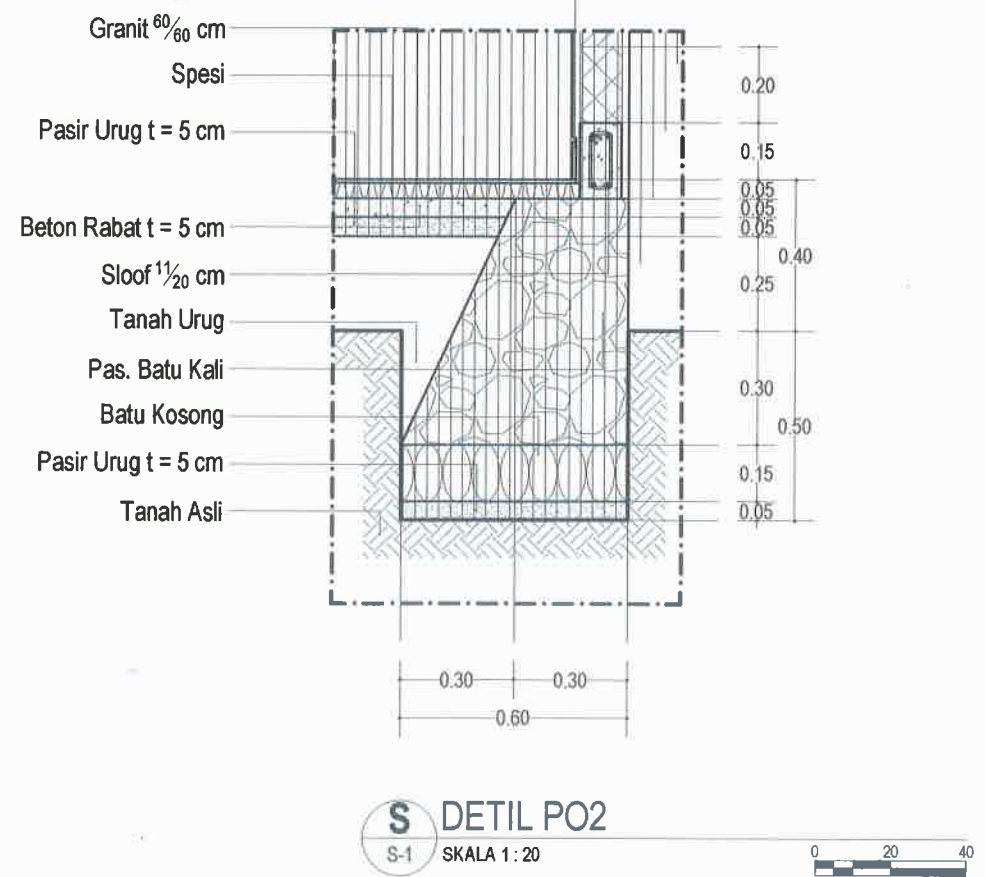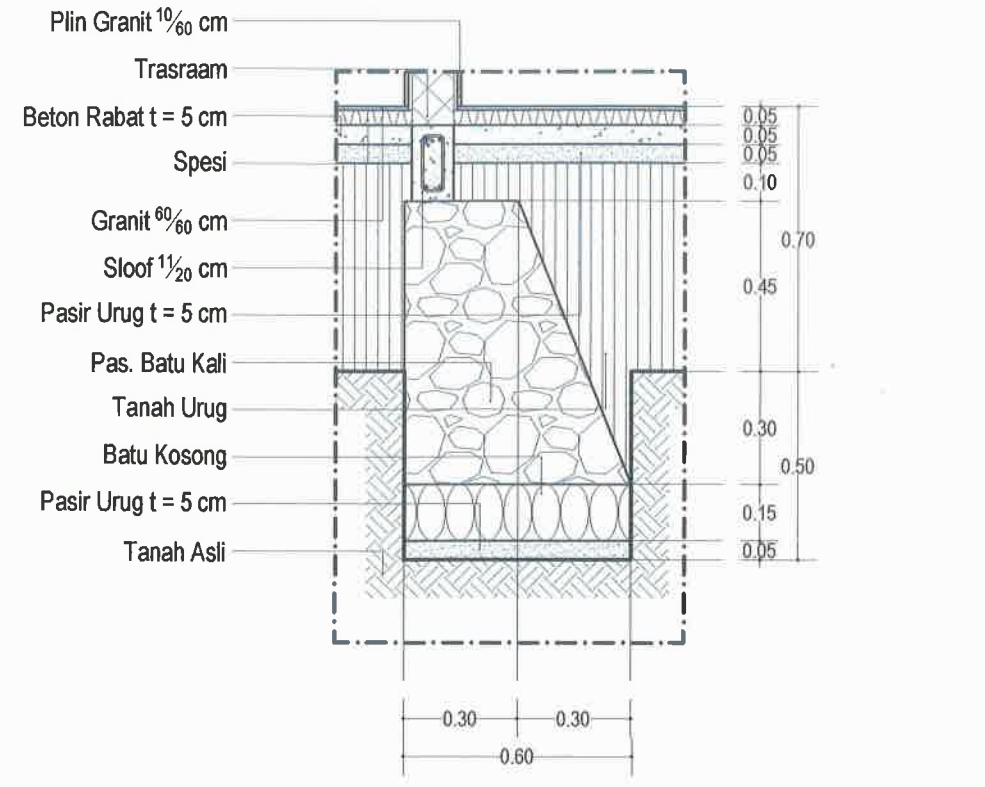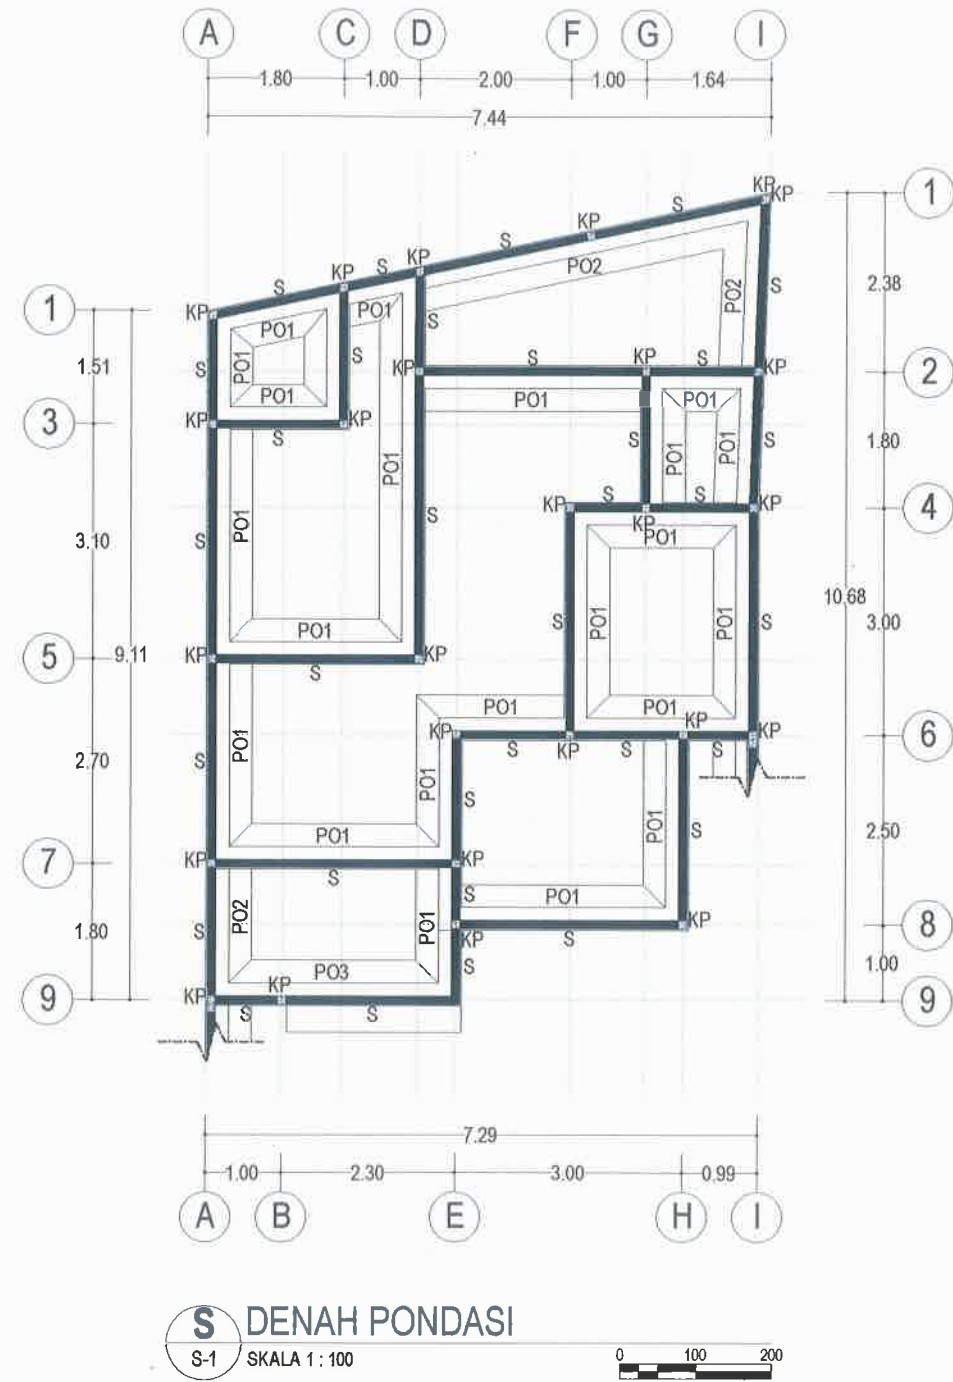

**PEMERINTAH PROVINSI BALI**  
**DINAS PEKERJAAN UMUM,**  
**PENATAAN RUANG, PERUMAHAN**  
**DAN KAWASAN PERMUKIMAN**  
**PROVINSI BALI**

**GAMBAR PROTOTIPE**  
**RUMAH TINGGAL SEDERHANA**

**NAMA GAMBAR**

**SKALA** **UKURAN KERTAS**

**A3**

**NOMOR GAMBAR**

**JUMLAH HALAMAN**





PEMERINTAH PROVINSI BALI

DINAS PEKERJAAN UMUM,  
PENATAAN RUANG, PERUMAHAN  
DAN KAWASAN PERMUKIMAN  
PROVINSI BALI

GAMBAR PROTOTYPE  
RUMAH TINGGAL SEDERHANA

NAMA GAMBAR


SKALA

UKURAN KERTAS

A3


NOMOR GAMBAR

JUMLAH HALAMAN

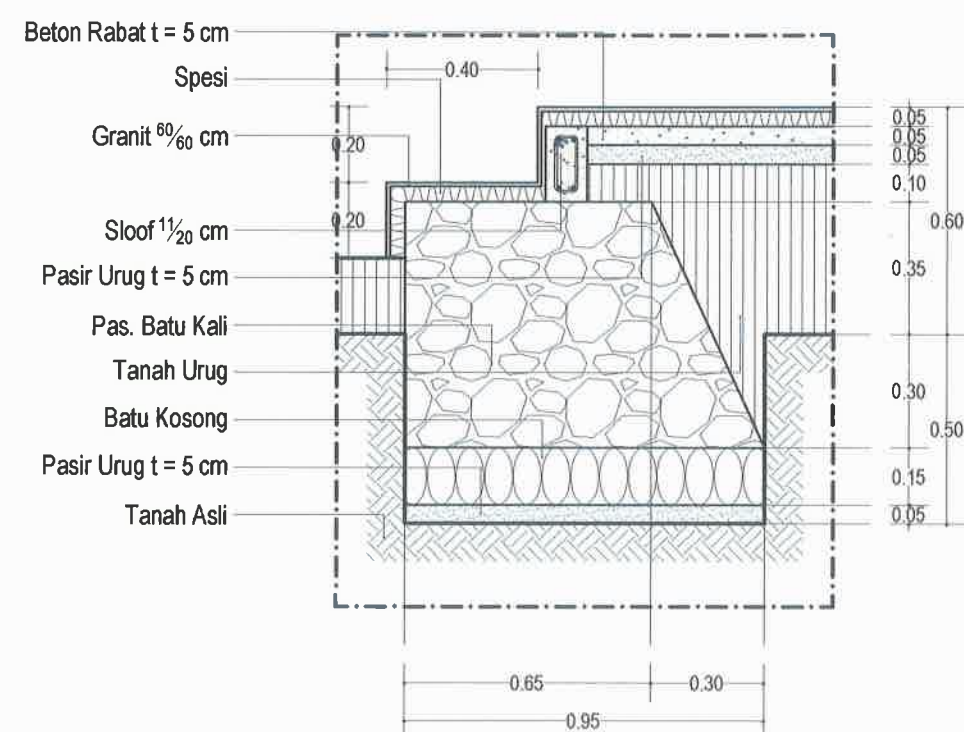


**S** DETIL PO3

S-2 SKALA 1 : 20

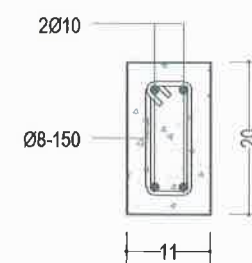


**S** DETIL SLOOF S

S-2 SKALA 1 : 10

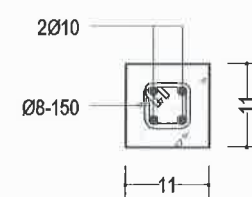

**S** DETIL KOLOM KP

S-2 SKALA 1 : 10

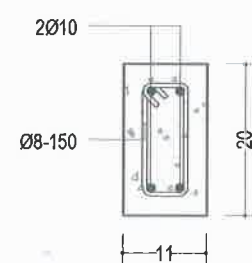

**S** DETIL RING BALOK

S-2 SKALA 1 : 10





PEMERINTAH PROVINSI BALI

DINAS PEKERJAAN UMUM,  
PENATAAN RUANG, PERUMAHAN  
DAN KAWASAN PERMUKIMAN  
PROVINSI BALI

GAMBAR PROTOTYPE  
RUMAH TINGGAL SEDERHANA

NAMA GAMBAR


SKALA

UKURAN KERTAS



A3

NOMOR GAMBAR

JUMLAH HALAMAN

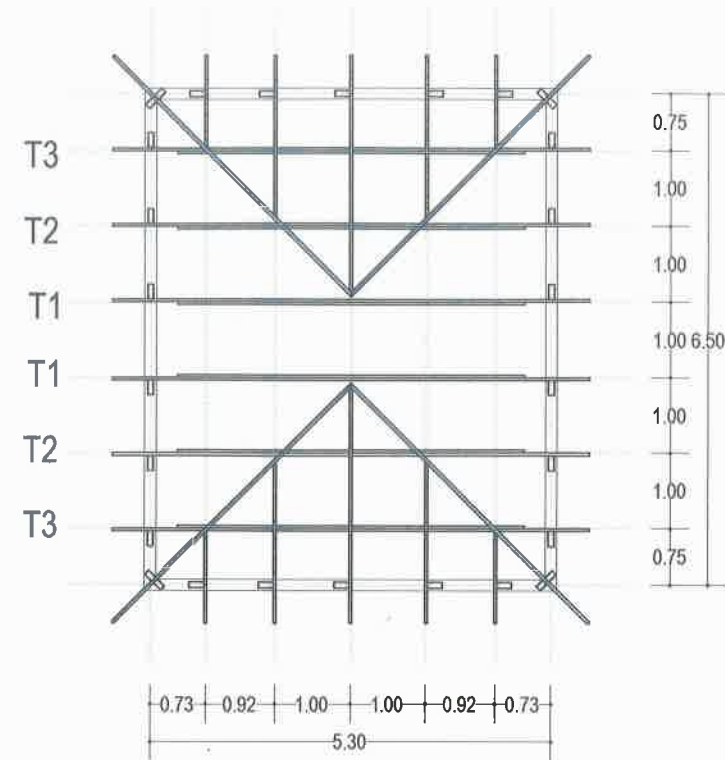

**S** DENAH KUDA-KUDA  
S-3 SKALA 1 : 100

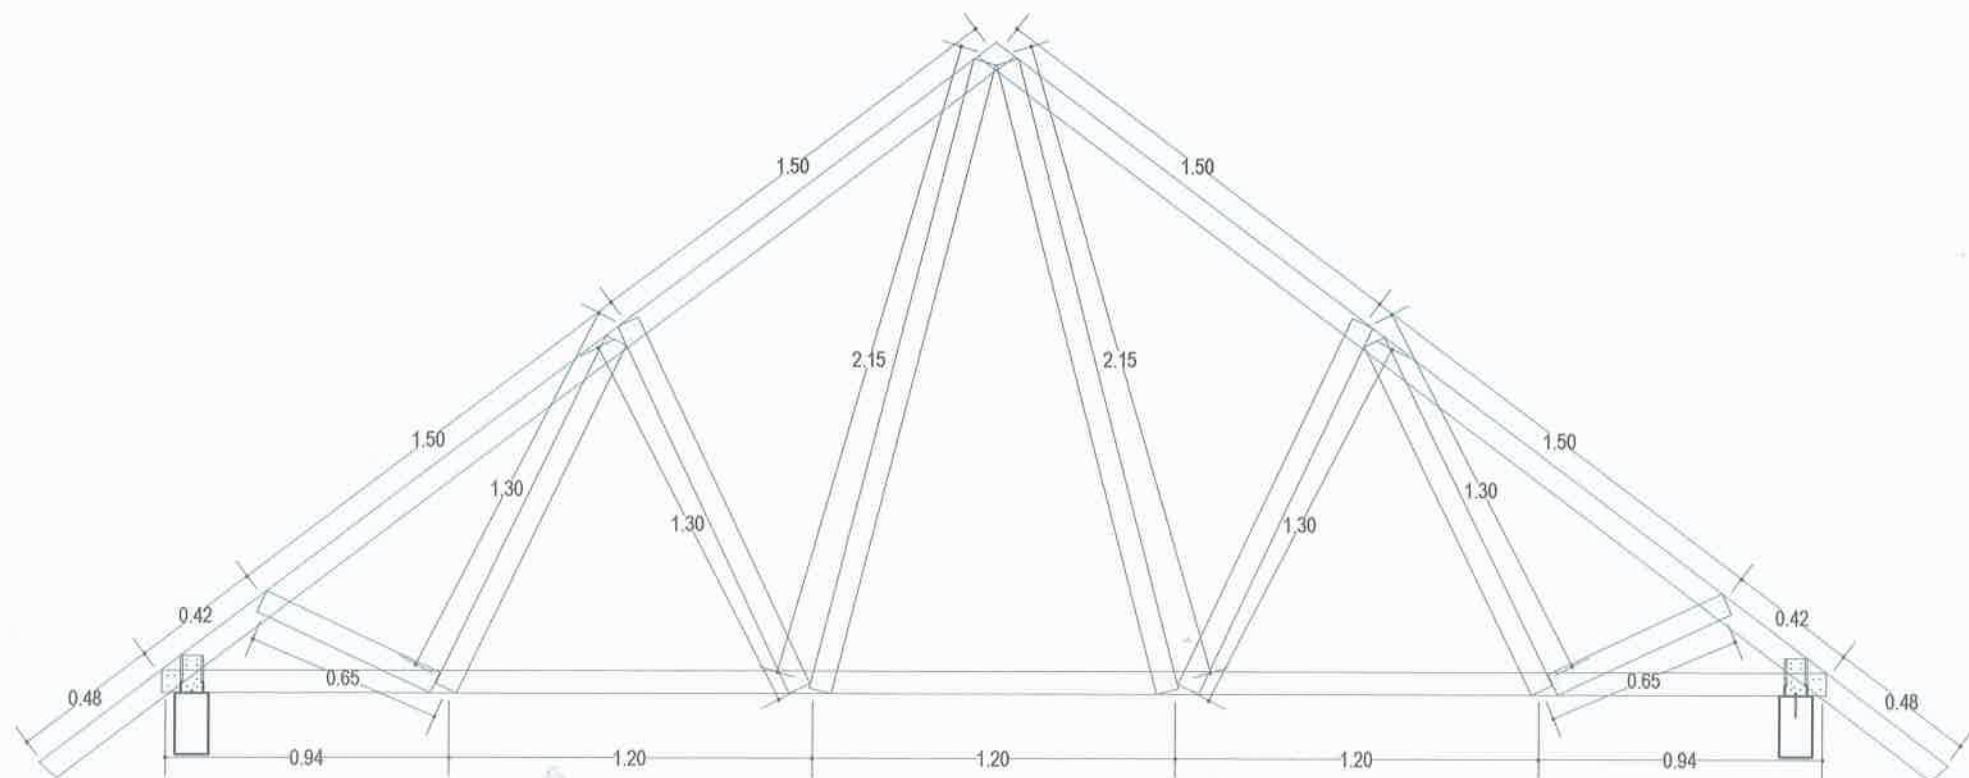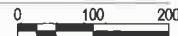

**S** DETIL T1  
S-3 SKALA 1 : 25





PEMERINTAH PROVINSI BALI

DINAS PEKERJAAN UMUM,  
PENATAAN RUANG, PERUMAHAN  
DAN KAWASAN PERMUKIMAN  
PROVINSI BALI

GAMBAR PROTOTIPE  
RUMAH TINGGAL SEDERHANA

NAMA GAMBAR


SKALA

UKURAN KERTAS



A3

NOMOR GAMBAR

JUMLAH HALAMAN

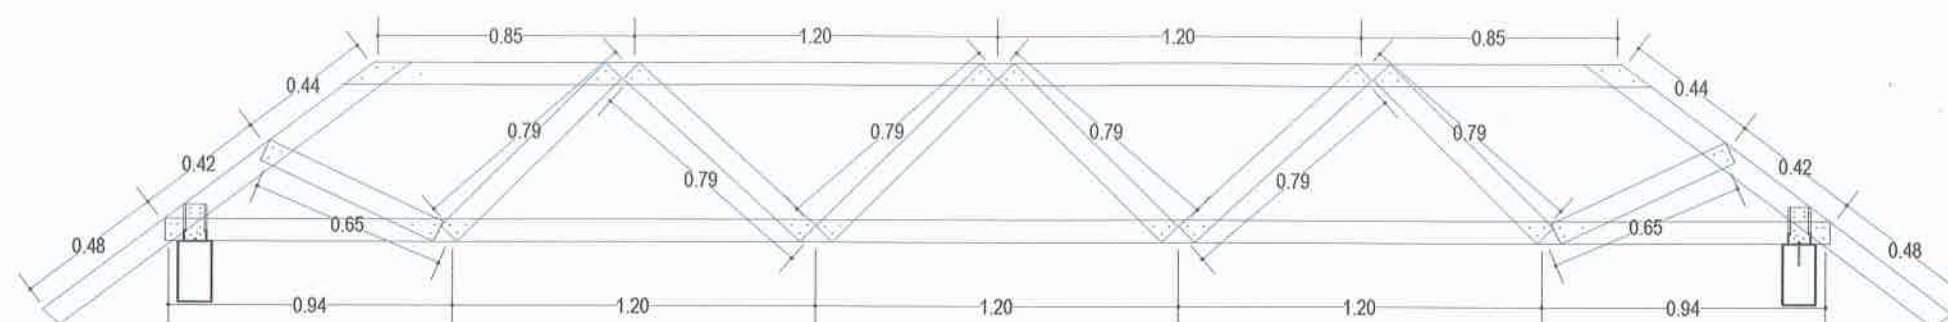

S DETIL T3  
S-4 SKALA 1:25

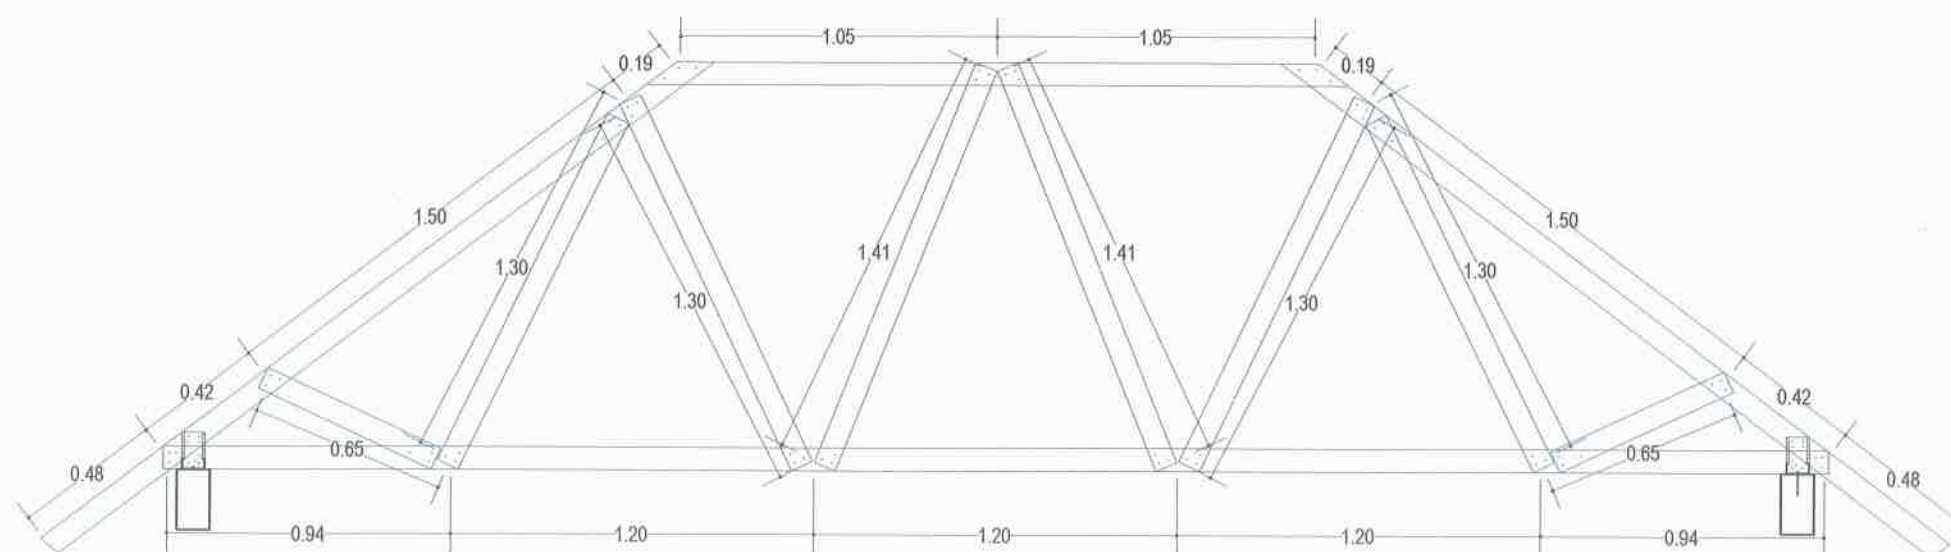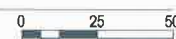

S DETIL T2  
S-4 SKALA 1:25







PEMERINTAH PROVINSI BALI

DINAS PEKERJAAN UMUM,  
PENATAAN RUANG, PERUMAHAN  
DAN KAWASAN PERMUKIMAN  
PROVINSI BALI

GAMBAR PROTOTIPE  
RUMAH TINGGAL SEDERHANA

NAMA GAMBAR


SKALA

UKURAN KERTAS

A3

NOMOR GAMBAR


JUMLAH HALAMAN

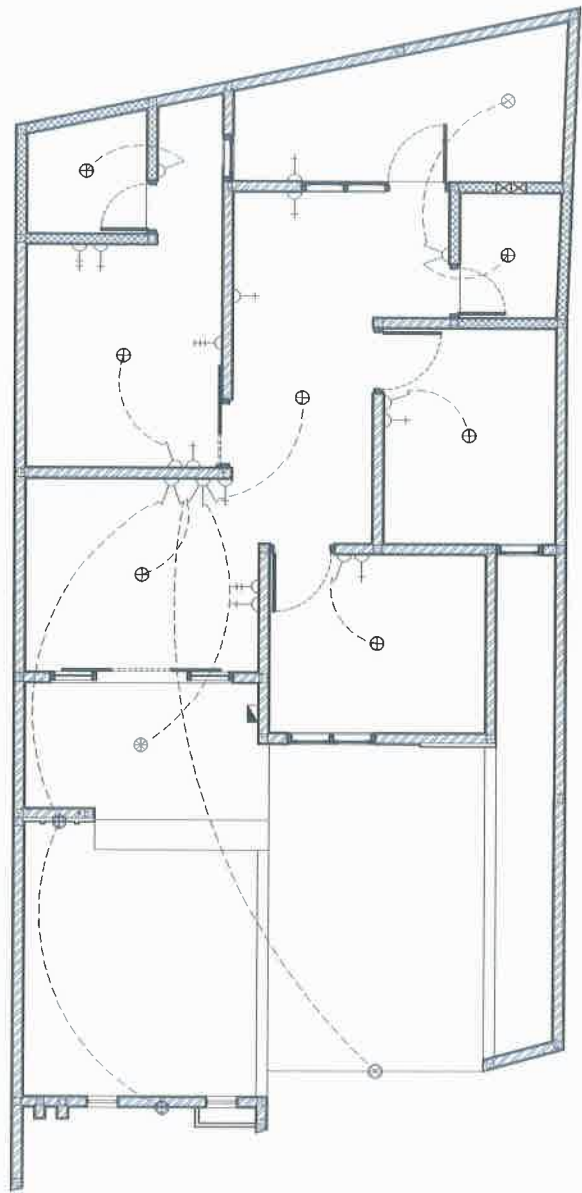

**U** DENAH INSTALASI LISTRIK  
U-1 SKALA 1 : 100

LEGENDA :

- ⊕ FITTING DOWNLIGHT + LAMPU LED 10 W
- ⊕ FITTING DOWNLIGHT + LAMPU LED 5 W
- ⊕ FITTING TEMPEL DINDING + LAMPU LED 10 W
- ⊕ FITTING BIASA + LAMPU LED 10 W
- ⊕ FITTING TEMPEL KOTAK + LAMPU LED 10 W
- ⊕ LAMPU HIAS GANTUNG
- LAMPU SELANG
- Y SAKLAR TUNGGAL
- Y SAKLAR GANDA
- Y SAKLAR TRIPLE
- >+ STOP KONTAK
- >+ JACK ANTENA
- >+ STOP KONTAK AC
- MCB

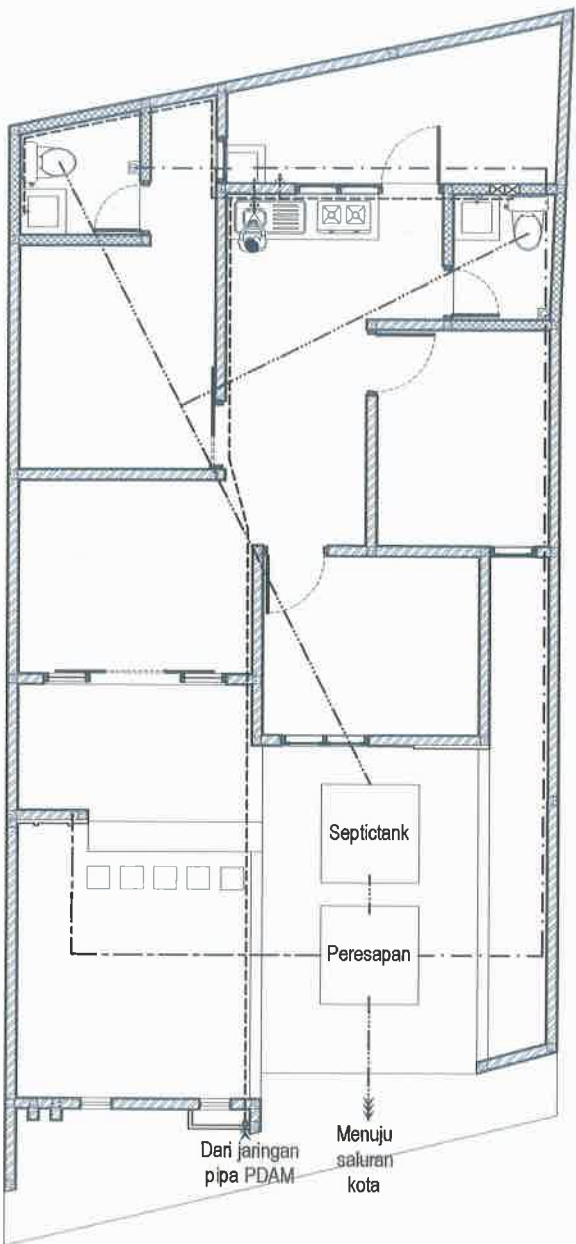

**U** DENAH PEMIPAAN  
U-1 SKALA 1 : 100

LEGENDA :

- PIPA PEMBUANGAN Ø 4"
- - - - - PIPA AIR KOTOR Ø 3"
- PIPA AIR HUJAN Ø 2"
- PIPA AIR BERSIH Ø ½"



PEMERINTAH PROVINSI BALI

DINAS PEKERJAAN UMUM,  
PENATAAN RUANG, PERUMAHAN  
DAN KAWASAN PERMUKIMAN  
PROVINSI BALI

GAMBAR PROTOTIPE  
RUMAH TINGGAL SEDERHANA

NAMA GAMBAR


SKALA

UKURAN KERTAS

A3

NOMOR GAMBAR


JUMLAH HALAMAN

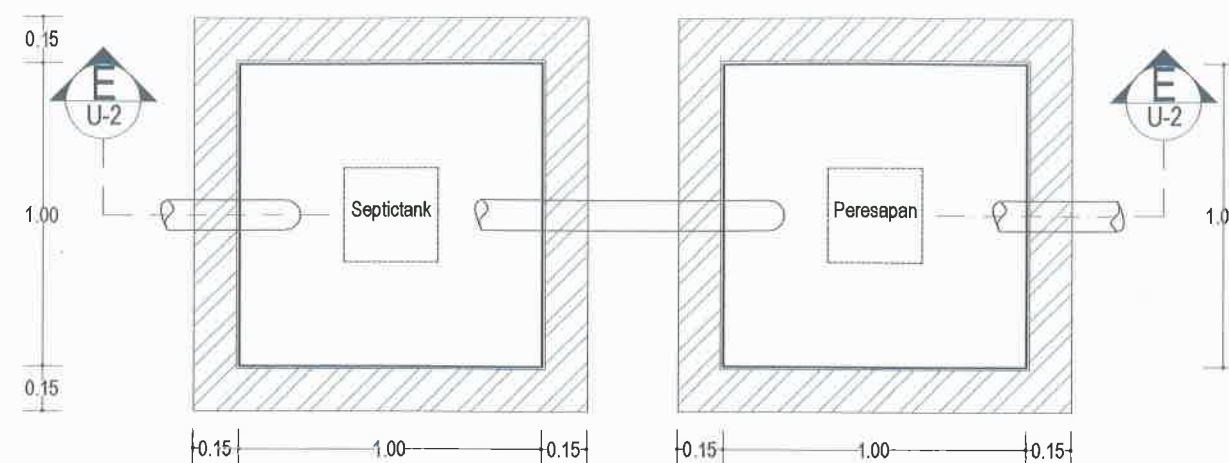

U DENAH SEPTICTANK

U-2 SKALA 1 : 25

0 25 50

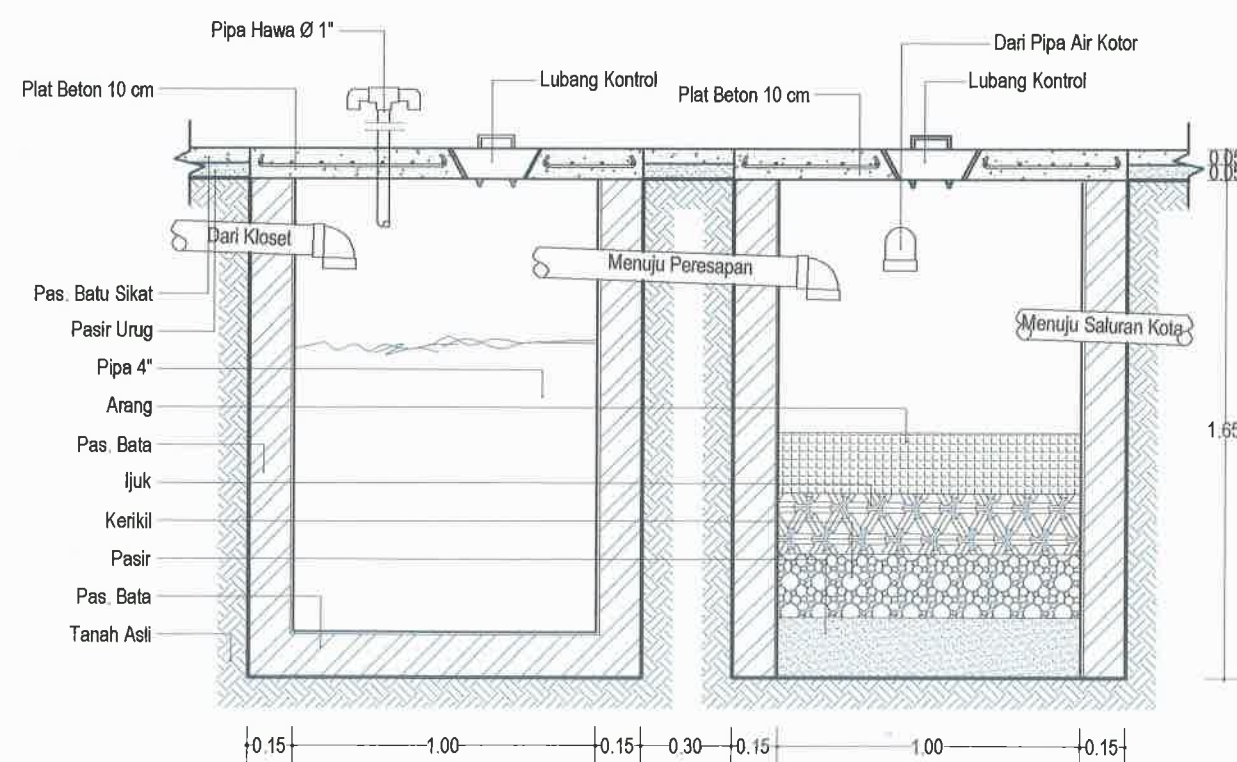

U POTONGAN E-E

U-2 SKALA 1 : 25

0 25 50