

PEMERINTAH PROVINSI BALI

DINAS PEKERJAAN UMUM,
PENATAAN RUANG, PERUMAHAN
DAN KAWASAN PERMUKIMAN
PROVINSI BALI

GAMBAR PROTOTIPE
RUMAH TINGGAL SEDERHANA

NAMA GAMBAR

SKALA



UKURAN KERTAS

A3

NOMOR GAMBAR

JUMLAH HALAMAN

Jl. Sedap Malam

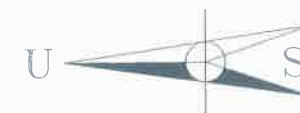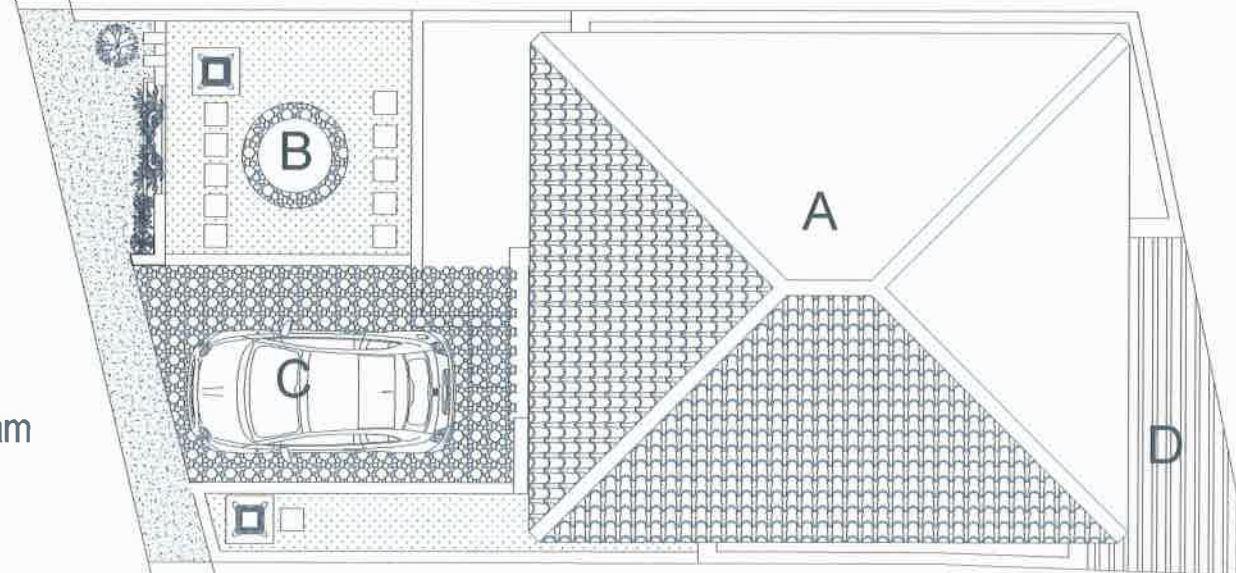

A TAPAK EKSISTING
A-1 SKALA 1 : 100

0 100 200

LEGENDA :

- A. RUMAH
- B. SUMUR RESAPAN
- C. CARPORT
- D. R. CUCI/JEMUR





PEMERINTAH PROVINSI BALI

DINAS PEKERJAAN UMUM,
PENATAAN RUANG, PERUMAHAN
DAN KAWASAN PERMUKIMAN
PROVINSI BALI

GAMBAR PROTOTIPE
RUMAH TINGGAL SEDERHANA

NAMA GAMBAR


SKALA

UKURAN KERTAS

A3

NOMOR GAMBAR

JUMLAH HALAMAN

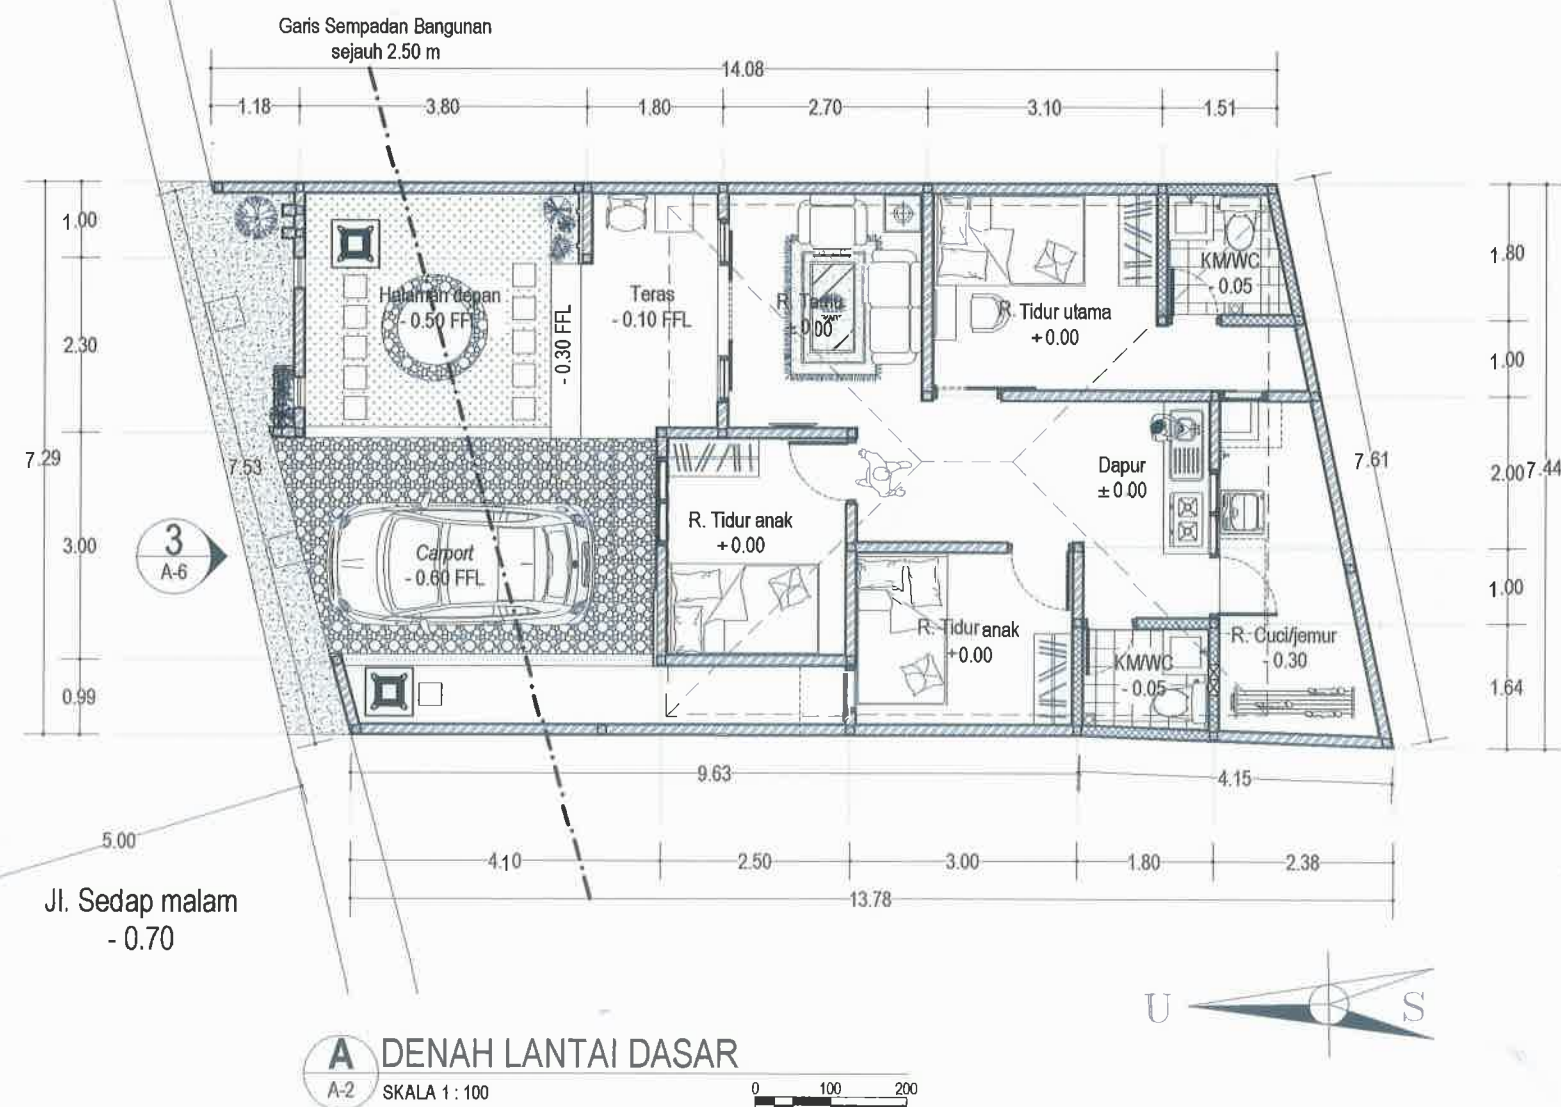

Dokumen ini telah ditandatangani secara elektronik menggunakan sertifikat elektronik yang diterbitkan oleh BSR





PEMERINTAH PROVINSI BALI

DINAS PEKERJAAN UMUM,
PENATAAN RUANG, PERUMAHAN
DAN KAWASAN PERMUKIMAN
PROVINSI BALI

GAMBAR PROTOTIPE
RUMAH TINGGAL SEDERHANA

NAMA GAMBAR


SKALA

UKURAN KERTAS

A3

NOMOR GAMBAR

JUMLAH HALAMAN

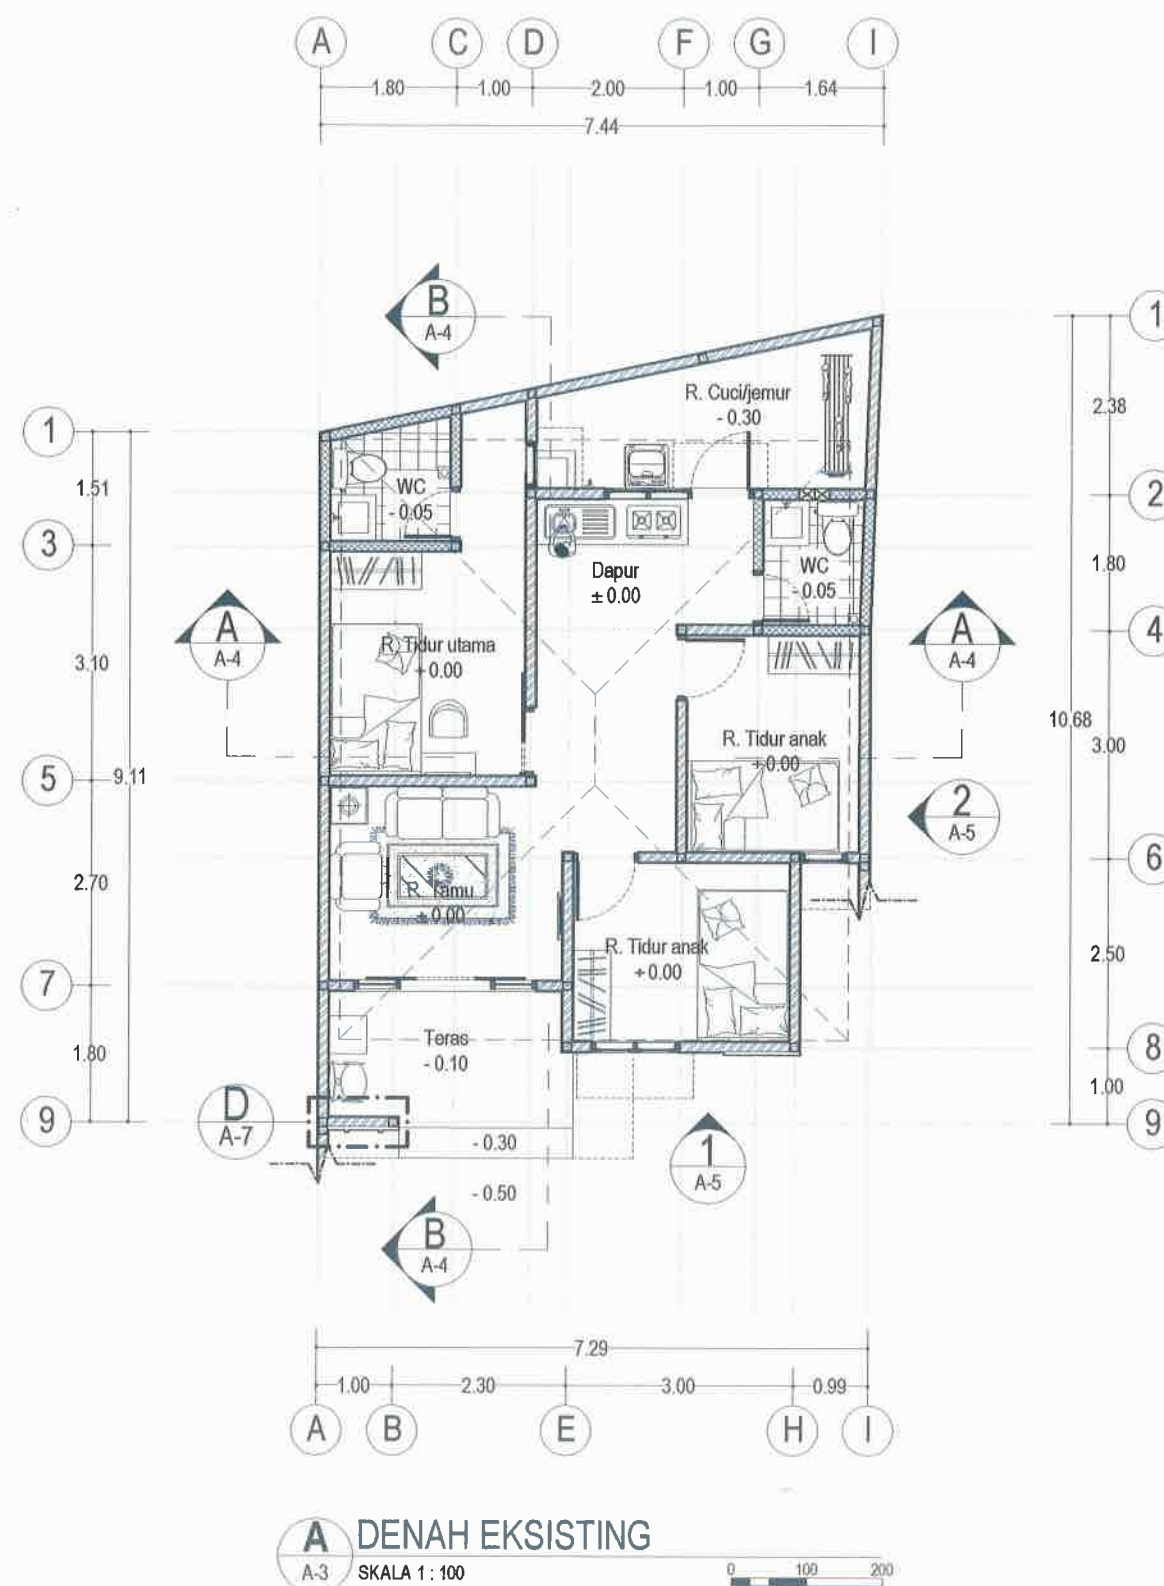

**GAMBAR PROTOTYPE
RUMAH TINGGAL SEDERHANA**


NANA GANBAR




URUNAN KERTAS

NOMOR GAMBAR

JULIA HALAN

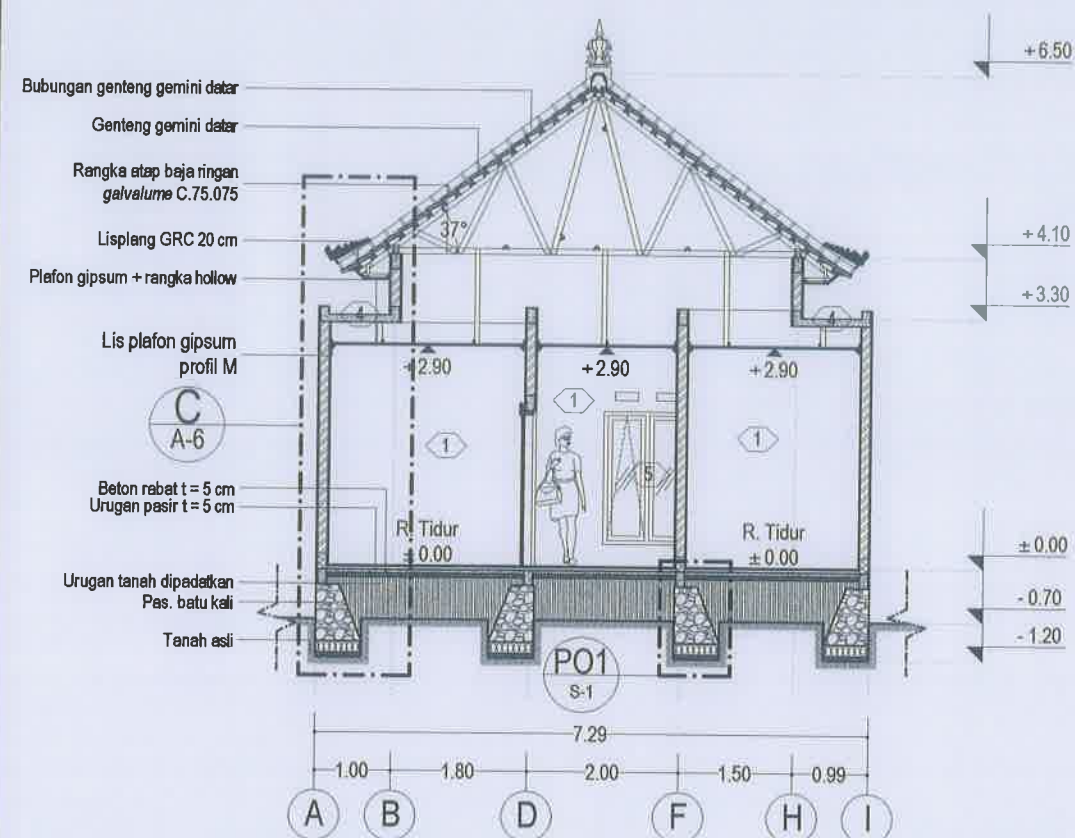

A POTONGAN A-A
A-4 SKALA 1 : 100

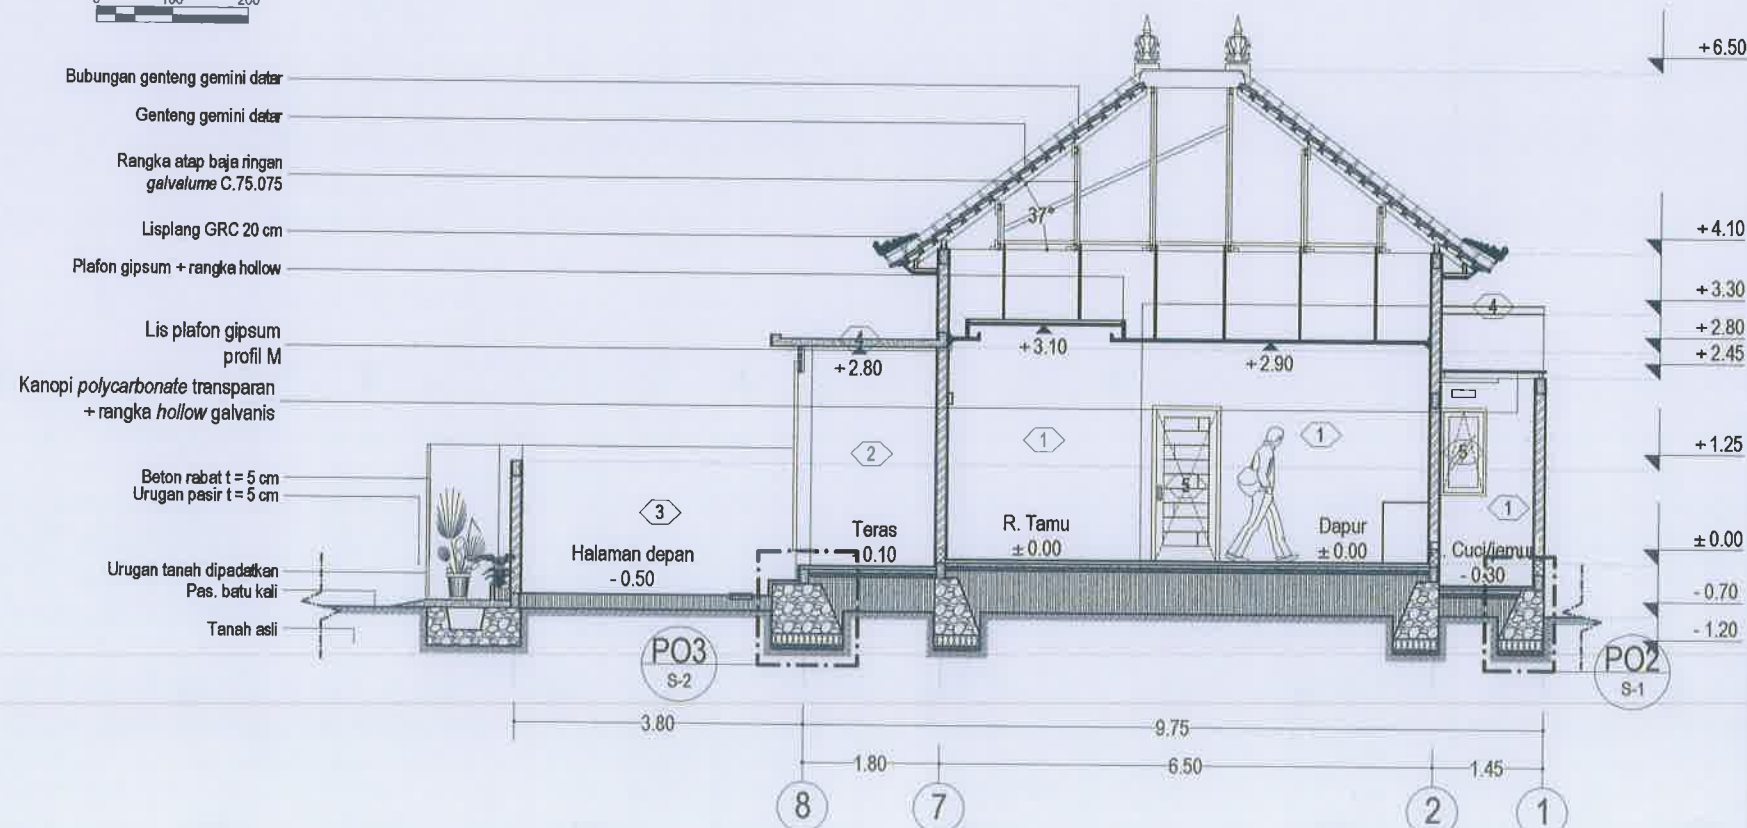

A POTONGAN B-B
A-4 SKALA 1 : 100





PEMERINTAH PROVINSI BALI

DINAS PEKERJAAN UMUM,
PENATAAN RUANG, PERUMAHAN
DAN KAWASAN PERMUKIMAN
PROVINSI BALI

GAMBAR PROTOTIPE RUMAH TINGGAL SEDERHANA

NAMA GAMBAR


SKALA

UKURAN KERTAS

A3



NOMOR GAMBAR

JUMLAH HALAMAN

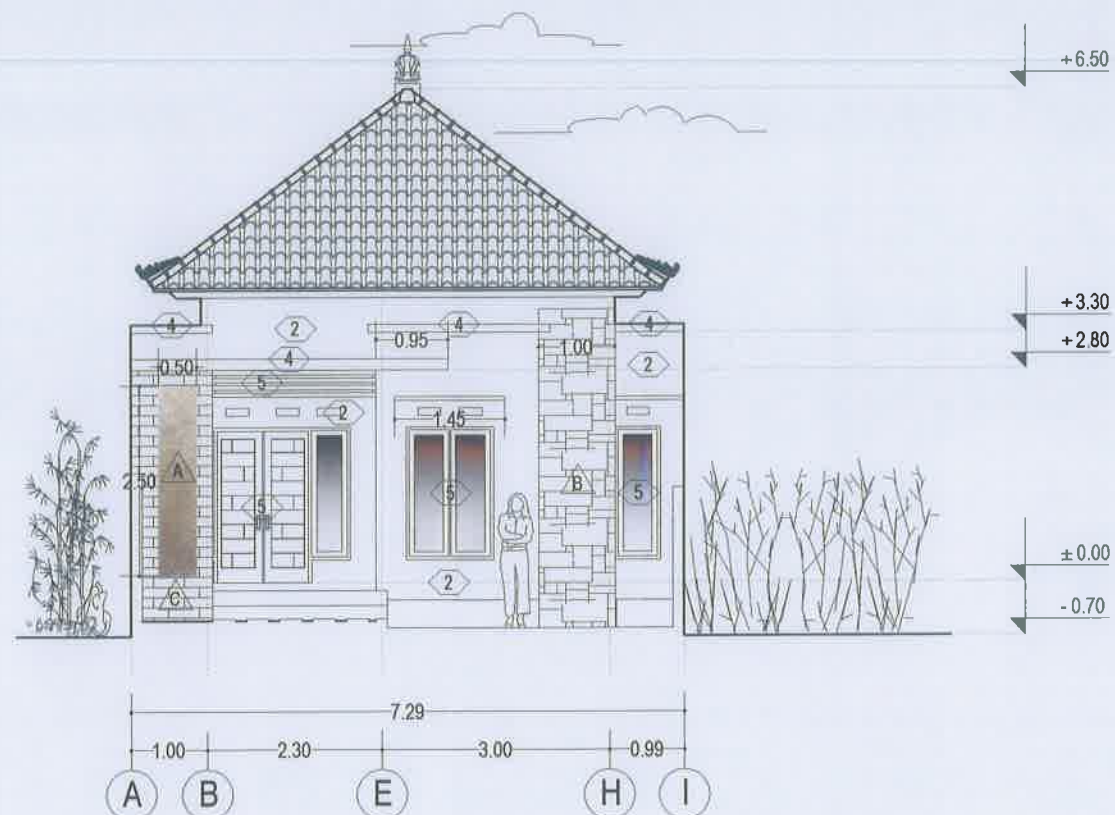


A TAMPAK 1

A-5 SKALA 1 : 100

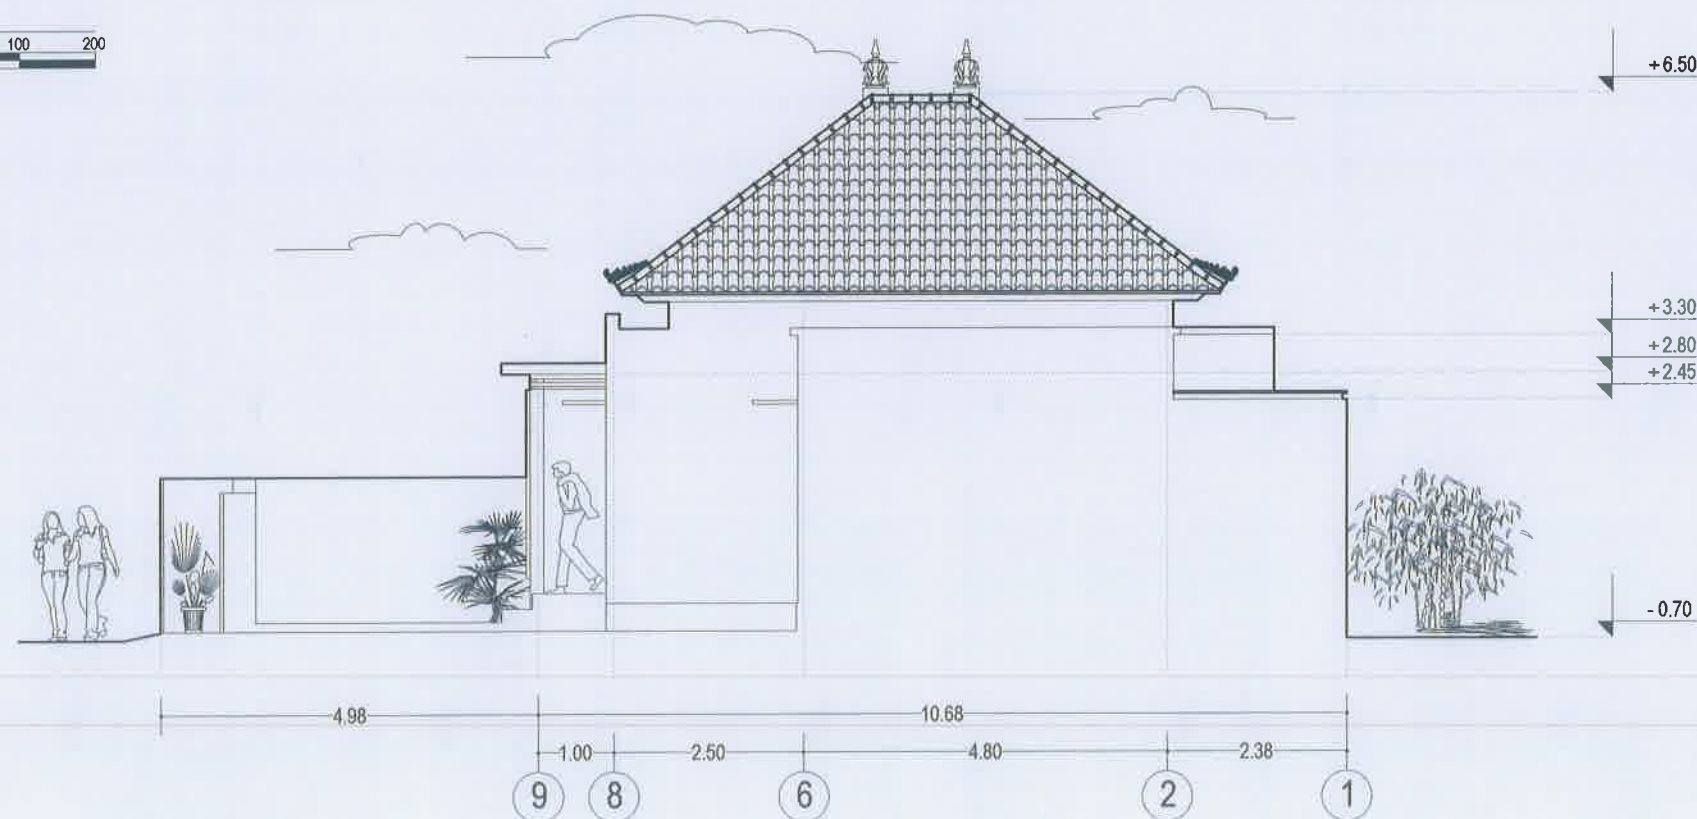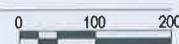

A TAMPAK 2

A-5 SKALA 1 : 100

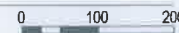



PEMERINTAH PROVINSI BALI

DINAS PEKERJAAN UMUM,
PENATAAN RUANG, PERUMAHAN
DAN KAWASAN PERMUKIMAN
PROVINSI BALI

GAMBAR PROTOTIPE RUMAH TINGGAL SEDERHANA

NAMA GAMBAR

SKALA

UKURAN KERTAS

A3



NOMOR GAMBAR

JUMLAH HALAMAN



A TAMPAK 3

A-6 SKALA 1 : 100

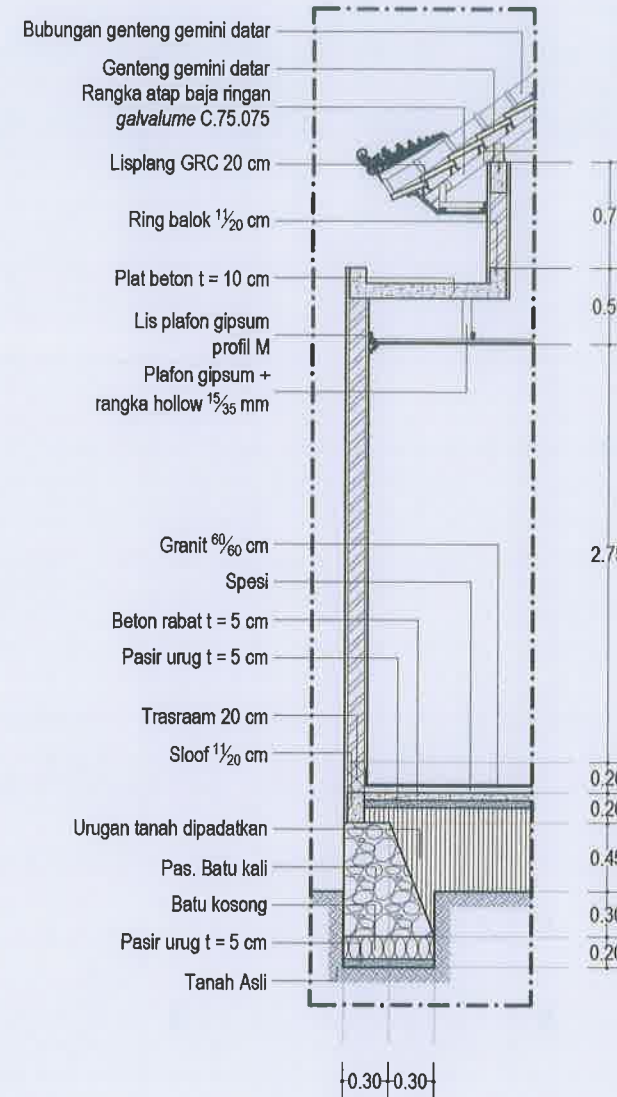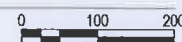

A POTONGAN PRINSIP C

A-6 SKALA 1 : 100





PEMERINTAH PROVINSI BALI

DINAS PEKERJAAN UMUM,
PENATAAN RUANG, PERUMAHAN
DAN KAWASAN PERMUKIMAN
PROVINSI BALI

GAMBAR PROTOTIPE
RUMAH TINGGAL SEDERHANA

NAMA GAMBAR


SKALA

UKURAN KERTAS

A3

NOMOR GAMBAR

JUMLAH HALAMAN

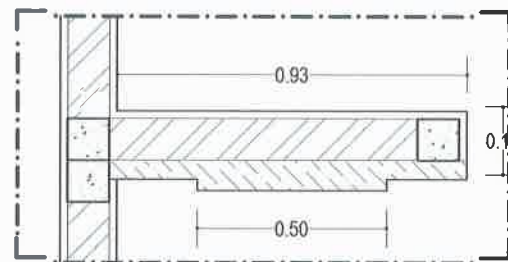


4
A-4

A DETIL D
A-7 SKALA 1 : 20






Relief ukir
paras yogya
lapis coating doft

Batu andesit
bintik bakar
lapis coating polish

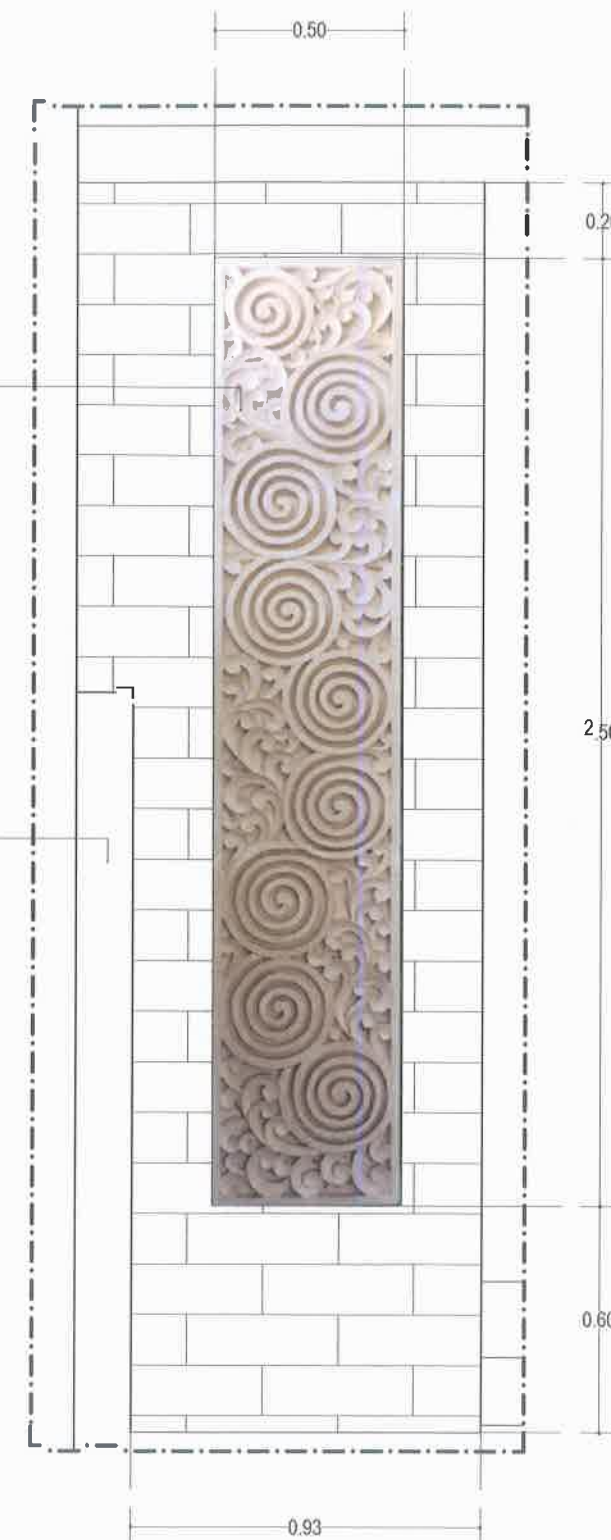

A TAMPAK 4
A-7 SKALA 1 : 20



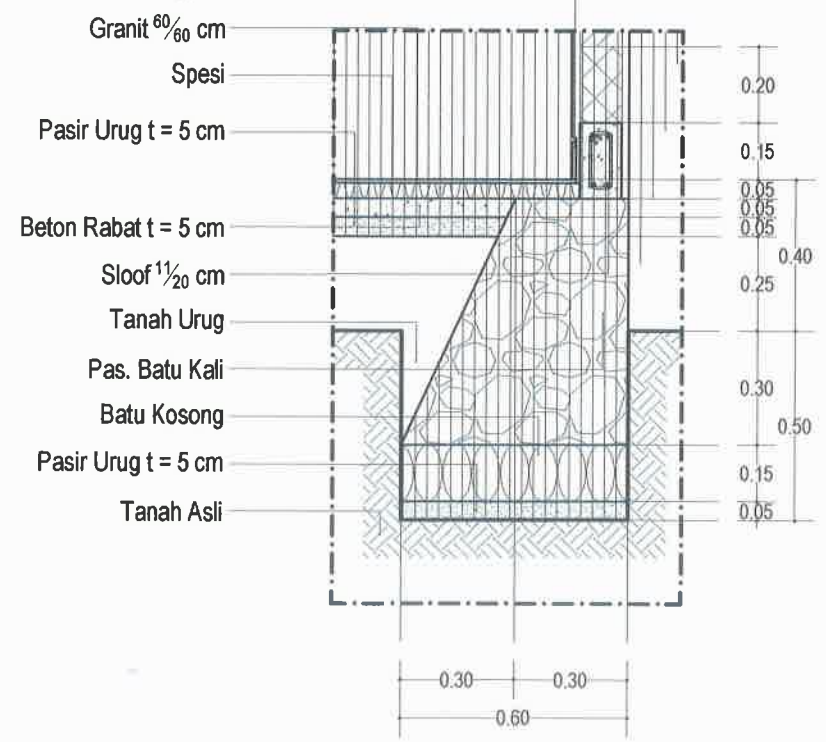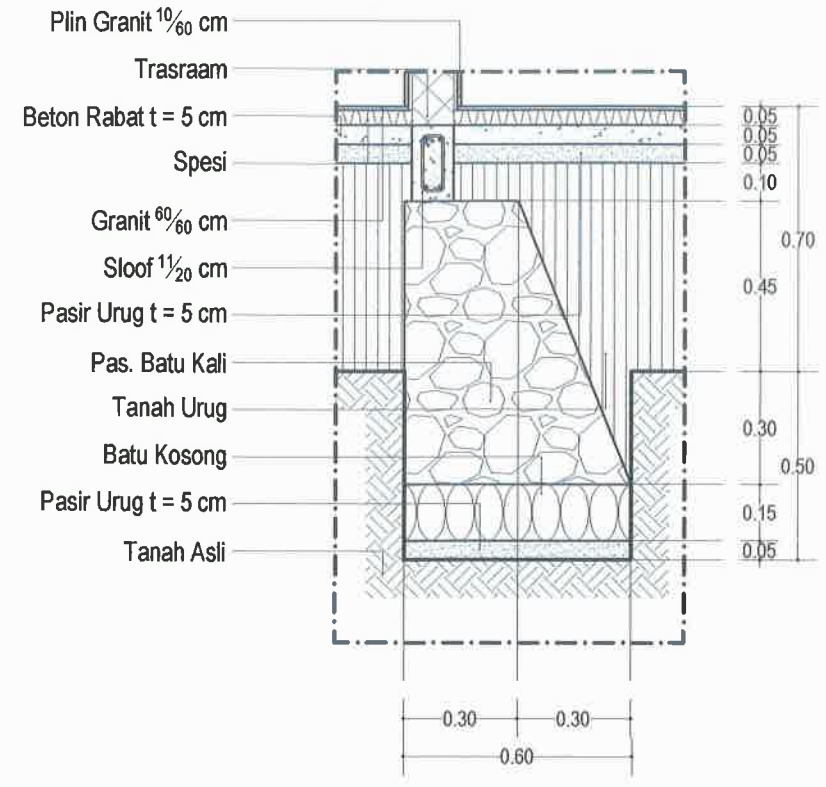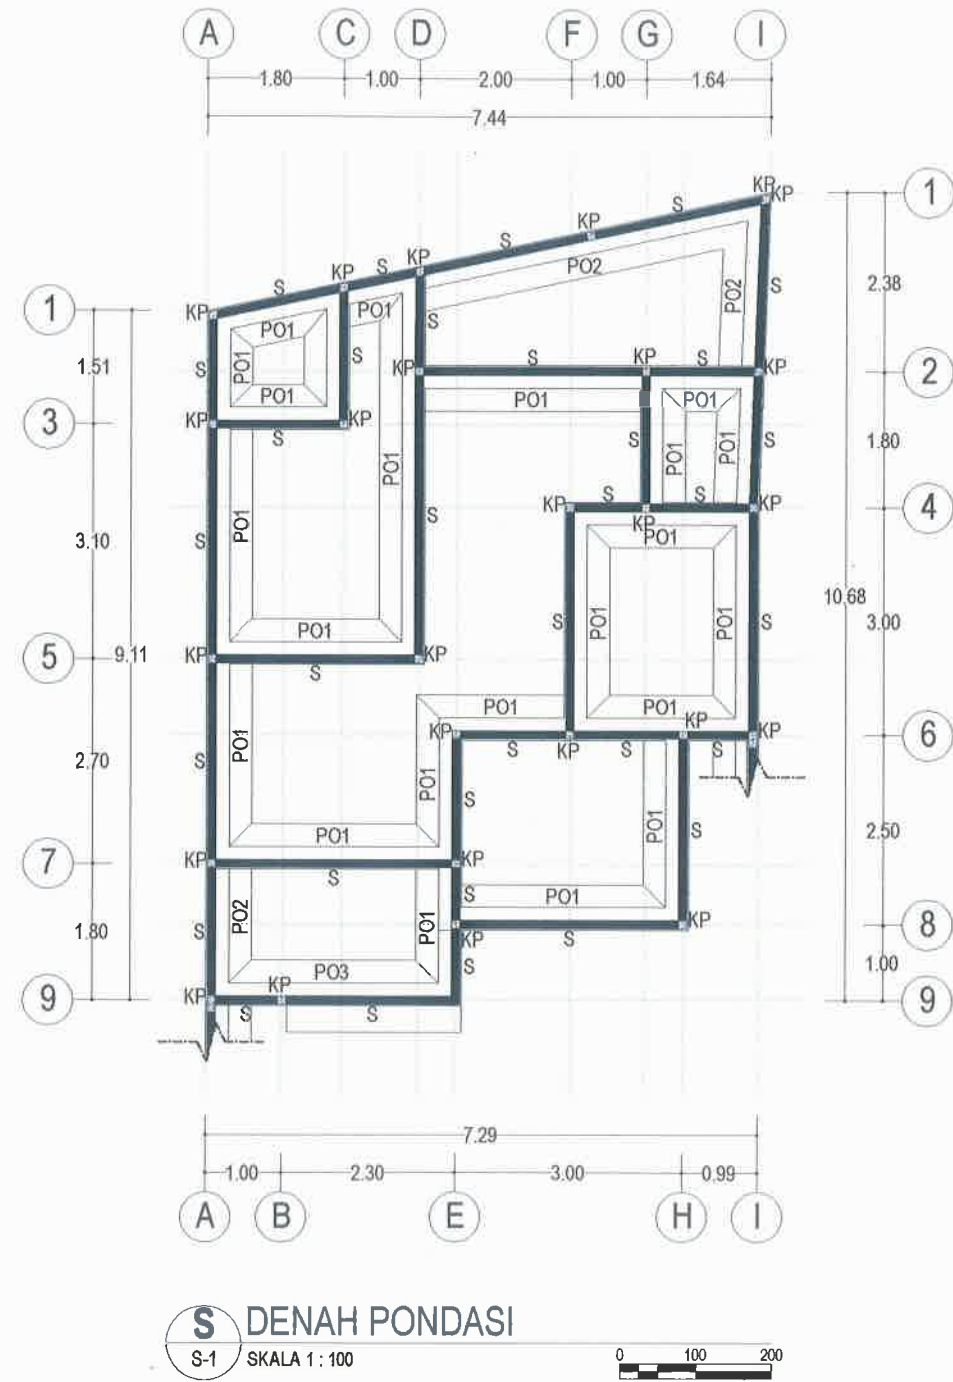

PEMERINTAH PROVINSI BALI
**DINAS PEKERJAAN UMUM,
PENATAAN RUANG, PERUMAHAN
DAN KAWASAN PERMUKIMAN
PROVINSI BALI**

**GAMBAR PROTOTIPE
RUMAH TINGGAL SEDERHANA**

NAMA GAMBAR

SKALA **UKURAN KERTAS**

A3


NOMOR GAMBAR

JUMLAH HALAMAN



Dokumen ini telah ditandatangani secara elektronik menggunakan sertifikat elektronik yang diterbitkan oleh BSRF



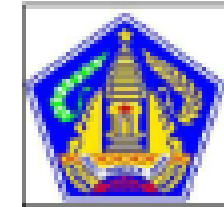

PEMERINTAH PROVINSI BALI

DINAS PEKERJAAN UMUM,
PENATAAN RUANG, PERUMAHAN
DAN KAWASAN PERMUKIMAN
PROVINSI BALI

GAMBAR PROTOTYPE
RUMAH TINGGAL SEDERHANA

NAMA GAMBAR


SKALA

UKURAN KERTAS

A3


NOMOR GAMBAR

JUMLAH HALAMAN

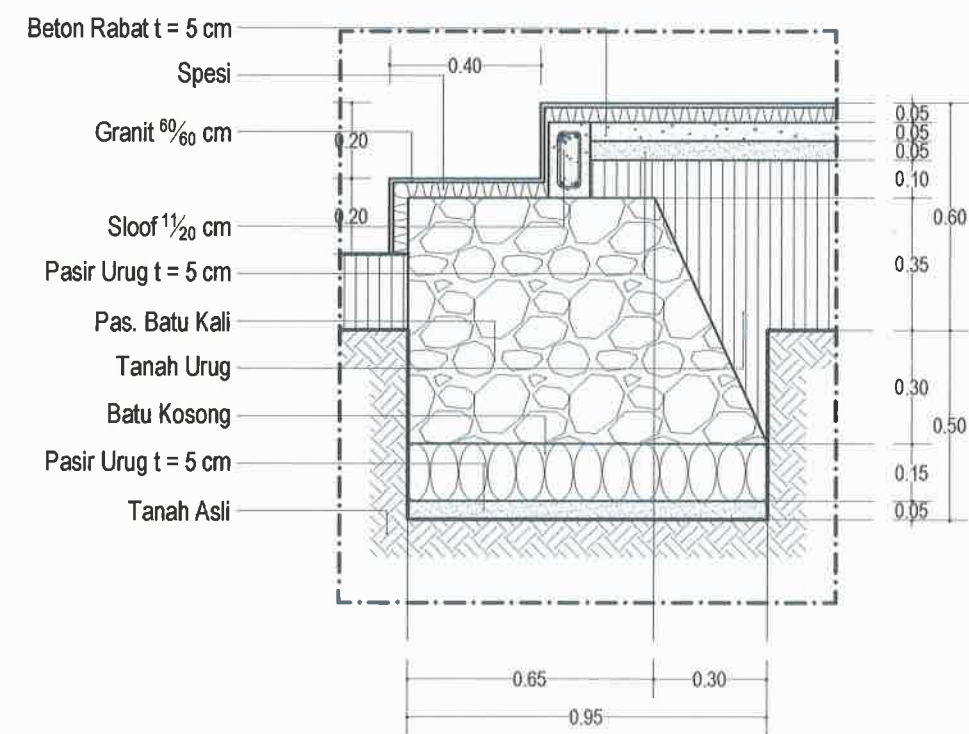


S DETIL PO3

S-2 SKALA 1 : 20

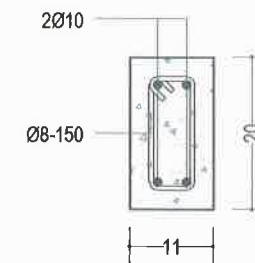


S DETIL SLOOF S

S-2 SKALA 1 : 10

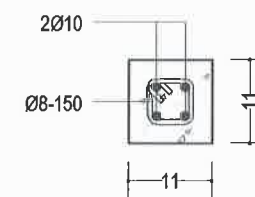

S DETIL KOLOM KP

S-2 SKALA 1 : 10

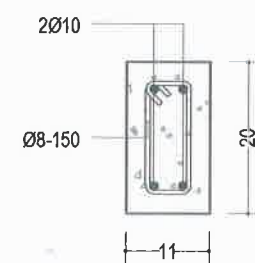

S DETIL RING BALOK

S-2 SKALA 1 : 10





PEMERINTAH PROVINSI BALI

DINAS PEKERJAAN UMUM,
PENATAAN RUANG, PERUMAHAN
DAN KAWASAN PERMUKIMAN
PROVINSI BALI

GAMBAR PROTOTIPE
RUMAH TINGGAL SEDERHANA

NAMA GAMBAR


SKALA

UKURAN KERTAS



A3

NOMOR GAMBAR

JUMLAH HALAMAN

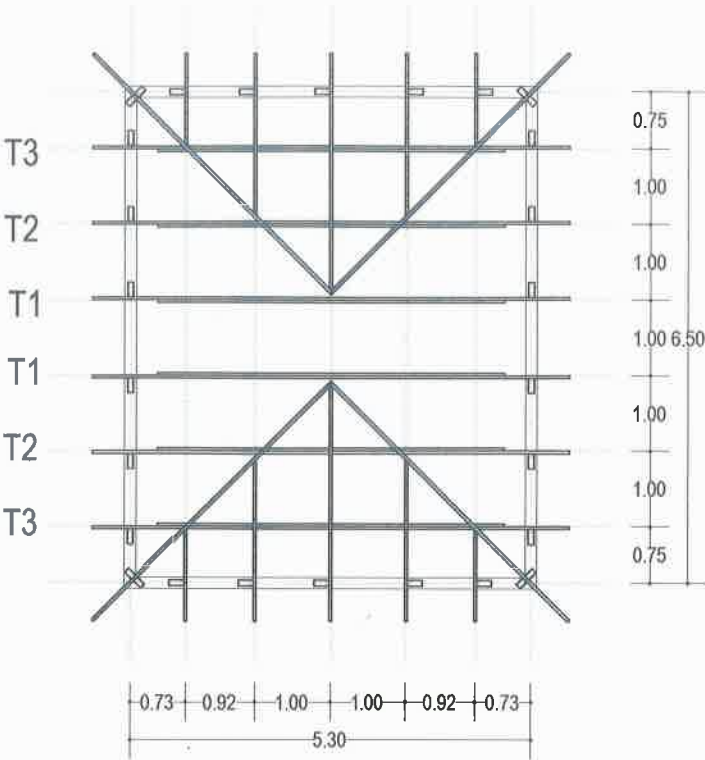

S DENAH KUDA-KUDA
S-3 SKALA 1 : 100

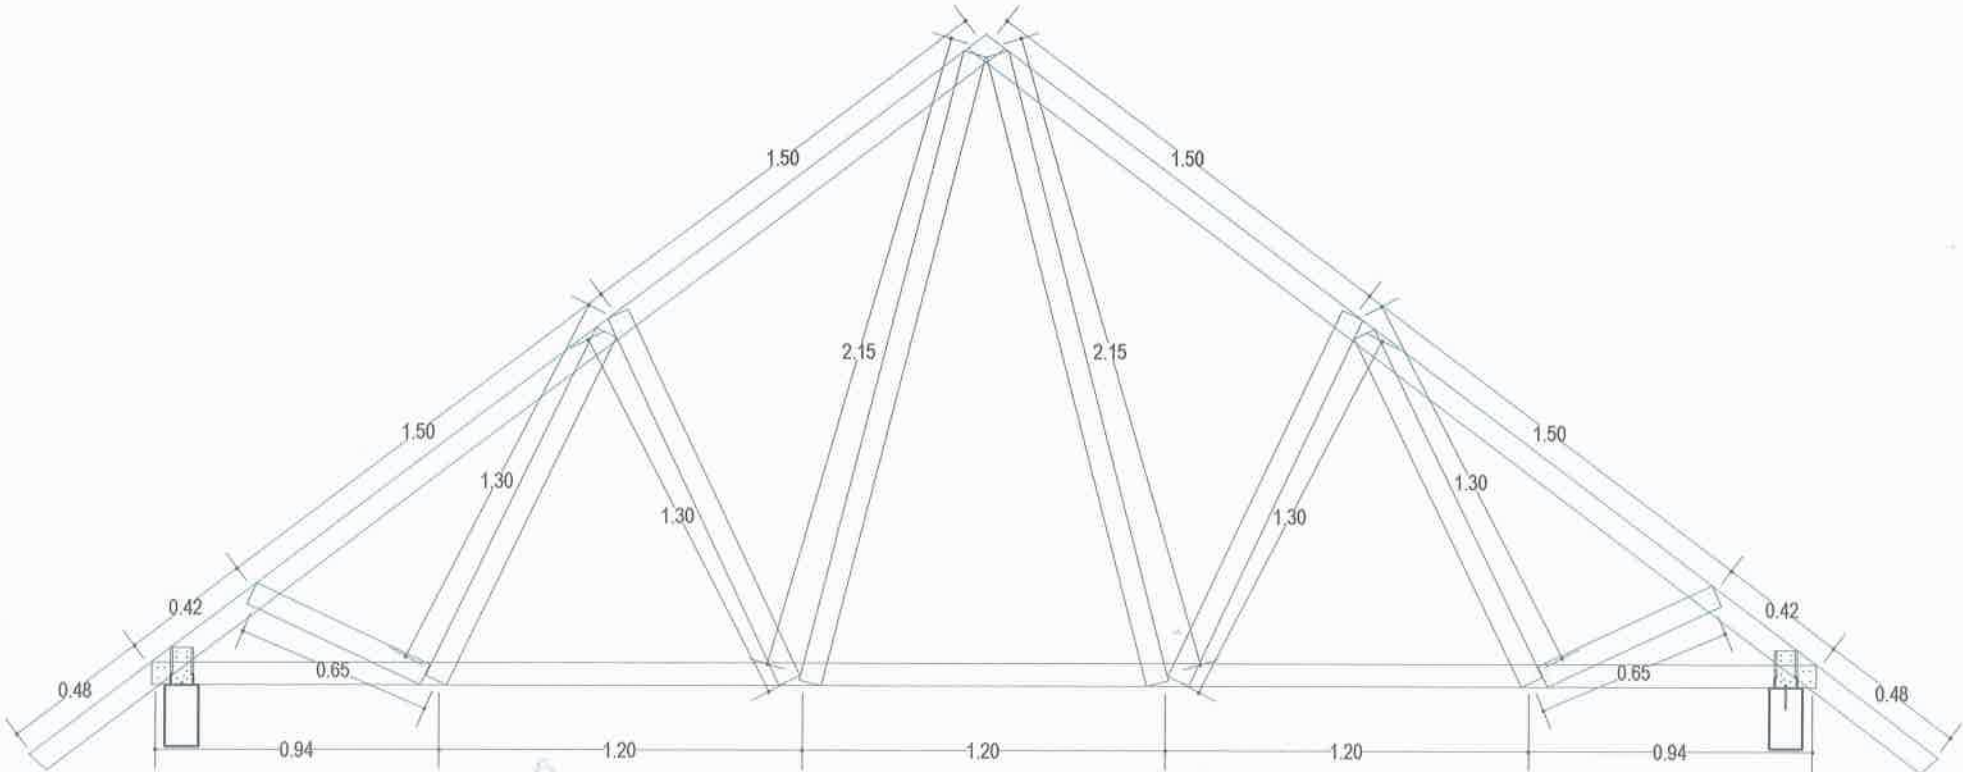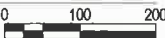

S DETIL T1
S-3 SKALA 1 : 25



Dokumen ini telah ditandatangani secara elektronik menggunakan sertifikat elektronik yang diterbitkan oleh BSRF





PEMERINTAH PROVINSI BALI

DINAS PEKERJAAN UMUM,
PENATAAN RUANG, PERUMAHAN
DAN KAWASAN PERMUKIMAN
PROVINSI BALI

GAMBAR PROTOTIPE
RUMAH TINGGAL SEDERHANA

NAMA GAMBAR


SKALA

UKURAN KERTAS

A3


NOMOR GAMBAR

JUMLAH HALAMAN

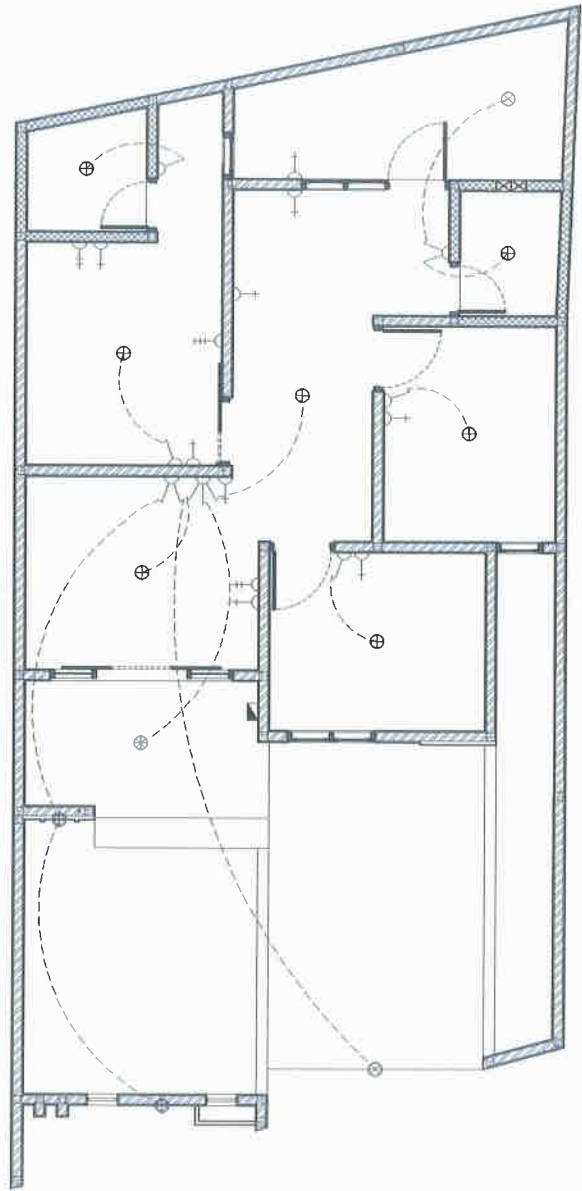

U-1 DENAH INSTALASI LISTRIK
SKALA 1 : 100

LEGENDA :	
⊕	FITTING DOWNLIGHT + LAMPU LED 10 W
⊕	FITTING DOWNLIGHT + LAMPU LED 5 W
⊕	FITTING TEMPEL DINDING + LAMPU LED 10 W
⊕	FITTING BIASA + LAMPU LED 10 W
⊕	FITTING TEMPEL KOTAK + LAMPU LED 10 W
⊕	LAMPU HIAS GANTUNG
---	LAMPU SELANG
Y	SAKLAR TUNGGAL
Y	SAKLAR GANDA
Y	SAKLAR TRIPLE
>+	STOP KONTAK
>+	JACK ANTENA
>+	STOP KONTAK AC
■	MCB

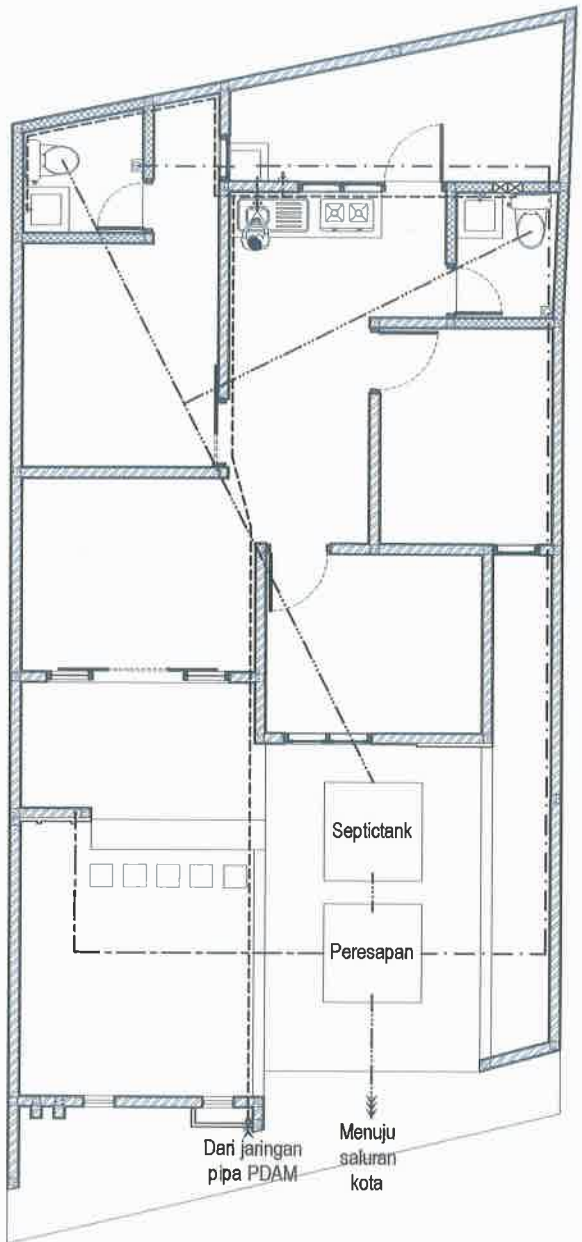

U-1 DENAH PEMIPAAN
SKALA 1 : 100

LEGENDA :	
----	PIPA PEMBUANGAN Ø 4"
----	PIPA AIR KOTOR Ø 3"
----	PIPA AIR HUJAN Ø 2"
----	PIPA AIR BERSIH Ø ½"





PEMERINTAH PROVINSI BALI

DINAS PEKERJAAN UMUM,
PENATAAN RUANG, PERUMAHAN
DAN KAWASAN PERMUKIMAN
PROVINSI BALI

GAMBAR PROTOTIPE
RUMAH TINGGAL SEDERHANA

NAMA GAMBAR


SKALA

UKURAN KERTAS

A3

NOMOR GAMBAR


JUMLAH HALAMAN

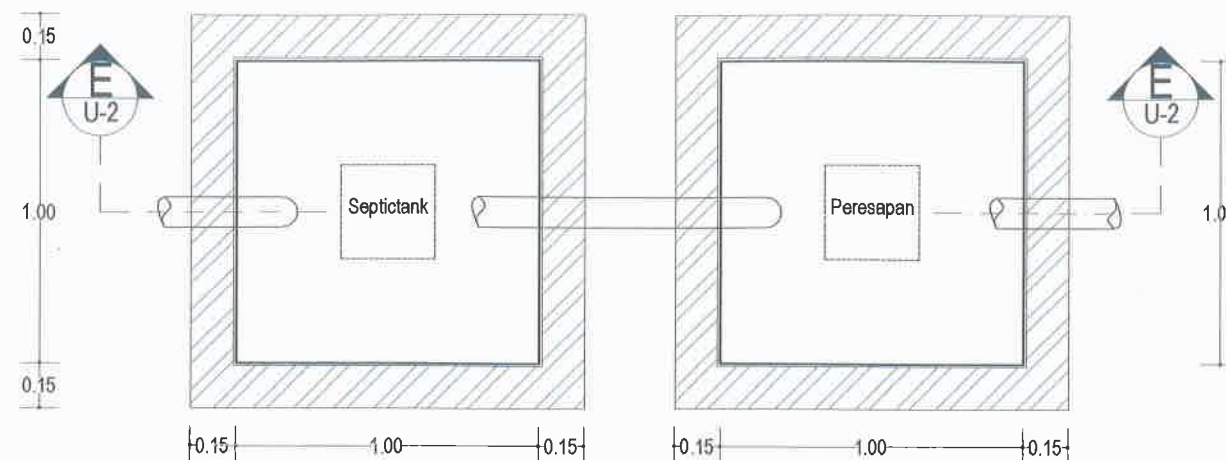

U DENAH SEPTICTANK

U-2 SKALA 1 : 25

0 25 50

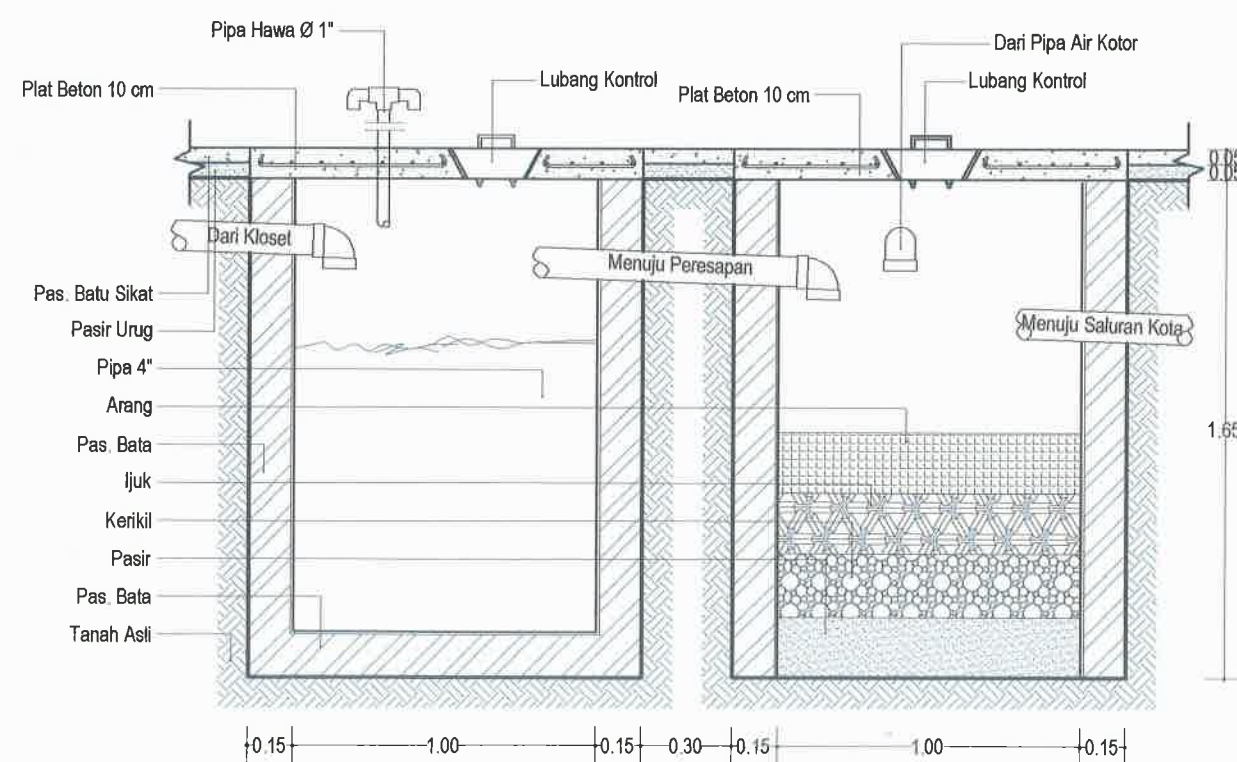

U POTONGAN E-E

U-2 SKALA 1 : 25

0 25 50

