






PEMERINTAH PROVINSI BALI  
DINAS PEKERJAAN UMUM,  
PENATAAN RUANG, PERUMAHAN  
DAN KAWASAN PERMUKIMAN  
PROVINSI BALI

GAMBAR PROTOTIPE  
RUMAH TINGGAL SEDERHANA

NAMA GAMBAR

LEGENDA :	
A.	RUMAH
B.	SUMUR RESAPAN
C.	CARPORT
D.	HALAMAN BELAKANG

SKALA	UKURAN KERTAS
	A3
NOMOR GAMBAR	
JUMLAH HALAMAN	

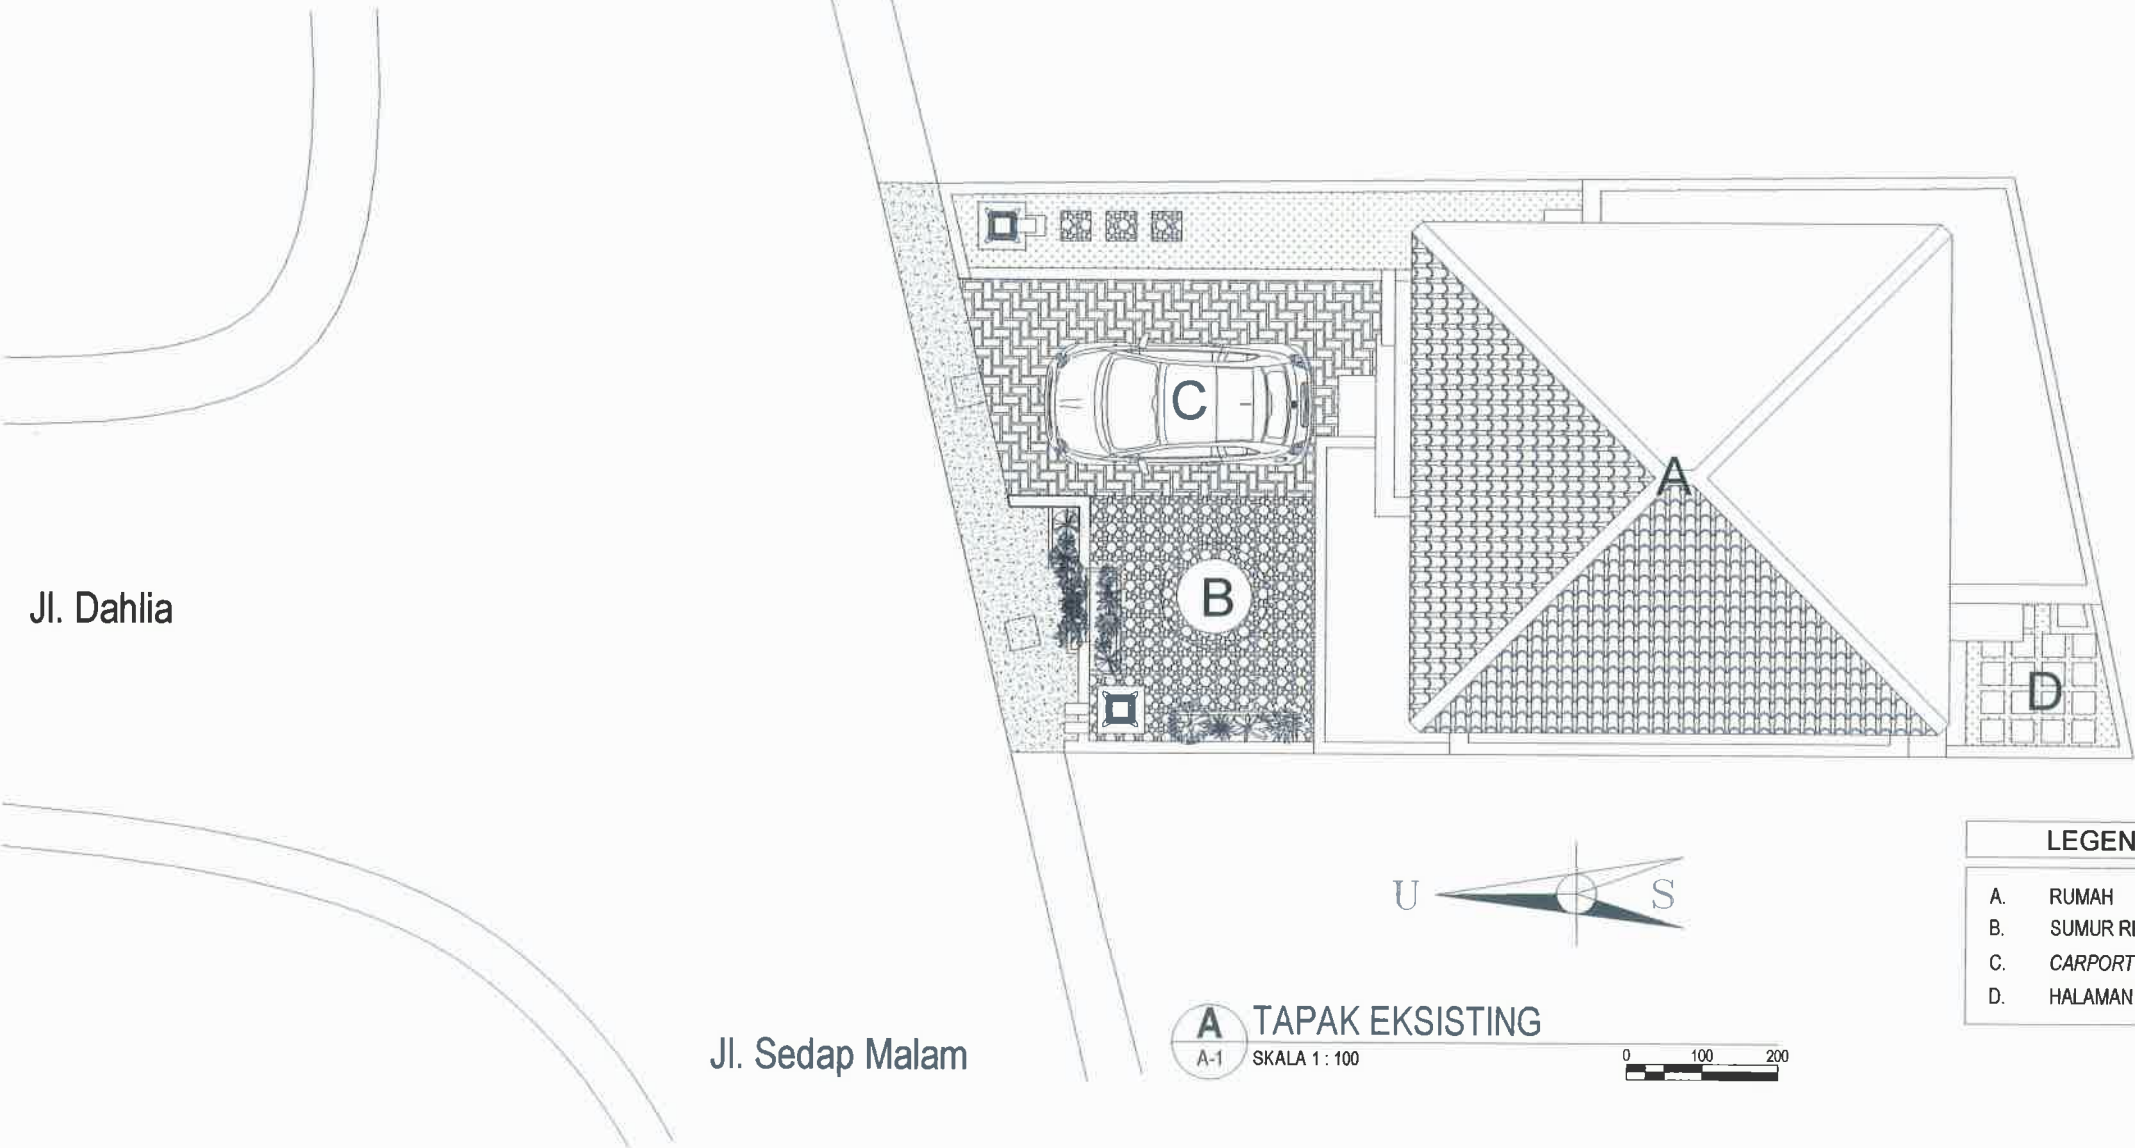




PEMERINTAH PROVINSI BALI

DINAS PEKERJAAN UMUM,  
PENATAAN RUANG, PERUMAHAN  
DAN KAWASAN PERMUKIMAN  
PROVINSI BALI

GAMBAR PROTOTIPE  
RUMAH TINGGAL SEDERHANA

NAMA GAMBAR

SKALA	UKURAN KERTAS
	A3
NOMOR GAMBAR	
JUMLAH HALAMAN	

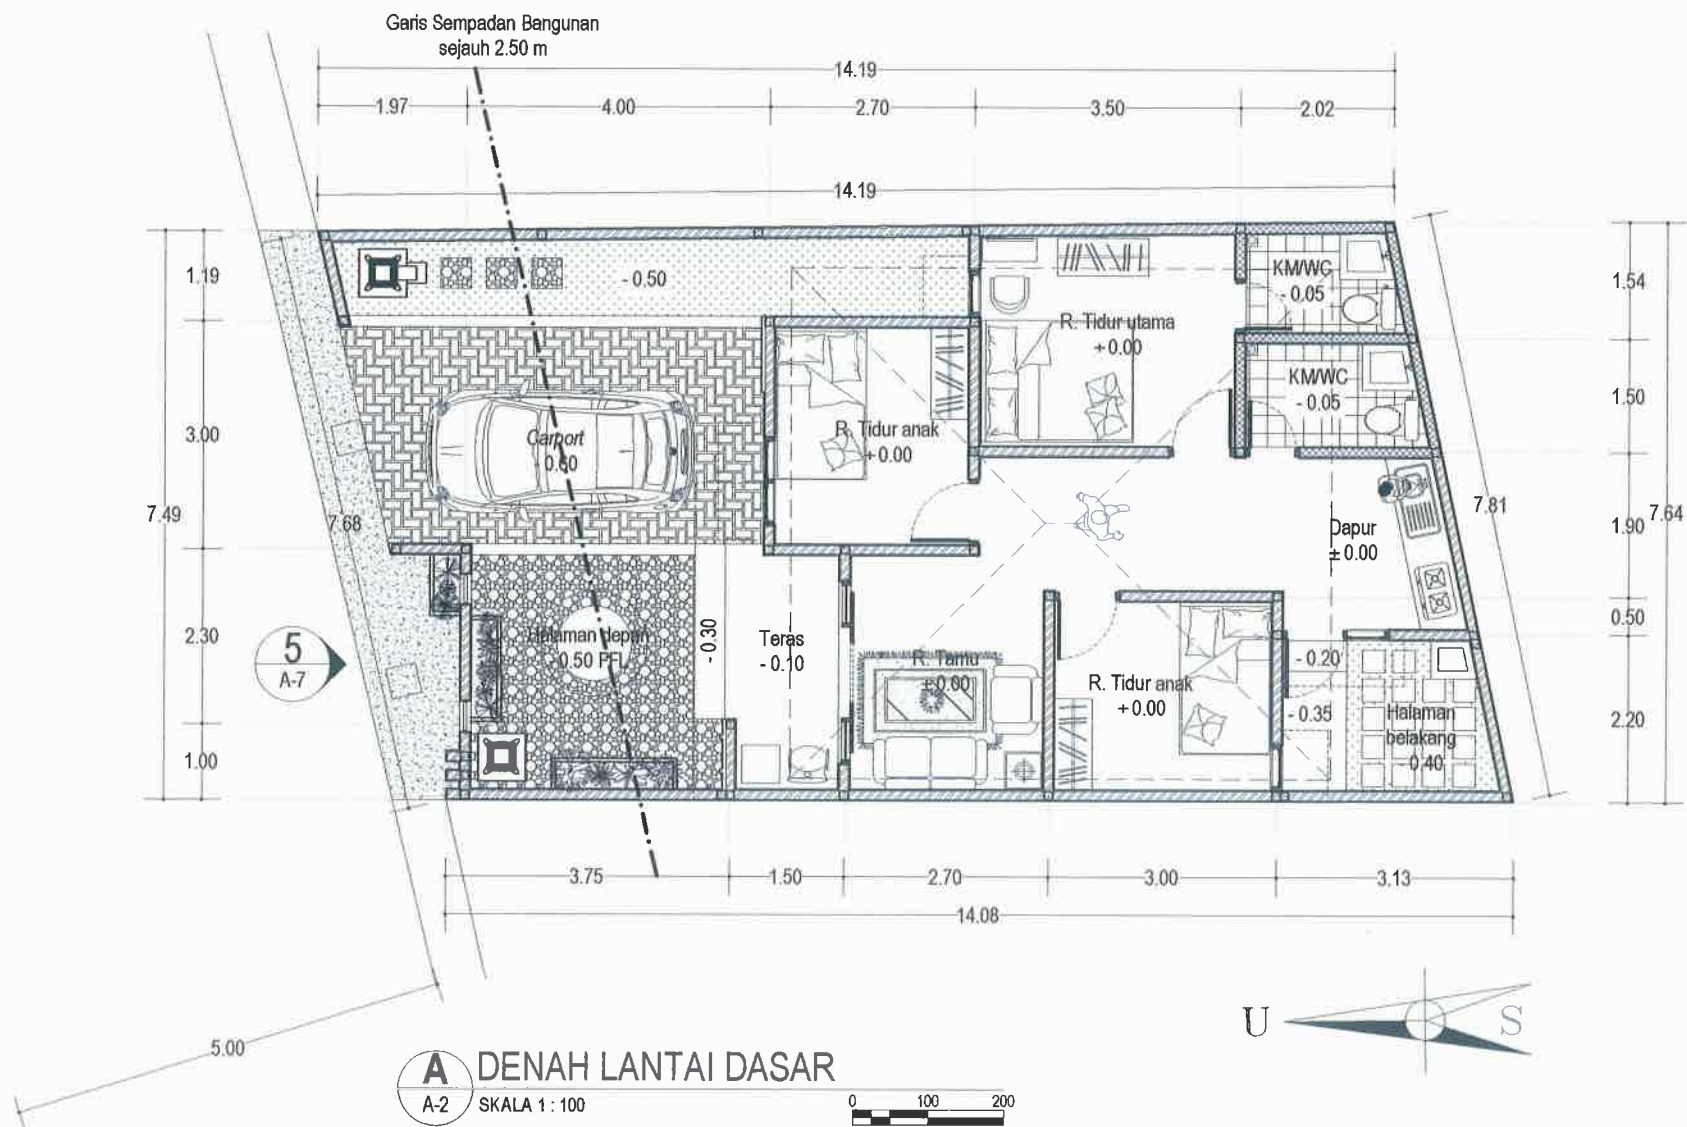





PEMERINTAH PROVINSI BALI  
DINAS PEKERJAAN UMUM,  
PENATAAN RUANG, PERUMAHAN  
DAN KAWASAN PERMUKIMAN  
PROVINSI BALI

GAMBAR PROTOTIPE  
RUMAH TINGGAL SEDERHANA

NAMA GAMBAR


SKALA

UKURAN KERTAS

A3

NOMOR GAMBAR

JUMLAH HALAMAN

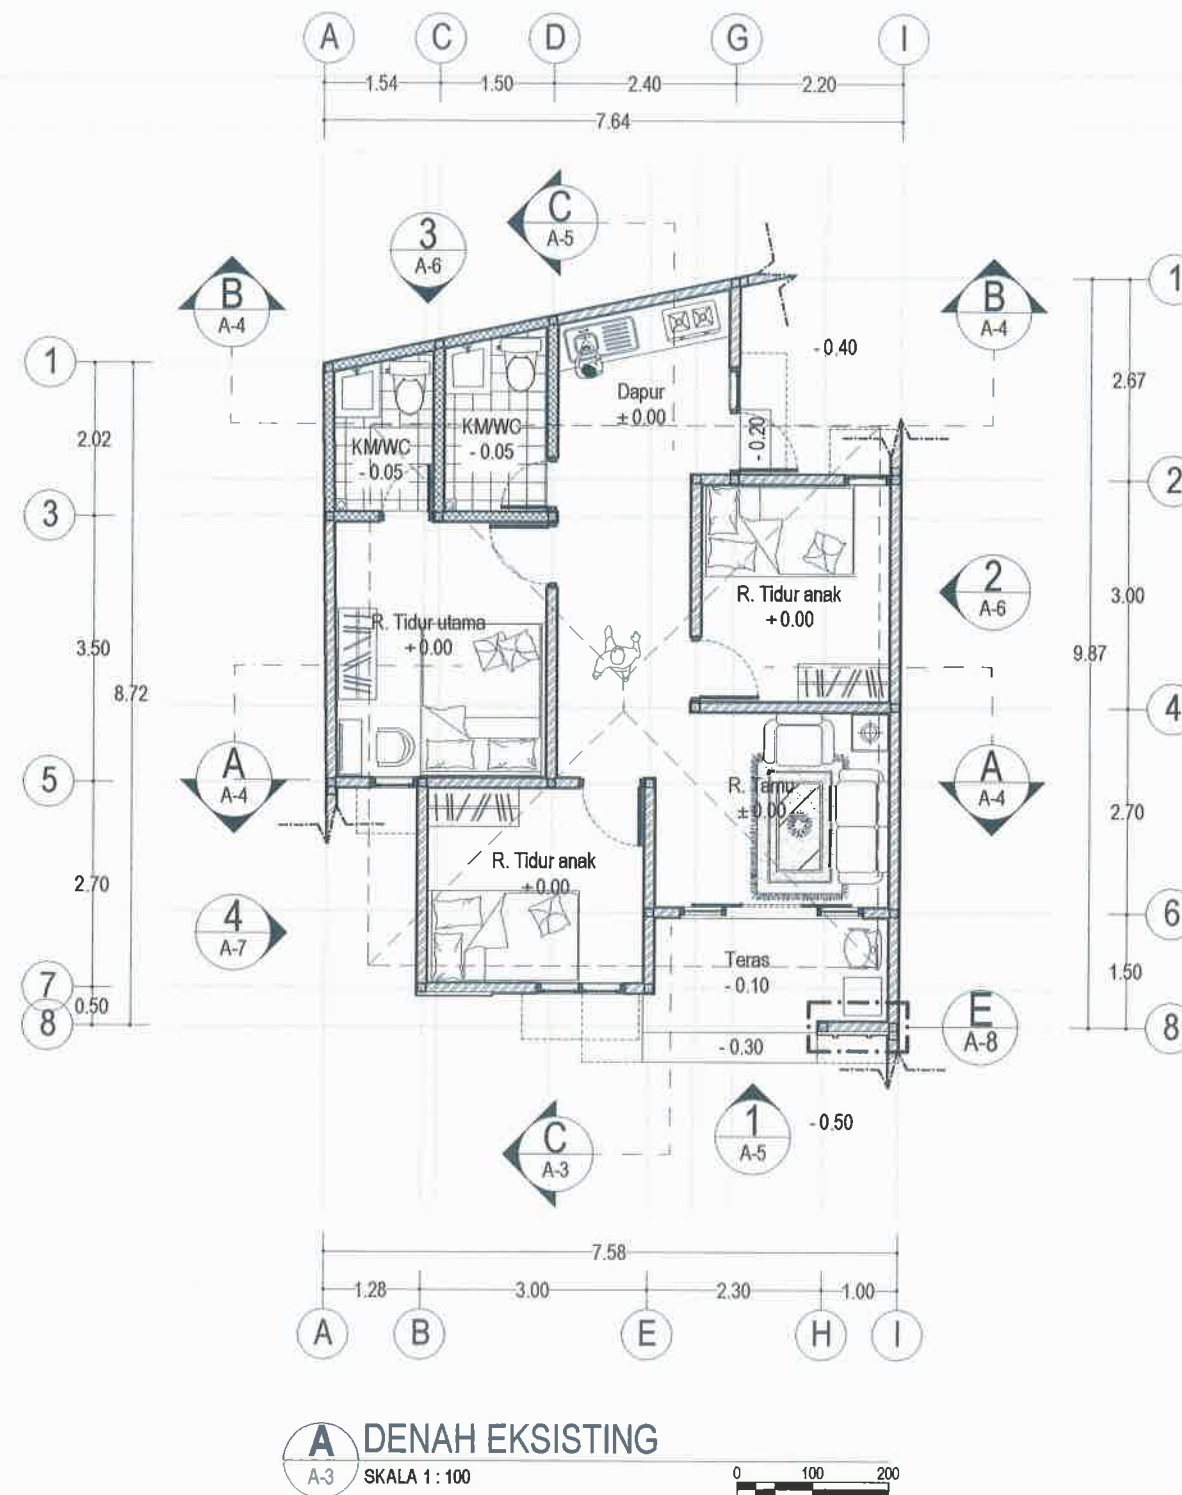



PEMERINTAH PROVINSI BALI

DINAS PEKERJAAN UMUM,  
PENATAAN RUANG, PERUMAHAN  
DAN KAWASAN PERMUKIMAN  
PROVINSI BALI

GAMBAR PROTOTIPE  
RUMAH TINGGAL SEDERHANA


NAMA GAMBAR

SKALA UKURAN KERTAS



A3

NOMOR GAMBAR

JUMLAH HALAMAN

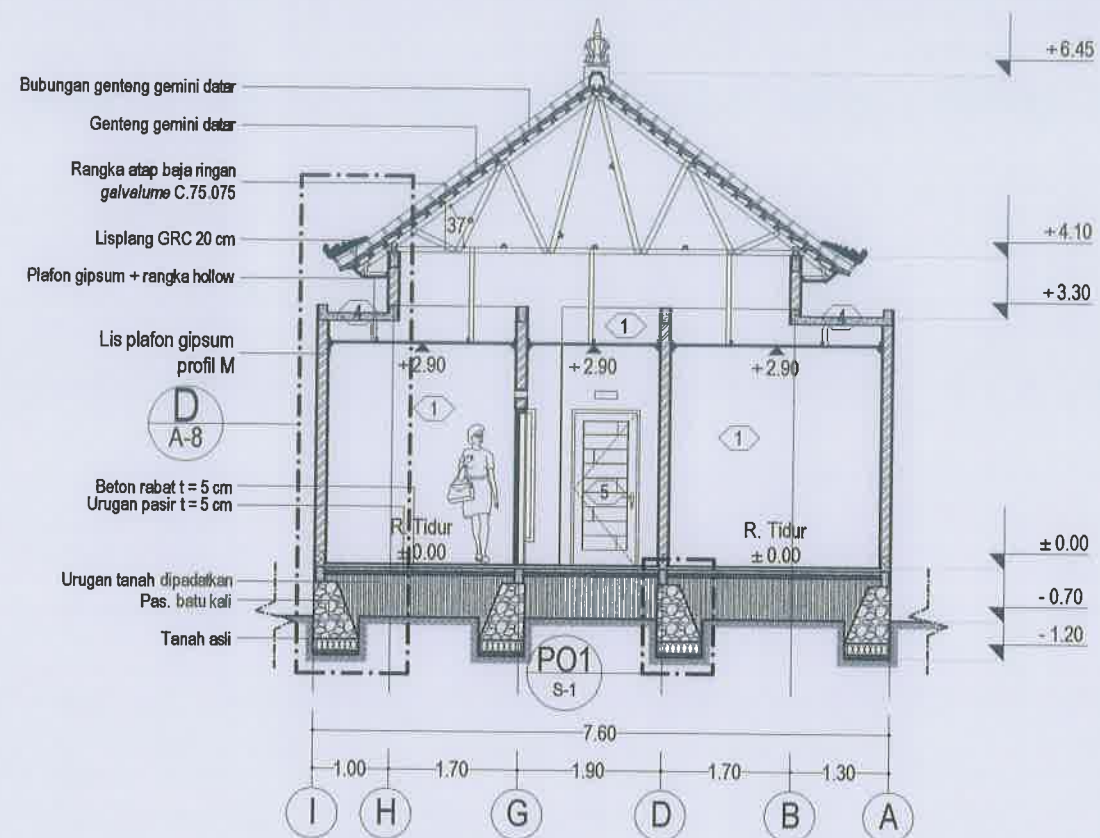

**A POTONGAN A-A**  
A-4 SKALA 1 : 100

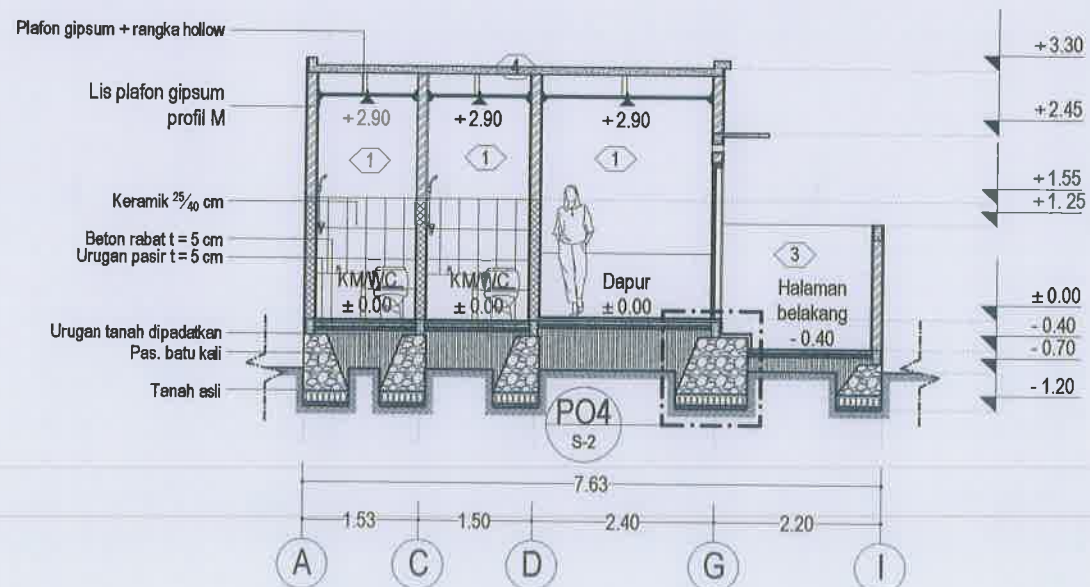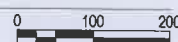

**A POTONGAN B-B**  
A-4 SKALA 1 : 100







PEMERINTAH PROVINSI BALI

DINAS PEKERJAAN UMUM,  
PENATAAN RUANG, PERUMAHAN  
DAN KAWASAN PERMUKIMAN  
PROVINSI BALI

## GAMBAR PROTOTIPE RUMAH TINGGAL SEDERHANA

NAMA GAMBAR

SKALA	UKURAN KERTAS
	A3
NOMOR GAMBAR	
JUMLAH HALAMAN	

Bubungan genteng gemini datar

Genteng gemini datar

Rangka atap baja ringan  
galvalume C.75.075

Lisplang GRC 20 cm

Plafon gipsum + rangka hollow

Lis plafon gipsum  
profil M


Kanopi trimdek +  
rangka galvanis hollow

Beton rabat t = 5 cm



Urugan pasir t = 5 cm

Urugan tanah dipadatkan  
Pas. batu kali


Tanah asli

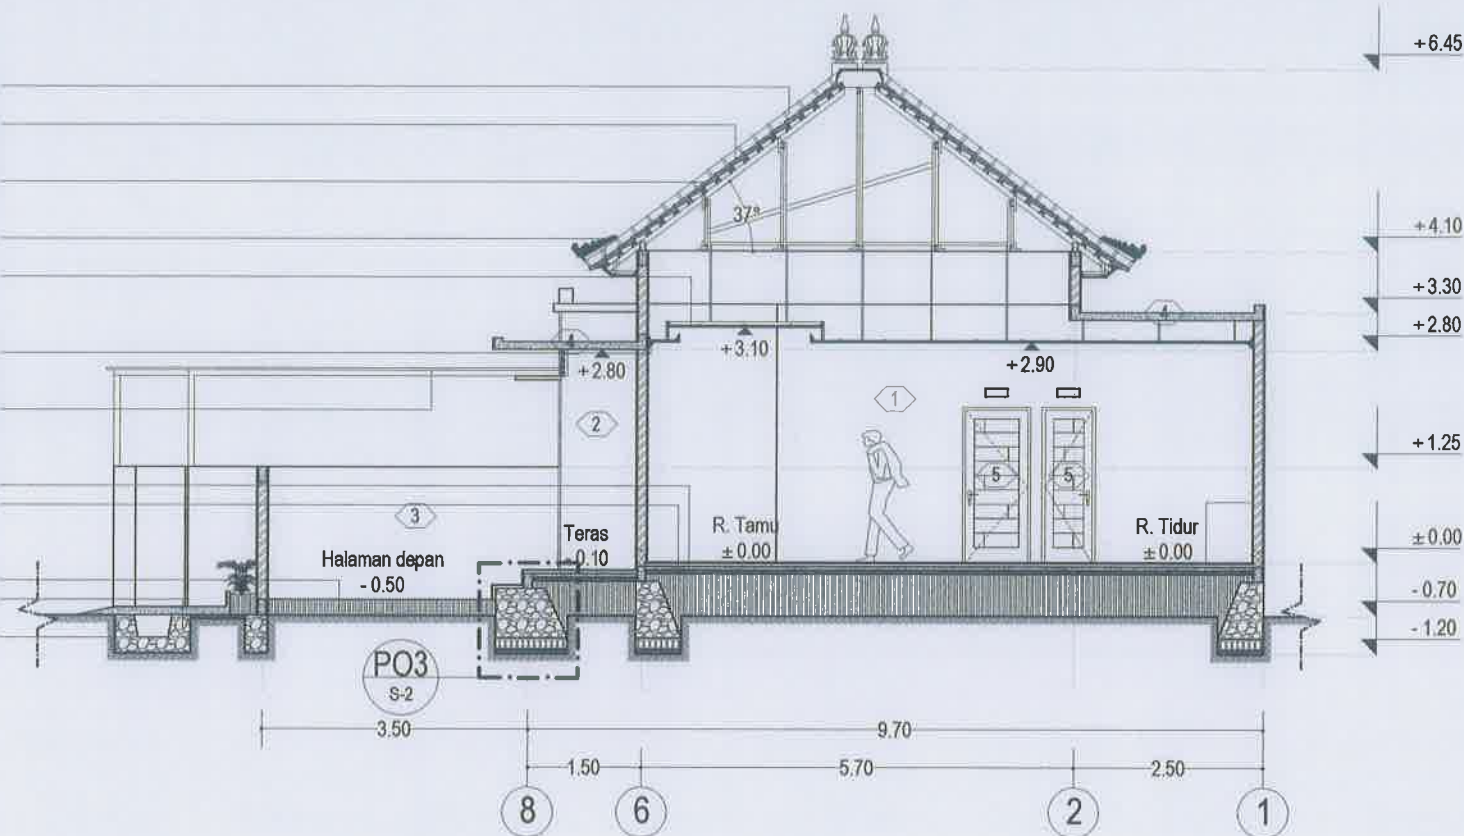

**A** POTONGAN C-C  
A-5 SKALA 1 : 100

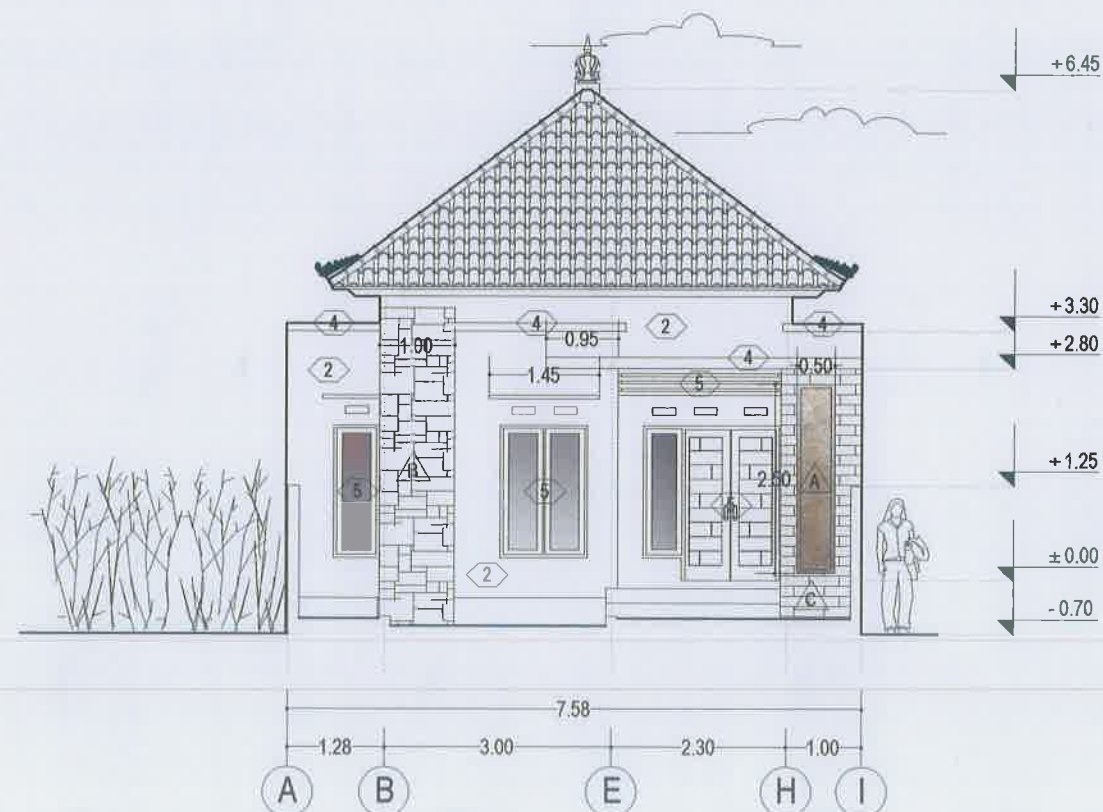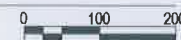

**A** TAMPAK 1  
A-5 SKALA 1 : 100

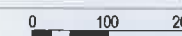




PEMERINTAH PROVINSI BALI

DINAS PEKERJAAN UMUM,  
PENATAAN RUANG, PERUMAHAN  
DAN KAWASAN PERMUKIMAN  
PROVINSI BALI

GAMBAR PROTOTIPE  
RUMAH TINGGAL SEDERHANA


NAMA GAMBAR

SKALA	UKURAN KERTAS
	A3
NOMOR GAMBAR	
JUMLAH HALAMAN	

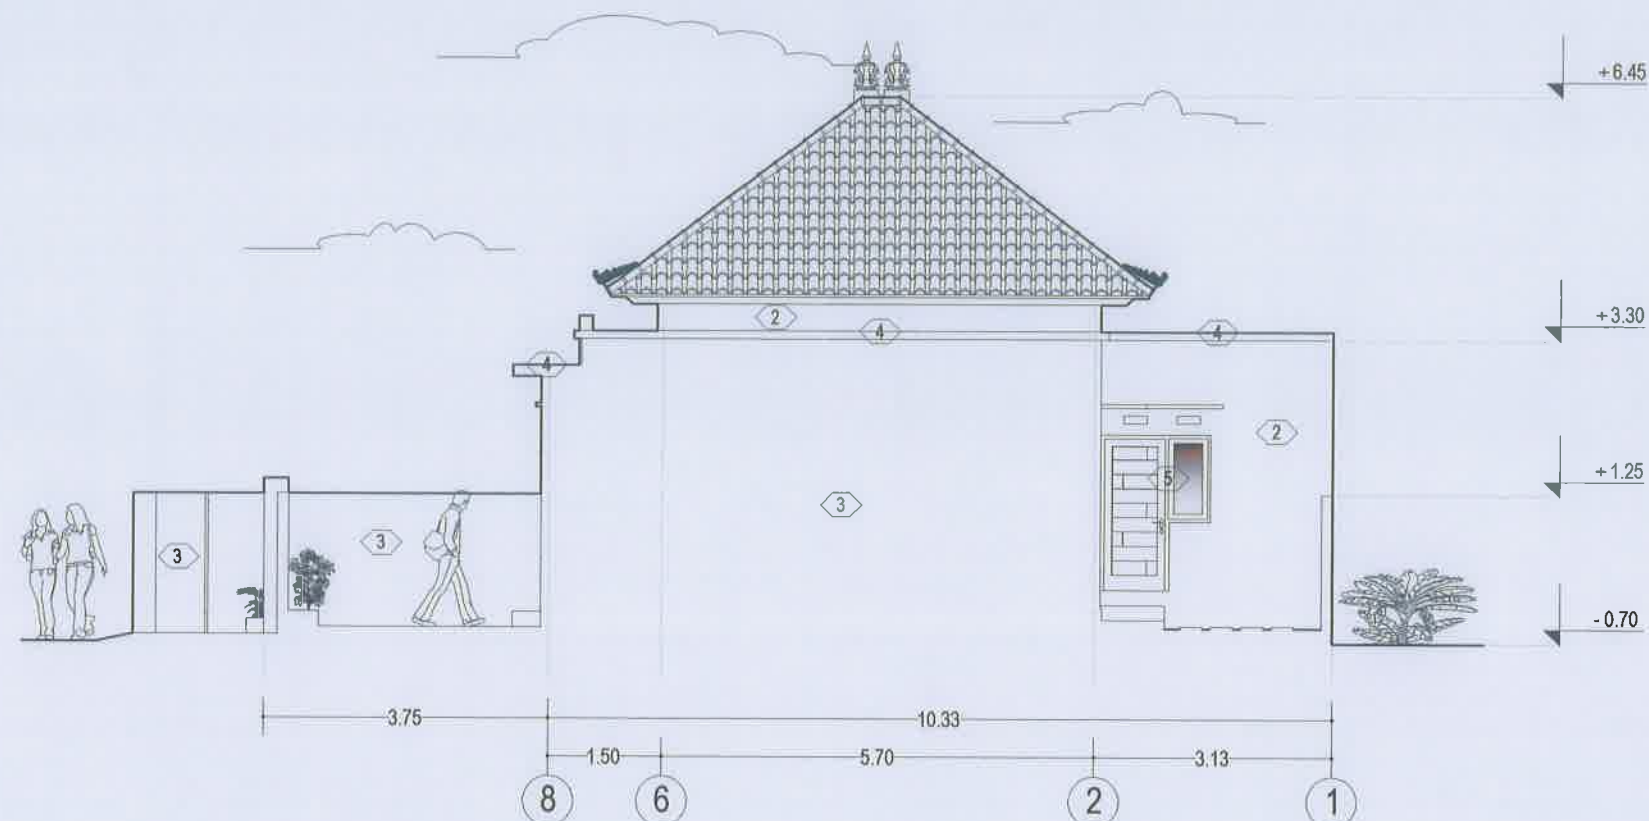

**A** TAMPAK 2

A-6 SKALA 1 : 100

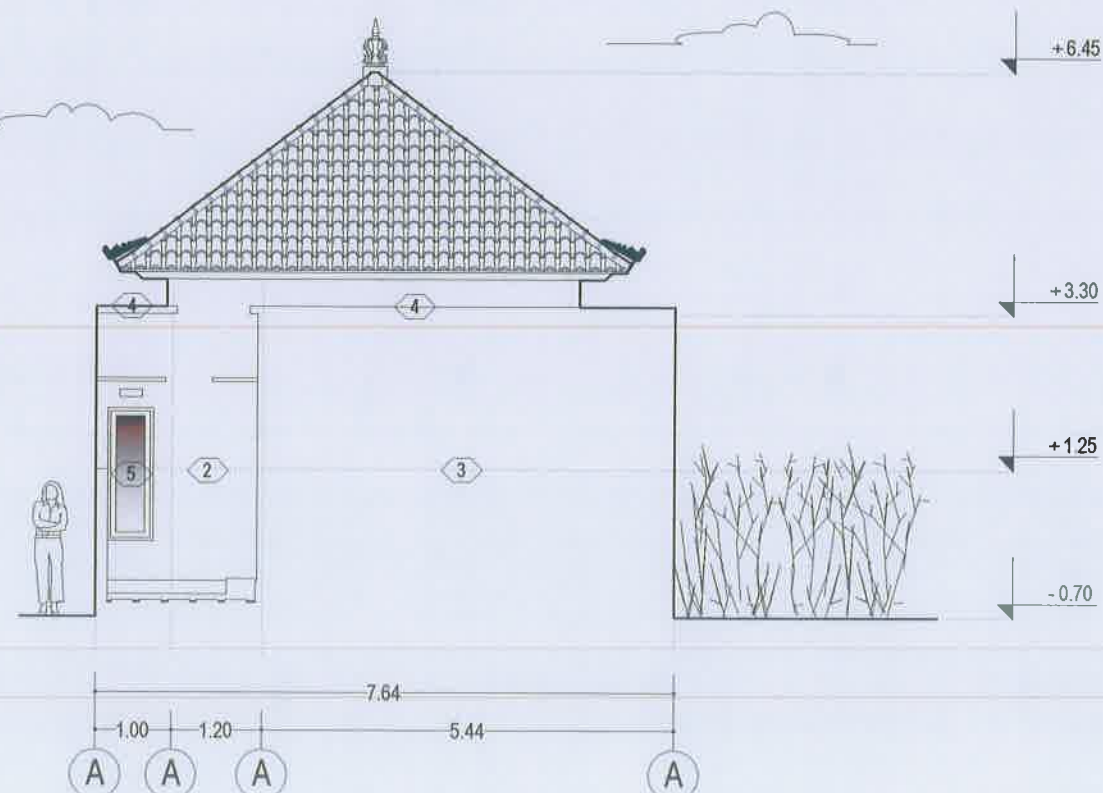

**A** TAMPAK 3

A-6 SKALA 1 : 100








PEMERINTAH PROVINSI BALI

DINAS PEKERJAAN UMUM,  
PENATAAN RUANG, PERUMAHAN  
DAN KAWASAN PERMUKIMAN  
PROVINSI BALI

GAMBAR PROTOTIPE  
RUMAH TINGGAL SEDERHANA

NAMA GAMBAR

SKALA	UKURAN KERTAS
	A3
NOMOR GAMBAR	
JUMLAH HALAMAN	

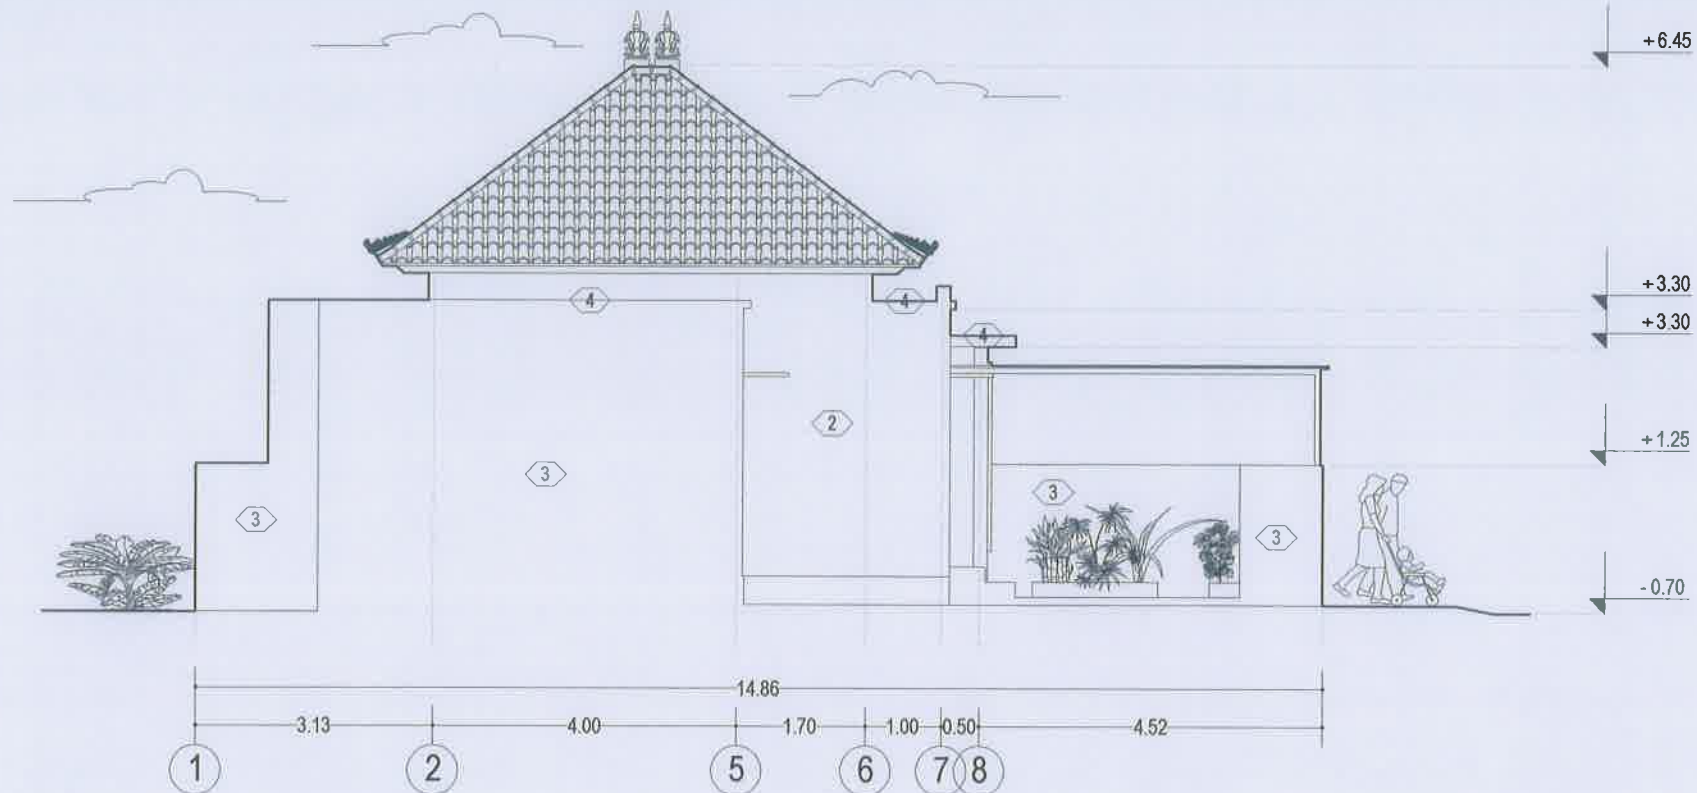


A TAMPAK 4  
A-7 SKALA 1 : 100




A TAMPAK 5  
A-7 SKALA 1 : 100





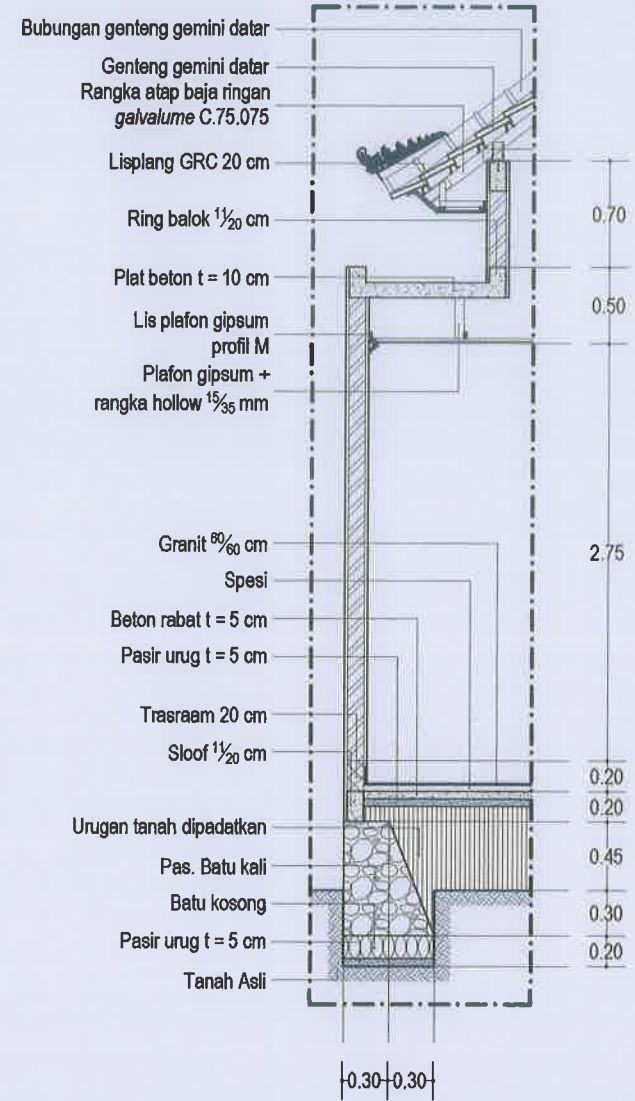


**A POTONGAN PRINSIP D**  
A-8 SKALA 1 : 100

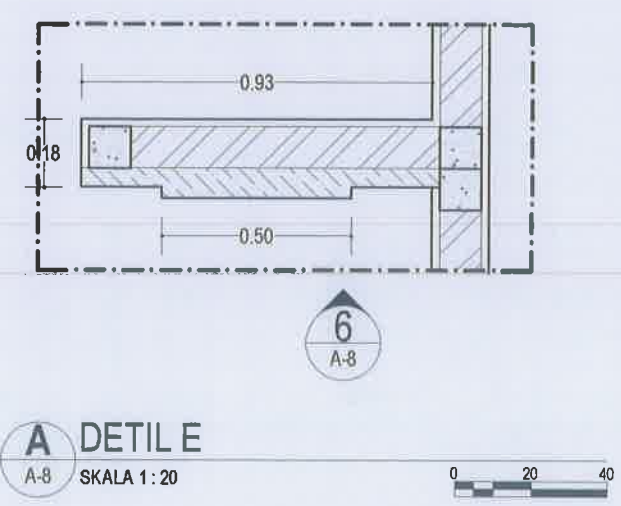

Relief ukir  
paras yogya  
lapis coating doft

Batu andesit  
bintik bakar  
lapis coating polish

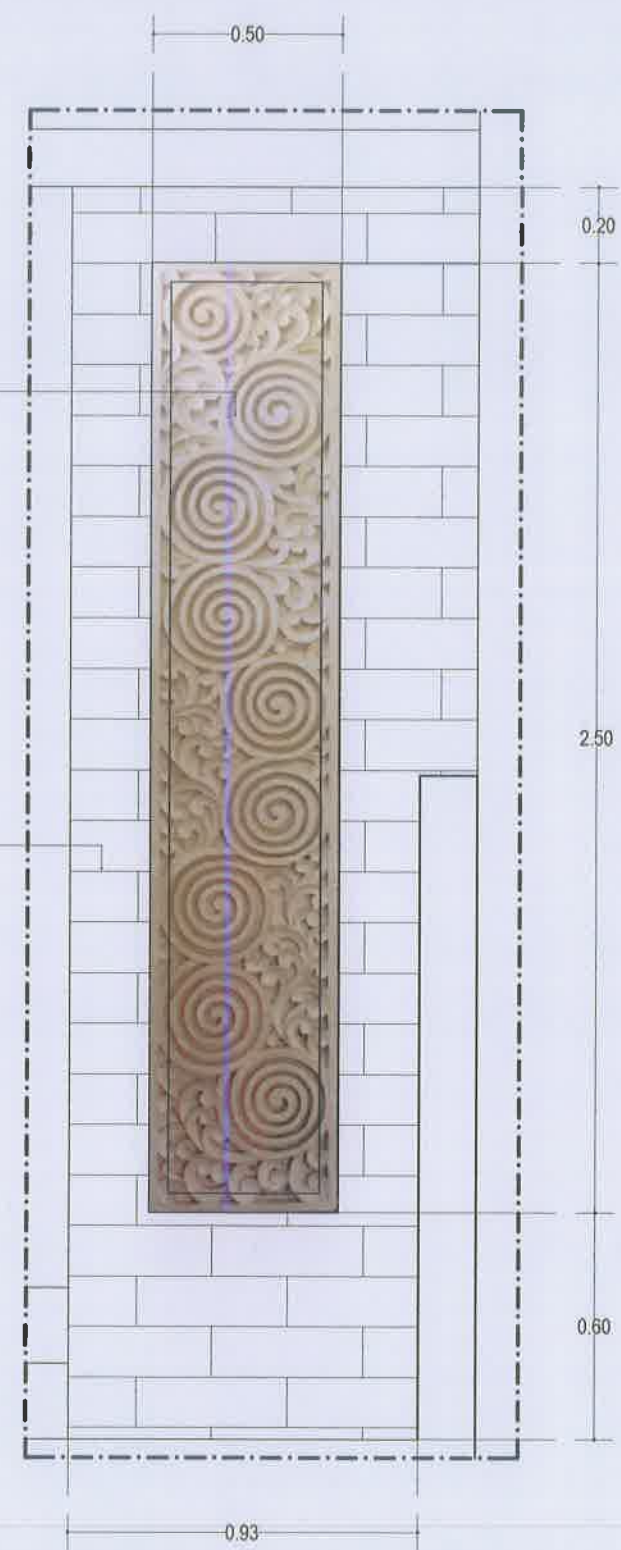

**A TAMPAK 6**  
A-8 SKALA 1 : 20



PEMERINTAH PROVINSI BALI

DINAS PEKERJAAN UMUM,  
PENATAAN RUANG, PERUMAHAN  
DAN KAWASAN PERMUKIMAN  
PROVINSI BALI

GAMBAR PROTOTIPE  
RUMAH TINGGAL SEDERHANA

NAMA GAMBAR

SKALA UKURAN KERTAS

A3




NOMOR GAMBAR

JUMLAH HALAMAN



Dokumen ini telah ditandatangani secara elektronik menggunakan sertifikat elektronik yang diterbitkan oleh BSR



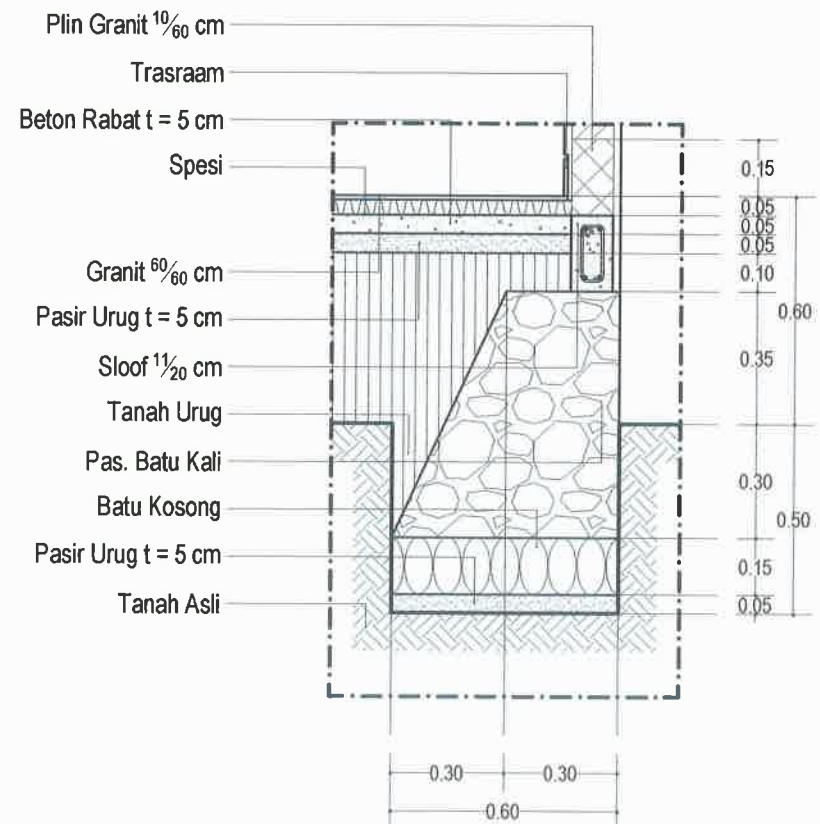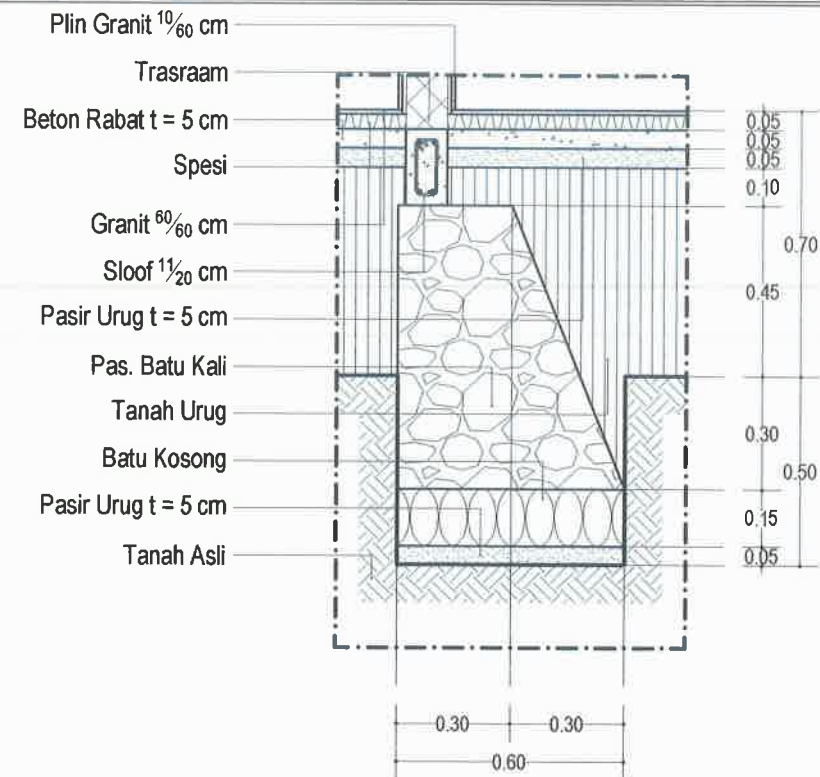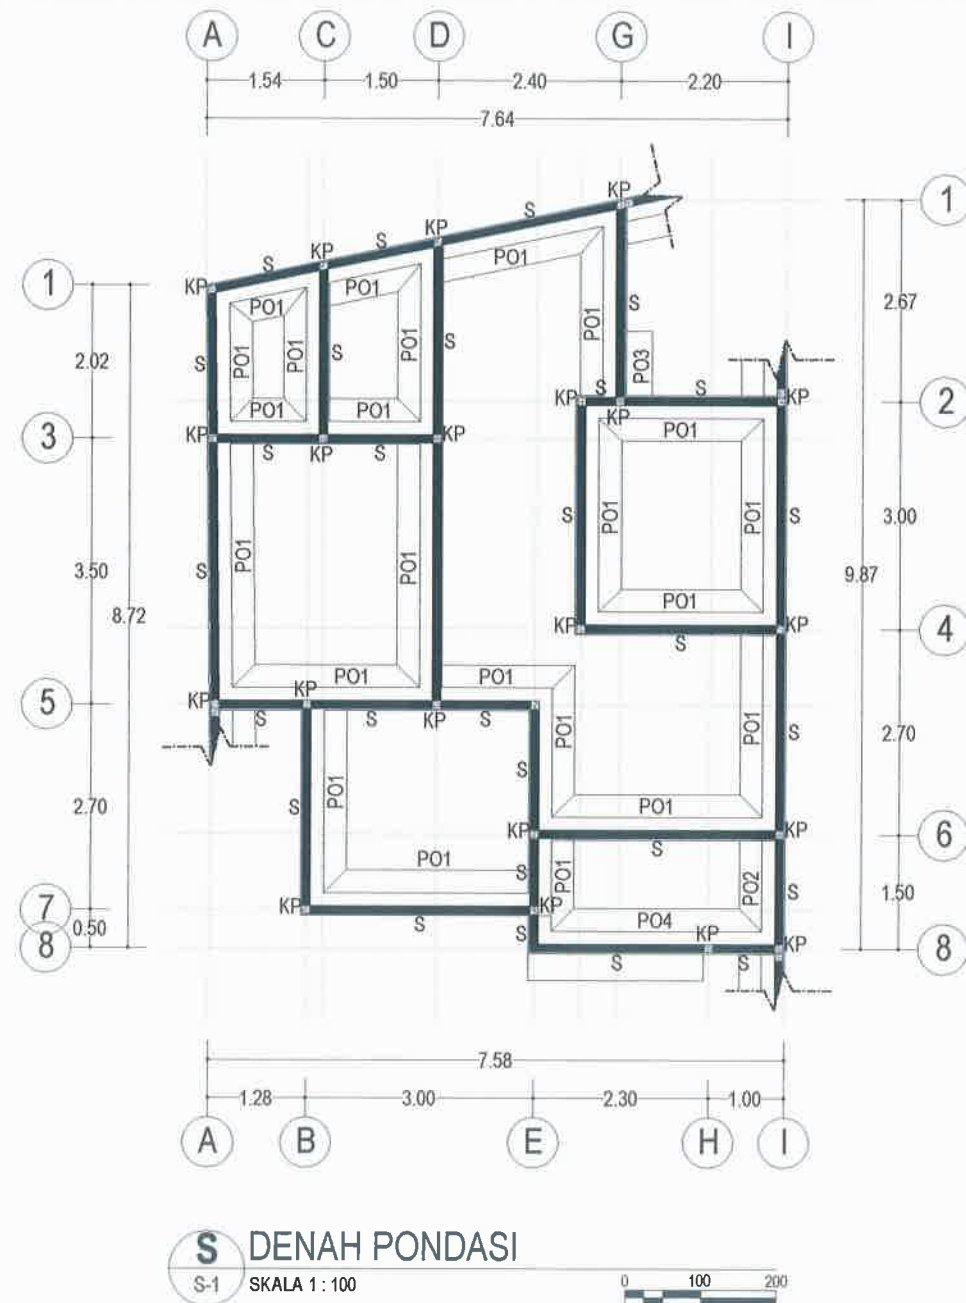

PEMERINTAH PROVINSI BALI  
DINAS PEKERJAAN UMUM,  
PENATAAN RUANG, PERUMAHAN  
DAN KAWASAN PERMUKIMAN  
PROVINSI BALI

GAMBAR PROTOTIPE  
RUMAH TINGGAL SEDERHANA

NAMA GAMBAR


SKALA	UKURAN KERTAS
	A3

NOMOR GAMBAR


JUMLAH HALAMAN






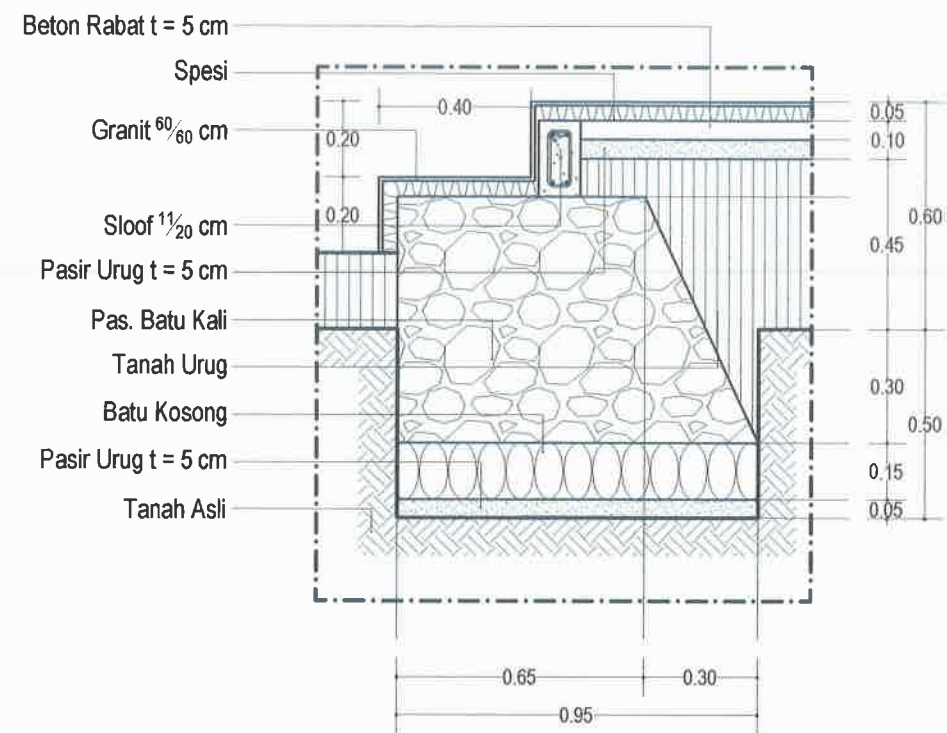



**S DETIL PO3**  
S-2 SKALA 1 : 20

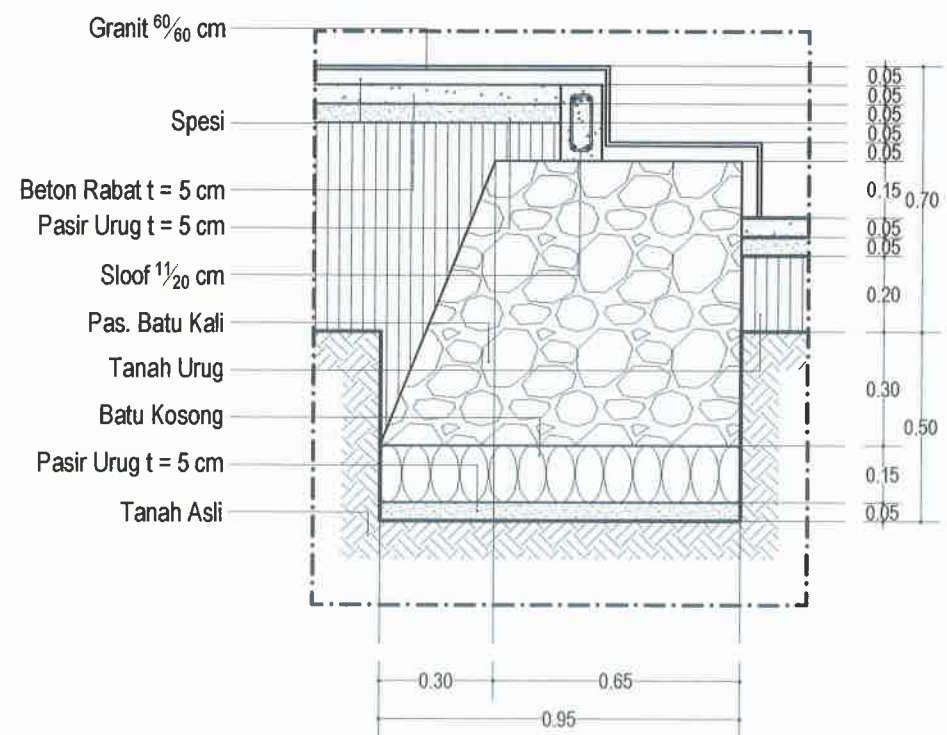


**S DETIL PO4**  
S-2 SKALA 1 : 20

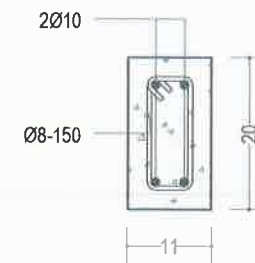

**S DETIL SLOOF S**  
S-2 SKALA 1 : 10

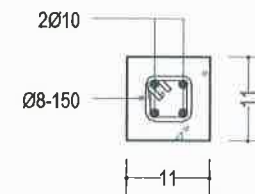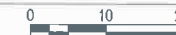

**S DETIL KOLOM KP**  
S-2 SKALA 1 : 10

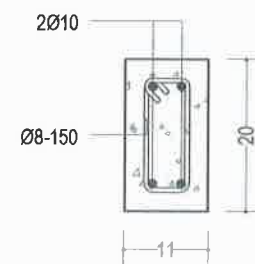

**S DETIL RING BALOK**  
S-2 SKALA 1 : 10



PEMERINTAH PROVINSI BALI  
DINAS PEKERJAAN UMUM,  
PENATAAN RUANG, PERUMAHAN  
DAN KAWASAN PERMUKIMAN  
PROVINSI BALI

GAMBAR PROTOTIPE  
RUMAH TINGGAL SEDERHANA

NAMA GAMBAR

SKALA UKURAN KERTAS

A3

NOMOR GAMBAR

JUMLAH HALAMAN





PEMERINTAH PROVINSI BALI  
DINAS PEKERJAAN UMUM,  
PENATAAN RUANG, PERUMAHAN  
DAN KAWASAN PERMUKIMAN  
PROVINSI BALI


GAMBAR PROTOTIPE  
RUMAH TINGGAL SEDERHANA

NAMA GAMBAR



SKALA	UKURAN KERTAS
	A3

NOMOR GAMBAR

JUMLAH HALAMAN

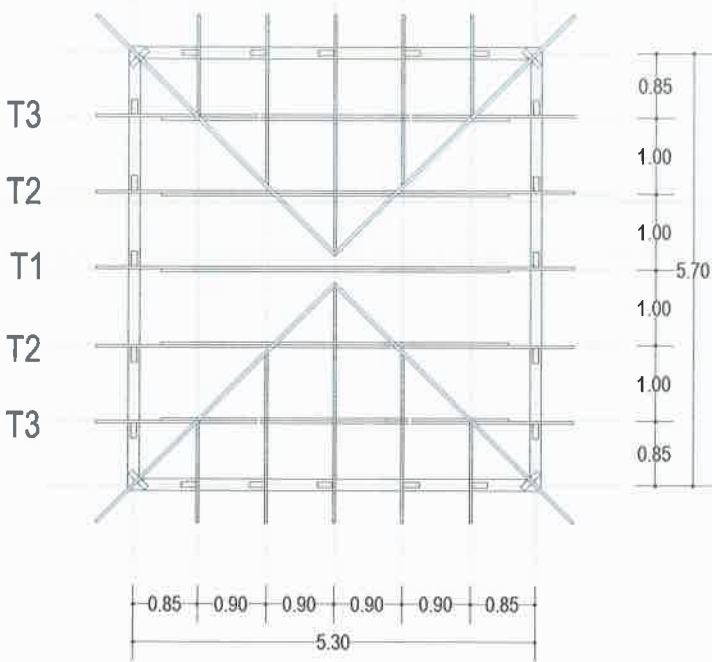

**S** DENAH KUDA-KUDA  
S-3 SKALA 1 : 100

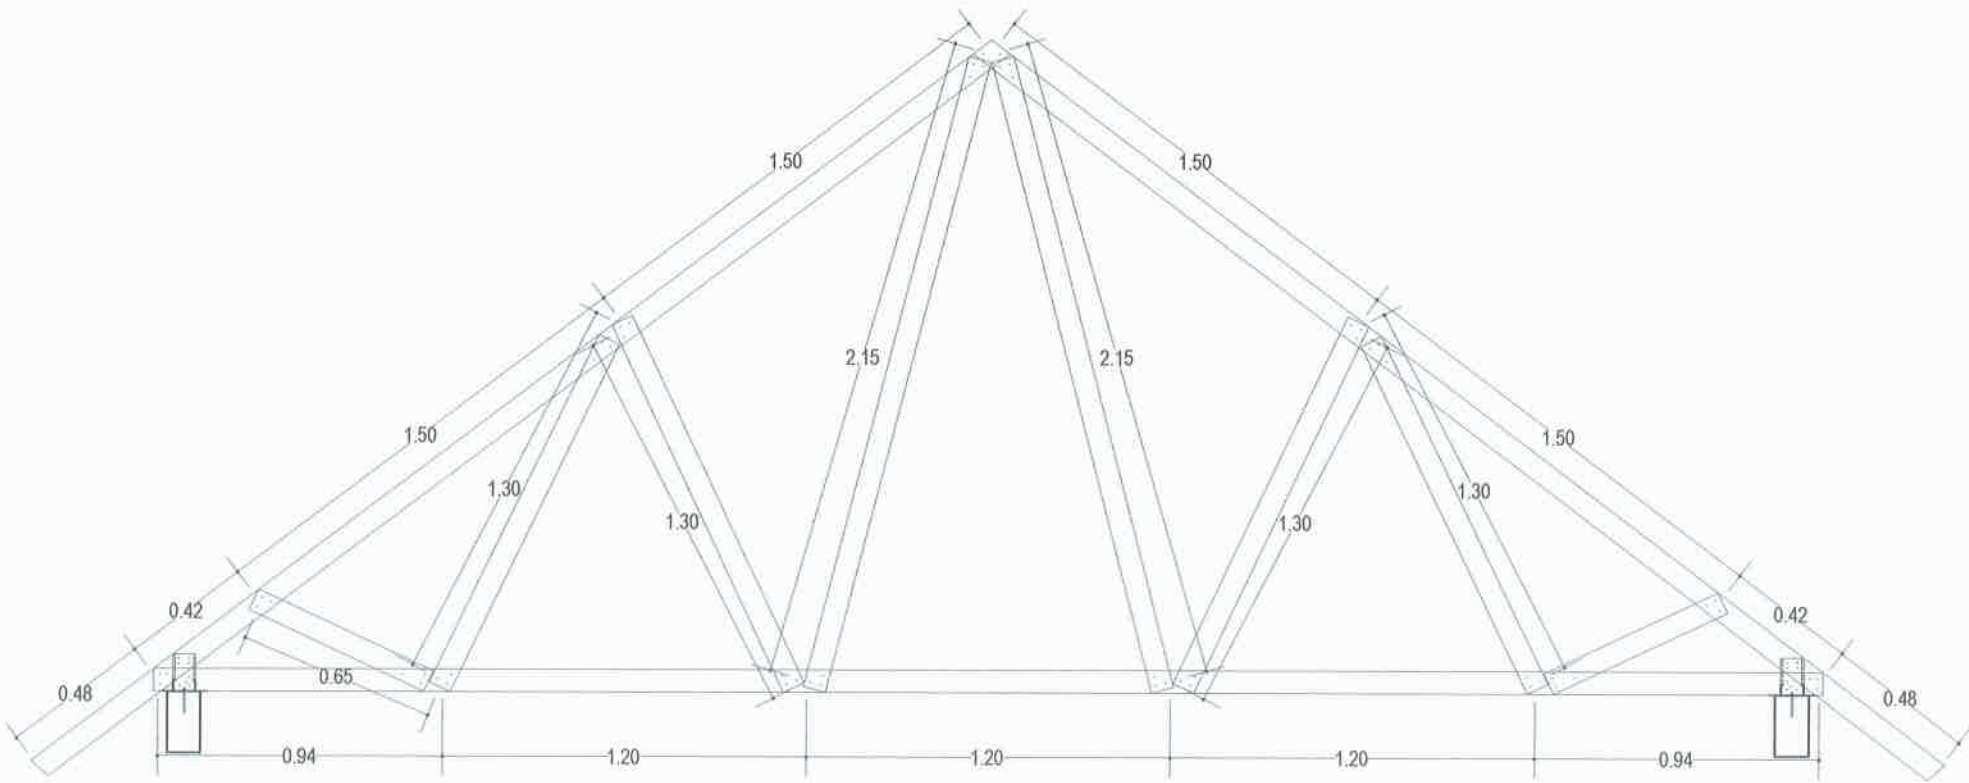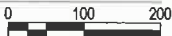


**S** DETIL T1  
S-3 SKALA 1 : 25




Dokumen ini telah ditandatangani secara elektronik menggunakan sertifikat elektronik yang diterbitkan oleh BSR





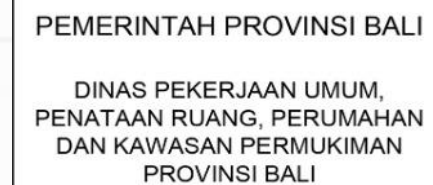

NAMA GAMBAR

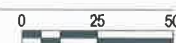

Dokumen ini telah ditandatangani secara elektronik menggunakan sertifikat elektronik yang diterbitkan oleh BSR



SKALA	UKURAN KERTAS
	A3
NOMOR GAMBAR	
JUMLAH HALAMAN	



PEMERINTAH PROVINSI BALI  
DINAS PEKERJAAN UMUM,  
PENATAAN RUANG, PERUMAHAN  
DAN KAWASAN PERMUKIMAN  
PROVINSI BALI

GAMBAR PROTOTIPE  
RUMAH TINGGAL SEDERHANA


NAMA GAMBAR

SKALA      UKURAN KERTAS

A3

NOMOR GAMBAR


JUMLAH HALAMAN

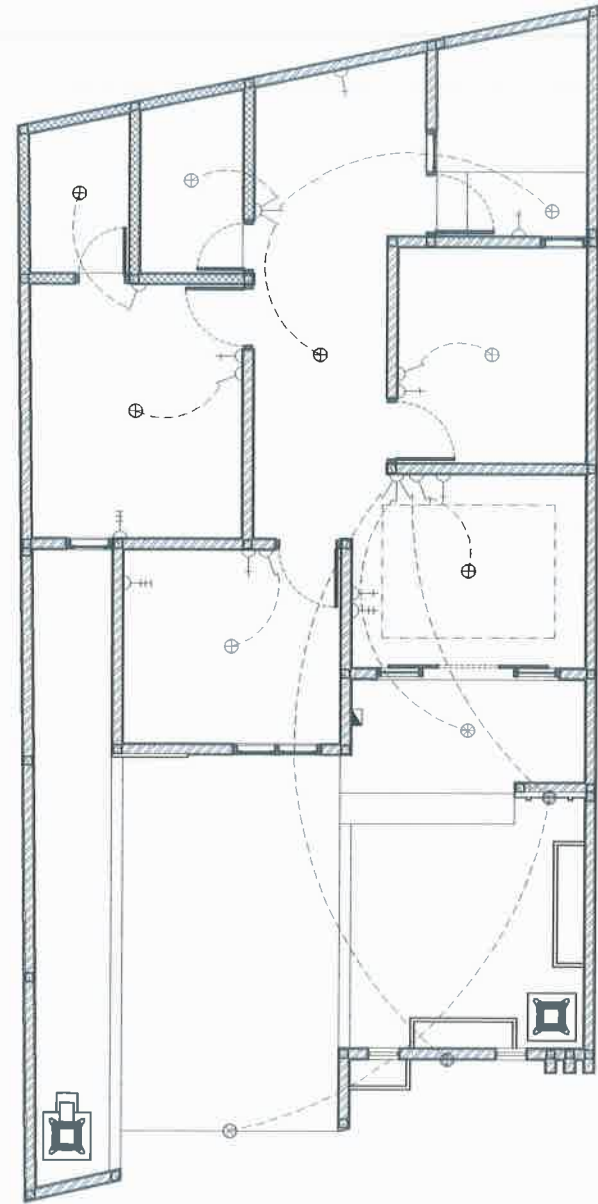

**U DENAH INSTALASI LISTRIK**  
U-1 SKALA 1 : 100

LEGENDA :

- ⊕ FITTING DOWNLIGHT + LAMPU LED 10 W
- ⊕ FITTING DOWNLIGHT + LAMPU LED 5 W
- ⊕ FITTING TEMPEL DINDING + LAMPU LED 10 W
- ⊕ FITTING BIASA + LAMPU LED 10 W
- ⊕ FITTING TEMPEL KOTAK + LAMPU LED 10 W
- ⊕ LAMPU HIAS GANTUNG
- - LAMPU SELANG
- Y SAKLAR TUNGGAL
- X SAKLAR GANDA
- Y SAKLAR TRIPLE
- Y STOP KONTAK
- Y JACK ANTENA
- Y STOP KONTAK AC
- MCB

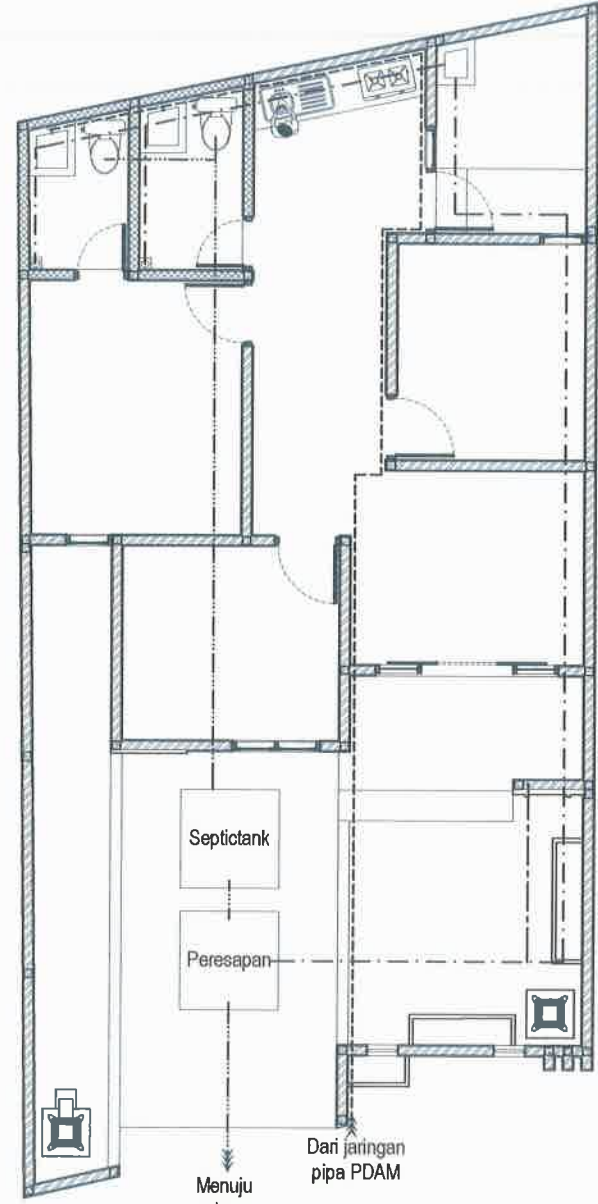


**U DENAH PEMIPAAN**  
U-1 SKALA 1 : 100

LEGENDA :

- PIPA PEMBUANGAN Ø 4"
- - - PIPA AIR KOTOR Ø 3"
- - - PIPA AIR HUJAN Ø 2"
- PIPA AIR BERSIH Ø ½"





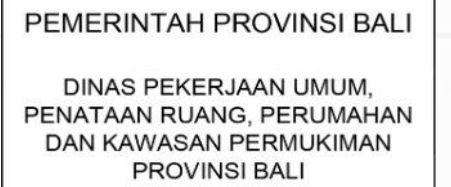

NAMA GAMBAR



SKALA	UKURAN KERTAS
	A3
NOMOR GAMBAR	
JUMLAH HALAMAN	



Dokumen ini telah ditandatangani secara elektronik menggunakan sertifikat elektronik yang diterbitkan oleh BSR

