




PEMERINTAH PROVINSI BALI  
DINAS PEKERJAAN UMUM,  
PENATAAN RUANG, PERUMAHAN  
DAN KAWASAN PERMUKIMAN  
PROVINSI BALI

GAMBAR PROTOTIPE  
RUMAH TINGGAL SEDERHANA

NAMA GAMBAR

LEGENDA :	
A.	RUMAH
B.	SUMUR RESAPAN
C.	CARPORT
D.	HALAMAN BELAKANG

SKALA	UKURAN KERTAS
	A3
NOMOR GAMBAR	
JUMLAH HALAMAN	

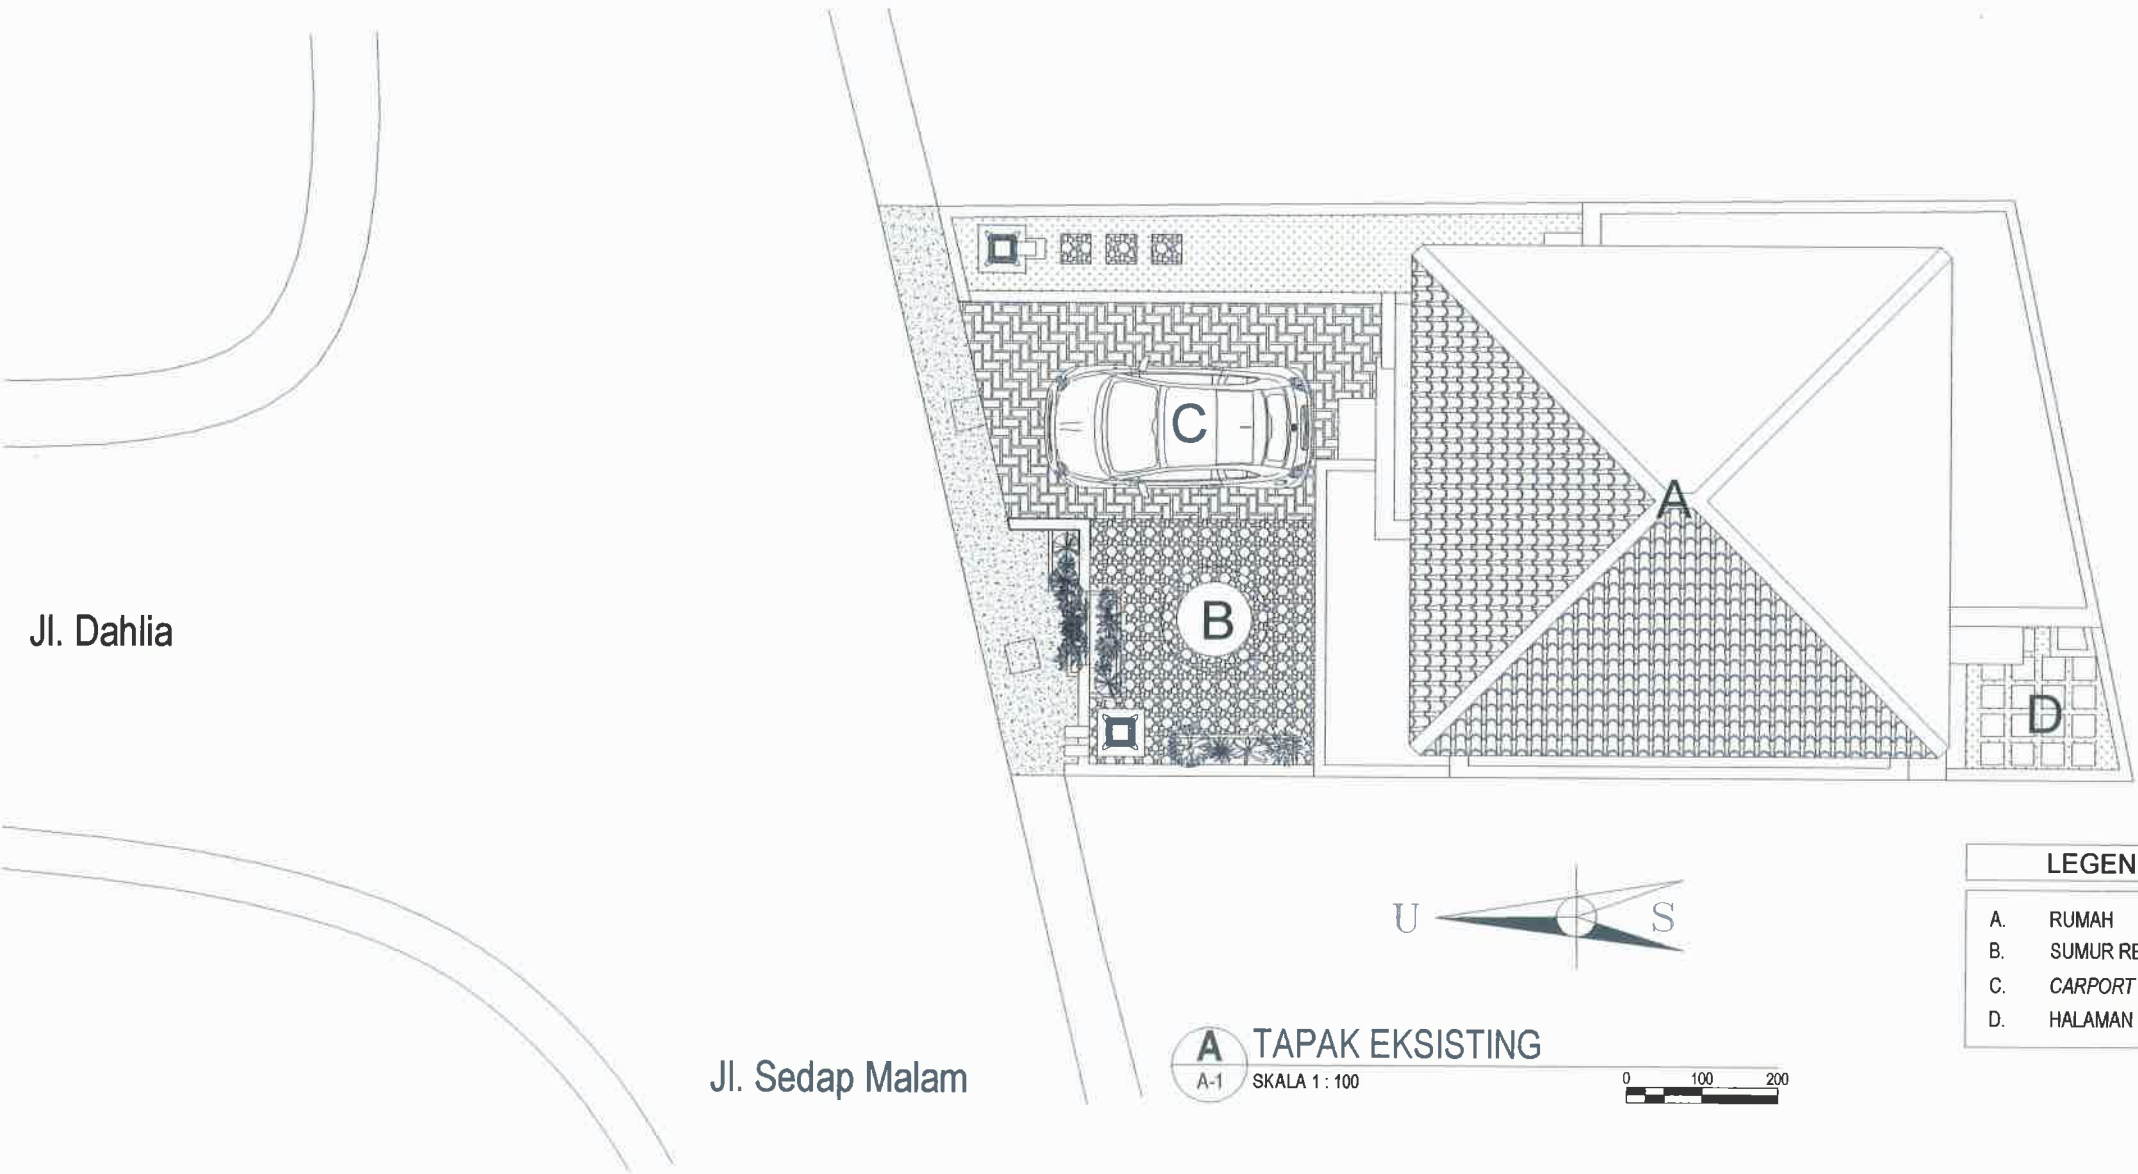




PEMERINTAH PROVINSI BALI  
DINAS PEKERJAAN UMUM,  
PENATAAN RUANG, PERUMAHAN  
DAN KAWASAN PERMUKIMAN  
PROVINSI BALI

GAMBAR PROTOTIPE  
RUMAH TINGGAL SEDERHANA

NAMA GAMBAR

SKALA	UKURAN KERTAS
	A3
NOMOR GAMBAR	
JUMLAH HALAMAN	

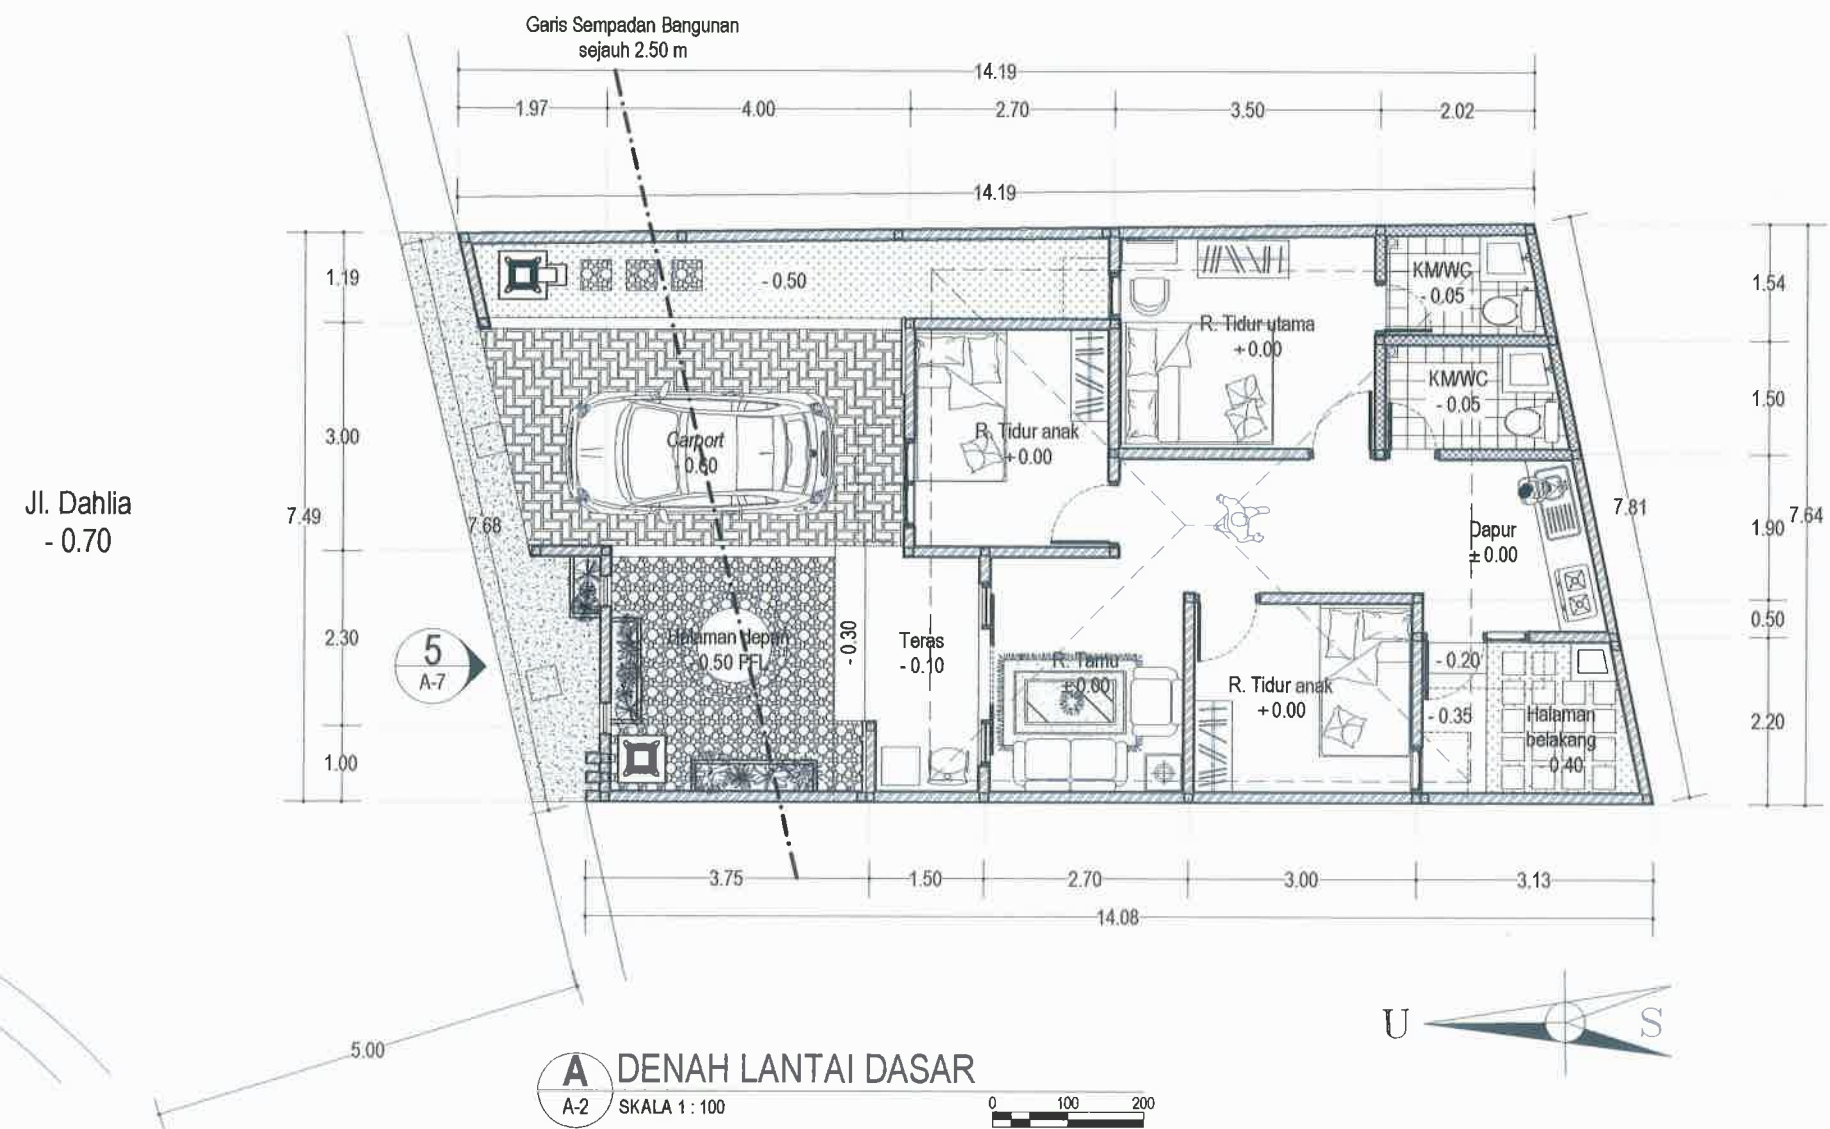





PEMERINTAH PROVINSI BALI

DINAS PEKERJAAN UMUM,  
PENATAAN RUANG, PERUMAHAN  
DAN KAWASAN PERMUKIMAN  
PROVINSI BALI

GAMBAR PROTOTIPE  
RUMAH TINGGAL SEDERHANA

NAMA GAMBAR


SKALA

UKURAN KERTAS

A3

NOMOR GAMBAR

JUMLAH HALAMAN

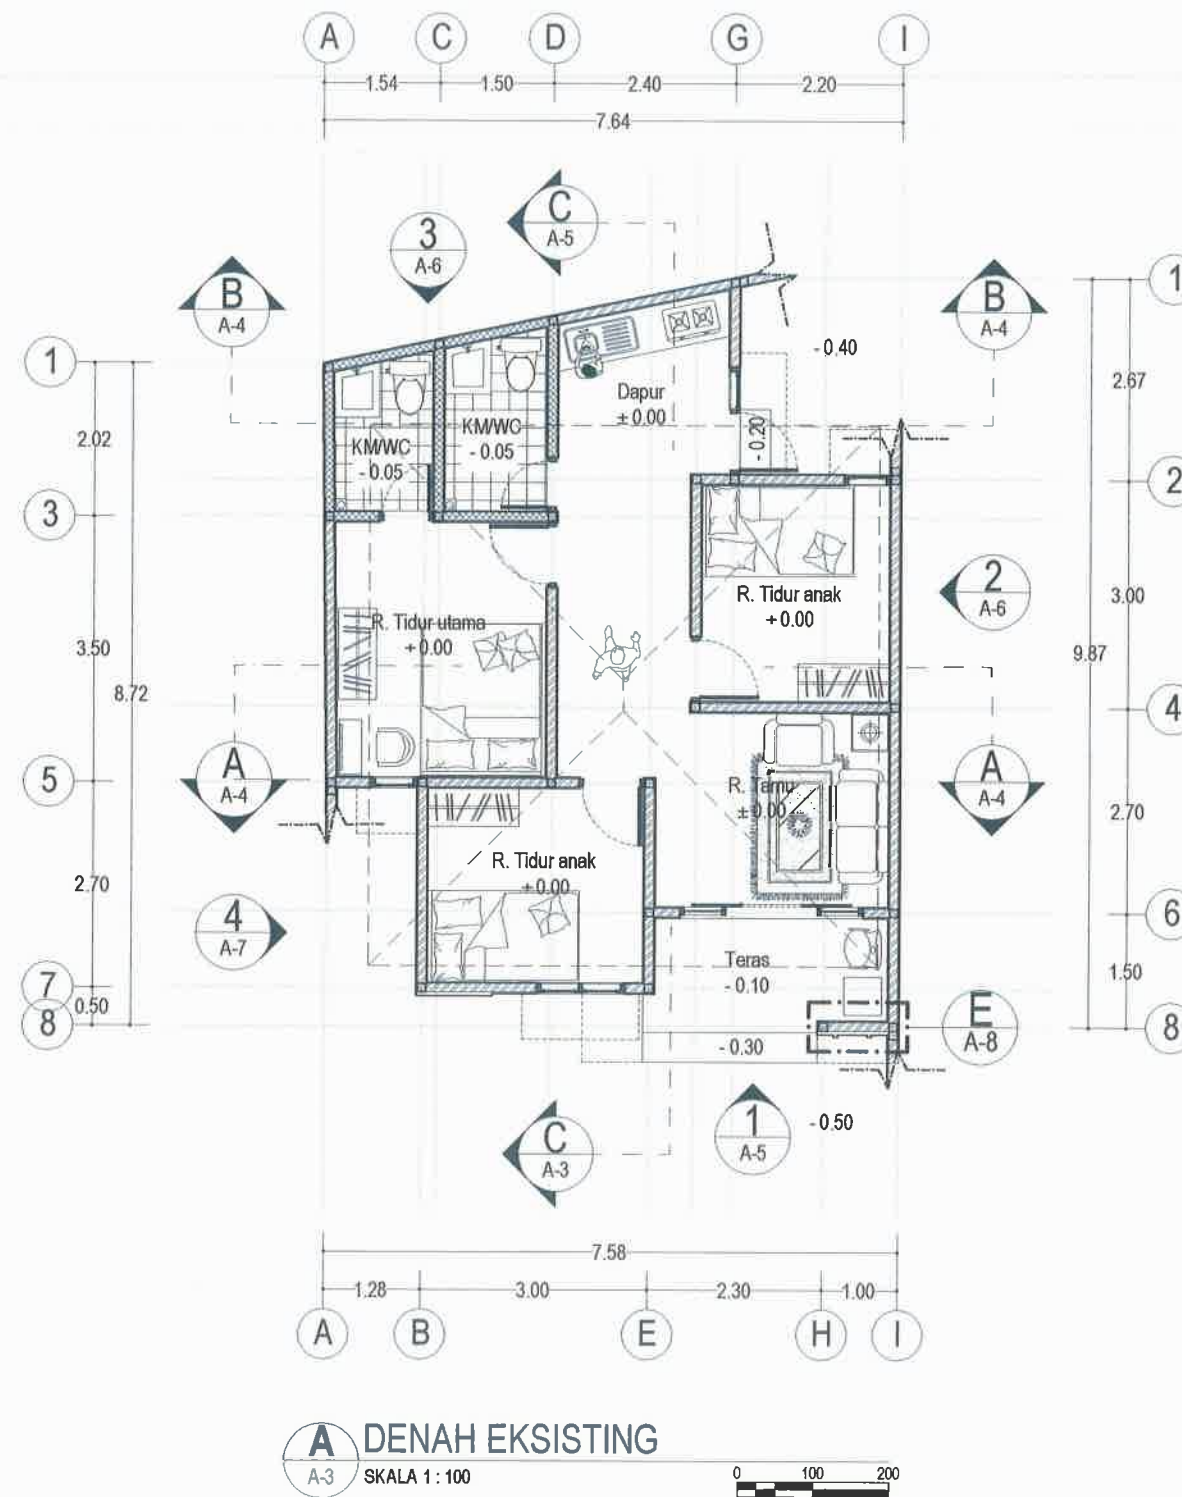



PEMERINTAH PROVINSI BALI

DINAS PEKERJAAN UMUM,  
PENATAAN RUANG, PERUMAHAN  
DAN KAWASAN PERMUKIMAN  
PROVINSI BALI

GAMBAR PROTOTIPE  
RUMAH TINGGAL SEDERHANA


NAMA GAMBAR

SKALA UKURAN KERTAS



A3

NOMOR GAMBAR

JUMLAH HALAMAN

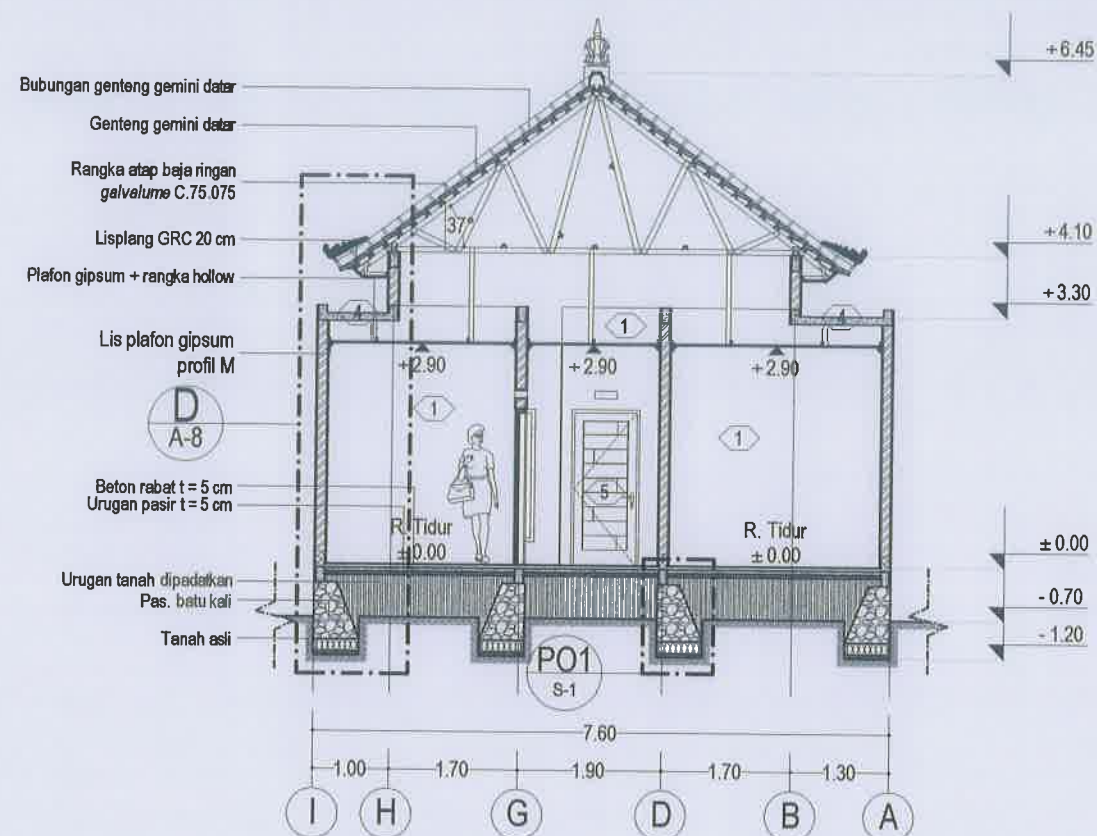

**A** POTONGAN A-A  
A-4 SKALA 1 : 100

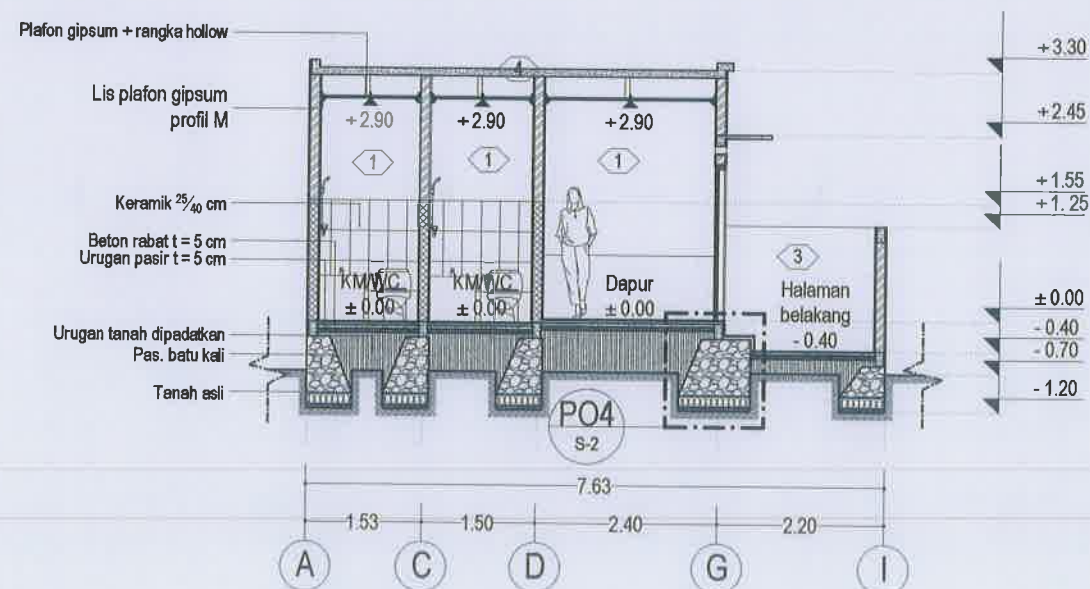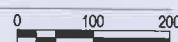

**A** POTONGAN B-B  
A-4 SKALA 1 : 100






GAMBAR PROTOTIPE  
RUMAH TINGGAL SEDERHANA

NAMA GAMBAR



SKALA	UKURAN KERTAS
	A3

NOMOR GAMBAR


Jumlah Halaman

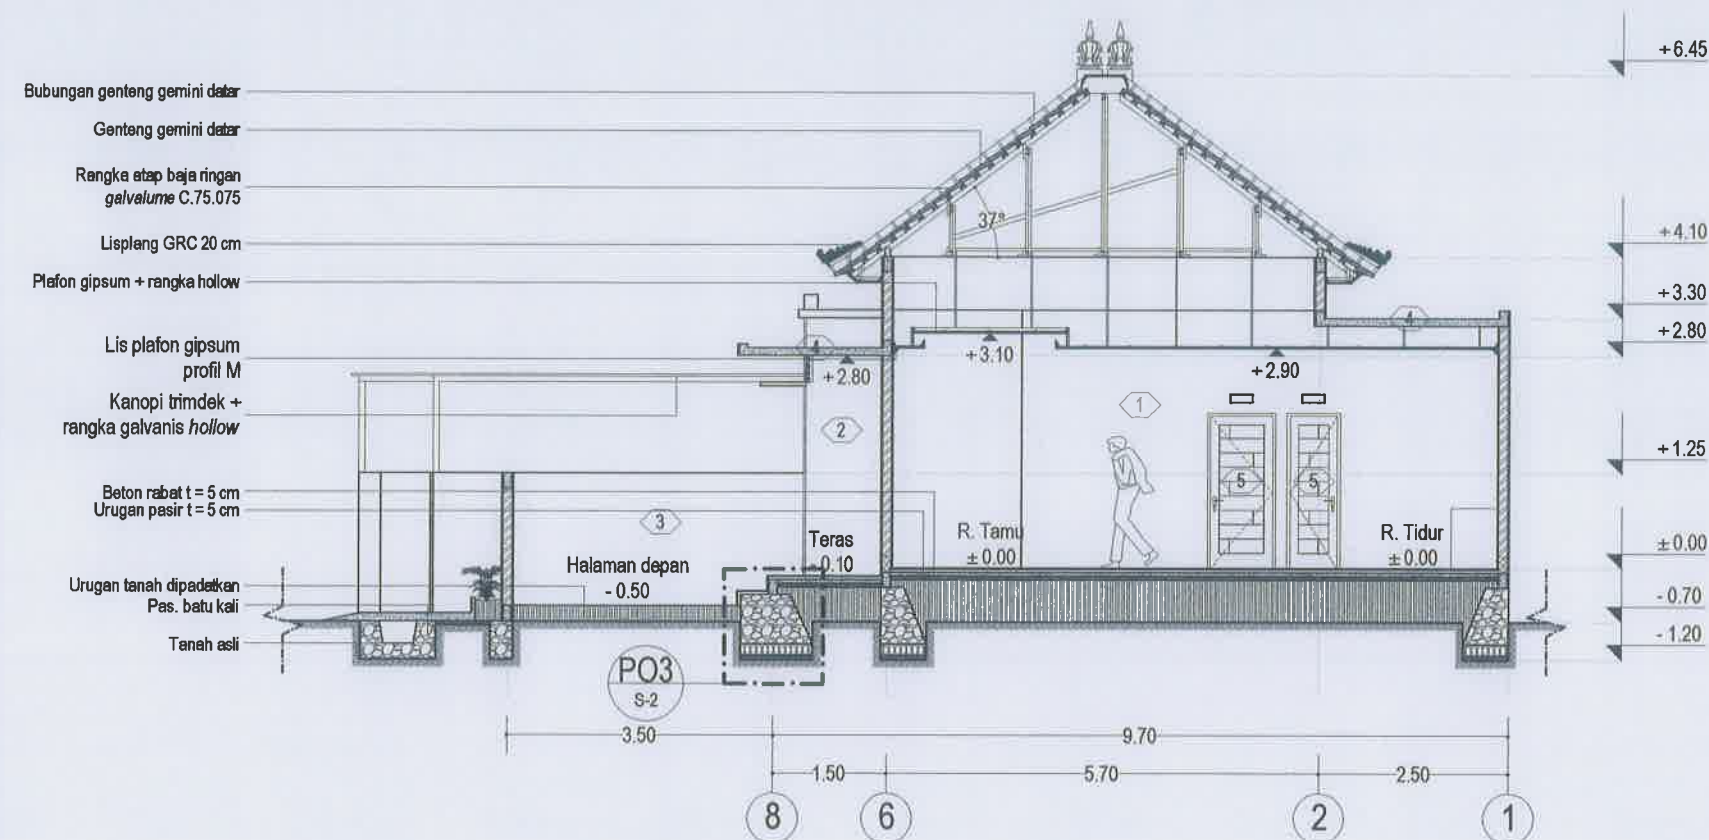

**A** POTONGAN C-C  
A-5 SKALA 1 : 100

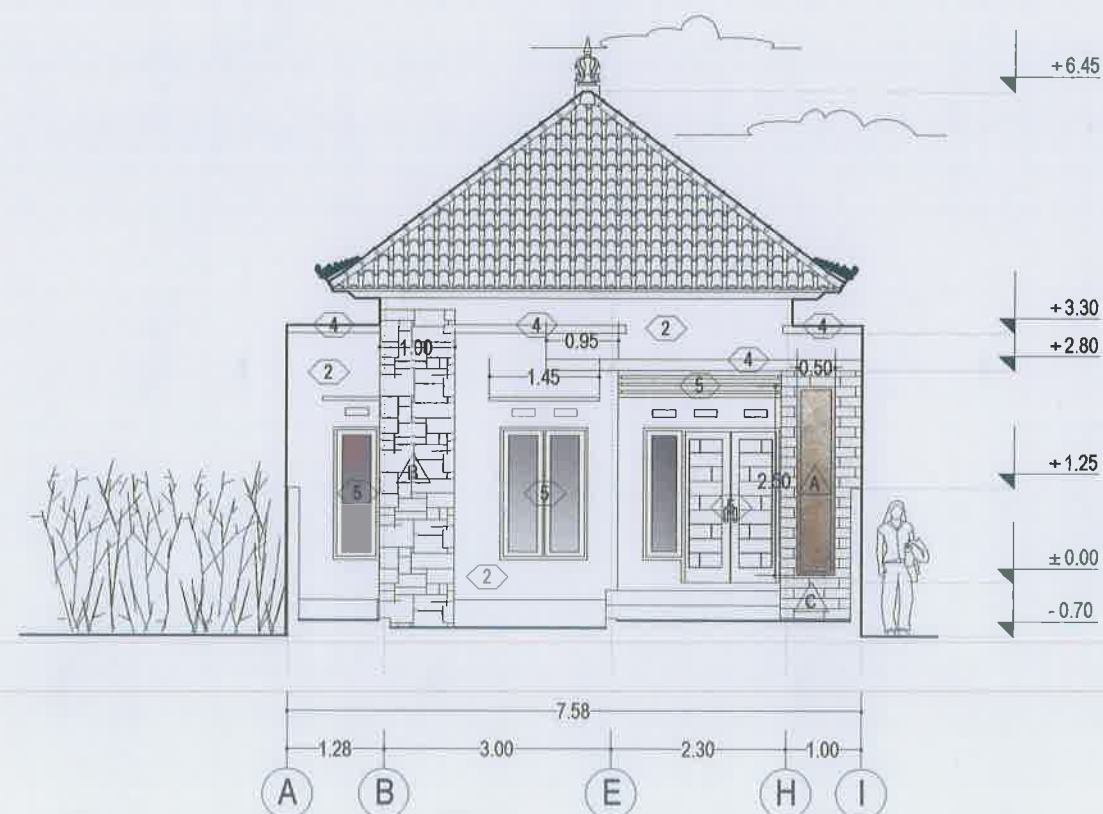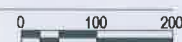

**A** TAMPAK 1  
A-5 SKALA 1 : 100

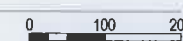



PEMERINTAH PROVINSI BALI

DINAS PEKERJAAN UMUM,  
PENATAAN RUANG, PERUMAHAN  
DAN KAWASAN PERMUKIMAN  
PROVINSI BALI

GAMBAR PROTOTIPE  
RUMAH TINGGAL SEDERHANA

NAMA GAMBAR


SKALA

UKURAN KERTAS


A3

NOMOR GAMBAR

JUMLAH HALAMAN

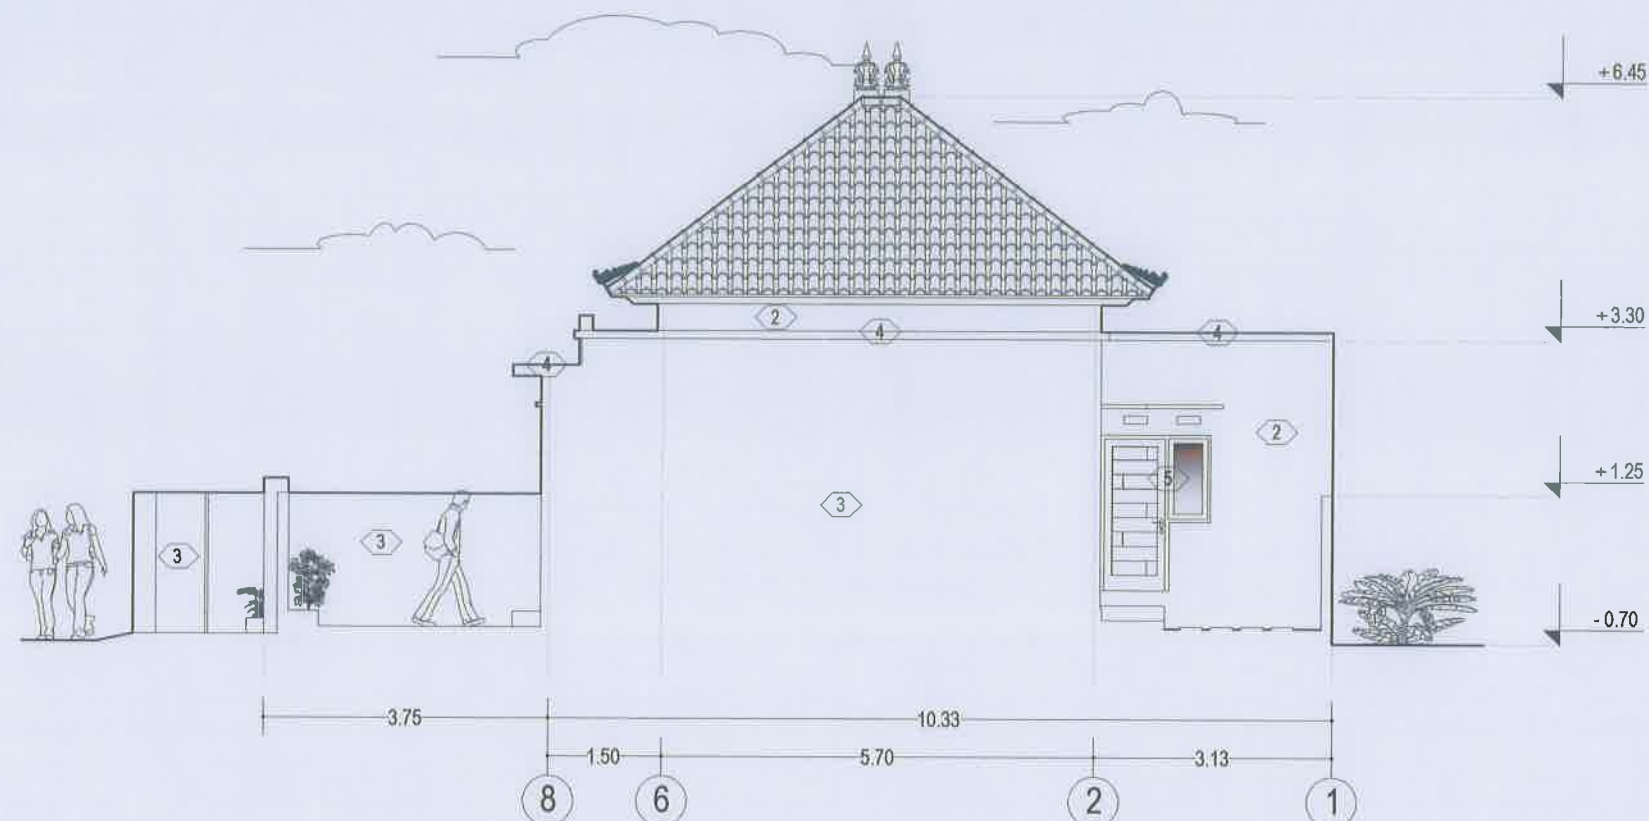

**A** TAMPAK 2  
A-6 SKALA 1:100

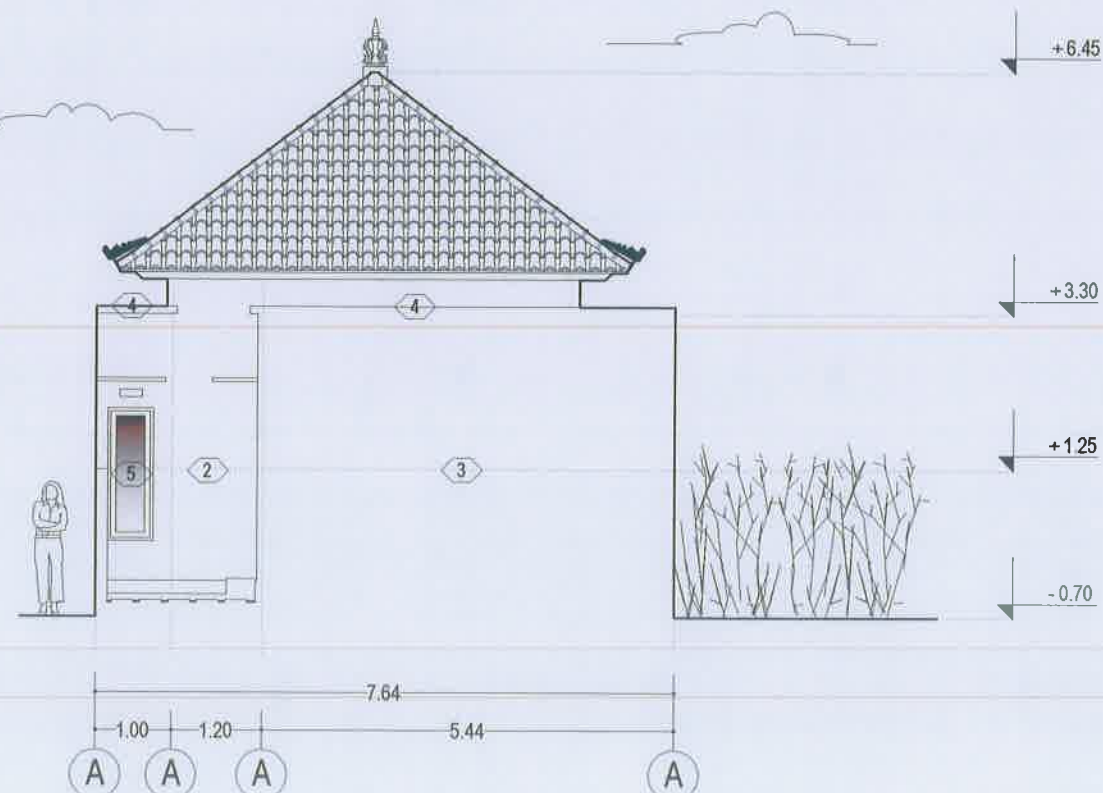

**A** TAMPAK 3  
A-6 SKALA 1:100






PEMERINTAH PROVINSI BALI

DINAS PEKERJAAN UMUM,  
PENATAAN RUANG, PERUMAHAN  
DAN KAWASAN PERMUKIMAN  
PROVINSI BALI



GAMBAR PROTOTIPE  
RUMAH TINGGAL SEDERHANA

NAMA GAMBAR

SKALA	UKURAN KERTAS
	A3
NOMOR GAMBAR	
JUMLAH HALAMAN	

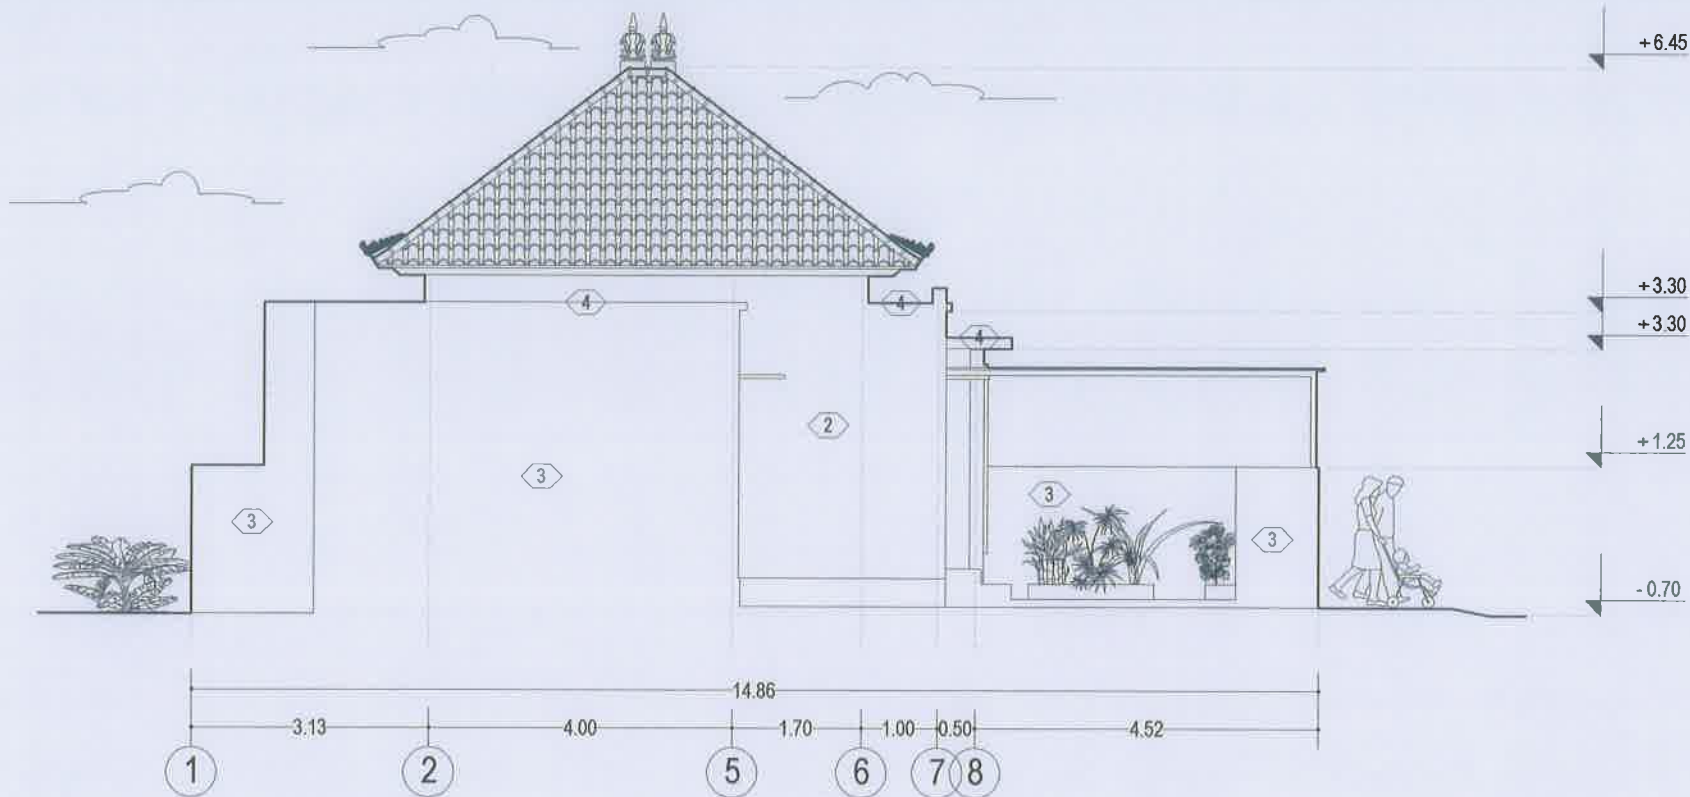


A-7 TAMPAK 4  
SKALA 1 : 100

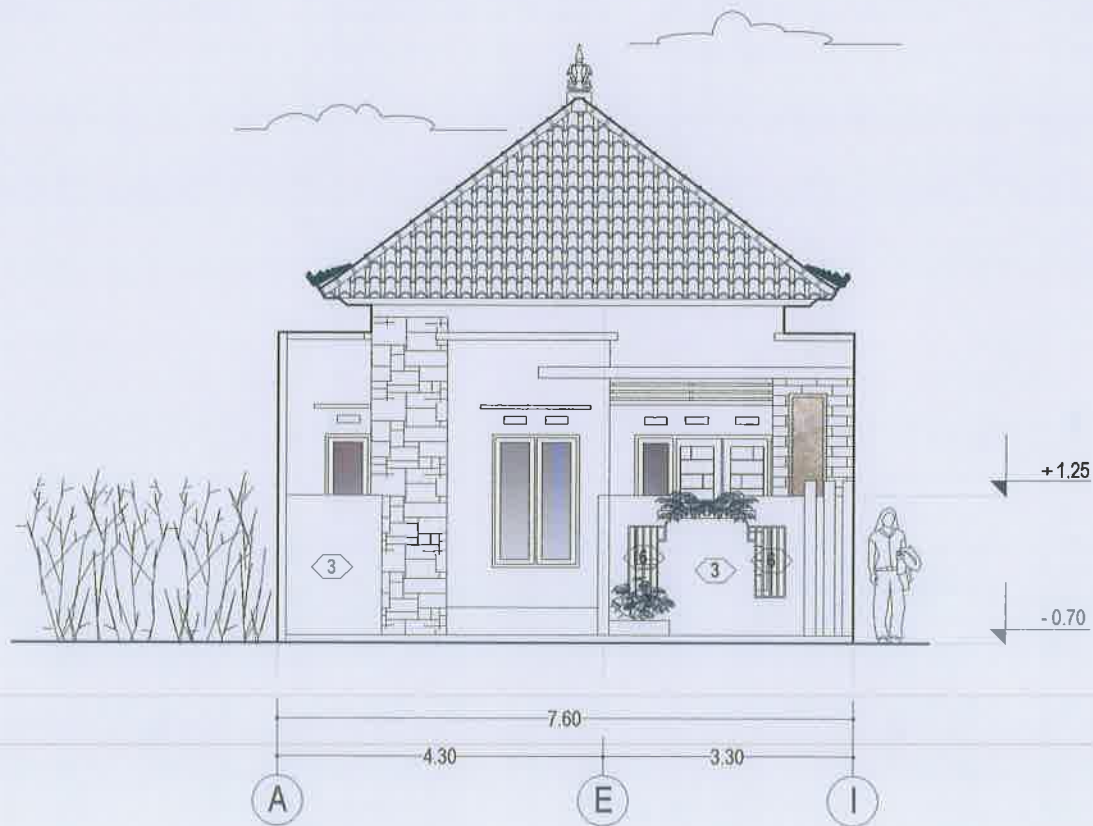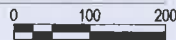


A-7 TAMPAK 5  
SKALA 1 : 100



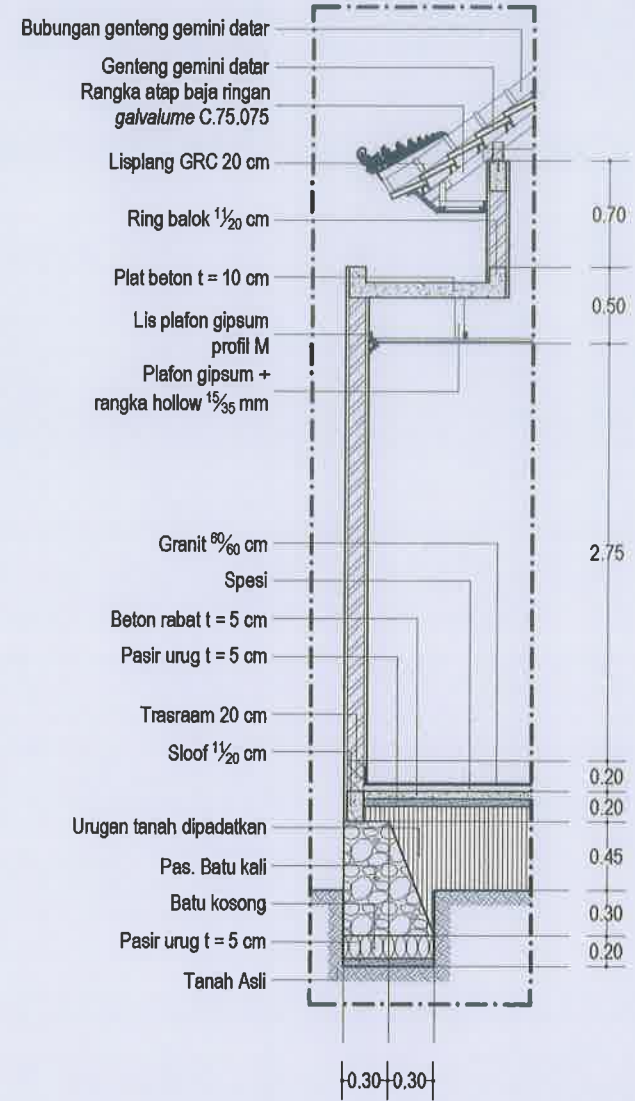


**A POTONGAN PRINSIP D**  
A-8 SKALA 1 : 100

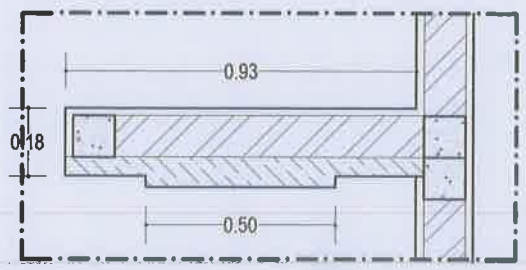

**A DETIL E**  
A-8 SKALA 1 : 20

Relief ukir  
paras yogya  
lapis coating doft

Batu andesit  
bintik bakar  
lapis coating polish

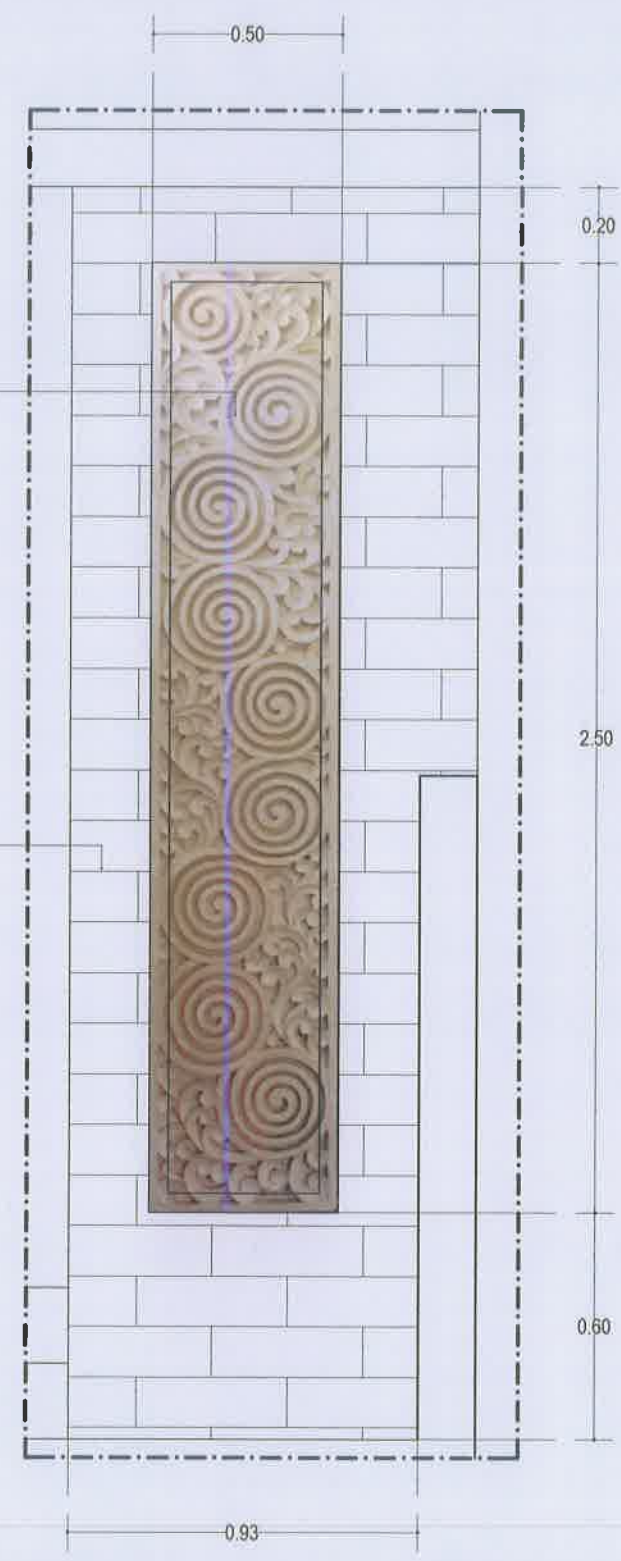

**A TAMPAK 6**  
A-8 SKALA 1 : 20



PEMERINTAH PROVINSI BALI

DINAS PEKERJAAN UMUM,  
PENATAAN RUANG, PERUMAHAN  
DAN KAWASAN PERMUKIMAN  
PROVINSI BALI

GAMBAR PROTOTIPE  
RUMAH TINGGAL SEDERHANA

NAMA GAMBAR

SKALA

UKURAN KERTAS

A3

NOMOR GAMBAR

JUMLAH HALAMAN





PEMERINTAH PROVINSI BALI

DINAS PEKERJAAN UMUM,  
PENATAAN RUANG, PERUMAHAN  
DAN KAWASAN PERMUKIMAN  
PROVINSI BALI

GAMBAR PROTOTIPE  
RUMAH TINGGAL SEDERHANA

NAMA GAMBAR




SKALA


UKURAN KERTAS

A3


NOMOR GAMBAR

JUMLAH HALAMAN

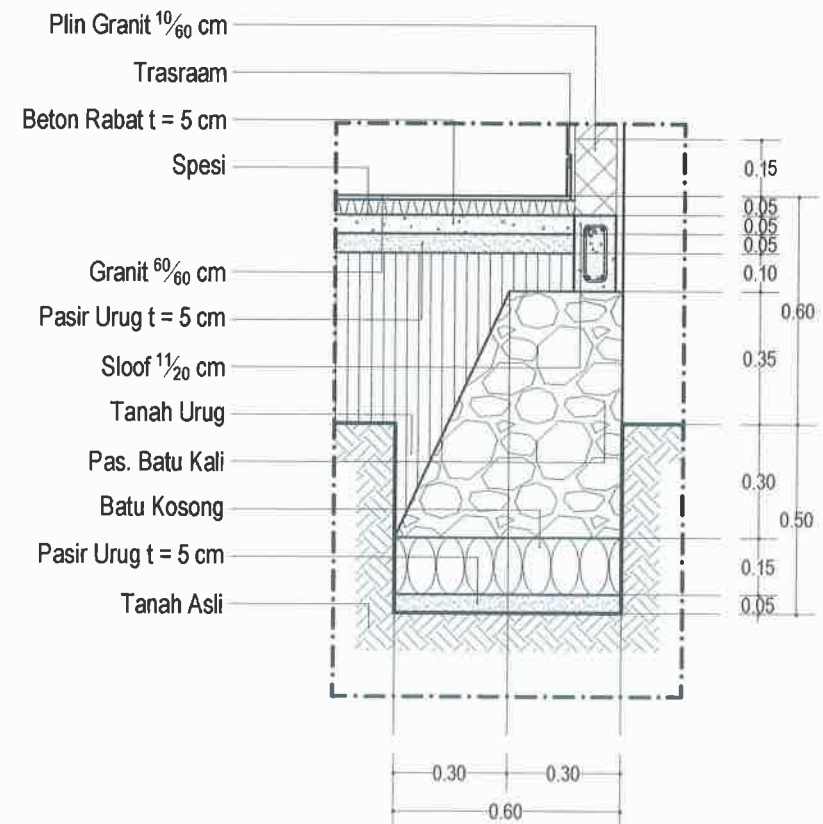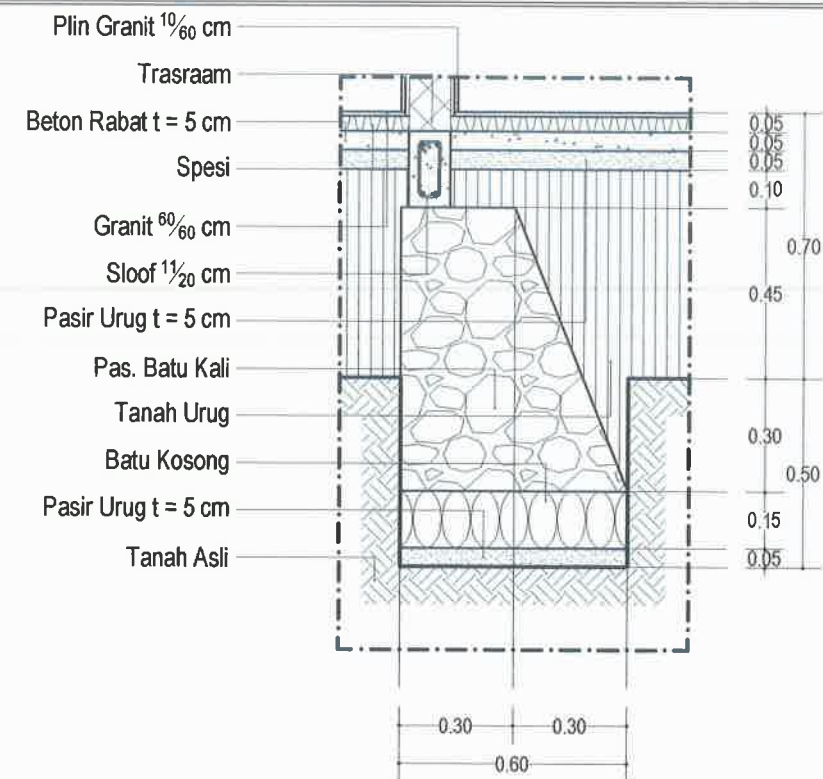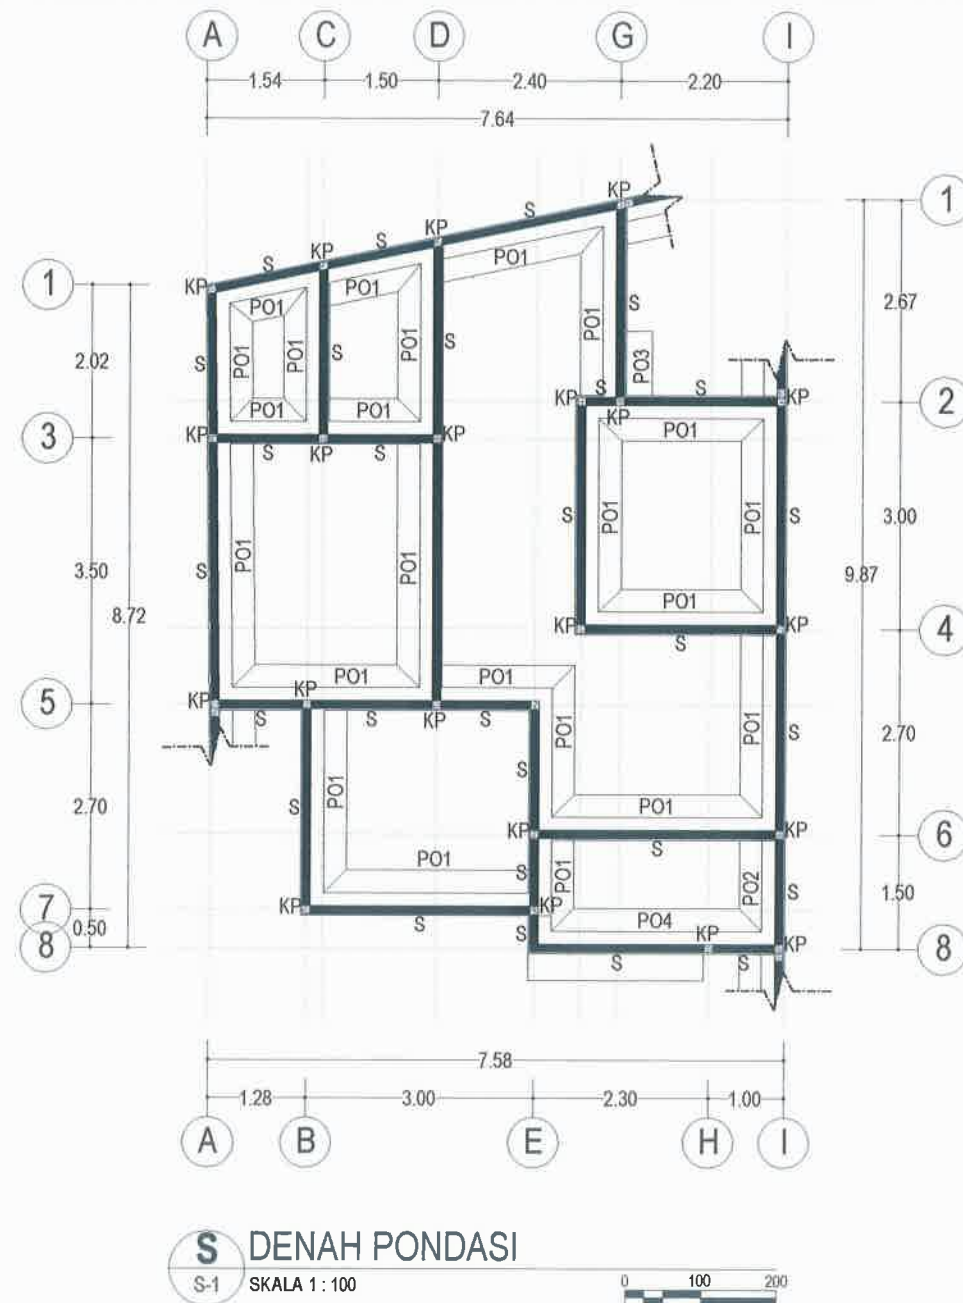


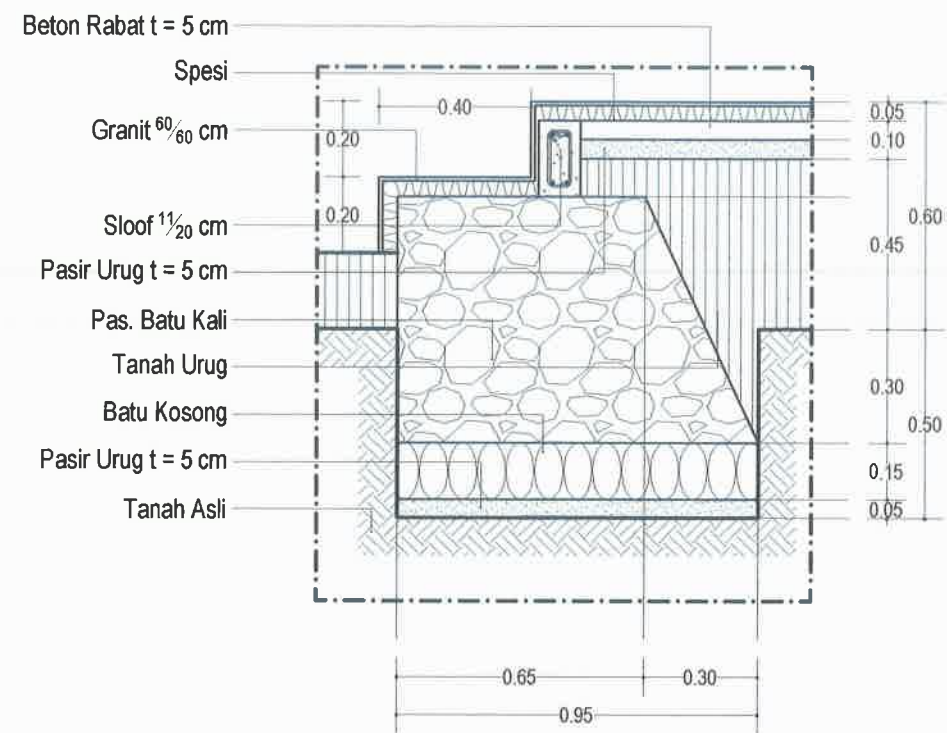



**S** DETIL PO3  
S-2 SKALA 1 : 20

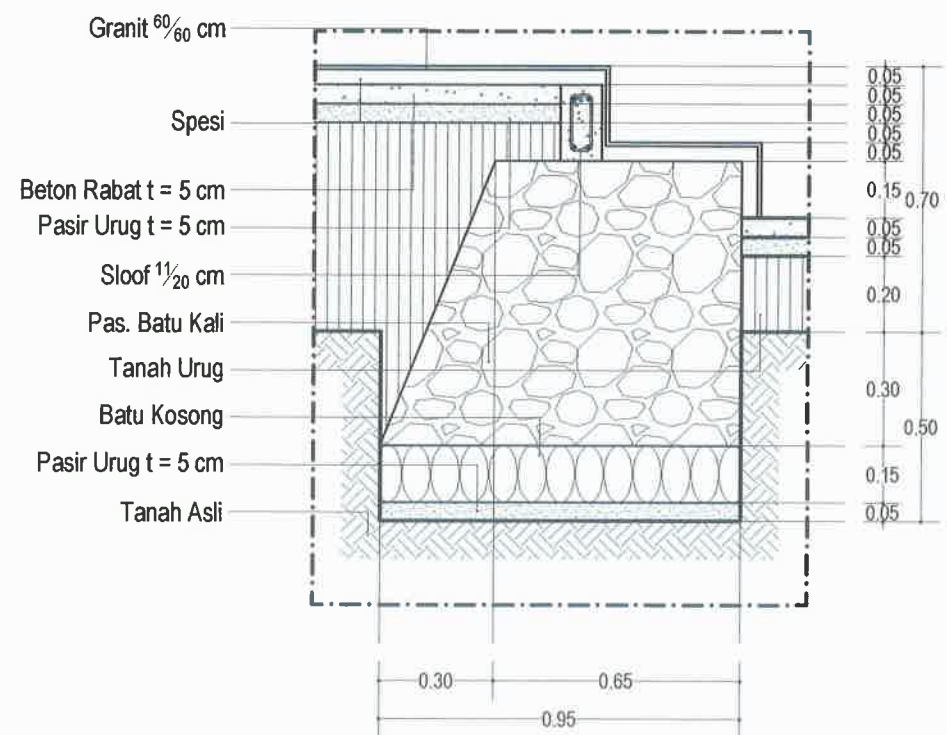


**S** DETIL PO4  
S-2 SKALA 1 : 20

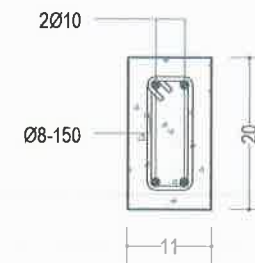

**S** DETIL SLOOF S  
S-2 SKALA 1 : 10

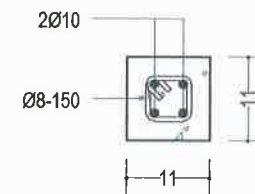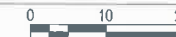

**S** DETIL KOLOM KP  
S-2 SKALA 1 : 10

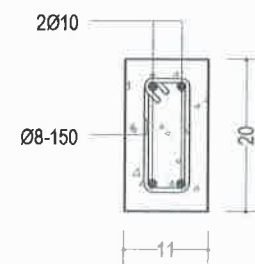

**S** DETIL RING BALOK  
S-2 SKALA 1 : 10



PEMERINTAH PROVINSI BALI

DINAS PEKERJAAN UMUM,  
PENATAAN RUANG, PERUMAHAN  
DAN KAWASAN PERMUKIMAN  
PROVINSI BALI

GAMBAR PROTOTIPE  
RUMAH TINGGAL SEDERHANA

NAMA GAMBAR

SKALA

UKURAN KERTAS

A3

NOMOR GAMBAR

JUMLAH HALAMAN






PEMERINTAH PROVINSI BALI

DINAS PEKERJAAN UMUM,  
PENATAAN RUANG, PERUMAHAN  
DAN KAWASAN PERMUKIMAN  
PROVINSI BALI


GAMBAR PROTOTIPE  
RUMAH TINGGAL SEDERHANA

NAMA GAMBAR

SKALA	UKURAN KERTAS
	A3
NOMOR GAMBAR	
JUMLAH HALAMAN	

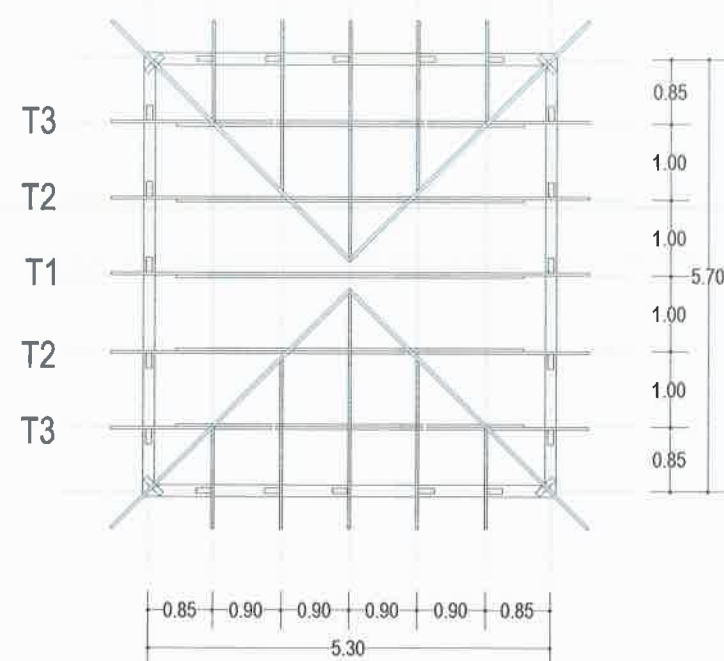


**S** DENAH KUDA-KUDA  
S-3 SKALA 1 : 100

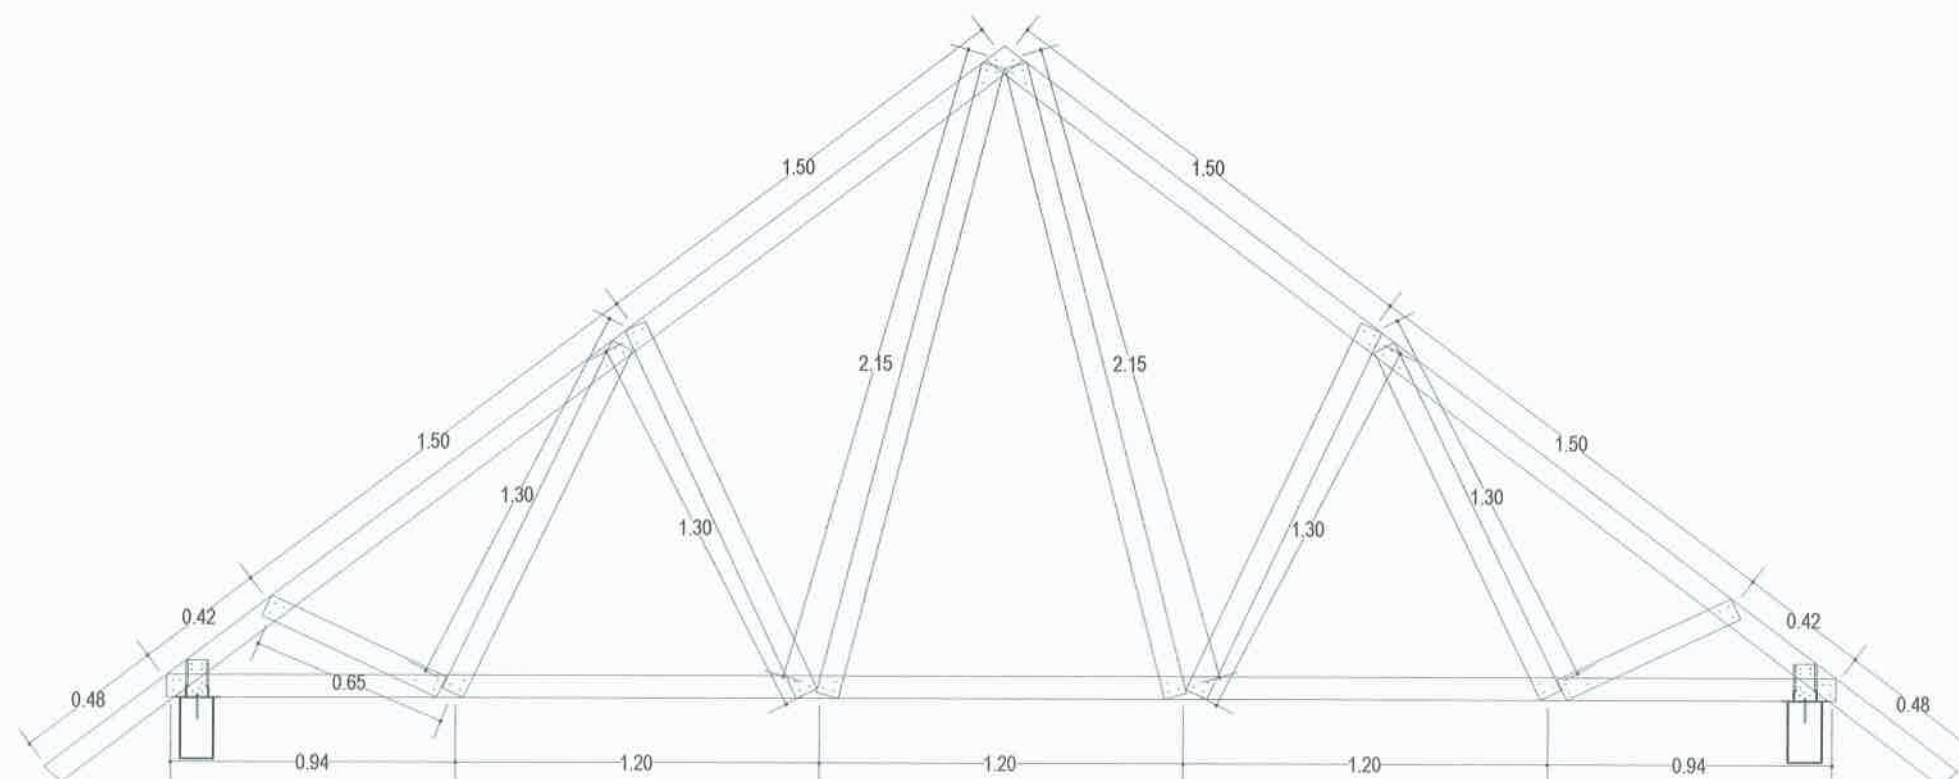

**S** DETIL T1  
S-3 SKALA 1 : 25



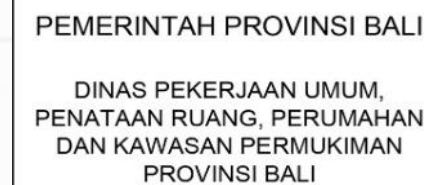

NAMA GAMBAR

SKALA	UKURAN KERTAS
	A3
NOMOR GAMBAR	
JUMLAH HALAMAN	







PEMERINTAH PROVINSI BALI  
DINAS PEKERJAAN UMUM,  
PENATAAN RUANG, PERUMAHAN  
DAN KAWASAN PERMUKIMAN  
PROVINSI BALI

GAMBAR PROTOTIPE  
RUMAH TINGGAL SEDERHANA


NAMA GAMBAR

SKALA      UKURAN KERTAS

A3


NOMOR GAMBAR

JUMLAH HALAMAN

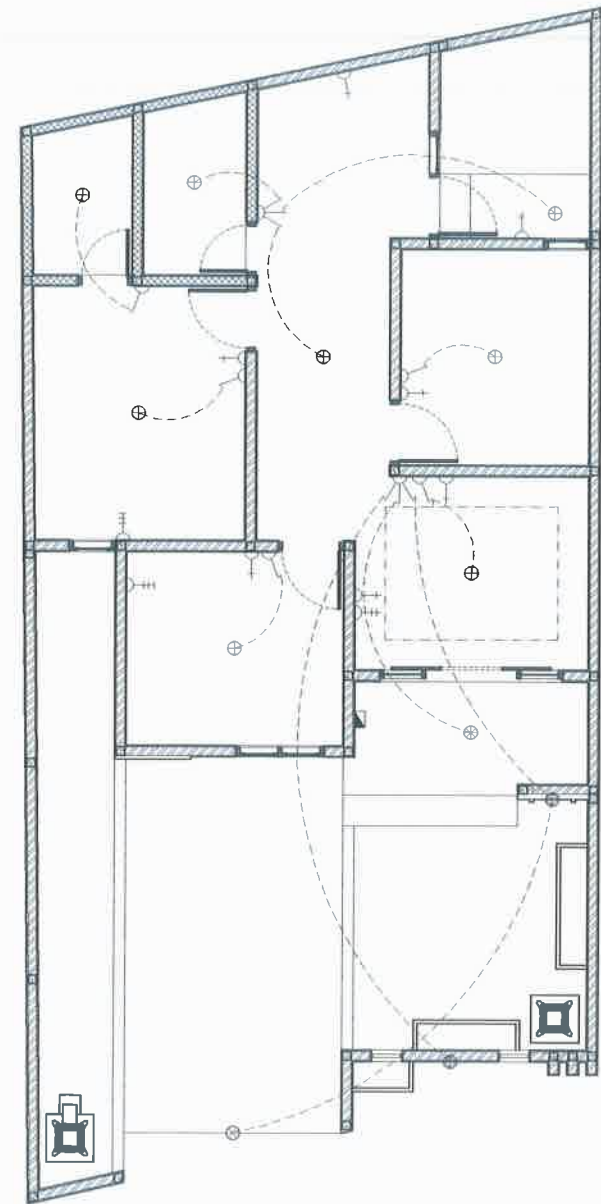

**U** DENAH INSTALASI LISTRIK  
U-1 SKALA 1 : 100

- LEGENDA :
- ⊕ FITTING DOWNLIGHT + LAMPU LED 10 W
  - ⊕ FITTING DOWNLIGHT + LAMPU LED 5 W
  - ⊕ FITTING TEMPEL DINDING + LAMPU LED 10 W
  - ⊗ FITTING BIASA + LAMPU LED 10 W
  - ⊗ FITTING TEMPEL KOTAK + LAMPU LED 10 W
  - ⊕ LAMPU HIAS GANTUNG
  - - LAMPU SELANG
  - Y SAKLAR TUNGGAL
  - X SAKLAR GANDA
  - Y SAKLAR TRIPLE
  - + STOP KONTAK
  - ++ JACK ANTENA
  - +++ STOP KONTAK AC
  - MCB

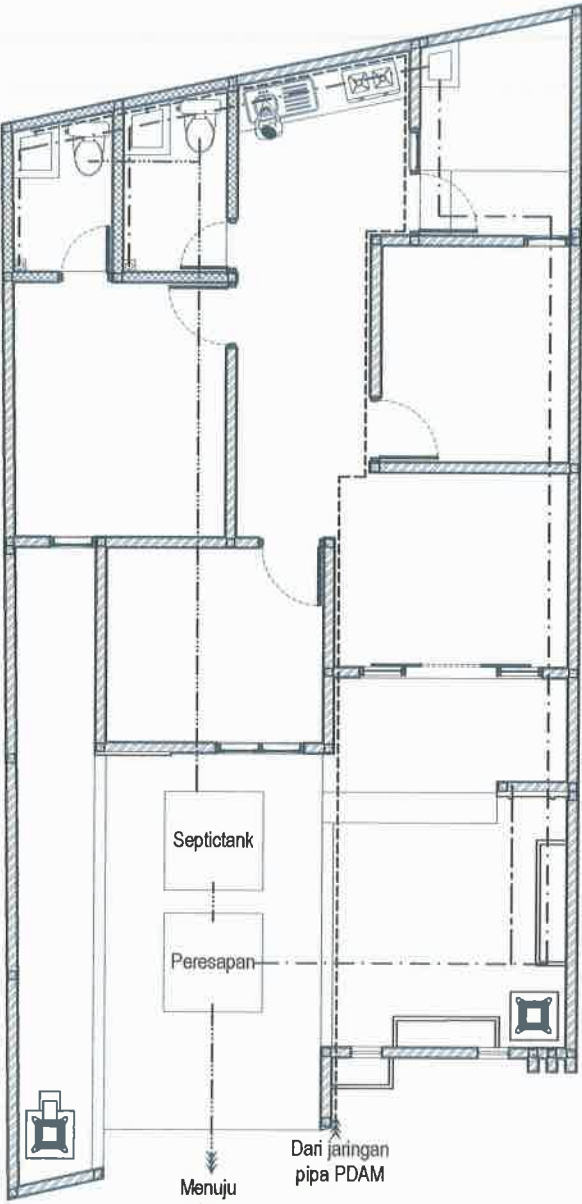

**U** DENAH PEMIPAAN  
U-1 SKALA 1 : 100

- LEGENDA :
- PIPA PEMBUANGAN Ø 4"
  - - - PIPA AIR KOTOR Ø 3"
  - PIPA AIR HUJAN Ø 2"
  - - - PIPA AIR BERSIH Ø ½"



PEMERINTAH PROVINSI BALI

DINAS PEKERJAAN UMUM,  
PENATAAN RUANG, PERUMAHAN  
DAN KAWASAN PERMUKIMAN  
PROVINSI BALI

GAMBAR PROTOTIPE  
RUMAH TINGGAL SEDERHANA

NAMA GAMBAR


SKALA

UKURAN KERTAS


A3

NOMOR GAMBAR

JUMLAH HALAMAN

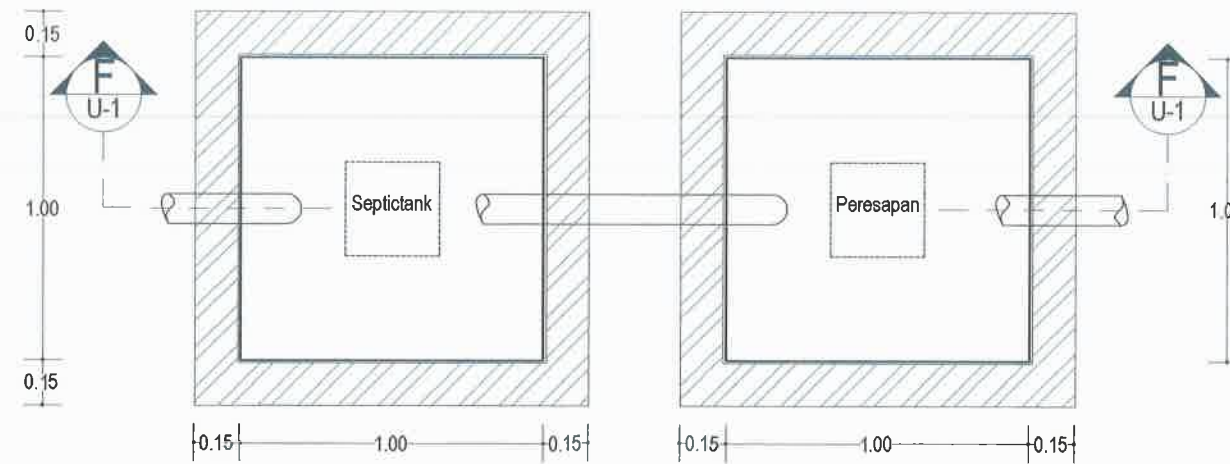

**U** DENAH SEPTICTANK  
U-2 SKALA 1 : 25

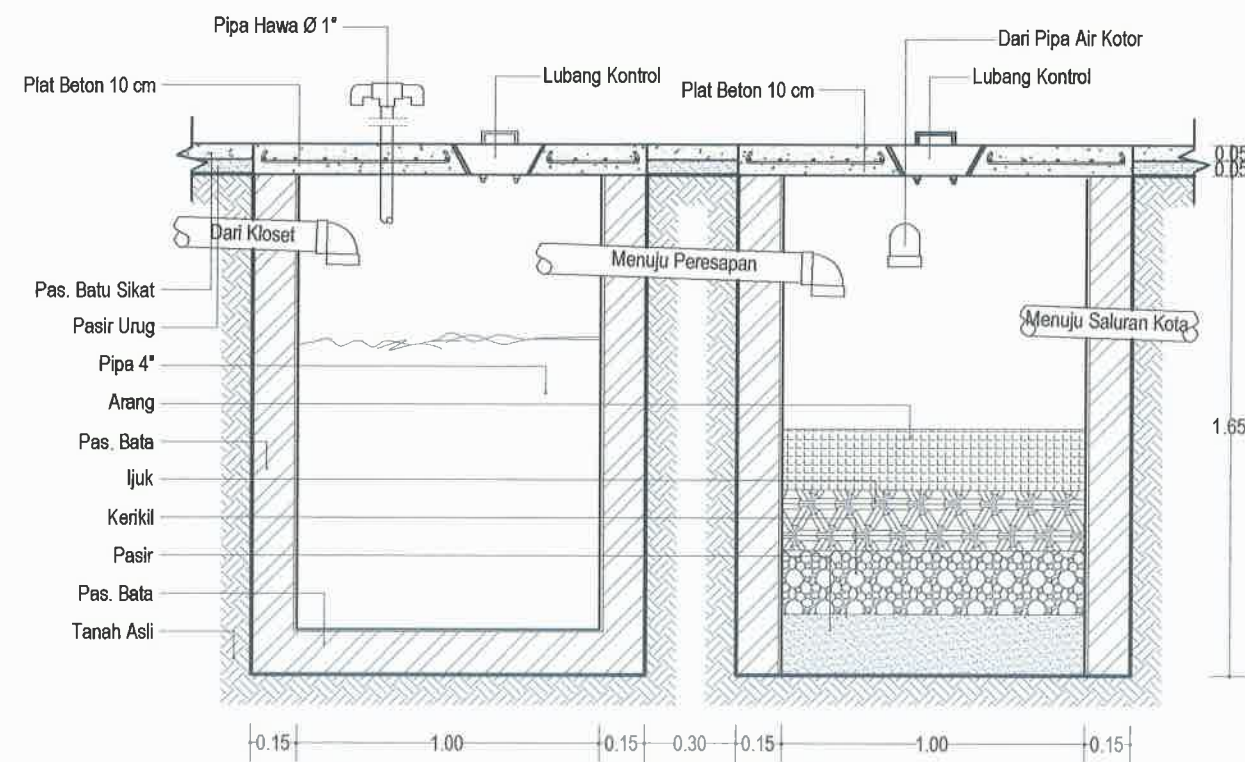

**U** POTONGAN F-F  
U-2 SKALA 1 : 25

