





PEMERINTAH PROVINSI BALI  
DINAS PEKERJAAN UMUM,  
PENATAAN RUANG, PERUMAHAN  
DAN KAWASAN PERMUKIMAN  
PROVINSI BALI

GAMBAR PROTOTIPE  
RUMAH TINGGAL SEDERHANA


NAMA GAMBAR

SKALA      UKURAN KERTAS

A3

NOMOR GAMBAR

JUMLAH HALAMAN

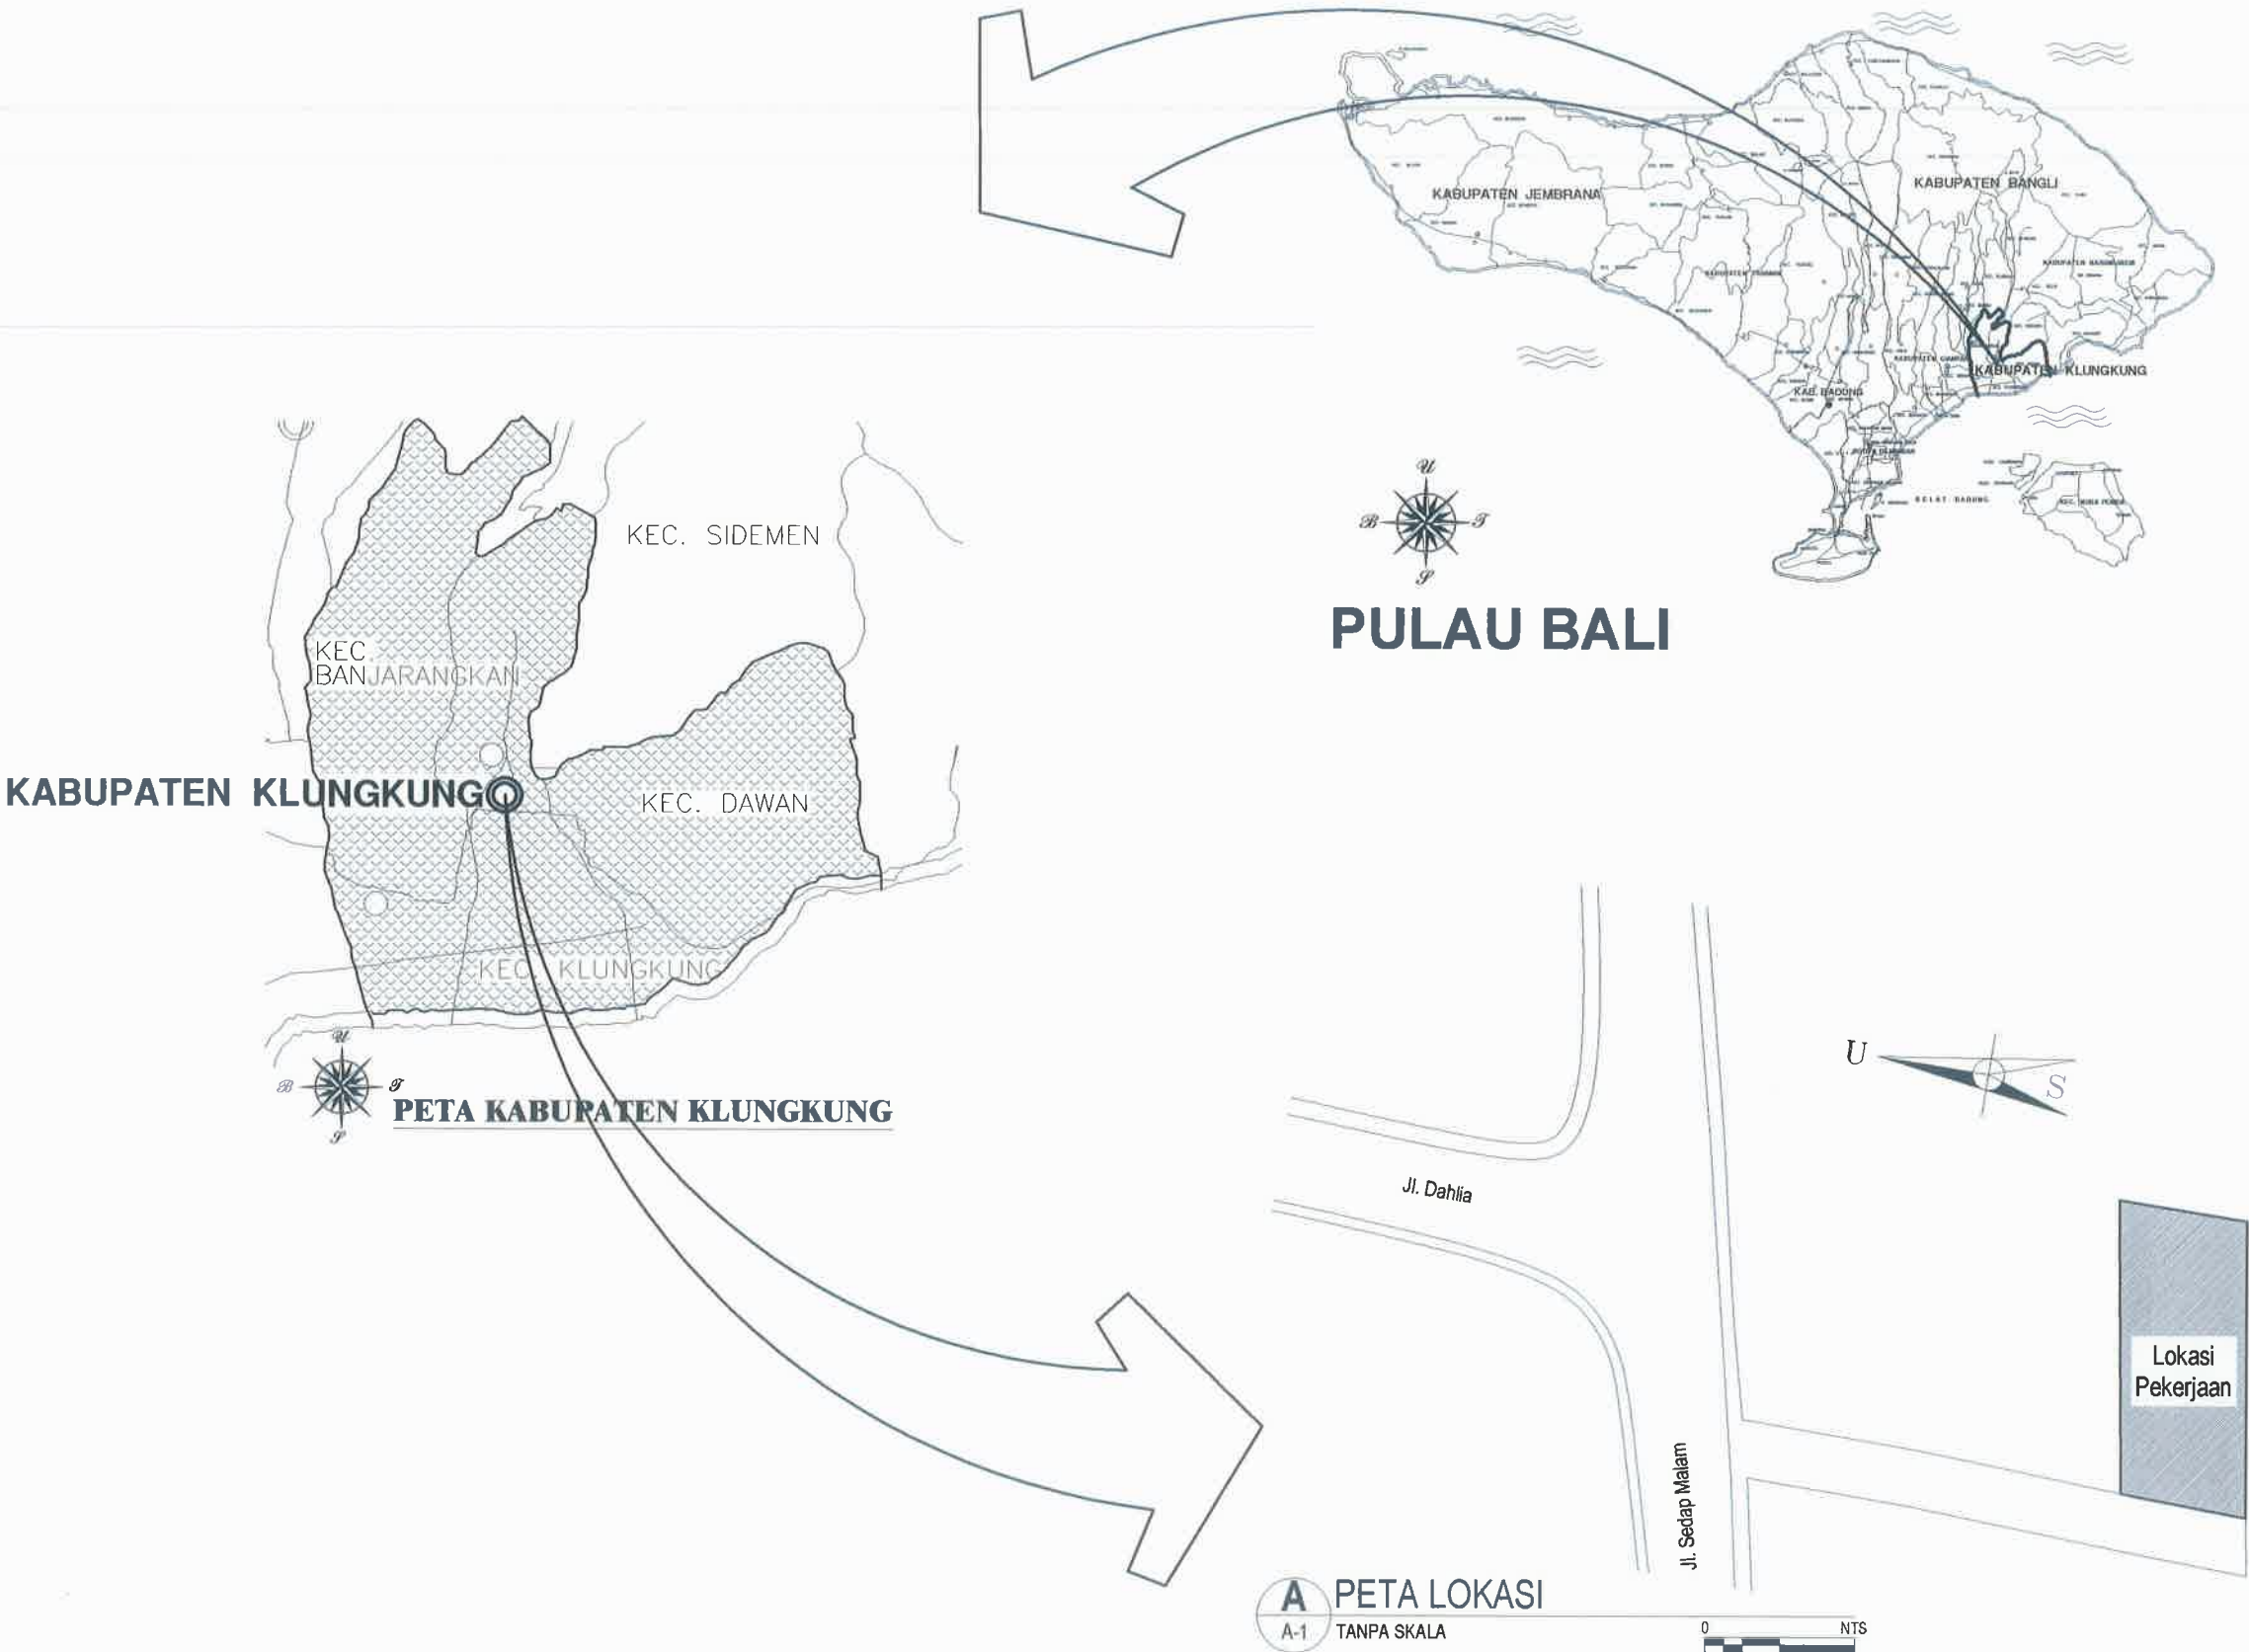

Dokumen ini telah ditandatangani secara elektronik menggunakan sertifikat elektronik yang diterbitkan oleh BSR E





PEMERINTAH PROVINSI BALI  
DINAS PEKERJAAN UMUM,  
PENATAAN RUANG, PERUMAHAN  
DAN KAWASAN PERMUKIMAN  
PROVINSI BALI

GAMBAR PROTOTIPE  
RUMAH TINGGAL SEDERHANA

NAMA GAMBAR

SKALA	UKURAN KERTAS
	A3
NOMOR GAMBAR	
JUMLAH HALAMAN	

Jl. Sedap malam



Jalan setempat

LEGENDA :

- A. RUMAH
- B. SUMUR RESAPAN
- C. CARPORT
- D. TEMPAT SUCI

**A** TAPAK EKSISTING  
A-1 SKALA 1 : 100



Dokumen ini telah ditandatangani secara elektronik menggunakan sertifikat elektronik yang diterbitkan oleh BSrE







PEMERINTAH PROVINSI BALI

DINAS PEKERJAAN UMUM,  
PENATAAN RUANG, PERUMAHAN  
DAN KAWASAN PERMUKIMAN  
PROVINSI BALI

GAMBAR PROTOTIPE  
RUMAH TINGGAL SEDERHANA

NAMA GAMBAR


SKALA

UKURAN KERTAS

A3


NOMOR GAMBAR

JUMLAH HALAMAN

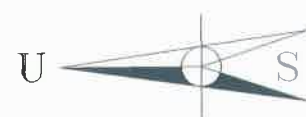

Garis Sempadan Bangunan  
sejauh 1.50 m

Jalan setempat  
- 0.60

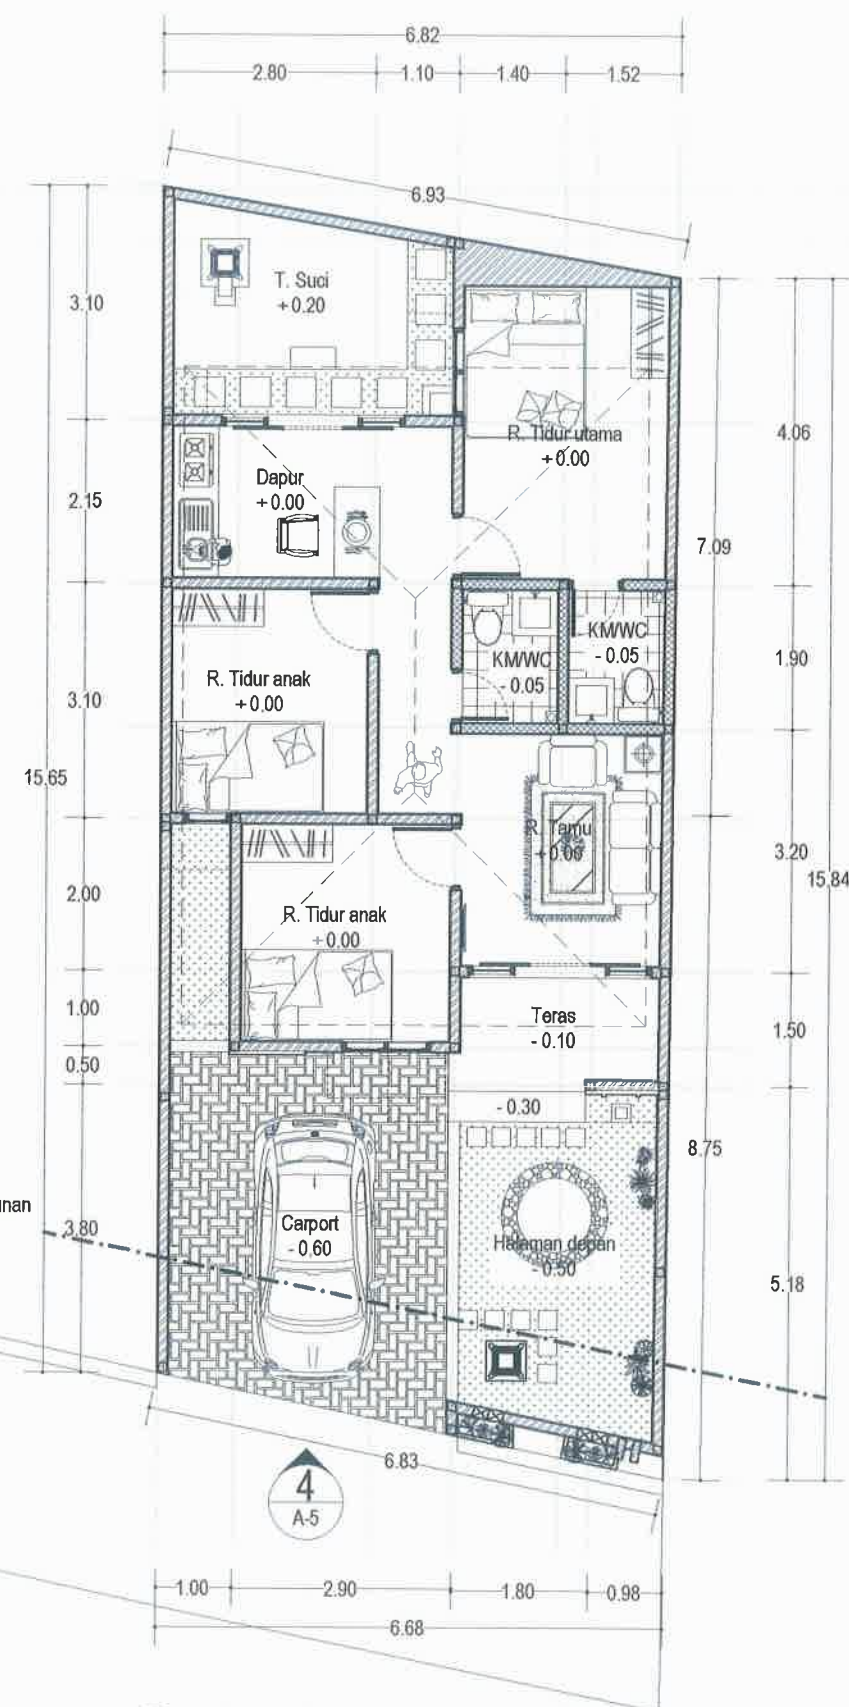

**A LANTAI DASAR EKSISTING**

A-2 SKALA 1 : 100

0 100 200



Dokumen ini telah ditandatangani secara elektronik menggunakan sertifikat elektronik yang diterbitkan oleh BSR E





PEMERINTAH PROVINSI BALI

DINAS PEKERJAAN UMUM,  
PENATAAN RUANG, PERUMAHAN  
DAN KAWASAN PERMUKIMAN  
PROVINSI BALI

GAMBAR PROTOTIPE  
RUMAH TINGGAL SEDERHANA


NAMA GAMBAR

SKALA UKURAN KERTAS

A3

NOMOR GAMBAR

JUMLAH HALAMAN

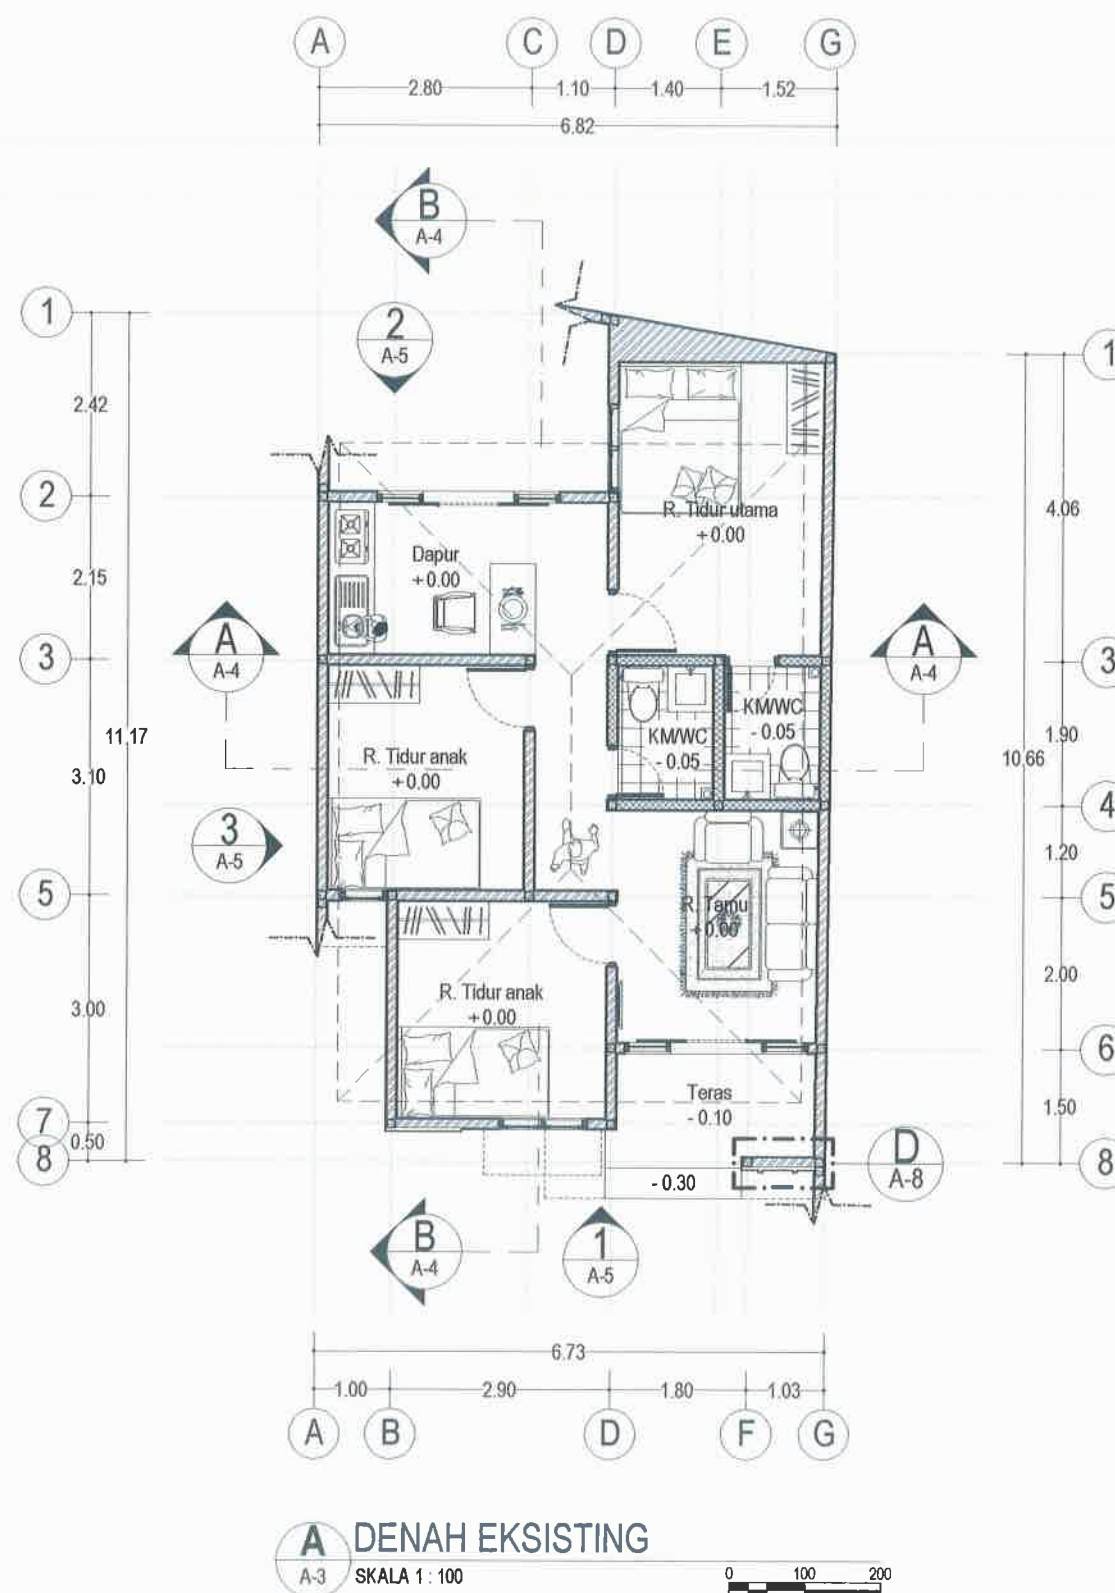

**A DENAH EKSISTING**  
A-3 SKALA 1 : 100







PEMERINTAH PROVINSI BALI

DINAS PEKERJAAN UMUM,  
PENATAAN RUANG, PERUMAHAN  
DAN KAWASAN PERMUKIMAN  
PROVINSI BALI

GAMBAR PROTOTIPE  
RUMAH TINGGAL SEDERHANA

NAMA GAMBAR


SKALA

UKURAN KERTAS

A3


NOMOR GAMBAR

JUMLAH HALAMAN

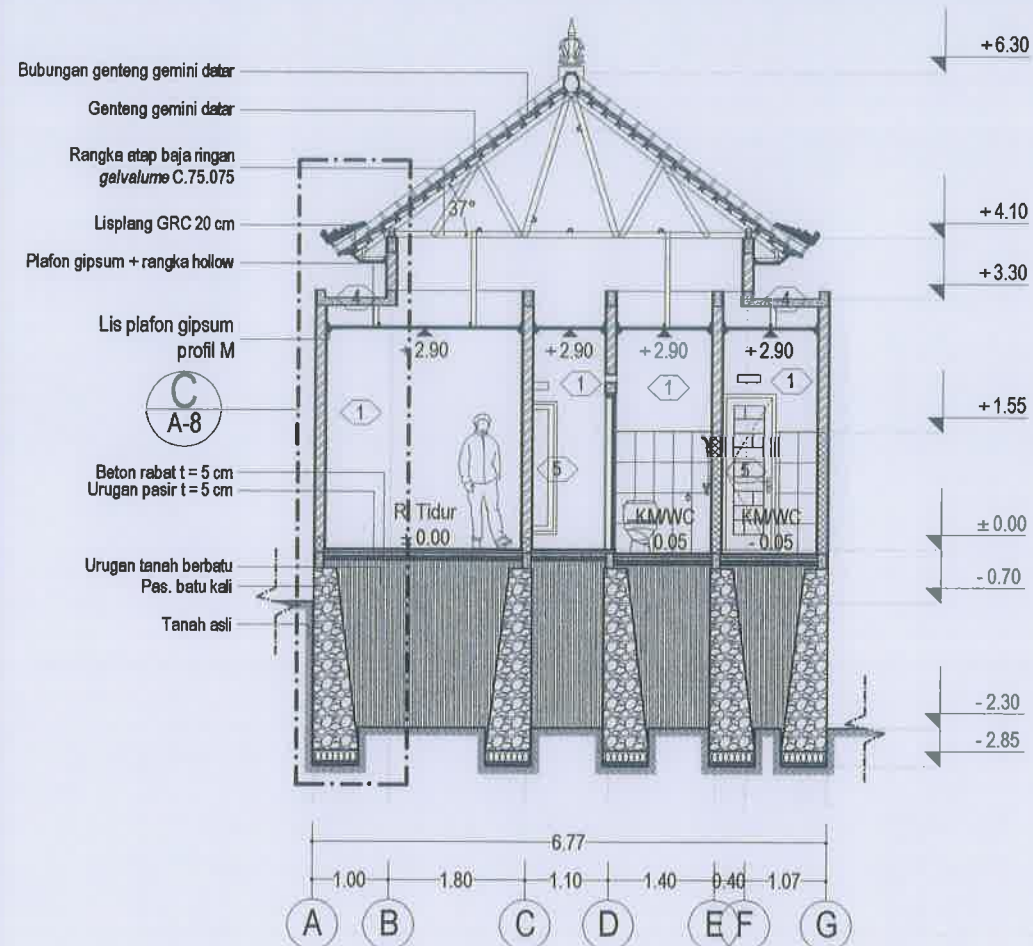

**A** POTONGAN A-A  
A-4 SKALA 1 : 100

Bubungan genteng gemini datar  
Genteng gemini datar  
Rangka atap baja ringan  
galvalume C.75.075  
Lisplang GRC 20 cm  
Plafon gipsum + rangka hollow  
Lis plafon gipsum  
profil M  
Beton rabat t = 5 cm  
Urugan pasir t = 5 cm  
Urugan tanah berbatu  
Pas. batu kali  
Tanah asli

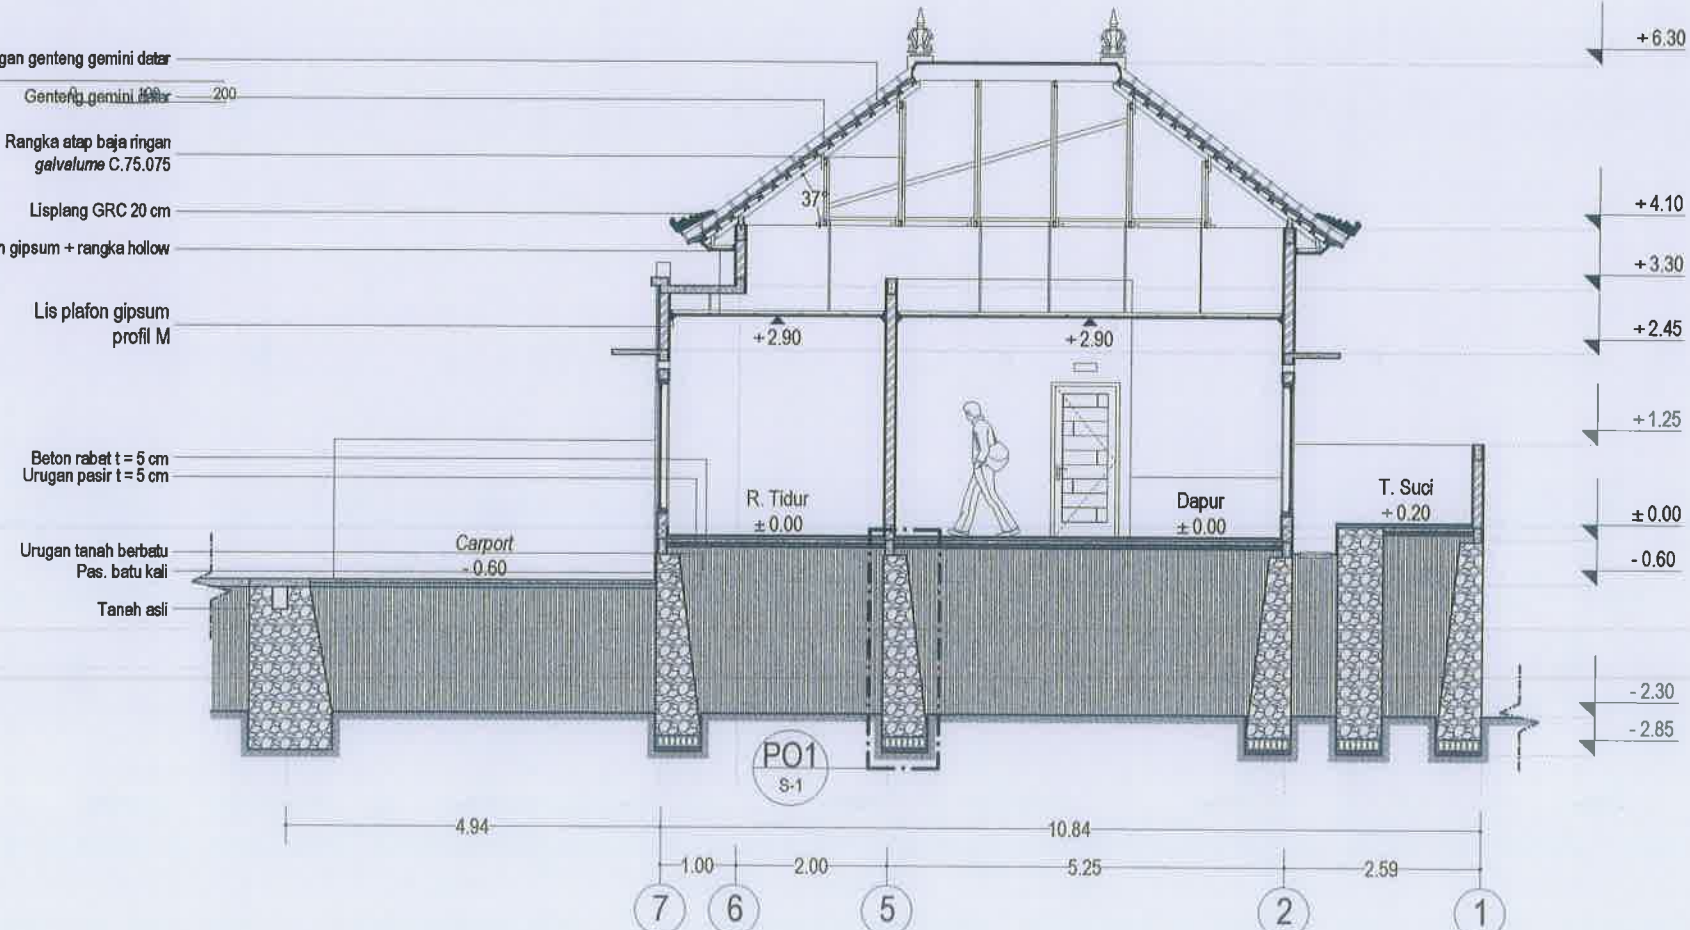




PEMERINTAH PROVINSI BALI

DINAS PEKERJAAN UMUM,  
PENATAAN RUANG, PERUMAHAN  
DAN KAWASAN PERMUKIMAN  
PROVINSI BALI



GAMBAR PROTOTIPE  
RUMAH TINGGAL SEDERHANA

NAMA GAMBAR


SKALA	UKURAN KERTAS
	A3
NOMOR GAMBAR	
JUMLAH HALAMAN	

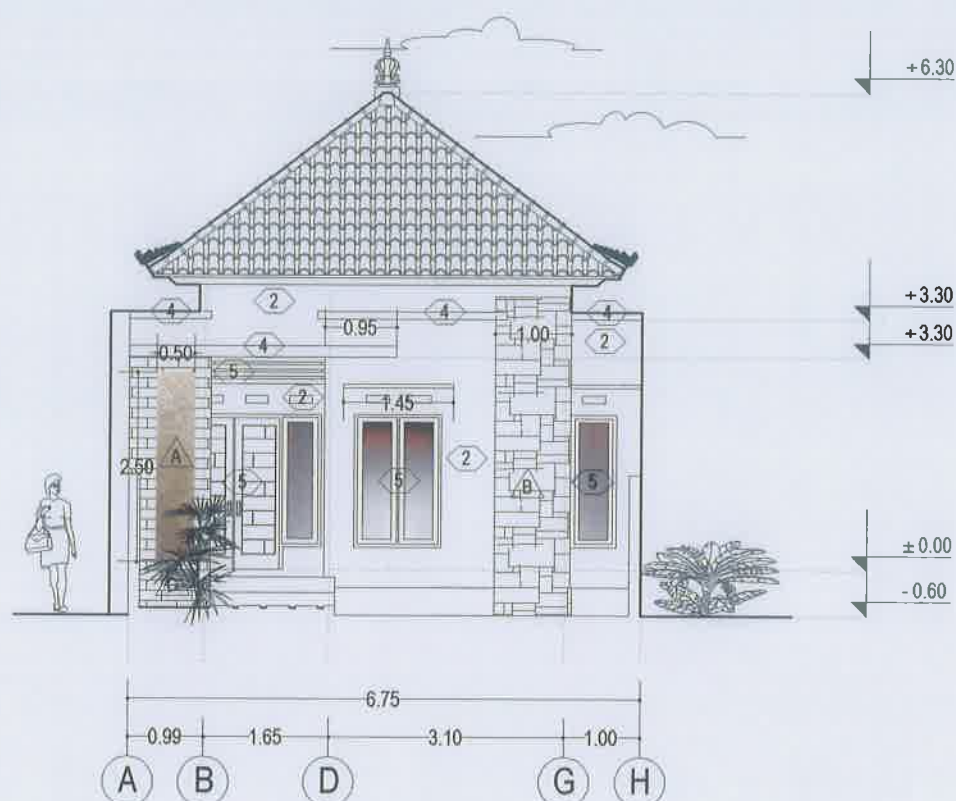

**A TAMPAK 1**  
A-5 SKALA 1 : 100

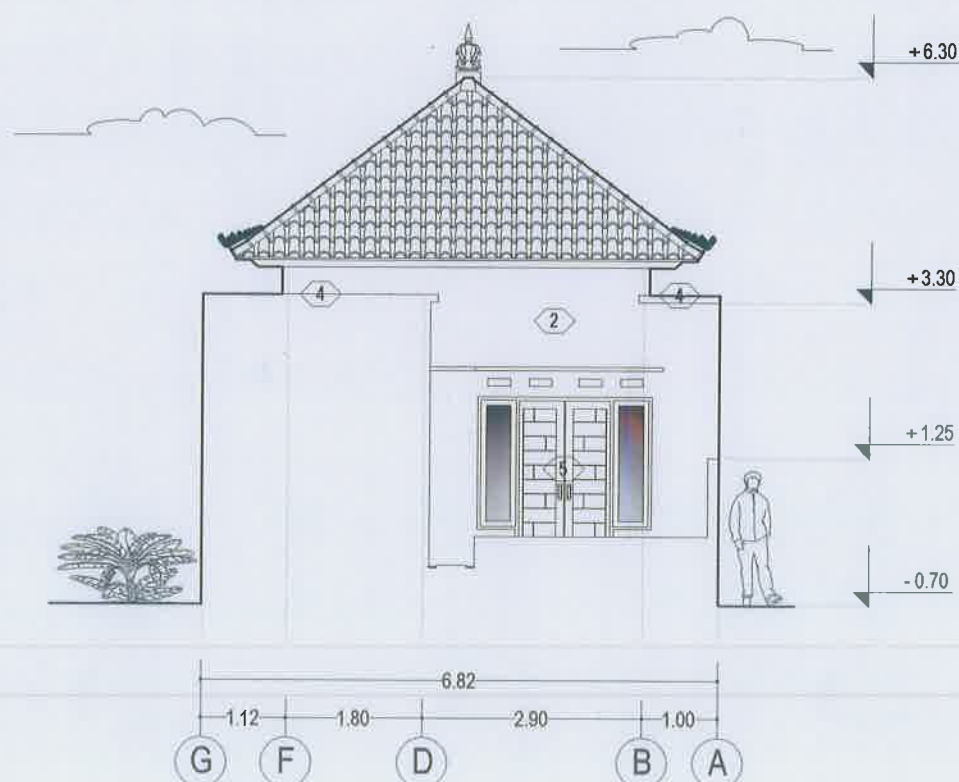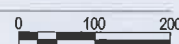

**A TAMPAK 2**  
A-4 SKALA 1 : 100

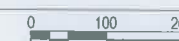





PEMERINTAH PROVINSI BALI

DINAS PEKERJAAN UMUM,  
PENATAAN RUANG, PERUMAHAN  
DAN KAWASAN PERMUKIMAN  
PROVINSI BALI

GAMBAR PROTOTIPE  
RUMAH TINGGAL SEDERHANA



NAMA GAMBAR

SKALA	UKURAN KERTAS
	A3
NOMOR GAMBAR	
JUMLAH HALAMAN	




**A TAMPAK 4**

A-4 SKALA 1 : 100

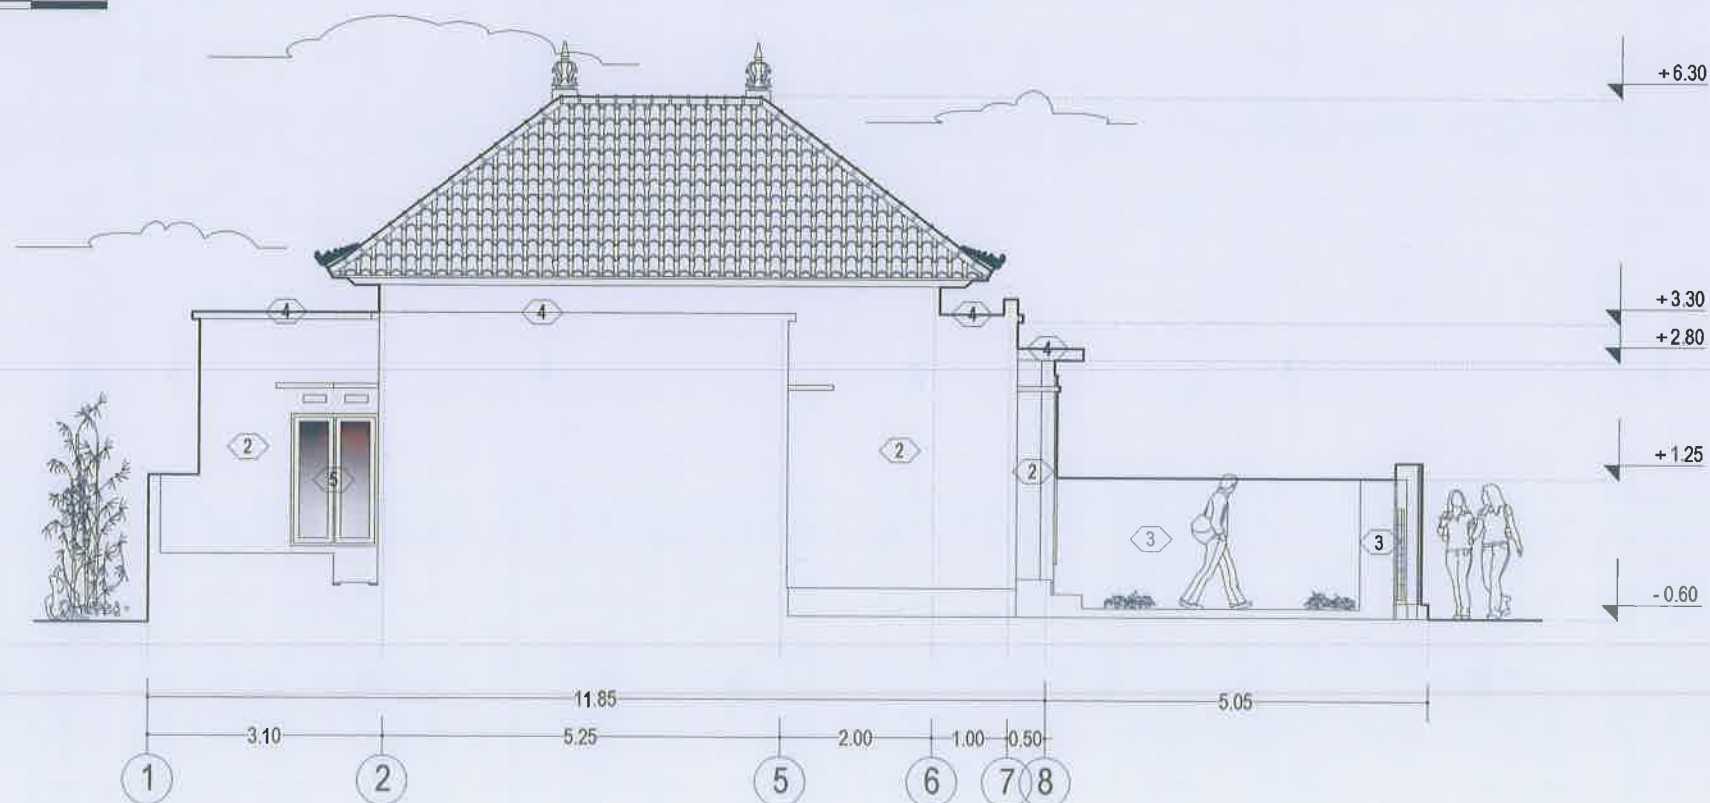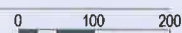

**A TAMPAK 3**

A-4 SKALA 1 : 100

 





PEMERINTAH PROVINSI BALI

DINAS PEKERJAAN UMUM,  
PENATAAN RUANG, PERUMAHAN  
DAN KAWASAN PERMUKIMAN  
PROVINSI BALI

GAMBAR PROTOTIPE  
RUMAH TINGGAL SEDERHANA

NAMA GAMBAR


SKALA

UKURAN KERTAS

A3



NOMOR GAMBAR

JUMLAH HALAMAN

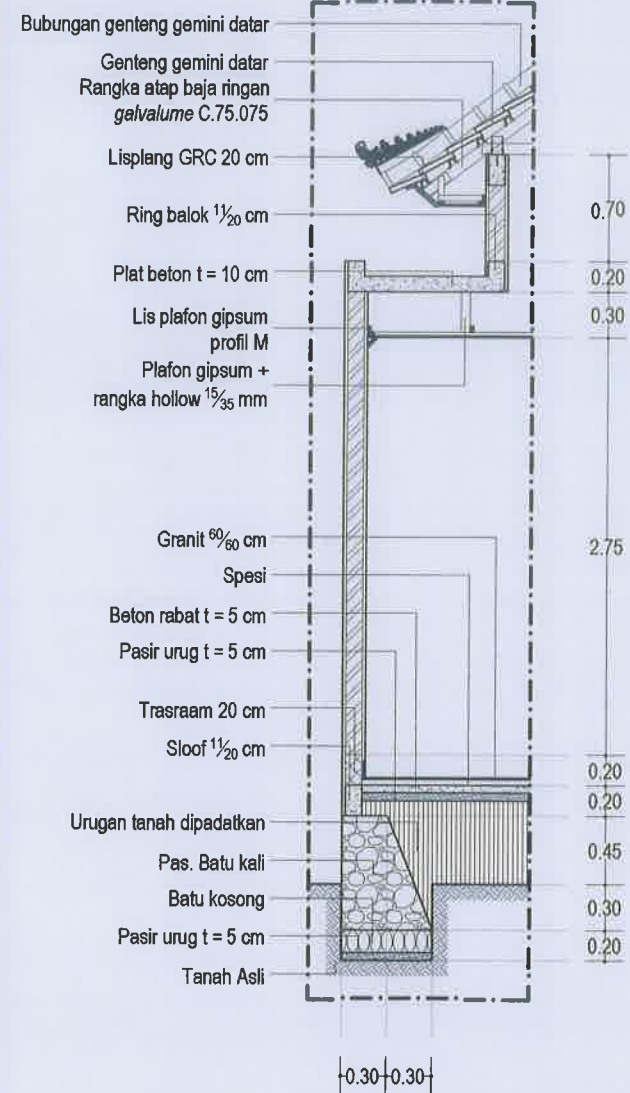


A POTONGAN PRINSIP C

A-8 SKALA 1 : 100

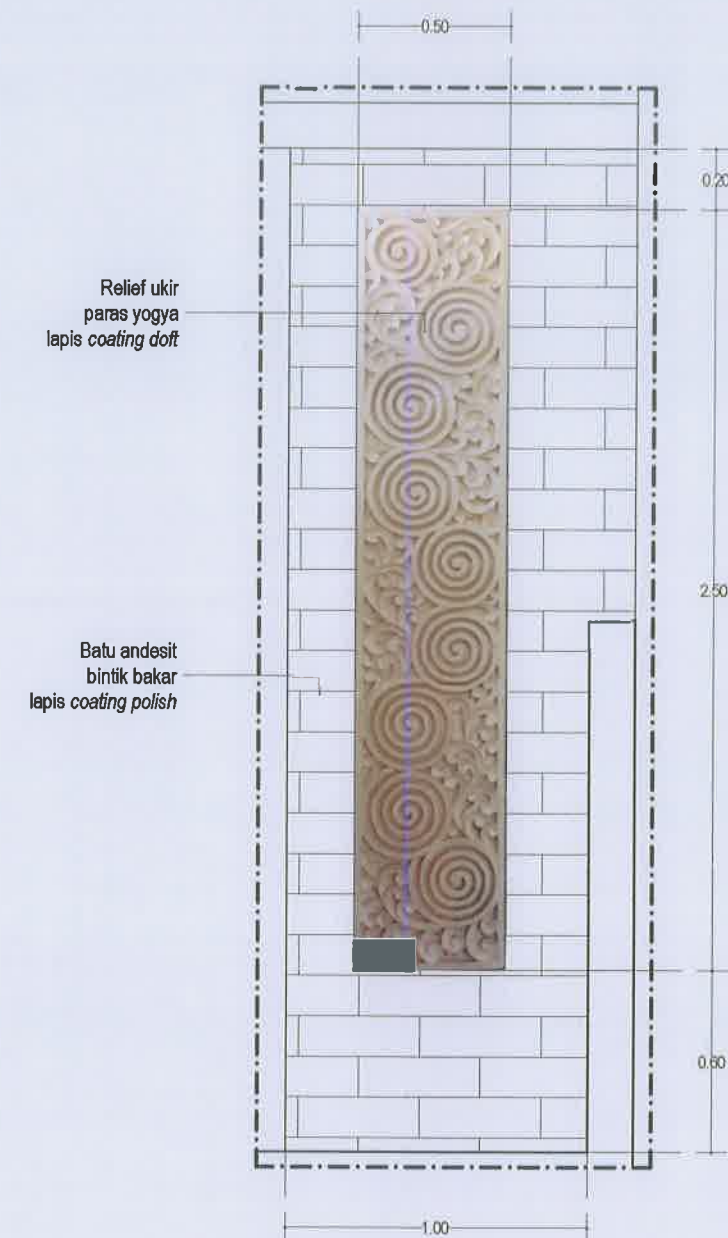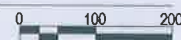


A TAMPAK 4

A-8 SKALA 1 : 20

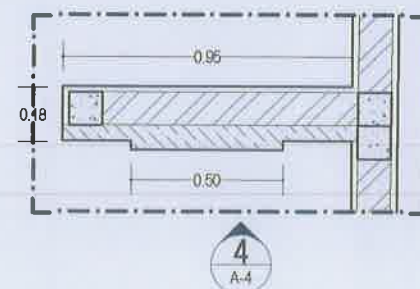

A DETIL E

A-8 SKALA 1 : 20

 



PEMERINTAH PROVINSI BALI

DINAS PEKERJAAN UMUM,  
PENATAAN RUANG, PERUMAHAN  
DAN KAWASAN PERMUKIMAN  
PROVINSI BALI

GAMBAR PROTOTIPE  
RUMAH TINGGAL SEDERHANA

NAMA GAMBAR



SKALA

UKURAN KERTAS

A3

NOMOR GAMBAR

JUMLAH HALAMAN

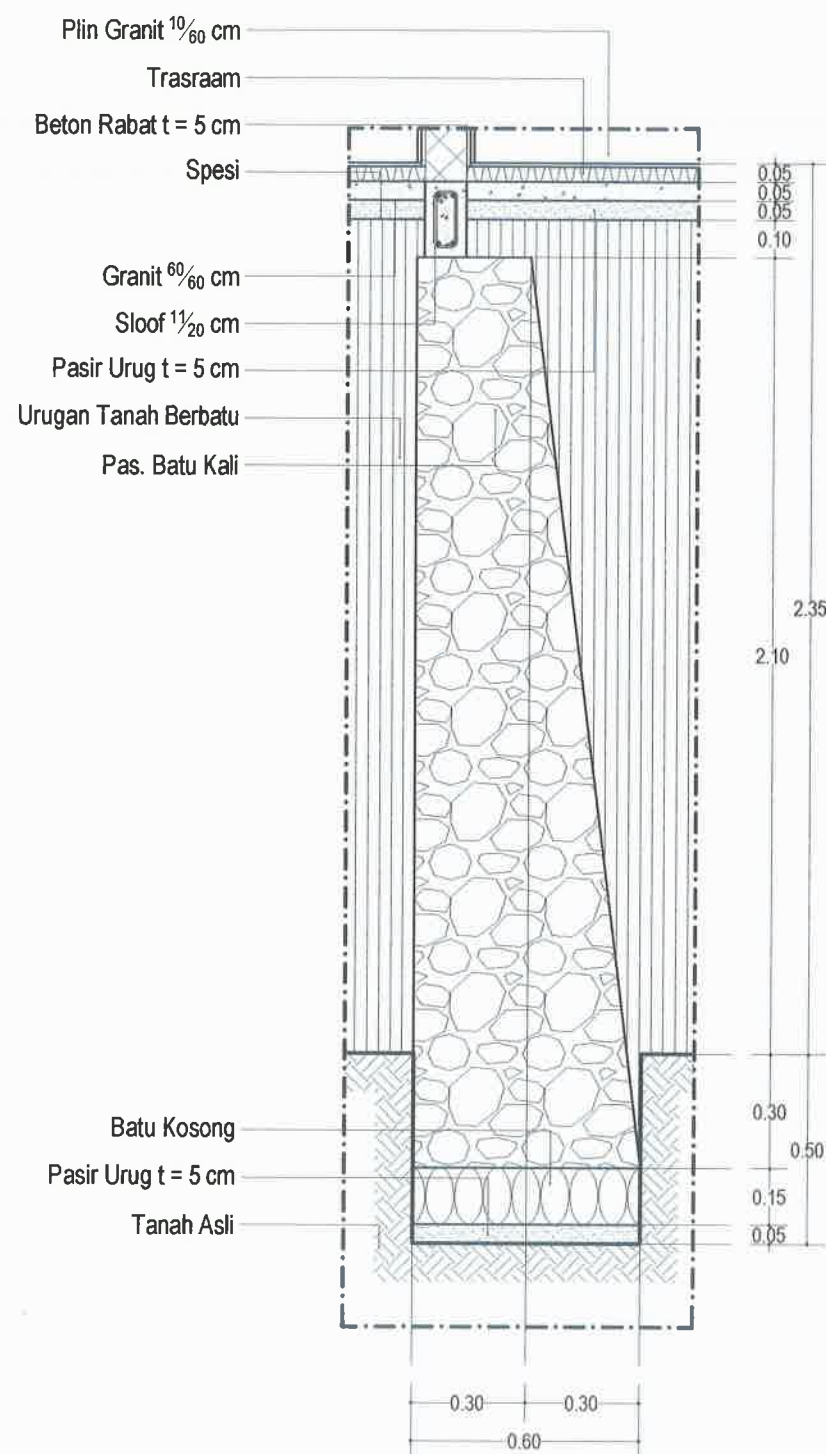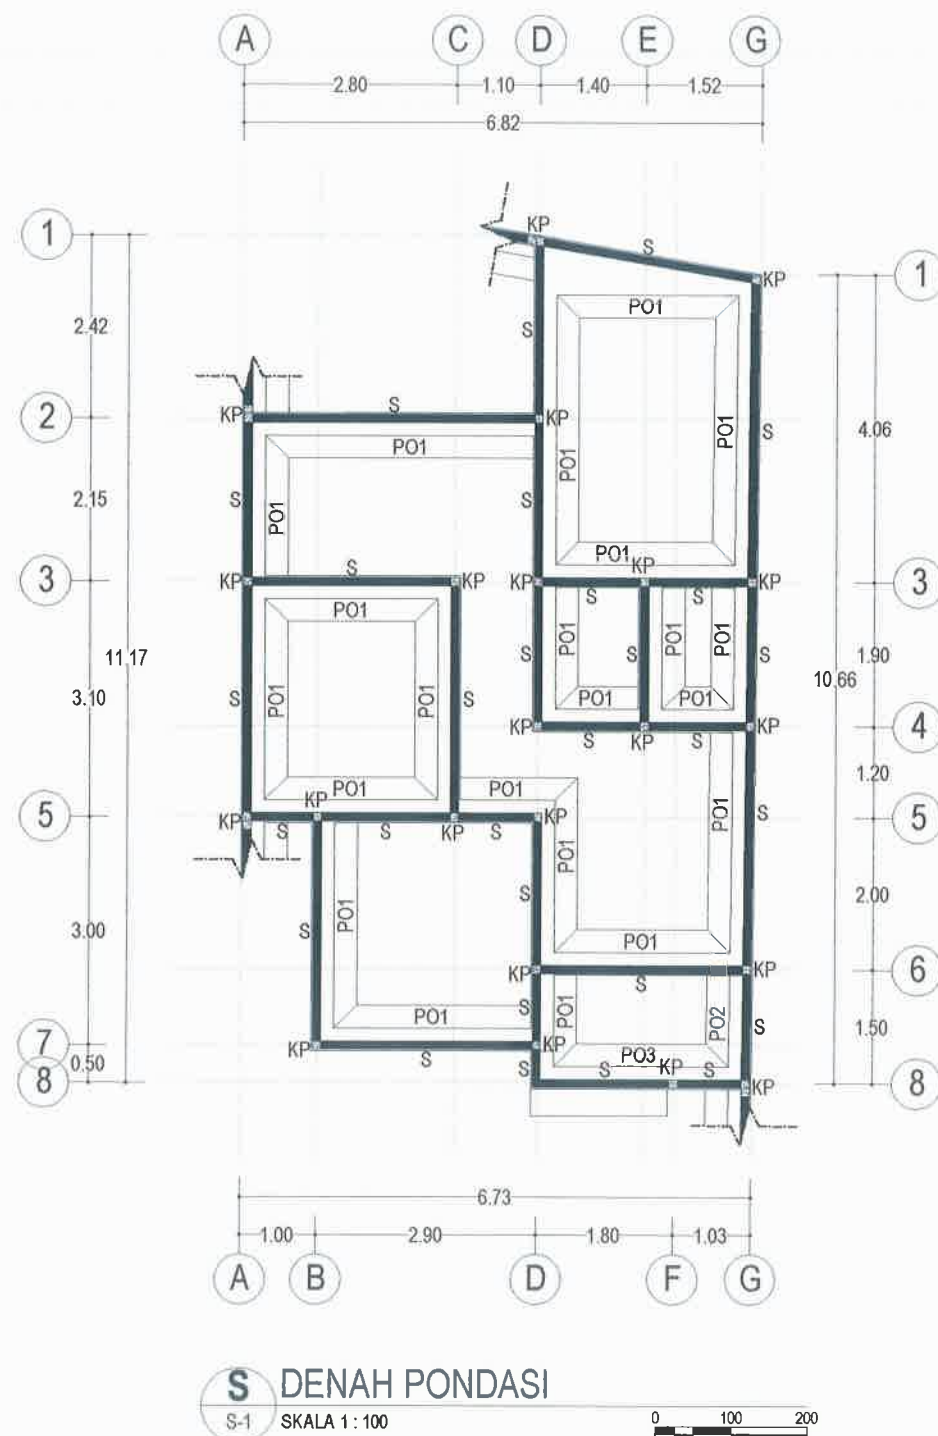







PEMERINTAH PROVINSI BALI

DINAS PEKERJAAN UMUM,  
PENATAAN RUANG, PERUMAHAN  
DAN KAWASAN PERMUKIMAN  
PROVINSI BALI

GAMBAR PROTOTIPE  
RUMAH TINGGAL SEDERHANA


NAMA GAMBAR

SKALA UKURAN KERTAS

A3



NOMOR GAMBAR

JUMLAH HALAMAN

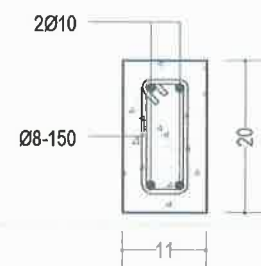


**S** DETIL SLOOF S

S-2 SKALA 1 : 10

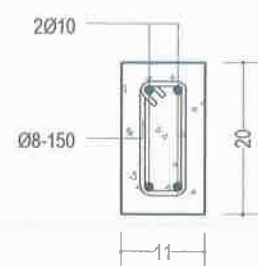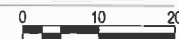


**S** DETIL RING BALOK

S-2 SKALA 1 : 10

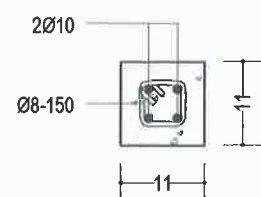



**S** DETIL KOLOM KP

S-2 SKALA 1 : 10

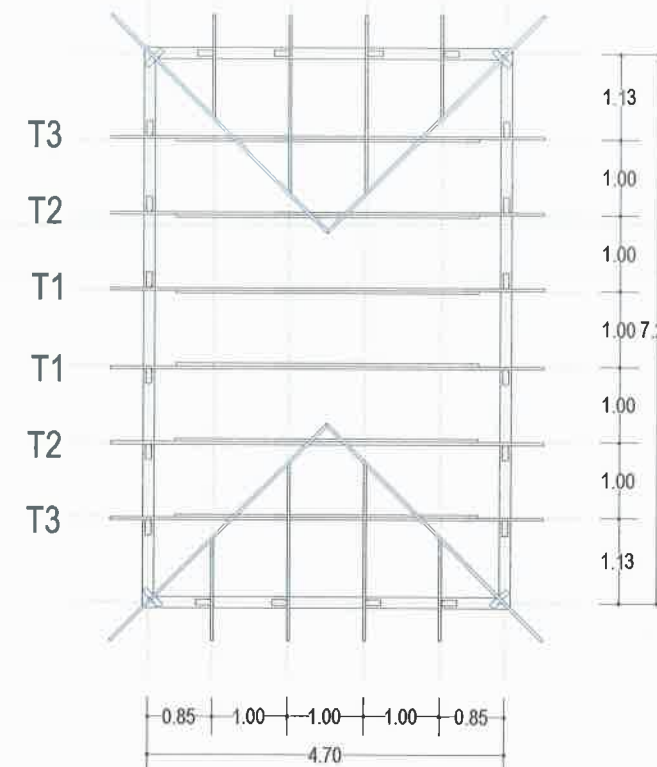

**S** DENAH KUDA-KUDA

S-3 SKALA 1 : 100

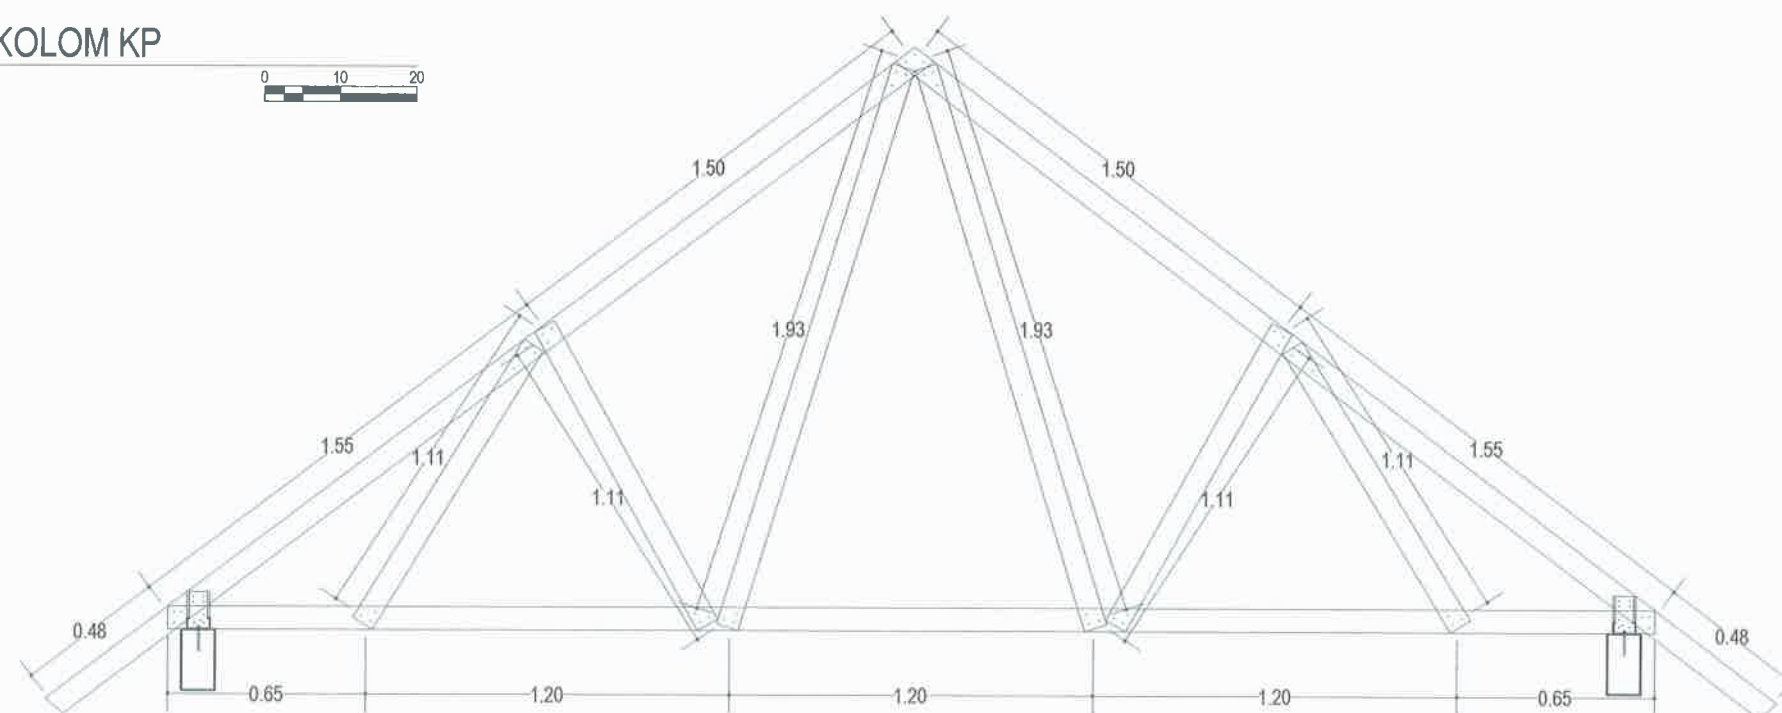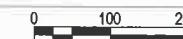

**S** DETIL T1

S-3 SKALA 1 : 25








PEMERINTAH PROVINSI BALI  
DINAS PEKERJAAN UMUM,  
PENATAAN RUANG, PERUMAHAN  
DAN KAWASAN PERMUKIMAN  
PROVINSI BALI


GAMBAR PROTOTIPE  
RUMAH TINGGAL SEDERHANA

NAMA GAMBAR


SKALA	UKURAN KERTAS
	A3
NOMOR GAMBAR	
JUMLAH HALAMAN	

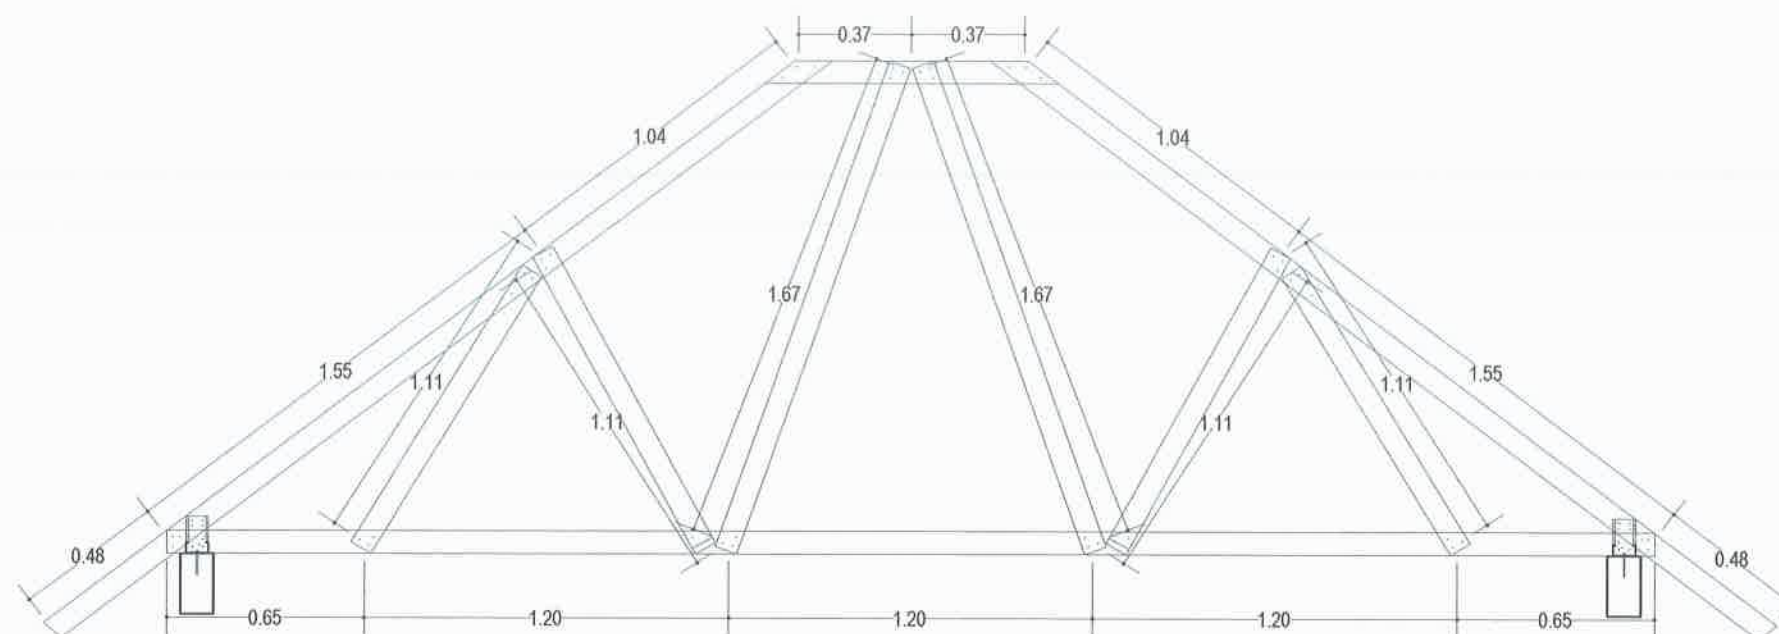

**S** DETIL T2  
S-3 SKALA 1:25

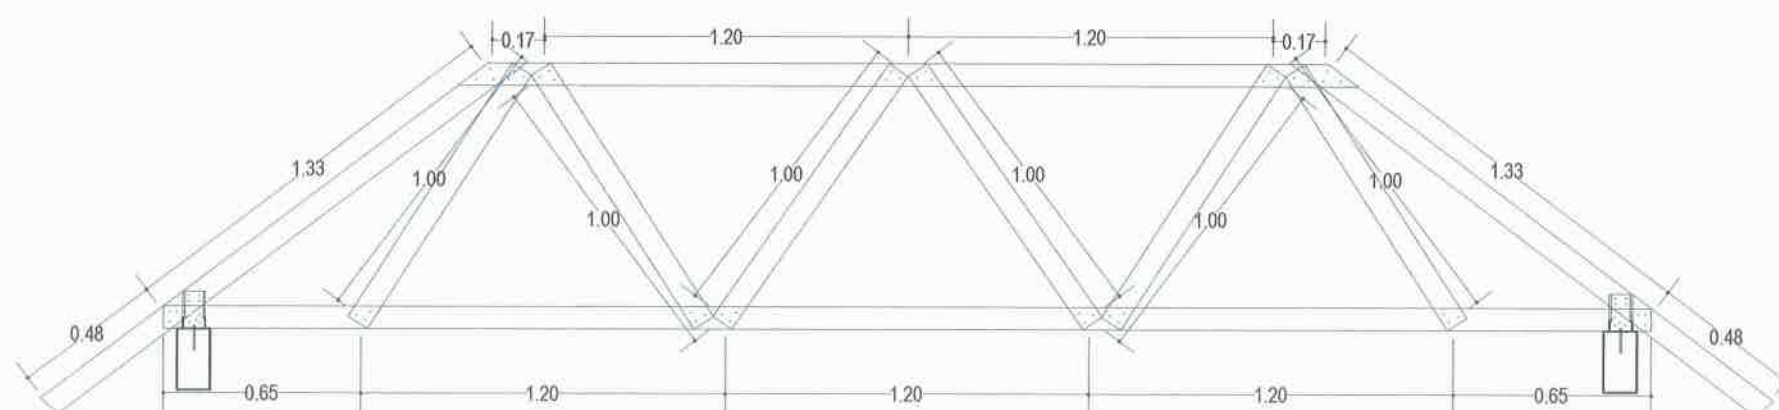

**S** DETIL T3  
S-3 SKALA 1:25

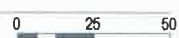




PEMERINTAH PROVINSI BALI  
DINAS PEKERJAAN UMUM,  
PENATAAN RUANG, PERUMAHAN  
DAN KAWASAN PERMUKIMAN  
PROVINSI BALI

GAMBAR PROTOTIPE  
RUMAH TINGGAL SEDERHANA

NAMA GAMBAR



SKALA	UKURAN KERTAS
	A3
NOMOR GAMBAR	
JUMLAH HALAMAN	

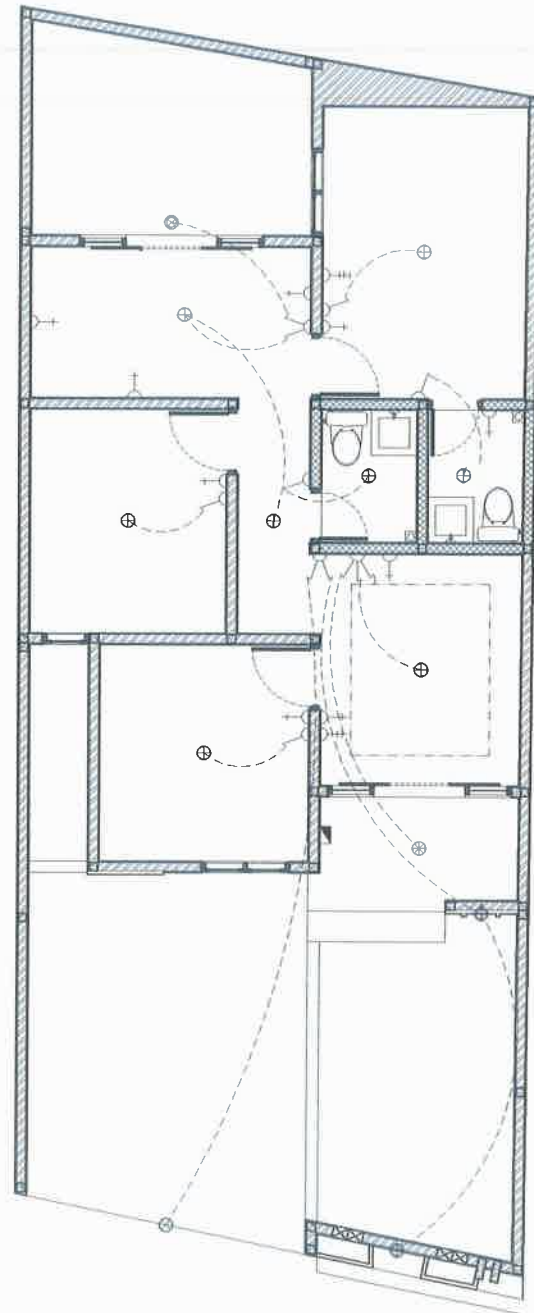

LEGENDA :

- ⊕ FITTING DOWNLIGHT + LAMPU LED 10 W
- ⊕ FITTING DOWNLIGHT + LAMPU LED 5 W
- ⊕ FITTING TEMPEL DINDING + LAMPU LED 10 W
- ⊗ FITTING BIASA + LAMPU LED 10 W
- ⊗ FITTING TEMPEL KOTAK + LAMPU LED 10 W
- ⊕ LAMPU HIAS GANTUNG
- - LAMPU SELANG
- Y SAKLAR TUNGGAH
- Y SAKLAR GANDA
- Y SAKLAR TRIPLE
- + STOP KONTAK
- ++ JACK ANTENA
- +++ STOP KONTAK AC
- MCB


U-1 DENAH INSTALASI LISTRIK  
SKALA 1 : 100

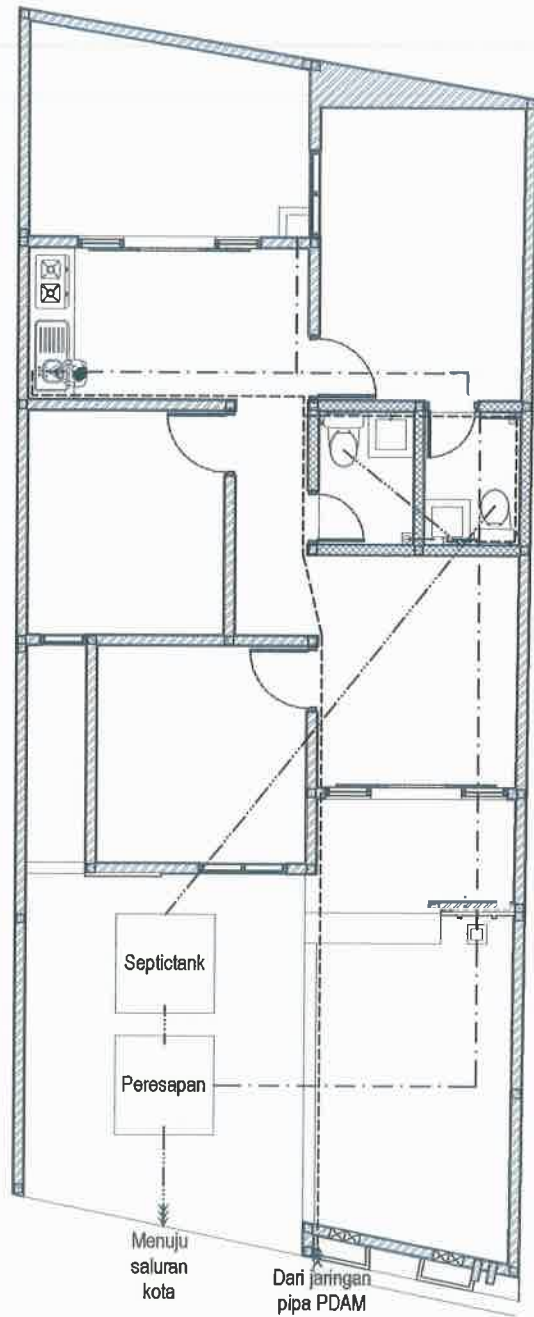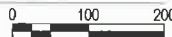

LEGENDA :

- PIPA PEMBUANGAN Ø 4"
- - - PIPA AIR KOTOR Ø 3"
- PIPA AIR HUJAN Ø 2"
- - - PIPA AIR BERSIH Ø ½"

U-1 DENAH PEMIPAAN  
SKALA 1 : 100

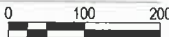






PEMERINTAH PROVINSI BALI

DINAS PEKERJAAN UMUM,  
PENATAAN RUANG, PERUMAHAN  
DAN KAWASAN PERMUKIMAN  
PROVINSI BALI


GAMBAR PROTOTIPE  
RUMAH TINGGAL SEDERHANA

NAMA GAMBAR

SKALA	UKURAN KERTAS
	A3
NOMOR GAMBAR	
JUMLAH HALAMAN	

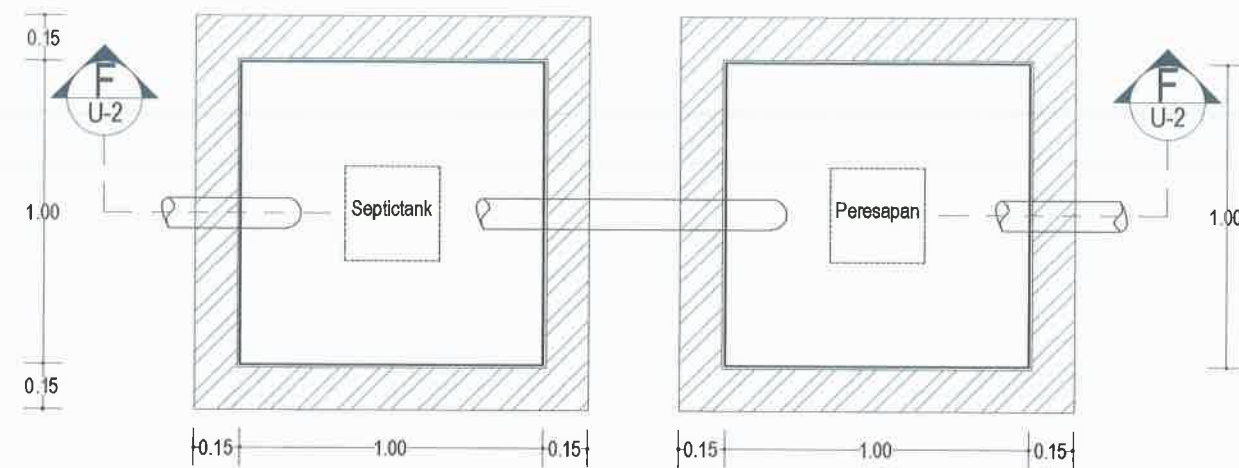

**U-2** DENAH SEPTICTANK  
SKALA 1 : 25

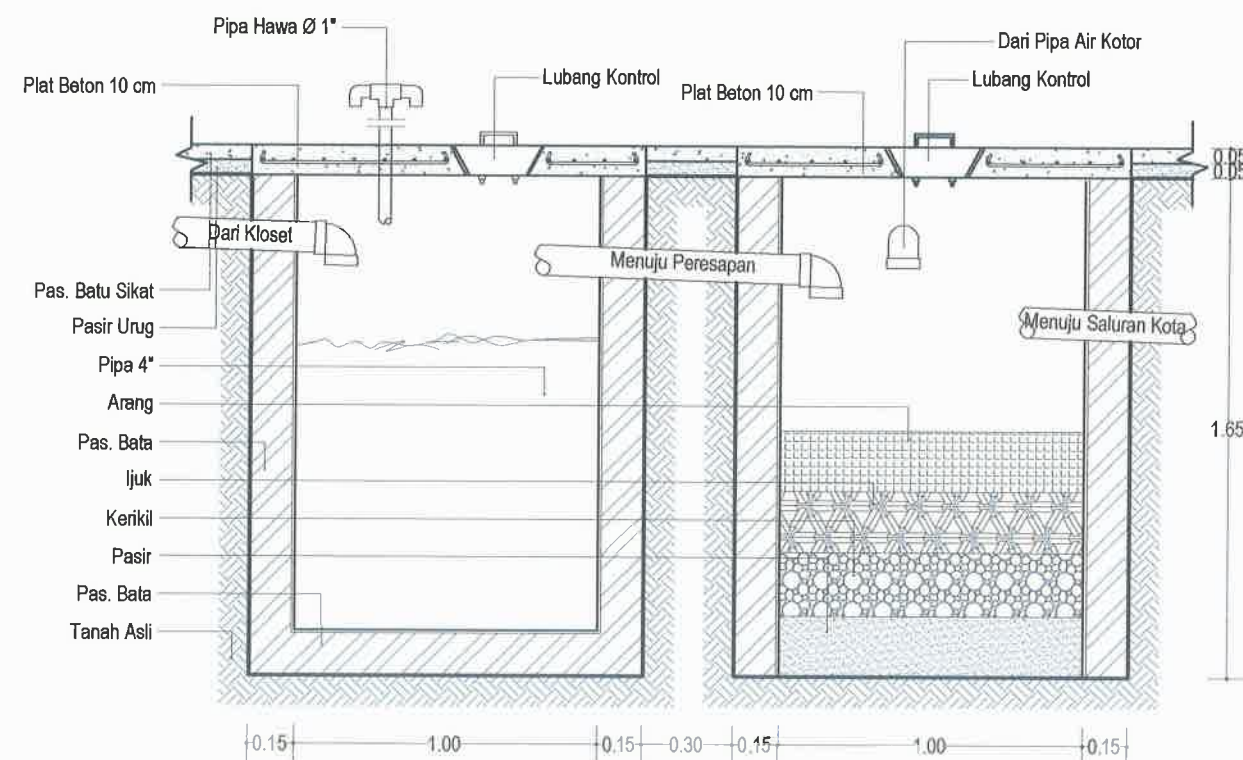

**U-2** POTONGAN F-F  
SKALA 1 : 25

