




PEMERINTAH PROVINSI BALI  
DINAS PEKERJAAN UMUM,  
PENATAAN RUANG, PERUMAHAN  
DAN KAWASAN PERMUKIMAN  
PROVINSI BALI

GAMBAR PROTOTIPE  
RUMAH TINGGAL SEDERHANA

NAMA GAMBAR

SKALA	UKURAN KERTAS
	A3
NOMOR GAMBAR	
JUMLAH HALAMAN	

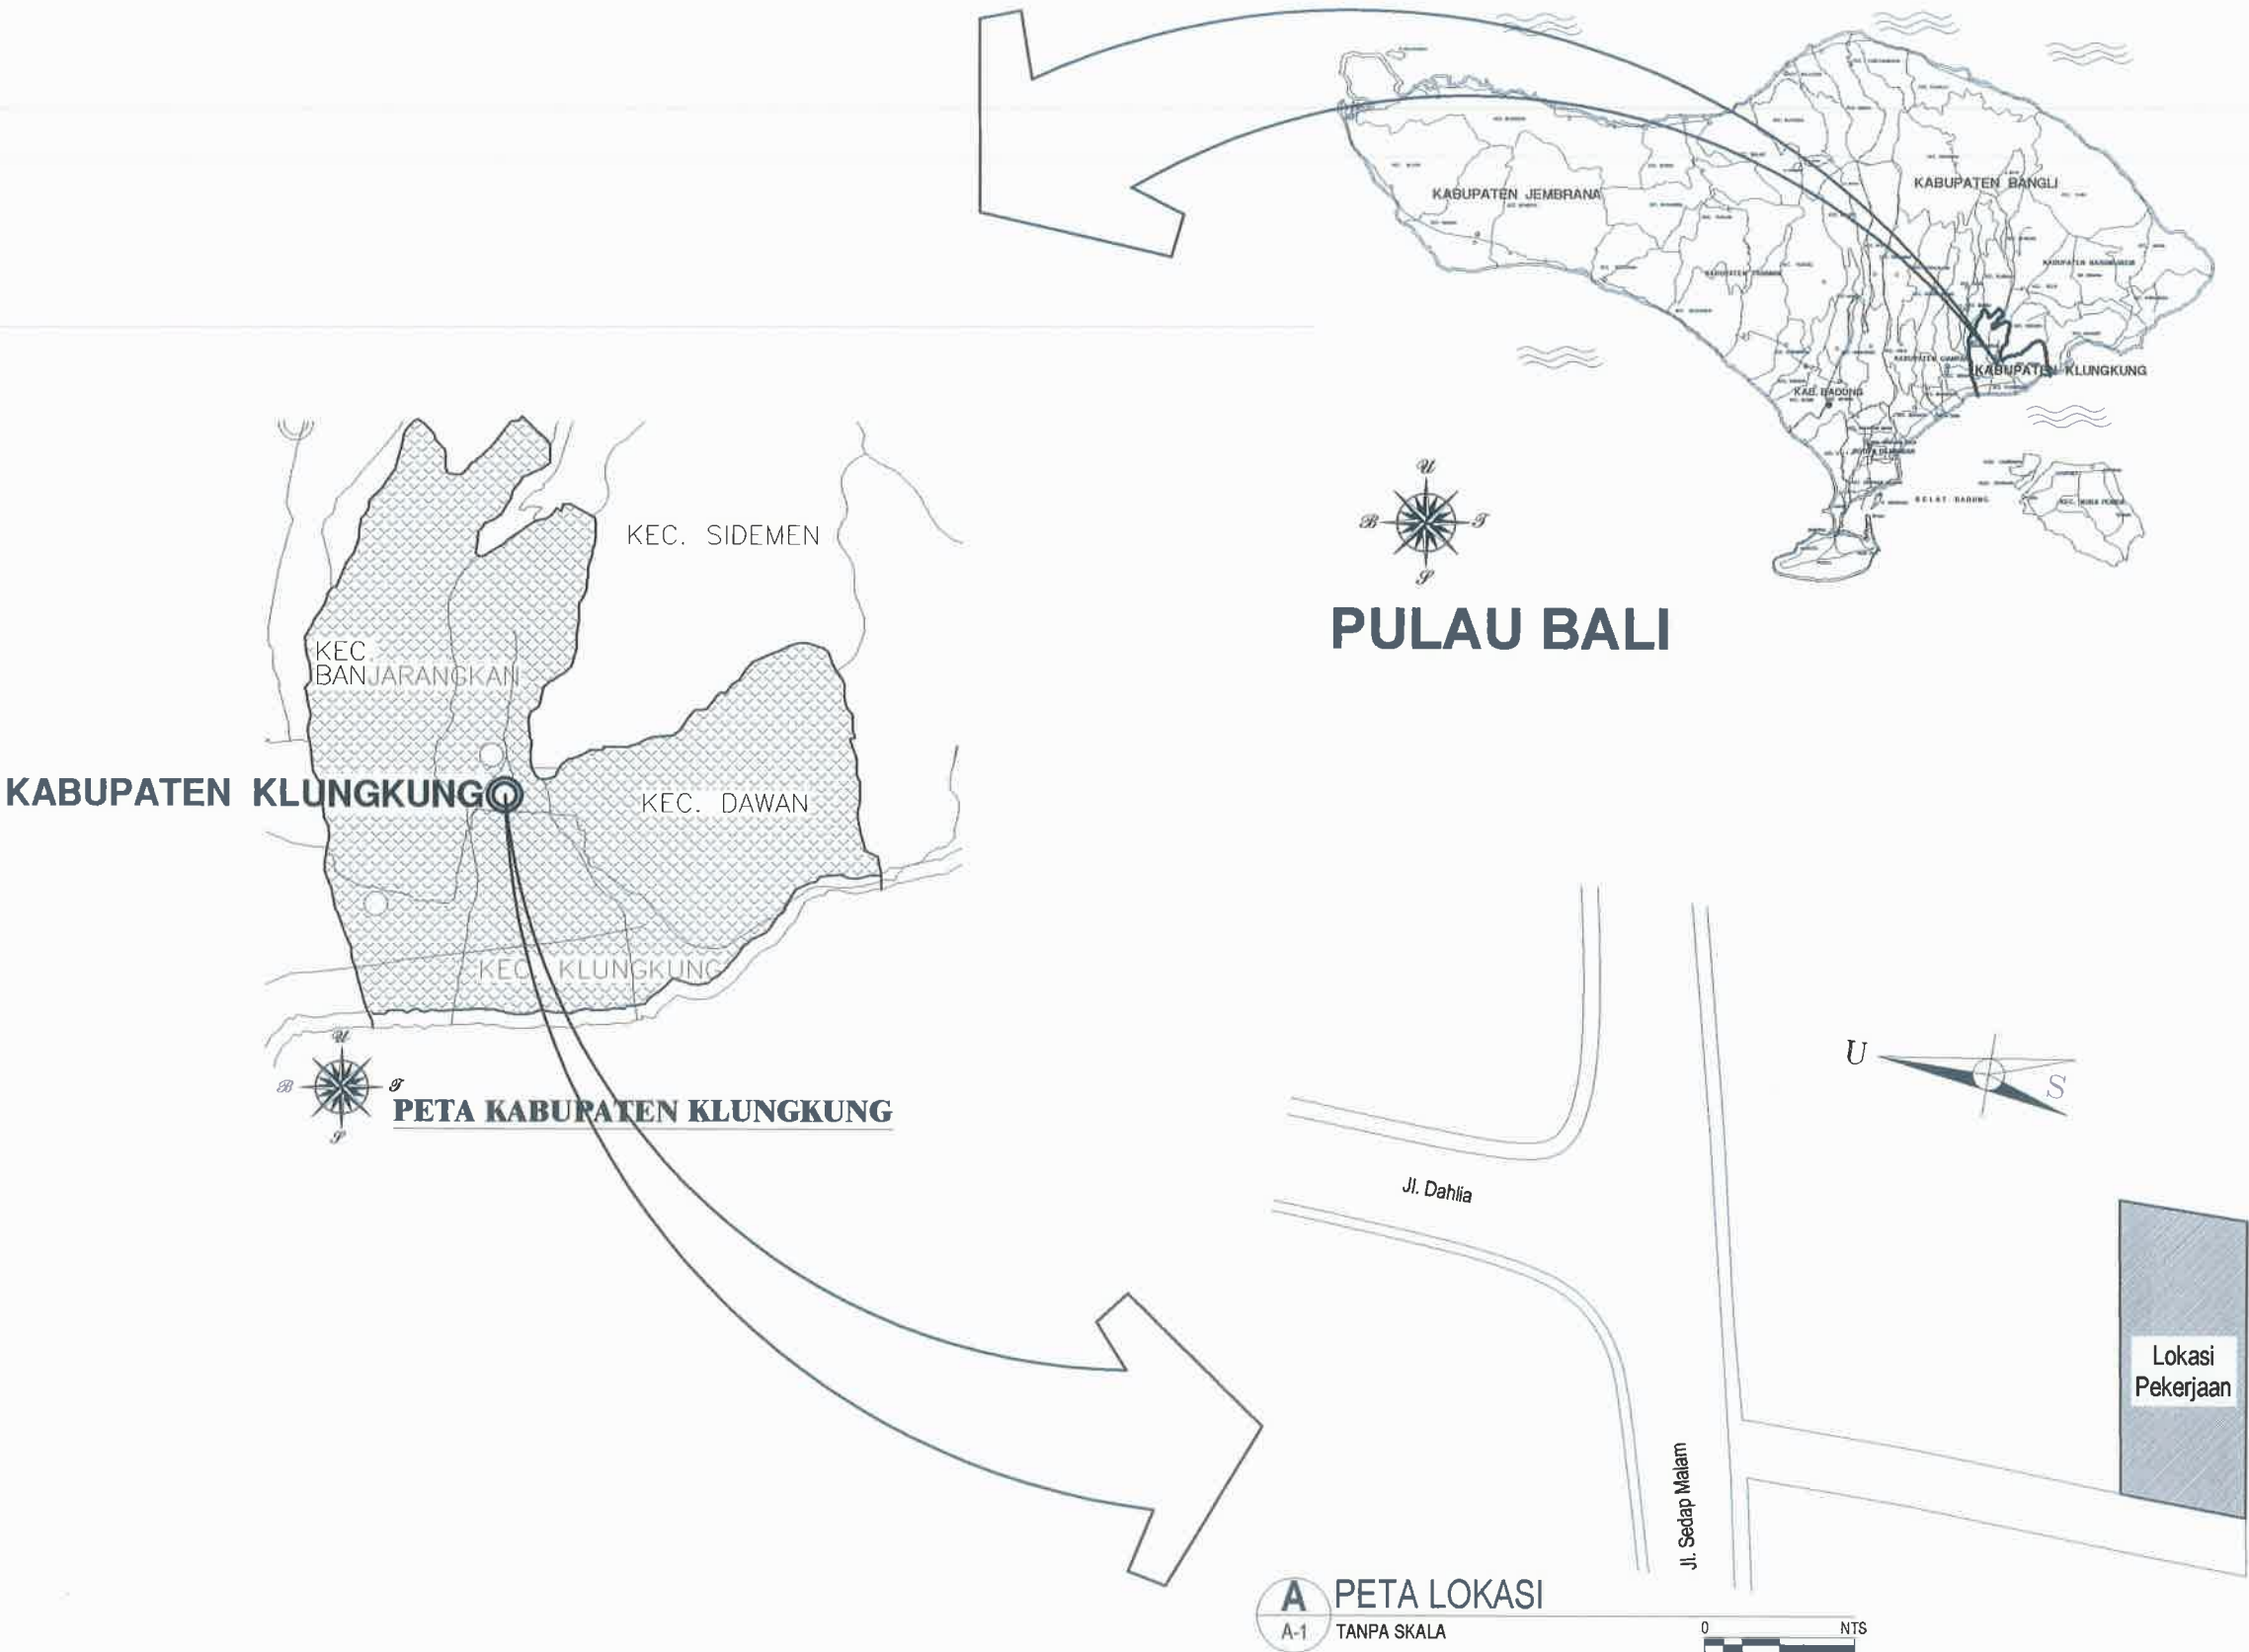

**A** PETA LOKASI  
A-1 TANPA SKALA

0 NTS



PEMERINTAH PROVINSI BALI  
DINAS PEKERJAAN UMUM,  
PENATAAN RUANG, PERUMAHAN  
DAN KAWASAN PERMUKIMAN  
PROVINSI BALI

GAMBAR PROTOTIPE  
RUMAH TINGGAL SEDERHANA

NAMA GAMBAR

SKALA	UKURAN KERTAS
	A3
NOMOR GAMBAR	
JUMLAH HALAMAN	

Jl. Sedap malam




Jalan setempat

LEGENDA :

- A. RUMAH
- B. SUMUR RESAPAN
- C. CARPORT
- D. TEMPAT SUCI

**A** TAPAK EKSISTING  
A-1 SKALA 1 : 100

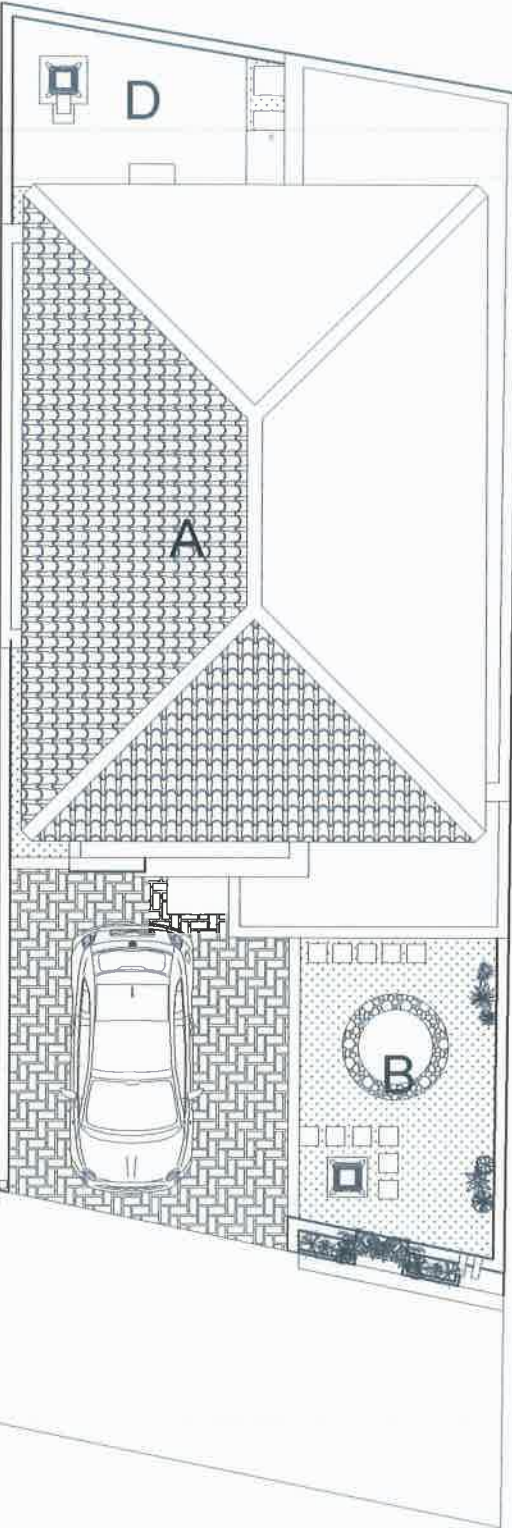





PEMERINTAH PROVINSI BALI

DINAS PEKERJAAN UMUM,  
PENATAAN RUANG, PERUMAHAN  
DAN KAWASAN PERMUKIMAN  
PROVINSI BALI

GAMBAR PROTOTIPE  
RUMAH TINGGAL SEDERHANA

NAMA GAMBAR


SKALA

UKURAN KERTAS

A3


NOMOR GAMBAR

JUMLAH HALAMAN

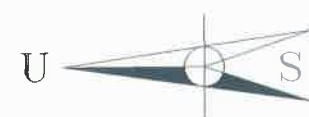

Jalan setempat  
- 0.60

Garis Sempadan Bangunan  
sejauh 1.50 m

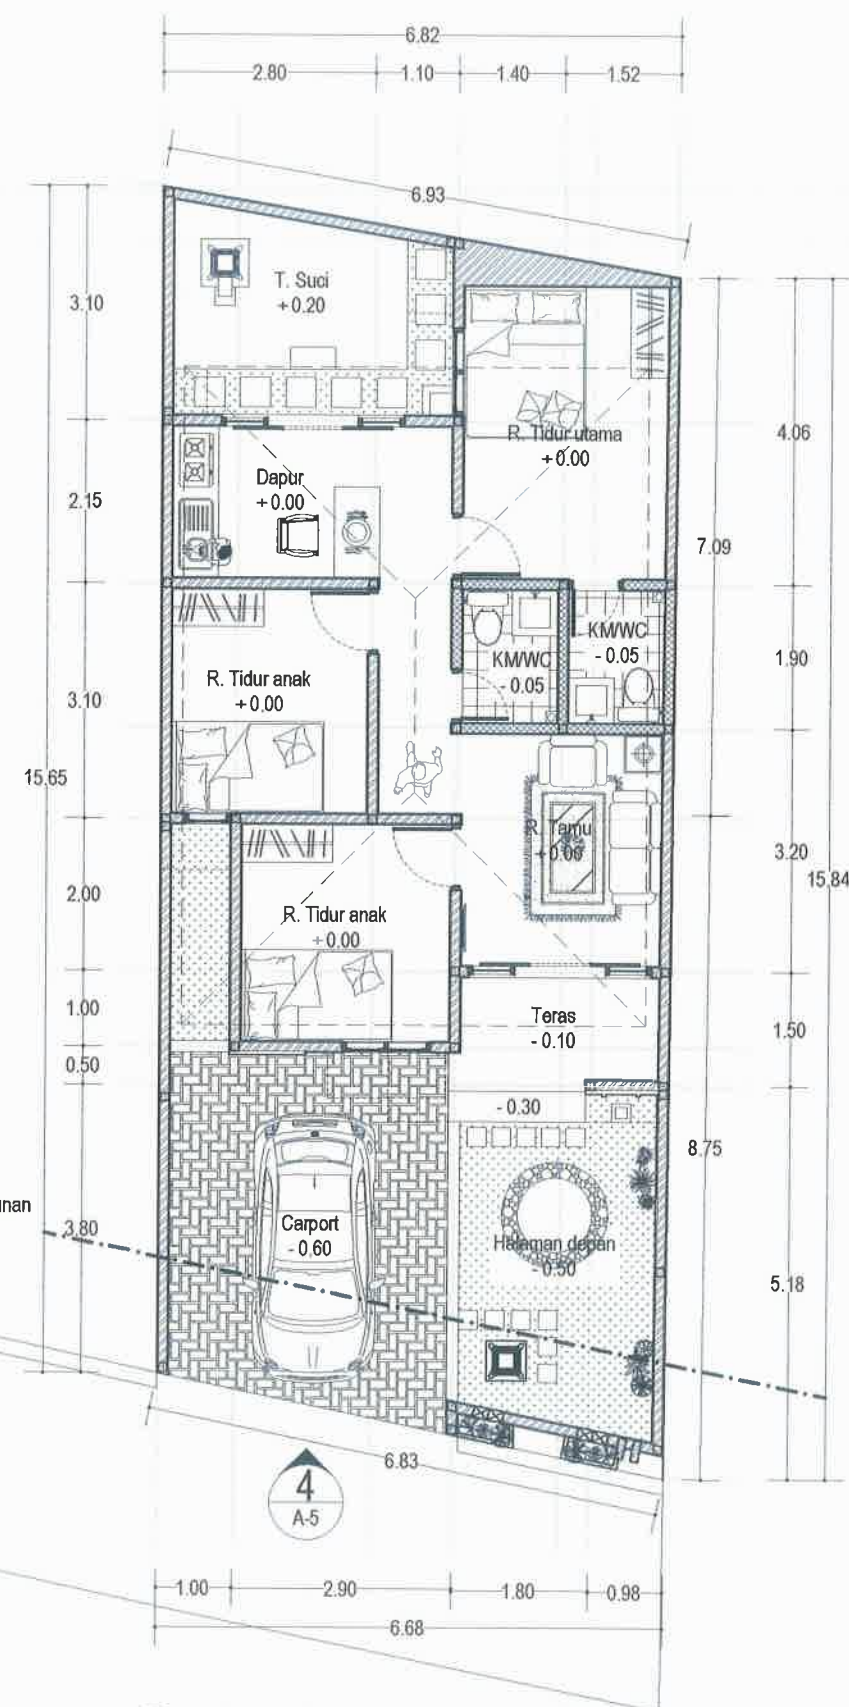

**A** LANTAI DASAR EKSISTING

A-2 SKALA 1 : 100

0 100 200



PEMERINTAH PROVINSI BALI

DINAS PEKERJAAN UMUM,  
PENATAAN RUANG, PERUMAHAN  
DAN KAWASAN PERMUKIMAN  
PROVINSI BALI

GAMBAR PROTOTIPE  
RUMAH TINGGAL SEDERHANA

NAMA GAMBAR


SKALA

UKURAN KERTAS

A3

NOMOR GAMBAR

JUMLAH HALAMAN

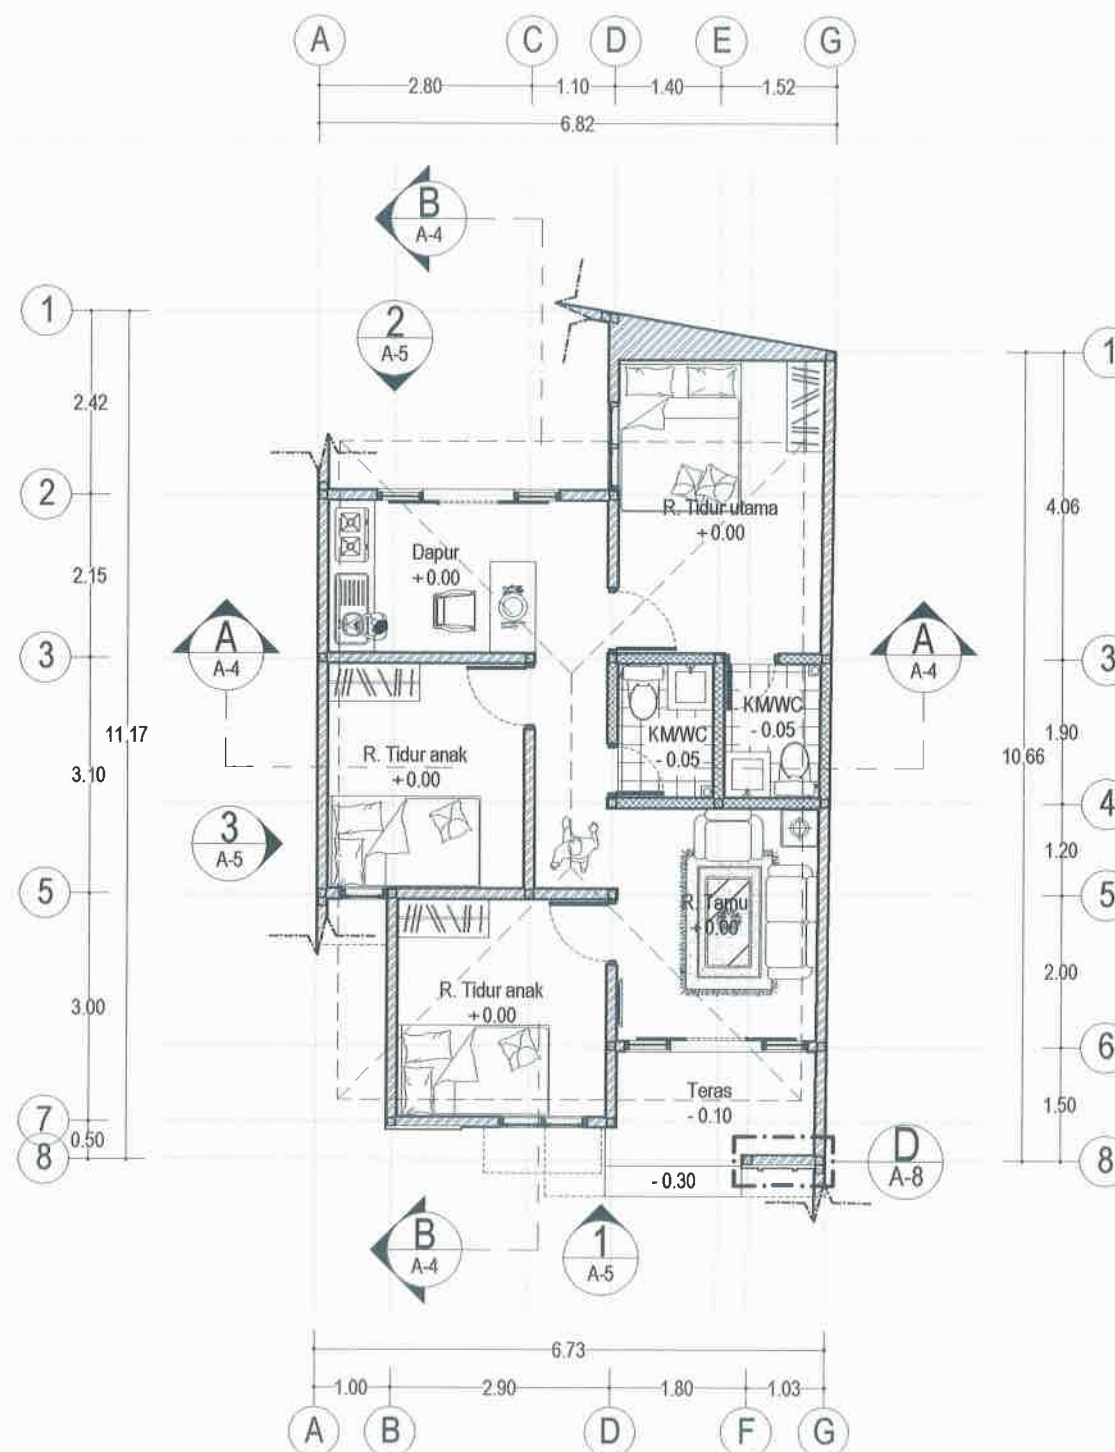

**A** DENAH EKSISTING  
A-3 SKALA 1 : 100







PEMERINTAH PROVINSI BALI

DINAS PEKERJAAN UMUM,  
PENATAAN RUANG, PERUMAHAN  
DAN KAWASAN PERMUKIMAN  
PROVINSI BALI

GAMBAR PROTOTIPE  
RUMAH TINGGAL SEDERHANA

NAMA GAMBAR


SKALA

UKURAN KERTAS


A3

NOMOR GAMBAR

JUMLAH HALAMAN

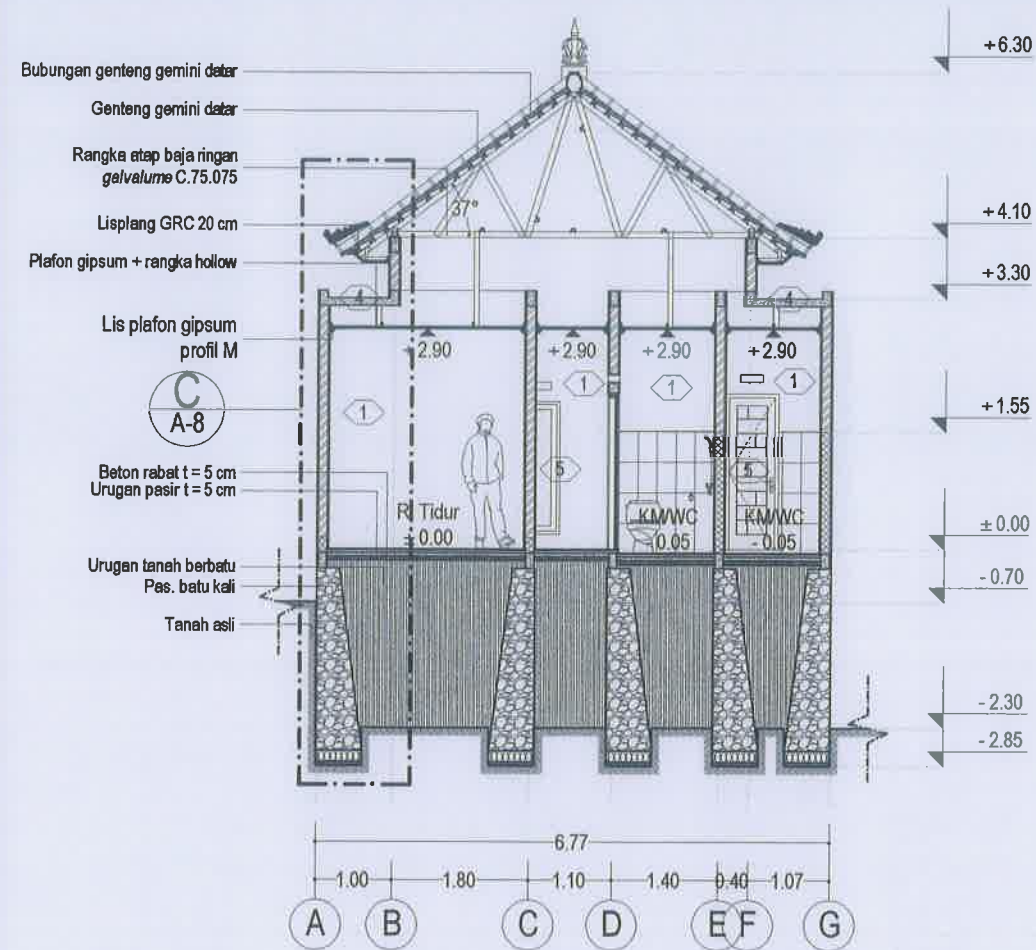

**A** POTONGAN A-A  
A-4 SKALA 1 : 100

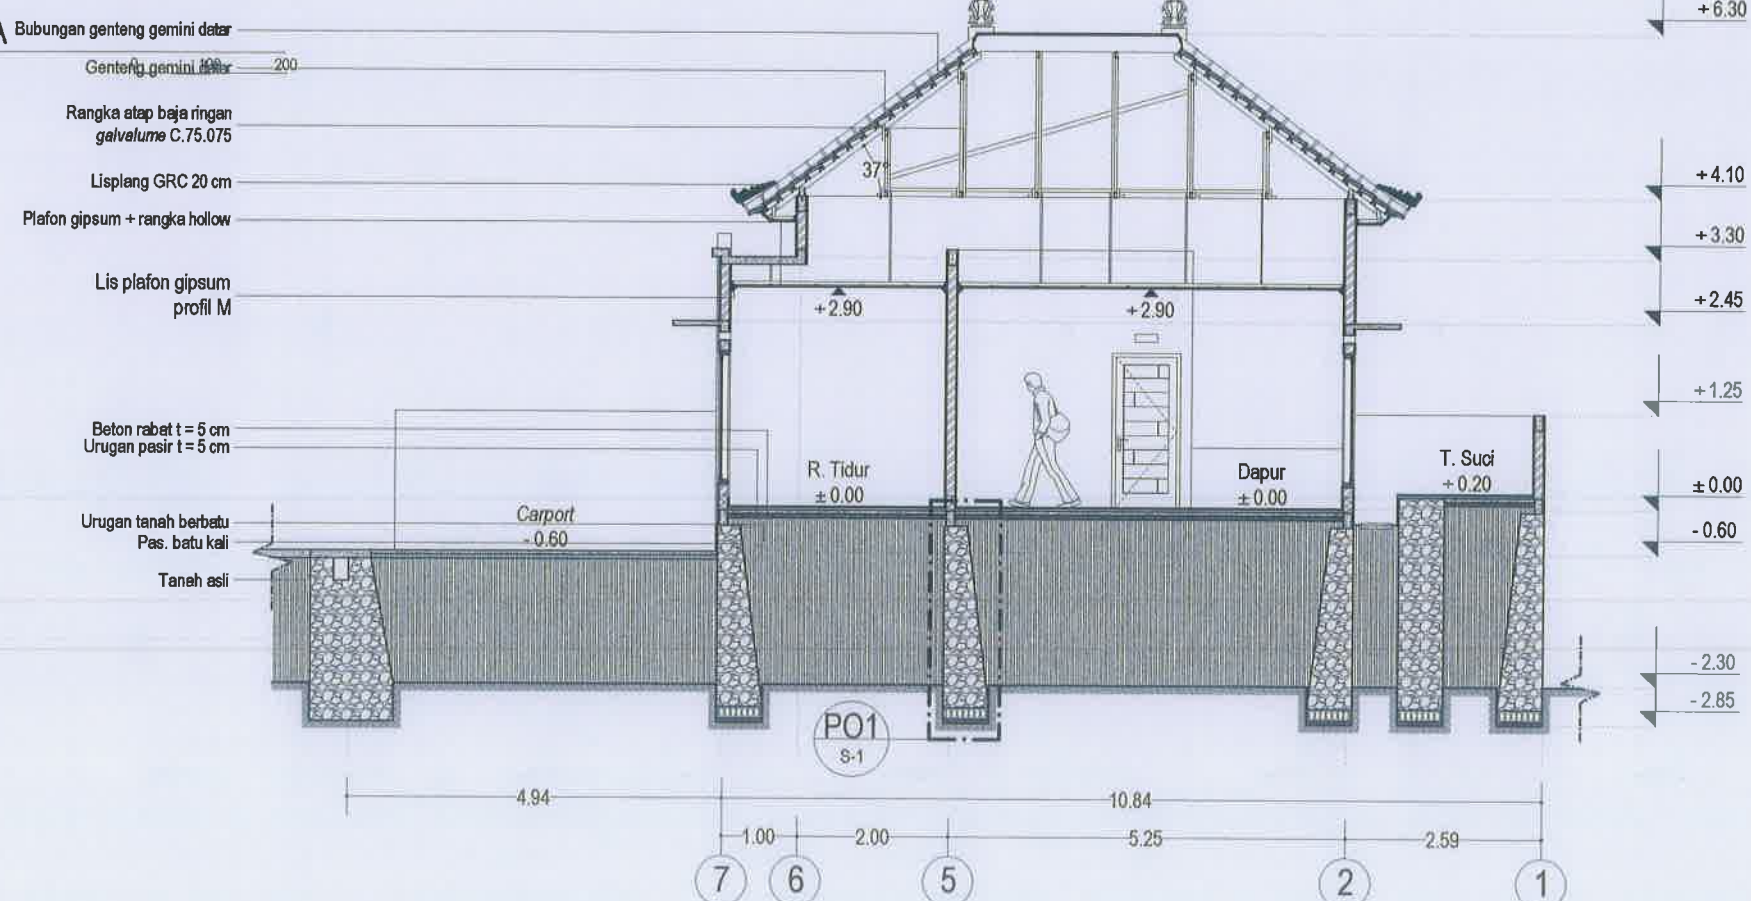



PEMERINTAH PROVINSI BALI

DINAS PEKERJAAN UMUM,  
PENATAAN RUANG, PERUMAHAN  
DAN KAWASAN PERMUKIMAN  
PROVINSI BALI

GAMBAR PROTOTIPE  
RUMAH TINGGAL SEDERHANA

NAMA GAMBAR


SKALA

UKURAN KERTAS



A3

NOMOR GAMBAR

JUMLAH HALAMAN

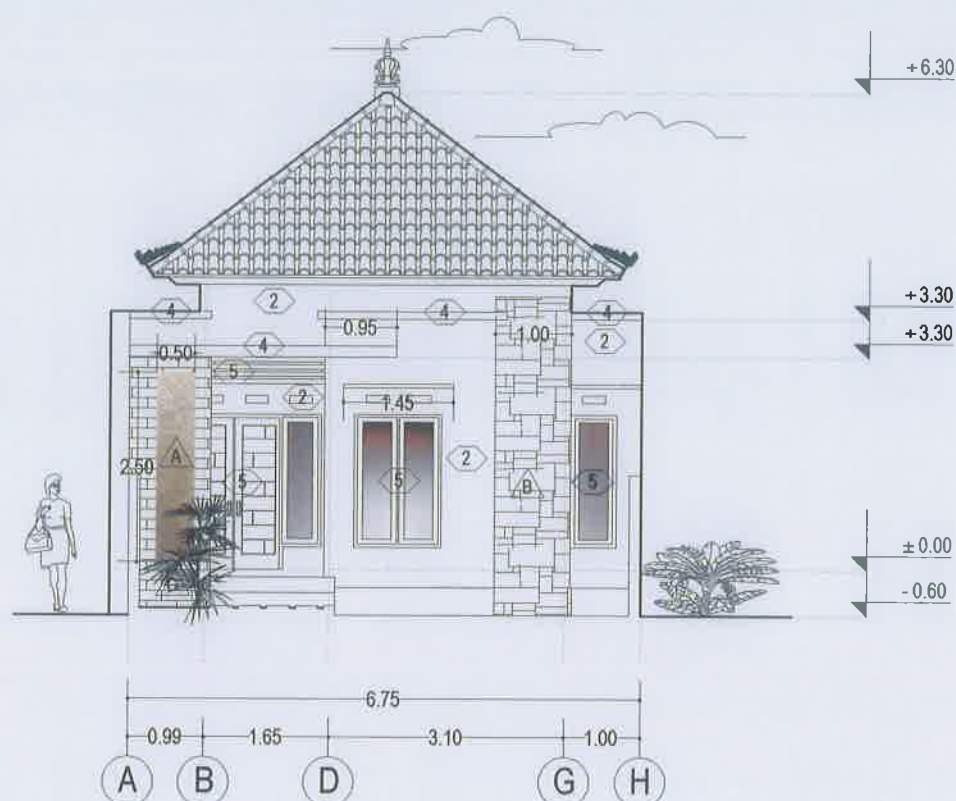

**A TAMPAK 1**  
A-5 SKALA 1 : 100

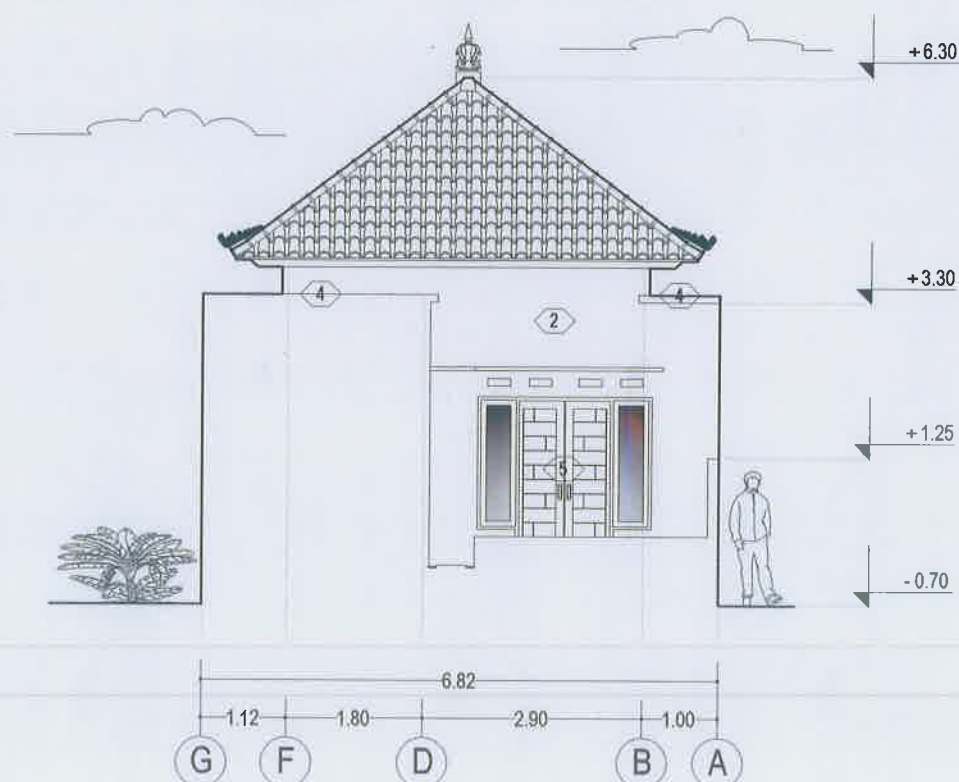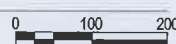

**A TAMPAK 2**  
A-4 SKALA 1 : 100







PEMERINTAH PROVINSI BALI

DINAS PEKERJAAN UMUM,  
PENATAAN RUANG, PERUMAHAN  
DAN KAWASAN PERMUKIMAN  
PROVINSI BALI



GAMBAR PROTOTIPE  
RUMAH TINGGAL SEDERHANA

NAMA GAMBAR

SKALA	UKURAN KERTAS
	A3
NOMOR GAMBAR	
JUMLAH HALAMAN	



**A TAMPAK 4**  
A-4 SKALA 1 : 100

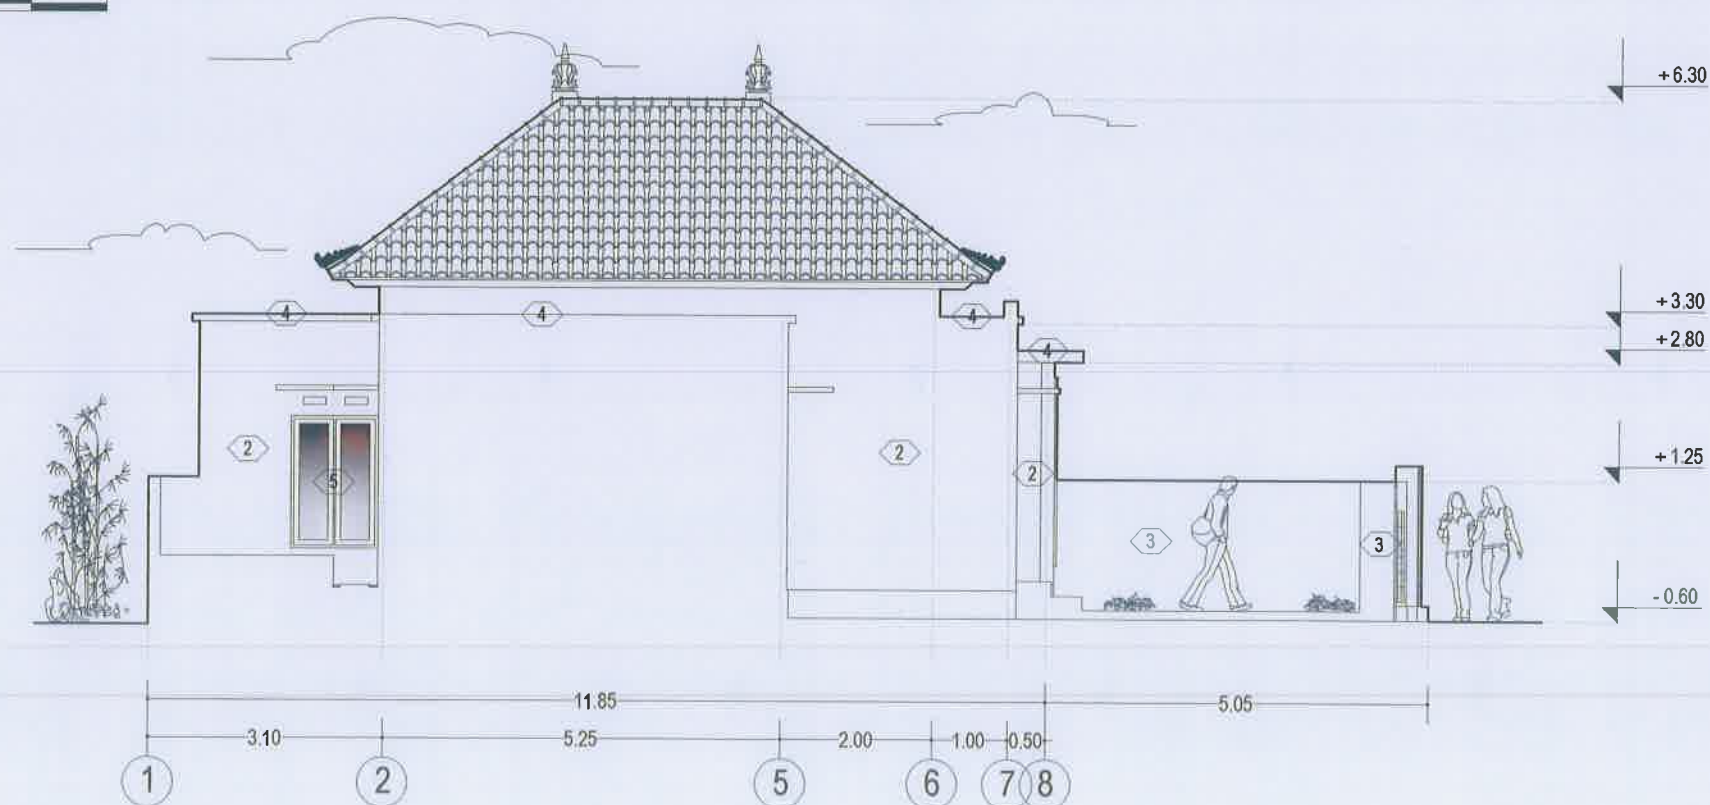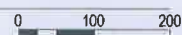

**A TAMPAK 3**  
A-4 SKALA 1 : 100






PEMERINTAH PROVINSI BALI

DINAS PEKERJAAN UMUM,  
PENATAAN RUANG, PERUMAHAN  
DAN KAWASAN PERMUKIMAN  
PROVINSI BALI

GAMBAR PROTOTIPE  
RUMAH TINGGAL SEDERHANA



NAMA GAMBAR

SKALA	UKURAN KERTAS
	A3
NOMOR GAMBAR	
JUMLAH HALAMAN	

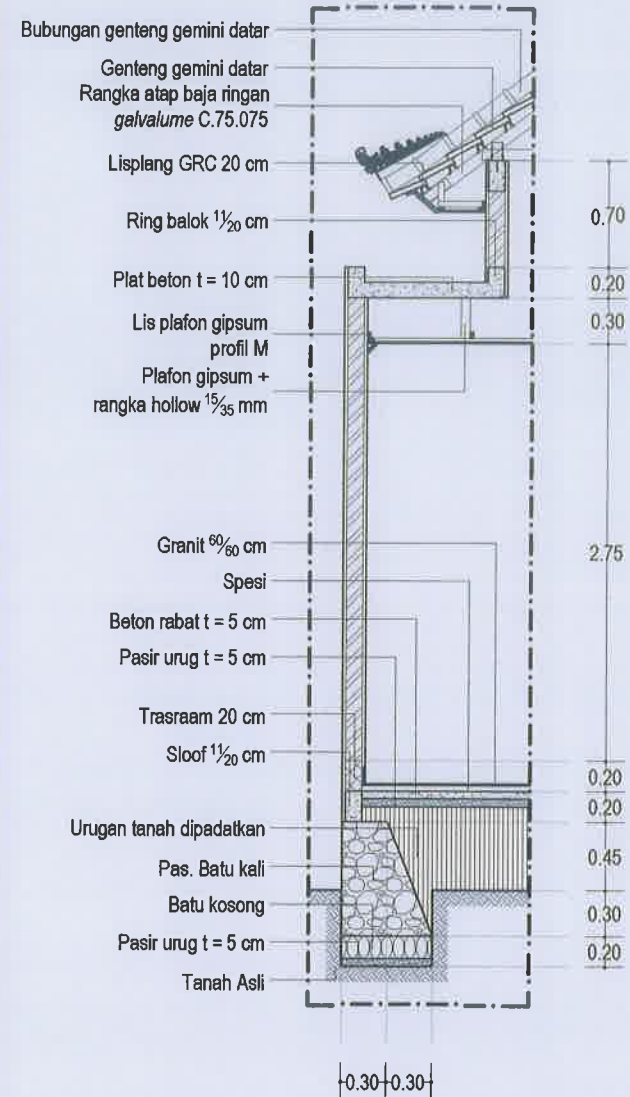



A POTONGAN PRINSIP C

A-8 SKALA 1 : 100

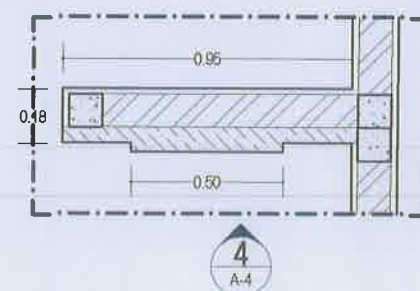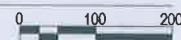

A DETIL E

A-8 SKALA 1 : 20

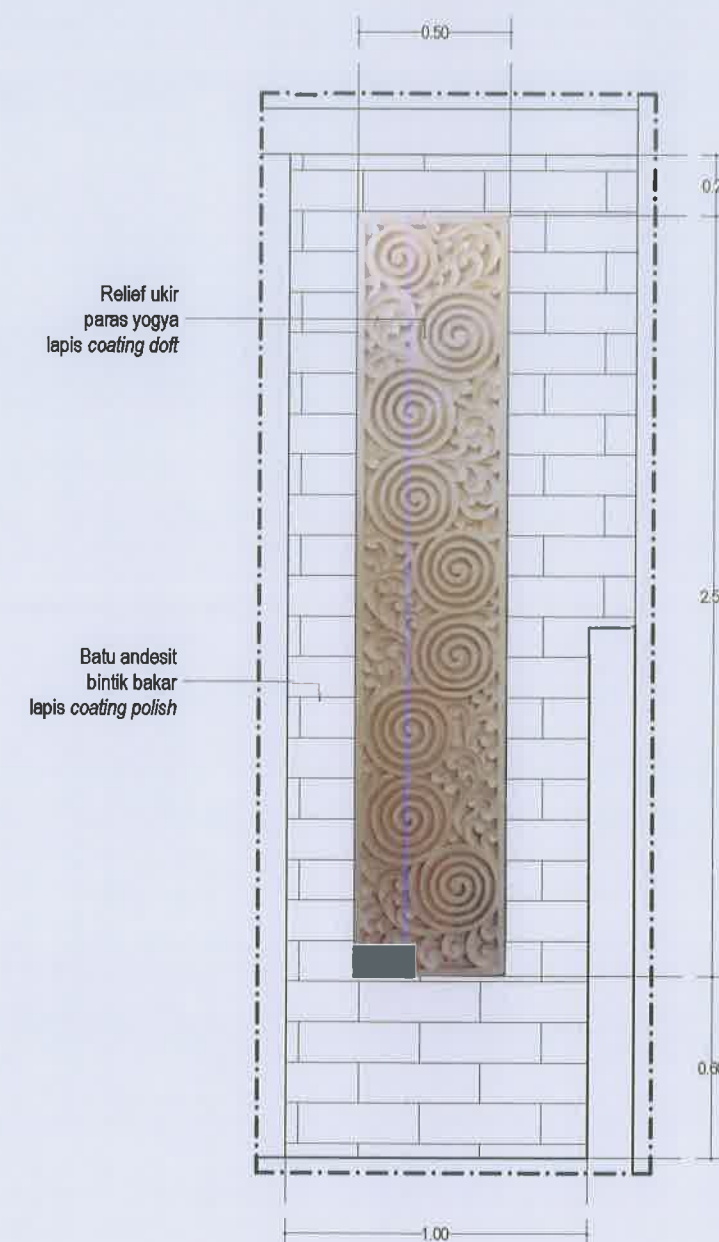 

A TAMPAK 4

A-8 SKALA 1 : 20







PEMERINTAH PROVINSI BALI

DINAS PEKERJAAN UMUM,  
PENATAAN RUANG, PERUMAHAN  
DAN KAWASAN PERMUKIMAN  
PROVINSI BALI

GAMBAR PROTOTIPE  
RUMAH TINGGAL SEDERHANA

NAMA GAMBAR


SKALA

UKURAN KERTAS

A3


NOMOR GAMBAR

JUMLAH HALAMAN

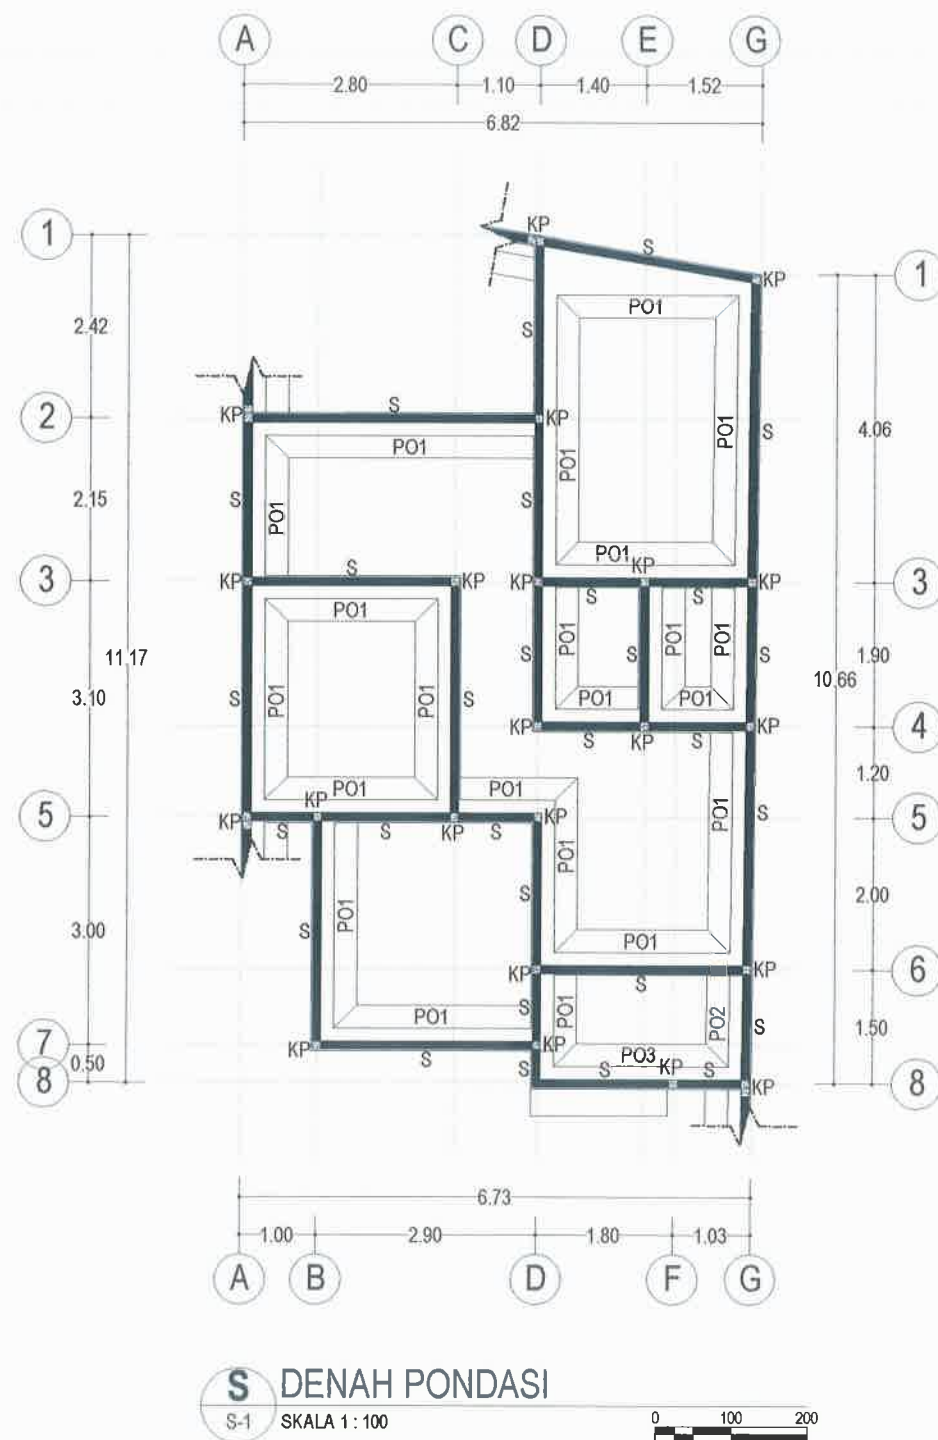

**S** DENAH PONDASI

S-1 SKALA 1 : 100

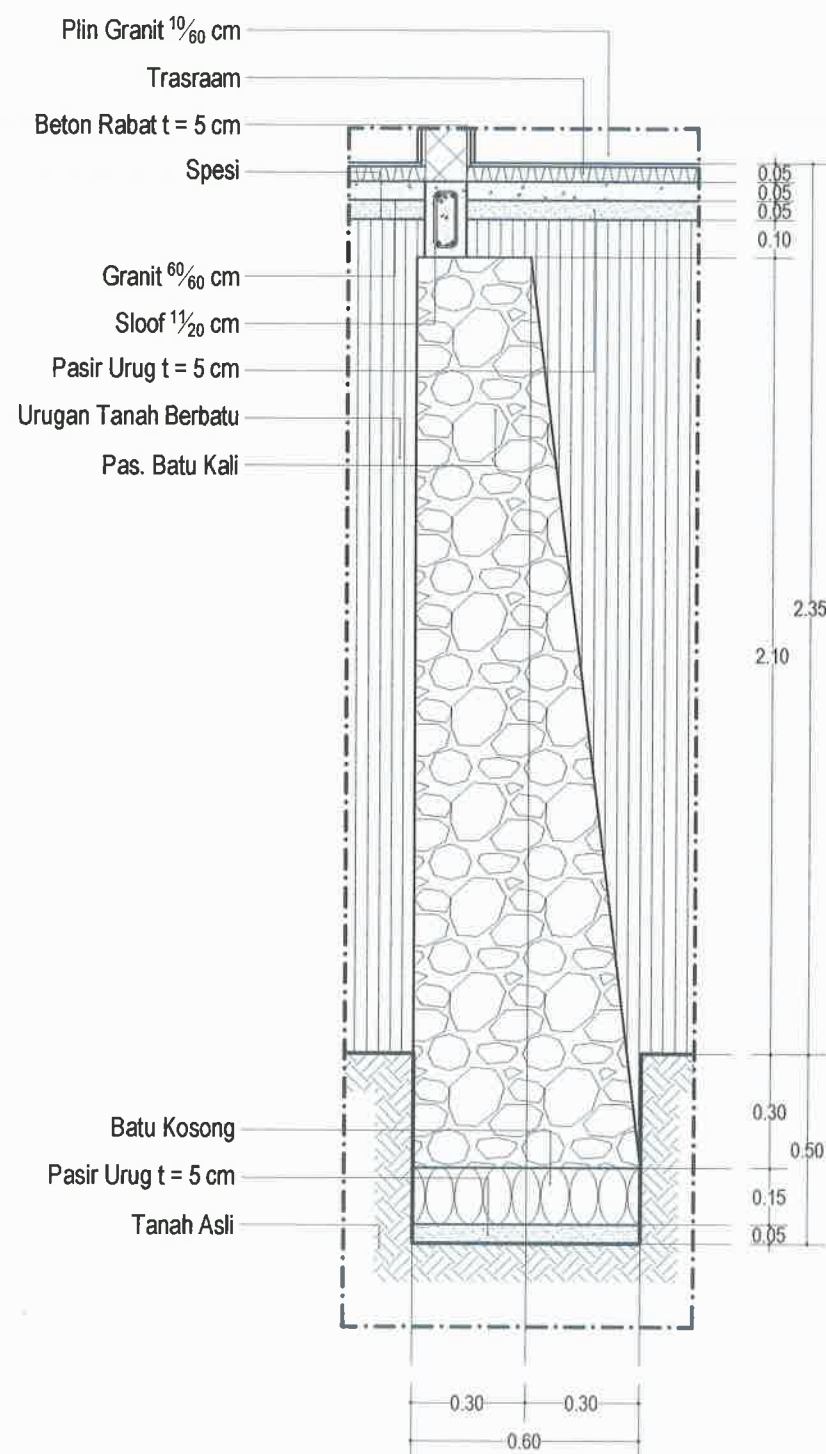

**S** DETIL PO1

S-2 SKALA 1 : 20



PEMERINTAH PROVINSI BALI

DINAS PEKERJAAN UMUM,  
PENATAAN RUANG, PERUMAHAN  
DAN KAWASAN PERMUKIMAN  
PROVINSI BALI

GAMBAR PROTOTIPE  
RUMAH TINGGAL SEDERHANA

NAMA GAMBAR


SKALA

UKURAN KERTAS


A3

NOMOR GAMBAR

JUMLAH HALAMAN

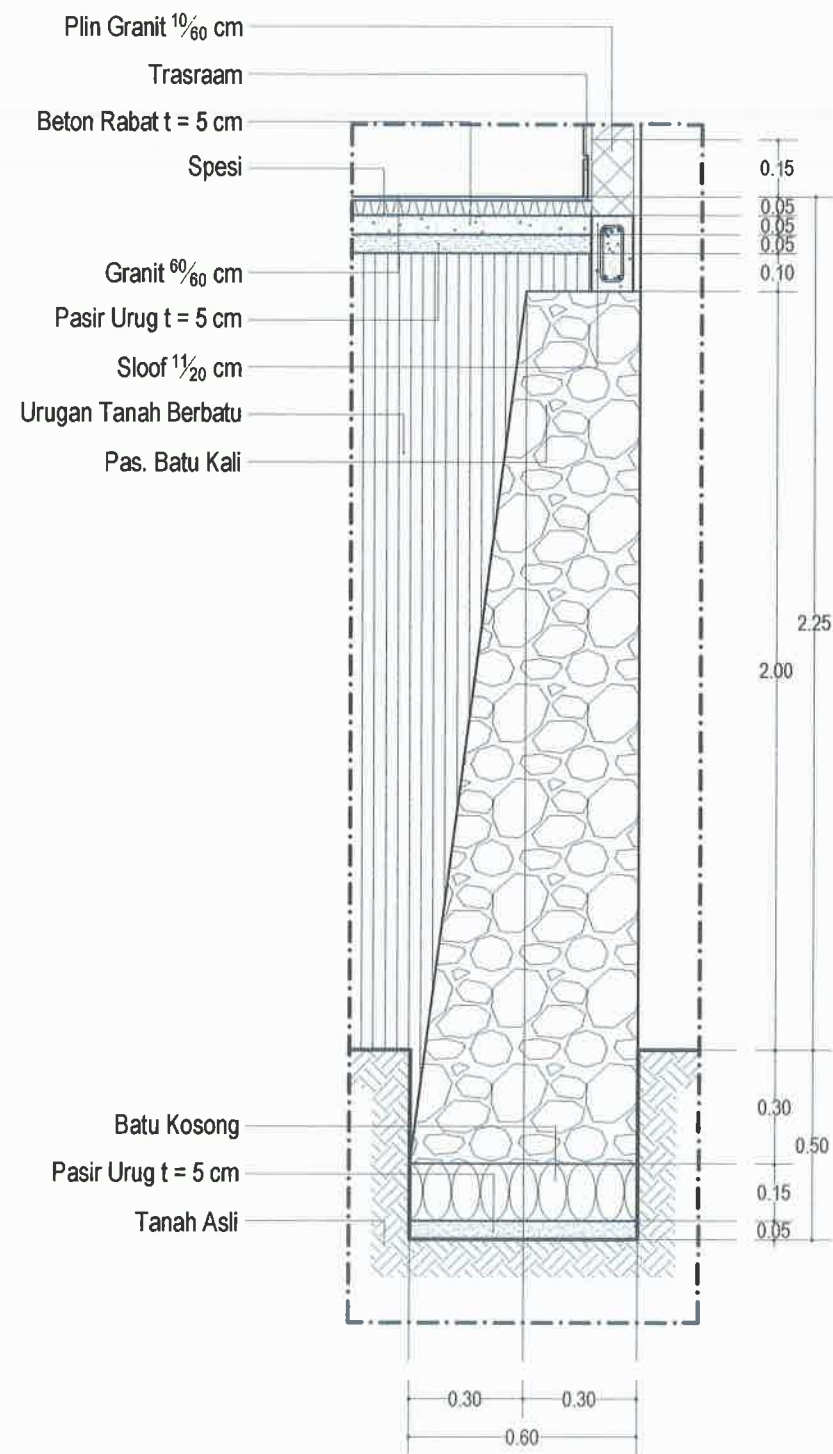

**S** DETIL PO2  
S-2 SKALA 1 : 20

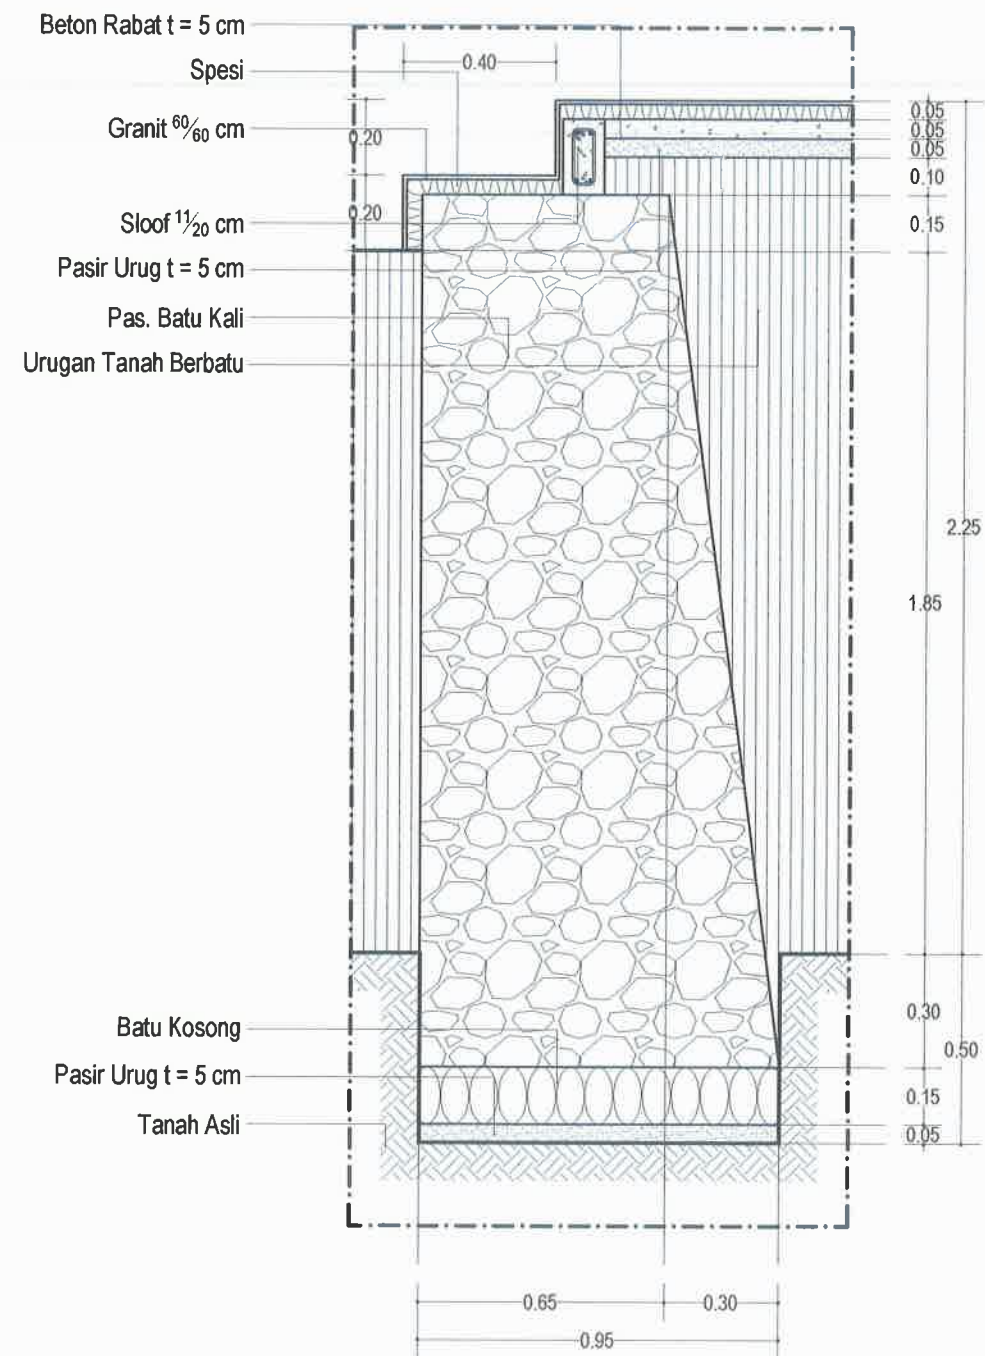

**S** DETIL PO3  
S-2 SKALA 1 : 20







PEMERINTAH PROVINSI BALI

DINAS PEKERJAAN UMUM,  
PENATAAN RUANG, PERUMAHAN  
DAN KAWASAN PERMUKIMAN  
PROVINSI BALI

GAMBAR PROTOTIPE  
RUMAH TINGGAL SEDERHANA

NAMA GAMBAR

SKALA

UKURAN KERTAS

A3


NOMOR GAMBAR

JUMLAH HALAMAN




**S** DETIL SLOOF S

S-2 SKALA 1 : 10

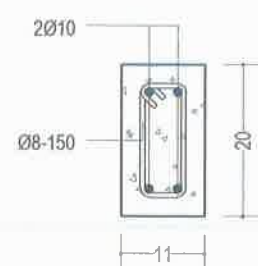


**S** DETIL RING BALOK

S-2 SKALA 1 : 10

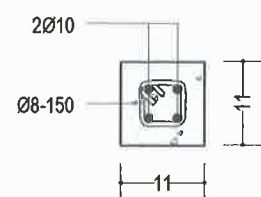



**S** DETIL KOLOM KP

S-2 SKALA 1 : 10

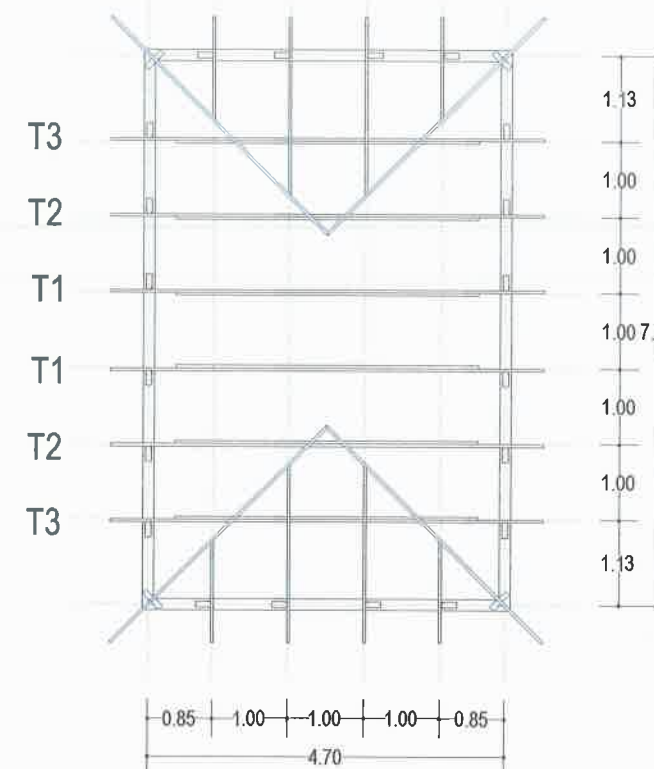

**S** DENAH KUDA-KUDA


S-3 SKALA 1 : 100

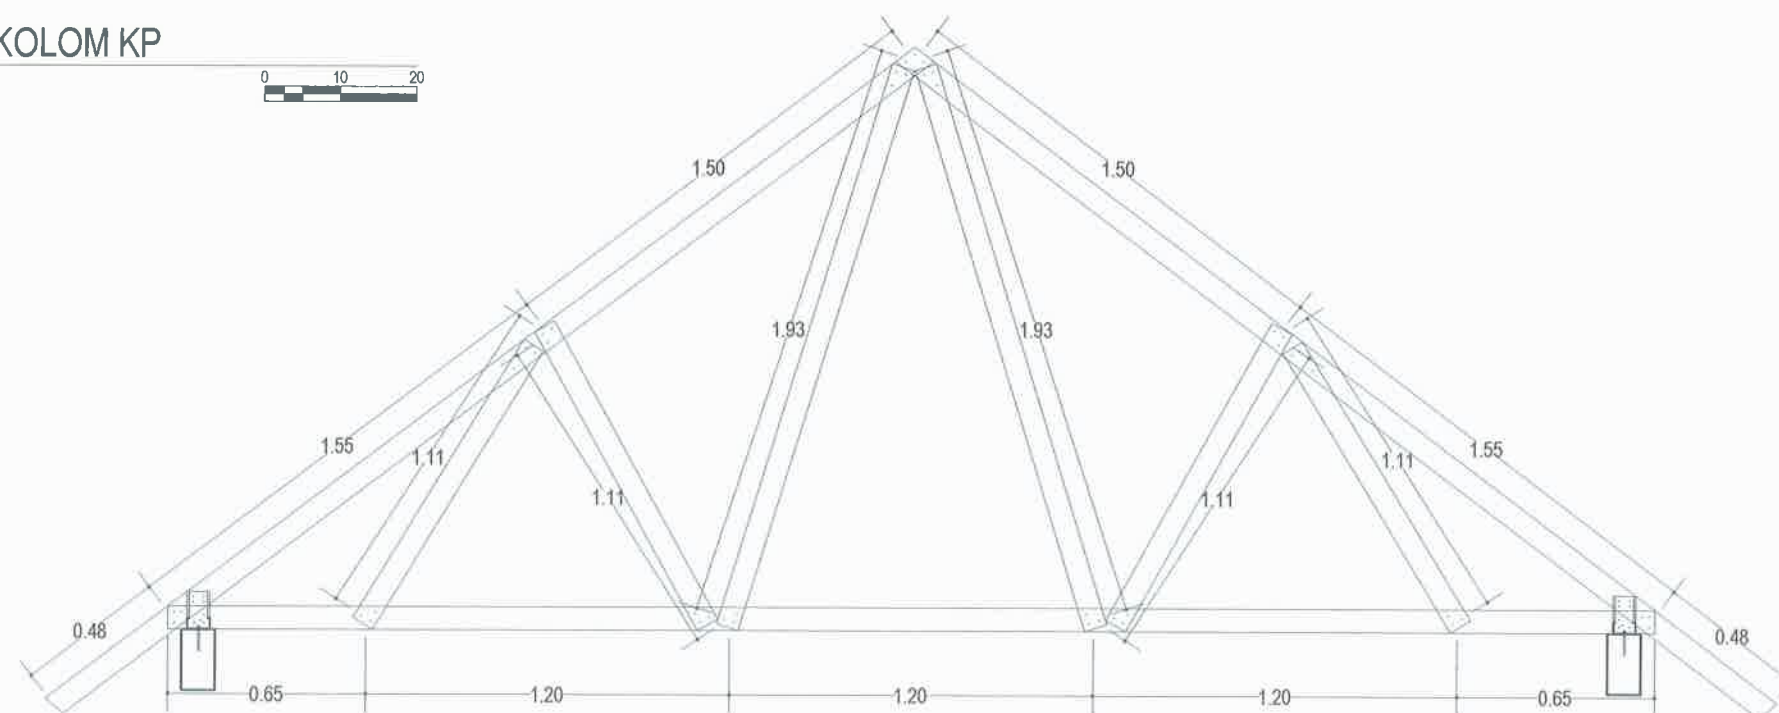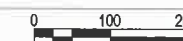

**S** DETIL T1


S-3 SKALA 1 : 25



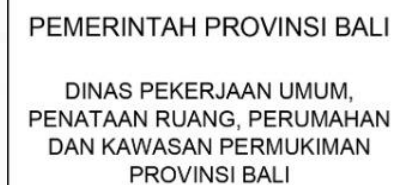

## NAMA GAMBAR

SKALA	UKURAN KERTAS
	A3
NOMOR GAMBAR	
JUMLAH HALAMAN	

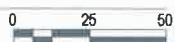






PEMERINTAH PROVINSI BALI  
DINAS PEKERJAAN UMUM,  
PENATAAN RUANG, PERUMAHAN  
DAN KAWASAN PERMUKIMAN  
PROVINSI BALI

GAMBAR PROTOTIPE  
RUMAH TINGGAL SEDERHANA

NAMA GAMBAR


SKALA	UKURAN KERTAS
	A3
NOMOR GAMBAR	
JUMLAH HALAMAN	

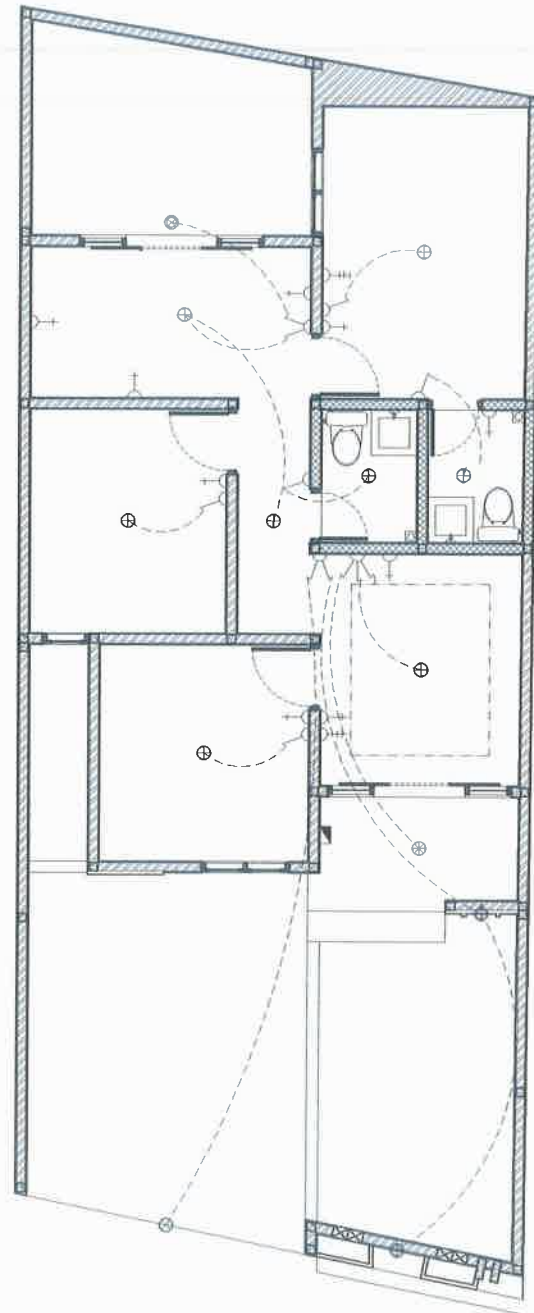

LEGENDA :

- ⊕ FITTING DOWNLIGHT + LAMPU LED 10 W
- ⊕ FITTING DOWNLIGHT + LAMPU LED 5 W
- ⊕ FITTING TEMPEL DINDING + LAMPU LED 10 W
- ⊗ FITTING BIASA + LAMPU LED 10 W
- ⊗ FITTING TEMPEL KOTAK + LAMPU LED 10 W
- ⊕ LAMPU HIAS GANTUNG
- - LAMPU SELANG
- Y SAKLAR TUNGGAL
- Y SAKLAR GANDA
- Y SAKLAR TRIPLE
- ⌋ STOP KONTAK
- ⌋+ JACK ANTENA
- ⌋++ STOP KONTAK AC
- MCB

U DENAH INSTALASI LISTRIK  
U-1 SKALA 1 : 100

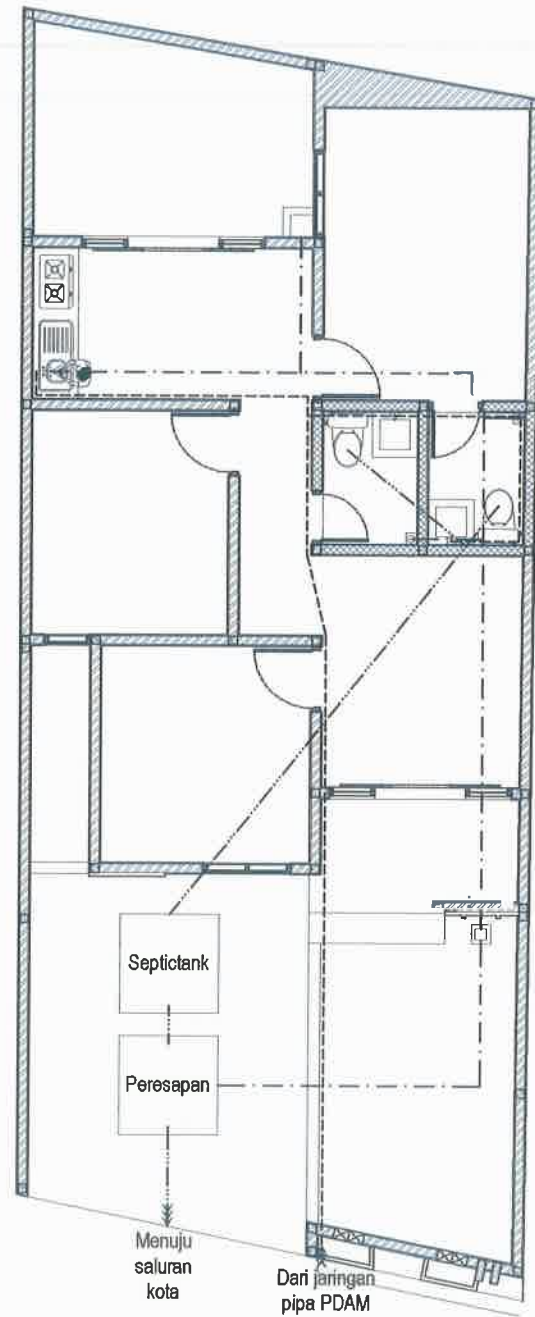

LEGENDA :

- PIPA PEMBUANGAN Ø 4"
- - - PIPA AIR KOTOR Ø 3"
- PIPA AIR HUJAN Ø 2"
- - - PIPA AIR BERSIH Ø ½"

U DENAH PEMIPAAN  
U-1 SKALA 1 : 100






PEMERINTAH PROVINSI BALI

DINAS PEKERJAAN UMUM,  
PENATAAN RUANG, PERUMAHAN  
DAN KAWASAN PERMUKIMAN  
PROVINSI BALI


GAMBAR PROTOTIPE  
RUMAH TINGGAL SEDERHANA

NAMA GAMBAR

SKALA	UKURAN KERTAS
	A3
NOMOR GAMBAR	
JUMLAH HALAMAN	

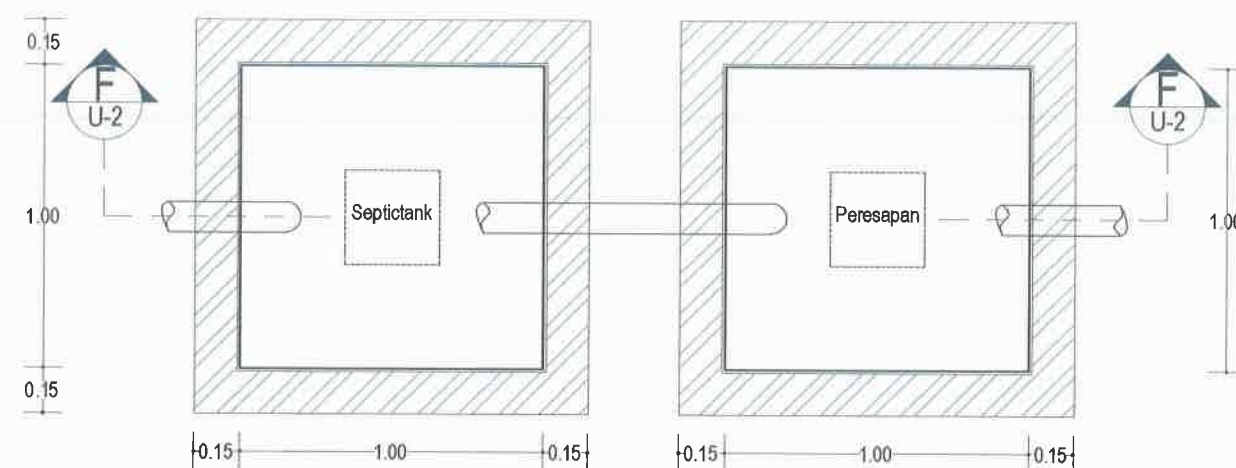

**U-2** DENAH SEPTICTANK  
SKALA 1 : 25

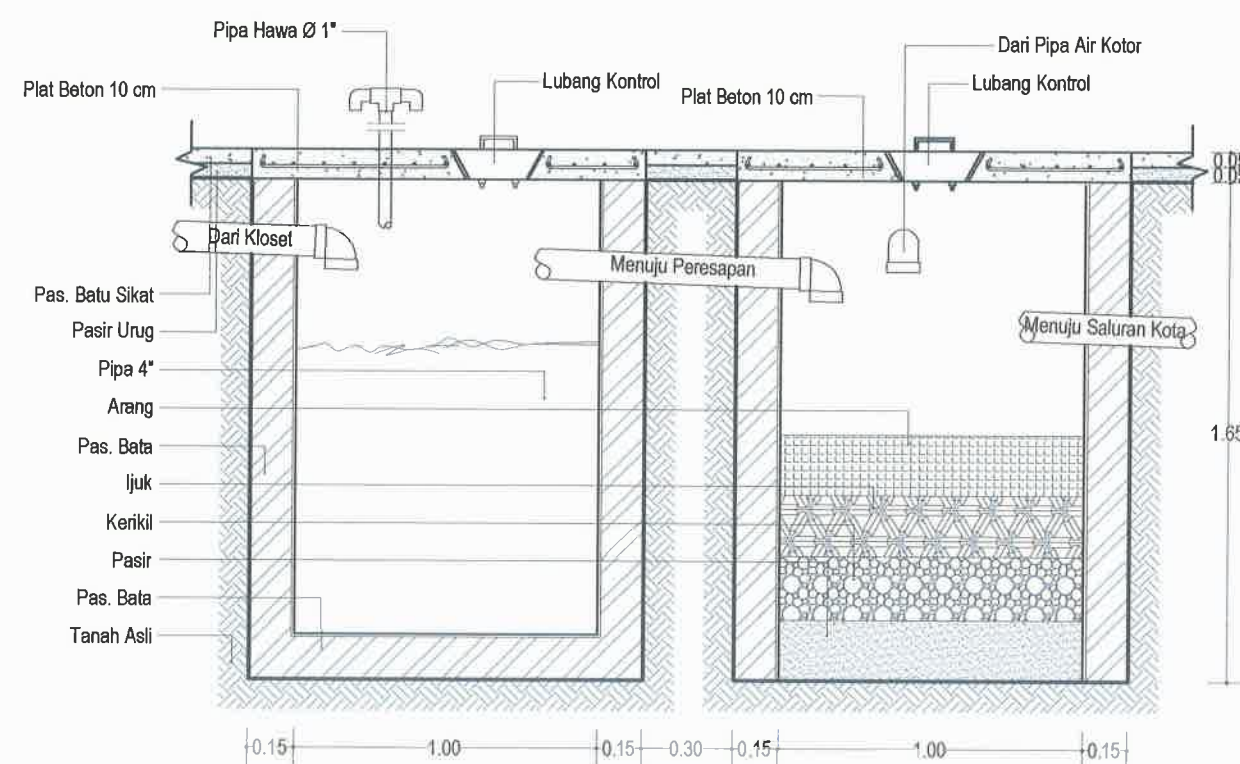

**U-2** POTONGAN F-F  
SKALA 1 : 25

