

[illegible]



PEMERINTAH PROVINSI BALI

DINAS PEKERJAAN UMUM,  
PENATAAN RUANG, PERUMAHAN  
DAN KAWASAN PERMUKIMAN  
PROVINSI BALI


GAMBAR PROTOTIPE :  
RUMAH TINGGAL SEDERHANA

NAMA GAMBAR

| SKALA | UKURAN KERTAS |
|-------|---------------|
|       | A3            |

NOMOR GAMBAR

| JUMLAH HALAMAN |
|----------------|
|----------------|

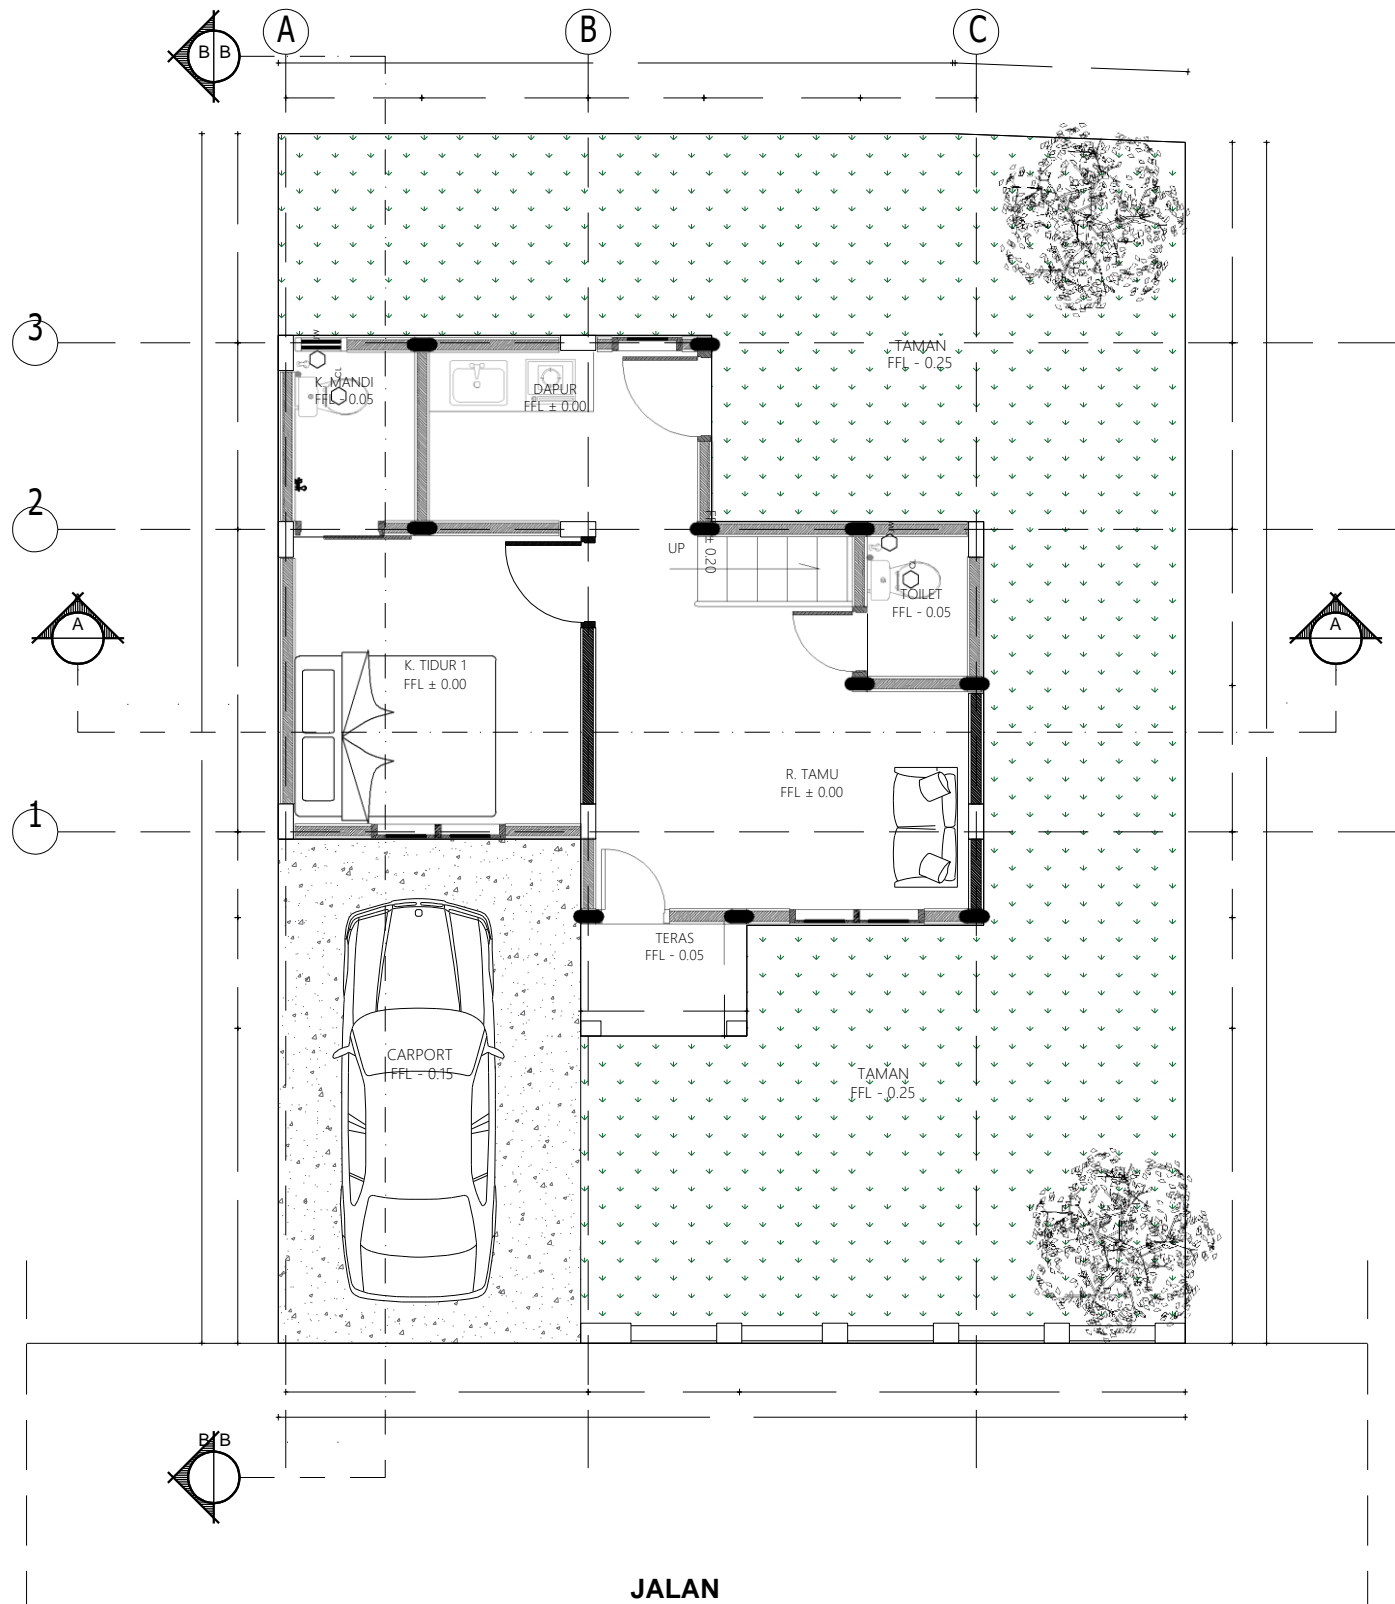

LAYOUT PLAN

SKALA 1 : 75





PEMERINTAH PROVINSI BALI

DINAS PEKERJAAN UMUM,  
PENATAAN RUANG, PERUMAHAN  
DAN KAWASAN PERMUKIMAN  
PROVINSI BALI

GAMBAR PROTOTIPE :  
RUMAH TINGGAL SEDERHANA

NAMA GAMBAR


SKALA

UKURAN KERTAS

A3

NOMOR GAMBAR

JUMLAH HALAMAN

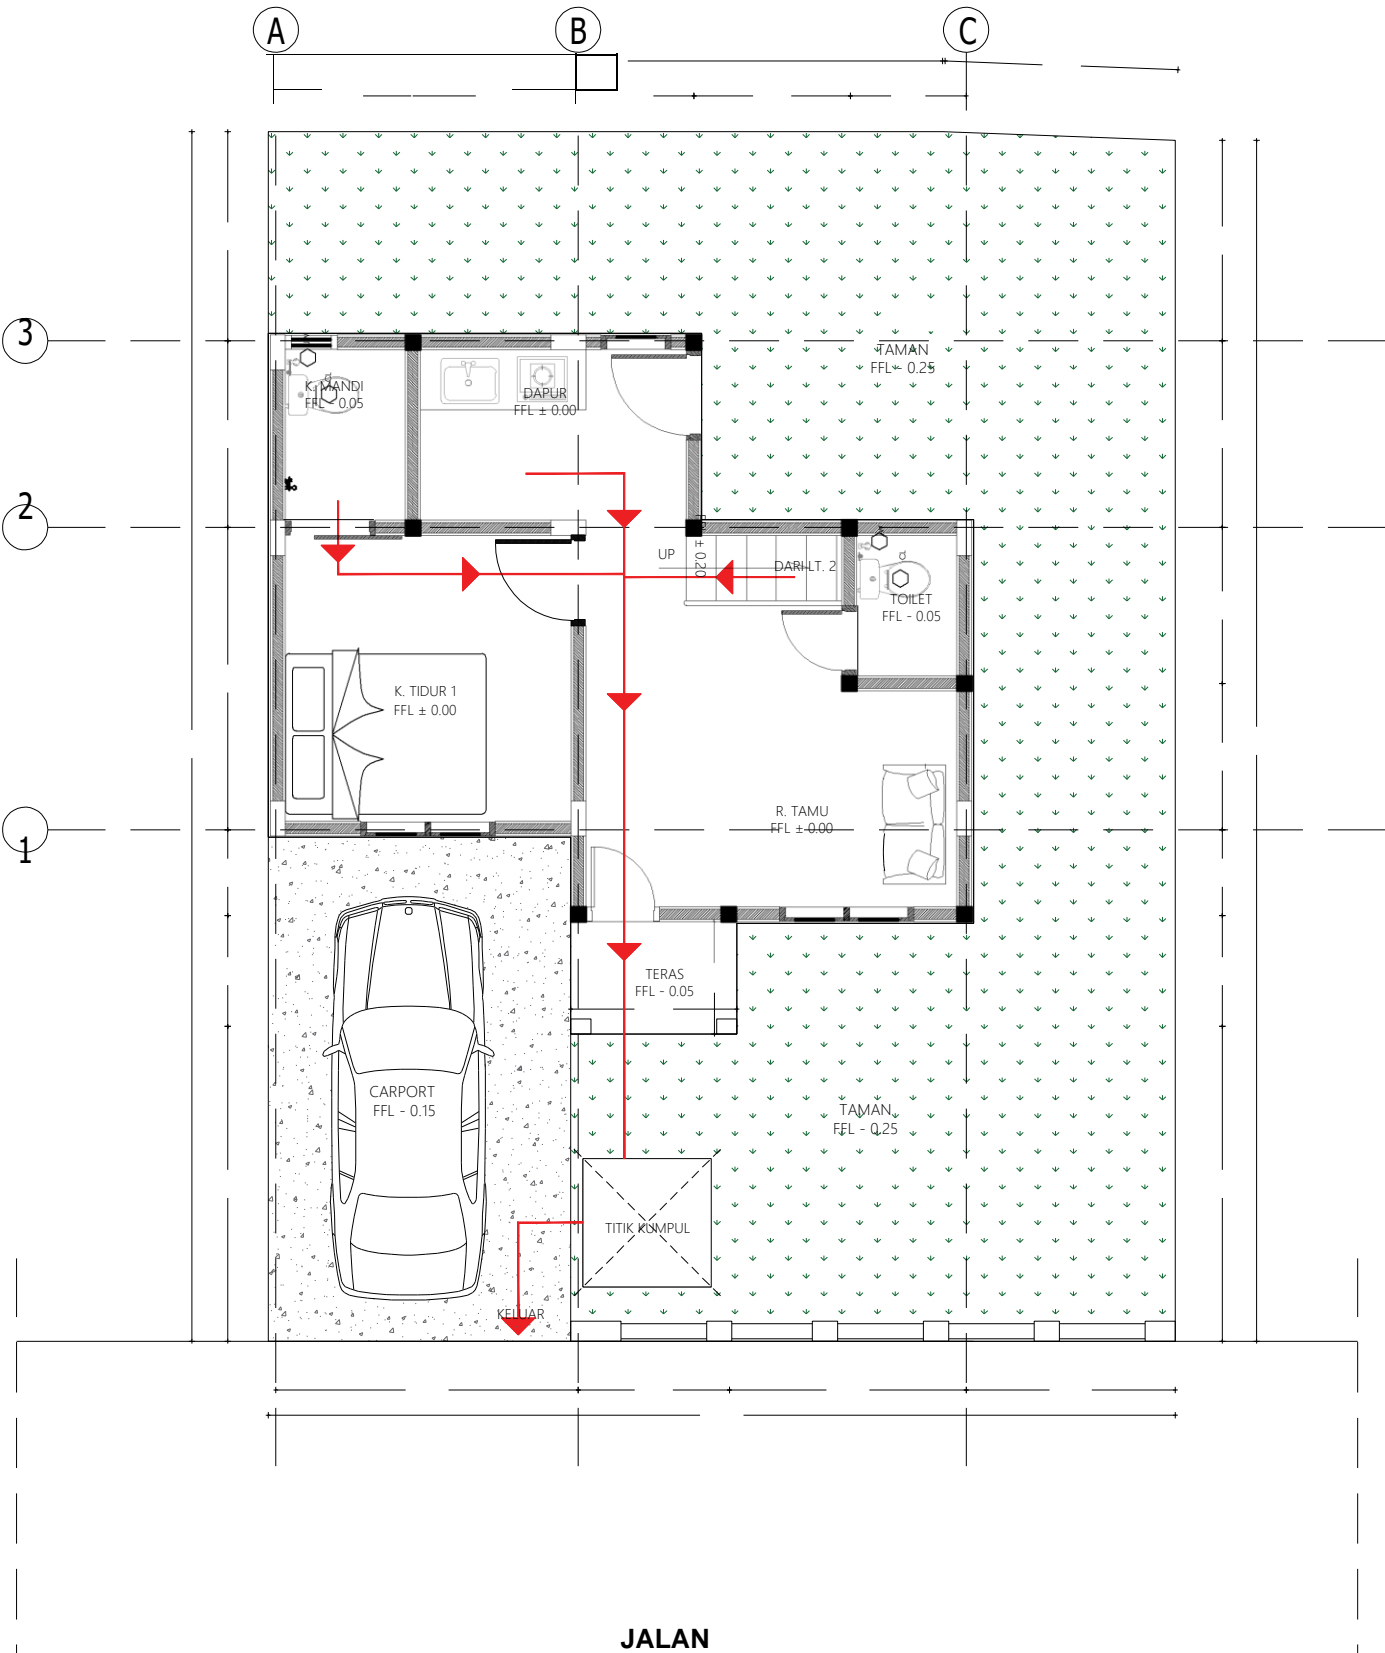

# DENAH JALUR EVAKUASI LANTAI 1

SKALA 1 : 75

## KETERANGAN GAMBAR

NOTASI

KETERANGAN



TITIK

KUMPUL

SIRKULASI



PEMERINTAH PROVINSI BALI

DINAS PEKERJAAN UMUM,  
PENATAAN RUANG, PERUMAHAN  
DAN KAWASAN PERMUKIMAN  
PROVINSI BALI

GAMBAR PROTOTIPE :  
RUMAH TINGGAL SEDERHANA

NAMA GAMBAR


SKALA

UKURAN KERTAS

A3

NOMOR GAMBAR

JUMLAH HALAMAN

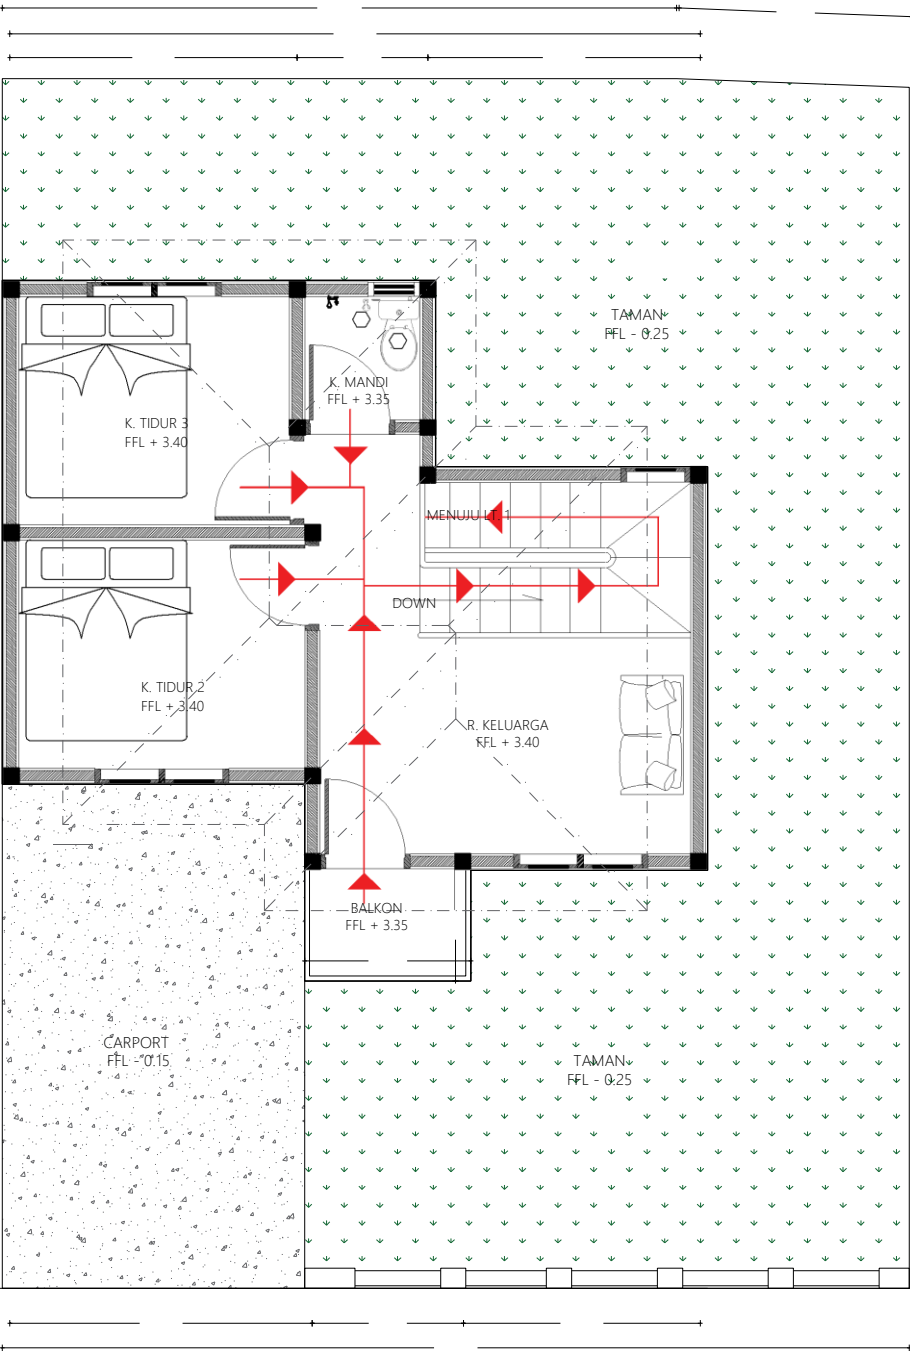

JALAN

DENAH JALUR EVAKUASI LANTAI 2

SKALA 1 : 75

KETERANGAN GAMBAR

NOTASI KETERANGAN  
SIRKULASI







PEMERINTAH PROVINSI BALI

DINAS PEKERJAAN UMUM,  
PENATAAN RUANG, PERUMAHAN  
DAN KAWASAN PERMUKIMAN  
PROVINSI BALI

GAMBAR PROTOTIPE :  
RUMAH TINGGAL SEDERHANA


NAMA GAMBAR

|       |               |
|-------|---------------|
| SKALA | UKURAN KERTAS |
|-------|---------------|

|  |    |
|--|----|
|  | A3 |
|--|----|


NOMOR GAMBAR

JUMLAH HALAMAN

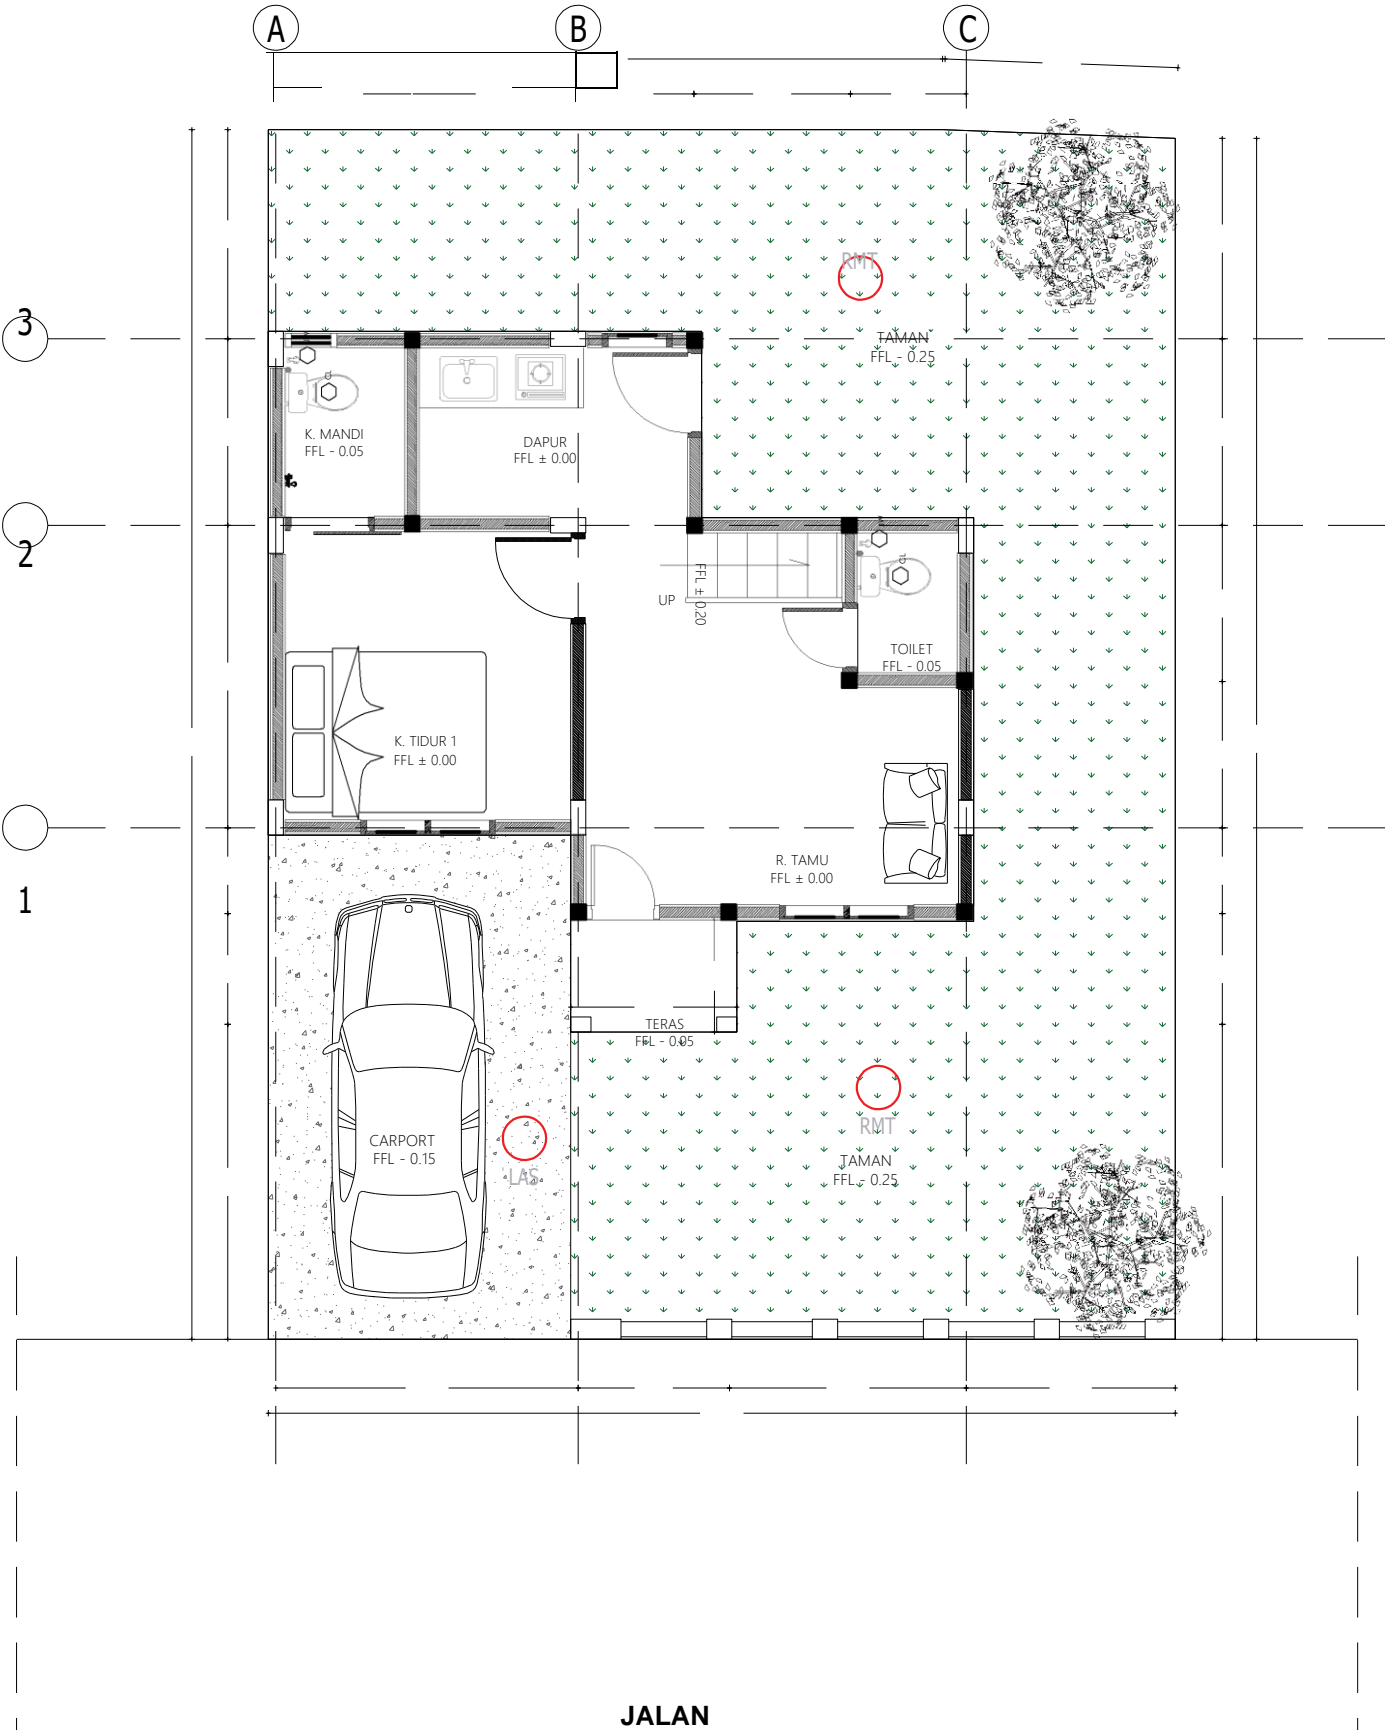



KETERANGAN GAMBAR
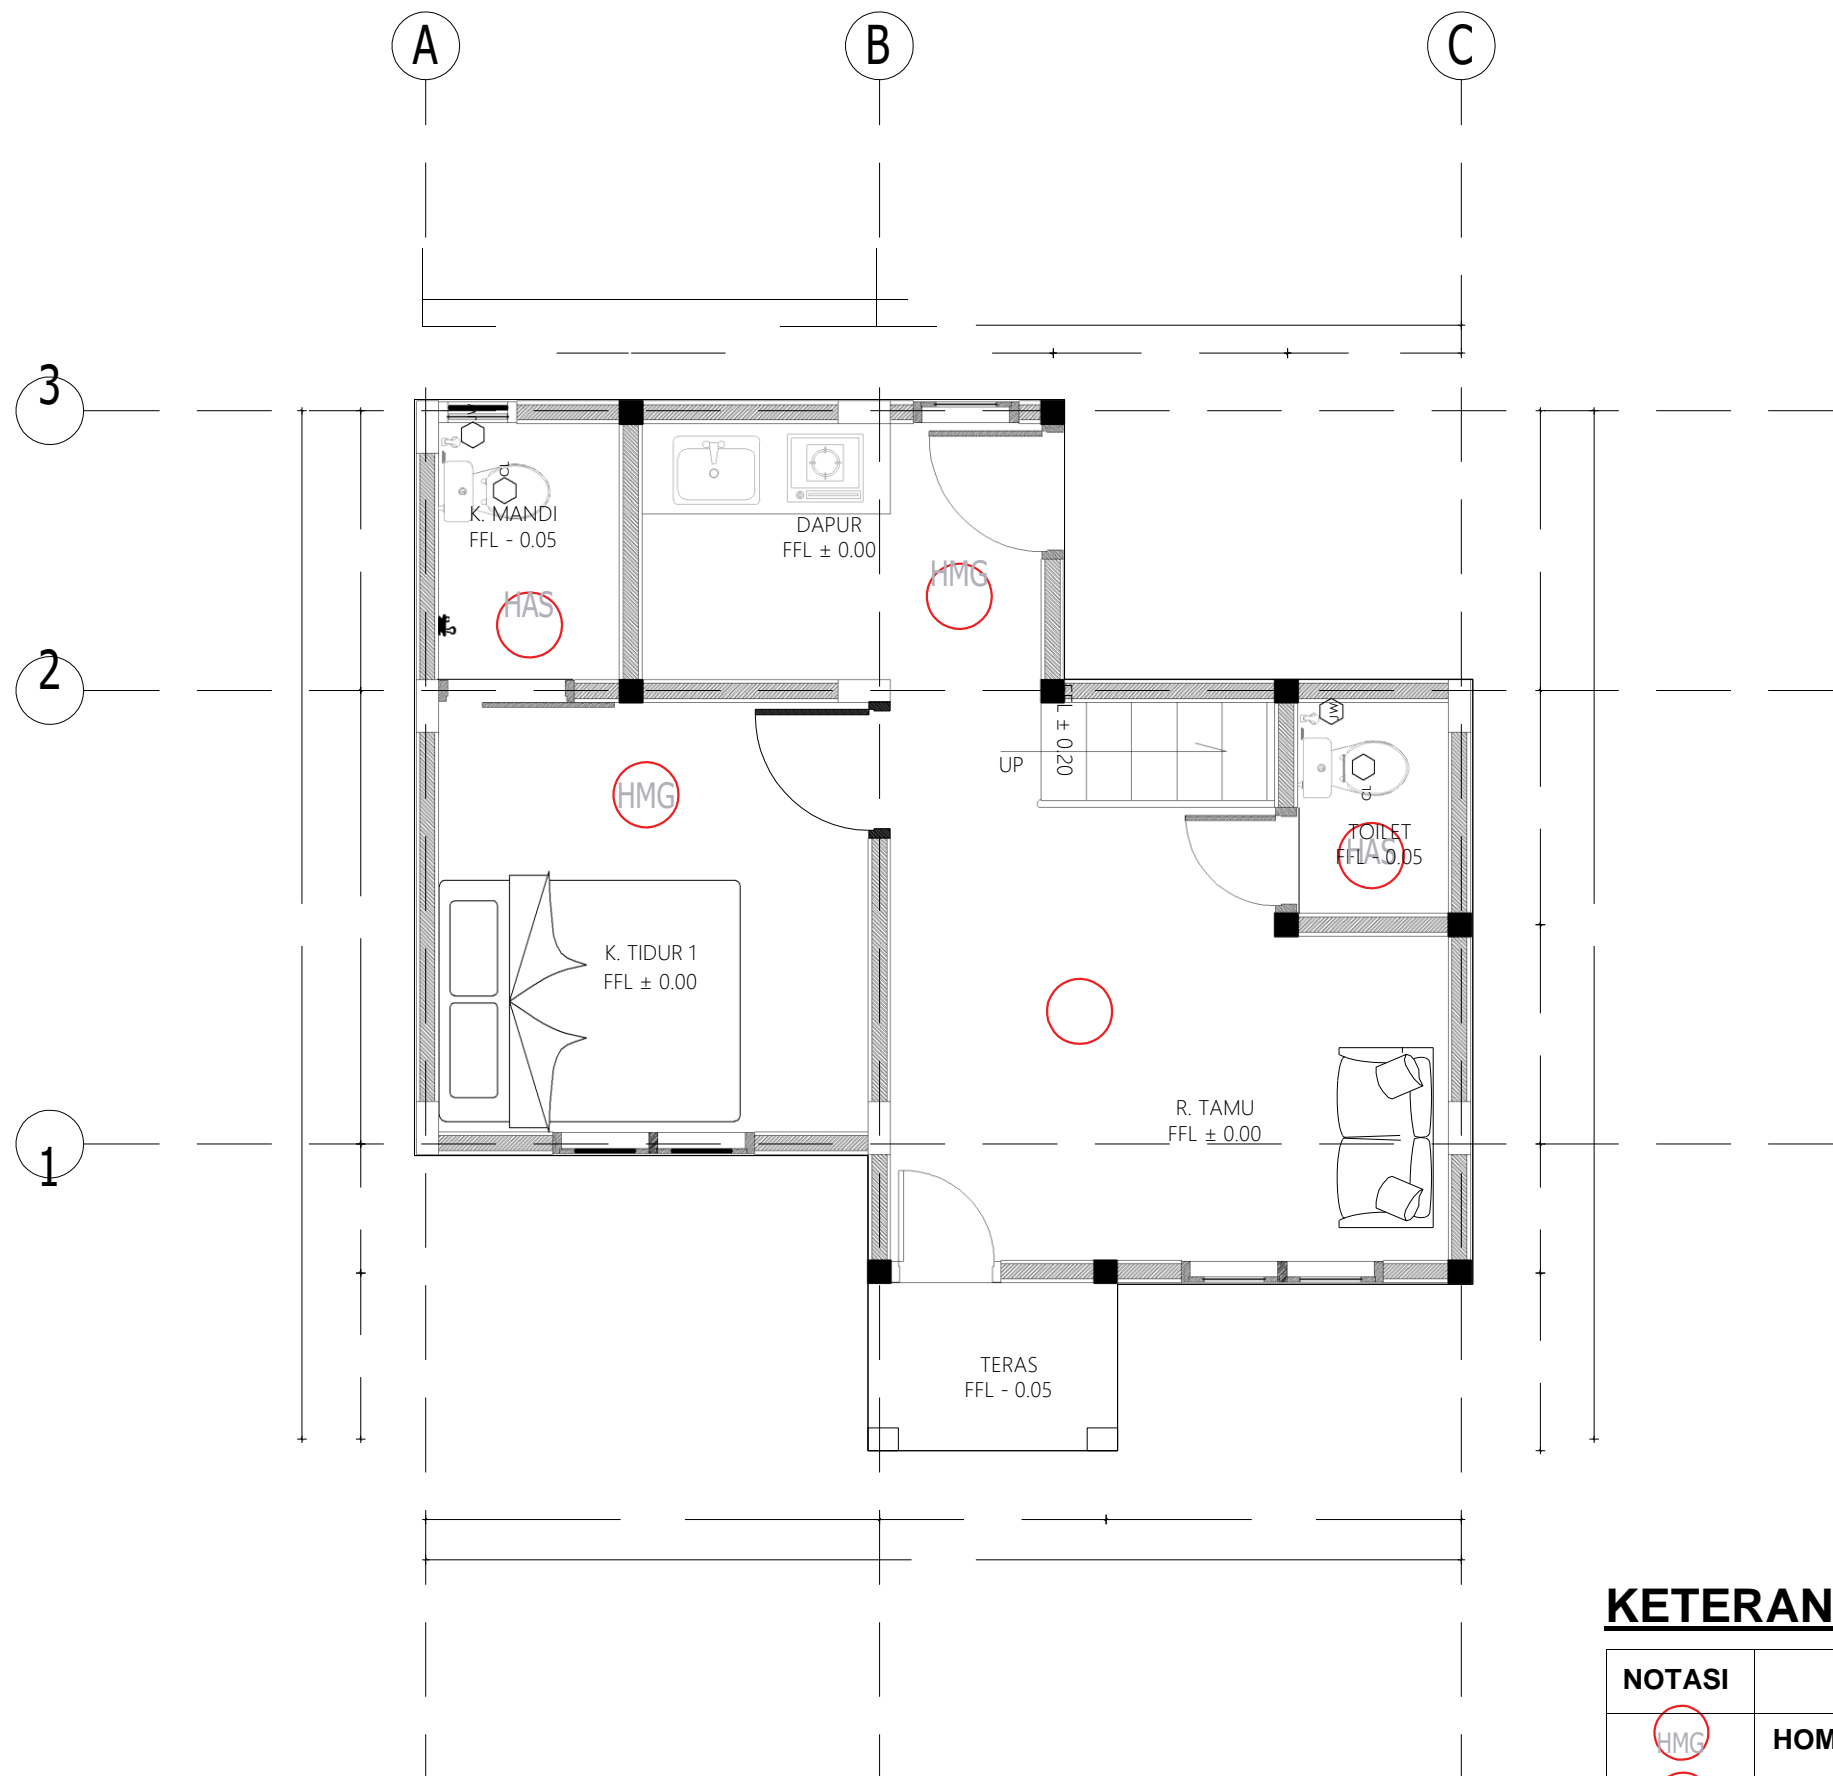
| NOTASI | KETERANGAN            |
|--------|-----------------------|
|        | PAS. RUMPUT           |
|        | PAS. LANTAI ANTI SLIP |



**KETERANGAN GAMBAR**

| NOTASI  | KETERANGAN               |
|---|--------------------------|
|  | HOMOGENUS TILE           |
|  | HOMOGENUS TILE ANTI SLIP |



PEMERINTAH PROVINSI BALI  
DINAS PEKERJAAN UMUM,  
PENATAAN RUANG, PERUMAHAN  
DAN KAWASAN PERMUKIMAN  
PROVINSI BALI

GAMBAR PROTOTIPE :  
RUMAH TINGGAL SEDERHANA


NAMA GAMBAR

SKALA      UKURAN KERTAS

A3

NOMOR GAMBAR

JUMLAH HALAMAN

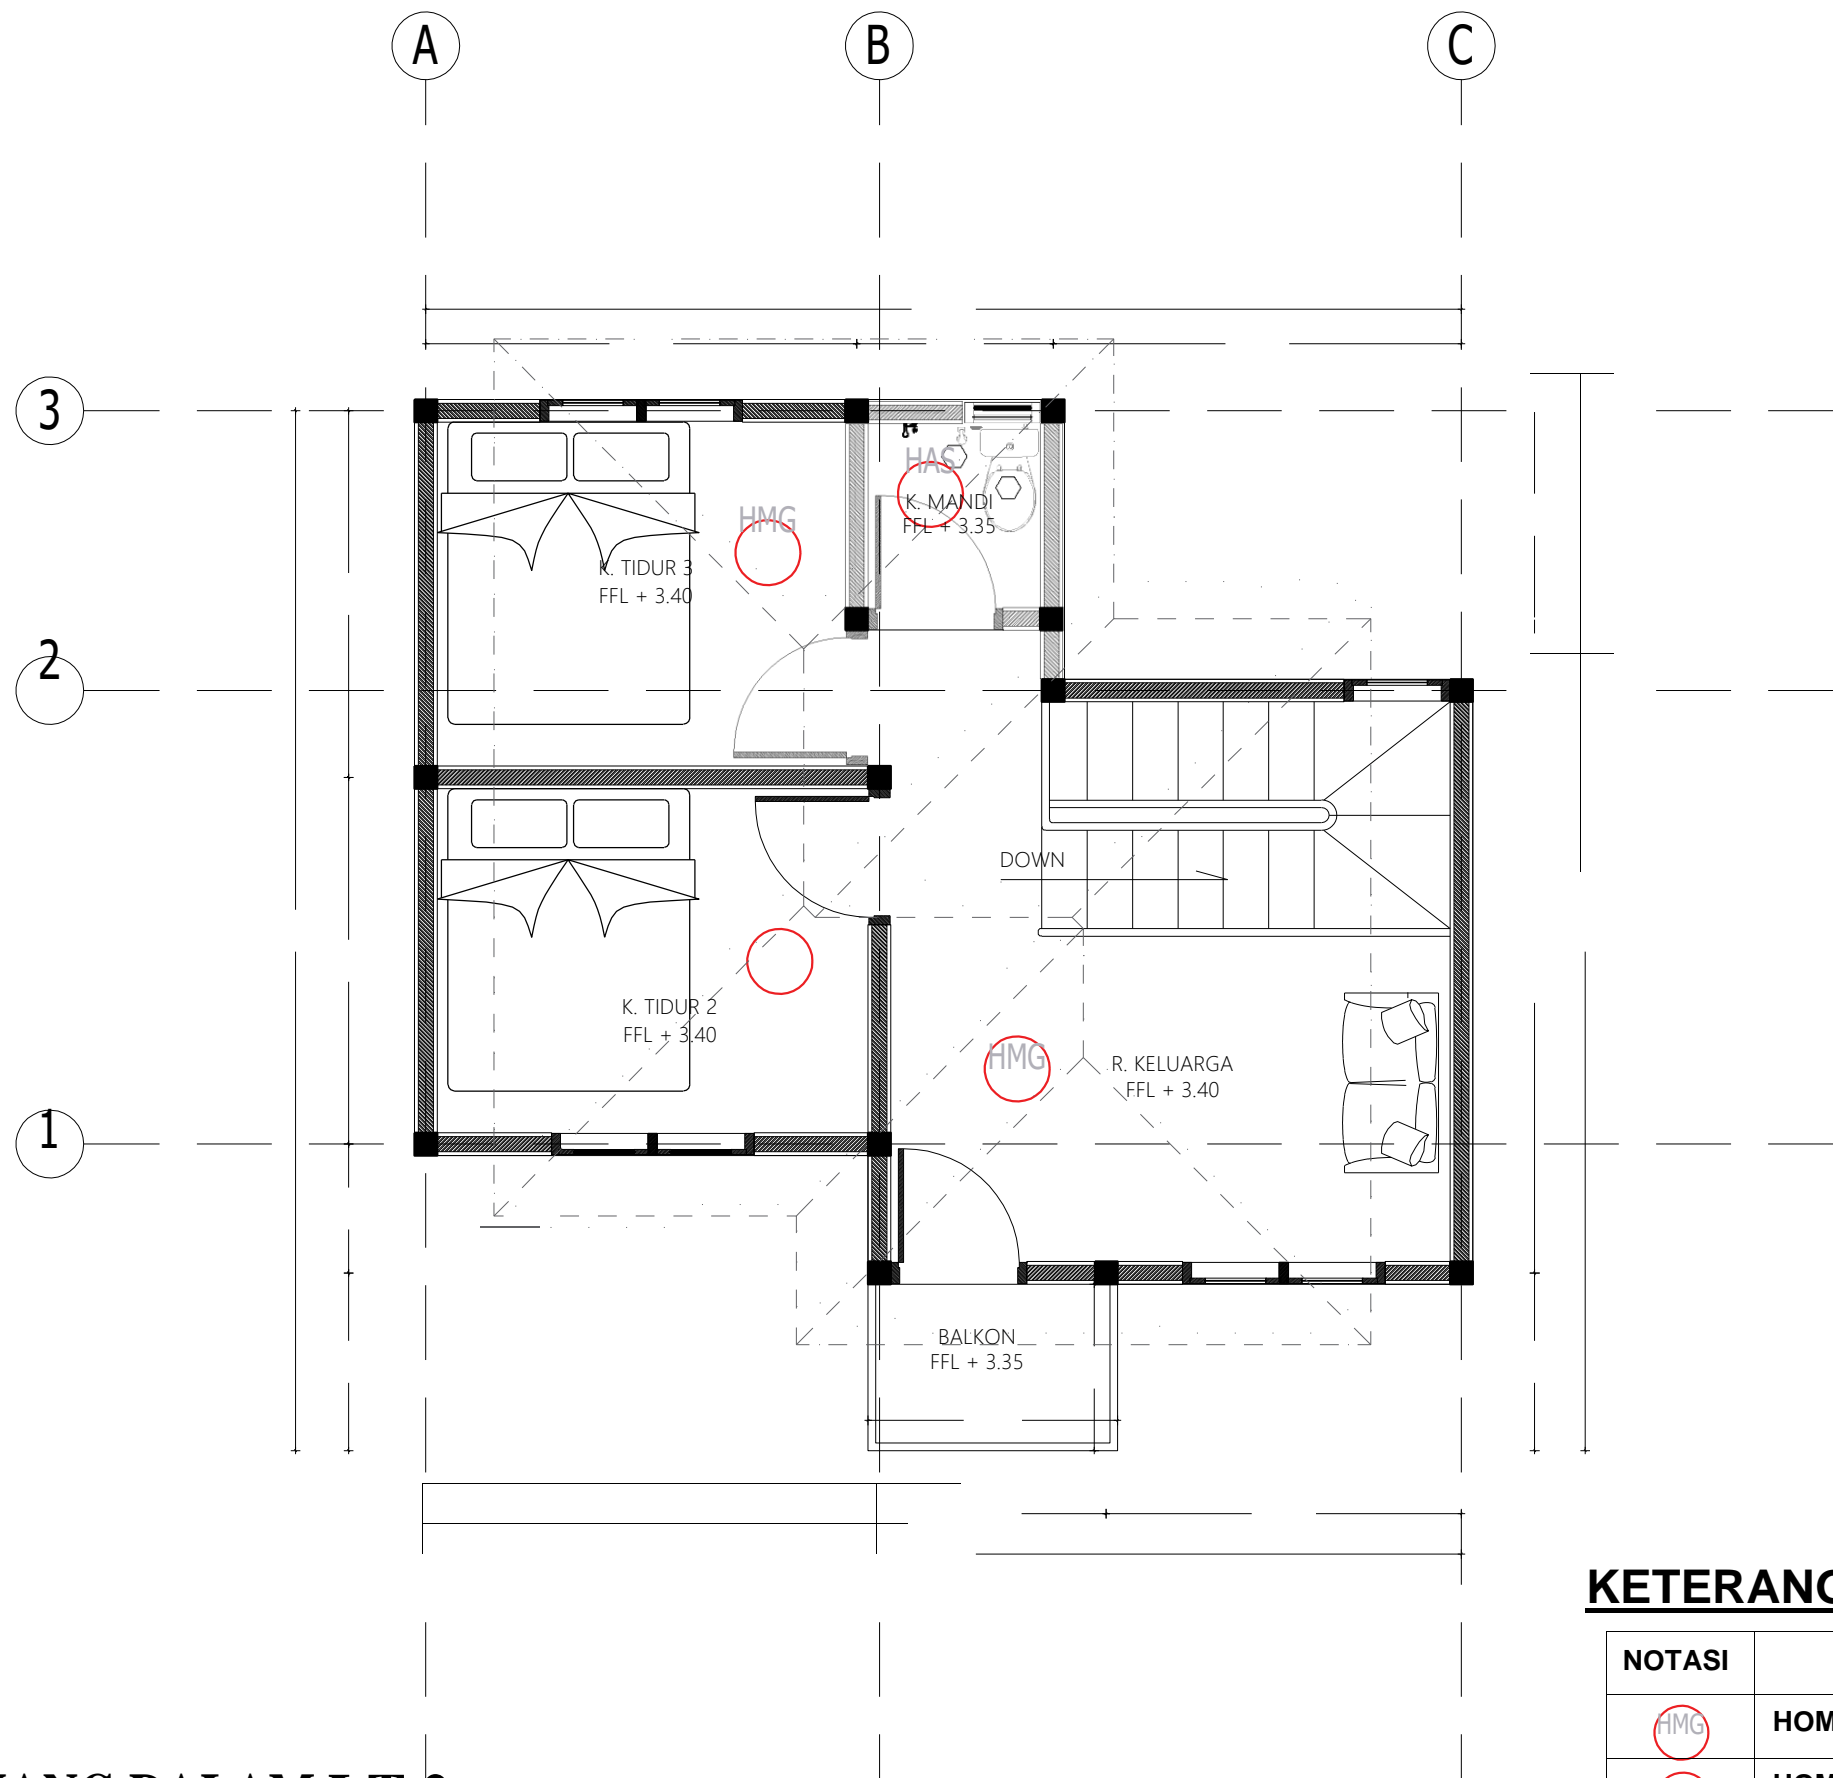

### KETERANGAN GAMBAR

| NOTASI | KETERANGAN               |
|--------|--------------------------|
|        | HOMOGENUS TILE           |
|        | HOMOGENUS TILE ANTI SLIP |



PEMERINTAH PROVINSI BALI  
DINAS PEKERJAAN UMUM,  
PENATAAN RUANG, PERUMAHAN  
DAN KAWASAN PERMUKIMAN  
PROVINSI BALI

GAMBAR PROTOTIPE :  
RUMAH TINGGAL SEDERHANA


NAMA GAMBAR

SKALA      UKURAN KERTAS

A3

NOMOR GAMBAR

JUMLAH HALAMAN

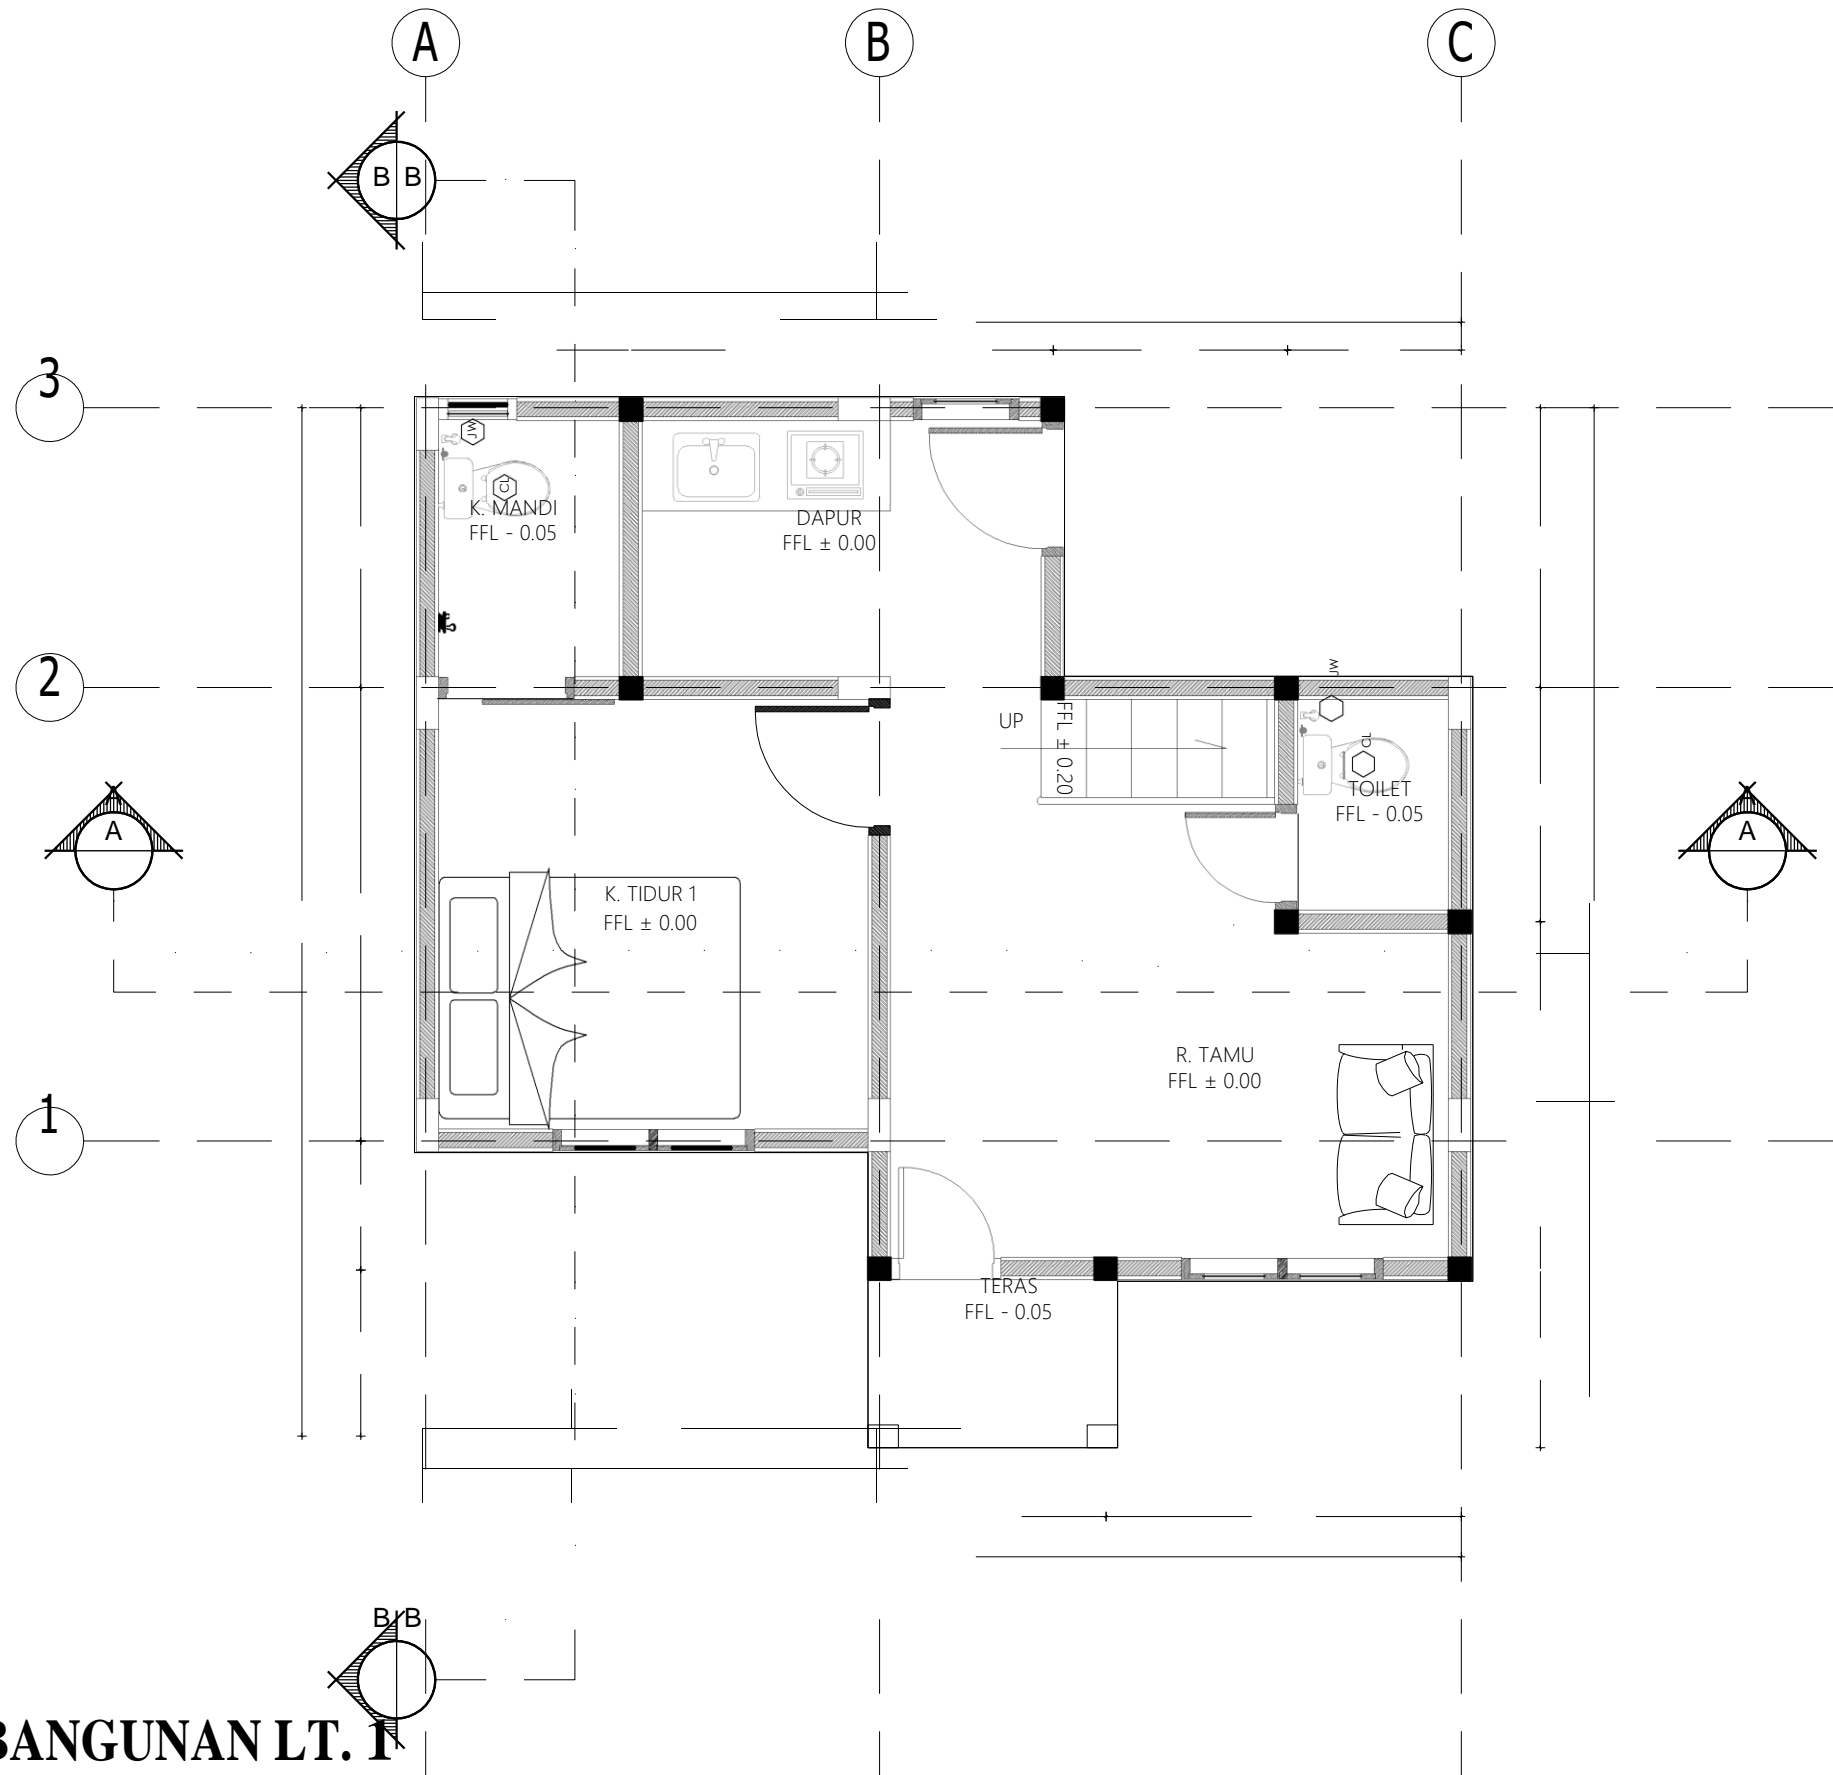

DENAH BANGUNAN LT. 1

SKALA 1 : 50



PEMERINTAH PROVINSI BALI

DINAS PEKERJAAN UMUM,  
PENATAAN RUANG, PERUMAHAN  
DAN KAWASAN PERMUKIMAN  
PROVINSI BALI

GAMBAR PROTOTIPE :  
RUMAH TINGGAL SEDERHANA

NAMA GAMBAR


SKALA

UKURAN KERTAS

A3

NOMOR GAMBAR

JUMLAH HALAMAN

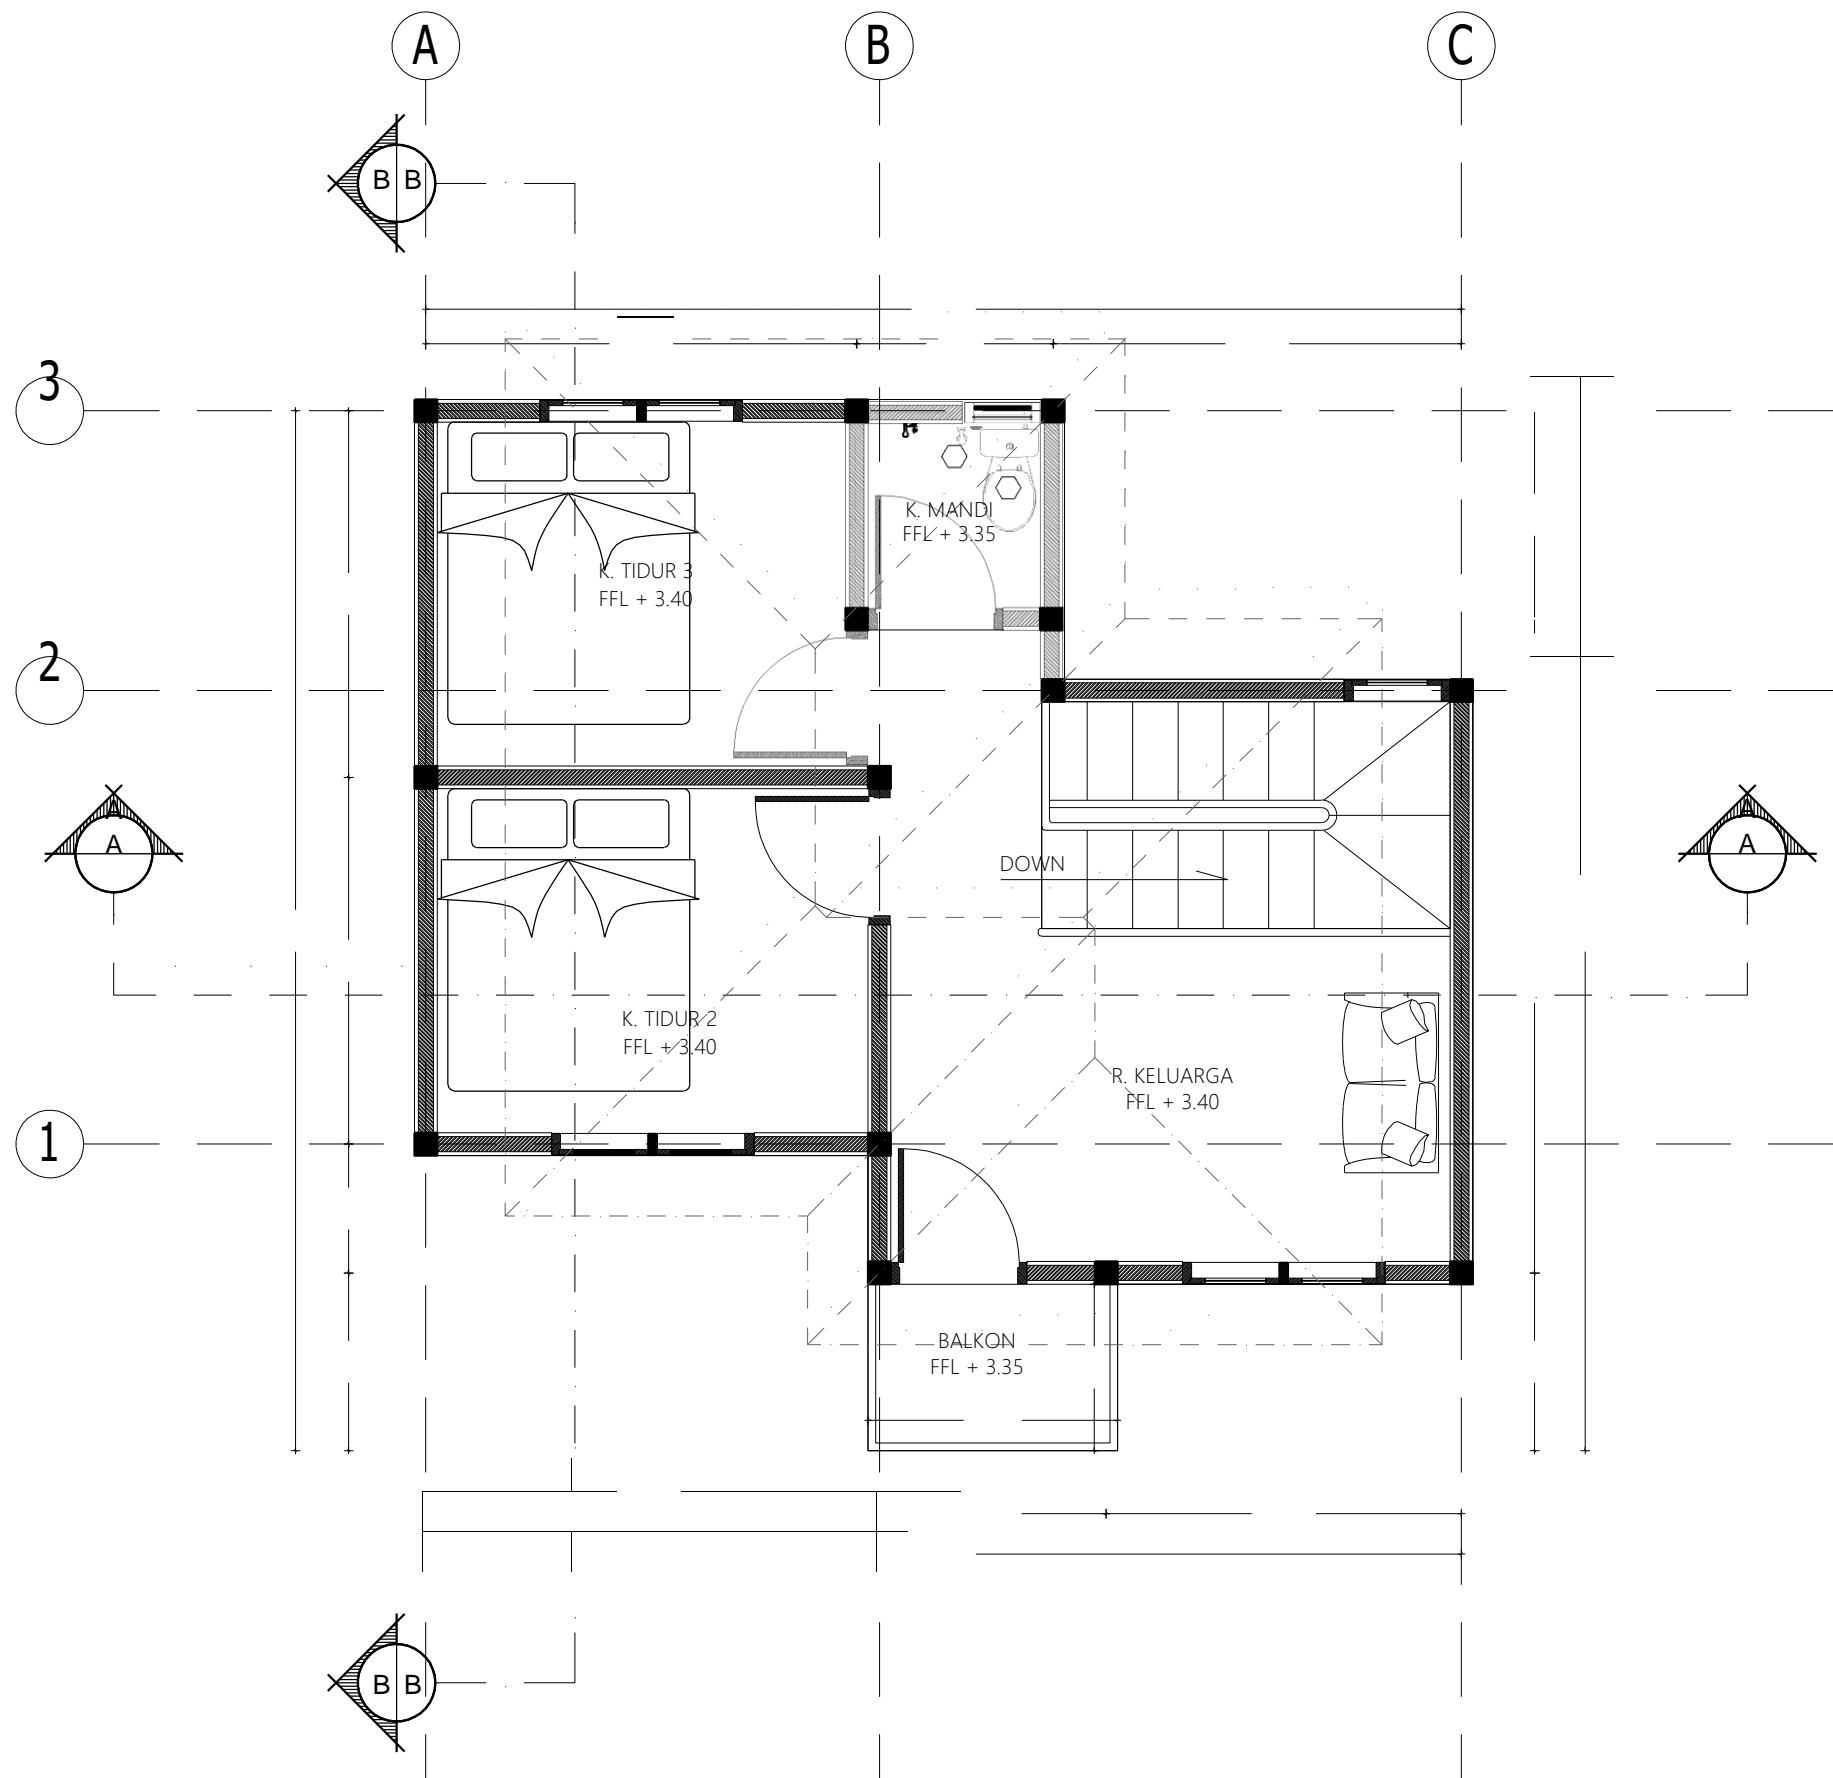

 **DENAH BANGUNAN LT. 2**  
SKALA 1 : 50



PEMERINTAH PROVINSI BALI  
DINAS PEKERJAAN UMUM,  
PENATAAN RUANG, PERUMAHAN  
DAN KAWASAN PERMUKIMAN  
PROVINSI BALI

GAMBAR PROTOTYPE :  
RUMAH TINGGAL SEDERHANA

NAMA GAMBAR

SKALA

UKURAN KERTAS

A3

NOMOR GAMBAR

JUMLAH HALAMAN





PEMERINTAH PROVINSI BALI

DINAS PEKERJAAN UMUM,  
PENATAAN RUANG, PERUMAHAN  
DAN KAWASAN PERMUKIMAN  
PROVINSI BALI

GAMBAR PROTOTIPE :  
RUMAH TINGGAL SEDERHANA

NAMA GAMBAR


SKALA

UKURAN KERTAS

A3

NOMOR GAMBAR

JUMLAH HALAMAN

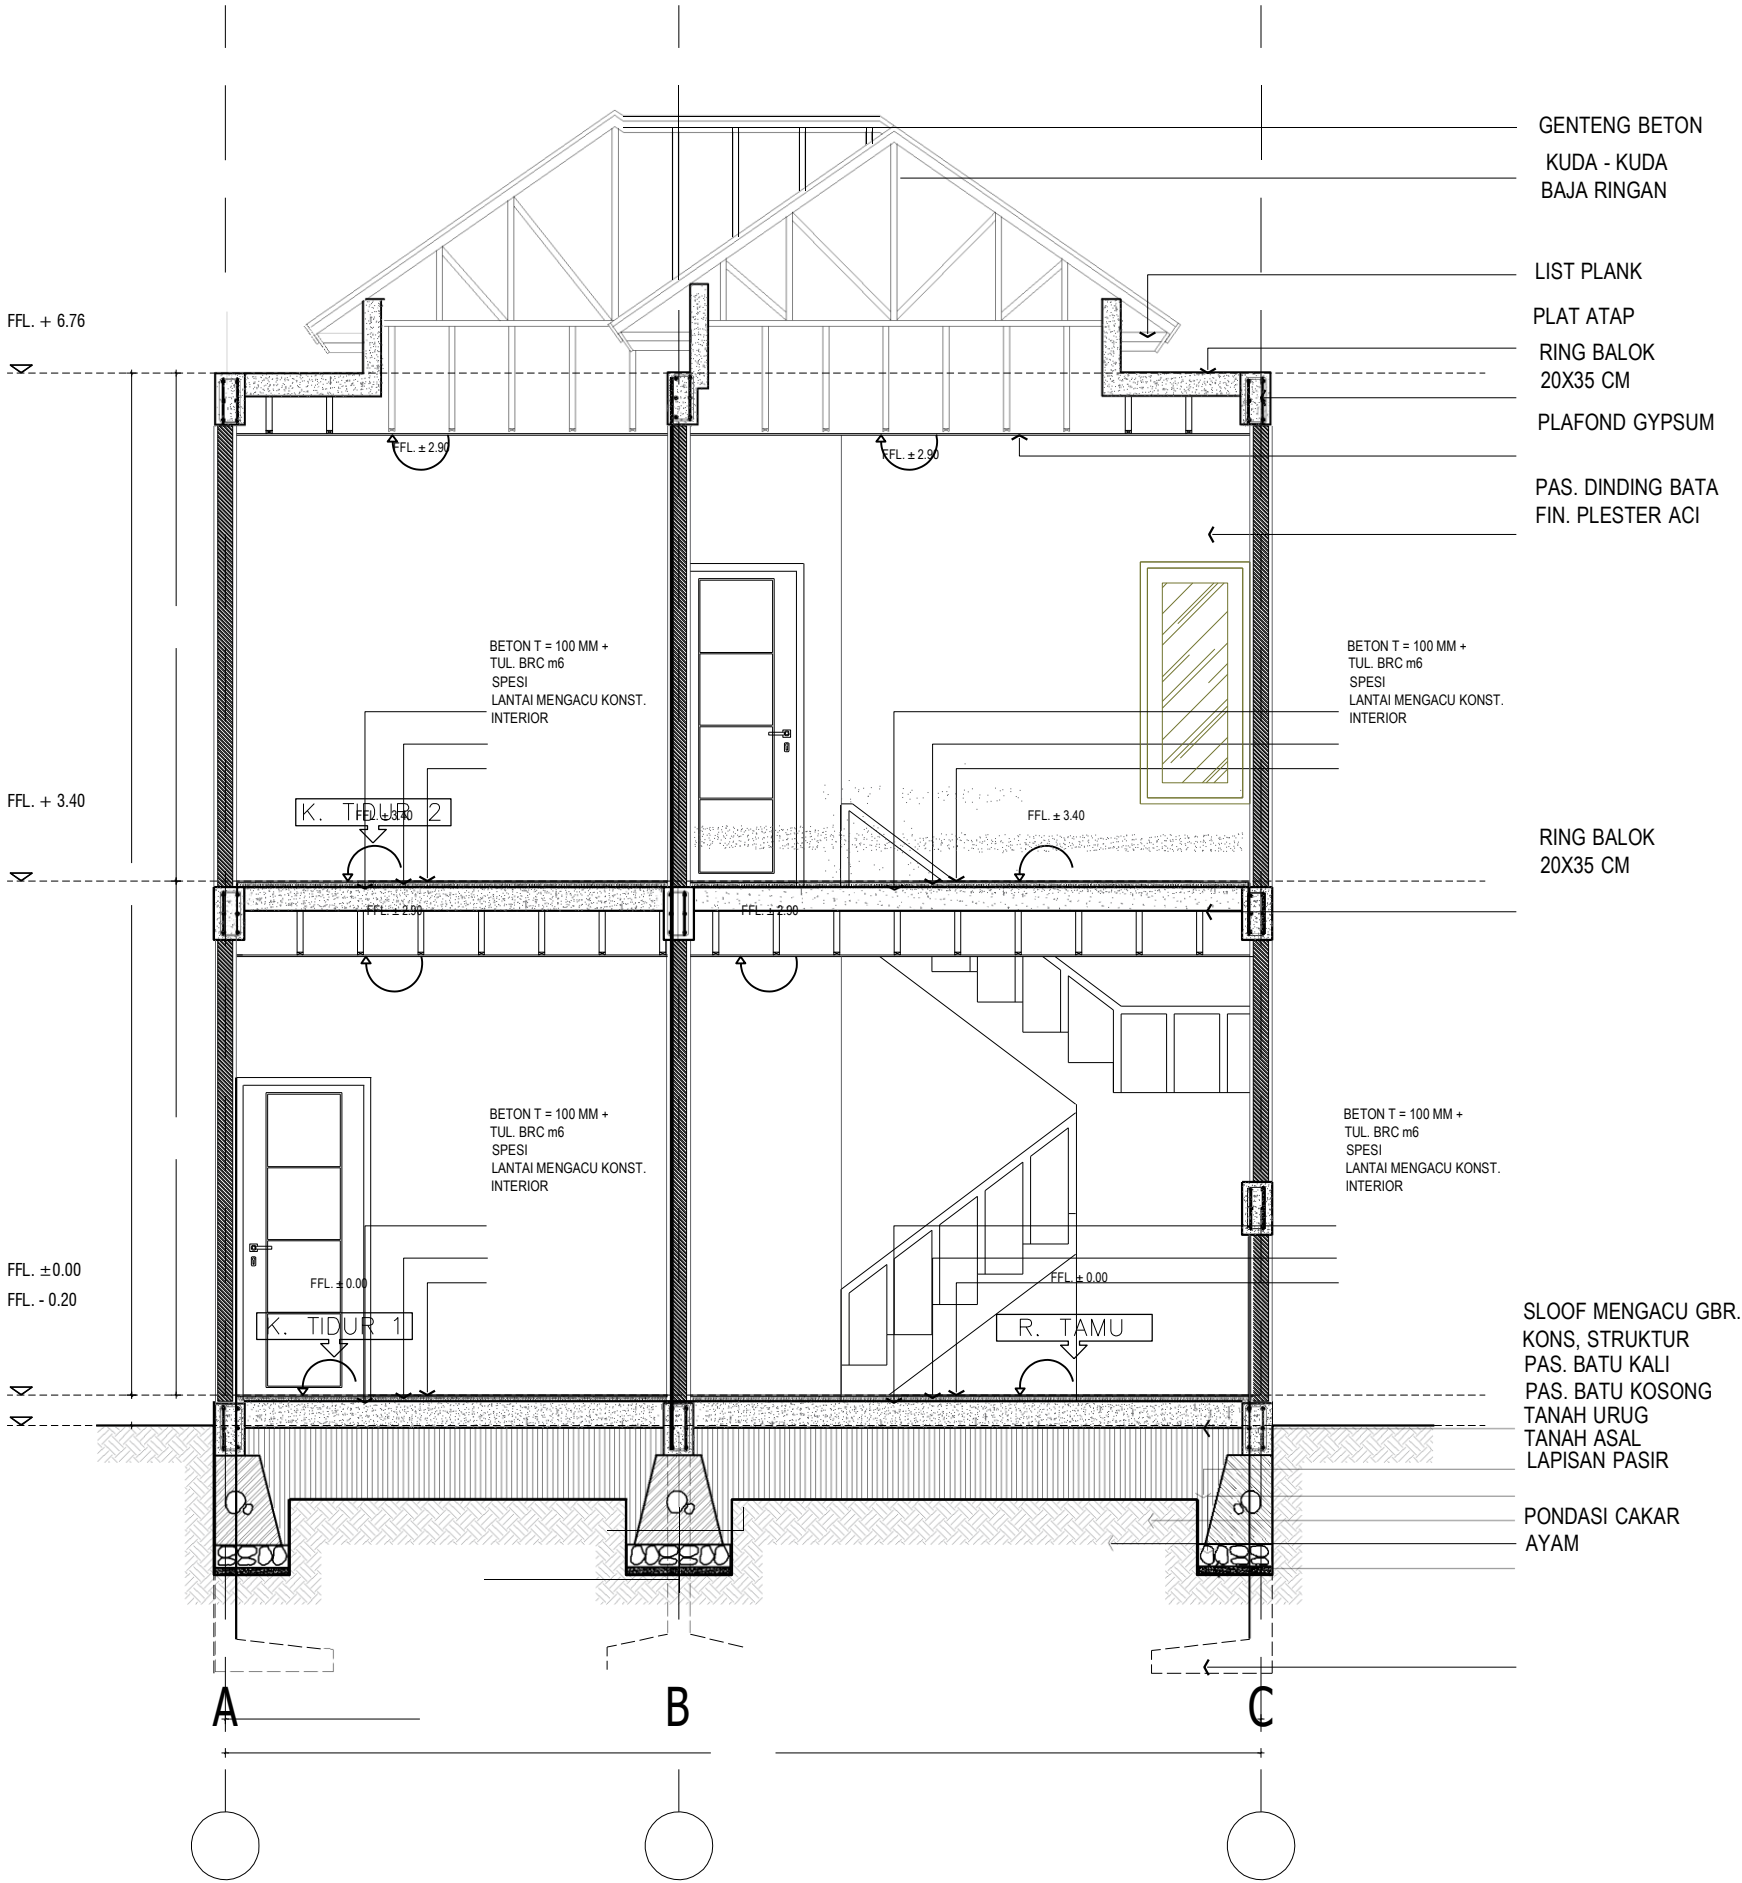

POTONGAN A - A

SKALA 1 : 50





PEMERINTAH PROVINSI BALI

DINAS PEKERJAAN UMUM,  
PENATAAN RUANG, PERUMAHAN  
DAN KAWASAN PERMUKIMAN  
PROVINSI BALI

GAMBAR PROTOTIPE :  
RUMAH TINGGAL SEDERHANA

NAMA GAMBAR


SKALA

UKURAN KERTAS

A3

NOMOR GAMBAR

JUMLAH HALAMAN

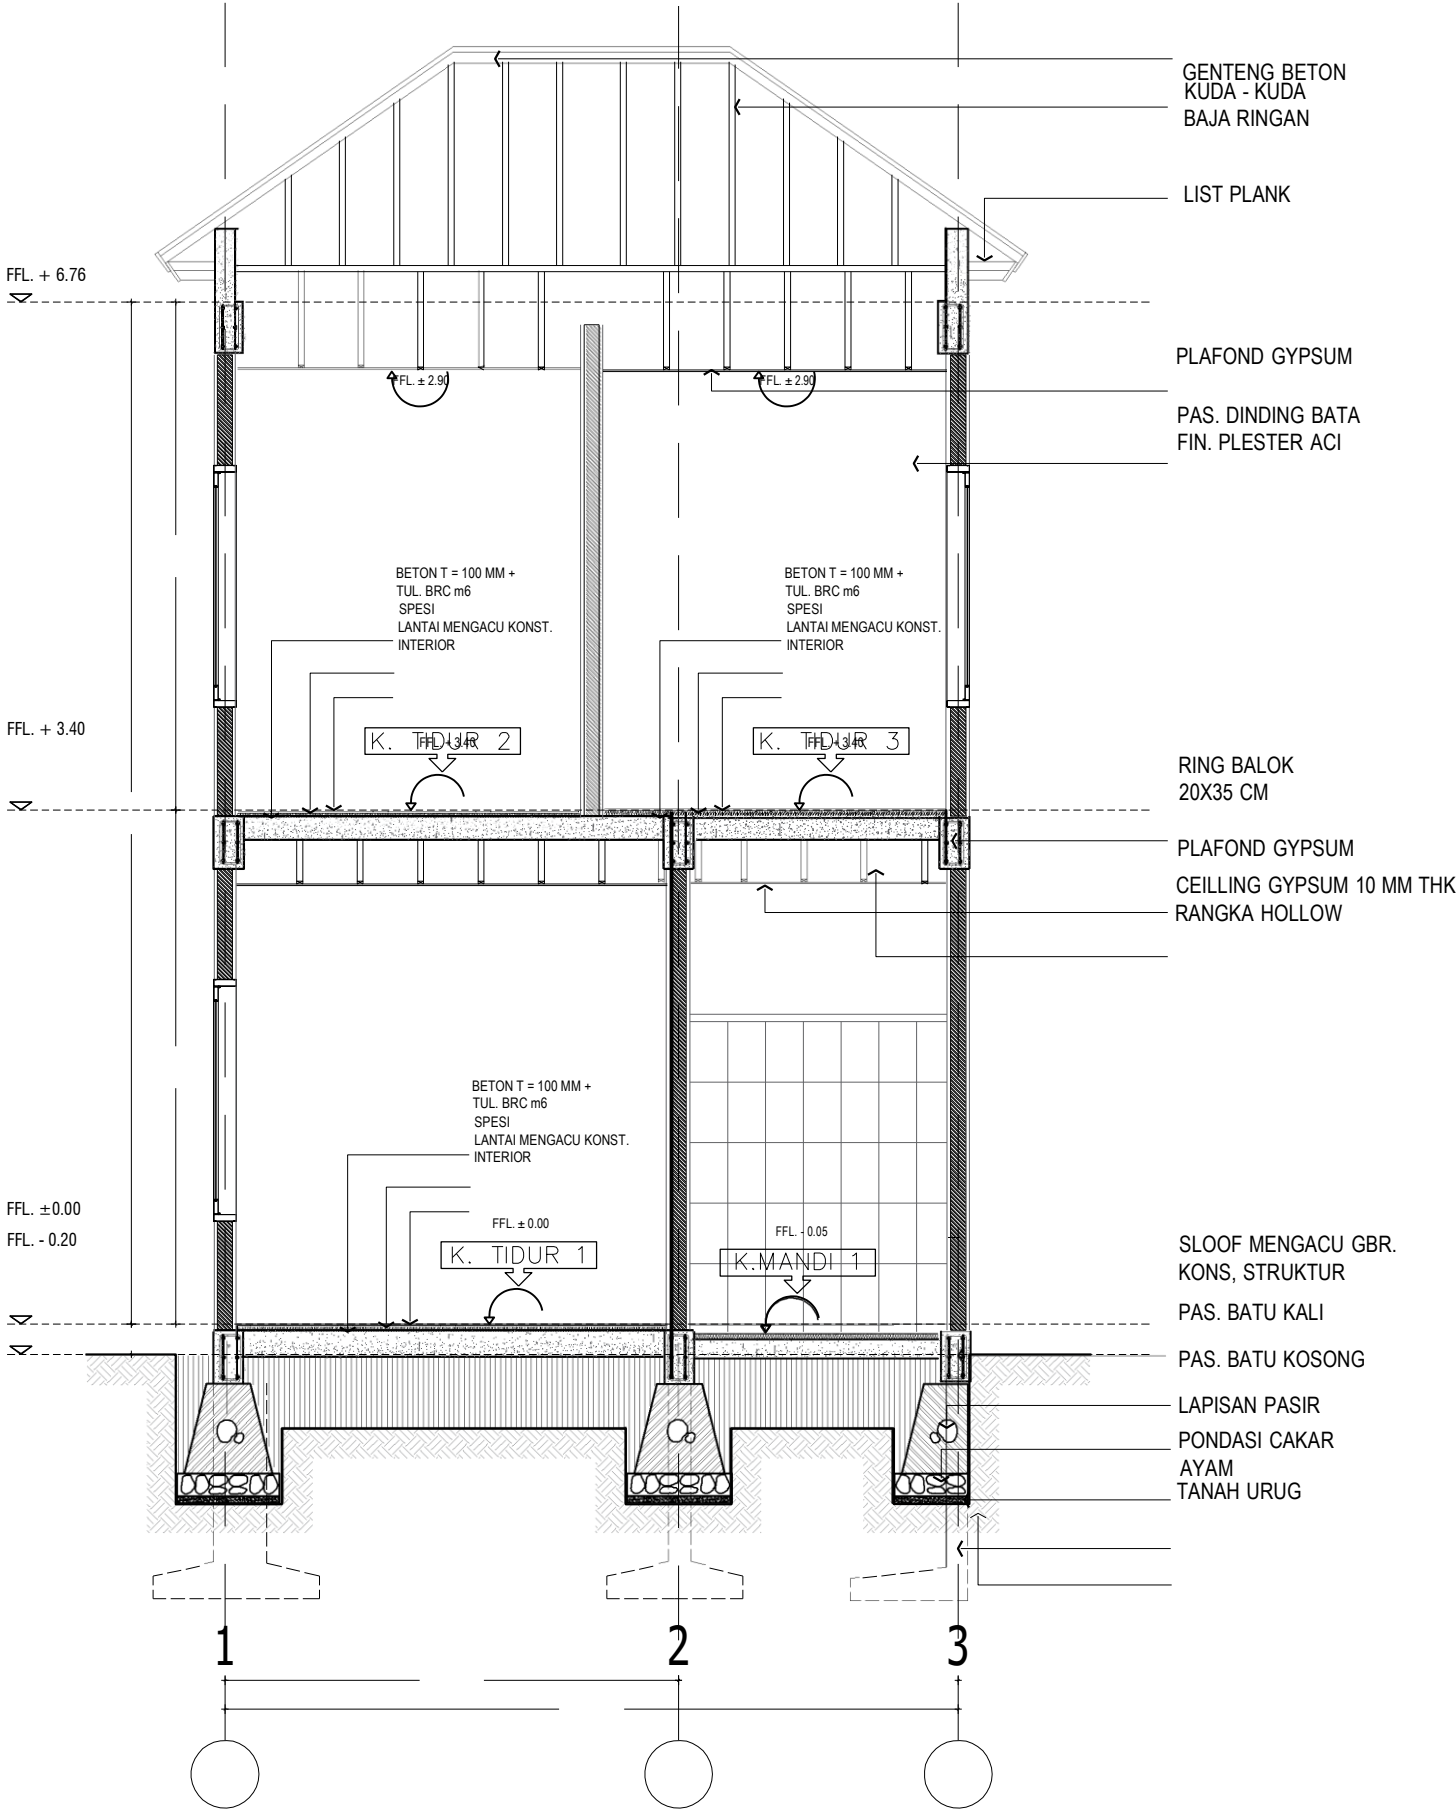


POTONGAN B - B

SKALA 1 : 50





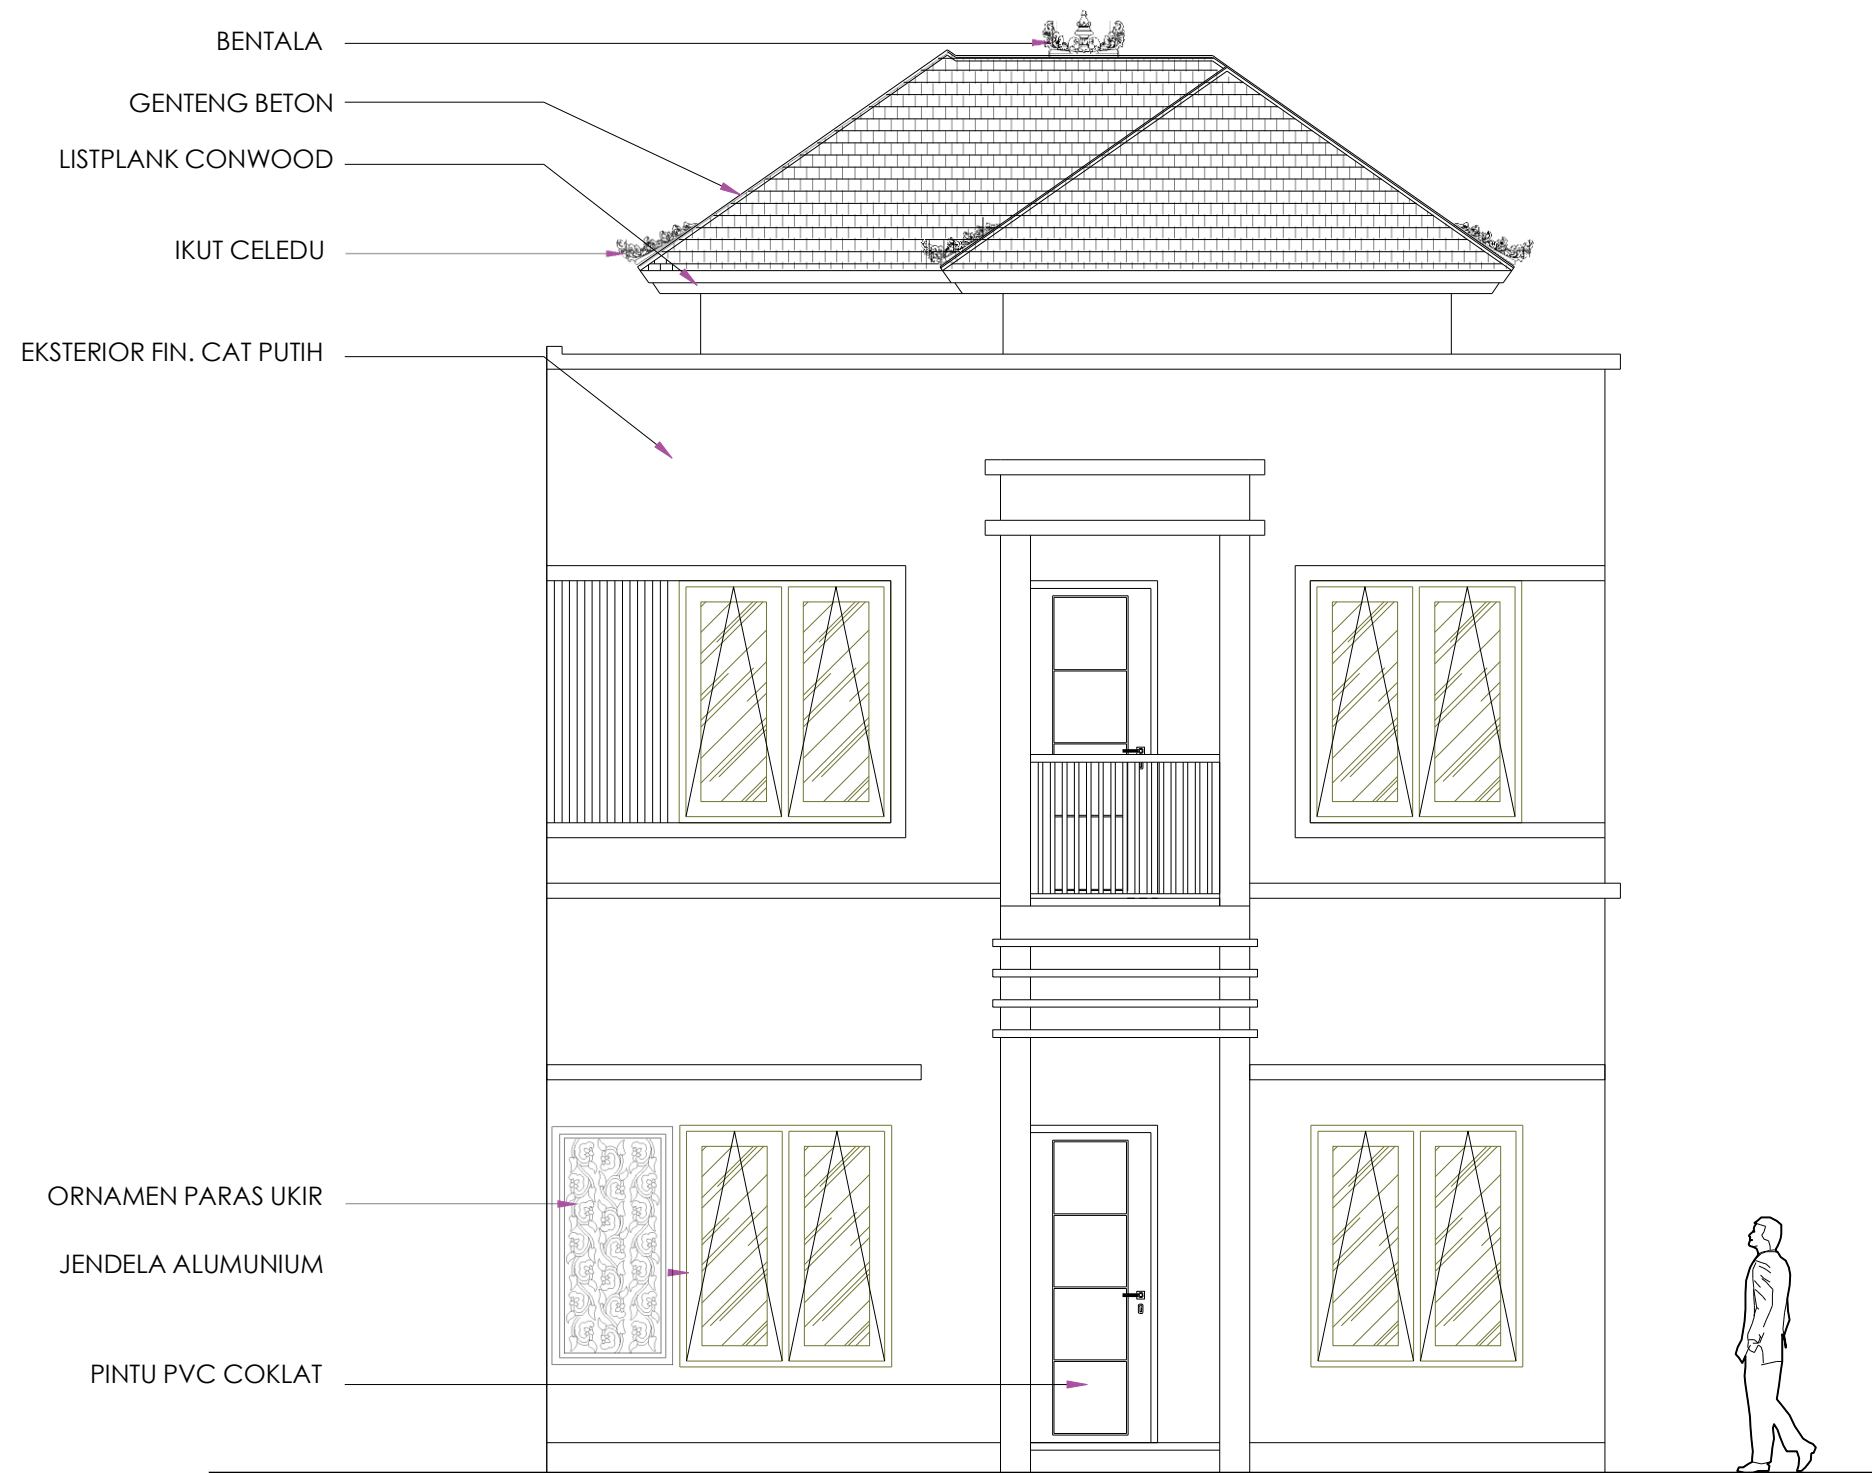

 **TAMPAK DEPAN**  
SKALA 1 : 50



PEMERINTAH PROVINSI BALI

DINAS PEKERJAAN UMUM,  
PENATAAN RUANG, PERUMAHAN  
DAN KAWASAN PERMUKIMAN  
PROVINSI BALI

GAMBAR PROTOTIPE :  
RUMAH TINGGAL SEDERHANA

NAMA GAMBAR

| SKALA | UKURAN KERTAS |
|-------|---------------|
|       | A3            |

NOMOR GAMBAR

| JUMLAH HALAMAN |
|----------------|
|                |



PEMERINTAH PROVINSI BALI

DINAS PEKERJAAN UMUM,  
PENATAAN RUANG, PERUMAHAN  
DAN KAWASAN PERMUKIMAN  
PROVINSI BALI

GAMBAR PROTOTIPE :  
RUMAH TINGGAL SEDERHANA

NAMA GAMBAR


SKALA



UKURAN KERTAS

A3

NOMOR GAMBAR

JUMLAH HALAMAN

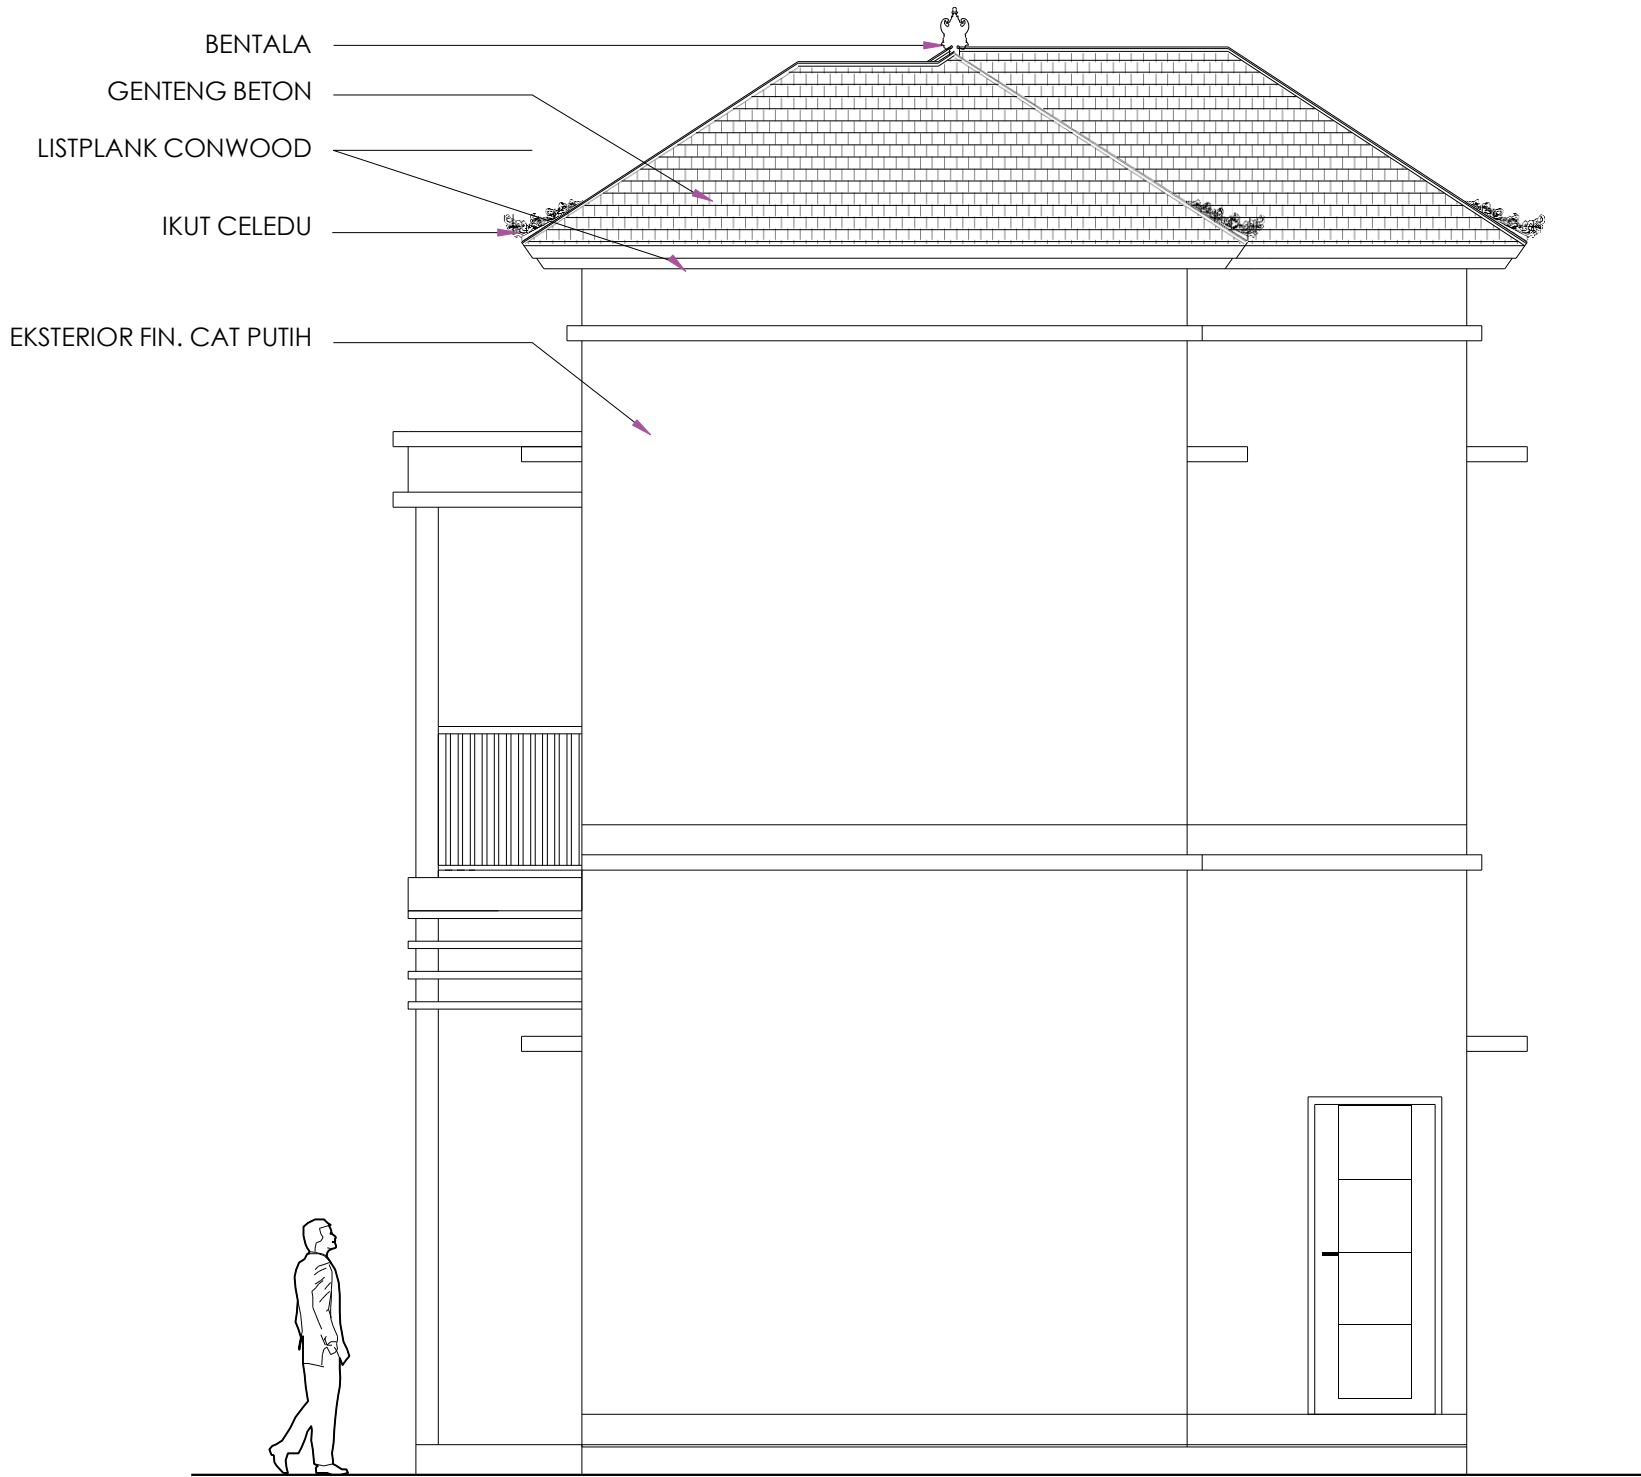

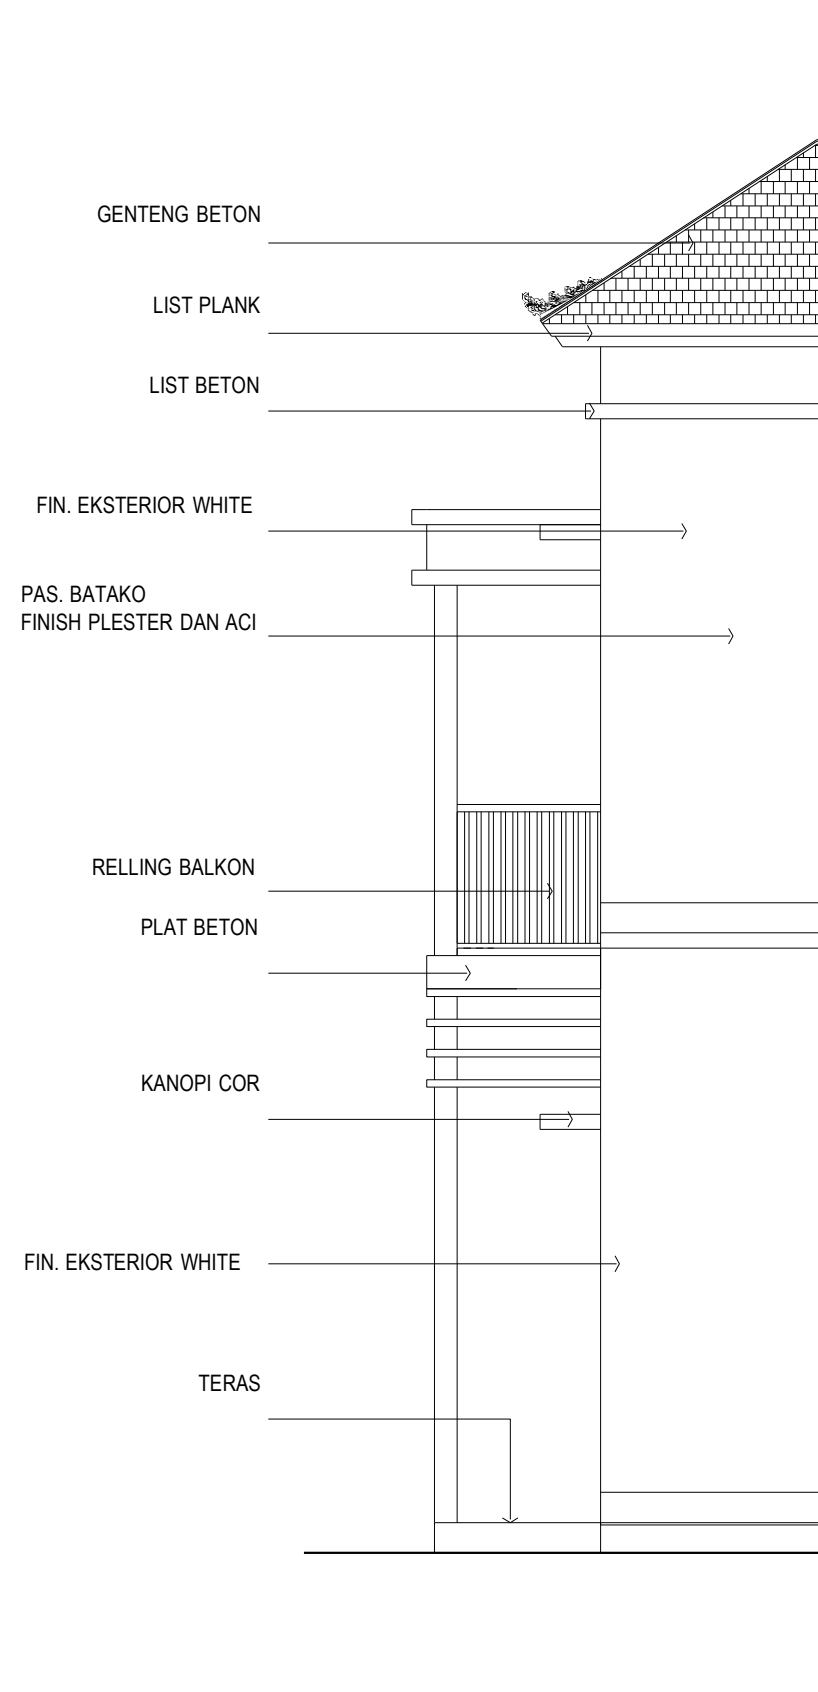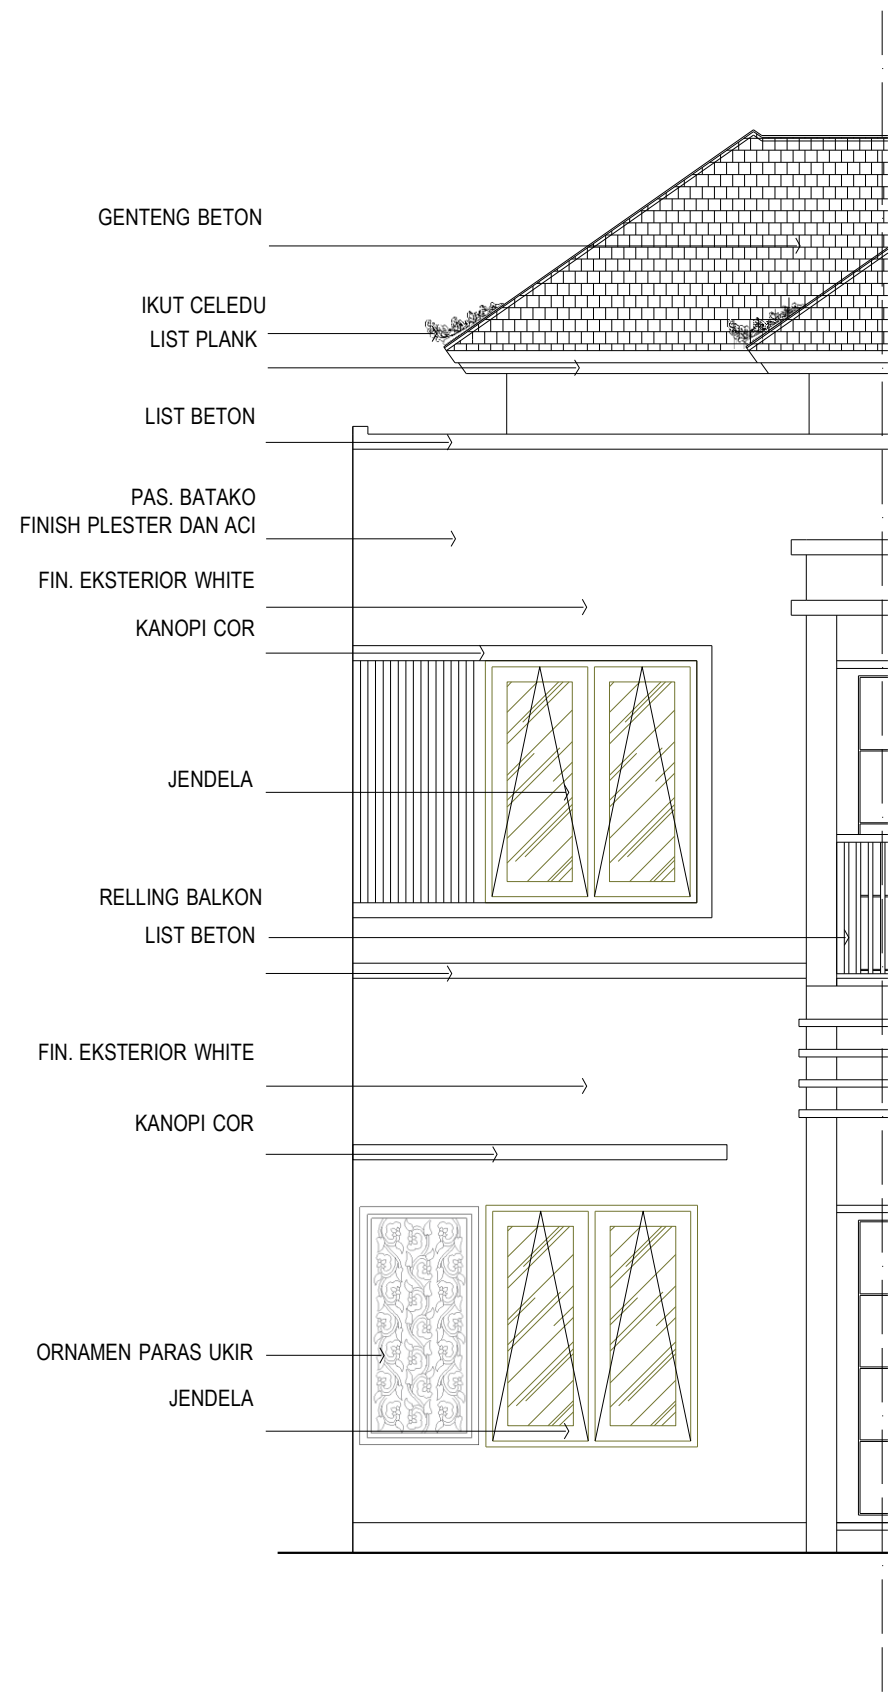

PEMERINTAH PROVINSI BALI  
DINAS PEKERJAAN UMUM,  
PENATAAN RUANG, PERUMAHAN  
DAN KAWASAN PERMUKIMAN  
PROVINSI BALI

GAMBAR PROTOTIPE :  
RUMAH TINGGAL SEDERHANA

NAMA GAMBAR

SKALA

UKURAN KERTAS

A3

NOMOR GAMBAR

JUMLAH HALAMAN



DETAIL ARSITEKTUR

SKALA 1 : 50



PEMERINTAH PROVINSI BALI

DINAS PEKERJAAN UMUM,  
PENATAAN RUANG, PERUMAHAN  
DAN KAWASAN PERMUKIMAN  
PROVINSI BALI

GAMBAR PROTOTIPE :  
RUMAH TINGGAL SEDERHANA


NAMA GAMBAR

|       |               |
|-------|---------------|
| SKALA | UKURAN KERTAS |
|-------|---------------|

|  |    |
|--|----|
|  | A3 |
|--|----|


NOMOR GAMBAR

JUMLAH HALAMAN

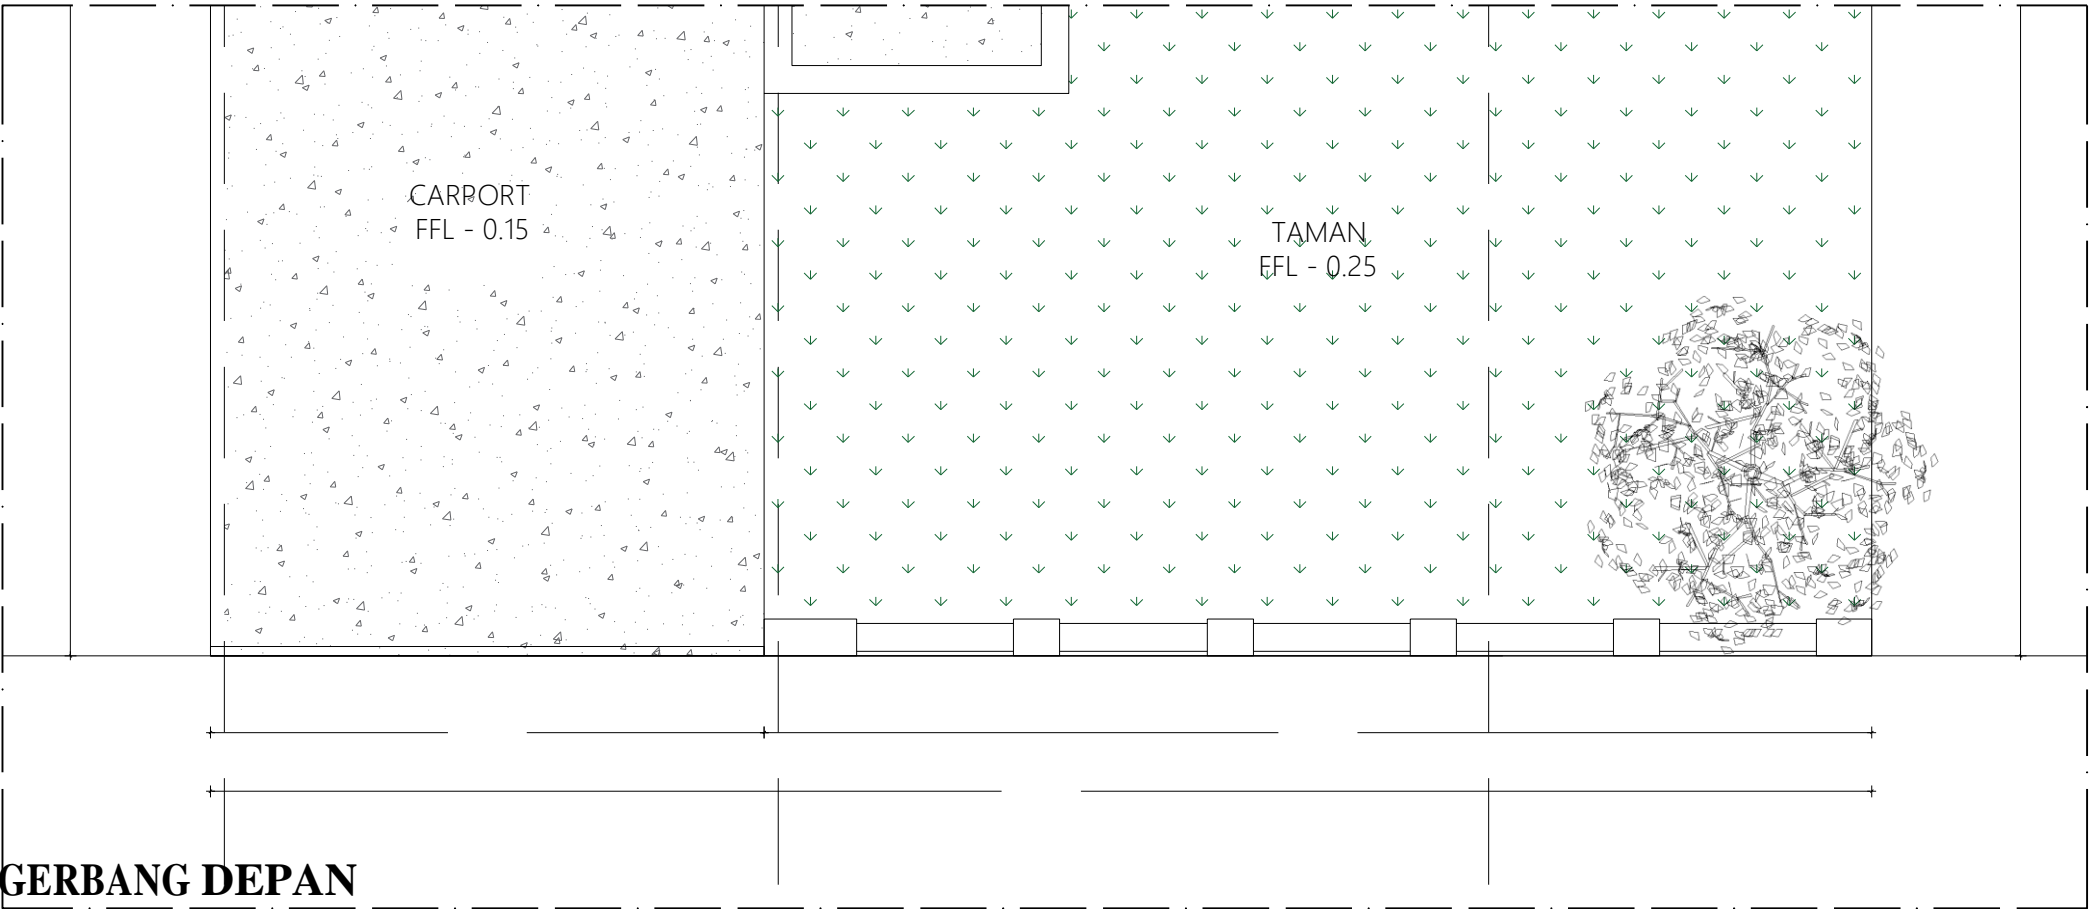

DENAH GERBANG DEPAN

SKALA 1 : 40

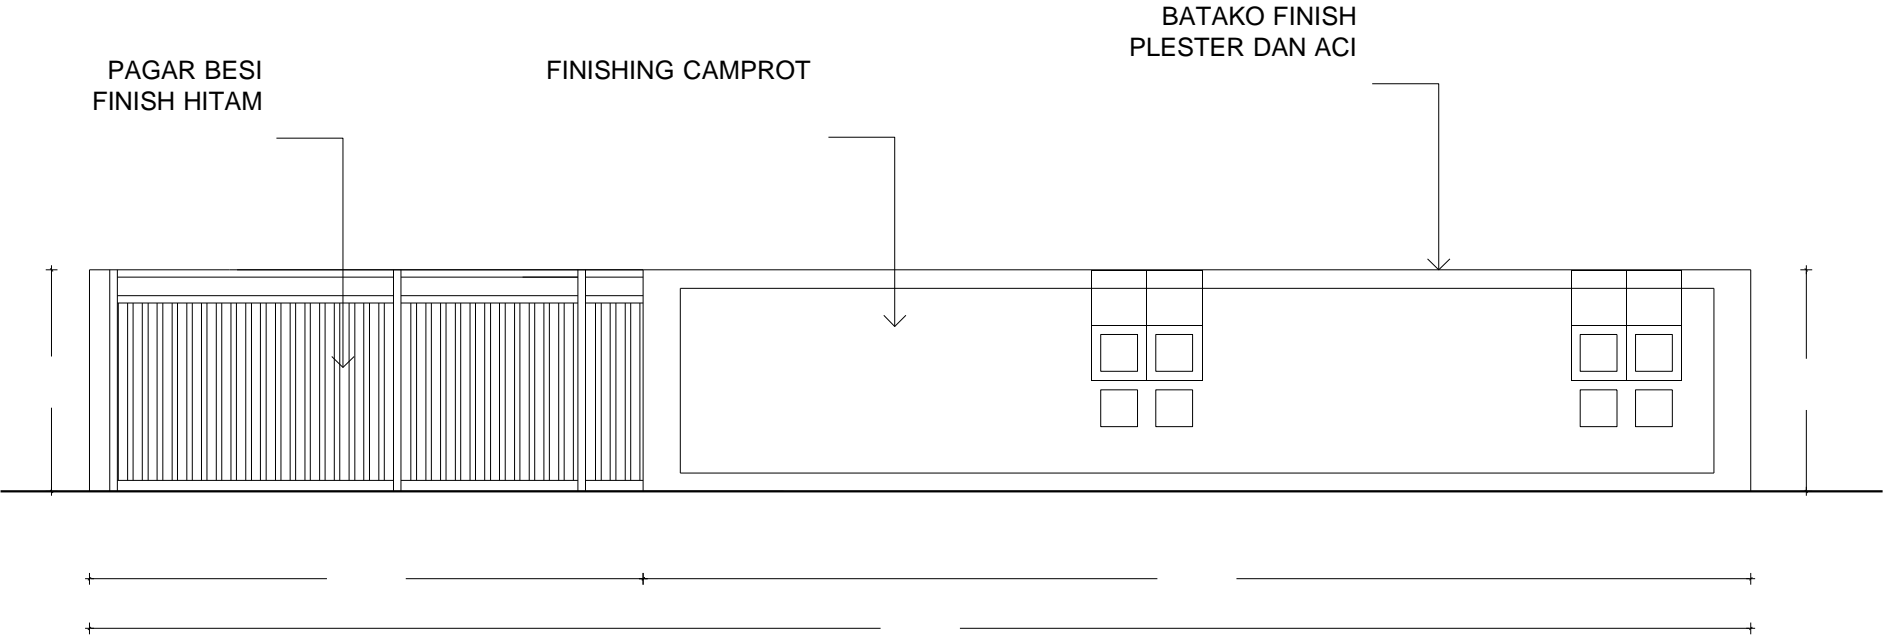


DETAIL GERBANG DEPAN

SKALA 1 : 40



PAGAR BESI  
FINISH HITAM

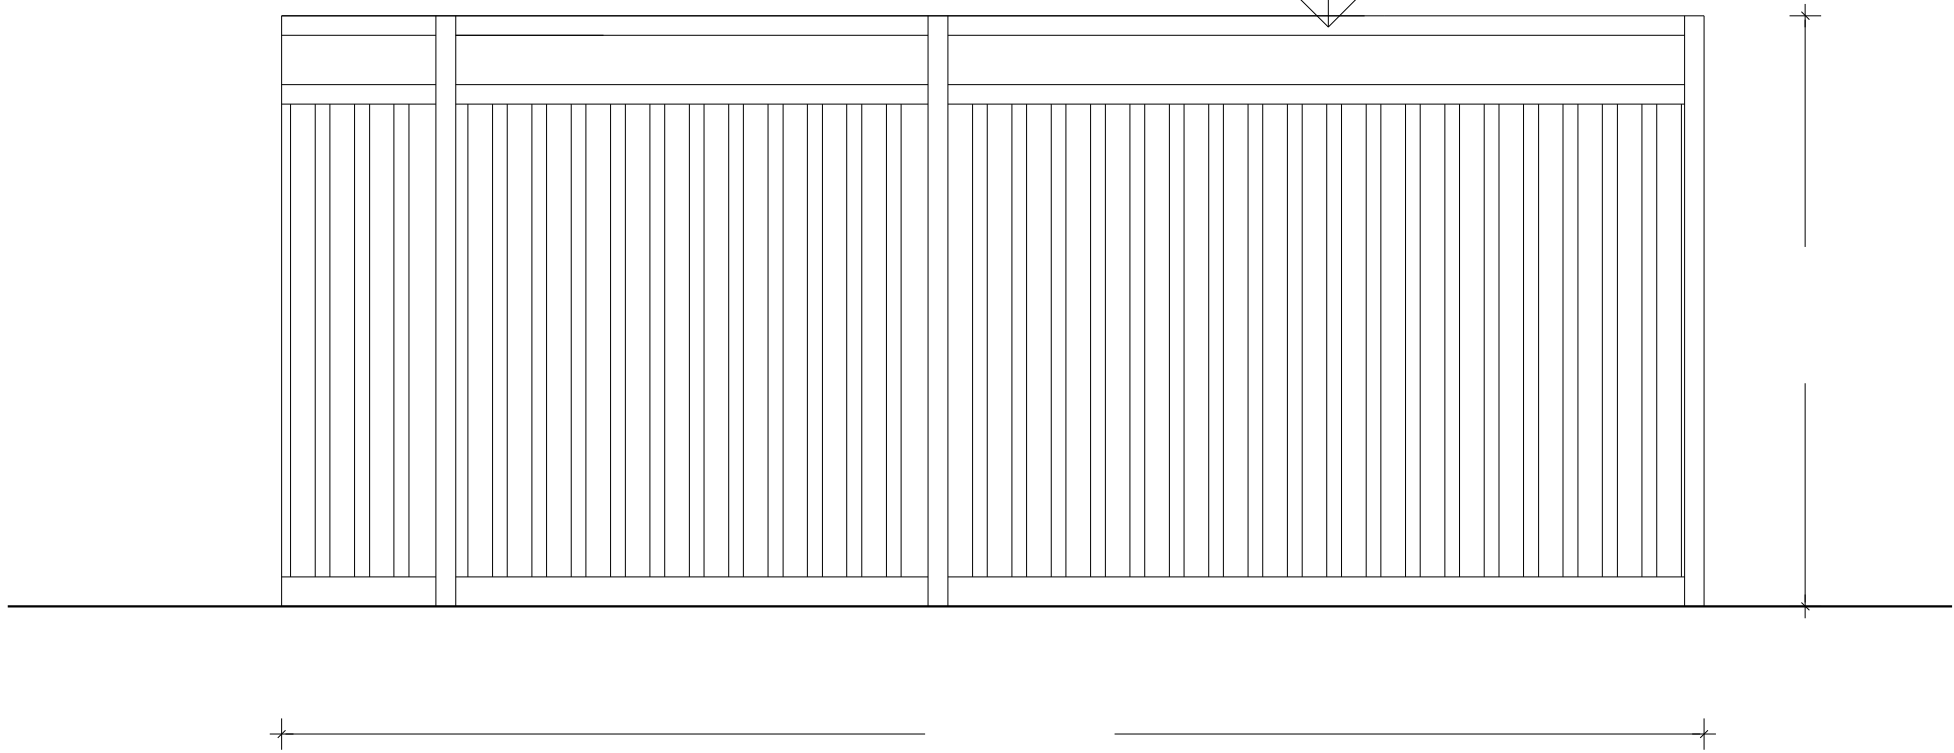

PEMERINTAH PROVINSI BALI  
  
DINAS PEKERJAAN UMUM,  
PENATAAN RUANG, PERUMAHAN  
DAN KAWASAN PERMUKIMAN  
PROVINSI BALI

GAMBAR PROTOTIPE :  
RUMAH TINGGAL SEDERHANA

NAMA GAMBAR

| SKALA | UKURAN KERTAS |
|-------|---------------|
|       | A3            |

NOMOR GAMBAR

JUMLAH HALAMAN



PEMERINTAH PROVINSI BALI

DINAS PEKERJAAN UMUM,  
PENATAAN RUANG, PERUMAHAN  
DAN KAWASAN PERMUKIMAN  
PROVINSI BALI

GAMBAR PROTOTIPE :  
RUMAH TINGGAL SEDERHANA

NAMA GAMBAR


SKALA

UKURAN KERTAS

A3

NOMOR GAMBAR

JUMLAH HALAMAN

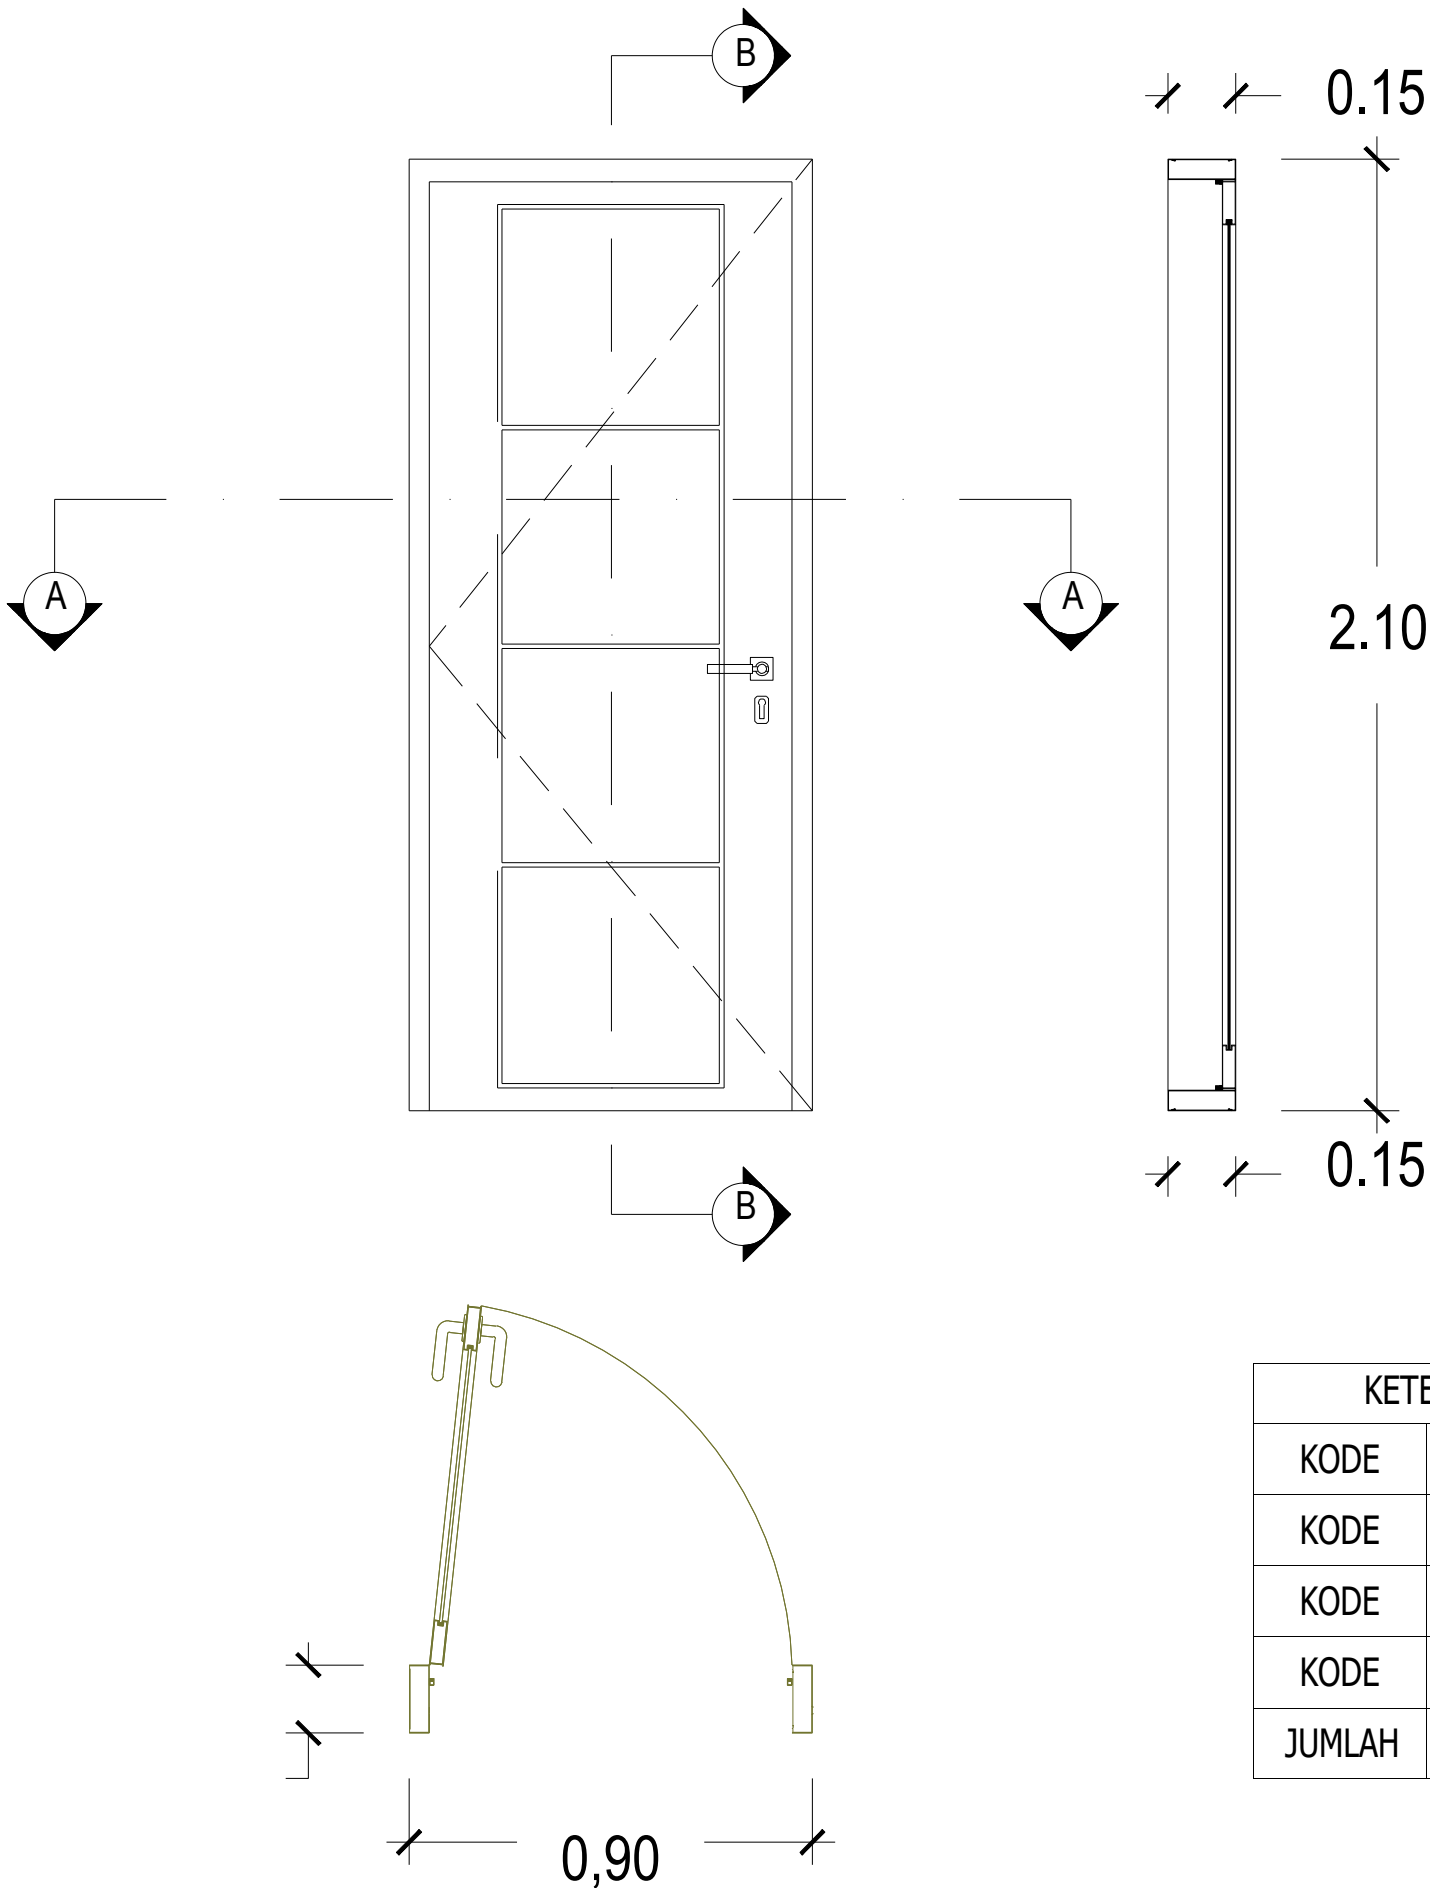

| KETERANGAN |    |
|------------|----|
| KODE       | P1 |
| KODE       | P5 |
| KODE       | P6 |
| KODE       | P7 |
| JUMLAH     | 4  |



PEMERINTAH PROVINSI BALI

DINAS PEKERJAAN UMUM,  
PENATAAN RUANG, PERUMAHAN  
DAN KAWASAN PERMUKIMAN  
PROVINSI BALI

GAMBAR PROTOTIPE :  
RUMAH TINGGAL SEDERHANA


NAMA GAMBAR

| KETERANGAN |    |
|------------|----|
| KODE       | P2 |
| KODE       | P3 |
| JUMLAH     | 2  |

|       |               |
|-------|---------------|
| SKALA | UKURAN KERTAS |
|       | A3            |

NOMOR GAMBAR

JUMLAH HALAMAN

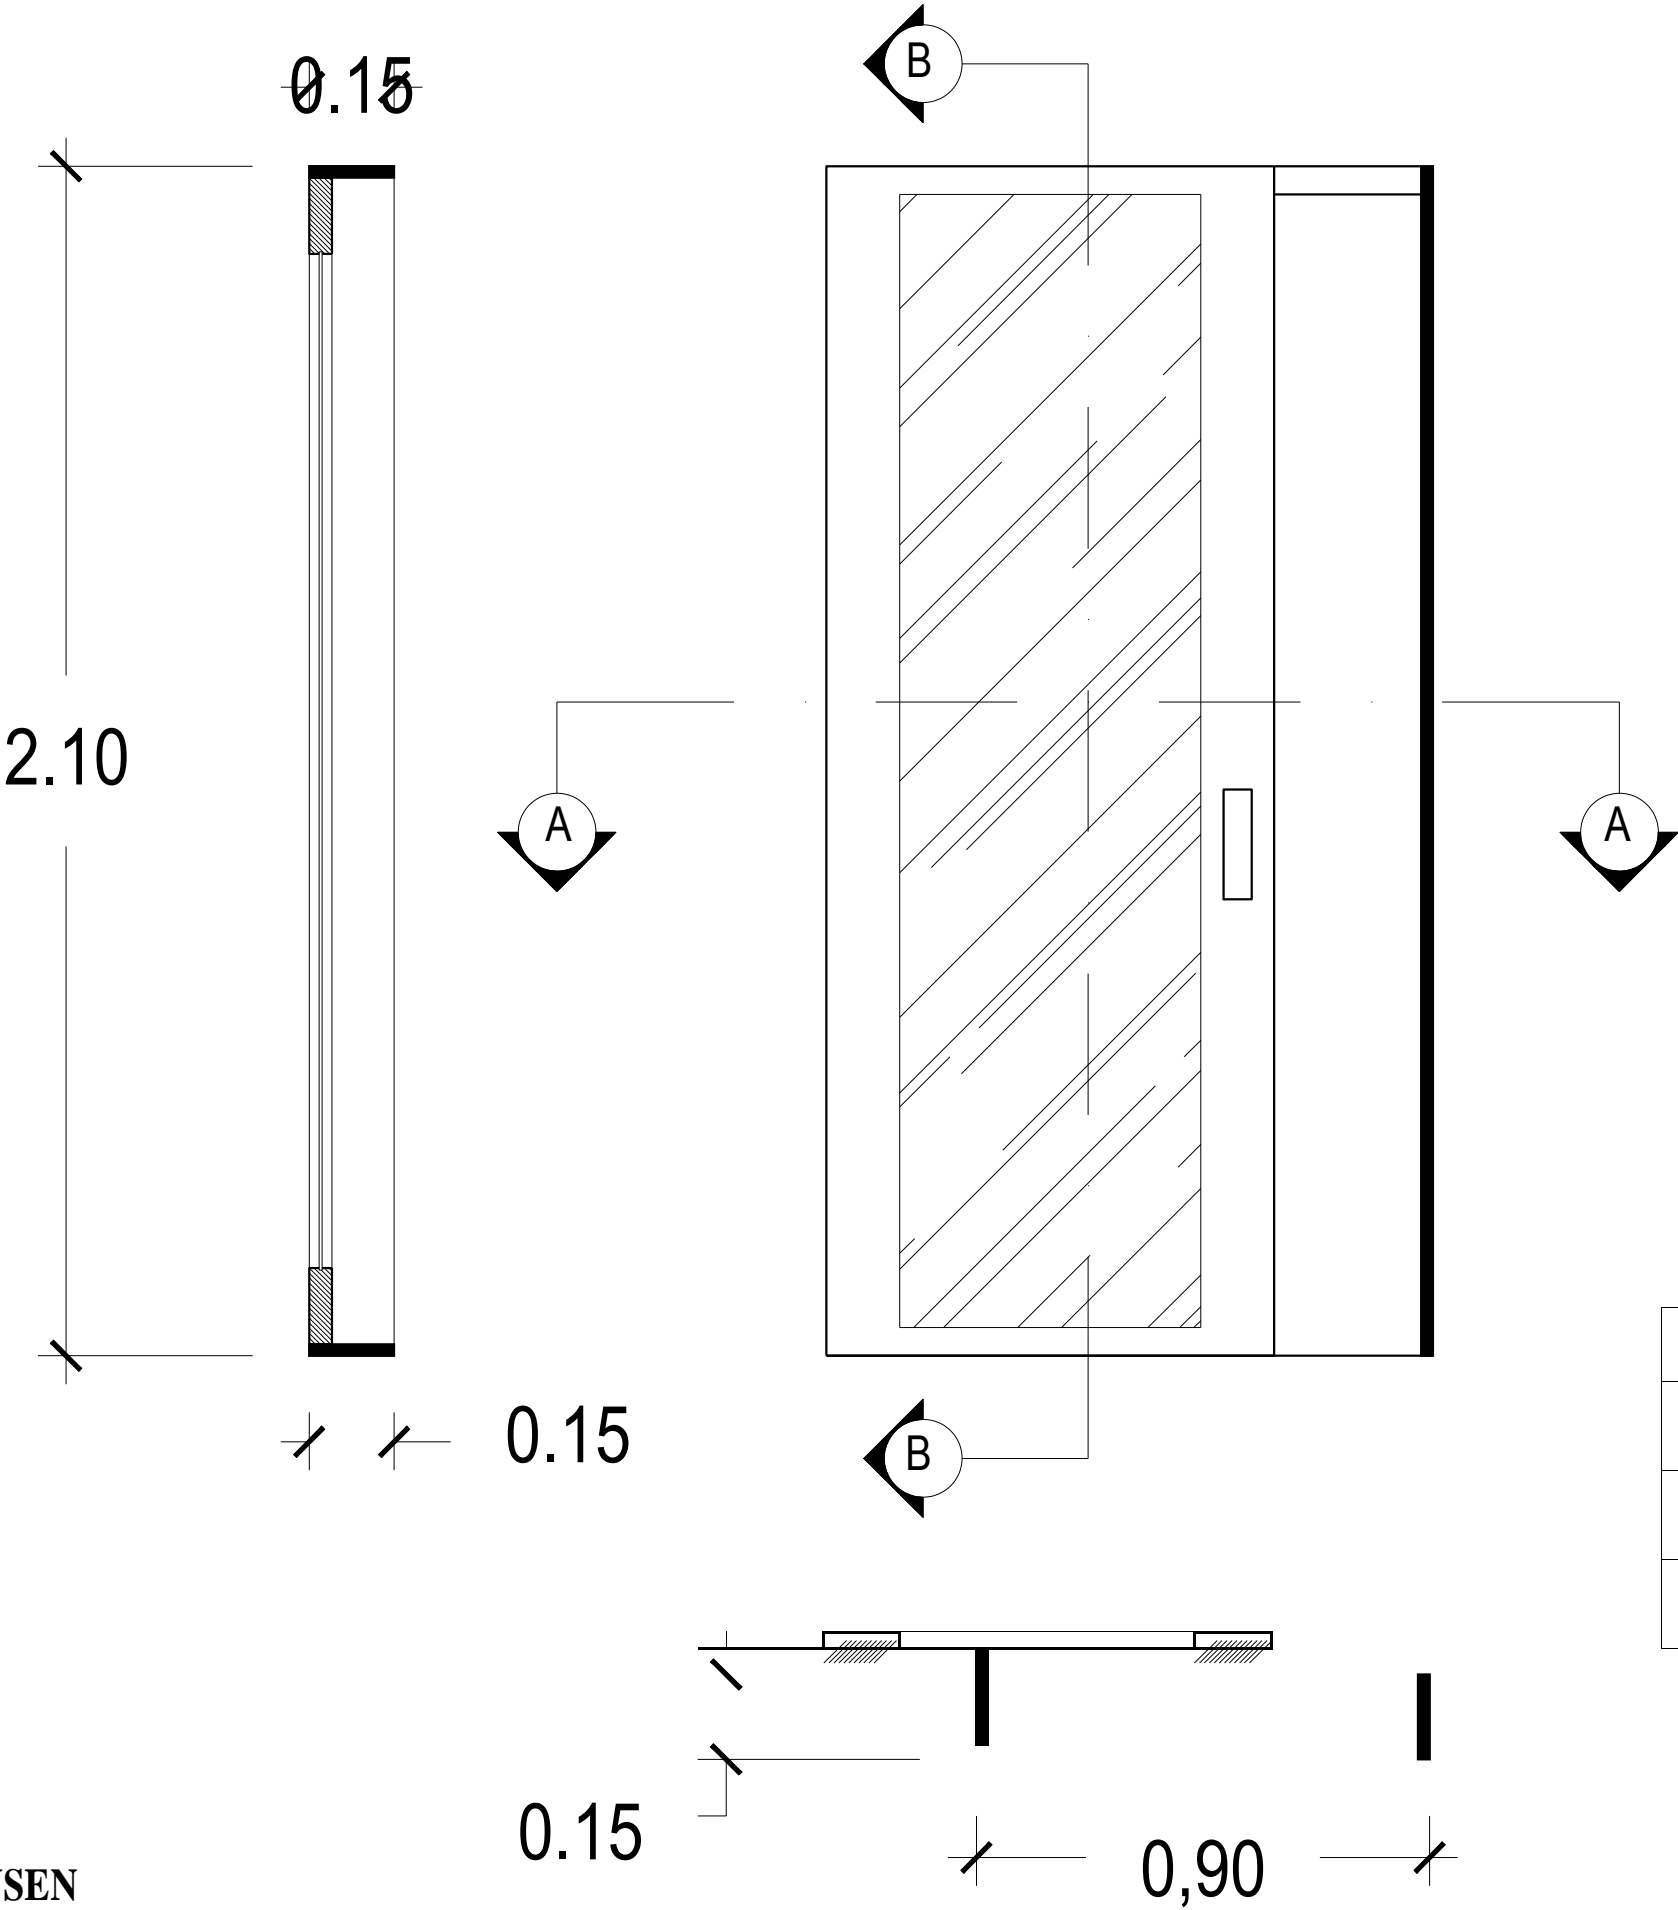





PEMERINTAH PROVINSI BALI

DINAS PEKERJAAN UMUM,  
PENATAAN RUANG, PERUMAHAN  
DAN KAWASAN PERMUKIMAN  
PROVINSI BALI

GAMBAR PROTOTIPE :  
RUMAH TINGGAL SEDERHANA

NAMA GAMBAR


SKALA

UKURAN KERTAS

A3

NOMOR GAMBAR

JUMLAH HALAMAN

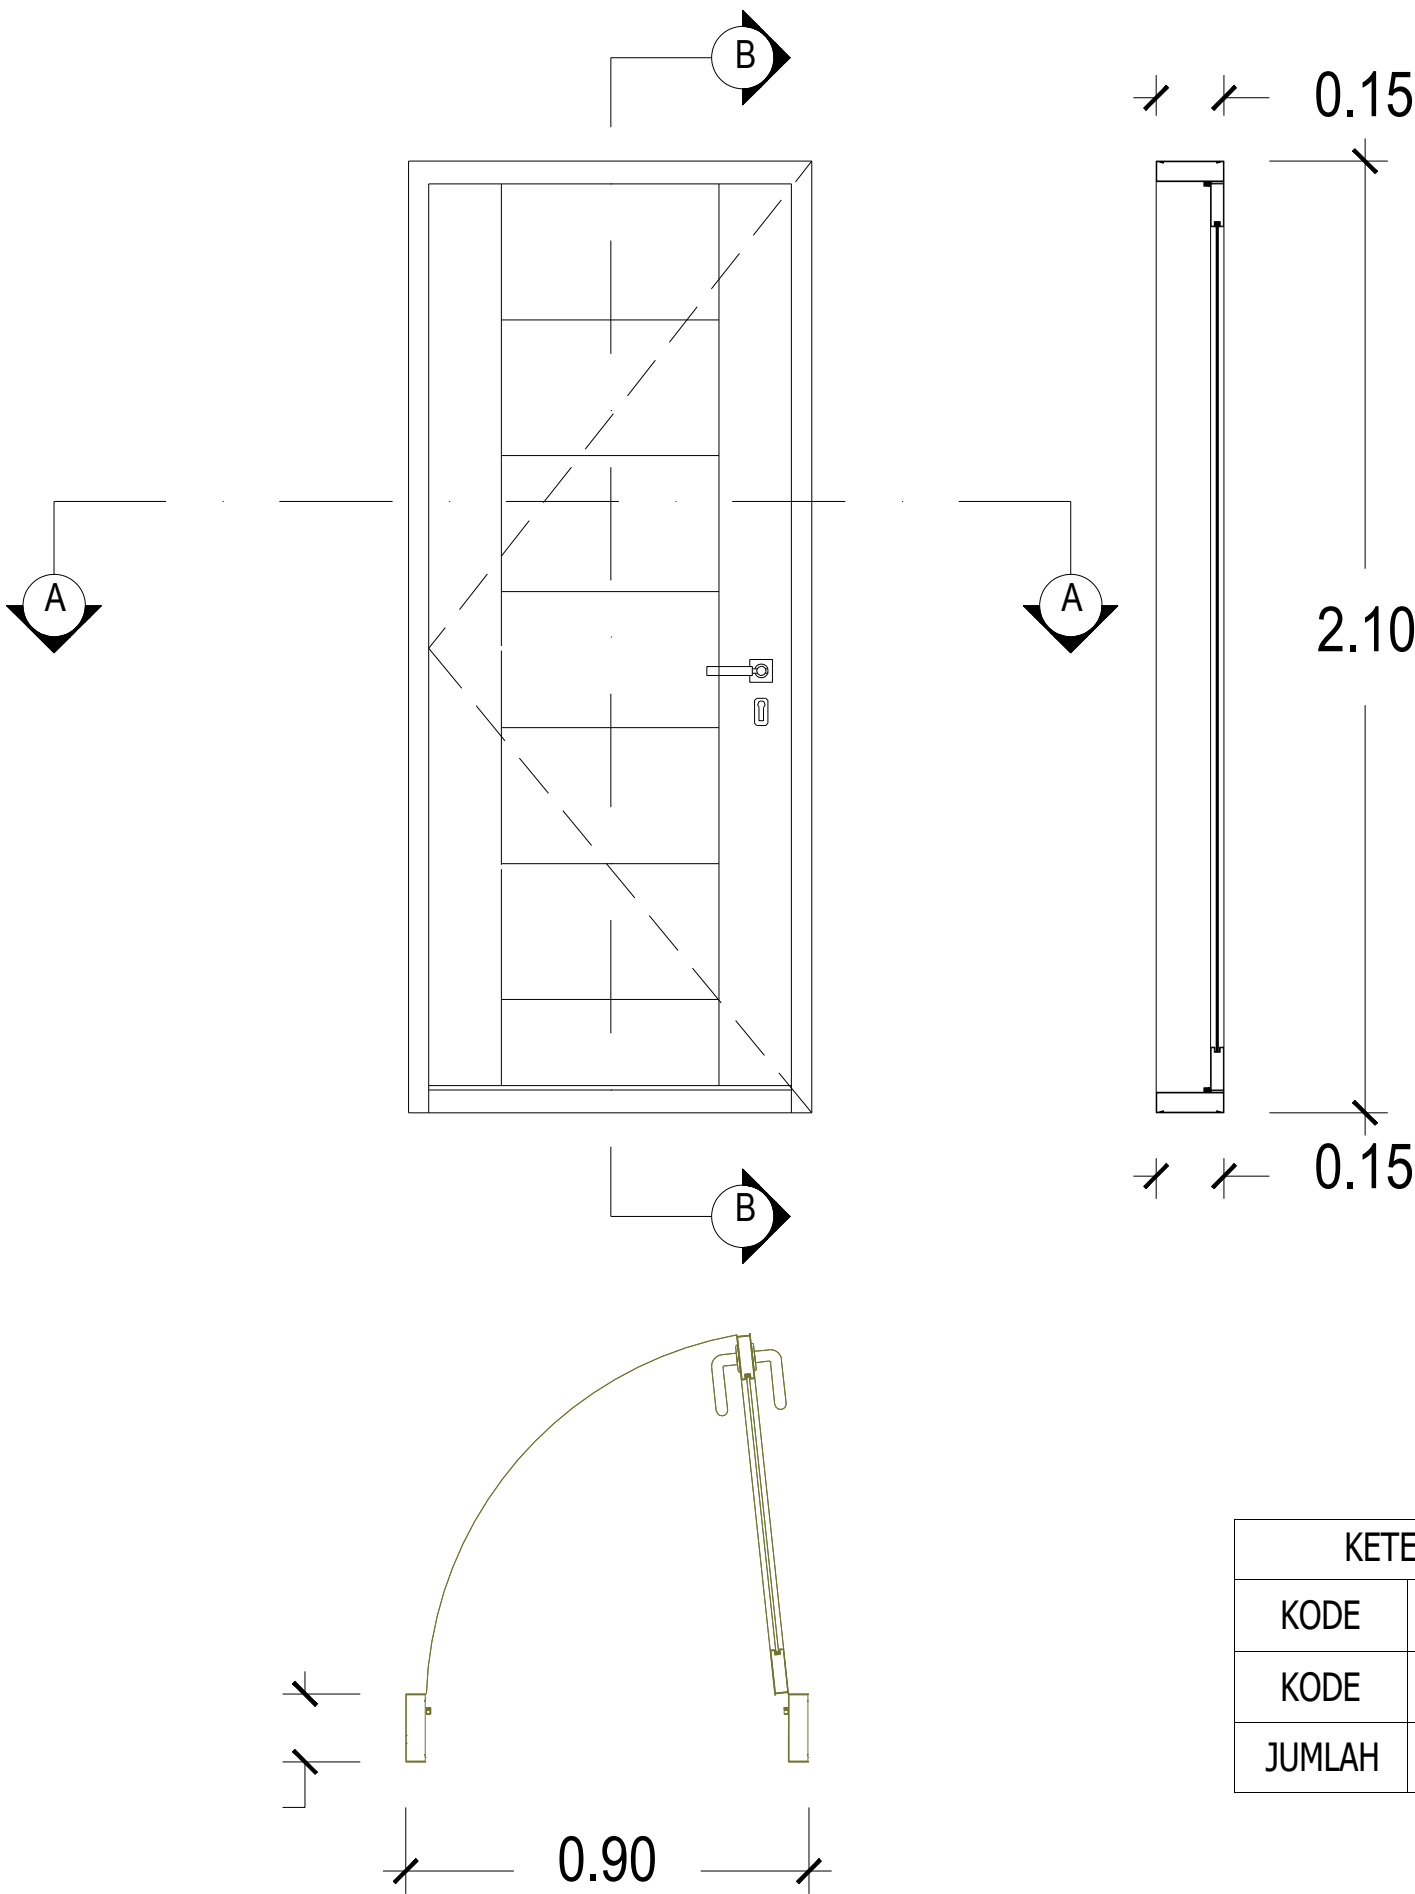

KETERANGAN

|        |    |
|--------|----|
| KODE   | P4 |
| KODE   | P8 |
| JUMLAH | 2  |



PEMERINTAH PROVINSI BALI



DINAS PEKERJAAN UMUM,  
PENATAAN RUANG, PERUMAHAN  
DAN KAWASAN PERMUKIMAN  
PROVINSI BALI

GAMBAR PROTOTIPE :  
RUMAH TINGGAL SEDERHANA

NAMA GAMBAR

| KETERANGAN |    |
|------------|----|
| KODE       | J1 |
| KODE       | J2 |
| KODE       | J5 |
| KODE       | J6 |
| KODE       | J7 |
| JUMLAH     | 5  |

|                |               |
|----------------|---------------|
| SKALA          | UKURAN KERTAS |
|                | A3            |
| NOMOR GAMBAR   |               |
|                |               |
| JUMLAH HALAMAN |               |
|                |               |

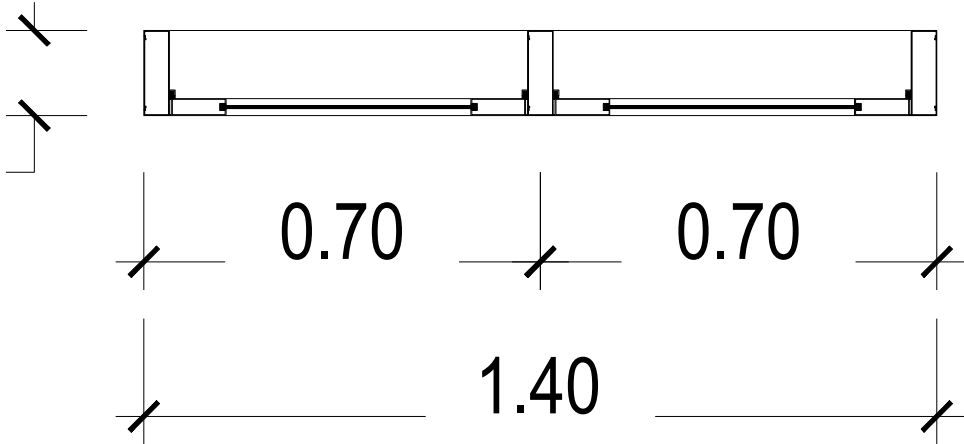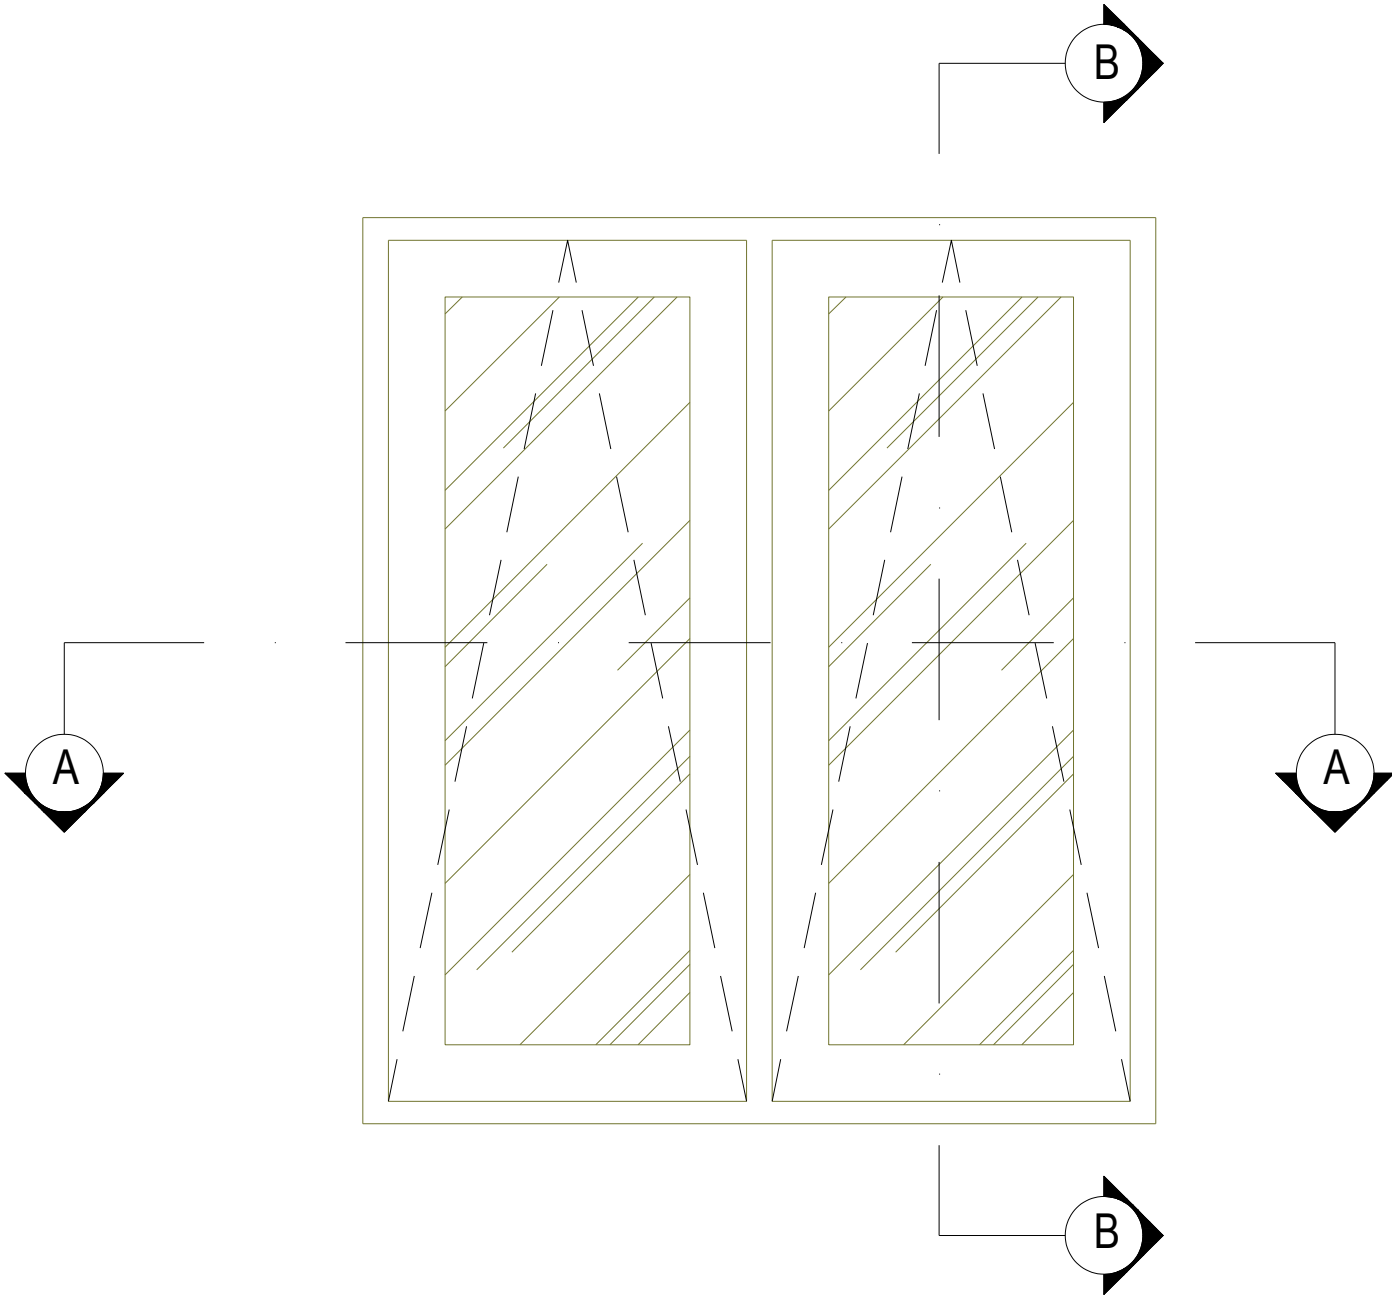

DETAIL KUSEN

SKALA 1 : 25



PEMERINTAH PROVINSI BALI

DINAS PEKERJAAN UMUM,  
PENATAAN RUANG, PERUMAHAN  
DAN KAWASAN PERMUKIMAN  
PROVINSI BALI

GAMBAR PROTOTIPE :  
RUMAH TINGGAL SEDERHANA

NAMA GAMBAR


SKALA

UKURAN KERTAS

A3

NOMOR GAMBAR

JUMLAH HALAMAN

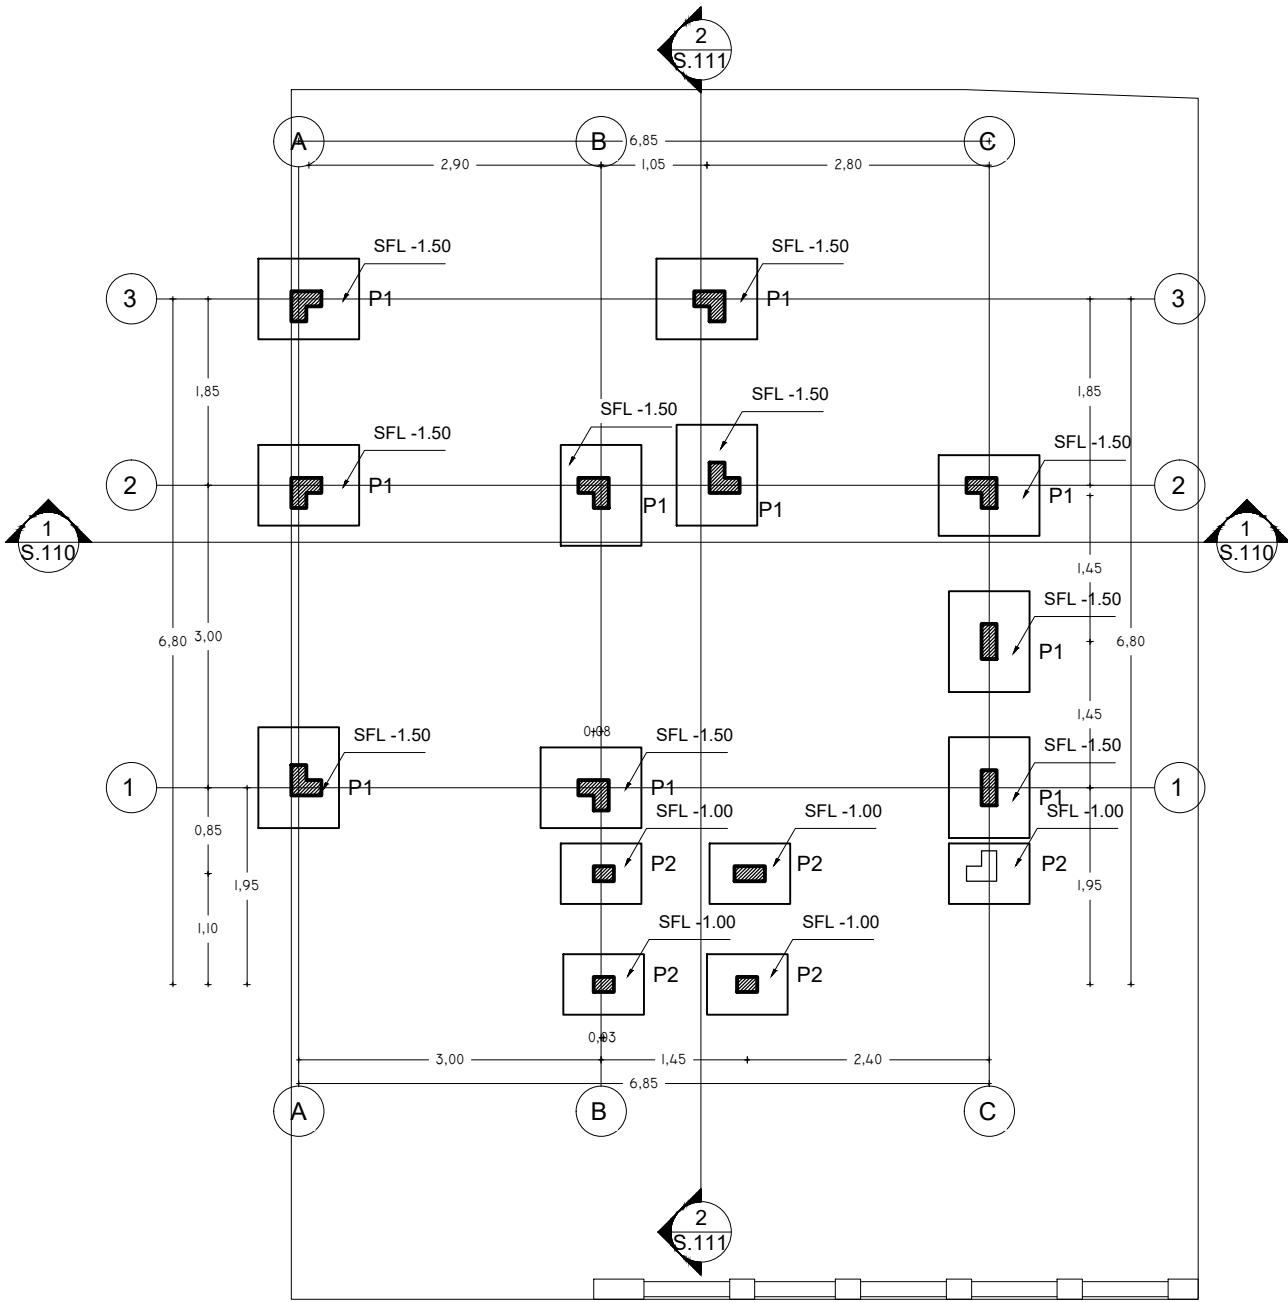

Section Properties:

- K1 : 150/350 mm
- K2 : 150/300 mm
- K3 : 150/200 mm
- K4 : 150/150 mm

- B1 : 150/350 mm
- B2 : 150/250 mm
- SL : 200/300 mm
- RB1 : 150/300 mm
- RB2 : 150/200 mm

- P1 : 800/1000/250 mm
- P2 : 600/800/250 mm

Material:

- Beton : F'c 25 Mpa
- Tulangan : BJTS 420 Mpa
- Utama : BJTP 280 Mpa
- Sengkan : BJTP 280 Mpa



PEMERINTAH PROVINSI BALI

DINAS PEKERJAAN UMUM,  
PENATAAN RUANG, PERUMAHAN  
DAN KAWASAN PERMUKIMAN  
PROVINSI BALI

GAMBAR PROTOTIPE :  
RUMAH TINGGAL SEDERHANA

NAMA GAMBAR


SKALA

UKURAN KERTAS

A3

NOMOR GAMBAR

JUMLAH HALAMAN

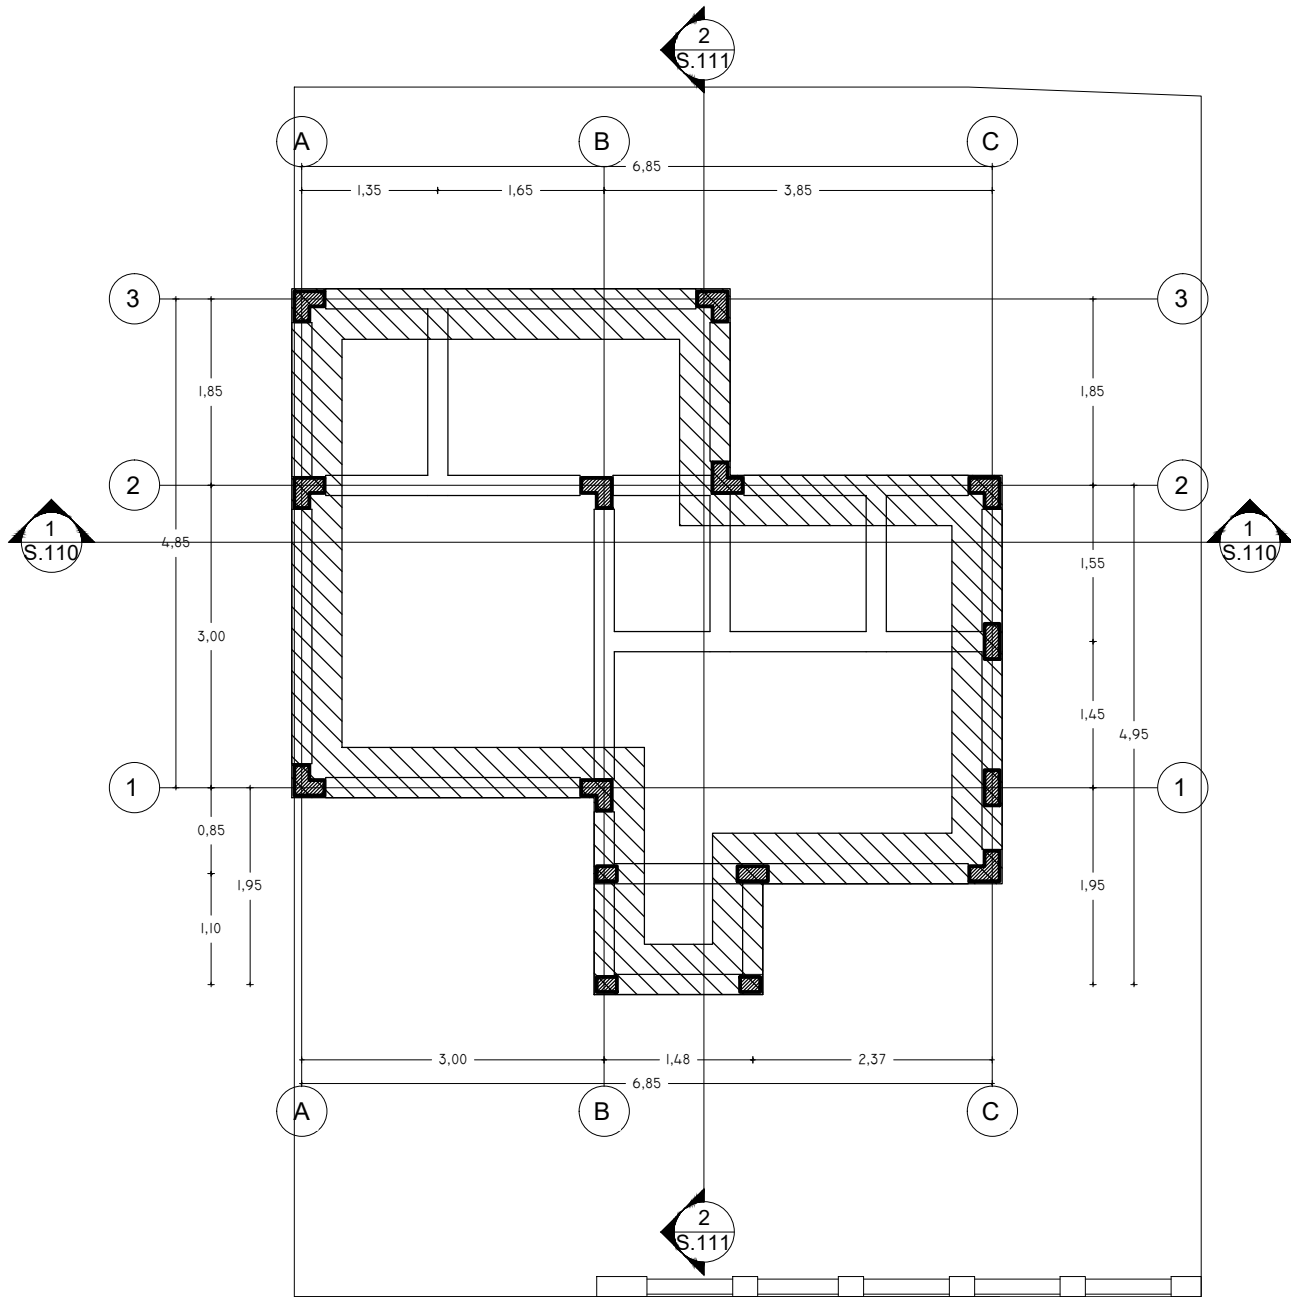

Section Properties:

- K1 : 150/350 mm
- K2 : 150/300 mm
- K3 : 150/200 mm
- K4 : 150/150 mm

- B1 : 150/350 mm
- B2 : 150/250 mm
- SL : 200/300 mm
- RB1 : 150/300 mm
- RB2 : 150/200 mm

- P1 : 800/1000/250 mm
- P2 : 600/800/250 mm

Material:

- Beton : F'c 25 Mpa
- Tulangan
  - Utama : BJTS 420 Mpa
  - Sengkan : BJTP 280 Mpa



PEMERINTAH PROVINSI BALI

DINAS PEKERJAAN UMUM,  
PENATAAN RUANG, PERUMAHAN  
DAN KAWASAN PERMUKIMAN  
PROVINSI BALI

GAMBAR PROTOTIPE :  
RUMAH TINGGAL SEDERHANA


NAMA GAMBAR

|       |               |
|-------|---------------|
| SKALA | UKURAN KERTAS |
|-------|---------------|

|  |    |
|--|----|
|  | A3 |
|--|----|

NOMOR GAMBAR

JUMLAH HALAMAN

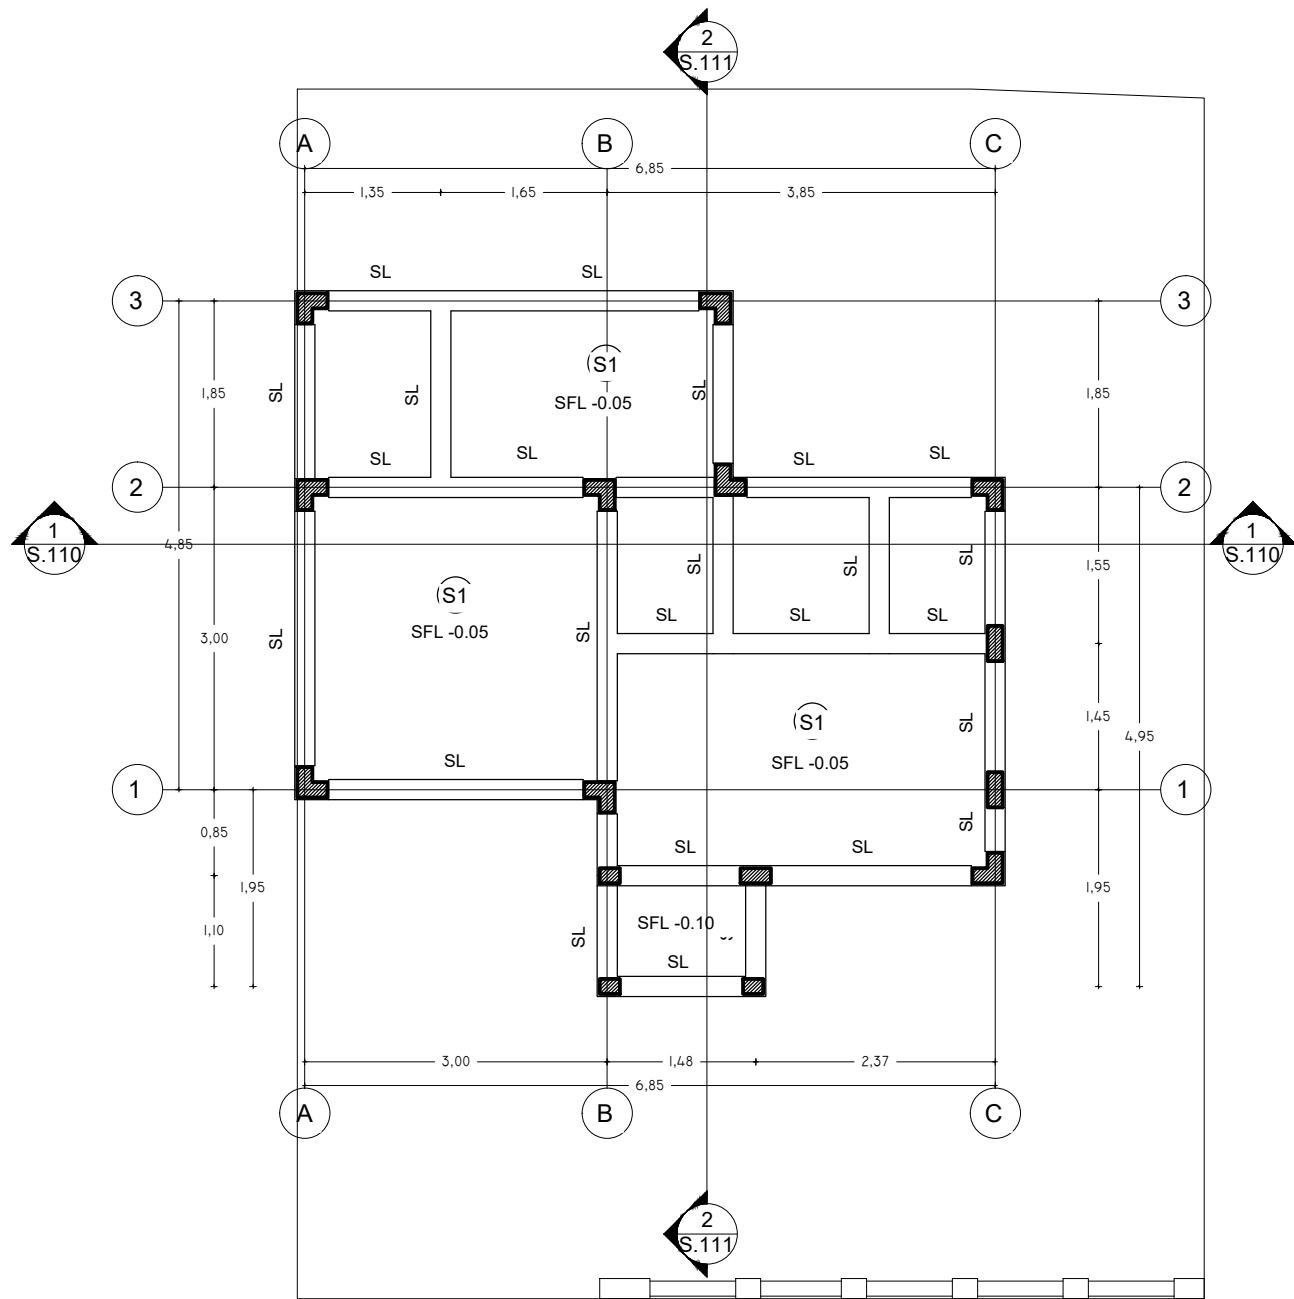

Section Properties:

K1 : 150/350 mm  
K2 : 150/300 mm  
K3 : 150/200 mm  
K4 : 150/150 mm

B1 : 150/350 mm  
B2 : 150/250 mm  
SL : 200/300 mm  
RB1 : 150/300 mm  
RB2 : 150/200 mm

P1 : 800/1000/250 mm  
P2 : 600/800/250 mm

Material:

Beton : F'c 25 Mpa  
Tulangan  
-Utama : BJTS 420 Mpa  
-Sengkan : BJTP 280 Mpa



PEMERINTAH PROVINSI BALI

DINAS PEKERJAAN UMUM,  
PENATAAN RUANG, PERUMAHAN  
DAN KAWASAN PERMUKIMAN  
PROVINSI BALI

GAMBAR PROTOTIPE :  
RUMAH TINGGAL SEDERHANA

NAMA GAMBAR


SKALA

UKURAN KERTAS

A3

NOMOR GAMBAR

JUMLAH HALAMAN

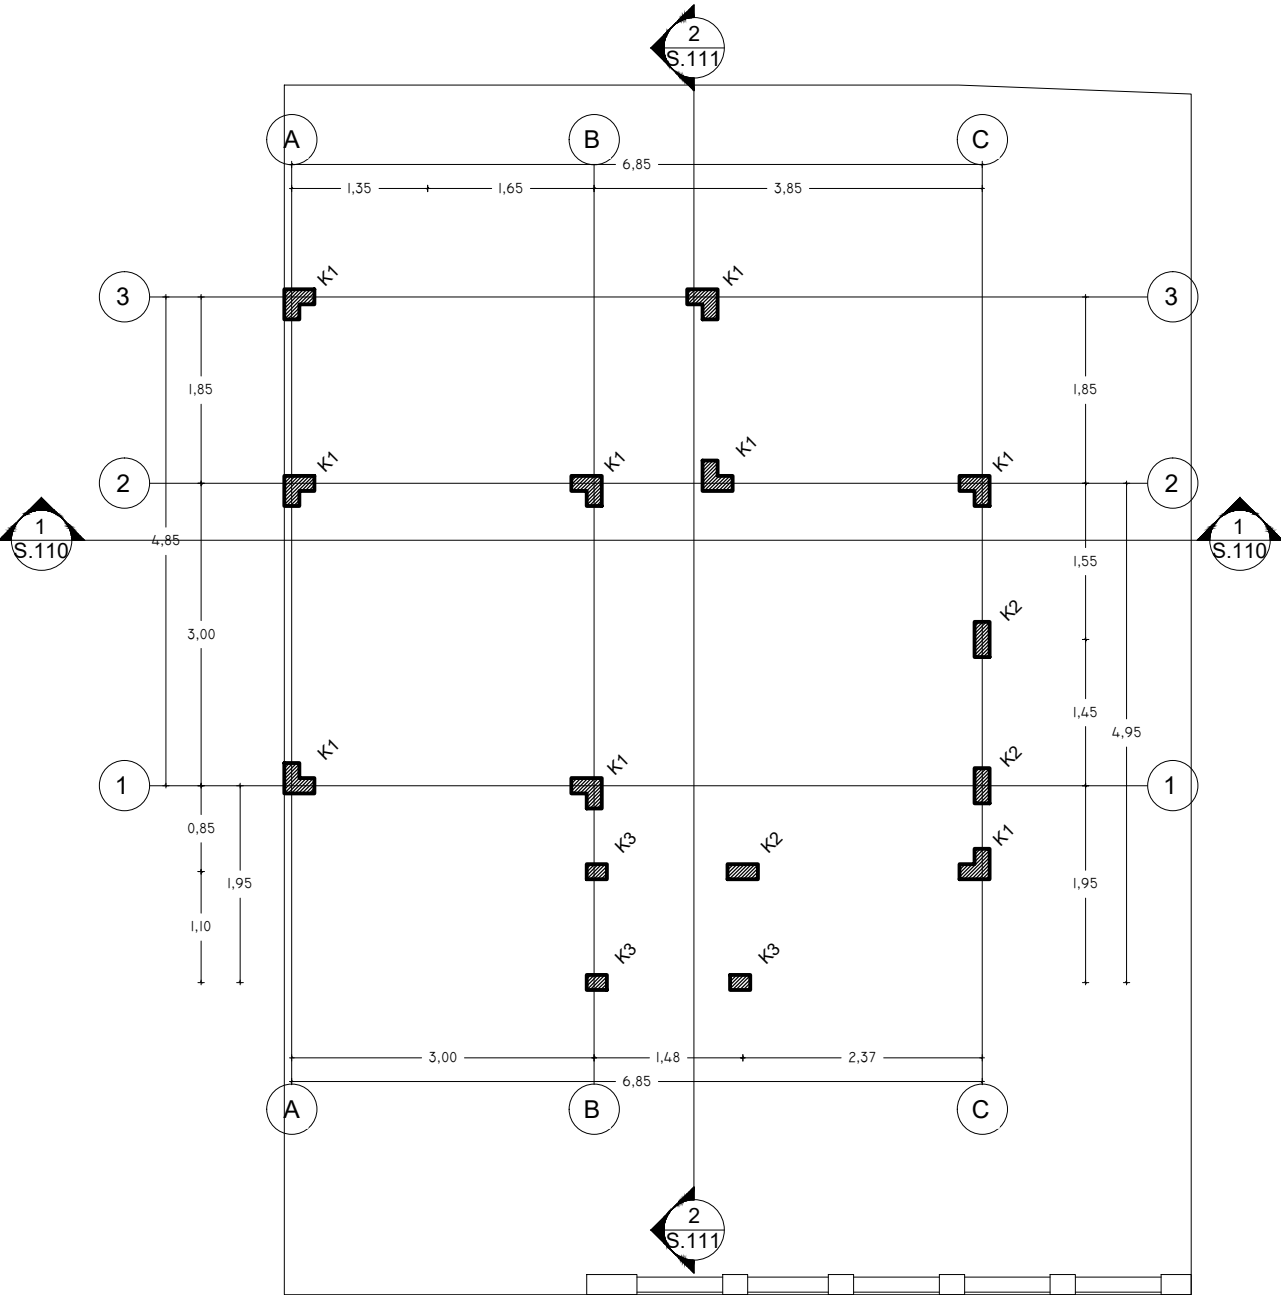

Section Properties:

- K1 : 150/350 mm
- K2 : 150/300 mm
- K3 : 150/200 mm
- K4 : 150/150 mm

- B1 : 150/350 mm
- B2 : 150/250 mm
- SL : 200/300 mm
- RB1 : 150/300 mm
- RB2 : 150/200 mm

- P1 : 800/1000/250 mm
- P2 : 600/800/250 mm

Material:

- Beton : F'c 25 Mpa
- Tulangan : BJTS 420 Mpa
- Utama : BJTP 280 Mpa
- Sengkanç : BJTP 280 Mpa



PEMERINTAH PROVINSI BALI

DINAS PEKERJAAN UMUM,  
PENATAAN RUANG, PERUMAHAN  
DAN KAWASAN PERMUKIMAN  
PROVINSI BALI

GAMBAR PROTOTIPE :  
RUMAH TINGGAL SEDERHANA

NAMA GAMBAR


SKALA

UKURAN KERTAS

A3

NOMOR GAMBAR

JUMLAH HALAMAN

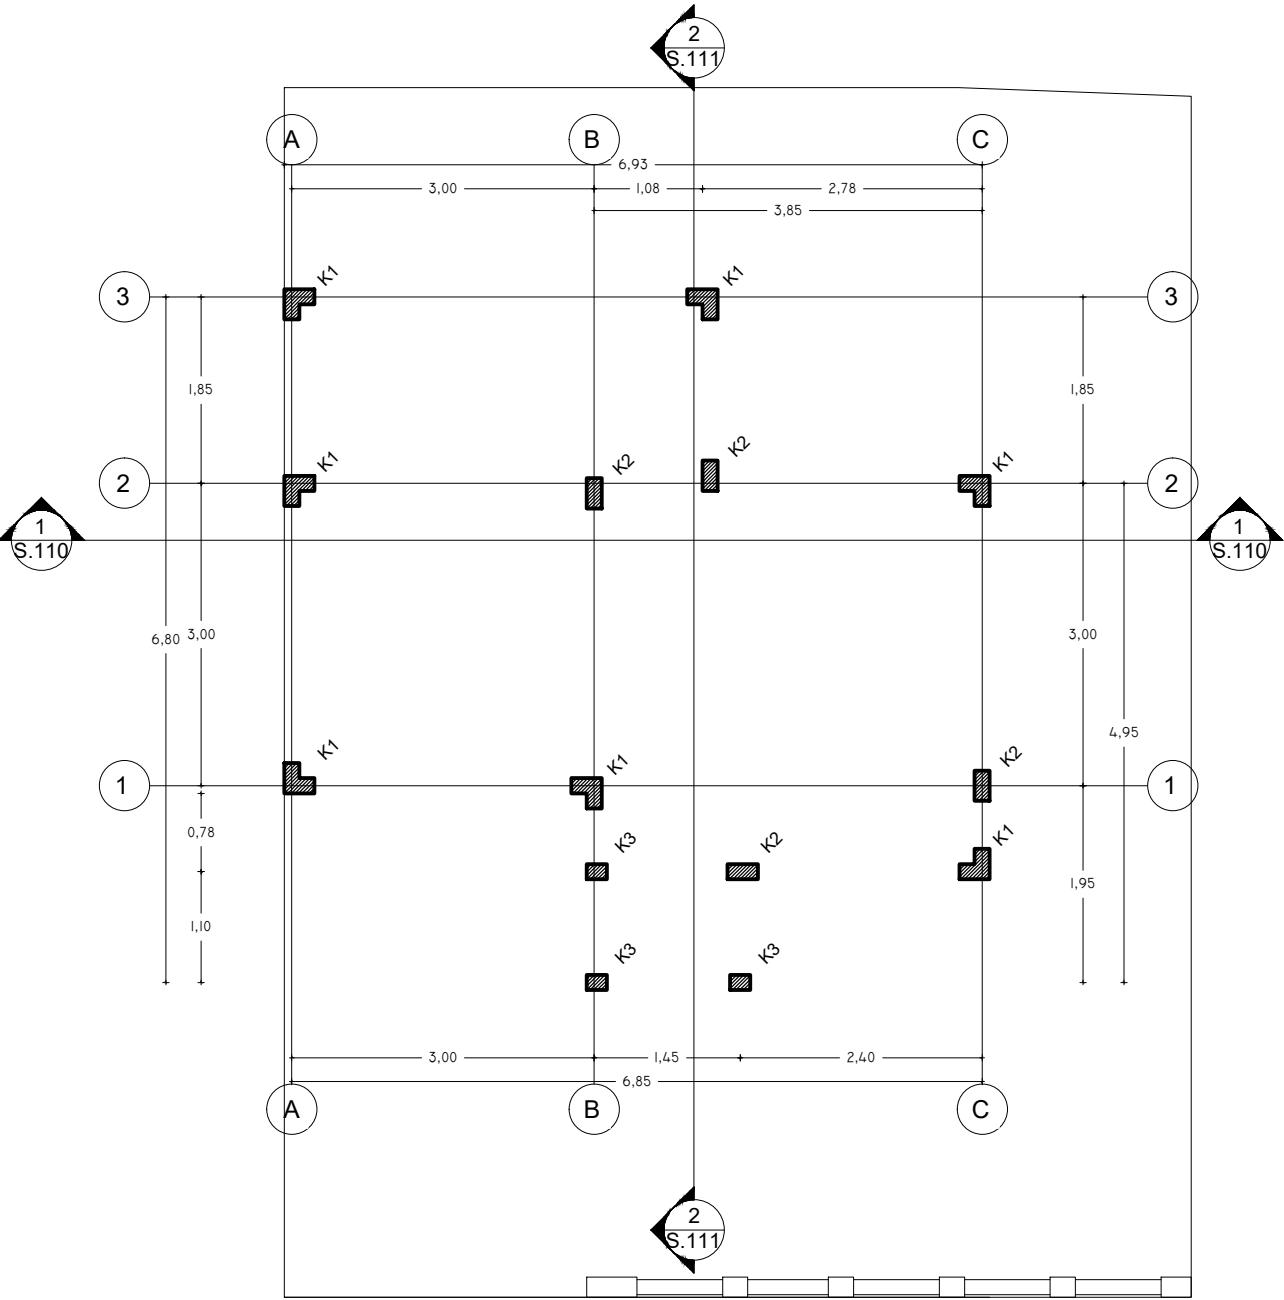

Section Properties:

K1 : 150/350 mm  
K2 : 150/300 mm  
K3 : 150/200 mm  
K4 : 150/150 mm

B1 : 150/350 mm  
B2 : 150/250 mm  
SL : 200/300 mm  
RB1 : 150/300 mm  
RB2 : 150/200 mm

P1 : 800/1000/250 mm  
P2 : 600/800/250 mm

Material:

Beton : F'c 25 Mpa  
Tulangan  
-Utama : BJTS 420 Mpa  
-Sengkan : BJTP 280 Mpa





PEMERINTAH PROVINSI BALI

DINAS PEKERJAAN UMUM,  
PENATAAN RUANG, PERUMAHAN  
DAN KAWASAN PERMUKIMAN  
PROVINSI BALI

GAMBAR PROTOTIPE :  
RUMAH TINGGAL SEDERHANA

NAMA GAMBAR


SKALA

UKURAN KERTAS

A3

NOMOR GAMBAR

JUMLAH HALAMAN

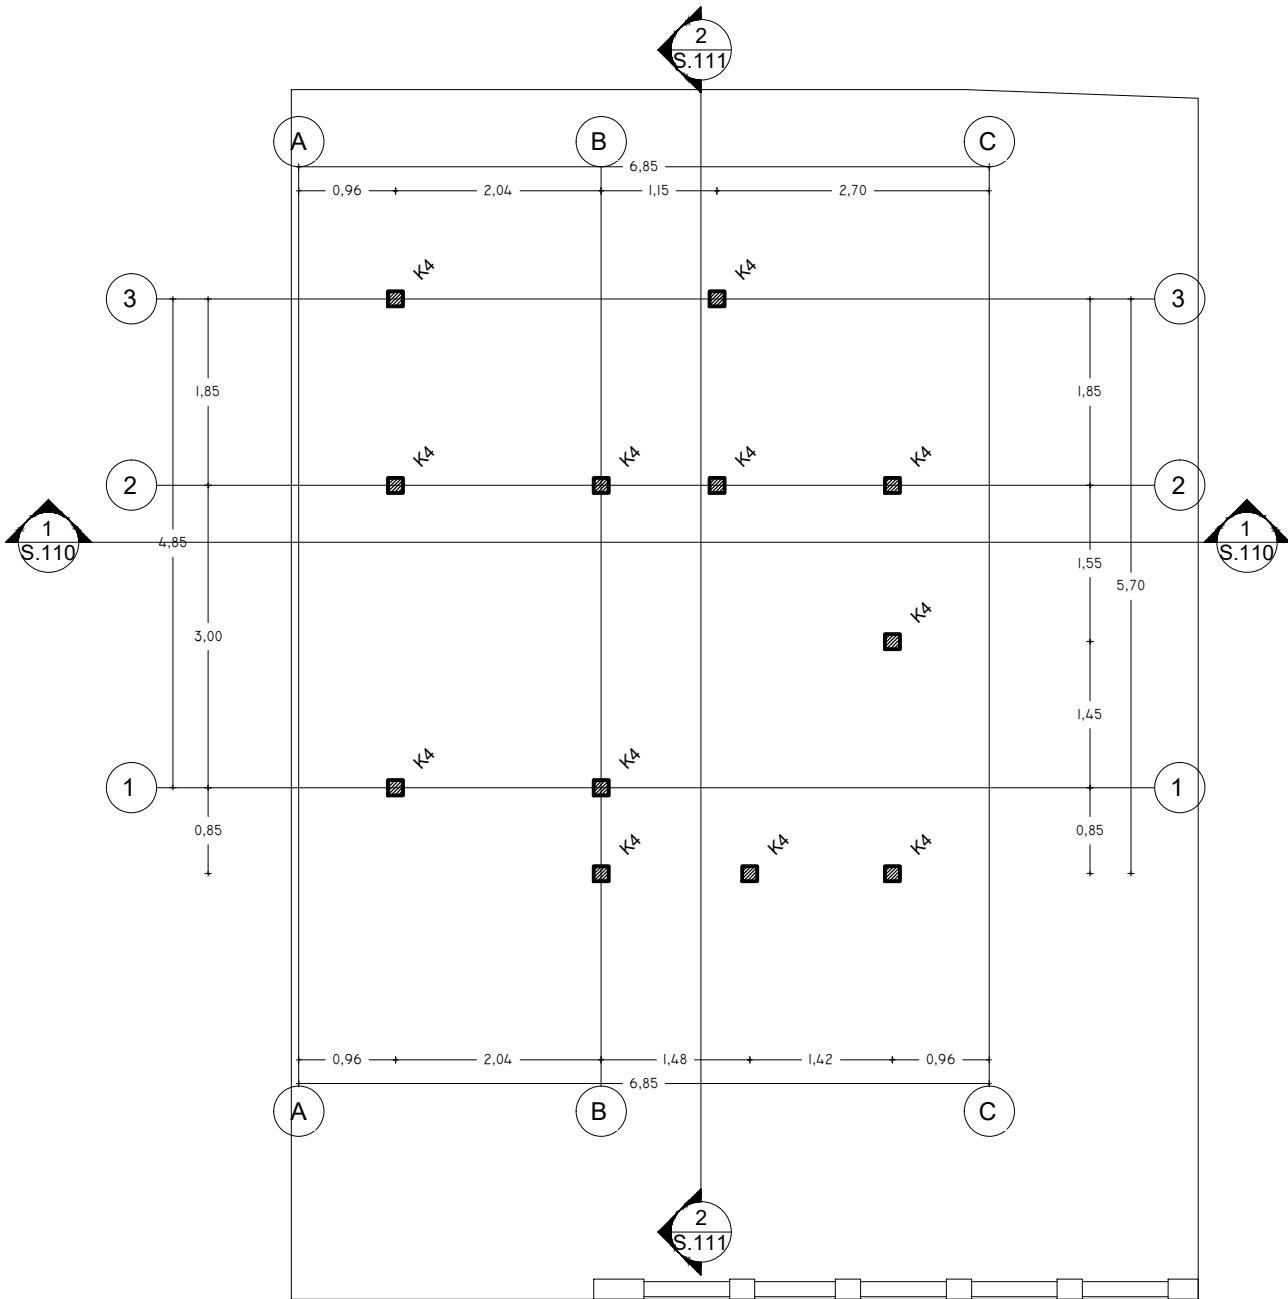

Section Properties:

- K1 : 150/350 mm
- K2 : 150/300 mm
- K3 : 150/200 mm
- K4 : 150/150 mm

- B1 : 150/350 mm
- B2 : 150/250 mm
- SL : 200/300 mm
- RB1 : 150/300 mm
- RB2 : 150/200 mm

- P1 : 800/1000/250 mm
- P2 : 600/800/250 mm

Material:

- Beton : F'c 25 Mpa
- Tulangan
  - Utama : BJTS 420 Mpa
  - Sengkan : BJTP 280 Mpa



PEMERINTAH PROVINSI BALI

DINAS PEKERJAAN UMUM,  
PENATAAN RUANG, PERUMAHAN  
DAN KAWASAN PERMUKIMAN  
PROVINSI BALI

GAMBAR PROTOTIPE :  
RUMAH TINGGAL SEDERHANA


NAMA GAMBAR

|       |               |
|-------|---------------|
| SKALA | UKURAN KERTAS |
|-------|---------------|

|  |    |
|--|----|
|  | A3 |
|--|----|

NOMOR GAMBAR

JUMLAH HALAMAN

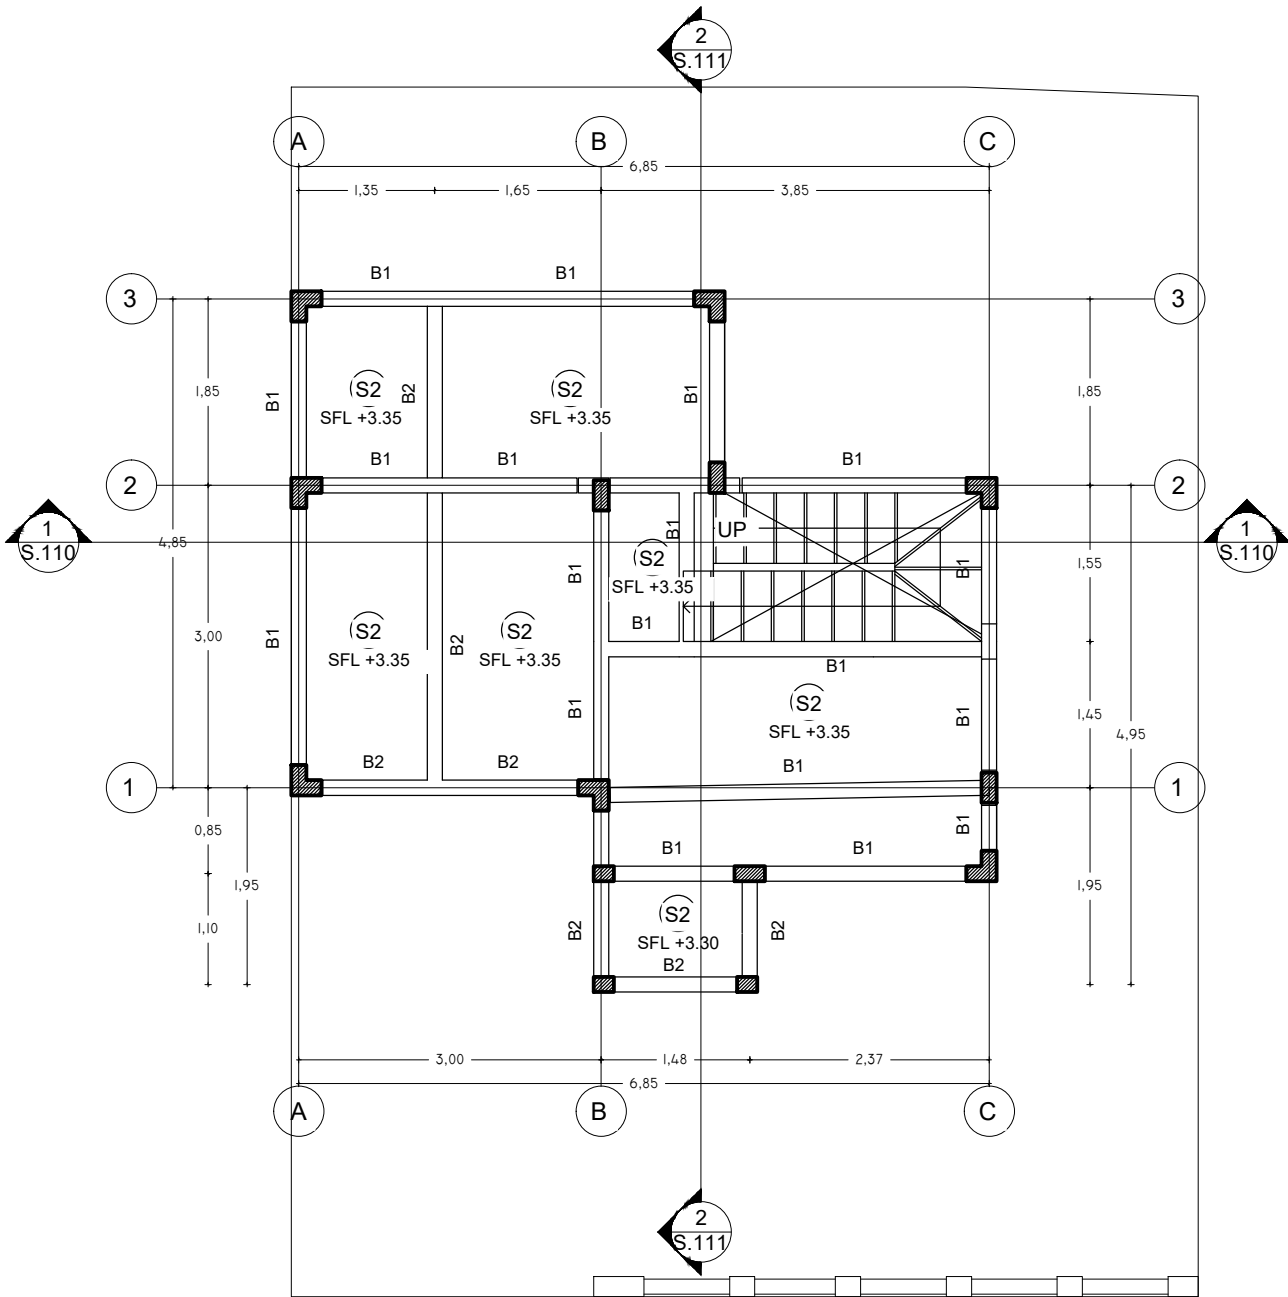

Section Properties:

- K1 : 150/350 mm
- K2 : 150/300 mm
- K3 : 150/200 mm
- K4 : 150/150 mm

- B1 : 150/350 mm
- B2 : 150/250 mm
- SL : 200/300 mm
- RB1 : 150/300 mm
- RB2 : 150/200 mm

- P1 : 800/1000/250 mm
- P2 : 600/800/250 mm

Material:

- Beton : F'c 25 Mpa
- Tulangan
  - Utama : BJTS 420 Mpa
  - Sengkan : BJTP 280 Mpa



PEMERINTAH PROVINSI BALI

DINAS PEKERJAAN UMUM,  
PENATAAN RUANG, PERUMAHAN  
DAN KAWASAN PERMUKIMAN  
PROVINSI BALI

GAMBAR PROTOTIPE :  
RUMAH TINGGAL SEDERHANA


NAMA GAMBAR

|       |               |
|-------|---------------|
| SKALA | UKURAN KERTAS |
|-------|---------------|

|  |    |
|--|----|
|  | A3 |
|--|----|

NOMOR GAMBAR

JUMLAH HALAMAN

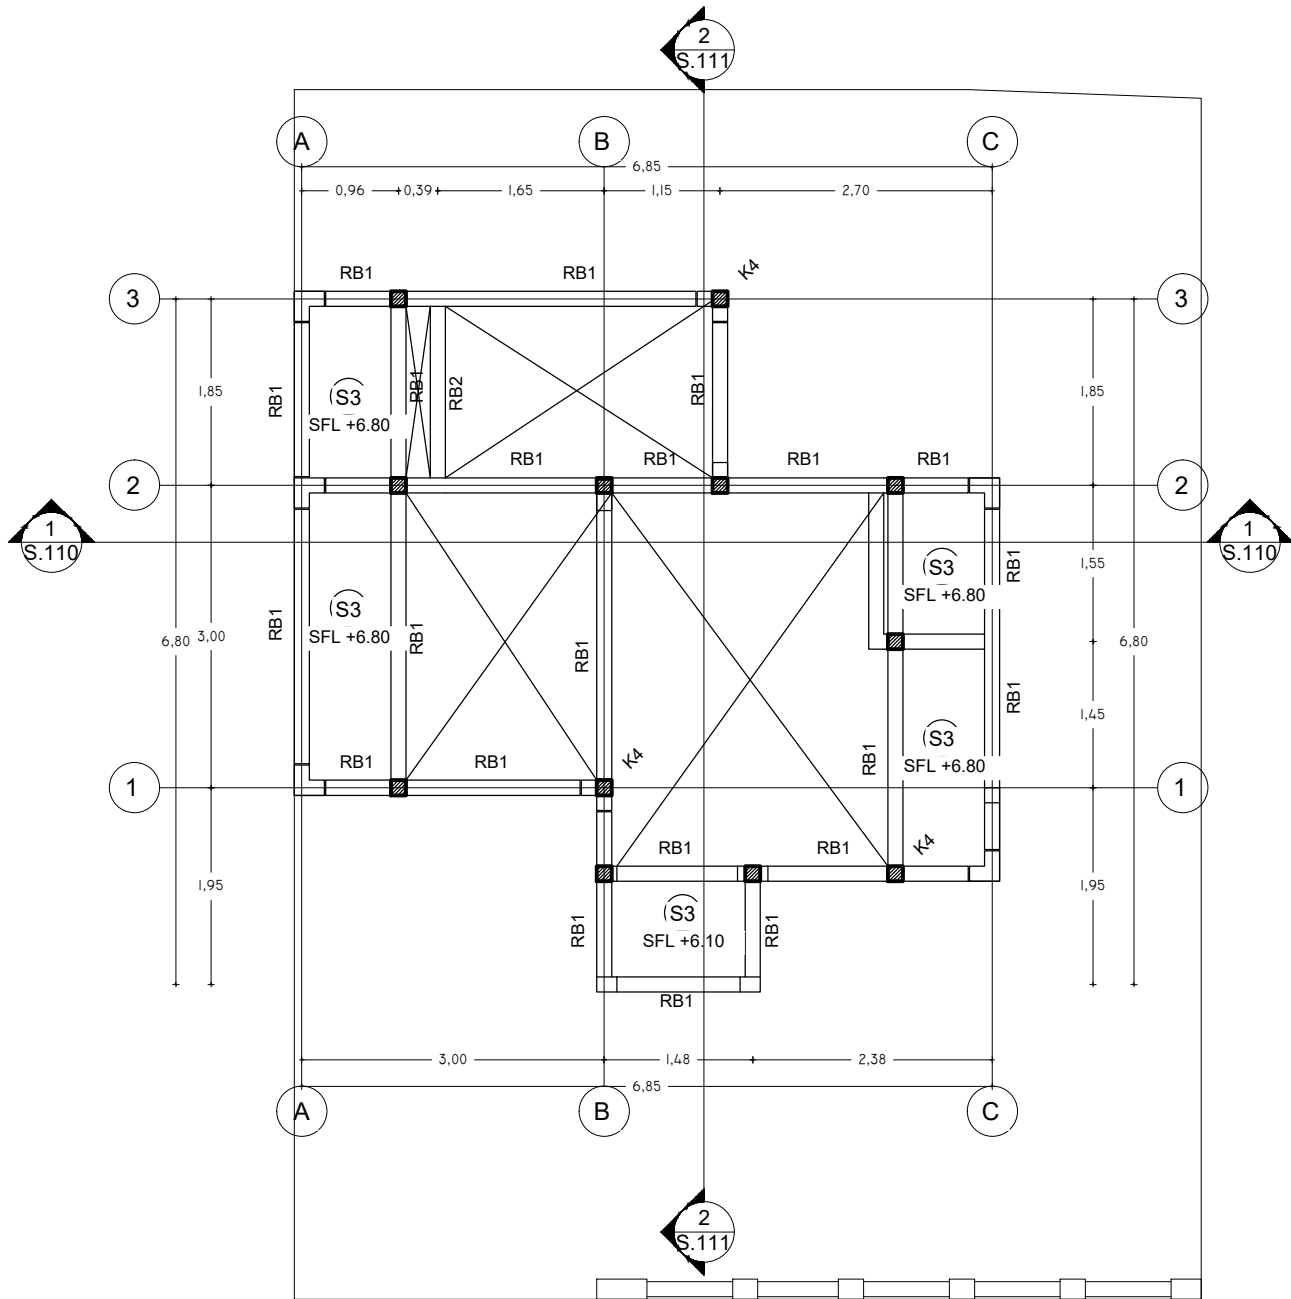

Section Properties:

- K1 : 150/350 mm
- K2 : 150/300 mm
- K3 : 150/200 mm
- K4 : 150/150 mm

- B1 : 150/350 mm
- B2 : 150/250 mm
- SL : 200/300 mm
- RB1 : 150/300 mm
- RB2 : 150/200 mm

- P1 : 800/1000/250 mm
- P2 : 600/800/250 mm

Material:

- Beton : F'c 25 Mpa
- Tulangan
  - Utama : BJTS 420 Mpa
  - Sengkan : BJTP 280 Mpa



PEMERINTAH PROVINSI BALI

DINAS PEKERJAAN UMUM,  
PENATAAN RUANG, PERUMAHAN  
DAN KAWASAN PERMUKIMAN  
PROVINSI BALI

GAMBAR PROTOTIPE :  
RUMAH TINGGAL SEDERHANA

NAMA GAMBAR


SKALA

UKURAN KERTAS

A3

NOMOR GAMBAR

JUMLAH HALAMAN

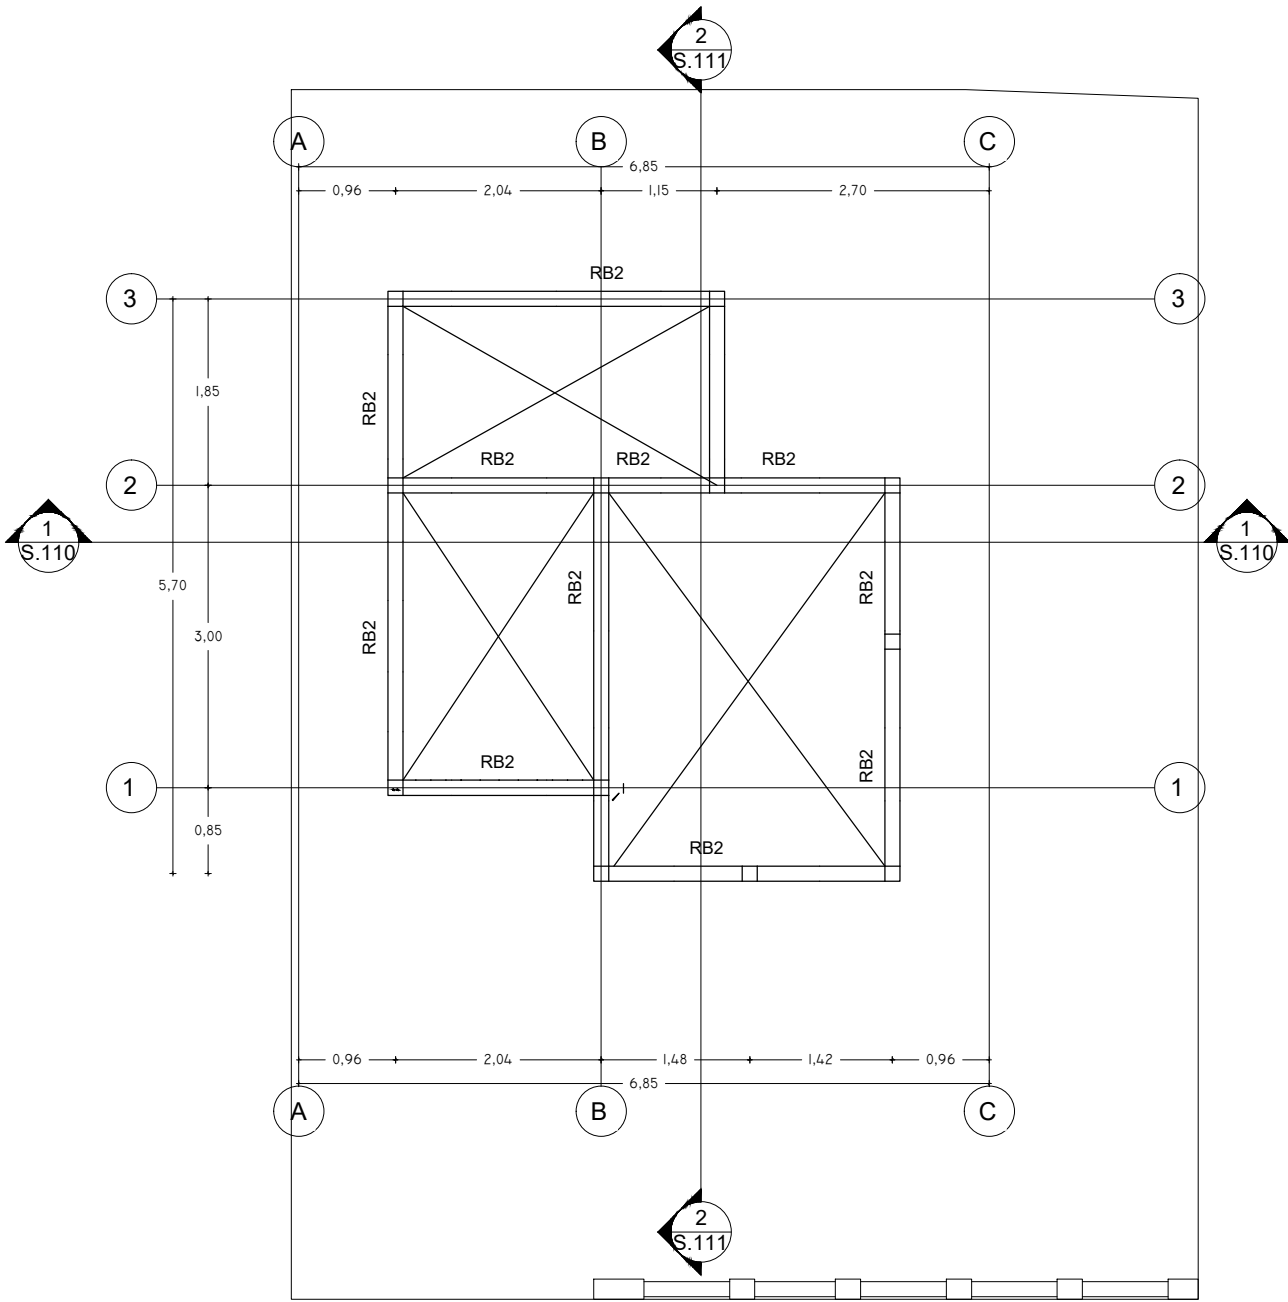

Section Properties:

K1 : 150/350 mm  
K2 : 150/300 mm  
K3 : 150/200 mm  
K4 : 150/150 mm

B1 : 150/350 mm  
B2 : 150/250 mm  
SL : 200/300 mm  
RB1 : 150/300 mm  
RB2 : 150/200 mm

P1 : 800/1000/250 mm  
P2 : 600/800/250 mm

Material:

Beton : F'c 25 Mpa  
Tulangan  
-Utama : BJTS 420 Mpa  
-Sengkan : BJTP 280 Mpa



PEMERINTAH PROVINSI BALI

DINAS PEKERJAAN UMUM,  
PENATAAN RUANG, PERUMAHAN  
DAN KAWASAN PERMUKIMAN  
PROVINSI BALI

GAMBAR PROTOTIPE :  
RUMAH TINGGAL SEDERHANA

NAMA GAMBAR


SKALA

UKURAN KERTAS

A3

NOMOR GAMBAR

JUMLAH HALAMAN

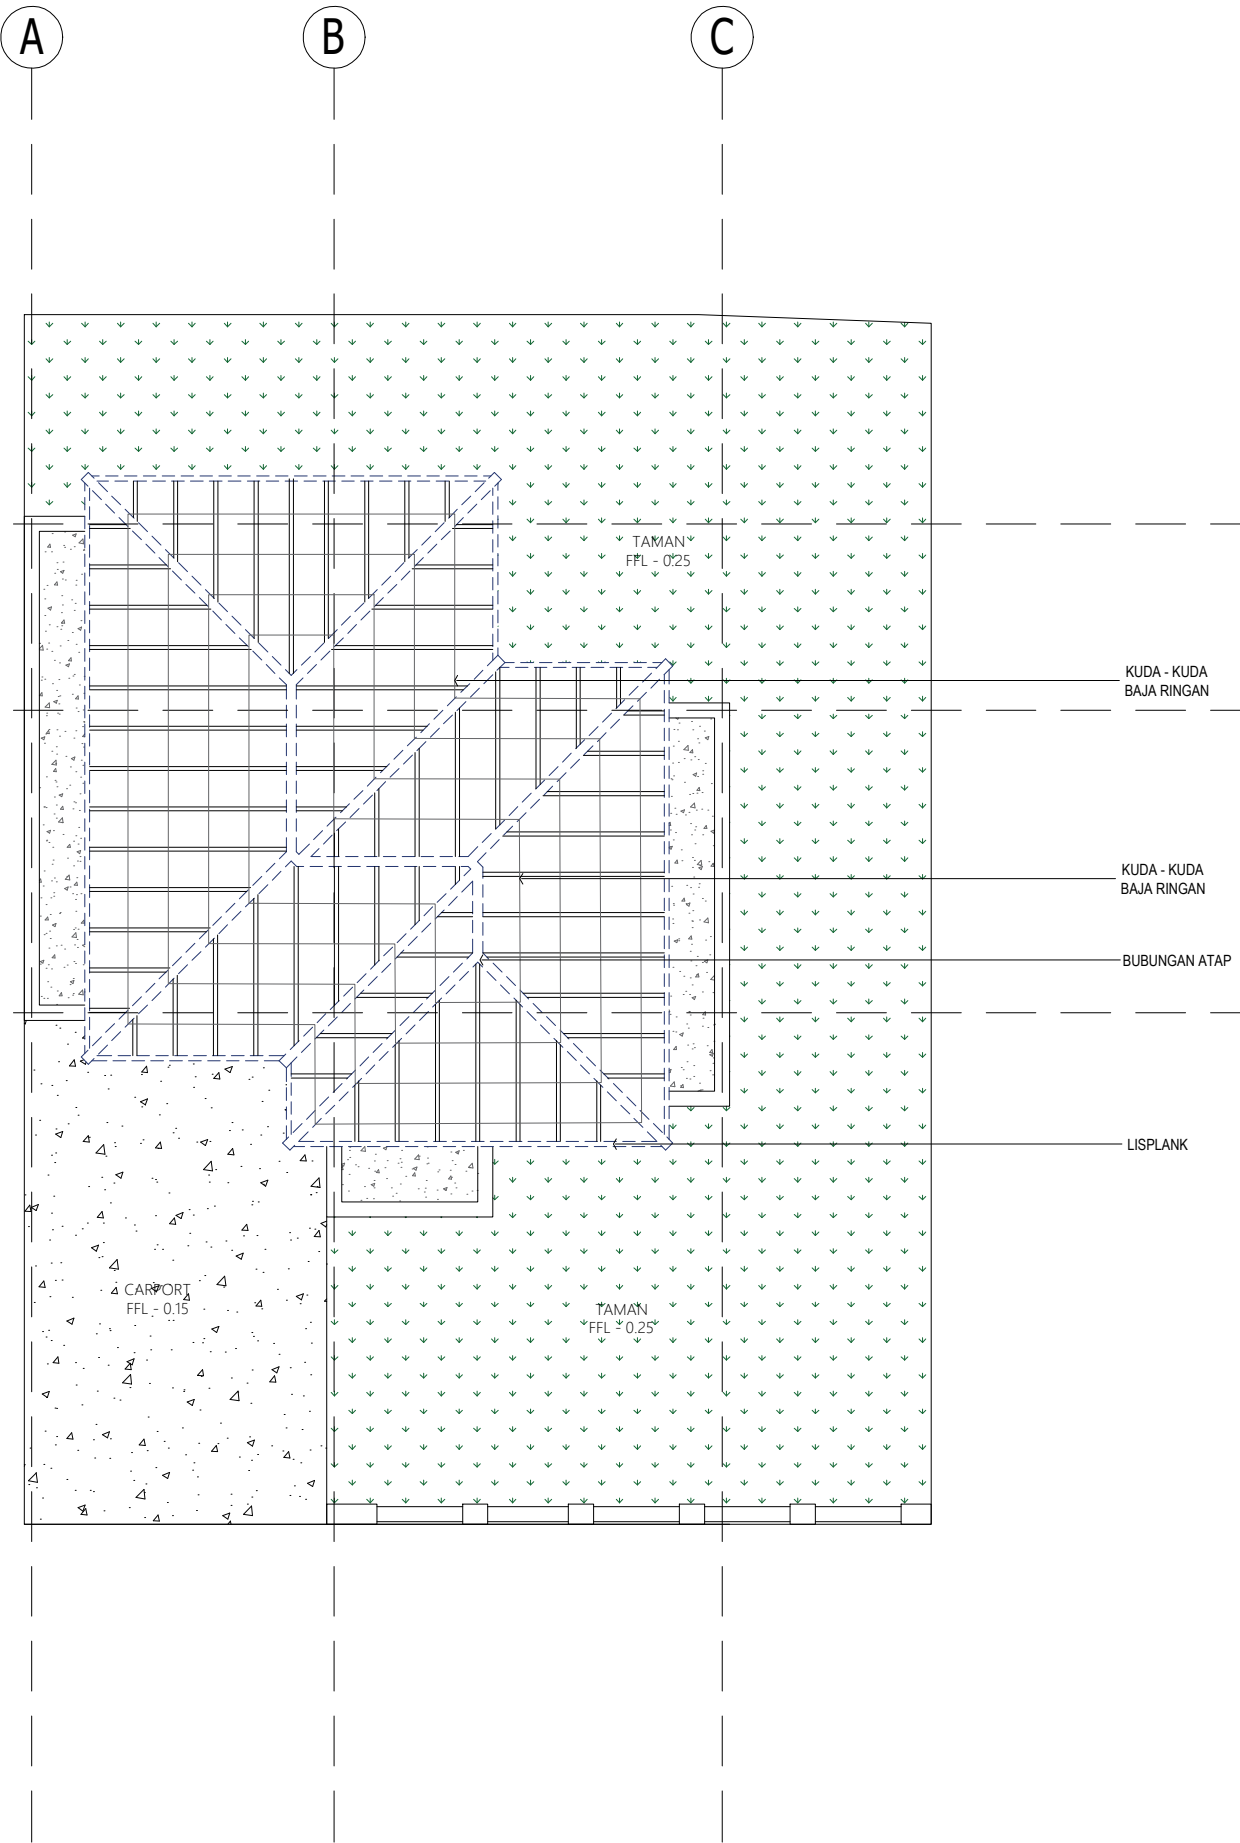

Section Properties:


K1 : 150/350 mm  
K2 : 150/300 mm  
K3 : 150/200 mm  
K4 : 150/150 mm

B1 : 150/350 mm  
B2 : 150/250 mm  
SL : 200/300 mm  
RB1 : 150/300 mm  
RB2 : 150/200 mm

P1 : 800/1000/250 mm  
P2 : 600/800/250 mm

Material:

Beton : F'c 25 Mpa  
Tulangan  
-Utam : BJTS 420 Mpa  
-Sengkan : BJTP 280 Mpa

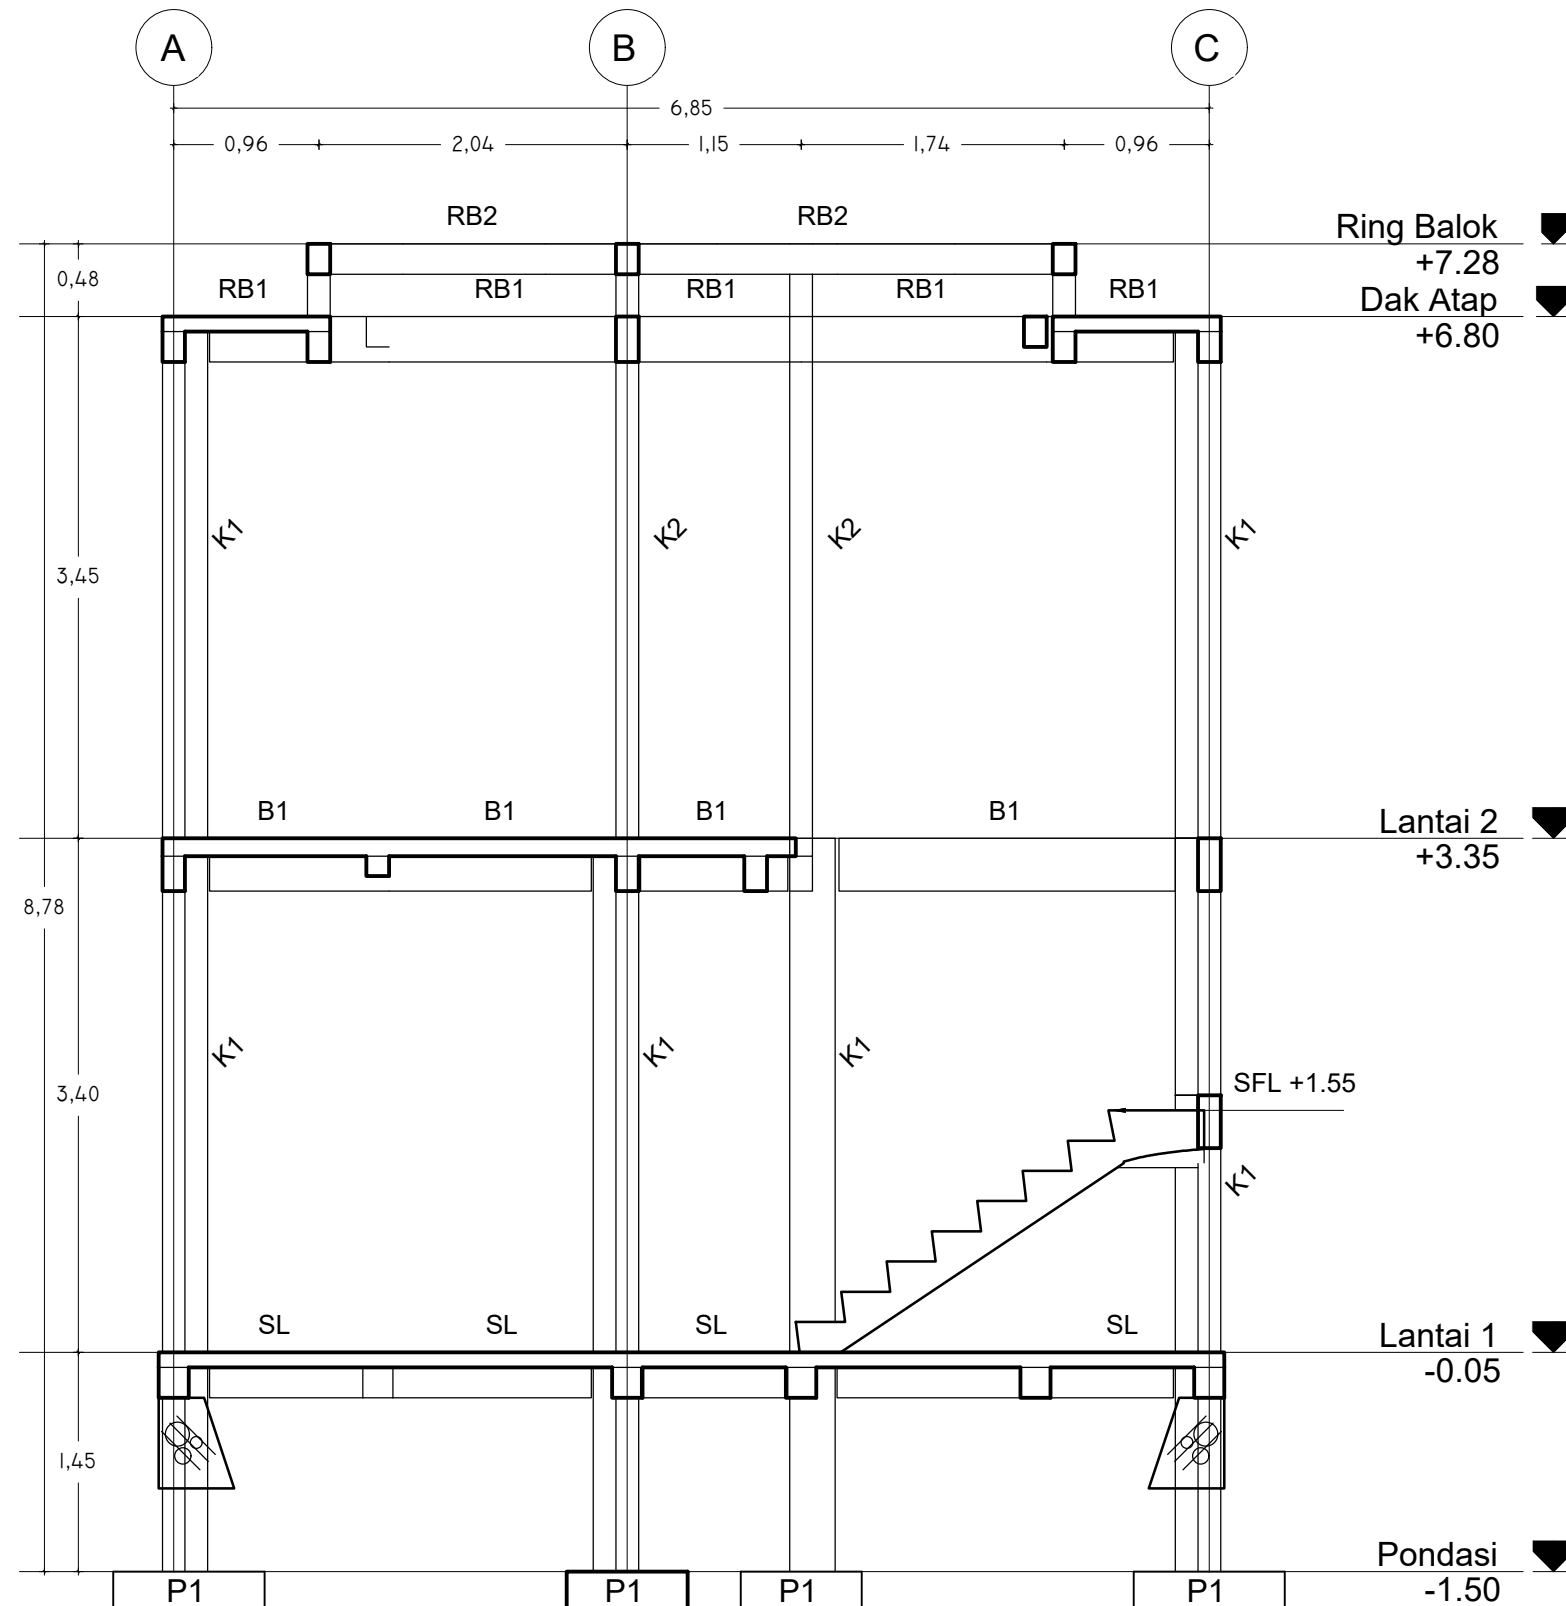

PEMERINTAH PROVINSI BALI

DINAS PEKERJAAN UMUM,  
PENATAAN RUANG, PERUMAHAN  
DAN KAWASAN PERMUKIMAN  
PROVINSI BALI

GAMBAR PROTOTIPE :  
RUMAH TINGGAL SEDERHANA

NAMA GAMBAR

SKALA

UKURAN KERTAS

A3

NOMOR GAMBAR

JUMLAH HALAMAN

 **POTONGAN 1 - 1**  
SKALA 1 : 50

Section Properties:


K1 : 150/350 mm  
K2 : 150/300 mm  
K3 : 150/200 mm  
K4 : 150/150 mm

B1 : 150/350 mm  
B2 : 150/250 mm  
SL : 200/300 mm  
RB1 : 150/300 mm  
RB2 : 150/200 mm

P1 : 800/1000/250 mm  
P2 : 600/800/250 mm

Material:

Beton : F'c 25 Mpa  
Tulangan  
-Utam: : BJTS 420 Mpa  
-Sengkan: : BJTP 280 Mpa

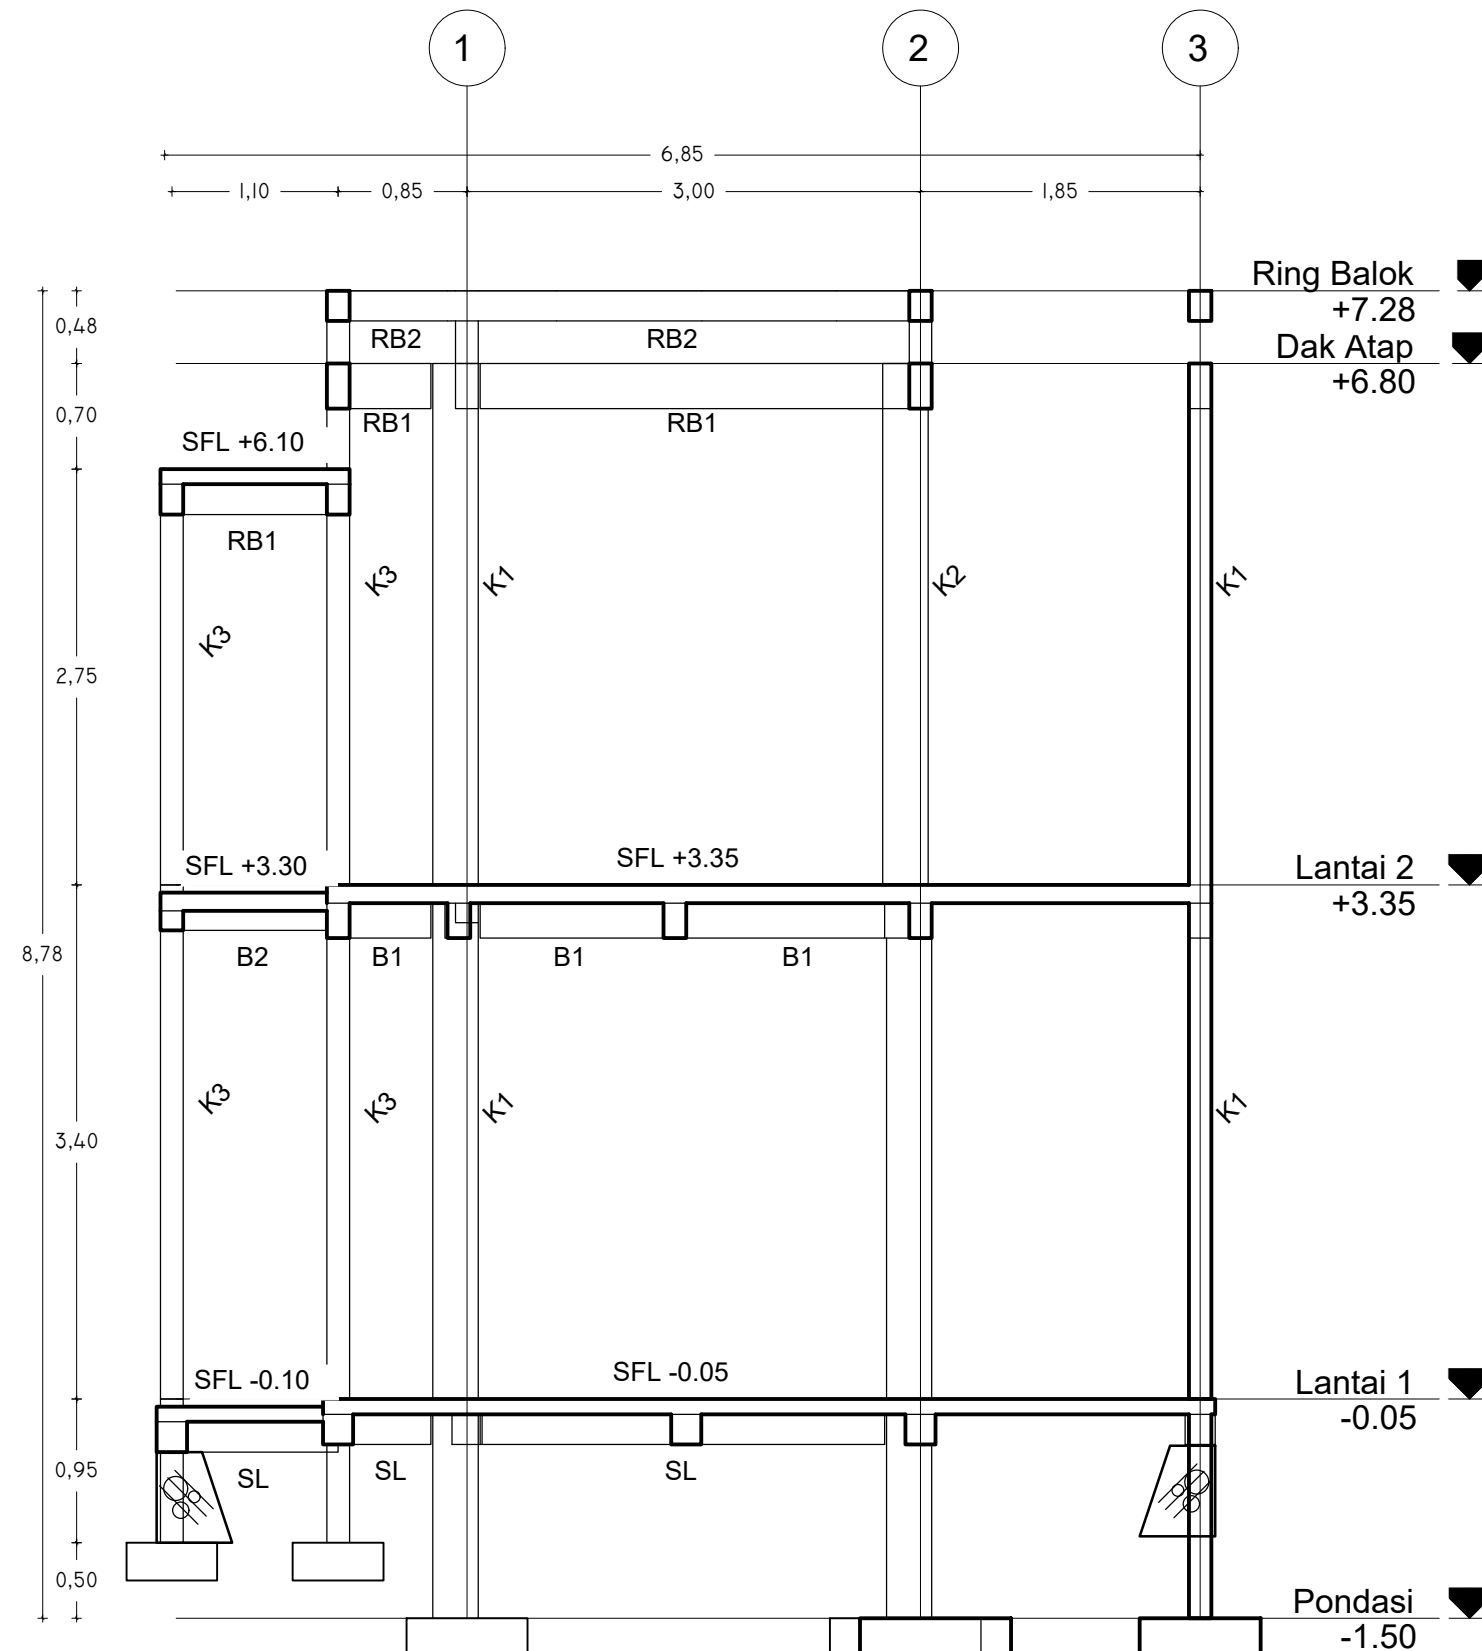

**POTONGAN 2 - 2**  
SKALA 1 : 50



PEMERINTAH PROVINSI BALI

DINAS PEKERJAAN UMUM,  
PENATAAN RUANG, PERUMAHAN  
DAN KAWASAN PERMUKIMAN  
PROVINSI BALI

GAMBAR PROTOTIPE :  
RUMAH TINGGAL SEDERHANA

NAMA GAMBAR

SKALA

UKURAN KERTAS

A3

NOMOR GAMBAR

JUMLAH HALAMAN



Section Properties:


K1 : 150/350 mm  
K2 : 150/300 mm  
K3 : 150/200 mm  
K4 : 150/150 mm

B1 : 150/350 mm  
B2 : 150/250 mm  
SL : 200/300 mm  
RB1 : 150/300 mm  
RB2 : 150/200 mm

P1 : 800/1000/250 mm  
P2 : 600/800/250 mm

Material:

Beton : F'c 25 Mpa  
Tulangan  
-Utama : BJTS 420 Mpa  
-Sengkanç : BJTP 280 Mpa

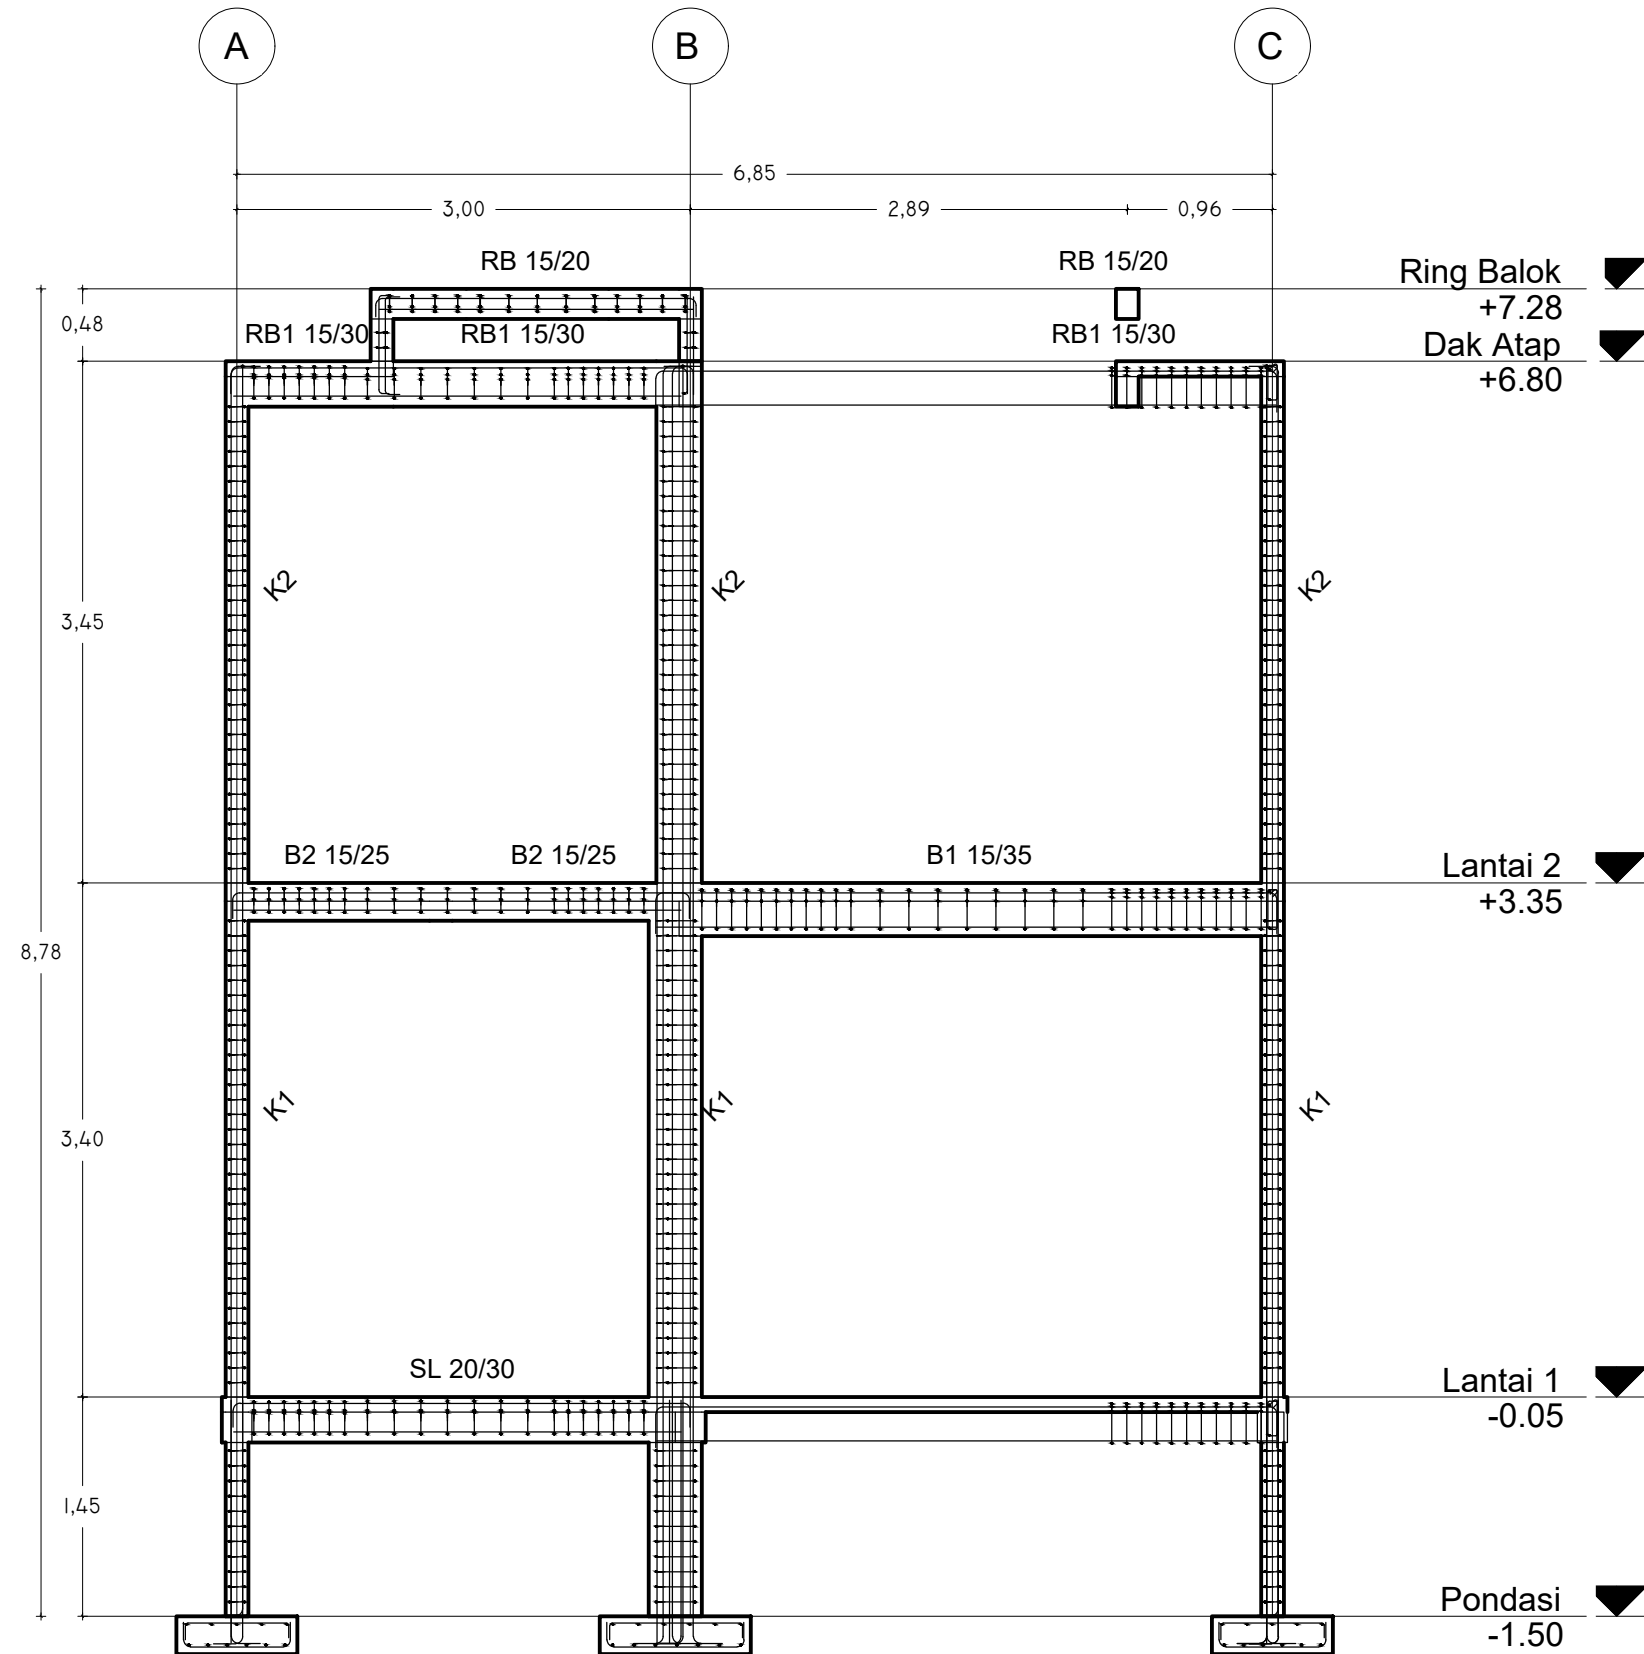

PEMERINTAH PROVINSI BALI

DINAS PEKERJAAN UMUM,  
PENATAAN RUANG, PERUMAHAN  
DAN KAWASAN PERMUKIMAN  
PROVINSI BALI

GAMBAR PROTOTIPE :  
RUMAH TINGGAL SEDERHANA

NAMA GAMBAR

SKALA

UKURAN KERTAS

A3

NOMOR GAMBAR

JUMLAH HALAMAN

 **PENULANGAN GRID 1**  
SKALA 1 : 50

Section Properties:


K1 : 150/350 mm  
K2 : 150/300 mm  
K3 : 150/200 mm  
K4 : 150/150 mm

B1 : 150/350 mm  
B2 : 150/250 mm  
SL : 200/300 mm  
RB1 : 150/300 mm  
RB2 : 150/200 mm

P1 : 800/1000/250 mm  
P2 : 600/800/250 mm

Material:

Beton : F'c 25 Mpa  
Tulangan  
-Utam: : BJTS 420 Mpa  
-Sengkan: : BJTP 280 Mpa

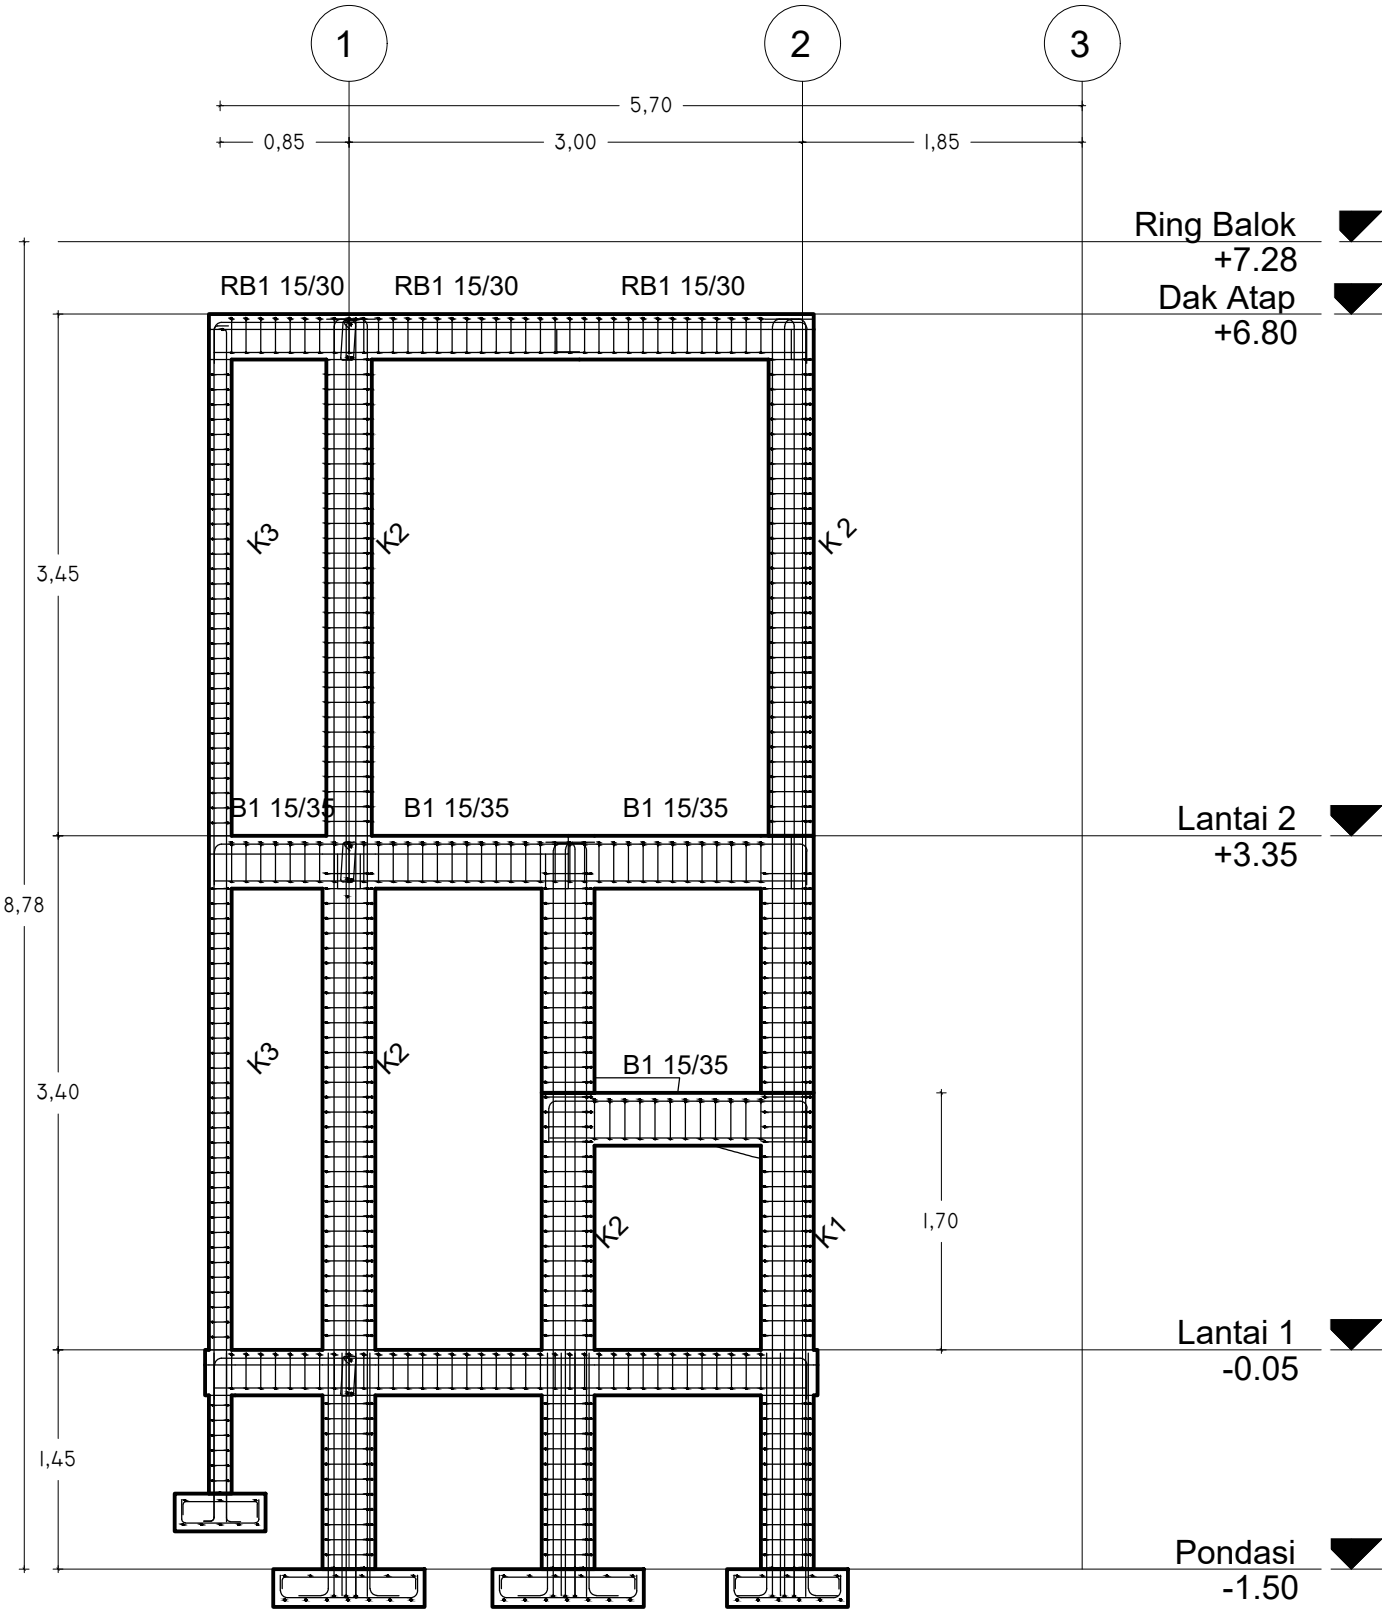

PEMERINTAH PROVINSI BALI

DINAS PEKERJAAN UMUM,  
PENATAAN RUANG, PERUMAHAN  
DAN KAWASAN PERMUKIMAN  
PROVINSI BALI

GAMBAR PROTOTIPE :  
RUMAH TINGGAL SEDERHANA

NAMA GAMBAR

| SKALA | UKURAN KERTAS |
|-------|---------------|
|       | A3            |

NOMOR GAMBAR

JUMLAH HALAMAN



PEMERINTAH PROVINSI BALI

DINAS PEKERJAAN UMUM,  
PENATAAN RUANG, PERUMAHAN  
DAN KAWASAN PERMUKIMAN  
PROVINSI BALI

GAMBAR PROTOTIPE :  
RUMAH TINGGAL SEDERHANA

NAMA GAMBAR


SKALA

UKURAN KERTAS

A3


NOMOR GAMBAR

JUMLAH HALAMAN

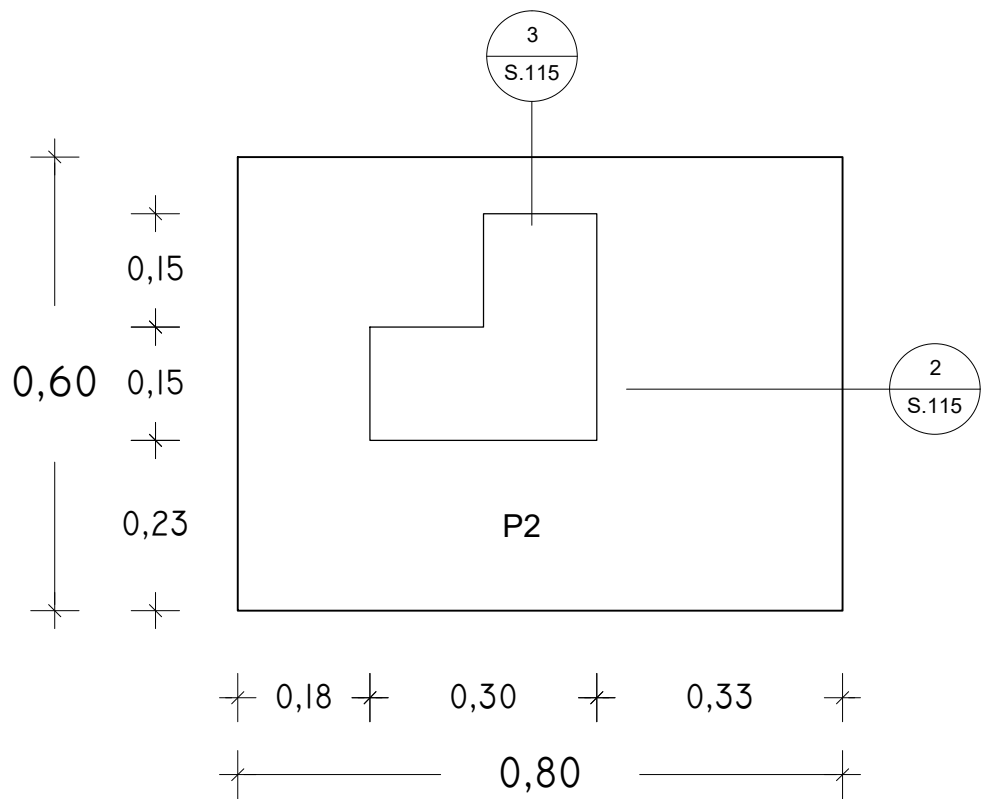


Detail Pondasi P2

 **DETAIL PONDASI 2**  
SKALA 1 : 15

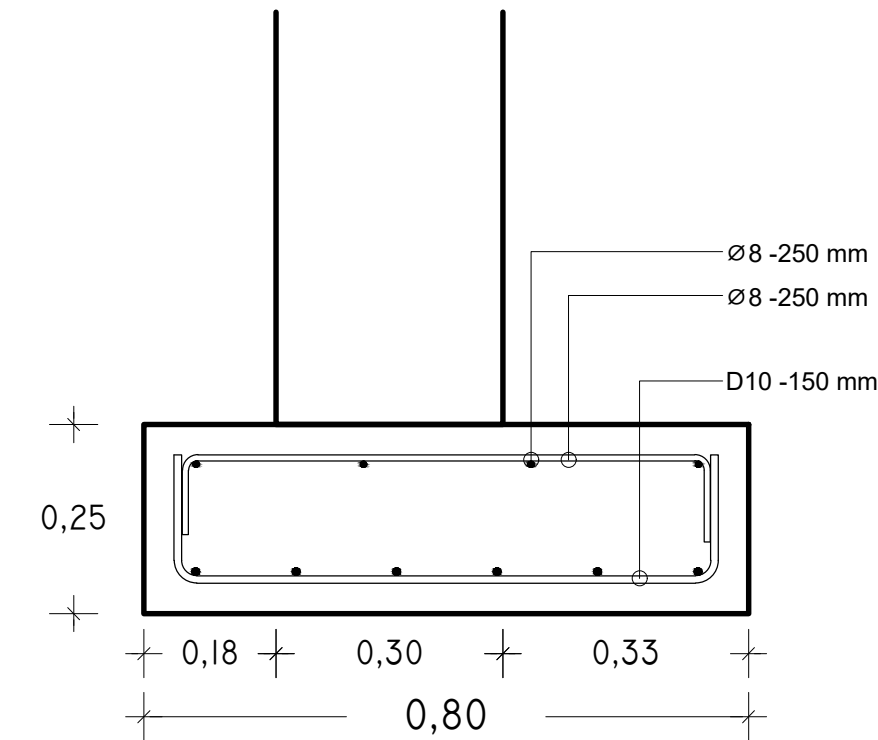

Detail 2 P2

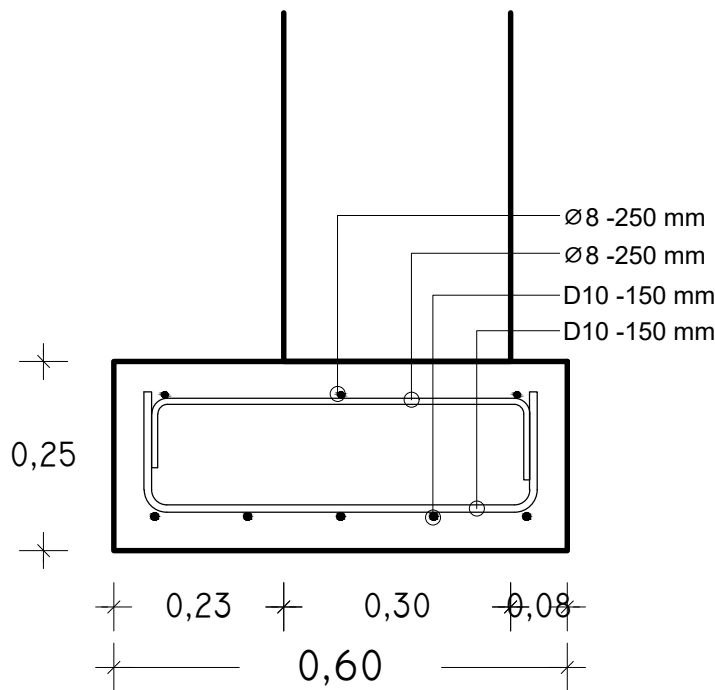

Detail 3 P2



PEMERINTAH PROVINSI BALI

DINAS PEKERJAAN UMUM,  
PENATAAN RUANG, PERUMAHAN  
DAN KAWASAN PERMUKIMAN  
PROVINSI BALI

GAMBAR PROTOTIPE :  
RUMAH TINGGAL SEDERHANA

NAMA GAMBAR

SKALA

UKURAN KERTAS

A3

NOMOR GAMBAR

JUMLAH HALAMAN

Tabel Penulangan Kolom

| Type           | K1            | K2    | K3    | K4    |
|----------------|---------------|-------|-------|-------|
| Detail         |               |       |       |       |
| Tulangan Utama | 7 D16 + 5 D13 | 6 D16 | 4 D13 | 4 D10 |

Tabel Penulangan Sloof

| Type   | SL 20/30 |          |
|--------|----------|----------|
| Lokasi | Tumpuan  | Lapangan |
| Detail |          |          |



**DETAIL KOLOM & SLOOF**

SKALA 1 : 15

Tabel Penulangan Balok

| Type   | B1 15/35 |          | B2 15/25 |          |
|--------|----------|----------|----------|----------|
| Lokasi | Tumpuan  | Lapangan | Tumpuan  | Lapangan |
| Detail |          |          |          |          |

| Type   | RB1 15/30 |          | RB2 15/20 |          |
|--------|-----------|----------|-----------|----------|
| Lokasi | Tumpuan   | Lapangan | Tumpuan   | Lapangan |
| Detail |           |          |           |          |



PEMERINTAH PROVINSI BALI

DINAS PEKERJAAN UMUM,  
PENATAAN RUANG, PERUMAHAN  
DAN KAWASAN PERMUKIMAN  
PROVINSI BALI

GAMBAR PROTOTIPE :  
RUMAH TINGGAL SEDERHANA

NAMA GAMBAR

SKALA

UKURAN KERTAS

A3

NOMOR GAMBAR

JUMLAH HALAMAN



PEMERINTAH PROVINSI BALI

DINAS PEKERJAAN UMUM,  
PENATAAN RUANG, PERUMAHAN  
DAN KAWASAN PERMUKIMAN  
PROVINSI BALI

GAMBAR PROTOTYPE :  
RUMAH TINGGAL SEDERHANA

NAMA GAMBAR


SKALA

UKURAN KERTAS


A3


NOMOR GAMBAR

JUMLAH HALAMAN

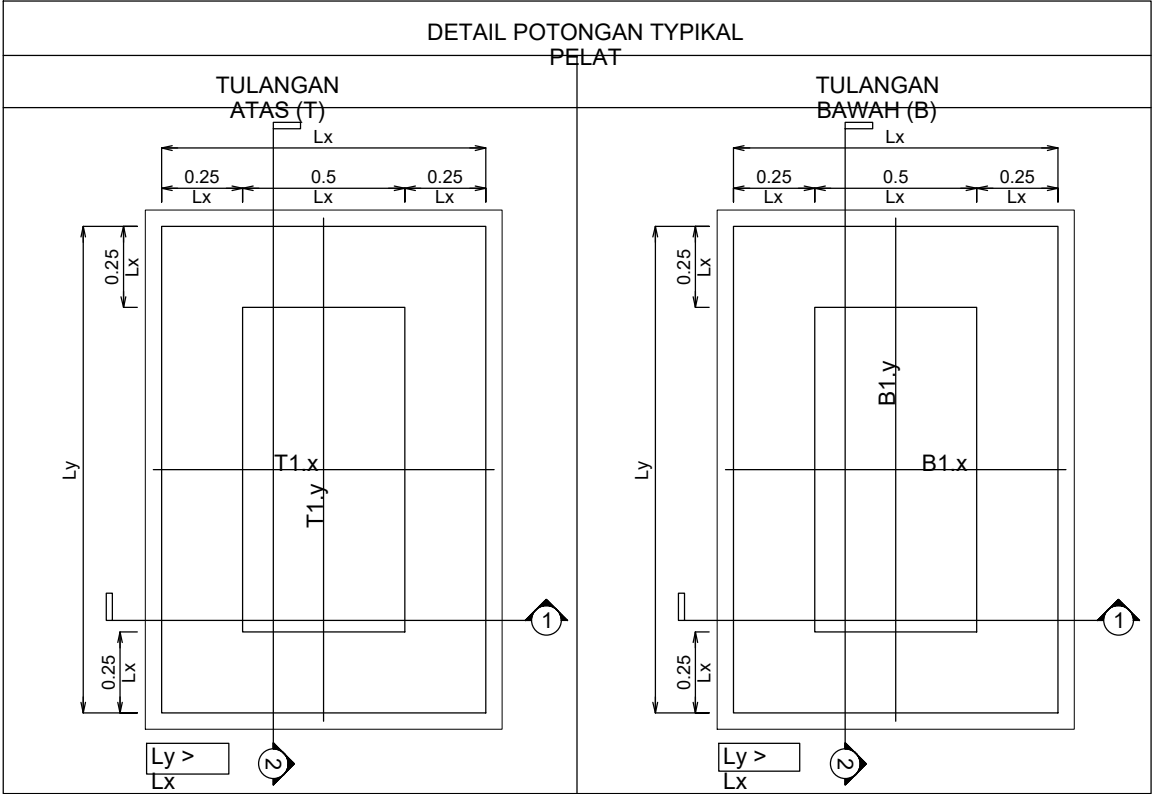

| TYPE PELAT | T (total) | TULANGAN ATAS |         | TULANGAN BAWAH |         |
|------------|-----------|---------------|---------|----------------|---------|
|            |           | T1.x          | T1.y    | B1.x           | B1.y    |
| S1         | 100       | Ø8-200        | Ø8-200  | -              | -       |
| S2         | 120       | Ø10-200       | Ø10-200 | Ø10-200        | Ø10-200 |
| S3         | 100       | Ø10-200       | Ø10-200 | Ø10-200        | Ø10-200 |

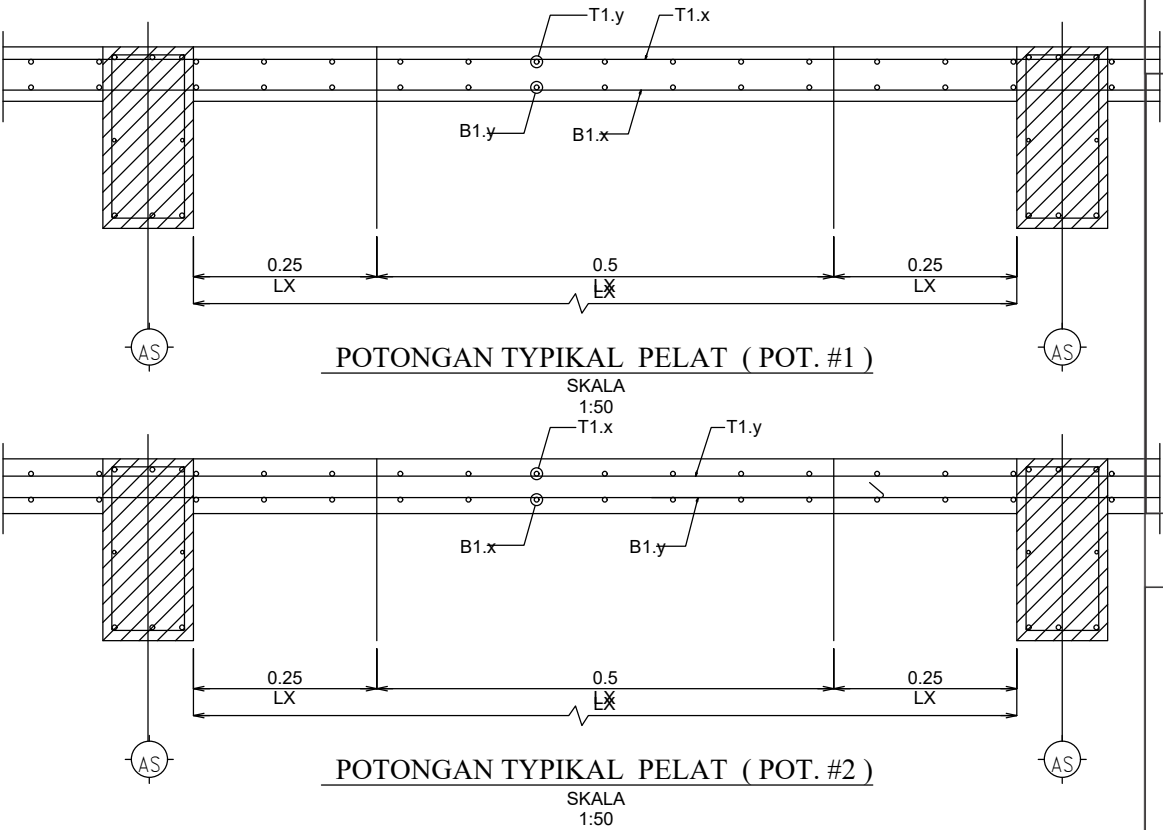

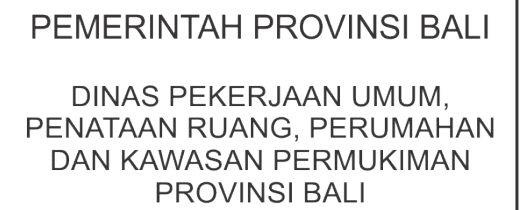

NAMA GAMBAR

|                |               |
|----------------|---------------|
| SKALA          | UKURAN KERTAS |
|                | A3            |
| NOMOR GAMBAR   |               |
|                |               |
| JUMLAH HALAMAN |               |
|                |               |

### Detail Tangga

### Detail 3 Tangga

**DETAIL TANGGA**  
SKALA 1 : 30

### Detail 2 Tangga






PEMERINTAH PROVINSI BALI

DINAS PEKERJAAN UMUM,  
PENATAAN RUANG, PERUMAHAN  
DAN KAWASAN PERMUKIMAN  
PROVINSI BALI

GAMBAR PROTOTIPE :  
RUMAH TINGGAL SEDERHANA

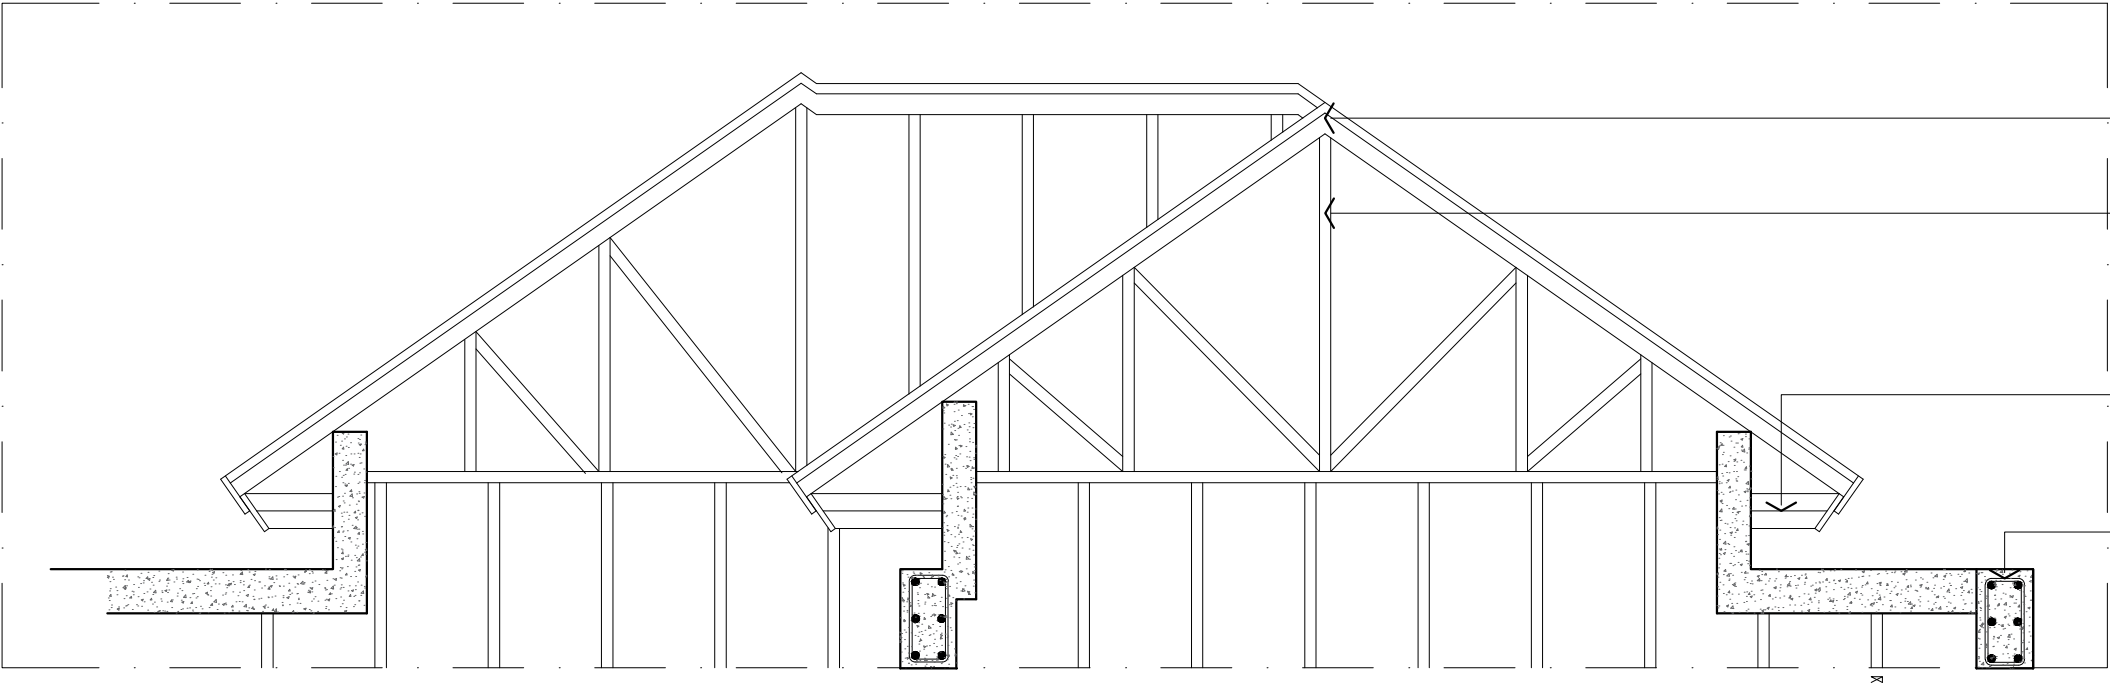

GENTENG BETON  
KUDA - KUDA  
BAJA RINGAN

LIST PLANK

PLAT ATAP

NAMA GAMBAR

| SKALA | UKURAN KERTAS |
|-------|---------------|
|       | A3            |

NOMOR GAMBAR

JUMLAH HALAMAN



PEMERINTAH PROVINSI BALI

DINAS PEKERJAAN UMUM,  
PENATAAN RUANG, PERUMAHAN  
DAN KAWASAN PERMUKIMAN  
PROVINSI BALI


GAMBAR PROTOTIPE :  
RUMAH TINGGAL SEDERHANA

NAMA GAMBAR

| SKALA | UKURAN KERTAS |
|-------|---------------|
|       | A3            |

NOMOR GAMBAR

JUMLAH HALAMAN

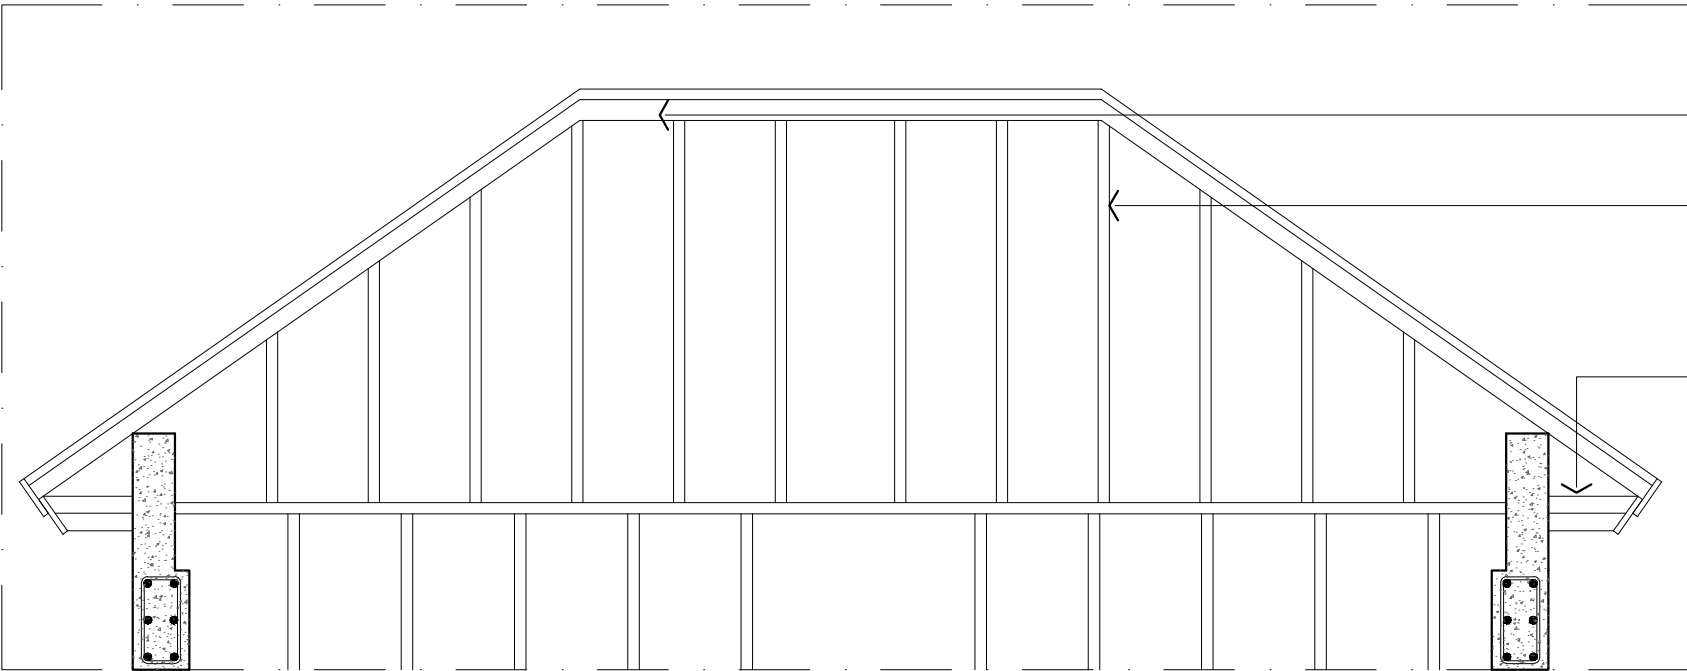

GENTENG BETON  
KUDA - KUDA  
BAJA RINGAN

LIST PLANK



PEMERINTAH PROVINSI BALI

DINAS PEKERJAAN UMUM,  
PENATAAN RUANG, PERUMAHAN  
DAN KAWASAN PERMUKIMAN  
PROVINSI BALI

GAMBAR PROTOTIPE :  
RUMAH TINGGAL SEDERHANA


NAMA GAMBAR

|       |               |
|-------|---------------|
| SKALA | UKURAN KERTAS |
|-------|---------------|

|  |    |
|--|----|
|  | A3 |
|--|----|

NOMOR GAMBAR

JUMLAH HALAMAN

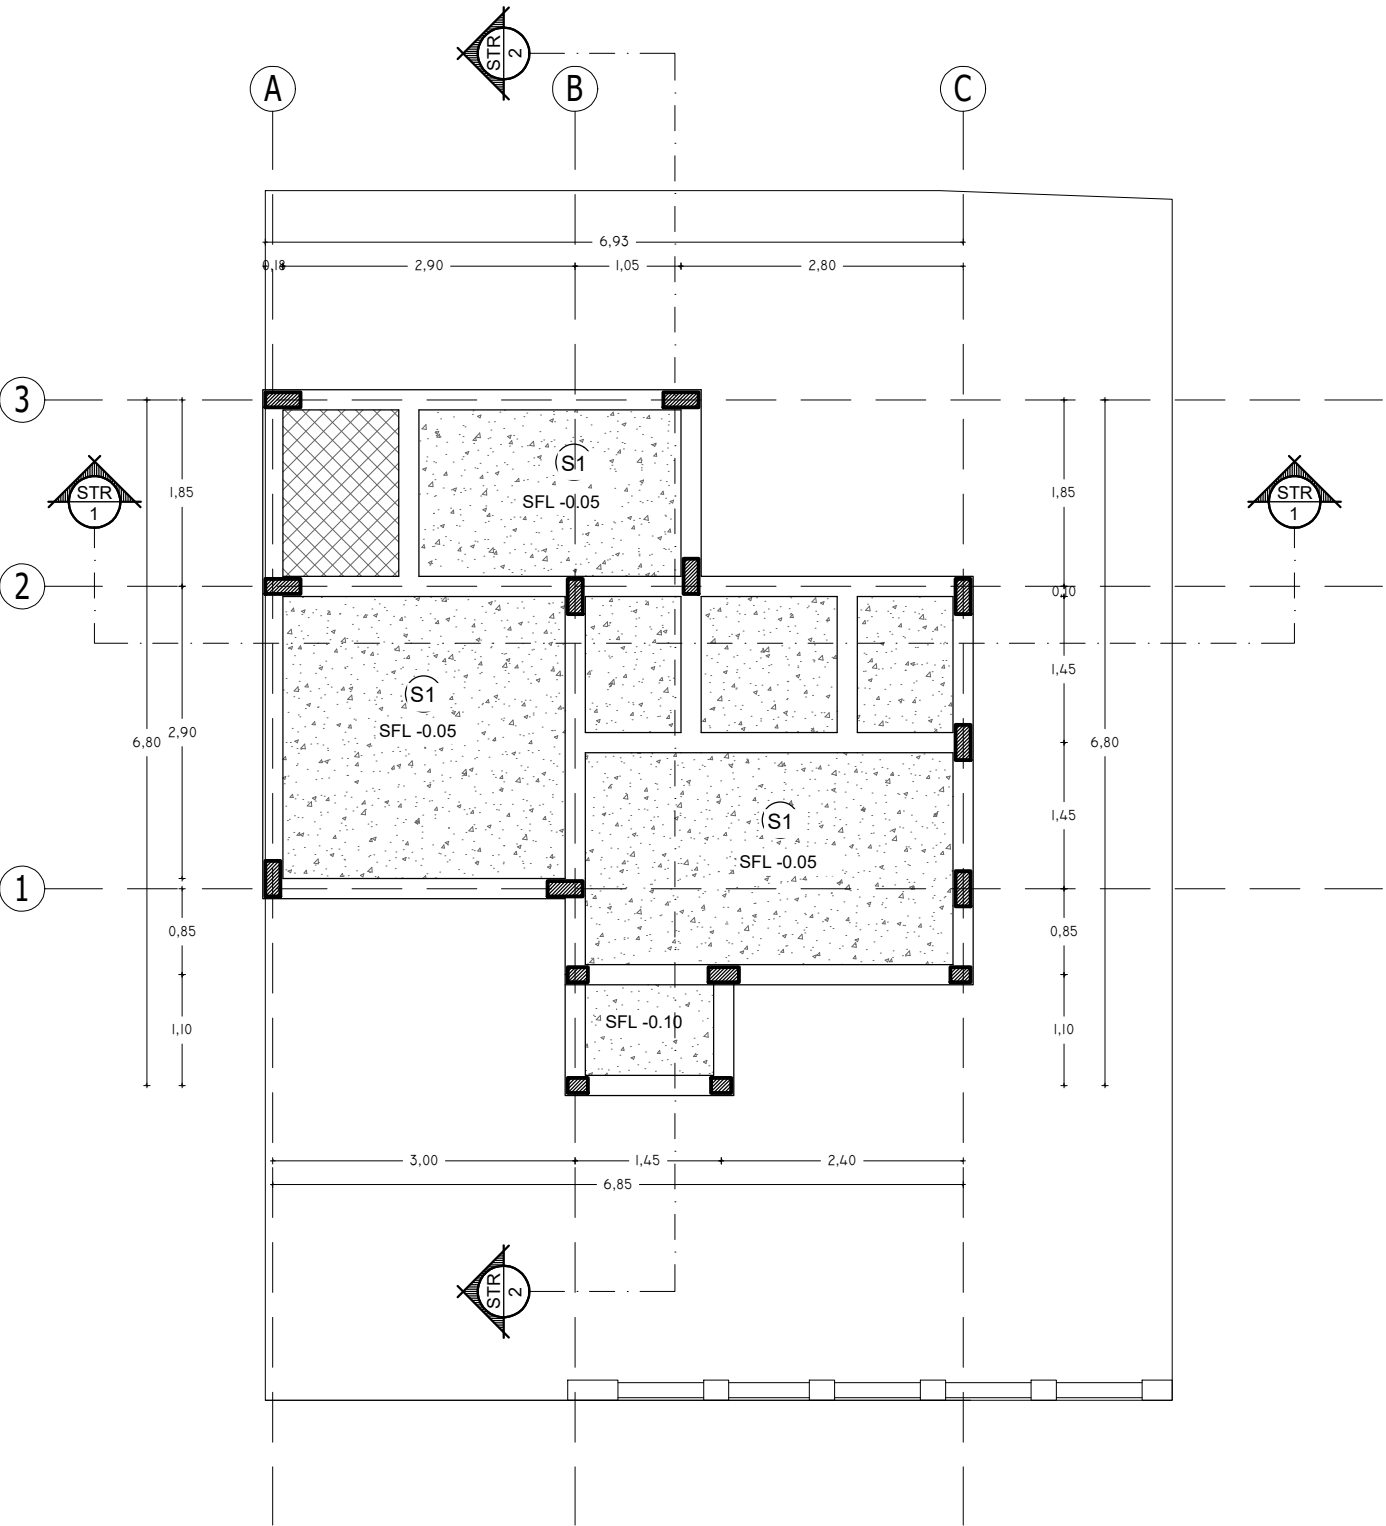

Section Properties:

K1 : 150/350 mm  
K2 : 150/300 mm  
K3 : 150/200 mm  
K4 : 150/150 mm

B1 : 150/350 mm  
B2 : 150/250 mm  
SL : 200/300 mm  
RB1 : 150/300 mm  
RB2 : 150/200 mm

P1 : 800/1000/250 mm  
P2 : 600/800/250 mm

Material:

Beton : F'c 25 Mpa  
Tulangan  
-Utama : BJTS 420 Mpa  
-Sengkan : BJTP 280 Mpa

 **DENAH PELAT LT. 1**  
SKALA 1 : 75



PEMERINTAH PROVINSI BALI

DINAS PEKERJAAN UMUM,  
PENATAAN RUANG, PERUMAHAN  
DAN KAWASAN PERMUKIMAN  
PROVINSI BALI

GAMBAR PROTOTIPE :  
RUMAH TINGGAL SEDERHANA


NAMA GAMBAR

|       |               |
|-------|---------------|
| SKALA | UKURAN KERTAS |
|-------|---------------|

|  |    |
|--|----|
|  | A3 |
|--|----|

NOMOR GAMBAR

JUMLAH HALAMAN

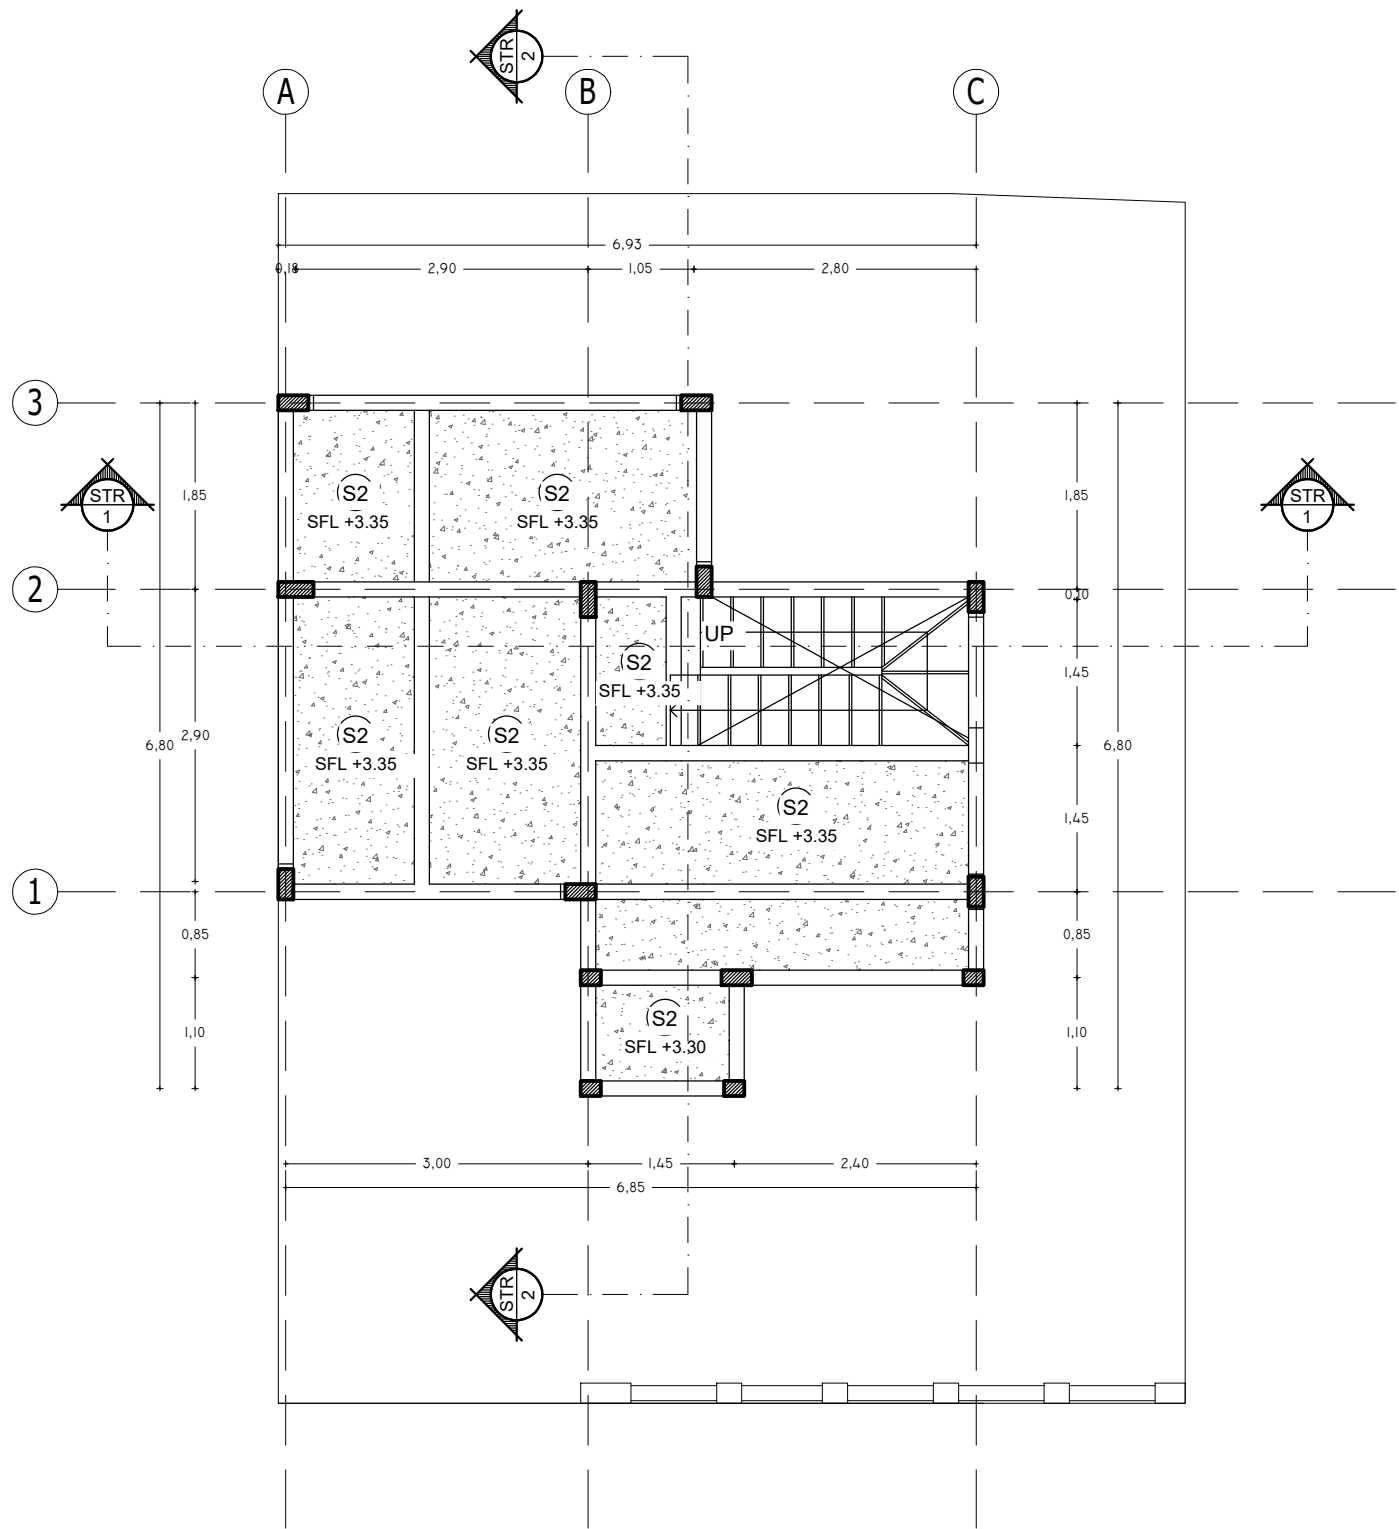

Section Properties:

- K1 : 150/350 mm
- K2 : 150/300 mm
- K3 : 150/200 mm
- K4 : 150/150 mm

- B1 : 150/350 mm
- B2 : 150/250 mm
- SL : 200/300 mm
- RB1 : 150/300 mm
- RB2 : 150/200 mm

- P1 : 800/1000/250 mm
- P2 : 600/800/250 mm

Material:

- Beton : F'c 25 Mpa
- Tulangan
  - Utama : BJTS 420 Mpa
  - Sengkan : BJTP 280 Mpa



PEMERINTAH PROVINSI BALI

DINAS PEKERJAAN UMUM,  
PENATAAN RUANG, PERUMAHAN  
DAN KAWASAN PERMUKIMAN  
PROVINSI BALI

GAMBAR PROTOTYPE :  
RUMAH TINGGAL SEDERHANA

NAMA GAMBAR


SKALA

UKURAN KERTAS


A3


NOMOR GAMBAR

JUMLAH HALAMAN

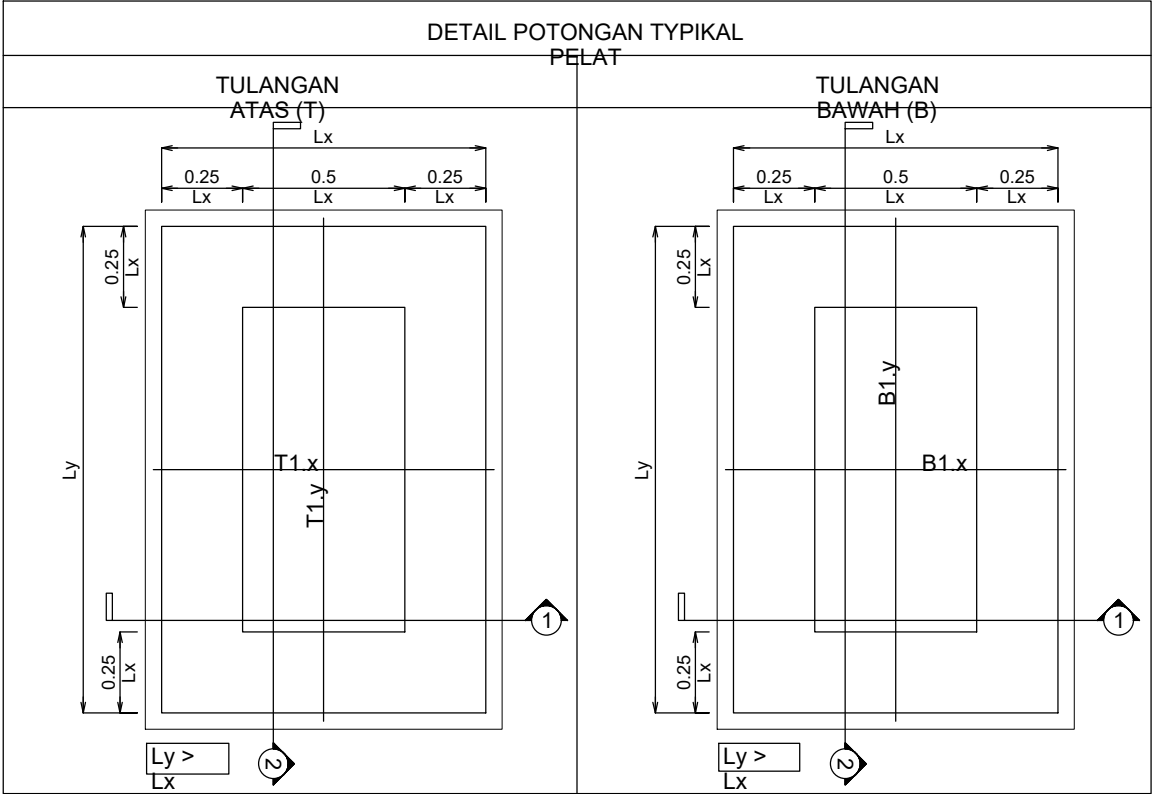

| TYPE PELAT | T (total) | TULANGAN ATAS |         | TULANGAN BAWAH |         |
|------------|-----------|---------------|---------|----------------|---------|
|            |           | T1.x          | T1.y    | B1.x           | B1.y    |
| S1         | 100       | Ø8-200        | Ø8-200  | -              | -       |
| S2         | 120       | Ø10-200       | Ø10-200 | Ø10-200        | Ø10-200 |
| S3         | 100       | Ø10-200       | Ø10-200 | Ø10-200        | Ø10-200 |

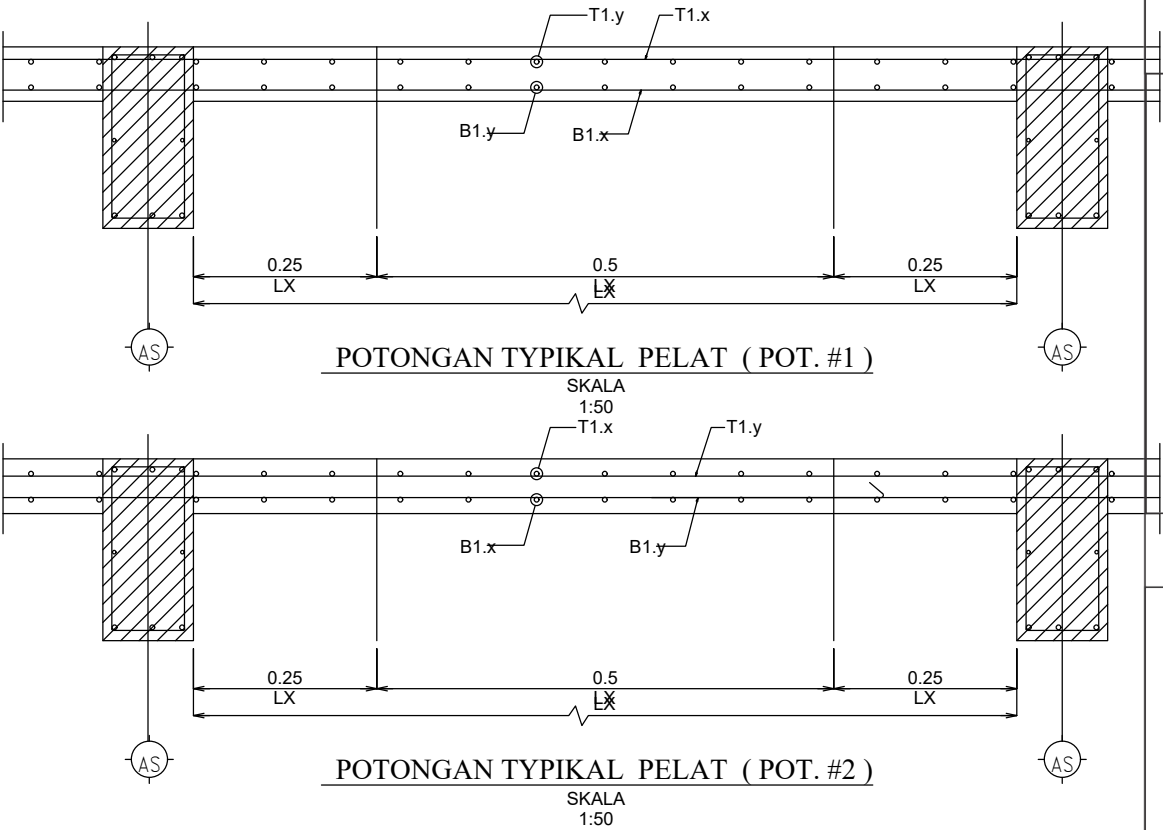

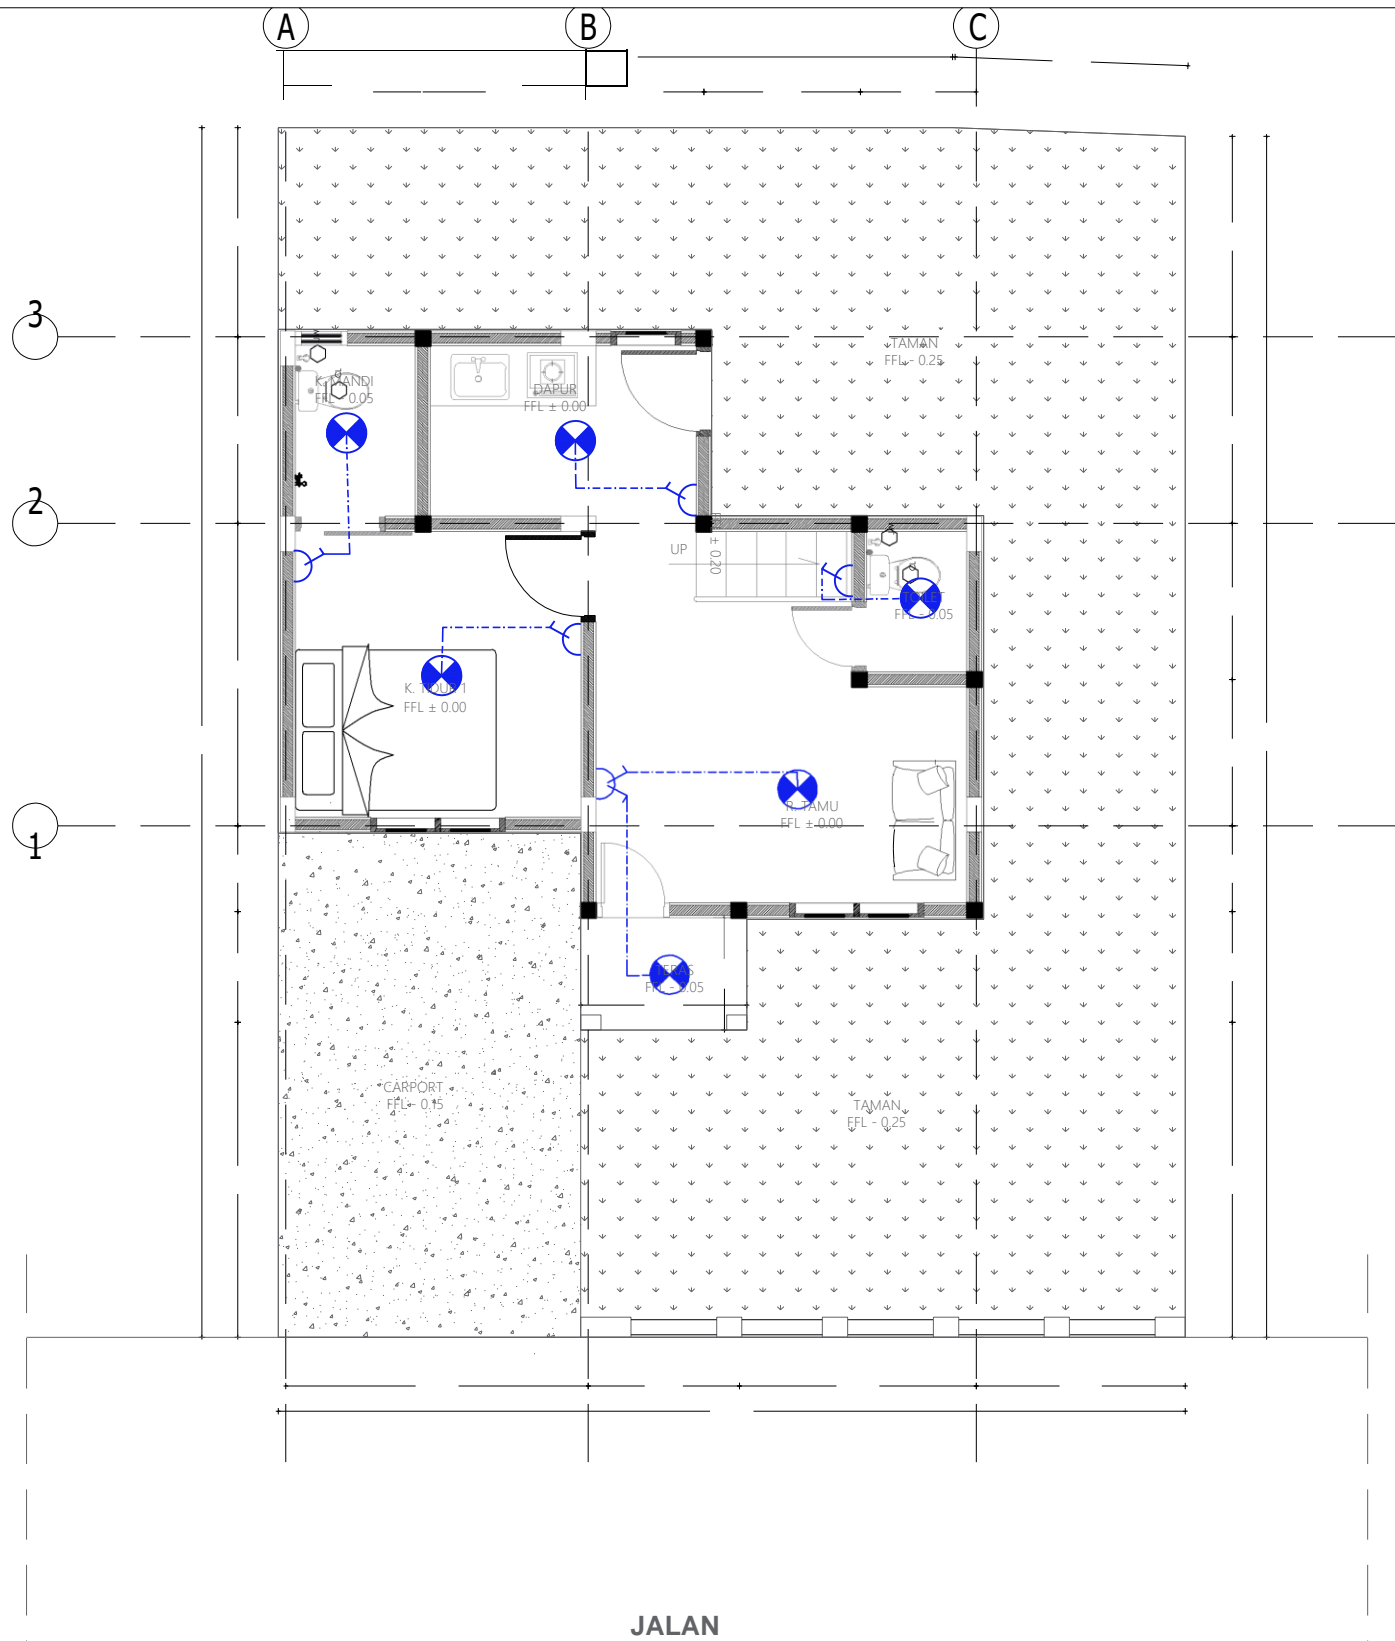

# DENAH LISTRIK LT. 1

SKALA 1 : 75

| NOTASI |                 |
|--------|-----------------|
|        | LAMPU DOWNLIGHT |
|        | SAKLAR GANDA    |
|        | SAKLAR TUNGAL   |



PEMERINTAH PROVINSI BALI

DINAS PEKERJAAN UMUM,  
PENATAAN RUANG, PERUMAHAN  
DAN KAWASAN PERMUKIMAN  
PROVINSI BALI

GAMBAR PROTOTIPE :  
RUMAH TINGGAL SEDERHANA

NAMA GAMBAR

SKALA

UKURAN KERTAS

A3

NOMOR GAMBAR

JUMLAH HALAMAN



PEMERINTAH PROVINSI BALI

DINAS PEKERJAAN UMUM,  
PENATAAN RUANG, PERUMAHAN  
DAN KAWASAN PERMUKIMAN  
PROVINSI BALI

GAMBAR PROTOTIPE :  
RUMAH TINGGAL SEDERHANA

NAMA GAMBAR

SKALA      UKURAN KERTAS


A3

NOMOR GAMBAR

JUMLAH HALAMAN

NOTASI


|   |                 |
|---|-----------------|
|  | LAMPU DOWNLIGHT |
|  | SAKLAR GANDA    |
|  | SAKLAR TUNGGAL  |

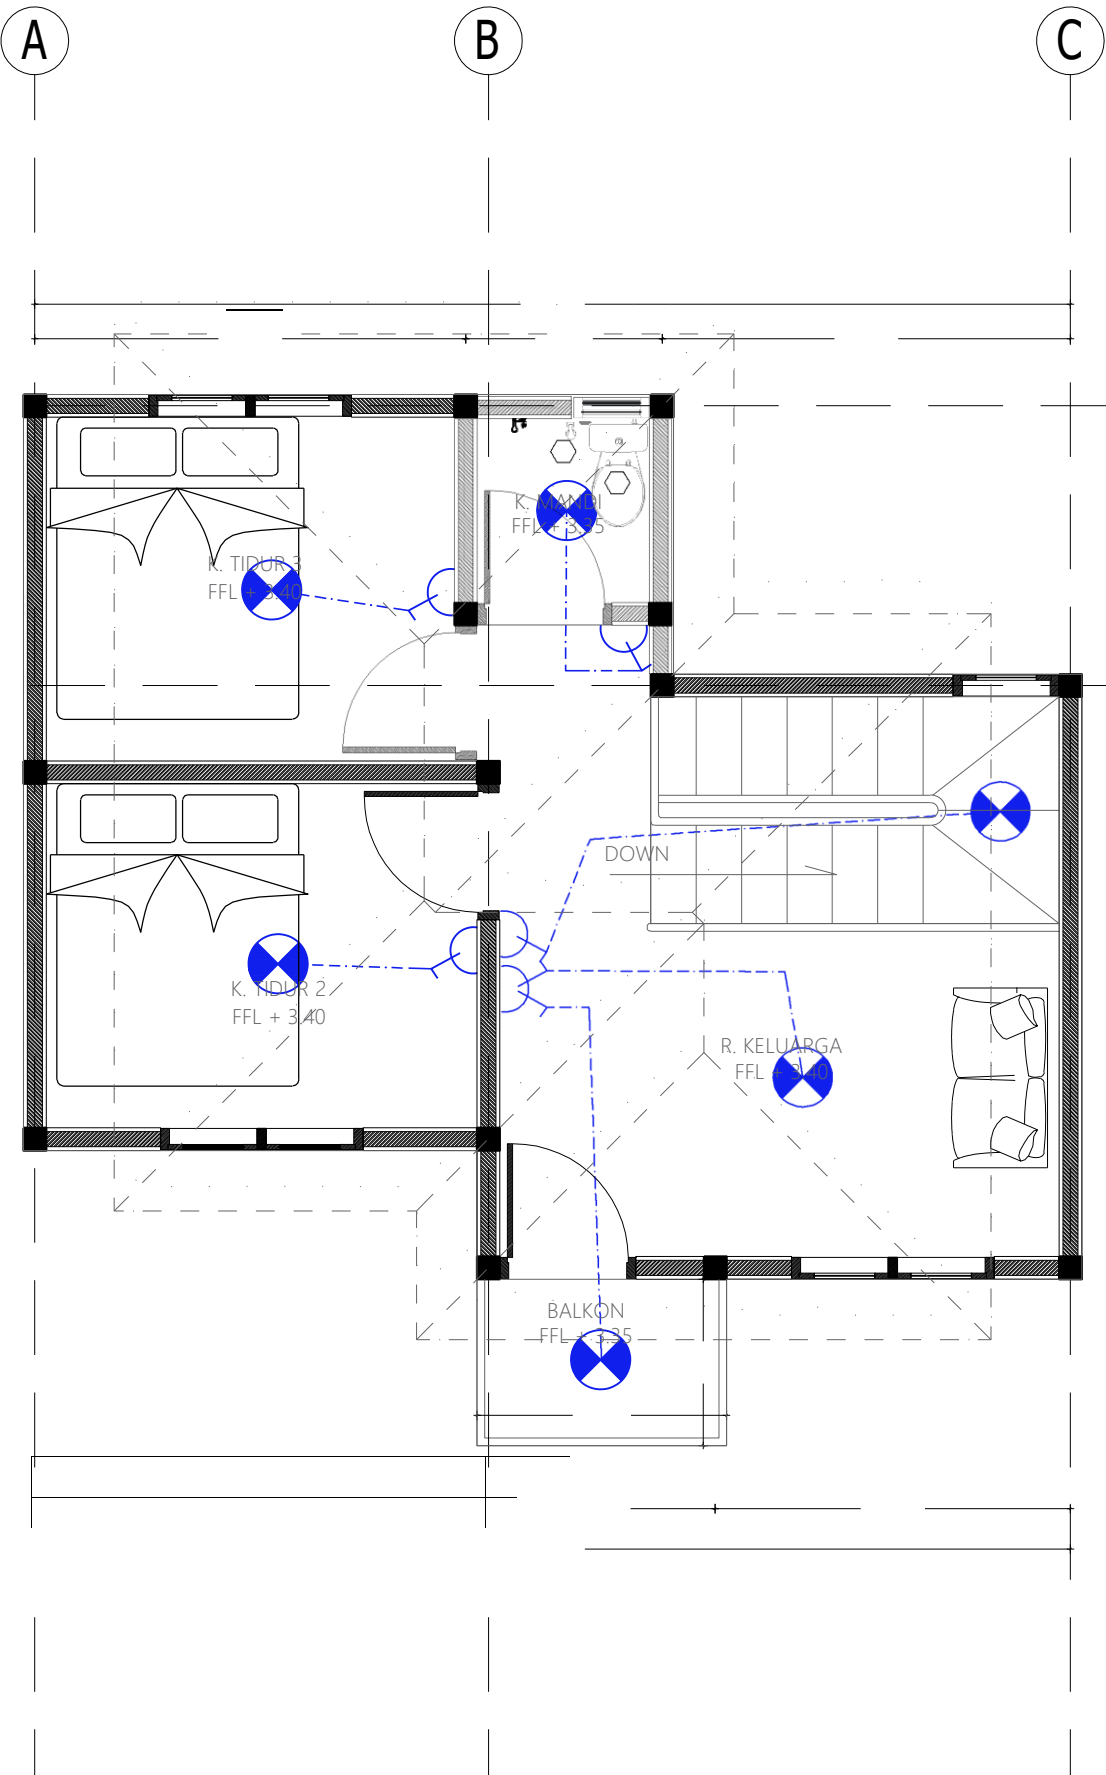

DENAH LISTRIK LT. 2

SKALA 1 : 50



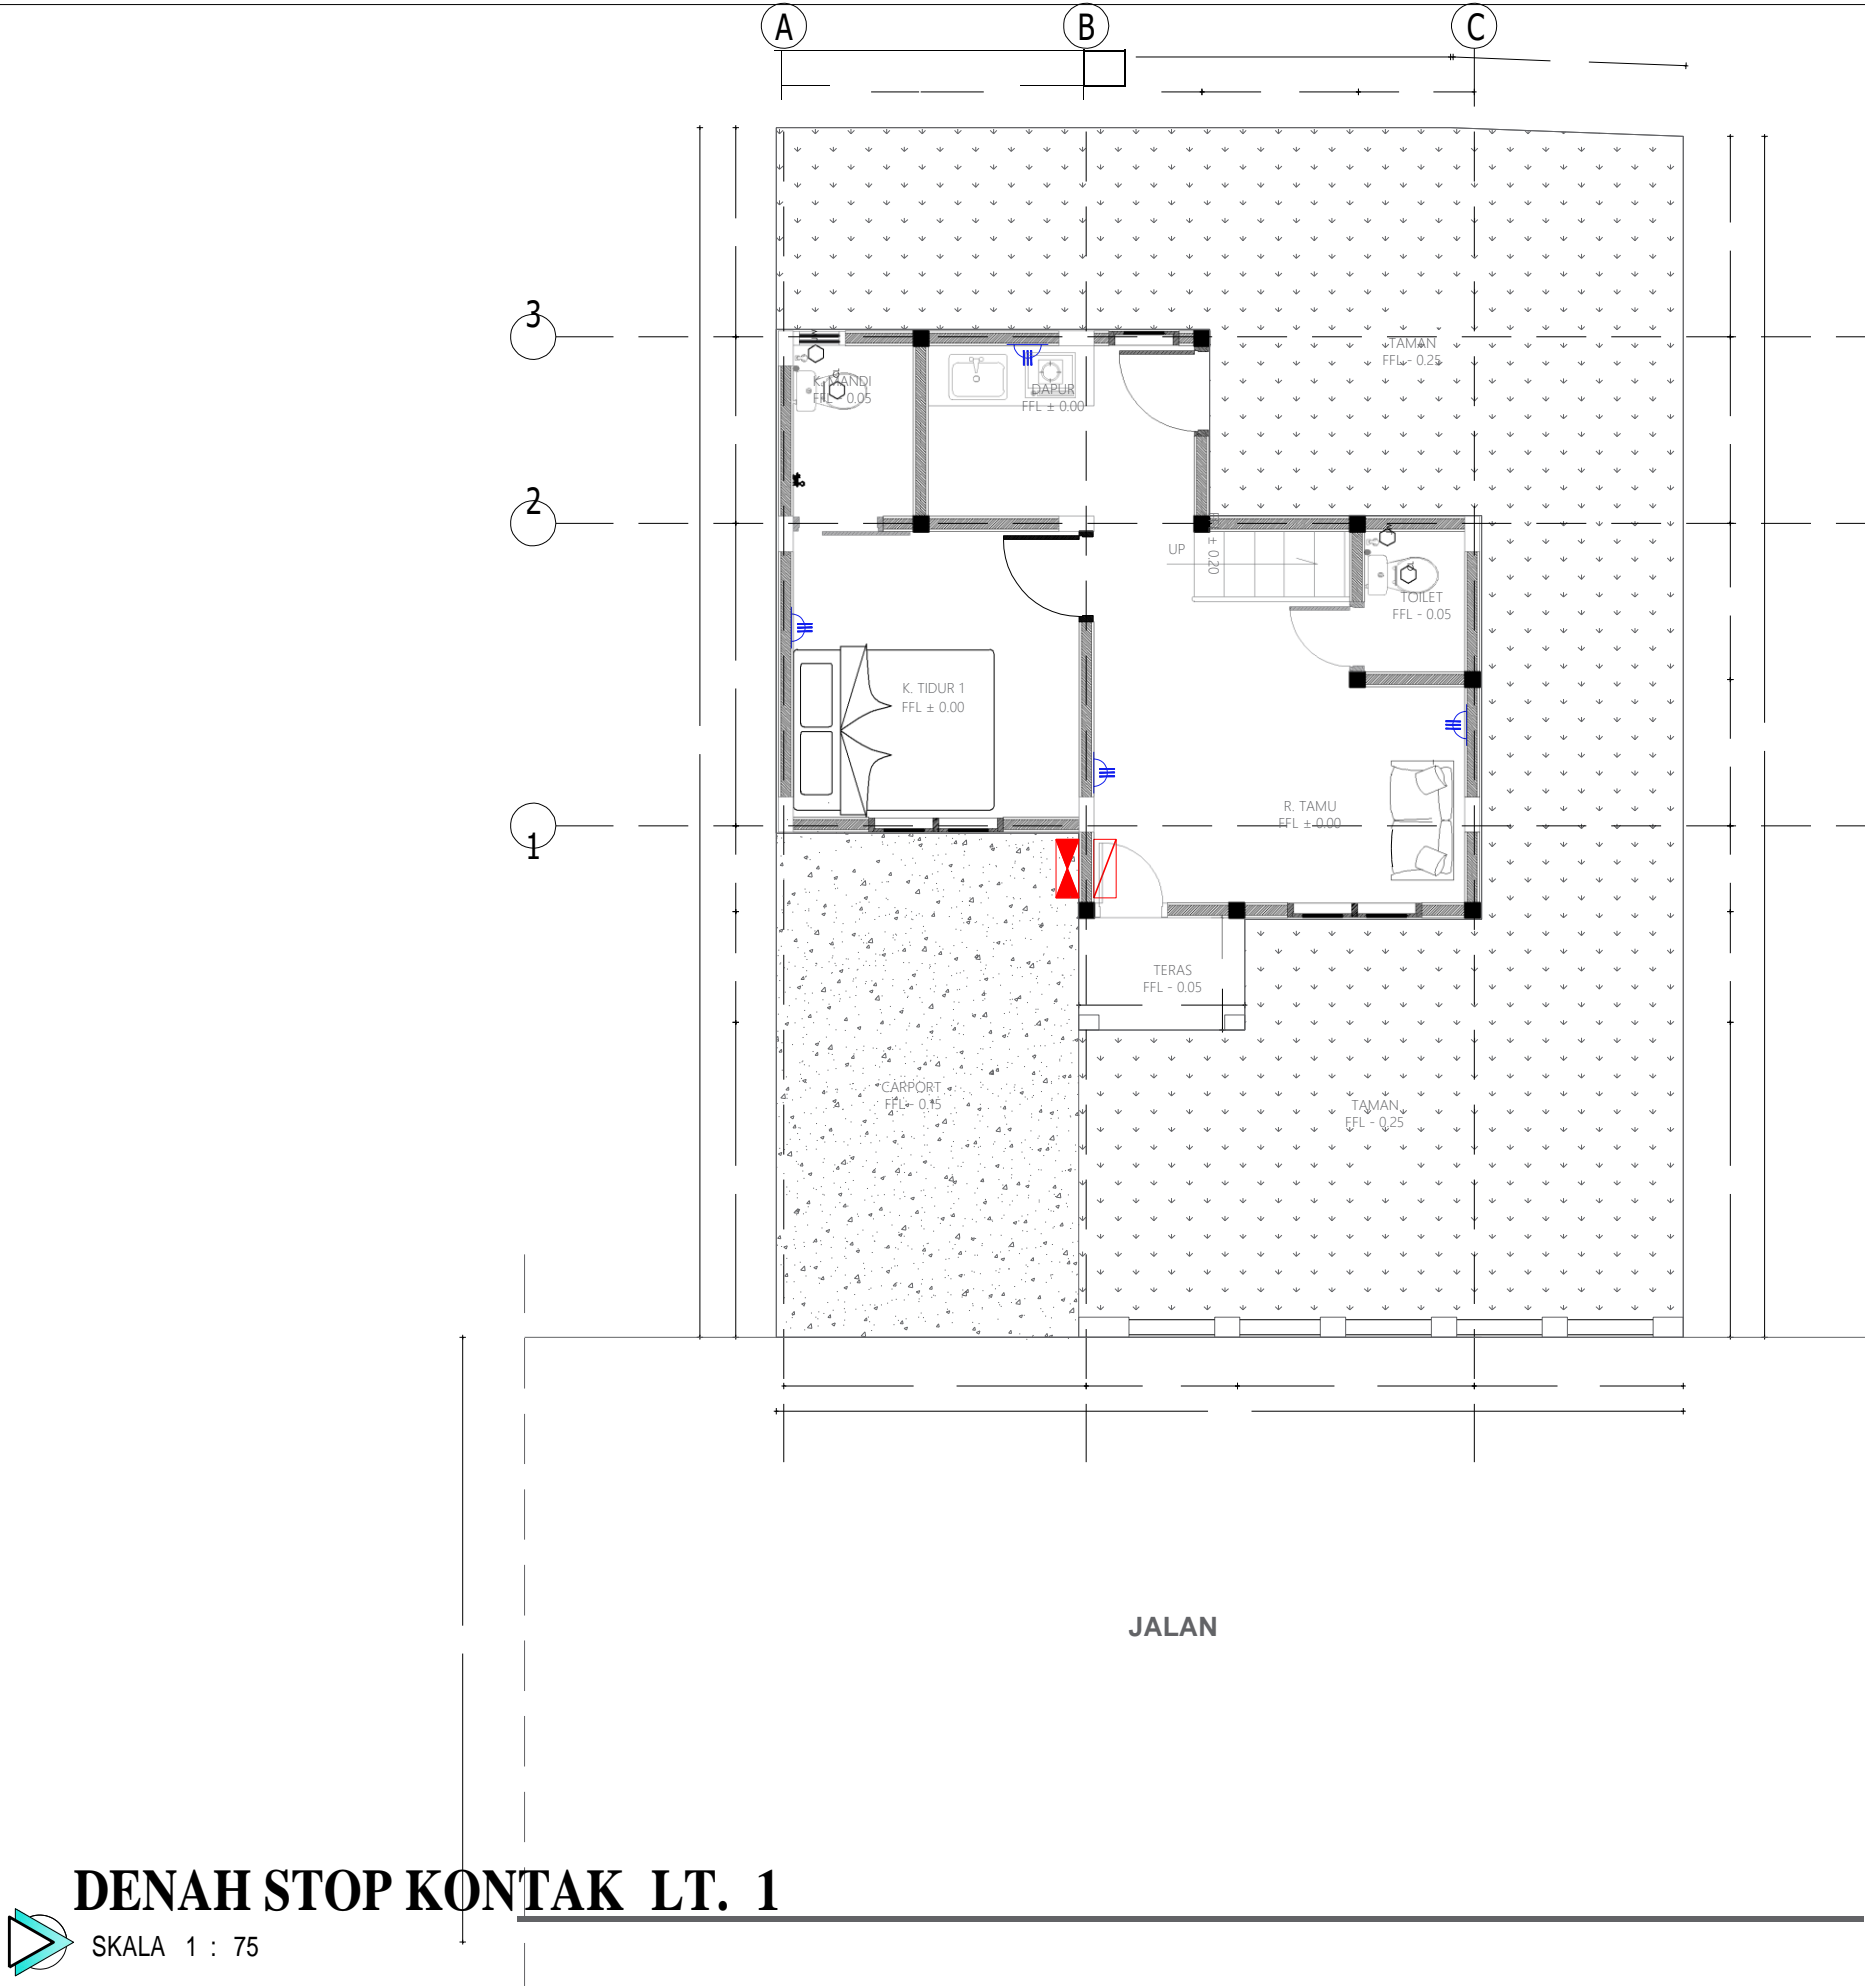

PEMERINTAH PROVINSI BALI

DINAS PEKERJAAN UMUM,  
PENATAAN RUANG, PERUMAHAN  
DAN KAWASAN PERMUKIMAN  
PROVINSI BALI

GAMBAR PROTOTIPE :  
RUMAH TINGGAL SEDERHANA

NAMA GAMBAR

SKALA

UKURAN KERTAS


A3

NOMOR GAMBAR

JUMLAH HALAMAN

KETERANGAN GAMBAR

| NOTASI | KETERANGAN      |
|--------|-----------------|
|        | STOP KONTAK     |
|        | PLN PANEL       |
|        | MCB PANEL KECIL |

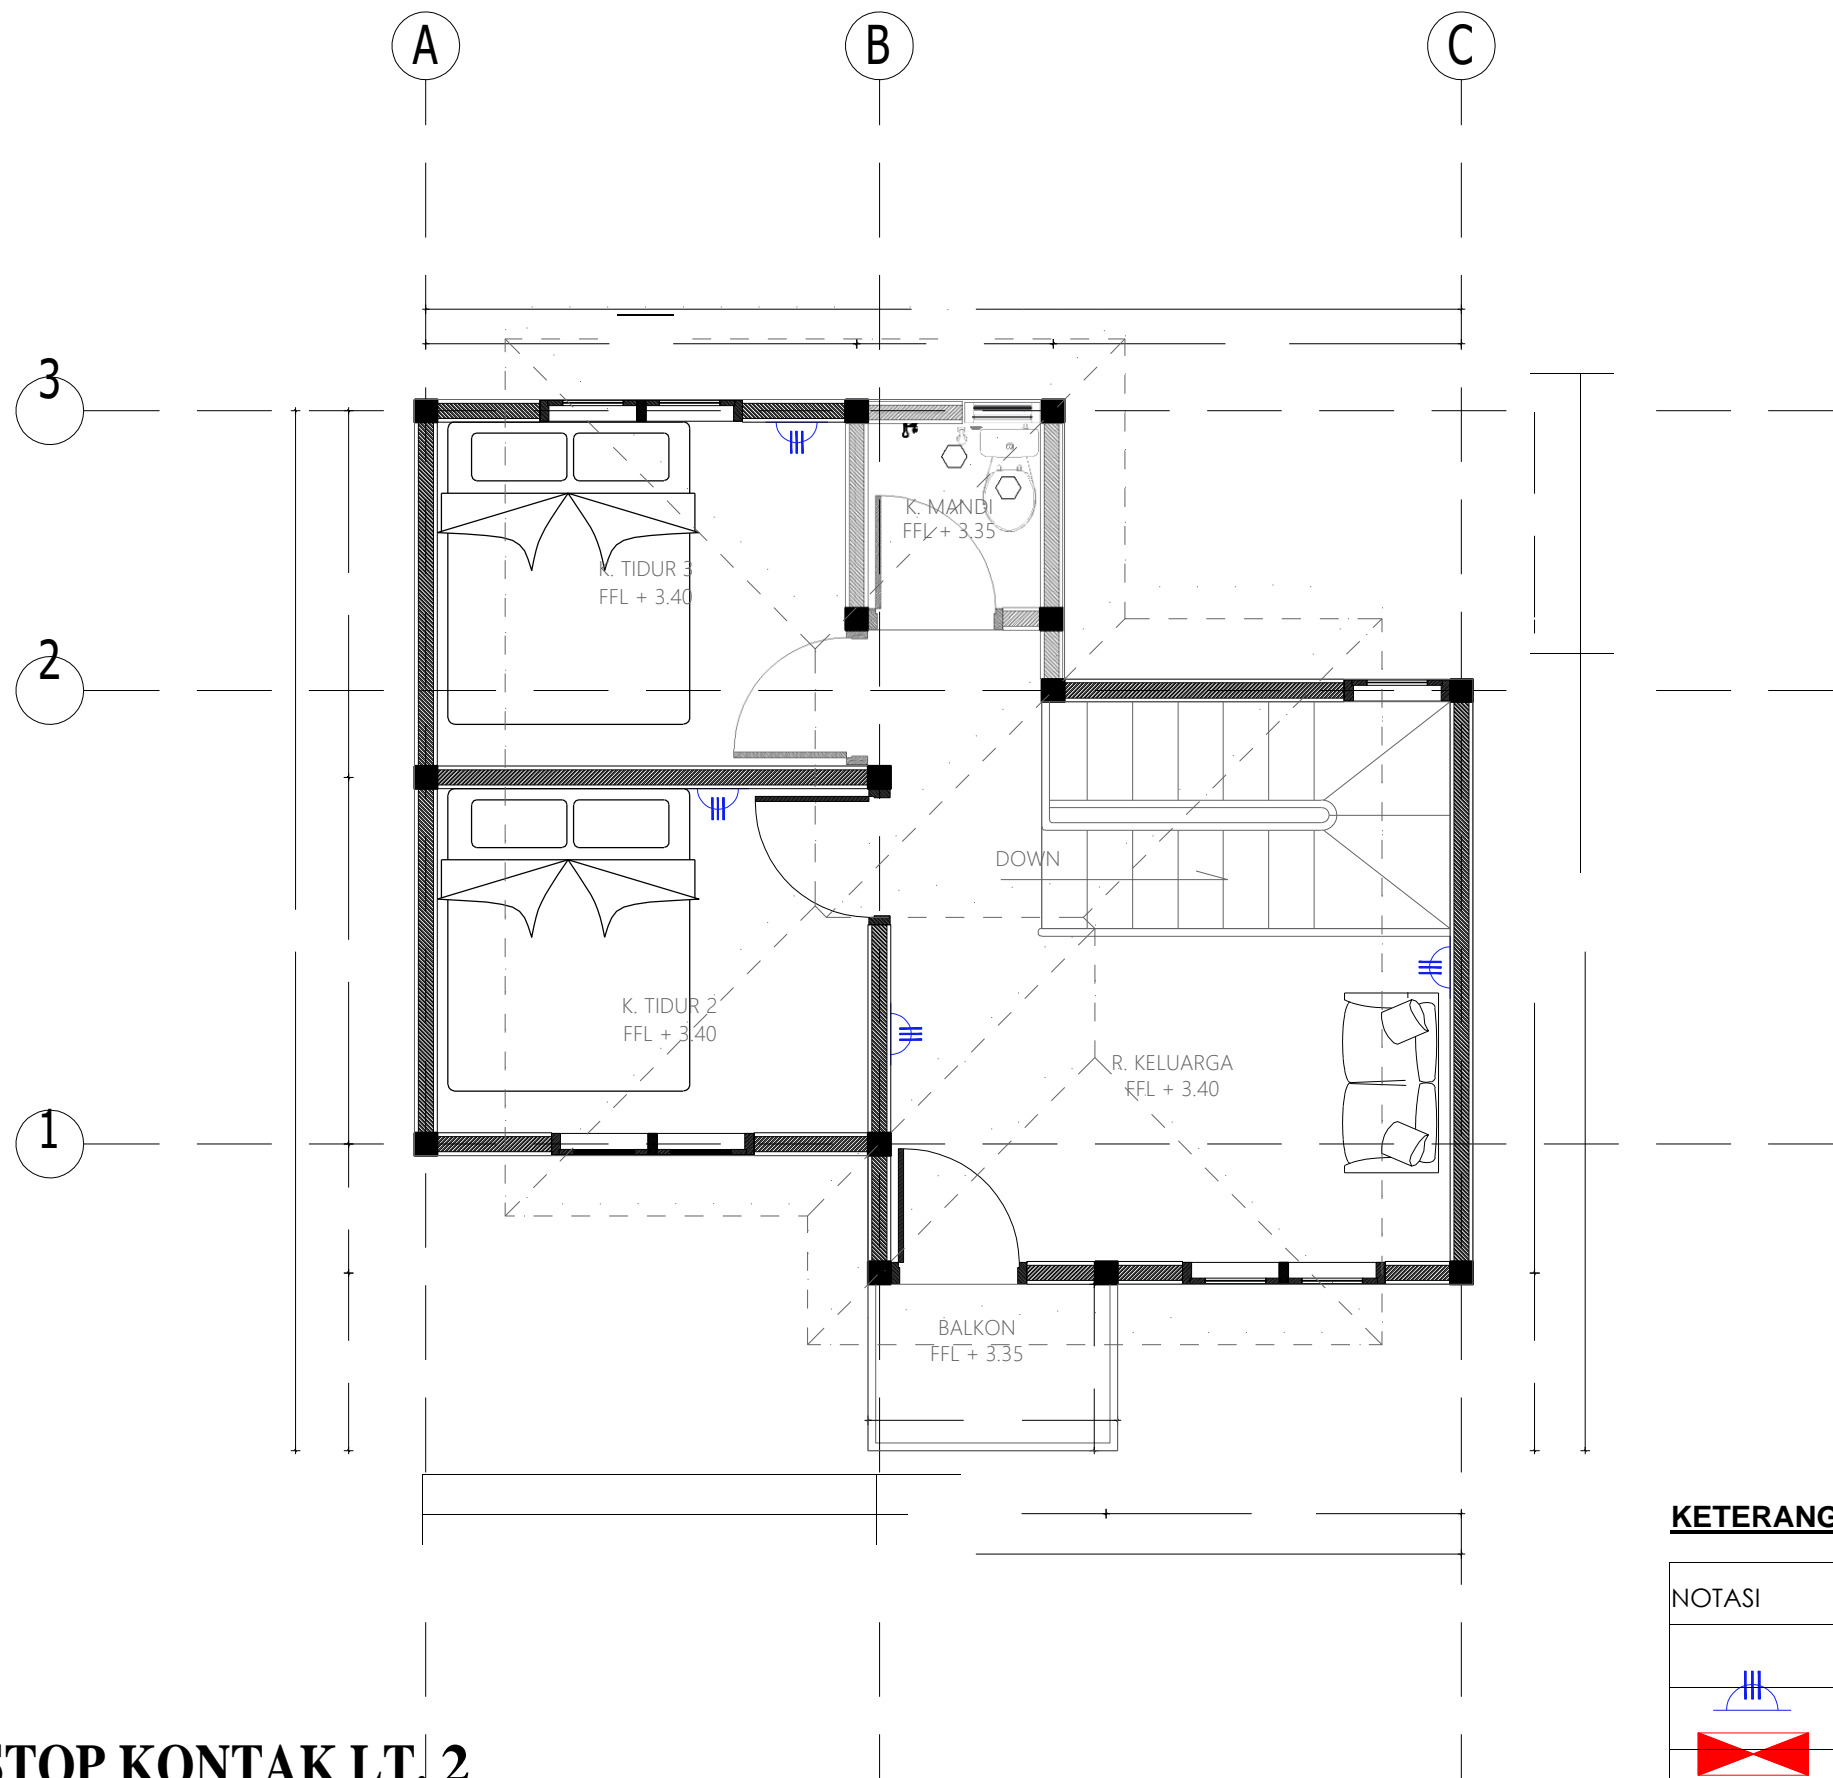

## DENAH STOP KONTAK LT. 2

SKALA 1 : 50

### KETERANGAN GAMBAR

| NOTASI | KETERANGAN      |
|--------|-----------------|
|        | STOP KONTAK     |
|        | PLN PANEL       |
|        | MCB PANEL KECIL |



PEMERINTAH PROVINSI BALI

DINAS PEKERJAAN UMUM,  
PENATAAN RUANG, PERUMAHAN  
DAN KAWASAN PERMUKIMAN  
PROVINSI BALI

GAMBAR PROTOTIPE :  
RUMAH TINGGAL SEDERHANA

NAMA GAMBAR


SKALA

UKURAN KERTAS

A3

NOMOR GAMBAR

JUMLAH HALAMAN

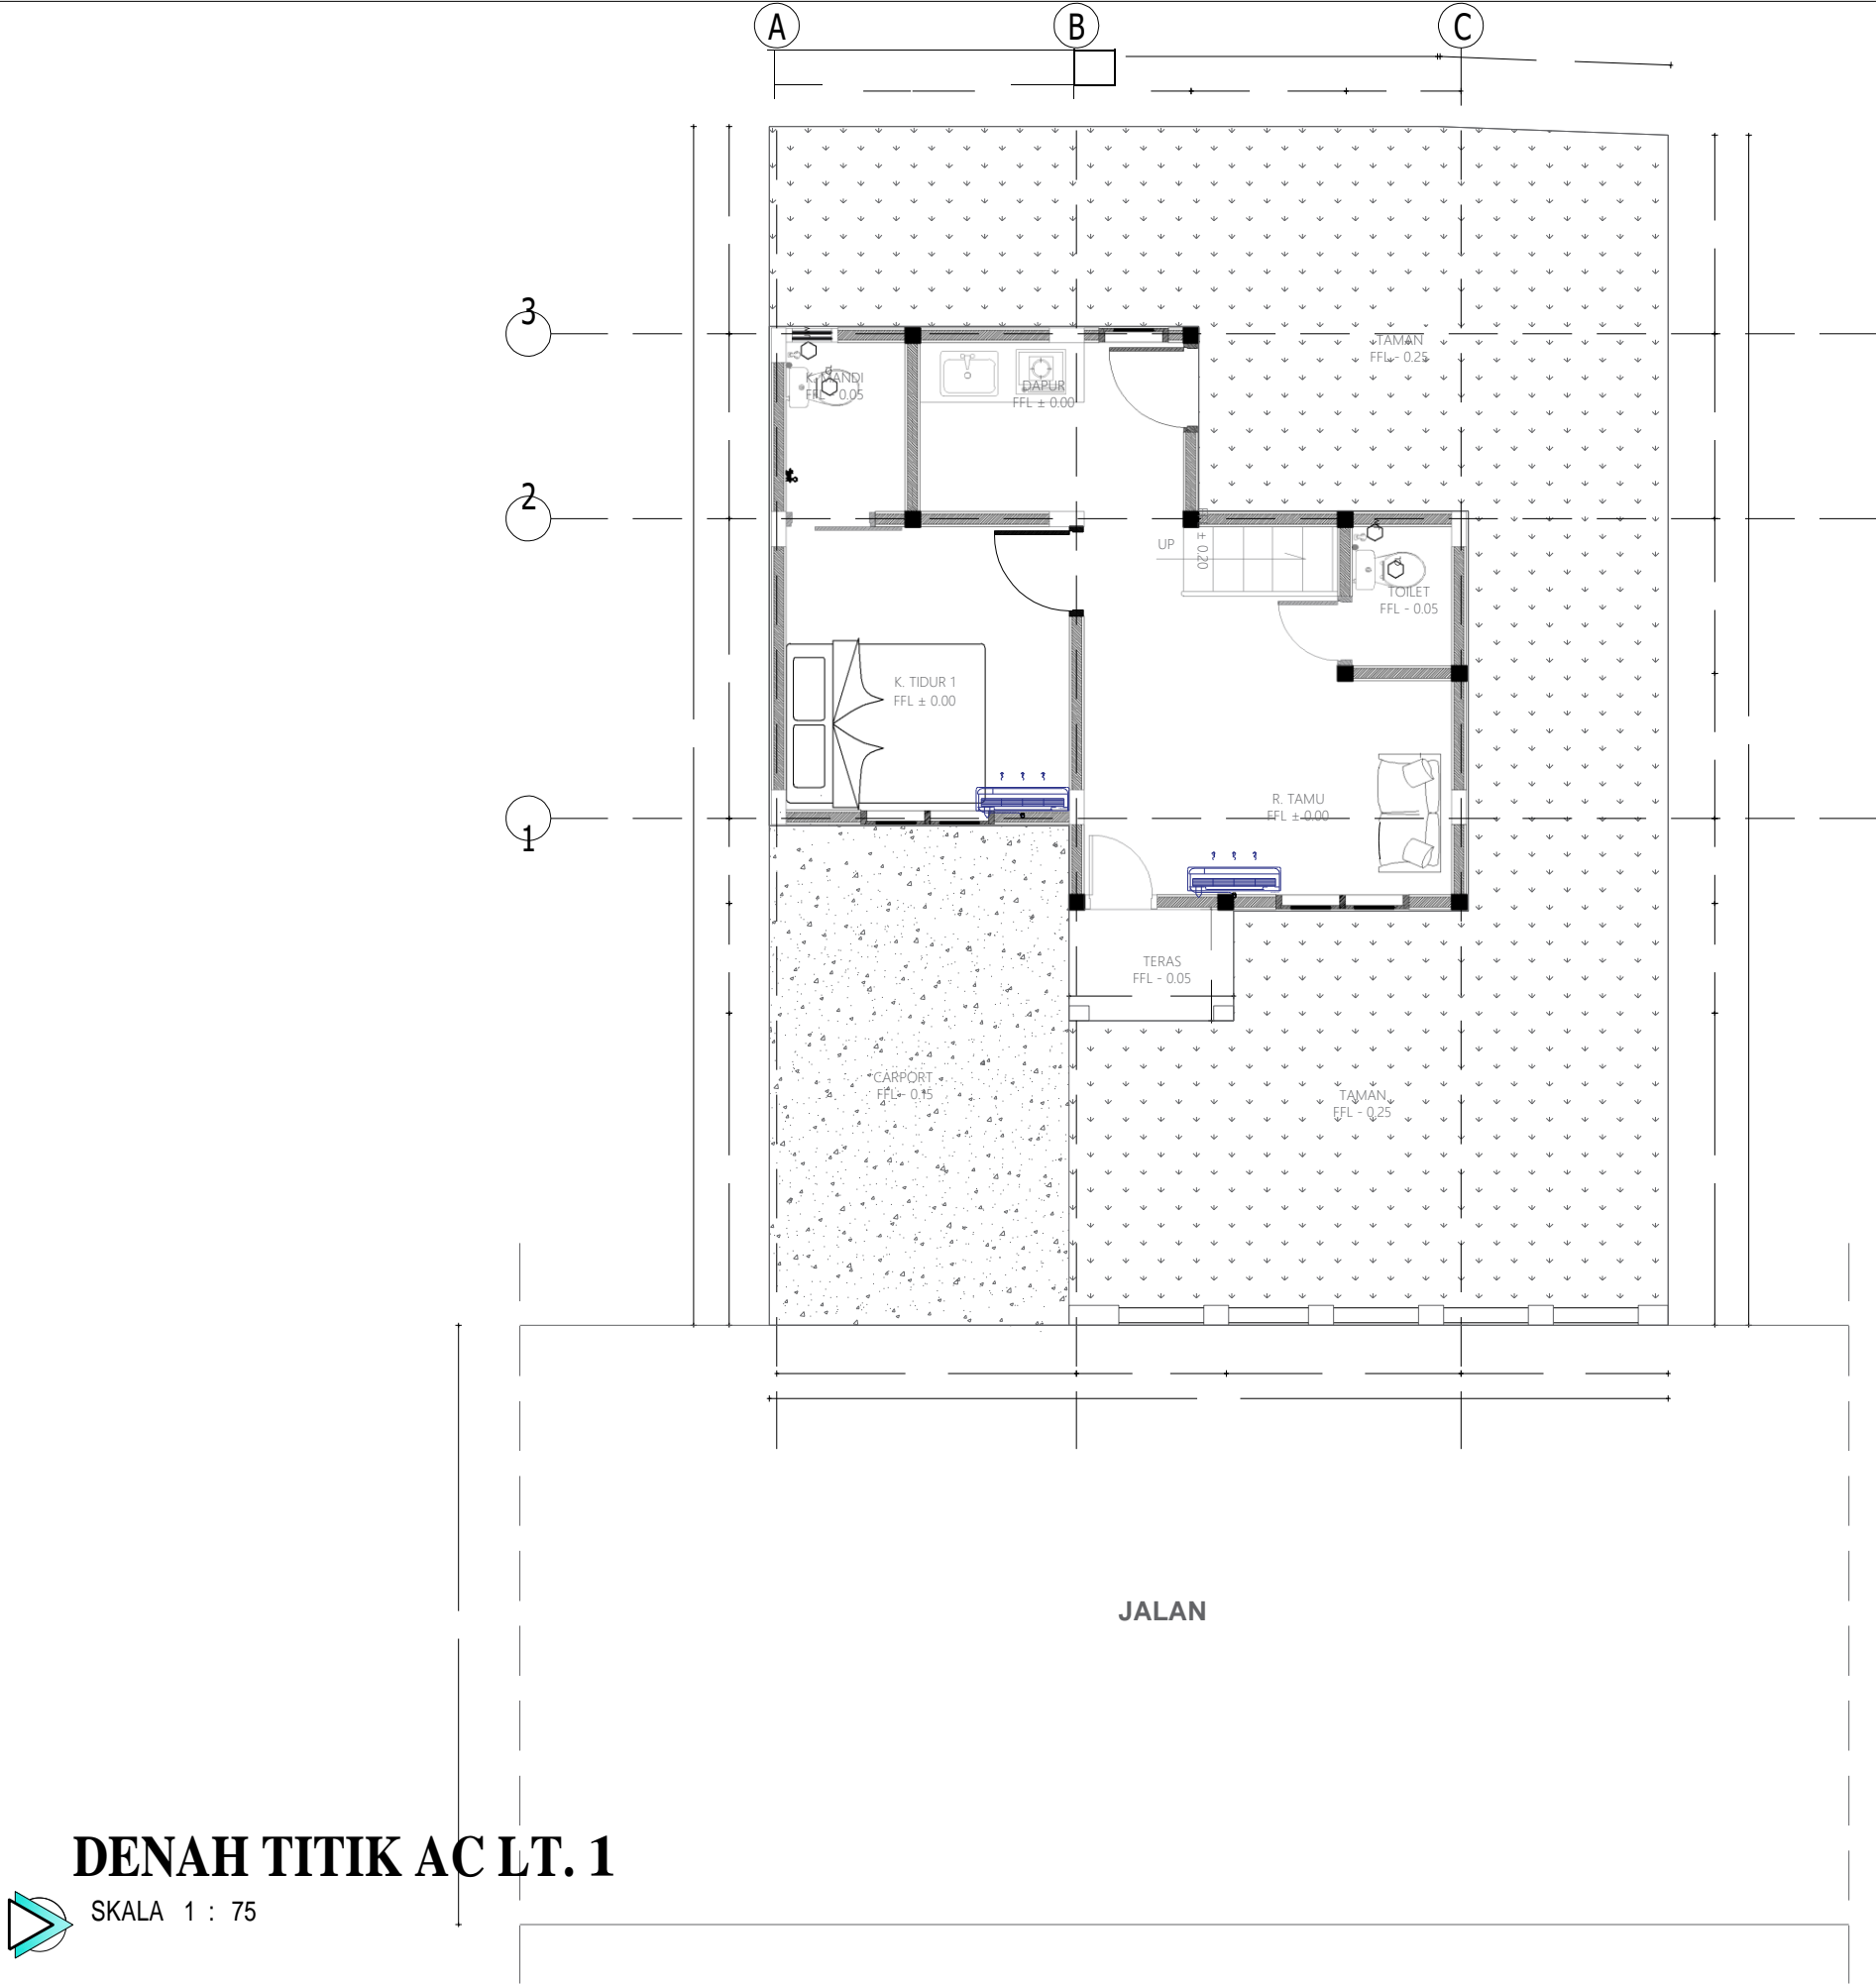

DENAH TITIK AC LT. 1

SKALA 1 : 75



PEMERINTAH PROVINSI BALI

DINAS PEKERJAAN UMUM,  
PENATAAN RUANG, PERUMAHAN  
DAN KAWASAN PERMUKIMAN  
PROVINSI BALI

GAMBAR PROTOTIPE :  
RUMAH TINGGAL SEDERHANA

NAMA GAMBAR


| SKALA | UKURAN KERTAS |
|-------|---------------|
|       | A3            |

NOMOR GAMBAR

JUMLAH HALAMAN

KETERANGAN GAMBAR

| NOTASI | KETERANGAN |
|--------|------------|
|        | AC SPLIT   |

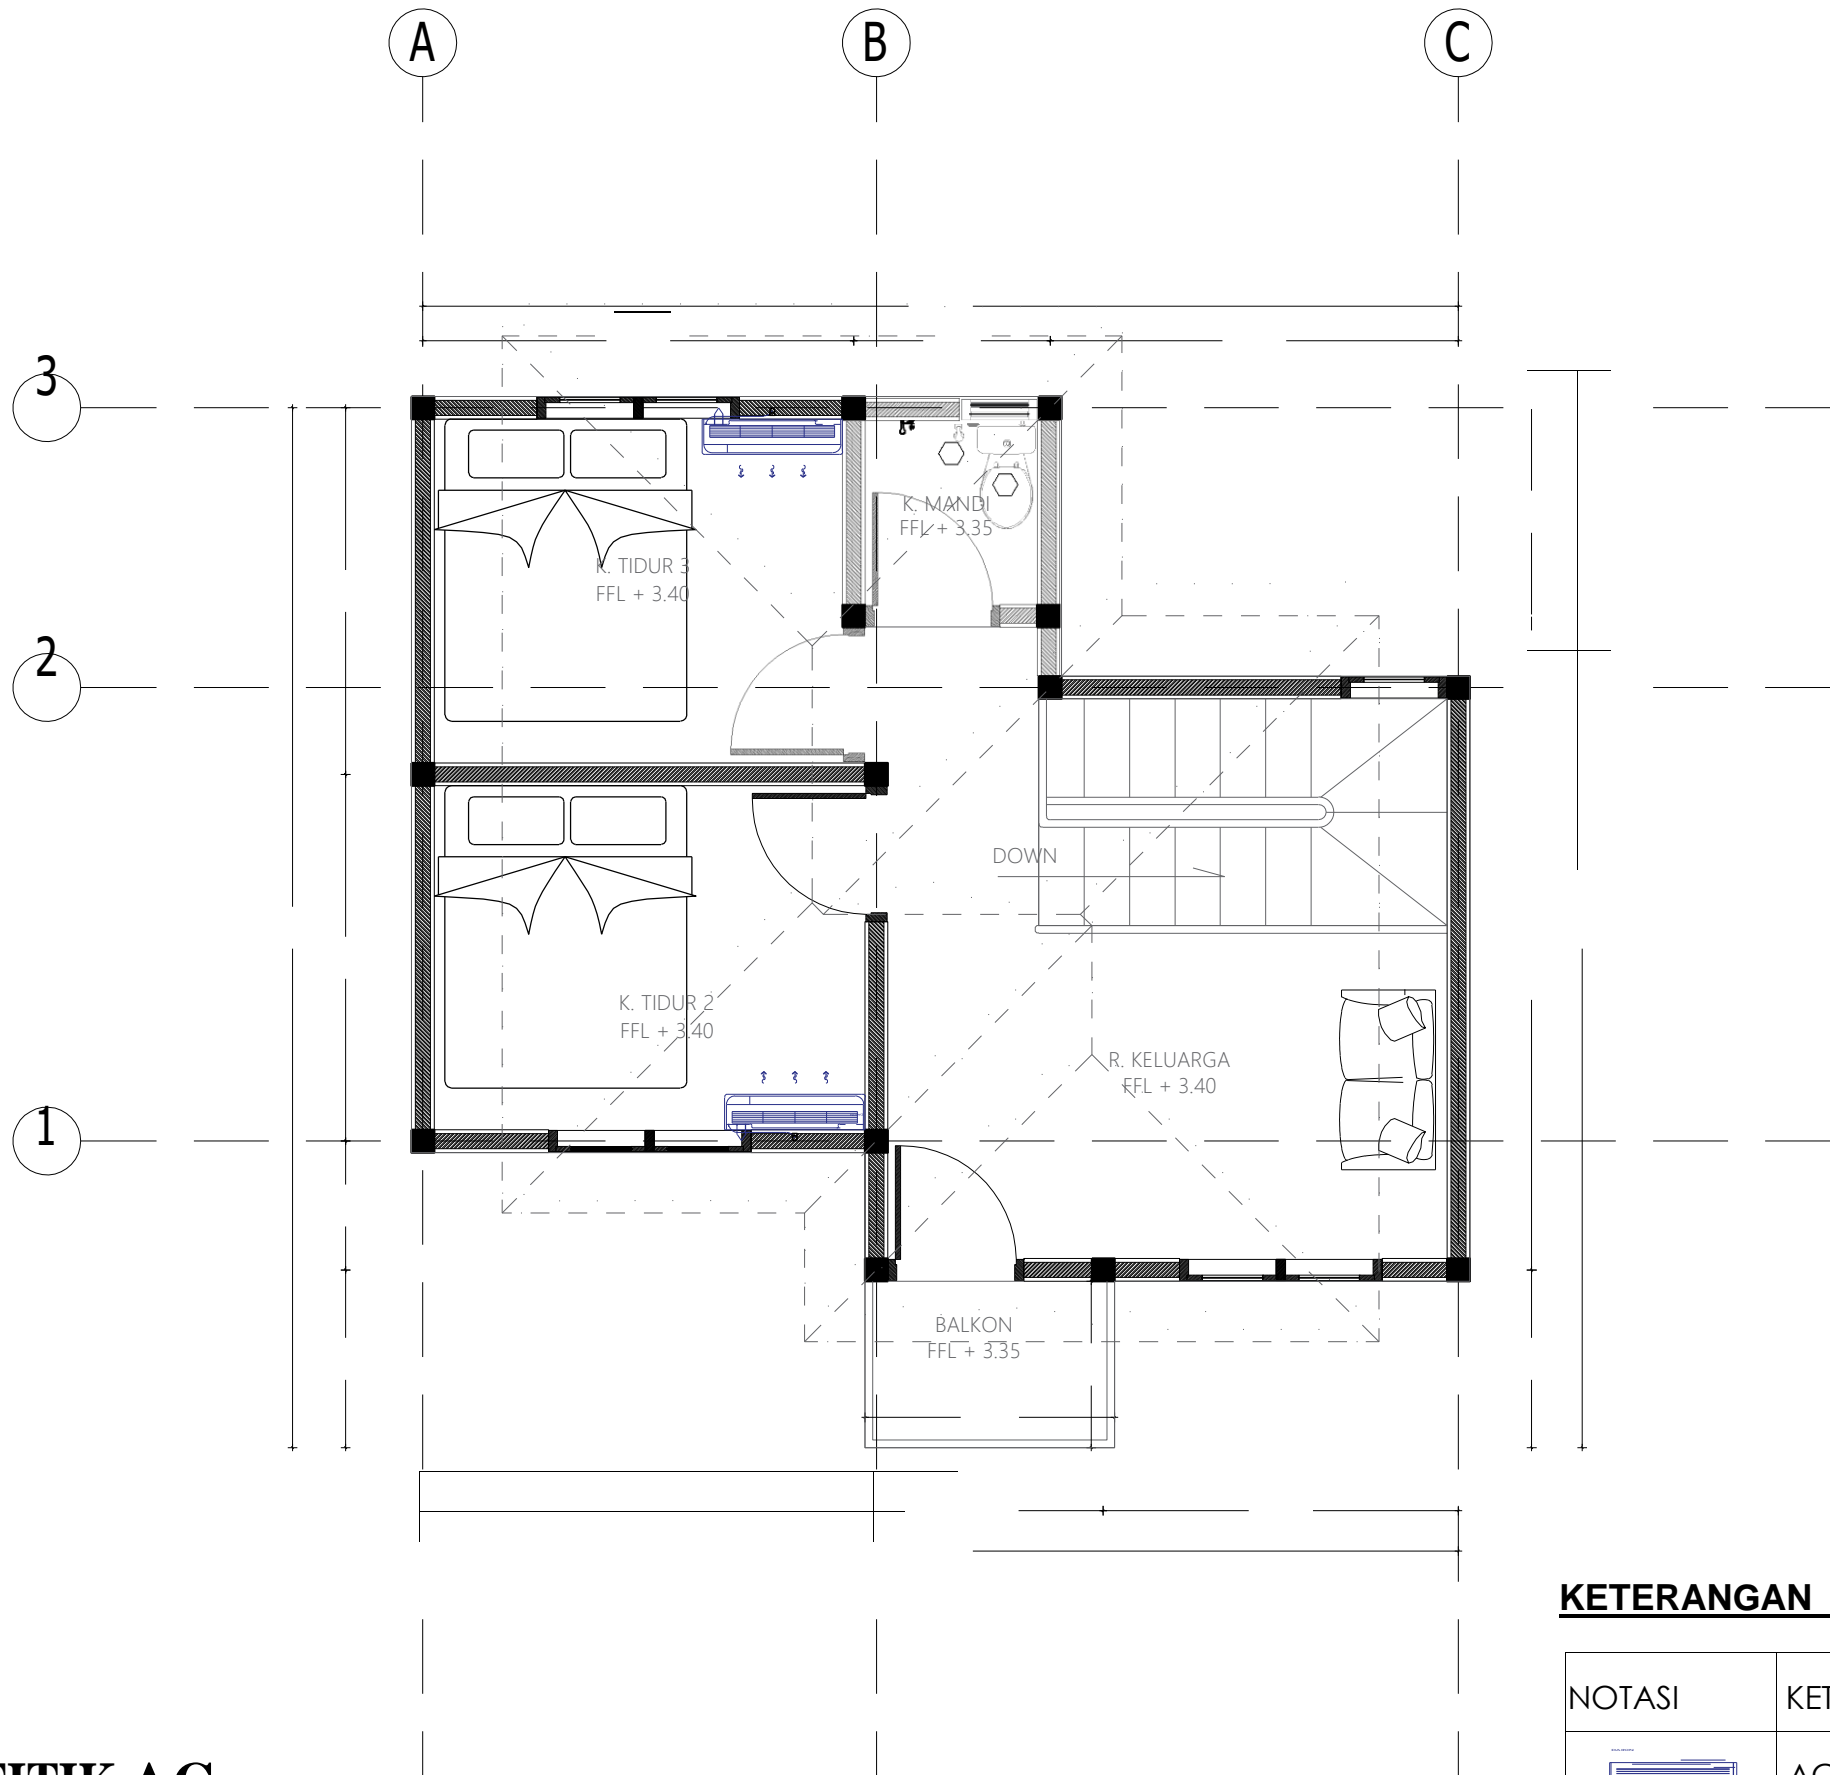

**KETERANGAN GAMBAR**

| NOTASI  | KETERANGAN |
|---|------------|
|  | AC SPLIT   |



PEMERINTAH PROVINSI BALI  
DINAS PEKERJAAN UMUM,  
PENATAAN RUANG, PERUMAHAN  
DAN KAWASAN PERMUKIMAN  
PROVINSI BALI

GAMBAR PROTOTIPE :  
RUMAH TINGGAL SEDERHANA

NAMA GAMBAR

SKALA

UKURAN KERTAS

A3

NOMOR GAMBAR

JUMLAH HALAMAN



PEMERINTAH PROVINSI BALI

DINAS PEKERJAAN UMUM,  
PENATAAN RUANG, PERUMAHAN  
DAN KAWASAN PERMUKIMAN  
PROVINSI BALI

GAMBAR PROTOTIPE :  
RUMAH TINGGAL SEDERHANA

NAMA GAMBAR

SKALA


UKURAN KERTAS

A3

NOMOR GAMBAR

JUMLAH HALAMAN



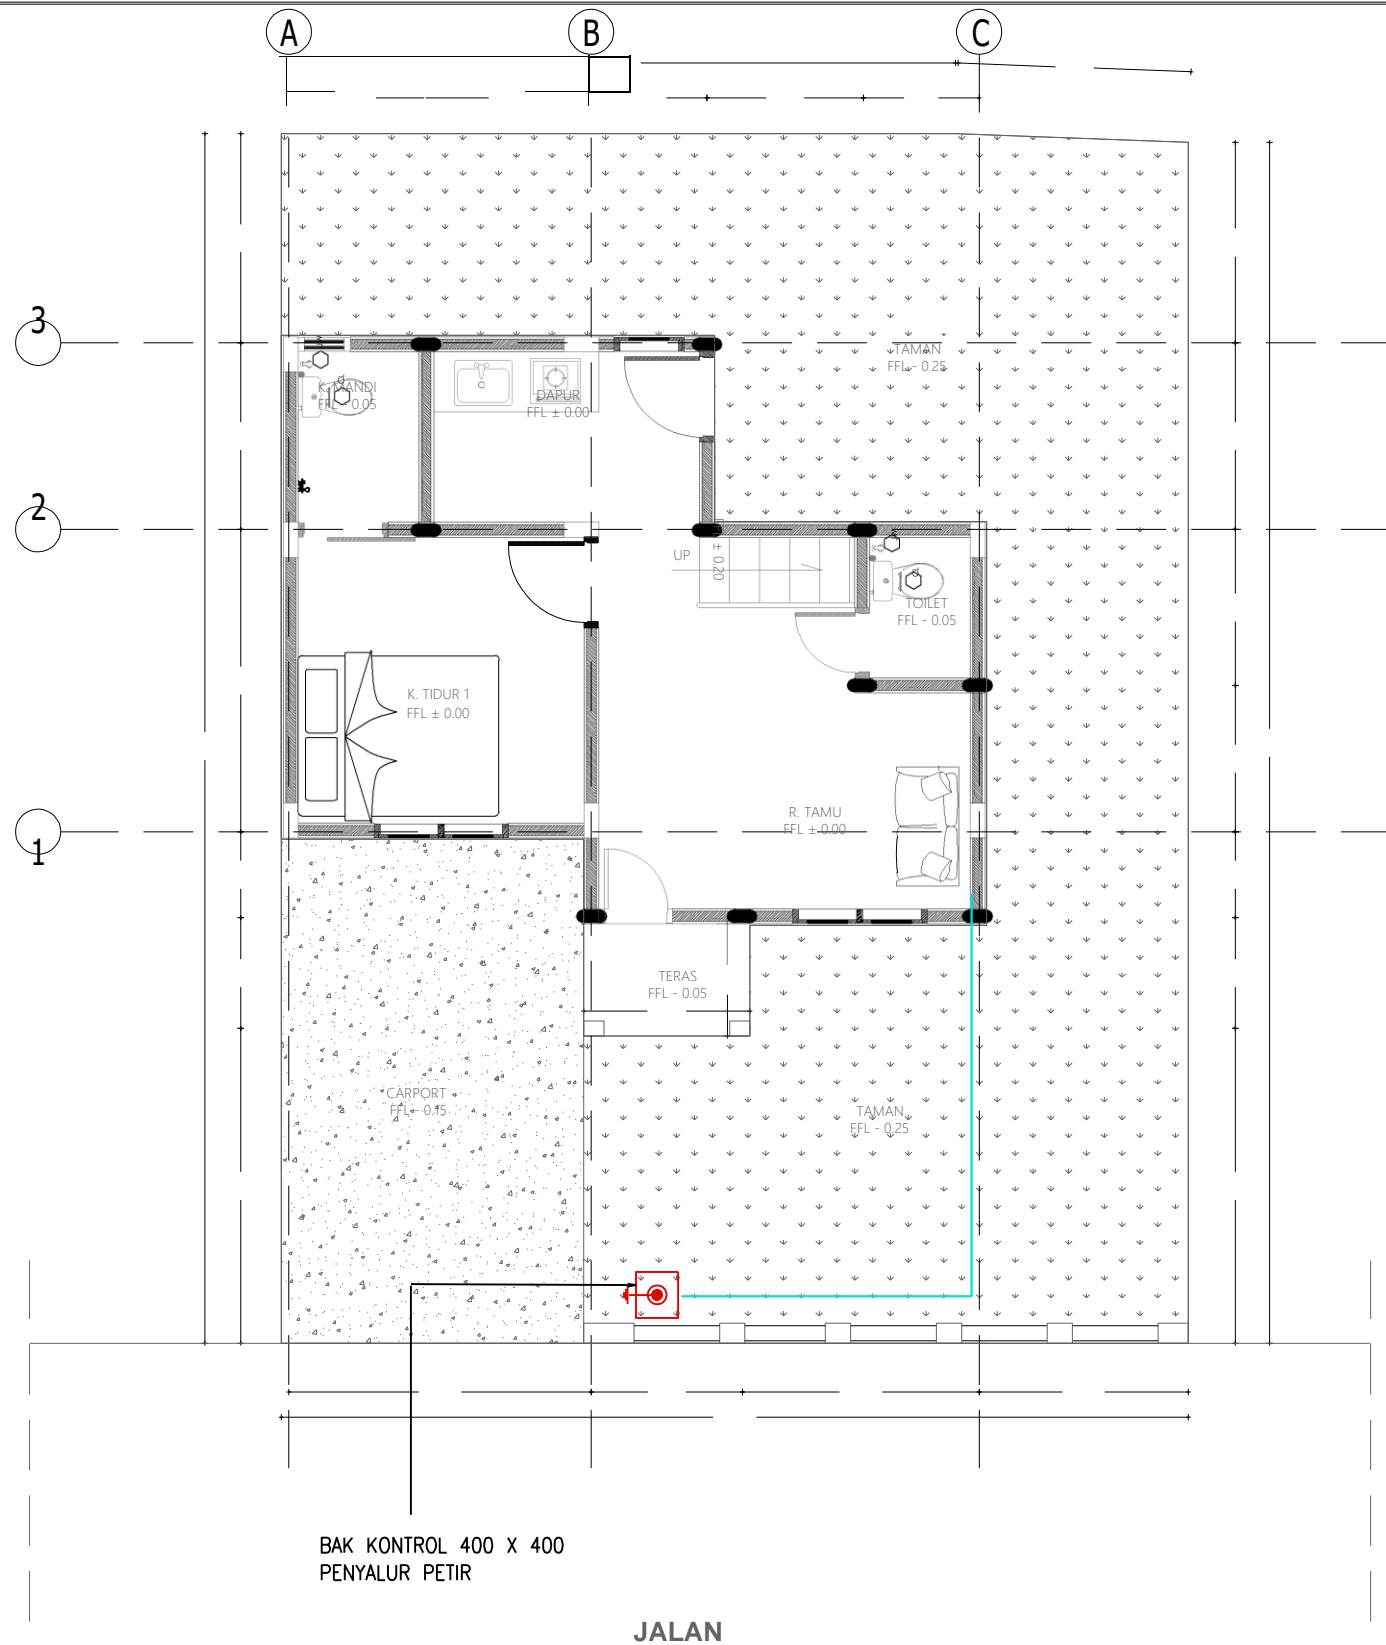

# RENCANA PENANGKAL PETIR

SKALA 1 : 75



PEMERINTAH PROVINSI BALI

DINAS PEKERJAAN UMUM,  
PENATAAN RUANG, PERUMAHAN  
DAN KAWASAN PERMUKIMAN  
PROVINSI BALI

GAMBAR PROTOTIPE :  
RUMAH TINGGAL SEDERHANA

NAMA GAMBAR

SKALA


UKURAN KERTAS

A3


NOMOR GAMBAR

JUMLAH HALAMAN



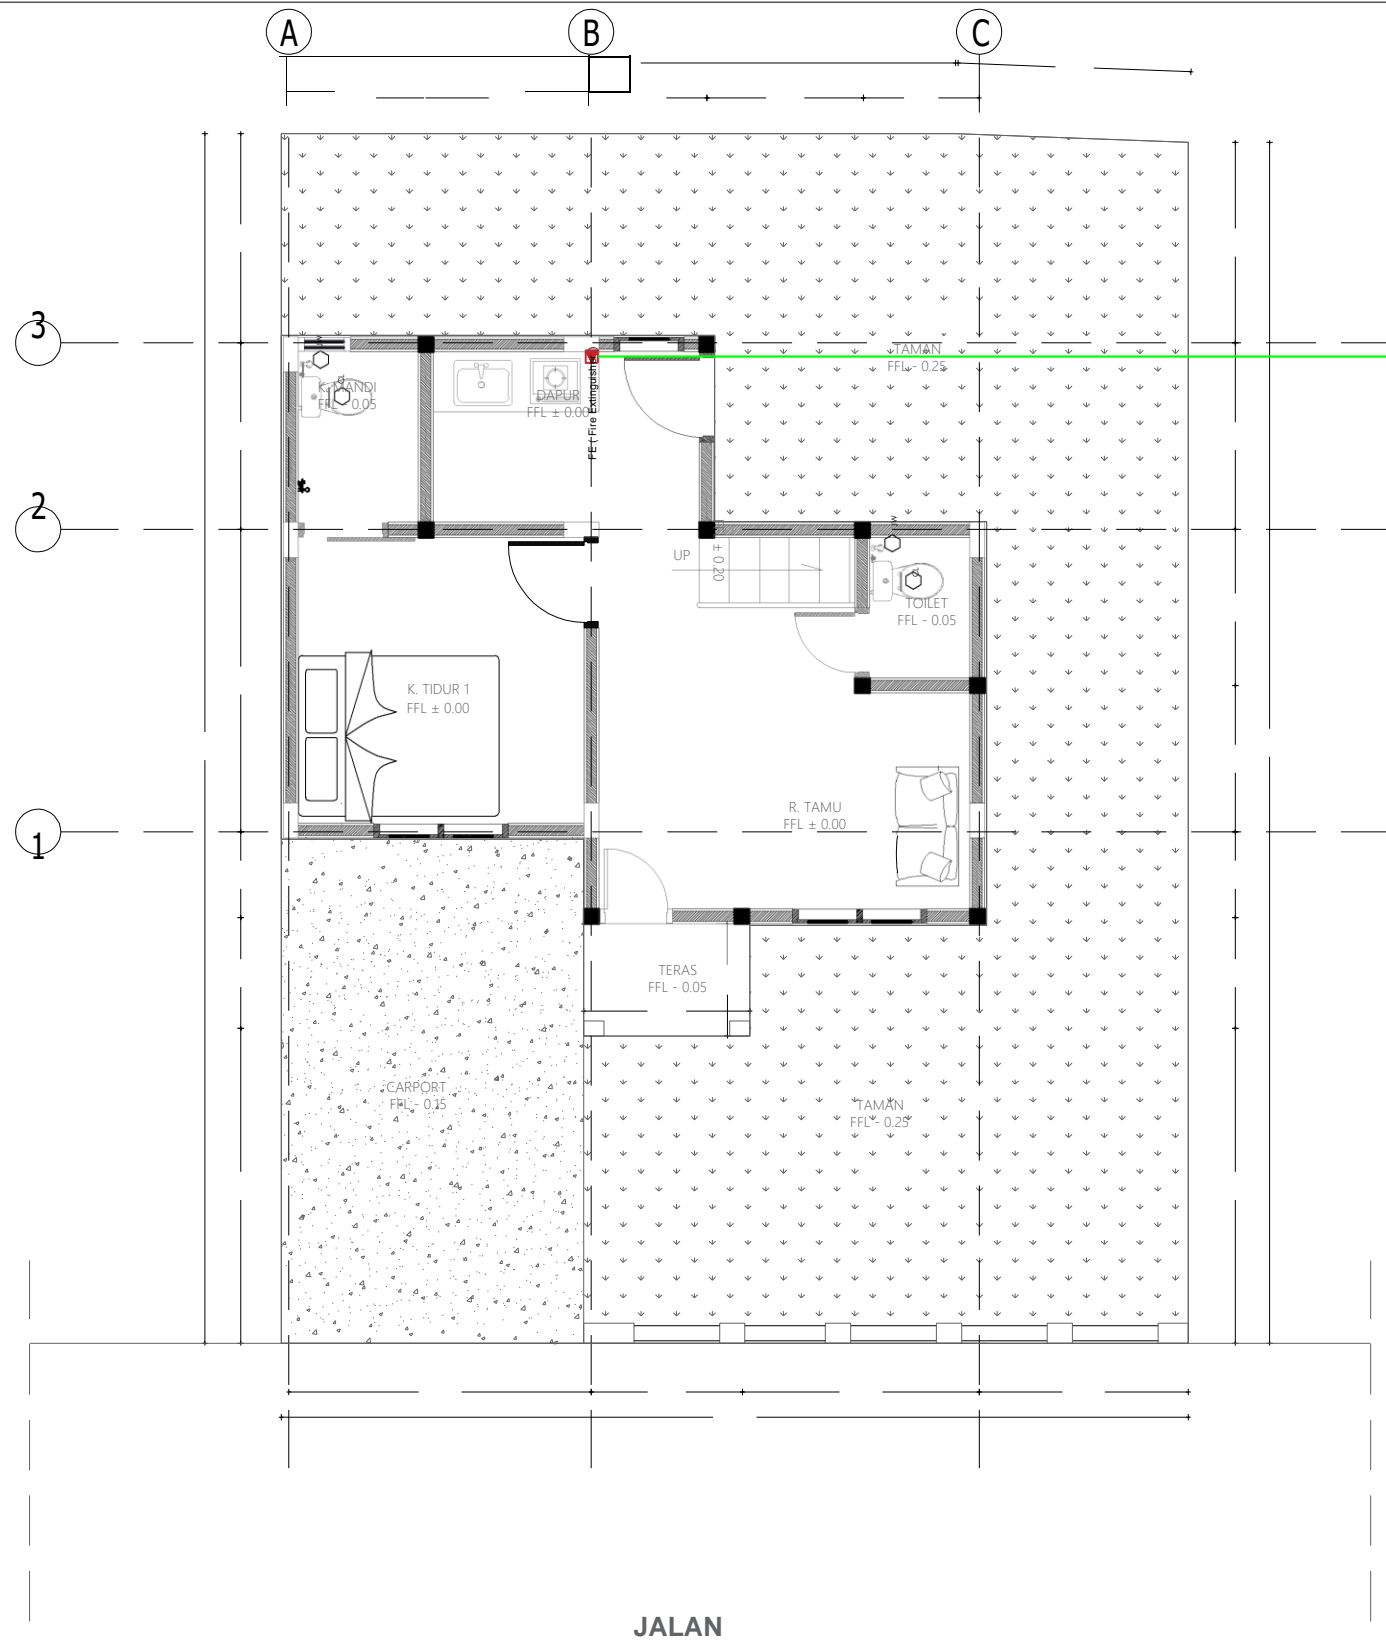

KETERANGAN GAMBAR

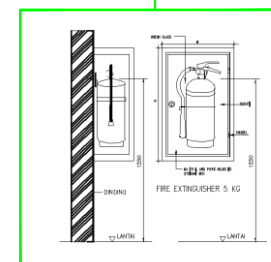

## DENAH TITIK APAR LT. 1

SKALA 1 : 75



PEMERINTAH PROVINSI BALI

DINAS PEKERJAAN UMUM,  
PENATAAN RUANG, PERUMAHAN  
DAN KAWASAN PERMUKIMAN  
PROVINSI BALI

GAMBAR PROTOTIPE :  
RUMAH TINGGAL SEDERHANA

NAMA GAMBAR

SKALA


UKURAN KERTAS

A3

NOMOR GAMBAR

JUMLAH HALAMAN



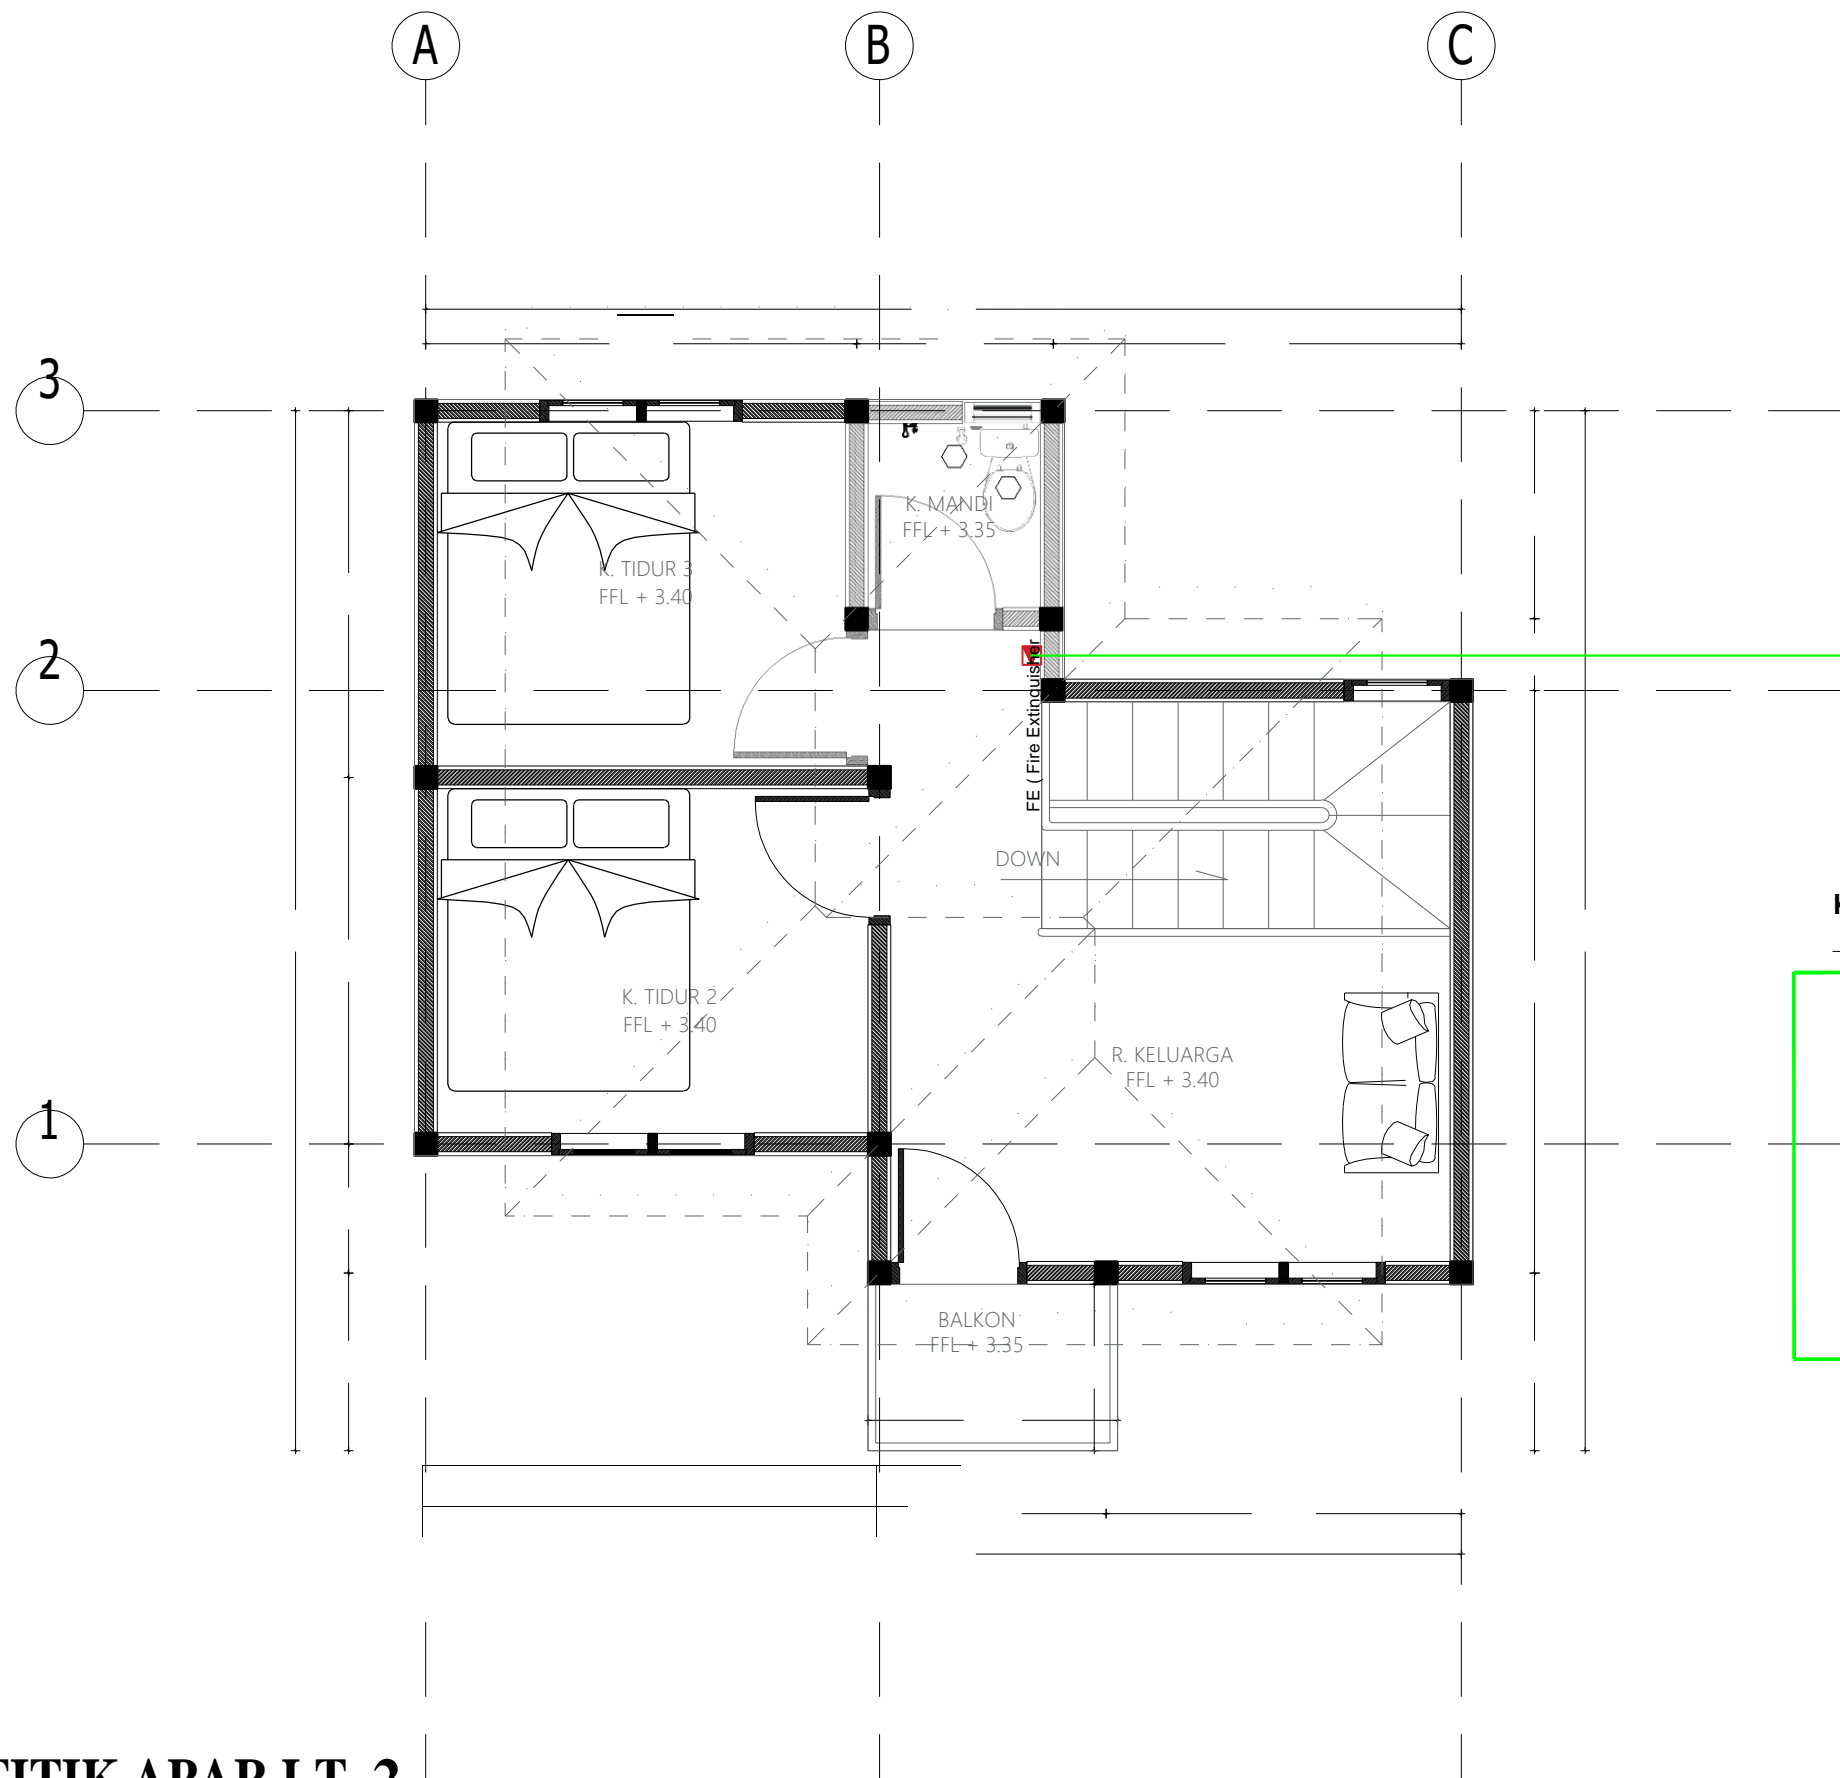

## DENAH TITIK APAR LT. 2

SKALA 1 : 50



PEMERINTAH PROVINSI BALI  
DINAS PEKERJAAN UMUM,  
PENATAAN RUANG, PERUMAHAN  
DAN KAWASAN PERMUKIMAN  
PROVINSI BALI

GAMBAR PROTOTYPE :  
RUMAH TINGGAL SEDERHANA

NAMA GAMBAR

SKALA

UKURAN KERTAS

A3

NOMOR GAMBAR

JUMLAH HALAMAN



DENAH PIPA AIR BERSIH LT. 1

SKALA 1 : 75



PEMERINTAH PROVINSI BALI  
DINAS PEKERJAAN UMUM,  
PENATAAN RUANG, PERUMAHAN  
DAN KAWASAN PERMUKIMAN  
PROVINSI BALI

GAMBAR PROTOTIPE :  
RUMAH TINGGAL SEDERHANA

NAMA GAMBAR

|       |               |
|-------|---------------|
| SKALA | UKURAN KERTAS |
|-------|---------------|

A3

NOMOR GAMBAR

JUMLAH HALAMAN

| LEGEND |                  |
|--------|------------------|
|        | PIPA AIR BERSIH  |
|        | GATE VALVE       |
|        | METERAN AIR PDAM |
| KA     | KRAN AIR         |
| KS     | KITCHEN SINK     |
| WC     | WATER CLOSET     |
| JS     | JET SPRAY        |



PEMERINTAH PROVINSI BALI  
DINAS PEKERJAAN UMUM,  
PENATAAN RUANG, PERUMAHAN  
DAN KAWASAN PERMUKIMAN  
PROVINSI BALI


GAMBAR PROTOTIPE :  
RUMAH TINGGAL SEDERHANA

NAMA GAMBAR

| SKALA | UKURAN KERTAS |
|-------|---------------|
|       | A3            |

NOMOR GAMBAR

JUMLAH HALAMAN

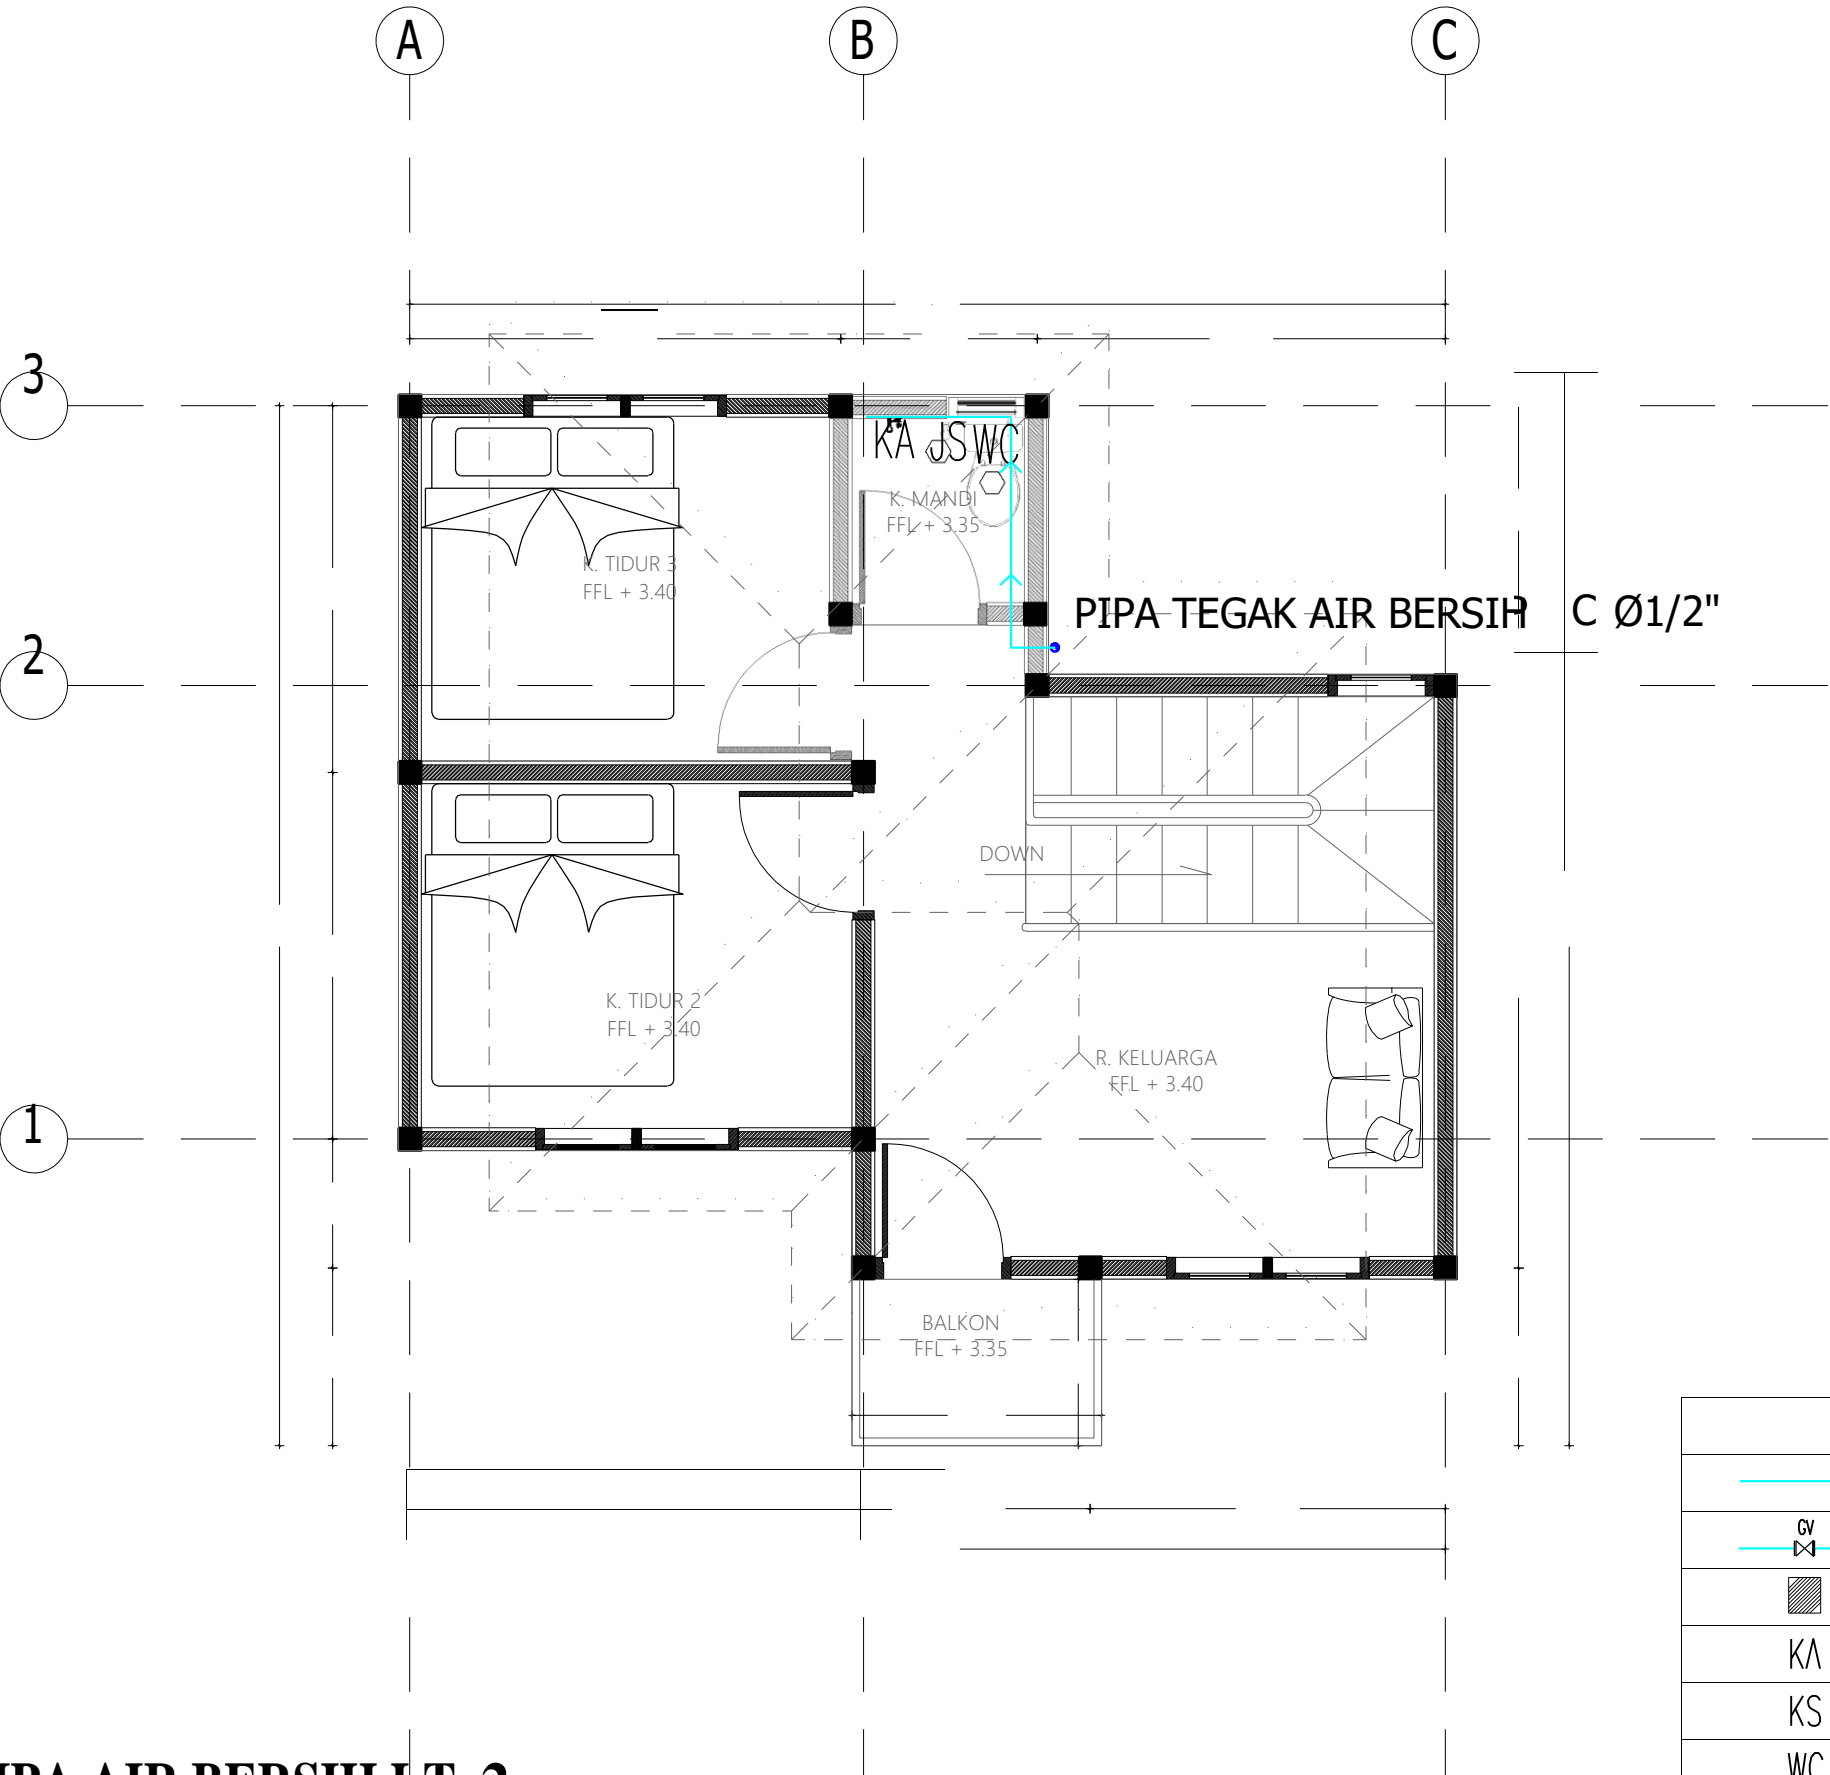


| LEGEND |                  |
|--------|------------------|
|        | PIPA AIR BERSIH  |
|        | GAIT VALVE       |
|        | METERAN AIR PDAM |
| KA     | IPAN AIR         |
| KS     | ILICIFN SINI     |
| WC     | WAIFP CLOSFI     |
| JS     | JFI SPPAN        |

**DENAH PIPA AIR BERSIH LT. 2**  
SKALA 1 : 50

DENAH PIPA AIR KOTOR & BEKAS LT. 1

SKALA 1 : 75

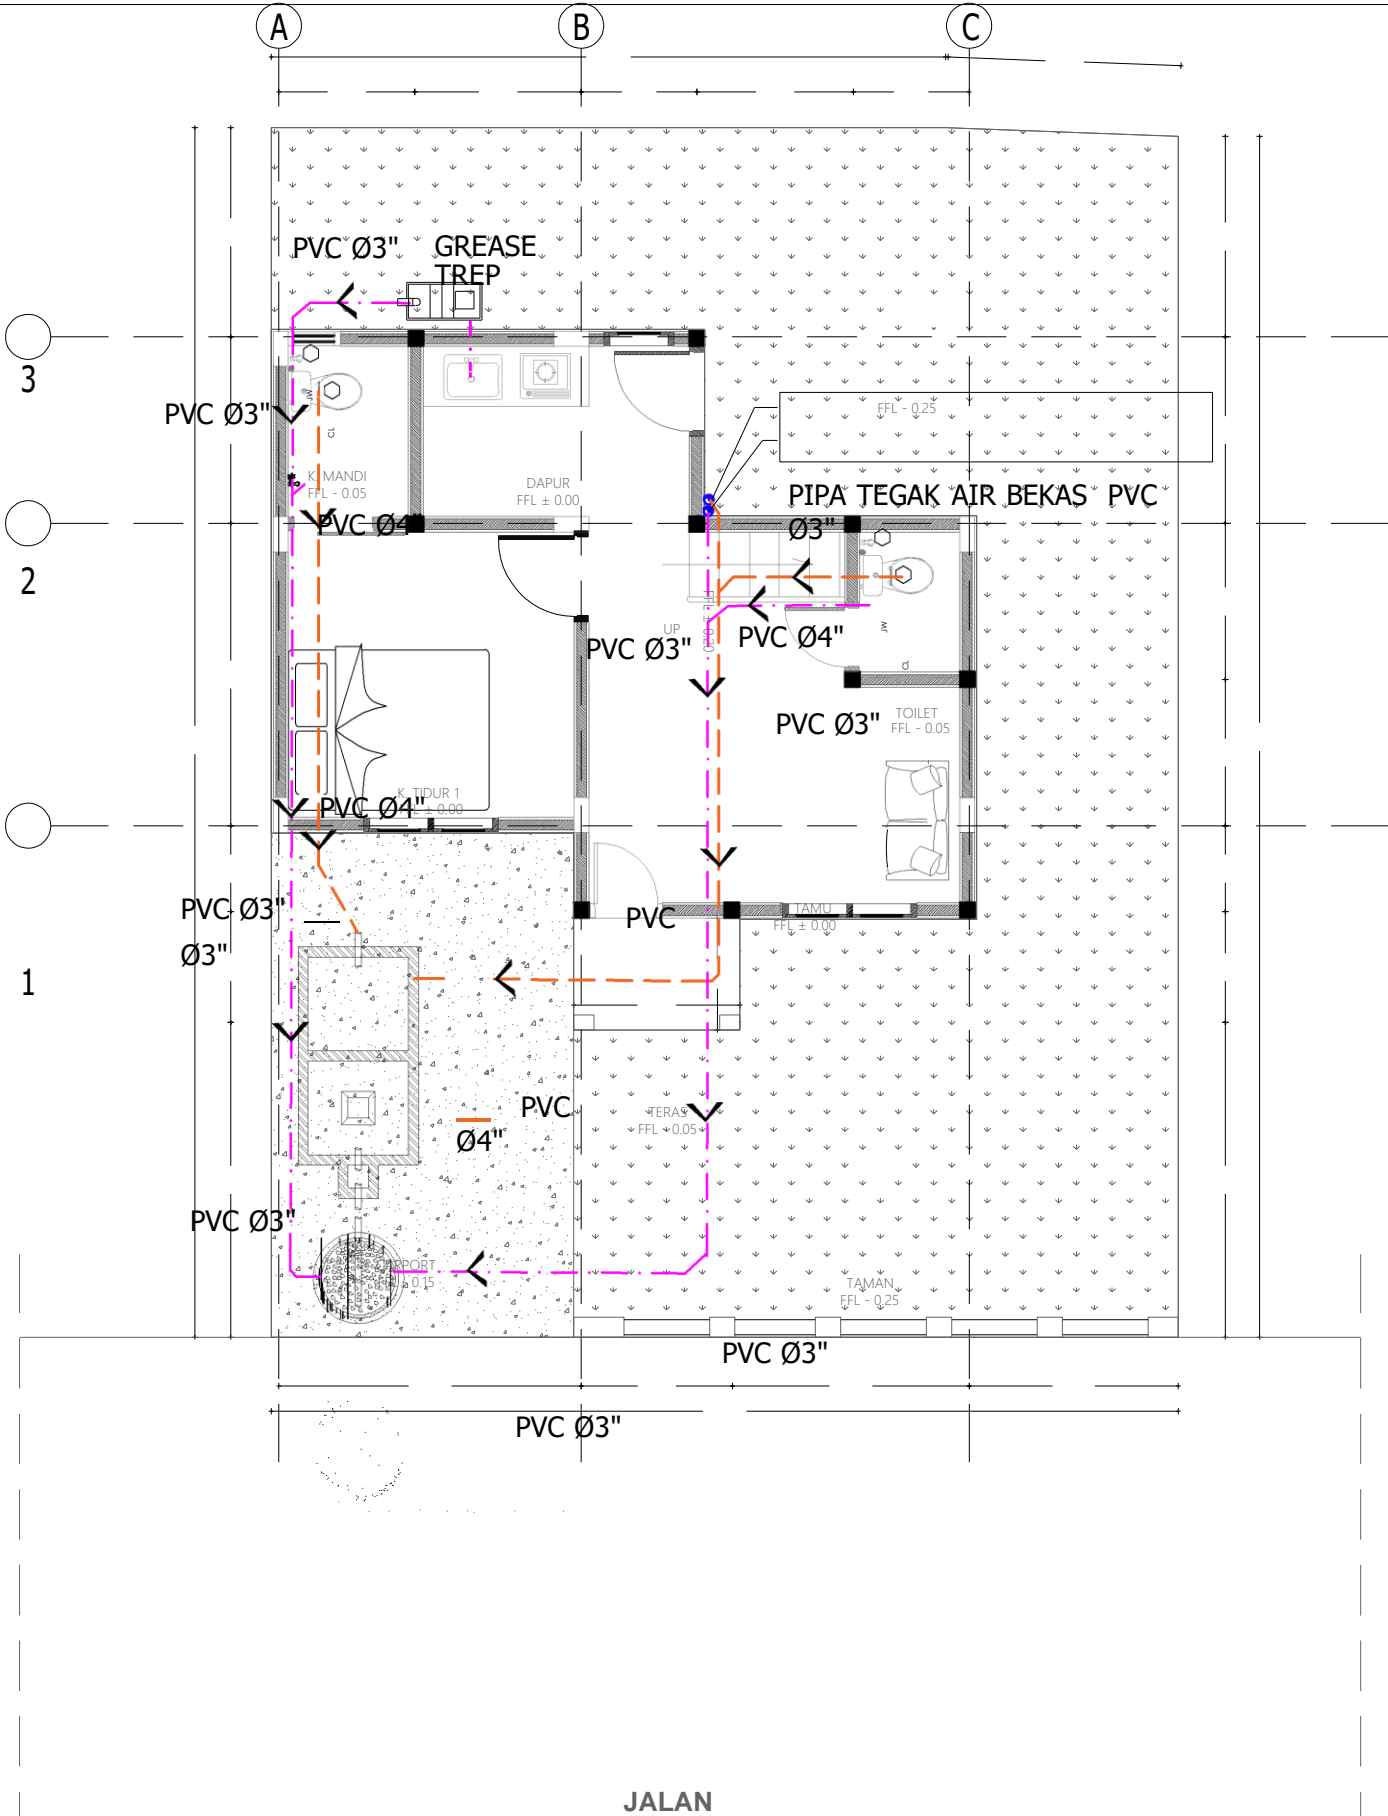

| LEGEND |                |
|--------|----------------|
|        | PIPA AIR BERSI |
|        | PIPA AIR KOTOR |
|        | SIENI          |
|        | SUMP PISAN     |
|        | WATER CLOSET   |



PEMERINTAH PROVINSI BALI

DINAS PEKERJAAN UMUM,  
PENATAAN RUANG, PERUMAHAN  
DAN KAWASAN PERMUKIMAN  
PROVINSI BALI

GAMBAR PROTOTIPE :  
RUMAH TINGGAL SEDERHANA

NAMA GAMBAR


SKALA

UKURAN KERTAS






A3

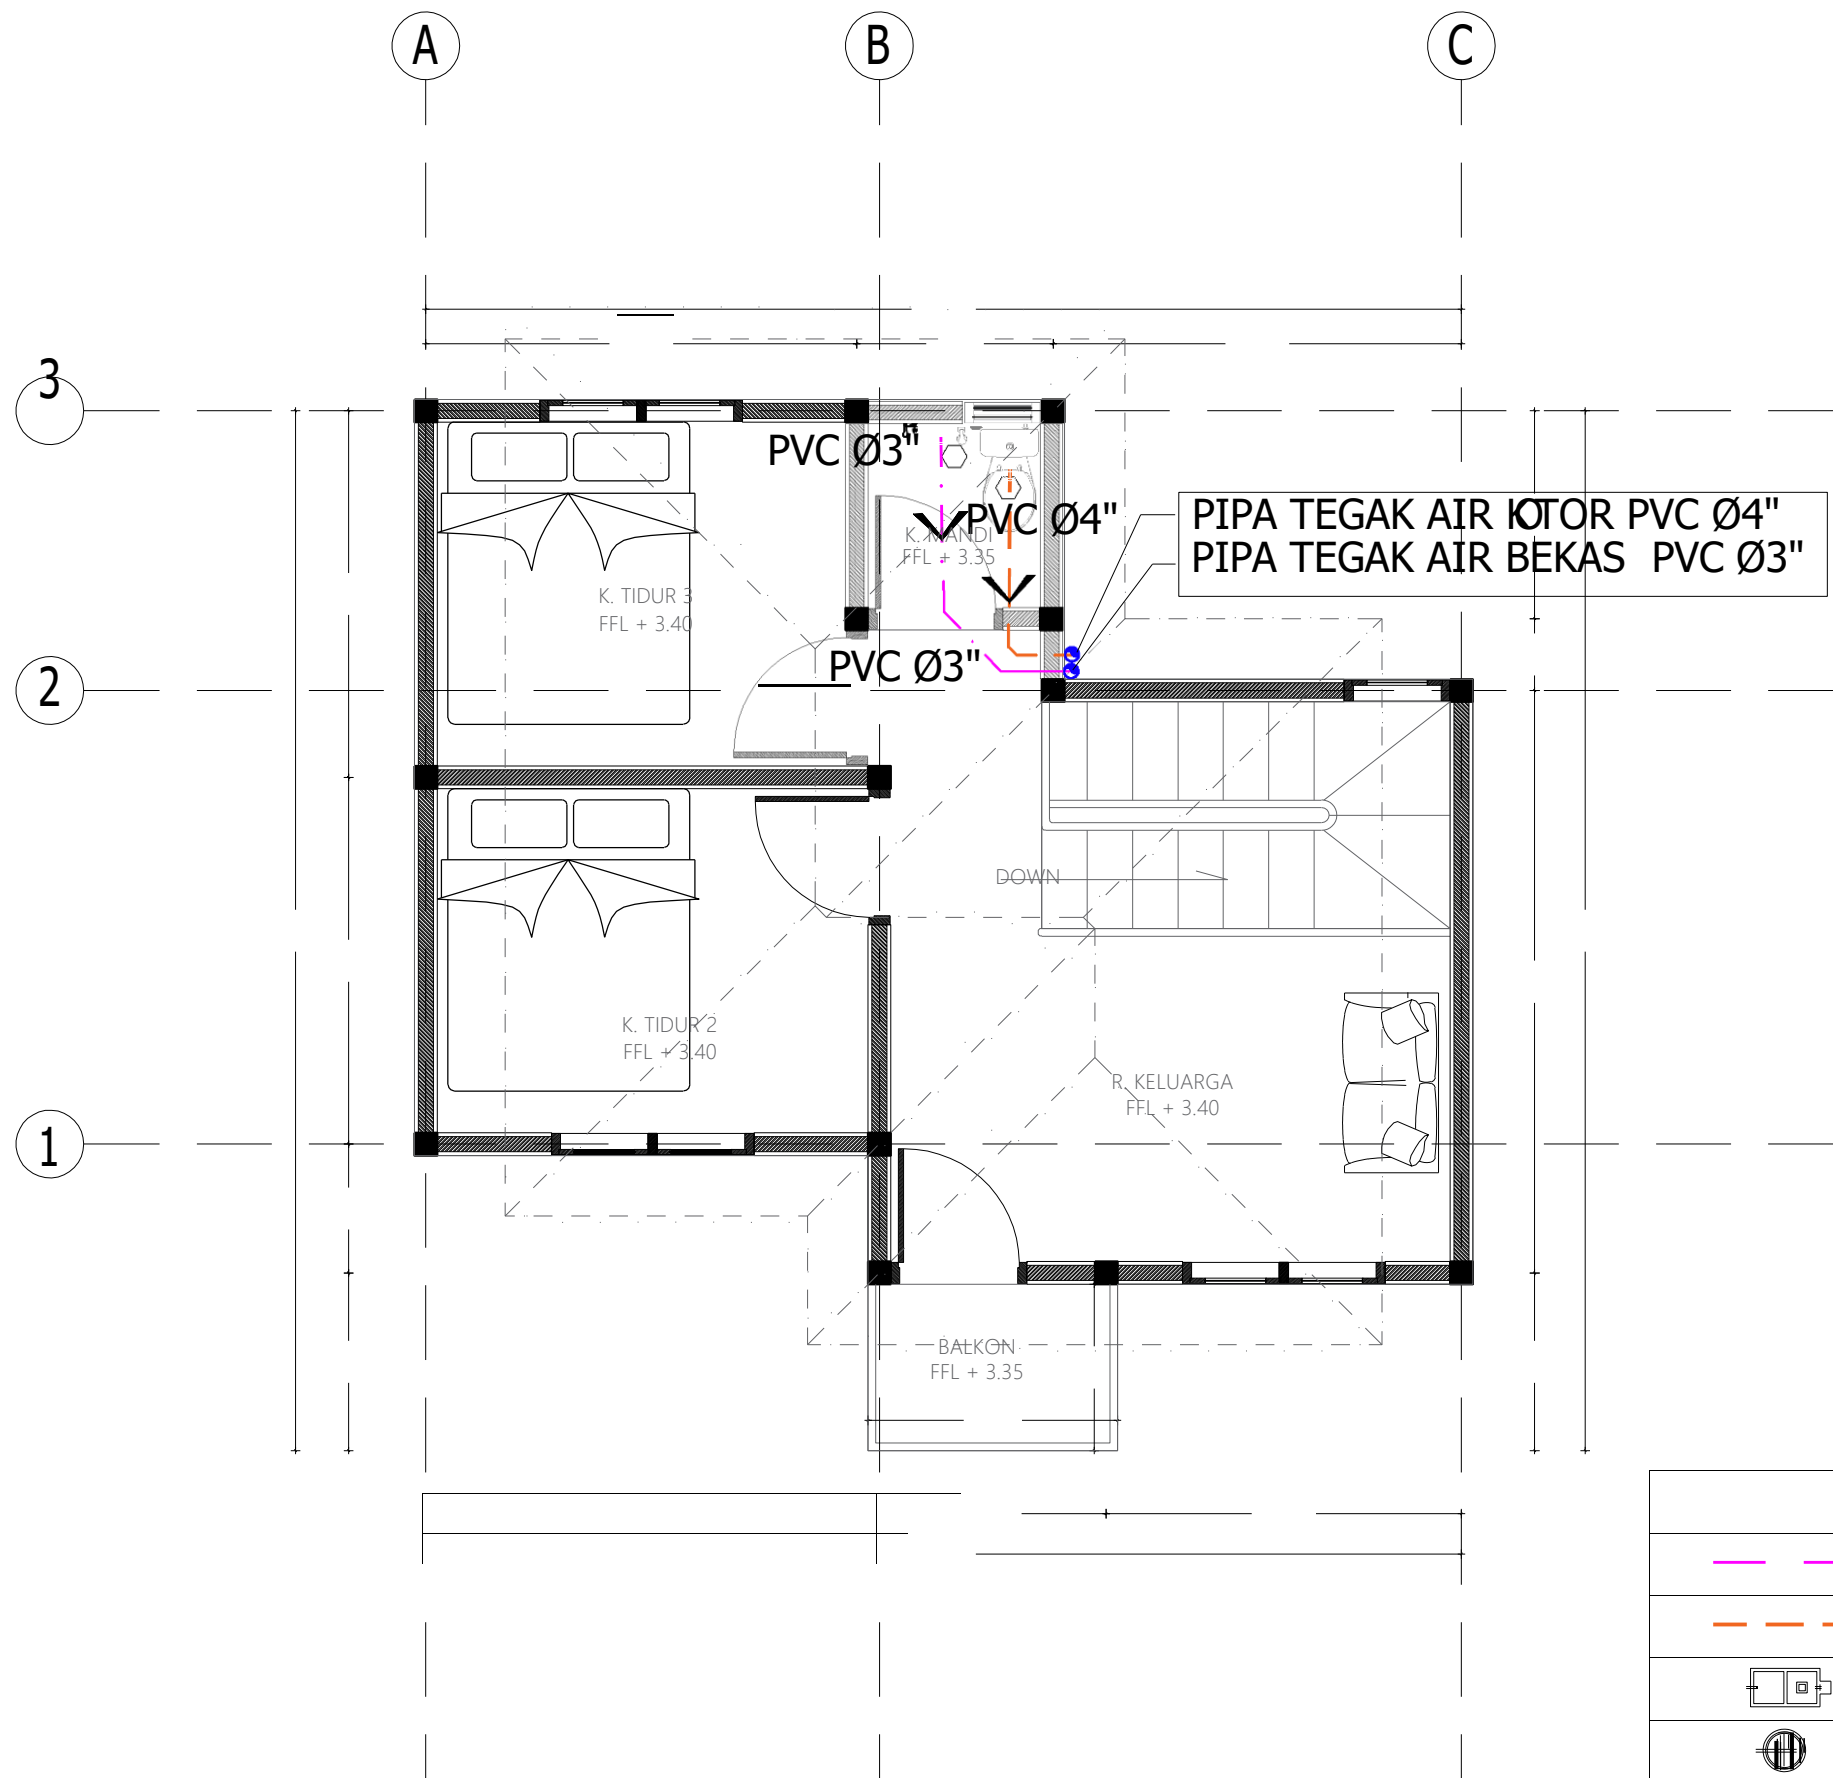NOMOR GAMBAR

JUMLAH HALAMAN

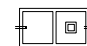

 **DENAH PIPA AIR BEKAS & KOTOR LT. 2**  
SKALA 1 : 50

| LEGEND  |                |
|---|----------------|
|  | PIPA AIR BEKAS |
|  | PIPA AIR KOTOR |
|  | GERBUK         |
|  | SUMP PISAPAN   |
|  | WATAP CLOSET   |



PEMERINTAH PROVINSI BALI  
DINAS PEKERJAAN UMUM,  
PENATAAN RUANG, PERUMAHAN  
DAN KAWASAN PERMUKIMAN  
PROVINSI BALI

GAMBAR PROTOTIPE :  
RUMAH TINGGAL SEDERHANA

NAMA GAMBAR


SKALA

UKURAN KERTAS

A3

NOMOR GAMBAR

JUMLAH HALAMAN

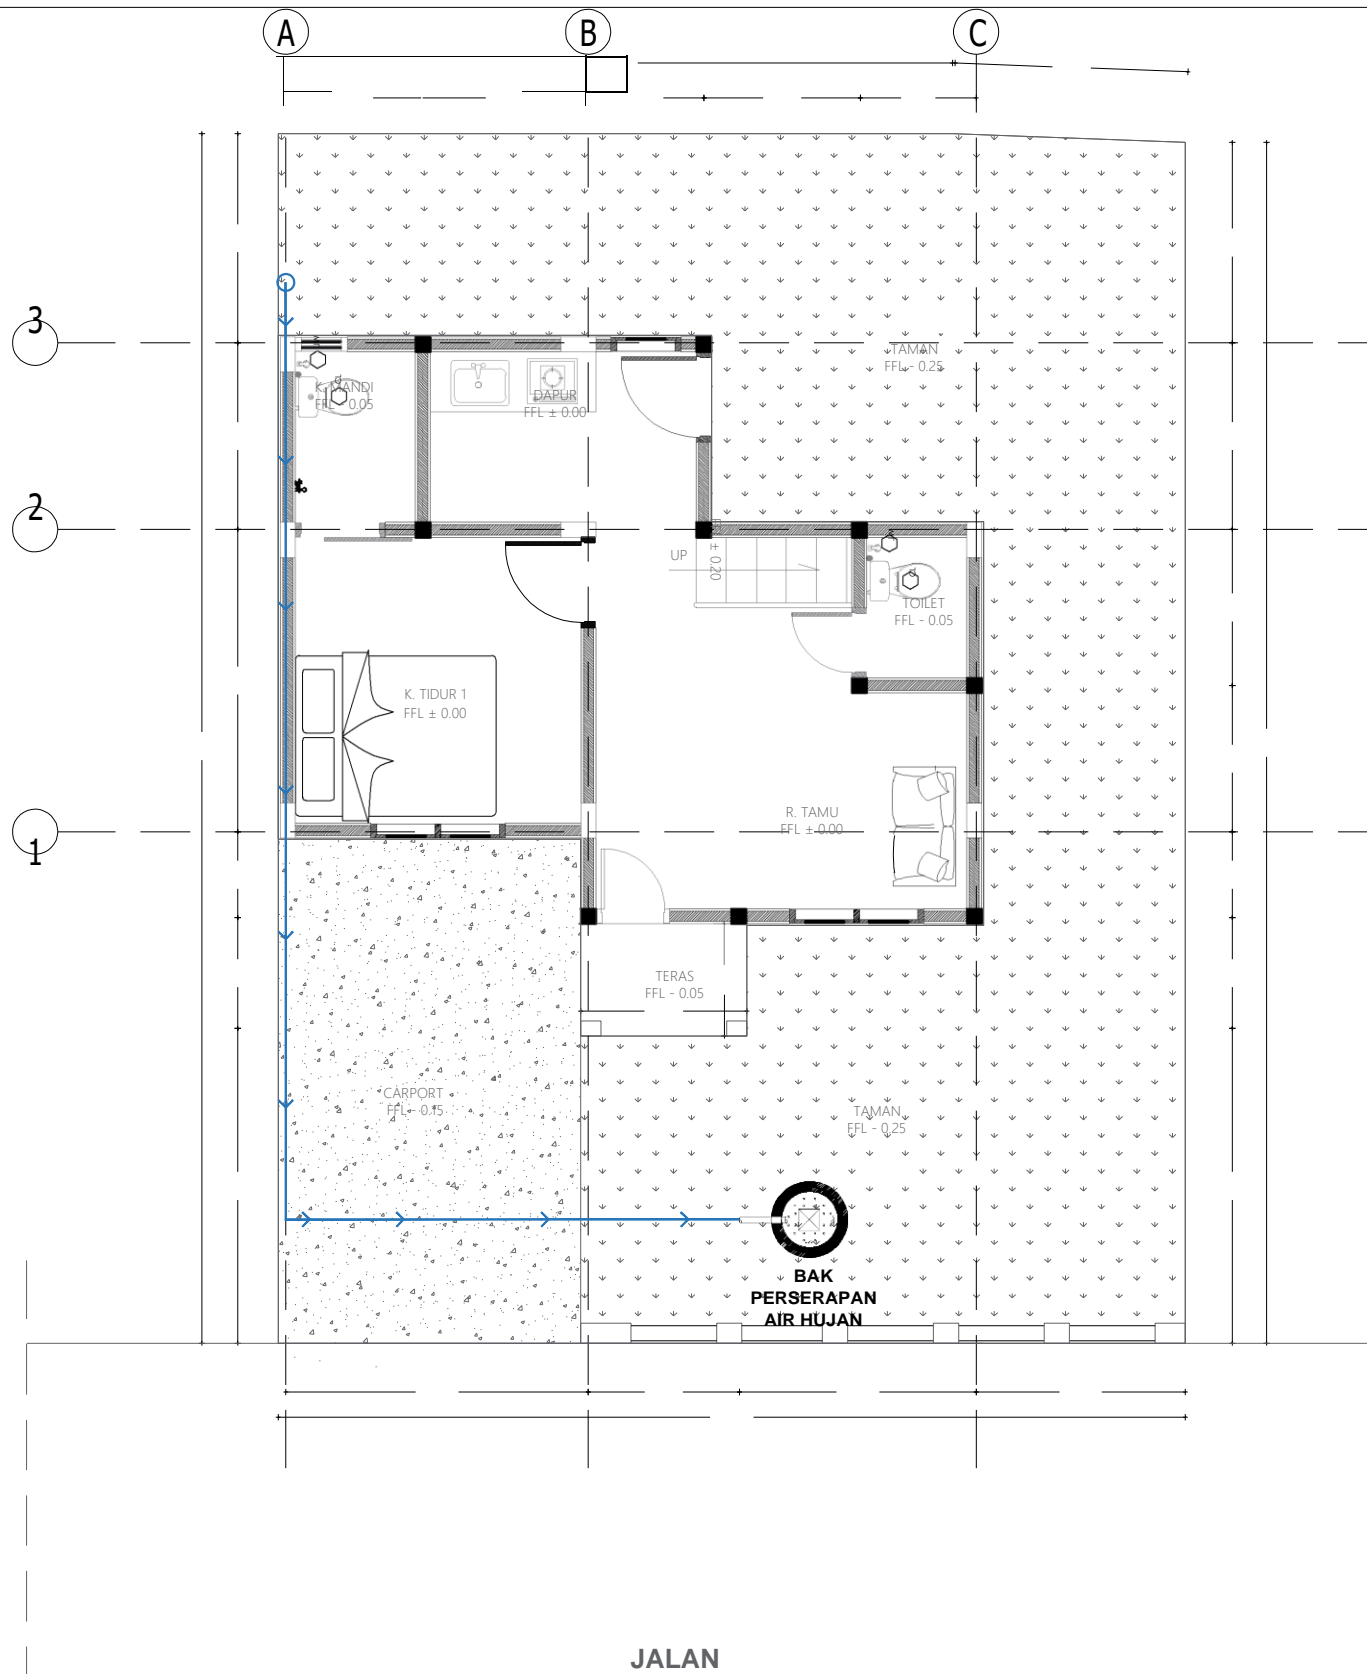

**KETERANGAN GAMBAR**

| NOTASI  | KETERANGAN |
|---|------------|
|  | AC SPLIT   |



PEMERINTAH PROVINSI BALI

DINAS PEKERJAAN UMUM,  
PENATAAN RUANG, PERUMAHAN  
DAN KAWASAN PERMUKIMAN  
PROVINSI BALI

GAMBAR PROTOTIPE :  
RUMAH TINGGAL SEDERHANA

NAMA GAMBAR

SKALA


UKURAN KERTAS

A3

NOMOR GAMBAR

JUMLAH HALAMAN



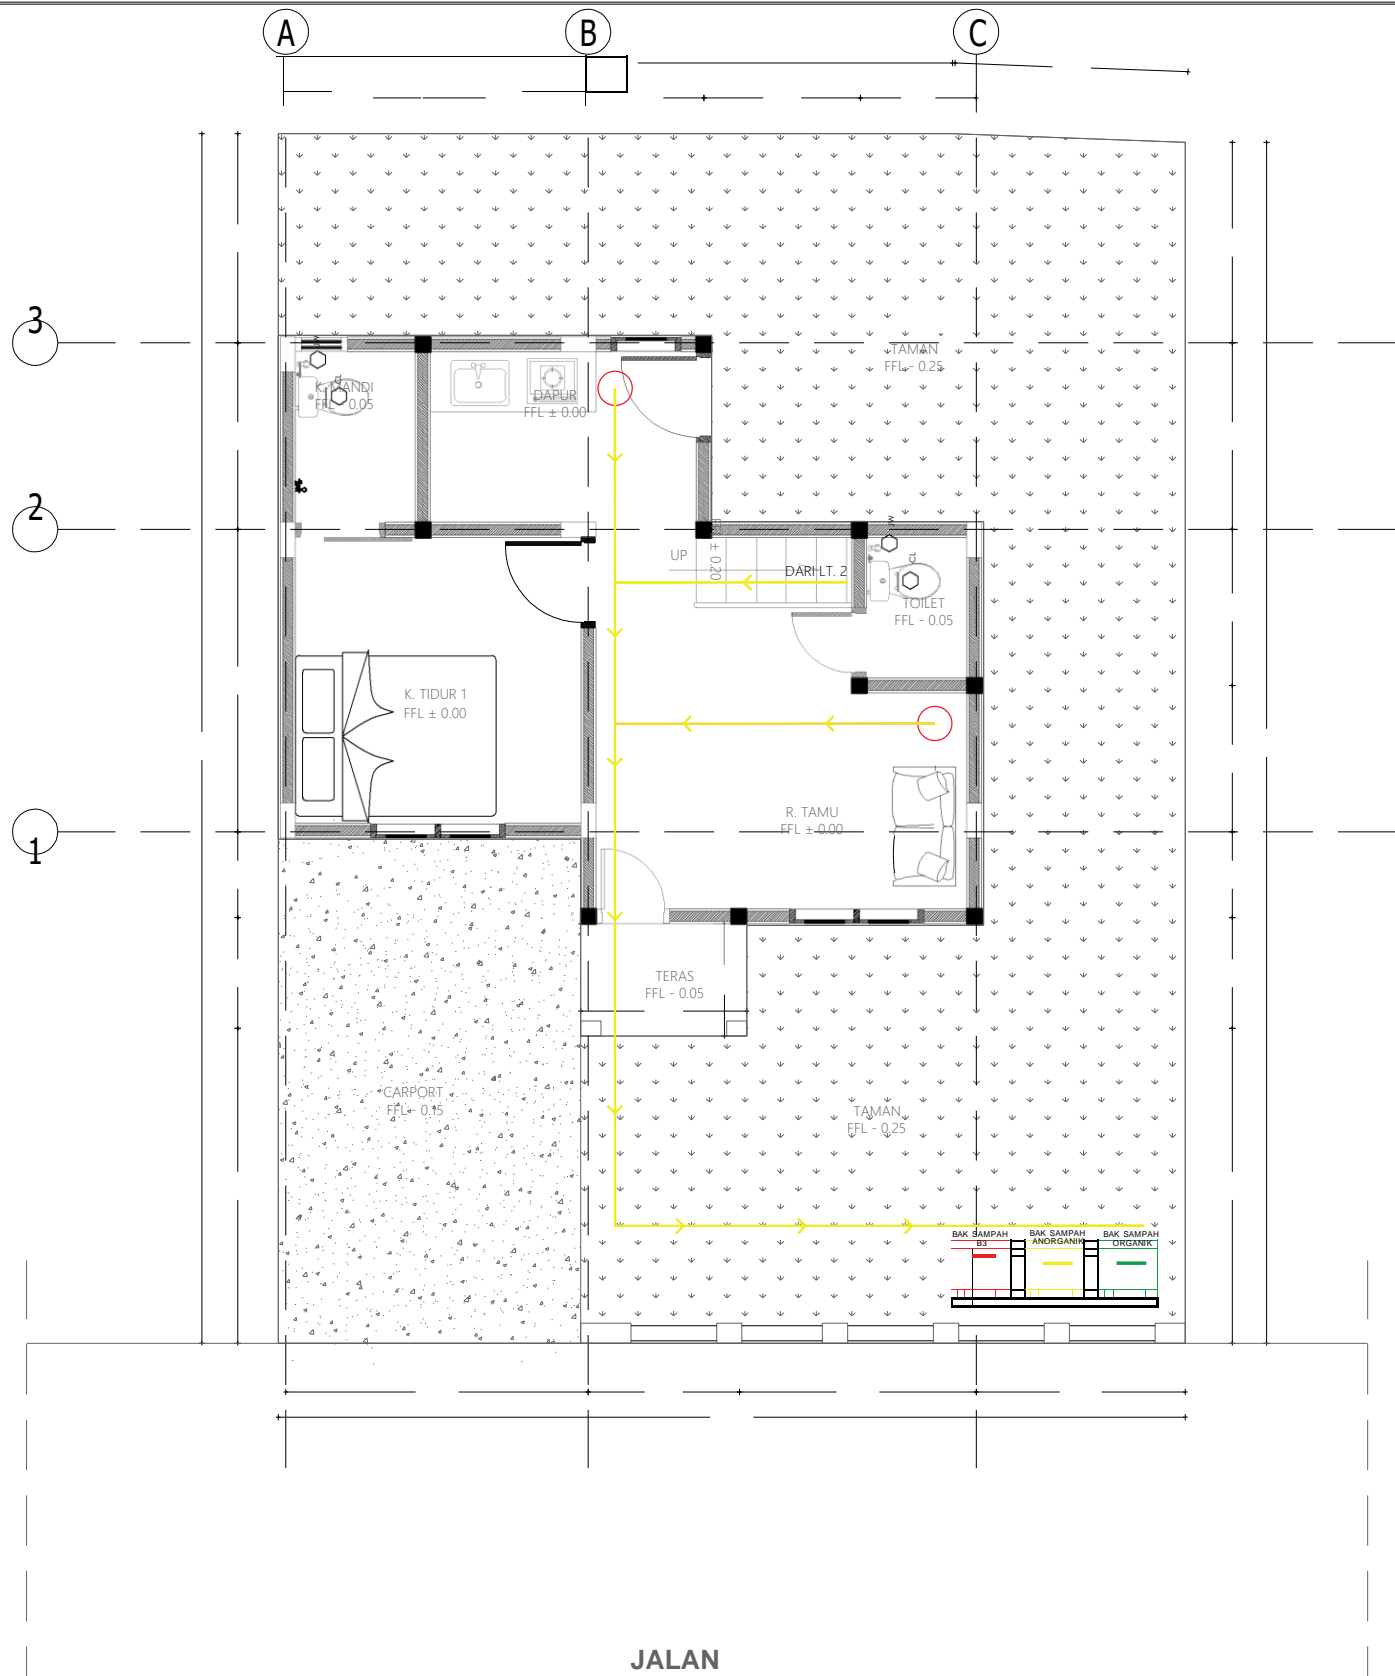

JALAN

# DENAH ALUR PEMBUANGAN SAMPAH LT. 1

SKALA 1 : 75



PEMERINTAH PROVINSI BALI

DINAS PEKERJAAN UMUM,  
PENATAAN RUANG, PERUMAHAN  
DAN KAWASAN PERMUKIMAN  
PROVINSI BALI

GAMBAR PROTOTIPE :  
RUMAH TINGGAL SEDERHANA

NAMA GAMBAR

SKALA

UKURAN KERTAS


A3

NOMOR GAMBAR

JUMLAH HALAMAN

## KETERANGAN GAMBAR

| NOTASI | KETERANGAN          |
|--------|---------------------|
|        | SIRKULASI           |
|        | TEMPAT SAMPAH KECIL |
|        | TEMPAT SAMPAH       |

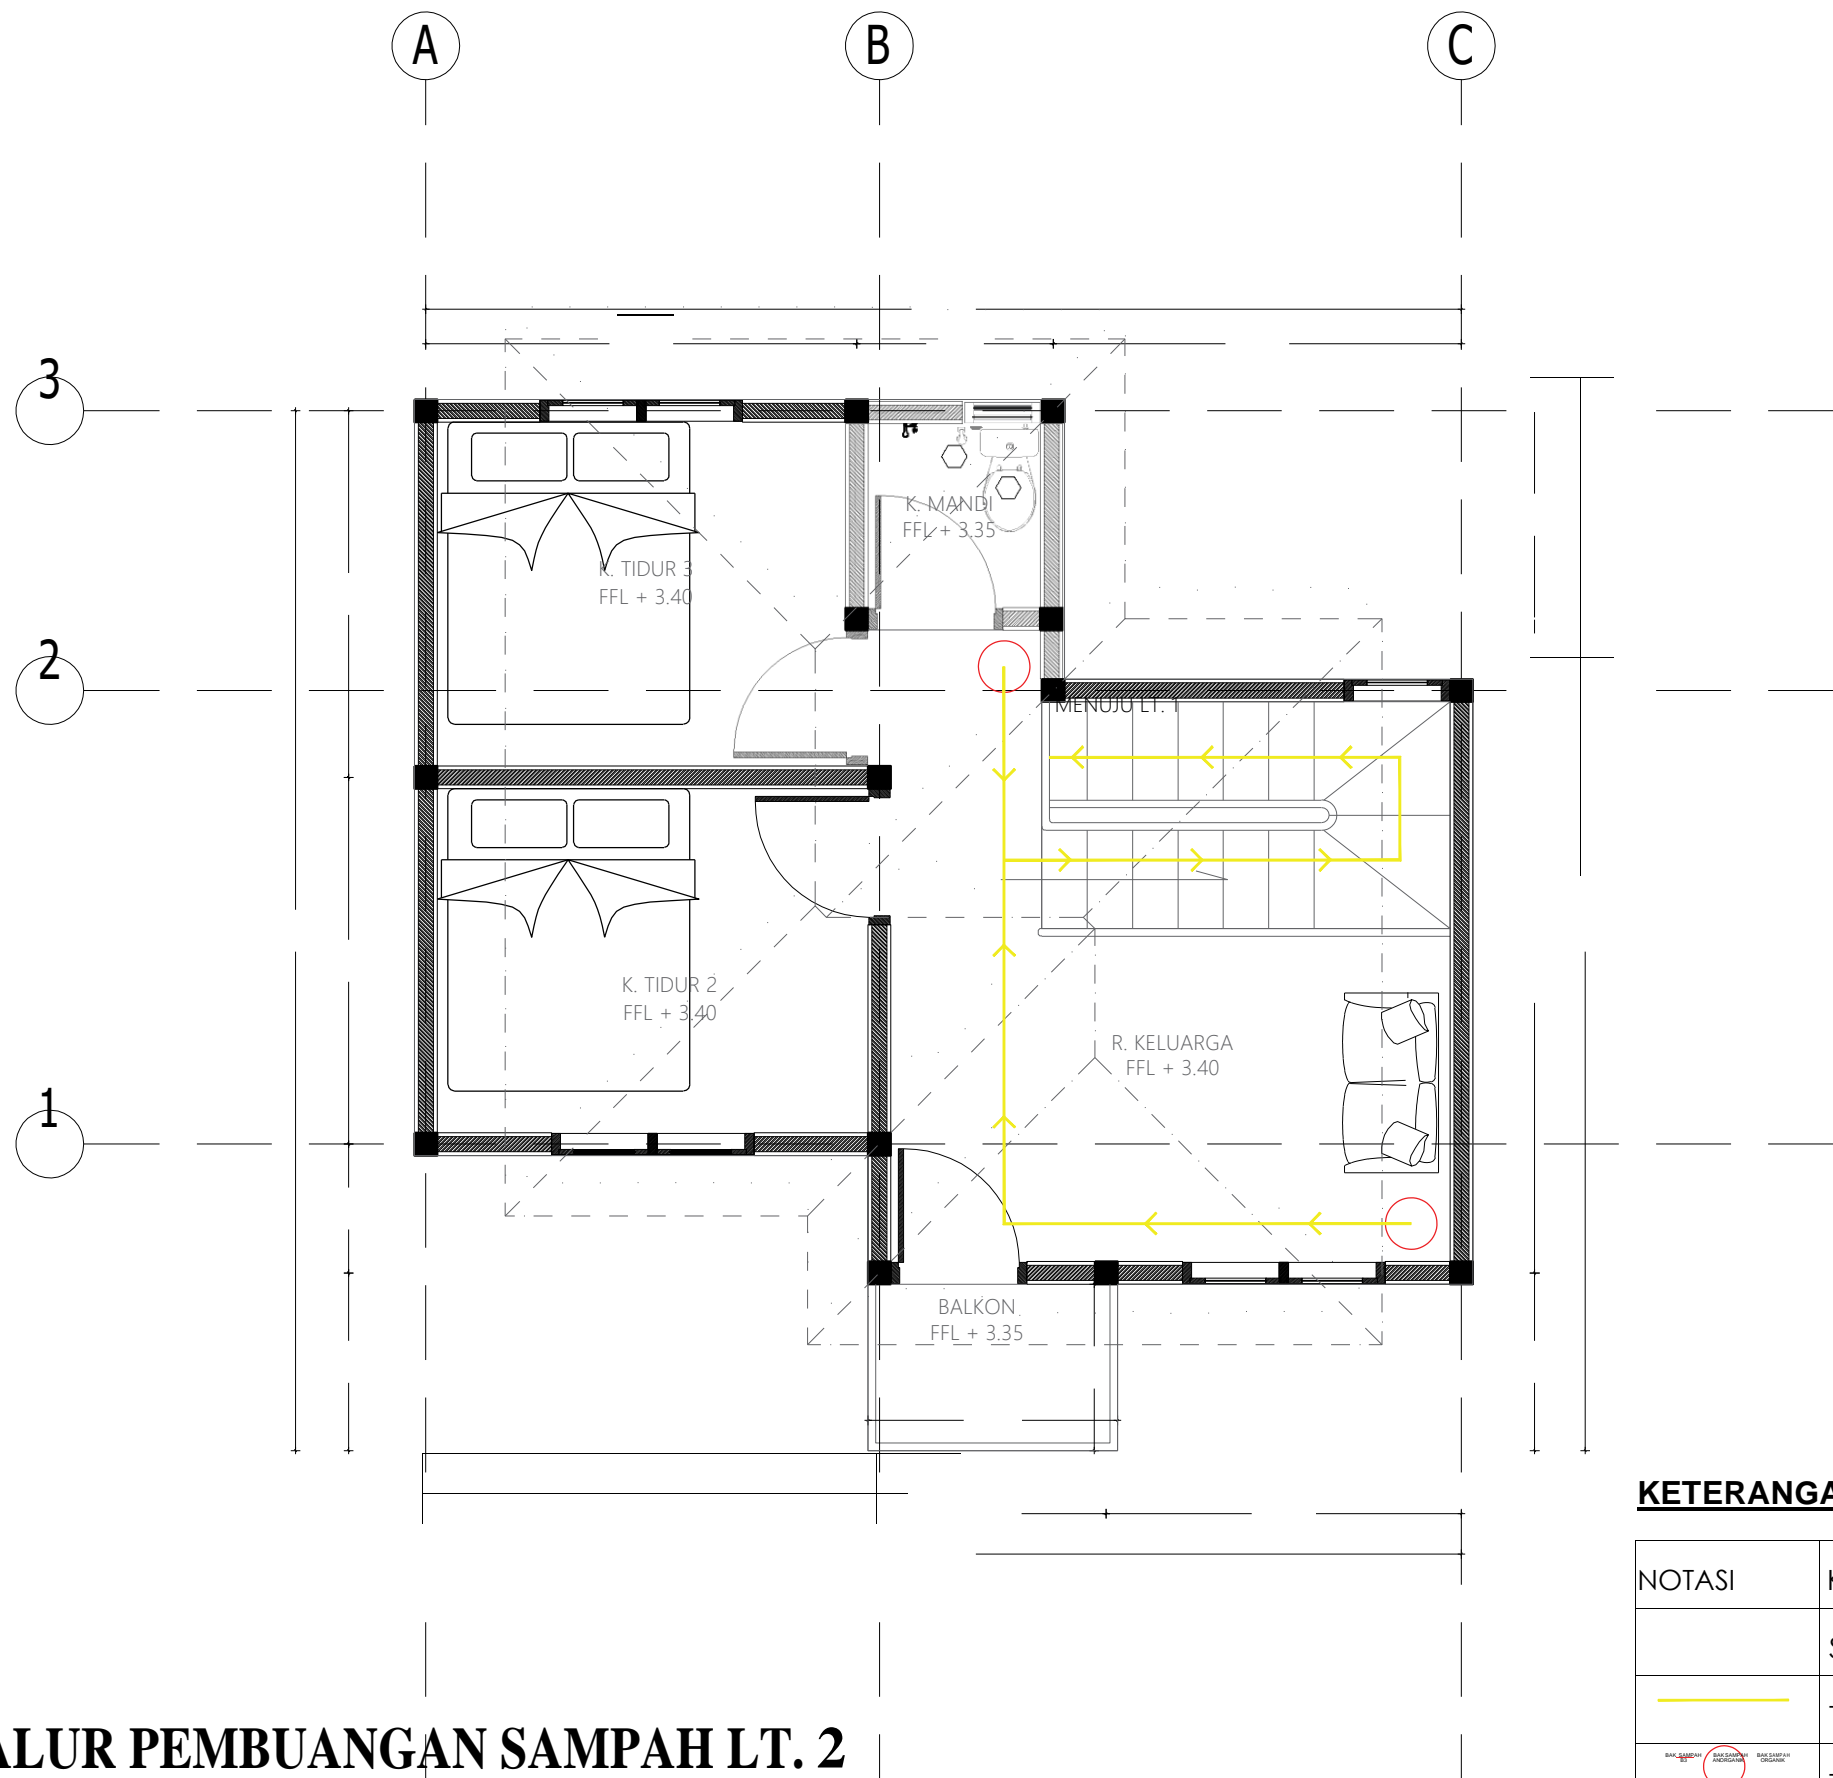

## DENAH ALUR PEMBUANGAN SAMPAH LT. 2

SKALA 1 : 50



PEMERINTAH PROVINSI BALI

DINAS PEKERJAAN UMUM,  
PENATAAN RUANG, PERUMAHAN  
DAN KAWASAN PERMUKIMAN  
PROVINSI BALI

GAMBAR PROTOTIPE :  
RUMAH TINGGAL SEDERHANA

NAMA GAMBAR

SKALA

UKURAN KERTAS

A3

NOMOR GAMBAR

JUMLAH HALAMAN

### KETERANGAN GAMBAR

| NOTASI | KETERANGAN          |
|--------|---------------------|
|        | SIRKULASI           |
|        | TEMPAT SAMPAH KECIL |
|        | TEMPAT SAMPAH BESAR |







PEMERINTAH PROVINSI BALI

DINAS PEKERJAAN UMUM,  
PENATAAN RUANG, PERUMAHAN  
DAN KAWASAN PERMUKIMAN  
PROVINSI BALI

GAMBAR PROTOTIPE :  
RUMAH TINGGAL SEDERHANA

NAMA GAMBAR


SKALA

UKURAN KERTAS

A3

NOMOR GAMBAR

JUMLAH HALAMAN

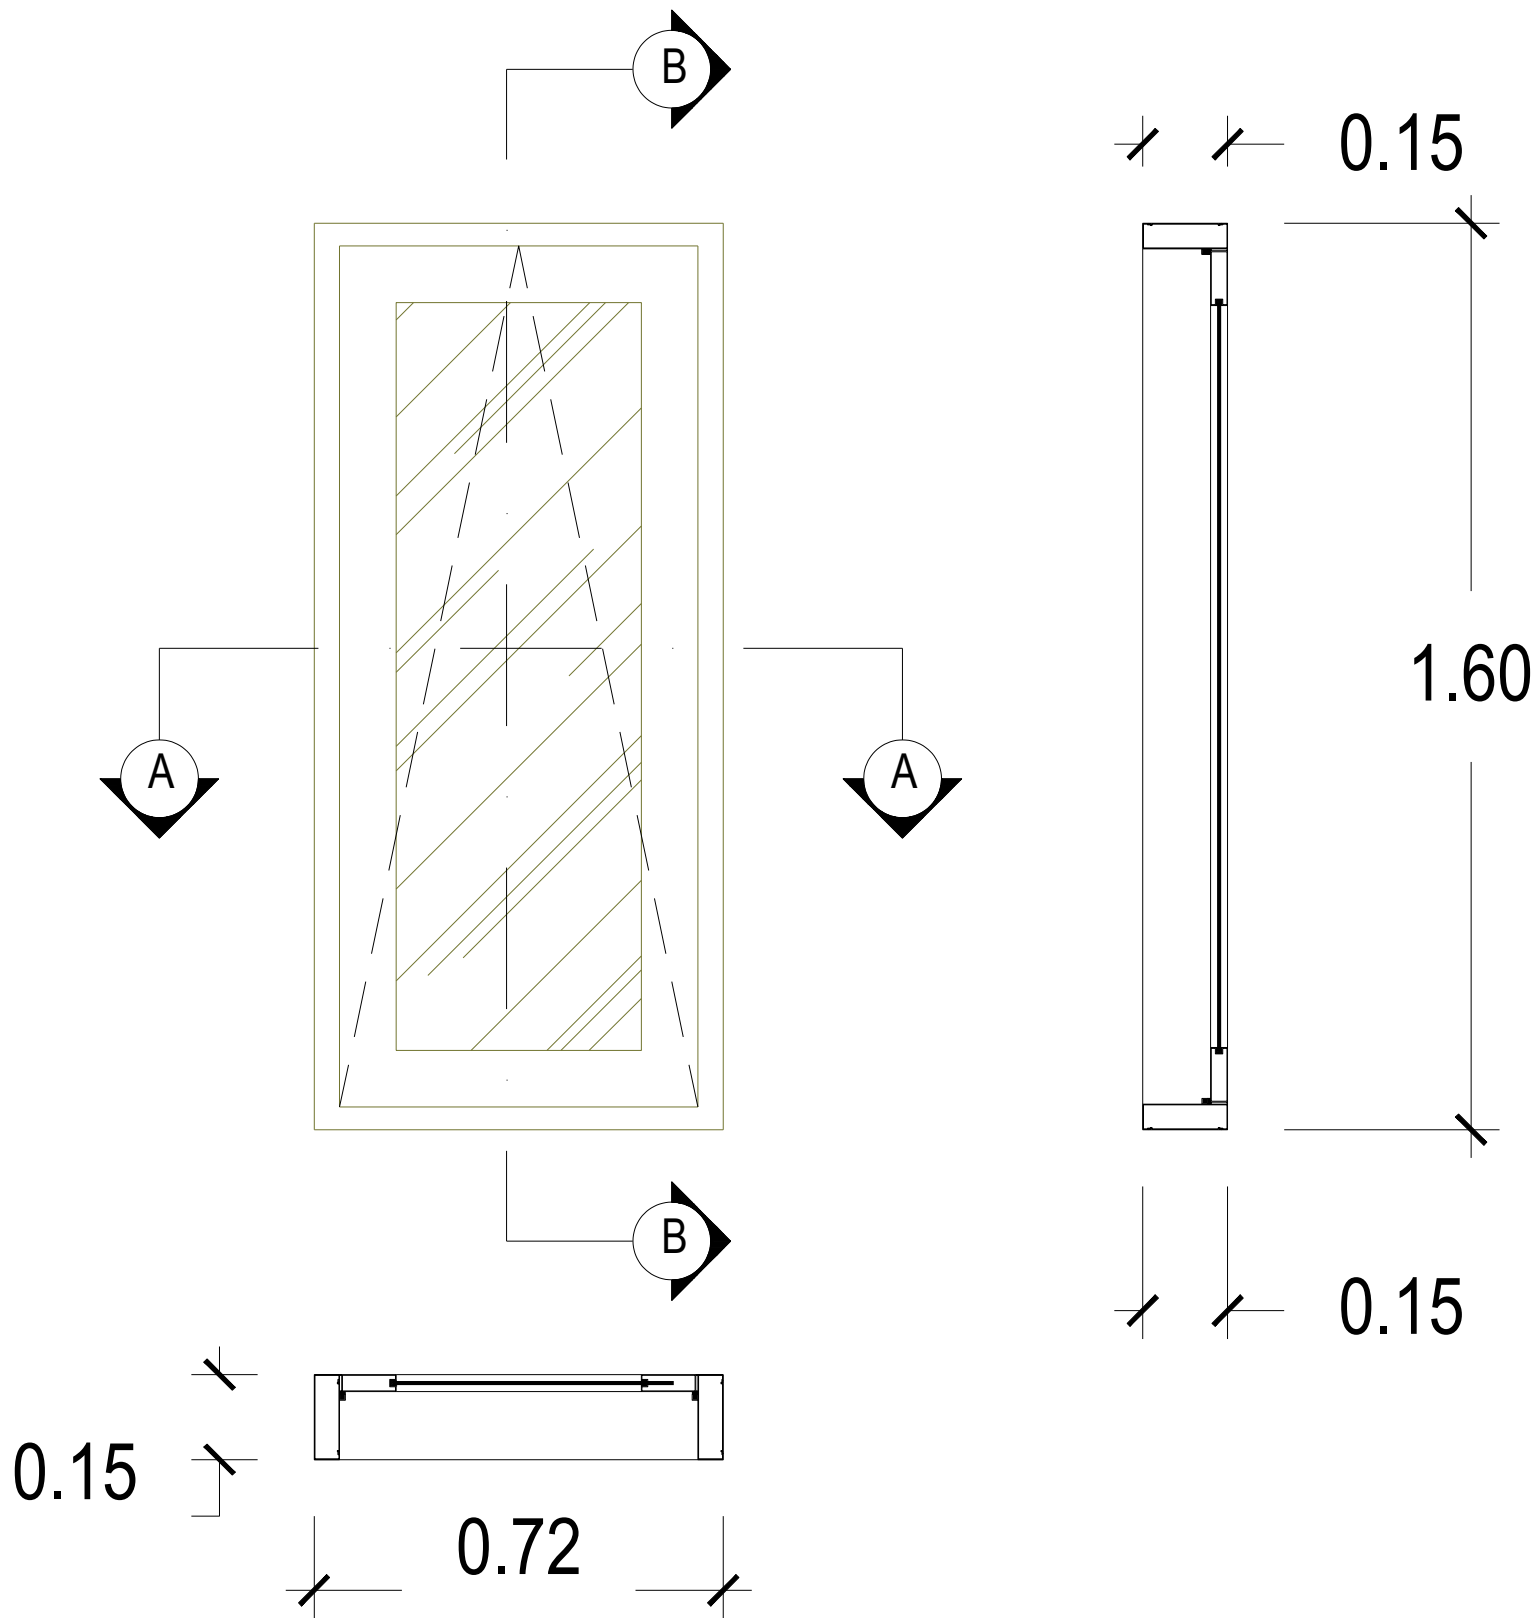

| KETERANGAN |    |
|------------|----|
| KODE       | J3 |
| KODE       | J4 |
| KODE       | J8 |
| KODE       | J9 |
| JUMLAH     | 4  |

DETAIL KUSEN

SKALA 1 : 25

