

DENAH LANTAI 1
SKALA 1:100




PEMERINTAH PROVINSI BALI
DINAS PEKERJAAN UMUM,
PENATAAN RUANG, PERUMAHAN
DAN KAWASAN PERMUKIMAN
PROVINSI BALI

GAMBAR PROTOTIPE
RUMAH TINGGAL SEDERHANA

NAMA GAMBAR

SKALA	UKURAN KERTAS
	A3
NOMOR GAMBAR	
JUMLAH HALAMAN	

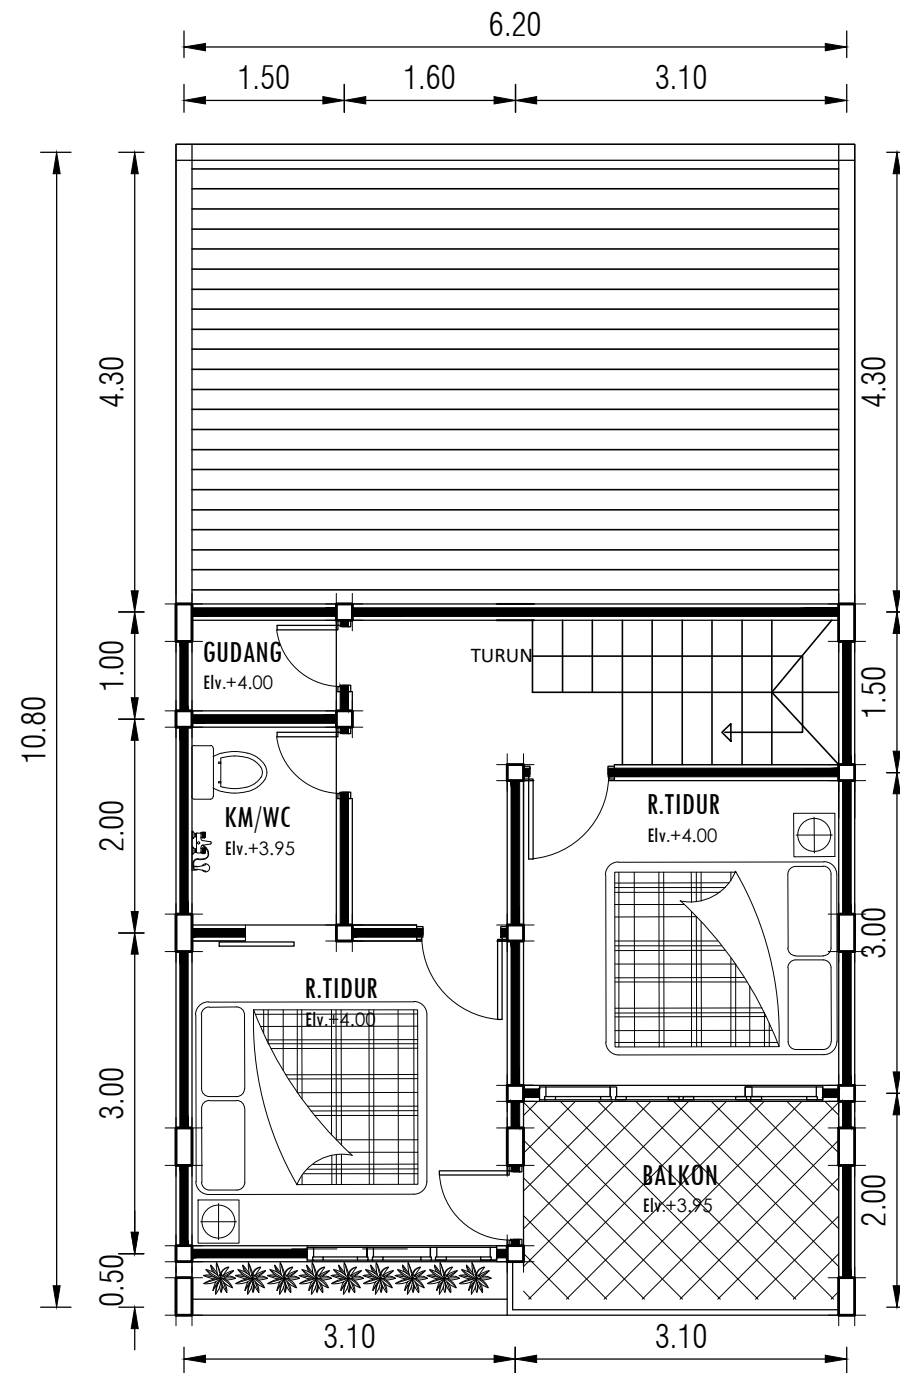

DENAH LANTAI 2
SKALA 1:100



PEMERINTAH PROVINSI BALI

DINAS PEKERJAAN UMUM,
PENATAAN RUANG, PERUMAHAN
DAN KAWASAN PERMUKIMAN
PROVINSI BALI

GAMBAR PROTOTIPE
RUMAH TINGGAL SEDERHANA

NAMA GAMBAR


SKALA

UKURAN KERTAS


A3

NOMOR GAMBAR


JUMLAH HALAMAN

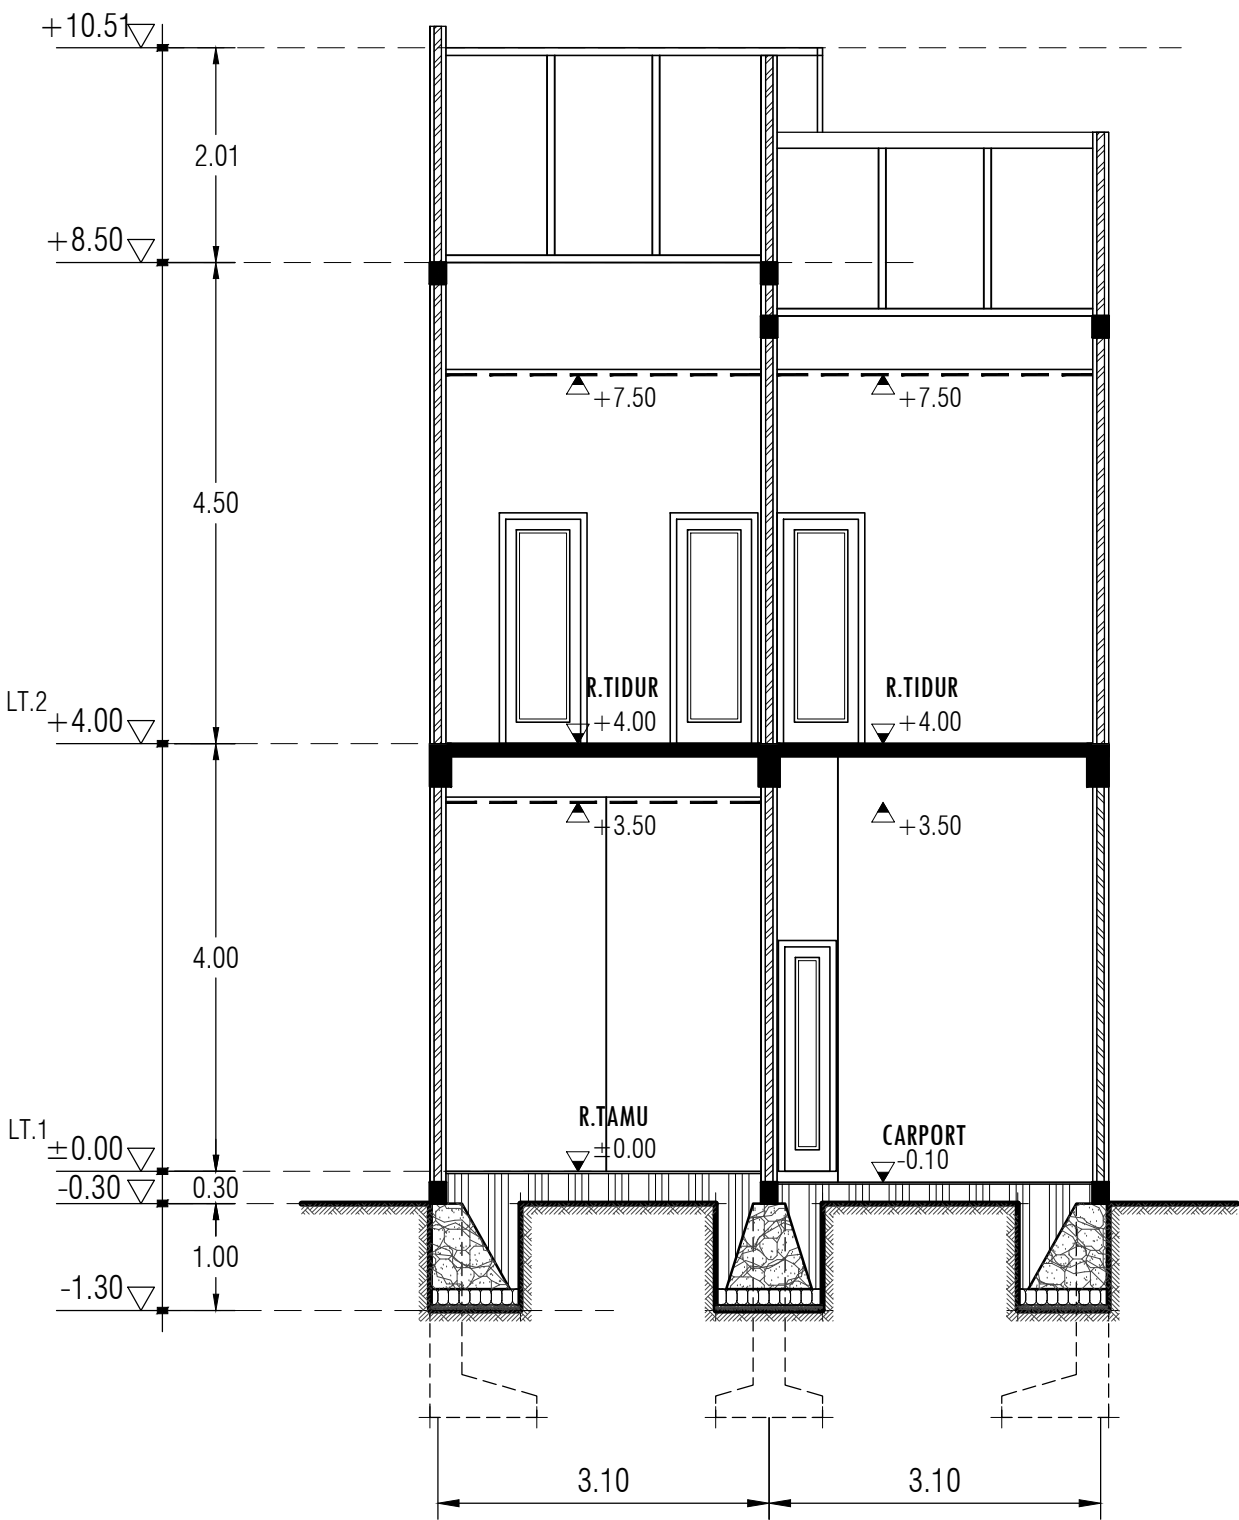


POTONGAN A-A
SKALA 1:100

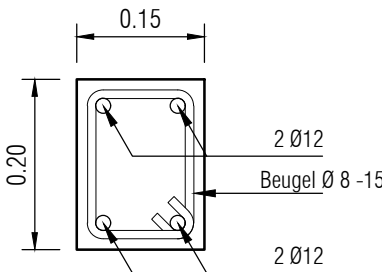


DETAIL RINGBALK
SKALA 1:20

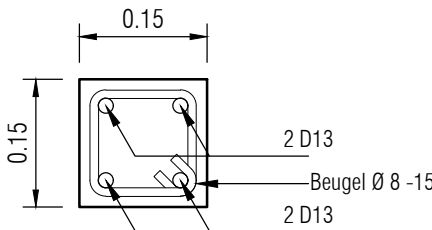

DETAIL KOLOM
SKALA 1:20

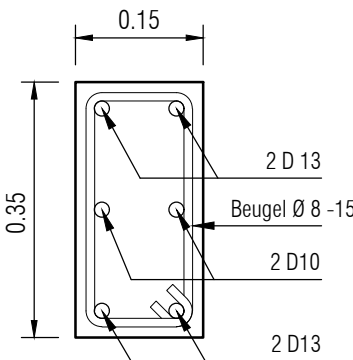

DETAIL KOLOM
SKALA 1:20

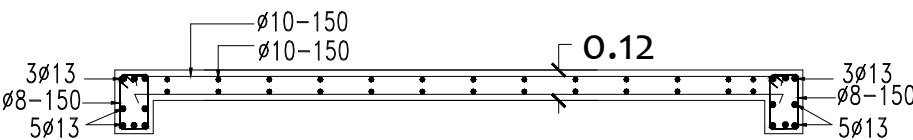

DETAIL PRINSIP PENULANGAN PLAT LANTAI
SKALA 1:20



PEMERINTAH PROVINSI BALI

DINAS PEKERJAAN UMUM,
PENATAAN RUANG, PERUMAHAN
DAN KAWASAN PERMUKIMAN
PROVINSI BALI

GAMBAR PROTOTIPE
RUMAH TINGGAL SEDERHANA

NAMA GAMBAR


SKALA

UKURAN KERTAS

A3

NOMOR GAMBAR

JUMLAH HALAMAN

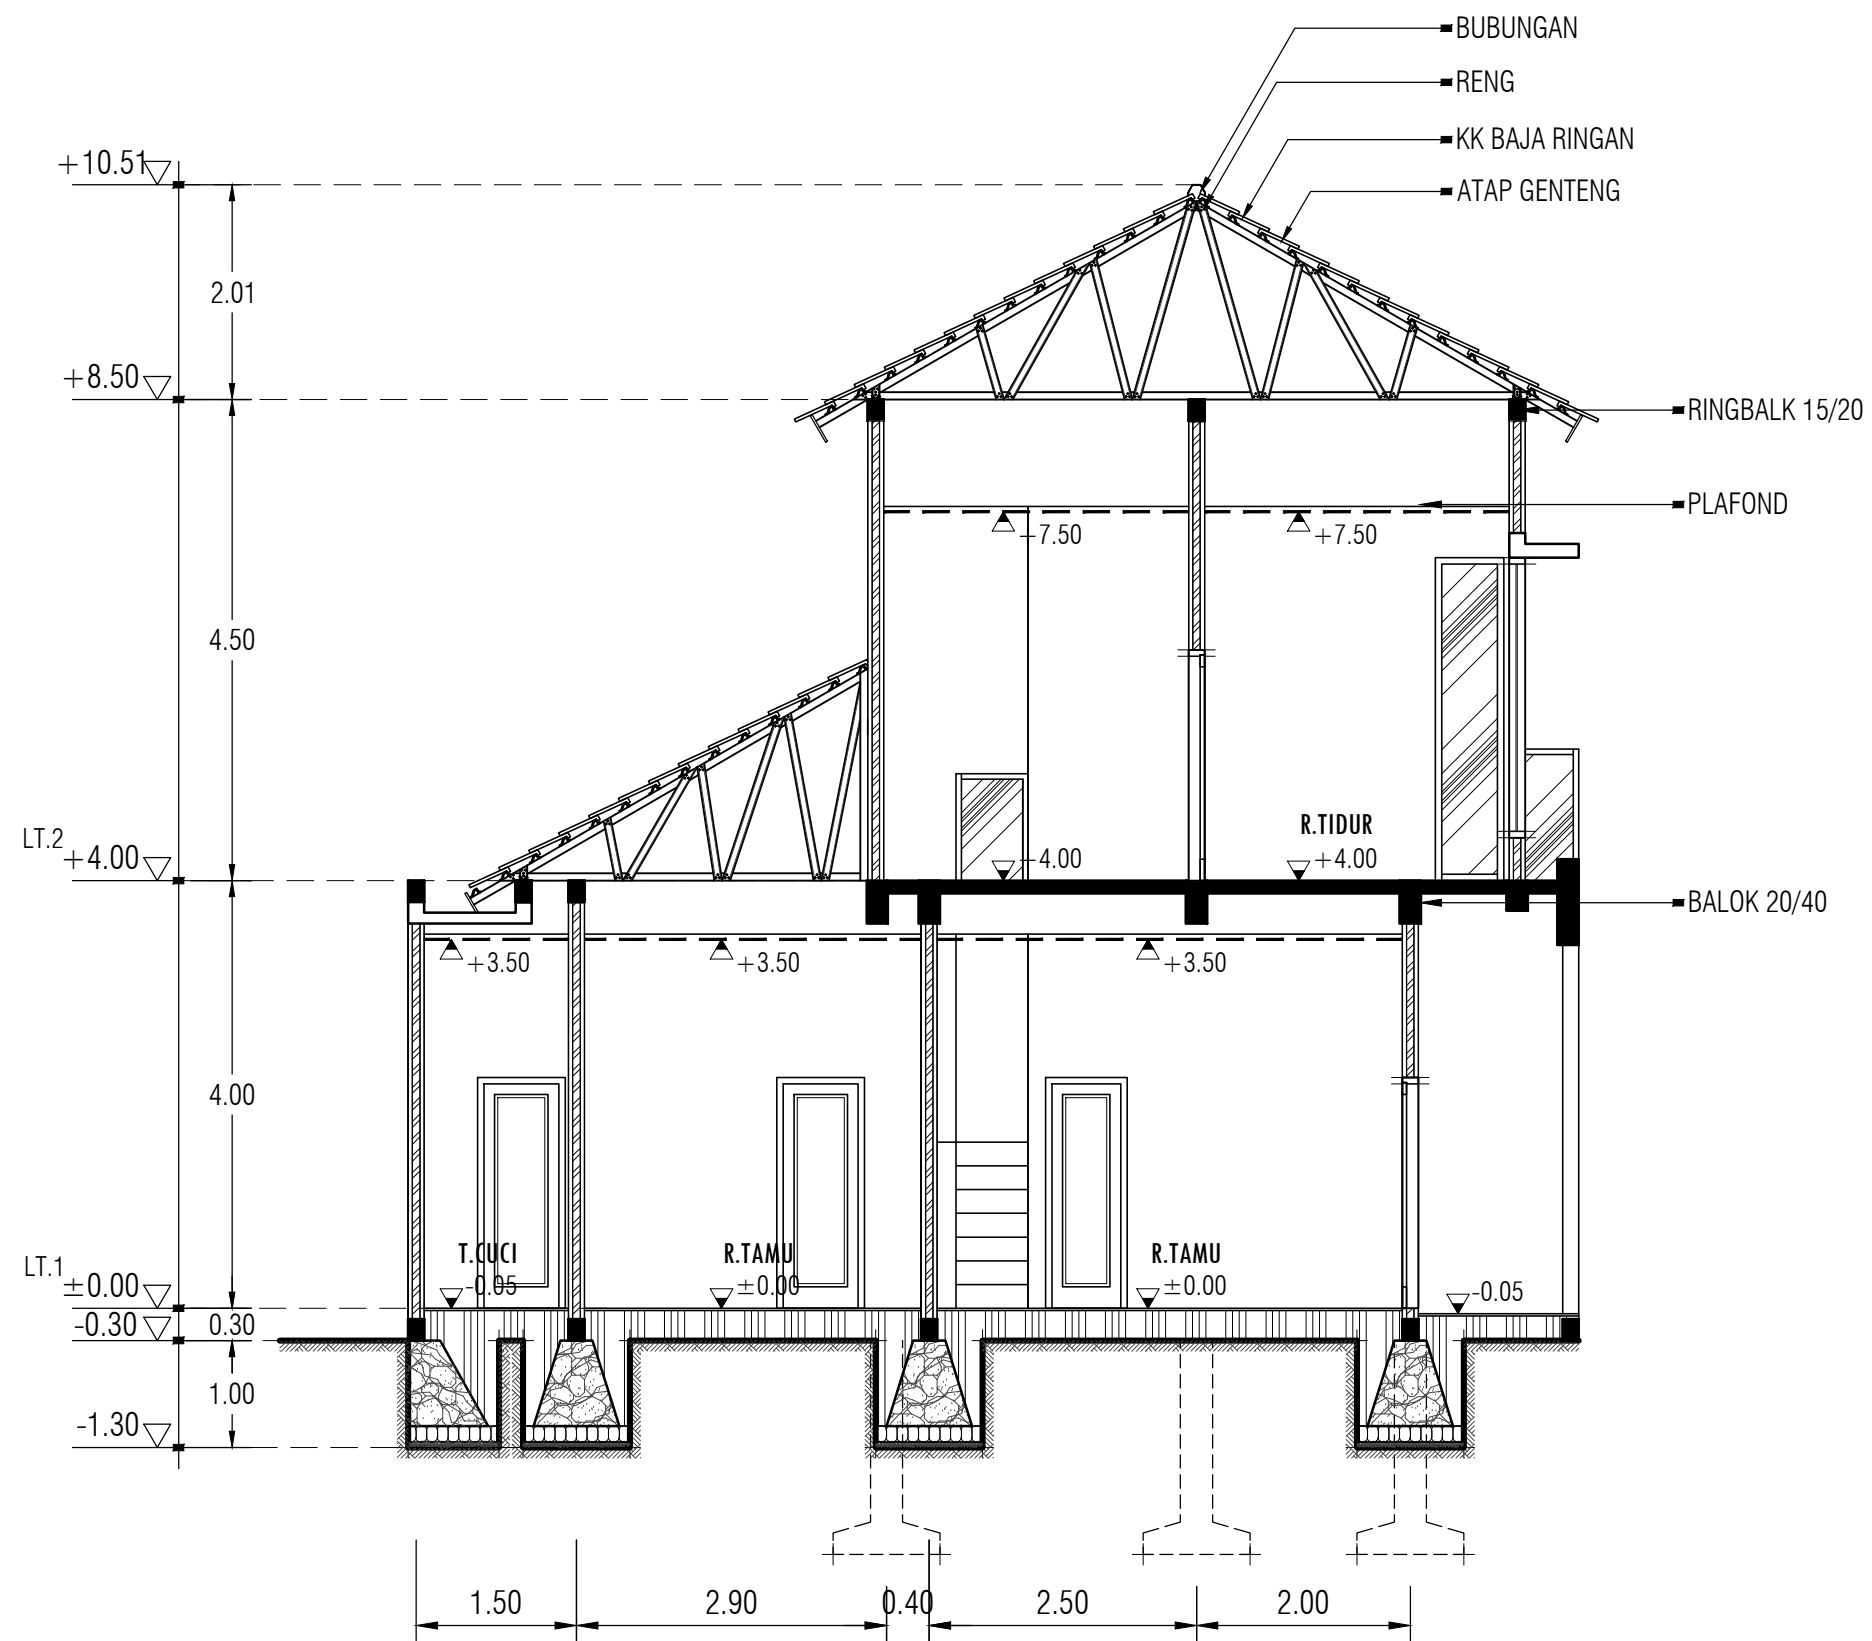

POTONGAN B-B

SKALA 1:100



PEMERINTAH PROVINSI BALI

DINAS PEKERJAAN UMUM,
PENATAAN RUANG, PERUMAHAN
DAN KAWASAN PERMUKIMAN
PROVINSI BALI

GAMBAR PROTOTIPE
RUMAH TINGGAL SEDERHANA

NAMA GAMBAR


SKALA

UKURAN KERTAS

A3

NOMOR GAMBAR

JUMLAH HALAMAN

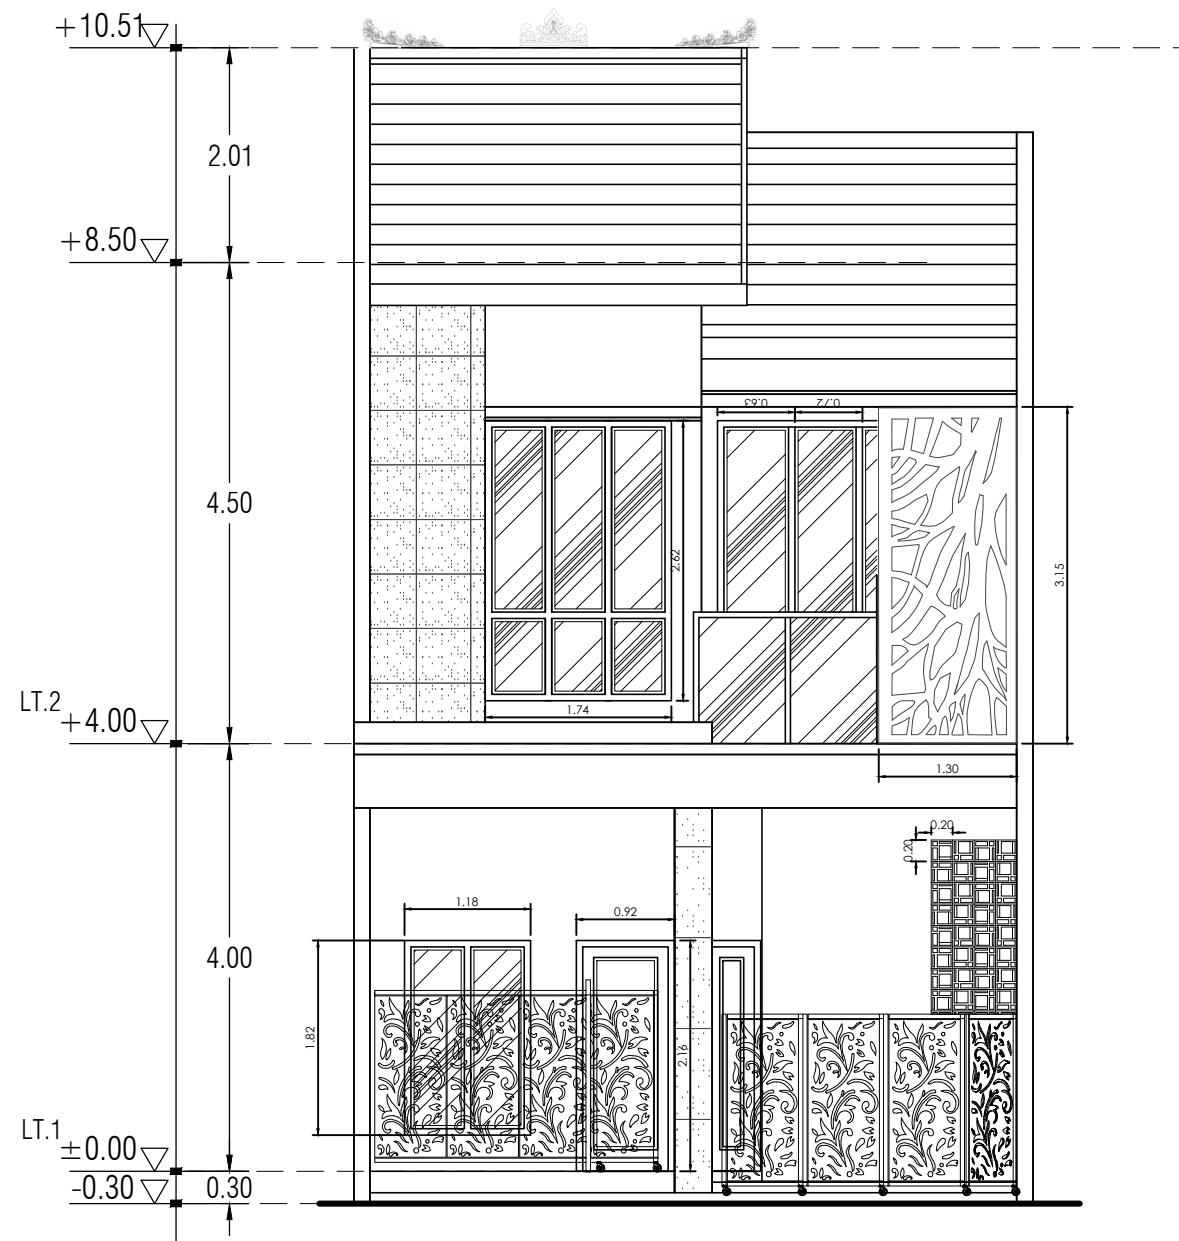

TAMPAK DEPAN

SKALA 1:100



PEMERINTAH PROVINSI BALI

DINAS PEKERJAAN UMUM,
PENATAAN RUANG, PERUMAHAN
DAN KAWASAN PERMUKIMAN
PROVINSI BALI

GAMBAR PROTOTIPE
RUMAH TINGGAL SEDERHANA

NAMA GAMBAR


SKALA

UKURAN KERTAS

A3

NOMOR GAMBAR

JUMLAH HALAMAN

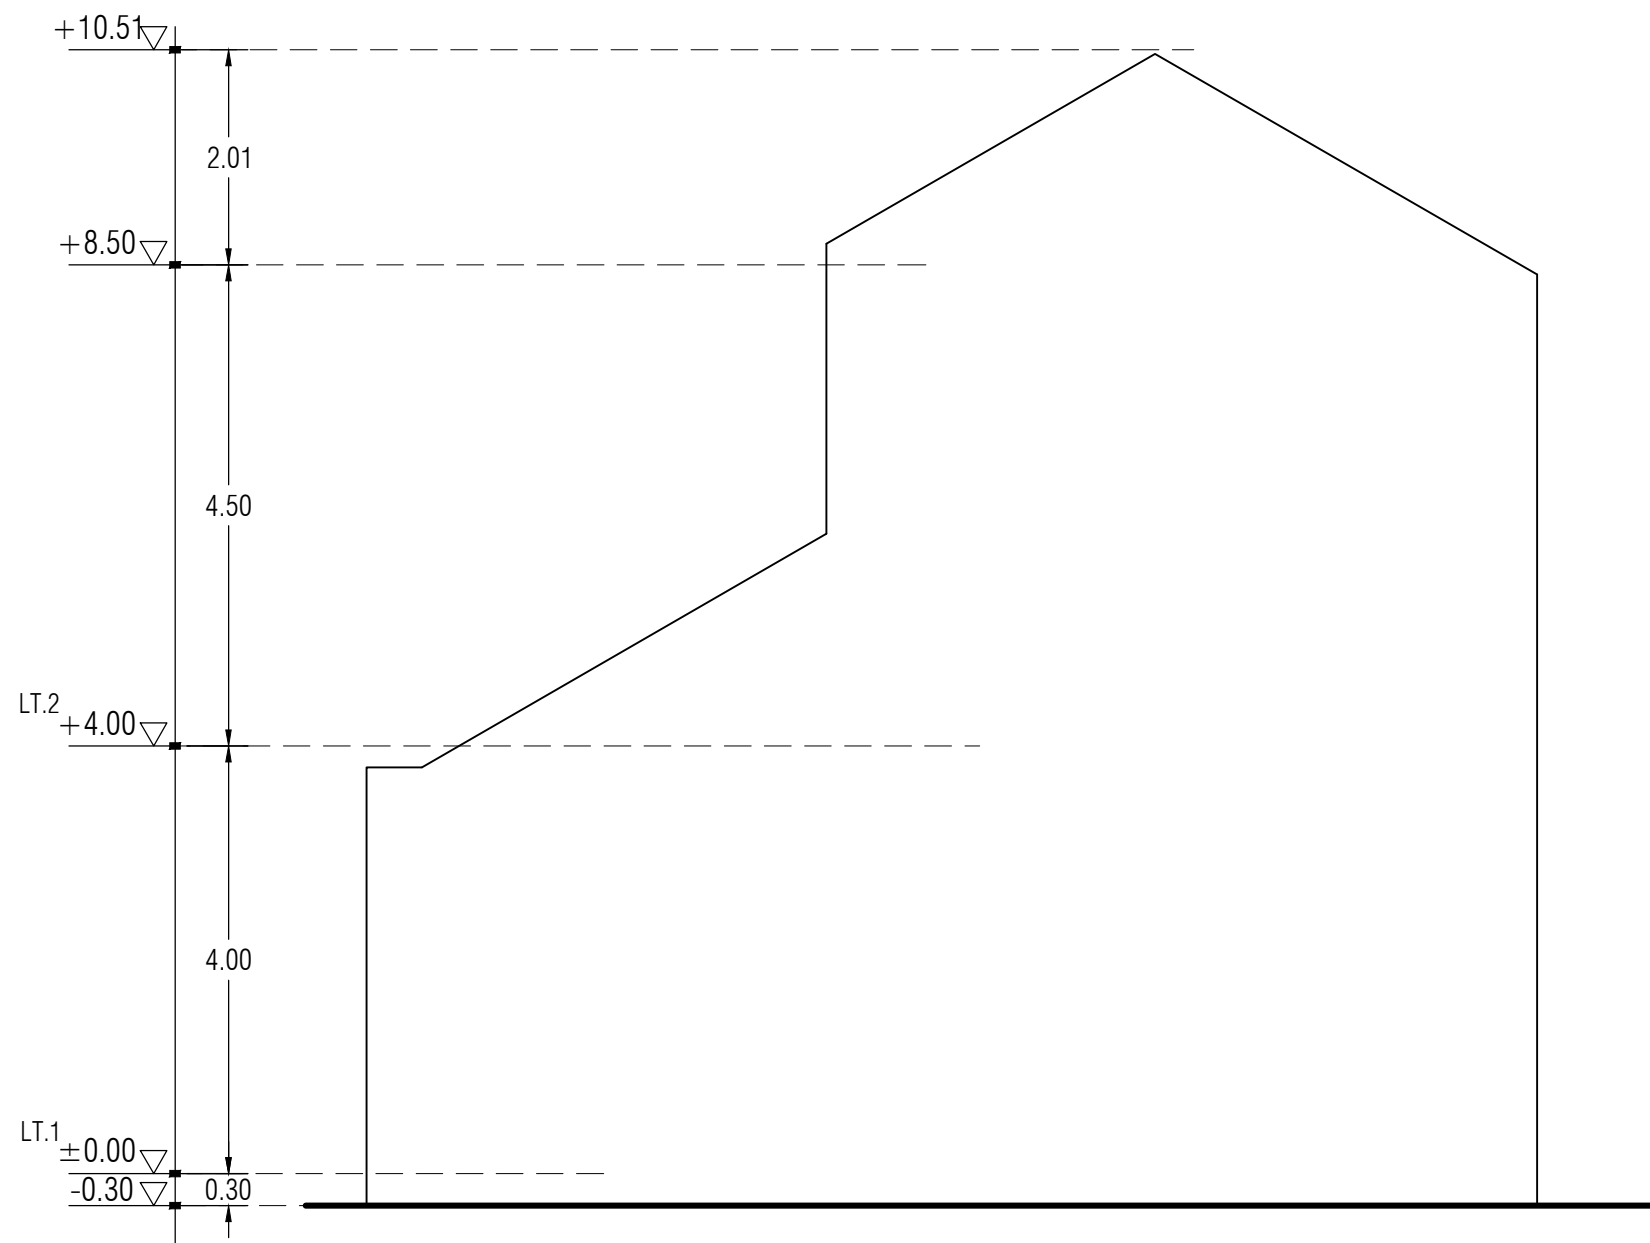

TAMPAK SAMPING KIRI

SKALA 1:100



PEMERINTAH PROVINSI BALI

DINAS PEKERJAAN UMUM,
PENATAAN RUANG, PERUMAHAN
DAN KAWASAN PERMUKIMAN
PROVINSI BALI

GAMBAR PROTOTIPE
RUMAH TINGGAL SEDERHANA

NAMA GAMBAR


SKALA

UKURAN KERTAS

A3

NOMOR GAMBAR

JUMLAH HALAMAN

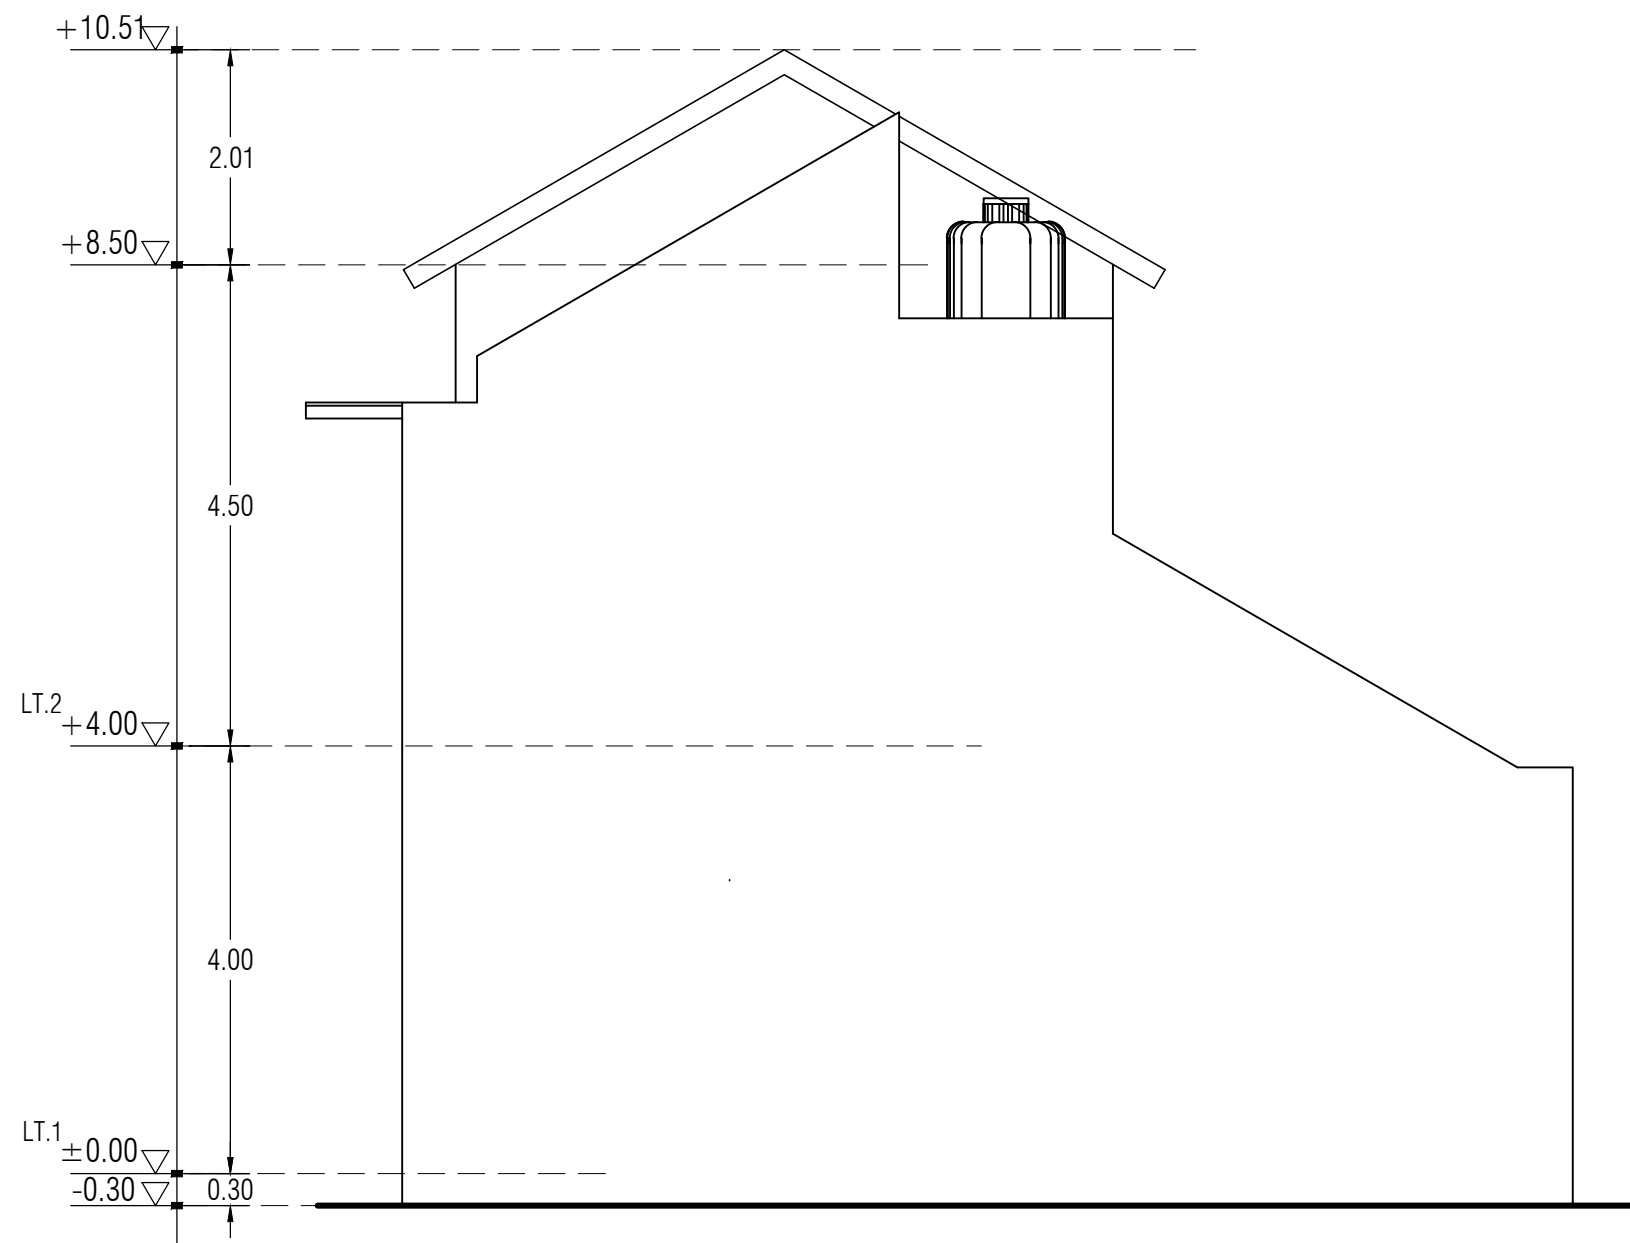

TAMPAK SAMPING KANAN

SKALA 1:100



PEMERINTAH PROVINSI BALI

DINAS PEKERJAAN UMUM,
PENATAAN RUANG, PERUMAHAN
DAN KAWASAN PERMUKIMAN
PROVINSI BALI

GAMBAR PROTOTIPE
RUMAH TINGGAL SEDERHANA

NAMA GAMBAR


SKALA

UKURAN KERTAS

A3

NOMOR GAMBAR

JUMLAH HALAMAN

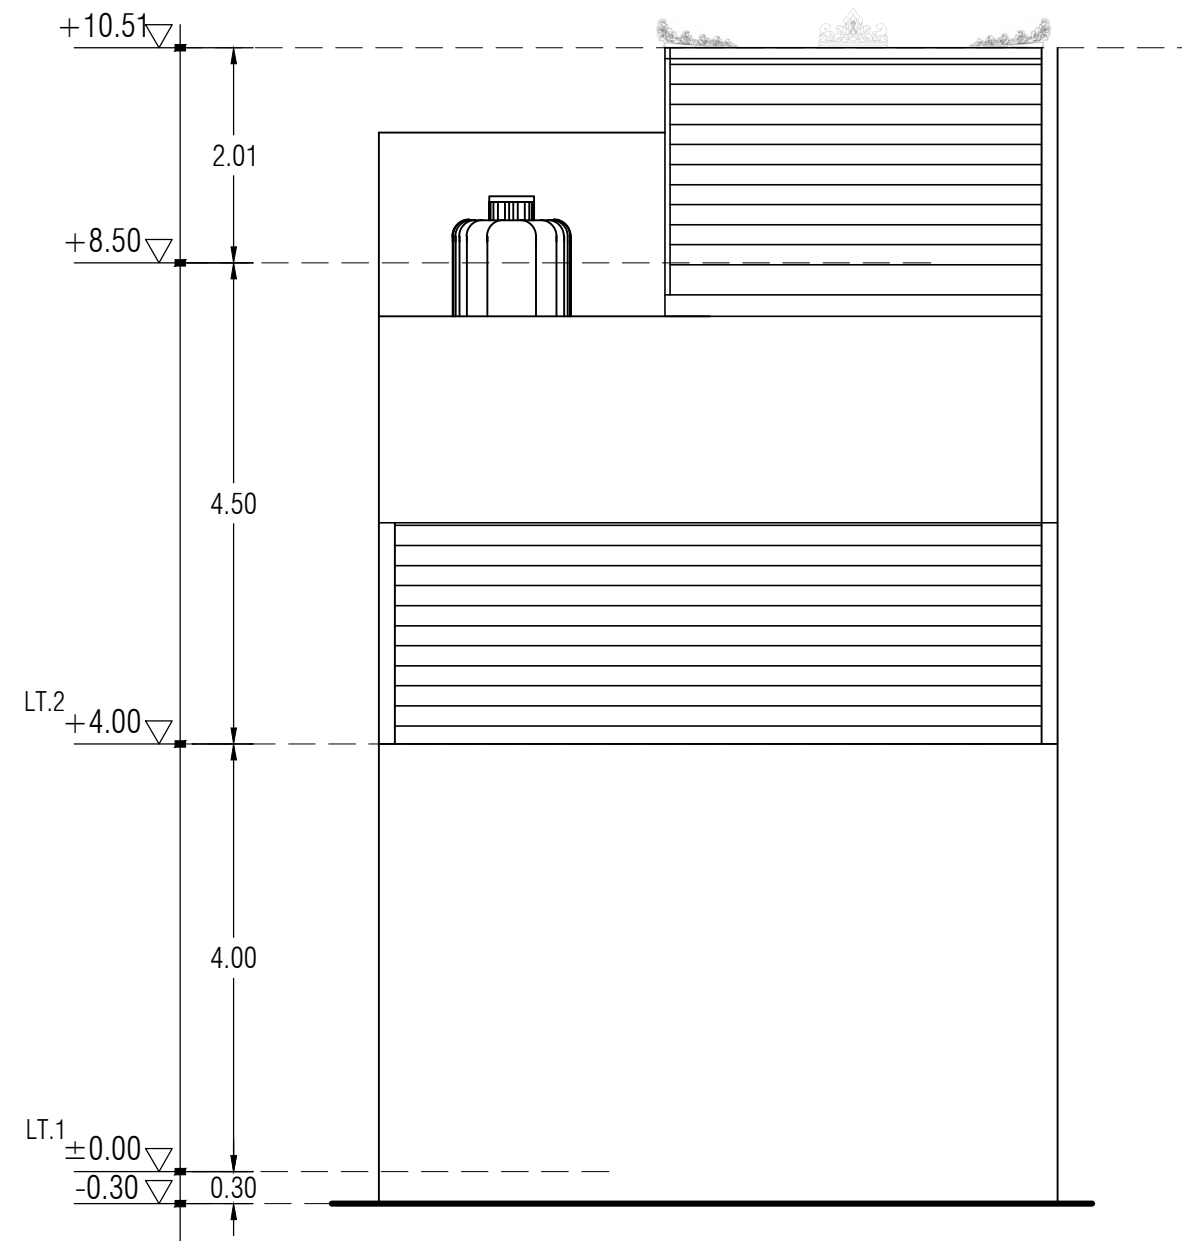

TAMPAK BELAKANG

SKALA 1:100



PEMERINTAH PROVINSI BALI

DINAS PEKERJAAN UMUM,
PENATAAN RUANG, PERUMAHAN
DAN KAWASAN PERMUKIMAN
PROVINSI BALI

GAMBAR PROTOTIPE
RUMAH TINGGAL SEDERHANA

NAMA GAMBAR

SKALA

UKURAN KERTAS

A3

NOMOR GAMBAR

JUMLAH HALAMAN



PEMERINTAH PROVINSI BALI

DINAS PEKERJAAN UMUM,
PENATAAN RUANG, PERUMAHAN
DAN KAWASAN PERMUKIMAN
PROVINSI BALI

GAMBAR PROTOTIPE
RUMAH TINGGAL SEDERHANA

NAMA GAMBAR


SKALA

UKURAN KERTAS

A3



NOMOR GAMBAR

JUMLAH HALAMAN

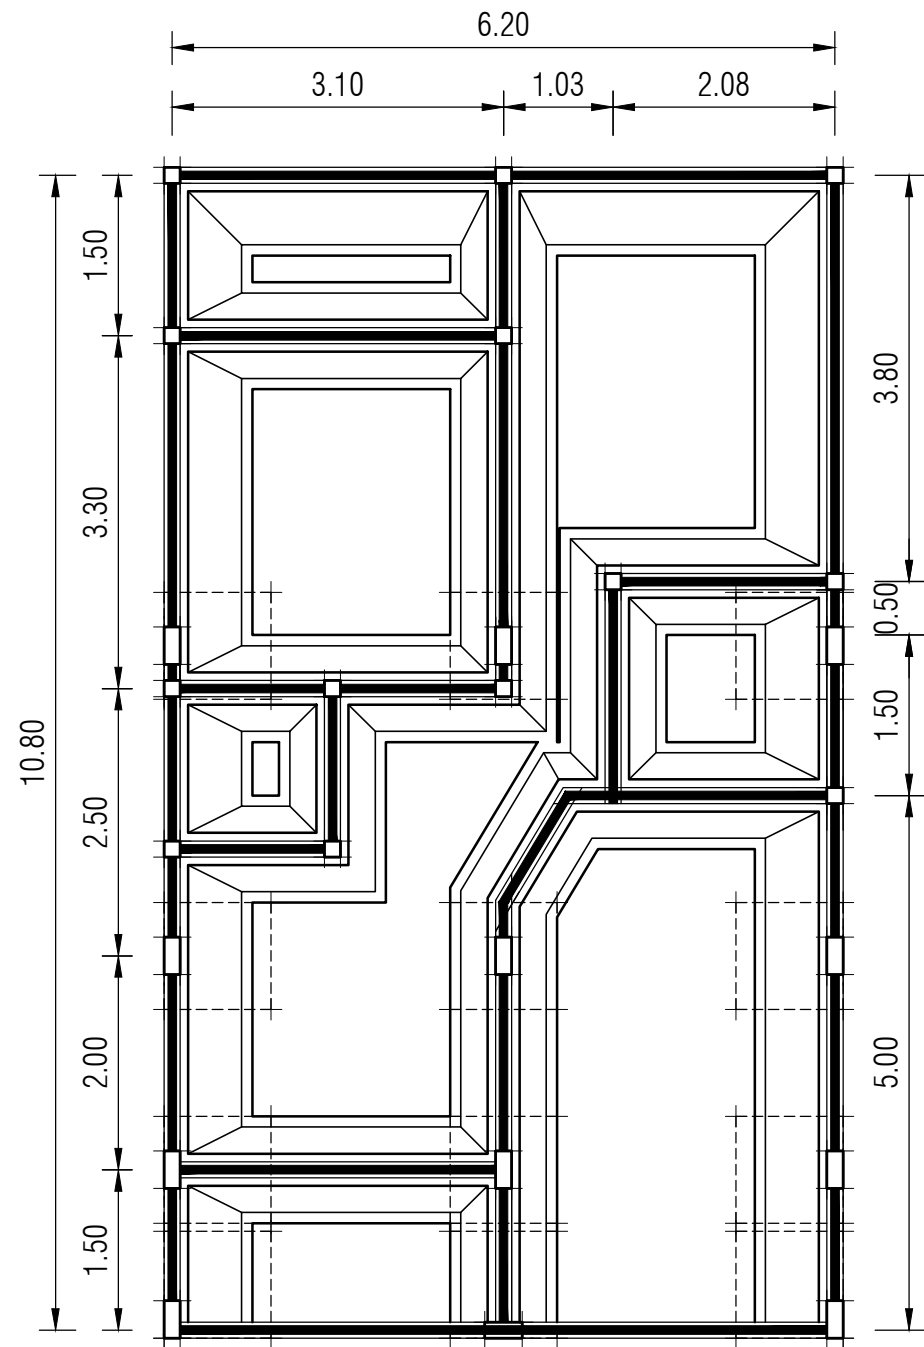



DENAH PONDASI & SLOOF

SKALA 1:100

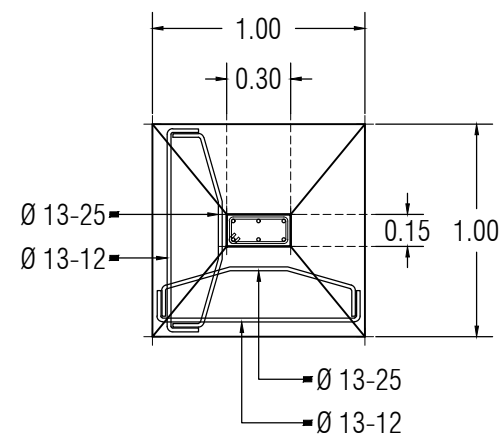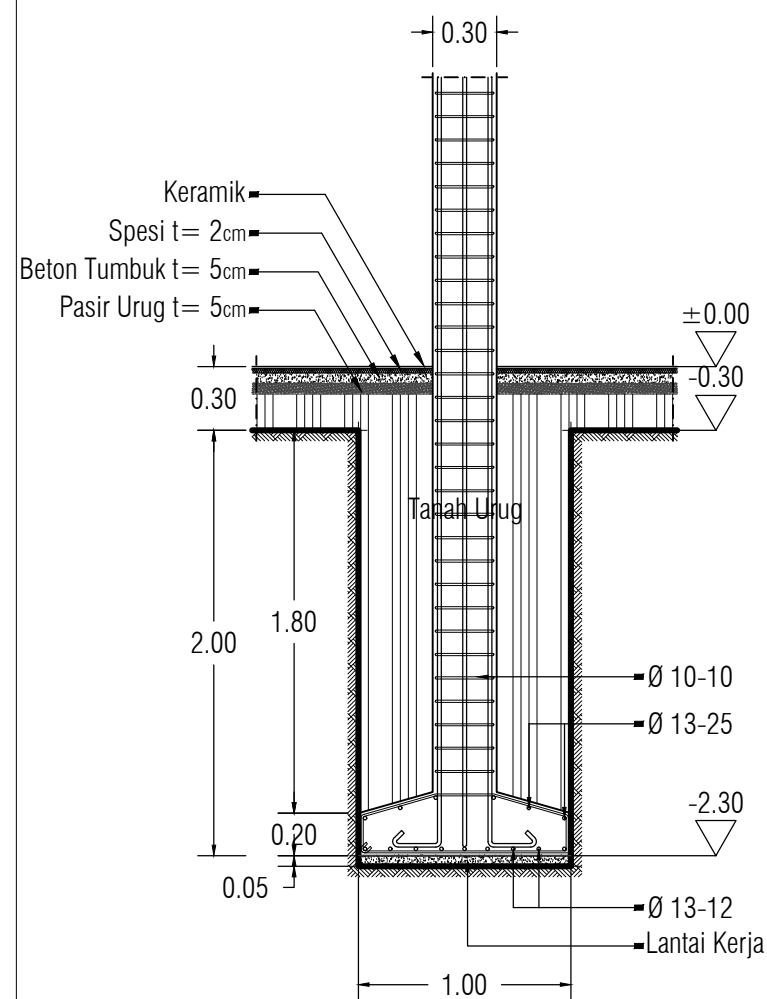


DETAIL FOOTPLAT A

SKALA 1:50

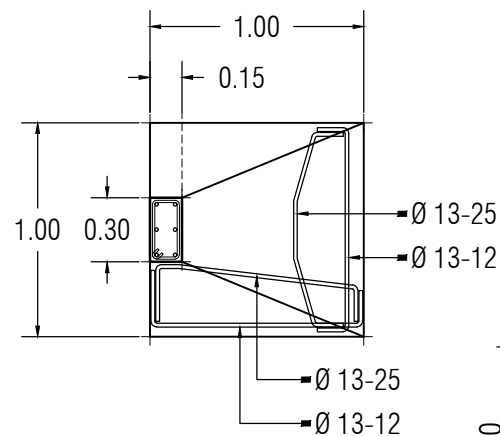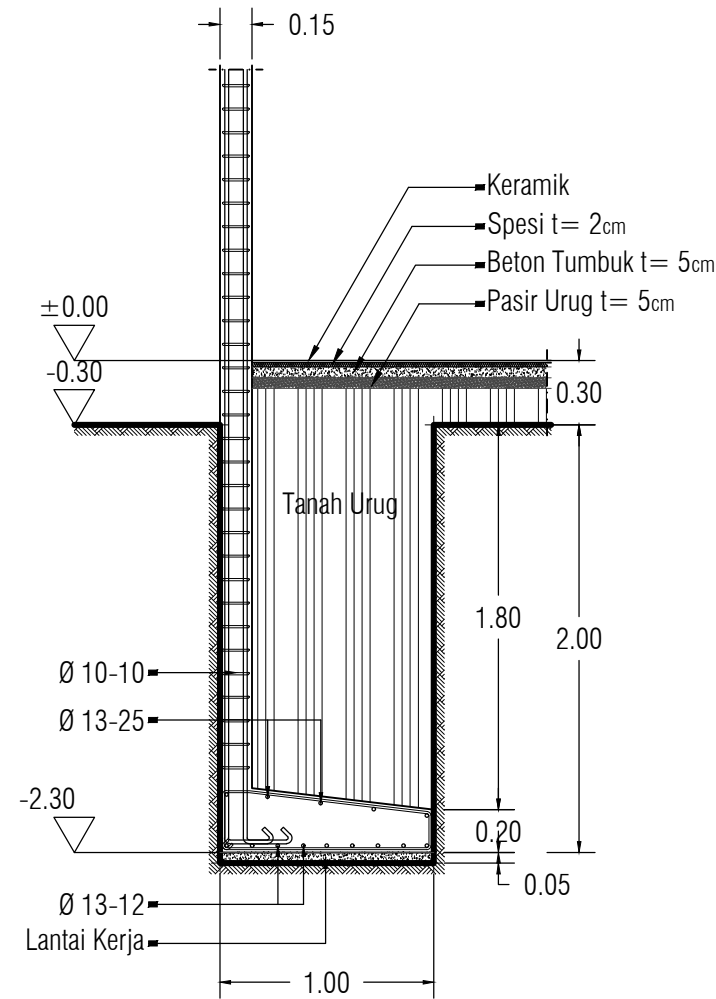


DETAIL FOOTPLAT B

SKALA 1:50

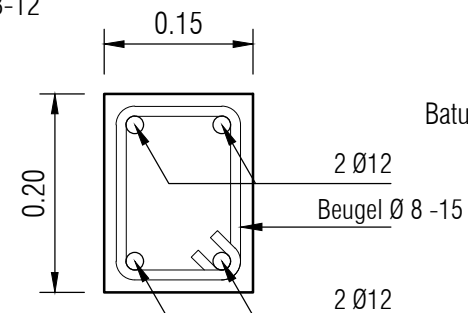


DETAIL SLOOF

SKALA 1:20

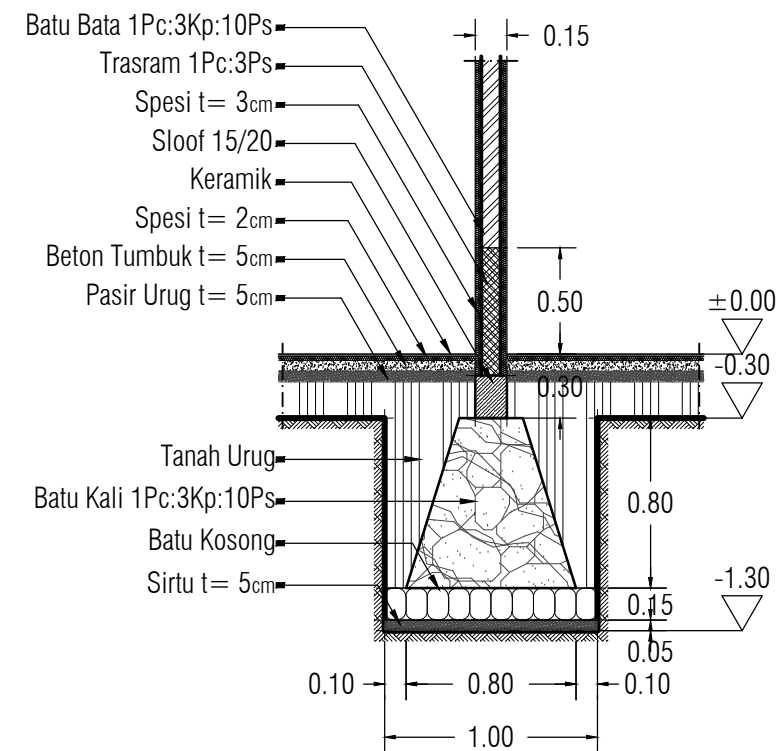

PONDASI A

SKALA 1:50

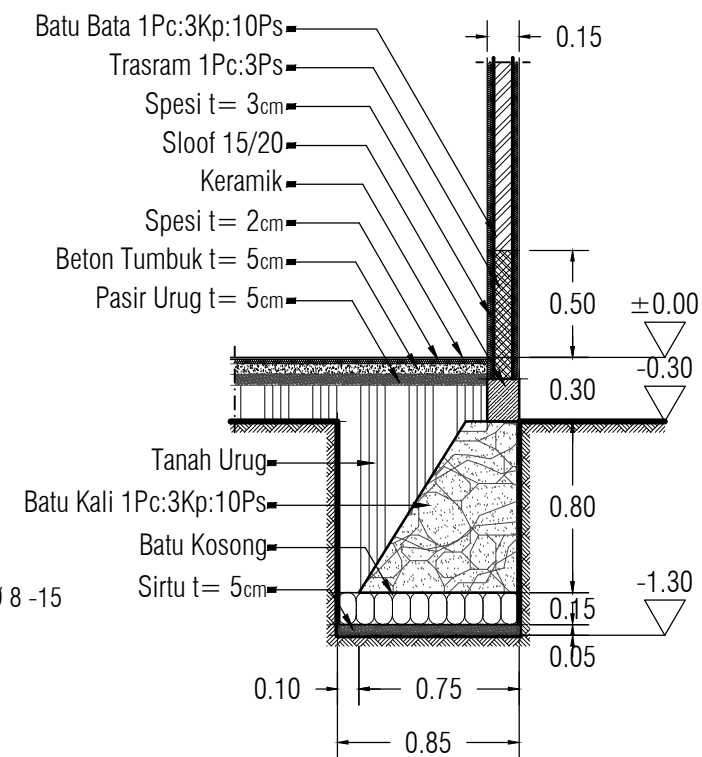

PONDASI B

SKALA 1:50



PEMERINTAH PROVINSI BALI

DINAS PEKERJAAN UMUM,
PENATAAN RUANG, PERUMAHAN
DAN KAWASAN PERMUKIMAN
PROVINSI BALI

GAMBAR PROTOTIPE
RUMAH TINGGAL SEDERHANA


NAMA GAMBAR

SKALA UKURAN KERTAS

A3

NOMOR GAMBAR

JUMLAH HALAMAN

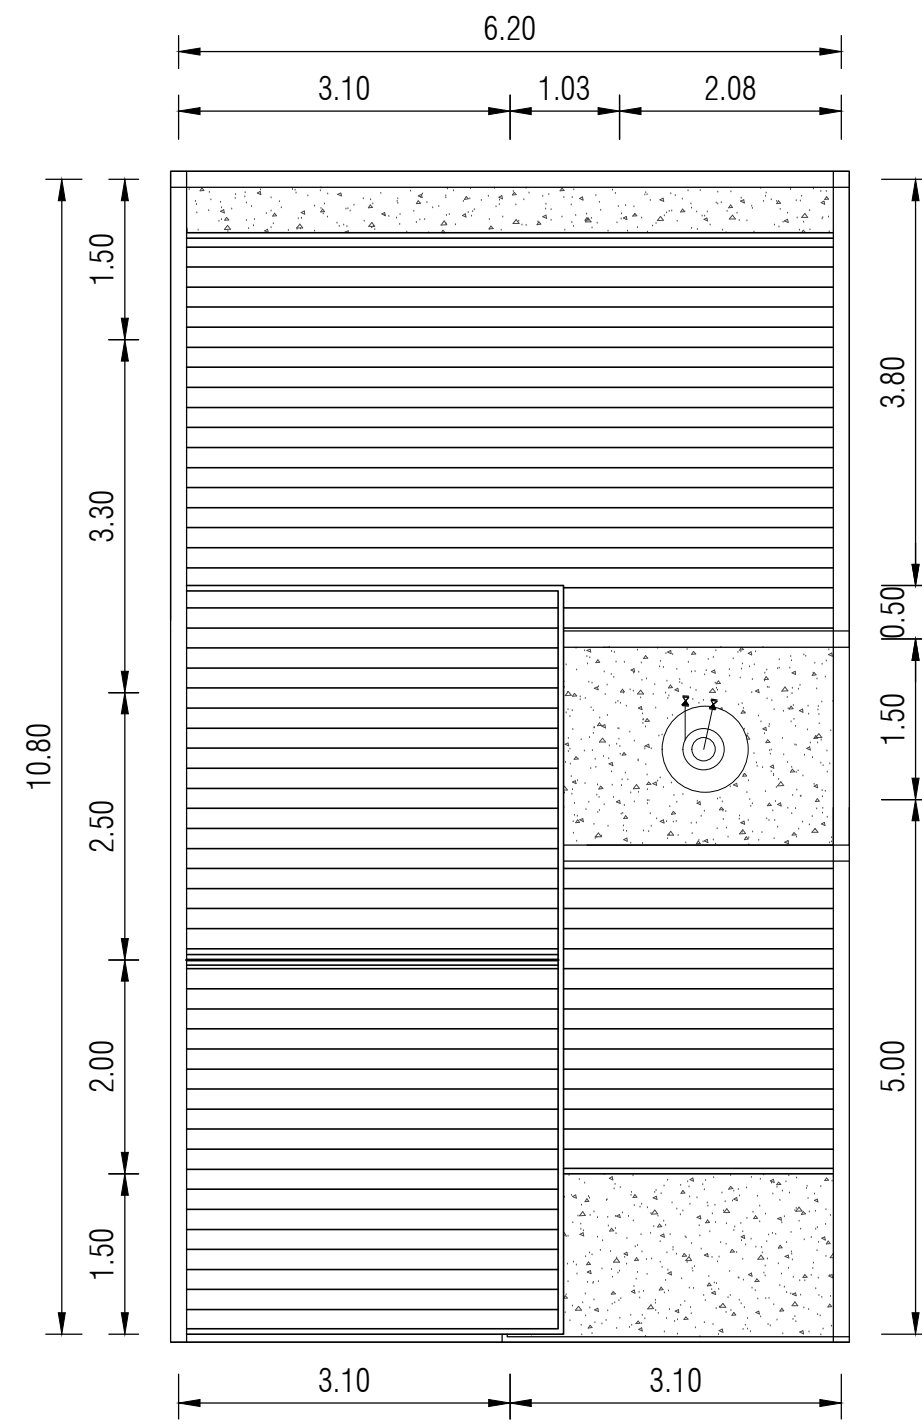

DENAH RENCANA ATAP
SKALA 1:100



PEMERINTAH PROVINSI BALI

DINAS PEKERJAAN UMUM,
PENATAAN RUANG, PERUMAHAN
DAN KAWASAN PERMUKIMAN
PROVINSI BALI

GAMBAR PROTOTIPE
RUMAH TINGGAL SEDERHANA

NAMA GAMBAR

SKALA UKURAN KERTAS

A3

NOMOR GAMBAR

JUMLAH HALAMAN

SKALA 1:100



PEMERINTAH PROVINSI BALI

DINAS PEKERJAAN UMUM,
PENATAAN RUANG, PERUMAHAN
DAN KAWASAN PERMUKIMAN
PROVINSI BALI

GAMBAR PROTOTIPE
RUMAH TINGGAL SEDERHANA

NAMA GAMBAR


SKALA

UKURAN KERTAS

A3

NOMOR GAMBAR

JUMLAH HALAMAN

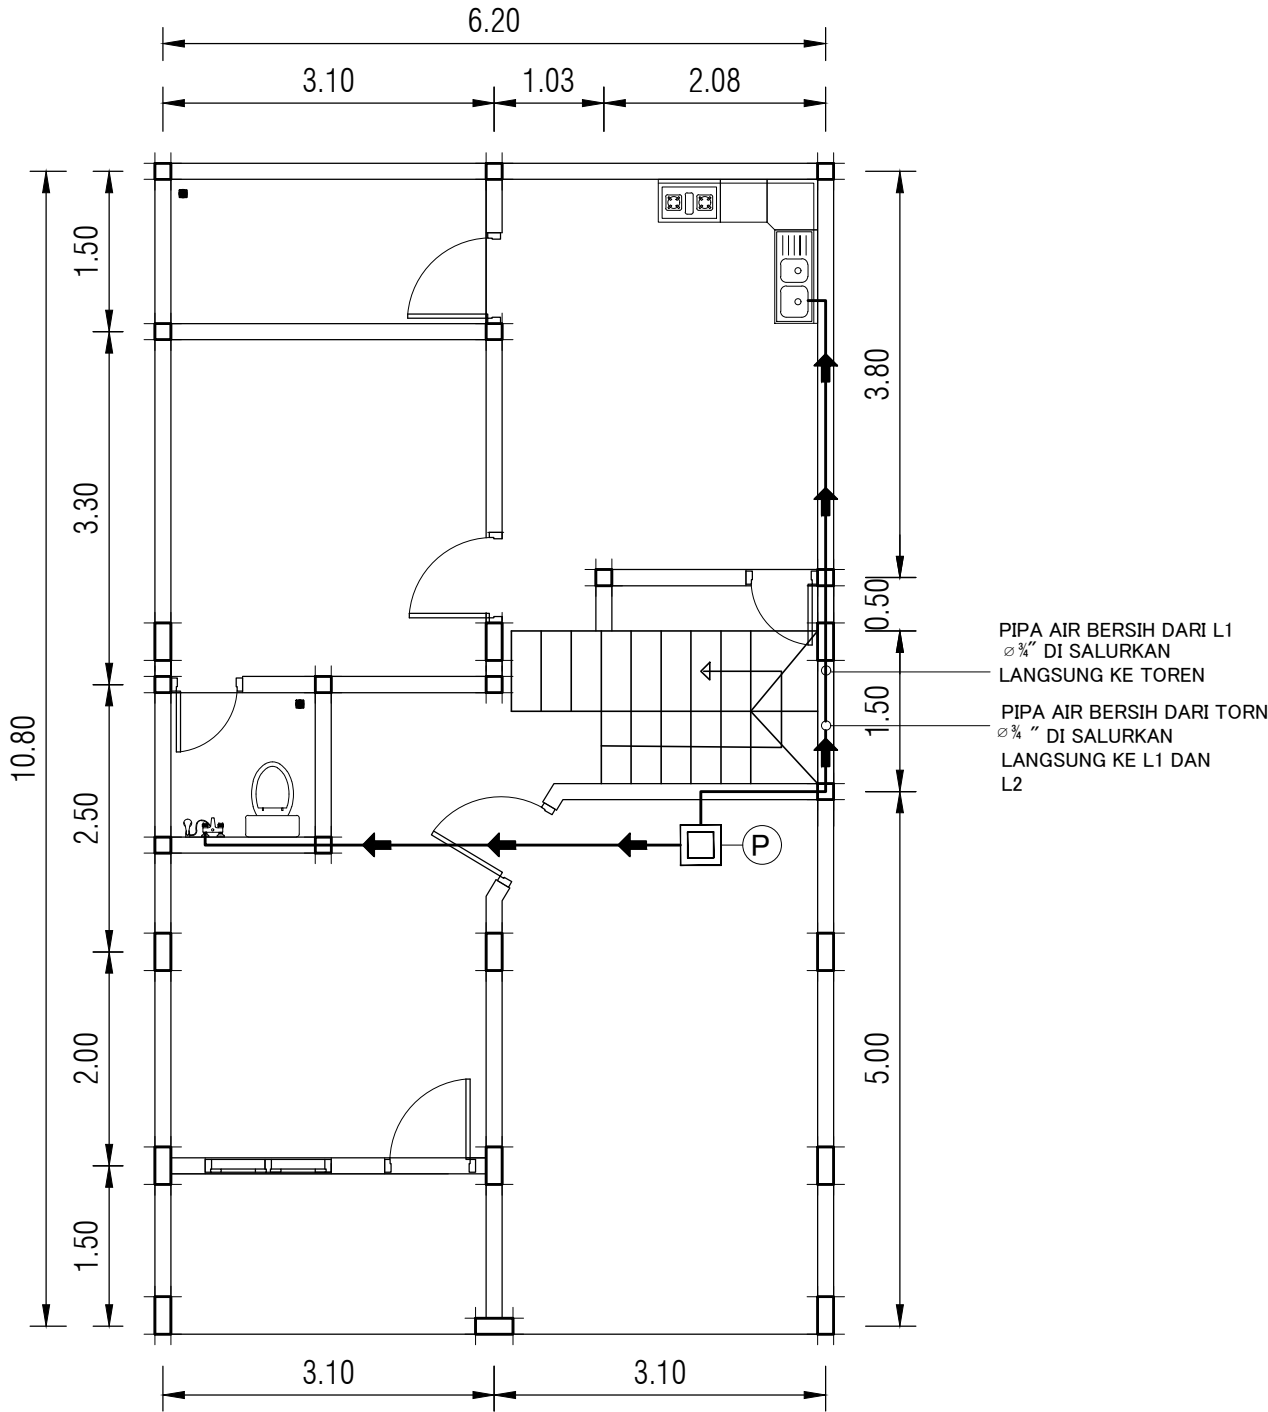

DENAH RENCANA AIR BERSIH LANTAI 1

SKALA 1:100



PEMERINTAH PROVINSI BALI

DINAS PEKERJAAN UMUM,
PENATAAN RUANG, PERUMAHAN
DAN KAWASAN PERMUKIMAN
PROVINSI BALI

GAMBAR PROTOTIPE
RUMAH TINGGAL SEDERHANA

NAMA GAMBAR


SKALA

UKURAN KERTAS


A3

NOMOR GAMBAR

JUMLAH HALAMAN

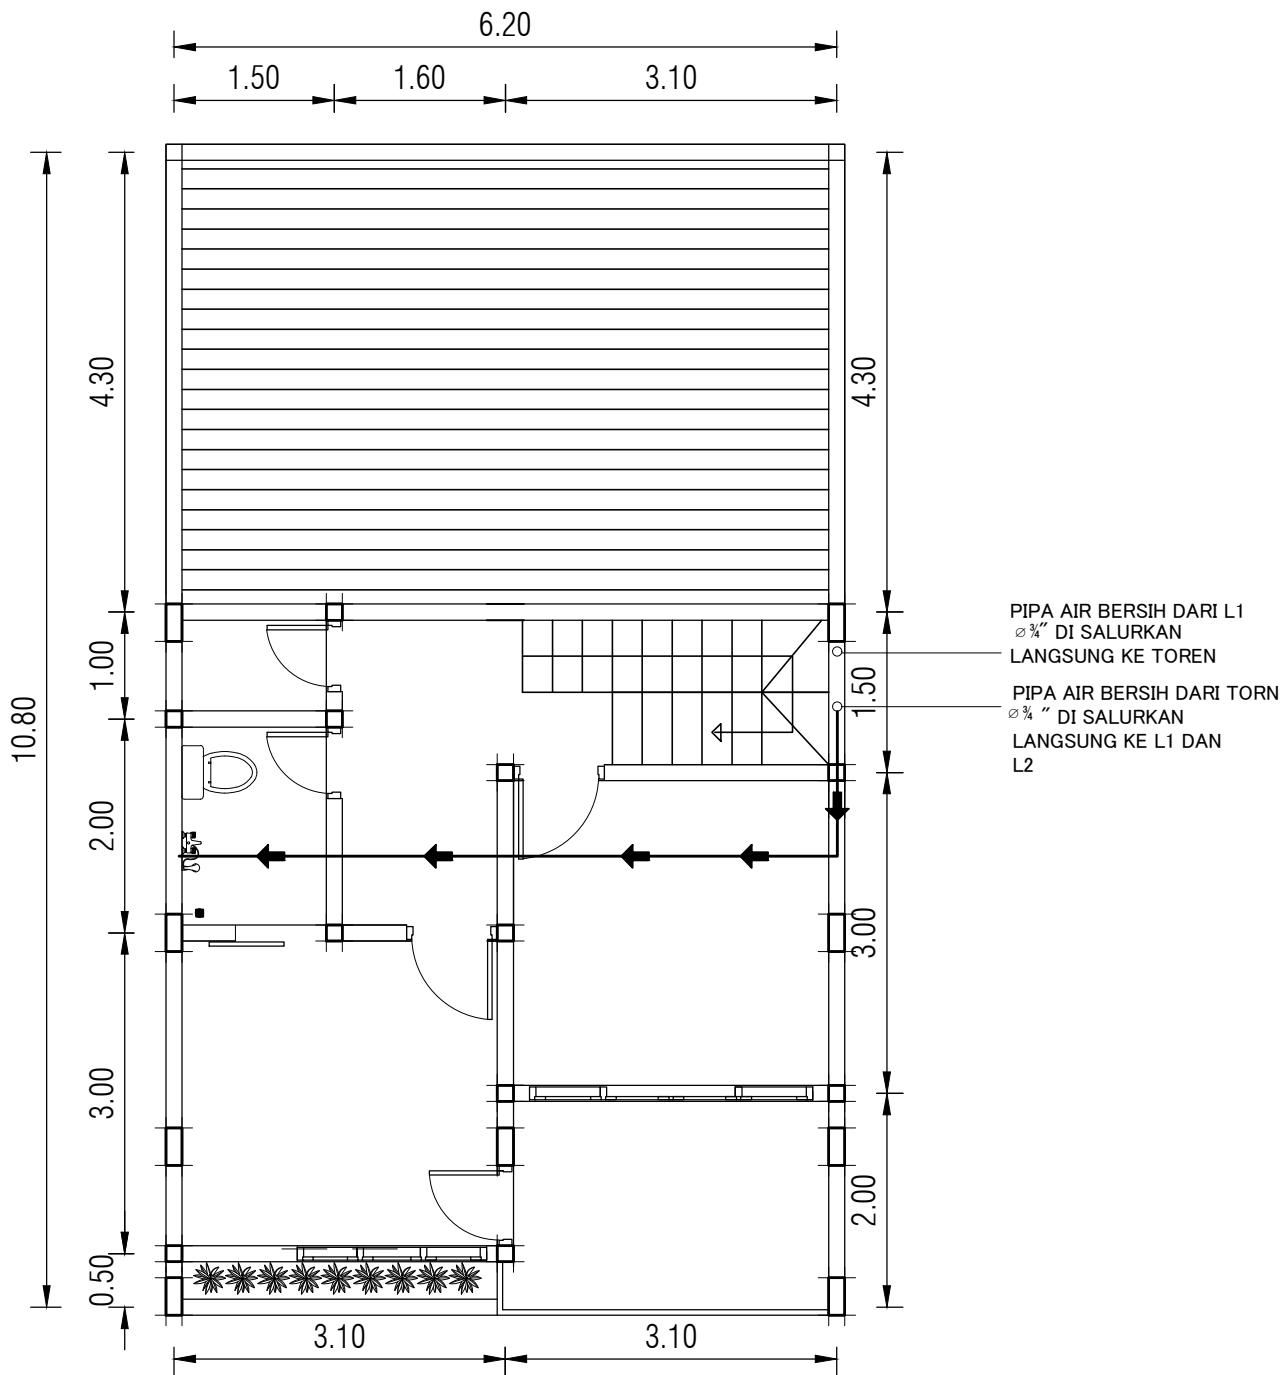

DENAH RENCANA AIR BERSIH LANTAI 2
SKALA 1:100

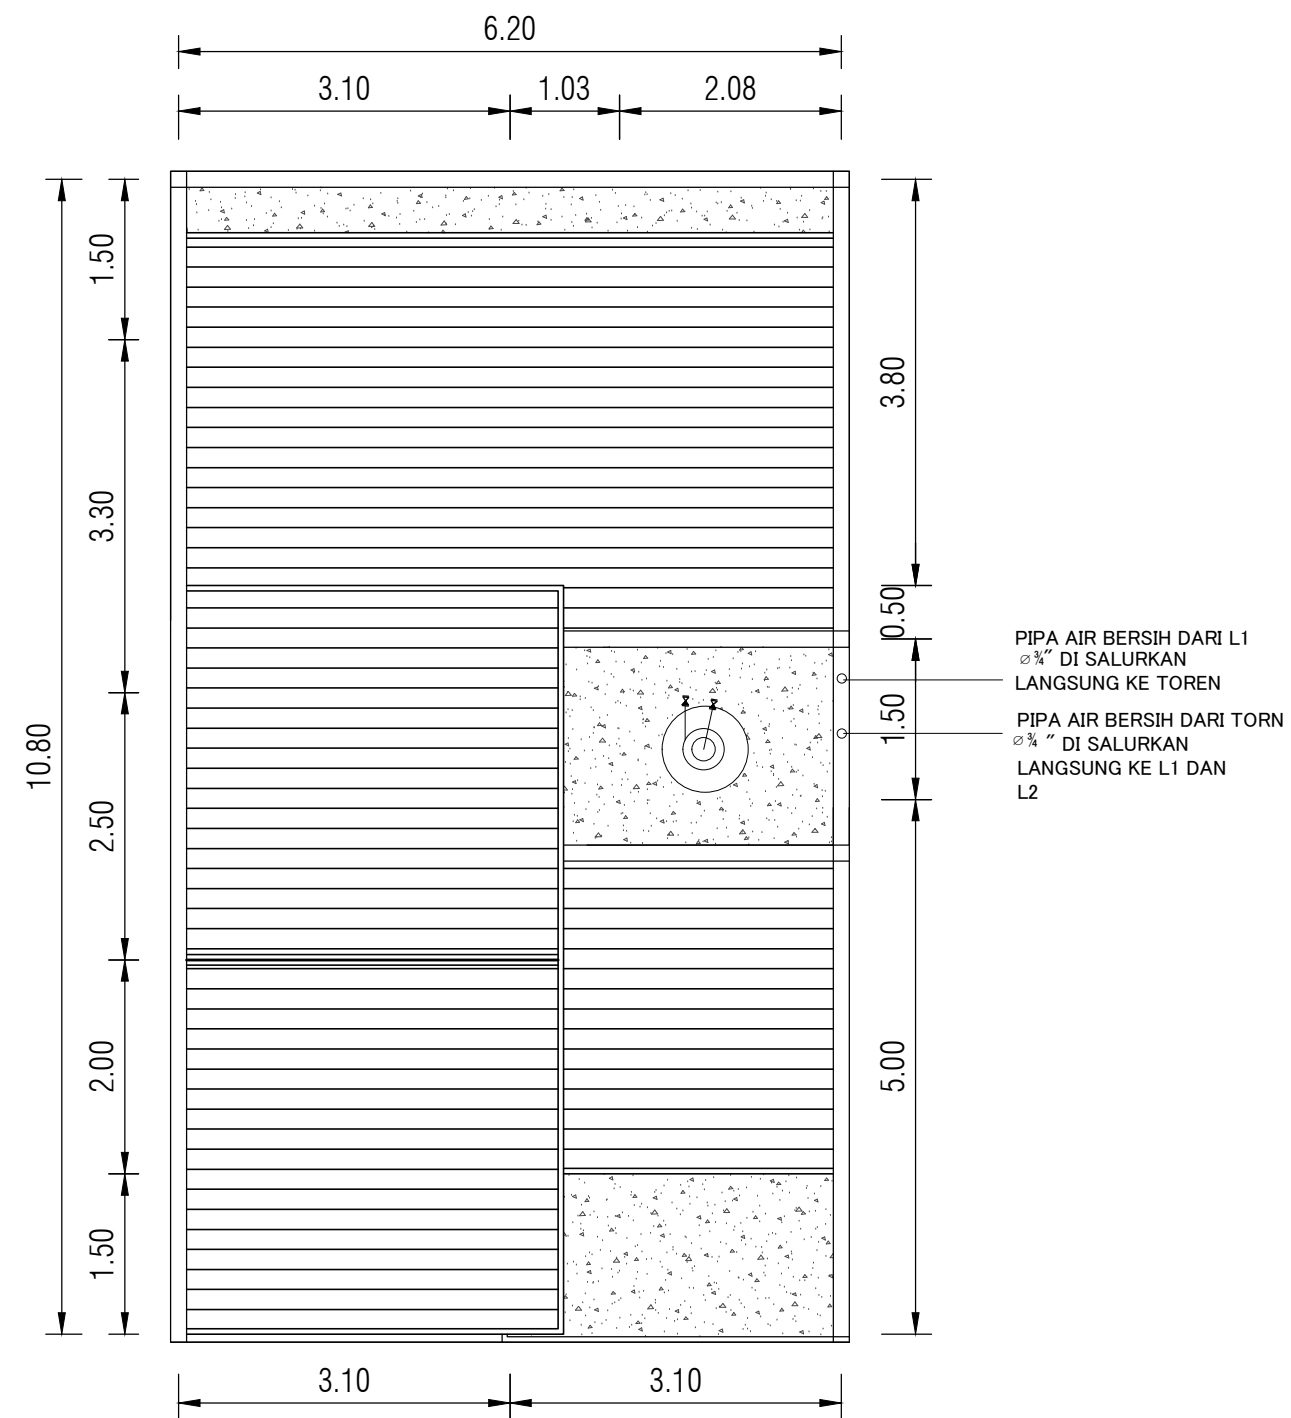

DENAH RENCANA AIR BERSIH LANTAI ATAP
SKALA 1:100



PEMERINTAH PROVINSI BALI
DINAS PEKERJAAN UMUM,
PENATAAN RUANG, PERUMAHAN
DAN KAWASAN PERMUKIMAN
PROVINSI BALI

GAMBAR PROTOTIPE
RUMAH TINGGAL SEDERHANA

NAMA GAMBAR

SKALA	UKURAN KERTAS
	A3

NOMOR GAMBAR

JUMLAH HALAMAN



PEMERINTAH PROVINSI BALI

DINAS PEKERJAAN UMUM,
PENATAAN RUANG, PERUMAHAN
DAN KAWASAN PERMUKIMAN
PROVINSI BALI

GAMBAR PROTOTIPE
RUMAH TINGGAL SEDERHANA

NAMA GAMBAR


SKALA

UKURAN KERTAS

A3

NOMOR GAMBAR

JUMLAH HALAMAN

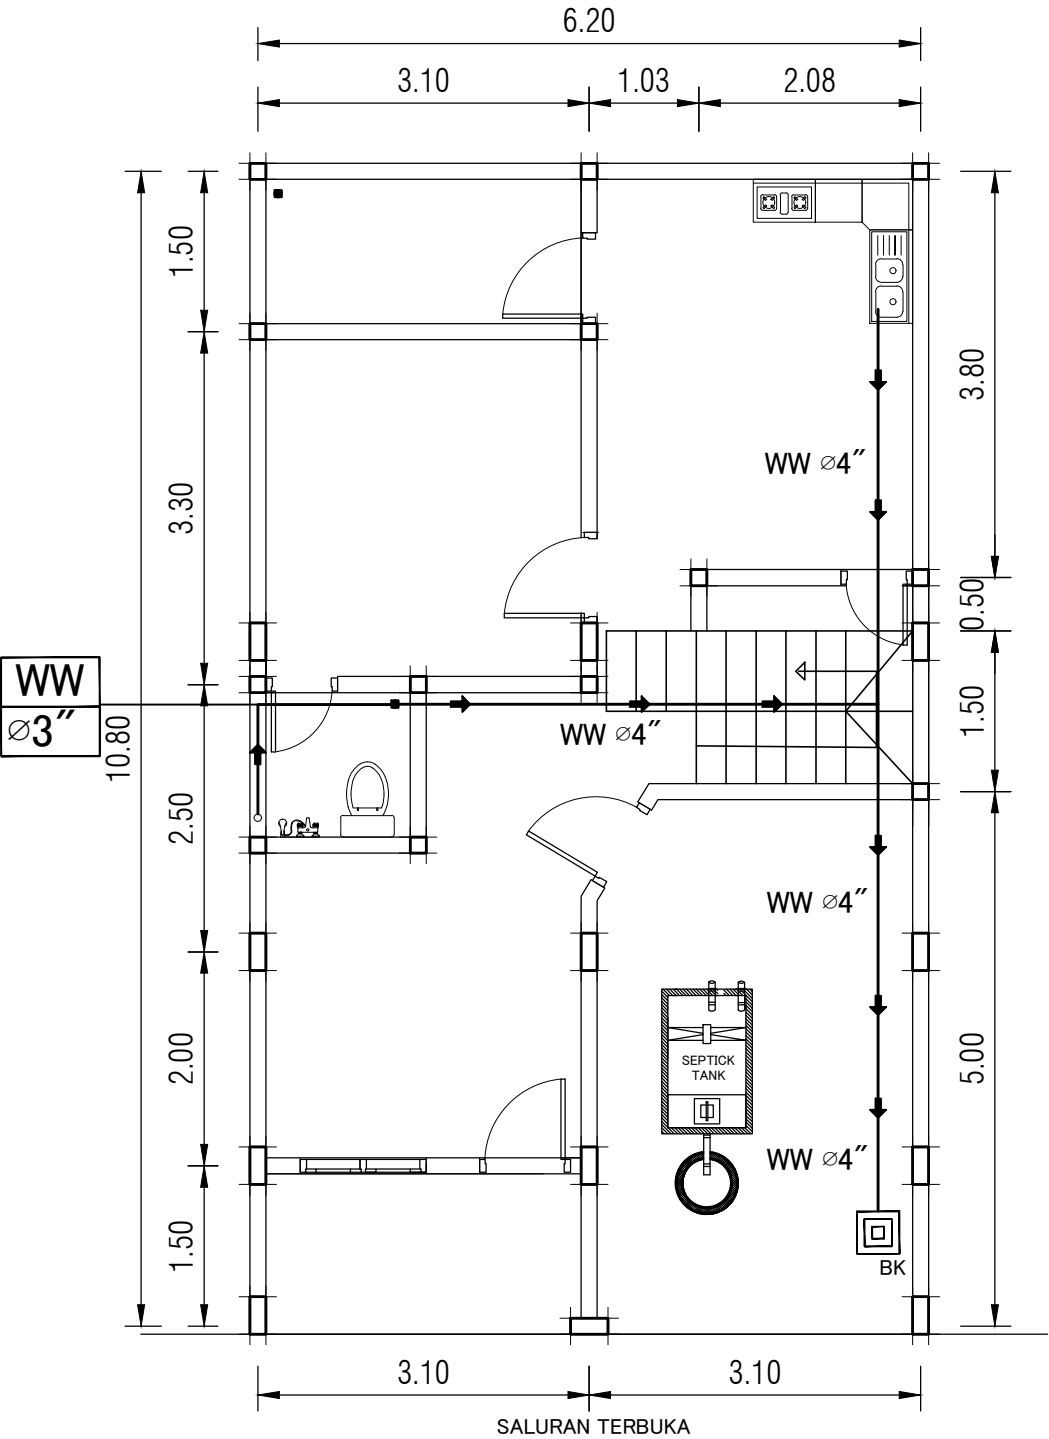

DENAH RENCANA AIR BEKAS LANTAI 1
SKALA 1:100



PEMERINTAH PROVINSI BALI

DINAS PEKERJAAN UMUM,
PENATAAN RUANG, PERUMAHAN
DAN KAWASAN PERMUKIMAN
PROVINSI BALI


GAMBAR PROTOTIPE
RUMAH TINGGAL SEDERHANA

NAMA GAMBAR

SKALA	UKURAN KERTAS
	A3

NOMOR GAMBAR

JUMLAH HALAMAN

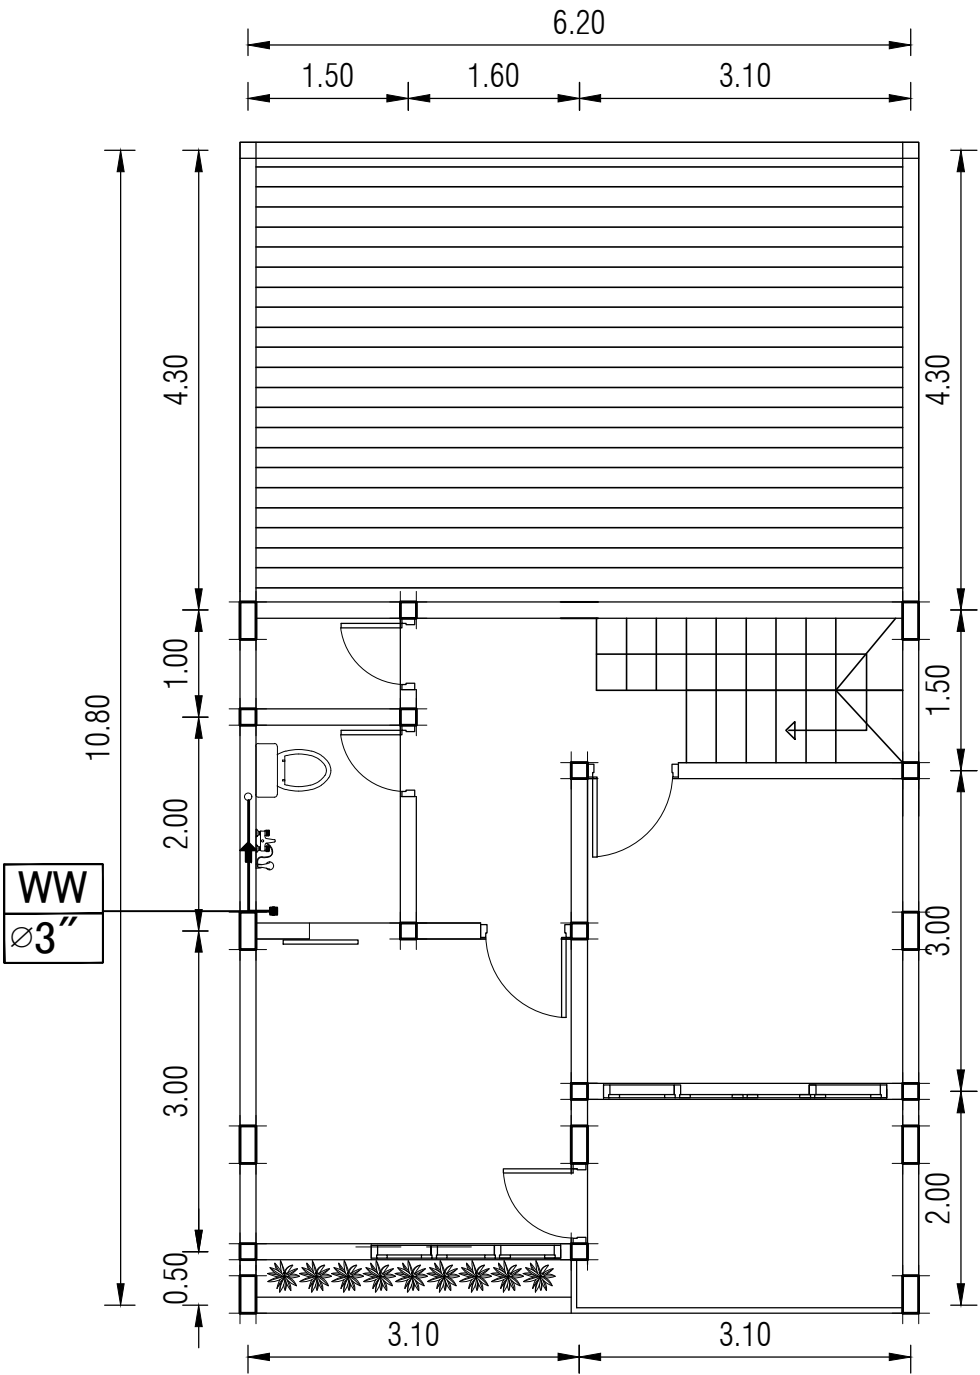

DENAH RENCANA AIR BEKAS LANTAI 2
SKALA 1:100



PEMERINTAH PROVINSI BALI
DINAS PEKERJAAN UMUM,
PENATAAN RUANG, PERUMAHAN
DAN KAWASAN PERMUKIMAN
PROVINSI BALI

GAMBAR PROTOTIPE
RUMAH TINGGAL SEDERHANA


NAMA GAMBAR

SKALA UKURAN KERTAS

A3

NOMOR GAMBAR

JUMLAH HALAMAN

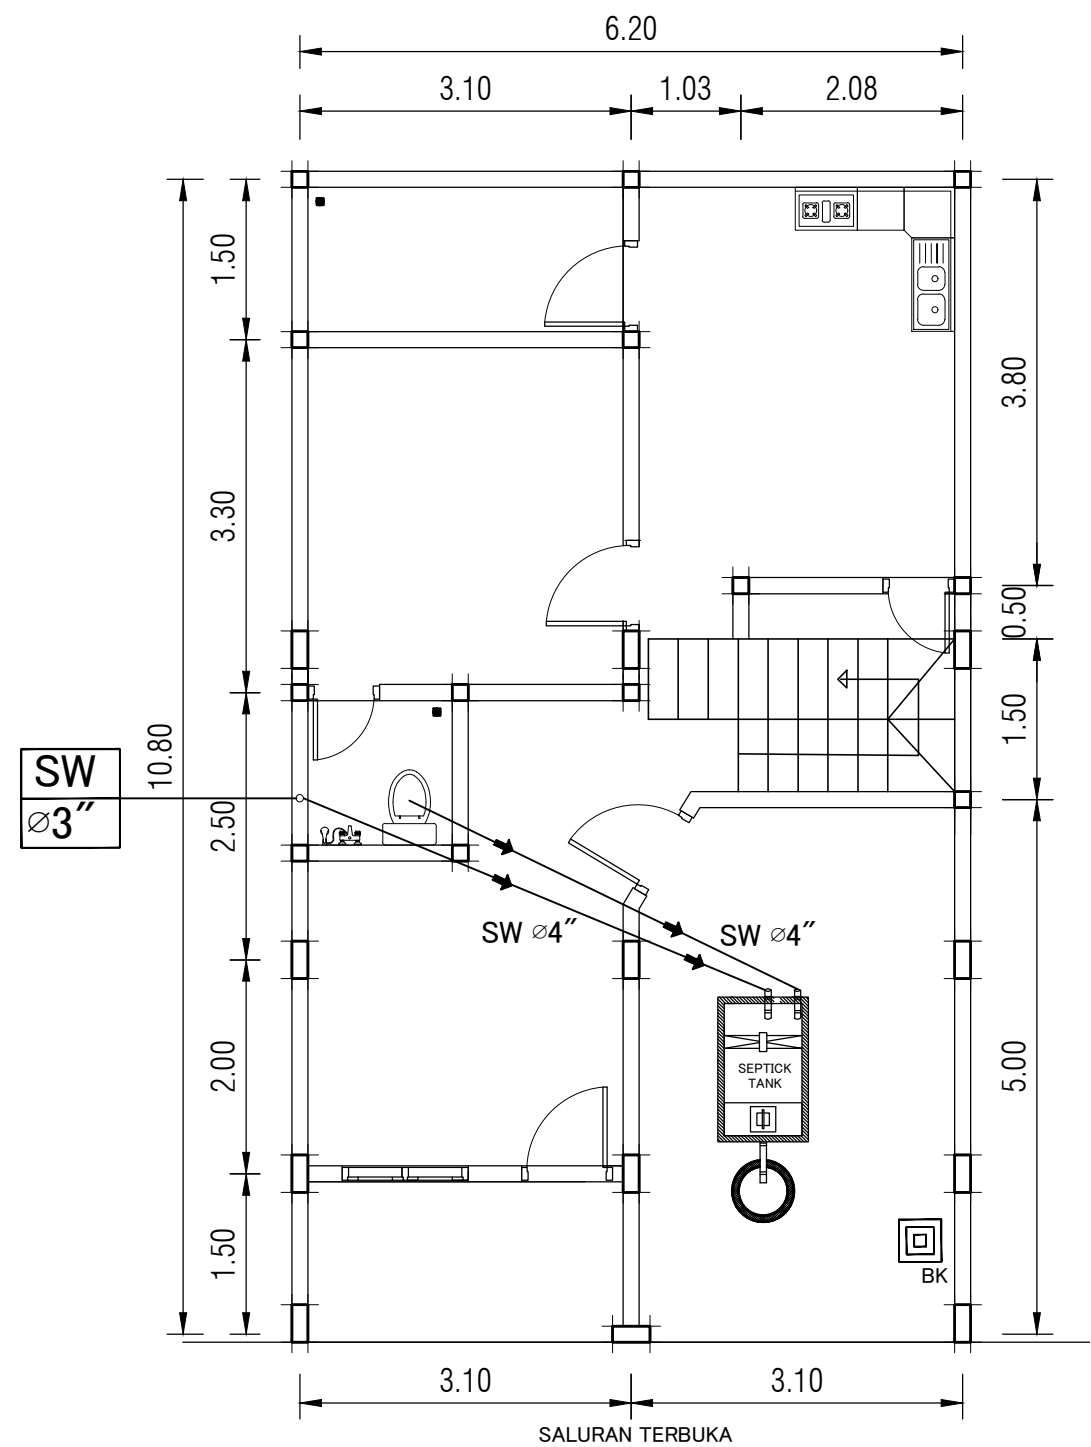

DENAH RENCANA AIR KOTOR LANTAI 1
SKALA 1:100



PEMERINTAH PROVINSI BALI

DINAS PEKERJAAN UMUM,
PENATAAN RUANG, PERUMAHAN
DAN KAWASAN PERMUKIMAN
PROVINSI BALI

GAMBAR PROTOTIPE
RUMAH TINGGAL SEDERHANA

NAMA GAMBAR


SKALA

UKURAN KERTAS

A3

NOMOR GAMBAR

JUMLAH HALAMAN

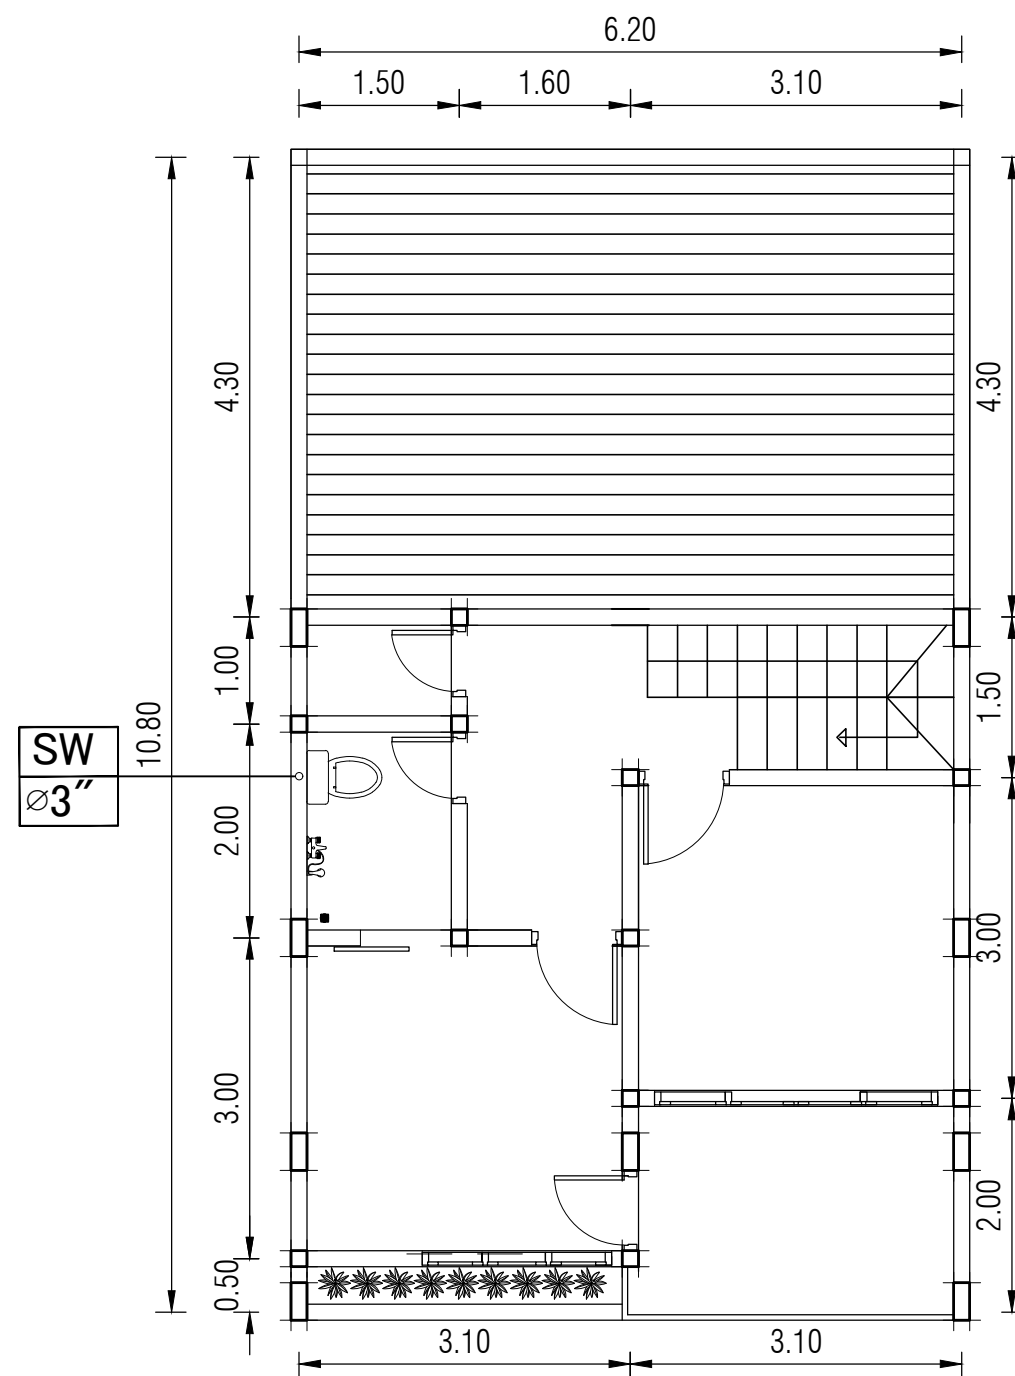

DENAH RENCANA AIR KOTOR LANTAI 2

SKALA 1:100




PEMERINTAH PROVINSI BALI

DINAS PEKERJAAN UMUM,
PENATAAN RUANG, PERUMAHAN
DAN KAWASAN PERMUKIMAN
PROVINSI BALI

GAMBAR PROTOTIPE
RUMAH TINGGAL SEDERHANA


NAMA GAMBAR

SKALA	UKURAN KERTAS
	A3
NOMOR GAMBAR	
JUMLAH HALAMAN	

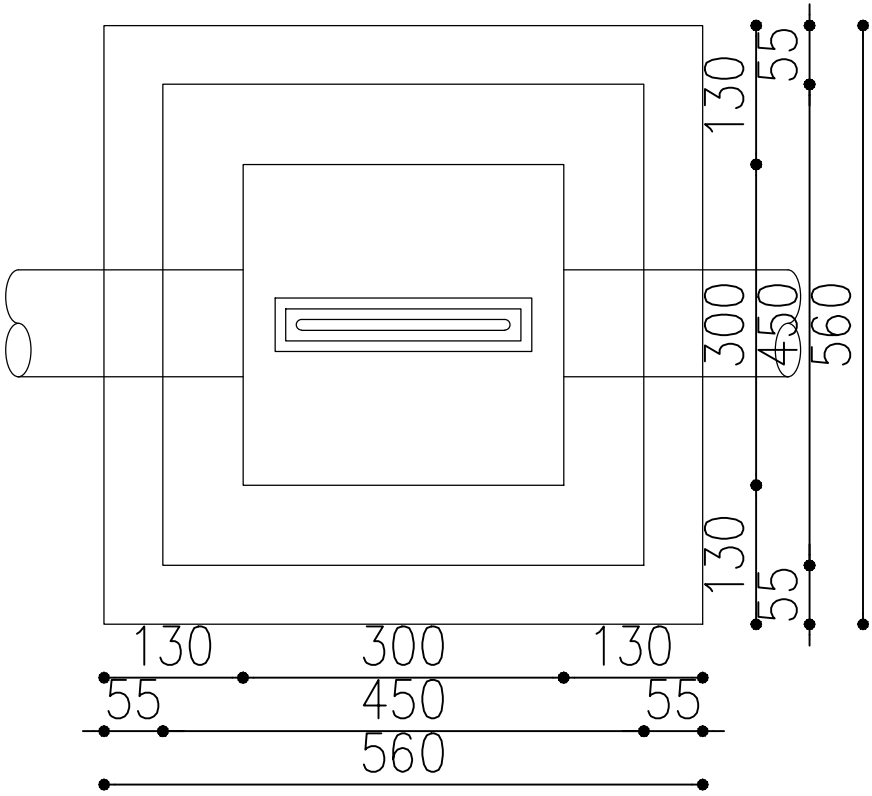

DENAH BAK KONTROL

SKALA 1:10

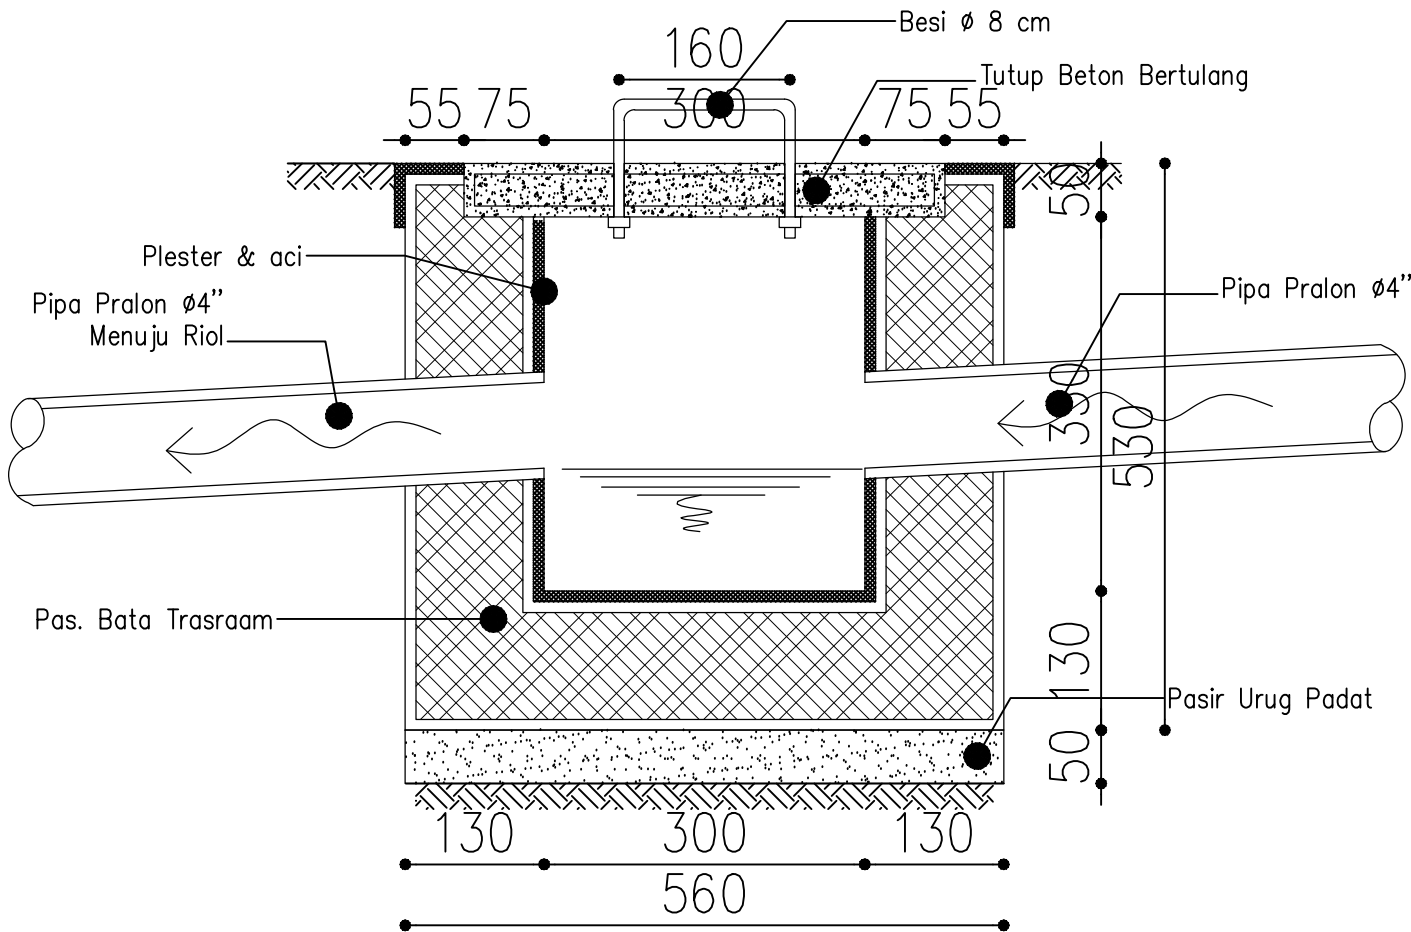

DETAIL BAK KONTROL

SKALA 1:10



PEMERINTAH PROVINSI BALI

DINAS PEKERJAAN UMUM,
PENATAAN RUANG, PERUMAHAN
DAN KAWASAN PERMUKIMAN
PROVINSI BALI

GAMBAR PROTOTIPE
RUMAH TINGGAL SEDERHANA


NAMA GAMBAR

SKALA UKURAN KERTAS

A3


NOMOR GAMBAR

JUMLAH HALAMAN

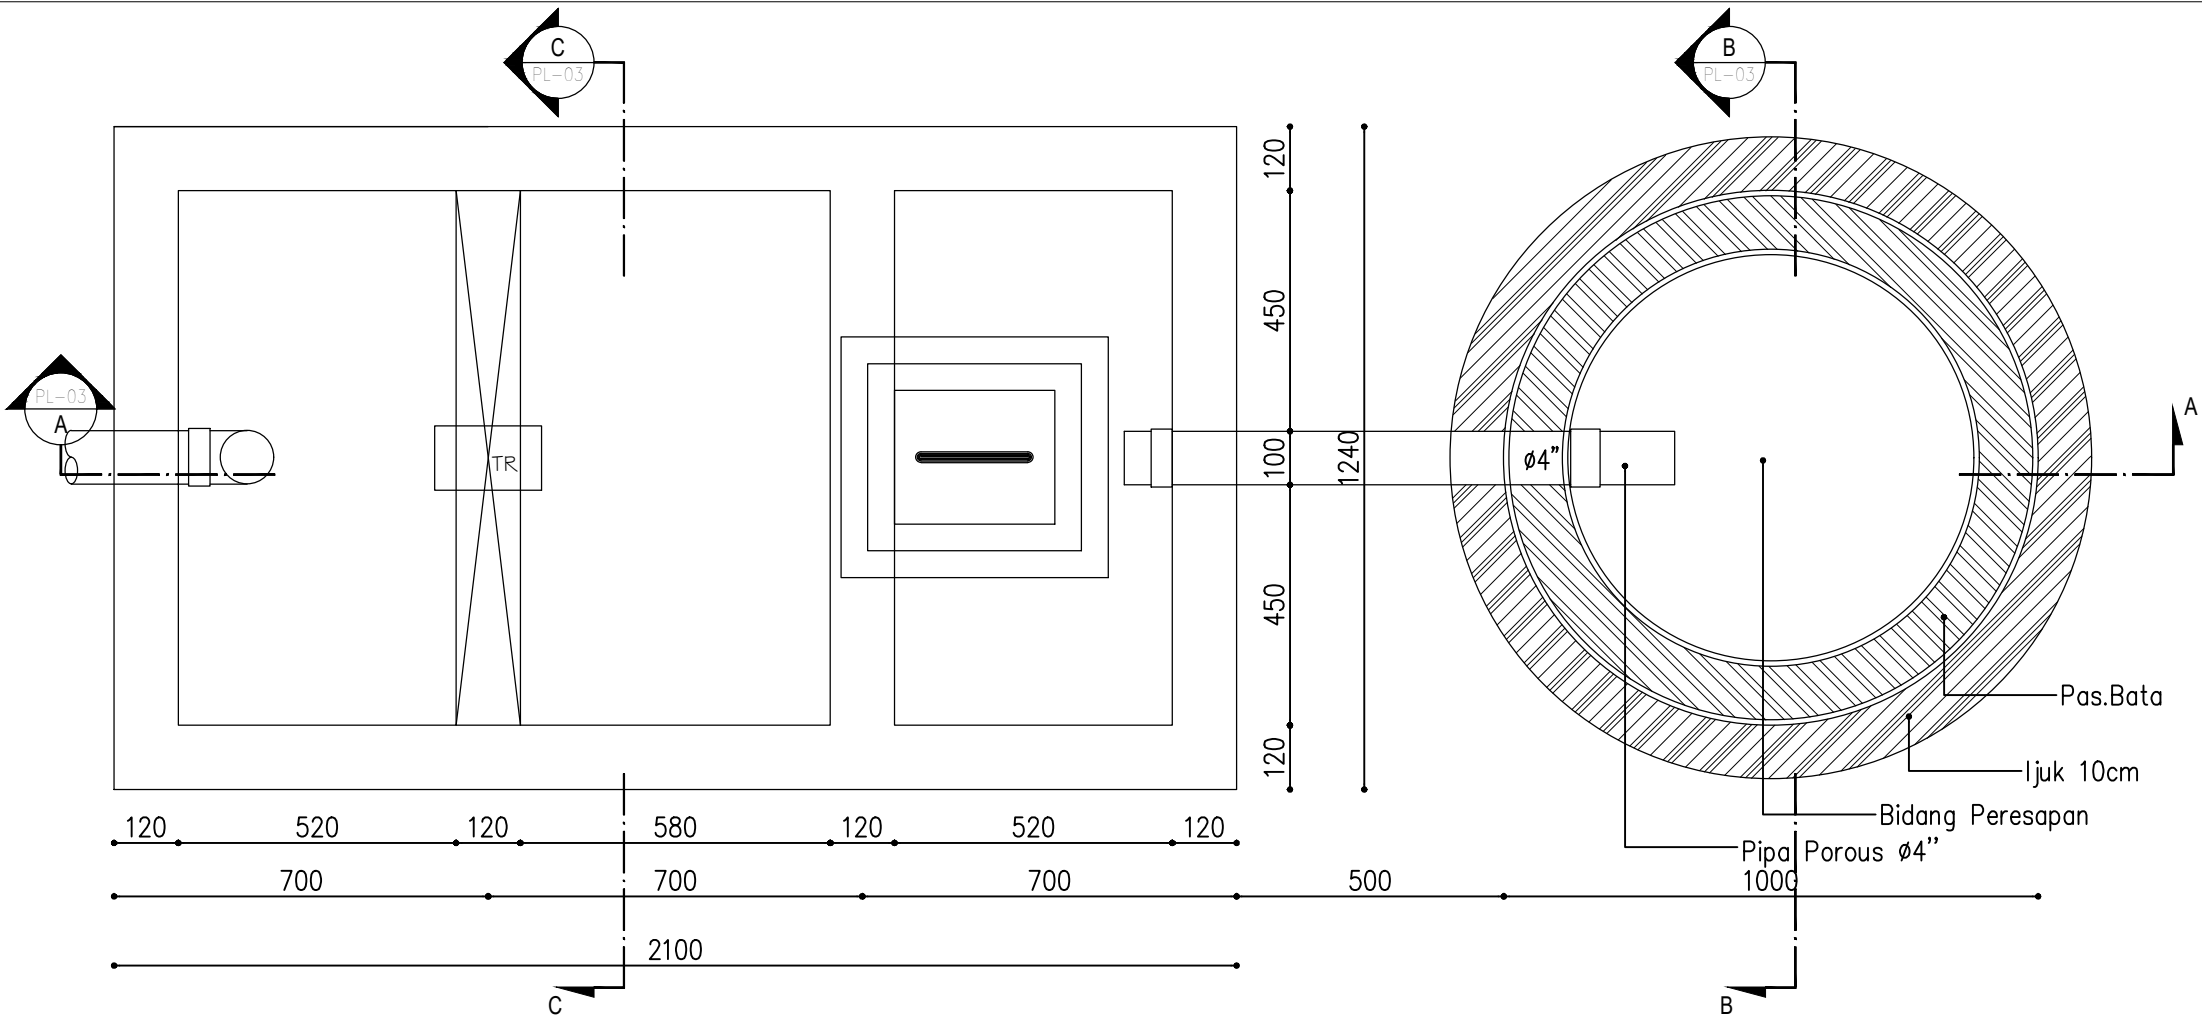


TAMPAK SEPTICTANK

SKALA 1:20

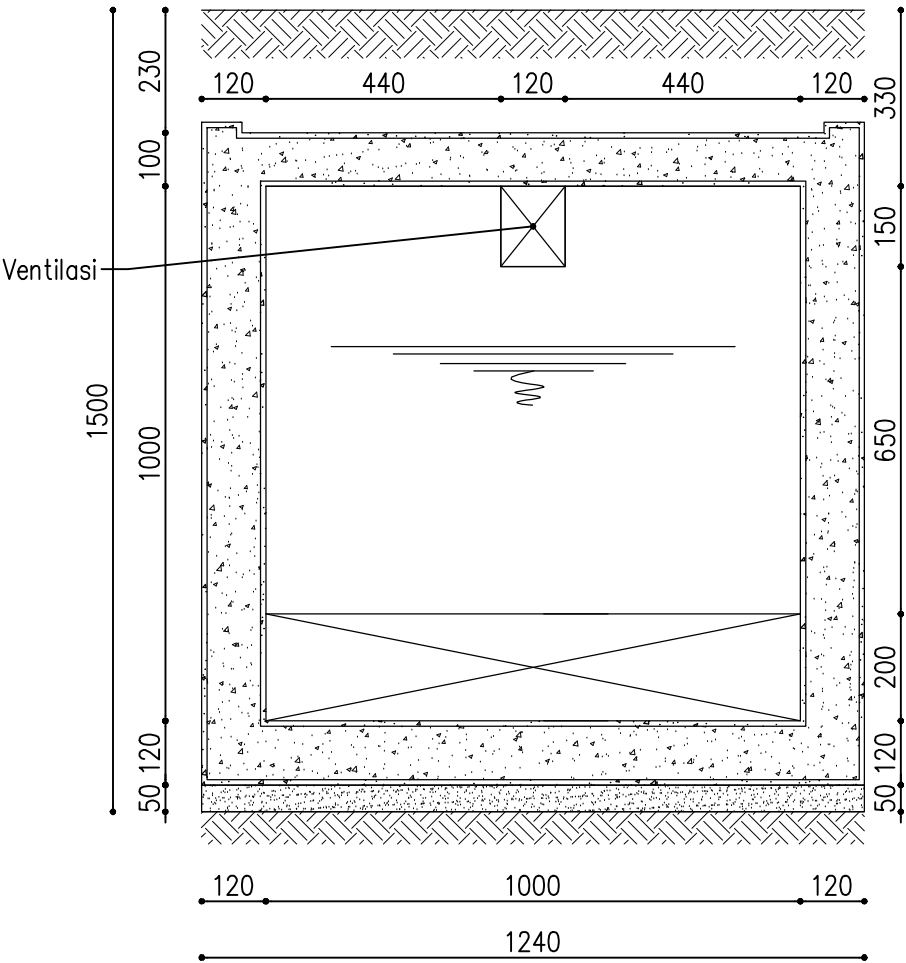

POT. C-C

SKALA 1:20

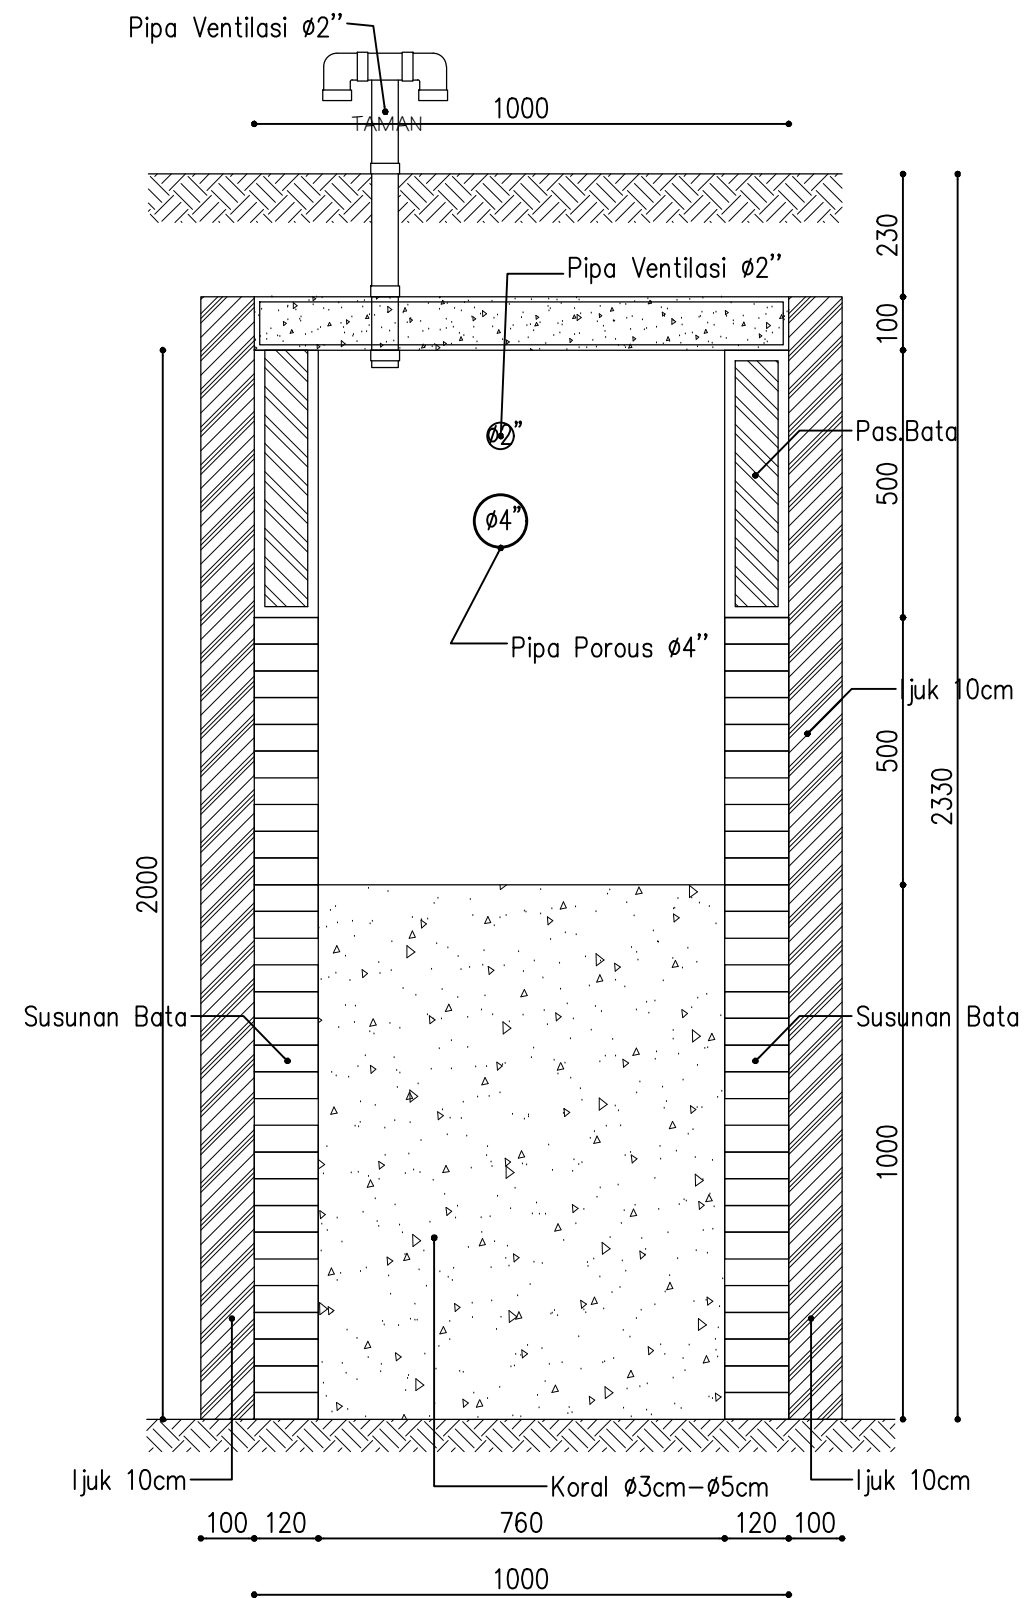

DETAIL RESAPAN (POT B-B)

SKALA 1:20



PEMERINTAH PROVINSI BALI

DINAS PEKERJAAN UMUM,
PENATAAN RUANG, PERUMAHAN
DAN KAWASAN PERMUKIMAN
PROVINSI BALI

GAMBAR PROTOTIPE
RUMAH TINGGAL SEDERHANA

NAMA GAMBAR

SKALA

UKURAN KERTAS

A3

NOMOR GAMBAR

JUMLAH HALAMAN



SKALA	UKURAN KERTAS
	A3
NOMOR GAMBAR	
JUMLAH HALAMAN	