
G A M B A R D E T A I L
A R S I T E K T U R A L

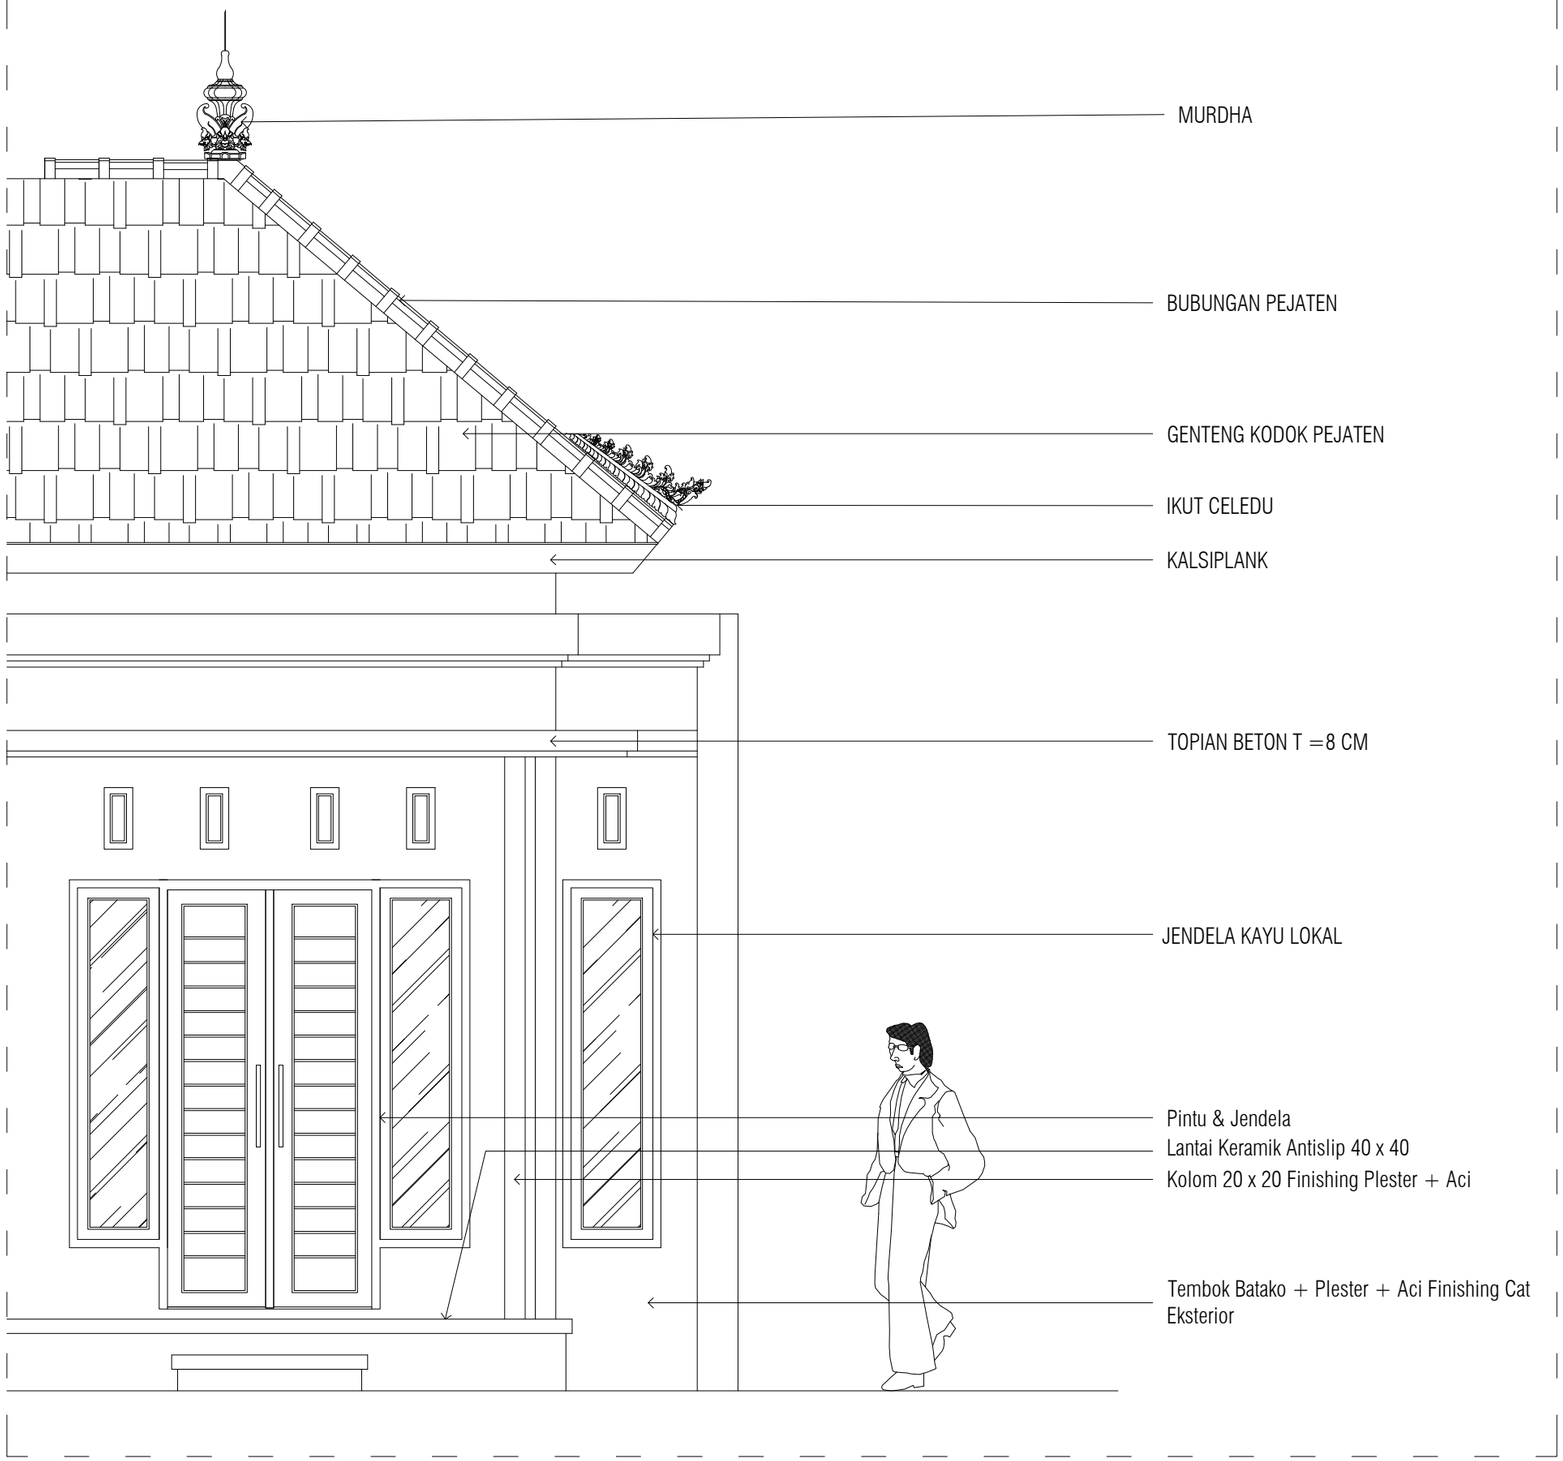

DETAIL ARSITEKTUR
SKALA 1 : 30

PEMERINTAH PROVINSI BALI

DINAS PEKERJAAN UMUM, PENATAAN RUANG, PERUMAHAN DAN KAWASAN PERMUKIMAN PROVINSI BALI


GAMBAR PROTOTIPE :
RUMAH TINGGAL SEDERHANA


NAMA GAMBAR

SKALA	UKURAN KERTAS
	A3

NOMOR GAMBAR

JUMLAH HALAMAN

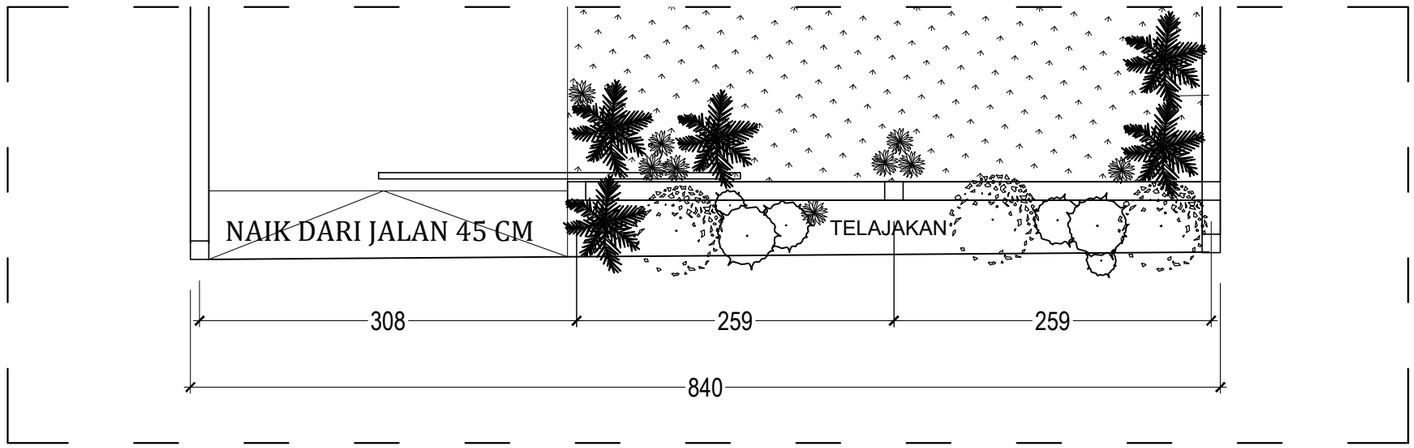

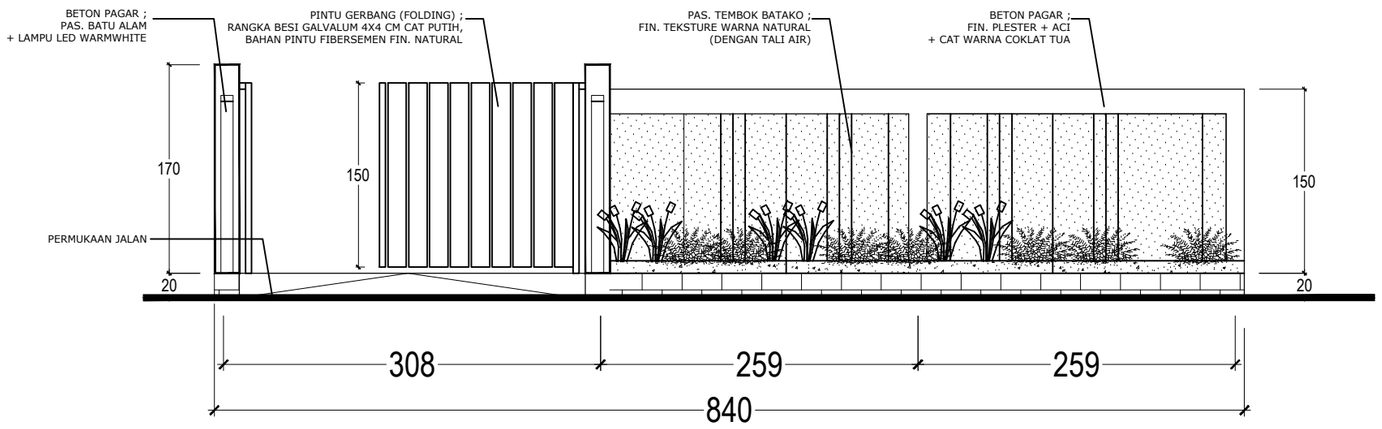

DETAIL PAGAR

SKALA 1 : 50

PEMERINTAH PROVINSI BALI

DINAS PEKERJAAN UMUM, PENATAAN RUANG, PERUMAHAN DAN KAWASAN PERMUKIMAN PROVINSI BALI


GAMBAR PROTOTIPE :
RUMAH TINGGAL SEDERHANA

NAMA GAMBAR

SKALA	UKURAN KERTAS
	A3


NOMOR GAMBAR

JUMLAH HALAMAN

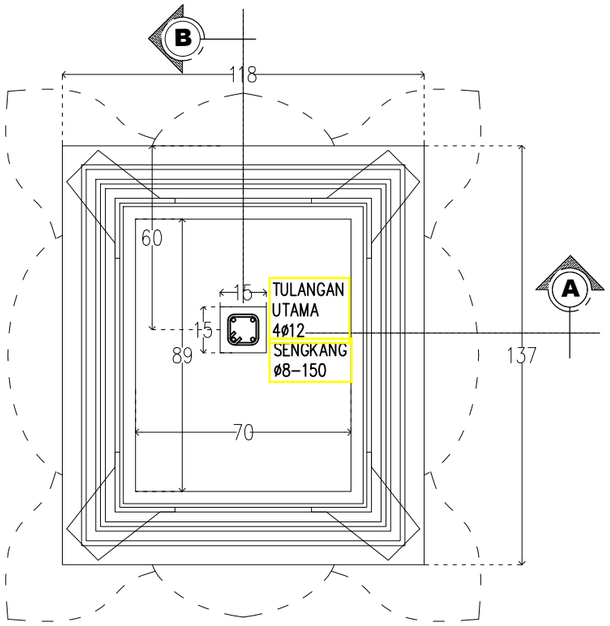


DENAH PADMASANA

SKALA 1 : 20

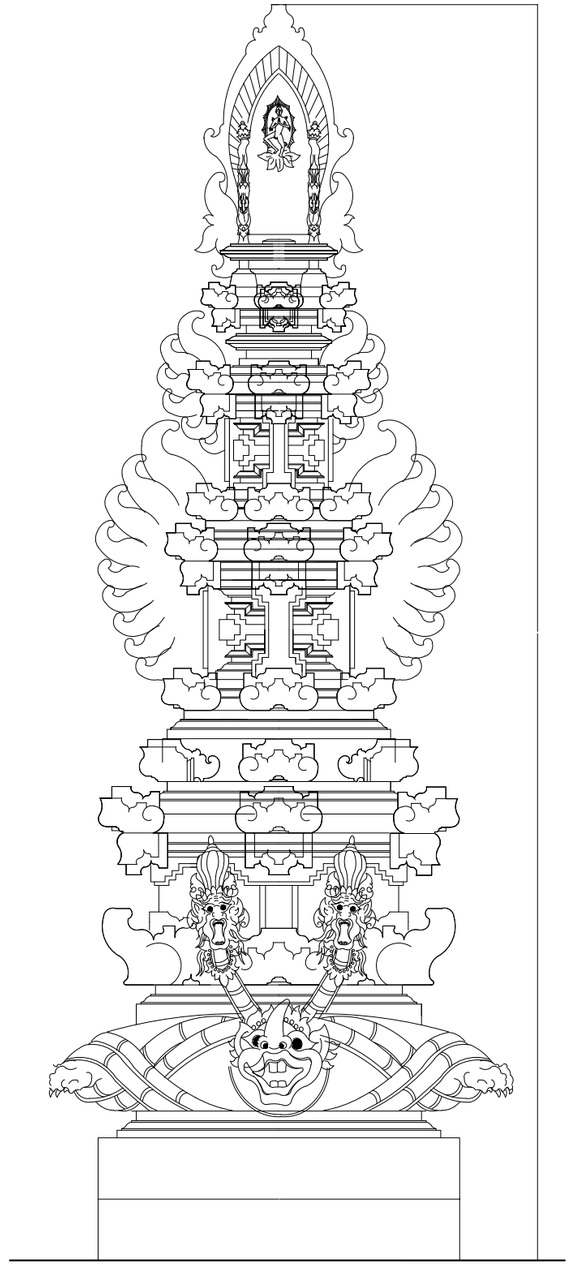

TAMPAK DEPAN

SKALA 1 : 20

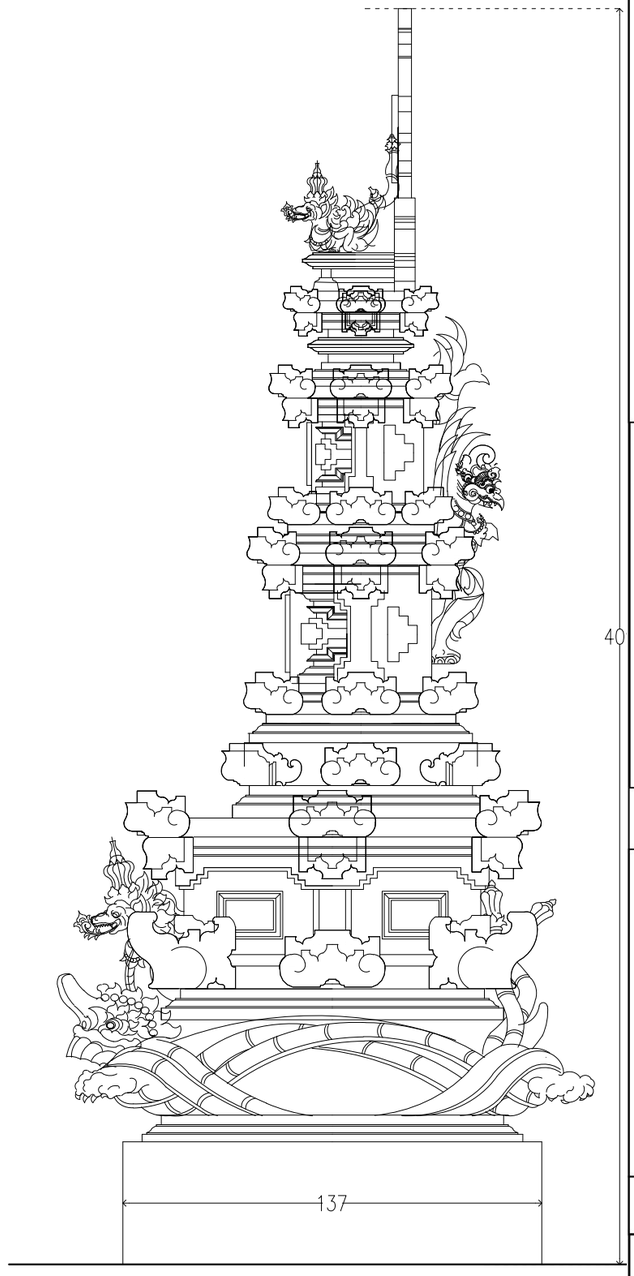

TAMPAK SAMPING

SKALA 1 : 20

DENAH DAN TAMPAK PADMASANA

SKALA 1 : 20

PEMERINTAH PROVINSI BALI

DINAS PEKERJAAN UMUM, PENATAAN RUANG, PERUMAHAN DAN KAWASAN PERMUKIMAN PROVINSI BALI


GAMBAR PROTOTIPE :
RUMAH TINGGAL SEDERHANA

NAMA GAMBAR

SKALA	UKURAN KERTAS
	A3


NOMOR GAMBAR

JUMLAH HALAMAN

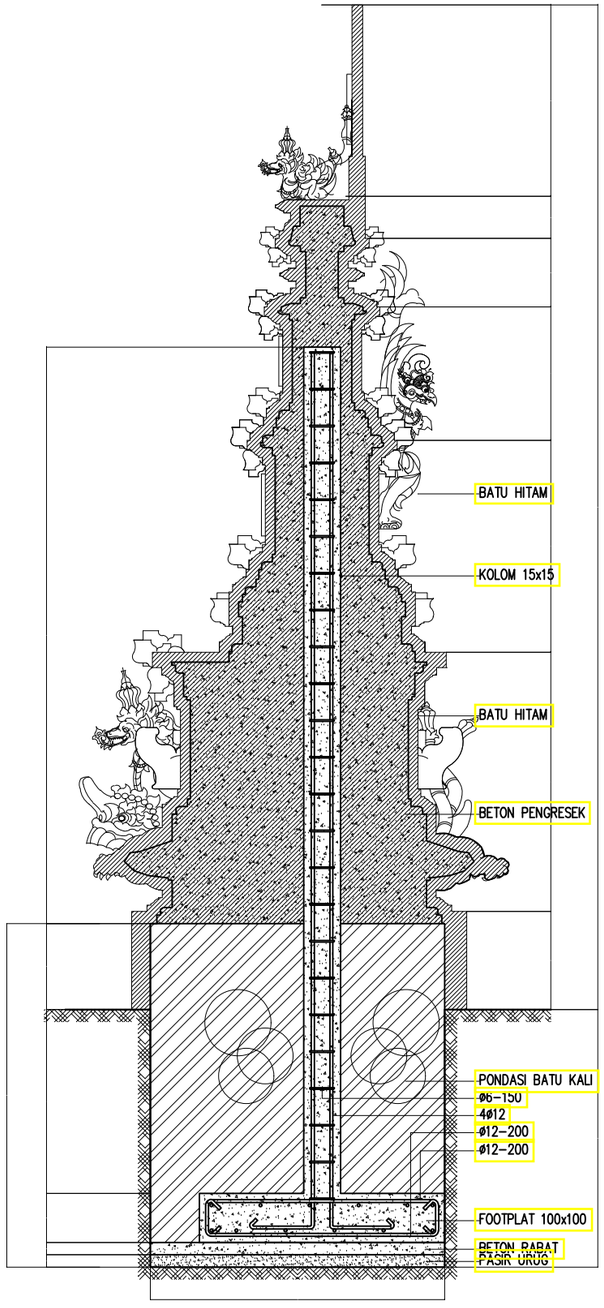

POTONGAN B

SKALA 1 : 25

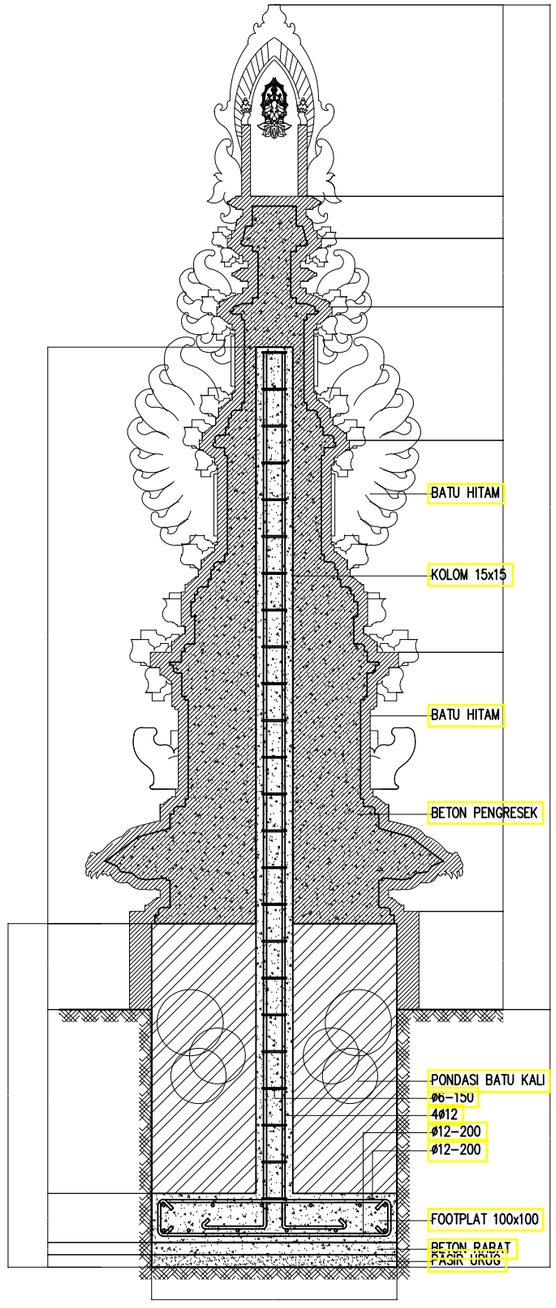

POTONGAN A

SKALA 1 : 25

POTONGAN PADMASANA

SKALA 1 : 25

PEMERINTAH PROVINSI BALI

DINAS PEKERJAAN UMUM, PENATAAN RUANG, PERUMAHAN DAN KAWASAN PERMUKIMAN PROVINSI BALI


GAMBAR PROTOTIPE :
RUMAH TINGGAL SEDERHANA

NAMA GAMBAR


SKALA	UKURAN KERTAS
	A3

NOMOR GAMBAR


JUMLAH HALAMAN

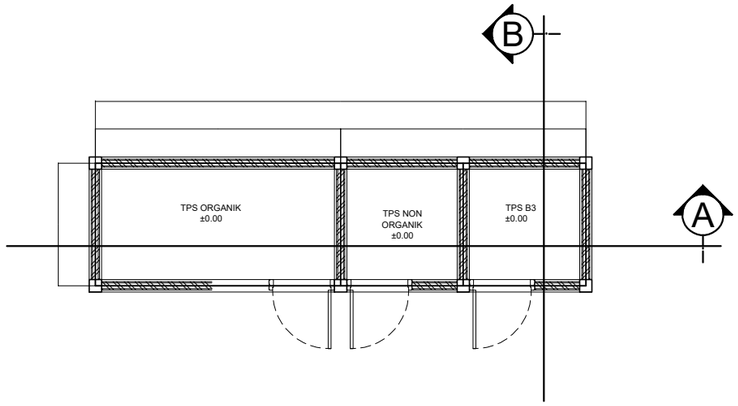


DENAH BAK SAMPAH
SKALA 1 : 75

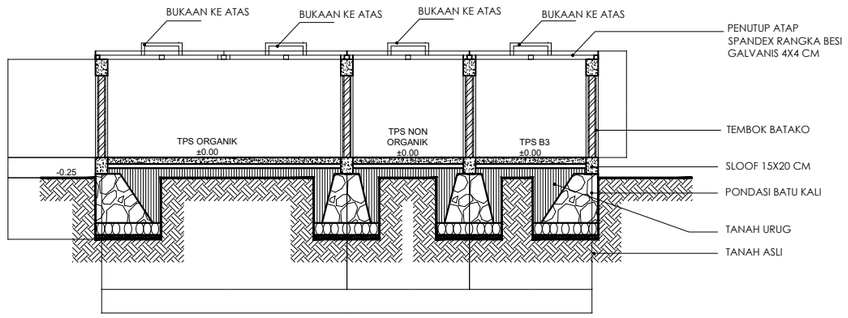


POTONGAN A-A BAK SAMPAH
SKALA 1 : 75

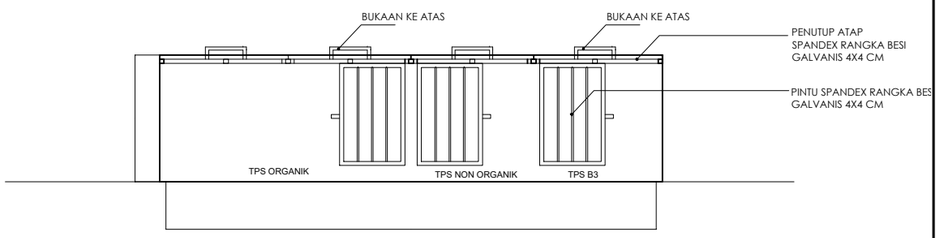

TAMPAK DEPAN
SKALA 1 : 75

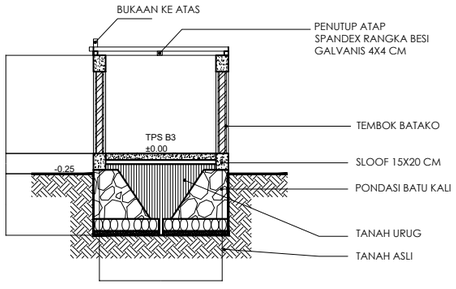

POTONGAN B-B BAK SAMPAH
SKALA 1 : 75

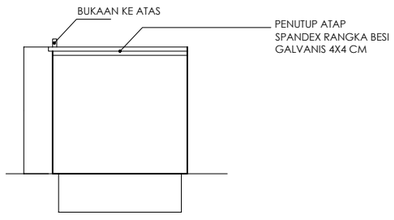

TAMPAK SAMPING
SKALA 1 : 75

DETAIL TEMPAT SAMPAH
SKALA 1 : 75

PEMERINTAH PROVINSI BALI

DINAS PEKERJAAN UMUM, PENATAAN RUANG, PERUMAHAN DAN KAWASAN PERMUKIMAN PROVINSI BALI

GAMBAR PROTOTIPE :
RUMAH TINGGAL SEDERHANA

NAMA GAMBAR

SKALA	UKURAN KERTAS
	A3

NOMOR GAMBAR

JUMLAH HALAMAN