
G A M B A R M E P
P L U M B I N G

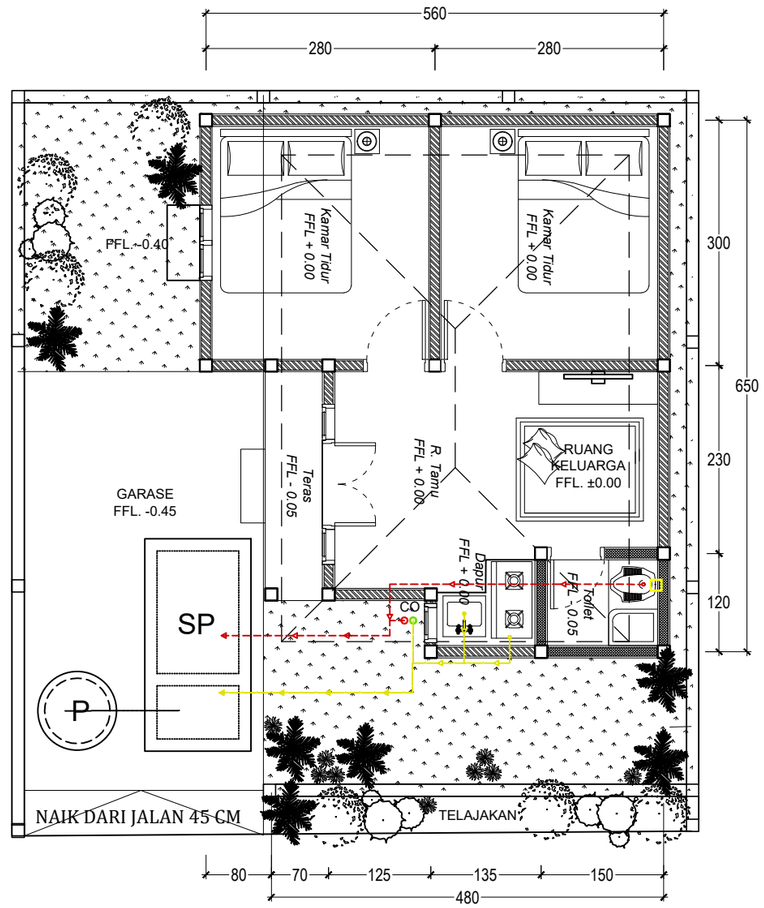

DENAH INSTALASI AIR BEKAS & AIR KOTOR

SKALA 1 : 75

NOTASI	
	JALUR AIR BERSIH (PIPA UKURAN Ø 1/2")
	JALUR AIR BEKAS (PIPA UKURAN Ø 4"D)
	JALUR AIR KOTOR (PIPA UKURAN Ø 4"D)
PDAM	METERAN PDAM
SP	SEPTICTANK
P	PERESAPAN SEPTICTANK

PEMERINTAH PROVINSI BALI

DINAS PEKERJAAN UMUM, PENATAAN RUANG, PERUMAHAN DAN KAWASAN PERMUKIMAN PROVINSI BALI


GAMBAR PROTOTIPE :
RUMAH TINGGAL SEDERHANA

NAMA GAMBAR

SKALA	UKURAN KERTAS
	A3

NOMOR GAMBAR

JUMLAH HALAMAN

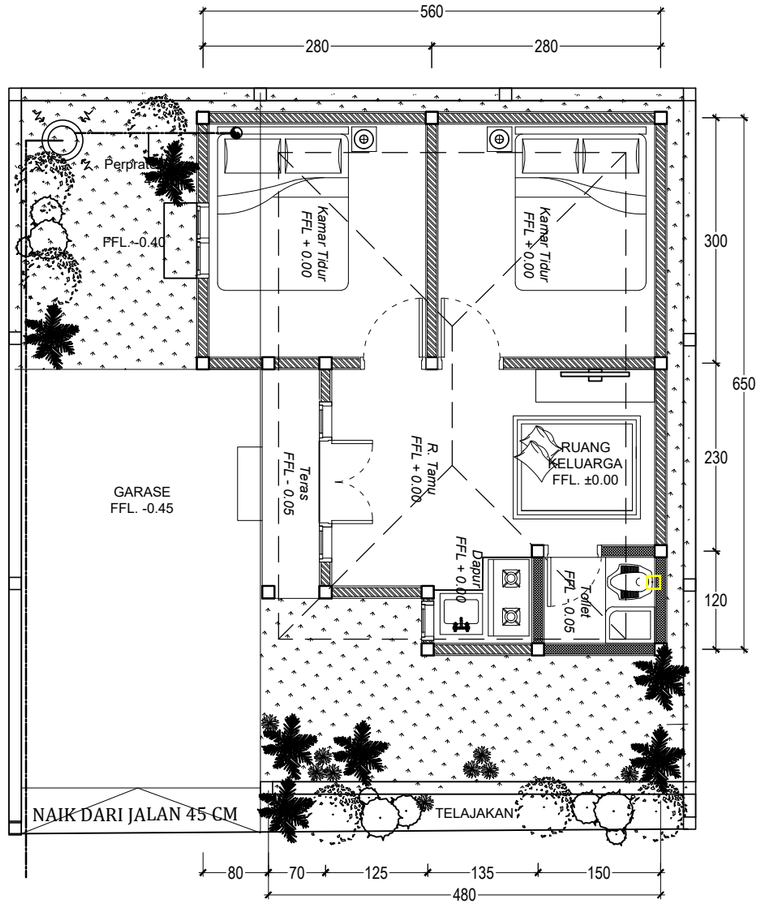

DENAH INSTALASI AIR HUJAN

SKALA 1 : 75

NOTASI	
———	JALUR AIR HUJAN (PIPA UKURAN Ø 4"D)
~∿∿~▷	ALIRAN AIR HUJAN
⊗	LUBANG PIPA AIR HUJAN

PEMERINTAH PROVINSI BALI

DINAS PEKERJAAN UMUM, PENATAAN RUANG, PERUMAHAN DAN KAWASAN PERMUKIMAN PROVINSI BALI


GAMBAR PROTOTIPE :
RUMAH TINGGAL SEDERHANA

NAMA GAMBAR

SKALA	UKURAN KERTAS
	A3

NOMOR GAMBAR

JUMLAH HALAMAN

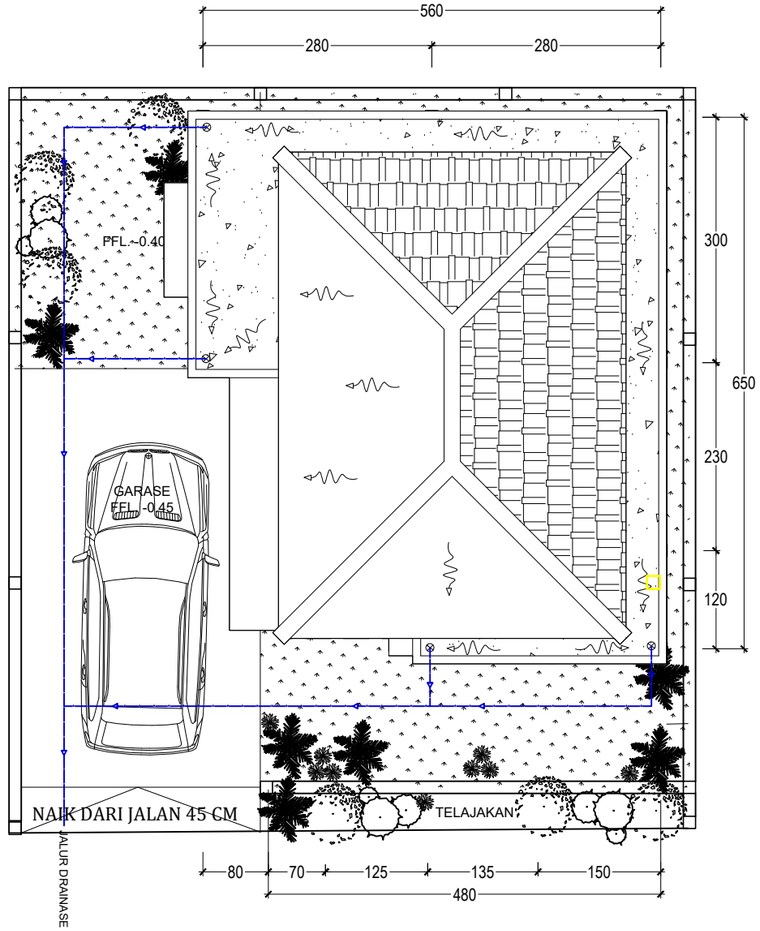

NOTASI	
	JALUR AIR HUJAN (PIPA UKURAN Ø 4"D)
	ALIRAN AIR HUJAN
⊗	LUBANG PIPA AIR HUJAN

DENAH INSTALASI AIR HUJAN ROOF DRAIN

SKALA 1 : 75

PEMERINTAH PROVINSI BALI

DINAS PEKERJAAN UMUM, PENATAAN RUANG, PERUMAHAN DAN KAWASAN PERMUKIMAN PROVINSI BALI


GAMBAR PROTOTIPE :
RUMAH TINGGAL SEDERHANA

NAMA GAMBAR

SKALA	UKURAN KERTAS
	A3


NOMOR GAMBAR

JUMLAH HALAMAN

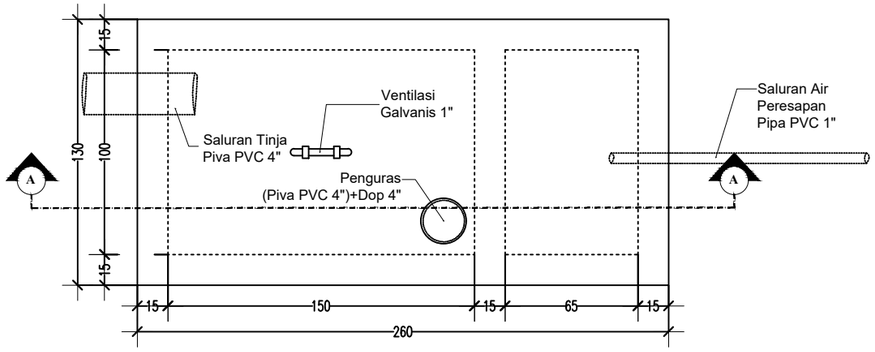

DENAH

SKALA 1 : 30

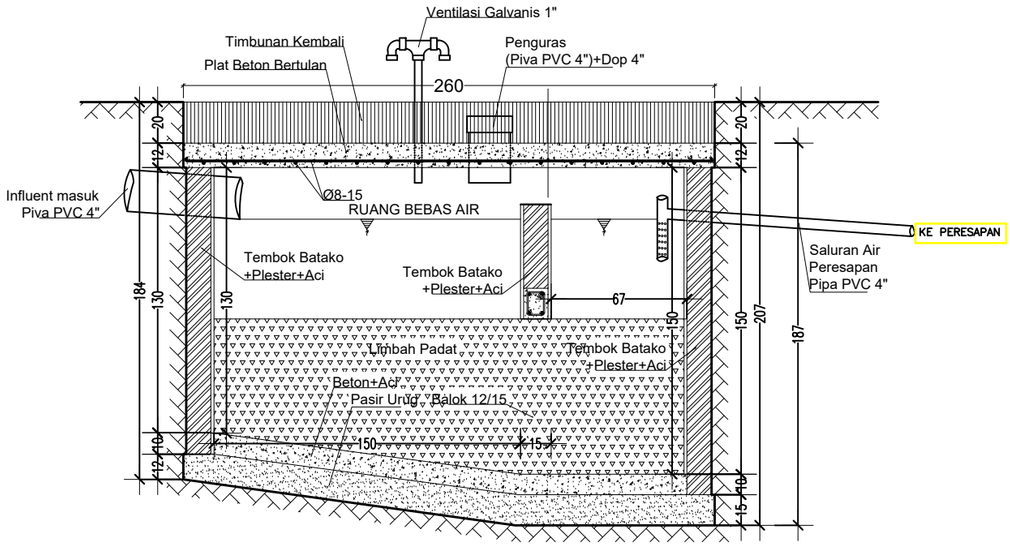


POTONGAN A-A

SKALA 1 : 30


DETAIL SEPTICTANK

SKALA 1 : 30

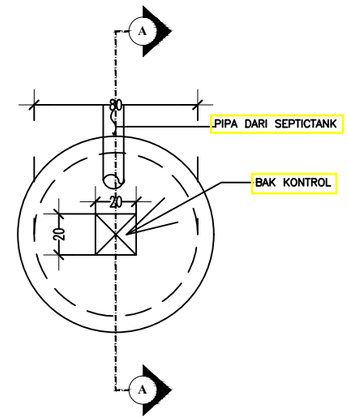

DENAH PERESAPAN

SKALA 1 : 30

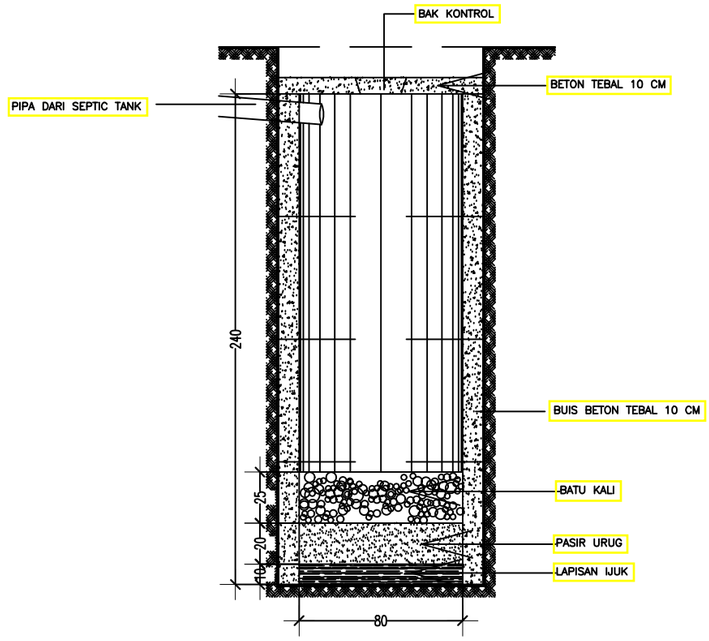

POTONGAN A-A

SKALA 1 : 30

DETAIL PERESAPAN AIR KOTOR

SKALA 1 : 30

PEMERINTAH PROVINSI BALI

DINAS PEKERJAAN UMUM, PENATAAN RUANG, PERUMAHAN DAN KAWASAN PERMUKIMAN PROVINSI BALI


GAMBAR PROTOTIPE :
RUMAH TINGGAL SEDERHANA

NAMA GAMBAR

SKALA	UKURAN KERTAS
	A3


NOMOR GAMBAR

JUMLAH HALAMAN

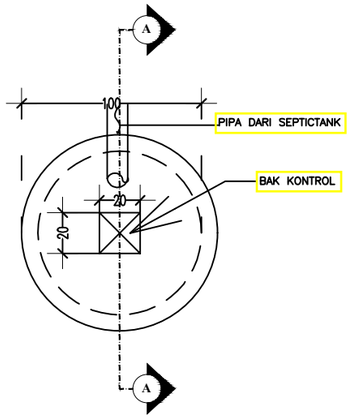

DENAH PERESAPAN AIR HUJAN

SKALA 1 : 30

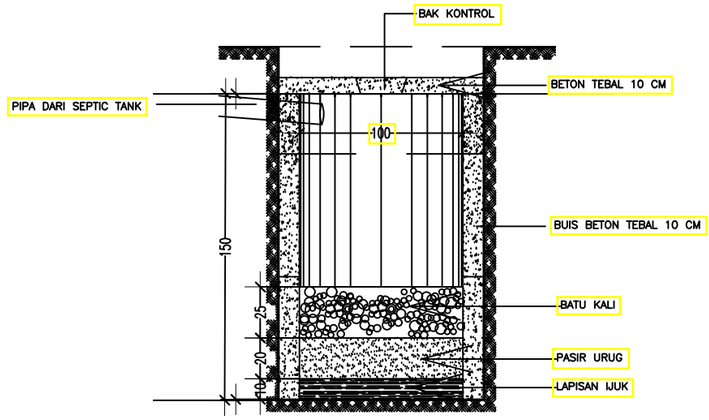

POTONGAN A-A

SKALA 1 : 30

DETAIL PERESAPAN AIR HUJAN

SKALA 1 : 30

PEMERINTAH PROVINSI BALI

DINAS PEKERJAAN UMUM, PENATAAN RUANG, PERUMAHAN DAN KAWASAN PERMUKIMAN PROVINSI BALI

GAMBAR PROTOTIPE :
RUMAH TINGGAL SEDERHANA

NAMA GAMBAR

SKALA	UKURAN KERTAS
	A3

NOMOR GAMBAR

JUMLAH HALAMAN



RENCANA JALAN & JARINGAN DRAINASE

SKALA 1 : 750

KETERANGAN :		
	- LUAS LAHAN TOTAL = 7.630 M2 - LUAS BLOK KAVLING = 5.287 M2 - LUAS AREA JALAN DAN FASILITAS LAINNYA =2.343 M2 (30,7 %)	
	- LUAS TANAH 70 M2, TYPE (32/70) = 2 UNIT	I
	- LUAS TANAH 73 M2, TYPE (32/73) = 2 UNIT	II
	- LUAS TANAH 75 M2, TYPE (32/75) = 3 UNIT	III
	- LUAS TANAH 80 M2, TYPE (32/80) = 37 UNIT	IV
	- LUAS TANAH 83 M2, TYPE (32/83) = 1 UNIT	V
	- LUAS TANAH 85 M2, TYPE (32/85) = 4 UNIT	VI
	- LUAS TANAH 87 M2, TYPE (32/87) = 1 UNIT	VII
	- LUAS TANAH 98 M2, TYPE (32/98) = 1 UNIT	VIII
	- LUAS TANAH 100 M2, TYPE (32/100)= 11 UNIT	IX
	- LUAS TANAH 108 M2, TYPE (32/108)= 1 UNIT	X
JUMLAH KAVLING = 63 UNIT		
	RTH = TEMPAT SAMPAH (H) + PADMASANA (G)	III

PEMERINTAH PROVINSI BALI

DINAS PEKERJAAN UMUM, PENATAAN RUANG, PERUMAHAN DAN KAWASAN PERMUKIMAN PROVINSI BALI


GAMBAR PROTOTIPE :
RUMAH TINGGAL SEDERHANA

NAMA GAMBAR

SKALA	UKURAN KERTAS
	A3

NOMOR GAMBAR

JUMLAH HALAMAN

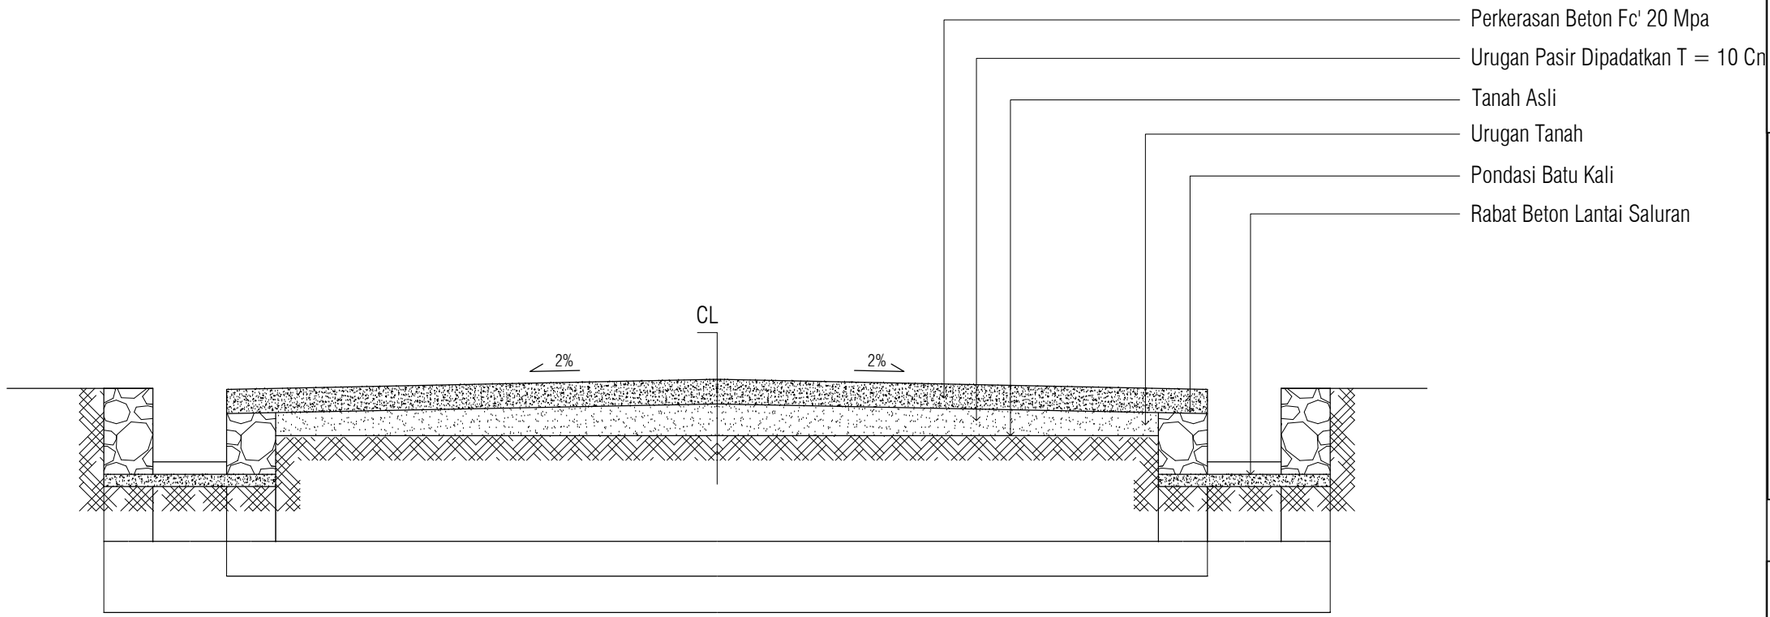

KONSTRUKSI JALAN DAN DRAINASE

SKALA 1 : 25

PEMERINTAH PROVINSI BALI

DINAS PEKERJAAN UMUM, PENATAAN RUANG, PERUMAHAN DAN KAWASAN PERMUKIMAN PROVINSI BALI


GAMBAR PROTOTIPE :
RUMAH TINGGAL SEDERHANA

NAMA GAMBAR

SKALA	UKURAN KERTAS
	A3

NOMOR GAMBAR

JUMLAH HALAMAN

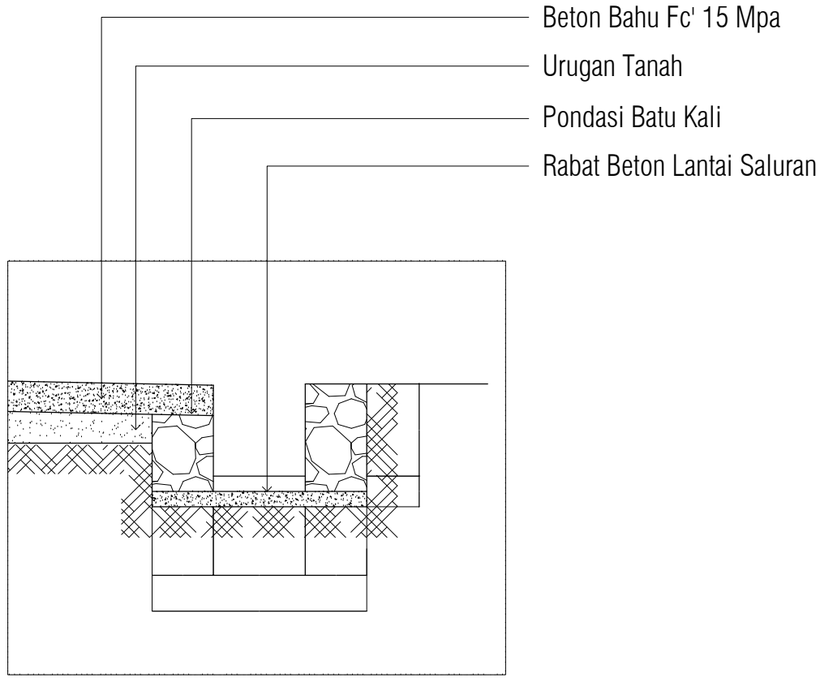

DETAIL POTONGAN SALURAN GOT

SKALA 1 : 20

PEMERINTAH PROVINSI BALI

DINAS PEKERJAAN UMUM, PENATAAN RUANG, PERUMAHAN DAN KAWASAN PERMUKIMAN PROVINSI BALI

GAMBAR PROTOTIPE :
RUMAH TINGGAL SEDERHANA

NAMA GAMBAR

SKALA	UKURAN KERTAS
	A3

NOMOR GAMBAR

JUMLAH HALAMAN