

G A M B A R
D E T A I L S T R U K T U R

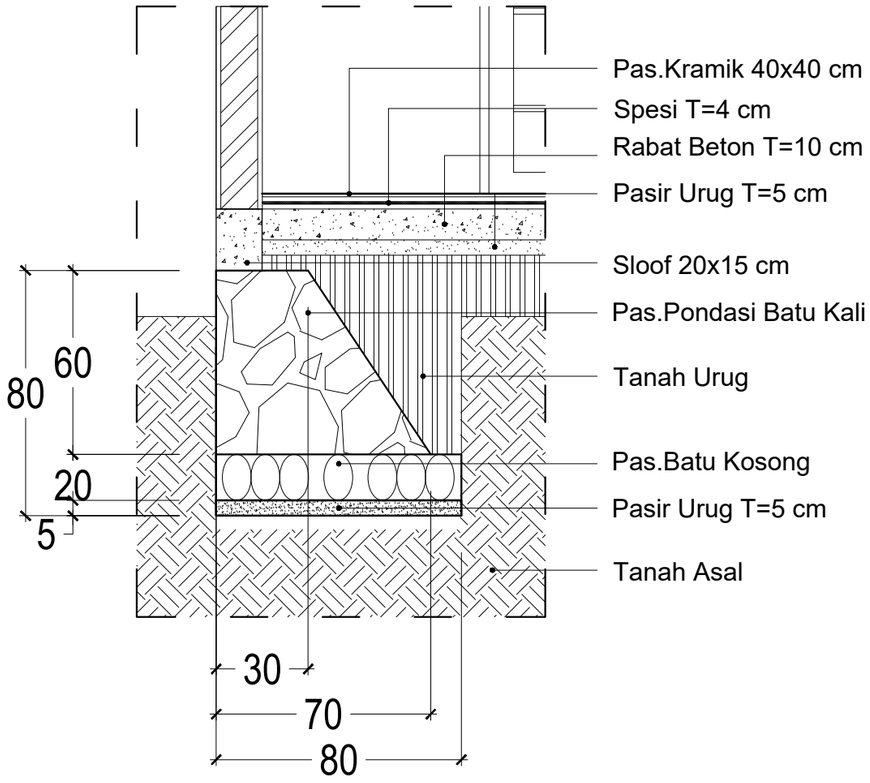

DETAIL PONDASI A

SKALA 1 : 20

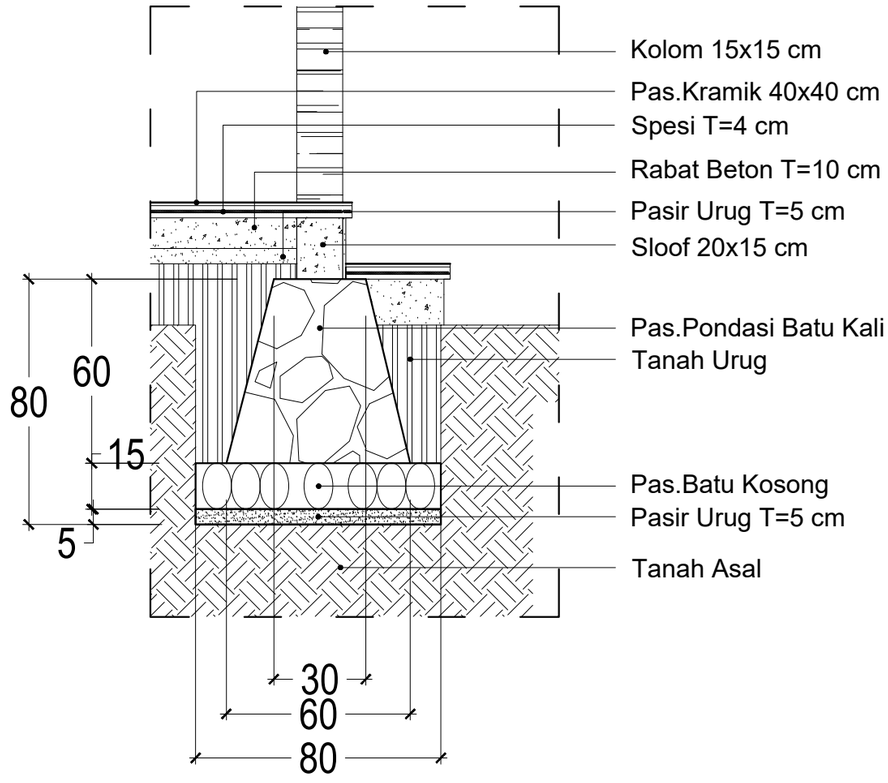

DETAIL PONDASI B

SKALA 1 : 20

DETAIL PONDASI MENERUS

SKALA 1 : 20

PEMERINTAH PROVINSI BALI

DINAS PEKERJAAN UMUM, PENATAAN RUANG, PERUMAHAN DAN KAWASAN PERMUKIMAN PROVINSI BALI

GAMBAR PROTOTIPE :
RUMAH TINGGAL SEDERHANA


NAMA GAMBAR

SKALA	UKURAN KERTAS
	A3


NOMOR GAMBAR

JUMLAH HALAMAN



DETAIL KOLOM

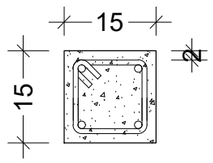KL		DIMENSI 15 x 15 CM TULANGAN POKOK 4 - Ø 12 BEGEL Ø6 - 150

DETAIL SLOOF

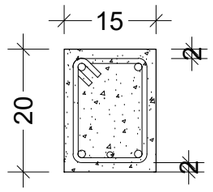SL		DIMENSI 15 x 20 CM TULANGAN POKOK 4 - Ø 12 BEGEL Ø6 - 150

DETAIL RING BALOK

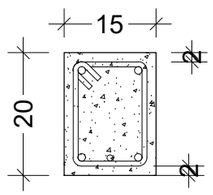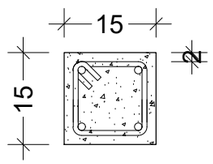B1		DIMENSI 15 x 20 CM TULANGAN POKOK 4 - Ø 12 BEGEL Ø6 - 150
B2		DIMENSI 15 x 15 CM TULANGAN POKOK 4 - Ø 12 BEGEL Ø6 - 150

DETAIL PEMBESIAN

SKALA 1 : 10

PEMERINTAH PROVINSI BALI

DINAS PEKERJAAN UMUM, PENATAAN RUANG, PERUMAHAN DAN KAWASAN PERMUKIMAN PROVINSI BALI


GAMBAR PROTOTIPE :
RUMAH TINGGAL SEDERHANA

NAMA GAMBAR

SKALA	UKURAN KERTAS
	A3

NOMOR GAMBAR

JUMLAH HALAMAN

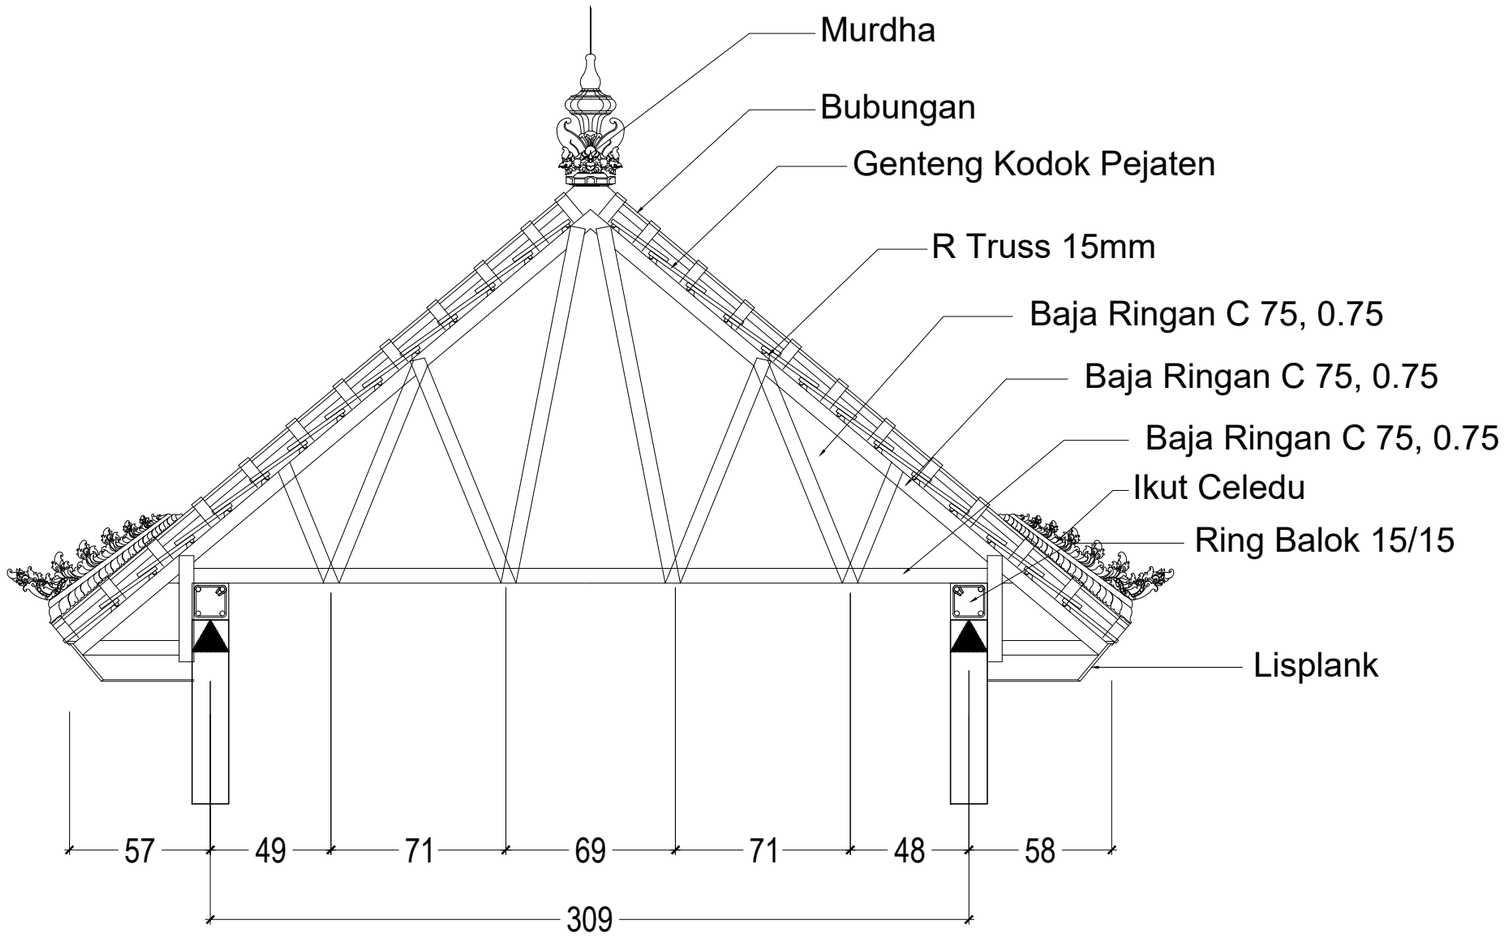

DETAIL KUDA - KUDA T1

SKALA 1 : 25

PEMERINTAH PROVINSI BALI

DINAS PEKERJAAN UMUM, PENATAAN RUANG, PERUMAHAN DAN KAWASAN PERMUKIMAN PROVINSI BALI


GAMBAR PROTOTIPE :
RUMAH TINGGAL SEDERHANA

NAMA GAMBAR

SKALA	UKURAN KERTAS
	A3

NOMOR GAMBAR

JUMLAH HALAMAN

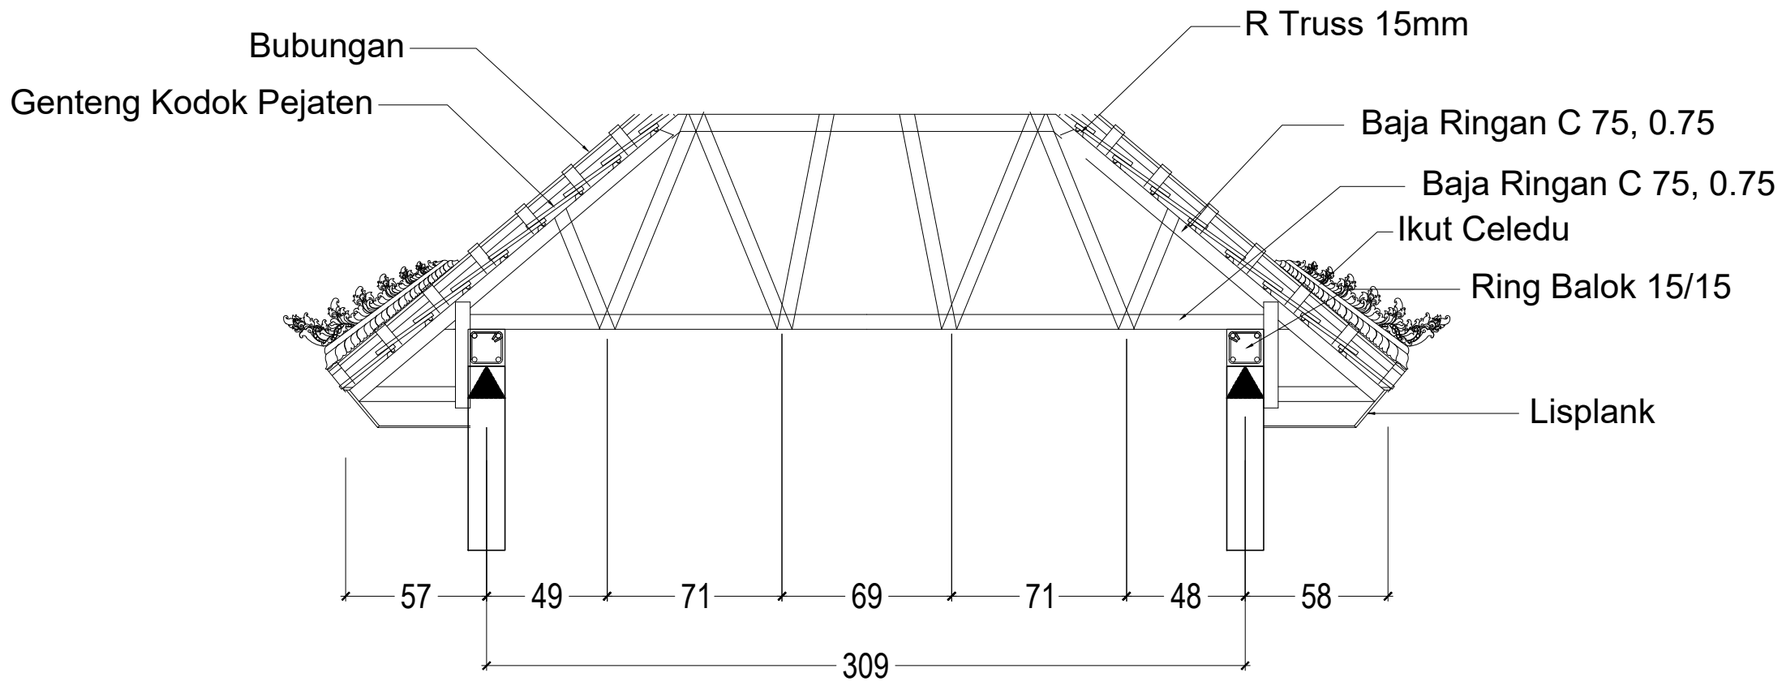

DETAIL KUDA - KUDA T2

SKALA 1 : 25

PEMERINTAH PROVINSI BALI

DINAS PEKERJAAN UMUM, PENATAAN RUANG, PERUMAHAN DAN KAWASAN PERMUKIMAN PROVINSI BALI

GAMBAR PROTOTIPE :
RUMAH TINGGAL SEDERHANA

NAMA GAMBAR

SKALA	UKURAN KERTAS
	A3

NOMOR GAMBAR

JUMLAH HALAMAN