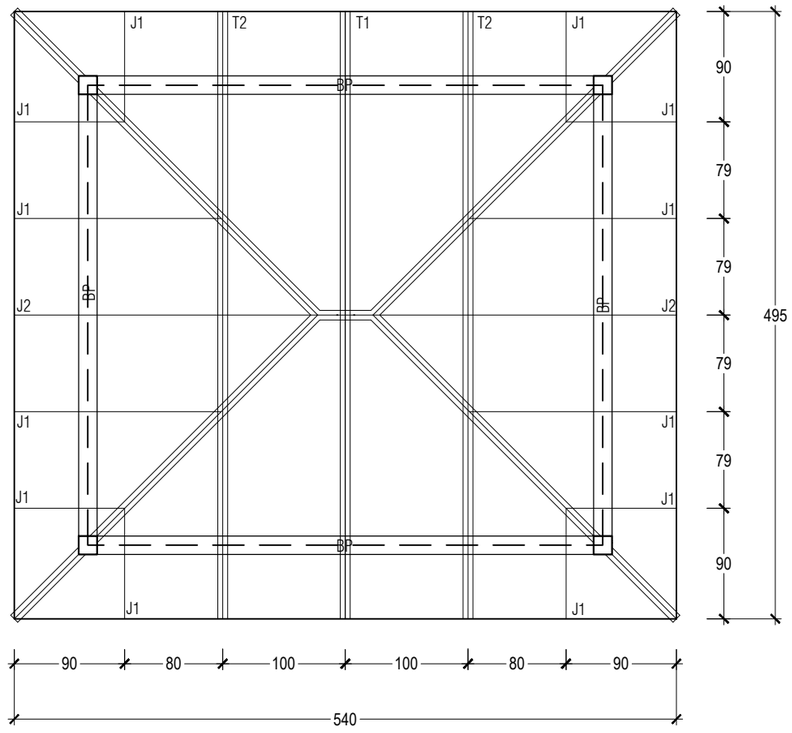


DENAH RENCANA KAP ATAP

SKALA 1 : 50

KETERANGAN :	
T1	TRUSS 1 (KUDA-KUDA 1)
T2	TRUSS 2 (KUDA-KUDA 2)

PEMERINTAH PROVINSI BALI

DINAS PEKERJAAN UMUM, PENATAAN RUANG, PERUMAHAN DAN KAWASAN PERMUKIMAN PROVINSI BALI

GAMBAR PROTOTIPE :
RUMAH TINGGAL SEDERHANA

NAMA GAMBAR

SKALA	UKURAN KERTAS
	A3

NOMOR GAMBAR

JUMLAH HALAMAN