

G A M B A R
D E T A I L S T R U K T U R

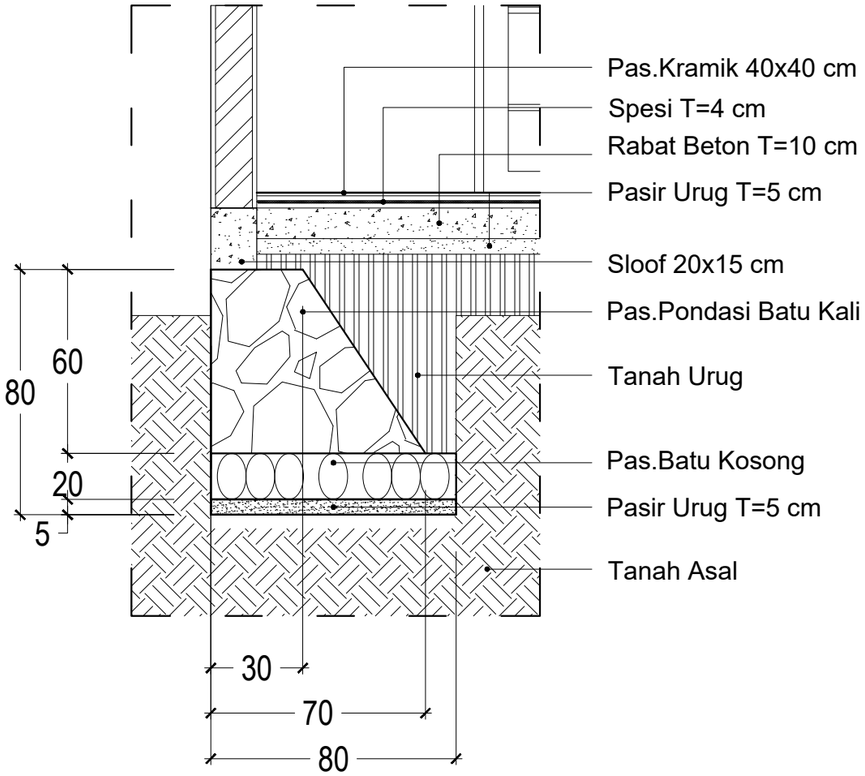

DETAIL PONDASI I-I

SKALA 1 : 20

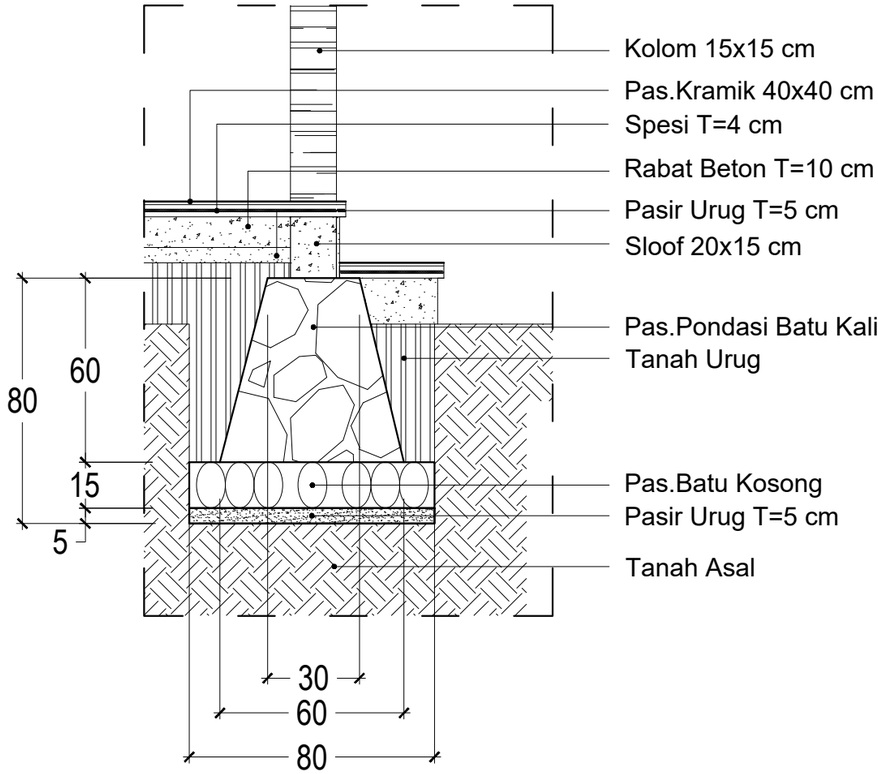

DETAIL PONDASI II-II

SKALA 1 : 20

DETAIL PONDASI MENERUS

SKALA 1 : 20

PEMERINTAH PROVINSI BALI

DINAS PEKERJAAN UMUM, PENATAAN RUANG, PERUMAHAN DAN KAWASAN PERMUKIMAN PROVINSI BALI




GAMBAR PROTOTIPE :
RUMAH TINGGAL SEDERHANA

NAMA GAMBAR

SKALA	UKURAN KERTAS
	A3

NOMOR GAMBAR

JUMLAH HALAMAN

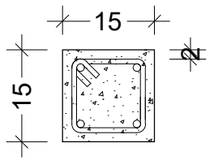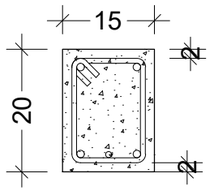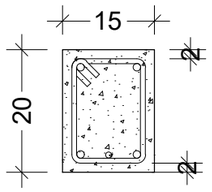DETAIL KOLOM		
KP		DIMENSI 15 x 15 CM TULANGAN POKOK 4 - Ø 10 BEGEL Ø6 - 150
DETAIL SLOOF		
SP		DIMENSI 15 x 20 CM TULANGAN POKOK 4 - Ø 10 BEGEL Ø6 - 150
DETAIL RING BALOK		
BP		DIMENSI 15 x 20 CM TULANGAN POKOK 4 - Ø 10 BEGEL Ø6 - 150

DETAIL PEMBESIAN

SKALA 1 : 10

PEMERINTAH PROVINSI BALI

DINAS PEKERJAAN UMUM, PENATAAN RUANG, PERUMAHAN DAN KAWASAN PERMUKIMAN PROVINSI BALI


GAMBAR PROTOTIPE :
RUMAH TINGGAL SEDERHANA

NAMA GAMBAR

SKALA	UKURAN KERTAS
	A3

NOMOR GAMBAR

JUMLAH HALAMAN

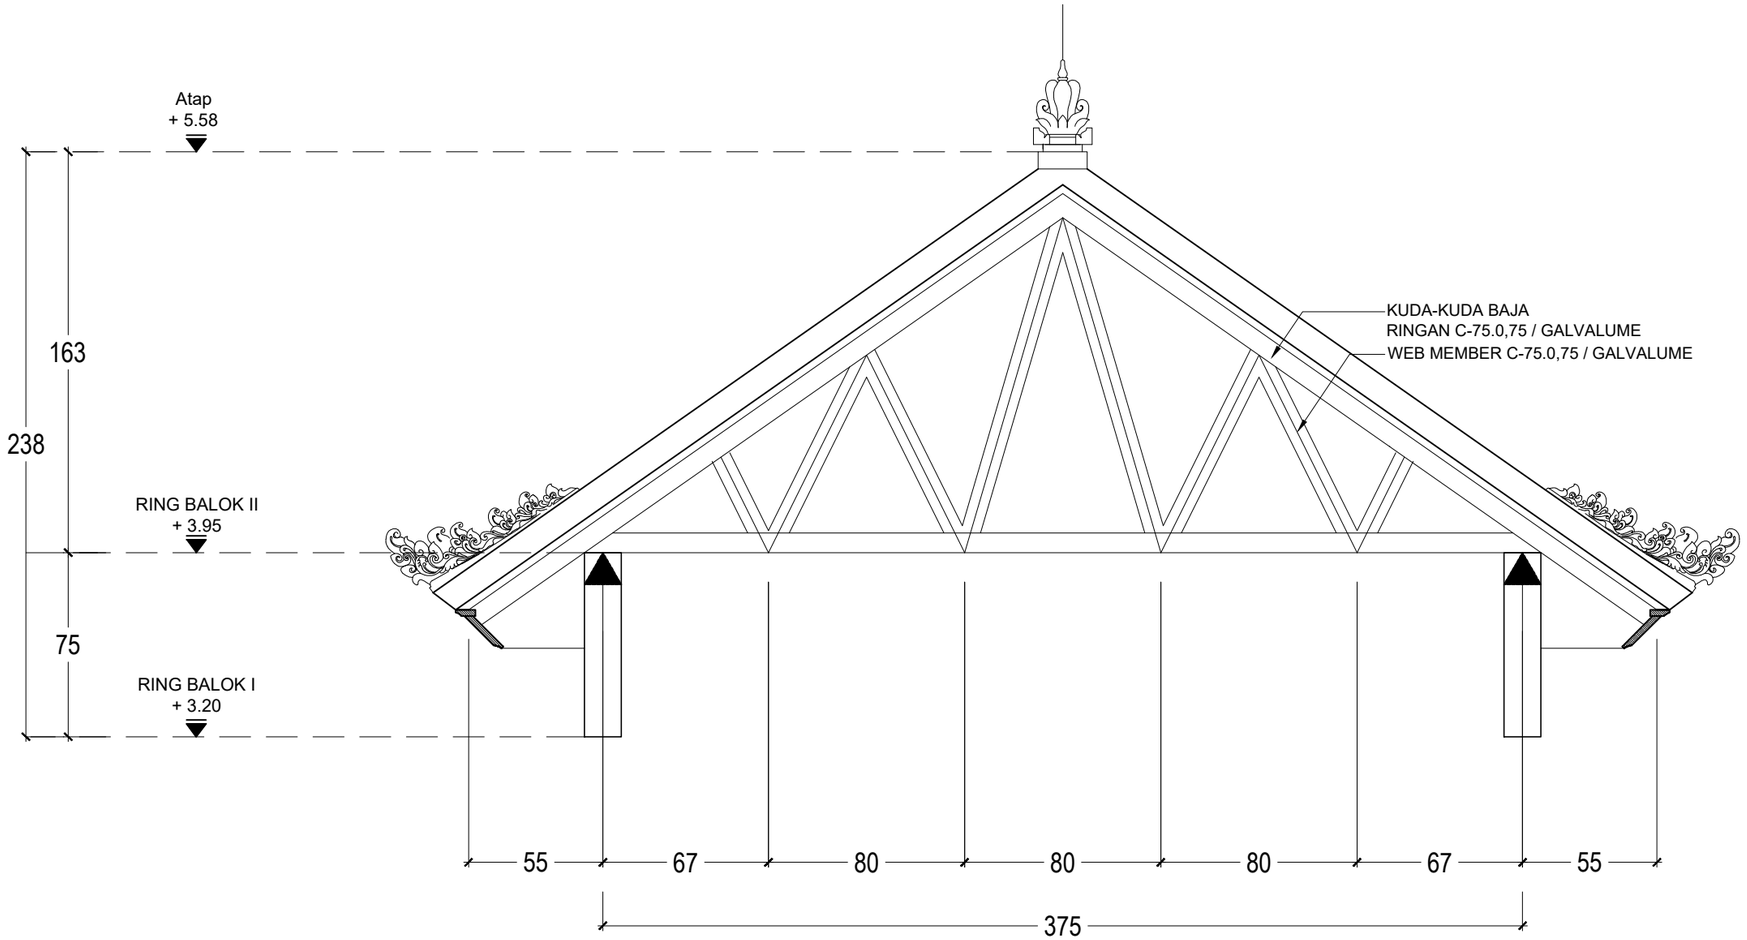

DETAIL KUDA-KUDA T1

SKALA 1 : 25

PEMERINTAH PROVINSI BALI

DINAS PEKERJAAN UMUM, PENATAAN RUANG, PERUMAHAN DAN KAWASAN PERMUKIMAN PROVINSI BALI


GAMBAR PROTOTIPE :
RUMAH TINGGAL SEDERHANA

NAMA GAMBAR

SKALA	UKURAN KERTAS
	A3

NOMOR GAMBAR

JUMLAH HALAMAN

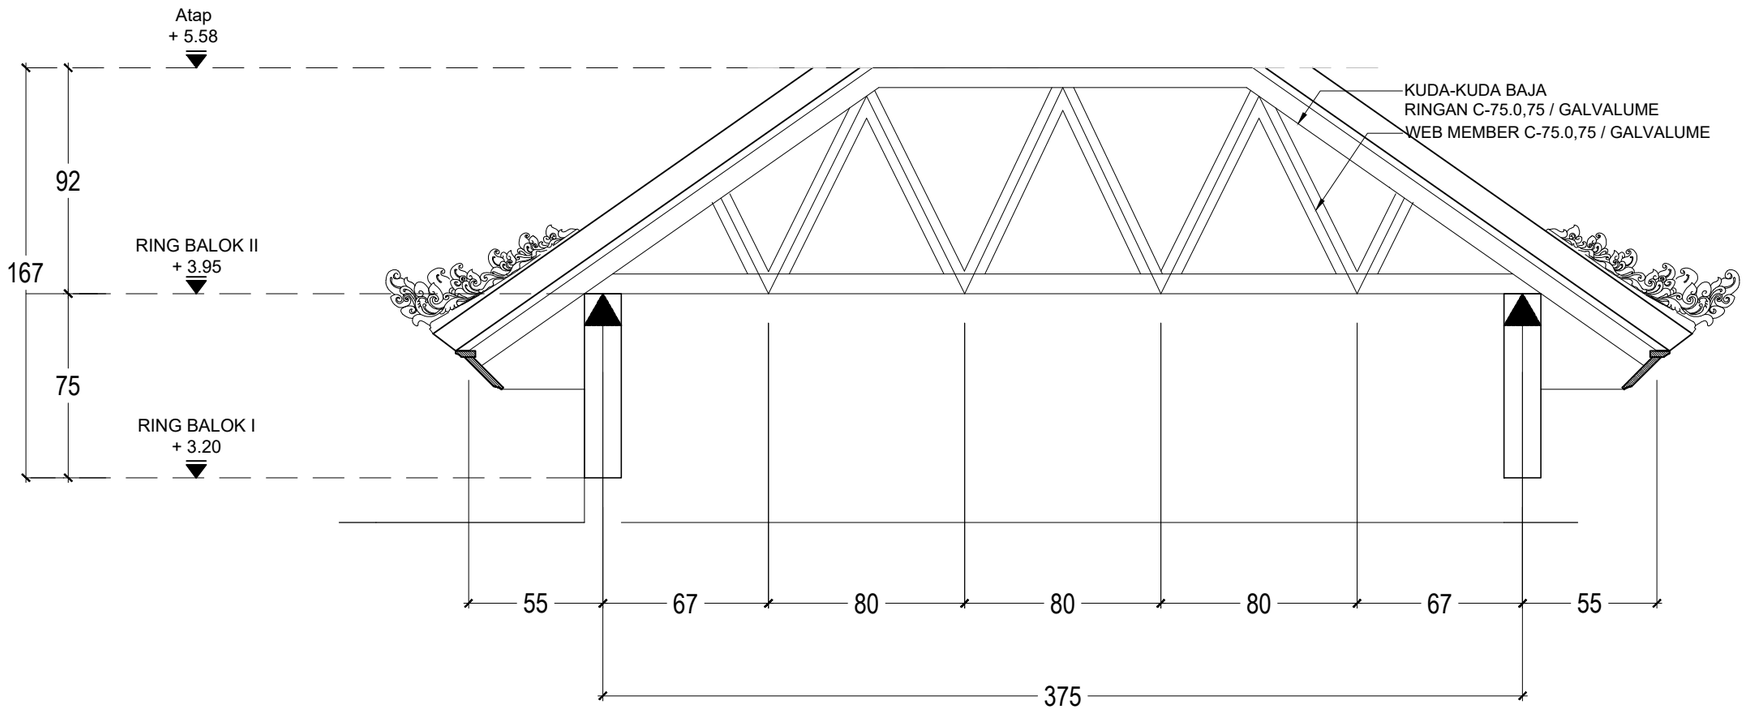

DETAIL KUDA-KUDA T2

SKALA 1 : 25

PEMERINTAH PROVINSI BALI

DINAS PEKERJAAN UMUM, PENATAAN RUANG, PERUMAHAN DAN KAWASAN PERMUKIMAN PROVINSI BALI

GAMBAR PROTOTIPE :
RUMAH TINGGAL SEDERHANA

NAMA GAMBAR

SKALA	UKURAN KERTAS
	A3

NOMOR GAMBAR

JUMLAH HALAMAN