



PEMERINTAH PROVINSI BALI

DINAS PEKERJAAN UMUM,
PENATAAN RUANG, PERUMAHAN
DAN KAWASAN PERMUKIMAN
PROVINSI BALI

GAMBAR PROTOTIPE
RUMAH TINGGAL SEDERHANA

NAMA GAMBAR


SKALA

UKURAN KERTAS

A3

NOMOR GAMBAR

JUMLAH HALAMAN

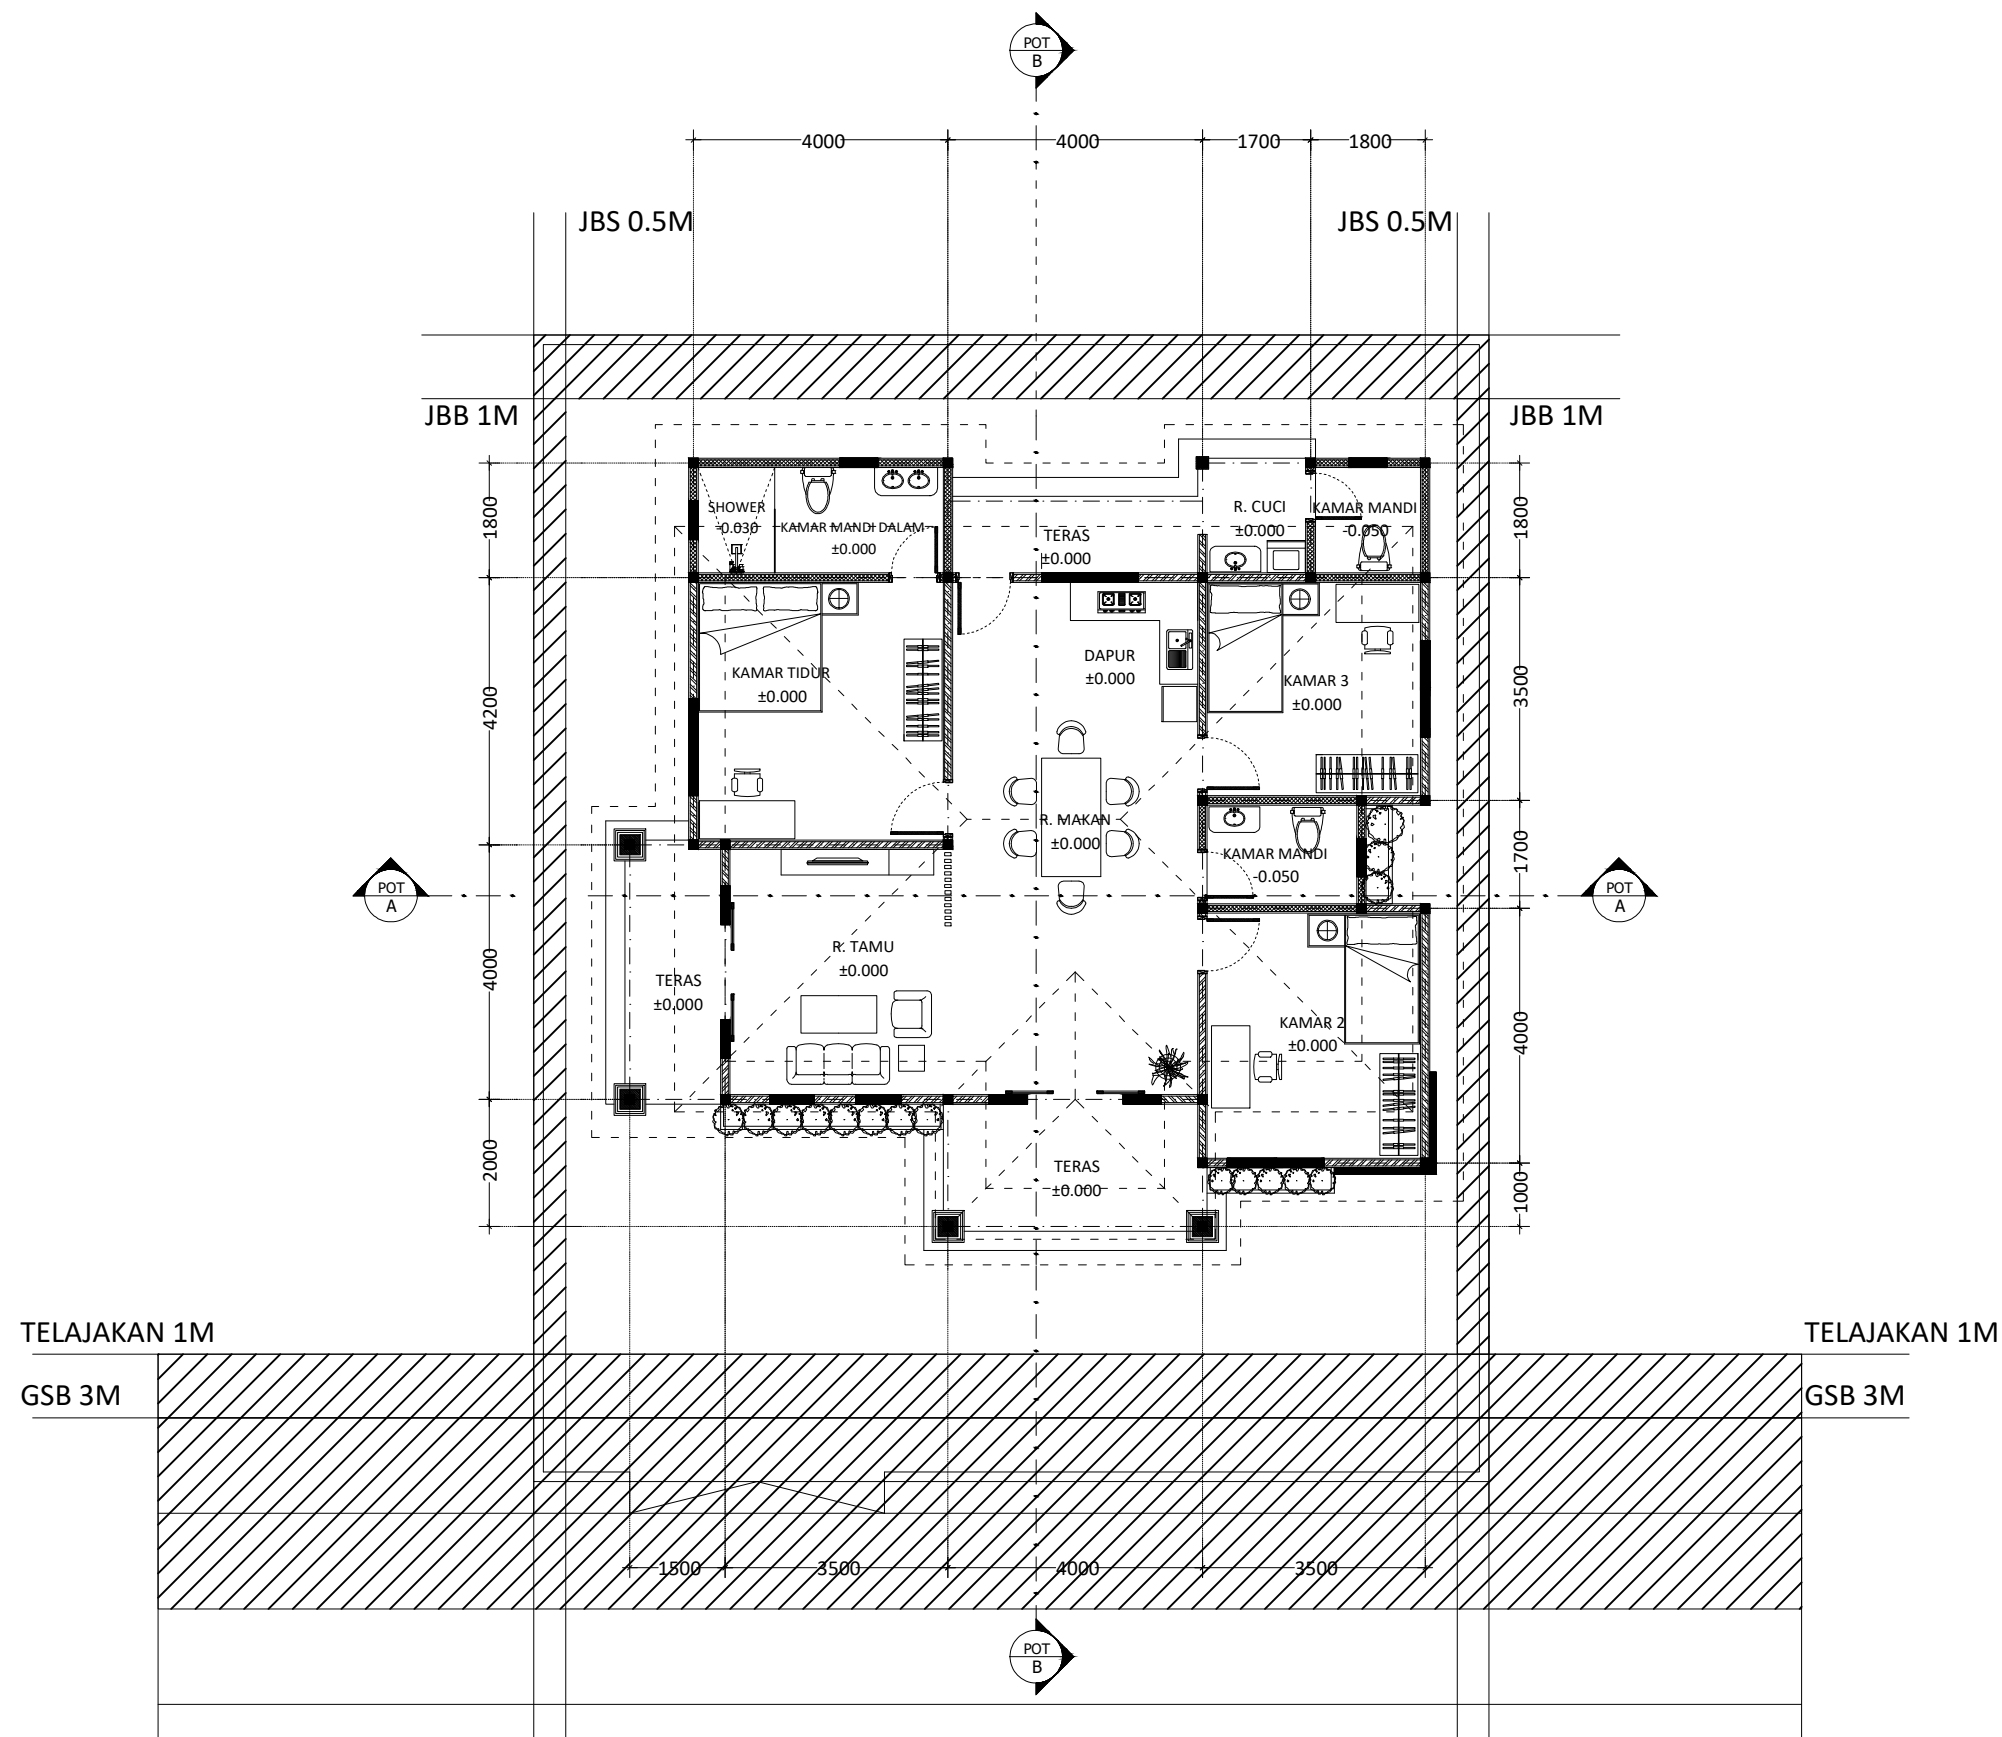

 LAYOUT PLAN



PEMERINTAH PROVINSI BALI

DINAS PEKERJAAN UMUM,
PENATAAN RUANG, PERUMAHAN
DAN KAWASAN PERMUKIMAN
PROVINSI BALI

GAMBAR PROTOTIPE
RUMAH TINGGAL SEDERHANA

NAMA GAMBAR


SKALA

UKURAN KERTAS

A3

NOMOR GAMBAR

JUMLAH HALAMAN

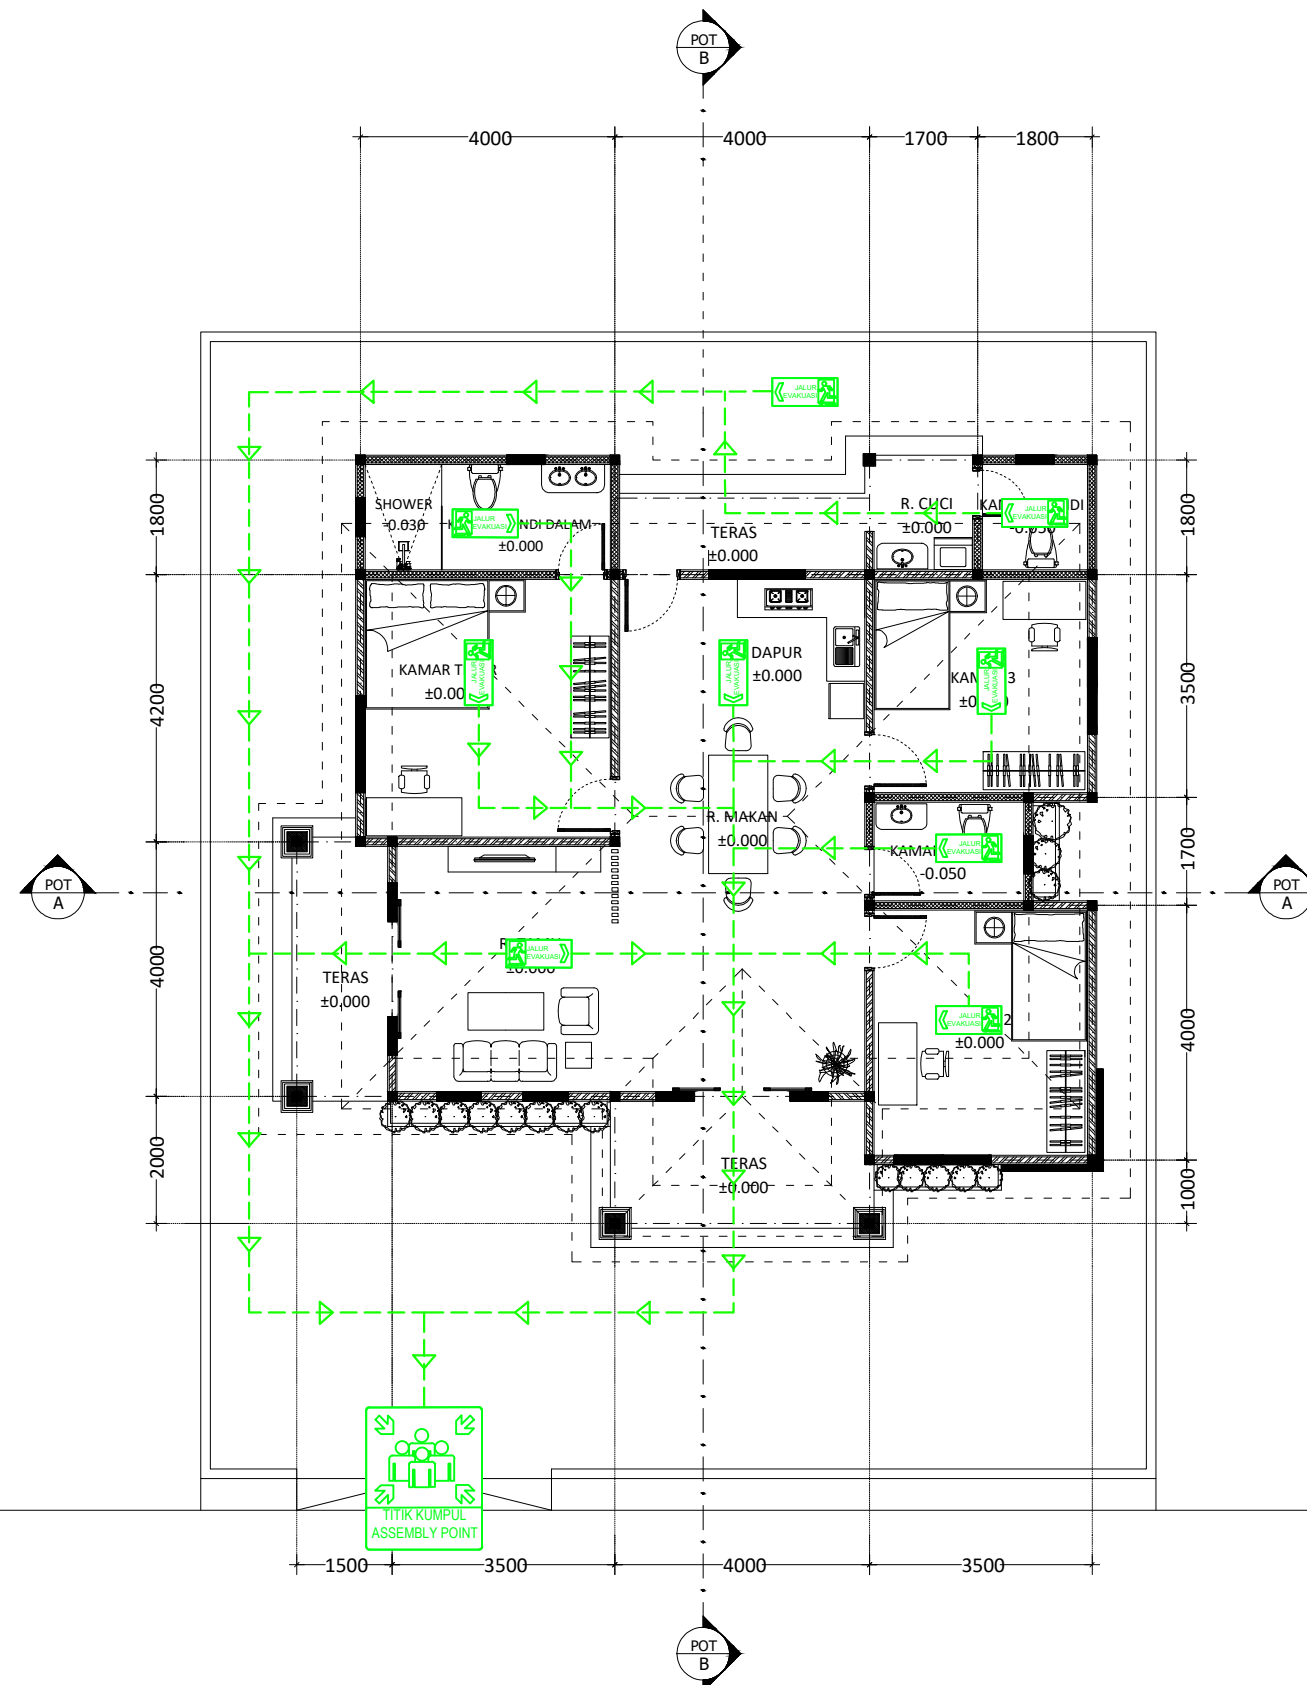

 **JALUR EVAKUASI**



PEMERINTAH PROVINSI BALI

DINAS PEKERJAAN UMUM,
PENATAAN RUANG, PERUMAHAN
DAN KAWASAN PERMUKIMAN
PROVINSI BALI

GAMBAR PROTOTIPE
RUMAH TINGGAL SEDERHANA

NAMA GAMBAR


SKALA

UKURAN KERTAS

A3

NOMOR GAMBAR

JUMLAH HALAMAN

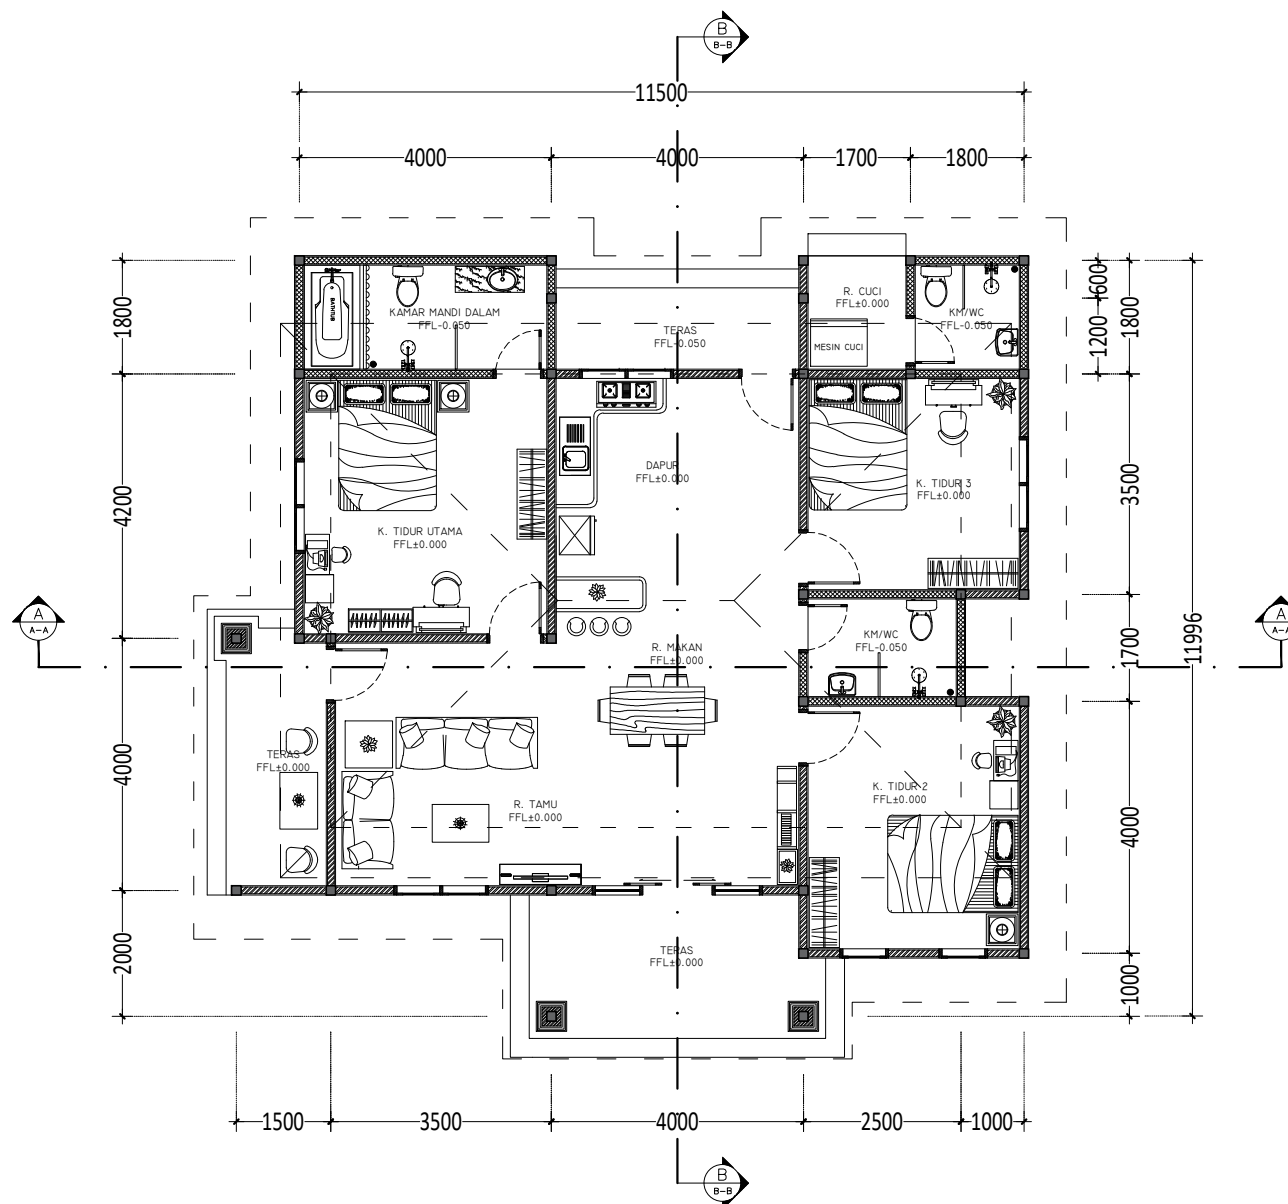

DENAH

SKALA 1 : 120



PEMERINTAH PROVINSI BALI

DINAS PEKERJAAN UMUM,
PENATAAN RUANG, PERUMAHAN
DAN KAWASAN PERMUKIMAN
PROVINSI BALI

GAMBAR PROTOTIPE
RUMAH TINGGAL SEDERHANA

NAMA GAMBAR


SKALA

UKURAN KERTAS

A3

NOMOR GAMBAR

JUMLAH HALAMAN

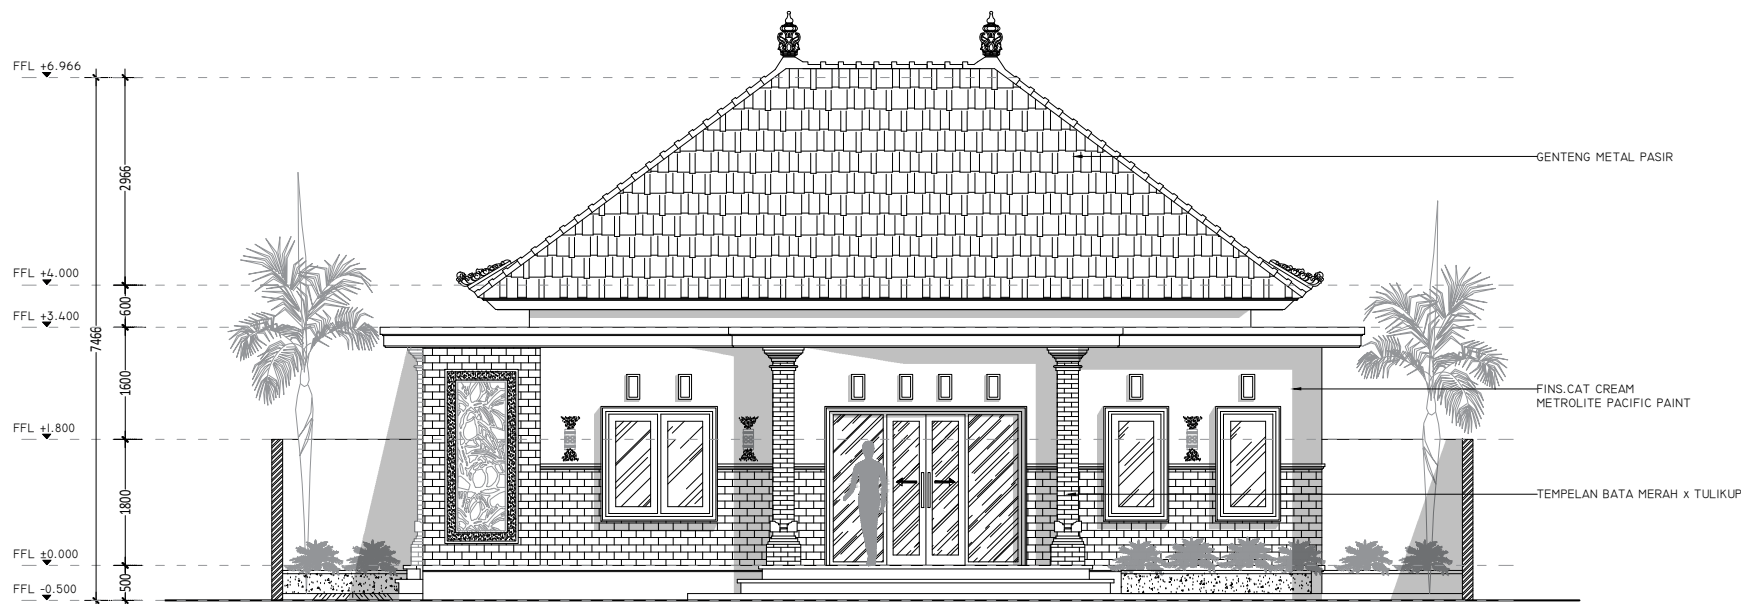

TAMPAK DEPAN

SKALA 1 : 100



PEMERINTAH PROVINSI BALI

DINAS PEKERJAAN UMUM,
PENATAAN RUANG, PERUMAHAN
DAN KAWASAN PERMUKIMAN
PROVINSI BALI

GAMBAR PROTOTIPE
RUMAH TINGGAL SEDERHANA

NAMA GAMBAR


SKALA

UKURAN KERTAS

A3

NOMOR GAMBAR

JUMLAH HALAMAN

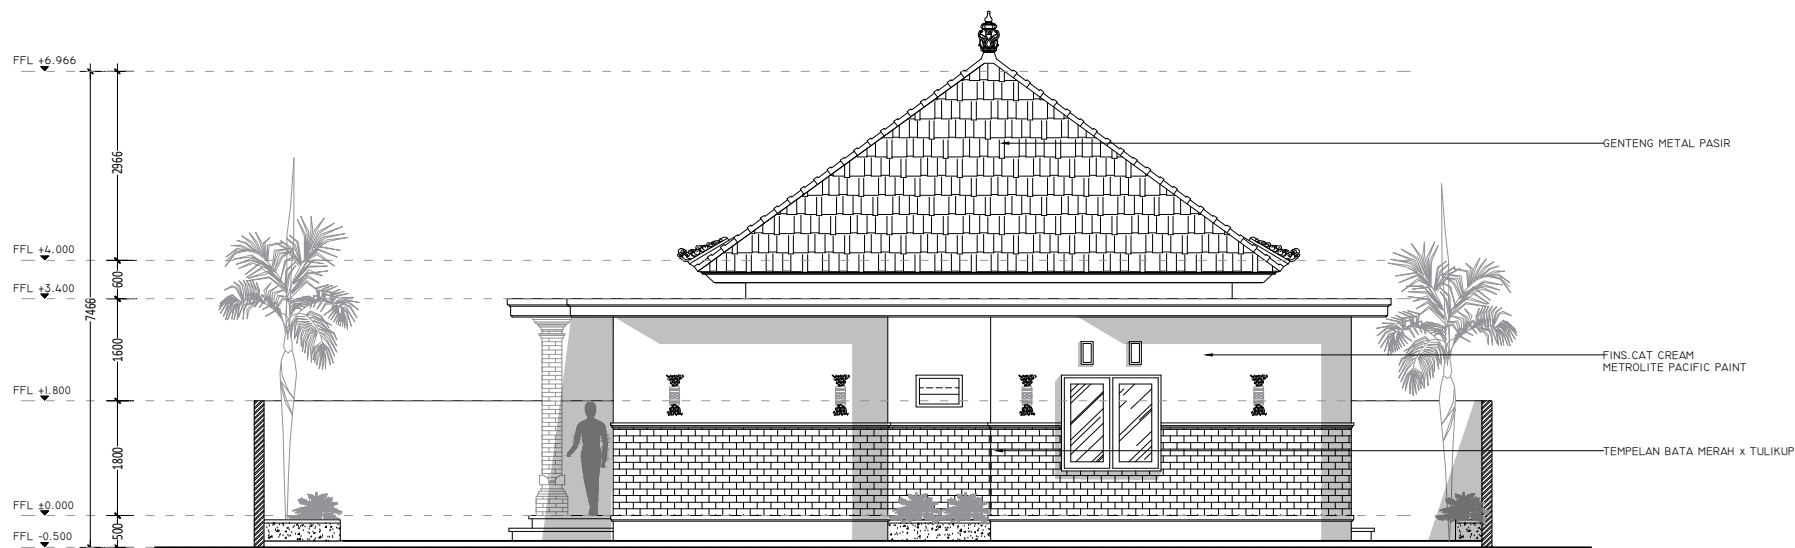

TAMPAK SAMPING KANAN

SKALA 1 : 100



PEMERINTAH PROVINSI BALI

DINAS PEKERJAAN UMUM,
PENATAAN RUANG, PERUMAHAN
DAN KAWASAN PERMUKIMAN
PROVINSI BALI

GAMBAR PROTOTIPE
RUMAH TINGGAL SEDERHANA

NAMA GAMBAR


SKALA

UKURAN KERTAS

A3

NOMOR GAMBAR

JUMLAH HALAMAN

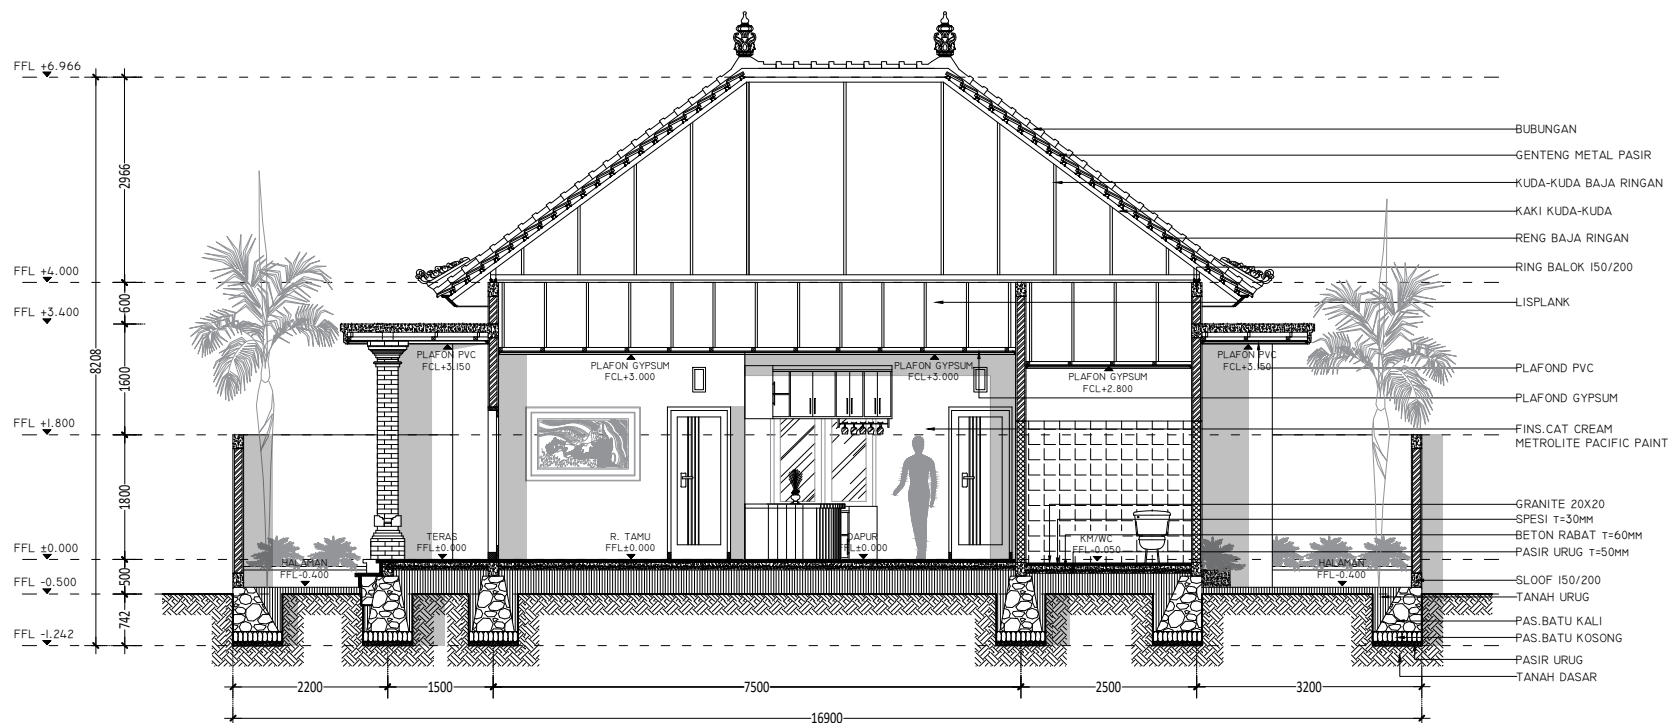

POTONGAN A-A



PEMERINTAH PROVINSI BALI

DINAS PEKERJAAN UMUM,
PENATAAN RUANG, PERUMAHAN
DAN KAWASAN PERMUKIMAN
PROVINSI BALI

GAMBAR PROTOTIPE
RUMAH TINGGAL SEDERHANA

NAMA GAMBAR


SKALA

UKURAN KERTAS

A3

NOMOR GAMBAR

JUMLAH HALAMAN

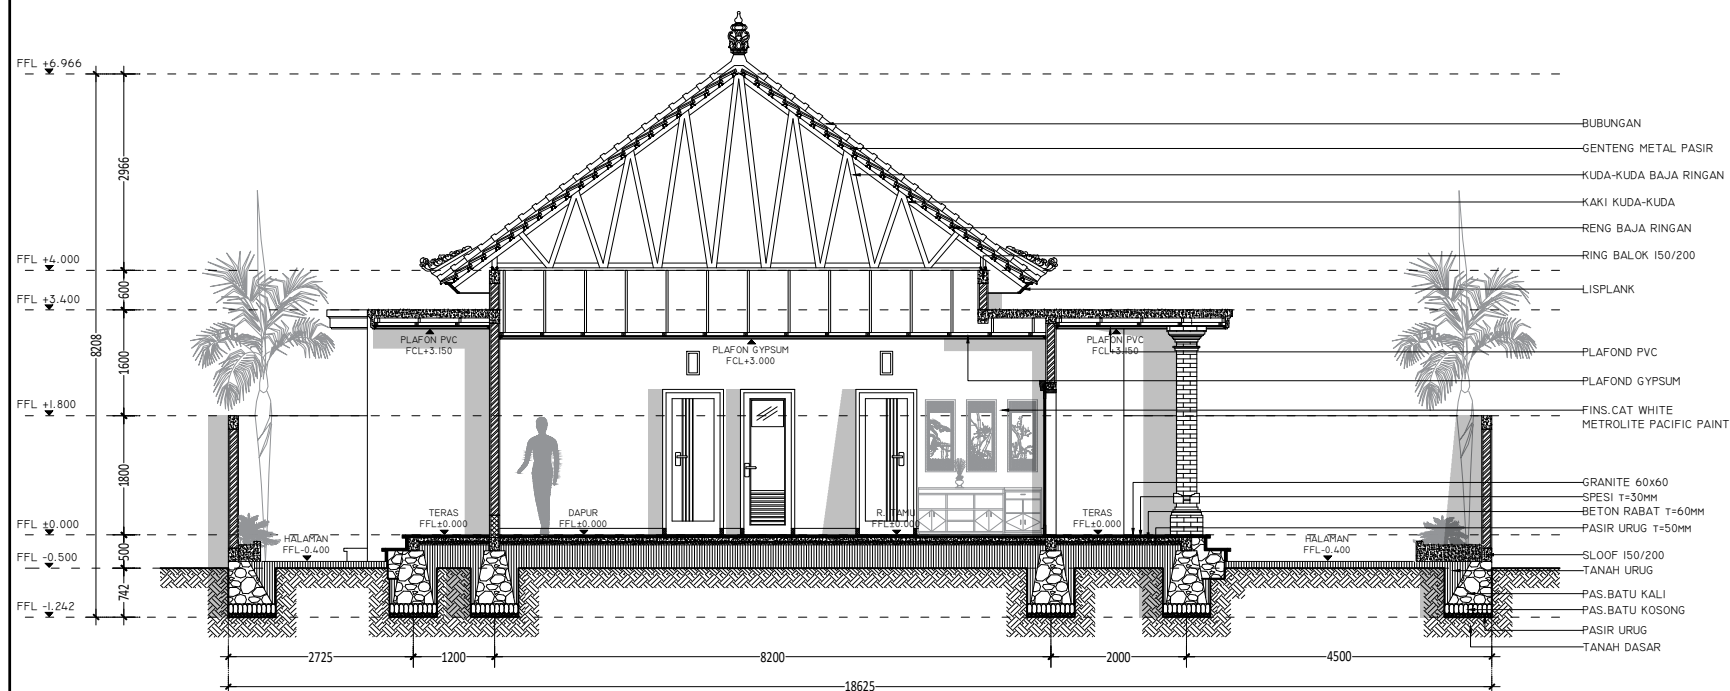

POTONGAN B-B
SKALA 1 : 100



PEMERINTAH PROVINSI BALI

DINAS PEKERJAAN UMUM,
PENATAAN RUANG, PERUMAHAN
DAN KAWASAN PERMUKIMAN
PROVINSI BALI

GAMBAR PROTOTIPE
RUMAH TINGGAL SEDERHANA

NAMA GAMBAR


SKALA

UKURAN KERTAS

A3

NOMOR GAMBAR

JUMLAH HALAMAN

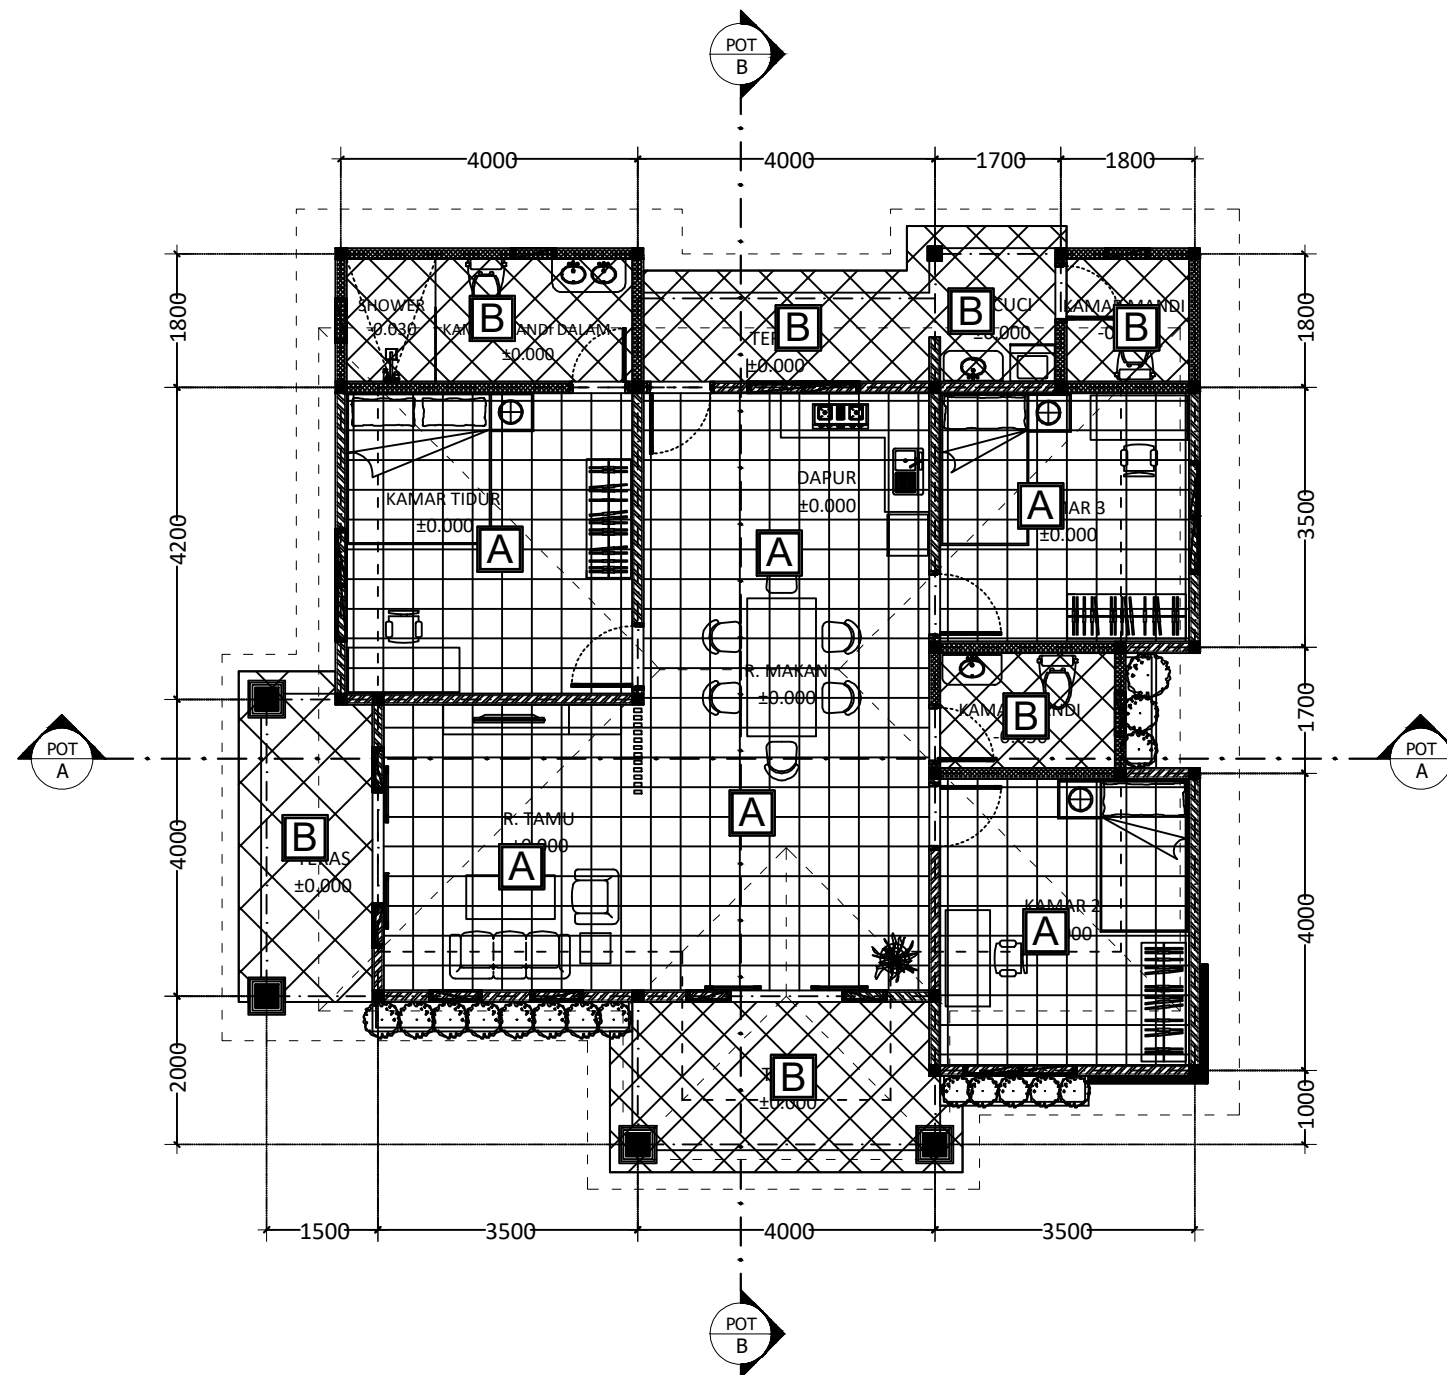

- A** = KERAMIK 40 X 40 CM
B = KERAMIK 40 X 40; ANTI SLIP

RENCANA LANTAI



PEMERINTAH PROVINSI BALI

DINAS PEKERJAAN UMUM,
PENATAAN RUANG, PERUMAHAN
DAN KAWASAN PERMUKIMAN
PROVINSI BALI

GAMBAR PROTOTIPE
RUMAH TINGGAL SEDERHANA

NAMA GAMBAR


SKALA

UKURAN KERTAS

A3

NOMOR GAMBAR

JUMLAH HALAMAN

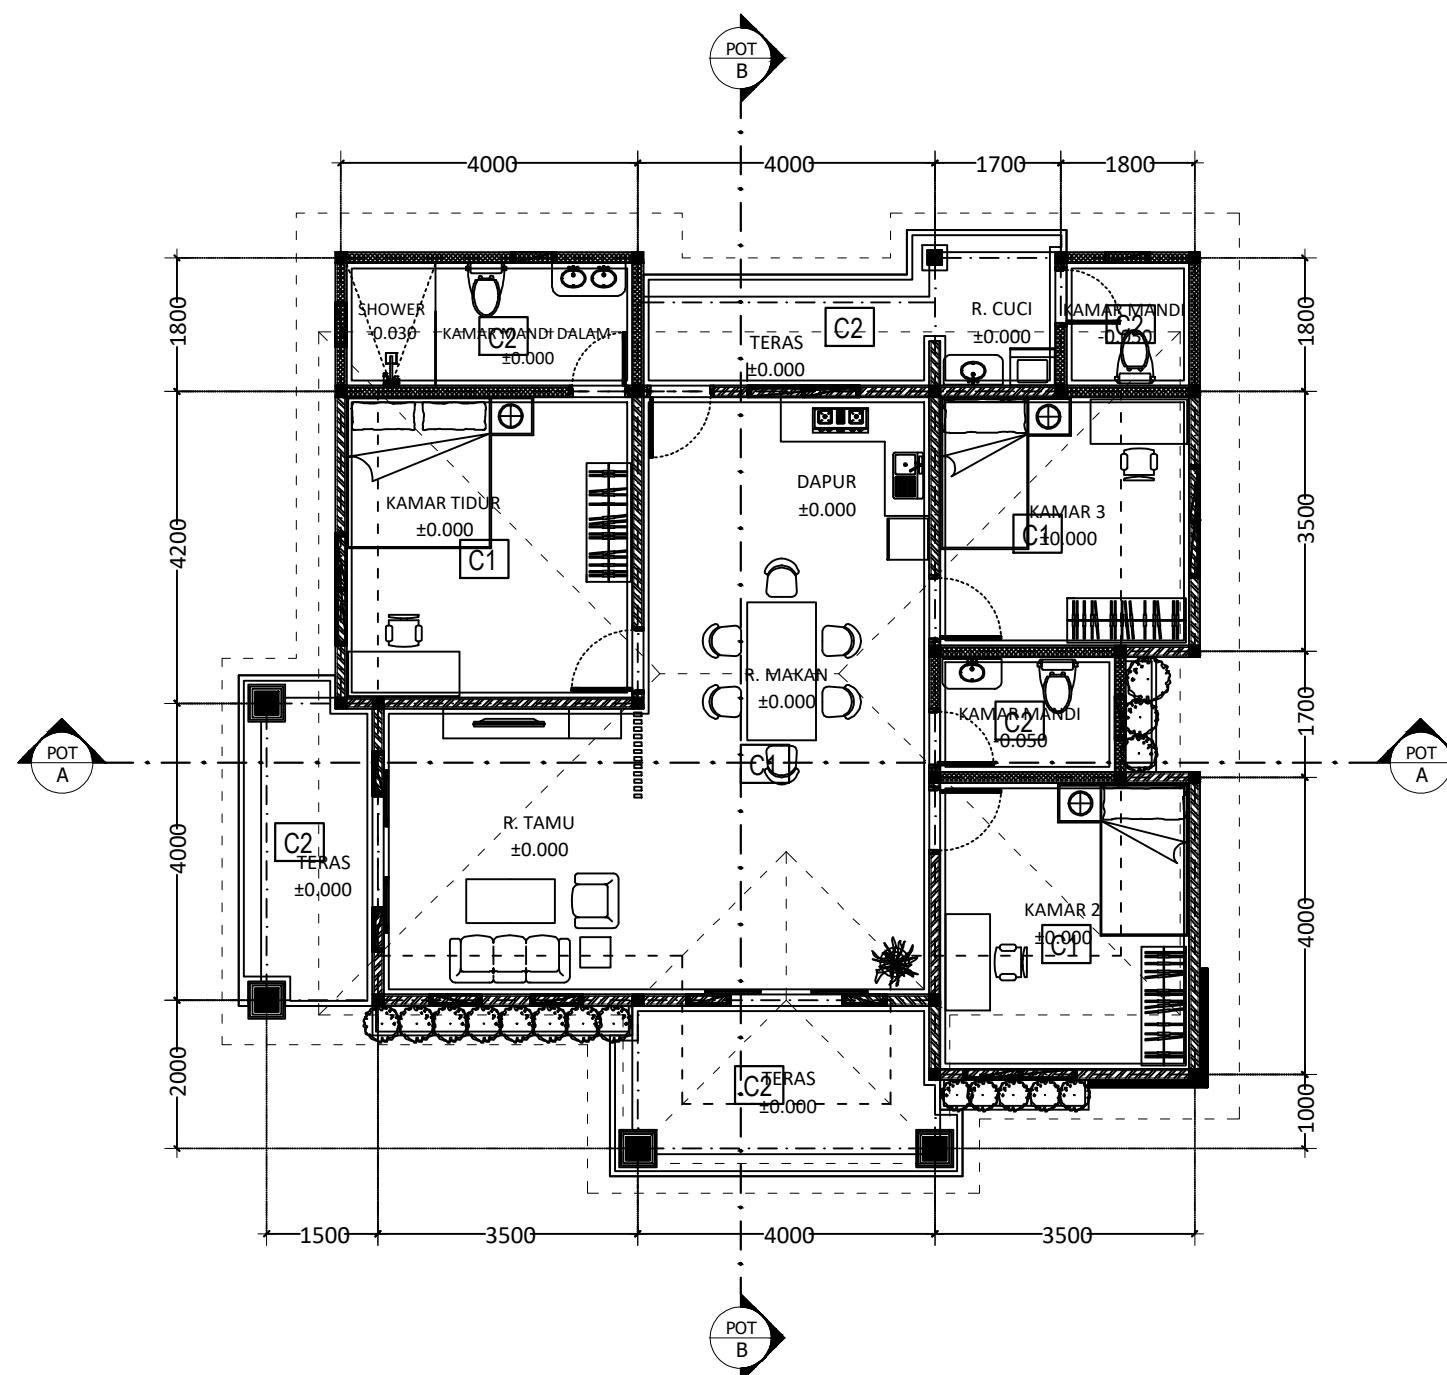

C1 = PLAFOND; GYPSUMBOARD 9MM

C2 = PLAFOND; KALSIBOARD 4.5 MM

RENCANA PLAFOND



PEMERINTAH PROVINSI BALI

DINAS PEKERJAAN UMUM,
PENATAAN RUANG, PERUMAHAN
DAN KAWASAN PERMUKIMAN
PROVINSI BALI

GAMBAR PROTOTIPE
RUMAH TINGGAL SEDERHANA

NAMA GAMBAR


SKALA

UKURAN KERTAS

A3

NOMOR GAMBAR

JUMLAH HALAMAN

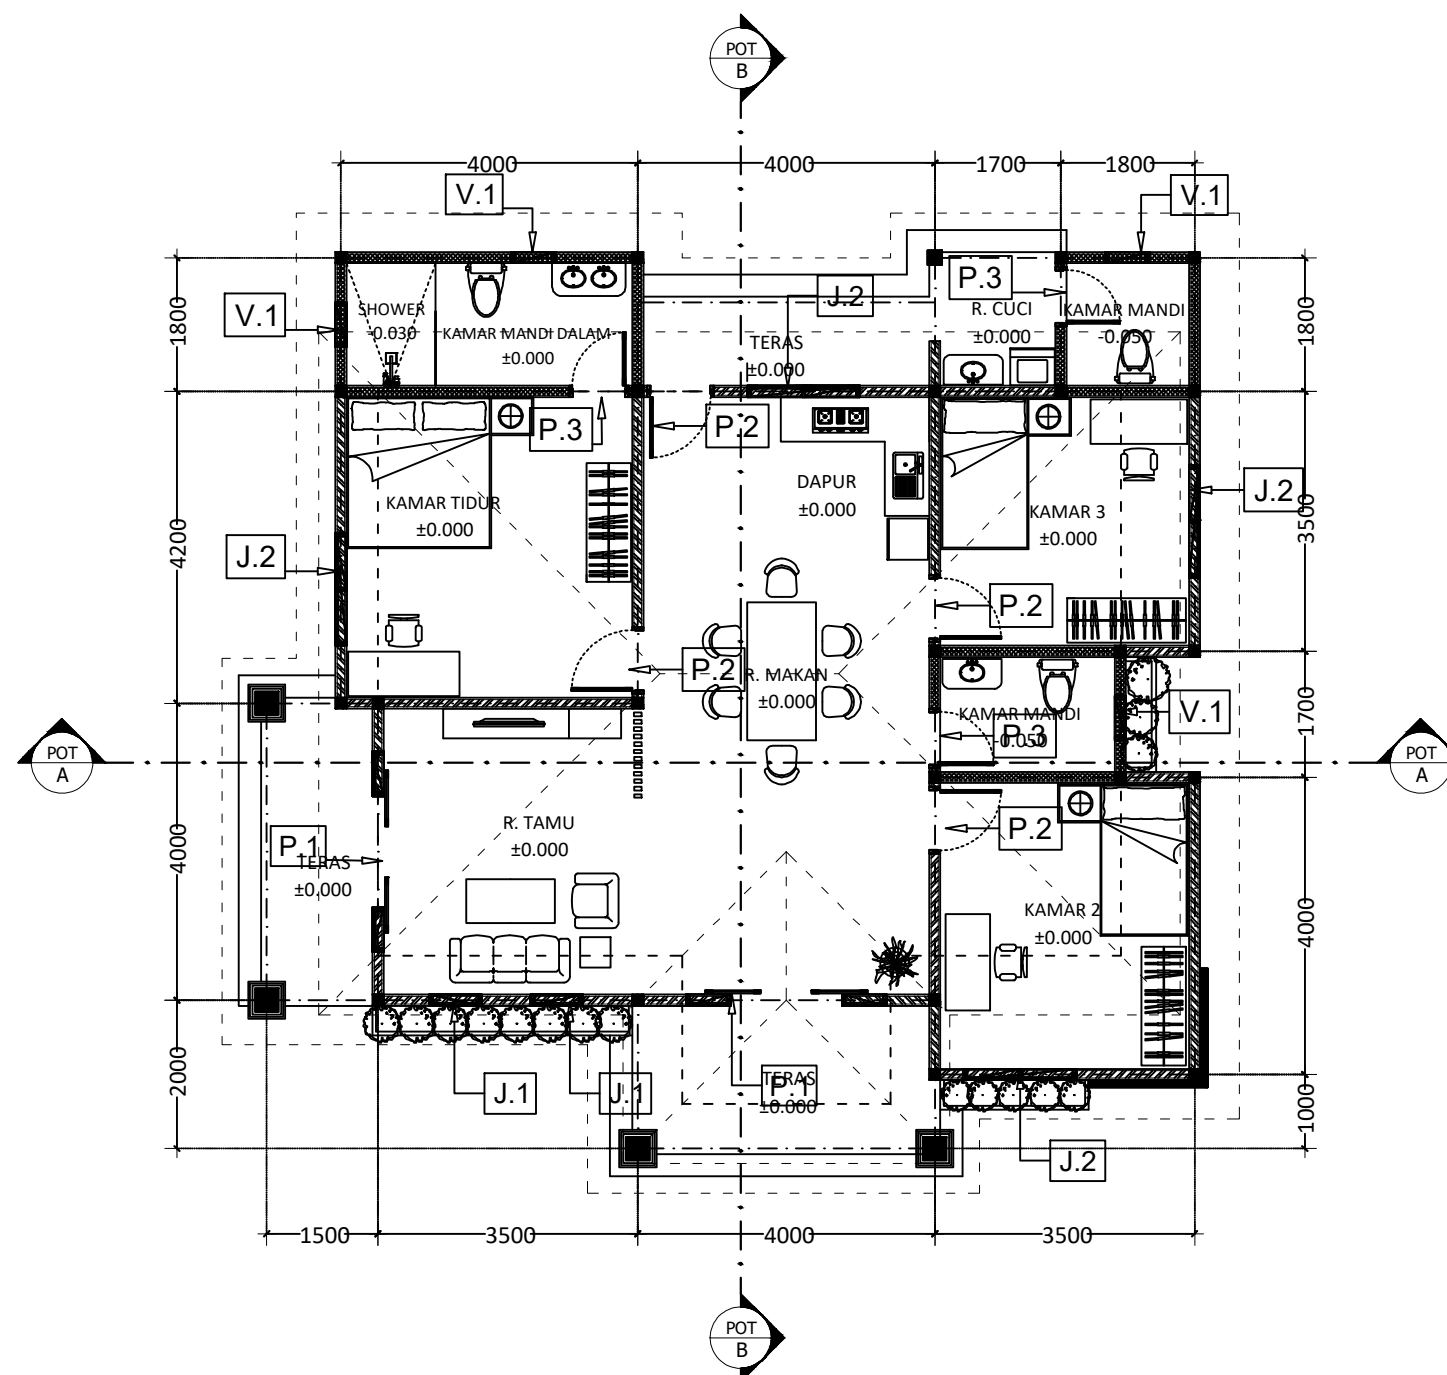

RENCANA KUSEN



PEMERINTAH PROVINSI BALI

DINAS PEKERJAAN UMUM,
PENATAAN RUANG, PERUMAHAN
DAN KAWASAN PERMUKIMAN
PROVINSI BALI

GAMBAR PROTOTIPE
RUMAH TINGGAL SEDERHANA

NAMA GAMBAR




SKALA

UKURAN KERTAS

A3

NOMOR GAMBAR

JUMLAH HALAMAN

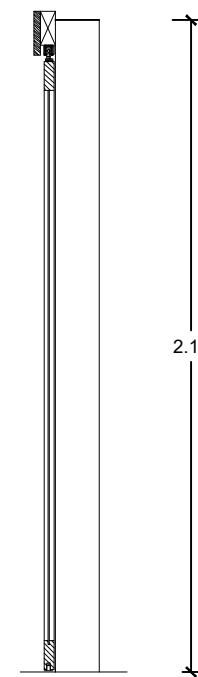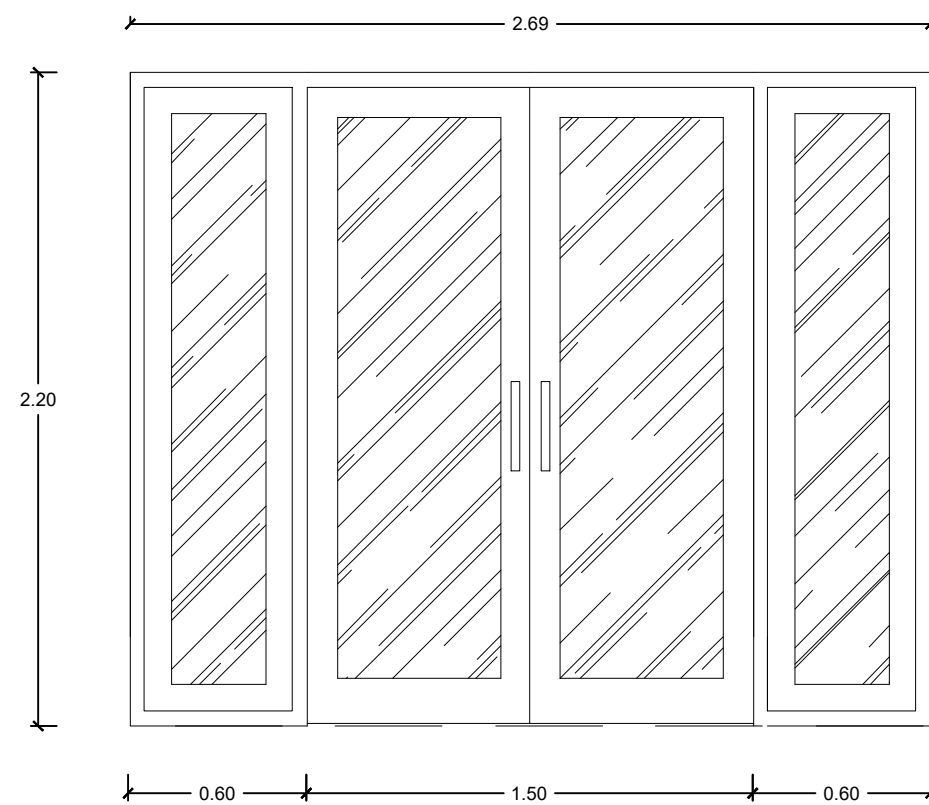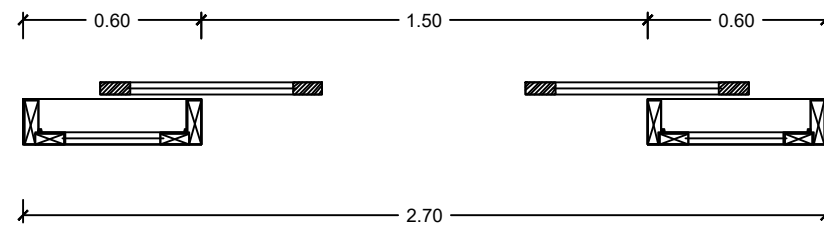

 DETAIL KUSEN P1



PEMERINTAH PROVINSI BALI

DINAS PEKERJAAN UMUM,
PENATAAN RUANG, PERUMAHAN
DAN KAWASAN PERMUKIMAN
PROVINSI BALI

GAMBAR PROTOTIPE
RUMAH TINGGAL SEDERHANA

NAMA GAMBAR



SKALA

UKURAN KERTAS



A3

NOMOR GAMBAR

JUMLAH HALAMAN

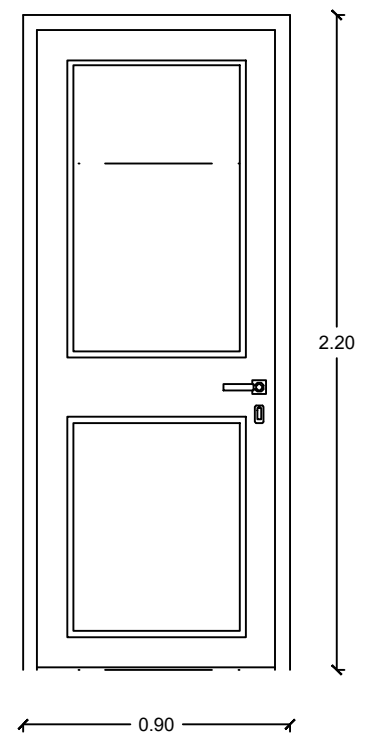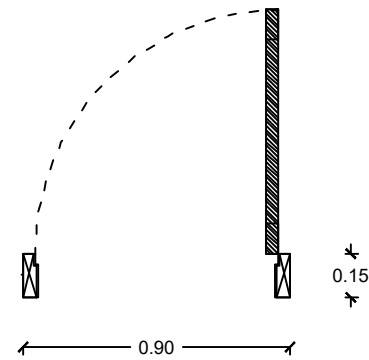

 DETAIL KUSEN P2

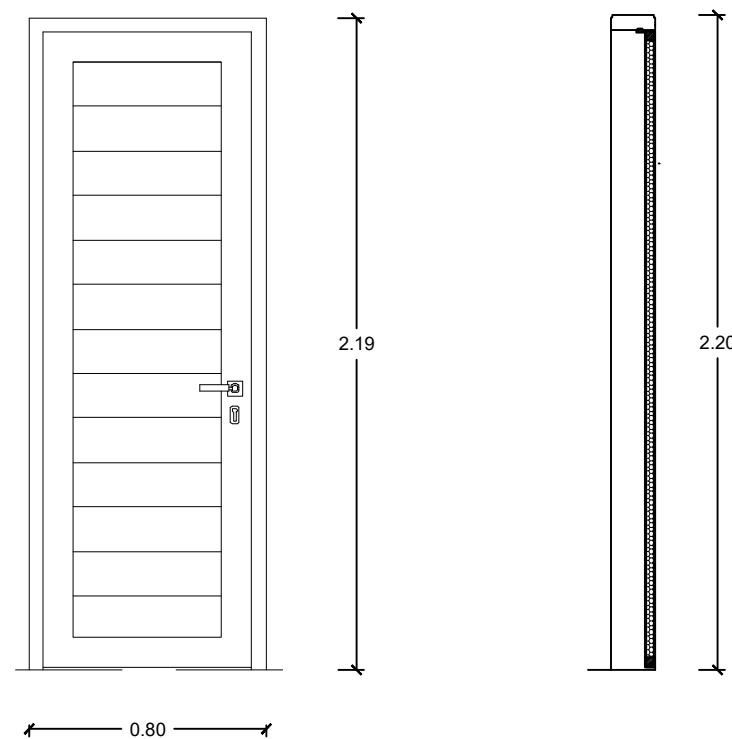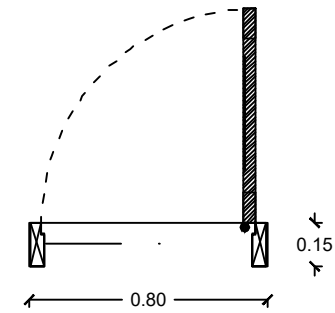

 DETAIL KUSEN P3



PEMERINTAH PROVINSI BALI

DINAS PEKERJAAN UMUM,
PENATAAN RUANG, PERUMAHAN
DAN KAWASAN PERMUKIMAN
PROVINSI BALI

GAMBAR PROTOTIPE
RUMAH TINGGAL SEDERHANA

NAMA GAMBAR







SKALA

UKURAN KERTAS

A3



NOMOR GAMBAR

JUMLAH HALAMAN

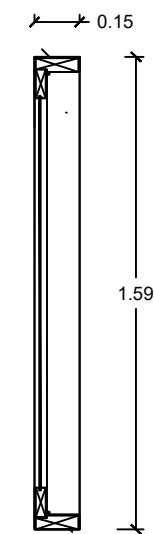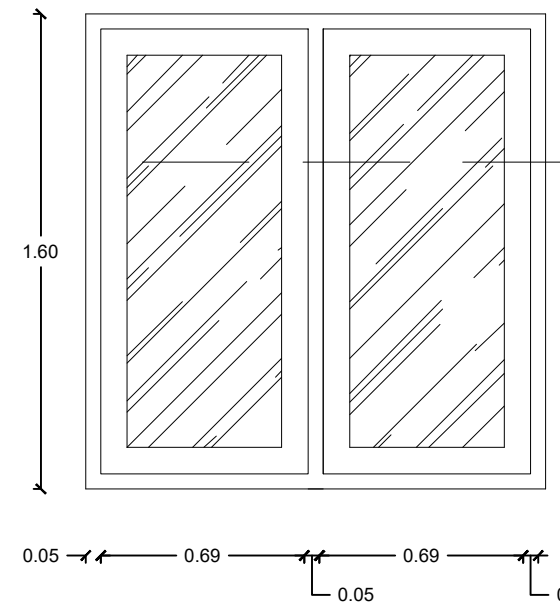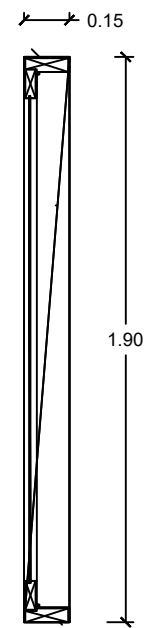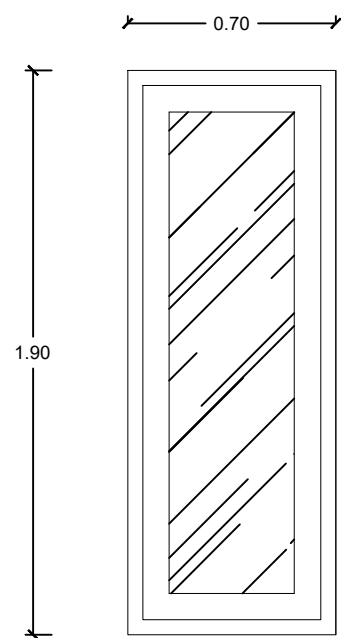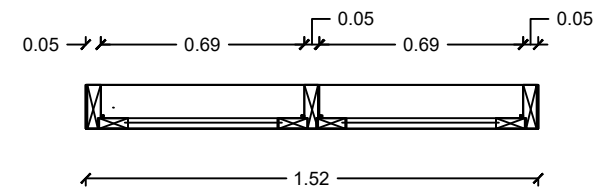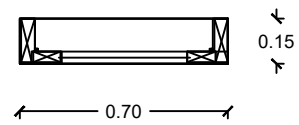

 DETAIL KUSEN J1

 DETAIL KUSEN J2

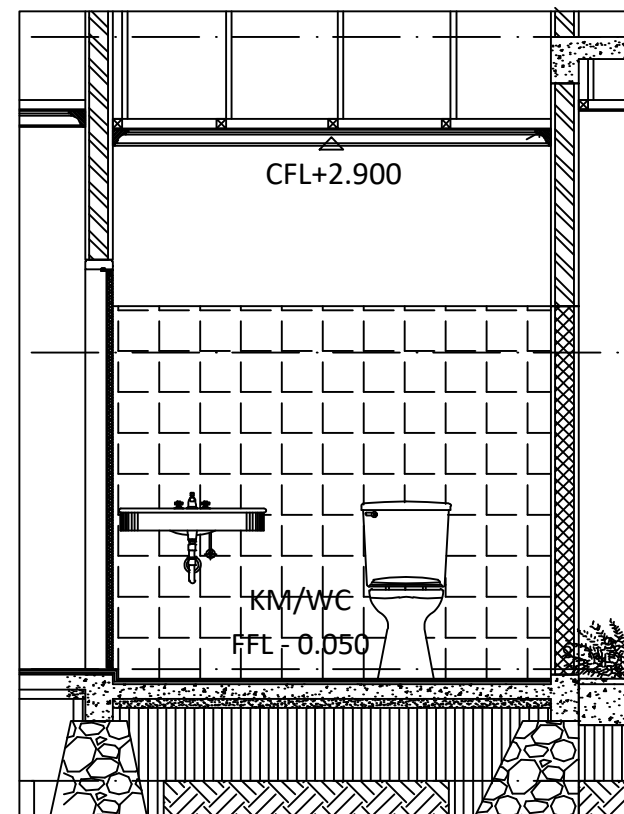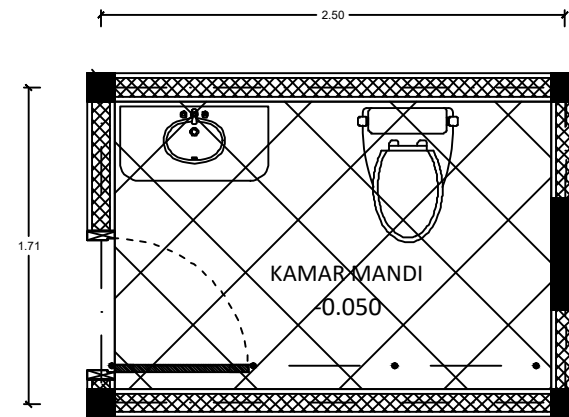

DETAIL KUSEN J2



PEMERINTAH PROVINSI BALI
DINAS PEKERJAAN UMUM,
PENATAAN RUANG, PERUMAHAN
DAN KAWASAN PERMUKIMAN
PROVINSI BALI

GAMBAR PROTOTIPE
RUMAH TINGGAL SEDERHANA

NAMA GAMBAR

SKALA

UKURAN KERTAS

A3

NOMOR GAMBAR

JUMLAH HALAMAN



PEMERINTAH PROVINSI BALI

DINAS PEKERJAAN UMUM,
PENATAAN RUANG, PERUMAHAN
DAN KAWASAN PERMUKIMAN
PROVINSI BALI

GAMBAR PROTOTIPE
RUMAH TINGGAL SEDERHANA

NAMA GAMBAR





SKALA	UKURAN KERTAS
-------	---------------

A3


NOMOR GAMBAR

JUMLAH HALAMAN

PEMUTUSAN TULANGAN UNTUK BALOK INDUK DAN BALOK ANAK

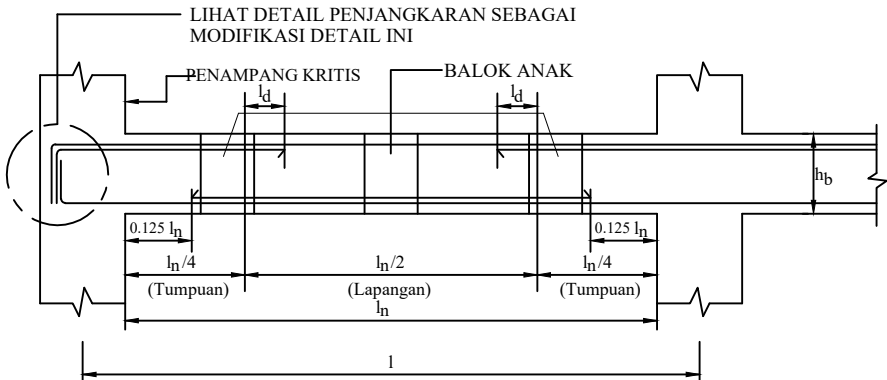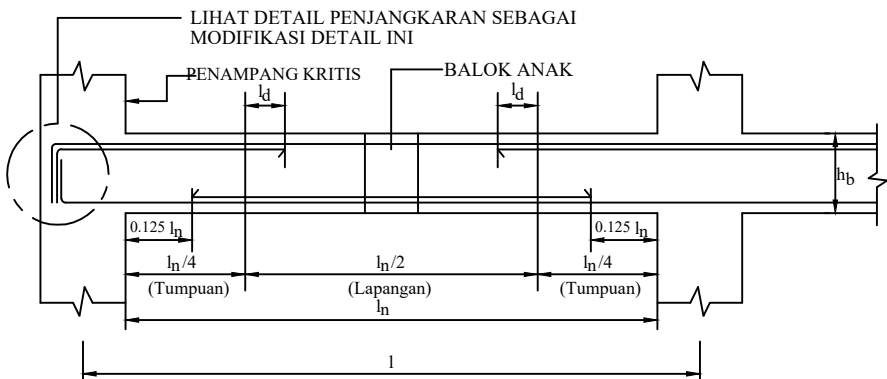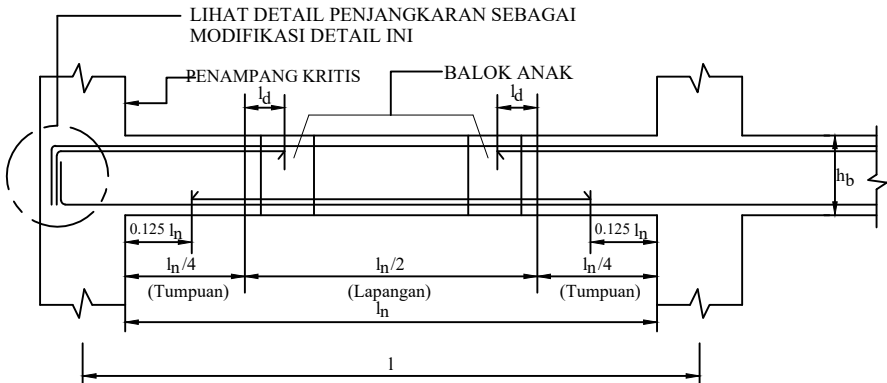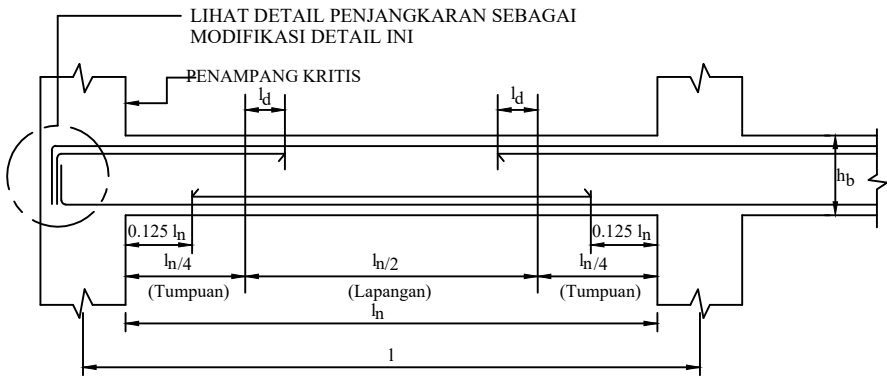

PEMUTUSAN TULANGAN UNTUK BALOK CANTILEVER

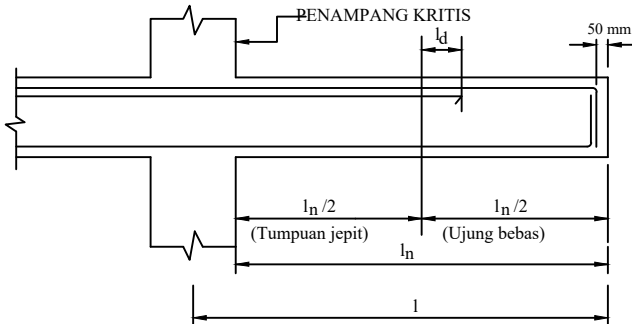



PEMERINTAH PROVINSI BALI

DINAS PEKERJAAN UMUM,
PENATAAN RUANG, PERUMAHAN
DAN KAWASAN PERMUKIMAN
PROVINSI BALI

GAMBAR PROTOTIPE
RUMAH TINGGAL SEDERHANA

NAMA GAMBAR

SKALA





UKURAN KERTAS

A3


NOMOR GAMBAR

JUMLAH HALAMAN

PENGATURAN SENGKANG UNTUK BALOK INDUK DAN BALOK ANAK

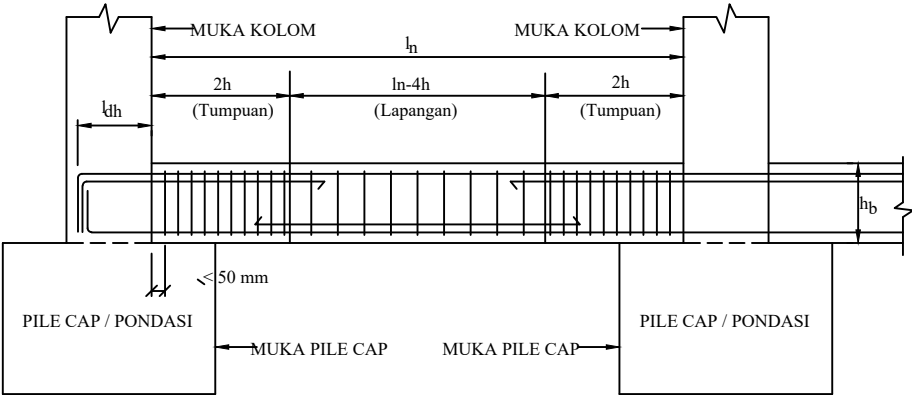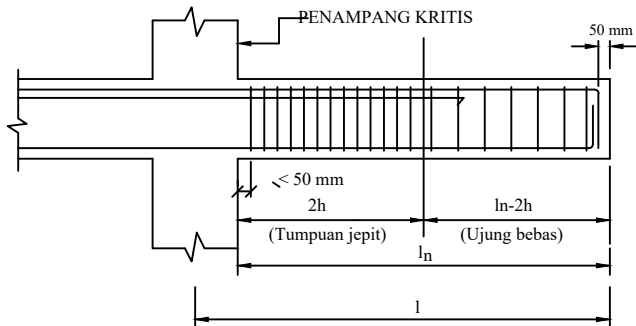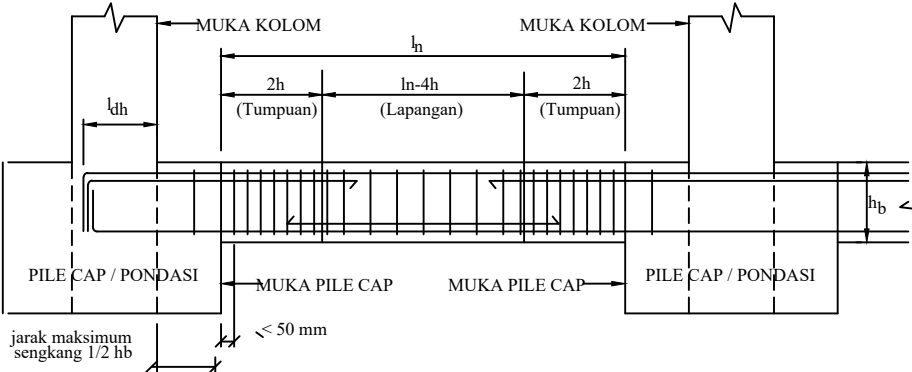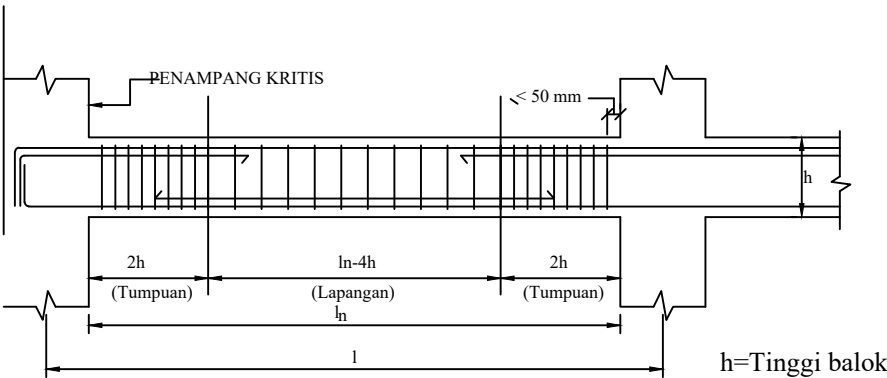

JARAK TULANGAN UTAMA

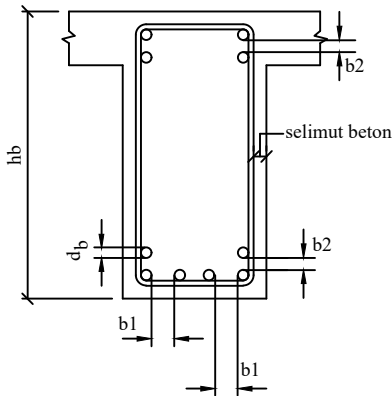

1. JARAK BERSIH ANTARA TULANGAN :
yang terbesar antara
 $b1 > d_b$
 $> 25mm$ $b2 > 25 mm$



PEMERINTAH PROVINSI BALI

DINAS PEKERJAAN UMUM,
PENATAAN RUANG, PERUMAHAN
DAN KAWASAN PERMUKIMAN
PROVINSI BALI

GAMBAR PROTOTIPE
RUMAH TINGGAL SEDERHANA

NAMA GAMBAR



SKALA UKURAN KERTAS

A3

NOMOR GAMBAR


JUMLAH HALAMAN

PEMUTUSAN TULANGAN UNTUK TIE BEAM

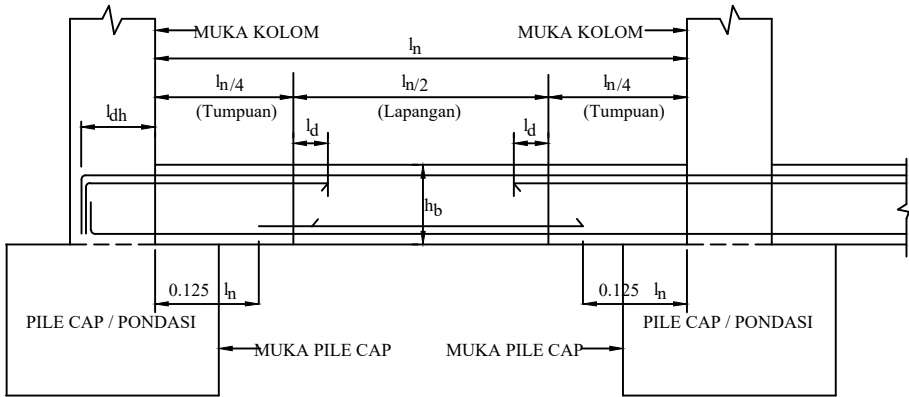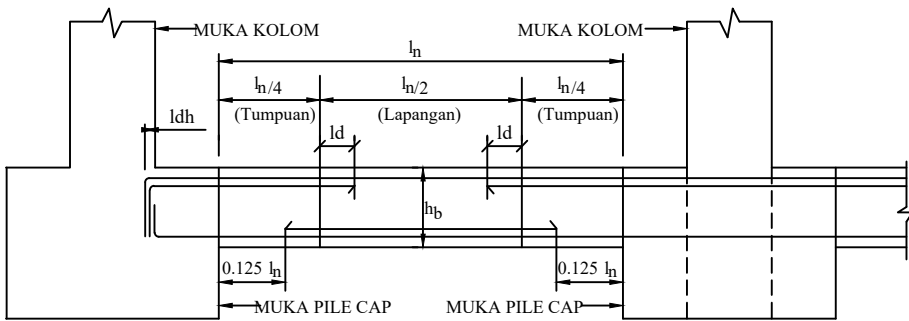


LETAK SAMBUNGAN LEWATAN UNTUK TULANGAN BALOK


1. TULANGAN BALOK UMUM

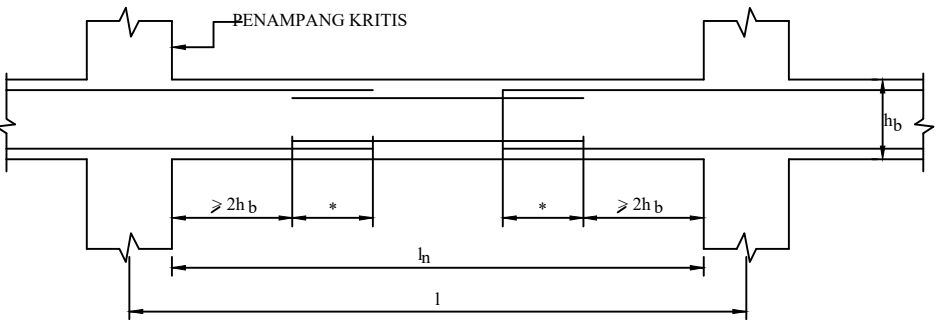

* JARAK SENGKANG ADALAH TERKECIL ANTARA $h/4$ DAN 100 MM

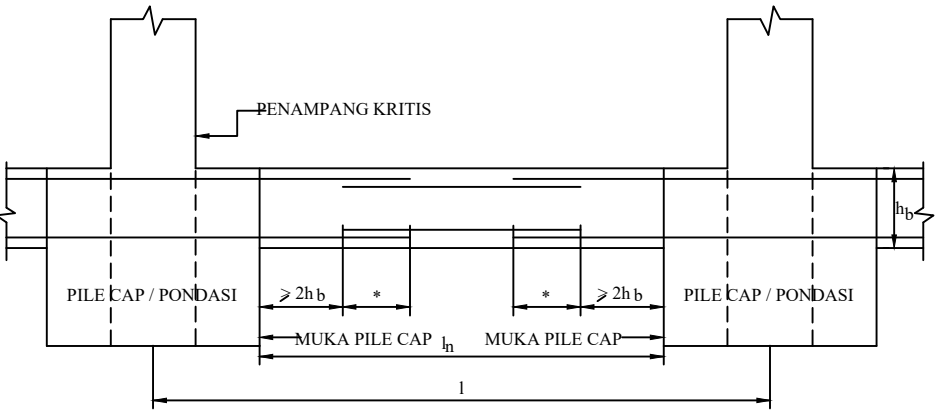

* JARAK SENGKANG ADALAH TERKECIL ANTARA $h/4$ DAN 100 MM

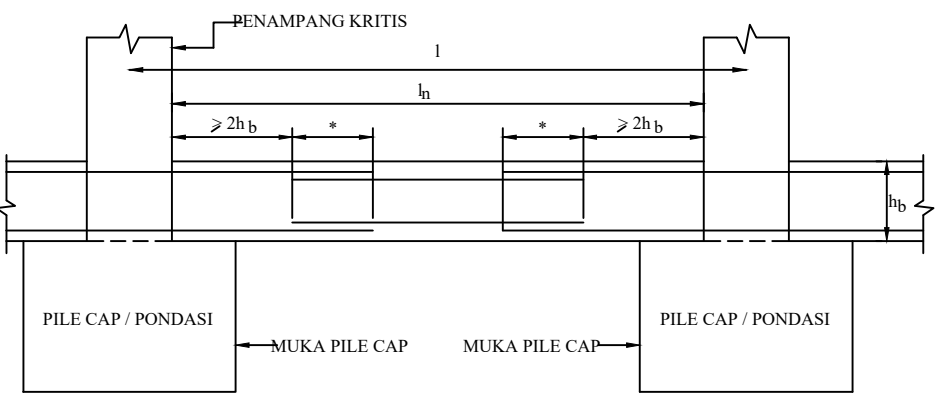

* JARAK SENGKANG ADALAH TERKECIL ANTARA $h/4$ DAN 100 MM

DETAIL STANDAR
NTS



PEMERINTAH PROVINSI BALI

DINAS PEKERJAAN UMUM,
PENATAAN RUANG, PERUMAHAN
DAN KAWASAN PERMUKIMAN
PROVINSI BALI

GAMBAR PROTOTIPE
RUMAH TINGGAL SEDERHANA

NAMA GAMBAR


SKALA UKURAN KERTAS

A3


NOMOR GAMBAR

JUMLAH HALAMAN


PANJANG PENYALURAN

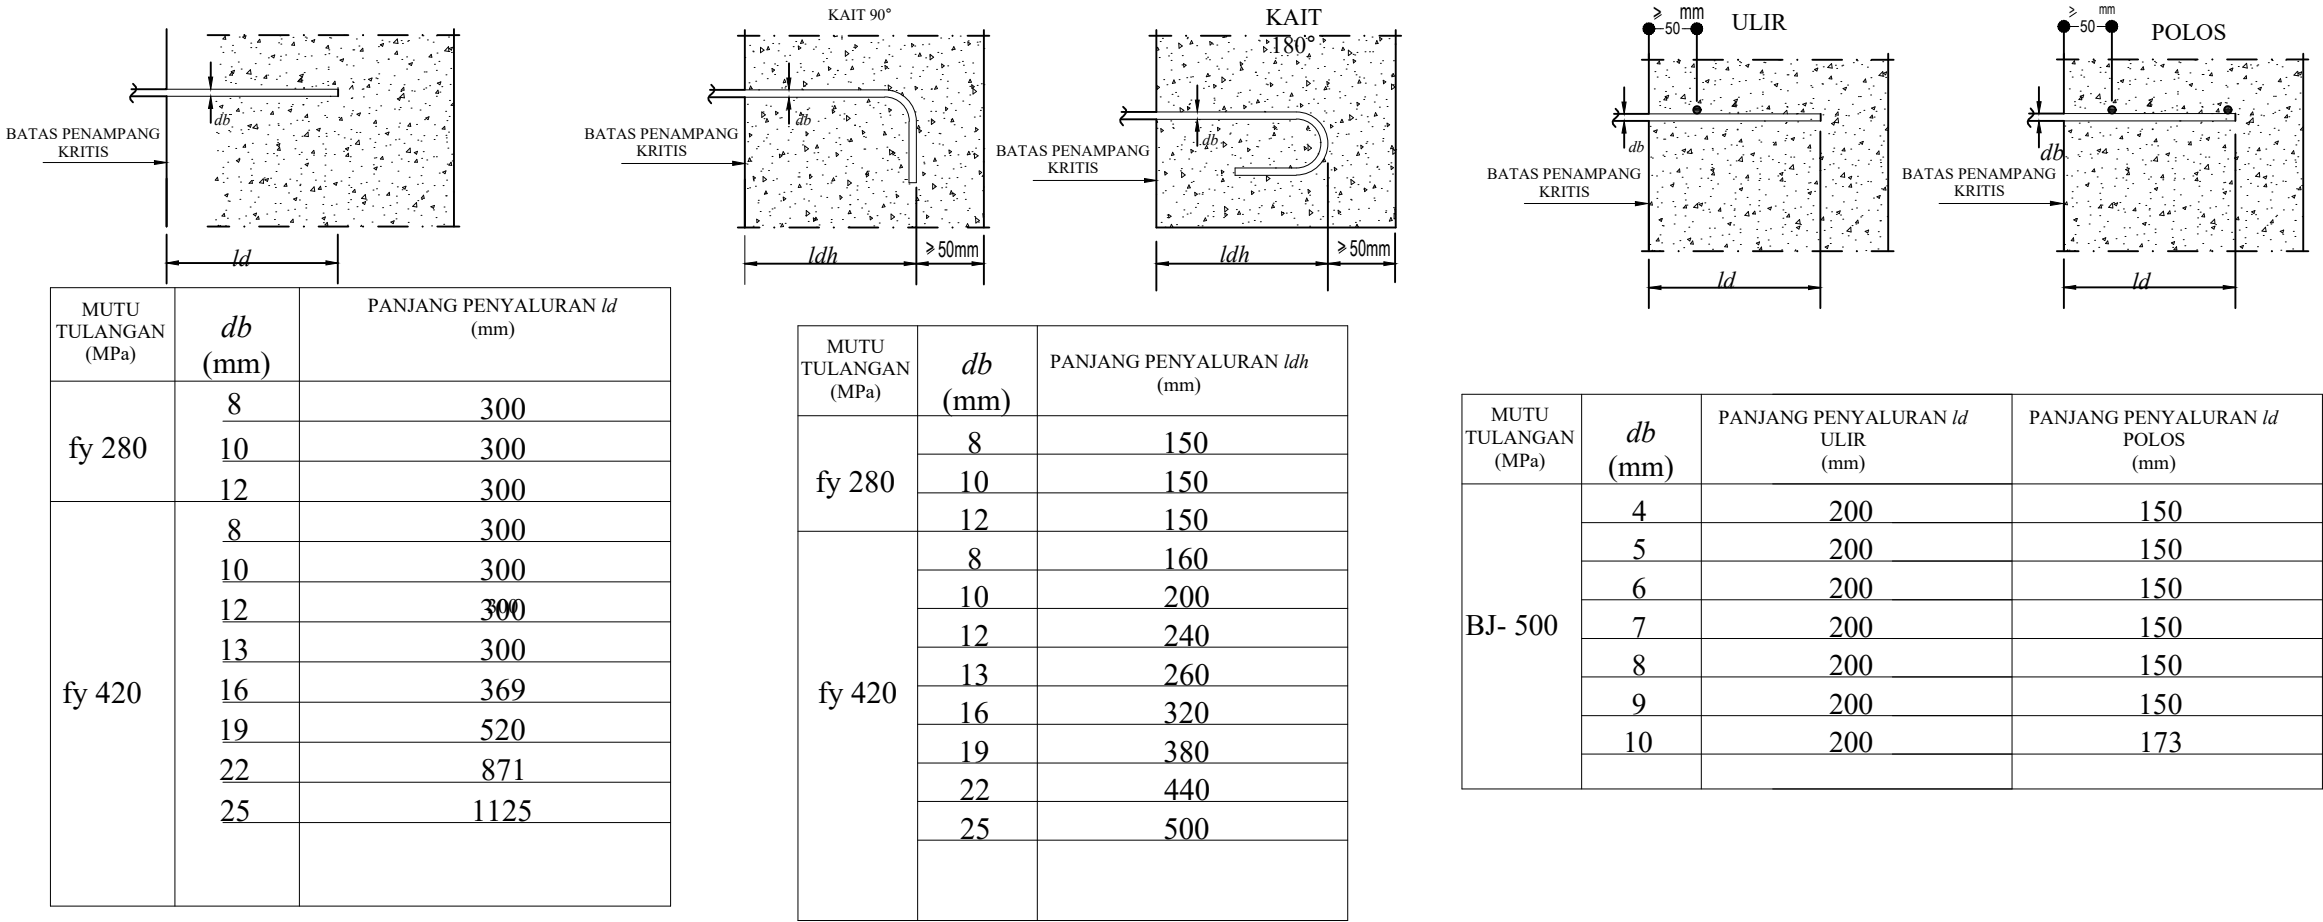

SAMBUNGAN LEWATAN TULANGAN

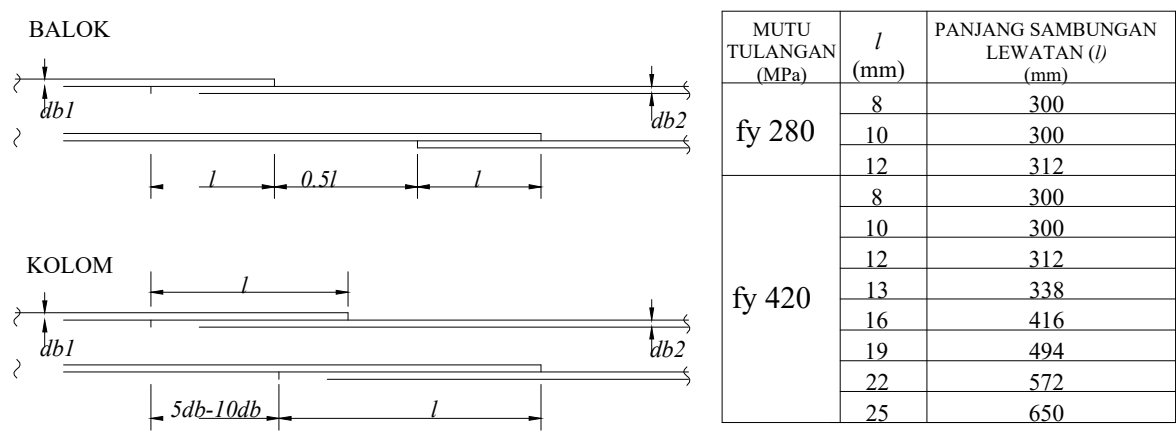

SAMBUNGAN LEWATAN TULANGAN WIREMESH

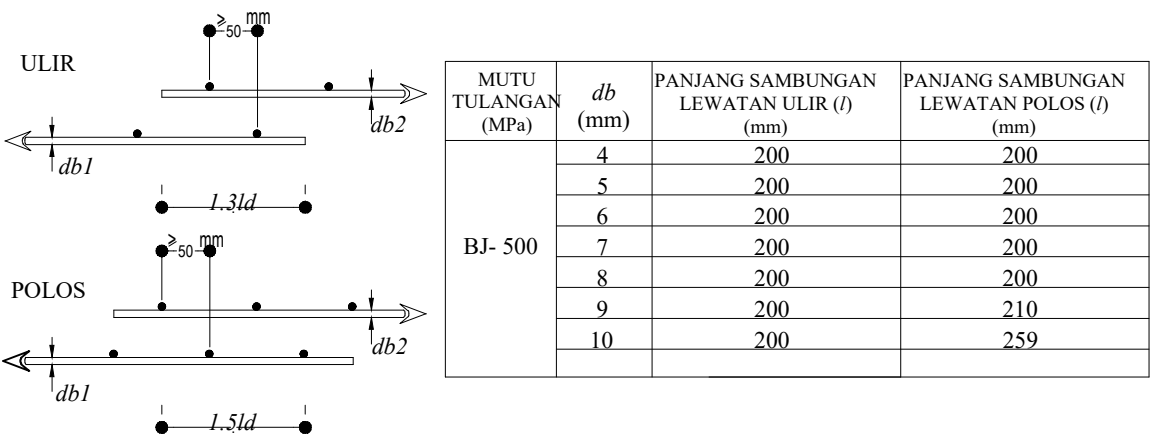



PEMERINTAH PROVINSI BALI

DINAS PEKERJAAN UMUM,
PENATAAN RUANG, PERUMAHAN
DAN KAWASAN PERMUKIMAN
PROVINSI BALI

GAMBAR PROTOTIPE
RUMAH TINGGAL SEDERHANA

NAMA GAMBAR

SKALA


UKURAN KERTAS

A3

NOMOR GAMBAR

JUMLAH HALAMAN

DETAIL PENULANGAN UNTUK BALOK BEDA ELEVASI

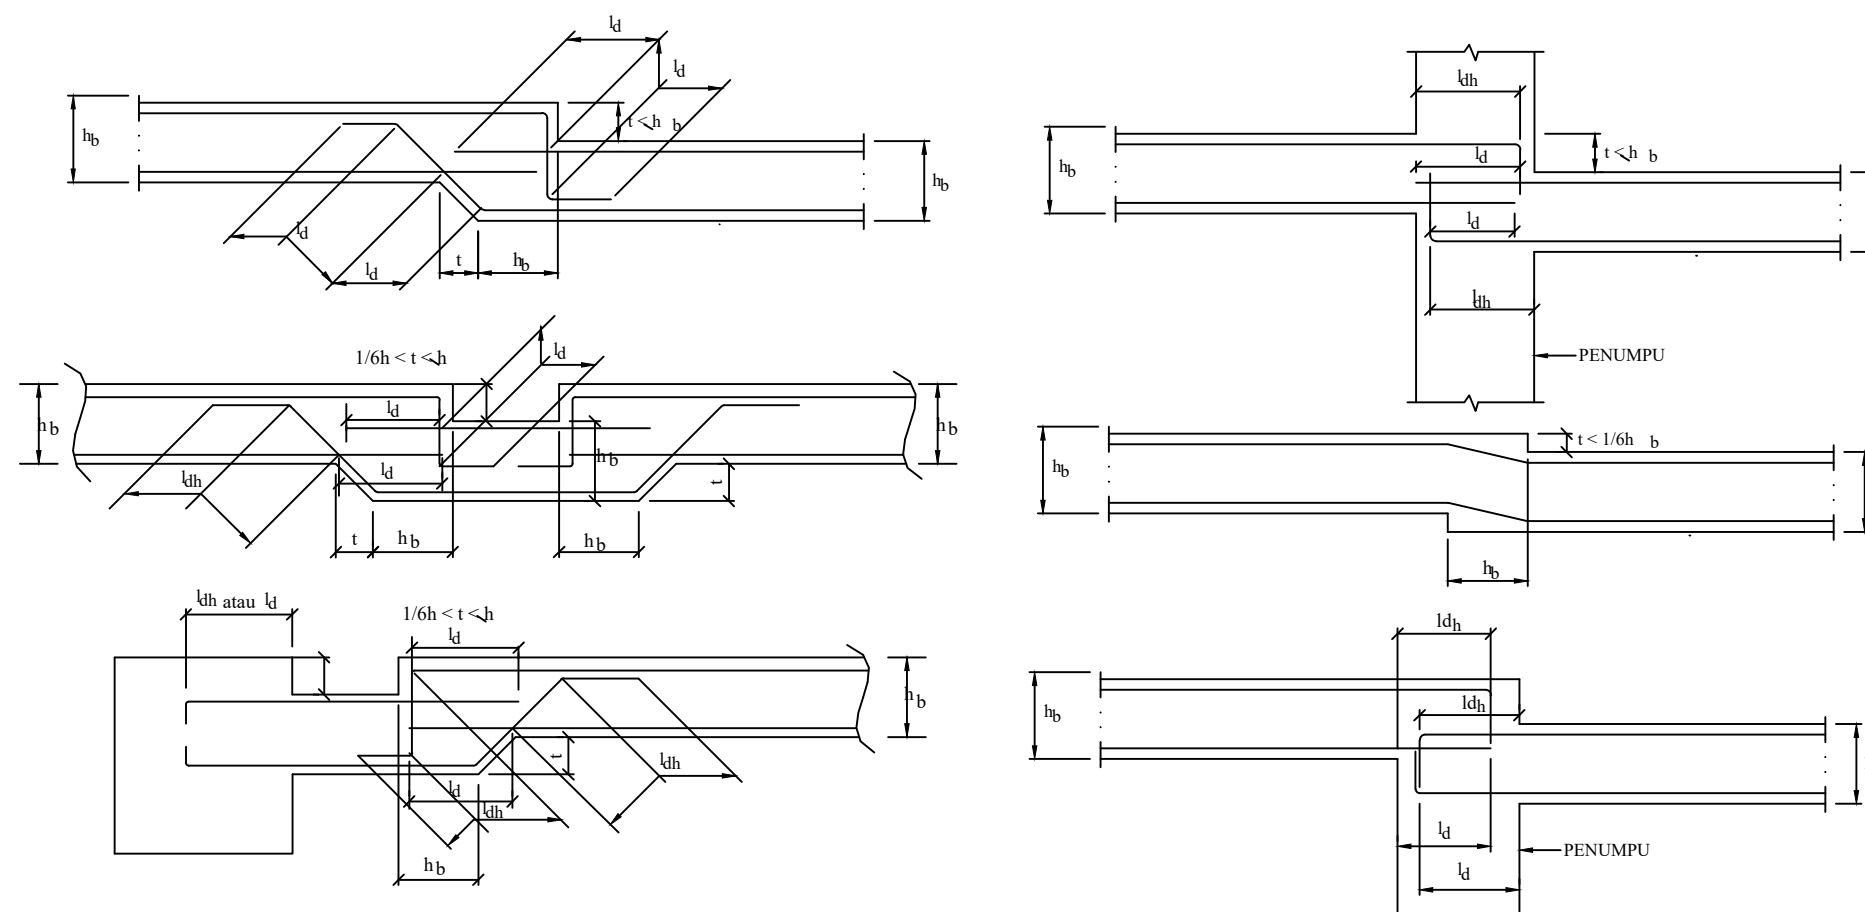

DETAIL STANDAR
NTS



PEMERINTAH PROVINSI BALI

DINAS PEKERJAAN UMUM,
PENATAAN RUANG, PERUMAHAN
DAN KAWASAN PERMUKIMAN
PROVINSI BALI

GAMBAR PROTOTIPE
RUMAH TINGGAL SEDERHANA

NAMA GAMBAR

SKALA

UKURAN KERTAS

A3

NOMOR GAMBAR

JUMLAH HALAMAN

KAIT STANDAR UNTUK TULANGAN UTAMA					KAIT STANDAR UNTUK SENGKANG										
KAIT	ILUSTRASI	DIAMETER TULANGAN db (mm)	DIAMETER BENGKOKAN MINIMUM (mm)	PERPANJANGAN TULANGAN lt (mm)	KAIT	ILUSTRASI	DIAMETER TULANGAN db (mm)	DIAMETER BENGKOKAN MINIMUM (mm)	PERPANJANGAN TULANGAN lt (mm)						
180°		10	6db = 60	4db, >60 = 60	135°		6	4db = 24	6db = 36						
		12	6db = 72	4db, >60 = 60			8	4db = 32	6db = 48						
		13	6db = 78	4db, >60 = 60			10	4db = 40	6db = 60						
		16	6db = 96	4db, >60 = 64			12	4db = 48	6db = 60						
		19	6db = 114	4db, >60 = 76											
		22	6db = 132	4db, >60 = 88	90°		6	4db = 24	6db = 36						
90°		25	6db = 150	4db, >60 = 100			8	4db = 32	6db = 48						
		10	6db = 60	12db = 120			10	4db = 40	6db = 60						
		12	6db = 72	12db = 144			12	4db = 48	6db = 60						
		13	6db = 78	12db = 156											
		16	6db = 96	12db = 192			<div>DETAIL STANDAR NTS</div>								
		19	6db = 114	12db = 228											
		22	6db = 132	12db = 264											
		25	6db = 150	12db = 300											
PELINDUNG BETON UNTUK TULANGAN															
ELEMEN STRUKTUR	KONDISI			TEBAL SELIMUT BETON (mm)											
PELAT DAN DINDING	TIDAK BERHUBUNGAN DENGAN CUACA	≤ D 36		20											
		D 44 dan D 56		40											
	BERHUBUNGAN DENGAN CUACA	≤ D 16		40											
		D 19 - D 56		50											
BALOK DAN KOLOM	TIDAK BERHUBUNGAN DENGAN CUACA			40											
	BERHUBUNGAN DENGAN CUACA	≤ D 16		40											
		D 19 - D 56		50											
BETON BERHUBUNGAN DENGAN TANAH	DI COR LANGSUNG DI ATAS TANAH			75											



PEMERINTAH PROVINSI BALI

DINAS PEKERJAAN UMUM,
PENATAAN RUANG, PERUMAHAN
DAN KAWASAN PERMUKIMAN
PROVINSI BALI

GAMBAR PROTOTIPE
RUMAH TINGGAL SEDERHANA

NAMA GAMBAR


SKALA

UKURAN KERTAS

A3

NOMOR GAMBAR

JUMLAH HALAMAN

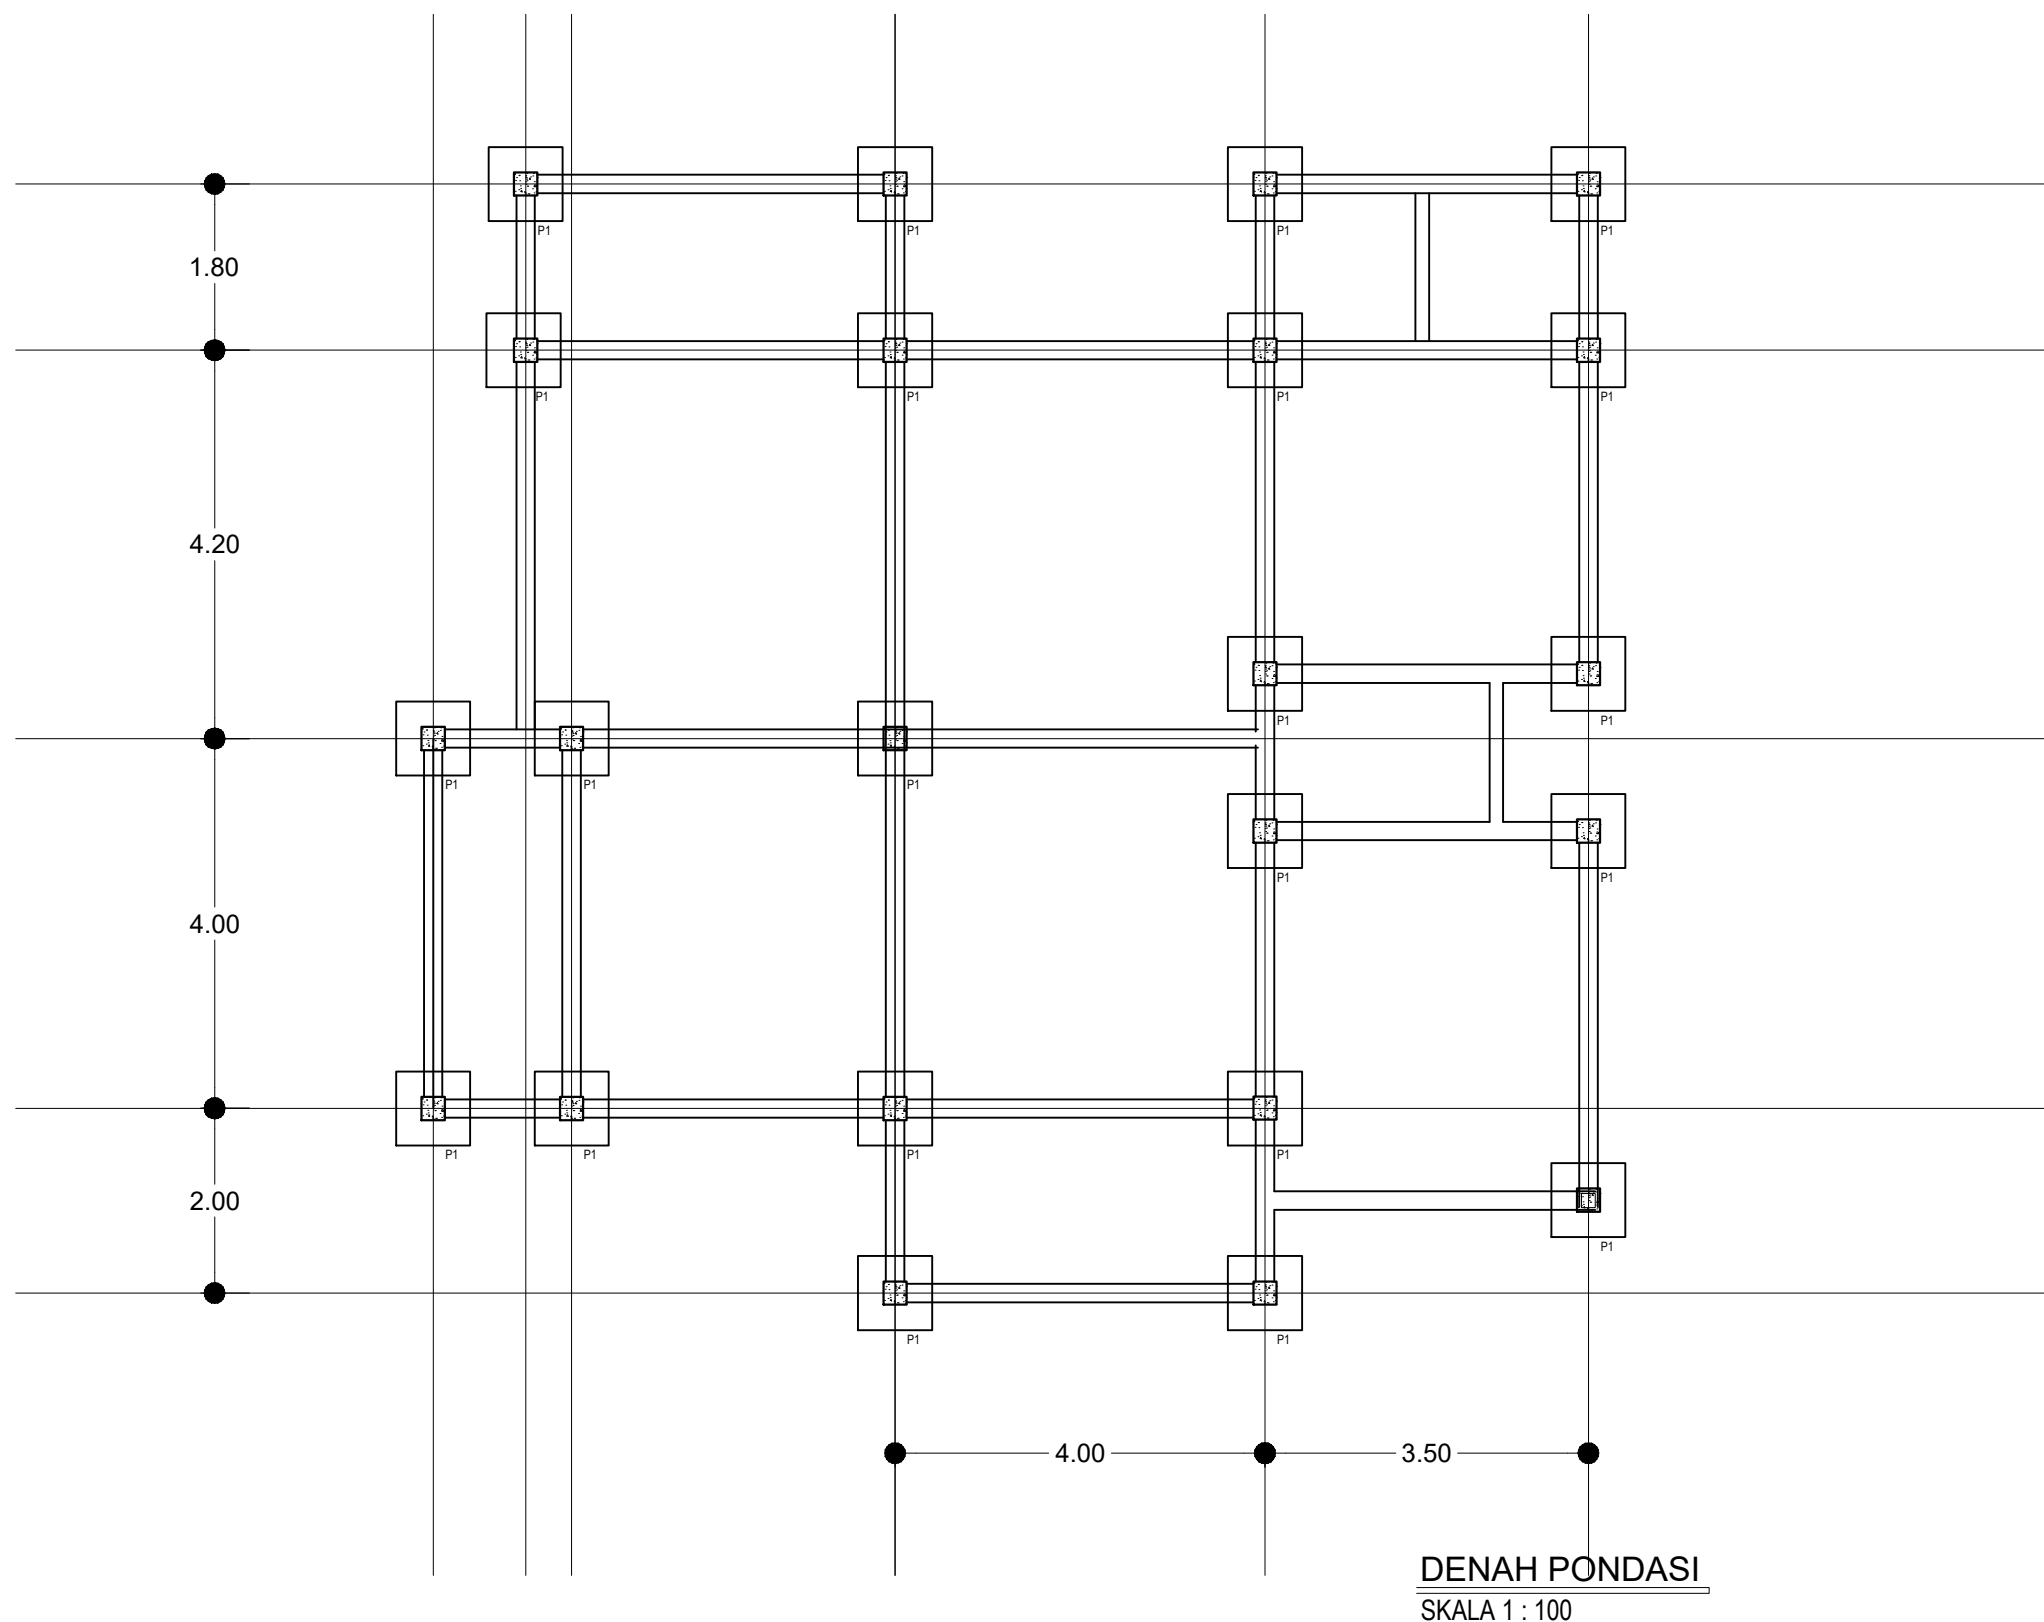



PEMERINTAH PROVINSI BALI

DINAS PEKERJAAN UMUM,
PENATAAN RUANG, PERUMAHAN
DAN KAWASAN PERMUKIMAN
PROVINSI BALI

GAMBAR PROTOTIPE
RUMAH TINGGAL SEDERHANA

NAMA GAMBAR


SKALA

UKURAN KERTAS

A3

NOMOR GAMBAR

JUMLAH HALAMAN

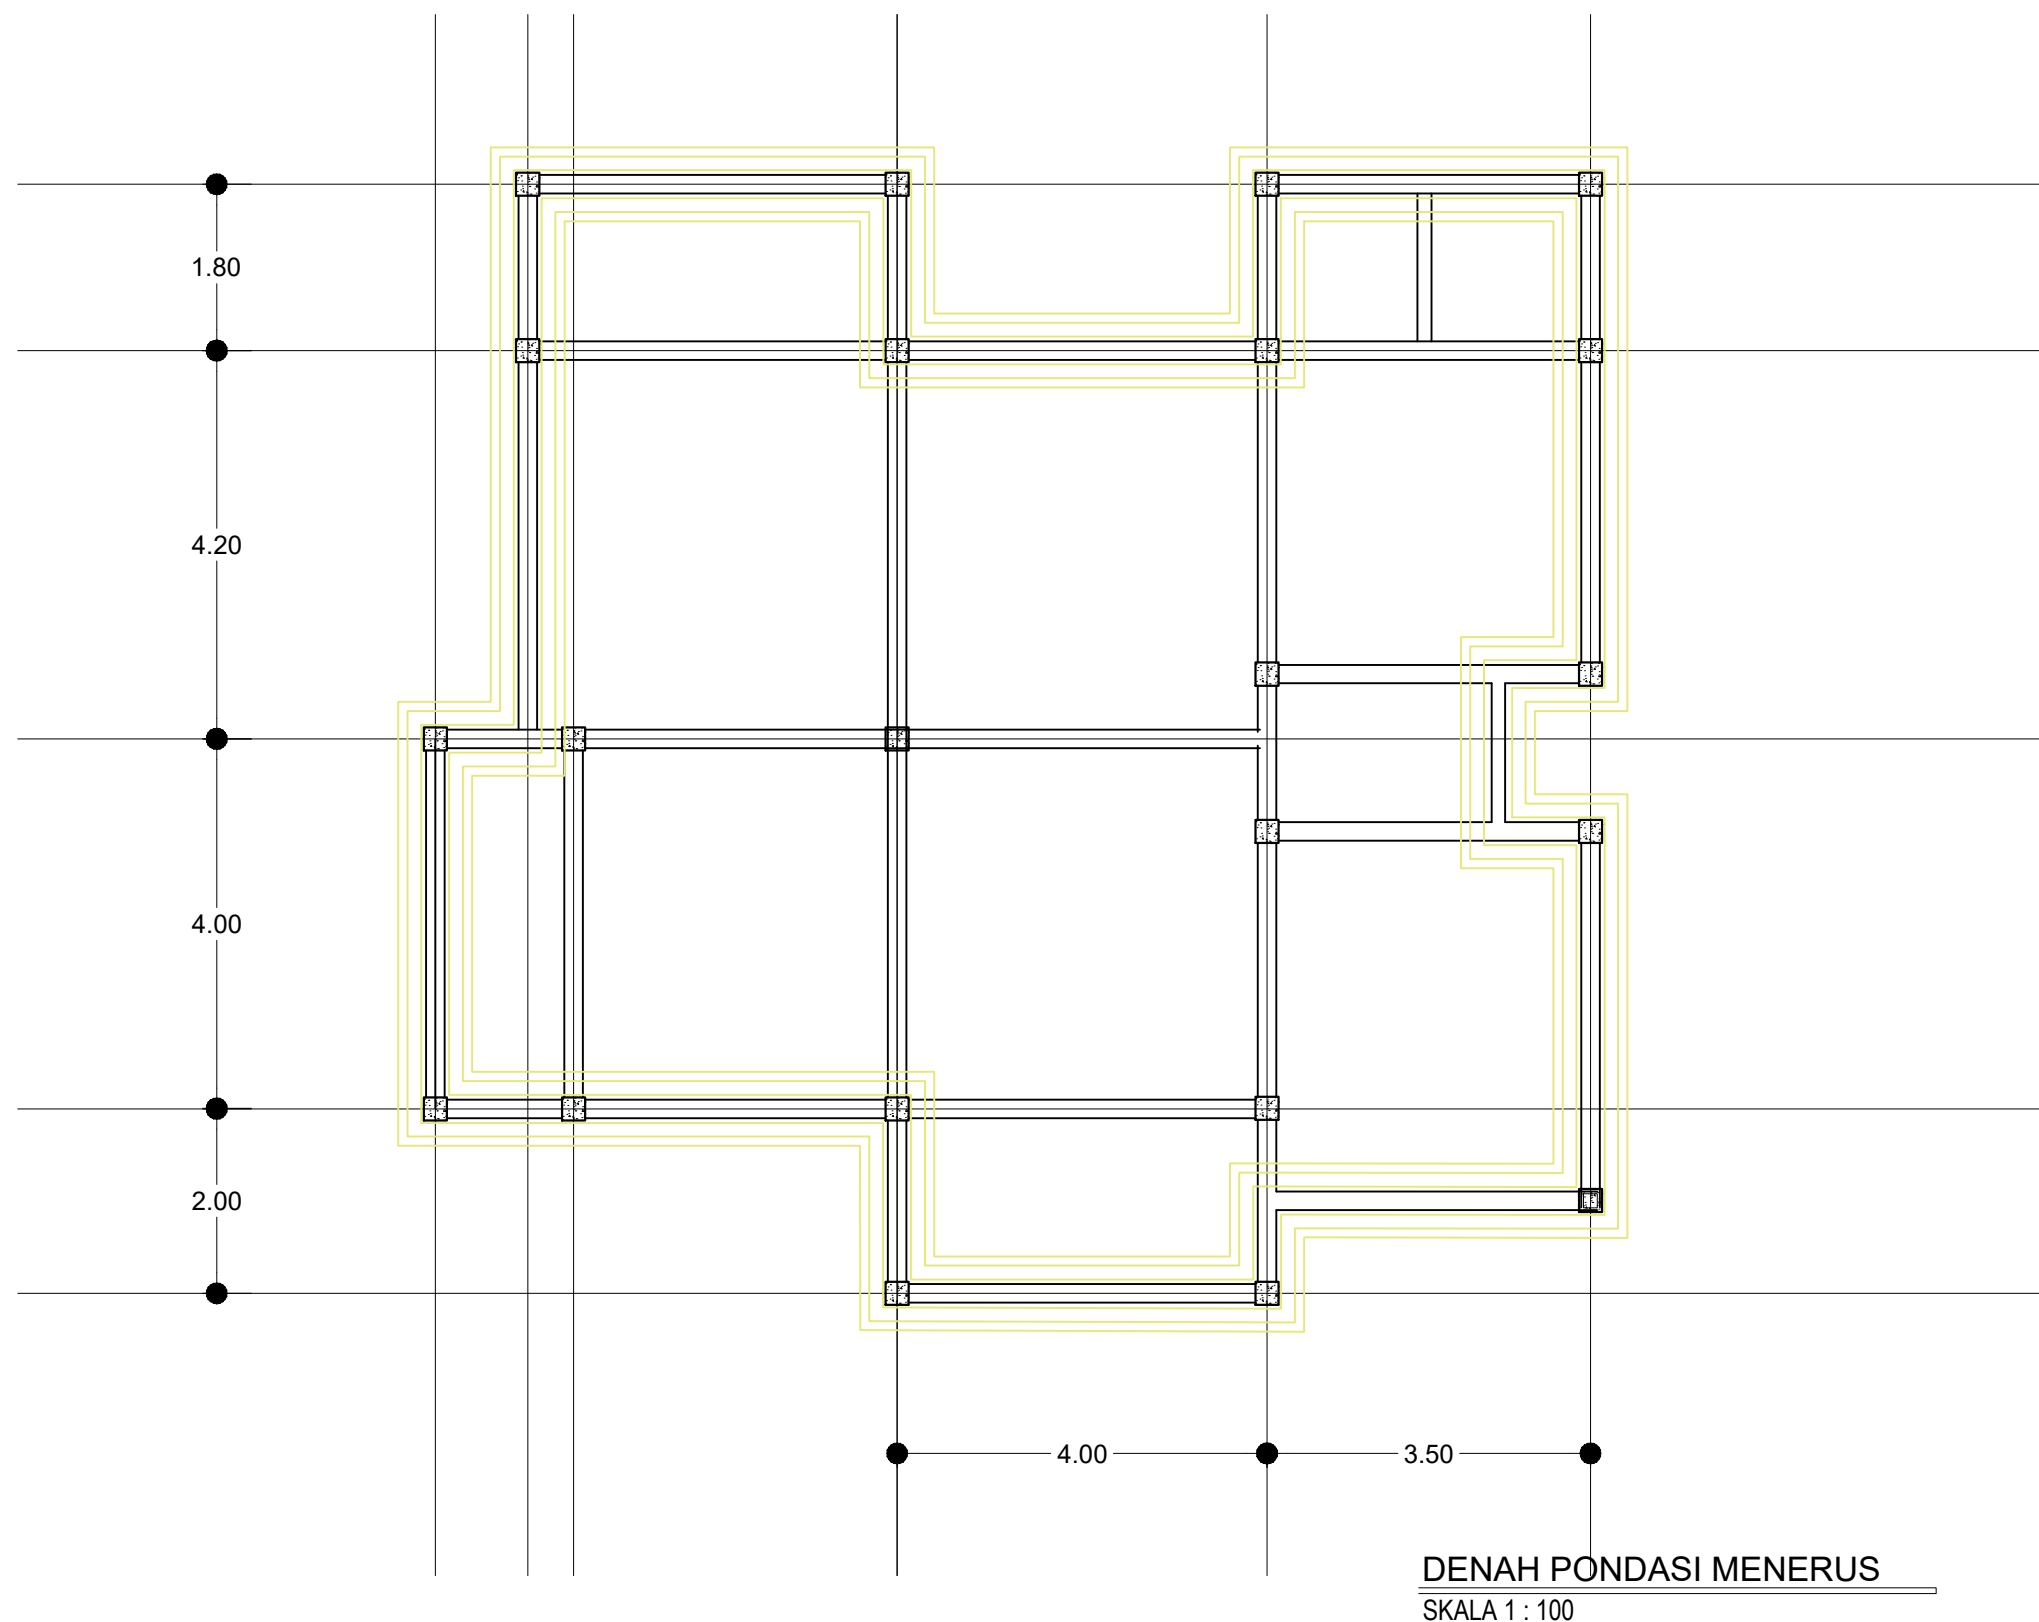



PEMERINTAH PROVINSI BALI

DINAS PEKERJAAN UMUM,
PENATAAN RUANG, PERUMAHAN
DAN KAWASAN PERMUKIMAN
PROVINSI BALI

GAMBAR PROTOTIPE
RUMAH TINGGAL SEDERHANA

NAMA GAMBAR


SKALA

UKURAN KERTAS

A3

NOMOR GAMBAR

JUMLAH HALAMAN

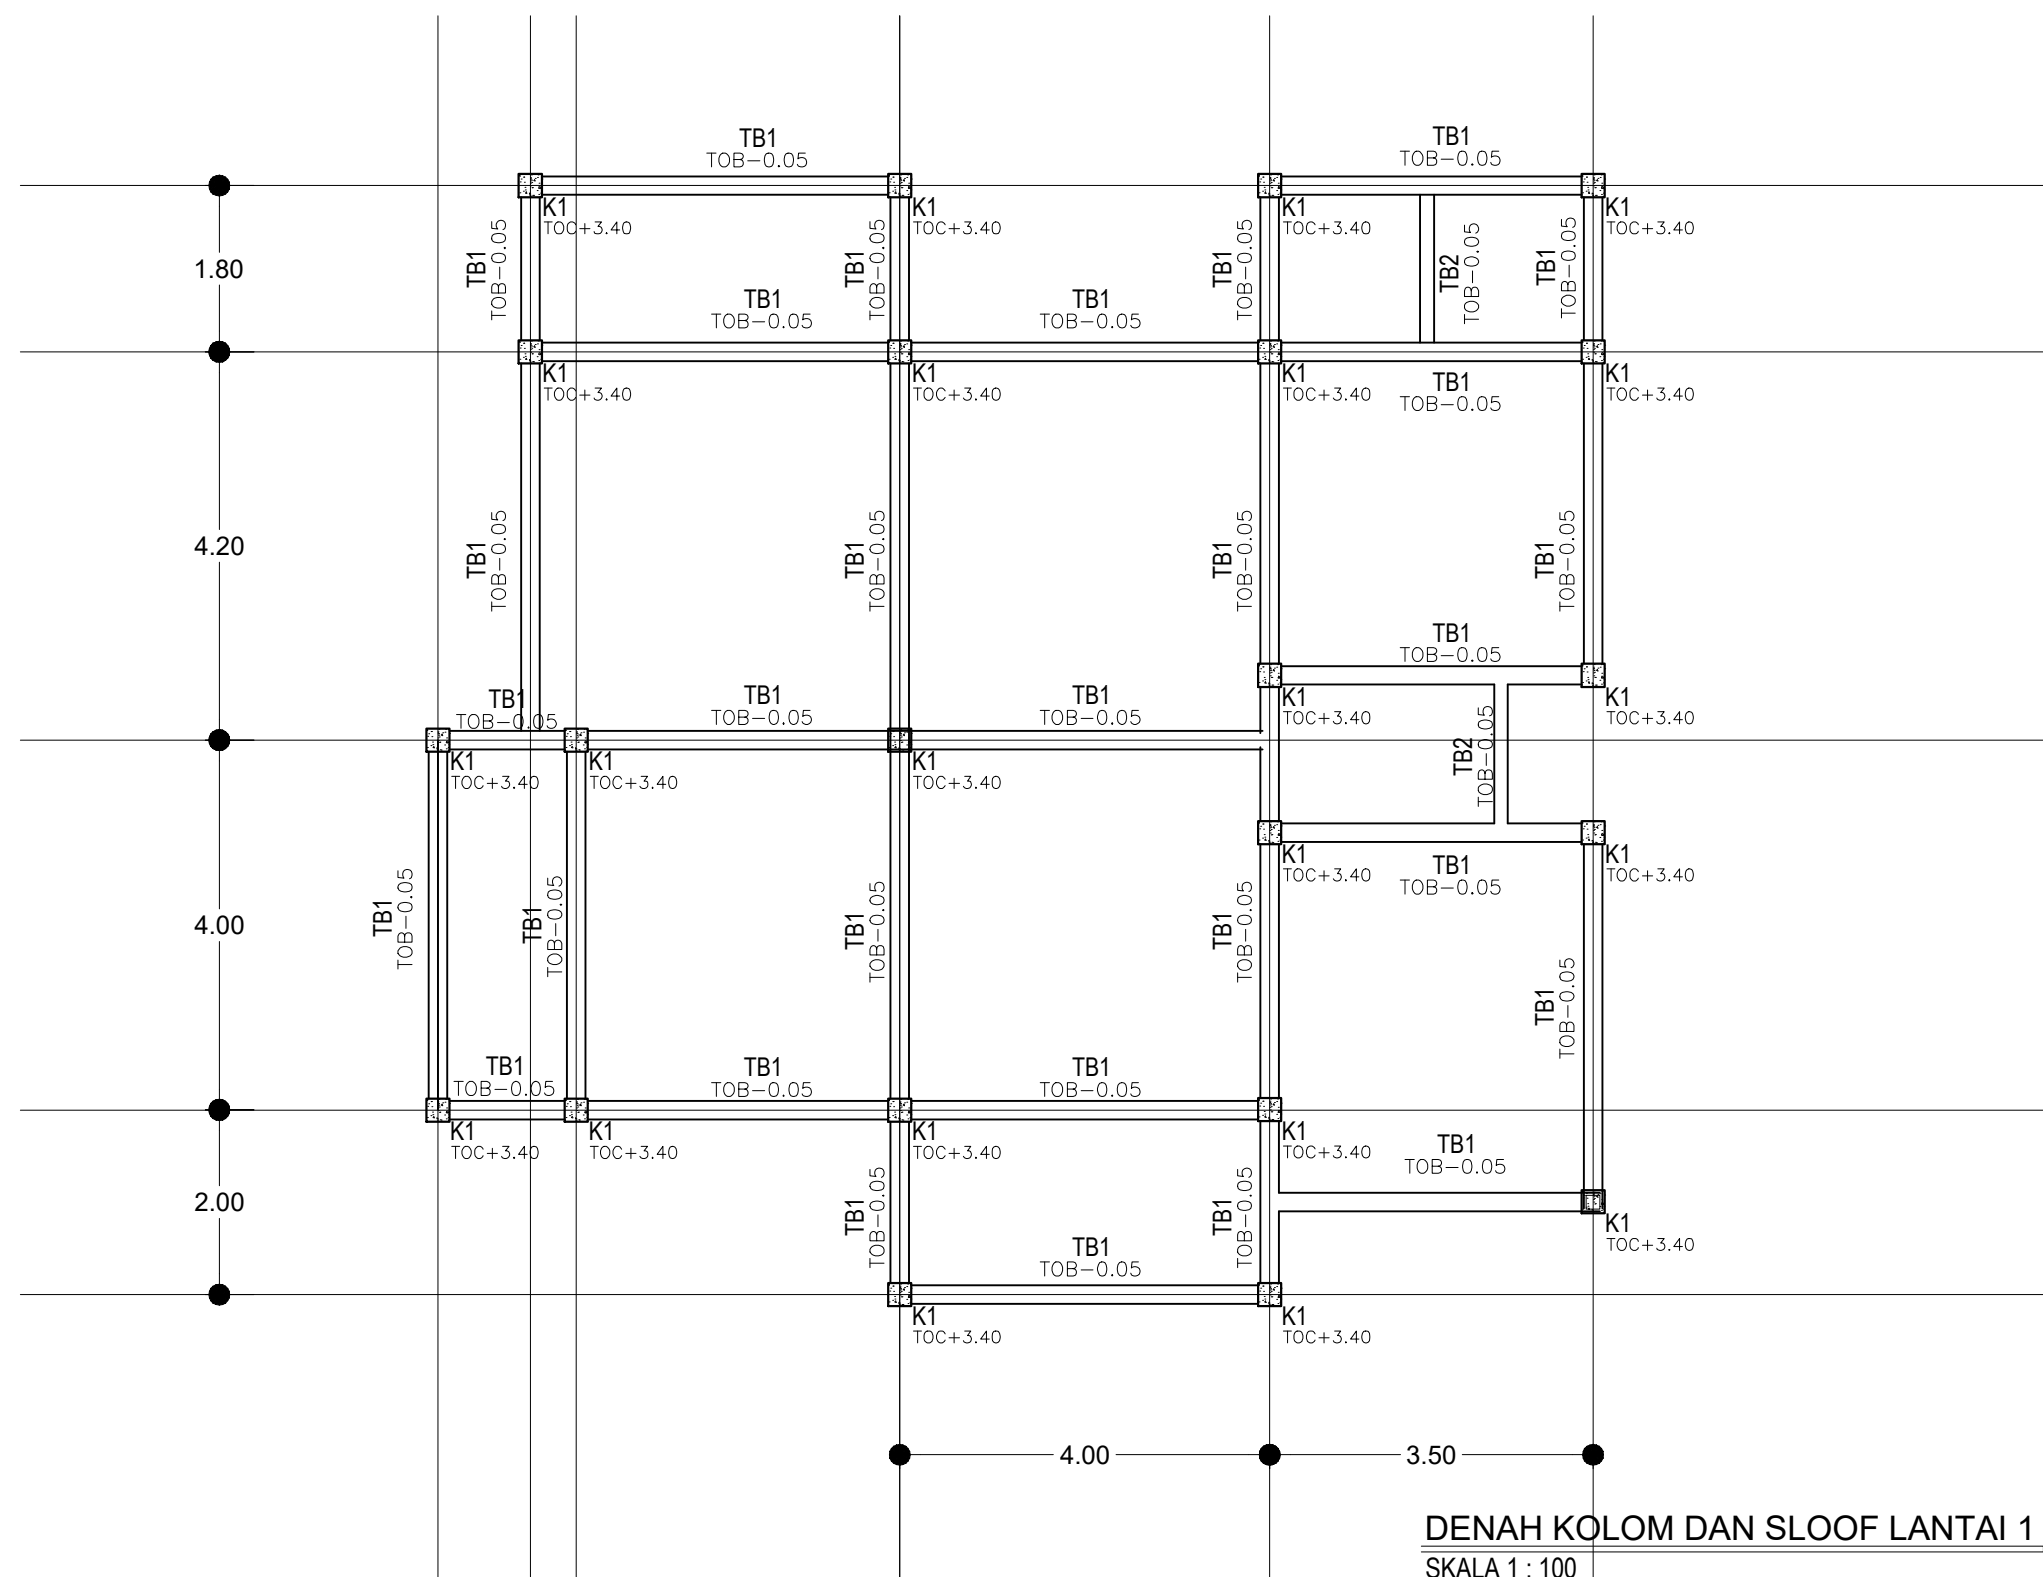



PEMERINTAH PROVINSI BALI

DINAS PEKERJAAN UMUM,
PENATAAN RUANG, PERUMAHAN
DAN KAWASAN PERMUKIMAN
PROVINSI BALI

GAMBAR PROTOTIPE
RUMAH TINGGAL SEDERHANA


NAMA GAMBAR

SKALA	UKURAN KERTAS
-------	---------------

	A3
--	----

NOMOR GAMBAR

JUMLAH HALAMAN

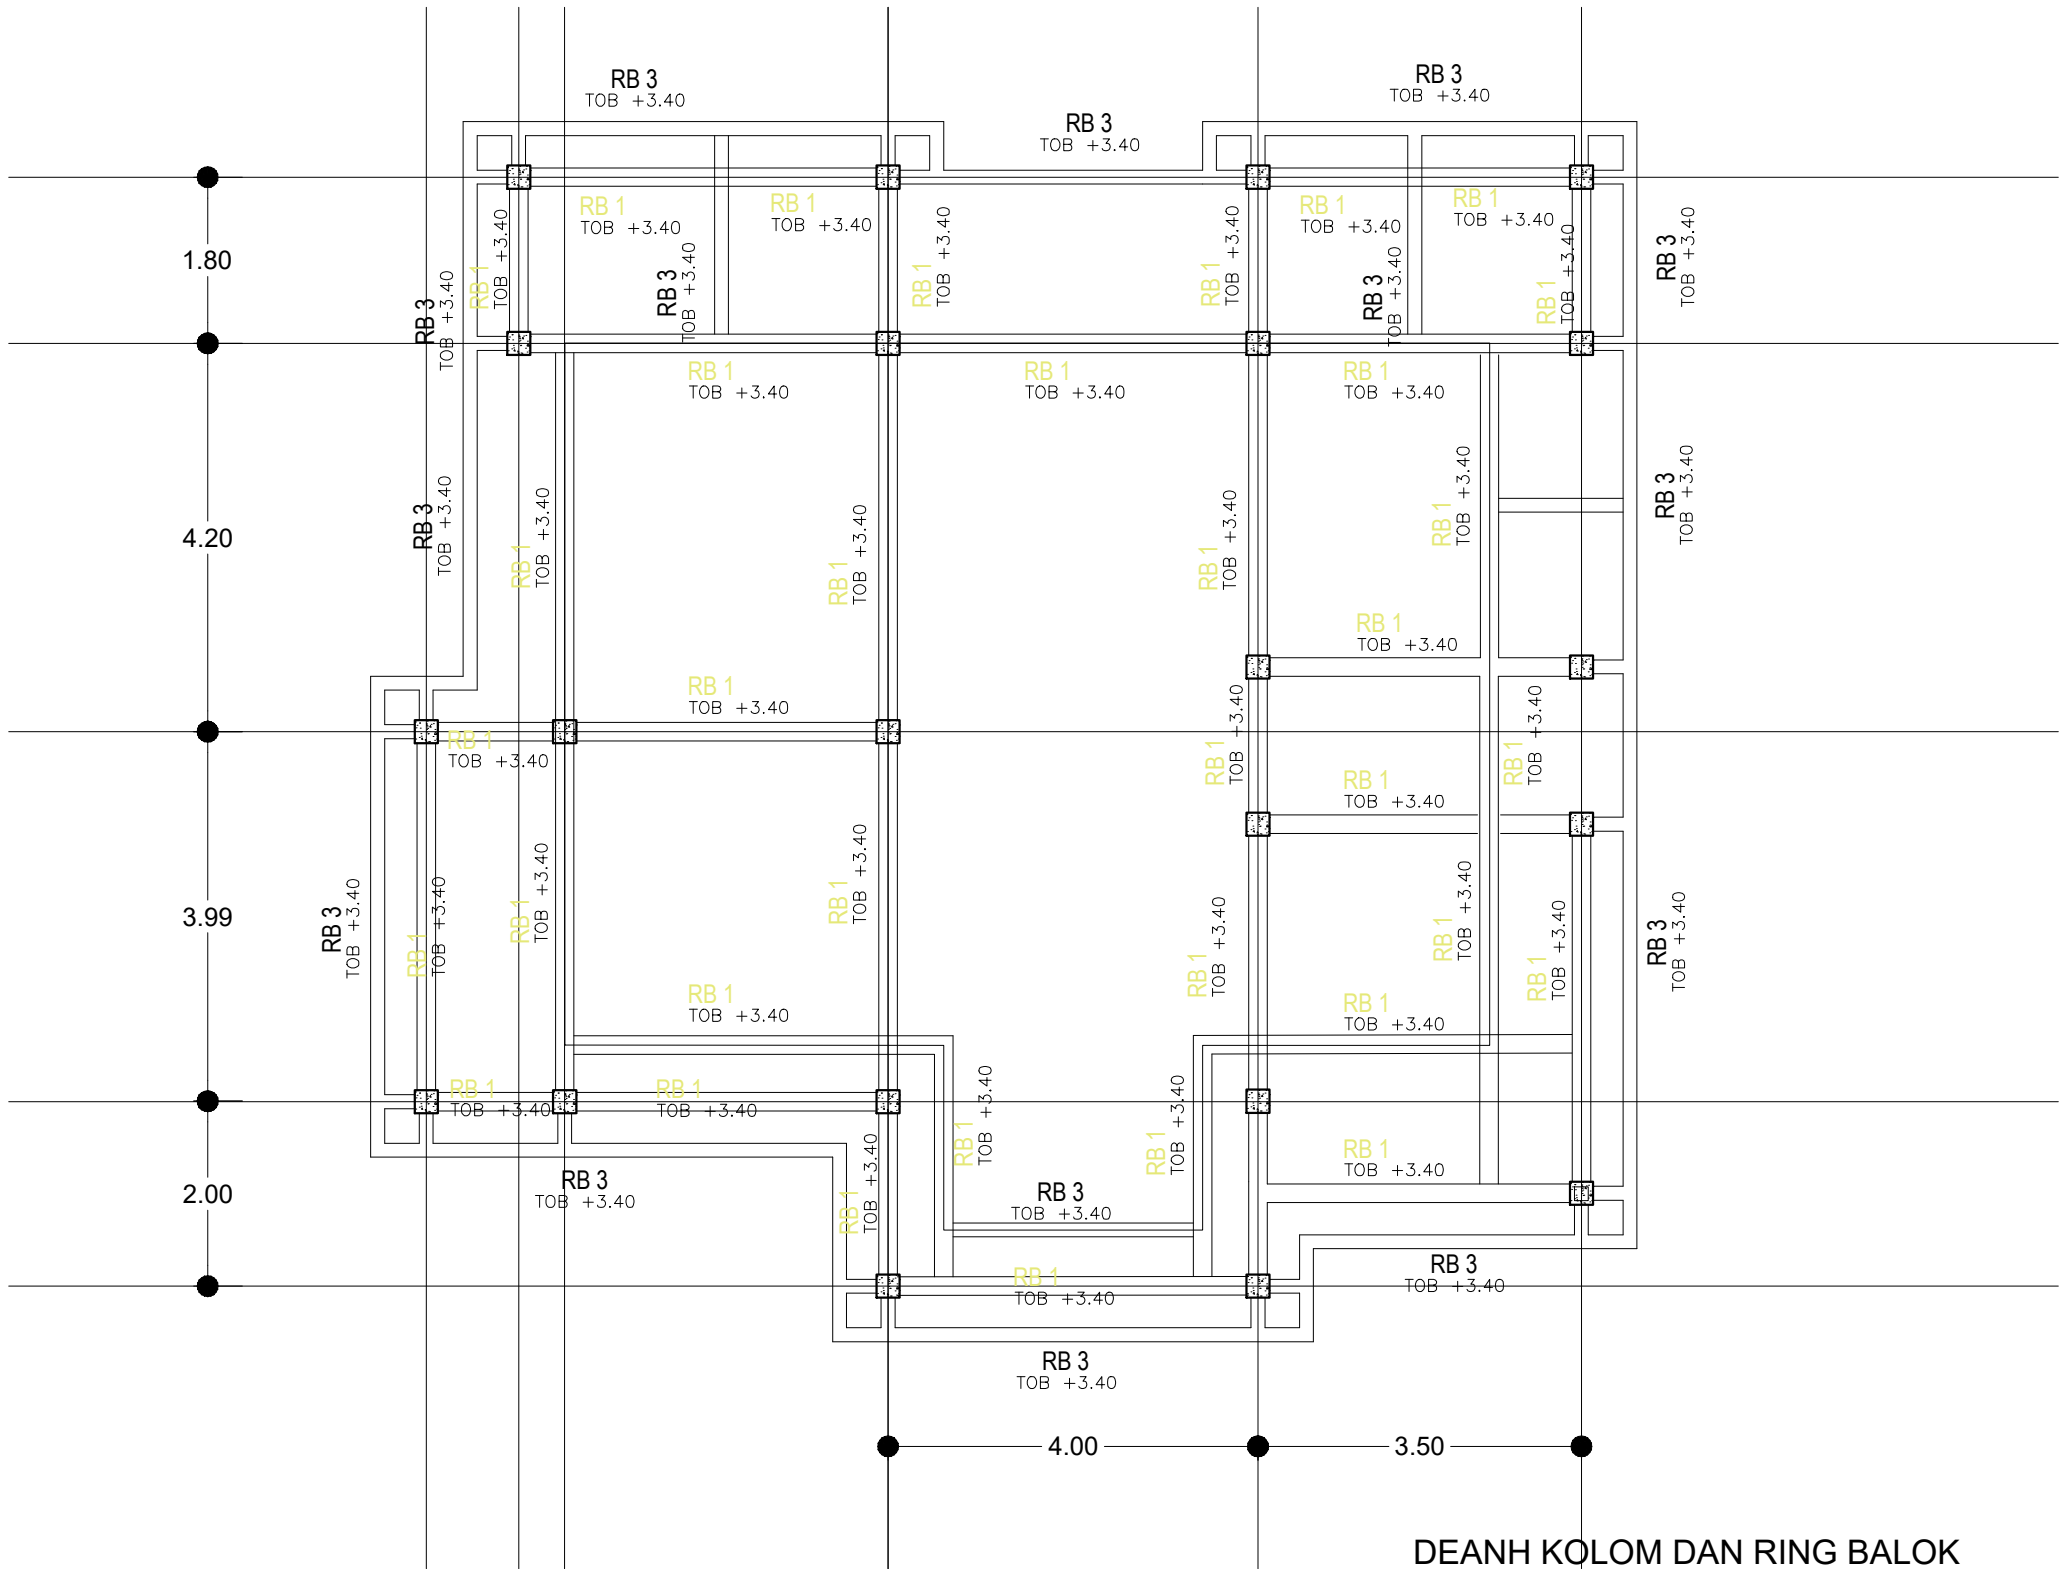

DEANH KOLOM DAN RING BALOK
SKALA 1 : 100



PEMERINTAH PROVINSI BALI

DINAS PEKERJAAN UMUM,
PENATAAN RUANG, PERUMAHAN
DAN KAWASAN PERMUKIMAN
PROVINSI BALI

GAMBAR PROTOTIPE
RUMAH TINGGAL SEDERHANA


NAMA GAMBAR

SKALA	UKURAN KERTAS
-------	---------------

	A3
--	----

NOMOR GAMBAR

JUMLAH HALAMAN

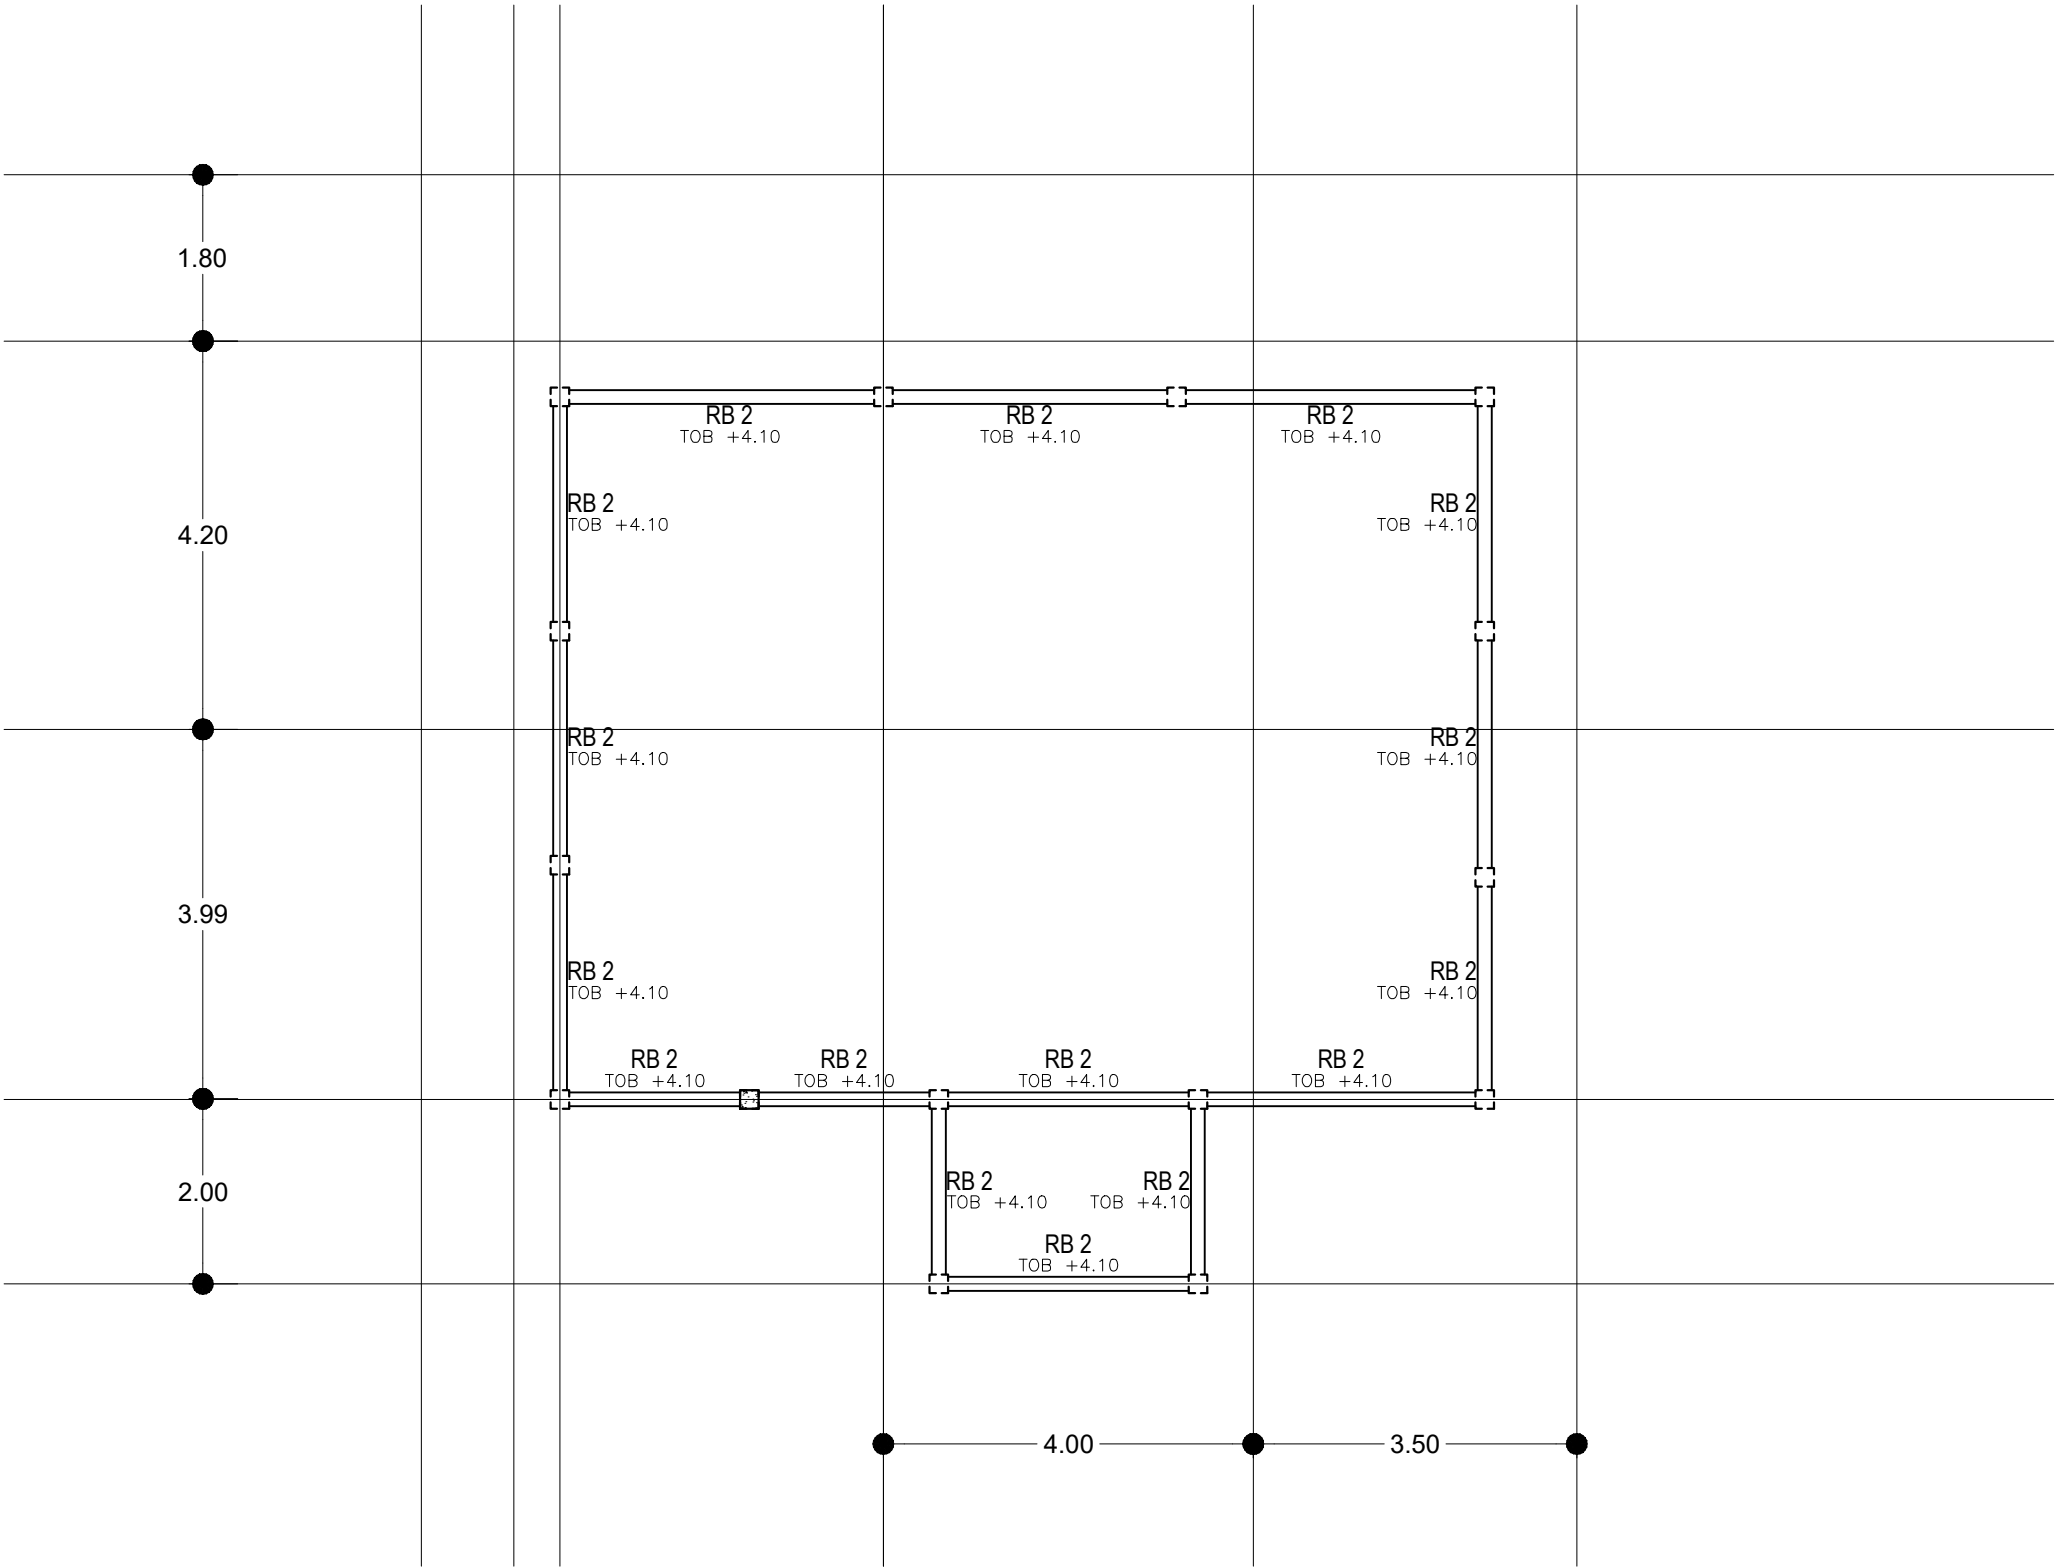

DENAH KOLOM DAN RING BALOK
SKALA 1 : 100



PEMERINTAH PROVINSI BALI

DINAS PEKERJAAN UMUM,
PENATAAN RUANG, PERUMAHAN
DAN KAWASAN PERMUKIMAN
PROVINSI BALI

GAMBAR PROTOTIPE
RUMAH TINGGAL SEDERHANA

NAMA GAMBAR


SKALA

UKURAN KERTAS

A3

NOMOR GAMBAR

JUMLAH HALAMAN

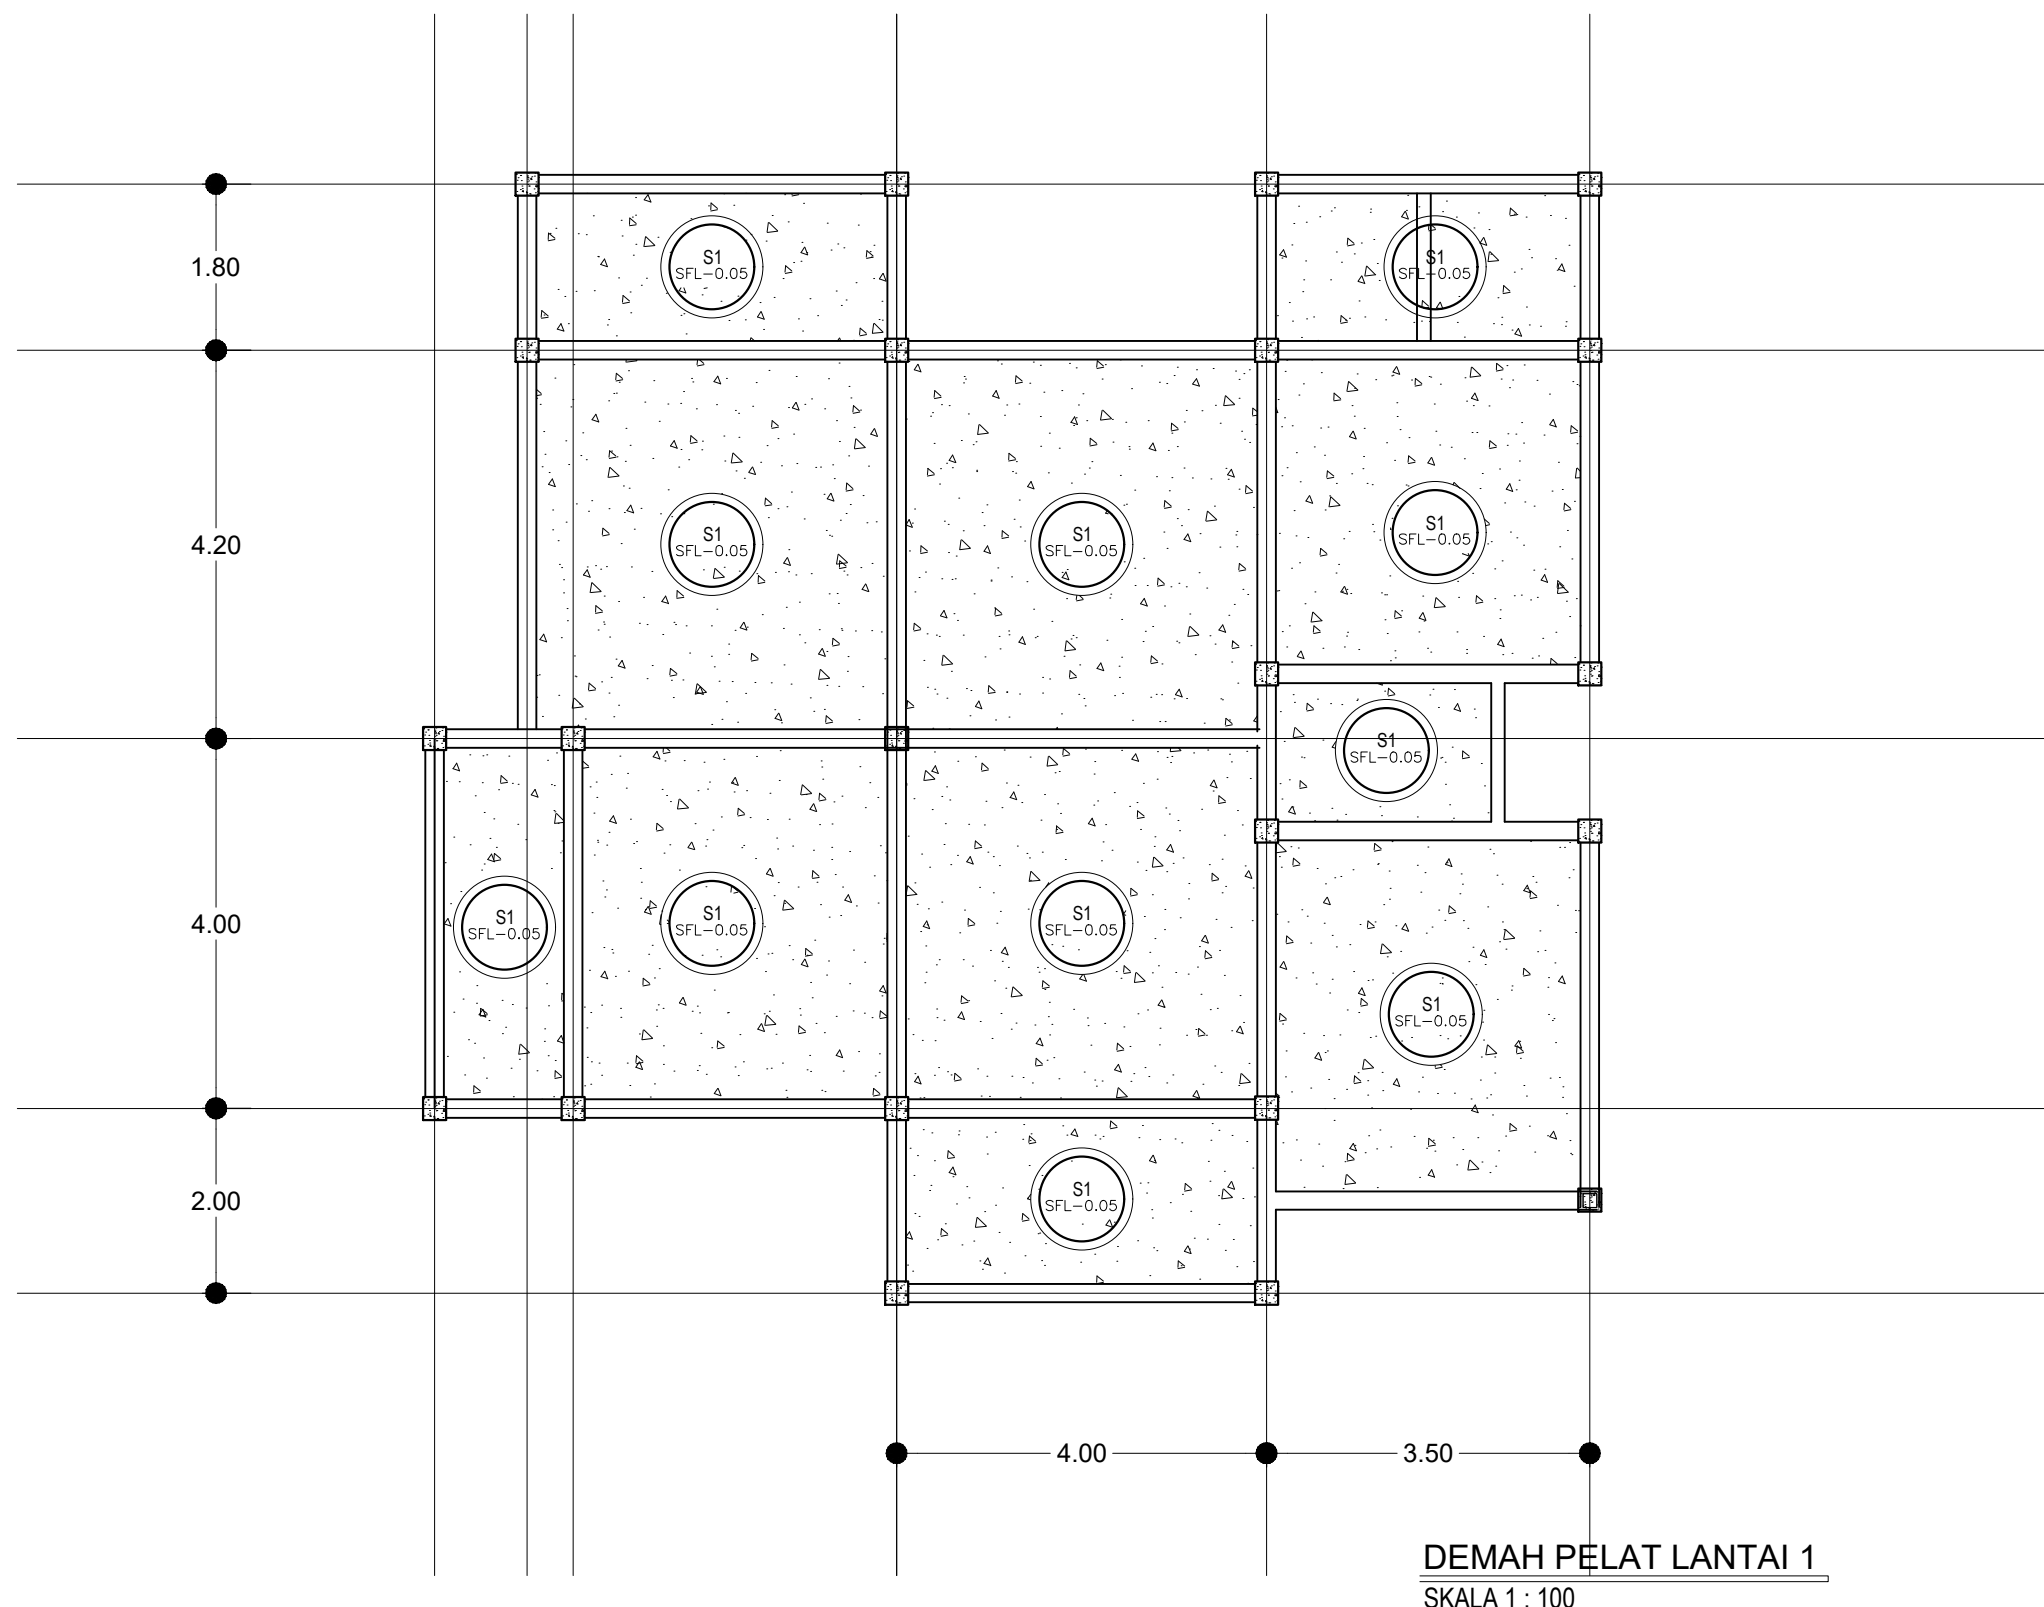

DEMAH PELAT LANTAI 1
SKALA 1 : 100



PEMERINTAH PROVINSI BALI

DINAS PEKERJAAN UMUM,
PENATAAN RUANG, PERUMAHAN
DAN KAWASAN PERMUKIMAN
PROVINSI BALI

GAMBAR PROTOTIPE
RUMAH TINGGAL SEDERHANA

NAMA GAMBAR


SKALA

UKURAN KERTAS

A3

NOMOR GAMBAR

JUMLAH HALAMAN

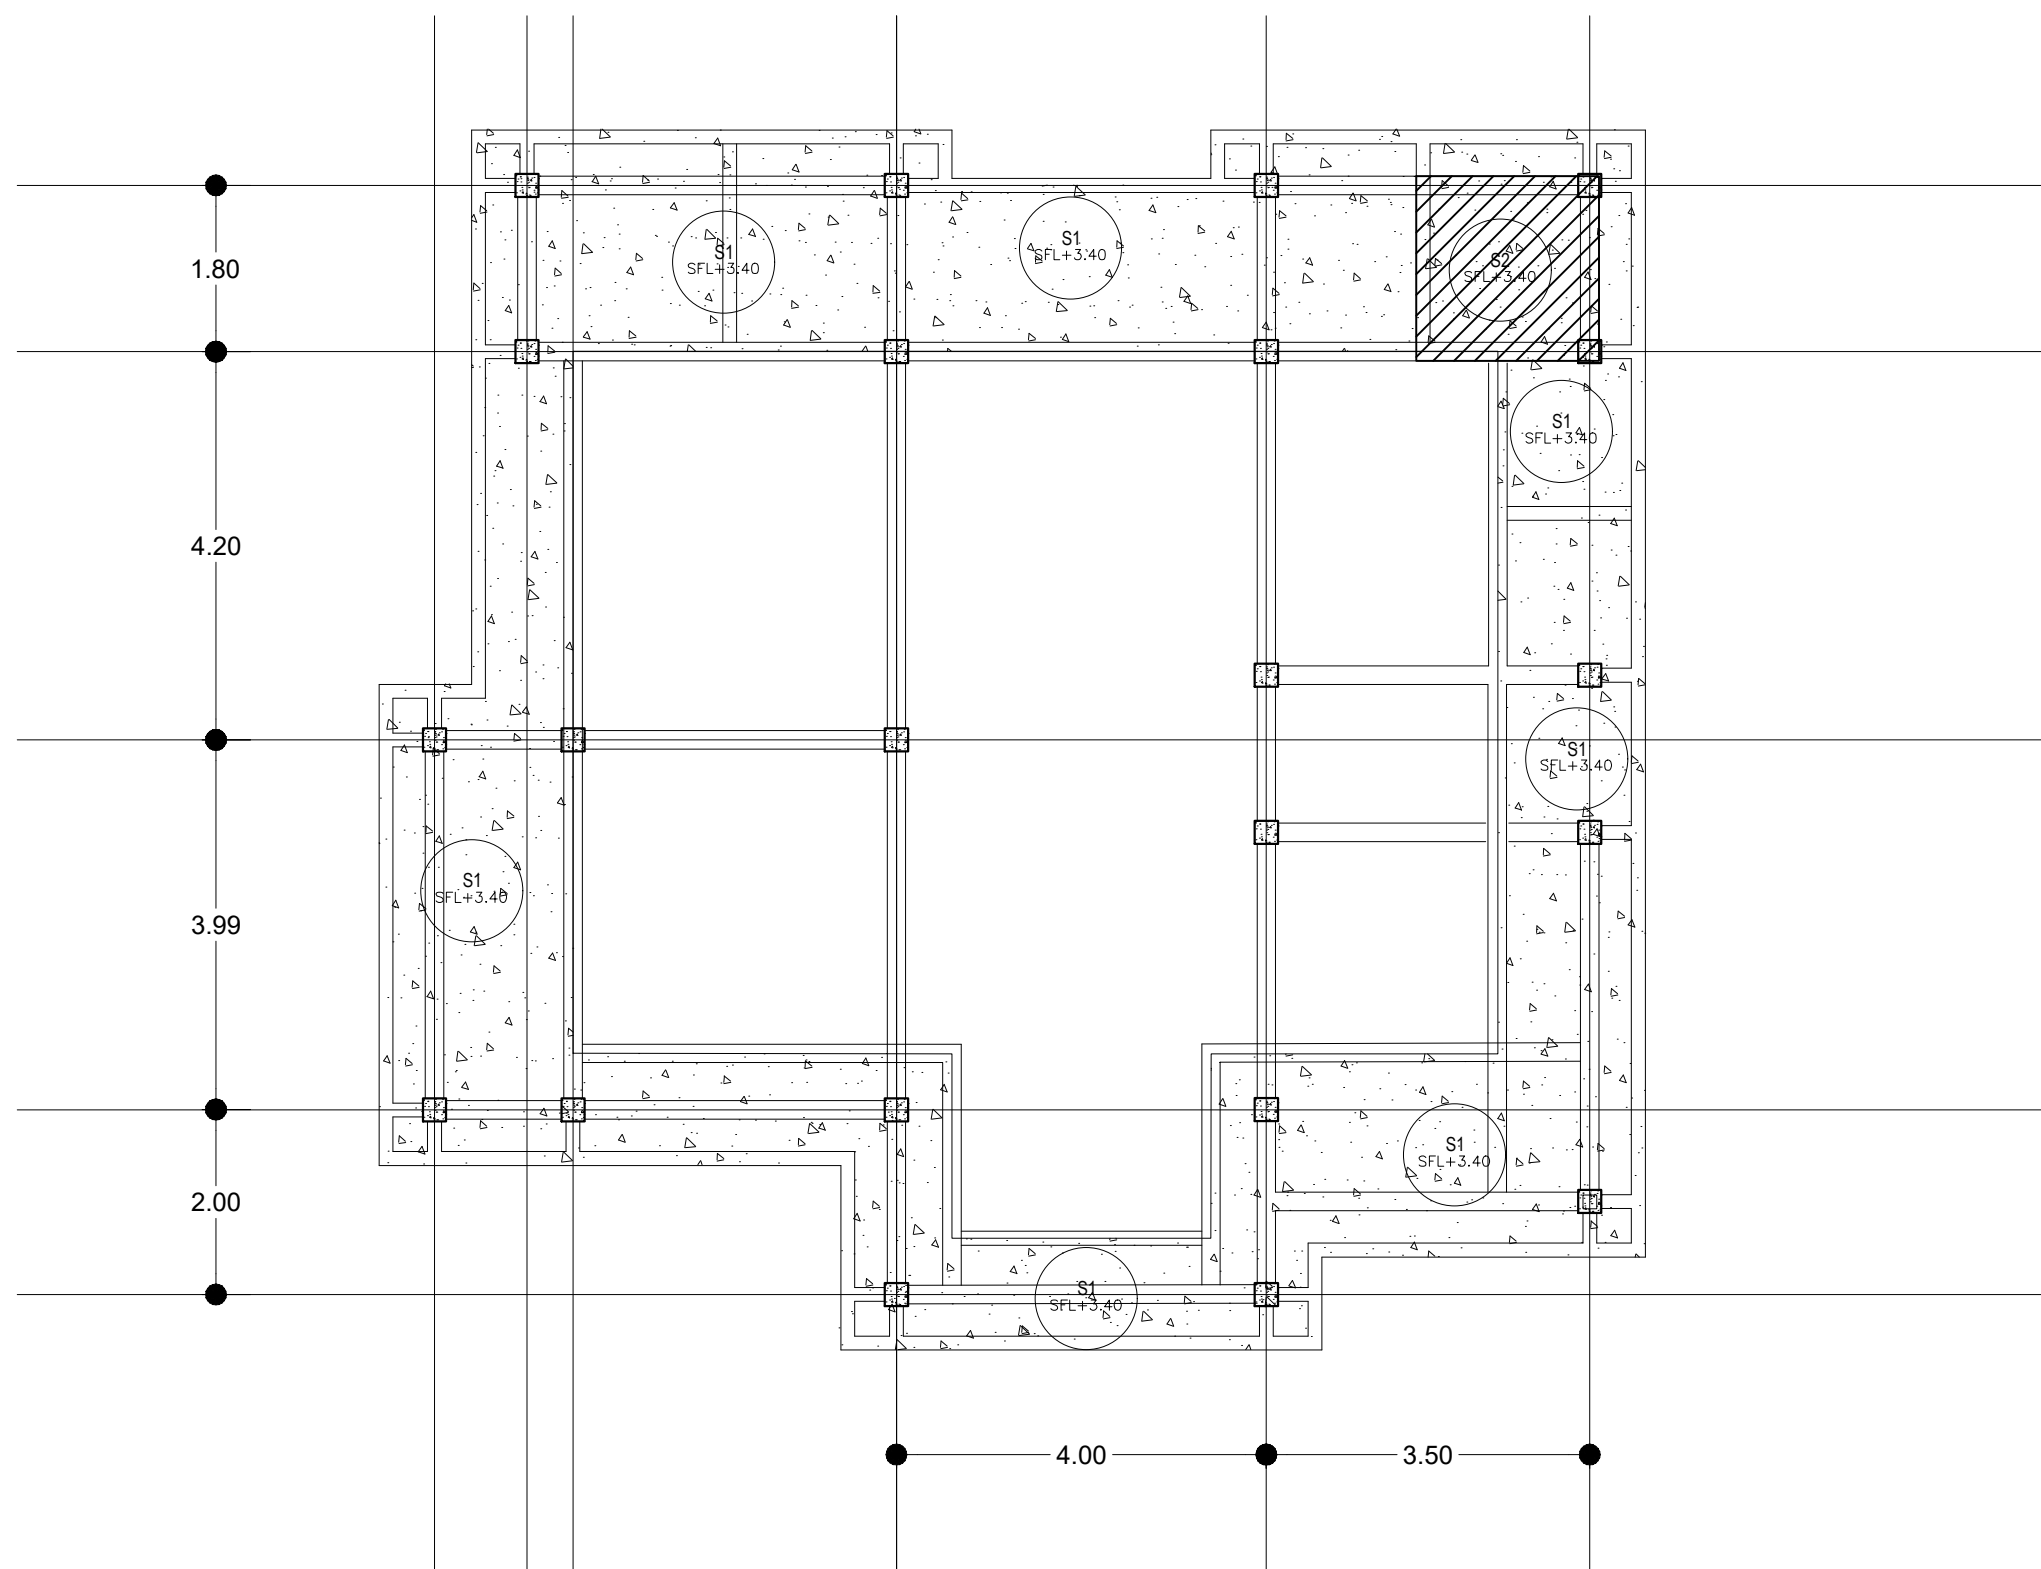

DENAH PELAT RING BALOK
SKALA 1 : 100



PEMERINTAH PROVINSI BALI

DINAS PEKERJAAN UMUM,
PENATAAN RUANG, PERUMAHAN
DAN KAWASAN PERMUKIMAN
PROVINSI BALI

GAMBAR PROTOTIPE
RUMAH TINGGAL SEDERHANA

NAMA GAMBAR


SKALA


UKURAN KERTAS

A3

NOMOR GAMBAR

JUMLAH HALAMAN

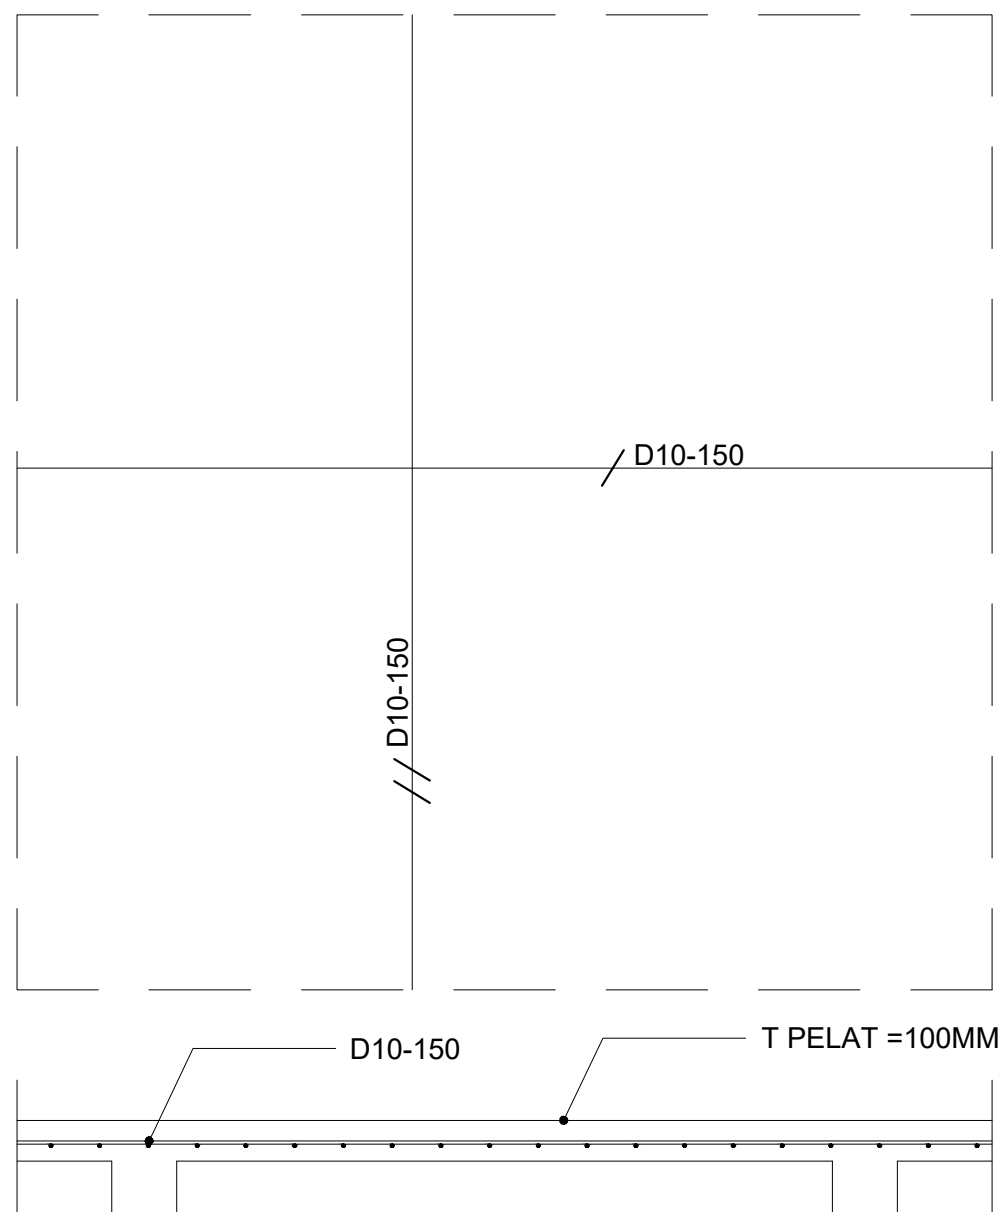

 **DETAIL PENULANGAN TYPE S1**
SKALA 1 : 20



PEMERINTAH PROVINSI BALI

DINAS PEKERJAAN UMUM,
PENATAAN RUANG, PERUMAHAN
DAN KAWASAN PERMUKIMAN
PROVINSI BALI

GAMBAR PROTOTIPE
RUMAH TINGGAL SEDERHANA

NAMA GAMBAR


SKALA

UKURAN KERTAS

A3

NOMOR GAMBAR

JUMLAH HALAMAN

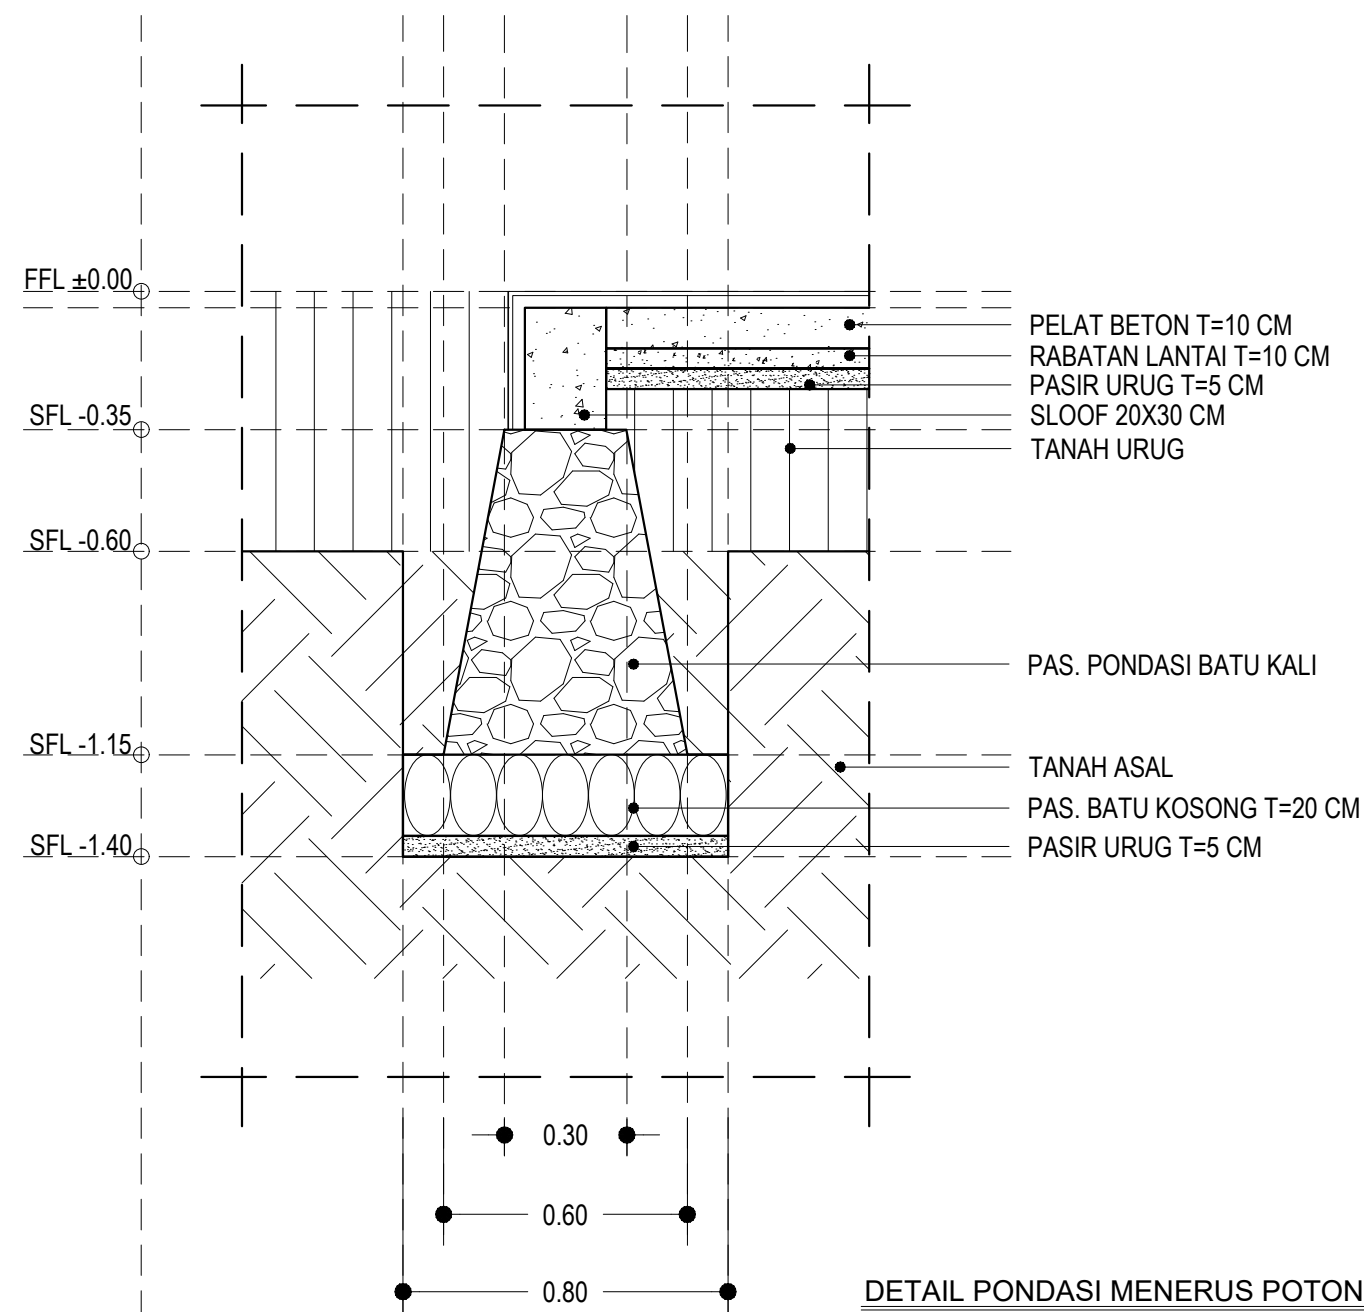

DETAIL PONDASI MENERUS POTONGAN A-A RUMAH 3
SKALA 1 : 15



PEMERINTAH PROVINSI BALI

DINAS PEKERJAAN UMUM,
PENATAAN RUANG, PERUMAHAN
DAN KAWASAN PERMUKIMAN
PROVINSI BALI

GAMBAR PROTOTIPE
RUMAH TINGGAL SEDERHANA

NAMA GAMBAR

SKALA UKURAN KERTAS

A3

NOMOR GAMBAR

JUMLAH HALAMAN

SKEMATIK SLOOF				
STRUKTUR	TIE BEAM			
TYPE	TB1 (200/300)mm		TB2 (150/200)mm	
POSISI	TUMPUAN	LAPANGAN	TUMPUAN	LAPANGAN
GAMBAR				
ATAS	3 D10	3 D10	2 D10	2 D10
BAWAH	3 D10	3 D10	2 D10	2 D10
TORSI	-	-	-	-
SENGKANG	Ø10-100	Ø10-150	Ø10-100	Ø10-150

DETAIL PENULANGAN SLOOF
SKALA 1 : 15




PEMERINTAH PROVINSI BALI

DINAS PEKERJAAN UMUM,
PENATAAN RUANG, PERUMAHAN
DAN KAWASAN PERMUKIMAN
PROVINSI BALI

GAMBAR PROTOTIPE
RUMAH TINGGAL SEDERHANA

SKEMATIK BALOK

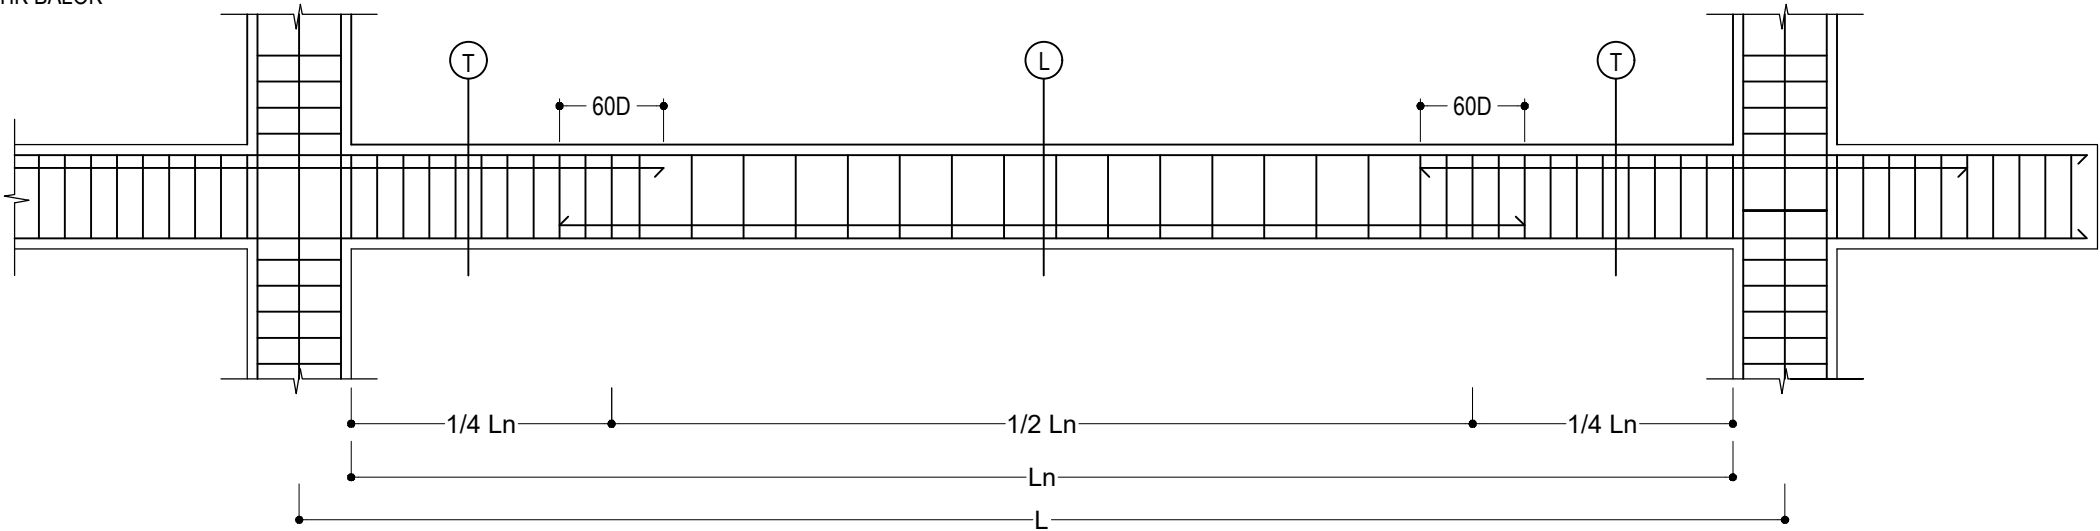

STRUKTUR	BEAM STRUCTURE					
TYPE	RB1 (150/300)mm		RB2 (150/250)mm		RB3 (150/200)mm	
POSISI	TUMPUAN	LAPANGAN	TUMPUAN	LAPANGAN	TUMPUAN	LAPANGAN
GAMBAR						
ATAS	4 D13	3 D13	3 D10	3 D10	2 D10	2 D10
BAWAH	3 D13	4 D13	3 D10	3 D10	2 D10	2 D10
TORSI	-	-	-	-	-	-
SENGKANG	Ø10-100	Ø10-150	Ø10-100	Ø10-150	Ø10-100	Ø10-150

DETAIL PENULANGAN BALOK
SKALA 1 : 20

NAMA GAMBAR

SKALA UKURAN KERTAS

A3

NOMOR GAMBAR

JUMLAH HALAMAN



PEMERINTAH PROVINSI BALI

DINAS PEKERJAAN UMUM,
PENATAAN RUANG, PERUMAHAN
DAN KAWASAN PERMUKIMAN
PROVINSI BALI

GAMBAR PROTOTIPE
RUMAH TINGGAL SEDERHANA

NAMA GAMBAR


SKALA UKURAN KERTAS

A3

NOMOR GAMBAR

JUMLAH HALAMAN

SKEMATIK KOLOM

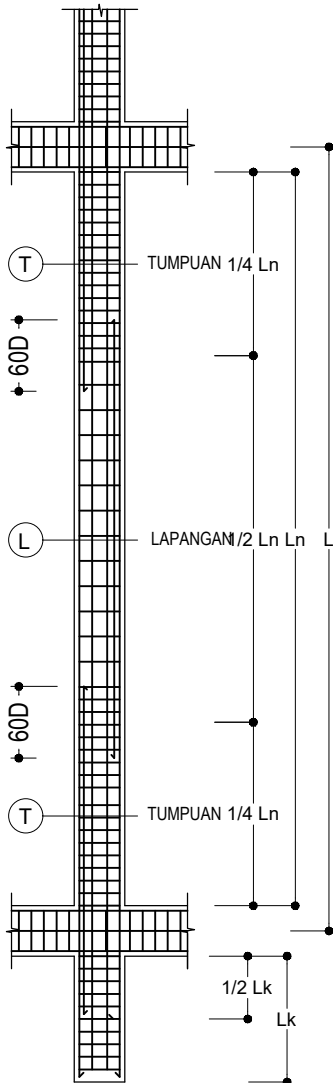

STRUKTUR	KOLOM			
	K1 (250/250)mm			
TYPE				
POSISI	TUMPUAN	LAPANGAN	TUMPUAN	LAPANGAN
GAMBAR				
TULANGAN	4 D16	4 D16	4 D10	4 D10
SENGKANG	Ø10-100	Ø10-150	Ø10-100	Ø10-150
STRUKTUR	K2 (200/200)mm			
TYPE				
POSISI	TUMPUAN	LAPANGAN		
GAMBAR				
TULANGAN	4 D10	4 D10		
SENGKANG	Ø10-100	Ø10-150		

DETAIL PENULANGAN KOLOM
SKALA 1 : 20

DETAIL PONDASI P1 RUMAH
SKALA 1 : 30



DINAS PEKERJAAN UMUM,
PENATAAN RUANG, PERUMAHAN
DAN KAWASAN PERMUKIMAN
PROVINSI BALI

GAMBAR PROTOTIPE RUMAH TINGGAL SEDERHANA

NAMA GAMBAR


SKALA

UKURAN KERTAS

A3

NOMOR GAMBAR

JUMLAH HALAMAN

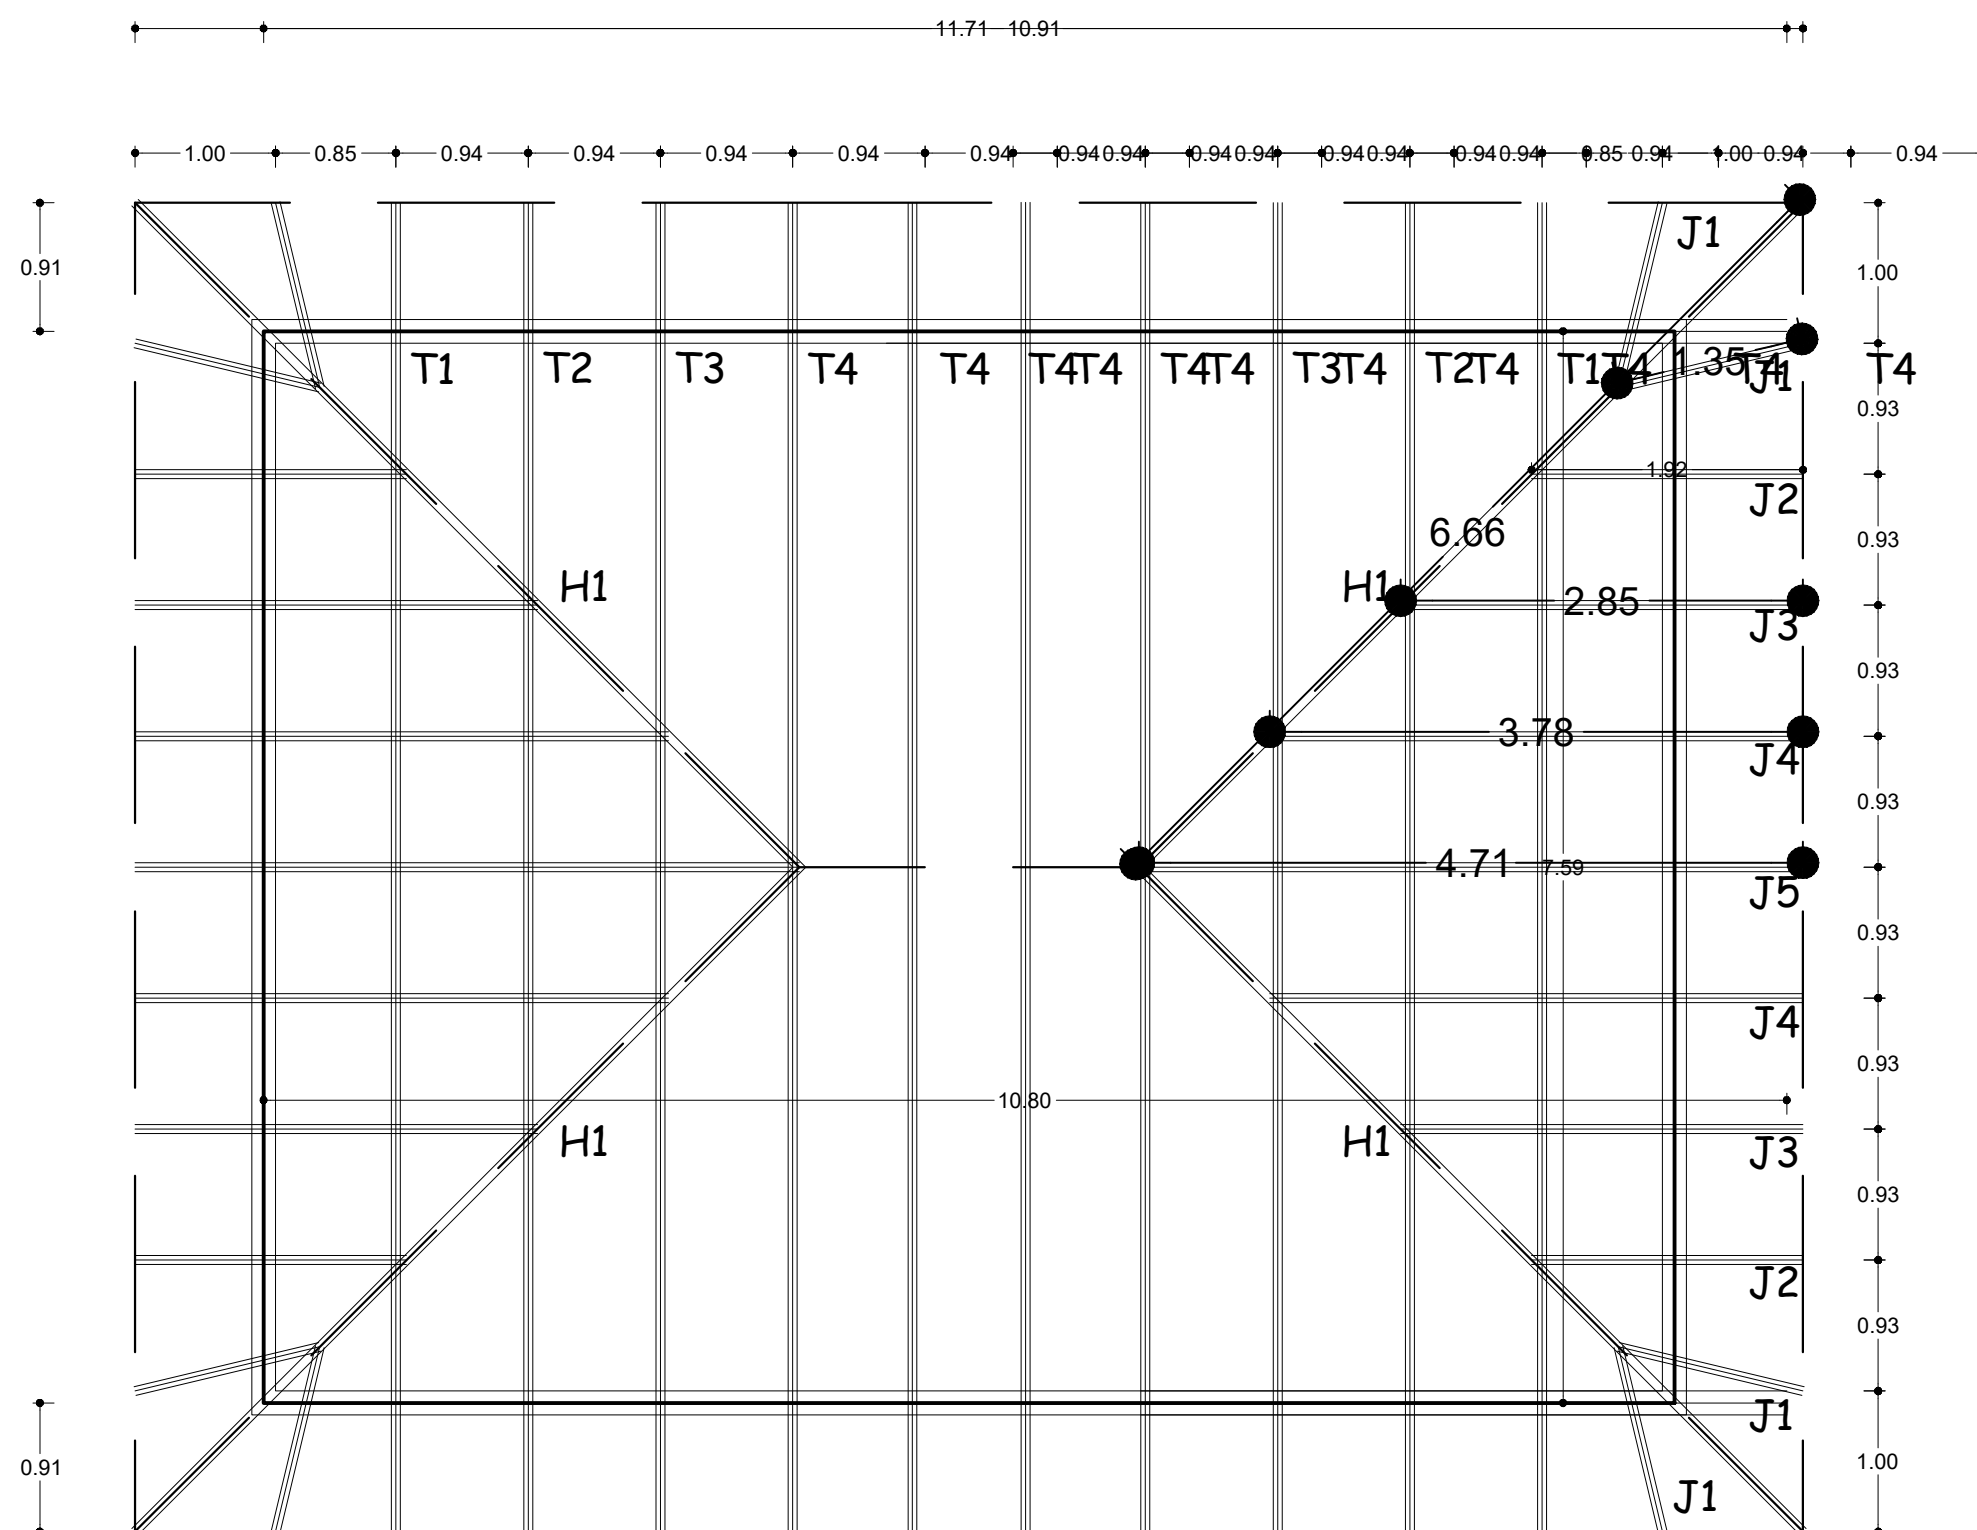

DENAH RANGKA ATAP
SKALA 1 : 50



DINAS PEKERJAAN UMUM,
PENATAAN RUANG, PERUMAHAN
DAN KAWASAN PERMUKIMAN
PROVINSI BALI



GAMBAR PROTOTIPE RUMAH TINGGAL SEDERHANA

NAMA GAMBAR

SKALA	UKURAN KERTAS
	A3

NOMOR GAMBAR

JUMLAH HALAMAN

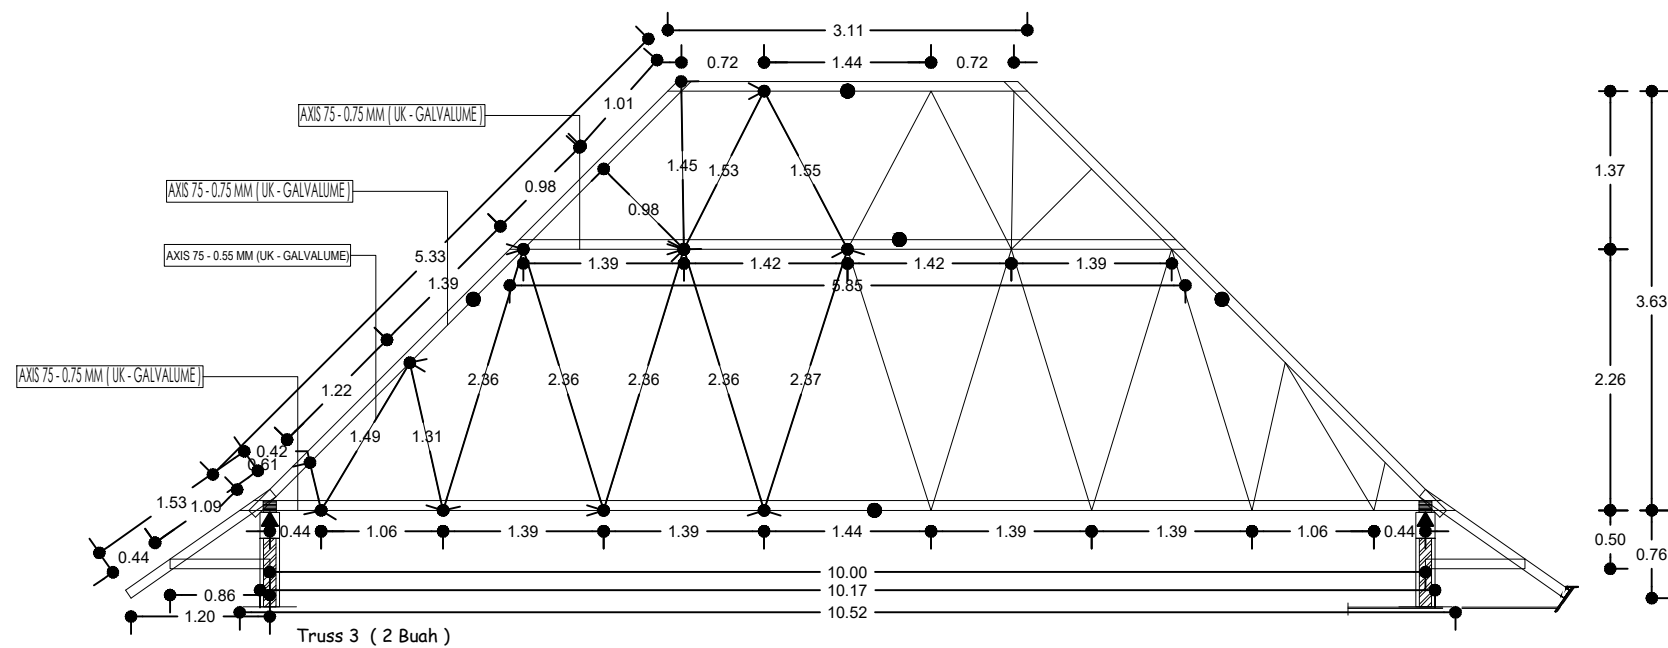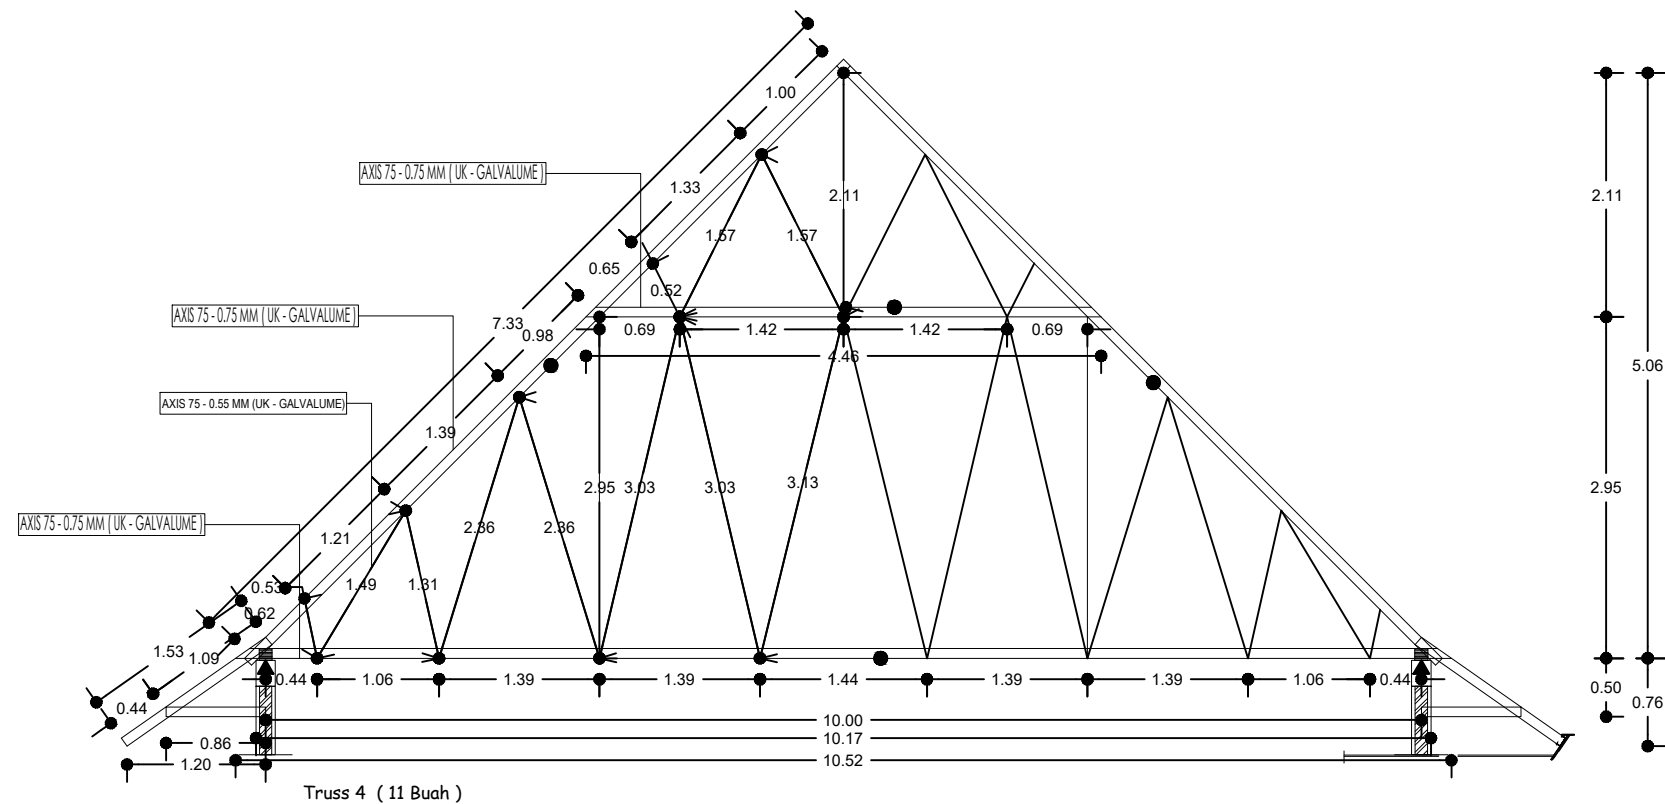

POTONGAN RANGKA ATAP

SKALA 1 : 60



PEMERINTAH PROVINSI BALI

DINAS PEKERJAAN UMUM,
PENATAAN RUANG, PERUMAHAN
DAN KAWASAN PERMUKIMAN
PROVINSI BALI

GAMBAR PROTOTIPE
RUMAH TINGGAL SEDERHANA

NAMA GAMBAR



SKALA

UKURAN KERTAS

A3

NOMOR GAMBAR

JUMLAH HALAMAN

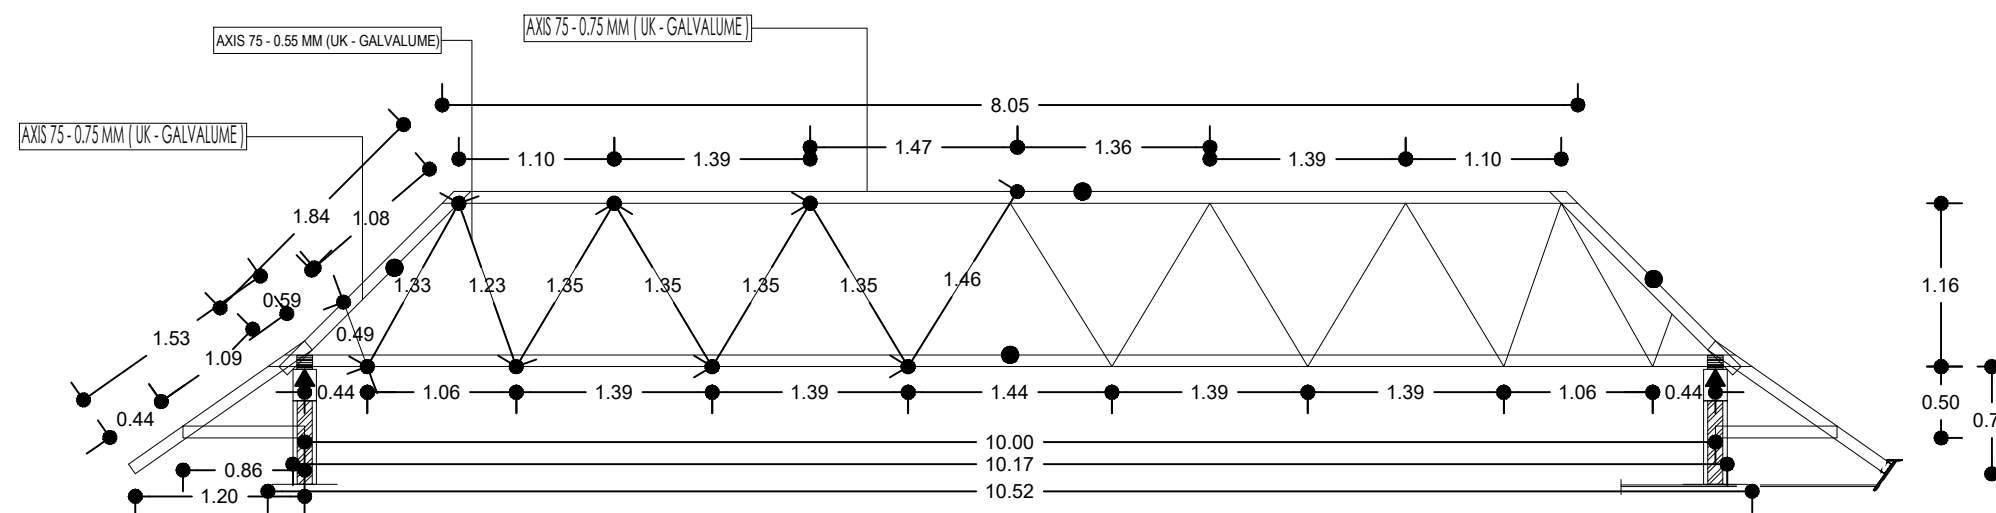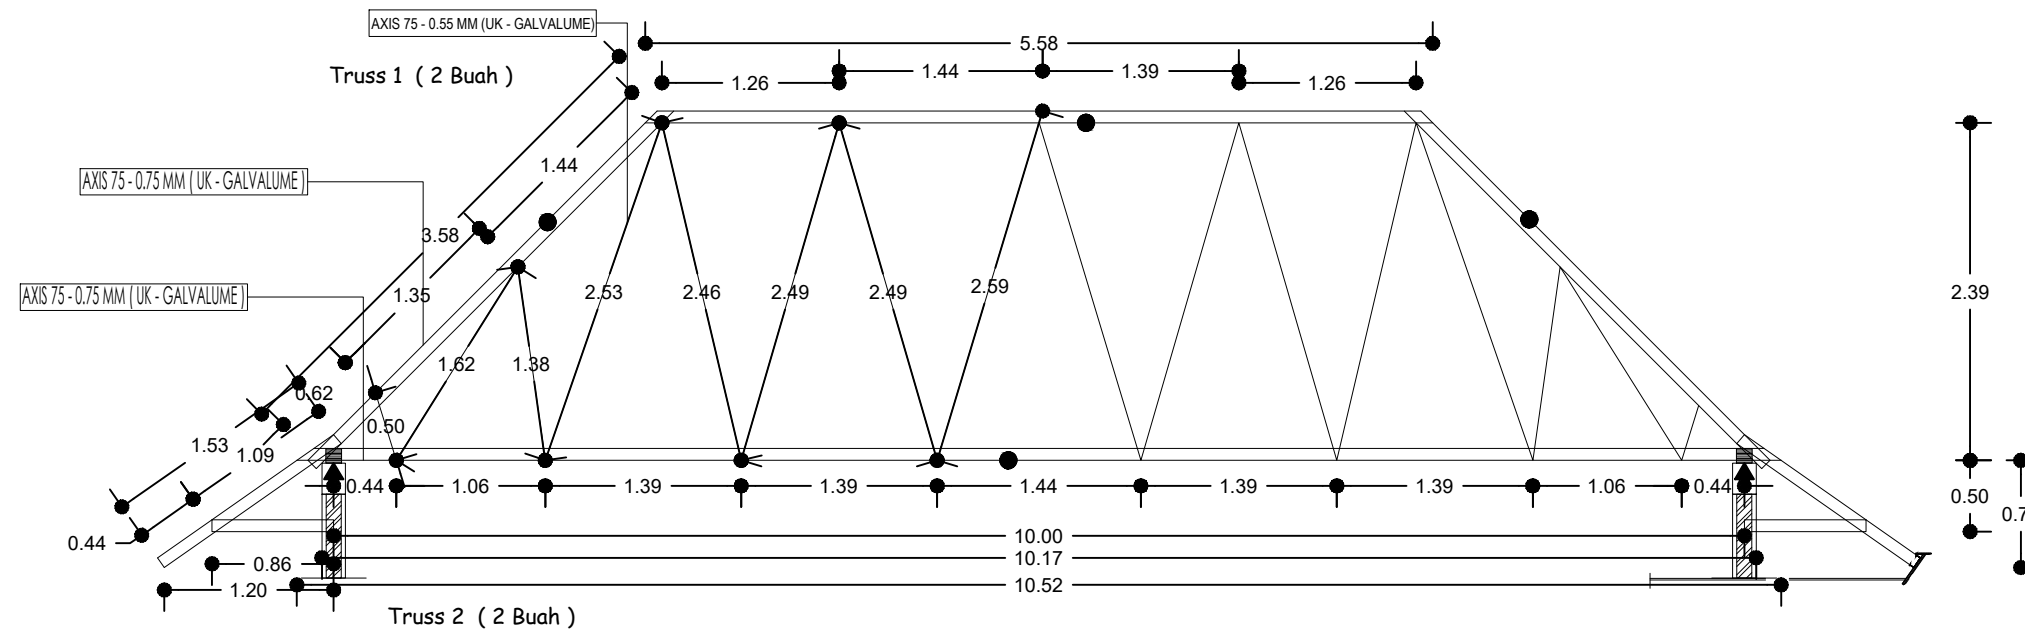

POTONGAN RANGKA ATAP
SKALA 1 : 35



PEMERINTAH PROVINSI BALI

DINAS PEKERJAAN UMUM,
PENATAAN RUANG, PERUMAHAN
DAN KAWASAN PERMUKIMAN
PROVINSI BALI

GAMBAR PROTOTIPE
RUMAH TINGGAL SEDERHANA

NAMA GAMBAR

INSTALASI PENERANGAN

SKALA


UKURAN KERTAS

1 : 100

A3

NOMOR GAMBAR

JUMLAH HALAMAN

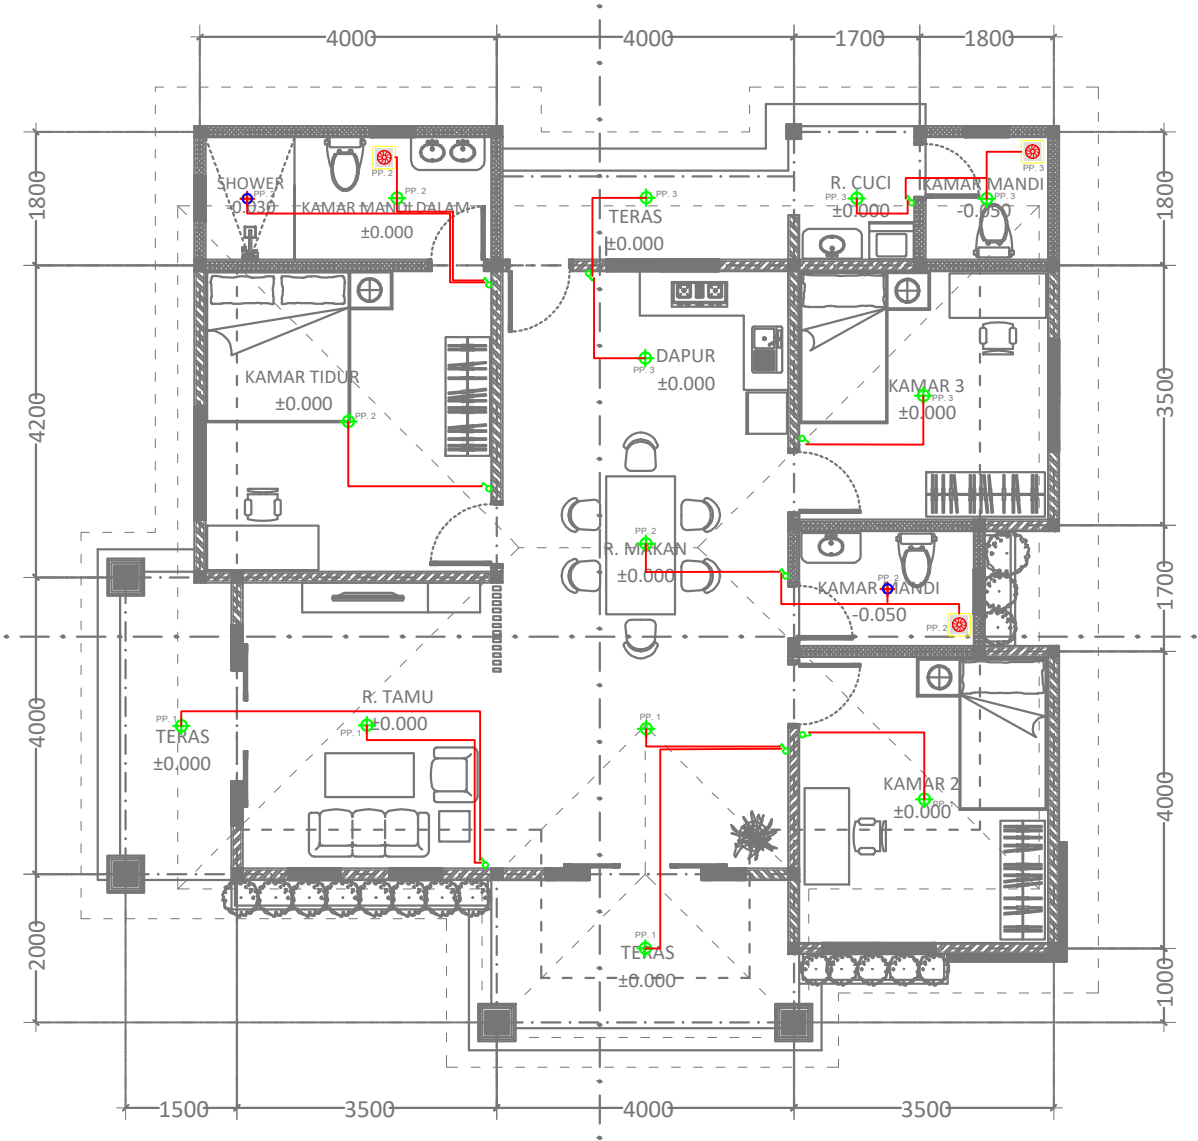

KETERANGAN

	DN027B 12 W/220V
	DN027B 6 W/220V
	EXHAUST FAN
	SAKLAR TUNGGAL
	SAKLAR GANDA
	NYM 3X2,5mm + HIC 20mm

INSTALASI PENERANGAN
SKALA 1 : 100



PEMERINTAH PROVINSI BALI

DINAS PEKERJAAN UMUM,
PENATAAN RUANG, PERUMAHAN
DAN KAWASAN PERMUKIMAN
PROVINSI BALI

GAMBAR PROTOTIPE
RUMAH TINGGAL SEDERHANA

NAMA GAMBAR

INSTALASI STOP KONTAK

SKALA


UKURAN KERTAS

1 : 100

A3

NOMOR GAMBAR

JUMLAH HALAMAN

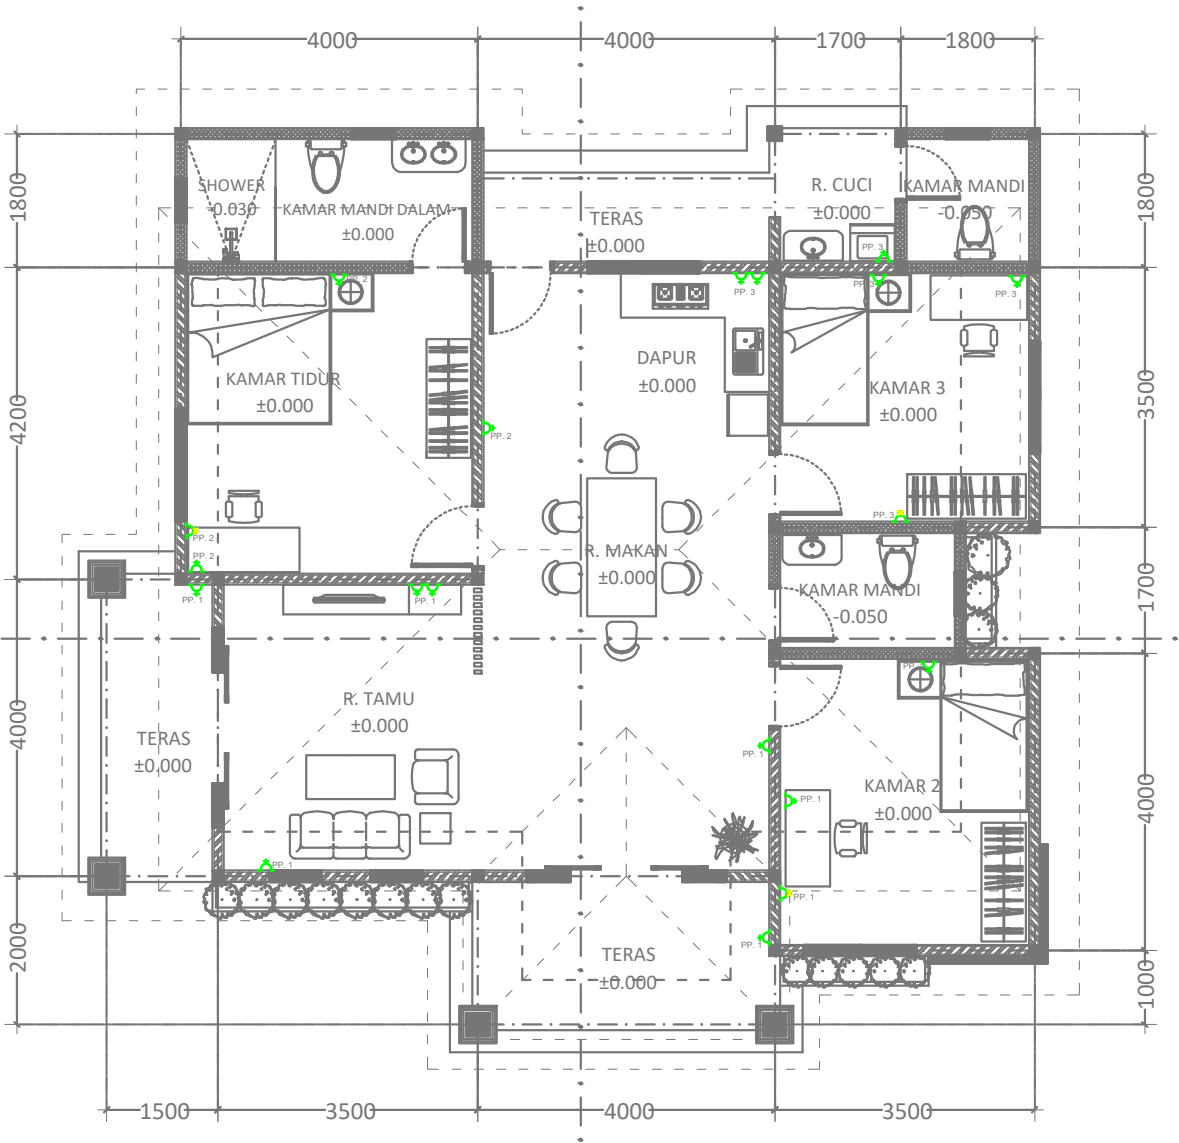

INSTALASI STOP KONTAK
SKALA 1 : 100



PEMERINTAH PROVINSI BALI

DINAS PEKERJAAN UMUM,
PENATAAN RUANG, PERUMAHAN
DAN KAWASAN PERMUKIMAN
PROVINSI BALI

GAMBAR PROTOTIPE
RUMAH TINGGAL SEDERHANA

NAMA GAMBAR

INSTALASI AIR KOTOR DAN AIR BEKAS

SKALA


UKURAN KERTAS

1 : 100

A3

NOMOR GAMBAR

JUMLAH HALAMAN

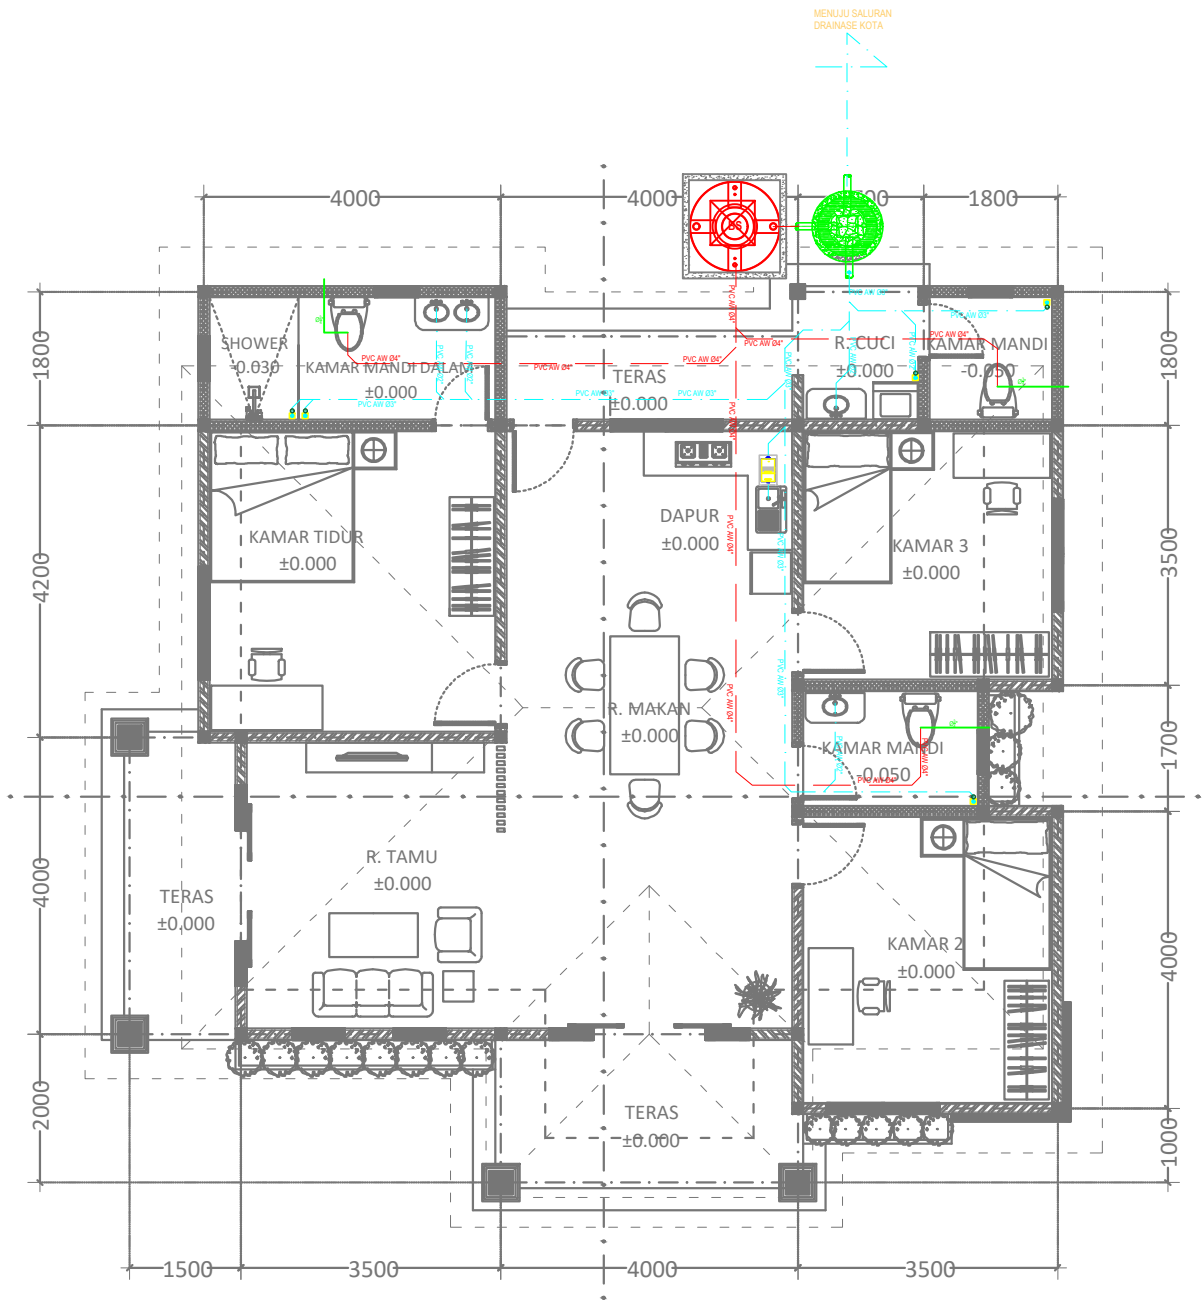

LEGEND :

	PIPA AIR KOTOR PVC AW
	PIPA AIR BEKAS PVC AW
	PIPA VENTING AIR KOTOR PVC AW
	PIPA VENTING AIR BEKAS PVC AW
	P-TRAP 2" PVC AW
	CLEAN OUT STAINLESS STEEL
	CLEAN OUT PVC
	GREASE TRAP PORTABLE

INSTALASI AIR KOTOR DAN AIR BEKAS
SKALA 1 : 100



PEMERINTAH PROVINSI BALI

DINAS PEKERJAAN UMUM,
PENATAAN RUANG, PERUMAHAN
DAN KAWASAN PERMUKIMAN
PROVINSI BALI

GAMBAR PROTOTIPE
RUMAH TINGGAL SEDERHANA

NAMA GAMBAR

INSTALASI AIR BERSIH

SKALA


UKURAN KERTAS

1 : 100

A3

NOMOR GAMBAR

JUMLAH HALAMAN

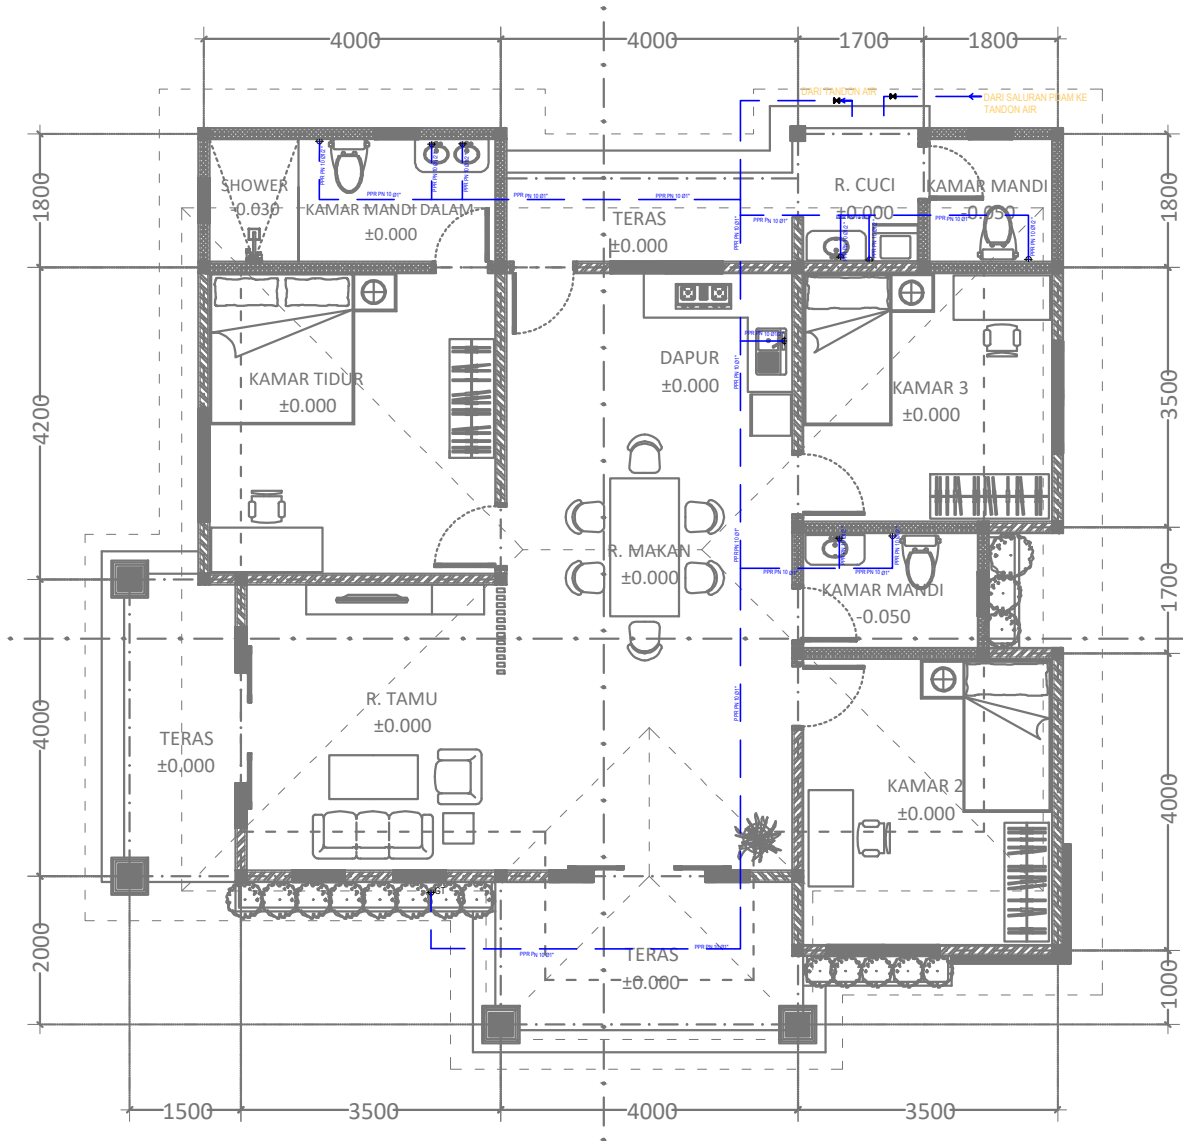

KETERANGAN :

	PPR PN 10 PIPA AIR BERSIH
	WATER TAP
	KERAN TAMAN
	GATE VALVE

INSTALASI AIR BERSIH
SKALA 1 : 100



PEMERINTAH PROVINSI BALI

DINAS PEKERJAAN UMUM,
PENATAAN RUANG, PERUMAHAN
DAN KAWASAN PERMUKIMAN
PROVINSI BALI

GAMBAR PROTOTIPE
RUMAH TINGGAL SEDERHANA

NAMA GAMBAR

INSTALASI APAR

SKALA


UKURAN KERTAS

1 : 100

A3

NOMOR GAMBAR

JUMLAH HALAMAN

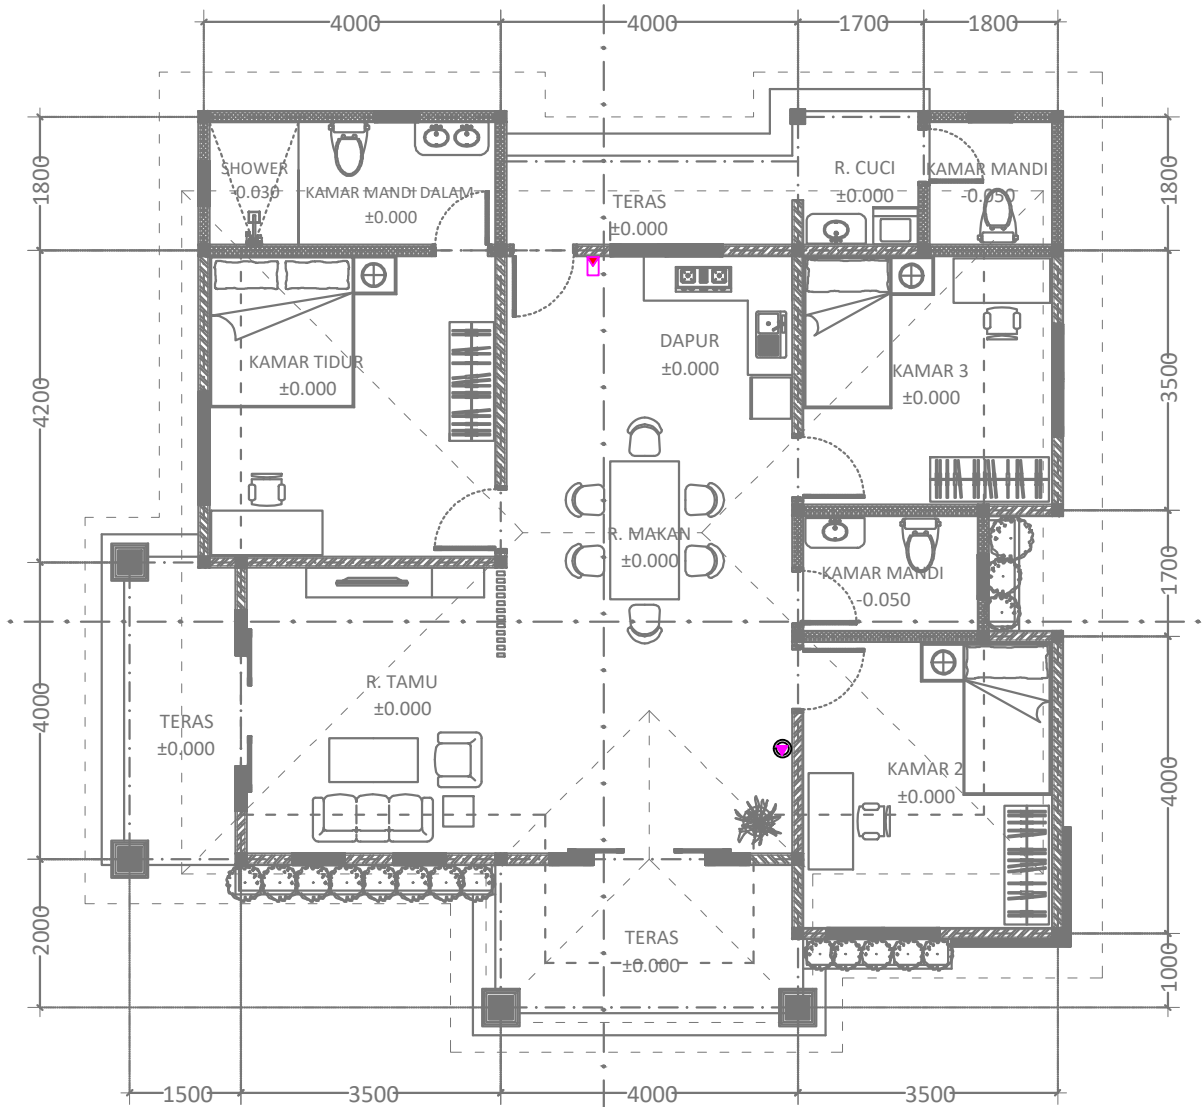

LEGEND :

	FE ABC 3,5Kg
	CO2 5Kg

INSTALASI APAR
SKALA 1 : 100



PEMERINTAH PROVINSI BALI

DINAS PEKERJAAN UMUM,
PENATAAN RUANG, PERUMAHAN
DAN KAWASAN PERMUKIMAN
PROVINSI BALI

GAMBAR PROTOTIPE
RUMAH TINGGAL SEDERHANA

NAMA GAMBAR

INSTALASI AIR HUJAN

SKALA


UKURAN KERTAS

1 : 100

A3

NOMOR GAMBAR

JUMLAH HALAMAN

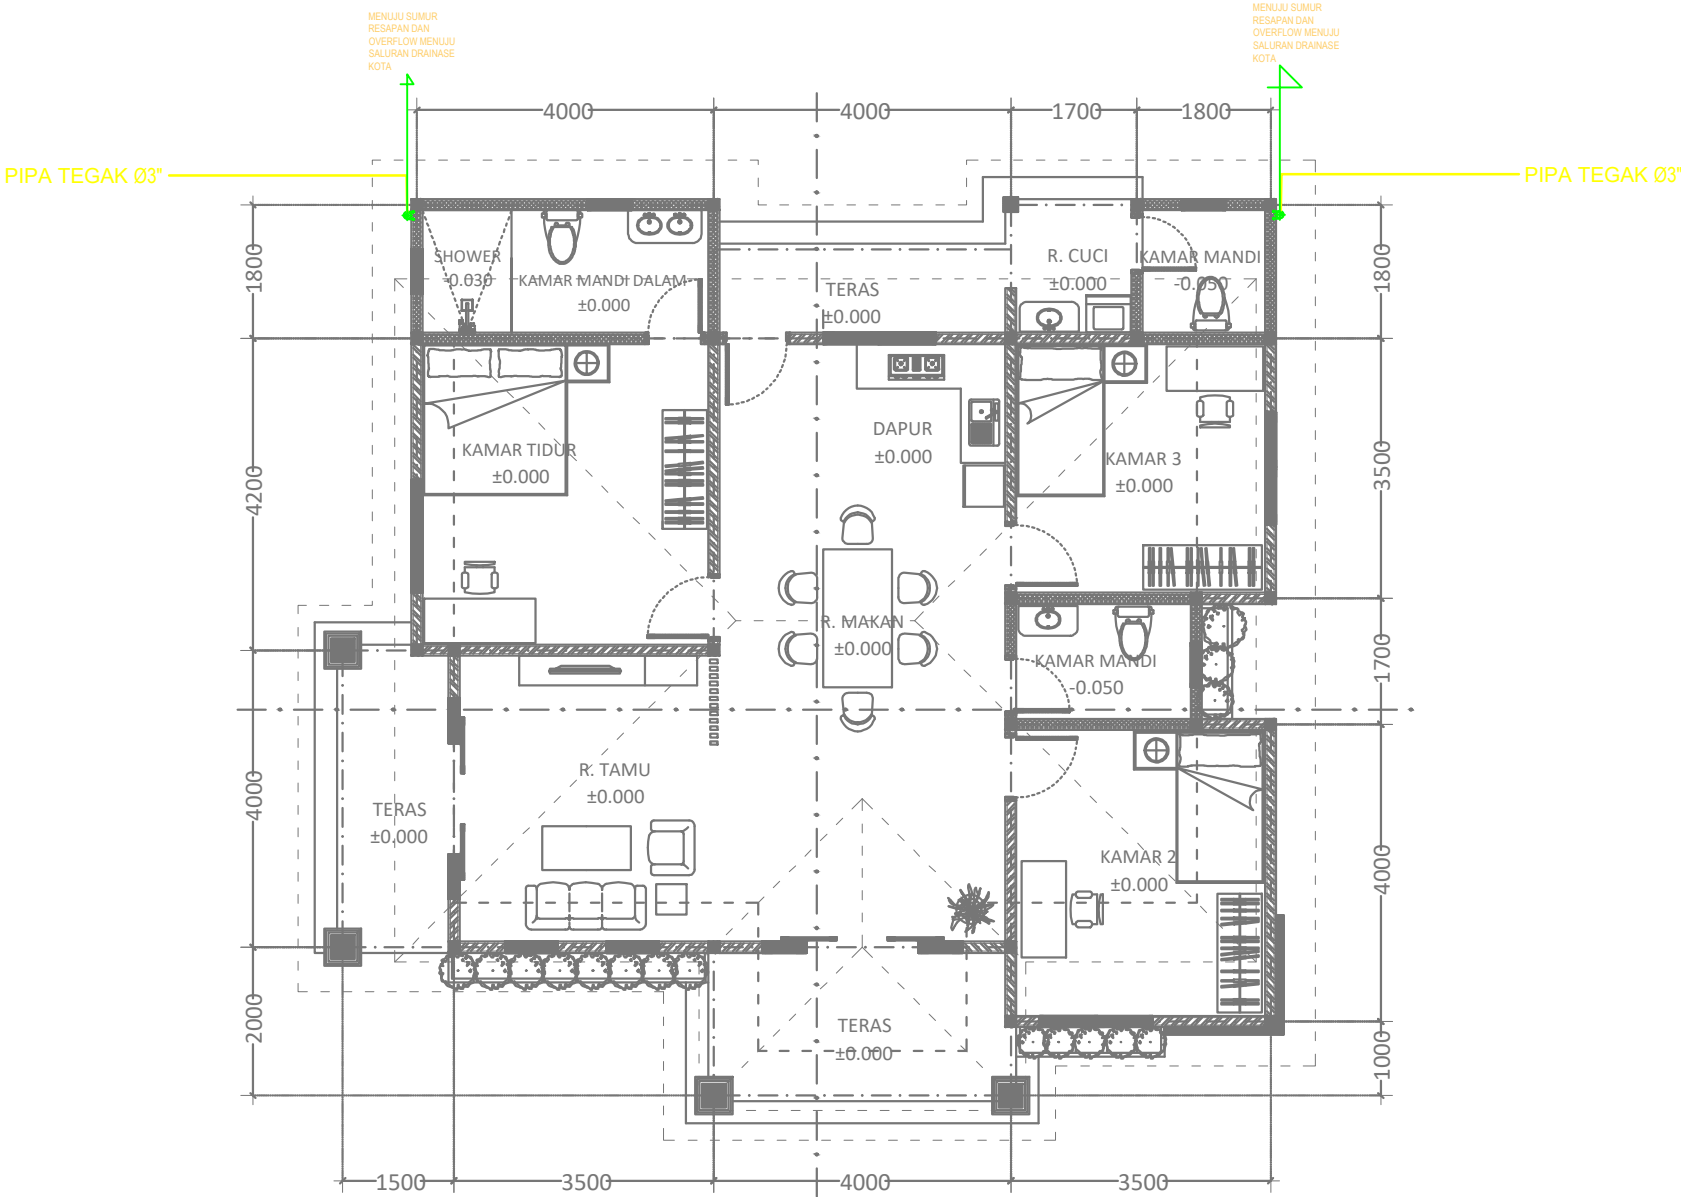

INSTALASI AIR HUJAN
SKALA 1 : 100

SLD PANEL
SKALA NTSSLD PANEL
SKALA NTS