

G A M B A R M E P
P L U M B I N G



PEMERINTAH PROVINSI BALI

DINAS PEKERJAAN UMUM,
PENATAAN RUANG, PERUMAHAN
DAN KAWASAN PERMUKIMAN
PROVINSI BALI

GAMBAR PROTOTIPE :
RUMAH TINGGAL SEDERHANA

NAMA GAMBAR


SKALA

UKURAN KERTAS

A3

NOMOR GAMBAR

JUMLAH HALAMAN

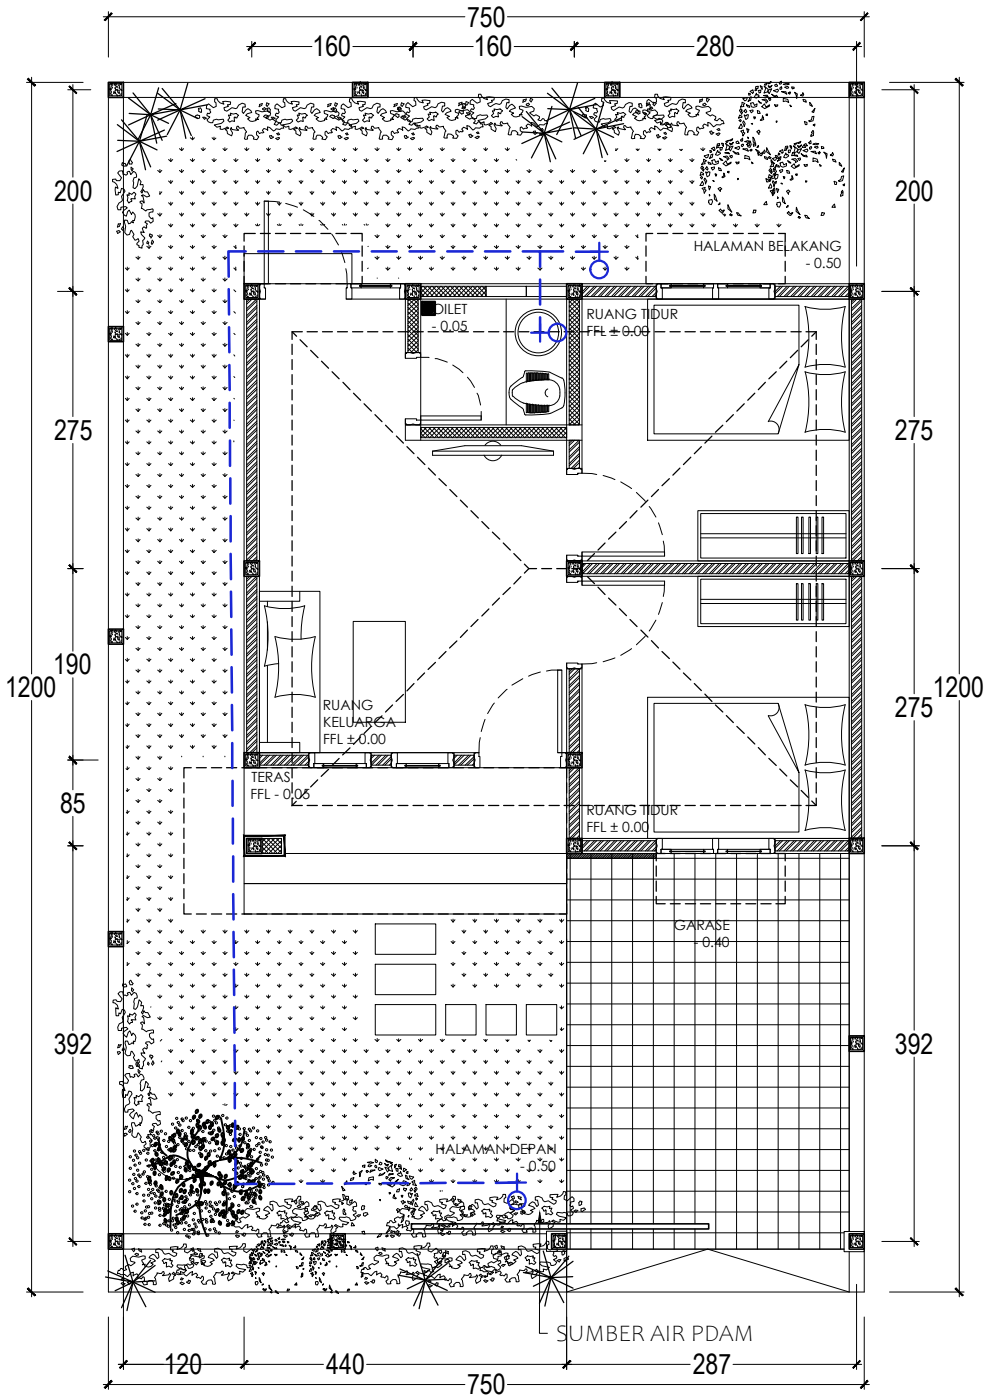

KETERANGAN	
---	PIPA AIR BERSIH (3/4)
---	PIPA PEMBUANGAN SEPTICTENK (4")
---	PIPA PEMBUANGAN AIR KOTOR/FLOORDRAIN (3")



RENCANA INSTALASI AIR BERSIH

SKALA 1 : 75



PEMERINTAH PROVINSI BALI

DINAS PEKERJAAN UMUM,
PENATAAN RUANG, PERUMAHAN
DAN KAWASAN PERMUKIMAN
PROVINSI BALI

GAMBAR PROTOTIPE :
RUMAH TINGGAL SEDERHANA

NAMA GAMBAR


SKALA

UKURAN KERTAS

A3

NOMOR GAMBAR

JUMLAH HALAMAN

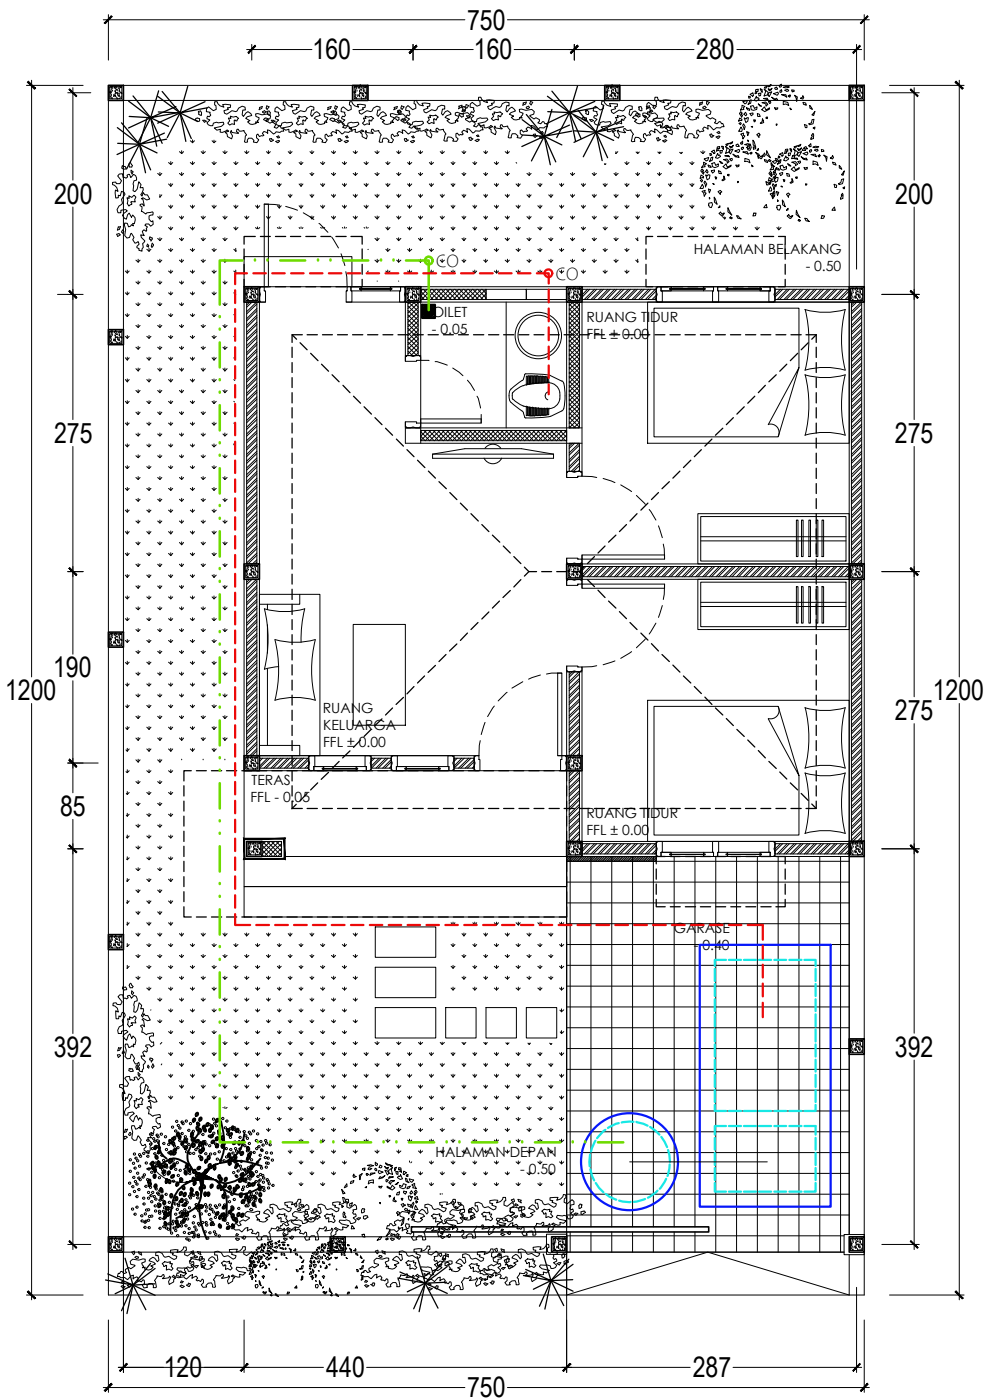

KETERANGAN	
---	PIPA AIR BERSIH (3/4)
---	PIPA PEMBUANGAN SEPTICTENK (4")
---	PIPA PEMBUANGAN AIR KOTOR/FLOORDRAIN (3")



RENCANA INSTALASI AIR BEKAS & AIR KOTOR

SKALA 1 : 75



PEMERINTAH PROVINSI BALI

DINAS PEKERJAAN UMUM,
PENATAAN RUANG, PERUMAHAN
DAN KAWASAN PERMUKIMAN
PROVINSI BALI

GAMBAR PROTOTIPE :
RUMAH TINGGAL SEDERHANA

NAMA GAMBAR


SKALA

UKURAN KERTAS

A3

NOMOR GAMBAR

JUMLAH HALAMAN

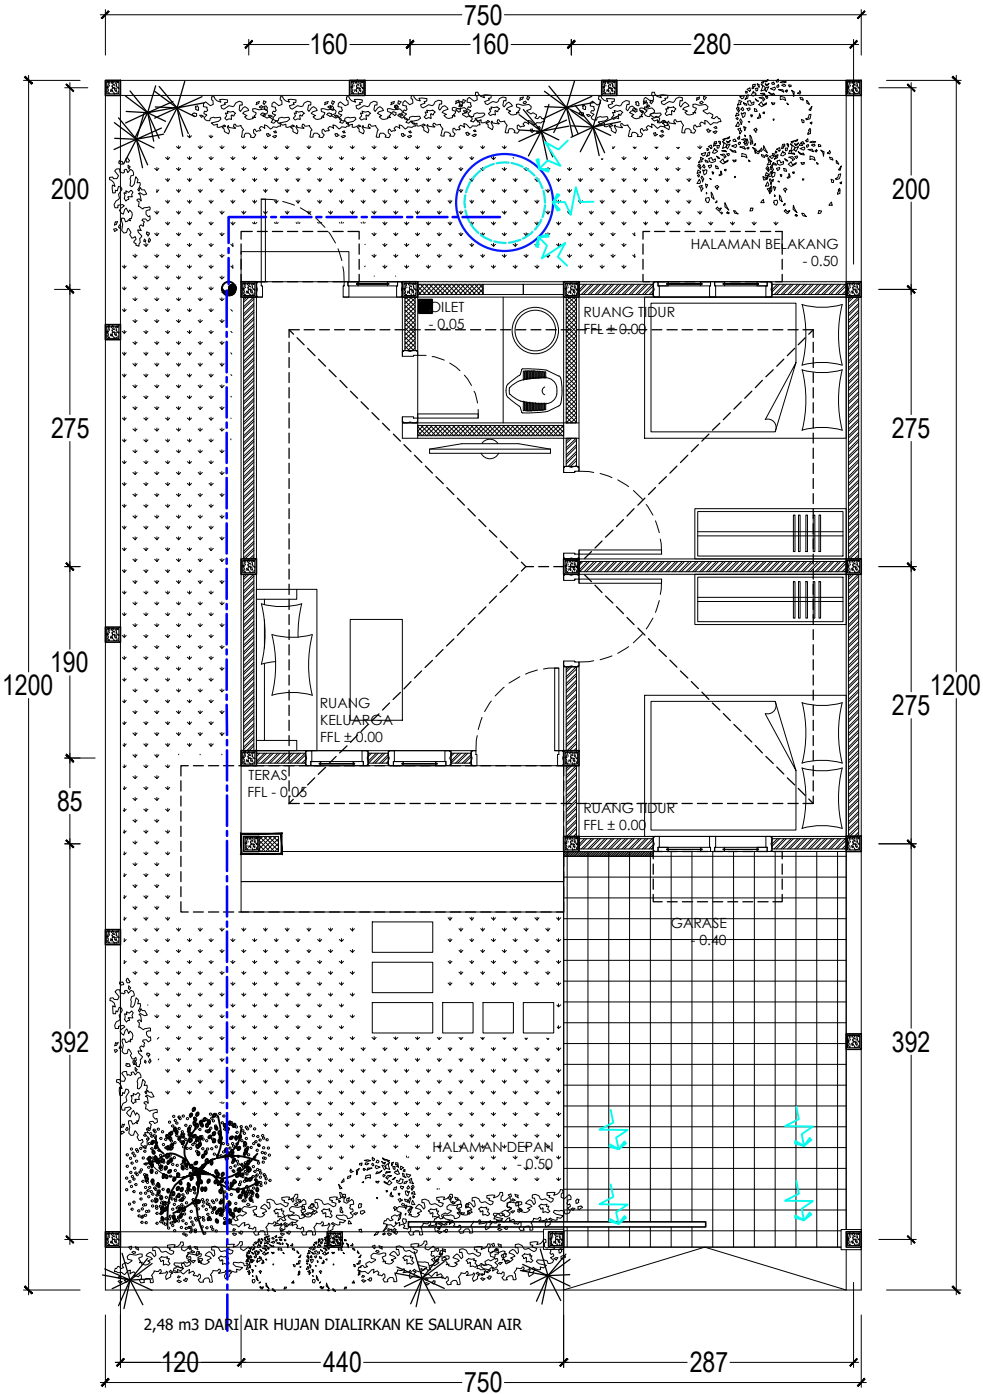


KETERANGAN

	PIPA AIR HUJAN PVC D CLASS
	ROOF DRAIN



RENCANA INSTALASI AIR HUJAN

SKALA 1 : 75

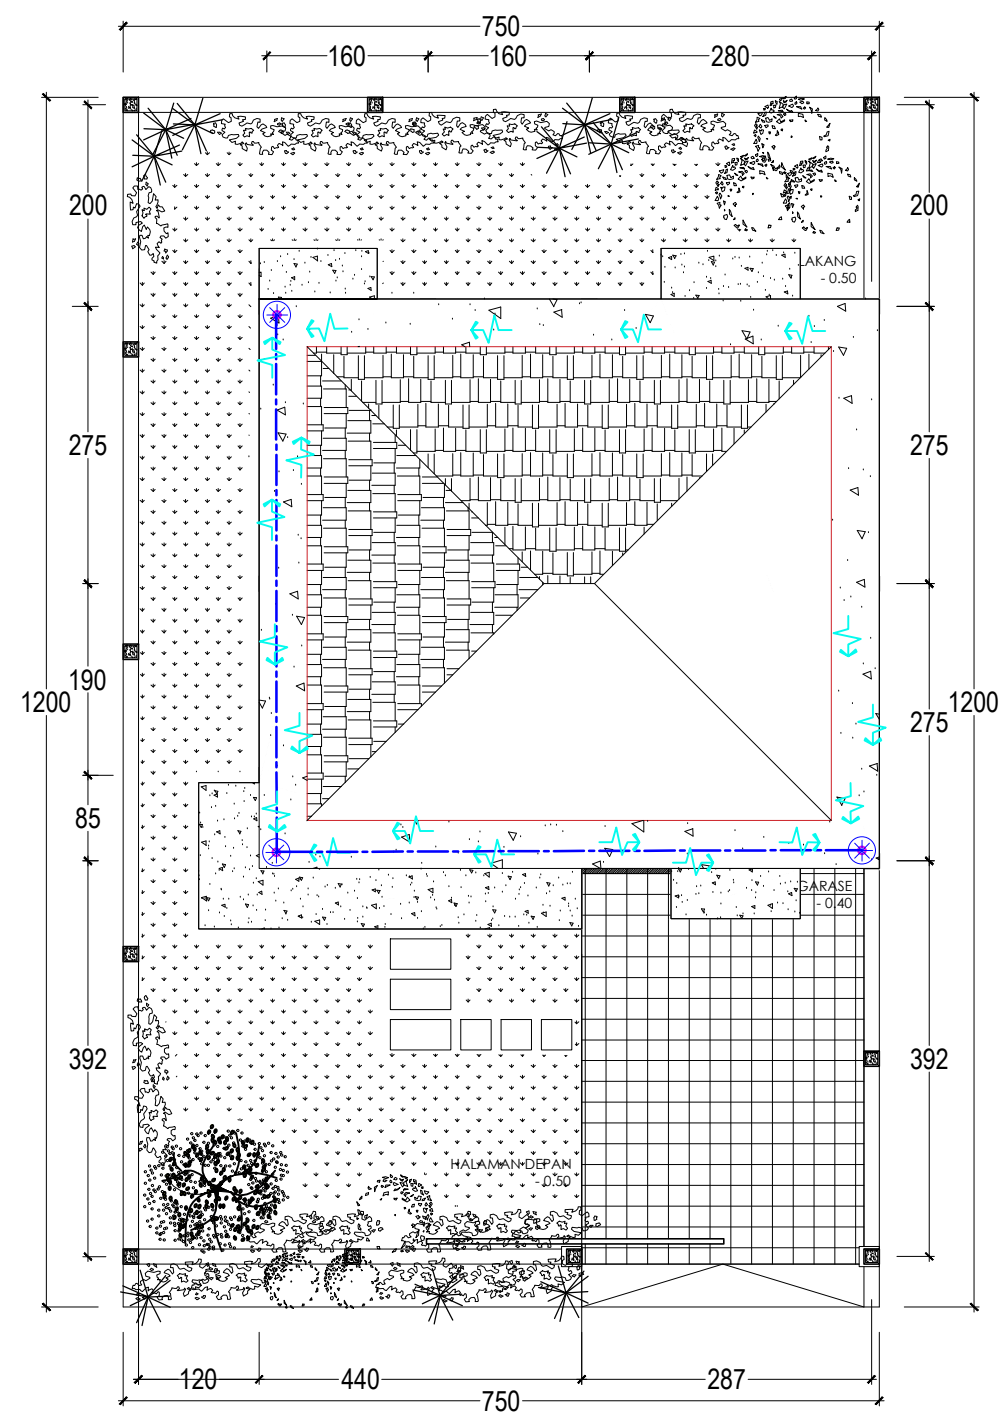

RENCANA INSTALASI AIR HUJAN ROOF DRAIN

SKALA 1 : 75



PEMERINTAH PROVINSI BALI

DINAS PEKERJAAN UMUM,
PENATAAN RUANG, PERUMAHAN
DAN KAWASAN PERMUKIMAN
PROVINSI BALI

GAMBAR PROTOTIPE :
RUMAH TINGGAL SEDERHANA

NAMA GAMBAR

SKALA

UKURAN KERTAS

A3

NOMOR GAMBAR

JUMLAH HALAMAN



PEMERINTAH PROVINSI BALI

DINAS PEKERJAAN UMUM,
PENATAAN RUANG, PERUMAHAN
DAN KAWASAN PERMUKIMAN
PROVINSI BALI

GAMBAR PROTOTIPE :
RUMAH TINGGAL SEDERHANA

NAMA GAMBAR


SKALA

UKURAN KERTAS


A3

NOMOR GAMBAR


JUMLAH HALAMAN

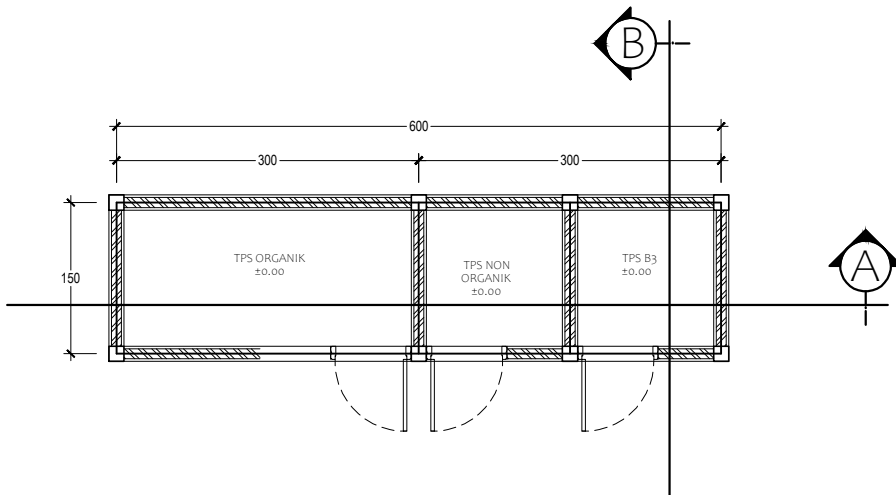


DENAH BAK SAMPAH
SKALA 1 : 75

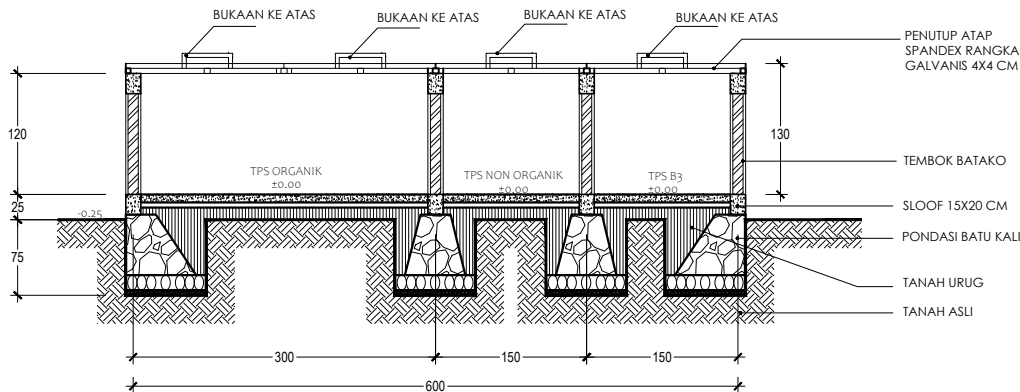


POTONGAN A-A BAK SAMPAH
SKALA 1 : 75

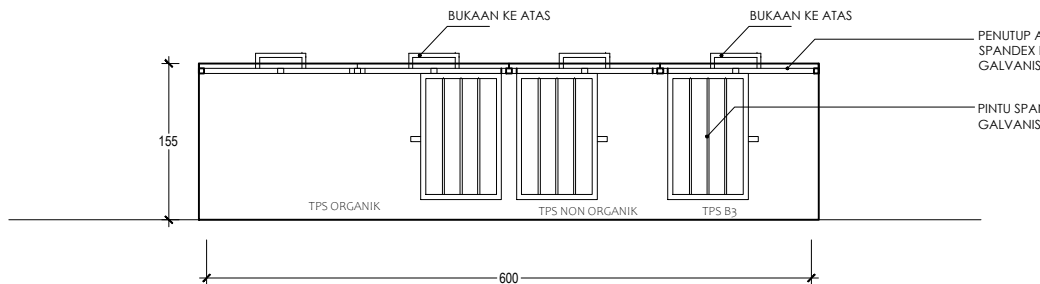

TAMPAK DEPAN
SKALA 1 : 75

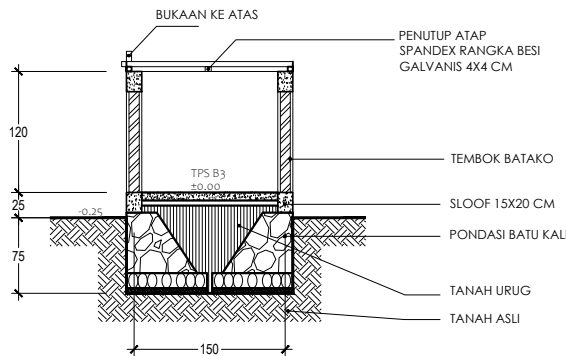

POTONGAN B-B BAK SAMPAH
SKALA 1 : 75

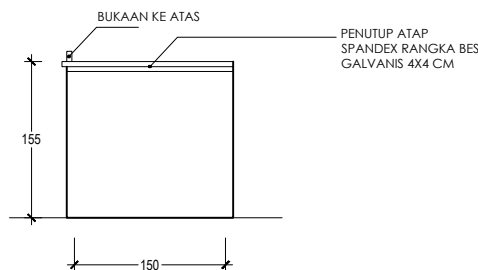


POTONGAN B-B BAK SAMPAH
SKALA 1 : 75




DETAIL TEMPAT PEMBUANGAN SAMPAH (TPS)

SKALA 1 : 75

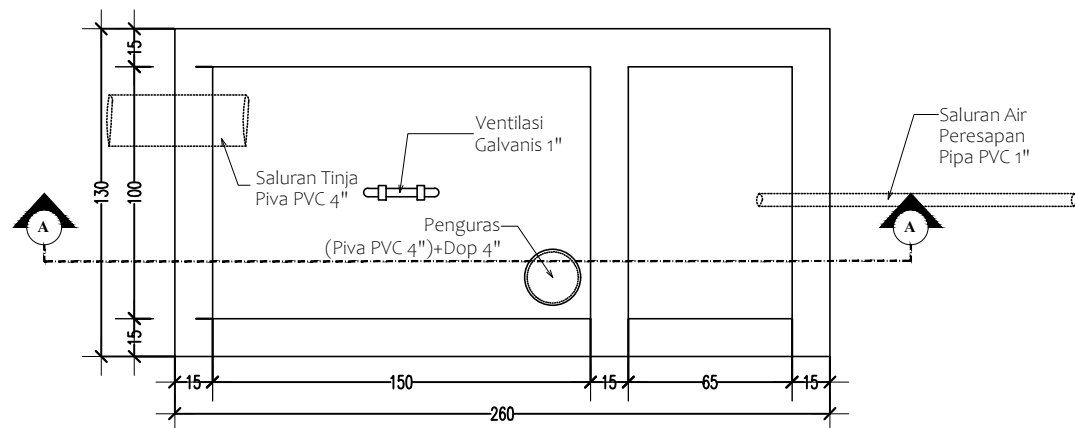


DENAH
SKALA 1 : 30

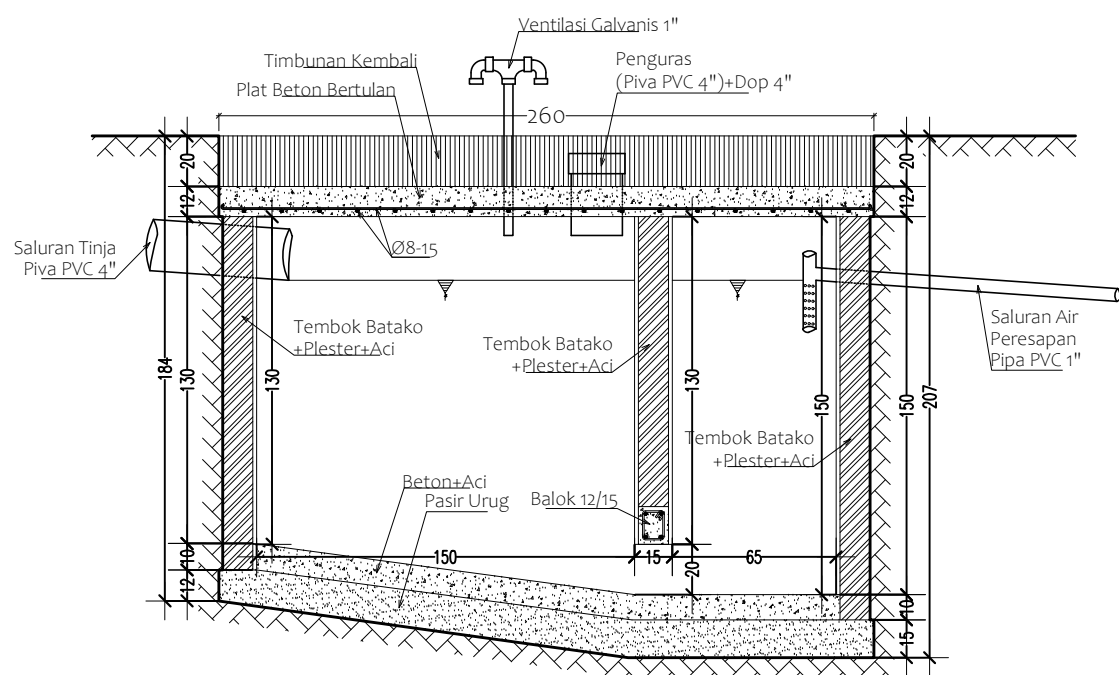


POTONGAN A-A
SKALA 1 : 30

 **DETAIL SEPTICTANK**
SKALA 1 : 30

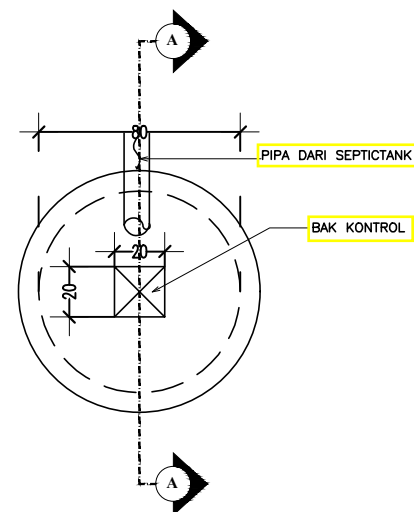

DENAH PERESAPAN
SKALA 1 : 30

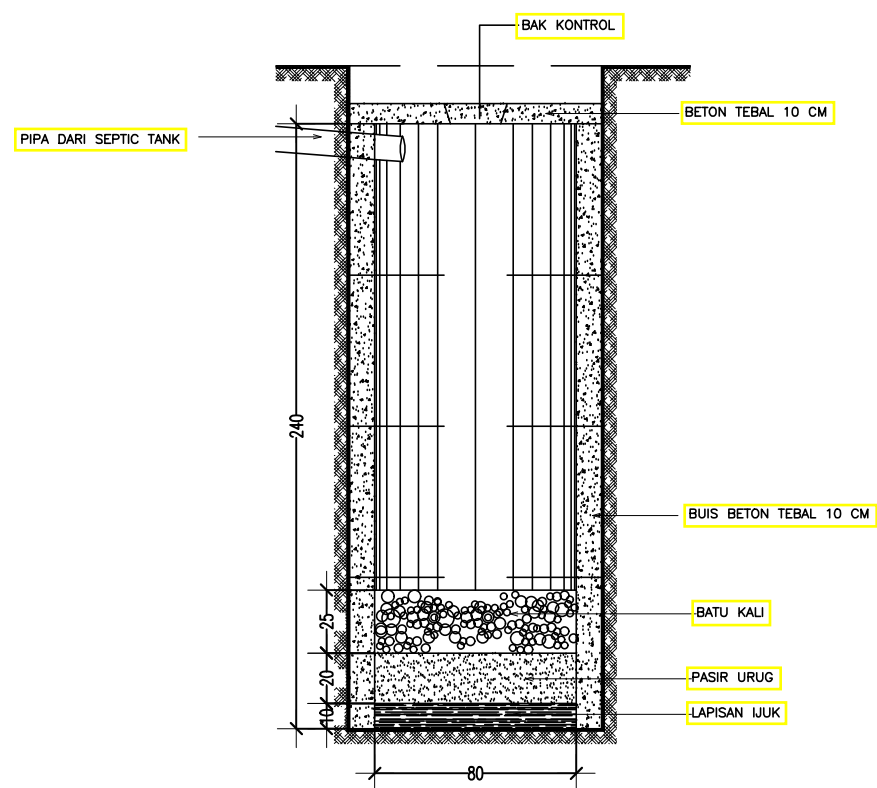

POTONGAN A-A
SKALA 1 : 30

 **DETAIL PERESAPAN**
SKALA 1 : 30



PEMERINTAH PROVINSI BALI
DINAS PEKERJAAN UMUM,
PENATAAN RUANG, PERUMAHAN
DAN KAWASAN PERMUKIMAN
PROVINSI BALI

GAMBAR PROTOTIPE :
RUMAH TINGGAL SEDERHANA

NAMA GAMBAR

SKALA

UKURAN KERTAS

A3

NOMOR GAMBAR

JUMLAH HALAMAN



PEMERINTAH PROVINSI BALI

DINAS PEKERJAAN UMUM,
PENATAAN RUANG, PERUMAHAN
DAN KAWASAN PERMUKIMAN
PROVINSI BALI

GAMBAR PROTOTIPE :
RUMAH TINGGAL SEDERHANA

NAMA GAMBAR


SKALA

UKURAN KERTAS

A3


NOMOR GAMBAR

JUMLAH HALAMAN

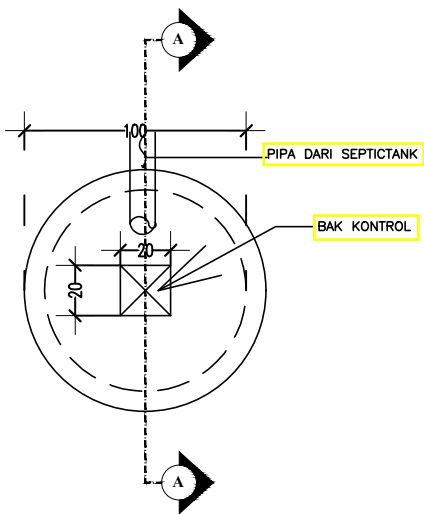

DENAH PERESAPAN AIR HUJAN

SKALA 1 : 30

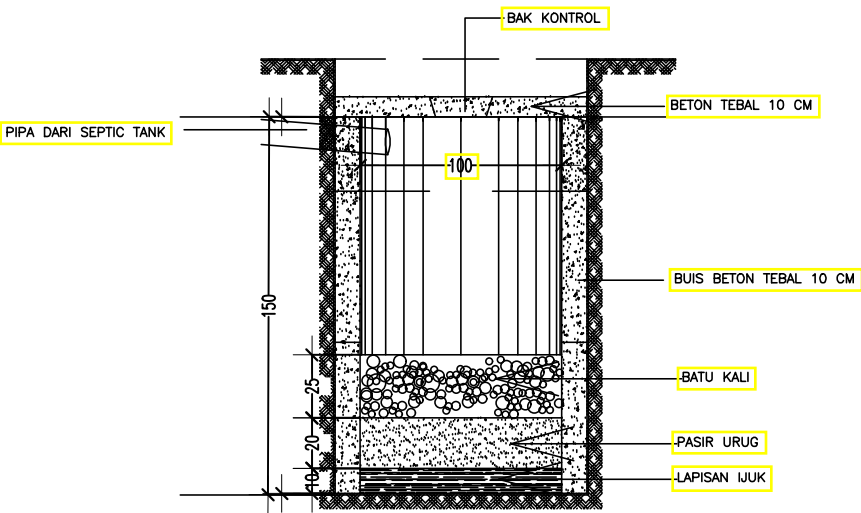

POTONGAN A-A

SKALA 1 : 30



DETAIL PERESAPAN AIR HUJAN

SKALA 1 : 30