

G A M B A R M E



PEMERINTAH PROVINSI BALI

DINAS PEKERJAAN UMUM,
PENATAAN RUANG, PERUMAHAN
DAN KAWASAN PERMUKIMAN
PROVINSI BALI

GAMBAR PROTOTIPE :
RUMAH TINGGAL SEDERHANA

NAMA GAMBAR


SKALA

UKURAN KERTAS

A3

NOMOR GAMBAR

JUMLAH HALAMAN

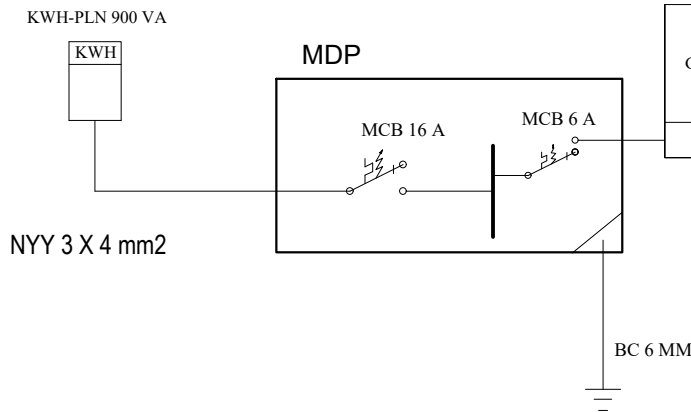

GROUP	MCB	KABEL	FITTING FIX LIGHT LED 12 W	FITTING FIX LIGHT LED 10 W	FITTING FIX LIGHT LED 14,5 W	FITTING FIX LIGHT LED 8 W	STOP KONTAK 200 VA	BEBAN		KETERANGAN
								(VA)	(A)	
1	6 A	NYM 3 X 2,5 MM	3	1	2	1	4	883	4,01	
JUMLAH								883	4,01	
DIVERSITY (80 %)								706,4	VA	
PLN CONECTION LOAD								900		

GAMBAR WIRING DIAGRAM INSTALASI LISTIK UNTUK TYPICAL : 56 UNIT
SKALA NTS

LEGEND :

	ELECTRICAL POWER PANEL
	Fitting Fix Light LED 12 WATT
	Fitting Fix Light LED 14,5 WATT
	Fitting Fix Light LED 10 WATT
	Fitting Fix Light LED 8 WATT
	FAN SPEED CONTROL/DIMER LAMPU
	1 WAY 1 GANG SWITCH
	1 WAY 2 GANG SWITCH
	1 WAY 3 GANG SWITCH
	STOP KONTAK 200 VA



PEMERINTAH PROVINSI BALI

DINAS PEKERJAAN UMUM,
PENATAAN RUANG, PERUMAHAN
DAN KAWASAN PERMUKIMAN
PROVINSI BALI

GAMBAR PROTOTIPE :
RUMAH TINGGAL SEDERHANA

NAMA GAMBAR


SKALA

UKURAN KERTAS

A3

NOMOR GAMBAR

JUMLAH HALAMAN

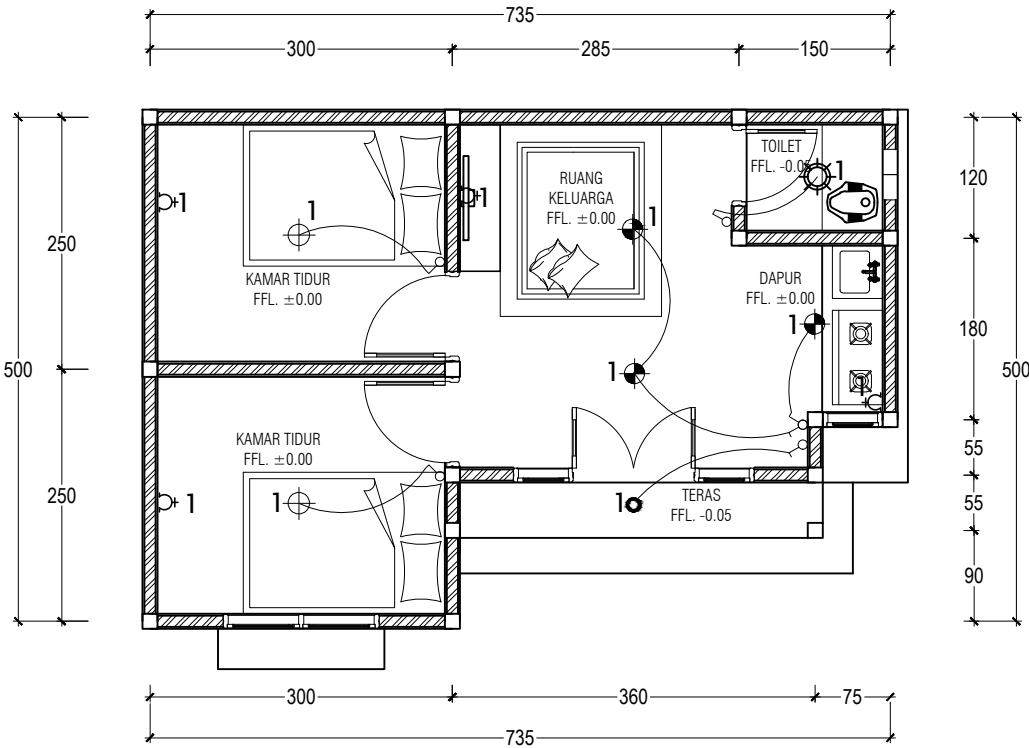

LEGEND :

	ELECTRICAL POWER PANEL
	Fitting Fix Light LED 12 WATT
	Fitting Fix Light LED 14,5 WATT
	Fitting Fix Light LED 10 WATT
	Fitting Fix Light LED 8 WATT
	FAN SPEED CONTROL/DIMER LAMPU
	1 WAY 1 GANG SWITCH
	1 WAY 2 GANG SWITCH
	1 WAY 3 GANG SWITCH
	STOP KONTAK 200 VA

INSTALASI TITIK LAMPU & STOP KONTAK UNTUK TYPICAL : 56 UNIT
SKALA 1 : 75



PEMERINTAH PROVINSI BALI

DINAS PEKERJAAN UMUM,
PENATAAN RUANG, PERUMAHAN
DAN KAWASAN PERMUKIMAN
PROVINSI BALI

GAMBAR PROTOTIPE :
RUMAH TINGGAL SEDERHANA

NAMA GAMBAR


SKALA

UKURAN KERTAS


A3

NOMOR GAMBAR

JUMLAH HALAMAN

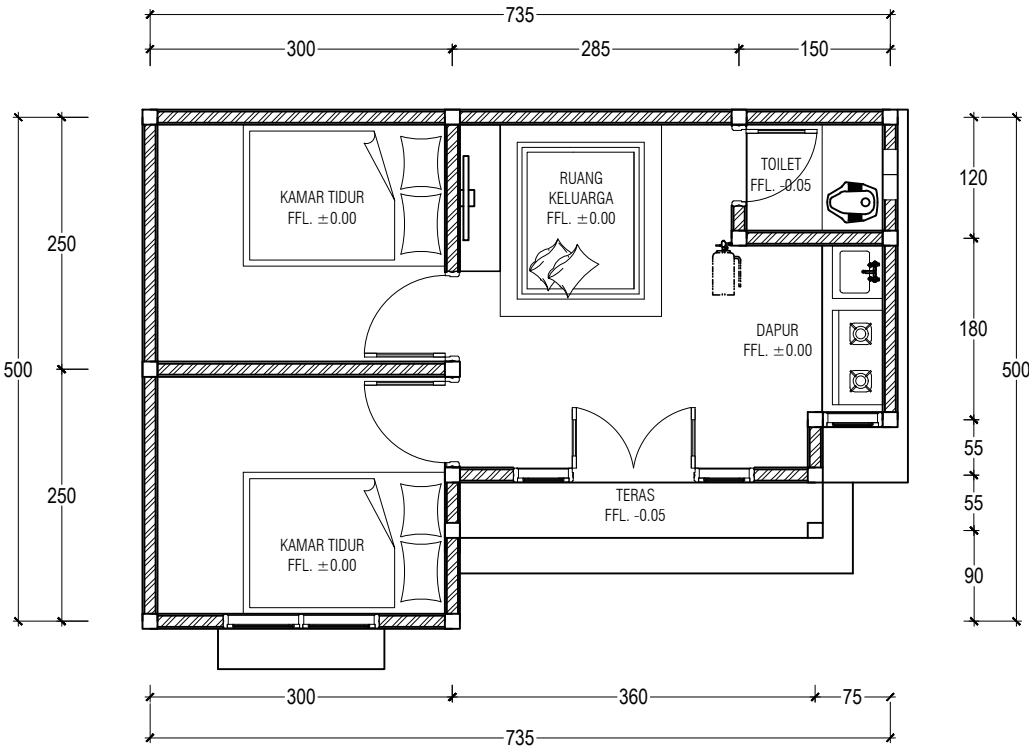

DENAH INSTALASI APAR
SKALA 1 : 75

KETERANGAN	
	APAR 3,5 KG



PEMERINTAH PROVINSI BALI

DINAS PEKERJAAN UMUM,
PENATAAN RUANG, PERUMAHAN
DAN KAWASAN PERMUKIMAN
PROVINSI BALI

GAMBAR PROTOTIPE :
RUMAH TINGGAL SEDERHANA

NAMA GAMBAR


SKALA

UKURAN KERTAS

A3

NOMOR GAMBAR

JUMLAH HALAMAN

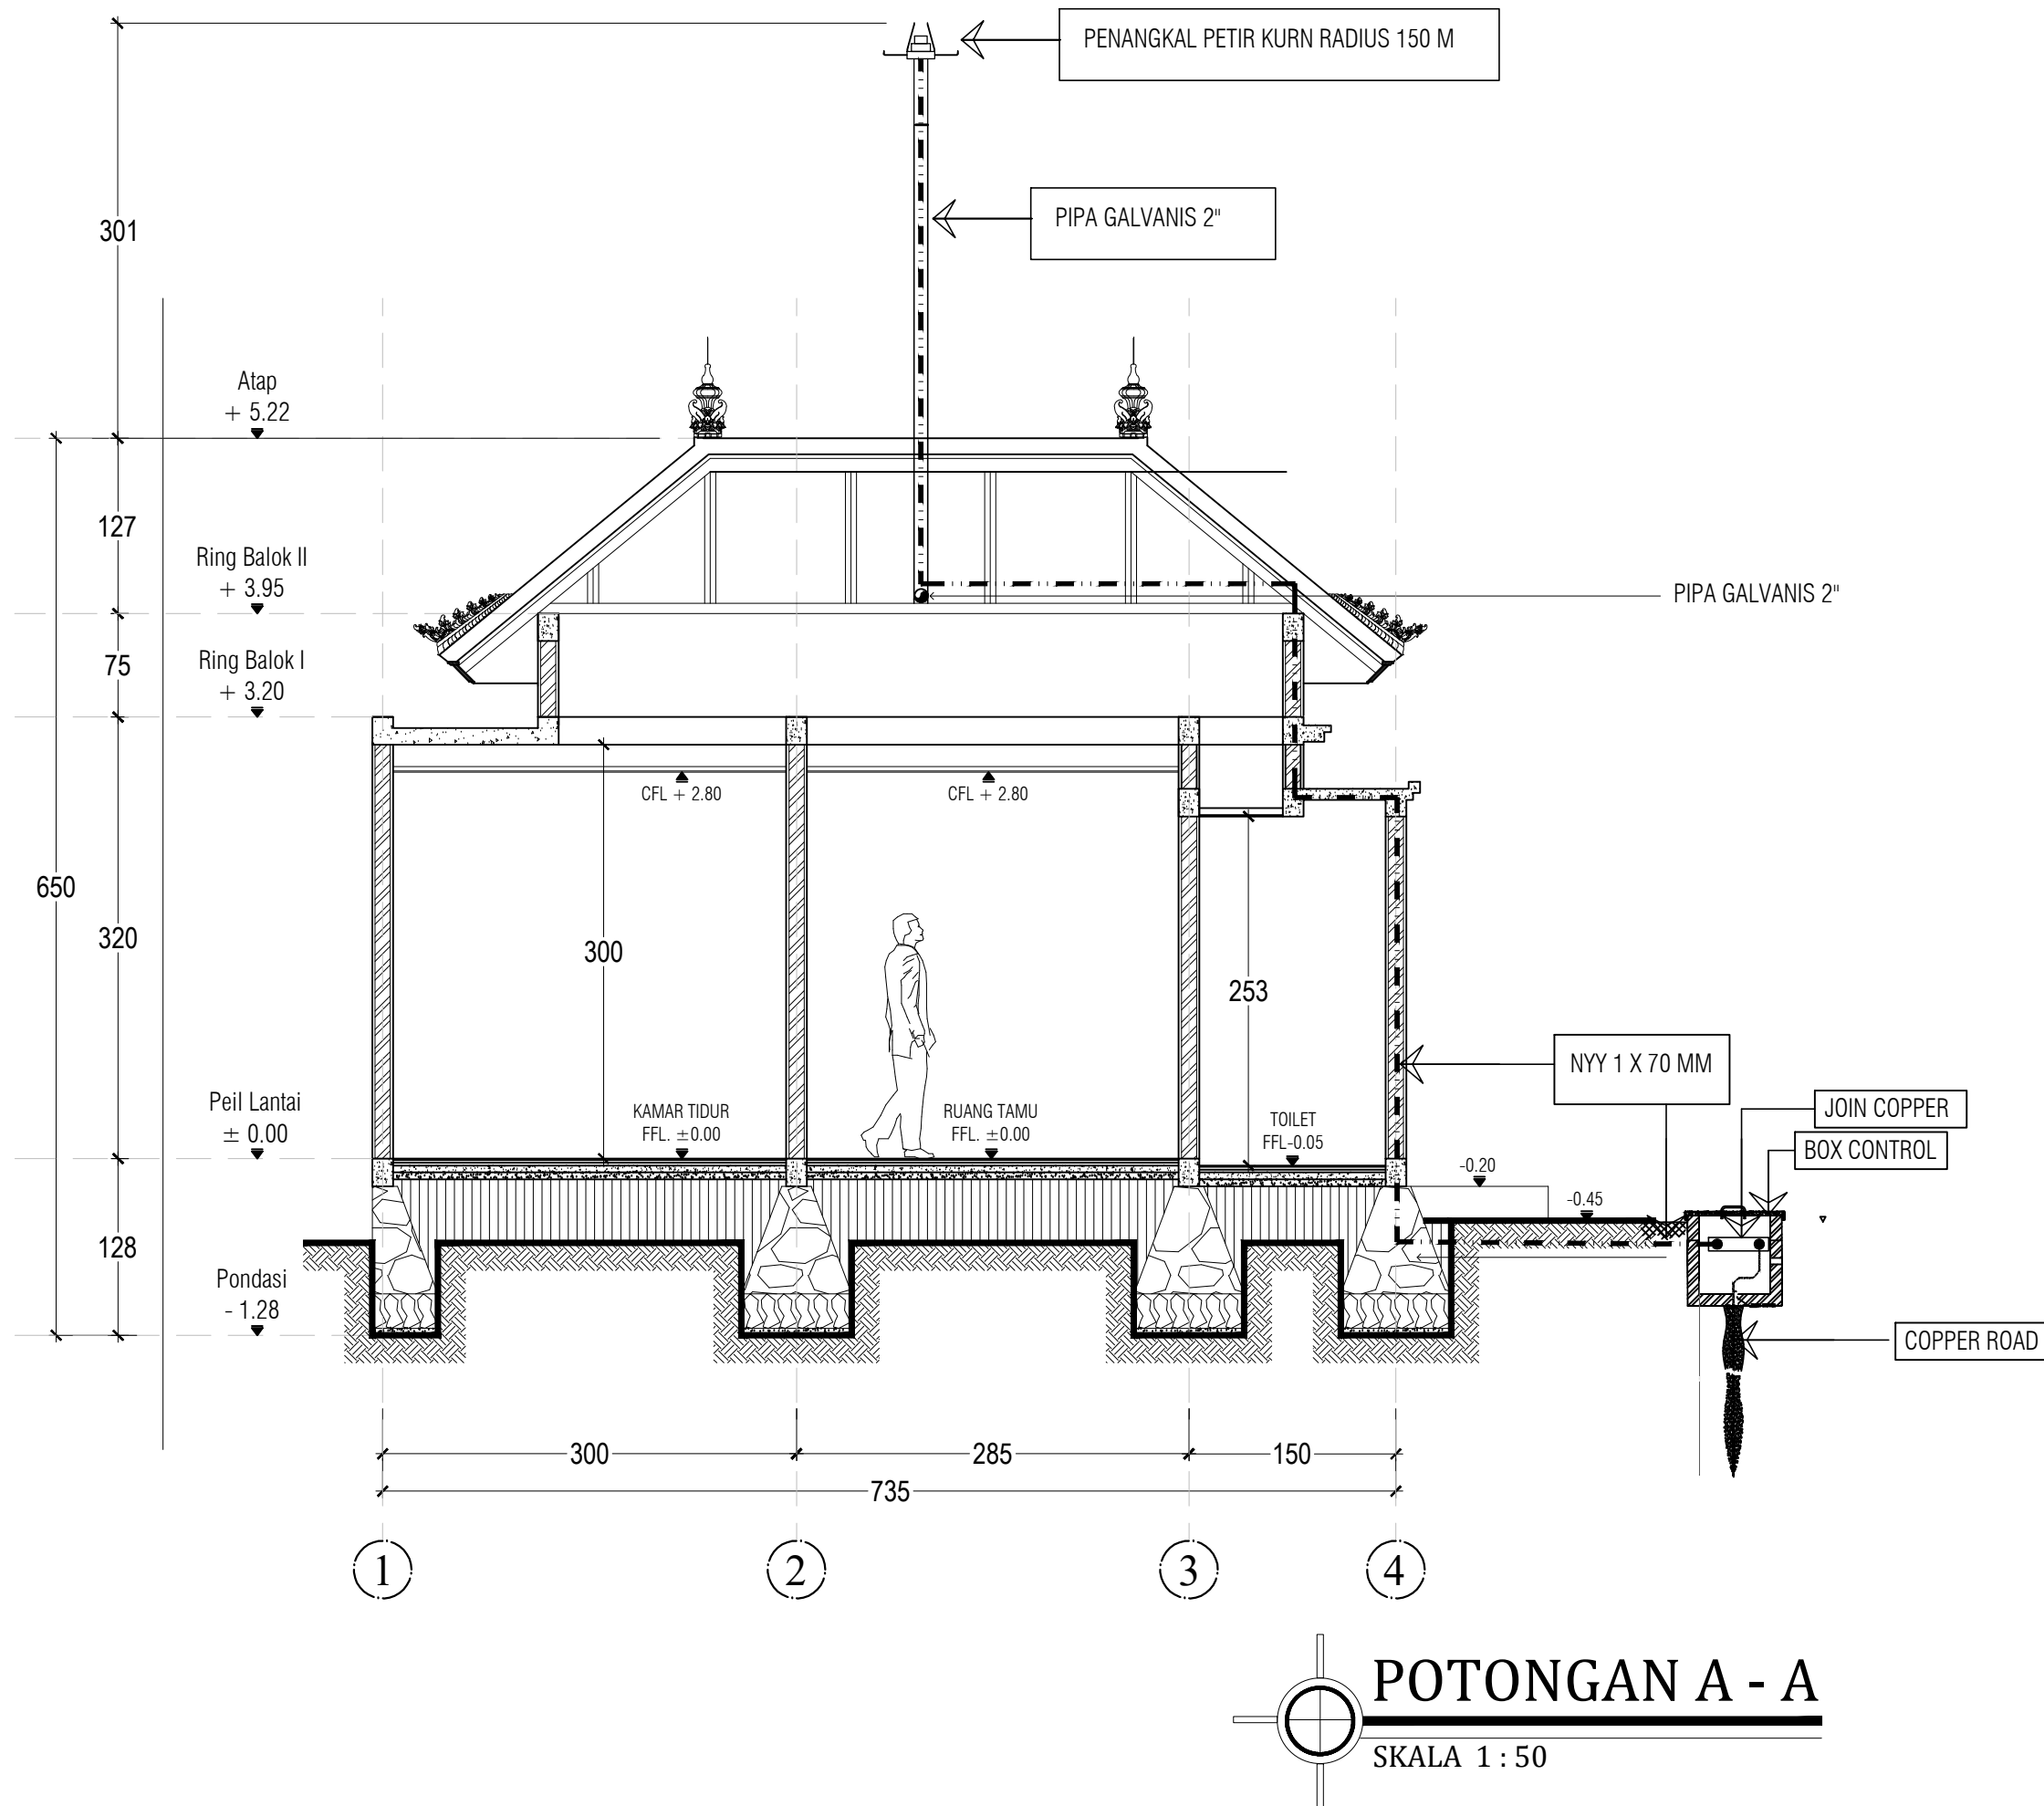



PEMERINTAH PROVINSI BALI

DINAS PEKERJAAN UMUM,
PENATAAN RUANG, PERUMAHAN
DAN KAWASAN PERMUKIMAN
PROVINSI BALI

GAMBAR PROTOTIPE :
RUMAH TINGGAL SEDERHANA

NAMA GAMBAR

SKALA

UKURAN KERTAS

A3

NOMOR GAMBAR


JUMLAH HALAMAN

SPESIFIKASI TEKNIS PENANGKAL PETIR KURN 150


- Pemasangan minimum 3 meter diatas level tertinggi dari obyek yang akan dilindungi
- Kabel penghantar cukup menggunakan jenis kabel NYYINYA 70 mm2
- Tahanan Ardel Pentanahan < 3 ohm

Tabel Radius Proteksi
KURN Lightning Protection

R (M)	Radius Proteksi (M)					
Tinggi (M)	3	5	10	15	20	4
KURN R 150	133	135	140	145	150	150

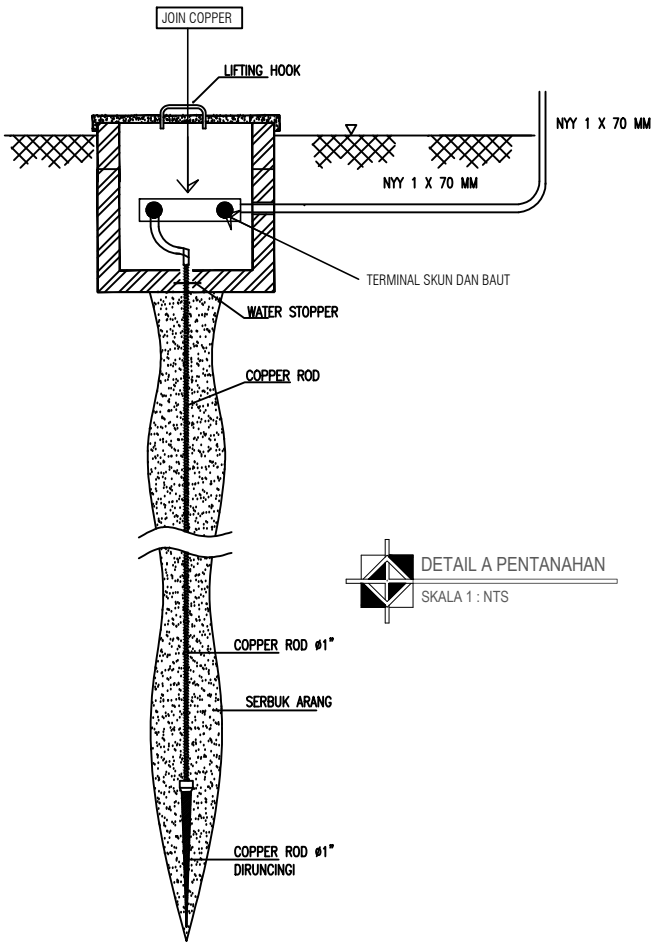

TAHANAN GROUNDING MAKSIMUM 3 OHM

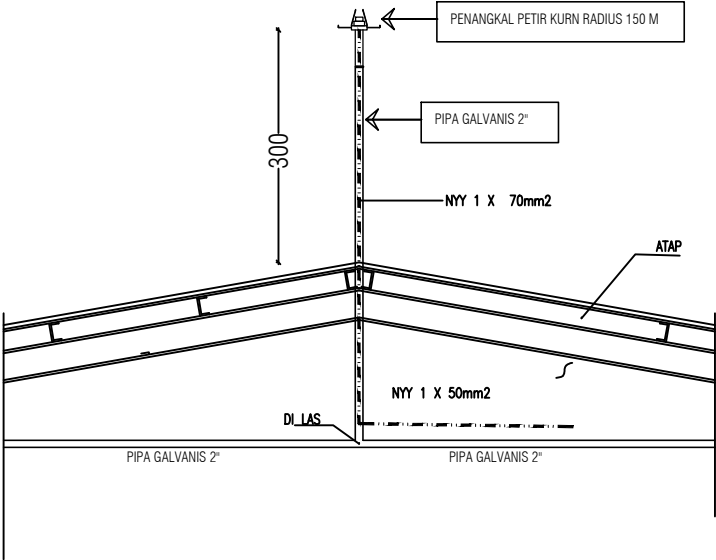

DETAIL PENANGKAL PETIR
SKALA : NTS