
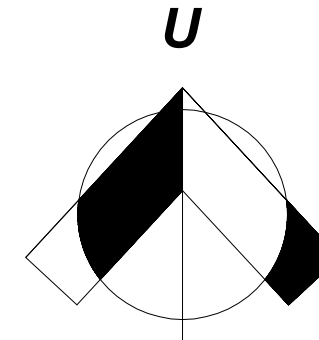


 **BLOCK PLAN**  
SKALA 1 : 100

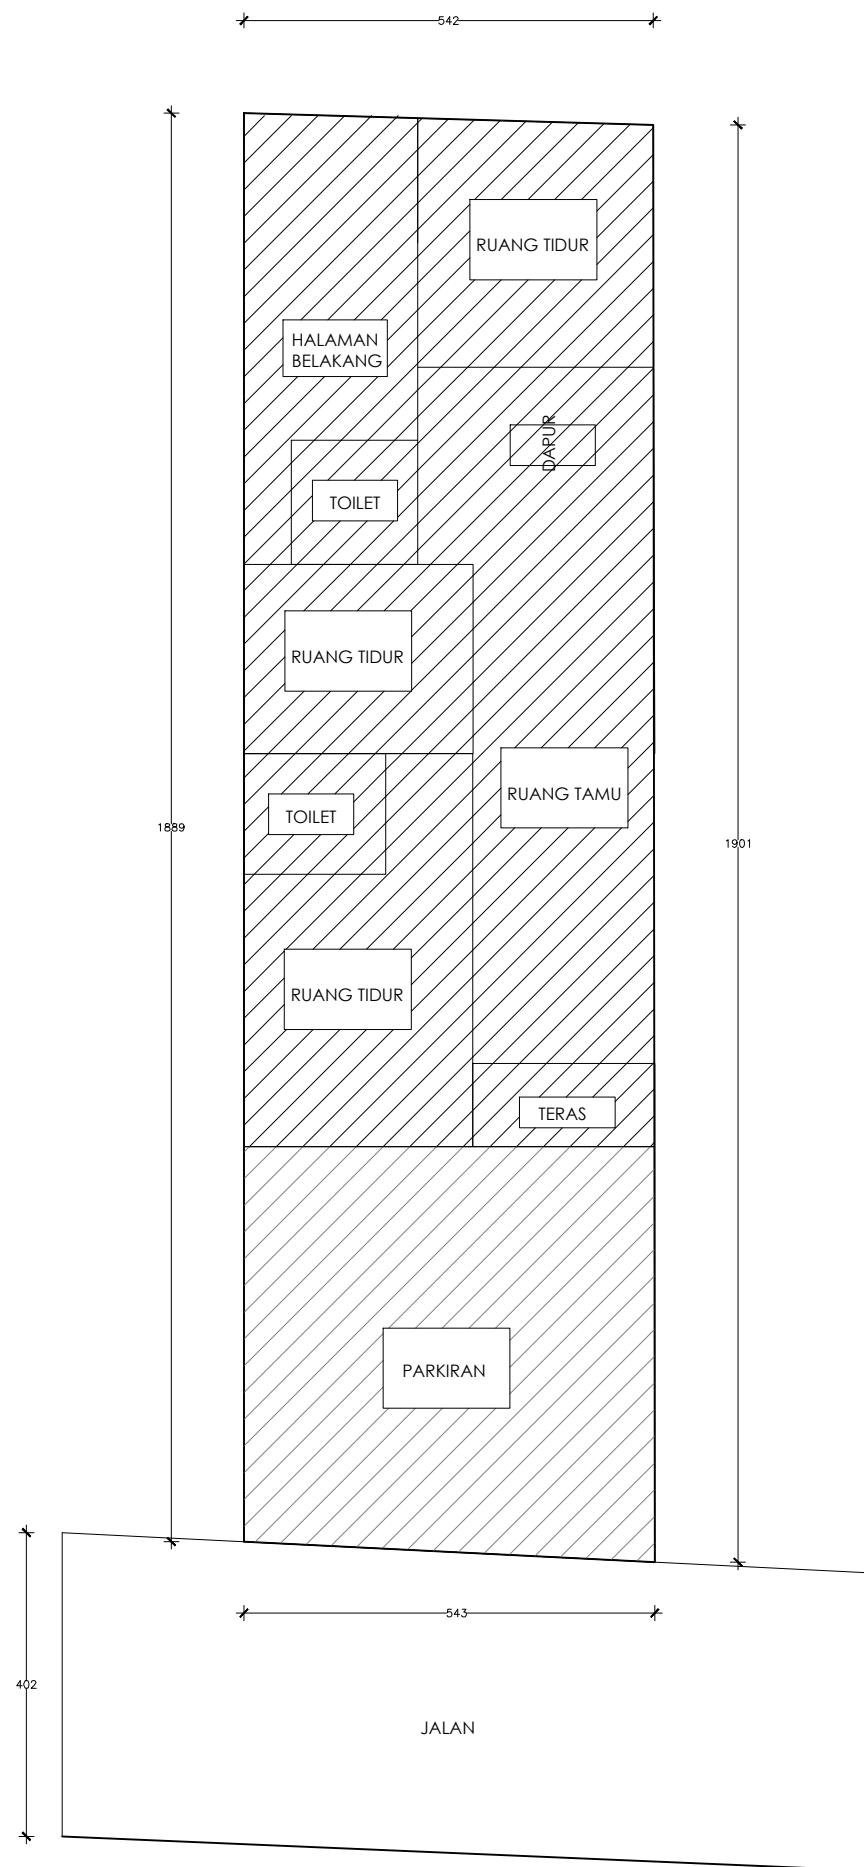

PEMERINTAH PROVINSI BALI

DINAS PEKERJAAN UMUM,  
PENATAAN RUANG, PERUMAHAN  
DAN KAWASAN PERMUKIMAN  
PROVINSI BALI

GAMBAR PROTOTIPE  
RUMAH TINGGAL SEDERHANA

NAMA GAMBAR

SKALA

UKURAN KERTAS















A3

NOMOR GAMBAR

JUMLAH HALAMAN

PERSETUJUAN KESESUAIAN KEGIATAN PEMANFAATAN RUANG UNTUK KEGIATAN NON BERUSAHA

SUMBER : PKKPR NO. 879/KKPR/IX/2023

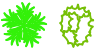KETENTUAN TEKNIS YANG HARUS DIIKUTI :			SYARAT			
NO	DESKRIPSI PERATURAN TATA RUANG (RTRW/RTDR) YANG BERLAKU	SIMBOL	KETENTUAN	KONDISI LAPANGAN	KETERANGAN	
					MEMENUHI	TIDAK
1	GSB ( Garis Sepadan Bangunan )		SATU KALI RUANG MANFAAT JALAN DITAMBAH 0,5 METER DIHITUNG DARI AS JALAN (4 + 0.5) (4.5 M)	7.3 M	✓	
	DEPAN / JALAN UTAMA ( METER )					
	JBBS (JARAK BEBAS BANGUNAN SAMPING) (METER)		0,5 M	0 M		✓
	JBBB (JARAK BEBAS BANGUNAN BELAKANG) (METER)		2 M	0 M		✓
	SUNGAI/TELABAH (METER)		TIDAK ADA	TIDAK ADA	TIDAK ADA	TIDAK ADA
	JELINJINGAN/GOT (METER)		TIDAK ADA	TIDAK ADA	TIDAK ADA	TIDAK ADA
	TEBING/JURANG (METER)		TIDAK ADA	TIDAK ADA	TIDAK ADA	TIDAK ADA
	PANTAI (METER)		TIDAK ADA	TIDAK ADA	TIDAK ADA	TIDAK ADA
2	KDB ( Ketentuan Dasar Bangunan ) ( % )		Maksimal 65 % 65 m2	$\frac{\text{Luas Bangunan It 1}}{\text{Luas Lahan}} \times 100\%$ $\frac{65.9 \text{ m2}}{100 \text{ m2}} \times 100\%$ $= 65.9 \%$	✓	
3	KLB ( Ketentuan Lantai Bangunan )		2.6	$\frac{\text{Luas Total Bangunan}}{\text{Luas Lahan x Syarat KDB}}$ $\frac{65.9 \text{ m2}}{100 \text{ m2} \times 65 \%}$ $=1.01$	✓	
4	KDH (Ketentuan Dasar Hijau ) ( % )		20 %	$\frac{\text{Luas Area Hijau}}{\text{Luas Lahan}} \times 100\%$ $\frac{0 \text{ m2}}{100 \text{ m2}} \times 100\%$ $= 0 \%$	✓	
5	Ketinggian Bangunan (Meter)		Maksimal 15 meter	4,85 M	✓	
6	Tampilan bangunan dan lansekap harus menunjukkan struktur dan bahan berkarakter arsitektur tradisional Bali		ADA	ADA	✓	
7	Menyediakan lubang biopori dan pohon perindang		20 %	TIDAK ADA		✓
8	KTB (Ketentuan Tapak Basement ) ( % )		TIDAK ADA	TIDAK ADA	✓	



PEMERINTAH PROVINSI BALI

DINAS PEKERJAAN UMUM,  
PENATAAN RUANG, PERUMAHAN  
DAN KAWASAN PERMUKIMAN  
PROVINSI BALI

GAMBAR PROTOTIPE  
RUMAH TINGGAL SEDERHANA

NAMA GAMBAR



SKALA

UKURAN KERTAS

A3

NOMOR GAMBAR

JUMLAH HALAMAN

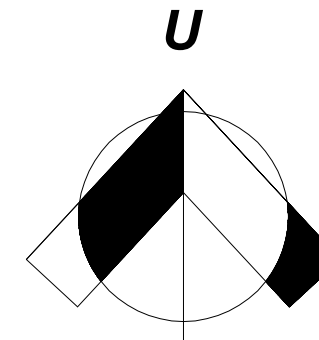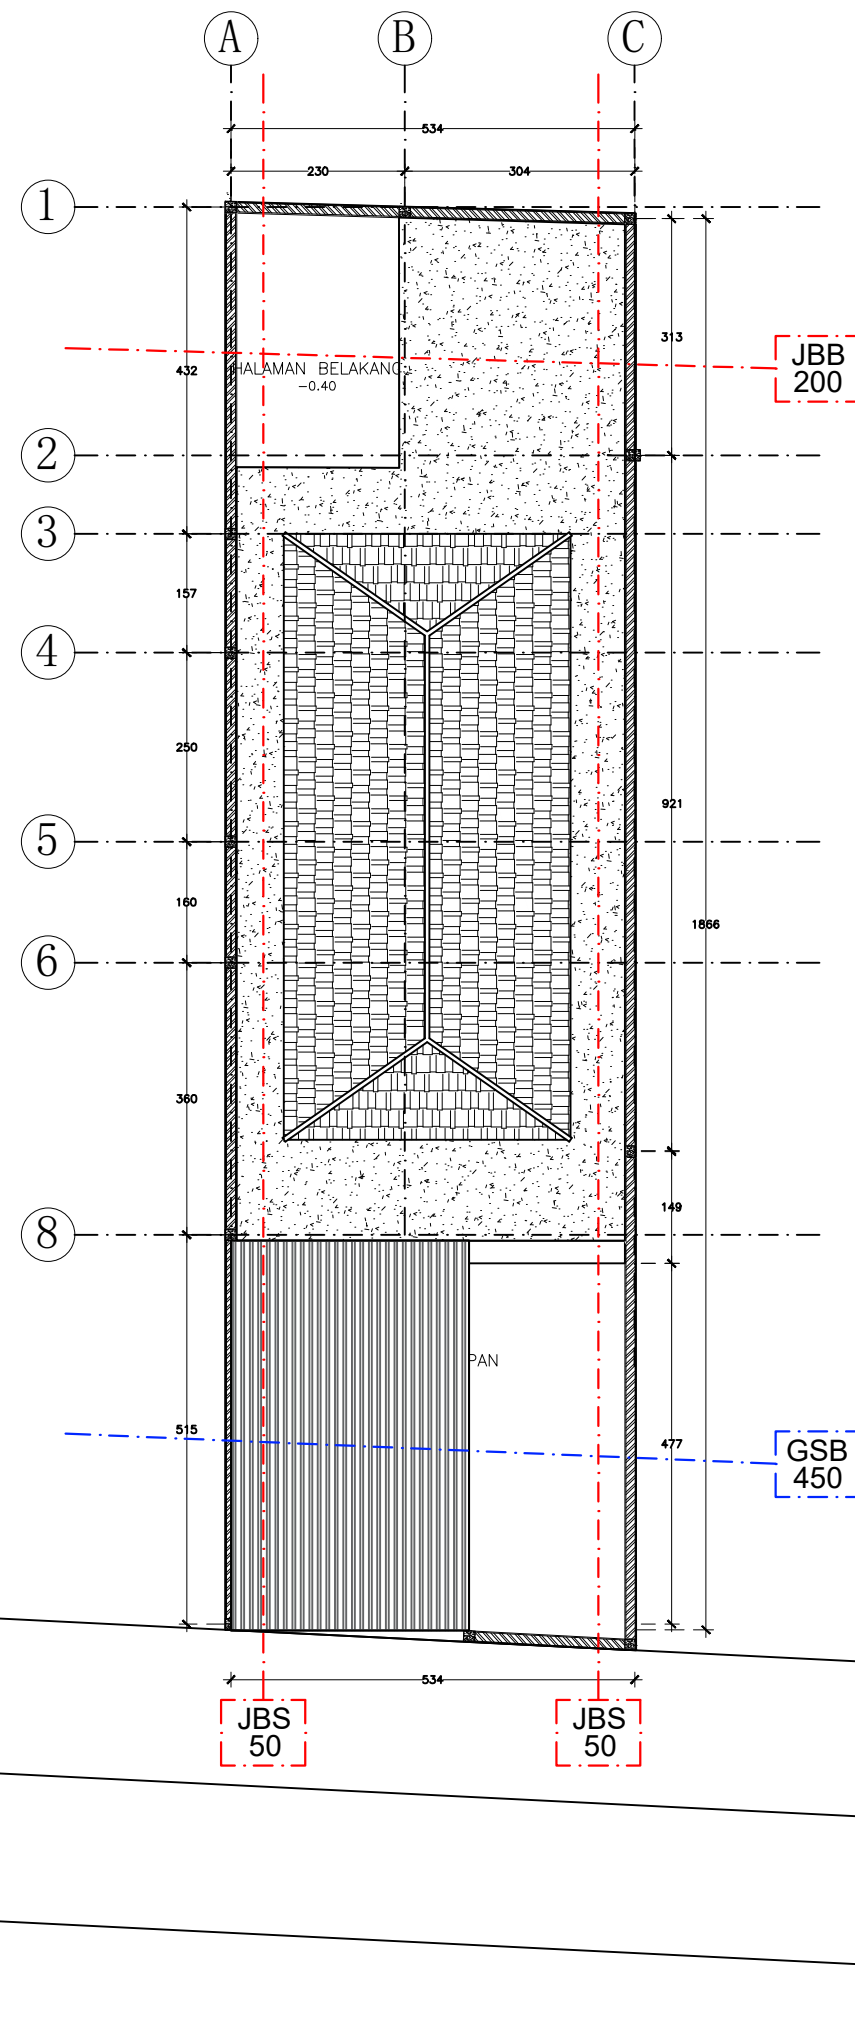

PEMERINTAH PROVINSI BALI

DINAS PEKERJAAN UMUM,  
PENATAAN RUANG, PERUMAHAN  
DAN KAWASAN PERMUKIMAN  
PROVINSI BALI

GAMBAR PROTOTIPE  
RUMAH TINGGAL SEDERHANA

NAMA GAMBAR

SKALA

UKURAN KERTAS

A3

NOMOR GAMBAR

JUMLAH HALAMAN



PEMERINTAH PROVINSI BALI

DINAS PEKERJAAN UMUM,  
PENATAAN RUANG, PERUMAHAN  
DAN KAWASAN PERMUKIMAN  
PROVINSI BALI

GAMBAR PROTOTIPE  
RUMAH TINGGAL SEDERHANA

NAMA GAMBAR



SKALA

UKURAN KERTAS

A3

NOMOR GAMBAR

JUMLAH HALAMAN

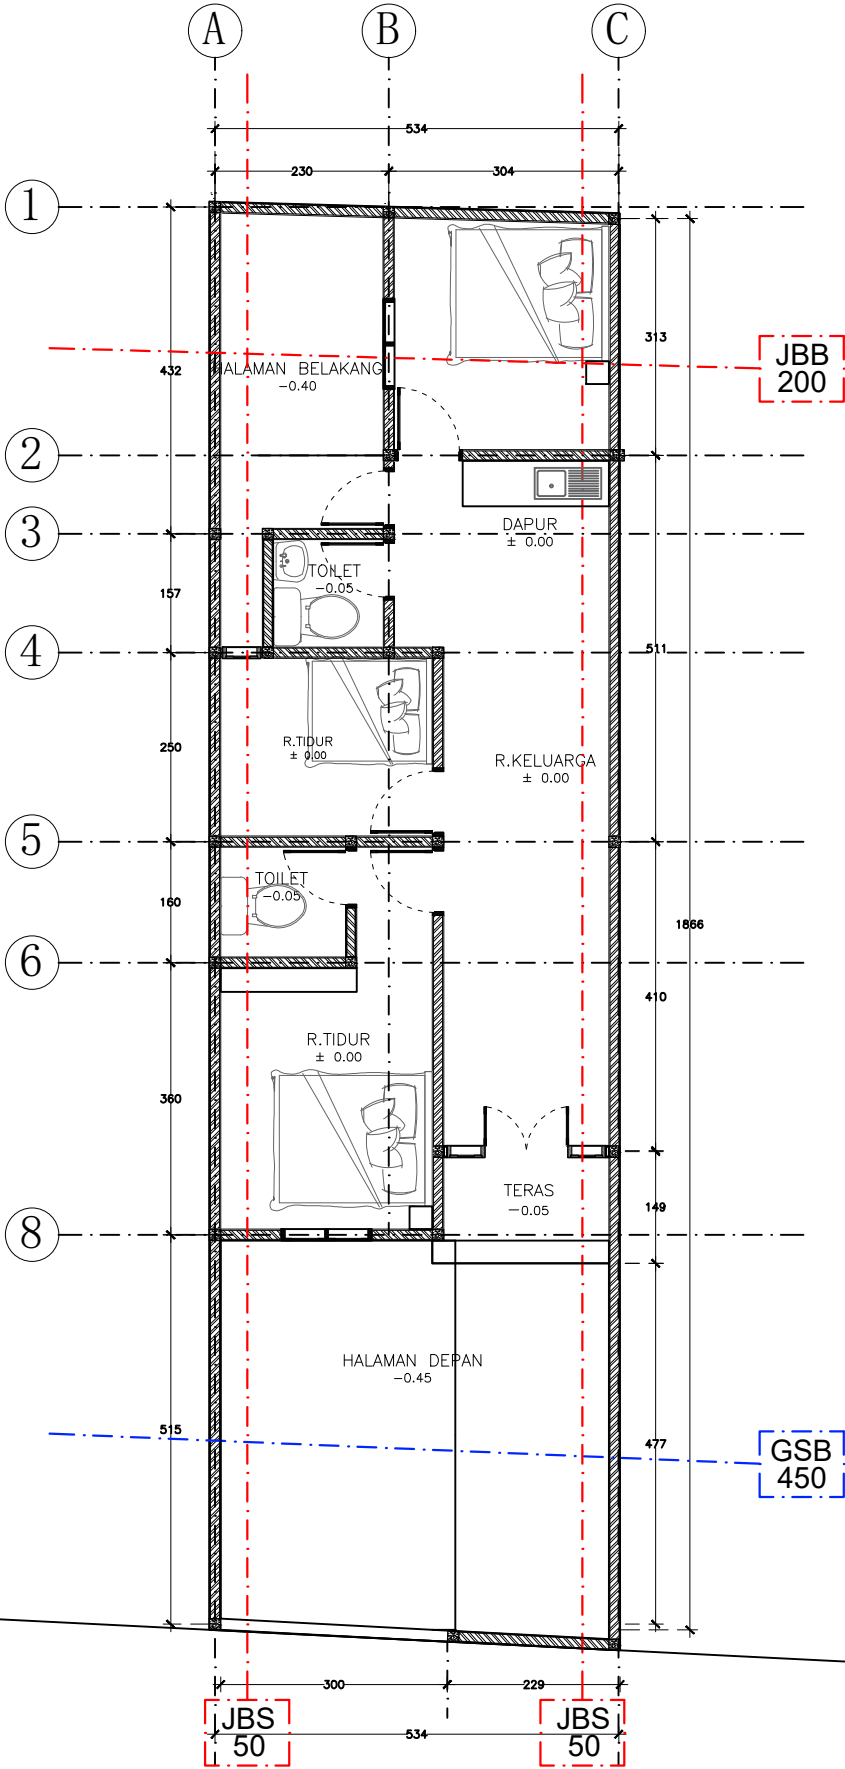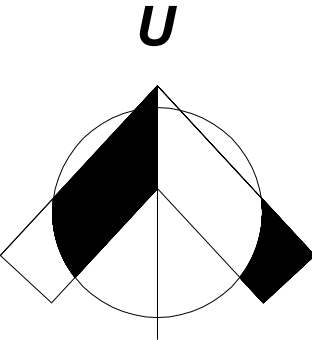

LAYOUT EKSISTING  
SKALA 1 : 100





PEMERINTAH PROVINSI BALI

DINAS PEKERJAAN UMUM,  
PENATAAN RUANG, PERUMAHAN  
DAN KAWASAN PERMUKIMAN  
PROVINSI BALI

GAMBAR PROTOTIPE  
RUMAH TINGGAL SEDERHANA

NAMA GAMBAR



SKALA

UKURAN KERTAS

A3

NOMOR GAMBAR

JUMLAH HALAMAN

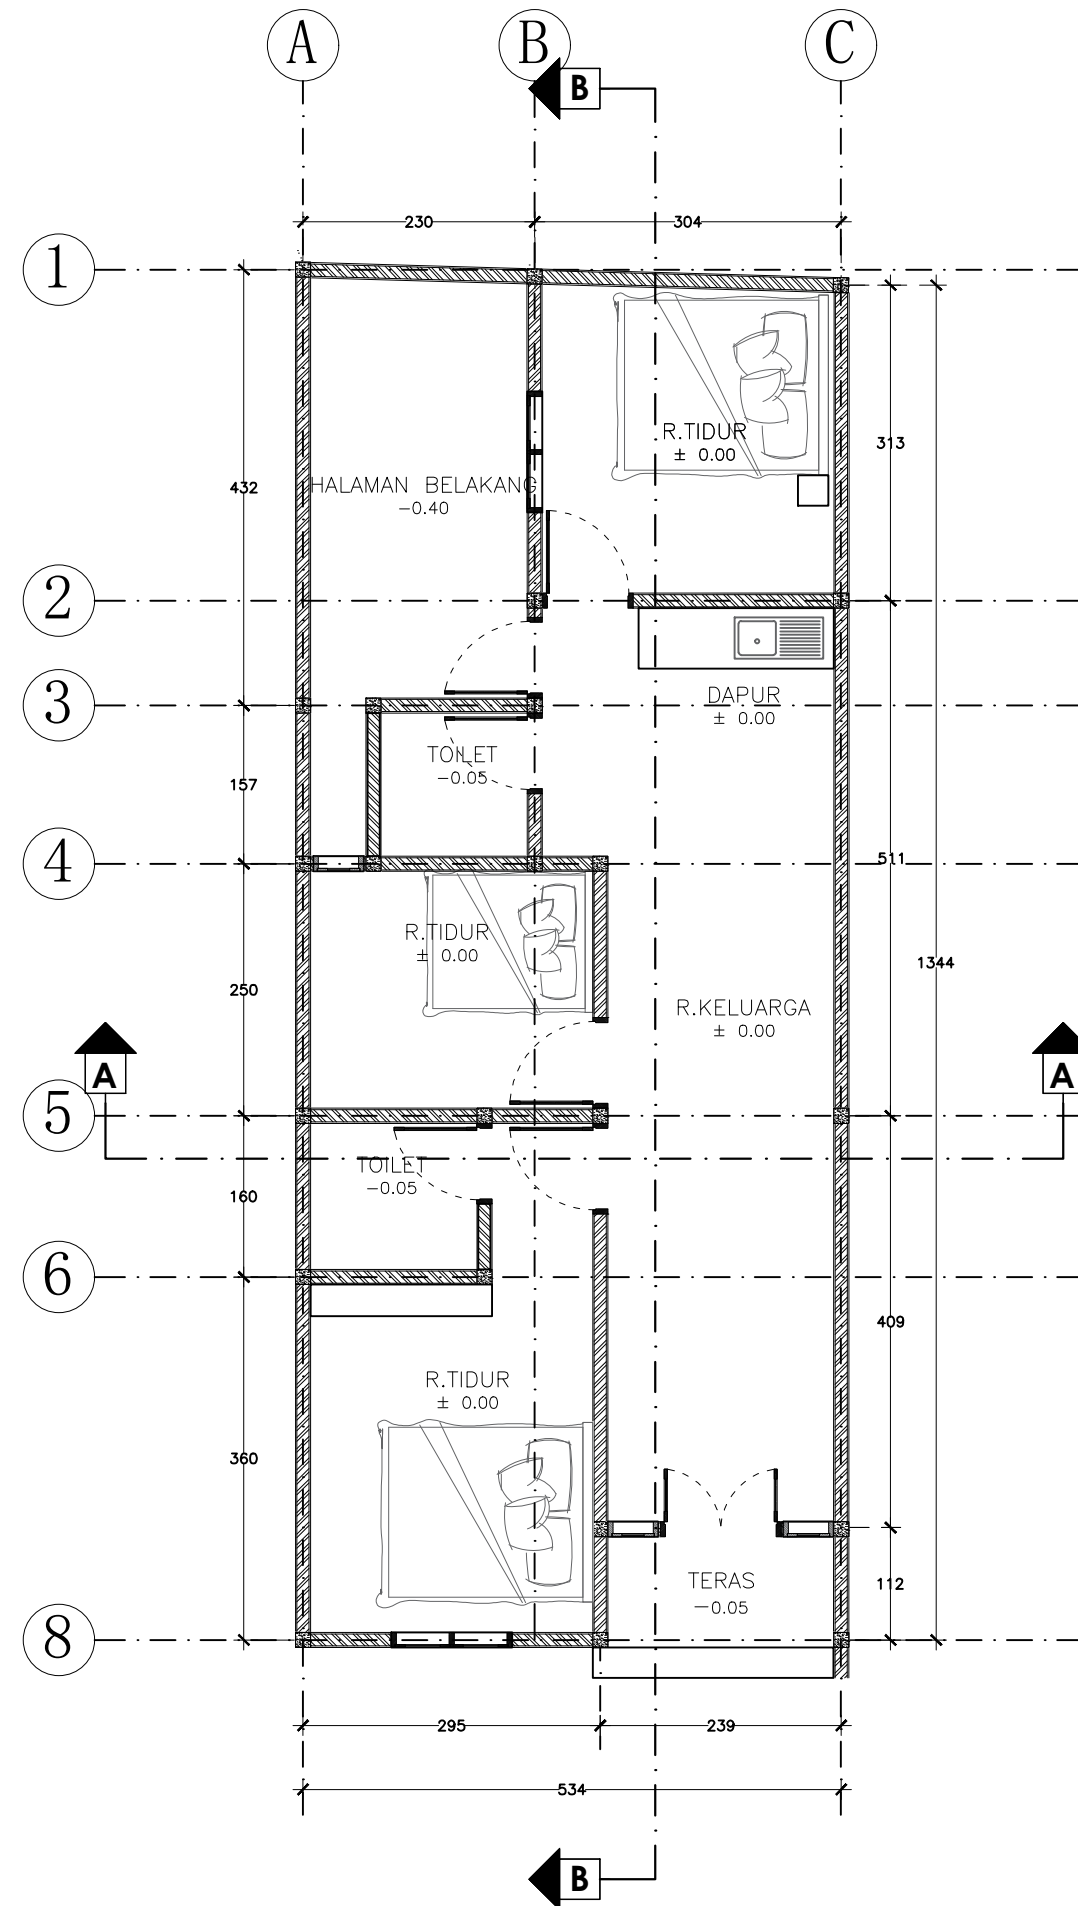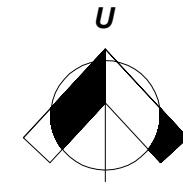

DENAH  
SKALA 1 : 75



PEMERINTAH PROVINSI BALI

DINAS PEKERJAAN UMUM,  
PENATAAN RUANG, PERUMAHAN  
DAN KAWASAN PERMUKIMAN  
PROVINSI BALI

GAMBAR PROTOTIPE  
RUMAH TINGGAL SEDERHANA

NAMA GAMBAR


SKALA

UKURAN KERTAS

A3

NOMOR GAMBAR

JUMLAH HALAMAN

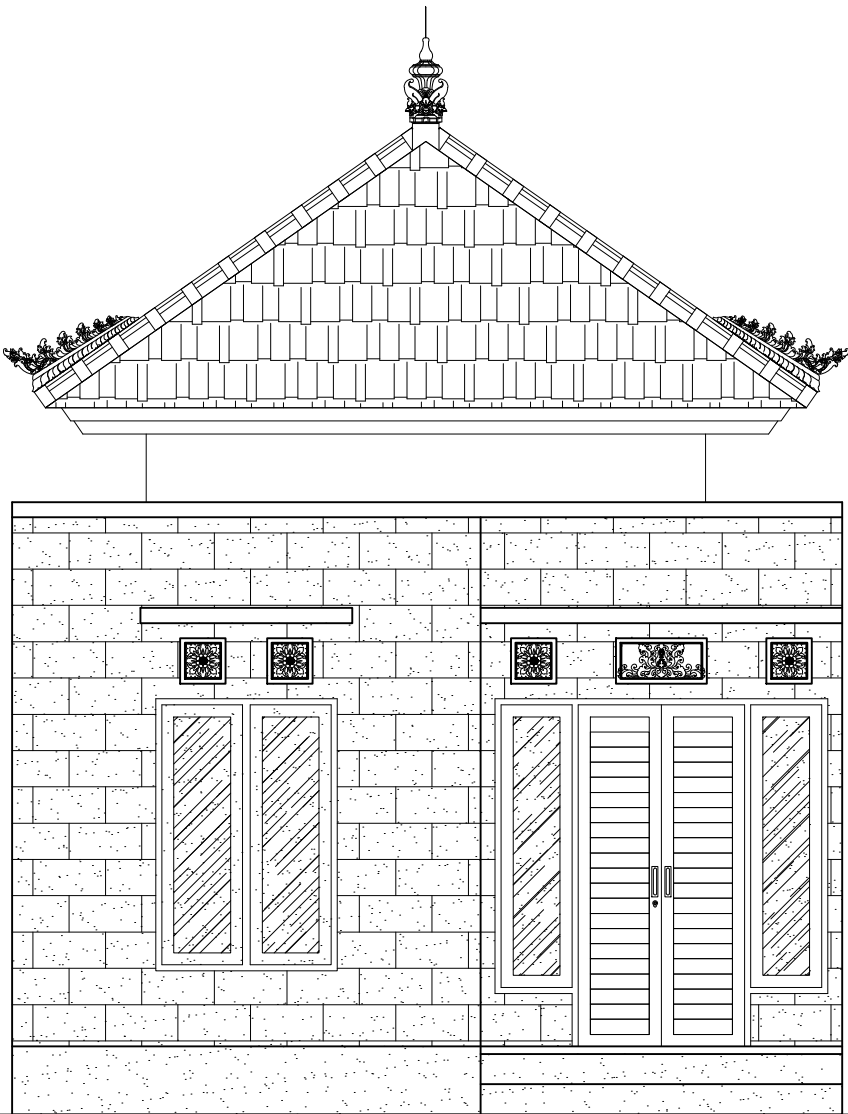

TAMPAK DEPAN  
SKALA 1 : 50



PEMERINTAH PROVINSI BALI

DINAS PEKERJAAN UMUM,  
PENATAAN RUANG, PERUMAHAN  
DAN KAWASAN PERMUKIMAN  
PROVINSI BALI

GAMBAR PROTOTIPE  
RUMAH TINGGAL SEDERHANA

NAMA GAMBAR



SKALA

UKURAN KERTAS

A3

NOMOR GAMBAR

JUMLAH HALAMAN

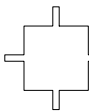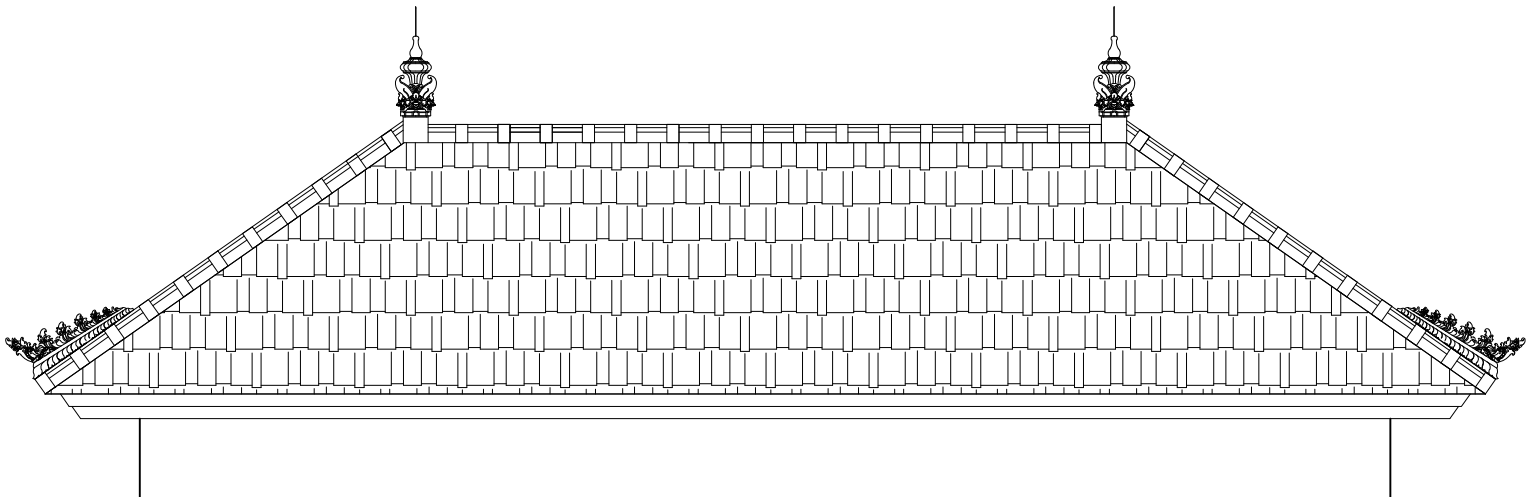

TAMPAK SAMPING KANAN  
SKALA 1 : 50



PEMERINTAH PROVINSI BALI

DINAS PEKERJAAN UMUM,  
PENATAAN RUANG, PERUMAHAN  
DAN KAWASAN PERMUKIMAN  
PROVINSI BALI

GAMBAR PROTOTIPE  
RUMAH TINGGAL SEDERHANA

NAMA GAMBAR


SKALA

UKURAN KERTAS

A3

NOMOR GAMBAR

JUMLAH HALAMAN

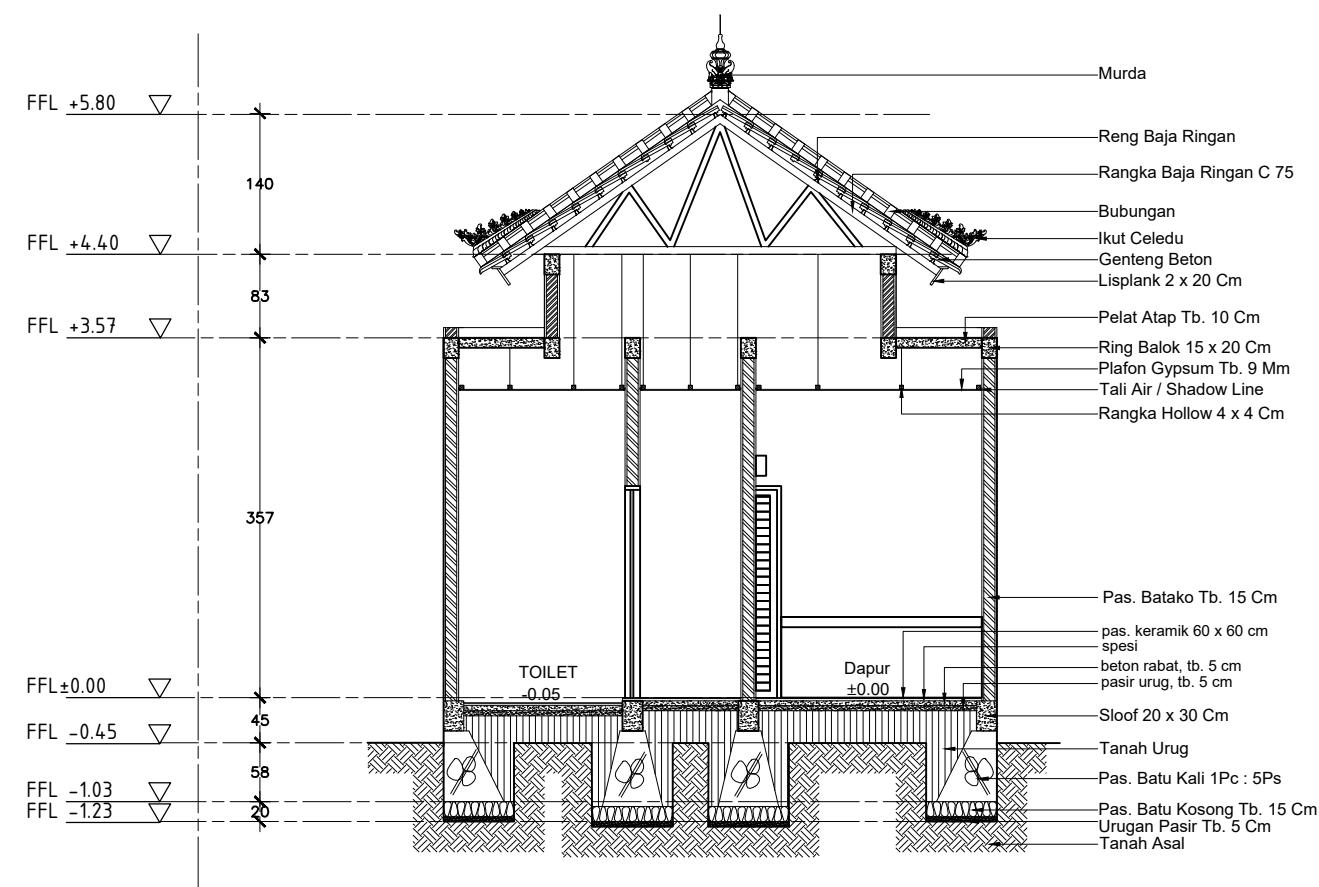

POTONGAN A-A  
SKALA 1 : 75



PEMERINTAH PROVINSI BALI

DINAS PEKERJAAN UMUM,  
PENATAAN RUANG, PERUMAHAN  
DAN KAWASAN PERMUKIMAN  
PROVINSI BALI

GAMBAR PROTOTIPE  
RUMAH TINGGAL SEDERHANA

NAMA GAMBAR


SKALA

UKURAN KERTAS


A3

NOMOR GAMBAR

JUMLAH HALAMAN

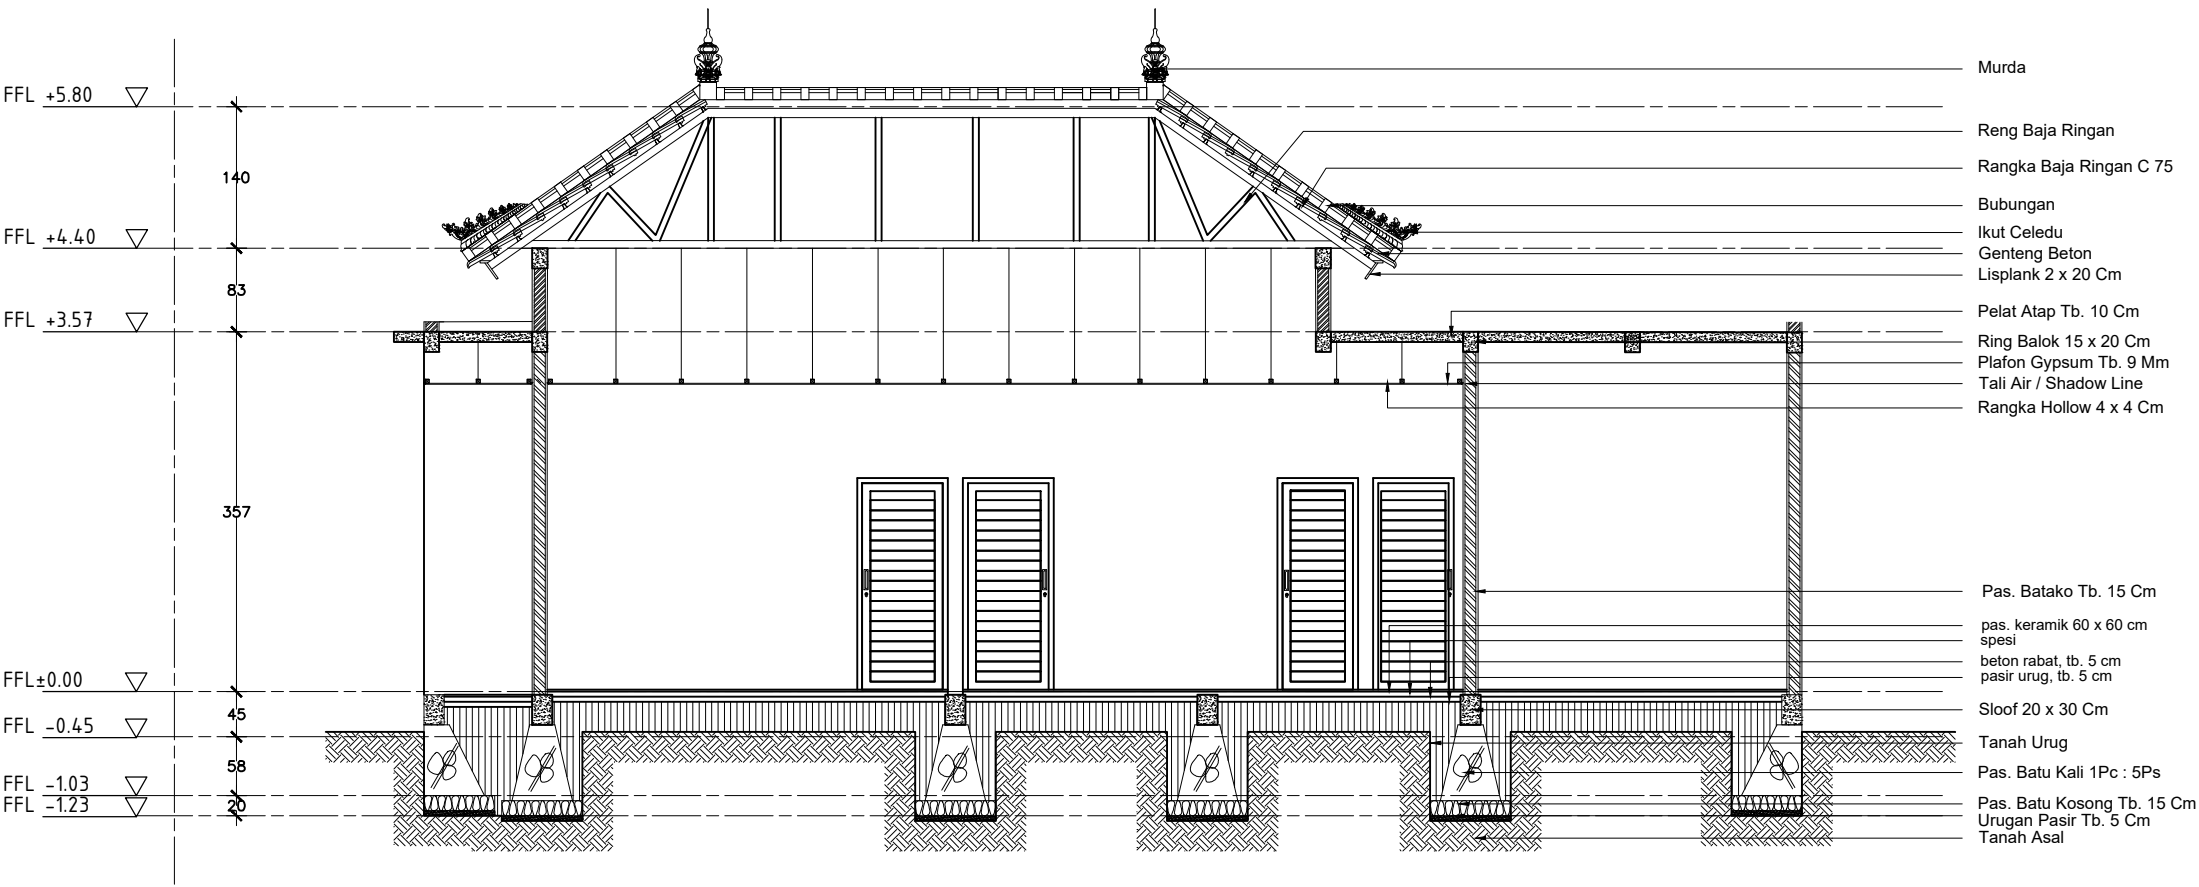

POTONGAN B-B  
SKALA 1 : 75

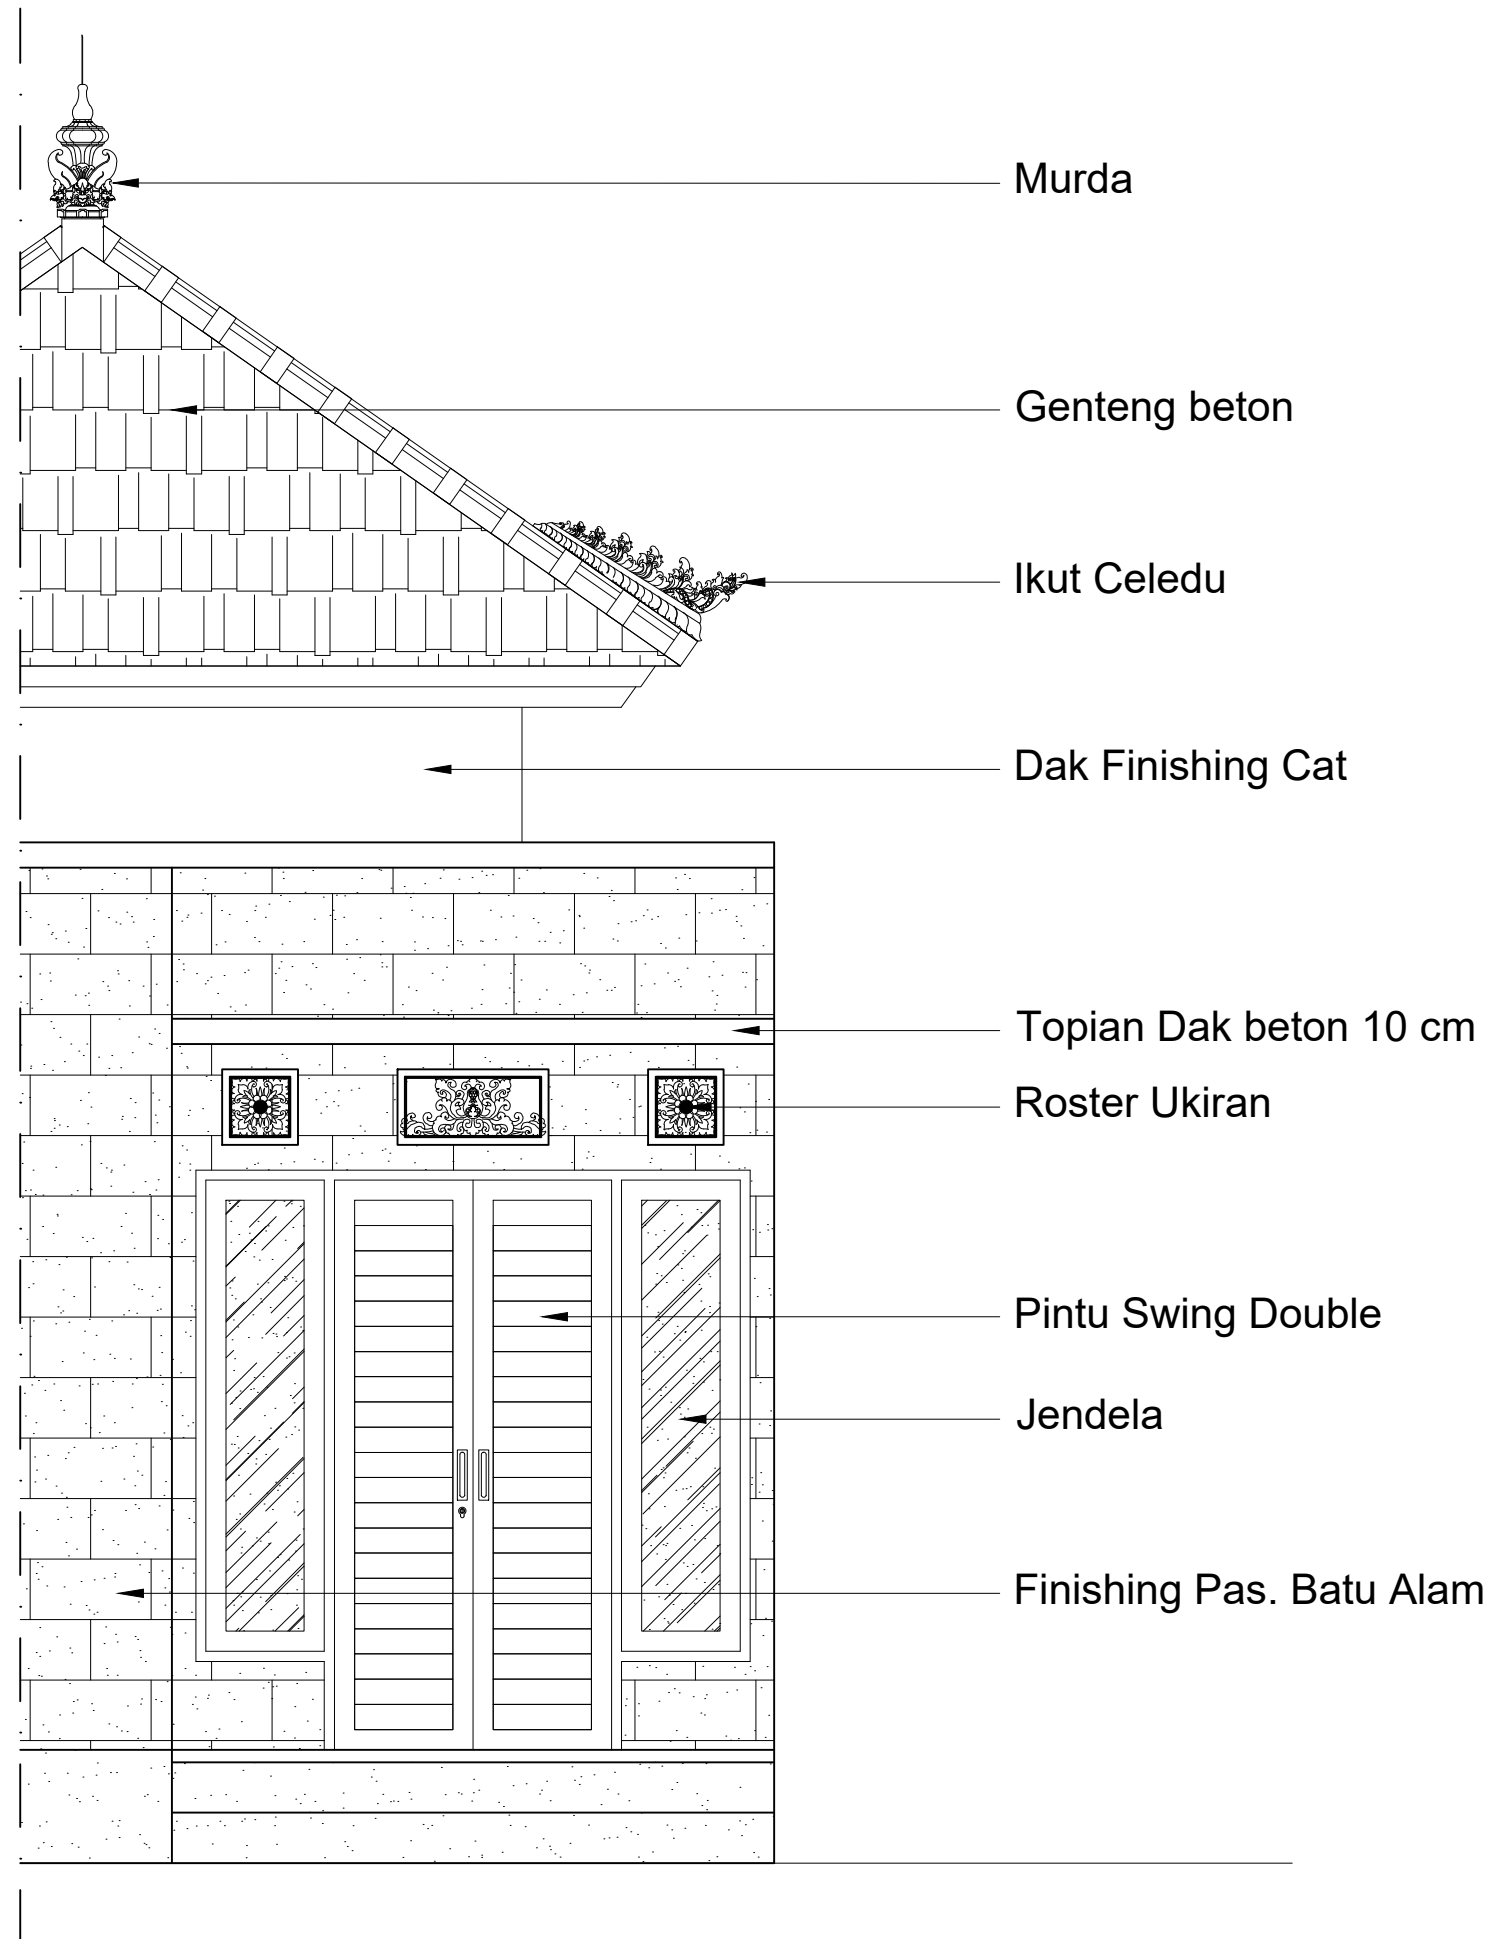

DETAIL ARSITEKTUR  
SKALA 1 : 30



PEMERINTAH PROVINSI BALI

DINAS PEKERJAAN UMUM,  
PENATAAN RUANG, PERUMAHAN  
DAN KAWASAN PERMUKIMAN  
PROVINSI BALI

GAMBAR PROTOTIPE  
RUMAH TINGGAL SEDERHANA

NAMA GAMBAR

SKALA

UKURAN KERTAS

A3

NOMOR GAMBAR

JUMLAH HALAMAN





PEMERINTAH PROVINSI BALI

DINAS PEKERJAAN UMUM,  
PENATAAN RUANG, PERUMAHAN  
DAN KAWASAN PERMUKIMAN  
PROVINSI BALI

GAMBAR PROTOTIPE  
RUMAH TINGGAL SEDERHANA

NAMA GAMBAR


SKALA

UKURAN KERTAS

A3

NOMOR GAMBAR

JUMLAH HALAMAN

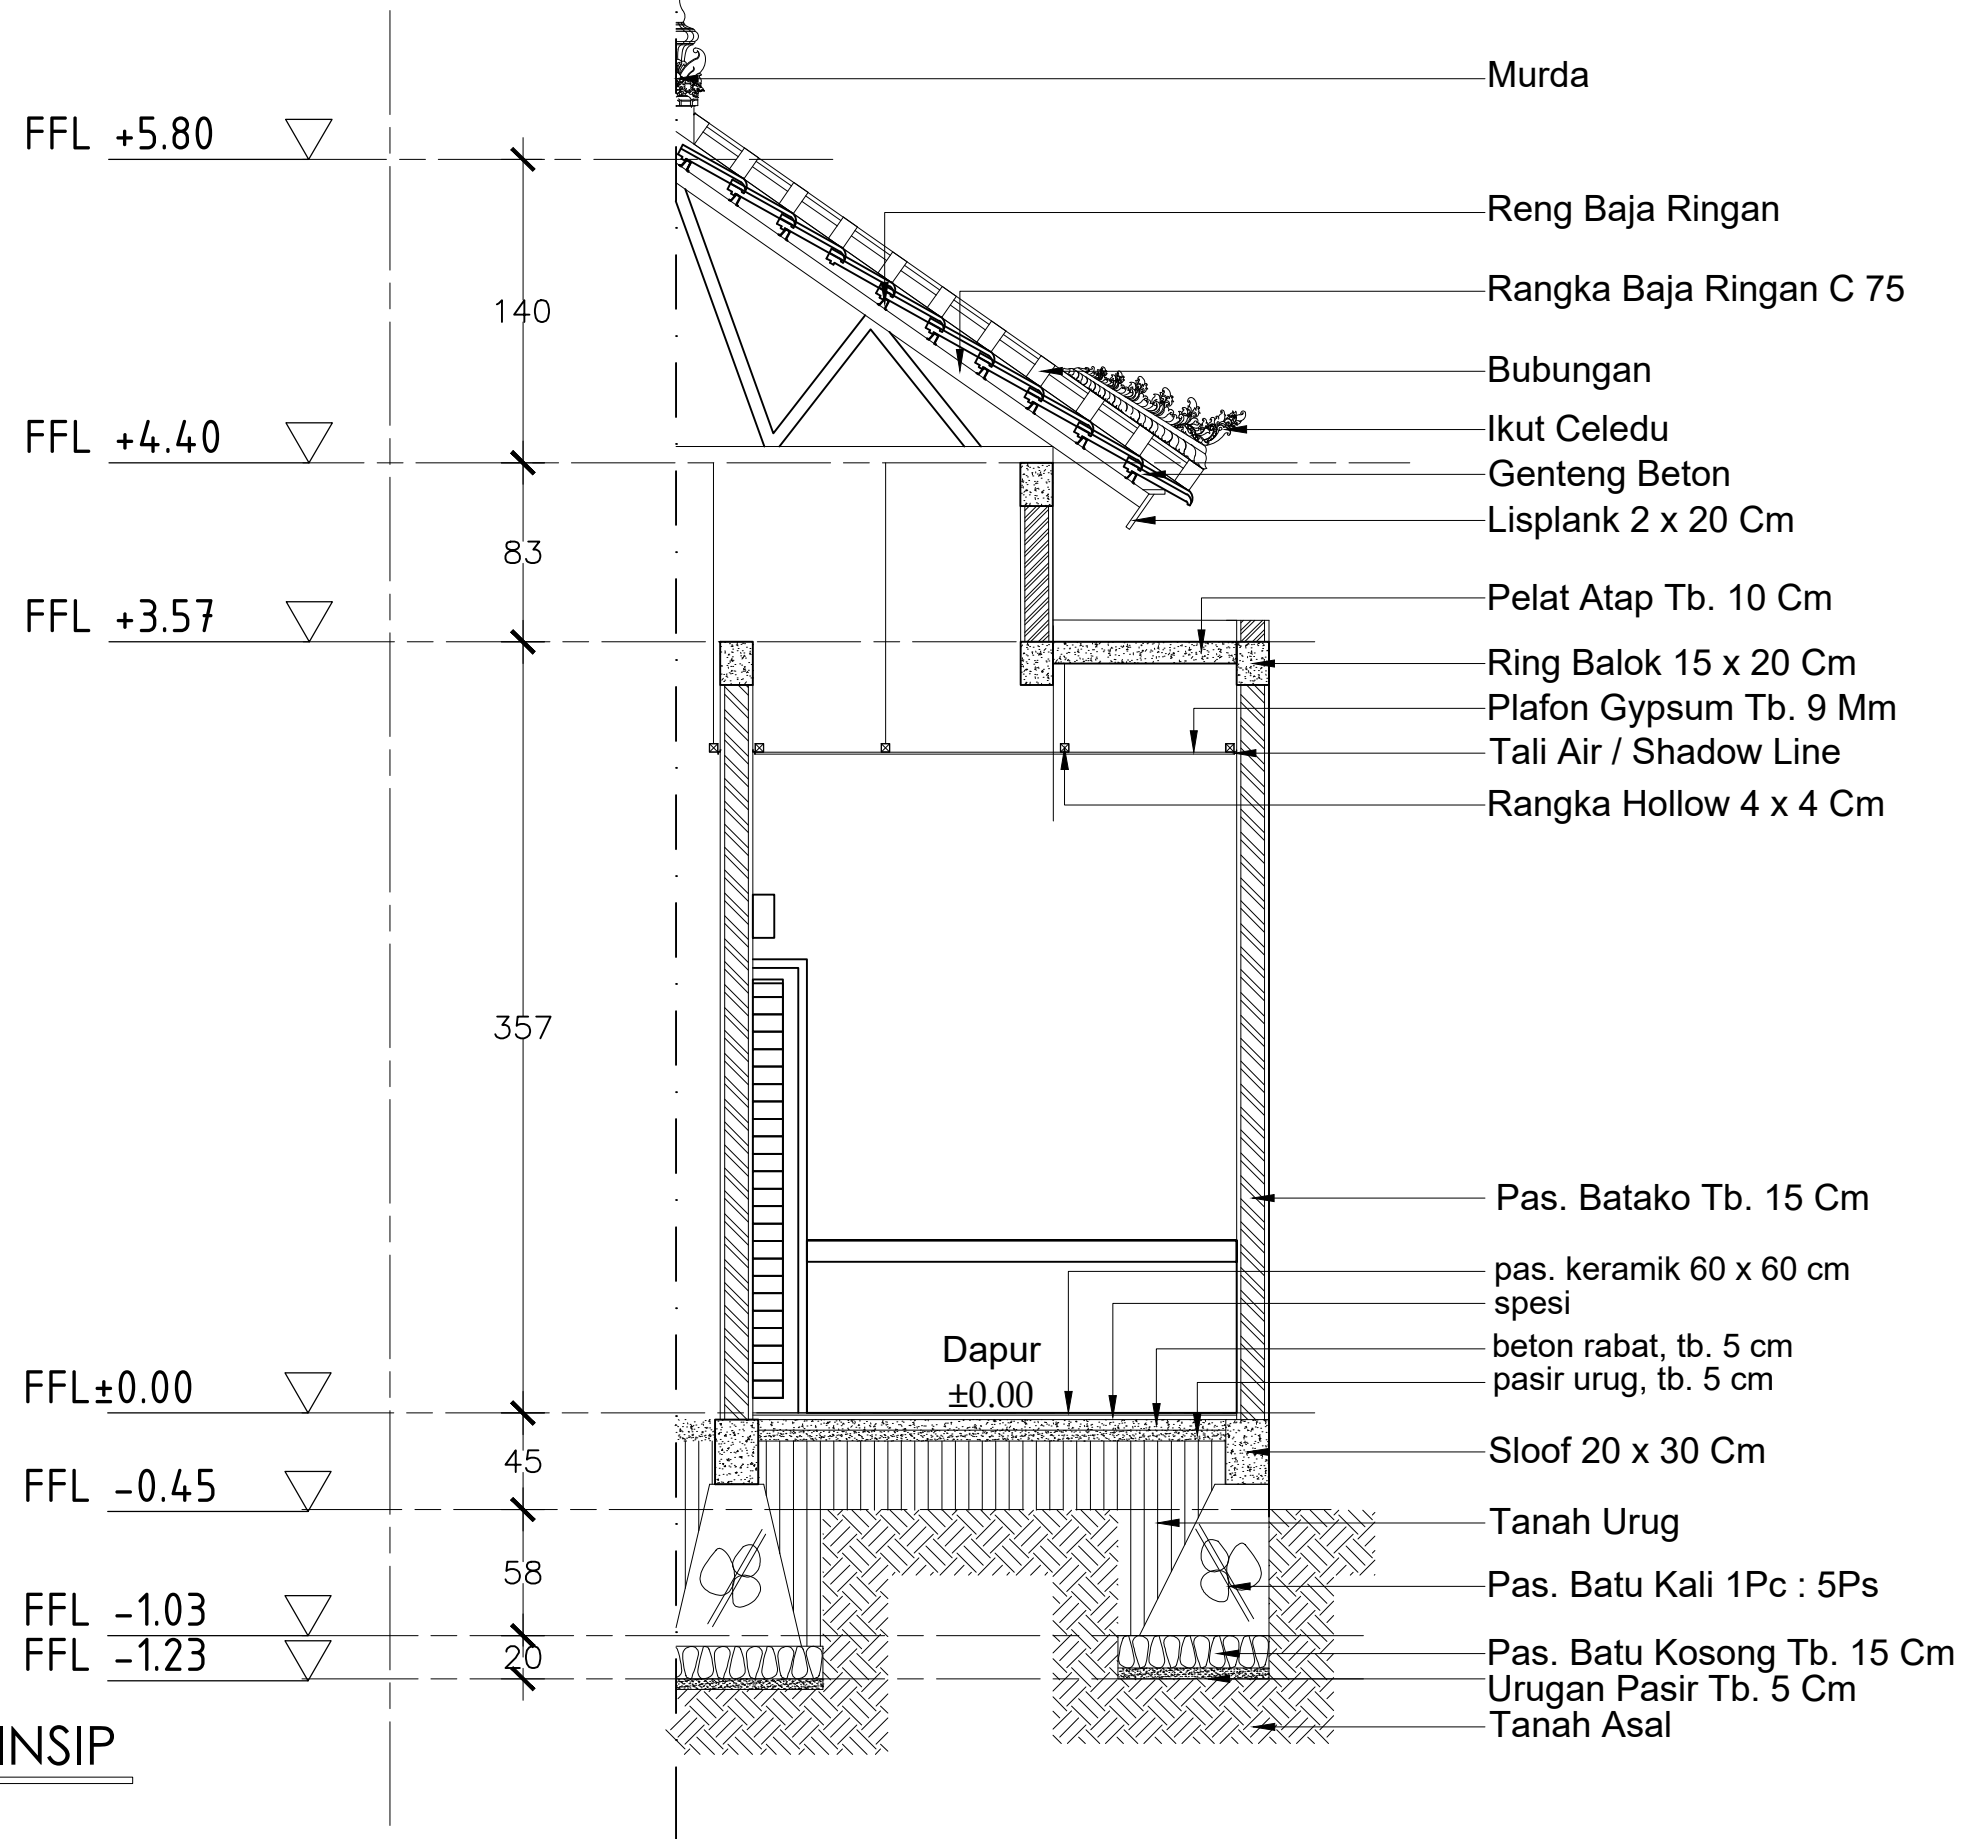

DETAIL PRINSIP  
SKALA 1 : 35





PEMERINTAH PROVINSI BALI

DINAS PEKERJAAN UMUM,  
PENATAAN RUANG, PERUMAHAN  
DAN KAWASAN PERMUKIMAN  
PROVINSI BALI

GAMBAR PROTOTIPE  
RUMAH TINGGAL SEDERHANA

NAMA GAMBAR


SKALA

UKURAN KERTAS


A3

NOMOR GAMBAR

JUMLAH HALAMAN

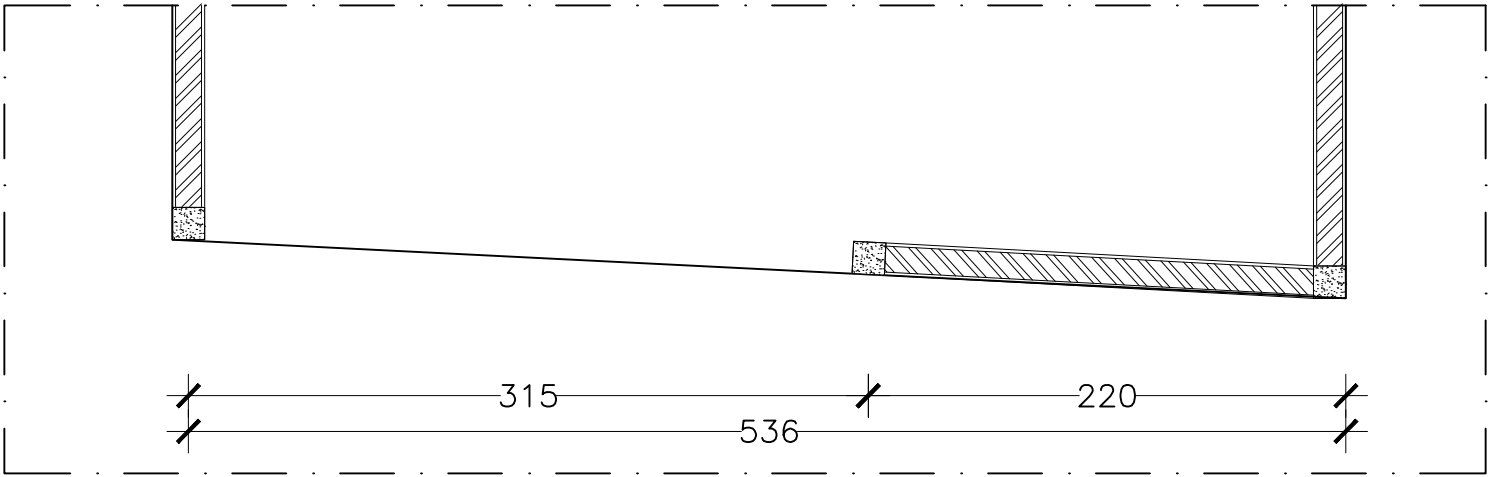

 **DENAH PAGAR**  
SKALA 1 : 35

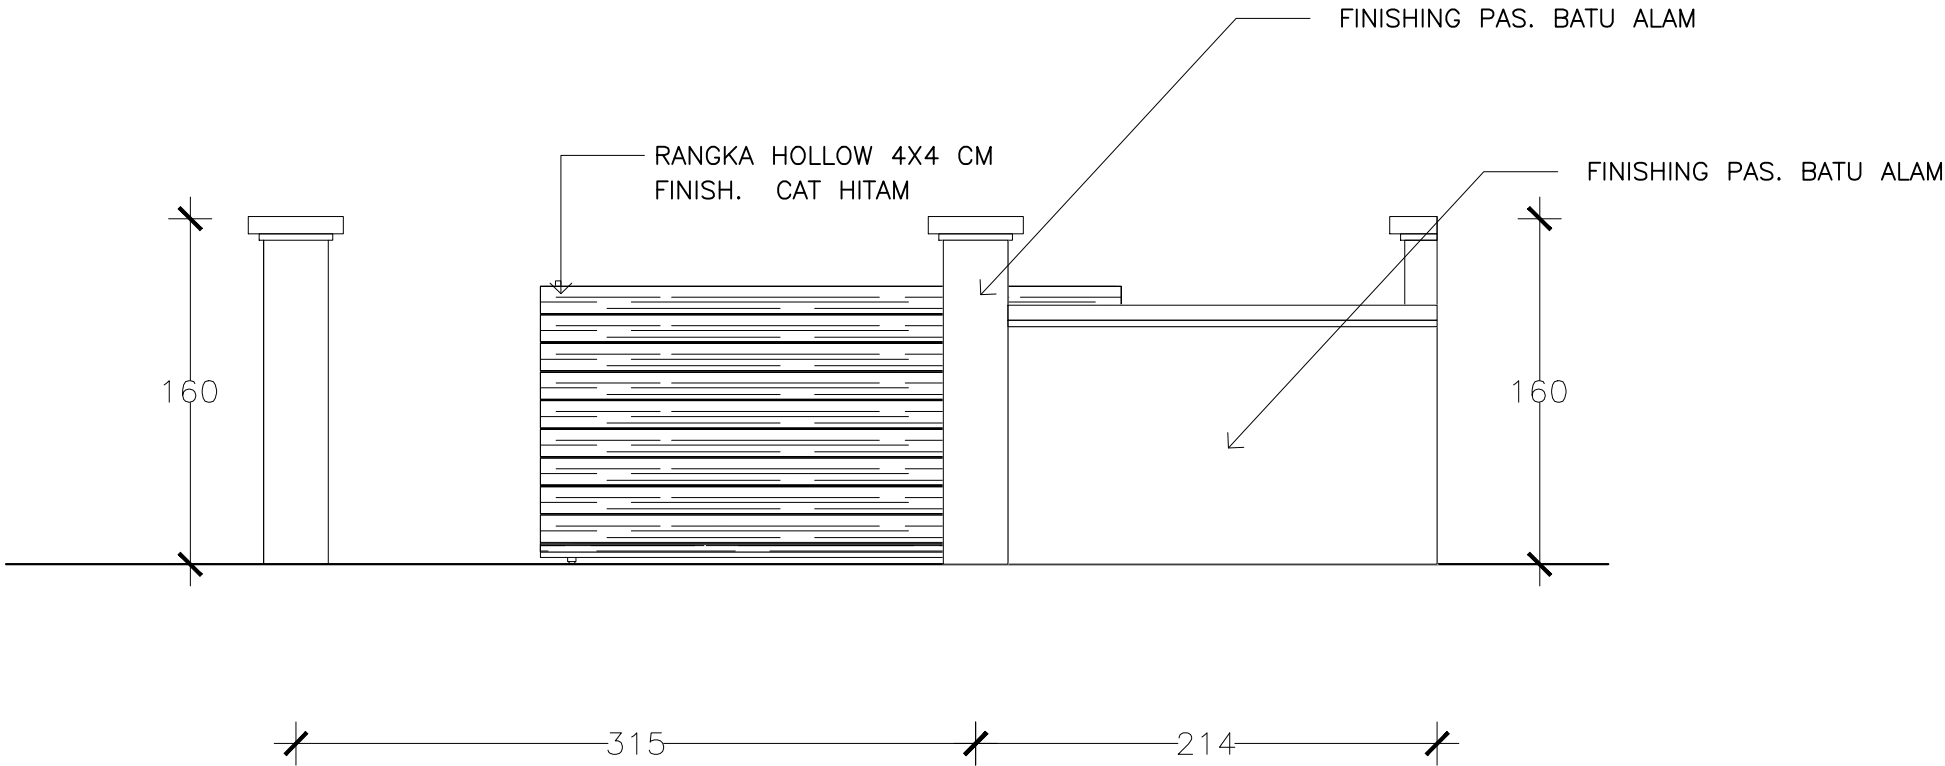

 **TAMPAK PAGAR**  
SKALA 1 : 35



PEMERINTAH PROVINSI BALI

DINAS PEKERJAAN UMUM,  
PENATAAN RUANG, PERUMAHAN  
DAN KAWASAN PERMUKIMAN  
PROVINSI BALI

GAMBAR PROTOTIPE  
RUMAH TINGGAL SEDERHANA

NAMA GAMBAR



SKALA

UKURAN KERTAS

A3



NOMOR GAMBAR

JUMLAH HALAMAN

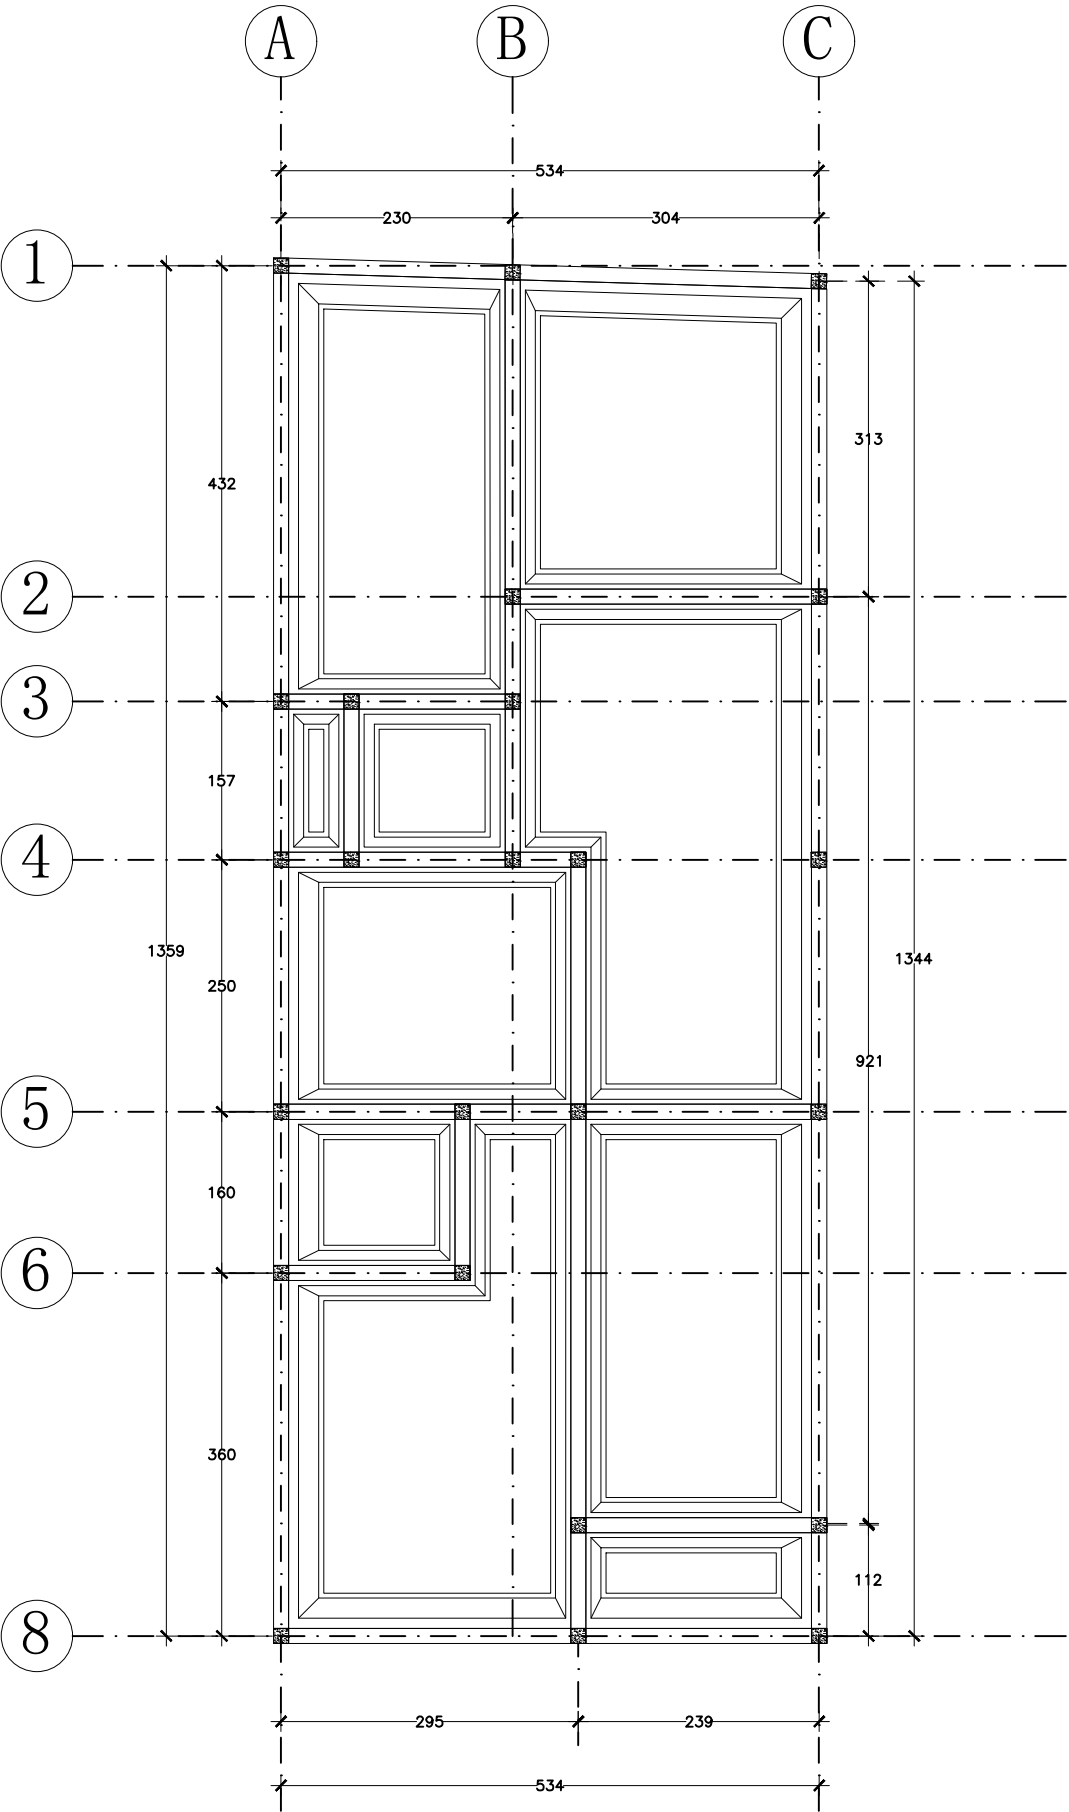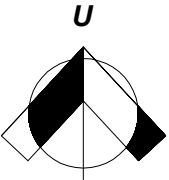

 DENAH PONDASI  
SKALA 1 : 75

 **DENAH SLOOF**  
SKALA 1 : 75

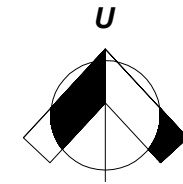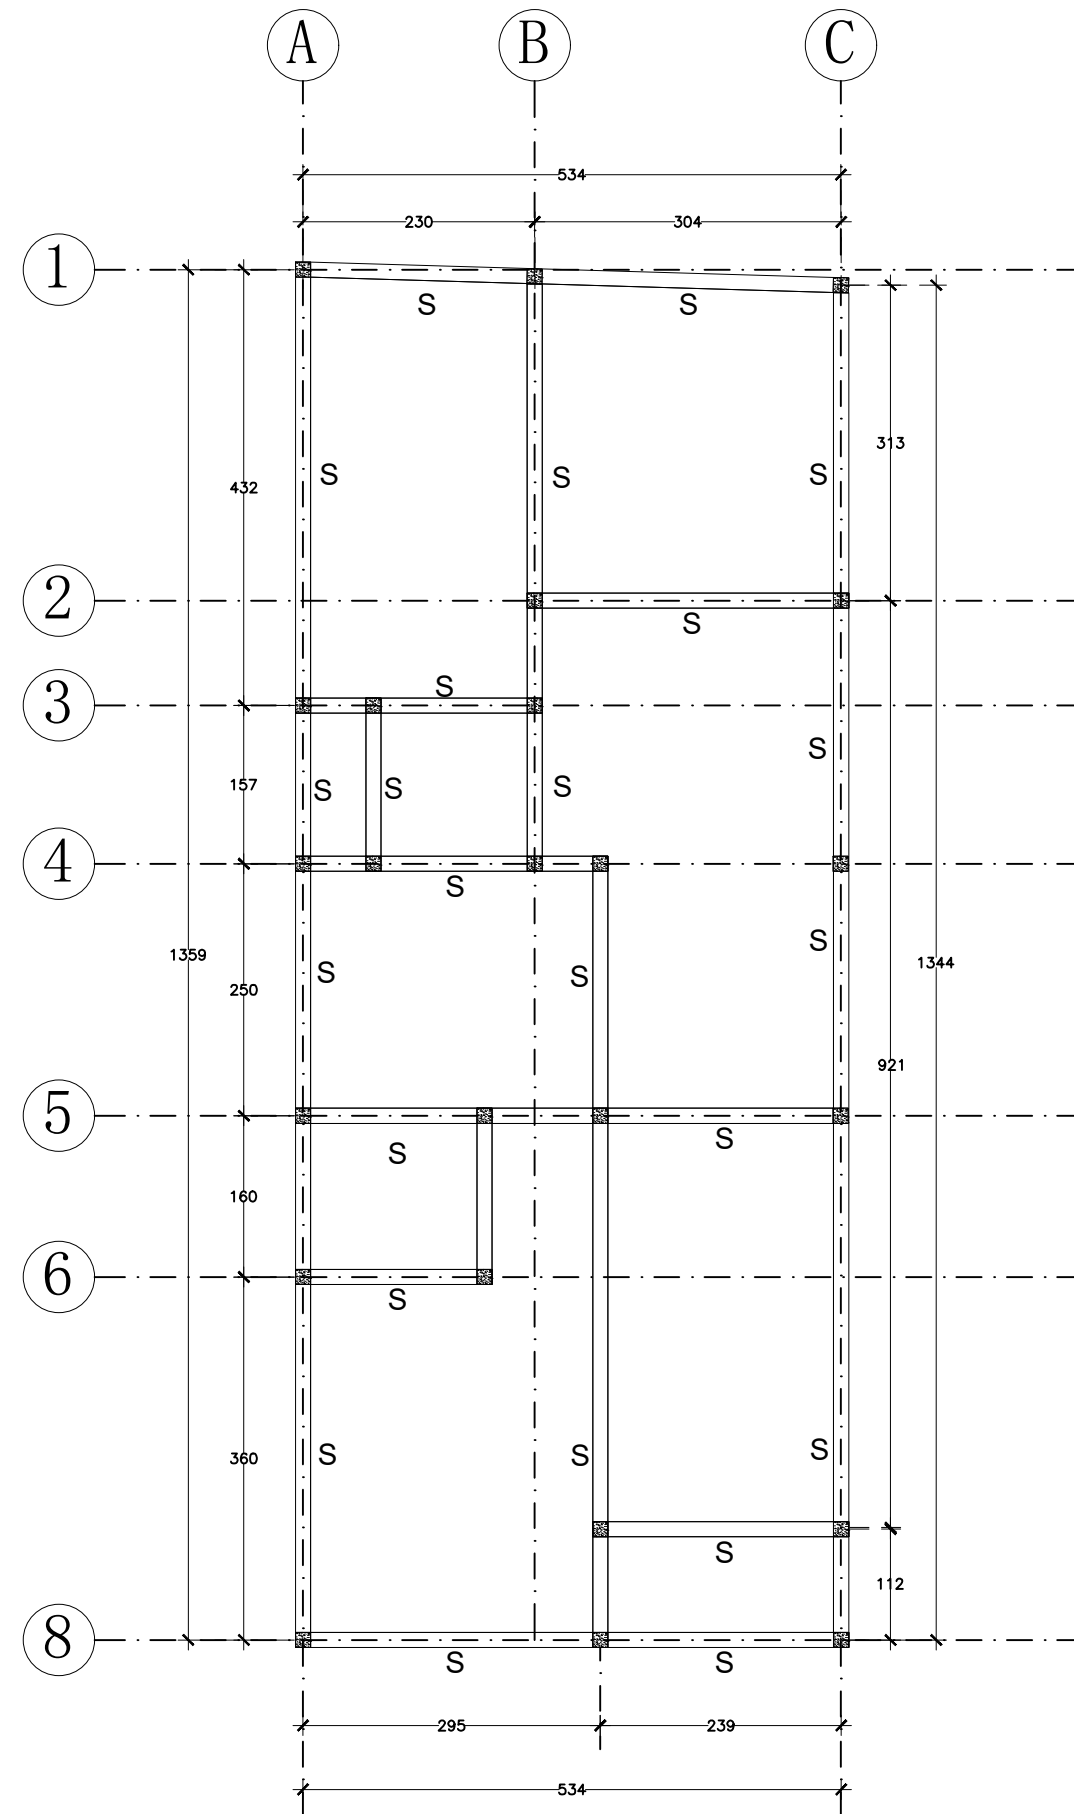

PEMERINTAH PROVINSI BALI

DINAS PEKERJAAN UMUM,  
PENATAAN RUANG, PERUMAHAN  
DAN KAWASAN PERMUKIMAN  
PROVINSI BALI

GAMBAR PROTOTIPE  
RUMAH TINGGAL SEDERHANA

NAMA GAMBAR

SKALA



UKURAN KERTAS

A3

NOMOR GAMBAR

JUMLAH HALAMAN

 DENAH KOLOM  
SKALA 1 : 75

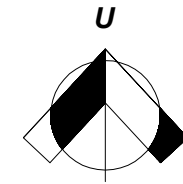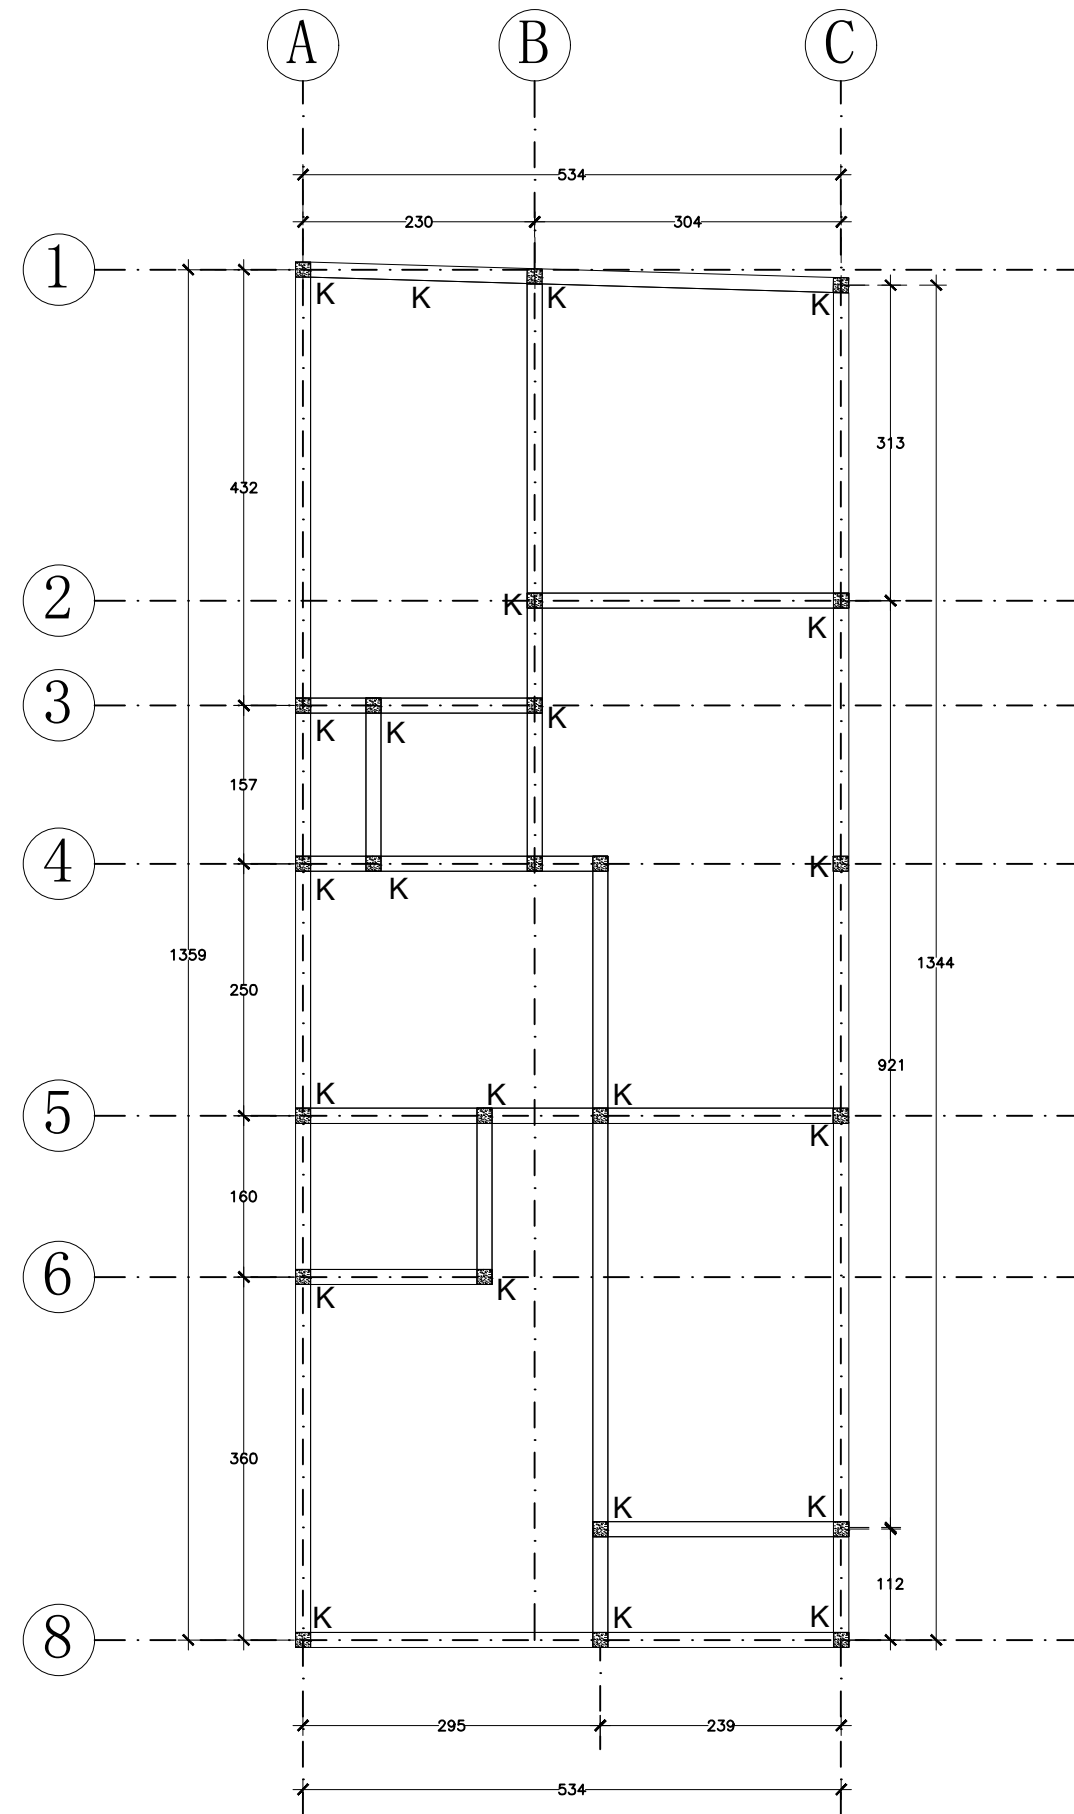

PEMERINTAH PROVINSI BALI  
DINAS PEKERJAAN UMUM,  
PENATAAN RUANG, PERUMAHAN  
DAN KAWASAN PERMUKIMAN  
PROVINSI BALI

GAMBAR PROTOTIPE  
RUMAH TINGGAL SEDERHANA

NAMA GAMBAR

SKALA

UKURAN KERTAS

A3

NOMOR GAMBAR

JUMLAH HALAMAN



PEMERINTAH PROVINSI BALI

DINAS PEKERJAAN UMUM,  
PENATAAN RUANG, PERUMAHAN  
DAN KAWASAN PERMUKIMAN  
PROVINSI BALI

GAMBAR PROTOTIPE  
RUMAH TINGGAL SEDERHANA

NAMA GAMBAR



SKALA

UKURAN KERTAS

A3

NOMOR GAMBAR

JUMLAH HALAMAN

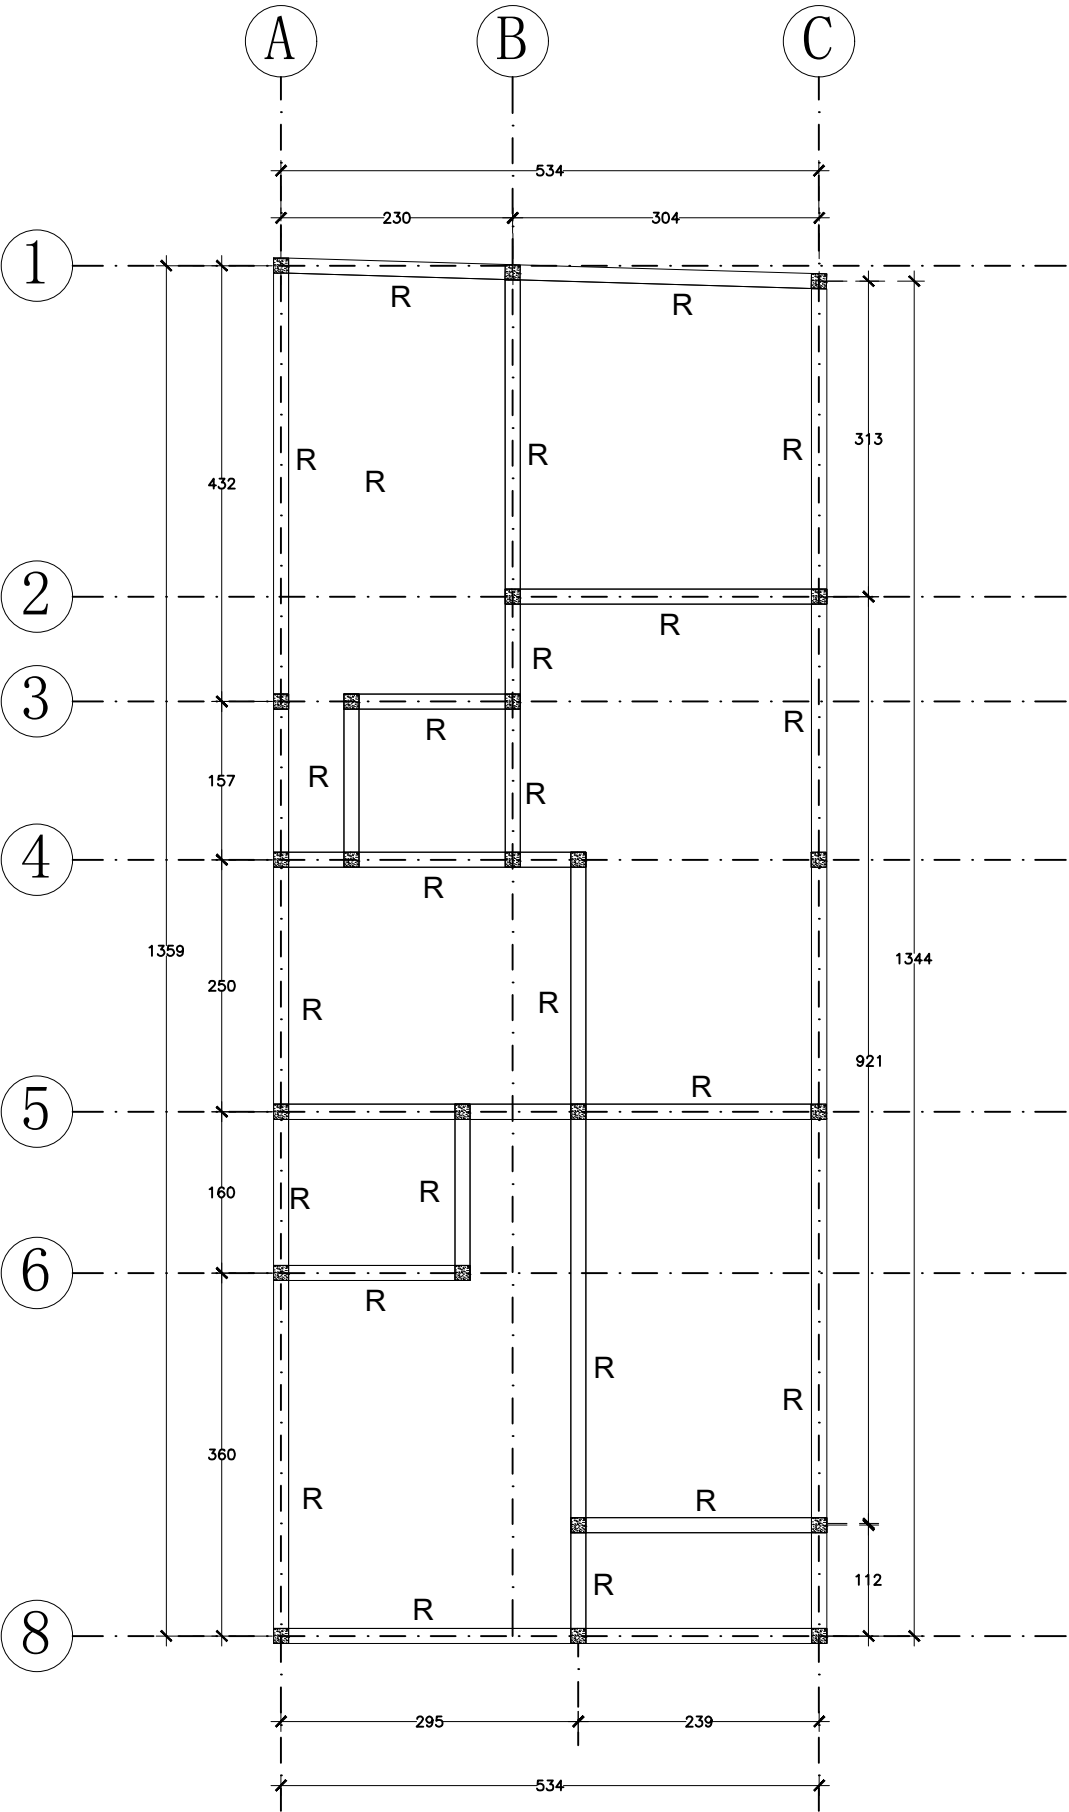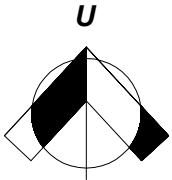

DENAH RING BALOK  
SKALA 1 : 75



PEMERINTAH PROVINSI BALI

DINAS PEKERJAAN UMUM,  
PENATAAN RUANG, PERUMAHAN  
DAN KAWASAN PERMUKIMAN  
PROVINSI BALI

GAMBAR PROTOTIPE  
RUMAH TINGGAL SEDERHANA

NAMA GAMBAR



SKALA

UKURAN KERTAS


A3

NOMOR GAMBAR

JUMLAH HALAMAN

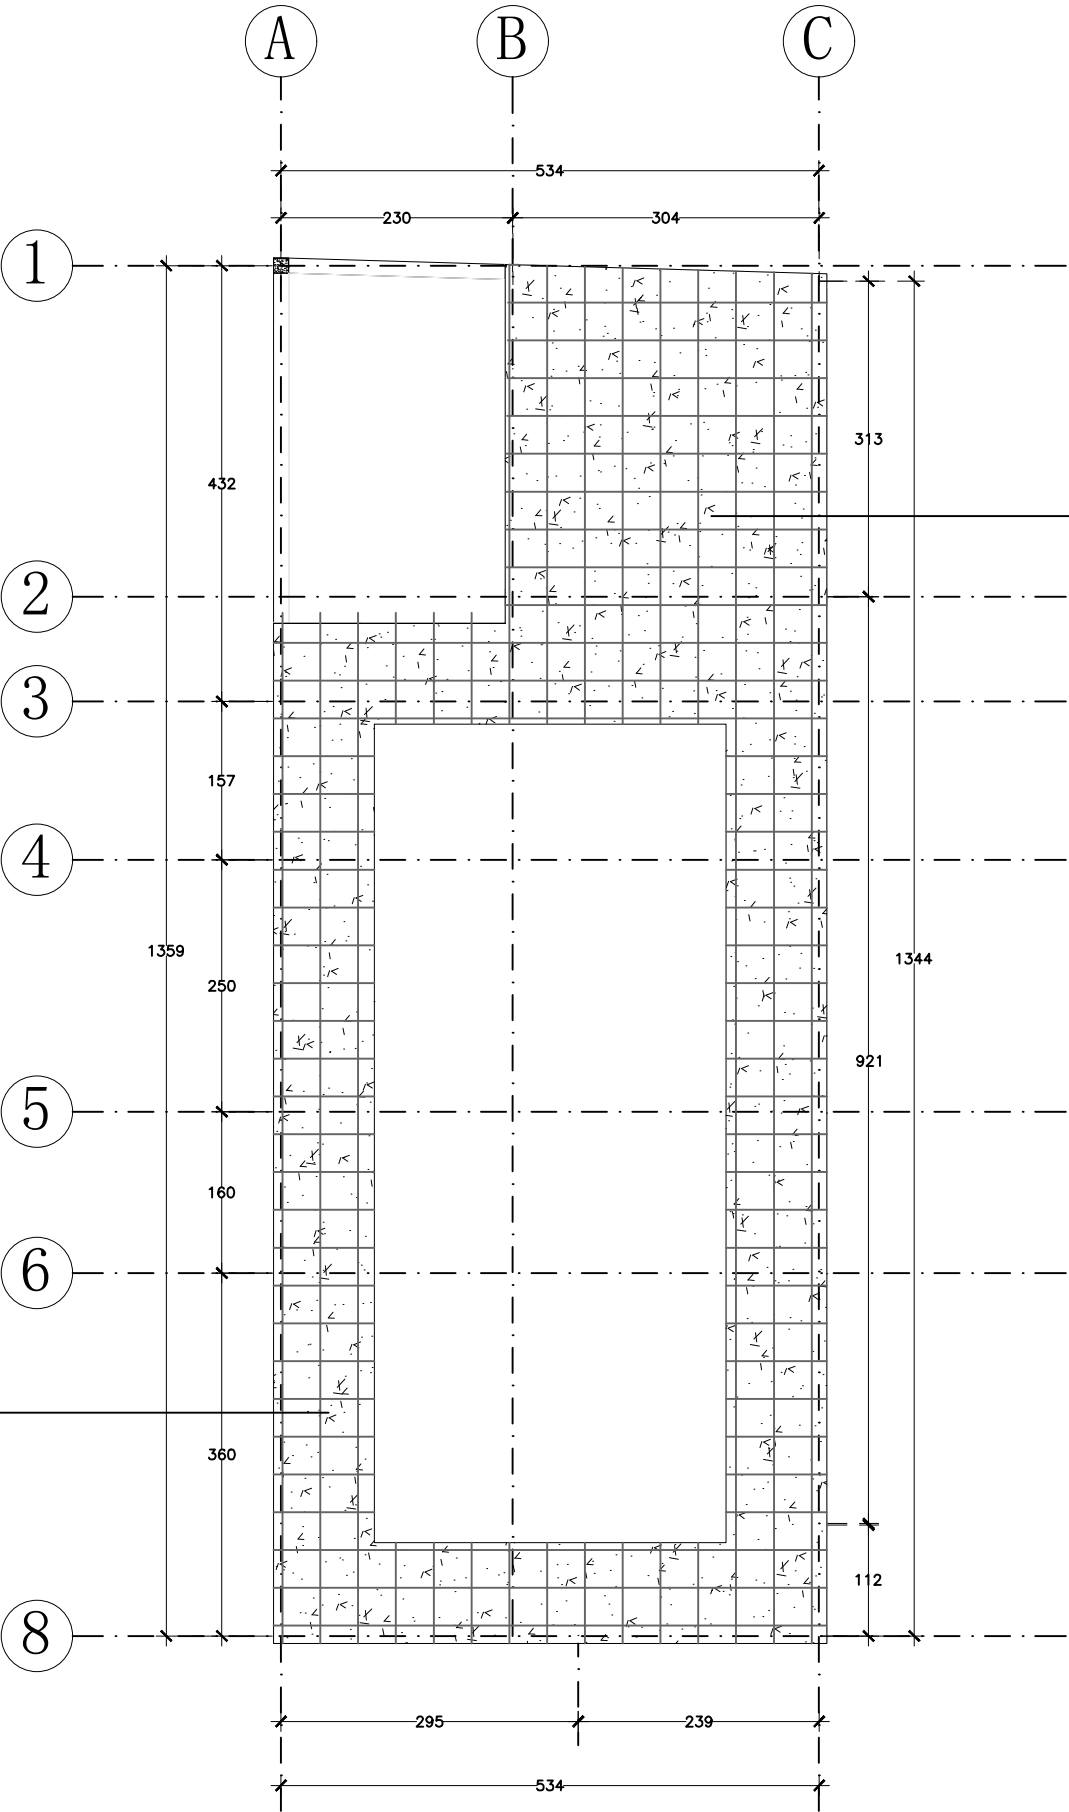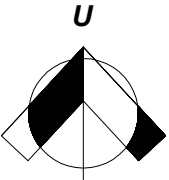

BESI Ø 10 JARAK 15 CM

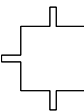

DENAH PLAT ATAP

SKALA 1 : 75



PEMERINTAH PROVINSI BALI

DINAS PEKERJAAN UMUM,  
PENATAAN RUANG, PERUMAHAN  
DAN KAWASAN PERMUKIMAN  
PROVINSI BALI

GAMBAR PROTOTIPE  
RUMAH TINGGAL SEDERHANA

NAMA GAMBAR



SKALA

UKURAN KERTAS

A3

NOMOR GAMBAR

JUMLAH HALAMAN

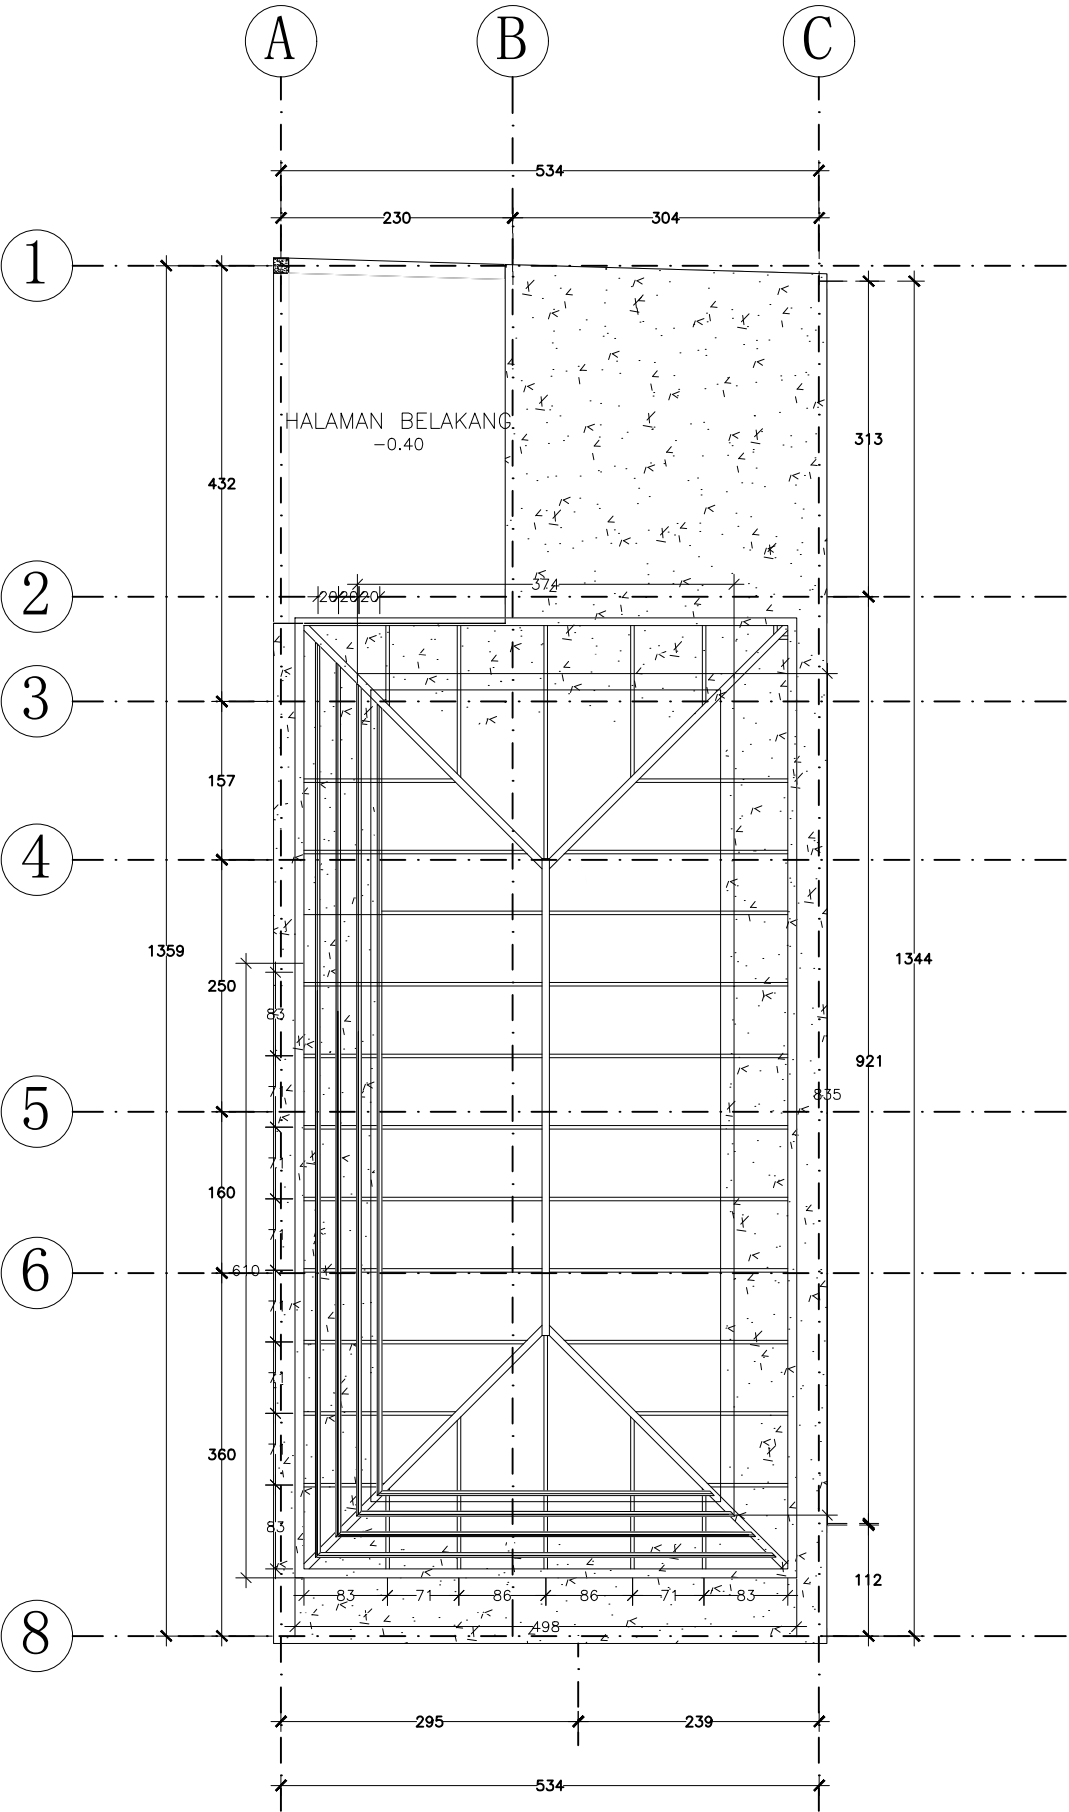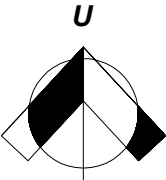

 **DENAH KAP**  
SKALA 1 : 75





PEMERINTAH PROVINSI BALI

DINAS PEKERJAAN UMUM,  
PENATAAN RUANG, PERUMAHAN  
DAN KAWASAN PERMUKIMAN  
PROVINSI BALI

GAMBAR PROTOTIPE  
RUMAH TINGGAL SEDERHANA

NAMA GAMBAR


SKALA

UKURAN KERTAS


A3

NOMOR GAMBAR

JUMLAH HALAMAN

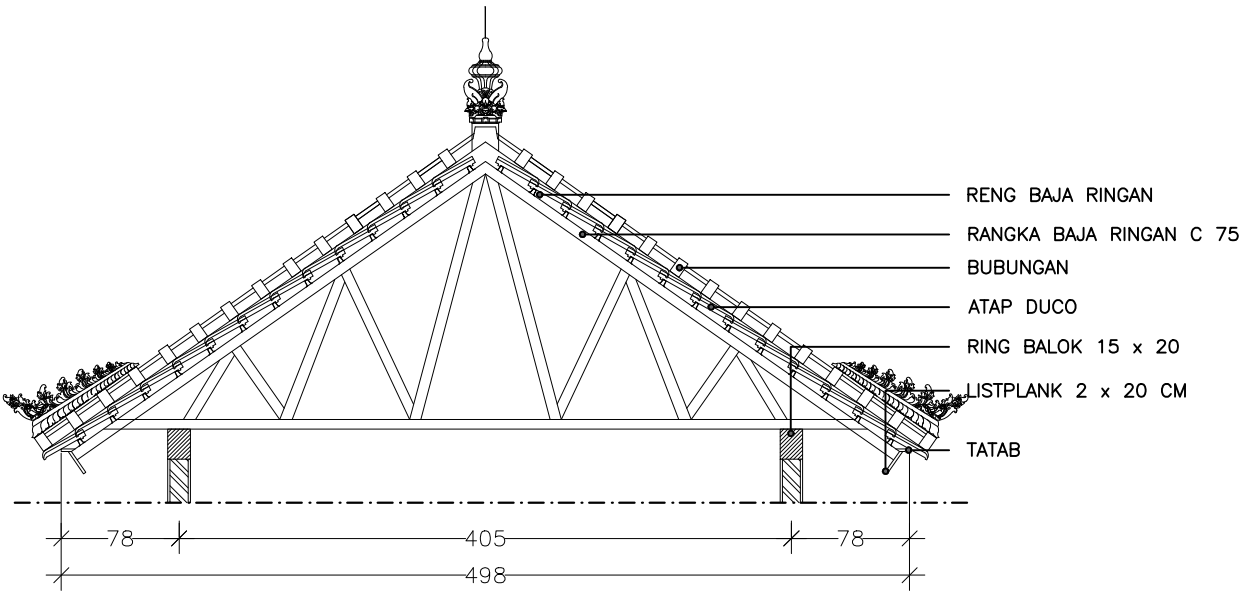

DETAIL KUDA-KUDA  
SKALA 1 : 50

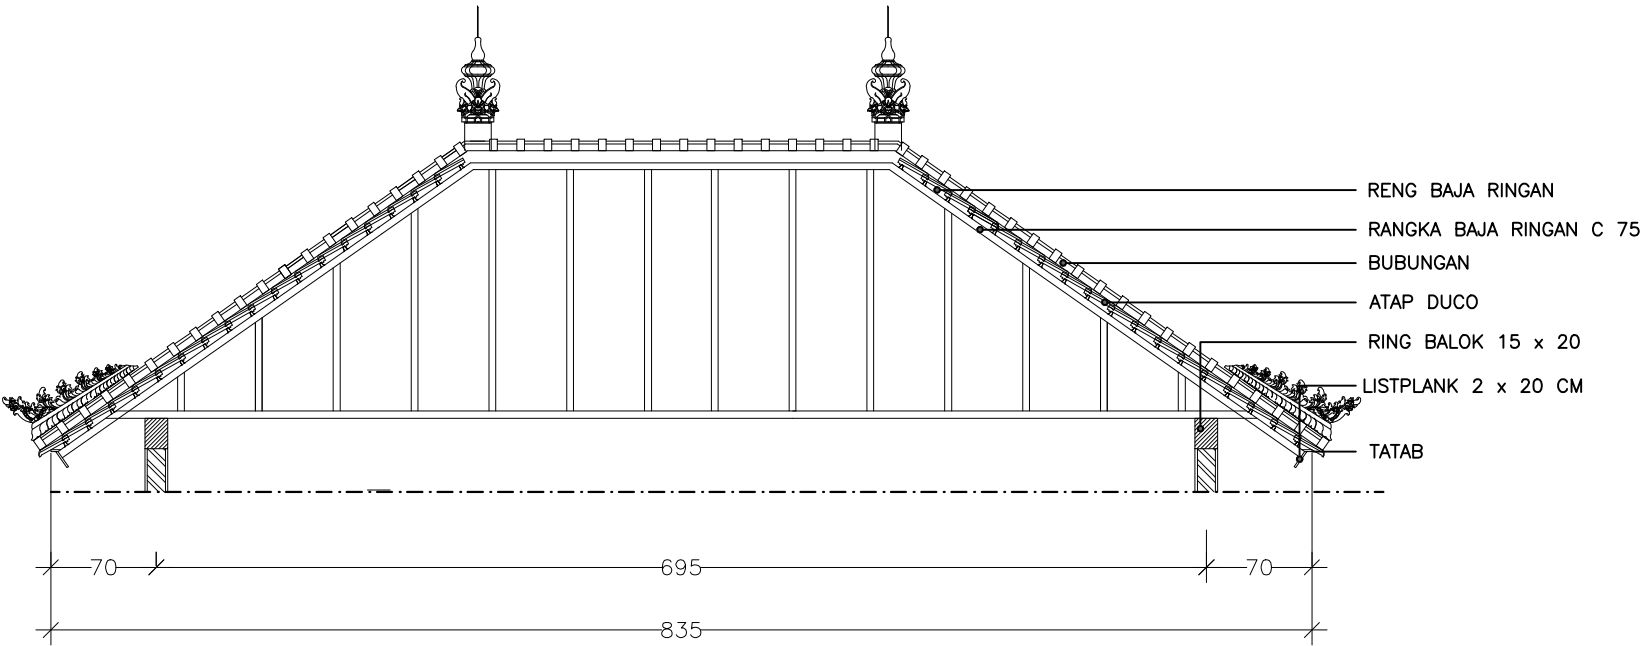

DETAIL KUDA-KUDA SETENGAH  
SKALA 1 : 50



PEMERINTAH PROVINSI BALI

DINAS PEKERJAAN UMUM,  
PENATAAN RUANG, PERUMAHAN  
DAN KAWASAN PERMUKIMAN  
PROVINSI BALI

GAMBAR PROTOTIPE  
RUMAH TINGGAL SEDERHANA

NAMA GAMBAR


SKALA

UKURAN KERTAS


A3

NOMOR GAMBAR

JUMLAH HALAMAN

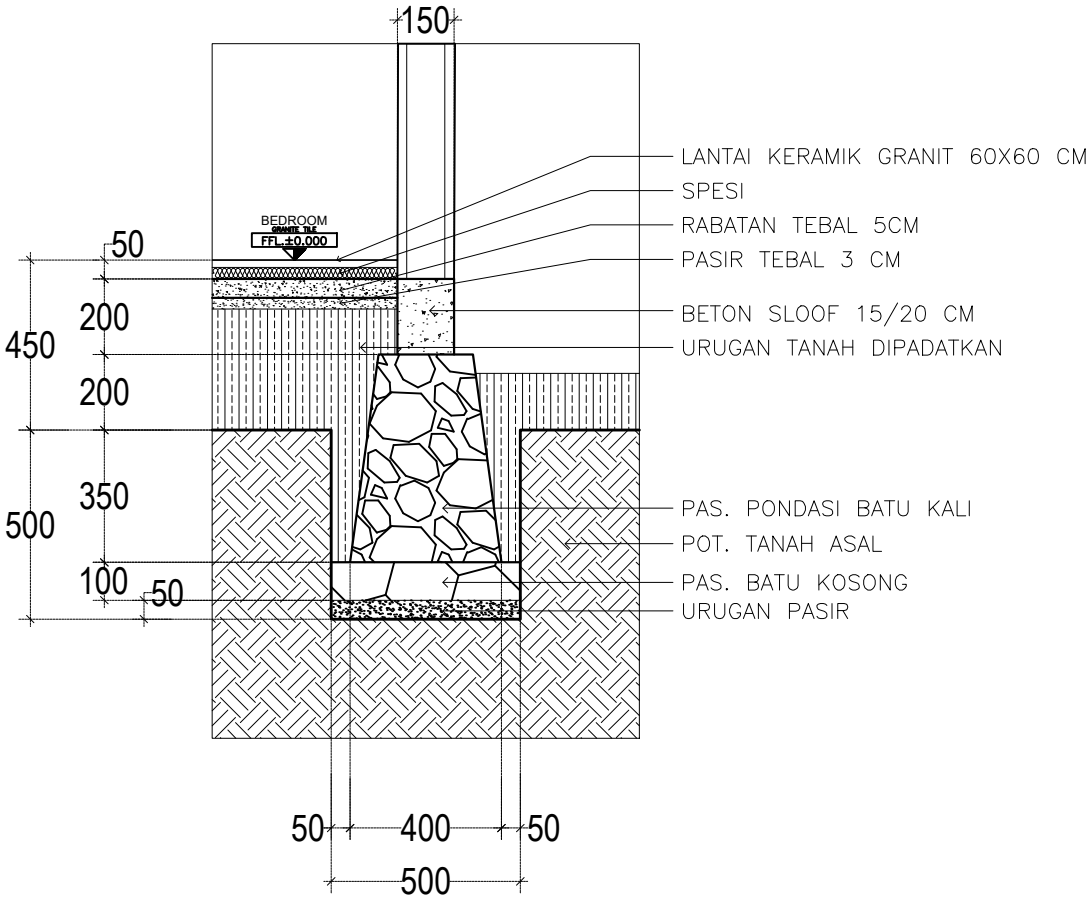

POT. 1 PONDASI BATU KALI  
SCALE. 1:20

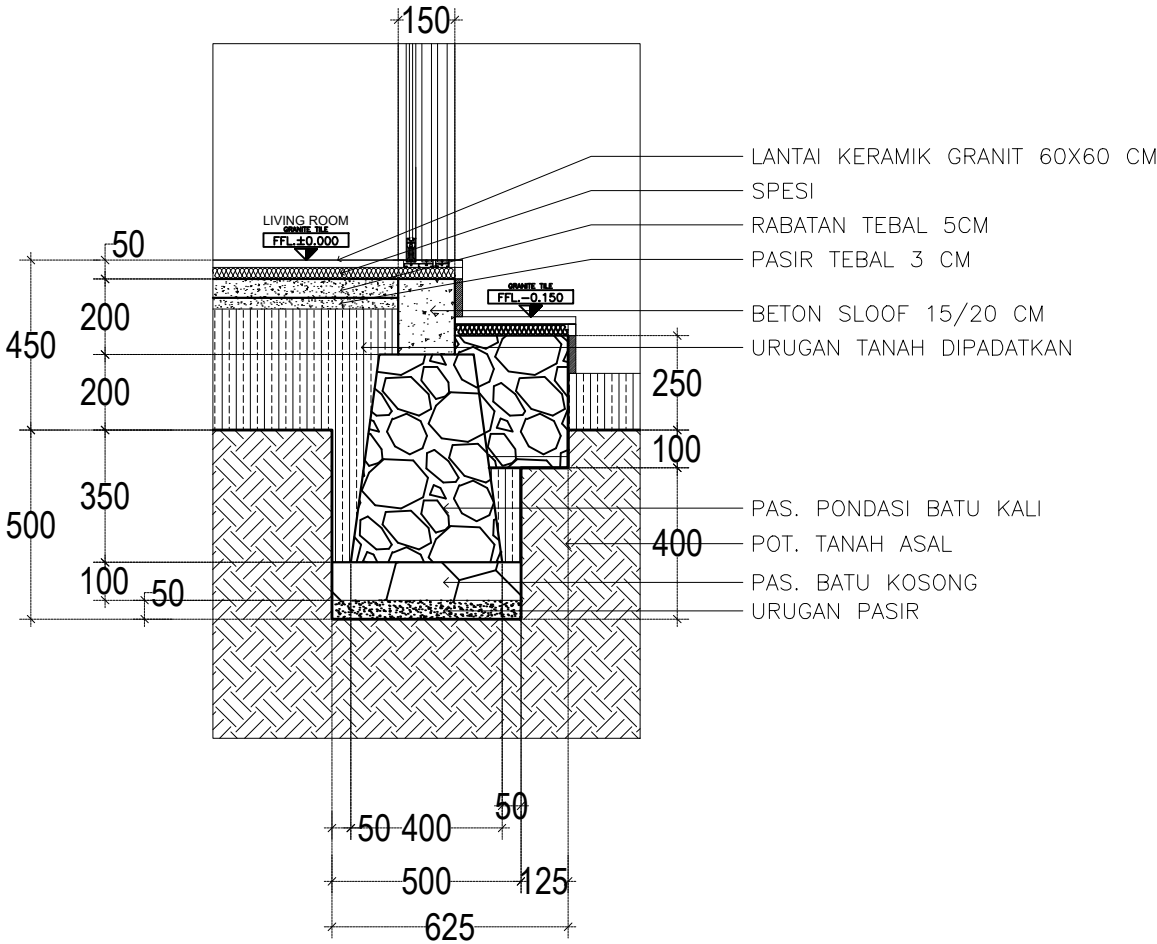

POT. 2 PONDASI BATU KALI  
SCALE. 1:20

DETAIL PONDASI  
SCALE. 1:20



PEMERINTAH PROVINSI BALI

DINAS PEKERJAAN UMUM,  
PENATAAN RUANG, PERUMAHAN  
DAN KAWASAN PERMUKIMAN  
PROVINSI BALI

GAMBAR PROTOTIPE  
RUMAH TINGGAL SEDERHANA

NAMA GAMBAR


SKALA

UKURAN KERTAS


A3

NOMOR GAMBAR

JUMLAH HALAMAN

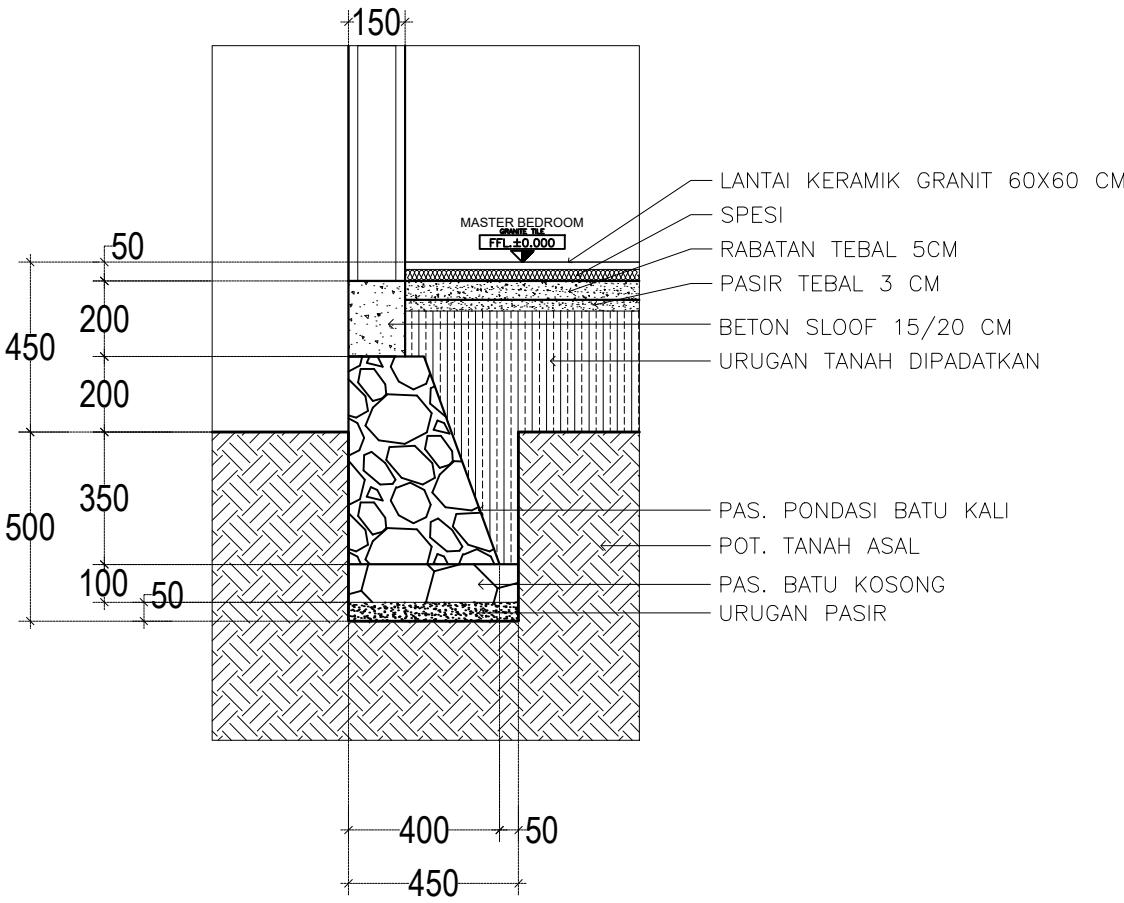

POT. 3 PONDASI BATU KALI  
SCALE. 1:20

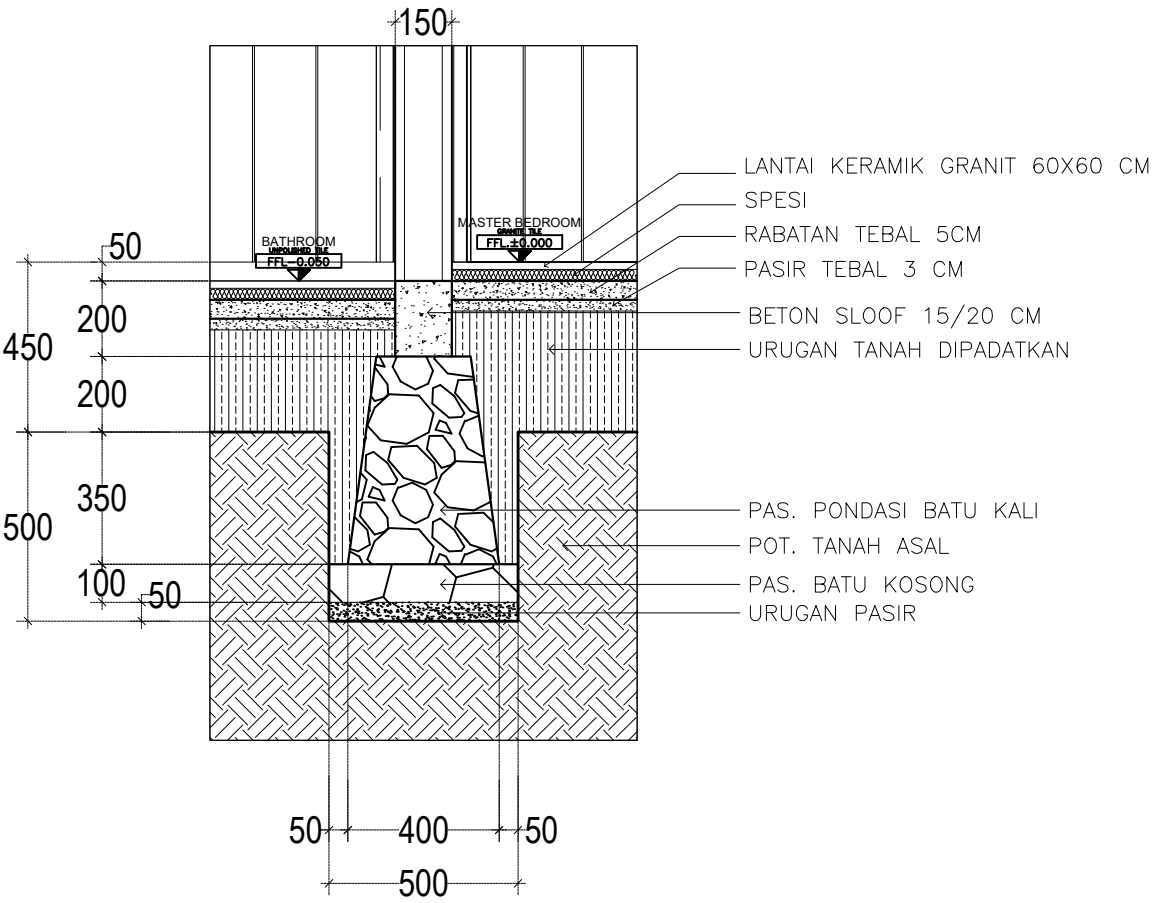

POT. 4 PONDASI BATU KALI  
SCALE. 1:20

DETAIL PONDASI  
SCALE. 1:20



PEMERINTAH PROVINSI BALI

DINAS PEKERJAAN UMUM,  
PENATAAN RUANG, PERUMAHAN  
DAN KAWASAN PERMUKIMAN  
PROVINSI BALI

GAMBAR PROTOTIPE  
RUMAH TINGGAL SEDERHANA

NAMA GAMBAR

SKALA

UKURAN KERTAS

A3

NOMOR GAMBAR

JUMLAH HALAMAN

TYPE	DIMENSI	DETAIL TUMPUAN	DETAIL LAPANGAN	KET. TUMPUAN	KET. LAPANGAN
S	150x200			AS =2 D10 AS' =2 D10 Shear =ø6-100	AS =2 D10 AS' =2 D10 Shear =ø6-150
TYPE	DIMENSI	DETAIL TUMPUAN	DETAIL LAPANGAN	KET. TUMPUAN	KET. LAPANGAN
K	150x150			AS =4 D10 Shear =ø6-100	AS =4 D10 Shear =ø6-150
TYPE	DIMENSI	DETAIL TUMPUAN	DETAIL LAPANGAN	KET. TUMPUAN	KET. LAPANGAN
R	150x200			AS =2 D10 AS' =2 D10 Shear =ø6-100	AS =2 D10 AS' =2 D10 Shear =ø6-150

DETAIL SLOOF, KOLOM, DAN RING BALOK

SCALE. 1:20



PEMERINTAH PROVINSI BALI

DINAS PEKERJAAN UMUM,  
PENATAAN RUANG, PERUMAHAN  
DAN KAWASAN PERMUKIMAN  
PROVINSI BALI

GAMBAR PROTOTIPE  
RUMAH TINGGAL SEDERHANA

NAMA GAMBAR



SKALA

UKURAN KERTAS

A3

NOMOR GAMBAR

JUMLAH HALAMAN

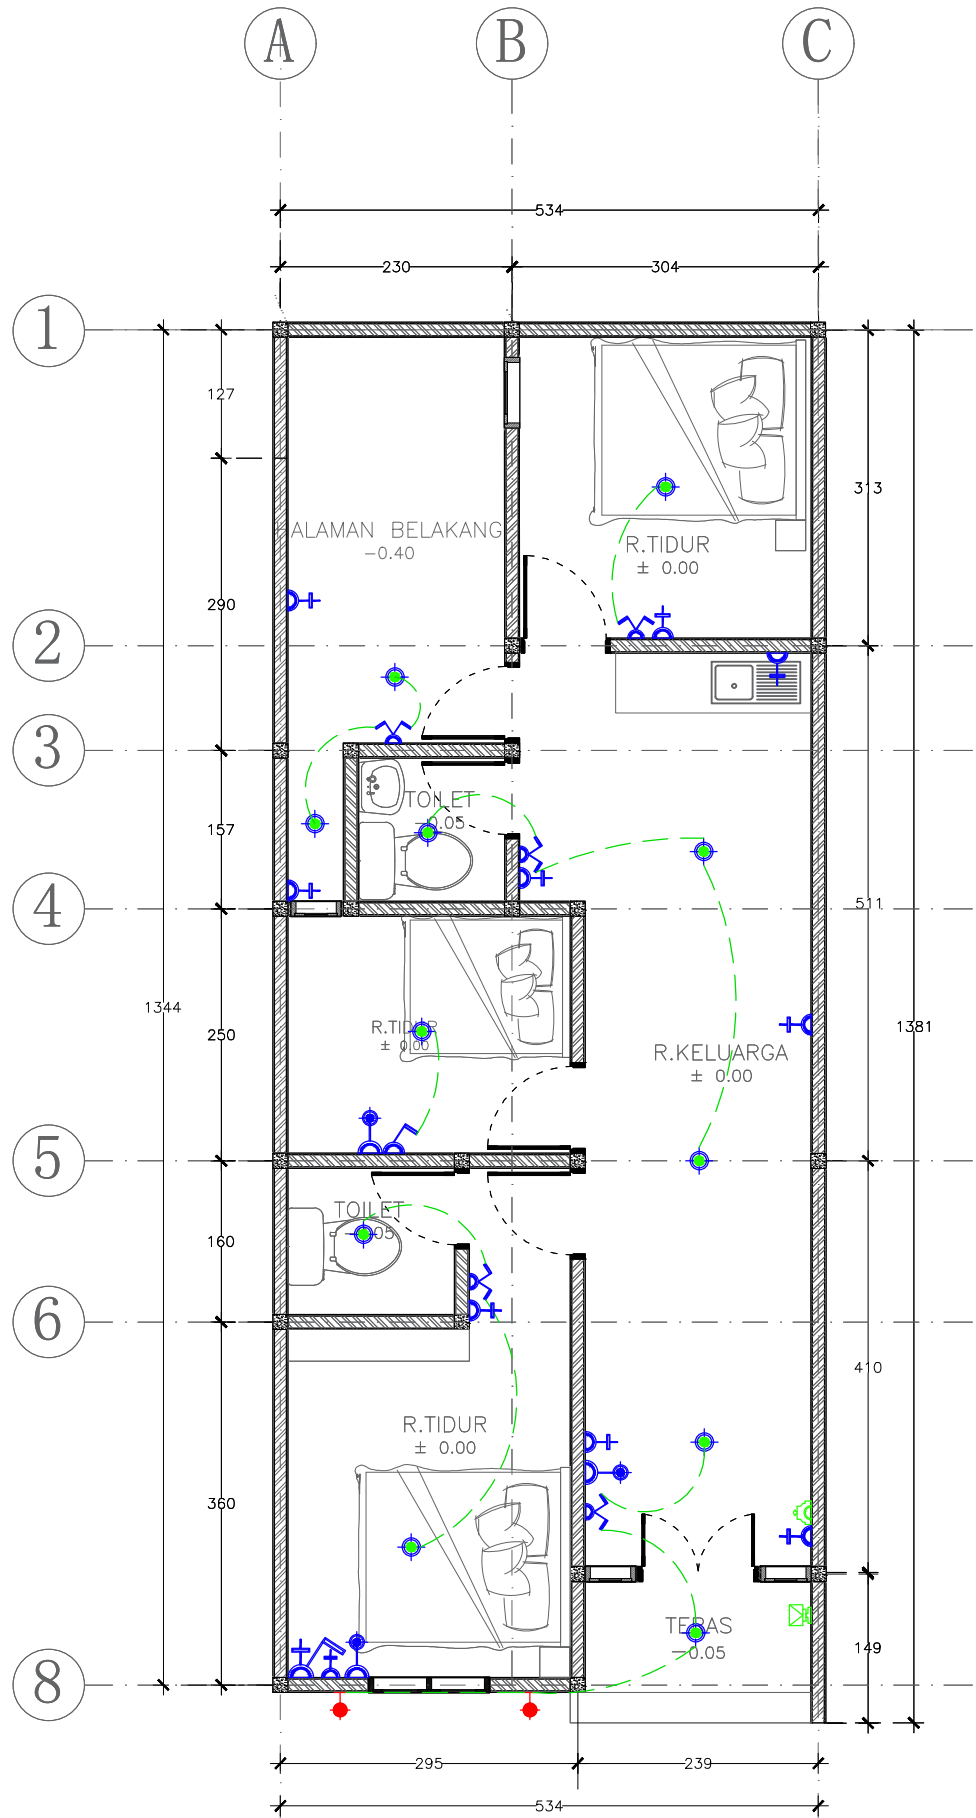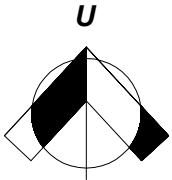

GROUND FLOOR		
SIMBOL	KETERANGAN	JUMLAH
	WALL LIGHT	2 TITIK
	LAMPU DOWNLIGHT 8 WATT	10 TITIK
	SAKLAR SINGLE	1 TITIK
	SAKLAR DOUBLE	4 TITIK
	STOP KONTAK	12 TITIK
	TV OUT	3 TITIK
	KWH PLN	1 BH
	PANEL MCB	1 BH

DENAH TITIK LAMPU DAN STOP KONTAK  
SKALA 1 : 75



PEMERINTAH PROVINSI BALI

DINAS PEKERJAAN UMUM,  
PENATAAN RUANG, PERUMAHAN  
DAN KAWASAN PERMUKIMAN  
PROVINSI BALI

GAMBAR PROTOTIPE  
RUMAH TINGGAL SEDERHANA

NAMA GAMBAR


SKALA

UKURAN KERTAS

A3

NOMOR GAMBAR

JUMLAH HALAMAN

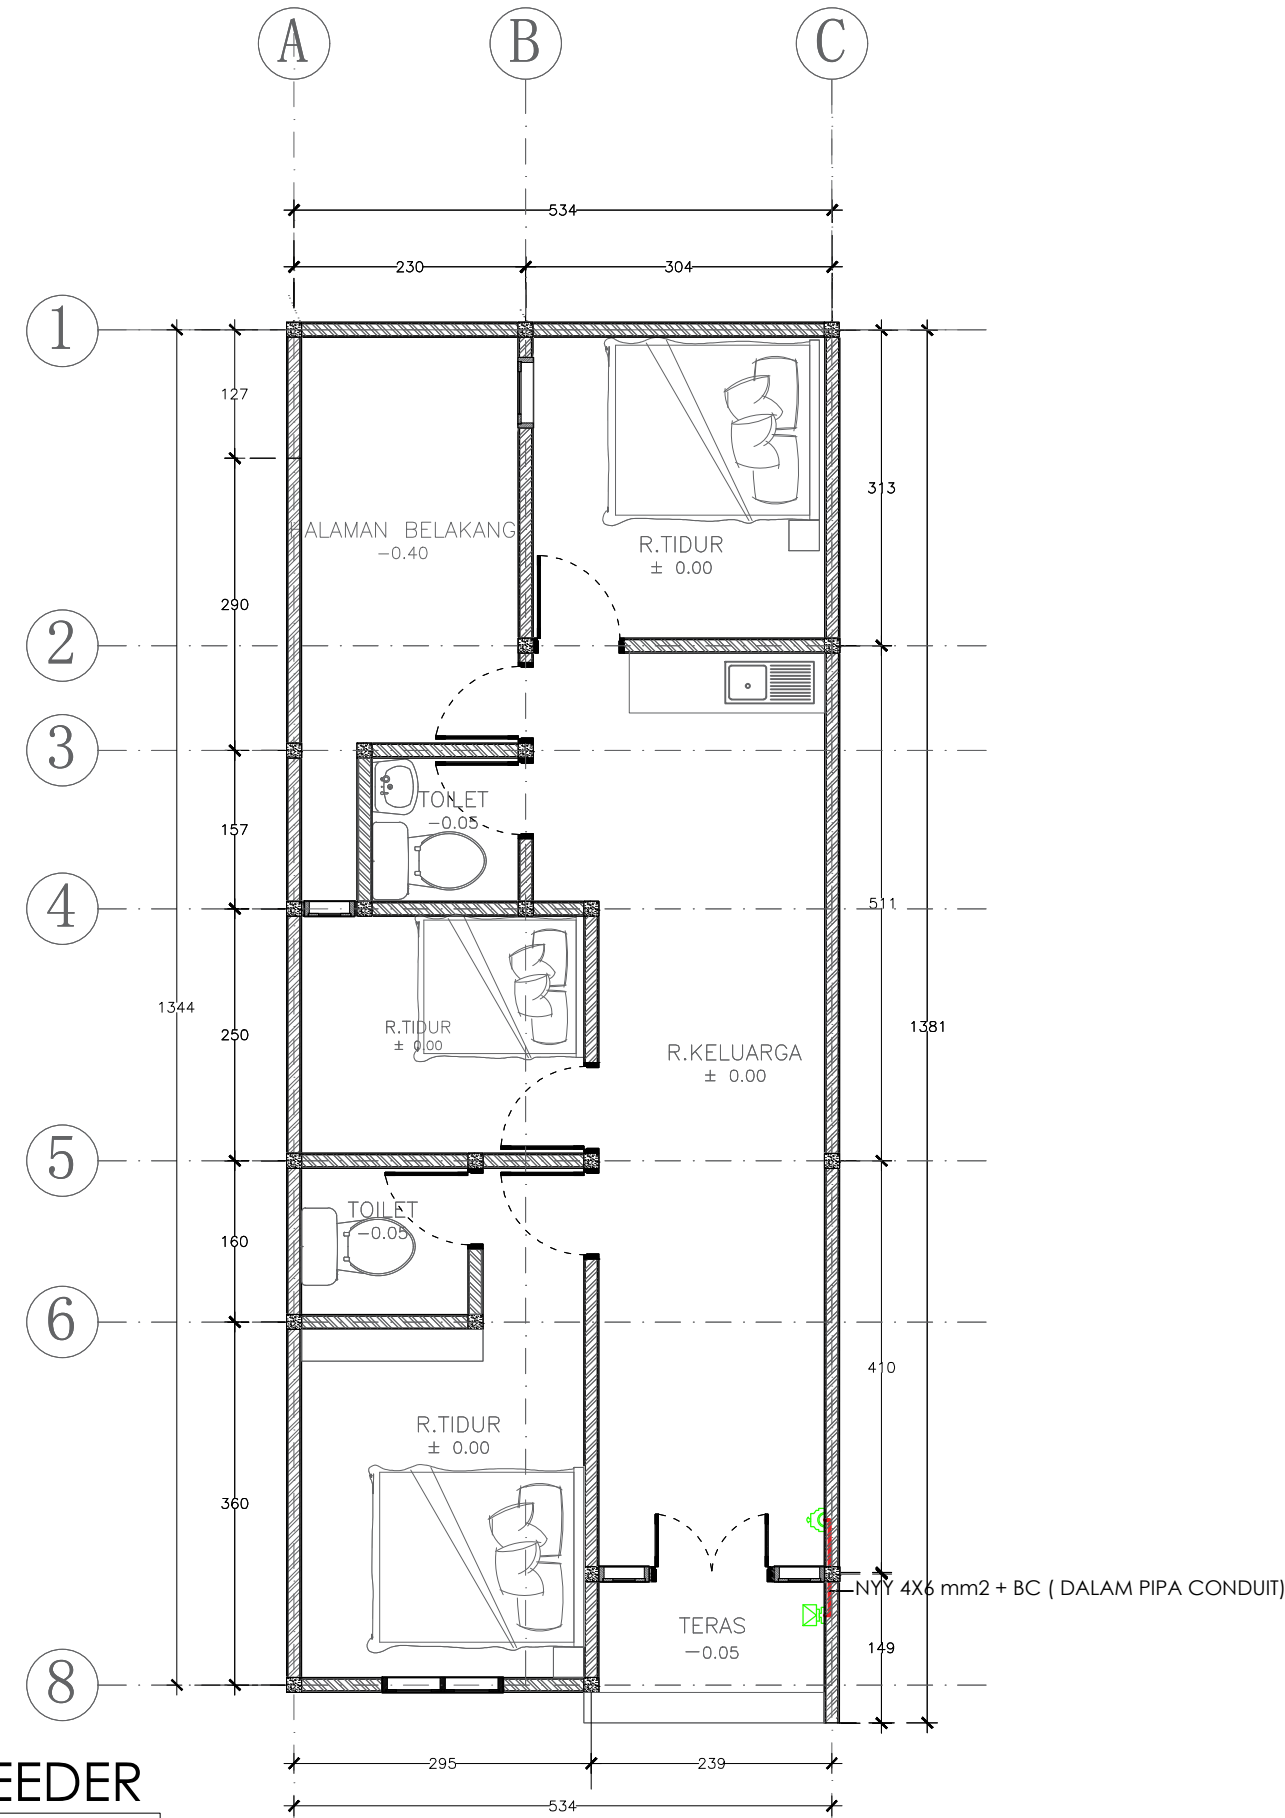

DENAH POSISI KABEL FEEDER  
SKALA 1 : 75

GROUND FLOOR		
SIMBOL	KETERANGAN	JUMLAH
	WALL LIGHT	2 TITIK
	LAMPU DOWNLIGHT 8 WATT	10 TITIK
	SAKLAR SINGLE	1 TITIK
	SAKLAR DOUBLE	4 TITIK
	STOP KONTAK	12 TITIK
	TV OUT	3 TITIK
	KWH PLN	1 BH
	PANEL MCB	1 BH





PEMERINTAH PROVINSI BALI

DINAS PEKERJAAN UMUM,  
PENATAAN RUANG, PERUMAHAN  
DAN KAWASAN PERMUKIMAN  
PROVINSI BALI

GAMBAR PROTOTIPE  
RUMAH TINGGAL SEDERHANA

NAMA GAMBAR


SKALA      UKURAN KERTAS

A3

NOMOR GAMBAR

JUMLAH HALAMAN

DENAH AIR BERSIH  
SKALA 1 : 75

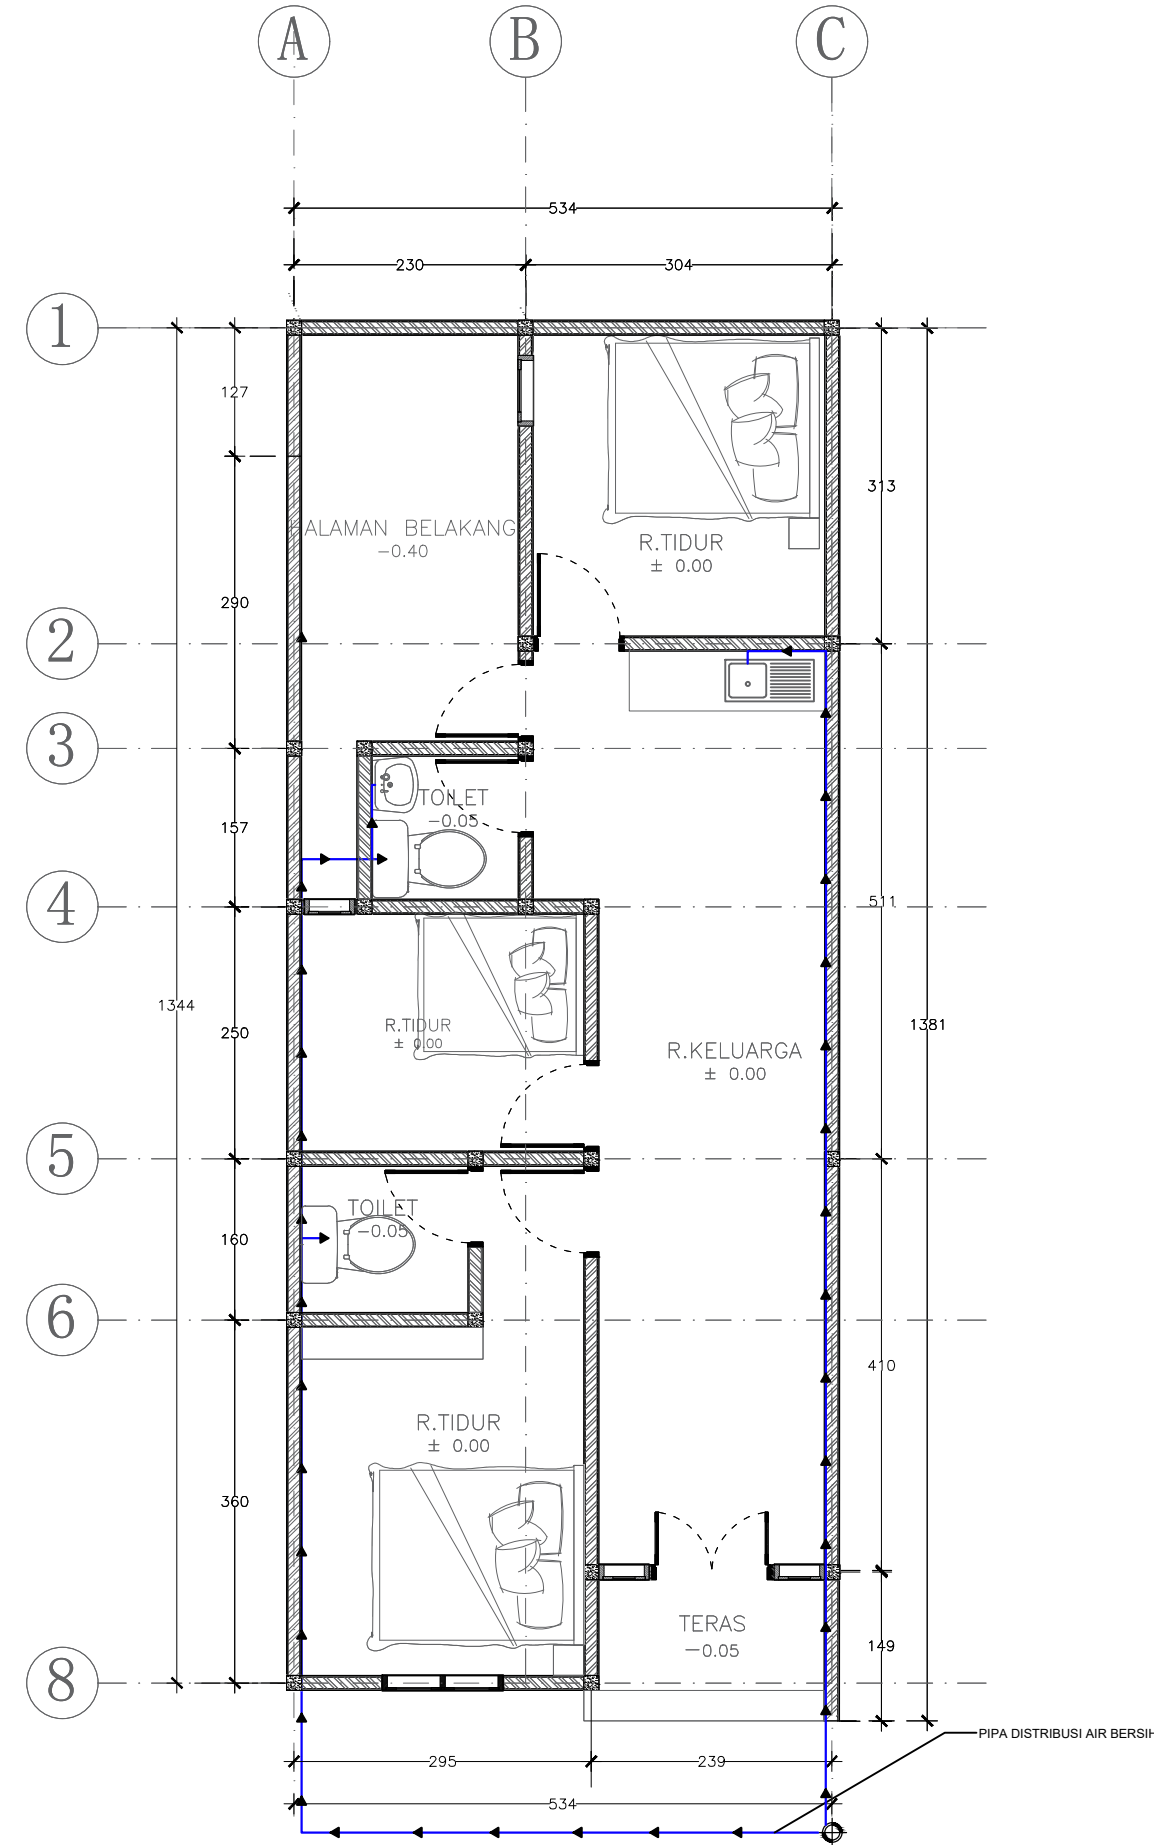

NO.	SIMBOL	KETERANGAN
1		PIPA DISTRIBUSI AIR BERSIH PVC AW 1"
2		TITIK SUMUR BOR





PEMERINTAH PROVINSI BALI

DINAS PEKERJAAN UMUM,  
PENATAAN RUANG, PERUMAHAN  
DAN KAWASAN PERMUKIMAN  
PROVINSI BALI

GAMBAR PROTOTIPE  
RUMAH TINGGAL SEDERHANA

NAMA GAMBAR

SKALA


UKURAN KERTAS

A3

NOMOR GAMBAR

JUMLAH HALAMAN

DENAH AIR BERSIH  
SKALA 1 : 75

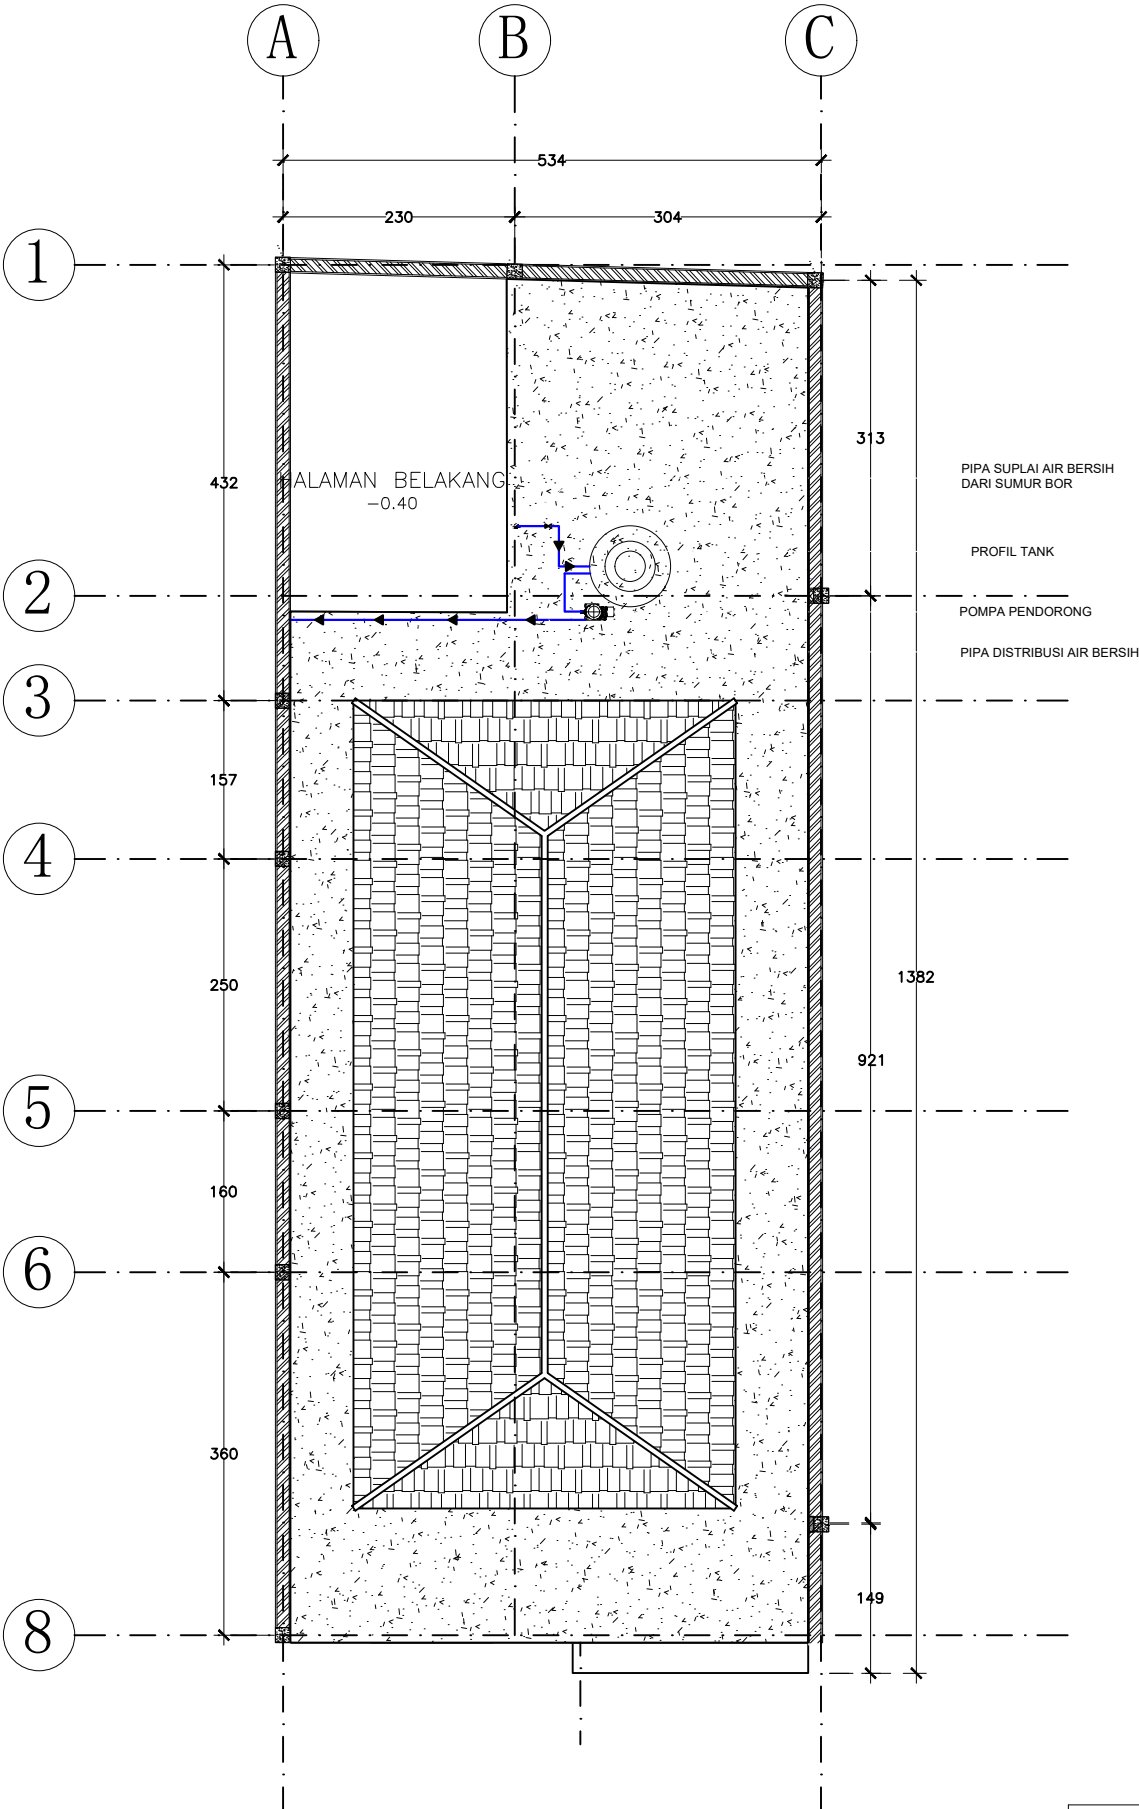

NO.	SIMBOL	KETERANGAN
1		PIPA DISTRIBUSI AIR BERSIH PVC AW 1"
2		TITIK SUMUR BOR



PEMERINTAH PROVINSI BALI

DINAS PEKERJAAN UMUM,  
PENATAAN RUANG, PERUMAHAN  
DAN KAWASAN PERMUKIMAN  
PROVINSI BALI

GAMBAR PROTOTIPE  
RUMAH TINGGAL SEDERHANA

NAMA GAMBAR


SKALA

UKURAN KERTAS


A3

NOMOR GAMBAR

JUMLAH HALAMAN

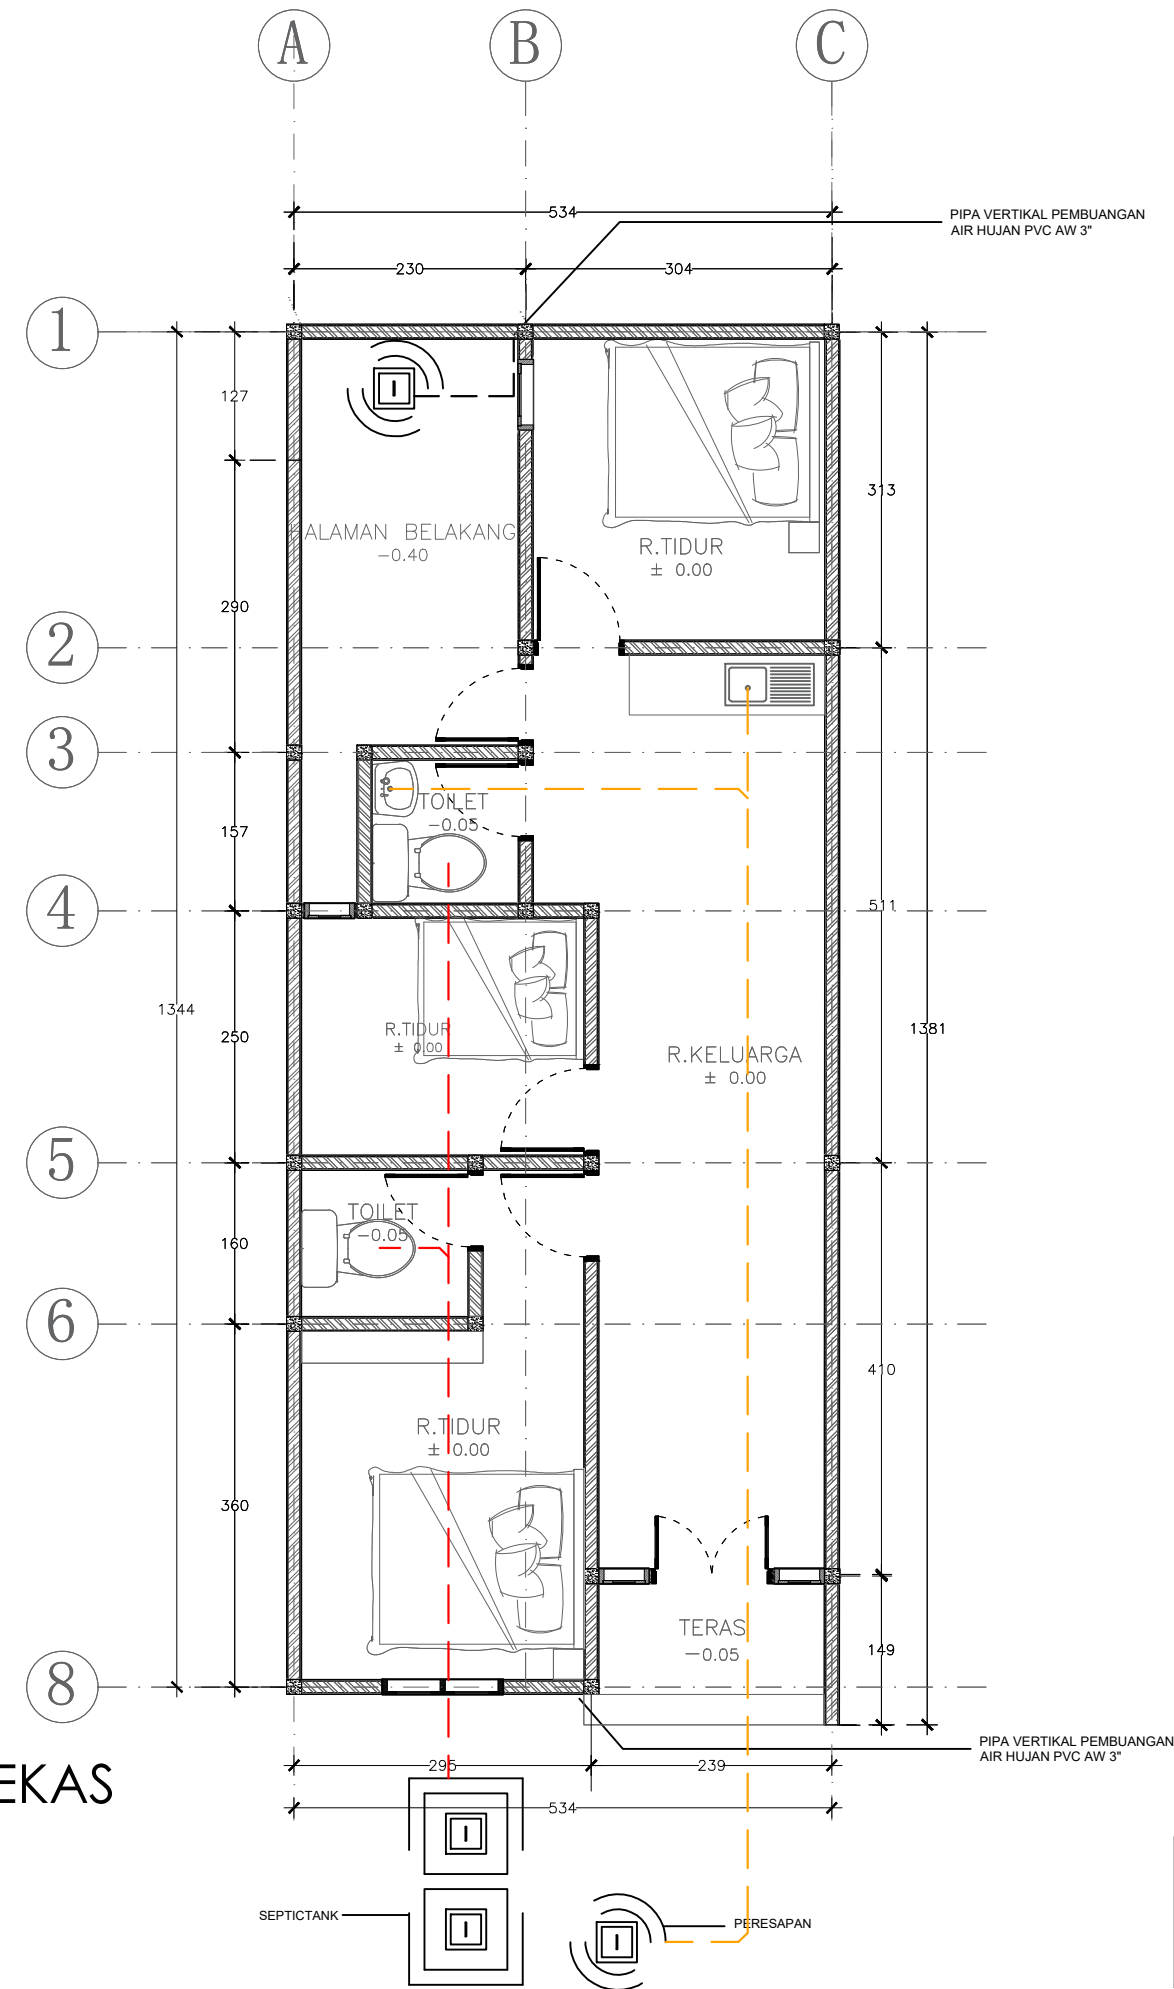

NO.	SIMBOL	KETERANGAN
1	— — — — —	PIPA PEMBUANGAN AIR HUJAN PVC AW 3"- 4"
2	- - - - -	PIPA PEMBUANGAN KOTORAN PVC AW 4"
3	- - - - -	PIPA PEMBUANGAN AIR KOTOR/BUANGAN PVC AW 3"

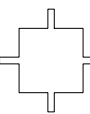

DENAH AIR KOTOR DAN BEKAS  
SKALA 1 : 75



PEMERINTAH PROVINSI BALI

DINAS PEKERJAAN UMUM,  
PENATAAN RUANG, PERUMAHAN  
DAN KAWASAN PERMUKIMAN  
PROVINSI BALI

GAMBAR PROTOTIPE  
RUMAH TINGGAL SEDERHANA

NAMA GAMBAR

SKALA


UKURAN KERTAS

A3

NOMOR GAMBAR

JUMLAH HALAMAN

 DENAH AIR HUJAN  
SKALA 1 : 75

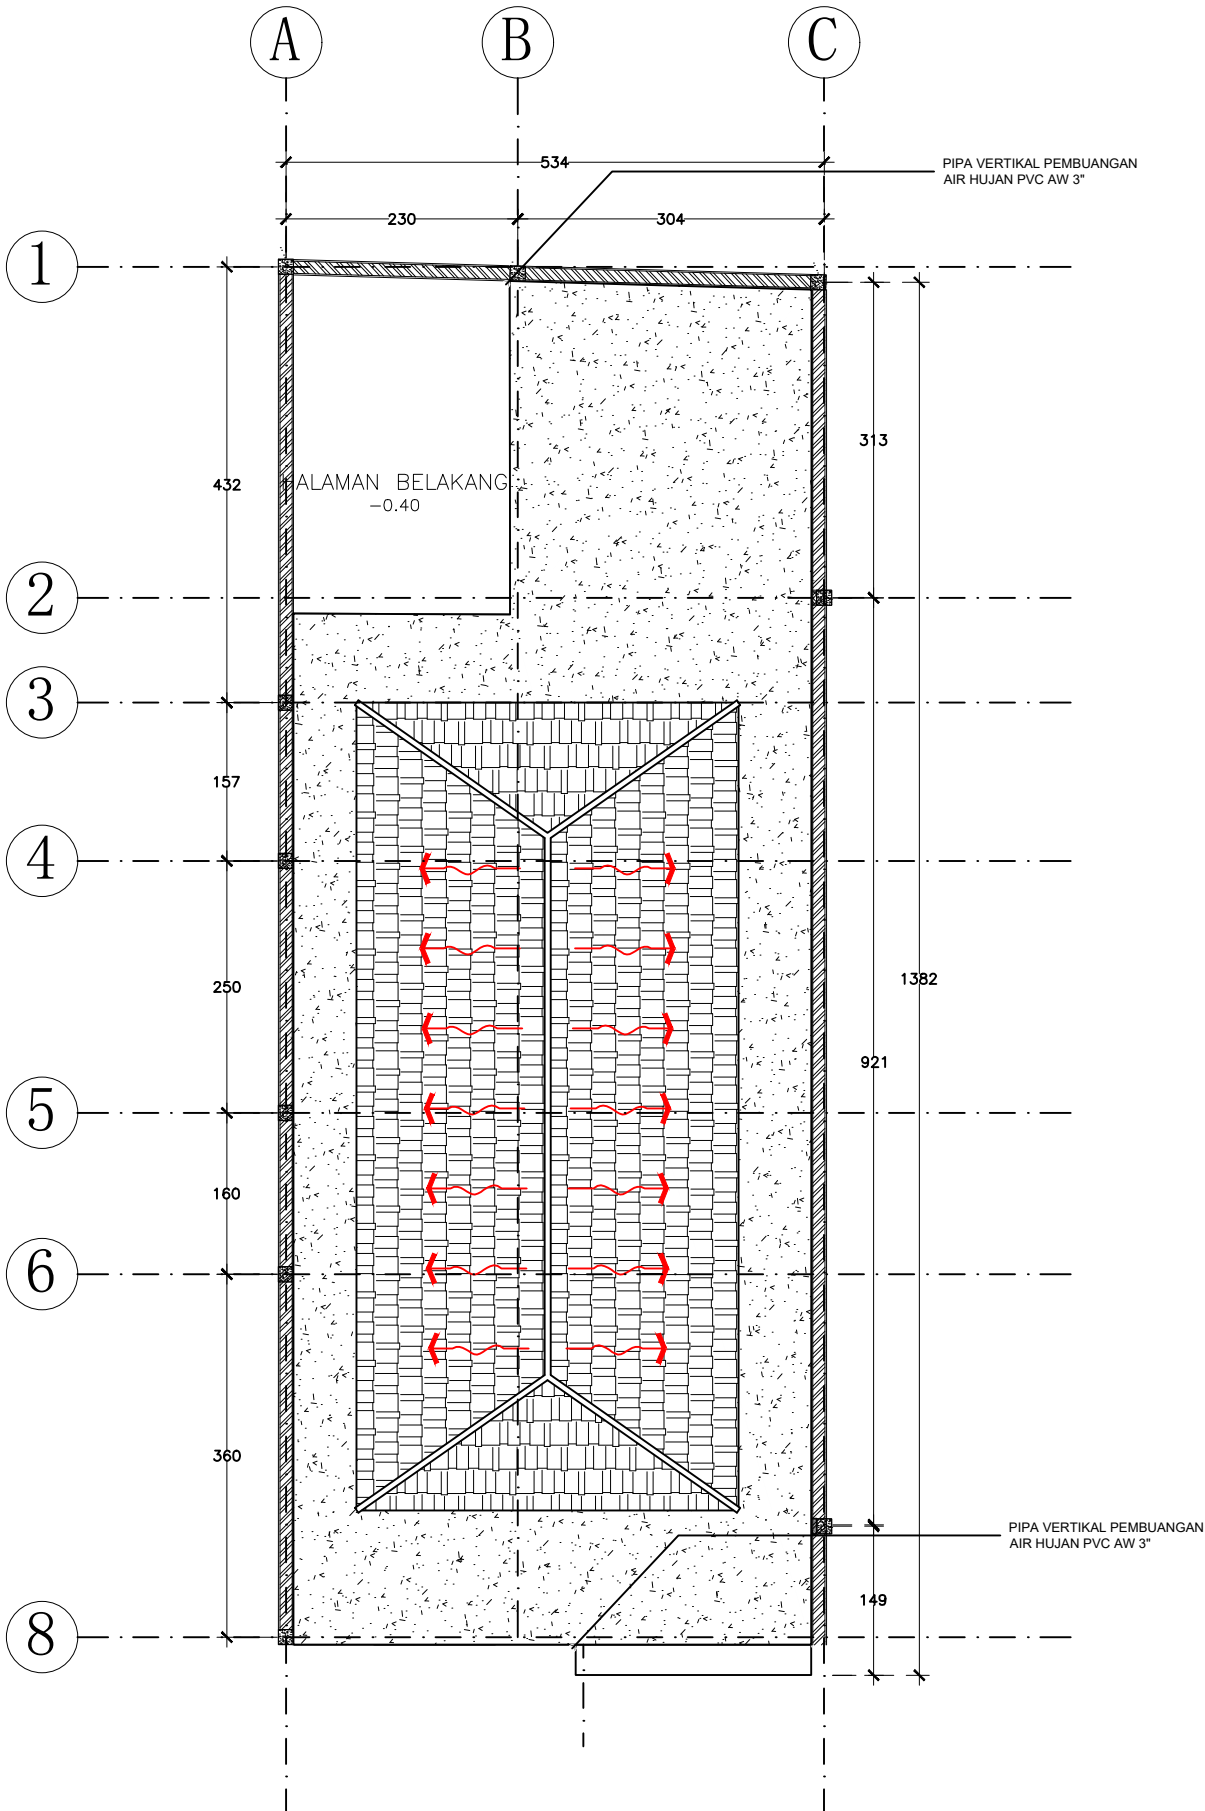



PEMERINTAH PROVINSI BALI

DINAS PEKERJAAN UMUM,  
PENATAAN RUANG, PERUMAHAN  
DAN KAWASAN PERMUKIMAN  
PROVINSI BALI

GAMBAR PROTOTIPE  
RUMAH TINGGAL SEDERHANA

NAMA GAMBAR


SKALA

UKURAN KERTAS

A3

NOMOR GAMBAR

JUMLAH HALAMAN

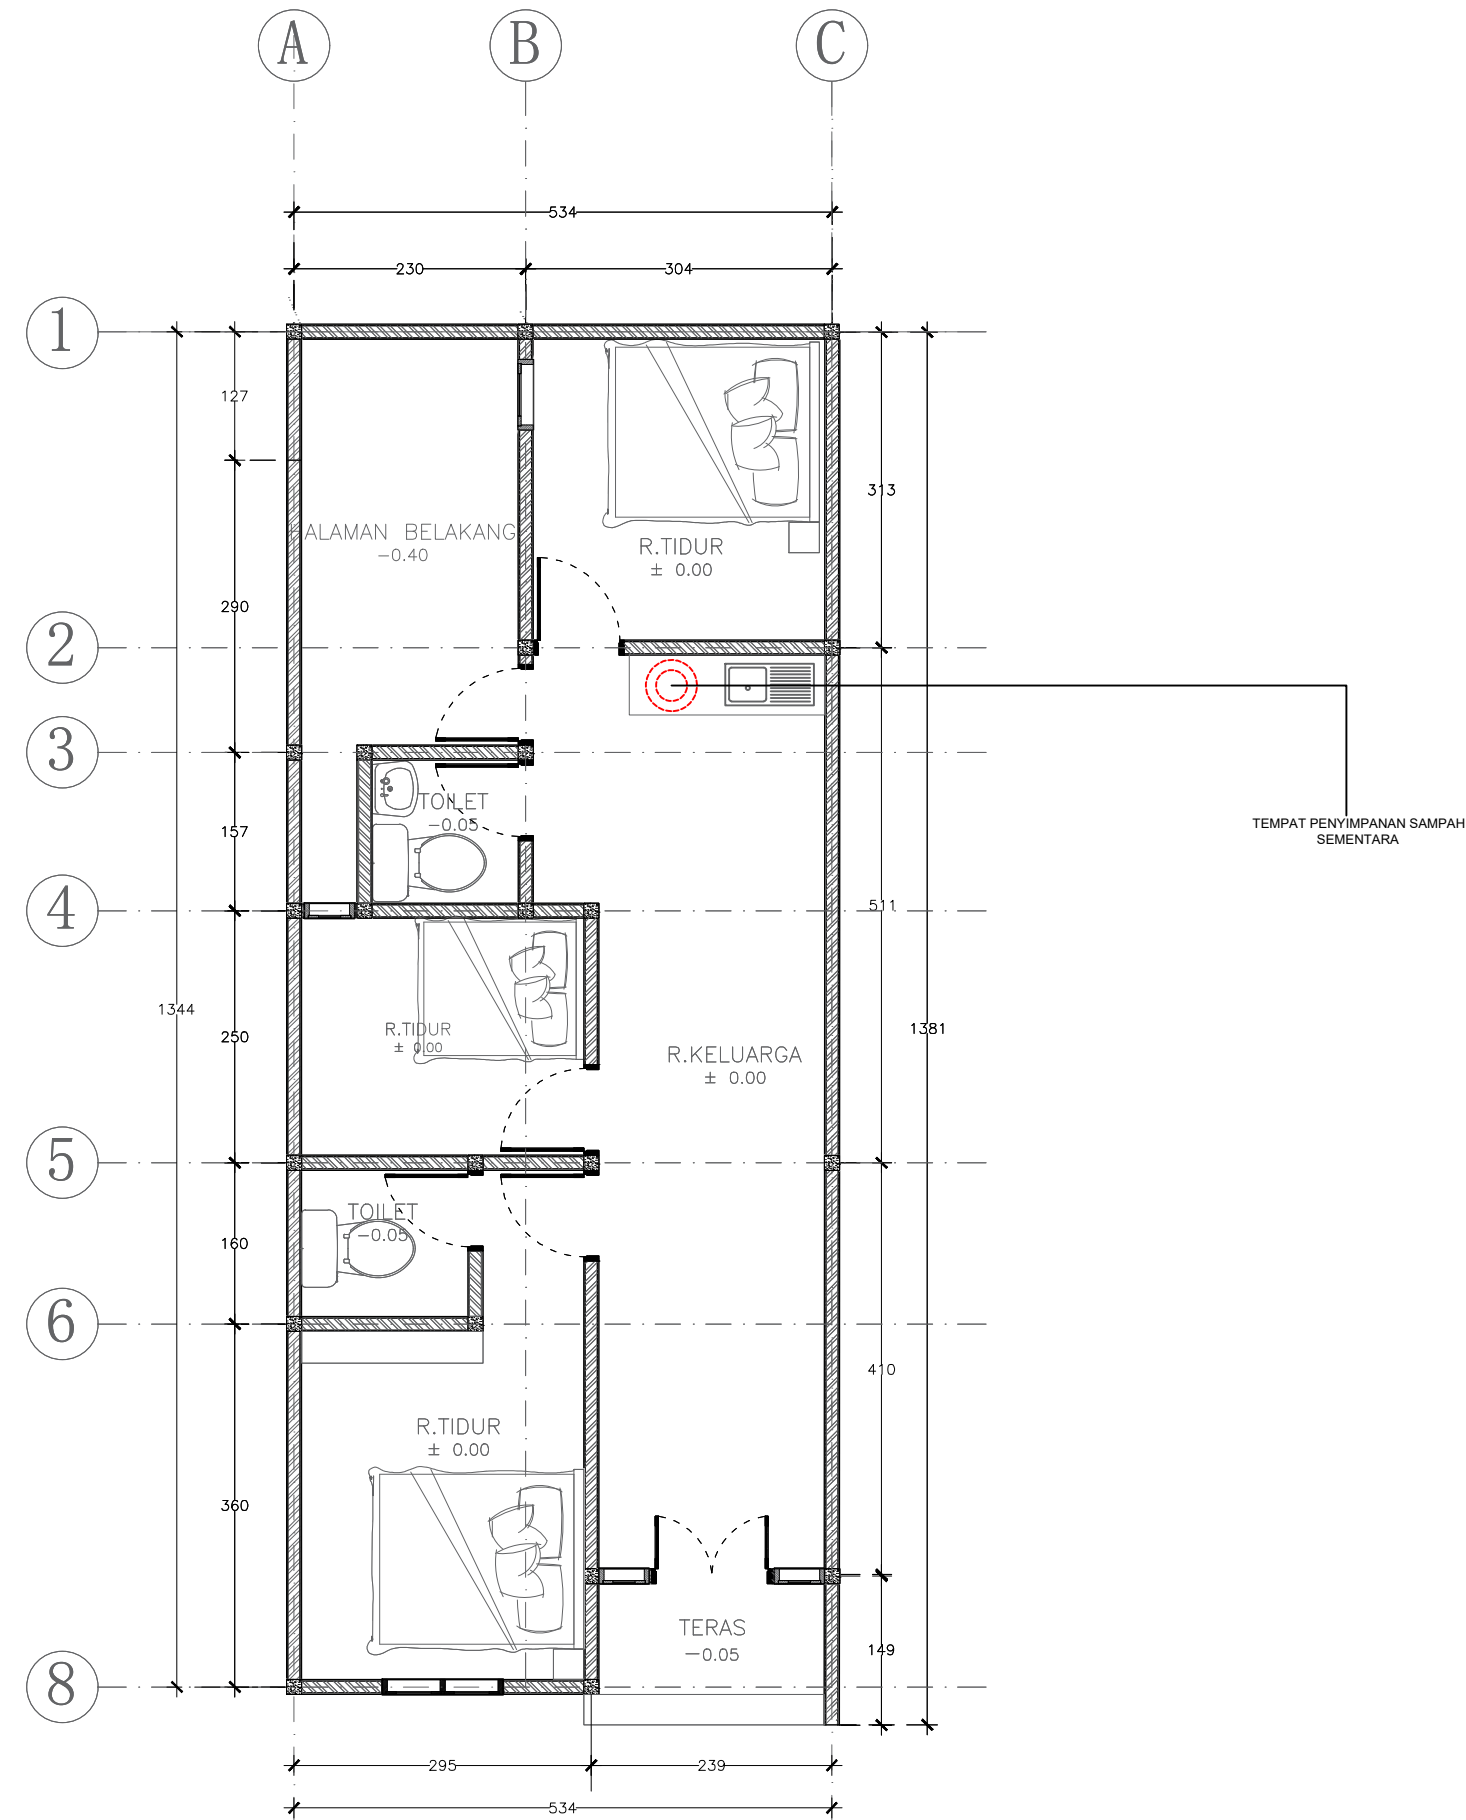

 DENAH SISTEM SANITASI PERSAMPAHAN  
SKALA 1 : 75

Skala 1 : 25





PEMERINTAH PROVINSI BALI

DINAS PEKERJAAN UMUM,  
PENATAAN RUANG, PERUMAHAN  
DAN KAWASAN PERMUKIMAN  
PROVINSI BALI

GAMBAR PROTOTIPE  
RUMAH TINGGAL SEDERHANA

NAMA GAMBAR


SKALA

UKURAN KERTAS

A3


NOMOR GAMBAR

JUMLAH HALAMAN

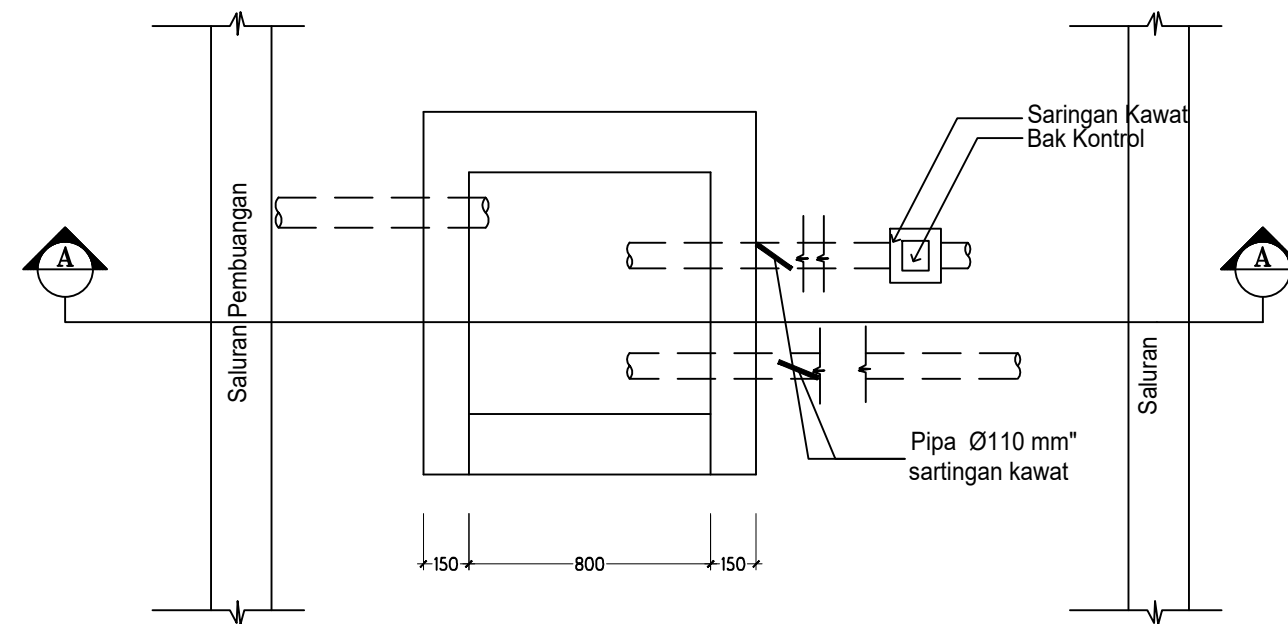

### DENAH RESAPAN AIR HUJAN

Skala 1 : 25

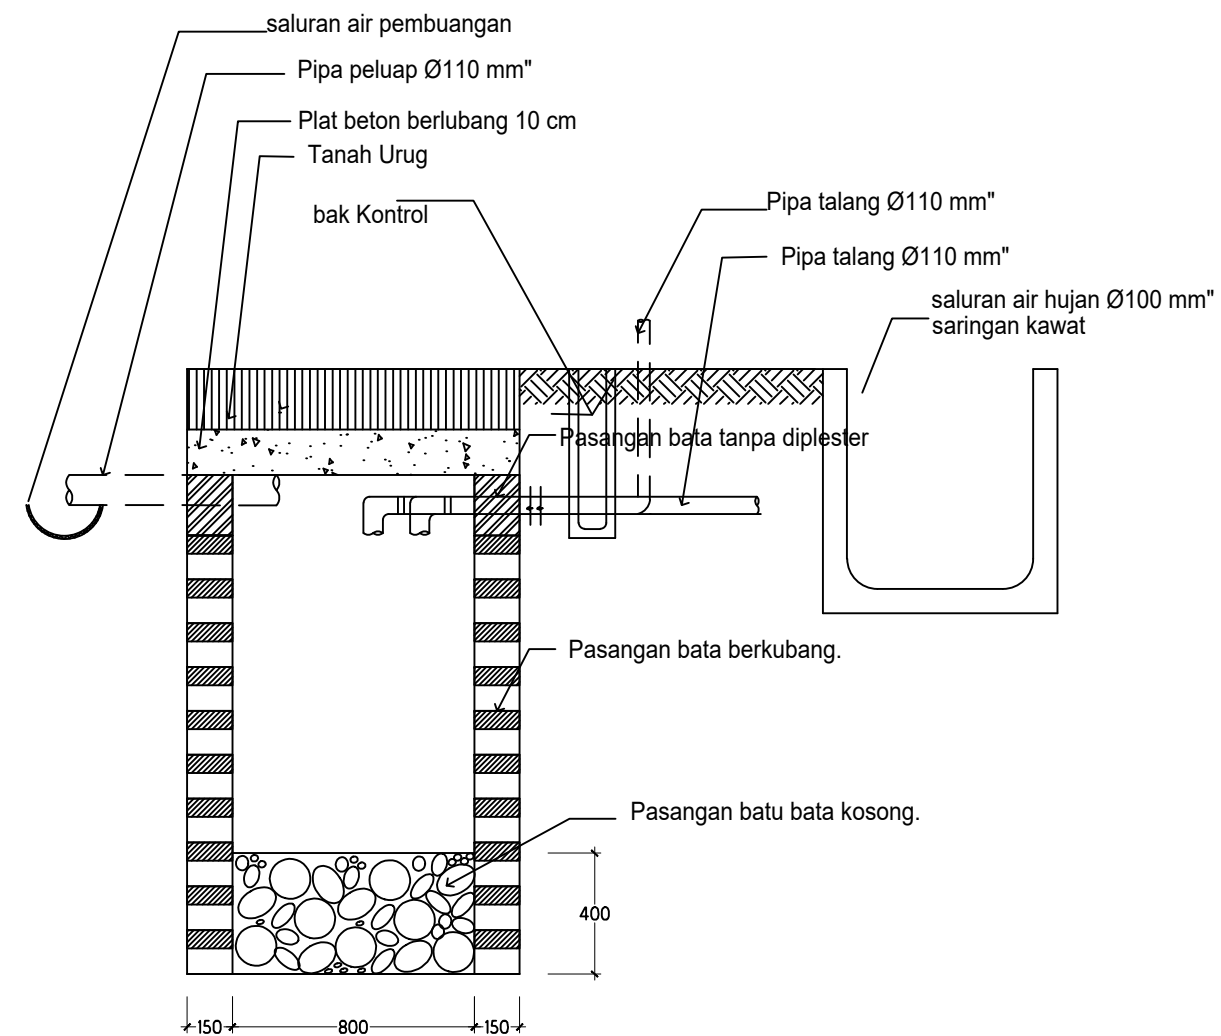

### POTONGAN A - A

Skala 1 : 25

### DETAIL RESAPAN AIR HUJAN

SCALE. 1:25



PEMERINTAH PROVINSI BALI

DINAS PEKERJAAN UMUM,  
PENATAAN RUANG, PERUMAHAN  
DAN KAWASAN PERMUKIMAN  
PROVINSI BALI

GAMBAR PROTOTIPE  
RUMAH TINGGAL SEDERHANA

NAMA GAMBAR



SKALA

UKURAN KERTAS

A3

NOMOR GAMBAR

JUMLAH HALAMAN

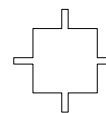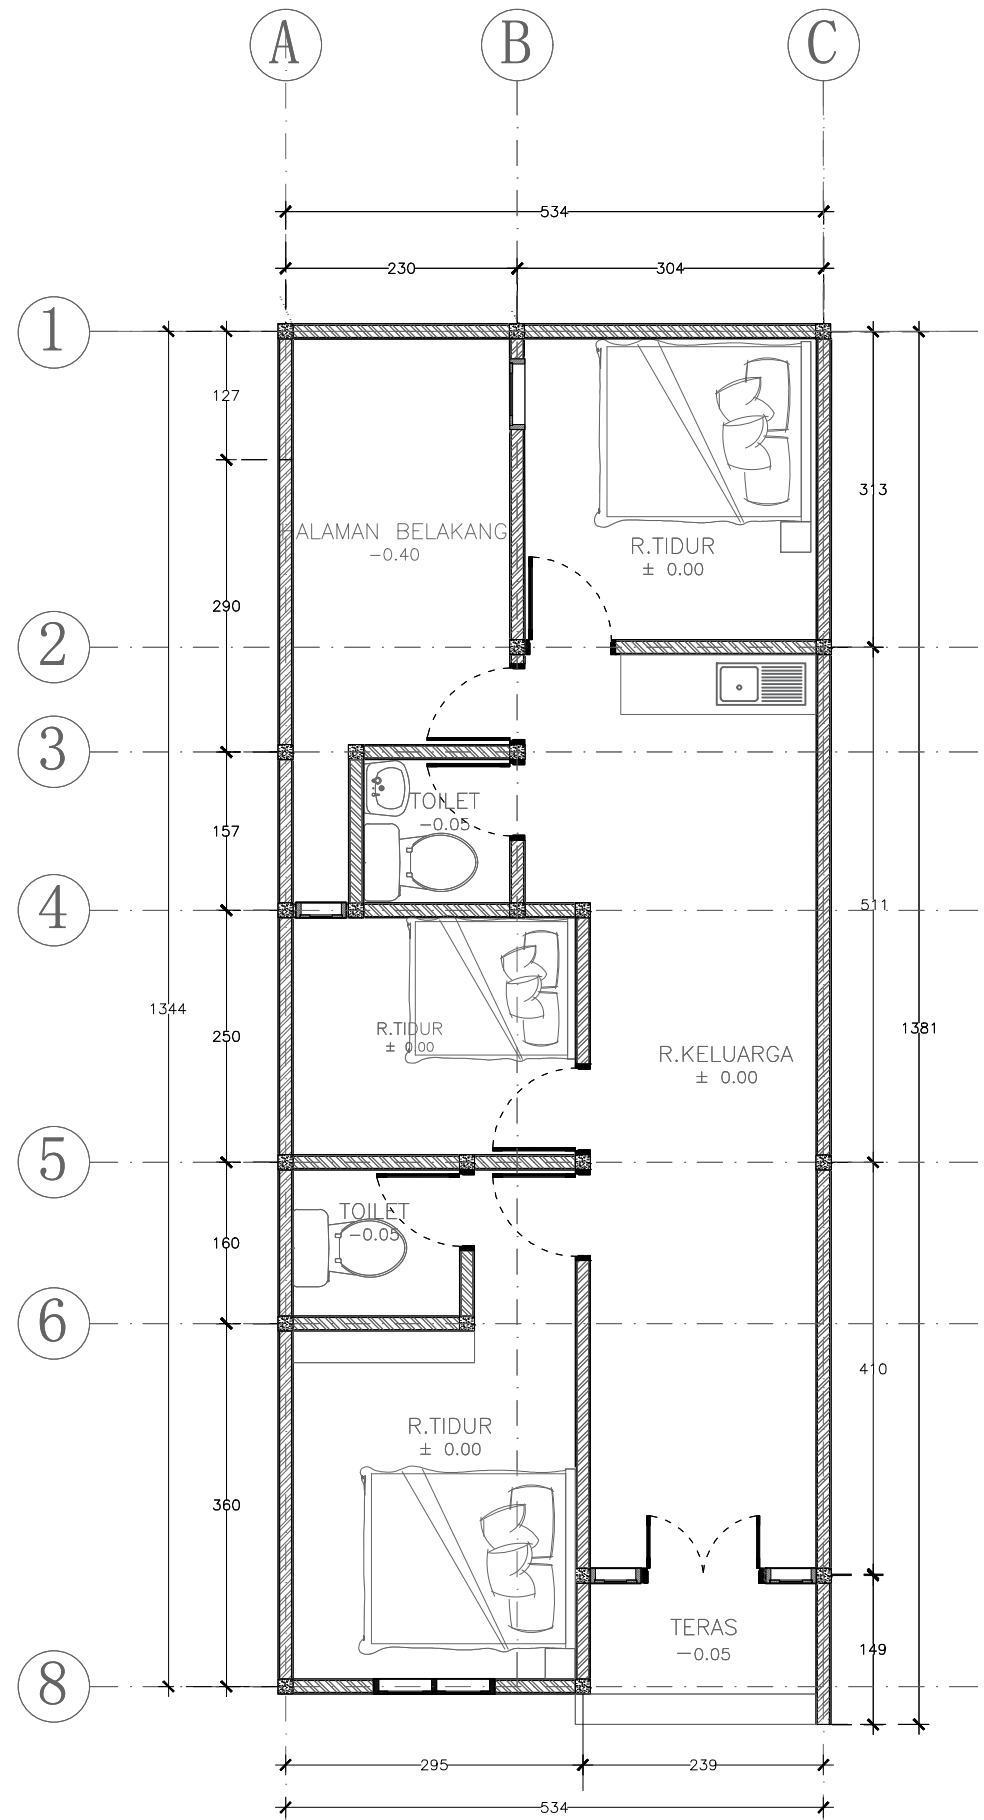

DENAH RENCANA PENAMBAHAN GREASE TRAP

SKALA 1 : 75





PEMERINTAH PROVINSI BALI

DINAS PEKERJAAN UMUM,  
PENATAAN RUANG, PERUMAHAN  
DAN KAWASAN PERMUKIMAN  
PROVINSI BALI

GAMBAR PROTOTIPE  
RUMAH TINGGAL SEDERHANA

NAMA GAMBAR


SKALA

UKURAN KERTAS

A3

NOMOR GAMBAR

JUMLAH HALAMAN

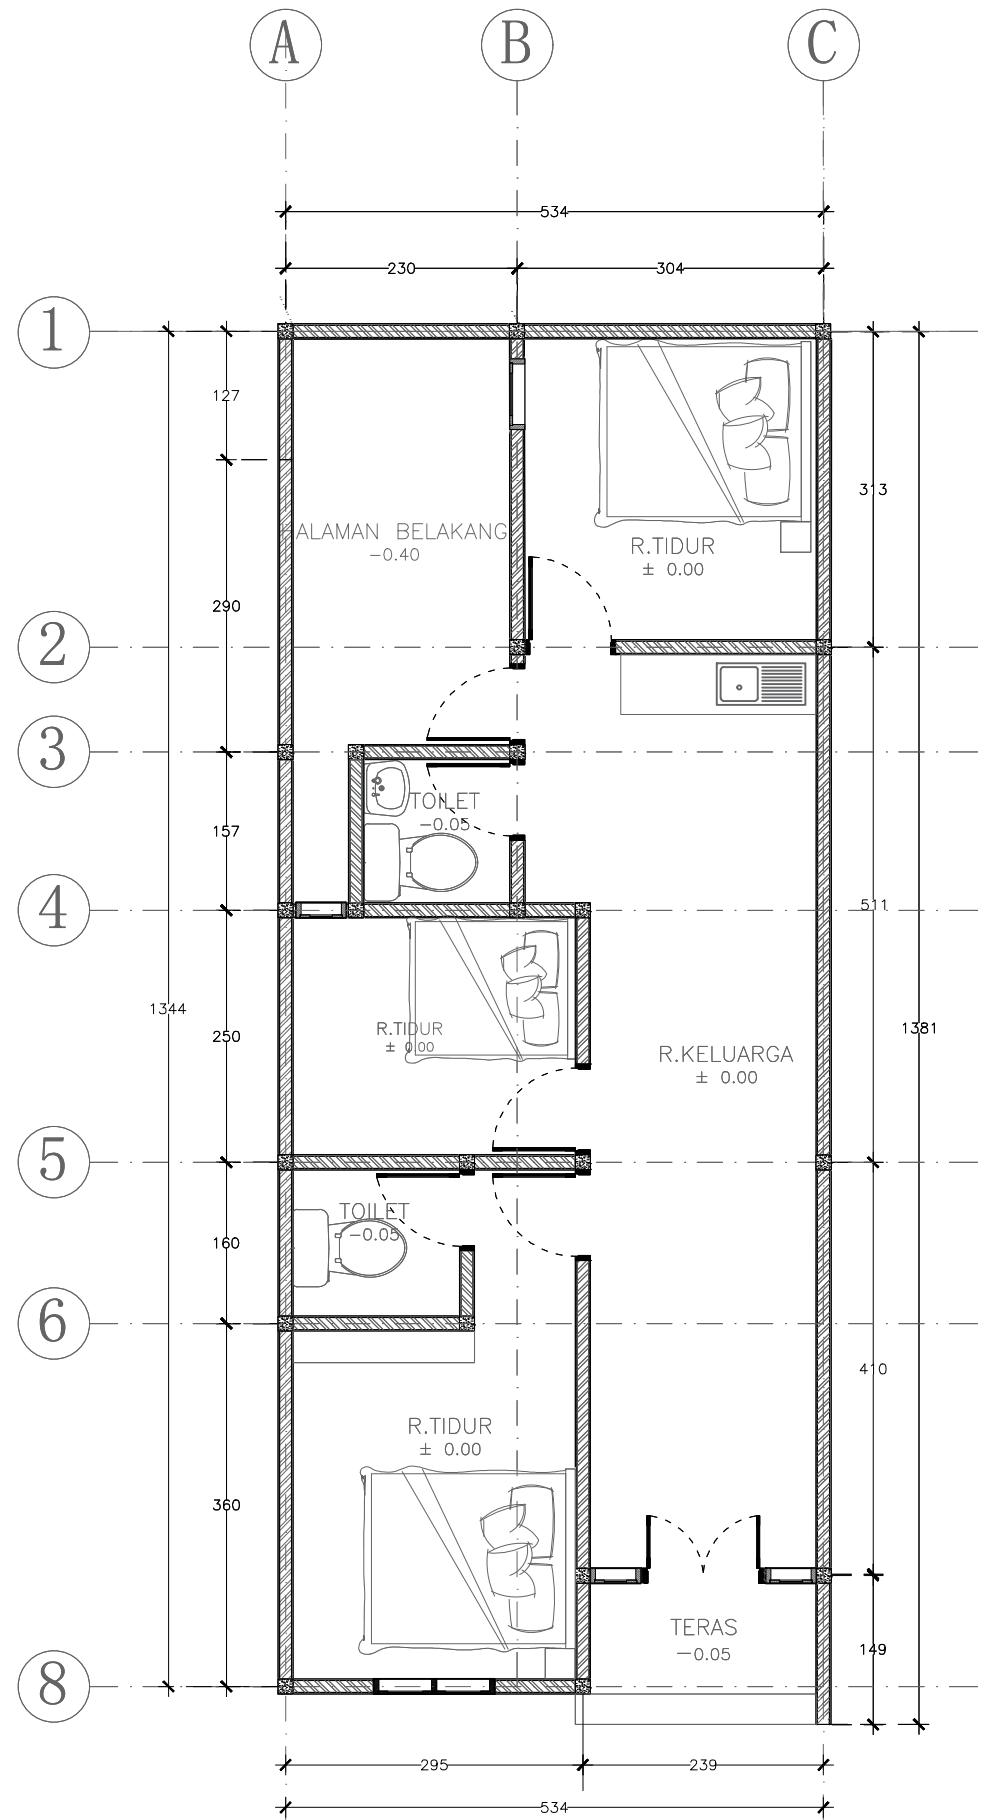

 DENAH RENCANA PENAMBAHAN GREASE TRAP  
SKALA 1 : 75



PEMERINTAH PROVINSI BALI

DINAS PEKERJAAN UMUM,  
PENATAAN RUANG, PERUMAHAN  
DAN KAWASAN PERMUKIMAN  
PROVINSI BALI

GAMBAR PROTOTIPE  
RUMAH TINGGAL SEDERHANA

NAMA GAMBAR


SKALA

UKURAN KERTAS


A3

NOMOR GAMBAR

JUMLAH HALAMAN

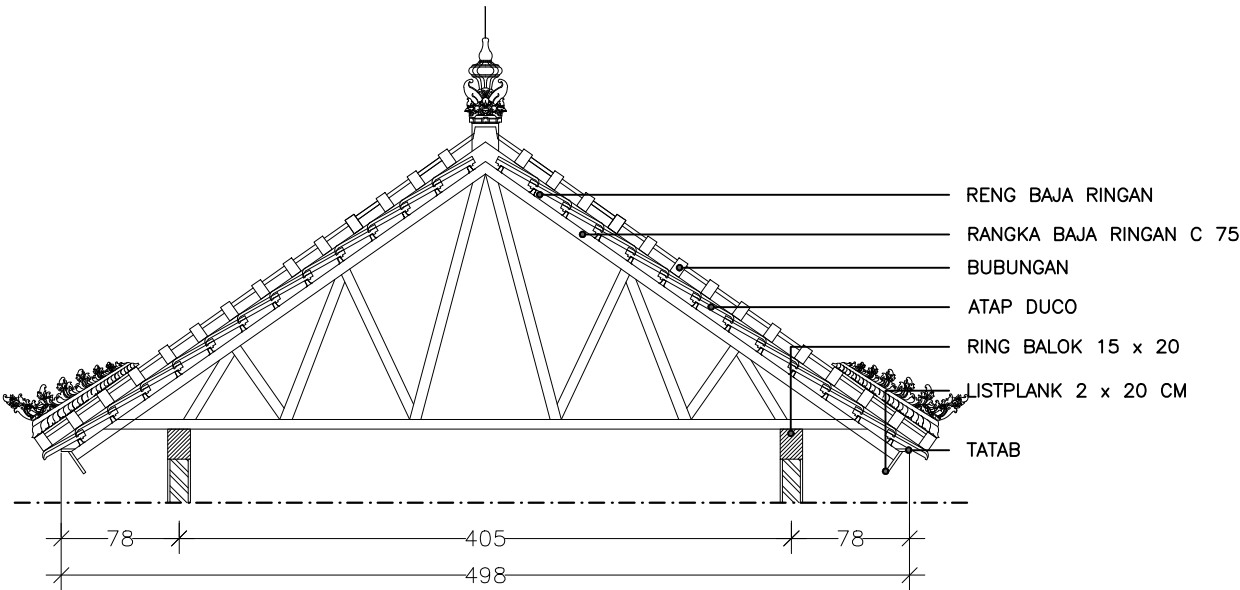

DETAIL KUDA-KUDA  
SKALA 1 : 50

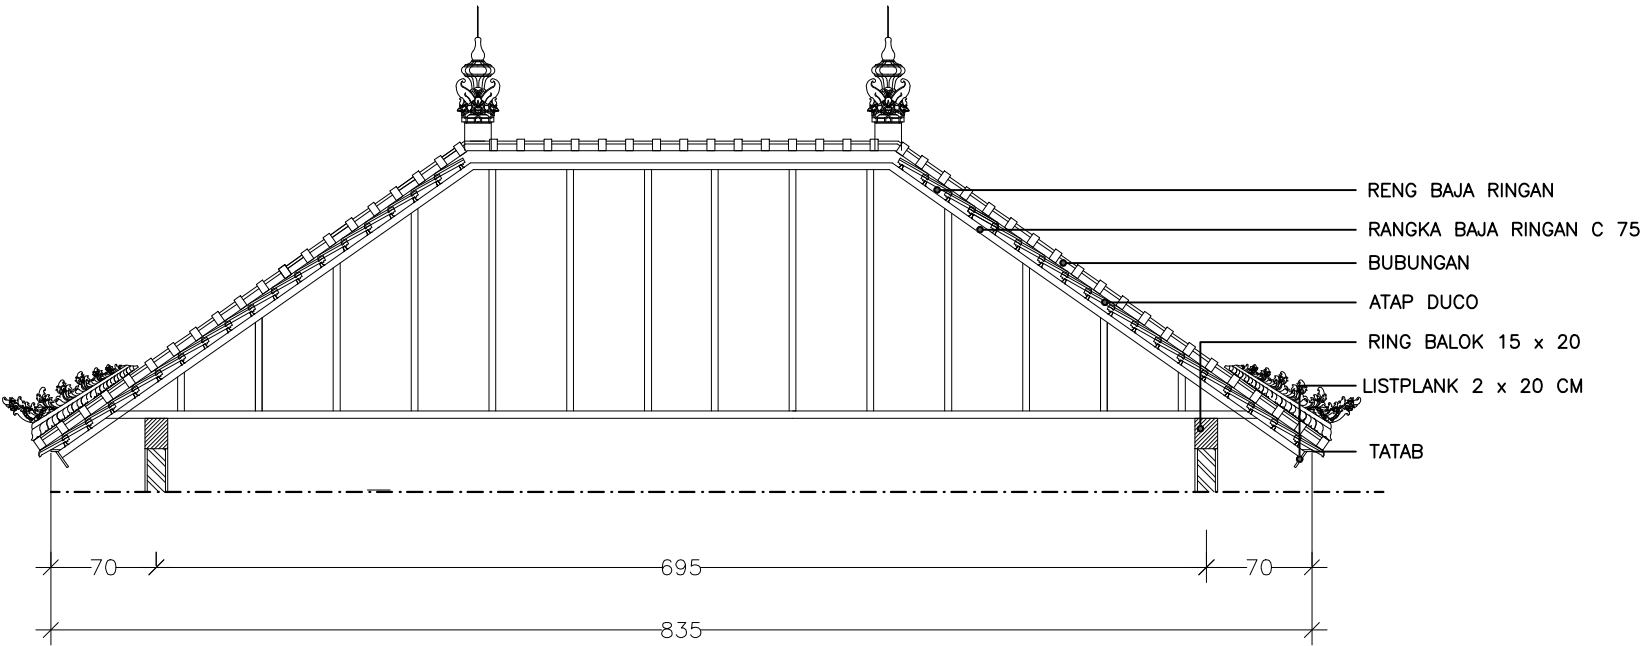

DETAIL KUDA-KUDA SETENGAH  
SKALA 1 : 50



PEMERINTAH PROVINSI BALI

DINAS PEKERJAAN UMUM,  
PENATAAN RUANG, PERUMAHAN  
DAN KAWASAN PERMUKIMAN  
PROVINSI BALI

GAMBAR PROTOTIPE  
RUMAH TINGGAL SEDERHANA

NAMA GAMBAR


SKALA

UKURAN KERTAS


A3

NOMOR GAMBAR

JUMLAH HALAMAN

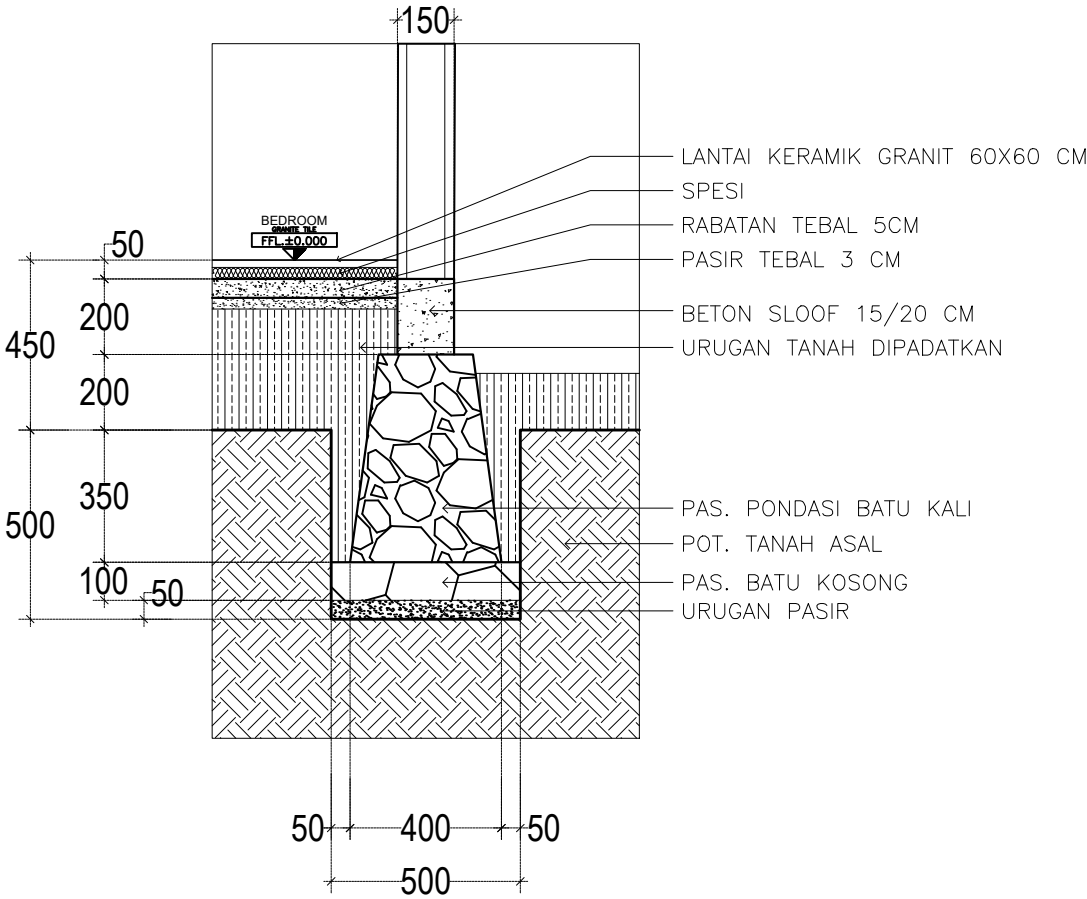

POT. 1 PONDASI BATU KALI  
SCALE. 1:20

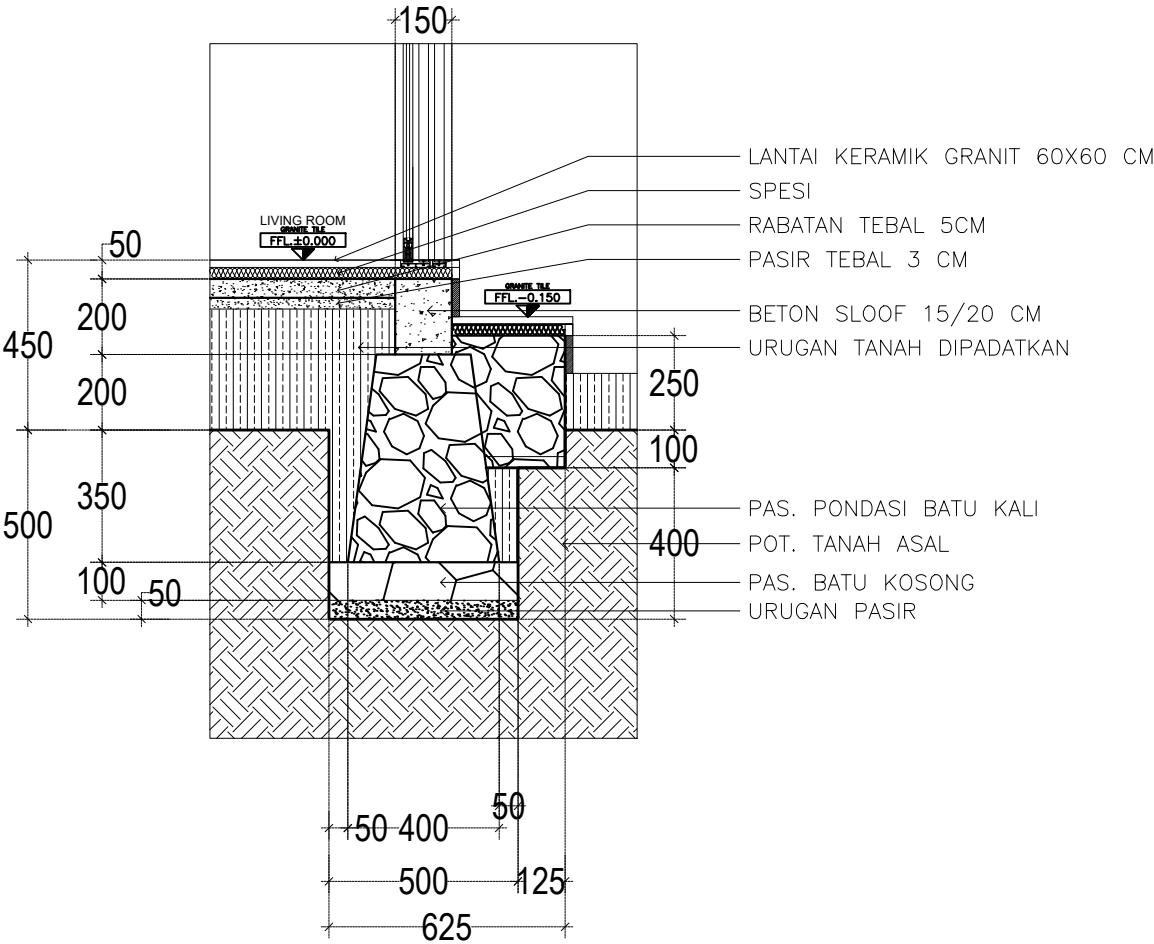

POT. 2 PONDASI BATU KALI  
SCALE. 1:20

DETAIL PONDASI  
SCALE. 1:20

SKALA	UKURAN KERTAS
	A3
NOMOR GAMBAR	
JUMLAH HALAMAN	



PEMERINTAH PROVINSI BALI

DINAS PEKERJAAN UMUM,  
PENATAAN RUANG, PERUMAHAN  
DAN KAWASAN PERMUKIMAN  
PROVINSI BALI

GAMBAR PROTOTIPE  
RUMAH TINGGAL SEDERHANA

NAMA GAMBAR

SKALA

UKURAN KERTAS

A3

NOMOR GAMBAR

JUMLAH HALAMAN

TYPE	DIMENSI	DETAIL TUMPUAN	DETAIL LAPANGAN	KET. TUMPUAN	KET. LAPANGAN
S	150x200			AS =2 D10 AS' =2 D10 Shear =ø6-100	AS =2 D10 AS' =2 D10 Shear =ø6-150
TYPE	DIMENSI	DETAIL TUMPUAN	DETAIL LAPANGAN	KET. TUMPUAN	KET. LAPANGAN
K	150x150			AS =4 D10 Shear =ø6-100	AS =4 D10 Shear =ø6-150
TYPE	DIMENSI	DETAIL TUMPUAN	DETAIL LAPANGAN	KET. TUMPUAN	KET. LAPANGAN
R	150x200			AS =2 D10 AS' =2 D10 Shear =ø6-100	AS =2 D10 AS' =2 D10 Shear =ø6-150

DETAIL SLOOF, KOLOM, DAN RING BALOK

SCALE. 1:20



PEMERINTAH PROVINSI BALI

DINAS PEKERJAAN UMUM,  
PENATAAN RUANG, PERUMAHAN  
DAN KAWASAN PERMUKIMAN  
PROVINSI BALI

GAMBAR PROTOTIPE  
RUMAH TINGGAL SEDERHANA

NAMA GAMBAR



SKALA

UKURAN KERTAS

A3

NOMOR GAMBAR



JUMLAH HALAMAN

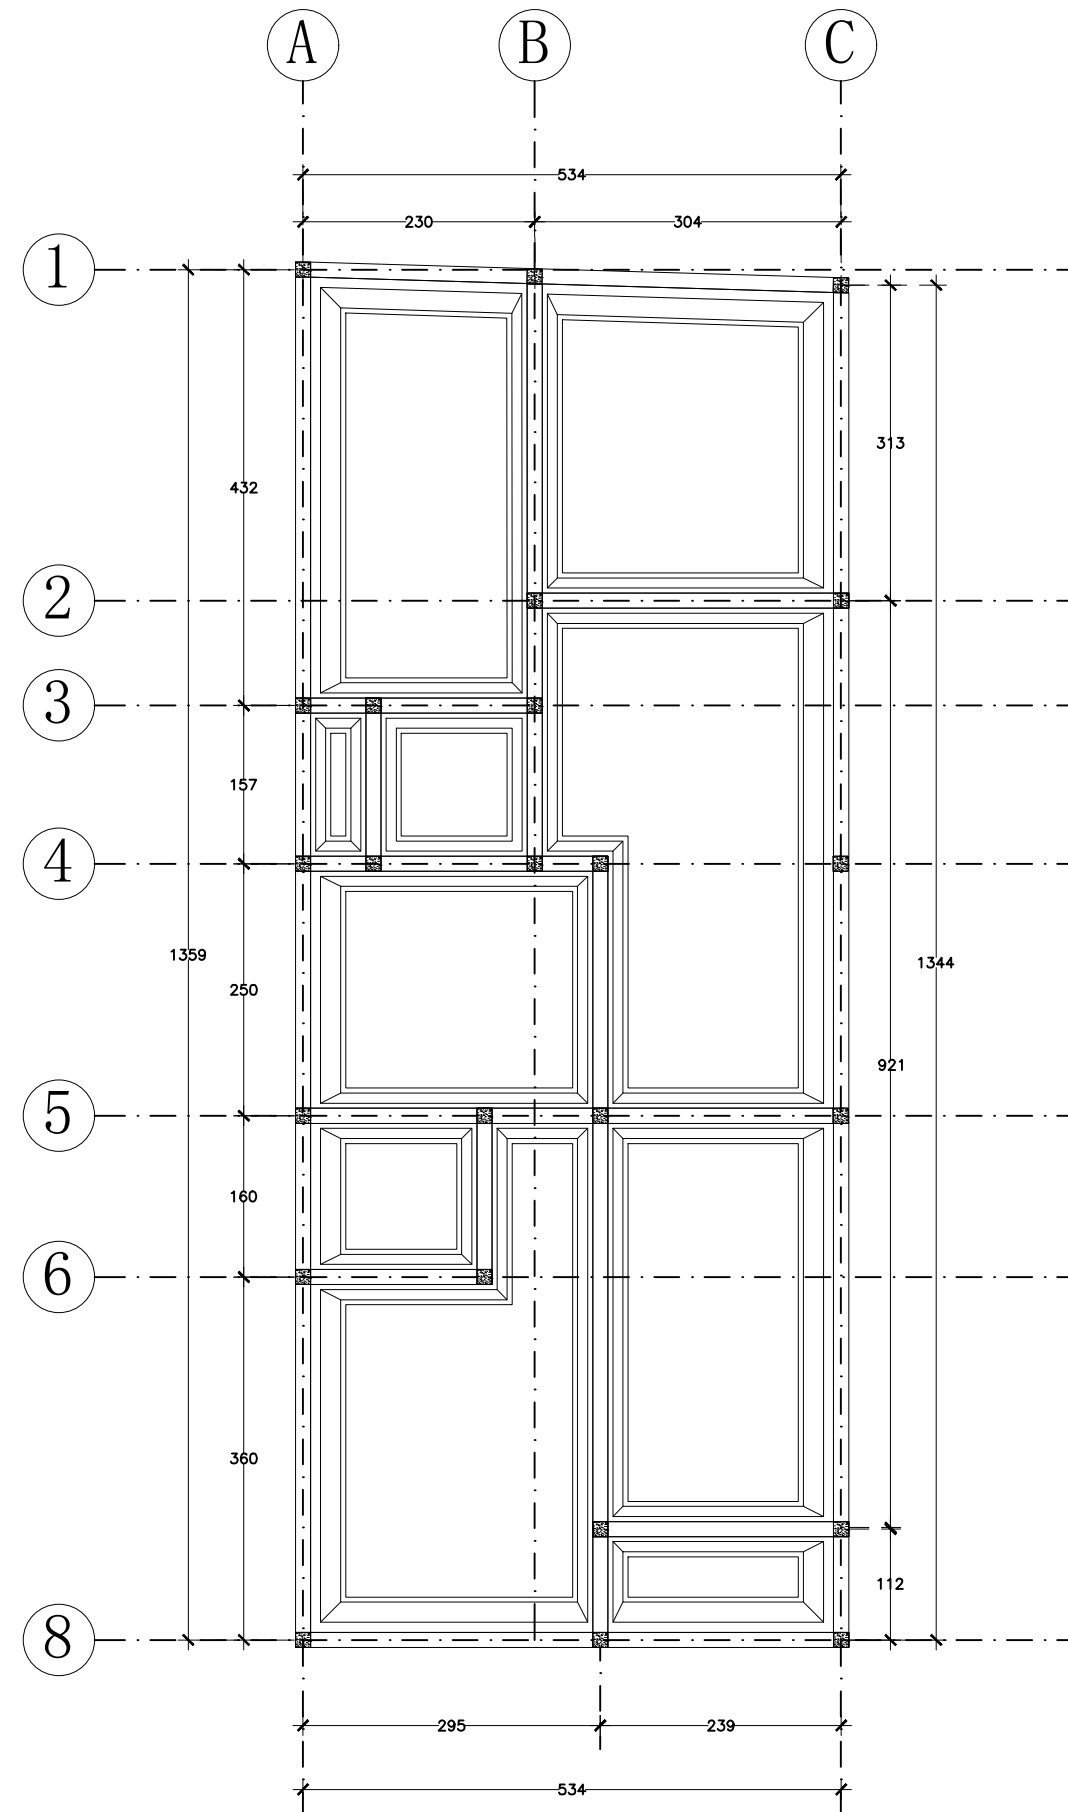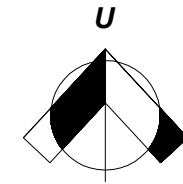

 DENAH PONDASI  
SKALA 1 : 75



 **DENAH SLOOF**  
SKALA 1 : 75

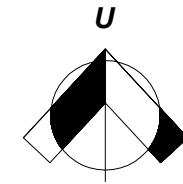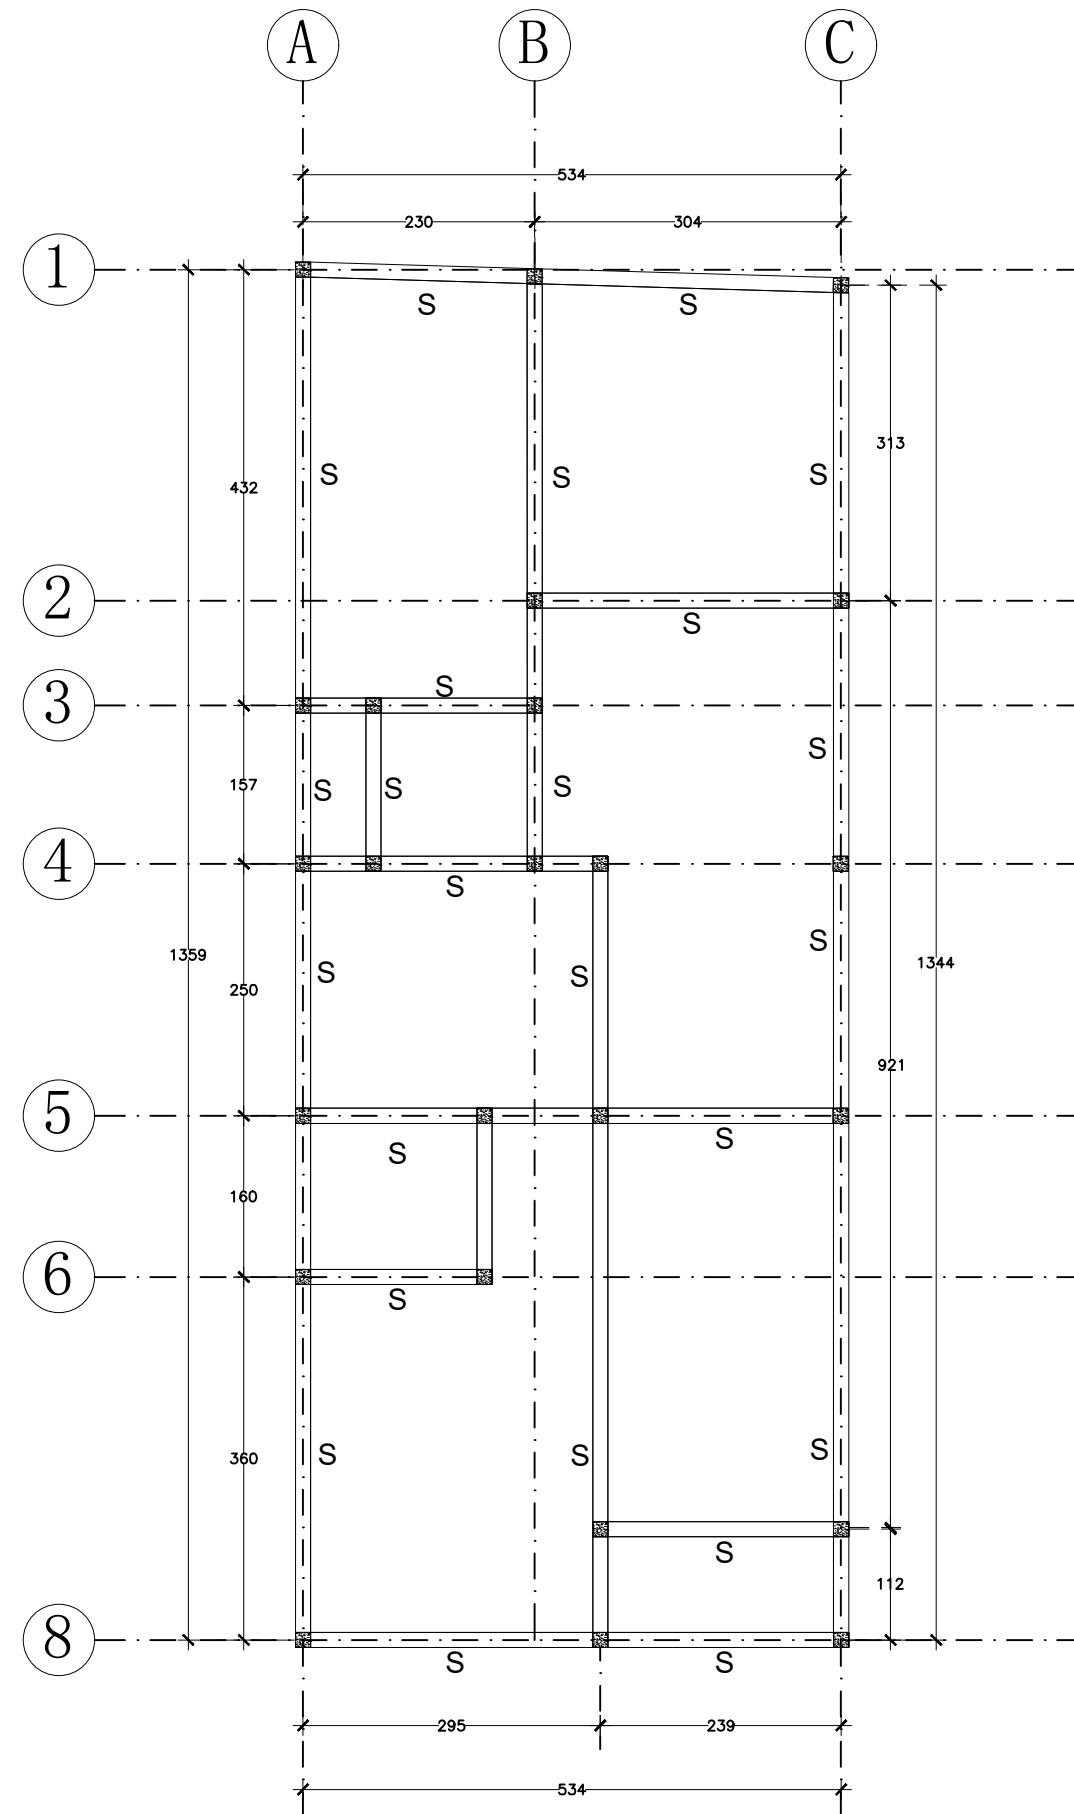

PEMERINTAH PROVINSI BALI

DINAS PEKERJAAN UMUM,  
PENATAAN RUANG, PERUMAHAN  
DAN KAWASAN PERMUKIMAN  
PROVINSI BALI

GAMBAR PROTOTIPE  
RUMAH TINGGAL SEDERHANA

NAMA GAMBAR

SKALA



UKURAN KERTAS

A3

NOMOR GAMBAR

JUMLAH HALAMAN

 **DENAH KOLOM**  
SKALA 1 : 75

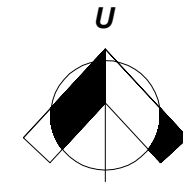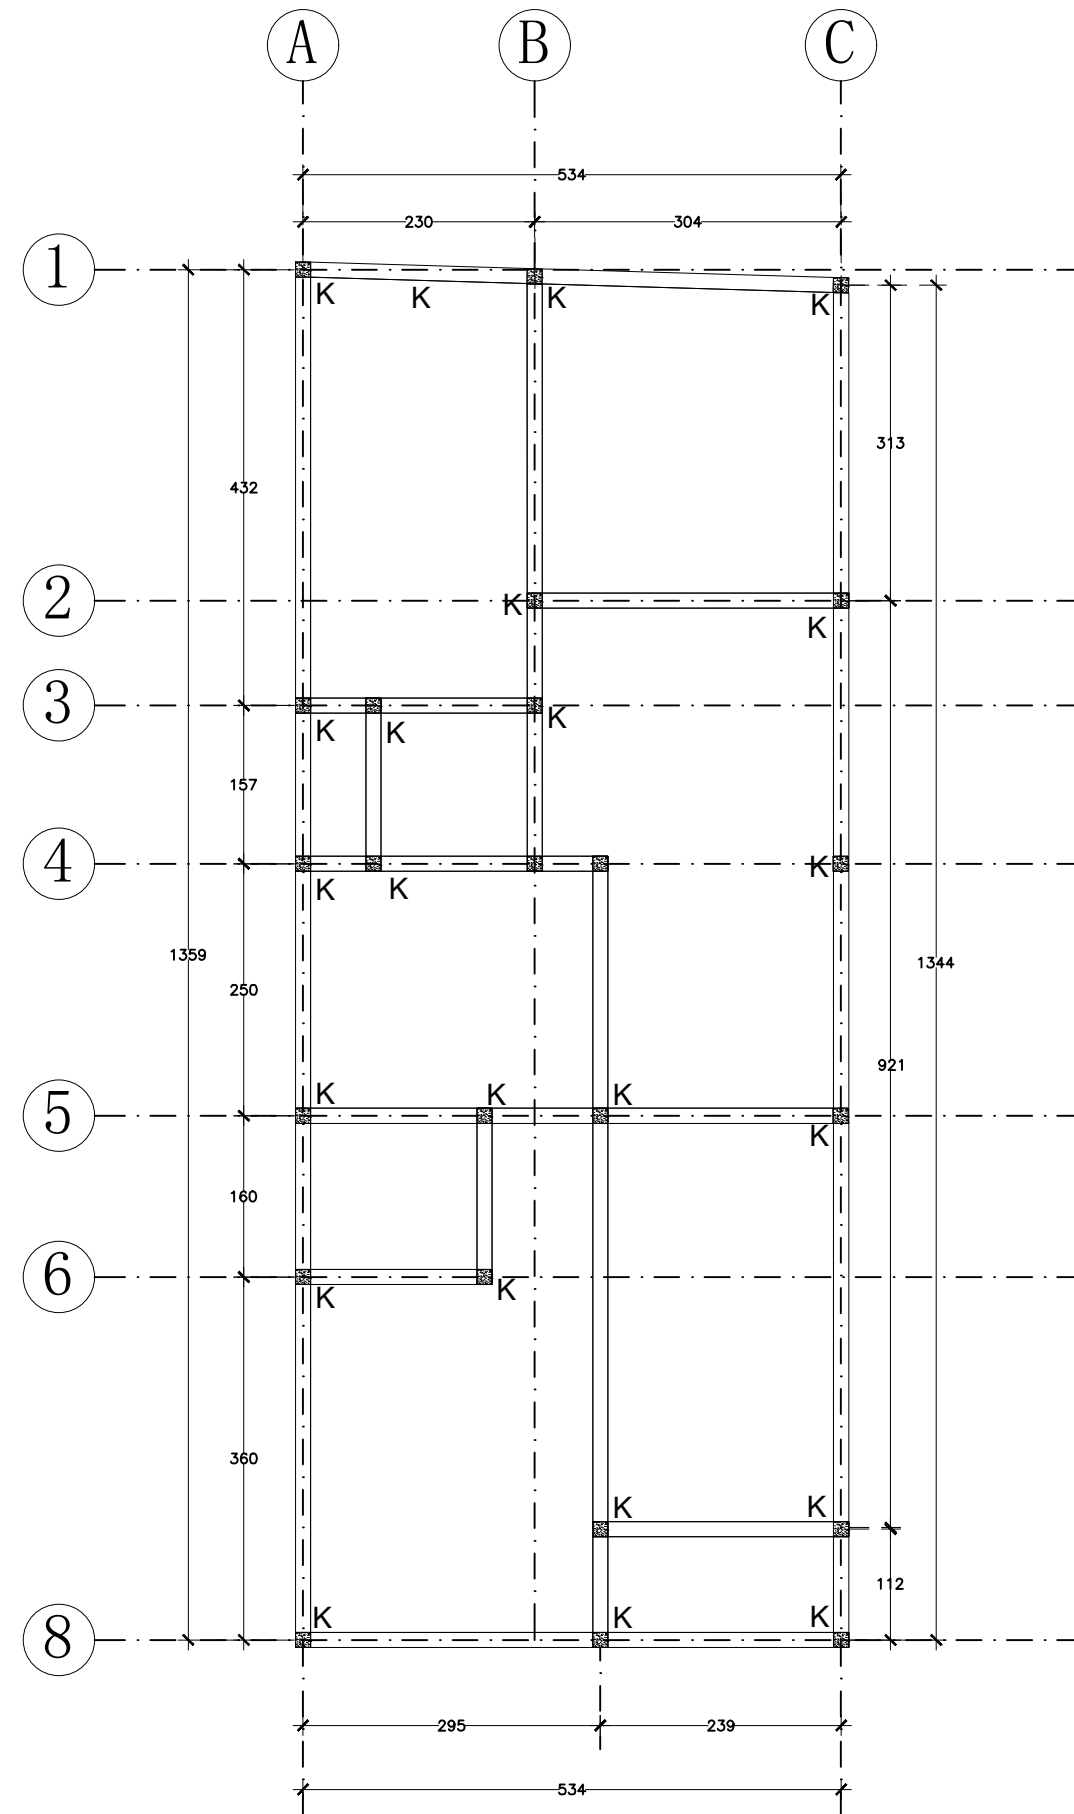

PEMERINTAH PROVINSI BALI

DINAS PEKERJAAN UMUM,  
PENATAAN RUANG, PERUMAHAN  
DAN KAWASAN PERMUKIMAN  
PROVINSI BALI

GAMBAR PROTOTIPE  
RUMAH TINGGAL SEDERHANA

NAMA GAMBAR

SKALA

UKURAN KERTAS

A3

NOMOR GAMBAR

JUMLAH HALAMAN



PEMERINTAH PROVINSI BALI

DINAS PEKERJAAN UMUM,  
PENATAAN RUANG, PERUMAHAN  
DAN KAWASAN PERMUKIMAN  
PROVINSI BALI

GAMBAR PROTOTIPE  
RUMAH TINGGAL SEDERHANA

NAMA GAMBAR



SKALA


UKURAN KERTAS

A3

NOMOR GAMBAR

JUMLAH HALAMAN

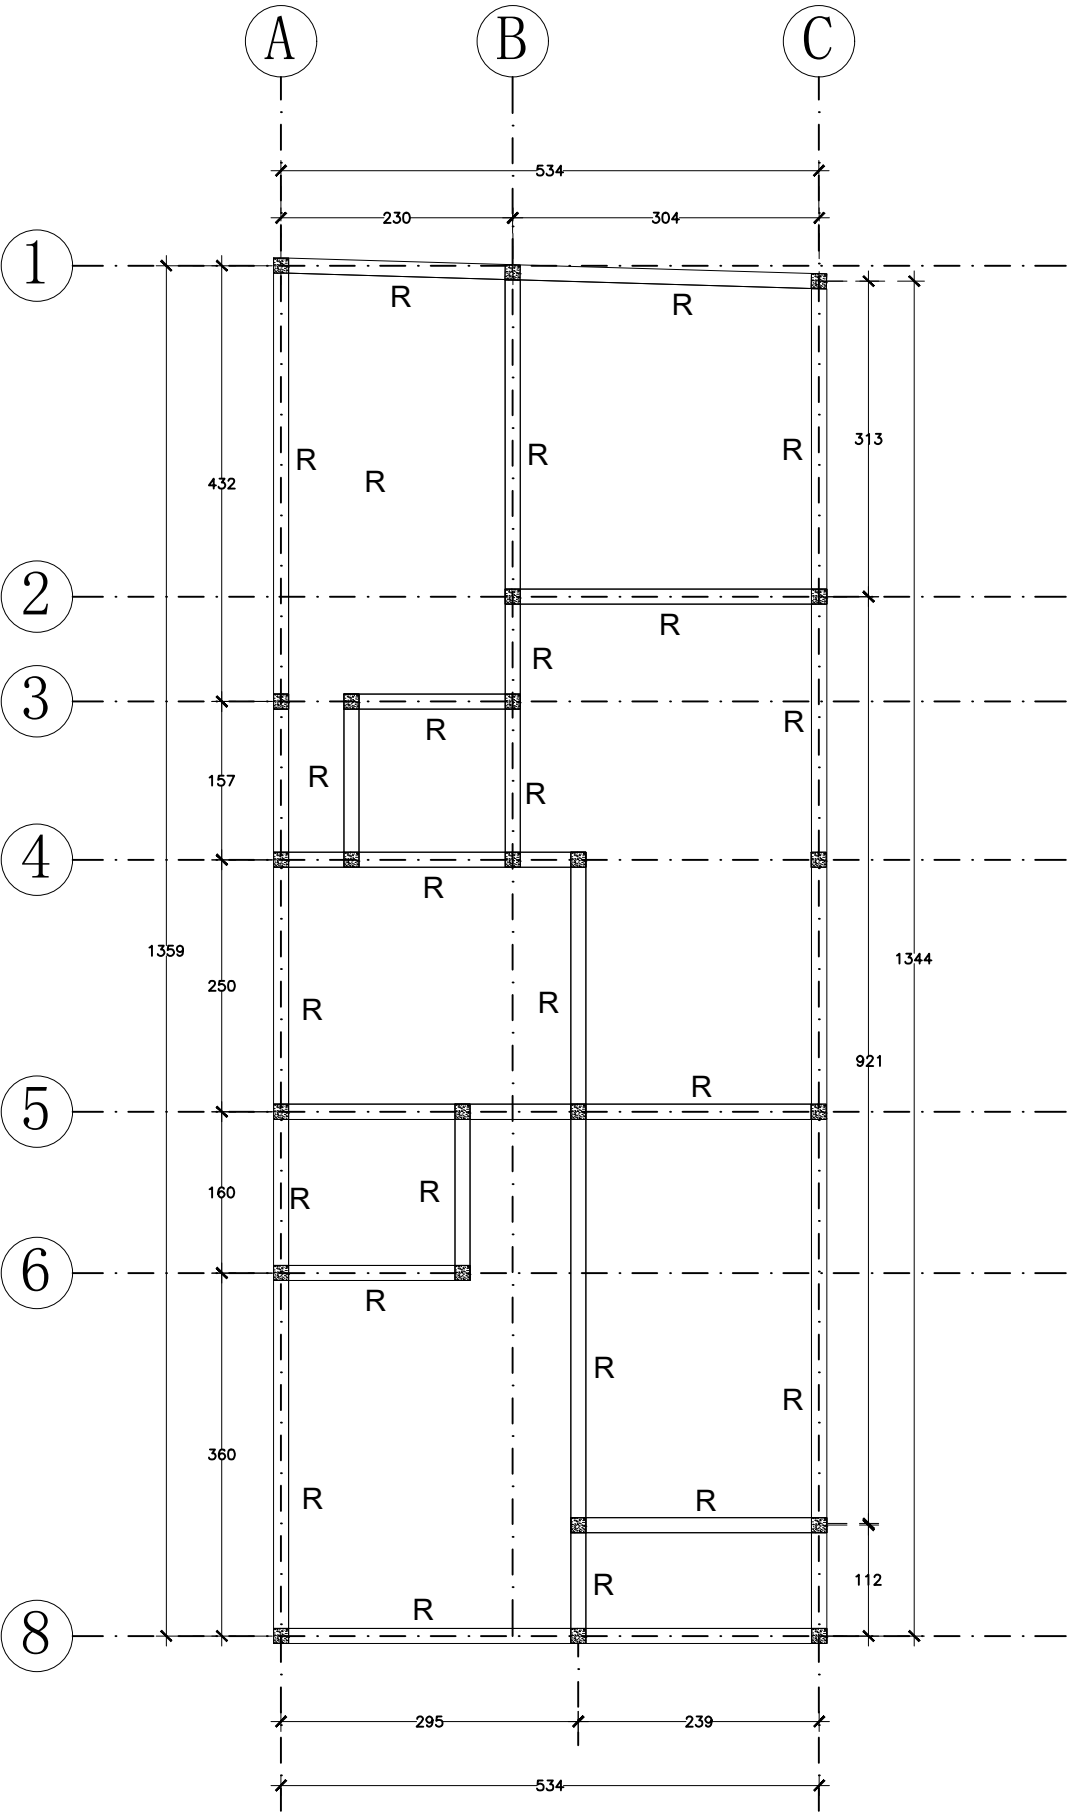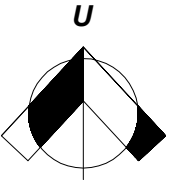

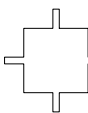 DENAH RING BALOK  
SKALA 1 : 75



PEMERINTAH PROVINSI BALI

DINAS PEKERJAAN UMUM,  
PENATAAN RUANG, PERUMAHAN  
DAN KAWASAN PERMUKIMAN  
PROVINSI BALI

GAMBAR PROTOTIPE  
RUMAH TINGGAL SEDERHANA

NAMA GAMBAR



SKALA

UKURAN KERTAS


A3

NOMOR GAMBAR

JUMLAH HALAMAN

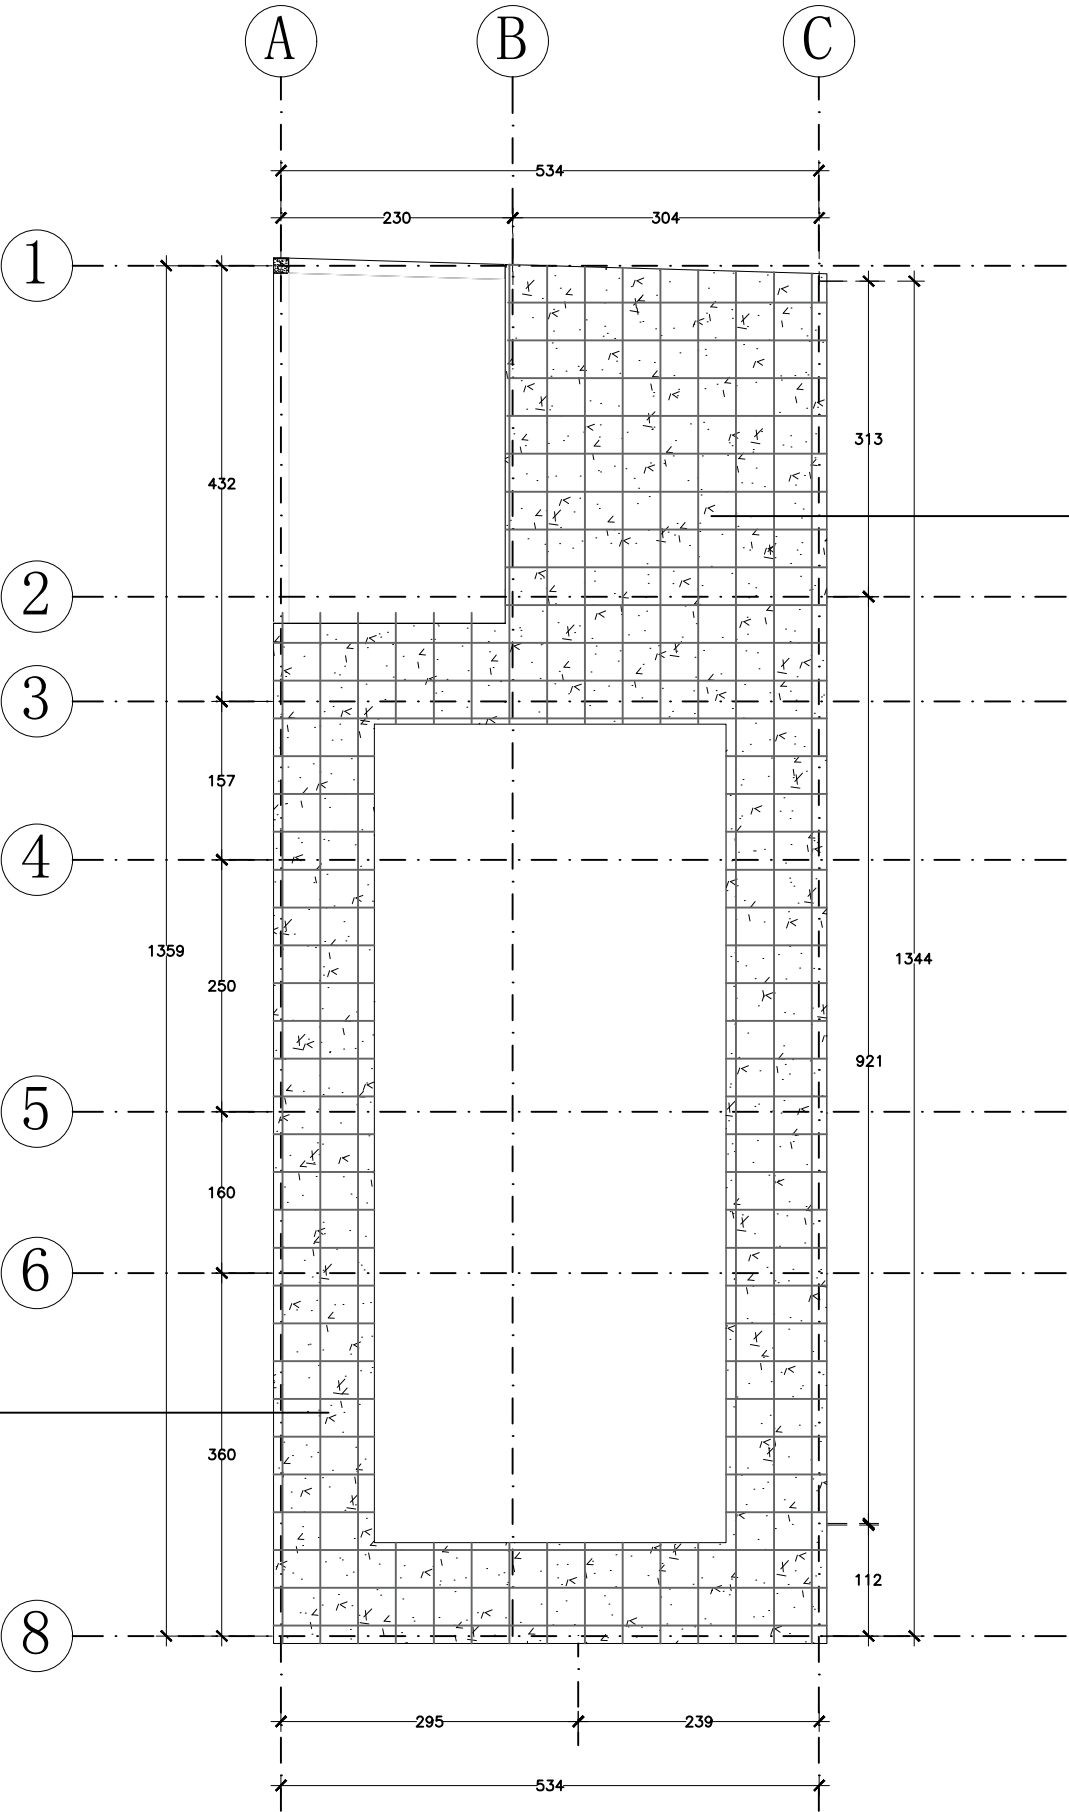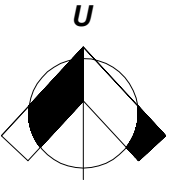

BESI Ø 10 JARAK 15 CM

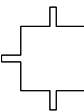

DENAH PLAT ATAP

SKALA 1 : 75



PEMERINTAH PROVINSI BALI

DINAS PEKERJAAN UMUM,  
PENATAAN RUANG, PERUMAHAN  
DAN KAWASAN PERMUKIMAN  
PROVINSI BALI

GAMBAR PROTOTIPE  
RUMAH TINGGAL SEDERHANA

NAMA GAMBAR



SKALA

UKURAN KERTAS

A3

NOMOR GAMBAR

JUMLAH HALAMAN

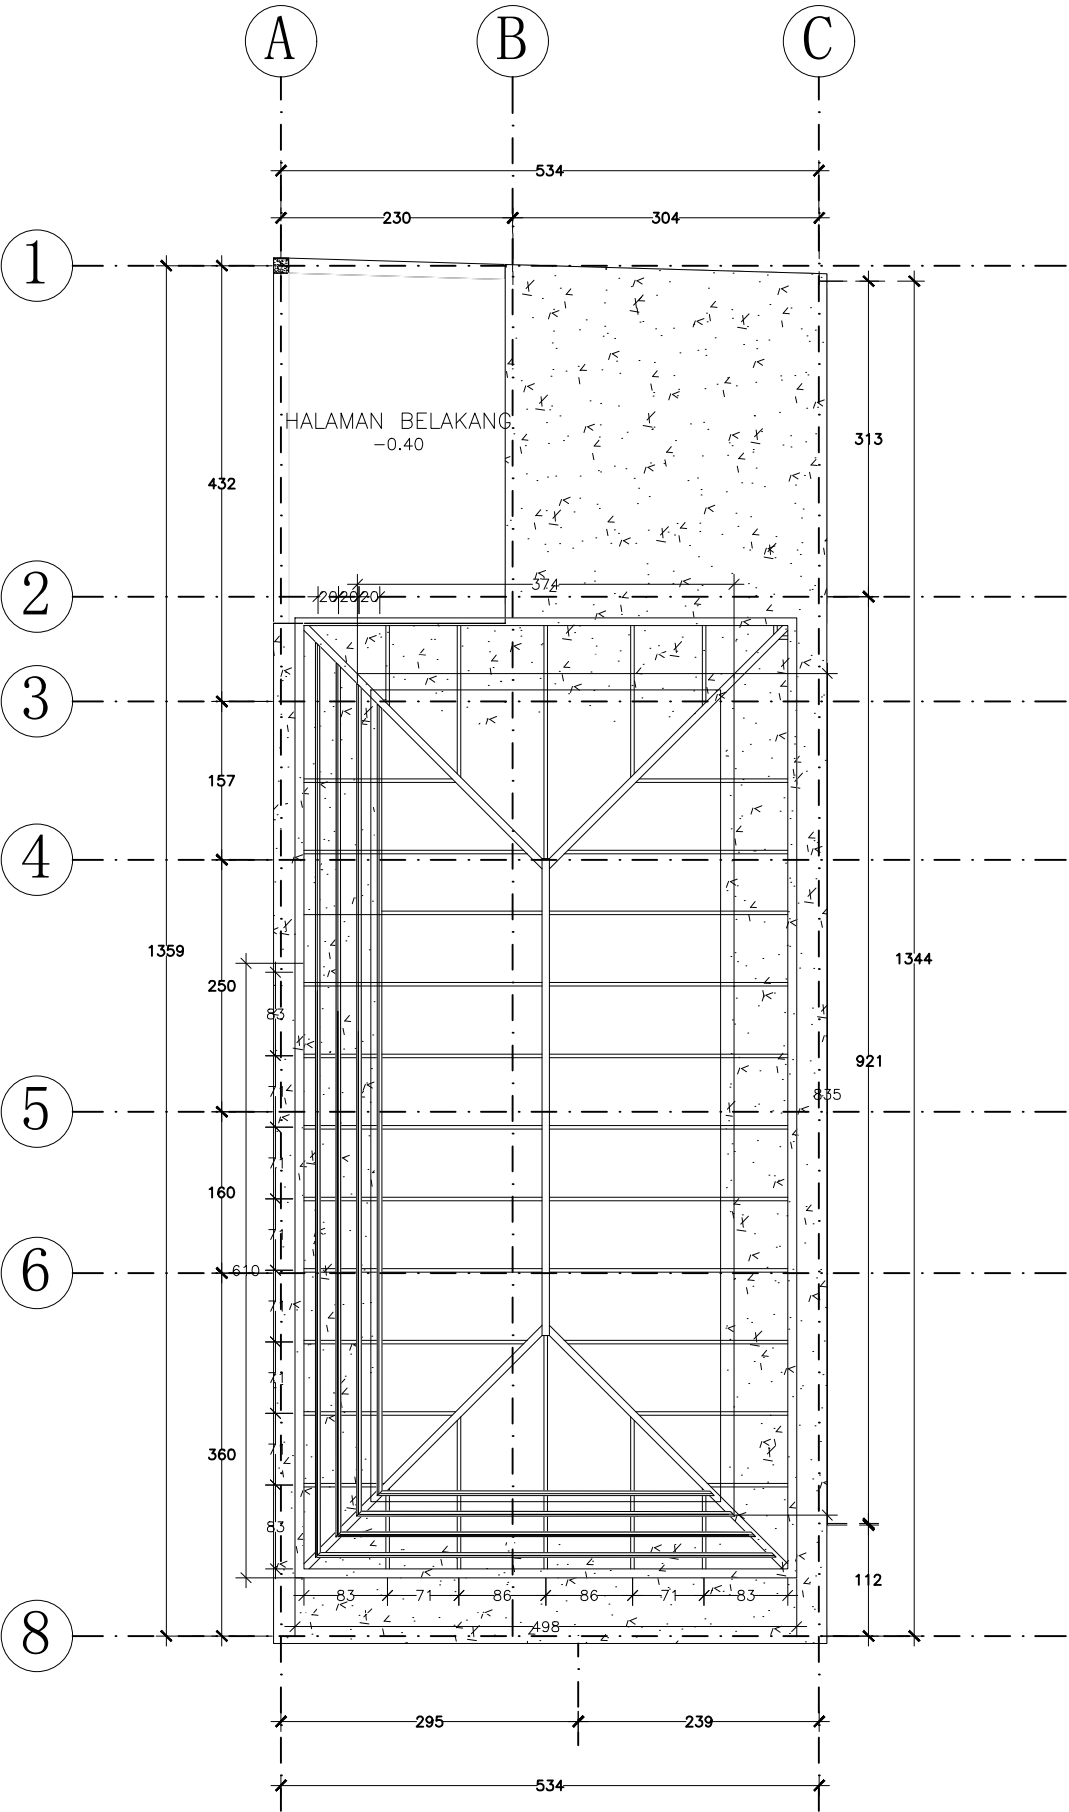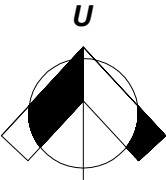

 **DENAH KAP**  
SKALA 1 : 75