



பிளிகித்ருகுபாமித்ருமி தாமி
PEMERINTAH PROVINSI BALI
தாமி பிளிகித்ருகுபாமித்ருமி
DINAS PEKERJAAN UMUM, PENATAAN RUANG,
பிளிகித்ருகுபாமித்ருமி
PERUMAHAN DAN KAWASAN PERMUKIMAN
தாமி பிளிகித்ருகுபாமித்ருமி
JALAN BELITON NOMOR 2 DENPASAR – (80112), TELEPON (0361) 222883,
Laman : dispuprkim.baliprov.go.id, Pos-el : puprkim@baliprov.go.id

LEMBAR PENETAPAN

NOMOR : B.25.100/1109/BK/DISPUPR.PERKIM

Yang bertandatangan di bawah ini :

Nama : Nusakti Yasa Wedha, ST., MT.

NIP : 19671001 199703 1 003

Jabatan : Kepala Dinas Pekerjaan Umum, Penataan Ruang, Perumahan dan Kawasan Permukiman Provinsi Bali

Berdasarkan:

1. Keputusan Kepala Dinas Pekerjaan Umum, Penataan Ruang, Perumahan Dan Kawasan Permukiman Provinsi Bali Nomor B.25.100/1064/BK/DISPUPR.PERKIM tentang Pembentukan Dan Susunan Keanggotaan Tim Penyusun Desain Prototipe/Purwarupa Rumah Sederhana Di Provinsi Bali;
2. Berita Acara Hasil Kajian Terhadap Usulan Prototipe / Purwarupa Rumah Tinggal Sederhana Di Provinsi Bali nomor : B.29.100/1077/BK/DISPUPR.PERKIM.

Menetapkan:

Desain Prototipe/Purwarupa Rumah Sederhana TIPE 72 KLK ALT 1 (1 LANTAI)

Desain ini diharapkan dapat menjadi acuan dalam perencanaan, pelaksanaan, dan pengembangan pembangunan rumah tinggal sederhana di Provinsi Bali, sesuai dengan kebutuhan masyarakat dan ketentuan yang berlaku.

Bali, 17 Januari 2025

Ditandatangani secara elektronik oleh :
KEPALA DINAS
Nusakti Yasa Wedha, ST., MT.
Pembina Utama Muda (IV/c)
NIP. 19671001 199703 1 003



Dokumen ini telah ditandatangani secara elektronik menggunakan sertifikat elektronik yang diterbitkan oleh BSR





PEMERINTAH PROVINSI BALI

DINAS PEKERJAAN UMUM,
PENATAAN RUANG, PERUMAHAN
DAN KAWASAN PERMUKIMAN
PROVINSI BALI

GAMBAR PROTOTIPE
RUMAH TINGGAL SEDERHANA

NAMA GAMBAR



SKALA

UKURAN KERTAS

A3

NOMOR GAMBAR

JUMLAH HALAMAN

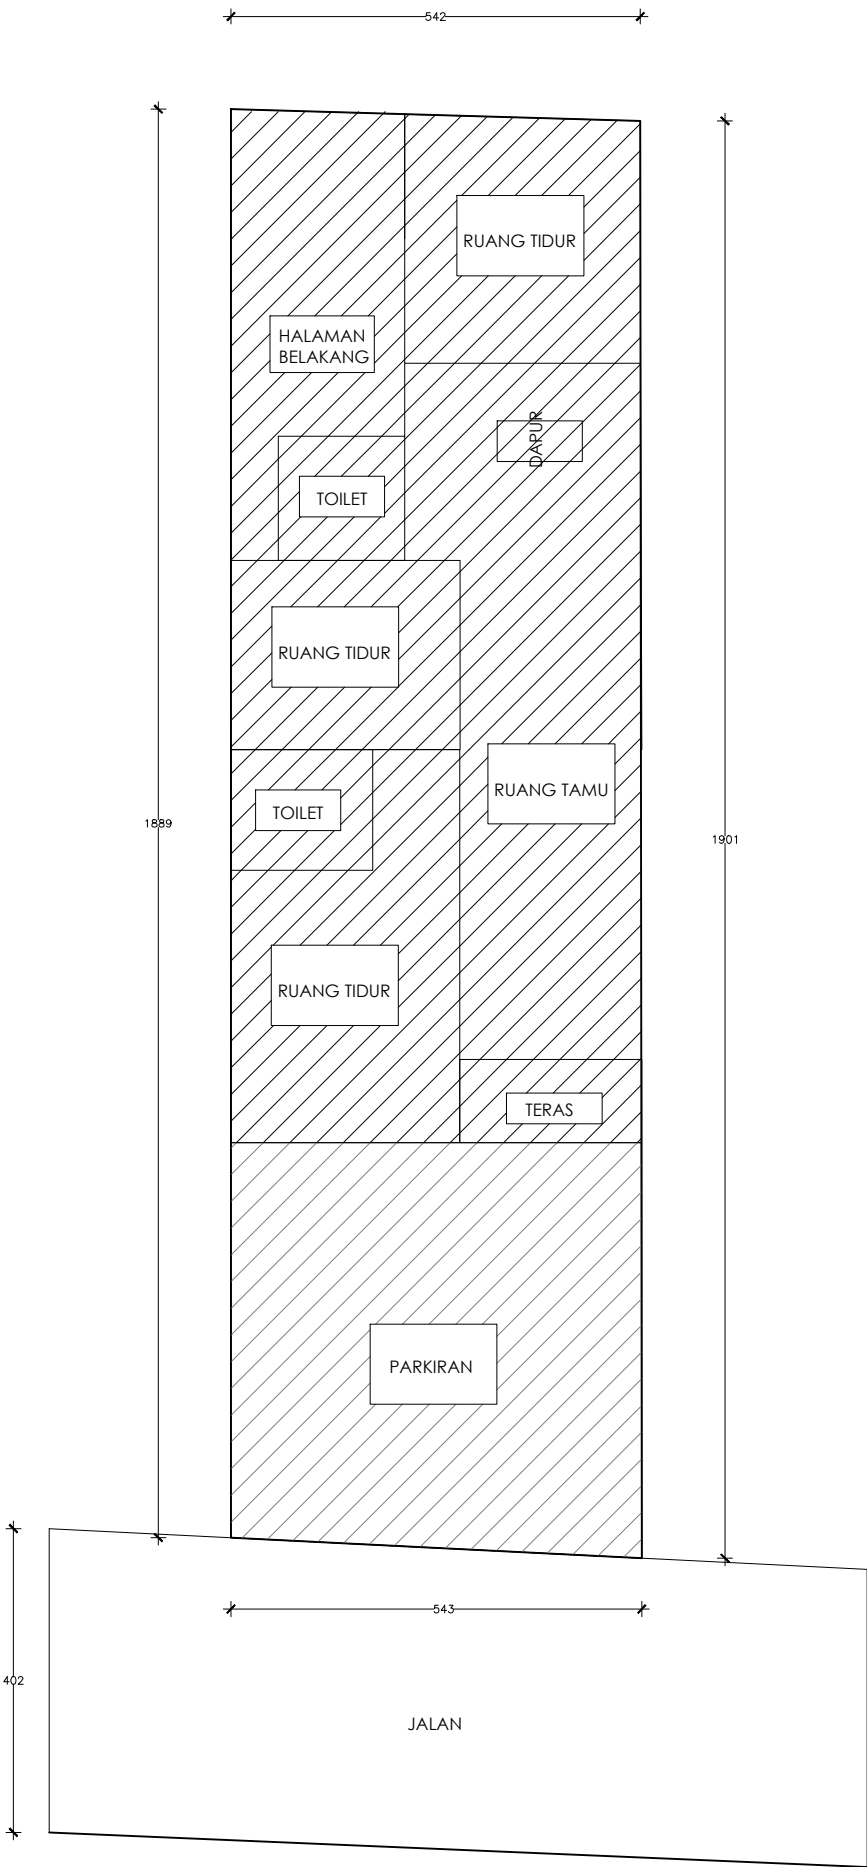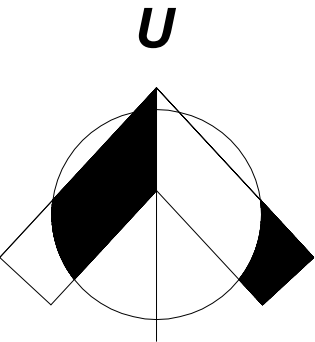

BLOCK PLAN
SKALA 1 : 100

















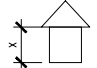






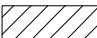


Dokumen ini telah ditandatangani secara elektronik menggunakan sertifikat elektronik yang diterbitkan oleh BSrE



PERSETUJUAN KESESUAIAN KEGIATAN PEMANFAATAN RUANG UNTUK KEGIATAN NON BERUSAHA

SUMBER : PKKPR NO. 879/KKPR/IX/2023

KETENTUAN TEKNIS YANG HARUS DIIKUTI :			SYARAT			
NO	DESKRIPSI PERATURAN TATA RUANG (RTRW/RTDR) YANG BERLAKU	SIMBOL	KETENTUAN	KONDISI LAPANGAN	KETERANGAN	
					MEMENUHI	TIDAK
1	GSB (Garis Sepadan Bangunan)					
	DEPAN / JALAN UTAMA (METER)		SATU KALI RUANG MANFAAT JALAN DITAMBAH 0,5 METER DIHITUNG DARI AS JALAN (4 + 0.5) (4.5 M)	7.3 M		
	JBBS (JARAK BEBAS BANGUNAN SAMPING) (METER)		0,5 M	0 M		
	JBBS (JARAK BEBAS BANGUNAN BELAKANG) (METER)		2 M	0 M		
	SUNGAI/TELABAH (METER)		TIDAK ADA	TIDAK ADA	TIDAK ADA	TIDAK ADA
	JELINJINGAN/GOT (METER)		TIDAK ADA	TIDAK ADA	TIDAK ADA	TIDAK ADA
	TEBING/JURANG (METER)		TIDAK ADA	TIDAK ADA	TIDAK ADA	TIDAK ADA
	PANTAI (METER)		TIDAK ADA	TIDAK ADA	TIDAK ADA	TIDAK ADA
2	KDB (Ketentuan Dasar Bangunan) (%)		Maksimal 65 % 65 m2	$\frac{\text{Luas Bangunan It 1}}{\text{Luas Lahan}} \times 100\%$ $\frac{65.9 \text{ m2}}{100 \text{ m2}} \times 100\%$ $= 65.9 \%$		
3	KLB (Ketentuan Lantai Bangunan)		2.6	$\frac{\text{Luas Total Bangunan}}{\text{Luas Lahan x Syarat KDB}}$ $\frac{65.9 \text{ m2}}{100 \text{ m2} \times 65 \%}$ $=1.01$		
4	KDH (Ketentuan Dasar Hijau) (%)		20 %	$\frac{\text{Luas Area Hijau}}{\text{Luas Lahan}} \times 100\%$ $\frac{0 \text{ m2}}{100 \text{ m2}} \times 100\%$ $= 0 \%$		
5	Ketinggian Bangunan (Meter)		Maksimal 15 meter	4,85 M		
6	Tampilan bangunan dan lansekap harus menunjukkan struktur dan bahan berkarakter arsitektur tradisional Bali		ADA	ADA		
7	Menyediakan lubang biopori dan pohon perindang		20 %	TIDAK ADA		
8	KTB (Ketentuan Tapak Basement) (%)		TIDAK ADA	TIDAK ADA		



PEMERINTAH PROVINSI BALI

DINAS PEKERJAAN UMUM,
PENATAAN RUANG, PERUMAHAN
DAN KAWASAN PERMUKIMAN
PROVINSI BALI

GAMBAR PROTOTIPE
RUMAH TINGGAL SEDERHANA

NAMA GAMBAR

SKALA

UKURAN KERTAS

A3

NOMOR GAMBAR

JUMLAH HALAMAN



TABEL KETENTUAN PKKPR
SKALA NTS



Dokumen ini telah ditandatangani secara elektronik menggunakan sertifikat elektronik yang diterbitkan oleh BSR



 SITE EKSISTING
SKALA 1 : 100

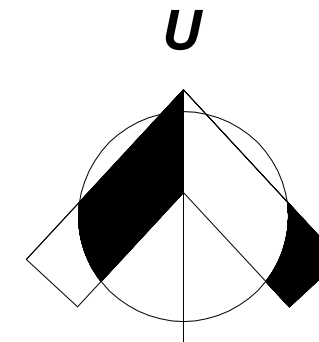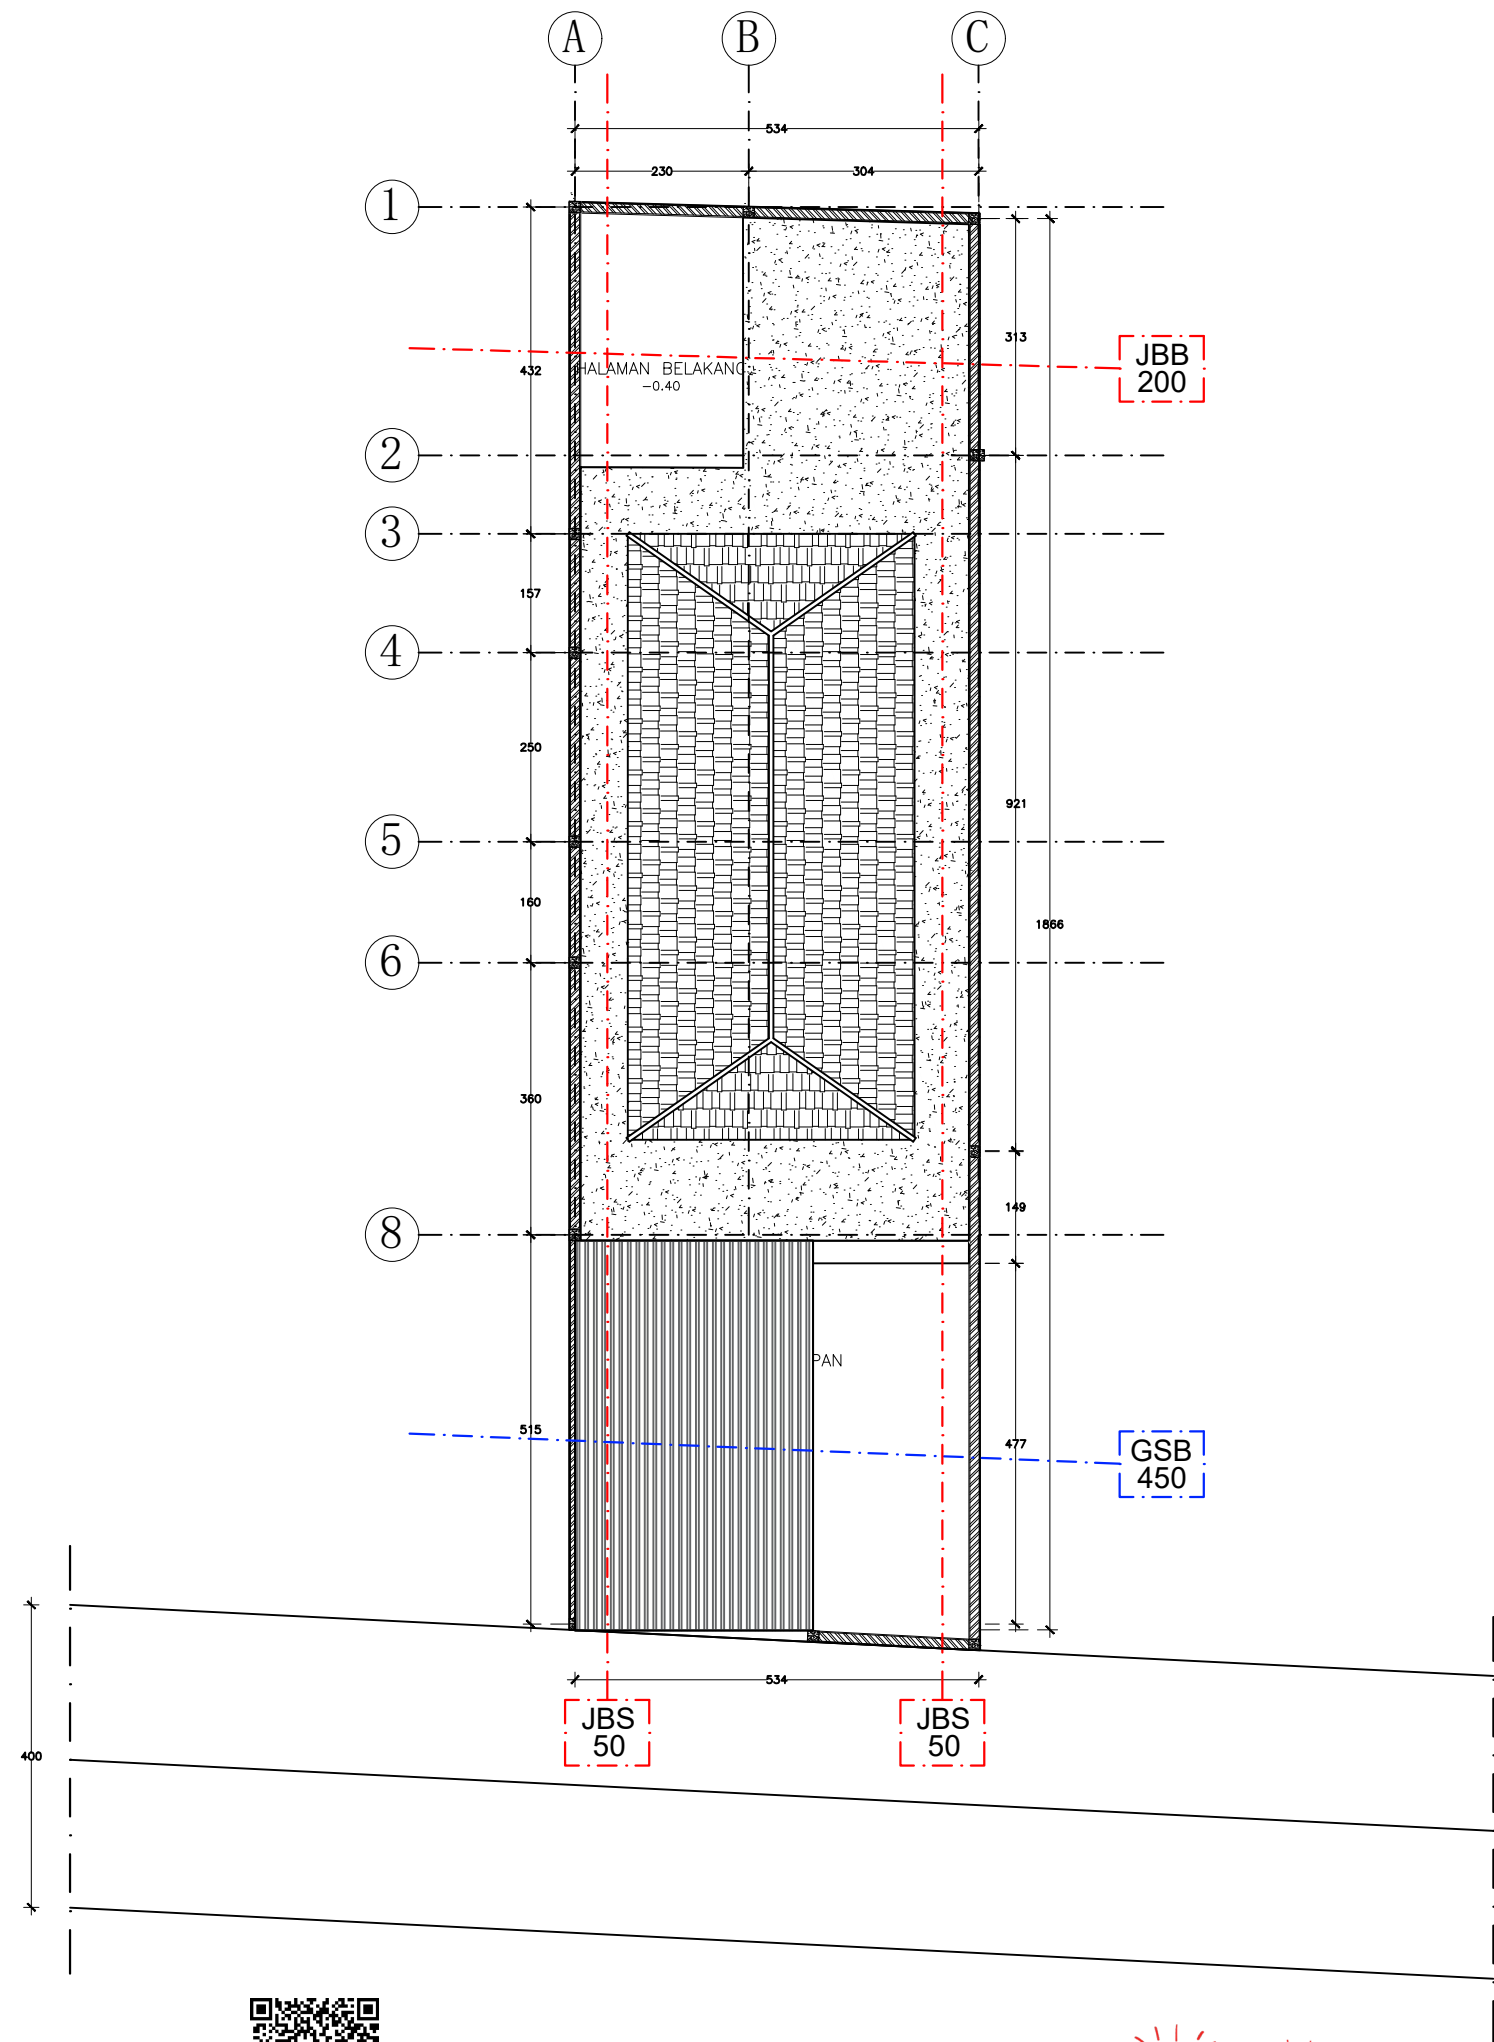

PEMERINTAH PROVINSI BALI

DINAS PEKERJAAN UMUM,
PENATAAN RUANG, PERUMAHAN
DAN KAWASAN PERMUKIMAN
PROVINSI BALI

GAMBAR PROTOTIPE
RUMAH TINGGAL SEDERHANA

NAMA GAMBAR

SKALA

UKURAN KERTAS

A3

NOMOR GAMBAR

JUMLAH HALAMAN



Dokumen ini telah ditandatangani secara elektronik menggunakan sertifikat elektronik yang diterbitkan oleh BSrE





PEMERINTAH PROVINSI BALI

DINAS PEKERJAAN UMUM,
PENATAAN RUANG, PERUMAHAN
DAN KAWASAN PERMUKIMAN
PROVINSI BALI

GAMBAR PROTOTIPE
RUMAH TINGGAL SEDERHANA

NAMA GAMBAR



SKALA

UKURAN KERTAS

A3

NOMOR GAMBAR

JUMLAH HALAMAN

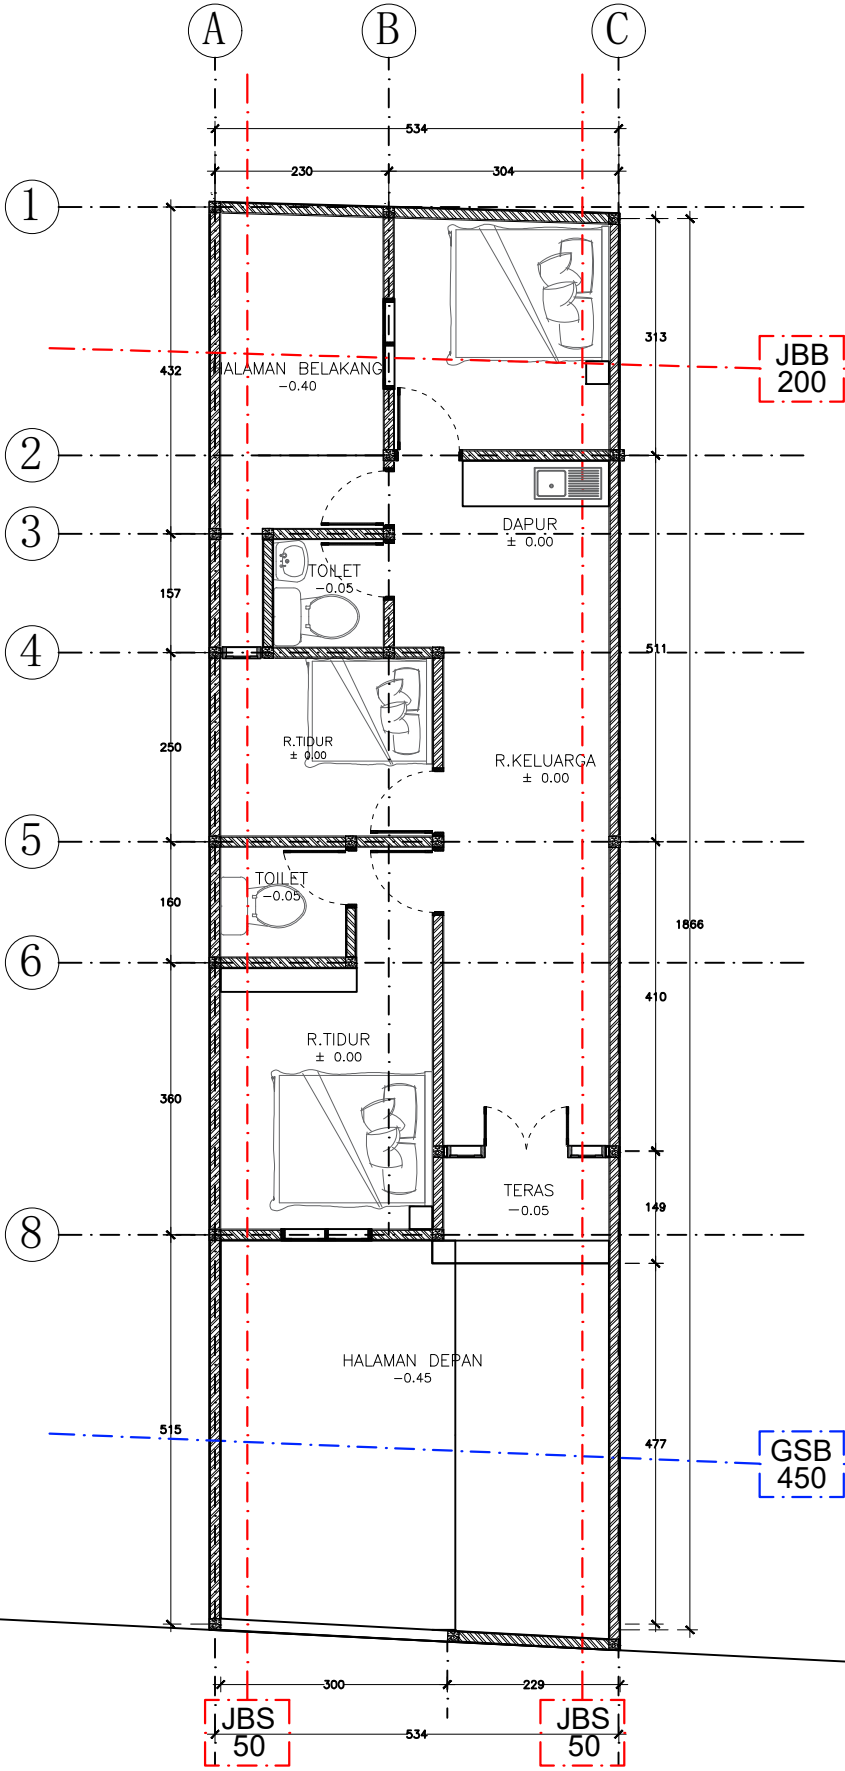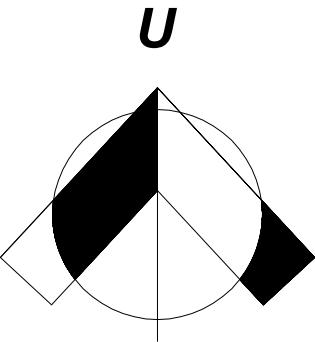

LAYOUT EKSISTING
SKALA 1 : 100



Dokumen ini telah ditandatangani secara elektronik menggunakan sertifikat elektronik yang diterbitkan oleh BSR





PEMERINTAH PROVINSI BALI

DINAS PEKERJAAN UMUM,
PENATAAN RUANG, PERUMAHAN
DAN KAWASAN PERMUKIMAN
PROVINSI BALI

GAMBAR PROTOTIPE
RUMAH TINGGAL SEDERHANA

NAMA GAMBAR



SKALA

UKURAN KERTAS

A3

NOMOR GAMBAR

JUMLAH HALAMAN

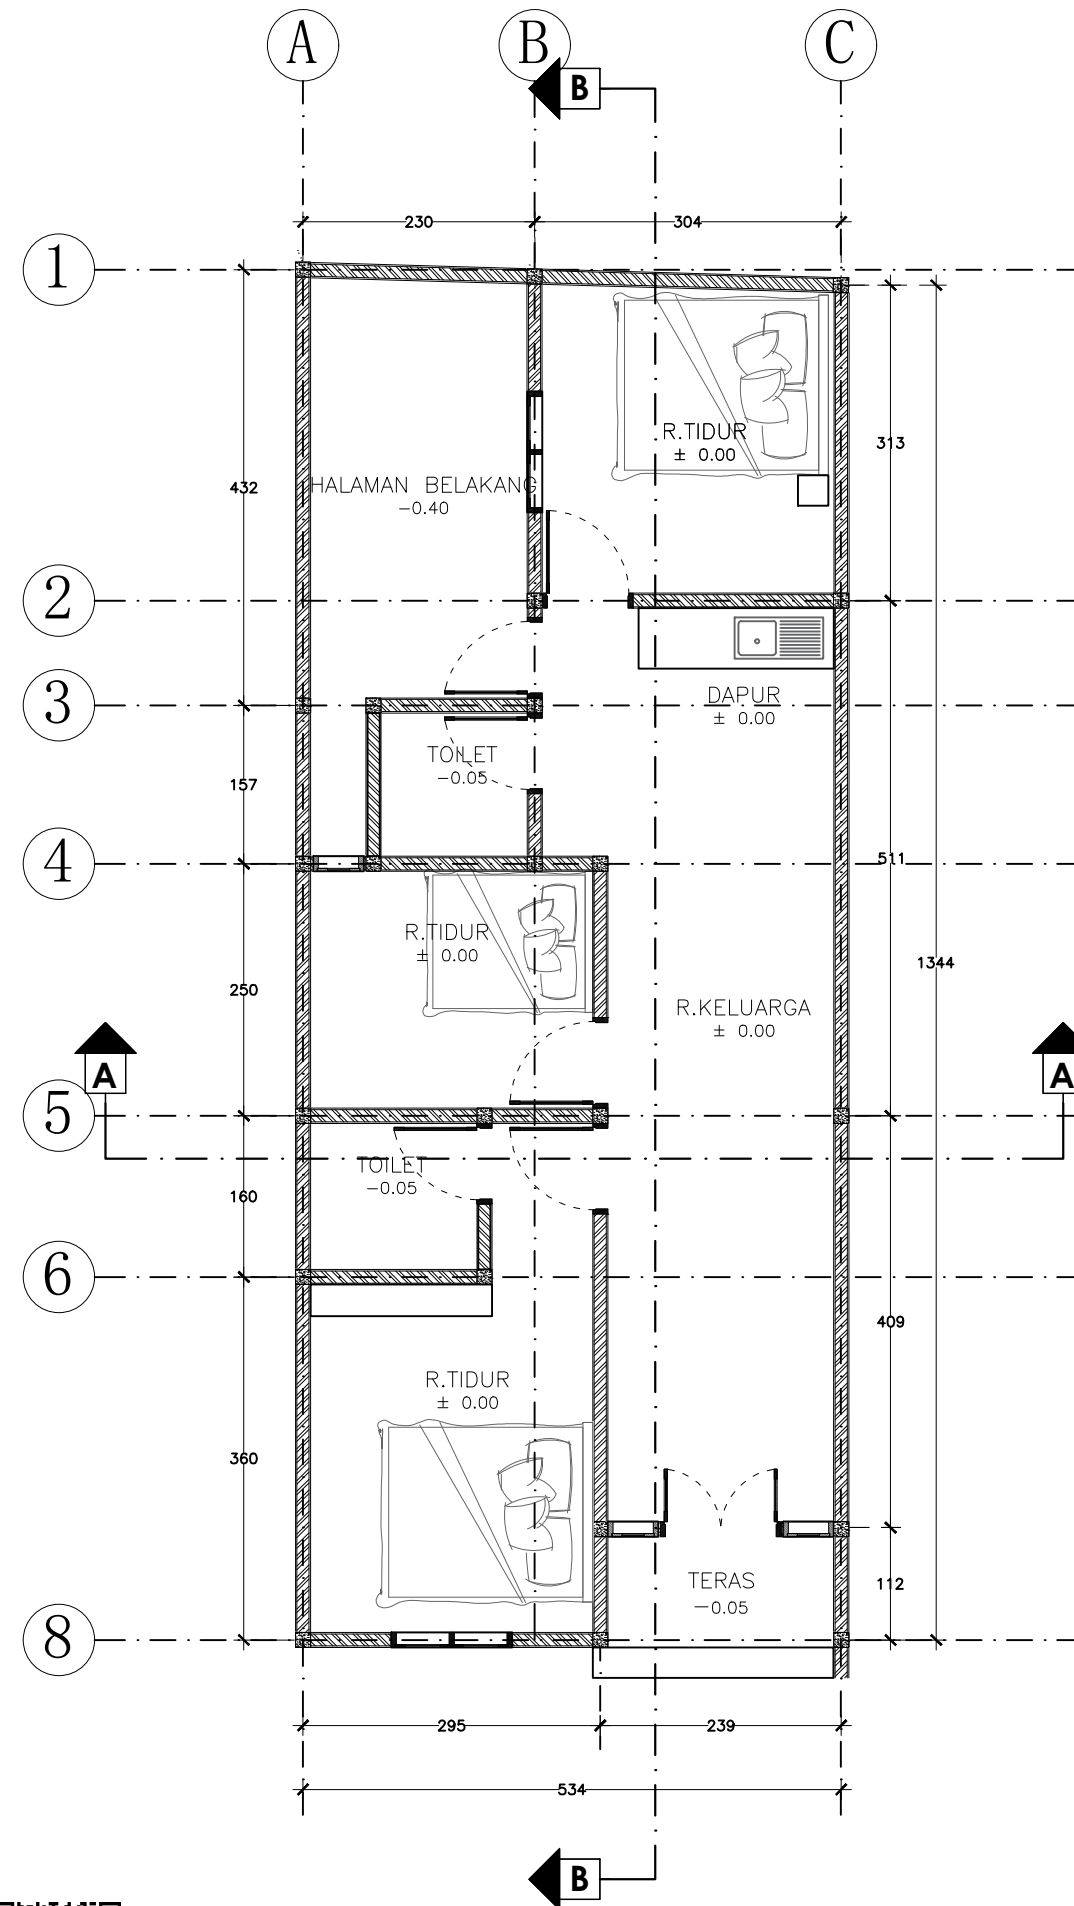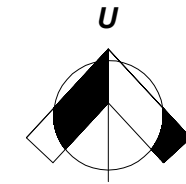

DENAH
SKALA 1 : 75



Dokumen ini telah ditandatangani secara elektronik menggunakan sertifikat elektronik yang diterbitkan oleh BSR





PEMERINTAH PROVINSI BALI

DINAS PEKERJAAN UMUM,
PENATAAN RUANG, PERUMAHAN
DAN KAWASAN PERMUKIMAN
PROVINSI BALI

GAMBAR PROTOTIPE
RUMAH TINGGAL SEDERHANA

NAMA GAMBAR


SKALA

UKURAN KERTAS

A3

NOMOR GAMBAR

JUMLAH HALAMAN

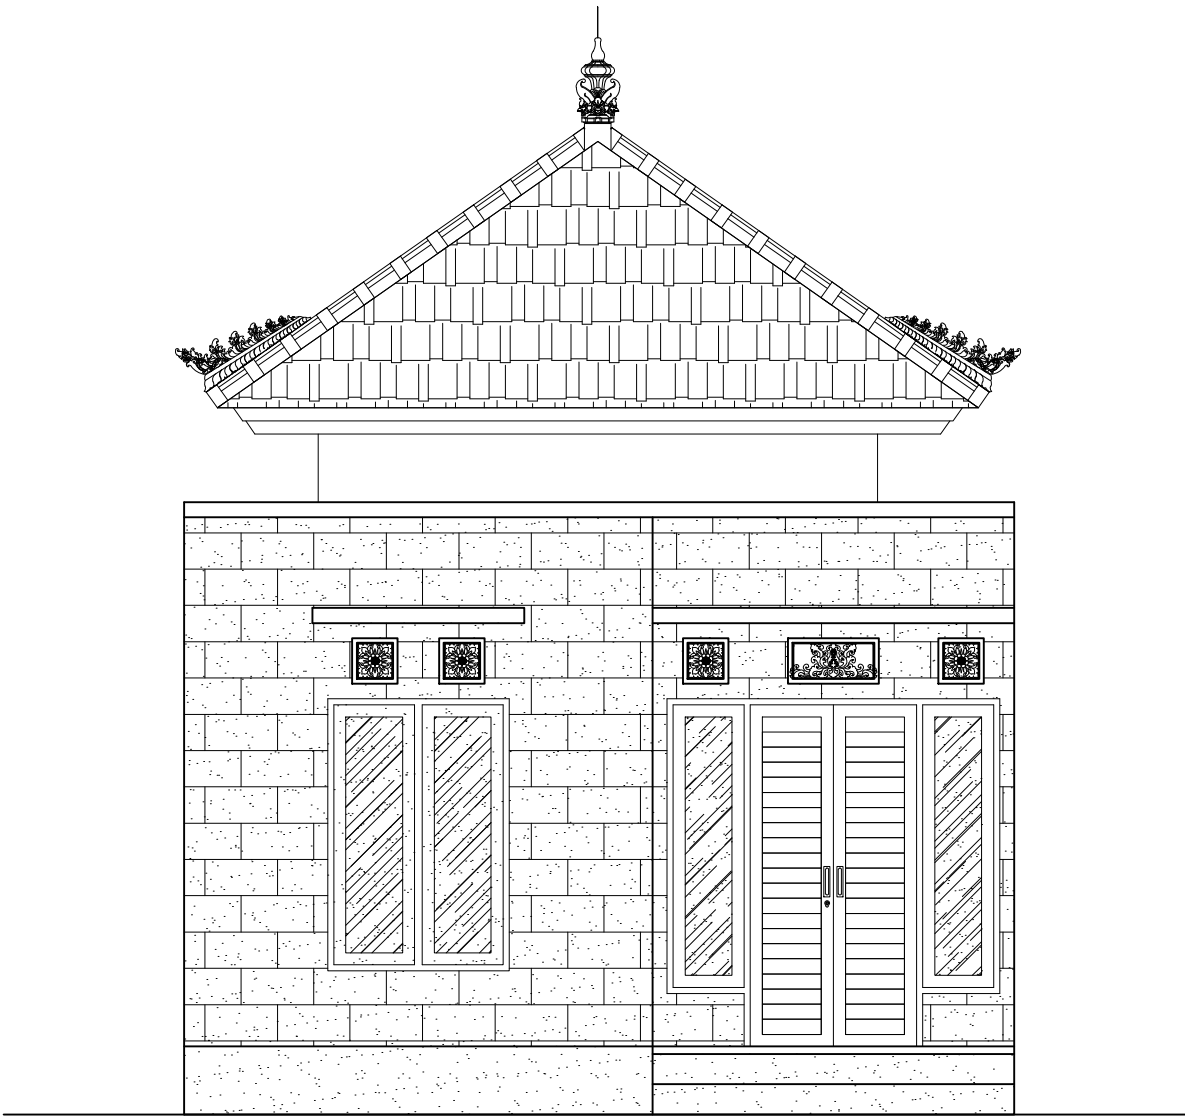

TAMPAK DEPAN
SKALA 1 : 50



Dokumen ini telah ditandatangani secara elektronik menggunakan sertifikat elektronik yang diterbitkan oleh BSrE





PEMERINTAH PROVINSI BALI

DINAS PEKERJAAN UMUM,
PENATAAN RUANG, PERUMAHAN
DAN KAWASAN PERMUKIMAN
PROVINSI BALI

GAMBAR PROTOTIPE
RUMAH TINGGAL SEDERHANA

NAMA GAMBAR



SKALA

UKURAN KERTAS

A3

NOMOR GAMBAR

JUMLAH HALAMAN

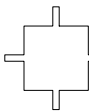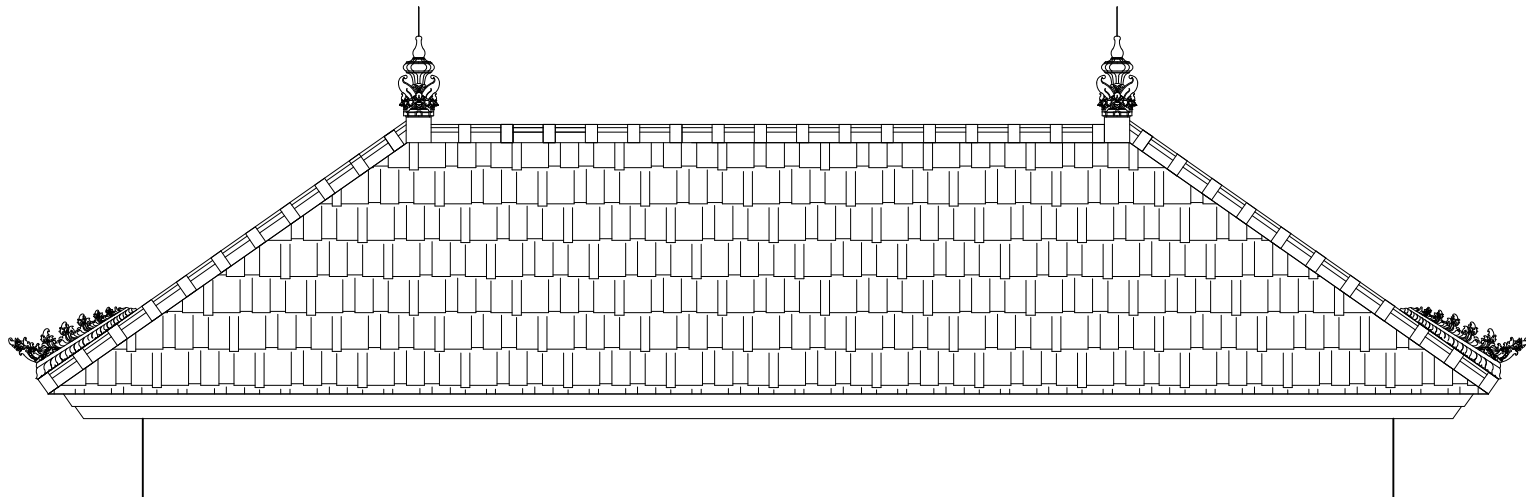

TAMPAK SAMPING KANAN

SKALA 1 : 50



Dokumen ini telah ditandatangani secara elektronik menggunakan sertifikat elektronik yang diterbitkan oleh BSrE





PEMERINTAH PROVINSI BALI

DINAS PEKERJAAN UMUM,
PENATAAN RUANG, PERUMAHAN
DAN KAWASAN PERMUKIMAN
PROVINSI BALI

GAMBAR PROTOTIPE
RUMAH TINGGAL SEDERHANA

NAMA GAMBAR


SKALA

UKURAN KERTAS

A3

NOMOR GAMBAR

JUMLAH HALAMAN

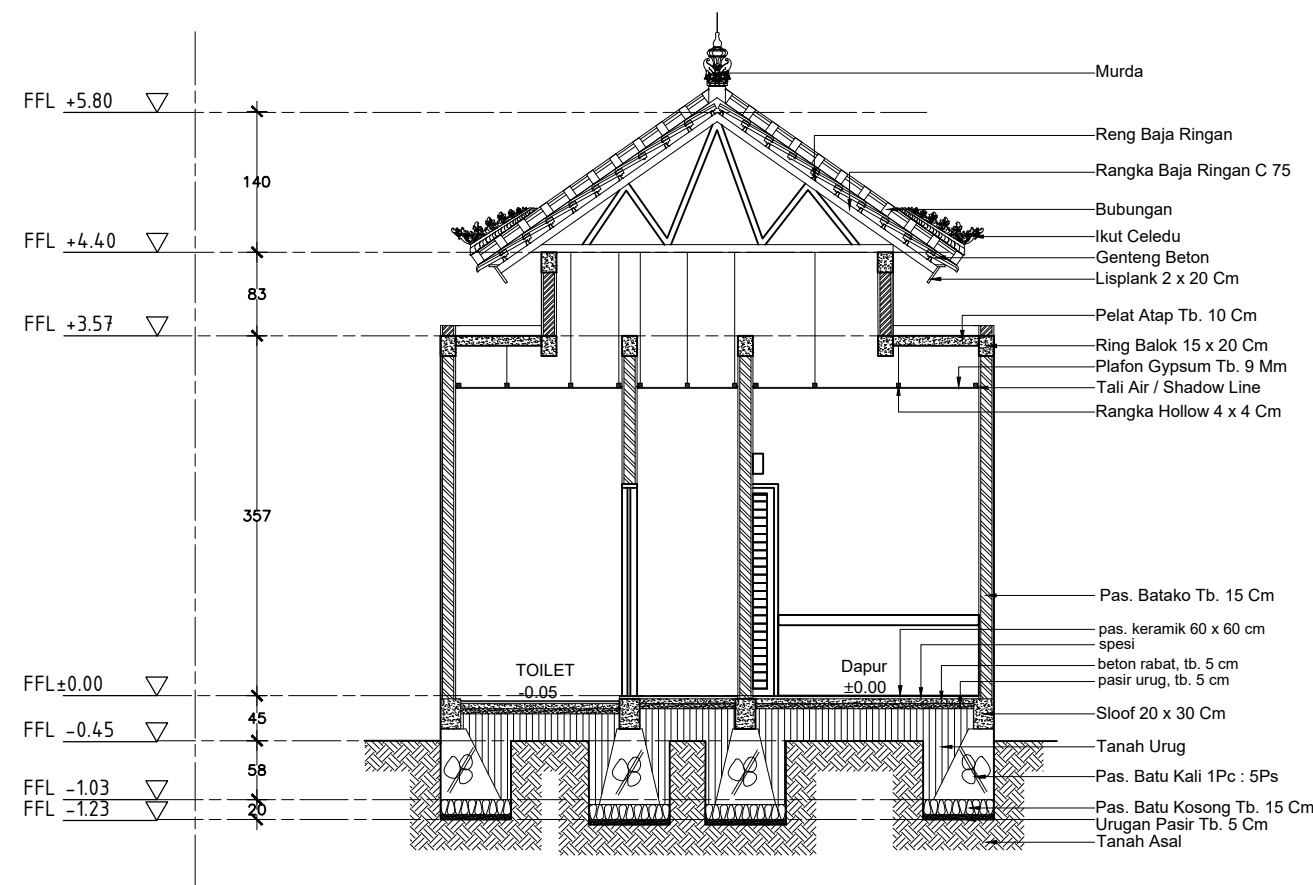

POTONGAN A-A
SKALA 1 : 75



Dokumen ini telah ditandatangani secara elektronik menggunakan sertifikat elektronik yang diterbitkan oleh BSrE





PEMERINTAH PROVINSI BALI

DINAS PEKERJAAN UMUM,
PENATAAN RUANG, PERUMAHAN
DAN KAWASAN PERMUKIMAN
PROVINSI BALI

GAMBAR PROTOTIPE
RUMAH TINGGAL SEDERHANA

NAMA GAMBAR


SKALA

UKURAN KERTAS

A3

NOMOR GAMBAR

JUMLAH HALAMAN

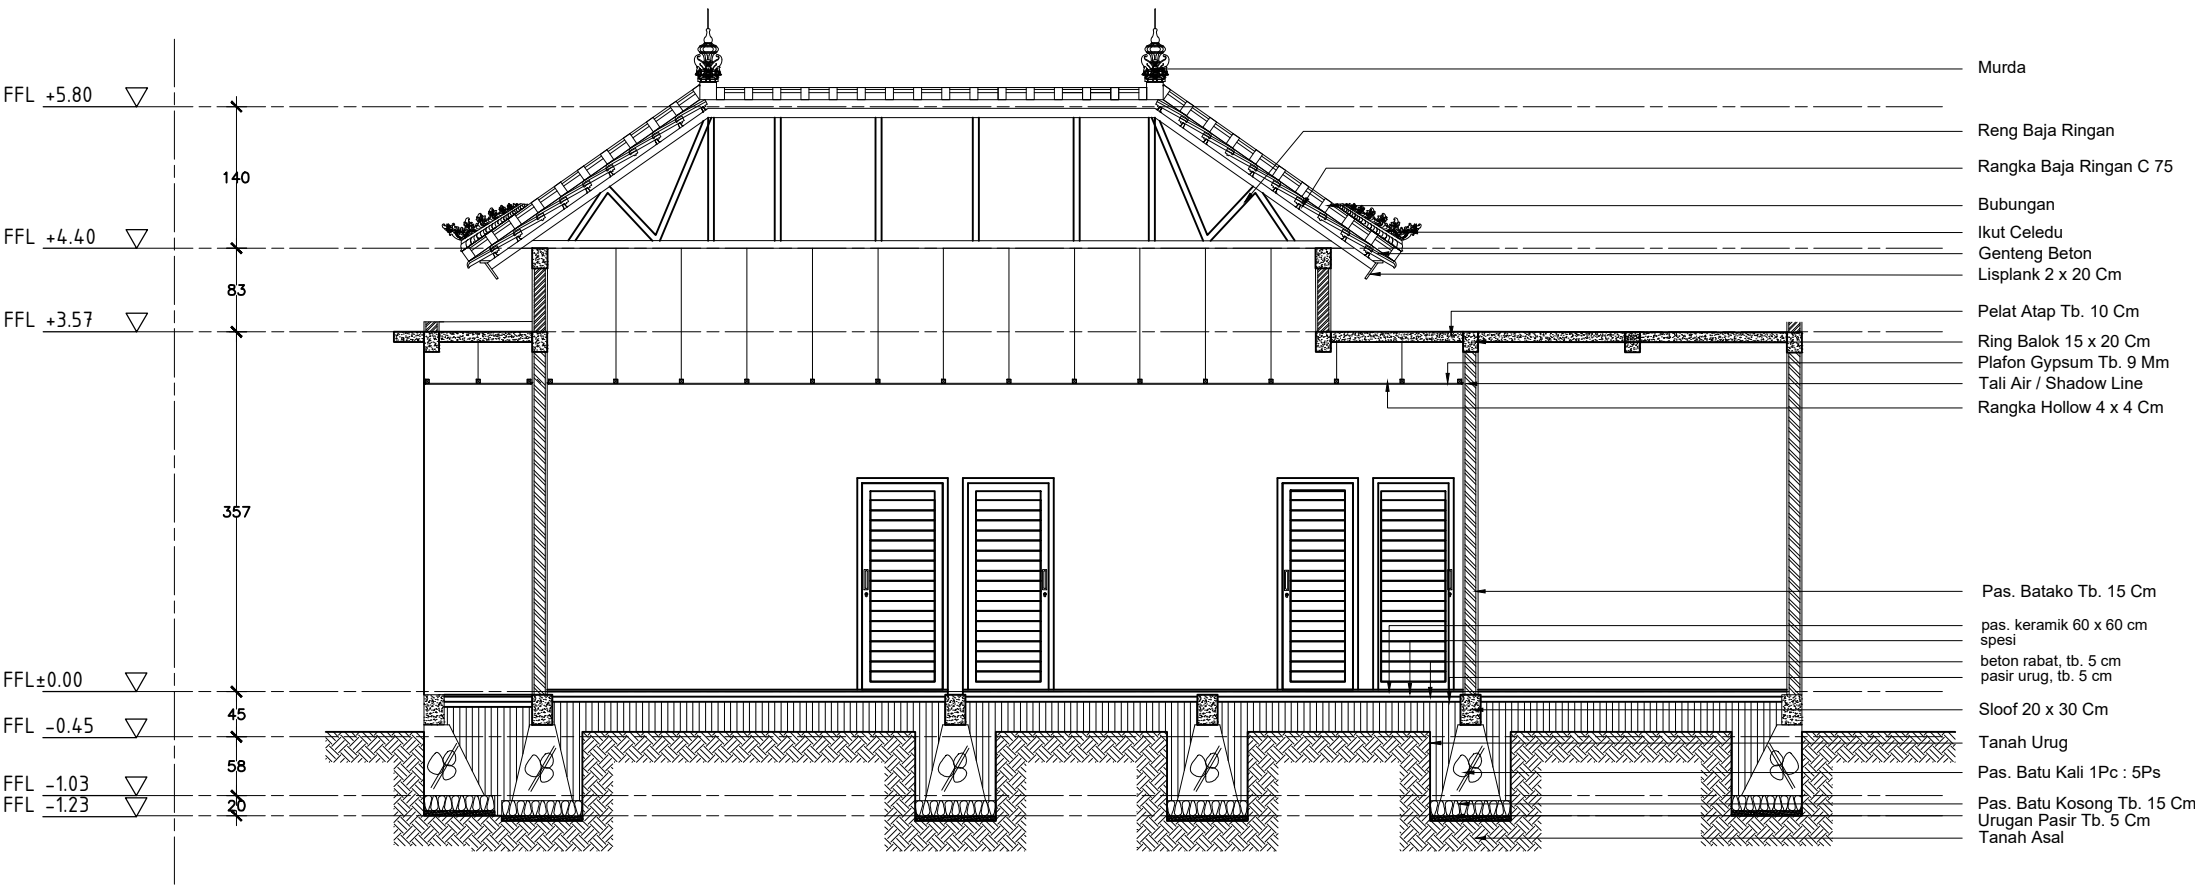


POTONGAN B-B
SKALA 1 : 75



Dokumen ini telah ditandatangani secara elektronik menggunakan sertifikat elektronik yang diterbitkan oleh BSR



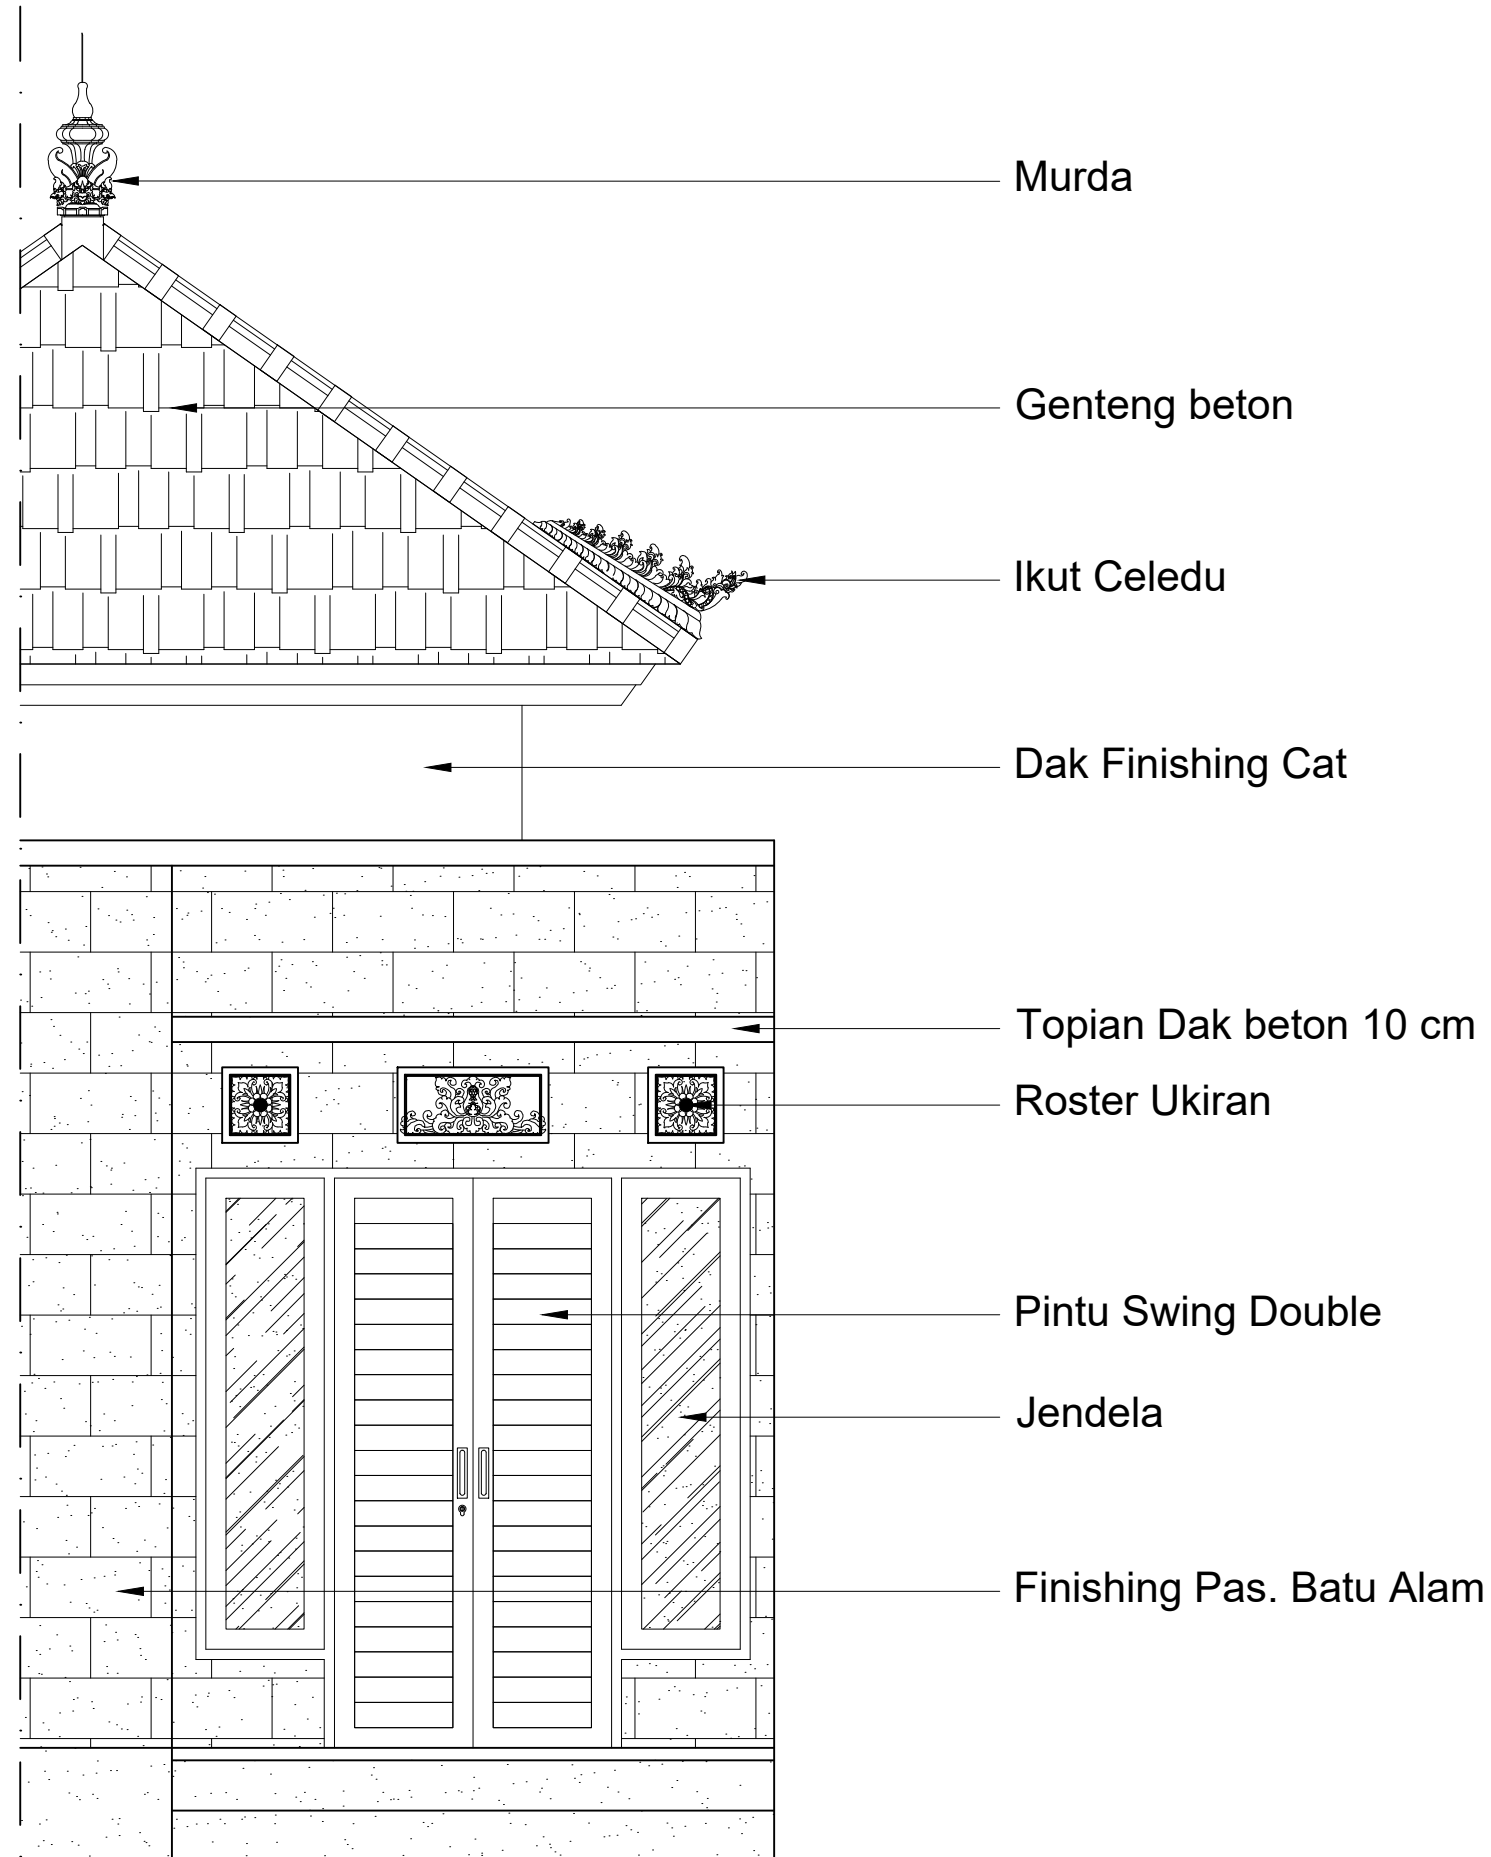

Murda

Genteng beton

Ikut Celedu

Dak Finishing Cat

Topian Dak beton 10 cm

Roster Ukiran

Pintu Swing Double

Jendela

Finishing Pas. Batu Alam

DETAIL ARSITEKTUR
SKALA 1 : 30



PEMERINTAH PROVINSI BALI

DINAS PEKERJAAN UMUM,
PENATAAN RUANG, PERUMAHAN
DAN KAWASAN PERMUKIMAN
PROVINSI BALI

GAMBAR PROTOTIPE
RUMAH TINGGAL SEDERHANA

NAMA GAMBAR

SKALA

UKURAN KERTAS

A3

NOMOR GAMBAR

JUMLAH HALAMAN



Dokumen ini telah ditandatangani secara elektronik menggunakan sertifikat elektronik yang diterbitkan oleh BSR





PEMERINTAH PROVINSI BALI

DINAS PEKERJAAN UMUM,
PENATAAN RUANG, PERUMAHAN
DAN KAWASAN PERMUKIMAN
PROVINSI BALI

GAMBAR PROTOTIPE
RUMAH TINGGAL SEDERHANA

NAMA GAMBAR

SKALA

UKURAN KERTAS

A3

NOMOR GAMBAR

JUMLAH HALAMAN

FFL +5.80

FFL +4.40

FFL +3.57

FFL ±0.00

FFL -0.45

FFL -1.03

FFL -1.23

140

83

357

45

58

20

Murda

Reng Baja Ringan

Rangka Baja Ringan C 75

Bubungan

Ikut Celedu

Genteng Beton

Lisplank 2 x 20 Cm

Pelat Atap Tb. 10 Cm

Ring Balok 15 x 20 Cm

Plafon Gypsum Tb. 9 Mm

Tali Air / Shadow Line

Rangka Hollow 4 x 4 Cm

Pas. Batako Tb. 15 Cm

pas. keramik 60 x 60 cm
spesi

beton rabat, tb. 5 cm
pasir urug, tb. 5 cm

Sloof 20 x 30 Cm

Tanah Urug

Pas. Batu Kali 1Pc : 5Ps

Pas. Batu Kosong Tb. 15 Cm

Urugan Pasir Tb. 5 Cm

Tanah Asal

Dapur
±0.00

DETAIL PRINSIP
SKALA 1 : 35





PEMERINTAH PROVINSI BALI

DINAS PEKERJAAN UMUM,
PENATAAN RUANG, PERUMAHAN
DAN KAWASAN PERMUKIMAN
PROVINSI BALI

GAMBAR PROTOTIPE
RUMAH TINGGAL SEDERHANA

NAMA GAMBAR

SKALA

UKURAN KERTAS


A3

NOMOR GAMBAR

JUMLAH HALAMAN



 **DENAH PAGAR**
SKALA 1 : 35

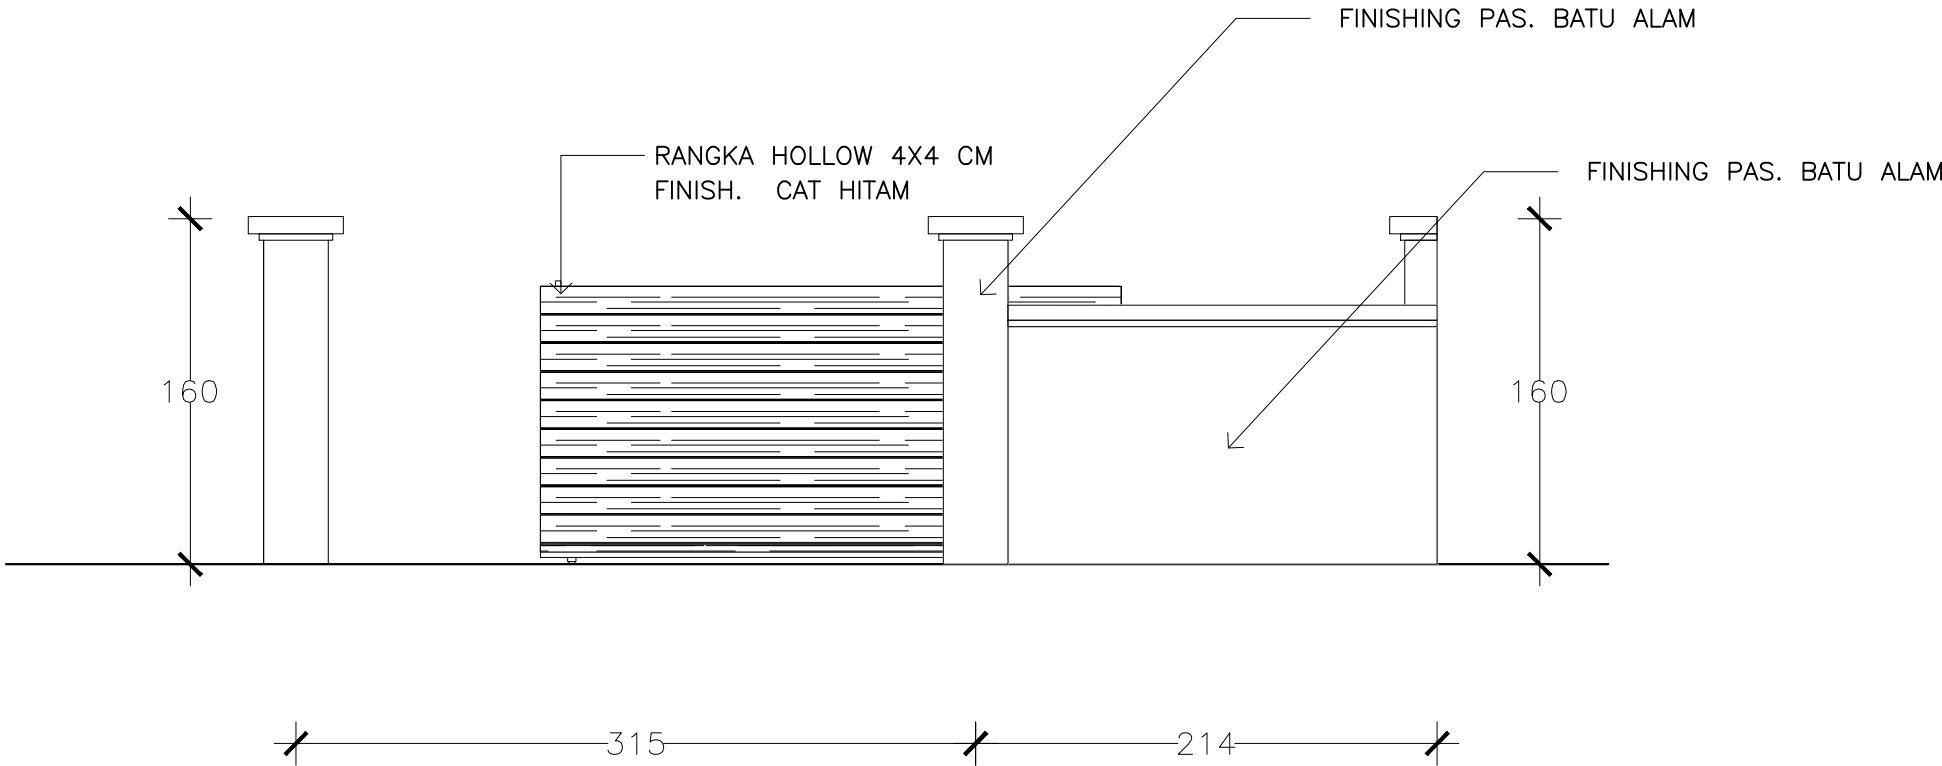

 **TAMPAK PAGAR**
SKALA 1 : 35





PEMERINTAH PROVINSI BALI

DINAS PEKERJAAN UMUM,
PENATAAN RUANG, PERUMAHAN
DAN KAWASAN PERMUKIMAN
PROVINSI BALI

GAMBAR PROTOTIPE
RUMAH TINGGAL SEDERHANA

NAMA GAMBAR



SKALA

UKURAN KERTAS

A3

NOMOR GAMBAR

JUMLAH HALAMAN

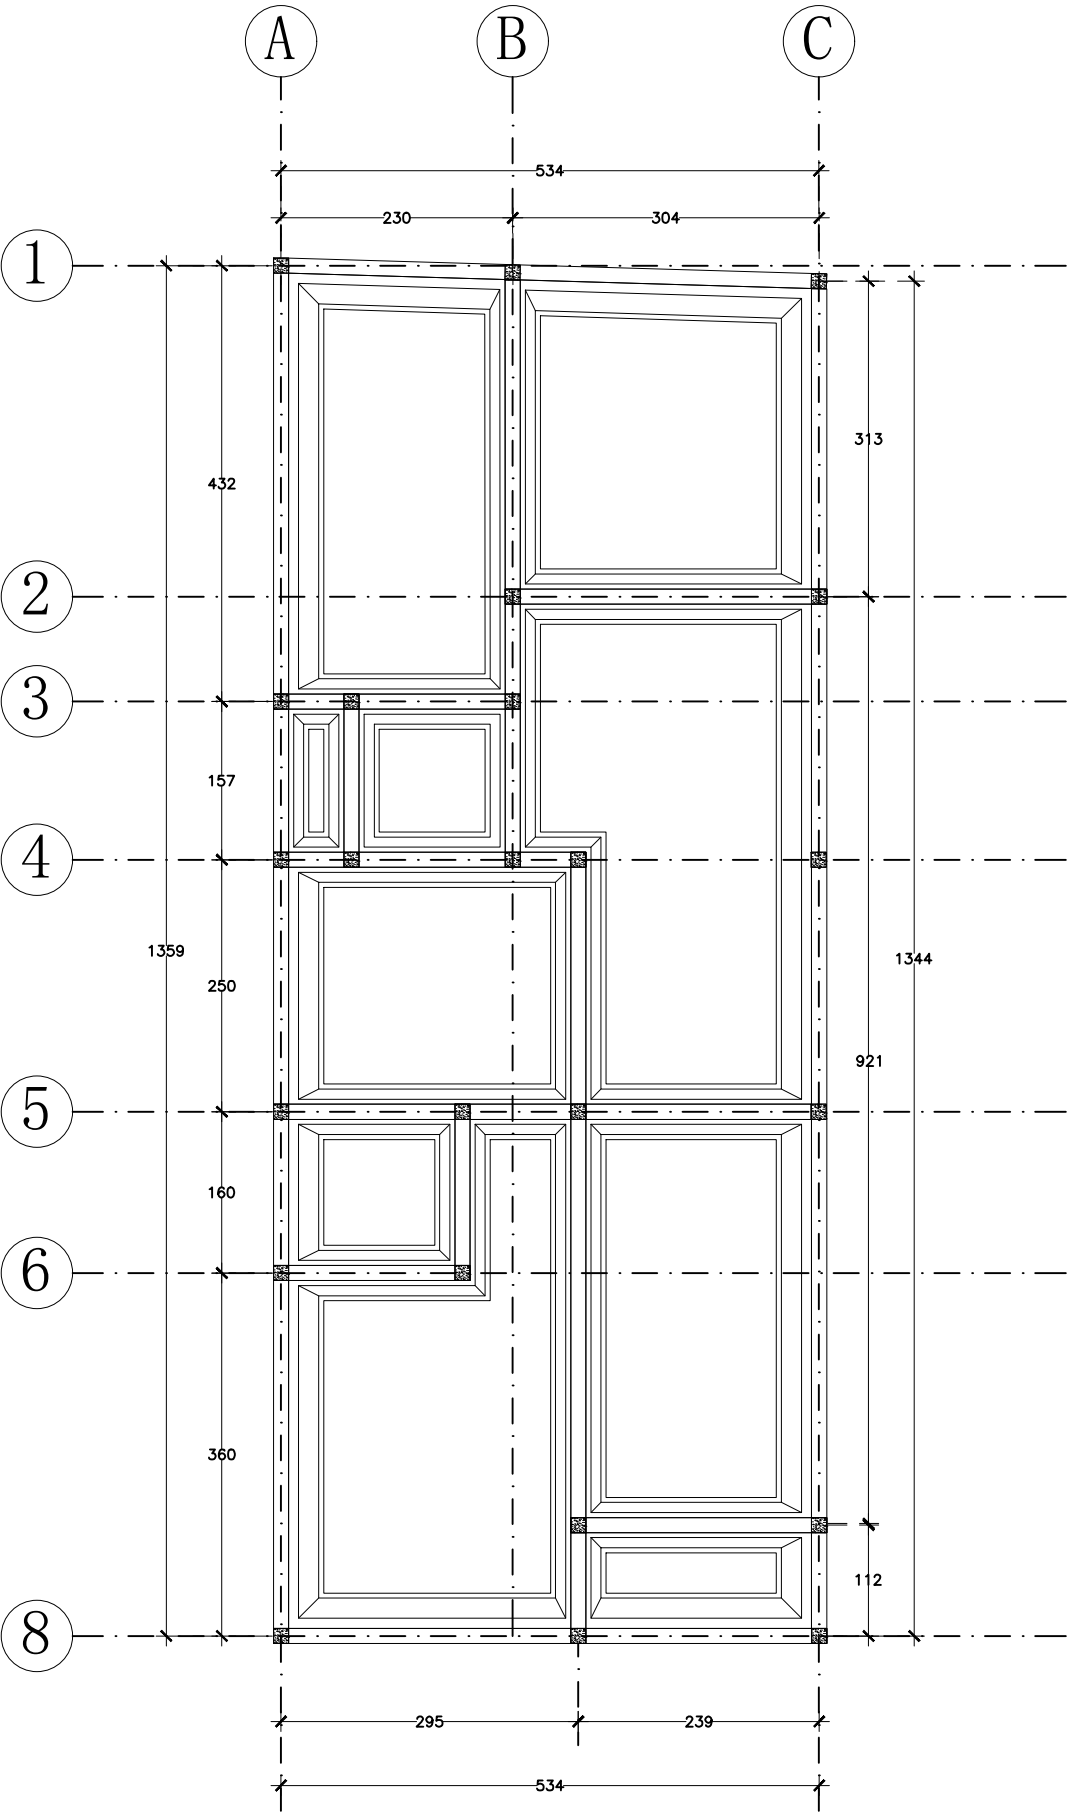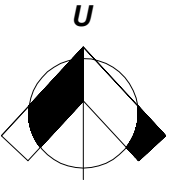

 DENAH PONDASI
SKALA 1 : 75



Dokumen ini telah ditandatangani secara elektronik menggunakan sertifikat elektronik yang diterbitkan oleh BSR





PEMERINTAH PROVINSI BALI

DINAS PEKERJAAN UMUM,
PENATAAN RUANG, PERUMAHAN
DAN KAWASAN PERMUKIMAN
PROVINSI BALI

GAMBAR PROTOTIPE
RUMAH TINGGAL SEDERHANA

NAMA GAMBAR



SKALA

UKURAN KERTAS

A3

NOMOR GAMBAR

JUMLAH HALAMAN

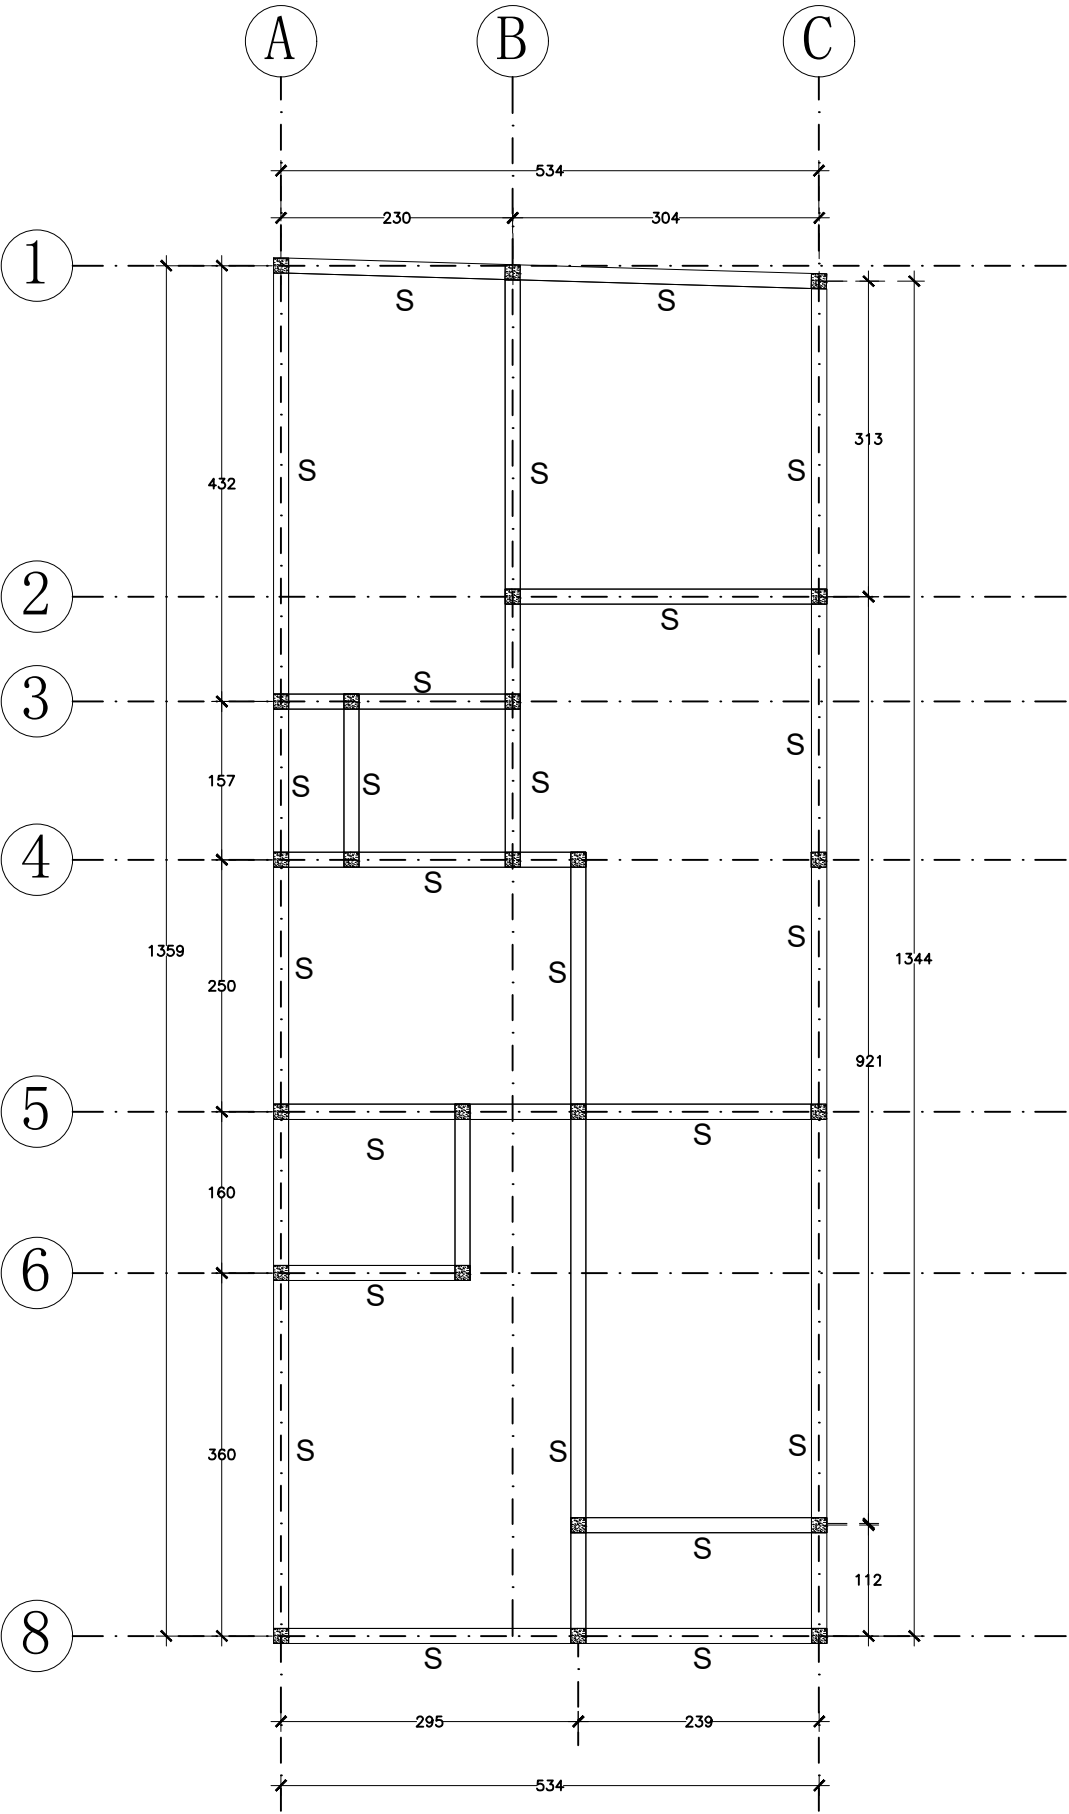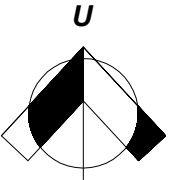

 DENAH SLOOF
SKALA 1 : 75



Dokumen ini telah ditandatangani secara elektronik menggunakan sertifikat elektronik yang diterbitkan oleh BSR





PEMERINTAH PROVINSI BALI

DINAS PEKERJAAN UMUM,
PENATAAN RUANG, PERUMAHAN
DAN KAWASAN PERMUKIMAN
PROVINSI BALI

GAMBAR PROTOTIPE
RUMAH TINGGAL SEDERHANA

NAMA GAMBAR



SKALA

UKURAN KERTAS

A3

NOMOR GAMBAR

JUMLAH HALAMAN

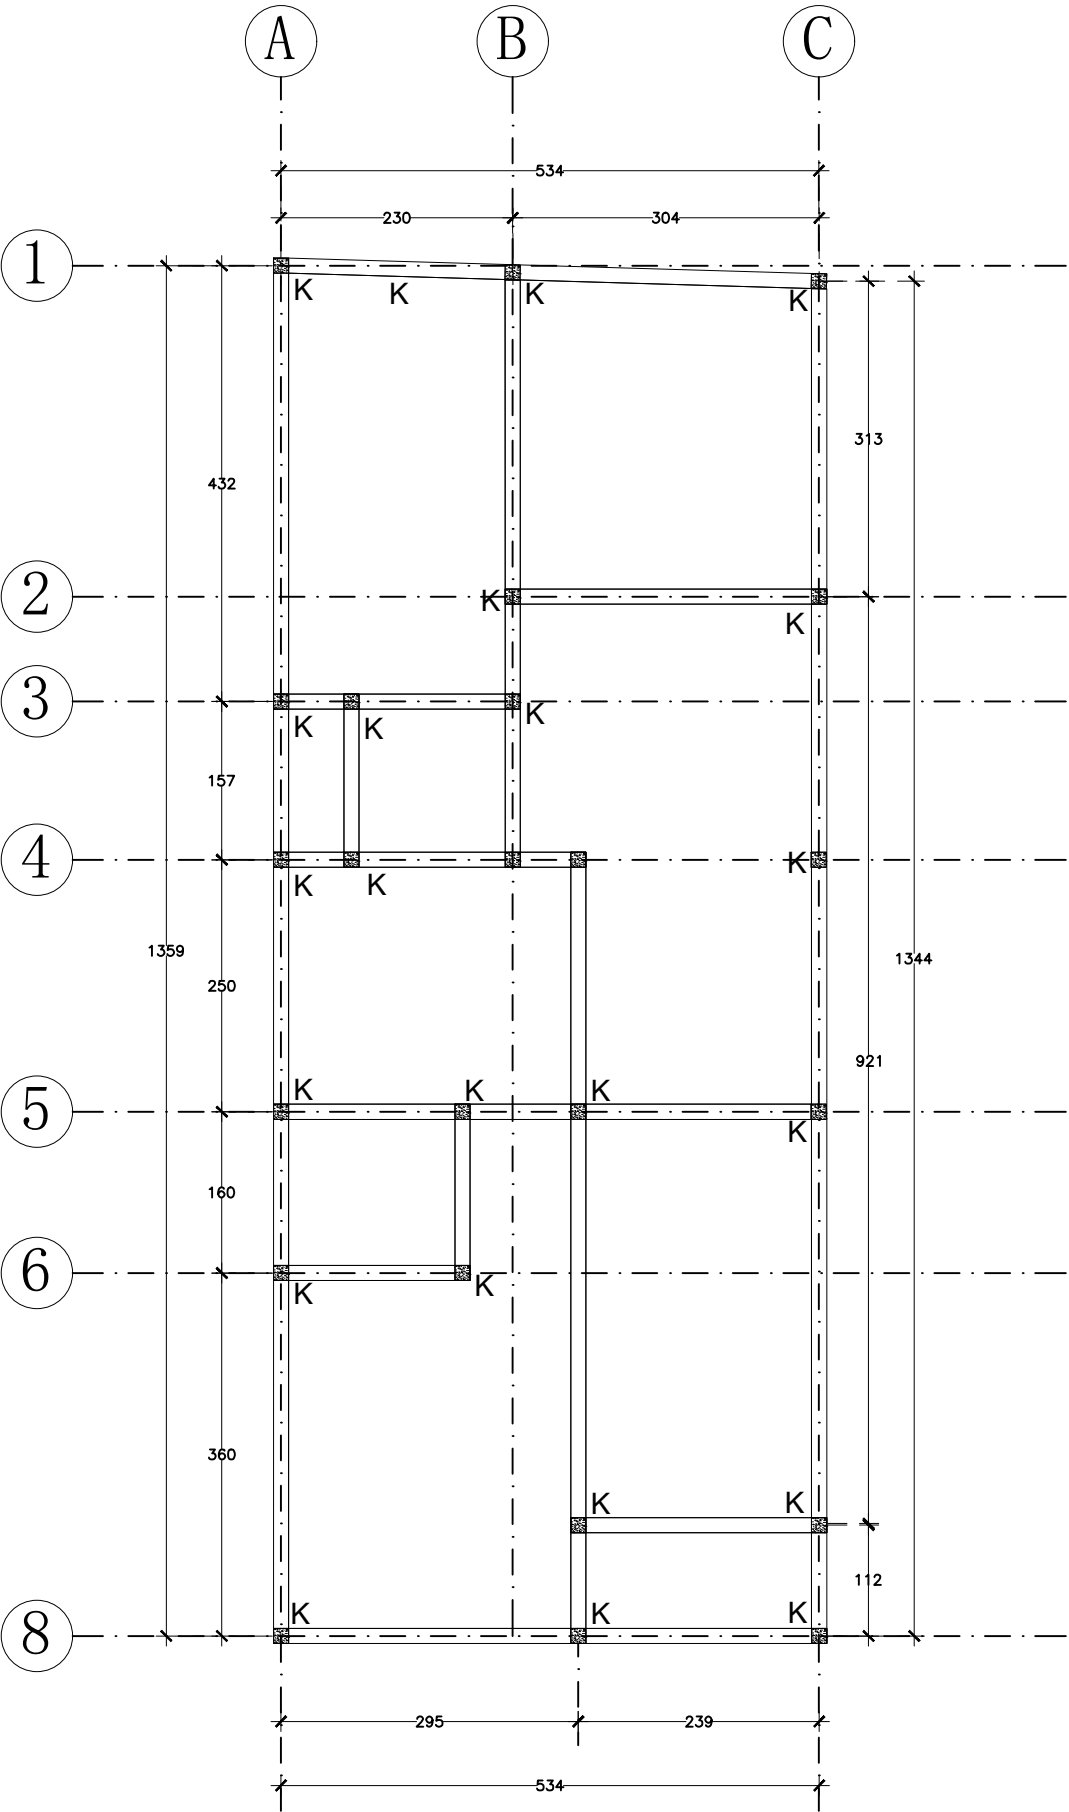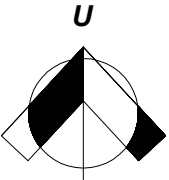

DENAH KOLOM
SKALA 1 : 75



Dokumen ini telah ditandatangani secara elektronik menggunakan sertifikat elektronik yang diterbitkan oleh BSR





PEMERINTAH PROVINSI BALI

DINAS PEKERJAAN UMUM,
PENATAAN RUANG, PERUMAHAN
DAN KAWASAN PERMUKIMAN
PROVINSI BALI

GAMBAR PROTOTIPE
RUMAH TINGGAL SEDERHANA

NAMA GAMBAR



SKALA

UKURAN KERTAS

A3

NOMOR GAMBAR

JUMLAH HALAMAN

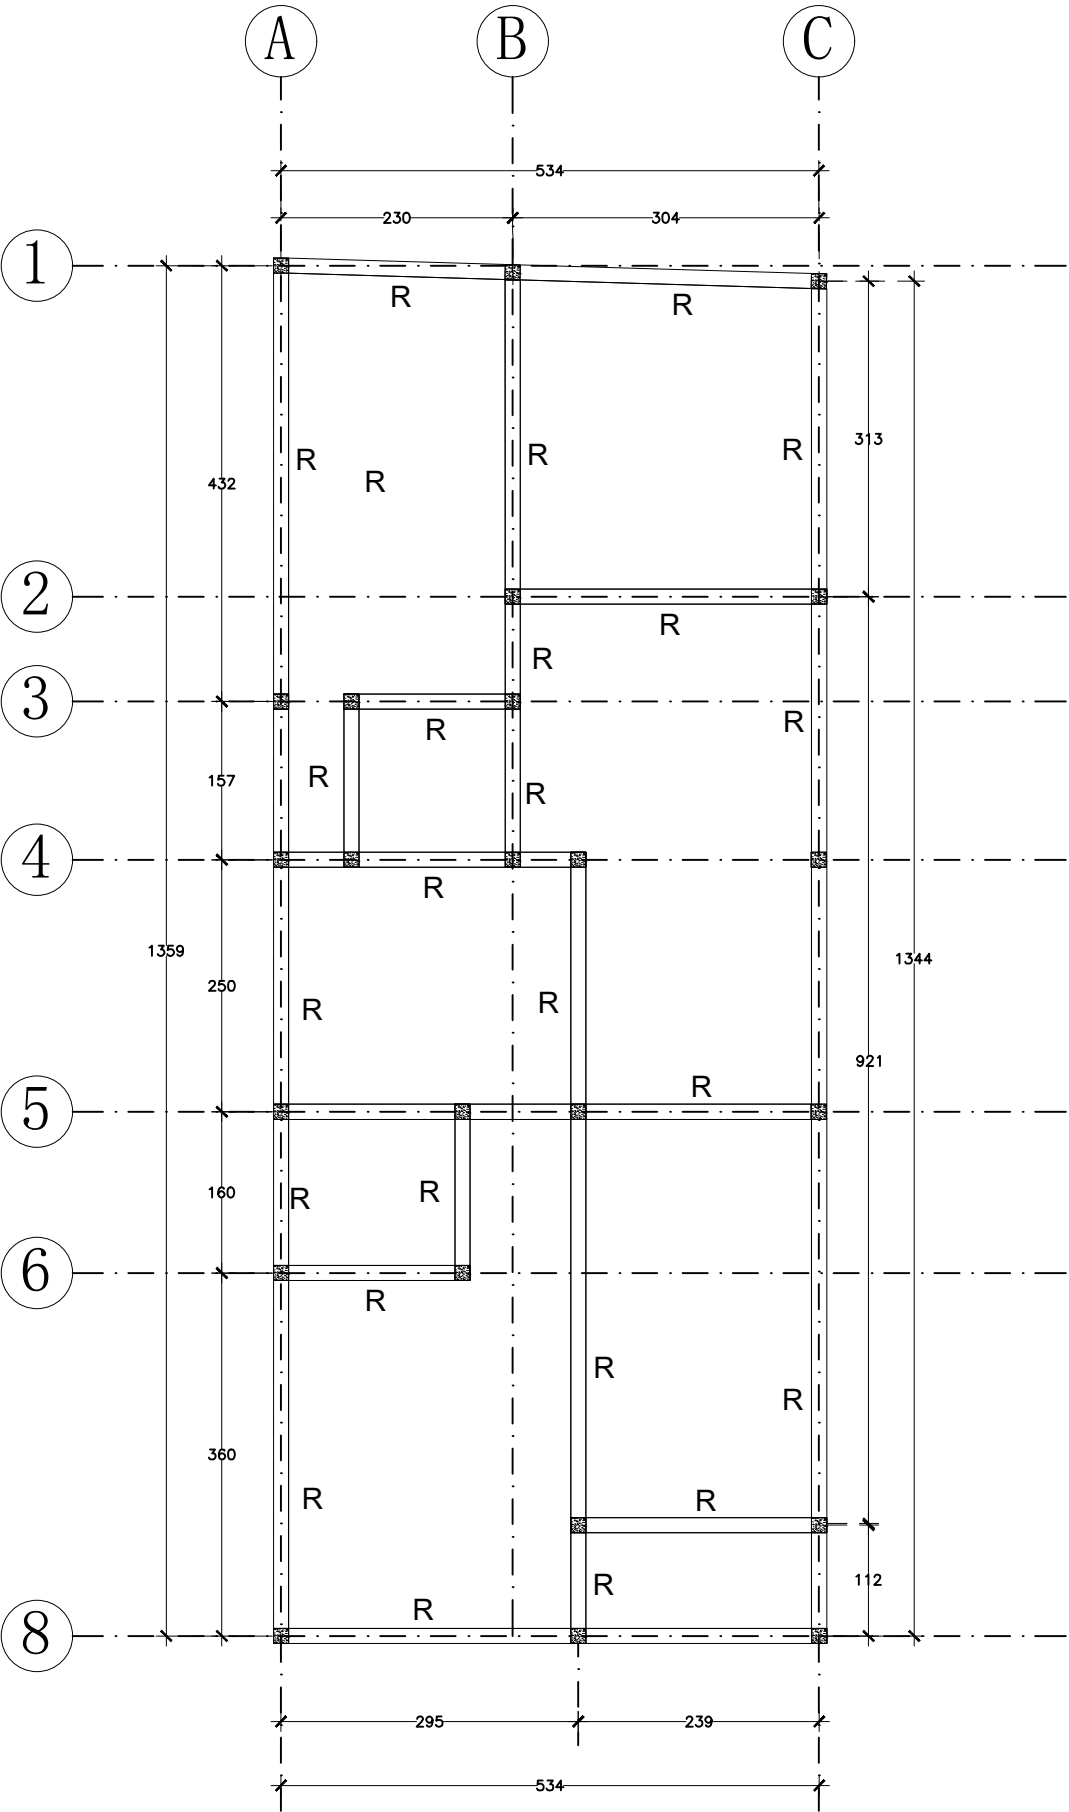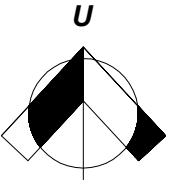

 DENAH RING BALOK
SKALA 1 : 75



Dokumen ini telah ditandatangani secara elektronik menggunakan sertifikat elektronik yang diterbitkan oleh BSR





PEMERINTAH PROVINSI BALI
DINAS PEKERJAAN UMUM,
PENATAAN RUANG, PERUMAHAN
DAN KAWASAN PERMUKIMAN
PROVINSI BALI

GAMBAR PROTOTIPE
RUMAH TINGGAL SEDERHANA

NAMA GAMBAR



SKALA

UKURAN KERTAS

A3

NOMOR GAMBAR

JUMLAH HALAMAN

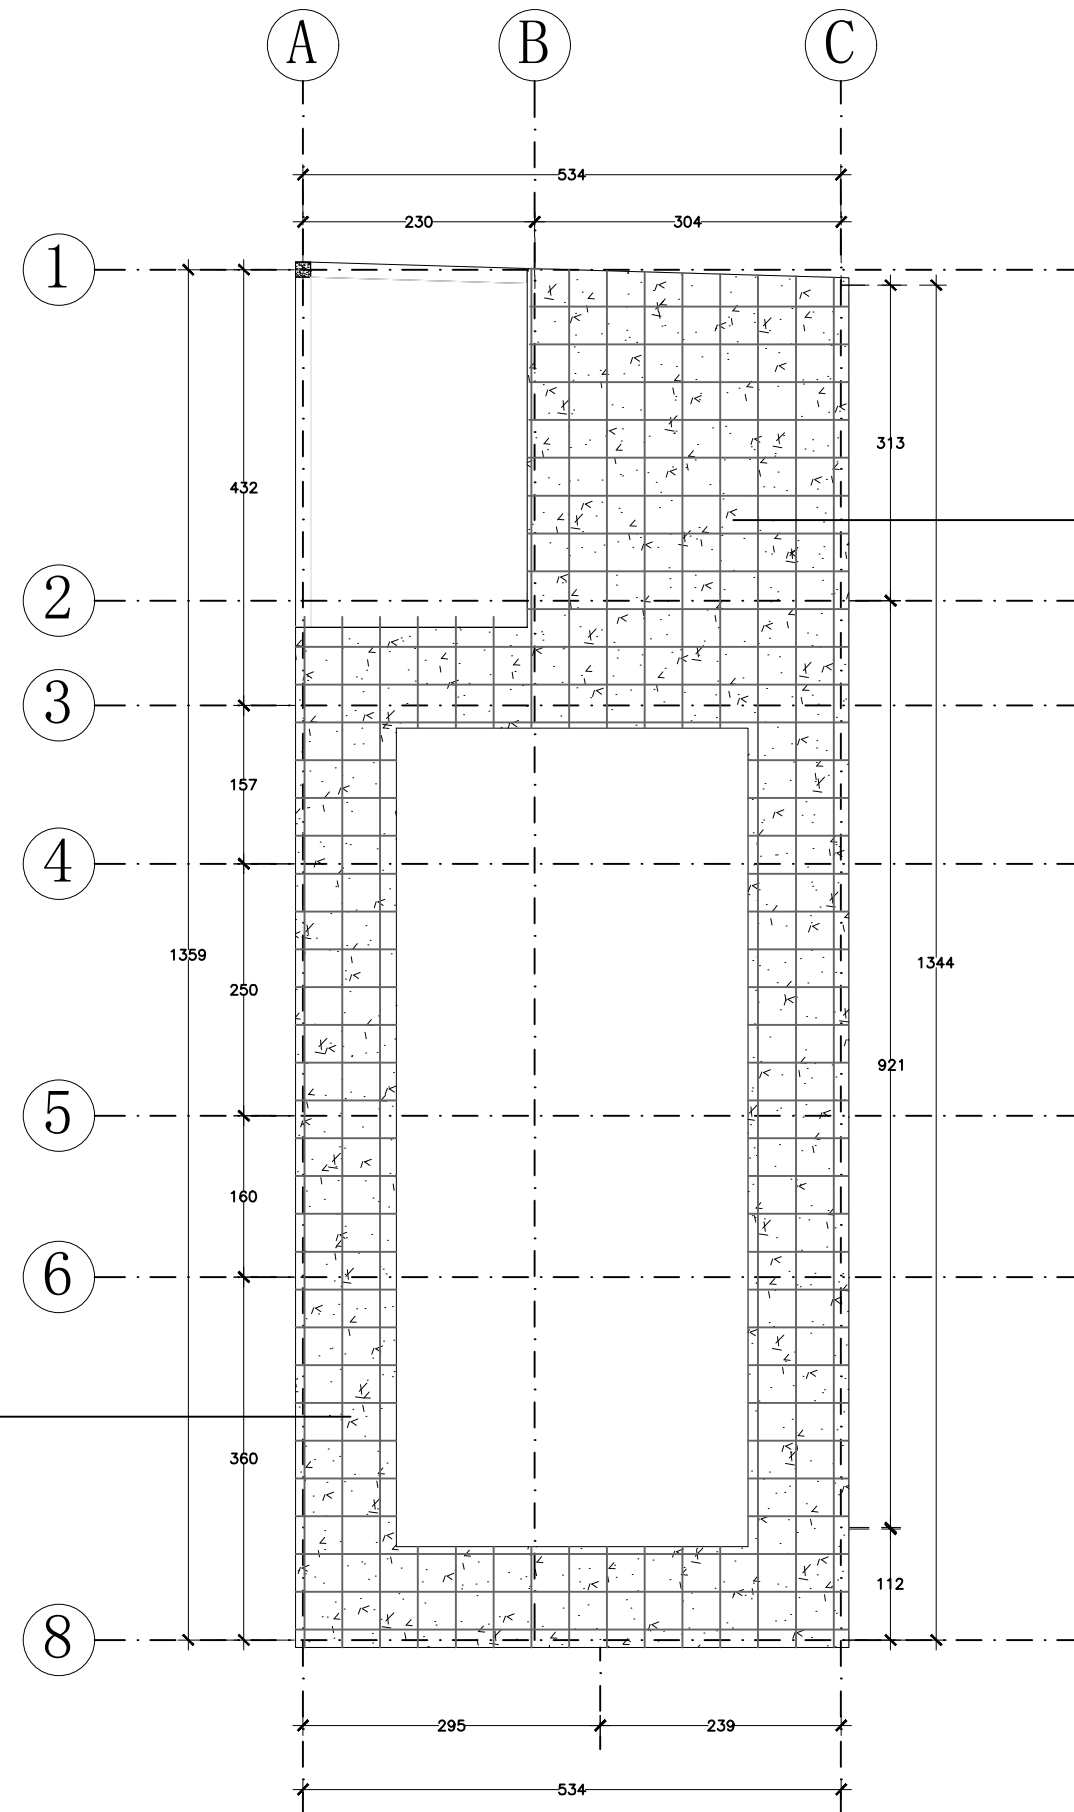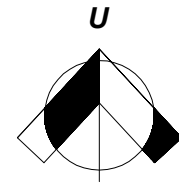

BESI Ø 10 JARAK 15 CM

 **DENAH PLAT ATAP**
SKALA 1 : 75



Dokumen ini telah ditandatangani secara elektronik menggunakan sertifikat elektronik yang diterbitkan oleh BSrE





PEMERINTAH PROVINSI BALI

DINAS PEKERJAAN UMUM,
PENATAAN RUANG, PERUMAHAN
DAN KAWASAN PERMUKIMAN
PROVINSI BALI

GAMBAR PROTOTIPE
RUMAH TINGGAL SEDERHANA

NAMA GAMBAR



SKALA

UKURAN KERTAS

A3

NOMOR GAMBAR

JUMLAH HALAMAN

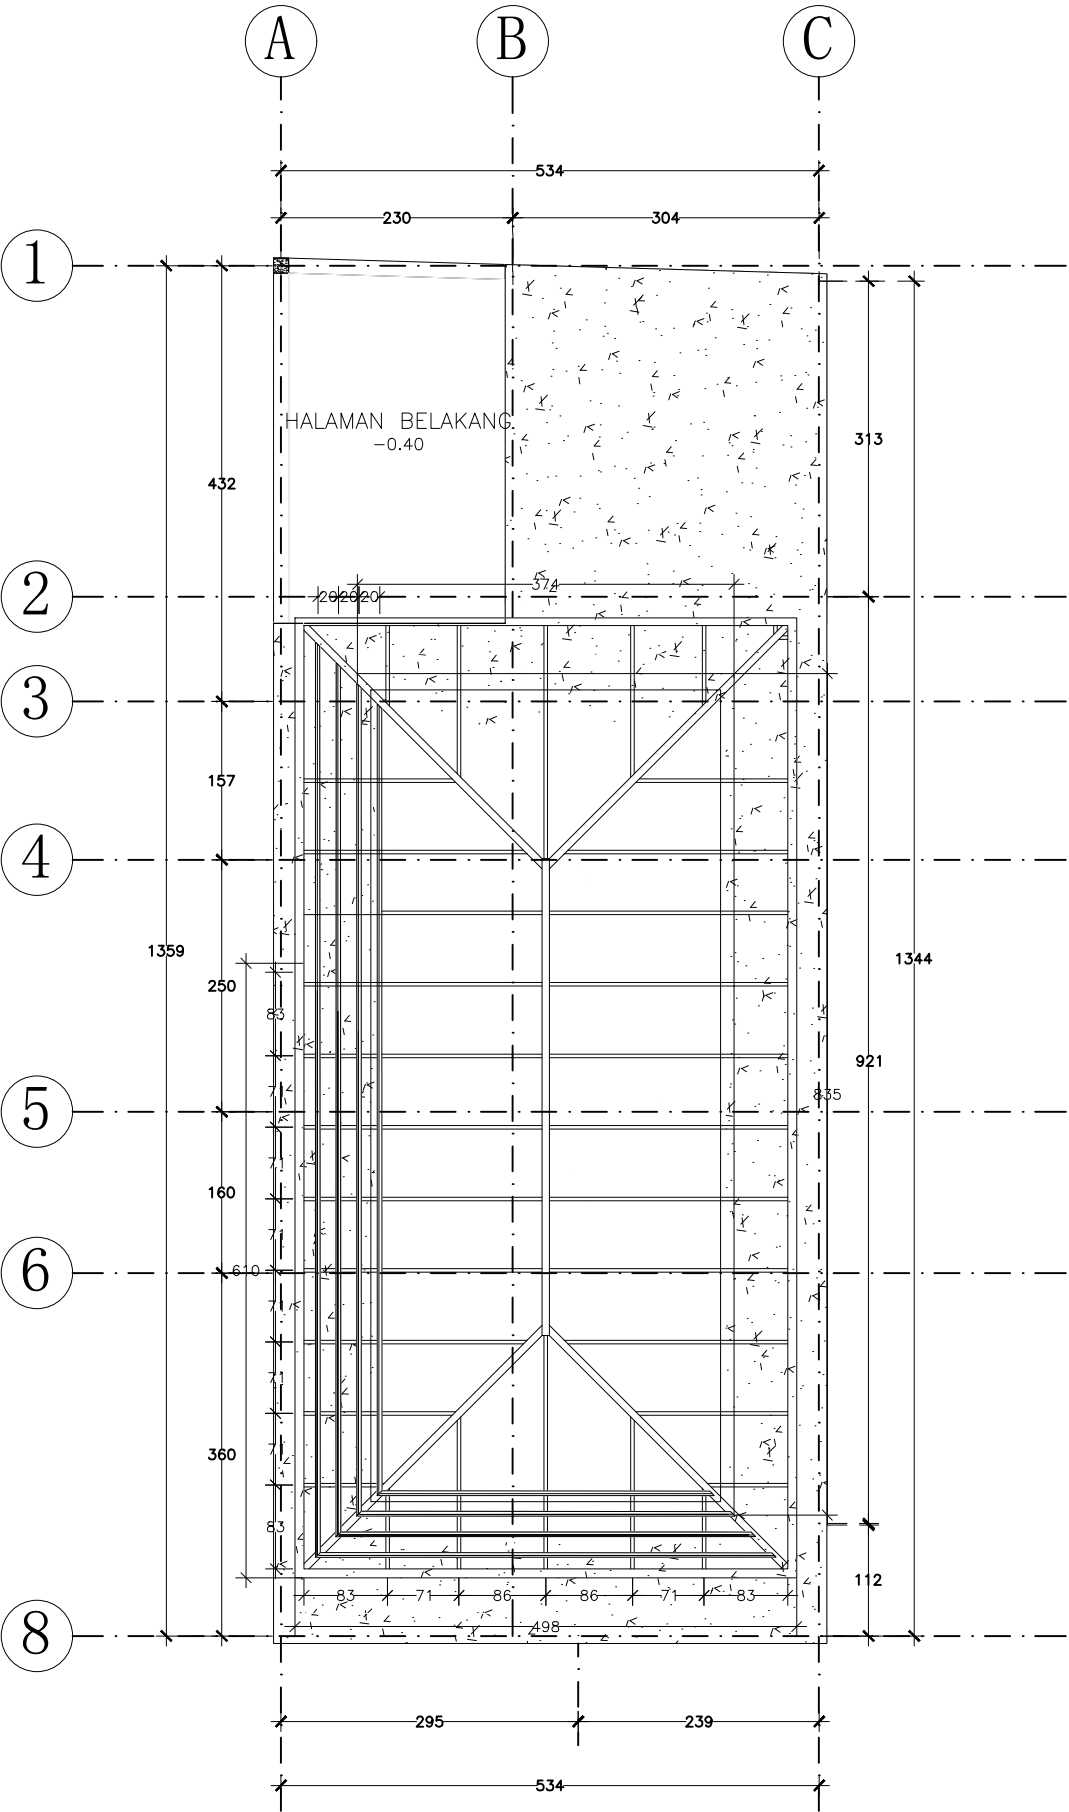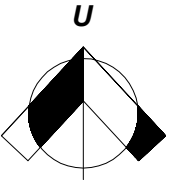

DENAH KAP
SKALA 1 : 75



Dokumen ini telah ditandatangani secara elektronik menggunakan sertifikat elektronik yang diterbitkan oleh BSR





PEMERINTAH PROVINSI BALI

DINAS PEKERJAAN UMUM,
PENATAAN RUANG, PERUMAHAN
DAN KAWASAN PERMUKIMAN
PROVINSI BALI

GAMBAR PROTOTIPE
RUMAH TINGGAL SEDERHANA

NAMA GAMBAR


SKALA

UKURAN KERTAS


A3

NOMOR GAMBAR

JUMLAH HALAMAN

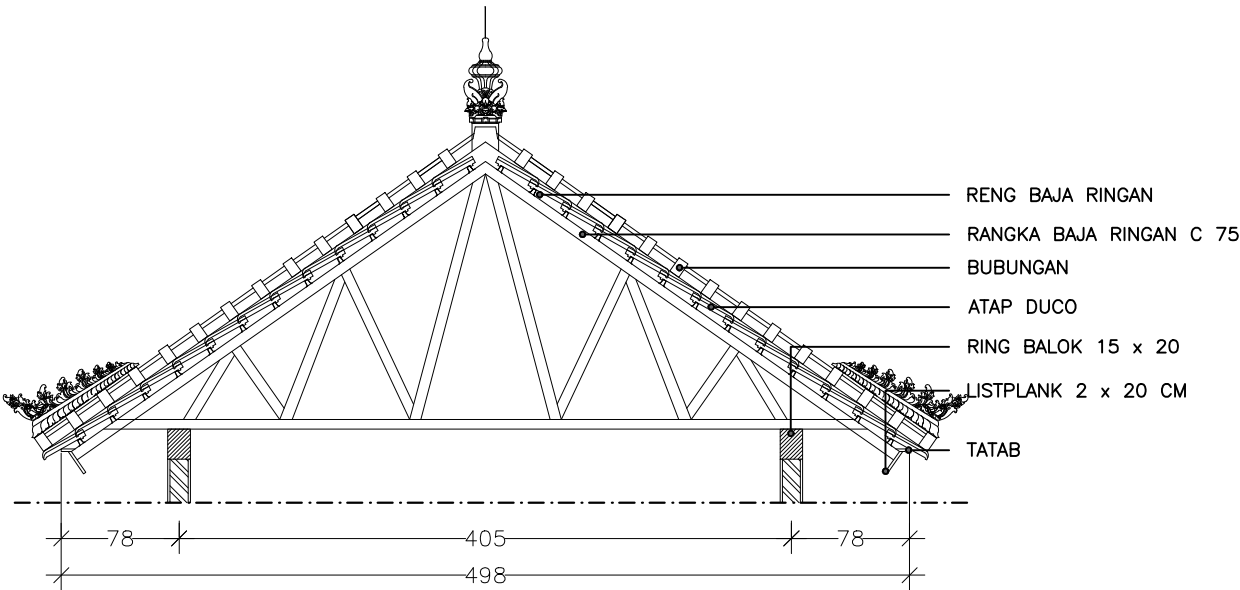

DETAIL KUDA-KUDA
SKALA 1 : 50

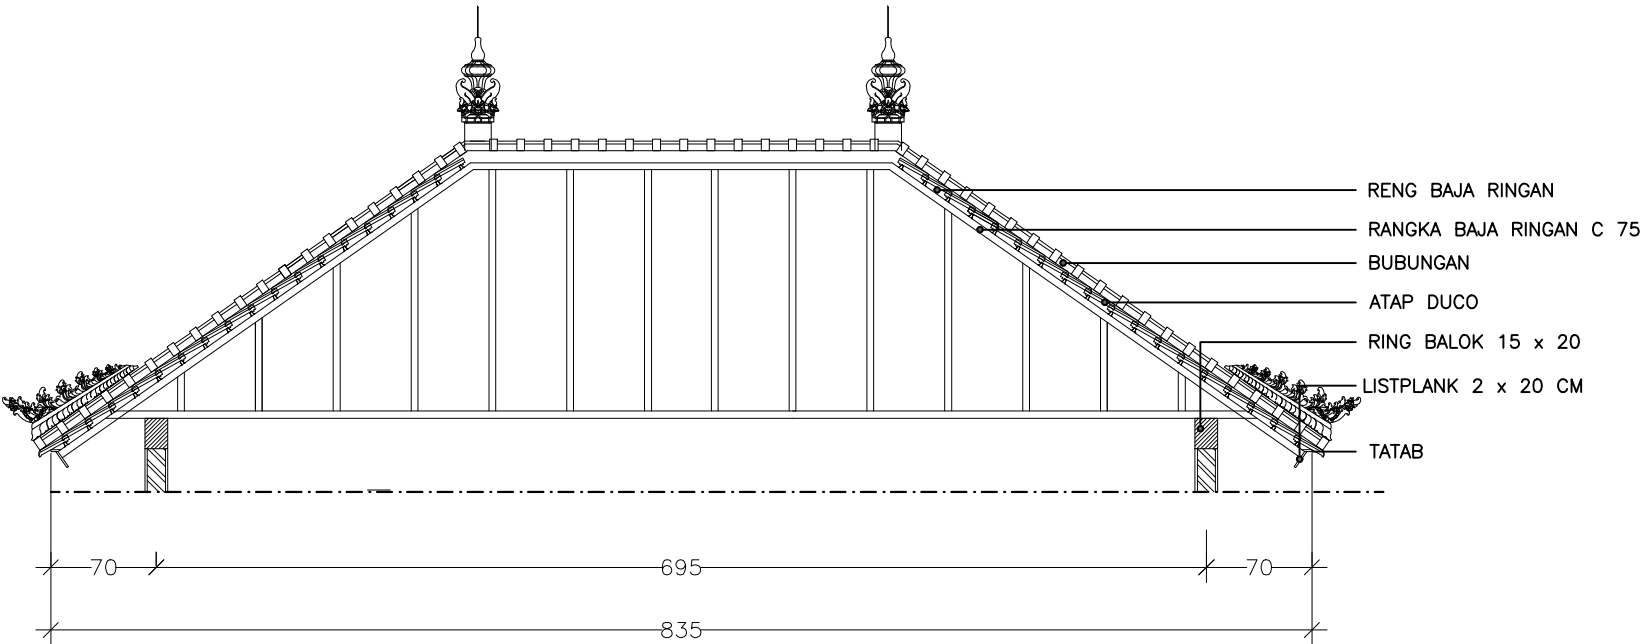

DETAIL KUDA-KUDA SETENGAH
SKALA 1 : 50



Dokumen ini telah ditandatangani secara elektronik menggunakan sertifikat elektronik yang diterbitkan oleh BSR





PEMERINTAH PROVINSI BALI

DINAS PEKERJAAN UMUM,
PENATAAN RUANG, PERUMAHAN
DAN KAWASAN PERMUKIMAN
PROVINSI BALI

GAMBAR PROTOTIPE
RUMAH TINGGAL SEDERHANA

NAMA GAMBAR


SKALA

UKURAN KERTAS


A3

NOMOR GAMBAR

JUMLAH HALAMAN

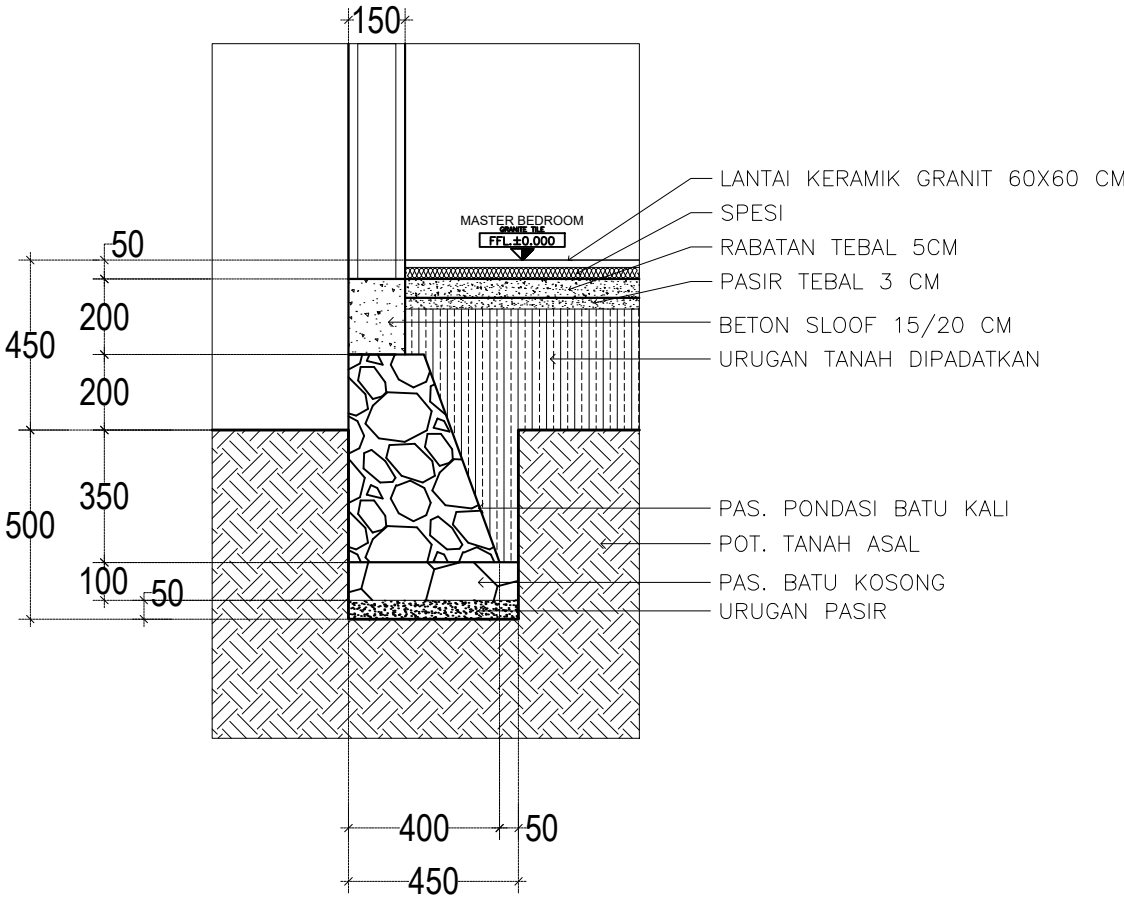

POT. 3 PONDASI BATU KALI
SCALE. 1:20

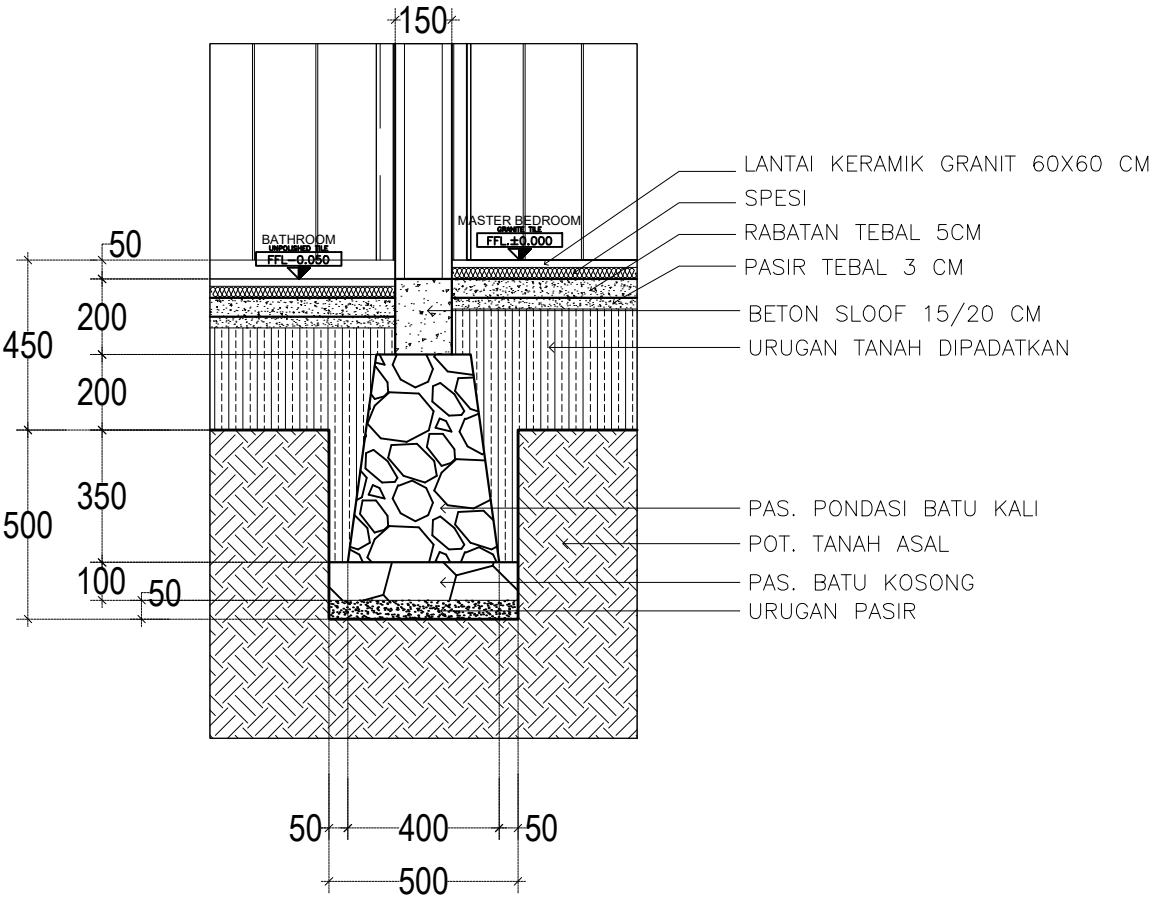

POT. 4 PONDASI BATU KALI
SCALE. 1:20

DETAIL PONDASI
SCALE. 1:20



Dokumen ini telah ditandatangani secara elektronik menggunakan sertifikat elektronik yang diterbitkan oleh BSR





PEMERINTAH PROVINSI BALI

DINAS PEKERJAAN UMUM,
PENATAAN RUANG, PERUMAHAN
DAN KAWASAN PERMUKIMAN
PROVINSI BALI

GAMBAR PROTOTIPE
RUMAH TINGGAL SEDERHANA

NAMA GAMBAR

SKALA

UKURAN KERTAS

A3

NOMOR GAMBAR

JUMLAH HALAMAN

TYPE	DIMENSI	DETAIL TUMPUAN	DETAIL LAPANGAN	KET. TUMPUAN	KET. LAPANGAN
S	150x200			AS =2 D10 AS' =2 D10 Shear =ø6-100	AS =2 D10 AS' =2 D10 Shear =ø6-150
TYPE	DIMENSI	DETAIL TUMPUAN	DETAIL LAPANGAN	KET. TUMPUAN	KET. LAPANGAN
K	150x150			AS =4 D10 Shear =ø6-100	AS =4 D10 Shear =ø6-150
TYPE	DIMENSI	DETAIL TUMPUAN	DETAIL LAPANGAN	KET. TUMPUAN	KET. LAPANGAN
R	150x200			AS =2 D10 AS' =2 D10 Shear =ø6-100	AS =2 D10 AS' =2 D10 Shear =ø6-150



Dokumen ini telah ditandatangani secara elektronik menggunakan sertifikat elektronik yang diterbitkan oleh BSR

DETAIL SLOOF, KOLOM, DAN RING BALOK

SCALE. 1:20





PEMERINTAH PROVINSI BALI

DINAS PEKERJAAN UMUM,
PENATAAN RUANG, PERUMAHAN
DAN KAWASAN PERMUKIMAN
PROVINSI BALI

GAMBAR PROTOTIPE
RUMAH TINGGAL SEDERHANA



NAMA GAMBAR

SKALA UKURAN KERTAS

A3

NOMOR GAMBAR

JUMLAH HALAMAN

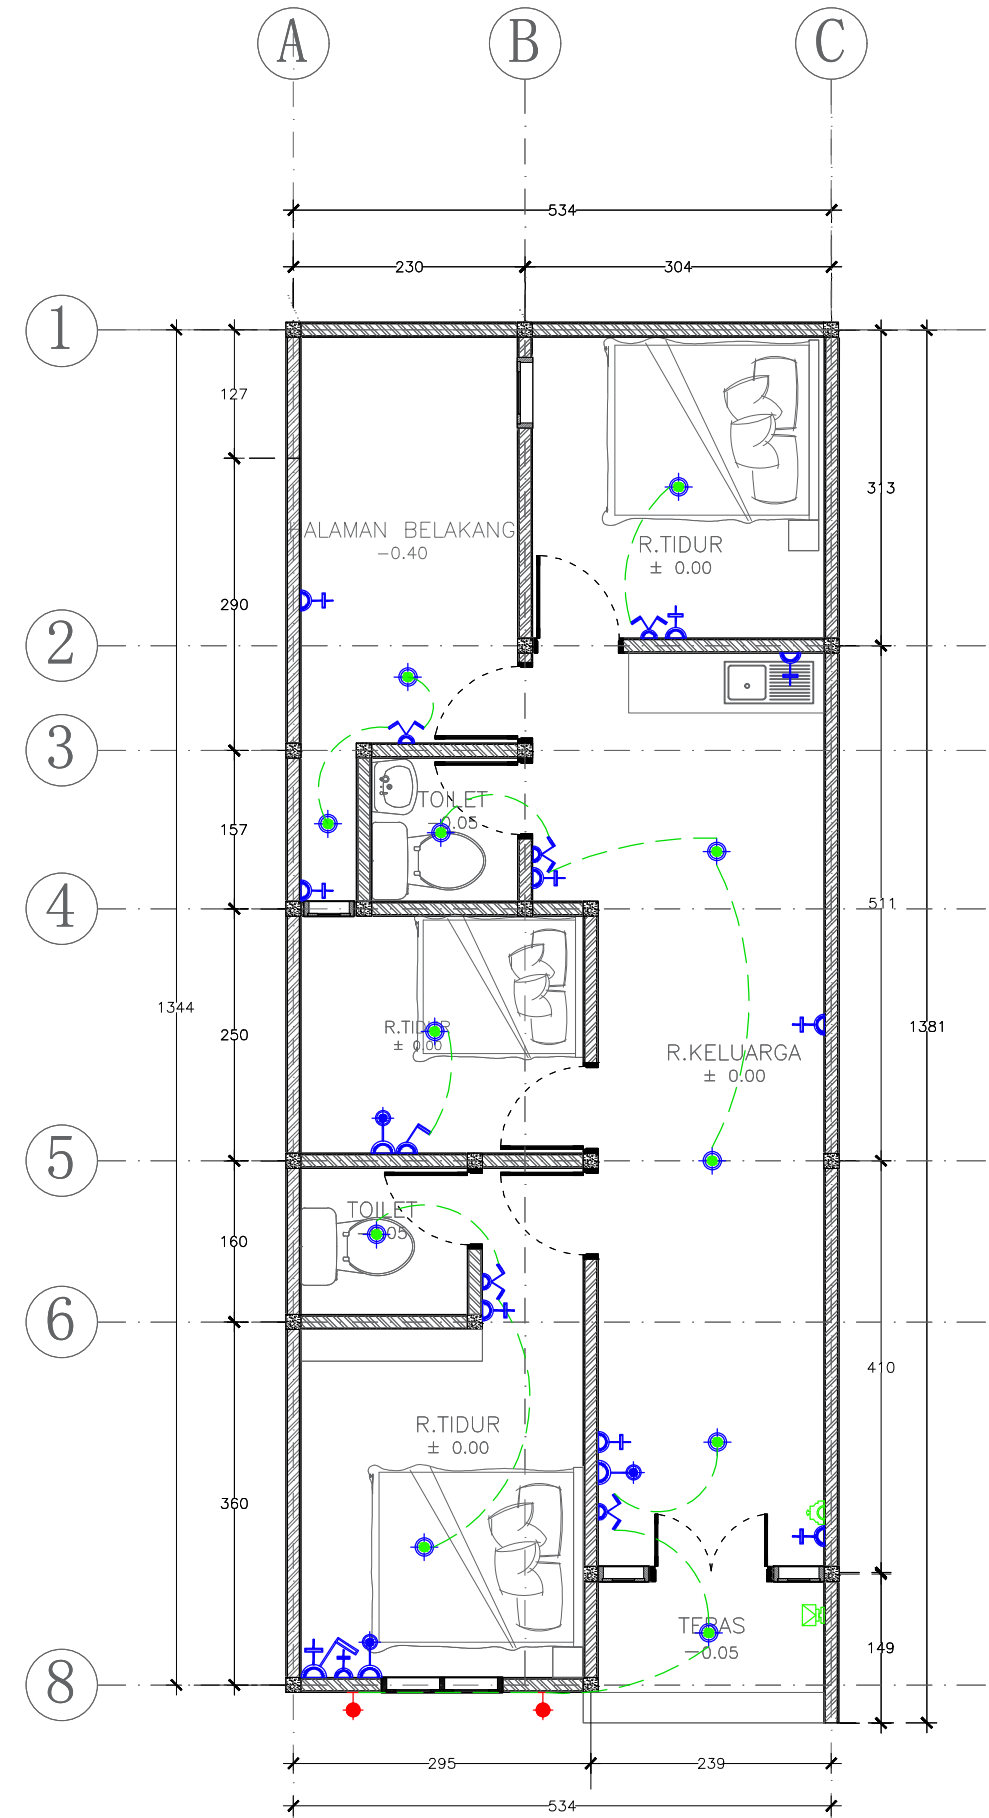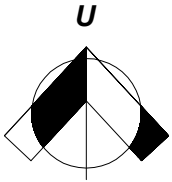

GROUND FLOOR		
SIMBOL	KETERANGAN	JUMLAH
	WALL LIGHT	2 TITIK
	LAMPU DOWNLIGHT 8 WATT	10 TITIK
	SAKLAR SINGLE	1 TITIK
	SAKLAR DOUBLE	4 TITIK
	STOP KONTAK	12 TITIK
	TV OUT	3 TITIK
	KWH PLN	1 BH
	PANEL MCB	1 BH

DENAH TITIK LAMPU DAN STOP KONTAK
SKALA 1 : 75



Dokumen ini telah ditandatangani secara elektronik menggunakan sertifikat elektronik yang diterbitkan oleh BSR





PEMERINTAH PROVINSI BALI

DINAS PEKERJAAN UMUM,
PENATAAN RUANG, PERUMAHAN
DAN KAWASAN PERMUKIMAN
PROVINSI BALI

GAMBAR PROTOTIPE
RUMAH TINGGAL SEDERHANA


NAMA GAMBAR

SKALA UKURAN KERTAS

A3

NOMOR GAMBAR

JUMLAH HALAMAN

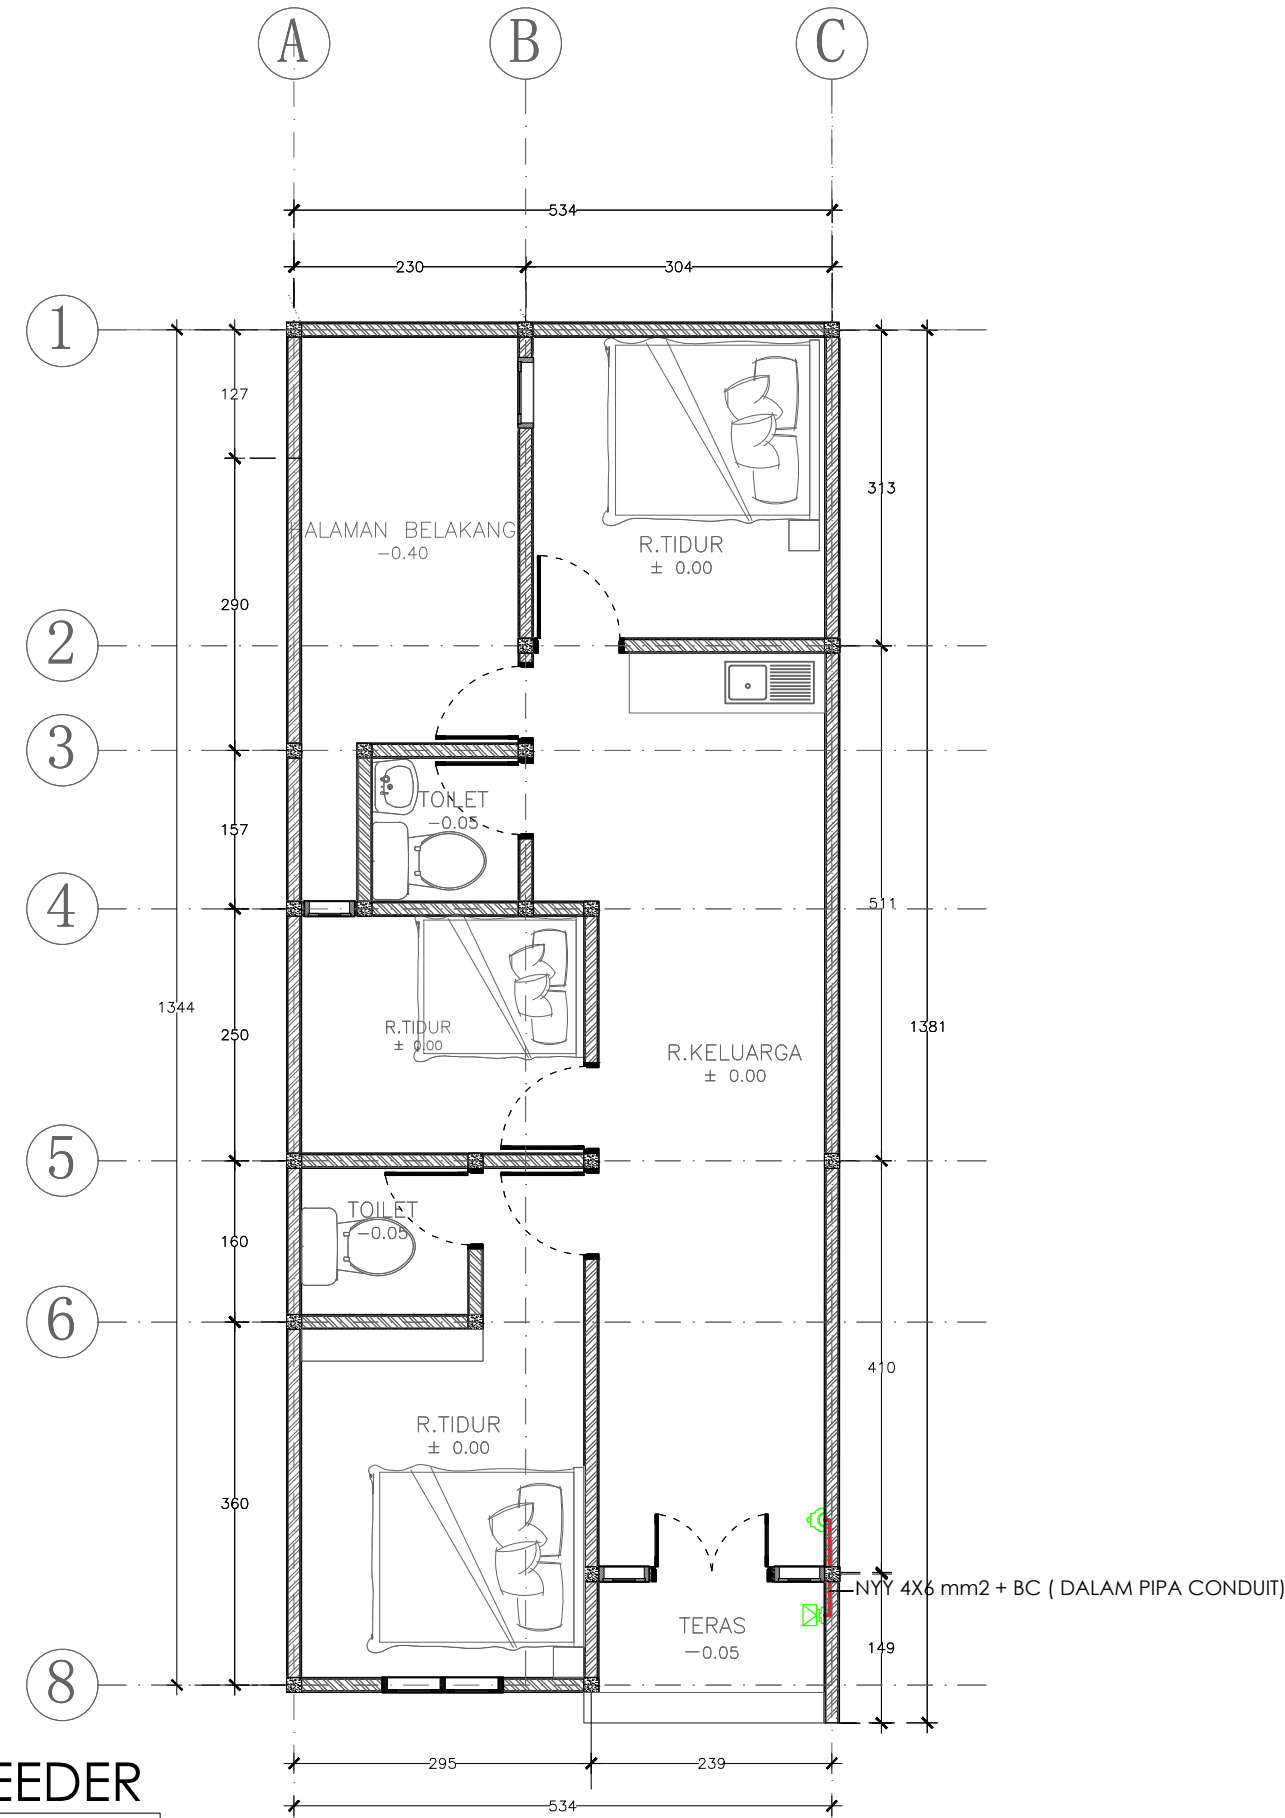

GROUND FLOOR		
SIMBOL	KETERANGAN	JUMLAH
	WALL LIGHT	2 TITIK
	LAMPU DOWNLIGHT 8 WATT	10 TITIK
	SAKLAR SINGLE	1 TITIK
	SAKLAR DOUBLE	4 TITIK
	STOP KONTAK	12 TITIK
	TV OUT	3 TITIK
	KWH PLN	1 BH
	PANEL MCB	1 BH

DENAH POSISI KABEL FEEDER
SKALA 1 : 75



Dokumen ini telah ditandatangani secara elektronik menggunakan sertifikat elektronik yang diterbitkan oleh BSrE





PEMERINTAH PROVINSI BALI

DINAS PEKERJAAN UMUM,
PENATAAN RUANG, PERUMAHAN
DAN KAWASAN PERMUKIMAN
PROVINSI BALI

GAMBAR PROTOTIPE
RUMAH TINGGAL SEDERHANA

NAMA GAMBAR


SKALA UKURAN KERTAS

A3

NOMOR GAMBAR

JUMLAH HALAMAN

DENAH AIR BERSIH
SKALA 1 : 75

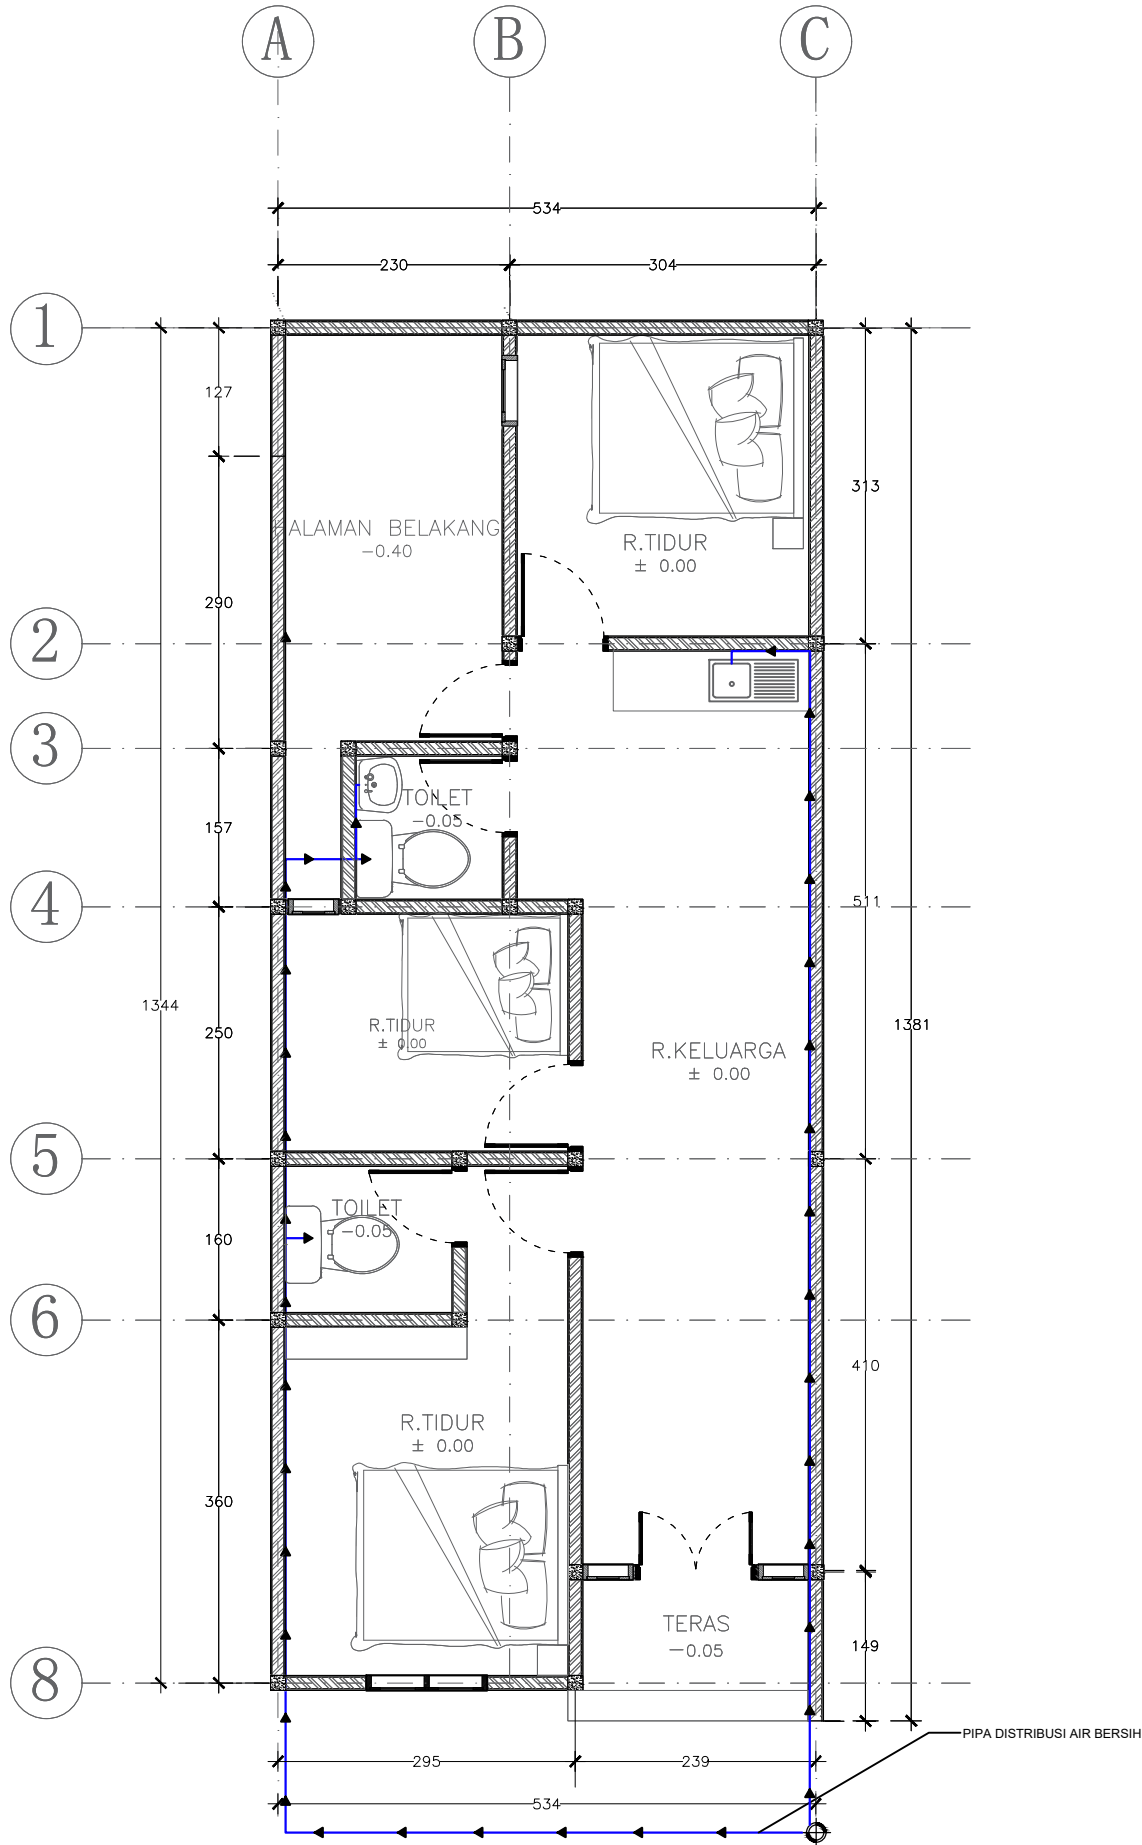

NO.	SIMBOL	KETERANGAN
1		PIPA DISTRIBUSI AIR BERSIH PVC AW 1"
2		TITIK SUMUR BOR



Dokumen ini telah ditandatangani secara elektronik menggunakan sertifikat elektronik yang diterbitkan oleh BSR





PEMERINTAH PROVINSI BALI

DINAS PEKERJAAN UMUM,
PENATAAN RUANG, PERUMAHAN
DAN KAWASAN PERMUKIMAN
PROVINSI BALI

GAMBAR PROTOTIPE
RUMAH TINGGAL SEDERHANA


NAMA GAMBAR

SKALA UKURAN KERTAS

A3

NOMOR GAMBAR

JUMLAH HALAMAN

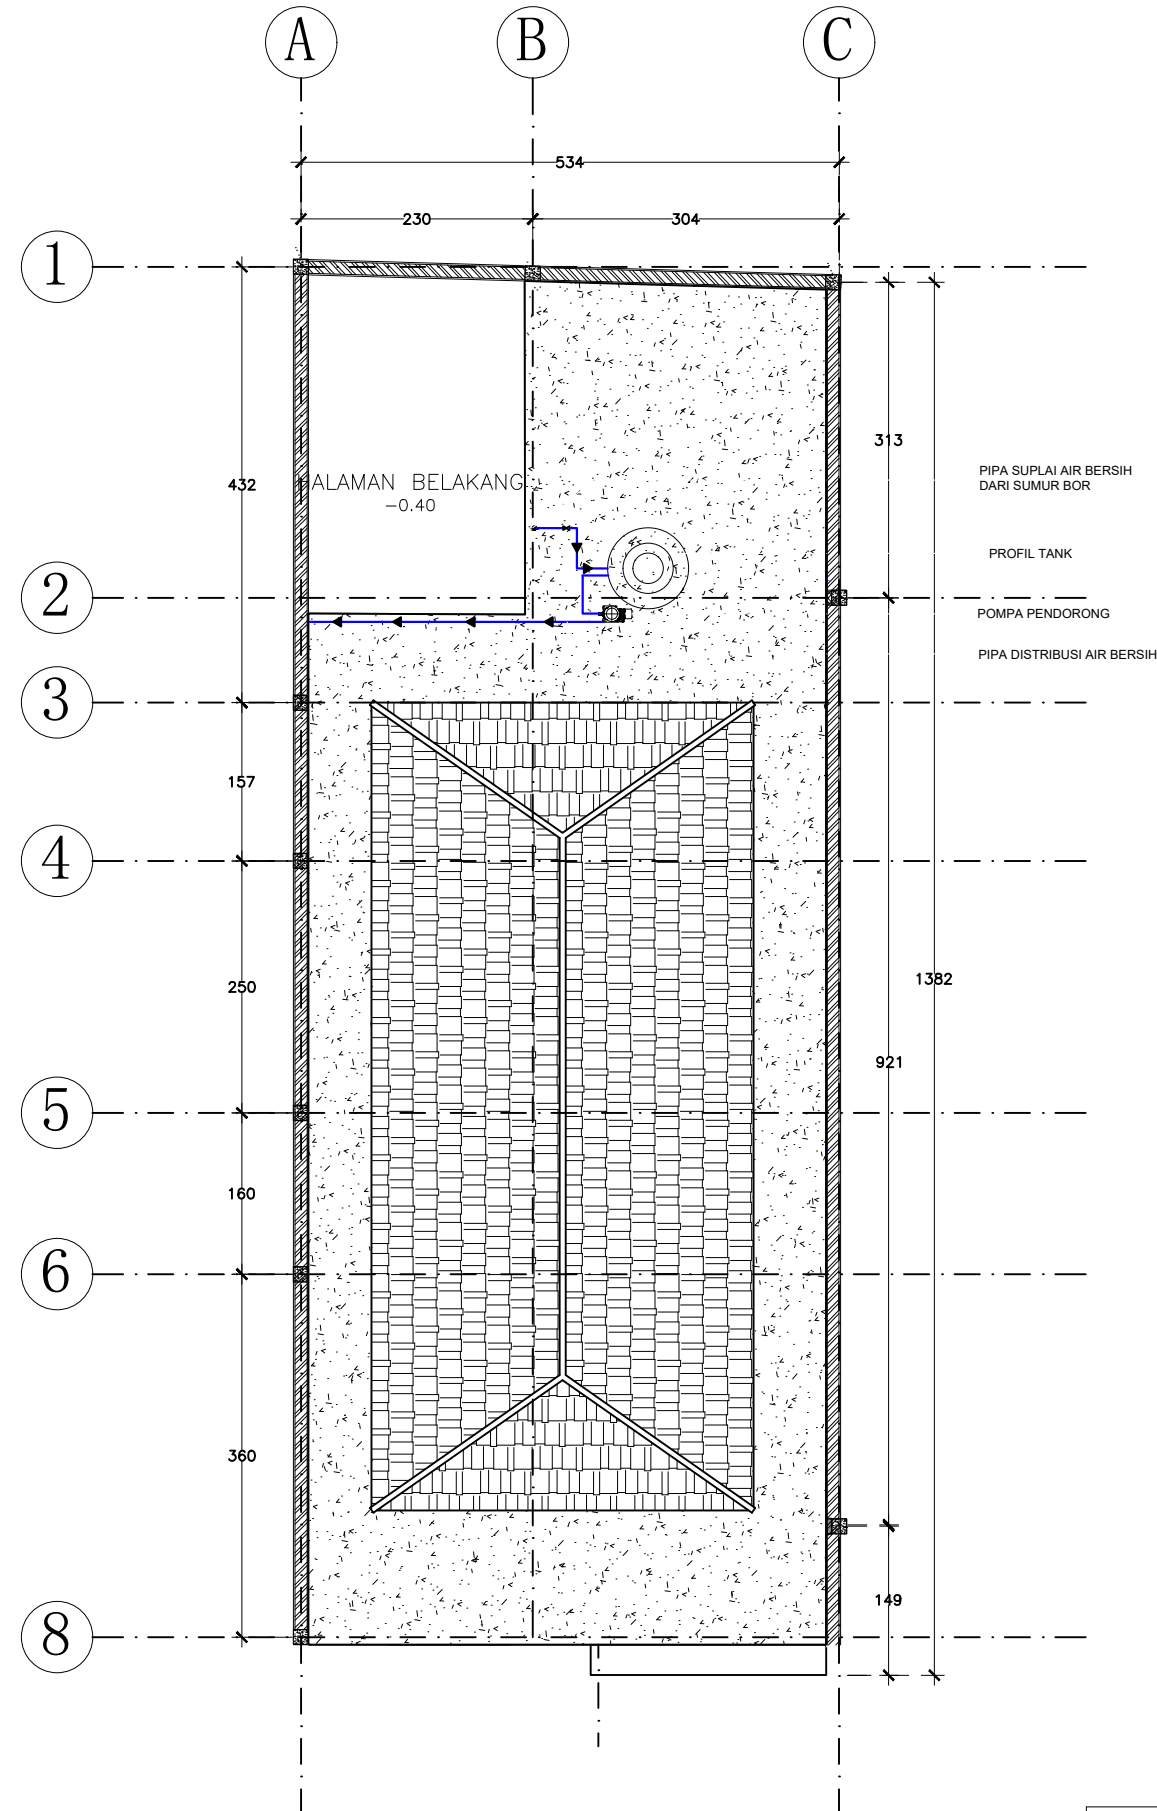

DENAH AIR BERSIH
SKALA 1 : 75



Dokumen ini telah ditandatangani secara elektronik menggunakan sertifikat elektronik yang diterbitkan oleh BSR



NO.	SIMBOL	KETERANGAN
1		PIPA DISTRIBUSI AIR BERSIH PVC AW 1"
2		TITIK SUMUR BOR



PEMERINTAH PROVINSI BALI

DINAS PEKERJAAN UMUM,
PENATAAN RUANG, PERUMAHAN
DAN KAWASAN PERMUKIMAN
PROVINSI BALI

GAMBAR PROTOTIPE
RUMAH TINGGAL SEDERHANA

NAMA GAMBAR


SKALA

UKURAN KERTAS


A3

NOMOR GAMBAR

JUMLAH HALAMAN

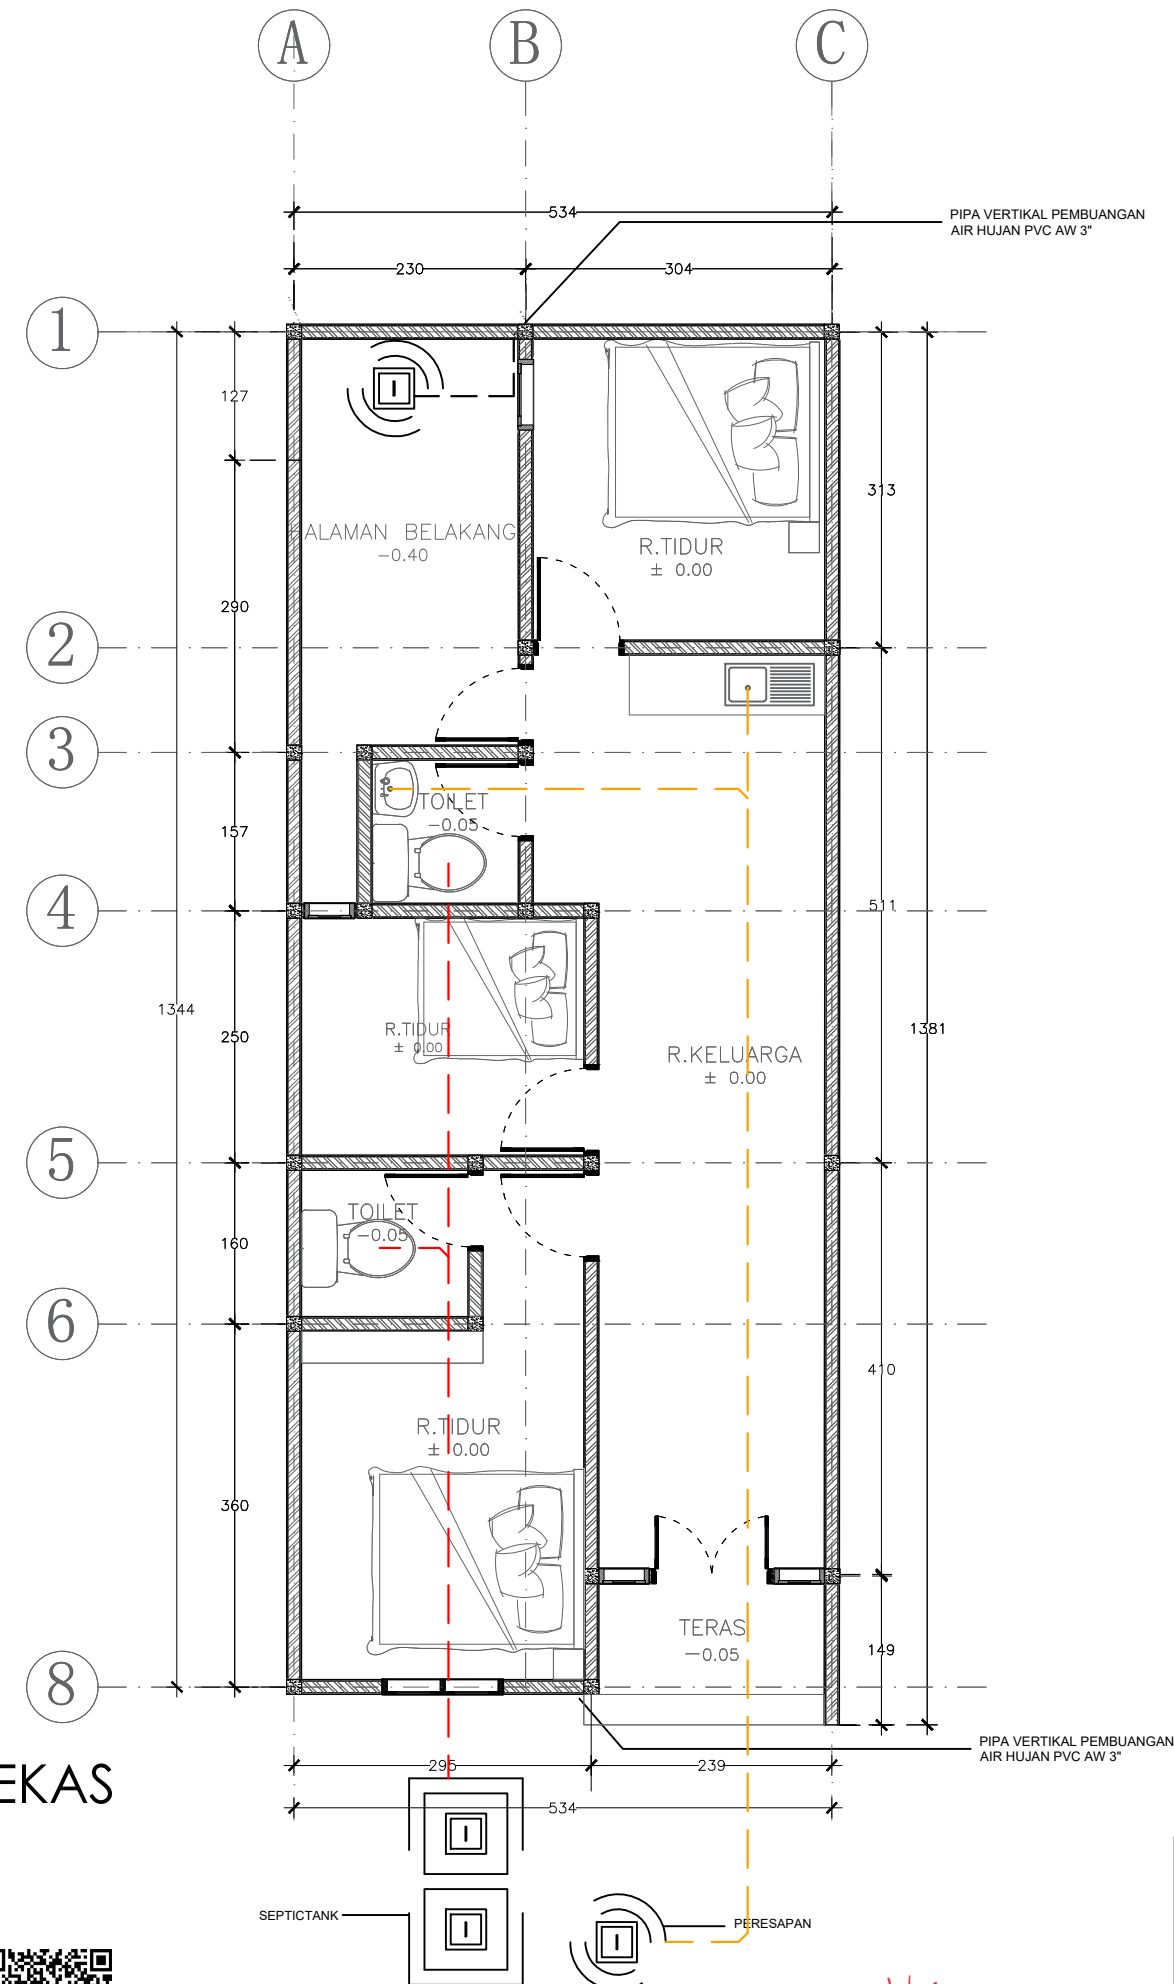

NO.	SIMBOL	KETERANGAN
1	— — — — —	PIPA PEMBUANGAN AIR HUJAN PVC AW 3"- 4"
2	- - - - -	PIPA PEMBUANGAN KOTORAN PVC AW 4"
3	- - - - -	PIPA PEMBUANGAN AIR KOTOR/BUANGAN PVC AW 3"

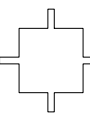

DENAH AIR KOTOR DAN BEKAS
SKALA 1 : 75



Dokumen ini telah ditandatangani secara elektronik menggunakan sertifikat elektronik yang diterbitkan oleh BSR





PEMERINTAH PROVINSI BALI

DINAS PEKERJAAN UMUM,
PENATAAN RUANG, PERUMAHAN
DAN KAWASAN PERMUKIMAN
PROVINSI BALI

GAMBAR PROTOTIPE
RUMAH TINGGAL SEDERHANA

NAMA GAMBAR


SKALA

UKURAN KERTAS

A3

NOMOR GAMBAR

JUMLAH HALAMAN

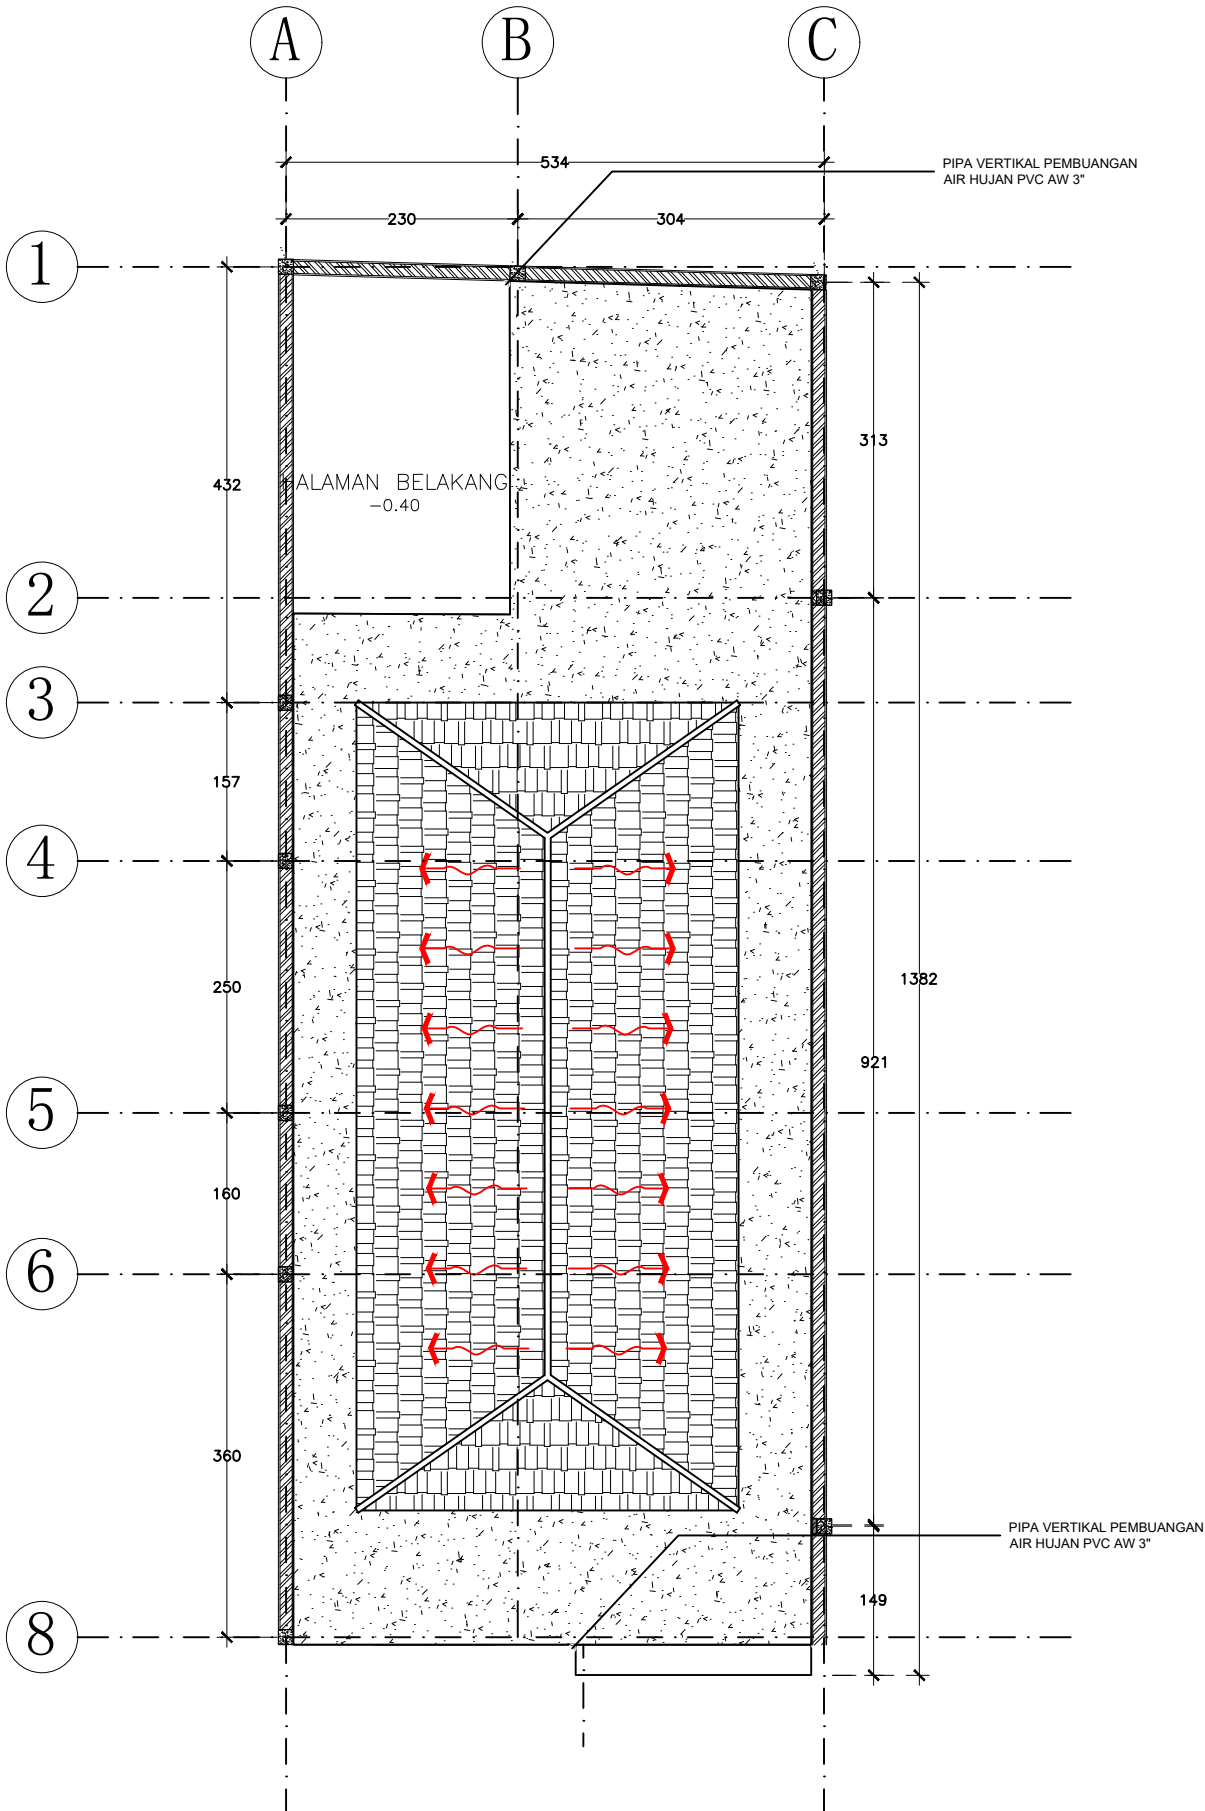

 DENAH AIR HUJAN
SKALA 1 : 75





PEMERINTAH PROVINSI BALI

DINAS PEKERJAAN UMUM,
PENATAAN RUANG, PERUMAHAN
DAN KAWASAN PERMUKIMAN
PROVINSI BALI

GAMBAR PROTOTIPE
RUMAH TINGGAL SEDERHANA

NAMA GAMBAR


SKALA

UKURAN KERTAS

A3

NOMOR GAMBAR

JUMLAH HALAMAN

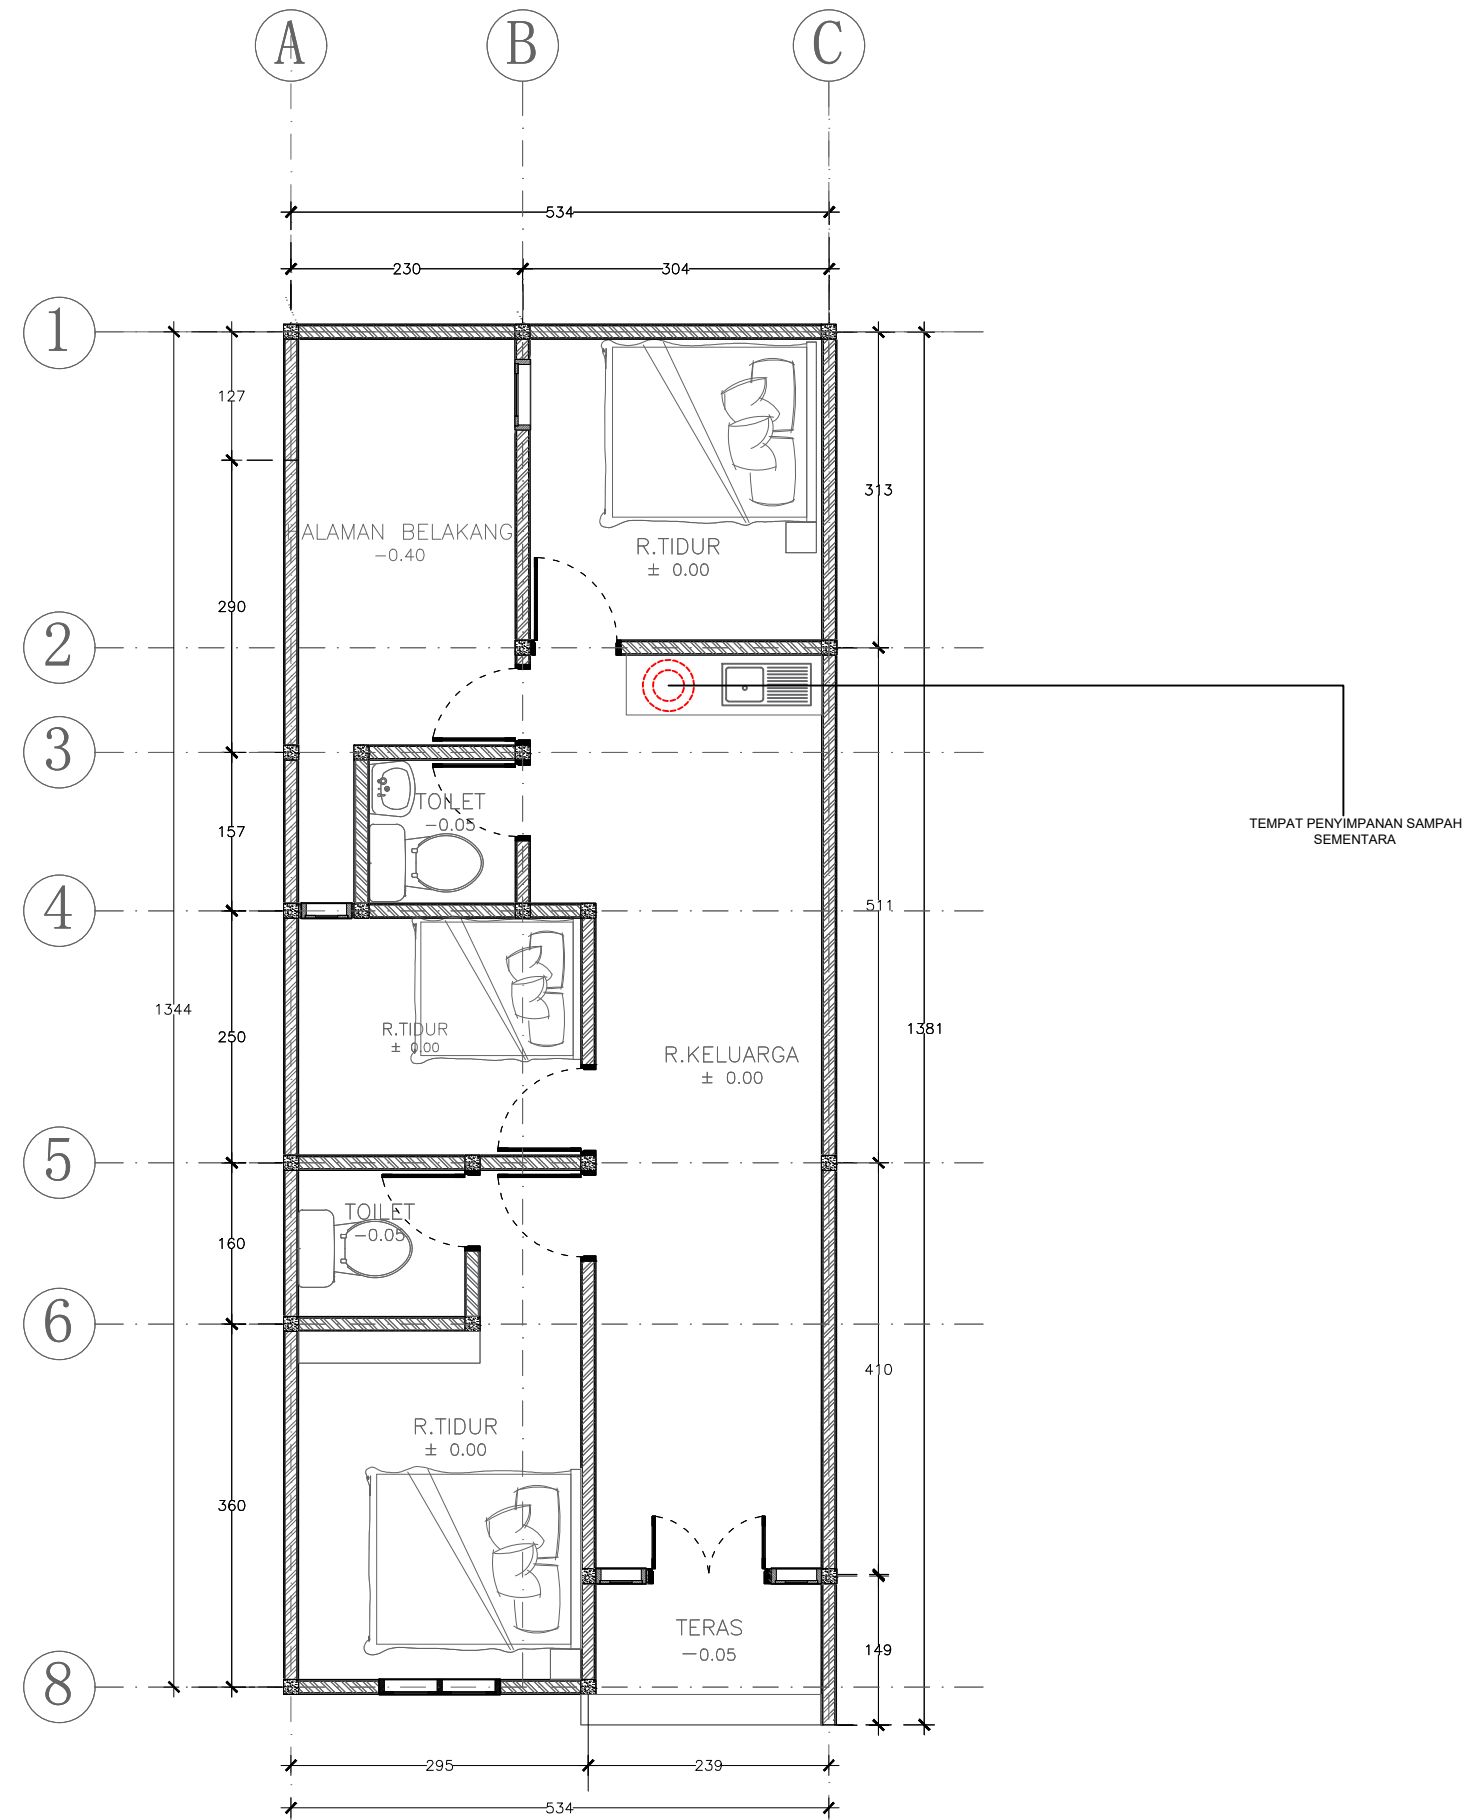

 DENAH SISTEM SANITASI PERSAMPAHAN
SKALA 1 : 75



Dokumen ini telah ditandatangani secara elektronik menggunakan sertifikat elektronik yang diterbitkan oleh BSR





PEMERINTAH PROVINSI BALI

DINAS PEKERJAAN UMUM,
PENATAAN RUANG, PERUMAHAN
DAN KAWASAN PERMUKIMAN
PROVINSI BALI

GAMBAR PROTOTIPE
RUMAH TINGGAL SEDERHANA

NAMA GAMBAR


SKALA

UKURAN KERTAS

A3


NOMOR GAMBAR

JUMLAH HALAMAN

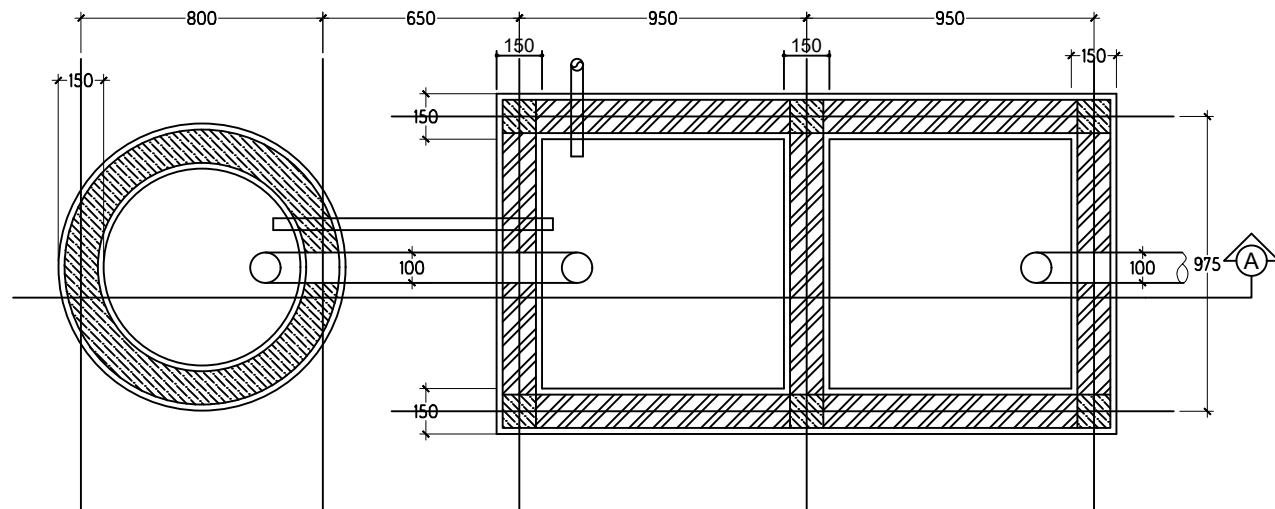


DENAH SEPTICTANK

Skala 1 : 25

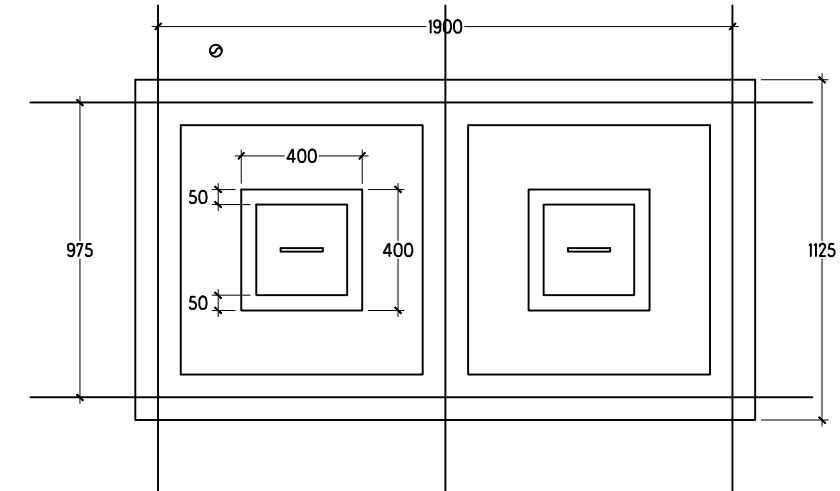

TAMPAK ATAS

Skala 1 : 25

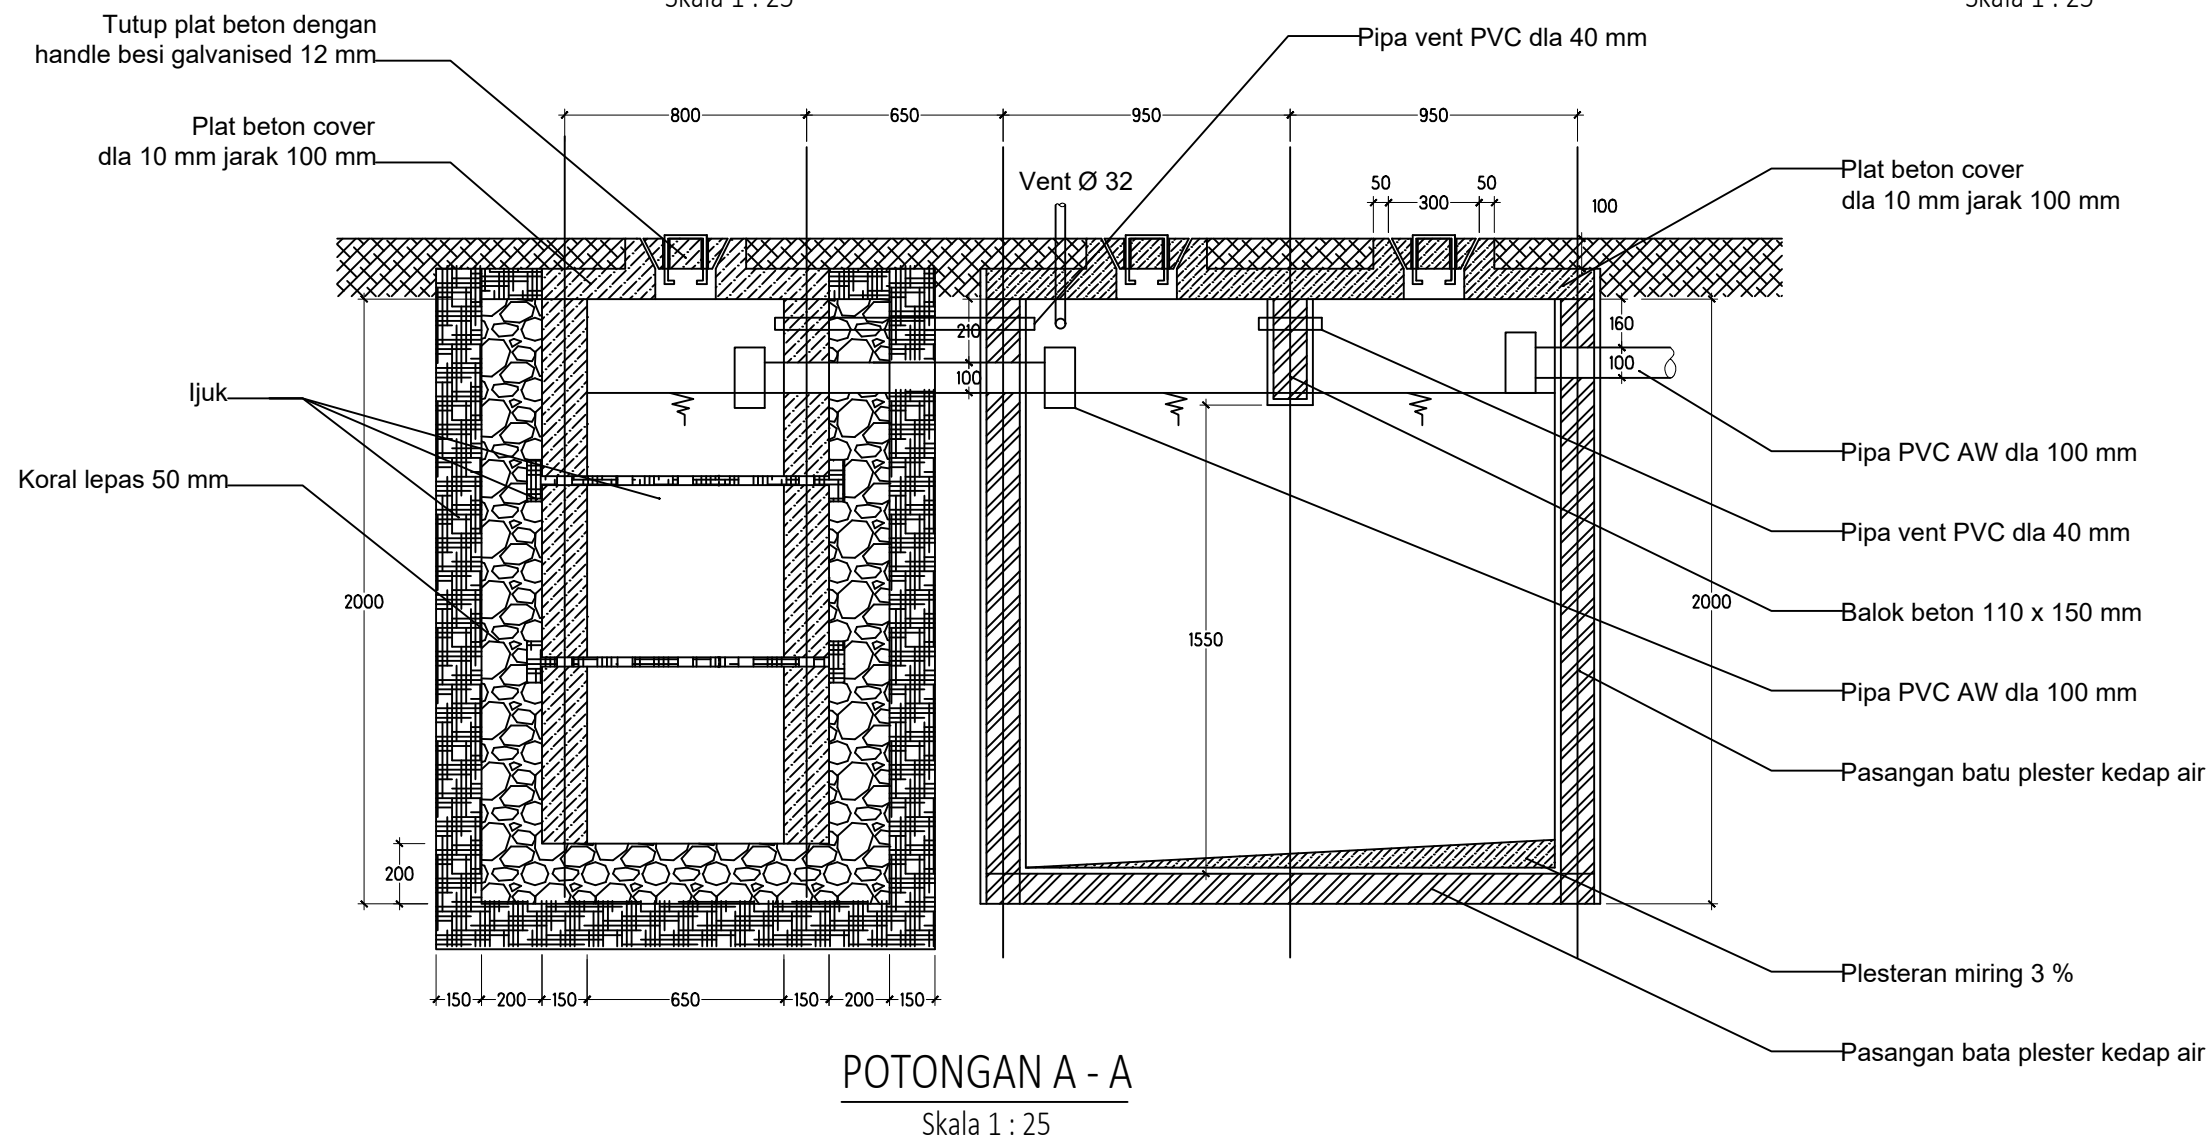

POTONGAN A - A

Skala 1 : 25


DETAIL SEPTICTANK

SCALE. 1:25




Dokumen ini telah ditandatangani secara elektronik menggunakan sertifikat elektronik yang diterbitkan oleh BSR E



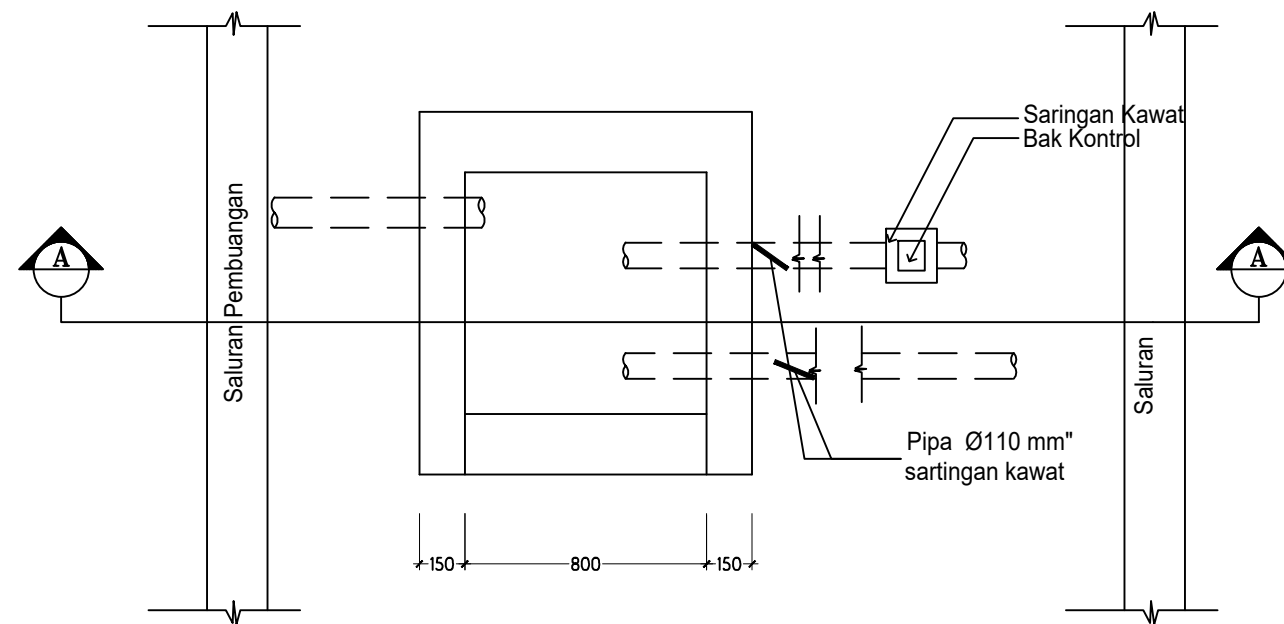

DENAH RESAPAN AIR HUJAN
Skala 1 : 25

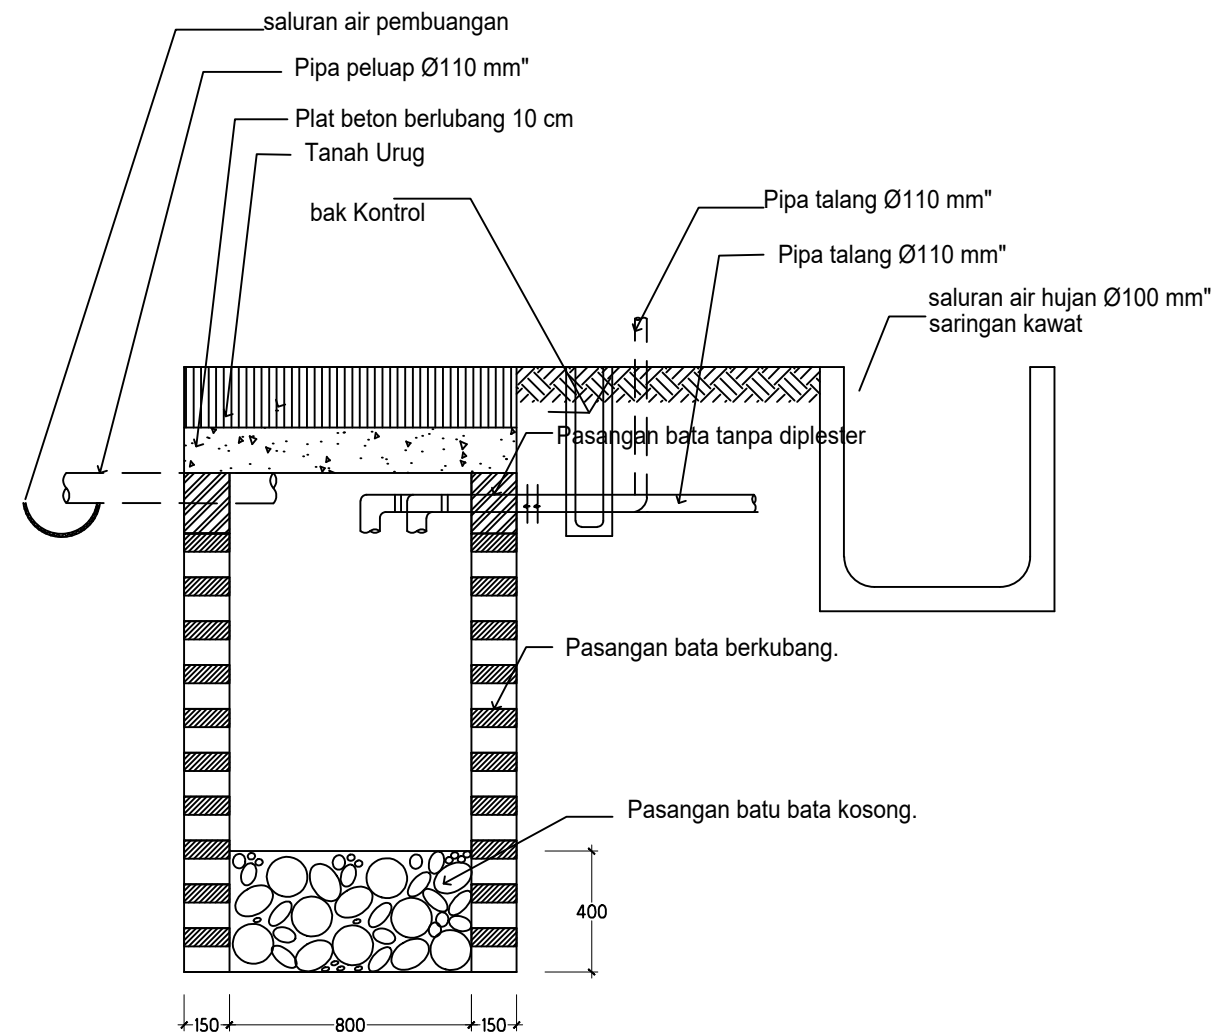

POTONGAN A - A
Skala 1 : 25

DETAIL RESAPAN AIR HUJAN
SCALE. 1:25



PEMERINTAH PROVINSI BALI

DINAS PEKERJAAN UMUM,
PENATAAN RUANG, PERUMAHAN
DAN KAWASAN PERMUKIMAN
PROVINSI BALI

GAMBAR PROTOTIPE
RUMAH TINGGAL SEDERHANA

NAMA GAMBAR

SKALA

UKURAN KERTAS

A3

NOMOR GAMBAR

JUMLAH HALAMAN



Dokumen ini telah ditandatangani secara elektronik menggunakan sertifikat elektronik yang diterbitkan oleh BSrE





PEMERINTAH PROVINSI BALI

DINAS PEKERJAAN UMUM,
PENATAAN RUANG, PERUMAHAN
DAN KAWASAN PERMUKIMAN
PROVINSI BALI

GAMBAR PROTOTIPE
RUMAH TINGGAL SEDERHANA

NAMA GAMBAR


SKALA

UKURAN KERTAS

A3

NOMOR GAMBAR

JUMLAH HALAMAN

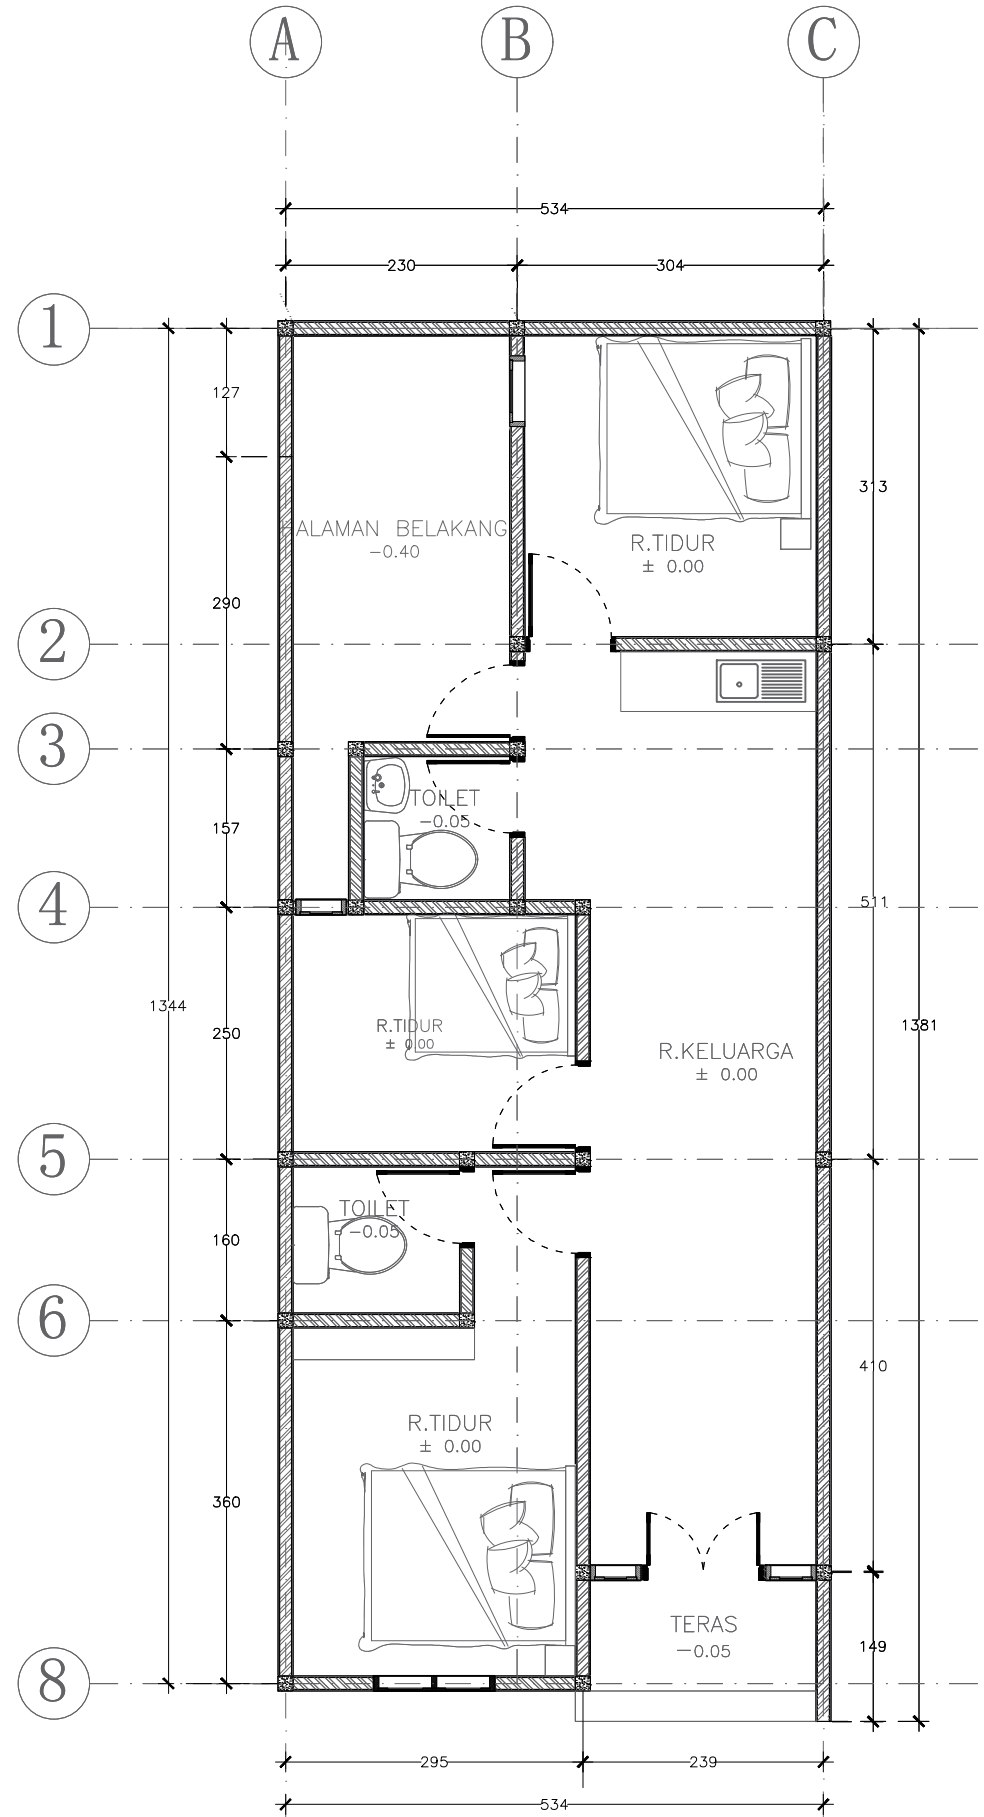

 **DENAH RENCANA PENAMBAHAN GREASE TRAP**
SKALA 1 : 75



Dokumen ini telah ditandatangani secara elektronik menggunakan sertifikat elektronik yang diterbitkan oleh BSR





PEMERINTAH PROVINSI BALI

DINAS PEKERJAAN UMUM,
PENATAAN RUANG, PERUMAHAN
DAN KAWASAN PERMUKIMAN
PROVINSI BALI

GAMBAR PROTOTIPE
RUMAH TINGGAL SEDERHANA

NAMA GAMBAR



SKALA

UKURAN KERTAS

A3

NOMOR GAMBAR

JUMLAH HALAMAN

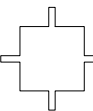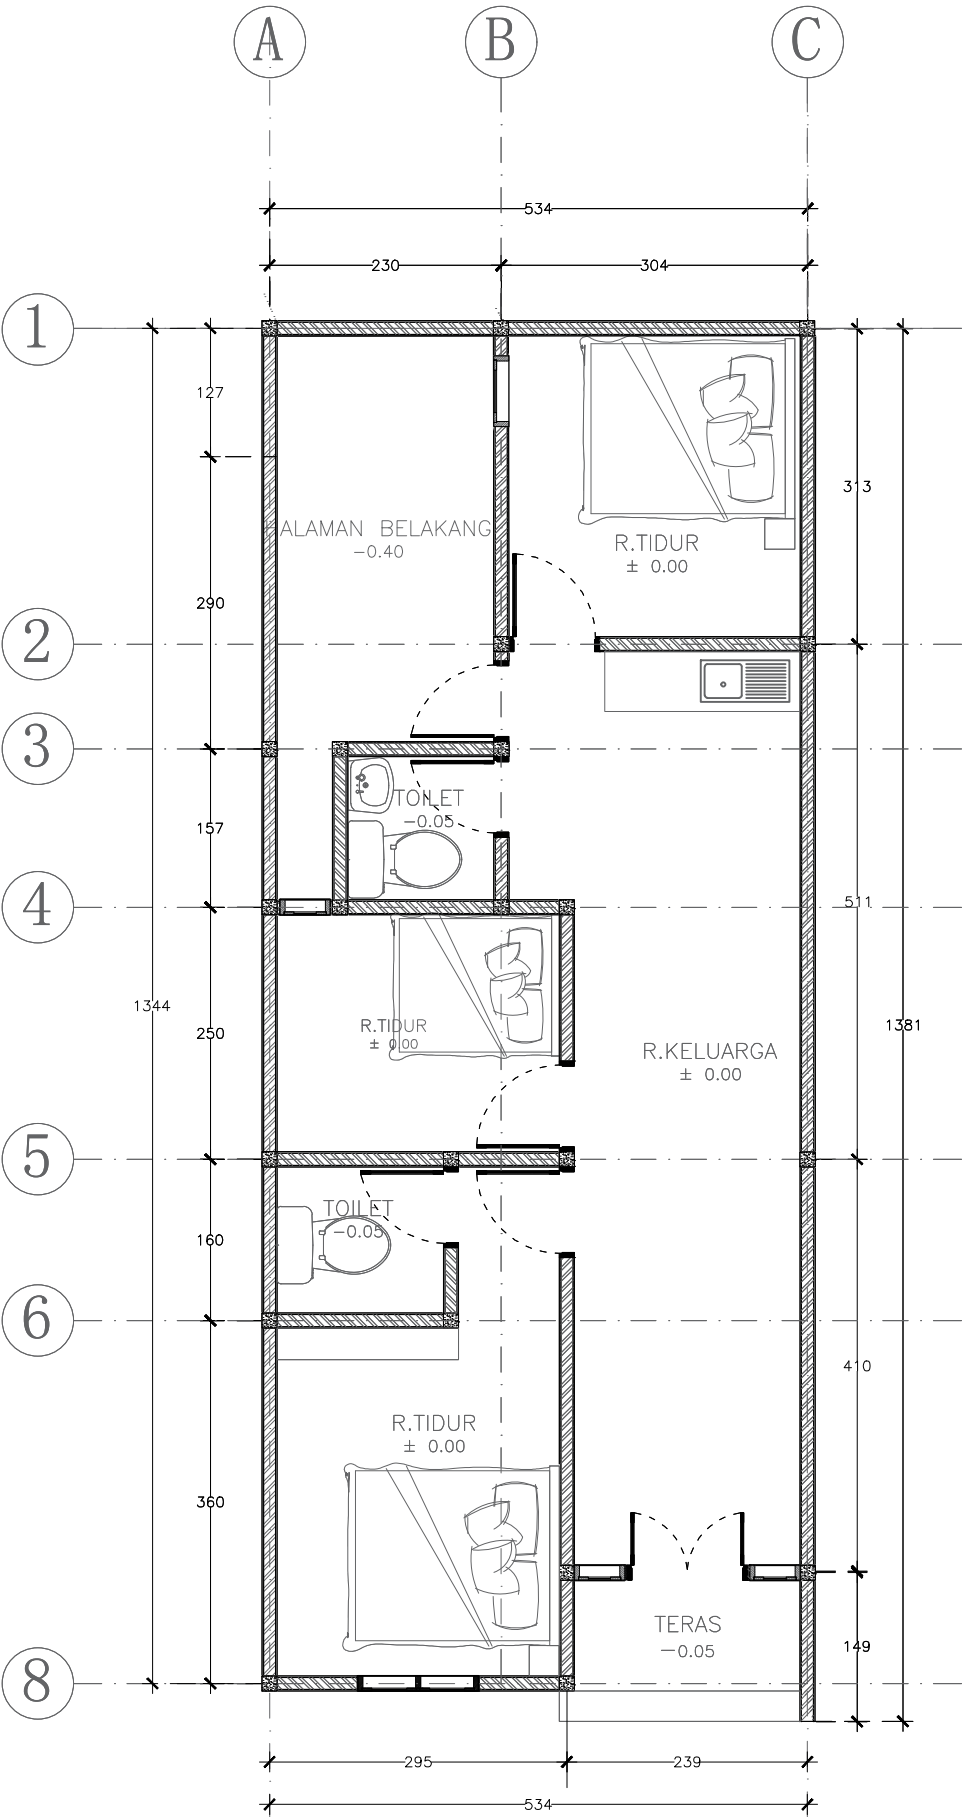

DENAH RENCANA PENAMBAHAN GREASE TRAP

SKALA 1 : 75



Dokumen ini telah ditandatangani secara elektronik menggunakan sertifikat elektronik yang diterbitkan oleh BSR





PEMERINTAH PROVINSI BALI

DINAS PEKERJAAN UMUM,
PENATAAN RUANG, PERUMAHAN
DAN KAWASAN PERMUKIMAN
PROVINSI BALI

GAMBAR PROTOTIPE
RUMAH TINGGAL SEDERHANA

NAMA GAMBAR


SKALA

UKURAN KERTAS


A3

NOMOR GAMBAR

JUMLAH HALAMAN

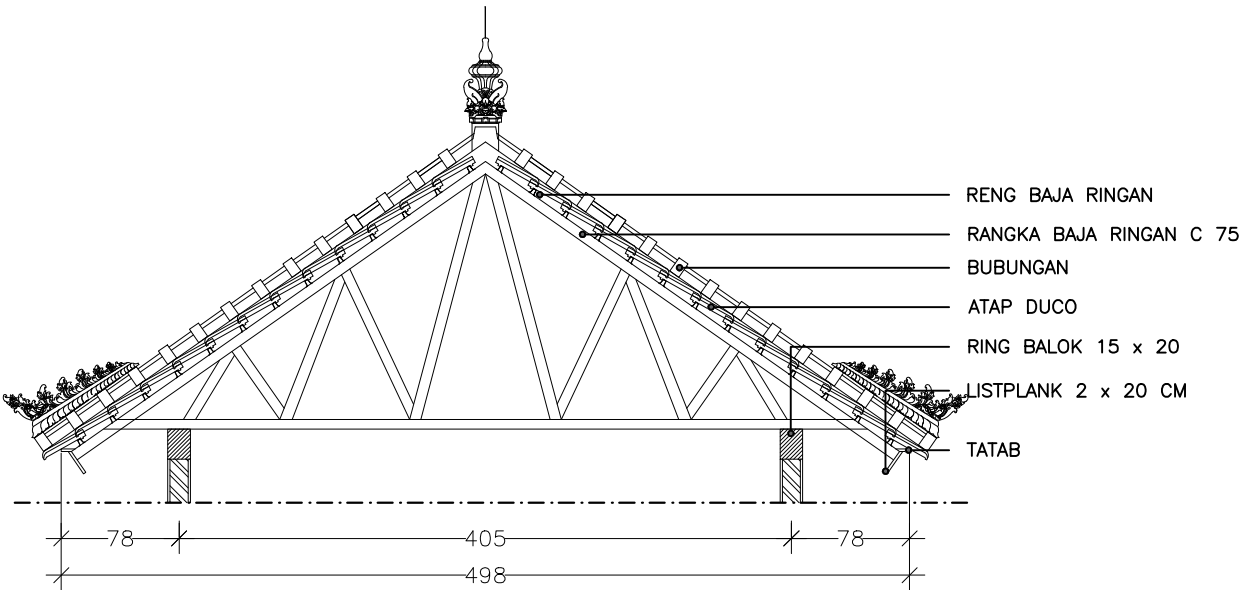

DETAIL KUDA-KUDA
SKALA 1 : 50

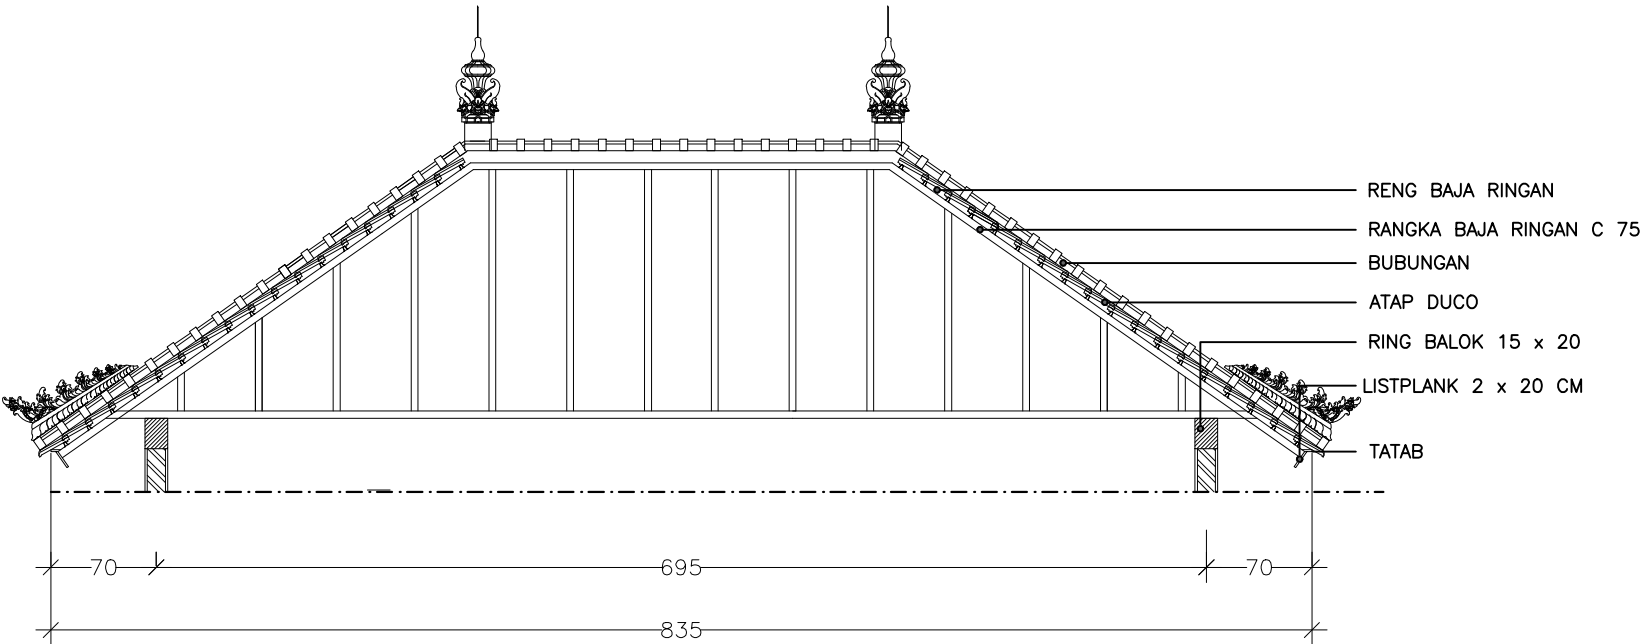

DETAIL KUDA-KUDA SETENGAH
SKALA 1 : 50



Dokumen ini telah ditandatangani secara elektronik menggunakan sertifikat elektronik yang diterbitkan oleh BSR





PEMERINTAH PROVINSI BALI

DINAS PEKERJAAN UMUM,
PENATAAN RUANG, PERUMAHAN
DAN KAWASAN PERMUKIMAN
PROVINSI BALI

GAMBAR PROTOTIPE
RUMAH TINGGAL SEDERHANA

NAMA GAMBAR


SKALA

UKURAN KERTAS


A3

NOMOR GAMBAR

JUMLAH HALAMAN

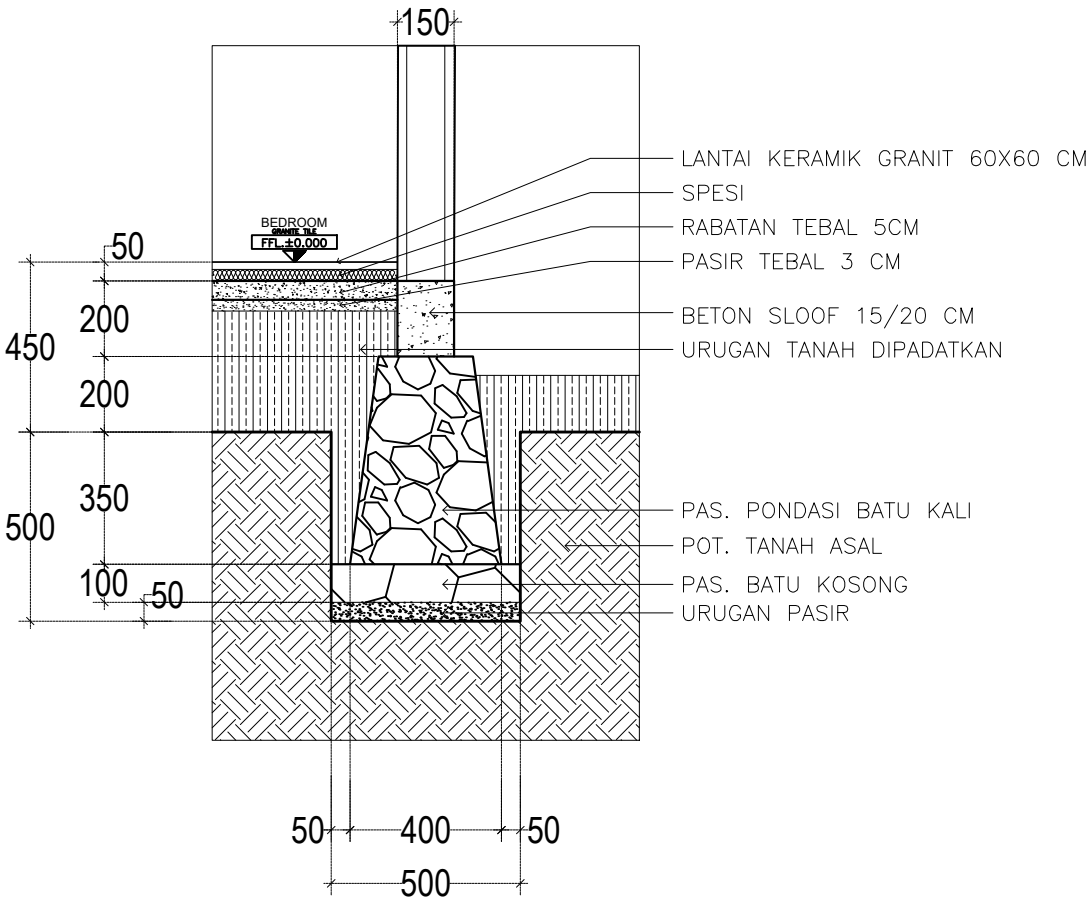

POT. 1 PONDASI BATU KALI
SCALE. 1:20

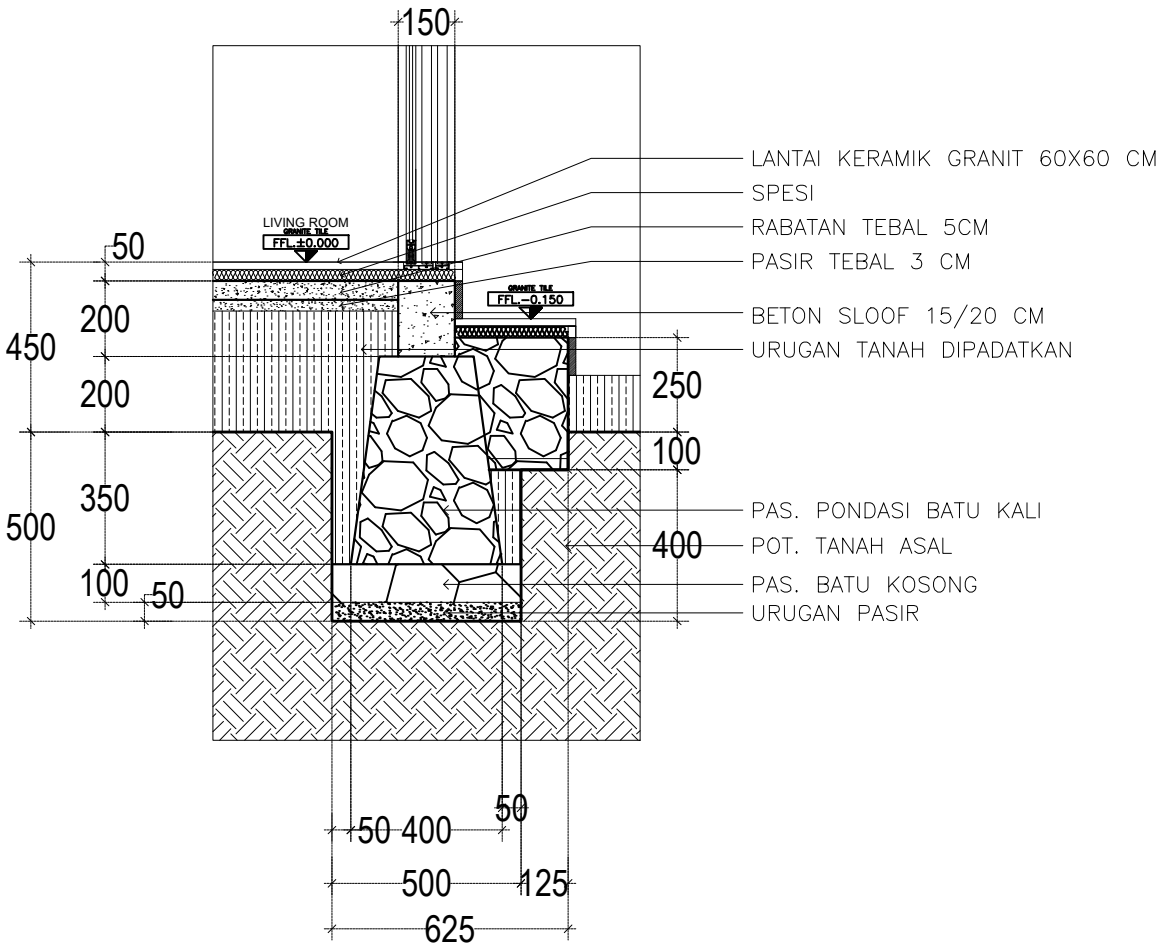

POT. 2 PONDASI BATU KALI
SCALE. 1:20

DETAIL PONDASI
SCALE. 1:20



Dokumen ini telah ditandatangani secara elektronik menggunakan sertifikat elektronik yang diterbitkan oleh BSR





PEMERINTAH PROVINSI BALI

DINAS PEKERJAAN UMUM,
PENATAAN RUANG, PERUMAHAN
DAN KAWASAN PERMUKIMAN
PROVINSI BALI

GAMBAR PROTOTIPE
RUMAH TINGGAL SEDERHANA

NAMA GAMBAR







SKALA

UKURAN KERTAS

A3

NOMOR GAMBAR

JUMLAH HALAMAN

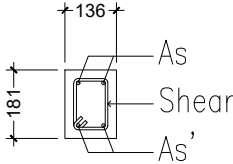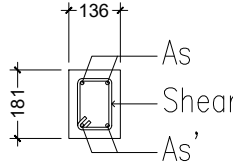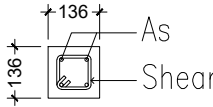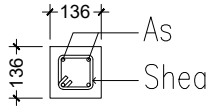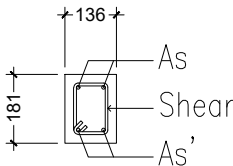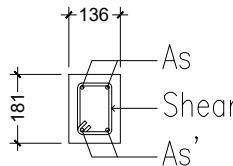TYPE	DIMENSI	DETAIL TUMPUAN	DETAIL LAPANGAN	KET. TUMPUAN	KET. LAPANGAN
S	150x200			AS =2 D10 AS' =2 D10 Shear =ø6-100	AS =2 D10 AS' =2 D10 Shear =ø6-150
TYPE	DIMENSI	DETAIL TUMPUAN	DETAIL LAPANGAN	KET. TUMPUAN	KET. LAPANGAN
K	150x150			AS =4 D10 Shear =ø6-100	AS =4 D10 Shear =ø6-150
TYPE	DIMENSI	DETAIL TUMPUAN	DETAIL LAPANGAN	KET. TUMPUAN	KET. LAPANGAN
R	150x200			AS =2 D10 AS' =2 D10 Shear =ø6-100	AS =2 D10 AS' =2 D10 Shear =ø6-150

DETAIL SLOOF, KOLOM, DAN RING BALOK

SCALE. 1:20



Dokumen ini telah ditandatangani secara elektronik menggunakan sertifikat elektronik yang diterbitkan oleh BSrE





PEMERINTAH PROVINSI BALI

DINAS PEKERJAAN UMUM,
PENATAAN RUANG, PERUMAHAN
DAN KAWASAN PERMUKIMAN
PROVINSI BALI

GAMBAR PROTOTIPE
RUMAH TINGGAL SEDERHANA

NAMA GAMBAR



SKALA

UKURAN KERTAS

A3

NOMOR GAMBAR

JUMLAH HALAMAN

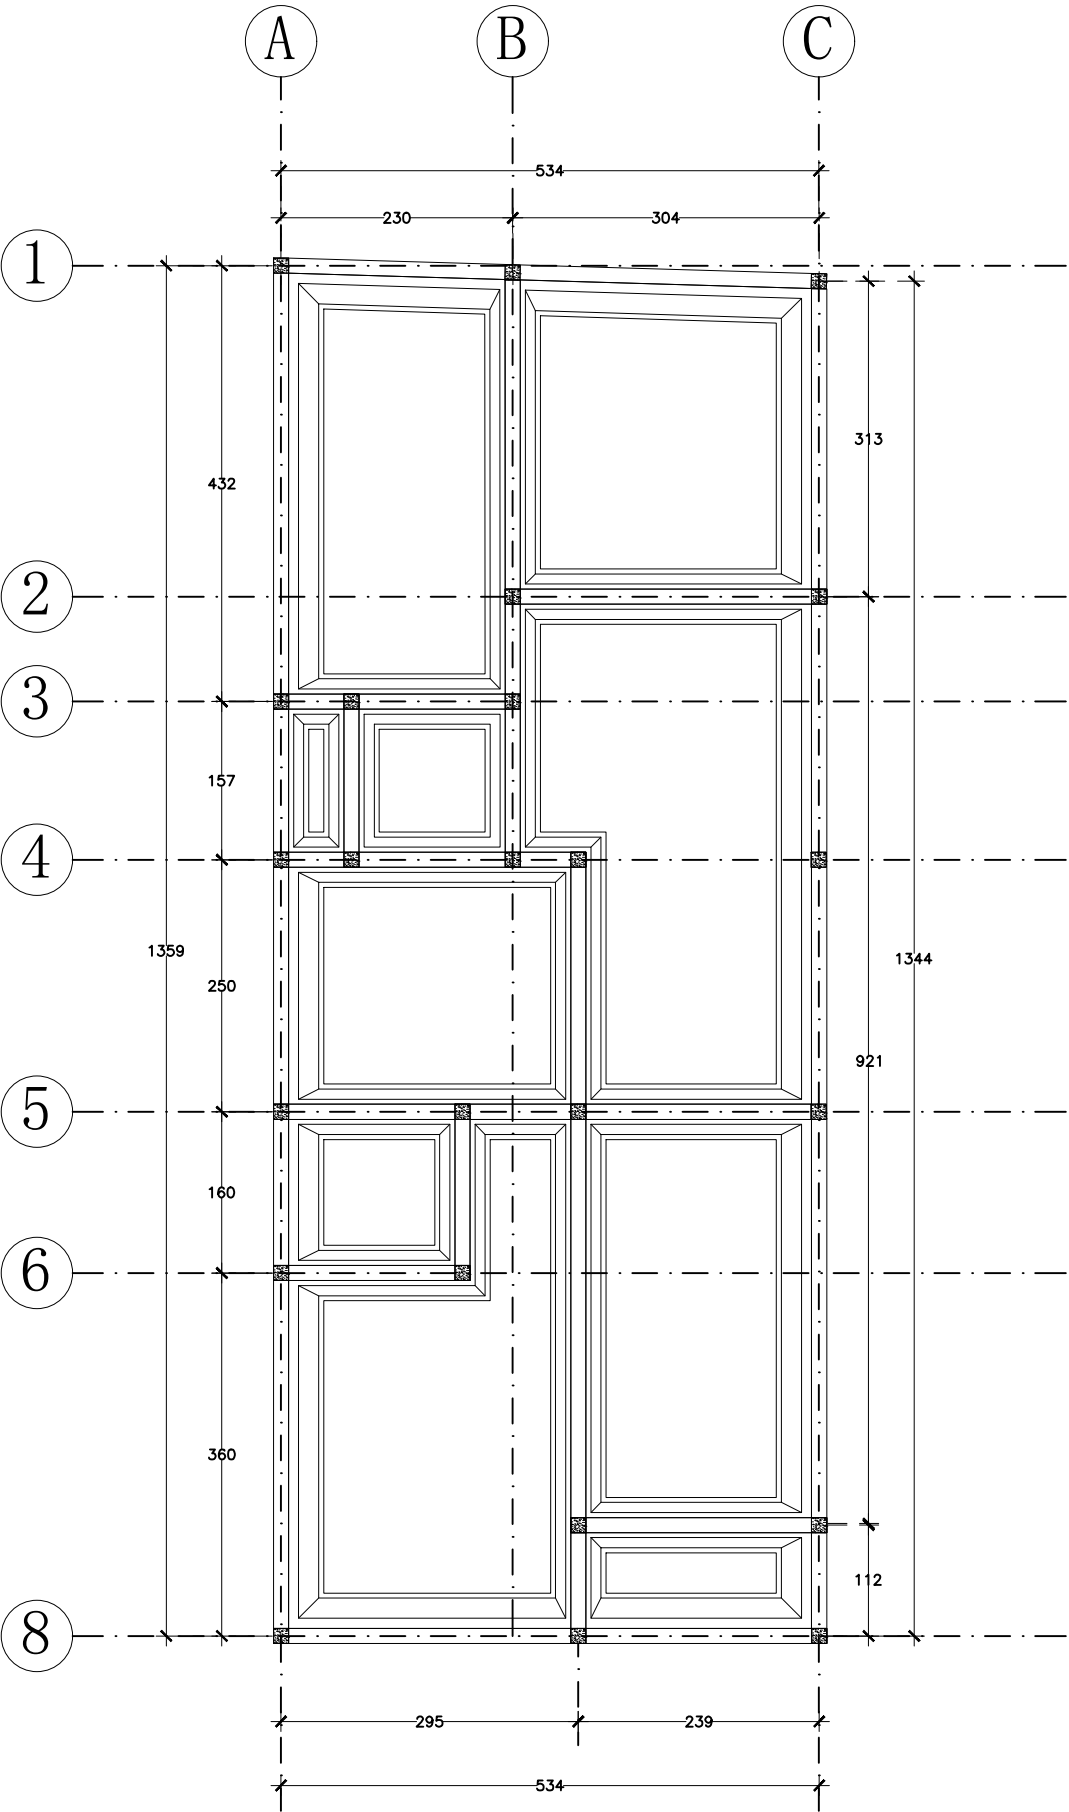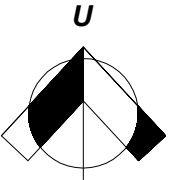

 **DENAH PONDASI**
SKALA 1 : 75



Dokumen ini telah ditandatangani secara elektronik menggunakan sertifikat elektronik yang diterbitkan oleh BSR





PEMERINTAH PROVINSI BALI

DINAS PEKERJAAN UMUM,
PENATAAN RUANG, PERUMAHAN
DAN KAWASAN PERMUKIMAN
PROVINSI BALI

GAMBAR PROTOTIPE
RUMAH TINGGAL SEDERHANA

NAMA GAMBAR



SKALA

UKURAN KERTAS

A3

NOMOR GAMBAR

JUMLAH HALAMAN

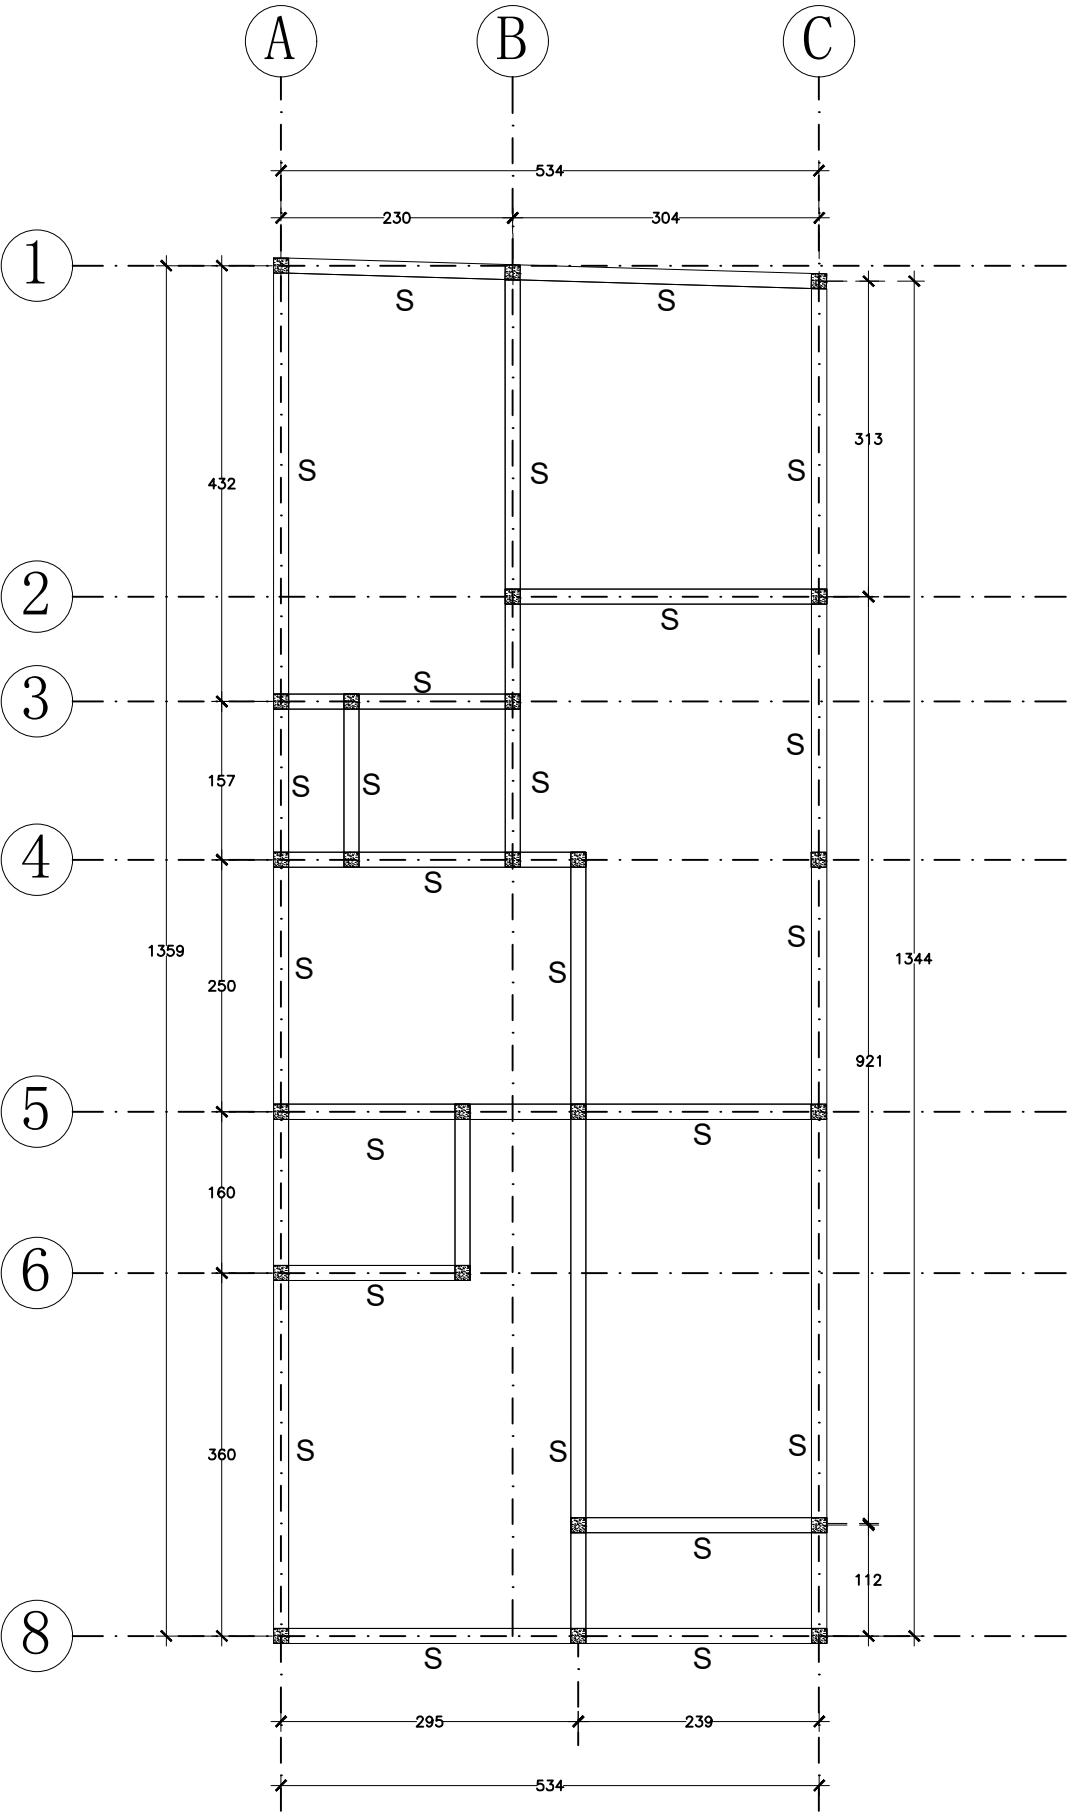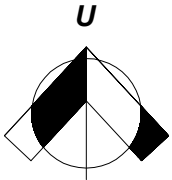

DENAH SLOOF
SKALA 1 : 75



Dokumen ini telah ditandatangani secara elektronik menggunakan sertifikat elektronik yang diterbitkan oleh BSR





PEMERINTAH PROVINSI BALI

DINAS PEKERJAAN UMUM,
PENATAAN RUANG, PERUMAHAN
DAN KAWASAN PERMUKIMAN
PROVINSI BALI

GAMBAR PROTOTIPE
RUMAH TINGGAL SEDERHANA

NAMA GAMBAR



SKALA

UKURAN KERTAS

A3

NOMOR GAMBAR

JUMLAH HALAMAN

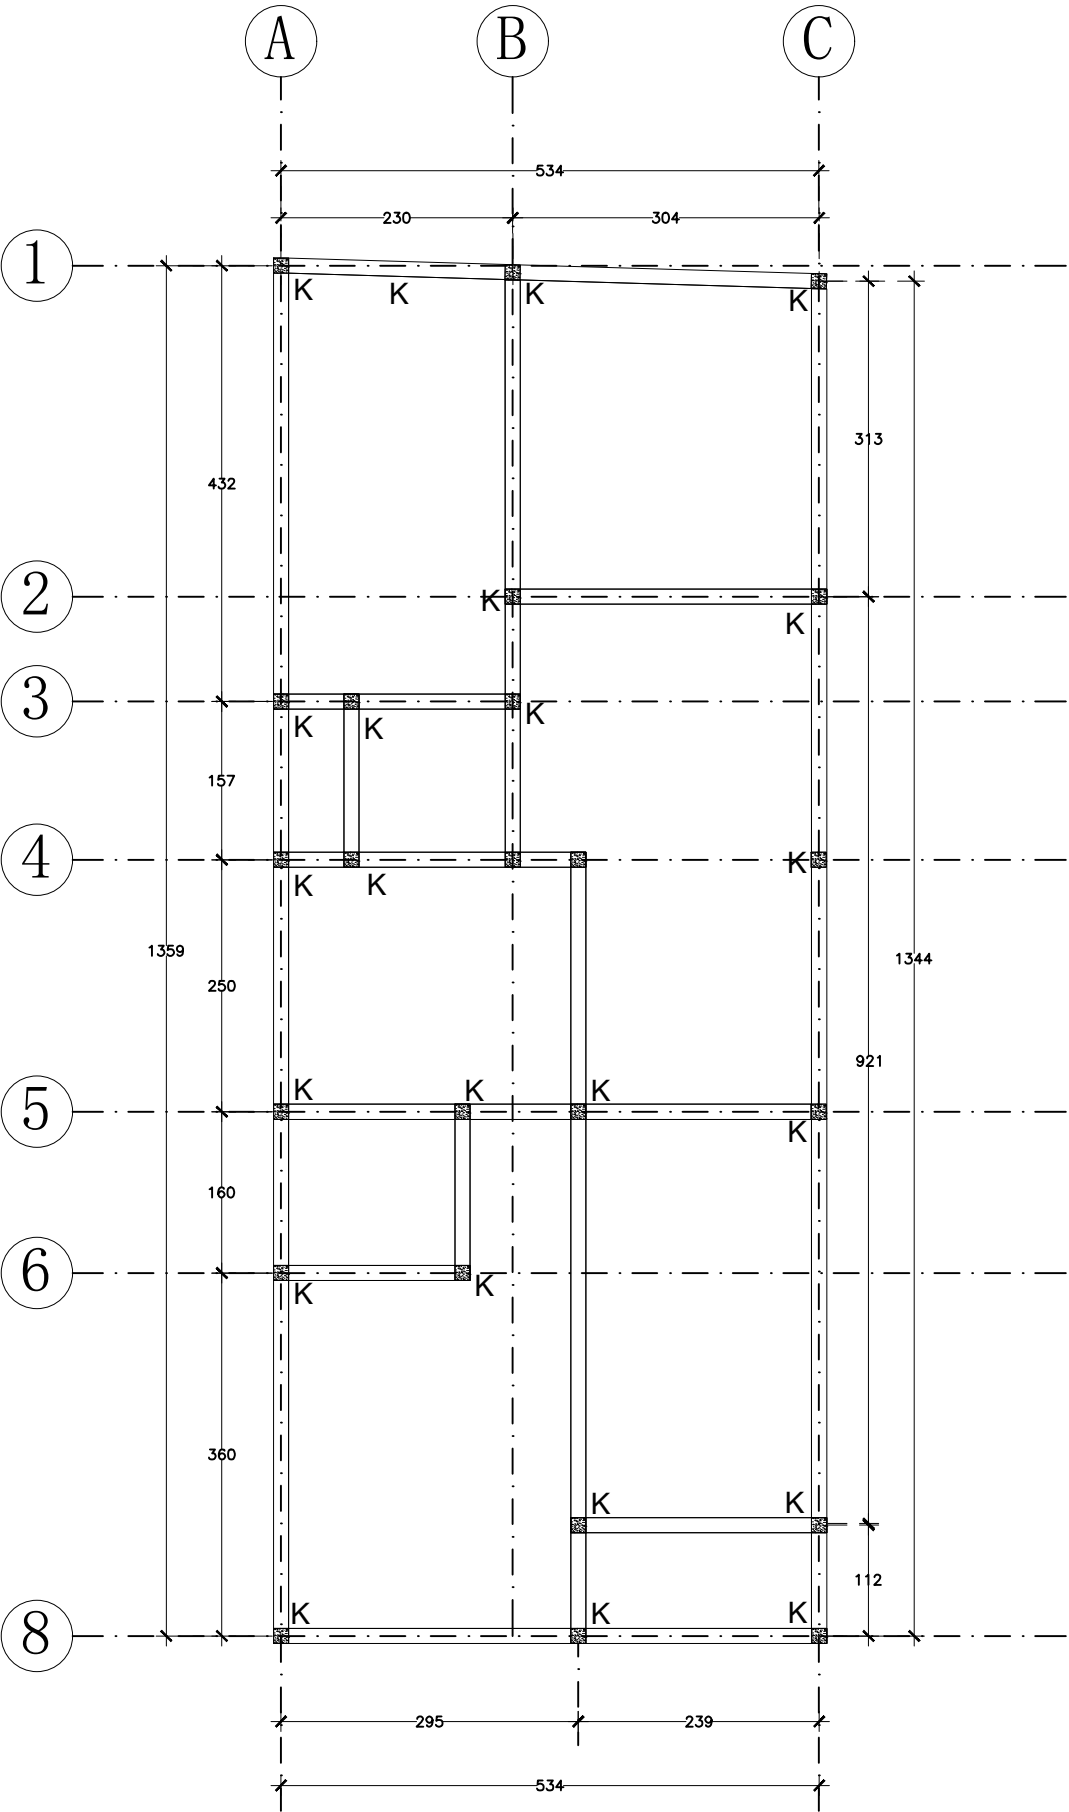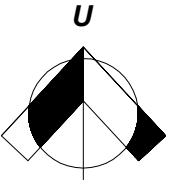

DENAH KOLOM
SKALA 1 : 75



Dokumen ini telah ditandatangani secara elektronik menggunakan sertifikat elektronik yang diterbitkan oleh BSR





PEMERINTAH PROVINSI BALI

DINAS PEKERJAAN UMUM,
PENATAAN RUANG, PERUMAHAN
DAN KAWASAN PERMUKIMAN
PROVINSI BALI

GAMBAR PROTOTIPE
RUMAH TINGGAL SEDERHANA

NAMA GAMBAR



SKALA

UKURAN KERTAS

A3

NOMOR GAMBAR

JUMLAH HALAMAN

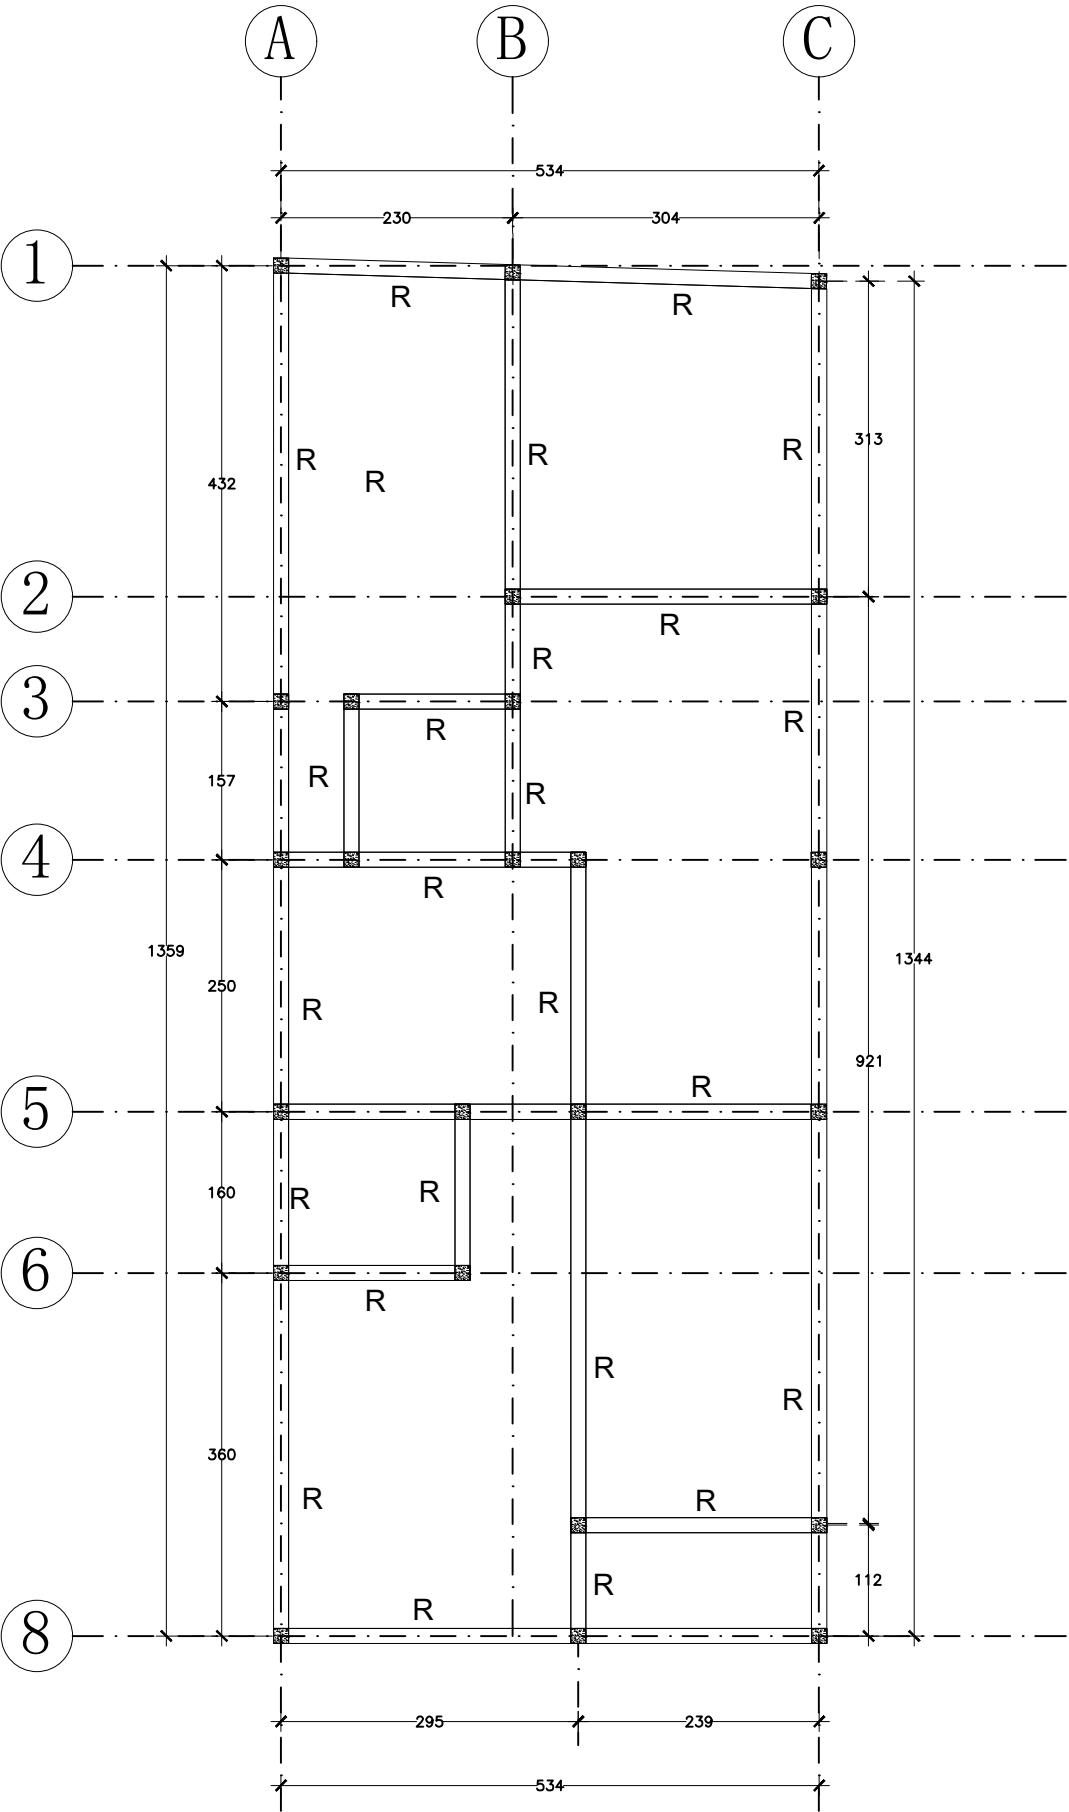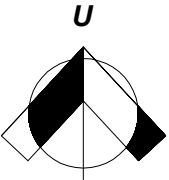

 DENAH RING BALOK
SKALA 1 : 75



Dokumen ini telah ditandatangani secara elektronik menggunakan sertifikat elektronik yang diterbitkan oleh BSR





PEMERINTAH PROVINSI BALI
DINAS PEKERJAAN UMUM,
PENATAAN RUANG, PERUMAHAN
DAN KAWASAN PERMUKIMAN
PROVINSI BALI

GAMBAR PROTOTIPE
RUMAH TINGGAL SEDERHANA

NAMA GAMBAR



SKALA

UKURAN KERTAS

A3

NOMOR GAMBAR

JUMLAH HALAMAN

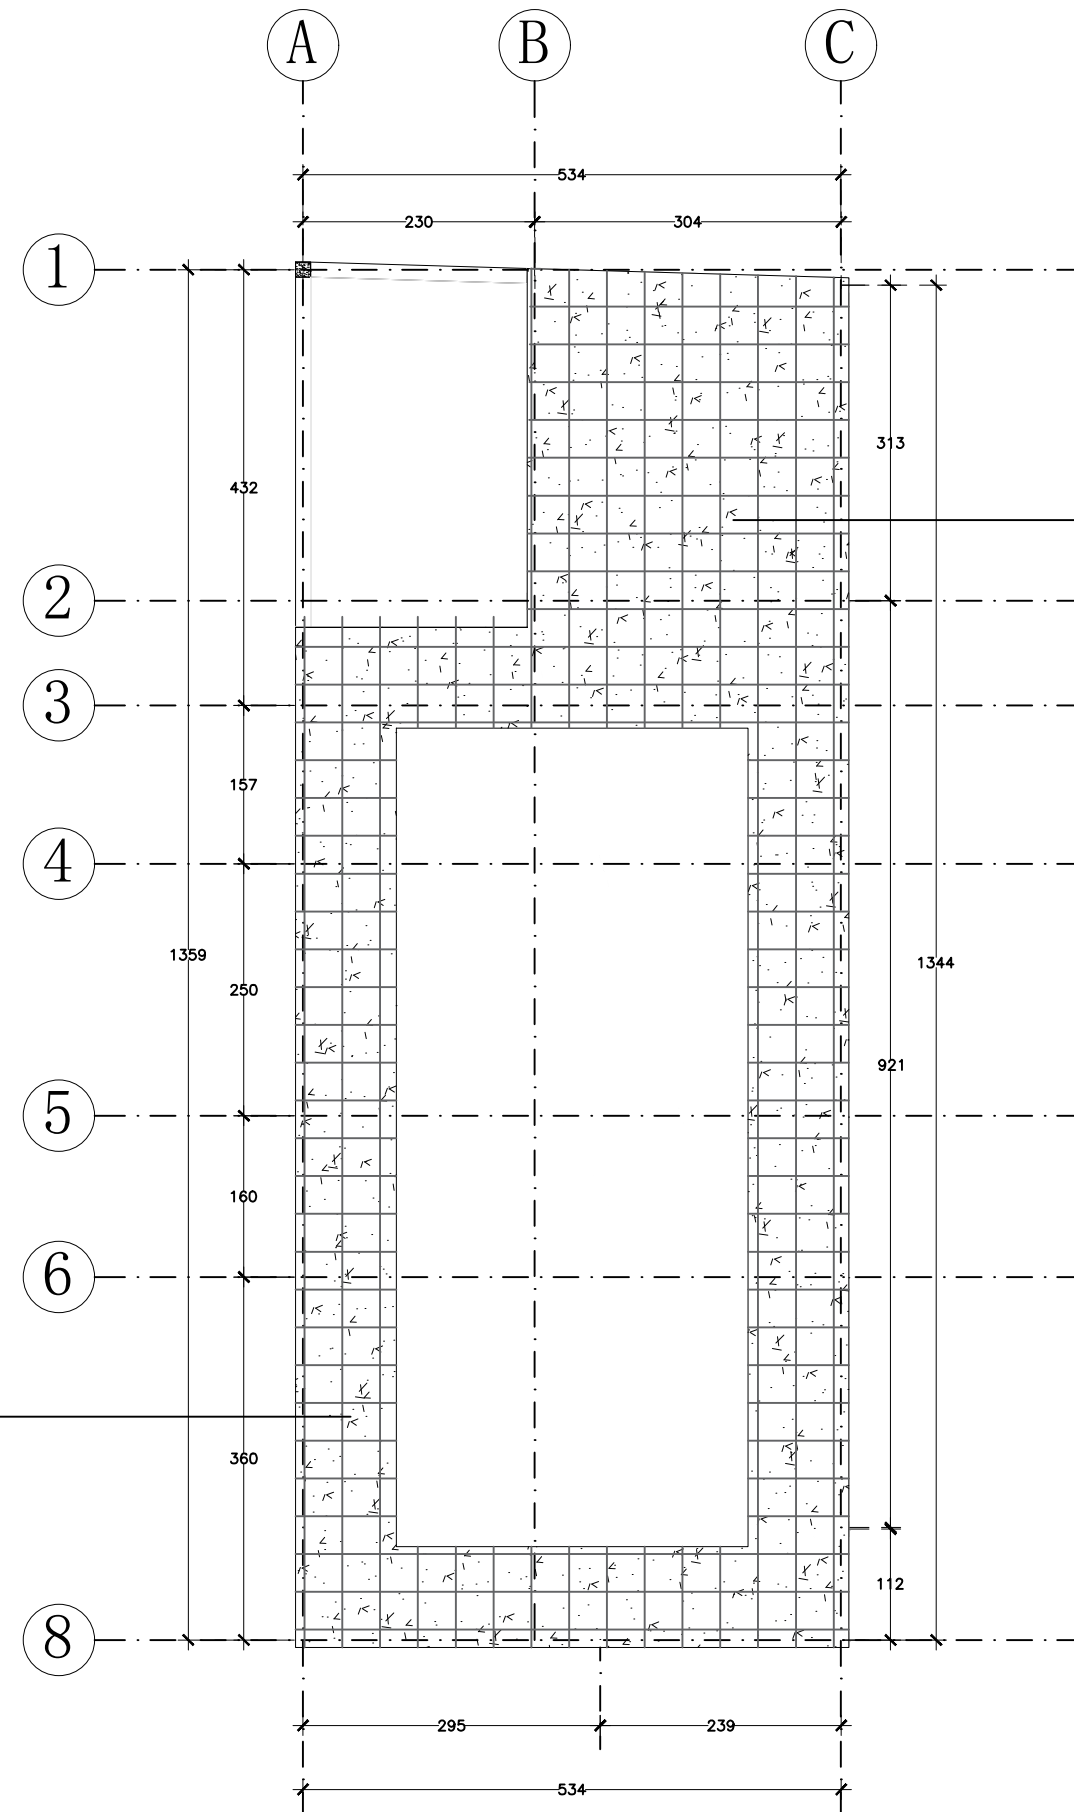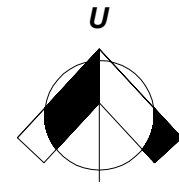

BESI Ø 10 JARAK 15 CM

 DENAH PLAT ATAP
SKALA 1 : 75



Dokumen ini telah ditandatangani secara elektronik menggunakan sertifikat elektronik yang diterbitkan oleh BSrE





PEMERINTAH PROVINSI BALI

DINAS PEKERJAAN UMUM,
PENATAAN RUANG, PERUMAHAN
DAN KAWASAN PERMUKIMAN
PROVINSI BALI

GAMBAR PROTOTIPE
RUMAH TINGGAL SEDERHANA

NAMA GAMBAR



SKALA

UKURAN KERTAS

A3

NOMOR GAMBAR

JUMLAH HALAMAN

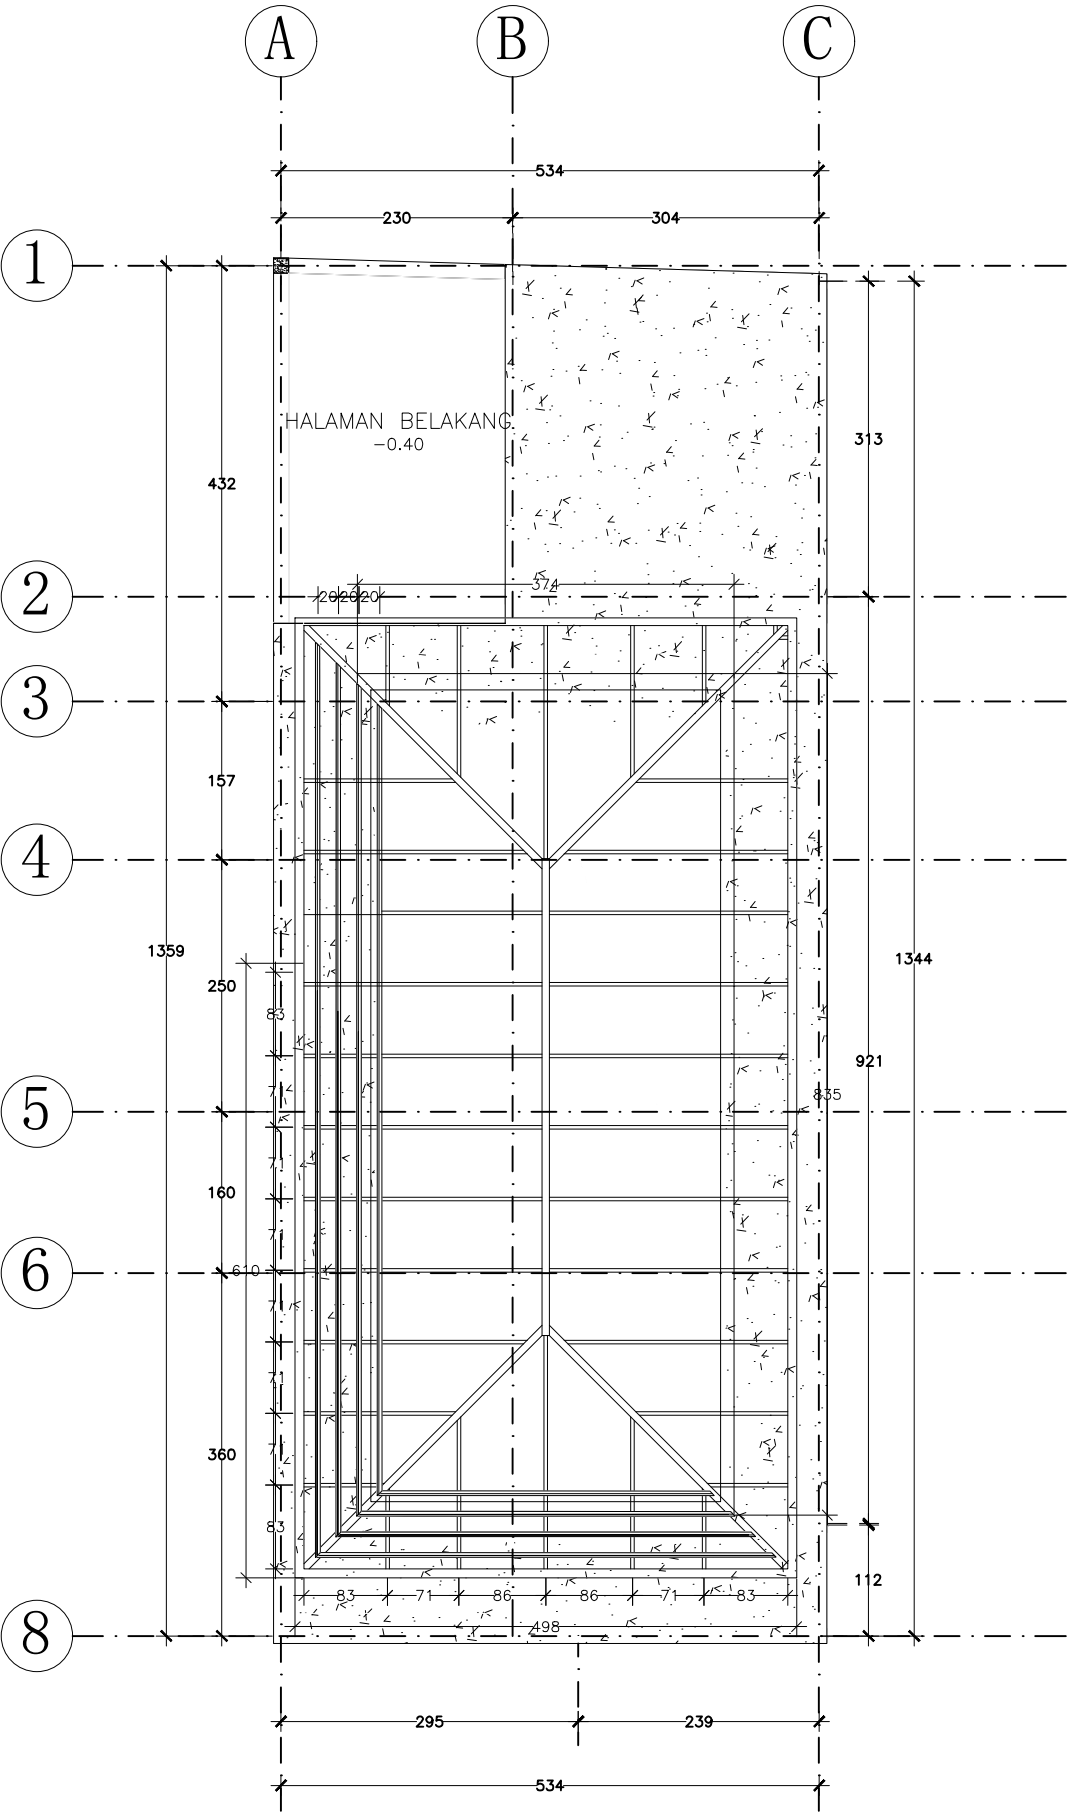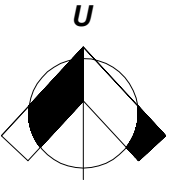

DENAH KAP
SKALA 1 : 75



Dokumen ini telah ditandatangani secara elektronik menggunakan sertifikat elektronik yang diterbitkan oleh BSR

