PEMERINTAH PROVINSI BALI
DINAS PEKERJAAN UMUM, PENATAAN RUANG,
PERUMAHAN DAN KAWASAN PERMUKIMAN
JALAN BELITON NOMOR 2 DENPASAR – (80112), TELEPON (0361) 222883,
Laman : dispuprkim.baliprov.go.id, Pos-el : puprkim@baliprov.go.id

LEMBAR PENETAPAN

NOMOR : B.25.100/1267/BK/DISPUPR.PERKIM

Yang bertandatangan di bawah ini :

Nama : Nusakti Yasa Wedha, ST., MT.

NIP : 19671001 199703 1 003

Jabatan : Kepala Dinas Pekerjaan Umum, Penataan Ruang, Perumahan dan Kawasan Permukiman Provinsi Bali

Berdasarkan:

1. Keputusan Kepala Dinas Pekerjaan Umum, Penataan Ruang, Perumahan Dan Kawasan Permukiman Provinsi Bali Nomor B.25.100/1064/BK/DISPUPR.PERKIM tentang Pembentukan Dan Susunan Keanggotaan Tim Penyusun Desain Prototipe/Purwarupa Rumah Sederhana Di Provinsi Bali;
2. Berita Acara Hasil Kajian Terhadap Usulan Prototipe / Purwarupa Rumah Tinggal Sederhana Di Provinsi Bali nomor : B.29.100/1077/BK/DISPUPR.PERKIM.

Menetapkan:

Desain Prototipe/Purwarupa Rumah Sederhana TIPE 30 KRG ALT 3 (1 LANTAI)

Desain ini diharapkan dapat menjadi acuan dalam perencanaan, pelaksanaan, dan pengembangan pembangunan rumah tinggal sederhana di Provinsi Bali, sesuai dengan kebutuhan masyarakat dan ketentuan yang berlaku.


Bali, 17 Januari 2025

Ditandatangani secara elektronik oleh :
KEPALA DINAS
Nusakti Yasa Wedha, ST., MT.
Pembina Utama Muda (IV/c)
NIP. 19671001 199703 1 003

Balai Besar Sertifikasi Elektronik
Dokumen ini telah ditandatangani secara elektronik menggunakan sertifikat elektronik yang diterbitkan oleh BSrE
BANGGA BUATAN INDONESIA
BANGGA BERWISATA DI INDONESIA

G A M B A R D E N A H

Balai Besar Sertifikasi Elektronik
Dokumen ini telah ditandatangani secara elektronik menggunakan sertifikat elektronik yang diterbitkan oleh BSrE
BANGGA BUATAN INDONESIA
BANGGA BERWISATA DI INDONESIA

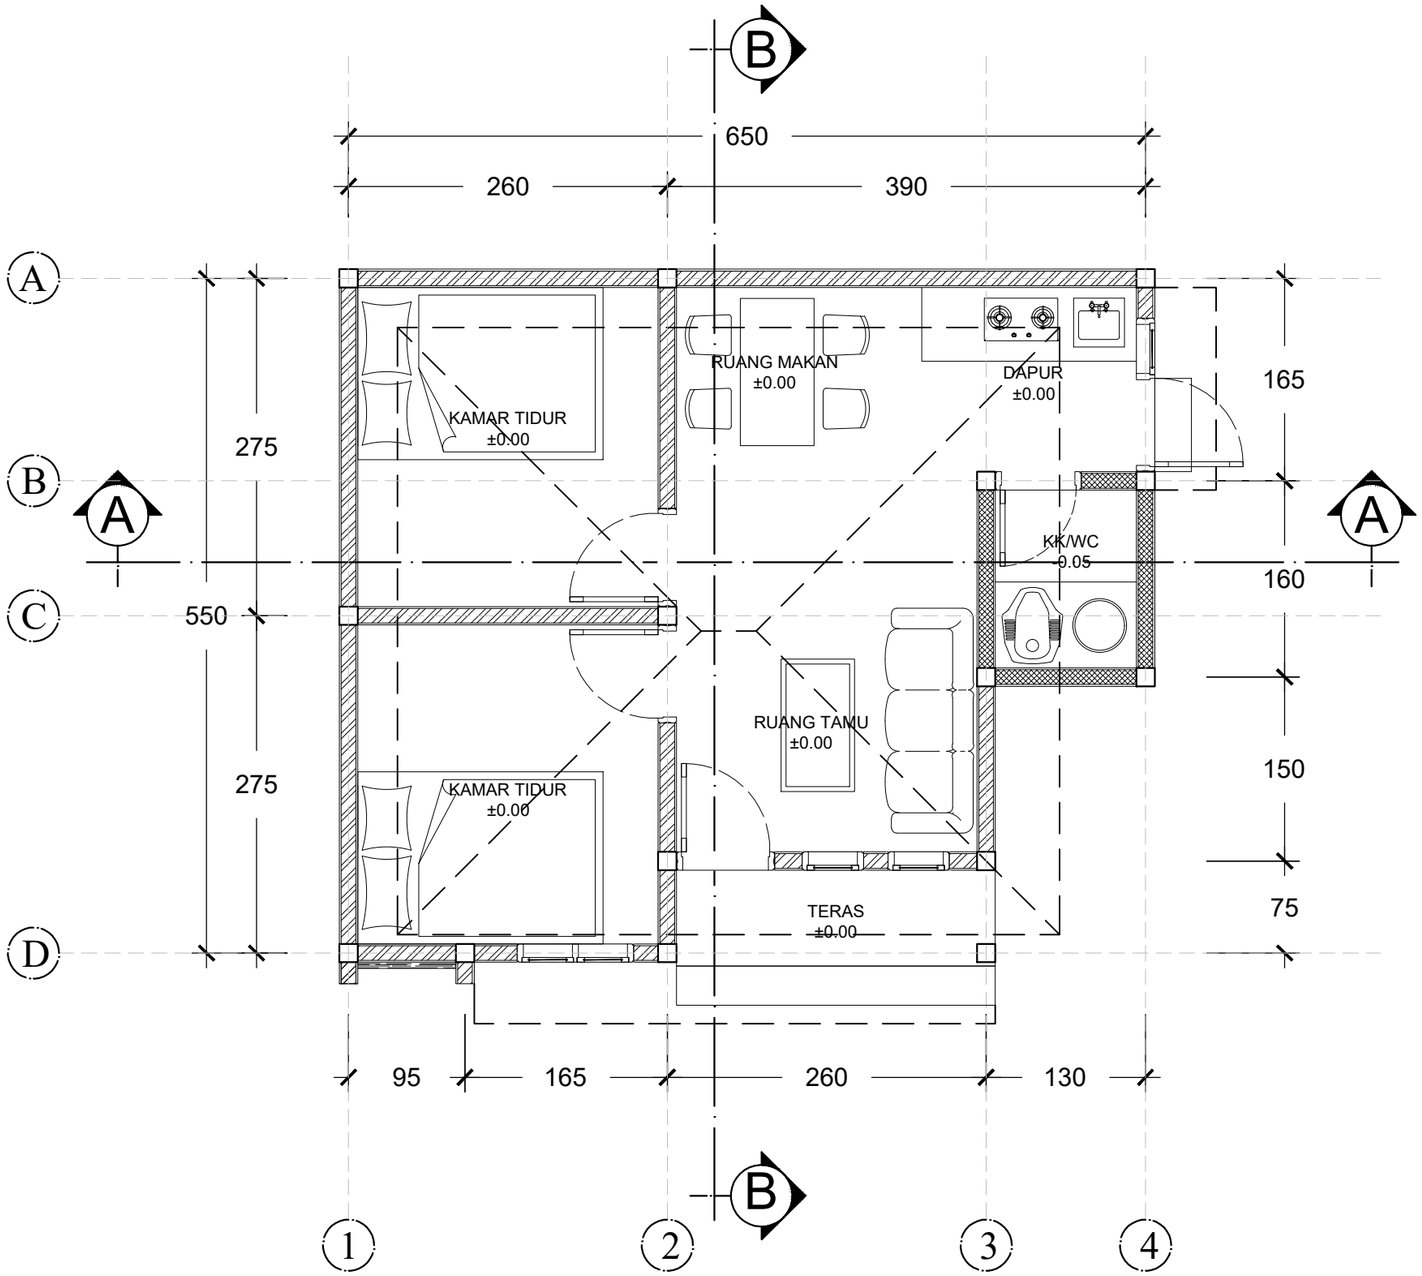

PEMERINTAH PROVINSI BALI

DINAS PEKERJAAN UMUM, PENATAAN RUANG, PERUMAHAN DAN KAWASAN PERMUKIMAN PROVINSI BALI

GAMBAR PROTOTIPE :
RUMAH TINGGAL SEDERHANA

NAMA GAMBAR

SKALA	UKURAN KERTAS
	A3

NOMOR GAMBAR

JUMLAH HALAMAN


DENAH RENCANA

SKALA 1 : 50

Balai Besar Sertifikasi Elektronik
Dokumen ini telah ditandatangani secara elektronik menggunakan sertifikat elektronik yang diterbitkan oleh BSrE
BANGGA BUATAN INDONESIA
BANGGA BERWISATA DI INDONESIA

G A M B A R P O T O N G A N

Balai Besar Sertifikasi Elektronik
Dokumen ini telah ditandatangani secara elektronik menggunakan sertifikat elektronik yang diterbitkan oleh BSrE
BANGGA BUATAN INDONESIA
BANGGA BERWISATA DI INDONESIA

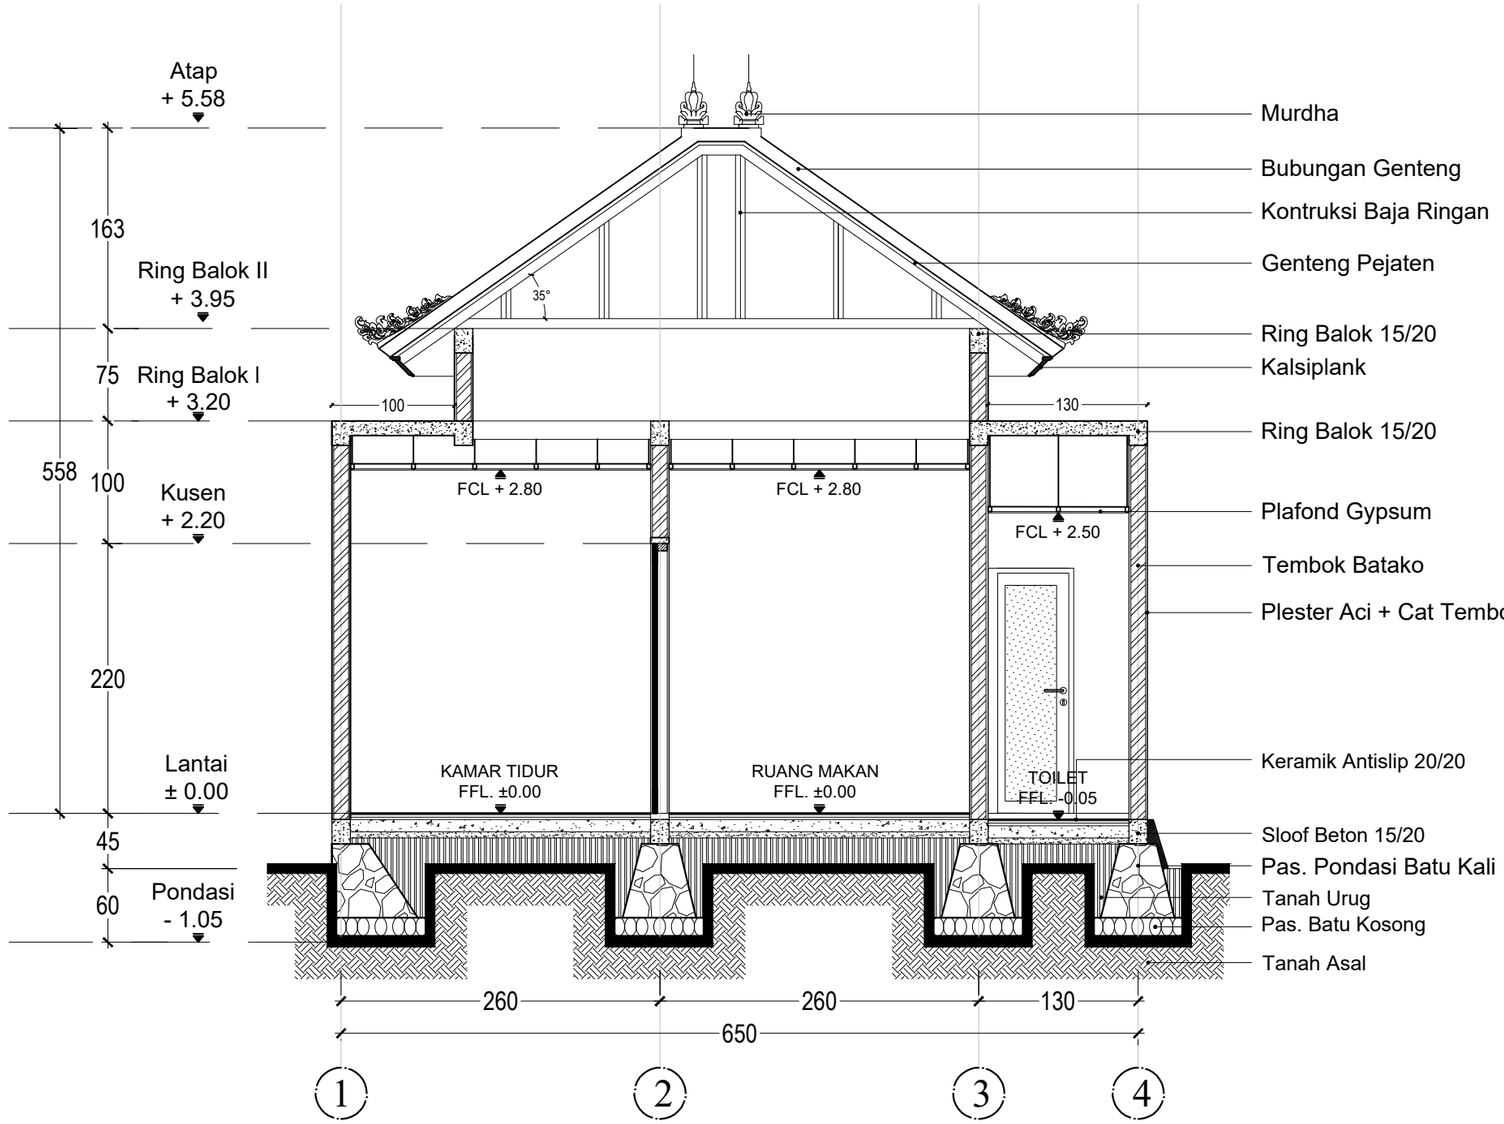

POTONGAN A-A

SKALA 1 : 50

PEMERINTAH PROVINSI BALI

DINAS PEKERJAAN UMUM, PENATAAN RUANG, PERUMAHAN DAN KAWASAN PERMUKIMAN PROVINSI BALI

GAMBAR PROTOTIPE :
RUMAH TINGGAL SEDERHANA


NAMA GAMBAR

SKALA	UKURAN KERTAS
	A3

NOMOR GAMBAR

JUMLAH HALAMAN

Balai Besar Sertifikasi Elektronik
Dokumen ini telah ditandatangani secara elektronik menggunakan sertifikat elektronik yang diterbitkan oleh BSrE
BANGGA BUATAN INDONESIA
BANGGA BERWISATA DI INDONESIA

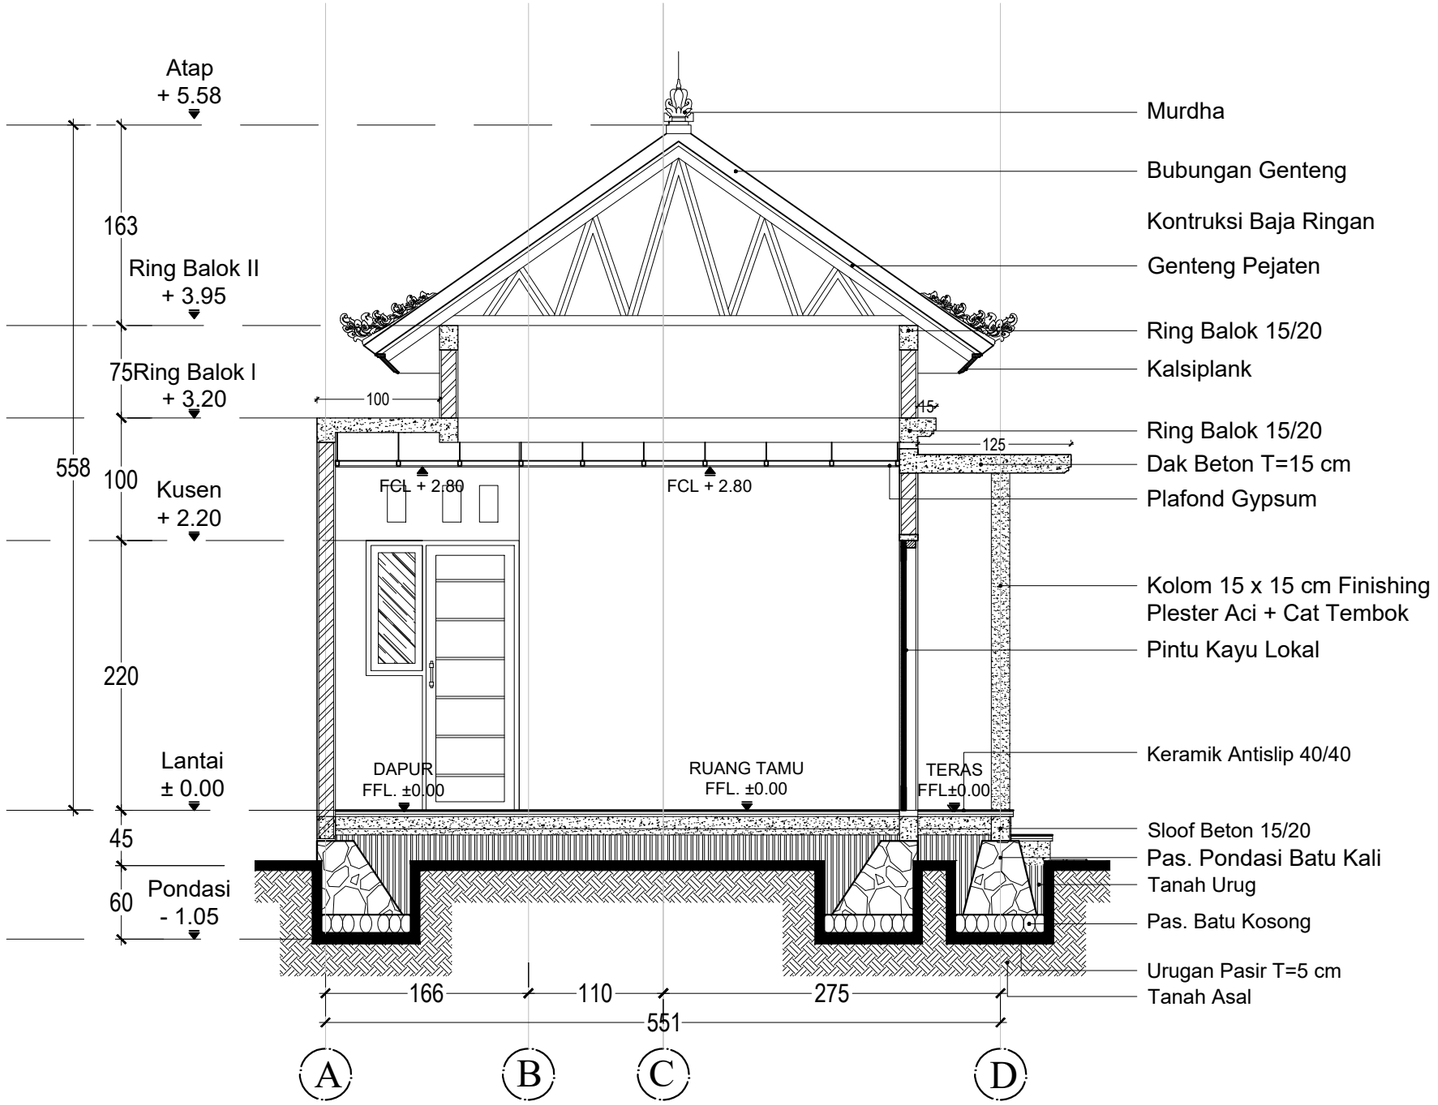

POTONGAN B-B

SKALA 1 : 50

PEMERINTAH PROVINSI BALI

DINAS PEKERJAAN UMUM, PENATAAN RUANG, PERUMAHAN DAN KAWASAN PERMUKIMAN PROVINSI BALI

GAMBAR PROTOTIPE :
RUMAH TINGGAL SEDERHANA

NAMA GAMBAR

SKALA	UKURAN KERTAS
	A3


NOMOR GAMBAR

JUMLAH HALAMAN

Balai Besar Sertifikasi Elektronik
Dokumen ini telah ditandatangani secara elektronik menggunakan sertifikat elektronik yang diterbitkan oleh BSrE
BANGGA BUATAN INDONESIA
BANGGA BERWISATA DI INDONESIA

G A M B A R T A M P A K

Balai Besar Sertifikasi Elektronik
Dokumen ini telah ditandatangani secara elektronik menggunakan sertifikat elektronik yang diterbitkan oleh BSrE
BANGGA BUATAN INDONESIA
BANGGA BERWISATA DI INDONESIA

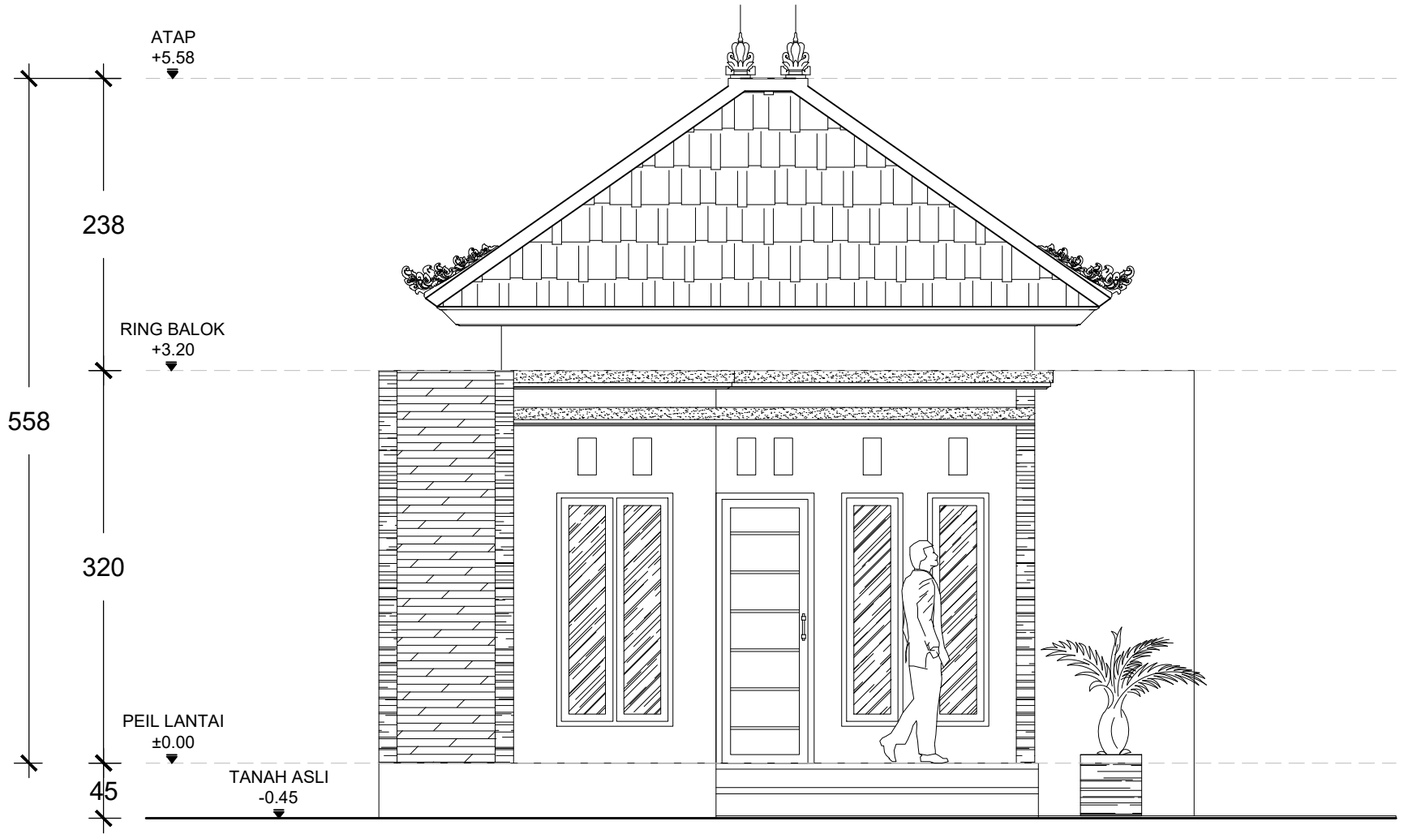

TAMPAK DEPAN

SKALA 1 : 50

PEMERINTAH PROVINSI BALI

DINAS PEKERJAAN UMUM, PENATAAN RUANG, PERUMAHAN DAN KAWASAN PERMUKIMAN PROVINSI BALI

GAMBAR PROTOTIPE :
RUMAH TINGGAL SEDERHANA


NAMA GAMBAR

SKALA	UKURAN KERTAS
	A3

NOMOR GAMBAR

JUMLAH HALAMAN

Balai Besar Sertifikasi Elektronik
Dokumen ini telah ditandatangani secara elektronik menggunakan sertifikat elektronik yang diterbitkan oleh BSrE
BANGGA BUATAN INDONESIA
BANGGA BERWISATA DI INDONESIA

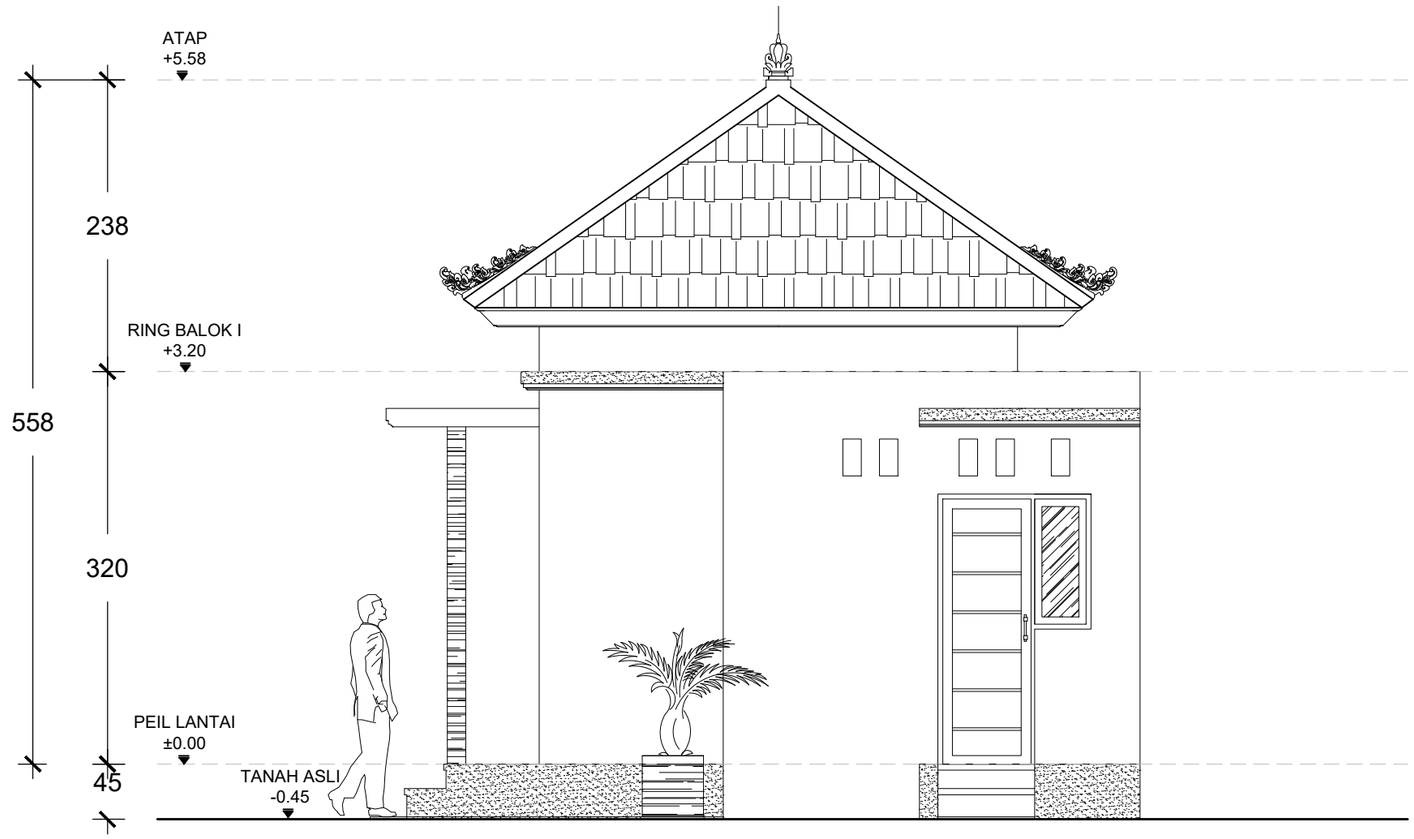

TAMPAK SAMPING

SKALA 1 : 50

PEMERINTAH PROVINSI BALI

DINAS PEKERJAAN UMUM, PENATAAN RUANG, PERUMAHAN DAN KAWASAN PERMUKIMAN PROVINSI BALI

GAMBAR PROTOTIPE :
RUMAH TINGGAL SEDERHANA

NAMA GAMBAR

SKALA	UKURAN KERTAS
	A3

NOMOR GAMBAR

JUMLAH HALAMAN

Balai Besar Sertifikasi Elektronik
Dokumen ini telah ditandatangani secara elektronik menggunakan sertifikat elektronik yang diterbitkan oleh BSrE
BANGGA BUATAN INDONESIA
BANGGA BERWISATA DI INDONESIA





PERSPEKTIF EKSTERIOR

SKALA : NTS

PEMERINTAH PROVINSI BALI

DINAS PEKERJAAN UMUM, PENATAAN RUANG, PERUMAHAN DAN KAWASAN PERMUKIMAN PROVINSI BALI

GAMBAR PROTOTIPE :
RUMAH TINGGAL SEDERHANA

NAMA GAMBAR

SKALA	UKURAN KERTAS
	A3


NOMOR GAMBAR

JUMLAH HALAMAN

Balai Besar Sertifikasi Elektronik
Dokumen ini telah ditandatangani secara elektronik menggunakan sertifikat elektronik yang diterbitkan oleh BSrE
BANGGA BUATAN INDONESIA
BANGGA BERWISATA DI INDONESIA

G A M B A R D E T A I L
A R S I T E K T U R A L

Balai Besar Sertifikasi Elektronik
Dokumen ini telah ditandatangani secara elektronik menggunakan sertifikat elektronik yang diterbitkan oleh BSrE
BANGGA BUATAN INDONESIA
BANGGA BERWISATA DI INDONESIA

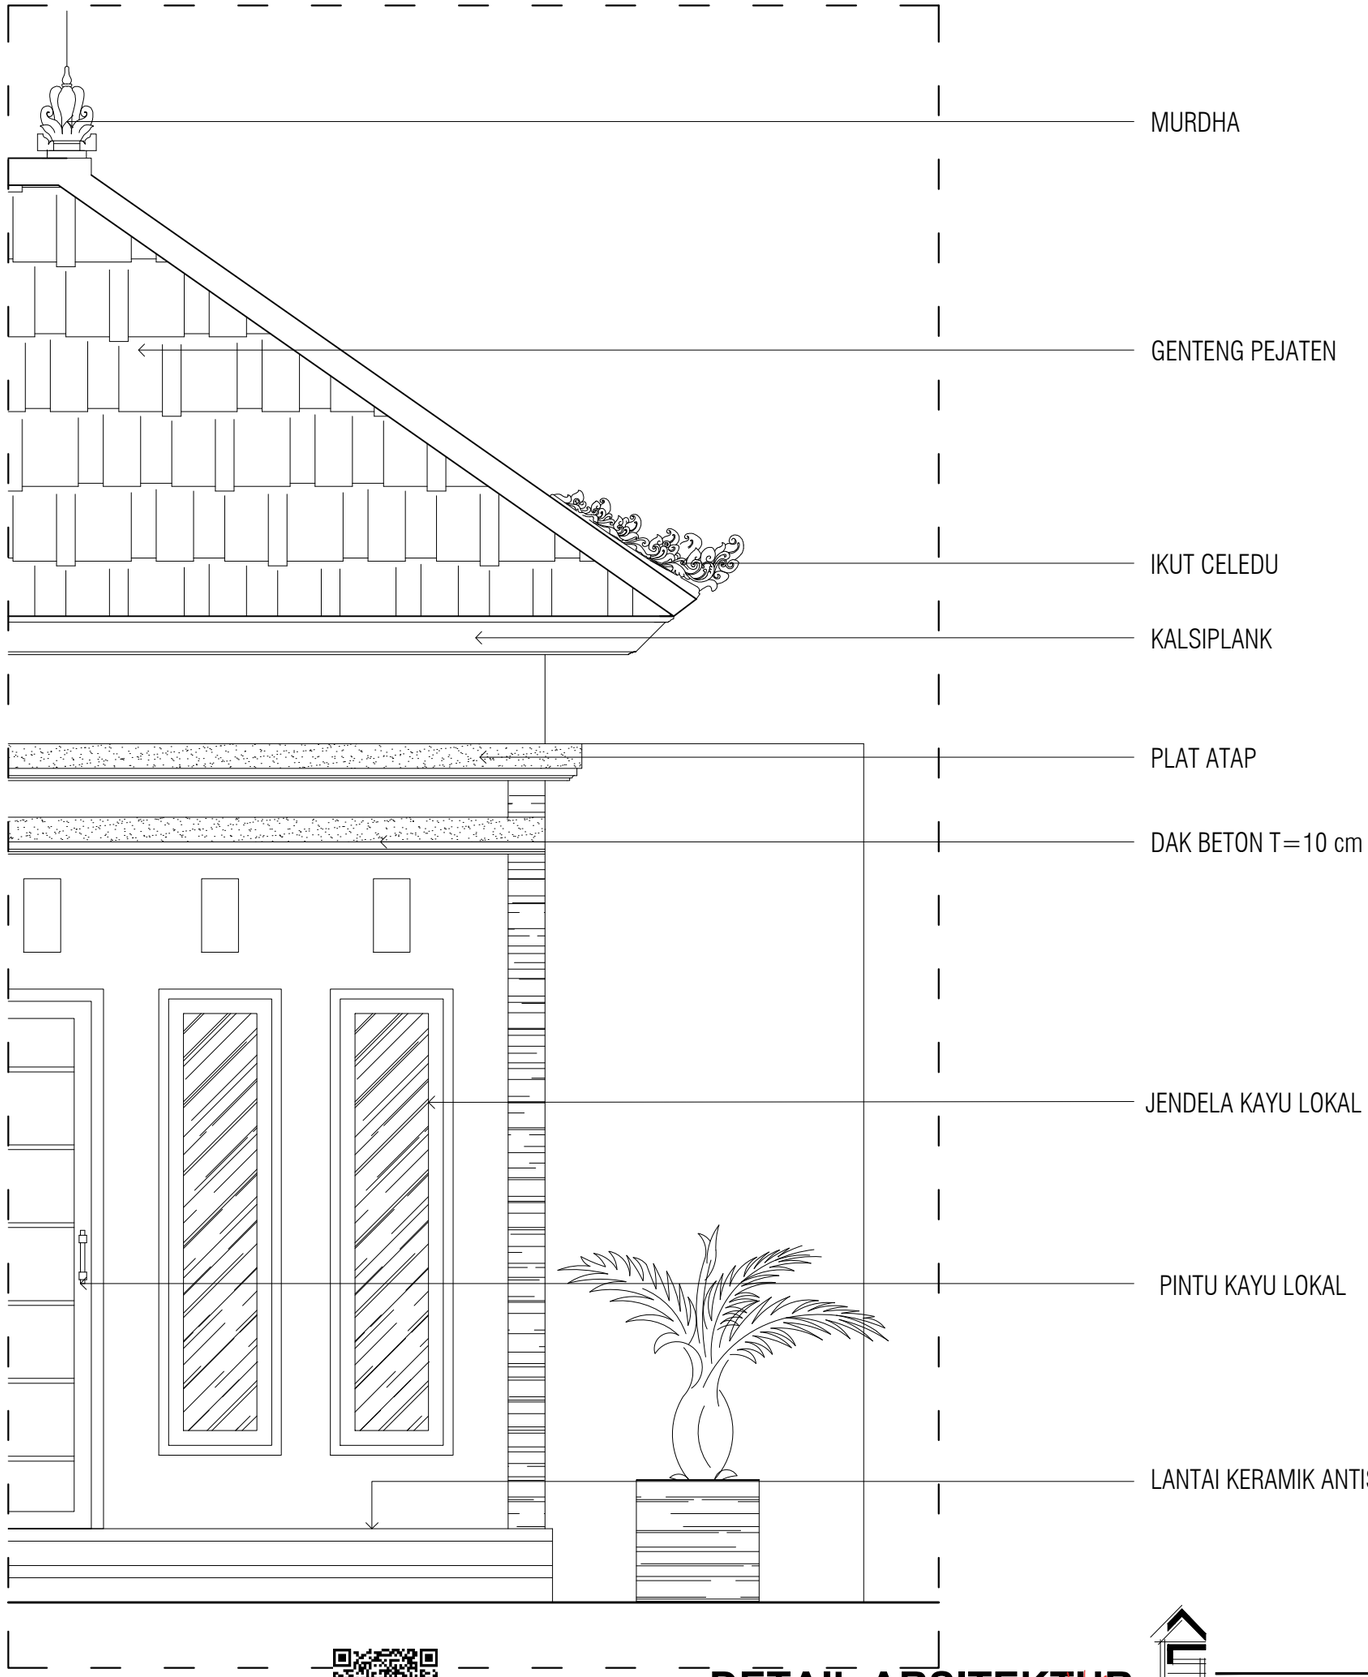

PEMERINTAH PROVINSI BALI

DINAS PEKERJAAN UMUM, PENATAAN RUANG, PERUMAHAN DAN KAWASAN PERMUKIMAN PROVINSI BALI

GAMBAR PROTOTIPE :
RUMAH TINGGAL SEDERHANA

NAMA GAMBAR

SKALA	UKURAN KERTAS
	A3


NOMOR GAMBAR

JUMLAH HALAMAN

DETAIL ARSITEKTUR

SKALA 1 : 25

Balai Besar Sertifikasi Elektronik
Dokumen ini telah ditandatangani secara elektronik menggunakan sertifikat elektronik yang diterbitkan oleh BSrE
BANGGA BUATAN INDONESIA
BANGGA BERWISATA DI INDONESIA

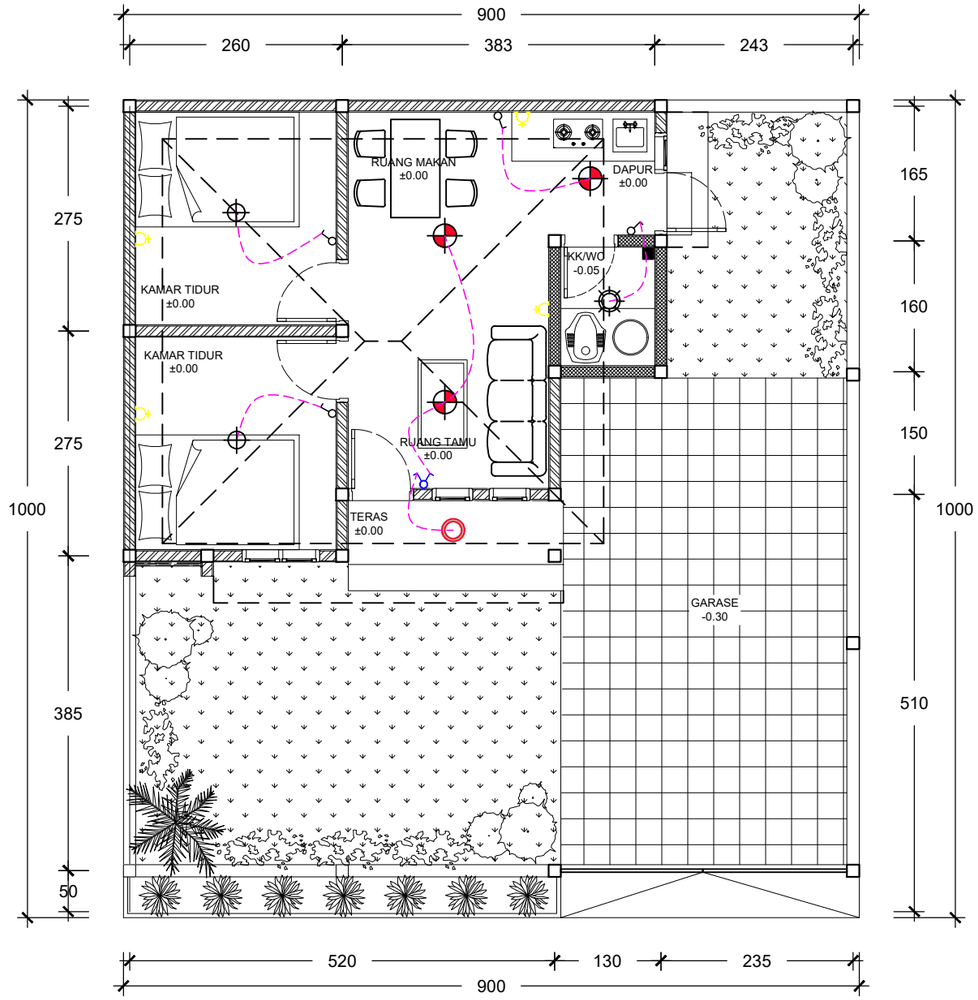

LEGEND :

	ELECTRICAL POWER PANEL
	Fitting Fix Light LED 12 WATT
	Fitting Fix Light LED 14,5 WATT
	Fitting Fix Light LED 10 WATT
	Fitting Fix Light LED 8 WATT
	FAN SPEED CONTROL/DIMER LAMPU
	1 WAY 1 GANG SWITCH
	1 WAY 2 GANG SWITCH
	1 WAY 3 GANG SWITCH
	STOP KONTAK 200 VA

INSTALASI TITIK LAMPU & STOP KONTAK UNTUK TYPICAL : 39 UNIT

SKALA 1 : 75

PEMERINTAH PROVINSI BALI

DINAS PEKERJAAN UMUM, PENATAAN RUANG, PERUMAHAN DAN KAWASAN PERMUKIMAN PROVINSI BALI

GAMBAR PROTOTIPE :
RUMAH TINGGAL SEDERHANA


NAMA GAMBAR

SKALA	UKURAN KERTAS
	A3

NOMOR GAMBAR

JUMLAH HALAMAN

Balai Besar Sertifikasi Elektronik
Dokumen ini telah ditandatangani secara elektronik menggunakan sertifikat elektronik yang diterbitkan oleh BSrE
BANGGA BUATAN INDONESIA
BANGGA BERWISATA DI INDONESIA

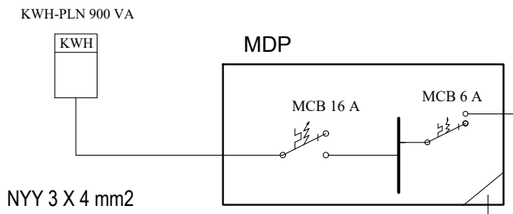

GROUP	MCB	KABEL	FITTING FIX LIGHT LED 12 W	FITTING FIX LIGHT LED 10 W	FITTING FIX LIGHT LED 14,5 W	FITTING FIX LIGHT LED 8 W	STOP KONTAK 200 VA	BEBAN (VA)	BEBAN (A)	KETERANGAN
1	6 A	NYM 3 X 2,5 MM	3	1	2	1	4	883	4,01	
		JUMLAH						883	4,01	
		DIVERSITY (80 %)						706,4	VA	
		PLN CONECTION LOAD						900		

LEGEND :

	ELECTRICAL POWER PANEL
	Fitting Fix Light LED 12 WATT
	Fitting Fix Light LED 14,5 WATT
	Fitting Fix Light LED 10 WATT
	Fitting Fix Light LED 8 WATT
	FAN SPEED CONTROL/DIMER LAMPU
	1 WAY 1 GANG SWITCH
	1 WAY 2 GANG SWITCH
	1 WAY 3 GANG SWITCH
	STOP KONTAK 200 VA

GAMBAR WIRING DIAGRAM INSTALASI LISTRIK
UNTUK TYPICAL : 39 UNIT

SKALA 1 : 75

PEMERINTAH PROVINSI BALI

DINAS PEKERJAAN UMUM, PENATAAN RUANG, PERUMAHAN DAN KAWASAN PERMUKIMAN PROVINSI BALI

GAMBAR PROTOTIPE :
RUMAH TINGGAL SEDERHANA


NAMA GAMBAR

SKALA	UKURAN KERTAS
	A3

NOMOR GAMBAR

JUMLAH HALAMAN

Balai Besar Sertifikasi Elektronik
Dokumen ini telah ditandatangani secara elektronik menggunakan sertifikat elektronik yang diterbitkan oleh BSrE
BANGGA BUATAN INDONESIA
BANGGA BERWISATA DI INDONESIA

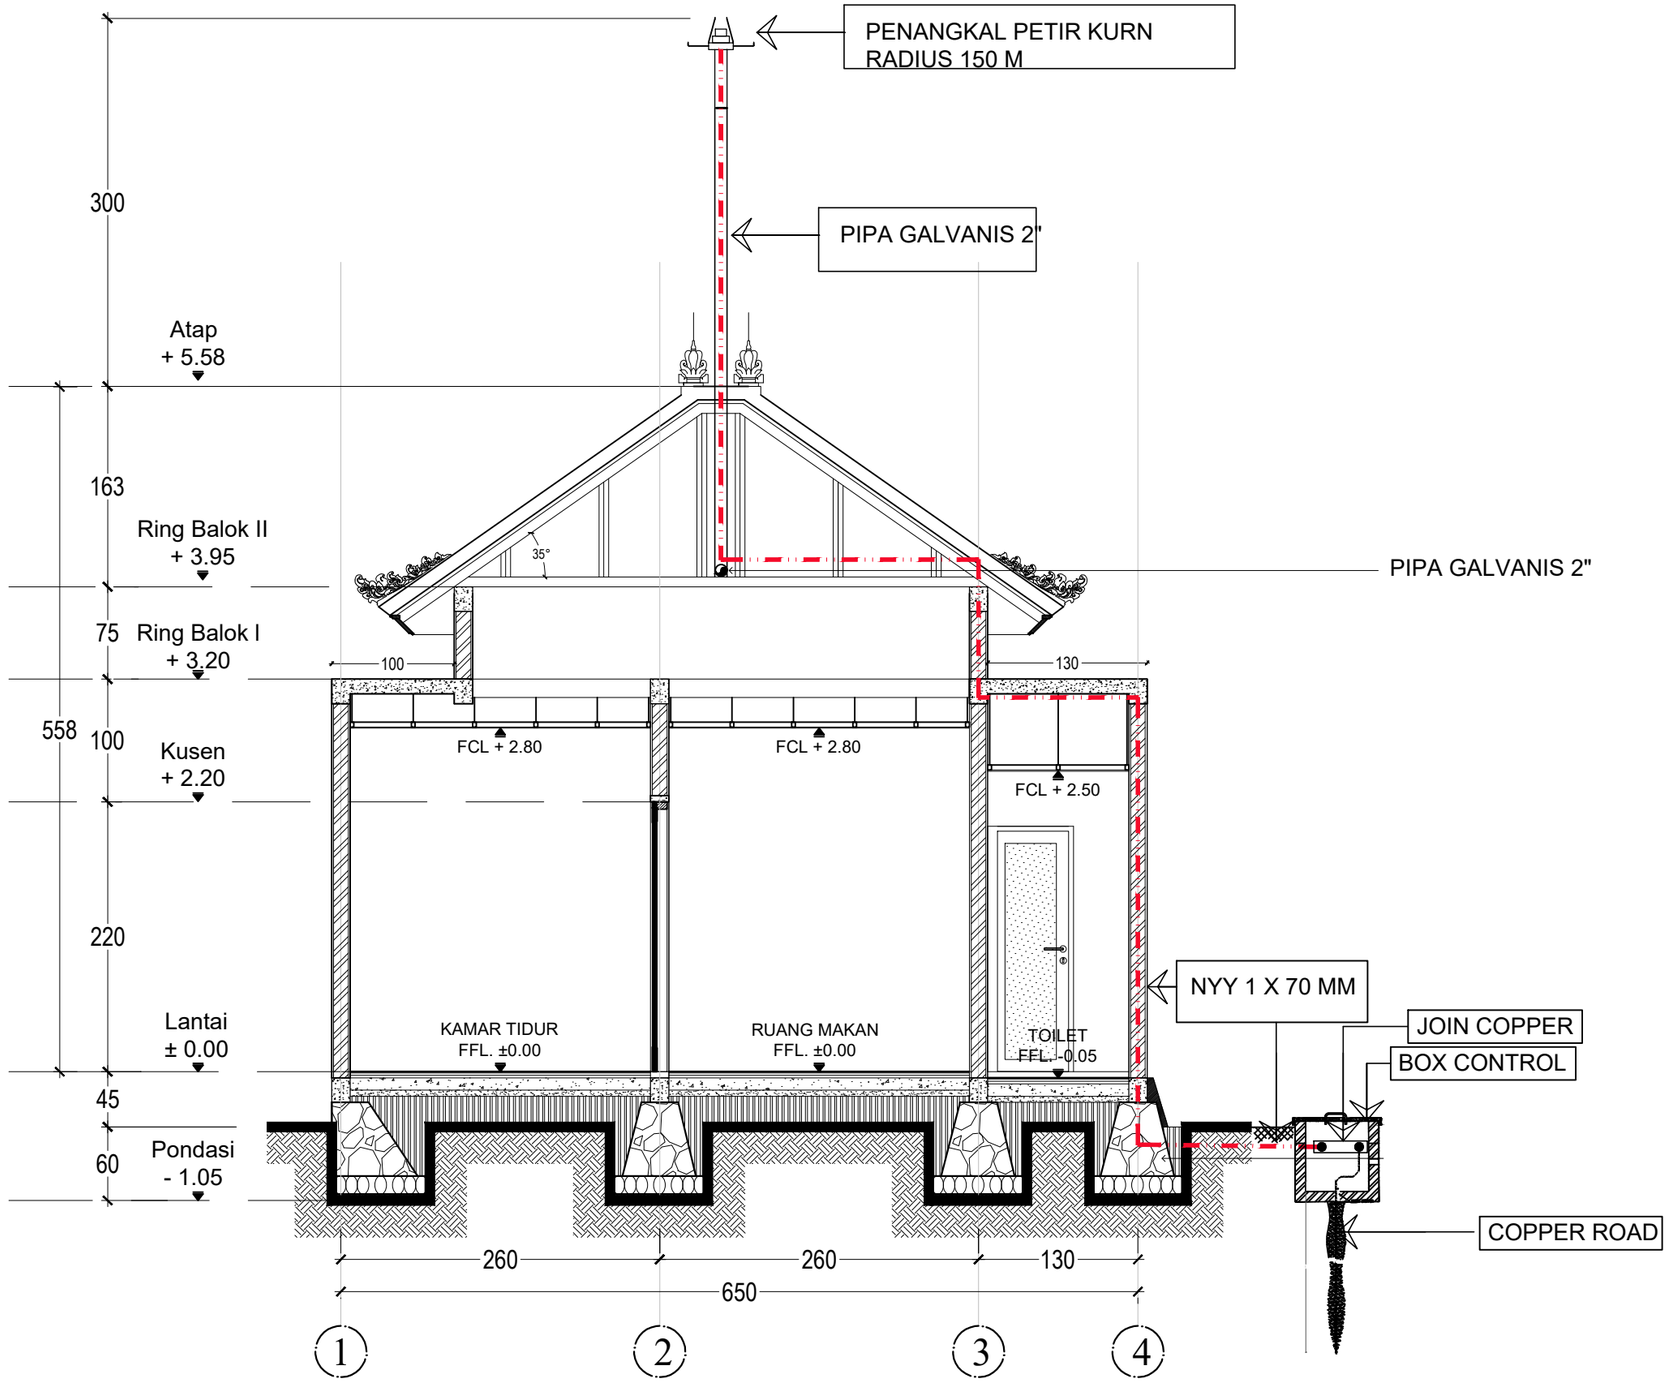

POTONGAN PENANGKAL PETIR

SKALA 1 : 50

Dokumen ini telah ditandatangani secara elektronik menggunakan sertifikat elektronik yang diterbitkan oleh BSrE

Balai Besar Sertifikasi Elektronik

BANGGA BUATAN INDONESIA

BANGGA BERWISATA DI INDONESIA

PEMERINTAH PROVINSI BALI

DINAS PEKERJAAN UMUM, PENATAAN RUANG, PERUMAHAN DAN KAWASAN PERMUKIMAN PROVINSI BALI

GAMBAR PROTOTIPE :
RUMAH TINGGAL SEDERHANA

NAMA GAMBAR

SKALA	UKURAN KERTAS
	A3

NOMOR GAMBAR


JUMLAH HALAMAN

SPESIFIKASI TEKNIS PENANGKAL PETIR KURN 15O

- Pemasangan minimum 3 meter diatas level tertinggi dari obyek yang akan dilindungi
- Kabel penghantar cukup menggunakan jenis kabel NYYINYA 70 mm2
- Tahanan Ardel Pentanahan < 3 ohm


Tabel Radius Proteksi
KURN Lightning Protection

R (M)	Radius Proteksi (M)					
Tinggi (M)	3	5	10	15	20	4
KURN R 150	133	135	140	145	150	150

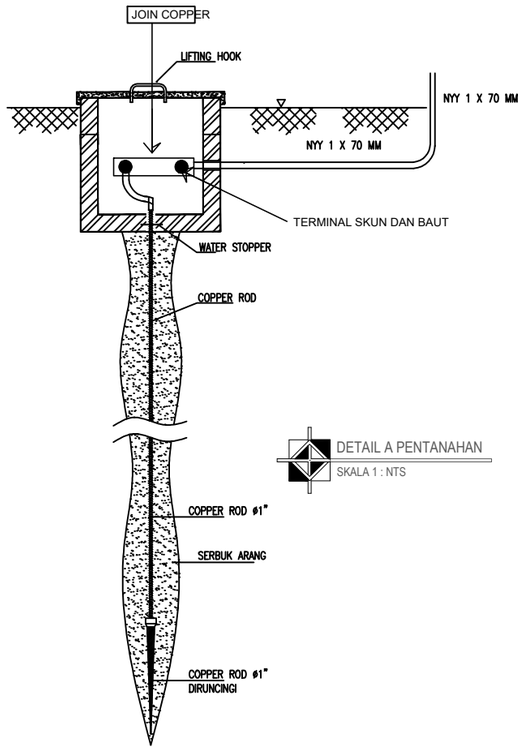

DETAIL A PENTANAHAN
SKALA 1 : NTS

TAHANAN GROUNDING MAKSIMUM 3 OHM

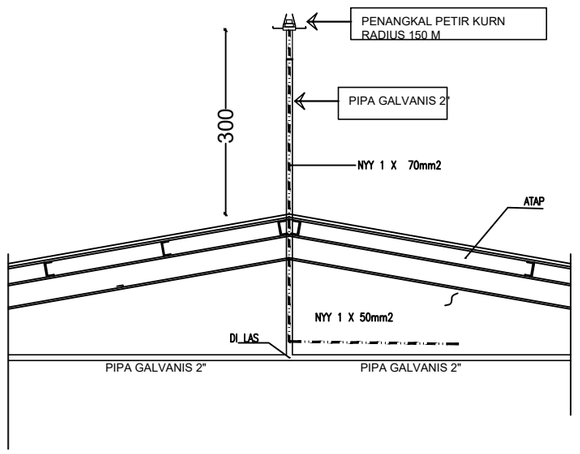

DETAIL PENANGKAL PETIR

SKALA : NTS

Balai Besar Sertifikasi Elektronik
Dokumen ini telah ditandatangani secara elektronik menggunakan sertifikat elektronik yang diterbitkan oleh BSrE
BANGGA BUATAN INDONESIA
BANGGA BERWISATA DI INDONESIA

PEMERINTAH PROVINSI BALI

DINAS PEKERJAAN UMUM, PENATAAN RUANG, PERUMAHAN DAN KAWASAN PERMUKIMAN PROVINSI BALI


GAMBAR PROTOTIPE :
RUMAH TINGGAL SEDERHANA

NAMA GAMBAR

SKALA	UKURAN KERTAS
	A3

NOMOR GAMBAR

JUMLAH HALAMAN

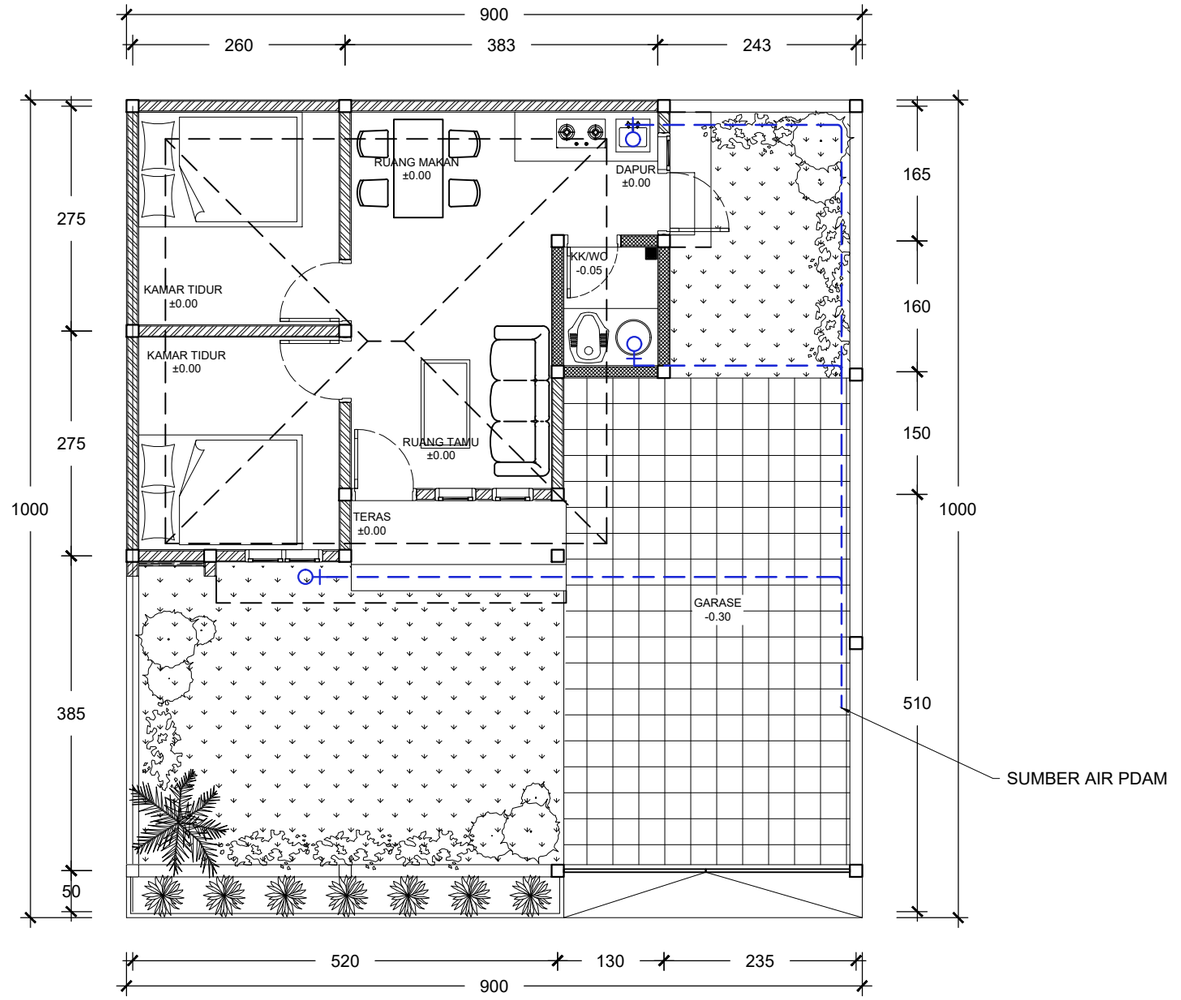

KETERANGAN

— — —	PIPA AIR BERSIH (3/4)
----------	PIPA PEMBUANGAN SEPTICTENK (4")
----------	PIPA PEMBUANGAN AIR KOTOR/FLOORDRAIN (3/4")

DENAH INSTALASI AIR BERSIH

SKALA 1 : 75

PEMERINTAH PROVINSI BALI

DINAS PEKERJAAN UMUM, PENATAAN RUANG, PERUMAHAN DAN KAWASAN PERMUKIMAN PROVINSI BALI

GAMBAR PROTOTIPE :
RUMAH TINGGAL SEDERHANA


NAMA GAMBAR

SKALA	UKURAN KERTAS
	A3

NOMOR GAMBAR

JUMLAH HALAMAN

Balai Besar Sertifikasi Elektronik
Dokumen ini telah ditandatangani secara elektronik menggunakan sertifikat elektronik yang diterbitkan oleh BSrE
BANGGA BUATAN INDONESIA
BANGGA BERWISATA DI INDONESIA

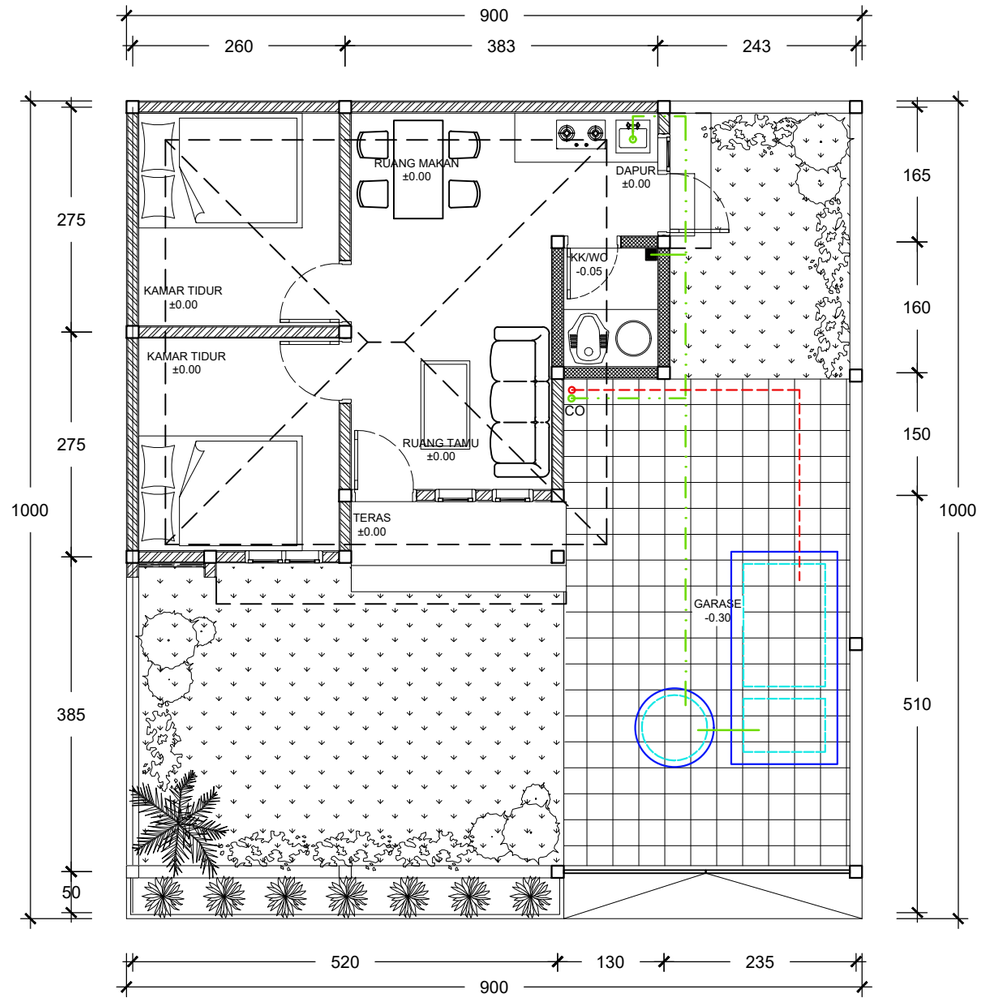

KETERANGAN

— — —	PIPA AIR BERSIH (3/4)
----------	PIPA PEMBUANGAN SEPTICTENK (4")
————	PIPA PEMBUANGAN AIR KOTOR/FLOORDRAIN (3/4")

DENAH INSTALASI AIR KOTOR & KOTORAN

SKALA 1 : 75

PEMERINTAH PROVINSI BALI

DINAS PEKERJAAN UMUM, PENATAAN RUANG, PERUMAHAN DAN KAWASAN PERMUKIMAN PROVINSI BALI

GAMBAR PROTOTIPE :
RUMAH TINGGAL SEDERHANA


NAMA GAMBAR

SKALA	UKURAN KERTAS
	A3

NOMOR GAMBAR

JUMLAH HALAMAN

Balai Besar Sertifikasi Elektronik
Dokumen ini telah ditandatangani secara elektronik menggunakan sertifikat elektronik yang diterbitkan oleh BSrE
BANGGA BUATAN INDONESIA
BANGGA BERWISATA DI INDONESIA

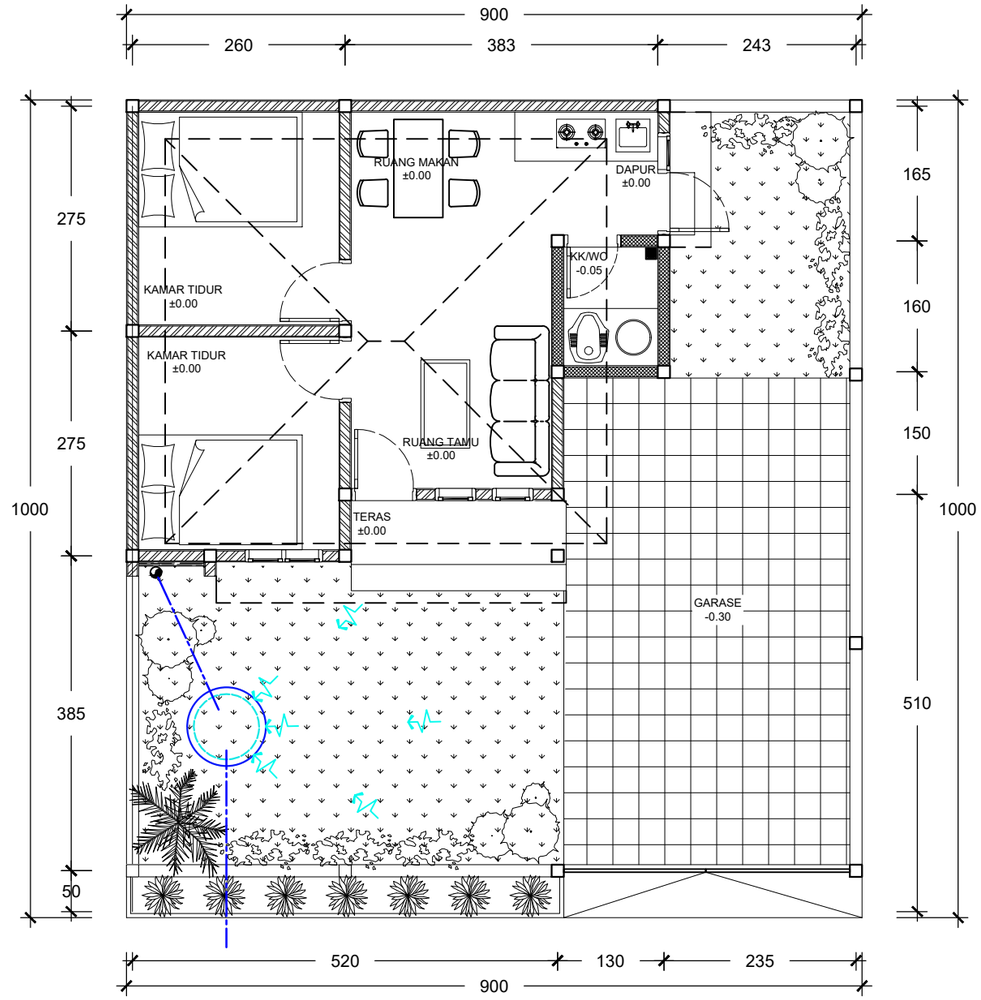

KETERANGAN

—·—	PIPA AIR HUJAN PVC D CLASS
✳	ROOF DRAIN

DENAH INSTALASI AIR HUJAN

SKALA 1 : 75

PEMERINTAH PROVINSI BALI

DINAS PEKERJAAN UMUM, PENATAAN RUANG, PERUMAHAN DAN KAWASAN PERMUKIMAN PROVINSI BALI

GAMBAR PROTOTIPE :
RUMAH TINGGAL SEDERHANA


NAMA GAMBAR

SKALA	UKURAN KERTAS
	A3

NOMOR GAMBAR

JUMLAH HALAMAN

Balai Besar Sertifikasi Elektronik
Dokumen ini telah ditandatangani secara elektronik menggunakan sertifikat elektronik yang diterbitkan oleh BSrE
BANGGA BUATAN INDONESIA
BANGGA BERWISATA DI INDONESIA

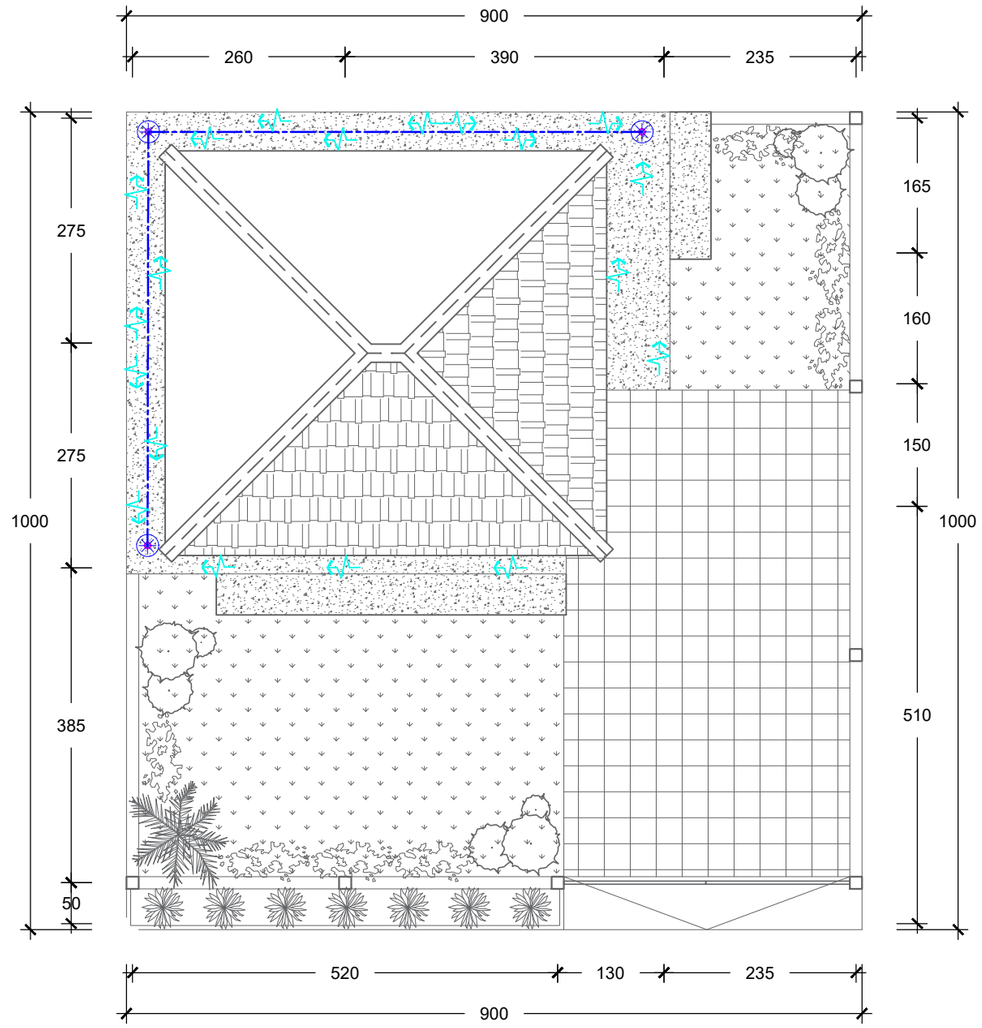

KETERANGAN

	PIPA AIR HUJAN PVC D CLASS
	ROOF DRAIN

DENAH INSTALASI AIR HUJAN ROOF DRAIN

SKALA 1 : 75

PEMERINTAH PROVINSI BALI

DINAS PEKERJAAN UMUM, PENATAAN RUANG, PERUMAHAN DAN KAWASAN PERMUKIMAN PROVINSI BALI

GAMBAR PROTOTIPE :
RUMAH TINGGAL SEDERHANA


NAMA GAMBAR

SKALA	UKURAN KERTAS
	A3

NOMOR GAMBAR

JUMLAH HALAMAN

Balai Besar Sertifikasi Elektronik
Dokumen ini telah ditandatangani secara elektronik menggunakan sertifikat elektronik yang diterbitkan oleh BSrE
BANGGA BUATAN INDONESIA
BANGGA BERWISATA DI INDONESIA

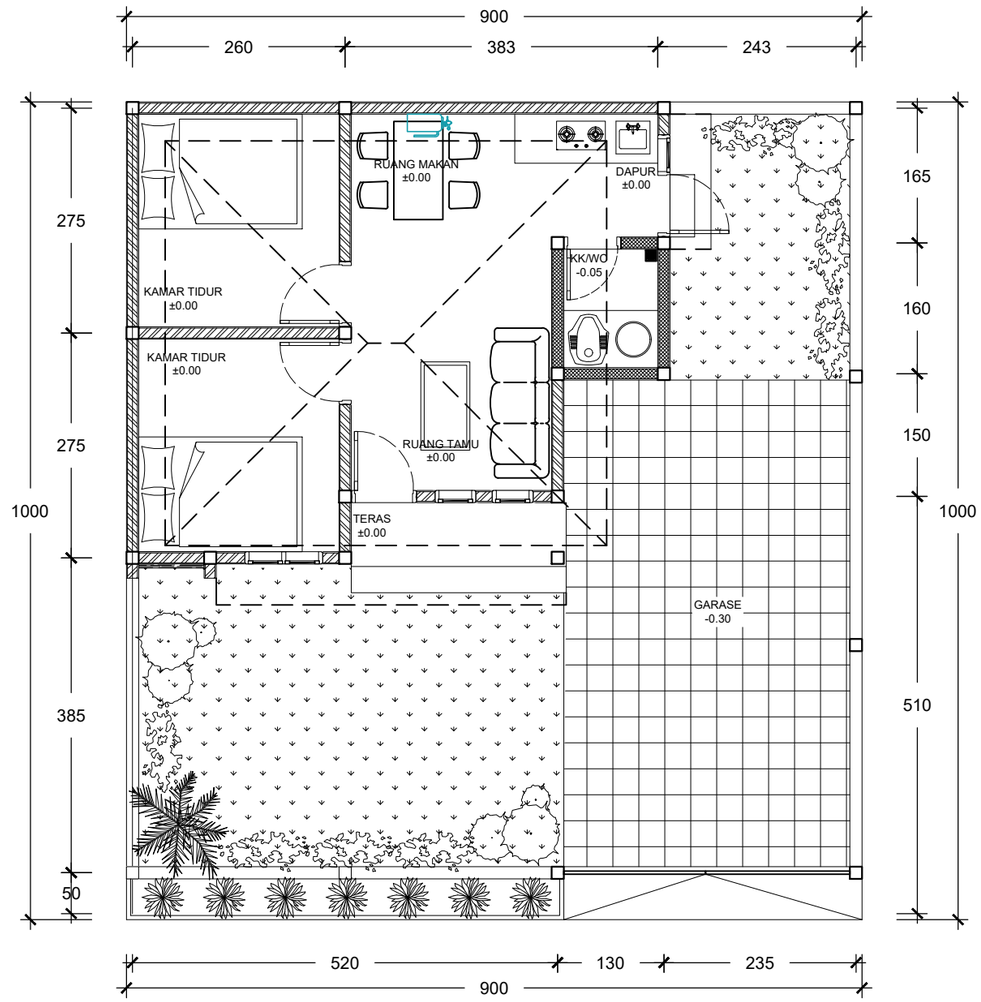

KETERANGAN

	APAR 3,5 KG

DENAH INSTALASI APAR

SKALA 1 : 75

PEMERINTAH PROVINSI BALI

DINAS PEKERJAAN UMUM, PENATAAN RUANG, PERUMAHAN DAN KAWASAN PERMUKIMAN PROVINSI BALI

GAMBAR PROTOTIPE :
RUMAH TINGGAL SEDERHANA


NAMA GAMBAR

SKALA	UKURAN KERTAS
	A3

NOMOR GAMBAR


JUMLAH HALAMAN

Balai Besar Sertifikasi Elektronik
Dokumen ini telah ditandatangani secara elektronik menggunakan sertifikat elektronik yang diterbitkan oleh BSrE
BANGGA BUATAN INDONESIA
BANGGA BERWISATA DI INDONESIA

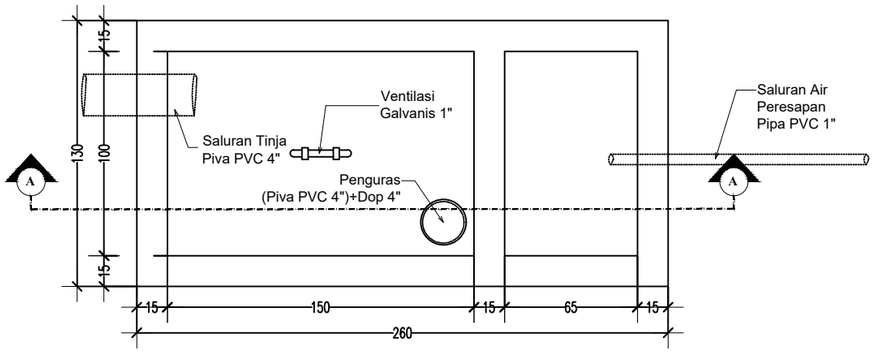

DENAH

SKALA 1 : 30

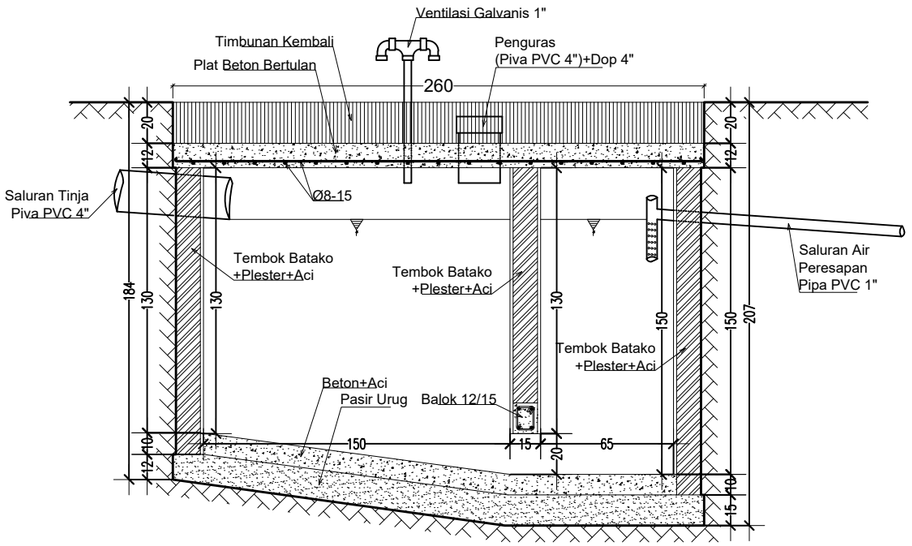


POTONGAN A-A

SKALA 1 : 30


DETAIL SEPTICTANK

SKALA 1 : 30

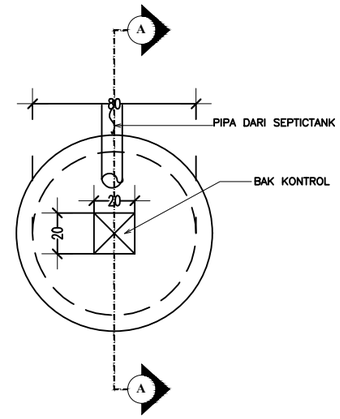

DENAH PERESAPAN

SKALA 1 : 30

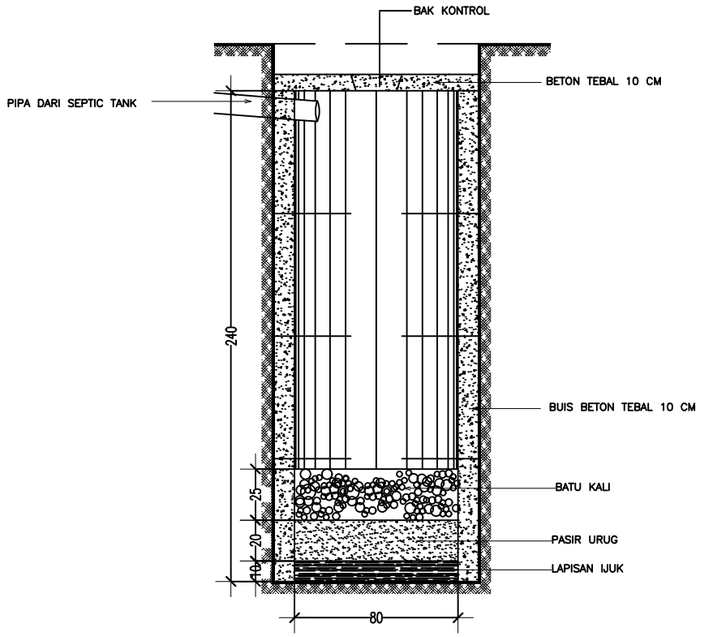

POTONGAN A-A

SKALA 1 : 30

DETAIL PERESAPAN

SKALA 1 : 30

PEMERINTAH PROVINSI BALI

DINAS PEKERJAAN UMUM, PENATAAN RUANG, PERUMAHAN DAN KAWASAN PERMUKIMAN PROVINSI BALI

GAMBAR PROTOTIPE :
RUMAH TINGGAL SEDERHANA


NAMA GAMBAR

SKALA	UKURAN KERTAS
	A3

NOMOR GAMBAR


JUMLAH HALAMAN

Balai Besar Sertifikasi Elektronik
Dokumen ini telah ditandatangani secara elektronik menggunakan sertifikat elektronik yang diterbitkan oleh BSrE
BANGGA BUATAN INDONESIA
BANGGA BERWISATA DI INDONESIA

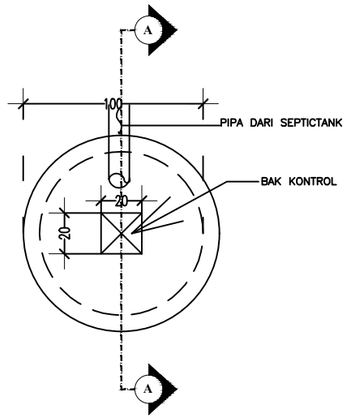

DENAH PERESAPAN AIR HUJAN

SKALA 1 : 30

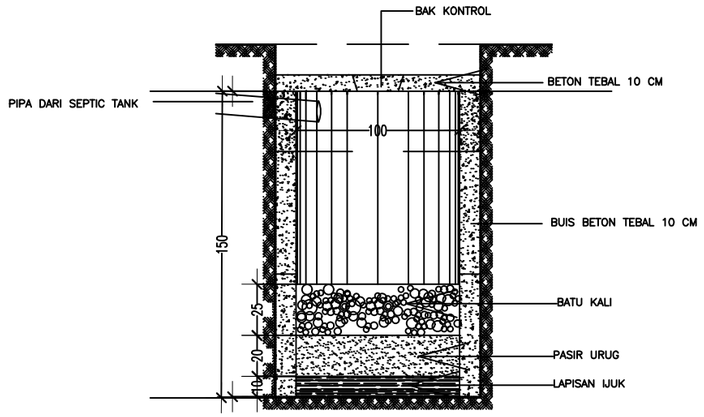

POTONGAN A-A

SKALA 1 : 30

DETAIL PERESAPAN AIR HUJAN

SKALA 1 : 30

PEMERINTAH PROVINSI BALI

DINAS PEKERJAAN UMUM, PENATAAN RUANG, PERUMAHAN DAN KAWASAN PERMUKIMAN PROVINSI BALI

GAMBAR PROTOTIPE :
RUMAH TINGGAL SEDERHANA


NAMA GAMBAR

SKALA	UKURAN KERTAS
	A3

NOMOR GAMBAR


JUMLAH HALAMAN

Balai Besar Sertifikasi Elektronik
Dokumen ini telah ditandatangani secara elektronik menggunakan sertifikat elektronik yang diterbitkan oleh BSrE
BANGGA BUATAN INDONESIA
BANGGA BERWISATA DI INDONESIA

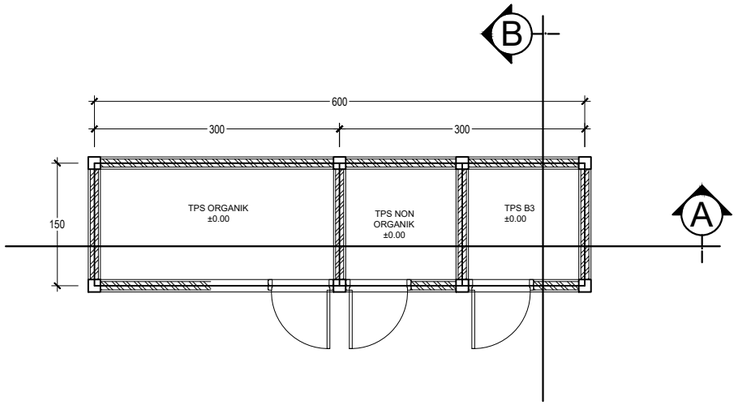


DENAH BAK SAMPAH

SKALA 1 : 75

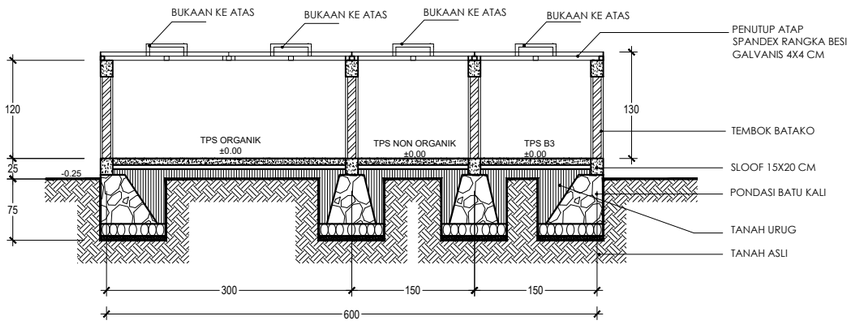


POTONGAN A–A BAK SAMPAH

SKALA 1 : 75

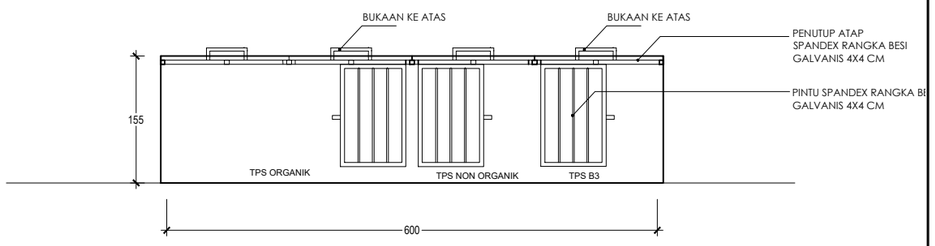


TAMPAK DEPAN

SKALA 1 : 75

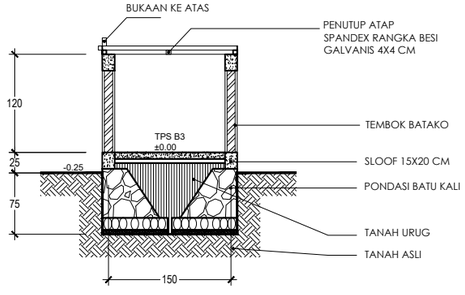

POTONGAN B–B BAK SAMPAH

SKALA 1 : 75

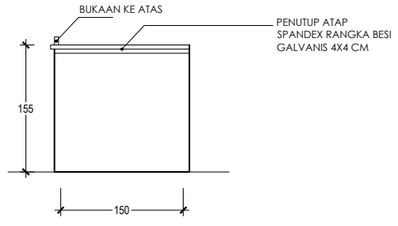

POTONGAN B–B BAK SAMPAH

SKALA 1 : 75

DETAIL TEMPAT SAMPAH (TPA)

SKALA 1 : 75

Balai Besar Sertifikasi Elektronik

Dokumen ini telah ditandatangani secara elektronik menggunakan sertifikat elektronik yang diterbitkan oleh BSrE

BANGGA BUATAN INDONESIA

BANGGA BERWISATA DI INDONESIA

PEMERINTAH PROVINSI BALI

DINAS PEKERJAAN UMUM, PENATAAN RUANG, PERUMAHAN DAN KAWASAN PERMUKIMAN PROVINSI BALI


GAMBAR PROTOTIPE :
RUMAH TINGGAL SEDERHANA

NAMA GAMBAR

SKALA	UKURAN KERTAS
	A3

NOMOR GAMBAR

JUMLAH HALAMAN

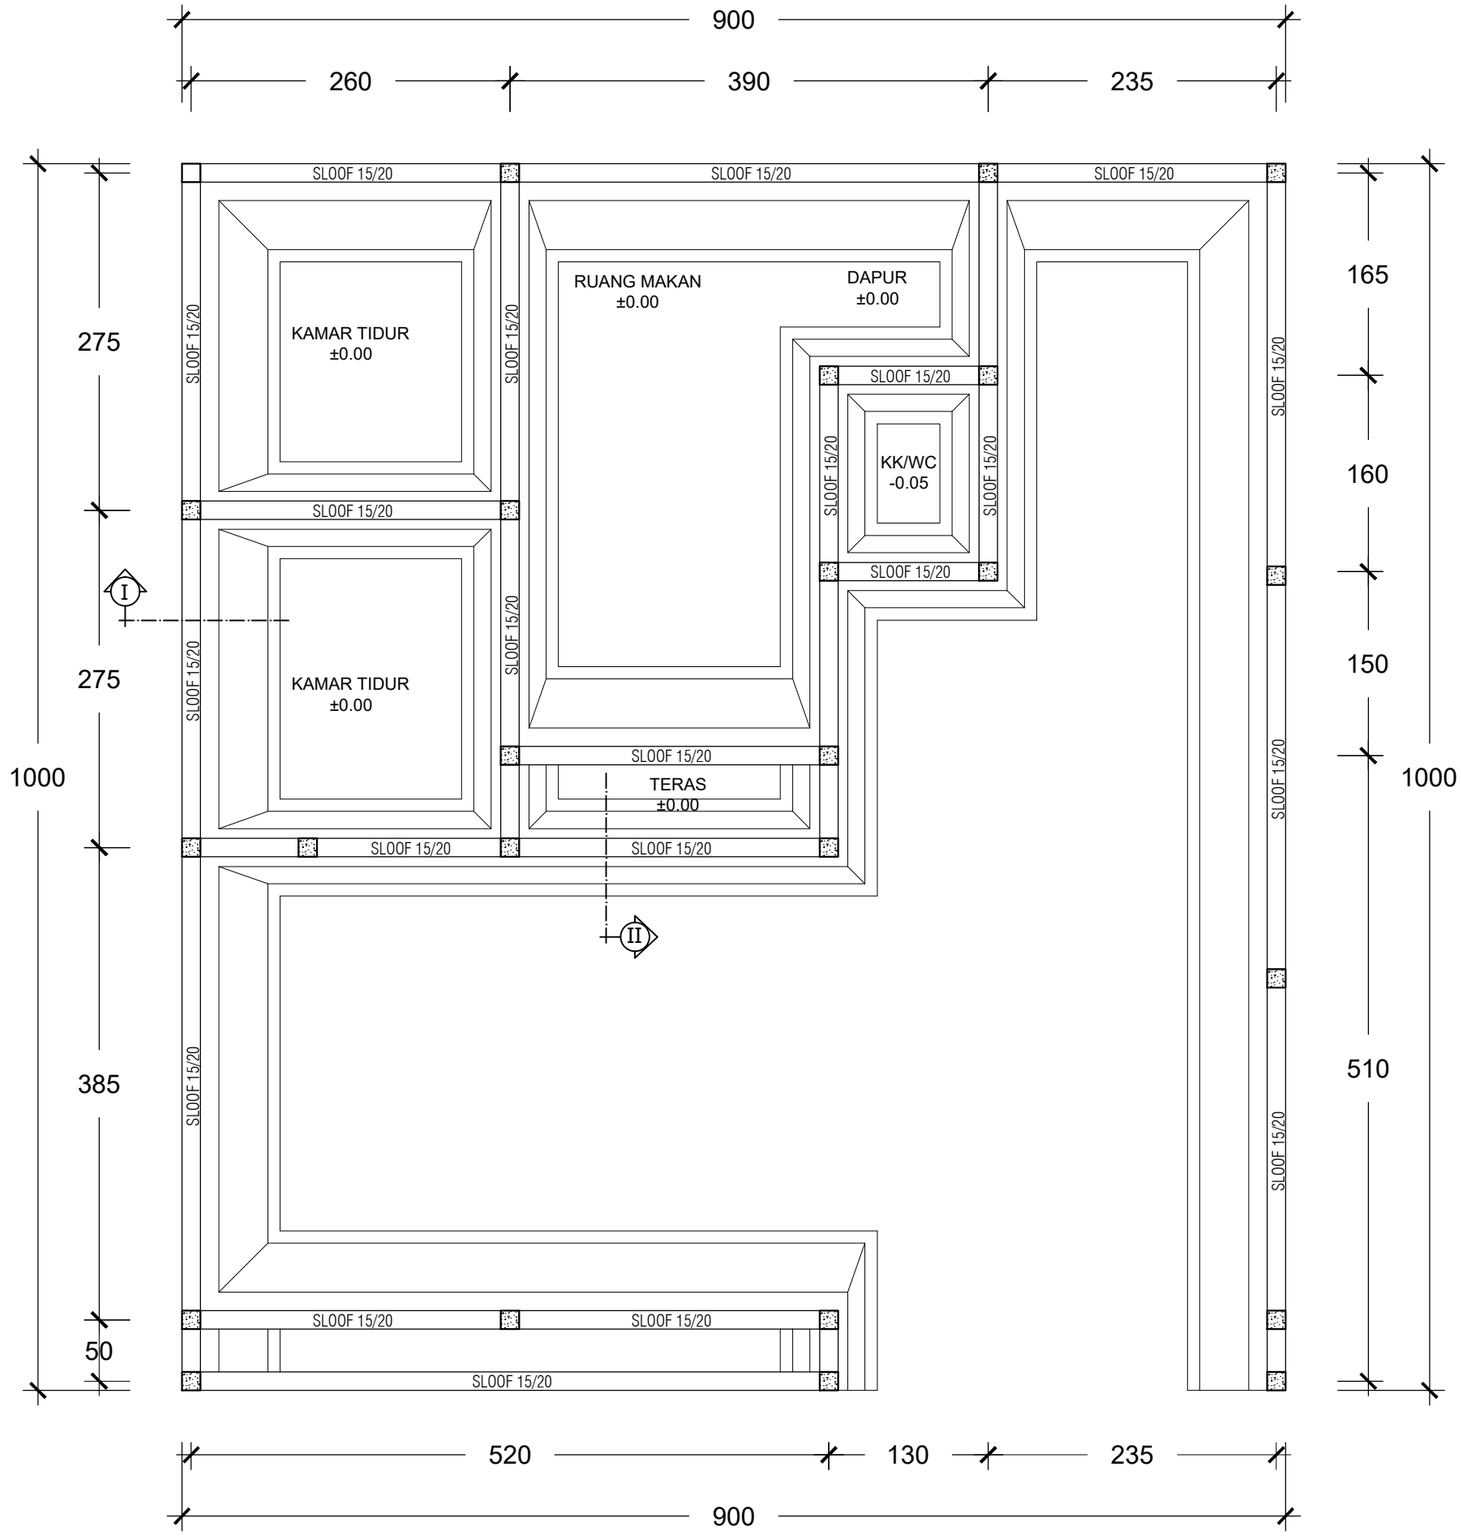

DENAH RENCANA FONDASI MENERUS

SKALA 1 : 50

Balai Besar Sertifikasi Elektronik
Dokumen ini telah ditandatangani secara elektronik menggunakan sertifikat elektronik yang diterbitkan oleh BSrE
BANGGA BUATAN INDONESIA
BANGGA BERWISATA DI INDONESIA

PEMERINTAH PROVINSI BALI

DINAS PEKERJAAN UMUM, PENATAAN RUANG, PERUMAHAN DAN KAWASAN PERMUKIMAN PROVINSI BALI


GAMBAR PROTOTIPE :
RUMAH TINGGAL SEDERHANA

NAMA GAMBAR

SKALA	UKURAN KERTAS
	A3

NOMOR GAMBAR

JUMLAH HALAMAN

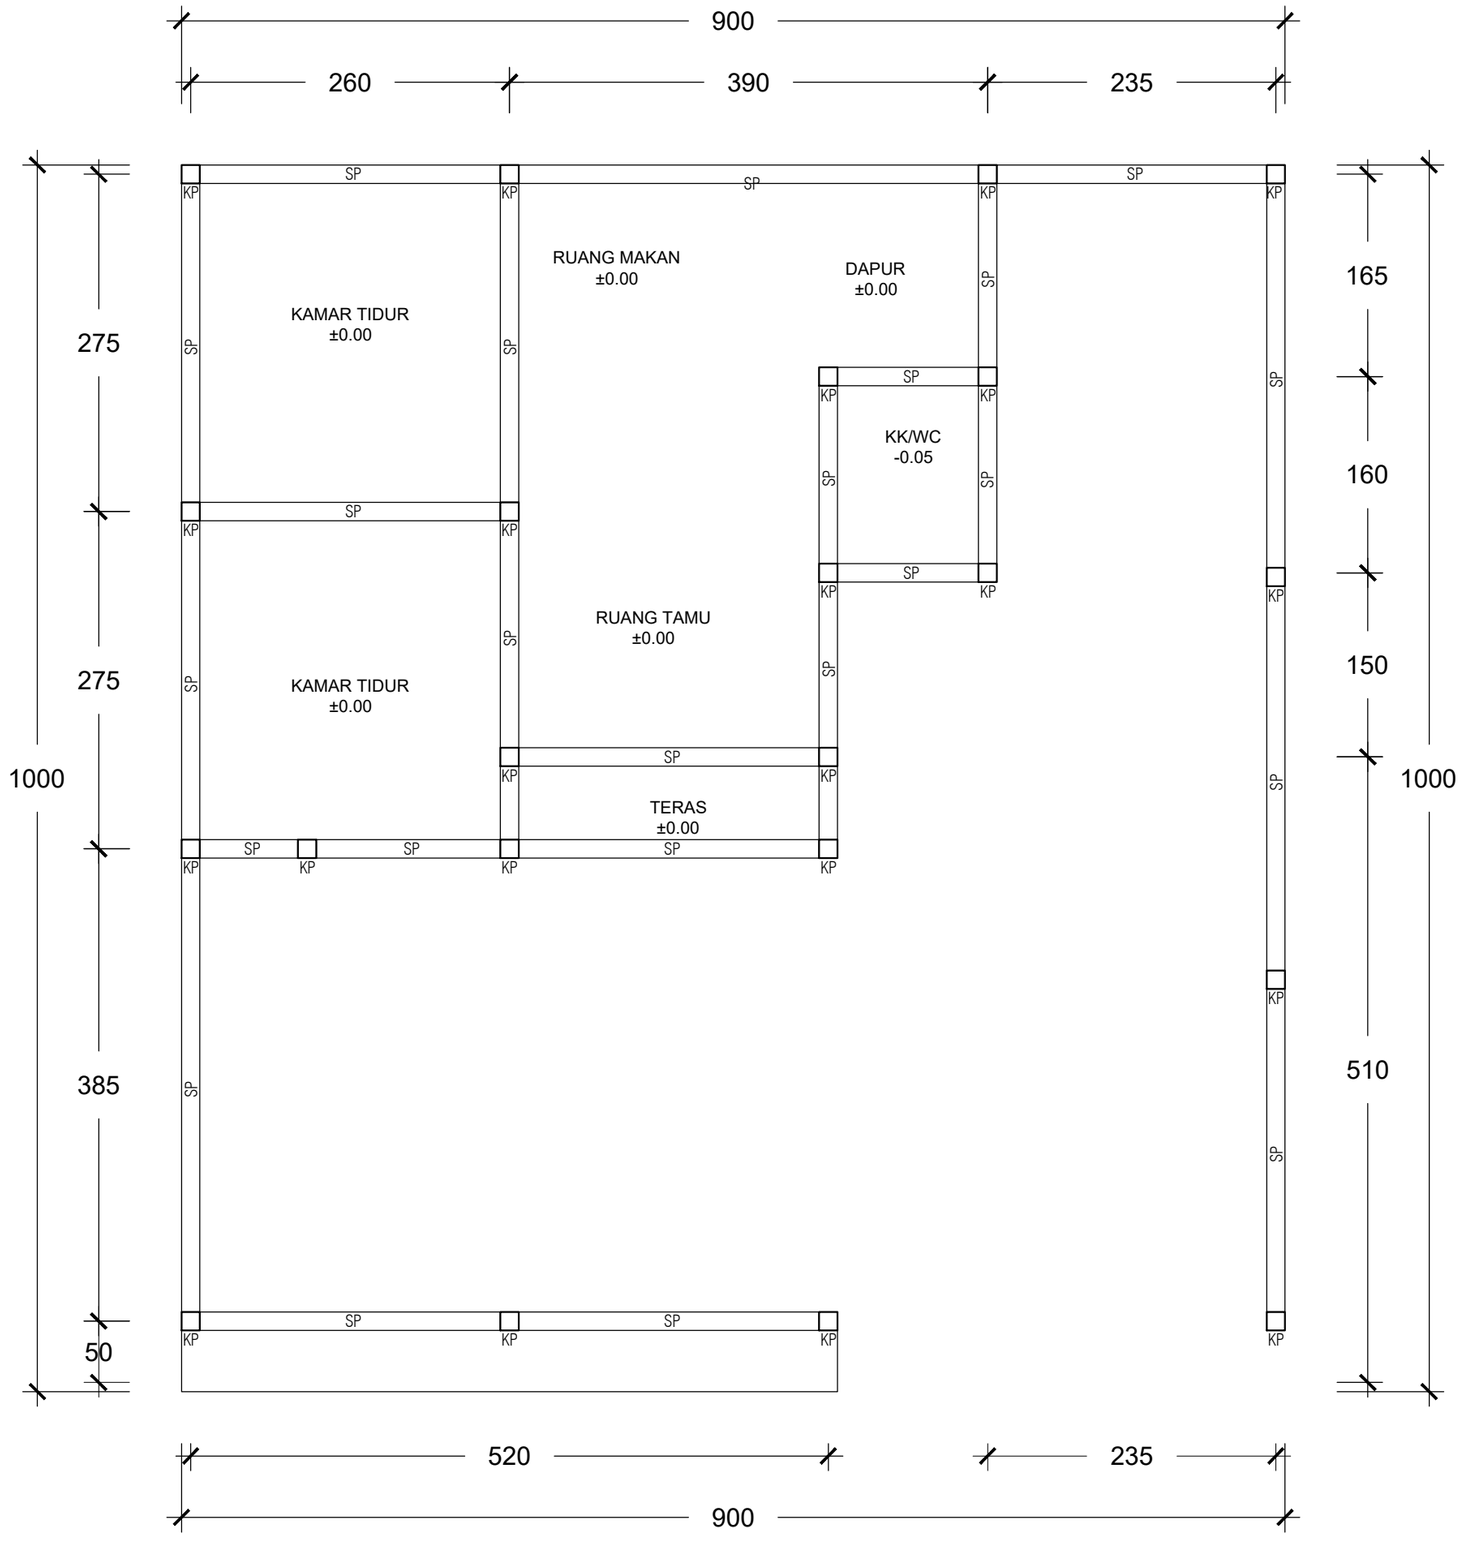

KETERANGAN :	
SP	SLOOF PRAKTIS 15X20 CM
KP	KOLOM PRAKTIS 15X15 CM

DENAH RENCANA SLOOF & KOLOM

SKALA 1 : 50

Balai Besar Sertifikasi Elektronik
Dokumen ini telah ditandatangani secara elektronik menggunakan sertifikat elektronik yang diterbitkan oleh BSrE

PEMERINTAH PROVINSI BALI

DINAS PEKERJAAN UMUM, PENATAAN RUANG, PERUMAHAN DAN KAWASAN PERMUKIMAN PROVINSI BALI


GAMBAR PROTOTIPE :
RUMAH TINGGAL SEDERHANA

NAMA GAMBAR

SKALA	UKURAN KERTAS
	A3

NOMOR GAMBAR

JUMLAH HALAMAN

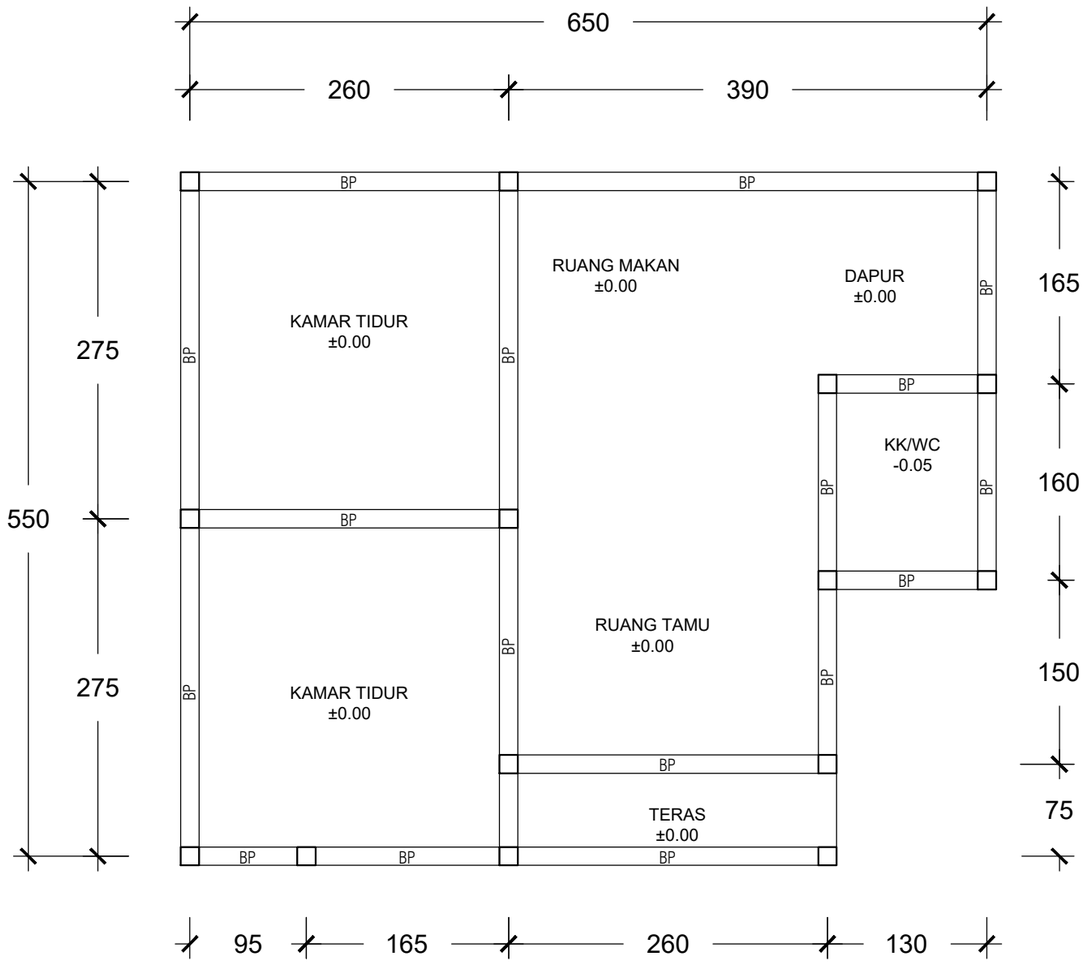

KETERANGAN :	
BP	BALOK PRAKTIS 15X20 CM

...AH RENCANA RING BALOK

SKALA 1:50

Balai Besar Sertifikasi Elektronik
Dokumen ini telah ditandatangani secara elektronik menggunakan sertifikat elektronik yang diterbitkan oleh BSrE
BANGGA BUATAN INDONESIA
BANGGA BERWISATA DI INDONESIA

PEMERINTAH PROVINSI BALI

DINAS PEKERJAAN UMUM, PENATAAN RUANG, PERUMAHAN DAN KAWASAN PERMUKIMAN PROVINSI BALI


GAMBAR PROTOTIPE :
RUMAH TINGGAL SEDERHANA

NAMA GAMBAR

SKALA	UKURAN KERTAS
	A3

NOMOR GAMBAR

JUMLAH HALAMAN

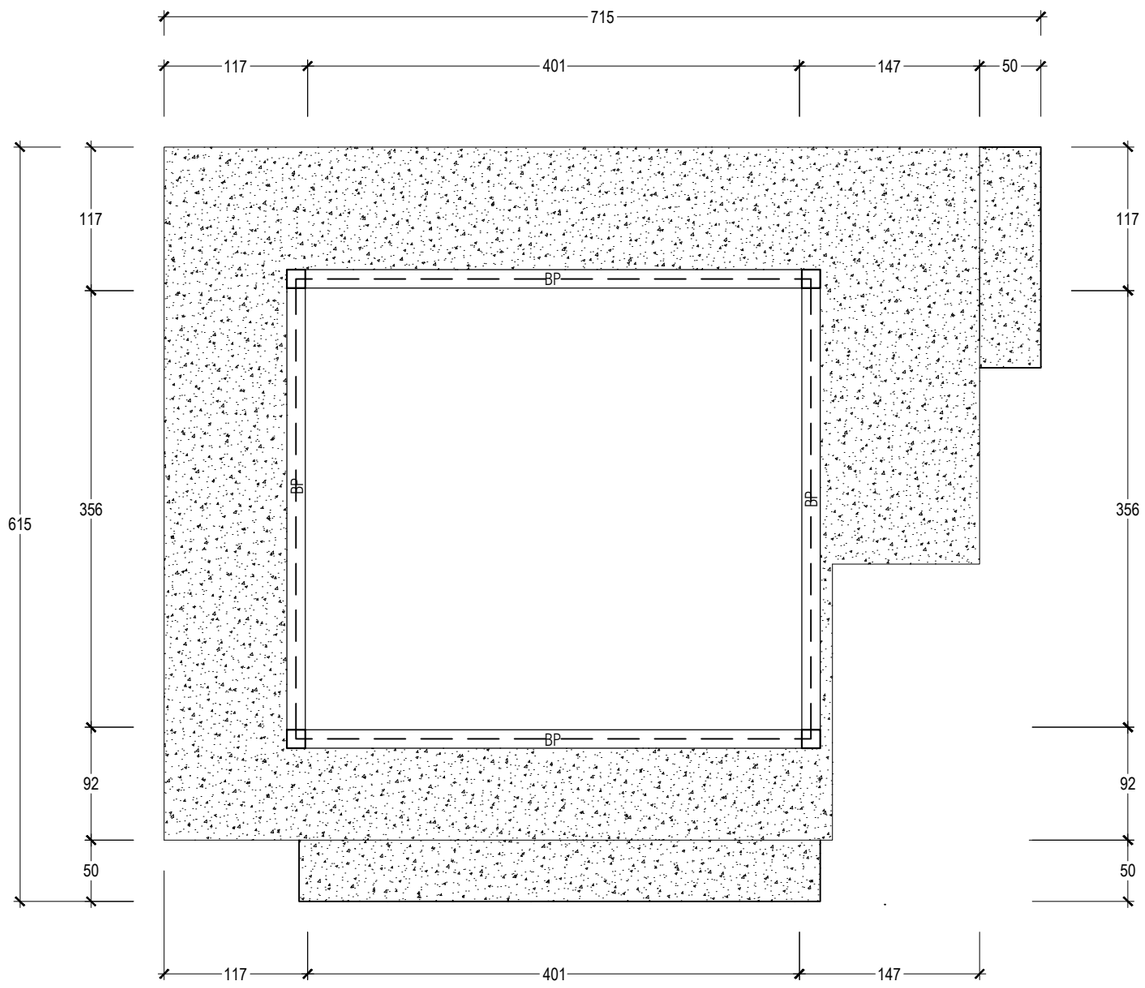

PEMERINTAH PROVINSI BALI

DINAS PEKERJAAN UMUM, PENATAAN RUANG, PERUMAHAN DAN KAWASAN PERMUKIMAN PROVINSI BALI

GAMBAR PROTOTIPE :
RUMAH TINGGAL SEDERHANA

NAMA GAMBAR

DENAH RENCANA RING ATAP

SKALA	UKURAN KERTAS
	A3


NOMOR GAMBAR

JUMLAH HALAMAN

KETERANGAN :	
BP	BALOK PRAKTIS 15X20 CM

Balai Besar Sertifikasi Elektronik
Dokumen ini telah ditandatangani secara elektronik menggunakan sertifikat elektronik yang diterbitkan oleh BSrE

SKALA 150

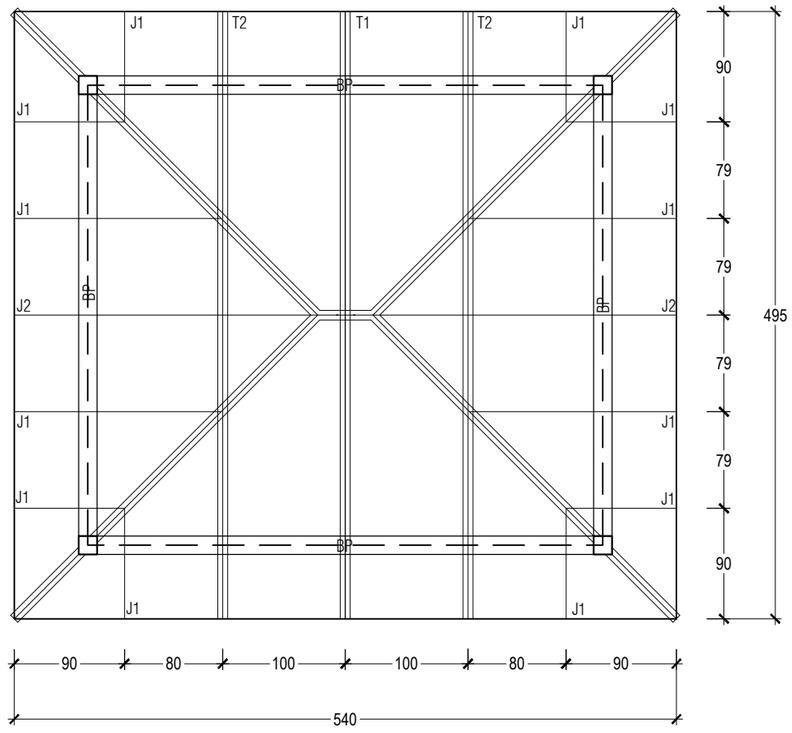

KETERANGAN :	
T1	TRUSS 1 (KUDA-KUDA 1)
T2	TRUSS 2 (KUDA-KUDA 2)

DENAH RENCANA KAP ATAP

Balai Besar Sertifikasi Elektronik
Dokumen ini telah ditandatangani secara elektronik menggunakan sertifikat elektronik yang diterbitkan oleh BSrE

SKALA 50

PEMERINTAH PROVINSI BALI

DINAS PEKERJAAN UMUM, PENATAAN RUANG, PERUMAHAN DAN KAWASAN PERMUKIMAN PROVINSI BALI

GAMBAR PROTOTIPE :
RUMAH TINGGAL SEDERHANA

NAMA GAMBAR


SKALA	UKURAN KERTAS
	A3

NOMOR GAMBAR

JUMLAH HALAMAN


GAMBAR
DETAIL STRUKTUR

Balai Besar Sertifikasi Elektronik
Dokumen ini telah ditandatangani secara elektronik menggunakan sertifikat elektronik yang diterbitkan oleh BSrE
BANGGA BUATAN INDONESIA
BANGGA BERWISATA DI INDONESIA

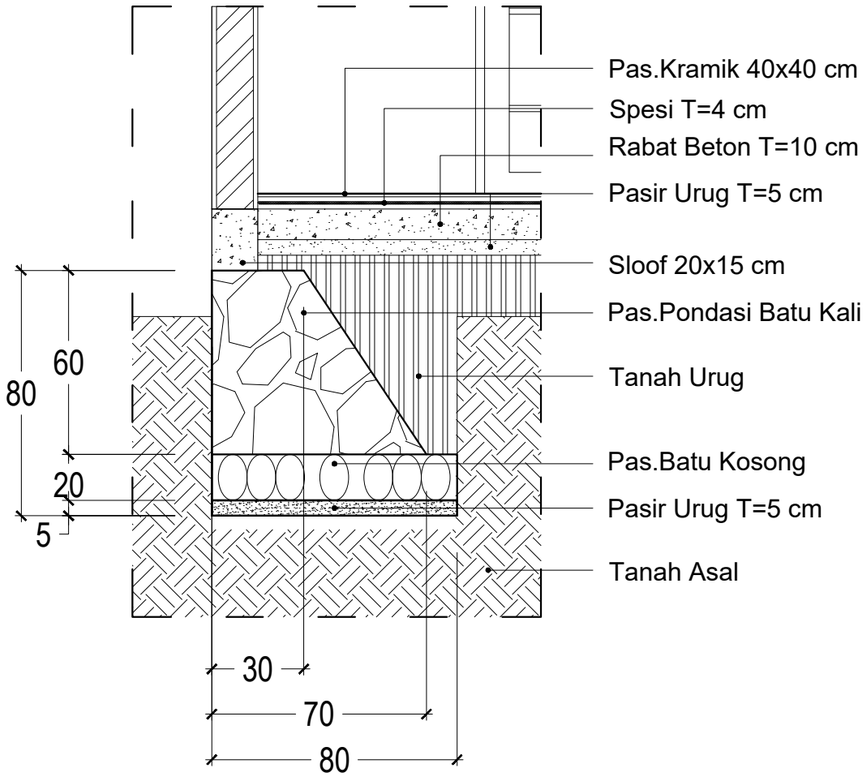

DETAIL PONDASI I-I

SKALA 1 : 20

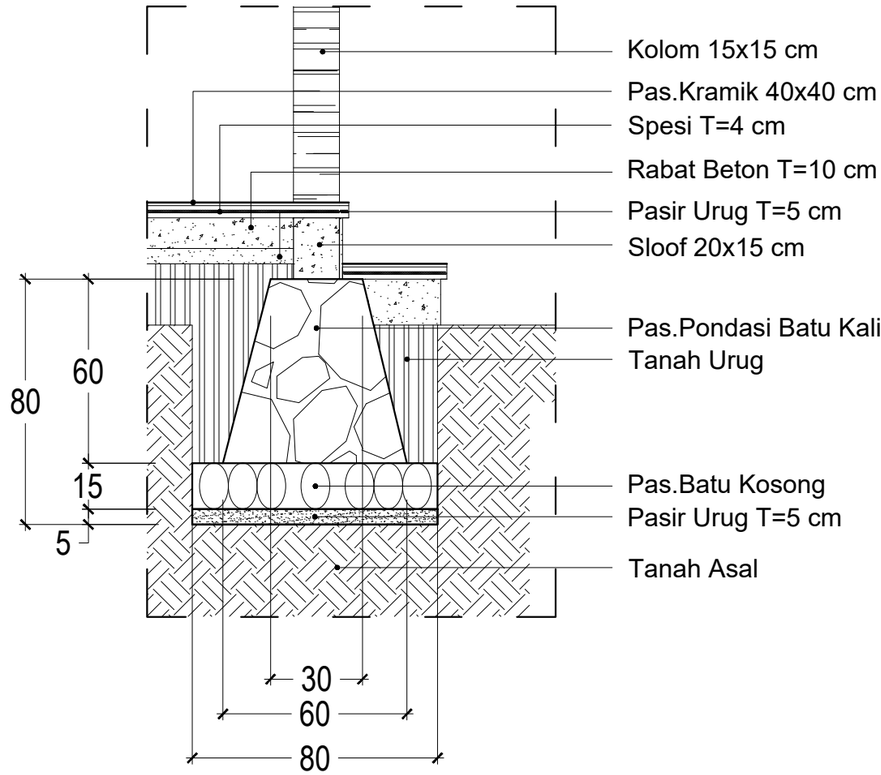

DETAIL PONDASI II-II

SKALA 1 : 20

DETAIL PONDASI MENERUS

SKALA 1 : 20

Balai Besar Sertifikasi Elektronik
Dokumen ini telah ditandatangani secara elektronik menggunakan sertifikat elektronik yang diterbitkan oleh BSrE
BANGGA BUATAN INDONESIA
BANGGA BERWISATA DI INDONESIA

PEMERINTAH PROVINSI BALI

DINAS PEKERJAAN UMUM, PENATAAN RUANG, PERUMAHAN DAN KAWASAN PERMUKIMAN PROVINSI BALI




GAMBAR PROTOTIPE :
RUMAH TINGGAL SEDERHANA

NAMA GAMBAR

SKALA	UKURAN KERTAS
	A3

NOMOR GAMBAR

JUMLAH HALAMAN

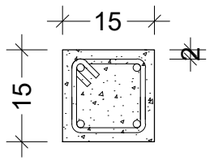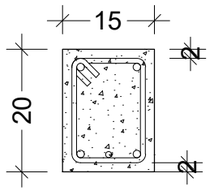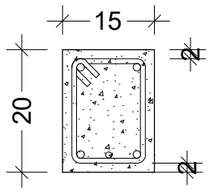DETAIL KOLOM		
KP		DIMENSI 15 x 15 CM TULANGAN POKOK 4 - Ø 10 BEGEL Ø6 - 150
DETAIL SLOOF		
SP		DIMENSI 15 x 20 CM TULANGAN POKOK 4 - Ø 10 BEGEL Ø6 - 150
DETAIL RING BALOK		
BP		DIMENSI 15 x 20 CM TULANGAN POKOK 4 - Ø 10 BEGEL Ø6 - 150

DETAIL PEMBESIAN

SKALA 1 : 10

PEMERINTAH PROVINSI BALI

DINAS PEKERJAAN UMUM, PENATAAN RUANG, PERUMAHAN DAN KAWASAN PERMUKIMAN PROVINSI BALI

GAMBAR PROTOTIPE :
RUMAH TINGGAL SEDERHANA


NAMA GAMBAR

SKALA	UKURAN KERTAS
	A3

NOMOR GAMBAR

JUMLAH HALAMAN

Balai Besar Sertifikasi Elektronik
Dokumen ini telah ditandatangani secara elektronik menggunakan sertifikat elektronik yang diterbitkan oleh BSrE
BANGGA BUATAN INDONESIA
BANGGA BERWISATA DI INDONESIA

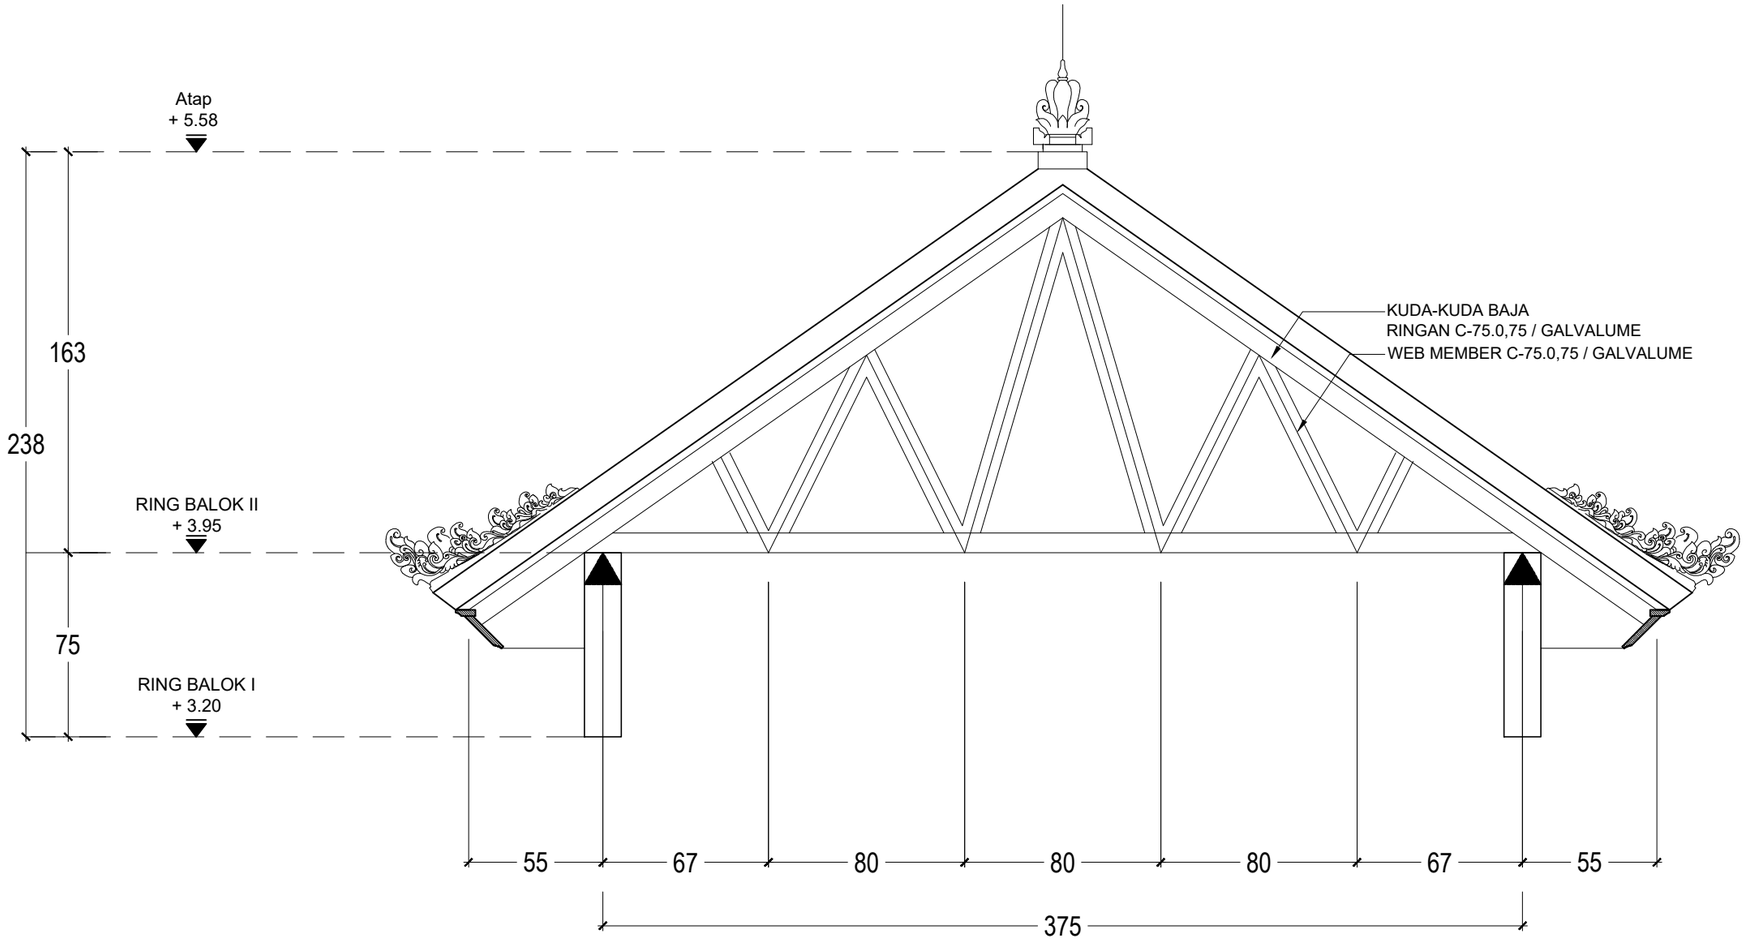

DETAIL KUDA-KUDA T1

SKALA 1 : 25

PEMERINTAH PROVINSI BALI

DINAS PEKERJAAN UMUM, PENATAAN RUANG, PERUMAHAN DAN KAWASAN PERMUKIMAN PROVINSI BALI

GAMBAR PROTOTIPE :
RUMAH TINGGAL SEDERHANA


NAMA GAMBAR

SKALA	UKURAN KERTAS
	A3

NOMOR GAMBAR

JUMLAH HALAMAN

Balai Besar Sertifikasi Elektronik
Dokumen ini telah ditandatangani secara elektronik menggunakan sertifikat elektronik yang diterbitkan oleh BSrE
BANGGA BUATAN INDONESIA
BANGGA BERWISATA DI INDONESIA

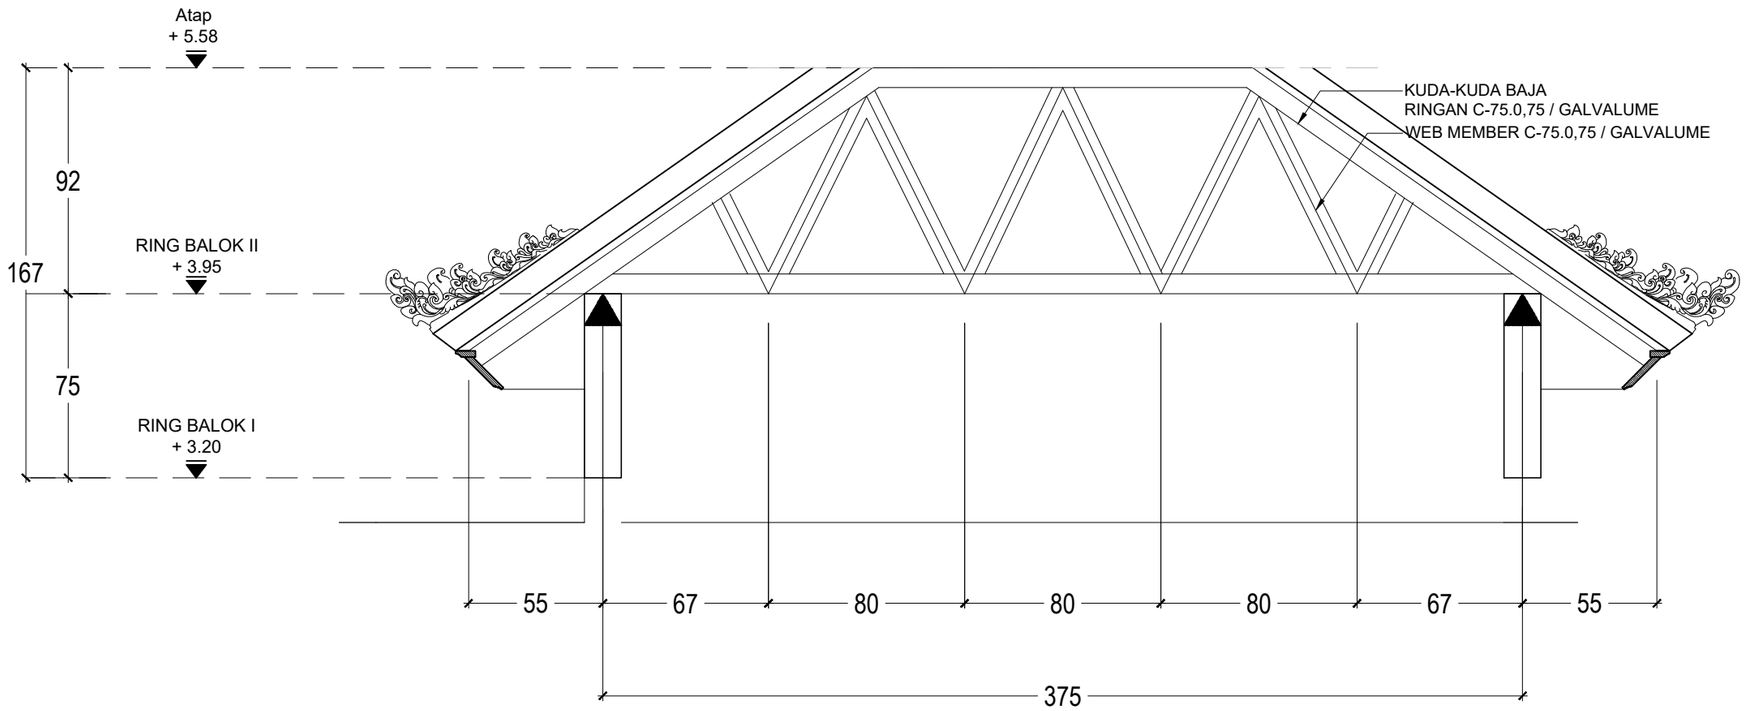

DETAIL KUDA-KUDA T2

SKALA 1 : 25

PEMERINTAH PROVINSI BALI

DINAS PEKERJAAN UMUM, PENATAAN RUANG, PERUMAHAN DAN KAWASAN PERMUKIMAN PROVINSI BALI

GAMBAR PROTOTIPE :
RUMAH TINGGAL SEDERHANA

NAMA GAMBAR

SKALA	UKURAN KERTAS
	A3

NOMOR GAMBAR

JUMLAH HALAMAN

Balai Besar Sertifikasi Elektronik
Dokumen ini telah ditandatangani secara elektronik menggunakan sertifikat elektronik yang diterbitkan oleh BSrE
BANGGA BUATAN INDONESIA
BANGGA BERWISATA DI INDONESIA