
G A M B A R T A M P A K

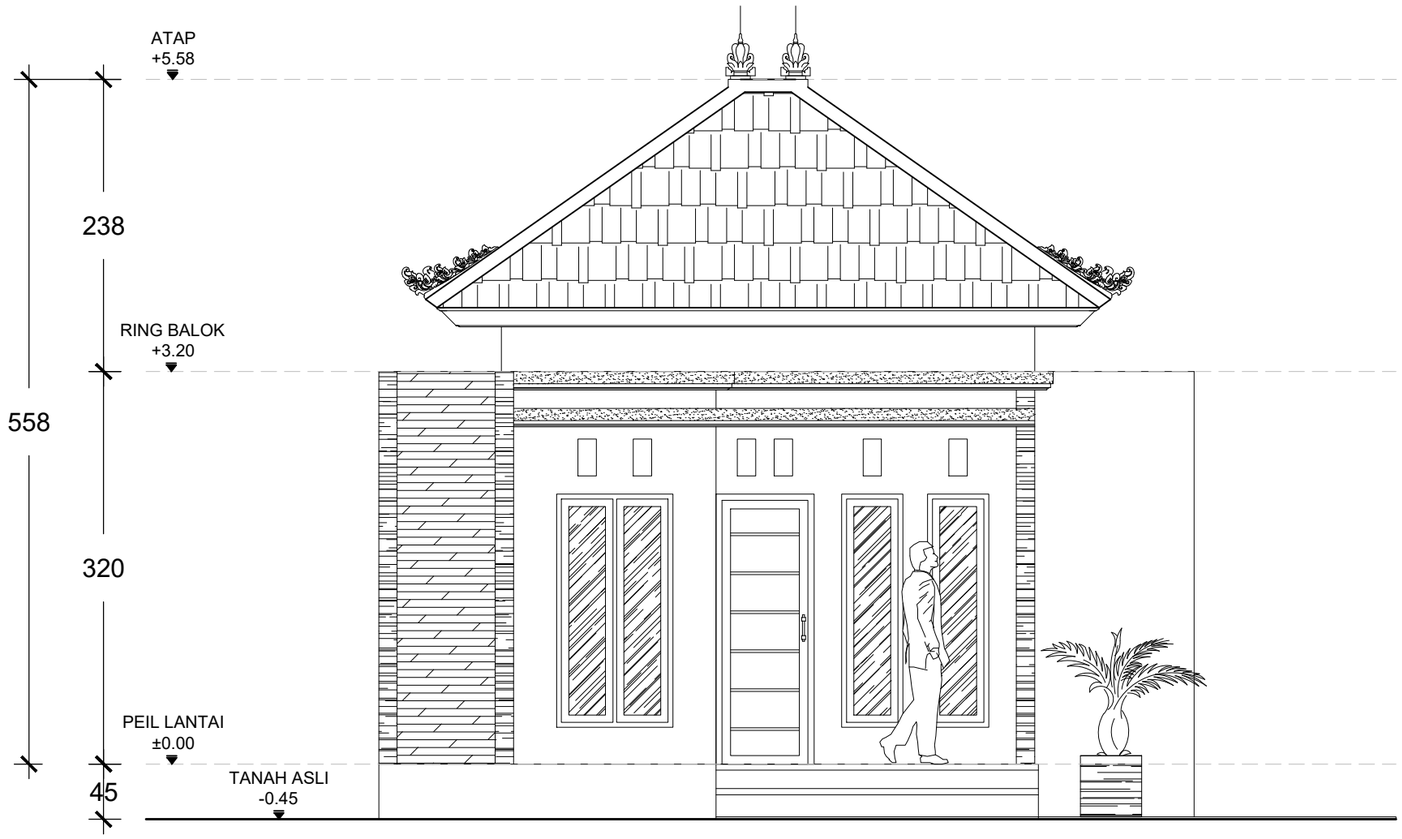

TAMPAK DEPAN

SKALA 1 : 50

PEMERINTAH PROVINSI BALI

DINAS PEKERJAAN UMUM, PENATAAN RUANG, PERUMAHAN DAN KAWASAN PERMUKIMAN PROVINSI BALI


GAMBAR PROTOTIPE :
RUMAH TINGGAL SEDERHANA

NAMA GAMBAR

SKALA	UKURAN KERTAS
	A3

NOMOR GAMBAR

JUMLAH HALAMAN

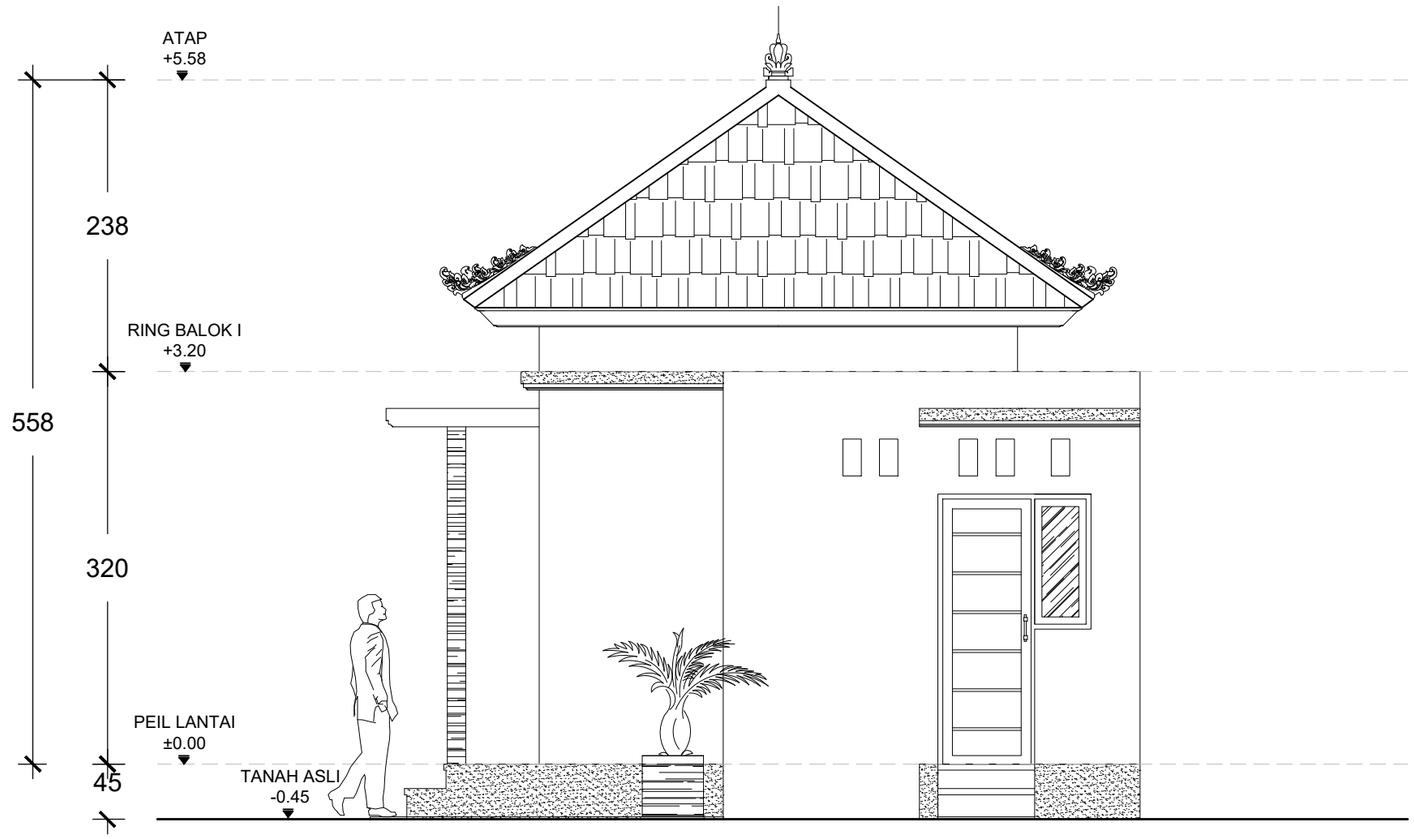

TAMPAK SAMPING

SKALA 1 : 50

PEMERINTAH PROVINSI BALI

DINAS PEKERJAAN UMUM, PENATAAN RUANG, PERUMAHAN DAN KAWASAN PERMUKIMAN PROVINSI BALI

GAMBAR PROTOTIPE :
RUMAH TINGGAL SEDERHANA

NAMA GAMBAR

SKALA	UKURAN KERTAS
	A3

NOMOR GAMBAR

JUMLAH HALAMAN





PERSPEKTIF EKSTERIOR

SKALA : NTS

PEMERINTAH PROVINSI BALI

DINAS PEKERJAAN UMUM, PENATAAN RUANG, PERUMAHAN DAN KAWASAN PERMUKIMAN PROVINSI BALI

GAMBAR PROTOTIPE :
RUMAH TINGGAL SEDERHANA

NAMA GAMBAR

SKALA	UKURAN KERTAS
	A3

NOMOR GAMBAR

JUMLAH HALAMAN