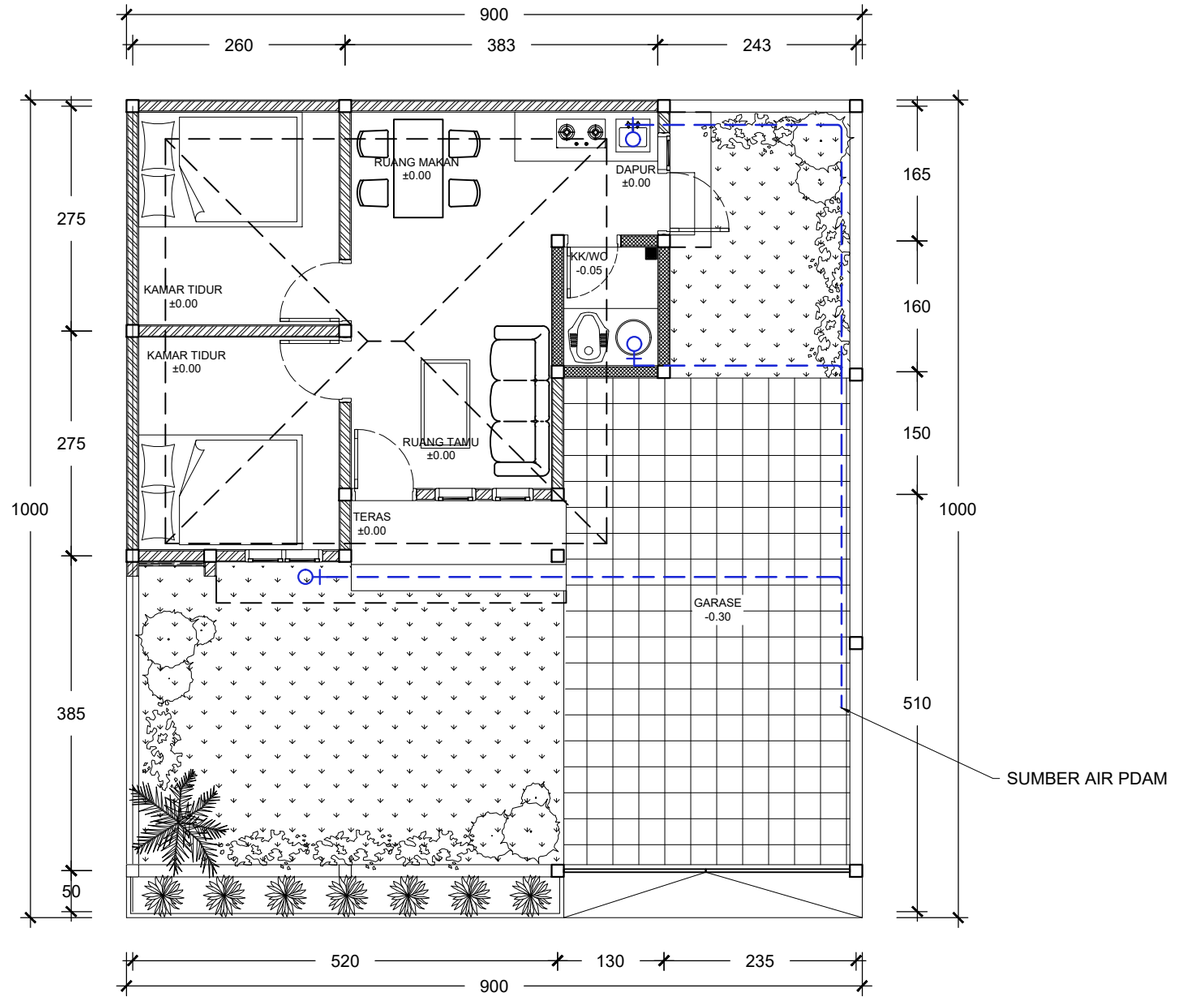


KETERANGAN

— — —	PIPA AIR BERSIH (3/4)
----------	PIPA PEMBUANGAN SEPTICTENK (4")
----------	PIPA PEMBUANGAN AIR KOTOR/FLOORDRAIN (3/4)

DENAH INSTALASI AIR BERSIH

SKALA 1 : 75

PEMERINTAH PROVINSI BALI

DINAS PEKERJAAN UMUM, PENATAAN RUANG, PERUMAHAN DAN KAWASAN PERMUKIMAN PROVINSI BALI


GAMBAR PROTOTIPE :
RUMAH TINGGAL SEDERHANA

NAMA GAMBAR

SKALA	UKURAN KERTAS
	A3

NOMOR GAMBAR

JUMLAH HALAMAN

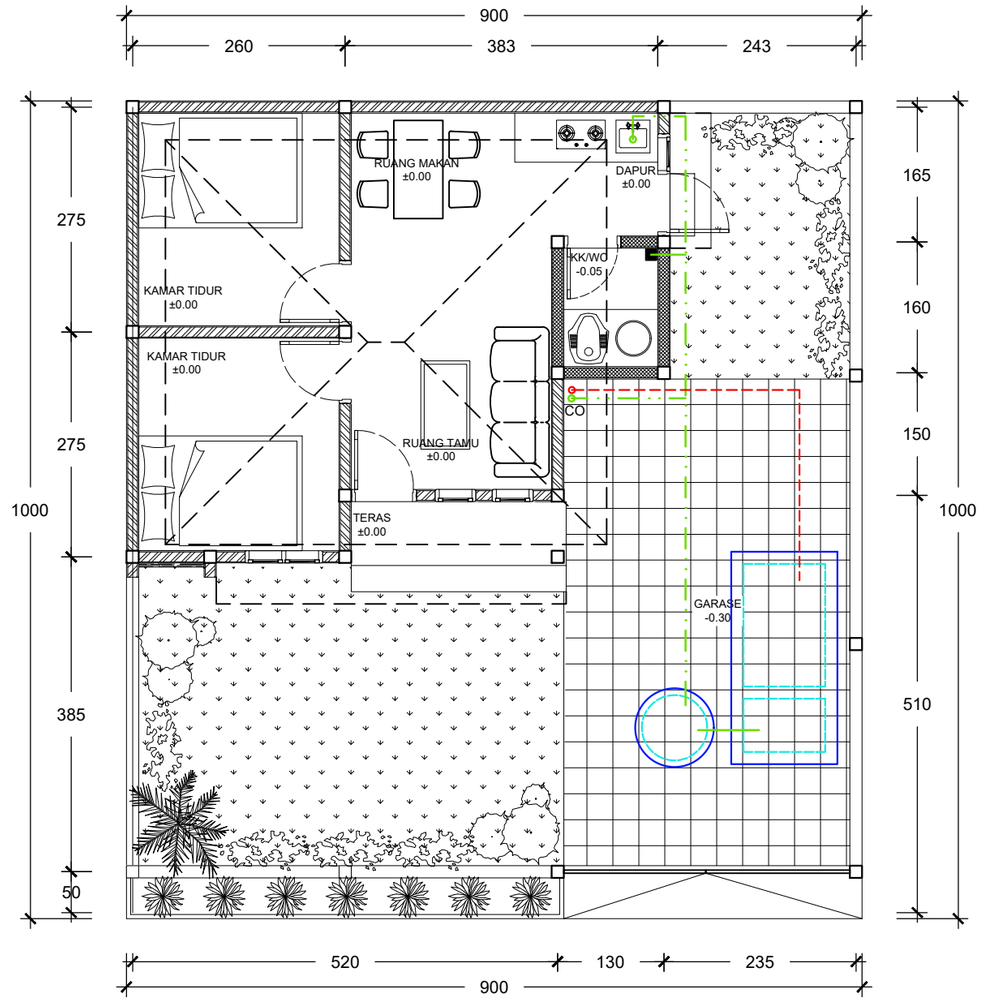

KETERANGAN

— — —	PIPA AIR BERSIH (3/4)
----------	PIPA PEMBUANGAN SEPTICTENK (4")
————	PIPA PEMBUANGAN AIR KOTOR/FLOORDRAIN (3/4")

DENAH INSTALASI AIR KOTOR & KOTORAN

SKALA 1 : 75

PEMERINTAH PROVINSI BALI

DINAS PEKERJAAN UMUM, PENATAAN RUANG, PERUMAHAN DAN KAWASAN PERMUKIMAN PROVINSI BALI


GAMBAR PROTOTIPE :
RUMAH TINGGAL SEDERHANA

NAMA GAMBAR

SKALA	UKURAN KERTAS
	A3

NOMOR GAMBAR

JUMLAH HALAMAN

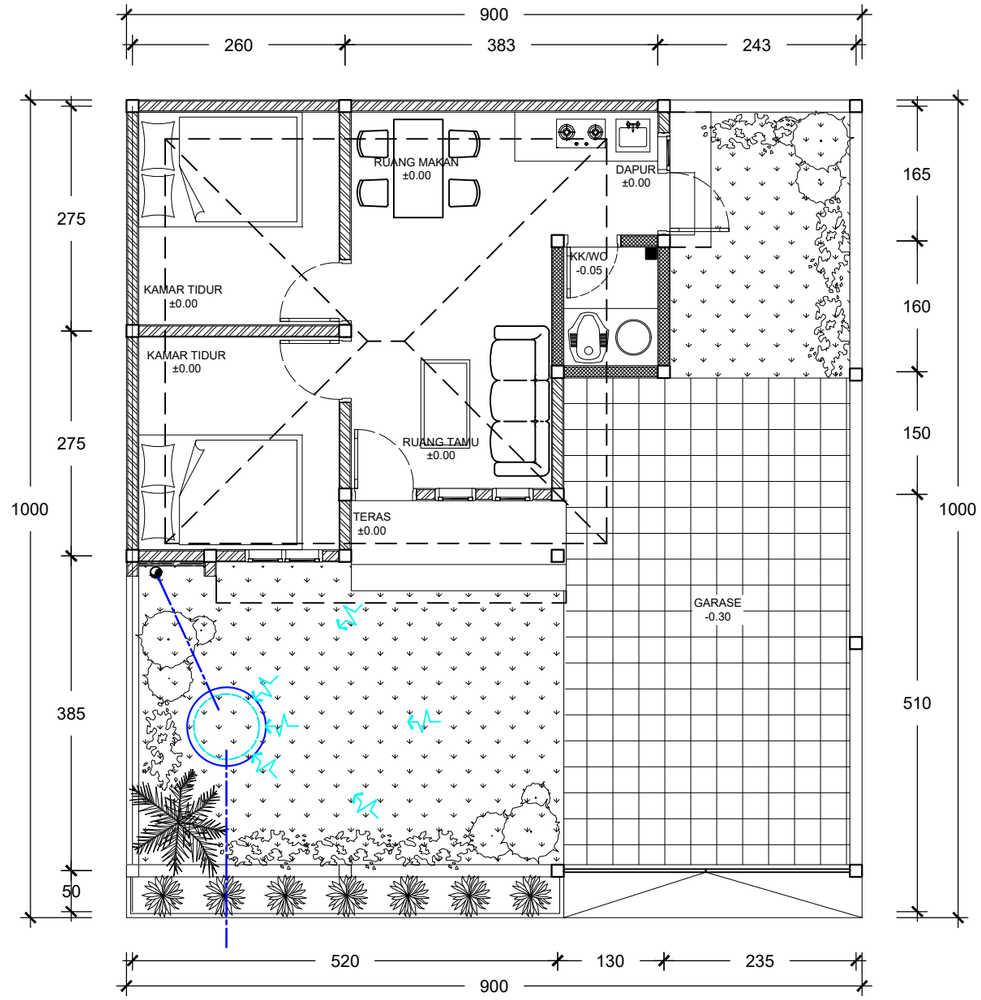

KETERANGAN

	PIPA AIR HUJAN PVC D CLASS
	ROOF DRAIN

DENAH INSTALASI AIR HUJAN

SKALA 1 : 75

PEMERINTAH PROVINSI BALI

DINAS PEKERJAAN UMUM, PENATAAN RUANG, PERUMAHAN DAN KAWASAN PERMUKIMAN PROVINSI BALI


GAMBAR PROTOTIPE :
RUMAH TINGGAL SEDERHANA

NAMA GAMBAR

SKALA	UKURAN KERTAS
	A3

NOMOR GAMBAR

JUMLAH HALAMAN

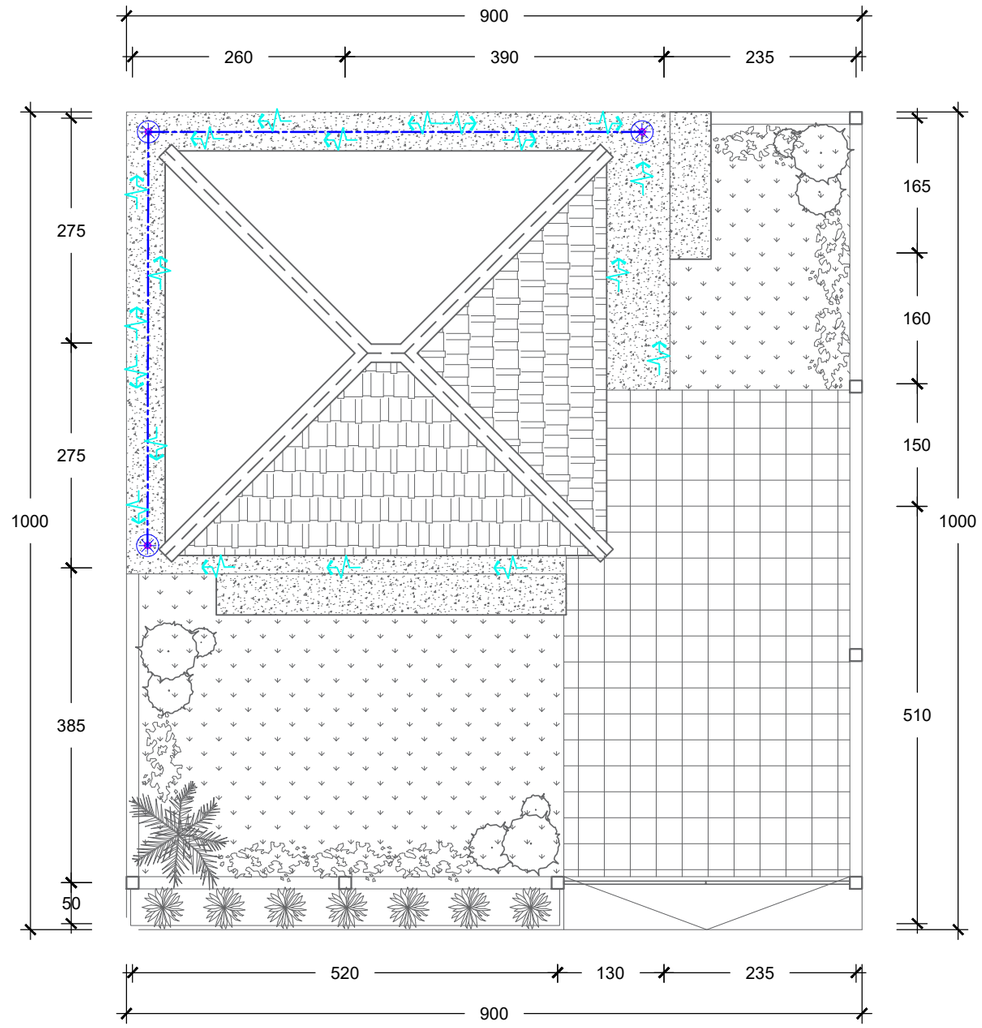

KETERANGAN

	PIPA AIR HUJAN PVC D CLASS
	ROOF DRAIN

DENAH INSTALASI AIR HUJAN ROOF DRAIN

SKALA 1 : 75

PEMERINTAH PROVINSI BALI

DINAS PEKERJAAN UMUM, PENATAAN RUANG, PERUMAHAN DAN KAWASAN PERMUKIMAN PROVINSI BALI


GAMBAR PROTOTIPE :
RUMAH TINGGAL SEDERHANA

NAMA GAMBAR

SKALA	UKURAN KERTAS
	A3

NOMOR GAMBAR

JUMLAH HALAMAN

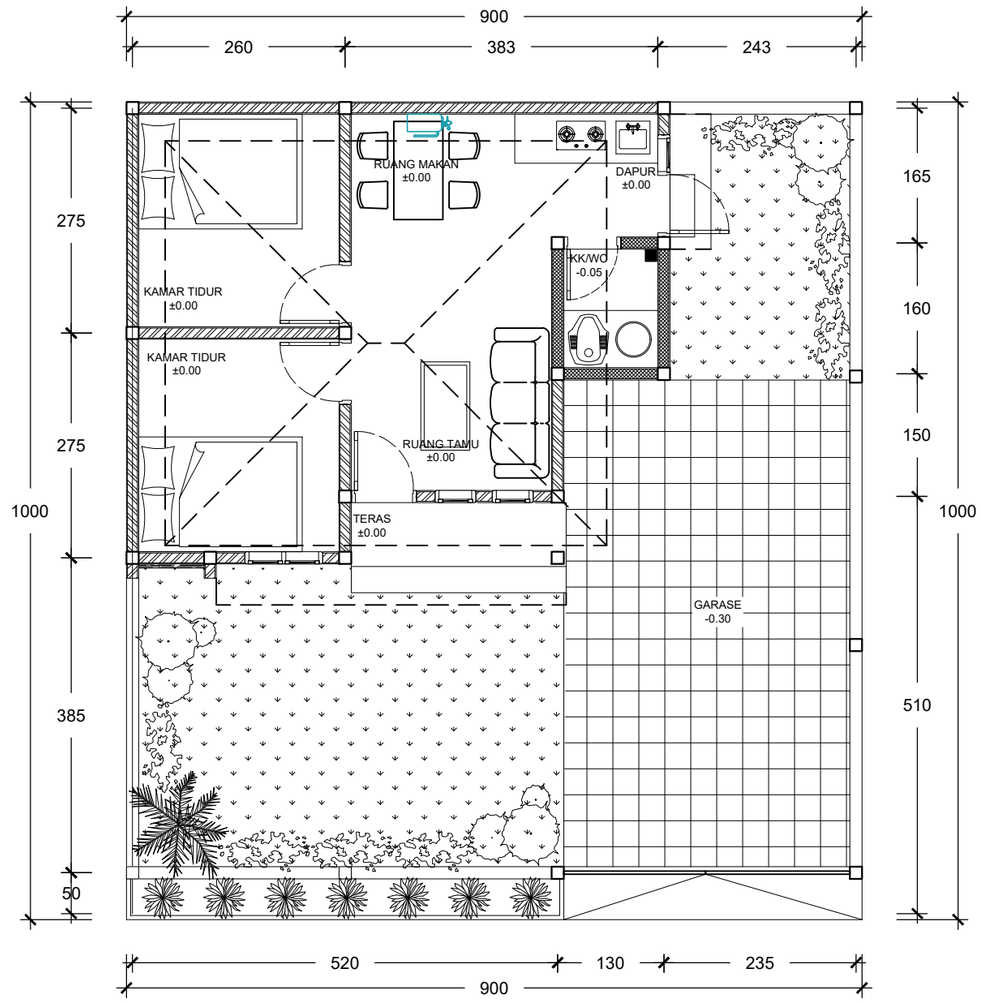

KETERANGAN

	APAR 3,5 KG

DENAH INSTALASI APAR

SKALA 1 : 75

PEMERINTAH PROVINSI BALI

DINAS PEKERJAAN UMUM, PENATAAN RUANG, PERUMAHAN DAN KAWASAN PERMUKIMAN PROVINSI BALI


GAMBAR PROTOTIPE :
RUMAH TINGGAL SEDERHANA

NAMA GAMBAR

SKALA	UKURAN KERTAS
	A3


NOMOR GAMBAR

JUMLAH HALAMAN

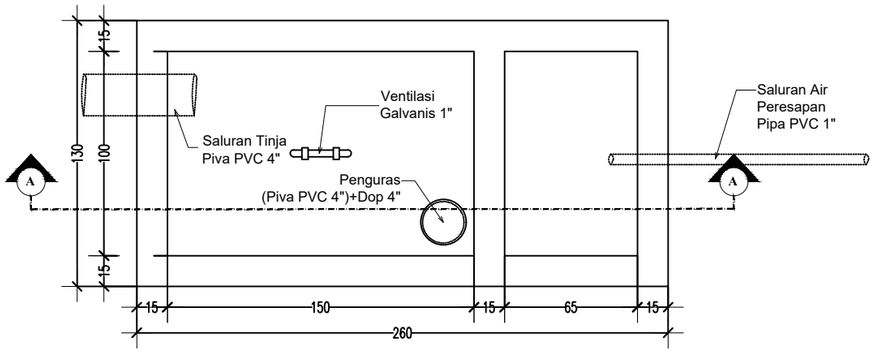


DENAH

SKALA 1 : 30

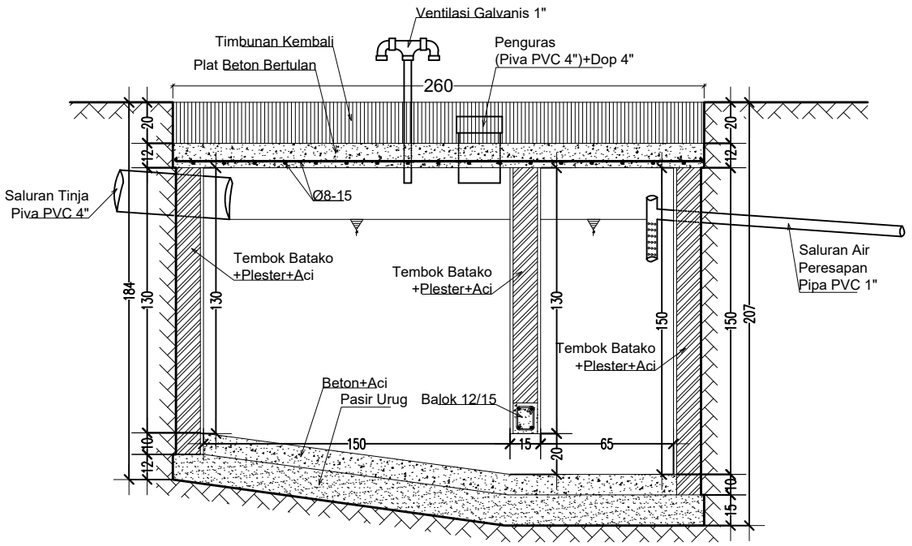


POTONGAN A-A

SKALA 1 : 30

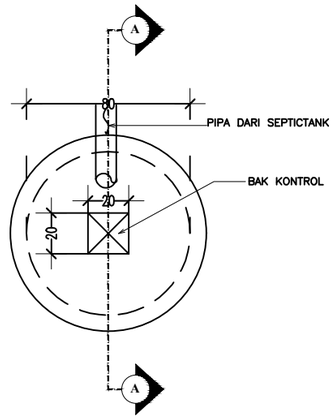

DENAH PERESAPAN

SKALA 1 : 30

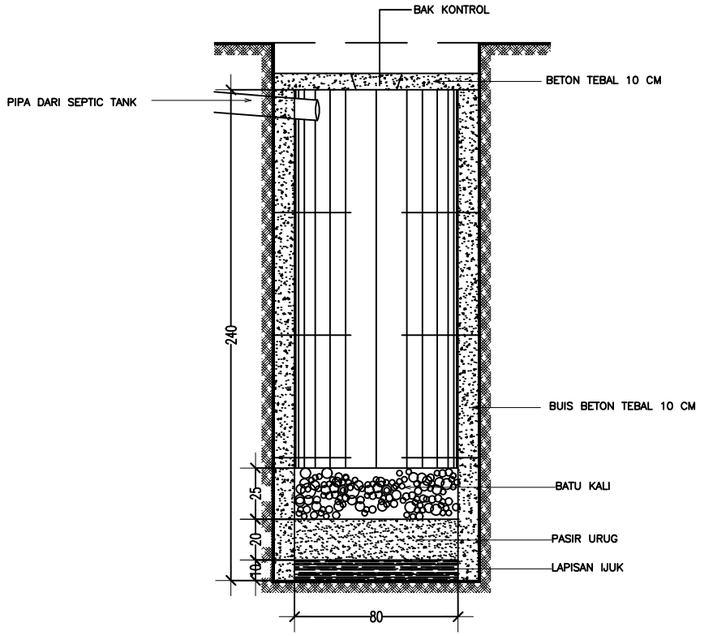

POTONGAN A-A

SKALA 1 : 30

DETAIL SEPTICTANK

SKALA 1 : 30

DETAIL PERESAPAN

SKALA 1 : 30

PEMERINTAH PROVINSI BALI

DINAS PEKERJAAN UMUM, PENATAAN RUANG, PERUMAHAN DAN KAWASAN PERMUKIMAN PROVINSI BALI


GAMBAR PROTOTIPE :
RUMAH TINGGAL SEDERHANA

NAMA GAMBAR

SKALA	UKURAN KERTAS
	A3


NOMOR GAMBAR

JUMLAH HALAMAN

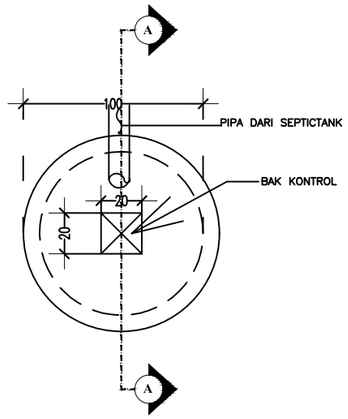

DENAH PERESAPAN AIR HUJAN

SKALA 1 : 30

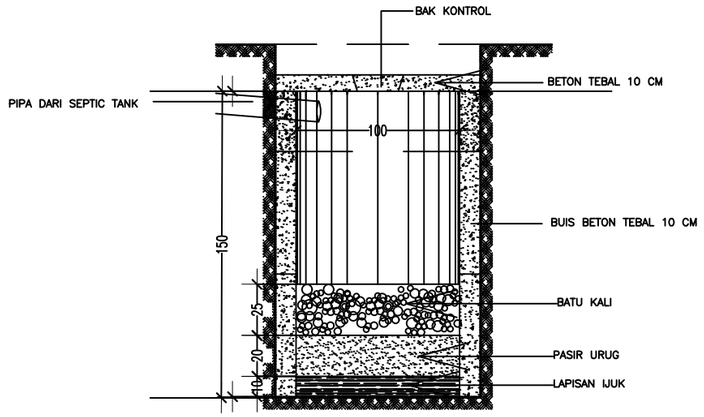

POTONGAN A-A

SKALA 1 : 30

DETAIL PERESAPAN AIR HUJAN

SKALA 1 : 30

PEMERINTAH PROVINSI BALI

DINAS PEKERJAAN UMUM, PENATAAN RUANG, PERUMAHAN DAN KAWASAN PERMUKIMAN PROVINSI BALI


GAMBAR PROTOTIPE :
RUMAH TINGGAL SEDERHANA

NAMA GAMBAR

SKALA	UKURAN KERTAS
	A3


NOMOR GAMBAR

JUMLAH HALAMAN

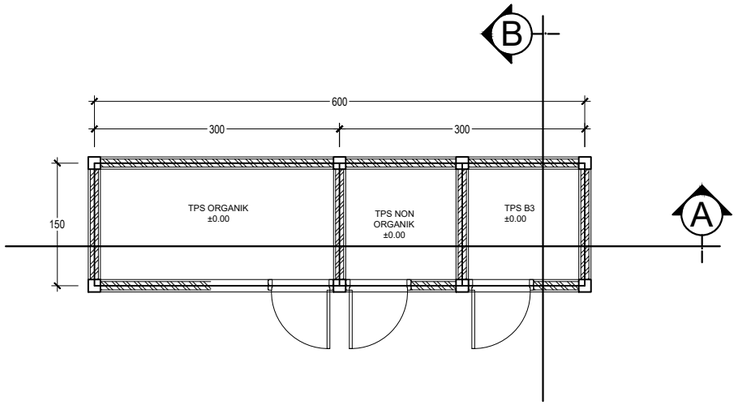


DENAH BAK SAMPAH

SKALA 1 : 75

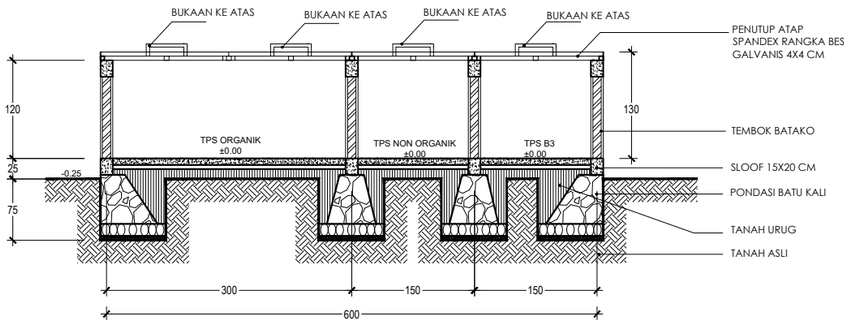


POTONGAN A–A BAK SAMPAH

SKALA 1 : 75

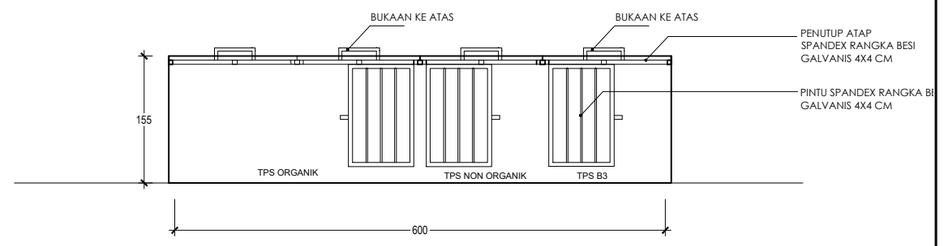


TAMPAK DEPAN

SKALA 1 : 75

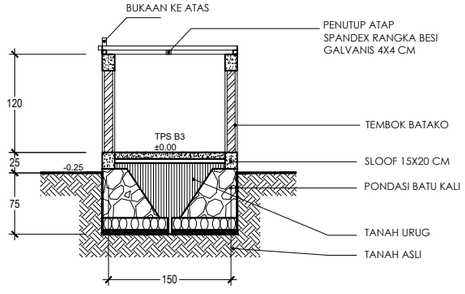

POTONGAN B–B BAK SAMPAH

SKALA 1 : 75

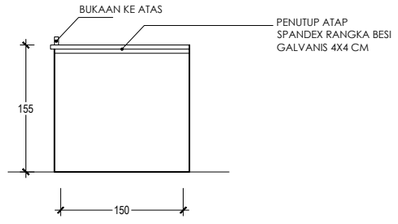

POTONGAN B–B BAK SAMPAH

SKALA 1 : 75

DETAIL TEMPAT SAMPAH (TPA)

SKALA 1 : 75

PEMERINTAH PROVINSI BALI

DINAS PEKERJAAN UMUM, PENATAAN RUANG, PERUMAHAN DAN KAWASAN PERMUKIMAN PROVINSI BALI

GAMBAR PROTOTIPE :
RUMAH TINGGAL SEDERHANA

NAMA GAMBAR

SKALA	UKURAN KERTAS
	A3

NOMOR GAMBAR

JUMLAH HALAMAN